Bundel van de Politieke Avond van 7 april 2021

Agenda bijlagen

Raadskamerindeling 7 april 2021

1.RZ 18.45 uur - 20.15 uur: Agenderingsverzoek "Huizenbouw Kronenburg"

Locatie: Raadzaal

- Behandeladvies 7 april 2021
- Agenderingsverzoek "Huizenbouw Kronenburg" van de fractie Arnhem Centraal
- Schriftelijke bijdrage Rozet Kronenburg
- Schriftelijke bijdrage mw. J. Otten
- Schriftelijke bijdrage mw. M. Teunissen
- Schriftelijke bijdrage dhr. J. Reussing
- Schriftelijke bijdrage dhr. R. Wiedemeyer
- Lijst met deelnemers
- Behandelresultaat 7 april 2021

2.WG 18.45 uur - 20.15 uur: Agenderingsverzoek "Dadermonitor 2015 - 2019 van de Nationaal Rapporteur Mensenhandel en Seksueel Geweld tegen Kinderen"

Locatie: Walburgis

- Behandeladvies 7 april 2021
- Agenderingsverzoek "Dadermonitor 2015 - 2019 van de Nationaal Rapporteur Mensenhandel en Seksueel Geweld tegen Kinderen" van de fractie van Arnhem Centraal
- Raadsbrief "Dadermonitor 2015 - 2019 van de Nationaal Rapporteur Mensenhandel en Seksueel Geweld tegen Kinderen", d.d. 21-01-2021
- Bijlage - Nationaal Rapporteur Mensenhandel en Seksueel Geweld tegen Kinderen (2021), Dadermonitor mensenhandel 2015-2019
- Factsheet bij de Dadermonitor mensenhandel 2015–2019
- Kader voor de aanpak van Mensenhandel door gemeenten, publicatie VNG
- Raadsvoorstel "Concept Veiligheidsstrategie 2019-2022 Oost-Nederland en ontwerp Meerjarenbeleidsplan politie 2019-2022"
- Bijlage 1 - Aanbiedingsbrief d.d. 7 februari 2019
- Bijlage 2 - Concept Veiligheidsstrategie 2019-2022
- Bijlage 3 - Concept Meerjarenbeleidsplan politie 2019-2022
- Bijlage 4 - Kadernota Veiligheid 2018-2022 Arnhem; Veilige Stad
- Raadsbrief "Uitvoeringsplan mensenhandel en uitbuiting 2017-2020", d.d. 06-06-2017
- Bijlage - Uitvoeringsplan Mensenhandel en Uitbuiting Arnhem 2017 - 2020
- Presentatie - Uitbuiting en seksueel geweld - Een inleiding door de Nationaal Rapporteur
- Behandelresultaat 7 april 2021

3 20.15 uur - 20.30 uur: Pauze

4.RZ 20.30 uur - 21.45 uur: Visie 'Circulaire Economie Arnhem'

Fase: meningsvormend (1)
Locatie: Raadzaal

- Dossier 2360 voorblad
- Behandeladvies 7 april 2021, meningsvormende (1) behandeling
- Raadsvoorstel "Visie Circulaire Economie Arnhem"
- Bijlage 1 - Visie circulair Arnhem
- Bijlage 2 - Op weg naar een circulair Arnhem (PvA)
- Schriftelijke inspraakbijdrage van dhr. W. Huntink

Schriftelijke inspraakbijdrage van VNO-NCW Arnhem

Schriftelijke inspraakbijdrage van StAB

Lijst van deelnemers aan rondetafelgesprek

Manifest circulaire economie Regio Arnhem Nijmegen

Behandelresultaat 24 maart 2021, informatieve behandeling

Behandelresultaat 7 april 2021, meningsvormende (1) behandeling

Regionale Agenda - Regio Arnhem Nijmegen

Voorbeelden van bedrijven op het gebied van circulair

5.LF 20.30 uur - 21.45 uur: Herijking welzijnsopdracht 2020

Fase: meningsvormend (2)
Locatie: Landgoed/Festival

Dossier 2135 voorblad

Behandeladvies 7 april 2021, meningsvormende (2) behandeling

amendement "Verlies meiden niet uit het oog" (21A09) van de fracties GroenLinks, ChristenUnie en VVD

amendement "Geef betrokken burgers en TLO regie in groepsgerichte inzet" (21A10) van de fracties ChristenUnie, D66 en Arnhem Centraal

amendement "Geef zingeving een plek" (21A11) van de fractie ChristenUnie

amendement "Beslispunten wijzigen kennisnemen en uitwerken" (21A12) van de fracties D66 en Arnhem Centraal

amendement "Gevolgen corona meenemen" (21A13) van de fractie D66

motie "Behoud welzijnswerk in Coronatijd" (21M31) van de fracties CDA, PvdA, D66 en ChristenUnie

motie "Locatie voor jongeren in Schuytgraaf reserveren" (21M32) van de fracties PvdA, DENK Verenigd Arnhem en ChristenUnie

Raadsvoorstel "Herijking welzijnsopdracht 2020"

Bijlage - Richtinggevende notitie Herijking welzijnsopdracht 'Samen werken aan een sterke sociale basis'

Vervolgstappen (update van het huidige hoofdstuk 6 in de nota)

Tijdlijn herijking op hoofdlijnen

Raadsbrief "Herijking Welzijnsopdracht 2020", d.d. 03-12-2019

Lijst met deelnemers 1e rondetafelgesprek, d.d. 02-12-2020

Behandelresultaat 9 december 2020, informatieve behandeling (1e rondetafelgesprek)

Schriftelijke inspraakreactie van het samenwerkingsverband Arnhemse buurthuizen en het BurgerserviceLab

Lijst met deelnemers 2e rondetafelgesprek, d.d. 20-01-2021

Behandelresultaat 20 januari 2021, informatieve behandeling (2e rondetafelgesprek)

Behandelresultaat 3 maart 2021, meningsvormende (1) behandeling

Behandelresultaat 10 maart 2021, 2e meningsvormende (1) behandeling

Memo van wethouder Louwers inzake "Hoofdlijnen Planning Samen Werken aan een sterke Sociale Basis", d.d. 12-03-2021

Memo van wethouder Louwers inzake "Aanvullende informatie herijking welzijn: financiën, planning jeugdbeleid, jongerenvoorzieningen in Zuid, OZO en buurtbemiddeling", d.d. 18-03-2021

Raadsbrief "Besteding BR Transformatie Zorg en BR WMO en Jeugdzorg", d.d. 06-04-202

Bijlage - Verloopoverzicht BR Transformatie Zorg en BR WMO en jeugdzorg

Raadskameradvies t.b.v. de besluitvormende behandeling op 14-04-2021

6.WG 20.30 uur - 21.45 uur: Regionale energiestrategie Arnhem Nijmegen (RES) 1.0

Fase: informatief
Locatie: Walburgis

Dossier 2662 voorblad

Behandeladvies 7 april 2021, informatieve behandeling

Raadsvoorstel "Regionale energiestrategie Arnhem Nijmegen (RES) 1.0"

Bijlage 1 - Regionale energiestrategie (RES) 1.0 Arnhem Nijmegen

Bijlage 2 - Reactienota bij RES 1.0 Wensen en bedenkingen + antwoorden

Schriftelijke bijdrage mw. J. van de Geer - Rijn en IJssel Energie Coöperatie

Schriftelijke bijdrage mw. S. Vodovar - Jong-RES Arnhem-Nijmegen

Presentatie - RES

Behandelresultaat 7 april 2021, informatieve behandeling

7 21.45 uur - 22.00 uur: Pauze

8.RZ 22.00 uur - 23.15 uur: Vaststelling bestemmingsplan Whemedreef

Fase: informatief & meningsvormend (1)
Locatie: Raadzaal

****Op verzoek van het DB is dit onderwerp van de agenda afgevoerd.****

Dossier 2509 voorblad

Behandeladvies 7 april 2021, 2e informatieve & meningsvormende (1) behandeling

Raadsvoorstel "Vaststelling bestemmingsplan Whemedreef"

Bijlage 1a - Vast te stellen bestemmingsplan 'Whemedreef' - tekst

Bijlage 1b - Plankaart bestemmingsplan Whemedreef

Aanvullende Bijlage 1c - Bijlagen bestemmingsplan Whemedreef

Aanvullende Bijlage 2 - Akoestisch onderzoek

Aanvullende Bijlage 3 - Onderzoek stikstofdepositie

Aanvullende Bijlage 4 - Onderzoek luchtkwaliteit

Aanvullende Bijlage 5 - Ontheffing flora en faunawet

Aanvullende Bijlage 6 - Flora en faunaonderzoek

Aanvullende Bijlage 7 - Archeologisch onderzoek bijlage

Aanvullende Bijlage 8 - Verkennend bodemonderzoek

Aanvullende Bijlage 9 - Duurzaamheid natuurinclusiviteit en klimaat

Bijlage 2 - Overzicht participatietraject

Bijlage 3 - Brief Volkshuisvesting financiële onderbouwing d.d. 14-9-2020

Bijlage 4a - Zienswijzenrapport geanonimiseerd

Bijlage 4b - Gebundelde zienswijzen geanonimiseerd

Schriftelijke bijdrage dhr. W. Hendriks

Schriftelijke bijdrage dhr. S. Hamer & dhr. W. Klein Nienhuis

Schriftelijke bijdrage Koopmans Projecten b.v.

Schriftelijke bijdrage Ter Heide van Volkshuisvesting

Behandelresultaat 24 maart 2021, informatieve & meningsvormende (1) behandeling

2e Schriftelijke bijdrage, dhr. W. Hendriks d.d. 02-04-2021

Aanvullende technische informatie: Notitie residuele berekening Malburg - De Wheme d.d. 06-04-2021

Bijlage 1 - Residuele berekening

Bijlage 2 - Parkeerexploitatie

Bijlage 3 - Quickscan prijzen en bk

9.LF 22.00 uur - 22.45 uur: Herijking welzijnsopdracht 2020 (vervolg)

Fase: meningsvormend (2)
Locatie: Landgoed/Festival

10.WG 22.00 uur - 23.15 uur: Regionale energiestrategie Arnhem Nijmegen (RES) 1.0 (vervolg)

Fase: informatief
Locatie: Walburgis

Raadskamerindeling

Politieke Avond 7 april 2021

Raadszaal	Landgoed/Festival	Walburgis
18.45 uur - 20.15 uur (90) Agenderingsverzoek "Huizenbouw Kronenburg"		18.45 uur - 20.15 uur (90) Agenderingsverzoek "Dadermonitor 2015 - 2019 van de Nationaal Rapporteur Mensenhandel en Seksueel Geweld tegen Kinderen"
20.15 uur - 20.30 uur: Pauze		
Raadszaal	**Landgoed/Festival**	**Walburgis**
20.30 - 21.45 uur (75) Visie 'Circulaire Economie Arnhem' (m1)	20.30 - 21.45 uur (75) Herijking welzijnsopdracht 2020 (m2)	20.30 - 21.45 uur (75) Regionale energiestrategie Arnhem Nijmegen (RES) 1.0 (i)
21.45 uur - 22.00 uur: Pauze		
Raadszaal	**Landgoed/Festival**	**Walburgis**
	22.00 uur - 22.45 uur (45) Herijking welzijnsopdracht 2020 (m2) (vervolg) *(met mogelijkheid om uit te lopen)*	22.00 uur - 23.15 uur (75) Regionale energiestrategie Arnhem Nijmegen (RES) 1.0 (i) (vervolg)

Titel/onderwerp: **Agenderingsverzoek Huizenbouw Kronenburg**

Raadsadviseur: W. Lammers Telefoonnr: 377 2581 Willem.lammers@arnhem.nl

Van:	Arnhem Centraal	Ambtenaar:	Thor Smits
Initiatiefnemers	Manders		
Portefeuillehouder:	C. Bouwkamp	Telefoonnr:	377 3448
		E-mailadres:	Thor.Smits@arnhem.nl
Doel activiteit	Rondetafelgesprek		
Toelichting	**Inhoud** Arnhem Centraal ziet dat er ontwikkelingen zijn rondom Winkelcentrum Kronenburg in Arnhem en wilt graag in een vroeg stadium dat de raad in gesprek komt met de wijk en belanghebbenden. De input van de insprekers kan dan worden betrokken bij verdere planvorming. Aan het rondetafelgesprek zullen 11 insprekers deelnemen.		
Voorgesteld resultaat van de bespreking	Beslissen door de initiatiefnemers of met het rondetafelgesprek voldaan is dan het agenderingsverzoek of dat vervolgbehandeling wenselijk is		
Spreekrecht publiek	Ja		
Behandeladvies	De voorzitter opent de vergadering met een welkomstwoord. Vervolgens stellen de insprekers zichzelf voor en geven een korte inleidende pitch over hun belangrijkste inbreng (in max. 1,5-2 minuut). Daarna is er ruimte voor een open gesprek tussen de fractievertegenwoordigers en de insprekers. Hierin kunnen fractievertegenwoordigers vragen stellen aan de insprekers.		
Bijlagen			

Agenderingsverzoek "Huizenbouw Kronenburg" van de fractie Arnhem Centraal

Arnhem, 20 augustus 2020

AANVRAAG RONDE TAFELGESPREK OVER HUIZENBOUW KRONENBURG

Afgelopen periode publiceerde de Gelderlander over de wens van Wereldhave om op termijn 500 tot 700 woningen te bouwen bij Winkelcentrum Kronenburg in Arnhem. Het bericht verraste niet alleen omwonenden, maar ook de fractie van Arnhem Centraal, omdat juist de zo broodnodige belofte tot vergroening is gedaan. Deze wijk behoort tot een van de meest verhitte en versteende gebieden van de stad.

De fractie van Arnhem Centraal ziet in dit stadium al graag dat de raad in gesprek komt met de wijk en belanghebbenden. Ook vernemen wij graag van het college welke plannen er nu liggen. Hoe gaat het nu in de wijk? Waarin zien de diverse partijen knelpunten of juist kansen? En waar bestaat de vergroening van de wijk exact uit? Verdere planontwikkeling kan dan beter aansluiten op datgene wat er leeft en als mogelijkheden wordt gezien, zoals een park voor de wijk.

Ook wil de fractie weten (mede in het kader van de nieuwe Omgevingswet en het aangenomen raadsinitiatief burgerparticipatie) hoe de wijk mede dit proces kan vormgeven en kan participeren.

Ondanks Covid-19 lijkt het onze fractie mogelijk een gesprek te organiseren, met in achtneming van de gebruikelijke voorzorgsmaatregelen.

Namens de fractie van Arnhem Centraal

Lea Manders

Arnhem Centraal

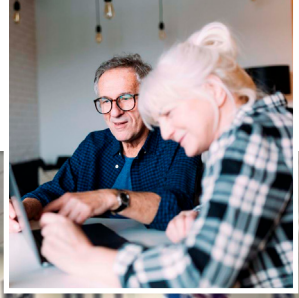

Dromen mag. **Hoe mooi zou het zijn als Arnhem Zuid net zo'n prachtige huiskamer van de stad krijgt als Rozet Centrum. We hebben gezien wat de betekenis daarvan is voor de Arnhemmers en de omgeving inclusief de economische impact.**

Rozet is van en voor de inwoners van Arnhem. Samen maken we persoonlijke ontwikkeling mogelijk. Dit doen we met taal, kunst en erfgoed. Of het nu gaat om grote sprongen of kleine stapjes: ontdekken, ontmoeten en ontwikkelen moet voor iedere Arnhemmer mogelijk zijn. Juist in Arnhem-Zuid. Rozet heeft in winkelcentrum Kronenburg een zeer drukke bibliotheek vestiging die uit zijn jasje is gegroeid en door de groei van de inwoners ook meer ruimte nodig heeft voor alle functies van Rozet. De inwoners van het zuidelijk stadsdeel hebben behoefte aan cultuur in Zuid: soms is een brug gewoon te ver.

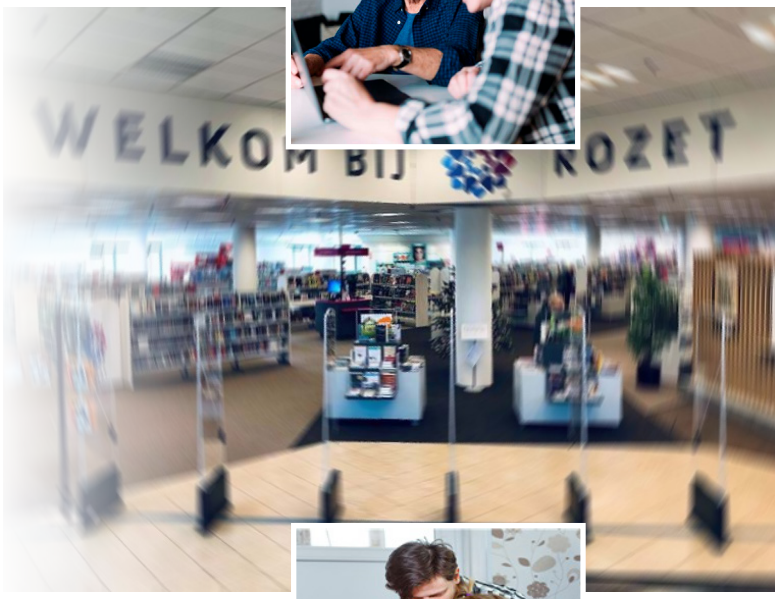

Rozet Kronenburg

220.00 bezoekers die ruim 370.00 boeken per jaar lenen.

Onze droom is de huiskamer van stadsdeel Zuid te zijn voor jong en oud waar je welkom bent en jezelf mag zijn. Op welk moment in je leven je ook staat, bij Rozet vind je altijd iets dat aansluit bij jouw ontwikkeling, interesses of uitdagingen van dat moment.
We ondersteunen je om de juiste kennis te vinden, iets nieuws te leren of samen te creëren. Steeds met taal, kunst en erfgoed als pijlers vind je inspiratie en word je verrijkt.

Dit doen we met cultuur in de ruimste zin van het woord zoals exposities, meemaakpodium, klooilab, taalcafe's, muziekstudio, digicafe's, cursussen, studie- en werkplekken, auditorium, huiswerkbegeleiding, dans en theaterlessen, een krant of tijdschrift lezen met een lekker kopje koffie.

Groei

Om dit te bereiken is meer ruimte nodig, van hoogwaardige kwaliteit en moeten we doorgroeien van 850 m^2 naar 1700 m^2.
Deze extra ruimte is multifunctioneel inzetbaar, voor de partners binnen en buiten winkelcentrum Kronenburg.

Randvoorwaarden

- Budgettair neutraal voor de huisvestingslasten van Rozet
- Lange termijn samenwerkingen aangaan met anderen in en buiten winkelcentrum Kronenburg om de droom waar te maken: zoals gemeenteloket, wijkteam, sportbedrijf
- Horeca gelinkt aan Rozet

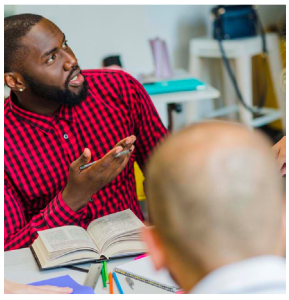

Dit is een allereerste aanzet die we met groot genoegen samen met Gemeente Arnhem en Wereldhave verder willen onderbouwen met onderzoeken, cijfers en samenwerkingspartners.

ROZET
ontmoet
ontdek
ontwikkel

Pitch Rondetafelgesprek met Gemeente Arnhem

Ik ben Jannet Otten en sinds 2001 woonachtig in Arnhem-Zuid, waarvan de laatste 15 jaar in de wijk Kronenburg.

Wij -als Grrroen in Kronenburg- maken ons samen sterk voor een **leefbare en aangename wijk**! Dit in goed overleg met de gemeente en andere partijen en meestal naar ieders tevredenheid.

De wijk Kronenburg is omringd door wegen, hoge kantoor- en flatgebouwen, scholen, het Gelredome en een enorm winkelcentrum.

Dit maakt wonen in Kronenburg praktisch en centraal, maar het heeft ook zeker nadelen.

Door de jaren ‘80 architectuur is de wijk een **hittebron** geworden en de hoeveelheid **asfalt en steen** houden dit grotendeels vast.

De vervuiling door de hoeveelheid mensen die hier wonen, werken en komen shoppen wordt niet opgelost.

Op de website van Arnhem Klimaatbestendig is duidelijk te zien dat Arnhem Zuid qua projecten erg achterloopt op Arnhem Noord. Het is dus zeker belangrijk dat er meer aan ons leefklimaat gedaan wordt! (de link staat hieronder.)

Om ervoor te zorgen dat Kronenburg **leefbaar blijft voor de toekomst**, hebben wij behoefte aan meer **structureel groen** in onze straten. Dit door o.a. het vergroten van boomspiegels en de aanpassing van de openbare ruimte met hoogwaardiger groen.

Dit zal de **biodiversiteit** stimuleren en onze wijk **klimaatbestendiger** maken. Bovendien willen wij als bewoners van onze wijk graag **gezond** blijven.

Wij wonen in deze wijk en verwachten dat de andere stakeholders ook energie willen steken in een leefomgeving die **toekomstproof** is en voldoet aan de **meest actuele eisen**.

Laten wij samen gaan voor een **duurzaam resultaat**.

Alleen dan is het project geslaagd!

https://www.facebook.com/grrroen

https://www.arnhemklimaatbestendig.nl/projecten/

Kronenburg
Appelgaard

Sinds december 1998 huur ik een huis in Appelgaard. Toen ik er pas woonde viel het me op dat de mensen elkaar groetten, snel een praatje maakten en wisten wie hun buren waren en wat er speelde in de buurt. In de loop der jaren heeft deze positieve houding plaatsgemaakt voor een zekere mate van onverschilligheid. Dat men zich niet meer betrokken voelt bij de buurt uit zich onder andere door het uitblijven van respons op vragen van het buurtoverleg Kronenburg-Appelgaard en het – tot twee keer toe – stranden van een 'social sofa' project vanwege te weinig animo. Ook de participatie bij wijkactiviteiten is weinig tot nul. En dat terwijl er wel degelijk signalen zijn van eenzaamheid onder bewoners. Een ander probleem is dat de onverdraagzaamheid toeneemt.
Eén van de redenen voor het ontstaan van deze sociaal maatschappelijke problemen is het ontbreken van een plek waar mensen elkaar ongedwongen kunnen treffen.

En dan is Appelgaard maar klein en overzichtelijk vergeleken met Kronenburg waar sprake is van dezelfde sociale problematiek maar dan in het kwadraat. Hier zijn relatief veel eenpersoonshuishoudens en verhoudingsgewijs veel senioren, die vaker behoefte hebben aan sociale contacten in de directe omgeving. Zij leven nu al anoniem, veelal in de hoogbouw in de wijk.
Door de recente transformatie van kantoorpanden naar woningen op het Kroonpark heeft de wijk er al zo'n 20% aan woningen, en dus ook buurtbewoners, bijgekregen. Er staan nog meer transformaties op stapel en nu komt Wereldhave ook nog met het plan om 500 tot 700 woningen te realiseren. Dat zou betekenen dat het huidige aantal van bijna 2000 huizen nog eens met 25 tot 35% zal toenemen! Onze zorg is dat het gevoel van anonimiteit alleen nog maar verder vergroot zal worden en dat de sociale problematiek evenredig toeneemt.

Net als Appelgaard heeft ook Kronenburg geen wijkcentrum, buurthuis of ontmoetingsruimte. Tot 2015 konden we gebruik maken van een pand aan het Croydonplein maar daar zit tegenwoordig het sociale wijkteam.
Het aanbieden van laagdrempelige activiteiten in de eigen woonomgeving kan de sociale participatie bevorderen. Dit is één van de acht domeinen die de WHO heeft vastgesteld als belangrijk om prettig en gezond oud te worden. Het vinden en/of creëren van een gemeenschappelijke ruimte wordt daarmee nog urgenter. Wellicht ligt daar dan ook een taak voor Wereldhave…..
Bijkomend probleem is dat het buurtbudget waarover het buurtoverleg Kronenburg-Appelgaard kan beschikken niet evenredig met het aantal bewoners meestijgt. Het uitbrengen van de wijkkrant slokt nu al het overgrote deel daarvan op waardoor er niet veel overblijft voor activiteiten.

Marjon Teunissen
Secretaris Stichting Wonen In Kronenburg en Appelgaard
Secretaris Buurtoverleg Kronenburg-Appelgaard

Kronenburg kent al jaren een stilstand in ontwikkelingen op duurzaam gebied.
Uit veel onderzoek is onder andere gebleken dat de wijk kampt met een enorme hittestress veroorzaakt door al het aanwezige steen in de wijk. Het is versteende wijk, verdeeld in meerdere stukken doordat het winkelcentrum ons opsplitst in meerdere delen.
Meer dan 80 % aan steen en slechts weinig groen en water maakt de hittestress in onze wijk.
het is dan ook een groot contrast om meer steen toe te voegen in deze wijk.

Ook de uitstoot van CO2 is heel hoog.
De directe aanwezigheid van de N325 en A325 alsmede de aantallen bezoekers die het winkelcentrum trekt leveren deze uitstoot op.

Ook het toevoegen van meer woningen levert nog meer verkeer en uitstoot op.
Dit wordt niet gecompenseerd door groen in de wijk omdat er geen ruimte is en dit ontbreekt.
Wij maken ons zeer grote zorgen over alle ontwikkelingen op het gebied van uitbreiden en het niet compenseren van maatregel die hittestress en uitstoot reduceren.
De wijk vinden wij nu al te vol.

Mensen leven nu al met een gevoel als haringen in een ton te zitten.
Met de komst van veel meer woningen wordt dit alleen maar versterkt.
Hierdoor neemt ook de parkeerdruk en alle hinder van dien toe.
Verkeer dat zich opstroopt bij regenachtige en feestdagen.
Routing richting het winkelcentrum is niet goed.
Hierdoor rijden de auto's die gebruik maken van de AH XL ingang dicht langs de woningen.
Dit veroorzaakt veel overlast in de vorm van stank, geluid en uitstoot.

Hoe kan het mogelijk zijn om in een zwaar versteende wijk nog meer steen toe te voegen?
Problemen nemen alleen maar toe, de gezondheid voor bewoners komt meer in gevaar en het sociaal aangenaam voelen in de wijk komt onder zware druk te staan.
De wijk is nu al los zand, waar amper burgerparticipatie is. Een verdeelde wijk door een groot winkelcentrum die zich als een bunker binnen de wijk zich bevind.

Laten wij eerst eens beginnen met het aanbrengen van meer groen in de wijk, neem maatregelen op gebied van hittestress en gezondheid, reduceer co2 in de wijk en andere zaken alvorens men überhaupt kan praten over bijbouwen .

Leefbaarheid in Kronenburg

Aan mij is gevraagd om een ‘pitch’ te schrijven over mijn ervaringen en de leefbaarheid in Kronenburg.

Sinds 2001 ben ik woonachtig in Kronenburg. Vanuit het westen naar Arnhem verhuisd, een huurwoning toegewezen gekregen in Kronenburg, een voor mij totaal onbekende wijk in een totaal onbekende stad. Ik kwam er wonen en werken. Het huis paste als een jas, wij voelden ons er onmiddellijk thuis. Wat een heerlijke woning, met een heerlijke tuin.

Op het moment dat het winkelcentrum jaren geleden wilde uitbreiden, kwamen wij in actie. Geen gebouw in onze achtertuin was het motto.

Inmiddels hebben wij al vele colleges, wethouders, wijkwethouders en managers versleten. En wij zitten er nog steeds, in die prachtige woning in Kronenburg. Op het moment dat we het konden kopen van de woningcorporatie, hebben wij dit ook direct gedaan. Kun je nagaan hoeveel wij van de plek houden, ons huis, onze tuin, ons buurtje.

Maar met het buurtje gaat het niet goed. Ik schaam mij, ik schaam mij diep. Voor vrienden, familie en kennissen. Op het moment dat ik moet vertellen dat ik in Kronenburg woon, ik visite ontvang. Want ja, wie ons huis kent weet dat wij het prachtig hebben opgeknapt. Een huis waar je je thuis voelt. Maar die buurt, die is afschuwelijk.

Mij is gevraag om iets te vertellen over de leefbaarheid in Kronenburg. Volgens wikipedia wordt met het begrip **leefbaarheid** aangegeven hoe aantrekkelijk en/of geschikt een gebied of gemeenschap is om er te wonen, of te werken.

Hoe leefbaar is het als je iedere dag de daklozen en bedelaars nee moet verkopen als je naar de Albert Heijn gaat? hoe aantrekkelijk is het als er steeds meer projectontwikkelaars panden ombouwen tot woonhuizen en totaal geen affiniteit hebben met de wijk? De buurt wordt een puinhoop. Hoe aantrekkelijk is het als het winkelcentrum of gemeente in het weekend totaal niet omkijkt naar het parkeerterrein en met kerst de puinhopen van het winkelpubliek laat liggen? Het maakt hen niet uit dat ik met kerst ook visite in een nette buurt wil ontvangen. De vogels, ratten, katten en honden maakt het trouwens ook niet uit. Zij hebben wat te eten.

Hoe aantrekkelijk is het als de sociale woningcorporaties niet tot weinig in hun bezit investeren? Tuinen van bewoners zijn een rommel, schilderwerk bladdert af, ingegooide ramen worden niet meer gerepareerd.

Deze wijk zit vol met sociale huur, met de daarbij behorende sociaal economische status van haar inwoners. Hun honden kunnen er ook niets aan doen dat zij goedkoop hondenvoer krijgen, de boel op straat onderschijten omdat er niet eens een fatsoenlijke uitlaatplaats is. Hoe aantrekkelijk is het als ik ’s ochtends de gordijnen open doe en zie dat de overburen niet eens voldoende geld hebben voor gordijnen en de ramen met vuilniszakken moeten afplakken.

Hoe aantrekkelijk is het nog, als ik weer eens midden in de nacht de politie moet bellen omdat er jongelui onder de parkeergarage staan te voetballen of lachgas gebruiken. Dat ik er de volgende ochtend om kwart over 6 uit moet maakt hen tenslotte niet uit.

Hoe aantrekkelijk is die buurt nog als de meest dure auto’s onder de parkeergarage staan, op de meest onmogelijke tijden. En dat is vast niet om die zwerver een euro te geven.

Ik maak mij zorgen over de wijk, grote zorgen. En niet voor mijzelf. Ik woon tenslotte in een fijn huis, met een fijne tuin. Maar wel over mijn omgeving.

Al jaren roepen wij dat er iets moet veranderen, er een plan van aanpak moet komen. Iedereen is het er altijd mee eens, maar ja….. men wacht op wat het winkelcentrum gaat doen. De meest recente geruchten zijn dat zij zich gaan richten op woningbouw. Nog meer mensen in deze al zo volle wijk.

En de politiek? Ach ja, volgend jaar zijn er weer verkiezingen, weer een nieuw college, nieuwe wethouders en straks weer een nieuw wijkteam.

Wat zou het toch gaaf zijn om in een wijk te wonen waar men over praat, de wijk waar je moet wonen, waar het gebeurt…… En dan bedoel ik natuurlijk de wijk waar iedereen zo naar tevredenheid woont, waar het zo prettig, mooi en schoon is.

Lijst met deelnemers aan het rondetafelgesprek Kronenburg

	Inspreker
1.	Jeroen Reussing
2.	Anne vd Hoek
3.	Tom Erdhuizen
4.	Jeroen Verwolf
5.	Mark van Dongen
6	Annette Hylkema
7	Vincent Rensing
8	Ronald Wiedemeyer
9	Frank Abbenhuis
10	Jannet Otten
11	Marjon Teunissen
12	Ursula Weihrauch
13	Daisy Willemsen
14	Eus Spaan
15	Marie-Louise Hermans

BEHANDELRESULTAAT

Agenderingsverzoek, rondetafelgesprek - 07-04-2021

Agenderingsverzoek "Kronenburg"

Initiatiefnemer	Arnhem Centraal
Zaaknummer:	
Portefeuillehouder:	C. Bouwkamp

Resultaat van bespreking:

Aanwezig
De raadsleden/fractievolgers Prinsen (GL), Loos (VVD), Loor (D66), Visser (PvdA), Manders (AC), Eliëns (PvdD), Henzen (PVV) Hutten (CDA), Zijlstra (CU), Dilekci (Denk VA) en Van Plateringen (AOP).
De fractie van de SP was niet bij de beraadslagingen aanwezig.

Bespreking
Aan het rondetafelgesprek hebben vijftien insprekers deelgenomen. Tijdens het gesprek hebben de insprekers zich voorgesteld en de belangrijkste boodschap aan de raad meegegeven. Vervolgens zijn vragen gesteld door de aanwezige fractievertegenwoordigers.

Conclusie
De voorzitter heeft aan het einde van de beraadslaging aan de initiatiefnemer gevraagd of er in een vervolg voorzien is. Mevrouw Manders van Arnhem Centraal heeft aangegeven dat zij een vervolgbehandeling met de wethouder in overweging neemt. Daarbij houdt zij rekening met het feit dat de gebiedsvisie over Kronenburg in voorbereiding is en daarover in ieder geval een debat met de wethouder aan de orde is.
.

De raadsadviseur,

W. Lammers

De voorzitter,

E. Greving

Titel/onderwerp: **Agenderingsverzoek Dadermonitor 2015 - 2019 van de Nationaal Rapporteur Mensenhandel en Seksueel Geweld tegen Kinderen**

Raadsadviseur: P. Wielaard Telefoonnr: 3774836 petra.wielaard@arnhem.nl

Van:	Arnhem Centraal	Ambtenaar:	M. Lauriks
Portefeuillehouder:	A. Marcouch	Telefoonnr:	377 5794
		E-mailadres:	mark.lauriks@arnhem.nl
Doel activiteit	De bespreking van het onderwerp stelt de raadskamer in staat om zich te laten informeren en het door het college gevoerde beleid te controleren.		
Toelichting	De fractie van Arnhem Centraal heeft naar aanleiding van het verschijnen van de Dadermonitor 2015-2019 en de bijgaande raadsbrief onder andere de volgende vragen aan de portefeuillehouder: 1. Heeft het college inzicht en controle op de gemelde incidenten en klopt dat met de conclusies uit de monitor? 2. Is bekend waardoor deze jonge mensen in de criminaliteit komen? Uit welke wijken komen zij en welke achtergrond hebben zij? 3. Hoe gaat u de 3 aanbevelingen die in de monitor zijn benoemd aanpakken? – Aanbeveling 1: Zet gericht in op het voorkomen van daderschap van mensenhandel, specifiek onder jongeren. – Aanbeveling 2: Onderzoek of de aanpak van resocialisatie aansluit bij de daders van mensenhandel om herhaald daderschap te voorkomen. – Aanbeveling 3: Inventariseer kwetsbare sectoren en werknemers op lokaal niveau om aanpak arbeidsuitbuiting te sturen. Het Rijk, gemeenten, provincies en waterschappen hebben in het Interbestuurlijk Programma van februari 2018 afgesproken dat elke gemeente in 2022 beleid moet hebben om mensenhandel tegen te gaan en dat gemeenten werken aan passende regionale opvang, ondersteuning en nazorg en een landelijk dekkend netwerk van zorgcoördinatie. Bekijk het VNG webinar Gemeentelijke aanpak van mensenhandel. *De Nationaal Rapporteur Mensenhandel, de heer Bolhaar, is bereid gevonden om voorafgaand aan de bespreking van het agenderingsverzoek het rapport "Dadermonitor 2015 - 2019" toe te lichten.* *In de bijdrage van de heer Bolhaar zal ook worden gerefereerd aan onderstaande twee rapporten:* *Slachtoffermonitor 2015-2019* *Vertrouwen in Veerkracht*		
Voorgesteld resultaat van de bespreking	Er is geen vervolgbehandeling voorzien. Een eventueel vervolg hangt af van het initiatief van een of meerdere fracties.		
Spreekrecht publiek	Ja		
Behandeladvies	Technische vragen dienen voorafgaand aan de bespreking te worden gesteld.		

	Presentatie en toelichting van de "Dadermonitor 2015-2019" door de De Nationaal Rapporteur Mensenhandel, de heer Bolhaar. De raadskamer zal in de gelegenheid worden gesteld om vragen te stellen. Na de presentatie zal worden overgegaan tot de bespreking van het agenderingsverzoek aan de hand van de volgende orde: - Iedere fractie heeft twee termijnen, waarin meningen kunnen worden verkondigd of politieke vragen kunnen worden gesteld. In het geval van een agenderingsverzoek krijgt de indiener(s) van het verzoek als eerste het woord in de eerste termijn. - De portefeuillehouder reageert nadat alle fracties aan het woord zijn geweest, en beantwoordt de vragen, waarbij antwoorden kunnen worden samenvoegen en herhaling van vrijwel overeenkomstige punten achterwege blijft, De voorzitter ziet erop toe dat de beantwoording van de portefeuillehouder ter zake is en in gaat op de gestelde vragen. - Interrupties (in de vorm van een korte vraag of opmerking zonder inleiding) zijn in alle termijnen toegestaan. Zoals altijd kan de voorzitter interrupties beperken.
Bijlagen	

Agenderingsverzoek Dadermonitor 2015 - 2019 van de fractie Arnhem Centraal
Raadsbrief "Dadermonitor 2015 - 2019 van de Nationaal Rapporteur Mensenhandel en Seksueel Geweld tegen Kinderen", d.d. 21-01-2021
Dadermonitor 2015 - 2019 van de Nationaal Rapporteur Mensenhandel en Seksueel Geweld tegen Kinderen
Factsheet bij de Dadermonitor mensenhandel 2015–2019
Kader voor de aanpak van Mensenhandel door gemeenten, publicatie VNG
Raadsvoorstel "Concept Veiligheidsstrategie 2019-2022 Oost-Nederland en ontwerp Meerjarenbeleidsplan politie 2019-2022", d.d. 27-03-2019
Raadskamerbrief "Uitvoeringsplan mensenhandel en uitbuiting 2017-2020", d.d. 6-6-2017
Uitvoeringsplan mensenhandel en uitbuiting 2017-2020

Onderwerp: Agenderingsverzoek

Onderwerp: dadermonitor Mensenhandel
Arnhem 26 januari 2021

Geachte voorzitter,

Uit de onlangs gepubliceerde Dadermonitor Mensenhandel blijkt, dat daders (en ook slachtoffers) merendeels jonger dan 23 jaar zijn. Arnhem staat met meer dan 100 meldingen in de top 10 van deze vorm van misdaad.

In de monitor worden veel conclusies benoemd. Een selectie hieruit: : meeste en meest jonge daders, het aantal opgespoorde daders daalt, de aanpak blijft achter, jonge daders en vaak onvoldoende herkend, signalering van slachtoffers neemt toe en van verdachten neemt af, Opsporing leidt tot minder ingeschreven verdachten van mensenhandel.

Een zorgelijke ontwikkeling. De monitor geeft (gelukkig) ook een aantal aanbevelingen.
De fractie van Arnhem Centraal wil hierover in debat en heeft daarom de volgende vragen:

- Heeft het college inzicht en controle op de gemelde incidenten en klopt dat met de conclusies uit de monitor?
- Is bekend waardoor deze jonge mensen in de criminaliteit komen? Uit welke wijken komen zij en welke achtergrond hebben zij?
- Hoe gaat u de 3 aanbevelingen die in de monitor zijn benoemd aanpakken?
    - Aanbeveling 1: Zet gericht in op het voorkomen van daderschap van mensenhandel, specifiek onder jongeren.
    - Aanbeveling 2: Onderzoek of de aanpak van resocialisatie aansluit bij de daders van mensenhandel om herhaald daderschap te voorkomen.
    - Aanbeveling 3: Inventariseer kwetsbare sectoren en werknemers op lokaal niveau om aanpak arbeidsuitbuiting te sturen.

Namens de fractie Arnhem Centraal
Guus van der Laak

Arnhem Centraal

Guus van der Laak

T: +31(0) 6 55162647
E: Guusvanderlaak@arnhemcentraal.info
W: www.arnhemcentraal.info

Aan de gemeenteraad

Datum : 21 januari 2021
Zaaknummer :
Contactpersoon : Mark Lauriks
Telefoonnummer : 06 23 91 68 85

Onderwerp: Dadermonitor 2015 - 2019 van de Nationaal Rapporteur Mensenhandel en Seksueel Geweld tegen Kinderen

Geachte voorzitter en leden,

Graag brengen we u de Dadermonitor 2015 - 2019 van de Nationaal Rapporteur Mensenhandel en Seksueel Geweld tegen Kinderen onder de aandacht. Dit rapport, dat vandaag is gepubliceerd, is gevoegd bij deze raadsbrief. Verder informeren we u over stappen die wij zelf zetten om een nog scherper beeld te krijgen van aard en omvang van de mensenhandel problematiek in onze stad.

Dadermonitor 2015 - 2019
Het bijgevoegde rapport geeft zicht op het aantal daders mensenhandel in Nederland en het daderschap per vorm van mensenhandel. Naast voorbeelden van individuele casussen vindt u in de Dadermonitor de door de politie geregistreerde incidenten van mensenhandel. Het is voor het eerst dat de Nationaal Rapporteur deze dataset voor mensenhandel heeft gebruikt en het is ook voor het eerst dat de data op gemeentelijk niveau is uitgezocht. Op pagina 102 - 109 vindt u de signalering op regionaal niveau. In tabel 3.2 op pagina 104 van het rapport vindt u het aantal geregistreerde incidenten in tien gemeenten. Daaruit is helaas af te leiden dat Arnhem bij de gemeenten hoort met de meeste geregistreerde incidenten van mensenhandel.

Landelijke beeld
Als het gaat om het landelijk beeld weten we dat ongeveer driekwart van de geregistreerde incidenten seksuele uitbuiting betreft – al neemt het aantal en aandeel geregistreerde incidenten van criminele uitbuiting recentelijk toe. Zo'n 40% van de door de politie geregistreerde slachtoffers is Nederlands en ongeveer 45% is jonger dan 23 jaar. Deze gegevens vindt u terug in de verschillende figuren en tabellen in Hoofdstuk 3 in de Dadermonitor. Daarnaast brengt de Nationaal Rapporteur ook periodiek een slachtoffermonitor mensenhandel uit. Deze bevat ook gegevens van slachtoffers gemeld door niet-opsporingsinstanties. Niet ieder incident of slachtoffer komt namelijk in beeld bij de politie.

Aard en omvang in eigen stad; verder onderzoek
In december van 2020 heeft de burgemeester uitgebreid gesproken met de Nationaal Rapporteur over het tegengaan van (seksuele) uitbuiting. Voor de cijfers per gemeente in de Dadermonitor gaat het om een eerste inzicht in het signaleren van mensenhandel door politie. Naast de omvang zijn er vanuit de Dadermonitor vrijwel geen gegevens over de aard van de incidenten beschikbaar. Daarom is met de Nationaal Rapporteur afgesproken om samen te werken in een gezamenlijk leertraject met de Jheronimus Academy for Data Science (JADS). Tijdens een *data challenge* gaan datastudenten van JADS samen met medewerkers van het bureau van de Nationaal Rapporteur en lokale professionals, op zoek naar nieuwe informatiebronnen voor het beter in kaart brengen van mensenhandel en/of seksueel geweld tegen kinderen.

De uitkomsten brengen ons hopelijk nieuwe inzichten en aanknopingspunten voor de verdere brede aanpak om mensenhandel te voorkomen en daadkrachtig te bestrijden, en ervoor te zorgen dat er een vangnet is voor slachtoffers van mensenhandel. Wij zijn immers stellig van mening dat onze stad een uitbuitingsvrije gemeente moet zijn: iedere Arnhemmer moet in vrijheid kunnen leven - om zo het beste van haar of zijn leven te kunnen maken.

We vertrouwen erop u hiermee voldoende te hebben geïnformeerd.

Hoogachtend,
het college van burgemeester en wethouders van Arnhem,
de secretaris, de burgemeester,

R. van Wuijtswinkel A. Marcouch

Bijlage: Nationaal Rapporteur Mensenhandel en Seksueel Geweld tegen Kinderen (2021), *Dadermonitor mensenhandel 2015-2019*.

Nationaal Rapporteur Mensenhandel
en Seksueel Geweld tegen Kinderen

Dadermonitor mensenhandel

2015–2019

H.J. Bolhaar
Nationaal Rapporteur Mensenhandel en Seksueel Geweld tegen Kinderen

M.W. Bleeker (senior adviseur)
R.H.L. Broere (senior onderzoeker/projectleider van deze publicatie)
M. van der Bruggen (senior onderzoeker)
S.E. Hageman (onderzoeker)
S.S. Mangal (juridisch adviseur)
B.J.H. van Oerle (adviseur)
M.M. Rademaker (adviseur)

Colofon

Referentie: Nationaal Rapporteur Mensenhandel en Seksueel Geweld tegen Kinderen (2021). *Dadermonitor mensenhandel 2015-2019*. Nationaal Rapporteur.

Nationaal Rapporteur Mensenhandel en Seksueel Geweld tegen Kinderen
Postbus 20301
2500 EH Den Haag
070-3704514

www.nationaalrapporteur.nl

Grafische en digitale realisatie: Studio Kers

©Nationaal Rapporteur 2021

Wij maken gebruik van stock-fotografie, de personen getoond op de foto's komen niet voor in het rapport.

Inhoud

Managementsamenvatting 8

Voorwoord 14

Gebruikte afkortingen 16

Lijst van figuren 18

1 Inleiding 22
1.1 Doel van de monitors 23
1.2 De integrale aanpak van mensenhandel 25
1.3 Vormen van mensenhandel 27
1.4 Terugblik op de monitor mensenhandel 2013-2017 29
1.5 Leeswijzer 31

2 Ontwikkelingen aanpak mensenhandel 32
2.1 Inleiding 33
2.2 Internationale ontwikkelingen in de aanpak van mensenhandel 33
2.2.1 EU Strategie voor de uitroeiing van mensenhandel 33
2.2.2 Derde voortgangsrapportage Europese Commissie 34
2.2.3 Intentieverklaring Benelux 35
2.2.4 Liechtenstein initiatief 36
2.2.5 Liaisons in bron- en transitlanden 36
2.2.6 Trafficking in Persons rapport 37
2.2.7 Conclusie internationale ontwikkelingen 37
2.3 Nationale ontwikkelingen in de aanpak van mensenhandel 38
2.3.1 Interdepartementaal programma Samen tegen mensenhandel 38
2.3.1.1 Actielijn 1: Doorontwikkelen van de basisaanpak van mensenhandel 38
2.3.1.2 Actielijn 2: Doorontwikkelen van aanpak van arbeidsuitbuiting 39
2.3.1.3 Actielijn 3: Voorkomen van slachtofferschap en daderschap 40
2.3.1.4 Actielijn 4: Versterken van de gemeentelijke aanpak van mensenhandel 40
2.3.1.5 Actielijn 5: Delen van kennis en informatie 41
2.3.1.6 Klankbordgroep en monitoring Samen tegen mensenhandel 41
2.3.1.7 Voortzetting interdepartementale ambities 41
2.3.2 Wetsvoorstel regulering sekswerk 42
2.3.3 Wetsvoorstel strafbaarstelling klanten 43
2.3.4 Conclusie nationale ontwikkelingen 43

Uitgelicht: Arbeidsuitbuiting 44

2.4 Regionale en lokale ontwikkelingen in de aanpak van mensenhandel 56
2.4.1 Regionale samenwerking 56

2.4.2 Gemeentelijke aanpak en het Interbestuurlijk Programma (IBP) 58
2.4.3 Programma Seksuele intimidatie en seksueel geweld in Amsterdam 59
2.4.4 Analyse inzet arbeidsmigranten voor verbeterde aanpak in Noord-Brabant 60
2.4.5 Conclusie regionale en lokale ontwikkelingen 60
2.5 Voorkomen van slachtofferschap en daderschap 61
2.5.1 Preventief beleid op de werkvloer 61
2.5.2 Conclusie voorkomen van slachtofferschap en daderschap 61
2.6 Signaleren en stoppen van bestaand slachtofferschap en daderschap 61
2.6.1 Ontwikkelingen in het signaleren en stoppen van mensenhandel 62
2.6.1.1 Beleidsmatige ontwikkelingen 62
2.6.1.2 Ontwikkelingen in technologische en financiële opsporing 66
2.6.1.3 Overige ontwikkelingen 69
2.6.2 Ontwikkelingen in het signaleren en stoppen van seksuele uitbuiting 73
2.6.2.1 Proeftuinen 73
2.6.2.2 Mensenhandel Field Lab 74
2.6.3 Ontwikkelingen in het signaleren en stoppen van arbeidsuitbuiting 75
2.6.4 Ontwikkelingen in het signaleren en stoppen van criminele uitbuiting 76
2.6.4.1 Criminele uitbuiting van jongeren 76
2.6.4.2 Integrale werkwijze Centrum voor Criminaliteitspreventie en Veiligheid 77
2.6.5 Ontwikkelingen in het signaleren en stoppen van orgaanhandel 78
2.7 Bieden van passende hulp aan slachtoffers en bestraffen van daders 78
2.7.1 Seksuele uitbuiting 79
2.7.2 Criminele uitbuiting 80
2.8 Conclusie 81

CASUS 1 Het verhaal van Walter (43 jaar) 86

3 Signalering 87
3.1 Inleiding 88
3.2 Signalering door de opsporingsinstanties 88
3.2.1 Politie 89
3.2.2 Inspectie Sociale Zaken en Werkgelegenheid 90
3.2.3 Koninklijke Marechaussee 91
3.3 Achtergrond van de cijfers 92
3.3.1 Gehanteerde definitie van mensenhandel 92
3.3.2 Beperkingen aan de data 92
3.4 Incidenten van mensenhandel geregistreerd door de politie 93
3.4.1 Aantal incidenten 93
3.4.2 Aard van de incidenten 95
3.4.3 Signalering op regionaal niveau 102
3.4.4 Aangifte 105
3.4.5 Kenmerken van slachtoffers 106
3.5 Conclusie 107

CASUS 2 Het verhaal van Thijs (45 jaar) 110

4 Opsporing 111
4.1 Inleiding 112
4.2 Opsporing door de politie, de ISZW-DO en de KMar 112

4.2.1 Van signaal naar onderzoek 112
4.2.2 Zaken naar het OM 114
4.3 Achtergrond van de cijfers 114
4.3.1 Vormen van mensenhandel 115
4.3.2 Beperkingen aan de data 115
4.4 Aantal opsporingsonderzoeken 116
4.5 Aard van de opsporingsonderzoeken 119
4.6 Opsporingsinstanties 121
4.6.1 Regionaal 123
4.7 Conclusie 125

CASUS 3 Het verhaal van Dennis (21 jaar) en Sam (47 jaar) 128

5 Vervolging 129
5.1 Inleiding 130
5.2 Werkwijze van het OM 130
5.2.1 Richtlijnen 130
5.3 Achtergrond van de cijfers 131
5.3.1 Gehanteerde definitie van mensenhandel 131
5.3.2 Beperkingen aan de data 132
5.4 Ingeschreven zaken bij het OM 133
5.4.1 Aantal zaken en aard van de zaken 133
5.4.2 Inschrijving bij het OM op regionaal niveau 136
5.4.3 Minderjarige slachtoffers 138
5.5 Afgehandelde zaken door het OM 139
5.5.1 Aantal zaken en aard van de zaken 139
5.5.2 Door het OM afgehandelde zaken naar afhandeling 141
5.6 Conclusie 145

CASUS 4 Het verhaal van Amir (20 jaar) 147

6 Berechting in eerste aanleg 148
6.1 Inleiding 149
6.2 Het strafproces 149
6.3 Achtergrond van de cijfers 150
6.3.1 Gehanteerde definitie van mensenhandel 150
6.3.2 Beperkingen aan de data 151
6.4 In eerste aanleg afgedane zaken 152
6.4.1 Aantal zaken en aard van de zaken 152
6.4.2 Type afdoening 156
6.5 Opgelegde straffen en maatregelen 158
6.5.1 Soort opgelegde hoofdstraffen 158
6.5.2 Duur van de opgelegde onvoorwaardelijke vrijheidsstraffen 160
6.5.3 Opgelegde maatregelen en bijkomende straffen 162
6.6 Doorlooptijden 164
6.7 Conclusie 165

CASUS 5 Het verhaal van Yoeri (30 jaar) 167

7 Resocialisatie 168
7.1 Inleiding 169
7.2 Toezicht door de reclassering 169
7.3 Achtergrond van de cijfers 171
7.3.1 Gehanteerde definitie mensenhandel 171
7.3.2 Beperkingen aan de data 172
7.4 Toezichten 172
7.4.1 Aantal toezichten en aard van de toezichten 172
7.4.2 Justitiële kaders 175
7.4.3 Bijzondere voorwaarden 176
7.4.4 Reden beëindiging van een toezicht 178
7.5 Conclusie 179

CASUS 6 Het verhaal van Michel (16 jaar) 182

8 Persoons-kenmerken 183
8.1 Inleiding 184
8.2 Achtergrond van de cijfers 184
8.2.1 Gehanteerde definitie van mensenhandel 184
8.2.2 Beperkingen aan de data 185
8.3 Geslacht 185
8.4 Leeftijd 187
8.5 Herkomst 190
8.6 Conclusie 193

9 Conclusie en aanbevelingen 195
9.1 Aard en omvang van de groep daders in de strafrechtketen 197
9.1.1 Aard 197
9.1.2 Omvang 202
9.2 Integrale aanpak van mensenhandel 205
9.3 Aanbevelingen 211
9.3.1 Onvoldoende bekend over voorkomen van daderschap 211
9.3.1.1 Aandacht voor preventie van nieuw daderschap 211
9.3.1.2 Zorg voor inzicht in effectiviteit resocialisatie 212
9.3.2 Pak arbeidsuitbuiting gericht aan 213

Slotwoord 215

Literatuurlijst 218

Bijlagen 222
B1 Onderzoeksverantwoording 223
B2 Bijlagetabellen 240

Management-samenvatting

Mensenhandel is een zeer ernstig delict. Het heeft grote effecten op het leven van slachtoffers. Toch vindt uitbuiting iedere dag plaats. De Nationaal Rapporteur brengt periodiek zowel een dadermonitor als een slachtoffermonitor mensenhandel uit. De aanpak van daders is namelijk onlosmakelijk verbonden met de bescherming van slachtoffers. De Dadermonitor en Slachtoffermonitor mensenhandel 2015-2019 geven samen een zo volledig mogelijk beeld van de aard, omvang en aanpak van mensenhandel. Met dit periodieke inzicht wil de Nationaal Rapporteur het lerend vermogen stimuleren van alle betrokkenen in de aanpak. En daarmee een bijdrage leveren aan de aanpak van daders en de bescherming van slachtoffers. Deze dadermonitor geeft inzicht in het aantal daders van de verschillende vormen van mensenhandel in de fasen van de strafrechtelijke aanpak in de periode 2015-2019 (Hoofdstuk 3 t/m 7). Daarnaast geeft de monitor een overzicht van recente ontwikkelingen in de aanpak van mensenhandel (Hoofdstuk 2). En een beeld van de persoonskenmerken van daders (Hoofdstuk 8).

Impact COVID-19 op mensenhandel

De Nationaal Rapporteur staat in deze monitor ook stil bij de impact die COVID-19 sinds begin 2020 heeft op mensenhandel als fenomeen en op de aanpak daarvan. Zo heeft de pandemie bepaalde factoren aan het licht gebracht die samen kunnen hangen met uitbuiting van kwetsbare werkenden. Ook is het zeer waarschijnlijk dat de vraag naar en het aanbod van seks elkaar nu treffen op minder zichtbare locaties, zoals online. Verschillende organisaties signaleren toenames van onder andere online seksueel misbruik, sextortion (afpersing met naaktbeelden), en grooming (digitaal kinderlokken). Om de juiste maatregelen te kunnen treffen is verscherpt zicht op zowel nationaal als lokaal niveau cruciaal. Met verhoogde aandacht blijft de Nationaal Rapporteur de gevolgen van de COVID-19-pandemie volgen.

Zicht op aantal daders mensenhandel in Nederland

De Nationaal Rapporteur monitort de omvang van daderschap van mensenhandel in de verschillende fasen van de strafrechtketen. Daaruit volgen een aantal bevindingen.

Onbekend hoe vaak daderschap voorkomt

Er is geen zicht op het totale aantal daders van de vier mensenhandelvormen in Nederland. Dit bemoeilijkt het monitoren van de (strafrechtelijke) aanpak. Volgens de staatssecretaris van Justitie en Veiligheid (JenV) bestaan er geen betrouwbare methoden voor een schatting van de daderprevalentie. De Nationaal Rapporteur ziet nog aanknopingspunten voor een haalbaarheidsonderzoek naar een schatting van het aantal mogelijke daders. Hij gaat hierover graag opnieuw met de staatssecretaris in gesprek.

Minder verdachten in beeld

Het jaarlijks aantal incidenten van mensenhandel dat de politie signaleert, stijgt in de periode 2015-2019. In totaal signaleerde de politie 3.420 incidenten, met gemiddeld 200 verdachten per jaar. Dat de politie meer signaleert lijkt positief, maar het aantal verdachten dat de politie identificeert neemt af: van 285 verdachten in 2016 naar 170 in 2019. Dat is opmerkelijk. Naast het aantal incidenten, steeg namelijk de afgelopen jaren ook het aantal gesignaleerde slachtoffers en het percentage incidenten waarvan aangifte is gedaan. De daling van het aantal verdachten in beeld bij de politie is zorgwekkend. Om daders strafrechtelijk aan te kunnen pakken, moeten zij wel als verdachte gesignaleerd worden.

OM seponeert vaker

Opsporingsinstanties leveren jaarlijks gemiddeld 180 verdachten aan bij het Openbaar Ministerie (OM). Ook dit aantal ligt in recente jaren een stuk lager dan in de jaren daarvoor. In 2019

gaat het om 153 verdachten. Vervolgens brengt het OM in de periode 2015-2019 gemiddeld 60% van de ingeschreven zaken voor de rechter. Dat betekent dat een groot aantal zaken wordt geseponeerd. Meestal doet het OM dit vanwege gebrek aan bewijs. Dit aantal technische sepots neemt toe. Eindigde in 2016 zo'n 27% van de zaken in een technisch sepot, in 2019 is dit maar liefst 41%. Het zou goed zijn als het OM op basis van de dossiers onderzoekt waarom zaken steeds vaker tot een sepot leiden.

Minder zaken voor de rechter, wel meer straffen

Ook het aantal daders dat de rechter jaarlijks veroordeelt voor mensenhandel daalt. In 2015 ging het om 187 zaken en in 2019 om nog maar 101 zaken. Dit is een logisch gevolg van de daling van het aantal gesignaleerde, opgespoorde en gedagvaarde verdachten. In de zaken die tot berechting komen, legt de rechter sinds 2018 vaker een veroordeling op dan in eerdere jaren. De rechter straft het overgrote deel van de daders (90%) met een onvoorwaardelijke vrijheidsstraf. Ook is de gemiddelde duur van de straf langer geworden in deze periode.

Resocialisatie blijft achter en recidive is onbekend

Deze straffen geven de rechter een juridische grondslag om een toezicht op te leggen. Toch blijft het aantal toezichten ver achter in de periode 2015-2019. Het gaat jaarlijks om zo'n 25 unieke daders ten opzichte van gemiddeld minstens 85 daders die zijn veroordeeld tot een onvoorwaardelijke of deels voorwaardelijke vrijheidsstraf.

Over hoe vaak daders van mensenhandel opnieuw de fout in gaan zijn geen gegevens bekend. Zo kan niet worden onderzocht hoe effectief de strafrechtelijke aanpak is in een van de belangrijkste doelen van de integrale aanpak: het voorkomen van mensenhandel, in de vorm van herhaald daderschap. De aanbeveling van de Nationaal Rapporteur hierover in de vorige dadermonitor is nog niet opgevolgd. De Nationaal Rapporteur benadrukt daarom nogmaals de relevantie van een studie naar recidive.

Zicht op daderschap per vorm van mensenhandel

Mensenhandel is een complex delict. De variatie in daders en betrokken instanties in de aanpak is groot. Daarom brengt de Nationaal Rapporteur ook het daderschap van de verschillende vormen van mensenhandel in kaart.

Binnenlandse uitbuiting: daders zijn het jongst

De meeste daders in Nederland maken zich schuldig aan binnenlandse seksuele uitbuiting: ongeveer de helft. Zij zijn gemiddeld ook het jongst: een op de drie is jonger dan 23 jaar op het moment van plegen. Dat zij al op jonge leeftijd zo'n ernstig misdrijf plegen, maakt de behoefte aan meer kennis over de achtergrond van deze daders urgent. Het valt niet uit te sluiten dat deze daders te maken hebben met multiproblematiek. Net zoals de jonge slachtoffers van binnenlandse seksuele uitbuiting.

Grensoverschrijdende seksuele uitbuiting: minder verdachten

Iets meer dan een derde van de daders in de strafrechtketen maakt zich schuldig aan grensoverschrijdende seksuele uitbuiting. Veel vaker dan bij andere vormen van mensenhandel komen de daders uit landen van de Europese Economische Ruimte, vooral Hongarije, Roemenië en Bulgarije. Het aantal opsporingsonderzoeken naar grensoverschrijdende seksuele uitbuiting neemt in de periode 2015-2019 af. Ook worden er minder verdachten gedagvaard en berecht. Opmerkelijk, omdat uit de meest recente slachtoffermonitor mensenhandel blijkt dat het aan-

tal vermoedelijke slachtoffers van grensoverschrijdende seksuele uitbuiting in 2019 juist enorm is toegenomen.

Arbeidsuitbuiting: aanpak blijft achter

De gegevens over daders van arbeidsuitbuiting zijn beperkt, vooral in de fasen van signalering en opsporing. Vanaf de fase van dagvaarding valt op dat het aandeel daders van arbeidsuitbuiting steeds verder afneemt. Van 11% van de gedagvaarde daders tot 6% van de daders bestraft met een onvoorwaardelijke vrijheidsstraf. Daders van arbeidsuitbuiting worden dus relatief minder vaak veroordeeld en krijgen relatief minder vaak een onvoorwaardelijke vrijheidsstraf. Verder is de doorlooptijd van zaken van arbeidsuitbuiting een stuk langer dan andere mensenhandelzaken. Uit de vorige dadermonitor bleek al dat het berechten van arbeidsuitbuiting complex is. De uitleg in het wetboek van strafrecht is niet zo duidelijk als die van seksuele uitbuiting. En de jurisprudentie geeft geen duidelijk antwoord op de vraag waar ernstige benadeling ophoudt, en mensenhandel begint. Dit heeft gevolgen voor de slachtoffers als het gaat om bescherming, opvang en ondersteuning. De uitbraak van COVID-19 heeft dit probleem opnieuw blootgelegd.

Criminele uitbuiting: moeilijk te herkennen

Zo'n 5% à 9% van de daders in de strafrechtketen is dader van criminele uitbuiting. Zij zijn, na daders van binnenlandse seksuele uitbuiting, gemiddeld het jongst. In de periode 2015-2019 is het aantal gesignaleerde incidenten van criminele uitbuiting toegenomen. In 2019 is dit aantal zelfs verviervoudigd ten opzichte van 2018. Er komt steeds meer aandacht en kennis voor de signalering van criminele uitbuiting, bijvoorbeeld in opleidingen en training van eerstelijnsmedewerkers van de politie. Belangrijk, want het gaat hier om ernstige problematiek. Denk aan verbanden met andere vormen van criminaliteit, zoals drugssmokkel of drugsproductie. Ook is de problematiek moeilijk te herkennen; slachtoffers worden in eerste instantie vaak aangezien voor daders.

Zorgen over de aanpak

De aanpak van mensenhandel staat bij veel partijen op de agenda. Zowel internationaal als nationaal en lokaal. Dat is positief. Op basis van de bevindingen in deze monitor heeft de Nationaal Rapporteur echter een aantal zorgen over hoe de aanpak van mensenhandel aansluit op het fenomeen.

Effectmeting en monitoring krijgen nog onvoldoende vorm

De intentie is uitgesproken om de (strafrechtelijke) aanpak van mensenhandel te intensiveren. Dit staat in het interdepartementale programma Samen tegen mensenhandel en in de Veiligheidsagenda 2019-2022 die het ministerie van Justitie en Veiligheid (JenV), het OM en de politie hebben samengesteld. De cijfermatige doelstelling in de Veiligheidsagenda is een jaarlijkse toename van het aantal verdachten van mensenhandel dat de politie aanmeldt bij het OM. Uit deze monitor blijkt dat het beoogde streefcijfer niet wordt gehaald in het eerste jaar van de Veiligheidsagenda. Dit ondanks de vele ontplooide initiatieven en de aanzienlijke investering in de strafrechtelijke aanpak. De Nationaal Rapporteur juicht intensivering van de aanpak van mensenhandel zeker toe. Streefcijfers kunnen daarbij een belangrijk middel zijn, maar geven mogelijk geen volledig beeld. Intensivering is namelijk op veel verschillende manieren te meten. Het is belangrijk dat het ministerie van JenV, de politie en het OM analyseren wat er nodig is om de streefcijfers van de Veiligheidsagenda wel te halen. De Nationaal Rapporteur spoort deze partijen aan om de intensiveringsambitie onderdeel uit te laten maken van een breder kader van effectmeting. Vanuit de te bereiken maatschappelijke impact moet duidelijk worden

gemaakt welke verschillende doelstellingen daaraan kunnen bijdragen. En welke activiteiten daarvoor moeten worden ingezet, en hoe die vervolgens kunnen worden gemeten. Activiteiten kunnen zijn het opsporen en vervolgen van verdachten, maar ook het vroeg ingrijpen waardoor een uitbuitingssituatie wordt voorkomen. Of het doorverwijzen van slachtoffers naar zorg- en hulpverleningsinstanties. Een dergelijk kader draagt bij aan een systeem van (zelf)monitoring voor organisaties in de strafrechtelijke aanpak van mensenhandel.

Inzicht op lokaal niveau beperkt

Het zicht op slachtoffers en daders van mensenhandel op lokaal niveau ontbreekt nog grotendeels. Al zijn er wel enkele goede initiatieven. Het valt op dat er veel regionale verschillen bestaan in de doorstroom van daders in de strafrechtketen. Dat geldt ook voor de relatie tussen de grootte van de gemeente en de lokale signalering van mensenhandel door de politie. Het is belangrijk dat er meer inzicht komt in hoe mensenhandel regionaal en lokaal voorkomt. Dit is nodig om ook op decentraal niveau de integrale aanpak van mensenhandel vorm te geven. Daarvoor is duurzame politieke en bestuurlijke aandacht nodig. Ook ligt hier een rol voor de Regionale Informatie- en Expertise Centra, de (nog op te richten) regionale tafels mensenhandel en de Zorg- en Veiligheidshuizen.

Meer aandacht nodig voor preventie

Daarnaast zijn er in de aanpak weinig initiatieven om slachtofferschap of daderschap te voorkomen. Dit terwijl uit de cijfers blijkt dat zowel daders als slachtoffers van mensenhandel relatief jong zijn. Vooral daders van binnenlandse seksuele uitbuiting en criminele uitbuiting. Ook is bij deze daders vaak sprake van andere ernstige delicten, zoals andere vormen van ondermijnende criminaliteit en seksueel geweld. Slachtoffer- en daderschap kunnen bovendien in elkaar overlopen. Achter jong dader- en slachtofferschap kunnen verschillende vormen van complexe persoonlijke problematiek schuilgaan. Dit kwam ook naar voren in een casuïstiekonderzoek van de Nationaal Rapporteur naar jonge slachtoffers van seksueel geweld en uitbuiting in Amsterdam. Het is ontwrichtend voor hun ontwikkeling en toekomst, als jongeren verzeild raken in deze vormen van uitbuiting; of dat nu is als dader of als slachtoffer. Daarom moet alles op alles worden gezet om te voorkomen dat het zo ver komt. In de Slachtoffermonitor mensenhandel 2015-2019 riep de Nationaal Rapporteur op prioriteit te geven aan jongeren in de aanpak van mensenhandel. In dit rapport roept de Nationaal Rapporteur op tot het creëren van inzicht in de risicofactoren en de achterliggende problematiek van jonge (potentiële) daders. Wat maakt hen kwetsbaar? Die kennis moet vervolgens worden ingezet om daderschap te voorkomen. Dit leidt tot de volgende aanbeveling:

AANBEVELING 1

Zet gericht in op het voorkomen van daderschap van mensenhandel, specifiek onder jongeren

Onderzoek nodig naar effectieve resocialisatie

Uit de cijfers blijkt dat er bij de reclassering relatief weinig toezichten zijn ingestroomd voor daders van mensenhandel. Resocialisatie is belangrijk om te voorkomen dat daders opnieuw de fout in gaan. En daarmee ook in het voorkomen van (herhaald) slachtofferschap. De daders van een ernstig delict als mensenhandel zijn relatief jong. Een aanpak die aansluit bij deze specifieke groep daders is belangrijk voor een geslaagde resocialisatie. Daarom concludeert de

Nationaal Rapporteur dat er meer kennis moet komen over de aard van deze daders, de problematiek die daarachter schuilgaat, en wat voor hulp en begeleiding het beste bij hen past. Dit inzicht moet er niet alleen op nationaal niveau komen, maar ook op regionaal en lokaal niveau. Daarom doet de Nationaal Rapporteur de volgende aanbeveling:

AANBEVELING 2

Onderzoek of de aanpak van resocialisatie aansluit bij de daders van mensenhandel om herhaald daderschap te voorkomen

Arbeidsuitbuiting gericht aanpakken

Het is bekend dat zich aan de onderkant van de Nederlandse arbeidsmarkt een grote groep kwetsbare werkenden bevindt. En dat zij regelmatig worden geconfronteerd met grove misstanden. Dat blijkt opnieuw tijdens de COVID-19-uitbraak. Het is echter onduidelijk hoe vaak misstanden de vorm van arbeidsuitbuiting aannemen. Dit komt vooral doordat de reikwijdte van arbeidsuitbuiting in strafrechtelijke zin nog niet helder is. Er bestaat wel een redelijk beeld van de mechanismen die werknemers en sectoren kwetsbaar maken voor misstanden zoals uitbuiting. Het is de vraag of die kennis voldoende wordt benut om slachtoffers en daders van arbeidsuitbuiting te identificeren. Er moet op lokaal niveau worden geïnventariseerd welke sectoren en werknemers extra kwetsbaar zijn voor uitbuiting. En op basis daarvan moet arbeidsuitbuiting proactief aangepakt worden, waarbij het doorbreken van afhankelijkheden en de verdienmodellen die ten grondslag liggen aan arbeidsuitbuiting voorop staan. Daarom doet de Nationaal Rapporteur de volgende aanbeveling:

AANBEVELING 3

Inventariseer kwetsbare sectoren en werknemers op lokaal niveau om aanpak arbeidsuitbuiting te sturen

Voorwoord

Amir (20) biedt naaktfoto's van zijn vriendin Elif (16) te koop aan. Ook plaatst hij online seksadvertenties voor een andere vrouw, Kaylee (32). Hij mishandelt haar en bepaalt alles wat ze doet. Ze moet seks hebben met mannen zonder condoom, ook als zij ongesteld is. Elif doet aangifte en krijgt een schadevergoeding. Kaylee doet nooit aangifte. Amir krijgt 32 maanden gevangenisstraf.

Daders van mensenhandel zijn vaak jongvolwassenen zoals bovenstaande casus, die in deze dadermonitor uitgebreid beschreven staat, illustreert. Daar maak ik me grote zorgen over. Het feit dat niet alleen doorgewinterde criminele organisaties zich schuldig maken aan uitbuiting, maar ook jongeren, nauwelijks nog volwassen, doet bij mijn alle alarmbellen afgaan. Wat maakt dat zulke jonge mensen zulke mensonterende criminele feiten plegen?

Niet alleen in de dadermonitor die voor u ligt, komen we jonge daders tegen. Deze ontwikkeling werd ook in de vorige dadermonitor, over de periode 2013-2017, zichtbaar. In de Slachtoffermonitor mensenhandel, die in oktober 2020 uitkwam, sprak ik mijn zorg uit over de kwetsbaarheid van jonge slachtoffers. Het casuïstiekonderzoek naar seksueel geweld tegen jonge vrouwen in Amsterdam ('Vertrouwen in Veerkracht', eveneens gepubliceerd in oktober 2020) liet een al even verontrustend beeld zien: deze jonge vrouwen en meisjes staan nog aan het begin van hun leven.

Het grote belang van de bescherming van onze jeugd spat voor mij van deze onderzoeken af. Want mensenhandel is ondermijning pur sang. Het maakt mensen ondergeschikt aan een verdienmodel of aan macht, en doorkruist gezond participeren in onze maatschappij. Daarmee heeft het een structureel ontregelend effect op een mensenleven. We moeten daarom alles op alles zetten om mensenhandel waar mogelijk te voorkomen en aan te pakken. Zeker wanneer het jonge mensen betreft, die nog een hele toekomst voor zich hebben.

Voor het eerst hebben we in deze dadermonitor ook cijfers van de reclassering kunnen analyseren. Deze cijfers zijn belangrijk omdat ze inzicht geven in geven het toezicht op daders van mensenhandel en of met toezicht herhaald dader- en slachtofferschap kan worden voorkomen. Dit is van grote waarde; immers zonder daders zijn er geen slachtoffers.

Naast de jonge leeftijd van de daders en slachtoffers, maak ik mij ook over arbeidsuitbuiting grote zorgen. Hoe wijdverbreid misstanden op de Nederlandse arbeidsmarkt zijn, was al bekend. De COVID-19-pandemie heeft dat nog zichtbaarder gemaakt. De aanpak van deze misstanden blijft echter in gebreke. De vraag waar ernstige benadeling ophoudt en mensenhandel begint, maakt berechting complex en de jurisprudentie is nog in ontwikkeling. In deze dadermonitor constateer ik dat er nog weinig veroordelingen zijn voor arbeidsuitbuiting. Dat is zorgelijk, gezien het aantal meldingen van arbeidsuitbuiting en de grote groep kwetsbare mensen op de arbeidsmarkt.

In dit rapport analyseer ik de aard en omvang van daders van mensenhandel. Naast cijfers, geef ik in deze dadermonitor een overzicht van het beleid in de strafrechtketen zoals dat op dit moment in Nederland gestalte krijgt. Deze monitor heeft daarmee het doel het inzicht in mensenhandel en de effectiviteit van het beleid te vergroten. Zodat we de slachtoffers kunnen beschermen en de daders kunnen stoppen.

De Dadermonitor mensenhandel had niet tot stand kunnen komen zonder de hulp van vele organisaties. Ik dank in het bijzonder het Wetenschappelijk Onderzoek- en Documentatiecentrum (WODC), het Centraal Bureau voor de Statistiek (CBS), de Reclassering en het Expertisecentrum Mensenhandel en Mensensmokkel (EMM) voor het leveren van de data. Ook wil ik de medewerkers van mijn bureau bedanken voor hun inzet en vasthoudendheid bij de totstandkoming van dit rapport.

Herman Bolhaar
Nationaal Rapporteur Mensenhandel en Seksueel Geweld tegen Kinderen

Gebruikte afkortingen

3RO	Drie reclasseringsorganisaties
AICE	Administratie- en Informatie Centrum voor de Executieketen
Amv	Alleenstaande minderjarige vreemdelingen
ANOVA	Variantieanalyse
APM	Analyse Proeftuin Migratieketen
Art.	Artikel
AU	Arbeidsuitbuiting
AVG	Algemene Verordening Gegevensbescherming
AVIM	Afdeling Vreemdelingenpolitie, Identificatie en Mensenhandel
Benelux	België, Nederland en Luxemburg
BES	Bonaire, Sint Eustatius, Saba
BL-SU	Binnenlandse seksuele uitbuiting
BRP	Basisregistratie Personen
BVH	Basisvoorziening Handhaving
BZK	Binnenlandse Zaken en Koninkrijksrelaties
CBS	Centraal Bureau voor de Statistiek
CCV	Centrum voor Criminaliteitspreventie en Veiligheid
CKM	Centrum tegen Kinderhandel en Mensenhandel
COA	Centraal Orgaan opvang asielzoekers
CoMensha	Coördinatiecentrum tegen Mensenhandel
CU	Criminele uitbuiting
DIGW	Domeinoverstijgende Informatiegestuurde Werkwijze
DJI	Dienst Justitiële Inrichtingen
DT&V	Dienst Terugkeer & Vertrek
EMM	Expertisecentrum Mensenhandel en Mensensmokkel
ET	Elektronisch Toezicht
EU	Europese Unie
FIU	Financial Intelligence Unit-Nederland
FP	Functioneel Parket
FPT	Forensisch Psychiatrisch Toezicht
GBM	Gedragsbeïnvloedende maatregel
GGZ	Geestelijke gezondheidszorg
GO-SU	Grensoverschrijdende seksuele uitbuiting
GRETA	Group of Experts on Action against Trafficking in Human Beings
IBP	Interbestuurlijk programma
ILT	Inspectie Leefomgeving en Transport
IND	Immigratie- en Naturalisatiedienst
IRIS	Integraal Reclassering Informatiesysteem
ISZW	Inspectie Sociale Zaken en Werkgelegenheid
ISZW-DO	Inspectie Sociale Zaken en Werkgelegenheid – Directie Opsporing
JenV	Justitie en Veiligheid
KMar	Koninklijke Marechaussee

LCC	Landelijk Coördinatiecentrum
LE	Landelijke Eenheid
LIEC	Landelijk Informatie en Expertise Centrum
LOVS	Landelijk Overleg Vakinhoud Strafrecht
LP	Landelijk Parket
Lvb	Licht verstandelijke beperking
Mbo	Middelbaar beroepsonderwijs
MFL	Mensenhandel Field Lab
N/n	Aantal (number)
NVWA	Nederlandse Voedsel- en Waren Autoriteit
OHCHR	Office of the High Commissioner for Human Rights
OICM	Operationeel Informatiecentrum Cluster Mensenhandel
OM	Openbaar Ministerie
OSINT	Open Source Intelligence
OVSE	Organisatie voor Veiligheid en Samenwerking in Europa
PDCA	Plan, Do, Check, Act
PIJ	Plaatsing in een inrichting voor jeugdigen
PP	Penitentiair Programma
RIEC	Regionaal Informatie en Expertise Centrum
RNI	Registratie Niet-Ingezetenen
RPU	Regeling Partieel Uittreden
SD	Standaarddeviatie
SIBa	Statistische Informatie en Beleidsanalyse
Sr	Wetboek van Strafrecht
SSA	Risicotaxatie-instrument Static/Stable/Acute
SVB	Sociale Verzekeringsbank
SZW	Sociale Zaken en Werkgelegenheid
TAT	Tech Against Trafficking
Tbs	Terbeschikkingstelling
TIP	Trafficking in Persons
UvA	Universiteit van Amsterdam
VNG	Vereniging van Nederlandse Gemeenten
VROS	Verwijzingsindex Recherche Onderzoeken en Subjecten
VWS	Volksgezondheid, Welzijn en Sport
WODC	Wetenschappelijk Onderzoek- en Documentatiecentrum
Wpg	Wet politiegegevens
Wrs	Wet regulering sekswerk
Wwft	Wet ter voorkoming van witwassen en financieren van terrorisme

Lijst van figuren

Figuur 1	Gemiddeld aantal daders van mensenhandel in de strafrechtketen, per jaar (2015-2019)	20
Figuur 1.1	De integrale aanpak	26
Figuur 3.1	Aantal geregistreerde incidenten, slachtoffers en verdachten, per jaar 2015-2019 (N=3.420 incidenten, N=3.225 slachtoffers, en N=1.090 verdachten)	93
Figuur 3.2	Aantal incidenten naar vorm van uitbuiting, per jaar 2015-2019 (N=3.420)	96
Tabel 3.1	Aard van de overige feiten naast mensenhandel in de incidenten, periode 2015-2019	97
Figuur 3.3	Aantal geregistreerde incidenten naar regionale politie-eenheid, per uitbuitingsvorm en per jaar 2015-2019 (N=3.420)	101
Figuur 3.4	Pleeggemeente van door de politie geregistreerde mensenhandelincidenten, naar categorie van aantal incidenten, periode 2015-2019 (N=355)	103
Tabel 3.2	Aantal geregistreerde incidenten in tien gemeenten per jaar, gemiddeld en gemiddeld per tienduizend inwoners	104
Figuur 3.5	Aantal geregistreerde incidenten naar doen van aangifte, per uitbuitingsvormen per jaar 2015-2019 (N=3.420)	105
Tabel 3.3	Persoonskenmerken van de geregistreerde slachtoffers bij mensenhandelincidenten naar uitbuitingsvorm, periode 2015-2019 (N=2.40)	106
Figuur 4.1	Aantal gestarte opsporingsonderzoeken en de hierbij betrokken personen, per jaar 2015-2019 (N=954 opsporingsonderzoeken, N=2.182 betrokken personen)	117
Figuur 4.2	Aantal opsporingsonderzoeken naar mensenhandelvorm, per jaar 2015-2019 (N=954)	120
Figuur 4.3	Opsporingsonderzoeken naar opsporingsinstantie, per mensenhandelvorm en per jaar 2015-2019 (N=954)	122
Figuur 4.4	Opsporingsonderzoeken van de politie naar politie-eenheid, per mensenhandelvorm en per jaar 2015-2019 (N=881)	124
Figuur 5.1	Het jaarlijks aantal bij het OM ingeschreven mensenhandelzaken, per jaar 2008-2019 (N=900 (2015-2019))	133
Figuur 5.2	Bij het OM ingeschreven mensenhandelzaken naar uitbuitingsvorm, per jaar 2015-2019 (N=900)	135
Figuur 5.3	Bij het OM ingeschreven mensenhandelzaken naar parket, periode 2015-2019 (N=900)	136
Figuur 5.4	Bij het OM ingeschreven mensenhandelzaken met een minderjarig slachtoffer naar uitbuitingsvorm, per jaar 2015-2019 (n=199)	138
Figuur 5.5	Door het OM afgehandelde mensenhandelzaken naar uitbuitingsvorm, per jaar 2015-2019 (N=1.044 (totaal), N=1.004 (inhoudelijk))	139
Figuur 5.6	Inhoudelijke afhandelingen door het OM van de mensenhandelzaken naar uitbuitingsvorm, per jaar 2015-2019 (N=1.004)	141
Tabel 5.1	Sepotgronden, periode 2015-2019 (n=364)	143
Figuur 6.1	Het aantal in eerste aanleg afgedane zaken naar mensenhandelvorm, per jaar 2015-2019 (N=721)	152

Figuur 6.2	Andere strafbare feiten naast mensenhandel bij de in eerste aanleg afgedane zaken, per mensenhandelvorm en per jaar 2015-2019 (N=721)	154
Tabel 6.1	Aard van de strafbare feiten naast mensenhandel in de in eerste aanleg afgedane zaken naar mensenhandelvorm, periode 2015-2019	155
Figuur 6.3	Einduitspraken van de in eerste aanleg afgedane zaken, per mensenhandelvorm en per jaar 2015-2019 (N=721)	157
Figuur 6.4	Zwaarst opgelegde hoofdstraffen, per mensenhandelvorm en per jaar 2015-2019 (n=464)	159
Figuur 6.5	Duur van de onvoorwaardelijke vrijheidsstraffen voor mensenhandel, per mensenhandelvorm en per jaar 2015-2019 (n=426)	160
Figuur 6.6	De gemiddelde duur van de onvoorwaardelijke vrijheidsstraffen in dagen, per mensenhandelvorm, en per jaar 2015-2019 (n=426)	161
Tabel 6.2	Opgelegde maatregelen en bijkomende straffen in de zaken die in eerste aanleg tot een veroordeling met strafoplegging voor mensenhandel hebben geleid 2015-2019 (n=465)	163
Figuur 7.1	Aantal ingestroomde reclasseringstoezichten, per jaar 2015-2019 (N=157)	172
Figuur 7.2	Aantal beëindigde reclasseringstoezichten uitgesplitst naar mensenhandelvorm, per jaar 2015-2019 (N=143)	174
Figuur 7.3	Justitieel kader bij de start van het toezicht, totaal 2015-2019 (N=143)	176
Figuur 7.4	Opgelegde bijzondere voorwaarden, totaal 2015-2019 (N=143)	177
Figuur 7.5	Beëindiging toezicht naar reden beëindiging, per jaar 2015-2019 (N=143)	179
Figuur 8.1	De geslachtsverdeling van daders van mensenhandel in de strafrechtketen, per vorm van mensenhandel, periode 2015-2019	186
Tabel 8.1	Gemiddelde leeftijd van daders van mensenhandel in de strafrechtketen, per vorm van mensenhandel, periode 2015-2019	187
Figuur 8.2	De leeftijdsverdeling van daders van mensenhandel in de strafrechtketen, per vorm van mensenhandel, periode 2015-2019	189
Tabel 8.2	Top-5 geboortelanden van gedagvaarde daders van mensenhandel, per vorm van mensenhandel, periode 2015-2019	191
Figuur 8.3	De herkomstregio's van daders van mensenhandel in de strafrechtketen, per vorm van mensenhandel, periode 2015-2019	192
Tabel B1.1	Geselecteerde feitcodes	224
Tabel B1.2	Indeling in justitiële kaders	232
Tabel B2.1	Pleeggemeente van door de politie geregistreerde mensenhandelincidenten, naar categorie van aantal incidenten, periode 2015-2019 (N=355)	240
Tabel B2.2	Geboortelanden van de verdachten van mensenhandel die gedagvaard zijn in de periode 2015-2019, per mensenhandelvorm (N=721)	248

Figuur 1 Gemiddeld aantal daders van mensenhandel in de strafrechtketen, per jaar (2015-2019)

Zie bijlage B1.8 voor de verantwoording van deze cijfers.

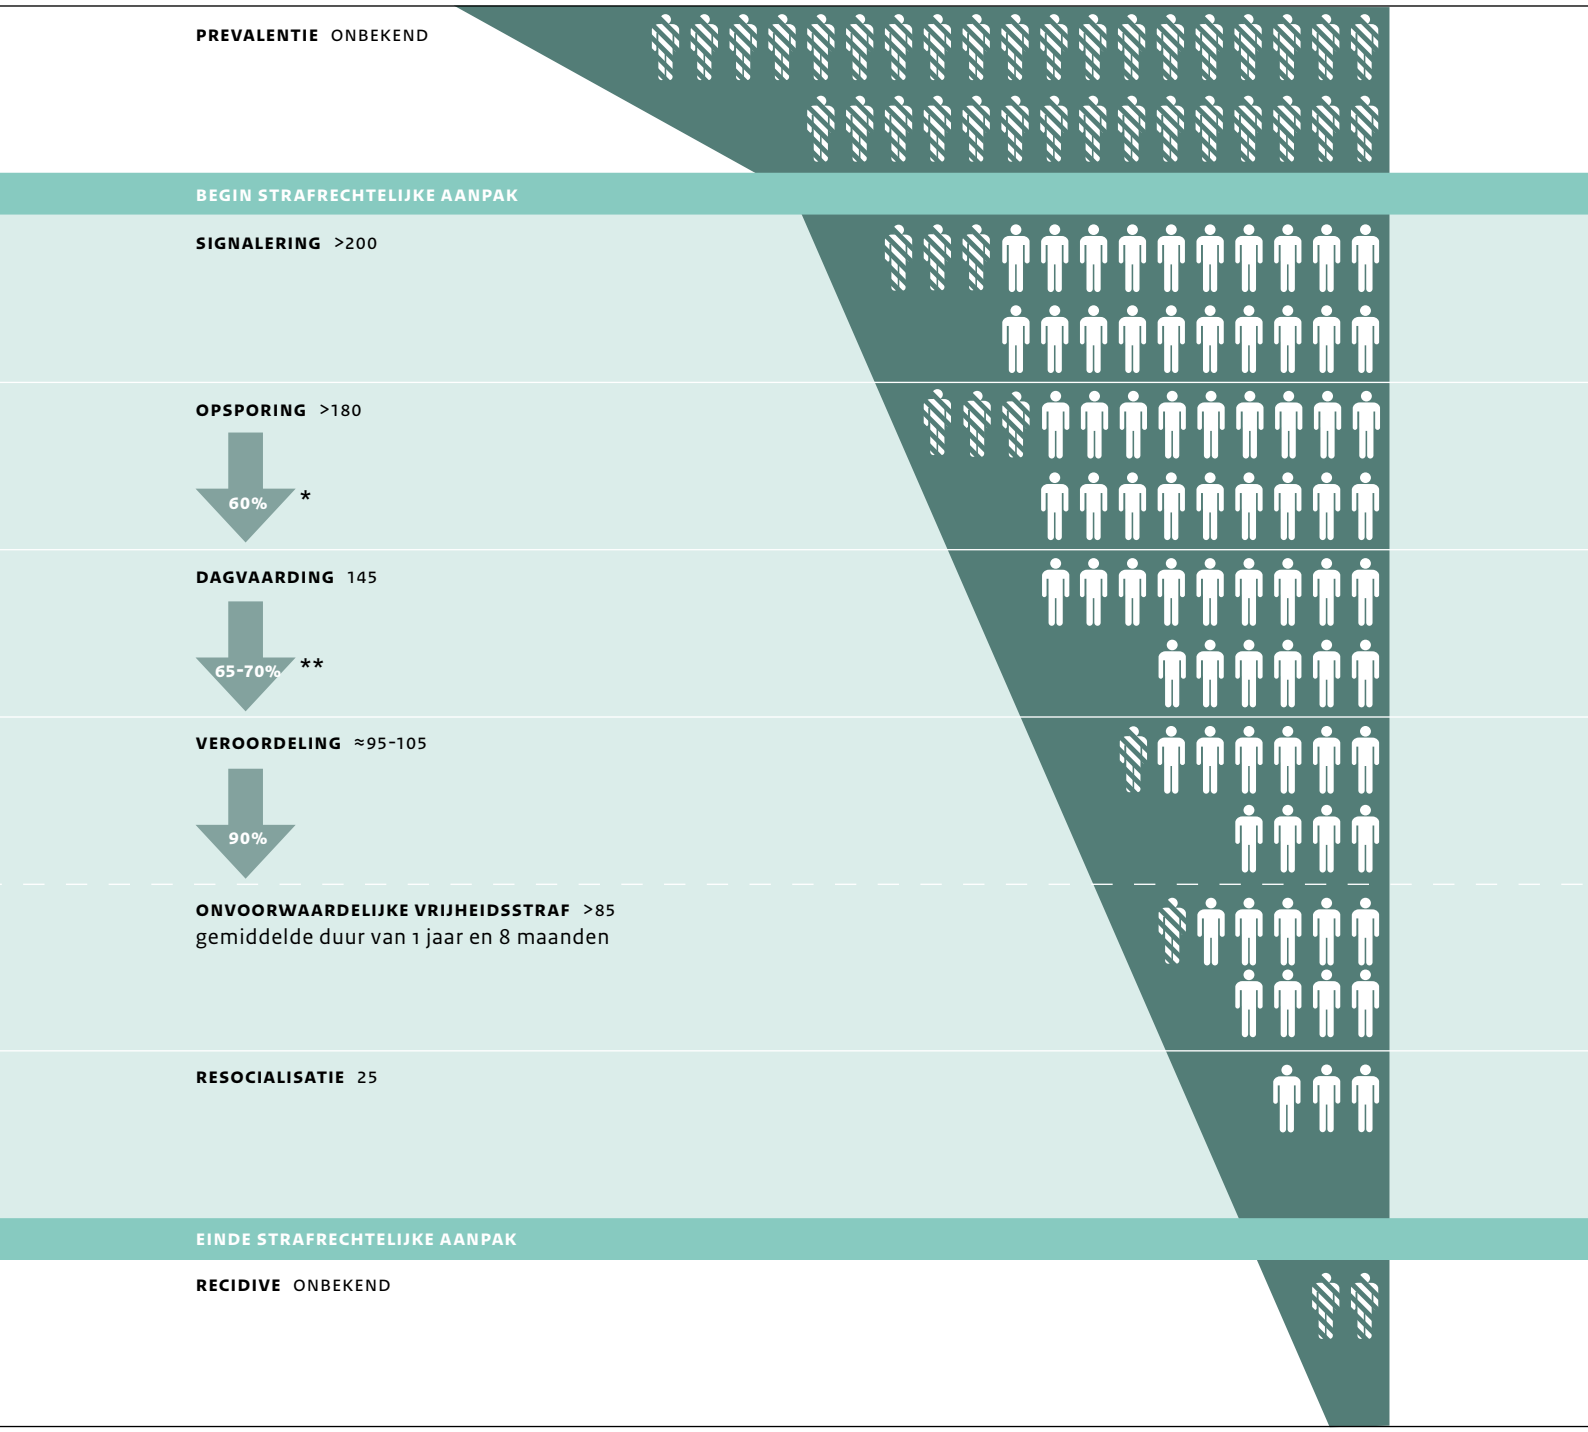

* Dit percentage komt niet overeen met de verhouding tussen het aantal daders bij opsporing (ruim 180) en bij dagvaarding (ongeveer 145). Dit komt omdat deze absolute aantallen betrekking hebben twee verschillende cohorten en dus niet tegen elkaar kunnen worden afgezet.

** Het precieze percentage is niet bekend, omdat niet bij alle mensenhandelzaken die tot een veroordeling hebben geleid uit de registratie blijkt of mensenhandel bewezen is verklaard.

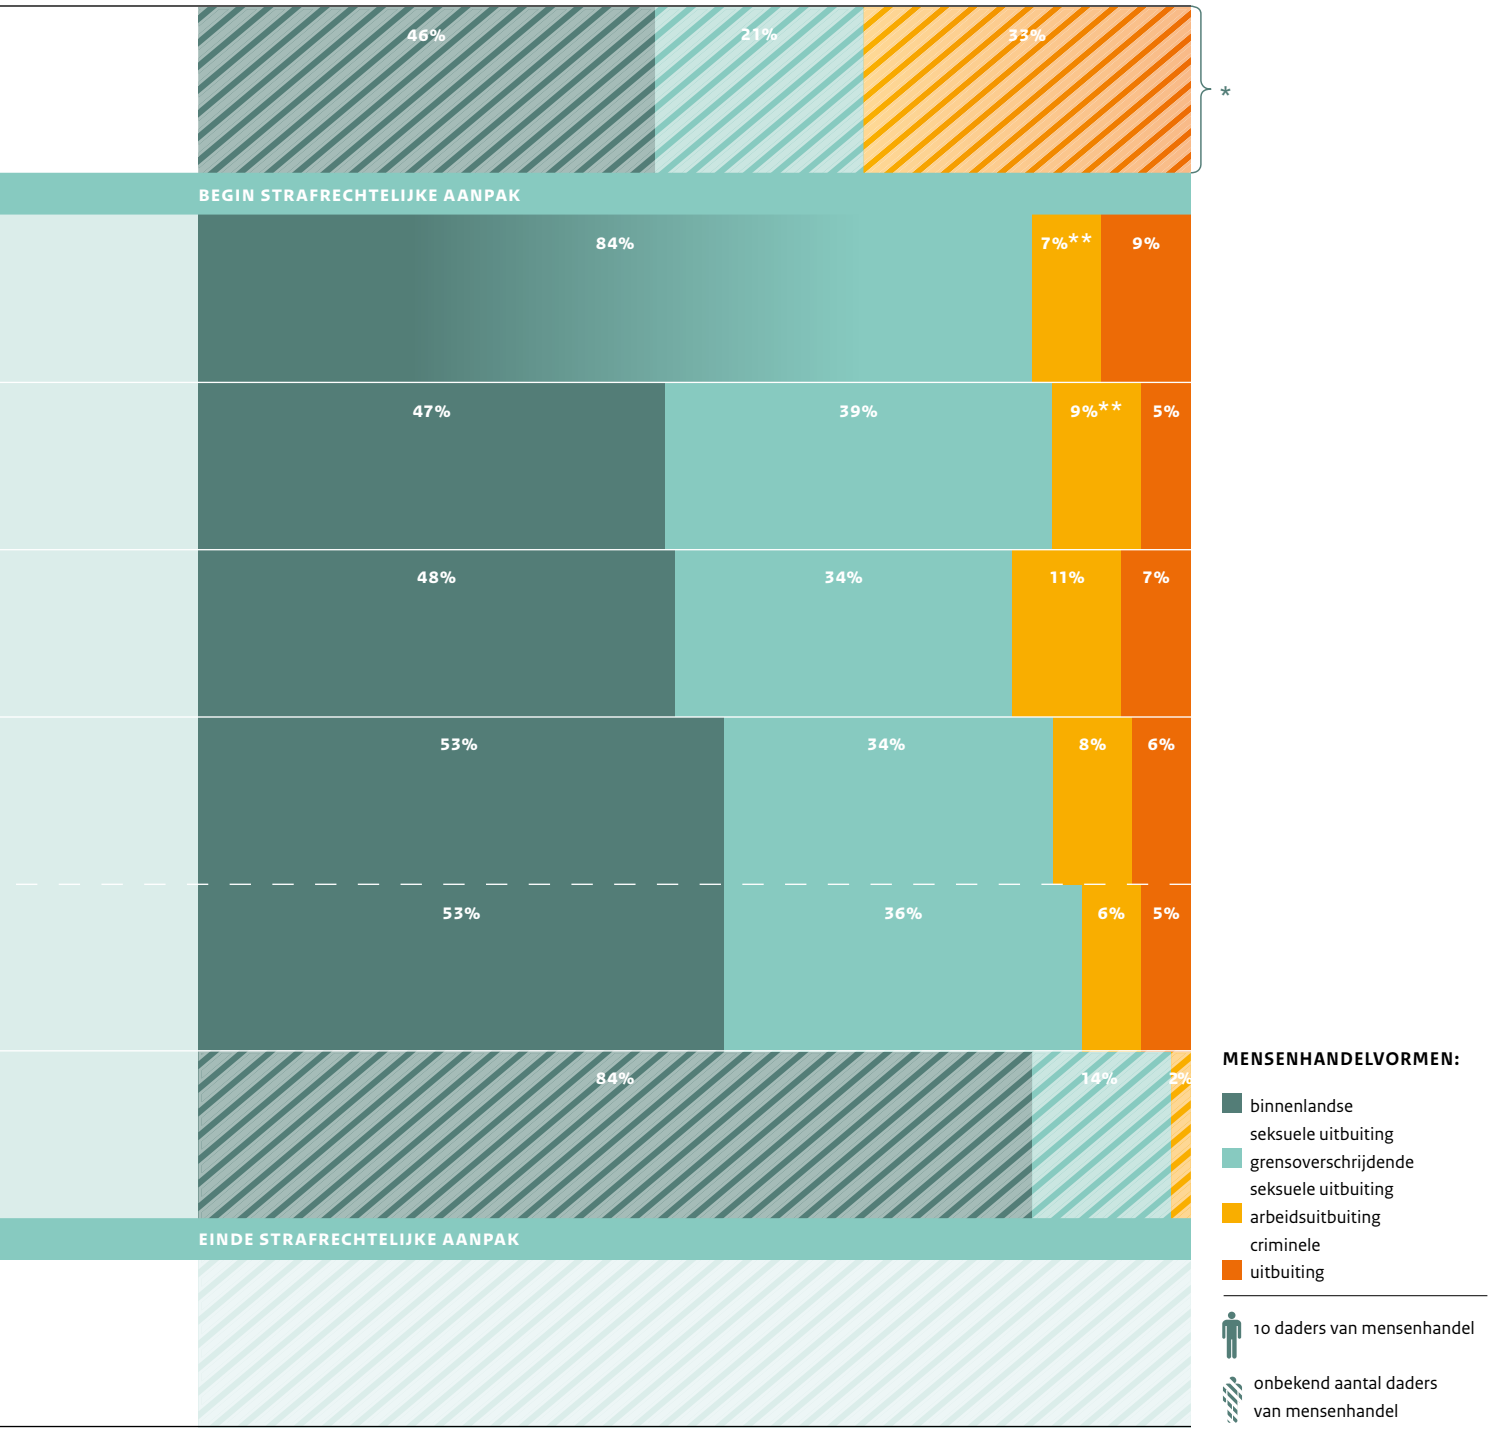

* Deze verdeling is onbekend, de weergegeven verdeling geldt voor de slachtofferpopulatie.
** Deze percentages zijn onderschattingen.

1 Inleiding

Mensenhandel is een ernstig delict, dat ontwrichtende effecten heeft op het leven en het welzijn van slachtoffers. Het delict kent verschillende verschijningsvormen: het kan gaan om (binnenlandse of grensoverschrijdende) seksuele uitbuiting, arbeidsuitbuiting en/of criminele uitbuiting. Om maximale bescherming te bieden aan slachtoffers is een integrale aanpak noodzakelijk.
De Nationaal Rapporteur onderzoekt de aard en omvang van mensenhandel in Nederland. Op basis van deze informatie doet de Nationaal Rapporteur aanbevelingen om de aanpak te verbeteren.

Mensenhandel is een ernstige aantasting van de waardigheid en integriteit van de mens en een inbreuk op de persoonlijke vrijheid. Iedereen kan slachtoffer worden van mensenhandel en het delict reikt over de landsgrenzen. Uitbuiting in mensonterende omstandigheden vindt iedere dag plaats. In Nederland zijn er jaarlijks tussen de 5.000 en 7.500 vermoedelijke slachtoffers van mensenhandel.[1] Het gaat om zowel kinderen als volwassenen en om zowel mannen als vrouwen, die worden uitgebuit of daarvoor worden geronseld. Mensenhandel gaat gepaard met dwang. Er wordt misbruik gemaakt van de kwetsbaarheid van slachtoffers of geweld en dreiging gebruikt.[2] Slachtoffer worden van mensenhandel kan op korte en lange termijn ontwrichtende effecten hebben. Het kan leiden tot grote psychologische, sociale en fysieke problemen.[3] Bovendien lopen slachtoffers risico op herhaald slachtofferschap.[4]

Om mensenhandel aan te pakken en slachtoffers te beschermen moet daderschap worden voorkomen, gestopt en bestraft en moeten daders worden geresocialiseerd. Daarvoor is een uiterste inspanning nodig van iedereen in de directe en indirecte omgeving van slachtoffers: overheden, professionals in de zorg, het onderwijs, het veiligheidsdomein, maar ook burgers. Een belangrijke verantwoordelijkheid voor de bescherming van slachtoffers van mensenhandel ligt bij de landelijke en decentrale overheden. Dit ligt vast in internationale verdragen. De aanpak van mensenhandel in Nederland is grotendeels geworteld in internationale rechtsinstrumenten. Zo verplichten internationale verdragen en Europese richtlijnen de Nederlandse overheid tot het voeren van effectief en uniform beleid om mensenhandel tegen te gaan en slachtoffers te beschermen.[5]

De Nationaal Rapporteur Mensenhandel en Seksueel Geweld tegen Kinderen rapporteert over de aard en omvang van mensenhandel en seksueel geweld tegen kinderen in Nederland en adviseert de regering over de aanpak van deze problematiek. Dit is een wettelijk vastgelegde taak.[6] De Nationaal Rapporteur geeft onder andere invulling aan deze taak door jaarlijks monitors uit te brengen op beide thema's.

1.1 Doel van de monitors

Om maximale bescherming te bieden aan slachtoffers van mensenhandel is een duurzame, integrale aanpak noodzakelijk. Om te weten of de aanpak daadwerkelijk effect heeft op het voorkomen en bestrijden van mensenhandel is continu zicht op zowel het fenomeen als de aanpak nodig. De Nationaal Rapporteur doet daarom doorlopend onderzoek naar de aard en omvang van mensenhandel en brengt recente ontwikkelingen in de integrale aanpak in kaart.

1 Nationaal Rapporteur, 2017 (Slachtoffermonitor mensenhandel 2012-2016), §2.2 en §3.8; UNODC & Dutch National Rapporteur, 2017.
2 Cho et al., 2018; Milam et al., 2017.
3 Cannon et al., 2018; Dell et al., 2019; Richards, 2014.
4 Jobe, 2010.
5 Deze internationale regelingen zijn het Protocol inzake de voorkoming, bestrijding en bestraffing van mensenhandel, in het bijzonder vrouwenhandel en kinderhandel, tot aanvulling van het Verdrag van de Verenigde Naties tegen grensoverschrijdende georganiseerde misdaad (New York, 15 november 2000), Trb. 2001, 69 en 2004, 35 (VN-Palermo Protocol), het Verdrag van Warschau en Richtlijn 2011/36/EU van het Europees Parlement en de Raad inzake voorkoming en bestrijding van mensenhandel en de bescherming van slachtoffers daarvan, en ter vervanging van het Kaderbesluit 2002/629/JBZ van de Raad van 5 april 2011 (EU-Richtlijn mensenhandel).
6 Wet Nationaal Rapporteur Mensenhandel en Seksueel Geweld tegen Kinderen.

Dit doet de Nationaal Rapporteur door gegevens, kennis en signalen bij elkaar te brengen, te analyseren, en daarmee inzichtelijk te maken hoe de aanpak mogelijk kan worden verbeterd. Hierover rapporteert de Nationaal Rapporteur in slachtoffer- en dadermonitors. In de monitors wordt ingegaan op de vraag in hoeverre de nationale overheid, decentrale overheden en uitvoerende organisaties er samen in slagen een adequate bescherming van slachtoffers van mensenhandel te waarborgen. Hierbij hoort ook de strafrechtelijke aanpak van daders. Zonder daders zijn er immers geen slachtoffers. De monitors samen geven een zo volledig mogelijk beeld van de integrale aanpak. Dit kan leiden tot aanknopingspunten om de aanpak te verbeteren. Met periodiek inzicht in de voortgang en aanbevelingen voor verbetering van de aanpak, draagt de Nationaal Rapporteur bij aan de maximale bescherming van slachtoffers.

De verantwoordelijkheid voor het evalueren van eigen beleid en praktijk ligt allereerst bij ministeries, gemeenten en uitvoerende organisaties zelf. De Nationaal Rapporteur wil in dat verband het lerend vermogen van alle betrokkenen in de aanpak van mensenhandel stimuleren. Of dat nu is op het niveau van de verantwoordelijken voor beleid die de juiste randvoorwaarden dienen te scheppen, of de professionals die in de dagelijkse praktijk werken met slachtoffers en daders. Hierbij heeft de Plan, Do, Check, Act kwaliteitssystematiek de voorkeur. Deze systematiek stelt dat aan de basis van elk proces een cyclus ligt waarin wordt bewaakt of het beoogde resultaat wordt gehaald. Uitgangspunt is dat genomen maatregelen van meetbare doelstellingen zijn voorzien, deze worden geëvalueerd en op basis daarvan bijgestuurd.

Eens in de twee jaar brengt de Nationaal Rapporteur een dadermonitor mensenhandel uit. Deze dadermonitor geeft een cijfermatige update van de aard en omvang van daders van mensenhandel in Nederland in de periode 2015-2019. Het is daarmee grotendeels een data-gedreven monitor. Er wordt gebruikgemaakt van cijfers over de daders die in de periode 2015-2019 in Nederland in beeld zijn bij instanties die deel uitmaken van de strafrechtketen. Wanneer het nodig is om deze resultaten te duiden, wordt gerefereerd aan recente ontwikkelingen in de integrale aanpak van mensenhandel. Monitoring van de strafrechtelijke aanpak gebeurt aan de hand van de verschillende fasen van de strafrechtketen: signalering, opsporing, vervolging, berechting en strafoplegging, en resocialisatie. In deze dadermonitor mensenhandel wordt voor het eerst over al deze fasen gerapporteerd. Gegevens over signalering en resocialisatie ontbraken eerder. De Nationaal Rapporteur zet de ontwikkelingen in de strafrechtketen idealiter af tegen ook de aard en omvang van de populatie daders in de samenleving (daderprevalentie) en van herhaald daderschap (recidive). Helaas bestaan over allebei geen gegevens (zie §1.4). Deze dadermonitor bevat ook een uitgebreide beschrijving van ontwikkelingen in beleid, wetgeving, jurisprudentie en onderzoek in de periode van september 2019 tot en met november 2020. De Nationaal Rapporteur publiceert ook een slachtoffermonitor mensenhandel. Dit gebeurt steeds op de Europese Dag tegen Mensenhandel (18 oktober). Het ene jaar is dit een meer uitgebreide versie en het daaropvolgende jaar een beknopte versie. In oktober 2020 is een beknopte versie van de slachtoffermonitor gepubliceerd.[7]

Om een inkijk te geven in hoe complex en veelzijdig mensenhandel en de aanpak hiervan is, staan in deze monitor waargebeurde casussen van verdachten of daders van mensenhandel. Deze casussen zijn aangeleverd door de politie en Reclassering Nederland, of afkomstig uit gepubliceerde uitspraken op rechtspraak.nl.

7 Nationaal Rapporteur, 2020 (Slachtoffermonitor mensenhandel 2015-2019).

IMPACT VAN COVID-19 OP MENSENHANDEL

Het is relevant om stil te staan bij de impact die de uitbraak van COVID-19 sinds begin 2020 heeft op Nederland, de rest van de wereld en meer specifiek op mensenhandel als fenomeen en op de aanpak daarvan. De cijfers die in deze monitor worden beschreven, gaan over de periode 2015-2019, voor de uitbraak van COVID-19. Toch is het beschreven beleid al deels door de pandemie beïnvloed en zijn er nieuwe initiatieven ontwikkeld voor de personen en slachtoffers die in deze tijd extra kwetsbaar voor uitbuiting zijn. Daarbij komt dat het werk van toezichts- en opsporingsinstanties bemoeilijkt werd en wordt door de beperkingen die het kabinet heeft ingesteld als reactie op de pandemie. Actieve controle, signalering en opsporing lagen stil. En net als in de rest van de wereld hebben bijvoorbeeld beleidsmakers een nieuwe modus moeten vinden om vorm te geven aan hun werk, waardoor allerlei projecten vertraging hebben opgelopen. Daarnaast is het niet ondenkbaar dat kwetsbare personen in benarde (financiële) situaties zijn terechtgekomen. Bijvoorbeeld doordat zij niet of amper konden werken, zij juist extra veel moesten werken of doordat zij niet konden terugkeren naar het land van herkomst. Hierbij kan gedacht worden aan arbeidsmigranten die werken in de vleessector of in distributiecentra (lees meer hierover in het uitgelichte stuk over arbeidsuitbuiting in Hoofdstuk 2). Of sekswerkers die geen werkzaamheden mochten verrichten en beperkt aanspraak konden maken op de steunmaatregelen van de overheid. De vraag naar seks is echter nog steeds aanwezig. Het is zeer waarschijnlijk dat vraag en aanbod elkaar nu treffen op de minder zichtbare locaties, zoals in online omgevingen. Denk hierbij bijvoorbeeld aan digitale seks, via de webcam.[8] Extra aandacht is nodig voor kwetsbare groepen, zoals minderjarigen, die nu aanzienlijk meer tijd online doorbrengen. Zo signaleren verschillende organisaties toenamen van onder andere online seksueel misbruik, sextortion (afpersing met naaktbeelden), en grooming (digitaal kinderlokken).[9] Tijdens de COVID-19-uitbraak zijn daarom verschillende initiatieven ontplooid om zicht te krijgen en te houden op deze meest kwetsbare groepen. Zo stelde het kabinet een Aanjaagteam bescherming arbeidsmigranten aan om met adviezen te komen om arbeidsmigranten te beschermen.[10] De Nationaal Rapporteur volgt ontwikkelingen op dit gebied op de voet.

1.2 De integrale aanpak van mensenhandel

De sleutel voor een effectieve aanpak van mensenhandel ligt niet in de handen van een professional, een organisatie of een departement, maar vraagt om betrokkenheid van veel verschillende actoren, zoals opsporingsinstanties, hulp- en zorgverleningsinstanties, gemeenten en het bedrijfsleven. Deze complexiteit vraagt om een sluitende integrale aanpak. Dit houdt in dat maatregelen moeten worden getroffen om mensenhandel te voorkomen en te bestrijden, en om slachtoffers te beschermen. De bescherming van slachtoffers is onlosmakelijk verbonden met de aanpak van daders. Een integrale aanpak (Figuur 1.1) bestaat dus uit zowel een preventieve als een reactieve kant en richt zich zowel op slachtoffers als op daders. Dit is ook in over-

8 Nationaal Rapporteur, 2020 (Slachtoffermonitor mensenhandel 2015-2019), p. 31.

9 Zie bijvoorbeeld een nieuwsbericht van Defence for Children, https://www.defenceforchildren.nl/actueel/nieuws/seksuele-uitbuiting/2020/coronacrisis-maakt-kinderen-extra-kwetsbaar-voor-seksuele-uitbuiting/ (geraadpleegd 12 november 2020).

10 *Kamerstukken II* 2019/20, 29861, nr. 49.

eenstemming met de verplichting die de Nederlandse overheid hiertoe heeft op basis van de Europese Richtlijn mensenhandel.[11] Een integrale aanpak streeft drie doelen na:

1 Het voorkomen van slachtoffer- en daderschap
2 Het signaleren en het stoppen van slachtoffer- en daderschap
3a Het bieden van passende hulp aan slachtoffers
3b Het bestraffen en resocialiseren van daders

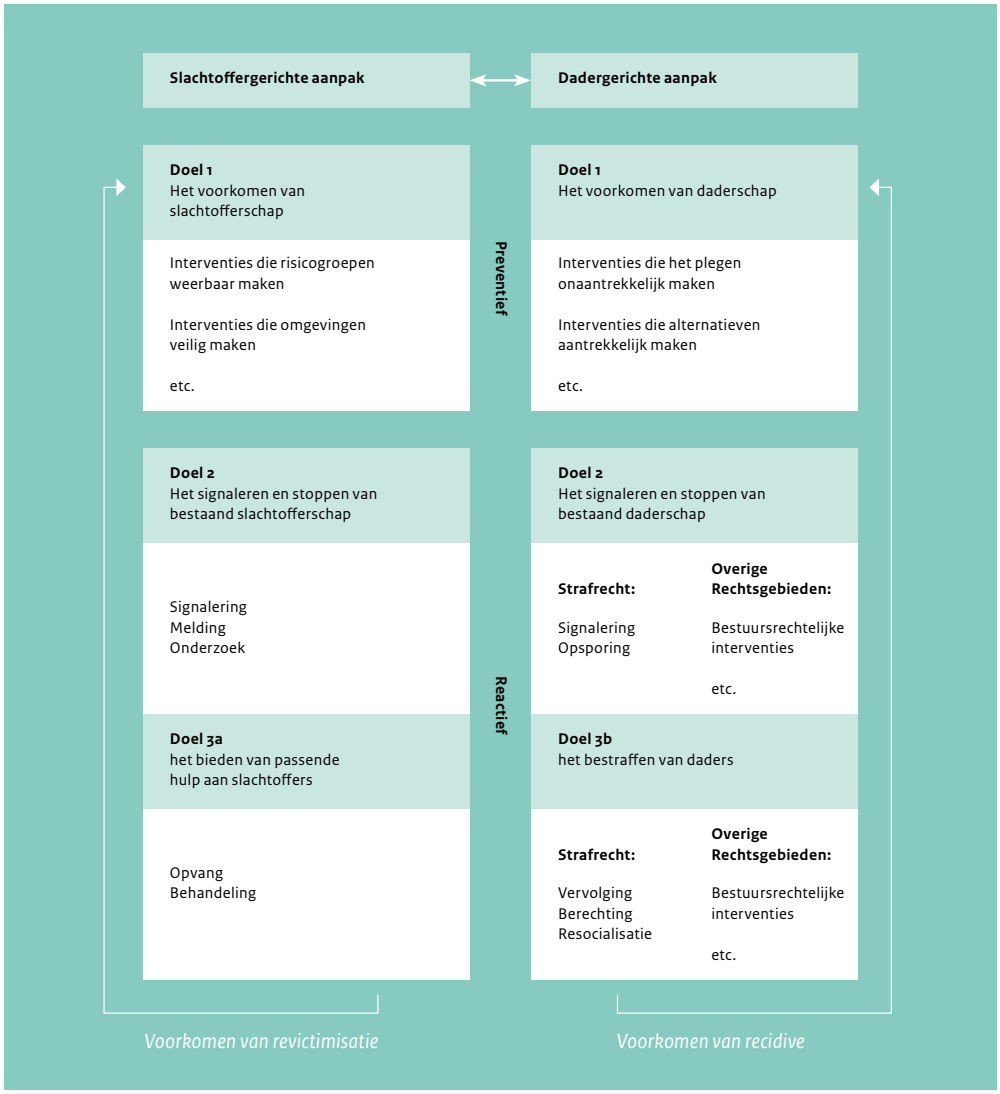

Figuur 1.1 De integrale aanpak

Doel 1: het voorkomen van mensenhandel

Het eerste doel in een integrale aanpak betreft interventies die zich richten op het weerbaar maken van risicogroepen voor mogelijk slachtoffer- of daderschap, het opwerpen van barrières en het veilig maken van omgevingen. Dit zijn *preventieve interventies*. Zo hebben bijvoorbeeld gemeen-

11 Zie onder 7 in de preambule bij de EU-Richtlijn mensenhandel.

ten een belangrijke rol om arbeidsuitbuiting te voorkomen door goede regelgeving over het tewerkstellen en huisvesten van arbeidsmigranten.[12] Een ander voorbeeld is effectieve lesprogramma's voor seksuele en relationele vorming in het onderwijs die kunnen bijdragen aan het voorkomen van daderschap van seksuele uitbuiting. Daarnaast kunnen bedrijven een rol spelen in het voorkomen van mensenhandel. Zo kunnen financiële instellingen bij investeringen eisen stellen over gezond en sociaal ondernemen of zelf inzetten op het verlenen van veilige en betrouwbare financiële diensten voor personen die kwetsbaar zijn voor mensenhandel.[13]

Doel 2: het signaleren en stoppen van mensenhandel

Om bestaand slachtoffer- en daderschap te signaleren en te stoppen kunnen interventies worden ingezet op het moment dat er (vermoedelijk) een uitbuitingssituatie plaatsvindt. Dit zijn *reactieve interventies*. Hierbij kan worden gedacht aan het trainen van eerstelijns politiemedewerkers om signalen van mensenhandel te herkennen en melden. Maar ook aan het creëren van een meldingscultuur en -structuur voor private partijen die mogelijk signalen van uitbuiting tegenkomen, zoals beheerders van seksadvertentiewebsites of bedrijven die audits uitvoeren.

Doel 3A: het bieden van passende hulp aan slachtoffers van mensenhandel

Mensenhandel kan diepe sporen achterlaten. Het staat daarom buiten kijf dat slachtoffers goed moeten worden opgevangen en de juiste hulp moeten ontvangen om te verwerken wat zij hebben meegemaakt. Dit heeft ook tot doel te voorkomen dat zij opnieuw slachtoffer worden (revictimisatie). Deze interventies zijn daarom zowel *reactief als preventief*. Denk bijvoorbeeld aan speciale opvangplaatsen voor slachtoffers met meervoudige en complexe problematiek.

Doel 3B: het bestraffen en resocialiseren van daders van mensenhandel

Daders van mensenhandel dienen te worden vervolgd, berecht en bestraft, maar ook te worden geresocialiseerd.[14] Dit doel heeft zowel een *reactief als preventief* karakter. Bestraffing dient als vergelding voor het aangedane leed, maar ook als normbevestiging. Het geeft een signaal af naar zowel de samenleving als potentiële plegers dat dergelijk gedrag niet alleen verwerpelijk, maar ook ontoelaatbaar is. Hiernaast moet een straf en resocialisatietraject voorkomen dat een dader in herhaling treedt.

1.3 Vormen van mensenhandel

Mensenhandel is strafbaar gesteld in artikel 273f Wetboek van Strafrecht. Mensenhandel kent vele uiteenlopende verschijningsvormen en daarmee ook verschillende soorten daders en slachtoffers. Het kan gaan om minderjarigen die door chantage met naaktfoto's worden gedwongen seksuele handelingen te verrichten. Ook kan mensenhandel gaan om Oost-Europese werknemers die naar Nederland zijn gekomen om te werken in de land- en tuinbouw, en terechtkomen in een mensont-

12 Cremers & de Volder, 2020, p. 4.

13 Zie voor de mogelijke impact van de financiële sector het rapport van de Liechtenstein Initiative's Financial Sector Commission on Modern Slavery and Human Trafficking, 'A Blueprint for Mobilizing Finance against Slavery and Trafficking': https://www.fastinitiative.org/the-blueprint/ (geraadpleegd 15 oktober 2020).

14 De rechtspraak onderschrijft vier doelen van het strafrecht, namelijk 1) vergelding 2) het voorkomen van herhaling 3) afschrikken en 4) het beschermen van de samenleving. Zie ook website Rechtspraak: www.rechtspraak.nl/Organisatie-en-contact/Rechtspraak-in-Nederland/Rechters/Paginas/Strafrechter.aspx (geraadpleegd 14 mei 2020).

erende werksituatie. Bijvoorbeeld als er sprake is van gevaarlijk werk, onderbetaling of lichamelijke en/of psychische druk. Hoewel bovenstaande situaties zeer verschillend zijn, gaat het in beide gevallen om mensenhandel. En in het eerste geval ook om seksueel geweld tegen kinderen.

Aangezien zowel de aard als de omvang – en daarmee ook de aanpak – verschilt per vorm van mensenhandel, is het onvoldoende om het fenomeen mensenhandel alleen in brede zin te monitoren. Hiervoor is de variatie binnen het delict te groot. Gerichter rapporteren is ook van belang omdat er verschillende organisaties betrokken zijn bij verschillende vormen van mensenhandel. Zo is bijvoorbeeld de politie verantwoordelijk voor de opsporing van seksuele uitbuiting, gedwongen dienstverlening, criminele uitbuiting en gedwongen orgaanverwijdering; gaat de Inspectie Sociale Zaken en Werkgelegenheid over arbeidsuitbuiting en heeft de Koninklijke Marechaussee uitsluitend een rol bij grensoverschrijdende vormen van mensenhandel. Kleinere organisaties zijn bovendien vaak gericht op een specifieke uitbuitingsvorm. Om deze reden monitort de Nationaal Rapporteur het slachtoffer- en daderschap van verschillende vormen van mensenhandel:

- Binnenlandse seksuele uitbuiting
- Grensoverschrijdende seksuele uitbuiting
- Arbeidsuitbuiting
- Criminele uitbuiting

Er bestaan grote verschillen in de kenmerken van slachtoffers, daders en de modus operandi bij binnenlandse seksuele uitbuiting ten opzichte van grensoverschrijdende seksuele uitbuiting. Daarom wordt er onderscheid gemaakt tussen deze twee vormen van seksuele uitbuiting. Dit onderscheid blijkt minder relevant bij niet-seksuele uitbuiting. Of seksuele uitbuiting grensoverschrijdend dan wel binnenlands is, wordt afgeleid van het land van werving ten opzichte van het land van uitbuiting (doorgaans Nederland). Als daarover niets bekend is, wordt de nationaliteit van slachtoffers gebruikt. Nederlandse slachtoffers zijn immers vrijwel altijd slachtoffer van binnenlandse mensenhandel, en buitenlandse slachtoffers vrijwel altijd van inkomende grensoverschrijdende mensenhandel.[15]

Een aparte vorm van mensenhandel is gedwongen orgaanverwijdering. Deze is inhoudelijk niet onder te brengen bij een van de hiervoor genoemde vier vormen van mensenhandel. Ook gaat het om zeer geringe aantallen, waardoor het niet als aparte vorm van mensenhandel in de figuren kan worden weergegeven. Bij de resultaten die zijn uitgesplitst naar vorm van mensenhandel is daarom het zeer kleine aantal situaties of daders van gedwongen orgaanverwijdering samengenomen met de categorie onbekend.

OVERIGE TERMINOLOGIE

De cijfers in deze monitor betreffen meestal *vermoedelijke* daders. Er is niet altijd sprake van een onherroepelijke veroordeling. Dat wil zeggen: er ligt niet altijd een strafrechtelijke uitspraak waartegen de dader niet meer in beroep kan. In de fasen signalering, opsporing en dagvaarding gaat het doorgaans nog om verdachten – het is nog niet bewezen dat zij zich aan mensenhandel schuldig hebben gemaakt. In de fasen veroordeling, onvoorwaardelijke vrijheidsstraf en resocialisatie gaat het weliswaar om veroordeelden, maar sommigen van hen kunnen nog tegen die uitspraak in beroep gaan.

15 Nationaal Rapporteur, 2017 (Slachtoffermonitor mensenhandel 2012-2016), p. 11-13.

Mogelijk worden zij op een later moment dus alsnog vrijgesproken. Voor de leesbaarheid wordt in deze monitor wanneer het gaat over de strafrechtelijke aanpak in de brede zin gesproken over daders. Dat kunnen dus zowel verdachten, veroordeelden of onherroepelijk veroordeelden zijn. Het begrip dader wordt in dit rapport dus niet strikt in juridische zin gehanteerd.

Hoewel daders de focus zijn van deze monitor wordt ook gesproken over slachtoffers. De cijfers in deze monitor betreffen grotendeels *vermoedelijke* slachtoffers van mensenhandel. Ook voor de slachtoffers in de verschillende fasen van de strafrechtketen geldt dat hun dader (nog) niet altijd onherroepelijk veroordeeld is. Voor de leesbaarheid wordt in deze monitor kortweg gesproken over slachtoffers.

1.4 Terugblik op de monitor mensenhandel 2013-2017

De vorige dadermonitor mensenhandel ging over de periode 2013-2017.[16] Die monitor dient als vertrekpunt voor dit rapport. In de vorige dadermonitor zijn vijf aanbevelingen gedaan. De staatssecretaris van Justitie en Veiligheid (JenV) gaf in september 2019 daarop een kabinetsreactie.[17] Per aanbeveling zijn de reactie en de ontwikkelingen daarop weergegeven.

Aanbeveling over inzicht in de omvang van daderschap van mensenhandel

De omvang van het daderschap, oftewel de daderprevalentie, is waar de aanpak van mensenhandel op gericht moet zijn. Het aantal daders in iedere fase van de strafrechtelijke aanpak kan daartegen worden afgezet. Omdat niet bekend is om hoeveel daders van mensenhandel het jaarlijks gaat, heeft de Nationaal Rapporteur de staatssecretaris van JenV aanbevolen inzicht te verwerven in de omvang van het daderschap van de vier vormen van mensenhandel. Specifiek adviseerde de Nationaal Rapporteur een vooronderzoek uit te voeren naar de meest geschikte methode, om vervolgens op basis daarvan een schatting uit te voeren naar daderprevalentie. De staatssecretaris concludeert in de kabinetsreactie op basis van een verkenning van het Wetenschappelijk Onderzoeks- en Documentatiecentrum (WODC) dat hier geen betrouwbare methoden voor bestaan. De staatssecretaris geeft aan hier wel graag verder over in gesprek te gaan met de Nationaal Rapporteur. In de kabinetsreactie wordt echter niet ingegaan op alle mogelijkheden voor een schattingsonderzoek die zijn beschreven in de vorige dadermonitor.[18] Experts op het gebied van omvangschattingen van verborgen populaties stellen nog steeds dat er in principe manieren zijn om tot een betrouwbare schatting te komen.[19] Zo bestaat er een lange traditie van survey-onderzoek naar verborgen populaties.[20] Dat biedt aanknopingspunten voor mogelijk onderzoek naar de populatie van daders door middel van enquêtes onder geïdentificeerde slachtoffers. Om vast te stellen of deze en andere voorgestelde methoden bruikbaar zijn is een haalbaarheidsonderzoek nodig. De Nationaal Rapporteur gaat dan ook graag in op de uitnodiging van de staatssecretaris om hierover door te praten en hoopt dat dit standpunt kan worden heroverwogen.

16 Nationaal Rapporteur, 2019 (Dadermonitor mensenhandel 2013-2017).
17 *Kamerstukken II* 2019/20, 28638, nr. 174.
18 Nationaal Rapporteur, 2019 (Dadermonitor mensenhandel 2013-2017), Hoofdstuk 3.
19 Mondelinge informatie prof. dr. Peter van der Heijden (Universiteit Utrecht), d.d. 11 juni 2020.
20 Schriftelijke informatie prof. mr. Jan van Dijk (Tilburg University), d.d. 10 november 2020. Zie bijvoorbeeld Zhang et al., 2014; Abraham & van Dijk, 2017; Zhang & Vincent, 2017.

Aanbeveling over inzicht in de omvang van herhaald daderschap van mensenhandel

De mate van herhaald daderschap geeft aan in hoeverre de strafrechtelijke aanpak daadwerkelijk effectief is in het stoppen van daderschap. En daarmee ook van slachtofferschap. Met kennis over recidive kan de strafrechtelijke aanpak worden bijgestuurd. Het voorkomen van herhaald daderschap is dan ook onderdeel van de derde doelstelling en actielijn van het interdepartementale programma Samen tegen mensenhandel (zie §2.3.1.1). Momenteel ontbreekt het echter aan zicht op de recidive van daders van mensenhandel. De Nationaal Rapporteur heeft de staatssecretaris van JenV daarom aanbevolen te onderzoeken hoe vaak daders van de verschillende vormen van mensenhandel recidiveren. De staatssecretaris heeft toegezegd te gaan verkennen of zo'n onderzoek mogelijk is. Er zijn vervolgens gesprekken gevoerd tussen het ministerie van JenV, medewerkers van de recidivemonitor van het WODC, en medewerkers van de Nationaal Rapporteur. Daaruit bleek dat het WODC dit kan onderzoeken.[21] Volgens het WODC is het niet wenselijk dit onderzoek op te nemen in de vaste recidivemonitor, omdat het om een zeer specifieke populatie gaat. Daarnaast brengt het WODC na 2021 geen recidivemonitor meer uit. Het onderzoek apart laten uitvoeren door het WODC brengt volgens het ministerie van JenV te hoge kosten met zich mee.[22] Een effectieve aanpak van mensenhandel wordt bemoeilijkt door het feit dat nog steeds geen inzicht bestaat in recidive van mensenhandel. Herhaald daderschap is ernstig en slachtoffers moeten hiertegen worden beschermd. Ook gezien het belang richting te kunnen geven aan de aanpak van resocialisatie om herhaald daderschap te voorkomen – in lijn met de doelstelling in Samen tegen mensenhandel – blijft inzicht hierin van onverminderde prioriteit.

Aanbeveling over monitoring van de reactieve dadergerichte aanpak

In de vorige dadermonitor constateerde de Nationaal Rapporteur dat het aantal daders dat strafrechtelijk wordt aangepakt steeds verder terugloopt. Ondertussen blijkt uit zowel het programma Samen tegen mensenhandel als de Veiligheidsagenda 2019-2022 een voornemen om de aanpak te intensiveren (zie §2.3.1 en §2.6.1.1).[23] Die intensivering gaat niet alleen over een strafrechtelijke aanpak. Het is dus ook van belang dat er zicht komt op de bestuurlijke aanpak van mensenhandel. Zeker nu het programma Samen tegen mensenhandel een belangrijke rol toedicht aan bestuurlijk optreden. Een goed overzicht van de in te zetten en daadwerkelijk ingezette bestuursrechtelijke maatregelen is noodzakelijk om te monitoren of de bestuurlijke aanpak werkt. Dat ontbreek nu. Daarnaast is het ook onvoldoende mogelijk om de strafrechtelijke aanpak goed te monitoren. Zo ontbreekt het bij bepaalde fasen in de strafrechtelijke aanpak nog aan een volledig zicht op de omvang, zoals bij prevalentie en recidive. Maar ook ontbreekt zicht op de aard van de problematiek, zoals de vorm van mensenhandel in zaken bij het Openbaar Ministerie (OM). Daarom deed de Nationaal Rapporteur in de vorige dadermonitor de aanbeveling, gericht aan de staatssecretaris van JenV, om monitoring van de gehele dadergerichte aanpak mogelijk te maken. In de kabinetsreactie laat de staatssecretaris weten dat er specifieke afspraken tussen OM en politie zijn gemaakt die monitoring van de strafrechtelijke aanpak beter mogelijk moeten maken. Ook wijst de staatssecretaris op de rol die de Data Alliantie Strafrechtketen (DAS) bij de verdere ontwikkeling van het Expertisecentrum Mensenhandel Mensensmokkel (EMM) (zie §2.6.1.1) kan spelen. Gegevens van het OM en politie over de aard worden inderdaad volledige. Helaas laten zowel de DAS als de doorontwikkeling van het EMM langer op zich wachten. Daar kunnen nog steeds stappen in worden gezet. De staatssecretaris geeft verder aan dat het lastiger is om de bestuurlijke aanpak te monitoren. Wel wordt samen met de

21 Overleg ministerie van JenV, WODC en Nationaal Rapporteur, d.d. 13 januari 2020.
22 Overleg ministerie van JenV en Nationaal Rapporteur, d.d. 20 mei 2020.
23 *Kamerstukken II* 2018/19, 29628, nr. 540.

Vereniging Nederlandse Gemeenten een kader voor het ontwikkelen van mensenhandelbeleid geformuleerd voor gemeenten (zie §2.4.2). Ook zegt de staatssecretaris in gesprek te blijven met regionale partijen. En te bekijken of er bij andere veiligheidsvraagstukken al een methodiek bestaat om (het effect van) een bestuurlijke aanpak te monitoren.

Aanbeveling over de strafrechtelijke aanpak van uitbuiting buiten de seksindustrie

De strafrechtelijke aanpak van niet-seksuele uitbuiting blijft achter op die van seksuele uitbuiting. Deze vorm van mensenhandel ervaren opsporingsinstanties, het OM en rechtspraak als complex om strafrechtelijk aan te pakken. Om meer ervaring op te doen met strafzaken van niet-seksuele uitbuiting heeft de Nationaal Rapporteur het OM aanbevolen de opsporings- en vervolgingsinspanningen daarin te vergroten en verbreden. De staatssecretaris geeft aan dat het OM en de opsporingsdiensten zich in deze aanbeveling kunnen vinden. Bij de opsporingsdiensten is de aanpak van niet-seksuele uitbuiting geïntensiveerd. Zo is onder andere extra geld beschikbaar gesteld voor de Inspectie Sociale Zaken en Werkgelegenheid, Directie Opsporing. De Nationaal Rapporteur hoopt deze intensivering dan ook te kunnen waarnemen in de monitoring van de aanpak van arbeidsuitbuiting en criminele uitbuiting.

Aanbeveling over inzicht in de strafoplegging in mensenhandelzaken

Uit de vorige dadermonitor mensenhandel bleek dat de opgelegde straffen in mensenhandelzaken behoorlijk verschillen en dat de strafoplegging niet eenduidig is. Daarnaast blijkt uit de cijfermatige gegevens die de Nationaal Rapporteur monitort dat veel verschillende factoren de straf beïnvloeden en dat die factoren ook onderling samenhangen. Er bestaan echter nog veel meer factoren die van invloed zijn op de straf (en elkaar) die de Nationaal Rapporteur niet jaarlijks monitort. Hierdoor is momenteel niet te achterhalen of er gelijk wordt gestraft in *vergelijkbare* mensenhandelzaken. En welke factoren hierbij, en op welke manier, een rol spelen. Tegelijkertijd bestaat er bij de rechterlijke macht behoefte aan meer handvatten in mensenhandelzaken. Gezien deze bevindingen heeft de Nationaal Rapporteur aanbevolen een diepgaande analyse uit te voeren naar factoren die van invloed zijn op de strafoplegging. De staatssecretaris geeft aan eerst de actuele ontwikkelingen binnen de Rechtspraak op het gebied van oriëntatiepunten voor straftoemeting te willen afwachten, voordat zij besluit over een dergelijk onderzoek. Momenteel ontbreekt dus nog steeds inzicht in de factoren die van invloed zijn in de strafoplegging in mensenhandelzaken.

1.5 Leeswijzer

In het volgende hoofdstuk, Hoofdstuk 2, worden de belangrijkste ontwikkelingen beschreven in de aanpak van mensenhandel op het gebied van beleid, onderzoek, wetgeving en jurisprudentie. Dit gebeurt aan de hand van de in §1.2 geschetste integrale aanpak. Hoofdstuk 3 en Hoofdstuk 4 gaan over de signalering en de opsporing van mensenhandel door opsporingsinstanties. Hoofdstuk 5 geeft een overzicht van het aantal zaken dat opsporingsdiensten aanleveren bij het OM. En van de wijze waarop het OM deze zaken behandelt. Hoofdstuk 6 verkent wat er gebeurt met de zaken waarin het OM tot vervolging is overgegaan. De beslissing van de rechter en de strafoplegging komen aan bod. Hoofdstuk 7 bevat gegevens over de resocialisatie van veroordeelden van mensenhandel. Hoofdstuk 8 beschrijft de persoonskenmerken van de daders van mensenhandel in de strafrechtketen. Tot slot worden de belangrijkste bevindingen uit de voorgaande hoofdstukken in Hoofdstuk 9 met elkaar in verband gebracht. Hieruit volgt een aantal aanbevelingen.

2 Ontwikkelingen aanpak mensenhandel

Dit hoofdstuk beschrijft belangrijke ontwikkelingen in de integrale aanpak van mensenhandel in de periode september 2019 tot en met oktober 2020. Daarbij zijn de ontwikkelingen rondom de aanpak van arbeidsuitbuiting in het bijzonder uitgelicht. Er wordt geconcludeerd dat er zowel (inter)nationaal als regionaal en lokaal veel goede ontwikkelingen zijn in de aanpak van mensenhandel. Toch vallen enkele zaken op. Zo is er beperkt aandacht voor preventie van daderschap. Bovendien krijgen effectmeting en monitoring nog onvoldoende vorm. Om voort te bouwen op de goede ontwikkelingen van de afgelopen periode is het daarom van belang om de aanpak van mensenhandel verder te bestendigen en te verduurzamen.

2.1 Inleiding

Dit hoofdstuk gaat in op belangrijke ontwikkelingen in de integrale aanpak van mensenhandel in de periode september 2019 tot en met oktober 2020. De ontwikkelingen worden besproken langs de lijnen van de integrale aanpak, zoals in §1.2 is geschetst. Dat wil zeggen dat zowel de ontwikkelingen in de dadergerichte aanpak als in de slachtoffergerichte aanpak in kaart worden gebracht. Een integrale aanpak valt of staat met maatregelen die worden genomen op verschillende terreinen en in verschillende fasen. Bovendien moeten de maatregelen goed op elkaar aansluiten. Dit hoofdstuk maakt inzichtelijk op welk terrein en in welke fase er relatief veel gebeurt, en waar juist nog meer aandacht nodig is.

Leeswijzer

In §2.2 wordt eerst aandacht besteed aan de internationale ontwikkelingen in de aanpak van mensenhandel. Daarna worden in §2.3 de brede ontwikkelingen in de nationale aanpak in kaart gebracht en worden in het bijzonder de ontwikkelingen rondom arbeidsuitbuiting uitgelicht. In §2.4 wordt vervolgens ingegaan op de regionale en lokale aanpak van mensenhandel. De daaropvolgende paragrafen belichten de ontwikkelingen binnen de drie doelen van de integrale aanpak (zie §1.2): het voorkomen van slachtofferschap en daderschap (§2.5), het signaleren en stoppen van slachtofferschap en daderschap (§2.6), en het bieden van passende hulp aan slachtoffers en straffen van daders (§2.7). Het hoofdstuk eindigt met een conclusie in §2.8.

2.2 Internationale ontwikkelingen in de aanpak van mensenhandel

De aanpak van mensenhandel in Nederland wordt voor een groot deel bepaald door internationale ontwikkelingen. Nederland is gebonden aan een internationaal verdragskader. Als nationale wetgeving of beleid niet voldoet aan het internationale kader, moet dit worden aangepast. Veel verdragen kennen een monitoringsmechanisme. Op deze manier wordt gekeken of een staat voldoet aan zijn verdragsverplichtingen. Vanuit de Raad van Europa rapporteert Group of Experts on Action against Trafficking in Human Beings (GRETA) specifiek over de aanpak van mensenhandel in de verdragsstaten. Als verdragsstaat moet Nederland reageren op vragen van GRETA en waar nodig regelgeving en beleid aanpassen.[1] Het Nederlands beleid wordt ook gemonitord vanuit de Verenigde Naties, zoals door het Committee on the Rights of the Child (OHCHR). De Nationaal Rapporteur wordt in de gelegenheid gesteld om te reageren op rapporten van internationale organen zoals de OHCHR.[2] In deze paragraaf wordt ingegaan op een aantal belangrijke ontwikkelingen in internationale wetten en beleid over de aanpak van mensenhandel.

2.2.1 EU Strategie voor de uitroeiing van mensenhandel

Het kader van de Europese Unie (EU) tegen mensenhandel bestaat uit de EU Richtlijn voor de bestrijding van mensenhandel[3], de Strategie voor de uitroeiing van mensenhandel 2012-2016[4]

1 De (tweede) rapportage van GRETA is een van de redenen voor de totstandkoming van het programma Samen tegen mensenhandel, omdat Nederland geen nationaal actieplan had gericht op de bestrijding van mensenhandel. Laatste algemene rapport van GRETA over 2019 dateert van maart 2020.
2 Nationaal Rapporteur, 2019 (List of Issues Prior to Reporting for the Committee on the Rights of the Child).
3 Richtlijn 2011/36/EU van het Europees Parlement en de Raad inzake voorkoming en bestrijding van mensenhandel en de bescherming van slachtoffers daarvan.
4 Europese Commissie, 2012.

en de Mededeling van de Commissie aan het Europees Parlement in 2017 over de follow-up van de EU-Strategie.[5] In het najaar van 2019 heeft het Europees Parlement aandacht gevraagd voor de bestrijding van onder andere seksuele uitbuiting en arbeidsuitbuiting van kinderen. Het Europees Parlement heeft de EU Commissie gevraagd om meer zichtbaar te maken wat zij onderneemt in de bescherming van kinderen.[6] Daarop heeft de EU Commissie aangekondigd een nieuwe strategie uit te brengen in 2021. In aanloop daarnaar is ook de Nationaal Rapporteur gevraagd zijn inzichten te delen. De Nationaal Rapporteur heeft positief op het voornemen voor een nieuwe strategie gereageerd. Daarbij heeft hij het belang benadrukt van meetbare indicatoren voor deze nieuwe strategie. En dat een internationale aanpak van mensenhandel integraal en gecoördineerd moet gebeuren door diverse betrokken publieke en private partijen. Verder heeft de Nationaal Rapporteur bijzondere aandacht gevraagd voor de rol van technologie in de aanpak. Mensenhandel vindt immers zowel offline als online plaats.[7] Technologie kan bijvoorbeeld bijdragen aan het volgen van geldstromen, maar is ook in te zetten voor slachtoffers van mensenhandel met een Dublinclaim en voor een regionale aanpak van uitbuiting. De Nationaal Rapporteur kijkt uit naar de nieuwe strategie en naar de benoeming van een nieuwe Anti-Trafficking Coordinator.[8]

2.2.2 Derde voortgangsrapportage Europese Commissie

In oktober 2020 heeft de Europese Commissie (hierna 'Commissie') de derde voortgangsrapportage met betrekking tot de aanpak van mensenhandel in de EU uitgebracht.[9] Daarin wijst de Commissie erop dat, hoewel de volledige impact van de COVID-19-uitbraak nog niet zichtbaar is, het duidelijk is dat criminelen tijdens de crisis aanzienlijke inkomsten genereren en criminele activiteiten intensiveren. Veelal hebben daders van mensenhandel hun modus operandi aangepast; zij bieden hun slachtoffers vaker aan via online advertenties en de uitbuiting heeft zich voor een deel verplaatst naar private woningen en gebouwen. De Commissie waarschuwt dat de meest kwetsbaren het hardst worden geraakt, bijvoorbeeld doordat slachtoffers van mensenhandel later worden gesignaleerd en daardoor niet op tijd de juiste bescherming krijgen. Daarnaast wijst de Commissie erop dat de COVID-19-uitbraak economische krimp en groeiende werkeloosheid zal veroorzaken. Dit zal er naar alle waarschijnlijkheid voor zorgen dat het aantal gevallen van mensenhandel binnen de EU stijgt, nu mensen kwetsbaarder worden voor bijvoorbeeld arbeidsuitbuiting en seksuele uitbuiting. De Commissie neemt een grote verwevenheid waar tussen mensenhandel en andere vormen van georganiseerde criminaliteit, zoals het witwassen van geld, mensensmokkel, drugscriminaliteit en fraude. Steeds professionelere criminele netwerken houden zich bezig met mensenhandel en het gebruik van technologie speelt een steeds grotere rol.

Bijna de helft van de gemelde slachtoffers zijn EU burgers. In de top vijf van EU landen waaruit slachtoffers afkomstig zijn, staat Nederland op nummer vier (1= Roemenië 2= Hongarije 3= Frankrijk 5=Bulgarije). Buiten de EU komen slachtoffers het vaakst uit Nigeria, China, Oekraïne, Marokko en India. Seksuele uitbuiting blijft binnen de EU de meest voorkomende vorm van mensenhandel, maar het aantal gevallen van arbeidsuitbuiting binnen de EU stijgt ook. Arbeidsuitbuiting maakt binnen de EU in de gerapporteerde periode 15% van het totaal aantal

5 Europese Commissie, 2017.
6 Resolutie van het Europees Parlement van 26 november 2019 (2019/2876(RSP)) naar aanleiding van de 30e gedenkdag van het Verdrag voor de rechten van het kind.
7 Nationaal Rapporteur, 2020 (Slachtoffermonitor mensenhandel 2015-2019), p. 33.
8 Op het moment van schrijven van deze monitor is geen nieuwe EU Anti-Trafficking Coördinator benoemd.
9 European Commission, 2020.

gemelde gevallen uit. Criminele uitbuiting komt onder andere in Nederland ook steeds vaker voor, ziet de Commissie. Zorgelijk is dat bijna een kwart van de gemelde slachtoffers binnen de EU minderjarig is. Migrantenkinderen, met name zij die zonder ouders naar Europa komen, zijn een van de kwetsbaarste groepen. De Commissie roept dan ook op tot versterking van de aanpak van handel in kinderen.

Net als in Nederland blijft ook in de rest van de EU het aantal vervolgingen en veroordelingen van daders laag. De Commissie wil dan ook dan lidstaten meer werk maken van de strafrechtelijke aanpak van mensenhandel. De top vijf van landen met het hoogst aantal vervolgingen wordt gevormd door Frankrijk, België, Roemenië, Oostenrijk en Bulgarije. De top vijf van landen met de meeste veroordelingen is Frankrijk, Roemenië, Duitsland, Spanje en België. De EU Richtlijn met betrekking tot mensenhandel draagt lidstaten onder andere op om opsporingsdiensten te voorzien van de nodige in te zetten middelen en om er voor te zorgen dat zij niet afhankelijk zijn van slachtofferverklaringen in hun onderzoeken. De Commissie onderschrijft het belang van het wegnemen van de financiële winsten van de daders, om zo de verdienmodellen af te breken.

De Nationaal Rapporteur deelt de zorgen van de Commissie over de mogelijke gevolgen van de COVID-19-uitbraak op de kwetsbaarheid van mensen om het slachtoffer te worden van uitbuiting. Die kwetsbaarheid van een groeiende groep, of dat nu alleenreizende migrantenkinderen zijn of werknemers aan de onderkant van de arbeidsmarkt, maakt onderdeel uit van het verdienmodel van daders. De Commissie ziet dan ook criminele uitbuiting en arbeidsuitbuiting stijgen, iets wat we ook terugzien in Nederland. De Nationaal Rapporteur onderschrijft dan ook de oproep van de Commissie aan lidstaten om zich te richten op de verdienmodellen van de daders en het belang van het wegnemen van het financiële gewin. De observatie van de Commissie dat mensenhandel steeds meer verweven is met andere vormen van georganiseerde criminaliteit en dat de rol van technologie hierin steeds belangrijker wordt, vormt hierin ook voor de Nederlandse context een belangrijk aanknopingspunt bij het in kaart brengen van die verdienmodellen.

2.2.3 Intentieverklaring Benelux

Eind 2019 hebben België, Nederland en Luxemburg (Benelux) verdere stappen toegezegd in hun grensoverschrijdende samenwerking in de strijd tegen mensenhandel. Dit staat in een ministeriële intentieverklaring die zij hebben afgelegd.[10] Met deze verklaring wil de Benelux binnen de EU een voorbeeld geven hoe Staten slachtoffers van alle vormen van mensenhandel beter kunnen beschermen. De intentieverklaring gaat vooral over de bescherming van slachtoffers van mensenhandel uit landen buiten de EU, die zijn uitgebuit in een ander land dan het EU-land waar zij hulp en bijstand zoeken. Ook in Nederland is er sprake van een grote toename van het aantal slachtoffers van buiten de EU.[11] Als zij in Nederland aangifte doen, hebben zij doorgaans een Dublinstatus, omdat zij al in een ander EU-land verblijfsrecht hebben aangevraagd.[12] Recent is wetgeving ten opzichte van deze groep veranderd. Zij krijgen alleen nog verblijfsrecht in het kader van hun slachtofferschap als er voldoende opsporingsindicaties voor mensenhandel

10 Secretariaat-Generaal van de Benelux Unie (2019) Benelux-Intentieverklaring betreffende de BENELUX-samenwerking inzake mensenhandel.

11 Nationaal Rapporteur, 2020 (Slachtoffermonitor mensenhandel 2015-2019), p. 45.

12 Zie Nationaal Rapporteur, 2020 (Slachtoffermonitor mensenhandel 2015-2019), p. 30, voor nadere toelichting over mogelijke slachtoffers met een Dublinstatus.

in Nederland zijn. Voor deze slachtoffers geldt echter dat uitbuiting vaak in een ander EU-land of zelfs buiten de EU heeft plaatsgevonden. Zij moeten dan terugkeren naar het Dublinland en bescherming in Nederland houdt dan op. Eerder deed de Nationaal Rapporteur de aanbeveling om het inzicht te verbeteren in de groep slachtoffers met een Dublinstatus en effectief beleid te ontwikkelen om hen te beschermen.[13]

De drie ministers van Justitie willen daarnaast bestaande wettelijke tekortkomingen in de bescherming van slachtoffers bij de EU aankaarten en oplossingen activeren.[14] De verklaring onderstreept dat deze oplossingen gezocht moeten worden in het belang van een multidisciplinaire aanpak. Politici, justitiële en politiële autoriteiten, maatschappelijk werkers en ngo's moeten ter plaatse actief samenwerken om slachtoffers snel en doeltreffend bijstand te kunnen verlenen. De Nationaal Rapporteur dringt aan op uitvoering van de ondertekende intentieverklaring nu deze het belang van een integrale aanpak op internationaal niveau onderstreept. Hierbij is het belangrijk om de effecten van de intentieverklaring periodiek te evalueren en om bij te sturen indien nodig.

2.2.4 Liechtenstein initiatief

Het Liechtenstein initiatief is een collectief financieel kader voor de hele financiële sector en zakelijke dienstverleners in hun actie tegen mensenhandel. Het initiatief is een publiek-private samenwerking tussen de regeringen van Liechtenstein, Australië en Nederland, de Universiteit van de Verenigde Naties (Centre for Policy Research) en de private sector. In september 2019 heeft de Financial Sector Commission van het Liechtenstein initiatief een actieplan uitgebracht en aangeboden aan de General Assembly van de Verenigde Naties.[15] In het actieplan staan vijf doelen die de financiële sector moet behalen en waar onmiddellijke actie bij is vereist: 1) nakoming van wetten die gericht zijn op de bestrijding van mensenhandel, 2) kennis van en uitdragen van die bestaande wetten, 3) invloed creëren en gebruiken om mensenhandel en de risico's daarop te adresseren en te verminderen, 4) voorzien in een effectieve remedie voor de schade die door mensenhandel wordt aangericht, en 5) investering in innovatie voor preventie van mensenhandel. De Nationaal Rapporteur onderschrijft het belang van financiële opsporing en van publiek-private samenwerking, en is benieuwd naar de effecten van dit actieplan.

2.2.5 Liaisons in bron- en transitlanden

Volgens de staatssecretaris van Justitie en Veiligheid (JenV) worden nieuwe vaste politieliaisons geplaatst in Polen, op de Westelijke Balkanroute (Kroatië) en Italië. In Nigeria bestond al zo'n vaste politieliaison.[16] Dit zijn landen waaruit slachtoffers van mensenhandel afkomstig zijn (bronlanden). En landen die gebruikt worden als doorreisland (transitlanden). De daadwerkelijke plaatsing van de liaisons heeft vertraging opgelopen door de COVID-19-uitbraak. De plaatsing van nieuwe liaisons moet bijdragen aan meer zicht op migratiestromen, een betere informatiepositie en een verbetering in de samenwerking met lokale (opsporings)autoriteiten. Daarnaast geeft de staatssecretaris aan dat de liaisons ook een rol kunnen spelen bij het versterken van lokale opsporing, het versterken van de opvang van en de omgang met slachtoffers, en het vergroten van de bewustwording over de problematiek van mensenhandel. De Nationaal

13 Nationaal Rapporteur, 2020 (Slachtoffermonitor mensenhandel 2015-2019), p. 59.
14 Zie website Benelux, www.benelux.int/nl/nieuws/de-benelux-landen-werken-samen-om-de-bescherming-van-slachtoffers-van-mensenhandel-de-europese-unie-te-verbeteren (geraadpleegd 26 november 2020).
15 United Nations University, 2019.
16 *Kamerstukken II* 2019/20, 28638, nr. 176.

Rapporteur hoopt dat dit kan bijdragen aan het bestrijden van de problematiek rondom onder meer Dublinclaimanten[17] en alleenreizende minderjarige vreemdelingen (amv) (zie §2.6.1.3), waarop hij al meerdere keren heeft gewezen. De resultaten van deze investeringen op internationale samenwerking ziet de Nationaal Rapporteur met belangstelling tegemoet.

2.2.6 Trafficking in Persons rapport

In juni 2020 publiceerde het Amerikaanse State Department[18] de jaarlijkse rapporten over mensenhandel, de zogenaamde Trafficking in Persons (TIP) rapporten. In deze rapporten houden de Verenigde Staten de inspanningen van landen in de strijd tegen mensenhandel tegen het licht.[19] De Nederlandse aanpak van mensenhandel voldoet aan de Amerikaanse standaarden voor het uitbannen van mensenhandel. In het rapport wordt echter opgemerkt dat het Openbaar Ministerie (OM) minder zaken heeft vervolgd en dat er minder veroordelingen voor mensenhandel zijn, minder slachtoffers zijn geïdentificeerd en dat de pilot multidisciplinaire advisering slachtofferschap mensenhandel is stopgezet. Daarnaast maakt het TIP-rapport opnieuw melding van de toegenomen signalen van mensenhandel op de BES-eilanden (Bonaire, Sint Eustatius en Saba).[20] Het TIP-rapport onderschrijft de eerder door de Nationaal Rapporteur gedane aanbevelingen om de bescherming van kwetsbare kinderen tegen seksuele uitbuiting te versterken[21], de dataverzameling voor beleid te verbeteren[22], meetbare doelen op te nemen in het nationale programma Samen tegen mensenhandel[23] (zie §2.3.1) en het gebrek aan zaken van niet seksuele uitbuiting te onderzoeken.[24]

2.2.7 Conclusie internationale ontwikkelingen

De Nationaal Rapporteur constateert dat er verschillende interessante internationale ontwikkelingen hebben plaatsgevonden, die ongetwijfeld hun weerslag zullen hebben op het nationaal te voeren beleid. Mensenhandel is vaak een internationaal delict en vraagt dus om intensieve internationale samenwerking. Door te leren van initiatieven in het buitenland kan internationale samenwerking bovendien bijdragen aan de nationale aanpak van mensenhandel. Verder vindt de Nationaal Rapporteur het een goede ontwikkeling dat er vanuit internationaal perspectief aandacht is voor financiële opsporing. Dit is een onmisbaar onderdeel van de aanpak van mensenhandel. Mensenhandel draait immers om verdienmodellen achter het uitbuiten van anderen. Een succesvolle financiële blik op de verschillende verschijningsvormen geeft meer zicht op de aard en de omvang van mensenhandel. Ook kan daarmee de opsporing efficiënter worden ingericht en kan slachtoffers meer passende financiële compensatie worden geboden.

17 Nationaal Rapporteur, 2020 (Slachtoffermonitor mensenhandel 2015-2019), p.59.
18 Het United States Department of State (DoS) wordt kortweg het State Department genoemd en is het Amerikaanse ministerie van Buitenlandse Zaken.
19 Website U.S. Department of State, www.state.gov/reports/2019-trafficking-in-persons-report-2/netherlands/ (geraadpleegd 1 september 2020).
20 Het mandaat van de Nationaal Rapporteur betreft niet de BES eilanden en kan daar niet over rapporteren.
21 Nationaal Rapporteur, 2020 (Slachtoffermonitor mensenhandel 2015-2019), p. 60.
22 Nationaal Rapporteur, 2019 (Slachtoffermonitor mensenhandel 2014-2018), p. 161.
23 Nationaal Rapporteur, 2019 (Slachtoffermonitor mensenhandel 2014-2018), p. 159.
24 Nationaal Rapporteur, 2019 (Dadermonitor mensenhandel 2013-2017), p. 189.

2.3 Nationale ontwikkelingen in de aanpak van mensenhandel

Deze paragraaf beschrijft brede ontwikkelingen in de integrale aanpak van mensenhandel in Nederland.

2.3.1 Interdepartementaal programma Samen tegen mensenhandel

Het interdepartementale programma Samen tegen mensenhandel (hierna het programma) bestaat sinds 13 november 2018 en is bedoeld om de aanpak van alle vormen van mensenhandel te intensiveren.[25] Een belangrijke rol is weggelegd voor de verschillende ketenpartners: ministeries, gemeenten, opsporingsinstanties, opvang- en zorginstellingen, scholen, ngo's en private partijen moeten de aanpak verbeteren. Het programma heeft destijds vijf actielijnen vastgesteld die passen bij de integrale aanpak (zie §1.2). De Nationaal Rapporteur heeft in de Slachtoffermonitor mensenhandel 2014-2018[26] uitgebreid op het programma gereflecteerd. De Nationaal Rapporteur heeft toen de staatssecretaris van JenV aanbevolen om ervoor te zorgen dat de implementatie en samenhang van maatregelen in het programma structureel worden gecoördineerd en dat een gedegen monitoring wordt vormgegeven. Op 13 november 2019 is een voortgangsbrief[27] van het eerste jaar van het programma uitgebracht.[28] Hierin wordt aan de hand van de opgestelde vijf actielijnen gekeken naar het geboekte succes en naar wat er nog beter kan. De voortgangsbrief bevat een groot aantal ontwikkelingen. Deze monitor biedt geen uitputtend overzicht van alle ontwikkelingen, maar enkele belangrijke en richtinggevende initiatieven worden hieronder uitgelicht.

2.3.1.1 Actielijn 1: Doorontwikkelen van de basisaanpak van mensenhandel

Deze actielijn ziet op het doorontwikkelen van de signalering, de opsporing en vervolging van daders en de opvang van slachtoffers van mensenhandel.

Signalering

Er zijn verschillende maatregelen genomen om het signaleren door professionals te verbeteren. Zo worden alle eerstelijns politiemedewerkers getraind in het herkennen van uiteenlopende vormen van mensenhandel. Daarnaast heeft de Artsenfederatie KNMG het onderwerp mensenhandel opgenomen in de KNMG-meldcode kindermishandeling en huiselijk geweld. Zo krijgen medische professionals meer handvatten om mensenhandel te signaleren en te melden. Verder is de adviesrol bij Veilig Thuis uitgebreid en wordt er bij jeugdhulporganisaties extra aandacht besteed aan het signaleren van slachtoffers van mensenhandel. Om het probleem rondom kwetsbare jongeren in de jeugdzorg aan te pakken, zijn er verschillende initiatieven gestart. Zo is Coördinatiecentrum tegen Mensenhandel (CoMensha) met vier andere zorginstanties[29] een programma gestart waarbij onderzoek wordt uitgevoerd naar kennisniveau, knelpunten en bestaande hulpmiddelen. Daarmee willen ze tot een geïnformeerde oplossing of verbetering komen. Daarnaast is er een

25 Ministerie van J&V, ministerie van SZW, ministerie van VWS en ministerie van BZ, 2018.
26 Nationaal Rapporteur, 2019 (Slachtoffermonitor mensenhandel 2014-2018).
27 *Kamerstukken II* 2019/20, 28638, nr. 176.
28 De tweede voortgangsbrief is niet opgenomen in deze monitor omdat de brief pas na de in dit hoofdstuk beschreven periode (september 2019 tot en met oktober 2020) is gepubliceerd.
29 De betreffende zorginstellingen zijn Entrea Lindenhout, Bijzonder Jeugdwerk, Koraal locatie De La Salle en Enver.

motie[30] aangenomen om de kennis en producten van de commissie Azough[31] in te voeren in instellingen voor jongeren met een licht verstandelijke beperking (lvb) en bij instellingen voor geestelijke gezondheidszorg (GGZ). Tevens is er een proeftuin van start gegaan bij de Nationale Politie en zorginstellingen (zie §2.6.2.1). De gedeelde vrees bestaat namelijk dat een deel van de jongeren die in instellingen wonen kwetsbaar zijn voor mensenhandel. Betere informatie-uitwisseling moet leiden tot een verbeterde samenwerking.

Opsporing en vervolging

Mensenhandel is als prioriteit opgenomen in de Veiligheidsagenda 2019-2022 (zie §2.6.1.1). Daarin is onder andere als afspraak opgenomen dat de politie meer verdachten gaat aanleveren bij het OM op het gebied van mensenhandel. Voor de opsporing en vervolging van mensenhandel is structureel 2 miljoen euro extra ter beschikking gesteld. Een deel daarvan wordt gebruikt voor de training van eerstelijns politiemedewerkers en de opleiding van gecertificeerde mensenhandel-rechercheurs. Het andere deel gaat naar onderzoek. Denk hierbij aan de onderzoeken van het Centrum Kinderhandel Mensenhandel (CKM) (zie §2.6.1.3) en proeftuinen gericht op bijvoorbeeld vakantieparken (zie §2.6.1.3), aangiftebereidheid en zorginstellingen (zie §2.6.2.1).

Opvang slachtoffers

Het ministerie van Volksgezondheid, Welzijn en Sport (VWS) heeft 2 miljoen euro per jaar beschikbaar gesteld om 36 extra opvangplaatsen te creëren voor slachtoffers met meervoudige en complexe problematiek. Denk hierbij aan slachtoffers die vaak tussen wal en schip vallen, zoals Dublinclaimanten en slachtoffers met psychische problemen, een verslaving of een lvb. Het zou het bredere zorgveld helpen als de opgedane lessen vanuit deze opvang worden bijgehouden en verder over het land worden verspreid. Zo kan worden geleerd van de specifieke aard van de problematiek van deze slachtoffers en de manier waarop zij het best kunnen worden geholpen.

2.3.1.2 Actielijn 2: Doorontwikkelen van aanpak van arbeidsuitbuiting

Om aan de verplichtingen te voldoen in het ILO Forced Labour Procotol[32], zijn er verschillende stappen gezet. De ministeries van JenV en Sociale Zaken en Werkgelegenheid (SZW) verkennen hoe ernstige benadeling beter en integraal kan worden opgepakt. Aanpak van malafide werkgevers en terugvorderen van achterstallig loon zijn twee aspecten die in deze verkenning worden meegenomen. Ook worden mogelijkheden onderzocht om malafide werkgevers zo veel mogelijk te frustreren, als artikel 273f Sr niet toereikend is om hen aan te pakken. Verder wordt er gekeken naar de beschikbare vormen van ondersteuning voor slachtoffers in de gevallen dat zij geen bescherming via 273f Sr kunnen krijgen. Deze verkenningen zijn, mede vanwege de COVID-19-uitbraak, nog niet afgerond.[33]

Tevens is de capaciteit bij de Inspectie Sociale Zaken en Werkgelegenheid (ISZW) in het programma Arbeidsuitbuiting uitgebreid. Om signalen van mensenhandel die langs verschillende kanalen binnenkomen op een plek te beoordelen en bij het juiste team te laten landen, is een intern informatieplein opgericht. Ook is er een landelijke expert mensenhandel gestart, die zorgt voor de verbin-

30 *Kamerstukken II* 2019/20, 28638, nr. 169.
31 Nederlands Jeugdinstituut, 2019.
32 International Labour Organization, 2016.
33 Schriftelijke informatie ministerie van SZW, d.d. 16 juni 2020.

ding tussen verschillende ketenpartners en ISZW. Zie voor meer ontwikkelingen rondom de aanpak van arbeidsuitbuiting en ernstige benadeling het uitgelichte stuk vanaf pagina 42.

2.3.1.3 Actielijn 3: Voorkomen van slachtofferschap en daderschap

De maatregelen in deze actielijn hebben tot doel om slachtoffer- en daderschap te voorkomen. Eind 2019 heeft Stichting School en Veiligheid een tool ontwikkeld.[34] Het doel van deze tool is door uitwisseling van informatie met alle betrokkenen op een school een compleet beeld van een leerling te vormen. Zo kan een school inzichtelijk maken hoe gebeurtenissen, situaties en kenmerken het leven en welzijn van de jongere positief of negatief beïnvloeden. De Nationaal Rapporteur is hierover positief, maar plaatst wel een kanttekening. Deze tool kan weliswaar worden gebruikt bij het signaleren van problematiek, waaronder mensenhandel of seksueel geweld tegen kinderen, maar de tool kan deze problematiek niet voorkómen.

Ook wordt onder deze actielijn het initiatiefwetsvoorstel "Strafbaarstelling misbruik prostituees die slachtoffer zijn van mensenhandel" genoemd.[35] Dit initiatiefwetsvoorstel moet bijdragen aan het ontmoedigen en vervolgen van klanten die seks kopen van slachtoffers van uitbuiting (zie §2.3.3). Daarnaast zijn er meer initiatieven gericht op de aanpak klanten. Zo is het ministerie van JenV verschillende processen gestart, waarbij ten behoeve van de opsporing gesprekken zijn gevoerd met de politie en het OM en een wetswijziging wordt verkend om het betalingsaspect bij de vervolging van klanten die seks kopen van zestienminners te expliciteren. Ten behoeve van bewustwording bij de klanten zelf zijn er expertmeetings gehouden met een aantal ngo's en de Nationaal Rapporteur. Deze expertmeetings hebben tot doel om de knelpunten en mogelijkheden in kaart te brengen rondom het ontmoedigen en vervolgen van klanten die seks kopen van minderjarigen. En om met een pakket van maatregelen te komen om klanten die seks kopen van minderjarigen te ontmoedigen. In de expertmeetings is informatie verzameld over welk type klant het grootste risico vormt om seks te kopen van minderjarigen en welke kenmerken die klanten hebben. Ook is gezocht naar de meest effectieve interventie om deze risicogroep te weerhouden. Ten tijde van het schrijven van deze monitor hebben deze expertmeetings nog geen interventie opgeleverd. Een ander traject in het kader van bewustwording is een fictieve profielen campagne die verkend wordt. Daarnaast doet het CKM onderzoek naar zaken rondom betaalde seks met een 16- of 17-jarige. Er wordt gekeken naar de strafmaat in de onderliggende strafdossiers om te onderzoeken wat klanten drijft en afschrikt. Het onderzoek richt zich ook op het opsporingsbeleid en de wet- en regelgeving omtrent de aanpak van klanten. Op basis van dit onderzoek kunnen vervolgens gerichte maatregelen worden ontwikkeld om deze klanten aan te pakken.

2.3.1.4 Actielijn 4: Versterken van de gemeentelijke aanpak van mensenhandel

In het Interbestuurlijk Programma (IBP) zijn afspraken gemaakt om de gemeentelijke aanpak van mensenhandel te versterken. Alle gemeenten in Nederland moeten in 2022 een duidelijk beleid voor mensenhandel hebben en er moet een landelijk netwerk van zorgcoördinatie gecreëerd worden. Ontwikkelingen in de gemeentelijke en regionale aanpak van mensenhandel worden uitgebreid beschreven in §2.4.1.

34 Website Stichting School en Veiligheid, www.schoolenveiligheid.nl/actueel/intervisietool-niet-pluisinstrument/ (geraadpleegd 2 oktober 2020).

35 *Kamerstukken II* 2019/20, 34091, nr. 11.

2.3.1.5 Actielijn 5: Delen van kennis en informatie

Er zijn verschillende stappen ondernomen om het delen van kennis en informatie te stimuleren en te faciliteren. Dit is nodig omdat verschillende ketenpartners een belemmering ervaren bij het delen van informatie. Dat heeft te maken met de Algemene Verordening Gegevensbescherming (AVG), maar ook met onduidelijkheid en angst bij organisaties over welke gegevens gedeeld mogen worden. Het ministerie van JenV heeft onderzocht op welke wijze en onder welke voorwaarden ketenpartners informatie met elkaar kunnen delen. Aan de hand van dat onderzoek is een concept-handreiking opgesteld die ondersteuning kan bieden bij de vraagstukken van ketenpartners. De Nationaal Rapporteur hoopt dat de handreiking snel met de ketenpartners wordt gedeeld en dat deze wordt aangevuld met de benodigde randvoorwaarden, zoals trainingen. Bovendien is het van belang dat de effecten van deze handreiking en aanvullende maatregelen worden gemeten, zodat kan worden bezien of er meer nodig is om de knelpunten rondom gegevensuitwisseling op te lossen.

2.3.1.6 Klankbordgroep en monitoring Samen tegen mensenhandel

In de voortgangsbrief kondigt de staatssecretaris van JenV aan op korte termijn een klankbordgroep in te richten voor het programma Samen tegen mensenhandel. De klankbordgroep moet ervoor zorgen dat professionals en beleidsmakers samenkomen en gezamenlijk de resultaten monitoren en nadenken over de verdere invulling van de actielijnen.[37] Helaas is deze klankbordgroep op het moment van schrijven van deze monitor nog niet tot stand gekomen.[38] De Nationaal Rapporteur heeft eerder met een aanbeveling aangedrongen op structurele programmacoördinatie en monitoring van de effecten van het programma.[39] Deze aanbeveling geldt daarom onverkort.

2.3.1.7 Voortzetting interdepartementale ambities

Mensenhandel staat hoog op de politieke agenda. Vier ministeries hebben eind 2018 gezamenlijk afgesproken om de integrale aanpak van mensenhandel te intensiveren. Dat past bij de urgente problematiek van mensenhandel. De voortgangsbrief die hierboven is toegelicht laat zien wat er de laatste twee jaar is gedaan in de aanpak van mensenhandel. De Nationaal Rapporteur constateert dat er veel inspanningen zijn geleverd en dat er brede betrokkenheid is van veel verschillende partijen. Het programma heeft bijgedragen aan meer aandacht, ook op lokaal niveau, voor de aanpak van mensenhandel. De Nationaal Rapporteur is positief gestemd over alle individuele initiatieven, maar mist nog de samenhang en coördinatie van deze initiatieven.

De Nationaal Rapporteur benadrukt dat politieke aandacht en prioriteit voor mensenhandel, ook na de formatie van een nieuw kabinet in 2021, moet blijven om daadwerkelijk impact te bewerkstelligen. De aanpak van mensenhandel is immers gebaat bij een duurzame en gecoördineerde integrale, en dus ook interdepartementale, aanpak. De Nationaal Rapporteur is van mening dat de aanpak in de toekomst vooral gebaat is bij volharding, verduurzaming en (professionele) verdieping en een focus op de meest urgente problematiek.

Daarvoor is het cruciaal om te weten waar de aanpak van mensenhandel op dit moment staat. De vraag die in aanloop naar de verkiezingen van 2021 rijst, is welke effecten de afgelopen twee jaar zijn behaald met het programma Samen tegen mensenhandel. En of daarmee is voldaan aan de vooraf gestelde ambities en doelen. Tegelijkertijd kan worden bezien of de in 2018 gestelde ambities en

37 *Kamerstukken II* 2019/20, 28638, nr. 176.
38 Mondelinge informatie ministerie van J&V, d.d. 17 september 2020.
39 Nationaal Rapporteur, 2019 (Slachtoffermonitor mensenhandel 2014-2018), p. 161-162.

doelen nog passend zijn. Het lijdt geen twijfel dat de brede aanpak van mensenhandel, ook in verbinding met de aanpak van ondermijning, duurzame intensivering nodig heeft en dus onderwerp zou moeten zijn van het komende regeringsprogramma. Is de aanpak gericht op de juiste zaken? Is er voldoende zicht op achterliggende mechanismen en verdienmodellen? Op welke terreinen is intensivering nodig? Intensivering hoeft zich niet alleen te laten kenmerken door *meer* activiteiten, maar kan ook tot uiting komen door meer focus en samenhang en het kiezen van de *juiste* activiteiten. Bovendien moet de meest urgent te beschermen groep centraal staan in de aanpak van mensenhandel. Denk aan een focus op minderjarige en adolescente slachtoffers en daders van seksuele uitbuiting en de grote groep slachtoffers met een Dublinstatus. Vanuit daar moet worden bekeken hoe deze doelgroepen het best beschermd kunnen worden. Bijvoorbeeld door een regionale aanpak, door meer inzicht in de groep te vergaren, door betere financiële opsporing en/of door gebruik van technologische instrumenten. Met een goede probleemanalyse kunnen organisaties die betrokken zijn bij de aanpak van mensenhandel focus aanbrengen, gerichter te werk te gaan en hun doelstellingen scherp formuleren. Tot slot moet continu getoetst worden of de aanpak gericht is op de juiste personen en wat het effect daarvan is, om indien nodig bij te kunnen sturen. Zo kan een langdurig effectieve integrale aanpak worden vormgegeven.

2.3.2 Wetsvoorstel regulering sekswerk

Eind 2019 is het wetsvoorstel van de Wet regulering sekswerk (Wrs)[39] ter consultatie aangeboden. Dit wetsvoorstel richt zich onder andere op een uniforme vergunningsplicht voor seksbedrijven en individuele sekswerkers. Daarmee beoogt de wet uitbuiting tegen te gaan en tot een acceptabele en inzichtelijke prostitutiebranche te komen. De Wrs is na tien jaar in consultatie gegaan. Zoals eerder geconstateerd verkeerden gemeenten door het uitblijven van dit wetsvoorstel al geruime tijd in onzekerheid.[40] Gemeenten kunnen daardoor moeilijk duurzaam prostitutiebeleid ontwikkelen en kunnen de rol die zij hebben in de aanpak van seksuele uitbuiting niet altijd goed vervullen. Onder andere de gemeenten Utrecht en Amsterdam zijn, ondanks dat de Wrs nog niet in werking is getreden, al begonnen met plannen voor het herinrichten van prostitutiezones binnen hun gemeente.

De Nationaal Rapporteur heeft gereageerd op het wetsvoorstel en zich daarbij beperkt tot de aspecten die verband houden met zijn mandaten mensenhandel en seksueel geweld tegen kinderen.[41] In zijn reactie benadrukt de Nationaal Rapporteur dat veel verschillende actoren en maatregelen nodig zijn om uitbuiting tegen te gaan en te komen tot een acceptabele en inzichtelijke prostitutiebranche. Zo is een breed en samenhangend beleidskader nodig voor preventie, controle, (bestuurlijke) handhaving, opsporing en vervolging, en nazorg en hulpverlening om kwetsbaren in de prostitutiesector te beschermen. Wetgeving vormt daarbij slechts een onderdeel van deze bredere aanpak. Het invoeren van een Wrs is op zichzelf dus niet afdoende om seksuele uitbuiting tegen te gaan.

39 Website Overheid, www.internetconsultatie.nl/sekswerk (geraadpleegd 9 oktober 2020).
40 Nationaal Rapporteur, 2019 (Slachtoffermonitor mensenhandel 2014-2018), p. 65-66;
Nationaal Rapporteur, 2020 (Slachtoffermonitor mensenhandel 2015-2019), Hoofdstuk 2.
41 Website Nationaal Rapporteur, www.nationaalrapporteur.nl/publicaties/brieven/2019/12/13/consultatiereactie-wetsvoorstel-regulering-prostitutie (geraadpleegd 16 oktober 2020).

Daarnaast constateert de Nationaal Rapporteur dat de focus van het wetsvoorstel voornamelijk ligt bij vergund en onvergund sekswerk, maar dat er te weinig aandacht is voor vrijwillig en gedwongen sekswerk. Ook is er in het wetsvoorstel onvoldoende aandacht voor kwetsbare groepen die niet in aanmerking komen voor een vergunning. Een voorbeeld hiervan is de groep personen jonger dan 21 jaar en de groep sekswerkers die illegaal in Nederland verblijft. Dat zij niet in aanmerking komen voor een vergunning sluit niet uit dat zij, al dan niet gedwongen, toch sekswerk verrichten.

Naar aanleiding van een motie van de ChristenUnie in de Tweede Kamer is een onderzoek toegezegd om in kaart te brengen hoe uitvoering wordt gegeven aan de internationale verplichtingen rondom het tegengaan van seksuele uitbuiting en welke stappen op dat gebied nog genomen zouden kunnen worden.[42]

2.3.3 Wetsvoorstel strafbaarstelling klanten

Het initiatiefwetsvoorstel 'Strafbaarstelling misbruik prostituees die slachtoffer zijn van mensenhandel'[43] stelt klanten strafrechtelijk aansprakelijk als zij weten of hadden moeten weten dat er sprake was van mensenhandel. Het voorstel ligt, op het moment van schrijven van deze monitor, ter behandeling bij de Eerste Kamer. De Nationaal Rapporteur beschouwt dit wetsvoorstel als een schakel in de bredere aanpak om slachtofferschap en daderschap van mensenhandel te voorkomen.

2.3.4 Conclusie nationale ontwikkelingen

De Nationaal Rapporteur constateert dat er de afgelopen periode veel initiatieven zijn ontplooid om op een breed vlak mensenhandel tegen te gaan. Dat er aansluiting wordt gezocht in wetgeving is een goede ontwikkeling. Wel merkt de Nationaal Rapporteur op dat er te weinig aandacht is voor preventie, een essentieel onderdeel om kwetsbare groepen, zoals jongeren, te beschermen. De Nationaal Rapporteur acht het van belang om ook in een volgende kabinetsperiode structureel gestalte te geven aan de in het programma interdepartementaal uitgesproken ambities in de aanpak van mensenhandel. Een andere ontwikkeling die de Nationaal Rapporteur graag verankert ziet, is continue reflectie. Bij elk initiatief dient de vraag te worden en te blijven gesteld: welk doel dient dit programma of deze maatregel, en is de aanpak gericht op de juiste dingen? Is er voldoende zicht op achterliggende mechanismen en verdienmodellen? Op welke terreinen is intensivering nodig? De Nationaal Rapporteur merkt hierbij op dat intensivering op verschillende manieren kan plaatsvinden. De nadruk hoeft niet altijd te liggen op *meer* initiatieven, maar op de *juiste* initiatieven. Analyse van beschikbare data en casuïstiek, is onontbeerlijk om tot die juiste richtingen te komen.

42 *Kamerstukken II* 2020/21, 35484, nr. 2.
43 *Kamerstukken II* 2014/15, 34091, nr. 2.

Uitgelicht: Arbeidsuitbuiting

Arbeidsuitbuiting is een complex probleem dat raakt aan veel verschillende (beleids)terreinen. Het grijpt bovendien in in de brede context van misstanden op de arbeidsmarkt. Binnen die brede context van misstanden en slecht werkgeverschap op de arbeidsmarkt vormt arbeidsuitbuiting als meest ernstige variant het sluitstuk. Voor deze brede context van (on)eerlijk werk is de afgelopen jaren in toenemende mate maatschappelijke en politieke aandacht geweest. Dit heeft geleid tot veel verschillende rapportages en beleidsstukken.[47] De COVID-19 crisis heeft in 2020 daarnaast opnieuw bloot gelegd dat er veel kwetsbare werkenden zijn op de Nederlandse arbeidsmarkt. Ondanks deze inzichten blijft echter onduidelijk hoe vaak en in welke vormen arbeidsuitbuiting zich daadwerkelijk aandient, en op welke wijze dit samenhangt met die bredere context van (on)eerlijk werk en de kwetsbaarheden van bepaalde groepen mensen op de arbeidsmarkt.

Wat is arbeidsuitbuiting?

Arbeidsuitbuiting is een vorm van mensenhandel waarbij sprake is van gedwongen of verplichte arbeid of dienstverlening zonder seksuele component. Bij gedwongen *arbeid* gaat het om een formele werkgever-werknemersrelatie en vindt de uitbuiting plaats in een georganiseerde sector, zoals onder andere de tuinbouwsector of de binnenvaart. Bij gedwongen *dienstverlening* ontbreekt vaak een arbeidsovereenkomst en is de sector waarin de tewerkstelling plaatsvindt ongeorganiseerd. Voorbeelden hiervan zijn uitbuiting binnen het huishouden of van au pairs. Arbeidsuitbuiting in de zin van mensenhandel is strafbaar volgens artikel 273f Wetboek van Strafrecht (Sr).

Gebrek aan zicht op slachtoffers van arbeidsuitbuiting

De Slachtoffermonitor mensenhandel 2015-2019 laat zien dat er weinig zicht is op de slachtoffers van arbeidsuitbuiting.[48] In de periode 2015 tot 2019 zijn er 1.166 slachtoffers gemeld, een gemiddelde van zo'n 230 slachtoffers per jaar. Het grootste deel van de meldingen bij CoMensha wordt gedaan door de ngo FairWork. De Inspectie Sociale Zaken en Werkgelegenheid – Directie Opsporing (ISZW-DO), de opsporingsinstantie belast met de opsporing van arbeidsuitbuiting, meldt per jaar over diezelfde periode gemiddeld 60 slachtoffers per jaar.[49]

Strafrechtelijke aanpak arbeidsuitbuiting is ingewikkeld

Slachtoffers van arbeidsuitbuiting worden dus weinig gemeld. Dat kan samenhangen met het feit dat het begrip arbeidsuitbuiting nog relatief weinig ingekleurd is. De strafbaarstelling van arbeidsuitbuiting is relatief jong.[50] Het aantal rechterlijke uitspraken over arbeidsuitbuiting is beperkt, zeker in vergelijking met de uitspraken over seksuele uitbuiting (zie §6.4.1). In de Dadermonitor mensenhandel 2013-2017 concludeerde de Nationaal Rapporteur bovendien dat de jurisprudentie over de reikwijdte van de strafbaarstelling van niet seksuele uitbuiting niet eenduidig is. Dit leidde tot de aanbeveling om de opsporings- en vervolgingsinspanningen van niet seksuele uitbuiting te vergroten en te verbreden, om zo tot rechtsvorming te komen.[51]

47 Onder meer de 'Integrale aanpak misstanden arbeidsmigranten', de 'Brede maatschappelijke heroverweging – Eerlijk werk', de 'Staat van eerlijk werk' en de adviezen van het 'Aanjaagteam bescherming arbeidsmigranten'.

48 Nationaal Rapporteur, 2020 (Slachtoffermonitor mensenhandel 2015-2019), p. 51.

49 Nationaal Rapporteur, 2020 (Slachtoffermonitor mensenhandel 2015-2019), p. 49.

50 Gedwongen dienstverlening is strafbaar sinds 2005. Gedwongen bedelarij is strafbaar sinds 2013.

51 Nationaal Rapporteur, 2019 (Dadermonitor mensenhandel 2013-2017), p. 190.

Twee zaken, verschil in resultaat

Een treffend voorbeeld in de strafrechtelijke jurisprudentie dat wél beschikbaar is, is een arrest[52] van het gerechtshof Den Haag. In deze zaak ging het om een aardbeienkweker die tijdens het plukseizoen gebruikmaakte van seizoenarbeiders die geworven waren in Oost-Europa. Deze arbeiders hadden een contract getekend in een taal die die zij niet machtig waren, kregen minder dan het minimumloon uitbetaald, ontvingen geen salarisstroken, en ingeval van ziekte werden zij niet doorbetaald. Bovendien werden zij zeer slecht gehuisvest in een kantine, schuur en (lekkende) tent waar geen of onvoldoende sanitaire voorzieningen aanwezig waren. Verder liet de verdachte de boekhouding zo aanpassen dat het leek alsof de werknemers het minimumloon verdienden, terwijl dit in werkelijkheid niet zo was. Door zijn manier van handelen heeft de verdachte substantieel financieel voordeel genoten en de arbeiders, die juist vanwege hun zwakke financiële positie naar Nederland zijn gekomen, niet. Volgens het hof gingen deze omstandigheden verder dan slecht werkgeverschap of ernstige benadeling en daarom werd arbeidsuitbuiting van kwetsbare arbeidsmigranten bewezenverklaard.

Alhoewel de werkgever in deze zaak werd veroordeeld, ligt dat voor veel andere schrijnende gevallen anders. Zoals in de grote zaak 'Cornwall'.[53] In deze zaak ging het over de tewerkstelling van meerdere Filipijnse matrozen in de Nederlandse binnenvaart. De matrozen spraken geen Nederlands en weinig Engels. Het hof achtte bewezenverklaard dat de arbeidscontracten valselijk waren opgemaakt, dat deze contracten waren gebruikt voor het aanvragen van verblijf- en werkvergunningen en dat de slachtoffers werden onderbetaald. Ook constateerde het hof dat de verdachten de Filipijnse matrozen in een kwetsbare positie hadden gebracht door de vele onduidelijkheden rondom de regels en rechten van de werknemers, waardoor er wel sprake was van slecht werkgeverschap.[54] Maar het hof achtte niet bewezen dat er overmatig overgewerkt was, dat de werkomstandigheden onveilig waren en dat de huisvesting onder de maat was terwijl onduidelijk bleef in welke mate economisch voordeel was behaald. In deze complexe zaak werden de verdachten daarom vrijgesproken van mensenhandel.

ARBEIDSUITBUITING OF NIET: CRITERIA BINNEN DE RECHTSPRAAK

Binnen de rechtspraak zijn criteria ontwikkeld om te bepalen of er sprake is van uitbuiting.[55] Deze criteria zien op de aard en duur van de tewerkstelling, de beperkingen die dat meebrengt voor het slachtoffer en het financiële voordeel dat daarmee wordt behaald door de werkgever. De criteria zijn vaak lastig te bewijzen, mede omdat er bij de strafrechtelijke aanpak van arbeidsuitbuiting sprake lijkt van open normen in 273f Sr. Zo is bij seksuele uitbuiting het handelen van verdachten om personen te gaan uitbuiten voldoende om tot een veroordeling te komen; de uitbuiting hoeft dus nog niet daadwerkelijk te hebben plaatsgevonden. Voor arbeidsuitbuiting moet de aard en de duur van de tewerkstelling wel worden bewezen, waarmee het er op lijkt dat de uit-

52 Gerechtshof Arnhem-Leeuwarden 16 maart 2017, ECLI:NL:GHARL:2017:2189.

53 Hof Den Haag 16 juli 2020, ECLI:NL:GHDHA:2020:1284; Hof Den Haag 16 juli 2020, ECLI:NL:GHDHA:2020:1285; Hof Den Haag 16 juli 2020, ECLI:NL:GHDHA:2020:1286; Hof Den Haag 16 juli 2020, ECLI:NL:GHDHA:2020:1287.

54 Hof Den Haag 16 juli 2020, ECLI:NL:GHDHA:2020:1284; Hof Den Haag 16 juli 2020, ECLI:NL:GHDHA:2020:1285; Hof Den Haag 16 juli 2020, ECLI:NL:GHDHA:2020:1286; Hof Den Haag 16 juli 2020, ECLI:NL:GHDHA:2020:1287.

55 Zie voor verdere toelichting over de strafbaarstelling van mensenhandel Nationaal Rapporteur, 2019 (Dadermonitor mensenhandel 2013-2017), Hoofdstuk 2.

buiting dus al gaande moet zijn om tot een veroordeling te komen. Met een dergelijke invulling van het artikel kunnen geen toekomstige situaties worden voorkomen, terwijl dat ook juist bij arbeidsuitbuiting zo belangrijk is.

Enkel aan de hand van de beperkt beschikbare jurisprudentie is het niet mogelijk om een goed beeld te krijgen van de omvang van arbeidsuitbuiting in Nederland en door het beperkt aantal zaken dat voor de rechter is gebracht, is het bovendien nog onvoldoende helder wanneer misstanden tussen werkgevers en werknemers beoordeeld kunnen worden als daadwerkelijke arbeidsuitbuiting. Met name de scheidslijn tussen ernstige benadeling en arbeidsuitbuiting is niet helder. Bij ernstige benadeling gaat het vaak om gevallen van malafide werkgevers die hun werknemers ernstig onderbetalen, hen laten werken in slechte werksituaties of andere grove overtredingen van de arbeidswetten begaan, terwijl er bijvoorbeeld geen sprake is van aantoonbaar fysiek geweld of misbruik van een kwetsbare positie. Ernstige benadeling is geen term die volgt uit strafrechtelijke of bestuursrechtelijke wetgeving, maar is een door de ISZW geïntroduceerd begrip. In geval van ernstige benadeling zijn er kennelijk onvoldoende aanknopingspunten om de werkgever strafrechtelijk te vervolgen volgens artikel 273f Sr.

In het maatschappelijk en politiek debat wordt er dus gesproken over oneerlijk werk, slecht werkgeverschap, ernstige benadeling en arbeidsuitbuiting, maar is op dit moment nog te weinig duidelijkheid over de invulling van deze begrippen. Daardoor ontbreekt een helder normenkader voor de aanpak van arbeidsuitbuiting. Zoals eerder in deze paragraaf uiteen werd gezet, en zoals ook duidelijk werd in de beschreven zaken, is arbeidsuitbuiting veelal nauw verweven met andere uitingsvormen van slecht werkgeverschap en ernstige benadeling. In onderstaande wordt wat we weten over die context kort geschetst.

Kwetsbare werkenden

Arbeidsuitbuiting vindt voornamelijk plaats aan de onderkant van de arbeidsmarkt. Dit gaat vaak om laagbetaalde, laaggeschoolde en flexibele arbeid in sectoren zoals de bouw, land- en tuinbouw, distributie, schoonmaak of de vleesverwerkende industrie. In Nederland werken vooral arbeidsmigranten in deze sectoren: meer dan 400.000.[56] Arbeidsmigranten zijn extra kwetsbaar doordat ze bijvoorbeeld de Nederlandse taal niet spreken of illegaal in Nederland verblijven, zo blijkt uit de jurisprudentie. Hoeveel arbeidsmigranten precies te maken krijgen met arbeidsuitbuiting is onbekend, maar arbeidsmigranten zijn al jaren oververtegenwoordigd in de officiële slachtofferregistraties van mensenhandel bij CoMensha.[57]

Dat arbeidsmigranten bovengemiddeld kwetsbaar zijn is al langere tijd bekend. De parlementaire commissie Koopmans die al in 2011 onderzoek deed naar arbeidsmigratie uit Midden- en Oost-Europa stelde dat “Nederland niet in staat is geweest de toestroom van arbeidsmigranten uit Midden- en Oost- Europa in goede banen te leiden. De commissie is geschrokken van het groot aantal malafide uitzendbureaus en de slechte, soms schrijnende, huisvestingsituaties van arbeidsmigranten. […] Migranten worden onderbetaald door hun werkgevers en huisjesmelkers laten migranten te veel betalen voor kleine en slechte huisvesting.” Ook zegt de commissie te zijn “geschrokken van de aard en omvang van uitbuitingssituaties. Het gaat dan met name

56 Aanjaagteam bescherming arbeidsmigranten, 2020a, p. 2.
57 Nationaal Rapporteur, 2020 (Slachtoffermonitor mensenhandel 2015-2019), p. 42.

om onredelijk hoge kosten, wurgcontracten, onwetendheid over schijnzelfstandigheid, het onder valse voorwendselen migranten naar Nederland halen en oneigenlijke koppelingen tussen werk en huisvesting."[58]

COVID-19 legt opnieuw kwetsbare positie arbeidsmigranten bloot

Onder meer FNV, CNV, FairWork en CoMensha hebben hun zorgen geuit over de precaire situatie van (EU-)arbeidsmigranten tijdens de COVID-19-uitbraak.[59] Naar aanleiding van de zorgwekkende en urgente signalen over misstanden bij arbeidsmigranten, heeft de minister van Sociale Zaken en Werkgelegenheid (SZW) in mei 2020 het 'Aanjaagteam Bescherming Arbeidsmigranten' (hierna Aanjaagteam) ingesteld.[60] Dit interdepartementale Aanjaagteam adviseert over mogelijke oplossingen en maatregelen voor de korte en lange termijn om arbeidsmigranten te beschermen tegen COVID-19-uitbraak en misstanden. Het Aanjaagteam publiceerde in juni 2020 op basis van een probleemanalyse en een rondgang langs verschillende regio's haar eerste aanbevelingen. In oktober 2020 volgde het tweede advies met aanbevelingen voor de langere termijn. Belangrijke bevindingen van het Aanjaagteam rondom de bescherming van arbeidsmigranten tijdens COVID-19, leggen ook een systeem bloot dat op veel verschillende vlakken een voedingsbodem biedt voor uitbuiting van kwetsbare werkenden. De Nationaal Rapporteur onderschrijft daarom het grote belang van het Aanjaagteam en de adviezen. De problematiek rondom arbeidsmigranten blijft dus ondanks een uitgebreid rapport van de commissie Koopmans in 2011 urgent aanwezig. De Nationaal Rapporteur houdt de komende periode de uitwerking en opvolging van de aanbevelingen van het Aanjaagteam nauwlettend in de gaten om de uitbuiting van arbeidsmigranten als belangrijk aspect van de bredere problematiek rondom deze groep te blijven adresseren.

Mechanismen die bijdragen aan misstanden arbeidsmarkt

Het Aanjaagteam en ook anderen[61] hebben de mechanismen die bijdragen aan de kwetsbaarheid van arbeidsmigranten, en dus aan misstanden op de arbeidsmarkt, in kaart gebracht. Het gaat bijvoorbeeld om meervoudige afhankelijkheid, weinig controle op uitzendbureaus, slechte registratie van arbeidsmigranten, huisvesting als verdienmodel en een versnipperde handhaving.

Meervoudige afhankelijkheid

Arbeidsmigranten zijn voor werk, transport, huisvesting en zorgverzekering vaak afhankelijk van hun werkgever en/of uitzendbureau.[62] Werkgevers en/of uitzendbureaus bieden deze diensten meestal in totaalpakketten aan. Arbeidsmigranten hebben een beperkte keuze- en onderhandelingsruimte voor wat betreft deze totaalpakketten.[63] Het aanbieden van deze totaalpakketten is over het algemeen bedoeld als service en werkt geregeld goed in de praktijk. Er zijn echter ook werkgevers en uitzendbureaus die deze totaalpakketten misbruiken. In de aangeboden totaalpakketten betekent het beëindigen van een (flexibel) arbeidscontract vaak het beëindigen van bijvoorbeeld huisvesting. Deze meervoudige afhankelijkheid, het gebrek

58 *Kamerstukken II* 2011/12, 32680, nr. 4.
59 Website FairWork, www.fairwork.nu/2020/04/08/brief-arbeidsmigranten-en-covid-19/ (geraadpleegd 31 augustus 2020).
60 *Kamerstukken II* 2019/20, 29861, nr. 49.
61 Onder meer de 'Integrale aanpak misstanden arbeidsmigranten', de 'Brede maatschappelijke heroverweging – Eerlijk werk', de 'Staat van eerlijk werk'.
62 Aanjaagteam bescherming arbeidsmigranten, 2020a, p. 3.
63 ISZW, 2019, p. 37.

aan alternatief werk en/of alternatieve huisvesting, het gebrek aan sociaal netwerk, de taalbarrière, en het gebrek aan kennis van wet- en regelgeving maken het moeilijk voor de werknemer om bezwaar te maken tegen onacceptabele (werk)situaties.[64]

Deze meervoudige afhankelijkheid is vaak nog sterker voor mensen van buiten de EU (hierna derdelanders). Geregeld krijgen derdelanders recht op verblijf en arbeid in een EU-lidstaat, bijvoorbeeld Polen of Litouwen. Zij kunnen vervolgens in het kader van vrij verkeer van diensten direct aan het werk worden gezet in een ander land binnen de EU. Werkgevers maken hiervan gebruik (of misbruik) door derdelanders op bijvoorbeeld een Pools contract te laten werken in Nederland. Door gebruik te maken van de ruimte die de regels omtrent vrij verkeer van diensten in Europa bieden, kunnen werkgevers voordeel trekken uit het tewerkstellen van doorgedetacheerde derdelanders.[65] Onder meer FNV[66] en ISZW[67] waarschuwen voor dergelijke constructies en signaleren dat deze derdelanders nóg kwetsbaarder zijn door de grote afstand tot hun werkgever in de andere EU-lidstaat en tot hun thuisland, en het feit dat hun verblijf is Europa is gekoppeld aan hun werkgever. De Nationaal Rapporteur benadrukt dat dit, naast een Nederlandse aanpak, vraagt om een aanpak in Europees verband.

EEN KWETSBARE GROEP: ONGEDOCUMENTEERDEN

Ook ongedocumenteerden vormen een kwetsbare groep voor arbeidsuitbuiting. Zij verblijven illegaal in Nederland waardoor zij vaak niet via reguliere kanalen aan werk en huisvesting kunnen komen. Hierdoor werken zij veelal op de informele arbeidsmarkt, waar geen werk ook geen inkomen betekent. Geen inkomen zorgt vervolgens voor verlies van huisvesting. Dit werd tijdens de COVID-19-uitbraak pijnlijk duidelijk, toen er een grote toename werd gesignaleerd van hulpvragen door ongedocumenteerde arbeidsmigranten.[68] Bovendien kunnen ongedocumenteerden geen gebruik maken van de meeste sociale voorzieningen en bestaat continu de angst om uitgezet te worden. Dit zorgt voor grote terughoudendheid om met instanties als de politie of de ISZW te praten.[69] Hierdoor blijft deze groep grotendeels buiten beeld. Deze terughoudendheid en meervoudige afhankelijkheid maakt ongedocumenteerden extra kwetsbaar voor uitbuitingssituaties.

64 Aanjaagteam bescherming arbeidsmigranten, 2020a, p. 3; mondelinge informatie ISZW Toezicht d.d. 1 oktober 2020, Aanjaagteam bescherming arbeidsmigranten d.d. 25 september 2020, OM d.d. 11 september 2020.

65 ISZW, 2019, p. 20-22; Mondelinge informatie ministerie SZW d.d. 17 september 2020, ISZW Toezicht d.d. 1 oktober 2020, FNV d.d. 14 september 2020.

66 Mondelinge informatie FNV d.d. 14 september 2020.

67 ISZW, 2019, p. 6; mondelinge informatie ISZW Toezicht d.d. 1 oktober 2020.

68 Website FairWork, www.fairwork.nu/2020/09/18/ongedocumenteerden-beschermen/ (geraadpleegd 16-12-2020); Website Amnesty International, www.amnesty.nl/wordt-vervolgd/het-onzichtbare-leed-in-de-schaduweconomie (geraadpleegd 16-12-2020).

69 Website FairWork, www.fairwork.nu/2020/05/06/impact-van-corona-op-ongedocumenteerden-in-Nederland/ (geraadpleegd 16-12-2020); website FairWork, www.fairwork.nu/2020/09/18/ongedocumenteerden-beschermen/ (geraadpleegd 16-12-2020).

OVERIGE KWETSBAARHEDEN VOOR ARBEIDSUITBUITING

Naast arbeidsmigranten die vanwege hun meervoudige afhankelijkheid een kwetsbare groep vormen, kunnen werknemers ook door andere kwetsbaarheden ten prooi vallen aan uitbuitingssituaties. Kwetsbaar zijn bijvoorbeeld ook personen met een verstandelijke beperking of een verslaving[70] of vanwege hun minderjarige leeftijd.[71] Misbruik maken van iemands kwetsbare positie, misleiding dan wel misbruik van 'uit feitelijke omstandigheden voortvloeiend overwicht' worden binnen de jurisprudentie aangeduid als dwangmiddelen.

Zo heeft het Gerechtshof Arnhem-Leeuwarden een man veroordeeld die twee slachtoffers had uitgebuit door misbruik te maken van hun verstandelijke beperking.[72] De verdachte was op de hoogte van het lage IQ van de slachtoffers en van het feit dat zij makkelijk te beïnvloeden waren. De slachtoffers hebben de man onderdak verschaft en hebben meerdere huishoudelijke taken voor de verdachte verricht, zoals het doen van boodschappen, koken, schoonmaken, het doen van de was en het zorgen voor de hond van de verdachte.

Ook kan arbeidsuitbuiting van minderjarigen plaatsvinden in huiselijke kring. Een voorbeeld hiervan kan worden gevonden in de uitspraken van de Hoge Raad over een man en een vrouw die zijn veroordeeld voor de uitbuiting van hun minderjarige nichtje.[73] Het meisje kwam oorspronkelijk uit Turkije en verbleef illegaal in Nederland. Gedurende de jaren dat ze bij de verdachten verbleef, verrichtte ze vele huishoudelijke taken en zorgde ze voor de kinderen van de verdachten. Zelf sprak ze de Nederlandse taal niet, ging ze niet naar school en kreeg ze geen medische zorg. De grens van datgene wat van een kind binnen een gezin mag worden verwacht, was hier in ruime mate overschreden.

De rol van uitzendbureaus

40% van alle meldingen van mogelijke onderbetaling zijn gerelateerd aan uitzendbureaus. De ISZW treft bij controles van uitzendbureaus in 41% van de gevallen overtredingen aan.[74] Ondanks dit hoge aantal aangetroffen overtredingen, controleert de ISZW jaarlijks slechts 1% van alle uitzendbureaus, waardoor de (door uitzendbureaus gevoelde) pakkans zeer laag is.[75] Bovendien constateert de ISZW dat steeds meer malafide uitzendbureaus na sancties hun onderneming opheffen of failliet laten gaan (turboliquidaties), om op die manier de boete te ontwijken. Geconcludeerd moet worden dat het aantal van naar schatting 14.000 uitzendbureaus[76] te hoog is om periodiek te controleren.

70 HR 24 maart 2020, ECLI:NL:HR:2020:492.
71 HR 15 januari 2019, ECLI:NL:HR:2019:39; HR 15 januari 2019, ECLI:NL:HR:2019:40.
72 Hof Arnhem-Leeuwarden 24 juli 2020, ECLI:NL:GHARL:2020:5816.
73 HR 15 januari 2019, ECLI:NL:HR:2019:39.
74 ISZW, 2020, p. 69.
75 Aanjaagteam bescherming arbeidsmigranten, 2020b, p. 22.
76 Aanjaagteam bescherming arbeidsmigranten, 2020b, p. 21.

Er zijn nu geen voorwaarden gesteld aan het beginnen van een uitzendbureau. Tot op heden bestaat er een privaat keurmerk waar slechts een derde van de branche bij is aangesloten.[77] Dit certificaat heeft misstanden rondom malafide uitzendbureaus niet (voldoende) kunnen tegengaan. Het Aanjaagteam doet daarom de aanbeveling om een door de Raad van Accreditatie aangewezen partij uitzendbureaus te laten certificeren om te komen tot een beter beheersbare uitzendsector.[78] Het kabinet is hier geen voorstander van, maar heeft eind 2019 wel enkele acties in gang gezet.[79]

De mogelijke link van uitzendbureaus met arbeidsuitbuiting blijft echter tot op heden onduidelijk. Dit vraagt dan ook om scherper inzicht in dit fenomeen, zodat de aanpak ervan meer gericht kan worden vormgegeven.

Slechte registratie arbeidsmigranten

Om bestrijding van arbeidsuitbuiting mogelijk te maken, en kwetsbaren hiertegen te beschermen, is zicht op de arbeidsomstandigheden en verblijfplaats van potentiële slachtoffers nodig. Van veel arbeidsmigranten is echter geen woonadres of enkel een woonadres in het thuisland bekend. Hierdoor weten onder andere gemeenten niet waar arbeidsmigranten verblijven, waardoor bijvoorbeeld niet gericht kan worden gecontroleerd op huisvesting.[80] Hierover in de volgende paragraaf meer. EU-arbeidsmigranten die korter dan vier maanden in Nederland (denken te) verblijven kunnen zich aan het Registratie Niet Ingezetene (RNI)-loket inschrijven als niet-ingezetene. Hier ontvangen ze een BSN-nummer waarmee ze onder andere een bankrekening kunnen openen voor het ontvangen van salaris en het afsluiten van een zorgverzekering. Wanneer arbeidsmigranten alsnog besluiten langer dan vier maanden te blijven, moeten zij zich volgens de aangifteplicht inschrijven in de BRP. Dit gebeurt echter zelden. Voor registratie in het RNI-register hoeft geen Nederlands verblijfsadres te worden opgegeven. Bovendien bleek tijdens de COVID-19-uitbraak te meer dat arbeidsmigranten lastig te bereiken zijn om hen te informeren en te beschermen.

Het ministerie van Binnenlandse Zaken en Koninkrijksrelaties (BZK) kondigde eind 2019 een ontwikkelagenda aan voor het vernieuwen en verbeteren van het BRP-stelsel.[81] Ook het Aanjaagteam benadrukt het belang van goede registratie. Het beveelt aan om werkgevers en inleners te verplichten altijd te beschikken over de persoonsgegevens en contactgegevens (inclusief feitelijk verblijfsadres) van al hun werkenden. Bovendien dient de werkgever actief te zorgen dat zijn werknemers correct en met verblijfsplaats ingeschreven zijn in de BRP. De certificerende instelling kan vervolgens toetsen of uitzendbureaus voldoende doen om de registratie van arbeidsmigranten op orde te brengen.[82]

Huisvesting als verdienmodel

Zoals hierboven beschreven zijn arbeidsmigranten voor hun huisvesting vaak afhankelijk van hun werkgever en/of uitzendbureau. Malafide werkgevers en uitzendbureaus gebruiken deze huisvesting in veel gevallen als verdienmodel, door veel arbeidsmigranten samen in vaak belabberde huizen te huisvesten. Hiervoor wordt regelmatig meer dan de toegestane 25%

77 Aanjaagteam bescherming arbeidsmigranten, 2020b, p. 48.
78 Aanjaagteam bescherming arbeidsmigranten, 2020b, p. 24.
79 *Kamerstukken II 2019/20*, 29861, nr. 48.
80 Aanjaagteam bescherming arbeidsmigranten, 2020b, p. 30.
81 *Kamerstukken II 2019/20*, 29861, nr. 48.
82 Aanjaagteam bescherming arbeidsmigranten, 2020b, p. 31-33.

ingehouden op het minimumloon.[83] Door het gebrek aan voldoende en kwalitatief goede huisvesting in Nederland, en vanwege de voornoemde meervoudige afhankelijkheid van arbeidsmigranten, is het voor hen vaak niet mogelijk hier bezwaar tegen te maken of om zelf voor huisvesting te zorgen.

Een aantal ministeries hebben gezamenlijk eind 2019 enkele maatregelen aangekondigd.[84] Zo zullen provincies aangesproken worden op hun coördinerende rol op het gebied van huisvesting. Ook wordt onderzocht welke instrumenten handhavende instanties hebben om goede huisvesting te waarborgen. Momenteel mag er tot 25% van het minimumloon worden ingehouden voor gecertificeerde huisvesting. Gekeken wordt of daarbij aanvullende eisen gesteld kunnen worden, zoals bijvoorbeeld een minimum aantal vierkante meters of de aanwezigheid van een huurcontract.

Ook het Aanjaagteam heeft enkele aanbevelingen gedaan om de huisvesting van arbeidsmigranten te verbeteren. Zo stelt het Aanjaagteam dat de koppeling tussen wooncontracten en arbeidscontracten moet worden verbroken. Bovendien roept het Aanjaagteam gemeenten en provincies op om bij de besluitvorming over nieuwe economische bedrijvigheid (bijvoorbeeld een sorteercentrum) de vraag mee te nemen over de huisvesting van de arbeidsmigranten die daar komen werken.[85]

De rol van de ISZW

De ISZW is verantwoordelijk voor zowel de strafrechtelijke aanpak van arbeidsuitbuiting (dit doen de rechercheurs bij de Directie Opsporing) als de bestuursrechtelijke aanpak van ernstige benadeling (dit doen de inspecteurs bij de afdeling Toezicht); zie daarvoor ook §3.2.2.[86] De keuze van de ISZW om een casus op te pakken als arbeidsuitbuiting of ernstige benadeling heeft grote gevolgen. De bestuurlijke aanpak van ernstige benadeling geeft namelijk geen of weinig bescherming en ondersteuning voor slachtoffers. Bij de strafrechtelijke aanpak van arbeidsuitbuiting zijn dergelijke voorzieningen wel beschikbaar. De Nationaal Rapporteur heeft zijn zorgen hieromtrent al eerder geuit.[87]

Vanuit het regeerakkoord is in 2019 twaalf miljoen euro extra vrijgekomen voor het versterken van de ISZW. Hier zijn voornamelijk rechercheurs en inspecteurs van aangenomen. De verwachting is dat zij eind 2020 operationeel inzetbaar zijn. De komende jaren investeert de ISZW meer in risicogericht en informatiegestuurd werken (zie §2.6.1.1), om zodoende haar capaciteit beter te kunnen richten op overtreders. Dit is hard nodig. De aanpak van arbeidsuitbuiting is nu nog vaak reactief in plaats van proactief[88], en daardoor te afhankelijk van verklaringen en meldingen van werknemers en externe partijen.

83 ISZW, 2019, p. 37.
84 *Kamerstukken II* 2019/20, 29861, nr. 48.
85 Aanjaagteam bescherming arbeidsmigranten, 2020b, p. 41.
86 Nationaal Rapporteur, 2019 (Slachtoffermonitor mensenhandel 2014-2018), p. 51.
87 Nationaal Rapporteur, 2019 (Slachtoffermonitor mensenhandel 2014-2018), p. 53.
88 Nationaal Rapporteur, 2019 (Slachtoffermonitor mensenhandel 2014-2018), p. 53; Mondelinge informatie FNV d.d. 14 september 2020, OM d.d. 11 september 2020.

Een meer proactief toezicht en opsporing verlangt naast deze intensivering ook een meer intensieve samenwerking tussen de ISZW en andere publieke partijen, zoals onder meer gemeenten, provincies, Inspectie Leefomgeving en Transport (ILT), Belastingdienst, Immigratie- en Naturalisatiedienst (IND), politie, sociale partners en de Sociale Verzekeringsbank (SVB). Ook met private partijen, zoals banken en brancheorganisaties, moet de samenwerking opgezocht worden.

Concluderend: beter zicht op arbeidsuitbuiting aan de hand van casuïstiek nodig

Arbeidsuitbuiting is een vorm van mensenhandel die we, zoals we ook in deze monitor zien, relatief weinig terugzien in het strafrecht. Enkel aan de hand van het beperkt aantal zaken waarin de rechter een uitspraak heeft gedaan, is het onmogelijk om een duidelijk beeld te krijgen van de omvang en uitingsvormen van arbeidsuitbuiting in Nederland. Door het beperkte aantal zaken van vermoedelijke arbeidsuitbuiting dat door het huidige systeem van toezicht, handhaving en opsporing naar boven komt en voor de rechter worden gebracht, bestaat er op dit moment nog onvoldoende helderheid over de invulling van het begrip arbeidsuitbuiting. Er is daardoor geen goed beeld van hoe – en in welke samenhang –misstanden in de relatie tussen werkgever en werknemer, zoals hierboven beschreven, leiden tot het delict arbeidsuitbuiting. Om het begrip arbeidsuitbuiting beter te kunnen afbakenen, is er dus meer casuïstiek nodig waar de rechter zich over kan uitspreken. Betere en proactieve signalering is daarvoor het startpunt. Hier is het afgelopen jaar op verschillende niveaus op ingezet. Deze intensivering verdient het de komende jaren krachtig te worden voortgezet en zijn weerspiegeling te vinden in het blootleggen, aanpakken en bestraffen van arbeidsuitbuiting.

Aan de bredere misstanden in de relatie tussen werkgever en werknemer is de afgelopen jaren in het maatschappelijk en politiek debat steeds meer aandacht besteed. Die context van 'eerlijk werk' en de grote groep kwetsbare werknemers op de Nederlandse arbeidsmarkt, waarvan een groot gedeelte arbeidsmigrant, is de afgelopen tijd in verschillende onderzoeken en rapportages verkend. Bovendien heeft de Covid-19 uitbraak nogmaals blootgelegd hoe kwetsbaar sommige werknemers zijn en welke factoren hieraan bijdragen. Meervoudige afhankelijkheid van de werkgever, slechte huisvesting, een gebrek aan registratie, malafide werkgevers en uitzendbureaus dragen allen bij aan misstanden op de arbeidsmarkt, die veelal kwetsbare werknemers aan de onderkant van onze arbeidsmarkt treffen. Die misstanden worden in het debat geduid als oneerlijk werk, slecht werkgeverschap, ernstige benadeling of in de meest extreme vorm als arbeidsuitbuiting. Een eenduidige interpretatie van deze begrippen bestaat niet: het ontbreekt aan een helder normenkader. Dat leidt er onder andere toe dat er tot op heden weinig zicht is op het fenomeen arbeidsuitbuiting, en de samenhang daarvan met bredere misstanden op de arbeidsmarkt.

Het fenomeen arbeidsuitbuiting zal dus verder ontgonnen moeten worden. Enkel een theoretische discussie voeren is hierin niet voldoende. Het is daarom cruciaal om meer casuïstiek van mogelijke arbeidsuitbuiting op tafel te krijgen en het gesprek aan te gaan over de grenzen ervan. Er moet concreter inzicht komen in de essentiële typologieën en kenmerken van uitbuitingssituaties en de ontwikkelingen daarin. Er kunnen op deze manier bovendien meer en meer diverse zaken aan de rechter worden voorgelegd, zodat het begrip steeds beter ingekleurd wordt en er een duidelijker normenkader voor betrokkenen in de aanpak ontstaat. Partijen op nationaal, maar ook zeker op regionaal en lokaal niveau zijn aan zet om samen te inventariseren welke sectoren en welke groepen werknemers kwetsbaar zijn voor arbeidsuitbuiting. Hiervoor kan gebruik gemaakt worden van de reeds bestaande kennis, zoals bij-

voorbeeld de bevindingen van het Aanjaagteam. Deze helderheid is een fundamentele stap in het aanscherpen van de aanpak van arbeidsuitbuiting de komende jaren. Het actief gestalte geven aan en het bevestigen van zo'n heldere norm ten aanzien van arbeidsuitbuiting zal zowel professionals in de aanpak als bonafide werkgevers en uitzendbureaus stimuleren.

2.4 Regionale en lokale ontwikkelingen in de aanpak van mensenhandel

De aanpak van mensenhandel heeft voor de Nederlandse regering prioriteit. De nationale ambities voor de aanpak van mensenhandel moeten ook vorm krijgen op lokaal niveau. De rol van gemeenten en regio's wordt in de aanpak van mensenhandel namelijk steeds belangrijker.[89] De Nationaal Rapporteur ondersteunt deze ontwikkeling en is overtuigd van de meerwaarde van een centrale rol van lokale overheden in de aanpak van mensenhandel. Lokale overheden staan immers het dichtst bij de burger. Om de nationale ambities op regionaal en lokaal niveau waar te maken moeten de juiste randvoorwaarden aanwezig zijn. In deze paragraaf wordt ingegaan op brede ontwikkelingen op regionaal en lokaal niveau.

2.4.1 Regionale samenwerking

Zowel op regionaal als lokaal niveau is de aanpak van mensenhandel sterk in beweging. Zo is in alle politieregio's een burgemeester aangewezen als portefeuillehouder mensenhandel. Hun rol is om de aanpak van mensenhandel op regionaal niveau te agenderen en aan te jagen. Het is de bedoeling dat de portefeuillehouders periodiek bijeenkomen om ervaringen en inzichten uit te wisselen en om samen op te trekken waar mogelijk.[90] In het licht van de groeiende rol van gemeenten en regio's in de aanpak van mensenhandel, is dit een zeer positieve ontwikkeling. Doorlopende bestuurlijke aandacht is immers belangrijk om de aanpak van mensenhandel vorm te geven. Bovendien zijn er steeds meer regio's die op de een of andere manier vorm hebben gegeven aan de afspraak vanuit de Taskforce Mensenhandel om te komen tot regionale tafels mensenhandel. Deze regionale tafels hebben onder andere tot doel bewustzijn te creëren, kennis te verspreiden, zicht te krijgen op regionale problematiek en casuïstiek en te komen tot een gezamenlijke aanpak.[91] Dit is een positieve ontwikkeling. Mensenhandel vraagt om een gecoördineerde integrale aanpak, waarbij professionals op alle niveaus met elkaar dienen samen te werken. Een goed georganiseerde regionale tafel kan daaraan bijdragen.

Regionaal en lokaal zicht op de problematiek ontbreekt

Net als effectief landelijk beleid, dient ook effectief regionaal en lokaal beleid gebaseerd te zijn op gedegen zicht op de aard en omvang van de lokale problematiek. Wat is er op lokaal en regionaal niveau aan de hand? Waar bevinden zich de kwetsbare personen en sectoren? In hoeverre bespreken lokale en regionale partners mensenhandel-casuïstiek en in hoeverre leren ze daarvan? Antwoorden op deze vragen dienen zich niet vanzelf aan en vragen om een (pro)actieve en integrale zoektocht.

Adequaat zicht op de regionale en lokale aard en omvang van mensenhandel is nodig om te komen tot een lerend systeem; door continu te monitoren hoe mensenhandel zich ontwikkelt kan de aanpak worden geëvalueerd en, indien nodig, worden bijgestuurd (zie §1.1). Daarnaast kan zicht op de aard en omvang ook bijdragen aan gepast urgentiegevoel bij ketenpartners in de regio, dat nodig is om mensenhandel duurzaam op de bestuurlijke agenda te krijgen.

89 Nationaal Rapporteur, 2019 (Slachtoffermonitor mensenhandel 2014-2018), p. 39.
90 Mondelinge informatie ministerie van J&V, d.d. 16 juli 2020.
91 *Kamerstukken II* 2017/18, 28628, nr. 161.

Geconcludeerd moet echter worden dat lokaal en regionaal zicht op en inzicht in mensenhandelproblematiek vaak ontbreekt.[92] Drie vooruitstrevende regio's, Rotterdam-Rijnmond, Oost-Brabant en Noord-Holland, hebben daarom plannen opgesteld om op regionaal niveau zicht te verkrijgen. Hiervoor hebben zij begin 2020 (financiële) ondersteuning aangevraagd bij de staatssecretaris van JenV. In oktober 2020 is deze aanvraag deels en onder aanvullende voorwaarden gehonoreerd door de ministeries van JenV, SZW en VWS.[93] De Nationaal Rapporteur wil het belang van deze regionale initiatieven nogmaals onderstrepen. Naast deze drie regio's proberen ook enkele individuele gemeenten de lokale aard en omvang van mensenhandel te monitoren (onder meer Ede en Utrecht). Deze initiatieven verdienen brede navolging in de rest van het land. Gemeenten en regio's dienen hierbij te kunnen beschikken over de juiste ondersteuning en randvoorwaarden.

Werkgroep integrale daderaanpak mensenhandel

In de vorige slachtoffermonitor werd reeds verwezen naar het voornemen uit Samen tegen mensenhandel om een 'werkgroep integrale daderaanpak mensenhandel' in te stellen.[94] Vertegenwoordigers van ISZW, de politie, Koninklijke Marechaussee (KMar), Landelijk Informatie en Expertise Centrum (LIEC), OM en het ministerie van JenV komen in deze werkgroep samen om de integrale aanpak van daders van mensenhandel te versterken. De Nationaal Rapporteur benadrukte in zijn vorige slachtoffermonitor het belang van deze werkgroep, om te komen tot een stevig fundament onder de integrale aanpak. De werkgroep heeft, sinds de lancering van het programma Samen tegen mensenhandel in november 2018, een expertsessie georganiseerd en geconstateerd dat er nog sprake is van grote regionale verschillen in de mate waarin partijen elkaar weten te vinden en waarin het RIEC wordt gebruikt om casuïstiek te bespreken. Eind 2020 wordt in overleg met de betrokken partners gekeken naar vervolgstappen.[95] De Nationaal Rapporteur benadrukt nogmaals het belang van een integrale daderaanpak en kijkt uit naar de eerste tastbare resultaten.

De rol van de RIEC in de regionale aanpak van mensenhandel

De integrale daderaanpak vindt op regionaal niveau voornamelijk plaats in de RIEC. In 2019 zijn er binnen alle RIEC in totaal 105 casussen met een component mensenhandel geweest.[96] Dit is een afname ten opzichte van 2018 en 2017. Het is zorgwekkend dat de centrale rol die een RIEC zou kunnen en moeten spelen in het integraal aanpakken van mensenhandel steeds kleiner lijkt te worden. Dit past ook niet bij de landelijke ambities rondom de aanpak van mensenhandel (zie §2.3.1) en ondermijning en de versterking van de RIEC. Nu de aanpak van mensenhandel steeds meer vorm krijgt en moet krijgen op lokaal en regionaal niveau, is het van groot belang dat de RIEC hierbij een centrale rol krijgen en pakken.

Bovendien signaleren de RIEC enkele zorgwekkende zaken.[97] Zo leven er vermoedens van (grootschalige) internationale mensenhandel-netwerken, maar blijken die zelden concreet genoeg om op te acteren. Ook signaleert men overlap tussen arbeidsuitbuiting, andere vormen van mensenhandel en andere ondermijnende criminaliteit. Respondenten geven daarnaast aan dat lokale professionals soms moedeloos worden van de ingewikkelde bewijsvoering voor

92 VNG, 2019, p. 26.
93 Schriftelijke informatie ministerie van J&V, d.d. 14 oktober 2020.
94 Nationaal Rapporteur, 2019 (Slachtoffermonitor mensenhandel 2014-2018), p. 34.
95 Schriftelijke informatie ministerie van J&V, d.d. 11 september 2020.
96 LIEC, 2020, p. 24.
97 LIEC, 2019, p. 31-36.

arbeidsuitbuiting, waardoor men afziet van strafrechtelijke vervolging. Ook voor het in kaart brengen van dergelijke ontwikkelingen, knelpunten en signalen dient het RIEC een centrale rol te (blijven) spelen.

De rol van Zorg- en Veiligheidshuizen in de regionale aanpak van mensenhandel

Naast de RIEC kunnen de Zorg- en Veiligheidshuizen een belangrijke rol spelen in de regionale aanpak van mensenhandel. Binnen Zorg- en Veiligheidshuizen worden complexe vraagstukken besproken op het snijvlak van zorg en veiligheid. In een aantal Zorg- en Veiligheidshuizen wordt reeds aandacht gegeven aan mensenhandel. Ook zijn steeds meer zorgcoördinatoren verbonden aan een Zorg- en Veiligheidshuis. Momenteel wordt bezien of mensenhandel een plek kan krijgen in de meerjarenagenda 2020-2024 van de Zorg- en Veiligheidshuizen.[98] De Nationaal Rapporteur blijft deze ontwikkelingen met interesse volgen.

2.4.2 Gemeentelijke aanpak en het Interbestuurlijk Programma (IBP)

In 2022 moet elke gemeente een duidelijk beleid hebben om mensenhandel tegen te gaan en moet er een landelijk dekkend netwerk van zorgcoördinatie bestaan. Dit zijn gemeenten, waterschappen en provincies in 2018 in het IBP overeengekomen.[99] Sinds eind 2018 is er bij de Vereniging van Nederlandse Gemeenten (VNG) een projectleider mensenhandel aangesteld om gemeenten te ondersteunen bij het ontwikkelen van een effectieve aanpak. Ook bij CoMensha is een projectleider aangesteld om de kennis en expertise over mensenhandel bij gemeenten te bevorderen.[100] Daarnaast ondersteunt het Centrum voor Criminaliteitspreventie en Veiligheid (CCV) gemeenten doorlopend bij de bestuurlijke aanpak van mensenhandel.[101] Uit onderzoek van de VNG en CoMensha bleek in 2019 minder dan 7% van de gemeenten een specifiek beleidsdocument mensenhandel te hebben.[102] Hoewel een beleidsdocument niet per definitie iets zegt over de lokale aanpak van mensenhandel, kan wel geconstateerd worden dat er een grote inhaalslag nodig is om de doelstellingen uit het IBP de komende jaren te halen. Gemeenten hebben hiervoor duurzame ondersteuning nodig.

Ondersteuning nodig voor de gemeentelijke aanpak van mensenhandel

In juli 2019 werd het kabinet via een motie gevraagd om samen met de VNG en gemeenten een kader te formuleren waaraan gemeenten moeten voldoen om te kunnen spreken 'van een gemeente die alert is op de aanpak van mensenhandel'.[103] Het ministerie van JenV en de VNG zijn vervolgens gestart met een verkenning naar de behoeften van gemeenten, en formeren op basis daarvan een 'kader mensenhandel'. Het is niet de bedoeling te komen tot een blauwdruk, maar het kader moet gemeenten ondersteunen bij het vormgeven van gedegen mensenhandelbeleid. De Nationaal Rapporteur is positief dat randvoorwaarden worden geschapen om het lokaal bestuur in de positie te brengen om de lokale aanpak van mensenhandel vorm te geven.

Naast dit kader ontwikkelt de VNG het Kompas Aanpak Mensenhandel. Dit kompas is een digitaal instrument dat gemeenten informatie en handvatten moet bieden bij het ontwikkelen van beleid. Het kompas is opgezet als onderwijsmodule. Medewerkers van gemeenten krijgen daarin verschillende aspecten van mensenhandelbeleid (onder andere wetgeving, rollen, verant-

98 Schriftelijke informatie VNG, d.d. 17 september 2020.
99 Overhedenoverleg, 2018, p. 22.
100 Ministerie van J&V, ministerie van SZW, ministerie van VWS en ministerie van BZ, 2018, p. 31.
101 Website CCV, www.hetccv.nl/onderwerpen/mensenhandel/ (geraadpleegd 27 november 2020).
102 VNG, 2019, p. 8-16.
103 *Kamerstukken II* 2019/2020, 28638, nr. 167.

woordelijkheden en samenwerkingspartners) voorgeschoteld. En het kan dienen als naslagwerk. Naar verwachting wordt dit kompas eind 2020 gepubliceerd.[104] Dit kompas is een mooi voorbeeld van hoe digitale mogelijkheden worden ingezet om grote groepen professionals effectief te bereiken.

De stand van zaken van zorgcoördinatie

In 33 van de 35 centrumgemeenten Vrouwenopvang is inmiddels bijna volledig invulling gegeven aan de ambitie vanuit het IBP om te komen tot een landelijk dekkend netwerk van zorgcoördinatie. Sommige zorgcoördinatoren zijn actief in de gehele regio rondom de centrumgemeente; andere zorgcoördinatoren werken alleen binnen de gemeentegrenzen waarin zij zijn aangesteld. Hoewel aan de opzet van een landelijk dekkend netwerk van zorgcoördinatoren vrijwel volledig wordt voldaan, is het de vraag in hoeverre daadwerkelijk uitvoering gegeven kan worden aan de doelen die men voor ogen heeft met zorgcoördinatie.

Uit signalen uit het veld[105] valt op te maken dat de zorgcoördinatie in sommige regio's een vrij incidenteel karakter heeft, bijvoorbeeld omdat de persoon in kwestie maar voor een jaar wordt aangesteld. Bovendien is de hoeveelheid uren die voor de zorgcoördinator beschikbaar is, vaak niet toereikend. Daardoor kunnen slachtoffers bijvoorbeeld wel ad hoc worden doorverwezen naar zorg, maar blijven bredere taken liggen. Bijvoorbeeld als het gaat om bewustwording creëren bij signalerende en meldende ketenpartners in het veld, een adviesfunctie vervullen in de regio, en de betreffende gemeente ondersteunen in het vergaren van beter zicht op de aard en omvang van slachtofferschap van mensenhandel. In potentie kan een zorgcoördinator een bijdrage leveren aan een lerend systeem op lokaal en regionaal niveau door, op basis van de casuïstiek die voorbij komt, zicht te verschaffen op de aard van de problematiek. En door in samenwerking met ketenpartners te bekijken welke vormen van zorg of opvang aansluiten bij die aard van de problematiek. Het is belangrijk dat zorgcoördinatoren ook in staat worden gesteld om deze rol te vervullen, nu er ook geen eensluidend (basis)competentieprofiel voor de functie van zorgcoördinator bestaat.

2.4.3 Programma Seksuele intimidatie en seksueel geweld in Amsterdam

In februari 2020 heeft de gemeente Amsterdam het programma 'Seksuele intimidatie en seksueel geweld' gelanceerd.[106] Het programma bestaat uit een aantal maatregelen gericht op het voorkomen en bestrijden van seksuele intimidatie, seksueel geweld en seksuele uitbuiting van meisjes en jonge vrouwen in Amsterdam. Een van die maatregelen is het verkrijgen van zicht op de problematiek. De Nationaal Rapporteur heeft daarom in 2020 in samenwerking met de gemeente Amsterdam een casuïstiekonderzoek[107] uitgevoerd naar slachtofferschap van jonge vrouwen en meisjes in de stad. Hoewel het onderzoek zich richt op seksueel geweld in het algemeen, biedt het ook zicht op de aard van seksuele uitbuiting onder minderjarige slachtoffers. Deze problematieken blijken in het onderzoek in grote mate met elkaar verweven, en zijn daarom ook niet altijd even scherp af te bakenen. Uit interviews met betrokken professionals in de hulpverlening blijkt bovendien dat zij vaak vermoedens hebben van seksuele uitbuiting bij minderjarige meisjes in Amsterdam, maar deze vermoedens meestal niet hard kunnen maken

104 Schriftelijke informatie VNG, d.d. 11 september 2020.
105 Mondelinge informatie CoMensha, d.d. 30 september 2020.
106 Gemeente Amsterdam, 2020. Raadsbrief 'Programma tegen seksuele intimidatie en seksueel geweld'. Website gemeente Amsterdam, www.amsterdam.nl/jijstaatnietalleen/maatregelen/ (geraadpleegd 9 oktober 2020).
107 Nationaal Rapporteur, 2020 (Vertrouwen in Veerkracht).

door de slechte zichtbaarheid van de problematiek. Het zicht op seksuele uitbuiting is alleen maar verslechterd door de komst van sociale media. Meiden maken vermoedelijk deel uit van een online netwerk en betrekken andere meiden hierbij. Ook maakt sociale media jonge meiden kwetsbaarder voor uitbuiting, omdat uitbuiters vaak al in het bezit zijn van pressiemiddelen zoals beeldmateriaal. De meeste meiden uit het onderzoek kwamen vaak al uit een kwetsbare omgeving en misten door de aanwezigheid van multiproblematiek een veilige thuisbasis. Het onderzoek toont het belang van integrale zorg op maat voor deze slachtoffers, omdat zij vaak met reguliere zorg niet geholpen zijn.

2.4.4 Analyse inzet arbeidsmigranten voor verbeterde aanpak in Noord-Brabant

De provincie Noord-Brabant heeft onderzoek laten doen naar de inzet van arbeidsmigranten in Noord-Brabant, het beleid dat gemeenten voeren en de specifieke aandacht voor het voorkomen en tegengaan van arbeidsuitbuiting.[108] Dit onderzoek maakt deel uit van een bredere strategie om de aanpak van arbeidsuitbuiting in deze provincie te versterken en te versnellen. Het onderzoek bestaat uit een analyse van de belangrijkste arbeidsmarktontwikkelingen en betrokken partijen, en biedt gemeenten een handelingsperspectief om arbeidsuitbuiting te kunnen signaleren en daarop ook te kunnen acteren.

In Noord-Brabant wordt, net als in de rest van Nederland, een forse toename waargenomen van het aantal flexcontracten dat gepaard gaat met een groei van de uitzendbranche. Geconcludeerd wordt dat EU-arbeidsmigranten inmiddels een structureel, en groeiend, bestanddeel vormen van de beroepsbevolking in Noord-Brabant (7 á 8%). Daarmee zijn zij van cruciaal belang voor de Brabantse economie. Het rapport beveelt gemeenten daarom aan om beleid te maken dat aansluit bij dat structurele karakter en dat ziet op fatsoenlijke tewerkstelling, minimumvoorwaarden voor huisvesting en maatschappelijke begeleiding van arbeidsmigranten. Gemeenten hebben daarbij de taak om, in intensieve samenwerking met andere partijen in de regio, uitbuiting actief tegen te gaan.

Het maken van een gedegen regionale/provinciale probleemanalyse om zodoende te komen tot een verbeterde aanpak van uitbuiting valt te prijzen en zou als *best practice* moeten dienen voor andere regio's. Door vervolgens periodiek dergelijke analyses te herhalen en de aanpak indien nodig bij te sturen, kan in samenwerking het hoofd geboden worden aan het continu veranderende karakter van mensenhandel.

2.4.5 Conclusie regionale en lokale ontwikkelingen

Veel regio's en gemeenten zetten zich in om vorm te geven aan de regionale en lokale aanpak van mensenhandel. De Nationaal Rapporteur concludeert dat een meer structurele en langdurige ondersteuning van gemeenten door de Rijksoverheid nodig is in de aanpak van mensenhandel. Dit gezien de grote vraag vanuit gemeenten naar ondersteuning en met het oog op de doelen uit het IBP. Ook na de deadline van het IBP dienen de juiste randvoorwaarden te worden geschapen, zodat gemeenten de verantwoordelijkheden die zij hebben in de aanpak van mensenhandel naar behoren kunnen invullen. Onontbeerlijk is om lokaal en regionaal beter zicht te krijgen op de problematiek. Alleen dan kan een effectieve regionale en lokale integrale aanpak vormgegeven worden. Bevindingen op lokaal en regionaal niveau dragen tevens bij aan beter landelijk zicht op de problematiek en een effectievere aanpak. Sterke verbindingen tussen deze niveaus is daarom van groot belang.

108 CoMensha, 2020.

2.5 Voorkomen van slachtofferschap en daderschap

De komende paragrafen (§2.5, §2.6 en §2.7) zijn gestructureerd volgens de drie doelen van de integrale aanpak (zie §1.2). In deze paragraaf wordt ingegaan op het eerste doel: maatregelen gericht op het voorkomen van *nieuwe* slachtoffers en daders van mensenhandel. Effectieve lesprogramma's voor seksuele en relationele vorming in het onderwijs kunnen bijvoorbeeld bijdragen aan het voorkomen van slachtoffer- en daderschap van seksueel geweld en seksuele uitbuiting.[109] Ook kunnen bijvoorbeeld gemeenten een belangrijke rol spelen in het voorkomen van arbeidsuitbuiting door goede regelgeving over het tewerkstellen en huisvesten van arbeidsmigranten.[110] Het is niet duidelijk in hoeverre er gebruik wordt gemaakt van dit brede scala aan bestaande maatregelen. Deze paragraaf gaat in op de maatregelen die recent zijn ontwikkeld, naast de al genoemde maatregelen binnen het programma Samen tegen mensenhandel (zie §2.3.1).

2.5.1 Preventief beleid op de werkvloer

Het ministerie van SZW is in 2018 gestart met het beleidsprogramma 'Eerlijk, Gezond en Veilig Werk'.[111] Dit programma stimuleert werkgevers en werknemersorganisaties om zich preventief in te zetten voor eerlijk, gezond en veilig werk. Binnen het programma worden goede voorbeelden verspreid, bijeenkomsten georganiseerd en er is in 2019 een subsidieregeling opengesteld. Vanaf 2020 richt het programma zich op het ondersteunen van branches en sectoren bij het binden en boeien van tijdelijke werknemers, goed opdrachtgeverschap, cao-naleving en *empowerment* van werkenden.

2.5.2 Conclusie voorkomen van slachtofferschap en daderschap

Er blijken in de afgelopen periode weinig maatregelen te zijn ontwikkeld of geïmplementeerd die specifiek gericht zijn op het voorkomen van mensenhandel. Zoals eerder geconstateerd in §2.3.1 zijn ook in de preventieve actielijn van het programma Samen tegen mensenhandel weinig interventies gericht op het voorkomen van nieuwe slachtoffers en daders. De maatregelen in deze actielijn richten zich namelijk vooral op het signaleren en stoppen van bestaand slachtofferschap en zijn dus vooral van reactieve aard. Ook andere organisaties werkzaam in de aanpak van mensenhandel lijken weinig initiatief te nemen op het gebied van preventie. Dat is zorgelijk, omdat juist minderjarigen en adolescenten een groot deel van de slachtoffers en daders uit maken (zie Hoofdstuk 9).[112] Een sluitende integrale aanpak moet allereerst gericht zijn op preventie om bescherming te kunnen bieden tegen het leed en de gevolgen van mensenhandel. Daarom is structureel meer aandacht voor preventie nodig.

2.6 Signaleren en stoppen van bestaand slachtofferschap en daderschap

Deze paragraaf gaat over de ontwikkelingen die in het teken staan van het tweede doel van de integrale aanpak: het signaleren en stoppen van *bestaand* slachtoffer- en daderschap. Dit gaat bijvoorbeeld over het signaleren, melden en onderzoeken van slachtoffers van mensenhandel.[113] Eerst wordt ingegaan op de ontwikkelingen in de aanpak van alle vormen van mensen-

109 Nationaal Rapporteur, 2017 (Effectief preventief).
110 CoMensha, 2019, p. 4.
111 ISZW, 2020, p. 47.
112 Nationaal Rapporteur, 2020 (Slachtoffermonitor mensenhandel 2015-2019), p. 46.
113 Nationaal Rapporteur, 2020 (Slachtoffermonitor mensenhandel 2015-2019).

handel. Daarna wordt ingegaan op de ontwikkelingen in de aanpak per vorm van mensenhandel. In §2.6.2 wordt ingegaan op seksuele uitbuiting, in §2.6.3 op arbeidsuitbuiting, in §2.6.4 op criminele uitbuiting en in §2.6.5 op orgaanhandel.

2.6.1 Ontwikkelingen in het signaleren en stoppen van mensenhandel

2.6.1.1 Beleidsmatige ontwikkelingen

Veiligheidsagenda 2019-2022: de doelstellingen van de politie

Elke vier jaar worden de belangrijkste doelstellingen van de politie in de Veiligheidsagenda vastgesteld. De beleidsdoelstellingen richten zich op vraagstukken die nationaal en internationaal spelen, die regionale eenheden overstijgt, en waar afstemming in de aanpak of specifieke expertise op landelijk niveau voor nodig zijn.[114] In de huidige Veiligheidsagenda is mensenhandel als een van de vier beleidsdoelstellingen opgenomen.[115]

In de voortgangsbrief van de minister van JenV met daarin het tweede halfjaarbericht[116] van de politie, wordt helaas niet specifiek ingegaan op de voortgang van de doelstellingen rondom mensenhandel. In de begroting van het ministerie van JenV wordt in 2020 voor de politie ruim 6 miljard euro gereserveerd.[117] Door deze investeringen stijgt de omvang van de politieorganisatie in 2020 met 274 fte ten opzichte van 2019. Met name binnen de basisteams is er een tekort aan capaciteit. In lijn met een van de doelstellingen van de Veiligheidsagenda is het van belang dat deze nieuwe eerstelijns politiemedewerkers opgeleid worden in het herkennen van signalen van mensenhandel. Het versterken en borgen van signalering en een informatiegestuurde aanpak op alle vormen van mensenhandel heeft als doel om het aantal zaken mensenhandel per jaar te laten stijgen, tot 190 zaken in 2019 en verder tot 240 zaken in 2022. Uit de bevindingen in deze dadermonitor blijkt echter dat er in 2019 slechts 153 verdachten ter vervolging zijn ingeschreven bij het OM (zie §5.4.1). Het streefcijfer is dus niet behaald en er is daarnaast geen sprake van een stijging. Het jaarverslag van de politie geeft meerdere verklaringen voor deze daling.[118] Een daarvan is de bezetting en inzetbaarheid van de medewerkers van de Afdeling Vreemdelingenpolitie, Identificatie en Mensenhandel (AVIM). Deze staat onder druk vanwege onder meer ziekteverzuim, opleidingen en deelname aan de Regeling Partieel Uittreden (RPU). Een andere verklaring is het grote aantal B8-aangiften dat moest worden beoordeeld en dat een grote aanspraak deed op de inzetbare medewerkers. Om grip te krijgen op deze B8-aangiften en om de achterstanden weg te werken is eind 2019 het Landelijk Coördinatiecentrum (LCC) van start gegaan. De hoop is dat wanneer de achterstanden zijn weggewerkt, een deel van de medewerkers weer voor reguliere onderzoeken ingezet kan worden.

Er is structureel 10 miljoen euro vrijgemaakt om extra personeel aan te nemen. Dit volgde uit de motie van de ChristenUnie en de PvdA.[119] De staatssecretaris van JenV geeft aan dat met deze

114 Website Regioburgemeesters, www.regioburgemeesters.nl/thema/sturing-op-politie/landelijke-beleidsdoelstellingen/veiligheidsagenda-2019-2022/ (geraadpleegd 2 oktober 2020).
115 *Kamerstukken II* 2018/19, 29628, nr. 540.
116 *Kamerstukken II* 2019/20, 29628, nr. 919.
117 Website Rijksoverheid, www.rijksbegroting.nl/2019/voorbereiding/begroting,kst248428_11.html (geraadpleegd 13 oktober 2020).
118 Website Rijksoverheid, www.rijksoverheid.nl/documenten/jaarverslagen/2020/05/20/nationale-politie-2019 (geraadpleegd 13 oktober 2020).
119 *Kamerstukken II* 2019/20, 35300, nr. 25.

middelen de capaciteit van de AVIM versterkt wordt.[120] De politie zal de versterking inrichten door tweederde van de gelden aan te wenden om de AVIM te versterken met specialistische en tactische opsporingscapaciteit. In totaal gaat het om 58 fte opsporing, financiële en digitale expertise.[121] De politie zet dus extra specialisten in op het gebied van mensenhandel, maar ook extra specialisten die kennis inbrengen over digitaal/IT, specialisten met intelligence- en analysekennis en specialisten met financiële kennis. Zij worden allen ingezet voor de aanpak van mensenhandel. De staatssecretaris van JenV geeft aan dat deze groei gefaseerd plaatsvindt en dat de uitbreiding enkele jaren in beslag gaat nemen, waardoor de druk op de inzetbare politiecapaciteit blijft bestaan.[122]

De minister van JenV heeft aangekondigd dat de beleidsdoelstellingen rondom mensenhandel uit de Veiligheidsagenda van 2019 en 2020, waaronder mensenhandel, worden gehandhaafd en niet geïntensiveerd.[123] Dit betekent dat niet alleen het vooraf gestelde doel niet gehaald is in 2019, maar ook dat in 2020 niet hoeft te worden gestreefd naar een hoger aantal aan te melden zaken. De vraag is dus in hoeverre de uitgebreide bezetting een daadwerkelijke verandering kan genereren in het aantal zaken.

De staatssecretaris van JenV geeft aan dat komend jaar wordt gebruikt om aan een sterker fundament te bouwen voor de opsporing en vervolging in het domein mensenhandel.[124] De Nationaal Rapporteur is benieuwd hoe de staatssecretaris deze verbetering ziet en hoe dat sterkere fundament vorm moet gaan krijgen.

Ook is het belangrijk om in het achterhoofd te houden met welk doel de Veiligheidsagenda in het leven is geroepen. Het is een handvat geweest om de intensivering van de aanpak van mensenhandel vorm te geven en de voortgang daarvan te meten. De Nationaal Rapporteur vraagt zich af of er mogelijk andere manieren zijn waarop de opsporingspartijen de intensivering vorm kunnen geven. Intensivering en succes vallen niet alleen af te meten aan het aantal ingeschreven zaken mensenhandel. Nu vastgesteld kan worden dat de voorgestelde intensivering geen vorm heeft gekregen in een hoger aantal zaken, is de Nationaal Rapporteur benieuwd hoe de intensivering dan wel vorm krijgt.

HOUTSKOOLSCHETS: OPSPORING MENSENHANDEL NAAR EEN HOGER PLAN

Naast de Veiligheidsagenda is een ontwikkelprogramma gestart dat de opsporing naar een hoger plan moet tillen. Dit programma wordt de houtskoolschets genoemd, en is onderdeel van het programma Rijker Verantwoorden[125] van het ministerie van JenV. Een onderdeel van het programma is dat er naar de politietaak in bredere zin wordt gekeken. Er wordt gezocht naar een nieuwe en heldere positionering van de politie. Een politie die niet alleen op incidenten reageert, maar waar ook een beroep op kan worden gedaan om snel, professioneel en flexibel te handelen als de rechtvaardigheid in het gedrang komt. Een van de gestelde doelen is kijken naar wat de maatschappe-

120 *Kamerstukken II* 2019/20, 28638, nr. 177.
121 Wanneer dit wordt afgezet tegen de totale AVIM formatie die in 2019 1.184 fte bedroeg, dan is deze uitbreiding een toename in capaciteit van bijna 5%.
122 *Kamerstukken II* 2019/20, 28638, nr. 183.
123 *Kamerstukken II* 2019/20, 29628, nr. 920.
124 *Kamerstukken II* 2019/20, aanhangsel van de handelingen, 3051.
125 Website Rijker verantwoorden, www.rijkerverantwoorden.nl/ (geraadpleegd 8 september 2020).

lijke taak van de politie is en hoe daar het beste invulling aan kan worden gegeven. Die invulling moet ook vorm krijgen door de juiste ketenpartners te betrekken en interventies te bedenken die passen bij die maatschappelijke taak en de maatschappelijke impact die de politie wil maken. Verondersteld wordt dat de effecten van betekenisvolle interventies niet alleen in aantallen aangebrachte verdachten wordt gemeten. Dat betekent dat bij een signaal niet slechts in mogelijkheden van opsporingsonderzoeken wordt gedacht, maar dat er, wanneer dat passend lijkt, ook een zorgtraject kan worden gestart.[126] Dit kan leiden tot het eerder herkennen van potentiële slachtoffers. En bij vroegtijdige hulp kan slachtofferschap mogelijk worden afgewend. De doelstelling van dit programma past goed bij de integrale aanpak (zie §1.2) die de Nationaal Rapporteur de afgelopen jaren heeft bepleit en in dat licht is het programma dan ook een zeer positieve ontwikkeling.

De Nationaal Rapporteur concludeert dat er voor zowel politie als OM waardevolle doelstellingen in de Veiligheidsagenda zijn geformuleerd over het aantal af te handelen mensenhandelzaken. De realiteit is helaas weerbarstiger. Het risico dat zou kunnen ontstaan wanneer cijfers leidend zijn is een perverse prikkel om veel zaken op te sporen en verdachten te dagvaarden zonder oog voor de kwaliteit en inhoudelijke afwegingen en prioritering. Omdat aan de hand van het al dan niet behalen van de afgesproken doelstellingen budget wordt toegekend bestaat het gevaar dat sneller een makkelijkere zaak wordt opgepakt (die mogelijk tot een sepot leidt), dan een uitvoerig, tijd- en capaciteitrovend onderzoek. Het positieve effect dat dan beoogd is door het opstellen van de streefcijfers kan zich keren in een negatief effect op de maatschappelijke impact die men voor ogen heeft, en die recht doet aan de slachtoffers. De Nationaal Rapporteur vindt het belangrijk dat wordt uitgenodigd te leren over de eigen aanpak en ruimte te bieden voor vernieuwing en reflectie. De outcome en de maatschappelijke impact zouden leidend moeten zijn en niet de cijfers. Immers zijn de kwantitatieve data belangrijk, maar een middel tot een doel en niet het doel op zich. Streefcijfers moeten daarom gepaard gaan met de juiste randvoorwaarden om professionals in staat te stellen hun taak het beste uit te voeren. Slechts zo wordt er ruimte gecreëerd om te bouwen aan een duurzame integrale aanpak.

DIGW

In 2017 is bij de politie de Domeinoverstijgende Informatiegestuurde Werkwijze (DIGW) ontwikkeld om informatie te versterken en borgen. Signalering en opsporing van mensenhandel was voorheen niet eenduidig geregeld binnen de politie. De DIGW moet daar verandering in brengen. Een uniforme en nationale aanpak is essentieel omdat dit het risico vermindert dat signalen van mensenhandel, en daarmee dus slachtoffers, onopgemerkt blijven.[127]

Waar eerst elke regionale eenheid een eigen werkwijze had voor het oppakken, beoordelen, registreren en opvolgen van signalen, bevordert de DIGW het wegen en prioriteren van signalen van mensenhandel met een uniform, landelijk en objectief taxatiemodel.[128] Daarnaast leidt deze werkwijze tot een themaregister, waarin alle signalen van mensenhandel samenkomen en

126 Mondelinge informatie AVIM Noord-Nederland, d.d. 8 september 2020.
127 Schriftelijke informatie Projectgroep landelijke uitrol DIGW, d.d. 4 september 2020.
128 Schriftelijke informatie Projectgroep landelijke uitrol DIGW, d.d. 4 september 2020.

blijvend worden verrijkt en gemonitord. Bovendien komen opsporing en intelligence zo samen in een registratiesysteem. De proactieve scan waarmee kan worden gezocht naar verborgen signalen van mensenhandel is veelbelovend. Zo kan in vrije tekst van mutaties[129] in het politiesysteem worden gezocht naar verschillende componenten van uitbuiting, onafhankelijk van thema of het aan de mutatie gekoppelde strafbare feit. Dit betekent dat in een registratie van bijvoorbeeld een winkeldiefstal, het oprollen van een cocaïnewasserij of een zedenfeit straks kan worden gezocht naar signalen van uitbuiting. Met name criminele uitbuiting komt zo steeds beter in beeld.[130]

Het streven was dat alle AVIM eind 2019 uniform zouden werken met de volledige versie van de DIGW. Bij navraag blijkt dat de invoering nog niet is afgerond.[131] Dit komt vooral doordat de politie niet in staat was de interne structuur te regelen die nodig is voor een landelijke en uniforme werkwijze. Er is een nieuwe planning vastgesteld die vervolgens door de COVID-19-uitbraak enige vertraging heeft opgelopen. De Nationaal Rapporteur betreurt dat dit veelbelovende en zeer noodzakelijke traject vertraging heeft opgelopen. Daar komt bij dat deze vertraging zich zal vertalen naar een nog latere mogelijke invoering van de werkwijze bij ISZW-DO en de KMar. Wanneer de DIGW landelijk is ingevoerd, krijgt ook het Expertisecentrum Mensenhandel en Mensensmokkel (EMM) toegang tot de signalen die hierin worden geregistreerd. Dit komt de producten die zij voornemens zijn te gaan opleveren met het EMM 2.0 ten goede (zie volgende paragraaf).

De Nationaal Rapporteur ziet de ontwikkelingen rond de DIGW als zeer positief, zeker in samenhang met de voorgenomen verdere opleiding van eerstelijns politiemedewerkers. De Nationaal Rapporteur onderschrijft het belang van het vroeg en volledig in beeld brengen van signalen. Dat is een essentiële ontwikkeling voor een sluitende integrale aanpak. Daarnaast heeft de Nationaal Rapporteur de hoop dat dit ook sneller zicht geeft op de meest kwetsbare groep binnen het delict mensenhandel, namelijk jongeren. Uit gesprekken blijkt dat er ook wordt gekeken naar de mogelijkheid om B8-aangiften een plek te geven in de DIGW. De Nationaal Rapporteur moedigt dit sterk aan. De Nationaal Rapporteur heeft al eerder de aanbeveling gedaan om meer zicht te krijgen op beide groepen slachtoffers, de kwetsbare jongeren en de Dublinclaimanten.[132] De DIGW zou een cruciale rol kunnen spelen in het landelijk vergaren van de benodigde informatie. De Nationaal Rapporteur moedigt bovendien het evalueren van de werkwijze aan, zodat de effecten hiervan op de opsporing en de aanpak van mensenhandel zichtbaar worden.

Expertisecentrum Mensenhandel en Mensensmokkel 2.0

Het EMM – een samenwerkingsverband tussen de politie, KMar, ISZW-DO, IND en het OM – is sinds mei 2018 in doorontwikkeling naar het EMM 2.0.[133] Het EMM ondersteunt de drie opsporingsinstanties die belast zijn met de opsporing van mensenhandel door informatie te verzamelen (zie §3.2). Naast de doorontwikkeling hadden partnerorganisaties behoefte aan het herformuleren van de doelstelling en het type producten dat het EMM dient op te leveren. De doelstelling van het EMM 2.0 is de integrale bestrijding van mensenhandel en mensensmokkel

129 Mutaties zijn de (uitgebreide) meldingen die in het politiesysteem worden opgenomen.
130 Schriftelijke informatie Projectgroep landelijke uitrol DIGW, d.d. 4 september 2020.
131 Mondelinge informatie Projectgroep landelijke uitrol DIGW, d.d. 3 september 2020.
132 Nationaal Rapporteur, 2020 (Slachtoffermonitor mensenhandel 2015-2019), p. 59.
133 Schriftelijke informatie EMM, d.d. 13 juli 2020.

door inzicht te verkrijgen in signalen, opsporingsonderzoeken, trends en fenomenen van mensenhandel en mensensmokkel. En door het uitwisselen van kennis en informatie tussen de partnerorganisaties.[134] Deze inzichten worden vervolgens vertaald naar operationele, tactische en strategische producten aan de hand waarvan de partnerorganisaties hun strafrechtelijke of publiekrechtelijke bevoegdheden kunnen uitoefenen.

Voor de doorontwikkeling dienen de partnerorganisaties onder meer hun signalen mensenhandel en mensensmokkel aan het EMM ter beschikking te stellen. De opsporingsorganisaties doen dit in veredelde vorm. De politie gaat signalen mensenhandel veredelen aan het hand van de DIGW. De KMar implementeert een vergelijkbare informatiegestuurde werkwijze voor signalen van mensensmokkel. En ook ISZW-DO is voornemens dit op termijn te doen voor signalen van arbeidsuitbuiting. De DIGW-implementatie bij de opsporingspartners van het EMM is een belangrijke randvoorwaarde voor de doorontwikkeling van het EMM. Naast inzicht in hun signalen dienen de partnerorganisaties het EMM ook inzicht te geven in hun opsporingsonderzoeken. In combinatie met de door het EMM geborgde kennis en informatie vanuit expertiserapporten stelt dit het EMM in staat om een rol te vervullen als nationaal aanspreekpunt voor vragen over mensenhandel en mensensmokkel. Een andere belangrijke randvoorwaarde is een door de partnerorganisaties toereikende invulling van personele capaciteit bij het EMM. De politie heeft extra gelden ontvangen om de capaciteit van het EMM uit te breiden. Ook de andere partnerorganisaties geven op basis van de opgedane inzichten invulling aan de bestaande capaciteit en eventuele uitbreiding van personele capaciteit bij het EMM.

In 2018 is akkoord gegaan met de doorontwikkeling van het EMM maar de Nationaal Rapporteur constateert dat veel van de ontwikkelingen nog niet zijn voltooid. Daarnaast heeft deze doorontwikkeling vertraging opgelopen door de COVID-19-uitbraak. De Nationaal Rapporteur meent dat de gehele opsporing zeer gebaat zou zijn bij een snelle – of snellere – doorontwikkeling. De Nationaal Rapporteur spreekt dan ook zijn hoop uit dat de voorgenomen ontwikkeling en de daarvoor essentiële randvoorwaarden snel worden geschapen, en kijkt uit naar een optimale vervulling van de rol van het EMM.

2.6.1.2 Ontwikkelingen in technologische en financiële opsporing

Technologie en het internet spelen een grote rol in ons dagelijks leven en het is daarom ook niet meer dan logisch dat criminaliteit zich in toenemende mate online afspeelt. Seksuele uitbuiting verplaatst zich steeds meer naar het internet, waar onder meer vraag en aanbod samenkomen en waar grote groepen potentiële slachtoffers eenvoudig benaderd kunnen worden door daders. Uit internationaal onderzoek blijkt dat de meeste daders en slachtoffers van seksuele uitbuiting elkaar vinden via online platforms, zoals websites, sociale media en (dating) apps.[135] Zeker voor jongeren, een kwetsbare groep voor zowel slachtoffer- als daderschap, speelt het leven zich grotendeels digitaal af. Alhoewel het minder zichtbaar is, laat ook online criminaliteit sporen achter. Die sporen vinden en gebruiken is voor de opsporing cruciaal. Maar ook voor het vroegtijdig signaleren van kwetsbare jongeren en daarmee mogelijk voorkomen van slachtofferschap. De Nationaal Rapporteur heeft daarom in de Slachtoffermonitor mensenhandel 2015-2019 aanbevolen om het inzicht in en de bewustwording over technologische ontwikkelingen die een rol spelen bij binnenlandse seksuele uitbuiting te verbeteren. En om technologie ook te zien als een kans in de ontwikkeling van kennis en bewustwording en in de

134 Schriftelijke informatie EMM, d.d. 5 oktober 2020.
135 Organization for Security and Co-operation in Europe and Tech Against Trafficking, 2020, p. 13-14.

versterking van de aanpak.[136] Er worden gelukkig steeds meer initiatieven ontplooid om een handvat te bieden aan de digitale opsporing, maar er valt hier ook nog veel winst te behalen. Mensenhandel wordt bijna altijd gedreven door het verlangen naar financieel gewin. Daarom is het van belang om naast digitale opsporing ook financiële opsporing te ontwikkelen.

COMCRIM: via big data speuren naar signalen arbeidsuitbuiting

De Universiteit van Amsterdam is samen met ABN Amro en ISZW-DO het project COMCRIM[137] gestart. Het project is een vooronderzoek waarbij financiële en digitale opsporing samen worden gebruikt om mensenhandel op te sporen.[138] Het project richt zich op mensenhandel (in beginsel met het oogmerk van arbeidsuitbuiting), witwassen en corruptie. Het doel is de meest optimale vorm te onderzoeken om arbeidsuitbuiting tegen te gaan, met daarbij een hoofdrol voor de samenwerking tussen financiële en publiek-private partijen en met behulp van kunstmatige intelligentie.[139] Praktisch zoekt dit project in big data van de vier deelnemende banken[140] proactief naar indicatoren van mensenhandel en slachtoffers. Er zijn bij dit project enkele verwachtingen opgesteld: 1) een verhoogd aantal gedetecteerde slachtoffers en strafbare feiten, 2) een verhoogd aantal vervolgingen op basis van afdoende wettig en overtuigend (financieel) bewijs, 3) meer ontnemingen (en meer beslag ten behoeve van genoegdoening slachtoffer) en 4) door verhoogde intelligence ook preventieve werking. Het project is in september 2020 officieel gestart, en sindsdien is het aantal partners gegroeid. Onder meer de politie, het OM, de Nationaal Rapporteur en de Financial Intelligence Unit Nederland (FIU-Nederland) zijn ook aangesloten bij het project. Over de voortgang van de doelstellingen kan, op het moment van schrijven van deze monitor, slechts deels worden gerapporteerd. Wel is er naar aanleiding van het vooronderzoek resultaat geboekt met de zoekvraag bij de vier banken. Zo zijn twee opsporingsonderzoeken gestart en in voorbereiding genomen en er heeft een toezichtactie plaatsgevonden. Naar aanleiding van deze resultaten van het vooronderzoek is het project uitgebreid met meer banken.

De Nationaal Rapporteur is zeer te spreken over dit initiatief. Wat interessant is aan de opgestelde verwachtingen is dat deze breder zijn dan alleen opsporing. Er wordt ook uitgegaan van een preventieve werking en via beslag op bezittingen kan er meer financiële compensatie komen voor slachtoffers. De voornoemde verwachtingen passen mooi in de integrale aanpak (zie §1.2) die nodig is om mensenhandel actief tegen te gaan. De Nationaal Rapporteur is zeer benieuwd naar het verdere verloop.

Doorontwikkeling FIU-Nederland

De FIU-Nederland is de enige dienst in Nederland waar instellingen hun ongebruikelijke transacties dienen te melden.[141] Ieder jaar voert de FIU-Nederland binnen gestelde thema's gerichte onderzoeken uit. In 2019 lag de focus op mensenhandel. Zo is de FIU-Nederland een van de partners in het project van COMCRIM (zie paragraaf hierboven). Op basis van verschillende

136 Nationaal Rapporteur, 2020 (Slachtoffermonitor mensenhandel 2015-2019), p. 61.
137 De volledige titel van dit onderzoek is: "Combatting crimes that undermine the rule of law in a smart and comprehensive manner, in a financial public-private partnership and through artificial intelligence – with a focus on human trafficking, money laundering and corruption".
138 Website Universiteit van Amsterdam, www.acil.uva.nl/content/news/2019/10/big-data-human-trafficking-project-wins-computable-award-2019.html (geraadpleegd 3 september 2020).
139 Schriftelijke informatie UvA, d.d. 3 september 2020.
140 ABN Amro, ING, Knab en Rabobank.
141 Wet ter voorkoming van witwassen en financiering van terrorisme (Wwft).

onderzoeken, samenwerking en analyses heeft de FIU-Nederland in 2019 een methodologie ontwikkeld die kan worden toegepast op het herkennen van ongebruikelijke transacties en die specifiek kunnen duiden op mensenhandel. Omdat een aantal banken meewerkt aan het COMCRIM project is het aantal meldingen van ongebruikelijke transacties van mensenhandel in 2019 verbeterd.[142] In totaal heeft de FIU-Nederland in 2019 zeventig zaken geregistreerd met het kenmerk mensenhandel. Dit is 2% van het totaal aantal verdacht verklaarde ongebruikelijke transacties.[143] Percentueel is dit hetzelfde gebleven vergeleken met het jaaroverzicht dat de FIU-Nederland in 2018 publiceerde. Het absolute aantal zaken is wel gestegen; in 2018 werden 50 dossiers gemeld.[144] De dossiers met verdachte transacties gerelateerd aan seksuele uitbuiting worden gedeeld met relevante regionale opsporingsdiensten van de politie en de transacties gerelateerd aan arbeidsuitbuiting worden gericht verstrekt aan ISZW-DO. De Nationaal Rapporteur vindt deze multidisciplinaire en publiek-private samenwerking van groot belang. De component 'financieel' is onlosmakelijk verbonden met het delict en het probleem van mensenhandel, het zou daarom goed zijn als er bij de aanpak van mensenhandel standaard ook aandacht is voor deze component

Webcrawler: doorzoekt het internet op signalen van mensenhandel

Vanwege de verplaatsing van seksuele uitbuiting naar het internet, moet ook de opsporing zich aanpassen in methodiek. Sinds 2017 is de politie daarom gestart met het ontwikkelen van een eigen webcrawler, waarbij de bedoeling is dat deze ook snel wordt geïmplementeerd. Een webcrawler is een online instrument dat automatisch seksadvertenties scant op signalen van mensenhandel. Tot op het moment van schrijven van deze monitor is de webcrawler nog niet actief inzetbaar. De aangegeven reden hiervoor is dat het operationele juridische handelingskader nog bij het OM en de politie in ontwikkeling is, en de uitwerking juridisch complexer is dan gedacht.[145]

Het is essentieel dat de webcrawler zo snel mogelijk wordt geïmplementeerd. In de Tweede Kamer is een motie[146] aangenomen om dat te bewerkstelligen. Bovendien heeft de Nationaal Rapporteur eerder benadrukt dat na de landelijke implementatie aandacht moet blijven voor de (verdere) ontwikkeling van de webcrawler, zodat de werking daarvan kan worden geoptimaliseerd.[147] Daarbij raadt de Nationaal Rapporteur aan om te onderzoeken of de implementatie leidt tot meer signalen en zo tot meer strafrechtelijke onderzoeken. Deze constateringen blijven onverminderd van toepassing nu de webcrawler nog steeds niet is geïmplementeerd.

Rapport OVSE over technologische instrumenten in de aanpak

Het aantal slachtoffers van mensenhandel dat online wordt uitgebuit of benaderd is de afgelopen jaren flink toegenomen. De Organisatie voor Veiligheid en Samenwerking in Europa (OVSE) heeft in 2020 in samenwerking met Tech against Trafficking (TAT)[148] een analyse van technologische instrumenten uitgebracht die van dienst kunnen zijn in de strijd tegen mensenhandel.[149] De OVSE en TAT adviseren de overheid, ngo's en de private sector hoe technologie strategisch

142 FIU-Nederland, 2020 , p. 6.
143 FIU-Nederland, 2020, p. 40.
144 FIU-Nederland, 2019, p. 30.
145 *Kamerstukken II* 2019/20, 3051.
146 *Kamerstukken II* 2019/20, 29628, nr. 953.
147 Nationaal Rapporteur, 2019 (Slachtoffermonitor mensenhandel 2014-2018), p. 43.
148 Website TAT, www.techagainsttrafficking.org (geraadpleegd 6 oktober 2020).
149 Organization for Security and Co-operation in Europe and Tech Against Trafficking, 2020.

kan worden ingezet in de strijd tegen mensenhandel. Ook rapporteert het onderzoek over de manier waarop technologie wordt misbruikt voor mensenhandel. In het rapport zijn meer dan 300 technische tools[150] beschreven om het probleem van mensenhandel aan te pakken. Het overgrote deel ziet op het identificeren van slachtoffers.[151] Desalniettemin zijn er ook veel initiatieven over het hele spectrum van de integrale aanpak. Er zijn tools die zien op preventie, zoals de 39 tools die zien op bewustwording en educatie, en tools die zien op signalering. De tools zijn gericht op alle mogelijke partijen die in aanraking kunnen komen met mensenhandel, dus publieke partijen, private partijen, familie en maatschappij. De Nationaal Rapporteur is zeer enthousiast over dit overzicht en onderstreept het belang van een dergelijke brede blik op het probleem. Zo kan technologie een hoofdrol krijgen en de hele sector geholpen worden in het vormgeven van een integrale aanpak. De Nationaal Rapporteur spreekt zijn hoop uit dat deze tools waar mogelijk een Nederlandse implementatie krijgen en dat bestaande initiatieven hierbij kunnen aansluiten.

2.6.1.3 Overige ontwikkelingen

Herkennen signalen mensenhandel op middelbare scholen

Het CKM heeft in november 2019 een onderzoek laten uitvoeren naar het signaleren en melden van mensenhandel op middelbare scholen. Hieruit blijkt dat bijna vier op de vijf docenten denkt een slachtoffer van mensenhandel niet te kunnen herkennen onder hun eigen leerlingen. Bovendien geeft bijna twee op de vijf docenten aan niet te weten wat zij moeten doen als zij vermoeden dat een leerling slachtoffer is geworden van mensenhandel. Desalniettemin geven alle docenten aan in ieder geval intern of extern een melding te doen bij een vermoeden. Ook bleek dat meer dan de helft van de docenten het zeer belangrijk vindt om het onderwerp in de klas te behandelen, maar dat er op dit moment volgens hen te weinig aandacht is voor mensenhandel op hun school. De docenten hebben ook aangegeven behoefte te hebben aan meer voorlichting en voorlichtingsmaterialen. In 2020 is het Rode Kruis daarom samen met CKM een project gestart om een effectieve interventie te ontwikkelen. Daarmee worden docenten getraind in het signaleren en bespreekbaar maken van mensenhandel in de klas. De training wordt gefinancierd vanuit de opbrengst van 3FM Serious Request, dat in 2019 in het teken stond van mensenhandel. Vanwege de COVID-19-uitbraak heeft het project vertraging opgelopen. Het plan is om in 2021 in een aantal regio's te starten met de training als pilot. Als uit de pilot blijkt dat de interventie succesvol is, zal gekeken worden hoe de interventie verder in Nederland kan worden ingevoerd. Het lange termijn doel is eraan bijdragen dat er op scholen structureel voldoende kennis en expertise over mensenhandel is. De Nationaal Rapporteur is vanaf het begin van dit project betrokken als deelnemer aan de adviesraad.

Slachtoffers zoeken hulp via online chat

Het CKM publiceerde in oktober 2020 een onderzoek naar slachtoffers die in 2019 in beeld zijn gekomen bij de online hulpverleningstool Chat met Fier.[152] Fier biedt hulp aan kinderen, jongeren en volwassen die te maken hebben (gehad) met geweld, misbruik of uitbuiting. De chatfunctie biedt slachtoffers, of personen met zorgen over een mogelijk slachtoffer, de kans om

150 Website TAT, www.techagainsttrafficking.org/interactive-map/ (geraadpleegd 6 oktober 2020).
151 Zo'n 69% ziet op het identificeren van slachtoffers, website CFCS, www.acfcs.org/new-resource-tech-against-human-trafficking-interactive-map-of-anti-trafficking-technology-enabled-tools/ (geraadpleegd 6 oktober 2020).
152 Van Bemmel & Langerak, 2020.

anoniem in contact te komen met een hulpverlener. In 2019 hebben 299 unieke personen die een hulpvraag hadden over een situatie van mensenhandel de chat bezocht. Dit waren vrijwel uitsluitend Nederlandse meisjes en vrouwen die zelf slachtoffer zijn van seksuele uitbuiting. Daarnaast hebben in 2019 voor het eerst zeven personen zich gemeld met (onder andere) een hulpvraag over criminele uitbuiting. Bijna tweederde van de slachtoffers was minderjarig en meer dan een kwart zelfs jonger dan 15 jaar. Bovendien blijkt dat in meer dan negen op de tien gevallen de slachtoffers op het moment van chatten zich nog in de uitbuitingssituatie bevinden. Daders blijken voornamelijk (ex-)partners te zijn. In ongeveer een op de vijf gevallen is er sprake van meerdere daders.

De Nationaal Rapporteur heeft in meerdere rapportages dringend opgeroepen het zicht op minderjarige Nederlandse slachtoffers van seksuele uitbuiting te verbeteren.[153] Hiervoor heeft hij ook aanbevolen gebruik te maken van technologische mogelijkheden om deze groep beter in beeld te brengen en te bereiken.[154] De chatfunctie laat zien dat slimme inzet van technologie het mogelijk maakt om slachtoffers op een laagdrempelige manier te bereiken en de nodige hulp te bieden. Bovendien vergroot deze chat het zicht op slachtoffers, wat nodig is om bij te dragen aan het ontwikkelen van effectief beleid. De slimme inzet van technologie verdient dan ook brede navolging op zowel landelijk als regionaal en lokaal niveau. Voor andere vormen van mensenhandel zou dit ook een uitkomst kunnen bieden om slachtoffers te helpen en meer zicht te krijgen op de problematiek. De chat heeft een eerste aanzet gedaan om slachtoffers van criminele uitbuiting te bereiken en in beeld te brengen. De Nationaal Rapporteur is hierover positief. Criminele uitbuiting kent immers relatief jonge slachtoffers en mogelijk blijven veel Nederlandse slachtoffers van deze vorm van mensenhandel nog buiten beeld.[155]

Alleenstaande minderjarige vreemdelingen verdwijnen

Het radio programma Argos heeft in 2019 een uitzending gewijd aan de verdwijning van zeker zestig Vietnamese minderjarigen uit de Nederlandse beschermde opvang.[156] Naar aanleiding van die uitzending zijn Kamervragen[157] gesteld en heeft de staatssecretaris van JenV twee onderzoeken laten verrichten.[158] Het EMM heeft onderzoek gedaan naar de omvang en omstandigheden waaronder Vietnamese vreemdelingen met onbekende bestemming uit de beschermde opvang zijn vertrokken in de periode van 2015-2018.[159] Daarvoor heeft het EMM het aantal zaken van mensenhandel en mensensmokkel in kaart gebracht waar vreemdelingen met de Vietnamese nationaliteit bij betrokken waren. Daarnaast heeft de Analyseproeftuin Migratieketen (APM) aan de hand van binnen de migratieketen beschikbare data gekeken naar het vertrek met onbekende bestemming van alleenstaande minderjarige vreemdelingen (amv) van alle nationaliteiten uit alle soorten amv-opvang van 2015 tot en met 2018.[160]

153 Nationaal Rapporteur, 2020 (Slachtoffermonitor mensenhandel 2015-2019), p. 60; Nationaal Rapporteur, 2019 (Slachtoffermonitor mensenhandel 2014-2018), p. 162-164.
154 Nationaal Rapporteur, 2020 (Slachtoffermonitor mensenhandel 2015-2019), p. 61.
155 Nationaal Rapporteur, 2020 (Slachtoffermonitor mensenhandel 2015-2019), p. 37.
156 Website Argos, www.vpro.nl/argos/media/afleveringen/2019/Tientallen-Vietnamese-kinderen-verdwenen-uit-beschermde-opvang.html (geraadpleegd 16 oktober 2020).
157 *Kamerstukken II* 2018/19, 27062, nr. 108.
158 *Kamerstukken II* 2020/21, 27062, nr. 110.
159 EMM, 2019.
160 Ministerie J&V, 2019.

Uit de onderzoeken van EMM en APM is duidelijk geworden dat het probleem van verdwenen kwetsbare minderjarigen een Europees probleem betreft. Veel minderjarige Vietnamezen en amv gebruiken Nederland als transitland en blijven na hun vertrek uit de opvang niet in Nederland. Een oplossing voor het probleem zal dan ook (mede) in Europees verband moeten worden gevonden. In dit verband is het onderzoek van EMPACT[161] relevant dat opsporingsinstanties en onderzoeken in meerdere Europese lidstaten met elkaar op dit thema verbindt. Op nationaal niveau zijn er nieuwe werkafspraken gemaakt tussen de politie, Centraal Orgaan opvang asielzoekers (COA), Nidos en Dienst Terugkeer & Vertrek (DT&V) over wie welke rol heeft wanneer geconstateerd wordt dat er een amv vertrokken is uit de opvang, zodat de politie de juiste vervolgstappen kan nemen. De Nationaal Rapporteur blijft met aandacht volgen of genomen maatregelen, op internationaal en nationaal niveau, leiden tot een betere bescherming van deze kwetsbare groep.

De Nationaal Rapporteur heeft begin 2020 in een expertmeeting relevante partijen zoals verschillende ministeries, OM, politie en ngo's bijeengebracht om tot een gezamenlijk inzicht in de problematiek van verdwenen Vietnamese minderjarigen te komen. Daarin werd met name het belang onderstreept van zicht op de internationaal opererende criminele netwerken die verantwoordelijk zijn voor uitbuiting en smokkel van Vietnamese vreemdelingen.

Nigeriaanse slachtoffers met een Dublinstatus: meer inzicht nodig

Het ministerie van JenV heeft in september 2020 een expertmeeting georganiseerd rondom de problematiek van Nigeriaanse slachtoffers van mensenhandel die in toenemende mate, vaak met een Dublinstatus, Nederland bereiken. De Nationaal Rapporteur juicht dergelijke expertmeetings toe. Ook in het licht van de aanbeveling in de Slachtoffermonitor mensenhandel 2015-2019 om het inzicht in het slachtofferschap van slachtoffers van mensenhandel met een Dublinstatus te verbeteren.[162] De stijging van het aantal meldingen over buitenlandse slachtoffers met een Dublinstatus onderschrijft de kwetsbaarheid van deze groep. Van groot belang is om achterliggende verklarende factoren in beeld te krijgen en de mogelijke betrokkenheid van criminele netwerken. Partijen als het EMM, in het buitenland gestationeerde liaisons, het OM, de politie en buitenlandse opsporingsinstanties, zouden met behulp van analyse van concrete casuïstiek een diepgaander beeld kunnen krijgen van het slachtoffer- en daderschap.

Initiatieven horeca om mensenhandel beter te signaleren

Slachtoffers van seksuele uitbuiting spreken geregeld met hun klanten af in hotels en op vakantieparken, en de horeca vormt een kwetsbare branche voor arbeidsuitbuiting. De horeca kan dus gezien worden als knooppunt of risicolocatie waar vraag en aanbod samenkomen. Wat deze risicolocaties gemeen hebben is dat het naast een plek van potentieel slachtofferschap, ook een plek van potentieel signaleren is. Hiermee vormt het een kans voor de aanpak van mensenhandel. CoMensha en FairWork hebben initiatief genomen om personeel in de verschillende bedrijven op te (laten) leiden in het herkennen van signalen van uitbuiting.[163]

---

161 European multidisciplinary platform against criminal threats (EMPACT), een onderdeel van Europol in de strijd tegen georganiseerde en ernstige criminaliteit. De prioriteiten van EMPACT worden vastgesteld door de Raad van de EU. EMPACT THB is een EU-project voor operationele samenwerking tegen mensenhandel (arbeidsuitbuiting, seksuele uitbuiting en criminele uitbuiting) waaraan 29 landen en vier EU-agentschappen deelnemen.

162 Nationaal Rapporteur, 2020 (Slachtoffermonitor mensenhandel 2015-2019), p. 59.

163 Website CoMensha, www.comensha.nl/mensenhandel-academy/horeca-hotelwezen/ (geraadpleegd 8 september 2020).

Tevens is in september 2020 'no place for sex trafficking' gelanceerd, het online platform met e-learning en certificeringsprogramma voor de horeca.[164] Dit platform is in eerste instantie bedoeld voor hotelpersoneel. Het is een project van onder andere het OM, ministerie van JenV, Defence for Children en What Design Can Do.[165] Er zal een breed scala aan activiteiten worden ontplooid in de loop van 2020. Voorbeelden zijn postercampagnes in abri's, bierviltjes in cafés en flyers bij taxichauffeurs. De Nationaal Rapporteur moedigt dit soort initiatieven aan, omdat bewustwording van signalen een zeer belangrijk aspect is binnen de integrale aanpak. Juist bij professionals die niet dagelijks in aanraking komen – of niet weten dat ze in aanraking komen – met slachtoffers en daders van mensenhandel. De Nationaal Rapporteur is benieuwd of er vorm wordt gegeven aan een nulmeting en een evaluatie om inzicht te verkrijgen in de werking van de verschillende aspecten van het initiatief.

Proeftuin Vakantieparken

Mede naar aanleiding van de aandacht[166] voor de hotelsector, is deze lijn doorgetrokken naar vakantieparken. Vanwege het feit dat mensenhandel voor deze sector een relatief nieuw onderwerp was, werd de problematiek niet altijd herkend en erkend. Vakantieparken zijn echter vanwege de hoge mate van privacy aantrekkelijke plekken voor mensenhandel.[167] Extra activiteiten zijn daarom nodig om de bewustwording van mensenhandel in vakantieparken te vergroten. De politie is in het najaar van 2018 gestart met de proeftuin Vakantieparken[168] (voor de andere proeftuinen zie §2.6.2.1). Het doel van deze proeftuin is om bewustwording in het herkennen van signalen van mensenhandel te creëren bij de medewerkers van de vakantieparken en hen te leren wat met de signalen te doen. Dit wordt gedaan door een e-learning en een flyer over arbeidsuitbuiting te ontwikkelen en beschikbaar te stellen. Deze proeftuin is op het moment van schrijven van deze monitor nog niet afgerond. Wel is al duidelijk dat de proeftuin veel inzicht in signalen van mensenhandel heeft opgeleverd bij vakantieparken. De signalen van mensenhandel zijn breed en zien op onder meer arbeidsuitbuiting en seksuele uitbuiting. Hierbij kan gedacht worden aan het huisvesten van (teveel) werkenden in vakantiehuisjes of van sekswerkers die veelvuldig en langdurig klanten ontvangen in huisjes. De opgestelde e-learning en flyer worden via de brancheorganisatie uitgezet. Het enige probleem is dat niet alle vakantieparken bij de brancheorganisatie zijn aangesloten en dus geen toegang hebben tot de e-learning. Om die reden is er contact gezocht met het LIEC en RIEC. De Nationaal Rapporteur onder-

164 Website no place for sex trafficking, www.noplaceforsextrafficking.org/pages/home (geraadpleegd 8 september 2020).

165 Website what design can do, www.whatdesigncando.com/ (geraadpleegd 13 oktober 2020).

166 In de periode 2016-2018 richtte Defence for Children-ECPAT zich in een project met CKM/Fier en Terre des Hommes op het betrekken van de hotel- en vakantieparkensector in de bestrijding van illegale prostitutie en mensen/kinderhandel. Een bekend voorbeeld van mensenhandel in hotels was natuurlijk de Valkenburgse zedenzaak, maar ook recentelijk zijn er voorbeelden te noemen, zoals bijvoorbeeld de twee verdachten mensenhandel die in april van dit jaar in Vlaardingen in een hotel zijn opgepakt, website Vlaardingen, www.vlaardingen24.nl/nl/nieuws/nieuws/twee-aanhoudingen-voor-mensenhandel-in-vlaardings-hotel/28228 (geraadpleegd 2 oktober 2020).

167 Mondelinge informatie Portefeuilleteam Vreemdelingenzaken en migratiecriminaliteit, d.d. 24 september 2020 en schriftelijke informatie Portefeuilleteam Vreemdelingenzaken en migratiecriminaliteit, d.d. 25 september 2020. Tevens is dit een veelvoorkomend fenomeen, zoals ook blijkt uit recente jurisprudentie, zie bijvoorbeeld: ECLI:NL:RBROT:2019:5097, ECLI:NL:RBNNE:2020:531 en ECLI:NL:RBOVE:2018:553.

168 Mondelinge informatie Portefeuilleteam Vreemdelingenzaken en migratiecriminaliteit, d.d. 24 september 2020 en schriftelijke informatie Portefeuilleteam Vreemdelingenzaken en migratiecriminaliteit, d.d. 27 oktober 2020.

schrijft het belang van het in een vroeg stadium herkennen van signalen mensenhandel in de hele maatschappij en hoopt dat er een manier kan worden gevonden om deze kennis wijder te verspreiden en ook voor de toekomst te borgen.

2.6.2 Ontwikkelingen in het signaleren en stoppen van seksuele uitbuiting

2.6.2.1 Proeftuinen

Om te experimenteren met een nieuwe aanpak kan de politie proeftuinen starten waarbij de focus ligt op de veiligheidsproblemen waarmee de (regionale) praktijk wordt geconfronteerd. Professionals uit eenheden, in samenwerking met andere partners, zoals bijvoorbeeld het OM, maar ook private partners of zorginstellingen, bedenken en ontwikkelen de proeftuinen. Binnen een afgebakende periode wordt geprobeerd om een probleem op een nieuwe manier te benaderen en zo een doorbraak in de aanpak te genereren en te leren van wat er wel maar ook juist niet werkt. De lessen en successen kunnen vervolgens landelijk worden geïmplementeerd. Hieronder wordt ingegaan op twee relevante proeftuinen.

Samenwerking zorginstellingen en politie

Om de samenwerking en informatie-uitwisseling tussen de politie en zorginstellingen beter te organiseren wordt er, ten tijde van het schrijven van deze monitor, een proeftuin opgericht. Aan deze proeftuin doen vier AVIM en vier zorginstellingen mee. Uit eerdere samenwerking is gebleken dat uitwisseling over (zorgelijke) cliënten tussen zorginstellingen en de AVIM, en tussen zorginstellingen onderling, waardevol is.[169] Ook werd eerder duidelijk dat er grote verschillen zitten in de werkwijzen van de betrokken instanties en in het herkennen van signalen van mensenhandel. In deze proeftuin wordt een top-5 of een top-10 van (potentiële) slachtoffers samengesteld. Die groep wordt intensief gemonitord voor de periode van zes maanden, met een mogelijke verlenging van drie maanden. Signalen van mensenhandel over de geselecteerde slachtoffers worden tussen de AVIM en de zorginstellingen gedeeld. Ook worden de problemen, die rondom de gegevensuitwisseling bestaan, geïnventariseerd en waar mogelijk weggenomen. Daarnaast worden passende interventies bedacht, uitgevoerd en geëvalueerd. Ondanks eerdere zorgen over informatiedeling hebben zorginstellingen toch besloten om mee te doen. De handreiking die voor de AVG wordt opgesteld (zie §2.3.1.5) blijkt ook voor samenwerkingsverbanden als deze zeer belangrijk. De Nationaal Rapporteur spreekt dan ook zijn hoop uit dat er binnen afzienbare tijd een bruikbare handreiking ligt.

Aangiftebereidheid minderjarige slachtoffers verbeteren

Uit het onderzoek 'Aangifte doe je niet' uitgevoerd door CKM blijkt dat angst de grootste drempel vormt voor het doen van aangifte onder minderjarige slachtoffers.[170] Daarnaast blijkt dat het gebrek aan vertrouwen in de politie een belangrijke rol speelt in de aangiftebereidheid. Ook lijken de verwachtingen van slachtoffers over het strafproces niet altijd overeen te komen met de werkelijkheid. Naar aanleiding van deze problematiek is er besloten een proeftuin op te starten waaraan de politie, het OM en het CKM meewerken.[171] Het doel van deze proeftuin is om een werkwijze te ontwikkelen gericht op de (vroeg)bescherming van slachtoffers, op het ver-

169 Schriftelijke informatie Portefeuilleteam Vreemdelingenzaken en migratiecriminaliteit, d.d. 27 oktober 2020.
170 Leermakers, Simons & Noteboom, 2018.
171 Schriftelijke informatie Portefeuilleteam Vreemdelingenzaken en migratiecriminaliteit, d.d. 24 september 2020.

groten van hun vertrouwen in een strafrechtelijke oplossing (waaronder het doen van aangifte) en op het voorkomen van secundaire victimisatie. Uit dit onderzoek maar ook uit eerder onderzoek[172] blijkt namelijk dat het op al deze drie punten ontbreekt aan een verantwoordelijke coordinator. In deze proeftuin wordt een veiligheidscoördinator aangesteld met de verwachting dat deze de problematiek gaat ondervangen. De veiligheidscoördinator onderhoudt daarom namens het slachtoffer contact met alle betrokken partijen. De coördinator koppelt ook terug welke aspecten van de strafrechtelijke procedure voordelig en nadelig zijn voor het vertrouwen van het slachtoffer. De proeftuin start naar verwachting in het eerste kwartaal van 2021 binnen vier eenheden van de politie (AVIM Noord- Holland, AVIM Zeeland- West- Brabant, AVIM Den Haag en AVIM Oost- Nederland) met een looptijd van twee jaar.[173] De Nationaal Rapporteur onderschrijft het belang van deze proeftuin.

2.6.2.2 Mensenhandel Field Lab

In het najaar van 2019 is een start gemaakt met het Mensenhandel Field Lab (MFL). Het is een initiatief van het OM en de politie in samenwerking met andere (overheids)organisaties en wetenschappers. Het MFL wil tot een nieuwe, meer effectieve aanpak van mensenhandel komen. De missie is om mensenhandel in Nederland een slag toe te brengen door een reeks onconventionele, samenhangende en strategische interventies. Het is de bedoeling om te komen tot een systematische aanpak vanuit een gedeelde probleemanalyse. Een bijkomende doelstelling is om het probleem en de effectiviteit van de aanpak meetbaarder te maken, zodat evaluatie beter mogelijk wordt. De ambitie is om initiatieven die werken op te schalen en als standaard werkwijze te maken.

Tussen 2020 en 2022 zullen er twee deels overlappende edities van het MFL plaatsvinden. Van 2020-2021 wordt er gewerkt aan een nieuwe aanpak van (internationale) seksuele uitbuiting. En van 2021-2022 aan de aanpak van (internationale) arbeidsuitbuiting en criminele uitbuiting. Binnen het thema seksuele uitbuiting worden specifieke problemen geselecteerd. Multidisciplinaire teams, met deelnemers vanuit bijvoorbeeld het OM, de politie, KMar, Belastingdienst, gemeenten en hulpverleningsinstellingen, gaan daar aan werken. De teams krijgen de opdracht, bestuurlijke steun en het mandaat om een nieuwe aanpak voor hun probleem te bedenken en uit te voeren.[174] Als onderwerpen zijn gekozen: herhaald slachtofferschap in instellingen, jongensprostitutie, vrouwelijke en transseksuele slachtoffers uit Latijns-Amerika, vrouwelijke slachtoffers uit Oost-Europa, seksuele uitbuiting van minderjarigen online, knooppunten van seksuele uitbuiting en intelligence. Ook de Nationaal Rapporteur neemt deel aan de MFL. De Nationaal Rapporteur spreekt zijn hoop uit dat er innoverende werkwijzen worden ontwikkeld die niet alleen de integrale aanpak van mensenhandel vergemakkelijken, maar ook het zicht op aard en omvang vergroten.

172 Op basis van de onderzoeksresultaten van het onderzoek van Centrum Kinderhandel Mensenhandel, 'Aangifte doe je niet' (2018), de eerste onderzoeksresultaten van de pilot WATCH en de eerste verkenning van knelpunten in het strafproces d.d. 12 november 2018 met de betrokken AVIM en het Openbaar Ministerie.

173 Mondelinge informatie Portefeuilleteam Vreemdelingenzaken en migratiecriminaliteit, d.d. 24 september 2020 en schriftelijke informatie Portefeuilleteam Vreemdelingenzaken en migratiecriminaliteit, d.d. 25 september 2020.

174 Schriftelijke informatie Mensenhandel Field Lab organisatie, d.d. 3 februari 2020.

2.6.3 Ontwikkelingen in het signaleren en stoppen van arbeidsuitbuiting

Het uitgelichte deel over arbeidsuitbuiting beschrijft de brede ontwikkelingen rondom arbeidsuitbuiting als geheel. Deze paragraaf beschrijft daarnaast nog enkele andere ontwikkelingen rondom het signaleren en stoppen van arbeidsuitbuiting.

Verkenning arbeidsuitbuiting en ernstige benadeling in huishoudelijk werk

In 2015-2019 werden 116 slachtoffers van arbeidsuitbuiting binnen huishoudelijk werk (inclusief au-pairs) gemeld bij CoMensha.[175] De ISZW deelt de sector domestic work op in vier groepen: au pairs, private servants, arbeidsmigranten in de 24-uurszorg en ongedocumenteerde huishoudelijk werkers.[176] Werkenden in deze sector zijn vaak kwetsbaar voor arbeidsuitbuiting, doordat bijvoorbeeld hun verblijfsstatus is gebonden aan hun werkgever, ze illegaal in Nederland verblijven, of doordat ze inwonen bij hun werkgever/gastgezin en geïsoleerd zijn van de buitenwereld. Het blijkt in deze sector lastig signalen van arbeidsuitbuiting en ernstige benadeling te detecteren, aangezien het relatief makkelijk is om misstanden af te schermen van overheidstoezicht. Toch constateert de ISZW in hun verkenning verschillende signalen die kunnen wijzen op ernstige benadeling en uitbuiting.[177]

De ISZW benoemt ook enkele aanknopingspunten voor de aanpak. Zo moet betere informatievoorziening over de rechten op de Nederlandse arbeidsmarkt de zeer beperkte meldingsbereidheid van risicogroepen verhogen. Ten tweede bestaan er verschillende regelingen, zoals de au pairregeling, die risicovol zijn voor misbruik. De registratie van misstanden en het toezicht op deze regelingen door samenwerkende toezichthouders moeten dit misbruik tegengaan. Ook kan het gebruik van medewerkers van een ngo zoals FairWork en/of een cultural mediator helpen om meer vertrouwen te wekken bij de betreffende risicogroepen.

Uitbuiting achter de voordeur

Begin 2020 publiceerde FairWork 'Uitbuiting achter de voordeur in Amsterdam', een project en onderzoek naar kwetsbare, geïsoleerde slachtoffers van mensenhandel 'achter de voordeur' in Amsterdam.[178] Denk hierbij aan sectoren als huishoudelijk werk, kinderoppas of in een familiebedrijf. Uit dat onderzoek zijn verschillende lessen getrokken. Een van die lessen is dat de slachtoffers vaak hun eigen slachtofferschap niet herkennen. Een andere les is dat informatie op verschillende laagdrempelige manieren aan de slachtoffers kan worden verschaft via cultural mediators. De derde les is dat veel mensen en instanties slachtofferschap kunnen signaleren. Ook hebben slachtoffers bijvoorbeeld vaak informatie over lotgenoten. Het rapport doet ook enkele aanbevelingen. Zo roept FairWork op om risicogroepen duurzaam te bereiken om hen te informeren over hun rechten. Dit kan via online berichten of voorlichting. Een breed veld moet daarnaast worden getraind in het herkennen van signalen, zoals gemeenteambtenaren, vrijwilligers en hulpverleners. Ook moet er meer jurisprudentie komen over uitbuiting achter de voordeur, zodat duidelijkheid wordt verschaft over het element van dwang en afhankelijkheid.

175 Nationaal Rapporteur, 2020 (Slachtoffermonitor mensenhandel 2015-2019), p. 39.
176 ISZW, 2020 (Verkenning arbeidsuitbuiting en ernstige benadeling domestic work), p. 46 (niet openbaar).
177 ISZW, 2020 (Verkenning arbeidsuitbuiting en ernstige benadeling domestic work), p. 48 (niet openbaar).
178 Website FairWork, www.fairwork.nu/2020/02/05/uitbuiting-achter-de-voordeur-in-amsterdam/ (geraadpleegd 16 oktober 2020).

Arbeidsuitbuiting in nagelsalons

Vanwege meerdere signalen van mogelijke misstanden in nagelstudio's heeft de ISZW het project 'Beauty' opgestart. In dat kader zijn 97 ondernemingen gecontroleerd. Bij 25 ondernemingen zijn misstanden geconstateerd op het gebied van arbeidstijden, werkvergunningen en onderbetaling. Ook zijn er aanwijzingen dat een groep ondernemingen mogelijk een dekmantel vormt voor criminele en/of ondermijnende activiteiten. Naar aanleiding van deze zorgwekkende signalen is in 2020 een aparte inspectie-aanpak gestart gericht op nagelstudio's in samenwerking met ketenpartners.[179]

Handreiking brede gecoördineerde integrale aanpak arbeidsuitbuiting

Het Centrum voor Criminaliteitspreventie en Veiligheid (CCV) stelt samen met de ministeries van SZW en JenV een handreiking op voor een brede gecoördineerde integrale aanpak van malafide werkgevers op regionaal niveau. Deze handreiking moet professionals, zoals de politie, ISZW Toezicht, Nederlandse Voedsel en Waren Autoriteit (NVWA), Belastingdienst en gemeentelijke toezichthouders, handvatten bieden om malafide werkgevers in geval van uitbuiting of ernstige benadeling op een gecoördineerde en integrale wijze aan te pakken. Zodoende kan een totaalpakket van maatregelen op diverse rechtsgebieden worden opgepakt en toegepast. Deze maatregelen zien voornamelijk op het aanpakken van ernstige benadeling. Het is op het moment van schrijven van deze monitor nog onduidelijk wie deze integrale aanpak dan uiteindelijk moet gaan coördineren. Bovendien bestaat er nog geen concrete definitie van ernstige benadeling.[180]

De Nationaal Rapporteur is positief over een integrale aanpak van ernstige benadeling, maar benadrukt dat er dringend behoefte is aan een definitie van ernstige benadeling en van een duidelijke rolverdeling binnen zo'n integrale aanpak. Bovendien moet niet uit het oog verloren worden dat uitbuiting vaak in het verlengde ligt van ernstige benadeling. De partijen betrokken bij de integrale aanpak van ernstige benadeling moeten daarom continu alert zijn op het signaleren van mensenhandel en ook de juiste handvatten krijgen om in geval van uitbuiting de juiste stappen te zetten.

2.6.4 Ontwikkelingen in het signaleren en stoppen van criminele uitbuiting

2.6.4.1 Criminele uitbuiting van jongeren

Naar aanleiding van zorgwekkende mediaberichten waarin scholen aandacht vragen voor criminele uitbuiting[181], de rapporten van de Nationaal Rapporteur[182] en de Britse Child Commissioner[183], deed CKM onderzoek naar criminele uitbuiting onder Nederlandse jongeren op middelbare scholen en in het middelbaar beroepsonderwijs (mbo).[184] De meerderheid van de scholen blijkt zich zorgen te maken over steeds jonger wordende slachtoffers van criminele uitbuiting op hun school. Deze zorgen richten zich vooral op drugshandel, en in mindere mate op diefstal. Hoewel de meerderheid van de scholen aangeeft te weten wat ze moeten doen bij een vermoeden van criminele uitbuiting, geeft de helft van de respondenten aan criminele

179 ISZW, 2020, p. 58.
180 Schriftelijke informatie CCV, d.d. 16 september 2020.
181 Zie bijvoorbeeld Website NRC, www.nrc.nl/nieuws/2020/02/24/ik-bel-direct-de-ouders-als-ik-hoor-dat-iemand-blowt-a3991561 (geraadpleegd 16 oktober 2020).
182 Nationaal Rapporteur, 2019 (Slachtoffermonitor 2014-2018), p. 59.
183 Children's Commissioner for England, 2019.
184 Noteboom, Landers, Ceuleers & Van Bemmel, 2020.

uitbuiting niet te kunnen herkennen. Bovendien geeft slechts een deel van de scholen aan signalen van criminele uitbuiting standaard te melden bij de politie. Anderen handelen deze vermoedens intern af.

Het aantal geregistreerde minderjarige slachtoffers van criminele uitbuiting[185] lijkt niet overeen te komen met de grote zorgen die een groot aantal scholen heeft geuit. In geval van criminele uitbuiting is het lastig om onderscheid te maken tussen daders en slachtoffers. Slachtoffers worden vaak niet als zodanig herkend. Als gevolg hiervan worden (minderjarige) slachtoffers behandeld als daders en krijgen zij niet de hulp en ondersteuning die zij nodig hebben. Dit fenomeen heeft invloed op het uitblijven van een effectieve aanpak van deze vorm van criminaliteit; de echte daders blijven vaak buiten schot. En ook heeft het invloed op de zichtbaarheid van slachtoffers van criminele uitbuiting. Door slachtoffers van criminele uitbuiting als dader te behandelen, wordt niet voldaan aan het in internationale verdragen vastgelegde non-punishmentbeginsel.[186]

De Nationaal Rapporteur heeft eerder zijn zorgen geuit over het gebrek aan aandacht voor criminele uitbuiting en voor het uitblijven van een effectieve aanpak. De aandacht die er bestaat voor criminele uitbuiting richt zicht bovendien vaak op een beperkte groep: kinderen met een Roma-achtergrond. Dat is een te beperkte invulling van dit delict, nu er een heel scala aan slachtoffers is. De aard van zowel het delict als de slachtoffer- en dadergroep maakt dat het een zeer ondermijnend karakter heeft voor onze maatschappij. De Nationaal Rapporteur is in eerste instantie zeer te spreken over de ontwikkelingen in de jurisprudentie op het gebied van criminele uitbuiting waar meer aandacht is voor leeftijd als belangrijke factor (zie §2.7.2). In de Slachtoffermonitor mensenhandel 2015-2019 constateert de Nationaal Rapporteur dat het aantal gemelde slachtoffers van criminele uitbuiting van 2018 op 2019 is toegenomen van 35 tot 195: een stijging van ruim 450%. Het ging hierbij voornamelijk om druggerelateerde criminele uitbuiting van volwassen slachtoffers met een Afrikaanse komaf. Nederlandse en minderjarige slachtoffers bleken opnieuw beperkt in beeld.[187] De Nationaal Rapporteur vraagt daarom wederom om meer aandacht voor de aanpak van criminele uitbuiting, met name van jongeren. Hoewel er landelijk stevig ingezet wordt op het tegengaan van ondermijnende criminaliteit en drugsproblematiek, is er te weinig aandacht voor mogelijke criminele uitbuiting. De Nationaal Rapporteur roept dan ook, net als CKM, op om het tegengaan van criminele uitbuiting expliciet op te nemen in de landelijke ondermijningsaanpak. De Nationaal Rapporteur volgt daarom met belangstelling de reactie van de regering op de moties van het Tweede Kamerlid Kuik waarin zij vraagt om protocollen en weerbaarheidslessen voor middelbare scholen om het ronselen van jongeren door drugscriminelen aan te pakken.[188]

2.6.4.2 Integrale werkwijze Centrum voor Criminaliteitspreventie en Veiligheid

In de Slachtoffermonitor mensenhandel 2014-2018 heeft de Nationaal Rapporteur geconcludeerd dat binnen het programma Samen tegen mensenhandel veel goede dingen gebeuren, maar dat het ontbreekt aan coördinatie op en verbinding tussen de verschillende vormen van inzet in de aanpak van mensenhandel. Om de aanpak van mensenhandel effectiever te maken en de integraliteit beter te borgen hebben de landelijk officier van justitie mensenhandel, de

185 Nationaal Rapporteur, 2020 (Slachtoffermonitor mensenhandel 2015-2019), p. 38.
186 Art. 26 van het Mensenhandelverdrag.
187 Nationaal Rapporteur, 2020 (Slachtoffermonitor mensenhandel 2015-2019), p. 38.
188 *Kamerstukken II* 2019/20, 29911, nr. 266; *Kamerstukken II* 2019/20, 29240, nr. 116.

programmaleider van de Landelijk Eenheid van de politie, de AVIM en het CCV de handen in een geslagen en de bestaande knelpunten in de aanpak gezamenlijk geanalyseerd. Dat heeft geleid tot het voorstel 'Landelijke structuur integrale aanpak uitbuiting'.[189] Het voorstel komt voort uit de inzichten die zijn opgedaan in de aanpak van criminele uitbuiting onder kinderen met een Roma-achtergrond. Overdracht van generatie op generatie van criminaliteit en slachtofferschap zijn onlosmakelijke elementen gebleken. In deze casussen werd ook het spanningsveld tussen daderschap en slachtofferschap blootgelegd. Dit heeft zowel binnen de strafrechtketen als de zorgketen tot een voortschrijdend inzicht geleid. Een landelijk overstijgende aanpak en analyse in combinatie met een keten die zich op de verschillende fenomenen beweegt, is noodzakelijk. Dat is de reden dat in het voorstel deze twee ketens met elkaar worden verbonden. Hierdoor kan er een signalering plaatsvinden naar aanleiding van het criminele feit (opsporing en vervolging) en naar aanleiding van een zorgsignaal (het gemeentelijk domein). Op deze wijze wordt er op verschillende niveaus gelijktijdig en in onderlinge samenhang samengewerkt aan een casus of fenomeen. Dit vergroot de integraliteit en duurzaamheid van de inzet op lokaal, regionaal en landelijk niveau. Dit voorstel wordt in het najaar van 2020 nader uitgewerkt in het Mensenhandel Field Lab over criminele uitbuiting (zie §2.6.2.2). De ketenpartners zullen dan aan de hand van dit voorstel de structuur binnen de tweejarige leergang uitwerken.

2.6.5 Ontwikkelingen in het signaleren en stoppen van orgaanhandel

Orgaanhandel en mensenhandel met het oogmerk op orgaanverwijdering zijn zeer ernstige misdrijven waarover nog weinig bewustzijn bestaat.[190] Orgaanhandel is een verdienmodel voor criminelen en levensgevaarlijk voor slachtoffers.[191] Het is belangrijk dat binnen de medische wereld en in de opsporing voldoende kennis aanwezig is over orgaanhandel en daaraan gerelateerde mensenhandel. Op dit moment bestaat nog te weinig inzicht in deze wereld waardoor kwetsbare slachtoffers buiten zicht blijven.[192] De Nationaal Rapporteur vraagt daarom om aandacht voor deze categorie aan mensenhandel gerelateerde misdrijven. Gelet op het grensoverschrijdende en georganiseerde karakter van deze misdrijven is het van belang dat de gecoördineerde aanpak ervan niet alleen in Nederland plaatsvindt, maar ook in internationaal verband.

2.7 Bieden van passende hulp aan slachtoffers en bestraffen van daders

In deze paragraaf wordt ingegaan op huidige maatregelen die in het teken staan van het derde en vierde doel van de integrale aanpak. Dat gaat om de opvang en behandeling van slachtoffers van alle verschillende vormen van mensenhandel. En om de vervolging, berechting en resocialisatie van daders binnen het strafrecht. Kortom: om voorkomen van herhaald slachtofferschap (revictimisatie) en herhaald daderschap (recidive). In §2.7.1 worden de ontwikkelingen rondom seksuele uitbuiting omschreven. Vervolgens worden in §2.7.2 relevante ontwikkelingen in de jurisprudentie omschreven die over criminele uitbuiting gaan.

189 CCV, OM & Politie, 2020, Visie Document Landelijke Structuur Integrale Aanpak Uitbuiting (niet openbaar).
190 Website hot project, www.hottproject.com/ (geraadpleegd 3 september 2020).
191 Website NOS, www.nos.nl/artikel/2192694-vluchtelingen-verkochten-nier-om-oversteek-te-betalen.html (geraadpleegd 3 september 2020).
192 Nationaal Rapporteur, 2019 (Slachtoffermonitor 2014-2018).

2.7.1 Seksuele uitbuiting

Pilots High Intensive Care, High Safety & Intensive Education

De hulporganisaties Fier, Sterk Huis en Levvel zijn gestart met een onderzoek naar een alternatief voor het doorplaatsen van kinderen naar de gesloten jeugdzorg. De aanleiding voor dit onderzoek was een motie in de Tweede Kamer.[193] In de Slachtoffermonitor seksueel geweld tegen kinderen 2016 constateerde de Nationaal Rapporteur dat veel meiden in de gesloten jeugdzorg zitten mede naar aanleiding van het meemaken van seksueel geweld.[194] Aanbevolen werd om onderzoek te doen naar deze doelgroep: bijvoorbeeld door te verkennen hoe gesloten plaatsing voorkomen zou kunnen worden. Fier, Sterk Huis en Levvel zijn daartoe gezamenlijk een pilot gestart die zich specifiek richt op de volgende aspecten: wat er nodig is om meisjes niet meer door te plaatsen, in welke situaties is gesloten plaatsing als ultimum remedium wel gepast, hoe kan deze doelgroep zo zinvol mogelijk ambulant en/of residentieel behandeld worden, en hoe kunnen deze inzichten benut worden in voorliggende ambulante en residentiële voorzieningen. Het onderzoek kan bijdragen aan lessen over (vroeg)diagnostiek en triage voor deze doelgroep. De Nationaal Rapporteur kijkt dan ook uit naar de opbrengsten van de pilot, die in februari 2022 worden opgeleverd.[195]

Onderzoek hulp aan slachtoffers ná hun achttiende

In opdracht van Defence for Children-ECPAT is in 2019 een kwalitatief onderzoek uitgevoerd naar de zorg aan minderjarige slachtoffers van seksuele uitbuiting na hun achttiende verjaardag.[196] Er werden diepte-interviews afgenomen met slachtoffers, ouders en verschillende deskundigen. Het onderzoek schetst een beeld van inadequate hulp in (gesloten) instellingen: slachtofferschap wordt niet of te laat herkend, het slachtoffer wordt veelvuldig overgeplaatst, of het repressieve karakter van een gesloten instelling werkt beschadigend. Dit sluit aan bij het onderzoek dat hierboven wordt genoemd. Bovendien komt het regelmatig voor dat behandeling simpelweg niet wordt gestart, vanwege het feit dat deze niet kan worden afgemaakt na de achttiende verjaardag van het slachtoffer omdat dan de juridische grond voor de plaatsing vervalt. Juist ook als het slachtoffer meerderjarig is, blijft de hulp vaak inadequaat. Meisjes worden niet voorbereid op de grote mate van zelfredzaamheid die het zorgstelsel van meerderjarigen vraagt. Bovendien is de zorg voor volwassenen meer gericht op het bevorderen van participatie in de samenleving, en niet op de persoonlijke ontwikkeling die veel slachtoffers nodig hebben. De uitbuiter is in tegenstelling tot het zorgstelsel vaak wel voorbereid op de achttiende verjaardag van een slachtoffer, en staat vaak klaar om haar weer aan het werk te zetten. Defence for Children-ECPAT onderstreept het belang van integrale zorg en pleit dan ook voor een landelijke coördinatie van doorlopende specialistische zorg voor minderjarige slachtoffers van seksuele uitbuiting. De organisatie stelt daarbij dat dit vraagt om bijzondere inspanningen van gemeenten om tot deze zorg te komen. De Nationaal Rapporteur herkent dit beeld ook vanuit de casuïstiek die in samenwerking met de gemeente Amsterdam is onderzocht (zie §2.4.3). Het lokale niveau is bij uitstek de plek waar deze (potentiële) slachtoffers zo vroeg mogelijk gesignaleerd kunnen worden door professionals werkzaam in organisaties die dicht bij deze kinderen staan. Zij kunnen de problematiek vervolgens van de juiste (vroeg)diagnostiek en passende triage voorzien. Het escaleren van de problematiek, zoals ook in het onderzoek van Defence for

193 *Kamerstukken II* 2018/19, 35000-XVI, nr. 89.
194 Nationaal Rapporteur, 2018 (Slachtoffermonitor seksueel geweld tegen kinderen 2016).
195 Schriftelijke informatie Fier, Sterk Huis en Levvel, d.d. 6 september 2020.
196 Defence for Children-ECPAT, 2019.

Children-ECPAT wordt omschreven, kan op die manier zo veel mogelijk voorkomen worden. Zicht op en inzicht in die problematiek, juist ook op lokaal niveau en onder professionals, is daarvoor cruciaal.

2.7.2 Criminele uitbuiting

Ontwikkelingen in de rechtspraak

De vaststelling of sprake is van criminele uitbuiting is sterk verweven met de omstandigheden in het specifieke geval. Uit zo langzamerhand vaste rechtspraak wordt duidelijk dat uitbuiting onder meer wordt afgeleid uit de aard en de duur van de te verrichten activiteit, de beperkingen die deze activiteiten voor betrokkenen met zich meebrengen en het economisch voordeel dat voor de verdachte ontstaat. De beoordeling van deze factoren kan anders uitvallen als het om minderjarige slachtoffers gaat.[197] Uit verschillende uitspraken blijkt dat door de rechtbanken en gerechtshoven[198] geen aandacht is besteed aan de vraag of de verdachten de minderjarigen tot de criminele feiten (i.c. winkeldiefstallen) hebben bewogen door misbruik van uit feitelijke omstandigheden voortvloeiend overwicht of misbruik van een kwetsbare positie. De leeftijd van de slachtoffers werd daarbij niet in de overwegingen betrokken. De Hoge Raad heeft hier in het arrest van 21 april 2020 voor het eerst meer duidelijkheid in gegeven naar aanleiding van een zaak waarin een grootmoeder haar dochter van 13 jaar en haar kleindochter van 5 jaar diefstallen liet plegen.[199] De Nationaal Rapporteur kan zich goed vinden in de overweging dat leeftijd een bepalende factor is, nu juist kinderen en jongeren een zeer kwetsbare groep zijn die extra bescherming behoeven.

Uit de EU-richtlijn mensenhandel blijkt dat een kind nooit kan worden geacht rechtsgeldig te hebben ingestemd met het verrichten van criminele activiteiten zoals zakkenrollen, winkeldiefstallen of drugshandel.[200] Een kind is nu eenmaal kwetsbaarder dan een volwassene en behoeft bescherming.[201] Kwetsbaarheid werd in 2015 door de Europese Commissie in vier clusters ingedeeld: 1) individuele kwetsbaarheid, 2) familiale kwetsbaarheid, 3) sociaaleconomische kwetsbaarheid en 4) structurele kwetsbaarheid.[202] In gevallen waarin een minderjarige wordt aangezet tot het plegen van een crimineel feit, is per definitie sprake van het dwangmiddel misbruik van een kwetsbare positie of misbruik van feitelijke omstandigheden die voortvloeien uit overwicht.[203] Het kind bevindt zich immers in een afhankelijke positie van een volwassene. Men kan niet verwachten dat zij in aanwezigheid van de verdachte vrijelijk de keuze maken over wat ze wel of niet willen. Bijvoorbeeld familiale kwetsbaarheid als het om een (groot)ouder-kindrelatie gaat zoals in het hiervoor genoemde arrest van de Hoge Raad. De stelselmatigheid of de duur waarin de uitbuiting plaatsvindt, hoeft geen doorslaggevende rol te spelen. De uitbuiting van een minderjarige kan ook eenmalig zijn. De procureur-generaal bij de Hoge Raad voegde daar in zijn conclusie nog aan toe dat het bij de bepaling van het oogmerk van uitbuiting om de intentionaliteit gaat, en niet zozeer om de mate van indringendheid van de

197 HR van 24 november 2015, ECLI:NL:HR:2015:3309.
198 Zie onder andere Hof Arnhem-Leeuwarden 28 februari 2018, ECLI:NL:GHARNL:2018:1971; Rechtbank Amsterdam 4 juli 2019, ECLI:RBAMS:2019:5035.
199 HR van 21 april 2020, ECLI:NL:HR:2020:672.
200 Richtlijn 2011/36/EU, Pb 2011, L101/1.
201 Dettmeijer-Vermeulen & Boot-Matthijsen, 2014.
202 European Commission, 2015; Dettmeijer-Vermeulen, Esser & Noteboom, 2016; Nationaal Rapporteur, 2016 (Zicht op kwetsbaarheid).
203 Overeenkomstig art. 273f lid 1, sub 1 en 4 Sr.

uitbuiting van het betrokken kind. De wil van de verdachte bij de inzet van een kind moet zijn gericht op het trekken van voordeel uit de gedragingen van het kind.[204] In het hierboven genoemde geval van de grootmoeder en haar (klein)kinderen ging het om minderjarigen in een familiale relatie die zich in een afhankelijke positie bevonden. Dat het in deze zaak misschien niet om het stelselmatig plegen van diefstallen ging – al is dat niet helemaal duidelijk omdat dezelfde grootmoeder in een andere zaak is veroordeeld voor een andere diefstal die zij door hetzelfde kleinkind liet plegen in dezelfde periode – doet niet af aan het uitbuitingskarakter van de gepleegde feiten. De grootmoeder liet de kinderen stelen met het doel er zelf van te profiteren. Zij ging daarbij voorbij aan de belangen van de kinderen en maakte misbruik van hun afhankelijke, kwetsbare positie.

2.8 Conclusie

De belangrijkste ontwikkelingen in de aanpak van mensenhandel in de periode van september 2019 tot en met oktober 2020 zijn in dit hoofdstuk beschreven. Dit is gedaan aan de hand van het schema van de integrale aanpak, zoals in Hoofdstuk 1 van dit rapport is geïntroduceerd. Het schema biedt handvatten om losse ontwikkelingen in de aanpak van mensenhandel in een bredere context te beschouwen: wordt er bijvoorbeeld naast een reactieve aanpak ook geïnvesteerd in preventieve maatregelen? Zien we terreinen waarop helemaal geen actie wordt ondernomen? Dit is belangrijk, omdat een effectieve en sluitende aanpak van mensenhandel al deze terreinen beslaat.

Aanpak nodig met concrete en waardevolle maatschappelijke impact

De aanpak van mensenhandel op dit moment kent veel verschillende initiatieven, met verschillende doelen en bij de verschillende betrokken instanties uit de integrale aanpak. Dat betekent dat het probleem van mensenhandel bij diverse partijen op de agenda staat: dat is positief. Soms lijkt echter samenhang te ontbreken tussen al deze verschillende initiatieven. Daardoor kan er bovengemiddeld veel nadruk ontstaan op een of meerdere elementen uit de aanpak. Bijvoorbeeld als het gaat om de inzet van de politie, of om aandacht voor een specifieke vorm van uitbuiting, of rondom signaleren en melden van slachtofferschap. Om concrete en waardevolle maatschappelijke impact te maken, zou de aard van de problematiek van mensenhandel steeds vertrekpunt moeten zijn. Wie zijn de slachtoffers, en wie de daders? Of wie zijn er bovengemiddeld kwetsbaar om een van beide te worden? Wat maken zij dan precies mee? Zowel als het gaat om de specifieke vormen van mensenhandel, als om andere problemen die er spelen. Slachtoffer- of daderschap van mensenhandel vloeit namelijk vaak voort uit een opeenstapeling van andere kwetsbaarheden en gebeurtenissen. Dit is bijvoorbeeld goed te zien in de uitgelichte pagina's over arbeidsuitbuiting. Deze verschillende kanten van de problematiek vragen ook om inzet vanuit verschillende kanten van de aanpak. Soms opeenvolgend, maar vaak ook tegelijkertijd: hoe gaan we om met een slachtoffer? Er moet bijvoorbeeld *en* aangifte worden gedaan, *en* een hulptraject worden ingezet, *en* moeite worden gedaan om herhaald slachtofferschap te voorkomen. Dat vraagt inzet van diverse partijen. En het effect van die inzet moet ook op verschillende terreinen worden gemeten: dus niet alleen het aantal strafzaken, maar ook het aantal doorverwijzingen naar zorg. Of het aantal keren dat een partij die niet vanzelfsprekend betrokken is bij de aanpak – zoals scholen – vermoedens heeft gedeeld. Op

204 Conclusie van de Procureur-generaal 4 februari 2020, ECLI:NL:PHR:2020:73 bij het eerdergenoemde arrest van de HR van 21 april 2020.

deze manier doet zowel de aanpak, als het meten van de effectiviteit daarvan, recht aan de complexiteit van de problematiek van mensenhandel.

Nationale ambities verduurzamen

Het interdepartementale programma Samen tegen mensenhandel weerspiegelt een uitgesproken ambitie van vier ministeries en bevat veel goede initiatieven. Sinds de lancering zijn er dan ook nuttige ontwikkelingen geweest (zie §2.3.1). Om de ingezette koers vast te houden, is het nu van belang de aanpak van mensenhandel te bestendigen en te verduurzamen. Blijvende politieke en bestuurlijke aandacht voor het onderwerp is daarvoor cruciaal. De Nationaal Rapporteur benadrukt daarom dat ook in een volgende kabinetsperiode structureel gestalte wordt gegeven aan de interdepartementaal uitgesproken ambitie in de aanpak van mensenhandel. Hierbij is het nodig om na te gaan wat het programma tot nu toe heeft opgeleverd, welke acties daarbij succesvol zijn geweest en welke focus nodig is om de aanpak van mensenhandel substantieel te verbeteren. Eerder deed de Nationaal Rapporteur de aanbeveling om te zorgen voor structurele coördinatie en monitoring van het programma.[205] Deze aanbeveling blijft relevant. In de volgende fase moeten de meest kwetsbare slachtoffers het zwaartepunt in de aanpak worden. Kennis over de meest kwetsbare groepen en sectoren moet zich vertalen in een steeds meer gerichte aanpak en effectievere manieren om kwetsbare groepen te beschermen. De Nationaal Rapporteur schreef daar al over in de Slachtoffermonitor mensenhandel 2015-2019. Beter zicht op daders, waar deze dadermonitor aan bijdraagt, moet richting geven aan de strafrechtelijke aanpak en het aanpakken van achterliggende verdienmodellen. Voor nu concludeert de Nationaal Rapporteur dat de aanpak van mensenhandel verduurzaamd en gericht moet worden voortgezet. Alleen zo kan de aanpak blijvend van maatschappelijke invloed zijn en dit ondermijnende delict bestrijden.

Regionale en lokale aanpak verstevigen

In het Interbestuurlijk Programma (IBP) is afgesproken dat in 2022 alle gemeenten mensenhandelbeleid hebben en er een landelijk dekkend netwerk van zorgcoördinatoren is (zie §2.4.2). De Nationaal Rapporteur concludeert dat er, ondanks veel goede initiatieven, nog werk te verzetten is om deze doelen te halen. Voor een effectieve en gerichte lokale en regionale aanpak is ook inzicht nodig in lokale verschijningsvormen van slachtoffer- en daderschap. Dit zicht ontbreekt tot op heden grotendeels. Wel zijn er al enkele goede initiatieven om regionaal zicht te verkrijgen, zoals de initiatieven in Rotterdam-Rijnmond, Noord-Holland en Oost-Brabant (zie §2.4.1). Daarnaast wijst de Nationaal Rapporteur op het programma rondom seksueel geweld in Amsterdam. Naar aanleiding van het programma heeft de Nationaal Rapporteur in samenwerking met de gemeente een onderzoek gedaan naar de aard van deze problematiek (zie §2.4.3). Dit onderzoek heeft handelingsperspectieven geboden om adequaat en gericht een aanpak vorm te geven voor deze problematiek. De Nationaal Rapporteur vindt dat dit soort initiatieven navolging verdienen in andere gemeenten en regio's.

Gemeenten moeten over de juiste randvoorwaarden en ondersteuning beschikken om aan hun verantwoordelijkheden en gestelde ambities te kunnen voldoen. Hiervoor zijn verschillende initiatieven ontplooid, zoals het Kompas, het Kader mensenhandel en ondersteuning voor gemeenten vanuit de Vereniging van Nederlandse Gemeenten (VNG), het Centrum voor Criminaliteitspreventie en Veiligheid (CCV) en het Coördinatiecentrum tegen Mensenhandel (CoMensha) (zie §2.4.2). Op dergelijke ondersteuning van de Rijksoverheid moeten gemeenten structureel en langdurig kunnen rekenen. Hierbij is het tevens belangrijk dat ook op regionaal

205 Nationaal Rapporteur, 2020 (Slachtoffermonitor 2015-2019), p. 159.

niveau de integrale aanpak van mensenhandel vorm krijgt. Daarvoor is duurzame politieke en bestuurlijke aandacht nodig. Ook ligt hier een rol voor de Regionale Informatie en Expertise Centra (RIEC), en de (nog op te richten) regionale tafels mensenhandel en de Zorg- en Veiligheidshuizen.

Arbeidsuitbuiting beter herkennen en erkennen

Veel kwetsbare werkenden aan de onderkant van de Nederlandse arbeidsmarkt worden geconfronteerd met grove misstanden, waaronder arbeidsuitbuiting. Dit is al geruime tijd bekend en gedurende de COVID-19-uitbraak nogmaals bevestigd. Het gaat voornamelijk om personen die laagbetaalde, laaggeschoolde en flexibele arbeid uitvoeren. Vaak zijn het arbeidsmigranten die meervoudig afhankelijk zijn van hun werkgever en/of uitzendbureau. Het aantal werkenden met een kwetsbare positie op de arbeidsmarkt is aanzienlijk: 878.000.[206] Deze groep loopt door hun kwetsbare positie verhoogd risico om op enig moment in een situatie van uitbuiting terecht te komen. Niet alle misstanden waar deze mensen mee te maken krijgen vallen onder arbeidsuitbuiting. Toch is een verdiepte zoekvraag nodig wanneer op misstanden wordt gestuit. Uitbuitingssituaties presenteren zich op het eerste oog immers zelden direct als zodanig. Het is tot op heden onduidelijk hoe vaak misstanden de vorm van arbeidsuitbuiting aannemen. Dit komt onder andere doordat de reikwijdte van arbeidsuitbuiting in strafrechtelijke zin nog onduidelijk is. De Nationaal Rapporteur heeft daarom eerder aanbevolen meer en gevarieerder zaken van arbeidsuitbuiting voor de rechter te brengen om zodoende tot rechtsvorming te komen.[207] Maar het probleem is breder dan dat. Kortgezegd ontbreekt het aan goed zicht op de kwetsbare groep werkenden en de risicovolle sectoren, en belangrijker nog op de slachtoffers en daders van arbeidsuitbuiting.

Daar staat tegenover dat er inmiddels in verschillende onderzoeken en jurisprudentie een redelijk beeld is ontstaan van de mechanismen die werknemers en sectoren kwetsbaar maken voor uitbuiting. Kennis over de aard van de problematiek is er dus, maar de vraag rijst of die kennis op dit moment voldoende wordt benut om de daadwerkelijke slachtoffers en daders van arbeidsuitbuiting te identificeren. Slechts weinig daders van arbeidsuitbuiting worden strafrechtelijk aangepakt en er worden maar weinig slachtoffers van arbeidsuitbuiting gemeld bij CoMensha. Daardoor is het aannemelijk dat slachtoffers van arbeidsuitbuiting niet altijd de hulp krijgen die zij nodig hebben. En dat malafide werkgevers die geld verdienen aan het misbruiken van kwetsbare werknemers nog te vaak vrijuit gaan. Daarmee is arbeidsuitbuiting nog steeds een lucratieve vorm van criminaliteit voor malafide werkgevers.

Dit vraagt om een intensieve en proactieve integrale aanpak, zowel op (inter)nationaal als lokaal niveau. Deze aanpak zou barrières moeten opwerpen voor arbeidsuitbuiting. Ook moet de aanpak afhankelijkheden en de malafide verdienmodellen doorbreken die ten grondslag liggen aan arbeidsuitbuiting. Om de daders van arbeidsuitbuiting effectief te kunnen aanpakken is het bovendien cruciaal dat het zicht op de slachtoffers van arbeidsuitbuiting op korte termijn verbetert: slachtoffer- en daderschap zijn immers met elkaar verweven. Misstanden bij kwetsbare sectoren en personen gedurende de COVID-19-uitbraak kunnen worden gebruikt als vertrekpunt voor een zoektocht naar de meest urgente groepen: slachtoffers en daders van arbeidsuitbuiting. Zie hiervoor de bevindingen van onder andere het Aanjaagteam bescherming arbeidsmigranten in de uitgelichte pagina's over arbeidsuitbuiting. Deze zoektocht moet vorm krijgen

206 ISZW, 2019 (Staat van eerlijk werk), p. 3.
207 Nationaal Rapporteur, 2018 (Dadermonitor mensenhandel 2013-2017), p. 189.

door gerichte controles en meer gerichte opsporing. Hierbij is het nodig dat alle betrokken partijen samenwerken, zowel publiek als privaat en zowel op nationaal als lokaal niveau. Vervolgens moeten de juiste maatregelen getroffen worden zodat slachtoffers de hulp krijgen die zij nodig hebben, ook onder het bestuursrecht.

Intensivering van de strafrechtelijke aanpak

In de Veiligheidsagenda 2019-2022 zijn verschillende doelen opgenomen voor het aantal bij het Openbaar Ministerie (OM) aan te melden daders van mensenhandel. Ook zijn daarin uitvoerig ambities beschreven om de aanpak mensenhandel te intensiveren. Tot op heden lukt het echter vaak niet die ambities waar te maken. Een voorbeeld hiervan is de webcrawler (zie §2.6.1.1). De Afdeling Vreemdelingenpolitie, Identificatie en Mensenhandel (AVIM) heeft deze nog niet in gebruik kunnen nemen in de opsporing, vanwege juridische onduidelijkheid. Een ander voorbeeld is de invoering van de Domeinoverstijgende Informatiegestuurde Werkwijze (DIGW) die ook vertraging heeft opgelopen (zie §2.6.1.1). De strafrechtelijke aanpak stokt. Dat vraagt om een andere manier van kijken naar de maatschappelijke impact die wordt beoogd. Het is de vraag of gestelde doelstellingen daadwerkelijk iets zeggen over de effectieve opsporing door de politie. Intensivering en maatschappelijke impact van de opsporingsdiensten kunnen ook anders worden gemeten. Denk hierbij aan het in een vroeg stadium ingrijpen waardoor een uitbuitingssituatie wordt voorkomen. Dit levert geen ingeschreven verdachte van mensenhandel bij het OM op, maar heeft wel het gewenste effect: mensenhandel tegengaan. De vraag rijst hoe de opsporingsdiensten en het OM zelf de bedoelde intensivering definiëren en vormgeven. En hoe ze de voortgang van deze intensivering vaststellen. De vraag welke maatschappelijke impact wordt gecreëerd, vindt de Nationaal Rapporteur daarbij relevanter dan de harde getallen.

Preventieve aanpak verdient meer aandacht

De Nationaal Rapporteur constateert dat er in de aanpak weinig initiatieven naar voren komen op het gebied van preventie, zowel in het voorkomen van slachtofferschap als van daderschap (zie §2.5). Vooral kwetsbare groepen, zoals jongeren, verdienen en behoeven die bescherming. Speciale aandacht is nodig voor het voorkomen van seksuele en criminele uitbuiting waar jongeren relatief vaak slachtoffer en/of dader van zijn. Verzeild raken in deze vormen van uitbuiting is ontwrichtend voor hun ontwikkeling en toekomst. Of dat nu als slachtoffer of als dader is. Daarom moet alles op alles worden gezet om te voorkomen dat het zo ver komt.

Ook hier geldt dat het vergroten en hanteren van kennis over de aard van slachtofferschap en daderschap leidt tot effectievere maatregelen. Er is daarvoor inzicht nodig in de risicofactoren en beschermende factoren van zowel slachtoffer- als daderschap. Door vervolgens in te zetten op deze factoren kan in een zo vroeg mogelijk stadium het risico op slachtoffer- en daderschap worden verkleind. Technologie is hierin zowel een beschermende als een risicofactor, en is daarom van groot belang in de aanpak (zie ook de volgende paragraaf). De leefwereld van jongeren is tegenwoordig zowel online als offline. Sociale media spelen vaak een belangrijke rol in het tot stand komen van seksueel geweld en seksuele uitbuiting. Daders bereiken en ronselen potentiële slachtoffers via het internet. Hoewel de online wereld een extra risico kan zijn voor seksueel geweld en seksuele uitbuiting, kan technologie ook een kans bieden in de aanpak en preventie daarvan.[208]

208 Nationaal Rapporteur, 2020 (Slachtoffermonitor 2015-2019), p. 61.

Wanneer gemeenten en betrokken organisaties op lokaal niveau gezamenlijk leren van casuïstiek kunnen zij beter zicht krijgen op slachtoffer- en daderschap (zie §2.4.3). Zo kunnen de zorgen, patronen en trends in kaart worden gebracht. Wie lijken er kwetsbaar te zijn om slachtoffer of dader te worden van uitbuiting? Welke factoren vergroten deze kwetsbaarheid? Wat is er nodig om hier iets aan te kunnen doen? En hoe borgen we dat we in de toekomst zorgen en signalen met elkaar blijven delen? Met inzichten kan er – dicht bij de jongeren zelf – een geïntegreerde aanpak ontwikkeld worden om slachtoffer- en daderschap te voorkomen, waarin ieder vanuit zijn rol een bijdrage levert.

Meer kansen benutten voor technologie in de aanpak

Technologie en internet spelen een grote rol in ons dagelijks leven. Daders van mensenhandel maken veelvuldig gebruik van technologische mogelijkheden om hun slachtoffers te rekruteren en uit te buiten. Dit maakt potentiële slachtoffers extra kwetsbaar. Dit wordt duidelijk zichtbaar gemaakt in het casuïstiekonderzoek dat de Nationaal Rapporteur heeft uitgevoerd in samenwerking met de gemeente Amsterdam.[209] Technologie biedt echter ook kansen voor de signalering, aanpak en opsporing van mensenhandel. De Nationaal Rapporteur heeft hiertoe een aanbeveling gedaan in de Slachtoffermonitor mensenhandel 2015-2019.[210] De Nationaal Rapporteur bepleit om het inzicht in en de bewustwording over technologische ontwikkelingen die een rol spelen bij binnenlandse seksuele uitbuiting te verbeteren. En om technologie ook te zien als een kans in de ontwikkeling van kennis en bewustwording en in de versterking van de aanpak. Naast digitale opsporing is het essentieel om ook de financiële opsporing van mensenhandel te intensiveren. Mensenhandel wordt immers bijna altijd gedreven door financieel gewin.

Het is positief dat er initiatieven worden ontplooid om de digitale en financiële sporen die daders achterlaten na te trekken (zie §2.6.1.1). Zo is in samenwerking tussen financiële en publiek-private partijen het project COMCRIM gestart om met kunstmatige intelligentie signalen van arbeidsuitbuiting op te sporen. Daarnaast bracht de Organisatie voor Veiligheid en Samenwerking in Europa (OVSE) een rapport uit met een overzicht van meer dan 300 technologische instrumenten die inzetbaar zijn voor de preventie en signalering van mensenhandel. Om de Nederlandse aanpak van mensenhandel te verbeteren zou deze kennis en ervaring op internationaal niveau gebruikt kunnen worden.

209 Nationaal Rapporteur, 2020 (Vertrouwen in Veerkracht).
210 Nationaal Rapporteur, 2020 (Slachtoffermonitor 2015-2019), p. 61.

CASUS 1

Het verhaal van Walter (43 jaar)

Walter woont in Hoogezand en heeft verschillende hennepkwekerijen. Hij raakt bevriend met Jochem (25 jaar) en Chris (21 jaar), twee kwetsbare jongens. Zij hebben beiden een licht verstandelijke beperking en zijn daardoor makkelijk te beïnvloeden. Ook kampen zij met aandoeningen als ADHD en epilepsie. Als Chris ruzie krijgt met zijn familie, stelt Walter voor dat Chris bij hem komt wonen. Jochem woont samen met zijn vriendin en staat onder bewind. Hij kan niet zelfstandig over zijn geld beschikken, maar krijgt weekgeld. Als zijn vriendin hem verlaat, raakt hij in een dip. Walter biedt hem aan om bij hem en Chris te komen wonen. Als tegenprestatie wil hij in het huis van Jochem een hennepkwekerij beginnen. Jochem kan de gevolgen niet overzien en stemt hiermee in.

Als alle apparatuur is geïnstalleerd in Jochems huis, vertelt Walter dat Jochem nu een schuld van 10.000 euro heeft. Om die schuld af te betalen moet Jochem in de hennepkwekerijen van Walter werken. Ook zijn weekgeld moet hij aan Walter afstaan. Chris moet ook werken in de kwekerijen. Dit terwijl hij een reguliere baan heeft van 40 uur per week. Wat hij met die baan verdient, moet hij afstaan aan Walter. Dit gaat door totdat het contract van Chris niet wordt verlengd, omdat hij vaak moe op zijn werk verschijnt. Walter mishandelt de jongens bovendien als ze iets niet goed doen in zijn ogen. Hij slaat ze met een lat, tegel of pan en dreigt hun familie iets aan te doen. Het geld van de jongens besteedt Walter onder andere als klant bij een Oekraïens datingbureau.

Walter mishandelt de jongens bovendien als ze iets niet goed doen in zijn ogen. Hij slaat ze bijvoorbeeld met een lat, tegel of pan en dreigt hun familie iets aan te doen.

Als Walter op een dag niet thuis is, vlucht Jochem het huis uit en duikt onder. Vervolgens vertelt hij zijn verhaal aan zijn familie en meldt hij zich bij de lokale politie. Daar vertelt hij over de mishandelingen door Walter. In eerste instantie blijft het bij een melding. De politie ziet te weinig aanknopingspunten voor een onderzoek. Omdat de wijkagent Jochem kent, zorgt hij dat Jochem toch aangifte van mishandeling en bedreiging doet.

Het verhaal van Jochem wordt door deze agenten niet herkend als een mogelijk signaal van mensenhandel. Bij de eenheid loopt op dat moment een nieuwe werkwijze voor de signalering van mensenhandel: de Domeinoverstijgende Informatiegestuurde Werkwijze (DIGW). Via deze werkwijze worden signalen van mensenhandel uniform gewogen, geregistreerd en geanalyseerd. Met een proactieve scan wordt daarnaast in registraties in het politiesysteem gezocht naar signalen van mensenhandel. Zo komt de melding van Jochem naar voren als een mogelijk signaal van mensenhandel en komt zijn aangifte terecht bij het team mensenhandel. Twee specialisten mensenhandel beoordelen de situatie. Zij zien duidelijke aanknopingspunten voor mensenhandel en starten direct een onderzoek. Naar aanleiding van het verhaal van Jochem haalt de familie van Chris hem weg bij Walter. Ook Chris meldt zich vervolgens bij de politie.

Het opsporingsonderzoek leidt tot een strafrechtelijke vervolging. De rechtbank oordeelt dat Walter schuldig is aan mensenhandel, poging tot zware mishandeling en witwassen. Walter wordt veroordeeld tot een gevangenisstraf van vier jaar. Ook moet hij een schadevergoeding van ruim 7.000 euro aan Jochem betalen voor de geleden schade en ruim 31.000 euro aan Chris.

3 Signalering

Om zowel slachtofferschap als daderschap van mensenhandel te kunnen stoppen, moeten mogelijke situaties van mensenhandel aan het licht komen. Dit hoofdstuk gaat in op de gesignaleerde incidenten van mensenhandel die de politie registreert. Uit dit hoofdstuk blijkt dat het aantal door de politie gesignaleerde verdachten voor een groot deel van de periode 2015-2019 afneemt. Daarnaast valt op dat er regionale en lokale verschillen bestaan in de signalering van mensenhandel door de politie. In de gesignaleerde incidenten waar naast mensenhandel ook sprake is van andere feiten bestaat opvallend weinig overlap met zeden, drugs en financiële criminaliteit.

3.1 Inleiding

Om zowel slachtofferschap als daderschap van mensenhandel te kunnen stoppen, moeten mogelijke situaties van mensenhandel aan het licht komen. Dat kan gebeuren doordat een slachtoffer zich meldt bij een opsporingsinstantie of een hulpverleningsinstantie, maar mensenhandel kan ook op allerlei andere manieren worden gesignaleerd. Iedereen kan in aanraking komen met signalen van mensenhandel. Daarom is het van belang dat er in de samenleving breed bewustzijn bestaat van mensenhandel. Zo kan een signaal van mensenhandel worden ontdekt in financiële stromen of worden opgepikt door een abortusarts of door een baliemedewerker van de gemeente. Het is belangrijk dat al deze signalen terechtkomen bij de verschillende opsporingsinstanties die verantwoordelijk zijn voor de aanpak van mensenhandel. Die kunnen vervolgens onderzoeken welke vervolgstappen nodig zijn (zie Hoofdstuk 4). Dit hoofdstuk richt zich op signalering binnen de strafrechtketen, dus de signalen van mensenhandel die de opsporingsinstanties ontdekken. Hoewel deze monitor vooral is gericht op de strafrechtelijke aanpak van daders, is het ook belangrijk dat in de fase van signalering aandacht is voor de bescherming van slachtoffers.

Leeswijzer

Dit hoofdstuk richt zich op de signalering van mensenhandel door de verschillende opsporingsinstanties in de periode 2015-2019. In §3.2 wordt ingegaan op hoe de verschillende opsporingsinstanties te werk gaan in de signalering van mensenhandel. §3.3 beschrijft de achtergrond van de data die voor dit hoofdstuk zijn gebruikt. Vervolgens gaat §3.4 in op de bevindingen over de aard en omvang van het aantal incidenten en aangiften van mensenhandel, en de kenmerken van slachtoffers. Tot slot volgt in §3.5 de conclusie over de bevindingen uit dit hoofdstuk.

3.2 Signalering door de opsporingsinstanties

De signalen die opsporingsinstanties oppikken, kunnen verschillen van aard. Een veelvoorkomende vorm is een melding van een slachtoffer over een mogelijk strafbaar feit. Signalen kunnen ook observaties en vermoedens van een opsporingsinstantie zelf zijn. Hierbij kan gedacht worden aan een verdachte advertentie op een website. Of een minderjarige verdachte van winkeldiefstal die veelvuldig wordt aangehouden. In de praktijk spreekt men ook wel van signalen die worden gebracht, zoals een aangifte van een slachtoffer, maar bijvoorbeeld ook een melding van gemeente of zorginstelling. En van signalen die worden gehaald, zoals door proactieve actie van de opsporingsinstantie door controles of recherchewerk. Voorbeelden hiervan zijn een bezoek van de wijkagent of een prostitutiecontrole. Mensenhandel kenmerkt zich voornamelijk als een haaldelict. Dat lijkt tegenstrijdig, omdat de opsporing zeer afhankelijk is van aangiften van slachtoffers. Maar slachtoffers van mensenhandel kunnen terughoudend zijn met het doen van aangifte (zie §3.4.4). Daarom is het van essentieel belang dat de opsporingsdiensten ook zelf op zoek gaan naar signalen.

In Nederland zijn drie instanties verantwoordelijk voor de signalering en opsporing van mensenhandel: de politie, de Inspectie Sociale Zaken Werkgelegenheid-Directie Opsporing (ISZW-DO) en de Koninklijke Marechaussee (KMar). Welke van de drie genoemde instanties een signaal verder oppakt, is in eerste instantie afhankelijk van de aard van de mensenhandel en in tweede instantie van de plaats waar de mensenhandel zich voordoet.

MELDEN VAN SLACHTOFFERS BIJ COMENSHA

Naast dat de drie opsporingsinstanties mensenhandel signaleren vanuit hun eigen taakstelling, melden zij ook slachtoffers bij CoMensha, het Coördinatiecentrum tegen Mensenhandel. Wanneer een opsporingsinstantie, andere organisatie of burger een vermoeden heeft dat iemand slachtoffer is van mensenhandel, kunnen zij dit melden bij CoMensha. CoMensha registreert deze meldingen voor de monitoringstaak van de Nationaal Rapporteur.[1] Als de politie en/of de KMar slachtoffers aantreffen in het kader van het vreemdelingenrecht, dan melden zij deze bij CoMensha. Dat is een werkafspraak vanuit vreemdelingrechtelijke bescherming. Ook bij andere (bijvoorbeeld Nederlandse) slachtoffers wordt zoveel mogelijk aangespoord tot melden. Zo staat bijvoorbeeld in de Instructie Mensenhandel en Mensensmokkel van de politie dat gecertificeerde rechercheurs alle vastgestelde vermoedelijke slachtoffers van mensenhandel bij CoMensha melden. Om ervoor te zorgen dat opsporingsambtenaren (binnen de verschillende eenheden) van de politie en de ISZW-DO slachtoffers eenduidig en consequent melden, zijn werkafspraken gemaakt met CoMensha. Zo moeten slachtoffers worden gemeld als uit een informatief gesprek signalen van mensenhandel worden vastgesteld, of als er een ambtshalve opsporingsonderzoek wordt gestart naar mensenhandel. Melding van een slachtoffer van mensenhandel bij CoMensha gebeurt dus al vroeg in het proces. Er bestaat waarschijnlijk dan ook overlap tussen de slachtoffers die de politie bij CoMensha meldt en degenen die als slachtoffer van een mensenhandelincident worden geregistreerd door de politie. Uit de Slachtoffermonitor mensenhandel 2015-2019 blijkt echter, op basis van informatie van het Expertisecentrum Mensenhandel en Mensensmokkel (EMM), dat de afgelopen jaren een steeds grotere groep slachtoffers in de registratiesystemen van de politie voorkomt, maar niet wordt gemeld bij CoMensha.[2] Dit kan zijn omdat zij niet aan de meldingscriteria voldoen, maar het kan ook zijn dat niet consequent bij CoMensha wordt gemeld. Het is belangrijk dat duidelijk wordt waar dit verschil vandaan komt.

3.2.1 Politie

De politie is primair verantwoordelijk voor het signaleren en opsporen van mensenhandel, specifiek van seksuele uitbuiting en criminele uitbuiting. Bij alle tien regionale politie-eenheden is de opsporing van mensenhandel ondergebracht bij de Afdeling Vreemdelingenpolitie, Identificatie en Mensenhandel (AVIM). Alle signalen van mensenhandel dienen in eerste instantie aan de desbetreffende regionale AVIM te worden doorgegeven. De AVIM beoordeelt vervolgens het signaal. Als er voldoende aanknopingspunten voor mensenhandel bestaan, die vallen onder de verantwoordelijkheid van de politie, pakken zij het zelf op. Als dat niet zo is, kan het signaal intern (naar een andere afdeling als Team Zeden) of extern (aan een andere opsporingsdienst als de ISZW-DO) worden doorgezet. Bij een melding vanuit een slachtoffer wordt eerst een intakegesprek gevoerd om vast te stellen of het inderdaad om mensenhandel gaat. Als het gaat om een slachtoffer zonder verblijfsrecht wordt in dit gesprek ook de bedenktijd aangeboden.[3] Wanneer het slachtoffer verder wil gaan met het strafrechtelijke proces dan kan er aangifte worden gedaan. De AVIM onderzoekt vervolgens of het klopt wat er is verklaard en of er meer opsporingsindicaties zijn. Zo vormt de AVIM een dossier. Als een mogelijke situ-

1 Nationaal Rapporteur, 2020 (Slachtoffermonitor mensenhandel 2015-2019), Hoofdstuk 2.
2 Nationaal Rapporteur, 2020 (Slachtoffermonitor mensenhandel 2015-2019), §2.3.1.
3 Zie Nationaal Rapporteur, 2019 (Slachtoffermonitor mensenhandel 2014-2018), Hoofdstuk 4.

atie van mensenhandel niet vanuit een melding of aangifte van een slachtoffer naar voren komt, maar bijvoorbeeld via een seksadvertentie met signalen van mensenhandel, moet de politie vanuit een andere invalshoek het dossier opbouwen. Vaak probeert de politie dan een of meerdere slachtoffers en verdachten in beeld te krijgen. Op basis van het dossier wordt besloten wel of geen strafrechtelijk onderzoek te starten (zie Hoofdstuk 4). Het opsporingsonderzoek vindt plaats onder leiding van het Openbaar Ministerie (OM) (zie Hoofdstuk 5).

3.2.2 Inspectie Sociale Zaken en Werkgelegenheid

De verantwoordelijkheid voor het opsporen van arbeidsuitbuiting ligt bij de ISZW-DO. Het is een bijzondere opsporingsinstantie die dezelfde opsporingsbevoegdheden heeft als de politie, maar dan specifiek voor strafbare feiten op het gebied van werk en inkomen. Signalen van arbeidsuitbuiting kunnen op verschillende manieren bij de ISZW-DO terechtkomen. Bijvoorbeeld door een melding van een mogelijk slachtoffer, een bezorgde burger of een bedrijf. Sinds 2019 komen alle meldingen en signalen bij de ISZW-DO binnen bij het Operationeel Informatiepunt Mensenhandel (OICM).[4] Gecertificeerde rechercheurs in mensenhandelzaken van het OICM registreren en beoordelen deze signalen, samen met medewerkers van de afdeling Toezicht van de ISZW, en bepalen of er sprake is van indicaties van mensenhandel. Als dit het geval is, dan kunnen de mensenhandelrechercheurs van het OICM overgaan tot een intakegesprek met mogelijke slachtoffers. Na het intakegesprek wordt besloten of er een geringste aanwijzing van mensenhandel is. Als daarvan sprake is, wordt aan een slachtoffer zonder verblijfsrecht in Nederland de bedenktijd aangeboden. Na het intakegesprek kan het slachtoffer (binnen de bedenktijd) beslissen om aangifte te doen. Mocht een intakegesprek of aangifte voldoende opsporingsindicaties bevatten om strafrechtelijk te kunnen optreden, dan zet het OICM het signaal door naar het OM en kan een opsporingsonderzoek gestart worden (zie Hoofdstuk 4). Wanneer er toch geen sprake lijkt van arbeidsuitbuiting, kan het signaal worden doorgezet naar de afdeling Toezicht. Deze onderzoekt of er wel sprake is van ernstige benadeling (zie kadertekst hieronder) en kan zo nodig bestuursrechtelijk optreden. Naast reageren op signalen zoals hierboven beschreven, kan de ISZW-DO ook proactief controles uitvoeren op basis van eigen informatie en analyses. In voorgaande jaren is hier minder capaciteit voor geweest. De ISZW streeft ernaar de balans tussen proactief en reactief werk vanaf 2020 te herstellen. Dit doen zij onder andere door meer te investeren in risicogericht en informatiegestuurd werken.[5] Onderdeel daarvan is bijvoorbeeld het invoeren van de bij de politie ontwikkelde Domeinoverstijgende Informatiegestuurde Werkwijze (DIGW) (zie §2.6.1.1). Dit is een landelijk uniforme werkwijze voor het oppakken, wegen, registreren en opvolgen van signalen van mensenhandel, inclusief een themaregister. Door de DIGW ook in te voeren bij de KMar en de ISZW-DO komen signalen van alle drie de opsporingsinstanties samen en kunnen deze verrijkt worden.

ERNSTIGE BENADELING

De ISZW ziet toe op de naleving van de wet- en regelgeving rondom arbeidsomstandigheden, de arbeidsmarkt, arbeidsverhoudingen en het sociale zekerheidsstelsel. Dat gaat dus breder dan alleen arbeidsuitbuiting. Bij signalen en meldingen bij de ISZW kan ook sprake zijn van gevallen van ernstige benadeling. Daarbij worden niet de juiste arbeidswetten nageleefd, maar is geen sprake van arbeidsuitbuiting, oftewel mensenhandel in de zin van artikel 273f van het Wetboek van Strafrecht (Sr). Zo is het bijvoorbeeld moge-

4 Ministerie J&V, ministerie SZW, ministerie VWS en ministerie BZ, 2018, p. 21.
5 ISZW, 2019.

lijk dat een werkgever medewerkers onderbetaalt of dat er sprake is van gevaarlijke werkomstandigheden, maar dat de werkgever geen dwangmiddelen gebruikt die voorkomen dat de medewerkers zich aan deze situatie kunnen onttrekken. Als de ISZW-DO beoordeelt dat een signaal geen geringste aanwijzing van mensenhandel bevat, maar wel aanknopingspunten voor ernstige benadeling, wordt het signaal doorgezet naar de afdeling Toezicht. In het geval van ernstige benadeling kan de ISZW bestuursrechtelijk optreden en bijvoorbeeld een boete opleggen of een bedrijf stilleggen.

Niet alle signalen van arbeidsuitbuiting gaan dus ook over uitbuiting in de zin van 273f Sr. Dat een signaal van arbeidsuitbuiting niet leidt tot strafrechtelijke stappen, zoals een opsporingsonderzoek of vervolging, wil echter niet zeggen dat er niets mee gebeurt. De gewenste uitkomst – het stoppen van dader- en slachtofferschap – kan ook op andere manieren worden bereikt. Wel kan een niet-strafrechtelijke route gevolgen hebben voor het slachtoffer. Zo is een verblijfsvergunning voor slachtoffers zonder verblijfsrecht meestal afhankelijk van het strafproces. En zo zijn bepaalde voorzieningen als opvang, hulpverlening, of schadevergoeding toegankelijker voor slachtoffers van wie de dader strafrechtelijk wordt aangepakt. De fase van signalering en het wegen van signalen is dus een cruciale fase in de aanpak van arbeidsuitbuiting. Het onderscheid tussen ernstige benadeling en arbeidsuitbuiting is echter niet altijd makkelijk te maken. Zelfs de rechtspraak heeft moeite met het bepalen van de grens.[6] Het is belangrijk dat duidelijk wordt waar ernstige benadeling ophoudt en arbeidsuitbuiting begint, zodat slachtoffers de juiste bescherming krijgen. De Nationaal Rapporteur heeft daarom eerder aanbevolen meer en gevarieerdere zaken van arbeidsuitbuiting voor de rechter te brengen om zo tot rechtsvorming te komen.[7] De uitbraak van COVID-19 heeft de urgentie van dit vraagstuk verder blootgelegd (zie het uitgelichte stuk over arbeidsuitbuiting in Hoofdstuk 2).

3.2.3 Koninklijke Marechaussee

Tenslotte houdt de KMar zich bezig met de signalering en opsporing van mensenhandel. Zij hebben de zelfstandige bevoegdheid om mensenhandel te signaleren en op te sporen, maar niet de expliciete taak. Er zijn twee type locaties waar de KMar signaleert. Als eerste voert de KMar een algemene politietaak uit op vijf luchthavens in Nederland. Als de KMar daar een mogelijke situatie van mensenhandel signaleert, voert zij ook het onderzoek uit in plaats van het over te dragen aan een AVIM-eenheid. Verder houdt de KMar toezicht aan de landgrenzen op grond van de Vreemdelingenwet 2000. Daar vervullen ze echter geen algemene politietaak. Dat betekent dat signalen van mensenhandel die daar worden opgepikt altijd worden doorgezet naar de politie.[8] Dit gebeurt bij een centraal meldpunt, zodat de KMar niet op voorhand hoeft te bepalen wat de meest geëigende AVIM-eenheid is. Het is vervolgens aan de betrokken AVIM om het signaal te wegen en eventueel vervolg te geven in de vorm van een opsporingsonderzoek. De KMar heeft vooral zicht op grensoverschrijdende seksuele uitbuiting.[9] De KMar kan

6 Nationaal Rapporteur, 2019 (Dadermonitor mensenhandel 2013-2017), Hoofdstuk 2.
7 Nationaal Rapporteur, 2019 (Dadermonitor mensenhandel 2013-2017), Aanbeveling 4.
8 Samenwerkingsafspraken NP/KMar van september 2017 (niet openbaar). Deze samenwerkingsafspraken worden ten tijde van schrijven nog herzien. (Mondelinge informatie KMar, d.d. 1 oktober 2020).
9 Voorbeelden die worden gegeven zijn een Oost-Europese vrouw die de taal niet spreekt, in kenmerkende kleding aankomt op een luchthaven en wordt opgehaald door een Oost-Europese man. Of de auto die bij de grens wordt gestopt met drie schaars geklede vrouwen op de achterbank die er angstig uit zien en worden vervoerd door een man met een aantal registraties op zijn naam.

ook andere vormen van mensenhandel opsporen. Zo blijkt bij navraag dat in onderzoeken naar mensensmokkel ook signalen van arbeidsuitbuiting naar voren kunnen komen.[10]

3.3 Achtergrond van de cijfers

Om gegevens over signalering van mensenhandel te kunnen presenteren, is gebruikgemaakt van data die het Centraal Bureau voor de Statistiek (CBS) tot zijn beschikking heeft. De resultaten in dit hoofdstuk zijn gebaseerd op eigen berekeningen van de Nationaal Rapporteur op basis van niet-openbare gepseudonimiseerde microdata van het CBS.[11] Het CBS beschikt over databestanden met incidenten, verdachten en slachtoffers die de politie registreert. Deze gegevens zijn afkomstig uit het registratiesysteem 'Basisvoorziening Handhaving' (BVH) van de politie. Een BVH-registratie kan een concrete melding zijn van een slachtoffer over een strafbaar feit, maar ook een observatie van een politiemedewerker, of een telefoontje van een bezorgde burger. Door data over incidenten, verdachten en slachtoffers aan elkaar te koppelen, is het mogelijk om inzicht te krijgen in de aard en omvang van de signalering van mensenhandel door de politie. Zie voor een uitgebreide verantwoording van de dataverzameling en analyse voor dit hoofdstuk §B1.3.

3.3.1 Gehanteerde definitie van mensenhandel

In BVH bestaan feitcodes die omschrijven om wat voor soort delict het gaat. Voor de resultaten in dit hoofdstuk zijn incidenten gebruikt waar ten minste één mensenhandelfeit is geregistreerd. Tot 2017 maakte de politie gebruik van één algemene feitcode voor mensenhandel. Daarna komt die niet meer voor. Eind 2015 heeft de politie namelijk specifieke feitcodes voor de vormen van uitbuiting ingevoerd: seksuele uitbuiting, arbeidsuitbuiting, criminele uitbuiting, gedwongen orgaanverwijdering, en overige vormen van uitbuiting. Er zijn geen gegevens beschikbaar over de binnenlandse dan wel grensoverschrijdende aard van de incidenten van mensenhandel. Het is dus alleen mogelijk om onderscheid te maken tussen de verschillende vormen van uitbuiting. Omdat niet bekend is om welke van de door de Nationaal Rapporteur onderscheiden uitbuitingsvormen het gaat bij de categorie 'overige uitbuiting', is deze na Figuur 3.2 meegenomen als onbekend. Dit geldt ook voor gedwongen orgaanverwijdering omdat dit een te kleine categorie is om los over te rapporteren.

3.3.2 Beperkingen aan de data

De gegevens in dit hoofdstuk bieden geen volledig overzicht van de fase signalering van mensenhandel. De data in dit hoofdstuk beperken zich namelijk tot signalering door de politie. Zoals beschreven in §3.2 houden drie instanties zich bezig met signalering en opsporing van mensenhandel. Het CBS beschikt niet over data over de signalering van de twee andere opsporingsinstanties: de KMar en de ISZW-DO. Deze instanties maken namelijk niet gebruik van hetzelfde registratiesysteem voor het vastleggen van signalen als de politie. Bovendien bestaat bij de ISZW-DO pas sinds 2019 een systeem voor het registeren van signalen waar overzichten vanuit kunnen worden gegenereerd (zie §3.2.2). Omdat het daarnaast in dit hoofdstuk gaat om *geregistreerde* incidenten bij de politie komen de gerapporteerde aantallen mogelijk niet overeen met het werkelijk aantal gesignaleerde

10 Een voorbeeld dat wordt gegeven zijn werkenden die de grens over worden gesmokkeld om ze vervolgens te werk te stellen, denk aan een Chinees restaurant. Mondelinge informatie Landelijke coördinator Mensenhandel-Mensensmokkel KMar, d.d. 1 oktober 2020.

11 Deze microdata zijn onder voorwaarden voor statistisch en wetenschappelijk onderzoek toegankelijk. Voor nadere informatie zie www.cbs.nl/microdata (geraadpleegd 3 november 2020).

incidenten. Conform de publicatierichtlijnen van het CBS zijn alle aantallen in dit hoofdstuk daarom afgerond op vijftallen. Door afrondingsverschillen tellen uitgesplitste aantallen – zoals jaarlijkse aantallen – daarom niet altijd op tot de getoonde totalen.

Uit de CBS-databestanden over slachtoffers geregistreerd bij incidenten van mensenhandel is niet op te maken of aan alle personen ook daadwerkelijk de rol van slachtoffer is toegekend. Het CBS heeft dit op verzoek van de Nationaal Rapporteur onderzocht op basis van de onderliggende bronbestanden afkomstig van de politie.[12] Daaruit bleek dat in bijna alle jaren meer dan 90% van de personen in het slachtofferbestand door de politie in ieder geval is aangemerkt als slachtoffer (de uitzondering is 2015 waar dit 80% is). Circa 10% van de personen is niet aangemerkt als slachtoffer, maar in dat geval was deze persoon meestal wel aangever – degene die aangifte heeft gedaan. Hoewel in de praktijk de aangever niet altijd zelf slachtoffer hoeft te zijn, is dat wel vaak het geval.

3.4 Incidenten van mensenhandel geregistreerd door de politie

3.4.1 Aantal incidenten

Figuur 3.1 laat zien hoeveel incidenten van mensenhandel de politie jaarlijks heeft geregistreerd in de periode 2015-2019. Daarnaast is te zien hoeveel verdachten en slachtoffers er in totaal per jaar bij die incidenten betrokken waren. Het gaat daarbij niet om unieke personen, aangezien slachtoffers en verdachten bij meerdere incidenten betrokken kunnen zijn.

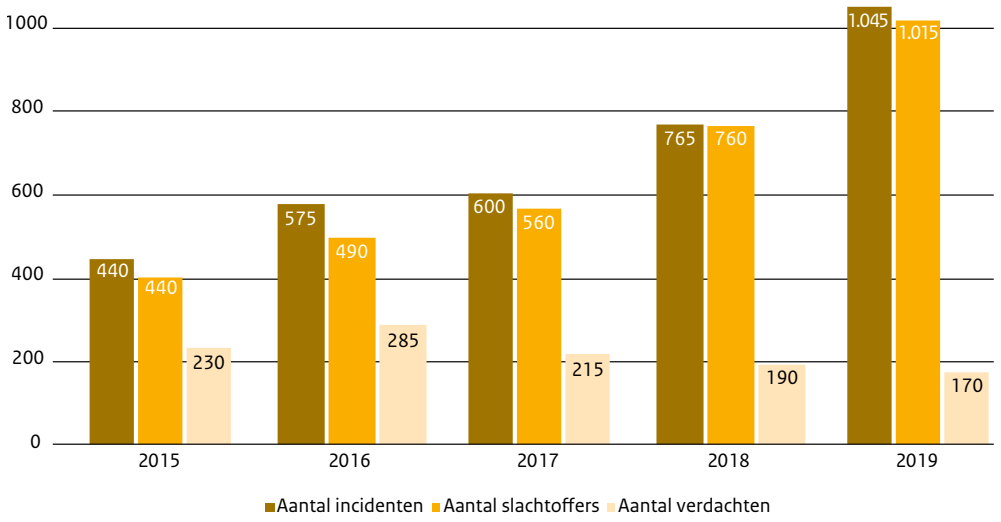

Figuur 3.1 Aantal geregistreerde incidenten, slachtoffers en verdachten, per jaar 2015-2019 (N=3.420 incidenten, N=3.225 slachtoffers, en N=1.090 verdachten)

Bron: CBS-databestanden

Over de hele periode zijn er 3.420 incidenten van mensenhandel bij de politie geregistreerd. Bij de meeste incidenten (88%) is een slachtoffer geregistreerd. Soms is er sprake van meer slacht-

12 Schriftelijke informatie CBS, d.d. 8 oktober 2020.

offers, tot wel 11 maximaal. Bij 12% incidenten is echter (nog) geen slachtoffer bekend of geregistreerd. Als alle slachtoffers bij elkaar worden opgeteld gaat het in de periode 2015-2019 om 3.225 slachtoffers. Slachtoffers komen echter soms bij meerdere incidenten voor, bijvoorbeeld als zij twee keer slachtoffer worden, maar ook als hun slachtofferschap op meerdere momenten is gesignaleerd. Het aantal unieke slachtoffers in de hele periode ligt dan ook lager: 2.995 (zie §3.4.5 over de kenmerken van deze slachtoffers). Zoals Figuur 3.1 toont ligt het aantal verdachten ieder jaar een stuk lager dan het aantal slachtoffers. Bij slechts 22% van de incidenten is een verdachte geregistreerd; bij ruim het merendeel van de incidenten is dus geen verdachte in beeld. In totaal zijn er 1.090 verdachten bij de incidenten betrokken. Ook hier geldt dat verdachten soms meerdere keren in de onderzochte periode voorkomen. Het gaat uiteindelijk om 1.000 unieke verdachten, gemiddeld zo'n 200 per jaar. Hoofdstuk 8 gaat in op de kenmerken van deze verdachten.

Aantal incidenten en slachtoffers toegenomen

Het valt op dat het aantal incidenten in 2018 en vooral in 2019 sterk is toegenomen. Dit geldt ook voor het aantal bij de incidenten betrokken slachtoffers. Deze ontwikkeling komt overeen met de aanzienlijke stijging van het aantal bij CoMensha gemelde slachtoffers in deze jaren.[13] Een groot deel van die stijging heeft te maken de recent hoge toestroom van buitenlandse – meestal Afrikaanse – vreemdelingen met een Dublinstatus die in Nederland aangifte doen van mensenhandel. Bij deze slachtoffers is vaak geen verdachte in beeld. Dit kan het recent toegenomen verschil verklaren tussen het aantal incidenten en slachtoffers, en het aantal verdachten. Helaas is nog te weinig bekend over de onderliggende oorzaken van en mechanismen achter de toestroom van deze groep slachtoffers. De Nationaal Rapporteur heeft in de Slachtoffermonitor mensenhandel 2015-2019 dan ook aanbevolen het inzicht in deze verschijningsvorm van mensenhandel te verbeteren.[14]

Minder verdachten van mensenhandel in beeld

Gezien de stijging van het aantal incidenten en daarbij betrokken slachtoffers is het opmerkelijk dat het aantal verdachten in 2018 en 2019 juist afneemt. Dat het aantal verdachten niet ook toeneemt kan mogelijk te maken hebben met een zogeheten na-ijleffect. Slachtoffers – en daarmee incidenten – komen namelijk vaak als eerst in beeld, daarna pas eventuele verdachten. Als de stijging van het aantal incidenten voor een groot deel te maken heeft met de toename van het aantal buitenlandse slachtoffers met een Dublinstatus, is dat een tweede mogelijk verklaring. Uit de aangiften van deze groep slachtoffers komen meestal weinig opsporingsindicaties naar voren die naar een verdachte leiden. Deze twee punten verklaren mogelijk waarom het aantal verdachten in 2018 en 2019 niet is gestegen. Maar deze verklaren niet waarom het aantal verdachten sinds 2017 ieder jaar niet alleen in relatieve zin, maar ook in absolute zin, steeds verder daalt.

Het teruglopende aantal geregistreerde verdachten lijkt ook niet te stroken met de in de Veiligheidsagenda 2019-2022 gestelde doelstellingen om de strafrechtelijke aanpak van mensenhandel te intensiveren (zie §2.6.1.1). Deze doelstellingen zijn niet alleen kwantitatief, maar zien ook op de impact die het ministerie van Justitie en Veiligheid (JenV), het OM en de politie willen bereiken. Zo kan intensivering ook plaatsvinden in de vorm van complexere onderzoeken, of kan worden ingezet op vroege interventies waarin andere middelen dan een strafrechtelijke

13 Nationaal Rapporteur, 2020 (Slachtoffermonitor mensenhandel 2015-2019), Figuur 2.1.
14 Nationaal Rapporteur, 2020 (Slachtoffermonitor mensenhandel 2015-2019).

aanpak worden ingezet. Signalering blijft echter het startpunt van een (strafrechtelijke) aanpak. Het biedt zicht op de aard en omvang van de problematiek waar eerstelijnsprofessionals mee in aanraking komen. Het is dus een zorgelijke constatering dat de politie al in een vroeg stadium steeds minder zicht lijkt te hebben op vermoedelijke daders van mensenhandel.

Ongeveer de helft van de AVIM van de verschillende regionale politie-eenheden herkent het beeld dat het aantal verdachten afneemt.[15] Voor wat betreft de eenheden die het beeld herkennen worden verschillende redenen opgegeven. Zo geeft de politie onder andere aan dat meer capaciteit is ingezet op preventie en vroegsignalering, zoals gesprekken met zorginstanties en ouders.[16] Volgens de regionale politie-eenheden komt dit doordat er recent meer aandacht is voor een grote groep potentiële minderjarige slachtoffers met multiproblematiek. Deze aanpak kost veel capaciteit, maar leidt niet altijd tot opsporingsindicaties of een verdachte. Slachtoffers van seksuele uitbuiting zijn namelijk lang niet altijd bereid aangifte te doen.[17] Bijvoorbeeld omdat zij zich niet als slachtoffer herkennen. Dit strookt met de bevinding van de Nationaal Rapporteur in een onderzoek naar signalen van (binnenlandse) seksuele uitbuiting in Amsterdam.[18] Uit de casussen van de jonge meiden en vrouwen bleek dat zij veelal geen adequaat referentiekader hebben op relationeel en seksueel gebied, waardoor zij zich niet vaak als slachtoffer zien. In het geval van grensoverschrijdende seksuele uitbuiting geeft een AVIM als voorbeeld aan dat slachtoffers bijvoorbeeld geen aangifte willen doen doordat ze in hun land van herkomst al in de prostitutie werkten en hier meer zouden verdienen dan daar.[19] Ook zonder aangifte kan er een opsporingsonderzoek worden gestart. Het maakt opsporing en vervolging echter wel een stuk lastiger.

Een andere gegeven verklaring voor de afname van het aantal verdachten gaat over de aard van de situaties van mensenhandel die de politie tegenkomt. Zo geven sommige eenheden aan recentelijk kleinschaligere situaties van mensenhandel te signaleren, met één slachtoffer en één verdachte, in plaats van een netwerk van verdachten en slachtoffers.[20] Dit beeld wordt ondersteund met de bevindingen over opsporingsonderzoeken van mensenhandel (zie §4.4). Tot slot wordt aangegeven dat fenomenen die voorheen nog werden gezien als mensenhandel nu niet meer als zodanig worden gesignaleerd, omdat de rechtspraak daarvan heeft geoordeeld dat het geen mensenhandel betreft. Denk daarbij aan het gedwongen afsluiten van telefoonabonnementen.

3.4.2 Aard van de incidenten

Vormen van mensenhandel

Wanneer de politie een incident registreert kunnen vervolgens een of meerdere feiten worden vastgelegd. Voor mensenhandel bestaan aparte feitcodes voor seksuele uitbuiting, arbeidsuitbuiting, criminele uitbuiting en overige vormen van uitbuiting. In 2015 en 2016 bestond ook

15 Schriftelijke informatie AVIM Noord-Holland, d.d. 22 september 2020, AVIM Amsterdam, d.d. 23 september 2020, AVIM Rotterdam, d.d. 28 september 2020 en AVIM Midden-Nederland, d.d. 28 september 2020.
16 Schriftelijke informatie Korpsstaf politie, d.d. 19 oktober 2020.
17 Zie ook Leermakers, Simons & Noteboom, 2018.
18 Nationaal Rapporteur, 2020 (Vertrouwen in Veerkracht), p. 21.
19 Schriftelijke informatie AVIM Amsterdam, d.d. 23 september 2020.
20 Schriftelijke informatie AVIM Noord-Holland, d.d. 22 september 2020 en AVIM Rotterdam, d.d. 28 september 2020.

nog een algemene aanduiding van mensenhandel, waarbij dus niet te achterhalen valt om welke vorm van uitbuiting het gaat. Figuur 3.2 laat zien hoeveel incidenten er waren van de verschillende vormen van uitbuiting in de periode 2015-2019.

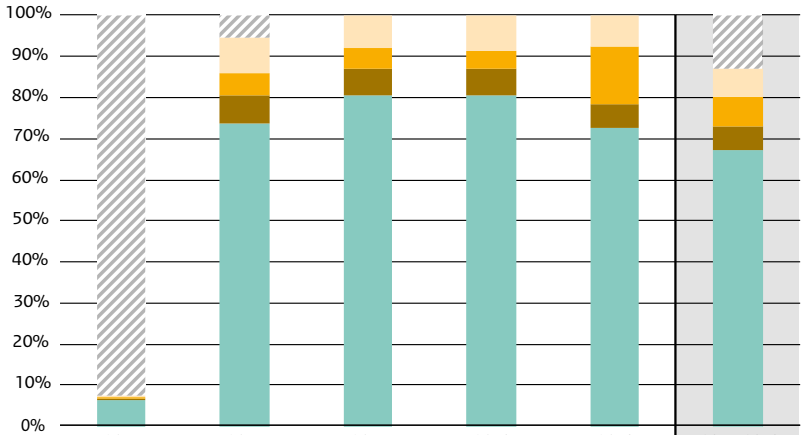

	2015	2016	2017	2018	2019	*2015-2019*
Uitbuitingsvorm onbekend	410	30	0	0	0	*440*
Overige uitbuiting	<5	50	50	65	80	*245*
Criminele uitbuiting	<5	30	30	35	145	*240*
Arbeidsuitbuiting	<5	40	40	50	60	*195*
Seksuele uitbuiting	30	420	480	615	755	*2.305*
Totaal	*415*	*575*	*600*	*765*	*1.045*	*3.420*

Figuur 3.2 Aantal incidenten naar vorm van uitbuiting, per jaar 2015-2019 (N=3.420)

Bron: CBS-databestanden

In 2015 is uit de politieregistratie nog niet goed op te maken om welke vorm van uitbuiting het gaat bij incidenten van mensenhandel. In de daaropvolgende jaren is te zien dat de politie vooral seksuele uitbuiting signaleert. In 2016, 2017 en 2018 is het percentage seksuele uitbuiting bij incidenten van mensenhandel gemiddeld 77%. Het percentage arbeidsuitbuiting is gemiddeld 7% en het percentage criminele uitbuiting gemiddeld 5%.

Meer signalen van criminele uitbuiting

In 2019 is zowel het aantal door de politie gesignaleerde incidenten van seksuele uitbuiting, als van arbeidsuitbuiting en overige uitbuiting toegenomen. Het aantal incidenten van criminele uitbuiting is echter meer dan verviervoudigd. Het aandeel criminele uitbuiting steeg van 2018 op 2019 van 4% naar 14%. Ook in het aantal bij CoMensha gemelde vermoedelijke slachtoffers is sprake van een stijging van criminele uitbuiting.[21] Voor een deel ging het om een toename van Afrikaanse slachtoffers met een Dublinstatus, maar er was ook sprake van een stijging van slachtoffers van criminele uitbuiting met een andere herkomst. De regionale politie-eenheden verklaren deze stijging vooral door toegenomen aandacht en bewustwording binnen de politie, zodat signalen sneller en vaker worden herkend.[22] Die bewustwording vindt plaats bij zowel de verschillende AVIM als bij eerstelijns politieagenten en bijvoorbeeld onderdelen van de politie gericht op zakkenrollers. Wat ook bijdraagt aan het ontdekken en herkennen van mogelijk verborgen signalen van criminele uitbuiting bij de politie is de recentelijk gestarte DIGW (zie §2.6.1.1).

21 Nationaal Rapporteur, 2020 (Slachtoffermonitor mensenhandel 2015-2019), p. 27.
22 Schriftelijke informatie Korpsstaf politie, d.d. 19 oktober 2020.

Signalen die andere onderdelen van de politie registreren en waar sprake is van elementen van criminele uitbuiting, worden daardoor beter opgepakt. Dit zijn positieve ontwikkelingen waarvan de Nationaal Rapporteur hoopt dat deze kunnen worden vastgehouden. Het is belangrijk dat binnen de opsporing aandacht is voor de overlap tussen mensenhandel en ondermijning, zoals drugscriminaliteit, maar ook mensensmokkel. Slachtofferschap van mensenhandel kan soms slechts een aspect van georganiseerde misdaad zijn.[23]

Vooral diefstal en inbraak naast mensenhandelfeiten

Bij de incidenten die de politie registreert, kan sprake zijn van meerdere feiten. Er kunnen natuurlijk meerdere criminele activiteiten tegelijk plaatsvinden. Ook is ten tijde van signalering nog niet altijd duidelijk wat er allemaal speelt. In het geval van criminele uitbuiting, zoals gedwongen hennepteelt, kan een slachtoffer worden aangezien als dader. In het geval van seksuele uitbuiting kan er bij een eerste inschatting worden gedacht aan huiselijk geweld of illegale prostitutie. Bij 1.225 incidenten is sprake van een of meerdere andere feiten naast mensenhandel. Het gaat dus om zo'n 36% van alle incidenten. Tabel 3.1 toont om welke feiten het gaat, het aantal incidenten en het percentage van incidenten waar daar sprake van is. De overige feiten zijn ingedeeld naar delictscategorieën. Bij vermogen gaat het om diefstal en inbraak. Onder delicten tegen de persoonlijke vrijheid (anders dan mensenhandel) vallen bedreiging, gijzeling of ontvoering, en stalking. Overige delicten zijn verduistering, heling, afpersing, delicten tegen de openbare orde, discriminatie, belediging, delicten tegen milieu en dieren, wapengerelateerde delicten, en computercriminaliteit.

Tabel 3.1 Aard van de overige feiten naast mensenhandel in de incidenten, periode 2015-2019

Delictscategorie	Aantal incidenten met overig feit	Percentage ten opzichte van incidenten met andere feiten (N=1.225)	Percentage ten opzichte van alle incidenten (N=3.420)
Vermogen	605	49,3%	17,7%
Verkeer	195	16,0%	5,7%
Vernieling	130	10,4%	3,7%
Mishandeling	70	5,8%	2,1%
Fraude	60	5,1%	1,8%
Persoonlijke vrijheid	55	4,5%	1,6%
Drugs	15	1,4%	0,5%
Zeden	15	1,1%	0,4%
Doodslag of moord	<5	<1%	<0,3%
Overige delicten	75	6,2%	2,2%

Bron: CBS-databestanden

Geregeld is sprake van een ander delict naast mensenhandel. In ruim een derde van de incidenten wordt nog minstens een ander delict geregistreerd. Het gaat vooral om vermogensdelicten als diefstal en inbraak. In zo'n 18% van alle incidenten is naast mensenhandel sprake van een vermogensdelict. Ten opzichte van het aantal incidenten met overige feiten gaat het zelfs om bijna 50%. Na vermogensdelicten komen verkeersdelicten, vernieling en mishandeling het vaakst voor bij incidenten van mensenhandel.

23 Zie bijvoorbeeld van der Ploeg, 2020.

Weinig overlap tussen mensenhandel en zeden

Gezien het hoge aandeel incidenten van seksuele uitbuiting (zie Figuur 3.2) zou te verwachten zijn dat het percentage incidenten waar ook een zedenfeit wordt gesignaleerd een stuk hoger ligt dan 0,4% van alle incidenten, of 1,1% van incidenten met een ander feit. Seksuele uitbuiting en seksueel geweld zijn immers nauw verweven, zeker in het geval van minderjarige slachtoffers. En vermoedelijke slachtoffers van binnenlandse seksuele uitbuiting zijn juist vaak minderjarig.[24] In het casuïstiekonderzoek van de Nationaal Rapporteur naar jonge slachtoffers van seksueel geweld in Amsterdam komt deze verwevenheid duidelijk naar voren.[25] Binnen een casus blijkt meestal sprake van meerdere vormen van seksueel geweld, waaronder ook signalen van seksuele uitbuiting, ruilseks, en sextortion[26] – chantage door het dreigen met delen van seksueel getint beeldmateriaal. Incidenten waar zowel mensenhandel als seksueel geweld plaatsvindt lijken echter als een van de twee fenomenen te worden geregistreerd. Dat betekent niet dat het signaal niet wordt opgepakt, en het slachtoffer niet wordt geholpen of de dader niet wordt aangepakt.[27] Ook wijzen verschillende AVIM op het feit dat de BVH-registratie niet altijd goed wordt aangemaakt en/of bijgewerkt om alle onderdelen van het signaal te reflecteren.[28] AVIM geven aan dat registratie van een signaal door het frontoffice of de basispolitiezorg – oftewel blauw op straat – niet altijd volledig is.[29] Soms wordt de initiële registratie door de AVIM bewerkt, maar er wordt ook wel eens een nieuwe registratie aangemaakt in BVH, of doorgewerkt in Summ-IT, het registratiesysteem voor onderzoeken (zie §4.3).[30] Voor inzicht in de aanpak van mensenhandel is wel belangrijk dat de registratie de situatie reflecteert om goed zicht te krijgen op de overlap tussen mensenhandel en seksueel geweld. In situaties van seksuele uitbuiting moet aandacht zijn voor de aspecten die uniek zijn aan mensenhandel en uitbuiting, zoals de dwangmiddelen die op slachtoffers worden uitgeoefend en het verdienmodel van de dader. Maar er moet ook voldoende aandacht zijn voor het zedenelement, bijvoorbeeld bij de behandeling van slachtoffers en eventuele vervolging van klanten. Dat vereist een goede samenwerking tussen de AVIM en het Team Zeden[31].

SAMENWERKING TUSSEN TEAMS MENSENHANDEL EN ZEDEN

De samenwerking tussen de Teams Zeden en de AVIM verloopt over het algemeen goed.[32] Bij overlap van de fenomenen mensenhandel en seksueel geweld wordt afstemming gezocht en samengewerkt bij bijvoorbeeld intakes, aangiften en verho-

24 Van het aantal bij CoMensha gemelde vermoedelijke slachtoffers van binnenlandse seksuele uitbuiting is ruim 30% minderjarig. Zie Nationaal Rapporteur, 2020 (Slachtoffermonitor mensenhandel 2015-2019). Volgens de schatting van het totaal aantal vermoedelijke slachtoffers van deze mensenhandelvorm is dat zelfs 50%. Zie Nationaal Rapporteur, 2017 (Slachtoffermonitor mensenhandel 2012-2016).

25 Nationaal Rapporteur, 2020 (Vertrouwen in Veerkracht).

26 Website EOKM, www.eokm.nl/kennisbank/eokm-terminologie/ (geraadpleegd 10 november 2020).

27 Zo zijn alle dwangmiddelen bij mensenhandel – waaronder bijvoorbeeld aanranding of verkrachting – ook afzonderlijk strafbaar. Die feiten kunnen dus later wel meespelen in de vervolging.

28 Schriftelijke informatie Korpsstaf politie, d.d. 19 oktober 2020.

29 Schriftelijke informatie AVIM Noord-Holland, d.d. 22 september 2020, AVIM Zeeland West-Brabant, d.d. 23 september 2020 en AVIM Midden-Nederland, d.d. 28 september 2020.

30 Schriftelijke informatie AVIM Noord-Holland, d.d. 22 september 2020, AVIM Zeeland West-Brabant, d.d. 23 september 2020, AVIM Midden-Nederland, d.d. 28 september 2020, AVIM Rotterdam, d.d. 28 september 2020 en AVIM Den Haag, d.d. 29 september 2020.

31 Voor meer informatie over het Team Zeden zie Nationaal Rapporteur, 2018 (Dadermonitor seksueel geweld tegen kinderen 2013-2017).

32 Schriftelijke informatie Korpsstaf politie, d.d. 19 oktober 2020.

ren.[33] Specifieke voorbeelden van manieren waarop de twee teams in verbinding kunnen staan zijn het hebben van oud-zedenrechercheurs in een AVIM, een gezamenlijke casustafel mensenhandel, en een mogelijke 'uitruiling' van collega's tussen de twee teams.[34] Hoewel de samenwerking als prettig en als een meerwaarde wordt ervaren, kan deze het proces ook vertragen omdat de zedenteams vanwege de grote hoeveelheid aangiften een grote druk op hun capaciteit hebben.[35] Meerdere AVIM geven aan dat de druk van de grote hoeveelheid zedenaangiften ook effect kan hebben op de beschikbare capaciteit bij de zedenteams voor gezamenlijke activiteiten in zaken met zowel een mensenhandel- als een zedencomponent.[36] Zeker als het gaat om een zaak waar het seksuele component relatief lang geleden is – wat in mensenhandelzaken het geval kan zijn omdat slachtoffers niet zelden pas na lange tijd aangifte doen. Bij gebrek aan capaciteit worden actuele en acute zedenincidenten namelijk doorgaans geprioriteerd omdat forensisch bewijsmateriaal niet verloren mag gaan. Zeden hanteert een ander sturingsmodel. Hoewel de politie zaken in beginsel behandelt op volgorde van binnenkomst, krijgen zaken bijvoorbeeld voorrang als er spoed is om forensisch bewijs veilig te stellen.[37] Dit haakt in op een ander punt dat samenwerking tussen beide teams soms wat stroever kan doen verlopen: er bestaan verschillen in werkwijzen tussen beide teams.[38] Hoewel een mensenhandelzaak zedencomponenten kan bevatten, is de tactiek om tot voldoende bewijs te komen anders. Zo hebben veel zedendelicten forensische bewijsvoering nodig, zoals DNA. Daarnaast is de aard van de opsporing anders. Waar zeden een brengdelict is, is mensenhandel een haaldelict. Dit betekent dat zedenteams doorgaans reageren op aangiften, die in mensenhandelzaken vaak niet het startpunt zijn. Ook dit bemoeilijkt de samenwerking nog wel eens.[39] Seksuele uituiting en seksueel geweld zijn sterk vervlochten. Een gecombineerde aanpak vanuit zowel zeden als mensenhandel heeft daarom een duidelijke meerwaarde. Het is daarom positief dat er veel wordt samengewerkt, maar het zou ook constructief zijn om te zien op welke punten de samenwerking verder kan worden verbeterd.

Beperkt aantal druggerelateerde feiten naast mensenhandel

De data laten weinig overlap zien tussen mensenhandel en drugsfeiten. In nog geen 1% van de incidenten is dat het geval. Het is niet mogelijk te achterhalen of de in Tabel 3.1 weergegeven overige delicten zijn gepleegd tegen, of wellicht juist *door* een vermoedelijk slachtoffer van

33 Schriftelijke informatie AVIM Rotterdam, AVIM Amsterdam d.d. 23 september 2020 en AVIM Oost-Brabant d.d. 23 september 2020, AVIM Zeeland-West-Brabant d.d. 23 september 2020 en AVIM Den Haag d.d. 29 september 2020.

34 Schriftelijke informatie AVIM Amsterdam d.d. 23 september 2020 en AVIM Den Haag d.d. 29 september 2020.

35 In het najaar van 2020 bleek uit een onderzoek van de regioburgemeesters en het Openbaar Ministerie aan alle politieke partijen dat er onder andere veel zedenzaken op de plank blijven liggen (Van den Heuvel & van Wely, 2020). Eerder bleek ook al dat de werkdruk bij teams zeden zeer hoog is (Roerdink, 2019; Van Der Mee & van der Wal, 2020).

36 Schriftelijke informatie AVIM Noord-Nederland d.d. 22 september 2020, AVIM Zeeland-West-Brabant d.d. 23 september 2020, AVIM Midden-Nederland Nederland d.d. 28 september 2020, AVIM Den Haag d.d. 29 september 2020 en AVIM Limburg d.d. 29 september 2020.

37 Schriftelijke informatie Operationeel Specialist Zeden d.d. 23 november 2020.

38 Schriftelijke informatie Korpsstaf politie, d.d. 19 oktober 2020.

39 Schriftelijke informatie Zeeland-West-Brabant d.d. 23 september 2020 en AVIM Limburg d.d. 29 september 2020.

mensenhandel, bijvoorbeeld in het geval van criminele uitbuiting. Het gebrek aan overlap in signalering staat in contrast met wat hulpverleningsinstanties op lokaal niveau zien. In onderzoek in Amsterdam geven zij bijvoorbeeld aan dat drugsgebruik- en handel veelvuldig een rol speelt in de dynamiek tussen slachtoffers en daders en de netwerken waarin zij zich bevinden. En dat kwetsbare meisjes seks hebben in ruil voor drugs en worden ingezet voor criminele activiteiten gerelateerd aan drugs.[40] Maar ook in kleinere dorpen lijken seksuele en criminele uitbuiting samen te komen in fluïde netwerken van slachtoffers en daders.[41] Het is belangrijk dat bij het brede politieapparaat aandacht is voor het signaleren van criminele uitbuiting. Slachtoffers kunnen immers anders ten onrechte als verdachte worden aangemerkt. Dit geldt voor drugsdelicten, maar ook voor andere vormen van veelvoorkomende criminaliteit als diefstal, overvallen of bedreiging. Voor dit soort delicten is er de zogeheten ZSM-aanpak, waarbij zaken vaak in één dag worden afgehandeld.[42] Ook hier moeten de betrokken ketenpartners – ondanks de focus op het snel afhandelen – alert zijn op signalen van uitbuiting en dwang. Goede triage vanaf het eerste moment dat een mogelijke verdachte in beeld is, is daarbij essentieel. Daar kan nog meer op worden ingezet. Bij navraag blijkt dat de verschillende AVIM steeds beter samenwerken met andere onderdelen van de politie. Zij geven aan dat signalen van mensenhandel in de meest brede zin van het woord steeds beter worden herkend.[43] Vooral signalen van criminele uitbuiting worden meer herkend. Dit danken de eenheden aan de trainingen die worden gegeven rondom dit thema.[44] Vanuit (grote) drugsonderzoeken komen er ook steeds vaker signalen en wordt de samenwerking met de AVIM vaker opgezocht.[45] Er is nog wel ruimte voor verbetering bij zowel ZSM-tafels[46] als eerstelijnscollega's door nog scherper te zijn op mogelijke signalen.[47]

Weinig financiële delicten gesignaleerd naast mensenhandel

Naast fraudedelicten worden geen andere delicten met een financieel component geregistreerd bij mensenhandeldelicten. Witwassen komt bijvoorbeeld geen enkele keer voor. Hoewel unaniem terugkomt van de AVIM dat hier standaard aandacht aan wordt besteed in elk onderzoek van mensenhandel is dit dus niet cijfermatig te achterhalen op basis van de politieregistratie. Als verder in de strafrechtketen wordt gekeken, blijkt dat in zo'n 15% van de mensenhandelzaken die voor de rechter komen ook witwassen ten laste is gelegd (zie Tabel 6.1 in §6.4.1). Aangezien financieel gewin inherent is aan mensenhandel, zou dit percentage naar verwachting ook hoger liggen. Regionale eenheden van de politie geven aan dat er veel cashgeld omgaat in

40 Nationaal Rapporteur, 2020 (Vertrouwen in Veerkracht); Website gemeente Amsterdam www.amsterdam.nl/bestuur-organisatie/college/burgemeester/persberichten/zorgen-veiligheid-meisjes-vrouwen/ (geraadpleegd 27 november 2020).

41 Schriftelijke informatie, Fier/HS Leiden, d.d. 28 oktober 2020.

42 Website politie, www.politie.nl/themas/zsm-aanpak-voor-de-afhandeling-van-veelvoorkomende-criminaliteit.html (geraadpleegd 8 oktober 2020).

43 Schriftelijke informatie AVIM Noord-Holland d.d. 22 september 2020, AVIM Noord-Nederland d.d. 22 september 2020, en AVIM Midden-Nederland d.d. 28 september 2020.

44 Schriftelijke informatie AVIM Oost-Brabant d.d. 23 september 2020.

45 Schriftelijke informatie AVIM Zeeland-West-Brabant, d.d. 23 september 2020 en AVIM Noord-Nederland, d.d. 22 september 2020.

46 Schriftelijke informatie AVIM Noord-Nederland, d.d. 22 september 2020 en AVIM Den Haag, d.d. 29 september 2020.

47 Schriftelijke informatie AVIM Amsterdam, d.d. 23 september 2020, AVIM Rotterdam, d.d. 28 september 2020 en AVIM Den Haag, d.d. 29 september 2020.

mensenhandel. Dit cashgeld maken verdachten op en dan valt er niets meer te halen.[48] Het is belangrijk dat juist aan de voorkant van de strafrechtelijke aanpak de focus wordt gelegd op het financiële element van mensenhandel. Er moet proactief, en creatief – onder andere door gebruik van technologie – op zoek worden gegaan naar financiële opsporingsindicaties. Daarin is publiek-private samenwerking onmisbaar. Er bestaan goede voorbeelden van publiek-private samenwerking op dit terrein, zoals het project COMCRIM van de Universiteit van Amsterdam, ISZW-DO en ABN-AMRO (zie §2.6.1.2). Door financiële opsporing niet alleen een rol te laten spelen na signalering of verdere strafrechtelijke aanpak, maar juist ook leidend te laten zijn in de signalering, komen mogelijk meer zaken naar voren waar ook aanknopingspunten voor financiële delicten zijn.

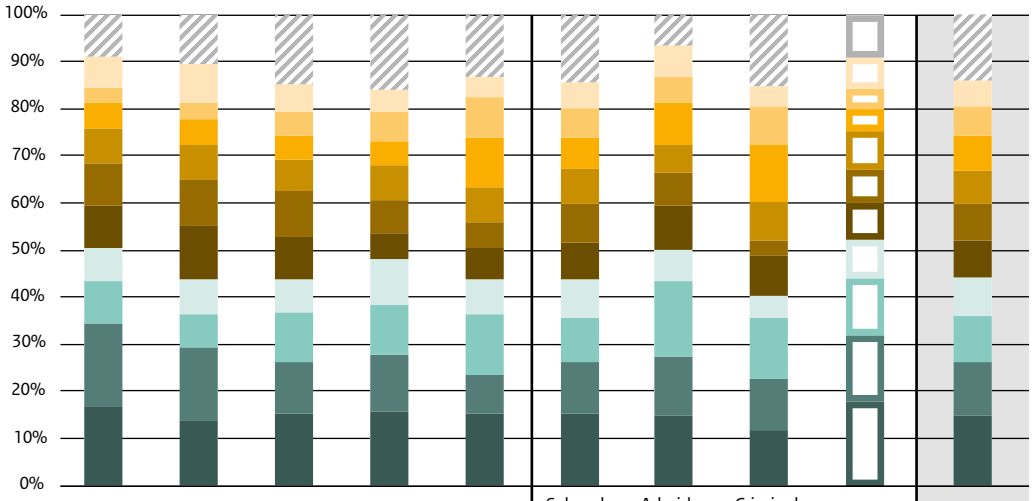

	2015	2016	2017	2018	2019	Seksuele uitbuiting	Arbeids-uitbuiting	Criminele uitbuiting	Onbekend	2015-2019
Onbekend	40	60	90	120	135	335	15	35	65	*385*
Midden-Nederland	30	45	35	35	50	125	15	10	45	*150*
Limburg	15	20	30	45	85	140	10	20	30	*170*
Noord-Holland	25	32	30	40	110	155	20	30	35	*200*
Zeeland West-Brabant	35	40	40	60	80	170	10	20	55	*200*
Rotterdam	40	55	60	50	55	195	15	5	50	*215*
Den Haag	40	65	55	40	70	175	20	20	55	*215*
Oost-Brabant	30	45	40	75	80	195	15	10	55	*215*
Noord-Nederland	40	40	65	80	135	210	30	30	85	*275*
Amsterdam	75	90	65	90	85	255	25	25	95	*310*
Oost-Nederland	75	80	90	120	160	350	30	30	120	*405*
Totaal	*400*	*515*	*510*	*640*	*905*	*1.970*	*180*	*205*	*620*	*3.420*

Figuur 3.3 Aantal geregistreerde incidenten naar regionale politie-eenheid, per uitbuitingsvorm en per jaar 2015-2019 (N=3.420)
Bron: CBS-databestanden

48 Schriftelijke informatie AVIM Noord-Nederland, d.d. 22 september 2020, AVIM Zeeland-West-Brabant, d.d. 23 september 2020, AVIM Midden-Nederland, d.d. 28 september 2020, AVIM Den Haag d.d. 29 september 2020 en AVIM Limburg, d.d. 29 september 2020.

3.4.3 Signalering op regionaal niveau

Zoals staat beschreven in §3.2 bestaat de politie onder andere uit tien regionale eenheden. Figuur 3.3 toont het aantal geregistreerde incidenten naar de verschillende eenheden, zowel per jaar als per vorm van uitbuiting.

Signalering en meldingen slachtoffers lopen niet parallel

Uit Figuur 3.3 kan worden opgemaakt dat drie regionale politie-eenheden – Oost-Nederland, Amsterdam en Noord-Nederland – meer incidenten van mensenhandel signaleren dan andere regionale eenheden. Gezamenlijk zijn zij goed voor 43% van de geregistreerde incidenten. Dat is niet geheel verwonderlijk. Oost-Nederland is in oppervlakte en inwoneraantallen de grootste regio en Amsterdam heeft als een van de weinige regio's een groot legaal prostitutiegebied. In de regio Noord-Nederland ligt in Ter Apel het aanmeldcentrum van de Immigratie- en Naturalisatiedienst. Een groot deel van de vreemdelingen die bij binnenkomst een aangifte mensenhandel doet met een beroep op de B8-regeling, komt terug in de cijfers van Noord-Nederland, die de aangiften opneemt.[49] Sinds enkele jaren neemt deze groep aanzienlijk toe.[50]

Opvallend genoeg zijn deze regionale eenheden met de meeste geregistreerde incidenten andere eenheden dan die relatief meer vermoedelijke slachtoffers van mensenhandel bij CoMensha melden.[51] Het is niet vreemd dat het totaal aantal incidenten van mensenhandel dat de politie registreert hoger ligt dan het aantal gemelde slachtoffers bij CoMensha. Zoals uit §3.4.1 bleek, is niet bij alle incidenten een slachtoffer van mensenhandel bekend. Bovendien is het mogelijk dat later blijkt dat een geregistreerd incident toch geen mensenhandel is. De verhouding incidenten-gemelde slachtoffers verschilt echter van regio tot regio. Het relatief veel signaleren van mensenhandel lijkt dus niet te resulteren in het relatief veel melden van slachtoffers bij CoMensha, en andersom. Verder in de strafrechtketen zijn het ook weer andere veiligheidsregio's die relatief veel opsporen (zie §4.6.1) en vervolgen (zie §5.4.2). Deze regionale verschillen tussen de politie-eenheden heeft de Nationaal Rapporteur al eerder geconstateerd. De Nationaal Rapporteur heeft de minister van JenV toen aanbevolen te onderzoeken voor welke problematiek de verschillende regionale politie-eenheden zich gesteld zien bij de aanpak van mensenhandel en wat zij nodig hebben om die op te lossen.[52] Dit is niet alleen een taak voor het ministerie van JenV. Het is juist zaak dat instanties als de politie, op nationaal en regionaal niveau, te allen tijde zelf goed inzicht hebben in de eigen aanpak. En dus op wat gesignaleerd wordt, wat er bij CoMensha gemeld wordt, wat er doorstroomt verder in de strafrechtketen. Daarbij hoort ook doorlopende monitoring om te bepalen in hoeverre deze aanpak aansluit op de (lokale) problematiek.

Niet alleen in grote gemeenten mensenhandel gesignaleerd

Op basis van de locatie van plegen zijn de incidenten ook in te delen naar de verschillende gemeenten in Nederland. Figuur 3.4 toont alle 355 gemeenten in Nederland ingedeeld naar categorieën van het totaal aantal door de politie geregistreerde incidenten van mensenhandel in de periode 2015-2019. In de digitale versie van dit rapport is deze figuur interactief en kan voor een deel van de gemeenten het aantal incidenten op de kaart worden bekeken. Voor een overzicht van alle gemeenten zie bijlagetabel B2.1.

49 Zie Nationaal Rapporteur, 2020 (Slachtoffermonitor mensenhandel 2015-2019), p. 53 over politiemeldingen van slachtoffers bij CoMensha door de regionale politie-eenheid Noord-Nederland.
50 Nationaal Rapporteur, 2020 (Slachtoffermonitor mensenhandel 2015-2019), p. 46 en Aanbeveling 1 over aangiften van buitenlandse slachtoffers van mensenhandel met een Dublinstatus.
51 Nationaal Rapporteur, 2020 (Slachtoffermonitor mensenhandel 2015-2019), Figuur 2.12.
52 Nationaal Rapporteur, 2019 (Slachtoffermonitor mensenhandel 2014-2018), Aanbeveling 3.

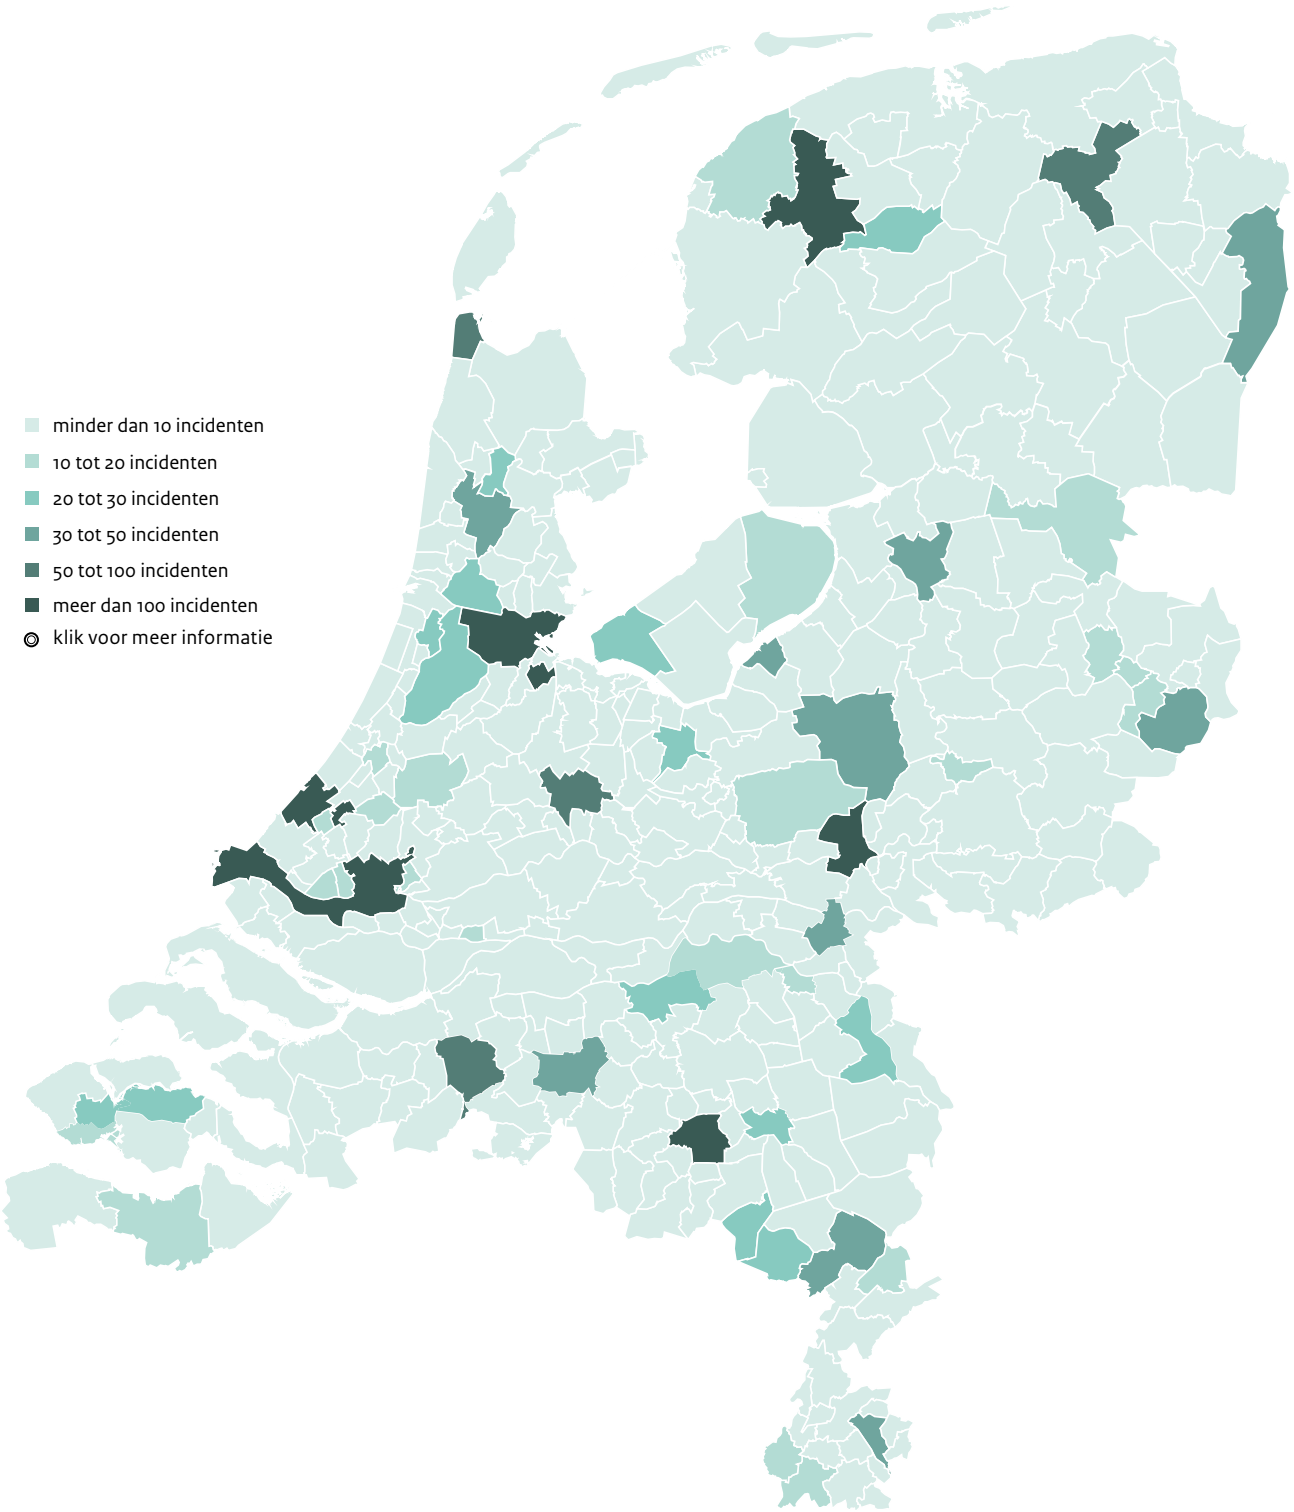

Figuur 3.4 Pleeggemeente van door de politie geregistreerde mensenhandelincidenten, naar categorie van aantal incidenten, periode 2015-2019 (N=355)

Bron: CBS-databestanden

De incidenten in beeld bij de politie vormen uiteraard maar een deel van alle gevallen van mensenhandel in een gemeente. Ten eerste komen sommige signalen alleen in beeld bij andere organisaties.[53] Ten tweede blijven er situaties van mensenhandel geheel uit beeld. Zoals beschreven in §3.2 is mensenhandel een haaldelict. Het in beeld brengen van mensenhandel vereist dus inspanning. Meer of juist minder gesignaleerde incidenten in een gemeente zegt dan ook veel meer over de inspanningen van een signalerende instantie – in dit geval de politie – dan over het daadwerkelijke aantal gevallen van mensenhandel.

In veel gemeenten wordt mensenhandel incidenteel geregistreerd. In 298 gemeenten was in de periode 2015-2019 sprake van nul tot tien door de politie geregistreerde incidenten van mensenhandel. In 57 gemeenten wordt dus vaker mensenhandel door de politie gedetecteerd. In sommige gebieden lijkt een hoger aantal incidenten samen te hangen met een relatief hoog aantal inwoners, maar dit is niet altijd het geval. Zoals in het geval van Boxmeer: een relatief kleine gemeente met een bovengemiddeld aantal geregistreerde incidenten. Andersom valt op dat in sommige gemeenten met relatief hoge inwonersaantallen, zoals Dordrecht, Emmen en verschillende gemeenten in de Randstad maar slechts zeer weinig gevallen van mensenhandel worden gesignaleerd door de politie. Het kan zijn dat mensenhandel in deze gemeenten minder voorkomt, maar het kan ook zijn dat hier de in de aanpak nog onvoldoende grip is op het probleem.

Tabel 3.2 gaat dieper in op het jaarlijks aantal incidenten van mensenhandel in de periode 2015-2019 per pleeggemeente. Naast het jaarlijks aantal incidenten is ook het gemiddeld aantal jaarlijkse incidenten afgezet tegen het inwoneraantal per 1 januari 2019 weergegeven.[54] Bij gemeenten met relatief lage inwonersaantallen kan een redelijk laag aantal incidenten per tienduizend inwoners toch ineens hoog lijken. Onder andere om deze reden is ervoor gekozen deze gegevens alleen voor de tien gemeenten met de meeste geregistreerde incidenten weer te geven (zie ook §B1.3.3).

Tabel 3.2 Aantal geregistreerde incidenten in tien gemeenten per jaar, gemiddeld en gemiddeld per tienduizend inwoners

	2015	2016	2017	2018	2019	2015-2019	Gemiddeld 2015-2019	Gemiddeld per tienduizend inwoners
Amsterdam	74	85	61	87	81	388	78	0,90
's-Gravenhage	30	39	37	31	44	181	36	0,67
Rotterdam	26	38	35	33	41	173	35	0,54
Arnhem	22	18	31	33	36	140	28	1,76
Leeuwarden	11	5	9	33	59	117	23	1,90
Eindhoven	14	19	20	30	19	102	20	0,88
Breda	11	9	16	18	30	84	17	0,91
Groningen	13	6	22	18	22	81	16	0,70
Den Helder	<5	<5	<5	5	58	64	13	2,30
Utrecht	9	13	13	17	13	65	13	0,37

Bron: CBS-databestanden

53 Zo melden veel verschillende soorten organisaties mogelijke slachtoffers van mensenhandel. Nationaal Rapporteur, 2020 (Slachtoffermonitor mensenhandel 2015-2019), p. 49.

54 Omdat de aantallen incidenten worden afgezet tegen inwonersaantal per 1 januari 2019 moest ook voor de pleeggemeente de gemeentelijke indeling van 2019 worden gebruikt, zie ook §B1.3.3.

De tien gemeenten met de meeste door de politie gesignaleerde incidenten van mensenhandel omvatten onder andere de vier grootste steden van Nederland (Amsterdam, Rotterdam, 's-Gravenhage en Utrecht). Er staan echter ook een aantal wat kleinere gemeenten tussen, zoals Arnhem, Leeuwarden en Den Helder. Het aantal door de politie gesignaleerde incidenten per tienduizend inwoners ligt voor deze gemeenten dan ook hoger dan voor de andere gemeenten. Zoals gezegd zeggen deze aantallen waarschijnlijk meer over de aanpak van mensenhandel dan het fenomeen zelf. Voor Leeuwarden en Den Helder valt op dat het aantal incidenten vooral in 2018 en 2019 hoog ligt. Bij het relatief hoge aantal incidenten in Leeuwarden speelt wellicht mee dat een nieuwe werkwijze in de signalering van mensenhandel, de DIGW, als eerste is gestart in de regionale politie-eenheid Noord-Nederland. Met de DIGW worden signalen van mensenhandel niet alleen eenduidig geregistreerd en overzichtelijk samengebracht, maar wordt er ook actief gezocht naar mogelijke signalen van mensenhandel (zie §2.6.1.1).

3.4.4 Aangifte

Omdat mensenhandel een haaldelict is, begint de signalering van een mogelijke situatie van mensenhandel door de opsporingsinstanties meestal niet met een melding of aangifte van een slachtoffer. Aangiften zijn wel belangrijk voor het omzetten van een signaal naar een opsporingsonderzoek. Figuur 3.5 laat zien in hoeveel door de politie gesignaleerde mensenhandelincidenten er sprake is van een of meerdere aangiften.

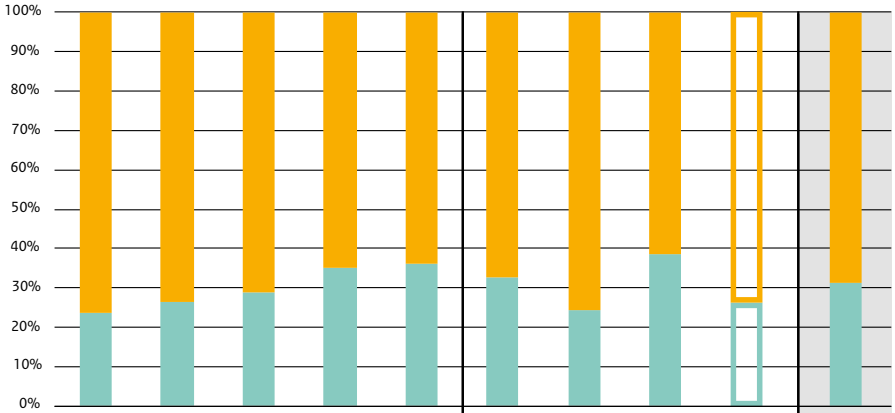

	2015	2016	2017	2018	2019	Seksuele uitbuiting	Arbeids-uitbuiting	Criminele uitbuiting	Onbekend	2015-2019
Geen aangifte	335	420	425	495	665	1550	145	150	505	2.345
Aangifte	105	150	175	270	375	755	45	95	180	1.075
Totaal	*440*	*575*	*600*	*765*	*1.045*	*2.305*	*195*	*240*	*685*	*3.420*

Figuur 3.5 Aantal geregistreerde incidenten naar doen van aangifte, per uitbuitingsvormen per jaar 2015-2019 (N=3.420)

Bron: CBS-databestanden

Meeste aangiften bij criminele uitbuiting

In ongeveer een derde van alle gesignaleerde situaties van mensenhandel wordt aangifte gedaan. Over de jaren heen is dit aandeel gestegen. In 2015 ging het nog om 24% van incidenten waarin aangifte is gedaan, in 2019 was dit 36%. Deze stijging lijkt vooral te maken te hebben met de toename van buitenlandse – vaak Afrikaanse – slachtoffers van criminele uitbuiting met

een Dublinstatus.[55] Zij doen namelijk relatief vaak aangifte. Het percentage incidenten waarin bekend is dat aangifte is gedaan, verschilt per vorm van uitbuiting. Bij criminele uitbuiting staat naar verhouding het vaakst een aangifte geregistreerd, bij arbeidsuitbuiting naar verhouding het minst vaak.

3.4.5 Kenmerken van slachtoffers

Tabel 3.3 toont de persoonskenmerken van slachtoffers betrokken bij incidenten van mensenhandel. De percentages staan weergegeven voor de drie uitbuitingsvormen, de groep slachtoffers waar de vorm van uitbuiting onbekend is, en voor het totaal. Van 880 slachtoffers zijn geen persoonskenmerken bekend, van nog een aantal slachtoffers is alleen het geboorteland – en daarmee de herkomstregio – onbekend.

Tabel 3.3 Persoonskenmerken van de geregistreerde slachtoffers bij mensenhandelincidenten naar uitbuitingsvorm, periode 2015-2019 (N=2.40)

		Seksuele uitbuiting (n=1.975)	Arbeids-uitbuiting (n=185)	Criminele uitbuiting (n=200)	Onbekend (n=575)	*Totaal (N=2.940)*
Geslacht (n=2.060)	Man	18%	65%	66%	19%	*23%*
Leeftijd (n=2.060)	Minderjarig	17%	6%	17%	21%	*17%*
	Adolescent (18-22)	28%	26%	36%	29%	*28%*
	Gemiddelde leeftijd	26	29	24	26	*26*
Herkomstregio (n=2.055)	Nederland	41%	8%	31%	48%	*40%*
	Europese Economische Ruimte	11%	39%	11%	17%	*14%*
	Afrika	37%	26%	47%	21%	*33%*

Bron: CBS-databestanden

In totaal zijn er 2.940 unieke slachtoffers betrokken bij de incidenten van mensenhandel die de politie registreerde in de periode 2015-2019. Net zoals bij de verdeling van het aantal incidenten naar vorm van uitbuiting, geldt ook voor slachtoffers dat het ruime merendeel slachtoffer is van seksuele uitbuiting (n=1.975). Het gemiddeld aantal slachtoffers per incident is iets minder dan een. Hoewel bij sommige incidenten meerdere slachtoffers betrokken zijn, is er soms ook geen slachtoffer geregistreerd (zie §3.3).

Bijna de helft van slachtoffers jonger dan 23 jaar

Als wordt gekeken naar de persoonskenmerken voor de gehele groep slachtoffers gesignaleerd door de politie, valt op dat iets minder dan een kwart man is. Dat is minder dan het percentage mannen onder slachtoffers gemeld bij CoMensha, daar gaat het namelijk om bijna een derde.[56] Dit is te verklaren doordat de politie slechts in zeer beperkte mate arbeidsuitbuiting signaleert. Het gaat bij arbeidsuitbuiting namelijk naar verhouding veel vaker om mannelijke slachtoffers dan bij seksuele uitbuiting. Dat blijkt ook uit Tabel 3.3: 65% ten opzichte van 18% mannelijke slachtoffers. Bij CoMensha zijn in verhouding meer slachtoffers van arbeidsuitbuiting in beeld omdat daar ook de ISZW-DO en ngo's zoals FairWork slachtoffers melden. Ook bij criminele uitbuiting is een aanzienlijk deel van de slachtoffers man: 66%. Qua leeftijd zijn de slachtoffers gesignaleerd door de politie wel vergelijkbaar met de slachtoffers gemeld bij CoMensha. Ook

55 Nationaal Rapporteur, 2020 (Slachtoffermonitor mensenhandel 2015-2019), p. 30.
56 Nationaal Rapporteur, 2020 (Slachtoffermonitor mensenhandel 2015-2019), Figuur 2.10

hier blijkt dat slachtoffers van mensenhandel vaak jong zijn. Maar liefst 45% van de gesignaleerde slachtoffers is jonger dan 23 jaar. Slachtoffers van criminele uitbuiting zijn gemiddeld het jongst. Van hen is meer dan de helft minderjarig of adolescent, de gemiddelde leeftijd ligt op slechts 24 jaar. Nederland is het meest voorkomende geboorteland van slachtoffers (40%), maar ook een aanzienlijk deel van de slachtoffers is afkomstig uit Afrika (33%). Vooral bij seksuele en criminele uitbuiting is het percentage Afrikaanse slachtoffers hoog. In de afgelopen twee slachtoffermonitors merkte de Nationaal Rapporteur al op dat het aantal slachtoffers van mensenhandel afkomstig uit Afrika sinds kort enorm toeneemt. Dit heeft te maken met een grote groep slachtoffers met een Dublinstatus die aangifte doen van mensenhandel waarbij uitbuiting vooral in het buitenland lijkt te hebben plaatsgevonden.[57]

3.5 Conclusie

De strafrechtelijke aanpak van een mogelijke situatie van mensenhandel begint bij de signalering door, of melding bij, een van de drie opsporingsinstanties: de politie, de ISZW-DO en de KMar. Voor het eerst zijn cijfers gerapporteerd over de signalering van mensenhandel. Deze informatie beperkt zich echter tot signalen van de politie. Om effectief daders te kunnen opsporen, vervolgen en berechten – en daarmee ook slachtoffers te beschermen – is informatiegestuurde signalering van belang. Het is ook belangrijk inzicht te hebben in hoeveel en welke daders worden gesignaleerd om de impact van de aanpak te kunnen monitoren. Dat geldt niet alleen voor de Nationaal Rapporteur. Het is vooral belangrijk dat de drie opsporingsinstanties zelf goed inzicht hebben in hoe deze fase in de strafrechtelijke aanpak van mensenhandel eruitziet, en of deze effectief aansluit bij het fenomeen.

Gat tussen slachtoffers en verdachten in beeld neemt toe

In totaal heeft de politie 3.420 incidenten van mensenhandel gesignaleerd in de periode 2015-2019, gemiddeld zo'n 685 per jaar. Bij die incidenten zijn jaarlijks gemiddeld zo'n 200 unieke verdachten geïdentificeerd. Het aantal incidenten, het aantal gesignaleerde slachtoffers en het percentage incidenten waarbinnen aangifte is gedaan is de afgelopen jaren gestegen. Het aantal gesignaleerde verdachten neemt daarentegen juist af. Dit is een zorgelijke ontwikkeling omdat de hoeveelheid verdachten die worden gesignaleerd grotendeels leidend is in hoeveel verdachten strafrechtelijk kunnen worden aangepakt. Signalering van een verdachte hoeft niet altijd te betekenen dat hij of zij schuldig is aan mensenhandel, dat er genoeg aanknopingspunten zijn voor onderzoek, of dat hij of zij voor de rechter moet worden gebracht. Het OM en de rechtspraak zijn echter afhankelijk van het aantal incidenten en verdachten dat de opsporingsinstanties signaleren. Om daders aan te kunnen pakken – en daarmee slachtoffers te beschermen – moeten daders in eerste instantie gesignaleerd worden.

Regionaal en lokaal meer inzicht nodig in effectiviteit van de aanpak

Het teruglopend aantal verdachten lijkt ook niet in lijn met het voornemen om de aanpak van mensenhandel te intensiveren dat onder andere blijkt uit de doelstelling gesteld in de Veiligheidsagenda 2019-2022. Dat het aantal verdachten terugloopt wordt maar door een deel van de AVIM van de regionale politie-eenheden herkend. De regionale politie-eenheden die de daling in verdachten wel herkennen geven onder andere als verklaring in recente jaren veel capaciteit

57 Nationaal Rapporteur, 2020 (Slachtoffermonitor mensenhandel 2015-2019), Aanbeveling 1; Nationaal Rapporteur, 2019 (Slachtoffermonitor mensenhandel 2014-2018), Aanbeveling 4.

kwijt te zijn aan het afhandelen van aangiften van Dublinclaimanten, en het inzetten op preventie, begeleiden van slachtoffers en samenwerking met zorgpartners. Deze werkzaamheden leveren lang niet altijd verdachten of opsporingsindicaties op. Daarnaast blijken er volgens de eenheden ook meer kleinschalige zaken te zijn van één slachtoffer en één verdachte, en wordt ook het probleem van aangiftebereidheid van slachtoffers genoemd. Als het aantal geregistreerde incidenten, slachtoffers en verdachten niet het volledige beeld geeft van de impact die uitvoeringsorganisaties maken, moet duidelijk worden gemaakt wat andere maatstaven zijn waaruit dit kan worden afgeleid. Dat vraagt bijvoorbeeld om een duidelijk kader van (zelf)monitoring waarin uiteen wordt gezet wat de doelstellingen in de aanpak van mensenhandel door de nationale en regionale politie zijn, en hoe deze gemeten en gemonitord worden.

Ook uit de cijfermatige bevindingen blijken regionale verschillen in de aanpak van mensenhandel. Zo verschilt de verhouding tussen het aantal geregistreerde incidenten en het aantal bij CoMensha gemelde slachtoffers van regio tot regio. Het relatief veel signaleren van mensenhandel lijkt niet te resulteren in het relatief veel melden van slachtoffers bij CoMensha, en andersom. Vervolgens zijn er ook regionale verschillen in de verhouding tussen het aantal signalen en het aantal opsporingsonderzoeken (zie §4.6.1), en het aantal bij het OM ingeschreven verdachten (zie §5.4.2). In deze monitor is voor het eerst ook inzicht gegeven in mensenhandel op lokaal niveau. Hoewel het aantal signalen van mensenhandel per gemeente deels samenhangt met het aantal inwoners, lijken hier ook uitzonderingen op te zijn. Deze bevindingen geven nogmaals aanleiding voor instanties als de politie en gemeenten om op nationaal, regionaal en lokaal niveau zelf goed inzicht hebben in hoe het fenomeen voorkomt, en hoe effectief de aanpak daarop aansluit, en om dit te blijven monitoren.

Weinig overlap van mensenhandel met zeden en drugs duidt mogelijk op eenzijdige benadering

Als wordt gekeken naar de overige strafbare feiten die worden gesignaleerd bij mogelijke situaties van mensenhandel, valt op dat er in de periode 2015-2019 zeer incidenteel sprake is van een zedenfeit. Zo'n 77% van de geregistreerde incidenten ziet op seksuele uitbuiting. Incidenten waar zowel mensenhandel als seksueel geweld plaatsvindt lijken dus als een van de twee fenomenen te worden geregistreerd. Het is niet duidelijk of dit vooral een registratie-werkelijkheid is. Als een mensenhandelzaak eenmaal voor de rechter ligt, is het aandeel zaken met een zedenfeit nog steeds relatief laag (13% van alle zaken en 23% bij zaken van binnenlandse seksuele uitbuiting, zie Tabel 6.1). Seksuele uitbuiting en seksueel geweld zijn nauw verweven – zeker als het minderjarige slachtoffers betreft. Dat maakt deze fenomenen soms lastig te onderscheiden. Dat bleek ook uit het casuïstiekonderzoek van de Nationaal Rapporteur naar jonge slachtoffers van seksueel geweld in Amsterdam. In de verschillende casussen maakten slachtoffers vaak meerdere situaties mee die zowel op seksueel geweld, seksuele uitbuiting of seksueel grensoverschrijdend gedrag konden duiden. Het was voor hulpverleners vaak lastig te definiëren wat er precies aan de hand was. Die verwevenheid wordt niet teruggezien in de cijfers van dit rapport. Dat de registratie de situatie reflecteert en inzicht geeft in de overlap tussen mensenhandel en seksueel geweld is belangrijk voor een effectieve aanpak. In situaties van seksuele uitbuiting moet voldoende aandacht zijn voor zowel het element van uitbuiting als het element van seksueel geweld.

Ook tussen mensenhandel- en drugsfeiten blijkt weinig overlap te zijn. Dit terwijl drugscriminaliteit vaak een rol speelt bij criminele uitbuiting.[58] Hoewel het aantal signalen van criminele

58 Nationaal Rapporteur, 2020 (Slachtoffermonitor mensenhandel 2015-2019), p. 38-39.

uitbuiting in 2019 sterk is toegenomen, blijft het belangrijk dat binnen de opsporing breed aandacht is voor het signaleren van criminele uitbuiting. Het gaat bij deze vorm van uitbuiting vaak om zeer jonge slachtoffers en daders, van wie de verdere ontwikkeling op het spel staat wanneer uitbuiting niet wordt gesignaleerd. Extra waakzaamheid is nodig, omdat dit een vorm van mensenhandel is waarbij signalen bij uitstek gevoelig zijn voor onjuiste interpretatie. Zo worden slachtoffers in eerste instantie vaak gezien als dader. Er komt steeds meer aandacht voor en kennis over de signalering van criminele uitbuiting, bijvoorbeeld in opleidingen en training. Maar deze moet breed worden gedragen, van eerstelijns agenten tot AVIM en van zogeheten ZSM-tafels tot in drugsonderzoeken. Het is belangrijk dat in mogelijke situaties van mensenhandel niet te snel wordt gecategoriseerd. Vooral bij (jonge) slachtoffers van seksuele en criminele uitbuiting waar vaak sprake is van multiproblematiek. Een goed begrip van de aard van slachtofferschap en daderschap is cruciaal om het vermogen om signalen te herkennen te vergroten. Naast het gebruik van kwantitatieve data om het inzicht te vergroten, kan kwalitatieve analyse van concrete casuïstiek waar organisaties zelf mee te maken hebben bijdragen aan een verrijkt begrip. Deze beperkte overlap wil niet zeggen dat slachtoffers niet worden geholpen, daders niet worden aangepakt of dat een overig feit geen rol speelt in een eventuele vervolging of bestraffing. Toch roept het de vraag op of situaties van mensenhandel niet te eenzijdig worden benaderd.

Weinig overige delicten met financieel component

Naast fraudedelicten zijn geen andere delicten met een financieel component geregistreerd bij mensenhandeldelicten. Zo komt witwassen geen enkele keer voor. Hoewel de AVIM van de verschillende regionale politie-eenheden aangeven hier standaard aandacht aan te besteden in onderzoeken van mensenhandel is dit dus niet te achterhalen op basis van de politieregistratie. Het is belangrijk dat juist aan de voorkant van de strafrechtelijke aanpak de focus wordt gelegd op het financiële element van mensenhandel. Er moet proactief, en creatief – onder andere door gebruik van technologie – op zoek worden gegaan naar financiële opsporingsindicaties. Daarin is publiek-private samenwerking onmisbaar. Er bestaan goede voorbeelden van publiek-private samenwerking op dit terrein, zoals het project COMCRIM van de Universiteit van Amsterdam, ISZW-DO en ABN-AMRO (zie §2.6.1.2). Door financiële opsporing niet alleen in te zetten na signalering of verdere strafrechtelijke stappen, maar juist ook leidend te laten zijn in de signalering, komen mogelijk meer financiële delicten in samenhang met mensenhandeldelicten naar voren.

CASUS 2

Het verhaal van Thijs (45 jaar)

Thijs woont in Winschoten met zijn vrouw en zoon. Zijn nichtje Indra (13) en haar jongere zusje verhuizen in 2014 vanuit Duitsland naar Nederland. Hun moeder is alcoholverslaafd en mishandelt de meisjes. Ze gaan in Nederland bij hun oma wonen. Indra is echter getraumatiseerd en ook bij oma gaat het niet goed met haar. Thijs heeft veel contact met Indra via Skype en WhatsApp. Hij is lief en aardig voor haar, maar over het contact mag ze niets zeggen tegen anderen.

Begin 2015 veranderen de berichten die Thijs naar Indra stuurt. Steeds vaker zijn de appjes seksueel getint. Op een zekere dag dwingt Thijs haar tot seks met hem. Indra durft niet te weigeren. Ze weet dat Thijs een kort lontje heeft en agressief is. Sinds die dag verkracht hij haar ongeveer een keer per week. Daarnaast wil Thijs dat zij ook seksafspraken maakt met andere mannen. Hij plaatst seksadvertenties en geeft haar een telefoon waarop ze contact moet hebben met mannen via datingapps. Soms chat Indra zelf met de mannen en soms doet Thijs zich als Indra voor. Hij bepaalt wat er tijdens de seksafspraken moet gebeuren en wat Indra moet doen. Ze moet alles filmen met de telefoon die haar heeft gegeven en dat meteen naar hem sturen. Zo verzamelt hij heel veel beeldmateriaal van haar. Hij dreigt om die beelden te delen, en haar in elkaar te slaan en te verkrachten als ze niet doet wat hij zegt. De mannen betalen niet voor de afspraken. Thijs en Indra verdienen er dus niks aan. Toch moet Indra zich ouder en als prostituee voordoen. Thijs bepaalt alles voor haar. Als zij verliefd wordt op een jongen dreigt hij ervoor te zorgen dat de jongen in de gevangenis belandt. In 2016 vertelt Indra aan haar moeder dat ze een seksuele relatie heeft met Thijs. Maar Thijs dwingt haar om dit weer te ontkennen.

Hij bepaalt wat er tijdens de seksafspraken moet gebeuren. Ze moet alles filmen met de telefoon die hij haar heeft gegeven en dat meteen naar hem sturen.

In 2017 stapt Indra op 16-jarige leeftijd toch naar de politie. Ze is in twee jaar tijd ruim tweehonderd keer verkracht; niet alleen door Thijs, maar door nog zo'n vijftien andere mannen. De zedenpolitie start een onderzoek, maar ziet op dat moment geen link met mensenhandel. Door de proactieve scan van de pilot informatiegestuurde werkwijze – de DIGW – komt naar voren dat de zaak sterke signalen van mensenhandel bevat. Daarop doen de teams mensenhandel en zeden samen een onderzoek en verzamelen genoeg bewijs voor een strafzaak.

Tijdens de rechtszaak blijkt dat Thijs een persoonlijkheidsstoornis heeft met narcistische, borderline en antisociale trekken en een seksverslaving. De rechtbank oordeelt dat hij daardoor verminderd toerekeningsvatbaar is. Hij wordt veroordeeld tot acht jaar cel en tbs met dwangverpleging voor mensenhandel, ontucht en het vervaardigen van kinderpornografie. Bovendien moet hij Indra een schadevergoeding van meer dan 100.000 euro betalen.

4 Opsporing

Als er voldoende opsporingsindicaties zijn moet een signaal van mensenhandel worden onderzocht. In dit hoofdstuk staan de opsporingsonderzoeken naar mensenhandel van de politie, de ISZW-DO en de KMar centraal. De bevindingen tonen aan dat het gemiddeld aantal verdachten binnen opsporingsonderzoeken terugloopt. Ook valt op dat het aantal onderzoeken naar arbeidsuitbuiting achterblijft ondanks een geplande intensivering en de prioritering van deze uitbuitingsvorm. Het aantal opsporingsonderzoeken naar grensoverschrijdende seksuele uitbuiting neemt in de periode 2015-2019 af. Dit terwijl het aantal slachtoffers van grensoverschrijdende seksuele uitbuiting gemeld bij CoMensha de laatste jaren juist erg sterk is toegenomen.

4.1 Inleiding

Om daders van mensenhandel te stoppen, maar ook passend te bestraffen is opsporing noodzakelijk. Drie instanties zijn verantwoordelijk voor de opsporing van mensenhandel: de politie, de Inspectie Sociale Zaken en Werkgelegenheid – Directie Opsporing (ISZW-DO) en de Koninklijke Marechaussee (KMar). De opsporingsinstanties gaan over tot het instellen van een onderzoek als sprake is van voldoende signalen van mensenhandel (zie Hoofdstuk 3). Vanaf het moment dat een opsporingsonderzoek wordt gestart is het Openbaar Ministerie (OM) betrokken. Als tijdens het onderzoek een of meerdere verdachten in beeld zijn gekomen en voldoende bewijs is verzameld, wordt de zaak ingeschreven bij het OM (zie Hoofdstuk 5).

Dit hoofdstuk geeft inzicht in de opsporingsonderzoeken naar mensenhandel in de periode 2015- 2019. Het beschrijft hoeveel opsporingsonderzoeken door de verschillende opsporingsinstanties zijn gestart, de aard van de onderzochte mensenhandel, en hoeveel personen bij deze onderzoeken zijn betrokken.

Leeswijzer

In §4.2 wordt kort ingegaan op de opsporingsinstanties en de fasen in het opsporingsonderzoek. In §4.3 wordt ingegaan op de data over opsporingsonderzoeken die voor deze monitor zijn gebruikt. De resultaten uit de analyse van deze data staan beschreven in §4.4 (aantal opsporingsonderzoeken), §4.5 (aard van de opsporingsonderzoeken) en §4.6 (opsporingsinstanties). Het hoofdstuk sluit af met een conclusie in §4.7.

4.2 Opsporing door de politie, de ISZW-DO en de KMar

De meest concrete aanleiding voor een opsporingsonderzoek is een slachtoffer dat aangifte doet van mensenhandel. Signalen van mensenhandel die aanleiding geven tot een onderzoek kunnen echter ook op een andere wijze onder de aandacht van een opsporingsinstantie komen (zie §3.2). De verschillende opsporingsinstanties zijn de politie (zie §3.2.1), de ISZW-DO (zie §3.2.2) en de KMar (zie §3.2.3). Welke instantie een signaal gaat onderzoeken is afhankelijk van de aard van de mensenhandel en de plaats waar de situatie van mensenhandel zich voordoet.[1] Het opsporingsonderzoek vindt altijd plaats onder gezag van een officier van justitie. Meestal is dit een officier die gespecialiseerd is in mensenhandel.

4.2.1 Van signaal naar onderzoek

Signalen van mensenhandel moeten in alle gevallen worden opgepakt en uitgezocht.[2] Dit betekent dat een opsporingsinstantie bij een mogelijke situatie van mensenhandel moet uitzoeken of er voldoende aanleidingen en mogelijkheden zijn om verder op te sporen: opsporingsindicaties. Daarbij moet de opsporingsinstantie ook duidelijk maken of er slachtoffers of verdachten in beeld zijn en herleidbaar zijn. Wanneer er voldoende informatie is gevonden om tot een verdenking[3] te komen, aangifte is gedaan, of wanneer het OM daartoe ambtshalve be-

1 Zie punt 3 onder het kopje achtergrond in de Aanwijzing mensenhandel (Stcrt. 2013, 16816). De aard van de mensenhandel ziet onder meer op de mensenhandelvorm die het betreft.

2 Aanwijzing mensenhandel (*Stcrt. 2013, 16816*).

3 In de zin van artikel 27 Wetboek van Strafrecht; Als verdachte wordt vóórdat de vervolging is aangevangen, aangemerkt degene te wiens aanzien uit feiten of omstandigheden een redelijk vermoeden van schuld aan een strafbaar feit voortvloeit.

sluit, start de opsporingsdienst met het opsporingsonderzoek.[4] De officier van justitie neemt alle beslissingen in het opsporingsonderzoek.[5] Daarbij valt te denken aan het inzetten van bijzondere opsporingsmiddelen (zoals een telefoontap), en beslissen welke personen als verdachte, getuige of slachtoffer worden aangemerkt en hoe het onderzoek vorm moet krijgen.

Beleidsregels

Voor wat betreft het uitvoeren van een opsporingsonderzoek naar mensenhandel gelden voor alle drie de opsporingsinstanties dezelfde beleidsregels die staan in de Aanwijzing mensenhandel van het OM (zie ook §5.2).[6] Hoewel deze aanwijzing vooral instructies bevat voor de officier van justitie, zijn de instructies ook van belang voor de opsporing. Voorbeelden van die instructies zijn dat er altijd aandacht moet zijn voor de financiële componenten in een mensenhandelonderzoek, dat elk signaal mensenhandel dient te worden opgepakt en dat er een informatief gesprek gevoerd moet worden met het slachtoffer voordat er een aangifte wordt opgenomen.

In aanvulling op de Aanwijzing geldt voor de politie een Werkinstructie mensenhandel en mensensmokkel.[7] Deze instructie geeft een beschrijving van de aanpak van mensenhandel door de politie. De Werkinstructie vervangt het Referentiekader mensenhandel en mensensmokkel. Een van de aanpassingen die is doorgevoerd in de Werkinstructie is dat er aandacht is voor alle vormen van mensenhandel. In het Referentiekader werd bijvoorbeeld niet ingegaan op criminele uitbuiting. Dit is volgens de Nationaal Rapporteur een goede ontwikkeling, die beter aansluit bij de veelzijdigheid van mensenhandel. Een andere aanvulling in de Werkinstructie is speciale aandacht voor de uitbuiting van minderjarigen. Er wordt specifiek ingegaan op minderjarigen die in aanraking komen met politie en justitie, en de signalering van slachtofferschap van criminele uitbuiting onder minderjarige verdachten van andere feiten. Het eerdere Referentiekader en de nieuwe Werkinstructie mensenhandel zijn ontwikkeld en doorontwikkeld om te komen tot een meer kwalitatieve, continue en uniforme aanpak van mensenhandel. Het beschrijft de taken en de verantwoordelijkheden, de bevoegdheden, de samenwerking met ketenpartners, de informatie-uitwisseling en de tweejaarlijkse korpsmonitor. Voor het verrichten van opsporing benoemt het Referentiekader een aantal algemene uitgangspunten, onder meer voor informatiegestuurd werken (zie §2.6.1.1), slachtofferbejegening en financieel rechercheren. De KMar heeft geen interne beleidsregels in aanvulling op de Aanwijzing mensenhandel voor opsporing in mensenhandelzaken. De ISZW-DO heeft alleen verdere interne werkinstructies die zien op het werkproces.[8] De Nationaal Rapporteur is benieuwd naar de visie van beide ketenpartners en hoe zij verder invulling aan hun taak kunnen geven rondom de opsporing van mensenhandel. Het zou te prijzen zijn wanneer zij overeenkomstig bijvoorbeeld de Werkinstructie van de politie of de interne beleidsstukken van het OM zoals het Visiedocument (zie §5.2) een eigen beleidskader zouden opstellen.

4 Landelijk Programma Zeden Kinderpornografie en Kindersekstoerisme, 2016, p. 10.
5 Art. 12 Pw 2012; art. 148 Sv; Landelijk Programma Zeden Kinderpornografie en Kindersekstoerisme, 2016, p. 5.
6 Aanwijzing mensenhandel (*Stcrt. 2013, 16816*).
7 Schriftelijke informatie Portefeuilleteam Vreemdelingenzaken en Migratiecriminaliteit, d.d. 18 november 2020.
8 Schriftelijke informatie ISZW-DO, d.d. 30 november 2020.

Referentiekader gemeenten

Ook voor gemeenten is er een referentiekader mensenhandel.[9] Dit kader is ontwikkeld door het Centrum voor Criminaliteitspreventie en Veiligheid (CCV) en dient als een handelingsperspectief voor gemeenten om hun rol binnen de bestuurlijke aanpak van mensenhandel (verder) in te vullen. Het CCV heeft op de website naast de praktische handleidingen, ook signaalkaarten mensenhandel en andere hulpmiddelen beschikbaar voor gemeentelijk baliepersoneel. Dit materiaal is gericht op zowel arbeidsuitbuiting als seksuele uitbuiting.

4.2.2 Zaken naar het OM

Volgens de Aanwijzing mensenhandel moeten relevante aanknopingspunten voor onderzoek, in overleg met de officier van justitie, worden onderzocht.[10] Voordat het onderzoek wordt afgerond bespreekt de politie met de officier van justitie of alle relevante handelingen in het onderzoek verricht zijn. Aan het einde van het opsporingsonderzoek stuurt de politie een zaak – dat wil zeggen het dossier – al dan niet naar het OM (zie §5.2). Vaak gebeurt dit nadat een verdachte is aangehouden. Wanneer er geen aanhouding is, maar er wel een verdachte in beeld is, stuurt de politie een zaak alsnog naar het OM. Het OM kan dan vervolgens beslissen over vervolging en een goede terugkoppeling geven aan het slachtoffer (zie §5.2).

4.3 Achtergrond van de cijfers

Voor de gegevens over opsporingsonderzoeken naar mensenhandel in dit hoofdstuk is gebruikgemaakt van een databestand van het Expertisecentrum Mensenhandel en Mensensmokkel (EMM). Het EMM verzamelt en analyseert operationele en strategische informatie over mensenhandel (zie §2.6.1.1). Het expertisecentrum is een samenwerkingsverband van de politie, de KMar, de ISZW-DO en de Immigratie- en Naturalisatiedienst (IND). Het EMM houdt doorlopend een databestand bij van opsporingsonderzoeken. Dit databestand is in beginsel gebaseerd op het registratiesysteem Summ-IT, waarin opsporingsonderzoeken worden vastgelegd. Omdat alle drie de opsporingsinstanties echter gebruik maken van een aparte versie van Summ-IT, wordt deze methode alleen gebruikt voor de onderzoeken van de politie. Het EMM vult dit aan met los ingestuurde overzichten van de KMar en de ISZW-DO. Het EMM spreekt van een opsporingsonderzoek wanneer opsporingshandelingen worden verricht 'ten behoeve van een onderzoek met het oog op de handhaving van de rechtsorde in een bepaald geval'.[11] Dit betekent dat opsporingshandelingen die niet in dit kader plaatsvinden niet in dit hoofdstuk voorkomen (zie voor een voorbeeld de kadertekst hieronder).

Naast dat het EMM een zo volledig mogelijk beeld creëert van het *aantal* opsporingsonderzoeken naar mensenhandel, vult het EMM het databestand ook aan met gegevens over de aard van deze onderzoeken en de situatie van mensenhandel. Dit gebeurt door op basis van de unieke naam van een onderzoek te zoeken naar aanvullende informatie in andere registratiesystemen.[12] Hierdoor bevat de dataset van het EMM bijvoorbeeld ook gegevens over de vorm van uitbuiting en over de personen die betrokken zijn bij de opsporingsonderzoeken (zoals verdachten, slachtoffers of getuigen).

9 www.hetccv.nl/fileadmin/Bestanden/Onderwerpen/Mensenhandel/bestuurlijke-aanpak-mensenhandel-digitaal.pdf (geraadpleegd 22 oktober 2020).
10 Aanwijzing mensenhandel (*Stcrt. 2013, 16816*).
11 Artikel 9 van de Wet politiegegevens (Wpg).
12 Per opsporingsonderzoek wordt gezocht naar aanvullende informatie door middel van de BlueSpot Monitor, mutatiesysteem BVH, en de integrale bevragingsmodule Blueview.

WEL OPSPORINGSHANDELINGEN, GEEN OPSPORINGSONDERZOEK

Sommige werkzaamheden leiden wel tot een opsporingshandeling, maar niet tot een opsporingsonderzoek. Een voorbeeld hiervan zijn aangiften van buitenlandse slachtoffers van mensenhandel met een Dublinstatus, waarbij sprake is van weinig of geen opsporingsindicaties. Dit kan aan de orde zijn wanneer er niet genoeg informatie is die tot een verdachte leidt, mensenhandel (vooral) buiten Nederland heeft plaatsgevonden of wanneer vreemdelingen die niet werkelijk slachtoffer zijn misbruik maken van deze regeling. Volgens interne werkafspraken bij de politie worden dat soort zaken niet als opsporingsonderzoek in de zin van artikel 9 geregistreerd, ook al gaat het om aangifte van mensenhandel. Deze zaken komen dus niet voor in de onderzochte populatie van opsporingsonderzoeken van dit hoofdstuk. De politie en het OM hebben voor het beoordelen van deze aangiften het Landelijke Coördinatiecentrum (LCC) opgericht (zie §2.6.1). Het LCC onderzoekt deze aangiften vervolgens om te kijken of er inderdaad geen verdere aanknopingspunten voor onderzoek zijn. Tussen augustus 2019 en augustus 2020 zijn er 1.002 van dit soort aangiften door het LCC bekeken.[13] In die periode kreeg slechts één aangifte uiteindelijk een strafrechtelijk vervolg.[14]

4.3.1 Vormen van mensenhandel

Voor de monitoring van de aanpak van mensenhandel onderscheidt de Nationaal Rapporteur vier vormen van mensenhandel: binnenlandse seksuele uitbuiting, grensoverschrijdende seksuele uitbuiting, arbeidsuitbuiting en criminele uitbuiting (zie ook §1.3). De vorm van mensenhandel wordt niet per opsporingsonderzoek apart vastgelegd in Summ-IT. In veel gevallen is de vorm van mensenhandel wel te achterhalen. Ten eerste houdt het EMM gegevens bij over de aard van de onderzochte mensenhandel – zoals uitbuitingsvorm, bronland en nationaliteit van slachtoffers. Daarnaast kan in het geval van opsporingsonderzoeken van de ISZW-DO de vorm van mensenhandel worden afgeleid van de specifieke taakstelling van de opsporingsinstantie. Als het gaat om mensenhandel doet de ISZW-DO namelijk alleen strafrechtelijk onderzoek naar arbeidsuitbuiting. Het is op basis van al deze informatie mogelijk een groot gedeelte van de onderzoeken in te delen in een van de vier vormen van mensenhandel.

4.3.2 Beperkingen aan de data

Het EMM probeert een zo volledig mogelijke dataset van het aantal opsporingsonderzoeken naar mensenhandel bij te houden, met daarbij zoveel mogelijk relevante informatie over de aard van de mensenhandel en het verloop van de zaak. In het databestand van het EMM zijn waarschijnlijk niet alle opsporingsonderzoeken opgenomen. Dit komt doordat onderzoeken niet altijd (correct) in Summ-IT worden geregistreerd.[15] Het EMM probeert dit wel zo veel mogelijk te ondervangen.[16] Naast deze algemene opmerking gelden nog een aantal specifieke beperkingen.

13 Overzicht van het Landelijk Parket per 1 september 2020. Schriftelijke informatie OM, d.d. 28 september 2020.

14 Schriftelijke informatie LCC, d.d. 23 juli 2020.

15 Zo moeten bepaalde administratieve handelingen worden verricht om ervoor te zorgen dat deze vindbaar zijn voor zoeksystemen of bevragingen. Dit gebeurt niet altijd correct, waardoor deze onderzoeken in het overzicht van het EMM zullen ontbreken.

16 Zie de onderzoeksverantwoording in §B1.4.

Jaarlijks aantal opsporingsonderzoeken de ISZW-DO niet correct

De onderzoeken van de ISZW-DO in het databestand van het EMM zijn afkomstig van een los aangeleverd overzicht van de opsporingsinstantie zelf. Bij navraag bleek de ISZW-DO voor dit overzicht echter een andere definitie aan te houden van een opsporingsonderzoek.[17] De onderzoeken op deze lijst kwamen niet overeen met het daadwerkelijke aantal onderzoeken dat de ISZW-DO heeft gestart volgens de definitie die EMM aanhoudt. De ISZW-DO heeft daarom de gecorrigeerde aantallen geleverd aan de Nationaal Rapporteur. De onderzoeken van de ISZW-DO in het bestand van het EMM zijn voor de verdere analyse buiten beschouwing gelaten.[18] In plaats daarvan zijn de gecorrigeerde aantallen verwerkt in de figuren van dit hoofdstuk.

Aantal betrokken personen onvolledig

Een tweede kanttekening is het feit dat het overzicht van de bij de opsporingsonderzoeken betrokken personen onvolledig is. Zo ligt het totaal aantal verdachten betrokken bij opsporingsonderzoeken in de periode 2015-2019 aanzienlijk lager dan het aantal bij het OM ingeschreven verdachten in diezelfde periode (zie §5.4). Hoewel dit verschillende cohorten zijn, zouden deze aantallen wel dichter bij elkaar moeten liggen. Zodra er een verdachte in beeld is, wordt deze namelijk doorgaans bij het OM ingeschreven (zie §4.2.2). Daarnaast ontbreken alle betrokken personen bij de opsporingsonderzoeken van de ISZW-DO. Het EMM kan informatie over betrokken personen niet handmatig aanvullen bij deze opsporingsonderzoeken, omdat de ISZW-DO niet de registratiesystemen gebruikt die hiervoor worden bevraagd. Bovendien zijn de opsporingsonderzoeken van ISZW-DO die in het databestand van het EMM waren opgenomen voor dit rapport buiten beschouwing gelaten. Van deze opsporingsonderzoeken zijn dus alleen de jaarlijkse gecorrigeerde aantallen en de vorm van mensenhandel bekend. Specifiek het aantal verdachten van arbeidsuitbuiting (zie §8.2) is daarom een onderschatting.

Geen betrouwbare informatie over afronding van het onderzoek

Voor veel onderzoeken ontbreekt daarnaast informatie over het inzenden van de zaak naar het OM. Het aantal opsporingsonderzoeken waar in het databestand van het EMM wel een inzending naar het OM is geregistreerd, ligt lager dan het aantal bij het OM ingeschreven zaken. Uiteraard kunnen in een opsporingsonderzoek meerdere verdachten betrokken zijn. Maar ook het aantal bij opsporingsonderzoeken betrokken verdachten ligt lager dan het aantal ingeschreven zaken. Het is dus niet mogelijk om de in dit hoofdstuk besproken opsporingsonderzoeken te volgen door de rest van de strafrechtketen.

4.4 Aantal opsporingsonderzoeken

Figuur 4.1 toont het jaarlijks aantal gestarte opsporingsonderzoeken naar mensenhandel en het aantal bij die onderzoeken betrokken personen in de periode 2015-2019. De mintgroene lijn laat het aantal opsporingsonderzoeken zien en de verschillende gele lijnen het aantal betrokken personen. Het gaat om het aantal verdachten, slachtoffers en overige personen. Deze 'overige personen' zijn bijvoorbeeld getuigen, maar ook personen van wie de precieze rol (bijvoorbeeld

17 Mondelinge informatie ISZW-DO, d.d. 30 september 2020.

18 Het totaal aantal opsporingsonderzoeken, het aantal opsporingsonderzoeken gestart door de ISZW-DO en het aantal opsporingsonderzoeken naar arbeidsuitbuiting in deze dadermonitor wijken daarom af van de aantallen gerapporteerd in de vorige dadermonitor mensenhandel in de overlappende jaren (2015-2017). Zie Nationaal Rapporteur, 2019 (Dadermonitor mensenhandel 2013-2017), Figuur 4.1, Figuur 4.2 en Figuur 4.5.

verdachte of slachtoffer) nog niet duidelijk is. Personen betrokken bij de opsporingsonderzoeken van de ISZW-DO ontbreken hierbij (zie §4.3.2). Dit aantal onderzoeken is echter relatief beperkt en aangezien dit voor de gehele periode geldt, is dit niet van invloed op jaarlijkse ontwikkelingen.

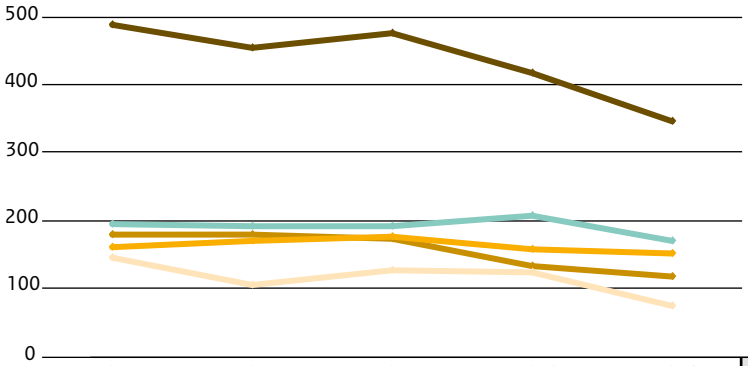

	2015	2016	2017	2018	2019	2015-2019
Aantal opsporingsonderzoeken	195	191	191	208	169	*954*
Totaal aantal betrokken personen	488	455	477	416	346	*2.182*
Aantal verdachten	180	179	173	134	118	*784*
Aantal slachtoffers	162	171	176	157	152	*818*
Aantal overige personen	146	105	128	125	76	*580*

Figuur 4.1 Aantal gestarte opsporingsonderzoeken en de hierbij betrokken personen, per jaar 2015-2019 (N=954 opsporingsonderzoeken, N=2.182 betrokken personen)

Bron: EMM-databestand

Dalend aantal betrokken personen bij opsporingsonderzoeken

In de periode 2015-2019 zijn in totaal 954 opsporingsonderzoeken naar mensenhandel gestart. Het jaarlijks aantal opsporingsonderzoeken is redelijk stabiel. Per jaar worden er zo'n 190 onderzoeken gestart. In 2018 nam het aantal onderzoeken wat toe, en in 2019 nam het weer iets af. Het aantal betrokken personen laat daarentegen tussen 2017 en 2019 een sterke daling van 27% zien.[19] Daardoor zijn er in 2018, en vooral in 2019, gemiddeld minder personen geregistreerd per opsporingsonderzoek vergeleken met de jaren ervoor. Waar in 2015 tot en met 2017 nog gemiddeld zo'n 2,6 personen per opsporingsonderzoek betrokken waren, zijn dit er in 2018 gemiddeld 2,1 en in 2019 nog maar 1,9. In de vorige dadermonitor constateerde de Nationaal Rapporteur al dat er steeds minder betrokken personen bij het EMM staan geregistreerd.[20] In 2013 ging het bijvoorbeeld nog om gemiddeld 3,4 personen per opsporingsonderzoek. Die afname zet dus ook in deze onderzochte periode door.

Vooral minder verdachten en minder overige betrokken personen

De daling van het totaal aantal betrokken personen in de laatste twee jaar komt vooral doordat er minder overige personen (vooral van 2018 op 2019) en minder verdachten worden geregistreerd. Daarnaast valt op dat het aantal slachtoffers binnen opsporingsonderzoeken tussen 2017 en 2019 niet aanzienlijk is gestegen en zelf iets afnam. Dit terwijl het aantal door de politie

19 Dit is dus exclusief de personen betrokken bij onderzoeken van de ISZW-DO. Aangezien daar geen gegevens kunnen worden meegenomen.

20 Nationaal Rapporteur, 2019 (Dadermonitor mensenhandel 2013-2017), p. 94.

gesignaleerde slachtoffers (zie §3.4.1) en bij CoMensha gemelde slachtoffers in die periode zeer sterk is toegenomen.[21] Omdat deze resultaten uitgaan van wat er wordt geregistreerd en niet van wat er werkelijk plaatsvindt, geven deze aantallen niet per definitie een nauwkeurig beeld (zie §4.3.2). De manier waarop de opsporingsdiensten registreren en het EMM gegevens verzamelt is echter de afgelopen jaren niet wezenlijk veranderd.[22] Er zijn twee mogelijke verklaringen voor deze daling. Een eerste verklaring gaat over het proces van opsporing. Mogelijk zijn de opsporingsonderzoeken zelf recent smaller georiënteerd of minder uitgebreid in opzet dan voorheen, waardoor er minder personen (zoals getuigen of mededaders) in beeld komen. Een tweede verklaring gaat over het fenomeen zelf. Het is mogelijk dat de situaties die in beeld komen en worden onderzocht recent kleinschaliger zijn dan voorheen. Zo zou het recentelijk dus vaker kunnen gaan om uitbuiting van één slachtoffer door één dader – waar geen andere personen bij betrokken zijn. Een aantal Afdelingen Vreemdelingenpolitie, Identificatie en Mensenhandel (AVIM) van de politie herkennen zich in deze laatste verklaring.[23]

Resultaten blijven achter op de intensiveringsambitie

De daling van het aantal verdachten binnen opsporingsonderzoeken hangt daarnaast samen met de daling van het aantal verdachten dat de politie signaleert (zie §3.4). Deze bevindingen zijn opmerkelijk nu het ministerie van JenV in het programma Samen tegen mensenhandel en de Veiligheidsagenda 2019-2022 aankondigde de aanpak van mensenhandel te intensiveren. Intensivering kan op meerdere manieren worden ingevuld en hoeft zich dus niet enkel te uiten in meer opsporingsonderzoeken. Echter, niet alleen is het aantal geregistreerde opsporingsonderzoeken of verdachten niet toegenomen, maar er zijn ook geen indicaties voor een toename in uitgebreide onderzoeken of onderzoeken naar grootschalige mensenhandel.

De AVIM van de regionale politie-eenheden zijn benaderd met de vraag hoe zij zelf naar de resultaten ten opzichte van de streefcijfers kijken. Volgens de verschillende AVIM geeft het aantal bij het OM aangeleverde verdachten om meerdere redenen een onvolledig beeld (zie ook §2.6.1.1). Zo geven zij aan ook op andere wijzen mensenhandel aan te pakken en maatschappelijke impact te creëren.[24] Zoals door gesprekken met burgers, slachtoffers en zorgpartners ten behoeve van vroegsignalering en preventie. Of door het vervolgen van verdachten van mensenhandel voor andere delicten als dat meer voor de hand ligt. Daarnaast zeggen de AVIM dat het te behalen streefcijfer niet alle werkzaamheden binnen het opsporingsonderzoek, van voorbereiding tot vervolging, reflecteert.[25] En hoe de hoeveelheid werk van onderzoek tot onderzoek kan verschillen. Tegenwoordig vereisen onderzoeken vaker meer capaciteit, zeggen de AVIM.[26] Bijvoorbeeld door het betrekken van financiële en digitale recherche en van gespecialiseerde zedenrechercheurs voor verhoren. Uit informatie van de verschillende AVIM blijkt ook een zorg dat streefcijfers

21 Nationaal Rapporteur, 2020 (Slachtoffermonitor mensenhandel 2015-2019), p. 24.
22 Tijdens het schrijven van deze monitor wordt door het EMM een nieuwe manier ontwikkeld om gegevens te verzamelen. Deze is nog niet ingevoerd voor de periode die in deze monitor omschreven staat. Mondelinge informatie EMM, d.d. 1 oktober 2020.
23 Schriftelijke informatie AVIM Noord-Holland, d.d. 22 september 2020 en AVIM Rotterdam, d.d. 28 september 2020.
24 Schriftelijke informatie Korpsstaf politie, d.d. 19 oktober 2020.
25 Schriftelijke informatie AVIM Amsterdam, d.d. 23 september 2020; AVIM Noord-Holland, d.d. 22 september 2020; AVIM Oost-Brabant, d.d. 23 september 2020; AVIM Zeeland-West-Brabant, d.d. 23 september 2020.
26 Schriftelijke informatie AVIM Limburg, d.d. 29 september 2020; AVIM Noord-Nederland, d.d. 22 september 2020; AVIM Noord-Holland, d.d. 22 september 2020; AVIM Amsterdam, d.d. 23 september 2020.

averechts kunnen werken.[27] Namelijk als een perverse prikkel ontstaat waarbij de beslissing om zaken wel of niet op te pakken wordt geleid door haalbaarheid in plaats van impact of prioritering.[28] Om hun werk beter te kunnen doen, stelt de politie dat er meer naar de impact in het geheel moet worden gekeken en minder naar opgeleverde zaken.[29] Verder is vooral behoefte aan meer kundige rechercheurs, betere registratie (waarbij de Domeinoverstijgende Informatiegestuurde Werkwijze (DIGW) een uitkomst kan bieden, zie ook §2.6.1.1) en meer opties voor digitale opsporing.[30]

De Nationaal Rapporteur vraagt zich in dit kader af hoe de politie, en de verschillende AVIM zelf intensivering definiëren en monitoren. De Nationaal Rapporteur nodigt de politie uit om te reflecteren op een kader van (zelf)monitoring, dat bestaat uit een breed scala aan concrete en meetbare doelstellingen, zowel kwantitatief als kwalitatief. Daarbij zou vanuit de te bereiken maatschappelijke impact duidelijk moeten worden gemaakt welke resultaten, en daarmee ook welke activiteiten daarvoor nodig zijn, en hoe die gemeten en gemonitord kunnen worden. Zo'n systeem van (zelf)monitoring maakt inzichtelijk in hoeverre de aanpak bijdraagt aan de beoogde maatschappelijke impact.

4.5 Aard van de opsporingsonderzoeken

De opsporing van mensenhandel richt zich op alle vormen van uitbuiting. Verreweg de meeste opsporingsonderzoeken in de onderzochte periode – in totaal 784 onderzoeken – zijn gericht op seksuele uitbuiting. Naar arbeidsuitbuiting zijn 74 opsporingsonderzoeken gestart, en naar criminele uitbuiting 41 onderzoeken. Figuur 4.2 geeft van het totaal aantal opsporingsonderzoeken in de periode 2015-2019 weer om welke vorm van mensenhandel het gaat. Van een deel van de opsporingsonderzoeken naar seksuele uitbuiting kan niet worden achterhaald of het om binnenlandse of grensoverschrijdende seksuele uitbuiting gaat. Deze zijn meegenomen met de opsporingsonderzoeken waarbij onbekend is om welke vorm van uitbuiting het gaat.

27 Schriftelijke informatie AVIM Noord-Nederland, d.d. 22 september 2020, AVIM Noord-Nederland, d.d. 22 september 2020, AVIM Limburg, d.d. 29 september 2020 en AVIM Rotterdam, d.d. 23 september 2020.
28 Schriftelijke informatie AVIM Rotterdam, d.d. 28 september 2020.
29 Schriftelijke informatie Korpsstaf politie, d.d. 19 oktober 2020.
30 Schriftelijke informatie AVIM Noord-Nederland, d.d. 22 september 2020; AVIM Amsterdam, d.d. 23 september 2020; AVIM Midden-Nederland, d.d. 28 september 2020; AVIM Den Haag, d.d. 29 september 2020.

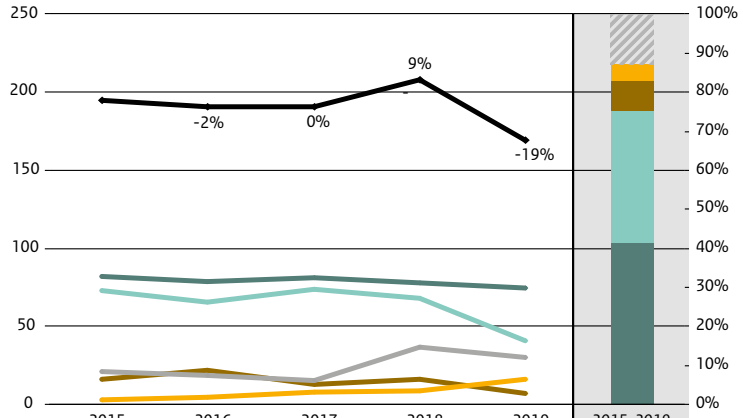

	2015	2016	2017	2018	2019	2015-2019
Onbekend	21	19	15	37	30	122
Criminele uitbuiting	3	5	8	9	16	41
Arbeidsuitbuiting	16	22	13	16	7	74
Grensoverschrijdende seksuele uitbuiting	73	66	74	68	41	322
Binnenlandse seksuele uitbuiting	82	79	81	78	75	395
Totaal	195	191	191	208	169	954

Figuur 4.2 Aantal opsporingsonderzoeken naar mensenhandelvorm, per jaar 2015-2019 (N=954)
Bron: EMM-databestand

De totaalkolom van Figuur 4.2 laat zien dat 13% van de totaal 954 opsporingsonderzoeken in de periode 2015-2019 niet kan worden ingedeeld in een van de vier vormen van mensenhandel vanwege ontbrekende informatie. Van de resterende 828 onderzoeken is 41% gericht op binnenlandse seksuele uitbuiting, 34% op grensoverschrijdende seksuele uitbuiting, 8% op arbeidsuitbuiting en 4% op criminele uitbuiting.

Relatief weinig opsporingsonderzoeken naar arbeidsuitbuiting en criminele uitbuiting

De verhouding seksuele uitbuiting ten opzichte van niet-seksuele uitbuiting ligt bij de opsporingsonderzoeken anders dan bij het aantal bij CoMensha gemelde vermoedelijke slachtoffers. Daarvan is 30% slachtoffer van niet-seksuele uitbuiting.[31] Volgens de schatting van het aantal vermoedelijke slachtoffers in Nederland gaat het zelfs om 33% niet-seksuele uitbuiting.[32] Naar verwachting zou het aandeel opsporingsonderzoeken naar arbeidsuitbuiting en criminele uitbuiting dus hoger moeten liggen. Het is echter lastig te zeggen of in de opsporing sprake is van een ondervertegenwoordiging van arbeidsuitbuiting en criminele uitbuiting. Het is immers mogelijk dat bij deze opsporingsonderzoeken gemiddeld meer slachtoffers betrokken zijn dan bij opsporingsonderzoeken naar seksuele uitbuiting.

Het aantal opsporingsonderzoeken naar arbeidsuitbuiting is in 2019 gedaald. Gemiddeld werden er in de periode 2015-2019 jaarlijks 17 onderzoeken naar arbeidsuitbuiting gestart, in 2019 waren dat er 7. Het is opvallend dat het aantal opsporingsonderzoeken naar arbeidsuitbuiting naar verhouding zo laag is en dat daar in 2019 geen verandering in is gekomen. Arbeidsuitbuiting is immers een van de vijf actielijnen in Samen tegen Mensenhandel. En er is specifiek geïnvesteerd in de aanpak van mensenhandel door de ISZW-DO (zie §2.3.1.2). Naar criminele uitbuiting zijn in 2019 wel aanzienlijk meer onderzoeken gestart vergeleken met de jaren

31 Nationaal Rapporteur, 2020 (Slachtoffermonitor mensenhandel 2015-2019), Figuur 2.7.
32 Nationaal Rapporteur, 2017 (Slachtoffermonitor mensenhandel 2012-2016), Figuur 2.1.

daarvoor. Het gaat om zestien onderzoeken naar criminele uitbuiting in 2019, ten opzichte van gemiddeld zes in de jaren daarvoor. Dit komt overeen met de informatie van de verschillende regionale politie-eenheden dat er de laatste jaren meer bewustzijn is ontstaan voor deze vorm van mensenhandel, en dat er intern beter op wordt gesignaleerd (zie §3.4.2).

Afname opsporingsonderzoeken naar grensoverschrijdende seksuele uitbuiting

De trendlijnen van de individuele vormen van mensenhandel laten zien dat het aantal onderzoeken naar binnenlandse seksuele uitbuiting over de gehele periode redelijk stabiel is, met ongeveer tachtig onderzoeken per jaar. Het aantal opsporingsonderzoeken naar grensoverschrijdende seksuele uitbuiting laat echter een opmerkelijke ontwikkeling zien. Van 2015 tot en met 2018 gaat het om gemiddeld zeventig onderzoeken per jaar. In 2019 waren dit er nog maar 42. Dit terwijl het aantal onderzoeken waarbij de vorm van mensenhandel onbekend is van 2018 op 2019 niet wezenlijk is gestegen. Deze bevinding is opmerkelijk aangezien het aantal vermoedelijke slachtoffers van grensoverschrijdende seksuele uitbuiting gemeld bij CoMensha in 2019 juist enorm is toegenomen.[33] Zoals de Nationaal Rapporteur heeft beschreven in de Slachtoffermonitor mensenhandel 2015-2019 heeft deze sterke stijging vooral te maken met het hoge aantal Afrikaanse slachtoffers met een Dublinstatus dat in Nederland aangifte doet van mensenhandel.[34] De politie en het OM beoordelen dat veel van deze aangiften geen opsporingsindicaties (in Nederland) bevatten (zie de kadertekst in §4.3). Deze vorm van slachtofferschap leidt dus inderdaad vaak niet tot opsporing en vervolging. De Nationaal Rapporteur benadrukt dat snel meer bekend moet worden over deze groep slachtoffers. Hiertoe is in de laatste twee slachtoffermonitors een aanbeveling gedaan.[35] Het ontbreekt nog steeds aan inzicht in de onderliggende aan mensenhandel gerelateerde oorzaken van en mechanismen achter de toestroom van buitenlandse slachtoffers van mensenhandel met een Dublinstatus. Er kan dan momenteel ook geen handelingsperspectief worden geboden aan opsporingsinstanties om deze verschijningsvorm te bestrijden, of aan hulpverleningsorganisaties om de slachtoffers te beschermen. Verder baart zorgen dat het aantal onderzoeken naar grensoverschrijdende seksuele uitbuiting zelfs daalt. Dit roept vragen op over het zicht van de opsporingsdiensten op bijvoorbeeld Europese slachtoffers van grensoverschrijdende seksuele uitbuiting. De druk op de capaciteit vanwege de toename van het aantal Afrikaanse slachtoffers mag niet ten koste gaan van het signaleren en het beschermen van andere groepen slachtoffers.

4.6 Opsporingsinstanties

Zoals beschreven in §4.2 zijn de politie, de ISZW-DO en de KMar in Nederland verantwoordelijk voor de opsporing van mensenhandel. De volgende figuur toont hoeveel ieder van van de in totaal 954 opsporingsonderzoeken de drie opsporingsinstanties zijn gestart, per jaar in de periode 2015-2019 en per vorm van mensenhandel.

33 Nationaal Rapporteur, 2020 (Slachtoffermonitor mensenhandel 2015-2019), Figuur 2.7.
34 Nationaal Rapporteur, 2020 (Slachtoffermonitor mensenhandel 2015-2019), p. 30.
35 Nationaal Rapporteur, 2019 (Slachtoffermonitor mensenhandel 2014-2018), Aanbeveling 4; Nationaal Rapporteur, 2020 (Slachtoffermonitor mensenhandel 2015-2019), Aanbeveling 1.

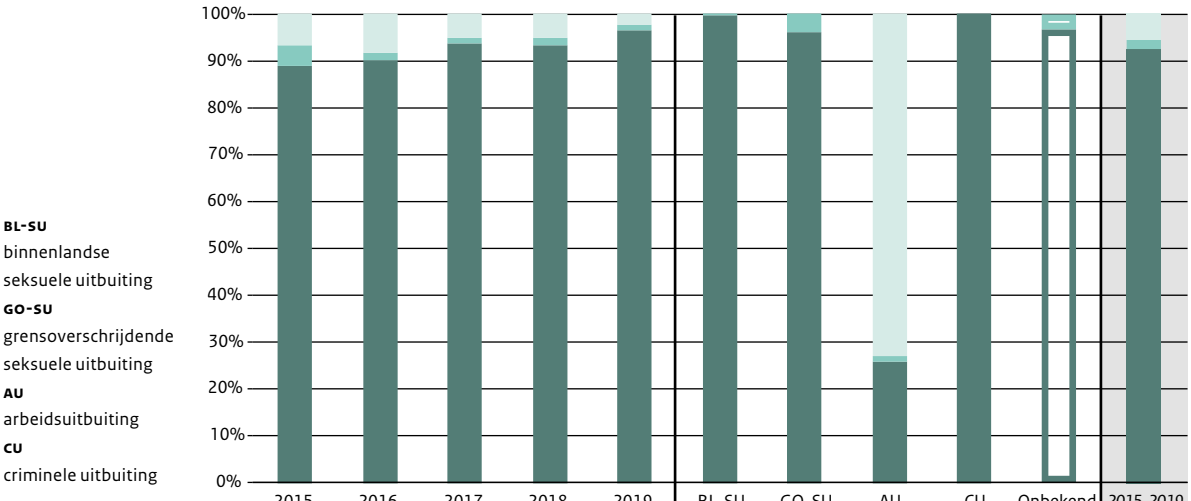

	2015	2016	2017	2018	2019	BL-SU	GO-SU	AU	CU	Onbekend	2015-2019
ISZW-DO	13	16	10	11	4	0	0	54	0	0	54
KMar	9	3	2	3	2	1	13	1	0	4	19
Politie	173	172	179	194	163	394	309	19	41	118	881
Totaal	*195*	*191*	*191*	*208*	*169*	*395*	*322*	*74*	*41*	*122*	*954*

Figuur 4.3 Opsporingsonderzoeken naar opsporingsinstantie, per mensenhandelvorm en per jaar 2015-2019 (N=954)
Bron: EMM-databestand

Maar liefst 92% van de in totaal 954 opsporingsonderzoeken is gestart door de politie. Gezamenlijk waren de tien regionale eenheden goed voor 881 onderzoeken. Slechts zo'n 6% van alle onderzoeken werd gestart door de ISZW-DO, de overige 2% door de KMar.

Politie

Het jaarlijks aantal opsporingsonderzoeken van de politie ligt in de meeste jaren rond de 170. In 2018 was sprake van een piek, met 194 onderzoeken. Opsporingsonderzoeken naar (binnenlandse) seksuele uitbuiting en criminele uitbuiting worden het vaakst gestart door de politie. Bij criminele uitbuiting zijn nagenoeg alle onderzoeken gestart door de politie. Het gaat bij criminele uitbuiting echter wel om relatief kleine aantallen: nog geen veertig onderzoeken in vijf jaar tijd, slechts 5% van alle opsporingsonderzoeken van de politie. Er is de laatste jaren steeds meer aandacht gekomen voor criminele uitbuiting, en ook in omringende landen worden veel slachtoffers gesignaleerd – bijvoorbeeld in de drugscriminaliteit.[36] Ook worden er bij CoMensha recentelijk aanzienlijk meer slachtoffers van criminele uitbuiting gemeld.[37] Zoals blijkt uit Figuur 4.2 zijn deze ontwikkelingen nog niet terug te zien in een stijging van het aantal opsporingsonderzoeken.

KMar

Dat de KMar vergeleken met de politie weinig opsporingsonderzoeken naar mensenhandel start, is wellicht niet verwonderlijk. De KMar heeft alleen op luchthavens een aangewezen politietaak. Zowel het beschikbare gebied als de beschikbare tijdsduur voor signalering en onderzoek is voor de KMar beperkt. De KMar doet met name onderzoek naar grensoverschrijdende seksuele uitbuiting, maar lang niet zo vaak als de politie dat doet. Om tot een strafrechtelijke

36 Nationaal Rapporteur, 2020 (Slachtoffermonitor mensenhandel 2015-2019), p. 38-39; Nationaal Rapporteur, 2019 (Slachtoffermonitor mensenhandel 2014-2018), p. 60-61. Zie ook §2.2.2.
37 Nationaal Rapporteur, 2020 (Slachtoffermonitor mensenhandel 2015-2019), Figuur 2.3 en Figuur 2.7.

veroordeling te komen, moet ook bij de strafbaarstelling van het over grens brengen van iemand die in de prostitutie gaat werken sprake zijn van het oogmerk van uitbuiting.[38] Dit speelt waarschijnlijk ook een rol in het beperkte aantal onderzoeken. Het vaststellen dat (seksuele) uitbuiting plaatsvindt om daarna een onderzoek te starten en eventueel vervolging in te stellen, is lastig alleen aan de grens te realiseren.

ISZW-DO

De ISZW-DO is als enige opsporingsinstantie primair verantwoordelijk voor de opsporing van een bepaalde uitbuitingsvorm, namelijk arbeidsuitbuiting. In de periode 2015-2019 werden er 1.088 vermoedelijke slachtoffers van arbeidsuitbuiting bij CoMensha gemeld.[39] Daarvan meldde de ISZW-DO 299 vermoedelijke slachtoffers.[40] Het aantal opsporingsonderzoeken naar arbeidsuiting door de ISZW-DO ligt met 54 aanzienlijk lager. Aangezien er sprake kan zijn van meerdere slachtoffers binnen een opsporingsonderzoek, kunnen deze aantallen niet tegen elkaar worden afgezet. Helaas is ook niet bekend hoeveel slachtoffers er betrokken waren bij de opsporingsonderzoeken van de ISZW-DO (zie §4.3.2). Daarnaast heeft niet iedere melding van een vermoedelijk slachtoffer voldoende aanknopingspunten voor een onderzoek. Toch lijkt dit een gering aantal opsporingsonderzoeken in het licht van het aantal slachtoffers dat wordt gemeld en de urgentie van het probleem (zie het uitgelichte stuk over arbeidsuitbuiting in Hoofdstuk 2). Het jaarlijks aantal opsporingsonderzoeken van de ISZW-DO ligt in 2019 daarnaast een stuk lager dan de jaren ervoor: er zijn slechts vier opsporingsonderzoeken gestart. Dit is een opvallende afname aangezien arbeidsuitbuiting in 2019 een van de themaprogramma's van de ISZW is geweest en in de aanpak daarvan aanzienlijk is geïnvesteerd.[41] Het uitvoeren van strafrechtelijke onderzoeken was een van de beoogde resultaten. Van een intensivering op dat punt is nog geen sprake. Het jaarplan 2020 van de ISZW laat zien dat wederom wordt ingezet op een intensivering van de aanpak van arbeidsuitbuiting.[42] Daarnaast is er in 2020 toegenomen aandacht voor kwetsbaren op de arbeidsmarkt, zeker sinds de uitbraak van COVID-19. Dit heeft geleid tot meerdere initiatieven, waaronder een 'Aanjaagteam Bescherming Arbeidsmigranten' (zie het uitgelichte stuk over arbeidsuitbuiting in Hoofdstuk 2). De Nationaal Rapporteur hoopt dat deze toegenomen aandacht en initiatieven zullen leiden tot een beter inzicht op de problematiek en in hoeverre de huidige (strafrechtelijke) aanpak hierop aansluit.

4.6.1 Regionaal

Tot slot is gekeken naar de opsporingsonderzoeken van de politie gestart door de verschillende politie-eenheden.[43] Figuur 4.4 toont hoeveel opsporingsonderzoeken door de tien regionale politie-eenheden en de Landelijke Eenheid (LE) zijn gestart. Het aantal onderzoeken is zowel per jaar als per vorm van mensenhandel weergegeven.

---

38 De Hoge Raad heeft in 2016 beoordeeld dat in 273f Sr, lid 1, sub 3, niet alleen sprake moet zijn van grensoverschrijdende prostitutie, maar ook van mensenhandel, om tot een veroordeling te komen. De drempel om tot een bewezenverklaring te komen voor grensoverschrijdende gedwongen prostitutie ligt dus hoger. Zie Nationaal Rapporteur, 2018 (Slachtoffermonitor mensenhandel 2013-2017) en Nationaal Rapporteur, 2014 (Mensenhandel in en uit beeld II, Cijfermatige rapportage 2008-2012).

39 Nationaal Rapporteur, 2020 (Slachtoffermonitor mensenhandel 2015-2019), Figuur 2.3.

40 Nationaal Rapporteur, 2020 (Slachtoffermonitor mensenhandel 2015-2019), Figuur 2.11.

41 ISZW, 2018, p. 7.

42 ISZW, 2019, p.17-21.

43 Dit is niet gedaan voor onderzoeken van de ISZW-DO en de KMar. De ISZW-DO opereert landelijk en van de onderzoeken van de KMar is uit de data van het EMM de regio van het onderzoek alleen bekend van de teams op de luchthavens. Bovendien gaat het wat betreft de KMar om een gering jaarlijks aantal onderzoeken.

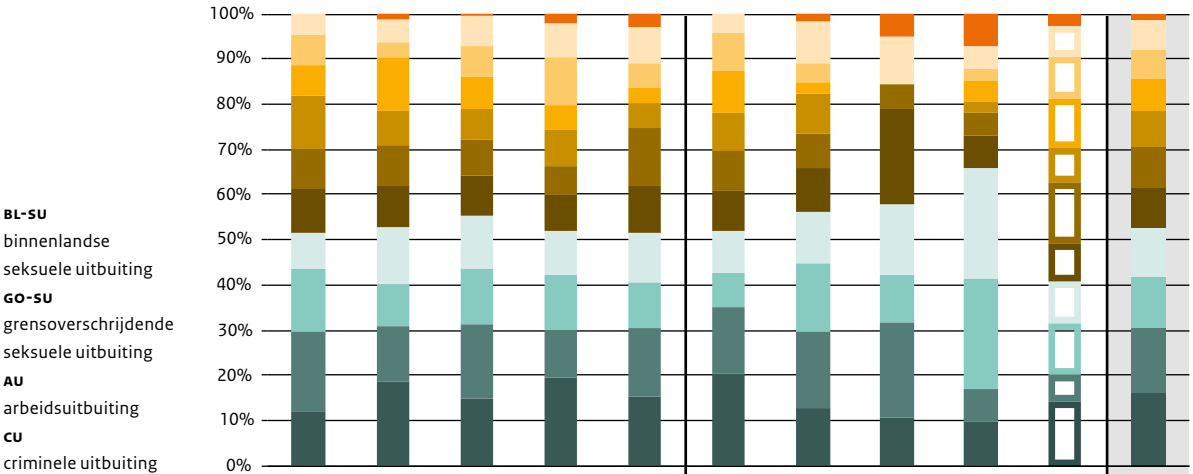

	2015	2016	2017	2018	2019	BL-SU	GO-SU	AU	CU	Onbekend	2015-2019
Landelijk	0	2	1	4	5	0	5	1	3	3	12
Limburg	8	9	12	15	13	16	29	2	2	8	57
Midden-Nederland	12	6	12	20	9	34	13	0	1	11	59
Zeeland-West-Brabant	11	20	13	11	5	37	8	0	2	13	60
Oost-Brabant	21	13	12	15	9	33	27	0	1	9	70
Rotterdam	15	15	14	13	21	35	24	1	2	16	78
Den Haag	17	16	16	15	17	34	30	4	3	10	81
Noord-Holland	14	22	21	19	18	36	34	3	10	11	94
Amsterdam	24	16	22	24	16	30	47	2	10	13	102
Noord-Nederland	30	21	29	20	25	59	52	4	3	7	125
Oost-Nederland	21	32	27	38	25	80	40	2	4	17	143
Totaal	*173*	*172*	*179*	*194*	*163*	*394*	*309*	*19*	*41*	*118*	*881*

Figuur 4.4 Opsporingsonderzoeken van de politie naar politie-eenheid, per mensenhandelvorm en per jaar 2015-2019 (N=881)
Bron: EMM-databestand

Verschillen in de regionale aanpak

Uit deze figuur blijkt dat vier eenheden (mintgroen in de figuur) verantwoordelijk zijn voor meer dan de helft van het totaal aantal opsporingsonderzoeken. Voor Oost-Nederland is dat qua oppervlakte en inwonersaantal wellicht niet verassend. Het valt wel op dat Noord-Nederland als relatief kleine eenheid naar verhouding veel onderzoeken draait, waaronder ook veel zaken van binnenlandse seksuele uitbuiting. Deze regionale politie-eenheid is erg actief op het thema mensenhandel. Ook is bij deze eenheid de Domeinoverstijgende Informatiegestuurde Werkwijze als eerste ingevoerd (zie §2.6.1.1). De overige regionale eenheden (geel in de figuur) zijn goed voor 47% van de onderzoeken en slechts 1% van de onderzoeken is gestart door de LE.

Hoeveel onderzoeken er in de periode 2015-2019 worden gestart, verschilt sterk per regionale politie-eenheid. Deze aantallen lopen uiteen van 57 in de regio Limburg tot 143 in de regio Oost-Nederland. Wat opvalt is dat de eenheden die de meeste opsporingsonderzoeken naar mensenhandel doen, niet dezelfde eenheden zijn die de meeste slachtoffers bij CoMensha melden.[44] Ook komt deze verdeling niet overeen met de verdeling van geregistreerde signalen naar de regionale politie-eenheden (zie §3.4.3). Het valt dus op dat – naar verhouding – veel meldingen van vermoedelijke slachtoffers en veel signalen van mensenhandel, zich niet automatisch vertalen naar relatief veel opsporingsonderzoeken naar mensenhandel. Een

44 Nationaal Rapporteur, 2020 (Slachtoffermonitor mensenhandel 2015-2019), Figuur 2.12.

doorkijk verder in de strafrechtketen laat zien dat ook relatief veel opsporingsonderzoeken starten en zich vervolgens niet vertaalt naar relatief veel vervolgingen (zie §5.4.2). In sommige regio's worden relatief weinig opsporingsonderzoeken gestart, maar wordt wel relatief vaak vervolging ingesteld. Het blijkt dus dat de doorloop in de strafrechtketen voor iedere regio anders verloopt. Het is belangrijk dat regionale partijen zelf goed inzicht hebben in wat dit verloop betekent voor de effectiviteit van de aanpak, en hoe meldingen bij CoMensha zich verhouden tot strafrechtelijke cijfers. Het doorgronden van deze bevindingen en het in kaart brengen van de regionale impact zou goed passen binnen een kader van (zelf)monitoring van de politie en de AVIM zoals beschreven in §4.4.

Regionale politie-eenheden verschillen ook in de vorm van mensenhandel die wordt opgespoord. Zo valt bij grensoverschrijdende seksuele uitbuiting op dat de meeste eenheden ongeveer even veel onderzoeken starten, rond de dertig tot vijftig over de gehele periode. Rotterdam, Midden-Nederland, en vooral Zeeland-West-Brabant doen hier minder vaak onderzoek naar. Opvallend is ook dat vooral de eenheden Noord-Holland en Amsterdam opsporingsonderzoeken starten naar criminele uitbuiting, bij de andere eenheden lijkt dit slechts incidenteel te gebeuren.

Voorzichtige toename onderzoeken Landelijke Eenheid

Het aantal opsporingsonderzoeken van de regionale politie-eenheden per jaar is over het algemeen vrij stabiel, met incidenteel een uitschieter. Het valt op dat de LE, na een aantal jaren weinig tot geen opsporingsonderzoeken naar mensenhandel te hebben verricht, in 2018 en 2019 weer iets meer onderzoeken is gestart. Volgens de Veiligheidsagenda moet de LE in 2019 minimaal zes verdachten aanleveren bij het OM.[45] Het LE lijkt dus goed op koers voor het behalen van de afgesproken doelstellingen. De aanpak van mensenhandel is een van de prioriteiten van de LE en het Landelijk Parket (LP) van het OM. In het tactisch programma LE/LP krijgt deze ambitie verder vorm aan de hand van twee doelen: een brede bestrijdingsstrategie en een sterke informatiepositie.[46] De Nationaal Rapporteur verwacht dan ook dat deze positieve ontwikkeling zich verder zal doorzetten. Het is essentieel voor de aanpak van mensenhandel dat juist ook ingewikkelde en grootschalige zaken van mensenhandel worden opgepakt. Dit is bij uitstek de verantwoordelijkheid van de LE als regio-overstijgende partij, gespecialiseerd in zware georganiseerde en ondermijnende criminaliteit. Bovendien is de LE gespecialiseerd in verschillende technieken die bij grootschalig en complex onderzoek van pas komen, zoals financieel en digitaal rechercheren, operationele en tactische analyse, en internationale samenwerking.

4.7 Conclusie

Opsporing is cruciaal voor het signaleren en stoppen van bestaand daderschap. Dit hoofdstuk geeft inzicht in het aantal opsporingsonderzoeken naar mensenhandel dat door de verschillende opsporingsinstanties wordt ingesteld, de aard van de onderzochte mensenhandel, en hoeveel personen bij deze onderzoeken zijn betrokken.

45 Tactisch programma mensenhandel LP/LE 2020-2021, p. 3 (niet openbaar).
46 Tactisch programma mensenhandel LP/LE 2018-2019 en Tactisch programma mensenhandel LP/LE 2020-2021 (niet openbaar).

Minder verdachten binnen opsporingsonderzoeken

In de periode 2015-2019 starten er jaarlijks gemiddeld zo'n 190 opsporingsonderzoeken naar mensenhandel. In 2019 ligt het aantal opsporingsonderzoeken lager dan in de voorgaande jaren. Er is daarnaast een nog sterkere daling te zien van het aantal verdachten binnen de opsporingsonderzoeken van de politie en de KMar. Dit is in lijn met het dalende aantal door de politie gesignaleerde verdachte van mensenhandel (zie §3.4). Het is opvallend dat de voorgenomen intensivering van de aanpak van mensenhandel niet blijkt uit de kwantitatieve ontwikkeling van de opsporing. Een opsporingsonderzoek wordt doorgaans alleen gestart als er een verdachte in beeld is. Dat er jaarlijks nagenoeg evenveel opsporingsonderzoeken worden gestart, maar daarbinnen minder personen worden onderzocht wijst of op een verandering in de opsporing: minder uitgebreide onderzoeken. Of op een verandering van het fenomeen: kleinschaligere verschijningsvormen van mensenhandel. Het lijkt er dus ook niet op dat intensivering uiting heeft gekregen in de aard van de opsporingsonderzoeken.

Daling opsporingsonderzoeken grensoverschrijdende seksuele uitbuiting

Het valt op dat het aantal opsporingsonderzoeken naar grensoverschrijdende seksuele uitbuiting in 2019 sterk is afgenomen ten opzichte van 2018. Dit terwijl het aantal slachtoffers van grensoverschrijdende seksuele uitbuiting gemeld bij CoMensha de laatste jaren juist erg sterk is toegenomen. Zoals de Nationaal Rapporteur heeft beschreven in de Slachtoffermonitor mensenhandel 2015-2019 heeft deze sterke stijging vooral te maken met het hoge aantal Afrikaanse slachtoffers met een Dublinstatus dat in Nederland aangifte doet van mensenhandel. Veel van deze aangiften leiden niet tot een opsporingsonderzoek. Het ontbreekt echter nog steeds aan inzicht in de onderliggende aan mensenhandel gerelateerde oorzaken van en mechanismen achter deze toestroom. Het is momenteel nog onduidelijk wat er gebeurt met de opsporing van de daders en de bescherming van slachtoffers wanneer er geen sprake is van opsporingsindicaties in Nederland. Dat het aantal opsporingsonderzoeken naar deze vorm van mensenhandel niet meestijgt met het aantal gemelde slachtoffers is wellicht te verwachten. Wat wel opvalt is dat het aantal onderzoeken naar grensoverschrijdende seksuele uitbuiting zelfs daalt. Dit roept vragen op over het zicht van de opsporingsdiensten op andere groepen slachtoffers van deze vorm van mensenhandel, zoals Europese slachtoffers. De druk op de capaciteit vanwege de toename van het aantal Afrikaanse slachtoffers mag niet ten koste gaan van het signaleren en het beschermen van andere groepen slachtoffers.

Opsporing arbeidsuitbuiting blijft achter ondanks beoogde intensivering

Het aantal gestarte opsporingsonderzoeken naar arbeidsuitbuiting in de periode 2015-2019 blijft ver achter bij het aantal bij CoMensha gemelde slachtoffers van deze vorm van mensenhandel. Aangezien voor een groot deel van deze onderzoeken niet bekend is hoeveel slachtoffers erbij betrokken waren, kunnen deze aantallen niet tegen elkaar worden afgezet. Het is namelijk mogelijk dat er binnen een opsporingsonderzoek sprake is van meerdere slachtoffers. In het kader van de beoogde intensivering van de aanpak in de Veiligheidsagenda 2019-2022 (zie §2.6.1.1), de prioritering van arbeidsuitbuiting binnen het programma Samen tegen mensenhandel, en de recente investeringen in de ISZW-DO, is het echter wel opvallend dat er geen ontwikkeling merkbaar is.

Regionaal meer inzicht nodig op fenomeen en effectiviteit van de aanpak

Zoals ook opgemerkt in Hoofdstuk 3 bestaan er regionale verschillen in hoe de strafrechtelijke aanpak zich van fase tot fase verhoudt. Sommige regionale politie-eenheden signaleren relatief veel mensenhandel, maar starten minder vaak opsporingsonderzoeken vergeleken met andere politie-eenheden. In andere regio's wordt relatief weinig gesignaleerd of opgespoord, maar

worden juist relatief veel verdachten ingeschreven bij het OM. Ook verschilt de verhouding opsporingsonderzoeken-slachtoffers gemeld bij CoMensha van regio tot regio. Deze bevindingen roepen de vraag op of overal voldoende wordt ingezet om regionaal inzicht te krijgen in de problematiek en de effectiviteit van de aanpak. Het verder onderzoeken en in een context plaatsten van deze bevindingen zou goed passen binnen een breder systeem van (zelf)monitoring van de politie en de AVIM. Daarbij zou vanuit de te bereiken maatschappelijke impact duidelijk moeten worden gemaakt welke resultaten, en daarmee ook welke activiteiten nodig zijn, en hoe die gemeten en gemonitord kunnen worden. Zo'n systeem van (zelf)monitoring maakt inzichtelijk in hoeverre de aanpak bijdraagt aan de beoogde maatschappelijke impact.

CASUS 3

Het verhaal van Dennis (21 jaar) en Sam (47 jaar)

Dennis runt samen met zijn vader Sam een wasserij en stomerij in Amsterdam met drie verschillende vestigingen. Sam is eigenaar van één wasserij, en Dennis van de twee andere. Om de personeelskosten te drukken, besluiten ze medewerkers te werven die illegaal in Nederland verblijven. Door de jaren heen werken er verschillende vreemdelingen zonder verblijfsvergunning bij Sam en Dennis. Een groot deel komt uit India. Veel werknemers hebben niet alleen geen verblijfsrecht, maar zijn ook laagopgeleid of analfabeet. Dennis en Sam maken de afspraak dat de werknemers zes dagen per week werken, van zes uur 's avonds tot zes uur 's ochtends. Vakantie opnemen is niet mogelijk. Voor dit werk beloven Sam en Dennis ongeveer 800 euro per maand uit te betalen.

Bij sommige werknemers beschadigt de huid op hun handen zodanig dat er bijvoorbeeld geen vingerafdrukken meer kunnen worden genomen.

De werkomstandigheden zijn slecht. Het wordt ontzettend warm in de stomerij, tot wel 35 graden. Bovendien staan de werknemers met hun voeten in het water; dat levert elektrocutiegevaar op. Ze werken met bleekmiddel, maar krijgen geen beschermende kleding, handschoenen of mondkapje. Bij sommige werknemers beschadigt de huid op hun handen zodanig dat er bijvoorbeeld geen vingerafdrukken meer kunnen worden genomen. De werknemers mogen pas naar huis als het werk af is. Als het werk niet af komt, dreigen Sam en Dennis bovendien met ontslag. Ook betalen ze lang niet altijd al het beloofde salaris uit. Vaak krijgen werknemers maar 300 euro per maand, in plaats van de beloofde 800, terwijl zij ook geregeld veel langer moeten doorwerken. Twee keer krijgen de bedrijven een controle van de afdeling Toezicht van de Inspectie Sociale Zaken en Werkgelegenheid (ISZW). Sam en Dennis krijgen daarbij boetes van 4.000 euro en 12.000 euro voor de slechte werkomstandigheden. Toch verandert er weinig.

Als Sam en Dennis al zo'n vier jaar illegaal in Nederland verblijvende werknemers in dienst hebben, melden drie voormalige werknemers zich via een slachtofferadvocaat bij de politie in Amsterdam. Uit een intakegesprek stelt de politie een geringste aanwijzing van arbeidsuitbuiting vast. Zij zetten de zaak daarom door naar de Directie Opsporing van de ISZW, waar de drie slachtoffers aangifte doen van mensenhandel. De ISZW-DO start een opsporingsonderzoek. Wanneer genoeg bewijs is verzameld vindt er een actie plaats op locatie om Sam en Dennis aan te houden. Daarbij worden acht werknemers aangetroffen. Vijf van deze werknemers verblijven en werken rechtmatig in Nederland. Hun verhaal bevat geen signalen van mensenhandel. De drie andere werknemers zijn onrechtmatig hier. En het verhaal van twee van hen bevat signalen van mensenhandel. Ook deze twee werknemers doen aangifte van mensenhandel.

De rechtbank veroordeelt Sam en Dennis uiteindelijk voor mensenhandel en mensensmokkel. Sam moet twaalf maanden de cel in, waarvan drie voorwaardelijk, en Dennis zestien maanden, waarvan drie voorwaardelijk. Beiden krijgen een proeftijd van twee jaar. Ook moeten ze twee slachtoffers een schadevergoeding van in totaal meer dan 19.000 euro betalen.

5 Vervolging

Het Openbaar Ministerie (OM) beslist of een verdachte wordt vervolgd. Dit hoofdstuk beschrijft de zaken van mensenhandel die zijn ingeschreven bij en afgehandeld door het OM in de periode 2015-2019. Uit dit hoofdstuk blijkt dat het aantal zaken ingeschreven bij het OM na een jarenlange daling, sinds 2017 stabiliseert. En dat er in de beschreven periode meer zaken door het OM zijn afgehandeld dan dat er bij het OM zijn ingeschreven. Ook valt op dat er bij afhandeling steeds minder vaak sprake is van een dagvaarding, en dat er dus meer geseponeerd wordt.

5.1 Inleiding

Wanneer de politie het opsporingsonderzoek afrondt (Hoofdstuk 4), wordt de zaak ingeschreven bij het Openbaar Ministerie (OM). Op grond van alle informatie die in het opsporingsonderzoek is verzameld, neemt het OM een besluit over de verdere afdoening van de zaak. Het OM kan besluiten om een verdachte wel of niet te vervolgen. Een van de mogelijkheden die het OM vervolgens heeft, is om de zaak voor te leggen aan de rechter (Hoofdstuk 6).

Dit hoofdstuk richt zich op de zaken van mensenhandel die zijn ingeschreven bij het OM in de periode 2015-2019. Dit zijn alle zaken tegen individuele verdachten die ter vervolging bij het OM binnenkomen en in de registratie een parketnummer krijgen. Ook gaat dit hoofdstuk over de mensenhandelzaken die het OM heeft afgehandeld in die periode. Een zaak is afgehandeld nadat het OM een beslissing over de vervolging heeft genomen.

Leeswijzer

In §5.2 wordt de taakstelling van het OM kort beschreven. Vervolgens beschrijft §5.3 de achtergrond van de data die in dit hoofdstuk worden gebruikt. §5.4 gaat in op het aantal zaken van mensenhandel dat jaarlijks bij het OM binnenkomt. Daarnaast wordt gekeken naar de verdeling van deze zaken over de verschillende parketten, de uitbuitingsvormen en de leeftijd van slachtoffers. Vervolgens toont §5.5 de zaken van mensenhandel die het OM heeft afgehandeld. Er wordt bovendien weergegeven op welke gronden het OM de zaken seponeert. En hoe vaak sprake is van welke strafverzwarende omstandigheden in de zaken die het OM dagvaardt. Tot slot vat §5.6 de belangrijkste bevindingen uit dit hoofdstuk samen.

5.2 Werkwijze van het OM

Het OM is de enige instantie in Nederland die verdachten kan vervolgen voor het plegen van een strafbaar feit, zoals mensenhandel. Het OM bestaat uit tien regionale arrondissementsparketten (waarvan de spreiding overeenkomt met de tien regionale politie-eenheden, zie §4.6.1), het Landelijk Parket (LP) en het Functioneel Parket (FP). Het LP is belast met de bestrijding van (inter)nationaal georganiseerde en ondermijnende criminaliteit, waaronder mensenhandel.[1] In mensenhandelzaken is het FP verantwoordelijk voor de opsporing en vervolging van strafzaken waarin de Inspectie Sociale Zaken en Werkgelegenheid – Directie Opsporing (ISZW-DO) het opsporingsonderzoek doet.[2] ISZW-DO onderzoekt alleen mensenhandelzaken die zien op arbeidsuitbuiting (zie §3.2) en het FP dus ook.

5.2.1 Richtlijnen

Voor de opsporing, vervolging en executie van strafzaken is het OM gehouden aan beleidsregels. In de Aanwijzing mensenhandel staan regels voor de strafrechtelijke aanpak van mensenhandel en wordt vermeld met welke instanties en op welke wijze het OM samenwerkt binnen de aanpak van

1 'Het Landelijk Parket bestrijdt (inter)nationaal georganiseerde en ondermijnende criminaliteit. Denk aan mensenhandel, terrorisme, drugshandel, witwassen van misdaadgeld, internationale (oorlogs)misdrijven, kinderporno en kindersekstoerisme en cybercrime.', Website OM, www.om.nl/organisatie/landelijk-parket (geraadpleegd 23 september 2020).

2 Website OM, www.om.nl/organisatie/functioneel-parket (geraadpleegd 23 september 2020).

mensenhandel.[3] Aanwijzingen die zien op de sanctietoemeting worden Richtlijnen voor strafvordering genoemd. Zo bestaat er ook een Richtlijn voor strafvordering van mensenhandel.[4] Deze richtlijn is van toepassing op de verschillende vormen van mensenhandel, zoals seksuele uitbuiting, arbeidsuitbuiting, criminele uitbuiting en gedwongen bedelarij. De richtlijn geeft uitgangspunten voor de door de officier van justitie te eisen straffen. Ook staan in de richtlijn de strafmaatbeïnvloedende factoren opgenomen, zoals het aantal slachtoffers, de mate waarin de bewegingsvrijheid werd beperkt, de inbreuk die is gemaakt op de lichamelijke integriteit en de rol van de verdachte. Deze factoren kunnen, afhankelijk van omstandigheden, leiden tot een hogere of lagere straf. Deze Richtlijnen en Aanwijzingen bevatten regels en voorschriften die zien op de taken en bevoegdheden van het OM die algemeen moeten worden toegepast, en waar burgers dus rechten aan kunnen ontlenen.[5] Richtlijnen en Aanwijzingen bevorderen daarmee de rechtszekerheid en rechtseenheid.

Hiernaast bestaan er interne beleidsregels waarin het OM zelf vorm en invulling geeft aan de aanpak van mensenhandel en aan de landelijke ambities uit onder meer de Veiligheidsagenda en het Nationale Dreigingsbeeld. Zo is bijvoorbeeld een visiedocument opgesteld, waarin staat dat alle officieren van justitie, naast hun reguliere werk, verantwoordelijk zijn voor een extra taakaccent zoals internationaal, creatieve aanpak, integrale aanpak of slachtoffers.[6] Een ander voorbeeld betreft een intern besluit genomen door het College van procureurs-generaal, dat enkel senior officieren van justitie mogen worden belast met de portefeuille mensenhandel. Uit de praktijk blijkt echter dat een groot deel van de huidige mensenhandel officieren niet voldoen aan de intern gestelde eis van senior officier van justitie.[7] Tot slot bestaan er interne documenten speciaal gericht op het LP. Het tactisch programma LP/LE geeft de visie op de bestrijding van mensenhandel weer aan de hand van twee pijlers: het opbouwen van een sterke informatiepositie en het inzetten op een brede bestrijdingsstrategie waarin geen onderscheid gemaakt wordt in de vorm van mensenhandel.[8] Naast de formele Richtlijnen en Aanwijzingen, zijn deze interne beleidsregels van groot belang om de eigen werkwijze te kunnen vormgeven en monitoren.

5.3 Achtergrond van de cijfers

De cijfers in dit hoofdstuk zijn verkregen via het Wetenschappelijk Onderzoek- en Documentatiecentrum (WODC) en zijn afkomstig uit RAC-min. Dit landelijk databestand bevat informatie van de arrondissementsparketten over de vervolging en berechting van verdachten en veroordeelden. Deze data zijn gebaseerd op de registratie van het OM en het bevat gegevens van de systemen COMPAS en GPS.

5.3.1 Gehanteerde definitie van mensenhandel

De mensenhandelzaken die in dit hoofdstuk worden onderzocht zijn geselecteerd op basis van het wetsartikel 273f Wetboek van Strafrecht (Sr). Dit artikel maakt geen onderscheid in de vormen van mensenhandel die de Nationaal Rapporteur hanteert: binnenlandse seksuele uitbui-

3 Website OM, www.om.nl/onderwerpen/beleidsregels/aanwijzingen/opsporing---politie/aanwijzing-mensenhandel-2013a012 (geraadpleegd 6 november 2020).
4 Website OM, www.om.nl/onderwerpen/beleidsregels/richtlijnen-voor-strafvordering/richtlijn-voor-strafvordering-mensenhandel-2016r003 (geraadpleegd 6 oktober 2020).
5 Website OM, www.om.nl/onderwerpen/beleidsregels (geraadpleegd 6 oktober 2020).
6 Visiedocument (2019). Verkregen middels: Schriftelijke informatie OM, d.d. 2 november 2020.
7 Memo (2019). Verkregen middels: Schriftelijke informatie OM, d.d. 2 november 2020.
8 Tactisch programma mensenhandel LP/LE 2018-2019; Tactisch programma mensenhandel LP/LE 2020-2021.

ting, grensoverschrijdende seksuele uitbuiting, arbeidsuitbuiting en criminele uitbuiting (zie §1.3). Sinds 2015 registreert het OM op verzoek van de Nationaal Rapporteur specifieke maatschappelijke classificaties bij zaken van mensenhandel. Het OM maakt onderscheid tussen 'seksuele uitbuiting', 'uitbuiting in arbeid of diensten (niet seksueel)' en 'overige vormen van uitbuiting (bedelarij, criminele activiteiten, organen)'.[9] Ook wordt gebruik gemaakt van classificaties die niet specifiek zijn voor mensenhandel, zoals 'zedenzaak overig'. Op basis van deze maatschappelijke classificaties is de uitbuitingsvorm bekend bij 64% van alle bij het OM ingeschreven zaken in de jaren 2015-2019. Dit is een grote verbetering ten opzichte van de periode 2013-2017, toen de uitbuitingsvorm slechts in 34% van de zaken bekend was.[10]

Helaas is het op basis van de maatschappelijke classificaties niet mogelijk om onderscheid te maken tussen binnenlandse en grensoverschrijdende seksuele uitbuiting. Bovendien is criminele uitbuiting niet als aparte classificatie opgenomen en daardoor niet herleidbaar uit de data. Ook blijkt een deel van de registratie niet betrouwbaar.[11] Omdat bovendien in deze vroege fase van de strafrechtketen vaak nog geen tenlastelegging of vonnis beschikbaar is op basis waarvan de vorm van mensenhandel met zekerheid kan worden vastgesteld, is ervoor gekozen om in dit hoofdstuk een basale indeling te hanteren: seksuele uitbuiting en niet-seksuele uitbuiting.

Verrijking van de dataset waar mogelijk

Om van een zo groot mogelijk aantal zaken te kunnen bepalen of sprake was van seksuele uitbuiting of niet-seksuele uitbuiting, heeft de Nationaal Rapporteur deze informatie waar mogelijk verrijkt. Aangezien zaken die het FP behandelt vrijwel altijd zaken zijn van arbeidsuitbuiting (zie §5.2), zijn deze zaken als arbeidsuitbuiting gekwalificeerd. Bij zaken waar sprake is van artikel 273f lid 1 sub 3 Sr, is in ieder geval sprake van seksuele uitbuiting.[12] Deze zijn door de Nationaal Rapporteur daarom als zodanig gekwalificeerd. De zaken waarvan het vonnis al wel bekend was, zijn door de Nationaal Rapporteur geanalyseerd waarna de mensenhandelvorm handmatig aan de dataset is toegevoegd. Hiertoe zijn de resultaten uit het dossieronderzoek naar de vonnissen uit de jaren 2015-2019 gebruikt. Zie voor een beschrijving van dit dossieronderzoek §6.3.1 en §B1.5. Na deze verrijking was over de periode 2015-2019 uiteindelijk bij 80% van de zaken bekend of sprake was van seksuele uitbuiting of niet-seksuele uitbuiting (zie ook Figuur 5.2).

5.3.2 Beperkingen aan de data

De data zijn niet helemaal up-to-date en volledig

OM-data worden niet continu bijgewerkt.[13] Om deze reden verzoekt de Nationaal Rapporteur het OM ieder jaar om de data van de eerder gerapporteerde jaren opnieuw te leveren. Hierdoor kun-

9 Schriftelijke informatie Landelijk Parket, d.d. 8 juli 2016.

10 Nationaal Rapporteur, 2019 (Dadermonitor mensenhandel 2013-2017), p. 118.

11 In de periode 2013-2017 werd de maatschappelijke classificatie 'overige vormen van uitbuiting (bedelarij, criminele activiteiten, organen)' in veel gevallen foutief gebruikt. In 80% van de zaken was namelijk sprake van uitsluitend seksuele uitbuiting, en dus niet van (overige vormen van) niet-seksuele uitbuiting. Zie hiervoor: Nationaal Rapporteur, 2019 (Dadermonitor mensenhandel 2013-2017), p. 113. In de periode 2015-2019 was van 31 van de 48 bij het OM ingeschreven zaken met uitsluitend deze 'overige' classificatie het vonnis beschikbaar. In achttien van deze einduitspraken ging het om seksuele uitbuiting of arbeidsuitbuiting, en was de classificatie onjuist geregistreerd. Zie §B1.5 voor meer uitleg hierover.

12 Het gaat om een ander in een ander land ertoe te brengen zich beschikbaar te stellen tot het verrichten van seksuele handelingen met of voor een derde tegen betaling (art. 273a/f lid 1 sub 3 Sr).

13 OM-data geven over een bepaald jaar pas na een paar maanden een eerste betrouwbaar beeld. Ongeveer een jaar na dato zijn de cijfers redelijk stabiel. Al vinden ook dan soms nog minimale wijzigingen plaats bij volgende peildata.

nen de cijfers in dit hoofdstuk soms kleine verschillen laten zien met de cijfers zoals eerder gepubliceerd.[14] De in dit hoofdstuk gepresenteerde cijfers wijken, waarschijnlijk om dezelfde reden, ook in geringe mate af van de cijfers zoals weergegeven in het meest recente OM-Jaarbericht.[15]

Primaire en subsidiaire tenlastelegging

Wanneer een strafbare gedraging meerdere strafbare feiten oplevert, kan de officier van justitie ervoor kiezen om deze feiten primair en subsidiair ten laste te leggen. Het primair ten laste gelegde feit is – uitgaande van de strafbedreiging – meestal het zwaarste feit. In RAC-min worden alleen primair geregistreerde feiten opgenomen. Omdat het zelden voorkomt dat mensenhandel als een lichtere variant van een ander strafbaar feit subsidiair wordt geregistreerd, is het aantal zaken van mensenhandel dat hierdoor gemist wordt echter zeer klein.

5.4 Ingeschreven zaken bij het OM

5.4.1 Aantal zaken en aard van de zaken

Figuur 5.1 toont de ontwikkeling van het jaarlijks aantal bij het OM ingeschreven zaken van mensenhandel. Om de ontwikkeling van de afgelopen vijf jaar (2015-2019) in een breder kader te plaatsen, is het jaar 2008 als vertrekpunt gekozen. In de verdere tekst wordt echter steeds uitgegaan van de zaken in de periode 2015-2019.

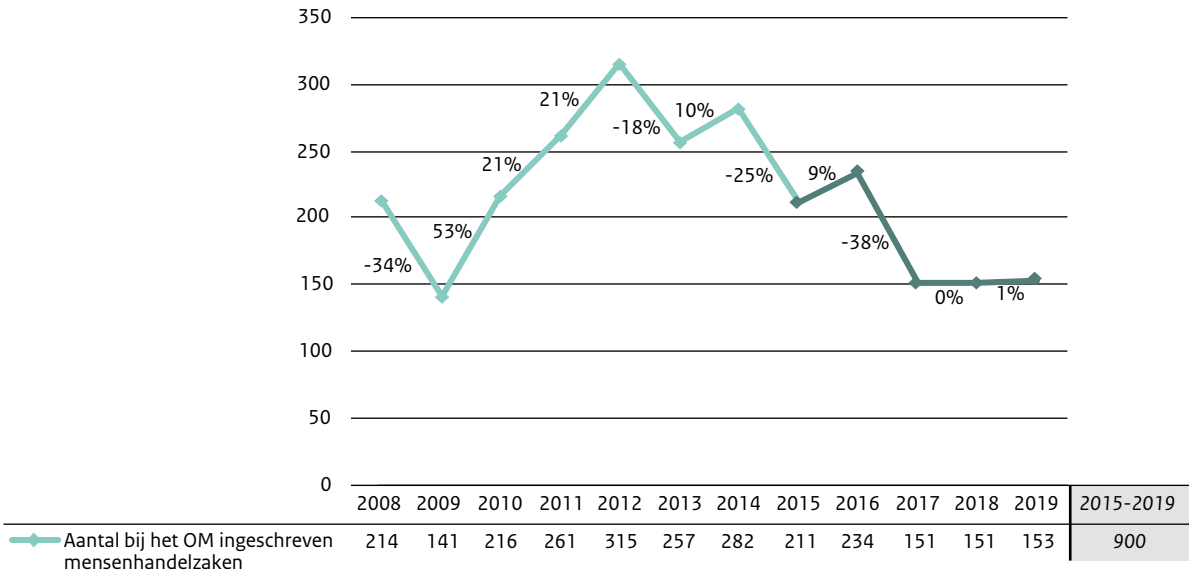

	2008	2009	2010	2011	2012	2013	2014	2015	2016	2017	2018	2019	2015-2019
Aantal bij het OM ingeschreven mensenhandelzaken	214	141	216	261	315	257	282	211	234	151	151	153	900

Figuur 5.1 Het jaarlijks aantal bij het OM ingeschreven mensenhandelzaken, per jaar 2008-2019 (N=900 (2015-2019))

Bron: RAC-min (peildatum april 2020)

14 Bijvoorbeeld in Nationaal Rapporteur, 2019 (Dadermonitor mensenhandel 2013-2017).

15 Zo gaat het volgens het OM-Jaarbericht 2019 bijvoorbeeld om 215 bij het OM ingeschreven mensenhandelzaken in 2015, om 220 in 2016, om 141 in 2017, om 140 in 2018 en om 150 in 2019 (Openbaar Ministerie, 2019, p. 34), terwijl het volgens Figuur 5.1 in deze jaren gaat om respectievelijk 211, 234, 151, 151 en 153 zaken.

Aantal ingeschreven zaken stabiliseert op laag niveau

Figuur 5.1 laat zien dat in totaal 900 zaken bij het OM zijn ingeschreven in de periode 2015-2019. Het gaat dus gemiddeld om 180 zaken per jaar. Vanaf het jaar 2012 is een dalende trend waarneembaar, waarbij in 2017 de grootste daling plaatsvond. Sindsdien is sprake van een stabilisering van het aantal bij het OM ingeschreven zaken.

De beoogde resultaten uit de Veiligheidsagenda 2019-2022 worden niet gehaald

Er zijn geen aanwijzingen dat de dalende trend een gevolg is van minder slachtoffers en daders van mensenhandel in Nederland. Sterker nog, vanwege de urgentie van het probleem is de intentie uitgesproken om de (strafrechtelijke) aanpak van mensenhandel te intensiveren. Deze ambitie blijkt uit het interdepartementale programma Samen tegen mensenhandel (zie §2.3.1). En uit de Veiligheidsagenda 2019-2022, waarin de aanpak van mensenhandel is genoemd als een van de vier belangrijkste prioriteiten van de politie (zie §2.6.1.1). Een van de doelstellingen daarin is een jaarlijkse toename van de door de politie bij het OM aangedragen mensenhandelzaken van 190 in 2019 tot uiteindelijk 240 in 2022.[16] Ondanks alle investeringen is dit streefcijfer in 2019 verre van gehaald. Dat bleek ook uit het aantal opsporingsonderzoeken in Figuur 4.1. Het is belangrijk dat het ministerie van Justitie en Veiligheid (JenV), het OM en de politie in gezamenlijkheid analyseren wat er nodig is om de streefcijfers voor de resterende duur van de Veiligheidsagenda wel te halen.

Dat de intensivering niet is terug te zien in de cijfers, wil niet per se zeggen dat er geen initiatieven tot intensivering ontplooid worden. Doelstellingen om intensivering en maatschappelijke impact te meten kunnen ook anders worden geformuleerd, bijvoorbeeld door middel van kwalitatieve indicatoren. Denk hierbij aan het in een vroeg stadium ingrijpen waardoor een uitbuitingssituatie wordt voorkomen. Of aan het aantal doorverwijzingen naar zorg, en de wijze waarop slachtoffers van mensenhandel hulpverlening krijgen. Of aan het uitvoeren van bestuurlijke interventies. Bovendien kan impact worden bereikt door verdachten van mensenhandel te vervolgen voor andere delicten als dat meer voor de hand ligt. Bijvoorbeeld doordat die delicten beter bewijsbaar zijn en een even hoge strafmaat hebben.[17]

De vraag rijst nu hoe instanties betrokken bij de aanpak van mensenhandel zelf deze intensivering definiëren en vormgeven. Om kwantitatieve resultaten en streefcijfers goed te kunnen duiden is het van belang dat de ambitie om de aanpak van mensenhandel te intensiveren verder wordt uitgediept. Daarvoor zou het goed zijn als – onder andere – het OM de intensiveringsambitie kadert in een breder systeem van (zelf)monitoring van de eigen aanpak van mensenhandel. Daarin moet duidelijk worden wat het maatschappelijk doel (*outcome*) is, welke resultaten (*output*) moeten worden gehaald om het doel te bereiken, welke activiteiten daarvoor moeten worden ingezet, en hoe die gemeten kunnen worden.[18] Uiteindelijk geeft zo'n systeem van (zelf) monitoring namelijk betere handvaten om uitspraken te doen over de effectiviteit van de (strafrechtelijke) aanpak van mensenhandel. Het OM geeft in dit kader aan dat zij momenteel, in samenspraak met andere betrokken instanties, werkt aan een nadere toelichting op de streefcijfers van de Veiligheidsagenda.[19] Daarnaast benadrukt het OM dat bijvoorbeeld ingezet is op de werving van nieuw personeel, het meewerken met de proeftuinen bij de politie (zie ook §2.6.2) en het

16 *Kamerstukken II* 2018/19, 29628, nr. 540.
17 Schriftelijke informatie AVIM Noord-Nederland, d.d. 22 september 2020.
18 Cels et al., 2017.
19 Schriftelijke informatie OM, d.d. 1 oktober 2020.

verder ontwikkelen van de domeinoverstijgende informatiegestuurde werkwijze (DIGW), en dat wordt verwacht dat dergelijke investeringen wat tijd kosten voordat het zich vertaalt in kwantitatieve resultaten.[20] Het feit dat momenteel gewerkt wordt aan een nadere toelichting op de streefcijfers van de Veiligheidsagenda, is een initiatief in de juiste richting.

Ondervertegenwoordiging zaken van niet-seksuele uitbuiting

In Figuur 5.2 wordt het aantal bij het OM ingeschreven mensenhandelzaken uitgesplitst naar uitbuitingsvorm.

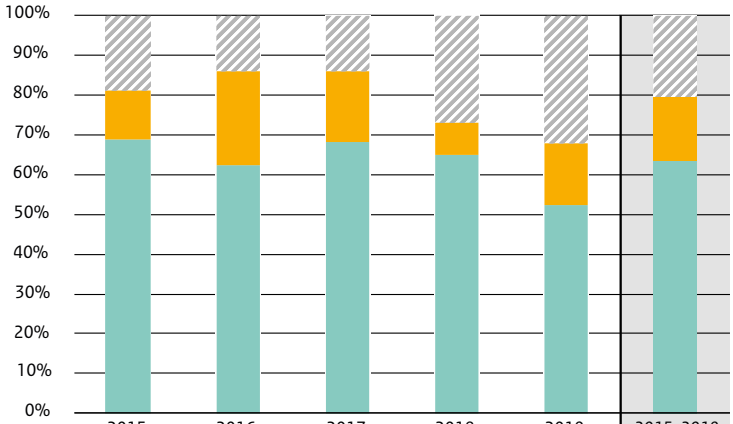

	2015	2016	2017	2018	2019	2015-2019
Onbekend	40	33	21	41	49	184
Uitsluitend niet-seksuele uitbuiting	26	55	27	12	24	144
In ieder geval seksuele uitbuiting	145	146	103	98	80	572
Totaal	*211*	*234*	*151*	*151*	*153*	*900*

Figuur 5.2 Bij het OM ingeschreven mensenhandelzaken naar uitbuitingsvorm, per jaar 2015-2019 (N=900)

Bron: RAC-min (peildatum april 2020)

In Figuur 5.2 is te zien dat over de periode 2015-2019 uiteindelijk bij gemiddeld 80% van de zaken bekend is om welke vorm van uitbuiting het gaat. 64% betreft seksuele uitbuiting en 16% een vorm van niet-seksuele uitbuiting. Als de zaken waarbij de uitbuitingsvorm niet kon worden bepaald buiten beschouwing worden gelaten, gaat het gemiddeld om 80% seksuele uitbuiting en 20% niet-seksuele uitbuiting.

Het absolute aantal zaken van uitsluitend niet-seksuele uitbuiting is in 2019 gestegen ten opzichte van 2018. Toch blijft het achter bij het aantal zaken van seksuele uitbuiting. Dit is niet verwonderlijk, omdat uit de opsporingscijfers ook blijkt dat de meeste opsporingsonderzoeken gericht zijn op seksuele uitbuiting (zie Figuur 4.2). Er lijkt sprake van een ondervertegenwoordiging van het aantal zaken van niet-seksuele uitbuiting.

Het aandeel niet-seksuele uitbuiting zou in werkelijkheid groter moeten zijn dan uit het aantal bij het OM ingeschreven zaken blijkt. Dit valt af te leiden uit de resultaten van de onlangs gepubliceerde slachtoffermonitor, gebaseerd op het aantal (vermoedelijke) slachtoffers gemeld

20 Schriftelijke informatie OM, d.d. 2 november 2020.

bij CoMensha.[21] En uit een eerder gedane prevalentieschatting van het aantal (vermoedelijke) slachtoffers in Nederland.[22] Dit kan echter niet met zekerheid worden gesteld. De verhouding seksuele uitbuiting versus niet-seksuele uitbuiting binnen de vervolgingszaken is gemeten op individueel daderniveau in plaats van op individueel slachtofferniveau. Het is mogelijk dat het wat lagere aandeel niet-seksuele uitbuiting (deels) te verklaren is doordat bij die uitbuitingsvorm sprake is van een andere dader-slachtofferverhouding dan bij seksuele uitbuiting. Daarnaast zorgt het feit dat van een aanzienlijk deel van de vervolgingszaken niet kon worden achterhaald om welke uitbuitingsvorm het ging, voor een wat onzekere verhouding seksuele uitbuiting versus niet-seksuele uitbuiting.

5.4.2 Inschrijving bij het OM op regionaal niveau

Figuur 5.3 geeft weer bij welke parketten de mensenhandelzaken zijn ingeschreven. Na de herindeling van 2013 bestaat het OM uit tien regionale eenheden, zogenoemde arrondissementsparketten, het LP en het FP.

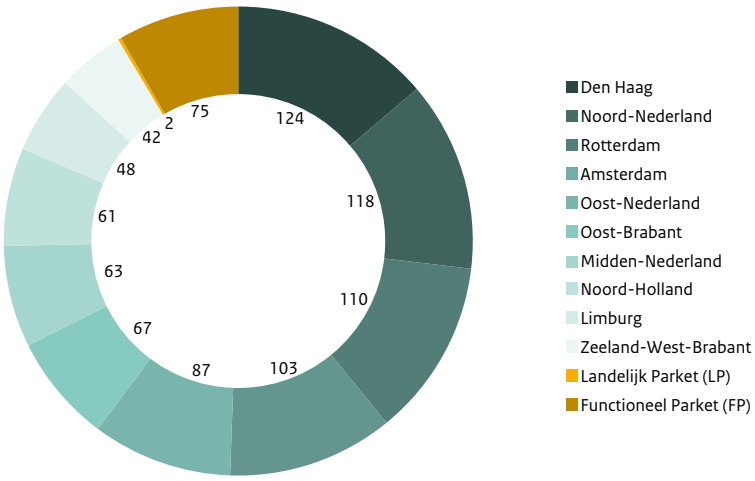

Figuur 5.3 Bij het OM ingeschreven mensenhandelzaken naar parket, periode 2015-2019 (N=900)
Bron: RAC-min (peildatum april 2020)

Landelijk Parket zeer weinig ingeschreven zaken, parket Den Haag meeste zaken

In Figuur 5.3 valt op dat bij het LP in 2015-2019 slechts twee mensenhandelzaken zijn ingeschreven. Dit zijn er nog veel minder dan de zestien gerapporteerde zaken in de vorige dadermonitor.[23] Gezien de taakomschrijving, zou mensenhandel een van de voornaamste delicten moeten zijn waar het LP zich op richt, maar dit blijkt niet uit de cijfers.[24] In Hoofdstuk 4 is echter in

21 Verhouding van 69% seksuele uitbuiting versus 31% niet-seksuele uitbuiting van de gemelde (vermoedelijke) slachtoffers waarbij de uitbuitingsvorm bekend is, zie Nationaal Rapporteur, 2020 (Slachtoffermonitor mensenhandel 2015-2019), Figuur 2.7.
22 Verhouding van 67% seksuele uitbuiting versus 33% niet-seksuele uitbuiting, zie Nationaal Rapporteur, 2017 (Slachtoffermonitor mensenhandel 2012-2016), Figuur 2.1.
23 Nationaal Rapporteur, 2019 (Dadermonitor mensenhandel 2013-2017), p. 117.
24 Dit werd ook al geconstateerd in: Nationaal Rapporteur, 2019 (Dadermonitor mensenhandel 2013-2017), p. 117; Nationaal Rapporteur, 2020 (Slachtoffermonitor mensenhandel 2015-2019), p. 53.

2018-2019 een voorzichtige toename van opsporingsonderzoeken door de Landelijke Eenheid van de politie zichtbaar (zie Figuur 4.4). Het is mogelijk dat deze resultaten in de komende jaren zichtbaar worden in de cijfers van het vervolg van de strafrechtketen.

Verder is te zien dat in 2015-2019 Den Haag met 14% de meeste zaken voor haar rekening heeft genomen en Zeeland-West-Brabant met 5% de minste. Het is opvallend dat bij het arrondissementsparket Oost-Nederland – een relatief grote regio qua oppervlakte en inwonersaantal – over de periode 2015-2019 beduidend minder zaken zijn ingeschreven dan in de periode 2013-2017. Dat maakt dat nu niet Oost-Nederland, maar Den Haag het grootste aandeel zaken heeft.[25]

Het is van belang op te merken dat het aantal ingeschreven zaken per arrondissementsparket niet uitsluitend wordt verklaard door de inspanningen van het parket. Zo kunnen verschillen tussen arrondissementsparketten samenhangen met de geografische en/of demografische grootte daarvan. Ook kan er in verschillende regio's sprake zijn van verschillende typen slachtoffers, waarbij zaken meer of minder in aanmerking komen voor vervolging. Gerelateerd hieraan kan de benodigde inspanning en doorlooptijd sterk verschillen per zaak. Denk hierbij bijvoorbeeld aan verschillen in het aantal contacten met buitenlandse opsporingsdiensten.

Verschillen met opsporingsonderzoeken en gemelde vermoedelijke slachtoffers

De verdeling van de zaken over de parketten is anders dan de verdeling van de opsporingsonderzoeken over de verschillende politie-eenheden (zie Figuur 4.4). Dit betekent mogelijk dat regio's relatief verschillen in het aantal opsporingsonderzoeken dat uiteindelijk ingezonden wordt naar het OM. Sommige regio's starten bijvoorbeeld naar verhouding veel onderzoeken, maar komen tot een laag aantal vervolgingen vergeleken met andere regio's. Andersom zijn de regio's die het minste aantal onderzoeken uitvoeren niet per se de regio's die het minste aantal zaken naar het OM insturen.

Ook verschillen de regionale cijfers aanzienlijk van de aantallen bij CoMensha gemelde (vermoedelijke) slachtoffers van mensenhandel vanuit de verschillende politie-eenheden. De regio's die in 2015-2019 de meeste (Oost-Brabant) en de minste (Limburg) slachtoffers aan CoMensha melden, zijn bijvoorbeeld anders dan de arrondissementsparketten waar de meeste en de minste zaken zijn ingeschreven.[26] Zo neemt de politie-eenheid Den Haag 8,5% van alle slachtoffermeldingen bij CoMensha voor haar rekening, een gemiddeld aantal meldingen, terwijl bij het parket Den Haag landelijk de meeste zaken zijn ingeschreven. Een mogelijke verklaring voor deze verschillen is dat de aard van de zaken van regio tot regio verschilt. Zo zijn er in de ene regio wellicht meer 'kansrijke' signalen en meldingen, of grootschalige zaken met veel daders (ten opzichte van slachtoffers). Het kan echter ook betekenen dat de verschillen te verklaren zijn doordat de aanpak van regio tot regio verschilt. Zo kunnen er verschillen bestaan in de meldingsbereidheid voor melden bij CoMensha, of in de slagingskans om een signaal of melding om te zetten in een vervolging.

Omdat geconstateerd werd dat er grote verschillen bestaan tussen het soort en aantal slachtoffermeldingen van de verschillende regionale politie-eenheden, heeft de Nationaal Rapporteur eerder aanbevolen om onderzoek te laten verrichten naar de achtergrond van deze verschillen. En om daarbij concreet in beeld te brengen welke problematiek de politie-eenheden ervaren bij de aanpak van mensenhandel en wat zij nodig hebben om deze op te lossen.[27] De Nationaal Rappor-

25 Nationaal Rapporteur, 2019 (Dadermonitor mensenhandel 2013-2017), p. 117.
26 Nationaal Rapporteur, 2020 (Slachtoffermonitor mensenhandel 2015-2019), Figuur 2.12.
27 Nationaal Rapporteur, 2018 (Slachtoffermonitor mensenhandel 2013-2017), p. 166-167.

teur benadrukt in dit kader nogmaals dat het van belang is dat de politie en het OM de aard en omvang van hun zaken zelf monitoren en dit ook op regionaal niveau inzichtelijk maken.

5.4.3 Minderjarige slachtoffers

Figuur 5.4 laat zien bij welk deel van de 900 ingeschreven mensenhandelzaken in ieder geval sprake is van een minderjarig slachtoffer, zowel per jaar als per uitbuitingsvorm.[28] Hiervoor is gekeken naar de registratie van de ingeschreven zaken onder artikel- en subleden die per definitie duiden op de minderjarigheid van slachtoffers.[29] Omdat ook bij andere artikel- en subleden sprake zou kunnen zijn van minderjarige slachtoffers is mogelijk sprake van een onderschatting.

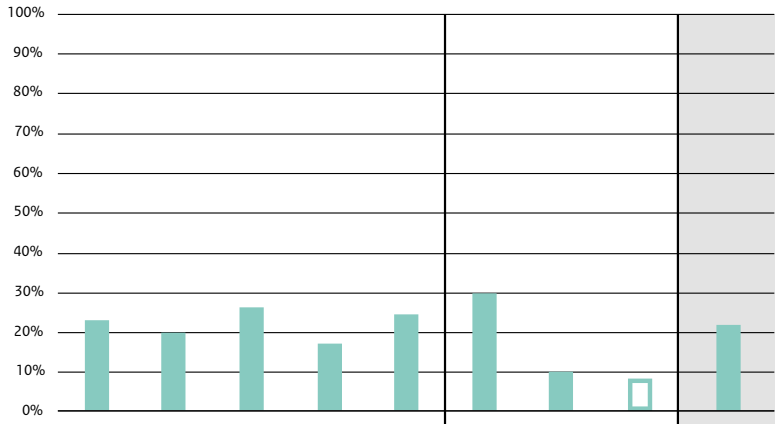

	2015	2016	2017	2018	2019	Seksuele uitbuiting	niet-seksuele uitbuiting	Onbekend	2015-2019
% ingeschreven mensenhandelzaken OM die (mede) minderjarige slachtoffers betreffen	23%	20%	26%	17%	25%	30%	10%	8%	22%
Aantal ingeschreven mensenhandelzaken OM die (mede) minderjarige slachtoffers betreffen	49	46	40	26	38	169	14	16	199

Figuur 5.4 Bij het OM ingeschreven mensenhandelzaken met een minderjarig slachtoffer naar uitbuitingsvorm, per jaar 2015-2019 (n=199)

Bron: RAC-min (peildatum april 2020)

In een vijfde van de zaken is het slachtoffer minderjarig

Figuur 5.4 laat zien dat in totaal 199 van de 900 zaken in de periode 2015-2019 sprake is van een minderjarig slachtoffer; oftewel in ongeveer een vijfde van de zaken. Dit aandeel ligt ieder jaar ongeveer even hoog. Een uitzondering daarop is 2018, toen het aantal zaken met een minderjarig slachtoffer een stuk lager lag – ook in verhouding tot het totaal aantal zaken. Verder blijkt uit Figuur 5.4 dat bij seksuele uitbuiting vaker sprake is van een minderjarig slachtoffer (30%) dan bij niet-seksuele uitbuiting (10%). In dit laatste geval gaat het met name om minderjarige slachtoffers van criminele uitbuiting. Omdat de dader-slachtofferverhouding in het geval van seksuele uitbuiting waarschijnlijk anders is dan bij niet-seksuele uitbuiting,[30] is een zuivere vergelijking tussen de percentages minderjarige slachtoffers echter niet mogelijk.

28 De percentages zeggen meer dan de absolute aantallen, omdat het aantal zaken met een minderjarig slachtoffer ook afhankelijk is van het totaal aantal ingeschreven zaken in een jaar (zie de aantallen in Figuur 5.1).

29 Hierbij gaat het om de volgende (sub)leden: art. 273f Sr lid 1, sub 2, 5 en 8.

30 Dit blijkt bijvoorbeeld uit Nationaal Rapporteur, 2014 (Mensenhandel in en uit beeld II, Cijfermatige rapportage 2008-2012), p. 134.

De Nationaal Rapporteur heeft in recente slachtoffermonitors meerdere malen zijn zorgen uitgesproken over het zeer beperkte zicht op minderjarige slachtoffers, met name van binnenlandse seksuele uitbuiting.[31] In de recent verschenen Slachtoffermonitor mensenhandel werd geconstateerd dat de gemiddelde leeftijd van slachtoffers sinds 2017 stijgt, omdat er steeds minder minderjarige slachtoffers gemeld worden.[32] Dit strookt niet met de prevalentieschatting. Daaruit blijkt dat naar schatting een derde van het totaal aantal slachtoffers minderjarig is. En bij slachtoffers van binnenlandse seksuele uitbuiting is zelfs bijna de helft van het aantal slachtoffers minderjarig.[33] Nu het aandeel minderjarige slachtoffers laag blijft, benadrukt de Nationaal Rapporteur opnieuw het belang van continue aandacht voor deze meest kwetsbare groep slachtoffers.

5.5 Afgehandelde zaken door het OM

5.5.1 Aantal zaken en aard van de zaken

Figuur 5.5 toont het jaarlijks aantal door het OM afgehandelde zaken per uitbuitingsvorm in de periode 2015-2019.

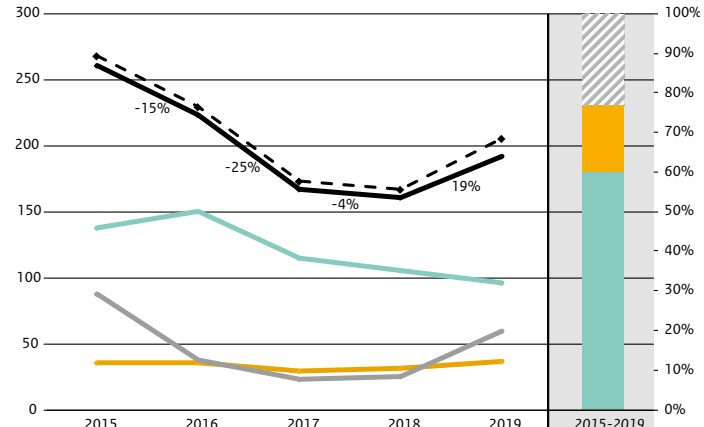

	2015	2016	2017	2018	2019	2015-2019
Onbekend (inhoudelijk afgehandelde zaken OM)	88	38	23	25	59	*233*
Niet-seksuele uitbuiting (inhoudelijk afgehandelde zaken OM)	35	35	29	31	37	*167*
Seksuele uitbuiting (inhoudelijk afgehandelde zaken OM)	138	150	115	105	96	*604*
Totaal (inhoudelijk afgehandelde zaken OM)	*261*	*223*	*167*	*161*	*192*	*1.004*
Totaal (afgehandelde zaken OM)	*268*	*230*	*173*	*167*	*206*	*1.044*

Figuur 5.5 Door het OM afgehandelde mensenhandelzaken naar uitbuitingsvorm, per jaar 2015-2019 (N=1.044 (totaal), N=1.004 (inhoudelijk))

Bron: RAC-min (peildatum april 2020)

31 Nationaal Rapporteur, 2020 (Slachtoffermonitor mensenhandel 2015-2019), p. 60; Nationaal Rapporteur, 2019 (Slachtoffermonitor mensenhandel 2014-2018), p. 164.
32 Nationaal Rapporteur, 2020 (Slachtoffermonitor mensenhandel 2015-2019), p. 47.
33 Nationaal Rapporteur, 2017 (Slachtoffermonitor mensenhandel 2012-2016), §2.2 en §3.8; UNODC & Dutch National Rapporteur, 2017.

Figuur 5.5 toont dat het OM in de periode 2015-2019 in totaal 1.044 zaken heeft afgehandeld. In 40, oftewel een kleine 4%, van deze zaken was sprake van een administratieve afhandeling.[34] Er blijft dus een totaal van 1.004 zaken over dat het OM inhoudelijk heeft afgehandeld.

Toename aantal afgehandelde zaken in 2019, maar daling zaken van seksuele uitbuiting

Na een jarenlange daling is het totaal aantal door het OM afgehandelde zaken in 2019 weer toegenomen. Dit is opmerkelijk, omdat het aantal opsporingsonderzoeken en het aantal verdachten en betrokken 'overige personen' in opsporingsonderzoeken (zie Figuur 4.1 in Hoofdstuk 4) niet is toegenomen. En ook het aantal ingeschreven zaken bij het OM is niet toegenomen (zie Figuur 5.1). Het aantal zaken dat het OM inhoudelijk heeft afgehandeld in de periode 2015-2019 (N=1.004) is dus hoger dan het aantal ingeschreven zaken bij het OM in dezelfde periode (N=900).

DE VERHOUDING TUSSEN DE BIJ HET OM INGESCHREVEN EN AFGEHANDELDE ZAKEN

De zaken die het OM afhandelt in een jaar kunnen niet worden vergeleken met de zaken die bij het OM zijn ingeschreven in datzelfde jaar (zie §5.4). Het gaat namelijk niet om exact dezelfde selectie van zaken. Niet alle zaken die bij het OM in een jaar binnenkomen worden immers in datzelfde jaar ook afgehandeld. Toch zou het jaarlijks gemiddeld aantal bij het OM ingeschreven zaken naar verwachting grofweg overeen moeten komen met het jaarlijks gemiddeld aantal zaken dat het OM afhandelt. Tenminste, zolang er geen sprake is van een achterstand.

In totaal zijn er bij het OM 900 zaken van mensenhandel ingeschreven in de periode 2015-2019. In 2019 waren dit er 153 (zie Figuur 5.1). In de periode 2015-2019 heeft het OM in totaal 1.044 zaken afgehandeld (waarvan 1.004 inhoudelijk). In 2019 waren dit er 206 (zie Figuur 5.5). In de periode 2015-2019, en met name in 2019, heeft het OM dus meer zaken afgehandeld dan dat er ingeschreven zijn. Het OM geeft aan dat dit (deels) te verklaren is door het feit dat er zaken zijn afgehandeld die al langer lagen en daarom een langere doorlooptijd kennen.[35] Gezien het toenemende aantal sepots (zie Figuur 5.6) in verhouding tot de bij het OM ingeschreven (Figuur 5.1) en afgehandelde (Figuur 5.5) zaken, lijkt echter ook sprake te zijn van het wegwerken van achterstanden.

Het zijn echter enkel de afgehandelde zaken van niet-seksuele uitbuiting en de zaken waarbij de uitbuitingsvorm onbekend was die in 2019 zijn toegenomen. Het absolute aantal inhoudelijk afgehandelde zaken van seksuele uitbuiting is namelijk in 2019 wederom gedaald (zie de mintgroene lijn in de Figuur 5.5). In de vorige slachtoffermonitor heeft de Nationaal Rapporteur zijn zorgen al uitgesproken over het uit beeld raken van slachtoffers van binnenlandse seksuele uitbuiting.[36] De bevindingen van de huidige monitor bekrachtigen en actualiseren deze zorgen.

34 Een administratieve afhandeling wil zeggen dat het OM niet beoordeelt of de zaak vervolgbaar is en de zaak dus niet behandelt. In plaats daarvan wordt de registratie bij het OM gesloten. Dit gebeurt bijvoorbeeld als een zaak dubbel is geregistreerd.

35 Schriftelijke informatie OM, d.d. 1 oktober 2020.

36 Nationaal Rapporteur, 2020 (Slachtoffermonitor mensenhandel 2015-2019), p. 41-42.

5.5.2 Door het OM afgehandelde zaken naar afhandeling

Figuur 5.6 laat, zowel per jaar als per uitbuitingsvorm, zien welke inhoudelijke vervolgingsbeslissingen het OM heeft genomen in voornoemde 1.004 mensenhandelzaken.[37]

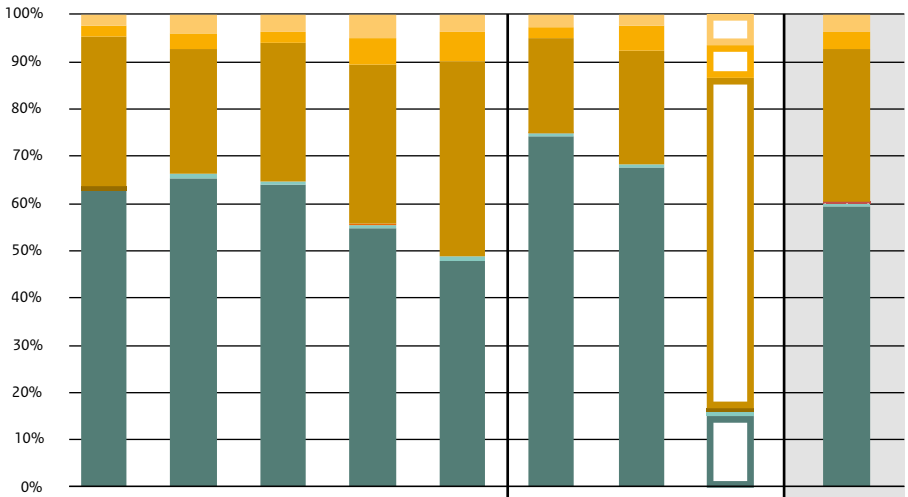

	2015	2016	2017	2018	2019	Seksuele uitbuiting	Niet-seksuele uitbuiting	Onbekend	2015-2019
Onvoorwaardelijk sepot, grond onbekend	6	9	6	8	7	17	4	15	36
Onvoorwaardelijk beleidssepot	6	7	4	9	12	13	9	16	38
Technisch sepot (onvoorwaardelijk)	83	59	49	54	79	121	40	163	324
Voorwaardelijk beleidssepot	2	0	0	0	0	0	0	2	2
Transactie	0	0	0	1	0	1	0	0	1
Voeging ter berechting	0	2	1	1	2	3	1	2	6
Dagvaarding	164	146	107	88	92	449	113	35	597
Totaal	*261*	*223*	*167*	*161*	*192*	*604*	*167*	*233*	*1.004*

Figuur 5.6 Inhoudelijke afhandelingen door het OM van de mensenhandelzaken naar uitbuitingsvorm, per jaar 2015-2019 (N=1.004)

Bron: RAC-min (peildatum april 2020)

Steeds minder dagvaardingen

Het meest opvallend in Figuur 5.6 is dat het OM in de jaren 2015-2019 steeds minder besluit om te dagvaarden. In de gehele periode dagvaardt het OM in gemiddeld 60% van de gevallen. In de periode 2013-2017 gold dit nog voor 70% van de gevallen.[38] Met 49% wordt in het meest recente jaar 2019 voor het eerst vaker niet dan wel gedagvaard.

37 Merk op dat als het OM in een zaak besluit niet te dagvaarden voor mensenhandelfeiten, er nog wel sprake kan zijn van een dagvaarding voor andere strafbare feiten in de zaak. Bij mensenhandelzaken is namelijk geregeld sprake van ook een of meer andere strafbare feiten (denk bijvoorbeeld aan geweldsdelicten of witwaspraktijken). Deze dagvaardingen voor uitsluitend andere feiten dan mensenhandel blijken niet uit Figuur 5.6 omdat daar de afhandelingen van specifiek mensenhandel zijn getoond. In de periode 2015-2019 is bij 35 (9%) van de totaal 407 zaken waarin het OM afziet van een dagvaarding voor mensenhandel, wel sprake van een dagvaarding voor andere strafbare feiten.

38 Nationaal Rapporteur, 2019 (Dadermonitor mensenhandel 2013-2017), p. 123.

Stijgend aantal technische sepots

Als het OM niet dagvaardt voor in ieder geval mensenhandel, gaat het vrijwel altijd om onvoorwaardelijke sepots. Dit loopt in 2019 op tot 51% van alle zaken. Meestal zijn dit technische sepots. Hiervan is bijvoorbeeld sprake als er onvoldoende kans bestaat op een veroordeling of wanneer iemand ten onrechte als dader is aangemerkt. In 2015-2019 is hiervan sprake in 32% van de zaken. In 2019 is hiervan zelfs sprake in 41% van de zaken. Dit is een aanzienlijk verschil met de vorige periode waarover de Nationaal Rapporteur rapporteerde (2013-2017). Toen was nog sprake van 24% technische sepots.[39] Ook onvoorwaardelijke beleidssepots komen in toenemende mate voor (zie Tabel 5.1 voor de sepotgronden in detail). Weliswaar handelt het OM in de periode 2015-2019 dus een groot aantal zaken af in verhouding tot het aantal zaken dat in dezelfde periode bij het OM wordt ingeschreven, maar ten opzichte van eerdere jaren eindigt een groot deel van deze zaken wel met een sepot.

Daarnaast blijkt dat het OM vaker dagvaardt in het geval van seksuele uitbuiting (74%) dan in het geval van niet-seksuele uitbuiting (67%). Verdachten van niet-seksuele uitbuiting komen dus minder vaak bij de rechter terecht dan verdachten van seksuele uitbuiting. Gedurende de vorige periode waarover de Nationaal Rapporteur rapporteerde, 2013-2017, werd in 87% van de zaken van seksuele uitbuiting en in 74% van de zaken van niet-seksuele uitbuiting overgaan tot dagvaarding. De daling in het aantal dagvaardingen geldt dus zowel voor seksuele uitbuitingszaken als voor niet-seksuele uitbuitingszaken.

Tot slot moet worden opgemerkt dat het aantal sepots in mensenhandelzaken in werkelijkheid nog groter is dan de cijfers in voorgaande figuur weergeven. Dit komt omdat het OM een deel van de mensenhandelzaken – buiten de registratie om – voortijdig beëindigt. Het gaat hier om de zogeheten 'cosmetische sepots'. Dat zijn aangiften van mensenhandel zonder opsporingsindicaties of waarbij geen verdachte in beeld is. Het OM bericht de slachtoffers dat hun zaak is geseponeerd, maar dit is niet terug te zien in de cijfers.[40] Een voorbeeld hiervan zijn die zaken waarbij sprake is van een aangifte in het kader van de verblijfsvergunning mensenhandel (B8-zaken), maar waar geen sprake is van aanknopingspunten voor nader onderzoek.[41]

Groot aantal zaken niet vervolgd wegens onvoldoende bewijs

Om meer inzicht te krijgen in de achtergrond van de sepots, toont Tabel 5.1 op welke gronden het OM seponeert. Zowel voor de technische sepots, als voor de voorwaardelijke en onvoorwaardelijke beleidssepots (zie Figuur 5.6).

39 Nationaal Rapporteur, 2019 (Dadermonitor mensenhandel 2013-2017), Figuur 5.7.

40 Zie hierover meer uitgebreid: Nationaal Rapporteur, 2014 (Mensenhandel in en uit beeld, Cijfermatige rapportage 2008-2012), p. 195-197; Nationaal Rapporteur, 2012 (Opsporing van mensenhandel en de B9-regeling, Vreemdelingrechtelijke en strafrechtelijke aspecten van geseponeerde mensenhandelzaken), p. 8.

41 Schriftelijke informatie Landelijk Parket, d.d. 28 september 2020.

Tabel 5.1 Sepotgronden, periode 2015-2019 (n=364)

	Sepotgrond	Aantal	Percentage
Technische sepots	Onvoldoende bewijs	287	89%
	Ten onrechte als verdachte aangemerkt	31	10%
	Dader niet strafbaar	1	<1%
	Feit niet strafbaar	1	<1%
	Niet ontvankelijk	4	1%
	Totaal	*324*	*100%*
Onvoorwaardelijke beleidssepots	Oud feit	10	26%
	Gering aandeel in het feit	7	18%
	Recente bestraffing	6	16%
	Onvoldoende nationaal belang	5	13%
	Leidinggever wordt vervolgd	5	13%
	Gezondheidstoestand	2	5%
	Verdachte onvindbaar	2	5%
	Vervolging in strijd met belang van benadeelde	1	3%
	Totaal	*38*	*100%*
Voorwaardelijke beleidssepots	Oud feit	1	50%
	Reclasseringsbelang	1	50%
	Totaal	*2*	*100%*

Bron: RAC-min (peildatum april 2020)

Tabel 5.1 laat zien dat wanneer er technisch geseponeerd wordt, dit vrijwel altijd is vanwege onvoldoende bewijs. Hiervan is in de periode 2015-2019 sprake in 29% van de zaken. Ook komt het voor dat de verdachte ten onrechte is aangemerkt als verdachte. Verder kiest het OM om uiteenlopende redenen voor een (on)voorwaardelijk beleidssepot. Er wordt bijvoorbeeld relatief vaak afgezien van vervolging omdat sprake is van een oud feit, maar ook gronden die samenhangen met de persoon van de verdachte kunnen reden zijn om niet te vervolgen.

Het valt dus op dat sinds 2016 sprake is van een continue afname van het aantal zaken waarin overgegaan wordt tot dagvaarding. En van een hoog en toenemend aantal technische sepots (zie ook Figuur 5.6). In het algemeen is in dit hoofdstuk opgevallen dat er in de periode 2015-2019 in totaal meer zaken uitstromen dan instromen bij het OM (zie de kadertekst in §5.5.1). Het is opmerkelijk dat er weliswaar een inhaalslag gemaakt wordt met het afhandelen van zaken, maar dat daarbij veel zaken eindigen in een sepot. Het feit dat veel geïnvesteerd wordt in zaken die uiteindelijk geen doorstroom vinden in de rest van de strafrechtketen, vraagt om nadere verklaringen. Vanwege de ernst van veel mensenhandelzaken, is het relevant om in meer detail te weten wat voor typen zaken eindigen in een sepot en waarom.

In dit kader zou het relevant zijn wanneer het OM op basis van de dossiers kan onderzoeken waarom zaken in toenemende mate resulteren in een sepot, wat ten grondslag ligt aan deze sepots, en om welke redenen er sprake is van onvoldoende bewijs. Aangezien de intensiveringsambitie zoals uitgesproken in de Veiligheidsagenda 2019-2022[42] niet gehaald wordt, is

42 *Kamerstukken II* 2018/19, 29628, nr. 540.

voor een dergelijke verdiepende analyse alle aanleiding. In het vervolg kan dan bovendien bekeken worden of het mogelijk is om meer bewijs te verzamelen in mensenhandelzaken en om de kwaliteit van dossiers te vergroten. Zo zouden de mogelijkheden tot het inzetten van opsporingstechnieken als Open Source Intelligence (OSINT) en digitale en financiële opsporing verder verkend kunnen worden. In de Slachtoffermonitor mensenhandel 2015-2019 werd aanbevolen om verdiepend inzicht te creëren in de zaken van mensenhandel van slachtoffers met een Dublinstatus, zodat daders beter opgespoord kunnen worden en zaken vaker opvolging krijgen.[43] Uit de huidige monitor blijkt dat deze aanbeveling ook opgaat voor andere typen mensenhandelzaken, die ook veelvuldig eindigen in een sepot en dus ook niet voldoende doorstromen in de rest van de strafrechtketen.

Strafverzwarende omstandigheden

Tot slot kan het OM binnen het mensenhandelartikel een aantal strafverzwarende omstandigheden meenemen wanneer zij een zaak voorlegt aan de rechter:

- mensenhandel gepleegd door twee of meer verenigde personen (kortweg: in vereniging)
- mensenhandel ten aanzien van een minderjarig slachtoffer of een slachtoffer in een kwetsbare positie
- mensenhandel voorafgegaan, vergezeld of gevolgd van geweld
- mensenhandel met zwaar lichamelijk letsel of levensgevaar ten gevolge
- mensenhandel met de dood ten gevolge

In de periode 2015-2019 zijn in totaal 603 mensenhandelzaken afgehandeld met een dagvaarding of een voeging ter terechtzitting. Uit de cijfers blijkt dat het OM in ruim de helft (52%) van alle gedagvaarde zaken een strafverzwarende omstandigheid registreert. Hierbij gaat het vrijwel altijd om mensenhandel in vereniging.

Weging minderjarigheid slachtoffer

In de periode 2015-2019 is in 22% van de ingeschreven mensenhandelzaken sprake van tenminste een minderjarig slachtoffer (Figuur 5.4). Toch wordt maar in een zeer beperkt aantal gevallen (3%) de minderjarigheid of anderszins kwetsbare positie van een slachtoffer meegenomen als strafverzwarende omstandigheid. Dit kan er mee te maken hebben dat deze strafverzwaring vaak inherent is aan het mensenhandelartikel. Zo staat bij de ongekwalificeerde mensenhandel in het eerste lid van artikel 273f Sr (onder het tweede, vijfde en achtste sublid) al 'terwijl die ander de leeftijd van achttien jaren nog niet heeft bereikt'. Het kan in dat geval overbodig lijken om hier vervolgens 'gepleegd tegen een persoon die de leeftijd van achttien jaren nog niet heeft bereikt' als strafverzwaring aan toe te voegen. Het feit dat in ruim 80% van de mensenhandelzaken met een minderjarig slachtoffer tot dagvaarding wordt overgegaan - ten opzichte van 54% van de mensenhandelzaken met een volwassen slachtoffer - lijkt erop te wijzen dat de minderjarigheid van het slachtoffer in ieder geval een kenmerk is waardoor het OM eerder geneigd is om te dagvaarden.

De Nationaal Rapporteur benadrukt het belang van expliciet beleid rondom het meenemen van de minderjarigheid van het slachtoffer in de ernst van het feit. Het is vervolgens aan de professionals van het OM hoe zij dit doen. Het is essentieel om met zekerheid te weten dat zaken met een verschillende ernst ook leiden tot een wezenlijk andere eis, en dat dit dus expliciet gemaakt

43 Nationaal Rapporteur, 2020 (Slachtoffermonitor mensenhandel 2015-2019), p. 59.

wordt in bijvoorbeeld een requisitoir. In de Slachtoffermonitor mensenhandel 2015-2019 heeft de Nationaal Rapporteur al zorgen uitgesproken over de kwetsbaarheid van minderjarige slachtoffers van mensenhandel.[44] In deze dadermonitor roept de Nationaal Rapporteur het OM op om hernieuwd aandacht te besteden aan jong dader- en slachtofferschap. En aan het innemen van een onderbouwd standpunt bij het formuleren van de eis, zodat de rechter daarop gemotiveerd en adequaat kan reageren. Op deze manier kan met zekerheid gesteld worden dat straffen geëist worden die recht doen aan de ernst van het feit mensenhandel, zodat de verdachten de straf krijgen die zij verdienen en zodat de kwetsbaarheden van slachtoffers voldoende erkend worden.

5.6 Conclusie

Dit hoofdstuk beschrijft de vervolging van verdachten en de zaken van mensenhandel die zijn ingeschreven bij en afgehandeld door het Openbaar Ministerie (OM) in de periode 2015-2019. In dit hoofdstuk wordt mensenhandel uitgesplitst naar seksuele uitbuiting en niet-seksuele uitbuiting.

Het aantal ingeschreven zaken bij het OM stabiliseert op laag niveau

In totaal zijn in de periode 2015-2019 900 zaken van mensenhandel bij het OM ingeschreven. Waar het in 2015 nog ging om 211 zaken, zijn dit er in 2019 nog maar 153. Deze dalende trend is echter al vanaf het jaar 2012 waarneembaar, en het is een ontwikkeling die de Nationaal Rapporteur al eerder constateerde.[45] Na deze jarenlange daling, is sinds 2017 sprake van een stabilisering van het aantal bij het OM ingeschreven zaken.

De ingeschreven zaken bij het OM zijn met name zaken van seksuele uitbuiting. Zaken van niet-seksuele uitbuiting komen minder voor. In het totaal aantal zaken is bij ongeveer een vijfde deel sprake van een minderjarig slachtoffer. Minderjarige slachtoffers worden vaker aangetroffen in zaken van seksuele uitbuiting dan in zaken van niet-seksuele uitbuiting. Uit een eerder uitgevoerde prevalentieschatting blijkt echter dat het aandeel minderjarige slachtoffers in werkelijkheid groter zou moeten zijn.[46] In lijn met eerder uitgesproken zorgen over minderjarige slachtoffers (en daders) van binnenlandse seksuele uitbuiting,[47] benadrukt de Nationaal Rapporteur wederom het belang van continue aandacht voor deze meest kwetsbare groep slachtoffers.

Een inhaalslag: het OM handelt meer zaken af dan dat er ingeschreven zijn

In totaal heeft het OM in de periode 2015-2019 1.044 zaken afgehandeld, waarvan 1.004 inhoudelijk. Dit zijn er dus meer dan de 900 zaken die in dezelfde periode bij het OM zijn ingeschreven. Ook is in 2019 een toename zichtbaar van het aantal zaken dat het OM heeft afgehandeld ten opzichte van 2018. Deze toename geldt echter enkel voor de zaken van niet-seksuele uitbuiting en zaken waarbij de uitbuitingsvorm onbekend was. Het aantal inhoudelijk afgehandelde zaken van seksuele uitbuiting is iets gedaald.

44 Nationaal Rapporteur, 2020 (Slachtoffermonitor mensenhandel 2015-2019), Hoofdstuk 2 en 3.
45 Nationaal Rapporteur, 2019 (Dadermonitor mensenhandel 2013-2017), p. 131.
46 Nationaal Rapporteur, 2017 (Slachtoffermonitor mensenhandel 2012-2016), §2.2 en §3.8; UNODC & Dutch National Rapporteur, 2017.
47 Nationaal Rapporteur, 2020 (Slachtoffermonitor mensenhandel 2015-2019), p. 60; Nationaal Rapporteur, 2019 (Slachtoffermonitor mensenhandel 2014-2018), p. 164.

Wanneer vervolgens wordt gekeken naar de wijze waarop het OM de zaken afhandelt, blijkt dat het OM in de periode 2015-2019 steeds minder dagvaardt. In 2019 is het percentage zaken waarin gedagvaard wordt zelfs gedaald tot onder de 50%. Er is dus in toenemende mate sprake van sepots. Het aantal technische sepots is in 2019 gestegen tot maar liefst 41%. Als het OM technisch seponeert, is dit vrijwel altijd vanwege onvoldoende bewijs. Deze bevindingen van enerzijds het toenemende aantal sepots en anderzijds de aantallen bij het OM ingeschreven en afgehandelde zaken, lijken erop te wijzen dat sprake is van het wegwerken van achterstanden.

In dit kader zou het relevant zijn wanneer het OM een verdiepende analyse uitvoert van het eigen beleid. Het aanzienlijk hoge en toenemende aantal sepots geeft alle aanleiding om te willen verklaren waarom zaken in toenemende mate niet tot vervolging leiden. En wat hieraan ten grondslag ligt. Mensenhandel is een buitengewoon prioritair veld. Het feit dat veel geïnvesteerd wordt in zaken die uiteindelijk geen doorstroom vinden in de rest van de strafrechtketen, vraagt om nadere verklaringen. Om met grotere stelligheid conclusies te kunnen trekken en om de aanpak te verbeteren, is echter verdiepend dossieronderzoek noodzakelijk.

De beoogde intensivering blijft uit

Vanwege de urgentie van het probleem van mensenhandel, is in het interdepartementale actieprogramma Samen tegen mensenhandel en de Veiligheidsagenda 2019-2022 de intentie uitgesproken om de (strafrechtelijke) aanpak van mensenhandel te intensiveren. De Nationaal Rapporteur juicht deze intensivering toe, maar constateert ook dat het nog niet lukt om alle ambities waar te maken. Een van de doelstellingen is een jaarlijkse toename van de bij het OM ingeschreven mensenhandelzaken van 190 in 2019 tot uiteindelijk 240 in 2022.[48] Uit zowel Hoofdstuk 4 als dit hoofdstuk is gebleken dat ondanks alle investeringen dit streefcijfer in 2019 verre van gehaald is. Het is belangrijk dat het ministerie van Justitie en Veiligheid (JenV), het OM en de politie in gezamenlijkheid analyseren wat het bereiken van de doelstelling voor intensivering van de aanpak in de weg staat.

Dat de intensivering niet is terug te zien in de cijfers, wil echter niet per se zeggen dat er geen initiatieven tot intensivering ontplooid worden. Bij het meten van intensivering dient maatschappelijke impact leidend te zijn. Allereerst moet dus het doel van de beoogde intensivering concreet worden gemaakt. Vervolgens moet duidelijk worden gemaakt welke resultaten bijdragen om dat doel te bereiken, welke activiteiten daarvoor moeten worden ingezet, en hoe die gemeten kunnen worden. Dat kan zijn het aantal bij het OM ingeschreven verdachten, maar bijvoorbeeld ook het dagvaardingspercentage, of andere uitgevoerde activiteiten zoals bestuurlijke interventies of doorverwijzingen naar de zorg. De Nationaal Rapporteur constateert dat de invulling van de intensivering nog niet voldoende van contouren is voorzien, waardoor de vraag rijst hoe instanties betrokken bij de aanpak van mensenhandel zelf deze intensivering definiëren en vormgeven. En in hoeverre hun eigen beleid effectief wordt opgevolgd. De Nationaal Rapporteur nodigt het OM uit om de intensiveringsambitie te kaderen in een breder systeem van (zelf)monitoring dat bestaat uit een breed scala aan concrete en meetbare doelstellingen, met een balans tussen kwantitatieve *en* kwalitatieve doelen. Het feit dat door het OM, in samenspraak met andere betrokken instanties, gewerkt wordt aan een nadere toelichting op de streefcijfers van de Veiligheidsagenda, is een initiatief in de juiste richting.

48 *Kamerstukken II* 2018/19, 29628, nr. 540.

CASUS 4

Het verhaal van Amir (20 jaar)

Amir woont in Den Haag bij zijn ouders en heeft een strafblad. Ondanks eerdere begeleidings- en reclasseringstrajecten blijft hij toch de fout in gaan. Als Amir achttien is, leert hij Elif (16 jaar) kennen via Instagram. Ze hebben dagelijks contact en hij krijgt een relatie met haar. Ze spreken vaak af en ontmoeten elkaar dan in hotels. Ook stuurt Elif naaktfoto's naar Amir. Deze bewaart hij in een map op zijn laptop.

Amir bedenkt dat er best wat geld te verdienen valt met die naaktfoto's. Hij besluit dan ook om de foto's van Elif online te koop aan te bieden. Elif stemt hiermee in. Ze is verliefd op Amir en wil hem niet teleurstellen. Maar ze is ook bang dat hij de naaktfoto's naar haar familie en vrienden stuurt als zij niet meewerkt. Amir regelt het contact met de klanten die interesse hebben in de foto's. De betalingen voor de naaktfoto's gebeuren via Tikkie. Dat geld komt op rekening van Elif. In totaal ontvangt zij meer dan 7.000 euro. Een deel van dit geld neemt zij op en geeft ze aan Amir. Maar ze stuurt ook 179 keer geld naar hem via een Tikkie met de omschrijving 'lunch'. Ook zorgt Amir ervoor dat Elif hem de bankpas en pincode van haar moeder geeft. Met die pas pint hij in totaal 14.000 euro bij een pinautomaat in Eindhoven.

Ze stuurt 179 keer geld naar hem via een Tikkie met de omschrijving 'lunch'.

Dan komen er meerdere anonieme meldingen binnen over Amir bij Team Criminele Inlichtingen van de politie. Dat leidt tot een doorzoeking van het huis van de ouders van Amir. De politie vindt 45 kogelpatronen, verschillende telefoons en een laptop. Elif wordt meerdere keren gehoord door de politie, en zij en haar moeder besluiten aangifte te doen. Niet alleen Elif komt in beeld door het onderzoek. Ook blijkt Amir veel contact te hebben met ene Kaylee (32 jaar).

Uit WhatsApp-gesprekken wordt duidelijk dat hij haar dwingt om seksafspraken te hebben.

Amir heeft via zijn telefoon ten minste 66 seksafspraken voor Kaylee gemaakt. Uit WhatsApp-gesprekken tussen Kaylee en Amir wordt duidelijk dat hij haar dwingt om seksafspraken te hebben. Mannen nemen contact op naar aanleiding van een online seksadvertentie die Amir heeft geplaatst. Hij regelt de hotelkamers waar de afspraken plaatsvinden en boekt de kamers op Kaylee's naam. Amir bedreigt en mishandelt haar en bepaalt alles wat ze doet. Ze moet seks hebben met mannen zonder condoom, ook als zij ongesteld is of pijn heeft. Amir bepaalt hoeveel geld Kaylee mag houden; het grootste deel moet ze afstaan aan hem. Kaylee blijkt ook verliefd te zijn op Amir. Ze wil met hem trouwen en een kind krijgen. Ze doet nooit aangifte tegen hem.

De rechter veroordeelt Amir voor verboden wapenbezit, de diefstal van het geld van Elif's moeder, het dwingen van Elif tot het verkopen van haar naaktfoto's en de seksuele uitbuiting van Kaylee. Hij krijgt 32 maanden gevangenisstraf, waarvan zes maanden voorwaardelijk. Hij moet Elif een schadevergoeding van meer dan 6.000 euro betalen. En hij moet de gestolen 14.000 euro terugbetalen aan haar moeder.

6 Berechting in eerste aanleg

Op het moment dat het Openbaar Ministerie (OM) een zaak voorlegt aan de rechter, start de fase van berechting. Dit hoofdstuk beschrijft de berechting van verdachten van mensenhandel door de rechter in eerste aanleg in de periode 2015-2019. Uit het hoofdstuk blijkt dat het aantal zaken dat de rechter in eerste aanleg heeft afgedaan afgenomen is. Wanneer een zaak voor de rechter komt, leidt die in de meest recente jaren echter wel vaker tot een veroordeling. Daarnaast is de gemiddelde duur van de onvoorwaardelijke vrijheidsstraffen recentelijk langer. Om te kunnen bepalen of de rechter in vergelijkbare zaken anders is gaan straffen, is aanvullend dossieronderzoek en een diepgaande analyse over zoveel mogelijk factoren die de strafoplegging kunnen beïnvloeden nodig.

6.1 Inleiding

De berechting van een verdachte vindt plaats wanneer het Openbaar Ministerie (OM) de zaak voorlegt aan de rechter (zie Hoofdstuk 5). Dit hoofdstuk richt zich op de berechting in eerste aanleg van verdachten van mensenhandel in de periode 2015-2019. 'In eerste aanleg afgedane zaken' zijn de zaken waarin de rechtbank een einduitspraak heeft gedaan. Na een einduitspraak kunnen zowel de verdachte als het OM in hoger beroep gaan. Dit hoofdstuk gaat niet in op die zaken.

In deze dadermonitor worden de berechtingscijfers voor het eerst uitgesplitst naar vier vormen van mensenhandel: binnenlandse seksuele uitbuiting, grensoverschrijdende seksuele uitbuiting, arbeidsuitbuiting en criminele uitbuiting. Dit is onder andere van meerwaarde voor een meer gerichte sturing van de strafrechtelijke aanpak van mensenhandel. Zo is bijvoorbeeld te zien welke mensenhandelvormen voor de rechter komen, hoe vaak deze vormen vervolgens tot een veroordeling leiden en – in het geval van een veroordeling – welke straf daarop volgt.

Leeswijzer

§6.2 beschrijft het strafproces en de straftoemeting in zaken van mensenhandel. Vervolgens geeft §6.3 een beschrijving van de achtergrond van de data die in dit hoofdstuk gebruikt worden. §6.4 gaat in op het aantal en het soort mensenhandelzaken dat de rechter in eerste aanleg jaarlijks afdoet. Ook wordt hier gekeken naar eventuele andere feiten waarvoor de verdachte is vervolgd. Vervolgens geeft §6.5 een overzicht van de door de rechter opgelegde straffen en maatregelen in mensenhandelzaken. In §6.6 volgt beschrijvende informatie over de doorlooptijden. Tot slot vat §6.7 de belangrijkste bevindingen uit dit hoofdstuk samen.

6.2 Het strafproces

Wanneer het strafdossier samengesteld is, kan het OM als leider van het politieonderzoek ervoor kiezen om te dagvaarden. Dit betekent dat de zaak wordt voorgelegd aan de rechtbank voor een inhoudelijke beoordeling. De rechtbank beoordeelt op basis van het strafdossier of wettig en overtuigend kan worden vastgesteld dat een verdachte het feit dat ten laste is gelegd, heeft begaan.

De bewijsvoering in mensenhandelzaken is niet eenvoudig

Mensenhandelzaken worden vanwege de complexiteit behandeld door een gespecialiseerde officier van justitie. Ook hebben bijna alle rechtbanken en gerechtshoven een meervoudige mensenhandelkamer.[1] Het waarderen van het bewijs in mensenhandelzaken is lastig. Ten eerste moeten zowel het oogmerk van uitbuiting, als de handelingen, als de dwangmiddelen worden bewezen. Dat het oogmerk van uitbuiting soms moeilijk te bewijzen is, vooral in zaken van arbeidsuitbuiting en criminele uitbuiting, bleek uit de vorige dadermonitor.[2] Ten tweede bevinden slachtoffers van mensenhandel zich doorgaans in een afhankelijkheidspositie en hebben bijvoorbeeld te ma-

1 Dit betekent dat bij die rechtbanken alle mensenhandelzaken doorgaans door dezelfde rechters worden beoordeeld. Een meervoudige kamer betekent dat drie rechters de zaak behandelen. Voor het leesgemak wordt in dit hoofdstuk meestal gesproken van 'rechter' in plaats van 'rechters' of 'meervoudige kamer'.

2 Nationaal Rapporteur, 2019 (Dadermonitor mensenhandel 2013-2017), §6.4.

ken met geweld en bedreigingen. Ze willen daarom niet altijd aangifte doen, wijzigen de aangifte of trekken de aangifte in. Deze omstandigheden kunnen de betrouwbaarheid van dergelijke verklaringen aantasten. Daarnaast hebben slachtoffers van mensenhandel niet zelden te maken met een trauma als gevolg van hun slachtofferschap. Dit kan ervoor zorgen dat zij inconsistente of onvolledige verklaringen afleggen.[3] Hoewel getuigenverklaringen en aangiften van slachtoffers het belangrijkste bewijsmiddel zijn, moet daarnaast steunbewijs worden gevonden. In de opsporing kan daarbij op steeds meer manieren bewijs worden verzameld, zoals met WhatsApp berichten, bankgegevens, hotelreserveringen of IP-adressen.

Straftoemeting: gebrek aan oriëntatiepunten

Uit de vorige dadermonitor bleek dat de straffen voor mensenhandel uiteenlopen. Het is lastig vast te stellen of dit ook geldt voor vergelijkbare mensenhandelzaken.[4] Voor sommige (ingewikkelde) feiten kan het Landelijk Overleg Vakinhoud Strafrecht (LOVS) oriëntatiepunten opstellen voor het bepalen van de hoogte van een straf. Hoewel al langere tijd over oriëntatiepunten voor mensenhandel wordt gesproken, bestaan deze (nog) niet. In algemene zin kijkt de rechter voor het bepalen van een straf naar de ernst van het feit, de omstandigheden waaronder dat feit is gepleegd en de persoonlijke omstandigheden van de verdachte. In het mensenhandelartikel staan daarnaast vaste strafverzwarende omstandigheden. Namelijk het toepassen van geweld en de minderjarigheid van het slachtoffer. Mensenhandelzaken zijn complex. Er zijn nog veel meer factoren die kunnen worden meegewogen in de straf. Denk aan de duur van de uitbuitingsperiode en de omstandigheden waaronder het werk verricht moest worden, zoals het werken met chemicaliën zonder bescherming of gedwongen sekswerk zonder condoom. Uit zowel de registratie van de afdoening van de zaak als de strafmotivering in de uitspraak wordt niet altijd duidelijk welke factoren uiteindelijk van invloed zijn geweest op de straf. In het geval van minderjarigheid van het slachtoffer is bijvoorbeeld bekend dat dit bij mensenhandelzaken weliswaar wordt meegewogen in het bepalen van een straf, maar niet altijd formeel als strafverzwarende omstandigheid wordt geregistreerd (zie ook §5.5.2). Dit onderstreept de onduidelijkheid over wat er wordt meegewogen in de strafbepaling en op welke wijze dit gebeurt. Duidelijke oriëntatiepunten die de rechter kan raadplegen om de hoogte van een straf voor mensenhandel te bepalen, zouden daarom een belangrijke bijdrage kunnen leveren aan het bevorderen van de rechtszekerheid en rechtseenheid.

6.3 Achtergrond van de cijfers

De cijfers in dit hoofdstuk zijn, net als de vervolgingscijfers in Hoofdstuk 5, afkomstig uit RAC-min, het landelijke databestand met informatie over de vervolging en berechting in eerste aanleg van verdachten en veroordeelden. Voor een beschrijving van dit bestand, de manier waarop de mensenhandelzaken hieruit zijn geselecteerd en voor de kanttekeningen bij de cijfers, wordt dan ook verwezen naar §5.3.2 en naar de onderzoeksverantwoording (§B1.5).

6.3.1 Gehanteerde definitie van mensenhandel

De Nationaal Rapporteur rapporteert in de monitoring van de aanpak van mensenhandel idealiter over vier mensenhandelvormen: binnenlandse seksuele uitbuiting, grensoverschrijdende

3 Wessel & Wolters, 2017.

4 Nationaal Rapporteur, 2019 (Dadermonitor mensenhandel 2013-2017), §6.5.

seksuele uitbuiting, arbeidsuitbuiting en criminele uitbuiting (zie ook §1.3). Een zaak wordt echter voorgelegd aan de rechter onder vermelding van het wetsartikel 273f Wetboek van Strafrecht (Sr). Daarin wordt geen onderscheid gemaakt naar de vormen van mensenhandel. Het OM registreert wel apart informatie over de vorm van uitbuiting en voor een deel is deze af te leiden uit andere kenmerken van een zaak. Echter, uit de registratie is niet volledig op te maken om welke van de vier verschillende mensenhandelvormen het gaat (zie ook §5.3.1, §5.3.2 en §B1.5).

Dossieronderzoek om voor het eerst te kunnen uitsplitsen naar vier mensenhandelvormen

Om de berechtingscijfers in dit hoofdstuk toch te kunnen indelen in de vier mensenhandelvormen, heeft de Nationaal Rapporteur aanvullend dossieronderzoek gedaan. Een deel van de vonnissen was beschikbaar op het internet. Van het resterende deel is de tenlastelegging opgevraagd bij de verschillende parketten van het OM. Voor meer informatie over dit dossieronderzoek wordt verwezen naar de onderzoeksverantwoording (§B1.5). Door de combinatie van de bestaande informatie en het dossieronderzoek kan de mensenhandelvorm in 685 van de totaal 721 zaken die in eerste aanleg zijn afgedaan worden bepaald. Op basis van de resultaten van dit dossieronderzoek is het mogelijk om de berechtingscijfers uit te splitsen naar de vier vormen van mensenhandel.

Dossieronderzoek is een arbeidsintensief proces

Het verzamelen en analyseren van de tenlasteleggingen en vonnissen is een arbeidsintensief proces, zowel voor de Nationaal Rapporteur als voor de bevraagde partijen (de parketten van het OM). Informatie over de mensenhandelvorm is echter essentieel om effectief beleid te kunnen maken. Het zou dan ook van grote meerwaarde zijn als deze informatie op herleidbare wijze geregistreerd wordt. De mogelijkheden om specifiekere delictsinformatie (zoals het land van werving) en slachtofferinformatie (zoals nationaliteit) te kunnen registreren en verkrijgen, zouden hiertoe verkend moeten worden. In combinatie met de maatschappelijke classificatie die het OM registreert en waaruit de uitbuitingsvorm blijkt (zie ook §5.3 en §B1.5), kunnen dan zowel van de vervolgingscijfers (zie Hoofdstuk 5) als van de berechtingscijfers de vier mensenhandelvormen worden bepaald.

6.3.2 Beperkingen aan de data

De data zijn niet helemaal up-to-date en volledig

OM-data worden niet continu bijgewerkt.[5] In sommige, vooral recentere, zaken staat bijvoorbeeld niet geregistreerd onder welke wetsartikelen de dagvaarding is opgesteld. Dat kan komen doordat die zaak administratief nog niet is verwerkt. In die gevallen zijn voor de analyses de wetsartikelen gebruikt waarmee een zaak is ingeschreven bij het OM. Dit kan in die enkele gevallen voor een kleine afwijking zorgen.

5 OM-data geven over een bepaald jaar pas na een paar maanden een eerste betrouwbaar beeld. Ongeveer een jaar na dato zijn de cijfers redelijk stabiel. Al vinden ook dan soms nog minimale wijzigingen plaats bij volgende peildata.

6.4 In eerste aanleg afgedane zaken

6.4.1 Aantal zaken en aard van de zaken

In de periode 2015-2019 heeft de rechter in eerste aanleg 721 mensenhandelzaken afgedaan. De ontwikkeling van deze zaken is te zien in Figuur 6.1.

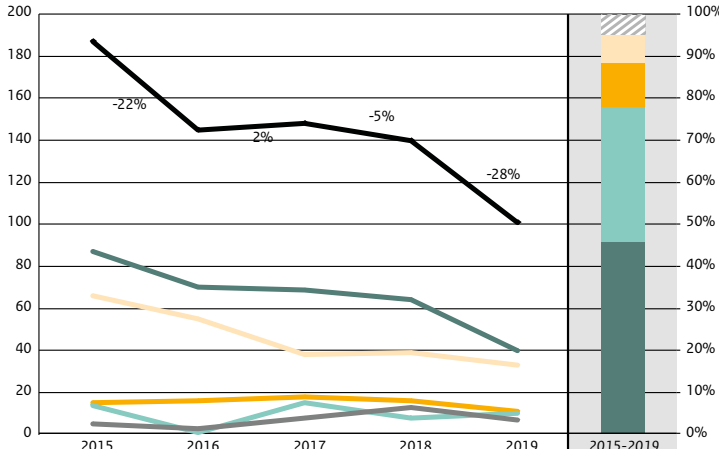

	2015	2016	2017	2018	2019	2015-2019
Onbekend	5	3	8	13	7	36
Criminele uitbuiting	14	1	15	8	10	48
Arbeidsuitbuiting	15	16	18	16	11	76
Grensoverschrijdende seksuele uitbuiting	66	55	38	39	33	231
Binnenlandse seksuele uitbuiting	87	70	69	64	40	330
Totaal	187	145	148	140	101	721

Figuur 6.1 Het aantal in eerste aanleg afgedane zaken naar mensenhandelvorm, per jaar 2015-2019 (N=721)

Bron: RAC-min (peildatum april 2020)

Daling aantal zaken dat jaarlijks voor de rechter komt

Figuur 6.1 laat zien dat het jaarlijks totaal aantal afgedane zaken in de periode 2015-2019 twee keer sterk afneemt, namelijk in 2016 en 2019. Dit is een logisch gevolg van het dalend aantal opsporingsonderzoeken en betrokken personen (zie §4.4), het dalend aantal ingeschreven (zie Figuur 5.1) en afgehandelde zaken van het OM (zie Figuur 5.5) en het feit dat veel zaken bij het OM resulteren in een sepot (zie Figuur 5.6). Deze daling van het aantal zaken dat voor de rechter komt, is opnieuw een aanwijzing dat in 2019 de beoogde intensivering uit de Veiligheidsagenda 2019-2022[6] op kwantitatief niveau uitblijft (zie ook §4.7 en §5.6). Bovendien is deze daling een voortzettende trend waarover ook al gerapporteerd is in de vorige dadermonitor.[7] Hoewel in 2019 een stijging zichtbaar is in het aantal zaken dat het OM heeft afgehandeld (zie Figuur 5.5), zal deze stijging waarschijnlijk pas zichtbaar worden in de berechtingscijfers van 2020.

Zaken van seksuele uitbuiting komen het vaakst voor de rechter, maar nemen het meest af

Met 46%, betreffen de meeste afgedane zaken in de periode 2015-2019 binnenlandse seksuele uitbuiting. In 32% gaat het om grensoverschrijdende seksuele uitbuiting, in 11% om arbeidsuitbuiting en in slechts 7% om criminele uitbuiting. In 5% van de afgedane zaken is de uitbuitingsvorm onbekend. Deze verdeling loopt gelijk met de verdeling van de mensenhandelvormen in de opsporingsfase (zie Figuur 4.3). De cijfers verschillen echter van de percentages gemelde (vermoedelijke) slacht-

6 *Kamerstukken II* 2018/19, 29628, nr. 540.

7 Nationaal Rapporteur, 2019 (Dadermonitor mensenhandel 2013-2017), Figuur 6.1.

offers bij het Coördinatiecentrum tegen Mensenhandel (CoMensha).[8] De vergelijking kan niet helemaal zuiver gemaakt worden, omdat het op deze plaats gaat om cijfers op daderniveau in plaats van op slachtofferniveau. Wel geven de cijfers een indicatie van een opmerkelijk verschil voor arbeidsuitbuiting. Uit de Slachtoffermonitor 2015-2019 bleek namelijk dat 20% slachtoffer werd van arbeidsuitbuiting. Het aandeel afgedane zaken voor arbeidsuitbuiting blijft daarmee achter.[9]

Het valt bovendien op dat de daling van het aantal afgedane zaken niet voor alle vormen van uitbuiting afzonderlijk geldt. Het aantal zaken van binnenlandse seksuele uitbuiting dat voor de rechter komt neemt harder af vergeleken met andere vormen van mensenhandel. Het aantal zaken van grensoverschrijdende seksuele uitbuiting is ook bijna ieder jaar afgenomen, maar over de gehele periode minder sterk dan het aantal zaken van binnenlandse seksuele uitbuiting. Bij arbeidsuitbuiting en criminele uitbuiting is niet eenzelfde dalende trend merkbaar. Het aantal zaken schommelt met kleine uitschieters omhoog of omlaag. Het is opvallend dat het aantal door de rechter afgedane zaken van binnenlandse seksuele uitbuiting afneemt omdat dit niet geldt voor het aantal opsporingsonderzoeken naar deze mensenhandelvorm (zie §4.4). Gezien de kwetsbaarheid van slachtoffers en de vaak jonge slachtoffer- en dadergroepen bij binnenlandse seksuele uitbuiting, is in de gehele strafrechtketen nadrukkelijke aandacht voor deze groep van belang.

DE VERHOUDING TUSSEN DE GEDAGVAARDE ZAKEN EN DE IN EERSTE AANLEG AFGEDANE ZAKEN

De zaken die de rechter in eerste aanleg afdoet in een jaar (zie §6.4) kunnen niet worden vergeleken met de zaken die het OM met een dagvaarding voor mensenhandel afhandelt in datzelfde jaar (zie §5.5). Het gaat namelijk niet om exact dezelfde selectie van zaken. Toch zou het jaarlijks gemiddeld aantal zaken dat de rechter afdoet naar verwachting grofweg overeen moeten komen met het jaarlijks gemiddeld aantal zaken dat het OM dagvaardt, zeker wanneer dit bezien wordt over meerdere jaren. Tenminste, zolang er geen sprake is van een achterstand. Het OM heeft in de periode 2015-2019 603 mensenhandelzaken gedagvaard (zie Figuur 5.6). In dezelfde periode heeft de rechter 721 zaken afgedaan (zie Figuur 6.1). In de periode 2015-2019 zijn dus meer zaken door de rechter afgedaan dan dat er door het OM gedagvaard zijn.

Volgens het OM is de verklaring hiervoor vooral de vaak lange tijd tussen het moment van dagvaarden en het daadwerkelijk inhoudelijk behandelen van de zaak op zitting (zie ook §6.6).[10] Het is dus niet zo dat een zaak in het jaar dat de dagvaarding uitkomt ook in hetzelfde jaar inhoudelijk wordt behandeld en door de rechtbank wordt afgedaan. Er zijn meerdere verklaringen waarom een zaak vertraging kan oplopen of waarom het lang duurt voordat de zaak wordt afgedaan. Zo is veel tijd gemoeid met het horen van getuigen op verzoek van de verdediging. Een andere, meer praktische, verklaring voor het lange tijdsverloop tussen de dagvaarding en de inhoudelijke behandeling is dat de rechtbank soms niet genoeg zittingsruimte heeft om de zaak in te plannen. Zaken worden dan doorgeschoven naar een later moment. Hierdoor kunnen fluctuaties ontstaan waar het gaat om de behandeling van mensenhandelzaken.

8 CoMensha registreert de (mogelijke) slachtoffers van mensenhandel die bij hen gemeld worden. Deze registratie beoogt de aard en omvang van de gesignaleerde slachtoffers in Nederland in beeld te brengen.
9 Nationaal Rapporteur, 2020 (Slachtoffermonitor mensenhandel 2015-2019), Figuur 2.7.
10 Schriftelijke informatie OM, d.d. 2 oktober 2020.

In ruim de helft van de zaken andere strafbare feiten naast mensenhandel

Mensenhandel gaat vaak gepaard met andere strafbare feiten. Figuur 6.2 toont hoe vaak sprake is van een of meer andere strafbare feiten naast mensenhandel, zowel per jaar als per mensenhandelvorm.

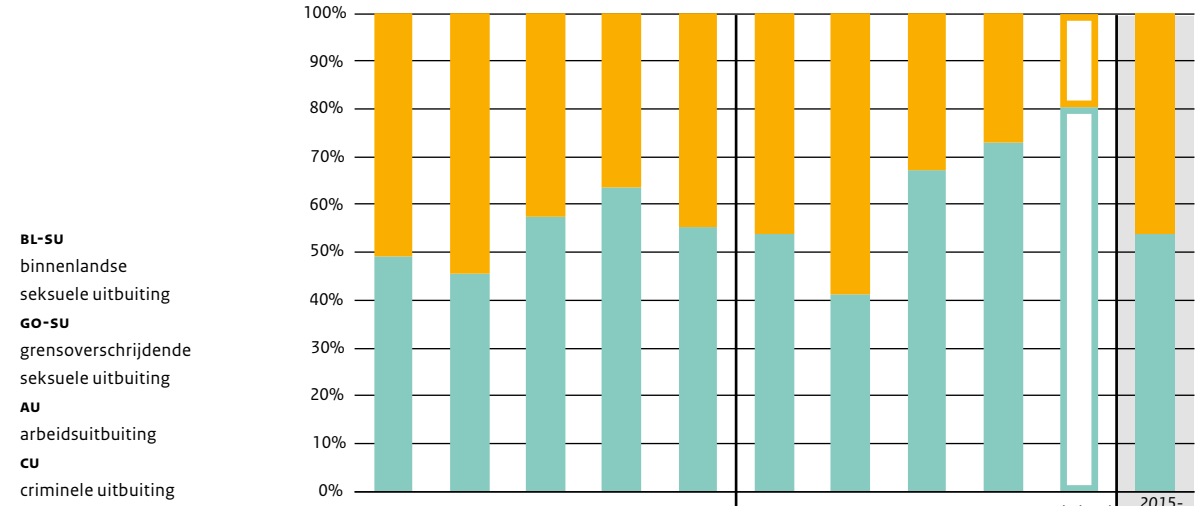

	2015	2016	2017	2018	2019	BL-SU	GO-SU	AU	CU	Onbekend	2015-2019
Uitsluitend mensenhandel	95	79	63	51	45	152	136	25	13	7	*333*
Ook andere strafbare feiten dan mensenhandel	92	66	85	89	56	178	95	51	35	29	*388*
Totaal	*187*	*145*	*148*	*140*	*101*	*330*	*231*	*76*	*48*	*36*	*721*

Figuur 6.2 Andere strafbare feiten naast mensenhandel bij de in eerste aanleg afgedane zaken, per mensenhandelvorm en per jaar 2015-2019 (N=721)

Bron: RAC-min (peildatum april 2020) Bron: RAC-min (peildatum april 2020)

Figuur 6.2 laat zien dat in ruim de helft van alle berechte mensenhandelzaken ook sprake is van een of meer andere strafbare feiten. Dit percentage lijkt in de jaren 2017-2019 gemiddeld hoger te liggen dan in de jaren ervoor. Het percentage verschilt daarnaast per vorm van uitbuiting. Bij grensoverschrijdende seksuele uitbuiting is het minst vaak sprake van tenminste een ander strafbaar feit (41%), en bij criminele uitbuiting het vaakst (73%). In algemene zin blijkt dat het bij niet-seksuele uitbuiting vaker ook om andere feiten gaat dan bij seksuele uitbuiting.

Tabel 6.1 toont welke andere strafbare feiten de rechter heeft behandeld, als percentage van het totaal van de 721 zaken die de rechter heeft afgedaan, en als percentage van de vorm van mensenhandel.

Tabel 6.1 Aard van de strafbare feiten naast mensenhandel in de in eerste aanleg afgedane zaken naar mensenhandelvorm, periode 2015-2019

	Percentage ten opzichte van alle in eerste aanleg afgedane zaken per categorie					
Delictscategorie	BL-SU (n=330)	GO-SU (n=231)	AU (n=76)	CU (n=48)	Onbekend (n=36)	*Totaal (N=721)*
Witwassen	8%	24%	18%	17%	14%	15%
Zeden	23%	3%	0%	4%	19%	13%
Vermogen	8%	3%	16%	50%	14%	10%
Geweld	12%	7%	1%	19%	22%	10%
Overige misdrijven WvSr	5%	3%	29%	15%	17%	8%
Drugs	6%	4%	5%	8%	25%	6%
Wapens	7%	1%	8%	4%	17%	6%
Criminele organisatie	2%	5%	14%	4%	8%	5%
Vrijheidsbeneming	7%	2%	0%	6%	3%	4%
Mensensmokkel	1%	4%	18%	2%	6%	4%
Overige wetten	0%	1%	4%	0%	0%	1%

Bron: RAC-min (peildatum april 2020)

Tabel 6.1 laat zien dat bij de berechte mensenhandelzaken sprake is van verschillende andere tenlastegelegde delicten. 15% van het totaal aantal zaken van mensenhandel gaat gepaard met witwassen. Omdat mensenhandel vrijwel altijd een verdienmodel heeft, kan in een groot deel van de berechte zaken een bijkomend financieel delict worden verwacht. Het is daarom goed dat in de strafrechtketen recent meer aandacht is gekomen voor het afpakken van crimineel vermogen.[11] Omdat mensenhandelzaken vaak moeilijk te bewijzen zijn, is het van belang dat al aan de voorkant van de strafrechtelijke aanpak verschillende opsporingsmethoden worden ingezet. De Nationaal Rapporteur benadrukt daarom het belang van een sterke en structurele samenwerking tussen de Afdelingen Vreemdelingenpolitie, Identificatie en Mensenhandel (AVIM) en financieel rechercheurs. Daarnaast ziet de Nationaal Rapporteur een grote meerwaarde in vormen van multidisciplinaire samenwerking, zowel intern binnen de politieorganisatie, als met de Financial Intelligence Unit (FIU) en met externe partijen zoals financiële instellingen. Een voorbeeld van een dergelijk initiatief is het project COMCRIM (zie §2.6.1.2).[12] Een ander voorbeeld is het Mensenhandel Field Lab, waarin door het OM en de politie in samenwerking met andere (overheids)organisaties en wetenschappers gestreefd wordt naar een meer effectieve aanpak van mensenhandel door een reeks onconventionele, samenhangende en strategische interventies, waaronder ook financiële interventies (zie §2.6.2.2). De Nationaal Rapporteur juicht deze ontwikkelingen toe en zou graag zien dat dit resulteert in het structureel inbedden van (publiek-private) samenwerking in financiële opsporing. Niet alleen ten behoeve van het inzetten van financiële opsporingsmethoden als middel, maar ook als sturing in de aanpak van mensenhandel. Voorafgaand aan het strafproces is namelijk al van belang dat proactief en publiek-privaat wordt samengewerkt om geldstromen en verdachte transacties te signaleren. Zo ontstaat er meer algemene kennis over verdienmodellen, de modus operandi en de verschillende vormen van uitbuiting. Op de lange termijn kunnen daarmee verdachten wor-

11 Website OM, www.om.nl/onderwerpen/afpakken (geraadpleegd 2 oktober 2020).

12 De volledige titel van dit onderzoek is: "Combatting crimes that undermine the rule of law in a smart and comprehensive manner, in a financial public-private partnership and through artificial intelligence – with a focus on human trafficking, money laundering and corruption".

den opgespoord die met hun criminaliteit grote winst maken, en daarmee een ondermijnende invloed hebben op de maatschappij.

FINANCIËLE OPSPORING VOLGENS DE AVIM

Zowel de AVIM[13] als het OM[14] geven aan dat in de opsporing aandacht wordt besteed aan het financiële aspect van mensenhandelzaken (zie ook §3.4.2), en dat de mogelijkheid tot het leggen van conservatoir beslag wordt overwogen. Conservatoir beslag is beslaglegging die gedaan wordt nog voor dat er een vonnis is uitgesproken. De mogelijkheden om iemand te vervolgen voor witwassen of conservatoir beslag te leggen, zijn echter niet altijd aanwezig.[15] Vaak loopt het conservatoir beslag spaak omdat er uiteindelijk te weinig aanknopingspunten zijn,[16] de verdachte in het buitenland zit,[17] of omdat de verdachte onvoldoende vermogend is om daadwerkelijk beslag te leggen. Daarnaast wordt het geld dat wordt verdiend met de mensenhandel vaak direct omgezet in goederen.[18] Soms wordt het verdiende 'criminele' geld door verdachten uitgegeven aan dure gebruiksvoorwerpen. Het komt echter ook regelmatig voor dat dit geld niet wordt uitgeven aan voorwerpen met een hoge waarde (zoals een horloge of een auto), maar juist aan dagelijkse zaken (zoals huishoudelijke uitgaven).[19] Door de AVIM wordt in ieder geval geconstateerd dat verdachten vaak dure producten voor levensonderhoud aanschaffen. Ten behoeve van de versterking van de financiële opsporing van mensenhandel en het vergroten van inzicht in de achterliggende verdienmodellen, ziet de Nationaal Rapporteur meerwaarde in het onderzoeken en volgen van deze geldstromen.

6.4.2 Type afdoening

De rechter kan verschillende uitspraken doen. Naast een veroordeling of een vrijspraak is het ook mogelijk dat een zaak wordt gevoegd met een andere zaak ter terechtzitting, dat het OM niet-ontvankelijk wordt verklaard of dat de verdachte wordt ontslagen van alle rechtsvervolging.[20] Figuur 6.3 toont de einduitspraken van de rechter in de 721 mensenhandelzaken in de periode 2015-2019.

13 Schriftelijke informatie AVIM Den Haag, d.d. 29 september 2020; AVIM Midden-Nederland, d.d. 28 september 2020; AVIM Zeeland-West-Brabant, d.d. 23 september 2020; AVIM Oost-Brabant, d.d. 23 september 2020; AVIM Amsterdam, d.d. 23 september 2020; AVIM Noord-Nederland, d.d. 22 september 2020; AVIM Noord-Holland, d.d. 22 september 2020.

14 Schriftelijke informatie OM, d.d. 2 oktober 2020.

15 Schriftelijke informatie OM, d.d. 2 oktober 2020.

16 Schriftelijke informatie AVIM Den Haag, d.d. 29 september 2020; AVIM Midden-Nederland, d.d. 28 september 2020; AVIM Zeeland-West-Brabant, d.d. 23 september 2020; AVIM Oost-Brabant, d.d. 23 september 2020; AVIM Amsterdam, d.d. 23 september 2020; AVIM Noord-Nederland, d.d. 22 september 2020; AVIM Noord-Holland, d.d. 22 september 2020.

17 Schriftelijke informatie AVIM Noord-Nederland, d.d. 22 september 2020.

18 Schriftelijk informatie AVIM Amsterdam, d.d. 23 september 2020.

19 Schriftelijk informatie AVIM Oost-Brabant, d.d. 23 september 2020.

20 In het geval van voeging ter terechtzitting wordt beslist om het ten laste gelegde feit samen met een andere strafzaak te behandelen. Niet-ontvankelijkheid van het OM houdt in dat het OM het recht tot vervolging van een verdachte verliest, bijvoorbeeld omdat de verdachte is overleden of vanwege een vormfout in het opsporingsonderzoek. Ontslag van alle rechtsvervolging betekent dat de verdachte het ten laste gelegde feit heeft gepleegd, maar dat hij daarvoor niet strafbaar is of dat het feit niet strafbaar is.

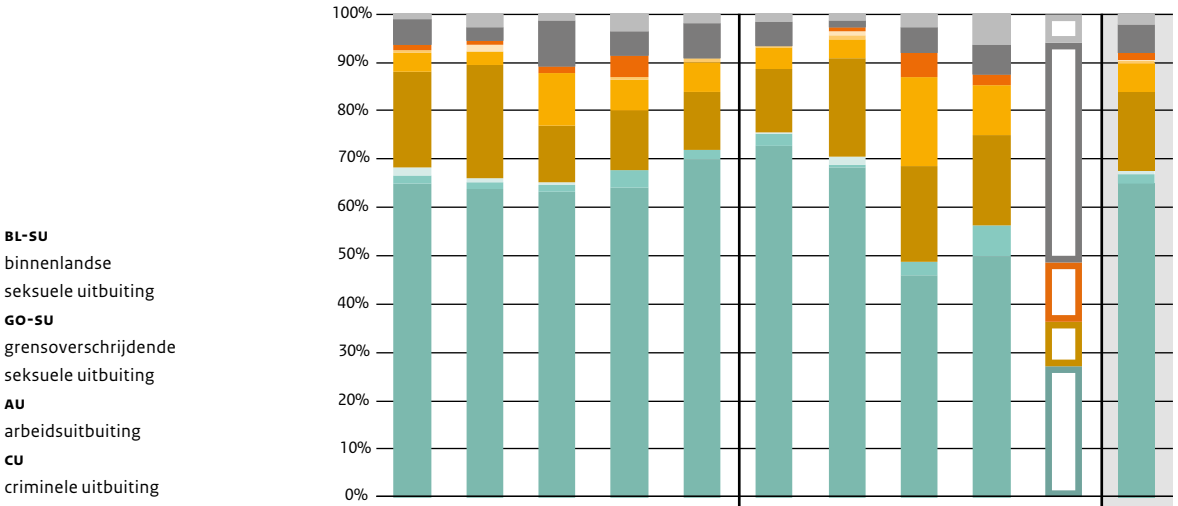

	2015	2016	2017	2018	2019	BL-SU	GO-SU	AU	CU	Onbekend	2015-2019
Uitspraak onbekend (ter terechtzitting gevoegd)	2	4	2	5	2	5	3	2	3	2	15
Veroordeling (onbekend ten aanzien van mensenhandel en/of andere feiten)	10	4	14	7	7	17	3	4	3	15	42
OM niet ontvankelijk	2	1	2	6	0	0	2	4	1	4	11
Dagvaarding nietig	0	2	0	0	0	0	2	0	0	0	2
Vrijspraak mensenhandel (ter terechtzitting gevoegd)	1	0	0	1	1	1	2	0	0	0	3
Vrijspraak mensenhandel (veroordeling andere feiten)	7	4	16	9	6	14	9	14	5	0	42
Volledige vrijspraak	37	34	17	17	12	43	47	15	9	3	117
Ontslag van alle rechtsvervolging	3	1	1	0	0	1	4	0	0	0	5
Veroordeling mensenhandel (voeging ter terechtzitting)	3	2	2	5	2	8	1	2	3	0	14
Veroordeling mensenhandel	121	92	93	89	70	239	158	35	24	9	465
Totaal	*187*	*145*	*148*	*140*	*101*	*330*	*231*	*76*	*48*	*36*	*721*

Figuur 6.3 Einduitspraken van de in eerste aanleg afgedane zaken, per mensenhandelvorm en per jaar 2015-2019 (N=721)
Bron: RAC-min (peildatum april 2020)

Veroordeling voor mensenhandeling in 66% van zaken

De totaalkolom in Figuur 6.3 toont dat in de periode 2015-2019 479 mensenhandelzaken tot een veroordeling voor mensenhandel leiden. Dat is 66% van het totaal aantal zaken dat de rechter heeft afgedaan. In 23% spreekt de rechter de verdachte vrij van alle ten laste gelegde feiten van mensenhandel (in Figuur 6.3 zijn dit de drie geelkleurige einduitspraken). Van 57 (8%) in eerste aanleg afgedane zaken kon niet worden achterhaald wat de precieze einduitspraak van de rechter was (de grijze categorieën in Figuur 6.3).

Eerder is gebleken dat het aantal zaken van mensenhandel dat bij de rechter terechtkomt, gedaald is in de afgelopen jaren (zie Figuur 6.1 en Figuur 5.6). De linkerkant van Figuur 6.3 laat echter zien dat er sinds 2018 wel relatief vaker veroordeeld wordt voor mensenhandel.

Meer veroordelingen voor seksuele uitbuiting dan voor andere vormen van uitbuiting

De einduitspraken per mensenhandelvorm in Figuur 6.3 tonen opvallende verschillen. Het veroordelingspercentage bij binnenlandse seksuele uitbuiting is het hoogst (72%), gevolgd door grensoverschrijdende seksuele uitbuiting (68%). Bij niet-seksuele uitbuiting ligt het percentage aanzienlijk lager: 46% bij arbeidsuitbuiting en 50% bij criminele uitbuiting. Zaken van niet-seksuele uitbuiting kan de rechter dus op basis van de strafdossiers minder vaak wettig en overtui-

gend bewezen verklaren. Dit blijkt ook uit de vorige dadermonitor mensenhandel,[21] en uit de besproken jurisprudentie in Hoofdstuk 2.

Verdachten stellen vaker hoger beroep in dan het OM

Tegen de einduitspraak van de rechter in eerste aanleg kan zowel het OM als de verdachte in hoger beroep gaan. De zaak wordt dan voorgelegd aan het gerechtshof. In de periode 2015-2019 gebeurde dit in de helft van alle zaken. In 30% werd het hoger beroep uitsluitend aangetekend door de verdachte, in 10% uitsluitend door het OM, en in 10% door zowel de verdachte als het OM. De verdachte tekent dus vaker hoger beroep aan dan het OM. Deze percentages komen overeen met de percentages die in de vorige dadermonitor werden gerapporteerd over de periode 2013-2017.[22] Omdat uit informatie verkregen van het OM blijkt dat in deze fase van de strafrechtketen vaak nog zaken stranden,[23] zou het goed zijn om ook zicht te hebben op de resultaten van zaken die in hoger beroep behandeld worden.

6.5 Opgelegde straffen en maatregelen

Van alle 479 door de rechter afgedane zaken die tot een veroordeling voor mensenhandel hebben geleid zijn er 14 zaken ter terechtzitting bij andere zaken gevoegd (zie Figuur 6.3). Daarin heeft de rechter dus geen individuele uitspraak gedaan. Incidenteel komt het daarnaast voor dat de rechter geen straf oplegt, bijvoorbeeld vanwege de geringe ernst van het feit, de persoonlijkheid van de dader of de omstandigheden waaronder het feit is begaan. In de periode 2015-2019 heeft de rechter een keer besloten tot een 'schuldigverklaring zonder oplegging van straf of maatregel'. Deze paragraaf beschrijft de straftoemeting in de overgebleven 464 zaken die in 2015-2019 hebben geleid tot het opleggen van een straf of maatregel voor in ieder geval mensenhandel.

6.5.1 Soort opgelegde hoofdstraffen

In Figuur 6.4 zijn de opgelegde hoofdstraffen weergegeven, zowel per jaar als per mensenhandelvorm. Wanneer meer dan een hoofdstraf is opgelegd, is in de figuur alleen de zwaarste hoofdstraf weergegeven. Hierbij wordt een geheel onvoorwaardelijke vrijheidsstraf als zwaarst beschouwd, gevolgd door een deels voorwaardelijke vrijheidsstraf (beide mintgroen in de figuur). Een vrijheidsstraf is een gevangenisstraf of jeugddetentie in het geval van een minderjarige (of adolescente) dader. Deze vrijheidsstraffen worden als zwaarder beschouwd dan een taakstraf en een geldboete (geel in de figuur). Deze straffen kunnen betrekking hebben op zowel een veroordeling voor mensenhandel als voor een of meer andere feiten.

21 Nationaal Rapporteur, 2019 (Dadermonitor mensenhandel 2013-2017), p. 138.
22 Nationaal Rapporteur, 2019 (Dadermonitor mensenhandel 2013-2017), p. 144.
23 Mondelinge informatie OM, d.d. 2 november 2020.

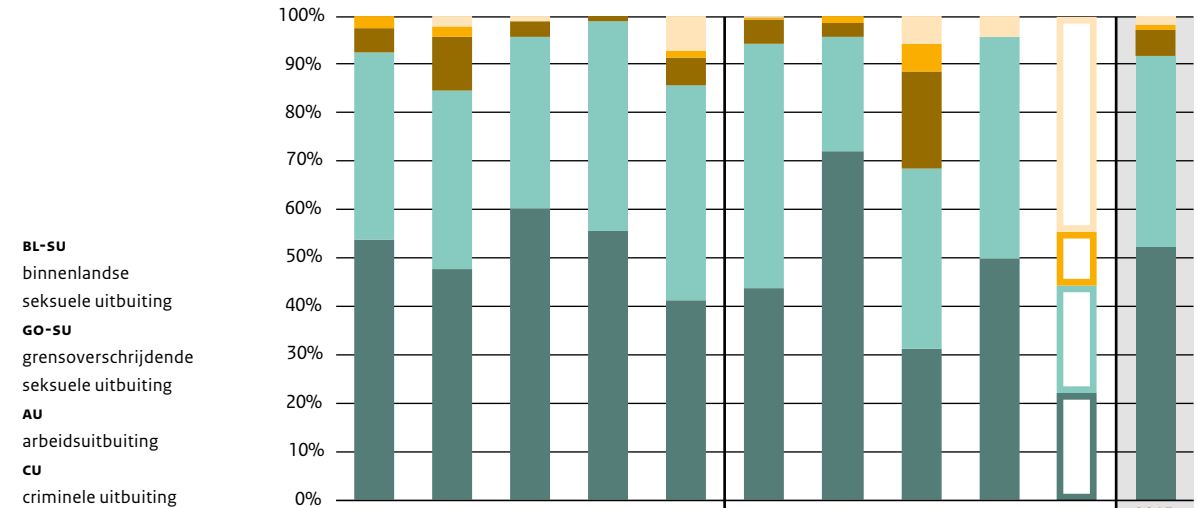

	2015	2016	2017	2018	2019	BL-SU	GO-SU	AU	CU	Onbekend	2015-2019
Geldboete als zwaarste hoofdstraf	0	2	1	0	5	1	0	2	1	4	8
Taakstraf als zwaarste hoofdstraf	3	2	0	0	1	1	2	2	0	1	6
Geheel voorwaardelijke vrijheidsstraf	6	10	3	1	4	12	5	7	0	0	24
Deels voorwaardelijke vrijheidsstraf	47	34	33	38	31	120	37	13	11	2	183
Geheel onvoorwaardelijke vrijheidsstraf	65	44	56	49	29	104	114	11	12	2	243
Totaal	*121*	*92*	*93*	*88*	*70*	*238*	*158*	*35*	*24*	*9*	*464*

Figuur 6.4 Zwaarst opgelegde hoofdstraffen, per mensenhandelvorm en per jaar 2015-2019 (n=464)
Bron: RAC-min (peildatum april 2020)

Aanzienlijk aantal onvoorwaardelijke vrijheidsstraffen

In de totaalkolom in Figuur 6.4 is te zien dat 92% van de daders (n=426) een (deels) onvoorwaardelijke vrijheidsstraf krijgt (zie de balken gekleurd in mintgroen). Hoewel het aandeel onvoorwaardelijke vrijheidsstraffen in 2019 gedaald is ten opzichte van 2018, blijft het aanzienlijk. Wanneer geen sprake is van een onvoorwaardelijke vrijheidsstraf, gaat het meestal om een geheel voorwaardelijke vrijheidsstraf. Taakstraffen en geldboetes als zwaarste hoofdstraf komen nauwelijks voor. Dit is niet verwonderlijk gezien de ernstige aard van het misdrijf mensenhandel.

Opmerkelijk zijn daarom de vijf geldboetes die als zwaarste hoofdstraf zijn opgelegd in 2019. Uit navraag bij het OM blijkt dat dit in vier gevallen gaat om een veroordeling voor een APV-overtreding door de kantonrechter, en in een geval om de veroordeling van een rechtspersoon.[24] Verder valt op dat het percentage geheel onvoorwaardelijke vrijheidsstraffen per jaar schommelt: in 2019 wordt deze zwaarste straf bijvoorbeeld relatief een stuk minder vaak opgelegd (41%) dan in 2018 (56%) en 2017 (60%). Het percentage deels onvoorwaardelijke vrijheidsstraffen ligt in 2018 en 2019 juist een stuk hoger (43% en 44%) dan in de voorgaande jaren (gemiddeld 37%).

De rechterkolommen van Figuur 6.4 tonen de opgelegde hoofdstraffen voor de verschillende vormen van mensenhandel. Bij zaken van grensoverschrijdende seksuele uitbuiting (96%), binnenlandse seksuele uitbuiting (94%) en criminele uitbuiting (95%) wordt in het overgrote deel een (deels) onvoorwaardelijke vrijheidsstraf opgelegd. Bij arbeidsuitbuiting is dit aandeel aanzienlijk lager, namelijk in 69% van de zaken.

24 Schriftelijke informatie OM, d.d. 3 november 2020.

6.5.2 Duur van de opgelegde onvoorwaardelijke vrijheidsstraffen

Figuur 6.5 toont de duur van het onvoorwaardelijke deel van de totaal 426 opgelegde (deels) onvoorwaardelijke vrijheidsstraffen in 2015-2019 (zie Figuur 6.4), zowel per jaar als per vorm van mensenhandel. Ook hier geldt dat de weergegeven strafduur vaak ook betrekking heeft op andere bewezenverklaarde feiten, naast mensenhandel.

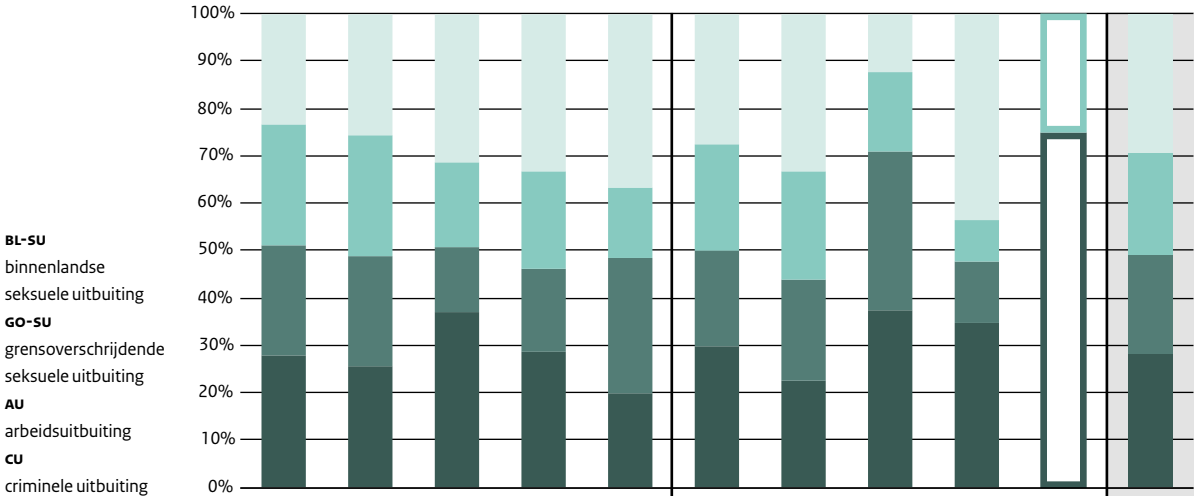

	2015	2016	2017	2018	2019	BL-SU	GO-SU	AU	CU	Onbekend	2015-2019
2 jaar of langer	26	20	28	29	22	62	50	3	10	0	*125*
1 tot 2 jaar	29	20	16	18	9	50	35	4	2	1	*92*
6 tot 12 maanden	26	18	12	15	17	45	32	8	3	0	*88*
Korter dan 6 maanden	31	20	33	25	12	67	34	9	8	3	*121*
Totaal	*112*	*78*	*89*	*87*	*60*	*224*	*151*	*24*	*23*	*4*	*426*

Figuur 6.5 Duur van de onvoorwaardelijke vrijheidsstraffen voor mensenhandel, per mensenhandelvorm en per jaar 2015-2019 (n=426)

Bron: RAC-min (peildatum april 2020)

Vaker langere vrijheidsstraffen

De totaalkolom in Figuur 6.5 toont dat daders vaker een onvoorwaardelijke vrijheidsstraf krijgen van twee jaar of meer (29%) of van zes maanden of minder (28%), dan een straf met een duur die daartussenin ligt. Bovendien blijkt dat in de meest recente jaren naar verhouding vaker lange onvoorwaardelijke vrijheidsstraffen van twee jaar of meer opgelegd worden. Ook valt op dat een dader in 2019 relatief weinig een onvoorwaardelijke vrijheidsstraf van zes maanden of minder krijgt opgelegd (20% in 2019, ten opzichte van 29% in 2018). Om deze bevinding te kunnen relateren aan het type zaken dat aan de rechter wordt voorgelegd en daarmee te kunnen verklaren, is aanvullend dossieronderzoek noodzakelijk.

Arbeidsuitbuiting naar verhouding milder bestraft

De kolommen met de vier mensenhandelvormen laten zien dat er grote verschillen zijn in de duur van de opgelegde onvoorwaardelijke vrijheidsstraffen. Bij criminele uitbuiting wordt overwegend een relatief lange (44%) of relatief korte (36%) onvoorwaardelijke vrijheidsstraf opgelegd.[25] Verder blijkt dat de duur van de onvoorwaardelijke vrijheidsstraffen bij grensoverschrijdende seksuele

25 Een kanttekening is dat het totaal aantal criminele uitbuitingszaken erg klein is en individuele zaken grote invloed hebben op de resultaten. Om deze reden moet voorzichtig worden omgegaan met het trekken van conclusies uit deze resultaten.

uitbuiting relatief gezien iets langer is dan die van binnenlandse seksuele uitbuiting. De duur van de onvoorwaardelijke vrijheidsstraffen bij arbeidsuitbuiting is naar verhouding veel vaker korter dan een jaar. Uit Figuur 6.4 bleek al dat bij arbeidsuitbuiting minder vaak een (deels) onvoorwaardelijke vrijheidsstraf wordt opgelegd vergeleken met de andere vormen van mensenhandel. Als deze wordt opgelegd is de duur dus ook vaker korter. Hieruit blijkt dat arbeidsuitbuiting milder wordt bestraft dan andere vormen van mensenhandel. Om dit te kunnen verklaren, is meer kennis nodig over de aard van de dossiers en de ernst van de feiten. Het zou relevant zijn om kennis te vergaren over de inhoud van deze dossiers en de overwegingen die de rechter maakt bij het bepalen van de strafmaat en –duur. Ook in het licht van de recent toegenomen aandacht voor het fenomeen arbeidsuitbuiting (zie het uitgelichte stuk over arbeidsuitbuiting in Hoofdstuk 2) en de kwetsbare positie van slachtoffers, die bijvoorbeeld op meerdere vlakken afhankelijk zijn van hun dader.

Dat aanzienlijk minder daders van arbeidsuitbuiting strafrechtelijk worden aangepakt dan daders van andere vormen van mensenhandel (zie ook §4.5) en dat zij daarnaast relatief mild worden bestraft is zorgelijk. Omdat de groep kwetsbare werknemers op de arbeidsmarkt zo groot is en in sommige gevallen zeer verdienstelijke verdienmodellen achter deze vorm van uitbuiting schuilgaan (zie het uitgelichte stuk over arbeidsuitbuiting in Hoofdstuk 2), blijft arbeidsuitbuiting namelijk een lucratieve optie voor malafide werkgevers.

Gemiddelde vrijheidsstraf van ruim een jaar en acht maanden

Figuur 6.6 laat de gemiddelde duur zien van dezelfde 426 opgelegde (deels) onvoorwaardelijke vrijheidsstraffen. De strafoplegging van de mensenhandelvormen arbeidsuitbuiting en criminele uitbuiting zijn gestippeld weergegeven, omdat de lijnen gebaseerd zijn op slechts 24, respectievelijk, 23 vrijheidsstraffen over het totaal van vijf jaar. In de categorie onbekend zijn in 2016 en 2017 helemaal geen (deels) onvoorwaardelijke vrijheidsstraffen opgelegd. Deze lijn is daarom niet doorgetrokken, maar uitsluitend weergegeven met (grijze) markeringen. Helemaal rechts in de figuur staan markeringen die de gemiddelde strafduur laten zien over de totale periode 2015-2019, wederom over het totaal (alle mensenhandelvormen samen) als voor iedere mensenhandelvorm afzonderlijk.

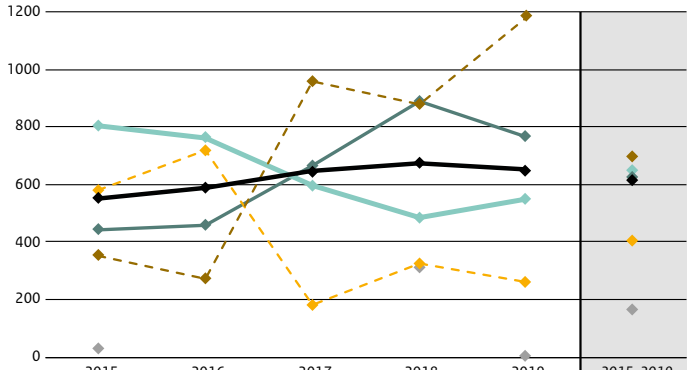

	2015	2016	2017	2018	2019	2015-2019
Binnenlandse seksuele uitbuiting (n=225)	442	457	665	891	767	620
Grensoverschrijdende seksuele uitbuiting (n=151)	805	763	596	484	551	650
Arbeidsuitbuiting (n=24)	579	720	180	323	260	402
Criminele uitbuiting (n=23)	351	270	959	881	1.180	693
Onbekend (n=4)	28			315	3	165
Gemiddelde straf in dagen (n=426)	553	591	647	675	652	618

Figuur 6.6 De gemiddelde duur van de onvoorwaardelijke vrijheidsstraffen in dagen, per mensenhandelvorm, en per jaar 2015-2019 (n=426)

Bron: RAC-min (peildatum april 2020)

Figuur 6.6 laat zien dat het onvoorwaardelijke deel van de opgelegde vrijheidsstraffen in de periode 2015-2019 gemiddeld 618 dagen duurt, oftewel ruim een jaar en acht maanden. Gemiddeld genomen over deze periode, wordt de langstdurende straf opgelegd voor criminele uitbuiting (693 dagen), gevolgd door grensoverschrijdende seksuele uitbuiting (650 dagen), en achtereenvolgens binnenlandse seksuele uitbuiting (620 dagen) en arbeidsuitbuiting (402 dagen). Verder blijkt uit de figuur dat de gemiddelde duur stijgt van 553 dagen in 2015 naar 652 dagen in 2019. Gemiddeld worden er dus langere straffen opgelegd. Of de rechter echter in *vergelijkbare* mensenhandelzaken zwaarder is gaan straffen, is op basis van deze informatie niet te zeggen. Het is immers ook mogelijk dat in recente jaren een andere soort zaken voor de rechter zijn gekomen dan in de jaren daarvoor.

Om dit soort ontwikkelingen te kunnen duiden en te kunnen achterhalen of sprake is van een bewuste verandering in de strafrechtelijke aanpak bij het OM of de rechtspraak is een diepgaande analyse over zoveel mogelijk factoren die de strafoplegging kunnen beïnvloeden nodig. De Nationaal Rapporteur heeft eerder aanbevolen door middel van een jurisprudentieonderzoek inzicht te verwerven in de strafoplegging in mensenhandelzaken.[26] Dit inzicht is om meerdere redenen van belang. Ten eerste om tot een passende en consistente straftoemeting te komen. Ten tweede vanwege de normmarkerende werking die uitgaat van de straf: het definieert de balans tussen enerzijds de aard van het delict en anderzijds de ernst die daaraan wordt toegekend. Naast dergelijk (dossier)onderzoek, is ook de ontwikkeling van oriëntatiepunten, die momenteel nog ontbreken (zie ook §6.2), onverminderd relevant voor het creëren van inzicht in de achtergrond van strafoplegging.

JURISPRUDENTIEONDERZOEK DOOR DEFENCE FOR CHILDREN-ECPAT

Recentelijk heeft Defence for Children-ECPAT jurisprudentieonderzoek gedaan naar 145 rechterlijke uitspraken over de periode 2015-2019 waarin sprake was van een veroordeling voor mensenhandel (seksuele uitbuiting) met een minderjarig slachtoffer.[27] Uit dit onderzoek blijkt dat uit de strafmotivering in uitspraken vaak niet op te maken is hoe beïnvloedende factoren zijn meegewogen in de straftoemeting. Denk daarbij aan de ernst van het feit, de leeftijd van slachtoffer en veroordeelde, of het gebruik van geweld. Rechters maken altijd maatwerkbeslissingen. Maar het is onduidelijk welk gewicht onderling aan verschillende factoren wordt toegekend en hoe dit samenhangt. De Nationaal Rapporteur onderstreept in dit kader het belang van het bewust opleggen van bepaalde straffen bij de aanwezigheid van bepaalde strafmaatbeïnvloedende factoren, en het expliciet toelichten en motiveren daarvan. Het zou zinvol zijn om uit te dragen dat een maatschappelijke norm gesteld wordt bij zaken die tot een vrijheidsstraf leiden.

6.5.3 Opgelegde maatregelen en bijkomende straffen

De rechter kan naast de hoofdstraf ook verschillende maatregelen en/of bijkomende straffen opleggen voor mensenhandel. Waar straffen zien op leedtoevoeging, zien maatregelen op her-

26 Nationaal Rapporteur, 2019 (Dadermonitor mensenhandel 2013-2017), p. 190-191; Nationaal Rapporteur, 2016 (Monitor mensenhandel, Cijfers vervolging en berechting 2011-2015), p. 29.

27 Defence for Children, 2020.

stel. Een voorbeeld van een maatregel is de vordering tot schadevergoeding. Wanneer een slachtoffer zich als benadeelde partij in een strafzaak heeft gevoegd en een verzoek tot schadevergoeding heeft ingediend, moet een rechter daarop beslissen. Een slachtoffer kan een verzoek doen tot vergoeding van materiële en/of immateriële schade. Een voorbeeld van materiele schade zijn medische kosten die zijn gemaakt door toedoen van de verdachte. Immateriële schade kan worden gevorderd als emotionele schade is geleden.

Tabel 6.2 geeft weer welke maatregelen en bijkomende straffen de rechter in eerste aanleg in de totale periode 2015-2019 oplegde in de 464 zaken met een veroordeling en strafoplegging voor mensenhandel (zie Figuur 6.4).

Tabel 6.2 Opgelegde maatregelen en bijkomende straffen in de zaken die in eerste aanleg tot een veroordeling met strafoplegging voor mensenhandel hebben geleid 2015-2019 (n=465)

Vrijheidsontnemende en vrijheidsbeperkende maatregelen	Aantal	Percentage (n=465)
Terbeschikkingstelling / Plaatsing in een inrichting voor jeugdigen (tbs/PIJ)	12	3%
Contactverbod	24	5%
Gebiedsverbod	1	0%
Maatregel gedragsbeïnvloeding jeugdigen (GBM)	1	0%
Vermogensmaatregelen[28]	**Aantal**	**Percentage (n=465)**
Schadevergoeding	247	53%
Onttrekking aan het verkeer	28	6%
Bijkomende straffen	**Aantal**	**Percentage (n=465)**
Verbeurdverklaring	55	12%

Bron: RAC-min (peildatum april 2018)

Rechter legt weinig, maar wel vaker maatregelen op

Uit de tabel blijkt dat de rechter relatief weinig vrijheidsontnemende of -beperkende maatregelen oplegt. Wel legde de rechter in de periode 2015-2019 vaker een tbs-maatregel of PIJ-maatregel op vergeleken met de periode waarin de Nationaal Rapporteur de vorige keer rapporteerde - in de periode 2013-2017 ging het slechts om 1%. Ook een contactverbod werd in voorgaande periode slechts vijf keer opgelegd (1%), en nu dus aanzienlijk vaker.[29] Tot slot toont Tabel 6.2 dat een schadevergoedingsmaatregel in meer dan de helft van alle zaken opgelegd wordt. Bij zaken van mensenhandel is vrijwel altijd sprake van een verdienmodel (zie ook §6.4.1). Een schadevergoedingsmaatregel zorgt ervoor dat een dader ook de financiële consequenties voelt van het gepleegde strafbare gedrag. De inkomsten uit vermogensmaatregelen kunnen bovendien worden ingezet om slachtoffers te compenseren.

28 In werkelijkheid bestaan er drie verschillende vermogensmaatregelen: de schadevergoedingsmaatregel, onttrekking aan het verkeer en ontneming van wederrechtelijk verkregen voordeel. Helaas bestaat op dit moment echter geen betrouwbare informatie over opgelegde ontnemingsmaatregelen in mensenhandelzaken, omdat dit ontbreekt in het databestand RAC-min.

29 Nationaal Rapporteur, 2019 (Dadermonitor Mensenhandel 2013-2017), Tabel 6.2.

Passende maatregelen in aanvulling op een straf zijn belangrijk in het kader van de integrale aanpak. Een volledige aanpak kan alleen effectief zijn wanneer ook aandacht wordt besteed aan bescherming van het slachtoffer en resocialisatie van de dader. Dit kan bijvoorbeeld ook door middel van het opleggen van bijzondere voorwaarden (zie §7.4.3). Het is daarom noodzakelijk om de belangen en kwetsbaarheden van slachtoffers en daders ook in acht te nemen in de fase van berechting.

6.6 Doorlooptijden

Tot slot toont Figuur 6.7 de doorlooptijden bij het OM en de rechtbank van mensenhandelzaken waarover in de periode 2015-2019 een vonnis is uitgesproken. Zoals eerder in dit hoofdstuk beschreven zijn er 721 uitspraken van mensenhandel geweest in de periode 2015-2019. In 26 gevallen is de datum van afhandeling of van het vonnis verkeerd geregistreerd. Deze zaken zijn buiten beschouwing gelaten. Figuur 6.7 laat daarmee de doorlooptijden zien van de 695 overgebleven zaken.

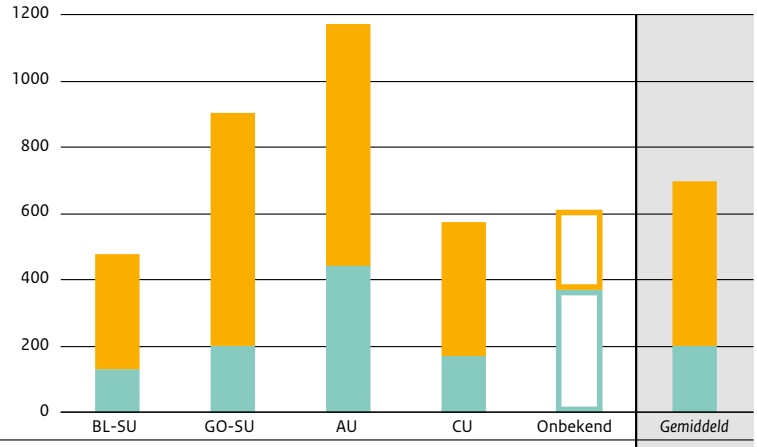

	BL-SU	GO-SU	AU	CU	Onbekend	*Gemiddeld*
Gemiddelde duur in dagen tussen afdoening OM en vonnis	346	705	726	404	242	*497*
Gemiddelde duur in dagen tussen instroom OM en afdoening OM	133	202	446	171	371	*203*
Gemiddelde doorlooptijd (totaal)	*479*	*907*	*1.172*	*575*	*613*	*700*

Figuur 6.7 De gemiddelde duur van de doorlooptijden in dagen per mensenhandelvorm, over de periode 2015-2019 (n=695)

Bron: RAC-min (peildatum april 2020)

Figuur 6.7 toont dat de dossiers van de 695 mensenhandelzaken in de periode 2015-2019, gemiddeld bijna zeven maanden bij het OM liggen en ruim zestien maanden bij de rechtbank. Er zit gemiddeld bijna twee jaar tussen het moment dat de zaak bij het OM wordt ingeschreven en de datum waarop het vonnis wordt uitgesproken. Tussen de jaren onderling zijn geen grote verschillen in doorlooptijden waarneembaar. De gemiddelde doorlooptijd bij de rechtbank is echter wel iets toegenomen ten opzichte van de periode 2013-2017, toen deze doorlooptijd nog gemiddeld veertien maanden was. De gemiddelde doorlooptijd bij het OM is ongewijzigd ten opzichte van de periode 2013-2017.[30]

30 Nationaal Rapporteur, 2019 (Dadermonitor mensenhandel 2013-2017), p. 158-159.

Wanneer vervolgens gekeken wordt naar de verschillende mensenhandelvormen, blijkt dat de doorlooptijd voor zaken van arbeidsuitbuiting met ruim drie jaar het langst is. Dit geldt bij zowel het OM als de rechtbank. De doorlooptijd voor criminele uitbuiting en binnenlandse seksuele uitbuiting zijn met ruim zestien maanden het kortst. Verder valt op dat de rechtbank steevast aanzienlijk meer tijd nodig heeft om een zaak te behandelen dan het OM.

6.7 Conclusie

Dit hoofdstuk beschrijft de berechting van verdachten van mensenhandel door de rechter in eerste aanleg in de periode 2015-2019.

De rechter doet minder zaken af, maar straft vaker en strenger

Het aantal mensenhandelzaken dat de rechter in eerste aanleg heeft afgedaan in de periode 2015- 2019 neemt fors af. Waar de rechter in 2015 nog 187 zaken afdeed, waren dit er in 2019 slechts 101. Dit is een logisch gevolg van het dalend aantal opsporingsonderzoeken en betrokken personen (zie §4.4), het dalend aantal ingeschreven en afgehandelde zaken van het Openbaar Ministerie (OM) (zie §5.4) en het feit dat veel zaken bij het OM resulteren in een sepot (zie §5.5). Bovendien is deze dalende trend in vervolging en berechting al langer waarneembaar.[31]

Wanneer een zaak echter voor de rechter komt, leidt die in de meest recente jaren wel vaker tot een veroordeling. Meestal is dan sprake van een (deels) onvoorwaardelijke vrijheidsstraf. Daarnaast is de gemiddelde duur van de onvoorwaardelijke vrijheidsstraffen recentelijk langer. De gemiddelde duur van deze straffen was in 2015 nog 553 dagen, terwijl het in 2019 om gemiddeld 652 dagen gaat.

Arbeidsuitbuiting naar verhouding milder bestraft

Wanneer vervolgens wordt gekeken naar de vier vormen van mensenhandel afzonderlijk, blijkt dat bij arbeidsuitbuiting het minst vaak een (deels) onvoorwaardelijke vrijheidsstraf wordt opgelegd. Als deze wordt opgelegd, is de duur bovendien vaker relatief kort. De groep kwetsbare werknemers op de arbeidsmarkt is groot en in sommige gevallen gaan zeer verdienstelijke verdienmodellen schuil achter deze vorm van uitbuiting (zie het uitgelichte stuk over arbeidsuitbuiting in Hoofdstuk 2). Dat naar verhouding weinig daders van arbeidsuitbuiting strafrechtelijk worden aangepakt (zie ook §4.5) en dat zij daarnaast relatief mild worden bestraft moet er niet toe leiden dat arbeidsuitbuiting een lucratieve optie blijft voor malafide werkgevers.

Nader inzicht in de straftoemeting is van belang

De resultaten in dit hoofdstuk tonen aan dat er verschillen zijn in straffen die opgelegd worden, zowel tussen als binnen de verschillende mensenhandelvormen. Of de rechter echter in *vergelijkbare* mensenhandelzaken anders is gaan straffen, en of sprake is van een bewuste verandering in de strafrechtelijke aanpak bij het OM of de rechtspraak, is op basis van deze informatie niet te zeggen. Het is immers ook mogelijk dat in recente jaren andere soorten zaken voor de rechter zijn gekomen dan in de jaren daarvoor. In de vorige dadermonitor werd aanbevolen om inzicht te verwerven in de strafoplegging in mensenhandelzaken (zie ook §1.4).[32] Weliswaar is onlangs jurisprudentieonderzoek gedaan naar de bestraffing van seksuele uitbuiting van min-

31 Nationaal Rapporteur, 2019 (Dadermonitor mensenhandel 2013-2017), p. 137.
32 Nationaal Rapporteur, 2019 (Dadermonitor mensenhandel 2013-2017), p. 191.

derjarigen[33]; het inzicht in de achtergrond van strafoplegging naar alle vormen van mensenhandel is echter nog beperkt.

Om inzicht te verwerven in het type zaken dat voor de rechter komt, en op basis waarvan en op welke wijze daarin wordt beoordeeld en bestraft, is aanvullend dossieronderzoek en een diepgaande analyse over zoveel mogelijk factoren die de strafoplegging kunnen beïnvloeden nodig. Daarnaast zouden oriëntatiepunten die de rechter kan raadplegen om de hoogte van een straf voor mensenhandel te bepalen, een belangrijke bijdrage kunnen leveren aan het bevorderen van de rechtszekerheid en rechtseenheid.

Het belang van financieel onderzoek bij mensenhandelzaken

In ruim de helft van alle zaken die de rechter heeft afgedaan in 2015-2019, was naast mensenhandel ook sprake van een ander strafbaar feit. Omdat mensenhandel vrijwel altijd een verdienmodel heeft, en omdat in de strafrechtketen recent meer aandacht is gekomen voor het afpakken van crimineel vermogen, is het niet gek dat mensenhandel het meest gepaard gaat met witwassen. De Nationaal Rapporteur benadrukt het belang van een sterke en structurele samenwerking tussen de Afdelingen Vreemdelingenpolitie, Identificatie en Mensenhandel (AVIM) en financieel rechercheurs. Daarnaast ziet de Nationaal Rapporteur een grote meerwaarde in vormen van multidisciplinaire samenwerking. Daar zijn de laatste tijd verschillende initiatieven op ontplooid, zowel intern binnen de politieorganisatie, als met de Financial Intelligence Unit (FIU) en met externe partijen zoals financiële instellingen. De Nationaal Rapporteur juicht deze ontwikkelingen toe en zou graag zien dat dit structureel onderdeel gaat uitmaken van de strafrechtelijke aanpak. Zowel aan de voorkant, door verschillende opsporingsmethoden in te zetten om geldstromen en verdachte transacties te signaleren. Als later in het traject, bijvoorbeeld wanneer een schadevergoedingsmaatregel opgelegd wordt. Op de korte termijn is dit belangrijk voor het signaleren, opsporen en bestraffen van daders, en voor het compenseren en beschermen van slachtoffers. Op de lange termijn kan het leiden tot meer kennis over verdienmodellen en financiële constructies waardoor zeer winstgevende situaties van mensenhandel kunnen worden opgespoord die een ondermijnende invloed hebben op de maatschappij.

33 Defence for Children, 2020.

CASUS 5

Het verhaal van Yoeri (30 jaar)

Yoeri woont in een huurwoning in Zeist. Hij is geboren in de voormalige Sovjet-Unie en kwam op vijfjarige leeftijd naar Nederland met zijn familie. Tijdens het verblijf met zijn familie in een asielzoekerscentrum, maakt hij veel ruzies mee. Ook is hij vaak doelwit van pesterijen van andere kinderen. Als het gezin een woning in Utrecht toegewezen krijgt, heeft Yoeri geen last meer van pesters. Wel is hij getuige van huiselijk geweld van zijn vader richting zijn moeder. Nadat Yoeri zijn vmbo-diploma haalt, gaat hij op zichzelf wonen en via uitzendbureaus in verschillende sectoren aan het werk. Hoewel hij een inkomen heeft, loopt hij schulden op vanwege een huurachterstand. Bovendien moet hij vaak op zoek naar een andere baan. Vanwege slecht functioneren krijgt Yoeri regelmatig ontslag.

Ook Yoeri's liefdesleven is turbulent. Hij heeft verschillende instabiele en problematische relaties, soms met meer vrouwen tegelijk. Daarin stelt hij zich dominant en manipulatief op. Zijn zus vindt dan ook dat hij zich steeds meer als 'machoman' gedraagt en steeds vrouwonvriendelijker wordt. Volgens haar is dit iets dat past bij hun cultuur. Als Yoeri 18 jaar is, krijgt hij zijn eerste kind met Milou en een jaar later volgt de tweede. Later krijgt hij nog twee kinderen met een andere vriendin, Ashley. In beide relaties gaat Yoeri veelvuldig vreemd, gebruikt hij geweld tegen zijn partners en er is sprake van verkrachting, zo verklaren de partners achteraf. Vervolgens krijgt Yoeri een relatie met de minderjarige Souraya. Yoeri heeft niet alleen seks met haar, maar dwingt haar ook om in de prostitutie te werken. Hij dreigt om de relatie te verbreken als zij niet genoeg geld voor hem verdient. Ook dreigt Yoeri de naaktfoto's van Souraya aan haar moeder te laten zien als ze niet doet wat hij zegt.

Milou, Ashley en Souraya doen aangifte en er volgt een rechtszaak. Yoeri wordt veroordeeld voor het mishandelen en verkrachten van zijn ex-vriendinnen, het bezit van kinderpornografie en seksuele uitbuiting van Souraya. Hij krijgt zes jaar gevangenisstraf en meerdere schadevergoedingen opgelegd van in totaal 17.000 euro. Bovendien krijgt hij een contactverbod van twee jaar voor alle drie de slachtoffers. Bovenop de zes jaar gevangenisstraf wordt nog een voorwaardelijke gevangenisstraf uit een eerder vonnis, ook voor relationeel geweld, ten uitvoer gelegd.

De reclassering schat het risico op een terugval hoog in door zijn problematische gedrag binnen relaties.

Nadat Yoeri zijn gevangenisstraf heeft uitgezeten, komt hij onder toezicht te staan van de reclassering. De reclassering schat het risico op een terugval hoog in door zijn problematische gedrag binnen relaties. Bovendien wordt bij Yoeri persoonlijkheidsproblematiek vastgesteld: hij heeft narcistische en antisociale trekken. Ook vertoont hij risicovol seksueel gedrag. Yoeri erkent niet wat hij gedaan heeft, en geeft vooral zijn ex-vriendinnen de schuld. Die zouden tegen hem samenspannen. In de verschillende toezichttrajecten werkt Yoeri niet goed mee. Ook overtreedt hij regelmatig het contactverbod. De enige overgebleven optie om het risico op herhaling te verkleinen, binnen een voorwaardelijke invrijheidstelling, is door een klinische behandeling als voorwaarde te stellen om vervroegd vrij te komen. Het OM kan zo'n voorwaarde opleggen na advies van de reclassering. Yoeri blijft de delicten echter ontkennen. Hij verwijt alle betrokkenen dat ze hem tegenwerken, waardoor verdere behandeling van zijn problematiek niet mogelijk is. Uiteindelijk erkent Yoeri wat hij gedaan heeft en kan de klinische behandeling negen maanden later opnieuw worden gestart.

7 Resocialisatie

Dit hoofdstuk gaat over reclasseringstoezichten voor daders van mensenhandel in de periode 2015-2019. Uit het hoofdstuk blijkt dat reclasseringstoezicht, ondanks de aanwezige justitiële kaders, vaak uitblijft. Het is onduidelijk hoe dit komt. Om dit te achterhalen is meer informatie nodig. Daarnaast zijn er weinig tot geen toezichten voor criminele uitbuiting en arbeidsuitbuiting. Dat is opvallend. Daders van criminele uitbuiting zijn relatief vaak jonge daders en vaak verwikkeld in andere criminaliteit naast mensenhandel. Deze jonge dadergroep in combinatie met de ernst van het delict maakt het des te urgenter dat er voldoende aandacht is voor het voorkomen van herhaald daderschap.

7.1 Inleiding

Naast het bestraffen van daders is het ook belangrijk om te voorkomen dat zij opnieuw de fout in gaan. Het voorkomen van herhaald daderschap is daarom een belangrijke stap aan het eind van de strafrechtketen. Ook voor het voorkomen van (herhaald) slachtofferschap. Het maakt inzichtelijk hoe effectief de strafrechtelijke aanpak van daders is in het stoppen van mensenhandel. Het is de bedoeling dat daders na hun straf in de samenleving kunnen re-integreren, oftewel: resocialiseren.

De reclassering is betrokken in verschillende fasen van de strafrechtketen. Vanaf het moment dat een verdachte wordt aangehouden tot aan het moment dat een dader terugkeert in de maatschappij.[1] Tot aan de strafoplegging is een belangrijke taak van de reclassering om het Openbaar Ministerie (OM) en de rechtbank te adviseren. Onder meer over het recidiverisico en de meest passende straf, gelet op de persoonlijke omstandigheden van een verdachte.[2] Wanneer de rechter een straf of maatregel heeft opgelegd, kan de reclassering in beeld komen voor het houden van toezicht.

Leeswijzer

In de volgende paragraaf wordt ingegaan op toezicht door de reclassering. §7.3 gaat vervolgens in op de achtergrond van de cijfers. §7.4 gaat in op de toezichten door de reclassering in de periode 2015-2019. Tenslotte volgt de conclusie in §7.5.

7.2 Toezicht door de reclassering

Tijdens een reclasseringstoezicht moet een dader zich als onderdeel van zijn straf of maatregel houden aan bepaalde regels en bijzondere voorwaarden. Een voorbeeld van een bijzondere voorwaarde is de verplichting om deel te nemen aan een forensische behandeling bij een kliniek, bijvoorbeeld voor agressiebeheersing (zie ook Tabel 7.1). De reclassering begeleidt de dader bij het uitvoeren van de straf en controleert of de dader zich aan de gemaakte afspraken en opgelegde voorwaarden houdt.[3] Ook kan reclasseringstoezicht worden ingezet in de laatste fase van een straf als voorbereiding op terugkeer in de maatschappij. De verschillende toezichtvormen van de reclassering worden aangeduid als justitiële kaders. Hierna wordt ingegaan op verschillende justitiële kaders waarbij reclasseringstoezicht kan worden opgelegd.

Voorwaardelijke veroordeling

Aan een voorwaardelijke straf worden vaak bijzondere voorwaarden verbonden, die voor een bepaalde periode gelden. Deze voorwaarden dienen als stok achter de deur. Indien de reclassering concludeert dat de gestelde voorwaarden niet of niet naar behoren zijn uitgevoerd, geeft de reclassering advies aan het Administratie- en Informatie Centrum voor de Executieketen (AICE) in Leeuwarden over de tenuitvoerlegging, wijziging van voorwaarden en over verlenging

1 Website Reclassering Nederland, www.reclassering.nl/over-de-reclassering/wat-wij-doen (geraadpleegd 5 oktober 2020).
2 Website Reclassering, www.reclassering.nl/over-de-reclassering/wat-wij-doen/advies (geraadpleegd 5 oktober 2020).
3 Website Reclassering Nederland, www.reclassering.nl/over-de-reclassering/wat-wij-doen/toezicht (geraadpleegd 3 oktober 2020).

van de proeftijd.[4] Nadat AICE dat advies heeft doorgeleid naar het OM, maakt het OM vervolgens de afweging of die informatie aan een rechter wordt voorgelegd. De rechter neemt dan, na behandeling van het verzoek van het OM, op zitting of bij uitspraak een beslissing over het omzetten van de oorspronkelijk voorwaardelijk opgelegde straf in een onvoorwaardelijke straf.[5] Ook kan de rechter beslissen dat de bijzondere voorwaarden worden aangepast of aangevuld, of de toezichtsperiode wordt verlengd.[6]

Penitentiair Programma

Daders met een onvoorwaardelijke gevangenisstraf kunnen in de laatste fase van deze straf[7] in aanmerking komen voor een Penitentiair Programma. Tijdens dit programma brengt de dader de laatste fase buiten de gevangenis door onder toezicht van de reclassering. Om toezicht te kunnen houden, wordt een dader in sommige gevallen met een enkelband elektronisch gecontroleerd.

Voorwaardelijke invrijheidsstelling

Bij gevangenisstraffen van langer dan een jaar kunnen veroordeelden na het uitzitten van twee derde van hun straf in aanmerking komen voor een voorwaardelijke invrijheidsstelling. Dit betekent dat zij het laatste deel van hun straf buiten de gevangenis mogen doorbrengen, voor zover zij voldoen aan de opgelegde voorwaarden en meewerken aan het gestelde programma binnen de gevangenis. De inhoud van die voorwaarden, bijvoorbeeld het dragen van een enkelband, bepaalt het OM na advies van de Dienst Justitiële Inrichting en de reclassering. De reclassering houdt toezicht op de naleving van die voorwaarden.[8] Door invoering van de wet Straffen en Beschermen, die vanaf 1 mei 2021 in werking treedt, gaat dit proces veranderen. Daders komen dan niet meer automatisch voorwaardelijk vrij na het verstrijken van twee derde van hun straf. Daarnaast kan een voorwaardelijke invrijheidsstelling na invoering van die wet voor maximaal twee jaar worden verleend. Het OM bepaalt dan per individuele dader of een voorwaardelijke invrijheidsstelling aan de orde is. Het gedrag van de dader, de slachtofferbelangen en het gevaar voor de maatschappij spelen in die afweging een belangrijke rol.[9] De Nationaal Rapporteur is benieuwd naar de manier waarop deze belangenafweging tot stand komt na invoering van de wet en wijst op de noodzaak om slachtofferperspectief en daderperspectief met elkaar te verbinden.

Tbs of PIJ

Naast een straf kan een rechter ook een maatregel opleggen, zoals een terbeschikkingstelling (tbs) onder voorwaarden of een terbeschikkingstelling met dwangverpleging. Ingeval van een

4 Per 1 januari 2020 vastgelegd in de Wet herziening tenuitvoerlegging strafrechtelijke beslissingen (ook wel de Wet USB genoemd).

5 Website Reclassering Nederland, www.reclassering.nl/ik-moet-naar-de-reclassering/ik-sta-onder-toezicht/soorten-toezicht (geraadpleegd 30 september 2020).

6 Website Reclassering Nederland, www.reclassering.nl/ik-moet-naar-de-reclassering/ik-sta-onder-toezicht/soorten-toezicht (geraadpleegd 30 september 2020).

7 Zie art. 4, tweede lid, van het Penitentiaire beginselenwet, inhoudende dat aan een penitentiair programma kan worden deelgenomen gedurende ten hoogste een zesde deel van de opgelegde vrijheidsstraf direct voorafgaand aan de datum van invrijheidstelling, mits a) de dader is veroordeeld tot een onvoorwaardelijke vrijheidsstraf van ten minste zes maanden, b) het strafrestant bij aanvang van de deelname aan het penitentiair programma ten minste vier weken en ten hoogste een jaar bedraagt, en c) er geen andere omstandigheden zijn die zich tegen zijn deelname verzetten.

8 Website Reclassering Nederland, www.reclassering.nl/ik-moet-naar-de-reclassering/ik-sta-onder-toezicht/soorten-toezicht (geraadpleegd 2 oktober 2020).

9 Website Rijksoverheid, www.rijksoverheid.nl/actueel/nieuws/2020/06/23/wet-straffen-en-beschermen-aangenomen-door-eerste-kamer (geraadpleegd 5 november 2020).

opgelegde tbs met voorwaarden houdt de reclassering toezicht op de naleving van die voorwaarden. Bij een tbs met dwangverpleging wordt een dader voor behandeling en verpleging opgenomen in een forensisch psychiatrische kliniek. Jaarlijks of tweejaarlijks beoordeelt de rechter of en in welk kader de behandeling van een dader moet worden voortgezet. Indien het maatschappelijk verantwoord is om een dader gefaseerd te laten terugkeren in de samenleving kan hij in aanmerking komen voor proefverlof of een voorwaardelijk beëindigde tbs. Indien een rechter hiertoe beslist is de reclassering aan zet om te controleren of de dader zich houdt aan de door de rechter gestelde voorwaarden.[10] Vergelijkbaar met een tbs-maatregel die aan volwassenen kan worden opgelegd, is er de maatregel plaatsing in een inrichting voor jeugdigen (PIJ) die aan jeugdigen kan worden opgelegd.[11]

7.3 Achtergrond van de cijfers

Informatie over reclasseringstoezicht voor daders van mensenhandel is opgevraagd bij de drie reclasseringsorganisaties (3RO). De 3RO richt zich op volwassenenreclassering en heeft geen zicht op toezicht dat gehouden wordt door de jeugdreclassering. Deze data zijn afkomstig uit het Integraal Reclassering Informatiesysteem (IRIS). Over de data wordt gerapporteerd op het niveau van door justitie toegewezen toezichten. Hierbij kan een toezicht[12] bestaan uit meerdere opeenvolgende opdrachten (zie §7.5 voor voorbeelden hiervan). Deze opdrachten kunnen uit verschillende soorten toezichten bestaan, maar kunnen ook verschillende fasen binnen een toezicht betreffen. Daarnaast kan het zo zijn dat een dader een nieuwe toezichtsopdracht krijgt opgelegd vanwege een nieuwe veroordeling.

De focus in dit hoofdstuk ligt op toezichten in het kader van een mensenhandeldelict in de fase nadat het OM de zaak heeft afgehandeld of nadat de rechter een vonnis heeft gewezen (executiefase). De reden hiervoor is dat deze toezichten gericht zijn op het resocialiseren van de dader door controle en begeleiding te bieden bij de re-integratie in de samenleving. In dit onderzoek zijn alleen de toezichtsopdrachten meegenomen met een mensenhandeldelict, zoals geregistreerd in IRIS. Van alle toezichtsopdrachten van de drie reclasseringsorganisaties was 65% gericht op de executiefase. Deze opdrachten zijn geselecteerd, wat resulteerde in een selectie van 157 ingestroomde en 143 beëindigde toezichten voor mensenhandel in de periode 2015 tot en met 2019. In dit hoofdstuk wordt gekeken voornamelijk gekeken naar beëindigde toezichten, omdat dan teruggekeken kan worden naar het verloop van dit toezicht. Bij deze beëindigde toezichten waren 136 unieke personen betrokken. Dat betekent dat zeven daders meerdere toezichten kregen voor mensenhandel in de periode 2015 tot en met 2019.

7.3.1 Gehanteerde definitie mensenhandel

Om te achterhalen welke toezichten zijn opgelegd voor een mensenhandeldelict is gekeken naar de delictcodes. In het registratiesysteem van de 3RO is onder delictcodes geregistreerd voor welk wetsartikel of welke wetsartikelen de toezichtsopdracht is opgelegd. Op basis daarvan zijn toezichten geselecteerd die gaan over mensenhandel. Dit mensenhandelartikel maakt

10 Website Reclassering Nederland, www.reclassering.nl/ik-moet-naar-de-reclassering/ik-sta-onder-toezicht/soorten-toezicht (geraadpleegd 5 oktober 2020) en schriftelijke informatie 3RO, d.d. 30 oktober 2020.

11 Website DJI, www.dji.nl/justitiabelen/jongeren-in-detentie/straffen-en-maatregelen/index.aspx (geraadpleegd 5 oktober 2020).

12 In de registratie worden toezichten aangeduid als een programma.

geen onderscheid tussen de verschillende uitbuitingsvormen (zie ook §2.2.1). Om de vorm van mensenhandel te achterhalen zijn de data van de reclassering op basis van parketnummer gekoppeld aan gegevens over de mensenhandelvorm ten tijde van vervolging en berechting (zie ook §B1.6). Deze gegevens zijn deels afkomstig uit het registratiesysteem RAC-min van het OM (zie §5.3.1) en deels uit aanvullend dossieronderzoek van de Nationaal Rapporteur (zie §6.3.1).

7.3.2 Beperkingen aan de data

Ondanks het koppelen van data van het OM en data op basis van aanvullend dossieronderzoek kon voor 50 beëindigde toezichten niet achterhaald worden om welke uitbuitingsvorm het ging. Dit komt grotendeels omdat in de data van de reclassering het parketnummer voor een aantal daders ontbreekt.

7.4 Toezichten

Deze paragraaf geeft een cijfermatig overzicht van het aantal ingestroomde toezichten voor daders van mensenhandel. Deze toezichten hebben als doel de dader te begeleiden bij de re-integratie in de samenleving, de zogeheten resocialisatie. Allereerst wordt kort gekeken naar het aantal ingestroomde toezichten, vervolgens wordt in de rest van deze paragraaf gekeken naar het aantal beëindigde toezichten.

7.4.1 Aantal toezichten en aard van de toezichten

Figuur 7.1 laat het aantal toezichten zien dat is ingestroomd in de periode 2015-2019.

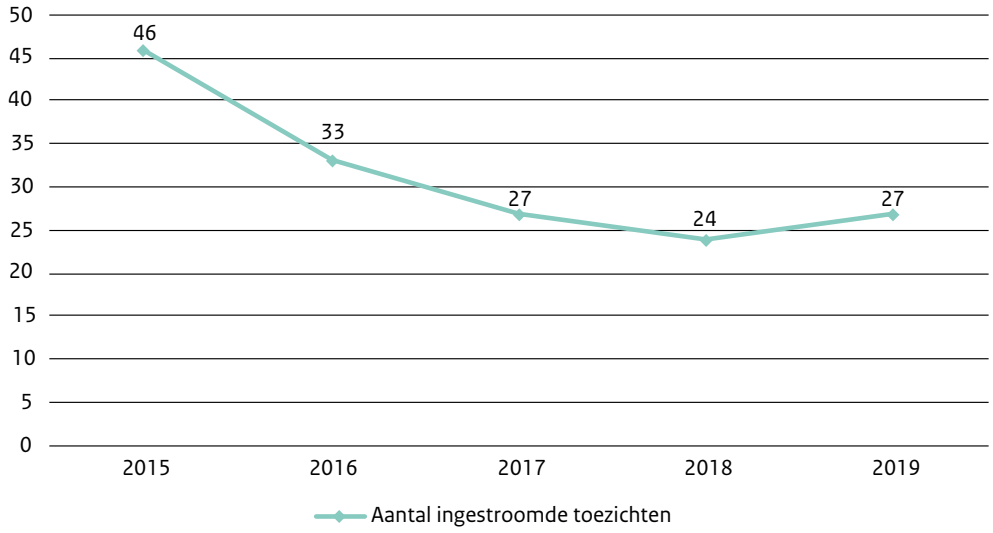

Figuur 7.1 Aantal ingestroomde reclasseringstoezichten, per jaar 2015-2019 (N=157)

Bron: data reclasseringsorganisaties (3RO)

Weinig ingestroomde toezichten voor mensenhandel

Figuur 7.1 laat het aantal ingestroomde toezichten in de periode 2015-2019 zien. In totaal werden in deze periode 157 toezichten voor mensenhandel ingestroomd. In §6.4.2 werd duidelijk dat in diezelfde periode tenminste 465 veroordelingen zijn geweest voor mensenhandel, waarvan 426 veroordelingen tot een onvoorwaardelijke of deels voorwaardelijke vrijheidsstraf. Nog eens 24 daders zijn in die periode veroordeeld tot een geheel voorwaardelijke vrijheidsstraf.

De duur van die onvoorwaardelijke straffen is meestal langer dan een jaar. Hoewel het hier niet om hetzelfde cohort gaat, kan wel geconcludeerd worden dat er voor veel minder daders toezicht volgt dan dat er veroordeeld worden tot een straf waarbij toezicht zou moeten volgen. Voor het uitoefenen van toezicht hebben de reclasseringsorganisaties steeds een justitieel kader nodig (zie §7.2). Gelet op de opgelegde straffen is het te verwachten dat er (op enig moment) een rol is voor de reclassering in het houden van toezicht, nu de daarvoor vereiste justitiële kaders aanwezig zijn. Een dader komt niet altijd direct na een veroordeling bij de reclassering terecht, doordat deze bijvoorbeeld eerst een straf (deels) moet uitzitten. Maar ook als er rekening gehouden wordt met een vertraging van twee jaar zien we een groot verschil tussen het aantal veroordelingen en straffen voor mensenhandel en het aantal toezichten.[13] De vraag rijst of het relatief kleine aantal toezichten voor daders van mensenhandel te maken heeft met het type dader of dat daar wellicht andere redenen aan ten grondslag liggen. Factoren als het ontkennen van het feit, het niet willen meewerken aan reclasseringstoezicht of het niet hebben van een vaste woon- of verblijfplaats kunnen het werk van de reclassering belemmeren.

De gemiddelde leeftijd van de daders van mensenhandel ligt rond de dertig jaar. Een kwart van de daders is niet ouder dan 22 jaar, het gaat hierbij meestal om adolescenten en incidenteel om minderjarigen (zie §8.2). Ongeveer de helft van alle daders van mensenhandel maakt zich schuldig aan binnenlandse seksuele uitbuiting. Van deze daders is zelfs ruim een derde jonger dan 23 jaar (zie §8.2). Dit zijn voornamelijk adolescenten en incidenteel minderjarigen. Het ligt in de lijn der verwachting dat juist jonge daders onder toezicht komen te staan om de kans op recidive te verminderen en wellicht belangrijker hulp te krijgen om hun (delict)gedrag of andere factoren die daaraan bijdragen te veranderen. Een dergelijk zwaar misdrijf plegen op jonge leeftijd kan duiden op de aanwezigheid van achterliggende problematiek. Dat er complexe (multi)problematiek schuil kan gaan achter jong daderschap, kwam ook naar voren in een casuïstiekonderzoek van de Nationaal Rapporteur naar jonge slachtoffers van seksueel geweld en uitbuiting in Amsterdam.[14] Uit interviews met betrokken professionals in Amsterdam bleek bovendien dat slachtoffer- en daderschap door elkaar heen kunnen lopen. Slachtoffers van seksuele uitbuiting krijgen bijvoorbeeld te maken met (bedreiging met) geweld of het ongewild openbaar maken van naaktfoto's en gaan zelf over tot het ronselen van slachtoffers. Er is echter, naast basale persoonskenmerken (zie Hoofdstuk 8), nog te weinig bekend over wat de achtergrond van veroordeelde daders van mensenhandel is, zoals de factoren die bijdragen aan daderschap en de problematiek waar zij mee kampen. Dit soort informatie is belangrijk om te kunnen bepalen wat deze daders in de fase van resocialisatie nodig hebben aan hulp en begeleiding om herhaald daderschap, en daarmee slachtofferschap, te voorkomen. In dat licht is het ook zorgelijk dat er geen gegevens beschikbaar zijn over de aard en omvang van de groep daders van mensenhandel die recidiveert. De Nationaal Rapporteur heeft reeds in de vorige dadermonitor[15] aanbevolen om dit inzichtelijk te maken.

Gezien de ernst van het feit mensenhandel, het aantal veroordelingen en de opgelegde straffen, roept het lage aantal reclasseringstoezichten voor daders van mensenhandel vragen op. Om herhaald daderschap effectief te kunnen voorkomen, is het belangrijk om meer inzicht te krijgen in de aard van de veroordeelde daders van mensenhandel en de eventuele noodzaak voor hulp en begeleiding die daarmee samenhangt om vervolgens te kunnen beoordelen of de resocialisatie aanpak daarop aansluit.

13 Nationaal Rapporteur, 2019 (Dadermonitor mensenhandel 2013-2017), §6.5.
14 Nationaal Rapporteur, 2020 (Vertrouwen in Veerkracht), Hoofdstuk 4.
15 Nationaal Rapporteur, 2019 (Dadermonitor mensenhandel 2013-2017), aanbeveling 2.

Zoals te zien in Figuur 7.1 lag het aantal ingestroomde toezichten in 2015 wat hoger vergeleken met de daaropvolgende jaren. In datzelfde jaar waren er ook relatief veel veroordelingen voor mensenhandel (zie §6.4.2). Vanaf 2016 tot 2019 is een lichte fluctuatie zichtbaar in het aantal ingestroomde toezichten.

Figuur 7.2 laat het aantal beëindigde toezichten zien in de periode 2015-2019 naar vorm van mensenhandel.

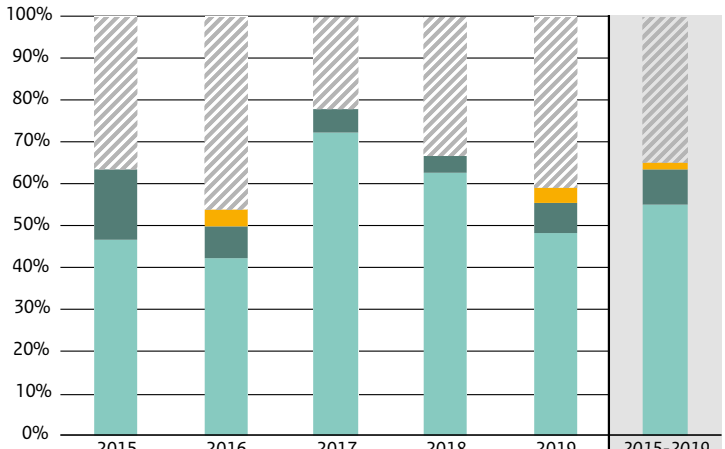

	2015	2016	2017	2018	2019	2015-2019
Onbekend	11	12	8	8	11	*50*
Criminele uitbuiting	0	0	0	0	0	*0*
Arbeidsuitbuiting	0	1	0	0	1	*2*
Grensoverschrijdende seksuele uitbuiting	5	2	2	1	2	*12*
Binnenlandse seksuele uitbuiting	14	11	26	15	13	*79*
Totaal	*30*	*26*	*36*	*24*	*27*	*143*

Figuur 7.2 Aantal beëindigde reclasseringstoezichten uitgesplitst naar mensenhandelvorm, per jaar 2015-2019 (N=143)

Bron: data reclasseringsorganisaties (3RO)

Het is niet verrassend dat er ook weinig toezichten voor mensenhandel werden beëindigd in die periode. Het gaat hier om 143 beëindigde toezichten in totaal. Daarbij gaat het om 136 unieke daders (zie ook §7.3). Zoals te zien in de bovenstaande figuur fluctueert het aantal beëindigde toezichten tussen 2015 en 2019. In 2018 was het aantal beëindigde toezichten met 24 het laagst. En 2017 met 36 beëindigde toezichten het hoogst. Het relatief grote aantal beëindigde toezichten in 2017 komt door de relatief grote groep uitgestroomde toezichten voor binnenlandse seksuele uitbuiting. In de twee voorafgaande jaren (2015 en 2016) waren er relatief veel in eerste aanleg afgedane zaken voor binnenlandse seksuele uitbuiting (zie §6.4.1). Dit kan een verklaring zijn voor het relatief grote aantal uitgestroomde toezichten voor deze vorm van mensenhandel.

Weinig toezichten voor arbeidsuitbuiting en geen voor criminele uitbuiting

Opvallend is dat er in de afgelopen vijf jaar slechts twee toezichten zijn beëindigd voor arbeidsuitbuiting en geen enkel toezicht voor criminele uitbuiting. Toezichten voor deze vormen van mensenhandel kunnen mogelijk wel voorkomen in de categorie onbekend. In diezelfde periode waren er 35 veroordelingen voor arbeidsuitbuiting en 24 voor criminele uitbuiting (zie §6.4.2). Voor deze vormen van mensenhandel werden meestal ook straffen opgelegd waarbij toezicht door de reclassering te verwachten is. Het ging relatief vaak om onvoorwaardelijke

vrijheidsstraffen, voor criminele uitbuiting veelal voor de duur van langer dan twee jaar, en (deels) voorwaardelijke vrijheidsstraffen (zie §6.5.1 en §6.5.2). Ook daders van criminele uitbuiting zijn relatief vaak jong (zie ook Hoofdstuk 8). Gezien de aard van de uitbuiting zijn zij vaak verwikkeld in andere vormen van (georganiseerde) criminaliteit, zoals het produceren van of handelen in drugs. Bovendien zijn deze daders nog maar beperkt in beeld.[16] De jonge leeftijd van deze dadergroep in combinatie met de ernst van het delict vraagt om voldoende aandacht en inzet om herhaald daderschap te voorkomen. Het lage aantal toezichten voor arbeidsuitbuiting ligt in de lijn van de bevindingen over deze vorm van mensenhandel in de andere hoofdstukken. Daders van arbeidsuitbuiting worden weinig opgespoord en gedagvaard, en vervolgens minder vaak veroordeeld en ook milder gestraft vergeleken met daders van andere vormen van mensenhandel. Er zijn echter veel kwetsbaren op de arbeidsmarkt; aanzienlijk meer dan dat er slachtoffers van arbeidsuitbuiting worden gesignaleerd. Recentelijk is dit duidelijk blootgelegd door de uitbraak van COVID-19. Dat roept vragen op over hoe goed de strafrechtelijke aanpak van arbeidsuitbuiting aansluit bij de problematiek (zie ook §2.6.3).

7.4.2 Justitiële kaders

Toezicht wordt uitgevoerd vanuit verschillende justitiële kaders (zie ook §7.2). Per justitieel kader kunnen de randvoorwaarden waarbinnen het werk van de reclassering wordt uitgevoerd verschillen.[17] Als bijvoorbeeld een locatieverbod is opgelegd als bijzondere voorwaarde, moet de reclassering overtredingen van dat verbod terugkoppelen aan het OM. Om het overzichtelijk te houden, is een aantal justitiële kaders samengevoegd in dit hoofdstuk. Dit resulteerde in de volgende vier kaders: penitentiair programma en voorwaardelijke invrijheidstelling, voorwaardelijke veroordeling, PIJ en tbs, en overig (zie ook §B1.6.2). In de categorie overig zitten doorplaatsingen naar een zorginstelling of verslavingskliniek en strafbeschikkingen met gedragsaanwijzing.

Een toezicht kan uit meerdere opdrachten bestaan. Het idee hierachter is de dader geleidelijk te laten resocialiseren, waardoor soms verschillende opdrachten binnen een toezicht elkaar kunnen opvolgen. Zo kan een dader onder toezicht staan in het kader van een Penitentiair Programma en later voor een voorwaardelijke invrijheidstelling. De verschillende opdrachten binnen een toezicht vallen dan onder verschillende justitiële kaders. In de periode 2015-2019 werd er bij 13 toezichten vanuit meerdere justitiële kaders toezicht geboden. Ook zijn er in het toezicht binnen een justitieel kader soms verschillende onderdelen te onderscheiden waarin de reclassering een rol speelt. Een dader kan bijvoorbeeld binnen het justitieel kader tbs met dwangverpleging eerst toezicht ontvangen in de fase van proefverlof. En later in de fase van een voorwaardelijke beëindiging van dwangverpleging. Het kwam in de onderzochte periode viermaal voor dat een dader onder toezicht stond in verschillende fasen binnen een justitieel kader. Figuur 7.3 geeft inzicht in het justitiële kader bij de start van een toezicht. Wanneer er sprake is van meerdere justitiële kaders, is in onderstaande figuur gekeken naar het eerste justitiële kader. Dat wil zeggen het kader van waaruit de reclassering toezicht houdt op veroordeelden voor mensenhandel.

16 Nationaal Rapporteur, 2020 (Slachtoffermonitor mensenhandel 2015-2019), p.38.
17 Nationaal Rapporteur, 2018 (Dadermonitor seksueel geweld tegen kinderen 2013-2017), Hoofdstuk 7.

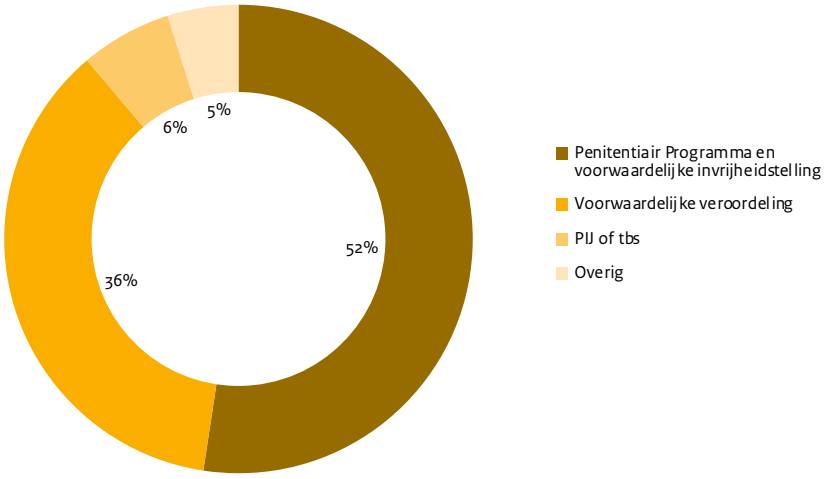

Figuur 7.3 Justitieel kader bij de start van het toezicht, totaal 2015-2019 (N=143)
Bron: data reclasseringsorganisaties (3RO)

De meeste toezichten starten in het kader van een Penitentiair Programma of een voorwaardelijke invrijheidstelling. Daarnaast start 36% van de toezichten in het kader van een voorwaardelijke veroordeling. 6% van de toezichten voor daders van mensenhandel start in het kader van PIJ of tbs.

7.4.3 Bijzondere voorwaarden

Aan sommige straffen kan een rechter algemene en bijzondere voorwaarden verbinden. Doel daarvan is de dader te weerhouden van het opnieuw plegen van strafbare feiten, en de dader te motiveren de voorwaarden op te volgen. De soort bijzondere voorwaarden en de duur daarvan legt de rechter vast in het vonnis of is (bij een onvoorwaardelijke gevangenisstraffen) vastgelegd in het kader van de detentiefasering. Na executie van het vonnis gaat de reclassering aan de slag om de dader te begeleiden en te controleren bij naleving van de opgelegde voorwaarden. De verschillende soorten bijzondere voorwaarden worden in onderstaande tabel toegelicht.[18]

Tabel 7.1 Bijzondere voorwaarden

Meldplicht	Bij ieder reclasseringstoezicht hoort een meldplicht. Dit betekent dat een veroordeelde zich moet melden op afspraken met de reclassering.
Houden aan aanwijzingen	Aanwijzingen zijn regels die de reclassering aan een dader oplegt wanneer een dader zich niet aan de opgelegde bijzondere voorwaarden houdt.
Behandelverplichting	De veroordeelde krijgt verplicht zorg in de vorm van een ambulante behandeling, een begeleidingstraject of een dagbestedingstraject.
Contactverbod	Dit wordt opgelegd om slachtoffers te beschermen tegen de veroordeelde wanneer er sprake is van een reëel gevarenrisico of om onderling contact tussen medeverdachten te doen stoppen.
Locatiegebod	De veroordeelde moet op vooraf vastgestelde tijdstippen aanwezig zijn op een door de reclassering goedgekeurd verblijfadres. Voor het houden van toezicht op deze voorwaarde krijgt een veroordeelde een enkelband om.

18 Schriftelijke informatie 3RO, d.d. 30 september 2020.

Locatieverbod	De veroordeelde mag niet op bepaalde locaties komen. Het doel hiervan is om slachtoffers te beschermen en confrontaties met het slachtoffer of diens naasten te voorkomen. Daarnaast kan een locatieverbod worden opgelegd wanneer een bepaalde plek een risicofactor is voor het plegen van delicten, denk bijvoorbeeld aan prostitutiegebieden bij een veroordeelde van seksuele uitbuiting. Ook ingeval van vluchtgevaar kan een locatieverbod worden opgelegd.
Drugs- en alcoholverbod	Een verbod op het gebruik van drugs en alcohol wordt opgelegd wanneer het gebruik hiervan delictgerelateerd is en dat de kans op recidive verhoogt.
Opname in een instelling voor begeleid wonen	Begeleid wonen als bijzondere voorwaarde is maatschappelijke opvang, ook wel beschermd wonen genoemd. De reclassering voert urinecontroles en blaastesten uit om hierop de controleren.
Deelname aan een gedragsinterventie	Dit wordt opgelegd wanneer een veroordeelde moet werken aan bepaalde problematiek, bijvoorbeeld agressiebeheersing.
Opname in een zorginstelling	Wanneer uit onderliggende rapportages of eerdere behandelingen volgt dat de veroordeelde gebaat is bij een klinische opname, wordt dit opgelegd.
Overig	Wanneer opdrachtgevers andere eisen stellen aan het gedrag dan in bijzondere voorwaarden kan worden opgenomen, wordt dit geplaatst onder de categorie overig. Voorbeelden hiervan zijn: het betalen van een schadevergoeding of het noemen van een specifieke kliniek voor behandeling.

Bron: Schriftelijke informatie 3RO, d.d. 30 september 2020.

Figuur 7.4 laat zien welke bijzondere voorwaarden zijn opgelegd aan daders van mensenhandel bij wie het toezicht is geëindigd in de periode tussen 2015-2019. Daarbij kan een dader meerdere bijzondere voorwaarden opgelegd hebben gekregen.

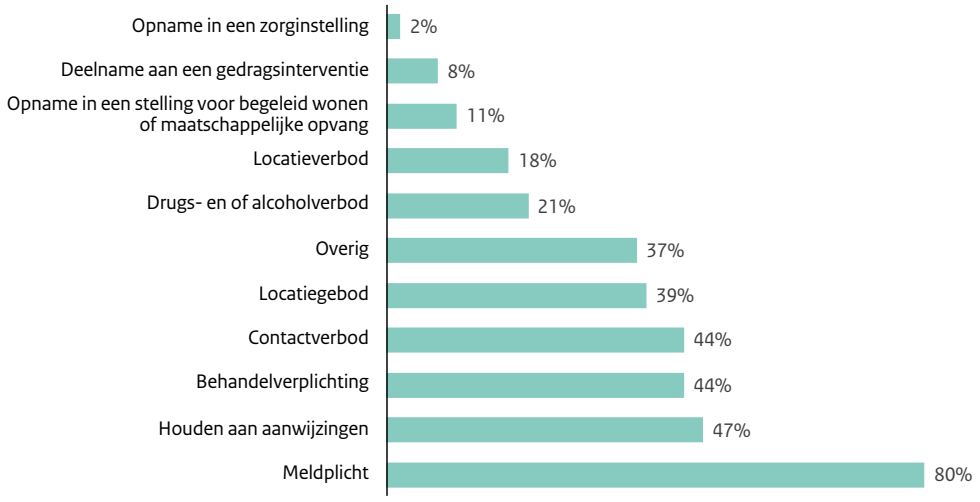

Figuur 7.4 Opgelegde bijzondere voorwaarden, totaal 2015-2019 (N=143)
Bron: data reclasseringsorganisaties (3RO)

Zoals te zien in Figuur 7.4 kwam een meldplicht het meest frequent voor als bijzondere voorwaarde. Dit wordt bijna standaard opgelegd bij een reclasseringstoezicht. Bij een meldplicht voert de dader gesprekken met de reclassering. Op deze wijze wordt de persoonlijke situatie van een dader in kaart gebracht, maar ook de risico's en de beschermende factoren. De gesprekken

zijn erop gericht om de dader te ondersteunen bij zijn re-integratie in de maatschappij en recidive te voorkomen. Naast een meldplicht zijn het houden aan aanwijzingen, een behandelverplichting en een contactverbod vaak opgelegd aan daders van mensenhandel.

In aanvulling op de opgelegde bijzondere voorwaarden, bleek verder dat 45% van de daders forensische zorg in de vorm van een ambulante plaatsing kreeg. 3% van hen kreeg een klinische plaatsing.

VERLOOP TOEZICHT

Tijdens het toezicht bewaakt de reclassering de voortgang van de geformuleerde doelen, de haalbaarheid daarvan en bekijkt voortdurend of deze eventueel moeten worden bijgesteld. Gedurende het toezicht worden de casussen binnen het team van de reclasseringswerker besproken en geëvalueerd tijdens casuïstiekbesprekingen. Toetsing op de kwaliteit vindt steekproefsgewijs plaats middels bijvoorbeeld periodieke controles (audits) van de individuele reclasseringswerker en het team (3RO). Na afloop van het toezicht wordt de eindbalans opgemaakt en wordt bezien of de doelen zijn behaald. Bij zedendaders en bij daders die zich schuldig hebben gemaakt aan seksuele uitbuiting wordt, voor zover er sprake is van een aanwijsbaar slachtoffer, met behulp van het risicotaxatie-instrument Static/Stable/Acute (SSA) de verandering in het recidiverisico gemeten. Hierdoor wordt inzichtelijk of de risicofactoren zijn verlaagd ten opzichte van de eerdere meting, bijvoorbeeld ten tijde van de aanmelding voor een forensische behandeling. Voor andere delicten waaronder arbeidsuitbuiting, criminele uitbuiting en gedwongen bedelarij is een dergelijke meting van het recidiverisico bij het aflopen van het toezicht niet vanzelfsprekend. De reclassering kan om verlenging van het toezicht verzoeken bij het OM als een veroordeelde nog meer aandacht behoeft voor het beheersen van risico's of het veranderen van gedrag. De reclassering heeft echter te allen tijde een justitieel kader nodig voor het uitvoeren van toezicht.[19]

7.4.4 Reden beëindiging van een toezicht

Een toezicht is voltooid wanneer de opgelegde toezichtstermijn is verstreken en de dader zich heeft gehouden aan de opgelegde voorwaarden.[20] Soms komt het voor dat het toezicht of een onderdeel van het toezicht voortijdig positief wordt beëindigd in overleg en na goedkeuring van de opdrachtgever (het OM, de rechter of het gevangeniswezen). Dit gebeurt wanneer alle doelen[21] zijn gerealiseerd die zijn opgenomen in de zogenaamde toezichtsovereenkomst, aan de bijzondere voorwaarden is voldaan en het recidiverisico aanvaardbaar laag is.[22] Afhankelijk van het opgelegde justitiële kader voor het toezicht, beslist de rechter of het OM of het toezicht voortijdig positief beëindigd mag worden, nadat de reclassering daarover heeft geadviseerd.[23] Ook kan een toezicht (of een gedeelte daarvan) voortijdig negatief beëindigd worden op advies

19 Mondelinge informatie 3RO, d.d. 6 oktober 2020.

20 Website Reclassering Nederland, www.reclassering.nl/ik-moet-naar-de-reclassering/ik-sta-onder-toezicht/verloop-van-een-toezicht (geraadpleegd 25 september 2020).

21 Doelen kunnen bijvoorbeeld zijn: het vinden van huisvesting, het hebben van een dagbesteding of het volgen van een behandeling.

22 Website Reclassering Nederland, www.reclassering.nl/ik-moet-naar-de-reclassering/ik-sta-onder-toezicht/verloop-van-een-toezicht (geraadpleegd 25 september 2020).

23 Nationaal Rapporteur, 2018 (Dadermonitor seksueel geweld tegen kinderen 2013-2017), §7.8.

van de reclassering. Hiervan is sprake bij ernstige of herhaalde overtredingen of recidive.[24] De officier van justitie, de rechter of de directeur van de penitentiaire inrichting besluiten vervolgens wat er met de zaak gebeurt.[25] Bij het besluit over het vervolg voor de dader zijn verschillende criteria van belang. Onder meer het risico voor personen of de samenleving, de (on)mogelijkheid om het toezicht goed te kunnen voortzetten en eerdere overtredingen van voorwaarden spelen een rol in deze afweging. Er wordt bijvoorbeeld besloten tot een voortijdige negatieve beëindiging van het toezicht wanneer een veroordeelde ondanks de inspanningen van de reclassering niet te motiveren is om het opgelegde toezicht uit te voeren dan wel na te leven. Dan wordt het toezicht teruggestuurd naar de officier van justitie, de rechter of de directeur van de penitentiaire inrichting. Figuur 7.5 geeft een overzicht van de reden van beëindiging van een toezicht.

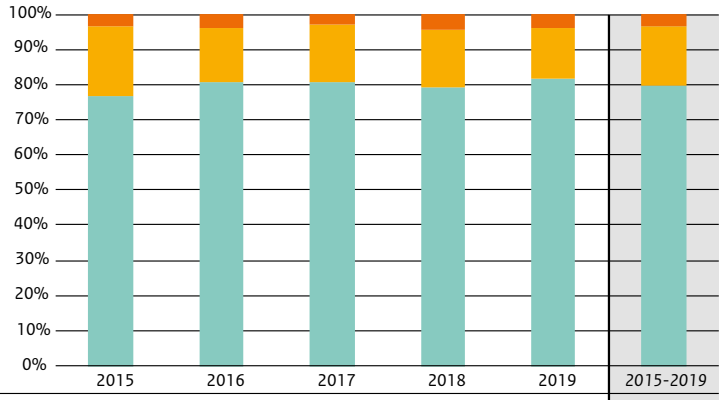

	2015	2016	2017	2018	2019	2015-2019
Minstens één onderdeel toezicht voortijdig positief beëindigd	1	1	1	1	1	5
Minstens één onderdeel toezicht voortijdig negatief beëindigd	6	4	6	4	4	24
Toezicht voltooid	23	21	29	19	22	114
Totaal	*30*	*26*	*36*	*24*	*27*	*143*

Figuur 7.5 Beëindiging toezicht naar reden beëindiging, per jaar 2015-2019 (N=143)

Bron: data reclasseringsorganisaties (3RO)

De meeste toezichten werden beëindigd volgens plan (toezicht voltooid). Dit betreft ook de toezichten waarbij de toezichtsduur is verlengd. Het kwam jaarlijks ook een aantal keer voor dat een of meerdere opdrachten voortijdig negatief werden beëindigd. Het kwam slechts eenmaal per jaar voor dat een opdracht van een toezicht voortijdig positief werd beëindigd. Deze uitkomsten zijn vrij stabiel over de periode 2015 tot en met 2019.

7.5 Conclusie

In dit hoofdstuk staat de resocialisatie van daders van mensenhandel centraal. Nadat daders van mensenhandel zijn veroordeeld, is het belangrijk om niet alleen in te zetten op bestraffing maar ook op resocialisatie. Beide zijn nodig om herhaald daderschap te voorkomen. Het houden van toezicht door de reclassering speelt daarin een essentiële rol.

24 Nationaal Rapporteur, 2018 (Dadermonitor seksueel geweld tegen kinderen 2013-2017), §7.8.

25 Website Reclassering Nederland, www.reclassering.nl/ik-moet-naar-de-reclassering/ik-sta-onder-toezicht/verloop-van-een-toezicht (geraadpleegd 25 september 2020).

Juridische grondslag is er, toezicht blijft uit

De meeste daders van mensenhandel krijgen een onvoorwaardelijke vrijheidsstraf met een gemiddelde duur van langer dan een jaar of een (deels) voorwaardelijke vrijheidsstraf opgelegd als straf (zie §6.5). Deze straffen geven een juridische grondslag om toezicht met bijzondere voorwaarden bij het voorwaardelijk strafdeel aan daders op te leggen. Dit is een belangrijke stap om met daders te werken aan gedragsverandering, hen te helpen en hen op een goede manier te laten resocialiseren. Opmerkelijk genoeg is er in de periode tussen 2015-2019 bij een relatief klein aantal van de veroordelingen van mensenhandel toezicht bij de reclassering ingestroomd. Dit kan erop duiden dat er niet vaak genoeg wordt overgegaan tot het opleggen van bijzondere voorwaarden bij een toezicht door de rechter. Of dat de reclassering voorafgaand aan strafoplegging niet om advies wordt gevraagd in het proces tot aan de strafoplegging.

Gebrek aan inzicht in achtergrond van veroordeelde daders

Het is onduidelijk waarom reclasseringstoezicht, ondanks de aanwezige justitiële kaders, vaak uitblijft. Om dit te achterhalen is meer informatie nodig. Ten eerste is nog weinig bekend over de achtergrond van veroordeelde daders van mensenhandel, zoals de factoren die hebben bijgedragen aan het daderschap en mogelijk overige problematiek die bij deze groep speelt. Dat is belangrijk om ook te kunnen bepalen wat deze daders in de fase van resocialisatie nodig hebben aan hulp en begeleiding om herhaald daderschap, en daarmee slachtofferschap, te voorkomen. Ten tweede is niet bekend wat de rol is van het type dader op de mogelijkheid om reclasseringstoezicht uit te voeren. Als daders bijvoorbeeld het feit ontkennen, aangeven dat zij niet willen meewerken aan het toezicht of geen vaste woon- of verblijfplaats hebben kan dit het uitvoeren van het toezicht bemoeilijken. Tot slot zijn er geen gegevens beschikbaar over de aard en omvang van de groep daders van mensenhandel dat recidiveert. De aanbeveling van de Nationaal Rapporteur in de vorige dadermonitor om recidive van daders van mensenhandel te onderzoeken is niet opgevolgd.[26]

Belang van hulp aan daders van mensenhandel

Hoewel het dus nog grotendeels aan zicht op de groep veroordeelde daders ontbreekt, stemt niet gerust wat wel over hen bekend is. De urgentie om deze kwestie te doorgronden wordt onderstreept door het feit dat daders van mensenhandel betrekkelijk jong zijn (zie §8.3). Daders van binnenlandse seksuele uitbuiting – de meest voorkomende vorm van mensenhandel[27] – en criminele uitbuiting zijn gemiddeld jonger dan daders van de andere vormen van mensenhandel. Bij binnenlandse seksuele uitbuiting bestaat er bovendien een overlap met seksueel geweld, zeker omdat het hier vaak om minderjarige slachtoffers gaat. Bij criminele uitbuiting liggen er verbanden met andere vormen van – soms georganiseerde of ondermijnende – criminaliteit, zoals het vervaardigen of smokkelen van drugs. Dat daders zich op jonge leeftijd aan dergelijke ernstige misdrijven schuldig maken wijst op de mogelijke aanwezigheid van achterliggende problematiek. Dat er sprake kan zijn van complexe (multi)problematiek bij jong daderschap en dat slachtoffer- en daderschap vaak door elkaar lopen, kwam ook naar voren in een casuïstiekonderzoek van de Nationaal Rapporteur naar jonge slachtoffers van seksueel geweld en uitbuiting in Amsterdam.[28] Kwetsbare jongeren moeten niet alleen worden beschermd tegen slachtofferschap, maar ook tegen daderschap. Daarnaast is de maatschappelijke impact

26 Nationaal Rapporteur, 2019 (Dadermonitor mensenhandel 2013-2017), pp. 186-187, aanbeveling 2.
27 Nationaal Rapporteur, 2020 (Slachtoffermonitor mensenhandel 2015-2019), p. 6;
Nationaal Rapporteur, 2019 (Dadermonitor mensenhandel 2013-2017), p. 76.
28 Nationaal Rapporteur, 2020 (Vertrouwen in Veerkracht).

groter als op jongere leeftijd wordt ingegrepen en toekomstig daderschap – en daarmee het leed aan slachtoffers – kan worden voorkomen. Er is dus een groot belang bij het inzetten op resocialisatie en behandeling van daders van mensenhandel. Daarvoor moet verder inzichtelijk worden gemaakt wat er exact schuilgaat achter daderschap van mensenhandel, vooral bij jonge veroordeelde daders. Op basis daarvan kan worden bepaald wat er nodig is in de resocialisatie van daders en het voorkomen van herhaald daderschap en in hoeverre de huidige aanpak daarop aansluit.

Nauwelijks sprake van toezicht op daders van criminele uitbuiting en arbeidsuitbuiting

Daarnaast zijn er in de periode 2015-2019 slechts twee toezichten beëindigd voor arbeidsuitbuiting en geen enkel toezicht voor criminele uitbuiting. Voor deze vormen van mensenhandel zijn wel straffen opgelegd waarbij toezicht door de reclassering te verwachten zou zijn (zie ook §6.5). Weinig tot geen toezicht voor deze vormen van mensenhandel is opvallend. Daders van criminele uitbuiting zijn relatief vaak jonge daders (zie ook Hoofdstuk 8) en vaak verwikkeld in andere criminaliteit naast mensenhandel. Deze jonge dadergroep in combinatie met de ernst van het delict maakt het des te urgenter dat er voldoende aandacht is voor het voorkomen van herhaald daderschap. De strafrechtelijke aanpak van arbeidsuitbuiting blijft achter ten opzichte van andere vormen van mensenhandel. Dit terwijl er wel zorgwekkende situaties van kwetsbare werknemers op de arbeidsmarkt bestaan, die een haast onuitputtende bron van potentiële slachtoffers vormen voor diegenen die misbruik van hen willen maken. In combinatie met het uitblijven van strafrechtelijke vervolging en toezicht op daders maakt dat zij betrekkelijk makkelijk hun daderschap kunnen voortzetten. Het is belangrijk te blijven monitoren of iedere stap in de integrale aanpak – ook resocialisatie en het voorkomen van herhaald daderschap – goed aansluit bij de problematiek.

CASUS 6

Het verhaal van Michel (16 jaar)

Michel woont in Druten en doet het prima op school. Zowel de school als zijn moeder vermoeden dan ook niet dat hij stiekem vanuit zijn kamer softdrugs dealt. Hij koopt de drugs groot in via zijn leverancier. Via WhatsApp verkoopt hij dat in kleinere hoeveelheden aan vrienden en bekenden. Hierbij stuurt hij een duidelijke prijslijst mee.

Onder zijn leeftijdsgenoten staat Michel bekend als een jongen die makkelijk dingen kan regelen. Daarom gaat Noor (15) naar hem toe als ze geld nodig heeft. Noor is onzeker en zit vaak niet goed in haar vel. Michel weet dat ze eens per week naar therapie gaat. Noor vraagt Michel hoe ze snel geld kan verdienen. Michel geeft haar drie opties: ze kan pinpassen regelen, drugs dealen of seks hebben met jongens voor geld. Met pinpassen of drugs wil Noor niets doen, dus kiest ze voor het laatste. Ze kan volgens Michel ongeveer 100 euro verdienen als ze het met één jongen doet.

Hij geeft haar drie opties: ze kan pinpassen regelen, drugs dealen of seks hebben met jongens voor geld.

Michel adverteert in verschillende besloten chatgroepen op Telegram voor het hebben van seks met Noor tegen betaling. Hij schrijft erbij dat ze 15 jaar oud is en dat je als geïnteresseerde wel jonger dan 18 moet zijn. Hij maakt voor Noor een afspraak met een jongen in een hotel in Lent. De klant moet 220 euro betalen. Noor denkt dat het 120 euro oplevert en dat Michel vijf euro voor zichzelf houdt. Zij krijgt 115 euro, maar weet niet dat Michel veel meer krijgt dan hij haar heeft verteld. Michel gaat met Noor mee naar het hotel. Het plan is dat hij tijdens de afspraak in de badkamer van de hotelkamer wacht. De klant blijkt echter geen jongen, maar een politieagent te zijn die de advertentie was tegengekomen en deze als verdacht had beoordeeld. Michel wordt gearresteerd.

Op Michels kamer vindt de politie grote hoeveelheden softdrugs, maar ook diverse wapens, illegaal vuurwerk en valse briefjes van 50 euro. Uiteindelijk wordt Michel hiervoor, en voor de seksuele uitbuiting van Noor, veroordeeld volgens het jeugdrecht. Hij krijgt vier maanden voorwaardelijke gevangenisstraf met een proeftijd van twee jaar en een onvoorwaardelijke werkstraf van 150 uur. Ook moet hij Noor een schadevergoeding van 500 euro betalen. Tijdens de rechtszaak blijkt dat Michel toerekeningsvatbaar is, maar wel emotioneel beperkt. Hij kan zich onvoldoende in anderen inleven. Hij laat sociaal wenselijk gedrag zien, maar is ook manipulatief. Verder wordt gerapporteerd dat de verdachte impulsief, naïef en onnadenkend kan handelen zonder de risico's daarvan in te zien. Daarbij is hij gevoelig voor antisociale activiteiten, waar Michel een zekere status en identiteit aan lijkt te ontlenen. Begeleiding en behandeling op het gebied van emotionele/affectieve beperkingen is volgens de rechter noodzakelijk en wordt als voorwaarde gesteld aan een deel van Michels straf.

8 Persoons-kenmerken

Wie zijn daders van mensenhandel? Dit hoofdstuk toont de kenmerken van de daders van mensenhandel in de fasen van de strafrechtelijke aanpak beschreven in dit rapport. Van gesignaleerde verdachten tot veroordeelde daders bestraft met een onvoorwaardelijke vrijheids-straf. Daders zijn er in alle soorten en maten, bijvoorbeeld van 15 jaar tot 79 jaar. Uit dit hoofdstuk blijkt wel dat persoonskenmerken van daders samenhangen met de vorm van mensenhandel. Ook blijken bepaalde groepen daders naar verhouding vaker of juist minder vaak door te stromen in de strafrechtketen.

8.1 Inleiding

De voorgaande hoofdstukken gingen over de strafrechtelijke aanpak van mensenhandel in de jaren 2015-2019. Hierbij is gekeken naar de verschillende fasen in de strafrechtketen. Dit hoofdstuk gaat over de persoonskenmerken van daders van mensenhandel op die verschillende momenten. Drie basale persoonskenmerken – het geslacht, de leeftijd en het geboorteland – worden besproken. Die worden per vorm van mensenhandel en per stap binnen de strafrechtketen behandeld. De resultaten hebben telkens betrekking op de totale periode 2015-2019.

De volgende paragraaf, §8.2, beschrijft de achtergrond van de data die in dit hoofdstuk worden gebruikt. De daaropvolgende drie paragrafen geven de cijfermatige resultaten uitgesplitst per mensenhandelvorm weer: §8.3 het geslacht van de daders van mensenhandel in de strafrechtketen, §8.4 de leeftijd en §8.5 de herkomst. Tot slot vat §8.6 deze resultaten samen door per mensenhandelvorm kort de globale daderprofielen te schetsen.

8.2 Achtergrond van de cijfers

Om de basale persoonskenmerken van daders van de vier verschillende mensenhandelvormen binnen de verschillende fasen van de strafrechtketen te beschrijven en onderling te vergelijken, zijn verschillende cohorten van daders gekozen die per fase bekend waren in de periode 2015-2019. Die cohorten overlappen deels, maar het gaat voor een deel dus ook per fase om andere daders. Het eerste cohort wordt gevormd door de 1.000 verdachten die zijn gesignaleerd door de politie (zie §3.3). Voor de fase opsporing gaat het om 784 verdachten. Die zijn afkomstig uit het door het Expertisecentrum Mensenhandel en Mensensmokkel (EMM) samengestelde databestand van gestarte opsporingsonderzoeken (zie §4.3). Vervolgens gaat het bij dagvaarding om 721 personen van wie de zaak door de rechter in eerste aanleg is afgedaan. De fase veroordeling telt 479 personen die zijn veroordeeld voor mensenhandel. Tot slot bestaat het cohort voor de fase onvoorwaardelijke vrijheidsstraf uit alle 426 daders die zijn veroordeeld voor mensenhandel en daarbij zijn gestraft met een onvoorwaardelijke vrijheidsstraf. Zie §5.3 en §6.3 voor een beschrijving van de data die gebruikt zijn voor deze laatste drie fasen. Een cohort voor de fase van resocialisatie kon niet worden meegenomen. Dit komt doordat voor een groot deel van de daders de mensenhandelvorm onbekend is. Hierdoor is het aantal daders voor iedere vorm van mensenhandel waarschijnlijk een onderschatting. Omdat het in deze fase nog maar om zeer kleine aantallen daders gaat, is de kans groot dat de verdeling van persoonskenmerken een vertekend beeld oplevert.

8.2.1 Gehanteerde definitie van mensenhandel

In de meeste fasen is een groot deel van de daders in te delen naar de vier vormen van mensenhandel. Voor meer informatie over hoe dit onderscheid is gemaakt zie §4.3.1 voor opsporing, en §5.3.1 voor dagvaarding, veroordeling en onvoorwaardelijke vrijheidsstraf. Voor de fase signalering geldt dat de daders niet kunnen worden ingedeeld naar alle vier de mensenhandelvormen. Er ontbreekt namelijk informatie over de binnenlandse of grensoverschrijdende aard van de seksuele uitbuiting (zie §3.3.1). De persoonskenmerken van dit cohort kunnen alleen voor arbeidsuitbuiting, criminele uitbuiting en het totaal worden laten zien. Gesignaleerde verdachten van seksuele uitbuiting zijn samengenomen met de groep onbekend.

8.2.2 Beperkingen aan de data

Dit hoofdstuk gaat over de daders die in beeld zijn gekomen bij opsporingsinstanties en het OM. Er kan niet van worden uitgegaan dat de kenmerken van deze groep representatief zijn voor alle daders van mensenhandel die in Nederland actief zijn. Allereerst ontbreekt het tot nu toe aan kennis over de aard en omvang van de populatie daders van mensenhandel. In de vorige dadermonitor heeft de Nationaal Rapporteur aanbevolen om hiervoor een prevalentieschatting uit te voeren, maar die aanbeveling is niet (geheel) overgenomen (zie §1.5).[1] Daarnaast is het aantal daders niet compleet voor de fasen signalering en opsporing. Er missen naar verhouding vooral daders van arbeidsuitbuiting, omdat gegevens van de ISZW-DO over gesignaleerde en onderzochte verdachten ontbreken (zie §3.3 en §4.3). Ook ontbreken data over persoonskenmerken voor sommige daders omdat deze niet door de opsporing of het OM zijn geregistreerd. Voor de specifieke beperkingen aan de data wordt voor signalering verwezen naar §3.3.2, voor opsporing naar §4.3.2 en voor dagvaarding, veroordeling en onvoorwaardelijke vrijheidsstraf naar §5.3.2.

8.3 Geslacht

Figuur 8.1 laat per mensenhandelvorm zien wat het geslacht is van de daders in de verschillende fasen van de strafrechtketen. Het gele aandeel toont het percentage vrouwelijke daders en het mintgroene aandeel toont het percentage mannelijke daders. De daders van wie het geslacht onbekend is, zijn niet opgenomen in de figuur.

1 Nationaal Rapporteur, 2019 (Dadermonitor mensenhandel 2013-2017), Hoofdstuk 3.

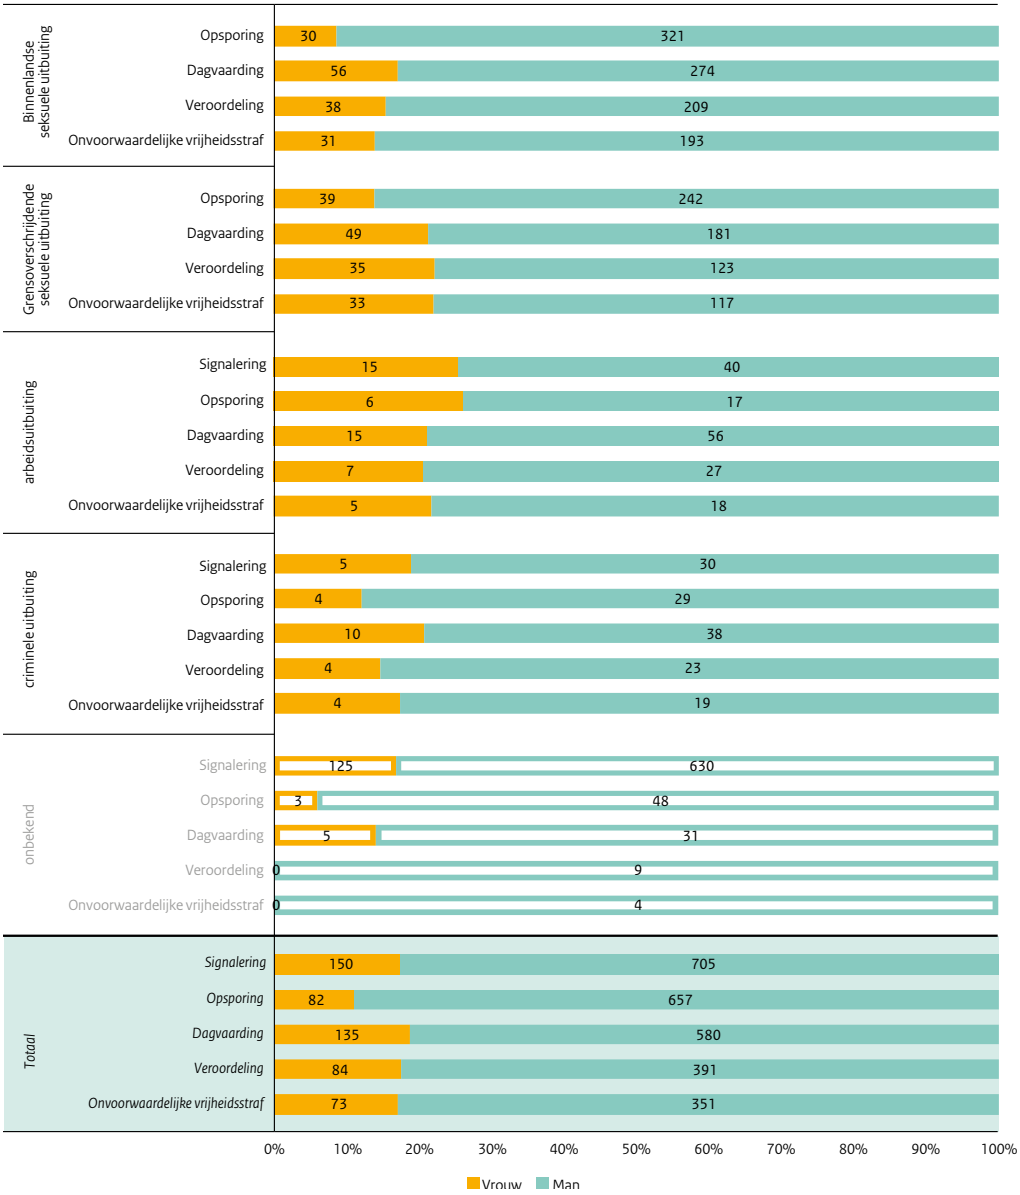

Figuur 8.1 De geslachtsverdeling van daders van mensenhandel in de strafrechtketen, per vorm van mensenhandel, periode 2015-2019

Bron: CBS-databestanden, EMM-databestand en RAC-min (peildatum april 2020)

Een op de vijf daders is vrouw

Uit Figuur 8.1 blijkt dat het totale percentage vrouwelijke daders (de onderste groep staven) in de meeste fasen tussen de 17% en 19% ligt. Het gaat om signalering, dagvaarding, veroordeling en bestraffing met een onvoorwaardelijke vrijheidsstraf. In deze fasen is dus telkens ongeveer een op de vijf á zes daders vrouw. Dit betekent dat vrouwelijke daders naar verhouding net zo vaak worden veroordeeld en bestraft met een onvoorwaardelijke vrijheidsstraf als mannelijke daders. Het totaal aantal vrouwelijke daders in de opsporing is aanzienlijk lager dan het aantal vrouwelijke daders dat wordt gedagvaard: 82 ten opzichte van 135. Ondanks dat het per fase om andere groepen daders gaat, lijkt het onwaarschijnlijk dat er binnen de onderzochte periode meer vrouwelijke daders voor de rechter komen dan zijn opgespoord. Het is daarnaast bekend

dat het aantal daders in de fase opsporing – het aantal verdachten betrokken bij opsporingsonderzoeken in het EMM-databestand – in ieder geval voor daders van arbeidsuitbuiting onvolledig is. Waarschijnlijk is het aantal vrouwelijke verdachten in de fase van opsporing dus een onderschatting. Voor mannelijke daders geldt wel dat er in totaal meer daders in de fase van opsporing zijn dan bij de fase van dagvaarding. Het feit dat het aantal daders bij opsporing onvolledig is, lijkt dus vaker het geval te zijn voor vrouwelijke daders. Dit geldt voor bijna alle vormen van mensenhandel. Mogelijk worden vrouwen binnen een opsporingsonderzoek dus minder snel bestempeld als verdachte dan mannen.

Uit Figuur 8.1 blijkt verder dat daders van arbeidsuitbuiting vaker vrouw zijn vergeleken met de andere vormen van mensenhandel. Dit komt overeen met de bevindingen in de Dadermonitor mensenhandel 2013-2017.[2] Het percentage vrouwelijke daders van grensoverschrijdende seksuele uitbuiting ligt in de gehele strafrechtelijke aanpak hoger in de periode 2015-2019 dan in de periode 2013-2017.

8.4 Leeftijd

Tabel 8.1 geeft de gemiddelde leeftijd weer van de daders, per vorm van mensenhandel in de verschillende fasen van de strafrechtketen. Bij dagvaarding, veroordeling en onvoorwaardelijke vrijheidsstraf gaat het telkens om de leeftijd op het moment van het plegen. Bij de opsporing gaat het echter om de leeftijd van de daders op het moment van de start van het opsporingsonderzoek. De weergegeven leeftijd van de daders in de fase van opsporing is daarom wat hoger dan hun daadwerkelijke pleegleeftijd. Om deze reden zijn bij opsporing de gemiddelde leeftijden in het grijs weergegeven in de tabel.

Tabel 8.1 Gemiddelde leeftijd van daders van mensenhandel in de strafrechtketen, per vorm van mensenhandel, periode 2015-2019[3]

	Binnenlandse seksuele uitbuiting	Grensoverschrijdende seksuele uitbuiting	Arbeidsuitbuiting	Criminele uitbuiting	Onbekend	Totaal
Signalering (N=850)	-	-	40	31	32	33
Opsporing (N=741)	30	37	45	33	33	34
Dagvaarding (N=716)	28	34	42	33	35	32
Veroordeling (N=477)	27	33	43	32	31	31
Onvoorwaardelijke vrijheidsstraf (N=426)	27	33	42	32	22	30

Bron: CBS-databestanden, EMM-databestand en RAC-min (peildatum april 2020)

2 Nationaal Rapporteur, 2019 (Dadermonitor mensenhandel 2013-2017), Figuur 7.1.

3 De standaardafwijking van de gemiddelde leeftijd ligt voor seksuele uitbuiting tussen de 7 en de 10 jaar, voor grensoverschrijdende seksuele uitbuiting tussen de 10 en de 11 jaar, voor arbeidsuitbuiting tussen 10 en 12 jaar en voor criminele uitbuiting tussen 8 en 10 jaar. Bij onbekend gaat het om 3 tot 13 jaar en bij het totaal om 9 tot 12 jaar.

Veel jonge daders

De totaalkolom geeft weer dat de gemiddelde leeftijd van daders gemiddeld iets boven de 30 jaar ligt. De mediane – oftewel de middelste leeftijd – ligt iets lager, namelijk 28 à 29 jaar. Dat betekent dat de helft van de daders in de fasen van dagvaarding, veroordeling en onvoorwaardelijke vrijheidsstraf jonger zijn dan 28 à 29 jaar. De jongste dader is 15 jaar op het moment van plegen en de oudste 79. De gemiddelde leeftijd over het totaal ligt steeds iets lager van fase tot fase van de strafrechtketen. Dit betekent dat jongere daders naar verhouding wat vaker gedagvaard en veroordeeld worden tot een onvoorwaardelijke vrijheidsstraf dan oudere daders. Daders van binnenlandse seksuele uitbuiting zijn het jongste; gemiddeld 27 jaar op het moment van het plegen. Gemiddeld zijn daders van arbeidsuitbuiting het oudste; zij zijn gemiddeld 42 jaar op het moment van plegen.

Figuur 8.2 toont de leeftijd van de daders in categorieën, wederom per vorm van mensenhandel en per fase in de strafrechtketen. Ook hier geldt dat het bij signalering, dagvaarding, veroordeling en onvoorwaardelijke vrijheidsstraf gaat om de leeftijd bij het begin van plegen, en bij opsporing om de leeftijd bij de start van het opsporingsonderzoek waardoor zij dus wat ouder zijn. Voor de leesbaarheid van de figuur is het aantal leeftijdscategorieën beperkt tot twee. Het gele aandeel toont de minderjarige en adolescente daders (tot en met 22 jaar). Het mintgroene aandeel toont de volwassen daders van 23 jaar en ouder. Op minderjarigen – 12 tot en met 17 jaar – past de rechter in beginsel het jeugdstrafrecht toe.[4] Op adolescenten – 18 tot en met 22 jaar – is sinds april 2014 het adolescentenstrafrecht van toepassing. Dat betekent dat de rechter ervoor kan kiezen ook hen te bestraffen volgens het jeugdstrafrecht.[5] Dit is niet mogelijk bij daders die bij het plegen van mensenhandel 23 jaar of ouder waren.

Uit de leeftijdsverdeling van het aantal daders van alle vormen van mensenhandel samen, blijkt dat daders verder in de strafrechtketen naar verhouding vaker minderjarig of adolescent zijn. Van de daders die worden gesignaleerd is zo'n 20% minderjarig of adolescent.[6] Het gaat met name om adolescenten en slechts incidenteel om minderjarigen (4%). Van de daders die worden gedagvaard is dat hoger, namelijk 23%. Van de daders die worden veroordeeld en bestraft met een onvoorwaardelijke vrijheidsstraf is dat nog iets hoger: 25%. Het valt dus op dat de jonge daders naar verhouding vaker worden gedagvaard, veroordeeld en bestraft met een onvoorwaardelijke vrijheidsstraf dan de oudere daders. Het is zorgelijk dat jonge daders relatief vaak schuldig worden bevonden, en veroordeeld worden voor dusdanig ernstige mensenhandelfeiten dat een onvoorwaardelijke vrijheidsstraf passend is. Het belang van goede resocialisatie, bijvoorbeeld in de vorm van begeleiding of behandeling, en het voorkomen van herhaald daderschap voor deze groep is dan ook groot (zie ook Hoofdstuk 7).

4 Op daders die 16 of 17 jaar oud waren op het moment van plegen van het delict kan de rechter het jeugdstrafrecht buiten toepassing laten en hen volgens het volwassenstrafrecht bestraffen. Dit kan wanneer de rechter daartoe grond vindt in de ernst van het feit, de persoonlijkheid van de dader of de omstandigheden waaronder het feit is begaan (art. 77b Sr).

5 Bij adolescente daders kan de rechter besluiten dat het jeugdstrafrecht wordt toegepast indien hij daartoe grond vindt in de persoonlijkheid van de dader of de omstandigheden waaronder het feit is begaan (art. 77c Sr, Stb. 2013, 485).

6 Het percentage minderjarige en adolescente daders in de fase van opsporing is kleiner, namelijk 18%. Dit komt waarschijnlijk deels doordat het daar gaat om de leeftijd bij de start van opsporing in plaats van bij het plegen. De leeftijden in de andere fasen betreft wel de leeftijd ten tijde van plegen.

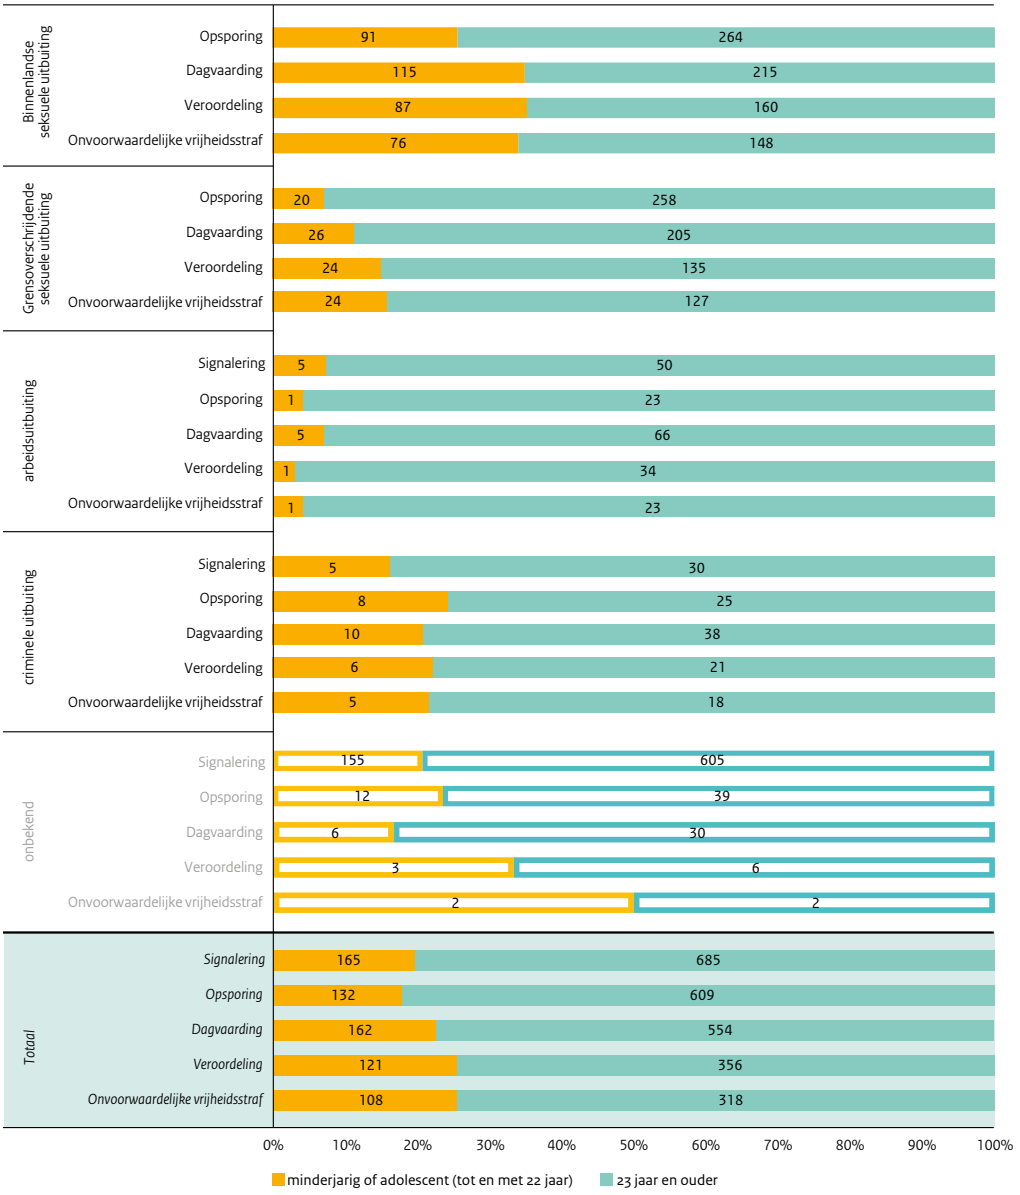

Figuur 8.2 De leeftijdsverdeling van daders van mensenhandel in de strafrechtketen, per vorm van mensenhandel, periode 2015-2019

Bron: CBS-databestanden, EMM-databestand, en RAC-min (peildatum april 2020)

Daders van binnenlandse seksuele uitbuiting zijn vaker minderjarig of adolescent dan daders van de andere mensenhandelvormen. Het percentage minderjarigen en adolescenten van deze groep daders ligt rond een derde (26%-36%). Dat vooral deze daders naar verhouding vaak jeugdig zijn constateerde de Nationaal Rapporteur al in de Dadermonitor mensenhandel 2013-2017.[7] Ook de

7 Nationaal Rapporteur, 2019 (Dadermonitor mensenhandel 2013-2017), §7.5.

slachtoffers zijn vaak minderjarig of adolescent.[8] Dat maakt dit een zeer zorgelijke vorm van mensenhandel.[9] Dat daders zich al op zo'n jonge leeftijd schuldig maken aan een ernstig misdrijf als mensenhandel – in dit geval vaak ook een vorm van seksueel geweld – onderstreept de urgentie om meer kennis te verzamelen over de achtergrond van deze daders. Daarbij rijst ook de vraag in hoeverre bij daders, net als bij slachtoffers, sprake is van kwetsbaarheden en achterliggende problematiek. Bij daders is daar nog weinig over bekend, ten opzichte van slachtoffers. Dit terwijl slachtofferschap en daderschap bij binnenlandse seksuele uitbuiting en seksueel geweld nauw verbonden zijn en in elkaar kunnen overlopen.[10]

Ook bij criminele uitbuiting is het percentage minderjarige en adolescente daders relatief hoog: 16%-26%. Bij grensoverschrijdende seksuele uitbuiting en arbeidsuitbuiting komen zulke jonge daders weinig tot nauwelijks voor. Daar staat tegenover dat meer dan de helft van de daders van arbeidsuitbuiting veertig jaar of ouder is (tussen de 54% en 61% in de fasen van dagvaarding, veroordeling en onvoorwaardelijke vrijheidsstraf).

8.5 Herkomst

In Tabel 8.2 zijn de vijf meest voorkomende geboortelanden van daders weergegeven per vorm van mensenhandel. Na het cijfer dat de rangordening aangeeft, volgt tussen haakjes het percentage daders dat in dit land geboren is. Voor de leesbaarheid laat de tabel alleen de top-5-geboortelanden zien voor de fase van dagvaarding. Dit zijn de verdachten tegen wie het OM voldoende bewijs ziet om de zaak voor te leggen aan de rechter. Alleen als meer dan tien daders geboren zijn in een van de vijf meest voorkomende landen, is dit opgenomen in de tabel. Om die reden is niet bij iedere afzonderlijke vorm van mensenhandel de volledige top-5 weergegeven. Merk op dat het hier gaat om het geboorteland en dus niet over de (mogelijk relevantere) nationaliteit. Het geboorteland is namelijk de enige informatie over de herkomst van daders die in het databestand RAC-min (gebaseerd op de registratie van het OM) voorhanden is.[11] De 721 gedagvaarde daders van wie het geboorteland bekend is, zijn geboren in meer dan 48 verschillende landen (zie bijlagetabel B.2.2).

8 Bijna twee derde van deze slachtoffers gemeld bij CoMensha is jonger dan 23 jaar en een derde is zelfs minderjarig. Nationaal Rapporteur, 2020 (Slachtoffermonitor mensenhandel 2015-2019), Figuur 2.10. Volgens de schatting van het totaal aantal slachtoffers is zelfs bijna de helft van deze slachtoffers minderjarig. Nationaal Rapporteur, 2017 (Slachtoffermonitor mensenhandel 2012-2016), Hoofdstuk 2.

9 Zie ook de twee aanbevelingen over jonge slachtoffers van binnenlandse seksuele uitbuiting in de slachtoffermonitor mensenhandel: Nationaal Rapporteur, 2020 (Slachtoffermonitor mensenhandel 2015-2019), Aanbeveling 2 en Aanbeveling 3.

10 Nationaal Rapporteur, 2020 (Vertrouwen in veerkracht), p 42-43.

11 Dat de nationaliteit van daders erg kan verschillen van het geboorteland van daders blijkt bijvoorbeeld uit het volgende. 83% van de daders van binnenlandse seksuele uitbuiting opgenomen in het EMM-databestand over gestarte opsporingsonderzoeken in 2015-2019 heeft de Nederlandse nationaliteit, terwijl maar 69% ook in Nederland is geboren.

Tabel 8.2 Top-5 geboortelanden van gedagvaarde daders van mensenhandel, per vorm van mensenhandel, periode 2015-2019

	Binnenlandse seksuele uitbuiting (n=330)	Grensoverschrijdende seksuele uitbuiting (n=231)	Arbeids-uitbuiting (n=76)	Criminele uitbuiting (n=48)	Onbekend (n=36)	*Totaal (n=721)*
Nederland	1 (68%)	3 (17%)	1 (26%)	1 (54%)	1 (47%)	*1 (45%)*
Roemenië		1 (27%)				*2 (10%)*
Hongarije		2 (24%)				*3 (8%)*
Nederlandse Antillen	3 (7%)					*4 (4%)*
Suriname	2 (8%)					*5 (4%)*
Bulgarije		4 (11%)				
Turkije						
Marokko	4 (4%)					

Bron: RAC-min (peildatum april 2020)

Aandeel in Nederland geboren daders het hoogst bij binnenlandse seksuele uitbuiting

Uit Tabel 8.2 valt allereerst op dat Nederland het meest voorkomende geboorteland is voor drie van de vier vormen van mensenhandel. De uitzondering is grensoverschrijdende seksuele uitbuiting. Daar komen Roemenië en Hongarije vaker voor als geboorteland. Bij binnenlandse seksuele uitbuiting is het aandeel in Nederland geboren daders het hoogst (68%). Na Nederland is een aanzienlijk kleiner aandeel geboren in Suriname, de voormalige Nederlandse Antillen en Marokko. Dit zijn traditionele herkomstlanden van Nederlandse immigranten. Hoogstwaarschijnlijk gaat het hier dus om daders die in Nederland zijn opgegroeid, in plaats van om daders die in het kader van de mensenhandel naar Nederland zijn gekomen. Van de daders van niet-seksuele uitbuiting zijn naast het geboorteland Nederland geen andere landen in de tabel weergegeven vanwege de kleine aantallen.

Figuur 8.3 toont tot slot, per vorm van mensenhandel en fase in de strafrechtketen, welk deel van de daders is geboren in Nederland (geel), in een land behorende tot de Europese Economische Ruimte (EER, mintgroen)[12] of in een ander land (donker mintgroen). Voor de leesbaarheid van de figuur is de derde categorie 'overige geboortelanden' niet verder uitgesplitst. Waar relevant wordt daar wel tekstueel op ingegaan.

12 De Europese Economische Ruimte is een verdrag tussen landen van de EU en de EVA (Europese Vrijhandelsassociatie). Alleen EVA-land Zwitserland maakt geen onderdeel uit van dat verdrag, maar is voor de eenduidigheid hier wel als EER-land meegenomen. Het Verenigd-Koninkrijk valt nog onder de EVA-landen zolang Brexit nog niet officieel is.

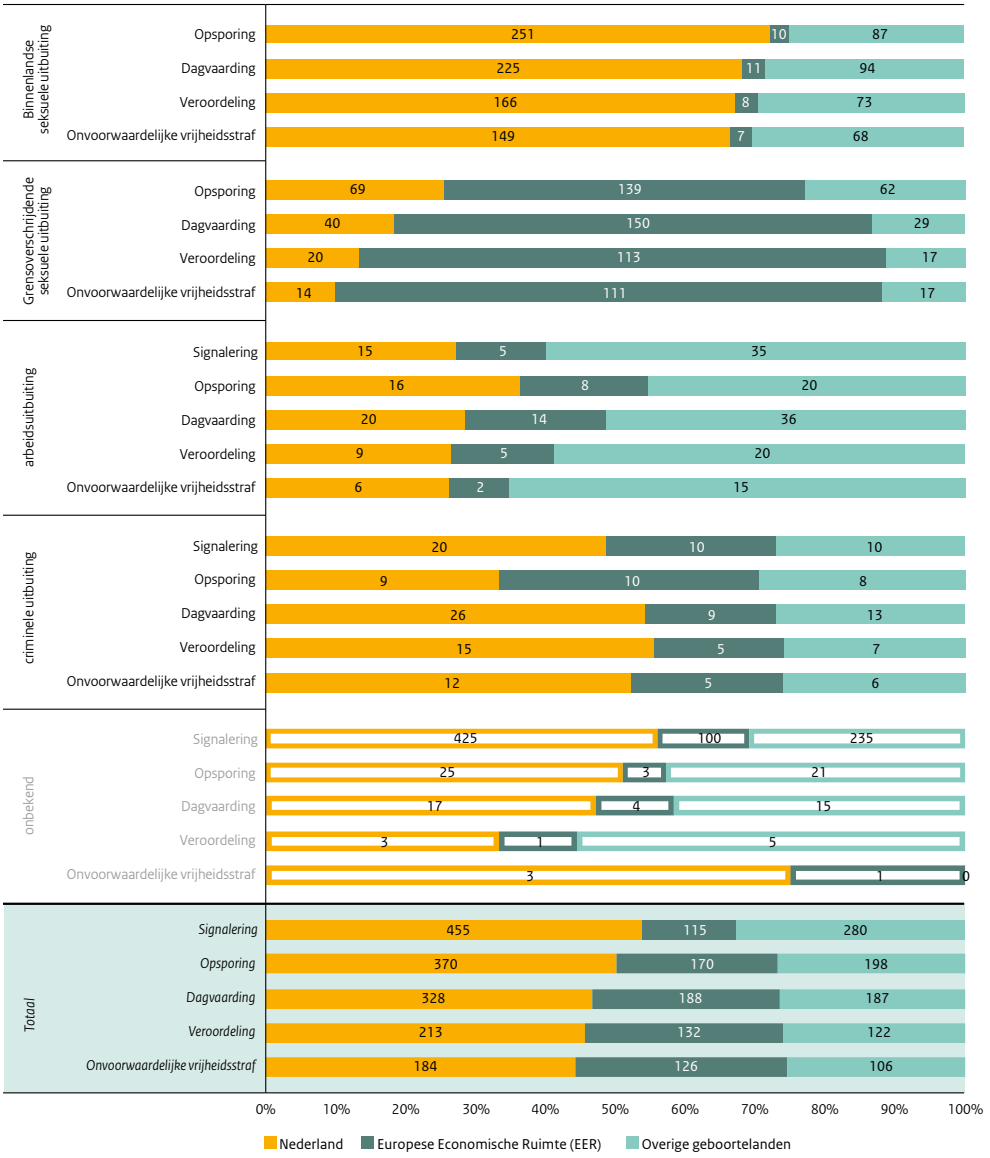

Figuur 8.3 De herkomstregio's van daders van mensenhandel in de strafrechtketen, per vorm van mensenhandel, periode 2015-2019

Bron: CBS-databestanden, EMM-databestand, en RAC-min (peildatum april 2020)

Helft van alle daders in Nederland geboren

Uit Figuur 8.3 blijkt dat rond de helft van alle daders in Nederland is geboren. Verder is rond een kwart geboren in een land behorende tot de EER en het laatste kwart in een overig geboorteland. Het valt op dat het aandeel in Nederland geboren daders afneemt in de verschillende fasen van de strafrechtketen. Onder gesignaleerde en onderzochte daders is 50%-54% in Nederland geboren. Van de daders die zijn veroordeeld en bestraft met een onvoorwaardelijke vrijheidsstraf gaat het om zo'n 45% met Nederland als geboorteland. Het aandeel daders uit de EER neemt juist toe naarmate de strafrechtketen verder wordt doorlopen. Voor de fasen signalering en opsporing heeft dit mogelijk te maken met feit dat het aantal daders onvolledig zijn. Het aantal daders geboren in de EER bij signalering en opsporing is dan ook lager dan het aantal in de EER geboren

daders dat wordt gedagvaard. Echter, ook in de fasen daarna – van dagvaarding op veroordeling, en van veroordeling op bestraffing – neemt het percentage daders geboren in de EER toe. Dit geldt vooral voor grensoverschrijdende seksuele uitbuiting. Dit betekent dat daders van grensoverschrijdende seksuele uitbuiting geboren in de EER een stuk vaker worden gedagvaard, veroordeeld en gestraft met een onvoorwaardelijke vrijheidsstraf dan daders van deze vorm van mensenhandel afkomstig uit Nederland of een ander land. Bij deze daders gaat het vooral om de geboortelanden Hongarije, Roemenië en Bulgarije (zie Tabel 8.2).

Herkomst daders verschilt per vorm van mensenhandel

Hoe vaak daders uit een bepaalde regio afkomstig zijn verschilt ook sterk per vorm van mensenhandel. Bij binnenlandse seksuele uitbuiting gaat het met name om in Nederland geboren daders (ongeveer tussen de 60% en 70%). Hoewel dus ook een aanzienlijk deel van deze daders niet in Nederland is geboren, gaat het hier echter met name om traditionele herkomstlanden van Nederlandse immigranten, zoals Suriname, de voormalige Nederlandse Antillen en Marokko (zie ook Tabel 8.2). Ook bij criminele uitbuiting is de groep in Nederland geboren daders het grootst (rond de 50%). Het aandeel daders afkomstig uit de EER en afkomstig uit overige landen is ongeveer even groot. Daders van grensoverschrijdende seksuele uitbuiting zijn voor het overgrote deel geboren in EER-landen. Het valt op dat bij arbeidsuitbuiting het percentage daders geboren buiten Nederland en de EER vrij hoog is. Het gaat bij de daders van arbeidsuitbuiting die worden gedagvaard, veroordeeld en bestraft met een onvoorwaardelijke vrijheidsstraf om 50% tot wel 65% daders uit overige geboortelanden. Dit betreffen met name Aziatisch landen (28%-39%).

8.6 Conclusie

Dit hoofdstuk beschrijft per vorm van mensenhandel wat op dit moment bekend is van de daders van die voorkomen in de strafrechtketen, namelijk drie basale persoonskenmerken: geslacht, leeftijd en geboorteland.

Zorgen om hoog aantal jonge daders

De Nationaal Rapporteur merkte in de Dadermonitor mensenhandel 2013-2017 al op dat mensenhandel opvallend veel jonge daders kent gezien de ernst van het delict. Zo'n een op de vijf gesignaleerde daders is jonger dan 23 jaar (incidenteel minderjarig, veelal adolescent). Van alle daders die zijn gedagvaard, veroordeeld en bestraft met een onvoorwaardelijke vrijheidsstraf is dit zelfs een kwart. Daders van binnenlandse seksuele uitbuiting zijn nog vaker minderjarig of adolescent, ruim een derde is niet ouder dan 22 jaar. Dit grote aandeel jonge daders dat betrokken is bij de seksuele uitbuiting van Nederlandse (vaak minderjarige) slachtoffers is zorgelijk. Het suggereert een bepaalde mate van laagdrempeligheid die niet lijkt te passen bij een ernstig delict als mensenhandel waar zware straffen op staan en waar vanuit beleid, politie en OM hoge prioriteit aan wordt gegeven. Het valt bovendien op dat jongere daders wat vaker gedagvaard, veroordeeld en bestraft worden met een onvoorwaardelijke vrijheidsstraf. Zij worden naar verhouding dus wat harder aangepakt. Dat doet vermoeden dat het bij jonge daders dus ook niet om 'lichte' mensenhandelzaken gaat.

Daders binnenlandse seksuele uitbuiting het jongst en vaakst in Nederland geboren

Uit de kenmerken van daders blijkt een grote verscheidenheid, wat aangeeft dat er mogelijk verschillende typen daders van mensenhandel. Het is dan ook goed dat momenteel onderzoe-

ken worden verricht naar de achtergronden en beweegredenen van daders.[13] Zo is het namelijk belangrijk meer te weten te komen over daders van binnenlandse seksuele uitbuiting. Zij zijn, met een gemiddelde leeftijd van 27 jaar op het moment van plegen, het jongst en maken ook de jongste slachtoffers vergeleken met de andere mensenhandelvormen. Verder is bekend dat twee derde van deze daders in Nederland is geboren. Andere veel voorkomende geboortelanden zijn traditionele herkomstlanden van Nederlandse immigranten. Om tot een aanpak te komen die deze vorm van slachtofferschap en daderschap voorkomt en stopt, is er meer kennis nodig over daders. Wie zijn het? Wat maakte hen kwetsbaar om dader te worden? Om tot een beter begrip van de problematiek te komen, is het zowel belangrijk om te onderzoeken hoe vaak daderschap voorkomt (zie §1.5 en §9.1.2), als om meer te leren van concrete casuïstiek.

Daders grensoverschrijdende seksuele uitbuiting uit EER-landen vaker strafrechtelijke aangepakt

Daders van grensoverschrijdende seksuele uitbuiting zijn meestal niet in Nederland geboren. Zij komen veel vaker dan daders van andere vormen van mensenhandel uit landen behorende tot de Europese Economische Ruimte (EER), met name Hongarije, Roemenië en Bulgarije. Deze daders van grensoverschrijdende seksuele uitbuiting worden vervolgens ook een stuk vaker gedagvaard, veroordeeld en gestraft met een onvoorwaardelijke vrijheidsstraf dan de daders van deze vorm van mensenhandel die geboren zijn in Nederland of een overig geboorteland.

Daders arbeidsuitbuiting: relatief vaak vrouwelijke daders

Bij zowel grensoverschrijdende seksuele uitbuiting als arbeidsuitbuiting gaat het relatief vaak om vrouwelijke daders, zo'n een op de vijf is vrouw. De grootste groep daders van arbeidsuitbuiting is buiten de EER geboren. Hierbij gaat het vaak om Aziatische landen, waaronder Turkije en China. Deze daders zijn daarnaast gemiddeld het oudst: zo'n 42 jaar op het moment van plegen. Minderjarige en adolescente daders van arbeidsuitbuiting komen nauwelijks voor. Meer dan de helft van deze groep daders is zelfs maar liefst veertig jaar of ouder.

Bijna kwart daders criminele uitbuiting is minderjarig of adolescent

Daders van criminele uitbuiting zijn daarentegen gemiddeld een stuk jonger, namelijk 32 jaar bij het plegen. Zo'n 22% van de daders van criminele uitbuiting die worden gedagvaard, veroordeeld en bestraft met een onvoorwaardelijke vrijheidsstraf is niet ouder dan 22 jaar. Hoewel het percentage Nederlandse daders bij criminele uitbuiting niet zo hoog is als bij binnenlandse seksuele uitbuiting gaat het toch om ongeveer de helft van de daders.

13 Een medewerker van de Nationaal Rapporteur is momenteel bezig met een promotieonderzoek naar (jonge) daders van mensenhandel. De resultaten uit dit onderzoek zullen (onder meer) worden gepubliceerd in een serie rapporten van de Nationaal Rapporteur. Daarnaast heeft ook het CKM, in opdracht van de politie, onderzoek verricht naar het daderschap van specifiek binnenlandse seksuele uitbuiting. Dit onderzoek wordt begin 2021 verwacht.

9 Conclusie en aanbevelingen

Wat is de rode draad door dit rapport? In dit laatste hoofdstuk worden de bevindingen uit de voorgaande hoofdstukken samengebracht. Ook is er aandacht voor de verbinding tussen deze dadermonitor en de andere producten die de Nationaal Rapporteur recentelijk heeft uitgebracht. Door bevindingen over de aard en omvang van daderschap en de integrale aanpak van mensenhandel met elkaar in verband te brengen wordt duidelijk waar fenomeen en aanpak nog onvoldoende op elkaar aansluiten. Er zijn onderaan de streep drie onderwerpen die extra aandacht verdienen: het voorkomen van nieuw daderschap, effectieve resocialisatie en het voorkomen van herhaald daderschap, en de aanpak van arbeidsuitbuiting.

Deze dadermonitor gaat over de strafrechtelijke aanpak van mensenhandel. Daarmee geeft de monitor inzicht in het aantal daders van de verschillende vormen van mensenhandel in iedere fase van de strafrechtketen. Daarnaast geeft de monitor een overzicht van recente ontwikkelingen in de aanpak, zowel in praktijk als in beleid, wetgeving, jurisprudentie en onderzoek. Naast de dadermonitor mensenhandel brengt de Nationaal Rapporteur ook een slachtoffermonitor mensenhandel uit, waarvan de meest recente afgelopen oktober is uitgekomen.[1] De Dadermonitor en Slachtoffermonitor mensenhandel 2015-2019 moeten in gezamenlijkheid worden bezien. De aanpak van daders is namelijk onlosmakelijk verbonden met de bescherming van slachtoffers. Op basis van deze rapporten is het mogelijk een groot deel van de integrale aanpak van mensenhandel in kaart te brengen en om op basis daarvan aanbevelingen te doen. De verantwoordelijkheid voor het evalueren van eigen beleid en praktijk ligt allereerst bij ministeries, gemeenten en uitvoerende organisaties zelf. De Nationaal Rapporteur draagt hier met monitors en thematische rapporten aan bij en wil in dat verband het lerend vermogen van alle betrokkenen in de aanpak van mensenhandel stimuleren. Van beleidsmakers die de juiste randvoorwaarden dienen te scheppen, tot de professionals die in de dagelijkse praktijk werken met slachtoffers en daders.

Om te weten of met de aanpak maatschappelijke impact wordt behaald, is ten eerste zicht op het fenomeen nodig. Een aanpak moet immers aansluiten op de kenmerken van dat – zich steeds ontwikkelende – fenomeen. Zowel de aard als de omvang van de problematiek moeten daarin leidend zijn. Wie zijn de slachtoffers, en wie de daders? Wie zijn er bovengemiddeld kwetsbaar om slachtoffer of dader te worden? Wat voor vorm van mensenhandel speelt er? En welke andere problemen spelen er mogelijk nog meer? Slachtoffer- of daderschap van mensenhandel vloeit namelijk vaak voort uit een opeenstapeling van andere kwetsbaarheden en gebeurtenissen. Dat wordt bijvoorbeeld duidelijk in het uitgelichte stuk over arbeidsuitbuiting in Hoofdstuk 2, en in het casuïstiekonderzoek naar seksuele uitbuiting in Amsterdam[2] (zie §2.4.3). Mensenhandel speelt zich bovendien niet geïsoleerd van de samenleving af. Ontwikkelingen als de razendsnelle technologische vooruitgang, maar ook de COVID-19-uitbraak, zijn van invloed op zowel de omvang als de vorm waarin mensenhandel zich voordoet.

Ten tweede moet de aanpak in kaart worden gebracht. Daaruit moet duidelijk worden in hoeverre de aanpak aansluit bij het fenomeen. Is er een gezamenlijke doelstelling van alle partijen in de uitvoering? Is er aandacht voor de verschillende verschijningsvormen van de problematiek? Uit welke verschillende initiatieven bestaat de aanpak? En wordt er ingezet op alle doelen van de integrale aanpak? Met andere woorden: wordt er bij een gesignaleerde situatie van mensenhandel bijvoorbeeld alleen ingezet op een opsporingsonderzoek, of ook op een hulptraject en het voorkomen van herhaald slachtofferschap? Deze vragen moeten worden gesteld om inzichtelijk te maken wat er goed gaat, maar ook wat er nog ontbreekt in de aanpak. Hoe meer facetten er aan de problematiek zitten, hoe veelzijdiger ook de aanpak moet zijn. En dus ook hoe veelzijdiger de effectmeting van die aanpak moet zijn.

Leeswijzer

§9.1 beschrijft de conclusie over de aard en omvang van daderschap in de verschillende fasen van de strafrechtelijke aanpak van mensenhandel in de periode 2015-2019. Vervolgens gaat §9.2 in op de genomen maatregelen in de integrale aanpak van mensenhandel. En in hoeverre deze

1 Nationaal Rapporteur, 2020 (Slachtoffermonitor mensenhandel 2015-2019).
2 Nationaal Rapporteur, 2020 (Vertrouwen in Veerkracht).

aansluiten bij wat er bekend is over de aard en omvang van de problematiek. §9.3 brengt deze inzichten samen tot een conclusie over wat goed gaat in de aanpak van mensenhandel, waar nog ruimte voor verbetering is en tot welke aanbevelingen dat leidt.

9.1 Aard en omvang van de groep daders in de strafrechtketen

De Nationaal Rapporteur brengt de aard en omvang van de strafrechtelijke aanpak van mensenhandel in kaart aan de hand van de volgende acht fasen: prevalentie, signalering, opsporing, dagvaarding, veroordeling, bestraffing (met een onvoorwaardelijke vrijheidsstraf), resocialisatie en recidive. Figuur 1 vat de strafrechtelijke aanpak van mensenhandel cijfermatig samen. De linkerkant van de figuur geeft het jaarlijks aantal daders weer (gemiddelde van de jaren 2015 tot en met 2019) per fase in de strafrechtketen. Dit toont de doorstroom in de strafrechtketen. De rechterkant van de figuur laat per fase de verdeling zien over de vier vormen van mensenhandel. Dit biedt inzicht in welke daders naar verhouding vaak of juist minder vaak doorstromen naar een volgende fase in de strafrechtketen.[3] Het aantal daders dat bekend is bij instanties in de strafrechtketen wordt idealiter afgezet tegen de daadwerkelijke daderpopulatie. Hoeveel daders van de verschillende vormen van mensenhandel er zijn in Nederland is echter niet bekend (zie §9.1.2). Om de strafrechtelijke aanpak per vorm van mensenhandel toch te kunnen duiden, is als vertrekpunt aan de rechterkant van de figuur een verdeling geschetst op basis van de prevalentieschatting van de slachtofferpopulatie.[4] Onderstaande paragraaf §9.1.1 gaat in op de aard van daderschap in de strafrechtketen aan de hand van Figuur 1. Vervolgens beschrijft §9.1.2 de omvang van de daders door de strafrechtketen heen.

9.1.1 Aard

Aangezien zowel de aard als de omvang – en daarmee ook de aanpak – verschilt per vorm van mensenhandel, volstaat het niet om het fenomeen mensenhandel alleen in brede zin te monitoren. Hiervoor is de variatie binnen het delict te groot. Ook met het oog op de verschillende actoren die bij de aanpak van de verschillende vormen van mensenhandel betrokken zijn, is het van belang gerichter te rapporteren. Daarom brengt de Nationaal Rapporteur het slachtoffer- en daderschap van de verschillende vormen van mensenhandel in kaart. Per mensenhandelvorm zijn ook de basale persoonskenmerken bekend (zie Hoofdstuk 8 voor de persoonskenmerken van daders). Het vervolg van deze paragraaf beschrijft de bevindingen over de daders van de verschillende vormen van mensenhandel en wat hen kenmerkt.

Binnenlandse seksuele uitbuiting: meeste en meest jonge daders

Binnenlandse seksuele uitbuiting is volgens de prevalentieschatting van slachtoffers de meest voorkomende vorm van mensenhandel. Het gaat om nagenoeg de helft van alle slachtoffers van mensenhandel in Nederland. Dit is te zien aan de verdeling bij de fase prevalentie aan de rechterkant van Figuur 1. Van alle daders van mensenhandel maakt ongeveer de helft zich

3 De aantallen daders per fase zijn verschillende cohorten omdat de strafrechtelijke aanpak over verschillende jaren kunnen strekken. Het gaat per fase dus niet altijd om dezelfde daders. Voor de percentages die in Figuur 1 de doorstroom weergeven van opsporing naar dagvaarding, van dagvaarding naar veroordeling, en van veroordeling naar onvoorwaardelijke vrijheidsstraf is wel steeds gebruik gemaakt van eenzelfde cohort.

4 Nationaal Rapporteur, 2017 (Slachtoffermonitor mensenhandel 2012-2016), Hoofdstuk 2; UNODC & Nationaal Rapporteur, 2017.

schuldig aan binnenlandse seksuele uitbuiting. Dit blijkt uit Figuur 1 op basis van Hoofdstuk 4, Hoofdstuk 5 en Hoofdstuk 6.

Slachtoffers van binnenlandse seksuele uitbuiting zijn relatief jong. Bijna twee derde van deze slachtoffers gemeld bij Coördinatiecentrum tegen Mensenhandel (CoMensha) is jonger dan 23 jaar.[5] Een derde is zelfs minderjarig. Volgens de schatting van het daadwerkelijk aantal slachtoffers van binnenlandse seksuele uitbuiting vormt het aantal minderjarigen zelfs de helft van de slachtoffers.[6] Veel van deze uitbuiting vindt plaats in minder zichtbare sectoren, zoals escort en thuisprostitutie. Die zichtbaarheid verslechtert vanwege de toenemende rol van technologie in zowel het contact tussen daders, slachtoffers en klanten, als in de uitbuiting zelf. Dit contact vindt vaak plaats op (gesloten) online platforms, zoals sociale media, (dating)apps of gamingplatforms, waar het gevoel van anonimiteit groot is.[7] Vanwege deze eerdere zorgelijke bevindingen heeft de Nationaal Rapporteur verschillende keren benadrukt dat de bescherming van slachtoffers van binnenlandse seksuele uitbuiting, specifiek minderjarigen, het meest urgent is.[8] Juist deze slachtoffers zijn het slechtst in beeld: slechts een op de zeven slachtoffers van binnenlandse seksuele uitbuiting wordt gemeld bij CoMensha. Van de minderjarige slachtoffers van deze vorm van mensenhandel is dat zelfs maar één op de negen.[9] Het is bekend dat slachtoffers van binnenlandse seksuele uitbuiting – specifiek minderjarigen – lang niet altijd aangifte doen, en misschien niet eens naar de politie stappen.[10]

Kennis over alleen het aantal daders van binnenlandse seksuele uitbuiting in de strafrechtketen geeft dus maar beperkt inzicht in hoe de strafrechtelijke aanpak van deze vorm van mensenhandel zich verhoudt tot het fenomeen. Aan dit aantal zou context gegeven kunnen worden door het af te zetten tegen het totaal aantal daders van binnenlandse seksuele uitbuiting in de samenleving. Deze omvang is echter niet bekend (zie §9.1.2). Dat is zorgelijk. Vooral omdat uit dit rapport blijkt dat daders van binnenlandse seksuele uitbuiting gemiddeld jonger zijn dan daders van andere vormen van mensenhandel. Uit Hoofdstuk 8 blijkt dat een derde van de gedagvaarde en veroordeelde daders en daders met een onvoorwaardelijke vrijheidsstraf jonger was dan 23 jaar op het moment van plegen. Dat zij zich al op zo'n jonge leeftijd schuldig maken aan een ernstig misdrijf als mensenhandel – in dit geval vaak ook een vorm van seksueel geweld – onderstreept de urgentie om meer kennis te verzamelen over de achtergrond van deze daders. Daarbij rijst ook de vraag in hoeverre bij daders, net als bij slachtoffers, sprake is van kwetsbaarheden en achterliggende problematiek. Dat seksuele uitbuiting en seksueel geweld gepaard kunnen gaan met allerlei complexe problemen op verschillende leefgebieden blijkt ook uit het casuïstiekonderzoek dat de Nationaal Rapporteur eerder dit jaar heeft uitgevoerd in samenwerking met de gemeente Amsterdam.[11] Bovendien wordt daaruit duidelijk hoe daderschap en slachtofferschap van seksuele uitbuiting door elkaar kunnen lopen, bijvoorbeeld

5 Nationaal Rapporteur, 2020 (Slachtoffermonitor mensenhandel 2015-2019), Figuur 2.10.
6 Nationaal Rapporteur, 2017 (Slachtoffermonitor mensenhandel 2012-2016), Hoofdstuk 2; UNODC & Nationaal Rapporteur, 2017.
7 Nationaal Rapporteur, 2020 (Vertrouwen in veerkracht), p. 42.
8 Nationaal Rapporteur, 2020 (Slachtoffermonitor mensenhandel 2015-2019), Aanbeveling 2 en Aanbeveling 3; Nationaal Rapporteur, 2019 (Slachtoffermonitor mensenhandel 2014-2018), Aanbeveling 3; Nationaal Rapporteur, 2018 (Slachtoffermonitor mensenhandel 2013-2017), §5.2.1; Nationaal Rapporteur, 2017 (Slachtoffermonitor mensenhandel 2012-2016), §5.1.1, Aanbeveling 1.
9 Nationaal Rapporteur, 2017 (Slachtoffermonitor mensenhandel 2012-2016), Figuur 5.1 en §5.1.1.
10 Leermakers, Simons & Noteboom, 2018; Van Bemmel & Langerak, 2020.
11 Nationaal Rapporteur, 2020 (Vertrouwen in Veerkracht), Hoofdstuk 5.

als slachtoffers (onder druk) andere slachtoffers ronselen. Om tot een aanpak te komen die slachtofferschap en daderschap voorkomt en stopt, is er meer kennis nodig van zowel slachtoffers als daders. Wie zijn het? Wat maakte hen kwetsbaar om op een gegeven moment slachtoffer of dader te worden van deze vorm van uitbuiting? En in welke context vindt die uitbuiting plaats? Om tot een beter begrip van de problematiek te komen, is het belangrijk om te onderzoeken hoe vaak slachtoffer- en daderschap voorkomt, maar ook om te leren van concrete casuïstiek. Dit geldt voor nationale en voor lokale partijen betrokken bij de aanpak, zowel op bestuurlijk niveau als op uitvoeringsniveau.

Grensoverschrijdende seksuele uitbuiting: aantal opgespoorde daders daalt

Iets meer dan een derde van de daders in de strafrechtketen maakt zich schuldig aan grensoverschrijdende seksuele uitbuiting (zie de rechterkant van Figuur 1, vanaf de fase van opsporing).[12] Dit wordt duidelijk uit Hoofstuk 4, Hoofdstuk 5 en Hoofdstuk 6. Het aandeel daders van grensoverschrijdende seksuele uitbuiting is even groot in de fase dagvaarding als de fase veroordeling. Deze daders worden dus naar verhouding even vaak veroordeeld als dat zij worden gedagvaard. Zij komen naar verhouding wel iets vaker voor in de fase onvoorwaardelijke vrijheidsstraf. Vergeleken met andere daders worden daders van grensoverschrijdende seksuele uitbuiting dus iets vaker bestraft met een onvoorwaardelijke vrijheidsstraf.

Uit Hoofdstuk 4 blijkt daarnaast dat het aantal opsporingsonderzoeken naar grensoverschrijdende seksuele uitbuiting afneemt. Met name in 2019 is een sterke daling zichtbaar ten opzichte van 2018. Bovendien neemt ook het aantal zaken en verdachten dat voor de rechter komt sterk af in de periode 2015-2019. Dat geldt ook voor het aantal zaken dat de rechter in eerste aanleg afdoet. Deze ontwikkeling is zorgelijk. Uit de Slachtoffermonitor mensenhandel 2015-2019 blijkt dat het aantal vermoedelijke slachtoffers van grensoverschrijdende seksuele uitbuiting in 2019 juist enorm is toegenomen.[13]

Dat het aantal daders in de strafrechtketen niet eveneens is toegenomen, is niet geheel verwonderlijk. De sterke stijging van het aantal vermoedelijke slachtoffers heeft vooral te maken met het hoge aantal Afrikaanse slachtoffers met een Dublinstatus dat in Nederland aangifte doet van mensenhandel. Veel van deze aangiften bevatten geen opsporingsindicaties (in Nederland). Ze leiden daarom vaak niet tot het signaleren van een dader, en ook niet tot opsporing en vervolging. Daders van slachtoffers met een Dublinstatus komen dus vrijwel niet voor in de Nederlandse strafrechtketen. De Nationaal Rapporteur heeft meermaals benadrukt dat snel meer bekend moet worden over deze vorm van grensoverschrijdende seksuele uitbuiting. Zo werd in de Slachtoffermonitor mensenhandel 2015-2019 een hernieuwde oproep gedaan om – in internationaal verband – het inzicht te verbeteren in het slachtofferschap van mensenhandel van buitenlandse slachtoffers met een Dublinstatus. [14] Dit is ook cruciaal voor verdiepte kennis over daderschap. Het ontbreekt momenteel echter nog aan inzicht in de onderliggende oorzaken van, en methoden en mechanismen achter, deze verschijningsvorm.

12 Het aandeel van deze daders is iets hoger in de fase van opsporing. Dit aandeel is echter waarschijnlijk in werkelijkheid iets lager, omdat het aandeel daders van arbeidsuitbuiting in deze fase een lichte onderschatting is.

13 Nationaal Rapporteur, 2020 (Slachtoffermonitor mensenhandel 2015-2019), Figuur 2.7.

14 Nationaal Rapporteur, 2020 (Slachtoffermonitor mensenhandel 2015-2019), Aanbeveling 1.

Hoewel het dus waarschijnlijk te verklaren is dat het aantal daders van grensoverschrijdende seksuele uitbuiting niet is toegenomen, is wel opvallend dat het aantal daders daalt. Dit betekent mogelijk dat de aanpak van grensoverschrijdende seksuele uitbuiting, bijvoorbeeld van Europese slachtoffers, in het geding komt. In de meest recente slachtoffermonitor bleek ook dat in 2018 en 2019 de politie gemiddeld een stuk minder meldingen deed van niet-Afrikaanse (doorgaans Europese) slachtoffers van grensoverschrijdende seksuele uitbuiting dan in de jaren 2015-2017.[15] Wat er bekend is over de achtergrond en kenmerken van daders van grensoverschrijdende seksuele uitbuiting die wel voorkomen in de strafrechtketen, is beperkt. Zij zijn meestal niet in Nederland geboren en komen veel vaker dan daders van andere vormen van mensenhandel uit landen behorende tot de Europese Economische Ruimte (EER), met name Hongarije, Roemenië en Bulgarije. Deze daders worden vervolgens ook een stuk vaker gedagvaard, veroordeeld en gestraft met een onvoorwaardelijke vrijheidsstraf dan de daders van deze vorm van mensenhandel die geboren zijn in Nederland of een geboorteland buiten de EER. Ook dit onderstreept het belang van verbeterd zicht op daderschap en eventuele achterliggende mechanismen van grensoverschrijdende seksuele uitbuiting.

Arbeidsuitbuiting: aanpak blijft achter

Op basis van de huidige gegevens is het slechts mogelijk een deel van de daders van arbeidsuitbuiting in de fasen van signalering en opsporing in beeld te brengen (zie §3.3 en §4.3). Het percentage arbeidsuitbuiting in deze fasen is onvolledig omdat er gegevens ontbreken over de verdachten bekend bij de Directie Opsporing van de Inspectie Sociale Zaken en Werkgelegenheid (ISZW-DO). Als op basis van Hoofdstuk 6 wordt gekeken naar de fase van dagvaarding blijkt dat het bij zo'n 11% van gedagvaarde daders gaat om arbeidsuitbuiting (zie rechterkant Figuur 1). Dit is aanzienlijk lager dan het percentage vermoedelijke slachtoffers van arbeidsuitbuiting gemeld bij CoMensha. Bijna een kwart van alle slachtoffers gemeld bij CoMensha in de periode 2015-2019 waarvan de mensenhandelvorm bekend is, is slachtoffer van arbeidsuitbuiting.[16] Omdat de gemiddelde verhouding dader-slachtoffer niet bekend is, kunnen deze percentages slachtoffers en daders niet zuiver met elkaar worden vergeleken. Een dader kan namelijk meerdere slachtoffers maken. En een slachtoffer kan worden uitgebuit door meerdere daders. Toch valt het op dat het om lage absolute aantallen gaat. Daarnaast valt in Figuur 1 op dat arbeidsuitbuiting achterblijft in de doorstroom van de strafrechtelijke aanpak: hoe verder in de strafrechtketen, hoe kleiner het aandeel van daders van arbeidsuitbuiting. Daders van arbeidsuitbuiting worden dus relatief minder vaak veroordeeld, en ook minder vaak bestraft met een onvoorwaardelijke vrijheidsstraf, dan daders van andere vormen van mensenhandel. Ook blijkt uit Hoofdstuk 6 dat zaken van arbeidsuitbuiting gemiddeld de langste doorlooptijd hebben en dat daders van arbeidsuitbuiting het mildst gestraft worden. Tot slot blijkt uit Hoofdstuk 7 dat in de fase van resocialisatie er jaarlijks slechts een handvol reclasseringstoezichten voor daders van arbeidsuitbuiting instromen (zie de rechterkant van Figuur 1, de fase van resocialisatie).[17]

Uit de vorige dadermonitor bleek dat het berechten van arbeidsuitbuiting complex is.[18] De strafrechtelijke uitleg en reikwijdte van arbeidsuitbuiting is niet zo duidelijk als dat van seksuele

15 Nationaal Rapporteur, 2020 (Slachtoffermonitor mensenhandel 2015-2019), Figuur 2.13.
16 Nationaal Rapporteur, 2020 (Slachtoffermonitor mensenhandel 2015-2019), Hoofdstuk 2.
17 Van een groot deel van de geresocialiseerde daders is de vorm van mensenhandel echter onbekend. Als zich onder die daders buiten verhouding veel daders van arbeidsuitbuiting bevinden is het aandeel arbeidsuitbuiting mogelijk wat hoger.
18 Nationaal Rapporteur, 2019 (Dadermonitor mensenhandel 2013-2017), §2.5.

uitbuiting. Jurisprudentie hierover is nog altijd in ontwikkeling.[19] Op de vraag waar ernstige benadeling ophoudt, en mensenhandel begint, komt uit de jurisprudentie geen eenduidig antwoord. Dit is zorgelijk omdat de kwalificatie van misstanden als ernstige benadeling of als arbeidsuitbuiting grote gevolgen heeft. Slachtoffers van ernstige benadeling kunnen namelijk geen aanspraak maken op de bescherming, opvang en ondersteuning waar slachtoffers van arbeidsuitbuiting wel recht op hebben (zie §9.2). De uitbraak van COVID-19 heeft dit probleem opnieuw duidelijk blootgelegd. Het is voor de aanpak van arbeidsuitbuiting dan ook belangrijk dat goed onderscheid gemaakt kan worden tussen slecht werkgeverschap, ernstige benadeling en arbeidsuitbuiting. Over de achtergrond van de daders van arbeidsuitbuiting is daarnaast weinig bekend. Denk bijvoorbeeld aan hun verdienmodellen, en de verschillende rollen die mogelijk zijn: werkgever, tussenpersoon, uitzendbureau. Op basis van de gegevens over basale persoonskenmerken in Hoofdstuk 8 blijkt dat het relatief vaak om vrouwelijke daders gaat vergeleken met andere mensenhandelvormen. Daders van arbeidsuitbuiting zijn daarnaast gemiddeld het oudst van alle daders van mensenhandel: zo'n 42 jaar op het moment van plegen. Geconcludeerd kan worden dat de (strafrechtelijke) aanpak van arbeidsuitbuiting sterk achterblijft. Bovendien is het afbakenen van de problematiek lastig, en daarmee het zicht op de omvang beperkt. Daardoor zijn er nog te weinig concrete aanknopingspunten voor effectieve interventie en op te werpen barrières om arbeidsuitbuiting te bestrijden en voorkomen. De Nationaal Rapporteur hoopt daarom dat de toegenomen maatschappelijke en politieke aandacht voor de problematiek leidt tot een forse inhaalslag bij de bestrijding van uitbuiting van werkenden (zie het uitgelichte stuk over arbeidsuitbuiting in Hoofdstuk 2).

Criminele uitbuiting: jonge daders en vaak onvoldoende herkend

Hoofdstuk 3 tot en met Hoofdstuk 6 tonen dat zo'n 5% à 9% van de daders van mensenhandel in de strafrechtketen dader is van criminele uitbuiting (zie de rechterkant van Figuur 1). Het aantal zaken van criminele uitbuiting is dus gering ten opzichte van de andere vormen van mensenhandel. Het percentage slachtoffers van criminele uitbuiting en arbeidsuitbuiting is een stuk hoger: zo'n 33%. Dit blijkt uit de prevalentieschatting van het totaal aantal slachtoffers in Nederland.[20] Het blijft daarom belangrijk dat in de strafrechtketen breed aandacht is voor criminele uitbuiting. Extra waakzaamheid is nodig. Bij deze vorm van mensenhandel worden slachtoffers in eerste instantie vaak gezien als dader van een crimineel feit. Dit bemoeilijkt zowel het signaleren en het opbouwen van overtuigend bewijs als het bieden van bescherming waar slachtoffers recht op hebben. Daarnaast is specifiek aandacht voor deze vorm van mensenhandel belangrijk vanwege de ernst van de problematiek. Ten eerste zijn er verbanden tussen criminele uitbuiting en andere vormen van – soms georganiseerde of ondermijnende – criminaliteit, zoals het vervaardigen of smokkelen van drugs. Ten tweede is de aandacht voor deze mensenhandelvorm vaak beperkt tot een specifieke groep: kinderen met een Roma-achtergrond. Dat is een te beperkte invulling van dit delict. Ook kwetsbare Nederlandse jongeren worden slachtoffer van criminele uitbuiting. Ten derde gaat het bij criminele uitbuiting die in beeld is vaak om zeer jonge slachtoffers. Van de slachtoffers gemeld bij CoMensha is zo'n 40% minderjarig of adolescent.[21] Van de slachtoffers van criminele uitbuiting die de politie registreert, is zelfs meer dan de helft van de slachtoffers minderjarig of adolescent, met een gemiddelde leeftijd van slechts 24 jaar. Uit Hoofdstuk 8 blijkt ook dat de daders van criminele uitbui-

19 Dezelfde complexiteiten gelden ook voor criminele uitbuiting.

20 Nationaal Rapporteur, 2017 (Slachtoffermonitor mensenhandel 2012-2016), Hoofdstuk 2; UNODC & Nationaal Rapporteur, 2017.

21 Nationaal Rapporteur, 2020 (Slachtoffermonitor mensenhandel 2015-2019), Figuur 2.10.

ting betrekkelijk jong zijn. Na daders van binnenlandse seksuele uitbuiting zijn deze daders gemiddeld het jongst. Dat daders zich op jonge leeftijd aan dergelijke ernstige misdrijven schuldig maken is zorgelijk. Het valt bovendien op dat in de onderzochte periode er aan het einde van de strafrechtketen geen reclasseringstoezichten voor daders van criminele uitbuiting zijn ingestroomd (zie Hoofdstuk 7). Juist door de jeugdige leeftijd van daders en de link met ondermijnende criminaliteit is het van belang in te zetten op de resocialisatie van deze daders.

Tijdens de periode 2015-2019 is het aantal gesignaleerde incidenten van criminele uitbuiting wel toegenomen. In 2019 is dit aantal zelfs verviervoudigd ten opzichte van 2018. Het is daarom niet gek dat het aantal opsporingsonderzoeken naar criminele uitbuiting in 2019 ook is gestegen ten opzichte van de jaren ervoor. De regionale politie-eenheden verklaren deze stijging door toegenomen bewustwording rondom deze vorm van mensenhandel. Dit zorgt ervoor dat signalen sneller worden herkend.[22] Uit de Slachtoffermonitor mensenhandel 2015-2019 blijkt bovendien dat het aantal bij CoMensha gemelde vermoedelijke slachtoffers van criminele uitbuiting steeg.[23] Met name Afrikaanse slachtoffers met een Dublinstatus werden vaker slachtoffer, maar er was ook sprake van een stijging van slachtoffers van criminele uitbuiting met een andere herkomst.

Er komt steeds meer aandacht en kennis voor de signalering van criminele uitbuiting, bijvoorbeeld in opleidingen en training van eerstelijnsmedewerkers van de politie. De Nationaal Rapporteur juicht deze toegenomen aandacht en bewustwording zeer toe en is verheugd dat de eerste effecten van deze ontwikkelingen in de cijfers zijn terug te zien. Het is daarom van groot belang dat deze ontwikkelingen zich voortzetten en dat de aandacht en verzamelde kennis breed gedragen wordt. Dat betekent niet alleen door mensenhandelrechercheurs en eerstelijnsagenten, maar ook bijvoorbeeld door medewerkers bij ZSM-tafels, drugsspecialisten en financieel rechercheurs. En ook buiten opsporingsorganisaties, denk hierbij bijvoorbeeld aan rechtspraak, reclassering, jeugdhulpverlening en onderwijs. Op die manier komt er in de gehele integrale aanpak beter grip op deze vorm van mensenhandel.

9.1.2 Omvang

Naast de aard van de vier vormen van mensenhandel, brengt dit rapport de omvang van daderschap van mensenhandel in de verschillende fasen van de strafrechtketen in beeld. Een samenvatting van de doorstroom wordt gevisualiseerd in Figuur 1, en hieronder per fase toegelicht.

Prevalentie nog onbekend

De linkerkant van Figuur 1 toont dat er nu geen zicht is op de totale omvang van daderschap van de vier mensenhandelvormen in Nederland. Dit bemoeilijkt het monitoren van de (strafrechtelijke) aanpak. De meerwaarde van het kennen van een totale populatie is gebleken uit een prevalentiestudie die in het verleden is uitgevoerd naar slachtoffers van mensenhandel.[24] In de beleidsreactie op de vorige dadermonitor mensenhandel concludeerde de staatssecretaris van Justitie en Veiligheid (JenV) dat er geen betrouwbare methoden bestaan voor een schatting van de daderprevalentie.[25] Omdat de beleidsreactie niet ingaat op alle onderzoeksmethoden die

22 Schriftelijke informatie van de AVIM van de verschillende eenheden in de periode van 22 september 2020 tot en met 29 september 2020.

23 Nationaal Rapporteur, 2020 (Slachtoffermonitor mensenhandel 2015-2019), Figuur 2.3.

24 Nationaal Rapporteur, 2017 (Slachtoffermonitor mensenhandel 2012-2016), §2.2 en §3.8; UNODC & Dutch National Rapporteur, 2017.

25 *Kamerstukken II* 2019/20, 28638, nr. 174.

experts op dit gebied hebben voorgesteld, is een haalbaarheidsonderzoek nog steeds van toegevoegde waarde. Het verschil tussen de prevalentie en de daders in beeld in de strafrechtketen laat namelijk zien in hoeverre de aanpak wel – of juist niet – aansluit op het fenomeen. Zo wordt inzichtelijk hoeveel en welke daders strafrechtelijk optreden nog grotendeels ontlopen. En – nog belangrijker – welke slachtoffers dus niet (optimaal) beschermd worden. Deze inzichten zijn essentieel voor de aanpak en de Nationaal Rapporteur hoopt dat dit standpunt kan worden heroverwogen. De Nationaal Rapporteur gaat hierover graag opnieuw met de staatssecretaris in gesprek.

Signalering van slachtoffers neemt toe en van verdachten neemt af

Hoofdstuk 3 gaat enkel in op het aantal signalen van mensenhandel bij de politie. Signalen bij de KMar en ISZW-DO ontbreken. In de periode 2015-2019 zijn bij de politie in totaal 3.420 incidenten van mensenhandel gesignaleerd, gemiddeld 685 incidenten per jaar. Bij die incidenten worden per jaar gemiddeld zo'n 200 verdachten geïdentificeerd (zie de linkerkant in Figuur 1). Het aantal gesignaleerde verdachten neemt de afgelopen jaren af, van 285 verdachten in 2016 naar 170 in 2019. Dit terwijl het aantal incidenten en slachtoffers in die periode juist aanzienlijk is gestegen.

Opsporing leidt tot minder ingeschreven verdachten van mensenhandel

Uit Hoofdstuk 4 blijkt dat er in de periode 2015-2019 in totaal 954 opsporingsonderzoeken zijn gestart. Dat betekent jaarlijks gemiddeld ongeveer 190 opsporingsonderzoeken naar mensenhandel. In deze onderzoeken worden gemiddeld zo'n 155 verdachten per jaar geregistreerd bij het Openbaar Ministerie (OM). Dit aantal verdachten is echter een onderschatting. Zo ontbreken in ieder geval de verdachten in opsporingsonderzoeken naar arbeidsuitbuiting door de ISZW-DO momenteel nog. De OM-registratie is waarschijnlijk vollediger voor het totaal aantal verdachten in de opsporingsfase. Daarin worden verdachten die in het opsporingsonderzoek naar voren komen doorgaans ingeschreven. Het gaat in de periode 2015-2019 om gemiddeld ongeveer 180 bij het OM ingeschreven verdachten per jaar (zie de linkerkant in Figuur 1).

Hoewel het aantal opsporingsonderzoeken naar mensenhandel stabiel blijft, daalt het aantal verdachten in de opsporingsonderzoeken in de periode 2015-2019 (zie §4.4). Ook het aantal ingeschreven zaken bij het OM neemt ieder jaar tussen 2015 en 2018 af (zie §5.4.1). In 2019 daalde het aantal zaken niet verder, maar steeg het ook niet. Het aantal ingeschreven zaken is daarmee gestabiliseerd op een niveau van ongeveer 150 per jaar. Dit is aanzienlijk lager dan het streefcijfer voor 2019 van 190 ingeschreven zaken volgens de Veiligheidsagenda 2019-2022 (zie §2.6.1.1).

Als wordt gekeken naar de aantallen incidenten, opsporingsonderzoeken en ingeschreven zaken bij het OM per regio valt op dat de verdeling naar regio in iedere fase anders is. Sommige regionale politie-eenheden signaleren relatief veel mensenhandel, maar starten minder vaak opsporingsonderzoeken vergeleken met andere politie-eenheden. In andere regio's wordt relatief weinig gesignaleerd of opgespoord, maar worden juist ten opzichte van andere regio's relatief veel verdachten ingeschreven bij het OM.[26]

26 Ook verschilt de verhouding opsporingsonderzoeken-slachtoffers gemeld bij CoMensha van politieregio tot politieregio. Die regionale verschillen heeft de Nationaal Rapporteur al eerder geconstateerd. Nationaal Rapporteur, 2019 (Dadermonitor mensenhandel 2013-2017), p. 105-106.

Dagvaarding: meer sepots

Uit Hoofdstuk 5 komt naar voren dat het OM in de periode 2015-2019 gemiddeld 60% van de ingeschreven zaken voor de rechter brengt – oftewel dagvaardt (zie het doorstroompercentage aan de linkerkant van Figuur 1). Volgens de registratie van het OM gaat het om gemiddeld 120 personen per jaar. Van deze verdachten is het echter niet bekend bij welke mensenhandelvorm zij betrokken zijn (zie §5.3.2). Daarom wordt voor deze fase uitgegaan van de verdachten van wie de zaken door de rechter in eerste aanleg zijn afgedaan. Alle gedagvaarde verdachten komen immers uiteindelijk voor de rechter.[27] Hoofdstuk 6 toont dat in de periode 2015-2019 gemiddeld jaarlijks 145 zaken door de rechter zijn afgedaan (zie linkerkant van Figuur 1).

Een dagvaardingspercentage van 60% betekent dat in deze fase van de strafrechtketen een groot aantal zaken niet doorstroomt. De meeste van deze zaken worden geseponeerd vanwege gebrek aan bewijs. Uit de jaarlijkse ontwikkeling in Hoofdstuk 5 blijkt daarnaast dat in de periode 2015-2019 steeds minder wordt gedagvaard. In 2019 is het percentage zaken waarin wordt gedagvaard zelfs gedaald tot onder de 50%. Er is dus in toenemende mate sprake van sepots. Waar in 2016 zo'n 27% van de zaken in een technisch sepot eindigde, is dit in 2019 maar liefst 41%.

Veroordeling: relatieve stijging

Hoofdstuk 6 beschrijft de beoordeling en strafoplegging van de rechter. Daaruit blijkt dat 65% tot 70% van de verdachten[28] in de periode 2015-2019 in eerste aanleg is veroordeeld voor mensenhandel (zie het doorstroompercentage aan de linkerkant van Figuur 1). Gemiddeld gaat het jaarlijks om 95 tot 105 voor mensenhandel veroordeelde personen.[29] Uit Hoofdstuk 6 blijkt dat ook het aantal door de rechter afgedane zaken daalt, net zoals het aantal ingeschreven en afgehandelde zaken van het OM. In 2015 ging het om 187 zaken en in 2019 om nog maar 101 zaken. Dit is, naast de dalende instroom bij het OM, ook een logisch gevolg van de toename in het aantal geseponeerde zaken. De zaken die wel voor de rechter komen, resulteren sinds 2018 echter vaker in een veroordeling voor mensenhandel dan in voorgaande jaren.

Onvoorwaardelijke vrijheidsstraf: gemiddeld langere straffen

Ruim 90% van de veroordeelden wordt gestraft met een onvoorwaardelijke vrijheidsstraf (zie het doorstroompercentage aan de linkerkant van Figuur 1). Het gaat daarmee om gemiddeld minstens 85 daders per jaar.[30] Het onvoorwaardelijke deel van de vrijheidsstraf heeft gemiddeld een duur van ruim een jaar en acht maanden. De gemiddelde duur is in recente jaren langer dan daarvoor. In 2015 en 2016 gaat het om gemiddeld 572 dagen, in 2017-2019 om gemiddeld 658 dagen. Of de rechter in vergelijkbare mensenhandelzaken zwaarder is gaan straffen, is zonder een uitgebreide analyse niet te zeggen. Er blijft nog veel onduidelijk over de strafoplegging in mensenhandelzaken. Zo bleek ook uit de vorige dadermonitor dat er onduidelijkheid bestaat over de weging van strafbeïnvloedende factoren in de straftoemeting, zoals minderjarigheid

27 Het gaat wel om iets andere groepen omdat tussen de afhandeling van het OM en de afdoening van de rechter lange tijd kan zitten.

28 Het precieze percentage kan niet worden bepaald omdat in een aantal zaken waar gedagvaard is voor mensenhandel uit de data niet duidelijk wordt of er is veroordeeld voor mensenhandel of overige feiten.

29 Het precieze aantal veroordelingen (voor specifiek mensenhandel) kan niet altijd uit de registratie worden gehaald, zie §6.4.

30 Aangezien het precieze aantal veroordelingen (voor specifiek mensenhandel) niet altijd uit de registratie worden gehaald, kan ook het precieze aantal veroordelingen dat tot een (deels) onvoorwaardelijke vrijheidsstraf heeft geleid niet worden bepaald, zie §6.4.

van het slachtoffer.[31] De Nationaal Rapporteur wijst er nogmaals op dat het de aanpak ten goede komt als er meer inzicht komt in de strafoplegging in mensenhandelzaken.[32] Dit is van belang voor zowel passende en consistente straftoemeting als transparantie en normmarkering in de bestraffing van mensenhandel. Het draagt daarmee bij aan rechtszekerheid en rechtseenheid in de samenleving.

Resocialisatie blijft achter

In Hoofdstuk 7 van deze dadermonitor zijn voor het eerst gegevens geanalyseerd over de resocialisatie van daders van mensenhandel door de reclassering. Hieruit blijkt dat in de periode 2015-2019 de reclassering jaarlijks ongeveer 30 toezichten voor mensenhandel zijn ingestroomd. Als wordt gekeken naar unieke daders, gaat het in die periode om 25 daders van wie het toezicht is afgerond (zie de linkerkant van Figuur 1). Het aantal toezichten en het aantal daders in deze fase blijft echter ver achter bij het aantal veroordeelde daders waar een grondslag voor toezicht aanwezig is. Het is onduidelijk waarom reclasseringstoezicht vaak uitblijft. Om dit te achterhalen is meer informatie nodig, onder andere over de achtergrond van veroordeelde daders. Dat is ook belangrijk om te kunnen bepalen wat deze daders in de fase van resocialisatie nodig hebben aan hulp en begeleiding om herhaald daderschap, en daarmee slachtofferschap, te voorkomen.

Recidive nog onbekend

Figuur 1 laat zien dat momenteel onbekend is hoe vaak daders recidiveren. Dit inzicht is echter wel nodig om te kunnen bepalen hoe effectief de strafrechtelijke aanpak – waaronder resocialisatie – is in het voorkomen van herhaald daderschap. En daarmee ook in het voorkomen van slachtofferschap. Mensenhandel voorkomen is essentieel, maar herhaling hiervan al helemaal. Inzicht in het herhaald daderschap, en aanknopingspunten voor het voorkomen daarvan, is van belang voor daders, slachtoffers en de maatschappij. Zeker omdat het gaat om een grote groep jonge daders en slachtoffers (zie §9.1.1). In de vorige dadermonitor beval de Nationaal Rapporteur daarom aan om inzicht te verwerven in herhaald daderschap.[33] Zoals benoemd in Hoofdstuk 1 is deze aanbeveling nog niet opgevolgd. Ondanks de verkenningen door het ministerie van Justitie en Veiligheid (JenV) en het WODC, is er nog geen onderzoek verricht naar recidive van daders van mensenhandel. De Nationaal Rapporteur benadrukt daarom nogmaals de relevantie van een dergelijke studie.

9.2 Integrale aanpak van mensenhandel

Om maximale bescherming te bieden aan slachtoffers van mensenhandel is een duurzame en sluitende integrale aanpak (zie §1.2) noodzakelijk. Naast inzicht in de aard en omvang van het fenomeen, geeft de Nationaal Rapporteur in deze dadermonitor een overzicht van de ontwikkelingen in de integrale aanpak van mensenhandel. Op internationaal, nationaal, regionaal en lokaal niveau is de afgelopen jaren in toenemende mate aandacht voor mensenhandel. De aanpak van mensenhandel kent veel verschillende maatregelen en initiatieven op de verschillende doelen uit de integrale aanpak (zie Hoofdstuk 2). Dat betekent dat mensenhandel bij diverse partijen werkzaam in de aanpak op de agenda staat: dat is positief. Soms lijkt

31 Nationaal Rapporteur, 2019 (Dadermonitor mensenhandel 2013-2017), p. 156.
32 Nationaal Rapporteur, 2019 (Dadermonitor mensenhandel 2013-2017), p. 191.
33 Nationaal Rapporteur, 2019 (Dadermonitor mensenhandel 2013-2017), Hoofdstuk 8.

samenhang tussen al deze verschillende initiatieven echter te ontbreken.[34] Dat het zicht op de aard en omvang van mensenhandel nog deels ontbreekt (zie §9.1), maakt het moeilijk de aanpak af te zetten tegen het fenomeen. Op basis van wat wel bekend is over het fenomeen, bestaan zorgen over hoe goed de aanpak daarop aansluit.

Weinig ontwikkelingen om slachtofferschap en daderschap te voorkomen

De meeste maatregelen uit de integrale aanpak zijn reactief van aard. Ze zijn daarmee voornamelijk gericht op het signaleren en stoppen van bestaand slachtoffer- en daderschap. Er zijn weinig maatregelen gericht op het voorkomen van slachtoffer- en daderschap. De integraliteit van de aanpak zou verbeterd worden als de focus op preventie wordt vergroot (zie §2.5). Dit geldt voor het voorkomen van nieuw én herhaald slachtofferschap en daderschap. Daar komt bij dat uit de cijfers duidelijk wordt dat zowel slachtoffers als daders van mensenhandel relatief jong zijn. Jongeren moeten worden beschermd. Zoals uit §9.1 duidelijk werd, zijn specifiek daders van criminele uitbuiting, en van binnenlandse seksuele uitbuiting naar verhouding vaak jonger dan 23 jaar. De casussen in deze monitor illustreren bovendien dat daderschap van mensenhandel lang niet altijd de enige problematiek is die speelt in de levens van daders. Slachtoffer- en daderschap kunnen bovendien door elkaar lopen. Ook is mensenhandel lang niet altijd het enige delict waar daders zich schuldig aan maken. Bij seksuele uitbuiting is vaak ook sprake van seksueel geweld en bij criminele uitbuiting van ondermijnende criminaliteit. Kwetsbare jongeren behoeven en verdienen ook bescherming tegen daderschap. Verzeild raken in deze vormen van criminaliteit is ontwrichtend voor de ontwikkeling en toekomst van jongeren, of dat nu als slachtoffer of dader is. Daarom moet alles op alles gezet worden om te voorkomen dat het zo ver komt. Als het delict eenmaal heeft plaatsgevonden is het essentieel te voorkomen dat het nogmaals gebeurt. Slachtoffers die eenmaal slachtoffer zijn geworden lopen een groter risico dat nog een keer te worden. Daders lopen zonder geschikte interventie risico nogmaals dader te worden. Kwetsbare personen, en zeker jongeren, moeten worden beschermd tegen herhaald slachtoffer- of daderschap. Dit vereist ondersteuning en begeleiding. In dat kader is het zorgelijk dat er, zoals beschreven in §9.1, bij de reclassering relatief weinig toezichten instromen voor daders van mensenhandel.

Om de meest kwetsbare jongeren te beschermen tegen (herhaald) slachtoffer- of daderschap is allereerst inzicht nodig in de risicofactoren en achterliggende problematiek van jonge (potentiële) slachtoffers en daders. Sociale media spelen bijvoorbeeld vaak een rol in het tot stand komen van seksueel geweld en seksuele uitbuiting. Hoewel de toenemende digitalisering van de samenleving extra risico's voor uitbuiting met zich meebrengt, kan technologie ook een kans bieden in de aanpak, waaronder voor preventie. De inzet van online preventieve maatregelen kunnen bijvoorbeeld de weerbaarheid van jongeren vergroten of potentiële daders ontmoedigen. De Nationaal Rapporteur bepleit daarom in de Slachtoffermonitor mensenhandel 2015-2019 om het inzicht in en de bewustwording over technologische ontwikkelingen die een rol spelen bij binnenlandse seksuele uitbuiting te verbeteren. Bovendien worden in deze slachtoffermonitor kansen benadrukt om technologie meer te gebruiken bij de ontwikkeling van preventieve maatregelen.[35] Omdat de Nationaal Rapporteur kansen ziet om de aanpak te verbeteren op het gebied van online preventieve maatregelen, wordt hier in deze monitor nogmaals bij stilgestaan (zie §2.5).

34 Nationaal Rapporteur, 2019 (Slachtoffermonitor mensenhandel 2014-2018), §2.6.
35 Nationaal Rapporteur, 2020 (Slachtoffermonitor mensenhandel 2015-2019), p. 61.

Gat tussen kwetsbaren op de arbeidsmarkt en strafrechtelijke aanpak arbeidsuitbuiting

De COVID-19-uitbraak heeft zorgwekkende en urgente signalen over misstanden op de arbeidsmarkt, specifiek bij arbeidsmigranten, opnieuw en scherper onder de aandacht gebracht. Vermoedelijk zijn er meer daadwerkelijke slachtoffers van arbeidsuitbuiting dan dat er in de registraties van CoMensha voorkomen (gemiddeld zo'n 215 per jaar).[36] De grote groep kwetsbaren op de arbeidsmarkt (878.000) bevestigt dat vermoeden.[37] Kwetsbare werkenden zijn doorgaans werknemers in laagbetaalde, laaggeschoolde en flexibele arbeid, zoals in de bouw, land- en tuinbouw, distributie, schoonmaak, horeca en de vleesverwerkende industrie. Hierbij gaat het vaak om (EU-)arbeidsmigranten. Arbeidsmigranten zijn in de regel meervoudig afhankelijk van hun werkgever en/of uitzendbureau. Verlies van werk kan daardoor gepaard gaan met bijvoorbeeld verlies van huisvesting. Ook hebben zij vaak beperkt of geen kennis van de Nederlandse wet- en regelgeving. Bovendien staan zij vaak niet geregistreerd in de Basisregistratie Personen waardoor zij lastig te traceren zijn voor inspectiediensten en gemeenten. De huidige pandemie brengt de kwetsbare positie van arbeidsmigranten nog verder in gevaar. Werknemers zijn meer afhankelijk geworden van werkgevers, bijvoorbeeld omdat migranten niet kunnen terugkeren naar huis. Tegelijkertijd spelen er grotere gezondheidsrisico's. Denk aan krappe woonruimte of gezamenlijk vervoer waar kansen op besmetting toenemen.

Uit §9.1 wordt duidelijk dat er maar beperkt zicht is op daders van arbeidsuitbuiting. Het aantal opsporingsonderzoeken naar arbeidsuitbuiting en het aantal gedagvaarde daders van arbeidsuitbuiting is aanzienlijk lager dan het aantal bij CoMensha gemelde slachtoffers van arbeidsuitbuiting. Het is wel opvallend hoe de strafrechtelijke aanpak van arbeidsuitbuiting achterblijft bij de andere vormen van mensenhandel en hoe dat verschil in iedere fase van de strafrechtketen groter wordt (zie de rechterkant van Figuur 1). Ook blijkt uit jurisprudentie dat de reikwijdte van de strafbaarstelling van arbeidsuitbuiting niet eenduidig is, waardoor het onduidelijk is waar ernstige benadeling eindigt en arbeidsuitbuiting begint.[38]

De laatste jaren zijn er verschillende initiatieven ontplooid, waaronder als meest recente voorbeeld een Aanjaagteam bescherming arbeidsmigranten.[39] Door het gebrek aan zicht op risicosectoren en risicogroepen krijgen mogelijk veel slachtoffers van arbeidsuitbuiting en ernstige benadeling niet de bescherming die zij nodig hebben. Die bescherming en opvang is immers afhankelijk van juiste signalering en inschatting van de problematiek. Het is dus cruciaal dat signalen van mogelijke misstanden altijd worden doorgrond om vast te stellen of arbeidsuitbuiting daadwerkelijk plaatsvindt. Vanwege gebrek aan zicht op daders van arbeidsuitbuiting en de mogelijk achterblijvende strafrechtelijke aanpak, kunnen malafide werkgevers en uitzendbureaus bovendien misbruik blijven maken van de kwetsbare positie van arbeidsmigranten en daar hun verdienmodellen op inrichten.

De Nationaal Rapporteur benadrukt daarom dat een intensieve en proactieve integrale aanpak nodig is op zowel (inter)nationaal als lokaal niveau. Ten eerste moet worden ingezet op het voorkomen en stoppen van arbeidsuitbuiting door barrières op te werpen en afhankelijkheden

36 Nationaal Rapporteur, 2020 (Slachtoffermonitor mensenhandel 2015-2019), p. 36.
37 ISZW, 2019, p. 3.
38 Nationaal Rapporteur, 2019 (Dadermonitor mensenhandel 2013-2017), p. 71-73.
39 Daarnaast is er sprake van onder meer de 'integrale aanpak misstanden arbeidsmigranten', de 'Brede maatschappelijke heroverweging – Eerlijk Werk', de aanpak van arbeidsuitbuiting vormt actielijn in het programma 'Samen tegen mensenhandel' en er is geïnvesteerd in uitbreiding van de capaciteit van de ISZW (zie §2.3).

en de verdienmodellen te doorbreken. Consequent inzetten op financiële opsporing en signalering in mogelijke gevallen van arbeidsuitbuiting is daarin van belang. Ten tweede vraagt dit om een inventarisatie op lokaal niveau van de meest kwetsbare personen en sectoren, om de (strafrechtelijke) aanpak te kunnen versterken met gerichte controles en opsporing. Voor deze inventarisatie moet de kennis worden gebruikt die hierover is verzameld. Zoals de bevindingen van het Aanjaagteam bescherming arbeidsmigranten.

Ontbreekt nog aan verdieping van kennis en aanpak op regionaal en lokaal niveau

Uit §9.1 blijkt dat sprake is van regionale verschillen in de doorstroom van daders in de strafrechtketen. Ook blijkt er niet altijd samenhang te bestaan tussen de grootte van een gemeente en het aantal incidenten van mensenhandel dat wordt gesignaleerd (zie §3.4.3). Dit vraagt om verdere uitdieping. Ook – of misschien wel juist – op decentraal niveau moet er namelijk inzicht zijn in lokale verschijningsvormen van slachtoffer- en daderschap, en doelgroepen die bovengemiddeld kwetsbaar zijn. Dit kan dan de basis vormen voor een effectieve en gerichte lokale en regionale aanpak. Bevindingen op lokaal en regionaal niveau dragen ook bij aan beter landelijk zicht op de problematiek en een effectievere aanpak. Sterke verbindingen tussen deze niveaus is daarom van groot belang.

Het zicht op slachtoffers en daders van mensenhandel op lokaal niveau ontbreekt grotendeels. Er zijn al enkele goede initiatieven rondom het verkrijgen van regionaal zicht, zoals de initiatieven in Rotterdam-Rijnmond, Noord-Holland en Oost-Brabant (zie §2.4.1). Daarnaast wijst de Nationaal Rapporteur op het programma rondom seksueel geweld in Amsterdam. Zo heeft de gemeente opdracht gegeven een casuïstiekonderzoek uit te voeren naar de aard van seksueel geweld in de stad (zie §2.4.3).[40] Het doel van dit onderzoek was om handelingsperspectieven te bieden voor een adequate en gerichte aanpak van deze problematiek. De Nationaal Rapporteur vindt dat regionale en lokale programma's als deze navolging verdienen in andere gemeenten en regio's, waarbij de vragen en aanleidingen uit de lokale context moeten ontstaan.

Gemeenten moeten over de juiste randvoorwaarden en ondersteuning beschikken om aan de gestelde ambities en hun verantwoordelijkheden te kunnen voldoen. Hiervoor zijn op landelijk niveau al verschillende initiatieven ontplooid, zoals het Kompas, het Kader mensenhandel en ondersteuning voor gemeenten vanuit de Vereniging van Nederlandse Gemeenten en CoMensha (zie §2.4.2). De Nationaal Rapporteur concludeert dat structurele en langdurige ondersteuning van gemeenten door de Rijksoverheid nodig is in de aanpak van mensenhandel, onder andere met het oog op de doelen in het Interbestuurlijk Programma (IBP) (zie §2.4.2). Vanuit gemeenten is er op dit gebied een grote vraag naar ondersteuning. Ook na de deadline van het IBP dienen de juiste randvoorwaarden te worden geschapen, zodat gemeenten hun verantwoordelijkheden in de aanpak van mensenhandel naar behoren kunnen (blijven) invullen. Hierbij is het belangrijk dat ook op regionaal niveau de integrale aanpak van mensenhandel vorm krijgt. Daarvoor is duurzame politieke en bestuurlijke aandacht nodig. Ook ligt hier een rol voor de Regionale Informatie- en Expertise Centra, en de (nog op te richten) regionale tafels mensenhandel en de Zorg- en Veiligheidshuizen.

40 Nationaal Rapporteur, 2020 (Vertrouwen in Veerkracht).

Effectmeting en monitoring door organisaties in de aanpak krijgt nog onvoldoende vorm

De intentie is uitgesproken om de (strafrechtelijke) aanpak van mensenhandel te intensiveren. Dit staat in het interdepartementale programma Samen tegen mensenhandel en in de Veiligheidsagenda 2019-2022 die het ministerie van JenV, het OM en de politie hebben samengesteld. De Nationaal Rapporteur juicht deze ambitie toe; de problematiek is urgent, zoals ook beschreven in §9.1. Uit Hoofdstuk 2 blijkt dat er veel initiatieven worden ontplooid om tot intensivering te komen in het programma Samen tegen mensenhandel. Zo is er momenteel het project COMCRIM, het Mensenhandel Field Lab, en een proeftuin aangiftebereidheid. Sommige ontwikkelingen laten echter erg lang op zich wachten. EMM 2.0, de Domeinoverstijgende Informatiegestuurde Werkwijze (DIGW) en de webcrawler zijn belangrijke initiatieven om de strafrechtelijke aanpak te vernieuwen en te versterken. De invoering daarvan wordt steeds uitgesteld. Om te komen tot een intensiveringslag wordt bovendien aanzienlijk geïnvesteerd in de basis van de strafrechtelijke aanpak. Voor de opsporing en vervolging van mensenhandel is structureel 2 miljoen euro extra ter beschikking gesteld. Het grootste deel daarvan wordt gebruikt voor de training van eerstelijns politiemedewerkers en de opleiding van gecertificeerde mensenhandelrechercheurs. Daarnaast wordt structureel 10 miljoen euro vrijgemaakt om capaciteitsproblemen bij de Afdeling Vreemdelingenpolitie, Identificatie en Mensenhandel op te lossen.

De cijfermatige doelstelling van het thema mensenhandel op de Veiligheidsagenda 2019-2022 is een jaarlijkse toename van het aantal door de politie aangemelde verdachten bij het OM.[41] Ondanks alle initiatieven en de financiële impuls, blijkt uit Hoofdstuk 5 dat in het eerste jaar van de Veiligheidsagenda het beoogde streefcijfer niet wordt gehaald. Er is geen sprake van een noemenswaardige stijging in het aantal bij het OM ingeschreven zaken. Als wordt gekeken naar eerdere fasen in de strafrechtelijke aanpak lijkt het tij nog niet te keren. In de onderzochte periode is namelijk ook het aantal door de politie gesignaleerde verdachten gedaald. Net als het aantal verdachten in de opsporingsonderzoeken van de KMar en de politie. Het is onduidelijk waarom er ondanks de investeringen en de verschillende initiatieven nog geen ontwikkeling te zien is in lijn met deze doelstelling van de Veiligheidsagenda. Het is belangrijk dat het ministerie van JenV, het OM en de politie in gezamenlijkheid analyseren wat er nodig is om de streefcijfers voor de resterende duur van de Veiligheidsagenda wel te halen. Dit geldt ook voor de uitgestelde initiatieven van het programma Samen tegen mensenhandel die bijdragen aan de beoogde intensivering.

De Nationaal Rapporteur juicht intensivering van de aanpak van mensenhandel zonder meer toe. Streefcijfers kunnen daarbij een belangrijk middel zijn, maar het is belangrijk dat deze zijn voorzien van een context en goed zijn onderbouwd. Een kader van monitoring en effectmeting begint bij de maatschappelijke impact die moet worden bereikt. Vervolgens moet duidelijk worden welke doelstellingen moeten worden behaald om dat te bereiken, en welke activiteiten moeten worden ingezet om tot die resultaten te komen. Dat geeft richting aan wat er moet worden gemeten om effectiviteit van de aanpak – en de beoogde intensivering – te bepalen.[42] Activiteiten kunnen zijn het opsporen en vervolgen van verdachten, maar ook het vroeg ingrijpen waardoor een uitbuitingssituatie wordt voorkomen, of het doorverwijzen van slachtoffers naar zorg- en hulpverleningsinstanties. Een ander voorbeeld zijn de Mensenhandel Field Labs. Daarin werken het OM en de politie samen met andere (overheids)organisaties en

41 *Kamerstukken II* 2018/19, 29628, nr. 540.

42 Zie voor dit model van effectmeting Cels et al., 2017, p. 207.

wetenschappers aan een meer effectieve aanpak van mensenhandel door onconventionele, samenhangende en strategische interventies.

Het is belangrijk dat het ministerie van JenV, het OM en de politie zelf een duidelijke visie hebben op de definiëring en monitoring van intensivering. Het feit dat door het OM, in samenspraak met andere betrokken instanties, gewerkt wordt aan een nadere toelichting op de streefcijfers van de Veiligheidsagenda, is een initiatief in de juiste richting. De Nationaal Rapporteur nodigt zowel deze drie instanties als andere organisaties werkzaam in de aanpak van mensenhandel uit om te reflecteren op een kader van (zelf)monitoring. Daarbij moet zoals hierboven beschreven worden uitgegaan van de te bereiken maatschappelijk impact om tot maatstaven te komen. En dat bestaat uit een breed scala aan concrete en meetbare doelstellingen, zowel kwantitatief als kwalitatief. Ten eerste moet dat kader veelzijdig zijn. Mensenhandel is namelijk een complex en veelzijdig probleem. Een kader van effectmeting en (zelf)monitoring moet de aanpak zo realistisch mogelijk weergeven. Daarbij moet aandacht zijn voor de meerdere manieren waarop maatschappelijke impact kan worden bereikt. Zo beschrijft §9.1.2 naast de kwantitatieve constatering over het aantal ingestroomde mensenhandelzaken ook een aantal andere zorgelijke ontwikkelingen in de strafrechtelijke aanpak. In opsporingsonderzoeken blijken gemiddeld minder personen te worden onderzocht. Dat kan betekenen dat de onderzoeken minder uitgebreid zijn, of dat het vaker om kleinschaligere situaties van mensenhandel gaat. Ook blijkt dat als zaken van mensenhandel eenmaal bij het OM zijn ingeschreven er naar verhouding steeds vaker een (technisch) sepot volgt. Meestal vanwege onvoldoende bewijs. Uit Hoofdstuk 5 wordt daarnaast duidelijk dat het OM in de periode 2015-2019 (met name in 2019) aanzienlijk meer zaken heeft afgehandeld dan dat er ingeschreven zijn. Dit wijst op het wegwerken van achterstanden. Een kader voor effectmeting en (zelf)monitoring moet ten tweede een impuls geven aan de aanpak – en daarbij waken voor een perverse prikkel. Het werken richting het halen van kwantitatieve doelstellingen mag niet ten koste gaan van inhoudelijke keuzes in de aanpak, zoals kwalitatieve maatstaven of onafhankelijk vastgestelde prioritering. Ten derde dient het kader uit te nodigen voor het evalueren van eigen beleid en het leren over de eigen aanpak, waarbij ruimte is voor voortschrijdend inzicht.

Verduurzaam de aanpak van mensenhandel

De Nationaal Rapporteur benadrukt nogmaals dat sinds de lancering van het interdepartementale programma Samen tegen mensenhandel lovenswaardige ontwikkelingen hebben plaatsgevonden (zie §2.3.1). Het is nu van belang de aanpak van mensenhandel te bestendigen en te verduurzamen om de ingezette koers vast te houden, en de intensiveringsambities beter vorm te geven. Blijvende politieke en bestuurlijke aandacht voor het onderwerp is daarvoor cruciaal. De Nationaal Rapporteur acht het daarom van belang om ook in een volgende kabinetsperiode structureel gestalte te geven aan de interdepartementaal uitgesproken ambitie in de aanpak van mensenhandel. Voor een gerichte aanpak is het van belang om, in lijn met de conclusies van de Slachtoffermonitor mensenhandel 2015-2019, gerichte aandacht te geven aan de meest kwetsbare groepen slachtoffers en daders.[43] Beter zicht op daders, waar deze dadermonitor aan bijdraagt, moet op zijn beurt richting geven aan de strafrechtelijke aanpak en het aanpakken van achterliggende verdienmodellen. En daarmee aan een betere bescherming van slachtoffers.

43 Nationaal Rapporteur, 2020 (Slachtoffermonitor 2015-2019), p. 159.

9.3 Aanbevelingen

De bevindingen in deze monitor, in relatie tot de bevindingen uit bestaand onderzoek van de Nationaal Rapporteur, en de daarop gebaseerde conclusie leiden tot een drietal aanbevelingen over de aanpak van mensenhandel.

9.3.1 Onvoldoende bekend over voorkomen van daderschap

Om slachtoffers goed te kunnen signaleren en helpen, moet ook worden ingezet op het signaleren, stoppen, bestraffen en helpen van daders. Daarvoor moet voldoende kennis bestaan over de aard en omvang van daderschap, maar ook over de samenhang tussen daderschap en slachtofferschap. Daderschap en slachtofferschap zijn geen twee verschillende uitersten, maar kunnen door elkaar heen lopen. Bovendien zijn slachtoffers, maar ook daders van mensenhandel relatief jong. De helft van alle veroordeelde daders van mensenhandel is jonger dan 28 jaar op het moment van plegen en maar liefst een kwart is jonger dan 23 jaar. Kwetsbare jongeren moeten uiteraard worden beschermd tegen slachtofferschap, maar ook tegen daderschap. Slachtoffer- en daderschap zijn daarin onlosmakelijk met elkaar verbonden: zonder dader immers geen slachtoffer.

9.3.1.1 Aandacht voor preventie van nieuw daderschap

De Nationaal Rapporteur constateert dat er in de aanpak weinig initiatieven naar voren komen om slachtofferschap of daderschap te voorkomen (zie §2.5). Het gebrek aan maatregelen voor preventie is opmerkelijk, omdat uit de cijfers duidelijk wordt dat zowel slachtoffers als daders van mensenhandel relatief jong zijn. Speciale aandacht is daarbij nodig voor het voorkomen van binnenlandse seksuele uitbuiting en criminele uitbuiting. Uit §9.1 bleek al dat deze daders gemiddeld nog jonger zijn dan daders van de andere vormen van mensenhandel. Bovendien is hier vaak ook sprake van seksueel geweld en ondermijnende criminaliteit. Verzeild raken in deze vormen van uitbuiting is ontwrichtend voor hun ontwikkeling en toekomst, dit geldt des te meer voor de slachtoffers die zij maken. Daarom moet alles op alles gezet worden om te voorkomen dat het zo ver komt.

Om de meest kwetsbare jongeren te beschermen tegen zowel slachtoffer- als daderschap is allereerst inzicht nodig in de risicofactoren en achterliggende problematiek van jonge (potentiële) slachtoffers en daders. Wat maakt hen kwetsbaar? Ook in de Slachtoffermonitor mensenhandel 2015-2019 riep de Nationaal Rapporteur op de aanpak van mensenhandel te richten op de meest kwetsbare groep slachtoffers, met daarbij prioritaire aandacht voor jongeren.[44] Beter zicht op slachtoffer- en daderschap kan bijvoorbeeld gecreëerd worden wanneer gemeenten en betrokken organisaties op lokaal niveau gezamenlijk leren van casuïstiek (zie §2.4.3). Zo kunnen zij zorgen, patronen en trends in kaart brengen. Daarnaast is kennis nodig over de factoren die bescherming kunnen bieden tegen die kwetsbaarheden. Op basis van deze inzichten kunnen vervolgens de juiste maatregelen worden ontwikkeld, ingevoerd en getoetst op hun effectiviteit. De aanpak blijft het liefst zo dicht bij de jongeren zelf als mogelijk. Zo kunnen bijvoorbeeld effectieve lesprogramma's over seksualiteit en relaties jongeren helpen om grenzen te herkennen en de gevolgen in te schatten van hun gedrag voor anderen.[45] Dit kan bijdragen aan het voorkomen van seksuele uitbuiting.

44 Nationaal Rapporteur, 2020 (Slachtoffermonitor mensenhandel 2015-2019), p. 54-55.
45 Nationaal Rapporteur, 2017 (Effectief preventief).

Om slachtofferschap te voorkomen, is het nodig om onder andere in te zetten op het voorkomen van daderschap. Daarnaast is daderpreventie belangrijk omdat kwetsbare jongeren behoed moeten worden in de criminaliteit te belanden. De Nationaal Rapporteur doet daarom de volgende aanbeveling:

AANBEVELING 1

Zet gericht in op het voorkomen van daderschap van mensenhandel, specifiek onder jongeren

De Nationaal Rapporteur beveelt de staatssecretaris van Justitie en Veiligheid aan in kaart te brengen wie kwetsbaar zijn om dader te worden van mensenhandel en vervolgens gericht in te zetten op het voorkomen van daderschap, met daarbij speciale aandacht voor het bereiken van jongeren. Dit in samenwerking met relevante nationale en lokale stakeholders in de aanpak van mensenhandel.

9.3.1.2 Zorg voor inzicht in effectiviteit resocialisatie

Resocialisatie in de vorm van reclasseringstoezicht speelt een essentiële rol in het voorkomen van herhaald daderschap. En daarmee ook in het voorkomen van (herhaald) slachtofferschap. Uit de cijfers blijkt dat er relatief weinig toezichten instromen bij de reclassering voor daders van mensenhandel: gemiddeld zo'n 30 per jaar. Het gaat jaarlijks om zo'n 25 unieke daders ten opzichte van gemiddeld minstens 85 daders die zijn veroordeeld tot een onvoorwaardelijke of deels voorwaardelijke vrijheidsstraf. Daarnaast wordt ook een klein deel van de daders veroordeeld tot een geheel voorwaardelijke vrijheidsstraf. Dat betekent dat vrijwel alle veroordeelde daders van mensenhandel een straf krijgen waarbij reclasseringstoezicht, gelet op de juridische grondslag, zou moeten volgen. Het is bovendien niet duidelijk in hoeverre de strafrechtelijke aanpak van daders van mensenhandel erin slaagt om mensenhandel definitief te stoppen, omdat data ontbreken over hoe vaak daders van mensenhandel recidiveren.

Het feit dat een ernstig delict als mensenhandel wordt gepleegd door relatief jonge daders wijst op mogelijke achterliggende (multi)problematiek. De combinatie van verschillende vormen van complexe persoonlijke problematiek die schuil kunnen gaan achter jong daderschap, kwam ook naar voren In een casuïstiekonderzoek van de Nationaal Rapporteur naar jonge slachtoffers van seksueel geweld en uitbuiting in Amsterdam.[46] Kwetsbare jongeren moeten worden beschermd tegen slachtofferschap maar ook tegen daderschap. Daarnaast is de maatschappelijke impact groter als op jongere leeftijd wordt ingegrepen en toekomstig daderschap – en daarmee het leed aan slachtoffers – kan worden voorkomen. Dat onderstreept de noodzaak om hulp te bieden aan deze daders in aanvulling op hun straf. In deze cruciale fase van de integrale aanpak waarin verder leed kan worden voorkomen is het belangrijk dat de aanpak aansluit bij deze specifieke groep daders.

Er is nog te weinig bekend over de aard van deze daders en de problematiek die achter daderschap van mensenhandel schuilgaat, en wat voor hulp en begeleiding daarbij het meest passend is. Mensenhandel is een ernstig delict en bovendien complex. De vele verschijningsvormen maken dat een duurzame opbouw van kennis en een daarop afgestemde gespecialiseerde

46 Nationaal Rapporteur, 2020 (Vertrouwen in Veerkracht), p 21-24.

aanpak nodig is om mensenhandel te voorkomen, stoppen en bestraffen. Dit inzicht moet er niet alleen op nationaal niveau, maar ook op regionaal en lokaal niveau komen. Regionale en lokale partijen hebben immers een verantwoordelijkheid in zowel de resocialisatie van veroordeelden van mensenhandel als de bescherming van potentiële slachtoffers. Om het lage aantal ingestroomde toezichten voor daders van mensenhandel te kunnen duiden, is het noodzakelijk om zowel de aard van het daderschap als de aanpak van toezicht en resocialisatie beter uit te diepen. Dat leidt tot de volgende aanbeveling:

AANBEVELING 2

Onderzoek of de aanpak van resocialisatie aansluit bij de daders van mensenhandel om herhaald daderschap te voorkomen

De Nationaal Rapporteur beveelt de minister voor Rechtsbescherming en de staatssecretaris van Justitie en Veiligheid aan te onderzoeken of de huidige aanpak van resocialisatie van daders van mensenhandel aansluit bij de aard van het delict, de kenmerken en de problematiek van de daders en de hulp die zij nodig hebben om herhaald daderschap te voorkomen.

9.3.2 Pak arbeidsuitbuiting gericht aan

Net als in de vorige dadermonitor concludeert de Nationaal Rapporteur in dit rapport dat de strafrechtelijke aanpak van arbeidsuitbuiting in zowel de fase van opsporing, vervolging, berechting als resocialisatie sterk achterblijft (zie §9.1.1).[47] Dit terwijl kwetsbare werkenden aan de onderkant van de Nederlandse arbeidsmarkt worden geconfronteerd met grove misstanden, zo blijkt opnieuw tijdens de COVID-19-uitbraak. Het is bekend dat deze groep kwetsbare werkenden groot is. Ook is bekend dat deze werkenden door hun kwetsbare positie verhoogd risico lopen om op enig moment in een situatie van uitbuiting terecht te komen. Het is echter onduidelijk hoe vaak misstanden de vorm van arbeidsuitbuiting aannemen, vooral doordat de reikwijdte van arbeidsuitbuiting in strafrechtelijke zin nog niet helder is.

Er bestaat een redelijk beeld van de mechanismen die werknemers en sectoren kwetsbaar maken voor misstanden zoals uitbuiting. Deze zijn onder meer door het Aanjaagteam bescherming arbeidsmigranten[48] en de Inspectie SZW[49] helder omschreven. Het is de vraag of kennis over de aard van de problematiek voldoende wordt benut om slachtoffers en daders van arbeidsuitbuiting te identificeren. Hierdoor is het aannemelijk dat slachtoffers van arbeidsuitbuiting niet altijd de hulp krijgen die zij nodig hebben. En dat malafide werkgevers en uitzendbureaus die geld verdienen aan het misbruiken van kwetsbare werknemers nog te vaak vrijuit gaan. Daarmee is arbeidsuitbuiting nog steeds een lucratieve vorm van criminaliteit voor malafide werkgevers, uitzendbureaus en andere tussenpersonen.

Dit vraagt om een intensieve en proactieve integrale aanpak, zowel op (inter)nationaal als lokaal niveau. Deze aanpak dient zich te richten op het doorbreken van afhankelijkheden en de verdienmodellen die ten grondslag liggen aan arbeidsuitbuiting. Hiervoor is het cruciaal dat wordt uitgediept in hoeverre arbeidsuitbuiting daadwerkelijk plaatsvindt. De bevindingen van

47 Nationaal Rapporteur, 2019 (Dadermonitor mensenhandel 2013-2017) p. 189-190.
48 Aanjaagteam bescherming arbeidsmigranten, 2020.
49 ISZW, 2019, p. 3.

onder andere het Aanjaagteam bescherming arbeidsmigranten kunnen gebruikt worden als vertrekpunt voor een zoektocht naar de groepen waar de meeste urgentie nodig is: slachtoffers en daders van arbeidsuitbuiting. Deze zoektocht moet in samenwerking tussen publieke en private partijen op lokaal niveau spoedig vorm krijgen met gerichte controles en meer gerichte opsporing. Dit leidt tot de volgende aanbeveling:

AANBEVELING 3

Inventariseer kwetsbare sectoren en werknemers op lokaal niveau om aanpak arbeidsuitbuiting te sturen

De Nationaal Rapporteur beveelt de minister van Sociale Zaken en Werkgelegenheid aan om, in samenwerking met alle betrokken partijen en door gebruik te maken van bestaande kennis, op lokaal niveau te inventariseren welke sectoren en werknemers bovengemiddeld kwetsbaar zijn voor uitbuiting en deze inventarisatie te gebruiken om de aanpak van arbeidsuitbuiting te sturen.

Slotwoord

Het afgelopen jaar heb ik drie rapporten uitgebracht over mensenhandel: het casuïstiekonderzoek naar seksueel geweld tegen jonge vrouwen in Amsterdam, de Slachtoffermonitor mensenhandel en deze Dadermonitor mensenhandel. In deze rapporten komt een aantal zorgwekkende ontwikkelingen steeds terug.

Ten eerste is dat de leeftijd van de daders en slachtoffers. Volgens onze schatting is de helft van de Nederlandse slachtoffers van seksuele uitbuiting minderjarig. De daders van binnenlandse seksuele uitbuiting zijn vaak jongvolwassen, een derde van hen is jonger dan 23 jaar. De jeugd is online en daarmee de uitbuiting ook. Een kenmerk van mensenhandel is dat het vaak verborgen blijft: slachtoffers vertellen niets uit angst of schaamte. Dat uitbuiting steeds meer online plaatsvindt, maakt het voor omstanders nog moeilijker om mensenhandel te herkennen.

Ik kan niet genoeg benadrukken hoe verontrustend ik het vind dat zulke jonge mensen zich schuldig maken aan zulke ernstige misdrijven. Ook zie ik dat dader- en slachtofferschap door elkaar heen lopen. We weten nog te weinig van de daders, hoe en waarom ze doen wat ze doen. Ik wil waarschuwen voor een te eenzijdige benadering van mensenhandel gericht op het helpen van slachtoffers alleen. Zonder daders zijn er geen slachtoffers. Wie de daders zijn en welke aanknopingspunten we hebben voor het voorkomen en aanpakken van hun daden is noodzakelijk om slachtofferschap te stoppen.

Een tweede ontwikkeling is de toename van arbeidsuitbuiting. De COVID-19-uitbraak heeft opnieuw laten zien dat er heel veel mensen in Nederland blootgesteld worden aan onacceptabele werksituaties. De aanpak van arbeidsuitbuiting blijft echter sterk achter in vergelijking met andere vormen van mensenhandel. De pakkans is bovendien laag waardoor het uitbuiten van kwetsbare werkenden lucratief is. Een aanpak die zich richt op de verdienmodellen en barrières die het moeilijker maken werknemers uit te buiten, is nodig. Het is belangrijk de kennis die er de laatste jaren is opgedaan, ook nu in tijden van COVID-19, te gebruiken om gericht actie te ondernemen daarop.

Ik spreek veel professionals en bestuurders die zich zorgen maken over mensenhandel. In die gezamenlijke verantwoordelijkheid ligt de sleutel tot een effectieve aanpak. Terugkijkend op de afgelopen jaren zijn er flinke stappen gezet door alle maatschappelijke partners. Daarvan getuigen bijvoorbeeld de interdepartementale programma's Samen tegen mensenhandel en Geweld hoort nergens thuis.

Ook zie ik gemeenten hun rol pakken om mensenhandel te voorkomen, herkennen en bestrijden. Dat dat steeds meer gebeurt, is zeer bemoedigend. Lokaal bestuur in combinatie met informele netwerken zijn een belangrijke schakel samen. Met hulp die dichtbij gezinnen en jongeren staat, kan een goed begrip gekregen worden van vaak complexe problemen en laagdrempelige hulp geboden worden. Deze rol kunnen zij alleen waarmaken met goede steun vanuit het Rijk, zodat gemeenten goed gestut zijn in het vervullen van deze verantwoordelijkheid. Verder verdiepen en concretiseren van deze gezamenlijke aanpak is cruciaal: mensenhandel ondermijnt fundamentele principes van vrijheid, integriteit en zelfbeschikking.

Beide problemen die ik hierboven uitlicht, de jonge leeftijd van zowel daders als slachtoffers en arbeidsuitbuiting, roepen de vraag op wie wij als samenleving willen zijn. Wanneer we luisteren naar de verhalen van de slachtoffers, is een ding duidelijk: we willen deze mensonterende en vernederende misdrijven voorkomen en stoppen. Er vroeg bij zijn is noodzakelijk om erger

te voorkomen. Dat vraagt om een lange adem: mensenhandel verandert snel van gezicht en karakter en wordt minder zichtbaar doordat het zich steeds meer online afspeelt.

Het bestrijden van mensenhandel vraagt om langjarige, duurzame aandacht. Ik reken erop dat het beschermen van mensen tegen uitbuiting ook in de volgende kabinetsperiode op de onvoorwaardelijke steun van de regering kan rekenen. Het is van groot belang dat de stappen die de afgelopen jaren zijn genomen om mensenhandel integraal te bestrijden kunnen doorgaan.

Herman Bolhaar
Nationaal Rapporteur Mensenhandel en Seksueel Geweld tegen Kinderen

Literatuurlijst

Aanjaagteam bescherming arbeidsmigranten (2020a). *Eerste aanbevelingen van het Aanjaagteam bescherming arbeidsmigranten o.l.v. Emile Roemer.* Aanjaagteam bescherming arbeidsmigranten.

Aanjaagteam bescherming arbeidsmigranten (2020b). *Geen tweederangsburgers. Aanbevelingen om misstanden bij arbeidsmigranten in Nederland tegen te gaan.* Aanjaagteam bescherming arbeidsmigranten.

Abraham, M., & Dijk, J., van. (2017). *Measuring Forced Labour Victimization among Bularians in the Netherlands*. DSP-groep.

Cannon, A.C., Arcara, J., Graham, L.M., & Macy, R.J. (2018). *Trafficking and health: A systematic review of research methods. Trauma, Violence & Abuse, 19*(2), 159-175. https://doi.org/10.1177/1524838016650187

Cels, S., De Jong, J., & Groenleer, M. (2017). *Gezocht pioniers: Strategische samenwerking in de strijd tegen ondermijnende criminaliteit*. Boom Bestuurskunde.

Children's Commissioner (2019). *Keeping kids safe.* Children's Commissioner for England.

Cho, Y., Gamo, M.D., Park, G., & Lee, H. (2018). Characteristics of victims of trafficking in persons and determinants of police reports of victims in ASEAN countries. *Asia Pacific Journal of Multidisciplinary Research, 6*(2), 101-112.

Coördinatiecentrum tegen Mensenhandel (2019). *Arbeidsmigratie in Noord-Brabant – de markt en de mensen(handel)*. CoMensha.

Defence for Children (2020). *Bestraffing van seksuele uitbuiting van minderjarigen gewogen: Een jurisprudentieonderzoek naar de straftoemetingsbeslissingen van rechters.* Defence for Children – ECPAT.

Dell, N.A., Maynard, B.R., Born, K.R., Wagner, E., Atkins, B., & House, W. (2019). Helping survivors of human trafficking: A systematic review of exit and postexit interventions. *Trauma, Violence & Abuse, 20*(2), 183-196. https://doi.org/10.1177/152483801769255

Dettmeijer-Vermeulen, C.E., & Boot-Matthijsen, M. (2014). Minderjarige slachtoffers in mensenhandelzaken: Ze wilde het zelf. Toch? *Tijdschrift Praktijkwijzer Strafrecht, 2014*(30), 128- 133.

Europese Commissie (2012). *EU Strategy towards the Eradication of Trafficking in Human Beings (2012-2016)*. EU.

Europese Commissie (2015). *A Study on High-risk Groups for Trafficking in Human Beings.* EU.

Europese Commissie (2017). *Reporting on the follow-up to the EU Strategy towards the Eradication of trafficking in human beings and identifying further concrete actions.* EU.

Expertisecentrum Mensenhandel en Mensensmokkel (2019). *De vermissing van Vietnamese amv's en de relatie van Vietnamezen met mensenhandel en mensensmokkel in Nederland (2015 tot en met 2018)*. EMM.

Financial Intelligence Unit-Nederland (2020). *Jaaroverzicht 2019*. FIU-Nederland.

Financial Intelligence Unit-Nederland (2019). *Jaaroverzicht 2018*. FIU-Nederland.

International Labour Organization (2016). *ILO Standards on Forced Labour. The new Portocol and Recommendation at a Glance.* ILO.

Inspectie Sociale Zaken en Werkgelegenheid (2018). *Jaarplan 2019. Inspectie SZW.* ISZW.

Inspectie Sociale Zaken en Werkgelegenheid (2019). *Jaarplan 2020. Inspectie SZW.* ISZW.

Inspectie Sociale Zaken en Werkgelegenheid (2019). *Staat van eerlijk werk 2019. Risico's aan de onderkant van de arbeidsmarkt*. ISZW.

Inspectie Sociale Zaken en Werkgelegenheid (2020). *Jaarverslag 2019. Inspectie SZW*. ISZW.

Jobe, A. (2010). *The causes and consequences of re-trafficking: Evidence from the IOM Human Trafficking Database.*

Jong, J. de (2014). *Orgaanhandel en mensenhandel met het oogmerk van orgaanverwijdering. Een verkennend onderzoek naar de betrokkenheid van Nederland en Europa.* Politie.

Kloosterboer, K. (2019). *Help!, ook na mijn 18de.* Defence for Children – ECPAT.

Landelijk Informatie en Expertise Centrum (2019). *Landelijk beeld van ondermijnende criminaliteit*. LIEC.

Landelijk Informatie en Expertise Centrum (2020). *Jaarverslag 2019*. LIEC.

Landelijk Programma Zeden Kinderpornografie en Kindersekstoerisme. (2016). Politie-instructie Zeden Kinderpornografie Kindersekstoerisme

Leermakers, S., Simons, E. I., & Noteboom, F. (2018). *Aangifte doe je niet*. CKM.

Milam, M., Borrello, N., & Pooler, J. (2017). The survivor-centered, trauma-informed approach. *US Attorneys Bulletin*, 65, 39-43.

Ministerie van Justitie en Veiligheid, ministerie van Sociale Zaken en Werkgelegenheid, ministerie van Volksgezondheid, Welzijn en Sport, & ministerie van Buitenlandse Zaken (2018). *Samen tegen Mensenhandel. Een integrale programma-aanpak van seksuele uitbuiting, arbeidsuitbuiting en criminele uitbuiting.* Rijksoverheid.

Ministerie van Justitie en Veiligheid (2019). *APM Analyse. Alleenstaande minderjarige vreemdelingen die met onbekende bestemming vertrekken.* Ministerie van JenV.

Nationaal Rapporteur Mensenhandel (2012). *Opsporing van mensenhandel en de B9-regeling. Vreemdelingrechtelijke en strafrechtelijke aspecten van geseponeerde mensenhandelzaken*. Nationaal Rapporteur.

Nationaal Rapporteur Mensenhandel en Seksueel Geweld tegen Kinderen (2014). *Mensenhandel in en uit beeld II. Cijfermatige rapportage 2008-2012*. Nationaal Rapporteur.

Nationaal Rapporteur Mensenhandel en Seksueel Geweld tegen Kinderen (2015). *De klant erbij. De strafbaarstelling van seks met 16- en 17-jarigen tegen betaling.* Nationaal Rapporteur.

Nationaal Rapporteur Mensenhandel en Seksueel Geweld tegen Kinderen (2016). *Zicht op kwetsbaarheid. Een verkennend onderzoek naar de kwetsbaarheid van kinderen voor mensenhandel.* Nationaal Rapporteur.

Nationaal Rapporteur Mensenhandel en Seksueel Geweld tegen Kinderen (2017). *Slachtoffermonitor mensenhandel 2012-2016*. Nationaal Rapporteur.

Nationaal Rapporteur Mensenhandel en Seksueel Geweld tegen Kinderen (2018). *Slachtoffermonitor seksueel geweld tegen kinderen 2016*. Nationaal Rapporteur.

Nationaal Rapporteur Mensenhandel en Seksueel Geweld tegen Kinderen (2018). *Slachtoffermonitor mensenhandel 2013-2017*. Nationaal Rapporteur.

Nationaal Rapporteur Mensenhandel en Seksueel Geweld tegen Kinderen (2018). *Dadermonitor seksueel geweld tegen kinderen 2013-2017*. Nationaal Rapporteur.

Nationaal Rapporteur Mensenhandel en Seksueel Geweld tegen Kinderen (2019). *Dadermonitor mensenhandel 2013-2017*. Nationaal Rapporteur.

Nationaal Rapporteur Mensenhandel en Seksueel Geweld tegen Kinderen (2019). *List of Issues Prior to Reporting for the Committee on the Rights of the Child – Contribution of the National Rapporteur.* Nationaal Rapporteur.

Nationaal Rapporteur Mensenhandel en Seksueel Geweld tegen Kinderen (2019). *Slachtoffermonitor mensenhandel 2014-2018*. Nationaal Rapporteur.

Nationaal Rapporteur Mensenhandel en Seksueel Geweld tegen Kinderen (2020). *Slachtoffermonitor mensenhandel 2015-2019*. Nationaal Rapporteur.

Nationaal Rapporteur Mensenhandel en Seksueel Geweld tegen Kinderen (2020). *Vertrouwen in Veerkracht. Een casuïstiekonderzoek naar (de aanpak van) seksueel geweld tegen jonge vrouwen in Amsterdam.* Nationaal Rapporteur.

Nederlands Jeugdinstituut (2014). *Hun verleden is niet hun toekomst. Actieplan Aanpak meisjesslachtoffers van loverboys/mensenhandel in de zorg voor jeugd.* NJi.

Noteboom, F., Landers, S., Ceuleers, S., & Van Bemmel, S.R. (2020). *Dader of slachtoffer? Criminele uitbuiting; verkenning onder Nederlandse scholen*. CKM.

OSCE Office of the Special Representative and Co-ordinator for Combatting Trafficking in Human Beings and Tech Against Trafficking (2020). *Leveraging innovation to fight trafficking in human beings: a comprehensive analysis of technology tools*. OSCE.

Openbaar Ministerie (2020). *Jaarbericht 2019*. OM.

Overhedenoverleg (2018). *Programmastart IBP. Samen meer bereiken als één overheid. Rijk, gemeenten, provincies en waterschappek starten met een interbestuurlijk programma en een gezamenlijke agenda*. https://vng.nl/files/vng/brieven/2018/attachments/programmastart_ibp.pdf.

Richards, T.A. (2014). Health implications of human trafficking. *Nursing for Women's Health, 18(2), 155-162*. https://doi.org/10.1111/1751-486X.12112

Rijksoverheid (2019). *Brede maatschappelijke heroverweging. Eerlijk werk – Een kwestie van fatsoen*. Rijksoverheid.

Roerdink, Y. (2019, 21 augustus). Ruim 350 zedenzaken blijven maanden langer liggen door onderbezetting. *NOS Nieuwsuur.* https://nos.nl/l/2298409

Secretariaat-Generaal van de Benelux Unie (2019). *Benelux: actief in de strijd tegen mensenhandel*. Benelux.

United Nations Office on Drugs and Crime & Nationaal Rapporteur Mensenhandel en Seksueel Geweld tegen Kinderen (2017). *Research brief: Monitoring Target 16.2 of the United Nations' Sustainable Development Goals. A multiple systems estimation of the numbers of presumed human trafficking victims in the Netherlands in 2010-2015 by year, age, gender, form of exploitation and nationality.* UNODC.

United Nations University (2019). *Unlocking Potential: A Blueprint for Mobilizing Finance Against Slavery and Trafficking.* United Nations University Centre for Policy Research.

Van Bemmel, S.R. & Langerak, D. (2020). *Onzichtbare slachtoffers van mensenhandel in 2019*. CKM.

Van den Heuvel, J. & Van Wely, M. (2020, 9 oktober). Alarm politie: Honderden zedenzaken op de plank. *De Telegraaf*. https://www.telegraaf.nl/nieuws/1732877109/alarm-politie-honderden-zedenzaken- op-de-plank

Van der Mee, T. & van der Wal, C. (2020, 11 februari). Zelden rechtszaak na verkrachting. *AD.* https://www.ad.nl/binnenland/zelden-rechtszaak-na-verkrachting~a7b27ec1/

Van der Ploeg, J. (2020, 20 mei). Onzichtbaar leed op het Italiaanse platteland: Hoe illegale bootmigranten worden uitgebuit. *De Volkskrant*. https://www.volkskrant.nl/kijkverder/v/2020/onzichtbaar-leed-op-het-italiaanse-platteland-hoe-illegale-bootmigranten-worden-uitgebuit~v386205/

Vereniging van Nederlandse Gemeenten (2019). *Aanpak van mensenhandel in gemeenten.* VNG.

Wessel, I., & Wolters, G. (2017). Het geheugen van getuigen: Herinneren, vergeten en vergissen. In P. J. van Koppen, J. W. de Keijser, R. Horselenberg, & M. Jelicic (Eds.), *Routes van het Recht: Over de rechtspsychologie*, 493–511. Boom Juridisch.

Zhang, S. X., Spiller, M. W., Finch, B. K., & Qin, Y. (2014). Estimating Labor Trafficking among Unauthorized Migrant Workers in San Diego. *The ANNALS of the American Academy of Political and Social Science, 653*(1), 65–86. https://doi.org/10.1177/0002716213519237

Zhang, S.X., & Vincent, K. (2017). Strategies to Estimate Global Prevalence of Trafficking for Sexual Exploitation, *CHANCE, 30*(3), 13-20, https://doi.org/10.1080/09332480.2017.1383107

Bijlagen

B1 Onderzoeksverantwoording

B1.1 Algemeen

De monitors van de Nationaal Rapporteur hebben tot doel de aard en omvang van mensenhandel en de recente ontwikkelingen in de integrale aanpak in kaart te brengen. De dadermonitor mensenhandel geeft een cijfermatige update over de daders van mensenhandel in de strafrechtketen en een beschrijvende update van de ontwikkelingen in de integrale aanpak. Voor het cijfermatige overzicht van de verschillende fasen in de strafrechtketen wordt gebruik gemaakt van verschillende databronnen. De resultaten per bron en per fase van de strafrechtketen zijn niet altijd zonder meer vergelijkbaar. Ten eerste omdat mensenhandel in de verschillende databronnen niet altijd op eenzelfde manier wordt geregistreerd. Ten tweede omdat het niet in iedere bron mogelijk is om de verschillende vormen van mensenhandel te onderscheiden. Tot slot is bij iedere bron een selectie gemaakt voor de periode 2015-2019, waardoor verschillende dadergroepen (cohorten) ontstaan. Deels overlappen die cohorten – en betreffen het dus dezelfde daders – maar deels ook niet. Daarnaast worden percentages door het hele rapport afgerond op hele getallen. Hierdoor kunnen afrondingsverschillen ontstaan.

Met uitzondering van Hoofdstuk 2 (zie §B1.2) is de monitor een datagedreven rapport. Voor de eventuele duiding van cijfermatige resultaten wordt echter gerefereerd aan bevindingen uit andere rapporten van de Nationaal Rapporteur. Ook zijn de meest opvallende bevindingen waar mogelijk geduid door ontwikkelingen in de integrale aanpak van mensenhandel. En door schriftelijke of mondelinge informatie van uitvoeringsorganisaties, zoals de politie of het Openbaar Ministerie (OM). De betreffende inhoud van het rapport is voorgelegd ter feitelijke check aan zowel de partijen die kwantitatieve data hebben geleverd als de partijen die kwalitatieve data hebben geleverd.

B1.2 Ontwikkelingen in de aanpak

Hoofdstuk 2 heeft tot doel de belangrijkste ontwikkelingen in de integrale aanpak van mensenhandel weer te geven. Daarvoor zijn ontwikkelingen in beleid, praktijk, onderzoek, wetgeving en jurisprudentie beschreven aan de hand van de verschillende onderdelen van de integrale aanpak. Hierbij is ook onderscheid gemaakt tussen ontwikkelingen in de aanpak van de verschillende vormen van mensenhandel. Internationale, nationale, en regionale en lokale ontwikkelingen die de verschillende onderdelen van de aanpak overstijgen zijn apart beschreven. De periode waarover wordt gerapporteerd is september 2019 tot en met oktober 2020. Gedurende deze periode zijn relevante ontwikkelingen doorlopend gemonitord. Hieruit zijn vervolgens de meeste gewichtige ontwikkelingen geselecteerd. De bronnen die zijn gebruikt om de ontwikkelingen te beschrijven zijn beleidsprogramma's, jaarverslagen, onderzoeksrapporten, Kamerbrieven, websites, en nieuwsberichten. Ook is schriftelijke en mondelinge informatie gebruikt van ketenpartners in de aanpak van mensenhandel. Voor het onderwerp arbeidsuitbuiting zijn daarnaast als verdieping aanvullende semi-gestructureerde gesprekken gevoerd

met het ministerie van Sociale Zaken en Werkgelegenheid, de Inspectie Sociale Zaken en Werkgelegenheid – Directie Opsporing (ISZW-DO), de Inspectie Sociale Zaken en Werkgelegenheid afdeling Toezicht, het OM, vakbond FNV, FairWork, het Coördinatiecentrum tegen Mensenhandel (CoMensha) en het Aanjaagteam bescherming arbeidsmigranten.

B1.3 Signalering

B1.3.1 Doelstelling

Met data van het Centraal Bureau voor de Statistiek (CBS) heeft de Nationaal Rapporteur in Hoofdstuk 3 inzicht gegeven in de aard en omvang van signalering van mensenhandel door de politie. De resultaten zijn grotendeels gebaseerd op eigen berekeningen van de Nationaal Rapporteur op basis van niet-openbare microdata van het CBS.

B1.3.2 Onderzoeksmethode

Dataverzameling

Het CBS heeft maatwerkbestanden met de jaarlijks door de politie geregistreerde incidenten in de periode 2015-2019 beschikbaar gesteld. Deze gegevens zijn afkomstig uit het registratiesysteem 'Basisvoorziening Handhaving' (BVH) van de politie. Incidenten geregistreerd in BVH kunnen meldingen of aangiften van burgers zijn, maar ook observaties van een politiemedewerker of signalen die een andere instantie doorgeeft. Bij die incidenten kunnen slachtoffers en daders zijn geregistreerd. Naast de jaarlijkse bestanden met incidenten heeft het CBS aparte maatwerkbestanden samengesteld over verdachten, slachtoffers en aangevers betrokken bij deze incidenten. Ook deze zijn gebaseerd op BVH. In de databestanden zijn gegevens beschikbaar over de vorm van uitbuiting, de pleegdatum en -locatie, de betrokken (regionale) instantie en overige geregistreerde criminele feiten. Alle bestanden van het CBS worden versleuteld beschikbaar gesteld. Dit betekent dat de incident-, zaak- en persoonsidentificerende gegevens worden vervangen door kunstmatig aangemaakte betekenisloze identificerende nummers (ook wel pseudoniem). Tabel B1.1 toont de feitcodes op basis waarvan een selectie is gemaakt van incidenten, verdachten en slachtoffers van mensenhandel.

Tabel B1.1 Geselecteerde feitcodes

Code	Omschrijving
F5293	MENSENHANDEL
F563	MENSENHANDEL UITBUITING IN STRAFBARE ACTIVITEITEN
F564	MENSENHANDEL GEDWONGEN ORGAANVERWIJDERING
F562	MENSENHANDEL ARBEIDSUITBUITING
F565	MENSENHANDEL OVERIGE VORMEN VAN UITBUITING
F561	MENSENHANDEL SEKSUELE UITBUITING

Voor de feitcode F565 'Mensenhandel Overige vormen van uitbuiting' is onduidelijk welke vormen van uitbuiting hierin voorkomen. Mogelijk bevinden zich in deze categorie incidenten die volgens de definitie van de Nationaal Rapporteur zouden behoren tot een van de andere vormen van uitbuiting. Zo worden gedwongen bedelarij en criminele uitbuiting in sommige databronnen soms samengenomen. F564 betreft een heel gering aantal geregistreerde incidenten. Voor de meeste resultaten in Hoofdstuk 3 is zowel de categorie 'overige uitbuiting' als 'gedwon-

gen orgaanverwijdering' daarom samengenomen met de incidenten met feitcode F5293, tot een categorie 'mensenhandel vorm onbekend'.

Er zijn in aanvulling op de feitcodes geen gegevens beschikbaar over de binnenlandse dan wel grensoverschrijdende aard van de incidenten van mensenhandel. Daardoor kunnen in deze databron de vier vormen van mensenhandel niet worden onderscheiden. Wanneer dit bij andere databronnen het geval is, gaat de Nationaal Rapporteur uit van de nationaliteit van het slachtoffer. In het voor dit hoofdstuk gebruikte databestand van CBS met persoonskenmerken van alle personen die voorkomen in de Basisregistratie Personen is echter alleen het geboorteland en de migratieachtergrond opgenomen. Geboorteland en nationaliteit komen lang niet altijd overeen. Door uit te gaan van geboorteland bestaat het risico dat bijvoorbeeld bij Nederlandse slachtoffers van binnenlandse seksuele uitbuiting die in het buitenland zijn geboren, foutief wordt uitgegaan van grensoverschrijdende seksuele uitbuiting.

Lokale gegevens

Voor de in Hoofdstuk 3 opgenomen tabel (Tabel 3.2) en figuur (Figuur 3.4) en de bijlagetabel B2.1 met lokale gegevens is gebruik gemaakt van een door het CBS samengesteld databestand. Daarin is per pleeggemeente het aantal door de politie geregistreerde unieke incidenten met een feitcode uit Tabel B1.1 naar meldjaar 2015-2019 weergegeven. Uitzondering is de feitcode F564; die is voor dit deel van de analyse niet meegenomen. Het gaat echter om slechts drie incidenten in de vijfjarige periode.

Het aantal unieke geregistreerde incidenten is afgezet tegen het totaal aantal inwoners in een gemeente per 1 januari 2019. De pleeggemeenten zijn voor alle jaren vertaald naar de gemeentelijke indeling van 2019. Er is dan namelijk geen sprake van verdwenen of nieuwe gemeenten tussen de jaren. In de periode 2015-2019 is een keer sprake geweest van een gemeentelijke herindeling: de gemeente Littenseradiel per 1 januari 2018 is verdeeld over meerdere gemeenten. Aangezien het grootste gedeelte van de inwoners overging naar Sudwest-Fryslan, is Littenseradiel in zijn geheel aan Sudwest-Fryslan toebedeeld.

Analyse

De incident-, verdachte- en slachtofferbestanden zijn op eenzelfde manier door het CBS versleuteld. Deze bestanden zijn op basis van het versleutelde registratienummer, de datum van melding en politieregio van melding aan elkaar gekoppeld. Voor de persoonskenmerken van verdachten en slachtoffers zijn deze bestanden ook gekoppeld aan een databestand met Basisregistratie Persoonsgegevens in het jaar 2019. Alle data zijn vervolgens geanalyseerd met SPSS versie 25 in de remote access omgeving van het CBS. Hierbij is voornamelijk gebruik gemaakt van beschrijvende statistiek.

B1.3.3 Kanttekeningen

Geen volledig beeld

De gegevens in Hoofdstuk 3 bieden geen volledig overzicht van de fase signalering van mensenhandel. De data in dit hoofdstuk beperken zich namelijk tot signalering door de politie. Zoals beschreven in §3.2 houden drie instanties zich bezig met de signalering en opsporing van mensenhandel. Het CBS beschikt niet over data over de signalering van de twee andere opsporingsinstanties: de KMar en ISZW-DO. Deze instanties maken namelijk niet gebruik van hetzelfde registratiesysteem voor het vastleggen van signalen als de politie. Daarnaast bestaat

bij ISZW-DO pas sinds 2019 een systeem voor het registeren van signalen van waaruit overzichten kunnen worden gegenereerd (zie §3.2.2).

Klein deel van de personen in het slachtofferbestand mogelijk geen slachtoffer

Uit de CBS-databestanden over slachtoffers geregistreerd bij incidenten van mensenhandel is niet op te maken of aan alle personen ook daadwerkelijk de rol van slachtoffer is toegekend. Het CBS heeft dit op verzoek van de Nationaal Rapporteur onderzocht op basis van de onderliggende bronbestanden afkomstig van de politie.[1] Daaruit bleek dat in bijna alle jaren meer dan 90% van de personen in het slachtofferbestand door de politie in ieder geval is aangemerkt als slachtoffer (de uitzondering is 2015 waar dit 80% is). Circa 10% van de personen is niet aangemerkt als slachtoffer, maar in dat geval was deze persoon meestal wel degene die aangifte had gedaan. Hoewel in de praktijk de aangever niet altijd zelf slachtoffer hoeft te zijn, is dat wel vaak het geval.

Aantal geregistreerde incidenten per tienduizend inwoners

Bij de lokale aantallen incidenten afgezet tegen de inwonersaantallen springen bepaalde gemeenten er bovenuit. Vaak gaat het hier om kleine inwonersaantallen; enkele incidenten kunnen hier al tot een hoog relatief aantal per inwonersaantal doen lijken. Onder andere om deze reden is ervoor gekozen dit relatieve aantal alleen voor de tien gemeenten met de meeste geregistreerde incidenten weer te geven. Deze tien zijn namelijk ook gemeenten met relatief hoge aantallen inwoners. In het geval van snel krimpende of groeiende gemeenten is ook enige vertekening mogelijk omdat het aantal incidenten in de periode 2015-2019 wordt afgezet tegen het aantal inwoners in 2019. Stel: een gemeente heeft in 2015 zo'n 1.000 inwoners en in 2019 nog maar 500. De kans is groot dat het aantal incidenten dan ook zal afnemen, bijvoorbeeld van 10 naar 5. In dit soort gevallen kan het aantal incidenten in de periode 2015-2019 per tienduizend inwoners hoog uitvallen, en vertekend zijn. Dit moet in acht worden genomen bij het lezen van de resultaten in Tabel 3.2.

Alle aantallen zijn afgerond

Omdat het in dit hoofdstuk gaat om *geregistreerde* incidenten bij de politie komen de gerapporteerde aantallen mogelijk niet overeen met het werkelijk aantal gesignaleerde incidenten. Conform de publicatierichtlijnen van het CBS zijn alle aantallen in dit hoofdstuk daarom afgerond op vijftallen. Als gevolg hiervan is het mogelijk dat berekeningen binnen een regel of kolom, of de berekening van (sub)totalen niet overeenkomen.

B1.4 Opsporing

B1.4.1 Doelstelling

Voor Hoofdstuk 4 is data opgevraagd bij het Expertisecentrum Mensenhandel en Mensensmokkel (EMM). Met deze data wil de Nationaal Rapporteur inzicht geven in de aard en de omvang van de opsporing van mensenhandel.

1 Schriftelijke informatie CBS, d.d. 8 oktober 2020.

B1.4.2 Onderzoeksmethode

Dataverzameling

Het EMM houdt doorlopend een databestand bij met opsporingsonderzoeken naar mensenhandel van de politie, ISZW-DO en de KMar. De opsporingsonderzoeken van de politie in het databestand zijn afkomstig uit registratiesysteem Summ-IT, waarin onderzoeken van de politie worden vastgelegd. Om vanuit Summ-IT een overzicht te krijgen van opsporingsonderzoeken naar mensenhandel maakt het EMM gebruik van een programma om Summ-IT te bevragen: Verwijzingsindex Recherche Onderzoeken en Subjecten (VROS). Vanuit VROS is gezocht naar opsporingsonderzoeken onder de code voor mensenhandel (8.5 MH).

De KMar en ISZW-DO gebruiken Summ-IT niet (op eenzelfde manier) voor het vastleggen van opsporingsonderzoeken. De opsporingsonderzoeken in het databestand van deze instanties zijn daarom afkomstig van naar het EMM los ingestuurde overzichten. Daarnaast stuurt het EMM eens in de twee maanden een overzicht van de lopende onderzoeken naar de verschillende instanties en regionale eenheden. Er is dan de mogelijkheid om correcties door te geven. Daar wordt incidenteel ook gebruik van gemaakt.[2] Desondanks is het mogelijk dat sommige onderzoeken uiteindelijk ontbreken in het door het EMM samengestelde databestand. Het EMM neemt in het databestand alleen opsporingsgegevens uit Summ-IT op die zijn geregistreerd 'ten behoeve van een onderzoek met het oog op de handhaving van de rechtsorde in een bepaald geval' (artikel 9 Wet politiegegevens (Wpg)). Dit betekent dat opsporingshandelingen die niet in dit kader plaatsvinden ook niet in het databestand (en aldus in dit hoofdstuk) voorkomen.[3]

Het databestand van het EMM bestaat uit een overzicht van de opsporingsonderzoeken en een overzicht van de daarbij betrokken personen. Daarnaast vult het EMM het databestand aan met gegevens over de achtergrond van de onderzoeken. Dit gebeurt door het bevragen van andere systemen[4] op basis van de unieke naam van een onderzoek. Hierdoor bevat de dataset van het EMM bijvoorbeeld ook gegevens over de vorm van uitbuiting en over de personen die betrokken zijn bij de opsporingsonderzoeken (zoals verdachten, slachtoffers of getuigen). Het EMM registreert ook de rol van betrokken personen. Dit doet het EMM op basis van de beschikbare informatie in mutaties en registraties die aan een opsporingsonderzoek zijn gekoppeld. Het EMM gaat hierbij uit van bewoordingen – zoals 'verdachte' of 'slachtoffer'/'benadeelde' – of van omschrijvingen die duidelijk maken dat iemand als verdachte of slachtoffer is aangemerkt door de opsporingsinstantie. Wanneer bijvoorbeeld een proces-verbaal tegen een persoon wordt opgemaakt, wordt deze persoon door het EMM geregistreerd als verdachte.

2 Schriftelijke informatie van vier regionale politie-eenheden, d.d. 23 januari 2020 t/m 7 februari 2019.

3 Omdat het bijvoorbeeld om (te) zachte signalen gaat. In die gevallen wordt de zaak in Summ-IT geregistreerd op basis van artikel 10 Wpg (voor het verkrijgen van inzicht in de betrokkenheid van personen bij het beramen of plegen van misdrijven). Of omdat er onvoldoende opsporingsindicaties zijn. In dat geval wordt alleen de handeling zelf als mutatie in BVH geregistreerd (Mondelinge informatie politie, d.d. 9 april 2019).

4 Met de BlueSpot Monitor, het bevragen van mutatiesysteem BVH, en door middel van de integrale bevragingsmodule Blueview krijgt het EMM inzicht in de aard van de mensenhandel die wordt onderzocht, als ook in de opsporingshandelingen die binnen het opsporingsonderzoek hebben plaatsgevonden.

Analyse

De vorm van mensenhandel wordt niet per opsporingsonderzoek apart vastgelegd in Summ-IT. Door de aanvullende gegevens die het EMM bijhoudt over de aard van de onderzochte zaak, is echter in veel gevallen de vorm van mensenhandel wel te achterhalen. Het EMM registreert of het gaat om seksuele uitbuiting of niet-seksuele uitbuiting, en om welke specifieke vorm van uitbuiting het gaat. Daarnaast is in het databestand vastgelegd in welk land de situatie van mensenhandel is begonnen, en dus of het om binnenlandse of grensoverschrijdende mensenhandel gaat. In de onderzoeken waar het bronland onbekend is, is dit afgeleid van de nationaliteit van slachtoffers.[5] Bij sommige onderzoeken is zowel het bronland als de nationaliteit van eventuele slachtoffers onbekend.[6] In die gevallen zijn kwalitatieve beschrijvingen gebruikt uit geregistreerde mutaties in het EMM-databestand die duiden op de binnenlandse dan wel de grensoverschrijdende aard van de mensenhandel in het opsporingsonderzoek of de nationaliteit van slachtoffers.[7] Op basis van al deze gegevens is het mogelijk een groot gedeelte van de onderzoeken in te delen in een van de vier vormen van mensenhandel.

B1.4.3 Kanttekeningen

Databestand EMM mogelijk onvolledig

Het EMM probeert een zo volledig mogelijke dataset bij te houden van het aantal opsporingsonderzoeken naar mensenhandel, met daarbij zoveel mogelijk relevante informatie over de aard van de mensenhandel en het verloop van de zaak. In het databestand van het EMM zijn waarschijnlijk niet alle opsporingsonderzoeken opgenomen. Dit komt doordat onderzoeken niet altijd (correct) in Summ-IT worden geregistreerd.[8] De onderzoeken van de KMar en ISZW-DO zijn niet uit Summ-IT te achterhalen. De onderzoeken van de KMar en ISZW-DO in het databestand van het EMM zijn afkomstig van los aangeleverde overzichten van de opsporingsinstantie zelf. Bij navraag bleek ISZW-DO voor dit overzicht echter een andere definitie aan te houden van een opsporingsonderzoek.[9] Het jaarlijks aantal opsporingsonderzoeken volgens het EMM kwam daarom niet overeen met het aantal dat ISZW-DO zelf heeft bijgehouden. ISZW-DO heeft daarom de gecorrigeerde aantallen aangeleverd aan de Nationaal Rapporteur. De onderzoeken van ISZW-DO in het bestand van het EMM zijn voor de verdere analyse buiten beschouwing gelaten.[10] In plaats daarvan zijn de gecorrigeerde aantallen verwerkt in de figuren van dit hoofdstuk.

5 Dit kon in 66 van de opsporingsonderzoeken.
6 Dit was het geval in 226 van de opsporingsonderzoeken.
7 Zo is bijvoorbeeld een onderzoek naar seksuele uitbuiting gerekend als grensoverschrijdende seksuele uitbuiting, omdat genoteerd was dat het ging om illegale prostitutie via een escortbureau met Braziliaanse en Roemeense vrouwen. Een zaak waarin staat beschreven dat een minderjarig meisje uit een bepaald gezinshuis was weggelopen, en een vermoeden bestond van loverboypraktijken, is meegenomen als binnenlandse seksuele uitbuiting.
8 Zo moeten bepaalde administratieve handelingen worden verricht om ervoor te zorgen dat deze vindbaar zijn voor zoeksystemen of bevragingen. Dit gebeurt niet altijd correct, waardoor deze onderzoeken in het overzicht van het EMM zullen ontbreken.
9 Mondelinge informatie ISZW-DO, d.d. 30 september 2020.
10 Het totaal aantal opsporingsonderzoeken, het aantal gestart door ISZW-DO en het aantal opsporingsonderzoeken naar arbeidsuitbuiting wijken in deze dadermonitor om deze reden af van de aantallen gerapporteerd in de vorige dadermonitor in de overlappende jaren. Zie Nationaal Rapporteur, 2019 (Dadermonitor mensenhandel 2013-2017), Figuur 4.1, Figuur 4.2 en Figuur 4.5.

Aantal betrokken personen is incompleet

Een tweede kanttekening is het onvolledige overzicht van de bij opsporingsonderzoeken betrokken personen. Zo ligt het totaal aantal verdachten betrokken bij opsporingsonderzoeken in de periode 2015-2019 aanzienlijk lager dan het aantal bij het OM ingeschreven verdachten in diezelfde periode (zie §5.4). Hoewel dit verschillende cohorten zijn, zouden deze aantallen wel dichter bij elkaar moeten liggen. Zodra er een verdachte in beeld is, wordt deze namelijk doorgaans bij het OM ingeschreven (zie §4.2.2). Dat er betrokken personen ontbreken, geldt in het bijzonder voor de opsporingsonderzoeken van ISZW-DO. Daarvan zijn alleen de aantallen onderzoeken los aangeleverd. Het handmatig aanvullen met informatie over de betrokken personen is voor het EMM geen mogelijkheid bij deze opsporingsonderzoeken. ISZW-DO gebruikt namelijk niet de registratiesystemen die hiervoor worden bevraagd. Specifiek het aantal verdachten van arbeidsuitbuiting (zie §8.2 en §9.2) is daarom een onderschatting.

Informatie ontbreekt over inzenden naar OM

Een derde kanttekening is dat voor veel onderzoeken informatie ontbreekt over het inzenden van de zaak naar het OM. Het aantal opsporingsonderzoeken waar in het databestand van het EMM wel een inzending naar het OM is geregistreerd, ligt lager dan het aantal bij het OM ingeschreven zaken. Uiteraard kunnen binnen een opsporingsonderzoek meerdere verdachten betrokken zijn. Maar ook het aantal verdachten betrokken bij opsporingsonderzoeken ligt lager dan het aantal ingeschreven zaken. Het is dus niet mogelijk om de in dit hoofdstuk besproken opsporingsonderzoeken te volgen door de rest van de strafrechtketen.

B1.5 Vervolging en berechting

B1.5.1 Doelstelling

Om te kunnen rapporteren over de vervolgingsfase (Hoofdstuk 5) en berechtingsfase (Hoofdstuk 6), heeft de Nationaal Rapporteur data verkregen uit RAC-min. Het doel was om inzicht te krijgen in de ingestroomde en afgehandelde zaken door het OM en de door de rechter afgedane zaken in de periode 2015-2019.

B1.5.2 Onderzoeksmethode

Dataverzameling

Het landelijke databestand RAC-min bevat informatie van de arrondissementsparketten over de vervolging en berechting van verdachten en veroordeelden in eerste aanleg. Deze data zijn gebaseerd op de registratie van het OM en het bevat gegevens van de systemen COMPAS en GPS. Op verzoek van de Nationaal Rapporteur heeft de afdeling Statistische Informatie en Beleidsanalyse (SIBa) van het Wetenschappelijk Onderzoek- en Documentatiecentrum (WODC) van het ministerie van Justitie en Veiligheid (JenV) een subbestand 'mensenhandel' gemaakt met peildatum april 2020.

Het OM registreert de zaken van mensenhandel op basis van maatschappelijke classificatie. Onderscheid wordt gemaakt tussen 'seksuele uitbuiting', 'uitbuiting in arbeid of diensten (niet seksueel)' en 'overige vormen van uitbuiting (bedelarij, criminele activiteiten, organen)'.[11] Ook wordt gebruik gemaakt van classificaties die niet specifiek zijn voor mensenhandel, zoals 'ze-

11 Schriftelijke informatie Landelijk Parket, d.d. 8 juli 2016.

denzaak overig'. Op basis van deze maatschappelijke classificaties is de uitbuitingsvorm niet van alle zaken bekend (zie §5.3.1). Bovendien is de registratie niet altijd betrouwbaar (§B1.5.3). Met behulp van een aanvullende tenlastelegging of vonnis, kan de uitbuitingsvorm wel met zekerheid worden vastgesteld. Omdat echter in de vervolgingsfase van de strafrechtketen (Hoofdstuk 5) vaak nog geen tenlastelegging of vonnis beschikbaar is, is er in Hoofdstuk 5 voor gekozen om een basale indeling te hanteren: seksuele uitbuiting en niet-seksuele uitbuiting. Omdat in de berechtingsfase de tenlastelegging of het vonnis in veel gevallen wel beschikbaar is, is in Hoofdstuk 6 wel onderscheid gemaakt in de vier vormen van mensenhandel.

Hoofdstuk 5: verrijking van de dataset waar mogelijk

Om in Hoofdstuk 5 in ieder geval van een zo groot mogelijk aantal zaken te kunnen bepalen of sprake was van seksuele uitbuiting of niet-seksuele uitbuiting, heeft de Nationaal Rapporteur deze informatie waar mogelijk verrijkt. Zaken die het Functioneel Parket (FP) behandelt, zijn vrijwel altijd arbeidsuitbuitingszaken. Deze zaken zijn dus als arbeidsuitbuiting gekwalificeerd. Bij zaken waar sprake is van artikel 273f lid 1 sub 3 Wetboek van Strafrecht (Sr), is in ieder geval sprake van seksuele uitbuiting.[12] Deze heeft de Nationaal Rapporteur daarom als zodanig gekwalificeerd. De zaken waarvan het vonnis al wel bekend was, zijn door de Nationaal Rapporteur geanalyseerd waarna handmatig aan de dataset is aangevuld of sprake was van seksuele of niet-seksuele uitbuiting. Hiervoor zijn de resultaten gebruikt uit het dossieronderzoek naar de vonnissen uit de jaren 2015-2019. Na deze verrijking was over de periode 2015-2019 uiteindelijk bij 80% van de zaken bekend of sprake was van seksuele uitbuiting of niet-seksuele uitbuiting (zie ook Figuur 5.2).

Hoofdstuk 6: dossieronderzoek om de vorm van mensenhandel te bepalen in de berechtingsfase

Om de berechtingscijfers in Hoofdstuk 6 te kunnen indelen in de vier vormen van mensenhandel, heeft de Nationaal Rapporteur ook aanvullend dossieronderzoek gedaan. Van de zaken uit 2015 tot en met 2017 was de vorm van mensenhandel meestal bekend bij de Nationaal Rapporteur door een soortgelijke aanvullende analyse in de vorige dadermonitor.[13] Van de zaken daterend uit 2018 en 2019 is een deel van de vonnissen publiekelijk toegankelijk op het internet.[14] Van het resterende deel is de tenlastelegging opgevraagd bij de verschillende parketten van het OM. Bij de analyse van de vonnissen is onderzocht van welke uitbuitingsvorm sprake was. Om daarnaast te bepalen of sprake was van grensoverschrijdende dan wel binnenlandse seksuele uitbuiting, is gekeken naar het land van werving en het land van uitbuiting van de slachtoffers. Wanneer het land van werving niet werd genoemd, is gekeken naar de nationaliteit van de slachtoffers. De tenlastelegging is als leidend beschouwd. Als hieruit echter niet de benodigde informatie bleek, is in het vonnis gezocht naar aanvullende informatie. Als in een vonnis sprake was van meerdere vormen van mensenhandel, is de volgende hiërarchie toegepast: grensoverschrijdende seksuele uitbuiting, binnenlandse seksuele uitbuiting, arbeidsuitbuiting, criminele uitbuiting. Van de totaal 721 in eerste aanleg afgedane zaken hebben er 706 geresulteerd in een vonnis. De overige 15 zaken zijn ter terechtzitting gevoegd, en daarvan bestaat dus geen apart vonnis, zie Figuur 6.3 in §6.4. Door de combinatie van de bestaande informatie en het dossieronderzoek kon de vorm van mensenhandel in 685 van de 706 vonnissen worden bepaald. In 36 (5%) van de totaal 721 in eerste aanleg afgedane zaken bleef dit onbekend.

12 Het gaat om een ander in een ander land ertoe te brengen zich beschikbaar te stellen tot het verrichten van seksuele handelingen met of voor een derde tegen betaling (art. 273a/f lid 1 sub 3 Sr).

13 Nationaal Rapporteur, 2019 (Dadermonitor Mensenhandel 2013-2017), Hoofdstuk 6.

14 Website Rechtspraak, www.rechtspraak.nl/ (geraadpleegd 25 september 2020).

Analyse

Alle kwantificeerbare gegevens zijn geanalyseerd met behulp van SPSS 24. Voor de meeste analyses is gebruik gemaakt van beschrijvende technieken. Voor het controleren van de leeftijd (meerderjarig/minderjarig) van de verdachte is gebruikgemaakt van univariate variantieanalyse (ANOVA).

De cijfers betreffen (nagenoeg) alle vervolgde en berechte verdachten van mensenhandel in de jaren 2015-2019. Met andere woorden: het gaat in dit geval om een populatieonderzoek en niet om een steekproefonderzoek. Dit betekent dat de getoonde resultaten vaststaan. Er hoeft dus niet getoetst te worden hoe groot de kans is dat de resultaten op toeval berusten (met zogenoemde significantietoetsen) en mogelijk niet gelden voor de daadwerkelijke populatie vervolgde en berechte mensenhandelzaken.

B1.5.3 Kanttekeningen

Deel van de registratie niet betrouwbaar

Een deel van de registratie op basis van maatschappelijke classificatie is niet betrouwbaar. Zo is gebleken dat de maatschappelijke classificatie 'overige vormen van uitbuiting (bedelarij, criminele activiteiten, organen)' in veel gevallen foutief wordt gebruikt. Om deze reden is aanvullend dossieronderzoek gedaan, waarin de bijbehorende vonnissen zijn geanalyseerd. In 31 van de 48 zaken die in de jaren 2015-2019 bij het OM zijn geregistreerd met uitsluitend deze classificatie was het vonnis beschikbaar bij de Nationaal Rapporteur voor analyse. In achttien van deze einduitspraken ging het om seksuele uitbuiting of arbeidsuitbuiting, en was de classificatie dus onjuist geregistreerd. Daarom kunnen zaken geregistreerd als 'overige vormen van uitbuiting (bedelarij, criminele activiteiten, organen)' niet betrouwbaar als criminele uitbuiting worden gerapporteerd. Verder is uit handmatige analyses door de Nationaal Rapporteur gebleken dat de andere maatschappelijke classificaties ook niet altijd juist worden gebruikt. Zo kwamen onder de classificaties 'uitbuiting in arbeid of diensten (niet seksueel)' en 'seksuele uitbuiting' ook zaken van criminele uitbuiting voor.

De data zijn niet helemaal up-to-date en volledig

OM-data worden niet continu bijgewerkt.[15] Om deze reden verzoekt de Nationaal Rapporteur het OM ieder jaar om de data van de eerder gerapporteerde jaren opnieuw te leveren. Hierdoor kunnen de cijfers in Hoofdstuk 5 soms kleine verschillen laten zien met de cijfers zoals eerder gepubliceerd en met de cijfers zoals weergegeven in het meest recente OM-Jaarbericht. Bovendien staat in sommige, vooral recentere, zaken niet altijd geregistreerd onder welke wetsartikelen de dagvaarding is opgesteld. Dat kan komen doordat die zaak administratief nog niet is verwerkt. In die gevallen zijn voor de analyses in Hoofdstuk 6 de wetsartikelen gebruikt waarmee een zaak is ingeschreven bij het OM. Dit kan in Hoofdstuk 6 in die enkele gevallen voor een kleine afwijking zorgen.

15 OM-data geven over een bepaald jaar pas na een paar maanden een eerste betrouwbaar beeld. Ongeveer een jaar na dato zijn de cijfers redelijk stabiel. Al vinden ook dan soms nog minimale wijzigingen plaats bij volgende peildata.

B1.6 Resocialisatie

B1.6.1 Doelstelling

Op basis van data van de drie reclasseringsorganisaties (3RO) uit het Integraal Reclassering Informatiesysteem (IRIS) wil de Nationaal Rapporteur inzicht krijgen in de toezichten op daders van mensenhandel in de periode 2015-2019.

B1.6.2 Onderzoeksmethode

IRIS is het ondersteunende systeem voor het primaire proces van de reclassering. In het systeem worden reclasseringsopdrachten geregistreerd. Zoals uitgelegd in §7.3 kan een toezicht uit verschillende opeenvolgende opdrachten bestaan.

Dataverzameling

Op basis van de geregistreerde delictcodes zijn toezichten geselecteerd die zijn ingestroomd naar aanleiding van een delict voor mensenhandel. In het registratiesysteem is onder delictcodes geregistreerd op basis van welk wetsartikel of welke wetsartikelen de dader is veroordeeld. Op basis daarvan zijn toezichten geselecteerd die gaan over mensenhandel. Het mensenhandel wetsartikel maakt geen onderscheid in de verschillende uitbuitingsvormen (zie ook §2.2.1). Om de vorm van mensenhandel te achterhalen zijn de data van de reclassering op basis van parketnummer gekoppeld aan gegevens over de vorm van mensenhandel bij de vervolging en berechting. Deze gegevens zijn deels afkomstig van het registratiesysteem RAC-min van het OM (zie §B1.5.1) en deels van aanvullend dossieronderzoek door de Nationaal Rapporteur (zie §B1.5.2). Er is gekeken naar de vervolging en berechting van mensenhandelzaken in de periode 2015-2019, maar ook naar de uitspraken in mensenhandelzaken in de jaren 2013 en 2014 die voor de vorige dadermonitor zijn geanalyseerd.

Een aantal toezichten is uitgesloten van analyse. Het gaat om toezichten waarbij de toezichtsopdracht is ingetrokken, de toezichtsopdracht niet is verstrekt, de toezichtsopdracht niet is gerealiseerd doordat er geen contact met de cliënt kon worden gelegd, of toezichten waarbij de opdracht onjuist was ingevoerd in het systeem (registratiereden).

Verder zijn uitsluitend toezichten geselecteerd in de fase na afdoening door het OM of nadat de rechter een vonnis heeft geveld (executiefase). De toezichten die hierdoor zijn uitgesloten zijn gedragsaanwijzingen in het kader van schorsing preventieve hechtenis. Deze selectie resulteerde in 157 ingestroomde en 143 beëindigde toezichten voor de periode 2015-2019. Omwille van de overzichtelijkheid zijn voor de analyse een aantal justitiële kaders samengevoegd. Tabel B1.2 geeft hiervan een overzicht.

Tabel B1.2 Indeling in justitiële kaders

Indeling in justitiële kaders	Oorspronkelijke justitiële kaders in IRIS
Penitentiair Programma of voorwaardelijke invrijheidstelling	PP (Penitentiair Programma); PP met ET (Elektronisch Toezicht); Voorwaardelijke invrijheidstelling
Voorwaardelijke veroordeling	Voorwaardelijke veroordeling
Tbs en PIJ	Maatregel PIJ voorwaardelijke beëindiging; Maatregel tbs met intramuraal FPT (Forensisch Psychiatrisch Toezicht); Maatregel tbs met voorwaarden (ambulant); Maatregel tbs voorwaardelijk einde dwangverpleging; Maatregel tbs fase proefverlof
Overig	Plaatsing Art. 43.3 PBW (overig); Strafbeschikking met gedragsaanwijzing

De reclassering heeft daarnaast aanvullende data geleverd over toeleidingen naar zorg en bijzondere voorwaarden. Deze data zijn met behulp van het opdrachtnummer gekoppeld aan data over beëindigde toezichten. Zo kon inzichtelijk worden gemaakt of er toeleiding naar zorg was voor daders van mensenhandel die onder toezicht stonden bij de reclassering. Bij de toeleidingen naar zorg is onderscheid gemaakt in ambulante plaatsing en klinische plaatsing. Onder klinische plaatsing valt niet alleen de categorie klinische plaatsing, maar ook de categorie crisisopvang 24 uur.

Analyse

De resultaten van de analyses zijn beschreven in §7.4. Hierbij is gerapporteerd op toezichtsniveau. Om het aantal ingestroomde toezichten te selecteren is de inschrijvingsdatum van de eerste opdracht binnen een toezicht gebruikt. Dit is de datum waarop de reclassering de opdracht heeft ingeschreven in IRIS. Om het aantal beëindigde toezichten te selecteren is de uitstroomdatum van de laatste opdracht binnen een toezicht geselecteerd.

B1.6.3 Kanttekeningen

Ondanks het koppelen van data van het OM en data op basis van aanvullend dossieronderzoek, kon voor 50 beëindigde toezichten niet worden achterhaald om welke uitbuitingsvorm het ging. Dit komt grotendeels omdat in de data van de reclassering voor een aantal daders het parketnummer ontbrak. Dit was 23 keer het geval.

B1.7 Persoonskenmerken

B1.7.1 Doelstelling

Met data uit de verschillende fasen van de strafrechtketen wil de Nationaal Rapporteur in Hoofdstuk 8 inzicht geven in de persoonskenmerken van daders van de vier verschillende vormen van mensenhandel.

B1.7.2 Onderzoeksmethode

Dataverzameling

Om de kenmerken van de daders binnen de verschillende fasen van de strafrechtketen te beschrijven en onderling te vergelijken, zijn een aantal cohorten van daders gekozen. Deels overlappen deze cohorten, maar deels gaat het ook om andere daders.

- Signalering: de 1.000 verdachten die de politie in de periode 2015-2019 heeft gesignaleerd en geregistreerd in BVH.
- Opsporing: alle 784 personen die als verdachte bij opsporingsonderzoeken in de periode 2015-2019 zijn geregistreerd in het databestand dat het EMM heeft samengesteld (zie §4.3 voor de achtergrond van deze cijfers). Deze 784 daders zijn echter niet alle verdachten die in genoemde periode betrokken waren bij een opsporingsonderzoek naar mensenhandel. Dit geldt in sterkere mate voor de verdachten van niet-seksuele uitbuiting, dan voor de verdachten van seksuele uitbuiting.[16]

16 Vanwege deze onderschatting en het feit dat iedere verdachte die onderdeel uitmaakt van een opsporingsonderzoek bij het OM wordt ingeschreven, zou het meer voor de hand liggen om voor de opsporingsfase uit te gaan van het cohort 'bij het OM ingeschreven zaken'. Dit geeft wel een nagenoeg compleet beeld van het aantal verdachten binnen de opsporing. Echter, van deze verdachten is het niet altijd bekend bij welke van de vier vormen van mensenhandel ze zijn betrokken (zie §5.3.2).

- Dagvaarding: alle 721 natuurlijke personen van wie de zaak in 2015-2019 door de rechter in eerste aanleg is afgedaan (zie §6.4). Er is hier niet gekozen voor dezelfde populatie binnen het net andere (maar grotendeels overlappende) cohort van alle 603 verdachten die het OM in genoemde periode heeft gedagvaard. Van deze verdachten is namelijk niet altijd bekend bij welke vorm van mensenhandel zij zijn betrokken (zie §5.3.2).
- Veroordeling: alle 479 natuurlijke personen die in 2015-2019 zijn veroordeeld voor mensenhandel (zie §6.4 en zie §5.3 en §6.3 voor de achtergrond van deze cijfers).
- Onvoorwaardelijke vrijheidsstraf: alle 426 natuurlijke personen die in 2013-2017 zijn veroordeeld voor mensenhandel en daarbij zijn gestraft met een onvoorwaardelijke vrijheidsstraf (zie §6.5.1 en zie §5.3 en §6.3 voor de achtergrond van deze cijfers).

In de meeste fasen is een groot deel van de daders in te delen in de vier vormen van mensenhandel. Voor meer informatie over hoe dit onderscheid is gemaakt zie §B1.3 voor opsporing, en §B1.5 voor dagvaarding, veroordeling en onvoorwaardelijke vrijheidsstraf.

Analyse

De gegevens over de persoonskenmerken geslacht, leeftijd, geboorteland en herkomstregio zijn geanalyseerd met behulp van SPSS 24. Voor de meeste analyses is gebruik gemaakt van beschrijvende technieken. Voor het controleren voor de leeftijd (meerderjarig/minderjarig) van de verdachte is gebruikgemaakt van univariate variantieanalyse (ANOVA).

B1.7.3 Kanttekeningen

Fase van resocialisatie ontbreekt

Een cohort voor de fase van resocialisatie kon niet worden meegenomen. Dit komt doordat voor een groot deel van de daders de vorm van mensenhandel onbekend is. Hierdoor is het aantal daders voor iedere vorm van mensenhandel waarschijnlijk een onderschatting. Omdat het in deze fase nog maar om zeer kleine aantallen daders gaat, is de kans groot dat de verdeling van persoonskenmerken een vertekend beeld oplevert.

Onbekende persoonskenmerken

De daders van wie een persoonskenmerk onbekend is, zijn niet meegenomen in de resultaten van dat kenmerk. Bij geslacht zijn dat 149 gesignaleerde daders, 45 daders bij opsporing, 6 gedagvaarde daders, 4 veroordeelde daders en 2 daders bestraft met een onvoorwaardelijke vrijheidsstraf. Als het gaat om leeftijd, ontbreekt bij signalering de geboortedatum van 149 daders, bij opsporing van 43 daders, bij dagvaarding van 5 en bij veroordeling van 2 daders. Tot slot is het geboorteland bij een aantal daders onbekend. Dat geldt voor 150 daders in de fase van signalering, 46 van de opgespoorde daders, 18 van de gedagvaarde daders, 12 van de veroordeelde daders en 10 van de daders bestraft met een onvoorwaardelijke vrijheidsstraf.

Er wordt gerapporteerd over geboorteland – en dus niet over de (mogelijk relevantere) nationaliteit – omdat dit in de meeste bronnen de enige beschikbare informatie is over de herkomst van daders. Dat de nationaliteit van daders erg kan verschillen van het geboorteland van daders blijkt bijvoorbeeld uit het volgende. 83% van de daders van binnenlandse seksuele uitbuiting in de fase van opsporing heeft de Nederlandse nationaliteit, terwijl maar 65% ook in Nederland is geboren.

Daders van binnenlandse en grensoverschrijdende seksuele uitbuiting bij signalering onbekend

Voor de fase signalering ontbreekt informatie over de binnenlandse of grensoverschrijdende aard van de seksuele uitbuiting (zie §B1.3), waardoor daders van seksuele uitbuiting niet tot

ofwel binnenlandse, ofwel grensoverschrijdende seksuele uitbuiting kunnen worden gerekend. De persoonskenmerken van dit cohort kunnen dus alleen voor arbeidsuitbuiting, criminele uitbuiting en het totaal worden getoond. Gesignaleerde verdachten van seksuele uitbuiting zijn samengenomen met de groep onbekend.

B1.8 Verantwoording van Figuur 1

Figuur 1 op pagina 20 vat de strafrechtelijke aanpak van mensenhandel cijfermatig samen en bestaat uit twee delen. De linkerkant laat zien hoeveel daders jaarlijks gemiddeld voorkomen in de verschillende fasen van de strafrechtketen in de periode 2015-2019. De rechterkant toont per fase de verdeling van deze daders naar de vier verschillende vormen van mensenhandel. §B1.8.1 beschrijft eerst hoe tot de aantallen in de linkerkant van de figuur is gekomen. Vervolgens gaat §B1.8.2 in op de verantwoording van de getoonde procentuele verdeling in de rechterkant van de figuur. Tot slot wordt in §B1.8.3 aangegeven waarop de doorstroompercentages zijn gebaseerd die in de (linkerkant van de) figuur genoemd worden.

B1.8.1 De linkerkant: de verantwoording van de aantallen daders

Alle aantallen daders die worden gebruikt in Figuur 1 zijn afrondingen op vijftallen.

Prevalentie

Het aantal daders van mensenhandel is niet bekend.

Signalering

In de periode 2015-2019 heeft de politie in totaal 1.000 unieke verdachten van mensenhandel in BVH geregistreerd (zie §3.4). Dit zijn er gemiddeld 200 per jaar. Hier ontbreken echter nog de verdachten die de KMar en ISZW-DO signaleren. In Figuur 1 is er voor gekozen om jaarlijks ‘meer dan 200’ (>200) verdachten van mensenhandel in de fase van signalering weer te geven.

Opsporing

In ieder geval 784 personen zijn in totaal als verdachte betrokken bij opsporingsonderzoeken naar mensenhandel van de politie en de KMar in de periode 2015-2019 (zie §4.4, Figuur 4.1). Dit blijkt uit het door het EMM samengesteld databestand. Dit zijn er gemiddeld dus ongeveer 155 per jaar. Het bestand is echter niet volledig (zie §B1.4.2). Het genoemde aantal is dus naar alle waarschijnlijkheid kleiner dan het werkelijk aantal verdachten binnen opsporingsonderzoeken naar mensenhandel in de genoemde periode. Dit geldt in sterkere mate voor de verdachten van arbeidsuitbuiting.

Vrijwel iedere verdachte die onderdeel uitmaakt van een opsporingsonderzoek, wordt ook bij het OM ingeschreven met een eigen parketnummer. Het ligt dan ook meer voor de hand om voor de opsporingsfase uit te gaan van het meer complete aantal ‘bij het OM ingeschreven zaken’. Het gaat in de periode 2015-2019 om totaal 900 bij het OM ingeschreven verdachten (zie §5.4). Dit zijn er in totaal dus ruim 100 meer dan de 784 verdachten volgens het EMM-databestand. Het gaat dus om gemiddeld ongeveer 180 verdachten per jaar, wat zou betekenen dat het EMM-databestand er jaarlijks gemiddeld minstens iets meer dan 20 mist. Omdat de meeste, maar mogelijk niet alle, verdachten in opsporingsonderzoeken naar mensenhandel bij het OM worden ingeschreven, ontbreken er mogelijk nog steeds verdachten. In Figuur 1 is daarom weergegeven dat het in de opsporingsfase gaat om jaarlijks minstens 180 verdachten van mensenhandel.

Dagvaarding

Het gaat in de jaren 2015-2019 om totaal 603 voor mensenhandel gedagvaarde verdachten (zie §5.4.1, Figuur 5.6), en dus om gemiddeld ongeveer 121 gedagvaarde verdachten per jaar. Van deze verdachten is het echter niet bekend bij welke vorm van mensenhandel ze zijn betrokken (zie §5.3). Voor wat betreft de verdeling naar vorm van mensenhandel in de rechterkant van de figuur is daarom uitgegaan van de verdachten van wie de zaken door de rechter in eerste aanleg zijn afgedaan. De zaken van alle gedagvaarde verdachten komen immers uiteindelijk voor de rechter. De fase van dagvaarding kan dus ook op dit aantal worden gebaseerd. De kanttekening die hierbij geldt is dat het om een net ander cohort gaat. Niet alle zaken die het OM in de jaren 2015-2019 heeft gedagvaard, heeft de rechter ook in deze periode in eerste aanleg afgedaan. En andersom: niet alle zaken die de rechter in 2015-2019 heeft afgedaan, zijn ook in dit tijdsbestek gedagvaard door het OM. Het gaat in totaal om 721 zaken die de rechter in eerste aanleg heeft afgedaan (zie §6.3, Figuur 6.1) in 2015-2019. Dat zijn dus gemiddeld zo'n 145 zaken per jaar. In Figuur 1 is daarom het aantal van 145 verdachten in de fase van dagvaarding weergegeven.

Veroordeling

Het gaat in de jaren 2015-2019 in ieder geval om totaal 479 veroordeelde daders van mensenhandel (zie §6.4, Figuur 6.3). Dit zijn dus gemiddeld ongeveer 95 veroordeelde daders per jaar. Uit Figuur 6.3 blijkt echter ook dat in de vijfjarige periode in 57 andere zaken mogelijk ook veroordeeld is voor mensenhandel; dit zijn dus nog maximaal 11 veroordelingen per jaar extra. Hierbij gaat het om zaken waarin de registratie van de afdoening van de rechter op feitniveau ontbreekt. Meestal zijn het zaken waarin naast mensenhandel ook sprake is van andere feiten en uit de registratie op zaaksniveau blijkt dat tot een veroordeling is gekomen (zie §6.4, Figuur 6.3: 42). Incidenteel zijn het zaken die ter terechtzitting zijn gevoegd (zie §6.4, Figuur 6.3: 15). Zodoende gaat het gemiddeld om tussen de 95 en 105 veroordelingen per jaar.

Onvoorwaardelijke vrijheidsstraf

In ieder geval 426 veroordeelde daders van mensenhandel heeft een (deels) onvoorwaardelijke vrijheidsstraf opgelegd gekregen in de jaren 2015-2019 (zie §6.5.1, Figuur 6.4). Het gaat dus gemiddeld om in ieder geval 85 onvoorwaardelijke vrijheidsstraffen per jaar. Uit Figuur 6.4 blijkt dat dit is gebaseerd op 464 veroordelingen voor mensenhandel. Dit zijn echter niet alle veroordelingen voor mensenhandel in 2015-2019. Het zijn de veroordelingen waarbij vaststaat dat voor mensenhandel is veroordeeld en waarbij de strafoplegging bekend is. Zo zijn er 57 zaken waarin mogelijk sprake is van een veroordeling voor mensenhandel en aldus ook mogelijk van een opgelegde onvoorwaardelijke vrijheidsstraf (zie hiervoor het kopje 'Veroordeling'). Daarnaast zijn er nog 14 veroordelingen voor mensenhandel na een voeging ter terechtzitting (zie §6.4, Figuur 6.3), waarvan de strafoplegging niet bekend is. Het aantal van 85 opgelegde onvoorwaardelijke vrijheidsstraffen betreft hierom een onderschatting.

Resocialisatie

In de periode 2015-2019 zijn in totaal 143 toezichten naar aanleiding van veroordeling voor (onder andere) mensenhandel beëindigd (zie §7.4). Bij die toezichten gaat het om 136 unieke daders. Dat zijn gemiddeld afgerond 25 daders per jaar.

Recidive

Het aantal daders van mensenhandel dat zich na veroordeling opnieuw inlaat met mensenhandel is niet bekend (zie §1.5 en §9.1.2).

B1.8.2 De rechterkant: de verantwoording van de verdeling naar vorm van mensenhandel

Het percentage daders waarbij de vorm van mensenhandel onbekend is, is bij iedere fase buiten beschouwing gelaten. Dit omdat de percentages per vorm van mensenhandel anders (kleine) onderschattingen zijn. Die kunnen in vergelijking tot de verdeling in andere fasen van de strafrechtketen voor een vertekend beeld zorgen (het percentage 'onbekend' verschilt namelijk per fase in de strafrechtketen). De aanname hierbij is dat de verdeling naar vorm van mensenhandel binnen de (kleine) groep daders zonder bekende vorm van mensenhandel ongeveer gelijk is aan de verdeling naar vorm van mensenhandel binnen de groep daders die wel kon worden ingedeeld bij een van de vier vormen van mensenhandel.

Prevalentie

De verdeling van de daderpopulatie over de vier verschillende vormen van mensenhandel is, logischerwijs, net zoals de omvang van de daadwerkelijke daderpopulatie zelf, niet bekend. Om de strafrechtelijke aanpak toch enigszins in een kader te kunnen plaatsen, is bij de prevalentie aan de rechterkant van de figuur – op de achtergrond – de verdeling weergegeven volgens de prevalentieschatting van het aantal (mogelijke) slachtoffers in Nederland.[17] Echter, de verdeling van de vier vormen van mensenhandel binnen de slachtofferpopulatie is waarschijnlijk niet hetzelfde als de verdeling van de daderpopulatie. Dit komt omdat de gemiddelde dader-slachtofferverhouding (een dader kan meerdere slachtoffers maken, en meerdere daders kunnen hetzelfde slachtoffer uitbuiten) waarschijnlijk verschilt per vorm van mensenhandel.[18] De vergelijking van de verdeling volgens de slachtofferprevalentie met de verdeling binnen de dadergroep die voorkomt in de strafrechtketen, is daarom dus niet zuiver.

Signalering

De gesignaleerde verdachten van mensenhandel kunnen niet geheel verdeeld worden over de vier verschillende vormen van mensenhandel. Het is namelijk niet mogelijk onderscheid te maken tussen binnenlandse seksuele uitbuiting en grensoverschrijdende seksuele uitbuiting (zie §B1.3). Daarom staan alleen de percentages voor seksuele uitbuiting, arbeidsuitbuiting en criminele uitbuiting weergegeven.

Opsporing

Van de jaarlijks gemiddeld 180 verdachten die bij het OM zijn ingeschreven, is niet bekend bij welke vorm van mensenhandel ze zijn betrokken (zie §5.3). De verdeling die in de opsporingsfase aan de rechterkant van de figuur is weergegeven, is daarom gebaseerd op de 784 verdachten volgens het (incomplete) EMM-databestand. Bij deze verdachten is (meestal) namelijk wel bekend van welke vorm van mensenhandel sprake is (zie §4.3.1). Voor de procentuele verdeling is het kleine aandeel verdachten bij wie de vorm van mensenhandel vanwege ontbrekende informatie niet kon worden achterhaald (13%) buiten beschouwing gelaten.

Bij de verdachten in het EMM-databestand gaat het echter om een (absolute en procentuele) onderschatting van het aantal verdachten van arbeidsuitbuiting (zie §B1.3). Dit betekent dat de percentages van de andere vormen van mensenhandel waarschijnlijk een overschatting zijn.

17 Zie Nationaal Rapporteur, 2017 (Slachtoffermonitor mensenhandel 2012-2016), Hoofdstuk 2.
18 Dit blijkt bijvoorbeeld uit Nationaal Rapporteur, 2014 (Mensenhandel in en uit beeld II, Cijfermatige rapportage 2008-2012), p. 134.

Dagvaarding

Van de jaarlijks gemiddeld ongeveer 120 gedagvaarde verdachten is niet bekend bij welke vorm van mensenhandel ze zijn betrokken (zie §B1.5). De verdeling die in de dagvaardingsfase aan de rechterkant van de figuur is weergegeven, is daarom gebaseerd op het net andere cohort van ongeveer 145 verdachten van wie de zaak door de rechter in eerste aanleg is afgedaan. Bij deze verdachten is (meestal) namelijk wel bekend van welke vorm van mensenhandel sprake is. De Nationaal Rapporteur heeft namelijk hiernaar aanvullend dossieronderzoek gedaan (zie §B1.5). Voor de procentuele verdeling is het kleine aandeel verdachten bij wie de vorm van mensenhandel vanwege ontbrekende informatie niet kon worden achterhaald (5%) buiten beschouwing gelaten.

Veroordeling en onvoorwaardelijke vrijheidsstraf

Op basis van aanvullend dossieronderzoek naar de vonnissen door de Nationaal Rapporteur (zie §B1.5) konden de veroordeelde daders aan wie een (deels) onvoorwaardelijke vrijheidsstraf is opgelegd worden ingedeeld bij een van de vier vormen van mensenhandel. Bij de in Figuur 1 weergegeven procentuele verdeling, is het kleine aandeel verdachten bij wie de vorm van mensenhandel vanwege ontbrekende informatie niet kon worden achterhaald (2% van de veroordeelde daders en 1% van de daders die een onvoorwaardelijke vrijheidsstraf kreeg opgelegd), buiten beschouwing gelaten.

Resocialisatie

De verdeling van de vier mensenhandelvormen geldt voor 65% van de daders van wie het reclasseringstoezicht in de periode 2015-2019 is beëindigd. Van maar liefst 35% van de daders in deze fase is de vorm van mensenhandel onbekend. De verdeling naar de vormen van mensenhandel geeft voor deze fase dus mogelijk een vertekend beeld. De rechterkant is bij deze fase daarom gestreept weergegeven.

Recidive

De verdeling van de daders van mensenhandel die na veroordeling opnieuw een delict van mensenhandel plegen is net zoals het totaal aantal recidiverende daders niet bekend.

B1.8.3 De verantwoording van de doorstroompercentages

In de figuur worden drie doorstroompercentages genoemd.

Het dagvaardingspercentage

Het dagvaardingspercentage is gebaseerd op het aantal door het OM afgehandelde zaken in 2015-2019, waarvan 60% is afgehandeld met een dagvaarding voor mensenhandel (zie §5.4.1, Figuur 5.6). Merk op dat dit percentage kleiner lijkt dan de verhouding tussen de in Figuur 1 genoemde aantallen: jaarlijks ongeveer 145 dagvaardingen ten opzichte van jaarlijks 180 verdachten betrokken bij opsporingsonderzoeken/bij het OM ingeschreven verdachten. Deze genoemde aantallen kunnen echter niet tegen elkaar worden afgezet. Het gaat hier namelijk niet om hetzelfde cohort van zaken.

Het veroordelingspercentage

Het veroordelingspercentage is gebaseerd op het aantal door de rechter in eerste aanleg afgedane zaken in 2015-2019, waarbij in ieder geval in 65% van de gevallen is veroordeeld voor mensenhandel (zie §6.4, Figuur 6.3). Daarnaast is in 5% van de gevallen uit de registratie niet met zekerheid af te leiden of veroordeeld is voor mensenhandel. Hierbij gaat het om zaken waar de registratie van de afdoening van de rechter op feitniveau ontbreekt. Om deze reden is in Figuur 1 een veroor-

delingspercentage van 65%-70% weergegeven. Merk op dat dit veroordelingspercentage overeenkomt met de verhouding tussen de in Figuur 1 genoemde aantallen: jaarlijks ongeveer 95 tot 105 veroordelingen ten opzichte van jaarlijks ongeveer 145 gedagvaarde verdachten. Dit komt omdat voor de fase van dagvaarding is gekozen voor het aantal door de rechter in eerste aanleg afgedane zaken (waaronder veroordelingen), dat weliswaar een net ander cohort betreft (zie §B1.8.1).

Het percentage (deels) onvoorwaardelijke vrijheidsstraffen

Het percentage onvoorwaardelijke vrijheidsstraffen is gebaseerd op de zaken waarin vaststaat dat de rechter tot een veroordeling is gekomen in 2015-2019 en waarbij de strafoplegging bekend is. Dit betreft dus in 90% van de gevallen een (deels) onvoorwaardelijke vrijheidsstraf (zie §6.5.1, Figuur 6.5). Merk op dat de genoemde aantallen in Figuur 1 – jaarlijks meer dan 85 onvoorwaardelijke vrijheidsstraffen en jaarlijks ongeveer 95 tot 105 veroordelingen – in principe wel tegen elkaar zijn af te zetten, omdat het hetzelfde cohort betreft. Immers, alle verdachten die in 2015-2019 een onvoorwaardelijke vrijheidsstraf kregen opgelegd, zijn ook in dit tijdsbestek veroordeeld. Omdat het aantal veroordelingen echter niet precies bekend is, is het aantal opgelegde vrijheidsstraffen dat ook niet. Op basis van de weergegeven aantallen kan daardoor niet het precieze percentage berekend worden. Alsnog lijkt het genoemde percentage van 90% wat groter dan wanneer het jaarlijks aantal vrijheidsstraffen (>85) tegen het jaarlijks aantal veroordelingen (95-105) wordt afgezet. Dit komt omdat van de zaken die na voeging ter terechtzitting tot een veroordeling hebben geleid, de strafoplegging niet bekend is. Deze zaken zijn wel meegeteld bij het aantal veroordelingen (zie §6.4, Figuur 6.3), maar niet bij het aantal veroordelingen waarbij de strafoplegging bekend is (zie §6.5.1, Figuur 6.5).

B2 Bijlagetabellen

Tabel B2.1 geeft aanvulling op Figuur 3.4 in §3.4.3.

Tabel B2.2 geeft aanvulling op Tabel 8.2 in §8.5.

Tabel B2.1 Pleeggemeente van door de politie geregistreerde mensenhandelincidenten, naar categorie van aantal incidenten, periode 2015-2019 (N=355)[1]

Pleeggemeente[2]	Aantal geregistreerde mensenhandelincidenten in de periode 2015-2019
Aa en Hunze	minder dan 10 incidenten
Aalsmeer	minder dan 10 incidenten
Aalten	minder dan 10 incidenten
Achtkarspelen	minder dan 10 incidenten
Alblasserdam	minder dan 10 incidenten
Albrandswaard	minder dan 10 incidenten
Alkmaar	30 tot 50 incidenten
Almelo	10 tot 20 incidenten
Almere	20 tot 30 incidenten
Alphen aan den Rijn	10 tot 20 incidenten
Alphen-Chaam	minder dan 10 incidenten
Altena	minder dan 10 incidenten
Ameland	minder dan 10 incidenten
Amersfoort	20 tot 30 incidenten
Amstelveen	minder dan 10 incidenten
Amsterdam	meer dan 100 incidenten
Apeldoorn	30 tot 50 incidenten
Appingedam	minder dan 10 incidenten
Arnhem	meer dan 100 incidenten
Assen	minder dan 10 incidenten
Asten	minder dan 10 incidenten
Baarle-Nassau	minder dan 10 incidenten
Baarn	minder dan 10 incidenten
Barendrecht	minder dan 10 incidenten
Barneveld	minder dan 10 incidenten
Beek	minder dan 10 incidenten
Beekdaelen	minder dan 10 incidenten

1 Van 447 van de in totaal 3.420 door de politie geregistreerde mensenhandelincidenten in de periode 2015-2019 was de pleeggemeente onbekend, die konden hier dus niet in worden meegenomen.
2 Dit zijn alle Nederlandse gemeenten volgende de gemeentelijke indeling van 2019.

Beemster	minder dan 10 incidenten
Beesel	minder dan 10 incidenten
Berg en Dal	minder dan 10 incidenten
Bergeijk	minder dan 10 incidenten
Bergen (L.)	minder dan 10 incidenten
Bergen (NH.)	minder dan 10 incidenten
Bergen op Zoom	minder dan 10 incidenten
Berkelland	minder dan 10 incidenten
Bernheze	minder dan 10 incidenten
Best	minder dan 10 incidenten
Beuningen	minder dan 10 incidenten
Beverwijk	minder dan 10 incidenten
Bladel	minder dan 10 incidenten
Blaricum	minder dan 10 incidenten
Bloemendaal	minder dan 10 incidenten
Bodegraven-Reeuwijk	minder dan 10 incidenten
Boekel	minder dan 10 incidenten
Borger-Odoorn	minder dan 10 incidenten
Borne	10 tot 20 incidenten
Borsele	minder dan 10 incidenten
Boxmeer	20 tot 30 incidenten
Boxtel	minder dan 10 incidenten
Breda	50 tot 100 incidenten
Brielle	minder dan 10 incidenten
Bronckhorst	minder dan 10 incidenten
Brummen	minder dan 10 incidenten
Brunssum	minder dan 10 incidenten
Bunnik	minder dan 10 incidenten
Bunschoten	minder dan 10 incidenten
Buren	minder dan 10 incidenten
Capelle aan den IJssel	10 tot 20 incidenten
Castricum	minder dan 10 incidenten
Coevorden	minder dan 10 incidenten
Cranendonck	20 tot 30 incidenten
Cuijk	minder dan 10 incidenten
Culemborg	minder dan 10 incidenten
Dalfsen	minder dan 10 incidenten
Dantumadiel	minder dan 10 incidenten
De Bilt	minder dan 10 incidenten
De Fryske Marren	minder dan 10 incidenten
De Ronde Venen	minder dan 10 incidenten
De Wolden	minder dan 10 incidenten
Delft	minder dan 10 incidenten
Delfzijl	minder dan 10 incidenten
Den Helder	50 tot 100 incidenten
Deurne	minder dan 10 incidenten
Deventer	minder dan 10 incidenten

Diemen	minder dan 10 incidenten
Dinkelland	minder dan 10 incidenten
Doesburg	minder dan 10 incidenten
Doetinchem	minder dan 10 incidenten
Dongen	minder dan 10 incidenten
Dordrecht	minder dan 10 incidenten
Drechterland	minder dan 10 incidenten
Drimmelen	minder dan 10 incidenten
Dronten	10 tot 20 incidenten
Druten	minder dan 10 incidenten
Duiven	minder dan 10 incidenten
Echt-Susteren	minder dan 10 incidenten
Edam-Volendam	minder dan 10 incidenten
Ede	10 tot 20 incidenten
Eemnes	minder dan 10 incidenten
Eersel	minder dan 10 incidenten
Eijsden-Margraten	10 tot 20 incidenten
Eindhoven	meer dan 100 incidenten
Elburg	minder dan 10 incidenten
Emmen	minder dan 10 incidenten
Enkhuizen	minder dan 10 incidenten
Enschede	30 tot 50 incidenten
Epe	minder dan 10 incidenten
Ermelo	minder dan 10 incidenten
Etten-Leur	minder dan 10 incidenten
Geertruidenberg	minder dan 10 incidenten
Geldrop-Mierlo	minder dan 10 incidenten
Gemert-Bakel	minder dan 10 incidenten
Gennep	minder dan 10 incidenten
Gilze en Rijen	minder dan 10 incidenten
Goeree-Overflakkee	minder dan 10 incidenten
Goes	20 tot 30 incidenten
Goirle	minder dan 10 incidenten
Gooise Meren	minder dan 10 incidenten
Gorinchem	minder dan 10 incidenten
Gouda	minder dan 10 incidenten
Grave	10 tot 20 incidenten
Groningen	50 tot 100 incidenten
Gulpen-Wittem	minder dan 10 incidenten
Haaksbergen	minder dan 10 incidenten
Haaren	minder dan 10 incidenten
Haarlem	20 tot 30 incidenten
Haarlemmermeer	20 tot 30 incidenten
Halderberge	minder dan 10 incidenten
Hardenberg	10 tot 20 incidenten
Harderwijk	30 tot 50 incidenten
Hardinxveld-Giessendam	minder dan 10 incidenten

Harlingen	minder dan 10 incidenten
Hattem	minder dan 10 incidenten
Heemskerk	minder dan 10 incidenten
Heemstede	minder dan 10 incidenten
Heerde	minder dan 10 incidenten
Heerenveen	minder dan 10 incidenten
Heerhugowaard	20 tot 30 incidenten
Heerlen	30 tot 50 incidenten
Heeze-Leende	minder dan 10 incidenten
Heiloo	minder dan 10 incidenten
Hellendoorn	minder dan 10 incidenten
Hellevoetsluis	minder dan 10 incidenten
Helmond	20 tot 30 incidenten
Hendrik-Ido-Ambacht	minder dan 10 incidenten
Hengelo	10 tot 20 incidenten
Het Hogeland	minder dan 10 incidenten
Heumen	minder dan 10 incidenten
Heusden	minder dan 10 incidenten
Hillegom	minder dan 10 incidenten
Hilvarenbeek	minder dan 10 incidenten
Hilversum	minder dan 10 incidenten
Hoeksche Waard	minder dan 10 incidenten
Hof van Twente	minder dan 10 incidenten
Hollands Kroon	minder dan 10 incidenten
Hoogeveen	minder dan 10 incidenten
Hoorn	minder dan 10 incidenten
Horst aan de Maas	minder dan 10 incidenten
Houten	minder dan 10 incidenten
Huizen	minder dan 10 incidenten
Hulst	minder dan 10 incidenten
IJsselstein	minder dan 10 incidenten
Kaag en Braassem	minder dan 10 incidenten
Kampen	minder dan 10 incidenten
Kapelle	minder dan 10 incidenten
Katwijk	minder dan 10 incidenten
Kerkrade	minder dan 10 incidenten
Koggenland	minder dan 10 incidenten
Krimpen aan den IJssel	minder dan 10 incidenten
Krimpenerwaard	minder dan 10 incidenten
Laarbeek	minder dan 10 incidenten
Landerd	minder dan 10 incidenten
Landgraaf	minder dan 10 incidenten
Landsmeer	minder dan 10 incidenten
Langedijk	minder dan 10 incidenten
Lansingerland	minder dan 10 incidenten
Laren	minder dan 10 incidenten
Leeuwarden	meer dan 100 incidenten

Leiden	10 tot 20 incidenten
Leiderdorp	minder dan 10 incidenten
Leidschendam-Voorburg	minder dan 10 incidenten
Lelystad	minder dan 10 incidenten
Leudal	30 tot 50 incidenten
Leusden	minder dan 10 incidenten
Lingewaard	minder dan 10 incidenten
Lisse	minder dan 10 incidenten
Lochem	minder dan 10 incidenten
Loon op Zand	minder dan 10 incidenten
Lopik	minder dan 10 incidenten
Loppersum	minder dan 10 incidenten
Losser	minder dan 10 incidenten
Maasdriel	minder dan 10 incidenten
Maasgouw	minder dan 10 incidenten
Maassluis	minder dan 10 incidenten
Maastricht	10 tot 20 incidenten
Medemblik	minder dan 10 incidenten
Meerssen	minder dan 10 incidenten
Meierijstad	minder dan 10 incidenten
Meppel	minder dan 10 incidenten
Middelburg	20 tot 30 incidenten
Midden Groningen	minder dan 10 incidenten
Midden-Delfland	minder dan 10 incidenten
Midden-Drenthe	minder dan 10 incidenten
Mill en Sint Hubert	minder dan 10 incidenten
Moerdijk	minder dan 10 incidenten
Molenlanden	minder dan 10 incidenten
Montferland	minder dan 10 incidenten
Montfoort	minder dan 10 incidenten
Mook en Middelaar	minder dan 10 incidenten
Neder-Betuwe	minder dan 10 incidenten
Nederweert	minder dan 10 incidenten
Nieuwegein	minder dan 10 incidenten
Nieuwkoop	minder dan 10 incidenten
Nijkerk	minder dan 10 incidenten
Nijmegen	30 tot 50 incidenten
Nissewaard	minder dan 10 incidenten
Noardeast-Fryslân	minder dan 10 incidenten
Noord-Beveland	minder dan 10 incidenten
Noordenveld	minder dan 10 incidenten
Noordoostpolder	minder dan 10 incidenten
Noordwijk	minder dan 10 incidenten
Nuenen, Gerwen en Nederwetten	minder dan 10 incidenten
Nunspeet	minder dan 10 incidenten
Oegstgeest	minder dan 10 incidenten
Oirschot	minder dan 10 incidenten

Oisterwijk	minder dan 10 incidenten
Oldambt	minder dan 10 incidenten
Oldebroek	minder dan 10 incidenten
Oldenzaal	minder dan 10 incidenten
Olst-Wijhe	minder dan 10 incidenten
Ommen	minder dan 10 incidenten
Oost Gelre	minder dan 10 incidenten
Oosterhout	minder dan 10 incidenten
Ooststellingwerf	minder dan 10 incidenten
Oostzaan	minder dan 10 incidenten
Opmeer	minder dan 10 incidenten
Opsterland	minder dan 10 incidenten
Oss	10 tot 20 incidenten
Oude IJsselstreek	minder dan 10 incidenten
Ouder-Amstel	minder dan 10 incidenten
Oudewater	minder dan 10 incidenten
Overbetuwe	minder dan 10 incidenten
Papendrecht	minder dan 10 incidenten
Peel en Maas	minder dan 10 incidenten
Pekela	minder dan 10 incidenten
Pijnacker-Nootdorp	minder dan 10 incidenten
Purmerend	minder dan 10 incidenten
Putten	minder dan 10 incidenten
Raalte	minder dan 10 incidenten
Reimerswaal	minder dan 10 incidenten
Renkum	minder dan 10 incidenten
Renswoude	minder dan 10 incidenten
Reusel-De Mierden	minder dan 10 incidenten
Rheden	minder dan 10 incidenten
Rhenen	minder dan 10 incidenten
Ridderkerk	minder dan 10 incidenten
Rijssen-Holten	minder dan 10 incidenten
Rijswijk	10 tot 20 incidenten
Roerdalen	minder dan 10 incidenten
Roermond	10 tot 20 incidenten
Roosendaal	minder dan 10 incidenten
Rotterdam	meer dan 100 incidenten
Rozendaal	minder dan 10 incidenten
Rucphen	minder dan 10 incidenten
Schagen	minder dan 10 incidenten
Scherpenzeel	minder dan 10 incidenten
Schiedam	10 tot 20 incidenten
Schiermonnikoog	minder dan 10 incidenten
Schouwen-Duiveland	minder dan 10 incidenten
's-Gravenhage	meer dan 100 incidenten
's-Hertogenbosch	20 tot 30 incidenten
Simpelveld	minder dan 10 incidenten

Sint Anthonis	minder dan 10 incidenten
Sint-Michielsgestel	minder dan 10 incidenten
Sittard-Geleen	minder dan 10 incidenten
Sliedrecht	10 tot 20 incidenten
Sluis	minder dan 10 incidenten
Smallingerland	20 tot 30 incidenten
Soest	minder dan 10 incidenten
Someren	minder dan 10 incidenten
Son en Breugel	minder dan 10 incidenten
Stadskanaal	minder dan 10 incidenten
Staphorst	minder dan 10 incidenten
Stede Broec	minder dan 10 incidenten
Steenbergen	minder dan 10 incidenten
Steenwijkerland	minder dan 10 incidenten
Stein	minder dan 10 incidenten
Stichtse Vecht	minder dan 10 incidenten
Súdwest-Fryslân	minder dan 10 incidenten
Terneuzen	10 tot 20 incidenten
Terschelling	minder dan 10 incidenten
Texel	minder dan 10 incidenten
Teylingen	minder dan 10 incidenten
Tholen	minder dan 10 incidenten
Tiel	minder dan 10 incidenten
Tilburg	30 tot 50 incidenten
Tubbergen	minder dan 10 incidenten
Twenterand	minder dan 10 incidenten
Tynaarlo	minder dan 10 incidenten
Tytsjerksteradiel	minder dan 10 incidenten
Uden	minder dan 10 incidenten
Uitgeest	minder dan 10 incidenten
Uithoorn	minder dan 10 incidenten
Urk	minder dan 10 incidenten
Utrecht	50 tot 100 incidenten
Utrechtse Heuvelrug	minder dan 10 incidenten
Vaals	minder dan 10 incidenten
Valkenburg aan de Geul	minder dan 10 incidenten
Valkenswaard	minder dan 10 incidenten
Veendam	minder dan 10 incidenten
Veenendaal	minder dan 10 incidenten
Veere	minder dan 10 incidenten
Veldhoven	minder dan 10 incidenten
Velsen	minder dan 10 incidenten
Venlo	minder dan 10 incidenten
Venray	minder dan 10 incidenten
Vijfheerenlanden	minder dan 10 incidenten
Vlaardingen	10 tot 20 incidenten
Vlieland	minder dan 10 incidenten

Vlissingen	10 tot 20 incidenten
Voerendaal	minder dan 10 incidenten
Voorschoten	minder dan 10 incidenten
Voorst	minder dan 10 incidenten
Vught	minder dan 10 incidenten
Waadhoeke	10 tot 20 incidenten
Waalre	minder dan 10 incidenten
Waalwijk	minder dan 10 incidenten
Waddinxveen	minder dan 10 incidenten
Wageningen	minder dan 10 incidenten
Wassenaar	minder dan 10 incidenten
Waterland	minder dan 10 incidenten
Weert	20 tot 30 incidenten
Weesp	minder dan 10 incidenten
West Betuwe	minder dan 10 incidenten
West Maas en Waal	minder dan 10 incidenten
Westerkwartier	minder dan 10 incidenten
Westerveld	minder dan 10 incidenten
Westervoort	minder dan 10 incidenten
Westerwolde	30 tot 50 incidenten
Westland	minder dan 10 incidenten
Weststellingwerf	minder dan 10 incidenten
Westvoorne	minder dan 10 incidenten
Wierden	minder dan 10 incidenten
Wijchen	minder dan 10 incidenten
Wijdemeren	minder dan 10 incidenten
Wijk bij Duurstede	minder dan 10 incidenten
Winterswijk	minder dan 10 incidenten
Woensdrecht	minder dan 10 incidenten
Woerden	minder dan 10 incidenten
Wormerland	minder dan 10 incidenten
Woudenberg	minder dan 10 incidenten
Zaanstad	20 tot 30 incidenten
Zaltbommel	minder dan 10 incidenten
Zandvoort	minder dan 10 incidenten
Zeewolde	minder dan 10 incidenten
Zeist	minder dan 10 incidenten
Zevenaar	minder dan 10 incidenten
Zoetermeer	10 tot 20 incidenten
Zoeterwoude	minder dan 10 incidenten
Zuidplas	minder dan 10 incidenten
Zundert	minder dan 10 incidenten
Zutphen	10 tot 20 incidenten
Zwartewaterland	minder dan 10 incidenten
Zwijndrecht	minder dan 10 incidenten
Zwolle	30 tot 50 incidenten

Tabel B2.2 Geboortelanden van de verdachten van mensenhandel die gedagvaard zijn in de periode 2015-2019, per mensenhandelvorm (N=721)

	Binnenlandse seksuele uitbuiting (n=330)	Grensover-schrijdende seksuele uitbuiting (n=231)	Arbeids-uitbuiting (n=76)	Criminele uitbuiting (n=48)	Onbekend (n=36)	*Totaal (N=721)*
Afghanistan	2	0	0	0	0	*2*
Albanië	0	3	0	0	0	*3*
Australië	0	1	0	0	0	*1*
België	0	1	0	0	2	*3*
Brazilië	2	4	0	0	0	*6*
Bulgarije	2	25	3	0	1	*31*
China	2	0	7	0	0	*9*
Colombia	2	0	0	0	0	*2*
Democratische Republiek Congo (Congo-Kinshasa)	3	0	0	0	0	*3*
Dominicaanse Republiek	0	0	0	0	1	*1*
Duitsland	1	1	1	0	0	*3*
Egypte	0	1	4	0	0	*5*
Ethiopië	2	0	0	0	0	*2*
Filipijnen	0	0	2	0	0	*2*
Frankrijk	0	1	0	1	0	*2*
Ghana	0	1	0	0	0	*1*
Hongarije	2	55	3	0	0	*60*
Ierland	0	1	0	0	0	*1*
India	0	0	4	0	0	*4*
Indonesië	0	0	2	0	0	*2*
Irak	0	1	1	1	0	*3*
Iran	1	1	0	2	1	*5*
Italië	1	0	0	3	0	*4*
Joegoslavië	1	1	1	4	0	*7*
Kameroen	0	1	0	0	0	*1*
Libanon	1	0	0	0	1	*2*
Litouwen	0	1	0	0	0	*1*
Marokko	12	3	2	0	1	*18*
Nederland	225	40	20	26	17	*328*
Nederlandse Antillen	22	1	0	4	5	*32*
Nigeria	1	0	0	0	0	*1*
Pakistan	0	1	1	0	0	*2*
Peru	0	1	0	0	0	*1*
Polen	1	2	4	0	0	*7*
Roemenië	3	63	2	1	1	*70*
Singapore	0	0	1	0	0	*1*
Slowakije	1	0	0	0	0	*1*

Somalië	2	0	0	0	0	2
Sovjet-Unie	3	0	0	0	0	3
Sri Lanka	0	0	0	0	1	1
Suriname	27	1	2	1	1	32
Syrië	0	2	0	0	0	2
Thailand	2	0	0	0	0	2
Turkije	7	6	9	1	2	25
Venezuela	1	0	0	0	0	1
Verenigd-Koninkrijk	0	0	1	4	0	5
Vietnam	0	0	0	0	2	2
Zambia	1	0	0	0	0	1
Onbekend	0	12	6	0	0	18
Totaal	*330*	*231*	*76*	*48*	*36*	*721*

Bron: RAC-min (peildatum april 2020)

De Nationaal Rapporteur rapporteert over de aard en omvang van mensenhandel en seksueel geweld tegen kinderen in Nederland.

Wie is de Nationaal Rapporteur?
De Nationaal Rapporteur is Herman Bolhaar. Het instituut Nationaal Rapporteur Mensenhandel en Seksueel Geweld tegen Kinderen bestaat uit de Nationaal Rapporteur en een team van deskundige en bevlogen medewerkers met een multidisciplinaire achtergrond.

Wat doet de Nationaal Rapporteur in de aanpak van mensenhandel en seksueel geweld tegen kinderen?
De Nationaal Rapporteur onderzoekt de aard en omvang van mensenhandel en seksueel geweld tegen kinderen in Nederland. In de thematische onderzoeken en regelmatig verschijnende monitors ligt de nadruk op het volgen en verbeteren van de aanpak van mensenhandel en seksueel geweld tegen kinderen. Op basis van deze onderzoeken en informatie uit verschillende bronnen adviseert de Nationaal Rapporteur de nationale en lokale overheid, andere bestuursorganen, internationale organisaties en organisaties in de uitvoering over hoe zij mensenhandel en seksueel geweld tegen kinderen kunnen voorkomen en bestrijden.

Postadres
Postbus 20301, 2500 EH Den Haag
Telefoon: 070 370 45 14
www.nationaalrapporteur.nl
@NLRapporteur

Januari 2021

Nationaal Rapporteur Mensenhandel
en Seksueel Geweld tegen Kinderen

Factsheet bij de **Dadermonitor mensenhandel 2015–2019**

De dadermonitor geeft inzicht in de daders van de verschillende vormen van mensenhandel en in de fasen van de strafrechtelijke aanpak in de periode 2015-2019. Hoewel mensenhandel bij veel partijen op de agenda staat, is het nodig de gezamenlijke aanpak verder te verdiepen en te concretiseren.

DE RESULTATEN

Gemiddeld aantal daders van mensenhandel in de strafrechtketen, per jaar (2015-2019)

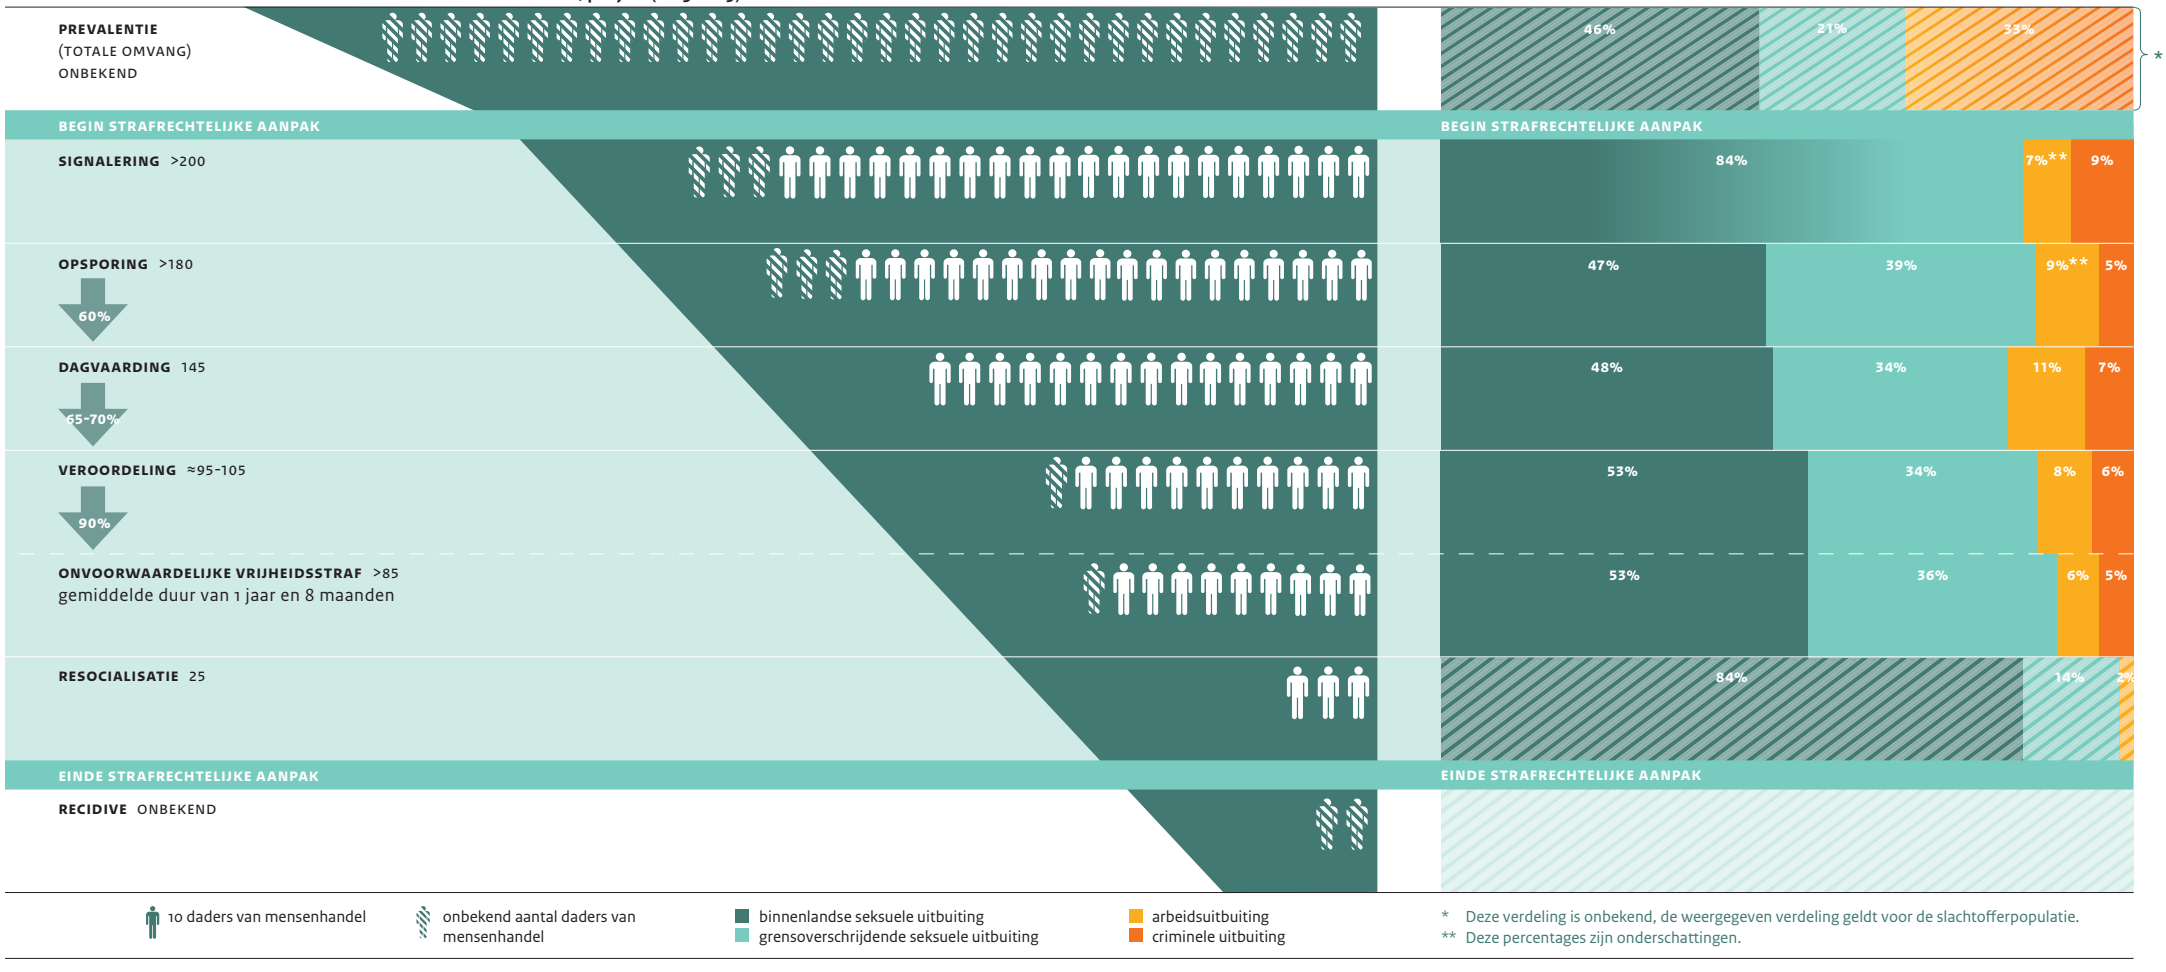

Veel jonge daders

Daders van binnenlandse seksuele uitbuiting vormen ongeveer de helft van de daders in de strafrechtketen. Zij zijn gemiddeld ook het jongst: een op de drie is jonger dan 23 jaar op het moment van plegen. Zo'n 5% à 9% van de daders in de strafrechtketen is dader van criminele uitbuiting. Ook zij zijn jong: gemiddeld is een vijfde van hen jonger dan 23 jaar.

Weinig aandacht voor preventie

Er zijn weinig initiatieven om daderschap te voorkomen. Die noodzaak is er wel: zowel daders als slachtoffers van binnenlandse seksuele uitbuiting en criminele uitbuiting zijn vaak jong. Bij die daders is ook vaak sprake van andere ernstige delicten. Dader- en slachtofferschap kunnen bovendien door elkaar lopen.

Minder verdachten in beeld

Na 2016 neemt het aantal gesignaleerde verdachten af: van 285 verdachten in 2016 naar 170 in 2019. Dit terwijl het aantal meldingen van mensenhandel steeg: van 575 in 2016 naar 1.045 in 2019. Ook het aantal opgespoorde verdachten daalt. In de periode 2015-2019 gaat het gemiddeld om 180 verdachten per jaar, maar in 2019 waren het er slechts 153. De doelstelling in de Veiligheidsagenda om de aanpak van mensenhandel te intensiveren, met een streefcijfer van 190 verdachten in 2019, wordt daarmee niet gehaald.

Meer sepots

Van de opgespoorde verdachten komt 60% voor de rechter. Het aantal technische sepots neemt toe. Eindigde in 2016 zo'n 27% van de zaken in een technisch sepot, in 2019 is dit 41%. Meestal seponeert het Openbaar Ministerie vanwege gebrek aan bewijs.

Weinig toezichten

Er zijn weinig reclasseringstoezichten voor daders van mensenhandel in de periode 2015-2019. Het gaat jaarlijks om gemiddeld 25 daders t.o.v. 85 daders met een (deels) onvoorwaardelijke vrijheidsstraf. Hoe vaak daders van mensenhandel recidiveren is onbekend.

Arbeidsuitbuiting: aanpak blijft achter

Daders van arbeidsuitbuiting worden relatief minder vaak veroordeeld en krijgen minder vaak een onvoorwaardelijke vrijheidsstraf dan andere daders van mensenhandel. Mede door het beperkte aantal zaken bestaat nog onvoldoende helderheid over waar ernstige benadeling ophoudt en arbeidsuitbuiting begint.

DE AANBEVELINGEN

AANBEVELING 1
Zet gericht in op het voorkomen van daderschap van mensenhandel, specifiek onder jongeren

Er zijn weinig initiatieven om daderschap te voorkomen. Dat is zorgelijk omdat niet alleen in deze monitor, maar ook in de Slachtoffermonitor mensenhandel en het casuïstiekonderzoek naar seksueel geweld tegen jonge vrouwen in Amsterdam, de jonge leeftijd van daders en slachtoffers in negatieve zin opvalt. Er moet meer ingezet worden op het voorkomen van daderschap. Daarvoor is kennis nodig over daders en over hoe en waarom ze anderen uitbuiten.

AANBEVELING 2
Onderzoek of de aanpak van resocialisatie aansluit bij de daders van mensenhandel om herhaald daderschap te voorkomen

Weinig daders ontvangen naast hun straf reclasseringstoezicht. Resocialisatie is echter wel belangrijk om te voorkomen dat daders opnieuw de fout in gaan. Zeker omdat er veel jonge daders zijn. Dit is ook belangrijk om (herhaald) slachtofferschap te voorkomen. Een aanpak die aansluit bij deze specifieke groep daders is belangrijk voor een geslaagde resocialisatie. Meer kennis over de aard van daders, de problematiek die daarachter schuilgaat en welke aanpak daar het beste bij past, is noodzakelijk. Dit inzicht moet er niet alleen op nationaal niveau komen, maar ook op regionaal en lokaal niveau.

AANBEVELING 3
Inventariseer kwetsbare sectoren en werknemers op lokaal niveau om de aanpak van arbeidsuitbuiting te sturen

Er is steeds meer kennis over de mechanismen die werknemers en sectoren kwetsbaar maken voor misstanden. Het is van belang deze kennis ten volle te benutten in de aanpak van arbeidsuitbuiting. Het is belangrijk om lokaal te inventariseren welke werknemers en sectoren extra kwetsbaar zijn: per regio of gemeente kunnen daarin grote verschillen bestaan. Op basis van een gerichte aanpak kan arbeidsuitbuiting effectief aangepakt worden.

Kader voor de aanpak van Mensenhandel door gemeenten

Colofon

Foto omslag
Gemeente Deventer

Inhoud kader
Andersson Elffers Felix (AEF) in opdracht VNG
Met een financiële bijdrage van:
IBP Interbestuurlijk Programma, overheidvannu.nl

Vormgeving
Chris Koning (VNG)

Gemeenten hebben een belangrijke rol in de aanpak van mensenhandel

Mensenhandel is een vorm van moderne slavernij waarbij slachtoffers worden uitgebuit en in aanraking komen met verschillende vormen en gradaties van geweld. Mensenhandel komt overal voor en in verschillende vormen: of het nu om seksuele uitbuiting, arbeidsuiting, criminele uitbuiting of gedwongen orgaanverwijdering gaat. De psychologische impact op slachtoffers is groot en mensenhandel ondermijnt de rechtstaat. Teveel slachtoffers ontvangen nog geen hulp en daders kunnen nog te veel hun gang gaan. Gemeenten kunnen veel meer de ogen en oren zijn in het signaleren van mensenhandel. Als gemeenten moeten, willen, en kunnen ze een rol spelen in de aanpak van mensenhandel.

Gemeenten zijn in de aanpak van mensenhandel verantwoordelijk voor preventie, signalering, handhaving, veiligheid en zorg, op basis van vier rollen:

- **Signaleerder:** gemeenten zijn door het dagelijks contact met burgers de oren en ogen in de samenleving waarbij signalen van mensenhandel kunnen worden opgevangen.
- **Beleidsmaker:** als beleidsmakers zijn ze verantwoordelijk voor het opstellen van een plan voor een sluitende aanpak, waarin alle gemeentelijke taken worden opgenomen.
- **Regisseur van de integrale aanpak:** gemeenten zijn met al hun taken en verantwoordelijkheden de aangewezen partij om regie in handen te nemen en partijen bij elkaar te brengen, voor samenwerking in een aanpak die zowel bestuurlijk als strafrechtelijk van aard is.
- Gemeenten zijn **verantwoordelijk voor de opvang van en hulpverlening** aan slachtoffers van mensenhandel.

Deze rol is gebaseerd op nationale en internationale wetgeving

Er bestaat nationale en internationale wetgeving op basis waarvan gemeenten een taak hebben in de aanpak van mensenhandel. Internationaal valt te denken aan:

- Het Palermo Protocol, een VN-protocol inzake preventie, bestrijding en bestraffing van mensenhandel uit 2000;
- De Europese richtlijn, een richtlijn uit 2011 van het Europees parlement en de Raad inzake de voorkoming en bestrijding van mensenhandel en de bescherming van slachtoffers;
- Verdrag van de Raad van Europa ter bestrijding van mensenhandel uit 2005;
- Het Europees verdrag voor de Rechten van de Mens (EVRM);
- Het Instanboel Protocol, over effectief onderzoek en documentatie van marteling en andere wrede, onmenselijke of vernederende behandeling of straf, is de eerste verzameling internationale richtlijnen voor de documentatie van marteling en de gevolgen daarvan.

In de Nederlandse grondwet staat opgenomen dat iedere Nederlander zelf mag kiezen wat voor werk hij wil doen en welke regels bestaan ter bescherming van mensen tijdens hun werk. Op grond van de Wet maatschappelijke ondersteuning en de Jeugdwet zijn gemeenten verantwoordelijk voor de opvang en ondersteuning van burgers. Gemeenten hebben daarnaast een wettelijke taak in het reguleren van exploitatie van bedrijfsmatige prostitutie, door middel van het uitgeven van vergunningen voor seksbedrijven en het (laten) controleren daarvan. Andere kaders die bij mensenhandel een rol kunnen spelen zijn onder andere de Wet werk- en inkomen en de Huisvestingswet.
In 2015 bracht de commissie Lenferink een rapport uit, waarmee duidelijk werd dat gemeenten hun rol in de aanpak van mensenhandel verder moeten invullen. In 2018 zijn daarover afspraken gemaakt in het Interbestuurlijk Programma. De afspraken van het IBP zijn opgenomen in het programma 'samen tegen

mensenhandel', waarin één actielijn toeziet op het versterken van de gemeentelijke aanpak van mensenhandel. Iedere gemeente is daarmee verantwoordelijk voor:

- Het hebben van gemeentelijk beleid in 2022;
- Passende regionale opvang, ondersteuning en nazorg;
- Het creëren van een landelijk dekkend netwerk van zorgcoördinatoren voor slachtoffers van mensenhandel.

Eind 2020 is Het Kompas gelanceerd. Dit is een handboek, naslagwerk en biedt gemeenten handvatten voor het opstellen van beleid.

Het Kader voor de aanpak van mensenhandel geeft richting aan alle gemeenten

Bestuurlijk commitment en een intrinsieke motivatie om mensenhandel binnen (en buiten) de gemeentegrenzen te voorkomen en hulp te bieden aan slachtoffers van mensenhandel, zijn van fundamenteel belang voor een geslaagde gemeentelijke aanpak. Het Kader geeft gemeenten richting voor de aanpak van mensenhandel. Het Kader helpt gemeenten te bepalen wat ze moeten doen om invulling te geven aan hun rol en verantwoordelijkheden en een goede aanpak te realiseren. Het Kader biedt op een heldere manier inzicht in bouwstenen die gemeenten hebben om tot een gedegen aanpak voor mensenhandel te komen. Het Kader geeft weer wat ze minimaal moeten en willen doen op basis van wettelijke en bestuurlijke verplichtingen. Daarnaast moedigt het Kader gemeenten aan meer te doen, als zij daar klaar voor zijn en als dit past binnen de lokale en regionale situatie.

Het Kader bevat geen resultaatsverplichting. De toepassing van het Kader stimuleert gemeenten wel al het mogelijke te doen om mensenhandel tegen te gaan en slachtoffers hulp en opvang te bieden.

Het Kader biedt ruimte voor gemeentelijke verschillen en regionale samenwerking

Iedere gemeente stelt een aanpak op waarin in ieder geval invulling wordt gegeven aan de volgende thema's, die ook de basis vormen voor het Kader voor de aanpak van mensenhandel:

- De beleidsmatige basis die noodzakelijk is om te voldoen aan de ambitie om mensenhandel binnen de gemeentegrenzen te voorkomen, aan te pakken en om hulp te bieden aan slachtoffers van mensenhandel (en daarmee te voldoen aan de IBP-afspraken en bij te dragen aan landelijke doelen in het kader van mensenhandel);
- Het verbeteren van het signalerend vermogen van de gemeente;
- Het bevorderen van aandacht voor en bewustwording van het fenomeen mensenhandel;
- De samenwerking van de gemeente met ketenpartners (in de regio);
- De opvang van en hulpverlening aan slachtoffers en daders.

De aard en omvang van mensenhandel in gemeenten verschilt, net als de stappen die gemeenten al hebben gezet in de aanpak van mensenhandel. Het Kader is richtinggevend voor álle gemeenten en identificeert daarom verschillende plateaus en bouwstenen. Hiermee kunnen gemeenten steeds verder werken aan een aanpak voor mensenhandel.

Het eerste plateau bevat bouwstenen voor een basisniveau voor alle gemeenten. Deze bouwstenen bevatten onderdelen die in elke gemeente geregeld moeten zijn om op een juiste manier invulling te geven aan de aanpak van mensenhandel. Aanvullend op het eerste plateau bestaan bouwstenen, die de basisaanpak

verrijken en verdiepen. Met deze bouwstenen kunnen gemeenten de aanpak verder invullen.

Per thema onderscheiden we:
- Plateau 1: een basisniveau voor alle gemeenten
- Plateau 2: optionele bouwstenen, van harte aanbevolen

Bouwstenen van het Kader

Beleidsmatige basis

Plateau 1:
- De gemeente heeft het beleid voor mensenhandel ingebed in de bestaande gemeentelijke structuren, waarbij een verbinding wordt gemaakt tussen zorg en veiligheid, met daarin specifieke aandacht voor jeugd.
- De gemeente heeft in een beleidsmatige basis inzicht gegeven in het verschil tussen de vier soorten mensenhandel.
- In de beleidsmatige basis wordt duidelijk op welke manier de verschillende ketenpartners met elkaar informatie kunnen uitwisselen.

Signalerend vermogen van de gemeente

Plateau 1:
- De gemeente heeft een aandachtsfunctionaris aangesteld binnen haar gemeentelijke organisatie: deze functionaris is aanspreekpunt, verzamelt signalen en weet hoe deze aan de juiste partij moeten worden gekoppeld.
- De gemeente communiceert duidelijk over de interne meldroute en de ingestelde aandachtsfunctionaris.
- Er wordt actief geïnvesteerd in het opbouwen van kennis over het signaleren van mensenhandel bij medewerkers van de gemeente. Er worden terugkerende trainingen georganiseerd, voor verschillende groepen medewerkers, en ook voor nieuwe medewerkers.

Plateau 2:
- Ook buiten de gemeentelijke organisatie (o.a. voor professionals in het veld) is een meldstructuur ingericht voor signalen van mensenhandel.
- De gemeente signaleert tendensen in de aanpak van mensenhandel. Dit betekent dat er op meta-niveau aandacht is voor verschuivingen binnen de eigen beschikbare informatie, evenals dat er aandacht is voor landelijke en regionale ontwikkelingen (in de aanpak) van mensenhandel.
- De gemeente maakt de good practices zichtbaar die uit het melden van signalen van mensenhandel naar voren zijn gekomen en deelt deze met ketenpartners.

Aandacht voor en bewustwording van het fenomeen Mensenhandel

Plateau 1:
- De gemeente heeft aandacht voor het fenomeen mensenhandel op bestuurlijk, ambtelijk en uitvoerend niveau, en aandacht voor de mensenhandel in de samenwerking met bestuurlijke partners. Het onderwerp wordt ten minste twee keer per jaar besproken in de gezagsdriehoek en op ambtelijk niveau. De gemeente heeft aandacht voor het fenomeen mensenhandel met de doelgroepen professionals én burgers.
- De gemeente genereert inzicht in de situatie in de regio, door een omgevingsscan of risicoanalyse te doen van de sectoren die kwetsbaar zijn voor mensenhandel. Hiermee zijn mogelijke risicogroepen ook in beeld gebracht. Daar waar mogelijk, wordt gebruik gemaakt van beschikbaar (lokaal) cijfermateriaal.
- Er wordt structureel ingezet op het opbouwen van kennis over het signaleren van mensenhandel bij medewerkers van de gemeente. Er is jaarlijks terugkerende aandacht voor het onderwerp middels informatieavonden, brochures, webinars of andere vormen van communicatie.

- De gemeente heeft een beleidsplan opgesteld waarin alle onderdelen voor een geslaagde aanpak voor mensenhandel aan bod komen: te denken valt aan de organisatie van de opvang, duidelijkheid omtrent handhaving en preventie en voorlichting over mensenhandel.

Plateau 2:
- De gemeente heeft verderstrekkende bestuurlijke en ambtelijke aandacht voor het fenomeen mensenhandel en de doorwerking op uiteenlopende beleidsterreinen. Het onderwerp wordt meerdere keren per jaar besproken in de gezagsdriehoek en op ambtelijk niveau.
- De gemeente genereert inzicht in de situatie in de regio doordat een brede en veelomvattende omgevingsscan wordt uitgevoerd, waarbij niet alleen kwetsbare sectoren maar ook mogelijke slachtoffers(groepen) en andere actoren in beeld zijn gebracht. Er is ook sprake van verdergaand inzicht in het cijfermateriaal van de lokale en/of regionale situatie.

Samenwerking in de keten en/of regio

Plateau 1:
- De gemeente heeft een duidelijk beeld welke partijen een rol spelen bij de aanpak van mensenhandel, en de samenwerking met deze partijen is geregeld, bijvoorbeeld middels samenwerkingsafspraken.
- De samenwerking in de aanpak van mensenhandel is ingebed in bestaande samenwerkingsstructuren: het onderwerp komt bijvoorbeeld terug op regionale overlegtafels.
- De aanpak van de gemeente is aangesloten op de aanpak binnen de regio. De gemeente draagt daarmee effectief bij aan het verkrijgen van een landelijk dekkend stelsel van zorgcoördinatie.

Plateau 2:
- De gemeente heeft een breder besef van de verschillende rollen en verantwoordelijkheden van ketenpartners. De gemeente is niet alleen bekend met haar keten- en samenwerkingspartners, maar ze zijn ook bekend met elkaars specifieke kennis en expertise. Deze kennis is inzichtelijk gemaakt, bijvoorbeeld door middel van een 'wegenkaart'.
- Er is sprake van een ketenregisseur op regionaal niveau. De ketenregisseur is verantwoordelijk voor de ketenaanpak richting slachtoffer en dader, en zorgt voor regionale strategische afspraken tussen ketenorganisaties.

Opvang van en hulpverlening aan slachtoffers en daders

Plateau 1:
- De gemeente neemt haar organisatorische en financiële verantwoordelijkheid voor de zorg en opvang van slachtoffers van mensenhandel serieus, ook waar de opvang regionaal of landelijk is georganiseerd.
- De gemeente heeft zorgcoördinatie voor slachtoffers geregeld met aandacht voor casemanagement en werkt aan het opbouwen en onderhouden van een regionaal en landelijk netwerk en het geven van voorlichting en preventie.
- De ingekochte opvang en hulpverlening voldoet aan kwaliteitscriteria.

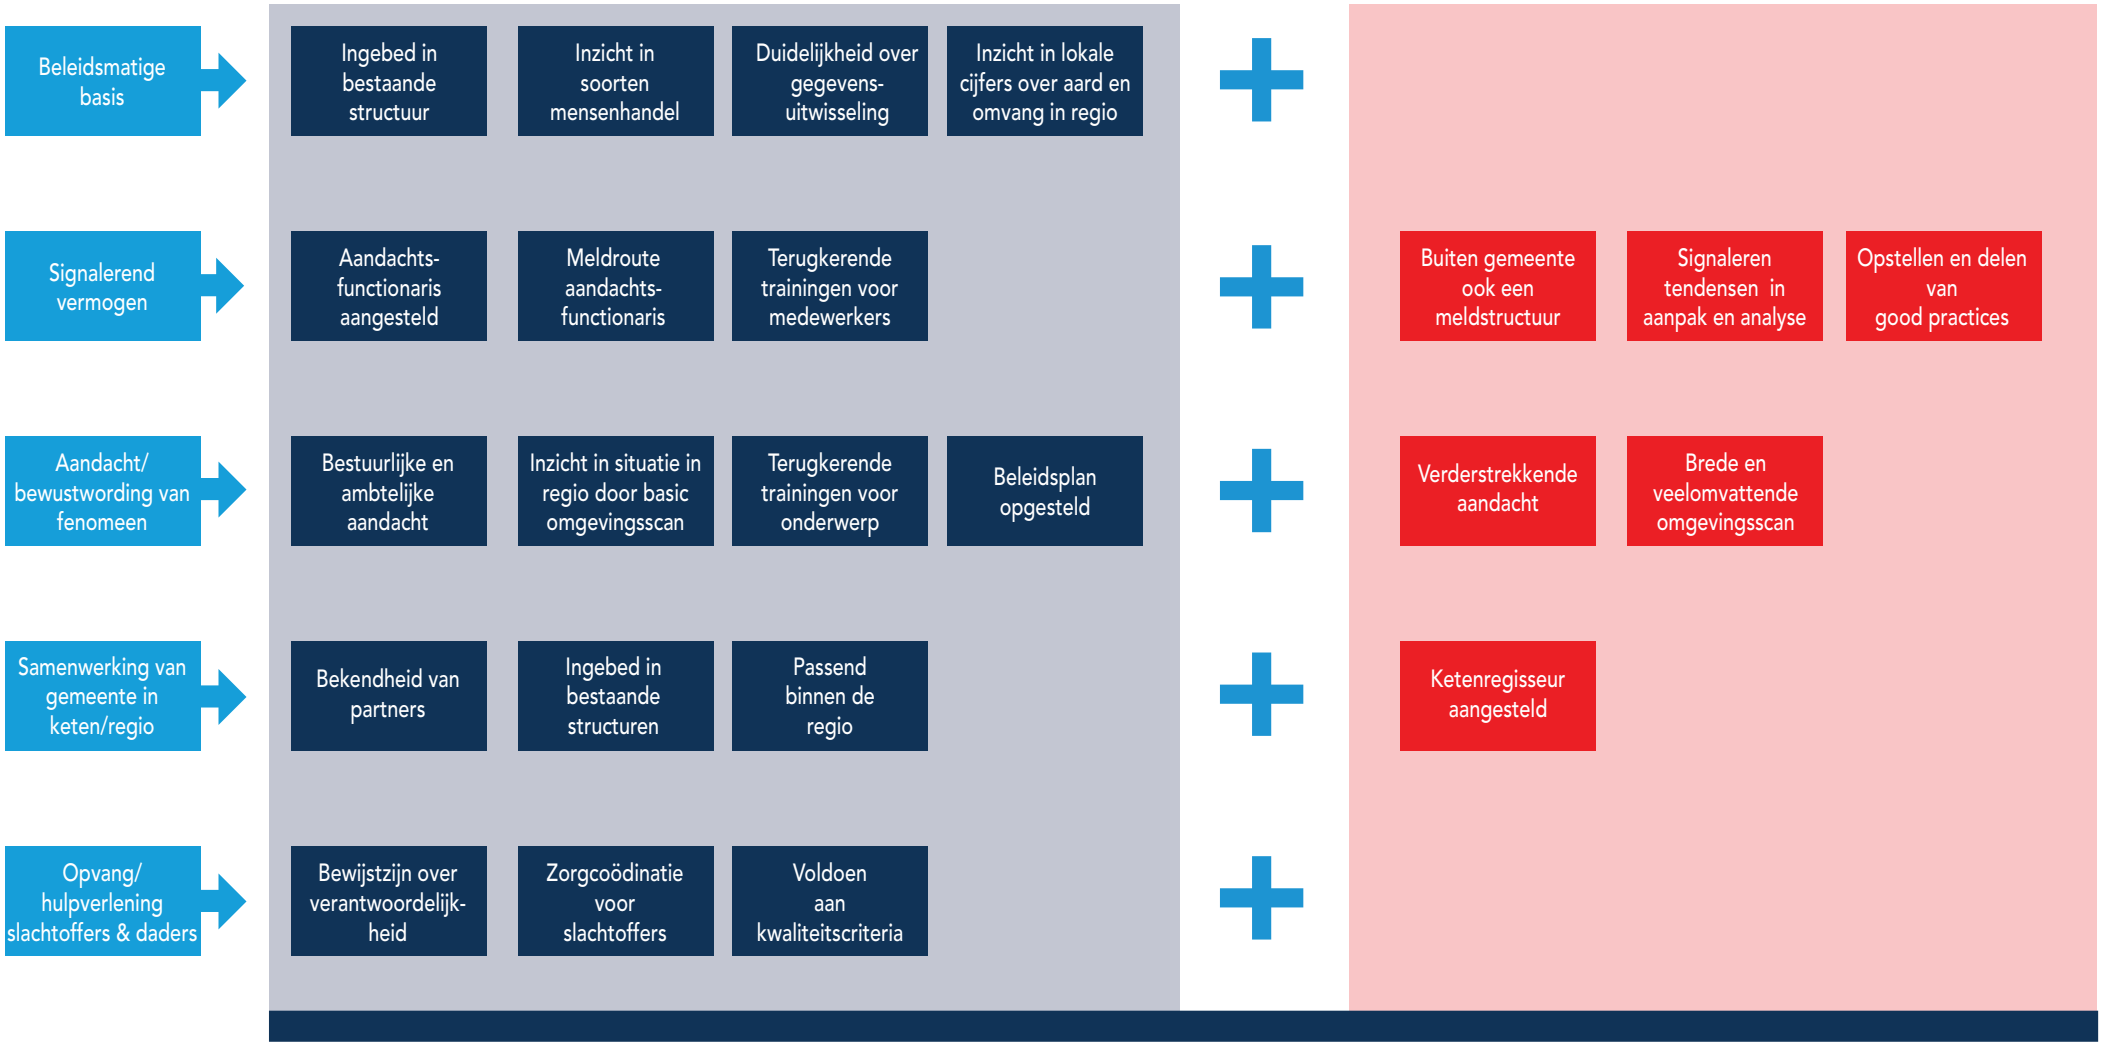
Beleidsmatige basis
Ingebed in bestaande structuur
Inzicht in soorten mensenhandel
Duidelijkheid over gegevens-uitwisseling
Inzicht in lokale cijfers over aard en omvang in regio
Signalerend vermogen
Aandachts-functionaris aangesteld
Meldroute aandachts-functionaris
Terugkerende trainingen voor medewerkers
Buiten gemeente ook een meldstructuur
Signaleren tendensen in aanpak en analyse
Opstellen en delen van good practices
Aandacht/ bewustwording van fenomeen
Bestuurlijke en ambtelijke aandacht
Inzicht in situatie in regio door basic omgevingsscan
Terugkerende trainingen voor onderwerp
Beleidsplan opgesteld
Verderstrekkende aandacht
Brede en veelomvattende omgevingsscan
Samenwerking van gemeente in keten/regio
Bekendheid van partners
Ingebed in bestaande structuren
Passend binnen de regio
Ketenregisseur aangesteld
Opvang/ hulpverlening slachtoffers & daders
Bewijstzijn over verantwoordelijk-heid
Zorgcoödinatie voor slachtoffers
Voldoen aan kwaliteitscriteria
Plateau 1
Plateau 2

Vereniging van
Nederlandse Gemeenten

Nassaulaan 12
2514 JS Den Haag
+31 70 373 83 93
info@vng.nl

februari 2021

vng.nl

RAADSVOORSTEL

Aan de gemeenteraad

Zaaknummer 331989

Onderwerp: Concept Veiligheidsstrategie 2019-2022 Oost-Nederland en ontwerp Meerjarenbeleidsplan politie 2019-2022

Voorstel

1. Kennis te nemen van concept Veiligheidsstrategie 2019-2022 Oost-Nederland en het ontwerp Meerjarenbeleidsplan politie 2019-2022;
2. De wensen en bedenkingen van uw raad met betrekking tot de bijgevoegde concept Veiligheidsstrategie 2019-2022 Oost-Nederland en het ontwerp Meerjarenbeleidsplan politie 2019-2022 aan de burgemeester kenbaar te maken, zodat hij deze kan betrekken bij zijn zienswijze in de richting van de regioburgemeester.

Inleiding

Met zijn brief van 7 februari 2019 heeft de regioburgemeester de concept Veiligheidsstrategie 2019-2022 Oost-Nederland en het ontwerp Meerjarenbeleidsplan politie 2019-2022 aan de gemeente aangeboden. Hij verzoekt de burgemeester om een zienswijze te geven op deze plannen. Gelet op artikel 38b lid 2 van de Politiewet moet voor een zienswijze op het ontwerp Meerjarenbeleidsplan politie 2019-2022 de gemeenteraad zijn gehoord.
De burgemeester en het college constateren dat de prioriteiten in belangrijke mate overeenkomen met onze eigen prioriteiten zoals die voor Arnhem zijn vastgelegd in de Kadernota Veiligheid 2018-2022: Arnhem; Veilige Stad. De burgemeester en het college kunnen dan ook instemmen met de voorgestelde plannen.

Beoogd effect

Tegemoet te komen aan het verzoek van de regioburgemeester om een zienswijze te geven op de concept Veiligheidsstrategie 2019-2022 Oost-Nederland en het ontwerp Meerjarenbeleidsplan politie 2019-2022.

Argumenten

De Veiligheidsstrategie 2019-2022 bepaalt de prioriteiten voor samenwerking van de gemeenten in de Eenheid Oost-Nederland:
Belangrijk uitgangspunt van de Veiligheidsstrategie is dat de lokale veiligheidsaanpak voorop staat.

GEMEENTE Arnhem

De Veiligheidsstrategie is een bestuurlijke nota van de 78 gemeenten in Oost-Nederland, het Openbaar Ministerie en de politie voor de komende jaren. De Veiligheidsstrategie is gebaseerd op de analyse van de veiligheidssituatie in Oost-Nederland en de lokale veiligheidsthema's voorkomend uit de integrale veiligheidsplannen van de 78 gemeenten. Uitgangspunt daarbij is dat de gemeente de lokale veiligheidsthema's benoemt en dat de lokale driehoek de daarbij behorende inzet van de politie in de gemeente bepaalt. Enkele veiligheidsthema's die in alle gemeenten voorkomen, zijn gebaat bij een regionale aanpak. Ten aanzien van die thema's gaan de politie, Openbaar Ministerie en de gemeenten de komende jaren intensiever samenwerken. In de praktijk wordt daar ook al vorm aan gegeven. Door samen te werken wordt het meeste resultaat geboekt. De vier thema's waarop de samenwerking zich de komende jaren vooral richt, zijn:

- Kwetsbare personen;
- Ondermijning;
- Cybercrime / gedigitaliseerde criminaliteit;
- Informatiegestuurd werken.

Het Meerjarenbeleidsplan politie 2019-2022 bepaalt de geprioriteerde inzet van de politie in de eenheid Oost-Nederland:
Het Meerjarenbeleidsplan van de politie is geschreven in samenhang met de Veiligheidsstrategie. In het Meerjarenbeleidsplan schetst de politie haar totale bijdrage aan een veilig Oost-Nederland. De politie werkt haar bijdrage verder uit in de jaarplannen van de basisteams. De inzet van de politie is daarmee afgestemd in het lokale Integrale Veiligheidsplan (voor Arnhem: Kadernota Veiligheid) en gerelateerd aan de uitvoeringsplannen van de gemeente en andere organisaties die een rol spelen op het gebied van veiligheid. De gezagsdriehoek stuurt vervolgens op de uitvoering daarvan.
Voordat het Meerjarenbeleidsplan politie in het bestuurscollege kan worden vastgesteld, moet conform artikel 38b, lid 2 Politiewet de gemeenteraad gehoord worden.
Artikel 38b, lid 2 zegt: Voorafgaand aan de vaststelling van het beleidsplan, bedoeld in artikel 39, eerste lid, hoort de burgemeester van een gemeente in het gebied waarin de regionale eenheid de politietaak uitvoert, de gemeenteraad van die gemeente over het ontwerpbeleidsplan.

Kanttekeningen en risico's

De prioriteiten in de concept Veiligheidsstrategie 2019-2022 Oost-Nederland en het ontwerp Meerjarenbeleidsplan politie 2019-2022 komen in belangrijke mate overeen met onze eigen prioriteiten zoals die voor Arnhem zijn vastgelegd in de Kadernota Veiligheid 2018-2022: Arnhem; Veilige Stad. Diezelfde Kadernota is tegelijkertijd uitgebreider wat de gestelde prioriteiten betreft en noemt bijvoorbeeld ook: discriminatie, huiselijk geweld, jeugdcriminaliteit en veiligheid in de wijken. Deze lokale veiligheidsaanpak staat wat ons betreft voorop. Dat de door uw raad in de Kadernota Veiligheid geprioriteerde onderwerpen deels worden overgenomen in de regionale plannen, wordt gezien als ondersteuning van onze lokale aanpak.

Financiën

Niet van toepassing.

Uitvoering

Tot uiterlijk 17 april 2019 kan de burgemeester zijn reactie geven. Na 17 april worden de reacties verzameld en op basis van de reacties wordt gekeken of aanpassing van de genoemde beleidsstukken nodig is. Het voornemen is om de Veiligheidsstrategie 2019-2022 en het Meerjarenbeleidsplan politie 2019-2022 vast te stellen in het bestuurscollege van 24 april 2019.

Communicatie

Niet van toepassing.

Bijlagen

Stukken voor gemeenteraad

- Aanbiedingsbrief d.d. 7 februari 2019 inz. Veiligheidsstrategie 2019-2022 en Meerjarenbeleidsplan politie 2019-2022;
- Concept Veiligheidsstrategie 2019-2022;
- Concept Meerjarenbeleidsplan politie 2019-2022.
- Kadernota Veiligheid 2018-2022: Arnhem; Veilige Stad.

RAADSVOORSTEL

Besluit van

Zaaknummer 331989

DE RAAD VAN DE GEMEENTE ARNHEM;

gelezen het voorstel van burgemeester en wethouders van 26 februari 2019, Cluster Strategie, Beleid en Regie nummer: 331989;

gelet op artikel 38b, tweede lid Politiewet;

overwegende:

dat de lokale veiligheidsaanpak voorop staat;

dat de in de Kadernota Veiligheid geprioriteerde onderwerpen deels worden overgenomen in de concept Veiligheidsstrategie 2019-2022 Oost-Nederland en het ontwerp Meerjarenbeleidsplan politie 2019-2022;

dat die prioriteiten in de concept Veiligheidsstrategie 2019-2022 Oost-Nederland en het ontwerp Meerjarenbeleidsplan politie 2019-2022 ondersteunend zijn aan de lokale aanpak;

besluit:

1. Kennis te nemen van concept Veiligheidsstrategie 2019-2022 Oost-Nederland en het ontwerp Meerjarenbeleidsplan politie 2019-2022;
2. Geen aanvullende opmerkingen mee te geven aan de burgemeester ten behoeve van de zienswijze aan de regioburgemeester.

De griffier, De voorzitter,

Gemeente Arnhem

Organisatieonderdeel Politie eenheid -Oost-Nederland

Behandeld door J.S. Boeijenga
Functie Adviseur regioburgemeester

Telefoon 06 53894269
E-mail jan.boeijenga@politie.nl
Correspondentieadres Gemeente Nijmegen
t.a.v. regioburgemeester
H.M.F. Bruls
Postbus 9105
6500 HG Nijmegen

Ons kenmerk
Uw kenmerk
Datum 7 februari 2019
Bijlage(n) 2

Regioburgemeester

Burgemeesters in de eenheid Oost-Nederland
i.a.a.
Hoofdofficier van Justitie
Politiechef

Onderwerp Veiligheidsstrategie 2019-2022 en Meerjarenbeleidsplan politie 2019-2022

Geachte burgemeester,

Namens de regioburgemeester, de heer H. Bruls, bied ik u hierbij het concept ontwerp Meerjarenbeleidsplan politie 2019-2022 Oost-Nederland en de concept Veiligheidsstrategie 2019-2022 Oost-Nederland aan.

Voor Oost-Nederland is de beleidscyclus gestart met het ophalen van de lokale beleidsprioriteiten bij de 76 gemeenten (in 2018 nog 78 gemeenten). Deze beleidsprioriteiten zijn geanalyseerd en geclusterd tot vier thema's die zijn opgenomen in de Veiligheidsstrategie.
De thema's zijn: kwetsbare personen, ondermijning, cybercrime/gedigitaliseerde criminaliteit en informatie gestuurd werken.
De lokale driehoek is het overleg waar de politie-inzet wordt besproken en vastgesteld. Vraagstukken die het lokale domein overstijgen kunnen worden opgeschaald naar het niveau van het district of de eenheid.

De landelijke beleidscyclus voor het opstellen van het Meerjarenbeleidsplan politie start bij het opstellen van de landelijke veiligheidsagenda, waarin de landelijke prioriteiten zijn opgenomen. De landelijke prioriteiten zijn besproken in het Landelijk Overleg Veiligheid en Politie en worden uiteindelijk door de minister van Justitie en Veiligheid vastgesteld. Voor de landelijke veiligheidsagenda geldt, dat de beleidsthema's zijn vastgesteld. De doelstellingen, de kwantitatieve cijfers voor elke eenheid, zijn nog onderwerp van bespreking.

De Politiewet 2012 (artikel 39, lid1) schrijft voor dat de politie-eenheid eens in de vier jaar een Meerjarenbeleidsplan politie opstelt. Dit Meerjarenbeleidsplan politie wordt vastgesteld door de burgemeesters van de gemeenten in het gebied waarin de regionale eenheid de politietaak uitvoert en de hoofdofficier van justitie. Onderdeel van het Meerjarenbeleidsplan politie is de sterkteverdeling, inclusief de verdeling van de wijkagenten over de eenheid.

Parallel met het opstellen van de landelijke veiligheidsagenda en het Meerjarenbeleidsplan politie, loopt het opstellen van een nieuwe Veiligheidsstrategie. De Veiligheidsstrategie is, zoals hierboven is aangegeven, gebaseerd op de lokale veiligheidsprioriteiten zoals deze door het Veiligheidsnetwerk Oost-Nederland zijn opgehaald bij de 76 gemeenten in de eenheid. De thema's die in de veiligheidsstrategie zijn genoemd, komen terug in het Meerjarenbeleidsplan politie.

In het bestuurscollege van 31 oktober 2018 is gesproken over de nieuwe sterkteverdeling gebaseerd op het herijkt budgetverdeelsysteem plus (HBVS+). In dit bestuurscollege is unaniem een voorgenomen besluit genomen over de verdeling van de sterkte over de districten en over de basisteams. Deze verdeling is opgenomen in het Meerjarenbeleidsplan politie.

Bij het berekenen van de definitieve loonsom, gebaseerd op de extra gelden voor uitbreiding van de sterkte, bleek dat er nog 12,2 operationele sterkte resteert, in totaal kunnen hiervoor nog 16 fte worden aangesteld. In het regionaal veiligheidsoverleg (RVO) van 29 november 2018 is gesproken over de wijze waarop met deze capaciteit wordt omgegaan. Het voorgenomen besluit is deze capaciteit als collectief in te zetten voor de aanpak van cybercrime delicten in de eenheid. Hiervoor wordt op korte termijn een werkorganisatie ingericht.

In de districtelijke veiligheidsoverleggen (DVO's) worden het Meerjarenbeleidsplan politie en de Veiligheidsstrategie ook ter bespreking geagendeerd.

Horen gemeenteraad
Alvorens het Meerjarenbeleidsplan politie en de Veiligheidsstrategie kunnen worden vastgesteld, in het bestuurscollege, dient conform artikel 38b, lid 2 Politiewet de gemeenteraad gehoord te worden.
Artikel 38b, lid 2 zegt: Voorafgaand aan de vaststelling van het beleidsplan, bedoeld in artikel 39, eerste lid, hoort de burgemeester van een gemeente in het gebied waarin de regionale eenheid de politietaak uitvoert, de gemeenteraad van die gemeente over het ontwerpbeleidsplan.
Voor het horen van uw raad zijn geen vormvereisten in de Politiewet opgenomen.

Ik verzoek u om, na consultatie van uw gemeenteraad, uw zienswijze te geven op:

1. Het concept Meerjarenbeleidsplan politie 2019-2022
2. De concept Veiligheidsstrategie 2019-2022.

Tot uiterlijk 17 april 2019 kunt u uw reactie aan mij geven. Uw reactie kunt u mailen naar: jan.boeijenga@politie.nl

Na 17 april worden de reacties verzameld en op basis van de reacties wordt gekeken of aanpassing van de genoemde beleidsstukken nodig is.

Het voornemen is in het bestuurscollege van 24 april 2019 het Meerjarenbeleidsplan politie en de veiligheidsstrategie vast te stellen.

In vertrouwen in hierbij voldoende te hebben geïnformeerd.

Met vriendelijke groet,

Jan Boeijenga
Secretaris van het bestuurscollege

CONCEPTVERSIE

BESTUURLIJKE NOTA

Veiligheidsstrategie 2019-2022 Oost-Nederland

Een veiliger Oost-Nederland door betrokken samenwerking

Inhoud

3 Inleiding

4 Korte terugblik - Veiligheidsstrategie 2015 - 2018

5 Veiligheidsstrategie 2019 - 2022 - De visie

6 Vier thema's voor 2019 - 2022

7 Veiligheidsnetwerk

8 Uitwerking strategische doelen

9 Kwetsbare personen

11 Ondermijning

14 Cybercrime en gedigitaliseerde criminaliteit

16 Informatie gestuurd werken

17 Rol en positie van veiligheidsnetwerk in oost-Nederland

Inleiding

De Veiligheidsstrategie Oost-Nederland 2019-2022 bouwt voort op de Bestuurlijke Nota Veiligheidsstrategie 2015-2018, voor een veiliger Oost-Nederland door betrokken samenwerking. De Veiligheidsstrategie en het Meerjaren Beleidsplan Politie Oost-Nederland hebben dezelfde looptijd en zijn nauw met elkaar verbonden. De Veiligheidsstrategie is één van de richtinggevende documenten voor dit meerjarenplan.

We merken dat een planperiode voor vier jaar te lang is in een snel veranderende omgeving. Daarom is de Veiligheidsstrategie 2019-2022 dynamisch. De strategische doelen liggen dan ook niet vast voor vier jaar en er is voldoende ruimte om in te spelen op ontwikkelingen en actualiteit. Werken met wisselende coalities, het delen van lokale initiatieven eenheidsbreed en partners die flexibel in en uit kunnen stappen op verschillende thema's zijn kenmerkend voor de samenwerking.

Deze Veiligheidsstrategie is ook dynamisch in haar vorm. Via links zijn onderliggende basisdocumenten toegankelijk. Het maakt de tekst kort en bondig, wat de daadkracht die het netwerk moet uitstralen benadrukt: aanpakken en doen!

HANDIGE LINKS

→ Bestuurlijke Nota Veiligheidsstrategie 2015-2018

Korte terugblik Veiligheidsstrategie 2015-2018

Veiligheidsstrategie 2019-2022 neemt de opbrengsten en ervaringen van de vorige periode mee. De Endterm-review bevat de resultaten en aanbevelingen van de vorige Veiligheidsstrategie, die input zijn voor de nieuwe Veiligheidsstrategie.

In de afgelopen vier jaar zijn belangrijke resultaten geboekt op de geprioriteerde thema's. Bijvoorbeeld met:

- ✓ een scala aan preventieve maatregelen woninginbraak die zijn ontwikkeld,
- ✓ gemeenten zijn ondersteund bij de implementatie van het 7-stappenmodel van de aanpak van jeugdgroepen,
- ✓ projecten 'mensen met verward gedrag' zijn geïnitieerd en subsidies zijn verworven en
- ✓ de samenwerking op het gebied van hennep is in de districten ondersteund en geïntensiveerd.

Ook is de kennis- en expertisedeling uitgebreid:

- ✓ er is een website met kennisbank,
- ✓ verschillende regionale themabijeenkomsten zijn georganiseerd en
- ✓ met grote regelmaat verschijnen er nieuwsbrieven.

Naast de resultaten op de inhoudelijke thema's is de cohesie tussen de partners versterkt en is de ambtelijke samenwerking (districtelijk en regionaal) hechter. Het Veiligheidsnetwerk verbindt en ondersteunt bestaande structuren en samenwerkingsverbanden in de regio.

Als Veiligheidsnetwerk sluiten wij ook aan bij vergelijkbare samenwerkingsverbanden in Nederland die zich bezighouden met veiligheidsthema's onder het motto: niet uitvinden in Oost-Nederland wat elders al succesvol wordt toegepast.
De geregistreerde criminaliteit is in de afgelopen vier jaar in Nederland gedaald. Deze dalende trend is ook in Oost-Nederland zichtbaar.
Op de geprioriteerde thema's woninginbraak en jeugdoverlast zijn belangrijke operationele resultaten behaald. Het aantal meldingen jeugdoverlast nam af met ruim 10% (2015-2018)[1].
Het aantal aangiften woninginbraak daalde over dezelfde periode met iets meer dan 40%.
Het terugdringen van overlast door mensen met verward gedrag in de periode 2015-2018 is niet gerealiseerd. Er was sprake van een stijging met 29%. Dit is een landelijk beeld. De sluitende aanpak kan en moet dus nog beter.

[1] *2018 geëxtrapoleerd o.b.v. de eerste 8 maanden 2018.*

HANDIGE LINKS

- → Endtermreview 2015-2018
- → Overzicht belangrijkste resultaten VNONL 2015-2018
- → Geprioriteerde thema's
- → Regionale themabijeenkomsten
- → Aantal meldingen jeugdoverlast
- → Aantal aangiften woninginbraak
- → Incidenten overlast Oost-Nederland 2013 t/m 2018

Veiligheidsstrategie 2019-2022

De visie

De 78 gemeenten[2], politie en het Openbaar Ministerie in Oost-Nederland slaan op gezamenlijk geprioriteerde thema's de handen ineen met bewoners, maatschappelijke organisaties en ondernemers. De samenwerking heeft tot doel om criminaliteit en onveiligheid in Oost-Nederland tegen te gaan. De gezamenlijke aanpak heeft ook een functie om het het vertrouwen van de samenleving in de overheid te versterken. De samenwerking zorgt voor een sterkere aanpak, dan de aanpak van elke partner afzonderlijk. Daar waar sprake is van schaarste, leidt de samenwerking tot een efficiënte inzet van schaarse middelen.

"Samenwerken geeft energie, je maakt samen betere producten!"

[2] *Het aantal zal wijzigingen i.v.m. gemeentelijke herindelingen.*

Vier thema's voor 2019-2022

De Veiligheidsstrategie 2019-2022 is de uitwerking van de visie en daarmee de gezamenlijke koers van de netwerkpartners en de agenda voor het vergroten van de veiligheid in Oost-Nederland.

Er zijn vier thema's waarop de samenwerking zich de komende jaren vooral richt:

kwetsbare personen (zorg en veiligheid)

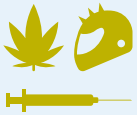

ondermijning

cybercrime/gedigitaliseerde criminaliteit

informatie gestuurd werken

Het thema Informatievoorziening is een randvoorwaarde voor een effectieve samenwerking en daarmee ook een geprioriteerd samenwerkingsthema.
Prioriteren betekent duidelijke keuzes maken.
Deze vier thema's zijn gebaseerd op de integrale veiligheidsplannen van 78 gemeenten en beleidsnota's van politie en Openbaar Ministerie (OM). In de vijf Districtelijk Veiligheids Overleggen (DVO) is ingestemd met de focus op deze vier thema's, op basis van vooraf vastgestelde criteria.
Op veiligheidsthema's waarvoor al een reguliere aanpak loopt (bijvoorbeeld woninginbraak, radicalisering / polarisatie) zal vanuit de Veiligheidsstrategie geen extra capaciteit ingezet worden.

HANDIGE LINKS

- Integrale veiligheidsplannen
- Gehanteerde criteria voor keuze huidige thema's

Veiligheidsnetwerk

Het Veiligheidsnetwerk omvat alle 78 gemeenten, het OM en de politie in Oost-Nederland. Daarbinnen zijn verschillende medewerkers actief met het ontwikkelen van producten, het delen en verspreiden van kennis en ervaringen en het stimuleren van bovenlokale samenwerking. Zijn vormen de groep van experts. Daarnaast is er een klein aanjaagteam waar de partners op terug kunnen vallen voor advies, ondersteuning en het stimuleren van processen, om de Veiligheidsstrategie in beweging te houden.

De samenwerking in Oost-Nederland op het gebied van veiligheid krijgt primair gestalte op lokaal (driehoeks) niveau. Er zijn thema's, die zich (boven)lokaal manifesteren en waarvoor een aanpak op districts- of regionaal niveau meer geëigend is.

Het Veiligheidsnetwerk faciliteert deze samenwerking door
- het delen van kennis, expertise en best practices,
- verbinden van partners en
- het stimuleren van nieuwe aanpakken.

Het Veiligheidsnetwerk is de motor voor de uitwerking van de Veiligheidsstrategie. We maken gebruik van bestaande structuren en nodigen partners uit te participeren. Coproductie met partners en de samenleving is het uitgangspunt.

Het Veiligheidsnetwerk bevordert een stevige samenwerking in Oost-Nederland. Daarmee heeft het netwerk een duidelijk toegevoegde waarde:

- gezamenlijke koers: de Veiligheidsstrategie 2019-2022;
- faciliteren van de samenwerking en opleveren concrete en innovatieve producten;
- herkenbaar aanspreekpunt en platform voor (regionale) partners in Oost-Nederland;
- door afstemming voorkomen van het waterbedeffect;
- specifieke problemen actief op bestuurlijke (landelijke) agenda's zetten;
- gezamenlijk belangen van partners behartigen (samen staan we sterk!)

De noodzaak effectief samen te werken is in Oost-Nederland groot omdat door de omvang van het gebied de afstemming niet vanzelf plaatsvindt. Veel verschillende partners moeten namelijk lokaal, districtelijk en/of regionaal betrokken en verbonden worden.

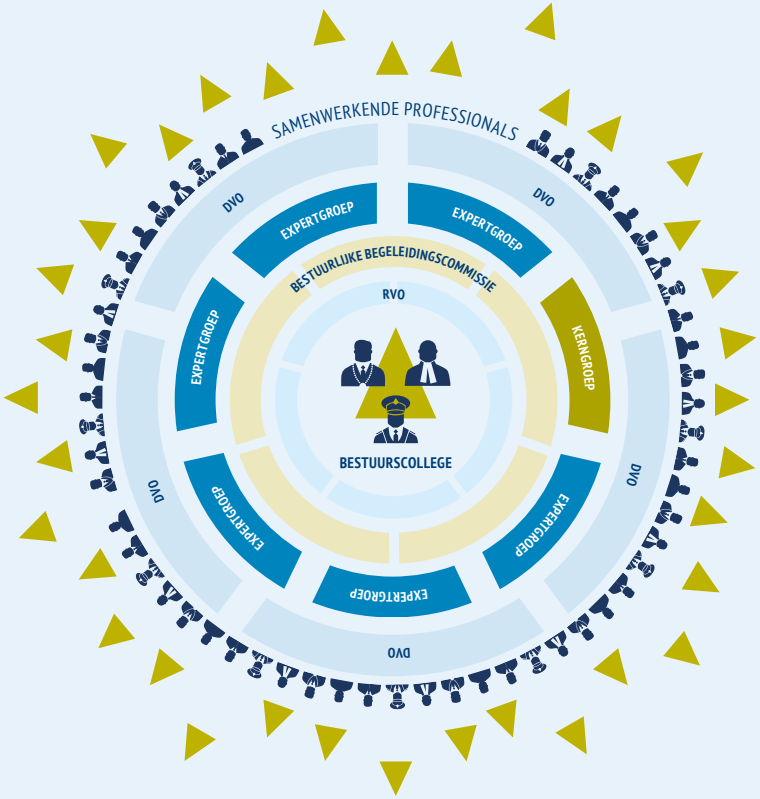

Uitwerking strategische doelen

De strategische doelen zijn richting gevend. De uitwerking naar tactische en operationele doelen gebeurt in multidisciplinaire expertteams.

Expertteams gaan deze doelen uitwerken in projectplannen, die zorgen voor:

- ✓ inzicht in de aard en de omvang van het probleem;
- ✓ concrete handelingsperspectieven;
- ✓ helderheid wat de verantwoordelijkheid van elke partner is;
- ✓ afstemming tussen wat op gemeentelijk, districtelijk en eenheidsniveau ontwikkeld en gedaan wordt;
- ✓ het genereren van extra geldstromen en (project) subsidies.

In de projectplannen is aandacht voor proactief-zijn, preventie, repressie en innovatie. Deze elementen zijn belangrijk voor een effectieve aanpak van veiligheidsproblemen.

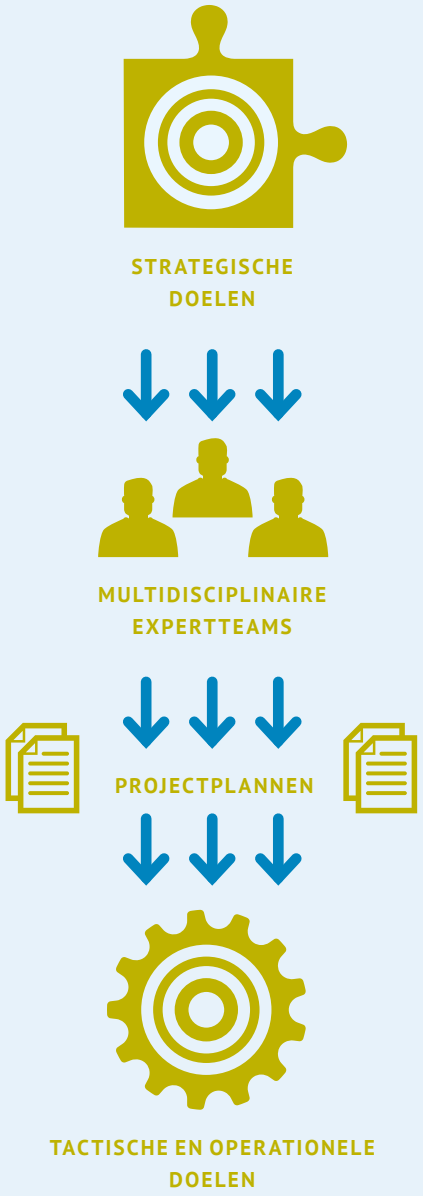

HANDIGE LINKS

→ Organisatiestructuur Veiligheidsnetwerk 2015-2018

De strategische doelen voor de vier thema's voor 2019-2022

1. Kwetsbare personen

Kwetsbare personen staan vanwege sociaal-economische en/of persoonlijke kenmerken minder weerbaar in de maatschappij. Zij kunnen vaker betrokken zijn bij overlast of criminele activiteiten, zowel in de rol van dader als slachtoffer. Soms worden kwetsbare personen door anderen aangezet strafbare feiten te plegen; zij zijn onvoldoende weerbaar om zich aan deze druk te onttrekken.

De veiligheidspartners in Oost-Nederland willen enkele specifieke groepen kwetsbare personen weerbaarder maken en uit de spiraal van overlast en criminaliteit houden of halen. Inzet van hulpverlening en maatschappelijke ondersteuning, waar nodig gecombineerd met dwang en drang, zijn de ingrediënten van de aanpak.

In 2019 en 2020 ligt de focus op 'mensen met verward gedrag' en 'jongeren die doorgroeien naar zware, bovenlokale criminele netwerken'. Twee expertgroepen gaan hiervoor handelingsperspectieven ontwikkelen.

1a. Doelen mensen met verward gedrag

Landelijk heeft het aanjaag- en schakelteam veel werk verzet om een sluitende aanpak op gemeentelijk niveau te ondersteunen. In Oost-Nederland zijn verschillende werkwijzen beproefd via pilots. Er is veel bereikt, zoals te lezen in de 'eindrapportage personen met verward gedrag ONL sept 2018'. De opgave is de samenwerkingsstructuur te behouden en enkele nog lopende trajecten zorgvuldig af te ronden. Het domein 'zorg' is bij dit thema primair aan zet om via proactieve en preventieve aanpak overlast en criminaliteit te voorkomen.

- de kennis en expertise van het Regionaal Forensisch Psychiatrisch Netwerk wordt in 2019 overgedragen aan de veiligheidshuizen, waarmee het RFPN ophoudt te bestaan;
- de invoering van de Wet Verplichte GGZ pakken we in 2019 zo veel mogelijk gezamenlijk aan. Het Veiligheidsnetwerk zal een gezamenlijke implementatie faciliteren.

HANDIGE LINKS

- Definitie 'mensen met verward gedrag'
- Definitie 'jongeren die doorgroeien naar zware, bovenlokale criminele netwerken'
- Eindrapportage personen met verward gedrag ONL sept 2018
- Regionaal Forensisch Psychiatrisch Netwerk

Waar zorg en veiligheid elkaar raken, kan het Veiligheidsnetwerk een faciliterende rol spelen mits er additionele middelen beschikbaar komen. In dat geval is het mogelijk:

- ✓ de samenwerkingsverbanden projecten 'mensen met verward gedrag' op districtelijk niveau vanuit de Veiligheidsstrategie met elkaar te verbinden zodat pilotprojecten en goede aanpakken over de hele eenheid gedeeld en verspreid worden;
- ✓ de nog niet geheel afgeronde trajecten binnen de Veiligheidsstrategie een vervolg te geven en ze zijn uiterlijk 1 januari 2020 afgerond.
  Dit zijn o.a. passend vervoer, (meldkamer)-triage, voldoende toegang tot hoog beveiligde zorg en beoordelingslocaties.

2b. Doelen jongeren die doorgroeien naar zware, bovenlokale criminele netwerken

Uit onderzoek van bureau Beke blijkt dat sommige jongeren, die een sleutelrol vervullen in jeugdgroepen maar weinig zichtbaar zijn en doorgroeien naar zware, bovenlokale criminele netwerken. Zij onttrekken zich aan het zicht van (lokale) partners maar houden hun macht en invloed in de wijk. De effecten hiervan zijn in de wijken merkbaar: rekrutering jeugdige aanwas, drugs gerelateerde criminaliteit en het ontstaan van een onderstroom die de maatschappij ondermijnt. De snelheid waarmee jongeren 'professionaliseren' is verontrustend. Deze ontwikkeling pakken we grondig aan.

- ◎ Een integrale analyse wordt in 2019 uitgevoerd voor meerdere gemeenten clusters van gemeenten, die bereid zijn hierin te investeren: wat weten de partners uit hun systemen en wat weten professionals over deze jongeren: wie zijn het? Wie rekruteert? Waar zitten de 'rising stars'? Wie hebben de sleutelposities binnen de criminele bedrijfsvoering?
- ◎ We ontwikkelen in 2020 een barrièremodel. Dit model bevat handreikingen om de voedingsbodem weg te halen en doorgroei naar een criminele carrière tegen te gaan (proactief en gericht op preventie). Daarnaast bevat het model interventiestrategieën om sleutelfiguren uit de netwerken aan te pakken met een mix van (innovatieve) bestuursrechtelijke, strafrechtelijke en fiscale mogelijkheden.

HANDIGE LINKS

→ Onderzoek van bureau Beke: 'De onzichtbare invloed van bovenlokale criminele netwerken op de wijk'

- Het barrièremodel wordt ontwikkeld aan de hand van één of meerdere pilots op plaatsen waar de integrale analyse een helder beeld heeft opgeleverd over de jongeren in het netwerk en hun werkwijze. In deze pilots doen we ervaring op met interventies en samenwerkingsconstructies en –afspraken, die ook op andere plaatsen toegepast kunnen worden.

Het 7-stappenmodel van de groepsaanpak jeugd blijft een belangrijk instrument om jeugdproblematiek vroegtijdig te signaleren en samen aan te pakken. Gemeenten in Oost-Nederland borgen de regierol jeugd in 2018 en 2019 in hun eigen organisatie. Ook wordt geadviseerd dat zij de inzet van dit instrument monitoren en onderzoeken op de effecten. Vooralsnog speelt het Veiligheidsnetwerk hierin geen rol.

2. Ondermijning

Criminaliteit doorgaans gepleegd in georganiseerd verband wordt ondermijnend genoemd als deze verweven raakt met de samenleving, de legale democratische structuren aantast en de onderwereld met de bovenwereld verbindt.

Criminelen zijn afhankelijk van legale sectoren voor hun praktijken en verdiensten. Zoals bijvoorbeeld logistiek, vastgoed, technische dienstverleners, juridische adviseurs en de overheid als subsidie- en vergunningverlenende instantie.
Ondermijning in het hart raken betekent de elementaire schakels in het verdienmodel verstoren en de opbrengsten zoveel mogelijk 'afpakken'. Verstoren en afpakken zijn de kernwoorden van de strategie die we de komende jaren inzetten. Sleutelfiguren, sleutelbranches en sleutellocaties aanpakken staat centraal.
Uit de ondermijningsbeelden in de regio Oost blijkt dat ongeveer 50% van de ondermijningssignalen vraagt om een actie van de gemeente, circa 30% is een signaal

"Netwerk-samenwerking is de enige oplossing om complexe veiligheids-vraagstukken succesvol aan te pakken."

dat lokaal bilateraal/integraal kan worden aangepakt en circa 20% kan als RIEC-casus geclassificeerd worden (lokaal/bovenlokaal met een integrale aanpak onder het RIEC-convenant)[3]. Gemeenten moeten dus hun bestuursrechtelijk instrumentaria bruikbaar en beschikbaar maken voor de aanpak van deze 'nieuwe workload'. Ook moeten zij een volwaardige partner worden in de samenwerking bij RIEC-waardige casuïstiek.

De aanpak van ondermijning vraagt van gemeenten een nieuwe rol:

- ✓ alertheid ten aanzien van ondermijningssignalen (kan op gespannen voet staan met dienstverlening);
- ✓ bestuursrechtelijke handhaving inzetten als barrièremodel (en niet om onregelmatigheden te legaliseren);
- ✓ weerbaarheid creëren tegen een mogelijk intimiderende doelgroep;
- ✓ casuïstiek aanpakken met politie, openbaar ministerie en belastingdienst.

Doelen tegengaan ondermijning

- ◎ Iedere gemeente heeft een actueel beeld van de aard en omvang van ondermijning. Deze lokale beelden samen leveren een regionaal beeld voor Oost-Nederland op. We weten wie de sleutelposities innemen en het netwerk faciliteren. Waar nodig worden gemeenschappelijke doelen bepaald.
- ◎ Het Veiligheidsnetwerk bevordert en faciliteert het ontwikkelen, bundelen en verspreiden van succesvolle aanpakken, voorbeelden en kennis in Oost-Nederland;
- ◎ Het Veiligheidsnetwerk is het aanspreekpunt voor regionale partners en (cruciale) brancheorganisaties vanuit het bedrijfsleven om samen te werken bij de aanpak van ondermijning. Het Platform Veilig Ondernemen Oost-Nederland wordt actief betrokken.

De regionale focus van de aanpak van ondermijning ligt in 2019 en 2020 op de hennepteelt, de productie van synthetische drugs en de aanpak van Outlaw Motor Gangs (OMG). De teelt en handel in hennep en het vervaardigen van synthetische drugs zijn de grootste

“Ervaringen uitwisselen werkt inspirerend!”

[3] *Volgens het RIEC Oost-Nederland op basis van de ondermijningsbeelden.*

en meest dominante vorm van ondermijning in Oost-Nederland. De regionale focus van de aanpak ligt vooral op deze vormen van ondermijning. Dit betekent niet dat andere criminaliteitsvormen (bijvoorbeeld prostitutie/mensenhandel, zorgfraude, witwassen en het oneigenlijk gebruik van vakantieparken) buiten beeld raken. Op deze fenomenen zet het Veiligheidsnetwerk in 2019/2020 vooralsnog geen capaciteit in om nieuwe aanpakken te ontwikkelen. Het netwerk is uiteraard wel beschikbaar als kennisplatform waar partijen hun informatie kunnen delen.
In het Veiligheidsnetwerk vervult het RIEC Oost-Nederland een belangrijke rol op het gebied van de aanpak van ondermijnende criminaliteit. In de groep experts en het aanjaagteam is het RIEC-Oost Nederland sterk vertegenwoordigd.

Doelen tegengaan hennepteelt

- In 2019 wordt het regionale hennepconvenant geactualiseerd;
- De districtelijke hennepwerkgroepen, die op basis van een protocol samenwerken, rapporteren vanaf 2019 in de DVO's hun jaarcijfers volgens een gezamenlijk ontwikkeld format. Op alle niveaus ontstaat zo een helder beeld welke partner welke bijdrage levert;
- Bij de aanpak van hennep komt de focus te liggen op facilitators, omdat dit de bedrijfsvoering van de illegale handel verstoort. Het credo is: zo effectief mogelijk verstoren;
- Brandgevaarlijke situaties voor omwonenden van hennepplantages zijn onacceptabel. Ontmantelen van hennepplantages blijft in de komende jaren prioriteit houden. Daarnaast geeft de aanpak van plantages een duidelijk signaal af van een overheid, die adequaat reageert op (ondermijnings)meldingen vanuit de bevolking. We onderzoeken welke mogelijkheden er zijn hennepplantages 'onbruikbaar' te maken zonder zelf capaciteit te steken in het opruimen daarvan;
- Om een waterbedeffect te voorkomen streven we ernaar zoveel mogelijk op dezelfde wijze bestuursrechtelijke interventies (Damoclesbeleid) in te zetten;

"Het Veiligheids-netwerk maakt het zo veel makkelijker om elkaar te vinden en zaken af te stemmen."

- De productie van hennep genereert een grote stroom ‘crimineel geld’, die terugvloeit naar de legale economie. Afpakken van criminele winsten (strafrechtelijk én met bestuurlijke interventies) is een belangrijk wapen in de strijd tegen ondermijning. Partners maken jaarlijks op eenheidsniveau afspraken hierover.

Doelen Outlaw Motor Gangs

Een succesvolle integrale aanpak van OMG’s vraagt om een stevige en eenduidige inzet van verschillende instrumenten in Oost-Nederland om een waterbedeffect te voorkomen. Er zijn inmiddels voldoende handelingsperspectieven voor de partners ontwikkeld.

- Het risicoclassificatie instrument gaan we in 2019 verder verfijnen en implementeren;
- De ervaringen met het civiele verbod worden met elkaar gedeeld en in de aanpak van de OMG’s meegenomen;
- We streven naar een basisniveau bestuurlijke aanpak OMG’s in alle gemeenten in Oost-Nederland.

3. Cybercrime en gedigitaliseerde criminaliteit

De samenleving digitaliseert en het plegen van strafbare feiten met behulp van informatietechnologie (ICT) is een groeiend fenomeen. Hacking, phishing, cyberpesten, sexting en gedigitaliseerde criminaliteit zijn veelvoorkomende verschijnselen.

Cybercrime omvat strafbare feiten die worden gepleegd via een ICT middel én die gericht zijn op een ICT middel. Gedigitaliseerde criminaliteit zijn strafbare feiten waarbij gebruik gemaakt wordt van een ICT middel. In deze Veiligheidsstrategie ligt de focus op cybercrime en gedigitaliseerde criminaliteit. Er is zowel internationaal, nationaal als lokaal veel aandacht voor het onderwerp ‘cyber’. Tegelijkertijd is er nog geen pasklaar antwoord op wat het precies is, hoe en door wie deze criminaliteit het beste aangepakt kan worden. Daarnaast moeten burgers en bedrijfsleven nog wennen aan deze nieuwe vormen van criminaliteit: onwetendheid en digitale gemakzucht is koren op de molen van criminelen!
Als overheid moeten we de verantwoordelijkheid van

“Cybercriminaliteit is het verdien-model van de crimineel van de toekomst.”

→ Barrieremodel cybercrime / gedigitaliseerde criminaliteit

burgers en ondernemers niet overnemen. Uitgangspunt is dat zij zelf maatregelen nemen om geen slachtoffer te worden (vergroten weerbaarheid). Bewustwording creëren van risico's van cybercrime en gedigitaliseerde criminaliteit bij iedereen die actief is in de digitale wereld is een rode draad in de strategie (proactief en preventie). Daarnaast is de aanpak van criminelen die zich op grote schaal bezighouden met cybercrime en gedigitaliseerde criminaliteit een belangrijke prioriteit (opsporen en aanpakken). Zicht krijgen op dit fenomeen in Oost-Nederland is een belangrijke stap in de richting van een aanpak, maar dat betekent niet dat we moeten wachten op onderzoeksresultaten voor we kunnen starten: learning by doing versnelt het proces van de aanpak.

Doelen cybercrime en gedigitaliseerde criminaliteit

- Een verkenning naar mogelijk verschuivende criminaliteit, geëntameerd door politie Oost-Nederland, is in 2019 de basis voor een plan van aanpak gericht op interventies. De verkenning brengt in kaart of en hoe criminaliteit van de fysieke wereld naar de digitale wereld verschuift in Oost-Nederland: betreft het daders, die zich in het verleden vooral bezighielden met andere vormen van crimineel gedrag (bijvoorbeeld High Impact Crime feiten)? Is er ook een nieuwe dadergroep te duiden, die zich alleen met cybercriminele feiten bezighoudt? En zijn er 'experimenteer'-jongeren, die ongewild ernstige criminele feiten plegen?
- In 2019 wordt een overzicht van de brede keten (partners en kennis) opgesteld voorzien van mogelijke handelingsperspectieven, waarbij de drie fasen proactief–preventie-repressie duidelijk te onderscheiden zijn (barrièremodel cybercrime/ gedigitaliseerde criminaliteit). Per fase geven we aan of de overheid daarin een rol heeft.
- Het bedrijfsleven is een belangrijke bondgenoot in het ontwikkelen van innovatieve preventieve maatregelen en wordt uitgenodigd te participeren in de aanpak.
- Keten brede deskundigheidsbevordering en -samenwerking op het gebied van cybercrime en gedigitaliseerde criminaliteit is een belangrijke focus in 2019 en 2020.

4. Informatie gestuurd werken

Goede informatievoorziening is randvoorwaardelijk voor de regierol van gemeenten op het gebied van integrale veiligheid.
Informatie gestuurd werken is een kritische randvoorwaarde voor een effectieve samenwerking en daarmee een geprioriteerd thema in deze Veiligheidsstrategie. Integrale samenwerking vraagt (meer) informatiedeling.
Tegelijkertijd wordt het delen van informatie begrensd door de Algemene Verordening Gegevensbescherming (AVG) en de privacywetgeving voor de ketenpartners. Ontwikkelen van een effectieve informatiedeling binnen de grenzen van de privacywetgeving is onze opdracht.

Doelen voor informatie gestuurd werken

- Er is een gedeelde visie in Oost-Nederland op informatiedeling. Duidelijk is welke regionale afspraken nodig zijn om gezamenlijke informatieproducten beschikbaar en deelbaar te maken. Alle informatiedeling in Oost-Nederland is AVG-proof;
- Alle gemeenten hebben in 2019 een goede informatiepositie op het gebied van veiligheid om hun regierol op het gebied van openbare orde en veiligheid goed in te kunnen vullen;
- Kennis en ervaringen met de intelligenceprojecten in Oost-Nederland worden gedeeld en waar mogelijk en wenselijk worden deze functies bovenlokaal verder ontwikkeld.

“Informatie gestuurd werken is een kritische randvoorwaarde voor effectieve samenwerking.”

Rol en positie van het Veiligheidsnetwerk in Oost-Nederland

Het Veiligheidsnetwerk is een samenwerkingsverband waarin verschillende overleggremia bestaan.
De bestuurlijke inbedding van de Veiligheidsstrategie is geborgd in de Bestuurlijke Begeleidings Groep (BBG).
In de BBG zit, naast een bestuurlijk vertegenwoordiger van de politie en het OM, vanuit ieder district een burgemeester, die zorgt voor de verbinding met de DVO's. Iedere burgemeester is tevens portefeuillehouder voor één van de geprioriteerde thema's van de Veiligheidsstrategie. De voorzitter van de BBG is lid van het Regionaal Veiligheidsoverleg. Hierdoor heeft de Veiligheidsstrategie een plek binnen de bestaande afstemmingsstructuren.
Om de doelen van de Veiligheidsstrategie 2019-2022 te kunnen realiseren is de inzet van alle partners noodzakelijk. Van alle partners wordt een bijdrage verwacht als het gaat om informatiedeling, maken van werkafspraken, het participeren in expertteams en aan nieuwe projecten.

HANDIGE LINKS

→ Bestuurlijke Begeleidingsgroep

POLITIE OOST-NEDERLAND

Ontwerp meerjarenbeleidsplan
2019-2022

Januari 2019 versie 1.1

OOST

«waakzaam en dienstbaar»

POLITIE
Kwartiermaker Nationale Politie

Colofon

©

Samengesteld door:
Politie Oost-Nederland, Eenheidsstaf

Versie	Ten behoeve van	Datum
0.1	Intern eenheid: ELO, EMO en OR	januari 2019
1.0	RVO	31 januari 2019
1.1	DVO's	februari-maart
2.0	Bestuurscollege	
2.1	Publicatie	

Voorwoord

De eenheid Oost-Nederland werkt met zo'n zevenduizend medewerkers aan een veiliger leefomgeving en aan een steeds beter presterende politie. Dat doen we in nauwe samenwerking en in afstemming met het lokaal gezag – de burgemeesters van de 76 gemeenten en het openbaar ministerie – en met diverse veiligheidspartners. Gezamenlijk investeren we in een effectieve aanpak van onveiligheid in de samenleving en het creëren van een sterk veiligheidsgevoel en vertrouwen van de burger in de personen en instanties die verantwoordelijkheid dragen voor een veilige leefomgeving.

Focus
In dit plan zetten we in samenhang met de Veiligheidsstrategie 2019-2022, op een rij hoe we in Oost-Nederland de komende periode werken aan veiligheid en welke doelen we stellen. Daarbij staan de aanpak van de lokale veiligheidsproblemen zoals afgesproken in de lokale driehoeken, de nationale prioriteiten, de met het Openbaar Ministerie gemaakte afspraken en de thema's benoemd in de Veiligheidsstrategie 2019-2022 centraal. Door veranderingen in de maatschappij, verschuift de aard van deze veiligheidsproblemen en prioriteiten. Dit betekent dat we ons meer en meer moeten richten op andere vormen van criminaliteit, zoals cybercrime en ondermijning. En dat terwijl we ook de focus moeten houden op de meer 'traditionele' thema's zoals woninginbraken. Dit vraagt de komende periode om goed overleg met ons bevoegd gezag over wat we wel maar ook over wat we niet doen.

Buiten
Het vertrouwen in de politie wordt in hoge mate bepaald door de wijze waarop wij contact hebben met verdachten en slachtoffers. De meeste zaken die bij de politie binnenkomen hebben minimaal één slachtoffer. Het is van belang om die slachtoffers duidelijk en transparant te informeren over de behandeling en afhandeling van hun zaak. Daarnaast willen we als politie zoveel mogelijk verdachten in die zaken opsporen. Voor zowel dader als slachtoffer is het van belang dat wordt gestuurd op een snelle en betekenisvolle (strafrechtelijke) afdoening, waarbij maatwerk wordt geleverd ten aanzien van de specifieke omstandigheden. Hierover zijn afspraken gemaakt met het OM. De komende periode zullen we zo transparant mogelijk in beeld brengen welk effect we met een betekenisvolle afdoening of interventie buiten bereiken.

Innovatie
De komende periode zullen we ons als politie verder ontwikkelen om 'de politie van overmorgen' te kunnen zijn. Dit doen we aan de hand van de waarden die gelden voor de nationale politie: we willen een politie zijn die verbonden is met wijk, web en wereld, die samenwerkt in nieuwe veiligheidscoalities, die werkt met state of the art intelligence en technologie, die actief transparant is over wat ze wel of niet doet en die wendbaar is. Innovatie is voor Oost-Nederland een belangrijk middel om dit te bereiken. De uitdaging is om samen met medewerkers, gezagsdragers, partners en burgers constructieve ideeën tot stand te brengen, die ons helpen het operationeel vakmanschap in een snel veranderende wereld door te ontwikkelen en onze doelen voor de toekomst te bereiken.

Ook de komende periode kunt u erop rekenen dat wij ons maximaal inzetten voor een veilig Oost-Nederland. Wij vertrouwen erop dat dit beleidsplan de veiligheid in de 76 gemeenten van Oost-Nederland, en in breder verband Nederland, versterkt.

De driehoek van Oost-Nederland

Drs. H.M.F. Bruls	Mr. J.J. A. Lucas	Mr. O.R. Dros
Regioburgemeester	Hoofdofficier van Justitie	Politiechef

Inhoudsopgave

Voorwoord 1
Inhoudsopgave 3
1. Inleiding 4
2. Veiligheidsstrategie: lokale prioriteiten 5
2.1 Kwetsbare personen 5
2.2 Ondermijning 6
2.3 Aanpak cybercrime / -fraude 7
2.4 Informatievoorziening 8
3. Landelijke prioriteiten 10
3.1 Landelijke beleidsdoelstellingen 10
3.2 Veiligheidsthema's waar een intensivering loopt 12
3.3 Onderwerpen waarop het gezag landelijk belegd is 13
3.4 Organisatieontwikkeling 14
4. Afspraken met het openbaar ministerie 15
5. Interne organisatie 17
6. Organisatie- en innovatiestrategie 21
7. Politiesterkte 22
8. Bijlagen 26
Bijlage 1 Doelen 26
Bijlage 2 Oost-Nederland in beeld 27
Bijlage 3 Sterkteverdeling 28
Bijlage 4 Samenvatting Veiligheidsagenda 31

1. Inleiding

Voor u ligt het Meerjarenbeleidsplan 2019-2022 van de eenheid Oost-Nederland. In dit plan wordt de bijdrage van de politie aan een veilig Oost-Nederland beschreven. Een onderdeel daarvan is onze bijdrage aan de Veiligheidsstrategie Oost-Nederland, het gezamenlijke plan van gemeenten, OM en Politie in Oost-Nederland voor de aanpak van vier geselecteerde thema's. In dit hoofdstuk geven we de samenhang weer en schetsen we de gezamenlijke basis.

Veiligheidsnetwerk Oost-Nederland, partners in veiligheid

In de Veiligheidsstrategie 2019-2022 geven we als partners in veiligheid richting aan de aanpak van veiligheid in Oost-Nederland. Met de afspraken in de Veiligheidsstrategie ondersteunen we gezamenlijk de primaire verantwoordelijkheid van de gemeente voor de veiligheid van inwoners en ondernemers in Oost-Nederland. Er zijn thema's, die zich (boven)lokaal manifesteren en waarvoor een aanpak op districts- of regionaal niveau meer geëigend is. De samenwerking is er op gericht regiobreed extra te investeren op enkele veiligheidsthema's, naast de reguliere opgave van elke partner. Binnen de gekozen thema's werken gemeenten, het openbaar ministerie en politie samen op basis van complementariteit en wederkerigheid. Elk van de vier thema's heeft ook onze aandacht in de reguliere taakstelling van de politie.

Meerjarenbeleidsplan 2019-2022 politie Oost-Nederland

Naast de vier thema's uit de Veiligheidsstrategie, beschrijven we de overige opgaven voor de politie voor de periode 2019-2022. Het gaat dan om de bijdragen aan de landelijke prioriteiten zoals deze door de minister, in goed overleg met de regioburgemeesters en de procureurs-generaal zijn vastgesteld. Verder beschrijven we in dit plan de afspraken met het openbaar ministerie.

Gedeelde basis

De Veiligheidsstrategie en het Meerjarenbeleidsplan hebben dezelfde ambities, strategische uitgangspunten en randvoorwaarden. Die gedeelde basis is een waarborg voor een samenhangend en effectief veiligheidsbeleid in Oost-Nederland. Met beide plannen hebben inwoners en het bevoegd gezag een beeld van de doelen voor het politiewerk in de periode 2019-2022, dat gecompleteerd kan worden in de lokale gezagsdriehoeken. Vanzelfsprekend is het zo dat veiligheid zich niet in alle opzichten laat plannen. Als politie anticiperen we op nieuw opkomende fenomenen, op acute lokale of nationale veiligheidskwesties en op wijzigende lokale of nationale prioriteiten. Waar dat aan de orde is, zal dat ook de plannen van onze basisteams beïnvloeden.

2. Veiligheidsstrategie: lokale prioriteiten

Binnen de Veiligheidsstrategie zijn vier prioriteiten benoemd. Deze worden samen met het Veiligheidsnetwerk Oost-Nederland (VNON) uitgewerkt. De politie participeert in de werkgroepen die zijn ingesteld en zal een bijdrage leveren aan de gezamenlijk aanpak van het probleem. Aanvullend en aansluitend op die aanpak, zal binnen de politie de onderstaande aanpak worden uitgewerkt.

2.1 Kwetsbare personen

Mensen zijn (sociaal) kwetsbaar als de draaglast van de ervaren problemen en tegenslagen te groot is voor de beschikbare draagkracht, waardoor ze worden bedreigd met maatschappelijke uitval of sociale uitsluiting. Personen met verward gedrag behoren tot die groep personen die door omstandigheden dreigen af te glijden en van wie het gedrag veel invloed kan hebben op de omgeving. Het aantal meldingen bij de politie over personen met verward gedrag is de afgelopen jaren toegenomen van ruim 11.300 in 2015 tot bijna 15.000 in 2018. Dit is een zorgelijke trend en daarom verdient deze doelgroep ook de komende jaren onze aandacht. Daarnaast wordt in de periode 2019-2020 extra aandacht besteed aan de doelgroep 'Jongeren die doorgroeien naar crimineel gedrag'. Voor de periode 2021/2022 zal op basis van de actuele situatie opnieuw bepaald worden welke groep kwetsbare personen extra aandacht vraagt, bijvoorbeeld kinderen die slachtoffer zijn van mishandeling of ouderen.

Aanpak personen met verward gedrag

Om te voorkomen dat personen met verward gedrag overlast gaan plegen ten gevolge van het verschuiven van zorg in een kliniek naar de buurt[1], is het voor de politie van belang dat de preventie/wijkgerichte aanpak en vroeg signalering gerealiseerd wordt. Ook dient het vervoer van personen met verward gedrag te worden ingevuld. Een door het ministerie van VWS ingesteld 'Schakelteam personen met verward gedrag' is actief en heeft de opdracht regio's en gemeenten te ondersteunen bij het ontwikkelen en implementeren van een goed werkende aanpak voor personen met verward gedrag.

Per 1 oktober 2018 heeft de gemeente de verantwoordelijkheid om een sluitende aanpak te organiseren, zodat personen met verward gedrag niet meer terecht komen in een politieauto of een politiecel. De politie ondersteunt, ook na 1 oktober, de partners zodat zij de juiste professionele zorg kunnen bieden aan deze mensen.

Wet verplichte ggz

De Wet verplichte geestelijke gezondheidszorg (Wvggz) gaat in op 1 januari 2020. Deze wet regelt de rechten van mensen die te maken hebben met verplichte zorg in de GGZ. Een belangrijke verandering (tov de BOPZ) is dat verplichte zorg straks ook buiten een GGZ-instelling opgelegd kan worden. De politie wil de komende jaren met de partners investeren in de sluitende aanpak en de implementatie van de Wet Verplichte GGZ.

Jongeren die doorgroeien naar crimineel gedrag

Naar schatting komt 5 procent van alle jongeren met de politie in contact. Van deze kleine groep zal 3 tot 7 procent zich ontwikkelen tot 'beroepscrimineel'. Deze groep is verantwoordelijk voor 40 tot 60

[1] Uit meerjarenvisie GGZ Nederland periode 2013-2020:
Als antwoord op de grote druk op de sector om de zorgkosten te beheersen heeft GGZ Nederland, in aanvulling op de bestaande beleidsagenda, in 2010 het pamflet 'Zorg Werkt!' opgesteld. Hierin is verwoord dat de zorg aan patiënten met een psychische ziekte beter en efficiënter kan. Door zorgaanbod te verschuiven van de kliniek naar de buurt, van de tweedelijns specialist naar de eerstelijns ggz en de huisarts kan de groei in de ggz worden beheerst. Deze verandering is lokaal al jaren geleden in gang gezet en gaat uit van de gedachte dat zorg aan patiënten zoveel mogelijk dicht bij huis plaatsvindt. De zorg is gericht op het herstel en op deelname van mensen met een psychische ziekte aan de maatschappij. Hiermee verbetert de kwaliteit van zorg omdat mensen vaak beter herstellen in hun eigen omgeving.

procent van de jeugdcriminaliteit[2]. Op jonge leeftijd ingrijpen, als afwijkend gedrag nog geen patroon heeft gevormd, geeft de meeste kans op een succesvolle interventie. De informatiepositie van de politie (zo mogelijk aangevuld met die van gemeenten) op het gebied van jongeren met criminele activiteiten en contacten, kan hieraan een bijdrage leveren.

Doelen
- Door implementatie van plannen van de sluitende aanpak van elke gemeente en het landelijke meldpunt, zou het aantal meldingen over personen met verward gedrag moeten dalen.
- Met alle betrokken partners zal een escalatiemodel worden samengesteld onder leiding van een bestuurlijke regievoerder.
- Samen met partners zorgen dat de kleine groep jongeren met een hoog risico op het plegen van ernstige delicten onderscheiden wordt van de grote groep (met wie het na de adolescentie weer goed zal gaan) en het stoppen van de criminele carrière van deze groep.

Uitgangspunten voor de aanpak
- De politie investeert in de sluitende aanpak en de implementatie van de Wet Verplichte GGZ door voor de periode van twee jaar een projectleider vrij te maken.
- Zowel intern als extern maken we gebruik van de ambassadeursstrategie, om de doelen op het gebied van verwarde personen te bereiken. We gebruiken bestaande netwerken om het onderwerp onder de aandacht te brengen en maken gebruik van bestaande overleggen en bijeenkomsten om een podium te krijgen.
- De politie brengt binnen de regels van de AVG de hulpverlening in een goede uitgangspositie door vroegtijdig signalen door te geven over jongeren die dreigen te ontsporen.
- Een landelijk functionerend risico-taxatie instrument wordt ingezet, dat gebruik maakt van politiedata. Het instrument berekent de kans dat een jongere een ernstig delict pleegt.

2.2 Ondermijning

Ondermijning is een maatschappelijk probleem, dat op alle niveaus voorkomt, van wijk tot wereld en van normvervaging in de buurt tot zware criminaliteit. Het verzwakt en misbruikt onze maatschappij met alle ontwrichtende gevolgen van dien. Uiteindelijk tast dit het vertrouwen van inwoners aan in bijvoorbeeld de overheid, politie en justitie en dus in de rechtstaat. Het is een probleem dat alleen aangepakt kan worden door de gehele overheid, in samenwerking met bedrijven en burgers.

Aanpak van ondermijning

Als politie hebben we de afgelopen jaren veel geïnvesteerd in het vergroten van de awareness intern en bij bestuur, gezag, partners en burgers. Inmiddels zijn verantwoordelijkheden van partijen inzichtelijk en men is meer dan ooit bereid om de strijd tegen ondermijning aan te gaan. Gezamenlijk Oost-Nederland veiliger en weerbaarder maken tegen ondermijning is hierbij een belangrijk aandachtspunt. Waarbij het frustreren van criminele ondermijnende netwerken, door het verstoren van hun business en verdienmodel, een belangrijk uitgangspunt is.

Samen preventief en repressief optreden tegen alle deelprocessen die ondermijning succesvol maken, is volgens diverse wetenschappelijke studies dé methode om ondermijning tegen te gaan.

Om de samenwerking op het gebied van criminele ondermijning verder te ontwikkelen, is een nieuwe aanpak nodig. Het profiel van deze aanpak is het tegengaan van ondermijning door integrale beeld- en visievorming, een integrale eenheidsbrede aanpak en de ontwikkeling van een nieuwe wijze van sturing (informatiegestuurd, dynamisch en wendbaar). In de eerste helft van 2019 zal deze nieuwe aanpak bestaansrecht hebben en verder worden doorontwikkeld. Daar staat tegenover dat

[2] Moffitt, T.E. (1993). Adolescence-Limited and Life-Course-Persistent Antisocial Behavior: a Developmental Taxonomy. *Pyschological Review,* 100, 4, p. 674-701

maatschappelijke effecten nodig zijn om de voedingsbodem van ondermijning weg te nemen en de maatschappij weerbaarder te maken tegen ondermijning.

Doel
De belangrijkste ambitie op het gebied van ondermijning is het fors terugdringen van het aantal 'criminele fluïde netwerken' dat zich bezighoudt met criminele ondermijnende activiteiten (hennepteelt, synthetische drugslabs, witwassen, wapens en geweldsmisdrijven).

Uitgangspunten voor de aanpak

- De aanpak vindt plaats vanuit een breed gedeeld en gedragen ondermijningsbeeld (Regionale Informatie Expertise Centrum Oost-Nederland) op alle niveaus (basisteam, districtsrecherche, Dienst Regionale Informatie Organisatie, Dienst Regionale Recherche en de Landelijke Eenheid), samen met partners en met behulp van een gecoördineerde informatiegestuurde aanpak.
- De bijdrage van de politie bestaat uit het opjagen van de criminele fluïde netwerken, het controleren van deze netwerken en het afpakken van op criminele wijze verworven vermogen, om daarmee hun 'business en verdienmodel' ernstig te verstoren.
- De politie richt zich daarbij op het verdienen van vermogen op illegale en/of criminele markten, de Nederlandse drugsindustrie (de drugsindustrie is de grootste illegale criminele markt van Nederland) en de digitalisering en technologisering binnen criminele ondermijning.

In Oost-Nederland zijn ondermijning en hennep onlosmakelijk met elkaar verbonden. De focus op hennep is logisch, aangezien veel georganiseerde criminele groepen zich hiermee bezighouden. Daarbij wordt niet uit het oog verloren dat criminelen over het algemeen actief zijn in meerdere criminele markten. Vanuit dit oogpunt is het zinvol de focus te richten op het netwerk van personen in plaats van op criminaliteitsthema's.

2.3 Aanpak cybercrime / -fraude

Cybercrime is een dreiging waar de politie op moet investeren. De opkomst van een criminele dienstensector, een trend die vaak wordt geduid met de Engelstalige term Criminality as a service (CAAS), houdt in het geval van cybercrime in dat steeds meer criminelen cyberdelicten kunnen plegen zonder technische kennis eigen te maken. Deze kennis kan immers ingekocht worden. Gekoppeld aan steeds bredere beschikbaarheid van de meest complexe technologie ontstaat een gevaarlijke mix voor de toekomst. Alle reden dus om te investeren in de aanpak van cybercrime.

Op het gebied van cybercrime komt overal in het land (en dus ook in Oost-Nederland) ongeveer dezelfde top 5 aan criminaliteits-vormen in beeld: hacken, digitale fraude, phishing, afpersing en cyberpesten en sexting.

Aanpak van cybercrime/-fraude
De bijdrage van de politie op het terrein van cybercrime richt zich op de belangrijkste uitdagingen in het domein:

- Het bijhouden van digitale innovaties en daar adequaat op kunnen reageren.
- Het hoofd bieden aan veelvoorkomende cybercrime en gedigitaliseerde criminaliteit waar burgers veel last van hebben.
- Het zicht krijgen op en de aanpak van complexe cybercrime.

Binnen de eenheid is een lid aan het eenheidsmanagementteam toegevoegd om de komende twee jaar het programma te leiden. De aanpak richt zich op de hierboven genoemde dilemma's. Het doel is om het politieoptreden en aanwezigheid in het digitale domein structureel en efficiënt te maken. Dit houdt onder andere in dat de burger erop kan vertrouwen dat de politie even goed in het digitale als in

het fysieke domein optreedt. Voor een efficiënte aanwezigheid en optreden is een combinatie nodig van brede digitalisering (de hele organisatie) en diepe deskundigheid (specialisten die een paar stappen verder kunnen).

Doelen
- De samenwerking met partners en de preventie verbeteren;
- De opsporing versterken, niet alleen door te zorgen voor voldoende capaciteit en specifieke kennis; maar ook door de invoering van de Wet Computercriminaliteit III;
- Het aangifteproces beter bereikbaar maken voor slachtoffers van cybercrime en gedigitaliseerde criminaliteit; en voorkomen dat zaken met digitale component onterecht geen opvolging krijgen.
- Samenwerken met onderwijsinstituten en meewerken aan wetenschappelijk onderzoek.

Uitgangspunten voor de aanpak
- Veranderstrategie Digitaal Oost. Dit zorgt onder andere voor de doorontwikkeling van de platformorganisatie en voor betere ondersteuning en borging van initiatieven op het gebied van digitale innovatie en projectmatige samenwerking tussen digitale specialisten en collega's uit verschillende delen van de organisatie.
- We pakken niet alleen High Tech Crime aan, maar ook Semi Tech Crime. Bij simpele zaken wordt gezorgd voor een snelle, efficiënte en overal gelijke afhandeling, dit naar analogie van de VVC-werkwijze.
- De meer complexe vormen van cybercrime wordt aangepakt door een netwerk dat bestaat uit een kern van digitaal specialisten, analisten en OSINT-deskundigen (Open Source Intelligence, het onderzoeken van publiek toegankelijke bronnen op internet en social media) met daar omheen een flexibele schil van vertegenwoordigers van cyber security bedrijven, universiteiten en andere onderwijsinstellingen, ethical hackers en mogelijk andere relevante partners met wie samengewerkt kan worden.

Alle elementen van de aanpak leunen zwaar op samenwerking tussen verschillende specialisaties, teams en diensten. Alleen op die manier is cybercrime efficiënt aan te pakken. Binnen de eenheid is prioritering van cybercrime breed geaccepteerd maar deze prioritering moet nog vertaald worden naar de praktijk. Dit zal soms betekenen dat gekozen wordt om cybercrime aan te pakken boven andere meer traditionele delicten. Wat dat betreft werken wij aan draagvlak en brengen deskundigheid in daar waar dat nodig of gewenst is.

2.4 Informatievoorziening

Bij de aanpak van criminaliteit en onveiligheid werken verschillende partners steeds meer samen. In feite gaat deze bijdrage over samenwerken. Het streven is om uiteindelijk als één overheid op te treden, daar waar dat nodig en gewenst is. Daarvoor is een gedeelde informatiepositie belangrijk. Om dat te bereiken, stellen partijen over en weer informatie beschikbaar, om een strategie te bepalen hoe ze te werk willen gaan.

Met 'Informatievoorziening' bedoelen wij in deze context alles wat ten dienste staat van die informatiepositie om goed te kunnen samenwerken. Dat zijn dus de gegevens (data), de technologie om die te verwerken en het juridisch instrumentarium om er mee te werken.

Aanpak
Voor een effectieve integrale samenwerking is een goede informatievoorziening van cruciaal belang. Vanuit de politie worden op dit terrein de volgende stappen gezet:
- bijdragen aan de visie en ontwikkeling van de informatievoorziening en het gebruik daarvan (de intelligencefunctie van de verschillende partners);
- bijdragen aan het juridisch kader van het samenwerken met verschillende partners (wat kan en mag in het kader van het uitwisselen van gegevens);

- meewerken aan een gemeenschappelijk visie op het gebruik van data voor de doelen voor de Veiligheidsstrategie;
- verstrekken van gegevens conform de Wet Politiegegevens voor de operationele doelen van de Veiligheidsstrategie.
- op basis van wederkerigheid meewerken aan proeftuinen of pilots, met betrekking tot integrale dataverzamelingen ten behoeve van de Veiligheidsstrategie.
- bijdragen aan de (doorontwikkeling) van verschillende veiligheidsbeelden die worden geprioriteerd.

Doel
Om effectief samen te kunnen werken, is het gemeenschappelijke doel dat deelnemende partijen beschikken over een goed gezamenlijk beeld van de problematiek.

Uitgangspunten voor de aanpak
Bij de aanpak van ondermijning is het uitgangspunt dat alles wat integraal gedaan kan worden, ook daadwerkelijk integraal wordt aangepakt. Daarbij wordt onderzocht welke van de deelnemende partijen de beste kaarten heeft om een probleem aan te pakken en hoe partijen elkaar daarbij kunnen helpen. Bijvoorbeeld door bestuurlijke rapportages op te maken voor het bestuur. Naast de grotere veiligheidsproblemen, wordt ook integraal gewerkt aan casuïstiek op diverse casustafels.
De informatiepleinen in de districten beogen hierbij een min of meer vaste structuur aan te bieden waar kennis en expertise beschikbaar is, in een duurzaam verband waar informatie kan worden gedeeld en verwerkt voor de verdere aanpak.

Integrale projecten
De samenwerking zal alleen nog maar toenemen omdat veiligheidsproblemen vrijwel nooit alleen maar tot het domein van één van de partners gerekend kan worden. De financiële bijdrage van het kabinet bij de aanpak van ondermijning op lokaal niveau gaat er ook van uit dat integraal wordt samengewerkt. In de eenheid Oost-Nederland zijn al de nodige initiatieven genomen om op thema's integrale projecten op te zetten zoals de aanpak van 'problematische' vakantieparken en de aanpak van synthetische drugs en hennep.

Juridische basis
Hoewel er al veel wordt samengewerkt en er al een stevige lijn is ingezet om daarbij ook informatie te delen tussen de deelnemende partners, is er nog wel een uitdaging voor de toekomst. De (informatie)technologie stelt ons steeds beter en meer in staat informatie (data) te verwerken. Daarbij komen verschillende vragen aan de orde die te maken hebben met de juridische basis waarop we informatie verwerken en de rol die technologie daarin speelt. Ook moet goed worden nagedacht over de vraag met welk doel we informatie delen en verwerken en waar dat toe bij moet dragen. Binnen het RIEC-convenant is een bestendig werkproces gemaakt dat voldoet om casuïstiek te agenderen.

Dynamisch veiligheidsbeeld
Met het oog op de toekomst is er meer behoefte aan een dynamische manier van werken met een permanent dynamisch beeld van de werkelijkheid, op het terrein van criminaliteit en veiligheid. Dat vraagt om andere weergaven van informatieposities. Daar ligt nog een enorme uitdaging. Op landelijk niveau is dit thema ook onderwerp van gesprek, maar in de eenheid Oost-Nederland willen we hier ook een bijdrage aan leveren.

Uiteindelijk is informatiedeling geen doel op zich, maar dient het de mogelijkheid tot samenwerking. Dat gebeurt op het niveau waar mensen daadwerkelijk de geagendeerde problematiek aanpakken en dat doen wij op het niveau van de eenheid en verbanden binnen de eenheid.

3. Landelijke prioriteiten

Op basis van artikel 18 PW2012 stelt de Minister eens per vier jaar landelijke beleidsdoelstellingen vast voor de politie. Deze laten de wettelijke toedeling van taken, bevoegdheden en verantwoordelijkheden onverlet. In lijn met de afspraken in het LOVP, hebben het OM en de Regioburgemeesters gezamenlijk een voorstel voor de nieuwe Veiligheidsagenda gedaan. Het Ministerie van Justitie en Veiligheid heeft een verkenning gedaan naar mogelijke thematiek voor de agenda.

Er wordt onderscheid gemaakt tussen landelijke afspraken, hybride afspraken (landelijk/lokaal), onderwerpen waarop het gezag landelijk belegd is en organisatieontwikkelvraagstukken. Voor wat betreft het onder de aandacht brengen van de belangen van Oost-Nederland en de implementatie van de afspraken, zijn de EMT-portefeuillehouders de verbindende schakel tussen het landelijke niveau en het eenheidsniveau.

Hieronder treft u de thema's aan. Vaststelling van de veiligheidsagenda vindt plaats in het LOVP van februari, daarna zijn de doelen pas definitief.

3.1 Landelijke beleidsdoelstellingen

Het betreft hier de 'harde' landelijke beleidsdoelstellingen die de minister van Justitie en Veiligheid heeft afgesproken met de politie. Hieronder treft u een korte weergave van de thema's aan, een samenvatting van de afspraken is in bijlage 4 opgenomen.

Ondermijning
Bij ondermijnende criminaliteit gaat het om een breed scala aan criminele fenomenen en de ondermijnende werking die daarvan uitgaat op de samenleving. De verwevenheid met de legale wereld heeft vergaande consequenties. Dit leidt tot aantasting van het rechtsgevoel en van de rechtsstaat en zijn instituties. Uit alle beschikbare bronnen blijkt dat de drugsindustrie qua omvang de grootste illegale markt is. De ondermijnende effecten van de drugsindustrie strekken zich ver uit, van gevaren als drugslabs in woonwijken tot bedreiging van lokale bestuurders en andere overheidsdienaren. Een breed offensief is nodig van overheid en maatschappelijke sectoren. Om de gewenste versterking en versnelling van de aanpak van ondermijnende criminaliteit te realiseren, zijn landelijk op de volgende gebieden afspraken gemaakt:

1. prioritering en samenwerking;
2. het aan de voorkant versterken van de informatiepositie;
3. kwantificeerbaar maken van de (accenten binnen de) aanpak;
4. de financiële invalshoek van de aanpak.

Doel voor Oost-Nederland
In 2019 worden 91 criminele samenwerkingsverbanden (CSV's) via strafrechtelijke weg aangepakt.

Mensenhandel
Mensenhandel is een vorm van criminaliteit die vaak onopgemerkt blijft als er geen gerichte aandacht voor is. Het is daarom van belang dat de kennis over dit fenomeen en de verschillende uitingsvormen verder toeneemt. Gevallen van (mogelijke) uitbuiting verschillen van aard (seksuele uitbuiting, criminele uitbuiting, arbeidsuitbuiting en gedwongen orgaanverwijdering) en context. De integrale aanpak van mensenhandel is vaak complex en arbeidsintensief.

Het uiteindelijke doel is dat de politie meer en beter strategisch gekozen interventies gaat plegen om slachtoffers uit uitbuitingssituaties te bevrijden, daders aan te pakken, en slachtofferschap en daderschap te voorkomen (repressie en preventie). De afspraak : meer interventies met een grotere

maatschappelijke impact, waarbij de interventies lokaal, bovenlokaal, nationaal als internationaal kunnen zijn. Dit doet de politie onder gezag van en samen met het Openbaar Ministerie en gemeenten en met andere relevante partijen. Hiertoe moet politie haar informatiegestuurde werkwijze doorontwikkelen zowel in de fysieke als digitale wereld op alle vormen van (mogelijke) mensenhandel.

Er zijn landelijk kwalitatieve afspraken gemaakt over de aanpak van mensenhandel, bijvoorbeeld op het terrein van de inzet van gecertificeerde mensenhandelrechercheurs, doorontwikkeling van het informatiebeeld en bovenlokale en eenheidsoverstijgende samenwerking.

Doel voor Oost-Nederland
Er worden in 2019 24 verdachten van mensenhandel aangeleverd aan het OM. In 2020 26 verdachten en in 2021 en 2022 respectievelijk 28 en 30 verdachten.

Cybercrime en online kindermisbruik
Cybercrime heeft vele gezichten. De gevolgen kunnen zeer ingrijpend zijn en er zijn veel slachtoffers . Criminelen richten zich onder meer op het inbreken in computers voor nieuwe vormen van diefstal en afpersing van burgers en bedrijven, op het platleggen van websites en op bedrijfsspionage. Een zo veelomvattend fenomeen vraagt om een integrale aanpak van preventie, het voorkomen van dader- en slachtofferschap, opsporing en vervolging tot het terugdringen van recidive. Er zijn afspraken gemaakt over het aantal uit te voeren onderzoeken en over de organisatie- ontwikkeling (de wijze waarop kennis over cyberfenomenen wordt verbeterd).

Ditzelfde geldt voor online kindermisbruik. Het aantal meldingen van online seksueel kindermisbruik is sinds 2014 exponentieel gestegen. Bij de toename spelen ontwikkelingen in de samenleving een belangrijke rol: technologische ontwikkelingen, de beschikbaarheid van apparaten en toenemend gebruik van internet/sociale media die het vervaardigen, delen en verkrijgen van kinderporno vergemakkelijken. De focus bij de aanpak ligt onverminderd op het identificeren van slachtoffers, misbruikers, vervaardigers en keyplayers binnen (online) netwerken. Tegelijkertijd is het van belang dat er voor downloaders en verspreiders geen vrijplaats ontstaat. Er zijn landelijk afspraken gemaakt over:
1. het jaarlijks afleggen van verantwoording over de categorieën plegers waar de inzet op gericht was, inclusief streefcijfers;
2. de resultaten van de inzet (aantallen daders en geïdentificeerde slachtoffers);
3. effectmeting en analyses, om inzicht te krijgen in sturing en gewenste resultaten.

Doel voor Oost-Nederland
In 2019 worden 46 reguliere onderzoeken uitgevoerd naar cybercrime.

Executie
Wie veroordeeld wordt, moet de straf ook ondergaan. Dat is belangrijk voor het slachtoffer, de samenleving en voor een geloofwaardig strafrechtsysteem. Op dit moment wordt 90% van de opgelegde vrijheidsstraffen binnen 24 maanden ten uitvoer gelegd. Van ongeveer 1% start de tenuitvoerlegging in het derde jaar na onherroepelijke veroordeling. Er resteert een groep, die niet via het reguliere opsporingsproces wordt aangehouden met als gevolg openstaande vrijheidsstraffen. De politie is in operationele zin belast met de opsporing van veroordeelden met een openstaande vrijheidsstraf en is daarmee één van de partners in de keten. Bij het realiseren van prestaties is de politie in belangrijke mate afhankelijk van het presteren van ketenpartners die een rol hebben voordat de politie een opdracht krijgt in een executiedossier (bijvoorbeeld v.w.b. de kwaliteit van het executiedossier en de beschikbaarheid van verblijfsadressen). De politie is partner in het landelijk programma ‘Onvindbare veroordeelden’ (CJIB/OM/J&V/NP), dat zich voornamelijk richt op de tenuitvoerlegging van vrijheidsgestraften die eerder niet vindbaar bleken.

Ten behoeve van de prioriteit executie zijn voor de komende periode kwantitatieve en kwalitatieve afspraken gemaakt. Het gaat dan bijvoorbeeld om het aantal dossiers dat doorlopend bij de politie in behandeling is (10 per eenheid) en om de afspraak dat 40% van de aangeleverde dossiers positief wordt afgedaan.

Doelen voor Oost-Nederland	
Het percentage positieve afdoening bedraagt:	
Principale vrijheidsstraffen	80%
Omgezette taakstraffen	80%
Geldboetes	70%
Schadevergoedingsmaatregelen	80%
Ontnemingsmaatregelen	70%

3.2 Veiligheidsthema's waar een intensivering loopt

Hierbij gaat het om onderwerpen die we allemaal belangrijk vinden maar er worden geen landelijk bindende kwantitatieve afspraken over gemaakt. Het gezag stuurt hier de politie op aan maar er is wel ruimte voor landelijke taskforces of anderszins en landelijke monitoring en bespreking in LOVP.

Bestrijding terrorisme en extremisme

De aanhoudende terroristische dreiging is complex en veranderlijk. De jihadistische dreiging vormt de meest bepalende terroristische dreiging voor Nederland. Ook in Nederland opereren jihadistische netwerken die de intentie hebben om aanslagen in Europa te plannen. De aanpak concentreert zich landelijk op het tijdig zicht krijgen op en duiden van (potentiële) dreigingen, het voorkomen en verstoren van extremisme en terrorisme en het verijdelen van aanslagen, het beschermen van personen, objecten en vitale processen tegen extremistische en terroristische dreigingen (ook online), het optimaal voorbereid zijn op extremistisch en terroristisch geweld en de gevolgen daarvan en het door vervolging handhaven van de democratische rechtsstaat tegen extremisme en terrorisme.

In Oost-Nederland hebben gemeenten, politie en OM de afgelopen jaren zowel een stevige integrale - als een strafrechtelijke aanpak van gewelddadig jihadisme neergezet, die de komende periode wordt voortgezet. Deze aanpak vindt plaats vanuit vijf districtelijke casustafels met alle relevante ketenpartners een bewustwordings- en professionaliseringsprogramma. Op de casustafels worden cases van mogelijk radicaliserende personen, uitreizigers en terugkeerders besproken, wat in de ideale situatie leidt tot een integraal plan van aanpak per subject. Ten behoeve van de strafrechtelijke aanpak, is een informatiecel en een apart rechercheteam in onze eenheid ingericht. Op basis van de ontwikkelingen in de maatschappij en de al ingezette koers, is een aantal bouwstenen voor de toekomstige aanpak geformuleerd. Deze bestaat uit:

- het verduurzamen van de aanpak, waaronder het aansluiten op bestaande structuren en behouden van districtelijke casustafels;
- verbreding van het thema, waarbij focus en sturing in de casustafels ligt op o.a. terugkeerders, uitreizigers, moeders en (minderjarige) kinderen maar ook op dreigingen rechts- en linksextremisme, gewelddadig jihadisme en op de verbinding tussen een lokale casus en nationale en internationale verbindingen en netwerken;
- Professionalisering door onder andere de doorontwikkeling van kennis en kunde op de casustafels ten aanzien van de doelgroepen en rechts- en linksextremisme en overige vormen van radicalisering,
- Extra training /oefening voor crisissituaties (zowel mono als multi).
- Implementatie Manhunt (een georganiseerde klopjacht op een persoon die op basis van politieonderzoek, –informatie of –observatie mogelijk een bedreiging vormt voor Nederland).

High Impact Crime / mobiel banditisme
Overvallen, straatroven, excessief geweld en woninginbraken zijn high impact crimes die een grote en soms blijvende impact hebben op slachtoffers, familie en andere betrokkenen. Aan deze beleidsdoelstelling zullen in tegenstelling tot de vorige Veiligheidsagenda (2015-2019) geen landelijke (kwalitatieve of kwantitatieve) afspraken meer worden verbonden. Publieke en private partners, waaronder de politie, zullen de taskforce Overvallen en straatroven continueren.

Mobiel Banditisme is niet te omvatten binnen één strafbaar feit. Het is de aanduiding voor een veelheid aan delicten (met name vermogensdelicten) gepleegd door rondreizende dadergroepen die op dit gebied stelselmatig en internationaal actief zijn. De taskforce mobiel banditisme wordt gecontinueerd met het streven verder te werken aan het samenbrengen van lopende initiatieven, het stimuleren van nieuwe preventieve maatregelen en het komen tot een integrale aanpak tussen de ketenpartners, waaronder politie.

Kindermishandeling en huiselijk geweld
Niet op school, niet op straat, maar thuis heb je de grootste kans om met geweld in aanraking te komen. Huiselijk geweld is in omvang (1/3 van alle geweldszaken) en impact één van de grootste geweldsvraagstukken van de samenleving. De aanpak vraagt om een optimaal samenspel tussen partners in de opsporing, zorg, strafrechtketen en binnen gemeenten met het oog op de veiligheid van het slachtoffer en het voorkomen van recidive. In het Interbestuurlijk Programma 2018-2021 en het programma huiselijk geweld en kindermishandeling 2018-2021 van de ministeries van VWS en JenV en de VNG is de aanpak en de bijdrage door de politie beschreven. OM, Politie, 3RO, Raad voor de Kinderbescherming, Rechtspraak en Veilig Thuis hebben een ontwikkelagenda opgesteld ter versterking van de samenwerking bij meldingen van strafbare vormen van huiselijk geweld en kindermishandeling in de komende jaren.

Personen met verward gedrag
Bij mensen met verward gedrag gaat het om mensen die (tijdelijk) de grip op hun leven (dreigen) te verliezen, waardoor de kans bestaat dat zij zichzelf of anderen schade berokkenen. Gemeenten en lokale partijen zijn in eerste instantie verantwoordelijk om de zorg aan deze mensen goed te organiseren. In het Interbestuurlijk programma is afgesproken dat de problematiek rondom personen met verward gedrag één van de thema's is waarop Rijk en gemeenten zich de komende jaren gaan richten. Deze gemeenschappelijke ambitie sluit aan bij de verdere ontwikkeling en borging van het recent beëindigde schakelteam Personen met Verward gedrag. De politie is hierin een belangrijke partner. Het realiseren van preventie/wijkgerichte aanpak en vroegsignalering, waarbij 24/7 zorg in de wijk wordt gestimuleerd, zijn hierbij van belang.

3.3 Onderwerpen waarop het gezag landelijk belegd is

Naast de landelijk benoemde thema's waar het gezag lokaal ligt, kent de wet een beperkt aantal onderwerpen waarop het gezag landelijk belegd is. Om inzicht te geven in het totaal aan landelijke afspraken wordt hier in deze paragraaf op in gegaan. Landelijke gezag ligt op executie (separaat benoemd in paragraaf 3.1), bewaken en beveiligen in het centrale domein en op de migratietaak.

De Staatssecretaris van Justitie en Veiligheid heeft het gezag over de politie met betrekking tot de migratietaak. Het gaat hierbij bijvoorbeeld om het toezichthouden op de naleving van de Vreemdelingenwet, het uitvoeren van identiteitsonderzoeken en het bestrijden van criminele activiteiten zoals mensenhandel. Het gezag bij de strafrechtelijke aanpak van criminele activiteiten ligt bij het OM. De uitvoering van de politiële migratietaak is belegd bij de Afdeling Vreemdelingenpolitie, Identificatie en Mensenhandel (AVIM). Daarnaast voert de Zeehavenpolitie (ZHP), onderdeel van de eenheid Rotterdam, grenscontroles en –bewaking uit in de Rotterdamse haven en op de

haventerreinen. Ten behoeve van migratietaken werkt de politie nauw samen met nationale partners en lokale partners om ook te faciliteren bij lokale veiligheidsvraagstukken.

Afspraken over de migratietaak worden separaat gemaakt tussen JenV en de AVIM/ZHP. Deze afspraken gaan over uitvoering van vreemdelingrechtelijke toezichts- en handhavingstaken, uitvoering van (grens)toezichttaken conform EU en nationale wetgeving, aanpak van migratiecriminaliteit en Identificatie & Registratie (I&R) in de asielprocedure.

3.4 Organisatieontwikkeling

De gezagen stellen de volgende onderwerpen voor, omdat zij die beschouwen als belangrijke onderdelen van de taakuitvoering of als randvoorwaardelijk voor het kunnen uitoefenen van hun gezagsrol:

1. Zorg ervoor dat de politie lokaal stevig verankerd is op een manier die past bij de lokale context.
2. Wees zichtbaar in de samenleving en maak verbinding met alle bevolkingsgroepen. Investeer in de gebiedsgebonden politiezorg (kwalitatief en kwantitatief), zorg voor diversiteit en zorg dat de burger er op kan vertrouwen dat de politie er staat wanneer nodig. Het aanpakken en voorkomen van discriminatie is hierbij een belangrijk element.
3. Zorg voor een kwalitatieve doorontwikkeling van de intelligence en de opsporing, zodat zowel de traditionele als de nieuwe criminaliteit aangepakt kan worden. Extra aandacht verdient de opsporing van de zgn. kleine of veelvoorkomende criminaliteit. De ontwikkeling daarvan zal, bijvoorbeeld aan de hand van de belangrijkste productiecijfers of kwalitatieve ontwikkelingen in dat domein, worden gemonitord en regelmatig besproken in het LOVP.
4. Zet de burger centraal, zowel in de vorm van burgerparticipatie als er zijn voor kwetsbare personen. Het op een hoger niveau krijgen van de dienstverlening van de politie aan de burgers heeft de prioriteit.
5. Integraal werken is het uitgangspunt: samen wordt gewerkt aan een veilig Nederland. De politie zal haar werk meer en meer moeten doen in verbinding met andere publieke en private organisaties. Daarmee realiseer je de samenhang in de aanpak tussen de verschillende domeinen (zorg, sociaal, ruimtelijk en veiligheid) en externe partners, die nodig is voor het versterken van de veiligheid in de leefomgeving van onze inwoners.
6. Preventie en zorg waar kan, repressie waar moet.

4. Afspraken met het openbaar ministerie

Prognoses van productievolumes
Het is belangrijk om slachtoffers duidelijk te informeren over de behandeling en afhandeling van hun zaak. Voor daders geldt, dat wordt gestuurd op een snelle en betekenisvolle (strafrechtelijke) afdoening, waarbij maatwerk wordt geleverd ten aanzien van de specifieke omstandigheden van slachtoffer(s) en dader. Een snelle betekenisvolle afdoening leidt tot een hogere herkenbaarheid van straffen in de maatschappij. Om hier goed invulling aan te kunnen geven, is het belangrijk om samen afspraken te maken en de werkprocessen van politie en OM goed op elkaar aan te laten sluiten.

Afspraken zijn gemaakt over de kwaliteit van de aangeleverde zaken en over de inspannings-verplichting. De focus van de politie is gericht op rijker verantwoorden en een kwalitatief goede afhandeling van zaken, omdat de overtuiging is dat hierdoor de kwantitatieve verwachtingen worden waargemaakt.

Er worden nog aanvullende gezagsafspraken gemaakt met het openbaar ministerie op inhoudelijke thema's / prioriteiten.

Kwalitatieve afspraken

Onderwerp	Afspraak
Selectieproces (Politie en OM)	Het selectieproces van te onderzoeken misdrijven wordt door politie en OM uitgevoerd conform de Aanwijzing voor de Opsporing en het Selectiviteitskader in VVC-zaken.
Oude voorraad OZD's (Politie)	Aantal (nog niet naar het OM ingestuurde) verdachten dat langer dan een halfjaar in BOSZ staat geregistreerd (nu 36%) terugbrengen naar 15% per 1-7-2019. - *een verschillende doorlooptijd per basisteam is mogelijk, afhankelijk van het aantal oude zaken op een basisteam* - *deze doelstelling draagt bij aan de landelijke doelstelling om de doorlooptijden in de keten verbeteren.*
Oude voorraad PD's (OM)	Aantal in BOSZ geregistreerde OM ZSM niet-vast voorraad ouder dan 60 dagen (nu 28%) terugbrengen naar 20% (10 of 15 %?) *De doelstelling gaat ook bijdragen aan de landelijke doelstelling om de doorlooptijden in de keten verbeteren.*
Het terugdringen van rework	Door implementatie van het ZSM-harmonisatieproces en de politiefunctionaris bij ZSM (nieuwe stijl) waarbij de SCC-kwaliteitsacties en de acties Retour OM als belangrijke prestatie-indicatoren zullen worden benut.
Tijdigheid inzenden procesdossier (Politie)	Aantal dossiers te laat (>20 dagen) ingezonden (nu 20%) terugbrengen naar 5% per 1-1-2019.
Technisch sepot (Politie en OM)	Percentage terugbrengen naar onder de 20%.
Vermijdbaar technisch sepot (Politie en OM)	Percentage (nu 3%) monitoren op elkaars werkproces (kwaliteit dossier Politie, beoordeling en registratie door OM).
Registratie van stuurploeg-besluiten (Politie en OM)	100% van alle besluiten in de stuurploegen (DR en DRR) worden geregistreerd in BOSZ.

Inspanningsverplichting

	Inspanningsverplichting
Politie / OM	21.000 parketnummers

Ketensamenwerking

Om het presterend vermogen van de strafrechtketen te verbeteren, trekken het OM en de politie in Oost-Nederland samen op in een (virtueel) Bureau Ketensamenwerking (BKS). Vanuit dit bureau wordt gewerkt aan verschillende initiatieven om het resultaat van de strafrechtketen en de kwaliteit van de opsporing te verbeteren. Voor 2019 zijn de volgende ambities geformuleerd:

- Het implementeren van het Selectiviteitskader met als doel bij te dragen aan een betere triage (oa. casescreening en vroegtijdig beëindigen) van potentiele opsporingszaken.
- Verzorgen workshops Kwaliteitsdashboard Opsporing en Vervolging en daarmee inzicht geven in kwantitatieve en kwalitatieve (BOSZ) data in de opsporing op eenheids-, districts- en teamniveau.
- Ontwikkelen van benchmarks en trends met als doel de lijnorganisatie “benchmarks en trends” aan te bieden op het gebied van opsporingsprestaties (maar ook rework en uitval), waardoor meer sturing en dus focus kan worden aangebracht op de te realiseren verbeteringen.
- Permanente analyse van knelpunten in de ketensamenwerking en het aanreiken van verbeterinitiatieven en gevraagd en ongevraagd advies geven over het verbeteren van de prestaties in de keten (opsporing & vervolging)
- Het implementeren van het project Zicht op Zaken (datakoppeling tussen de bronsystemen van politie [BVH] en het OM [GPS]) met als doel de uitstroom van de politie richting het OM gedigitaliseerd te synchroniseren met de instroom van het OM. Een goede controle op de juiste invoer van BVH-data.
- Het ondersteunen van de implementatie van het geharmoniseerde ZSM proces.
- Het verminderen van het rework in de BOB aanvragen, waarbij de eerste inzet gericht moet zijn op het beschikbaar komen van een meetinstrument.
- Optimalisatie van het beslagproces omdat beslagenen en rechthebbenden recht hebben op een snelle en eenduidige afwerking van het beslag.

5. Interne organisatie

In dit onderdeel van het meerjarenbeleidsplan komen de interne onderwerpen op het vlak van bedrijfsvoering aan de orde, zoals welzijn van medewerkers, mobiel werken, huisvesting, mobiliteit/vervoer en duurzaamheid.

Welzijn medewerkers

Inzetbaarheid en verzuim
Ondanks vele maatregelen is de gewenste daling van het ziekteverzuim onder politiemedewerkers nog niet bereikt. Het gemiddelde verzuim ligt sinds 2016 op 7%, waar het korps streeft naar 6% en lager. Hoewel met de stabilisatie een einde is gekomen aan de stijging van het verzuimpercentage vanaf 2014, is de landelijk vastgestelde gewenste daling naar 5,9% nog niet gerealiseerd. Op peildatum 31 augustus 2018 was het gemiddelde verzuim over de voorgaande twaalf maanden 6,8%. Er is inmiddels een programmamanager aangesteld om de inzetbaarheid van medewerkers te vergroten en het ziekteverzuim (verder) terug te dringen . Voor de komende twee jaar is een uitdagende maar ook zeker realistische doelstelling geformuleerd, te weten 5,6%. Vanaf 2019 betekent dit per jaar een daling van 0,3%.

Wij kiezen voor een aanpak waarbij de focus wordt gelegd enerzijds op het verhogen van de inzetbaarheid - en het zijn van een vitale organisatie (de preventieve kant) - en anderzijds op het verlagen van het verzuim. De aanpak wordt vooral dicht bij de teams, met de teamleiding en ondersteuning en passend in de context georganiseerd. De lijn is verantwoordelijk en aan zet. Onderdeel van het plan is:

- onderzoeken wat binnen de eenheid Oost-Nederland en vooral per team nodig is, teams daarin prioriteren;
- gebruik maken van de landelijke interventies die bedacht worden;
- ‘best practices’ uit het land en uit Oost-Nederland uitbouwen en uitleren.

Medewerkersmonitor (MEMO)
De politie streeft naar gemotiveerde, gezonde, weerbare medewerkers, zodat zij hun taak goed kunnen uitoefenen en optimaal kunnen bijdragen aan de veiligheid in Nederland. Hoe gemotiveerd, gezond en weerbaar collega’s in alle onderdelen van de organisatie zijn, wordt mede onderzocht door de Medewerkersmonitor (MEMO). De MEMO/Risico Inventarisatie & Evaluatie Psycho Sociale Arbeidsbelasting geeft inzage in:

- De werkbeleving van medewerkers;
- De risico’s die medewerkers/teams lopen op inzetbaarheid;
- De prioriteiten in de ontwikkeling van de teams en het korps.

Het onderzoek is de afgelopen jaren uitgevoerd binnen de basisteams, alle rechercheonderdelen, de operationele diensten, het team capaciteitsmanagement en de eenheidsstaf. Op basis van de resultaten zijn medewerkers en leidinggevenden op teamniveau in gesprek gegaan en zij hebben gezamenlijk een plan van aanpak gemaakt. De activiteiten in deze plannen van aanpak hebben betrekking op een aantal jaren. De MEMO wordt periodiek (om de drie jaar) herhaald, zodat de uitkomsten steeds kunnen bijdragen aan de ontwikkeling van de teams en het korps.

Medewerkersparticipatie
Medewerkersparticipatie blijft een belangrijk onderdeel van het medezeggenschapsmodel. De kern van medewerkersparticipatie is medewerkers de professionele ruimte te geven om de goede dingen goed te doen. We zien medewerkersparticipatie als een organisatieontwikkeling.

Met de initiatieven in het verleden hebben we een eerste fundament gelegd, maar wij zijn ons ervan bewust dat, willen we dit echt laten werken, er de komende periode meer nodig is. Zo zien we ook nu mooie voorbeelden in teams, maar ook teams waarin dit nog niet echt handen en voeten krijgt. Samen met de ondernemingsraad gaan we bepalen op welke wijze we dit proces verder brengen.

Hierin past dat zowel de bestuurder als medezeggenschap een eensluidende opvatting over medewerkersparticipatie uitdragen en dat deze binnen de organisatie landt. We zullen op vaste momenten samen met de leden van de ondernemingsraad terugkijken op onze gezamenlijke aanpak.

Huisvesting
Het Huisvestingsplan 2017-2025 bevat de lange termijnstrategie voor huisvesting, met als doel dat huisvesting meer aansluit op en ondersteunend is aan de organisatiestrategie. De eenheid Oost-Nederland heeft in aanvulling op de algemene huisvestingsvisie van de politie, een aantal doelstellingen. Het overall doel is het faciliteren van de werkprocessen van de eenheid.
Bij de spreiding van de organisatie en daarmee ook van de huisvesting over het grondgebied van de eenheid, wordt uitgegaan van een effectieve en efficiënte verdeling volgens het principe van 'werken waar het werk is' en van een passende dienstverlening met voorzieningen, zowel in de steden als in het buitengebied. Ook wordt rekening gehouden met de verdeling en opbouw van de bevolking en de verdeling van criminaliteit (de sterkteverdeling van het HBVS wordt voor dit plan als gegeven beschouwd).

In 2017 is geconstateerd dat we in Oost-Nederland nog niet volledig voldoen aan de landelijke uitgangspunten voor de huisvesting van de Nationale Politie, zoals geformuleerd in het Strategisch Huisvestingplan en de door ons geformuleerde visie en doelstellingen. De volgende initiatieven zijn daarom genomen voor de huisvesting van de eenheid Oost-Nederland in 2025:

- realiseren van kleine steunpunten conform de LOVP-afspraken;
- aanpassen van teambureaus op de nieuwe functie (2e teambureau / 2e opkomstlocatie) qua omvang en voorzieningen, om de slagkracht en efficiëntie te vergroten;
- realiseren van de meldkamerlocatie op de door de minister van Veiligheid en Justitie aangewezen locatie in Apeldoorn;
- meer geconcentreerd huisvesten van DRR, DRIO en DROS op de districtsbureaus;
- realiseren van geconcentreerde en centraal gelegen locatie voor tweedelijns voorziening Forensische Opsporing en een toekomstbestendige centraal gelegen locatie voor het Regionaal Beslaghuis;
- meer centralisatie van cellencomplexen vanuit efficiency-oogpunt.
- verbeteren van de kwaliteit van de districtsbureaus van IJsselland, Gelderland-Midden en Gelderland-Zuid (zowel technisch als functioneel).

Mobiliteit
De politie heeft in 2018 een aanzet tot nieuw mobiliteitsbeleid vastgesteld, waarin de eenheden taakstellend de opdracht hebben gekregen minder en duurzamer te reizen, zowel zakelijk als woon-werk, zowel persoonsvervoer als goederenvervoer. In 2018 is het woon-werkverkeer binnen de eenheid onderzocht. Opvallende uitkomst is dat 80% van de medewerkers met de auto reist. De reistijd is hiervoor de belangrijkste motivatie. In andere eenheden is het percentage lager. Verder wordt er op dit moment nog relatief weinig thuis gewerkt of gebruik gemaakt van video-conferencing. Ook is opvallend dat in onze eenheid de elektrische fiets relatief (ten opzichte van andere eenheden) veel wordt gebruikt in het woon-werkverkeer. De parkeerdruk bij de politiebureaus in ons gebied is groot. Daarom gaan we gaan we de komende jaren experimenteren met:

- het gebruik van (snelle) elektrische fietsen (onder meer speed pedelecs), waarbij de eenheidsbreed informatie wordt verstrekt, bewustwording wordt gecreëerd en medewerkers worden verleid tot ander reis- en rijgedrag;

- emissieloze voertuigen (pilot binnen het landelijk programma om de toepassingsmogelijkheden en bijbehorende meerwaarde van emissieloze vervoersmiddelen binnen het operationele politiewerk te onderzoeken).

Duurzaamheid
Naast het toegroeien naar meer duurzaam vervoer, werken we de komende jaren uit hoe we andere maatregelen kunnen nemen om bij te dragen aan de landelijke milieudoelstellingen.

Doorontwikkeling Bedrijfsvoering
De volgende omvangrijke landelijke ontwikkelingen binnen de bedrijfsvoering zullen de komende jaren ook in Oost-Nederland directe gevolgen hebben op de operatie.

Next Level Dienstverlening Politiedienstencentrum
Onderdeel van de Flexibiliseringsagenda (opgesteld naar aanleiding van het evaluatieonderzoek van de Commissie Kuijken naar de Evaluatie van de Politiewet) is de beweging om de bedrijfsvoering en operatie beter op elkaar te laten aansluiten en meer ruimte te creëren voor maatwerk. Het Politiedienstencentrum (PDC) wil in aansluiting hierop de dienstverlening naar een Next Level niveau tillen, met als doel:

- het vergroten van de zeggenschap en invloed van de operatie op de bedrijfsvoering;
- het optimaliseren van processen binnen het PDC;
- het verbeteren van de bedrijfsvoering ondersteuning aan de operatie.

Dit traject zal de komende jaren invulling krijgen en de verwachting is dat dit de operatie in staat stelt zich meer te concentreren op hun kerntaak; het stelt de operationele collega's in de gelegenheid om hun kostbare tijd zo min mogelijk te besteden aan interne procedures, trage processen en bureaucratie.

Vernieuwend registreren
De politie beschikt nu over een landelijk dekkende infrastructuur en is daarmee in staat informatie landelijk, op moderne manieren op te vragen en te verwerken. Politiemedewerkers delen meer dan ooit dezelfde systemen en dezelfde informatie. De huidige registratieve informatievoorziening is echter onvoldoende flexibel, aanpassingen kosten veel tijd, meervoudige invoer in systemen is vaak nog nodig en systemen zijn technisch verouderd, met als gevolg dat de gebruiksvriendelijkheid te wensen over laat. Landelijk wordt de doorstap gemaakt naar het vernieuwen van de voor het politiewerk noodzakelijke operationele registratieve systemen. Het vernieuwen van deze registratieve systemen is complex: het raakt vrijwel alle operationele werkprocessen, wet- en regelgeving (waaronder de Wpg), maar ook de business intelligence en de samenwerking met ketenpartners. Dit Programma "Vernieuwend Registreren" is dan ook een veelomvattend ambitieus programma waarin alle vernieuwing in het politiewerk, in de ondersteunende systemen en de toepassing van allerlei nieuwe informatietechnologie bij elkaar komen.

Mobiel werken
We groeien in de komende vier jaar van vaste werkplekken naar steeds meer mobiele werkplekken; de visie op werkplekken is verschoven van vaste apparatuur (tot 2016 het beleid) naar meer mobiele apparatuur. Op de bureaus zullen vaste werkplekken de uitzondering zijn. Deze zijn slechts aanwezig bij balies, meldkamers en specialistische afdelingen die specifieke randapparatuur of applicaties gebruiken die niet virtueel beschikbaar zijn. In deze categorie vallen ook de werkplekken waarmee hoger gerubriceerde systemen ontsloten worden. Ook op straat willen we nog meer mobiele apparatuur beschikbaar hebben, zodat het werk zo veel mogelijk op locatie kan worden uitgevoerd.

Dienstverlening
De wereld verandert exponentieel. Niet alleen op het gebied van criminaliteit maar ook economisch, demografisch en technologisch. Daarbij nemen wensen en verwachtingen van burgers ten aanzien

van dienstverlening toe. Uit verschillende bronnen blijkt, dat het huidige contact tussen samenleving en politie op gespannen voet staat met de eisen van vandaag, laat staan met die van morgen. Om te zorgen dat de politie van overmorgen nog steeds relevant is, is een redesign van onze dienstverlening noodzakelijk.

Deze ontwikkeling van dienstverlening betekent, dat de politie de komende jaren dient te investeren in niet alleen technologie maar ook in houding en gedrag, om aan te kunnen sluiten bij de behoefte van de samenleving. De wens van de burger die contact legt met de politie staat centraal. Dit betekent focus op het verlenen van de dienst en het doen van de interventie die zo goed mogelijk aansluit bij het oplossen van het probleem waarmee de burger bij ons komt.

In 2019 beginnen we hiermee door webcare voor de hele eenheid te implementeren. Dit betekent dat van 07.00 uur 's tot 23.00 uur burgers via sociale mediakanalen in direct contact kunnen komen met een politiefunctionaris uit het webcareteam, die hun vraag of niet-spoed melding (de zogenoemde 'later meldingen') gelijk in behandeling neemt.

Daarnaast zijn we gestart met een pilot binnen het Regionaal Service Centrum (RSC). Hierin wordt gewerkt aan interventies om het servicelevel binnen het RSC naar de afgesproken normen te brengen en daarmee de kwaliteit van dienstverlening te verhogen.

Als laatste wordt de tweede fase van de individuele beoordeling geïmplementeerd. Naast de basisteams worden nu ook de recherche, RSC en het operationeel centrum opgeleid, om slachtoffers individueel te beoordelen om onder andere herhaald slachtofferschap te voorkomen.

Kracht van het Verschil
Centraal staat "wij zijn een politie van een ieder". Het afgelopen jaar zijn diverse ontwikkelingen in gang gezet om een meer diverse politieorganisatie te worden. Het moment is nu daar om nog concreter te investeren in meer diversiteit. Landelijk loopt er al geruime tijd een programma "De kracht van het verschil". In dit kader is het uitvoeringsplan Kracht van het verschil ONL opgesteld. Dit plan kent zes pijlers: van buiten naar binnen, netwerken, inclusieve werkcultuur, leiderschap, recruitment en aanpak discriminatie. Een groot deel van de activiteiten al loopt, zoals de bondgenoten methodiek en diverse netwerken.

6. Organisatie- en innovatiestrategie

De eenheid Oost-Nederland bestaat inmiddels zes jaar. Er is in die periode een belangrijk fundament gelegd voor de toekomst. Dat is nodig, want de politie staat voor grote (operationele) opgaven. We leven in een snel veranderende samenleving die onder andere wordt gekenmerkt door globalisering, individualisering, polarisering en digitalisering. Zo zijn internationale ontwikkelingen steeds vaker verbonden met ontwikkelingen in wijken en buurten. Voorbeelden daarvan zijn de migratieproblematiek, de gevolgen van terroristische aanslagen in Europese steden en de verharding op lokale en internationale schaal. Internet en sociale media spelen hierin in toenemende mate een rol. Deze gebeurtenissen hebben invloed op wat van de politie wordt gevraagd en de wijze waarop zij in verbinding staat met de burgers in de wijken.

Welke politie past bij deze ontwikkelingen? We gaan samen met onze stakeholders, leidinggevenden en medewerkers activiteiten ondernemen om tot een strategische agenda voor de eenheid Oost-Nederland te komen. Daarbij sluiten we aan op de strategische thema's van 'de politie van overmorgen'.

De politie van overmorgen:

- is verbonden met wijk, web en wereld
- werkt samen in nieuwe veiligheidscoalities, met publieke en private partners, vanuit ieders
- grootste toegevoegde waarde
- werkt met state of the art intelligence en technologie
- is actief transparant over wat ze doet en wat niet
- is een wendbare organisatie mét wendbare medewerkers, die hun talenten en vaardigheden blijven ontwikkelen

Binnen de eenheid zijn verschillende stappen gezet, om deze 'politie van overmorgen' te kunnen zijn, bijvoorbeeld op het terrein van ondermijning en cybercrime. In de strategische agenda van de eenheid gaan we nadrukkelijk aandacht besteden aan samenwerking. Criminaliteit overstijgt de grenzen van basisteams, districten en eenheden. Om daadwerkelijk verbonden te zijn met wijk, web en wereld, is intensivering van de samenwerking binnen en buiten de eenheid nodig. Om goed in te kunnen spelen op toekomstige ontwikkelingen, is samenwerking met publieke en private partners bijvoorbeeld essentieel. Publiek private samenwerking is een effectieve manier om als overheid en bedrijfsleven gezamenlijk vorm te geven aan innovatieve ideeën op het terrein van veiligheid (bijvoorbeeld op het terrein van smart security en smart city, maar ook aan samenwerking met internet service providers in de aanpak van cybercrime en de samenwerking met banken in de aanpak van financieel economische criminaliteit). Het samen bedenken van deze innovatieve oplossingen en het bundelen van expertise is het antwoord op toekomstige vraagstukken en dilemma's.

Een andere uitdaging heeft betrekking op het streven om als politie een wendbare organisatie met wendbare medewerkers te zijn. Hiervoor is aandacht nodig voor de ontwikkeling van teams en medewerkers. De uitkomsten van de Medewerkersmonitor zullen bijvoorbeeld de komende periode gebruikt worden om richting te geven aan de ontwikkeling van teams en medewerkers.

Daarnaast zal de werk- en roosterdruk een belangrijk onderwerp van gesprek zijn en blijven in de doorontwikkeling van de organisatie. Ook de komende periode zal uitvoering worden gegeven aan de initiatieven om deze werk- en roosterdruk terug te dringen. Deze en andere thema's zullen bij het opstellen van de strategische agenda nader worden uitgewerkt.

7. Politiesterkte

De politiewet[3] schrijft voor dat in het regionaal meerjarenbeleidsplan de verdeling van de beschikbare politiesterkte, waaronder de wijkagenten, over de onderdelen van de regionale eenheid is opgenomen. Als kader geldt dat bij deze verdeling rekening wordt gehouden met het belang van een goede vervulling van de politietaak in alle betrokken gemeenten en de gestelde doelen.

Historie
De huidige verdeling van politiesterkte tussen de basisteams en districten binnen de eenheid Oost-Nederland is op verschillende verdeelsystemen gebaseerd. Ieder voormalig regiokorps maakte hierin haar eigen afweging. Bij de start van de Nationale Politie in 2013 is die oude sterkteverdeling per voormalig regiokorps als uitgangspunt gehanteerd voor de verdeling van de politiesterkte binnen de eenheid Oost-Nederland. Hierdoor was er vanaf het begin al sprake van een ongelijke verdeling van politiesterkte binnen de eenheid. Maatschappelijke ontwikkelingen, zoals bevolkingsgroei, horecavestigingen en regionaal klantenpotentieel, maar ook ontwikkelingen in meldingendruk en misdrijven, versterkten de behoefte bij zowel politie als gezagsdragers dat de huidige sterkteverdeling moet worden herzien.

HBVS+
Om die reden is in opdracht van het Regionaal Veiligheidsoverleg Oost-Nederland (RVO) door adviesbureau Andersson Elffers Felix (AEF) en de politie een onderzoek uitgevoerd naar de sterkteverdeling. Mede op advies van AEF en de politie is door het RVO besloten om het HBVS+ als verdeelsysteem te hanteren. Het HBVS+ is gebaseerd op het HBVS-verdeelsysteem dat ook landelijk wordt gehanteerd bij de verdeling van politiesterkte tussen de eenheden en is opgebouwd vanaf gemeenteniveau. Binnen het HBVS+ wordt naast omgevingskenmerken (zoals aantallen inwoners en horecagelegenheden, grens met het buitenland, oppervlakte water) ook werklast (zoals aantal prio 1-meldingen en aangiften) voor 20 procent meegewogen. De uitkomst van de HBVS+ verdeling per district is opgenomen in tabel 1. De HBVS+verdeelsleutel per basisteam is opgenomen in bijlage 3.

District	HBVS+ verdeelsleutel
District Gelderland-Midden	22,3%
District Gelderland-Zuid	17,5%
District IJsselland	15,8%
District Noord- en Oost-Gelderland	23,3%
District Twente	21,0%
Totaal	**100,0%**

Tabel 1 HBVS+ percentages per district

Schaarste
Een verdeelsysteem geeft geen indicatie van de capaciteit die nodig is voor het uitvoeren van alle politietaken. Het geeft slechts een uitkomst hoe schaarse politiecapaciteit het beste verdeeld kan worden. Al langer geven chefs signalen dat het piept en kraakt in teams als gevolg van rooster- en werkdruk. De herverdeling van politiesterkte zal dit niet veranderen. Er zal blijvend vraag zijn naar meer politiesterkte. De totaal beschikbare capaciteit voor de politie is een keuze van de landelijke politiek. De verdeling van deze capaciteit binnen de eenheid en de keuze waarop de schaarse politiesterkte wordt ingezet is een verantwoordelijkheid van het gezag. De politieleiding is aanspreekbaar op de kwaliteit van het politiewerk en het welzijn van haar medewerkers.

[3] Artikel 39 Politiewet 2012

Regeerakkoord
In het regeerakkoord van Rutte III zijn extra gelden beschikbaar gesteld voor meer politiesterkte. Afgesproken is dat deze sterkte-uitbreiding wordt gerealiseerd door in de sterkte van de eenheden een deel van de aspiranten te vervangen door volledig opgeleiden. De groep aspiranten die van de sterkte van de eenheden worden gehaald, worden formatief ondergebracht bij het politiedienstencentrum (PDC). Landelijk gezien gaat dat om 957 aspiranten. Er is afgesproken dat deze aspiranten op basis van vervangingsbehoefte (geprognosticeerde uitstroom en doorstroom) operationeel worden opgeleid en ingezet in de eenheden.

Voor Oost-Nederland betekent dit dat 225,6 fte aspiranten worden vervangen door 225,6 volledig opgeleiden. Een deel (23,2 fte) van de uitbreiding is door de minister gelabeld voor de versterking van de aanpak van ondermijning en wordt onder gebracht bij de Dienst Regionale Recherche. Het resterende aantal fte (202,4 fte) wordt conform de HBVS+ verdeling verdeeld over de districten en basisteams. Van deze extra capaciteit is 9,2 fte door de minister gelabeld voor digitale expertise in de wijk.

	2019	2020	2021	2022
Oost-Nederland	102,1	150,5	178,4	225,6
	45%	66%	79%	100%

Tabel 2 Fasering regeerakkoordgelden

Team cybercrime
Uit de loonsomberekening van de extra gelden die in het regeerakkoord aan de politie zijn toegekend blijkt dat er nog 16 fte operationele capaciteit resteert. In het RVO (29 november 2018) is het besluit genomen om deze capaciteit als collectief in te zetten op de aanpak van cybercrime. Op korte termijn wordt hiervoor op eenheidsniveau een tijdelijke werkorganisatie ingericht. De programmamanager cybercrime zal binnen twee jaar zorgdragen dat dit team wordt ingebed in de staande organisatie. Ook voor deze uitbreiding geldt dat er (16) aspirantenplaatsen worden omgezet naar (16) formatieplaatsen voor volledig opgeleiden. Voor deze uitbereiding is de aspirantenformatie van de DRR gekort.

Nieuwe verdeling
Politiesterkte
De berekening van de nieuwe politiesterkte is in meerdere stappen uitgevoerd. Allereerst is de nieuwe politiesterkte per district op basis van de HBVS+ verdeelsleutel vastgesteld, waarbij het aandeel van aspiranten voor alle districten is gefixeerd op 13 procent.

Vervolgens is de totale omvang van de vijf districtsrecherches vastgesteld op 450 fte van het totale volume van de districten, overeenkomstig het inrichtingsplan van de eenheid. De onderlinge verhouding tussen – en daarmee de omvang van – de vijf districtsrecherches wordt bepaald door de ‘HBVS+-opsporingscomponent’. In het inrichtingsplan is daarnaast afgesproken dat voor ieder district 15 fte flex-capaciteit en 2 fte leiding is gereserveerd. De resterende sterkte is bestemd voor de basisteams. Ook hiervoor is de HBVS+ verdeelsleutel toegepast.

Operationele capaciteit
Na vaststelling van de totale politiesterkte is deze vertaald naar operationele capaciteit. Bij de operationele capaciteit telt een volledig opgeleide agent voor 1 fte en een aspirant voor 0,24 fte. Bij de berekening van de operationele capaciteit is ook rekening gehouden met de extra vervangingsbehoefte van districten. Onze eenheid krijgt hiervoor 72 aspiranten toegewezen vanuit de pool van 957 PDC-aspiranten.

Voor de toedeling van deze aspiranten binnen de eenheid is naar de vervangingsbehoefte van de districten gekeken voor de komende vier jaar. Hieruit blijkt dat de districten Gelderland-Midden en

Gelderland-Zuid kunnen volstaan met de 13 procent aspiranten die ieder district in de nieuwe sterkteverdeling heeft. De drie andere districten hebben ook dan nog te weinig formatieplaatsen om in de vervanging van medewerkers die uitstromen of doorstromen te kunnen voorzien en worden daarom gecompenseerd met dit totaal van 72 aspiranten, wat overeenkomt met 17,2 fte operationele capaciteit.

Na de bestuurlijke consultatie is vervolgens in het bestuurscollege van 31 oktober 2018 een unaniem voorgenomen besluit genomen over de nieuwe politiesterkte en operationele capaciteit per basisteam.

De nieuwe politiesterkte en operationele sterkte van de districten is opgenomen in tabel 3.

District	Politie-sterkte	Operationele capaciteit 2022	Waarvan			
			Districts-recherche	PDC-aspiranten	Flex capaciteit	Leiding
Gelderland-Midden	958,0	865,2	103,3		15	2
Gelderland-Zuid	753,5	680,5	78,1		15	2
IJsselland	680,7	621,2	68,0	6,4	15	2
NO-Gelderland	1.003,9	913,6	97,4	7,0	15	2
Twente	904,7	820,8	95,5	3,8	15	2

Tabel 3 Operationele sterkte districten

Het overzicht van de nieuwe politiesterkte en operationele capaciteit per basisteam is opgenomen in de bijlage 3.

Diensten

Naast de politiesterkte van basisteams en districten stellen burgemeesters en de hoofdofficier van justitie ook de sterkte van de diensten vast. De diensten Regionale Recherche (DRR), Regionale Informatie Organisatie (DRIO), Regionaal Operationeel Centrum (DROC), Regionale Operationele Samenwerking (DROS) en de eenheidsstaf/bedrijfsvoering ondersteunen de basisteams en districten met specifieke expertise. Een overzicht met de sterkte van alle organisatieonderdelen is opgenomen in de bijlage. De volgende formatiewijzigingen zijn hierbij doorgevoerd (RVO besluit 7 december 2017).

- Versterken heterdaadkracht (inzet en ontwikkeling apparatuur) ondergebracht bij DRR: 4,5 fte ten laste van de DRR;
- VIDEX (uitlezen en bewerken van camerabeelden) ondergebracht bij DRR: 5,0 fte ten laste van de DRR;
- Beslaghuis ondergebracht bij DROS: 4,7 fte ten laste van de DRR, 4,6 fte ten laste van de DROS en 9,3 fte ten laste van de PDC;
- Gemeenschappelijke BOB Kamer ondergebracht bij DRR: 16 fte ten laste van de DRR.

De aangekondigde formatiewijziging ten behoeve van de inrichting van een PV-administratie dient nog eerst nader uitgewerkt te worden alvorens deze vertaald kan worden naar formatie. Tot slot wordt als gevolg van de uitbreiding van de operationele sterkte (regeerakkoord), ook de ondersteuning (bedrijfsvoering) volgens een gestandaardiseerde component uitgebreid. Voor de eenheid Oost-Nederland betekent dit dat er aan de eenheidsstaf 3 fte niet-operationele capaciteit wordt toegevoegd. In onderstaande tabel staat in aanvulling op tabel 3 de overige operationele sterkte van de eenheid weergegeven.

District	Politie-sterkte	Operationele capaciteit 2022
Dienst Regionaal Operationeel Centrum (ON)	139,8	139,8
Dienst Regionale Recherche (ON)	1.016,9	1.009,4
Dienst Regionale Informatieorganisatie (ON)	451,2	447,4
Dienst Regionale Operationele Samenwerking (ON)	775,4	756,4
Leiding Eenheid Oost-Nederland	4,0	4,0
Staf regionale eenheid (ON)	26,0	26,0

Tabel 4 Operationele sterkte diensten, eenheidsleiding en staf

Vervolg

Nadat de operationele capaciteit bestuurlijk is vastgesteld, wordt de vertaling gemaakt naar functies per team. Het overzicht laat op functieniveau de gewenste eindsituatie zien. De verwachting is dat dit overzicht medio 2019 gereed is. Tevens wordt gewerkt aan een uitvoeringsplan waarin is opgenomen op welke wijze de teams in 2022 de eindsituatie bereiken. Daarbij wordt zo veel als mogelijk geanticipeerd op de verwachte uit- en doorstroom. De belangrijkste instrumenten om de instroom te beïnvloeden zijn het gericht toewijzen van aspiranten en vacaturestelling.

8. Bijlagen

Bijlage 1 Doelen

In onderstaand overzicht staan de cijfermatige doelen op een rij. De landelijke afspraken uit de veiligheidsagenda zijn pas definitief na vaststelling in het LOVP van februari.

Onderwerp		2019
Telefonische bereikbaarheid	**Servicenummer politie (0900-8844)** • Beantwoorden < 20 seconden • Aanbieden aan meldkamer < 10 sec	 80% 90%
	Alarmnummer 112 • Beantwoorden < 10 seconden	 90%
Incidentafhandeling spoedeisend (prio 1)	• < 15 minuten ter plaatse	85%
Aantal misdrijven Prognose werkaanbod♦ / Doelstelling	**Alle misdrijven**	Geen afspraken op eenheidsniveau
	High Impact Crime • Overvallen • Straatroven • Woninginbraken (excl. schuur e.d.) (incl. poging) • Voltooide woninginbraken • Geweld	
Inspanningsverplichting *(Ketenbeheerafspraken)*		21.000 parketnummers *(kwalitatieve afspraken: zie pag. 15)*
High Impact Crime (HIC) **specifiek**	• Overvallen oplossingpercentage • Straatroven oplossingpercentage • Woninginbraken oplossingpercentage	Geen afspraken op eenheidsniveau
Kinderporno	• Prognose aantal onderzoekdossiers	Geen afspraak op eenheidsniveau
Mensenhandel	• OM verdachten	24
Ondermijning	• Aan te pakken CSV's	91
Criminele vreemdelingen	• % ID-onderzoeken voldoet aan kwaliteitseisen • % PV's voorzien van vreemdelingennummer	90% 100%
Cybercrime	• Reguliere zaken Politie	46
Executie Prestatieafspraken OM	**% positieve afdoening inzake:** • Principale vrijheidsstraffen • Omgezette taakstraffen • Geldboetes • Schadevergoedingsmaatregelen • Ontnemingmaatregelen	 80% 80% 70% 80% 70%
Afpakken Afspraken vanuit Programma	• Beslagwaarde • Bij minimaal 5% van de zaken t.a.v. vermogenscriminaliteit en t.a.v. Opiumwetzaken wordt door de politie beslag gelegd op (crimineel) vermogen.	*Nog niet bekend*

Bijlage 2 Oost-Nederland in beeld

Organogram Regionale Eenheid Oost Nederland

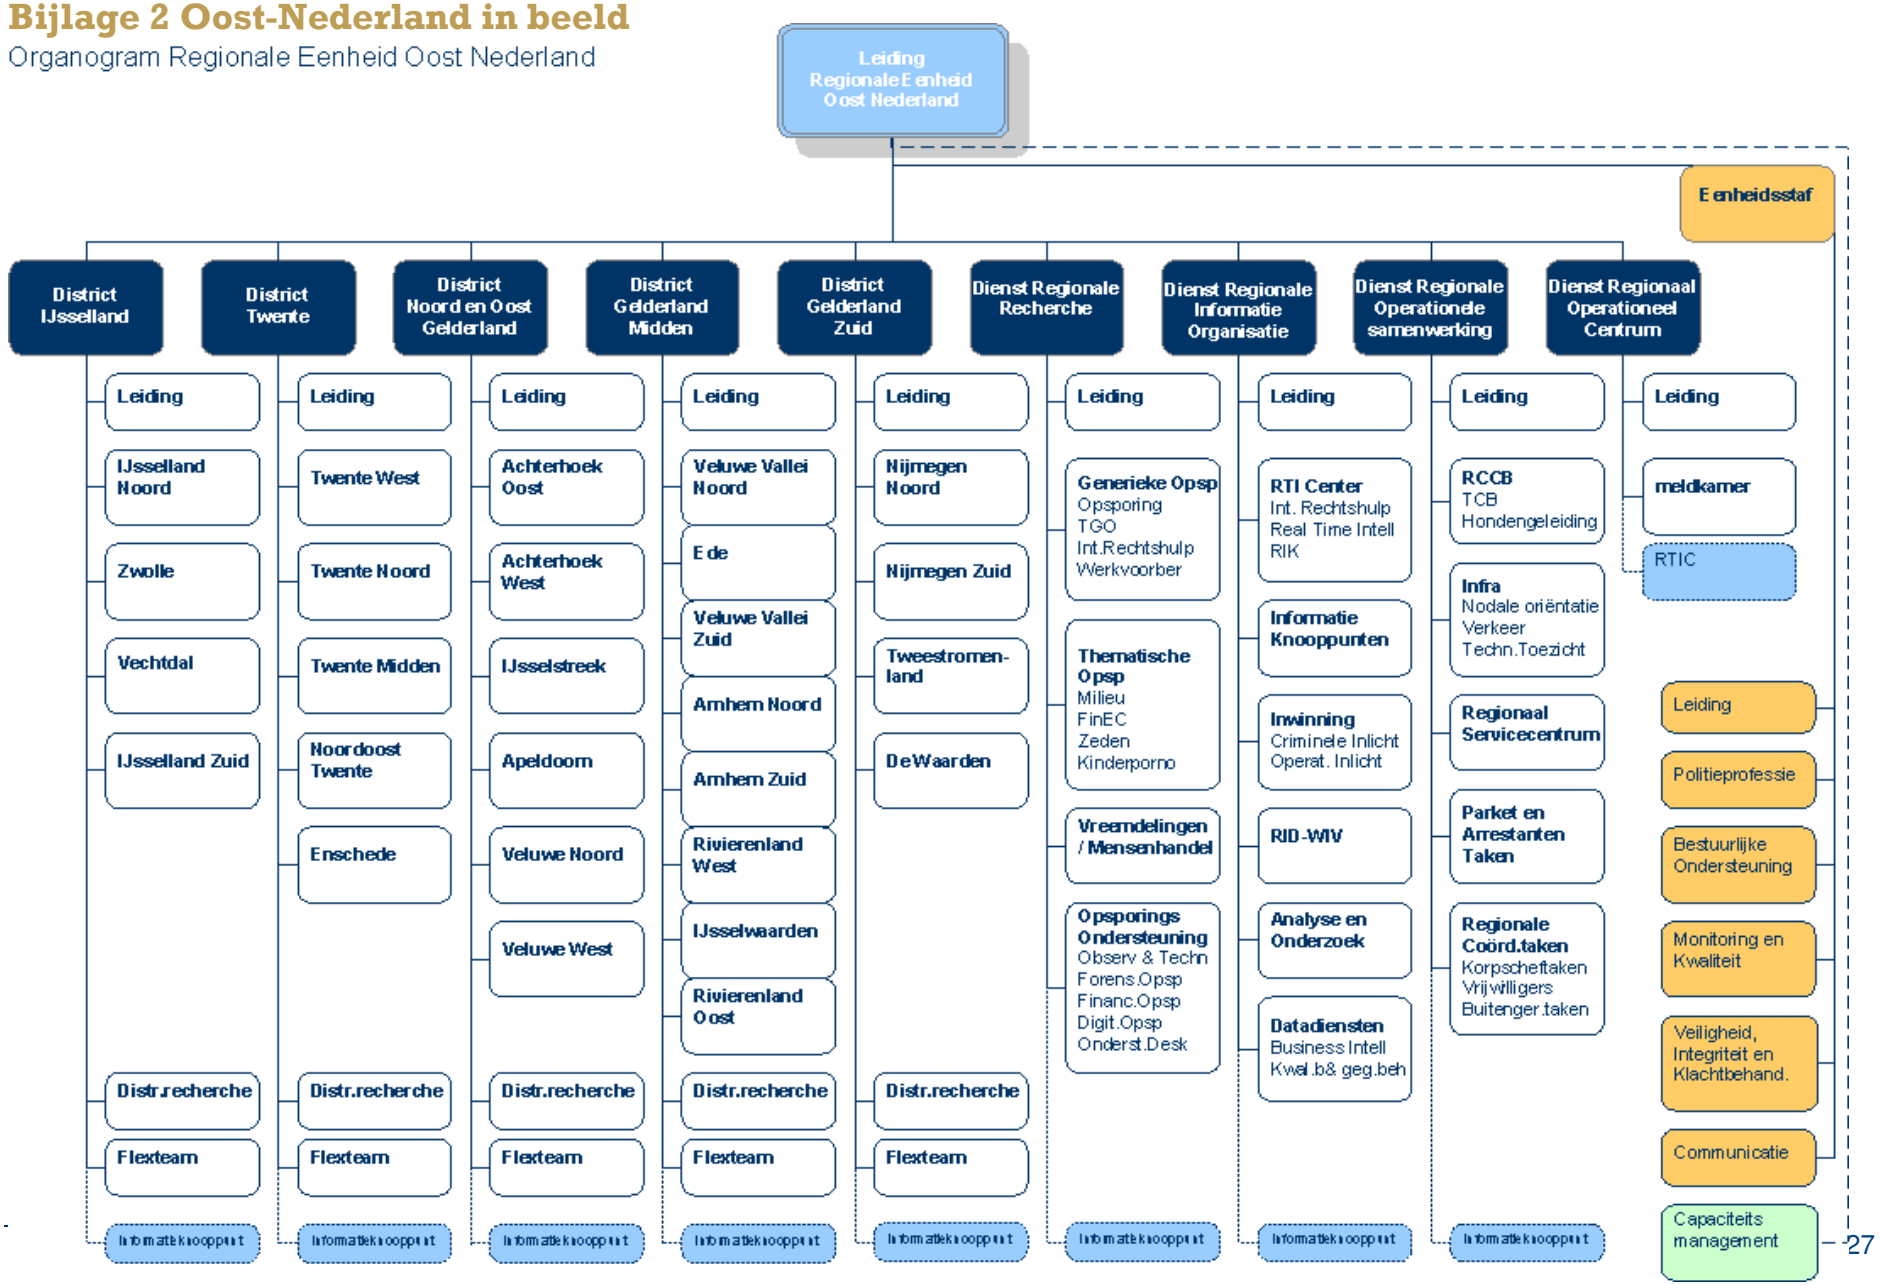

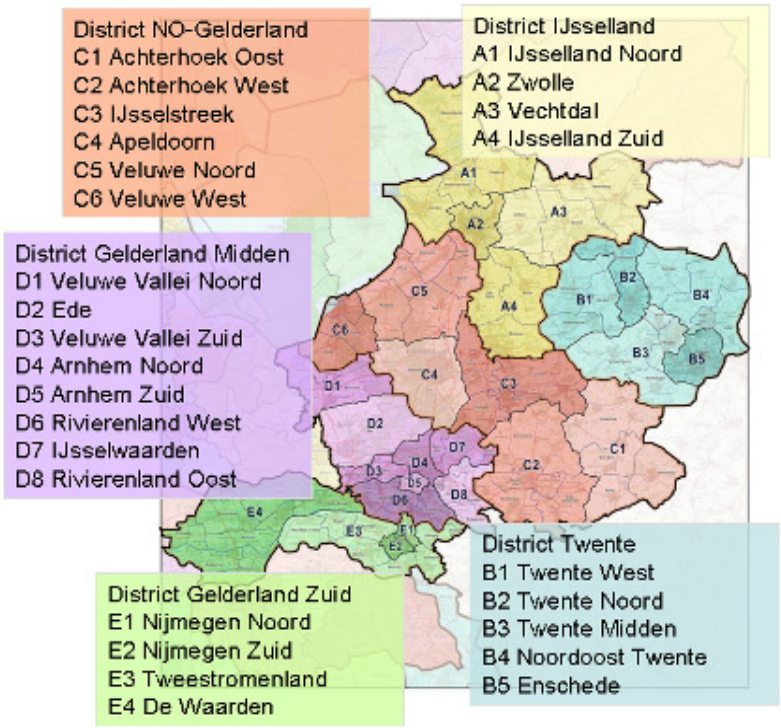
District NO-Gelderland
C1 Achterhoek Oost
C2 Achterhoek West
C3 IJsselstreek
C4 Apeldoorn
C5 Veluwe Noord
C6 Veluwe West
District IJsselland
A1 IJsselland Noord
A2 Zwolle
A3 Vechtdal
A4 IJsselland Zuid
District Gelderland Midden
D1 Veluwe Vallei Noord
D2 Ede
D3 Veluwe Vallei Zuid
D4 Arnhem Noord
D5 Arnhem Zuid
D6 Rivierenland West
D7 IJsselwaarden
D8 Rivierenland Oost
District Twente
B1 Twente West
B2 Twente Noord
B3 Twente Midden
B4 Noordoost Twente
B5 Enschede
District Gelderland Zuid
E1 Nijmegen Noord
E2 Nijmegen Zuid
E3 Tweestromenland
E4 De Waarden

Bijlage 3 Sterkteverdeling

Dienst / District	Verdeel-sleutel	HBVS+ Politie-sterkte	HBVS+ waarvan aspirant	nieuwe operationele capaciteit
Leiding Eenheid Oost-Nederland		4,0		4,0
Staf regionale eenheid (ON)		26,0		26,0
District IJsselland	15,83%	680,7	86,7	621,2
District Twente	21,04%	904,7	115,2	820,8
District Noord- en Oost-Gelderland	23,34%	1.003,9	127,8	913,6
District Gelderland-Midden	22,28%	958,0	122,0	865,2
District Gelderland-Zuid	17,52%	753,5	95,9	680,5
Team ZSM (ON)		26,7		26,7
Team Cybercrime (ON)		16,0		16,0
Dienst Regionaal Operationeel Centrum (ON)		139,8		139,8
Dienst Regionale Recherche (ON)		1.016,9	9,8	1.009,4
Dienst Regionale Informatieorganisatie (ON)		451,2	5,0	447,4
Dienst Regionale Operationele Samenwerking (ON)		775,4	25,0	756,4
Dienst Bedrijfsvoering (ON)				
TOTAAL	**100%**	**6.756,8**	**587,3**	**6.327,0**

Dienst / District	Afdeling	Verdeel-sleutel	HBVS+ Politie-sterkte	HBVS+ waarvan aspirant	nieuwe operationele capaciteit
Leiding Eenheid Oost-Nederland	Leiding Eenheid Oost-Nederland		4,0		4,0
Staf regionale eenheid (ON)	Staf regionale eenheid (ON)		26,0		26,0
District IJsselland	Leiding District IJsselland		2,0		2,0
District IJsselland	Basisteam IJsselland-Noord	22,57%	134,1	19,1	126,4
District IJsselland	Basisteam Zwolle	28,47%	169,1	24,1	150,2
District IJsselland	Basisteam Vechtdal	16,87%	100,2	14,3	90,2
District IJsselland	Basisteam IJsselland-Zuid	32,09%	190,7	27,2	169,4
District IJsselland	Flexteam IJsselland		15,0		15,0
District IJsselland	Districtsrecherche IJsselland	15,46%	69,6	2,0	68,0
District IJsselland	Team ZSM (ON)		26,7		26,7
District Twente	Leiding District Twente		2,0		2,0
District Twente	Basisteam Twente-West	11,35%	89,7	12,8	80,0
District Twente	Basisteam Twente-Noord	17,26%	136,5	19,5	121,7
District Twente	Basisteam Twente-Midden	24,27%	191,9	27,5	171,1
District Twente	Basisteam Noordoost-Twente	12,73%	100,6	14,4	93,1
District Twente	Basisteam Enschede	34,39%	271,9	38,9	242,4
District Twente	Flexteam Twente		15,0		15,0
District Twente	Districtsrecherche Twente	21,56%	97,0	2,0	95,5
District Noord- en Oost-Gelderland	Leiding District Noord- en Oost-Gelderland		2,0		2,0
District Noord- en Oost-Gelderland	Basisteam Achterhoek-Oost	15,04%	133,6	18,9	125,8
District Noord- en Oost-Gelderland	Basisteam Achterhoek-West	19,82%	176,0	24,9	157,1
District Noord- en Oost-Gelderland	Basisteam IJsselstreek	15,46%	137,3	19,5	122,6
District Noord- en Oost-Gelderland	Basisteam Apeldoorn	23,62%	209,7	29,7	187,2
District Noord- en Oost-Gelderland	Basisteam Veluwe-Noord	13,91%	123,5	17,5	110,3
District Noord- en Oost-Gelderland	Basisteam Veluwe-West	12,14%	107,8	15,3	96,2
District Noord- en Oost-Gelderland	Flexteam Noord- en Oost-Gelderland		15,0		15,0
District Noord- en Oost-Gelderland	Districtsrecherche Noord- en Oost-Gelderland	21,99%	99,0	2,0	97,4
District Gelderland-Midden	Leiding District Gelderland-Midden		2,0		2,0
District Gelderland-Midden	Basisteam Veluwe Vallei-Noord	11,29%	94,4	13,5	87,0
District Gelderland-Midden	Basisteam Ede	16,20%	135,5	19,4	114,6
District Gelderland-Midden	Basisteam Veluwe Vallei-Zuid	9,93%	83,1	11,9	78,4
District Gelderland-Midden	Basisteam Arnhem-Noord	35,73%	298,8	42,9	155,2
District Gelderland-Midden	Basisteam Arnhem-Zuid	35,73%			97,7
District Gelderland-Midden	Basisteam Rivierenland-West	9,08%	75,9	10,9	71,7
District Gelderland-Midden	Basisteam IJsselwaarden	7,81%	65,3	9,4	61,6
District Gelderland-Midden	Basisteam Rivierenland-Oost	9,97%	83,3	12,0	78,7
District Gelderland-Midden	Flexteam Gelderland-Midden		15,0		15,0
District Gelderland-Midden	Districtsrecherche Gelderland-Midden	23,30%	104,9	2,0	103,3
District Gelderland-Zuid	Leiding District Gelderland-Zuid		2,0		2,0
District Gelderland-Zuid	Basisteam Nijmegen-Noord	43,28%	284,3	40,7	114,7
District Gelderland-Zuid	Basisteam Nijmegen-Zuid	43,28%			138,7
District Gelderland-Zuid	Basisteam Tweestromenland	21,84%	143,5	20,5	127,8
District Gelderland-Zuid	Basisteam De Waarden	34,88%	229,1	32,8	204,2
District Gelderland-Zuid	Flexteam Gelderland-Zuid		15,0		15,0
District Gelderland-Zuid	Districtsrecherche Gelderland-Zuid	17,89%	79,6	2,0	78,1

Dienst / District	Afdeling	Verdeel-sleutel	HBVS+		nieuwe operationele capaciteit
			Politie-sterkte	waarvan aspirant	
Dienst Regionaal Operationeel Centrum (ON)	Dienst Regionaal Operationeel Centrum (ON)		1,0		1,0
Dienst Regionaal Operationeel Centrum (ON)	Afdeling Meldkamer (politiedeel) (ON)		138,8		138,8
Dienst Regionale Recherche (ON)	Leiding Dienst Regionale Recherche (ON)		2,0		2,0
Dienst Regionale Recherche (ON)	Afdeling Generieke Opsporing (ON)		270,5	4,7	266,9
Dienst Regionale Recherche (ON)	Afdeling Thematische Opsporing (ON)		195,2	0,6	194,7
Dienst Regionale Recherche (ON)	Afdeling Vreemdelingenpolitie (ON)		129,6	2,7	127,6
Dienst Regionale Recherche (ON)	Afdeling Specialistische Ondersteuning (ON)		419,6	1,9	418,2
Nog nader te bepalen	Team Cybercrime		16,0		16,0
Dienst Regionale Informatieorganisatie (ON)	Leiding DRIO (ON)		2,0		2,0
Dienst Regionale Informatieorganisatie (ON)	Afdeling Regionale Informatie (ON)		101,6		101,6
Dienst Regionale Informatieorganisatie (ON)	Afdeling Informatieknooppunten (ON)		166,6		166,6
Dienst Regionale Informatieorganisatie (ON)	Afdeling Inwinning		77,0		77,0
Dienst Regionale Informatieorganisatie (ON)	Afdeling RID		27,0		27,0
Dienst Regionale Informatieorganisatie (ON)	Afdeling Analyse en Onderzoek (ON)		74,0	5,0	70,2
Dienst Regionale Informatieorganisatie (ON)	Afdeling Business Intelligence en Kwaliteit (ON)		3,0		3,0
Dienst Regionale Operationele Samenwerking (ON)	Leiding DROS (ON)		2,0		2,0
Dienst Regionale Operationele Samenwerking (ON)	Afd. Regionale Conflict- en Crisisbeheersing (ON)		29,5		29,5
Dienst Regionale Operationele Samenwerking (ON)	Afdeling Infrastructuur (ON)		170,9	10,0	163,3
Dienst Regionale Operationele Samenwerking (ON)	Afdeling Regionaal Service Centrum (ON)		117,8		117,8
Dienst Regionale Operationele Samenwerking (ON)	Afdeling Arrestantentaken (ON)		287,5	15,0	276,1
Dienst Regionale Operationele Samenwerking (ON)	Afdeling Regionale Coordinatietaken (ON)		77,3		77,3
Dienst Regionale Operationele Samenwerking (ON)	Afdeling Hondenbrigade (ON)		90,4		90,4
Dienst Bedrijfsvoering (ON)	Afdeling Planning en Capaciteitsmanagement (ON)				

Bijlage 4 Samenvatting Landelijke beleidsdoelstellingen

Ondermijning
Het regeerakkoord bevat een structurele investering van €5 mln. in 2018, oplopend tot € 10 miljoen vanaf 2019 en een eenmalig anti- ondermijningsfonds van € 100 mln. Deze middelen worden toegedeeld aan de regionale en landelijke partners, op basis van de voorstellen die zij eind september 2018 hebben ingediend. Op landelijk niveau is het Strategisch beraad Ondermijning (SBO) ingericht waarin alle partners zijn vertegenwoordigd, onder onafhankelijk voorzitterschap. Ook is een aanjaagteam ingericht dat het land in gaat om de operationele partijen te faciliteren in het concreet verbeteren en versnellen van de aanpak.

Om de gewenste versterking en versnelling van de aanpak van ondermijnende criminaliteit te realiseren zijn de volgende afspraken gemaakt:

1. Prioritering en samenwerking
a. als het criminaliteitsbeeld daar aanleiding toe geeft, werken eenheden samen aan de opsporing van ondermijnende en zware criminaliteit, zodat robuuste verbanden ontstaan en slagvaardiger onderzoek wordt gedaan naar regio-overstijgende CSV's..
b. er is aandacht voor regio- of landsgrensoverstijgende aspecten en als hier sprake van is, wordt hiermee rekening gehouden bij de keuze van de interventies.

2. Informatiepositie aan de voorkant wordt versterkt
De informatiepositie aan de voorkant van het proces wordt verbeterd, als basis voor interventies in de aanpak van ondermijnende criminaliteit (opwerken van signalen in de wijk, mutatie daarvan en organiseren van opvolging via opsporing of andere interventies) .
a. vanuit de basisteams wordt een inspanning geleverd om bewustzijn en signalering te vergroten.
b. binnen de eenheden worden afspraken gemaakt tussen de basisteams, informatieorganisatie en recherche over opvolging van ondermijningssignalen. Vanuit de recherche wordt de inspanning geleverd om meer aan de opvolging van de signalen uit de basisteams te doen. Ook wordt bezien of er in de districtsrecherche meer aan de aanpak van ondermijning moet worden gedaan.

3. Kwantificeerbaar maken van de (accenten binnen de) aanpak
Het doel is het beter kwantificeerbaar maken van de resultaten van de aanpak van ondermijning, in het bijzonder voor wat betreft de accenten in de aanpak te weten illegale wapens en drugs.
a. In 2019 worden met landelijke en regionale partners indicatoren ontwikkeld waarmee kwalitatieve en kwantitatieve resultaten en maatschappelijk effecten van de aanpak worden uitgedrukt.
b. **t**ot die tijd wordt "het aantal via strafrechtelijke weg aangepakte csv's" en de bijdrage van de politie aan integrale handhavingsacties gemonitord, met het realisatiecijfer van 2018 als uitgangspunt (aantal onderzoeken per aandachtgebied, waaronder de accenten illegale wapens en drugs).

4. Financiële invalshoek aanpak
a. Elk preweegdocument bevat een financiële paragraaf met financieel-economische aspecten en onderzoeksmogelijkheden. De politie levert hier een bijdrage aan, inclusief advies over de inzet van financiële expertise. Met betrokken partners wordt op basis hiervan aangegeven wat de meest kansrijke wijze van afpakken is: strafrechtelijk, fiscaal of bestuurlijk, of een combinatie.
b. In alle ondermijningzaken wordt financieel onderzoek ingezet, tenzij uit de financiële paragraaf evident naar voren komt dat dit geen meerwaarde heeft. OM en politie bespreken op reguliere basis in de daarvoor geëigende gremia de voortgang en mogelijke verbeteringen op dit punt.
c. Partners ontwikkelen in 2019 een 'afpakmonitor' die inzicht geeft in de resultaten van het integraal afpakken, met gebruik van de beschikbare registraties. De aanname is dat deze afspraak en de

extra middelen die door het Kabinet zijn uitgetrokken voor versteviging van het afpakken leidt tot verhoging van het beslag en van afgepakte middelen zowel strafrechtelijk, fiscaal als bestuurlijk.

d. Partners ontwikkelen in 2019 kwantitatieve resultaat- en effectdoelstellingen met betrekking tot strafrechtelijk afpakken dan wel het leggen van beslag waar het de inzet van de politie betreft.

Tot slot is afgesproken dat ten minste een maal per jaar, na voorbereiding in het Strategisch Beraad Ondermijning, in LOVP-verband gesproken over de voortgang van de (integrale) aanpak van ondermijning, in het bijzonder waar het gaat om de inzet van de politie en de daarmee geboekte resultaten. Doel van dat gesprek is het identificeren en in gang zetten van verbeteringen binnen de aanpak door de politie.

Mensenhandel

Eerder zijn middelen beschikbaar gesteld aan het OM en de politie ten behoeve van de intensivering van de aanpak van mensenhandel (2 miljoen euro structureel). Met de middelen uit het Regeerakkoord worden bovendien politieliaisons aangesteld voor de aanpak van mensenhandel.

Voor de politie is de volgende beleidsdoelstelling afgesproken:
Meer interventies met een grotere maatschappelijke impact, waarbij de interventies lokaal, bovenlokaal, nationaal als internationaal kunnen zijn.

1. Beoogde kwalitatieve resultaten en inspanningen

Onder het gezag van het openbaar ministerie wordt de signalering en informatiegestuurde aanpak op alle vormen van mensenhandel in de fysieke en digitale wereld versterkt en geborgd door o.a.:

a. Optimaliseren van de inzet van gecertificeerde mensenhandelrechercheurs;
b. Een doorontwikkeling van het (landelijk; bovenlokaal en lokaal) (realtime) informatiebeeld door het veredelen van informatie. Hiertoe wordt onder meer een werkwijze ontwikkeld waarbij intelligence, opsporing (breder dan de AVIM teams migratiecriminaliteit en mensenhandel) en de gebiedsgebonden politiezorg nauwer met elkaar zijn verbonden en die zich uitstrekt tot zowel de fysieke als digitale wereld. Dit omvat ook een versterkte samenwerking met het landelijke samenwerkingsverband EMM en andere externe partners.
c. Het investeren in een politie-breed bewustzijn van het fenomeen, met oog voor het oppikken, registreren en verwerken van signalen die duiden op uitbuiting;
d. De bovenlokale samenwerking op mensenhandel bij complexe multiproblematiek of eenheids- / grens overstijgende problematiek wordt verstrekt. Dit vergt een intensivering van de samenwerking met het Openbaar Ministerie en andere relevante partners. De bijdrage van de politie aan deze samenwerking is in ieder geval het leveren van een goed informatiebeeld en het daarop organiseren van de beschikbare capaciteit.
e. Versterken van de bijdrage van politie aan het aanpakken van mensenhandelaren samen met en door andere landen door a. relevante informatie te delen met Europol, andere landen (onder andere in het kader van EMPACT THB) en andere relevante gremia; en
f. politieliaisons in bronlanden optimaal te benutten door hen met duidelijke opdrachten en goede lokale inbedding te plaatsen in relevante landen en te zorgen voor een goede verbinding met de eenheden gericht op het uitvoeren van betekenisvolle interventies.

2. Beoogde kwantitatieve resultaten

a. Toename aantal gemelde slachtoffers door de politie bij Comensha.
b. Streefcijfers aantal OM-verdachten van mensenhandel

2019	*2020*	*2021*	*2022*
190	*205*	*220*	*240*

Toelichting
Het aantal OM-verdachten van mensenhandel dat vanuit de politie instroomt is in de afgelopen jaren sterk gedaald; van 261 in 2012 naar 153 in 2017. Slachtoffers zijn voor daders makkelijk vervangbaar. het is daarom cruciaal om het aantal opgespoorde daders omhoog te brengen. Voor de komende jaar is afgesproken het aantal OM-verdachten aan te leveren dat gemiddeld is bereikt de afgelopen vijf jaar, waarna een jaarlijkse verdere groei volgt van 5%. Een substantieel deel van de aangiften leidt uiteindelijk niet tot het in beeld komen van een verdachte, terwijl er wel opsporingshandelingen zijn verricht. De politie zal deze inspanningen meenemen in de kwalitatieve bespreking van de voortgang.

3. Toename complexe onderzoeken en interventies met oog voor:

a) Criminele samenwerkingsverbanden;
b) Eenheidsoverstijgende onderzoeken;
c) Samenwerking met partners in het kader van het barrièremodel;
d) Versterking internationale samenwerking

Er wordt gestreefd naar een jaarlijkse toename van complexe onderzoeken en interventies (referentie-jaar 2019), hierop wordt. Het is mogelijk dat het aantal OM-verdachten niet wordt gehaald door:
- een toename van complexe onderzoeken
- het aantal opsporingshandelingen dat niet leidt tot een vervolging of sepotbeslissing
- wezenlijke bijdragen van politie aan andersoortige interventies zoals bestuurlijke rapportages.

De resultaten zullen dan ook in samenhang met elkaar moeten worden bekeken en geduid. Randvoorwaardelijk is dat de kennis van politie voor de aanpak van het fenomeen mensenhandel binnen en buiten de AVIM op peil wordt gebracht en op peil blijft (daarna), inclusief financieel, internationaal en opsporen en investeer (gedurende VA) extra in het vergroten van de actuele kennis van het fenomeen. De in 2018 af te spreken doorontwikkeling van het EMM moet tijdens de VA gerealiseerd worden. Daarnaast worden de mogelijkheden tot informatiedeling tussen partners verbeterd.

Cybercrime en online seksueel kindermisbruik

Met betrekking tot de bestrijding van cybercrime zijn afspraken gemaakt ten aanzien van het aantal uit te voeren onderzoeken en ten aanzien van organisatieontwikkeling.

Onderzoeken
De onderzoeken zijn verdeeld in:
a. reguliere onderzoeken uitgevoerd op regionaal niveau
b. fenomeenonderzoeken, die gericht zijn op de brede bestrijding van eenheidsoverstijgende cybercriminele fenomenen en dadergroepen
c. onderzoeken van het Team High Tech Crime, waar het gaat om onderzoeken met een high tech component.

Om een zo groot mogelijk maatschappelijk effect te bereiken, worden de doelstellingen geduid in opsporingsonderzoeken en alternatieve interventies. De doelstellingen zijn als volgt:

		2019	2020	2021	2022
regulier	**onderzoeken**	**310**	**ntb**	**ntb**	**ntb**
	Waarvan 25% alternatieve of aanvullende interventies	77	**ntb**	**Ntb**	**ntb**
fenomeen	**onderzoeken**	**41**	**ntb**	**ntb**	**ntb**
	Waarvan 50% alternatieve of aanvullende interventies	20	**ntb**	**ntb**	**ntb**
THTC	**onderzoeken**	20	**ntb**	**ntb**	**ntb**
Totaal		371			

In de tweede helft van 2019 worden deze doelstellingen en onderliggende definities geëvalueerd. Op basis van deze evaluatie, waaronder de inzichten in benodigde inzet voor fenomeenonderzoeken, en rekening houdend met de effectieve groei van capaciteit vanaf 2020 worden vervolgafspraken gemaakt over het aantal onderzoeken. Daarbij is het maatschappelijk effect het uitgangspunt. Voor de rest van de looptijd van de Veiligheidsagenda is de verwachting dat de ambitie verder kan groeien.

Organisatieontwikkeling
Daarnaast zijn afspraken gemaakt over de wijze waarop in de intake en service onderdelen van de basisteams de kennis over deze cyberfenomenen zal worden verbeterd zodat ook op dit terrein een beter aangifteproces mogelijk is, en signalen eerder gezien worden. Het basiskennisniveau van de medewerkers binnen de basisteams en opsporing wordt verder verhoogd en actueel gehouden. Daarnaast is er speciale aandacht voor medewerkers van het Regionaal Service Centrum en Intake&Service ten behoeve van de kwaliteit van het aangifteproces en de dienstverlening. Hierbij kan o.a. gedacht worden aan het jaarlijks uitbrengen van een cybercrime beeld per eenheid en het aanbieden van specifieke trainingen. De politie rapporteert 1 keer per jaar in het jaarverslag over de activiteiten die op dit vlak zijn uitgevoerd.

Online kindermisbruik
De aanpak van online seksueel kindermisbruik vraagt specifieke expertise binnen de politie. De opsporing wordt gedaan door 150 FTE netto capaciteit, verdeeld over 11 gespecialiseerde teams die centraal worden aangestuurd. Het maken van duidelijke keuzes bij de inzet van de capaciteit is een belangrijke voorwaarde voor een effectieve inzet van die capaciteit.
Er wordt steeds gestreefd naar een zo groot mogelijk maatschappelijk effect. De focus bij de aanpak van online seksueel kindermisbruik ligt daarom onverminderd op het identificeren van slachtoffers, misbruikers, vervaardigers en keyplayers binnen (online) netwerken. Tegelijkertijd is het van belang dat er voor downloaders en verspreiders geen vrijplaats ontstaat, ook hier dient capaciteit voor beschikbaar te blijven. Door en met JenV wordt daarnaast middels de Hernieuwde aanpak online seksueel kindermisbruik sinds 2018 ingezet op een brede maatschappelijke aanpak die tevens ziet op preventie en verstoring. Hierdoor kunnen politie en OM zich (blijven) richten op acuut misbruik.

Om deze aanpak effectief te laten zijn worden voor deze agenda ten aanzien van de politie de volgende resultaatsafspraken gemaakt:
1. De resultaatsafspraken weerspiegelen waar de inzet op gericht wordt. Jaarlijks wordt verantwoording afgelegd over de categorieën plegers waar de inzet op gericht was (de keuze aan de voorkant), te weten: Misbruiker/vervaardiger, Keyplayer of facilitator binnen netwerk en Bezitter/verspreider.

2. De ambities zijn voor de volgende jaren hieraan gekoppeld:

Jaar:	2019	2020	2021	2022
A: Vervaardigers/ misbruikers	100	100	100	100
B: Keyplayers (/netwerken)	15	15	15	15
C: Bezitters/verspreiders	400	400	400	400
TOTAAL	515	515	515	515

Deze streefcijfers weerspiegelen de focus op onderzoeken ten aanzien van de verschillende categorieën plegers (verdachten/verdenkingen).Meer dan voorgaande jaren wordt het zwaartepunt daarbij gelegd op zwaardere (en arbeidsintensieve) onderzoeken in de categorieën A en B.

3. Tevens wordt gekeken naar de resultaten van de inzet. Daarom wordt in de jaarrapportage tevens gerapporteerd waar bovengenoemde gepleegde inzet toe geleid heeft (het resultaat aan de achterkant). Daarbij gaat het naast de aantallen daders bovenal om de hoeveelheid slachtoffers die door inzet van de 150 FTE zijn geïdentificeerd.
4. Door zowel de inzet (aan de voorkant) als het resultaat te meten (aan de achterkant) kan gekeken worden naar het effect. Dit biedt mogelijkheden tot analyses waaruit we kunnen leren of en wanneer onze sturing leidt tot de gewenste resultaten.

Executie

In de Veiligheidsagenda zijn ten behoeve van de prioriteit executie de volgende afspraken gemaakt.

Afspraken:
1. De politie ontvangt de dossiers die voldoen aan de definitie “er is sprake van een opsporingsindicatie binnen Nederland”. Aan die definitie zijn kwalitatieve randvoorwaarden verbonden die nader zijn omschreven.
2. De politie verricht vervolgens opsporingshandelingen binnen de huidige opsporingscapaciteit ten aanzien van deze dossiers om op die manier het dossier positief af te doen. Dit betekent uiteraard bij voorkeur dat de veroordeelde wordt aangehouden.
3. Voor de in behandeling genomen dossiers geldt vervolgens een inspanningsverplichting, die inhoudt dat een percentage van 40% van de aangeleverde dossiers positief wordt afgedaan. Over de definitie van ‘positief afdoen’ staat verderop in de tekst meer duiding.
4. Er zijn doorlopend 1008 dossiers bij de politie in behandeling waaraan actief wordt gewerkt. Dit betreft 10 per politie-eenheid.

Met deze afspraken wordt invulling gegeven aan de volgende doelstelling:
“*eenduidige kwalitatieve en kwantitatieve afspraken te maken met inachtneming van de daarbij behorende randvoorwaarden. Het gaat hier om de in het opsporingsregister opgenomen (oude voorraad van) veroordeelden met lagere straffen die niet primair binnen het aandachtsgebied van FASTvallen*”.
Door middel van de bovenstaande afspraken wordt invulling gegeven aan deze doelstelling. Daarbij wordt ook, aanvullend hierop, een (eerste) afspraak gemaakt over het voorkomen dat nieuwe zaken dreigen terecht te komen in de passieve signalering van E&S (voormalig Opsporingsregister).

GEMEENTE Arnhem

Arnhem; Veilige Stad

Kadernota Veiligheid

2018 - 2022

Arnhem; Veilige Stad

Kadernota Veiligheid 2018 - 2022

Vastgesteld d.d.
Zaaknummer: 268644

Voorwoord

Beste mensen,

Voor mij als burgemeester is de zorg voor een veilige stad de absolute hoofdtaak. Ik voel een grote verantwoordelijkheid om de inwoners van Arnhem een veilige omgeving en een veilig thuis te bieden. Veiligheid is de sleutel. Het is de basis voor prettig wonen en werken, voor samen leven en voor groei en ontwikkeling van individu en collectief.

Deze prachtige stad staat te boek als nummer zes onder de onveiligste steden van Nederland. Veiliger dan Amsterdam, Rotterdam, Utrecht en Eindhoven, maar minder veilig dan bijvoorbeeld Den Haag. Dat is niet goed voor de veertiende stad in omvang. En onverdiend. Dus met een stevig kader voor veiligheid is voor Arnhem veel te winnen. Want zoals Arnhem zijn prachtige natuur en zijn inspirerende cultuur kan verdedigen en koesteren, zo kan Arnhem ook de veiligheid organiseren.

Ik ben diep gedoken in de veiligheid van de stad. Ik ben overal gaan kijken en luisteren en heb de cijfers die bewoners geven voor leefbaarheid en veiligheidsbeleving laten uitzoeken. Alles opgeteld en afgetrokken geven Arnhemmers hun stad gemiddeld gelukkig een voldoende.

Maar helaas zijn er flinke verschillen in de waarderingen van veiligheid per wijk. Dit gaat mij enorm aan het hart. Ik vind het pijnlijk dat het afhangt van waar iemand woont of hij of zij voluit kan deelnemen aan onze samenleving en of een gezin veilig kan wonen met de buren. En ik vind het erg dat het ervan afhangt waar je woont of je kinderen onbekommerd op straat kunnen spelen en veilig naar school kunnen gaan. Het is niet goed dat het afhangt van waar je woont of je met je geliefden vrijuit kunt zijn wie je bent: inheemse Arnhemmer of moslim met een migratie-achtergrond, liefhebbende homo of ondernemende vrouw, actieve Jood of hoopvolle vluchteling. En ik heb gemerkt dat Arnhemmers dit minstens zo pijnlijk vinden. Tijdens mijn fietstochten voelde ik bij de bevolking een groot gevoel voor rechtvaardigheid en veel empathie voor wie eenzaam, gediscrimineerd of onveilig is.

Ik zie veel resultaat van onze samenwerking in de veiligheidsketen. Daarom wil ik deze samenwerking nog sterker maken. En ook breder maken, van woningcorporaties tot de Belastingdienst.
En uiteraard samen met de bewoners in de wijken en hun volksvertegenwoordigers in de gemeenteraad. Want de komende periode kom ik met wijkveiligheidsagenda's per wijk, gebaseerd op wat bewoners, functionarissen en diverse organisaties in de wijk ons vertellen. Ik ben blij met de mogelijkheden die Arnhem via haar wijkteams in de wijken, samen met de Arnhemmers, hier biedt.

Voor u ligt de Kadernota Veiligheid. Deze nota zoomt in op de maatregelen en keuzes die rechtstreeks onder het begrip "veiligheid" vallen. Als portefeuillehouder veiligheid ga ik hier hard aan werken. En u kunt ervan op aan dat ik als burgemeester ook bij andere beleidsvelden regie houd op verbeteringen die nodig zijn voor ons besef van veiligheid.

Met elkaar kunnen we Arnhem op een mooi veiligheidsniveau brengen. In alle wijken, voor alle Arnhemmers.

Ahmed Marcouch
Burgemeester van Arnhem

Inhoudsopgave

Voorwoord .....

Inhoudsopgave 1

1. Inleiding 2

1.1. Veiligheidssituatie 2
1.2. Doelstellingen 3
1.3. Methoden 4
1.4. Prioriteiten 5

2. Stedelijke Veiligheid 7

2.1. Prioriteiten bij stedelijke veiligheid 7
2.1.1. Omvang criminaliteit *7*
2.1.2. Ondermijnende criminaliteit *9*
2.2. Andere stedelijke veiligheidsthema's van belang 10
2.2.1. Cybercrime *10*
2.2.2. Drugshandel en hennepteelt *10*
2.2.3 Coffeeshopbeleid *10*
2.2.4 Overlast Horeca *11*
2.2.5. Cameratoezicht *11*
2.2.6. Evenementenveiligheid *11*
2.2.7. Vitesse *12*

3. Wijkveiligheid 13

3.1. Prioriteit bij wijkveiligheid 15
3.1.1. Woonoverlast *15*
3.2. Andere wijkveiligheidsthema's van belang 16
3.2.1. Handhaving bij leefbaarheid en veiligheid *16*
3.2.2. Keurmerk Veilig Ondernemen *17*

4. Maatschappelijke Veiligheid 18

4.1. Prioriteiten bij Maatschappelijke veiligheid 18
4.1.1. Discriminatie *18*
4.1.2. Huiselijk geweld en kindermishandeling *18*
4.1.3. Personen met verward gedrag *19*
4.1.4 Jeugdcriminaliteit *21*
4.2. Andere maatschappelijke veiligheidsthema's van belang 22
4.2.1. Jeugdoverlast *22*
4.2.2. Radicalisering en polarisatie. *23*
4.2.3. Mensenhandel en prostitutie *23*

5. Fysieke Veiligheid 25

5.1. Externe Veiligheid 25
5.2. Brandveiligheid 26
5.3. Ongevallen met explosieven 26
5.4. Rampenbestrijding en Crisisbeheersing 27

6. Samenvatting 28

1. Inleiding

Veiligheid loopt als een rode draad door verschillende beleidsterreinen. Zonder veiligheid kunnen bewoners zich niet vrij bewegen en komen buurten moeilijk in beweging. Zonder veiligheid missen bedrijven het onderlinge vertrouwen dat nodig is om te ondernemen, om te kopen en om te verkopen. Zonder veiligheid worden eerlijke winkeliers weggeconcurreerd met witgewassen geld. Zonder veiligheid geldt het recht van de sterkste.
Maar waar wij veiligheid wél ervaren, daar kunnen bewoners en bedrijven, werkgevers en werknemers floreren. Daar kunnen mensen elkaar helpen om samen vooruit te komen. Daar heeft het zin om als gemeente nuttig beleid te maken voor wonen, werken, zorgen en leren.
Daarom willen wij voor Arnhem een landelijk gemiddelde bereiken bij veiligheid dat past bij een centrumstad met meer dan 100.000 inwoners. Na de raadsbehandeling volgen de diverse veiligheidsagenda's per wijk en indien nodig op onderwerp een uitvoeringsplan. Want het verschil tussen falen en succes ligt bij de kwaliteit van de uitvoering.

1.1. Veiligheidssituatie

Arnhem staat met een mooie nationale tiende plaats bekend om het prettige woonklimaat, tussen cultuur en natuur. Op groen scoort Arnhem zelfs op de tweede plaats onder alle provinciehoofdsteden. Maar op veiligheid, voor het woonklimaat een belangrijke indicator, scoort Arnhem matig: Arnhem staat bij alle typen misdrijven in de top twee of drie tussen gemeenten van vergelijkbare omvang (Woonaantrekkelijkheidsindex: Atlas voor Gemeenten 2017). Wil Arnhem voor de bewoners, bedrijven en bezoekers het woonklimaat verder verbeteren, dan moeten wij investeren in veiligheid.

Het aantal geregistreerde delicten in Arnhem daalt over de hele linie in lijn met het landelijke beeld: ruim 34% minder delicten dan in 2010. Gemiddeld betekent dit dat anno nu jaarlijks per duizend Nederlanders nog krap vijftig geregistreerde misdrijven plaatsvinden. Maar voor Arnhemmers betekent de daling dat de teller toch wel degelijk nog steeds staat op ruim 74 geregistreerde delicten per duizend inwoners. Ter vergelijking: andere de steden met 100.000 tot 300.000 inwoners tellen per duizend inwoners bijna 58 delicten. Arnhem lijkt meer op de 300.000+ steden die gemiddeld bijna 90 delicten tellen per duizend inwoners; Arnhem staat op nummer zes (zie figuur 3, paragraaf. 2.1.1.), terwijl Arnhem met ruim 157.000 inwoners in omvang op nummer veertien staat. Ook in de misdaadmeter van het Algemeen Dagblad scoort Arnhem elk jaar weer hoog, terwijl de aangiftebereidheid in Arnhem niet ver onder het landelijk gemiddelde ligt.

Deze situatie wordt niet veroorzaakt door grote veiligheidsincidenten maar ontstaat door een breed scala aan misdrijven, van jeugdcriminaliteit tot economische fraude en van milieudelicten tot buurtoverlast. Daar komen een aantal thema’s uit, die wij in deze nota onder de loep leggen en prioriteit willen geven.

Over de leefbaarheid in hun woonbuurt zijn Arnhemmers positief. Toch ervaren zij wel degelijk een toename aan fysieke verloedering, zo blijkt uit de Leefbaarheid en Veiligheidsmonitor 2017 van de gemeente Arnhem. In het onderzoeksrapport "Leefbaarheid en veiligheid in de buurt 2017" waarderen Arnhemmers de veiligheid, net zoals in 2015, met het rapportcijfer 6,6. Maar wel is de beleving van onveiligheid in Arnhem licht gestegen van 34% uit 2015 naar 36% in 2017. En dat is ook gebeurd met de beleving van onveiligheid in de eigen woonbuurt; die is gestegen van 25% naar 28%.

De Landelijke Veiligheidsmonitor 2017, waarin de bewoners de veiligheid van Arnhem een zeven geven, bevestigt de groei aan onveiligheidsbeleving in Arnhem, terwijl die elders in Nederland juist licht daalt.
Dit zijn echter stedelijke gemiddelden. Typerend voor Arnhem zijn de grote verschillen tussen de buurten: van het Spijkerkwartier waar 44 procent van de bewoners zich wel eens onveilig voelt, tot Heijenoord/Lombok met 12 procent. Leefbaarheid laat eenzelfde beeld zien, zo brengt de Leefbaarheid en Veiligheidsmonitor 2017 aan het licht. Gemiddeld krijgt de leefbaarheid van de eigen buurt een 7,2. Maar de waarderingen lopen uiteen van een 8,4 in de Burgemeesterswijk/Hoogkamp tot een 6,4 in Presikhaaf-West.
Als meest voorkomende vorm van sociale overlast rapporteren bewoners groepen jongeren, daarna noemen zij dronken mensen en drugsoverlast. Bijna vijf procent van de Arnhemmers zegt drugsoverlast te ondervinden. Arnhem staat als grensstad met meer dan 70.000 inwoners in de top tien van gemeenten met het hoogste percentage gerapporteerde drugsoverlast[1]. Verder kampen bewoners in hun buurt met geluidsoverlast (buiten verkeersgeluid) en met woonoverlast, veroorzaakt door omwonenden.

Tekenend is dat in Arnhem ruim drie procent jeugdigen tussen 12 en 24 jaar verdacht wordt door de politie[2]. Dat is hoger dan in vergelijkbare gemeenten en hoger dan gemiddeld in Nederland. In Arnhem krijgt 11,4% van de jongeren tot 18 jaar jeugdhulp, iets meer dan landelijk (11,2%). Verder heeft 0,8% van de Arnhemse jeugd tussen 12 - 23 jaar te maken met jeugdreclassering, dubbel zo veel als landelijk (0,4%). Arnhem zit daarmee in de top vijf van de 100.000+ gemeenten.
Intussen stijgt ook het aantal meldingen over personen met verward gedrag gestaag, van ruim vijfhonderd (2012) naar ruim elfhonderd (2017).
Bovendien geldt Arnhem als een stad die van doen heeft met geradicaliseerde uitreizigers, zodat de gemeente een lokale aanpak tegen radicalisering heeft ontwikkeld, die financieel is onderstreept door het Rijk. Anno nu liggen voor gemeenten als Arnhem de risico's vooral bij de terugkeerders, zo rapporteert de AIVD.

1.2. Doelstellingen

De vinger leggen op het doel van het programma Veiligheid, is de vinger leggen op de kerntaak van Arnhem als lokale overheid om haar inwoners een omgeving te bieden waarin zij in vrijheid kunnen leven. Zodat de Arnhemmers vrijuit hun kinderen kunnen opvoeden, hun naasten kunnen helpen en een bijdrage kunnen leveren aan de samenleving. Een hoog niveau van veiligheid is dienend aan de kwaliteit van het leven van de Arnhemmers en de kwaliteit van de samenleving in de stad.

Het doel van het programma "Arnhem; veilige stad" is een mooi veiligheidspeil voor de Arnhemmers, voor de Arnhemse ondernemers en voor de bezoekers van Arnhem. Om te beginnen een veiligheidsniveau dat past bij een centrumstad met meer dan 100.000 inwoners.

De manier waarop we het doel willen bereiken, wordt uitgewerkt aan de hand van vier verschillende veiligheidsthema's. In de nota gaan we achtereenvolgens in op stedelijke veiligheid, wijkveiligheid, maatschappelijke veiligheid en fysieke veiligheid.

1. www.cbs.nl/nl-nl/nieuws/2017/30/roosendaal-en-limburgse-steden-in-top-drugsoverlast
2. www.waarstaatjegemeente.nl

1.2.1. Stedelijke veiligheid.
Doel is het aantal misdrijven waaronder de High Impact Crimes: woninginbraken, straatroof en overvallen, verder terug te dringen. Tevens willen we de georganiseerde criminaliteit bestrijden en witwassen van crimineel geld door de onderwereld zo moeilijk mogelijk maken.

1.2.2. Wijkveiligheid.
Doel is dat Arnhemmers zich in hun eigen wijk veilig voelen. Voor wijken als Malburgen, Klarendal, Centrum en Presikhaaf dient de wijkoverlast teruggebracht te worden tot gemiddeld Arnhems niveau. Hierbij wordt ingezet op woonoverlast, overlast van vervuiling, drugs en intimiderende jongerengroepen.

1.2.3. Maatschappelijke veiligheid.
Discriminatie, huiselijk geweld, jeugdcriminaliteit en overlast van personen met verward gedrag zijn belangrijke uitdagingen voor Arnhem om aan te pakken. Ambitieus doel is het aantal aangiften en meldingen te verhogen en het aantal misdrijven te verlagen. Wij streven ernaar om discriminatie tegen te gaan. Huiselijk geweld wordt niet getolereerd. Jeugdcriminaliteit wordt met een persoonsgerichte aanpak bestreden. In samenwerking met zorgpartners wordt overlast van personen met verward gedrag aangepakt.

1.2.4. Fysieke veiligheid.
Bij rampen en crises is de bevolking geïnformeerd, zijn de slachtoffers geregistreerd en zijn de betrokkenen opgevangen. Dat is het doel van de gemeente, die zich met onder meer de brandweer, de politie en de gezondheidszorg in de Veiligheidsregio Gelderland-Midden voorbereidt op rampen.

1.3. Methoden

Beproefde methoden zijn uiteraard preventie, opsporing en beveiliging. En met handhaving, waarvoor de raad extra formatieplaatsen beschikbaar stelde. Daarnaast benutten wij nieuwe methoden.

- *Stedelijke Veiligheid* helpen wij vooruit door het netwerk aan veiligheidspartners uit te breiden. De gemeente werkt al in de veiligheidsketen, met de politie, het Openbaar Ministerie en het Veiligheidshuis. De zorgketen is aangesloten bij het Veiligheidshuis op onder meer de thema's huiselijk geweld en jeugdoverlast. Nu willen wij tegen de ondermijnende criminaliteit deze netwerken verder uitbreiden naar brancheorganisaties, beroepsverenigingen en andere maatschappelijke organisaties. Door meer en betere informatiedeling en signalering in deze netwerken verwachten we (pogingen tot) infiltraties en witwaspraktijken te voorkomen.
  Er wordt gebruik gemaakt van Bibob-onderzoeken (integriteitsbeoordelingen) bij aanvragen van vergunningen en het sluiten van panden bij drugsoverlast. Deze maatregelen blijken preventief goed te werken tegen een nieuwe generatie criminele plannenmakers.

- *Wijkveiligheid* krijgt als innovatie de veiligheidsagenda per wijk. Passend bij het wijkprogramma "Van Wijken Weten" worden per wijk wijkveiligheidsthema's opgehaald en vastgesteld. Voor de inzet op de wijkveiligheid verbreden wij per wijk het lokale netwerk, van wijkagent tot wijkteam en van lokale verenigingen voor winkeliers tot huurdersverenigingen.

- *Maatschappelijke Veiligheid* krijgt hulp van nieuwe wettelijke bevoegdheden die de burgemeester optimaal benut voor Arnhem. Zoals de gedragsaanwijzingen bij woonoverlast en de nieuwe Wet verplichte geestelijke gezondheidszorg die vanaf 2020 van kracht wordt. Waar nodig wordt gebruik gemaakt van het opleggen van een tijdelijke huisverbod.

1.4. Prioriteiten

Aangezien de onveiligheid zich aftekent over de hele linie, is een keur aan veiligheidsthema's van belang. De keuze voor prioriteiten komt voort uit de actuele veiligheidssituatie van Arnhem, de gewenste situatie en de praktische weg daarheen: de mogelijkheden om de situatie te verbeteren.

Zo komen wij tot de volgende zeven speerpunten voor drie typen veiligheid.

Stedelijke Veiligheid:

1. **Omvang criminaliteit.** Er zijn ook nu nog ruim elfduizend slachtoffers per jaar in Arnhem van een misdrijf waaronder de High Impact Crimes: woninginbraken, straatroven en overvallen. Dat zijn jaarlijks 75 misdrijven per duizend inwoners. De aandacht en inzet voor het terugdringen van het aantal misdrijven in de stad blijft onverminderd om de daling van 34 procent in de afgelopen 8 jaar te continueren. Vanwege het voor het slachtoffer ingrijpende karakter van het delict ligt de prioriteit bij het voorkomen en het oplossen van High Impact Crimes. Dit sluit aan bij de prioritering op deze delicten van de politie en het Openbaar Ministerie.

2. **Ondermijnende criminaliteit**. Praktijken zoals witwassen, drugshandel in alle vormen, illegaal gokken, tasten direct of indirect de openbare orde aan en ontwrichten de samenleving. We willen voorkomen dat criminelen voet aan de grond krijgen in het dagelijks leven door allianties te smeden en een goede informatiepositie te verwerven. Hiermee werpen we in breed verband een barrière op tegen deze vorm van criminaliteit.

Wijkveiligheid:

3. **Woonoverlast**. Woonoverlast is een ernstige vorm van overlast aangezien dit het dagelijks leven van mensen dichtbij en voortdurend ondragelijk maakt. Het draagt in negatieve zin bij aan het gevoel van veiligheid in de wijk. Door hier een speerpunt van te maken, door er bovenop te zitten en de juiste bevoegdheden te benutten, willen we bewoners steunen bij het voorkomen en tegengaan van woonoverlast.

Maatschappelijke Veiligheid:

4. **Discriminatie.** Want dat vernietigt levens. Mensen die zich moeten verstoppen, kunnen zichzelf niet waarmaken, kunnen geen bijdrage leveren aan de samenleving en voeden nieuwe generaties op in wantrouwen en achterdocht.

5. **Huiselijk geweld.** Want geweld in afhankelijkheidsrelaties is ingrijpend. Voor het slachtoffer en voor het leefsysteem. Zo heeft mishandeling van partners en of kinderen grote negatieve impact op het gezin. De gevolgen zijn vaak levenslang merkbaar en hebben ook op volgende generaties effect. Met het tijdig stoppen van het geweld helpen wij de slachtoffers en voorkomen we herhaling. Als overheid beschikken wij, naast het bieden van hulp, opvang en zorg, over mogelijkheden tot de-escalatie door middel van het opleggen van een huisverbod.

6. **Personen met verward gedrag.** Vanwege de toenemende omvang van deze kwetsbare doelgroep en omdat het kan leiden tot onveilige situaties. Voor de betrokkene zelf, maar ook voor andere personen in de directe leefomgeving. Dit kan zich uiten in agressief gedrag en mogelijk gevaarlijke situaties in of vanuit de woning. Met tijdige en passende zorg en hulp willen we problemen met verwarde personen voorkomen en indien nodig oplossen zonder te veel beslag te leggen op de inzet van de politie. Hiertoe wordt een sluitende aanpak in samenwerking met andere beleidsprogramma's georganiseerd.

7. **Jeugdcriminaliteit.** Omdat deze criminaliteit ingrijpend is voor de ontwikkeling van de jongere en voor de samenleving. Van relatief kleine vergrijpen kan de jongere doorgroeien naar een doorgewinterde harde crimineel. Daarbij is het niet ondenkbaar dat andere jongeren, waaronder broertjes en zusjes, het voorbeeld gaan volgen. Geld en aanzien spelen een belangrijke rol. Een adequate persoonsgerichte aanpak bij signalen van (afglijden naar) crimineel gedrag werkt preventief; niet alleen voor de jeugdige delictpleger maar ook voor de broertjes, zusjes en andere jongeren in de directe leefomgeving.

Fysieke Veiligheid:

De Veiligheidsregio heeft de voorbereiding op rampen en crises goed georganiseerd; voor de gemeente liggen hier belangrijke taken, maar geen grote opgaven die voor prioritering in aanmerking komen.

2. Stedelijke Veiligheid

Stedelijke Veiligheid betreft diverse vormen van criminaliteit waar inwoners van Arnhem het slachtoffer van worden. De politiecijfers voor criminaliteit en overlast worden twee keer per jaar met de gemeenteraad besproken. In dit hoofdstuk bespreken wij achtereenvolgens de prioriteiten en de overige thema's die onze aandacht verdienen.

2.1. Prioriteiten bij stedelijke veiligheid

Zoals al aangegeven, zijn de criminaliteitscijfers wat ons betreft te hoog voor een stad als Arnhem. Daarmee zijn te veel Arnhemmers slachtoffer. Het beïnvloedt het gevoel van veiligheid in negatieve zin. Vooral slachtofferschap van een High Impact Crime kan blijvend grote nadelige gevolgen hebben voor het welbevinden.
Daarnaast hebben we in toenemende mate aandacht voor criminele pogingen om de samenleving te ondermijnen. Deze vorm van criminaliteit ontwricht de samenleving in Arnhem.

2.1.1. Omvang criminaliteit

Ruim elfduizend mensen in Arnhem zijn jaarlijks slachtoffer van een misdrijf waaronder woninginbraken, straatroven, overvallen en diefstallen. De omvang past niet bij een stad als Arnhem als dat wordt vergeleken met steden van vergelijkbare omvang. We willen de omvang van het aantal misdrijven per duizend inwoners terugdringen naar een gemiddelde dat past bij een centrumstad met meer dan 100.000 inwoners. Het ingrijpende karakter van High Impact Crimes bij slachtoffers rechtvaardigt het voortvarend voortzetten van de huidige activiteiten op deze delicten.

Situatie
De criminaliteitscijfers in Nederland dalen al jaren. In Arnhem is het aantal gedaald van 13.998 in 2013 naar 11.370 delicten in 2017. Ook in gelijksoortige steden is deze dalende tendens te zien (figuur 1). Zo ook in de grote steden in de Politieregio Eenheid-Oost (figuur 2). Ook de High Impact Crimes als woninginbraken, straatroven en overvallen dalen in Arnhem.
De omvang van de misdrijven per 1000 inwoners in Arnhem is echter al jarenlang hoog (figuur 3). Arnhem behoort al geruime tijd tot de top 10 van meest onveilige steden in Nederland in de AD-misdaadmeter.

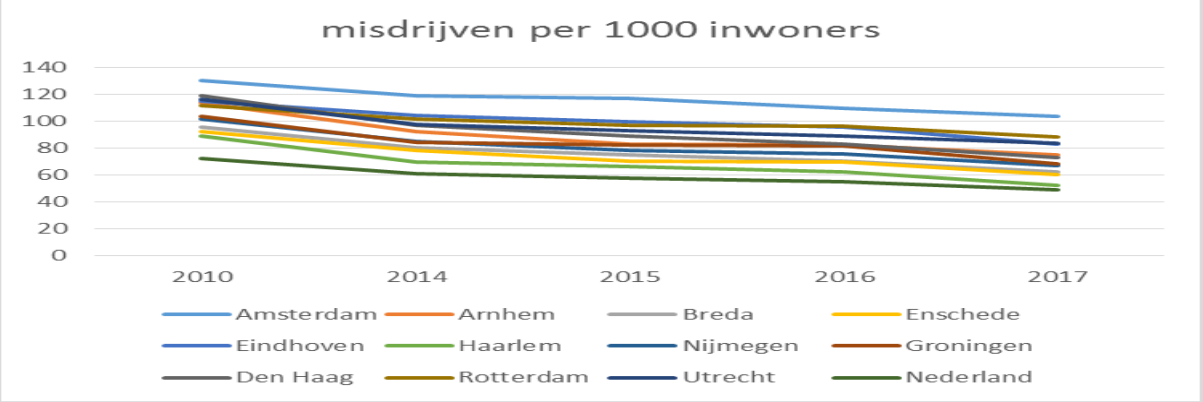

Figuur 1. *Bron: politie; Veiligheidsbeeld grote gemeenten en Arnhem*

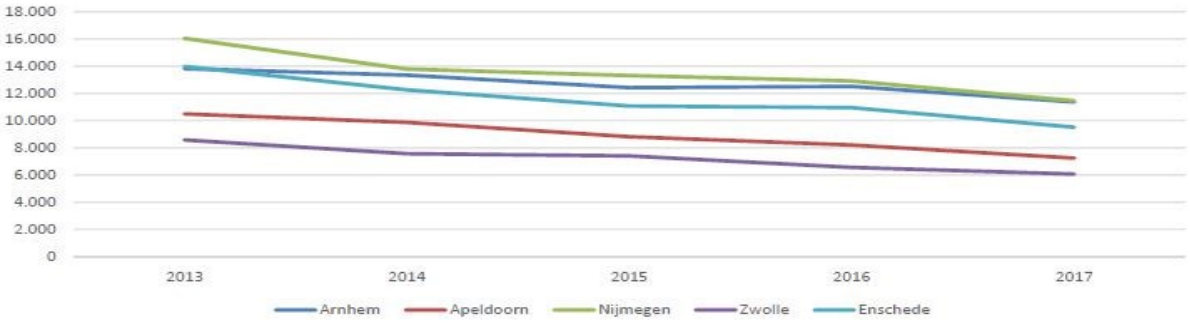

Figuur 2. *Bron: politie; Veiligheidsbeeld grote gemeenten Politie Eenheid Oost*

	2010	2014	2015	2016	2017
Amsterdam	130,5	119	117	110	103,9
Rotterdam	111,6	102,1	97	96,5	88,4
Utrecht	116,7	98	93,1	89,1	84
Eindhoven	115,3	104,5	99,5	95,6	82,8
Roermond	98,9	94,7	85,6	84,4	77,4
Arnhem	114	92,2	82,9	82,5	74,8
Den Haag	118,9	97	89,2	83	72,8
Steden 100.000 - 300.000	89,2	74,4	69,4	65	57,9
Nederland	72,4	60,9	57,9	54,8	48,9

Figuur 3. *Bron: CBS; Aantal misdrijven per 1000 inwoners*

Vanwege de grote gevolgen van een High Impact Crime voor het slachtoffer wordt hierop al jaren stevig ingezet. Vanaf 2013 is er een projectaanpak op woninginbraken. Samen met relevante partners wordt aandacht gevraagd voor preventie, opsporing en een persoonsgerichte daderaanpak. Het aantal inbraken is sindsdien gedaald van 1196 inbraken in 2012 naar 537 in 2017. In 2018 zet deze daling door.

Misdrijven diefstal/inbraak woning	Jaar	Totalen
Arnhem	2012	1196
	2013	945
	2014	817
	2015	714
	2016	665
	2017	537

Figuur 4. *Bron: politie; Aantal diefstallen/woninginbraken Arnhem per jaar 2012 - 2017*

Ook de overige High Impact Crimes (straatroof en overval) zijn door gemeente, politie en Openbaar Ministerie geprioriteerd. Bij straatroof en overval wordt maximaal aandacht gegeven aan opsporing en vervolging. Door de gemeente is in het Veiligheidshuis een casusoverleg High Impact Crimes ingesteld. Hier worden daders besproken ten behoeve van een persoonsgerichte aanpak om recidive te voorkomen.

Hoe gaan wij ons doel bereiken?
We versterken de dalende misdaadtrend door de samenwerking met partners te verstevigen en gezamenlijk focus aan te brengen op het bestrijden van bepaalde delicten. Daarbij wordt zo mogelijk ingezet op een projectmatige aanpak zoals bij de aanpak van woninginbraken. De aanpak van High Impact Crimes wordt gecontinueerd. We willen de omvang van de inbraken verder terugdringen door gerichte interventies op preventie, waaronder het faciliteren van het gebruik van buurtpreventie-apps, om de awareness bij bewoners te vergroten. Samen met politie en gemeentelijke handhavers worden controle-acties voorbereid en uitgevoerd onder andere gericht op het vervoer van inbrekerswerktuig. Dit om inbraken te voorkomen en potentiële daders in beeld te brengen.
De persoonsgerichte daderaanpak van High Impact Crimes in het Veiligheidshuis wordt krachtig voortgezet.

2.1.2. Ondermijnende criminaliteit

We hebben zero-tolerance voor ondermijnende criminaliteit. We willen een steviger rol bij de bestrijding ervan door het opwerpen van barrières om te voorkomen dat in Arnhem de onderwereld de bovenwereld infiltreert. Want onder andere drugshandel, witwassen en illegaal gokken zijn een groot gevaar voor de samenleving.

Hoe gaan wij ons doel bereiken?
Arnhem wil in Gelderland-Midden een ondermijningsteam samenstellen waaraan naast de politie en het Openbaar Ministerie onder meer ook de Belastingdienst deelneemt. Er wordt ingezet op een laagdrempelige samenwerking waarin informatie-uitwisseling en slagvaardig handelen voorop staan. Naast de integrale handhavingsacties en de strafrechtelijke benadering werkt Arnhem sinds 2016 ook met de bestuurlijke en fiscale aanpak. Ook het Regionaal Informatie Expertise Centrum Oost Nederland (RIEC-ON) en de Veiligheidsregio zijn betrokken, via het zogenoemde Pact van Ellecom. Hier hoort bij dat wij de bestuurders en overheidsfunctionarissen de signalen van bedreiging, intimidatie, omkoop en andere ondermijnende criminaliteit leren herkennen en beantwoorden. Nieuw is ook onze samenwerking met maatschappelijke organisaties om barrières op te werpen tegen infiltraties in branches, beroepsgroepen en woonwijken, waar criminele organisaties vinden wat zij nodig hebben, zoals autogarages, woningen en ontmoetingsplaatsen. Arnhem komt jaarlijks met een lokaal ondermijningsbeeld die de fenomenen, de criminele hoofdpersonen, de locaties en de plaatselijke faciliteerders (als leveranciers van diensten aan criminelen) in kaart brengt. Met daarbij een lokaal barrièremodel tegen ondermijning. Nieuw is de aankondiging van de minister voor een "ondermijningswet" die juridische knelpunten oplost, met een ondermijningsfonds dat eenmalig €100 miljoen euro reserveert. Bovendien maakt de minister werk van het verbod op Outlaw Motorcycle Gangs (criminele motorbendes) wegens intimidatie en bedreiging, drugsoverlast, witwaspraktijken en andere ondermijnende activiteiten, naast het fysieke geweld.
En er ligt een grote nieuwe kans bij de verruimde Wet Bibob. Als de Tweede Kamer instemt met het voorstel om het onderzoek naar financieringsbronnen van vergunningaanvragers uit te breiden naar stromannen kunnen vergunningen voor verdachte zaken veel beter verhinderd worden.
Ook wordt Bibob-onderzoek dan mogelijk bij alle overheidsopdrachten. Dat is nu nog beperkt tot de sectoren bouw, ICT en milieu.

2.2. Andere stedelijke veiligheidsthema's van belang

2.2.1. Cybercrime

De aanpak van Cybercrime moet de komende jaren worden geïntensiveerd, met als doel één van de snelst groeiende misdaden te beteugelen. Bij cybercrime gijzelen criminelen via het internet software of blokkeren zij computers tegen losgeld, stelen zij digitaal geld, misbruiken de identiteit van personen of ontfutselen mensen hun bestanden of andere gevoelige informatie.
Daarnaast groeit het aantal daders van gedigitaliseerde criminaliteit. Vaak zijn het criminele organisaties die bij oplichting, witwassen en andere klassieke criminaliteit gebruik maken van eenzelfde technologie als de daders van cybercrimes.
De aanpak van cybercrime vraagt regionale, nationale en internationale samenwerking, waarbij de politie opspoort en de gemeente de preventie organiseert. De preventie kan bestaan uit het onderwerp agenderen en de inwoners waarschuwen voor de gevaren. Voornamelijk de doelgroep ouderen heeft hierbij onze aandacht. Uiteraard geven we als gemeente het goede voorbeeld met veilig cybergedrag.

2.2.2. Drugshandel en hennepteelt

Doel is de illegale handel in drugs een halt toe te roepen. De huidige aanpak van drugsoverlast gaan we intensiveren en het optreden tegen illegale hennepteelt wordt versterkt. Dat vraagt onder andere meer bereidheid van de inwoners om drugsoverlast te melden. Want handel in drugs trekt criminele samenwerkingsverbanden aan met illegale praktijken, zoals oneigenlijk gebruik van woningen en uitkeringen, diefstal van water en energie, belastingontduiking, witwassen en ondermijning. Daarnaast vergroot de handel in drugs de gevoelens van onveiligheid. Volgens de Leefbaarheid en Veiligheidsmonitor 2017 ervaart 10% van de inwoners in de wijk vaak drugsoverlast en 19% soms. Uit de Landelijke Veiligheidsmonitor 2017 blijkt dat 4,5% van de inwoners van Arnhem vaak overlast heeft van drugshandel en drugsgebruik. Dit percentage is overeenkomstig het gemiddelde van de 70.000+ gemeenten maar altijd nog 1 procentpunt hoger dan het landelijke gemiddelde. Het aantal drugsmisdrijven in Arnhem is bijna twee keer zo hoog als gemiddeld: 1,2 per duizend inwoners (landelijk 0,7), waarvan 0,7 per duizend inwoners in combinatie met harddrugs (landelijk 0,4). Daarmee is drugsoverlast één van de meest voorkomende vormen van overlast in de wijk. Ook de omvangrijke hennepteelt veroorzaakt overlast en is gevaarlijk wegens brandgevaar. Doordat er veel geld mee wordt verdiend, trekt het criminelen aan. Dat kan leiden tot het met geweld leeghalen van woningen waar hennep wordt geteeld en afrekeningen in het criminele milieu.
Met voorlichting wordt gewezen op de gevaren en risico's van hennepteelt. Met de partners wordt nauw samengewerkt om de aanpak van hennepteelt en drugshandel tegen te gaan.

2.2.3 Coffeeshopbeleid

Ongewenste concentraties van coffeeshops worden tegengegaan, met als doel het woon- en leefklimaat in de wijk te verhogen. Volgens de nota "Het Arnhems Coffeeshopbeleid 2016" gaat Arnhem het maximum van elf coffeeshops breder spreiden over de stad om wijken met een ongewenste concentratie van coffeeshops te ontlasten. In Nederland wordt de verkoop van kleine hoeveelheden cannabis in een coffeeshop gedoogd. Maar zolang het kabinet de aanvoer niet reguleert, staan coffeeshophouders met één been in de illegaliteit. Daarom heeft Arnhem een pleidooi gehouden voor deelname aan een experiment met gereguleerde teelt, om deze zo genoemde "achterdeurproblematiek" te verlichten.

2.2.4 Overlast Horeca

De gemeente Arnhem wil de Korenmarkt transformeren tot een uitgaansgebied met meer daghoreca in de stad. Het gaat om een combinatie van gastvrijheid en veiligheid. De nota “Korenkwartier: actielijnen naar de toekomst” beoogt gastvrij te zijn met diversiteit in de horeca, een betere uitstraling van de openbare ruimte en een verbeterd ondernemingsklimaat. Tegelijkertijd treden de politie, het Openbaar Ministerie en de gemeente op tegen de veiligheidsproblemen. Uit de gemeentelijke Leefbaarheids- en Veiligheidsmonitor 2017 blijkt dat 33% van de Arnhemmers zich onveilig voelt rondom uitgaansgelegenheden of in het centrum. Het onveiligheidsgevoel van inwoners in het centrum is met 41% hoog. De overlast bestaat uit: overlast van groepen jongeren, dronken mensen op straat, drugsoverlast, doordat men op straat wordt lastig gevallen, door geweldsdelicten en door bedreigingen. Daarom surveilleert de politie op uitgaansavonden met het Openbare Orde Team (OOT) en met de bereden politie. Daarnaast is er toezicht met vaste camera's. En de gemeente handhaaft de Drank- en Horecawet. De burgemeester blijft actief gebruik maken van zijn bevoegdheden.
Bij (gewelds-) misdrijven gaat de burgemeester de dader een tijdelijke gebiedsontzegging opleggen; het blijkt dat dit als waarschuwing op zich al preventief werkt. Daarnaast gaat de burgemeester voor horeca-exploitanten of pandeigenaren die de openbare orde, of de veiligheid aantasten de exploitatievergunning schorsen of intrekken, beperkingen opleggen of voorschriften verbinden aan de vergunning en dit geldt ook bij de aantasting van het woon- en leefklimaat. Bovendien benut de burgermeester de mogelijkheid om een last onder dwangsom of een bestuurlijke boete op te leggen. Ook zijn er afspraken gemaakt tussen gemeente, politie en horeca om het uitgaansgebied veiliger te maken.

2.2.5. Cameratoezicht

Cameratoezicht blijkt te helpen, zowel voor het gevoel van veiligheid als tegen feitelijke misdrijven. Toch is terughoudendheid geboden, omdat het gebruik van camera's in de openbare ruimte inbreuk maakt op de privacy van de burgers. Na de zomer van 2018 ontvangt de gemeenteraad een evaluatie van het cameratoezicht. Uitgangspunt is het gebruik van camera's in en rondom het horecaconcentratiegebied ook in de toekomst te handhaven. Bovendien wordt conform de verruimde landelijke wetgeving een voorstel ingediend om in bijzondere situaties mobiel cameratoezicht in te zetten.

2.2.6. Evenementenveiligheid

Evenementen dienen de sociale cohesie in Arnhem. Arnhem doet er alles aan om ze veilig te laten verlopen. Daarom volgt verdere professionalisering en versterkte samenwerking met organisatoren en veiligheidspartners. Want evenementen zijn behalve voor de sociale cohesie ook belangrijk voor Arnhems gastvrije reputatie en voor de lokale economie. Het verstrekken van evenementvergunningen behoort tot de bevoegdheid van de burgemeester; de gemeente houdt toezicht en handhaaft. Door incidenten rond evenementen is er grote behoefte aan eenduidige voorschriften, die Arnhem en andere gemeenten willen vastleggen in een Nederlands Handboek Evenementen Veiligheid (NHEV). De rollen van de organisator en vergunningverlener kunnen soms door elkaar lopen. Daarom vindt tijdens de voorbereiding en de uitvoering van het evenement veel afstemming plaats. Voor grote evenementen wordt een uitgebreide risicoanalyse opgesteld met partners: handhaving en vergunningverlening en kabinet van de burgemeester van de gemeente, politie, brandweer en de Geneeskundige Hulpverleningsorganisatie in de Regio (GHOR).

2.2.7. Vitesse

Het Arnhemse voetbal werkt met eenzelfde streven om gastvrijheid en veiligheid te combineren, als de Korenmarkt doet. Arnhem wil rond voetbal een gastvrij volksfeest en draait een pilot met het landelijke project "Voetbal 2020 - Toegankelijkheid, gastvrij en veilig voetbal in 2020", om enerzijds maatgericht raddraaiers te straffen en anderzijds het voetbal gastvrij te maken. In het Vitesse Veiligheidsoverleg (VVO) adviseren naast Vitesse ook de politie en het Openbaar Ministerie de burgemeester bij de vergunningverlening en de openbare orde.
Het Supportersproject om met zogenoemde doelgroep-supporters overlast en geweld te voorkomen, zetten wij voort. Daarvoor is het partnership met "Vitesse Betrokken" verlengd tot 2021. Sociale media worden actief gevolgd en op De Korenmarkt, in jongerencentra en op andere locaties in de stad wordt contact gelegd met supporters. Zo nodig worden individuele supporters met sociale problematiek geholpen via de sociale wijkteams. Voor het Supportersproject is jaarlijks subsidie beschikbaar.
Maatregelen voor gastvrij voetbal betreffen de veiligheidsbeleving van zowel de eigen supporters als de bezoekende supporters. Zo is besloten tot het zogeheten "Engelse vak", waardoor driehonderd supporters van de bezoekende club terecht kunnen in een vak zonder de zogenoemde lexaanwanden. Ook wordt bij de gastvrije ontvangst geëxperimenteerd met een minder zichtbare politie rond het stadion. Daarbij blijft de aandacht voor de doelgroep-supporters wel degelijk onverminderd aanwezig. Door een goede informatiedeling tussen Vitesse BV, politie en gemeente kunnen relschoppers adequaat worden aangepakt, met stadionverboden, gebiedsverboden of een meldingsplicht. Het aantal incidenten rond voetbal blijft zeer beperkt en dat is ook te danken aan de adequate handhaving.

3. Wijkveiligheid

Wij zien graag dat Arnhemmers zich veel vaker veilig gaan voelen in hun stad en in hun eigen woonwijk. Want veiligheid is, samen met een nette en schone omgeving, voorwaarde voor een prettig woon- en leefklimaat. Het gevoel veilig te zijn, maakt bewoners ook vaker sociaal betrokken met de buurt en met de buurtbewoners. De wijkveiligheidsthema's lopen uiteen van onveilige plekken tot overlast van jeugdgroepen en van woonoverlast tot woninginbraken. Eerste prioriteit krijgt woonoverlast, als aangrijpingspunt voor jeugdoverlast, woninginbraak en onveilige plekken.

Situatie
Uit de tweejaarlijkse Leefbaarheids- en Veiligheidsmonitor 2017 blijkt dat 28% van de Arnhemmers zich in hun eigen buurt weleens onveilig voelt. Dat is een toename van 3% ten opzichte van 2015. De inwoners van Arnhem geven gemiddeld een 6,6 voor de veiligheid in de buurt. Dat is hetzelfde cijfer als in 2015 en in 2013.

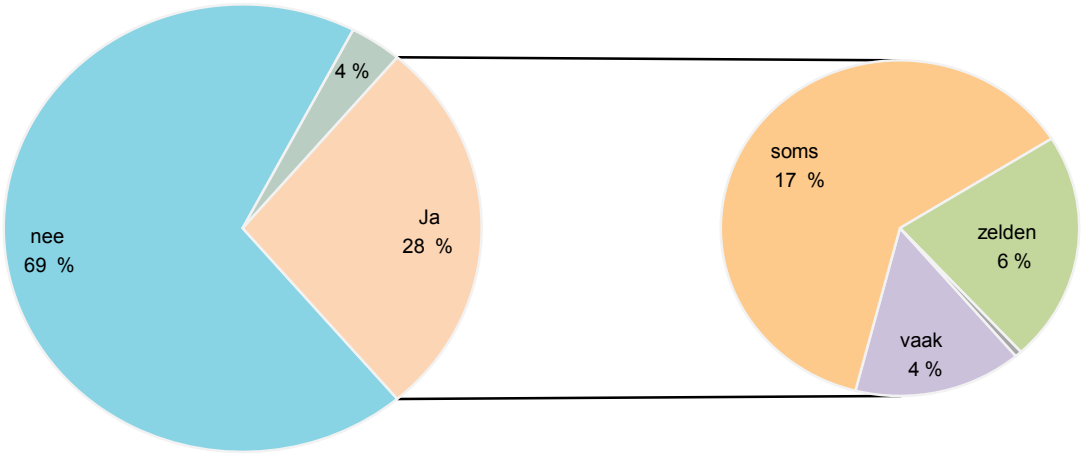

Figuur 5. *Bron: Leefbaarheids- en Veiligheidsmonitor 2017; Onveiligheidsgevoel in eigen buurt.*

Het is opvallend en zorgelijk dat het gevoel van onveiligheid in de afgelopen twee jaar met 3 procentpunt is gestegen. De uitkomst van de Landelijke veiligheidsmonitor 2017 bevestigt dit beeld. Terwijl in Arnhem sprake is van een stijging is elders sprake van een min of meer stabiel beeld. Bovendien blijkt uit deze landelijke monitor dat meer dan vijftig procent van de Arnhemmers fysieke -, sociale - of verkeersoverlast ervaart in de buurt. Dat is op het niveau van de vier grootste steden van Nederland; de G4.

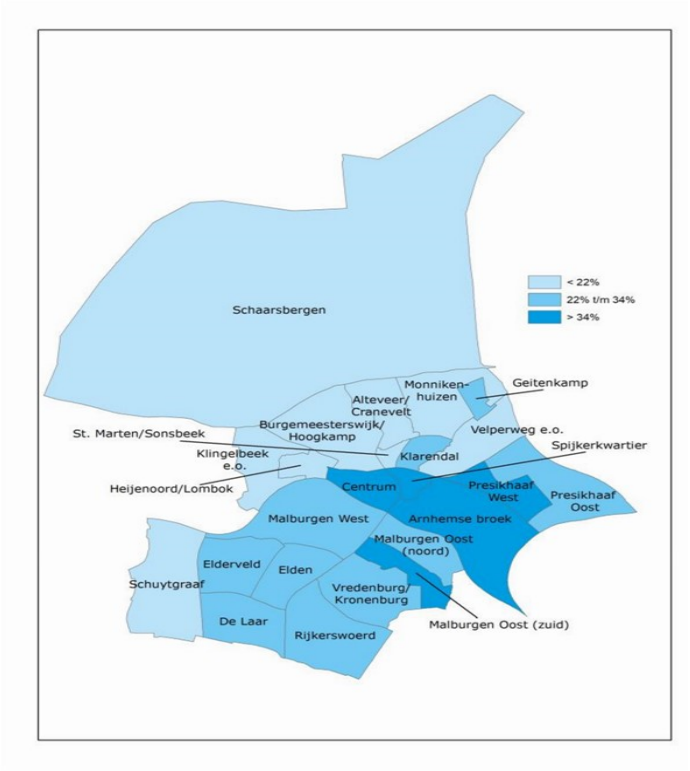

WIJK	PERCENT	ONTW.
Centrum	41%	
Spijkerkwartier	**44%**	
Arnhemse Broek	39%	
Presikhaaf-West	**35%**	
Presikhaaf-Oost	32%	
St.Marten/Sonsb.-Zuid	**19%**	
Klarendal	34%	
Velperweg e.o.	**14%**	
Alteveer en Cranevelt	19%	
Geitenkamp	**34%**	
Monnikenhuizen	19%	
Burgem.wijk/Hoogkamp	**16%**	
Schaarsbergen e.o.	16%	
Heijenoord/Lombok	**12%**	
Klingelbeek	16%	
Malburgen-West	**29%**	
Malburgen-Oost (Noord)	30%	
Malburgen-Oost (Zuid)	**38%**	
Vredenburg/Kronenburg	27%	
Elden	**24%**	
Elderveld	27%	
De Laar	**26%**	
Rijkerswoerd	26%	👎
Schuytgraaf	**20%**	👎
ARNHEM	**28%**	👎

Onveiligheidsgevoel in de woonbuurt.

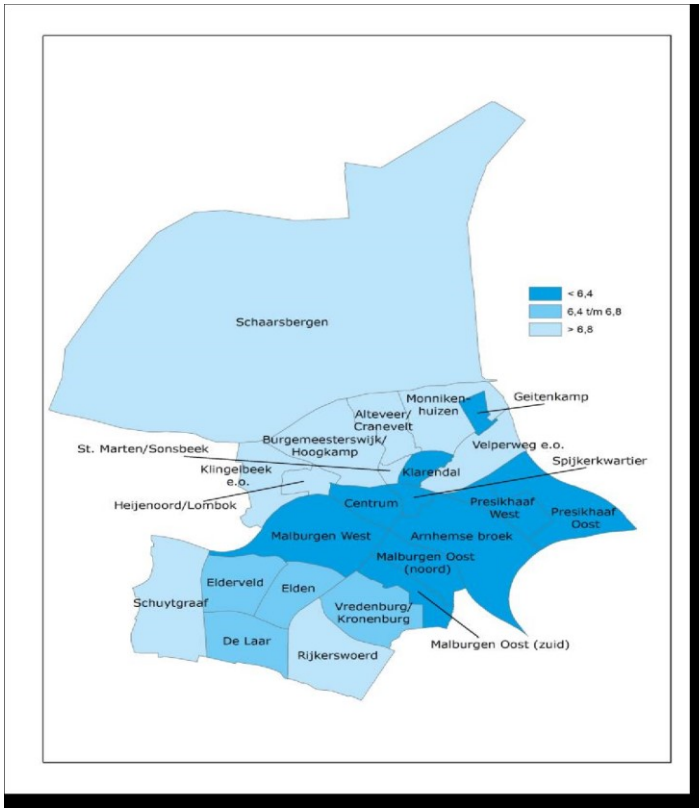

WIJK	CIJFER	ONTW.
Centrum	6,2	
Arnhemse Broek	5,8	
Presikhaaf-Oost	6,3	
Klarendal	6,2	👎
Alteveer en Cranevelt	7,6	
Monnikenhuizen	7,1	
Schaarsbergen e.o.	6,9	
Klingelbeek	7,5	
Malburgen-Oost (Noord)	6,1	
Vredenburg/Kronenburg	6,5	
Elderveld	6,6	
Rijkerswoerd	7	👍

Rapportcijfer veiligheid in de woonbuurt.

Figuur 6. *Bron: Leefbaarheids- en Veiligheidsmonitor 2017*

Hoe gaan wij ons doel bereiken?
Om Arnhemmers zich veiliger te laten voelen in de stad en in hun wijk gaan we als eerste per wijk een wijkveiligheidsagenda op maat maken. We beginnen per wijk met een consultatieronde, in samenwerking met de wijkteams Leefomgeving. Dan stellen wij per wijk een veiligheidsagenda samen, die bij het wijkprogramma hoort. De inzet van de wijkagent is uiteraard cruciaal. En vrijwel altijd geldt dat reiniging helpt, als dagelijkse fysiek waarneembare boodschap dat de gemeente zich bekommert om de buurt en zich inzet tegen verloedering en verwaarlozing.
Als tweede breiden wij per wijk de veiligheidsketen en zorgketen uit met lokale maatschappelijke organisaties zoals verenigingen van huurders, woningeigenaren, en winkeliers; van jongerenclubs en lokale sportclubs.
Als derde willen wij de aangiftebereidheid verhogen. Juist in de wijken is het belangrijk de aangifte- en meldingsbereidheid van strafbaar gedrag nabij de woning, woonoverlast, discriminatie, heling of hennepteelt aan te moedigen. Aangifte doen over de eigen buurt wordt door bewoners echter als risicovol ervaren en helpt het als wij de mogelijkheden tot bronbescherming optimaal benutten. Gedacht wordt aan het wijzen op de mogelijkheid om anoniem te melden via Meld Misdaad Anoniem.
Als vierde helpt het als bewoners elkaar aanmoedigen de wijk veiliger te maken, bijvoorbeeld door elkaar via buurt-apps te waarschuwen en te informeren.

3.1. Prioriteit bij wijkveiligheid

Woonoverlast is één van de prioriteiten (zie paragraaf 1.4). Want woonoverlast is één van de ergste vormen van overlast aangezien het dagelijks leven van mensen ondragelijk wordt als zij van dag tot dag de kans lopen gepest te worden door hun eigen buurtgenoten; zonder een escape.

3.1.1. Woonoverlast

In de praktijk blijkt dat bepaald niet in alle gevallen bewoners de ervaren woonoverlast in goed overleg kunnen uitpraten. Vaak gaat het om conflicten met personen of gezinnen die meervoudig sociaal, psychologisch en psychiatrisch problematisch zijn.

Hoe gaan wij ons doel bereiken?
De burgemeester maakt optimaal gebruik van zijn bevoegdheden om de veroorzakers van woonoverlast aan te pakken. Daarmee worden slachtoffers van woonoverlast gesteund in het laten stoppen van de door hen ervaren woonoverlast.
Het oplossen van woonoverlast varieert van het inzetten van zorg, hulpverlening, buurtbemiddeling, via handhaving volgens de regels voor bouwen en wonen, het opleggen van een gedragsaanwijzing en strafrechtelijk ingrijpen. Hiervoor is een aantal instrumenten beschikbaar, die een zorgvuldige aanpak vergen, met een gedegen dossieropbouw en met passende (juridische) interventies.

Overlast en Zorg Overleg (OZO)
In het Overlast en Zorg Overleg (OZO) worden problemen aangepakt die veroorzaakt worden door inwoners die geen zorg accepteren terwijl dat wel nodig is. Samen met politie, woningbouwcorporaties, sociale wijkteams en hulpverlenende instanties wordt een plan van aanpak opgesteld. Zo nodig volgt escalatie naar het Veiligheidshuis of behandeling aan de Openbare Geestelijke Gezondheidszorg-tafel van de Veiligheids- en Gezondheidsregio Gelderland-Midden (VGGM).

Pandenoverleg en integrale handhaving
De integrale handhaving bij overlastgevende panden wordt waar nodig geïntensiveerd. Het zogenoemde Pandenoverleg bespreekt de panden van waaruit omwonenden of passanten overlast ondervinden. Dit gebeurt onder regie van de gemeente, in overleg met onder meer de politie, de Omgevingsdienst Regio Arnhem, de belastingdienst, de afdeling handhaving van werk en inkomen en de brandweer. Als het bedrijfspand of woonhuis bij meerdere partijen in de aandacht komt wegens overlast, wordt zo nodig een actie gepland.

Wet aanpak woonoverlast
Arnhem is bereid de mogelijkheden te benutten die de nieuwe Wet aanpak woonoverlast biedt. De woningcorporatie kan huurders aanpakken als het contractueel overeengekomen woongedrag niet wordt nageleefd. Maar bij koopwoningen en particuliere verhuur blijken de bestaande wettelijke mogelijkheden niet afdoende om woonoverlast te stoppen. De burgemeester kan wel een waarschuwing afgeven aan de overlastveroorzakers, maar kan het pand niet zomaar sluiten. Vanaf 1 juli 2017 is de Wet aanpak woonoverlast van kracht. De gemeenteraad heeft de burgermeester de bevoegdheid verleend om indien nodig in het kader van deze wet bestuursrechtelijk op te treden. Hiertoe zijn door de burgemeester beleidsregels opgesteld en gepubliceerd. De burgemeester kan een gedragsaanwijzing opleggen, als ernstige en herhaaldelijke hinder wordt veroorzaakt. Het gaat om een last onder bestuursdwang met de mogelijkheid ook een last onder dwangsom op te leggen. Indien nodig kan er, voor bepaalde tijd, een "verbod om aanwezig te zijn in de woning c.q. op het erf van de woning" worden opgelegd.

3.2. Andere wijkveiligheidsthema’s van belang

3.2.1. Handhaving bij leefbaarheid en veiligheid

Om meer veiligheid te ondervinden in de wijk, is het nodig om Handhaving en Toezicht intensiever in te zetten. Een innovatie is de pilot met straatcoaches voor overlastgevende personen rond de opvang voor daklozen.

Het gemeentelijke team Handhaving bestaat uit het team Veiligheid en het team Leefbaarheid. Het team Veiligheid werkt stedelijk vanuit het programma Veiligheid, terwijl het team Leefbaarheid onder de wijksturing in de acht Arnhemse gebieden werkt. De gemeente krijgt steeds meer handhavingstaken, zoals controles bij de Drank- en Horecawet, prostitutie, exploitatievergunningen, evenementen, dak- en thuislozen, verslaafden, afval en in de openbare ruimte. Maar de beschikbare capaciteit is nog schaars en voortdurend onderwerp van discussie. In de Koersnota Handhaving (raadsbrief 6 juni 2017) is de inzet van team Handhaving en Toezicht vastgelegd.

Het toezicht van het team Veiligheid is nodig voor overtredingen van de Drank- en Horecawet, evenementen en andere stedelijke thema’s. Het team komt ook in de wijken, onder meer met de doelgroepensurveillances gericht op drugsgebruikers en dak- en thuislozen rond het centrum van Arnhem en met de integrale handhavingsacties bij overlastpanden, in overlastsituaties en bij branches die kwetsbaar zijn voor crimineel handelen.

Het toezicht van het team Leefbaarheid is nodig voor de overlast die veroorzaakt wordt door verloedering, foutparkeren, afvaldump en andere narigheden die zich voordoen in de wijken. Dit team krijgt uitbreiding. Dit jaar kwamen er drie formatieplaatsen voor handhaving bij, als gevolg van het amendement uit de raad van 7 november 2017: "De overlast te lijf, meer handhavers in de openbare ruimte". In 2019 volgen nog twee formatieplaatsen voor handhavers. Ze werken samen met de wijkteams Leefomgeving, waardoor de handhavers weten wat de bewoners belangrijk vinden in hun wijk. De planning is dat de wijkteams Leefomgeving en handhavingsteams Leefbaarheid dit najaar een gezamenlijke visie hebben geformuleerd.

3.2.2. Keurmerk Veilig Ondernemen

De lokale wijkteams Leefomgeving gaan zich aansluiten bij de plaatselijke ondernemers die via het Keurmerk Veilig Ondernemen (KVO) per winkelgebied of per bedrijventerrein partijen bijeen brengen om een betere uitstraling te organiseren; schoon, heel en veilig, is het KVO-motto. Deze wijkteams kennen het betreffende gebied goed, zij kennen de plaatselijke ondernemers en zij hebben namens de gemeente de middelen om de benodigde maatregelen te treffen. De wijkteams zijn hier ook de logische schakel naar de wijkagent, de handhaver en de stadsdeelmanager openbare ruimte.
De ondernemers maken afspraken met de politie over verhoogde beveiliging, starten preventie-acties met winkeliers en bewoners en treffen maatregelen met de gemeente over particuliere beveiligingscamera’s of een schone straat.
De ervaring leert dat de KVO-aanpak werkt, dus de gemeente moedigt die aan.

4. Maatschappelijke Veiligheid

De veiligheidsthema's die veel van doen hebben met welzijn en zorg hebben wij samengebracht onder de noemer 'Maatschappelijke Veiligheid'.

4.1. Prioriteiten bij Maatschappelijke veiligheid

Gezien de ingrijpende werking voor het individu en het directe persoonlijke leefsysteem, verdienen vier vormen van maatschappelijke veiligheid onze bijzondere aandacht.
Prioriteit wordt gegeven aan discriminatie, huiselijk geweld, personen met verward gedrag en jeugdcriminaliteit.

4.1.1. Discriminatie

Discriminatie is strafbaar en hoort voor de rechtbank. Want dit vergrijp maakt levens kapot; discriminatie maakt dat mensen zich terugtrekken uit de samenleving, ook in Arnhem, en verdrietig, boos of argwanend worden. Het discrimineren en daarmee bewust categoriaal buitensluiten van medebewoners tast onze morele integriteit aan en is bovendien een voedingsbodem voor vijandigheid, bedreiging en soms zelfs excessief geweld. Daarom moet de overheid daadkrachtig optreden.

Hoe gaan wij ons doel bereiken?
De gemeente blijft aandringen op het doen van aangifte, is het niet voor het slachtoffer zelf, dan voor lotgenoten en voor de hele samenleving. Ook in de Driehoek blijft de burgemeester dit agenderen, opdat het Openbaar Ministerie de vervolging van aangiften prioriteert, terwijl de politie de opname en behandeling van aangiften professionaliseert, onder meer met specialisten bij de politie die doorvragen en vergrijpen al dan niet rubriceren als discriminatoir geweld en bovendien de relevantie begrijpen van de meldpunten discriminatie. Het betekent ook dat slachtoffers van discriminatie kunnen rekenen op steun en dat de meldpunten die klachten opnemen een goede positie horen te hebben. Recent is speciaal tegen discriminatie in de horeca het Horecadeurpanel Arnhem van de grond getild, een samenwerking tussen gemeente Arnhem, Korenkwartier, politie, Koninklijke Horeca Nederland en Meldpunt Discriminatie en Pesten (MDP)[3]. Meldingen worden namens het panel behandeld door het onafhankelijke MDP, dat wettelijk bevoegd is om meldingen van discriminatie te onderzoeken.

4.1.2. Huiselijk geweld en kindermishandeling

Wie in eigen huis niet veilig is, ondervindt hiervan binnen het hele leefsysteem, veelal het gezin, ingrijpende gevolgen. De littekens blijven vaak doorwerken tot in volgende generaties. Het venijnige van huiselijk geweld is, dat het slachtoffer de dader vaak lief heeft (of had). Er is veelal sprake van een complex probleem binnen de familierelatie. Dus voldoende aanleiding om ons te blijven inspannen om huiselijk geweld en kindermishandeling te stoppen, herhaling te voorkomen en slachtoffers te steunen.

3. https://www.art1gelderlandmidden.nl/onze-organisatie

Situatie
Jaarlijks zijn, naar schatting, nog steeds zo'n 200.000 volwassenen slachtoffer van ernstig huiselijk geweld en 100.000 kinderen slachtoffer van kindermishandeling. Bij het geweld in afhankelijkheidsrelaties gaat het niet alleen om fysieke vormen van geweld, maar ook om emotionele mishandeling, financiële uitbuiting, verwaarlozing en vernedering. De stichting "Veilig Thuis Gelderland-Midden" ontvangt meldingen en adviesvragen uit Arnhem en uit de veertien andere gemeenten in de Veiligheidsregio Gelderland-Midden. In 2017 zijn uit de hele regio ruim drieduizend adviesvragen ontvangen, alleen al uit Arnhem bijna negenhonderd meldingen van huiselijk geweld en kindermishandeling, plus nog ruim vijfhonderd zorgmeldingen van de politie. In het Veiligheidshuis zijn in een Multi Disciplinair Overleg (MDO) het afgelopen jaar 37 casussen uit Arnhem besproken (het jaar daarvoor 24).

Hoe gaan wij ons doel bereiken?
Als eerste met een integrale aanpak vanuit de programma's Zorg, Sociaal en Veiligheid.
De gemeente werkt hieraan met de regio en met de Achterhoek, met extra aandacht voor preventie en vroege signalering gericht op één-gezin-één-plan-één-regie en met het versterken van de eigen kracht in de directe leefomgeving. Het Multi Disciplinair Overleg in het Veiligheidshuis regio Arnhem wordt doorontwikkeld naar een Multidisciplinaire Aanpak (MDA++). Dit is een netwerkaanpak waar ketenpartners van zorg, welzijn en veiligheid (multidisciplinair) met slachtoffer(s) en dader(s) samen werken aan een duurzame oplossing.
Als tweede ontwikkelen wij een nieuwe regiovisie Huiselijk Geweld en Kindermishandeling 2019-2024, in aansluiting op het landelijke beleidskader "Geweld hoort nergens thuis" (april 2018), met als één van de maatregelen: de meldplicht voor professionals. Onder meer docenten, artsen en jongerenwerkers moeten vanaf volgend jaar ernstige kindermishandeling en huiselijk geweld melden bij de stichting Veilig Thuis.
Als derde het tijdelijk huisverbod, om distantie en tijd te organiseren en de dader duidelijk te maken dat geweld gevolgen heeft. De burgemeester legt het huisverbod op, zodra meerderjarigen in de woning een ernstig gevaar opleveren voor de veiligheid van huisgenoten. De beschikking gelast tot het onmiddellijk verlaten van de woning, een verbod om in de buurt te komen en een verbod om contact op te nemen met de achterblijvers. Het tijdelijk huisverbod wordt opgelegd voor tien dagen en kan worden verlengd tot 28 dagen. Het verzoek tot het opleggen van een tijdelijk huisverbod komt uit een acuut politie-incident of uit een situatie die Veilig Thuis of de Raad voor de Kinderbescherming als ernstig beoordeelt.

	2014	2015	2016	2017
Opgelegd huisverbod	29	27	38	17

Figuur 7. *Bron: gemeente Arnhem; Opgelegd huisverbod in Arnhem 2014 - 2017.*

4.1.3. Personen met verward gedrag

Dit heeft prioriteit omdat het aantal personen met verward gedrag snel lijkt toe te nemen en, indien gepaard met agressie, dit kan leiden tot gevaarlijke situaties. Doel is het gevaar dat personen met verward gedrag veroorzaken te voorkomen of te stoppen. Voor de betrokkene zelf maar ook voor andere personen in de directe leefomgeving. Dit kan zich uiten in agressief gedrag en mogelijk gevaarlijke situaties in of vanuit de woning. Met tijdige en passende zorg en hulp willen we problemen met verwarde personen voorkomen en indien nodig oplossen zonder te veel beslag te leggen op de inzet van de politie. Hiertoe wordt een sluitende aanpak in samenwerking met andere beleidsprogramma's georganiseerd.

Situatie
Bij personen met verward gedrag wordt vaak een beroep gedaan op de politie. Bijvoorbeeld voor vervoer naar de crisisopvang. In Arnhem is het aantal geregistreerde meldingen bij de politie gegroeid van 834 (2014) naar 1165 (2017). Als oorzaak voor het verward gedrag wordt de stress genoemd, door schulden, arbeidsongeschiktheid, taalachterstand en de onbereikbaarheid van instanties sinds die werken met call centra en andere ICT-barrières. Het risico bestaat dat de zorg afschalen en ambulant maken, personen nog vaker in de war brengt waardoor de omvang van de doelgroep toeneemt.

	2014	2015	2016	2017
Meldingen overlast verwarde/overspannen personen bij de politie (E33 meldingen)	834	910	1004	1165

Figuur 8. *Bron: politie; aantal meldingen personen met verward gedrag in Arnhem 2014 - 2017.*

Hoe gaan wij ons doel bereiken?
De komende periode is de inzet van zowel veiligheid als zorg gericht op de samenhang tussen preventie, crisiszorg en nazorg.

Als eerste zullen we meewerken aan de opdracht van het kabinet en de VNG aan het landelijke Schakelteam om te stimuleren dat op 1 oktober 2018 iedere gemeente een goed werkende lokale aanpak heeft voor personen met verward gedrag. De sociale wijkteams, de wijkteams Leefomgeving en de Overlast en Zorg Overleggen krijgen een centrale rol in de lokale aanpak zodat mensen langer zelfstandig thuis kunnen wonen, problemen vroeg gesignaleerd worden, escalatie voorkomen wordt en mensen die na een crisis dakloos raken opnieuw een thuis krijgen in de wijk. De politie wordt ontlast in het vervoer van personen met verward gedrag naar de crisisopvang door ander passend vervoer te organiseren.

Lokaal voert de Veiligheids- en Gezondheidsregio Gelderland-Midden (VGGM) de regie op de Openbare Geestelijke Gezondheidszorg (OGGZ) en stimuleert een goed werkende crisisketen voor de hele regio.

Als tweede werken wij met pilots. De doorontwikkeling van de ketenaanpak voor personen met verward gedrag wordt ondersteund door lokale en regionale pilots, gericht op een goed samenwerkende keten en adequate interventies.

Als derde is er een nieuwe wet die nieuwe bevoegdheden regelt voor de burgemeester. De nieuwe Wet verplichte geestelijke gezondheidszorg (Wvggz) vervangt de huidige Wet Bijzondere opnemingen in psychiatrische ziekenhuizen (Wet Bopz) en wordt van kracht op 1 januari 2020. Deze wet bepaalt onder welke voorwaarden geestelijke gezondheidszorg opgelegd kan worden. De beoordeling vindt plaats door de rechter, maar in crisissituaties heeft de burgemeester de mogelijkheid een crisismaatregel op te leggen (tot dusver is dat IBS; In bewaringstelling). De nieuwe wet schrijft een regionale samenwerking voor met ketenpartners op de schaal van de Veiligheidsregio.

4.1.4 Jeugdcriminaliteit

Jeugdcriminaliteit is de verzamelnaam voor strafbaar gedrag van minderjarigen, zoals vernieling, winkeldiefstal, zware mishandeling en moord. Kinderen jonger dan 12 jaar kunnen niet strafrechtelijk worden vervolgd. Als zij met de politie in aanraking komen voor het plegen van een delict, maakt de politie een zorgmelding naar Veilig Thuis. Doel is de jeugdcriminaliteit in de stad te verlagen naar een niveau dat past bij een centrumstad met meer dan 100.000 inwoners. We willen voorkomen dat jeugd misdrijven pleegt en dat ze kunnen doorgroeien in de georganiseerde criminaliteit.

Situatie
De aantal jeugdige verdachten in Arnhem benadert die van de G4. In 2017 heeft 0,8 % van de jongeren tussen 12-23 jaar in Arnhem begeleiding in de vorm van jeugdreclassering gekregen. Ter vergelijking Amsterdam 0,8%, Rotterdam 1,1%, Den Haag 0,7%, Enschede 0,9% en Nijmegen 0,6%. Het gemiddelde voor Nederland is 0,4 % (*bron:* www.waarstaatjegemeente.nl*)*.

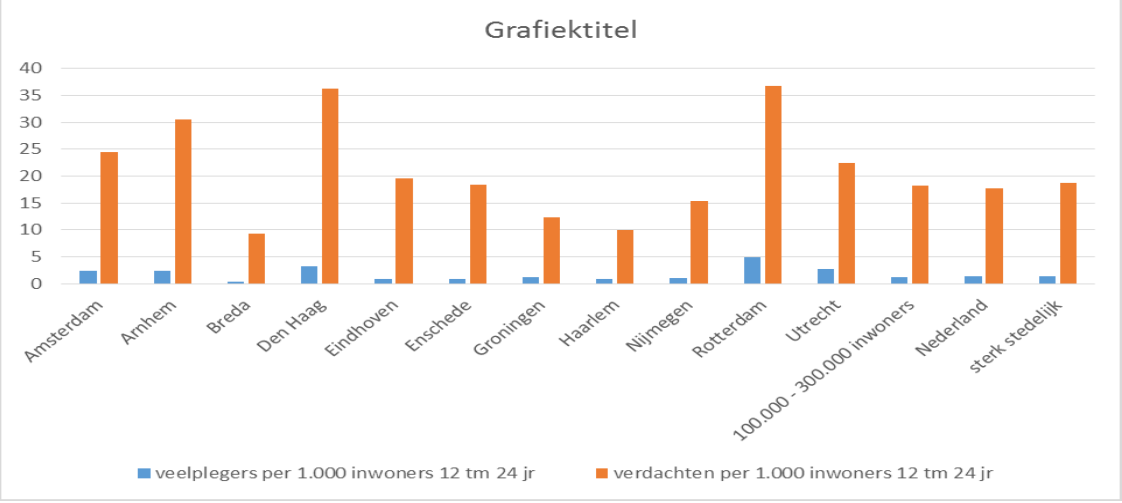

Figuur 9. *Bron: KLPD; Jeugdcriminaliteit; aantal verdachten 12-24 jaar in Arnhem en twaalf andere steden*.

Het Veiligheidshuis heeft in een Multi Disciplinair Overleg (MDO) Risicojeugd 29 jongeren besproken (2017) waarover zorg is dat ze (opnieuw) in aanraking komen met justitie en politie. Het Veiligheidshuis heeft ook 19 jeugdige ex-gedetineerden besproken die volgens de Raad voor de Kinderbescherming nazorg nodig hebben om de terugkeer in de maatschappij te bevorderen en recidive te voorkomen.

	2015	2016	2017
MDO risicojeugd	32	28	29
Trajectberaad	13	10	19

Figuur 10. *Bron: Veiligheidshuis regio* Arnhem; *MDO risicojeugd en Trajectberaad 2015 - 2017*

De gemeente is sinds de Jeugdwet volledig verantwoordelijk voor jeugdzorg en heeft op grond van de Wet maatschappelijke ondersteuning (WMO) en de Participatiewet ook voor jongeren boven de 18 jaar meer taken en bevoegdheden.

Dus ook al bepaalt de rechtbank de maatregelen, de gemeente zorgt ervoor dat de reclassering wordt uitgevoerd door gecertificeerde instellingen: Jeugdbescherming Gelderland, William Schrikker Groep en Leger des Heils Jeugdbescherming (JB) & Jeugdreclassering (JR).

Hoe gaan wij ons doel bereiken?
De gemeente zoekt een sluitende lokale aanpak van preventie tot resocialisatie. Leidende noties zijn hierbij: zoveel mogelijk regie voor de jongere en ouders en misdaad mag niet lonen. Aangezien jeugdcriminaliteit vaak begint met lichte overtredingen, helpt het om vroegtijdig te signaleren en de risicogroep een passend hulptraject aan te bieden. Dit gebeurt onder meer met sociale wijkteams die gezinnen begeleiden om zelf een eigen netwerk in te zetten en waar nodig gespecialiseerde jeugdzorg. De samenwerking tussen gecertificeerde instellingen, sociale wijkteams en jeugdzorgaanbieders gebeurt aan de nieuwe Beschermingstafel Centraal Gelderland. Nieuw is dat sinds kort jongeren en (of) hun ouders de uitnodiging krijgen met de ketenpartners aan tafel te bepalen of de Raad voor de Kinderbescherming een onderzoek moet opstarten voor een ondertoezichtstelling of uithuisplaatsing. Naast deze activiteiten ter preventie, heeft de gemeente recent de zorg- en hulpverlening ook in contact gebracht met de strafrechtpartners om bovendien kennis te delen over sancties als passende maatregelen van de rechter. Ook is aandacht voor resocialisatie van jongeren na detentie, vanwege het risico op recidive. De basis blijft echter dat de politie opspoort en vervolgt, zodat de eervolle weg naar onderwijs en werk aantrekkelijker wordt dan de illegale weg naar misdaad.

4.2. Andere maatschappelijke veiligheidsthema's van belang

4.2.1. Jeugdoverlast

Onder overlast van jeugdgroepen verstaan wij geluidsoverlast, intimiderend aanwezig zijn, zwerfvuil achterlaten en soms ook uit vernielingen en andere vormen van kleine criminaliteit. Waar jongeren rondhangen, ondervinden omwonenden relatief veel onveiligheid. Dit moet stoppen, want inwoners moeten zich veilig kunnen voelen, om te beginnen in hun eigen woonwijk. In 2017 waren er bij de gemeente en politie vijf jeugdgroepen in beeld. Geen van deze groepen is gekwalificeerd als crimineel.

Hoe gaan wij ons doel bereiken?
Door aanwezig te zijn, in de samenwerking met de politie en het jongerenwerk en door tijdig contact te leggen met buurtbewoners en jongeren, vóór de overlast verergert. De kennismaking met jeugdgroepen werkt preventief en als toch overlastgevend gedrag ontstaat, zijn de betrokkenen intussen bekend. Ambulante jongerenwerkers en straathoekwerkers blijken belangrijk om overlast van jeugd(groepen) te voorkomen en een ontwikkeling van de groep naar criminaliteit terug te dringen.
De ketenregisseur jeugd(groepen)overlast is bij het Veiligheidshuis de coördinator. Jeugdgroepen op straat worden in kaart gebracht en er wordt afgestemd wie en op welke wijze met deze groepen contact maakt. Dit gebeurt met de groepsscan van de politie waarmee de groepen en hun problemen getypeerd worden, zodat duidelijk is welke interventies nodig zijn, individueel en groepsgericht.
De traditionele hanggroepen in een wijk of buurt komen steeds minder voor. Groepen jongeren bewegen zich door de wijken. Via sociale media, kan snel en eenvoudig een ontmoetingsplek worden afgesproken of ontstaat op een andere wijze groepsbinding. De door de politie ontwikkelde groepsscan werkt met dit gegeven en ook de jongerenwerkers zoeken via sociale media contact met de jeugdgroepen.

4.2.2. Radicalisering en polarisatie.

Het dreigingsniveau blijft hoog, dus de strijd tegen radicalisering vergt in Arnhem voortdurende agendering, evenals de omgang straks met terugkeerders. Tegen radicalisering werkt maatgerichte preventie het best, dus organiseren wij dat radicale uitingen tijdig opgemerkt en behandeld worden, nog voor de broertjes, zusjes en groepsgenoten onder invloed komen. Voor de preventie zit veel energie in de training van opvoeders en daar is ook de omgeving bij betrokken, waaronder ouders, scholen en islamitische zelforganisaties, vaak groepsgewijs in bijeenkomsten. Daarnaast zijn professionals getraind in de omgang met radicalisering en extremisme, opdat uitingen vroegtijdig geduid kunnen worden in het casusoverleg bij het Veiligheidshuis en de geradicaliseerde personen gericht benaderd kunnen worden. Daarnaast is damage control bij de terugkeerders belangrijk, om nieuwe radicalisering voor te zijn. Met het jaarlijkse Rijksbudget (ruim vier ton) organiseren wij onder meer een duidingspool waarin experts en deskundigen uit de regio de opgedane kennis en praktijkervaring delen met ouders, docenten en andere betrokkenen. De ontwikkelde activiteiten willen wij bestendigen, in reguliere gemeentelijke programma's of met alternatieve financiering.

Internationale spanningen die sluipenderwijs tot polarisatie leiden, moeten wij op zijn minst kunnen monitoren. Dat doen we door het goede contact met alle geledingen binnen de Arnhemse samenleving te blijven onderhouden. En bovendien vraagt het van het gemeentebestuur om zowel de normen van onze rechtstaat als onze tolerantie voor persoonlijke eigenheid zichtbaar te verdedigen en nadrukkelijk uit te dragen.

4.2.3. Mensenhandel en prostitutie

Mensenhandel
Mensenhandel bestrijden blijft belangrijk. Want ook in Arnhem komt deze wrede misdaad voor. De afgelopen twee jaar zijn 34 zaken van vermoedelijke mensenhandel uit het lokale screeningsoverleg in het Veiligheidshuis doorgezet naar de politie en het OM. De slachtoffermonitor uit 2017 van de Nationaal Rapporteur Mensenhandel (NRM) meldt in de jaren 2012 - 2016 jaarlijks rond de duizend geregistreerde slachtoffers en hanteert een beredeneerde schatting van vijfduizend per jaar. Het aantal meldingen neemt af, maar de mensenhandel niet, signaleert de Nationaal Rapporteur. Binnenlandse seksuele uitbuiting is in Nederland de meest voorkomende vorm van mensenhandel, onder wie maar liefst 1.320 minderjarige meisjes in Nederland, van wie slechts elf procent in de meldingen bij COMENSHA, het landelijke onafhankelijke coördinatie- en expertisecentrum dat aard en omvang van mensenhandel in beeld brengt, verschijnt.

Hoe gaan wij ons doel bereiken?
Wij realiseren het uitvoeringsplan mensenhandel 2017 – 2020, waarmee de gemeenteraad zich uitsprak voor een verhoogde inzet en meer samenhang. Preventie is één van de methoden, naast signaleren en opsporen. Zo was vorig jaar september op de Korenmarkt een acteur actief die zich voordeed als loverboy, ingehuurd door Moviera op verzoek van de gemeente en met medewerking van de politie, Veilig Thuis en de lokale horeca. Ruim dertig van de zestig meisjes gingen met hem mee; in 2016 ging ook al de helft mee, dus wat dit betreft valt nog veel te leren over hoe wij tussen de oren krijgen dat dromen vaak wreed bedrog blijken. Sinds Arnhem in 2013 een Ketenregisseur Mensenhandel heeft aangesteld, werkt de gemeente met een ketensamenwerking op casusniveau. In het lokaal multidisciplinair screeningsoverleg (MDO) worden onder regie van het Veiligheidshuis casussen besproken met signalen over mensenhandel.

Prostitutie

Prostituees moeten wij beschermen tegen uitbuiting. Daarom blijft controle en toezicht op de prostitutiesector noodzakelijk. De kwetsbaarheid voor seksuele uitbuiting blijkt ook uit de bestuurlijke rapportages van het Prostitutie Controle Team Oost-Nederland (PCT) van de politie. Het rapport "Prostitutie in beeld gebracht" (2017) schetst de situatie in Arnhem, waarbij wij een verschuiving zien van vergunde prostitutie in seksinrichtingen naar verschillende niet-vergunde vormen van prostitutie, aangeboden via het internet. Vanuit Arnhem gaat het in 2017 om ongeveer 240 unieke advertenties waarin wordt geadverteerd met seksuele dienstverlening. Dat is veel, vergeleken met andere grote steden in de politieregio Oost-Nederland. Overeenkomstig het landelijke beeld is een groot deel van de sekswerkers van Oost-Europese of Zuid-Amerikaanse origine.

Hoe gaan wij ons doel bereiken?

Arnhem neemt deel aan het Landelijk Programma Prostitutie, dat werkt aan de implementatie van het wetsvoorstel Wet regulering prostitutie (Wrp). De verwachting is dat nog dit jaar de Tweede Kamer een gewijzigd aangepast Wetsvoorstel ontvangt. De gewijzigde Wrp gaat leiden tot een noodzakelijke aanpassing van het uit 2000 daterende prostitutiebeleid (van Rood naar Groen) en komt met een uniform vergunningenstelsel voor de uitoefening van een seksbedrijf en een vergunningsplicht voor elke individuele sekswerker, met in de aanvraagprocedure onder meer een intakegesprek over de gezondheid.

En als gemeente handhaven wij. De bestuurlijke handhaving varieert van waarschuwen tot het opleggen van dwangsommen en in het uiterste geval tot het (tijdelijk) sluiten van een pand. Daarbij bestendigen wij de samenwerking met het Prostitutie Controle Team van de politie. Waar nodig wordt zorg en hulp verleend. Bij signalen van uitbuiting gaat de casus naar het regionale afstemmingsoverleg mensenhandel, onder regie van het Regionaal Informatie en Expertise Centrum Oost Nederland (RIEC-ON).

Met de aanbevelingen in het gemeentelijke onderzoek "Prostitutie in beeld gebracht" om de toezicht en handhaving op de niet-vergunde prostitutie te verbeteren, gaan we aan de slag. Zo wordt aandacht gevraagd voor de harmonisering met de regiogemeenten van de handhaving op legale en illegale prostitutie, om het verplaatsingseffect en de rechtsongelijkheid tegen te gaan. Een andere aanbeveling betreft het toezicht op de vergunde prostitutiesector.

Wij controleren de massagesalons integraal, aangezien uit controles blijkt dat deze branche bijzonder kwetsbaar is voor illegale prostitutie en mensenhandel.

5. Fysieke Veiligheid

Bij fysieke veiligheid gaat het om bescherming tegen calamiteiten, rampen en crises. Dit is de taak van de veiligheidsregio's, met als deelnemers de gemeenten, politie, brandweer en de hulpdiensten. Arnhem maakt samen met nog 14 gemeenten, deel uit van de Veiligheids- en Gezondheidsregio Gelderland - Midden (VGGM) met ruim 660.000 inwoners.

Gemeenten in de Veiligheidsregio zijn verantwoordelijk voor het informeren en opvangen van inwoners, slachtoffers registreren en voorzien in primaire levensbehoeften, milieuzorg en nazorg zoals schade-afhandeling, herdenkingsdiensten en andere vormen van collectieve rouwverwerking. Voor de bevolkingszorg bij rampen is er een piketregeling waar de gemeente (o.a. kabinet en communicatie) bij is aangesloten. De methode voor bekwame bevolkingszorg bij de rampenbestrijding en crisisbeheersing is de processen vooraf goed organiseren en voortdurend oefenen met de betrokken functionarissen.

Preventie wordt voor de rampenbestrijding steeds belangrijker. De kans verkleinen op grote branden of andere gevaarlijke situaties gebeurt met adviestrajecten en met voorwaarden bij vergunningverlening, gecombineerd met controle en handhaving en met campagnes die bewoners aanmoedigen tot veilig gedrag en informeren over hoe zij op calamiteiten het beste kunnen reageren. Adequaat handelen bij rampen en crises zit bovendien in de voorbereiding, door plannen te vervaardigen, zoals het regionale crisisplan en de ontruimingsplannen per bedrijf. En ook door alle betrokkenen uitgebreid op te leiden, intensief te trainen en in teamverband frequent de diverse rampenscenario's te oefenen.

In dit hoofdstuk bespreken wij de externe veiligheid, brandveiligheid, ongevallen met explosieven en als vierde de rampenbestrijding en crisisbeheersing.

5.1. Externe Veiligheid

Binnen de grenzen van de gemeente Arnhem vinden risicovolle activiteiten plaats met gevaarlijke stoffen. Het risico bestaat uit kleine kansen op ongevallen met grote gevolgen voor een wijde omtrek. Het plaatsgebonden risico en het groepsrisico vormen samen de maat voor de externe veiligheid. Arnhem wil het bereikte veiligheidsniveau vasthouden zoals de raad op 9 maart 2015 heeft besloten.

Hoe gaan wij ons doel bereiken?
Op sommige locaties in de stad, zoals bedrijventerreinen voor zware industrie en volgens het structuurplan ook in de stedelijke zone, wordt een hoger risico geaccepteerd dan op andere plaatsen. Daarom zijn op die locaties extra mogelijkheden beschikbaar voor de rampenbestrijding, de hulpverlening en de zelfredzaamheid van mensen.
De nieuwe Omgevingswet let ook sterk op het groepsrisico voor de omgeving. De gemeente Arnhem gaat samen met de relevante partijen een Omgevingsvisie opstellen waarin externe veiligheid onderdeel wordt. Na de Omgevingsvisie komen de Omgevingsplannen. Dit leidt er toe dat het huidig kader externe veiligheid, dat nu over verschillende regelingen is verdeeld, overzichtelijker wordt.

5.2. Brandveiligheid

We willen de veiligheid van de inwoners vergroten door het verbeteren van de brandveiligheid. Want in Arnhem moet de brandweer jaarlijks circa zestig keer uitrukken voor woningbranden, die gevaarlijk zijn en veel schade veroorzaken.

Hoe gaan wij ons doel bereiken?
Niet met blussen, maar met preventie. Zo worden met woningcorporaties jaarlijks afspraken gemaakt over preventieve woningaanpassingen voor latere levensfasen. Ook het gemeentelijke programma Zorg Dichterbij besteedt aandacht aan brandveilig wonen; hier neemt de gemeente de regie, via het programma Veiligheid, wat betekent dat de gemeente ervoor zorgt dat de juiste mensen om tafel komen.

Wat betreft doelgroepen, kunnen wij de brandveiligheid in Arnhem vooral verbeteren bij ouderen en bij sociale huurders. Volgens onderzoek hebben ouderen drie keer meer kans om te overlijden bij een woningbrand dan andere leeftijdsgroepen (Hagen, Van Ruijven, De Witte, & Van Zoonen, 2015). De verwachting is dat het aantal slachtoffers in deze leeftijdscategorie, als gevolg van de vergrijzing en het langer zelfstandig blijven wonen, in Nederland gaat stijgen. Daarom wil de Veiligheids- en Gezondheidsregio Gelderland-Midden (VGGM) met het WMO-loket, de wijkteams leefomgeving en de sociale wijkteams van de gemeente ouderen aanmoedigen om brandveiliger te leven. Voor de sociale huurders is de VGGM gestart met een regionaal project "Samen Brandveilig, woningcorporaties en brandveiligheid", om woningcorporaties besef te geven van brandveiligheid, zowel in het gedrag van medewerkers en huurders, als in het materiaalgebruik en de toegang van de gebouwen. Betrokken zijn Vivare, Volkshuisvesting en Portaal. De corporaties werken vanuit een nulmeting volgens het *Regieweb - Maturity Model Brandveiligheid*. Zo nodig ondersteunt de gemeente dit project met aanvullende prestatieafspraken voor leefbare veilige wijken, gelieerd aan de Arnhemse Woonprincipes 2025.

5.3. Ongevallen met explosieven

In Arnhem worden regelmatig explosieven aangetroffen die niet ontploft zijn. Vaak dateert deze munitie uit de Tweede Wereldoorlog en wordt die gevonden bij grond-, water- en wegwerkzaamheden. De spontane vondsten zijn kleine objecten met een potentieel grote impact. De projectmatige vondsten, bijvoorbeeld bij bouwprojecten, zijn groter, maar daarvan is de ontmanteling voorbereid. Het doel is om het dreigingsgevaar van het aantreffen van niet gesprongen explosieven te minimaliseren om daarmee schade en slachtoffers te voorkomen.

Hoe gaan wij ons doel bereiken?
Arnhem gaat kaarten bijwerken met inschattingen over locaties voor explosieven. Zowel bewoners als bedrijven kunnen die raadplegen. Op initiatief van de gemeenten Arnhem, Rotterdam, Lingewaard en Gouda is het Kennisplatform Blindgangers opgericht, waardoor de gemeenten kennis verzamelen om als vraagbaak en helpdesk te kunnen functioneren.

5.4. Rampenbestrijding en Crisisbeheersing

Arnhem wil als gemeente een stevige professionele Bevolkingszorg voor rampen en crises opbouwen, waarbij de opvang, registratie en nazorg van de slachtoffers een sterke basis krijgt in de regionale organisatie van de Veiligheidsregio. Eerder al kreeg het Arnhemse rampenplan een regionale basis, door het op te nemen in het Regionaal Crisisplan van de Veiligheidsregio, compleet met een regionaal risicoprofiel en een regionaal beleidsplan. Ook de rampenbestrijdingsplannen voor bijzondere bedrijven of locaties (deels wettelijk voorgeschreven) en andere specifieke plannen voor specifieke locaties hebben een regionale basis. De gemeenten bereiden zich zelf ook voor op gevaarlijke incidenten, met beproefde maatregelen en acties. Speerpunt is de zelfredzaamheid, met burgers die bij incidenten genoeg veerkracht hebben om al dan niet samen met anderen risico's te kunnen opvangen en genoeg kennis hebben om in gevaarlijke situaties adequaat te kunnen handelen.

De regionalisering van lokale verantwoordelijkheden naar de schaal van de veiligheidsregio, betekent dat de crisisbeheersingsorganisatie nu professioneel is, met scenario's voor calamiteiten en rampen die levensecht geoefend worden, opleidingsprogramma's voor alle betrokkenen en trainingen voor de uitvoerders.

Bevolkingszorg verbeteren, betekent een steviger positie organiseren bij de Veiligheidsregio voor een eigenstandige gemeentelijke kolom, die sterker en krachtiger kan optreden bij de opvang, registratie en nazorg van de bewoners. Daartoe is de Veiligheidsregio een project "Bouwen aan Bevolkingszorg" gestart, want tot dusver valt Bevolkingszorg bij de Veiligheidsregio nog onder de brandweer. De Veiligheidsregio kiest als leidraad voor de organisatorische verbetering de drie aanbevelingen uit de visitatie (2016):

- De verbinding tussen de bevolkingszorg en de veiligheidsregio beter en eerder organiseren;
- Terdege beseffen dat wij een zwaar beroep doen op de ambtenaren en de bestuurders, want als zich een ramp voordoet, is bevolkingszorg omvangrijk en stressvol;
- Geef de desbetreffende ambtelijke medewerkers onder leiding en aansturing van de coördinerend functionaris meer ruimte, want de gemeentelijke kolom moet eigenstandig als eenheid kunnen optreden.

6. Samenvatting

De kadernota biedt overzicht over de hele linie aan meer dan 20 veiligheidsonderwerpen en licht daar zeven prioriteiten uit. De doelen worden beschreven en er wordt aangegeven hoe we die willen bereiken. Een belangrijke ontwikkeling bij het bereiken van de doelen is het opstellen van een veiligheidsagenda per wijk, op maat gemaakt, passend bij de wijkproblemen en in lijn met de wijkgerichte aanpak volgens ‘Van Wijken Weten’.

Situatie
Arnhemmers geven de stad hoge cijfers voor groen en cultuur. Terecht, ook de andere Nederlanders waarderen Arnhem hoog als groene en culturele stad. De onveiligheid in Arnhem ligt echter met 74,8 geregistreerde delicten per duizend inwoners boven het Nederlands gemiddelde van 48,9 geregistreerde delicten per duizend inwoners. Voor steden van 100.000 tot 300.000 inwoners ligt het gemiddelde op 57,9. Ook andere politiecijfers en statistische data vertellen het verhaal van een stad waarin nog mooie verbeteringen op het gebied van de veiligheid te behalen zijn.

Als eerste bij het aantal misdrijven in de stad. Het veiligheidsbeeld van Arnhem, met het gemiddeld aantal misdrijven van 74,8 per duizend inwoners, toont aan dat Arnhem hoog scoort op de lijst van steden met de meeste criminaliteit. Dit ondanks de daling van de cijfers in de afgelopen jaren. De omvang past niet bij Arnhem als veertiende stad in bevolkingsomvang.

Als tweede bij de veiligheid in de wijk. Arnhemmers geven voor leefbaarheid en veiligheid gemiddeld redelijke cijfers. Ze voelen zich nogal eens onveilig in de stad (36%) en in de eigen buurt (28%). Verontrustender wellicht is dat de percentages sterk verschillen per buurt.

Door de veiligheid te verbeteren liggen er kansen om ook het woonklimaat, het leefklimaat en het vestigingsklimaat in Arnhem te vergroten. Arnhem is dus sterk gebaat bij een verhoogde inzet voor veiligheid.

Oorzaken
Er is geen beeldbepalende gebeurtenis of doorslaggevend issue die de veiligheidssituatie van Arnhem heeft bepaald. De matige scores vertonen zich over de hele linie en lijken historisch geleidelijk aan zo gegroeid. Tussen de wijken worden er grote verschillen geconstateerd op het gebied van leefbaarheid en veiligheid. Dit vindt zijn oorsprong onder andere in de ligging, de bevolkingssamenstelling, de woningbouw en aanwezige voorzieningen. Dit bepaalt mede de complexiteit van de aanpak om de veiligheid te verbeteren. Het vraagt waar nodig om een brede aanpak om de wijk en de stad vooruit te helpen waarbij Veiligheid als vliegwiel kan werken. Verschillende thema's in deze kadernota geven hiertoe een aanzet.

Doel
Het doel is wellicht nieuw en verrassend, maar bij nader inzien ook haalbaar en praktisch: een veiligheidspeil bereiken dat past bij een centrumstad met meer dan 100.000 inwoners. Het liefst voor alle thema’s maar als eerste zeker voor de prioriteiten. En dat doel geldt ook voor elke wijk.
Een hoog ambitieniveau betekent uiteraard dat een hoge inzet nodig is, met hulp van mensen, data en budgetten. De raad heeft al in gang gezet dat voor handhaving vijf extra formatieplaatsen beschikbaar zijn. Tevens draagt het coalitieakkoord, waarin € 300.000,= beschikbaar is gekomen voor Veiligheid, daar in positieve zin aan bij.

Methode

Leidende gedachte bij de strijd tegen onveiligheid is, dat misdaad niet mag lonen. Werken wel degelijk en een opleiding volgen zeker ook, maar misdaad niet.

Wij hanteren de beproefde methoden en daarnaast bouwen wij vier methoden uit waar wij ervaring mee hebben, verrijkt met nieuwe partners, nieuw maatwerk per wijk, nieuwe wettelijke mogelijkheden en nieuwe data-mogelijkheden.

1. Als eerste onze *netwerkmethode*. Onze samenwerking als gemeente met veiligheidspartners hebben wij eerder uitgebreid met organisaties voor zorg en welzijn, nodig bij de bestrijding van onder meer jeugdcriminaliteit, mensenhandel en gevaarlijke personen met verward gedrag. Deze vorm van samenwerking breiden wij nu verder uit naar maatschappelijke organisaties, zoals corporaties, verenigingen van eigenaren, brancheorganisaties en beroepsverenigingen, onder meer bij de bestrijding van illegale hennepteelt, drugshandel en discriminatie.
2. Als tweede gaat de gemeente aansluiten bij de wijkaanpak, dus specifiek *wijkgericht de onveiligheid* bestrijden in lokale buurtcoalities met de wijkagent, het wijkteam Leefomgeving, de plaatselijke huurdersverenigingen, bewonersvereniging, jongerenverenigingen, winkeliersverenigingen tegen onder meer woonoverlast, verloedering en straatgeweld.
3. Als derde gaat de *burgemeester de wettelijke bevoegdheden* optimaal en effectief benutten voor Arnhem, zoals de bevoegdheden voor vergunningverlening, contactverboden, gebiedsverboden, het sluiten van panden wegens overtredingen en de mogelijkheid om een crisismaatregel op te leggen.
4. Als vierde de *Intelligence*, de dataverzameling en analyse. Met het vergroten van de informatiepositie door lokale data te ontsluiten, te verzamelen en te analyseren bestrijden we de ondermijndende criminaliteit. Met intelligence worden gedragspatronen, criminele netwerken en trends zichtbaar.

Prioritaire problemen oplossen

Al deze overwegingen over wat Arnhem nodig heeft, welke doelen haalbaar zijn en over welke methoden wij beschikken, leiden tot de volgende prioriteiten en verbeteringen.

1. *Omvang criminaliteit*. Omdat ruim elfduizend mensen in Arnhem per jaar slachtoffer zijn van een misdrijf waaronder woninginbraken, straatroven, overvallen en diefstallen; althans, er worden 75 misdrijven per duizend inwoners per jaar geregistreerd. We willen de omvang van het aantal misdrijven per duizend inwoners terugdringen naar een gemiddelde dat past bij een centrumstad met meer dan 100.000 inwoners. Met betrekking met de aanpak High Impact Crimes zetten wij de huidige activiteiten voort.

2. *Ondermijnende criminaliteit*. Omdat praktijken zoals witwassen, drugshandel in alle vormen, illegaal gokken, direct of indirect de openbare orde aantasten en de samenleving ontwrichten. Wij werpen met onder meer de verruimde Bibob-onderzoeken barrières op en verbreden de samenwerking met nieuwe bondgenoten. Ook voor de buurtonveiligheid wordt het uitbreiden van bestaande netwerken toegepast: nieuwe lokale partners, weer te geven in de wijkveiligheidsagenda's. Het verzamelen van data en het analyseren om criminele netwerken bloot te leggen krijgt eveneens de aandacht.

3. *Woonoverlast.* Omdat woonoverlast één van de gemeenste vormen van overlast is in het dagelijks leven van wijkbewoners. Wij gaan het tegen met tijdige handhaving, dossiervorming en met het toepassen van de nieuwe bevoegdheid van de burgemeester tot het opleggen van een gedragsaanwijzing. In bijzondere gevallen kan dit ook een tijdelijk huisverbod inhouden van de overlastpleger, zodat waar nodig de dader vertrekt en niet het slachtoffer. Woonoverlast wordt per wijk teruggedrongen, ook breder en op langere termijn, maatgericht per wijk, in nieuwe wijkveiligheidsagenda's.

4. *Discriminatie.* Omdat het levens vernietigt. Wie zich verstoppen moet, kan niet bijdragen aan de samenleving. Wij gaan dit misdrijf tegen door het voortdurend te agenderen, de aangifte te vergemakkelijken, de opname ervan te professionaliseren en het meldpunt positie te geven.

5. *Huiselijk geweld.* Omdat het levens en generaties kapot maakt. Met een integrale aanpak vanuit verschillende programma's (zorg, sociaal, veiligheid) wordt hier aandacht aan gegeven. We maken er per geval zo snel mogelijk een einde aan door vroeg te signaleren, meldplicht te introduceren voor professionals en tijdelijke contactverboden uit te vaardigen door de burgemeester. Indien nodig wordt gepaste zorg en hulpverlening geboden aan het slachtoffer.

6. *Personen met verward gedrag.* Omdat het aantal meldingen in Arnhem sterk toeneemt en er veiligheidsrisico's aan verbonden zijn. Hiertoe wordt een sluitende aanpak in samenwerking met andere beleidsprogramma's georganiseerd. Wij reduceren het aantal meldingen over personen met verward gedrag door het bieden van passende zorg, hulp en veiligheid en, indien de problematiek er om vraagt, met verplichte gesloten opnamen, toe te passen als crisismaatregel door de burgemeester.

7. *Jeugdcriminaliteit.* Omdat deze vorm van criminaliteit ingrijpend is voor de jongere in de persoonlijke ontwikkeling en impact heeft op de samenleving en mogelijk kan escaleren naar zware criminaliteit. Bij tijdige signalering en passende maatregelen in het kader van drang en dwang, gekoppeld aan vormen van zorg en hulpverlening is veel winst te boeken; vooral ook preventief bij de broertjes en zusjes. De gemeente hanteert een sluitende lokale aanpak van preventie tot resocialisatie, met als leidende notie: zoveel mogelijk regie voor de jongere en de ouders.

Als de Kadernota Veiligheid staat, volgen de veiligheidsagenda's per wijk. Indien per thema nodig en van toepassing worden uitvoeringsplannen opgesteld. Daarin wordt beschreven wat er wordt gedaan, hoe dat wordt bereikt en wat hiervoor aan inzet en middelen nodig is. Want het succes van het beleid zit in de kwaliteit van de uitvoering!

Aan de gemeenteraad

Datum	:	6 juni 2017
Zaaknummer	:	151199
Contactpersoon	:	Haarler/Kerver
Telefoonnummer	:	(026) 377 1508
		(0260 377 5562

Onderwerp : uitvoeringsplan mensenhandel en uitbuiting 2017 - 2020

Geachte voorzitter en leden,

Wij stellen u voor kennis te nemen van het uitvoeringsplan mensenhandel en uitbuiting 2017-2020.

Gemeenten spelen een belangrijke rol bij de preventie, bestrijding en (na)zorg in de ketenaanpak mensenhandel. Mensenhandel is een misdrijf dat aandacht blijft vragen en waarvoor, bijvoorbeeld door de Nationaal Rapporteur Mensenhandel, ook blijvend aandacht wordt gevraagd. De gemeente Arnhem werkt al langere tijd samen met partners, vooral in de keten rond veiligheid en zorg, in de aanpak van mensenhandel. Ondanks deze Arnhemse inzet, is de overtuiging dat een verdere intensivering bijdraagt aan het verder terugdringen van mensenhandel.

In december 2016 is door het college een raadsbrief (2016.0.062.434) met een huidige stand van zaken op dit onderwerp aangeboden. In de brief is een verdere intensivering van de aanpak mensenhandel aangekondigd in de vorm van een uitvoeringsplan.

Het uitvoeringsplan, dat u aantreft in de bijlage, zal de leidraad zijn van de Arnhemse geïntensiveerde aanpak voor de komende drie jaar. In deze drie jaar is een van de doelen de activiteiten rond de aanpak meer regulier in de organisatie en bij ketenpartners te beleggen. Op 2/3 van de looptijd van het uitvoeringsplan is een evaluatie van het uitvoeringsplan voorzien incl. een 'doorkijkje' voor de jaren daarna. Dan wordt ook ingegaan op de vraag of een verder geïntensiveerd uitvoeringsplan na het derde jaar opportuun is.

Hoogachtend
het college van burgemeester en wethouders van Arnhem,

de secretaris, de burgemeester,

Bijlage: Uitvoeringsplan Mensenhandel en Uitbuiting Arnhem 2017 - 2020

Uitvoeringsplan mensenhandel en uitbuiting Arnhem 2017 - 2020

Beleid & Regie
Hans Haarler

Openbare Orde &Veiligheid
Alex Kerver

Juni 2017

Inhoud

1.	**Inleiding**	blz. 3
1.1.	Aanleiding	blz. 3
1.2.	Definitie en verschijningsvormen	blz. 3
1.3.	Reikwijdte	blz. 4
1.4.	Leeswijzer	blz. 4
2.	**Visie en doelstelling**	blz. 5
2.1.	Visie op aanpak mensenhandel	blz. 5
2.2.	Doelstelling	blz. 5
2.3.	Ontwikkelingen (lokaal, regionaal en landelijke)	blz. 6
2.4.	Omvang mensenhandel en uitbuiting in Arnhem	blz. 6
3.	**Interventies uitvoeringsplan**	blz. 7
4.	**Financiën**	blz. 8
5.	**Organisatie**	blz. 8

Bijlagen: blz. 9

- overzicht interventies mensenhandel
- financiering aanpak mensenhandel

1 Inleiding

1.1. Aanleiding

De aanpak van mensenhandel en uitbuiting is in Nederland een belangrijk speerpunt. Mensenhandel is een misdrijf tegen de persoonlijke vrijheid en levert mensonterende situaties op. De voortgang op de landelijke aanpak wordt gevolgd door (het bureau van) de Nationaal Rapporteur Mensenhandel (NRM). Deze monitort de effecten van het landelijke beleid, signaleert knelpunten en doet aanbevelingen. Recentelijk is de monitor over de cijfers van mogelijke slachtoffers 2011-2015 verschenen. Ondanks een terugloop met 15% van de aanmelding van mogelijke slachtoffers bij Comensa in 2015 t.o.v. het jaar 2014 en een verdere terugloop in het eerste half jaar van 2016 blijft de zorg onverminderd groot. De conclusie dat de uitbuiting en mensenhandel afneemt wordt door de NRM niet getrokken. Een belangrijke reden van de terugloop ziet de NRM in een capaciteitsprobleem bij opsporingsinstanties als de Politie en de Marechaussee. De NRM pleit nadrukkelijk voor het alert blijven op signalen van mensenhandel en in te zetten op preventie.

De aanpak van mensenhandel, het signaleren en opsporen van mensenhandel heeft ook lokaal hoge prioriteit. Hieraan wordt invulling gegeven door een integrale aanpak gericht op preventie, signalering, opsporing en zorg. Met de aanstelling van een ketenregisseur mensenhandel in 2013 is ingezet op ketensamenwerking op casusniveau van slachtoffers mensenhandel. Verder zijn er maatregelen genomen om de zorg en opvang van slachtoffers mogelijk te maken en wordt voorlichting gegeven over het herkennen van (signalen van) mogelijke mensenhandel en hoe hiernaar te handelen.

Met dit uitvoeringsplan wordt invulling gegeven aan de lokale aanpak. De bestaande inzet wordt bestendigd en daar waar gewenst geïntensiveerd en nieuwe interventies toegevoegd om mensenhandel en uitbuiting nog beter te bestrijden.

1.2. Definitie en verschijningsvormen

Volgens het Bureau NRM wordt met mensenhandel bedoeld:

'het werven, vervoeren, overbrengen, opnemen of huisvesten van een persoon, met gebruik van dwang (in brede zin) en met het doel die persoon uit te buiten'

Het delict mensenhandel is omschreven in art. 273f van het Wetboek van Strafrecht.
Er zijn meerdere vormen van mensenhandel te onderscheiden:

1. seksuele uitbuiting (SU)
2. uitbuiting buiten de seksindustrie (UBS) waaronder:
    - arbeidsuitbuiting, gedwongen dienstverlening,
    - criminele uitbuiting, gedwongen criminaliteit
    - orgaanhandel

Misstanden in de prostitutie en arbeid hoeft per definitie niet altijd 'uitbuiting' te zijn en daarmee onder de categorie mensenhandel worden geschaard. Het kan beperkt blijven tot slechte voorzieningen waaronder de sekswerker werkt. Dit onderdeel is in belangrijke mate ondervangen door het lokale vergunningstelsel en de handhaving op de vergunde prostitutie overeenkomstig de bepalingen in hoofdstuk 3 van de lokale APV. De ervaring in de afgelopen jaren leert dat de exploitanten met een vergunning zich, in overwegende mate, aan de vergunningsvoorwaarden houden.

Kwetsbare branches
Bijzonder aandacht is er voor mensenhandel in de zin van seksuele uitbuiting. Zelfs binnen het vergunde deel van de prostitutie is het zorg om hier aandacht voor te blijven houden. De seksuele uitbuiting is echter overwegend te vinden in de niet-vergunde sector. Opsporing vergt veel capaciteit van de opsporingsinstanties; in dit geval het team AVIM (Afdeling Vreemdelingenpolitie, Identificatie en Mensenhandel) van de regionale Politie. Door middel van bestuurlijke rapportages wordt de gemeente geïnformeerd over een geconstateerde misstand en wordt geadviseerd over een mogelijk bestuurlijk handelen. Daar waar er sprake is van mensenhandel wordt het Openbaar Ministerie leidend in de afwikkeling. De gemeente kan aanvullend bestuurlijke maatregelen treffen. Bijvoorbeeld het sluiten van een pand.

Arbeidsuitbuiting is vooral in de (wegen)bouw, land- en tuinbouw aanwezig. Maar ook andere bedrijfstakken zijn kwetsbaar zoals de horeca, vleesverwerkende bedrijven en transportsector. Er kan sprake zijn van criminele uitbuiting in de vorm van katvangers, hennepknippers en gedwongen verkoop van drugs. Ook bedelarij/krantverkoop en straatmuzikanten kunnen kwetsbaar zijn. Bij mensenhandel is veelal sprake van een meervoudige afhankelijkheid wat betekent dat slachtoffers voor hun werk, dienstverlening als voor huisvesting volledig afhankelijk zijn van de mensenhandelaar. De opsporingstaak van arbeidsuitbuiting, met uitzondering van de criminele uitbuiting, is primair belegd bij de inspectie van SZW. Criminele uitbuiting is een taak van Politie.

Mensenhandel met het doel van *orgaanverwijdering* (orgaanhandel) komt in Nederland beperkt voor. Lokaal is het niet nodig hier in het plan van aanpak aandacht voor te hebben.

1.3. Reikwijdte
Het uitvoeringsplan richt zich op preventie, signalering, opsporing en zorg. De inzet is primair lokaal georiënteerd. Vanuit verschillende gemeentelijke beleidsvelden wordt ingezet op mensenhandel. Het betreft onder andere veiligheid, jeugd, zorg (preventief én hulp/opvang), onderwijs. De uitwerking van de interventies vindt in nauwe afstemming met deze beleidsvelden plaats. Met betrekking tot veiligheid zullen er met Politie en Openbaar Ministerie afspraken worden gemaakt in de ketensamenwerking. Ieder vanuit zijn eigen specifieke verantwoordelijkheid en bevoegdheden. De zorg (preventie en hulp/opvang) maakt onderdeel uit van regionale afspraken. De algemene afspraken worden op lokaal niveau verder uitgewerkt.

Mensenhandel blijft niet beperkt tot de gemeentegrenzen. Daar waar nodig wordt samenwerking in regionaal verband gezocht en georganiseerd. Landelijk blijft er, vooral door de betrokkenheid van het Bureau van de Nationaal Rapporteur Mensenhandel, aandacht voor de aanpak van mensenhandel. Bij de eerste kamer ligt ter behandeling het wetsvoorstel *Wet Regulering prostitutie en voorkomen misstanden in de seksbranche (Wrp).*
Deze landelijke ontwikkelingen worden gevolgd en waar mogelijk ingepast in de lokale aanpak.

1.4. Leeswijzer
Hoofdstuk 2 gaat in op de visie en de doelstelling en de rol van de gemeente. In hoofdstuk 3 worden concrete acties weergegeven onderverdeeld naar preventie, signalering, repressie en zorg. Hierbij wordt eveneens aangegeven of het een bestaande of een aanvullende, nieuwe activiteit is. Tot slot wordt in hoofdstuk 4 en 5 ingegaan op de financiering en de organisatie.

2. Visie en doelstelling

2.1. Visie op aanpak mensenhandel

De gemeente vindt de bestrijding van mensenhandel belangrijk. Het gaat hier om een zeer ernstig delict waarbij slachtoffers worden uitgebuit en misbruikt. De impact op het leven van het slachtoffer is bijzonder groot.

Alle verschijningsvormen van mensenhandel worden bestreden. Er wordt ingezet op het voorkomen van mensenhandel in de gemeente in de vorm van preventie en het opwerpen van barrières voor daders en facilitators. Geconstateerde mensenhandel wordt gestopt waarbij het slachtoffer wordt ondersteund, door het bieden van hulp en opvang, en de dader wordt aangepakt. Door het inzetten van preventie, toezicht en handhaving en zorg wordt bijgedragen aan de veiligheid en het leefklimaat in de stad. De integrale aanpak wordt vormgegeven in samenwerking met ketenpartners. Om een waterbedeffect te voorkomen wordt de aanpak regionaal afgestemd.

De gemeente is de aangewezen partij om de regie op de lokale aanpak van mensenhandel te organiseren. De gemeente staat als regisseur van het lokale veiligheids- en zorgbeleid in contact met alle organisaties die mogelijk een bijdrage kunnen leveren bij de aanpak. Ook in uitvoerende zin draagt de gemeente bij aan het bestrijden en/of voorkomen van activiteiten van mensenhandel op lokaal niveau. In het signaleren van mensenhandel bij bijvoorbeeld uitgifte van legitimatiebewijzen, een inschrijving in de GBA, het verstrekken van uitkeringen of vergunningen aan personen, bedrijven en instanties en het houden van toezicht op straat en panden. Bij het voorkomen en frustreren van mensenhandel worden bestuurlijke middelen aangewend in integrale toezicht en controle op branches die kwetsbaar zijn voor mensenhandel (horeca, massagesalons) en op huisvestingsituaties. Met de inzet van de Wet Bibob heeft de gemeente de mogelijkheid om misbruik van o.a. vergunning tegen te gaan of te beëindigen. En in het kader van de WMO heeft de gemeente de taak om de zorg en opvang van slachtoffers van mensenhandel te realiseren.

2.2. Doelstelling

De Arnhemse ambitie is om mensenhandel in de gemeente te voorkomen en waar geconstateerd te stoppen. Zicht op de problematiek maakt gerichte interventies mogelijk. Dit moet leiden tot een ketengerichte slagvaardige samenwerking om mensenhandel het hoofd te kunnen bieden.
Hierbij worden de volgende sub-doelstellingen gehanteerd.

- de gemeente neemt de regie om te komen tot een lokale samenhangende en integrale aanpak van mensenhandel en stemt deze regionaal af
- de gemeente heeft zicht op de lokale omvang en verschijningsvormen van mensenhandel en treft maatregelen om de mensenhandel te belemmeren
- de gemeente vergroot de kennis over mensenhandel om de bewustwording en alertheid te vergroten bij eigen medewerkers, functionarissen die in aanraking komen met potentiële slachtoffers en burgers
- de gemeente richt werkprocessen zodanig in dat deze een drempel opwerpen voor mensenhandelaren (barrièremodel)
- de gemeente zorgt voor een op maat gerichte hulp en opvang van slachtoffers mensenhandel

2.3. Ontwikkelingen (lokaal, regionaal, landelijk)
In vervolg op de rapportage van Bureau Nationaal Rapporteur Mensenhandel uit 2012: "Mensenhandel. Effectieve aanpak op gemeentelijk niveau" waarin aanbevelingen staan over de lokale aanpak mensenhandel, zijn er maatregelen genomen om de aanpak op mensenhandel in te vullen. Er is een ketenregisseur mensenhandel aangesteld om de samenwerking in de keten op mensenhandel vorm te geven. Er is een screeningsoverleg gestart om signalen van mensenhandel te duiden en te routeren naar de juiste instantie voor behandeling. Een begin is gemaakt met deskundigheidsbevordering bij professionals die mogelijk met vormen van mensenhandel in aanraking komen. In vervolg op de raadsactiviteit over het lokale beeld van de prostitutie in het voorjaar van 2016 is afgesproken de bestaande aanpak mensenhandel te bestendigen en daar waar gewenst te verbeteren.

Mensenhandel stopt niet bij de gemeentegrens. Het bestrijden van mensenhandel in de ene gemeente kan leiden tot een ongewenst verplaatsingseffect. Regionale samenwerking kan bijdragen dit te voorkomen. Regionaal is de zorgcoördinatie en zorgopvang voor slachtoffers geregeld. In het screeningsoverleg mensenhandel worden casussen behandeld die vallen in het werkgebied van het veiligheidshuis regio Arnhem en West-Veluwe Vallei. Daarbij moet worden geconstateerd dat het werkgebied voor zorgcoördinatie en opvang niet gelijk is aan het werkgebied van het Veiligheidshuis. Dit vraagt om regionale afstemming.
Opschaling op het niveau van politieregio Gelderland-Midden gebeurt binnen het samenwerkingsverband van het RIEC (Regionaal Informatie & Expertise Centrum).

Door de NRM wordt blijvend aandacht gevraagd voor de aanpak mensenhandel. Rijk, gemeenten, opsporingsdiensten en zorgpartijen worden via periodieke rapportages voorzien van actuele mensenhandel thema's en van advies voorzien op de aanpak. Bij de Kamer ligt ter vaststelling de *Wet regulering prostitutie en bestrijding misstanden in de seksbranche (Wrp)*. De wet beoogt een landelijk uniforme werkwijze ten aanzien van het bestrijden van misstanden in de prostitutie.

2.4. Omvang mensenhandel en uitbuiting in Arnhem
Een van de opdrachten aan de coördinator mensenhandel is het verbeteren van zicht op meldingen, uitwisselingen/overdrachten, acties en resultaten. Verschillende organisaties registeren hun bevindingen, inspanningen en resultaten. Door een aantal oorzaken zijn de registraties nu nog te inconsistent en onvolledig. Deze oorzaken zijn bijvoorbeeld een te beperkte terugkoppeling, vertrouwelijkheid/deelbaarheid van casussen, (praktisch) verschil in definities en registraties.

(Lokale) Cijfers van verschillende instanties geven het volgende beeld omtrent lokale signalen van mensenhandel en uitbuiting.

- Screeningsoverleg MDO (multi disciplinair overleg)-mensenhandel in het Veiligheidshuis regio Arnhem.
  In 2015 en 2016 bleken er 21 respectievelijk 19 casussen aan te merken als vermoedelijk mensenhandel waarbij in overwegende mate sprake is van seksuele uitbuiting. Dit is aanleiding geweest de casussen, afhankelijk van de inhoud, ter verdere behandeling in het netwerk door te zetten naar Politie, RIEC (regionaal informatie en expertise centrum) en zorgcoördinatie. De behandelde casussen in het screeningsoverleg betroffen geen sekswerkers die met een vergunning werken op de zorgzone in Arnhem.

- Politiecijfers onderzoek mensenhandel.
  Politie Oost-NL team AVIM heeft in 2015 18 en in 2016 33 meldingen in behandeling genomen rondom mogelijke mensenhandel waarbij het overgrote deel van de zaken seksuele uitbuiting betreft. Hieruit is in 2015 en 2016 in respectievelijk 8 en 10 gevallen nader onderzoek ingesteld. De uitkomst hiervan geven aanleiding tot verder onderzoek, alternatieve interventie (aanmelding bij belastingdienst, zorgcoördinatie, RIEC) of een projectaanpak op basis van een kansrijke vervolging. De uiteindelijke resultaten zijn niet bekend.

- Zorgcoördinatie slachtoffers mensenhandel en uitbuiting.
  De door Moviera geboden zorg en opvang in de regio Arnhem/Achterhoek betreft 52 personen in 2015 en 50 personen in 2016 waarvan in 22 gevallen in 2016 het inwoners uit Arnhem betreft. De kernproblematiek betrof in overwegende mate seksuele uitbuiting, personen met een Nederlandse nationaliteit, overwegend vrouw en in de leeftijdscategorie van 18-30 jaar.

3. Interventies Uitvoeringsplan

In dit hoofdstuk staat een overzicht van interventies die worden ingezet om mensenhandel te bestrijden. Het betreft nieuwe of verbetering van bestaande interventies en interventies die worden bestendigd. De basis is gelegen in de informatie over de (lokale) aanpak die is gekregen na gesprekken met het team AVIM van de Politie, de Ketenregisseur mensenhandel, de zorgcoördinator mensenhandel en het Openbaar Ministerie. Er is gebruik gemaakt van het netwerk en de aanwezige kennis en informatie in het Landelijke Programma Prostitutie en misstanden in de seksbranche waar Arnhem deel van uitmaakt. Daarnaast zijn landelijke ontwikkelingen op de verbeterde aanpak van mensenhandel gevolgd en meegenomen. Rekening is gehouden met het bestaand beleid met betrekking tot de WMO en Jeugdzorg en de ontwikkelingen rondom van Wijken Weten.

Het plan is ingevuld via de pijlers *Preventie, Signalering en casusbehandeling, Zorg en opvang en Programmasturing & monitoring.* Hieronder staan de interventies op hoofdthema's. De verschillende onderdelen zijn verder verdiept en toegedeeld in bijlage 1.

- *Pijler preventie*
  - Voorkomen van slachtofferschap
  - Bieden van informatie over mensenhandel via webinformatie en Veilig Thuis
  - Het organiseren van activiteiten gericht op bewustwording over uitbuiting, mensenhandel
  - Aanbod van algemene voorlichting aan jongeren in het kader van seksuele weerbaarheid en in het bijzonder over slachtofferschap uitbuiting, mensenhandel in relatie tot gebruik social media waaronder sexting
  - Voorlichting gericht op jongeren die behoren tot de risicogroep waaronder jongeren met een Licht Verstandelijke Beperking (LVB) en in Arnhem woonachtige minderjarige asielzoekers
  - Bevorderen van deskundigheid in het signaleren van uitbuiting, mensenhandel bij professionals die in contact kunnen komen met potentiële slachtoffers door het organiseren van (netwerk) bijeenkomsten
  - Opstellen van een lokaal barrièremodel om slachtoffers te beschermen en daders en facilitators in hun activiteiten te belemmeren

- *Pijler Signalering en Casusbehandeling*
    - De lokale meldroute van mogelijke uitbuiting en mensenhandel bekend en toegankelijk maken
    - Pilot Screeningsoverleg signalen mensenhandel bij het Veiligheidshuis regio Arnhem voortzetten als structurele activiteit
    - Opsporing van uitbuiting en mensenhandel verbeteren waaronder resultaatafspraken met Politie (team AVIM) over controle niet-vergunde prostitutie en het houden van integrale handhavingsacties in voor uitbuiting en mensenhandel kwetsbare sectoren

- *Pijler Zorg en Opvang*
    - Het inzetten van zorg, hulp en ondersteuning op maat van slachtoffers via een zorgcoördinator
    - Individuele hulp en opvang waar nodig verbeteren, intensiveren en uitbreiden

- *Pijler Programmasturing en monitoring*
    - Aanstellen van een coördinator mensenhandel (0,5 fte) ten behoeve van integrale sturing vanuit veiligheid en zorg
    - Sturing op de totale aanpak uitbuiting en mensenhandel om de samenhang te bewaken en daarmee de effectiviteit van de aanpak te vergroten en te adviseren op verbetering, aanpassing van de lokale aanpak
    - Zorgdragen voor registraties en definities bij verschillende instellingen die vergelijking en monitoring verbeteren.
    - Bevordering regionale samenwerking waar nodig en waar mogelijk bevorderd.

In bijlage 1 wordt een totaaloverzicht gegeven van de deel-interventies. Per pijler wordt aangegeven wat er wordt gedaan, of het een bestaande of nieuwe interventie is en de uitvoerende(n).

4. Financiën

In bijlage 2 is een overzicht opgenomen van de middelen die nu jaarlijks worden ingezet voor de aanpak mensenhandel en de middelen die additioneel worden ingezet voor de verbeterde aanpak. De benodigde nieuwe financiële middelen worden voor zover mogelijk reeds in 2017 beschikbaar gesteld om met de verbeterde aanpak te kunnen starten. De dan nog benodigde financiering wordt in de loop van 2018 vrijgemaakt en ingezet waardoor de invoering van de nieuwe interventies gefaseerd plaatsvindt.

5. Organisatie

Mensenhandel is ondergebracht bij de portefeuille veiligheid en zorg. Bestuurlijk zijn de burgemeester en de wethouder zorg gezamenlijk verantwoordelijk, ieder voor hun eigen portefeuille deel. Minimaal 2 x per jaar wordt in gezamenlijk overleg, in aanwezigheid van de coördinator mensenhandel, de stand van zaken besproken.
De realisatie van het uitvoeringsplan, inclusief de verantwoording over de besteden middelen, is de verantwoordelijkheid van de coördinator mensenhandel. De coördinatie richt zich op het organiseren van samenhang, focus, voortgang en inzet op de totale aanpak: van preventie tot repressie naar zorg. De aanpak wordt meer integraal en daarmee beter. Daarbij is ook aandacht voor regionale samenwerking. De coördinator wordt ambtelijk aangestuurd vanuit veiligheid (kabinet) en zorg (beleid en regie).

Bijlage 1.

1. Pijler Preventie

onderwerp	Product, inzet	Bestaand	Aanvullend	wie	wanneer
1. voorkomen slachtofferschap	1. informatiedeling over mensenhandel op website gemeente		X	communicatie	2017
	2. behandelen van adviesvragen met zorg over slachtofferschap bij Veilig Thuis		X	Veilig Thuis	2017
	3. Preventie activiteiten (minimaal 2 per jaar) gericht op bewustwording van risico's slachtofferschap (bijv. loverboy acties)	X		Moviera, zorgcoördinatie	2017
	4. algemene voorlichting jongeren over gevaren mensenhandel en in het bijzonder loverboy vanuit gebruik social media zoals bijvoorbeeld sexting; aanbod scholingsmodules via - Halt - methodiek *We can Young*	X	X	VGGM/Moviera/Rijnstad met methodiek *We can Young*, Onderwijs, Halt	2017
	5. preventie activiteiten t.b.v. risicogroep LVB ontwikkelen/inzetten met betrokkenheid van: - project uit innovatiefonds MEE/Pluryn - VhH - jeugdtafel - Presikhaaf bedrijven	X	X	Ketenregisseur, zorgcoördinatie, MEE (Girlz talk)	2017

	6. preventie actie t.b.v. risicogroep minderjarige asielzoekers door deskundigheidsbevordering: - YOIN Lindenhout - PACT18 - JUZT		X	Moviera	2017
	7. inzet (ambulante) hulp via sociale wijkteams voor jongeren waar zorg is voor preventie slachtofferschap via 'vindplaatsen' w.o. scholen door: - groepshulpverlening - lichte vormen van hulptrajecten w.o. bv Girls Talk		X	Sociale wijkteams, zorgcoördinatie	2018
	8. voorlichting op scholen seksuele weerbaarheid onder de aandacht brengen bij basisscholen en aanbod geven voor trainen van leerkrachten in geven van lessen		X	VGGM	2018
	9. aandacht geven aan arbeidsuitbuiting door voorbeelden te schetsen van hedendaagse arbeidsuitbuiting		X	Partners	2018
2. deskundigheids-bevordering professionals	1. organiseren van kennisbijeenkomsten voor professionals die werken met of in aanraking kunnen komen met potentiële slachtoffers mensenhandel - sociaal team; komen tot aandacht functionaris mensenhandel per team - hulp- en zorg verlenende organisaties (MEE, Pluryn, RIBW, IRISzorg, Presikhaafbedrijven, etc)	X		Moviera, ketenregisseur	2017
	2. opbouwen en onderhouden van een netwerk van professionals, organisaties die werken met of in aanraking komen met potentiële slachtoffers	X	X	Moviera	2018

	- verzorgen van netwerkbijeenkomsten over best-practices - nieuwsbrief mensenhandel; deze koppelen aan nieuwsbrief geweld in afhankelijkheidsrelaties				
	3. structurele kennisbijeenkomsten voor gemeentefunctionarissen voor het herkennen van mensenhandel en aanvullen met aanbod e-learning - baliepersoneel - W&I - T&H	X	X	Ketenregisseur	2017 / 2018
3. informatiedeling facilitators uitbuiting	1. bijeenkomsten organiseren over herkennen en signaleren van uitbuiting - horeca/hotels - vakantieparken - (particuliere) verhuur panden		X	Politie, Ketenregisseur	2017 / 2018
4. barrièremodel mensenhandel	1. ontwikkelen van een lokaal barrièremodel om slachtofferschap te voorkomen en daders en facilitators van mensenhandel te belemmeren. Daarbij wordt gedacht aan: - vergunningen beoordelen op voorkomen mensenhandel - toepassen wet Bibob - contractuele afspraken met ontwikkelaars i.o. van gemeente - bestuurlijk handhavingstabel in overeenstemming brengen met de ernst van de geconstateerde overtreding. - verkennen voor uitbreiding bestuurlijke handhaving door bv sluiten panden (art. 2.3.4.1. APV met mensenhandel) - inschrijving GBA i.r.t. aantal bewoners in een pand - kaders ontwikkelen m.b.t. gebruik Airbnb voor uitbuiting	X	X	Ketenregisseur, gemeentelijke afdelingen (vergunningen, publiekszaken, juridische zaken …)	2018

2. Pijler: Signalering en Casusbehandeling

onderwerp	Product, inzet	Bestaand	Aanvullend	Wie	wanneer
1. signaleren mensenhandel	1. lokale meldroute mensenhandel (advies én melden, aangeven) - Veilig Thuis vooral voor loverboys; - Accuut Politie; - Zorgmelding Comensha - Arbeidsuitbuiting: insp. SZW *Een protocol is aanwezig voor melden bij Veilig Thuis*	X	X	Ketenregisseur, Veilig Thuis zorgcoördinatie .	2018
	2. verbeteren en actueel houden van interne meldroute mensenhandel voor functionarissen gemeente naar ketenregisseur	X	X	Ketenregisseur	2017
	3. op website gemeente meldroute toegankelijk maken		X	Communicatie	2018
2. casusgerichte behandeling signalen, meldingen mensenhandel	1. screeningsoverleg MDO mensenhandel VhH - verrijken informatie over signaal - routeren casus en overdragen aan organisatie voor verdere aanpak	X		Ketenregisseur, Veiligheidshuis	2017
	2. mensenhandel tafel bij het RIEC - inbreng casus vanuit screeningsoverleg VhH - verrijken en delen van informatie overige signalen mensenhandel van andere partners - routeren van casussen en beleggen voor vervolgaanpak	X	X	RIEC, Belastingdienst, politie, OM, ketenregisseur	2017

3. opsporing mensenhandel	1. resultaatafspraken maken met team AVIM over controle prostitutie - afhandeling Bestuurlijke Rapportages (BR) - criteria vaststellen waarop wordt gecontroleerd (illegaal/vergund, wijk/gebied -OZO-)	X	X	Manager veiligheid, ketenregisseur, partners lokale driehoek	2018
	2. inzet T&H bij controle vergunde prostitutie op basis van risicoanalyse; team AVIM kan zich dan meer richten op illegale prostitutie		X	Manager veiligheid, ketenregisseur, T&H en partners lokale driehoek	2018
	3. integrale handhaving kwetsbare sector - jaarplanning integrale handhaving met aandacht voor kwetsbare sectoren (bv massagesalons, Horeca, Chinese restaurants) - controle huisvesting in wijken (OZO-signalen, GBA signalen,)	X	X	Manager Veiligheid, ketenregisseur, Toezicht & handhaving, partners integraal handhavingsarrangement	2018
	4. inzet op bedelarij, straatkrantverkoop i.r.t. mensenhandel - in beeld brengen van de omvang en wie door medewerkers T&H met het doel * anonimiteit op te heffen * input voor mogelijke interventie	X	X	Manager Veiligheid, Toezicht & Handhaving, Politie	2018

3. Pijler: Zorg en opvang

onderwerp	Product, inzet	Bestaand	Aanvullend	wie	wanneer
1. aanbieden (na)zorg slachtofferschap mensenhandel	1. inzet zorgcoördinatie voor persoonlijke begeleiding, zorg, opvang en hulp. - i.s.m. sociaal wijkteam - i.s.m. COMENSHA - afstemming met de regio	X	X	Moviera/zorgcoördinatie, ketenregisseur Sociale wijkteams *Voor 2018 bezien op behoefte aanvullende individuele (preventieve) hulpverlening na doorverwijzing soc. team*	2017 / 2018
	2. opvanglocaties				
	3. inzet (ambulante) zorg hulp via sociale wijkteams - individuele hulpverlening door contractering (WMO) - onderzoek naar contractering groepshulpverlening *Ervaringsdeskundigen inzetten* Aandacht voor specifieke doelgroep LVB - lichte vormen van hulptrajecten w.o. bv girls talk op indicatie deelname van sociaal wijkteam				
	4. betrokkenheid zorgcoördinatie in netwerkoverleg deskundigheidsbevordering				
	5. deelname screeningsoverleg MDO mensenhandel Veiligheidshuis				

4. Pijler: Programmasturing en monitoring

onderwerp	Product, inzet	Bestaand	Aanvullend	wie	wanneer
1. programma sturing	1. bestuurlijk: - burgemeester en wethouder portefeuille zorg - periodiek voortgang aanpak in lokale driehoek in bijzijn wethouder 2. organisatorisch - coördinator mensenhandel bij veiligheid op hele omvang van mensenhandel (preventie - zorg - opsporing). Integrale aansturing vanuit veiligheid èn zorg	X	X	Kabinet burgemeester , Beleid en Regie/Zorg	2018
2. monitoring omvang mensenhandel	1. cijfers mensenhandel - verzamelen - duiden - analyseren 2. vanuit de cijfers adviseren over interventies		X	Partners in de keten	2018
3. regionale inbedding	1. lokale inzet regionaal delen en waar mogelijk samenwerken - Arnhem is centrumgemeente voor opvang/hulp slachtofferschap voor Arnhem en Achterhoek - screeningsoverleg mensenhandel in VhH én overlegtafel mensenhandel RIEC betreft politieregio Gelderland-Midden.		X	Partners in de regio	2018

Bijlage 2

Financiering aanpak Mensenhandel

Financiering Uitvoeringsplan mensenhandel			
Pijler	Activiteit	Budget bestaand	Budget aanvullend
Preventie		€ 17.500	€ 40.000
Signalering en casusbehandeling		€ 10.000	€ 20.000
Zorg en opvang	zorgcoördinator	€ 70.000	€ 15.000
Programmasturing & monitoring	Algehele coördinatie op uitvoering en verantwoording uitvoeringsplan (0,5 fte) + monitoring tool		€ 45.000
Totaal		**€ 97.500**	**€ 120.000**

NB: in aanvulling op de gelabelde kosten aanpak mensenhandel in de tabel zijn er nog uitgaven voor de meldroute mensenhandel bij Veilig Thuis, het bieden van individuele opvangtrajecten en de individuele zorg- en hulpverlening i.h.k.v. de WMO. Deze maken onderdeel uit van uitgaven vanuit de desbetreffende programma's. Er is geen specifieke toedeling naar Mensenhandel.

Nationaal Rapporteur Mensenhandel
en Seksueel Geweld tegen Kinderen

Uitbuiting en seksueel geweld

Een inleiding door de Nationaal Rapporteur

Herman Bolhaar

Gemeenteraad Arnhem, 7 april 2021

Nationaal Rapporteur

- Wettelijk onafhankelijk instituut, met als taak:
  a. het onderzoeken van de aard en omvang van mensenhandel en seksueel geweld tegen kinderen, en de effecten van genomen beleidsmaatregelen in de aanpak;
  b. het adviseren van de regering over de voorkoming en bestrijding;
  c. het periodiek rapporteren aan de regering
- Dat uit zich in monitors, thematische onderzoeken, expertmeetings, factsheets, Kamerbrieven, begeleidingscommissies, consultatiereacties enz.

Arnhem: uitbuitingsvrije gemeente?

Dadermonitor 2015-2019

Tabel 3.2 Aantal geregistreerde incidenten in tien gemeenten per jaar, gemiddeld en gemiddeld per tienduizend inwoners

	2015	2016	2017	2018	2019	2015-2019	Gemiddeld 2015-2019	Gemiddeld per tienduizend inwoners
Amsterdam	74	85	61	87	81	388	78	0,90
's-Gravenhage	30	39	37	31	44	181	36	0,67
Rotterdam	26	38	35	33	41	173	35	0,54
Arnhem	22	18	31	33	36	140	28	1,76
Leeuwarden	11	5	9	33	59	117	23	1,90
Eindhoven	14	19	20	30	19	102	20	0,88
Breda	11	9	16	18	30	84	17	0,91
Groningen	13	6	22	18	22	81	16	0,70
Den Helder	<5	<5	<5	5	58	64	13	2,30
Utrecht	9	13	13	17	13	65	13	0,37

Bron: CBS-databestanden

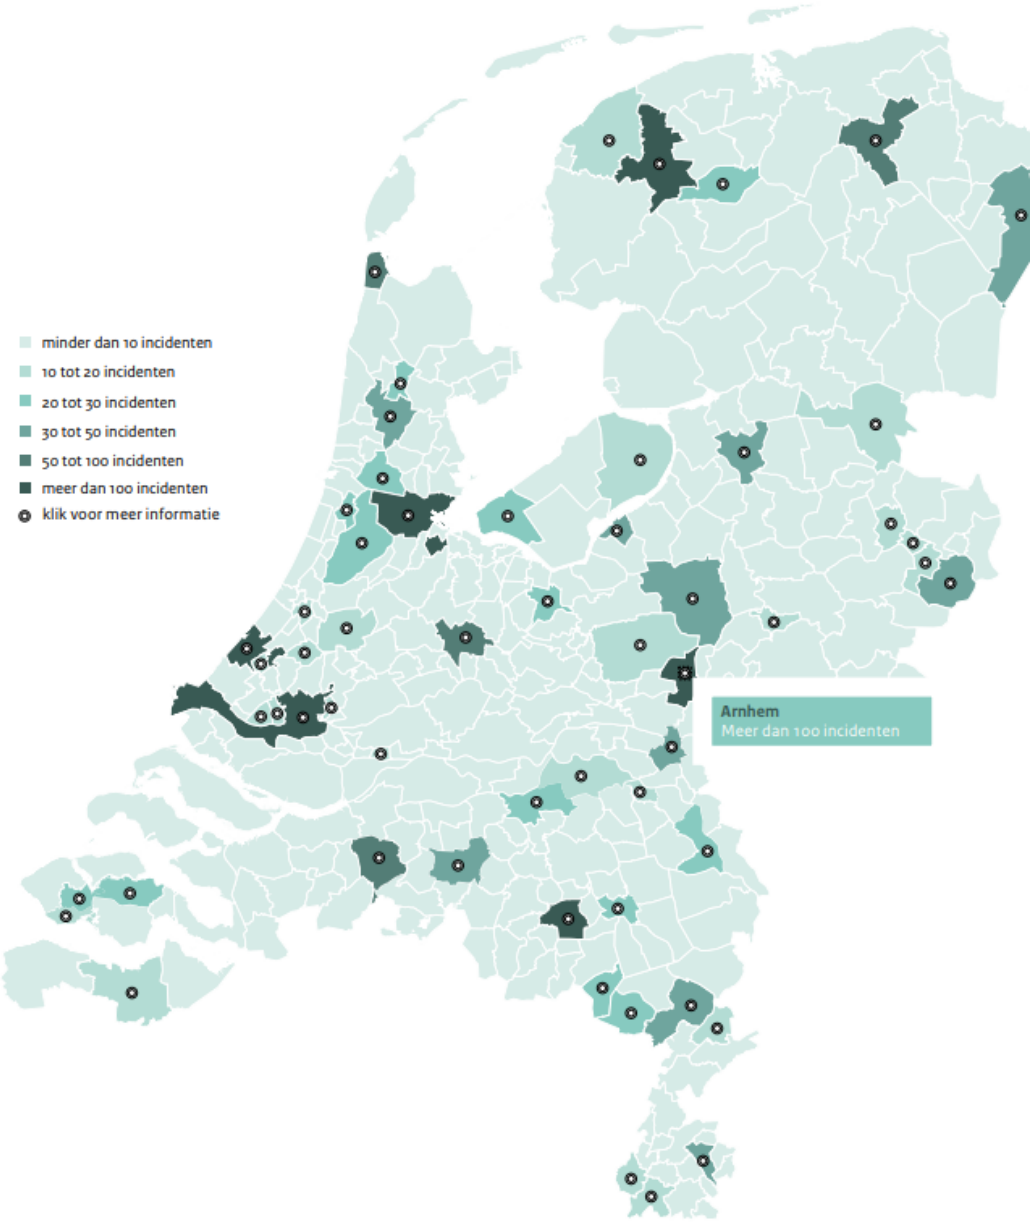

Figuur 3.4 Pleeggemeente van door de politie geregistreerde mensenhandelincidenten, naar categorie van aantal incidenten, periode 2015-2019 (N=355)

Zicht op daderschap: het landelijk beeld

- Veel daders jonger dan 23 jaar
  - Een derde van daders binnenlandse seksuele uitbuiting
  - Een vijfde van daders criminele uitbuiting
- Arbeidsuitbuiting
  - Ondervertegenwoordigd in strafrechtketen
  - Daders worden relatief minder vaak veroordeeld en krijgen minder vaak een onvoorwaardelijke vrijheidsstraf
  - Vage grens met ernstige benadeling

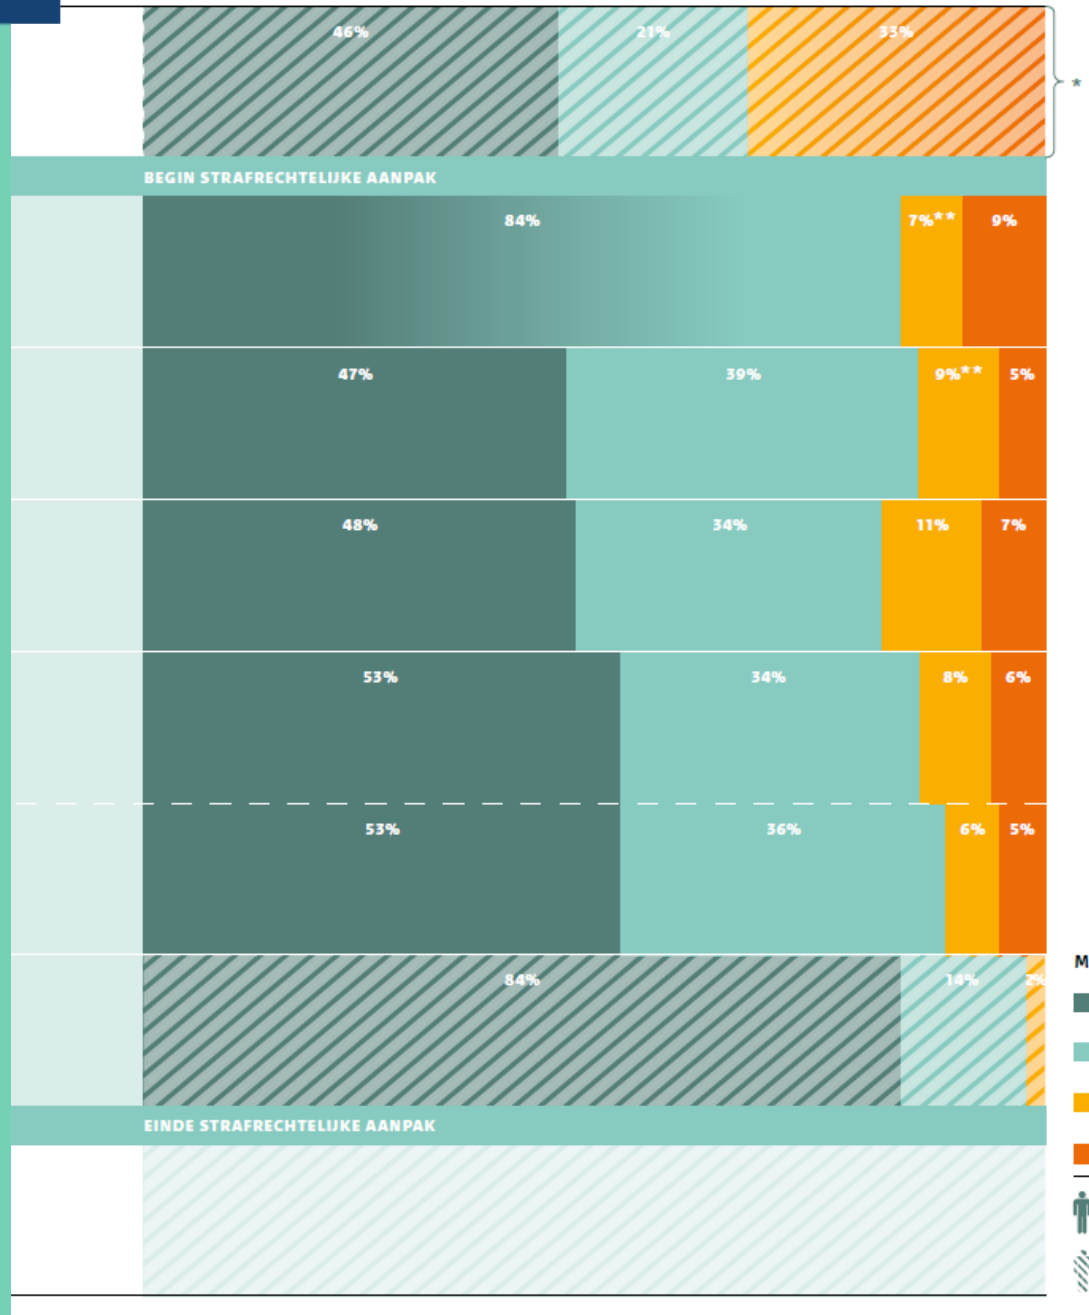

Aanbevelingen

- Zet gericht in op het voorkomen van daderschap van mensenhandel, specifiek onder jongeren
- Onderzoek of de aanpak van resocialisatie aansluit bij de daders van mensenhandel om herhaald daderschap te voorkomen
- Inventariseer kwetsbare sectoren en werknemers op lokaal niveau om de aanpak van arbeidsuitbuiting te sturen

Hoe breng je dat lokaal in de praktijk?

Casuïstiekonderzoek in Amsterdam

Vertrouwen in Veerkracht

- **Wie zijn het?**
- Meiden, 16-23 jaar, ingewikkelde thuissituaties, geen vertrouwen in hulpverlening
- **Wat maken ze mee?**
- Verschillende vormen van seksueel geweld en uitbuiting, slachtoffers die ook dader worden, grote invloed van sociale media
- **Wat is er nodig?**
  - Basale veiligheid
  - Maatwerk
  - Deskundigheidsbevordering
  - Langjarige aanpak
  - Betrekken van de doelgroep

Nationaal Rapporteur Mensenhandel
en Seksueel Geweld tegen Kinderen

Vragen, opmerkingen & uitwisseling

BEHANDELRESULTAAT

Agenderingsverzoek 7 april 2021

GEMEENTE Arnhem

Agenderingsverzoek "Dadermonitor Mensenhandel 2015 - 2019" van de Nationaal Rapporteur Mensenhandel en Seksueel Geweld tegen Kinderen van de fractie van Arnhem Centraal

Zaaknummer:	
Portefeuillehouder:	A. Marcouch

Resultaat van bespreking:

Aanwezig de raadsleden/fractievolgers: Van Ommen (D66), Van Dillen-Koorn (CDA), Navis (GroenLinks), De Vries (PvdA), Verheij (PVV), Maref (VVD), Nede (ChristenUnie), Hogenhout (PvdD), Van der Laak (Arnhem Centraal), Aydemir (Denk-VA), Wiggers (Arnhemse Ouderenpartij).
Afwezig: de fractie SP.

Verder aanwezig: de heer Bolhaar (Nationaal Rapporteur Mensenhandel en Seksueel Geweld tegen Kinderen), mevrouw Kok (senior adviseur Rapporteur), de heer Marcouch (burgemeester), de heer Lauriks (senior bestuursadviseur van de burgemeester).

Verloop
Op uitnodiging van de gemeenteraad licht de heer Bolhaar, Nationaal Rapporteur Mensenhandel en Seksueel Geweld tegen Kinderen, het rapport "Dadermonitor Mensenhandel 2015-2019" toe. Aansluitend zijn de leden van de raadskamer in de gelegenheid gesteld om vragen te stellen aan de heer Bolhaar en mevrouw Kok.

De presentatie "Uitbuiting en seksueel geweld" is aan de stukken toegevoegd.

Conclusie
De voorzitter concludeert dat de presentatie van het rapport is afgerond.De inhoudelijke bespreking van het agenderingsverzoek met de portefeuillehouder zal op een volgende Politieke Avond plaatsvinden.

De raadsadviseur,

P. Wielaard

De voorzitter,

K. Kalthoff

Politieke Avond

Dossiernummer	2360
Vertrouwelijk	Nee
Vergaderdatum	7 april 2021
Agendapunt	4.RZ
Omschrijving	20.30 uur - 21.45 uur: Visie 'Circulaire Economie Arnhem'

Geagendeerd	Vergaderdatum
Politieke Avond	24 maart 2021
Politieke Avond	**7 april 2021**

Titel/onderwerp: **Visie 'Circulaire economie Arnhem'**

Raadsadviseur: W. Lammers Telefoonnr: 377 2581 Willem.lammers@arnhem.nl

College:	Jan van Dellen	Ambtenaar:	Pepijn Bos
		Telefoonnr:	377 4643
		E-mailadres:	pepijn.bos@arnhem.nl
Doel activiteit	Meningsvormend (M1)		
Toelichting	**Inhoud** Met de voorliggende visie 'Circulaire economie Arnhem' worden de Arnhemse ambities op dit thema voor de komende periode bepaald. Daarnaast wordt een plan van aanpak aangeboden. Hierin wordt geschetst welke stappen de gemeente de komende jaren zet om toe te werken naar dat einddoel: volledig circulair Arnhem in 2050. **Afdoen motie en toezeggingen** Met deze visie doet het college een motie en twee toezeggingen af, namelijk 19M125 (waarin wordt verzocht te komen met een concrete visie op circulair Arnhem) en de toezeggingen 338 en 553 (te komen met een plan van aanpak). **Financiën** In de visie wordt een hogere ambitie gezet, waar ook meer middelen voor nodig zijn die nu niet zijn voorzien. In de toekomstige begroting zal hier dan ook rekening mee gehouden moeten worden. In 2023 zal met behulp van een tussenevaluatie worden bezien of (structurele) financiële middelen noodzakelijk zijn om de ambities te realiseren. **Participatie** De visie is totstandgekomen met behulp van diverse stakeholders. Een overzicht van die input is toegevoegd aan de visie.		
Voorgesteld resultaat van de bespreking	Beslissen of het voorstel kan worden doorgeleid naar de M2 of besluitvormende vergadering.		
Spreekrecht publiek	Nee		
Behandeladvies	Vergaderorde M1 GEWIJZIGDE vergaderorde meningsvorming 1: Op 14 oktober 2020 besloot de Agendacommissie om de de vergaderorde in de raadskamers bij M1 vergaderingen aan te passen, er wordt in twee termijnen vergaderd. - Iedere fractie heeft twee termijnen, waarin meningen kunnen worden verkondigd of politieke vragen kunnen worden gesteld. - De portefeuillehouder reageert na een termijn van de raad als alle fracties aan het woord zijn geweest. De portefeuillehouder beantwoordt de gestelde vragen, waarbij hij of zij antwoorden kan samenvoegen waardoor herhaling van vrijwel overeenkomstige punten achterwege blijft. De voorzitter ziet erop toe dat de beantwoording van de wethouder ter zake is en in gaat op de gestelde vragen. - Interrupties (in de vorm van een korte vraag of opmerking zonder inleiding) zijn in alle termijnen toegestaan. Zoals altijd kan de voorzitter interrupties beperken. Uitkomst van de Meningsvormende (MI) behandeling kan zijn: 1. Partijen zijn het eens, het voorstel wordt doorgeleid naar de besluitvormende fase 2. Partijen zijn het niet (volledig) eens en overwegen moties en/of amendementen. Het voorstel wordt doorgeleid naar de fase Meningsvorming 2, waar deze besproken zullen worden.		
Bijlagen			

Raadsvooorstel "Visie Circulaire Economie Arnhem"

Bijlage 1 - Visie circulair Arnhem
Bijlage 2 - Op weg naar een circulair Arnhem (PvA)

RAADSVOORSTEL

Aan de gemeenteraad

Zaaknummer 424705

Onderwerp: Visie 'Circulaire Economie Arnhem'

Voorstel

1. De visie 'Circulaire Economie Arnhem' vast te stellen.

Inleiding

Op mondiale schaal zijn er ontwikkelingen gaande waardoor er noodzaak ontstaan is om van een lineaire naar een circulaire economie te transformeren. Ook Arnhem wil en kan hier niet in achterblijven.

In 2018 is al een eerste verkenning 'circulaire economie, strategische verkenning' aangeboden aan de gemeenteraad vanuit de Veranderopgave Circulair Arnhem. In het aanvullend coalitieakkoord van 2019 verzoekt uw raad het college te komen met een concrete visie op circulair Arnhem. Dit is bekrachtigd in de motie 'Concrete visie op circulair Arnhem' (19M125), waarin uw raad het college het volgende verzoekt te doen:

De Regio Arnhem Nijmegen is in 2018 uitgeroepen tot de beste circulaire regio van Nederland. Met een nieuwe, concrete visie op circulaire economie willen we dit als gemeente verder versterken, zoals eerder ook al de ambitie was van de Veranderopgave Circulair Arnhem.

In 2020 te komen met een visie op circulaire economie. Dit is een verbreding en verdieping van ons economisch beleid. De gemeente Arnhem speelt daarmee in op de economische en ecologische kansen die circulaire economie biedt. Het draagt bij aan een stad die voorop loopt in de energietransitie, innovatie mogelijk maakt en bedrijven faciliteert in de aanpak van klimaatverandering. Een circulaire stad en circulaire economie zijn goed voor werkgelegenheid en milieu. Ambities in deze visie zijn onder andere:

- *Het stimuleren van bestaande en nieuwe bedrijven in innovatie en circulariteit;*
- *Het reduceren van gebruik van nieuwe grondstoffen (verlengen van de levensduur, efficiënt en duurzaam grondstoffenverbruik, grondstoffen opnieuw te gebruiken en grondstoffen te recyclen);*
- *Het creëren van extra werkgelegenheid.*

Vanzelfsprekend geeft de gemeente hierbij zelf het goede voorbeeld bij inkoop en aanbestedingen.

Het college heeft bovenstaand verzoek uitgewerkt in de visie 'Circulaire Economie Arnhem' welke nu ter besluitvorming voorligt. In het Plan van aanpak 2020-2023 'Op weg naar een circulair Arnhem' (zie bijlage), geeft het college aan welke acties de komende jaren bij moeten dragen aan de eerste stappen om deze visie te verwezenlijken. Wij beschouwen de motie hiermee als afgedaan.

GEMEENTE Arnhem

Er is voor een groeimodel gekozen omdat het onderwerp circulaire economie nog volop in beweging is. Er is kennis en kunde aanwezig, maar deze dient uitgebouwd te worden en er dient ruimte te ontstaan om te kunnen pionieren op het thema. Dit geldt ook voor onze inwoners en partners in de stad. Stap voor stap zal Arnhem groeien naar een circulair Arnhem in 2050.

Beoogd effect

Met de visie 'Circulaire Economie Arnhem' worden de Arnhemse ambities op dit thema voor de komende periode bepaald. Het plan van aanpak 2020-2023 'Op weg naar een circulair Arnhem' schetst welke stappen de gemeente de komende jaren zet om steeds verder toe te werken naar de stip op de horizon, namelijk een volledig circulair Arnhem in 2050.

Argumenten

1.1 De visie 'Circulaire Economie Arnhem' komt tegemoet aan behoefte van uw raad om meer duiding te geven aan het thema circulaire economie.

Uw raad heeft het college verzocht om te komen met een concrete visie op circulair Arnhem (19M125).

In de visie worden deze ambities bevestigd en in het plan van aanpak 2020-2023 wordt beschreven hoe het college beoogt deze ambities de komende jaren na te streven.
Door deze visie vast te stellen wordt voldaan aan de motie 'Concrete visie op circulair Arnhem' (19M125). Tevens wordt, met het vaststellen van deze visie, voldaan aan de toezeggingen 338 en 553 (te komen met een plan van aanpak).

1.2 We zijn al op de goede weg maar kunnen en willen meer als stad.

Uit inventarisatie bij interne en externe stakeholders blijkt dat Arnhem al beschikt over veel mooie en goede voorbeelden van een circulaire economie. Echter, deze voorbeelden zijn vaak voortgekomen uit de eigen (intrinsieke) motivatie van deze stakeholders. Zij zien kansen om dit te vergroten en gemeengoed te maken voor de gehele stad. Dit heeft onder andere te maken met bewustwording en het opdoen en verspreiden van beschikbare kennis en kunde. Dit vraagt tijd en ruimte om te experimenteren en te pionieren. Vandaar dat de ambities uit de visie zijn vertaald naar een concreet plan van aanpak met een voorgesteld groeimodel voor de komende jaren. Om zo uiteindelijk in 2050, in lijn met de landelijke en provinciale ambitie, te komen tot een circulair Arnhem.

Gezien het feit dat nog niet alle inwoners, ondernemers en instellingen in Arnhem helemaal thuis zijn op het gebied van circulaire economie, vraagt dit tijd om een steeds grotere groep hierop mee te krijgen. Alles in een keer realiseren is dan ook niet mogelijk. Daarbij is het realiseren van sommige acties of doelen niet altijd (enkel) de rol van de gemeente. We zijn afhankelijk van andere partners en onze rol is beperkt tot stimuleren en faciliteren in plaats van regie voeren.

1.3 We staan aan het begin van een langjarige ontwikkeling.

In het plan van aanpak is voor de periode 2020-2023 aangegeven wat projecten of kansen zijn die vanuit de gemeente benut dan wel aangejaagd kunnen worden. Met de kennis die daaruit voortvloeit, worden weer stappen gezet in het groeimodel om uiteindelijk in 2050 te komen tot een volledig circulaire economie in Arnhem. Dit vraagt dan ook periodiek om monitoring en bijsturing. Hierbij dient ook gekeken te worden naar beschikbare middelen om verdergaande ambities waar te maken. Om die reden wordt einde 2023 een evaluatie uitgevoerd met de eerste resultaten van deze visie en dit plan van aanpak. Vanuit deze resultaten kan een nieuw plan van aanpak tot 2030 worden opgesteld.

1.4 De visie 'Circulaire Economie Arnhem' betreft een beleidskader voor de komende jaren.

Het vaststellen van beleidskaders is een bevoegdheid van de gemeenteraad, daarbij heeft u als raad het college verzocht om te komen met een visie over Circulair Arnhem.
Met het plan van aanpak laat het college zien op welke wijze zij invulling geeft aan deze visie voor de periode 2020-2023. Hiermee beschouwen wij de motie 'Concrete visie op circulair Arnhem' (19M125) en de toezeggingen 338 en 553 als afgedaan.

Kanttekeningen en risico's

1.1 Voor de visie 'Circulaire Economie Arnhem' zal in de toekomst aanvullende financiering nodig zijn.

De visie 'Circulaire Economie Arnhem' schept kaders en richtlijnen over hoe Arnhem de ambities op dit thema wil realiseren. Het stappenplan laat met een tijdpad zien wat er mogelijk is om te komen tot de ambitie 'volledig circulair Arnhem in 2050'. Een toenemende ambitie betekent ook dat er naar de toekomst toe meer middelen noodzakelijk zijn om deze ambities te kunnen verwezenlijken. Binnen de huidige middelen gebeurt er wat mogelijk is, maar dit is onvoldoende om een hogere ambitie na te streven in de toekomst. In de toekomstige begroting zal hier dan ook rekening mee gehouden moeten worden.

Participatie

Bij de totstandkoming van de visie 'Circulaire Economie Arnhem' en plan 'Op weg naar een circulair Arnhem' zijn diverse stakeholders bevraagd naar hoe zij naar het onderwerp kijken en waar zij kansen zien. De input is terug te vinden in de visie (bijlage 2 Verkenning externe stakeholders 2020)en is meegenomen in het opstellen ervan. Stakeholders zullen zich dan ook herkennen in de stukken en daarmee is draagvlak gecreëerd in de stad.

Daarnaast spreken we van een groeimodel. Het plan van aanpak 'Op weg naar een circulair Arnhem' zal in de periode 2020-2023 bijdragen aan het bereiken van meer stakeholders in Arnhem over de ambities op dit thema.

Financiën

In het Arnhemse 'Herstelplan coronacrisis' is budget beschikbaar gesteld voor het versterken van strategische agenda's op het gebied van economie, groen en leefbaarheid. Van dit budget wordt €100.000 benut voor aantrekken van een adviseur Circulaire economie voor de duur van twee jaar.
In 2023 zal een tussenevaluatie plaats vinden. Op basis hiervan zal te zijner tijd bekeken worden wat er aan (structurele) financiële middelen noodzakelijk is om de ambities op dit thema te realiseren.

Uitvoering

Uitvoering geschiedt in eerste instantie door het aanstellen van een adviseur Circulaire Economie. Deze adviseur heeft als rol het verbinden van partijen in de stad en verwezenlijken van acties uit het plan van aanpak 2020-2023. Tevens wordt een ambtelijke projectgroep Circulair Arnhem opgezet, welke verbindingen legt zowel intern als extern om doelen te verwezenlijken en kennis te vergroten. Deze projectgroep bestaat uit een afvaardiging vanuit Inkoop en Aanbesteding, het cluster Openbare ruimte en de programma's NEMIA, Vitale Economie en Doorbraak naar Werk.
In 2023 wordt een tussenevaluatie voltooid met daarin aanbevelingen voor de periode 2023 en verder.

Communicatie

Inwoners, ondernemers en instellingen in de stad worden geïnformeerd over de visie en het plan van aanpak door middel van een uit te brengen persbericht.

Bijlagen

Stukken voor gemeenteraad

- Visie ' Circulaire Economie Arnhem'
- Op weg naar een circulair Arnhem - plan van aanpak 2020 -2023

RAADSVOORSTEL

Besluit van	
Zaaknummer	424705

DE RAAD VAN DE GEMEENTE ARNHEM;

gelezen het voorstel van burgemeester en wethouders van 3 november 2020, nummer: 424705;

gelet op artikel 147 van de Gemeentewet;

besluit:

1. De visie 'Circulaire Economie Arnhem' vast te stellen

De griffier, De voorzitter,

GEMEENTE Arnhem

GEMEENTE Arnhem

Visie Circulaire Economie Arnhem

November 2020

Voorwoord

Woorden én daden

Bij het opstellen van deze visie over circulair Arnhem is mij vooral opgevallen hoeveel goede dingen er in Arnhem en de regio gebeuren op het gebied van de circulaire economie. Uiteraard weet ik dat we in onze stad met IPKW het meest circulaire bedrijventerrein van Nederland hebben. Dat we als regio in 2018 zijn verkozen tot beste circulaire regio van Nederland. En aangezien ik als wethouder ook verantwoordelijk ben voor onze gemeentelijke bedrijfsvoering weet ik dat we als gemeentelijke organisatie samen met Sportbedrijf Arnhem en Scalabor flinke stappen zetten in het verduurzamen van onze bedrijfsvoering. Een mooi voorbeeld is de wijze waarop we als gemeente onlangs onze inkoop hebben gemoderniseerd, waarin ook een nadrukkelijke rol is weggelegd voor duurzaamheid en circulariteit.

Niet langer een papieren tijger
En wat te denken van al die prachtige circulaire projecten in onze openbare ruimte, zoals een brug van gerecycled plastic en een fietspad van gras. Het feit dat in Arnhem het eerste kantoor van gerecycled plastic afval is gebouwd en dat in onze regio zelfs het eerste bewoonbare huis van gerecycled plastic staat, bewijst dat circulariteit niet langer een papieren tijger is maar dagelijkse realiteit.

Een wereld te winnen
Waarom dan nog een nota en een visie zou je kunnen denken. Het antwoord erop is eenvoudig. Er valt nog een wereld te winnen op het gebied van circulariteit. Als samenleving putten we onze aarde nog steeds uit, terwijl we weten dat grondstoffen schaars zijn. De uitstoot van CO2 is nog steeds hoog en moeten we zien terug te dringen. Dat kan alleen als we samen met bewoners, bedrijven en overheden er samen de schouders onder zetten. En vooral ook kansen zien. En die zijn er volop. Ik ben ervan overtuigd dat de economie van de toekomst een economie is die is gestoeld op wederkerigheid en circulariteit.

Jan van Dellen

Inhoudsopgave

Voorwoord **2**

1. Aanleiding **4**

1.1 Waarom een circulaire economie? 4
1.2 Circulair Arnhem 4
1.3 Leeswijzer 5

2. Een circulaire economie **6**

2.1 Circulaire economie 6
2.2 Wat levert circulaire economie op? 7
2.3 Sustainable Development Goals 8

3. De context **9**

3.1 Europa en circulaire economie 9
3.2 Nederland en circulaire economie 9
3.3 Provincie Gelderland en circulaire economie 10
3.4 Regio Arnhem-Nijmegen en circulaire economie 11
3.5 Arnhem en circulaire economie 12

4. De rol van de gemeente **14**

4.1 Presterende overheid 14
4.2 Samenwerkende overheid 14
4.3 Rechtmatige overheid 14
4.4 Responsieve overheid 15

5. Visie op circulaire economie in Arnhem **16**

5.1 Groeiende circulaire ambities 16

Bijlage 1 Strategische verkenning uit 2018 ..... **19**

Bijlage 2 Verkenning externe stakeholders 2020 ..... **20**

1. Aanleiding

1.1 Waarom een circulaire economie?

Er is een mondiale ontwikkeling gaande waardoor er een noodzaak is ontstaan om van een lineaire naar een circulaire economie te transformeren. De belangrijkste ontwikkelingen zijn:

- Een explosieve vraag naar grondstoffen;
- Meer afhankelijkheid van andere landen;
- Samenhang met de klimaatverandering (uitstoot CO2).

Deze ontwikkelingen zorgen ervoor dat het noodzakelijk is om efficiënter om te gaan met onze grondstoffen en materialen. Een transitie naar duurzaam geproduceerde, hernieuwbare en algemeen beschikbare grondstoffen en materialen is noodzakelijk. Dit kan met een circulaire economie. Een circulaire economie biedt daarnaast kansen op het gebied van werkgelegenheid en nieuwe exportmogelijkheden en draagt bovendien bij aan CO2-reductie.

Op mondiaal, Europees, rijks- en provinciaal niveau wordt er gekeken naar de transitie die we door moeten maken. Het Rijk[1] heeft daarom als doel gesteld om in 2050 een volledig circulaire economie te hebben, met als tussendoel om in 2030 50% minder gebruik van primaire grondstoffen (mineraal, fossiel en metalen) te hebben gerealiseerd.

1.2 Circulair Arnhem

Ook Arnhem kan en wil hierin niet achterblijven. In [misschien datum of maand noemen] 2018 is een eerste verkenning[2] 'circulaire economie, strategische verkenning' aangeboden aan de gemeenteraad.

Enkele conclusies uit deze verkenning[3] zijn:

1. Gemeente Arnhem zal een behoorlijke stap extra moeten zetten wat betreft ambities, rollen, capaciteit en middelen. Een en-en aanpak is nodig.
2. Meer focus en integrale aanpak is gewenst. Van de vier thema's die in de verkenning zijn meegenomen past eiwittransitie het minst bij Arnhem en het advies is om daar als gemeente niet op in te zetten.
3. Het advies is om aan te sluiten bij landelijk gehanteerde definities en de gewenste integrale aanpak van de drie passende thema's energietransitie, grondstoffentransitie en klimaatadaptatie te vatten. Er liggen voor Arnhem zeker veel kansen en onbenut potentieel op het gebied van grondstoffen, afval- en reststromen en circulaire economie.
4. Met name de rol van presterende overheid, de voorbeeldrol, kan de gemeente Arnhem actiever en prominenter pakken, mits met bijpassend budget en doorvertaald naar beleid, uitvoering en eisen.
5. Zorg dat middelen, doel en ambitie met elkaar in evenwicht zijn.

In 2018 is afgesproken te gaan werken aan drie richtingen op dit thema, te weten:
1. meer circulair inkopen;
2. zoveel als mogelijk circulair verduurzamen eigen vastgoed;
3. bedrijven faciliteren en stimuleren meer circulair te worden.

Deze richtingen zijn gekozen vooruitlopend op een visie op circulaire economie Arnhem om op deze manier kennis en ervaring op te doen, vanuit vooral de eigen invloedssfeer.

1 "Nederland circulair in 2050" Rijksbreed programma Circulaire Economie
2 1017327-003 Eindrapportage Strategische Verkenning Circulair Arnhem
3 Zie bijlage 1 en 2

Voor het realiseren van deze ambities zijn geen middelen en capaciteit vrijgemaakt. Het is daarom lastig om deze ambities uit te voeren en na te leven (laat staan te controleren). De gemeenteraad heeft hierop gevraagd om een plan van aanpak[4] op te stellen.

Aanvullende afspraken coalitieakkoord
De coalitie heeft in 2019 aanvullende afspraken gemaakt op het coalitieakkoord van 2018-2022[5]. Circulaire economie heeft hierin een prominente plek gekregen, het volgende is opgenomen:

> De Regio Arnhem Nijmegen is in 2018 uitgeroepen tot de beste circulaire regio van Nederland. Met een nieuwe, concrete visie op circulaire economie willen we dit als gemeente verder versterken, zoals eerder ook al de ambitie was van de Veranderopgave Circulair Arnhem.
>
> In 2020 komt er een visie op circulaire economie. Dit is een verbreding en verdieping van ons economisch beleid. De gemeente Arnhem speelt daarmee in op de economische en ecologische kansen die circulaire economie biedt. Het draagt bij aan een stad die voorop loopt in de energietransitie, innovatie mogelijk maakt en bedrijven faciliteert in de aanpak van klimaatverandering. Een circulaire stad en circulaire economie zijn goed voor werkgelegenheid en milieu. Ambities in deze visie zijn onder andere:
> - Het stimuleren van bestaande en nieuwe bedrijven in innovatie en circulariteit;
> - Het reduceren van gebruik van nieuwe grondstoffen (verlengen van de levensduur, efficiënt en duurzaam grondstoffenverbruik, grondstoffen opnieuw te gebruiken en grondstoffen te recyclen);
> - Het creëren van extra werkgelegenheid.
>
> Vanzelfsprekend geeft de gemeente hierbij zelf het goede voorbeeld bij inkoop en aanbestedingen.

1.3 Leeswijzer

In hoofdstuk 2 wordt beschreven wat een circulaire economie is en waar deze allemaal aan bijdraagt. Hoofdstuk 3 beschrijft de context waarin we ons bevinden en wat de maatschappelijke opgave is, zowel op mondiaal, als rijks- en provinciaal niveau. Omdat deze transitie niet zonder stakeholders uitgevoerd kan worden is met een aantal hiervan gesproken (hoofdstuk 4). In hoofdstuk 5 kijken we naar de verschillende rollen van een gemeente gebaseerd op de Nederlandse School Openbaar Bestuur (NSOB) en wat haar cirkel van invloed daarin is. We sluiten af met een visie op een circulair Arnhem in hoofdstuk 6.

[4] Toezegging 338: 'Motie 18M78' Naar een vitale circulaire economie.
https://ris2.ibabs.eu/Reports/ViewListEntry/Arnhem/abaac15e-9609-463e-84bc-b4c0eec2d2c0
[5] Bron: Aanvullende afspraken op coalitieakkoord 2018-2022

2. Een circulaire economie

Zoals in de aanleiding al duidelijk werd, is er een mondiale noodzaak om de transitie van een lineaire naar een circulaire economie in te zetten. In dit hoofdstuk wordt de context van een circulaire economie uiteengezet. Wat is een circulaire economie, wat levert deze op en wat hebben de Verenigde Naties hiermee te maken?

2.1 Circulaire economie

Een circulaire economie is een economisch systeem van gesloten kringlopen waarin grondstoffen, onderdelen en producten hun waarde zo min mogelijk verliezen. Hernieuwbare energiebronnen worden gebruikt en systeemdenken staat centraal. Dit betekent dat er wordt gekeken naar hoe verschillende duurzame oplossingen in verbinding staan met elkaar.

Een circulaire economie is een economie die ontworpen is als een herstellend en vernieuwend systeem, waarbij materiaalkringlopen worden gesloten, met het doel om producten, onderdelen en materialen een zo hoog mogelijk waarde te laten behouden.

De basis voor een circulaire economie ligt in het optimaal gebruik van het natuurlijk kapitaal[6]. Enerzijds is natuurlijk kapitaal het middel dat de circulaire economie draaiend houdt, anderzijds is het behouden van natuurlijk kapitaal het doel van een circulaire economie. In de transitie naar een duurzamere economie dient de synergie tussen natuurlijk kapitaal en de circulaire economie te worden benut.

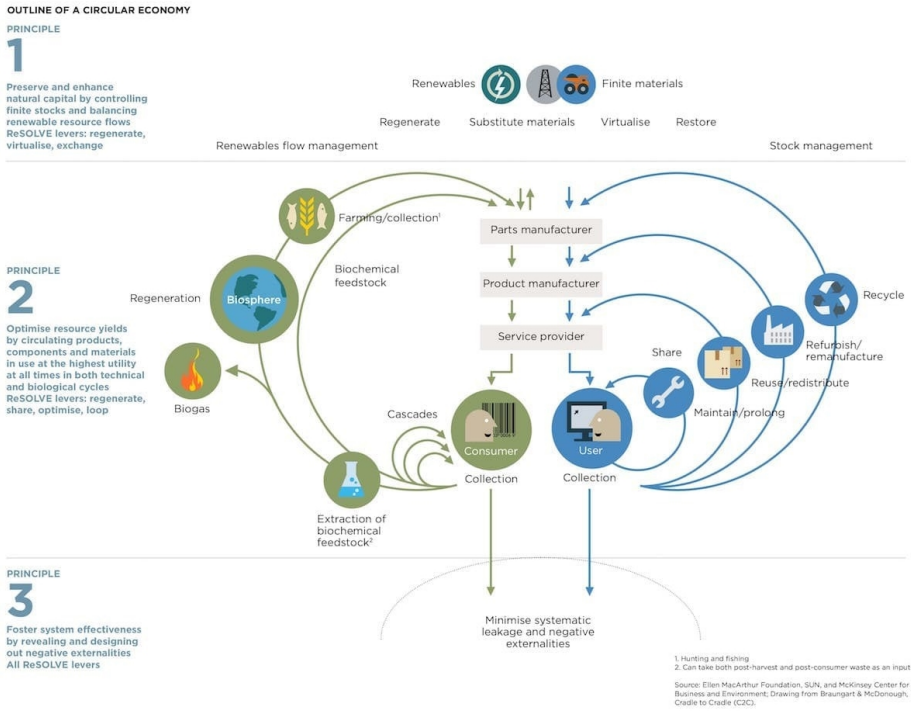

Ellen Macarthur Foundation – model (bron: Ellen Macarthur Foundation)

[6] Natuurlijk kapitaal is de voorraad aan natuurlijke ecosystemen die een stroom van waardevolle producten en diensten voortbrengt, nu en in de toekomst. Het is de uitbreiding van het economische begrip kapitaal (vervaardigde productiemiddelen) met de producten en diensten die de natuurlijke omgeving voortbrengt. Bijvoorbeeld een bos of een vispopulatie brengt een stroom van nieuwe bomen of vis voort, een stroom die oneindig kan doorgaan. Natuurlijk kapitaal kan ook diensten leveren zoals afbreken van verontreinigingen, waterberging en erosiebestrijding. De stroom van diensten uit ecosystemen vereist dat zo'n systeem goed en volledig functioneert. (bron: Wikipedia)

Verschillende niveaus in circulariteitsstrategieën
Het is belangrijk om te beseffen dat een circulaire economie verschillende niveaus kent. Zeker wanneer een lineaire economie omgezet wordt naar een circulaire economie. Dit gaat niet van de ene op de andere dag, maar stapsgewijs.

Circulariteit begint bij het nuttig toepassen van materialen en vervolgens proberen de levensduur van een product te verlengen (zodat er minder snel een nieuw product nodig is). Het hoogste niveau van circulariteit is het product slim ontwerpen zodat het product, of onderdelen ervan, volledig opnieuw te gebruiken is. Onderstaande afbeelding geeft de verschillende niveaus weer, R0 is het hoogste niveau (ideaal) en R9 het laagste niveau.

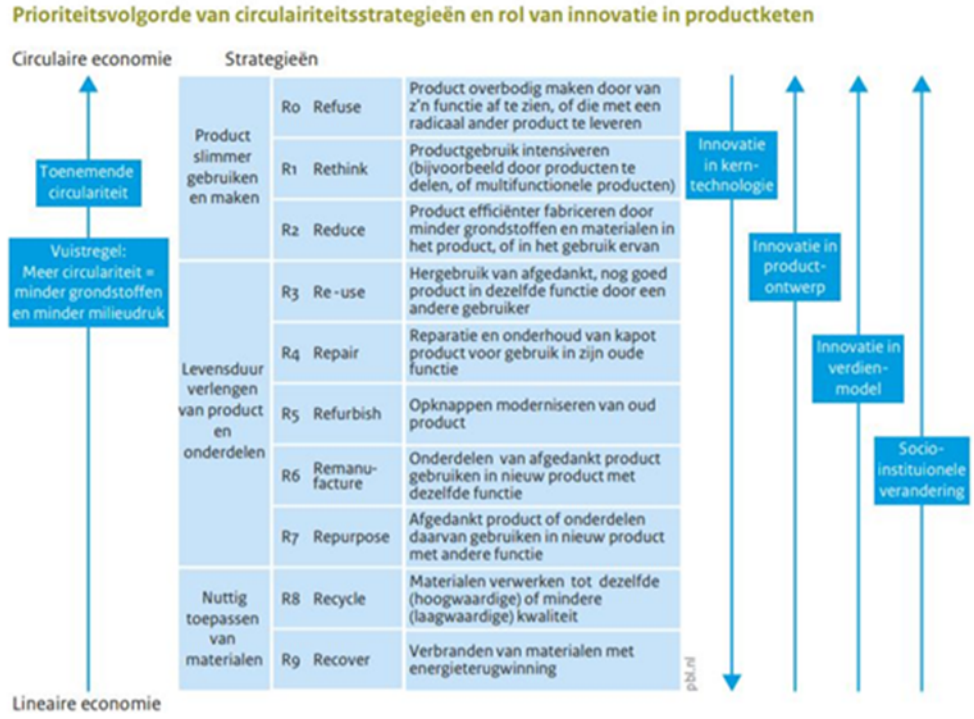

Prioriteitsvolgorde van circulariteitstrategieën en rol van innovatie van productketen. (Bron: PBL)

De opwaartse lijn van R9 Recover tot aan R0 Refuse geeft weer hoe groot de moeite is om de volgende stap in de keten te nemen. In praktijk zie je vaak dat bedrijven al jaren producten produceren en nu beginnen na te denken over schaarste van grondstoffen, overgebleven producten en het hergebruik daarvan. Denk aan het gebruik van repair cafés en textiel upcyclen. Maar nog niet elk bedrijf heeft de stap gemaakt naar het maken van een ander ontwerp waarbij aan de voorkant al goed nagedacht is over de levensduur, het gebruik en de restwaarde.

2.2 Wat levert circulaire economie op?

TNO heeft samen met het Planbureau voor de Leefomgeving (PBL) een berekening gemaakt voor wat een circulaire economie voor Nederland kan opleveren. Volgens deze berekeningen kan een circulaire economie uiteindelijk zeven miljard euro gaan opleveren voor de Nederlandse economie en ruim vijftigduizend banen. Qua banen valt te denken aan werkgelegenheid voor mensen met een afstand tot de arbeidsmarkt, met name in refurbishment[7] en recycling, maar ook aan kennisbanen omdat er innovatieve oplossingen bedacht worden. Daarnaast zal het ervoor zorgen dat er 25% minder import van primaire grondstoffen zal plaatsvinden.

[7] Refurbishment is het 'opknappen' van apparaten die al eerder gebruikt zijn en die dankzij een opknapbeurt weer als nieuw zijn. Ze worden uitgebreid gecontroleerd, getest, schoongemaakt, gerepareerd, vervangen en gemoderniseerd waar nodig.

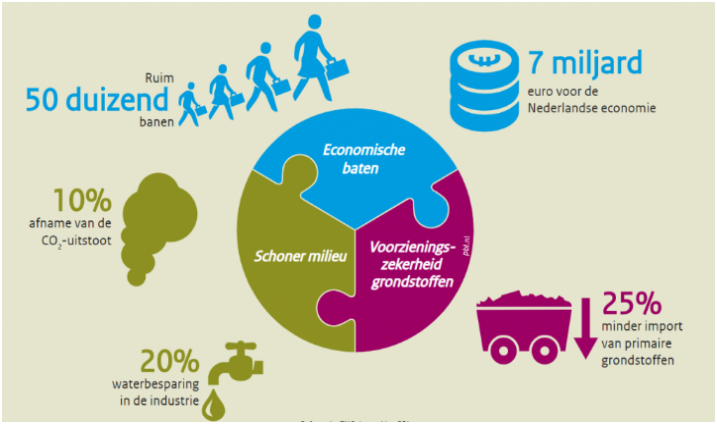

Voordelen van een circulaire economie in NL (Bron: PBL 2019)

In de afbeelding hiernaast is bijvoorbeeld te zien dat een volledig circulaire economie zorgt voor 20% waterbesparing in de industrie en het levert een afname van 10% in de CO2-uitstoot op. Een circulaire economie in Nederland in 2030 scheelt al bijna 8Mton CO2-uitstoot, oplopend tot 13Mton in 2050. Daarmee kan een circulaire economie zo'n 15% vormen van de totale vermindering van 56Mton CO2 in 2030 uit het regeerakkoord. Daarmee levert het een substantiële bijdrage aan het behalen van de doelstellingen uit het Klimaatakkoord.

2.3 Sustainable Development Goals

De Verenigde Naties (VN) hebben Sustainable Development Goals (voortaan SDG's) opgesteld. Dit zijn zeventien doelen om van de wereld een betere plek te maken in 2030. De SDG's zijn bepaald op basis van wereldwijde inbreng van organisaties en individuen. Ze zijn een mondiaal kompas voor uitdagingen als armoede, onderwijs en de klimaatcrisis. Het zijn de opvolgers van de Millenniumdoelen, die liepen van 2000 tot 2015. Achter de zeventien doelen zitten 169 targets.

Ook de Nederlandse regering heeft zich aan de SDG's gecommitteerd. Zonder inzet van de gemeenten is het niet mogelijk om die doelen te behalen. Zoals de VNG schrijft op haar website[8]: *"De doelen raken immers aan belangrijke opgaven voor lokale overheden zoals het terugdringen van ongelijkheid, maatschappelijke integratie, duurzame productie en consumptie, een leefbare en veilige leefomgeving en kwalitatief en participatief bestuur."*

Bij Arnhemse projecten en maatregelen (onder andere in de openbare ruimte) én in het vernieuwde gemeentelijke inkoopbeleid wordt naar de SDG's verwezen; ook in relatie tot een circulaire economie. Veel activiteiten dragen direct of indirect bij aan een of meerdere SDG's.

SDG's zijn ook een middel om meetbaar te maken hoe goed we het doen en waar verbetering nodig is. Daarnaast is het een herkenbaar middel dat handig gebruikt kan worden in de weg naar meer bewustwording. Om deze reden krijgen de SDG's ook een plaats in het Plan van Aanpak 'Op weg naar een circulair Arnhem'

SDG's volgens de Verenigde Naties

[8] https://vng.nl/artikelen/over-gemeenten-4-global-goals

3. De context

Dit hoofdstuk geeft een overzicht van en daarmee inzicht in de relevantie van internationale, nationale en regionale ambities en afspraken die er liggen op het gebied van circulaire economie.

3.1 Europa en circulaire economie[9]

De Europese Commissie wil de overgang naar een circulaire economie versnellen. Daarom stelde de Commissie in 2015 al het Plan van Aanpak 'Circular Economy Action Plan' op dat bestaat uit 54 concrete maatregelen die van toepassing zijn op productie, consumptie, afvalverwerking en secundaire grondstoffen om de transitie te versoepelen. Voortbouwend daarop is in maart 2020 het 'New Circular Economy Action Plan[10]' gepresenteerd door de Europese Commissie. Dit plan is een van de bouwstenen van de European Green Deal. Dit is de routekaart om de economie van de EU duurzaam te maken.

In het nieuwe actieplan staan voorgestelde maatregelen die zich vooral richten op sectoren die veel grondstoffen gebruiken. In Nederland gaat het dan met name om sectoren die te maken hebben met kunststoffen, constructie en gebouwen en voedingsmiddelen. Het verminderen van afval en het duurzaam aanbesteden zijn ook twee belangrijke onderwerpen in het actieplan.

Ban op plastic

Op 6 maart 2020 ondertekende de minister voor Milieu en Wonen, S. van Veldhoven, het **Europese Plastic Pact**. Dit deed zij samen met een groot aantal Europese landen en koplopers. In 2019 werd het **Nederlandse Plastic Pact** al ondertekend. Hiermee zetten we op nationale schaal al in op het vergroten van plasticrecycling en -hergebruik, en op het verminderen van onnodig gebruik van plastic. Dat gebeurt door het bevorderen van circulair design, verantwoord gebruik, recyclingcapaciteit en het gebruik van gerecycled materiaal.

Met het Europese Plastic Pact wordt deze effectieve aanpak nu doorgetrokken naar Europees niveau. Er wordt invulling gegeven aan een viertal SDG's en tot doel gesteld dat al het plastic in 2025 volledig herbruikbaar moet zijn.

3.2 Nederland en circulaire economie

Omdat Nederland in 2050 een circulaire economie wil hebben heeft het kabinet in 2016 het rijksbrede programma "Nederland circulair in 2050" opgesteld. In dit programma schetst het kabinet hoe we onze economie kunnen ombuigen naar een duurzame, volledig circulaire economie in 2050. Het programma omschrijft wat nodig is om zuiniger en slimmer met grondstoffen, producten en diensten om te gaan. Hierin zijn drie doelstellingen geformuleerd:

- Bestaande productieprocessen maken efficiënter gebruik van grondstoffen, zodat er minder grondstoffen nodig zijn;
- Wanneer nieuwe grondstoffen nodig zijn, wordt zoveel mogelijk gebruikgemaakt van duurzaam geproduceerde, hernieuwbare (onuitputtelijke) en algemeen beschikbare grondstoffen.
- Nieuwe productiemethodes ontwikkelen en nieuwe producten circulair ontwerpen.

In vervolg daarop is in 2017 het grondstoffenakkoord[11] ondertekend. Dit is ondertekend door 180 partijen uit het bedrijfsleven en door diverse overheden. Hierin staan afspraken om de Nederlandse economie te laten draaien op herbruikbare grondstoffen.

[9] https://ec.europa.eu/environment/circular-economy/
[10] https://ec.europa.eu/environment/circular-economy/pdf/new_circular_economy_action_plan.pdf
[11] https://www.rijksoverheid.nl/documenten/rapporten/2017/01/24/grondstoffenakkoord-intentieovereenkomst-om-te-komen-tot-transitieagenda-s-voor-de-circulaire-economie

Samen hebben deze partijen in 2018 vijf transitieagenda's[12] opgesteld. Hierbij is gekozen voor vijf sectoren en ketens die belangrijk zijn voor onze economie maar die ook het milieu belasten. In zo'n transitieagenda staat hoe de betreffende sector circulair kan worden in 2050 en welke acties daarvoor nodig zijn. Het gaat om de volgende sectoren:

- Biomassa en voedsel
- Consumptiegoederen
- Kunststoffen
- Maakindustrie
- Circulaire bouweconomie

In 2019 presenteerde het kabinet de 'Uitvoeringsprogramma Circulaire economie 2019 – 2023'[13]. Het uitvoeringsprogramma vertaalt de vijf transitieagenda's naar concrete acties en projecten voor de periode 2019 tot en met 2023. Elk jaar wordt de voortgang besproken en tweejaarlijks wordt een voortgangsrapport opgesteld. Het streven is nog steeds om in 2030 50% minder primaire grondstoffen te gebruiken.

3.3 Provincie Gelderland en circulaire economie

De provincie Gelderland heeft zich gecommitteerd aan bovengenoemde nationale doelstellingen. Om Gelderland schoon en groen te houden is minder afval en meer kringloop, recycling en hergebruik nodig. De provincie heeft de ambitie om in 2020 een omslag te hebben ingezet bij Gelderse bedrijven om slim en circulair te werken. Daarnaast wil de provincie zelf het goede voorbeeld geven en bedrijven op weg helpen naar nieuwe circulaire businessmodellen. Gelderland heeft de ambitie uitgesproken om de eerste afvalloze provincie te worden. Om dit te kunnen doen is het noodzakelijk om inzicht te hebben in de huidige grondstofstromen en de verschillende beleidsopties voor een meer circulaire economie. Dit inzicht heeft de provincie vastgelegd in de Circulaire Atlas Gelderland[14].

De Circulaire Atlas
Met de Circulaire Atlas kiest Gedeputeerde Staten voor een brede provinciale aanpak gericht op bedrijven die werken met de grootste grondstofstromen. De provincie stimuleert hiermee bedrijven om substantieel te gaan besparen op grondstoffen en CO2, want een reductie van het grondstofgebruik van 50% vraagt een bijdrage van alle sectoren en partijen. De aandacht richt zich dan ook vooral op sectoren met grote grondstofstromen, zie afbeelding op de volgende pagina.

[12] https://www.rijksoverheid.nl/documenten/kamerstukken/2018/01/15/totstandkoming-van-de-transitieagenda-s-uit-het-grondstoffenakkoord
[13] https://www.kidv.nl/8592/uitvoeringsprogramma-circulaire-economie.pdf
[14] https://www.gelderland.nl/bestanden/Documenten/Gelderland/06Werk-en-ondernemen/191125_Circulaire_Atlas_Gelderland.pdf

Sectoren met grote grondstofstromen

De grootste omvang van grondstofstromen, bevindt zich in de sectoren agrofood en bouw. Samen omvatten deze twee ruim 80% van de grondstofstromen in de provincie.

Bij agrofood ligt de focus op aan veeteelt gerelateerde stromen en voedingsmiddelenindustrie. Zo wordt hier gekeken naar het verminderen van voedselverspilling door alternatieve conservering en verpakking van voedselmiddelen.

In de woningopgave is nadrukkelijk aandacht voor circulariteit en het hergebruik van materialen bij woningbouw en weginfrastructuur. Denk hierbij ook aan het hergebruik van en biobased materialen.

Bij consumenten ligt de focus op voedselconsumptie en huishoudelijk afval. Circulaire opties zijn hier het verminderen van voedselverspilling, andere dieetkeuzes (eiwittransitie) en betere afvalscheiding.

In de maakindustrie wordt de focus gelegd op de kunststof-, papier- en kartonindustrie. Circulaire opties zijn hier beter scheiden en productie van kunststof regranulaat, de productie van gerecyclede producten en de inzet van biobased grondstoffen voor kunststofproducten.

Rollen provincie
De provincie heeft naast een stimulerende rol ook de mogelijkheid om vanuit haar rol als vergunningverlener, toezichthouder en/of handhaver te sturen op het principe "van afval naar grondstof" en ervoor te zorgen dat belemmeringen in wet- en regelgeving daarin worden weggenomen.

3.4 Regio Arnhem-Nijmegen en circulaire economie

In 2018 heeft de regio Arnhem-Nijmegen de prijs gewonnen voor meest circulaire regio van Nederland. Deze prijs werd verkregen voor onder andere de gezamenlijke inkoop van groene energie en samenwerking in de regio die versterkend werkt. Dit zet de regio voort door zich te presenteren als Groene Metropoolregio, waarin het ook gaat om circulaire economie. Vanuit het versterkingsproces Regionale Samenwerking worden vijf opgaven geformuleerd en een van deze opgaven betreft ‘Circulaire regio’. Daarnaast is in regio verband gewerkt aan de tot standkoming van de woondeal, waarin ook ambities en doelstellingen rond circulaire bouw zijn opgenomen.

Portefeuillehoudersoverleggen
In de portefeuillehoudersoverleggen (PFO) Duurzaamheid en Economie is het thema circulaire economie ook een belangrijk onderwerp:

- Vanuit het PFO Economie circulaire economie een van de drie ambities. Rond het thema circulaire economie richt het PFO zich daarbij vooral op economische kansen en werkgelegenheid. Hiervoor wordt onder andere gewerkt aan een manifest om bedrijven te attenderen op de urgentie van circulaire economie in relatie tot de bouw- en infraopgaven, en aan verdergaande eisen op gebied van circulaire economie bij inkooptrajecten vanuit overheden;
- Het PFO Duurzaamheid richt zich op:
    - zoveel mogelijk circulaire inkoop (waar mogelijk gezamenlijk);
    - (hout)bouw en urban mining;
    - bedrijfsafval.

  Hiertoe wordt voor het einde van het jaar een regionaal convenant getekend samen met de sectoren bouw en Grond-weg en waterbouw (GWW).

De regio werkt op dit moment aan een versterking van de regionale samenwerking, welke uiting moet gaan krijgen in een regionale agenda met vijf opgaven. De opgaven Circulaire Regio en productieve regio sluiten mooi aan op de ambitie's die reeds gesteld zijn binnen de pfo's Economie en Duurzaamheid.

The Economic Board
The economic board richt zich op het profileren en promoten van de regio op de gebieden Food, Health en Energy. Hierbij sluiten ook zij straks mooi aan bij de opgave productieve regio. Hierbij houden zij sterk rekening met het DNA van deze regio. Vanuit hun opgaven Energy en Slimme Duurzaamheid zijn inhoudelijk goede relaties te leggen met de Arnhemse visie voor circulaire economie en de regio opgaven omtrent dit thema.

3.5 Arnhem en circulaire economie

Ook in de stad Arnhem gebeurt al veel dat het thema circulaire economie raakt. Enkele voorbeelden zijn:

- Het opstellen van een Klimaatplan en certificeren voor de zogeheten CO2-prestatieladder. Hiermee proberen we als organisatie zo min mogelijk CO2-uitstoot te realiseren;
- De Green deal duurzaam GWW 2.0 is ondertekend;
- We zijn aangesloten bij Stichting bouwcirculair;
- We zijn lid van de stuurgroep Regio A-N Duurzaam GWW. Door het ondertekenen van een ambitieverklaring en het opstellen van een uitvoeringsprogramma verkennen we de circulaire kansen in de groene leefomgeving met als doel een circulaire regio;
- Afvalstrategie Arnhem: we zetten in op het voorkomen van afval.

Het is dus belangrijk om het thema circulaire economie integraal op te pakken en daarmee ook verbindingen te leggen met de doelen van New Energy made in Arnhem 2020 - 2030, het Klimaatplan en de economische agenda. Om die reden moet circulaire economie dan ook niet benaderd worden als iets nieuws, maar als iets extra's op de doelen die wij als gemeente al nastreven en de maatregelen die wij al uitvoeren.

Dit komt onder andere tot uiting in de ambities die zijn gevormd in het aanvullend coalitie akkoord van 2019 maar ook in de vastgestelde 'Herstelagenda' van 2020.

Opleidingsinstituten
Naast de gemeente werken ook opleidingsinstituten aan circulariteit. Zo nemen opleidingsinstituten ArtEZ en Van Hall Larenstein dit onderwerp ook mee in de opleidingen. Hogeschool Arnhem Nijmegen biedt een HBO Master circulaire economie. Ook het Maarten van Rossem VMBO is gestart met een praktische leermodule over de circulaire economie.

Circulair ondernemen
Circulair ondernemen is een van de pijlers waarop de Nederlandse economie in de nabije toekomst steunt. Op deze manier ontdekken bedrijven nieuwe markten en leren ze bestaande markten beter te bedienen. Ook kan hiermee beter op zaken als grondstoffenschaarste worden ingespeeld. Arnhem kent ook al een aantal bedrijven dat zeer actief is op het gebied van circulair ondernemen.

Een speciale categorie ondernemingen vormen de zogenaamde ‘impact-first’ of sociale ondernemingen (maatschappelijk verantwoord ondernemen). Dit zijn ondernemingen die werkzaamheden uitvoeren zoals het produceren/assembleren van circulaire producten. Hiermee kunnen zij een doelgroep bedienen die het minder makkelijk heeft op de arbeidsmarkt. Daarmee dragen zij bij aan het oplossen van een maatschappelijk probleem. Daarvoor hebben ze dan ook een werkend businessmodel ontwikkeld. Een voorloper in Arnhem op het gebied van duurzaamheid en Social Enterprise is ‘Slim opgewekt’, actief sinds 2012 en bekroond met tal van awards.

Omdat circulair ondernemen op lokaal en regionaal niveau begint, wil de Rabobank in de regio Arnhem Nijmegen samen met KPMG, MVO Nederland en lokale kennisinstellingen door middel van

een 'company scan' de belangrijkste hulpbronnen, grondstof- en afvalstromen en gerelateerde duurzaamheidvraagstukken, op zowel regio- als bedrijfssectorniveau, in kaart brengen. Daarnaast worden de mogelijkheden onderzocht om te komen tot innovatieve, duurzame en circulaire oplossingen. Met behulp van company scans kunnen alle circulaire opties in beeld worden gebracht[15].

Ook heeft Rabobank sinds 2014 de Circulaire Economie Challenge (inmiddels Circulair Ondernemen Challenge) opgezet, waaraan de gemeente Arnhem op dit moment als organisatie meedoet.

Kiemt is als netwerkorganisatie, gevestigd in Arnhem, ook zeer actief op het gebied van circulaire economie. Kiemt heeft als doel de energietransitie te versnellen, evenals de transitie naar de circulaire economie, en bevordert het innovatieve ondernemersklimaat. Ze faciliteren, ondersteunen en adviseren ondernemingen, overheid, onderwijs- en onderzoeksinstellingen bij complexe vraagstukken. Dit doen zij onder andere met het programma Circles. In dit programma werken zij onder andere met VNO-NCW en de HAN aan Masterclasses, Challenges en concrete veranderingsprojecten voor MKB-bedrijven.

[15] Rapport Arnhem Connect 2017

4. De rol van de gemeente

De gemeente kan verschillende rollen aannemen om de nodige invloed uit te oefenen. Een gemeente is het meest effectief als zij opereert binnen haar *cirkel van invloed* en deze probeert te vergroten door het zoeken van medestanders en partners om stappen mee te zetten. Dat vraagt om durf, creativiteit en een actieve houding.

Aan de hand van het sturingsmodel van de Nederlandse School voor Openbaar Bestuur (NSOB) zien we welke rollen er zijn. In het Plan van Aanpak 'Op weg naar een circulair Arnhem' wordt hierop dieper ingegaan.

Sturingsmodel volgens de NSOB

4.1 Presterende overheid

Een presterende overheid geeft duidelijk richting, voert regie en geeft advies. Wij zijn zelf initiatiefnemer, opdrachtgever, marktpartij of launching customer en geven daarin het goede voorbeeld. Inkoop- en aanbestedingsbeleid wordt als sturend instrument gebruikt voor het realiseren van de transitieopgaven.

Voorbeelden van een presterende overheid zijn circulair inkopen en aanbesteden, beleidskaders opstellen, effectmeting en monitoren.

4.2 Samenwerkende overheid

Een samenwerkende overheid stelt het voeren van de dialoog centraal. We pakken de rol van makelaar: faciliteren, verbinden en informatie delen. Gezamenlijk pakken we projecten op en maken we initiatieven van bewoners, bedrijven en anderen mogelijk.

Voorbeeld van een samenwerkende overheid is bijvoorbeeld het voeren van bestuurlijke overleggen en het opzetten van een convenant of overeenkomsten, ondersteunen van initiatieven uit de stad en deze zonodig voorzien van cofinanciering en deelname aan samenwerkingsplatformen.

4.3 Rechtmatige overheid

De rechtmatige overheid stelt de uitvoering van de wettelijke taak centraal. In deze rol reguleren wij maatschappelijke initiatieven en stellen we kaders voor de uitvoering. We creëren beleidsruimte voor initiatieven (omgevingsvisie) en regelruimte (beperken van onnodige regels en zorgen voor duidelijke regels) om een gelijk speelveld creëren.

Voorbeeld van een rechtmatige overheid is het voorzien in regels, subsidies, beleidskaders, vergunningen en ontheffingen.

4.4 Responsieve overheid

In de rol van responsieve overheid treedt de overheid grotendeels terug, laat ze los en geeft ze ruimte. De gemeente ondersteunt en stimuleert de initiatieven die uit de Arnhemse samenleving komen.

Voorbeeld van een responsieve overheid is lobby, marketing en communicatie, kennisdeling en locatieaanwijzing en subsidieverlening.

5. Visie op circulaire economie in Arnhem

Nederland heeft de ambitie om in 2050 een volledig circulaire economie te hebben. Gemeente Arnhem kan en wil hierin niet achterblijven. Zo biedt een circulaire economie kansen voor een beter milieu, een betere leefomgeving en draagt het bij aan CO2-reductie. Ook biedt een circulaire economie kansen op het gebied van werkgelegenheid en nieuwe bedrijven en industrieën.

Daarom is het belangrijk om in actie te komen en de komende jaren een transitie[16] door te maken van een lineaire naar een circulaire economie. Allereerst is het belangrijk om ervoor te zorgen dat we allemaal hetzelfde verstaan onder 'een circulaire economie'. Daarom hanteren we in Arnhem de volgende definitie:

"Circulaire economie is het verbinden van economische, sociale en ecologische waarden"

Het gaat daarbij om slim ontwerp, bewust gebruik en meer en beter hergebruik.

De definitie uitgelegd:

- Economische waarden: noodzaak voor ondernemers om hun bedrijfsprocessen en producten circulair te maken om zo een toekomstbestendig bedrijf te hebben en houden. Voor het verkrijgen van opdrachten is circulair ondernemen cruciaal in de toekomst. Dit zorg voor een nieuwe of een andere vorm van werkgelegenheid waardoor medewerkers en toekomstige medewerkers via het onderwijs meegenomen moeten worden in deze transitie.
- Sociale waarden: hier gaat het primair om werkgelegenheid met speciale aandacht voor mensen met afstand tot de arbeidsmarkt. Secundair: andere sociale effecten zoals armoede en sociale cohesie en SDG's als gezondheid, veiligheid, scholing e.d..
- Ecologische waarden: circulaire economie leidt tot minder gebruik van schaarse grondstoffen en in veel gevallen ook tot een lagere CO2-uitstoot. Dit draagt bij aan klimaatadaptatie en een gezonde leefomgeving.

"Het gaat daarbij om slim ontwerp, bewust gebruik en meer en beter hergebruik". We willen voorkomen dat we de kosten voor behoud van onze huidige levenstandaard leggen bij het milieu en daardoor bij toekomstige generaties. De zoektocht naar een balans tussen het toepassen van hernieuwbare grondstoffen en materialen, waarbij gebruik gemaakt wordt van budgetten gebaseerd op een lineaire economie, vraagt om een transitie. Die transitie zetten we hiermee in gang.

In het Plan van Aanpak "Op weg naar een circulair Arnhem" wordt dit concreet gemaakt.

5.1 Groeiende circulaire ambities

Arnhem volgt de ambities van het Rijk en de provincie Gelderland om in 2050 volledig circulair te zijn. Om in 2050 een volledig circulaire economie te hebben, richten we ons op de volgende vier Arnhemse ambities:

1. Het stimuleren van bestaande en nieuwe bedrijven in innovatie en circulariteit;
2. Het reduceren van gebruik van nieuwe grondstoffen (verlengen van de levensduur, efficiënt en duurzaam grondstoffenverbruik, grondstoffen opnieuw te gebruiken en grondstoffen te recyclen);
3. Het creëren van extra werkgelegenheid;
4. Vanzelfsprekend geeft de gemeente hierbij zelf het goede voorbeeld bij inkoop en aanbestedingen.

[16] Een transitie is een structurele verandering van de maatschappij, die het resultaat is van op elkaar ingrijpende en elkaar versterkende grootschalige technologische, economische, ecologische, sociaal-culturele en institutionele ontwikkelingen. Een transitie is een procesinnovatie die een (deel van de) maatschappij compleet verandert en als vernieuwing de grenzen van organisaties overstijgt. In termen van milieuefficiëntie impliceert een transitie een verandering met een factor 15 tot 20. (Bron: Ministerie van VROM Begrippen rijksoverheid duurzaam bouwen en verbouw)

In de transitie naar een circulaire economie beginnen we klein, vooral vanuit de presterende en samenwerkende overheid. Met de wetenschap dat niet alles in één keer kan en dat we ook hier moeten samenwerken, faciliteren en pionieren. We verwachten dat we gedurende de transitie op sommige vlakken meer afstand kunnen nemen en ook een meer responsieve én rechtmatige rol in kunnen nemen. Om zo uiteindelijk in 2050 een volledig circulaire economie te hebben.

Groeien in stappen
Er zijn een aantal stappen te nemen om uiteindelijk in 2050 een volledig circulaire economie te hebben. De huidige situatie is niet toereikend om de uiteindelijke doelen te behalen.
De volgende stap is pragmatisch inzetten op een Circulair Arnhem voor een periode tot en met 2023. Hoe we hier uitvoering aan geven, staat beschreven in het Plan van Aanpak (zie bijlage). Eind 2023 volgt een evaluatie om te beoordelen hoe we er op dat moment voorstaan. Op basis daarvan wordt bekeken hoe we verdere invulling kunnen geven aan de volgende stappen, namelijk: circulair Arnhem inclusief afvalscheiding en toewerken naar ketenwerking. Om zo door te groeien naar het hoogste niveau: de doelstelling van 2050.

De gemeente moet verschillende rollen aannemen om zo veel mogelijk binnen onze cirkel van invloed te handelen én resultaten te bereiken. Welke rol wanneer aangenomen wordt, verschilt per onderwerp en activiteit. In algemene zin is het de rol van de gemeente om als aanjager om zowel de organisatie als de maatschappij mee te nemen in dit onderwerp. Dit proberen we te doen door met onze samenwerkingspartners gezamenlijke belangen na te streven en vandaaruit te handelen binnen onze eigen invloedsfeer.

Kansen die zich voordoen kunnen niet altijd worden voorzien. Kansen op het juiste moment herkennen is iets wat in alle rollen moet kunnen! De rol die de gemeente aanneemt zal daarmee in de loop van de tijd ook veranderen en wordt meegenomen in de evaluatie in 2023.

Speerpunten
We gaan ons tot en met 2023 inspannen op de hieronder genoemde speerpunten. Deze dragen allemaal bij aan de Arnhemse ambities. Elk speerpunt kent zijn eigen volwassenheidsniveau en is daarom niet direct gerealiseerd. Om die reden spreken we van een groeimodel tot en met 2023 waarin we onze kennis en kunde vergroten en beter inzicht generen op de rol van de (lokale) overheid op deze speerpunten.

Bedrijven stimuleren en faciliteren
Bedrijven moeten de nieuwe economie gaan maken, waarbij het bijvoorbeeld gaat over anders produceren. Dit leidt tot nieuwe innovaties, (nieuwe) werkgelegenheid, andere producten en een andere manier van afname (bijvoorbeeld lease of huur van producten i.p.v. eigendom). Dit heeft maatschappelijke effecten op de stad zoals het feit dat het invloed heeft op minder en andersoortig afval of de inrichting van de stad (ruimtegebruik). Als gemeente moeten we bedrijven faciliteren en stimuleren om hierin de (eerste) stappen te gaan zetten en de transitie in gang te zetten. We stimuleren ze daarbij ook om minder en anders met grondstoffen om te gaan, zodat ook bedrijven hun bijdrage gaan leveren aan een volledig circulair Arnhem in 2050. Maar ook vormen als shared facility zullen we toejuichen vanwege slim ruimte- en materiaalgebruik.

Restafval
Landelijk is het programma VANG[17] opgesteld. Het programma VANG - Huishoudelijk afval is ontwikkeld om gemeenten te helpen om de nodige stappen te zetten naar een circulaire economie. De landelijke norm restafval per inwoner in 2020 is 100 kg, de Arnhemse doelstelling ligt op 137 kg. VANG heeft als doelstelling dat het restafval per inwoner per jaar in 2025 nog 30 kg bedraagt. Gemeente Arnhem streeft ernaar dat we in 2025 ruim onder de 100 kg zitten. Al het afval dat goed gescheiden is, kan gerecycled worden en daarom is het terugdringen van rest afval essentieel voor de circulaire economie.

[17] VANG staat voor Van afval naar grondstof

Inkoopkracht
Een belangrijk argument om circulair in te kopen en tevens het eigen vastgoed circulair te verduurzamen, is vanwege onze schaalgrootte en daarmee onze inkoopkracht. Het is ons doel om met behulp van inkoop een andere soort uitvraag te genereren waardoor de markt uitgedaagd wordt op een circulaire manier te gaan denken, werken en produceren. Ook stimuleren we hiermee bewustwording bij onze leveranciers en opdrachtnemers. In het in 2020 vastgestelde inkoopbeleid is daarom de voorwaarde opgenomen ‘circulair tenzij’. Om ervaring op te doen, het goede voorbeeld te geven én om de markt in beweging te krijgen.

Het goede voorbeeld geven
In vrijwel alle gesprekken met stakeholders komt het naar voren: 'en de gemeente dan'? Het is een belangrijk argument om circulair in te kopen en zelf ons eigen vastgoed circulair te verduurzamen. Het is namelijk onmogelijk om de stad in beweging te krijgen, zonder zelf het goede voorbeeld te geven!

Ontwikkeling van de stad
In het verlengde van het slim benutten van leegstaand vastgoed voor transformatie naar nieuwe woon- en werkmilieus (circulair bouwen) is de ambitie en uitdaging om de toekomstige bouwopgave grotendeels op te lossen binnen de bestaande stad. Hiermee beperken we gebruik van grondstoffen en creëren een gunstige conditie voor het benutten van stromen - bouwstromen, mensen en kapitaal. Omdat het niet mogelijk is om in één keer de omslag te maken naar circulair bouwen en slopen, zijn in de woondeal al de eerste doelstellingen opgenomen voor 2023 en 2030.

Zoals al aangegeven is de weg naar een volledig circulaire economie een transitie. Dit alles moet groeien omdat niet alles in één keer te realiseren is. Daarom is het Plan van Aanpak opgesteld met leermomenten, evaluaties en mogelijkheid tot herijking.

Bijlage 1 Strategische verkenning uit 2018

In 2018 is al gesproken met een aantal stakeholders. De input van deze gesprekken is gebruikt voor de 'Strategische verkenning Circulair Arnhem'. Deze input blijkt nog steeds actueel.

4.1.a *Energieke Arnhemse samenleving*
Uit gesprekken met partijen in de stad blijkt dat inwoners, organisaties, bedrijven en de gemeente Arnhem een grote betrokkenheid hebben op dit thema. Ook uit initiatieven in de wijken, de teams leefomgeving (TLO), groepen wijkbewoners, bewonerscollectieven en huurdersverenigingen blijkt een groeiend urgentiebesef en bereidheid in de Arnhemse samenleving om verantwoordelijkheid te nemen, op tal van onderwerpen en manieren.

De voedingsbodem en de omstandigheden zijn er om met elkaar stappen te zetten. Maar dat wil nog niet zeggen dat daarmee duurzame initiatieven en projecten vanzelf tot stand komen. Dat vergt naast ambitie, visie en beleid ook capaciteit, middelen en meerjarige inzet en betrokkenheid van alle partijen.

4.1.b *De verwachting van de stakeholders*
Daar waar Arnhem voor de energietransitie al goed op weg is met de belangrijke bouwstenen, vraagt de ambitie rond circulaire economie nog uitwerking, ondersteuning en opschakelen. Er kan nog veel meer in Arnhem en de ambities en doelen uit het regeerakkoord moeten nog vertaald worden naar Arnhemse ambities.

In het verlengde van hernieuwbare energie en klimaatadaptatie is het belangrijk om voor de aanvullende circulaire doelen het netwerk van samenwerkende partijen verder uit te bouwen, zodat alle benodigde rollen en capaciteiten vertegenwoordigd zijn en elkaar weten te vinden. De geschetste transities binnen circulaire economie vragen een integrale, multidisciplinaire aanpak en samenwerking, dus door inzet van bedrijven, bewoners, maatschappelijke organisaties en niet alleen vanuit overheidswege.

Stakeholders verwachten het volgende van een gemeente rond dit thema:

- **Kaders aangeven:** binnen de energietransitie, klimaatadaptatie en circulariteit kiest de gemeente waar zij impact wil genereren, passend bij het DNA van Arnhem. Onderzoek waarmee je impact kunt hebben en focus daarop. Geef richtinggevende kaders die leidend worden voor de uitvoeringsregels: bij inkoop en aanbesteden (de Connectie), bij subsidies, bij vergunningen en voor de ODRA.
- **Het goede voorbeeld geven en inspireren**: de gemeente werkt binnen die kaders aan een energieneutrale, klimaatbestendige en circulaire eigen bedrijfsvoering en huisvesting en zet bij inkoop en aanbestedingen hierop in met duidelijke doelstellingen, eisen en budgetten. Waar relevant is de gemeente ‘launching customer’.
- **Ruimte geven**: binnen de kaders geeft de gemeente financiële ruimte (zoals fondsen, subsidieregelingen, procesmiddelen), fysieke ruimte (zoals in de omgevingsvisie) en regelruimte (geen onnodige regels en duidelijke regels).
- **Verbinden en ondersteunen**: de gemeente is actief partner in netwerken en kan helpen met het organiseren van 'communities of practice' en kennisontwikkeling. Als het partijen niet helemaal lukt om hun rol te pakken en het gaat om projecten van bovenlokaal belang, kan de gemeente helpen en partnerschap organiseren. De gemeente verbindt hier door het steunen van initiatieven, actieve communicatie en lobbyen. De gemeente speelt een actieve rol in de afstemming met andere gemeenten en Nijmegen in het bijzonder, de provincie en lobby richting EU, Rijk, bedrijven en burgers. Tot slot spreekt de gemeente ook haar partners aan op hun rol.

Bijlage 2 Verkenning externe stakeholders 2020

	High-lights gesprek Tips voor gemeente	Wat doen ze zelf
provincie Gelderland	De provincie ziet de gemeente als partner in deze transitie. Het college van GS van de provincie kijkt naar steden en regio's. Aan de hand van de vier tegels uit de Circulaire Atlas wil de provincie graag het gesprek aangaan -> om te kijken welke projecten we samen kunnen oppakken. De provincie heeft 1 mln. beschikbaar. Voorwaarden zijn impact op grondstofgebruik, bijdrage aan CO2-reductie en de economie verder helpen. Praktische tips: • Stop met kleine dingen doen -> focus! • Burgers bereiken door het goede voorbeeld te geven; • Organiseer een circulaire estafette met bedrijven zoals in Nijmegen.	Circulaire Atlas ontwikkeld. Trots op aanpak project 'A325 - middenberm op circulaire wijze vervangen.' Provincie is druk om voedselverspilling te verminderen, minder met verpakkingen. Als gemeente en provincie aansluiten bij landelijke ontwikkeling. Dan een vuist maken maar niet zelf initiëren.
waterschap vallei en veluwe	• Accepteer dat je nu in een transitieperiode zit • Gebruik de R-ladder voor ambitieniveaus (altijd eerst rethink) • Financiering: het gaat om waardebehoud. Anders naar gaan kijken, ook intern • Bestuurders: andere vorm van besluitvorming • Investering ←→ beheer • Kijk waar je impact hebt • Afwegingskader opstellen (why)	• Veranderprogramma Circulair opgezet; • Opgenomen in PDCA cyclus (Plan-Do-Check-Act) • Materiaalstromen inzichtelijk • "wij maken water waardevol" • Middels inkoop de markt stimuleren • Afwegingskader • Gaan SDG's omarmen
Waterschap Rijn en IJssel	• Tip: zoek een repeterend proces in het primaire proces en maak dat elke keer meer circulair. • Maak een grondstoffenkaart van de gehele organisatie en kijk waar impact gemaakt kan worden. Pak dat op. • Het regenwater in hoog Arnhem gaat nu via het riool naar de rivier. Onderzoek hoe het regenwater van hoog Arnhem daar een plek kan krijgen in de openbare ruimte zodat het riool niet meer belast wordt.	Zijn zelf actief bezig met circulariteit. Onderzoeken welke reststromen hergebruikt kunnen worden. Ze hebben een waterinnovatieprijs gewonnen. Er is een visie op de afvalwaterketen ontwikkeld: Visie waarde van de waterketen in 2050. Er is circulair beleid opgesteld. Vanuit het grondstoffenakkoord, doorvertaald naar het waterschap. Men leert door te doen!
Scalabor VERBINDT TALENT & WERK	• Zorg voor ambassadeurs, zoals Peeze, Tom van Otterloo. Kleine dingen kunnen een grote impact hebben. • Verbind lokale bedrijven zodat ketens kunnen ontstaan • Kijk ook naar menselijk kapitaal binnen circulaire economie	Het is pure economische noodzaak om mensen met een afstand tot de arbeidsmarkt aan het werk te krijgen. Dit heeft niets meer met MVO te maken. 53% van de medewerkers van Scalabor stroomt uit en gaat aan het werk bij werkgevers. In 2019 zijn circa 100 mensen uit de uitkering gehaald. Het proces moet omgedraaid worden. Met branches afspraken maken om samen met Scalabor mensen op te leiden en werk te garanderen. Dit draagt ook bij aan extra mensen voor de energietransitie.
Industriepark Kleefse Waard	• Denk aan circulariteit vanuit de Life Port gedachte: het zorgt voor een prettiger, kwalitatief beter leven; • Zoek haakjes om deze transitie aan op te hangen. Het is een toevoeging, niet iets extra's;	IPKW heeft de Circular Economy Award 2019 gewonnen, de prijs voor meest duurzame werkplek van Nederland. IPKW heeft een toekomstvisie op het bedrijventerrein dat onder andere nastreeft om geen afval meer van het

	• Roep niet 'we worden de meest circulaire regio', dat is niet de noodzaak van het probleem; • Laat voorbeelden uit de stad zien en zet ze op het podium, bijvoorbeeld het eerste circulaire kantoor en huis; • Neem menselijke onderwerpen als het uitgangspunt; • Maak maatschappelijke winst zichtbaar; • Start projecten in de stad op en gebruik die als voorbeeld om de bewustwording in gang te zetten.	terrein te laten gaan, maar alles dus te hergebruiken.
kiemt	Circulariteit draagt bij aan CO2-reductie. Want zodra je grondstofverbruik voorkomt draag je daar al aan bij. Risico is dat men te weinig weet over circulariteit waardoor je een circulaire economie probeert toe te voegen aan een lineaire. Je blijft dan lineair en los je het probleem niet op. Banen voor mensen met een afstand tot de arbeidsmarkt ontstaan vooral in de refurbishment en recycling hoek. Tip: • Zet een eigen circulaire economie challenge op (voor de stad); • Zorg voor experimenteerruimte binnen de huidige wet- en regelgeving; • Zorg voor informatieve bijeenkomsten voor stakeholders; • Zet in op consument en afval (noem het ook geen afval meer).	Innovatienetwerk om de energietransitie en overgang naar een circulaire economie te versnellen. Kiemt helpt onder andere met; businessplannen, verbinding leggen, verkrijgen financiering en technische vragen. Ook bieden ze opleidingen aan via Circles; Ze zijn bezig met het opzetten van company scans; Kiemt kan helpen funding te generen voor (pilot)projecten.
OKA Ondernemers Kontakt Arnhem	• Geef het goede voorbeeld; • Vorm lokale ketens. Ga bijvoorbeeld plastic op bedrijventerreinen inzamelen. Bijvoorbeeld door Scalabor, laat hen het vervoeren naar een afvalverwerker of kijk wat je met Save Plastics kan. • Laat bedrijven hun afvalstoffen gratis naar de gemeentewerf brengen. Dan is er een trigger om te gaan scheiden.	OKA zet het onderwerp met regelmaat op de agenda. Zo is er 3 februari 2020 een bijeenkomst geweest over de innovatie in de verpakkingsindustrie in relatie tot duurzaamheid en circulariteit en is er op 20 april 2020 een Masterclass verzorgd door de HAN over circulair ondernemen.
oost nl	• Als gemeente stimuleren en bewustzijn vergroten bij bedrijven. Zorg dat ze koploper willen zijn; • Met eigen inkoop het goede voorbeeld stellen, de juiste vragen aan de markt stellen; • Vanuit beleid zorgen voor eenduidige, gemeentebrede aanpak; • Zorg voor een lange adem; • Spiegel regionaal aan collega gemeenten, leer van elkaar; • Probeer dingen uit, doe pilots samen met lokale stakeholders, bijvoorbeeld in rol van launching customer.	• In het kader van business development ondersteunt OostNL ook op het thema circulaire economie; • Er zijn 'Capital Fondsen', zoals het energiefonds in Gelderland beschikbaar om projecten te financieren (lenen, aandelen kopen). Wordt gebruikt voor bijv. zonnepanelen en windmolens. • Aanvragen bij OostNL gaan vaak door naar Kiemt.
Rabobank	• Zorg dat bedrijven kennis met elkaar delen (kan Rabobank een rol in spelen); • Onderzoek financieringsmogelijkheden om het voor bedrijven interessanter/haalbaar te maken om pilots of andere bedrijfsonderdelen op te zetten; • Biedt een circulaire economie scan aan bedrijven aan. Hiermee weet een ondernemer hoe toekomstbestendig hij is.	Rabobank speelt een actieve rol als het gaat om het stimuleren en opleiden van ondernemers en het in gang zetten van innovaties. Zo is er onder andere de Rabobank Circulaire Economie Challenge; Rabobank heeft inmiddels veel kennis opgedaan en heeft een grote achterban aan bedrijven in hun

	• Mag de lokale belasting omhoog gaan voor een beter klimaat? • Zorg dat het op bedrijventerreinen economisch interessant is om meer te gaan delen. Bijvoorbeeld mobiliteit, een 'huismeester' concept etc. Dit zorgt o.a. voor werkgelegenheid.	netwerk. Het is een partij die veel verbindingen (voor ons) kan maken; Rabobank kan lobbyrol vervullen bij bijvoorbeeld de provincie; Rabobank wil graag een partner zijn voor de gemeente;

GEMEENTE Arnhem

Op weg naar een circulair Arnhem
Plan van aanpak 2020-2023

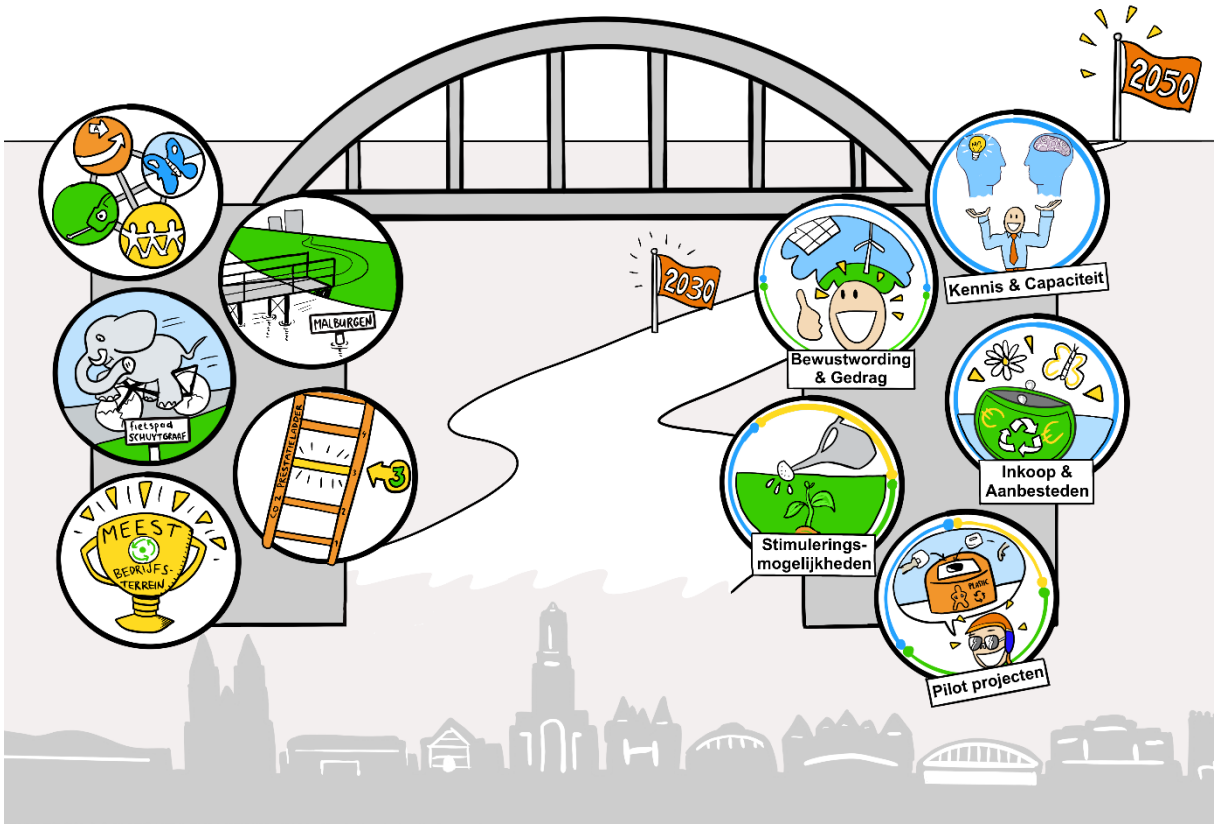

November 2020

GEMEENTE Arnhem

Inhoudsopgave

1 Inleiding ... 3

1.1 Circulaire ambities ... 3
1.2 De impact van de coronacrisis ... 4
1.3 Leeswijzer ... 4

2 Bepalende factoren ... 5

2.1 Ruimte om te pionieren en te ontdekken ... 5
2.2 Samenwerken en medeverantwoordelijk ... 5
2.3 Draagvlak ... 5
2.4 De huidige economische situatie ... 5

3 Huidige stand van zaken circulaire economie in Arnhem ... 7

3.1 De eigen organisatie ... 7
3.2 De stad ... 9
3.3 De regio ... 10

4 Dit willen we gaan doen ... 12

5 De eigen organisatie ... 13

5.1 Kennis & capaciteit ... 13
5.2 Bewustwording & gedrag ... 13
5.3 Inkoop & aanbesteden ... 13
5.4 Subsidies en meer ... 14
5.5 Het cluster Openbare Ruimte ... 14

6 De stad ... 15

6.1 Bewustwording & gedrag ... 15
6.2 Stimuleringsmogelijkheden ... 15
6.3 Circulaireit in de openbare ruimte ... 16
6.4 Circulaire verstedelijking en bouwen ... 16
6.5 De afvalloze gemeente ... 16
6.6 Arnhemse opleidingsinstituten ... 18

7 De regio ... 19

7.1 Circulaire verstedelijking en bouwen ... 19

Bijlage 1 De eigen organisatie ... 20

Bijlage 2 De stad ... 23

Bijlage 3 De regio ... 27

1 Inleiding

Het Rijk heeft de ambitie gesteld om in 2050 een volledig circulaire economie te hebben. Ook de gemeente Arnhem ziet de noodzaak van deze transitie en wil naar dat doel toewerken. Het stuk 'Visie circulaire economie Arnhem' beschrijft de Arnhemse visie. Voor u ligt het Plan van Aanpak 'Op weg naar een circulair Arnhem'. Hierin staat hoe we de komende jaren naarde stip op de horizon uit de visie toewerken.

"Circulaire economie is het verbinden van economische, sociale en ecologische waarden"

Het gaat daarbij om slim ontwerp, bewust gebruik en meer en beter hergebruik

De definitie uitgelegd

- Economische waarden: noodzaak voor ondernemers om hun bedrijfsprocessen en producten circulair te maken om zo een toekomstbestendig bedrijf te hebben en te houden. Voor het verkrijgen van opdrachten is circulair ondernemen cruciaal in de toekomst. Dit zorgt voor een nieuwe of een andere vorm van werkgelegenheid waardoor medewerkers en toekomstige medewerkers via het onderwijs meegenomen moeten worden in deze transitie.
- Sociale waarden: hier gaat het primair om werkgelegenheid met speciale aandacht voor mensen met afstand tot de arbeidsmarkt. Secundair: andere sociale effecten zoals armoede en sociale cohesie en SDG's als gezondheid, veiligheid, scholing e.d..
- Ecologische waarden: circulaire economie leidt tot minder gebruik van schaarse grondstoffen en in veel gevallen ook tot een lagere CO2-uitstoot. Dit draagt bij aan klimaatadaptatie en een gezonde leefomgeving.

"Het gaat daarbij om slim ontwerp, bewust gebruik en meer en beter hergebruik". We willen voorkomen dat we de kosten voor behoud van onze huidige levenstandaard leggen bij het milieu en daardoor bij toekomstige generaties. De zoektocht naar een balans tussen het toepassen van hernieuwbare grondstoffen en materialen, waarbij gebruik gemaakt wordt van budgetten gebaseerd op een lineaire economie, vraagt om een transitie. Die transitie zetten we hiermee in gang.

1.1 Circulaire ambities

De transitie van een lineaire economie naar een circulaire economie vergt veel werk en inspanning; anders denken en doen. Daarom zijn er vier ambities opgesteld. Die moeten ons helpen deze transitie realistisch en uitvoerbaar te maken. Deze ambities komen uit het aanvullende coalitieakkoord en zien er als volgt uit:

1. Het stimuleren van bestaande en nieuwe bedrijven in innovatie en circulariteit;
2. Het reduceren van gebruik van nieuwe grondstoffen (verlengen van de levensduur, efficiënt en duurzaam grondstoffenverbruik, grondstoffen opnieuw gebruiken en grondstoffen recyclen);
3. Het creëren van extra werkgelegenheid;
4. De gemeente geeft hierbij zelf het goede voorbeeld bij inkoop en aanbestedingen.

Speerpunten
Tot 2023 is een vijftal speerpunten benoemd[1], welke uiteraard voortvloeien uit de hierboven genoemde ambities. Elk speerpunt kent zijn eigen volwassenheidsniveau en is daarom niet direct gerealiseerd.

1. Bedrijven stimuleren en faciliteren
2. Restafval
3. Inkoopkracht
4. Het goede voorbeeld geven
5. Ontwikkeling van de stad

[1] Zie visie circulaire economie Arnhem

Eigen handelingsperspectief
Om deze transitie voor de gemeente en haar bedrijven, instellingen en inwoners uitvoerbaar te maken is het volgende handelingsperspectief opgesteld:

"Het lokaal en regionaal verbinden van economische, sociale en ecologische waarden met bijbehorende stakeholders vinden we belangrijk om waardebehoud en waardecreatie te stimuleren en te vergroten. Hiermee wordt meervoudige waarde gecreëerd in de gehele keten. De gemeente Arnhem ziet voor zichzelf een verbindende en faciliterende rol weggelegd en zal daar zelf het goede voorbeeld geven".

1.2 De impact van de coronacrisis

We bevinden ons middenin de coronacrisis. Deze crisis heeft grote economische gevolgen enn zorgt bij veel ondernemers voor onzekerheid en financiële problemen. Eigenlijk toont het aan hoe belangrijk het is om van een lineaire naar een circulaire economie over te gaan. Want door kringlopen te verkorten en te sluiten, kunnen we lokale ondernemers steunen, leveringszekerheid vergroten en minder grondstoffen verbruiken. Een duurzame en vitale economie is van groot belang voor de stad, op onder andere sociaal gebied, werkgelegenheid en gezondheid.

1.3 Leeswijzer

Dit plan van aanpak laat een groeimodel zien en geeft weer waar Arnhem nu staat en hoe Arnhem kan groeien in steeds meer en beter ‘circulair zijn’.

In hoofdstuk 2 staat beschreven welke bepalende factoren er naast de beleidsmatige keuzes zijn. Hoofdstuk 3 beschrijft de huidige situatie. We maken onderscheid in de eigen organisatie, de stad en de regio.

Hoofdstuk 4 is de inleiding naar het daadwerkelijke plan van aanpak. In de hoofdstukken 5, 6 en 7 wordt respectievelijk beschreven welke plannen er liggen voor de eigen organisatie, de stad en de regio. Concrete acties worden in de bijlagen 1 -2 en 3 beschreven.

2 Bepalende factoren

2.1 Ruimte om te pionieren en te ontdekken

De transitie naar een circulaire economie is volop in ontwikkeling. Dit betekent dat er ook steeds nieuwe methoden en ideeën ontstaan. Dit zorgt voor doorontwikkelingen en nieuwe innovaties. Belangrijk is om de ruimte te blijven houden voor het pionieren en ontdekken.

Daarnaast is het een zoektocht om te ontdekken wat bij de stad past. Positief bekeken zou de coronacrisis hier een belangrijke activator in kunnen zijn.

2.2 Samenwerken en medeverantwoordelijk

Zoals in de "Visie circulaire economie Arnhem" beschreven staat, pakt de gemeente Arnhem onder andere de rol van samenwerkende overheid op. Op deze manier kan er met andere stakeholders zoals overheden, instellingen, het bedrijfsleven en bewoners kennis worden opgedaan en worden stappen gezet in de transitie naar een circulaire economie. Belangrijk is dat de gemeente vanuit die samenwerkende rol probeert te stimuleren en te faciliteren (regelruimte), waarbij in gelijkwaardigheid met de partijen ook de verantwoordelijkheid samen wordt gedragen.

2.3 Draagvlak

Het coalitieakkoord 2018-2022 opent met de zin: *“Onze stad is een groene, levendige, ondernemende en inclusieve stad”*. De visie op circulariteit draagt daaraan bij! Om te kunnen veranderen van een lineaire naar circulaire economie en te kunnen voldoen aan de landelijke ambitie ‘Nederland Circulair in 2050” is deze transitie nodig.

Deze transitie gaan we het liefste door met intrinsiek gemotiveerde mensen gemeenschappelijk belangen te verkennen. Dat is de enige manier om een soepel proces te doorlopen met draagvlak en versnelling. Anders krijg je een transitie waar men niet achter staat en waarbij er met maatregelen verandering bereikt moet worden. Dat zorgt voor een minder geaccepteerde, duurdere en tragere transitie dan nodig is. Het past ook niet bij de Arnhemse aanpak. In dit plan van aanpak wordt daarom specifiek aandacht gegeven van het creëren van draagvlak, zowel in de eigen organisatie als in de stad.

2.4 De huidige economische situatie

Sinds maart 2020 heeft Nederland te maken met maatregelen om het Covid-19 virus te bestrijden. Deze maatregelen hebben maatschappelijke en economische gevolgen. Op economisch gebied betekende dit beperkte import- en exportmogelijkheden, bedrijven die (tijdelijk) volledig moesten sluiten en voor veel mensen een onzekere toekomst qua behoud van baan en inkomen waardoor er minder geld werd uitgegeven of aan andere zaken dan gebruikelijk. Dit brengt nieuwe inzichten die ook betrekking hebben op circulaire economie.

Waar voorheen import en export van producten heel gebruikelijk was, lag dit nu nagenoeg stil. Hierdoor kwamen ook veel bedrijfsprocessen van Nederlandse bedrijven stil te liggen, omdat zij binnen het proces afhankelijk zijn van grondstoffen of halffabricaten uit andere landen. Dit zet dergelijke bedrijven aan het denken. De verwachting is dat meer bedrijven gaan zoeken naar oplossingen dichter bij hun onderneming of een andere manier van produceren zodat er minder risico is.

Het uitgavepatroon van personen veranderde ook door de crisis. Dagelijkse boodschappen werden met grotere hoeveelheden ingekocht en ook de vraag naar elektronica (laptops, printers en elektrische fietsen) nam significant toe, mede door het vele thuiswerken en thuisonderwijs. Kleding, auto’s en andere luxe producten werden minder afgenomen aangezien men minder bijzondere gelegenheden heeft om iets nieuws voor aan te schaffen.

Afhankelijk van de mate waarin deze lijn zich doortrekt naar de toekomst toe, kan dit patroon blijven veranderen. Ook dit zal van invloed zijn op productontwikkeling en keuzes die gemaakt worden bij aanschaf van producten.

3 Huidige stand van zaken circulaire economie in Arnhem

Op dit moment gebeurt er rond circulaire economie al veel in Arnhem. Hieronder volgt een beknopt overzicht. Deze informatie is opgehaald uit gesprekken met diverse stakeholders, zowel intern als extern. Intern gaat het vooral om ambtenaren die vanuit eigen motivatie en binnen hun eigen invloedsferen circulaire thema's toepassen.

We bouwen dit op in de paragrafen 3.1 de eigen organisatie, 3.2 de stad en 3.3 de regio.

3.1 De eigen organisatie

Uitvoeringsprogramma Duurzaamheid - openbare ruimte
Het cluster Openbare Ruimte (OR) heeft een uitvoeringsprogramma Duurzaamheid 2019-2022 opgesteld. Hierin zijn de gemeentelijke duurzaamheidsambities zo veel mogelijk vertaald om toe te passen in het beheer en onderhoud van de Openbare Ruimte. Circulariteit is één van de vijf hoofd thema's naast klimaatadaptatie, klimaatmitigatie (energietransitie), biodiversiteit en sociale duurzaamheid.

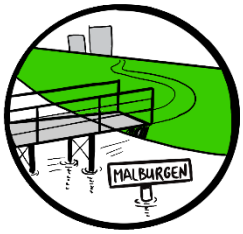

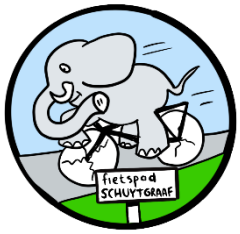

In het cluster wordt de ruimte genomen om te pionieren en te verkennen. Er is al een aardig beeld van wat mogelijk is en wat nog niet. Ook is duidelijk dat een circulaire oplossing daarom nu nog net duurder kan zijn dan een conventionele oplossing. Met pionieren is er al een brug in Malburgen gemaakt van lokaal ingezameld plastic afval. Hebben we bij de reconstructie van de Apeldoornseweg gebruik gemaakt van een grondstoffenplan, is er in Schuytgraaf een fietspad aangelegd met olifantsgras en er is een verkenning gestart naar circulair terreinbeheer van de groene leefomgeving.

Green Deal - Duurzaam GWW 2.0 met de aanpak duurzaam GWW
De Green Deal - Duurzaam GWW heeft als ambitie om duurzaamheid in 2020 een integraal onderdeel te laten zijn van spoor-, grond-, water- en wegenbouwprojecten. Om dit te realiseren is er de praktische aanpak Duurzaam GWW. Het "ambitieweb duurzaamheid" is één van de hulpmiddelen uit de aanpak en wordt veel gebruikt bij projecten in de openbare ruimte.

Circulair beheer groene leefomgeving
Er is een aanzet gemaakt om het beheer van de groene leefomgeving zo veel als mogelijk circulair uit te voeren. Een aanzet is al gemaakt om bladafval met de Bokashi methode te verwerken tot bodemvoeding en het gebruiken van eigen hout bij kap. Denk hieraan aan bankjes of vogelhuisjes.

Duurzame pilot projecten
Projecten in de openbare ruimte worden al zoveel mogelijk duurzaam uitgevoerd. Sommige projecten lenen zich als duurzaamheid innovatie project. Hierbij gaan we een stapje verder dan normaal. Een voorbeeld is de herinrichting van de Apeldoornseweg. Ook voor 2020 en 2021 zijn er plannen voor pilot projecten.

Afval
Op het gebied van afval staan we voor een grote uitdaging. De landelijke VANG-doelstelling voor 2020 is 100 kg restafval per inwoner per jaar. In 2019 had Arnhem een gemiddelde van 202 kg restafval per inwoner. Arnhem heeft per 1 juli 2020 'afval scheiden loont' ingevoerd en de opbouw van kosten voor afval veranderd. Het doel is minder restafval en meer hergebruik van waardevolle grondstoffen. In Arnhem koersen we op een gemiddelde hoeveelheid restafval van 174 kg in 2020 en 137 kg in 2021 per inwoner.

In de binnenstad hebben kleine ondernemers, vanuit het oogpunt veiligheid en het verminderen van vervoersbewegingen, de mogelijkheid om hun afval (rest, plastic en papier) mee te laten nemen door de huisafvalwagens. Ze moeten hier wel voor betalen via het reinigingsrecht. Er wordt onderzocht of dit concept ook buiten de binnenstad kan werken.

De verwerking van het huishoudelijk restafval wordt sinds januari 2020 gedaan door Attero. Zij voeren een extra controle uit door middel van nascheiding. De aanbesteding voor het inzamelen van het huisafval (dus het vervoer van het afval van circa 70.000[2] Arnhemse huishoudens naar de verwerker) wordt in 2020 opengesteld. Hier is met name ingezet op CO2 reductie van de voertuigen en het rijden van efficiëntere routes.

Circulair inkopen
We zijn ons bewust van de relatie tussen circulariteit, klimaatadaptatie en -migratie, biodiversiteit en social return. Bij 'sociaal' denken we hierbij aan sociaal ondernemerschap en arbeidsparticipatie. Dit proberen we, waar mogelijk en waar men zich er al bewust van is, mee te nemen in aanbestedingen tijdens inkooptrajecten. Tot nu toe spraken we dan over lokaal, sociaal en duurzaam.

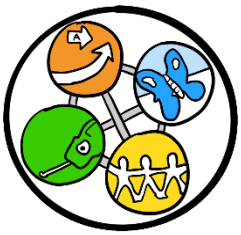

Ook de Connectie is met het thema circulair, in beginsel, bezig. Omdat (regionaal) inkoopbeleid en daarmee kaders hiervoor nog ontbreken[3] is dat vaak een uitdaging.

Toch hebben we al ervaring opgedaan: is circulair inkopen duurder? En betekent circulair inkopen ook een andere manier van (be)rekenen in verband met andere restwaarden of zelfs het niet meer hebben van een product in eigendom maar 'as a service'?

CO2-prestatieladder en het Klimaatplan
Gezamenlijk hebben de gemeente Arnhem, het arbeidsontwikkelbedrijf Scalabor en Sportbedrijf Arnhem zich in 2019 gecertificeerd op trede 3 van de CO2-Prestatieladder. De gemeentelijke organisatie heeft hiervoor een Klimaatplan uitgewerkt. Hierin staan onze CO2-footprint en CO2-reductiemaatregelen en -doelen voor de komende jaren.

In 2020 gaat dit project verder met als doel certificeren op trede 4 (uiterlijk in 2021 gereed). Dit draagt bij aan CO2-reductie en heeft een duidelijk verband met het programma NemiA en dit plan van aanpak.

Op trede 3 richt de CO2-Prestatieladder zich op de CO2-uitstoot van de eigen gemeentelijke organisatie. Vanaf trede 4 richt de ladder en dus het Klimaatplan zich conform de eisen van de ladder ook op de CO2-uitstoot in de keten. Daarbij maken we onderscheid tussen enerzijds de inkoopketen (circulair inkopen) en anderzijds de CO2-effecten van beleid. Voor niveau 4 analyseren we een aantal afgebakende onderwerpen om hier een ketendoelstelling op te formuleren:

1. Aanleg en onderhoud openbare ruimte (materiaalgebruik + brandstofverbruik aannemer);
2. Woon-werkverkeer;
3. Stadslogistiek.

Ketenanalyse aanleg en onderhoud openbare ruimte
Met name de eerste ketenanalyse, die zich richt op de materialen in de openbare ruimte, heeft veel raakvlakken met het thema circulair. De winning, productie, het transport en de verwerking van materialen veroorzaakt veel CO2-uitstoot. Voor de ketenanalyse openbare ruimte beginnen we met het, op hoofdlijnen, grofstoffelijk in kaart brengen van de CO2-uitstoot van de gehele openbare ruimte in de gemeente. Vervolgens zoomen we in op de grootste bronnen van uitstoot, zoals bijvoorbeeld

[2] 70.000 huishoudens, waarvan 40.000 laagbouw met drie containers per huishouden
[3] De verwachting is dat het nieuw inkoopbeleid met daarin 'circulair tenzij' gereed is in 2020

asfalt. Als onderdeel van deze analyse bepalen we de typen en hoeveelheden materialen die nu zijn toegepast in de openbare ruimte.

CO2-reductie
Circulaire strategieën, zoals het vergroten van het gebruik van secundaire en biobased materialen of het stimuleren van direct hergebruik van materialen, dragen vaak ook bij aan significante CO2-reductie. Een kanttekening hierbij is dat het niet automatisch zo is dat een maatregel goed scoort op zowel CO2-reductie als op circulariteit. Bijvoorbeeld: een constructie die gemaakt is om goed herbruikbaar te zijn, kan in de initiële productie om meer materiaal en dus CO2-uitstoot vragen dan een traditionele constructie. Daarom is het van belang om de verdere uitwerking en uitvoering van dit plan van aanpak en van het Klimaatplan in samenhang op te pakken.

3.2 De stad

In de stad zijn diverse initiatieven gaande. Allemaal vanuit intrinsieke motivatie en de wil om een bijdrage te leveren aan de transitie naar een circulaire economie (met als argument de noodzaak tot het gebruik van minder grondstoffen). Een paar, zeer diverse, voorbeelden staan in deze paragraaf beschreven.

IndustriePark Kleefse Waard (IPKW)
IPKW heeft in 2019 een prijs gewonnen voor het meest circulaire bedrijventerrein van dat jaar. Zo gaat IPKW zelf afval inzamelen en verwerken met als ambitie dat het afval op het terrein blijft. Een van de dingen die zij al doen is het inzamelen van plastic (zwerfafval en petflessen). Save plastics (Arnhems ondernemer van het jaar 2019 en ondernemer op IPKW) maakt hier onder andere bankjes en paaltjes van voor op het terrein van IPKW.

Save plastics
Als launching customer en opdrachtgever heeft de gemeente samen met een lokale school, Scalabor en Save plastics plasticafval uit de wijk Malburgen hergebruikt voor een brug in de wijk. Van het plasticafval zijn dekplanken gemaakt. Ook hebben ze de eerste volledig zelfvoorzienende en verplaatsbare woning 'Save Home' van lokaal afvalplastic ontwikkeld. Ook is Save plastics een afvalroute gestart van de Achterhoek naar Arnhem, waar zij bij deelnemende zorginstellingen, onderwijsinstellingen en bedrijven het Pet-afval ophalen om te verwerken.

Betonketen Regio Arnhem Nijmegen - Stichting Bouwcirculair
Beton is een van de meest gebruikte materialen in GWW-projecten en een grote vervuiler. Met lidmaatschap van de Betonketen Arnhem-Nijmegen zetten we in op het samenwerken en stimuleren van de hele betonketen. Bij deze keten zijn opdrachtgevers (gemeenten), producenten, leveranciers en aannemers aangesloten. Een ander doel is het opdoen van kennis en het borgen van de toepassing hiervan. Daarnaast zijn we ons aan het oriënteren op aansluiting op de regionale asfaltketen.

De Blauwe wijkeconomie
In het Spijkerkwartier is, op initiatief van bewoners, in 2012 de Blauwe wijkeconomie opgericht. Het doel was collectief inkopen van energie. De Blauwe wijkeconomie is inmiddels uitgegroeid tot circulair pionier in de stad. Een van de doelstellingen is om mensen met afstand tot de arbeidsmarkt aan het werk te helpen. Dit doen ze bijvoorbeeld door bewoners op te leiden en te coachen in het ontdekken en volgen van hun droom en door sociaal ondernemerschap te stimuleren.

Andere activiteiten van de Blauwe wijkeconomie zijn onder andere:

- Het Spijkerbed: als 'toerist' logeren in het 'Spijkerbed';
- Onderzoek naar hoe de Sustainable Development Goals (SDG's) van de Verenigde Naties kunnen helpen met het meetbaar maken van de impact van hun acties. In februari is de SDG ToerMee bus[4] langs geweest in het Spijkerkwartier om hierover te brainstormen;
- Ook stadslandbouw vindt hier plaats: via de SpijkerZwam. Selecta (de nieuwe koffieleverancier aan de gemeente Arnhem) levert het koffiedik van o.a. het stadhuis en stadskantoor aan de SpijkerZwam. Koffiedik is namelijk een rijke reststroom die prima als voedingsbodem fungeert. Een reststroom die drie keer hergebruikt kan worden! Het koffiedik wordt gebruikt als voedingsbodem voor de kweek van oesterzwammen en dient tot slot als grondverbeteraar.
- Het circulair ambachtsplan Spijkerkwartier: vanuit een prijsvraag vanuit het ministerie van IenW opgestart, met een looptijd van twee jaar. Het doel is om de gezamenlijkheid vanuit de wijk te vergroten en het plan stadsbreed inzetbaar te maken. In samenwerking met 2Switch worden oude fietsen van straat gehaald, opgeknapt en weer verkocht, ook wordt er kleding geruild en is er een spullenbibliotheek (voor spullen die je wel nodig hebt, maar weinig gebruikt).

State of Fashion
State of Fashion is hét platform voor actualiteit, vernieuwing en (internationale) avant-garde in mode, waar vooraanstaande denkers en makers op maatschappelijke thema's reflecteren en de blik van publiek en media richten op de toekomst. State of Fashion, met als kernpartners ArtEZ en Museum Arnhem, biedt een podium aan alternatieven voor het huidige modesysteem.

ArtEZ Future Makers
ArtEZ Future Makers geeft samen met de Wageningen Universiteit (WUR) de design hub Arnhem-Wageningen vorm. Kiemt zorgt daarbij voor het aanhaken van het bedrijfsleven. De design hub richt zich op circulair ontwerp en nieuwe (biobased) materialen, en maakt onderdeel uit van Dutch Circulair Textile Valley, die werkt aan het creëren van een circulaire textielketen om de milieu-impact te verminderen. De provincie is vanuit het programma circulaire economie stevig betrokken. Vanuit de gemeente maken we ook onderdeel uit van het netwerk.

3.3 De regio

NOVI-bod
In de regio wordt al intensief samengewerkt aan planvorming rond circulaire economie. Zo wordt de regio Arnhem Nijmegen in het NOVI-bod gepresenteerd als 'Groene Metropoolregio'. Ook is samen opgetrokken rond het binnenhalen van de woondeal waarin circulaire economie een belangrijk aspect is. Een mooi vertrekpunt is natuurlijk dat deze regio in 2018 al is benoemd tot meest circulaire regio van Nederland.

Woondeal
De woondeal regio Arnhem Nijmegen sluit aan bij het NOVI-profiel: de Groene Metropoolregio van Nederland en is hiermee onderscheidend t.o.v. andere woondealregio's in Nederland.

In de woondeal is voor Arnhem het volgende opgenomen over circulair bouwen:

1. Voor de bestaande plannen gaan we bij de locaties die binnen de woondeal vallen in gesprek met de ontwikkelaars over het verhogen van gebruik van circulaire bouwmaterialen naar *minimaal 10%.*

[4] https://www.toermee.nl/

In de nieuwe woningbouwplannen spannen we ons in om minimaal 25% circulair te laten ontwikkelen de komende periode. Vanaf 2030 willen we minimaal 50% circulair bouwen om uiteindelijk in 2050 te komen tot een 100% circulaire leefomgeving.

Circulaire ambities regio Arnhem Nijmegen in de GWW-sector
Vanuit de regio is er de wens om circulariteit in regionale GWW-projecten te stimuleren. De regio heeft in de stuurgroep Duurzaam Regionaal GWW gevraagd om de mogelijkheden hiervoor te verkennen. Er is behoefte aan regionale ambities met een bijbehorend uitvoeringsprogramma. Een adviseur van cluster openbare ruimteneemt namens de gemeente Arnhemdeel aan de stuurgroep. De stuurgroep bestaat verder uit vertegenwoordigers uit de gemeentes Zevenaar en Nijmegen en de provincie Gelderland.

Project circulaire bedrijventerreinen
De gemeente Arnhem participeert in een project circulaire bedrijventerreinen met WUR, HAN, gemeenten Nijmegen en Duiven. Hierbij wordt voor een drietal bedrijventerreinen in de regio (TPN-West/Nijmegen, Seingraaf-Nieuwpoort/Duiven en Het Broek/Arnhem) onderzocht wat afvalstoffen en veelgebruikte grondstoffen zijn op deze terreinen om vervolgens te verkennen of er businesscases mogelijk zijn met diverse ondernemers. Dit moet gereed zijn in 2021.

4 Dit willen we gaan doen

In het vorige hoofdstuk staan activiteiten die we doen of al gedaan hebben. Dit is echter nog zonder beleid, capaciteit en beschikbare middelen. Om meer impact te maken en toe te kunnen werken naar een circulaire economie in 2050 is het noodzakelijk een stap verder te gaan. Dit doen we aan de hand van een groeipad. Hierbij houden we tussenstappen aan in 2023 en 2030.

Om in 2050 een volledig circulaire economie te hebben, houden we ons aan de ambities:

1. Het stimuleren van bestaande en nieuwe bedrijven in innovatie en circulariteit;
2. Het reduceren van gebruik van nieuwe grondstoffen (verlengen van de levensduur, efficiënt en duurzaam grondstoffenverbruik, grondstoffen opnieuw te gebruiken en grondstoffen te recyclen);
3. Het creëren van extra werkgelegenheid;
4. Vanzelfsprekend geeft de gemeente hierbij zelf het goede voorbeeld bij inkoop en aanbestedingen.

Om die ambities werkelijkheid te kunnen maken gaan we het volgende doen, afgebeeld in de afbeelding hieronder:

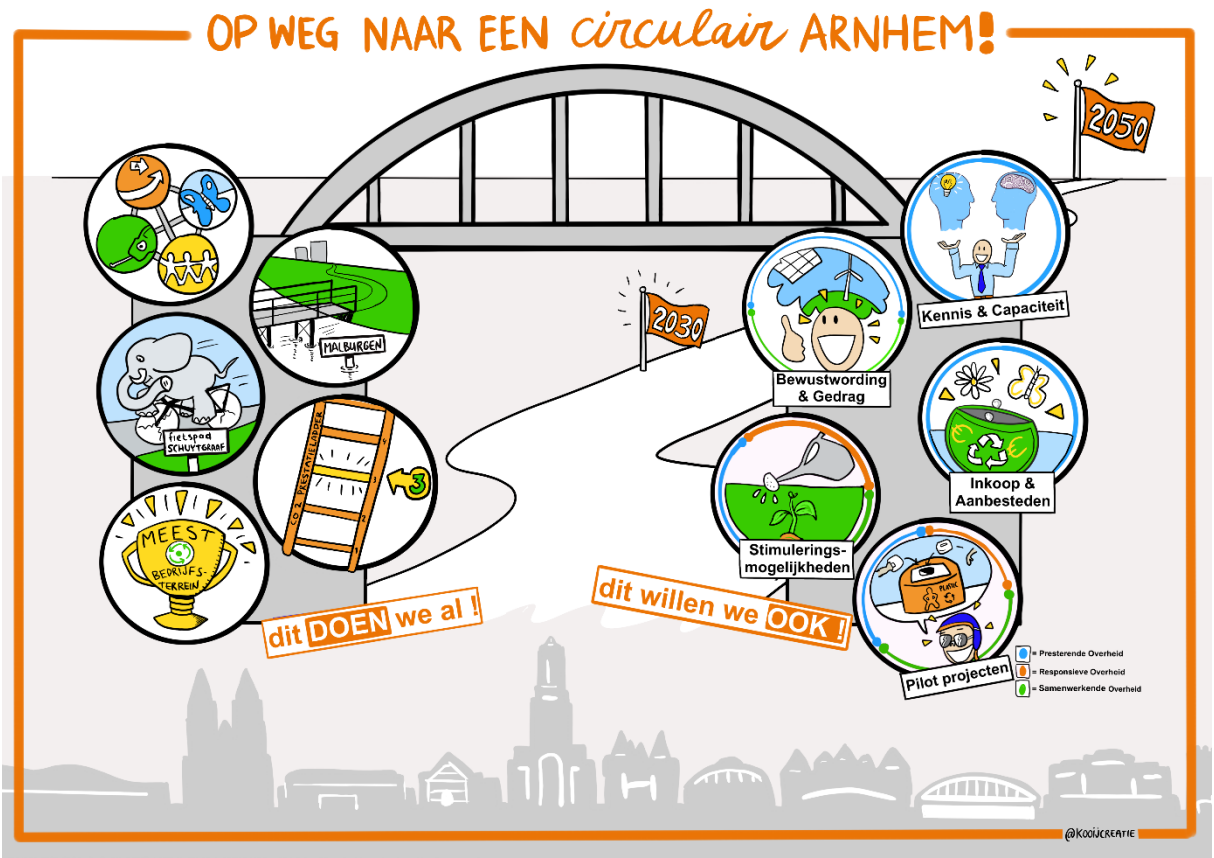

5 De eigen organisatie

In dit hoofdstuk geven we, op hoofdlijnen, een beschrijving van thema's waarop we actie gaan ondernemen. Deze thema's sluiten altijd aan bij de vier ambities. Het hoofdstuk wordt afgesloten met doelstellingen.

In bijlage 1 - De eigen organisatie, is te lezen welke acties er concreet aan elk thema gekoppeld zijn. Daarbij wordt beschreven:

- wat het gewenste resultaat is;
- aan welke ambitie het bijdraagt;
- welke rol de gemeente hier inneemt volgens de Nederlandse School Openbaar Bestuur (NSOB);
- wanneer de actie gereed moet zijn.

5.1 Kennis & capaciteit

De transitie naar een circulaire economie begint bij het vergroten van kennis en capaciteit. Het is noodzakelijk dat we capaciteit organiseren om het thema te borgen. Er is een centraal aanspreekpunt nodig dat de nodige kennis en capaciteit ter beschikking heeft.

Er moet dan ook voor gezorgd worden dat de doorgevoerde veranderingen geborgd worden, in bijvoorbeeld de bestaande Plan-Do-Check-Act cyclus. Dit maakt het mogelijk om verschillende duurzaamheidsthema's[5] ook integraal in samenhang te monitoren en te evalueren.

Dit draagt direct bij aan ambitie 4 - het goede voorbeeld geven.

5.2 Bewustwording & gedrag

Waarom is bewustwording en gedrag in de eigen organisatie zo belangrijk? Van alle kanten horen we het; 'en wat doet de gemeente zelf'?

Zonder zelf het goede voorbeeld te geven in gedrag, in het nemen van beslissingen en in eigen prestaties, is het onmogelijk om de stad in beweging te krijgen. *Daarom is het rand voorwaardelijk om onze eigen organisatie mee te nemen in deze transitie.*

Om zelf de (gedrags)verandering te genereren is veel inzet nodig. Maar de impact die we daarmee genereren is ook hoog! Als *kennis en capaciteit* in de basis geborgd is, kan gewerkt worden aan bewustwording en gedrag.

Dit draagt (in)direct bij aan alle ambities.

5.3 Inkoop & aanbesteden

Met de vierde ambitie "zelf het goede voorbeeld bij inkoop en aanbestedingen" leveren we aan alle ambities een actieve bijdrage. In het, in 2020 vernieuwde, inkoop- en aanbestedingsbeleid is hier ook een paragaaf over opgenomen.

'Een actieve bijdrage leveren' kan op minimaal twee manieren:

- Door het professionaliseren van ons opdrachtgeverschap;
- door in te zetten op het circulair verduurzamen van het eigen vastgoed.

Hiermee laten we zien dat we het menen. Hiervoor is echter meer kennis, tijd en ervaring nodig dan nu in huis is. De komende periode gebruiken we om ervaring op te doen zodat we SMART doelstellingen op kunnen nemen voor deze ambitie. Alles wat tot die tijd aan ervaring opgedaan wordt is goed, daarna (2023) moet dit behoren tot de reguliere wijze van inkoop.

[5] De CO2 Prestatieladder volgt bijvoorbeeld al de Plan-Do-Check-Act cyclus.

Dit draagt direct bij aan alle ambities.

Werkgelegenheid
Overheden vragen opdrachtnemers, met behulp van aanbestedingen en opdrachtverleningen, een bijdrage te leveren aan het vergroten van arbeidsparticipatie en/of vakmanschap van mensen met een afstand tot de arbeidsmarkt. Dit gebeurt op twee manieren:

- Direct: door bijvoorbeeld reguliere banen, leer-werkplekken of stageplaatsen beschikbaar te stellen;
- Indirect: door middel van MVO-activiteiten of sociale inkoop.

In aanbestedingen en opdrachtverleningen wordt regionaal zo uniform als mogelijk uitvraag gedaan om een bijdrage te laten leveren aan het vergroten van arbeidsparticipatie en/of het vakmanschap van mensen met een afstand tot de arbeidsmarkt.

Op sociaal gebied werkt de gemeente mee aan een regionaal expertisepunt social return. Het is belangrijk at binnen dit expertisepunt ook aandacht is voor circulaire bedrijfsprocessen, waar deze doelgroep ook een werkplek kan vinden. In 2020 wordt er een pilot uitgevoerd die in 2022 gereed moet zijn. Het regionaal expertisepunt moet dan gerealiseerd zijn.

Dit draagt bij aan ambitie 3 - creeren van extra werkgelegenheid.

5.4 Subsidies en meer

Waar bij inkoop & aanbestedingstrajecten circulaire en sociale doelen (door middel van social return) al regelmatig meegenomen worden, is dit bij andere financiële relaties nog onderbelicht. Zoals bijvoorbeeld bij subsidierelaties, bij anterieure overeenkomsten, bij verbonden partijen of bijdragen uit fondsen kan dit een gespreksonderwerp zijn. We onderzoeken de juridische mogelijkheden (zoals bijvoorbeeld een ‘kan’- bepaling in de Algemene subsidieverordening). Dit krijgt een plek in de interne campagne (zie 5.2).

Dit draagt bij aan ambities 2 - reduceren van gebruik nieuwe grondstoffen - en 3 - creeren van extra werkgelegenheid.

5.5 Het cluster Openbare Ruimte

Ook hier moeten we het goede voorbeeld geven. De ambitie hiervoor is: "een duurzame en circulaire openbare ruimte".

Circulaire producten zijn op dit moment vaak nog relatief nieuw en worden nog niet massaal geproduceerd. Dit kan, op projectniveau, meerkosten met zich meebrengen

6 De stad

In bijlage 2 - De stad, is te zien welke acties er gekoppeld zijn aan onderstaande thema's. Daarbij is ook beschreven wat het gewenste resultaat is, aan welke ambitie het bijdraagt, welke rol de gemeente hier inneemt volgens het NSOB en wanneer de actie gereed moet zijn.

Opmerking: de sociale component van een circulaire economie wordt vaak niet concreet benoemd. Toch zit het er wel degelijk in. Het is belangrijk dat met het ontwikkelen van de plannen de sociale component meegenomen wordt als randvoorwaarde.

6.1 Bewustwording & gedrag

Ook richting de stad[6] is het belangrijk om een campagne op te zetten om bewustwording en gedrag in deze transitie in gang te zetten. Er is veel inzet nodig om deze (gedrags)verandering te genereren. Maar de impact die we daarmee genereren is ook hoog!

Er komt een stadsbrede doelgroepgerichte campagne om deze transitie in gang te zetten. Met als doel om bedrijven en bewoners intrinsiek te motiveren een actieve bijdrage te leveren aan deze transitie. Met deze campagne maken we de stad bewust van haar eigen invloed, leggen we verbanden met andere thema's zoals de energietransitie en laten we zien dat we actief bezig zijn om onze eigen ambities in te vullen. De campagne draagt dan ook bij aan alle ambities.

Ambassadeurs

We gaan een podium bieden aan onze Arnhemse ambassadeurs en verbinden daarmee ondernemers en bewoners die nog wat minder circulair werken, denken en doen. Te denken valt bijvoorbeeld aan ambassadeurs als Scalabor, Save plastics, Presikhaaf Schoolmeubelen/Koninklijke Ahrend, of bijvoorbeeld Dutch Spirit, 2Switch en de Blauwe wijkeconomie. Dit zijn natuurlijk lang niet alle ambassadeurs die Arnhem al kent. Ook staan er in de toekomst nieuwe ambassadeurs op die ook een plekje in de spotlight verdienen.

Bedrijven en instellingen

Vanuit de bedrijfscontacten is het thema circulariteit ook onderwerp van gesprek. Vanuit die rol worden bedrijven (onderling), kennisinstellingen en financierders slim met elkaar verbonden. Dit met als doel kansen te concretiseren door partijen te koppelen, innovaties op gang te brengen en (extra/nieuwe) werkgelegenheid te creeren.

Dit draagt (in)direct bij aan alle ambities.

6.2 Stimuleringsmogelijkheden

Een van de onderdelen is dat we informeren over de stimuleringsmogelijkheden die zijn. Zo informeren we bedrijven over vormen van circulair ondernemen en businessmodellen als; leasemodel (betalen voor gebruik), statiegeld, verhuur, servicemodel (onderhoudscontract), kostenreductie (minder materiaalgebruik levert besparing op), deelconcepten en industriële symbiose (opnieuw inzetten van reststromen).

Pilot projecten stimuleren

We stimuleren de stad om pilotprojecten uit te voeren. Hierin komen alle aspecten van circulair voor: sociaal, economisch en ecologisch. Om ervaring op te doen, het goede voorbeeld te geven en om een beweging in gang te zetten. We stimuleren het opzetten van pilots en bekijken welke stimuleringsmogelijkheden er zijn.

[6] Waar mogelijk moet de verbinding gelegd worden met klimaatadaptatie en de energietransitie

6.3 Circulaireit in de openbare ruimte

In het uitvoeringsprogramma "duurzaamheid cluster OR" wordt geborgd dat circulariteit de plek krijgt die noodzakelijk is voor deze transitie. Door middel van:

- Het uitvoeren van pilotprojecten;
- mogelijkheden van een versnellingsfonds circulaire kansen onderzoeken;
- verhogen van circulariteit in de groene leefomgeving.

Dit draagt (in)direct bij aan alle ambities.

6.4 Circulaire verstedelijking en bouwen

De gemeente is samenwerkend partner voor Rijk en regio om de circulaire doelstellingen te implementeren in het omgevingsbeleid en kaderstellend bij de projecten in de fysieke leefomgeving. Met name voor verstedelijkings- en bouwopgave van de stad is dit een hele uitdaging gezien de woningbouwopgave van circa 16.000 woningen tot 2040 in Arnhem.

Circulariteit kan op verschillende schaalniveaus worden bereikt:

- Sluiten van kringlopen, stofstromen en proces op de schaal van de stad of een gebied, om zo afhankelijkheid van materialen elders te reduceren, CO2-reductie te behalen en meerwaarde te creëren tussen functies en gebruikers in de keten (bijvoorbeeld: de SpijkerZwam in het Spijkerkwartier);
- Slim en duurzaam ontwerpen op gebouwniveau door:
    - minder materiaal te gebruiken;
    - duurzame biobased materialen te gebruiken;
    - diensten en/of materialen te huren;
    - te delen of te recyclen;

  (Bijvoorbeeld: autodeelsystemen bij woning; licht leasen; houtbouw en urban mining).
- Demontage, opslag en hergebruik van materialen mogelijk maken om zo circulair bouwen te faciliteren, met daarbij behorende instrumenten en randvoorwaarden.
  (Voorbeeld: materialenpaspoort & -depot, certificering en kennis/opleiding in de bouwkolom).

Omgevingsvisie

In de Omgevingsvisie Arnhem 2040 wordt het begrip circulariteit vertaald naar ambities en doelen in de fysieke leefomgeving van de stad. Arnhem streeft naar 25% circulair gebruik van materialen in 2023, 50% in 2030 en 100% in 2050 in de nieuwe (woningbouw-)projecten van de stad. Met deze doelstelling wordt voor woningbouw de inspanningsverplichting uit de woondeal gevolgd. Deze doelstelling wordt hiermee breder getrokken naar andere fysieke projecten in de stad.

Met name speelt hierbij de vraag op welke manier we kringlopen en processen slimmer op elkaar kunnen aansluiten, met als doel om de beperkte ruimte in de stad meervoudig circulair en efficiënter te benutten. En dat ook nog in samenhang met de overige ambities van de stad. De omgevingsvisie is richtinggevend voor het Omgevingsplan waarin de publiekrechtelijke kaderstelling ten aanzien van initiatieven en projecten wordt vastgelegd.

Dit draagt direct bij aan ambitie 2 - reduceren van gebruik nieuwe grondstoffen en indirect aan ambitie 1 en 3.

6.5 De afvalloze gemeente

Afval is landelijk een belangrijk onderwerp. We zijn op weg naar steeds minder restafval. Met de VANG-doelstellingen spreken Nederlandse gemeenten zich uit om in 2050 te staan voor een afvalloze gemeente. In een afvalloze gemeente is maximaal afval scheiden belangrijk, omdat afval wordt gebruikt als grondstof voor nieuwe producten. In Arnhem werken we hard aan een afname van restafval. In 2018 zaten we gemiddeld 221 kg restafval per inwoner, in 2019 was dit 202 kg. Het jaar

2020, met de Corona-crisis, laat de impact zien van deze crisis op het gedrag en de hoeveelheid afval van mensen. We zijn meer thuis. Hierdoor wordt afval anders gescheiden en gaat er meer de verbrandingsoven in. Het was drukker bij de afval brengstations, er is tijdelijk een gratis grofvuil ophaaldienst aangeboden en de ondergrondse restafvalcontainers werden vaker geleegd.
Deze problematiek werkt negatief op de restafvaldoelstelling om van 202 kg naar 174 kg per inwoner in 2020 te gaan. Om dit te realiseren dient niet alleen de hoeveelheid afvalscheiding fors toe te nemen (tot zeker 75%), maar moet er überhaupt minder restafval worden aangeboden.

Handhaving en schonebuurtcoaches
Met de invoer van 'afval scheiden loont' wordt meer inzet gevraagd op handhaving en het uitleggen van de afvalscheidingsspelregels aan bewoners. Uit ervaring van gemeenten die ons voorgingen met het invoeren van Diftar, weten we dat de hoeveelheid bij- en naast plaatsingen van afval toeneemt bij de start. Ook wordt er restafval bij het plastic afval gegooid. Dit zorgt voor meer afkeur van plasticafval, waardoor er minder plastic wordt aangeboden voor recycling. Om ervoor te zorgen dat de afname van plasticrecycling en de toename van dumping van tijdelijke aard is, wordt ingezet op handhaving en opsporen van foutplegers. Daarnaast hebben we een team van schonebuurtcoaches. Zij zijn in de wijk om bewoners meer te vertellen over nut en noodzaak van goed afval scheiden. Dit betreft een functie van werk-naar-werk. Eigenlijk zijn hier altijd plekken vacant en zijn goede coaches welkom.

Grondstoffenbeleidsplan
Momenteel heeft Arnhem een 'Afvalbeleidsplan', dit wordt voortgezet in een grondstoffenbeleidsplan. De nadruk komt te liggen op grondstoffen en hergebruik, in plaats van afval. Hierin komen afspraken te staan over afvalscheiding, hergebruikdoelstellingen en spelregels hoe we hier in Arnhem mee omgaan. Bovendien komt er meer aandacht voor het realiseren van een gedragsverandering om de VANG-doestellingen te halen. Met een bewustwordingscampagne 'afval scheiden loont' vanaf 1 juli 2020 is hierin al een start gemaakt. Dit soort campagnes kosten veel effort, maar kunnen grote impact maken.

Duurzaam milieupark
Het huidige afvalbrengstation biedt aangrijpingspunten om te moderniseren en een slag te maken in verduurzaming. Een mogelijkheid is een herinrichting en benoeming tot duurzaam milieupark. Een milieupark is meer dan een afvalbrengstation. Afval wordt dan gezien als grondstof. Door nog meer verschillende afvalstromen separaat in te zamelen is het de bedoeling dat er zo nog beter gescheiden wordt. Met als doel om grondstoffen te sorteren en zo meer te kunnen hergebruiken.

Een hoger hergebruik kan gerealiseerd worden door onder meer een intensievere samenwerking met 2Switch. 2Switch heeft nieuwbouwplannen en willen meer investeren in opknappen en repareren van producten, naast de verkoop van tweedehands goederen.
De route voordat een product afval wordt, wordt hiermee verlengd:

- Als een product nog best een ronde mee kan, komt het in de winkel van 2Switch;
- Is het product kapot of erg beschadigd? Dan zorgt 2Switch voor een reparatie, opknapbeurt of er wordt iets nieuws voor verkoop in de winkel van gemaakt;
- Kan het niet gerepareerd of opgeknapt worden? Dan wordt het uit elkaar gehaald in verschillende stromen voor hergebruik via gescheiden stromen op een milieupark/afvalbrengstation;
- Pas als dat niet mogelijk is, wordt het verzameld in de restcontainer op het milieupark/afvalbrengstation en afgevoerd voor verbranding.

Afval ambitie van de provincie
De provincie heeft de ambitie gesteld om de eerste afvalloze provincie te zijn, met in 2030 50% minder grondstofgebruik. Om hieraan te kunnen voldoen is er ruimte nodig om te experimenteren. Zo worden drie projecten op gestart:

- Samen met 2Switch onderzoek naar het verven van kleding. De verf wordt dan verkregen uit afval;

- Een pilot in het Spijkerkwartier samen met de Blauwe wijkeconomie. In deze pilot wordt een nieuw samenwerkingsverband getest. Verschillende partijen werken samen waarmee hoogwaardig materiaal- en producthergebruik wordt gerealiseerd. En waarmee kansen worden gecreëerd op het gebied van samenwerking, onderwijs en werkgelegenheid;
- In Geitenkamp lopen verkenningen voor een pilot met het inzamelen van plastic afval (door Save Plastics). Het plastic afval wordt verwerkt tot bijvoorbeeld bankjes waar hemelwater in opgevangen kan worden. Bij de woningen waar een dergelijk bankje komt te staan, kan de hemelwaterafvoer van het riool losgekoppeld worden. Dit project draagt niet alleen bij aan plastic afval hergebruiken, maar ook aan klimaatadaptatie. Het is ook goed mogelijk om een sociale component toe te voegen, door bewoners met een afstand tot de arbeidsmarkt hier werkervaring op te laten doen. Ook worden hiermee ontmoetingsplekken gecreëerd, wat goed is voor de sociale cohesie.

Draagt bij aan alle ambities.

6.6 Arnhemse opleidingsinstituten

Op initiatief van Arnhem Fashion Group wordt Arnhem Dyeing Centre ontwikkeld, een initiatief van Arnhem Fashion Group, het overkoepelende bedrijf achter Hul le Kes en Studio RYN. Doel van dit project is om de wereld klaar te stomen voor een circulaire toekomst waarin mode, textiel, agrofood en landbouw elkaar én het milieu positief stimuleren. Onderzoek, bewustwording en educatie zijn belangrijke pijlers. Betrokken partners zijn o.a. Suez, 2Switch, Rijn IJssel, gemeente Arnhem, Sonsbeek Park en ArtEZ. Via dit project worden twee beoogde, circulaire processen bij elkaar gebracht (textiel en agrofood/landbouw) en voorzien van nieuwe toegevoegde waarden. Arnhem Dyeing Centre verbindt zo het mode-ecosysteem in Arnhem met dat van afvalverwerking, landbouw, educatie en onderzoek.

De HAN heeft een master voor Circulaire economie. We stimuleren bedrijven in de stad om opdrachten bij de HAN uit te zetten en zo studenten kennis te laten maken met Arnhemse bedrijven als potentiële medewerker.

Dit draagt bij aan ambities 1 - stimuleren van bedrijven en 3 - creeren van werkgelegenheid.

7 De regio

In bijlage 3 - De regio, is te zien welke acties er gekoppeld zijn aan onderstaande thema's. Daarbij is ook beschreven wat het gewenste resultaat is, aan welke ambitie het bijdraagt, welke rol de gemeente hier inneemt volgens het NSOB en wanneer de actie gereed moet zijn.

Opmerking: de sociale component van een circulaire economie wordt vaak niet concreet benoemd. Toch zit deze er wel degelijk in. Het is belangrijk dat met het ontwikkelen van de plannen de sociale component meegenomen wordt als randvoorwaarde.

7.1 Circulaire verstedelijking en bouwen

Deelname van Arnhem aan de regionale versnellingstafel in het kader van de Woondeal Arnhem Nijmegen waar circulariteit een vast onderdeel is. Doelstelling is het concept circulariteit te operationaliseren en samen met de provincie en het Rijk te kijken naar procesincentives om circulaire bouw, circulair renoveren en conceptbouw te stimuleren.

Dit draagt bij aan ambitie 2 - reduceren gebruik nieuwe grondstoffen.

Bijlage 1 De eigen organisatie

Om in 2050 een volledig circulaire economie te hebben, houden we ons aan de ambities:

1. Het stimuleren van bestaande en nieuwe bedrijven in innovatie en circulariteit;
2. Het reduceren van gebruik van nieuwe grondstoffen (verlengen van de levensduur, efficiënt en duurzaam grondstoffenverbruik, grondstoffen opnieuw te gebruiken en grondstoffen te recyclen);
3. Het creëren van extra werkgelegenheid;
4. Vanzelfsprekend geeft de gemeente hierbij zelf het goede voorbeeld bij inkoop en aanbestedingen.

Eigen organisatie				
§ 5.2 Bewustwording en gedrag				
Actiepunt	**Resultaat**	**Draagt bij aan bereiken ambitie**	**Rol gemeente**	**Gereed**
Gedragsverandering eigen organisatie, zie hoofdstuk 4. Om de interne organisatie mee te nemen in deze transitie wordt een interne campagne opgezet. Met als doel om onze ambtenaren intrinsiek te motiveren een actieve bijdrage te leveren aan deze transitie. Deze moet in 2021 van start gaan en loopt tot 2023. Deze campagne draagt bij aan: - professioneel opdrachtgeverschap bij inkoop- en aanbestedingstrajecten om zo lokaal, sociaal en duurzaam inkopen te stimuleren; - draagvlak en actuele kennis: men is zich bewust van zijn/haar invloed in deze transitie - ander gedrag en dat in weten te zetten in de transitie richting de stad en de regio.	Acceptatie van nieuwe werkwijze circulaire economie	1, 2, 3, 4	presterende overheid	2023
Koppeling met de CO2 prestatieladder (werkt nu toe naar trede 4)	* Uitvoeren ketenanalyses voor openbare ruimte (waaronder een nulmeting van het huidige verwachte materiaalgebruik in de openbare ruimte), woon-werkverkeer en stadslogistiek (o.a. raakvlakken bij het gebruik van hubs als materialenhubs) * Voorbereiden vaststellen van 2 gekwantificeerde CO2-reductiedoelstellingen voor de keten (waarschijnlijk in ieder geval 1 gericht op materialen OR)	2 en 4	presterende overheid	2020
	*certificering op niveau 4, inclusief het definitief vaststellen van de ketendoelstellingen *plan gereed voor doeljaar en aanpak energie neutrale en klimaat neutrale gemeentelijke organisatie		presterende overheid	2021
	* certificering op niveau 5, inclusief het vaststellen van een reductiestrategie voor de keten (die breder gaat dan de 2 losse ketendoelstellingen) * 40% CO2-reductie voor de eigen footprint ten opzichte van 2018 gerealiseerd		presterende overheid	2023

Eigen organisatie

§ 5.3 Inkoop & aanbesteden

Actiepunt	Resultaat	Draagt bij aan bereiken ambitie	Rol gemeente	Gereed
Verkennen monitoringsmethode voor circulaire economie	Monitoringsmethode voor resultaten van Circulaire Economie. Goed laten zien wat er veranderd draagt bij aan draagvlak en stimuleert om door te gaan.		presterende overheid	2021
In het algemene inkoop beleid de SDG doelstellingen opnemen en inschrijvers uitdagen daar een bijdrage aan te leveren middels hun inschrijving.	Ondernemers uitdagen een bijdrage te leveren aan de SDG's middels hun inschrijving.	1, 2, 3, 4	presterende overheid	2020
Een keuze maken voor een innovatieve inkoopmethodiek en daarmee ook voorbehouden aanbesteden (2:82 Aw)	Meer gebruik maken van (innovatieve)kennis uit de markt. De versnelling stimuleren. Voorbehouden aanbesteden zorgt dat bepaalde zaken voorbehouden kunnen worden aan sociale ondernemingen.	4	presterende overheid	2020 2023
Een afwegingskader opstellen om (inkoop) activiteiten te toetsen aan onze principes	Met behulp van het afwegingskader kan sneller/beter een onderbouwd besluiten genomen worden. Met andere woorden: draagt het bij aan meer circulariteit? Denkrichtingen zijn: 1. Passen de activiteiten binnen de Sustainable Development Goals? 2. De principes van de R ladder zijn doorlopen en zo hoog mogelijk in gestoken 3. Activiteiten worden zoveel als mogelijk lokaal uitgevoerd 4. wat is de mate van impact (grote impact, kleine inspanning of kleine impact, grote inspanning)	4	presterende overheid	2023
Budgethouders 'trainen' in circulair inkopen en aanbesteden. Komt voort uit Rabobank Circulaire Economie Challenge 2019 "circulair werken". Belangrijk is dat aan de voorkant van het inkoopproces hier al op ingestoken wordt. We kunnen niet van inkoop adviseurs (connectie) verwachten dat zij achteraf inkooptrajecten gaan corrigeren op dit onderdeel. Kanttekening: het hoeft niet direct 100% circulair. Het gaat erom dat er stappen gemaakt worden en dat er groei in zit. Maak afspraken met leveranciers, steek je aanbesteding anders in.	Budgethouders (inkopers/opdrachtgevers) zijn zich ervan bewust hoe groot hun slagkracht is en dat ze het verschil kunnen maken in het versnellen naar een circulaire economie. Er wordt meer circulair ingekocht.	1, 2, 3, 4	Presterende overheid	2023
Checklist voor inkoopadviseurs van de connectie	Voor een laatste controleslag bij inkoop en aanbestedingen door de connectie	4		2023
Vertegenwoordiging circulair in aanbesteding teams	Borgen dat het thema in aanbestedingen vertegenwoordigd is vanaf het begin van het aanbestedingstraject	4		2020
Concrete inkooptrajecten circulair aanbesteden.	Ervaring opdoen met 'zelf het goede voorbeeld geven'. Ervaring opdoen met circulariteit in aanbestedingen.	1, 2, 3, 4		2023
Social return bij aanbestedingen (naar proportionaliteit)	Inzet mensen met achterstand op de arbeidsmarkt in circulaire bedrijfsprocessen	3	presterende overheid	2023

Eigen organisatie

§5.5 Het cluster openbare ruimte

Actiepunt	Resultaat	Draagt bij aan bereiken ambitie	Rol gemeente	Gereed
Uitvoeringprogramma Duurzaamheid cluster Openbare Ruimte	Borgen van Duurzaamheidthema's in de beheeropgave van cluster OR	2, 3, 4	Presterende overheid	2020
Green Deal Duurzaam GWW 2.0	De green deal zet duurzaamheid als integraal onderdeel van GWW projecten. Met de aanpak Duurzaam GWW geven we Duurzaamheid handen en voeten			
Circulair beheer van de groene leefomgeving	We gaan circulariteit van groen kapitaal meer benutten (voorbeeld bokashi en eigen hout)	2	Presterende en samenwerkende overheid	2023
Mogelijke deelname aan de pilot Zero emissie / Schone lucht akkoord	Ervaring op doen (we bevinden ons in de voorselectie fase)	1, 2, 3	samenwerkende overheid	2021

Bijlage 2 De stad

Om in 2050 een volledig circulaire economie te hebben, houden we ons aan de ambities:

1. Het stimuleren van bestaande en nieuwe bedrijven in innovatie en circulariteit;
2. Het reduceren van gebruik van nieuwe grondstoffen (verlengen van de levensduur, efficiënt en duurzaam grondstoffenverbruik, grondstoffen opnieuw te gebruiken en grondstoffen te recyclen);
3. Het creëren van extra werkgelegenheid;
4. Vanzelfsprekend geeft de gemeente hierbij zelf het goede voorbeeld bij inkoop en aanbestedingen.

De stad				
§6.1 Bewustwording en gedrag				
Actiepunt	**Resultaat**	**Draagt bij aan bereiken ambitie**	**Rol gemeente**	**Gereed**
Een stads brede doelgroepgerichte bewustwordingscampagne om deze transitie in gang te zetten -> gedragsverandering	Bedrijven en bewoners intrinsiek gemotiveerd een actieve bijdrage te leveren aan deze transitie	1, 2, 3	Samenwerkende overheid	2023
Ambassadeurs: gebruiken van groene initiatieven (op wijkniveau) die er al zijn. Deze initiatieven hebben al het vertrouwen van bewoners.	Communicatie rond succesvolle initiatieven	2	Samenwerkende overheid	2020
Vorm een integraal transitieteam met partners zoals energiecoöperaties, bewonersorganisaties, woningcorporaties en het bedrijfsleven. Om zo een toekomstgericht plan rond Circulaire economie uit te werken met concrete doelen en planning. Termijn 2023 en 2030 en perspectief op resultaat op de lange termijn (2050)	Actieplan circulaire economie 2023-2030	1, 2, 3, 4	Samenwerkende overheid	2022
Arnhemse Aanpak - campagne bewoners circulair verduurzamen woning i.s.m. TLO's en gekoppeld aan ArnhemAAN	Verduurzamen van woningen met circulaire materialen, draagt bij aan CO2 reductie	2	Samenwerkende overheid	2023

De stad				
§ 6.2 Stimuleringsmogelijkheden				
Actiepunt	**Resultaat**	**Draagt bij aan bereiken ambitie**	**Rol gemeente**	**Gereed**
Stimuleringsmogelijkheden onderzoeken + opzetten (koppelen aan NEMiA 2030 Bedrijven & Industrie onderzoek).	Meer bedrijven ondersteunen bij circulair verduurzamen.	1	Responsieve overheid	2030
Onderzoeken of het 'buurman' concept een mogelijkheid is (stimuleren naar Arnhem te komen)	Een werkplaats en winkel voor hergebruik van materialen, (bouw)materialen te koop die eerder afval- of restmateriaal waren Mensen met afstand tot arbeidsmarkt kunnen betekenisvol werk doen. Ook kunnen ze zich hier ontwikkelen richting de arbeidsmarkt	1, 2, 3	Samenwerkende overheid	2023
Concept voor hergebruik van bestaand groen opzetten en aanbieden bij sloopprojecten. Laten promoten (door TLO's)	Hergebruik van bestaand groen (voorkomen kapitaal vernietiging) en draagt bij aan klimaatadaptatie. Voor mensen met een kleine portemonnee is het dé mogelijkheid om kosteloos de tuin te vergroenen. Het zorgt ook aantoonbaar voor sociale verbinding in de wijk.	2	Samenwerkende overheid	2023
Repair cafés (i.s.m. TLO's),	Repaircafés voor inwoners van Arnhem Mensen met afstand tot arbeidsmarkt kunnen betekenisvol werk doen. Ook kunnen ze zich hier ontwikkelen richting de arbeidsmarkt. Het draagt ook bij aan "consuminderen".	1, 2, 3	Samenwerkende overheid	2021
Experimenteerruimte				
Experimenteerruimte binnen huidige wet- en regelgeving (omgevingsvisie)	Ondernemers geven aan nu niet te kunnen experimenteren met circulaire zaken, omdat het niet binnen de huidige wet en regelgeving past. Bijvoorbeeld in de bouw. Een deurkozijn uit een sloophuis kan prima hergebruikt worden. Alleen de maten kloppen niet volgens het nieuwe bouwbesluit. De woningbouw mag het kozijn dan niet zomaar hergebruiken.	1	Rechtmatige overheid	2030
§ 6.3 Circulariteit in de openbare ruimte				
Actiepunt	**Resultaat**	**Draagt bij aan bereiken ambitie**	**Rol gemeente**	**Gereed**
Actief lidmaatschap van Stichting Bouw circulair	Circulariteit in de betonketen verhogen Circulariteit in de asfaltketen verhogen	4	Samenwerkende en presterende overheid	2020 2023

De stad

§ 6.4 Circulaire verstedelijking en bouwen

Actiepunt	Resultaat	Draagt bij aan bereiken ambitie	Rol gemeente	Gereed
Publiekrechtelijk: Onderzoek naar het opzetten van een puntensysteem dat voor nieuwbouw gebruikt kan worden door bewoners/ondernemers bij het aanvragen van een omgevingsvergunning. • Met dit puntensysteem wordt er gestimuleerd om natuur inclusief -, circulair- en klimaat adaptief te bouwen. • Dit systeem kan worden gekoppeld aan een anterieure overeenkomst (privaat rechtelijk). Dit kan het Initiatieven Beraad ook gebruiken bij het toetsen van een aanvraag. In die hoedanigheid wordt het vooraf al meegegeven aan een initiatiefnemer die zo kan laten zien wat hij gaat doen. • Dit is een systeem dat met zijn tijd mee kan groeien waardoor innovaties en ontwikkelen continu meegenomen en gewogen worden.	Planologisch toetsingskader in het omgevingsbeleid	2	Rechtmatige overheid	2023
Publiekrechtelijk: onderzoek of we circulariteit ook voor de bestaande stad willen reguleren. Onder de Omgevinsgwet kunnen we straks geboden opleggen en kan gesteld worden dat vanaf moment X een bestaand gebouw aan bepaalde circulaire eisen moet voldoen. We willen onderzoeken of hier maatschappelijk draagvlak voor is en onder welke voorwaarden dit kan.			Rechtmatige overheid	
Privaatrechtelijk: verankeren van de circulaire ambities van de stad (inclusief de woondeal) in de anterieure overeenkomsten bij gebieds- en projectontwikkeling. Hiertoe ontwikkelen van een toolkit circulair wat invulling geeft aan de ambities zoals lokaal (her-)gebruik van grondstoffen, het opstellen van een materialenpaspoort of toepassen van circulair ontwerp door het toepassen van deelsystemen, verminderd materiaalgebruik of inhuur van diensten in plaats van inkoop.	Circulaire ambities verankerd in anterieure overeenkomsten waardoor bij gebieds- en projectontwikkeling circulariteit ook geborgd is.	2	Rechtmatige overheid	2023
Ondersteunen van het publiek- en privaatrechtelijk spoor met een kennis. Onderzoeken hoe we gericht op het inzichtelijk krijgen van rol, instrumenten en randvoorwaarden in de bouwketen om de circulaire doelen waar te maken. Hiertoe deelname aan Cirkelstad Arnhem, benutten van pilots o.a. Bestuurskwartier en de HES, en de randvoorwaarden te onderzoeken die nodig zijn in het fysieke domein (bijvoorbeeld materialendepots, benutten hout- en of systeembouw) maar ook ten aanzien van de business-case (verdienmodellen, total-cost-ownership, contractvorming)	Beleid op circulair bouwen	2	Rechtmatige overheid	

De stad

§ 6.5 De afvalloze gemeente

Actiepunt	Resultaat	Draagt bij aan bereiken ambitie	Rol gemeente	Gereed
Bewustwordingscampagne bewoners afval scheiden doel: omdenken bevorderen. Gebruik hier Spijkerkwartier Blauwe wijkeconomie als voorbeeld. Doel ook om duidelijk te maken waarom het belangrijk is, wat maken we er van na het inzamelen?	Gedragsverandering, minder na scheiding nodig. Besparing in kosten en CO2	1, 2, 3	Samenwerkende overheid	2030
Afval bewustwording & gedrag met behulp van afvalvrije scholen. Bewustzijn over de waarde van afval met het oog op recycling en hergebruik. Beginnen met drie basisscholen in schooljaar 2020-2021. Na een jaar overgaan naar 10 scholen.	Als mensen daar waarde aan hechten gaan ze anders met hun producten om. Kinderen zijn een goede katalysator.	1, 2, 3	Samenwerkende overheid	2022
Project: Prijsvraag plastic afval bij consumenten verminderen	Bewustzijn	2, 3	Samenwerkende overheid	2023
Pilot hergebruik plastic i.p.v. restafval	Gemeente neemt in de OR verantwoordelijkheid voor hergebruik van plastic in projecten. Bijvoorbeeld: welke producten uit plastic afval kunnen we toepassen in de OR?	2, 3	Samenwerkende overheid	2030

Bijlage 3 De regio

Om in 2050 een volledig circulaire economie te hebben, houden we ons aan de ambities:

1. Het stimuleren van bestaande en nieuwe bedrijven in innovatie en circulariteit;
2. Het reduceren van gebruik van nieuwe grondstoffen (verlengen van de levensduur, efficiënt en duurzaam grondstoffenverbruik, grondstoffen opnieuw te gebruiken en grondstoffen te recyclen);
3. Het creëren van extra werkgelegenheid;
4. Vanzelfsprekend geeft de gemeente hierbij zelf het goede voorbeeld bij inkoop en aanbestedingen.

De regio				
Actiepunt	**Resultaat**	**Draagt bij aan bereiken ambitie**	**Rol gemeente**	**Gereed**
PFO Economie - top 3 ambitie is circulaire economie	Bedrijven met goede voorbeeld ambassadeur maken, bedrijven bezoeken, lobby voor financieringsconstructie provincie/rijk. Er wordt hier gewerkt aan het opstellen van een manifest waarbij GWW, MKB, Bouw sector opgeroepen worden om zich klaar te maken voor een circulaire economie. Onder andere vanuit inkoop en aanbesteding van de overheid.	1, 2, 3	presterende overheid	2021
Omgevingsvisie	Ambitie circulair bouwen verankeren	1, 2, 3		2023
Omgevingsplan	Opnemen van juridisch-planologische kaders en regels ten aanzien van circulair bouwen	1, 2, 3	Rechtmatige overheid	2023
* uitdaging. Hoe prikkelen we uitvoerders om niet op het minimale te gaan zitten maar om te blijven innoveren? Whats in it for them?	In privaatrechtelijke overeenkomsten afspraken regelen (regionaal opgepakt = werkgroep) o.a. Bestuurskwartier		Rechtmatige overheid	2023
	Ontwikkelen van een (ontwikkelgerichte) toolkit met daarin afwegings principes ten aanzien van circulair bouwen (in afstemming met thema's als klimaatadaptatie/energieneutraal/ sociaal/biodiversiteit)			
Woondeal. Een inspanningsverplichting voor nieuwe woningbouwplannen	minimaal 25% van de bouwmaterialen is circulair	1, 2, 3	Rechtmatige overheid	2023
	minimaal 50% van de bouwmaterialen is circulair			2030
	100% van de bouwmaterialen is circulair			2050

Regionaal expertisepunt social return	Opzetten van een regionaal expertisepunt social return waarmee circulaire bedrijfsprocessen ook uitgevoerd kunnen door mensen met een afstand tot de arbeidsmarkt. In 2020 wordt een pilot gedaan. Vanaf 2022 moet er structureel resultaat zichtbaar zijn in de regio én de stad	1, 3, 4	presterende overheid	2020
Lobbyrol effectief organiseren in het (regionale) netwerk, naar rijksoverheid en provincie voor wat betreft opheffen beperkende wet- en regelgeving.	Gezamenlijk lobbytraject vanuit de regionale opgave circulaire regio	1, 2, 3, 4	presterende overheid	2021
Regionaal circulair inkopen	Gezamenlijke bewustwording over circulair inkopen. Opdoen van expertise bij GWW. Arnhem doet mee in een pilot.	1, 2, 3, 4	presterende overheid	2023
Circulariteit in de openbare ruimte				
Circulaire ambities in de regio Arnhem-Nijmegen in de GWW sector	Het stimuleren van duurzame/circulaire GWW projecten binnen de Regio Arnhem Nijmegen (middels bijbehorend uitvoeringsprogramma)	1, 2, 3	samenwerkende overheid	2023

Inspraaknotitie Visie Circulaire Economie Arnhem (persoonlijke titel)

Geachte leden van de Raad,

De griffie heeft mij gevraagd of ik in wil spreken op de visie Circulaire Economie. Dat doe ik graag, omdat ik wil bijdragen aan een circulair Arnhem. Ik werk in het dagelijkse leven als programmaleider Circulaire Economie bij de provincie Gelderland, maar spreek hier vandaag als inhoudelijk deskundige en betrokken inwoner van uw stad en dus niet namens het college van GS. Aan mijn bijdrage kunnen dus geen rechten worden ontleend.

Mijn perspectief
Provincie Gelderland werkt sinds 2015 aan een circulaire economie. Ook wij zijn op weg naar een circulaire economie in 2015. Dat kunnen wij niet alleen, maar alleen in samenwerking met bedrijfsleven, kennisinstellingen, waterschappen en gemeenten. Ons college wil impact bereiken en focust hierbij op de grootste grondstofstromen en onze eigen rol. Over dat laatste heeft de Rekenkamer Oost onlangs nog een advies uitgebracht. Onze staten stellen de kaders en willen een tijdspad naar 2050 met tussentijdse mijlpalen waarin we rapporteren over de reductie van grondstoffen en de bijdrage van onze projecten. Dat betekent dat we investeren in monitoring. Ons college heeft een Uitvoeringsprogramma CE opgesteld voor drie jaar met een budget van 7 mln. Hiermee voeren we 25 concrete projecten uit. Hiervoor zoeken we de samenwerking met partners in het veld. We verwachten met name veel impact vanuit de circulaire woningopgave en in de agrofood (verwaarding reststromen, mestverwaarding, reductie voedselverspilling, etc). We komen Arnhem tegen in Bestuurskwartier (hergebruik materialen), Woondeal Arnhem-Nijmegen (circulair bouwen), Duurzaam GWW (18 gemeenten) en op IPKW, een ikoon voor circulaire economie! Onze insteek ligt bij innovatie, kennis en bedrijven. Gemeenten staan dichter bij de burgers en zijn in staat om bewustwording bij burgers te vergroten.

Mijn reactie op visie
We komen Arnhem tegen, maar naar mijn smaak nog te weinig. Ofschoon de stad pareltjes heeft op gebied van CE (IPKW, Blauwe wijkeconomie, ArtEZ) ontbreekt nog een krachtig profiel op CE naar buiten. Zeker in vergelijking met Nijmegen. Ik ben blij dat Arnhem het been nu bijtrekt.

Dan naar de visie. De vier geformuleerde circulaire ambities zijn logisch en helder:
1. Het stimuleren van bestaande en nieuwe bedrijven in innovatie en circulariteit;
2. Het reduceren van gebruik van nieuwe grondstoffen (verlengen van de levensduur, efficiënt en duurzaam grondstoffenverbruik, grondstoffen opnieuw gebruiken en grondstoffen recyclen);
3. Het creëren van extra werkgelegenheid;
4. De gemeente geeft hierbij zelf het goede voorbeeld bij inkoop en aanbestedingen

Advies 1: bepaal focus en tussenresultaten
De visie oogt voorzichtig en kiest een lange termijn perspectief. De circulaire economie is inderdaad ‘work in progress’, maar vraagt ook om zichtbare tussenresultaten en het plukken van laag fruit. Het werkplan is indrukwekkend in omvang van activiteiten. In overleg met uw Raad zou hier een nadere prioritering mogelijk zijn met een jaarplan en op te leveren resultaten. Dat geeft de beoogde

projectleider ook de nodige strepen om intern en extern resultaten te boeken en hierover te rapporteren.

Advies 2: maak gebruik van wat er al is
Doe niet alles zelf, maar klop hiervoor aan bij bestaande organisaties zoals Kiemt, OostNL, RCT's) en maak gebruik van bestaande instrumenten. Doe dit op basis van een heldere analyse van de bedrijvigheid in de stad en selecteer doelgroepen en projecten.

Advies 3: zoek verbinding met krachten in de stad
Voorkom dat CE een interne ambtelijke aangelegenheid wordt en richt je op zichtbare projecten in de stad. Het voorgestelde Transitieteam CE met partners buiten lijkt me een uitstekend idee.

Advies 4: zoek verbinding met de regio
De provincie wil graag zaken doen op regionale schaal en is met Groene Metropoolregio in gesprek over een bestuursakkoord waar Circulaire Economie een belangrijk deel van uit maakt. Gebruik dit gremium om het profiel van Arnhem zichtbaar te maken. Arnhem-Nijmegen is niet voor niets de meest circulaire regio van Nederland. Door regionale samenwerking kunnen we concrete stappen zetten in de circulaire woningbouw, aanbesteding van GWW en in afval. Hiermee geven we de bedrijven in de regio een circulaire zet in de rug.

Advies 5: maak werkbudget vrij
In de visie wordt uw Raad gevraagd om 100.000 vrij te maken voor de aanstelling van een CE-adviseur. Er is vooralsnog geen werkbudget beschikbaar. Zonder werkbudget mist de adviseur naar mijn overtuiging de benodigde slagkracht om met partners projecten in de stad in gang te zetten. Dit geeft ik uw Raad in overweging.

Met vriendelijke groet,

Willem Huntink
Programmaleider Circulaire Economie
Provincie Gelderland

Visie op Circulaire Economie – VNO/NCW

De rijksoverheid heeft zich tot doel gesteld om in 2050 volledig cirulair te zijn. Wat betekent dit? Volgens het rijk gaat het om efficienter gebruik van grondstoffen, het gebruik van duurzaam geproduceerde grondstoffen en inzetten op het ontwikkelen van duurzame producten en productiemethodes. Dit moet resulteren in een verminderde afhankelijkheid van primaire grondstoffen en leiden tot nieuwe verdienmodellen. Dat klinkt mooi, maar wat betekent dat voor de ondernemers in onze regels en voor de lokale overheid? De invloed op de winning en recycling van grondstoffen is nihil, het gebruik van grondstoffen is erg individueel bepaald en de inzet van producten en productiemethodes is ook veelal iets wat niet lokaal bepaald wordt.

Mede op grond van bovenstaande verdient het de voorkeur niet sec naar circulariteit te kijken, maar te spreken over duurzaamheid – zoals ook gedefinieerd in de UN SDGs. Een duurzame economie gaat over duurzaam inzetten van mensen en middelen en biedt op lokaal niveau een veel bredere blik op een bijdrage die uiteindelijk hetzelfde doel nastreeft: een betere planeet en toekomstbestendige economie. We hebben het hiermee over mensen en middelen in de breedste zin des woords: het gebruik van grondstoffen, het beperken van afval, een inclusieve samenleving met kans op werk voor iedereen en een transitie naar duurzame energie. Wat betekent dit dan voor onze regio en de Gemeente in het bijzonder? Wat ons betreft gaat het om 3 thema's:

- Educatie
- Innovatie
- Stimulatie

Educatie betekent een betere verbinding van onderwijs met het bedrijfsleven; laat de generatie van morgen werken aan de duurzaamheidsuitdagingen van vandaag. Onze regio is hierin goed op weg. Door initiatieven als CONNECTR verbinden we onderwijsinstellingen aan bedrijven via praktische problemen in de energietransitie. **Innovatie** kan alleen in een goed innovatieklimaat; een samensmelting van kleine en grote bedrijven, clusteren van kennis, bedrijvigheid en onderwijs. **Stimulatie** is bij uitstek het thema waar de overheid een rol in kan spelen, belonen van het juiste gedrag, creeeren van het juiste klimaat en ondersteunen en faciliteren van samenwerking.

We hebben hier in onze regio al veel in bereikt, maar de inzet is hoog. Vandaar mijn oproep naar de Gemeente Arnhem: kies je speerpunten. Het is belangrijk om zelf het juiste voorbeeld te geven, maar zorg voor gerichte speerpunten en boek daarin concrete resultaten. We hebben een unieke kans voor ondernemerschap en innovatie in de energietransitie, waarmee we als regio bij kunnen dragen in de verduurzaming van het hele land en ver daarbuiten. Focus als gemeente op de juiste prikkel voor educatie, een goed klimaat voor innovatie en stimuleer en realiseer samenwerking – juist als Gemeente. Dit is geen thema dat zich laat vangen binnen stadsgrenzen; althans niet vanuit het perspectief van een duuzame economie. Laat onze regio voorop lopen op die thema's waar we sterk in zijn.

Geachte voorzitter,

Stab heeft zich verdiept in het containerbegrip “de circulaire economie”.

De stichting heeft in de afgelopen jaren de mogelijkheden gemonitord en een aantal proeven opgestart met landelijke recyclers.

Wij starten in september met een pilot recycling project op bedrijventerrein Het Broek, waarvan wij hopen dat naar meer terreinen en andere afvalstromen uit te kunnen breiden.

Daarbij zijn wij erachter gekomen dat het bereiken van een circulaire economie een dusdanig gemeenschappelijke uitdaging is dat deze niet alleen door ons kan worden ingevuld.

Bijvoorbeeld: Het heeft geen zin afval te scheiden als die vervolgens weer samen in dezelfde oven verbrand wordt.

Om dat te voorkomen moet er op nationaal niveau de intentie worden uitgesproken en visie worden uitgezet ondersteund door middelen van de landelijke overheid. Dan kan er op regionaal niveau invulling worden gegeven aan de specifieke regionale omstandigheden.

Gesubsidieerde of staats-recycling, beleid, en liever geen dwang en verbod, zodat het hergebruik van materialen ook echt mogelijk wordt.

De ondernemingen in Arnhem kunnen dat niet. Wij kunnen wel gescheiden aanleveren, en doen dat met passie, ook als dat nadelen heeft voor de bedrijfsvoering maar voordelen voor de maatschappij.

Maar dat lukt niet als er geen landelijk beleid is.

StAB vraagt de gemeente om bij het landelijk bestuur aan te dringen op landelijk beleid aan te geven. Dan kunnen onze regionale initiatieven en inzet ook echt nut hebben.

De ondernemers willen wel, maar ze moeten voelen dat het zin heeft en nuttig is.

Lijst van deelnemers aan rondetafelgesprek Visie circulaire economie

	Inspreker	**Namens**
1	Luc Kikkert	1. Directeur Kiemt 2. Voorzitter BlauweWijkEconomie 3. Penvoerder Circles
2	Ilko Bosman	VNO-NCW Arnhem Nijmegen
3	Willem Huntink	Namens zichzelf
4	Hans Robert van der Doe	Voorzitter van StAB
5	Cris van Arkelen	Rabobank Arnhem en Omstreken

MANIFEST

'Maak werk van CIRCULAIRE ECONOMIE in de bouw en GWW-sector'

Samen maken we ons sterk voor een circulaire Regio Arnhem Nijmegen

WAT

In 2018 mocht de Regio Arnhem Nijmegen zich al de meest circulaire regio van Nederland noemen. In triple helix-verband zijn in de regio diverse voorbeelden te vinden die circulariteit bevorderen en in de praktijk brengen. Het bedrijfsleven heeft al stappen gezet en onderwijsinstellingen bieden opleidingen aan op het vlak van circulariteit. Dit wil niet zeggen dat circulariteit al gemeengoed is geworden en het verbruik van primaire grondstoffen substantieel wordt teruggedrongen. In diverse sectoren worden vorderingen gemaakt, zoals in de maakindustrie, de afvalverwerking, gezondheid en ook in de Bouw &Infra. De koplopers op het gebied van circulariteit zijn al goed op weg maar zijn nog vaak lokaal en kleinschalig.

De uitdaging is nu om verder te innoveren, dat meer bedrijven stappen zetten naar een circulaire economie en circulaire initiatieven op grotere schaal toepassing gaan vinden. Bouw&Infra kennen een hoog grondstofgebruik en tevens lange processen om te komen van plan tot uitvoering, terwijl in de regio nu afspraken zijn gemaakt om circulariteit als voorwaarde op te nemen bij de aanbesteding van Bouw&Infra projecten.

De bouwsector kent hoog- en laagwaardig hergebruik van grondstoffen. Wij willen het bedrijfsleven stimuleren zo veel mogelijk grondstoffen te hergebruiken. Uiteraard heeft de voorkeur een hoogwaardig hergebruik. Om tot hoogwaardig hergebruik te komen is het belangrijk om in de gehele keten bewust bezig te zijn met circulaire economie. Dit begint al bij ontwerp en design. In de regio zijn er veel MKB-bedrijven die innovatieve producten ontwikkelen of al hebben ontwikkeld, welke bijvoorbeeld door de bouw en de infrasector toegepast kunnen worden om nog sneller en makkelijker circulaire processen en ketens te creëren. Circulaire economie raakt dus elke ondernemer in de regio in de toekomst. De transitie naar een circulaire economie verdient voor alle sectoren daarom nu extra aandacht. Zo zorgen we er samen voor dat deze regio een vooruitstrevende circulaire regio blijft!

WAAROM

Noodzaak

We gebruiken wereldwijd meer grondstoffen dan de aarde aankan. Dit zorgt voor toenemende schaarste en (geopolitieke) afhankelijkheid. Ook heeft het huidige grondstoffenverbruik negatieve gevolgen voor het klimaat en het milieu. Dit maakt een transitie noodzakelijk naar een circulaire economie waarbij we duurzaam geproduceerde, hernieuwbare en algemeen beschikbare grondstoffen inzetten. Deze transitie biedt kansen op het gebied van werkgelegenheid, nieuwe exportmogelijkheden en draagt significant bij aan CO2 reductiedoelstellingen.

Ambitie

De Regio Arnhem Nijmegen en provincie Gelderland hebben grote ambities als het gaat om circulariteit:

- De Rijksoverheid en ook de provincie Gelderland heeft zich ten doel gesteld om in 2050 een volledig circulaire economie te hebben. Het tussendoel is om in 2030 50% minder gebruik van primaire grondstoffen (mineraal, fossiel en metalen) te hebben gerealiseerd. Wanneer we kijken naar volumes en tonnages in de Circulaire Atlas Gelderland heeft 80% van alle grondstoffen - en reststromen te maken met AgroFood en Bouw en is slechts 20% is te linken aan Consumenten en Industrie.

- De Regio Arnhem Nijmegen heeft samen met Foodvalley in de propositie aan de Nationale Omgevingsvisie de ambitie uitgesproken om zich te ontwikkelen tot een groene metropoolregio. De metropoolregio Arnhem Nijmegen Foodvalley wil zich onderscheiden als dé circulaire topregio in 2050. Dit zal een positief effect op het vestigingsklimaat en de aantrekkelijkheid van de regio voor vooruitstrevende bedrijven, investeerders en werknemers.

Urgentie

De circulaire ambities zijn door de regio al opgepakt en vertaald in een tweetal overeenkomsten die betrekking hebben op de Bouw &Infra sector:

Woondeal Regio Arnhem – Nijmegen
In de samenwerkingsagenda voor de woningbouwopgave in de Groene Metropoolregio Arnhem-Nijmegen hebben de gemeenten in de Regio Arnhem Nijmegen, de provincie Gelderland en het Rijk op 4 maart 2020 afgesproken dat:

- Voor de bestaande plannen opdrachtgevers van de locaties die onderdeel zijn van de woondeal in gesprek gaan met de ontwikkelaars over het verhogen van gebruik van circulaire bouwmaterialen naar minimaal 10%.
- In de nieuwe woningbouwplannen partijen zich inspannen om minimaal 25% circulair te laten ontwikkelen. Vanaf 2030 wil de regio minimaal 50% circulair bouwen om uiteindelijk in 2050 te komen tot een circulaire leefomgeving.

Regionale ambitieverklaring Grond-, Weg- en Waterbouw (GWW)
De gemeenten in de Regio Arnhem-Nijmegen en de provincie Gelderland willen gezamenlijk en in afstemming met elkaar bereiken dat in de komende jaren in de hele Regio Arnhem-Nijmegen voor GWW projecten circulair opdrachtgeverschap plaatsvindt en dat circulair wordt ingekocht. De samenwerkende overheden willen als opdrachtgevers als collectief in regionaal verband het verschil maken en de circulaire economie stimuleren. De officiële ondertekening is voorzien op 2 december 2020.

HOE

Wij, de samenwerkende gemeenten in de Regio Arnhem Nijmegen, en brancheverenigingen en ondernemerskoepels, roepen het bedrijfsleven in de regio op:

- Meer circulair te gaan werken om de kansen die de Woondeal en het regionale ambitieverklaring GWW bieden te kunnen benutten, welke tot uiting komen in overheidsaanbestedingen
- Zich samen met overheden en kennisinstellingen in te zetten voor innovatie van producten en bedrijfsprocessen om circulair te kunnen werken en (nieuwe) ketens te gaan vormen
- Personeel in de gelegenheid te stellen zich te scholen in circulair werken en hier ervaring in op te doen
- Hun bedrijf klaar te stomen voor een volledig circulaire economie.

Aldus vastgelegd op 2 december 2020

BEHANDELRESULTAAT

Rondetafelgesprek - 24-03-2021

Raadsvoorstel "Visie circulaire economie Arnhem"

Zaaknummer:	424705
Portefeuillehouder:	Jan van Dellen

Resultaat van bespreking:

Aanwezig
De raadsleden/fractievolgers Simonis (GL), Loos (VVD), Venhoek (D66), De Vries (PvdA), Manders (AC), Witberg (PvdD), Henzen (PVV) Hutten (CDA), Nede (CU) en Dilekci (Denk VA).
De fracties van de SP en de Arnhemse Ouderen Partij waren niet bij de beraadslagingen aanwezig.

Bespreking
Aan het rondetafelgesprek hebben vijf insprekers deelgenomen. Tijdens het gesprek hebben de insprekers zich voorgesteld en de belangrijkste boodschap aan de raad meegegeven. Vervolgens zijn vragen gesteld door de aanwezige fractievertegenwoordigers.

Conclusie
De voorzitter heeft aan het einde van het rondetafelgesprek geconcludeerd dat hiermee de informatieve fase is afgerond en de beraadslaging kan worden voortgezet in de meningsvormende fase.
.

De raadsadviseur,

W. Lammers

De voorzitter,

E. Greving

BEHANDELRESULTAAT

Rondetafelgesprek - 07-04-2021

Raadsvoorstel "Visie circulaire economie Arnhem"

Zaaknummer:	424705
Portefeuillehouder:	Jan van Dellen

Resultaat van bespreking:

Aanwezig
De raadsleden/fractievolgers Simonis (GL), Loos (VVD), Steenvoort (D66), Visser (PvdA), Manders (AC), De Groot (PvdD), Henzen (PVV) Van Dillen (CDA), Tujeehut (AOP) en Dilekci (Denk VA).
De fracties van de SP en de ChristenUnie waren niet bij de beraadslagingen aanwezig.

Bespreking
Tijdens de beraadslaging is de eerste termijn van de M1 behandeld. Hierin hebben fractievertegenwoordigers vragen aan de portefeuillehouder gesteld en zijn die beantwoord.

Toezegging
Wethouder Van Dellen zegt toe de concept-opgave circulariteit van de Groene Metropoolregio naar de raad te sturen.

Conclusie
De voorzitter heeft aan het einde van de beraadslaging geconcludeerd dat de M1 behandeling nog niet is afgerond, maar dat de vervolgsessie een gecombineerde M1 en M2 behandeling kan zijn. Daarvoor is het nodig dat fracties tijdig mogelijke moties of amendementen indienen.
.

De raadsadviseur,

W. Lammers

De voorzitter,

R. Maref

"De portefeuillehouder heeft op 7 april 2021 toegezegd naar de raad de conceptopgave Circulaire regio van de Groene Metropoolregio Arnhem-Nijmegen te verzenden. Deze opgave is te vinden op de pagina's 36 t/m 47 van dit document: "de Regionale Agenda van de Groene Metropoolregio Arnhem-Nijmegen" van 15 oktober 2020. Binnenkort zal een geactualiseerde versie verschijnen die eerst naar colleges zal worden verzonden."

Regio Arnhem-Nijmegen

Regionale Agenda

15 oktober 2020

Stuurgroep Versterking regionale samenwerking
Regio Arnhem-Nijmegen

regio arnhem nijmegen

In het kort

Onze gezamenlijke visie op de regio Arnhem Nijmegen

Horizon
Onze gezamenlijke ambitie:
- we positioneren ons als dé groene metropoolregio van Nederland
- we profileren ons als dé (inter)nationale circulaire topregio 2050
- we werken samen aan dé ontspannen groeiregio in balans

Hiervoor werken we als regio samen:

Fundament
We werken samen aan het behoud van de identiteit van de regio:
- we zetten ons in voor een gevarieerd cultuurlandschap
- we houden de regio strategisch bereikbaar
- we ontwikkelen de culturele netwerken in de regio

Heden
We werken samen aan de ontwikkeling van de regio:
- we ontwikkelen de regio als compleet stedelijk netwerk
- we ontwikkelen energy, food, health en hightech als topsectoren
- we benutten talent en het menselijk kapitaal in de regio

Perspectief
We werken samen aan de koers van de regio:
- we maken onze regio veerkrachtig voor klimaat en energie
- we zetten breed in op de circulariteit van onze economie
- we werken aan een vitale en ontspannen leefomgeving

Inhoud

Introductie: Regionale Agenda

Verbonden regio

- Speerpunt #1: Gebiedsgerichte corridoraanpak
- Speerpunt #2: Regionaal (snel)fietsnetwerk
- Speerpunt #3: Mobiliteitshubs en knooppunten
- Speerpunt #4: Gedragsaanpak duurzame mobiliteit
- Actieagenda Verbonden regio

Productieve regio

- Speerpunt #1: Ontwikkeling van (inter)nationale clusters
- Speerpunt #2: Vestigingskwaliteit van werklocaties
- Speerpunt #3: Human Capital - onderwijs en arbeidsmarkt
- Speerpunt #4: Ondernemerschap in het MKB
- Speerpunt #5: Versterking van duurzame logistiek
- Actieagenda Productieve regio

Circulaire regio

- Speerpunt #1: Circulaire bouw en infrastructuur
- Speerpunt #2: Circulaire economie: grondstoffen en ketens
- Speerpunt #3: Water en klimaatadaptatie
- Speerpunt #4: Transitie naar duurzame energie
- Actieagenda Circulaire regio

Ontspannen regio

- Speerpunt #1: Duurzaam toerisme in de regio
- Speerpunt #2: Bruisende binnensteden en krachtige kernen
- Speerpunt #3: Landschappelijk recreatief netwerk
- Speerpunt #4: Sterk regionaal cultuuraanbod
- Actieagenda Ontspannen regio

Groene groeiregio

- Speerpunt #1: Wonen in stad, dorp en ommeland
- Speerpunt #2: Leefomgeving: integraal ruimteclaims afwegen
- Speerpunt #3: Agglomeratiekracht – groene metropoolregio
- Actieagenda Groene groeiregio

Colofon

REGIONALE AGENDA

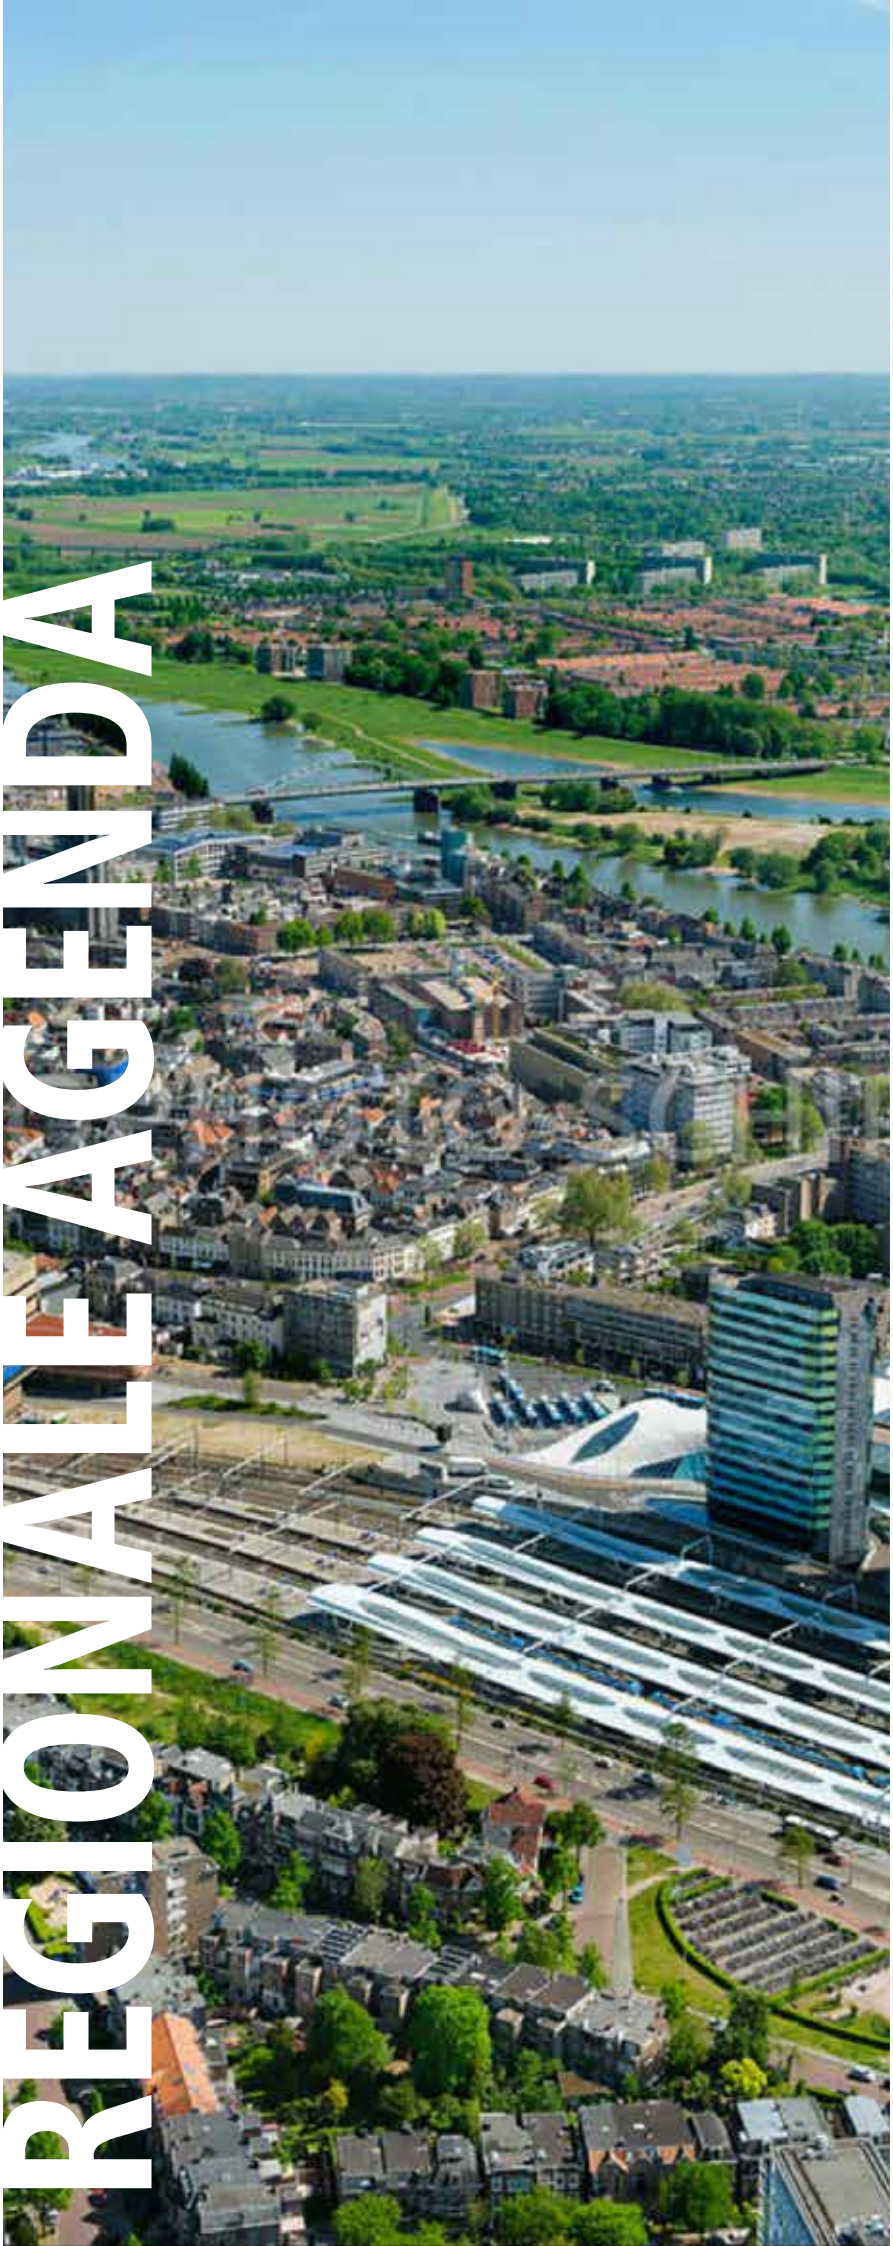

Met deze Regionale Agenda geven we richting aan de versterkte regionale samenwerking. We geven vorm en inhoud aan onze gedeelde ambitie voor kwalitatieve groene groei. Onze inzet: elkaar actief opzoeken, partijen verbinden en samen zoeken naar nieuwe kansen!

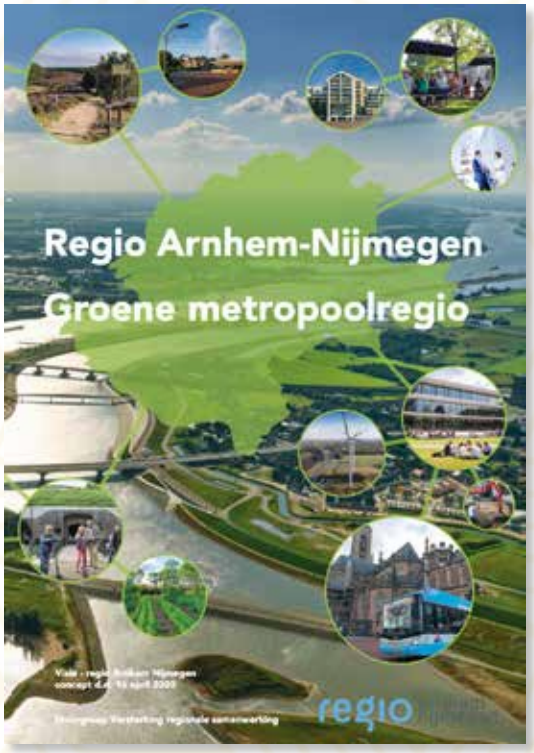

REGIONALE AGENDA REGIO ARNHEM-NIJMEGEN

Dit is de nieuwe Regionale Agenda voor de regio Arnhem-Nijmegen. Hiermee vertalen we onze gezamenlijke visie 'Groene metropoolregio' naar vijf centrale opgaven, met hierbinnen gerichte speerpunten en concrete acties. Het is de gezamenlijke agenda die richting geeft aan onze inhoudelijke samenwerking als regio: fris, innovatief, integraal en verbindend. Ons inhoudelijk kompas voor versterking van de regionale samenwerking in de komende jaren.

Ambitie: versterkte samenwerking
De regio Arnhem-Nijmegen staat voor uitdagingen op het gebied van verstedelijking, wonen, werk en bereikbaarheid, maar ook op nieuwe thema's zoals klimaat, energie, circulariteit, gezondheid en leefkwaliteit. Onze grootste uitdaging is om die opgaven op een evenwichtige manier te combineren.

We zijn een bloeiend stedelijk netwerk, maar zonder de overdruk van de Randstad. Dat willen we zo houden. We verwachten dat onze regio nog verder zal groeien, in inwoners, in werkgelegenheid, in mobiliteit. We hebben een forse woningbehoefte van circa 35.000 extra woningen tot 2030. We ondersteunen dit om onze inwoners blijvend werk en huisvesting te bieden. Maar we zien ook dat onze gekoesterde leefkwaliteit bedreigd wordt als we niet gezamenlijk sturen op de groei die op ons afkomt. Als gemeenten willen we daarom op regionaal niveau samenwerken, met elkaar en onze partners: hoe geleiden we de groei gezamenlijk, op zo'n manier dat we de typische balans tussen stedelijke ontwikkeling en ontspannen leefkwaliteit kunnen behouden? Daarom: groene groei!

Opgavegericht samenwerken
Deze centrale ambitie hebben we uitgewerkt en onderbouwd in de regionale visie 'Regio Arnhem-Nijmegen, de groene metropoolregio'. In deze visie hebben we negen uitdagingen geformuleerd vanuit urgentie, fundament, heden en perspectief. Dit zijn de uitdagingen die we in de opgaven van deze Regionale Agenda bijeenbrengen. Op deze manier komen we los van de traditionele sectoren. Immers,

resultaten voor onze maatschappelijke opgaven boeken we alleen met een meer integrale aanpak in samenwerking met diverse overheden én met onze private en maatschappelijke partners. De nieuwe Regionale Agenda gaat deze beweging naar samenwerking in allianties ondersteunen.

Integraal werken vraagt van gemeenten een sterke regionale samenwerking, met meer slagkracht en betere democratische legitimatie. Om slagkracht en legitimatie te kunnen verenigen kiezen we voor een opgavegerichte samenwerking, via een voortschrijdende Regionale Agenda met een beperkt aantal maatschappelijke opgaven. De opgaven in deze Regionale Agenda zijn niet meer ingedeeld naar traditionele beleidsdomeinen, maar bieden focus op concrete speerpunten vanuit een integrale blik.

Vijf integrale opgaven
Vijf opgaven staan in deze Regionale Agenda centraal. Opgaven die bepaalde sectoren en domeinen aan elkaar koppelen, en zo een samenhangend maatschappelijk vraagstuk adresseren. De opgaven bestrijken een logische 'deelverzameling' van het integraal werken: natuurlijk hangt alles met alles samen, maar deze agenda wil richtinggevend zijn en integraliteit beheersbaar en handzaam maken.

Een opgave in de Regionale Agenda voldoet aan de volgende kenmerken:

- De opgave draagt positief bij aan ontwikkeling van de regionale ambities, aansluitend bij de ambities uit de lokale collegeprogramma's én de agenda's van hogere overheden.
- De opgave betreft een integraal maatschappelijk vraagstuk, die verbinding legt tussen meerdere sectoren en domeinen die vertaald worden in concrete acties en resultaten.
- De opgave vereist samenwerking in allianties met andere private en maatschappelijke partners op bovenlokaal niveau, alsmede met andere overheden op provinciaal, rijks- en Europees niveau.
- De opgave biedt toegevoegde waarde op regionaal niveau met lokale impact in meerdere gemeenten die door de regionale aanpak in hun ontwikkeling worden gestimuleerd.

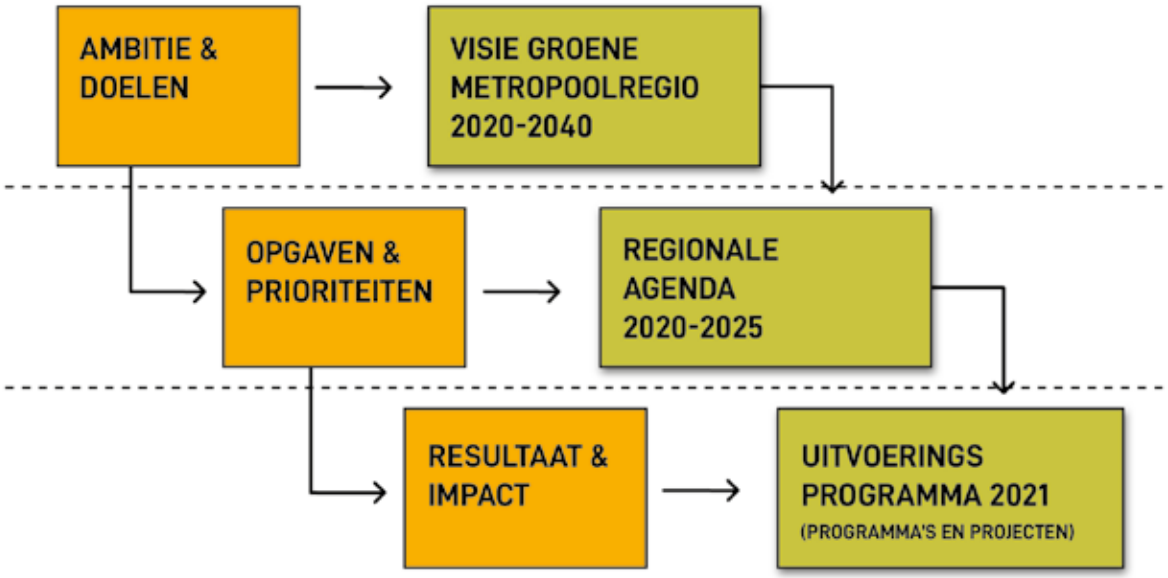

Hoofdlijnen producten regionaal versterkingsproces

Op grond van deze criteria hebben we vijf opgaven in deze Regionale Agenda uitgewerkt, die in samenhang invulling geven aan onze centrale ambitie van groene groei: de Verbonden regio, de Productieve regio, de Circulaire regio, de Ontspannen regio en de Groene groeiregio. De eerste vier opgaven combineren ieder een aantal beleidssectoren en domeinen met elkaar zodat rond die maatschappelijke vragen integraal gewerkt kan worden. De Groene groeiregio zet juist de integrale samenwerking en integrale afweging van ruimteclaims in de leefomgeving centraal, en adresseert zo de kernambitie van de visie. In de Groene groeiregio brengen we meerdere opgaven samen.

Actieagenda: speerpunten en acties
In deze Regionale Agenda hebben we handen en voeten gegeven aan de vijf integrale opgaven door per opgave prioriteit te leggen bij een select aantal speerpunten. Het zijn drie, vier, en soms vijf regionale speerpunten die inhoudelijk richting geven aan iedere ontwikkelopgave. Per speerpunt hebben we het beoogd resultaat benoemd dat we in 2025 zouden willen bereiken. Datgene dat we in de komende vijf jaar samen willen bereiken.

Bovendien hebben we ieder speerpunt vertaald naar een concreet pakket van acties. Acties waarmee een speerpunt een handelingsperspectief krijgt: dit is wat we als regio gaan doen, dit is wat we gaan ondernemen in de komende vijf jaar. Als actie benoemen we uitvoeringsacties voor projecten en programma's, maar ook acties om bepaalde onderwerpen nader te verkennen, of hiervoor lobby te organiseren of beleidsacties

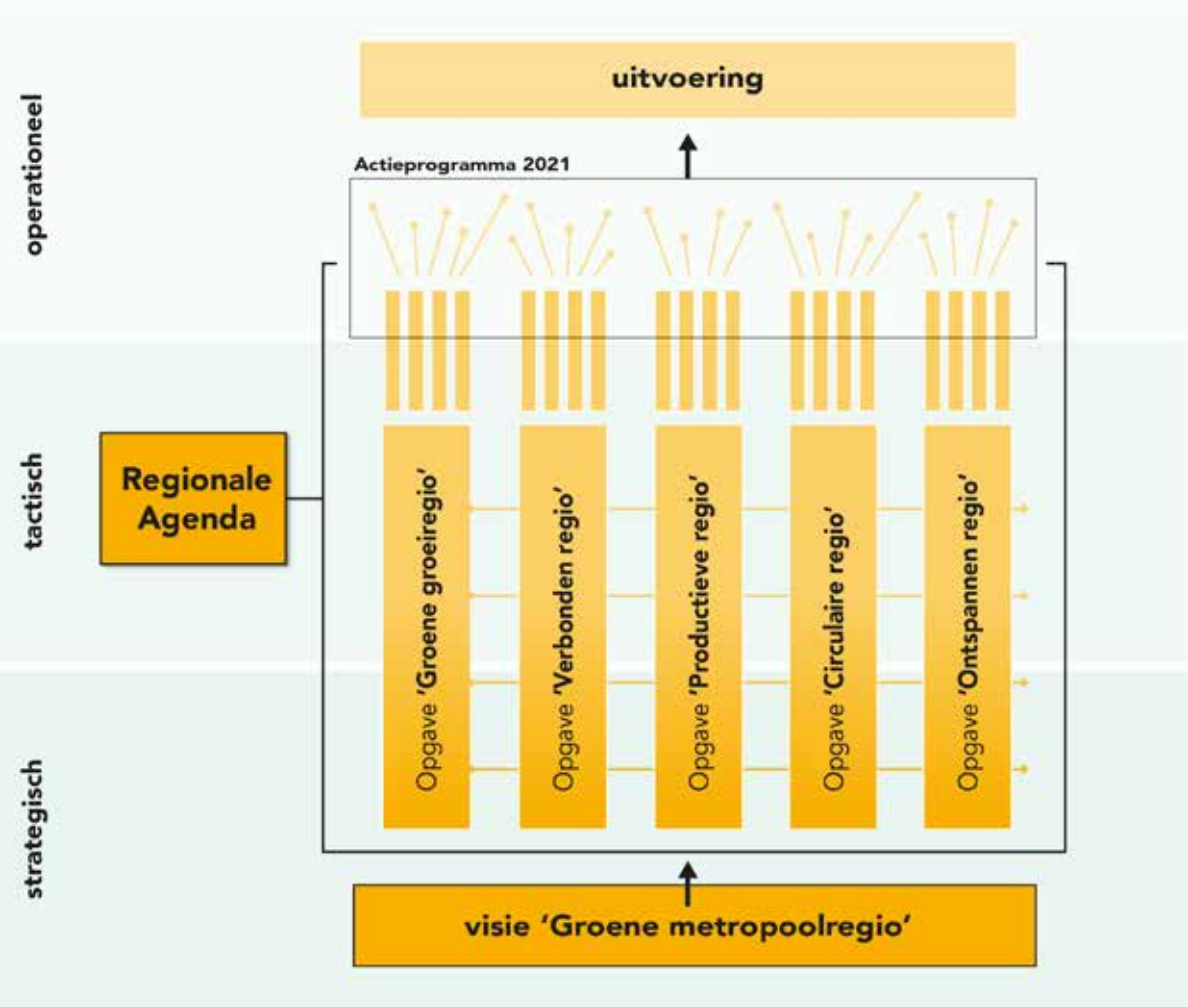

Van visie naar uitvoering via vijf regionale opgaven

voor bepaalde onderwerpen die om besluitvorming vragen of waarvoor een verankering in formeel beleid nodig is. Kortom, een divers pakket aan acties per speerpunt.

Met alle speerpunten tezamen leidt dit per opgave tot een Actieagenda met concrete acties met indicatief aangegeven fasering. Deze Actieagenda's voor iedere opgave worden de komende maanden verder uitgewerkt.

Koppeling aan lopende trajecten
Per opgave wordt in deze Regionale Agenda ook een directe koppeling gemaakt met lopende beleids- en investeringstrajecten op regionaal niveau die verbonden zijn aan de huidige structuur van onder meer de PFO's economie, wonen, mobiliteit en duurzaamheid. In de opgaven vinden alle lopende trajecten hun plaats en wordt in de uitwerking vooralsnog voortgebouwd op de ingezette lijnen en afspraken. Het bijgevoegde schema biedt een eerste overzicht van lopende trajecten die in de vijf nieuwe opgaven worden ondergebracht. En bij ieder speerpunt benoemen we de meest relevante lopende trajecten.

Resultaat van een proces van co-creatie
Deze Regionale Agenda is niet een product van een kleine kring betrokkenen, maar het resultaat van een breed proces van co-creatie met en door de 18 regiogemeenten. Als vervolg op de 'Contouren voor de Regionale Agenda' hebben we zowel voorafgaand aan de zomervakantie als erna een serie van vijf zogenoemde Regio Meet-up's georganiseerd, voor iedere opgave twee Regio-Meet-up's. Hierin zijn ambtelijke

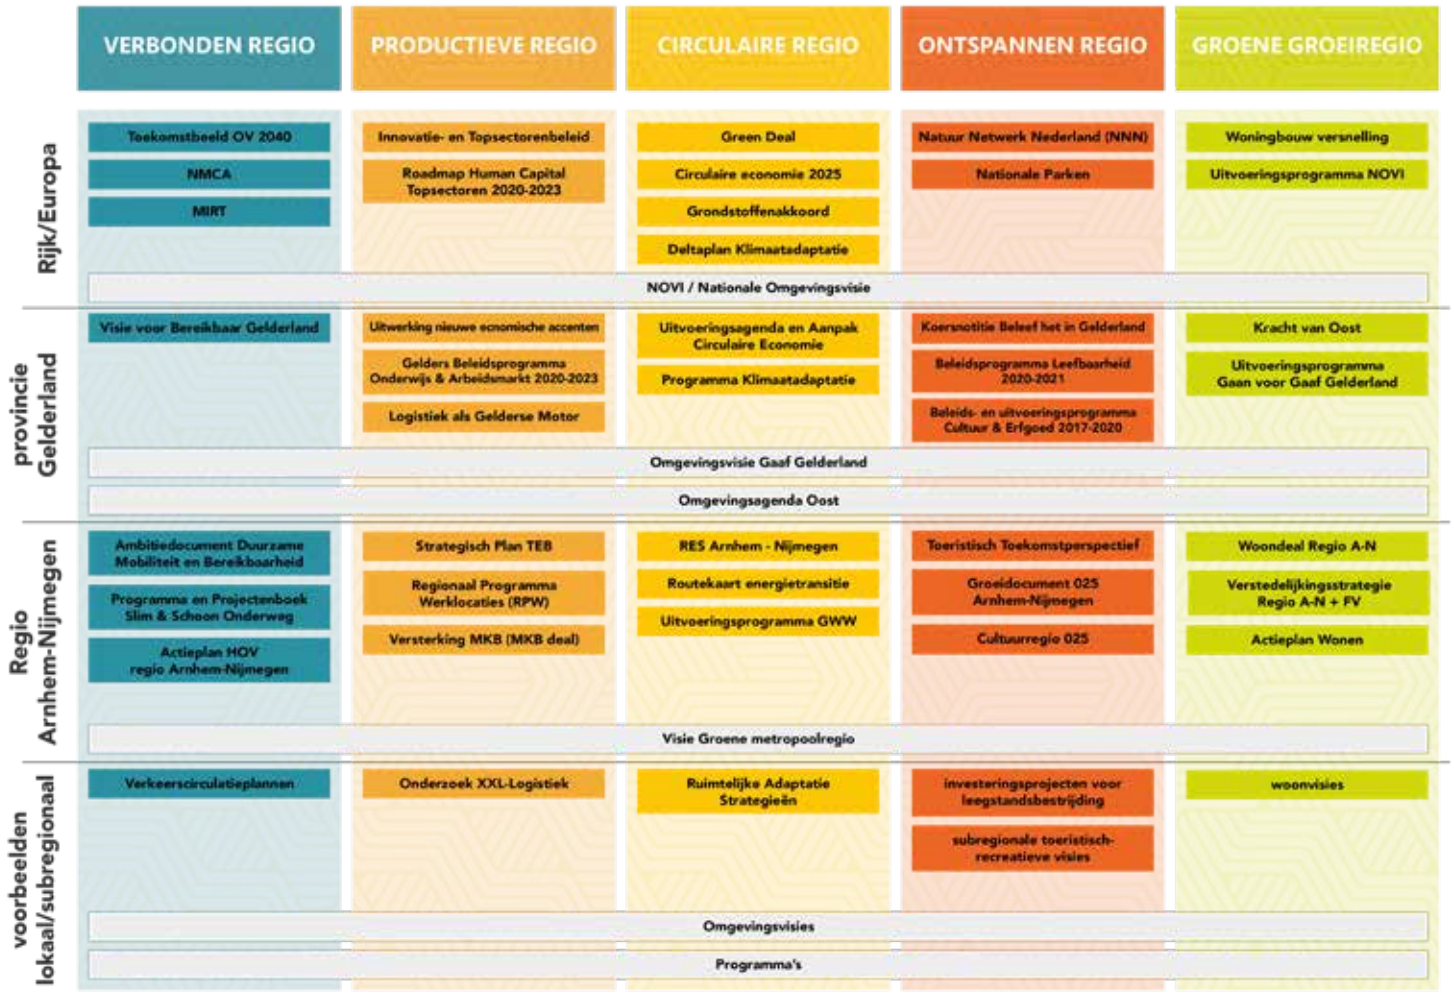

Eerste inventarisatie van lopende trajecten binnen de vijf regionale opgaven

deskundigen en vertegenwoordigers vanuit alle regiogemeenten genodigd om op een interactieve manier samen te komen tot invulling van de speerpunten en het formuleren van de acties binnen de opgaven. Tevens hebben we een zogenoemd Breed Beraad georganiseerd met en voor al onze private en maatschappelijke partnerorganisaties in de regio. Hierin zijn de benoemde speerpunten gewogen, is aansluiting gezocht met de agenda's van de partners, en hebben we alle partijen uitdrukkelijk uitgenodigd om de samenwerking met ons aan te gaan in de vijf opgaven.

Bovendien is de concept-Regionale Agenda op twee verschillende gelegenheden gepresenteerd en bediscussieerd met en door de leden van de Colleges van B&W van de 18 regiogemeenten. De bijeenkomsten Regio Ontmoet waren hier het moment voor om met elkaar in gesprek te gaan over de vijf opgaven, speerpunten en acties. Ook de raadsleden van alle 18 gemeenten hebben recent kennis genomen van de concept-Regionale Agenda via een brede online bijeenkomst en eerste vragen en signalen meegegeven. Deze bestuurlijke consultaties hebben steeds geleid tot verfijning van deze agenda.

Triple Helix-samenwerking en intentieovereenkomst

Werkelijke resultaten met toegevoegde waarde voor onze maatschappelijke opgaven boeken we alleen met een meer integrale aanpak en in een samenwerking met uiteenlopende partijen (overheid, bedrijfsleven, onderwijs en onderzoek). De nieuwe Regionale Agenda gaat deze beweging aanjagen en tot bloei brengen. De provincie Gelderland en The Economic Board dragen bij aan de opgaven en samen brengen we de ambitie van de regio op een hoger plan. Om deze samenwerking goed te regelen, willen de regiogemeenten, provincie en The Economic Board een nieuw bestuursakkoord sluiten. Dit bestuursakkoord en bijbehorende investeringsagenda zullen in het eerste kwartaal van 2021 worden voorbereid.

Oproep: aan de slag!

Met deze Regionale Agenda geven we richting aan de versterkte regionale samenwerking, en geven we vorm en inhoud aan onze gedeelde ambitie voor kwalitatieve groene groei. Deze agenda verbindt de verschillende gemeenten onderling en met de medeoverheden. En vormt de uitnodiging aan alle private en maatschappelijke partners die vanuit hun eigen doelstellingen willen meewerken aan de opgaven van deze regio. Zij juichen de versterking van de regionale samenwerking toe en roepen op geen nieuwe overlegvormen of gremia te creëren, maar vooral bestaande netwerken te benutten en te verbinden. Elkaar actief opzoeken, partijen verbinden en samen zoeken naar nieuwe kansen!

Maar bovenal roepen maatschappelijke partners en medeoverheden op tot actie: laten we aan de slag gaan! Innoveren en leren van experimenten, living labs, proeftuinen, en samen investeren in concrete projecten en programma's. En dat is een uitnodiging aan de regiogemeenten: samen aan de slag. Met het slagvaardig en opgavegericht samenwerken, met de internationale positionering van de regio, met de profilering als 'groene metropoolregio': de enige metropoolregio waarin op een zorgvuldige manier de groei en bloei wordt gekoppeld aan de ontspannen leefkwaliteit. Gericht op een aantrekkelijke groene metropoolregio waarin we ons allemaal thuis voelen. Nu én straks!

DE VERBONDEN REGIO

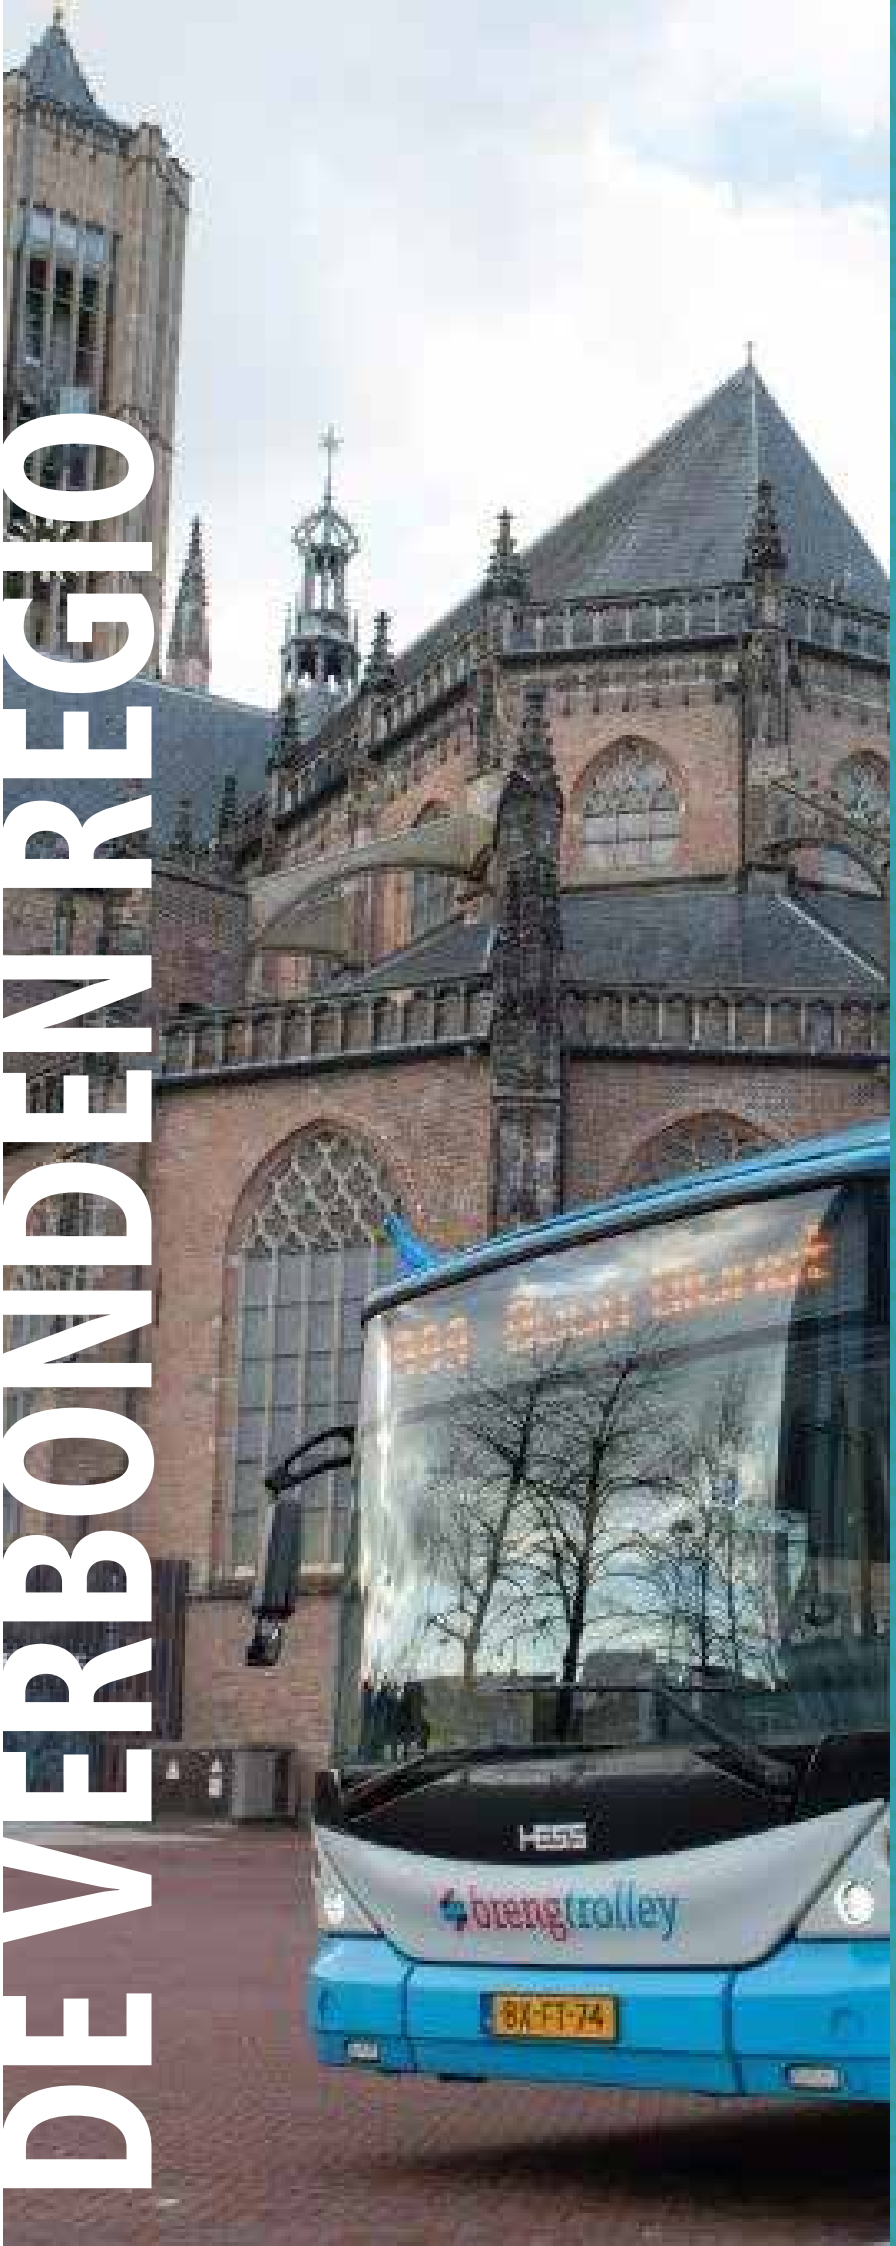

Snel, comfortabel, veilig, schoon en betrouwbaar reizen. Dat is het devies. We bieden duurzame oplossingen voor een robuust wegennet, betrouwbaar spoor, (H)OV voor iedereen en een aantrekkelijk fietsnetwerk.

Station Mook-Molenhoek - Mook en Middelaar

AMBITIES DE VERBONDEN REGIO

Versterken van onze (inter)nationale schakelfunctie
Onze regio kent een strategische ligging tussen de Randstad en het Ruhrgebied en binnen Nederland zelf. De regio is goed verbonden via vele modaliteiten en fungeert als schakel- en knooppunt op verschillende schaalniveaus. De ambitie van de regio is om deze schakelfunctie nog beter te benutten op een duurzame en schone manier. Zo zetten wij in op betere internationale spoorverbindingen zowel richting Frankfurt (ICE) en Wenen (nachttrein) als op termijn naar Berlijn (ICE). Dit als alternatief en ter vervanging van de niet-duurzame luchtvaart naar deze bestemmingen. Het multimodale netwerk in de regio komt echter steeds meer onder druk te staan. Met de groei van de regio en de groeiende mobiliteit (in zowel reizigers als goederen) is het van belang dat zowel de bereikbaarheid als de leefkwaliteit van de regio gegarandeerd blijven. Dat is primair in het belang van onze eigen inwoners maar ook in relatie met de aansluiting op de (inter)nationale infrastructuur.

Toekomstbestendig mobiliteitsnetwerk
De opgave Verbonden regio richt zich op het bereikbaar houden van de regio vanuit een brede benadering gericht op 1) het beter benutten van het huidige netwerk op slimme en nieuwe manieren; en 2) het vergroten van de capaciteit op het netwerk voor diverse modaliteiten. We werken aan speerpunten die structureel een positief effect hebben op het duurzaam gebruik van ons mobiliteitsnetwerk. Dat betekent ook (experimenteren met) nieuwe vormen van 'smart mobility', ontwikkelen van mobiliteitshubs en knooppunten en het beïnvloeden van het reizigersgedrag naar duurzame mobiliteit. Ons doel is een robuust en toekomstbestendig mobiliteitsnetwerk waarmee we de verstedelijkingsopgave kunnen opvangen en tegelijkertijd kunnen bijdragen aan de ontspannen leefkwaliteit. Hierbij passen zorgvuldige afwegingen tussen het goederenvervoer (o.a. via spoor, de zogenoemde Noordtak Betuweroute) en het toenemend reizigersvervoer (op dezelfde corridor), maar vooral ook met de leefbaarheid van de kernen en de verstedelijkingsopgaven in en langs deze corridors.

Samen werken aan duurzame mobiliteit
Snel, comfortabel, veilig, betrouwbaar en schoon reizen. Dat is het devies. We bieden duurzame oplossingsrichtingen voor een robuust wegennet, betrouwbaar spoor, (H)OV voor iedereen en een aantrekkelijk fietsnetwerk. Samen met onze partners werken we aan een verkeersveilige omgeving en stimuleren we duurzaam reisgedrag. We zetten grotere stappen richting het beter benutten van de mobiliteitsnetwerken en richten ons daarbij specifiek op het gebruik van actieve en schone mobiliteit (fiets, openbaar vervoer, elektrisch vervoer etc.). Méér schone kilometers in onze dagelijkse verplaatsingen en die van goederen is ons streven. Samen, steviger en sterker voor een gezonde en duurzaam bereikbare regio waar het prettig wonen, werken en reizen is.

Speerpunt 1

Gebiedsgerichte corridoraanpak

Multimodale verbinding A15

BEOOGD RESULTAAT 2025

In vijf jaar...

- realiseren we samen gebiedsgerichte projecten in corridors van weg, rail en water
- met goede (OV-)verbindingen naar Utrecht, Eindhoven, Zwolle én Duitsland (ICE)
- waarmee we de capaciteit van het regionale infrastructuurnetwerk vergroten
- en met projecten bijdragen aan verbetering van de leefomgeving

Gebiedsgerichte corridoraanpak

Dit speerpunt richt zich op de ontwikkeling van de infrastructuurcorridors in de regio vanuit een gebiedsgerichte aanpak. Het gaat om het bevorderen van interne en externe verbindingen over weg, rail en water vanuit een integrale blik op de leefomgeving. Het versterken van verbindingen doen we door het beter benutten van de multimodale infrastructuur. Het vergroten van de capaciteit op het netwerk willen we koppelen aan het verbeteren van de directe leefomgeving. Voor onze inwoners, werknemers, bezoekers en passanten. Dit vraagt onder meer een zorgvuldige afwegingen tussen het goederenvervoer (per spoor) en het toenemend reizigersvervoer, maar ook met de ontwikkeling van de verstedelijking en de leefbaarheid in de kernen langs de corridors. In dit speerpunt richten we ons ook op de versterking van verbindingen tussen economische kerngebieden. Hierbij gaat het om de verbindingen met drukbezochte (werk) locaties in de regio en externe verbindingen met onze buurregio's zoals Utrecht, Eindhoven en Zwolle. Maar ook op internationaal niveau staat de verbinding met Duitsland, de ICE en de verkenning van euregionale verbindingen met het Europese achterland op de agenda.

LOPENDE TRAJECTEN

- Ambitiedocument Duurzame Mobiliteit – regio Arnhem-Nijmegen
- Programma Slim & Schoon Onderweg – regio Arnhem-Nijmegen
- A50 corridor (o.a. MIRT-verkenning Bankhoef), ViA50, etc.
- Visie voor een bereikbaar Gelderland – provincie Gelderland
- Toekomstbeeld OV 2040
- Nationale Markt- en Capaciteitsanalyse (NMCA)
- Meerjarenprogramma Infrastructuur, Ruimte en Transport (MIRT)

PARTNERSCHAPPEN

Vervoerbedrijven, bedrijven, eigenaren, ontwikkelaars, maatschappelijke organisaties, ondernemers- en bewonersgroepen, kennisinstellingen (RU, HAN, VHL, ROC's), provincie Gelderland, Ministerie van IenW, Ministerie van EZK, internationale partners

ACTIES

- **Regionale uitwerking Toekomstbeeld OV 2040**

Regionale vertaling van het Toekomstbeeld OV 2040 inclusief uitvoeringsagenda.

- **Verkenning van regionaal spoor in de regio**

Nadere verkenning naar functioneren en toekomst van het regionaal spoor in en vanuit de regio, gericht op regionale lijn Arnhem-Tiel, Arnhem-Doetinchem, Nijmegen-Venlo.

- **Economische analyse en lobbydocument ICE Frankfurt en Berlijn**

Nadere verkenning naar de ruimtelijk-economische effecten van de ICE naar Frankfurt en Berlijn, en op basis hiervan ontwikkelen van een lobbydocument voor beleidsontwikkeling en investeringen.

- **Uitrol van actieplan voor Hoogwaardig Openbaar Vervoer**

Nadere uitwerking en uitrol van het HOV-actieplan in samenwerking met provincie en gemeenten.

- **Regionaal kader voor multimodaal netwerkmanagement**

Opstellen van een regionaal kader en ontwikkelen van een multimodaal model (incl. monitoringssysteem) voor het multimodaal netwerkmanagement voor betere beheersing en benutten van verschillende verkeers- en vervoersstromen in en door de regio.

- **Verkenning en lobby A12 spoorcorridor incl. Arnhem-Oost**

Verkenning van de gebiedsgerichte aanpak voor de A12 spoorcorridor (Schiphol-Utrecht-Arnhem/Nijmegen) inclusief spoorzone Arnhem-Oost en het opzetten van de A12 alliantie in samenhang met de bestaande gedragsaanpak A12.

- **Uitwerking gebiedsaanpak A325 corridor en de zuid- en westflank Nijmegen**

Uitwerking van de gebiedsgerichte aanpak voor A325 corridor en de zuid- (A73 corridor) en westflank (A50 corridor) van Nijmegen, waarbij de capaciteits- en benuttingsmaatregelen voor infrastructuur worden gecombineerd met leefbaarheidsmaatregelen.

Corridoraanpak A12

De A12 tussen Arnhem en de Duitse grens is in beide richtingen een filegevoelig traject. Om de regio nu en in de toekomst bereikbaar te houden werkt het bedrijfsleven samen met de provincie Gelderland, de betrokken gemeenten en Rijkswaterstaat aan maatregelen voor de corridor A12 tussen Arnhem en de Duitse grens.

Speerpunt 2

Regionaal (snel)fietsnetwerk

Regionale fietsverbindingen: fietsbrug 't Groentje bij station Nijmegen Lent

BEOOGD RESULTAAT 2025

In vijf jaar...

- gebruiken inwoners, werknemers en bezoekers steeds vaker de fiets
- en fietsen zij gemiddeld langere afstanden op meer verkeersveilige routes in de regio
- door uitbreiding en betere aansluiting op het lokale fietsnetwerk (woon-werk en recreatief)

Regionaal (snel)fietsnetwerk

We zetten vol in op de fiets! De fiets, zeker met de komst van de e-bike, wordt steeds populairder. Deze groeiende populariteit van de fiets stimuleren en faciliteren we richting 2025. Het doel is om al op korte termijn een sterke toename van het fietsgebruik in de regio te behalen met de positieve gevolgen voor gezondheid, luchtkwaliteit en leefomgeving van dien. Het gaat om meer mensen op de fiets krijgen dan gemiddeld, op gemiddeld gezien langere afstanden. Een uitgebreid fietsnetwerk en verkeerveilige en snelle fietsroutes zijn middelen waar we op inzetten. Enerzijds gaat dit om uitbreiding van het bestaande regionale fietsnetwerk en anderzijds om het verbeteren van de aansluiting tussen het regionale fietsnetwerk, met snelfietsroutes, en lokale fietsnetwerken. Zowel voor woon-werkverkeer als voor recreatief verkeer.

LOPENDE TRAJECTEN

- Ambitiedocument Duurzame Mobiliteit – regio Arnhem-Nijmegen
- Programma Slim & Schoon Onderweg – regio Arnhem-Nijmegen
- Visie voor een bereikbaar Gelderland – provincie Gelderland

PARTNERSCHAPPEN

Belangenorganisaties, bedrijven, aannemers, ontwerpers, grondeigenaren, werklocaties, kennisinstellingen (RU, HAN, VHL, ROC's), provincie Gelderland, Ministerie van IenW

ACTIES

- **Meerjarige investeringsagenda voor fietsprojecten**

Ontwikkelen van een meerjarige regionale investeringsagenda voor de fiets, gericht op een betere prioritering en programmering van (potentiele) fietsprojecten in de regio, en op een betere aansluiting tussen het regionale fietsnetwerk en stedelijke, lokale fietsnetwerken.

- **Verkenning van utilitaire fietsroutes en recreatief fietsnetwerk**

Nader verkenning naar een betere aansluiting en gebruik van utilitaire fietsroutes (voor woon-werkverkeer) op het recreatieve fietsnetwerk in de regio. Inclusief een analyse van de aansluiting op het stedelijk fietsnetwerk in relatie tot intelligente VRI's (datagedreven stoplichten).

- **Fietsstimulering: campagne 'Heel Gelderland fietst'**

Regionale uitwerking van de provinciale campagne 'Heel Gelderland fietst' met actieve gedragsstimulering om het gebruik van de fiets te vergroten door bijv. fietschallenges, in samenwerking met bedrijven, bewonersgroepen, kennisinstellingen en overheden.

- **Verkenning van nieuwe snelle fietsroutes**

Verkenning van potentieel te realiseren snelle fietsroutes tussen Wijchen en Oss, Om de Noord in Arnhem en Arnhem-Huissen, en nader verkenning van knelpunten in de aansluiting op lokale netwerken.

- **Verkenning en planvoorbereiding Westflankroute Arnhem – Elst – Nijmegen**

Nadere verkenning en planvoorbereiding voor een nieuwe (snel) fietsroute tussen Arnhem en Nijmegen via de westkant van Elst.

Snelle regionale fietsroutes

De regio werkt aan snelle fietsroutes in een regionaal netwerk. Een verfijnde hoofdstructuur voor de fiets maakt een goede verbinding tussen de verschillende kernen en de voorzieningen op fietsafstand goed bereikbaar. Voorbeelden zijn het in 2020 geopende Maaswaalpad tussen Nijmegen-Malden-Mook-Cuijk en een nieuwe snelfietsverbinding aan de westflank tussen Arnhem-Elst-Nijmegen.

Speerpunt 3

Mobiliteitshubs en knooppunten

Regionaal mobiliteitsnetwerk met ov-knooppunten: stationsomgeving Wijchen

BEOOGD RESULTAAT 2025

In vijf jaar...

- realiseren we met partners (nieuwe) mobiliteitshubs en knooppunten in stad en regio
- waar we nieuwe vormen van duurzame mobiliteit aanbieden (deelvervoer, elektrisch, MaaS)
- 'mobiliteit op maat' bieden voor vraagafhankelijk vervoer in de regio
- en zo een betere koppeling maken tussen het regionale en stedelijke infrastructuurnetwerk

Mobiliteitshubs en knooppunten

Dit speerpunt richt zich op het zo efficiënt mogelijk verknopen van multimodaliteit op strategische locaties en het versterken van multimodale ketens in stad en regio. Met de ontwikkeling van knooppunten en mobiliteitshubs werken we samen met onze partners aan steeds beter bereikbare faciliteiten in de regio. Het gaat om het aanbieden van alternatieven op het gebruik van de auto en de verkeersdeelnemer te verleiden de overstap te maken op actieve en duurzame vormen van mobiliteit. Het kan hier gaan om fysieke ontwikkeling van knooppunten of de ontwikkeling van ehubs, deelvervoer, elektrisch vervoer en Mobility as a Service constructies. Waarbij we inspelen op vraagafhankelijk vervoer in de kleinere kernen van de regio met mobiliteit op maat constructies. Hier trekken we samen in op. De knooppunten en mobiliteitshubs fungeren als scharnierpunten tussen regionale en lokale netwerken en maken het reizen door de regio voor een bredere groep (betaalbaar) beschikbaar. Op de knooppunten en mobiliteitshubs maken we de koppeling tussen het regionale mobiliteitsnetwerk en lokale (drukbezochte) plekken, werklocaties en voorzieningen. Een integrale benadering staat ook hier centraal waarbij we de leefomgeving van inwoners, werknemers en bezoekers verbeteren.

LOPENDE TRAJECTEN

- Visie voor een bereikbaar Gelderland – provincie Gelderland
- Ambitiedocument Duurzame Mobiliteit – regio Arnhem Nijmegen
- Programma Slim & Schoon Onderweg – regio Arnhem Nijmegen
- Actieplan HOV – regio Arnhem-Nijmegen

PARTNERSCHAPPEN

Projectontwikkelaars, (institutionele) investeerders, vervoerders, provincie Gelderland, Ministerie van EZK, Ministerie van IenW

ACTIES

- **Meerjarige investeringsagenda 'Hubs en knooppunten' ontwikkelen**

Ontwikkelen van een meerjarig regionaal investeringsprogramma voor de realisatie van mobiliteitshubs en knooppunten binnen de regio.

- **Ontwikkelen van 1e fase investeringsimpuls mobiliteitshubs**

Verkenning, planvoorbereiding en verkenning van 1e fase investeringsimpuls in mobiliteitshubs, w.o. spoorknoop Arnhem-Zuid, hub station Nijmegen Goffert, hub station Nijmegen Dukenburg, Zevenaar-Oost en P&R Zevenaar, hub station Rheden, Druten, Kronenburg Arnhem, Waalfront Nijmegen, in combinatie met fietsparkeren op deze hubs.

- **Verkenning en lobby stationsgebied Nijmegen**

Nadere planvoorbereiding en realisatie van het stationsgebied Nijmegen, inclusief verbetering van de kwaliteit van de stationsomgeving met het oog op de realisatie van wonen en werken in de directe omgeving. Deel van de uitvoering start in 2023 aan de westkant van het station.

- **Mobiliteit op Maat (i.r.t. hubtaxi)**

Planvoorbereiding en voorbereiding van implementatie 'Mobiliteit op Maat' 2022 in relatie tot het project hubtaxi van de provincie Gelderland.

Stationsgebied Nijmegen

Om het groeiend aantal reizigers op te vangen wordt de oostkant van het stationsgebied Nijmegen aangepast. De fietsroute voor het station zal worden verdiept, zodat fietsers en voetgangers elkaar niet in de weg zitten. Met een grote ondergrondse fietsenstalling en uitbreiding van het busstation wordt het station aantrekkelijker voor het gebruik van openbaar vervoer.

Speerpunt 4

Gedragsaanpak duurzame mobiliteit

Gedragsaanpakken mobiliteit: Slim Spitsen Waalbrug

BEOOGD RESULTAAT 2025

In vijf jaar...

- maken meer inwoners, werknemers en bezoekers gebruik van duurzame vormen van mobiliteit
- door een actieve beïnvloeding van mobiliteitsgedrag en vervoermiddelkeuze
- met een goede samenwerking tussen werkgevers, mobiliteitsaanbieders en overheden
- waardoor de capaciteit van het regionale infrastructuurnetwerk beter wordt benut

Gedragsaanpak duurzame mobiliteit

Dit speerpunt richt zich op gedragsbeïnvloeding van verkeersdeelnemers in de regio vanuit het programma Slim & Schoon Onderweg. In dit programma werken de 18 regiogemeenten samen aan een beter bereikbare en schonere regio. Met diverse oplossingen helpen we inwoners en werkgevers om duurzamer, slimmer, sneller en gezonder te reizen. Met actieve beïnvloeding van het mobiliteitsgedrag is nog een wereld in te winnen. Hiervoor zoeken we naar nieuwe partnerschappen: werkgevers, mobiliteitsaanbieders, kennisinstellingen en maatschappelijke organisaties slaan de handen ineen. Het gaat om samen experimenteren en het opschalen van effectieve oplossingen. Met slimme maatregelen maar ook met het slim benutten van informatie en data die beschikbaar is over het mobiliteitssysteem. Het doel is het beter benutten van de het mobiliteitsnetwerk door ons, in plaats van met grotere en meer kostbare infrastructurele ingrepen, nadrukkelijk te richten op de beïnvloeding van mobiliteitsgedrag en vervoermiddelkeuzen. Hierbij past ook extra aandacht voor het verbeteren van de verkeersveiligheid waarvoor in 2019 het Startakkoord Strategisch Plan Verkeersveiligheid is getekend. Hiervoor werkt regio al samen met de provincie en het Regionaal Orgaan Verkeersveiligheid aan onder meer een integraal en uniform verkeersveiligheidsbeleid.

LOPENDE TRAJECTEN

- Programma Slim & Schoon Onderweg – regio Arnhem-Nijmegen
- Visie voor een bereikbaar Gelderland – provincie Gelderland

PARTNERSCHAPPEN

Vervoerders, kennisinstellingen, maatschappelijke organisaties, werkgevers, dataspecialisten, communicatiespecialisten, provincie Gelderland, Ministerie van IenW

ACTIES

- **Uitvoeringsprogramma Slim & Schoon Onderweg**

Uitvoeringsprogramma werkpakketten 'Slim & Schoon Onderweg' in drie programmalijnen: programmalijn 1 SAMEN (gedragsverandering – o.a. Gedragsaanpak A12, werkgeversaanpak); programmalijn 2: SLIM (slimme wegen – o.a. data op orde, i-VRI's); programmalijn 3: SCHOON (o.a. E-hubs, deelmobiliteit, duurzame last mile logistiek).

- **Communicatie en monitoring gedrag en verkeersdeelname**

Ontwikkelen van regionale campagnes gericht op werknemers, werkgevers, bewoners en bezoekers voor verduurzaming van hun mobiliteitsgedrag, en digitale monitoring van de verkeersdeelname, en analyse van mobiliteitsdata.

- **Verkenning en realisatie van innovatieve mobiliteitsprojecten**

Verkenning en realisatie van innovatieve projecten, inclusief subsidies hiervoor, van duurzame pilots of experimenten in de regio voor vernieuwende vormen van duurzame mobiliteit.

- **Regionale uitwerking Strategisch Plan Verkeersveiligheid (SPV)**

De regio initieert en coördineert regionale studies die bijdragen aan de kaders van het Strategisch Plan Verkeersveiligheid (SPV) inclusief het opstellen van een meerjarige agenda van gemeentelijke projecten in het kader van het SPV.

Digitaliseringsopgave van mobiliteitsdata

Wegbeheerders zijn eigenaar of beheren diverse data-items en vormen dus een belangrijke bron van data. Zij profiteren van een efficiënter gebruik van het verkeersnetwerk als diensten grootschalig worden gebruikt. Doel is om te komen tot een gezamenlijke aanpak voor productie, beheer en kwaliteitsborging van publieke mobiliteitsdata in de regio. Hiermee kunnen we efficiënter werken in onze werkprocessen en komt er meer data beschikbaar voor monitoring van beleidskeuzen.

Opgave Verbonden regio

Actieagenda

speerpunt 1

GEBIEDSGERICHTE CORRIDORAANPAK

acties	type	uitvoering	fasering '21 '22 '23 '24 '25
Regionale uitwerking Toekomstbeeld OV 2040	beleidsactie	lopend	
Verkenning van regionaal spoor in de regio	verkenning	starten na 2021	
Economische analyse en lobbydocument ICE Frankfurt en Berlijn	beleidsactie, lobby	lopend	
Uitwerking van actieplan voor Hoogwaardig Openbaar Vervoer	uitvoering	starten in 2021	
Regionaal kader voor multimodaal netwerkmanagement	beleidsactie, uitvoering	starten in 2021	
Verkenning en lobby A12 spoorcorridor incl. Arnhem-Oost	verkenning, lobby	starten in 2021	
Uitwerking gebiedsaanpak A325 corridor en de zuid- en westflank Nijmegen	uitvoering	lopend en starten in 2021	

speerpunt 2

REGIONALE (SNEL)FIETSROUTES

acties	type	uitvoering	fasering '21 '22 '23 '24 '25
Meerjarige investeringsagenda voor fietsprojecten	beleidsactie, lobby	lopend	
Verkenning van utilitaire fietsroutes en recreatief fietsnetwerk	verkenning	starten in 2021	
Fietsstimulering: campagne 'Heel Gelderland fietst'	uitvoering, lobby	lopend	
Verkenning van nieuwe snelle fietsroutes	verkenning	starten in 2021	
Verkenning en planvoorbereiding Westflankroute Arnhem – Elst – Nijmegen	uitvoering	starten in 2021	

speerpunt 3

MOBILITEITHUBS EN KNOOPPUNTEN

acties	type	uitvoering	fasering '21 '22 '23 '24 '25
Meerjarige investeringsagenda 'Hubs en knooppunten' ontwikkelen	beleidsactie, lobby	starten in 2021	
Ontwikkelen van 1e fase investeringsimpuls mobiliteitshubs	uitvoering	lopend	
Verkenning en lobby stationsgebied Nijmegen	verkenning, lobby	lopend	
Mobiliteit op Maat (i.r.t. hubtaxi)	uitvoering	starten na 2021	

speerpunt 4

GEDRAGSAANPAK DUURZAME MOBILITEIT

acties	type	uitvoering	fasering '21 '22 '23 '24 '25
Uitvoeringsprogramma Schoon Onderweg en Verkeersveilige omgeving	beleidsactie	lopend	
Communicatie en monitoring gedrag en verkeersdeelname	verkenning, uitvoeren	starten in 2021	
Verkenning en realisatie van innovatieve mobiliteitsprojecten Slim & Schoon	verkenning, uitvoeren	lopend	
Regionale uitwerking Strategisch Plan Verkeersveiligheid (SPV)	beleidsactie, uitvoering	starten in 2021	

DE PRODUCTIEVE REGIO

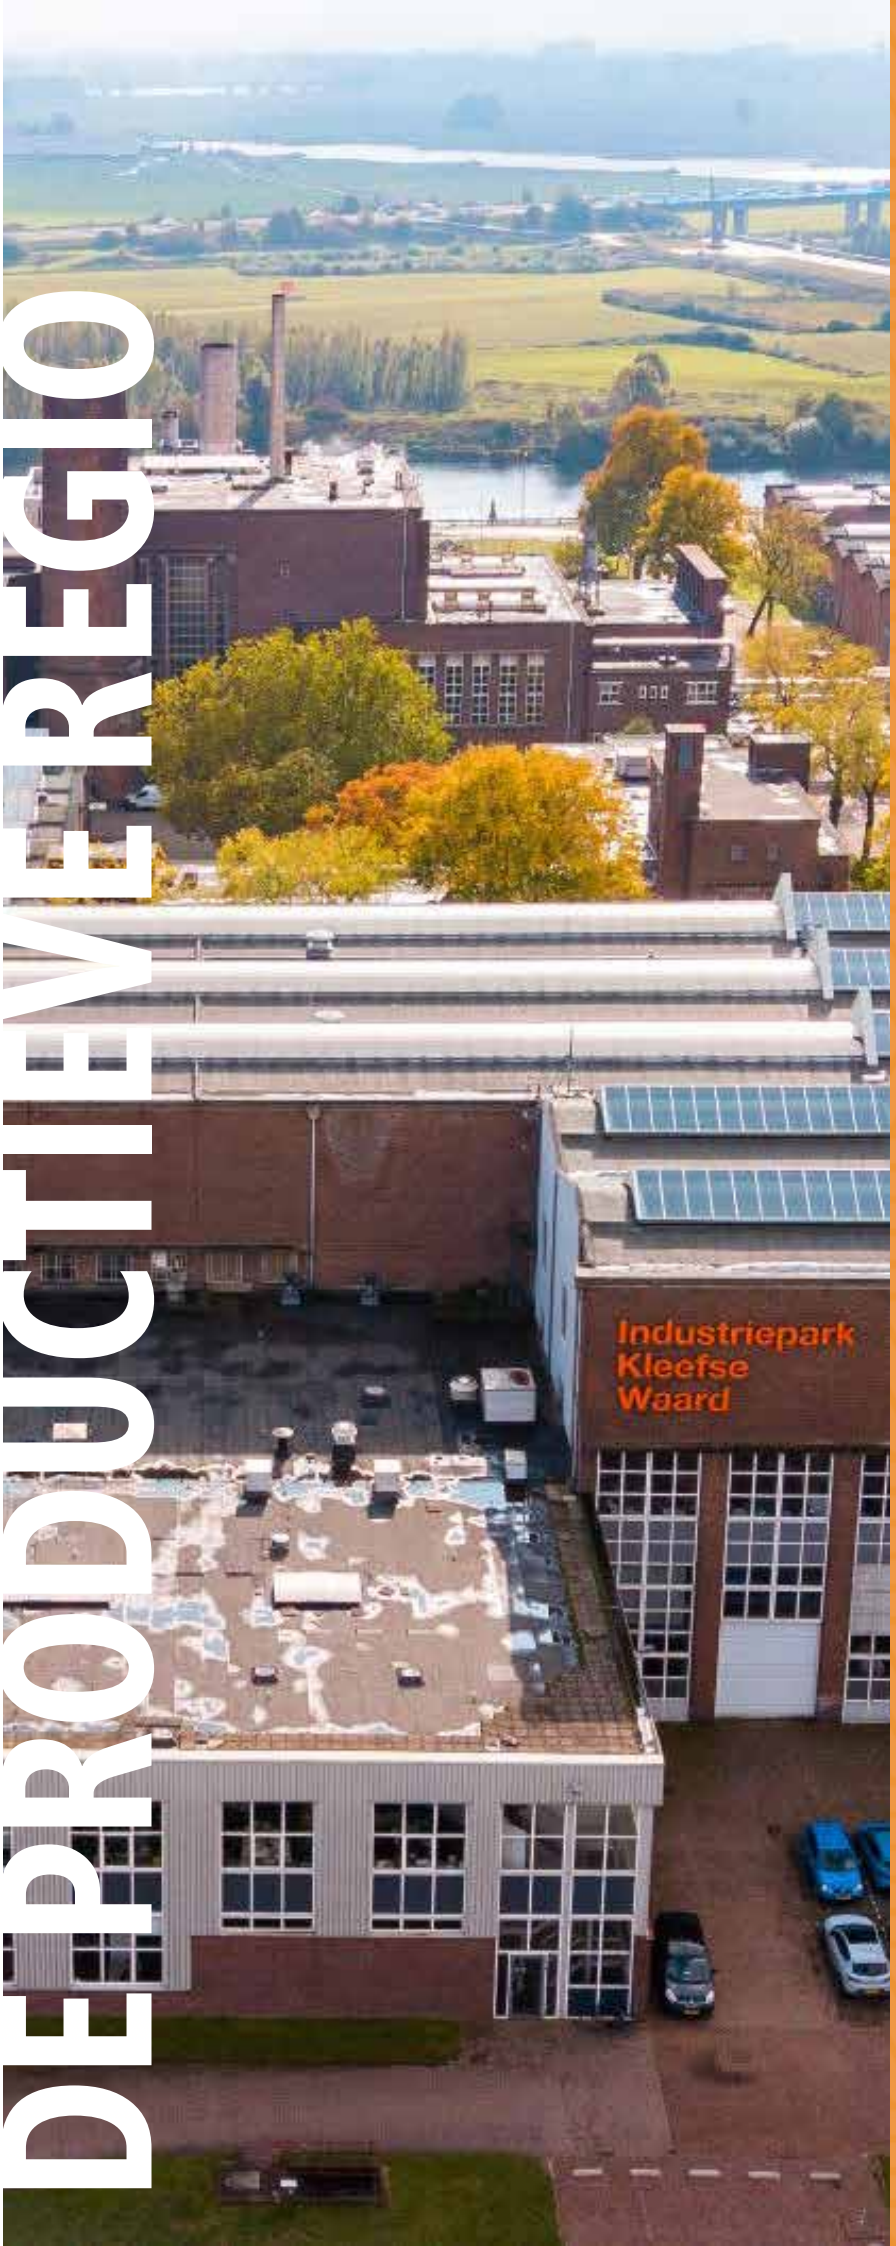

We investeren in de structuurversterking en innovatiekracht van onze economie. Vanuit een brede economische basis versterken we de positie en productiviteit van onze bedrijven, het innovatieve vermogen en de doorstroming naar beschikbaar werk voor iedereen.

Bedrijventerrein Schoenaker - Beuningen

AMBITIES DE PRODUCTIEVE REGIO

Economische structuurversterking
De regio Arnhem-Nijmegen is meer en meer in ontwikkeling als een compleet stedelijk netwerk. Ruimtelijk, economisch en maatschappelijk. We zien de synergie tussen de twee steden en stad en ommeland groeien. Synergie tussen de verschillende verzorgingsgebieden, werklocaties en woonlocaties. De forse woningbouwopgave waar we voor staan vraagt ook om een gezamenlijke inspanning om te zorgen voor voldoende werkgelegenheid. We zetten ons gezamenlijk in voor een versterking van de economische basis, waarin bedrijven zich willen vestigen en kunnen groeien. Dit is belangrijk voor de werkgelegenheid en de welvaart van onze inwoners. Vanuit de versterkte regionale samenwerking kunnen we op een aantal thema's bijdragen aan deze structuurversterking, het innovatieve vermogen van onze economie en de aansluiting tussen onderwijs en arbeidsmarkt.

Innovatiekracht en banengroei
De regio Arnhem-Nijmegen creëert ruim 70% van het Gelderse aandeel in het Bruto Binnenlands Product (BBP). Er is veel innovatiekracht geconcentreerd in onze regio en de vestigingskwaliteit van onze werklocaties scoort boven het landelijk gemiddelde. Tegelijkertijd zien we de opgave om onze de kwaliteiten van onze regio steviger te profileren en de economische potenties beter te benutten. We versterken daarom onze inzet op innovatiekracht in de iconische clusters Energy, Health & Hightech en de cross-over met Food. Dit legt de basis voor een sterkte (inter)nationale positie en productiviteit van toonaangevende bedrijven. Dit sterke economische profiel zorgt ervoor dat onze regio interessant is voor talenten. De ambitie is groei te faciliteren en aan te jagen voor een forse banengroei in een goede balans met de leefkwaliteit in de regio. Dit doen we samen met The Economic Board en andere betrokken partijen.

Topsectoren, werklocaties en human capital
We zetten in op behoud en aantrekken van (nieuwe) bedrijvigheid in de regio. Op verschillende niveaus: van zelfstandigen en start-ups tot het MKB en internationals. We versterken de kwaliteiten van de werklocaties, zodat nieuwe bedrijven zich vestigen en dat ondernemerschap en innovatie gestimuleerd worden. We verbinden lokale bedrijven, instellingen en activiteiten aan de topsectoren en bieden synergievoordelen en ondersteuning bij het uitwerken van ideeën tot concrete projecten.
We zetten in op de ontwikkeling van campussen en het opwaarderen van onze werklocaties door herstructurering en duurzame transformatie. We versterken de samenwerking met partijen in het onderwijs, gericht op een betere aansluiting tussen onderwijs en arbeidsmarkt, passend bij de vraag van ondernemers en de skills van werknemers en werkzoekenden.

Speerpunt 1

Ontwikkeling van (inter)nationale clusters

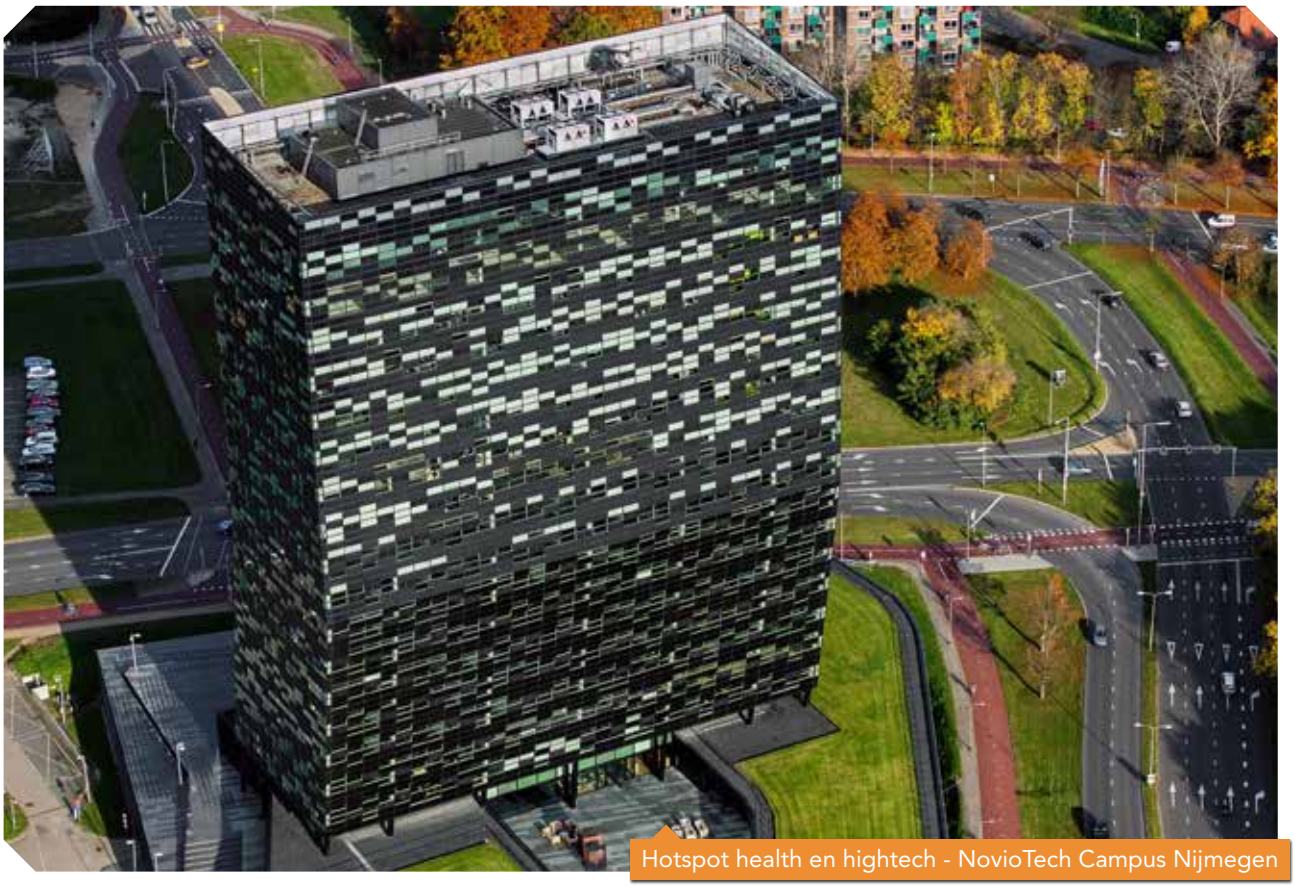

Hotspot health en hightech - NovioTech Campus Nijmegen

BEOOGD RESULTAAT 2025

In vijf jaar...

- zijn we zichtbaar als (inter)nationaal toonaangevende regio
- op innovaties en sleuteltechnologieën op gebied van health, hightech en energy
- zetten we deze innovaties in voor onze maatschappelijke opgaven (o.a. meer banen)
- en werken we met Foodvalley samen aan crossovers tussen health en food

Ontwikkeling van (inter)nationale clusters

Dit eerste speerpunt is gericht op de doorontwikkeling van de (inter)nationale clusters health en hightech, en energy, met crossovers naar food. De ambitie is om deze topsectoren – waarin onze regio al voorop loopt – nóg verder te versterken en internationaal toonaangevend te maken. Onze regio is ook sterk in de mogelijkheden voor directe implementatie en innovatieve toepassingen ervan met proefopstellingen, prototypen of nieuwe toepassingsmogelijkheden. Onze innovatieve krachten in health, hightech en energymoeten we ook vooral (inter) nationaal zichtbaar maken, met toepassingsgerichte innovaties en sleuteltechnologieën volop in de schijnwerpers. De zichtbaarheid kunnen we verbeteren door innovaties en initiatieven beter te bundelen en onze lobby beter te structureren. Bovendien zijn er veel kansen om de ontwikkeling van onze topsectoren in te zetten voor de maatschappelijke opgaven waarvoor de regio staat, zoals energietransitie, een gezonder klimaat maar ook de groei van nieuwe banen op alle niveaus. We zien volop mogelijkheden voor een nauwe samenwerking met Foodvalley. Met name op het gebied van (agro)food zijn hier cross-overs te verkennen met de topsectoren health en hightech. En dit geldt evenzeer voor cross-overs met de foodsector binnen onze regio (zoals met Next Garden en Van Hall Larenstein). De uitvoering van dit speerpunt ligt voor een belangrijk deel in handen van The Economic Board.

LOPENDE TRAJECTEN

- Strategisch en Tactisch Plan TEB – The Economic Board
- Economische beleidsplannen van gemeenten
- Een Economie voor de Toekomst – provincie Gelderland
- Uitwerking nieuwe economische accenten – provincie Gelderland
- Innovatie- en topsectorenbeleid – Ministerie van EZK

PARTNERSCHAPPEN

Start-ups, kennis- en technologie bedrijven, institutionele en private investeerders, maatschappelijke instellingen, kennisinstellingen (RU, HAN, ROC's), Health Valley Nederland, The Economic Board, Oost NL, provincie Gelderland, Ministerie van EZK

ACTIES

- **Betekenis van health&hightech, energy en food voor regiogemeenten uitwerken**

Nader uitwerken van de koppeling van de (inter)nationale clusters aan bedrijven en instellingen in de verschillende regiogemeenten en verkennen van kansen voor verdere netwerk- en clustervorming in de regio voor bedrijven, kennisinstellingen en gemeenten.

- **Acceleratieprogramma imec iStart doorontwikkelen**

We ondersteunen de ontwikkeling van het iStart acceleratieprogramma (van imec) om nieuwe innovaties te stimuleren bij start-ups en scale-ups op het gebied van health, hightech en crossovers met food.

- **Ontwikkeling van het Chip Integration Technology Centre**

Uitvoering geven aan de verdere ontwikkeling van Chip Integration Technology Centre (CITC) als brandpunt van de kennisontwikkeling op gebied van hoogwaardige chiptechnologie in de regio en inzet van toepassingsmogelijkheden.

- **ConnectR – innovatielab voor sleuteltechnologieën energy en mobiliteit**

Verdere ontwikkeling ondersteunen van 'ConnectR' op het IPKW Arnhem als hét (inter)nationale innovatielab – het flagship – voor nieuwe sleuteltechnologieën op het gebied van energie en mobiliteit, bijv. op batterijtechnologie.

- **Roadmap Artificial Intelligence for Life uitvoeren**

Doorontwikkelen van het regionale bedrijfsleven op gebied van Artificial Intelligence (AI) met nieuwe projecten, prototypen en onderzoek in de AI Hub Oost-Nederland met crossovers naar andere regio's (w.o. Brainport Eindhoven en Twente).

- **Uitvoering geven aan supportprogramma's Briskr 2.0, Startlife en Orion**

De programma's Briskr 2.0, Startlife en Orion zijn brede supportprogramma's voor bedrijven voor brede ondersteuning in kennis, techniek, faciliteiten, ondernemerschap en financiering op het gebied van health & hightech en energy.

- **Beter gestructureerde lobby en profilering van de (inter)nationale clusters**

Economische kennis, innovaties en initiatieven in de regio beter bundelen en extern uitdragen door een beter gestructureerde lobby voor beleidskoppelingen en subsidie- en investeringsfondsen bij het Rijk en in Europese verband.

Chip Integration Technology Center (CITC)

Dit topcentrum voor innovatie in chipintegratie en fotonica is een koploper op het gebied van Hightech, één van de regionale topsectoren. Op de Nijmeegse Novio Tech Campus werken vijftien verschillende bedrijven en kennisinstellingen samen om nieuwe technologieën en toepassingen mogelijk te maken.

Speerpunt 2

Vestigingskwaliteit van werklocaties

Campus Heyendaal - Nijmegen

BEOOGD RESULTAAT 2025

In vijf jaar...

- worden de werklocaties in onze regio hoger gewaardeerd door ondernemers
- op het gebied van bereikbaarheid, voorzieningen en duurzaamheid
- en draagt de leefkwaliteit van wonen en landschap substantieel bij aan onze vestigingskwaliteit

Vestigingskwaliteit van werklocaties

De regio kent allerlei werklocaties, in verschillende soorten en maten, van bedrijventerreinen tot binnensteden en campuslocaties. In en rond de steden maar ook in de omliggende kernen. Deze werklocaties worden gewaardeerd door ondernemers en werknemers, maar onze ambitie is om die waardering van onze werklocaties flink boven het gemiddelde te laten stijgen. Ten eerste gaat het om een betere afstemming van vraag en aanbod van werklocaties in verschillende deelmarkten, en uitvoering van regionale afspraken in het kader van het Regionaal Programma Werklocaties (RPW). Hiernaast gaat het om het versterken van de vestigingskwaliteit van de toplocaties in de regio, en de campuslocaties in het bijzonder, met een goede bereikbaarheid, hoog niveau voorzieningen en duurzaamheid in een hoogwaardige ruimtelijke setting. Ook het duurzaam en toekomstbestendig maken van reguliere, gemengde bedrijventerreinen vraagt om een regionale aanpak. Herstructurering en soms transformatie zijn nodig om deze werklocaties weer 'bij de tijd' te krijgen en te laten voorzien in veranderde behoeften van ondernemers en werknemers op gebied van bereikbaarheid, voorzieningen, groen, uitstraling en duurzaamheid. Hierbij past een brede benadering met een koppeling naar wonen en woonklimaat en kwaliteit van het landschap als belangrijke vestigingsfactoren voor (nieuwe) bedrijvigheid in de regio.

LOPENDE TRAJECTEN

- Regionaal Programma Werklocaties (RPW) – regio Arnhem-Nijmegen
- Verstedelijkingsstrategie – regio Arnhem-Nijmegen / Foodvalley

PARTNERSCHAPPEN

Grond- en vastgoedeigenaren, ondernemers(verenigingen) en grote bedrijven, projectontwikkelaars, beleggers, kennisinstellingen (RU, HAN, ROC's), The Economic Board, provincie Gelderland, Ministerie van EZK, Ministerie van BZK

ACTIES

- **Uitvoering van Regionaal Programma Werklocaties (RPW)**
Beleidsmatige vertaling en uitvoering van het Regionaal Programma Werklocaties in lokale plannen voor afstemming vraag en aanbod, herstructurering en kwaliteitsverbetering van werklocaties, onder leiding van het Intergemeentelijk Overleg Werklocaties (IOW).

- **Regionale campuslocaties verder doorontwikkelen**
Bijzondere campuslocaties, met een clustering van specifieke bedrijven en toeleveranciers rond een bepaald profiel/branche, doorontwikkelen als campuslocatie met een (inter)nationale uitstraling. NovioTech Campus, Universiteitscampus Heyendaal, IPKW Arnhem en Arnhems Buiten zijn voorbeelden.

- **Impuls voor duurzame energie op werklocaties in de regio**
Versterking van de gebiedsontwikkeling van werklocaties gericht op gebruik van duurzame energie op werklocaties zoals laadpaleninfrastructuur, waterstof noodstroomvoorziening Rijnstate ziekenhuis Arnhem, de Energy Hub rond de AVR Duiven, het ontwikkelen van een waterstofcluster, of voor duurzaam energiegebruik Next Garden.

- **Herstructurering van gemengde bedrijventerreinen**
Verkennen van een regionaal herstructureringsprogramma voor gemengde bedrijventerreinen en werklocaties in de regio waar een verbetering van het ruimtegebruik, bereikbaarheid, voorzieningen en gemeenschappelijk parkmanagement van waarde is. Gericht op veiligheid, leefbaarheid, human capital en duurzaamheid. Inzet van instrument stedelijke kavelruil.

Bedrijventerrein Tatelaar/ Hengelder – Zevenaar

De bedrijventerreinen Tatelaar en Hengelder in Zevenaar zijn gemengde bedrijventerrein die op sommige plekken aan vernieuwing toe zijn. Door herstructurering van de kavelstructuur, clustering van bedrijven, pleksgewijze integratie met wonen en kwaliteitsverbetering van de openbare ruimte en de uitstraling worden deze bedrijventerreinen weer aantrekkelijke vestigingsplekken.

Speerpunt 3

Human Capital - onderwijs en arbeidsmarkt

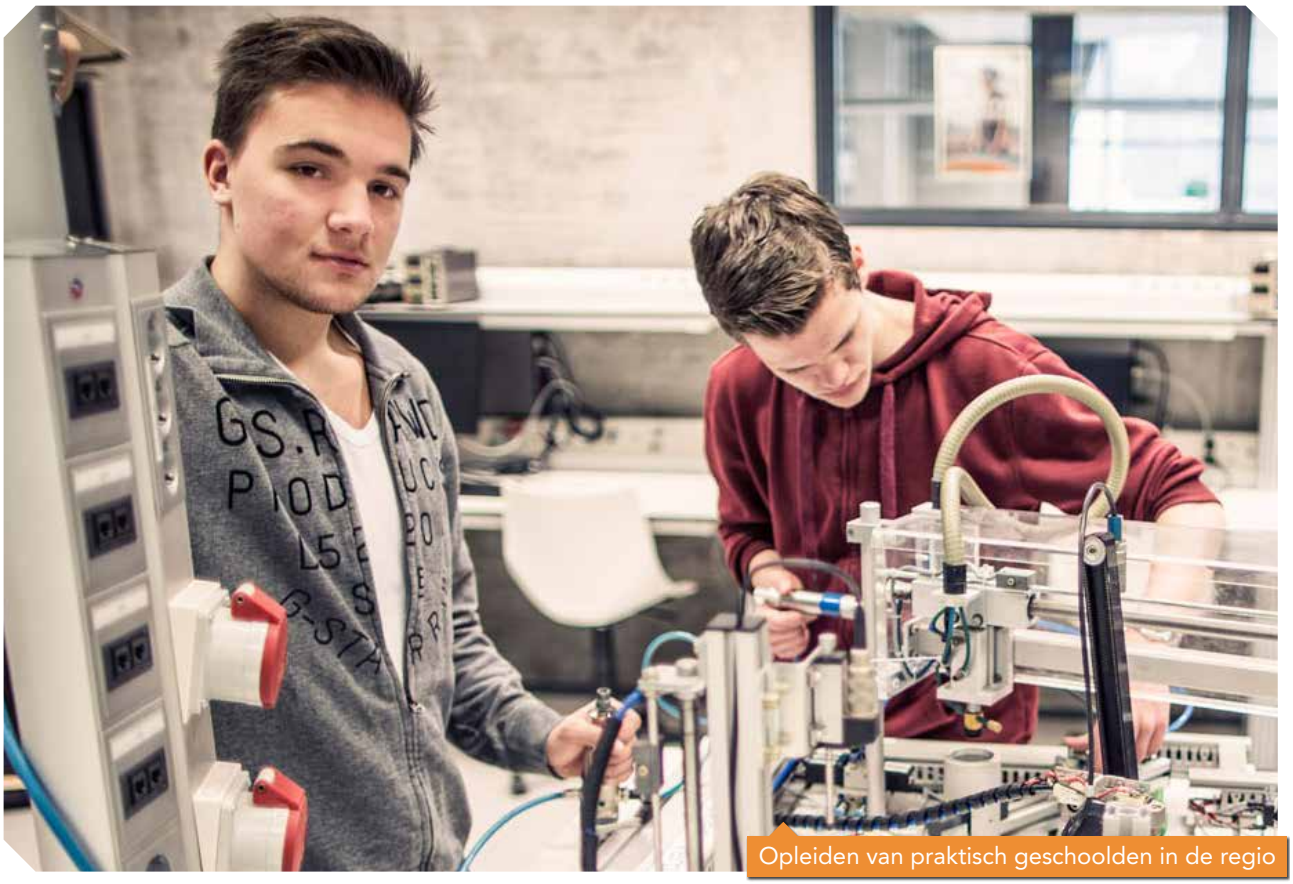

Opleiden van praktisch geschoolden in de regio

BEOOGD RESULTAAT 2025

In vijf jaar...

- hebben we een wendbare arbeidsmarkt waardoor het aantal banen in de regio is gegroeid
- en realiseren bedrijfsleven en onderwijsinstellingen in de regio steeds meer samen
- in projecten die zorgen voor een betere aansluiting van MBO, HBO en WO op de arbeidsmarkt

Human capital – onderwijs en arbeidsmarkt

Human capital is een belangrijk vraagstuk dat bij veel regiogemeenten hoog op de agenda staat. Het doel is het ontwikkelen van een wendbare regionale arbeidsmarkt door 'een leven lang leren' van werknemers en (nieuwe) werkzoekenden op de arbeidsmarkt. Met een betere koppeling tussen onderwijs en arbeidsmarkt, en gericht op meer baankansen tot 2025. Innovatieve ontwikkelingen in de topsectoren health&hightech en energy bieden nieuwe uitdagingen voor hooggekwalificeerde werknemers. Dit vraagt om het vasthouden van hoogopgeleide talenten na afronding van hun studie op Radboud Universiteit of aan een van de hogescholen in de regio. Ook voor praktische geschoolden bieden deze sectoren nieuwe kansen. Deze kansen zijn er ook op het gebied van circulaire economie en verduurzaming. En die kansen beperken zich niet tot de steden, maar zijn van betekenis voor alle regiogemeenten. We willen inzetten op bij- of omscholing op verschillende opleidingsniveaus, van WO tot praktisch geschoolden, bijvoorbeeld in grondstoffenbeheer of installatietechniek. Het speerpunt richt zich op intensiveren van de samenwerking tussen bedrijfsleven, onderwijs en gemeenten in een vroeg stadium in onderwijstrajecten. Met concrete projecten zorgen we voor een betere aansluiting van MBO, HBO en WO op de vraag en behoeften van het regionaal bedrijfsleven. De uitwerking van het speerpunt Human capital doen we in nauwe samenwerking met The Economic Board.

LOPENDE TRAJECTEN

- Randvoorwaardelijk cluster Human Capital – The Economic Board
- Gelders beleidsprogramma Onderwijs en arbeidsmarkt 2020-2023 – provincie Gelderland
- Roadmap Human Capital Topsectoren 2020-2023

PARTNERSCHAPPEN

Bedrijfsleven, ondernemersverenigingen, (sub)regionale werkbedrijven, onderwijs- en kennisinstellingen, UWV, Liemers Ambassade, The Economic Board, provincie Gelderland, Ministerie van VWS, Ministerie van EZK

ACTIES

- **Regiobrede Human Capital Agenda ontwikkelen**

Ontwikkelen van een beleidsagenda voor Human Capital voor alle regiogemeenten tezamen voor een betere aansluiting van werkzoekenden op behoeften van het regionale bedrijfsleven en voor een betere aansluiting van onderwijs (MBO, HBO en WO) op de regionale arbeidsmarkt.

- **Netwerkvorming tussen regionale bedrijfsleven – onderwijs – overheid versterken**

Versterken van coalities met private en maatschappelijke partners om (sub)regionale programma's te ontwikkelen voor een 'leven lang ontwikkelen' met learning communities, Fieldlabs, Skillslabs en Communities of Practice (CoP). Ook een regionaal Techniekpact of Katapult, en lectoraten en practoraten kunnen helpen om innovaties regionaal te laten renderen in onderwijs en bedrijven.

- **Ontwikkelen van regionale pilot Skills Lab**

Verkennen en ontwikkelen van de 'Skills Lab' als regionale pilot om kennis, kunde en vaardigheden van werknemers en werkzoekenden te verbeteren door bij- en omscholing naar passend werk. En vanuit werkgeversperspectief nieuwe vaardigheden te ontwikkelen die passen bij de maatschappelijke behoeften van de New Economy in termen van diensteneconomie, innovaties, toegepaste technologie en duurzaamheid.

- **Hybride leer-werkomgevingen voor praktisch geschoolden**

Ontwikkelen van hybride leer-werkomgeving voor VMBO, MBO en HBO in de regio, verbonden aan specifieke werklocaties in logistiek, electronica, energie of maak-, food- en consumentenindustrie, waar innovaties, werken en leren dicht op elkaar worden georganiseerd met ook hybride rollen voor ondernemers als opleiders en praktijkbegeleiders.

- **Energie in Stroom**

De energietransitie gebruiken we als middel om duurzame baankansen te creëren voor mensen met een afstand tot de arbeidsmarkt en voor zij-instromers/doorstromers. Dit project is al opgestart i.s.m. Arnhem, Nijmegen, TEB en wordt opgetild op regionaal niveau en uitgebreid met partners als corporaties, bouwers, installatiebranche, producenten, leveranciers en onderwijsinstellingen.

Regionaal Skills Lab

In samenwerking met House of Skills Amsterdam denken we na over een regionaal 'Skills Lab' dat samen met bedrijven werkt aan een matching tool tussen werknemer en werkgever. Gericht op de vaardigheden van (potentiële) werknemers. Het uitgangspunt is een wendbare arbeidsmarkt en meer uitwisseling tussen sectoren.

Speerpunt 4

Ondernemerschap in het MKB

Hotspot voor ondernemerschap - Modekwartier Arnhem

BEOOGD RESULTAAT 2025

In vijf jaar...

- hebben we in de regio meer start-ups en nieuwe bedrijven in retail, horeca en andere MKB
- stimuleren we ondernemerschap via (lokale) broedplaatsen, training en opleidingen
- en verbinden we ondernemers aan kennis- en investeringsnetwerken in regionaal en nationaal verband

Ondernemerschap in het MKB

Met dit speerpunt willen we een flinke impuls geven aan de ontwikkeling van het MKB in de regio. Het MKB zorgt voor een brede basis in onze regionale economie en zit als het ware 'onder de motorkap'. In deze veranderende tijden moet ook het MKB in beweging blijven. En het stimuleren van het ondernemerschap zorgt voor nieuwe dynamiek in de regio. Met innovatieve ondernemers, met start-up's en scale-up's, gericht op nieuwe behoefte en ontwikkelingen in de retail, horeca, makers-industrie of andere vormen van MKB. Het MKB levert een grote bijdrage aan de innovatiekracht van de regio, waarvoor we het ondernemerschap willen stimuleren. Veel MKB'ers hebben echter niet voldoende kennis, kunde of slagkracht om te kunnen groeien, zeker niet als starter. Hiervoor zijn trainingen, broedplaatsen, opleidingen en het verbinden van ondernemers aan regionale kennis- en investeringsnetwerken het streven. Zo geven we ook een flinke impuls aan de digitalisering via de MKB-deal voor onze regio. Daarnaast sluiten we aan op provinciale en landelijke MKB-programma's.

LOPENDE TRAJECTEN

- MKB-deal – regio Arnhem Nijmegen
- Een Economie voor de Toekomst – provincie Gelderland

PARTNERSCHAPPEN

Ondernemers(verenigingen), koepelorganisaties, start-ups, bedrijven, Kamer van Koophandel, institutionele en private investeerders, The Economic Board, provincie Gelderland, Ministerie van EZK

ACTIES

- **MKB-deal voor digitalisering en uitvoering ervan**

Uitvoering geven aan de MKB-deal voor de regio, waarbij de 18 regiogemeenten tezamen met belangen- en ondernemersverenigingen met provincie en Ministerie van EZK willen afspreken om 1,6 miljoen te investeren in de periode 2021-2023 in de digitalisering van het regionale MKB.

- **Investeringsnetwerken verbinden aan bedrijven en ondernemers**

Veel bedrijven en ondernemers hebben behoefte aan kennis- en ondersteuning op het gebied van investeren en financieren, maar zien verspreide, ongestructureerde subsidie- en investeringsfondsen. Een betere structurering, ontsluiting en procedurele begeleiding helpt om (MKB-)ondernemers te verbinden aan provinciale of nationale investeringsmogelijkheden. Zoals het TOP-fonds Gelderland.

- **Ontwikkelen van een Community of Practice voor start-up's**

Het regionaal organiseren van de kennisontwikkeling en -uitwisseling voor starters in de vele facetten van ondernemerschap (productie, sales, marketing, administratie, fiscus, ect.) door middel van trainingen en opleidingen en begeleiding door ervaren (oud-)MKB-ondernemers.

- **Regionale incubator: ecosysteem ontwikkelen tussen grote MKB en start-up's**

Verkennen van de kansen voor een regionale 'incubator' door een ecosysteem te ontwikkelen tussen grote MKB-bedrijven, ervaren ondernemers en nieuwe start-up's en scale-up's in het MKB. Projecten en tools kunnen worden ontwikkeld waarmee zowel start-up's als 'corporate MKB' zich kunnen spiegelen aan hun 'peers' op het gebied van nieuwe ontwikkelingen in samenleving en MKB.

- **Regionaliseren van de Digitale Werkplaats Arnhem Nijmegen (DWAN)**

De Digitale Werkplaats Arnhem Nijmegen (DWAN) van de HAN is de plek voor MKB-ondernemers voor praktisch advies en ondersteuning op het gebied van digitalisering. Studenten en professionals helpen MKB'ers bij het vormgeven van de eerste stappen in het digitaal ondernemen. We verkennen de inzet van de HAN voor MKB-ondernemers in alle regiogemeenten.

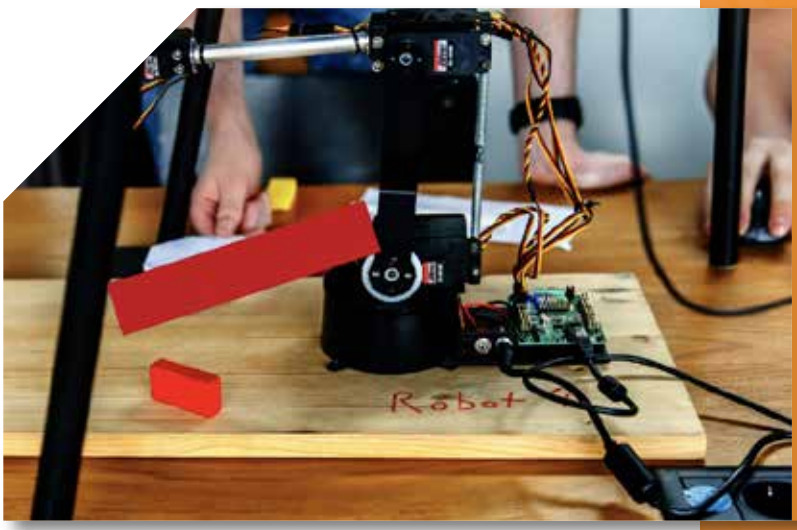

Digitale Werkplaats Arnhem Nijmegen (DWAN)

De Digitale Werkplaats is een regionale publiek-private samenwerking tussen bedrijfsleven, onderwijs en overheid. De HAN organiseert deze plek waar studenten uit het hbo, wo of het mbo onder begeleiding van docenten en experts MKB-ondernemers helpen met het benutten van data en automatisering, inclusief online verkoop, marketing en social media.

Speerpunt 5

Versterking van duurzame logistiek

Verduurzaming van stadsdistributie in binnensteden

BEOOGD RESULTAAT 2025

In vijf jaar...

- hebben we onze kansrijke ligging aan weg, rail en water voor logistiek, handel en transport verzilverd
- met een verminderde milieubelasting en slimmer en bewuster gebruik van de ruimte
- door samenwerking tussen logistieke bedrijven, transporteurs, kennisinstellingen en overheden

Versterking van duurzame logistiek

Vanwege de strategische ligging als schakelpunt tussen Randstad en het Europese achterland heeft onze regio van oudsher een belangrijke rol op het gebied van logistiek en distributie. Onze ambitie is om die strategische rol nog verder te verzilveren door de kansen voor multimodaal transport via weg, rail en water goed te benutten. Hiervoor zetten we in op de vele, nieuwe mogelijkheden voor verdere verduurzaming van de logistieke sector, gericht op het verminderen van de milieubelasting en vermindering van het ruimtebeslag. In samenwerking met logistieke bedrijven, transporteurs, kennisinstellingen en overheden onderzoeken we mogelijkheden voor verduurzaming en bewuster ruimtegebruik in deze sector. Dat geldt niet alleen voor logistiek over de weg of spoor, maar zeker ook voor het vervoer over water. We zien kansen om onze havens beter te positioneren en verduurzaming van de binnenvaart te stimuleren. Voor grote bedrijventerreinen, zoals Park A15, 7Poort Zevenaar of DocksNLD Montferland, geschikt voor grootschalige logistiek, zien we nieuwe mogelijkheden binnen het knooppunt EMZ (Emmerich-Montferland-Zevenaar) voor schone energie en efficiënt en schoon transport over de weg. Hiernaast zetten we ons ook in voor nieuwe vormen van kleinschalige stadsdistributie. Met de groeiende druk van de distributie van pakketten, producten en bevoorradingen groeit nut en noodzaak om nieuwe duurzame vormen van kleinschalige distributie te ontwikkelen, niet alleen in de steden maar ook voor de kleine kernen.

LOPENDE TRAJECTEN

- Ambitiedocument Duurzame Mobiliteit – regio Arnhem-Nijmegen
- Onderzoek XXL-logistiek – regio Arnhem-Nijmegen
- Logistiek als Gelderse Motor – provincie Gelderland

PARTNERSCHAPPEN

Logistieke bedrijven, Logistics Valley, transporteurs, kennisinstellingen, brandstofleveranciers, binnenhavens en overslagplaatsen, Liemers Ambassade, The Economic Board, provincie Gelderland, Ministerie van EZK, Ministerie van IenW

ACTIES

- **Verkennen van nieuwe logistieke concepten; smart logistics**

Regionale verkenning naar nieuwe ontwikkelingen in smart logistics en nieuwe handel-, opslag- en supplychainconcepten, en de betekenis hiervan voor de regio op gebied van economie en mobiliteit. Met kansen voor vermindering van de milieubelasting en voor een efficiëntere benutting van ruimte voor overslag en opslag, inclusief de beleidsontwikkeling rond XXL-logistiek in de regio.

- **Beleidsontwikkeling voor slimme stadsdistributie**

Verkenning naar kansen voor nieuwe vormen van stadsdistributie van goederen en bevoorradingen op stedelijk en regionaal niveau gericht op verduurzaming en inzet van nieuwe technologische mogelijkheden, en de beleidsmatige ontwikkeling hiervan, met inzicht in regionale belemmeringen en obstakels op ruimtelijk, economisch, organisatorisch, juridisch en financieel gebied.

- **Project Energycorridor 2030 doorontwikkelen**

Brede ontwikkeling van de corridor A15 als 'handels- en transport' corridor van weg (snelweg A15), rail (Betuweroute) en water (Waal) gericht op de vermindering van de milieubelasting door inzet van elektrisch vervoer en schone brandstoffen (zoals waterstof) voor het multimodaal transport van goederen.

- **Engieterrein/BCTN Nijmegen – Energy Hub**

Op het terrein van de voormalige Gelderland centrale aan de Waal in Nijmegen komt een duurzame (snel)laadmogelijkheid voor accucontainers voor binnenvaartschepen. Deze containers wordt geladen met zon- en windenergie. Vervolgens worden ze gebruikt om een elektrisch aangedreven binnenvaartschip van stroom te voorzien. We verkennen hoe deze lokale oplossing ook op regionaal niveau toepast kan worden.

Energy Corridor 2030

Verduurzamen van transport en logistiek op corridor tussen Rotterdam en Duitsland via de weg (A15), spoor (Betuweroute) en binnenvaart (Waal). Dit project zet in op de transitie naar green logistics met elektrisch vervoer en schone brandstoffen, zoals waterstof. Met oplaadpunten bij inland containerterminals en nieuwe batterijtechnologie voor schone binnenvaart.

Opgave Productieve regio

Actieagenda

speerpunt 1

ONTWIKKELING (INTER)NATIONALE CLUSTERS

acties	type	begroot budget 2021	fasering '21 '22 '23 '24 '25
Betekenis van health&hightech, energy en food voor regioregiogemeenten uitwerken	verkenning, lobby	starten in 2021	
Acceleratieprogramma imec iStart doorontwikkelen	lobby	starten in 2021	
Ontwikkeling van het Chip Integration Technology Centre (CITC)	uitvoering	lopend	
ConnectR – innovatielab voor sleuteltechnologieën energy en mobiliteit	verkenning, uitvoering	lopend	
Roadmap Artificial Intelligence for Life uitvoeren	beleidsactie, uitvoering	lopend	
Uitvoering geven aan supportprogramma's Briskr 2.0, Startlife en Orion	uitvoering	lopend	
Beter gestructureerde lobby en profilering van de (inter)nationale clusters	lobby, uitvoering	starten in 2021	

speerpunt 2

VESTIGINGSKWALITEIT WERKLOCATIES

acties	type	uitvoering	fasering '21 '22 '23 '24 '25
Uitvoering van Regionaal Programma Werklocaties (RPW)	beleidsactie, lobby	lopend	
Regionale campuslocaties verder doorontwikkelen	uitvoering	lopend	
Impuls voor duurzame energie op werklocaties in de regio	verkenning, uitvoering	starten na 2021	
Herstructurering van gemengde bedrijventerreinen	beleidsactie	starten na 2021	

speerpunt 3

HUMAN CAPITAL - ONDERWIJS EN ARBEIDSMARKT

acties	type	uitvoering	fasering '21 '22 '23 '24 '25
Regiobrede Human Capital Agenda ontwikkelen	beleidsactie	starten in 2021	
Netwerkvorming regionaal bedrijfsleven – onderwijs – overheid versterken	beleidsactie, uitvoering	lopend	
Ontwikkelen van regionale pilot Skills Lab	verkenning, uitvoering	starten in 2021	
Hybride leer-werkomgevingen voor praktisch geschoolden	verkenning, beleidsactie	starten na 2021	
Energie in Stroom	uitvoering	lopend	

speerpunt 4

ONDERNEMERSCHAP IN HET MKB

acties	type	uitvoering	fasering '21 '22 '23 '24 '25
MKB-deal voor digitalisering en uitvoering ervan	beleidsactie	starten in 2021	
Investeringsnetwerken verbinden aan bedrijven en ondernemers	beleidsactie, uitvoering	lopend	
Ontwikkelen van een Community of Practice voor start-up's in MKB	beleidsactie, uitvoering	starten na 2021	
Regionale incubator: ecosysteem ontwikkelen tussen grote MKB en start-up'	beleidsactie, uitvoering	starten na 2021	
Regionaliseren van de Digitale Werkplaats Arnhem Nijmegen (DWAN)	uitvoering	starten in 2021	

speerpunt 5

VERSTERKING DUURZAME LOGISTIEK

acties	type	uitvoering	fasering '21 '22 '23 '24 '25
Verkennen van nieuwe logistieke concepten; smart logistics	verkenning	starten na 2021	
Beleidsontwikkeling voor slimme stadsdistributie	beleidsactie	starten in 2021	
Project Energycorridor 2030 doorontwikkelen	uitvoering	lopend	
Engieterrein/BCTN Nijmegen – Energy Hub	uitvoering	lopend	

DE CIRCULAIRE REGIO

We versterken onze positie als circulaire topregio met internationale zichtbaarheid. Door projecten op te schalen naar regionaal niveau waarbij we circulariteit zichtbaar maken in economische processen, leefomgeving en samenleving.

Aanleg circulair 'Grasfalt' fietspad - Zevenaar

AMBITIES DE CIRCULAIRE REGIO

Naar een circulaire topregio
Als regio willen we toonaangevend worden op het gebied van circulariteit. Als dé circulaire topregio in Nederland en in Europa. De ambitie is dat onze regio (inter)nationaal wordt (h)erkend als gidsregio voor circulair denken en handelen. Een ambitie die vraagt om inzet van iedereen in de regio, van de regiogemeenten zelf tot onze bedrijvigheid, maatschappelijke organisaties én onze inwoners. Het gaat om samen experimenteren, bewustwording creëren op regionaal niveau en doelgericht tot uitvoering komen. We bouwen hiermee voort op de eerdere uitverkiezing tot 'circulaire topregio' en 'Green Capital' en op de ambities verwoord in de NOVI-propositie 'Naar een groene metropoolregio'.

Volhoudbaar handelen
Circulariteit staat voor toekomstbestendig handelen. Het gaat om volhoudbaarheid van ons handelen zonder afwenteling naar andere groepen, andere tijden of andere gebieden. Zonder afval of uitval, een duurzaam leven waarin iedereen kan en mag meedoen. Circulariteit is geen aparte economische sector, business of domein. Het is een manier van denken en doen. Het gaat om gesloten ketens en kringlopen voor een toekomstbestendige leefomgeving; economisch, ruimtelijk en sociaal-maatschappelijk.

Focus op vier domeinen
De opgave circulaire regio zet in op vier domeinen: duurzame verstedelijking; circulaire economie; energietransitie; klimaatbestendig groen en water en in bredere zin op sociaal inclusief handelen. Met koppelingen en cross-overs hiertussen op niveau van de regio. Circulariteit biedt grote kansen voor nieuwe werkgelegenheid. We werken in deze opgave nauw samen met The Economic Board en haar clusterprogramma 'Slimme Duurzaamheid'. Vanuit een economisch perspectief is het noodzakelijk om aantrekkelijk te zijn voor talenten, bedrijven en investeringen. Met het groene investeringsklimaat van de regio kunnen we deze talenten aantrekken, opleiden en in de regio houden. En bieden we nieuwe werkgelegenheid aan praktisch geschoolden en werkzoekenden.

Speerpunt 1

Circulaire bouw en infrastructuur

Houten woningen - Nijmegen

BEOOGD RESULTAAT 2025

In vijf jaar:

- hebben we (woning)bouw en infrastructuur circulair gerealiseerd, meer dan landelijk gemiddeld
- door een beter (her)gebruik van duurzame bouwmaterialen en sloopafval, en slimme logistiek
- als gevolg van een intensieve samenwerking in de bouwketen en GWW-keten

Circulaire bouw en infrastructuur

Dit speerpunt over circulair bouwen gaat over het besparen en hergebruiken van grondstoffen en voorkomen van afval en uitval. Het is een ontwikkeling die (inter)nationaal gaande is om de gehele bouw- en GWW-sector substantieel circulair te maken met (her) gebruik van duurzame materialen en grondstoffen, bijvoorbeeld door gebruik van materialenpaspoorten en meer. De ambitie van onze regio is met omvang en aantal circulaire bouwprojecten hoger uit te komen dan landelijk gemiddeld. Hier kan veel geleerd worden van eerste projecten en experimenten. Uiteindelijk is het de bedoeling dat het hergebruik van bouwmaterialen en ook de bouwlogistiek, dus het vervoer en bewerken van materialen, te verduurzamen. Juist door een betere en intensieve samenwerking in de gehele bouwketen en in de GWW-keten.

LOPENDE TRAJECTEN

- Uitvoering Woondeal – regio Arnhem-Nijmegen
- Regionaal convenant en uitvoeringsprogramma GWW-projecten – regio Arnhem-Nijmegen
- Programma Slimme Duurzaamheid – The Economic Board
- Aanpak Circulaire Economie – provincie Gelderland
- Uitvoeringsagenda Circulaire Economie – provincie Gelderland

PARTNERSCHAPPEN

Projectontwikkelaars, institutionele beleggers, aannemers, woningcorporaties, kennisinstellingen RU, HAN, ROC's, provincie Gelderland, Ministerie van EZK, Ministerie van BZK, Ministerie van IenW

ACTIES

- **Uitwerken van circulaire bouwopgaven uit Woondeal**

Uitwerken van de uitvoeringsstrategie voor de circulaire bouw doelstellingen uit de Woondeal en organiseren van de partijen en samenwerking in de keten (kennis, praktijk, opleidingen, gemeenten). Met inventarisatie en prioriteren van (mogelijke) circulaire bouwprojecten.

- **Regionaal kenniscentrum voor circulair bouwen**

Ontwikkelen van brede onderzoeksprogramma's met kennisinstellingen (RU, HAN, ROC's, VHL) voor circulair bouwen en versterken van een regionaal kenniscentrum voor circulaire bouw.

- **Circulair opdrachtgeverschap bij inkoop en aanbestedingen**

Gezamenlijke inkoop en aanbestedingen door de regiogemeenten samen, met schaalvoordelen en circulariteit als kwaliteitscriterium bij woningbouw- en GWW-projecten. Inclusief het inrichten van een kennisconsortium en kennisplatform (o.a. GWW-sector) en uitwerking van het convenant GWW en het Regiomanifest Economie.

- **Bouw nieuwe woningen circulair uitvoeren**

Start met de realisatie van de circulaire bouw van 25% van de bouwopgave van 60.000 woningen tot 2040 volgens afspraken in de Woondeal, en ontwikkeling van materiaalpaspoorten.

- **Stimuleren van houtbouw in de regio**

Verkenning naar de mogelijkheden voor circulaire houtbouw in de woningbouw in de regio met grote ontwikkelaars, corporaties, aannemers, kennisinstellingen en overheden.

- **Proeftuinen en experimentlocaties voor circulaire bouw**

Ontwikkeling van proeftuinen en locaties voor innovatieve praktijkprojecten in de regio als 'living labs' voor experimenteren met circulaire bouw en bouwlogistiek.

- **Community of Practice voor Circulaire Bouw**

Kennisuitwisseling organiseren tussen de 18 regiogemeenten over concrete circulaire bouwprojecten, om te leren van de kennis, kunde en ervaringen die hiermee zijn opgedaan.

Kenniscentrum Circulaire Bouw Hubertusstraat

Dit kenniscentrum aan de St. Hubertusstraat in Nijmegen is een voorbeeld waar kennis en kunde over circulaire bouw wordt samengebracht. Het centrum voorziet in kennisdeling, opleidingen en exposities over het onderwerp en helpt bij invulling geven aan opdrachten van opdrachtgevers en aannemers die circulair willen bouwen.

Speerpunt 2

Circulaire economie: grondstoffen en ketens

Circulaire afvalverwerking in de regio - DAR, ARN, AVR

BEOOGD RESULTAAT 2025

In vijf jaar:

- hebben we goed zicht op de afval- en grondstoffenstromen in de regio
- hebben we korte en efficiënte ketens gerealiseerd in de maak- en productieketens
- plukken we de vruchten van gedragsbeïnvloeding van consumenten en producenten
- en is het hergebruik van materialen en grondstoffen fors toegenomen

Circulaire economie

Dit speerpunt over circulaire economie gaat primair om het hergebruik van grondstoffen en verkorten van productieketens. We hebben in 2025 beter (in) zicht gekregen op de afval- en grondstofstromen in de regio voor verschillende economische sectoren. Hiervoor is nog veel kennis en uitzoekwerk nodig om de technische, juridische, beleidsmatige en organisatorische belemmeringen te beslechten. Naast het hergebruik gaat het ook om het efficiënter en korter maken van de productieketens. Dus over minder lange vervoersafstanden internationaal en makkelijker binnen korte regionale ketens, vooral in de producerende sectoren, de maak- en consumentenindustrie en de agrofood-industrie. Inmiddels worden ook de grond-, weg- en waterbouwsector (GWW) flinke stappen naar circulair handelen gezet, middels een regionale ambitieverklaring met een uitvoeringsprogramma. In dit speerpunt zetten we ook in op actieve gedragsbeïnvloeding. Want besparing, het voorkomen van verspilling, is voor consumenten en producenten nog steeds de beste bijdrage die je op circulair gebied kunt doen. Uiteindelijk bedoeld om het hergebruik van grondstoffen fors te laten toenemen.

LOPENDE TRAJECTEN

- Regiomanifest Economie – regio Arnhem-Nijmegen
- Regionaal convenant en uitvoeringsprogramma GWW-projecten – regio Arnhem-Nijmegen
- Programma Slimme Duurzaamheid – The Economic Board
- Aanpak Circulaire Economie – provincie Gelderland
- Uitvoeringsagenda Circulaire Economie – provincie Gelderland

PARTNERSCHAPPEN

Productiebedrijven, afvalverwerkers en dienstverleners, koepelorganisaties zoals VNO-NCW, ondernemersverenigingen, maatschappelijke instellingen, kennisinstellingen RU, HAN, ROC's, provincie Gelderland, Ministerie van EZK

ACTIES

- **Verkenning naar regionale grondstoffenstromen**

Inzicht in regionale stromen van grondstoffen, producten materialen en zicht op de productie- en logistieke keten met inzet van bedrijfsleven, kennisinstellingen en overheden.

- **Kansen voor regionale grondstoffenbank en grondstoffenhubs**

Verkenning naar (on)mogelijkheden voor regionale grondstoffenbank/hubs (fysiek en/of digitaal) voor een betere uitwisseling tussen vragers en aanbieders van materialen en grondstoffen in de regio.

- **Breed onderzoeksprogramma 'Circulaire economie' opzetten**

Breed onderzoeksprogramma met kennisinstellingen (RU, HAN, Artez, VHL, ROC's) in de regio opzetten, gekoppeld aan opleidingen en onderwijsprogramma's (zoals de HAN recent gestart is). Voor (sub) regio inrichten van een circulair programma van projecten, zoals nu gestart is voor het Rijk van Nijmegen.

- **Beleidsontwikkeling op grondstoffenstromen en materiaalgebruik**

Streven naar circulariteit in grondstoffenstromen en materiaalgebruik beleidsmatig verankeren in gemeentelijke beleidsplannen en omgevingsvisies, en slechten van technische, juridische en organisatorische belemmeringen.

- **Uitvoeringsprogramma Circulaire GWW-sector**

Uitvoering van projecten voor circulaire projecten in de grond-, weg- en waterbouwsector (GWW-sector) als vervolg op de regionale ambitieverklaring van de regiogemeenten.

- **Programma voor actieve gedragsbeïnvloeding uitwerken**

Uitwerken van een regionaal programma voor gedragsbeïnvloeding bij producenten en consumenten om bewustwording te stimuleren en verspilling tegen te gaan, w.o. bewustwording van gezonde voeding en het voorkomen van voedselverspilling.

- **Innovatiewerkplaats Synergiepark Innofase doorontwikkelen**

Synergiepark Innofase Duiven ontwikkelt zich als regionale hotspot voor clustering van allerlei op het gebied van grondstoffen- en ketenbeheer. Het verder doorontwikkelen van dit synergiepark vraagt om verdere uitwerking van businesscases, investeringen en implementatie.

- **Human Capital – werkervaringsplekken voor praktisch geschoolden**

Stimuleren van leer-werkplekken in de regio om praktisch geschoolden en ongeschoolden werkervaring te laten opdoen in de circulaire economie. Zoals de leer-werkplekken bij de electronicahub bij de Dar Nijmegen.

Leer- en werkplek Elektronicahub

Deze regionale hub in het Dar in Nijmegen zorgt voor de inzameling en verwerking van huishoudelijke elektrische apparaten en het terugwinnen van waardevolle metalen, met inzet van mensen met afstand arbeidsmarkt.

Speerpunt 3

Water en klimaatadaptatie

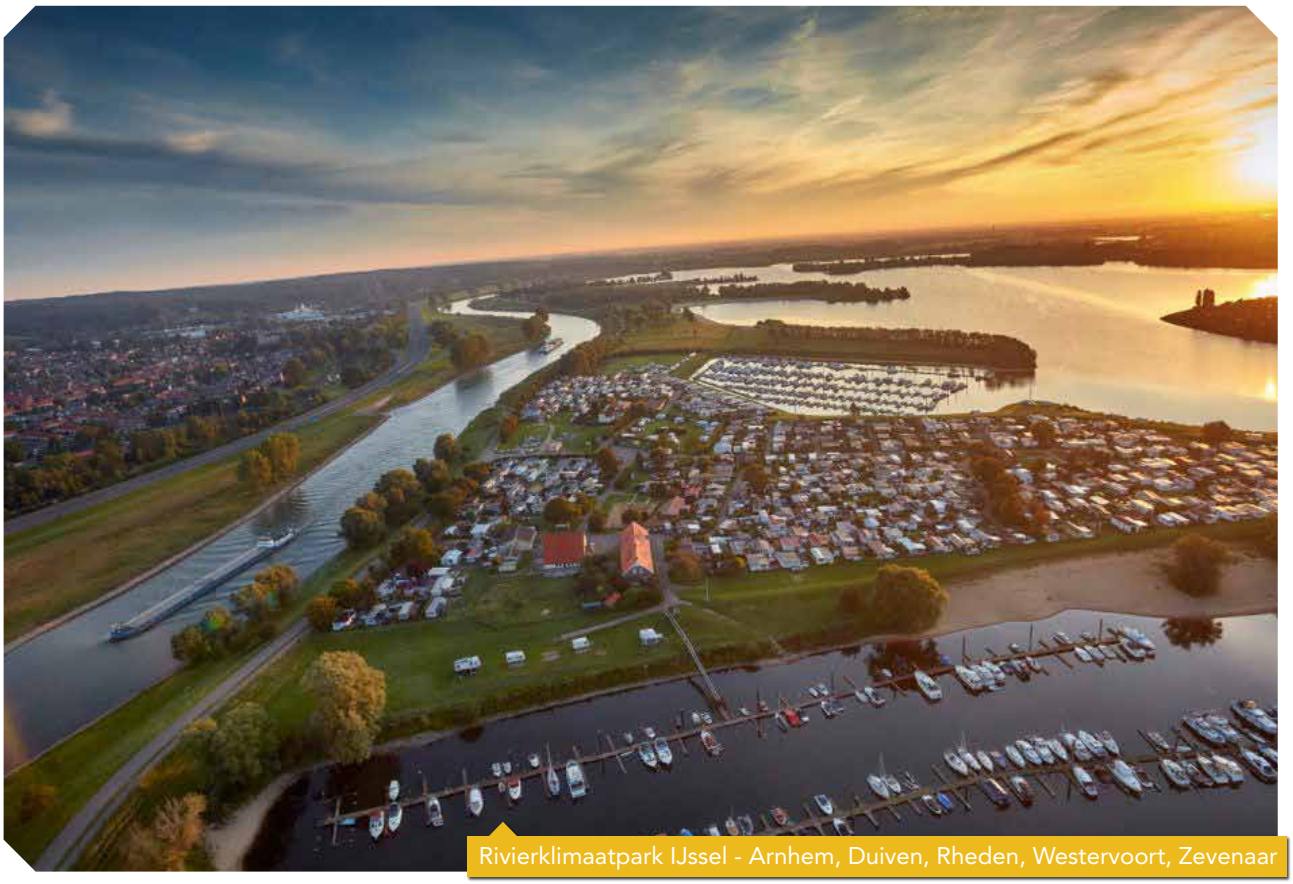

Rivierklimaatpark IJssel - Arnhem, Duiven, Rheden, Westervoort, Zevenaar

BEOOGD RESULTAAT 2025

In vijf jaar:

- hebben we het opvangen, vasthouden en hergebruiken van water geperfectioneerd in de regio
- hebben we het bebouwd gebied in stad en dorp verder vergroend
- en zijn maatregelen genomen om wateroverlast, droogte of hittestress fors te verminderen

Water en klimaatadaptatie

Dit speerpunt over water en klimaatadapatie gaat over de inzet op groen en water als twee-eiige tweeling waarin we in de regio meer ruimte geven aan vergroening en landschapsontwikkeling in combinatie met water. Van oudsher heeft onze regio al een bijzondere relatie met water vanwege de ontstaansgeschiedenis van de grote rivieren en de grote reliëfverschillen binnen de regio. Dit maakt water een belangrijke sleutel voor klimaatadaptatie: in de regio willen we water beter opvangen, vasthouden en ook weer hergebruiken. Dat doen we al en weten we tot 2025 verder te perfectioneren. Niet alleen in het landelijk gebied maar ook in het bebouwd, versteend gebied in de steden en dorpen: hier benutten we kansen om het versteende gebied substantieel te vergroenen. Hiermee nemen we maatregelen om wateroverlast met piekbuien en hittestress, met droogte, in de regio aanzienlijk te verminderen.

LOPENDE TRAJECTEN

- Regionale Adaptatie Strategieën in drie waterschappen
- Programma Slimme Duurzaamheid – The Economic Board
- Programma Klimaatadaptatie – provincie Gelderland

PARTNERSCHAPPEN

Waterschappen, natuur- en landschapsorganisaties zoals Gelders Landschap, GWW-bedrijven en hoveniersbedrijven, bewonerscoöperaties, kennisinstellingen RU, HAN, ROC's, provincie Gelderland, Ministerie van EZK, Ministerie van IenW

ACTIES

- **Regionale Adaptatie Strategieën uitwerken**

De drie Regionale Adaptatie strategieën uitwerken voor de regio op het gebied van water, droogte, hittestress en vitaal platteland, inclusief uitvoeringsplan. In nauwe samenwerking met waterschappen en provincie Gelderland. De RAS Rivierenland is inmiddels vastgesteld en wordt uitgewerkt in een regionaal uitvoeringsprogramma.

- **Innovatieplatform 'Living Lab Delta Oost' ontwikkelen**

Verkennen van volgende fase van het Living Lab Delta Oost als regionaal innovatieplatform voor vraagstukken op het gebied van water, biodiversiteit, klimaat en vitaal landelijk gebied.

- **Strategie 'Bouwen met Natuur' uitwerken**

Ontwikkelen van haalbare businesscases voor 'bouwen met natuur', gericht op het combineren van beperkte woningbouw als financiële drager voor natuurontwikkeling (rood voor groen).

- **Klimaatproeftuinen en vergroeningsprojecten**

Stimuleren van proeftuinen voor water en klimaatmaatregelen en vergroeningsprojecten in steden, dorpen en ommeland, met initiatieven van bewonersgroepen, ondernemers en anderen. Zoals de aanpak van 'hitte-eilanden' in centrum en Malburgen Arnhem, woonbuurt Jeruzalem en voedselbos Nijmegen, Next Garden en Park Lingezegen.

- **Rivierklimaatpark IJssel – Arnhem-Rheden-Westervoort-Duiven-Zevenaar**

Verkennen van de realisatie van een Rivierklimaatpark IJssel met de gemeenten Rheden, Westervoort, Duiven, Zevenaar en Arnhem, gericht op een duurzame, waterrijke landschapsontwikkeling langs de IJssel.

- **Park Lingezegen – Boven Linge**

Doorontwikkeling van Park Lingezegen als regionaal klimaatpark in combinatie met vraagstukken op gebied van water (o.a. Linge), vergroening, landbouw, voedsel, natuur en recreatie.

Living Lab Delta Oost

In dit living lab zijn een verzameling van verschillende publieke en private partijen, stakeholders, bijeen gebracht die een belang hebben of betrokken zijn in het verstedelijkt rivierengebied. Samen stemmen zijn een tal aan (lopende) projecten in het rivierengebied beter op elkaar af en wordt synergie opgezocht. Met als doel het realiseren van een geïntegreerde, duurzame toekomst voor het rivierengebied Delta Oost.

Speerpunt 4

Transitie naar duurzame energie

Energie Netwerkbedrijf Liander - duurzaam kantoor Duiven

BEOOGD RESULTAAT 2025

In vijf jaar:

- hebben we stappen gezet naar een energie-efficiënte regio
- waarin door gedragsbeïnvloeding minder energie wordt gebruikt
- en het aandeel schone energie dat we in de regio gebruiken groter is dan landelijk gemiddeld
- door een betere opwekking, opslag en transport van duurzame energie

Transitie naar duurzame energie

De energietransitie wordt inmiddels (inter)nationaal breed erkend en staat hoog op de agenda. Met dit speerpunt geven we invulling aan de ambitie om een energie-efficiënte regio te worden. Enerzijds door het besparen van energie en tegengaan van verspilling door een actieve gedragsbeïnvloeding van producenten en consumenten. Anderzijds door gebruik van een hoger aandeel aan schone, duurzame energie in de regio. Dit vraagt om verdere kennisontwikkeling en -uitwisseling tussen gemeenten onderling en met kennispartners. Maar ook op het opschalen van energieprojecten in woningbouw en op bedrijventerreinen, en om een goede ruimtelijke inpassing in het landschap. Het doel is om regionaal op termijn tot een hoger aandeel in gebruik van duurzame energie te komen dan het landelijk gemiddelde. Dat wordt mogelijk gemaakt door een betere opwekking, opslag en transport van duurzame energie in onze regio.

LOPENDE TRAJECTEN

- Regionale Energie Strategie – regio Arnhem Nijmegen
- Programma Slimme Duurzaamheid – The Economic Board

PARTNERSCHAPPEN

Energiebedrijven, netwerkbeheerders, bedrijfsleven, projectontwikkelaars, institutionele beleggers, aannemers, woningcorporaties, kennisinstellingen RU, HAN, ROC's, provincie Gelderland, Ministerie van EZK, Ministerie van BZK

ACTIES

- **Regionale Energiestrategie verankeren in beleid**

Opstellen van het definitieve bod voor de Regionale Energiestrategie en de Routekaart Energiestrategie verankeren in het regionale en lokale beleid. En vervolgens het ontwikkelen van een implementatiestrategie met en voor gemeenten en andere partners.

- **Regionale aanpak van bedrijventerreinen voor energie en duurzaamheid**

Ontwikkelen van een regionale aanpak voor verduurzaming van bedrijventerreinen in regio op het gebied van energie, water en klimaat, w.o. haalbaarheidsonderzoek naar recycling van zonnepanelen op IPKW Arnhem.

- **Regionaal plan voor energiebesparing voor woningen en bedrijfspanden**

Opstellen van een Plan van Aanpak voor energiebesparing van woningen (via corporaties, VvE's, vastgoedeigenaren en particulieren) en bedrijfspanden (o.a. via Regionaal Energieloket).

- **Investeringen in (landschappelijke inpassing) van zonneparken**

De energietransitie vraagt om een zorgvuldige landschappelijke inpassing van zonneparken en zonnevelden door middel van (investeringen in) landschapsplannen voor bijvoorbeeld Zonnepark Elst, Larendeel Druten of zonnepark Bankhoef in Wijchen.

- **Kennisdeling voor projecten Aardgasvrije wijken**

Organiseren van regionale kennisdeling tussen de 18 regiogemeenten, provincie en andere kennispartijen over kennis, kunde en ervaringen met aardgasvrij maken van woonwijken.

- **Programma voor gedragsbeïnvloeding ontwikkelen**

Ontwikkelen van een regionaal programma voor gedragsbeïnvloeding bij consumenten en producenten voor energiebesparing, tegengaan verspilling en (her)gebruik van schone energie.

- **Regionaal investeringsprogramma Waterstof**

Verkenning naar de mogelijkheden voor een regionaal investeringsprogramma op gebied van waterstof (ontwikkeling en toepassing) en andere schone brandstoffen, inclusief lobby.

- **Human Capital – werkervaringsplekken voor praktisch geschoolden**

Stimuleren van leer-werkplekken in de regio voor omscholing van praktisch geschoolden werkervaring te laten opdoen in de energietransitie (o.a. installatie zonnepanelen).

Next Garden - Lingewaard

NEXTgarden werkt aan een energieneutraal tuinbouwgebied. De aansluiting van het gebied op het warmtenet dat Arnhem en Nijmegen verbindt is hier onderdeel van. Sinds 2018 heeft NEXTgarden een drijvend zonnepark op een gietwaterbassin en een biovergistingsinstallatie die afvalstoffen uit onder meer bermgrassen, dierlijke mest en tuinbouwafval vergist.

Opgave Circulaire regio

Actieagenda

speerpunt 1

CIRCULAIRE BOUW EN INFRASTRUCTUUR

acties	type	uitvoering	fasering '21 '22 '23 '24 '25
Uitwerken van circulaire bouwopgaven uit Woondeal	beleidsactie, uitvoering	starten in 2021	
Regionaal kenniscentrum voor circulair bouwen	verkenning	starten in 2021	
Circulair opdrachtgeverschap bij inkoop en aanbestedingen	beleidsactie, uitvoering	lopend	
Bouw nieuwe woningen circulair uitvoeren	uitvoering	starten na 2021	
Stimuleren van houtbouw in de regio	verkenning	starten na 2021	
Proeftuinen en experimentlocaties voor circulaire bouw	uitvoering	lopend	
Community of Practice voor Circulaire Bouw	uitvoering	starten na 2021	

speerpunt 2

CIRCULAIRE ECONOMIE: GRONDSTOFFEN EN KETENS

acties	type	uitvoering	fasering '21 '22 '23 '24 '25
Verkenning naar regionale grondstoffenstromen	verkenning	starten in 2021	
Kansen voor regionale grondstoffenbank en grondstoffenhubs	verkenning, beleidsactie	starten na 2021	
Breed onderzoeksprogramma 'Circulaire economie' opzetten	verkenning, uitvoering	starten in 2021	
Uitvoeringsprogramma Circulaire GWW-sector	uitvoering	lopend	
Beleidsontwikkeling op grondstoffenstromen en materiaalgebruik	beleidsactie	starten na 2021	
Programma voor actieve gedragsbeïnvloeding uitwerken	beleidsactie	starten na 2021	
Innovatiewerkplaats Synergiepark Innofase doorontwikkelen	uitvoering	lopend	
Human Capital – werkervaringsplekken voor praktisch geschoolden	uitvoering	starten in 2021	

speerpunt 3

WATER EN KLIMAATADAPTATIE

acties	type	uitovering	fasering '21 '22 '23 '24 '25
Regionale Adaptatie Strategieën uitwerken	beleidsactie	lopend	
Innovatieplatform 'Living Lab Delta Oost' ontwikkelen	verkenning, uitvoering	starten in 2021	
Strategie 'Bouwen met Natuur' uitwerken	verkenning, beleidsactie	starten na 2021	
Klimaatproeftuinen en vergroeningsprojecten	uitvoering	lopend	
Klimaatpark IJssel	uitvoering	starten in 2021	
Park Lingezegen – Boven Linge	uitvoering	starten na 2021	

speerpunt 4

TRANSITIE NAAR DUURZAME ENERGIE

acties	type	uitvoering	fasering '21 '22 '23 '24 '25
Regionale Energiestrategie verankeren in beleid	beleidsactie	lopend	
Regionale aanpak van bedrijventerreinen voor energie en duurzaamheid	beleidsactie, uitvoering	starten in 2021	
Regionaal plan voor energiebesparing voor woningen en bedrijfspanden	beleidsactie	starten na 2021	
Investeringen in (landschappelijke inpassing) van zonneparken	uitvoering	starten in 2021	
Kennisdeling voor projecten Aardgasvrije wijken	uitvoering	lopend	
Programma voor gedragsbeïnvloeding ontwikkelen	beleidsactie, uitvoering	starten na 2021	
Regionaal investeringsprogramma Waterstof	uitvoering	starten na 2021	
Human Capital – werkervaringsplekken voor praktisch geschoolden	uitvoering	starten na 2021	

DE ONTSPANNEN REGIO

We willen leven in een ontspannen regio. Stedelijke ontwikkelingen van wonen, economie en mobiliteit groeien nog sterk. Dit brengen we in balans met onze goede leefkwaliteit en de aantrekkelijkheid van onze cultuur, recreatie, ons erfgoed en landschap.

Bruisende binnensteden: binnenstadsmanagement Arnhem

AMBITIES DE ONTSPANNEN REGIO

Aantrekkelijke regio in balans
Onze regio is in verandering. Stad en land vormen steeds meer één samenhangend netwerk. Wonen, mobiliteit en economie groeien nog sterk door. Met de opgave ontspannen regio willen we deze groei in balans brengen met onze leefkwaliteit en aantrekkelijkheid van cultuur, recreatie en landschap. Gericht op de leefkwaliteit voor inwoners en aantrekkelijkheid voor ondernemers en bezoekers. We willen het voorzieningenniveau op peil houden in onze steden en dorpen en de kwaliteiten van ons erfgoed, landschap en culturele activiteiten in de regio versterken. We verbinden hierbij de kwaliteit van de leefomgeving met de kwaliteit van de vrijetijdseconomie voor onze inwoners en bezoekers.

Bruisende, levendige regio
De opgave ontspannen regio zet in op een bruisende, levendige regio: in onze steden en omliggende kernen, op het behoud van basisvoorzieningen, het verduurzamen van toerisme en een waardevol recreatief cultuurlandschap. Het behouden en versterken van onze ontspannen leefkwaliteit in de regio is hierbij het primaire doel. We zien de sterke binnensteden als een belangrijke motor voor de regionale voorzieningen, zoals horeca, winkels en kunst en cultuur(historie), en als vestigingsfactor voor werknemers en werkgevers en een bruisende omgeving voor jongeren. Bruisende dorps- en stadscentra en duurzaam toerisme zijn belangrijke dragers van onze regionale economie. Hier liggen dan ook belangrijke koppelingen met de opgave Productieve regio. Deze economische dimensie verbinden we in deze opgave Ontspannen regio met de bijzondere landschappen van onze regio en met het aantrekkelijke woon- en leefklimaat in de omliggende kernen. We versterken deze kwaliteiten met extra aandacht voor multifunctionaliteit en combinaties van landschap, toerisme, voedselproductie, cultuur en beleving.

Complementaire steden, dorpen en ommeland
We ontwikkelen onze culturele rijkdommen in steden en kernen, en onze aantrekkelijke natuur. Het groen in buurten en wijken en ons landschap wordt toegankelijk gemaakt voor bewoners en bezoekers. Recreatie en toerisme ondersteunen de leefbaarheid en werkgelegenheid. Een breed en gevarieerd vrijetijdsaanbod draagt bij aan welvaart, welzijn en de leefkwaliteit voor onze inwoners. En aan een aantrekkelijk regionaal cultuurprofiel, waarin steden en omliggende gebieden complementair zijn en bijdragen aan zowel de economie, het sociale klimaat als de leefbaarheid.

Speerpunt 1

Duurzaam toerisme in de regio

Toeristische hotspot Fort Pannerden - Lingewaard

BEOOGD RESULTAAT 2025

In vijf jaar:

- hebben we meer bezoekers en (recreatie)ondernemers naar onze regio weten te trekken
- kunnen we de groei van bezoekersstromen reguleren en verbinden aan toeristische hotspots
- en versterken we de (basis)voorzieningen en leefbaarheid in de kernen
- waardoor levendigheid en leefbaarheid lokaal duurzaam in balans blijven

Duurzaam toerisme in de regio

Dit speerpunt richt zich op het beter regionaal reguleren en 'managen' van bezoekersstromen op het gebied van toerisme en recreatie. Enerzijds gaat dit speerpunt over het aantrekken van meer en een grotere diversiteit in bezoekers en recreatieondernemers naar de regio, gericht op hoogwaardige duurzame toeristische activiteiten. Anderzijds vraagt de groei van bezoekersstromen, die sowieso in onze regio verwacht wordt, om een goede regulering en beheersing om de rust voor bewoners te bewaren. Het is zaak die groei in bezoekersstromen beter te verbinden aan toeristische hotspots en arrangementen. Hoe beter we op regionaal niveau bezoekersstromen weten te begeleiden in tijd en plaats, hoe beter we de balans tussen levendigheid en leefbaarheid weten te behouden. Beide zijn nodig: de levendigheid van bezoekers levert een bijdrage aan het versterken van voorzieningen in de kernen. En de gemeenschap plukt ook economisch de vruchten van voldoende toeristische drukte. Tegelijkertijd is het nodig om de leefbaarheid in steden en kernen duurzaam te behouden en bewoners voldoende rust en gemak te bieden in een zorgvuldige balans.

LOPENDE TRAJECTEN

- Toeristisch toekomstperspectief – regio Arnhem-Nijmegen
- Regionale uitvoeringsagenda Toeristisch toekomstperspectief – regio Arnhem-Nijmegen
- (Sub)regionale toeristisch-recreatieve visies – bijv. voor Veluwezoom, Rijk van Nijmegen
- Uitvoeringsagenda 2020 'Beleef het in Gelderland' – provincie Gelderland
- Gelderse Taskforce Toerisme – provincie Gelderland

PARTNERSCHAPPEN

Recreatieondernemers, toeristische platforms, toeristisch bedrijfsleven, Toerisme Veluwe Arnhem Nijmegen (TVAN), koepelorganisaties RECRON, HISWA en Koninklijke Horeca Nederland, kennisinstellingen RU, HAN, ROC's, provincie Gelderland, Ministerie van EZK

ACTIES

- **Verkenning naar de vitaliteit van het toeristisch aanbod**

Regionale verkenning naar de vitaliteit en ontwikkelingsmogelijkheden van het huidige toeristische aanbod met en voor ondernemers, voor een toekomstbestendige en duurzame toerismesector.

- **Uitwerken van bestemmingsmanagement in de regio**

Regionaal bestemmingsmanagement uitwerken voor reguleren van bezoekersstromen voor de balans tussen levendigheid en rust, met inzicht in actuele en volledige data via een data-alliantie zodat er actueel inzicht is in de spreiding van bezoekersaantallen over de regio.

- **Uitvoeringsagenda Toeristisch toekomstperspectief regio Arnhem Nijmegen**

Investeren in concrete uitvoeringsacties en 'quick wins' uit het regionaal uitvoeringsplan van het Toeristisch toekomstperspectief en ondersteunen en begeleiden naar realisatie van projecten.

- **Stichting Toerisme Veluwe Arnhem Nijmegen aan het werk**

Opdrachtverstrekking van de regio aan stichting Toerisme Veluwe Arnhem Nijmegen op het gebied van toeristische promotie, gebiedsmarketing, gastheerschap en ontwikkeling van aanbod.

- **Uitvoering geven aan regionale recreatieve campagnes**

Ontwikkelen en uitvoeren van toeristisch-recreatieve campagnes voor bewoners en bezoekers, gericht op de gehele regio, zoals de campagne 'Ontdek de eigen regio' #mooidichtbij.

- **Human capital – 'House of Leisure'**

Uitwerken van 'House of Leisure' om (hoge)scholen te verbinden aan het toeristisch bedrijfsleven in de regio, en inwoners met weinig perspectief op de arbeidsmarkt, een baan te bieden in de vrijetijdseconomie via leerwerkplekken en zo de doorstroming naar werk te verbeteren.

Ontdek de regio - #MooiDichtbij

Deze campagne #MooiDichtbij laat op social media de mooie en bijzondere plekken op de Veluwe, in de regio Arnhem en het Rijk van Nijmegen zien, die lijken op foto's van verre bestemmingen. In deze campagne van TVAN worden bezoekers en recreanten opgeroepen om foto's op social media te delen en zo te laten zien dat je niet ver hoeft te gaan om je op een verre bestemming te wanen.

Speerpunt 2

Bruisende binnensteden en krachtige kernen

Centrum van Hanzestad Doesburg

BEOOGD RESULTAAT 2025

In vijf jaar:

- hebben we een sterk complementair aanbod van voorzieningen in onze steden en dorpen
- is de leegstand in onze kernen fors gedaald en zijn basisvoorzieningen blijvend beschikbaar
- door intensieve samenwerking van ondernemers, investeerders, kennispartners en overheden

Bruisende binnensteden en krachtige kernen

In dit speerpunt gaat het om het behoud en versterken van de vitaliteit van de centra in de steden en kernen in de regio. De centra veranderen in snel tempo als gevolg van veranderingen in retail en consumentengedrag, bijvoorbeeld door stijging van online aankopen. Groeiende leegstand dreigt en dit wordt ook zichtbaar, mede als gevolg van de coronacrisis. Dit speerpunt gaat primair over het structureel versterken van het voorzieningenniveau in de steden en behoud van een basisniveau aan voorzieningen in de dorpen en kernen, ook voor de lange termijn. Dit vraagt om acties om leegstand actief te bestrijden en te voorkomen, en de centra te ondersteunen in de overgang van place-to-buy naar place-to-meet: van koopcentrum naar verblijfscentrum. Om aantrekkelijke dorps- en stadscentra te ontwikkelen waar het prettig toeven is en je elkaar kunt ontmoeten in een aantrekkelijke, gezonde omgeving. Dit vraagt in centra om intensieve samenwerking tussen ondernemers, inwoners, investeerders, kennispartners en overheden. En vraagt om een verlenging van het stimuleringsbeleid, ook na de coronacrisis, om de ontwikkeling van binnensteden te ondersteunen, maar ook om de basisvoorzieningen in de kleine kernen in stand te houden. Voor de uitwerking van dit speerpunt liggen belangrijke koppelingen met de opgave Productieve regio en met lopende lokale investeringsprogramma's van gemeenten.

LOPENDE TRAJECTEN

- Gemeentelijke investeringsprogramma's voor leegstandsbestrijding
- (Sub)regionale toeristisch-recreatieve visies – bijv. voor Veluwezoom, Rijk van Nijmegen
- Beleidsprogramma Leefbaarheid 2020-2021 – provincie Gelderland
- Programma Steengoed Benutten – provincie Gelderland
- Programma Bruisende Steden – provincie Gelderland

PARTNERSCHAPPEN

Winkeliers, ondernemers, inwoners, vastgoedeigenaren, institutionele beleggers, koepel-, winkeliers- en ondernemersverenigingen, cultuurnetwerken, woningcorporaties, maatschappelijke organisaties, kennisinstellingen RU, HAN, ROC's, provincie Gelderland, Ministerie van EZK

ACTIES

- **Regionale verkenning voorzieningenniveaus steden en kernen**

Uitvoeren van verkenning van voorzieningenniveaus in steden en kernen door informatie en visies van regiogemeenten bijeen te brengen, gericht op complementariteit, leegstand voorkomen en verbeteren van leefbaarheid.

- **Nieuwe ontwikkelingen in detailhandel beleidsmatig uitwerken**

Nieuwe trends en ontwikkeling in retail en detailhandel opnemen en uitwerken als onderdeel van het Regionaal Programma Werklocaties (RPW), in samenhang met opgave Productieve regio.

- **Centrummanagement en ondernemerschap in steden en kernen versterken**

Samenwerking tussen winkeliers, ondernemers, voorzieningen en instellingen versterken door versterking van het centrummanagement en de organisatiegraad in de binnensteden en de kernen. Gekoppeld aan versterking van het ondernemerschap in MKB (zie Productieve regio).

- **Bestrijding van leegstand in binnensteden en kernen**

Programma voor bestrijden van leegstand in steden en kernen door ondersteuning te bieden om structurele leegstand anders in te vullen, voor transformatie en verduurzaming van panden, herbestemmen naar andere functies dan detailhandel of horeca. Koppelen aan programma 'Steengoed benutten' van de provincie Gelderland.

- **Investeringsimpuls in economische structuurversterking binnensteden en kernen**

Economische structuurversterking in de binnensteden en kleinere kernen door gebiedsontwikkeling en investeringen in strategische culturele locaties en infrastructuur.

- **Investeringsprogramma openbare ruimte binnensteden en kernen**

Anticyclisch investeren in de verblijfskwaliteit van de openbare ruimte en een gezonde en klimaatadaptieve inrichting van kleine en grote centra tot een prettig en groen verblijfsgebied.

- **Kansen benutten van investeringsfondsen voor retail en binnensteden**

Verkenning naar de mogelijkheden voor benutten van het nationale groeifonds en andere investeringsfondsen voor versterking van retail, kleine centra en binnensteden.

Krachtige kernen: leefbaarheid centrum Renkum

Renkum is aan de slag om van het centrum weer een favoriete ontmoetingsplek te maken. Ook recreatie en toerisme is van groot belang voor de ondernemers in de kleine kernen. Bezoekers dragen bij aan het behoud van voorzieningen en zorgen voor extra levendigheid. Samenwerking met het Platform Lage Veluwe leidt tot een toename van bezoekers en werkgelegenheid.

Speerpunt 3

Landschappelijk recreatief raamwerk

Wandelroute Veluwe-Posbank - Arnhem, Rheden, Rozendaal

BEOOGD RESULTAAT 2025

In vijf jaar:

- waarderen recreanten onze waardevolle natuur, landschap en cultureel erfgoed nog hoger
- op basis van een richtinggevend regionaal landschappelijk en recreatief raamwerk
- voor duurzaam behoud en versterking van recreatie, erfgoed, natuur en landschap

Landschappelijk recreatief raamwerk

In dit speerpunt gaat het om het duurzaam behoud en versterking van natuurwaarden, waardevolle landschappen en cultuurhistorisch erfgoed. Onze regio kent een rijke variëteit aan landschappen en erfgoed uit allerlei tijdsperioden. De inzet is enerzijds erop gericht om deze waarden en kwaliteiten duurzaam te behouden en anderzijds deze kwaliteiten beter zichtbaar en beleefbaar te maken. Ook hier is het zoeken naar een zorgvuldige balans, zodat bewoners en bezoekers onze landschappen en erfgoed hoger gaan waarderen en dat ook duurzaam blijven doen. Dit vraagt om goede ruimtelijke en functionele verbindingen en een (nog) betere toegankelijkheid en beleefbaarheid van de kwaliteiten. Hiervoor zetten we in op het ontwikkelen van een richtinggevend landschappelijk raamwerk, als casco voor recreatieve activiteiten en voor ruimteclaims voor water, klimaat, energie en verstedelijking. Het landschappelijk raamwerk dient als duurzaam casco voor natuur- en landschapsontwikkeling, biodiversiteit, waterberging en klimaatadaptatie, en verbindt plekken en gebieden tot een regionaal samenhangende landschapsstructuur die nieuwe activiteiten en ruimteclaims kan opvangen.

LOPENDE TRAJECTEN

- Toeristisch toekomstperspectief – regio Arnhem-Nijmegen
- Regionale uitvoeringsagenda Toeristisch toekomstperspectief – regio Arnhem-Nijmegen
- Regionale Adaptatie Strategieën – drie regio's
- Agenda Landschap – provincie Gelderland
- Beleidsprogramma Cultuur en Erfgoed – provincie Gelderland
- Programma Klimaatadaptatie – provincie Gelderland

PARTNERSCHAPPEN

Natuur- en landschapsorganisaties, Staatsbosbeheer, particuliere natuurbeheerders, waterschappen, landbouworganisaties, eigenaren cultuurhistorisch erfgoed, recreatieondernemers, horeca-ondernemers, maatschappelijke organisaties, kennisinstellingen RU, HAN, VHL, ROC's, provincie Gelderland, Ministerie van LNV

ACTIES

- **Regionale visie op landschappelijk raamwerk ontwikkelen**

Gezamenlijk ontwikkelen van een landschappelijk raamwerk van natuurgebieden, waardevolle landschappen, cultureel erfgoed als casco voor toeristisch-recreatieve functies en activiteiten, en ruimtevragende functies vanuit water, klimaat en energie. Verbinden van toeristische hotspots.

- **Toeristische hotspots en toeristische overstapplaatsen verbinden**

Regionale verkenning naar het verbinden van de verspreid liggende toeristische hotspots, en hoe deze onderling te verbinden vanuit oogpunt van bereikbaarheid, arrangementen en ruimtelijk. En verbeteren van de TOP's (Toeristische overstapplaatsen) qua netwerk, plekken en kwaliteit.

- **Uitwerken van de 'customer journey' in relatie tot landschap**

Belevings- en gebruikswaarde van het landschap in de regio verbeteren, alsmede de toegankelijkheid tot natuur, landschap en erfgoed vanuit inzichten in de wensen en ervaringen vanuit oogpunt van bezoekers en bewoners. Uitwerken van regionale customer journeys in relatie tot landschap.

- **Investeringsimpuls in het regionaal landschappelijk raamwerk**

Uitwerken van investeringsimpuls in concrete strategische projecten binnen het landschappelijk raamwerken, zoals bijvoorbeeld Gastvrije Waaldijk, Bovenlinge, Rivierklimaatpark IJssel, Park Lingezegen, of het Gelderse Arcadië (landgoederenzone langs de Veluwezoom).

UNESCO-werelderfgoed – Fort Pannerden

Fort Pannerden is een oud verdedigingsfort in de splitsing tussen de Waal en het Pannerdensch Kanaal, richting IJssel. Het landschap is een mooie combinatie van water, natuur (Natura 2000) en cultuurhistorie: fort Pannerden is onderdeel van de Hollandse Waterlinie. Deze is genomineerd voor opname als UNESCO-werelderfgoed dat naar verwachting in 2021 wordt toegekend.

Speerpunt 4

Sterk regionaal cultuuraanbod

Duurzaam festival Framed - Arnhem

BEOOGD RESULTAAT 2025

In vijf jaar:

- is aanbod en kwaliteit van culturele activiteiten en voorzieningen in de regio gegroeid
- werken we aan een betere regionale programmering van het cultuuraanbod
- en weten we een breed en gevarieerd publiek binnen en buiten de regio aan te trekken

Sterk regionaal cultuuraanbod
Dit speerpunt richt zich op het versterken van het aanbod aan culturele activiteiten en instellingen in de regio. Deze ontwikkeling is al in gang gezet met onder andere de 'Cultuurregio 025' waarin Arnhem en Nijmegen gestart zijn met intensivering van hun samenwerking. In de speerpunt wordt ook nadrukkelijk gezocht naar verbreding van deze samenwerking naar andere gemeenten binnen de regio. De inzet van die samenwerking is om gezamenlijk aanbod, diversiteit, kwaliteit en cross-overs van culturele activiteiten en voorzieningen in de regio te laten groeien. Dit vraagt om een regionaal gedeelde visie op cultuur, om een betere regionale programmering en afstemming van het culturele aanbod en investeringen in de infrastructuur en voorzieningen. Beoogd resultaat is dat we als regio samen een veel breder en gevarieerder publiek weten te trekken, binnen én buiten de regio. Hiermee dragen we, zowel direct als indirect, bij aan het vestigingsklimaat van de regio zowel in economische termen als in sociale termen. Een sterk regionaal cultuuraanbod maakt hiervan integraal deel uit.

LOPENDE TRAJECTEN
- Groeidocument 025 Arnhem Nijmegen
- Cultuurregio 025 – regio Arnhem-Nijmegen
- Beleidsprogramma Cultuur en Erfgoed – provincie Gelderland
- Beleids- en uitvoeringsprogramma Cultuur en Erfgoed 2017-2020 – provincie Gelderland
- Uitgangspuntenbrief Aanpak Cultuur en Erfgoed vanaf 2021 – provincie Gelderland

PARTNERSCHAPPEN
Culturele instellingen, creatieve en culturele ondernemers, instellingen, culturele platforms, gezelschappen, verenigingen, culturele broedplaatsen, kennisinstellingen RU, ArtEZ, HAN, ROC's, provincie Gelderland, Ministerie van OCW

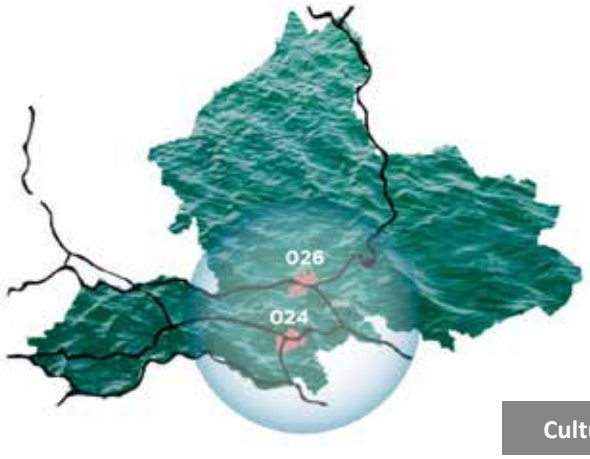

Cultuurregio 025

ACTIES

- **Doorontwikkeling regionale visie Cultuurregio 025**
Verbreden en doorontwikkelen van de visie Cultuurregio 025 met aandacht voor cultuurbeoefening in zowel de steden als in de kleine kernen, met verbreding, ondersteuning en in stand houden van de cultuurbeoefening in verschillende segmenten (van cultuureducatie, amateurcultuur tot toptalent).

- **Gezamenlijke promotie en harmonisatie van culturele agenda**
Verkennen van mogelijkheden voor gezamenlijke promotie en het regionaal harmoniseren van de culturele agenda's tot o.a. een regionale cultuuragenda als instrument van verbrede Cultuurregio 025. Initiatieven kunnen in brede regio beter gebundeld en uitgedragen worden.

- **Investeringsimpuls in strategische culturele infrastructuur**
Investeren in de strategische culturele infrastructuur en ontwikkelingen in de Cultuurregio 025 van (boven)regionaal belang, zoals de renovatie van het Stadstheater Arnhem, gebiedsontwikkeling Valkhofkwartier en renovatie Stadsschouwburg Nijmegen.

- **Gezamenlijke visie op ontwikkeling van cultuureducatie in de regio**
Ontwikkelen van een gezamenlijke visie op behoud en versterking van cultuureducatie in de regio, met doorgaande leerlijnen (bijv. muziekles, lezen, etc.) en het optimaliseren van binnen- en buitenschoolse cultuureducatie in de steden en dorpen in de regio.

- **Kansen voor culturele broedplaatsen met faciliteiten**
Verkennen van kansen voor culturele broedplaatsen met voorzieningen en faciliteiten voor makers en kunstenaars door opdrachtversterking door regiogemeenten, via subsidieregelingen of in de vorm van ateliers, proefpodia en betaalbare woon-werkruimten.

- **Regionale ondersteuning en kennisuitwisseling**
Verkennen van behoeften aan uitwisseling van kennis en ervaringen zoals: ondersteuning van amateurverenigingen op gebied van bijvoorbeeld vrijwilligers en experts, samenwerking op gebied van ticketing, marketing, materialen e.d..

- **Human Capital – Schakel025 en Cultuur Academy**
Investeren in de brede, duurzame inzetbaarheid van ondernemers en inwoners die nu werkzaam zijn in de cultuursector, ook op lange termijn na de coronacrisis, en niet alleen voor toptalent maar ook voor andere segmenten in de cultuursector, o.a. door verbreding activiteiten Schakel 025 en Cultuur Academy naar de regio te halen.

Cultuurregio 025

De Cultuurregio 025 is een koploper voor regionale samenwerking. Door cultureel programma regionaal af te stemmen en het cultuurprofiel te versterken wordt het publiek van de regio bediend met een rijk en gevarieerd pakket aan culturele activiteiten. De gehele cultuurketen wordt bij elkaar gebracht, van opleidingen tot presentatie.

Opgave Ontspannen regio

Actieagenda

speerpunt 1

DUURZAAM TOERISME IN DE REGIO

acties	type	uitvoering	fasering '21 '22 '23 '24 '25
Verkenning naar de vitaliteit van het toeristisch aanbod	verkenning, beleidsactie	starten in 2021	
Uitwerken van bestemmingsmanagement in de regio	verkenning, beleidsactie	starten in 2021	
Uitvoeringsplan Toeristisch toekomstperspectief regio Arnhem Nijmegen	uitvoering	starten in 2021	
Stichting Toerisme Veluwe Arnhem Nijmegen aan het werk	uitvoering	lopend	
Uitvoering geven aan regionale recreatieve campagnes	uitvoering	starten na 2021	
Human capital – 'House of Leisure'	uitvoering	starten na 2021	

speerpunt 2

BRUISENDE BINNENSTEDEN EN KRACHTIGE KERNEN

acties	type	uitvoering	fasering '21 '22 '23 '24 '25
Regionale verkenning voorzieningenniveaus steden en kernen	verkenning, beleidsactie	starten in 2021	
Nieuwe ontwikkelingen in detailhandel beleidsmatig uitwerken	verkenning, beleidactie	starten na 2021	
Centrummanagement en ondernemerschap in steden en kernen versterken	uitvoering, lobby	lopend	
Bestrijding van leegstand in binnensteden en kleine kernen	uitvoering	lopend	
Investeringsimpuls in economische structuurversterking binnensteden en kernen	uitvoering	lopend	
Investeringsprogramma openbare ruimte binnensteden en kernen	beleidsactie, uitvoering	starten na 2021	
Kansen benutten van investeringsfondsen voor retail en binnensteden	verkenning	starten in 2021	

speerpunt 3

LANDSCHAPPELIJK RECREATIEF RAAMWERK

acties	type	uitvoering	fasering '21 '22 '23 '24 '25
Regionale visie op landschappelijk raamwerk ontwikkelen	beleidsactie, lobby	starten in 2021	
Toeristische hotspots en toeristische overstapplaatsen verbinden	verkenning	starten na 2021	
Uitwerken van de 'customer journey' in relatie tot landschap	verkenning, lobby	starten in 2021	
Investeringsimpuls in het regionaal landschappelijk raamwerk	uitvoering	starten na 2021	

speerpunt 4

STERK REGIONAAL CULTUURAANBOD

acties	type	uitvoering	fasering '21 '22 '23 '24 '25
Doorontwikkeling regionale visie Cultuurregio 025	beleidsactie, lobby	lopend	
Gezamenlijke promotie en harmonisatie van culturele agenda	verkenning, lobby	lopend	
Investeringsimpuls in strategische culturele infrastructuur	uitvoering	starten na 2021	
Gezamenlijke visie op ontwikkeling van cultuureducatie in de regio	beleidsactie	starten in 2021	
Kansen voor culturele broedplaatsen met faciliteiten	verkenning, lobby	starten na 2021	
Regionale ondersteuning en kennisuitwisseling	verkenning	starten na 2021	
Human Capital – Schakel025 en Cultuur Academy	uitvoering	starten na 2021	

DE GROENE REGIO

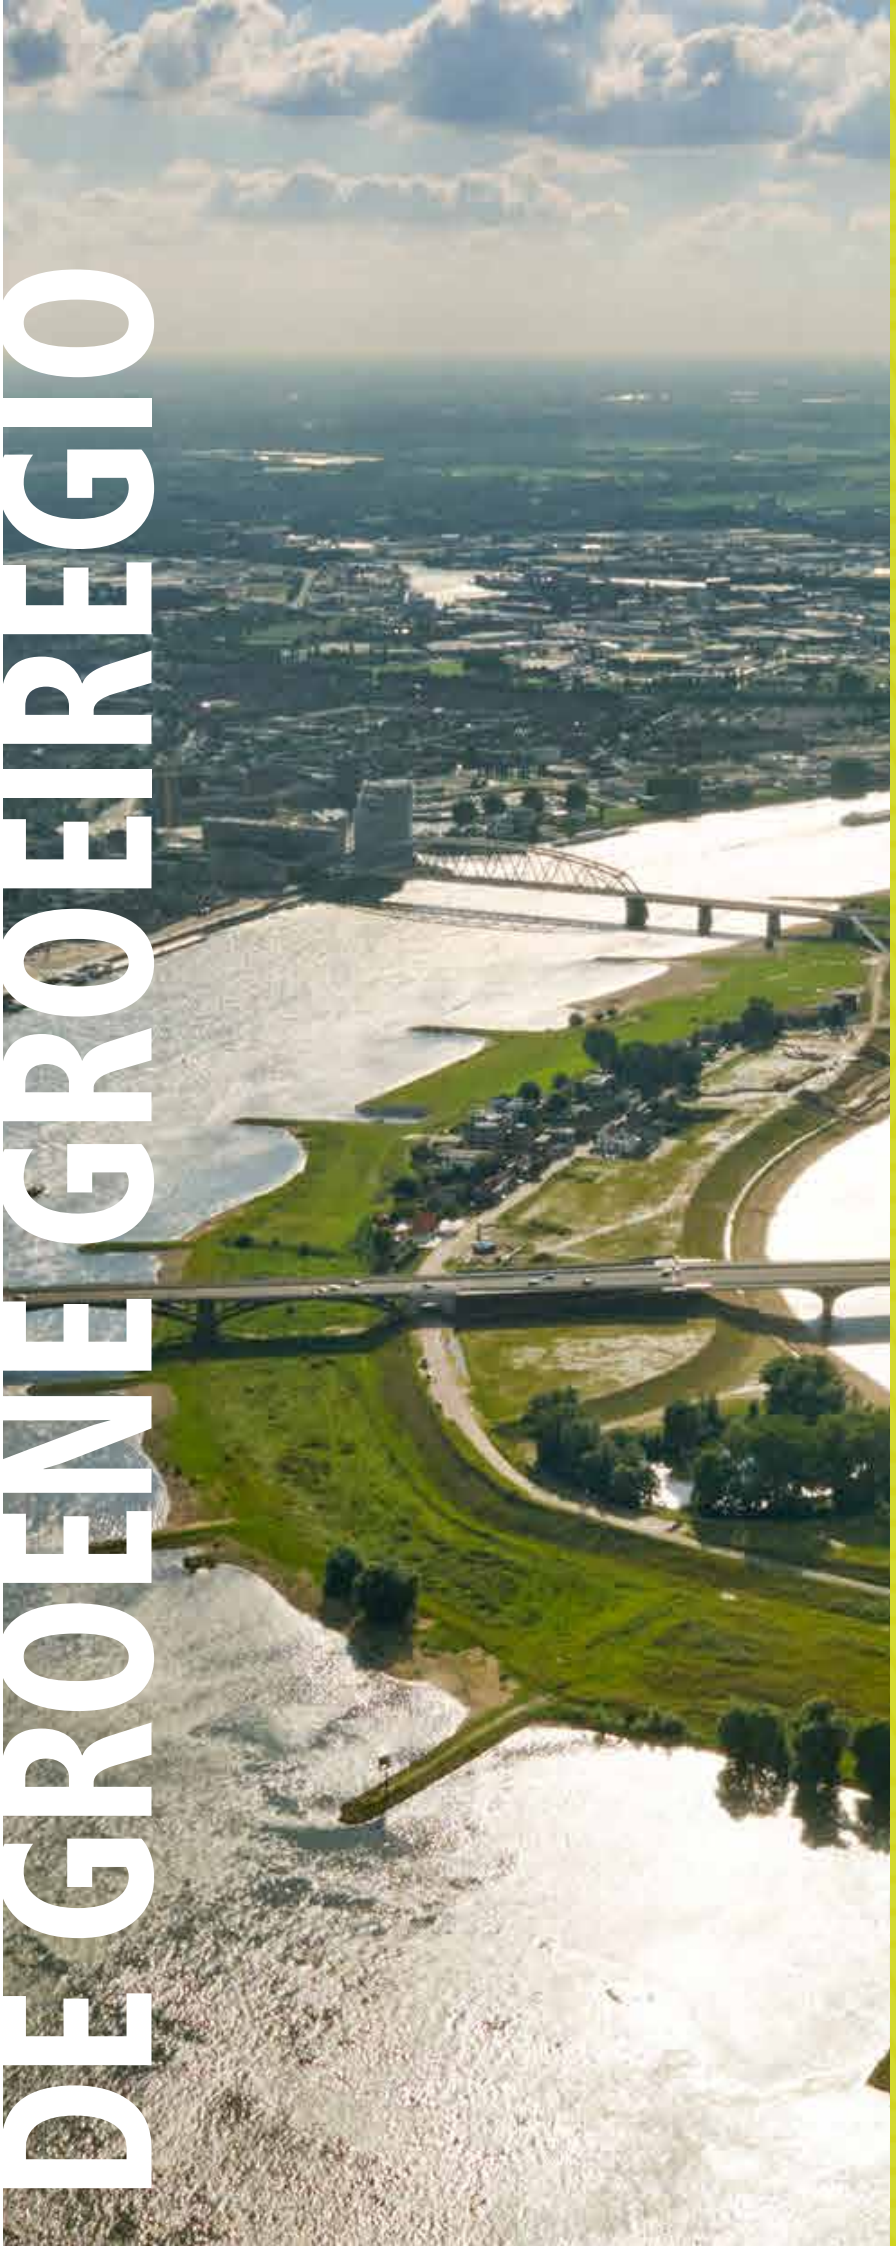

Samen regisseren we de groei in de regio. Op zo'n manier dat we de typische balans tussen stedelijke ontwikkeling en ontspannen leefkwaliteit behouden. Hierdoor worden we herkenbaar als dé groene metropoolregio.

Groene kwaliteiten in de regio: Wijngaard de Holdeurn, Berg en Dal

AMBITIES DE GROENE GROEIREGIO

Integraal aan groei werken
In deze regionale opgave gaat het om het faciliteren en coördineren van groei (in wonen, werken en voorzieningen) in de regio en het tegelijkertijd versterken en gezamenlijk uitdragen van ons profiel als groene metropoolregio. We vullen deze groei zo in dat de typische balans tussen levendige stedelijkheid en een meer ontspannen leefkwaliteit in de regio in stand blijft. Door hierbij integraal samen te werken op regionaal niveau ontstaat een nieuw perspectief om de opgaven in stad, dorp, wijk en ommeland op te pakken. Zo maken we gebruik van de schaalgrootte van het stedelijk netwerk, de complementariteit van regiogemeenten en de agglomeratiekracht van de regio.

Groene groei in ruimteclaims
In de opgave groene groeiregio verbinden we de doelstellingen op het gebied van wonen en werk, mobiliteit, klimaatadaptatie en energie én agrarisch en recreatief cultuurlandschap. Ook de landbouw blijft een belangrijke rol spelen als drager van het landelijk gebied. We benaderen de uitdagingen die op de regio afkomen vanuit drie invalshoeken: wonen, leefomgeving en agglomeratiekracht. Door verschillende ruimteclaims in afstemming met elkaar te bekijken, benutten we het integrale karakter van deze opgave optimaal. Het doel is een toekomstbestendige en leefbare regio met gedifferentieerde dorpen, wijken en steden, met een evenwichtige verdeling van woon- en werkmilieus en een passend voorzieningenniveau, binnen ons profiel als groene metropoolregio.

Samen sterk als groene metropoolregio
Om onze doelen op het gebied van wonen, werken, energie en landschap (in relatie tot natuur, landbouw en klimaatadaptatie) daadwerkelijk te bereiken, kiest de regio voor samenwerking en profilering als ‘groene metropoolregio’. Zo kan de regio ook de krachten van verschillende overheidslagen intensiever bundelen en inzetten. Deze opgave vormt de basis voor een langjarig partnerschap die we als regio aangaan met provincie en Rijk en in nauwe samenwerking met economische en maatschappelijke partners, én onze bewoners, bezoekers en ondernemers.

Speerpunt 1

Wonen in stad, dorp en ommeland

Balans tussen vraag en aanbod in wonen

Aantrekkelijke woonmilieus in dorpen - Didam, Montferland

BEOOGD RESULTAAT 2025

In vijf jaar...

- hebben we een evenwichtige regionale woningmarkt
- met goede afstemming tussen de marktvraag en een gevarieerd aanbod
- waarbij de woningtekorten zijn gedaald en meer betaalbare woningen zijn gerealiseerd

Wonen in stad, dorp en ommeland

Dit speerpunt richt zich op het bouwen van voldoende duurzame en betaalbare woningen in de regio. Hierbij gaat het om nadere invulling en uitvoering geven aan de afspraken uit de Woondeal tussen regio, provincie en het Rijk. Enerzijds is dit gericht op het versnellen van de woningbouwproductie, en het verminderen en voorkomen van planuitval van potentiële bouwlocaties. Doel op korte termijn is het gezamenlijk inlopen van het woningbouwtekort in de regio (naar 2% in 2030) en het regionaal organiseren van een stabiele en continue woningbouwproductie. Tot 2025 is de ambitie om tot een woningbouwversnelling te komen van 20.000 woningen. Op lange termijn groeit de regionale woningbehoefte naar 50.000-60.000 woningen over de periode 2020-2040. Hieraan gekoppeld zet de regio zich in voor toekomstbestendige en gedifferentieerde wijken waarbij middenhuur, betaalbare koopwoningen en vrije sectorwoningen meer worden gemengd in kwetsbare gebieden in de regio. Met name betaalbaarheid van woningen heeft hierbij de aandacht. Dit alles vraagt om inzet van innovatieve instrumenten, slimme procedures en middelen, waarvoor de kennisuitwisseling tussen gemeenten onderlingen en met provincie en het Rijk actief georganiseerd moet worden.

LOPENDE TRAJECTEN

- Actieplan Wonen – provincie Gelderland
- Steengoed Benutten – provincie Gelderland
- Wijken van de Toekomst – provincie Gelderland
- Uitvoeringafspraken Woondeal regio Arnhem Nijmegen
- Gemeentelijke woonvisies en omgevingsvisies

PARTNERSCHAPPEN

Woningcorporaties, projectontwikkelaars, institutionele beleggers, vastgoedeigenaren, aannemers, dorps- en wijkorganisaties, bewonersgroepen, kennisinstellingen RU, HAN, VHL, ROC's, provincie Gelderland, Ministerie van EZK, Ministerie van BZK, Ministerie van IenW

ACTIELIJST

- **Woningbouwversnelling en Versnellingstafel**

Implementatie van de versnelling van de bouwproductie tot 20.000 woningen in 2025, met een gemiddelde bouwproductie van 4000 woningen per jaar. Inrichten van de regionale Versnellingstafel om uitval te verminderen, risico's beheersbaar te maken en programmering vorm en inhoud te geven, inclusief kennisuitwisseling op gebied van contractering.

- **Adaptief programmeren van woningbouwplannen**

Voorkomen van vertraging en uitval van (potentiële) bouwplannen door het ontwikkelen van een werkwijze van regionaal adaptief programmeren. De regionale woningbouwprogrammering moet zorgen voor voldoende plancapaciteit zodat volume, continuiteit en snelheid en in bouwstromen duurzaam kan worden georganiseerd. Inclusief het opzetten van een regionaal monitoringssysteem van de planvoorraad, inzichtelijk voor regio, provincie en Rijk, die hiervoor ook kennis leveren.

- **Strategische visie op toekomstbestendige en gedifferentieerde wijken**

Ontwikkelen van een gemeenschappelijke visie op sterke, toekomstbestendige en gemengde wijken, in samenwerking met corporaties en marktpartijen, waarbij meer middenhuur, betaalbare koopwoningen en vrije sectorwoningen worden gemengd in kwetsbare gebieden in de regio. Hierbij wordt ook gekeken naar instrumenten en middelen uit provinciale programma's Wijken van de Toekomst, Steengoed Benutten, Leefbaarheid en Klimaatadaptatie, en mogelijke pilots verkend.

- **Uitwerken en afspraken over het conceptueel bouwen**

Het versneld bouwen van voldoende duurzame en betaalbare woningen vraagt om vormen van innovatie, standaardisatie en industrialisatie zodat de gewenste bouwproductie slimmer kan worden georganiseerd. De regio werkt dit zogenoemde conceptueel bouwen verder uit, ondersteund door de provincie en het Rijk, en maakt zij hierover afspraken met corporaties en marktpartijen.

- **Uitvoeringsstrategie voor betaalbaar wonen**

Uitwerken van een uitvoeringsstrategie voor woningbouw, waarbij de regio 50% van de zachte plancapaciteit in het betaalbare segment (sociaal, middeldure huur en betaalbare koop) wil realiseren. Hiervoor wordt kennisuitwisseling georganiseerd tussen regio, provincie en Rijk over innovatieve instrumenten en procedures (zoals woonplicht, kettingbedingen, etc.).

Woondeal regio Arnhem-Nijmegen

De regionale Woondeal is een voorbeeld van de samenwerking tussen regio, provincie en het Rijk op de verstedelijkingsopgave van 60.000 woningen waar we tot 2040 voor staan. In de uitwerking van de Woondeal staat de balans tussen groei en leefkwaliteit centraal: het bijbouwen van voldoende (betaalbare) woningen en het versterken van het groene ontspannen profiel.

Speerpunt 2

Leefomgeving: integraal ruimteclaims afwegen

Balans tussen ruimteclaims van verstedelijking, mobiliteit, water, energie en landschap

Ruimteclaims in de leefomgeving: windturbines langs de A15

BEOOGD RESULTAAT 2025

In vijf jaar...

- nemen we ruimteclaims van verstedelijking, mobiliteit, water en energie in het landschap op
- door het realiseren van meervoudig ruimtegebruik en slimme functiecombinaties
- weten we de milieubelasting te beperken en de kwaliteit van de leefomgeving te verbeteren
- en zijn natuur-, recreatieve en landschappelijke waarden behouden en versterkt

Leefomgeving: integraal ruimteclaims afwegen
Dit speerpunt richt zich op de integrale afweging van verschillende ruimteclaims die vanuit de andere opgaven (o.a. voor mobiliteit, bedrijventerreinen, water, energie, klimaat en verstedelijking) op de regio afkomen. Het gaat primair om de ruimtelijke dimensie van de andere opgaven, dus de ruimteclaims die voortvloeien uit de Verbonden, Productieve, Circulaire en Ontspannen regio. In de basis staat in dit speerpunt behoud en versterking van de kwaliteit van de leefomgeving (inclusief natuur en landschap) centraal. Dit krijgt vorm en inhoud door enerzijds het verkennen en agenderen van trends en ontwikkelingen, en het schetsen van inspirerende toekomstscenario's en nieuwe keuzevraagstukken waar de regio voor komt te staan. Anderzijds gaat het om het organiseren en verankeren van integrale regionale afspraken met het Rijk (o.m. over de Verstedelijkingsstrategie) en het vastleggen ervan in provinciale en gemeentelijke (omgevings)visies en beleidsplannen. Ook speelt het opzetten van een integrale monitoring van ontwikkelingen en afgesproken doelen een belangrijke rol door het ontwikkelen van een regionaal 'dashboard' voor groene groei als basis voor integrale afwegingen over de leefomgeving in de regio.

LOPENDE TRAJECTEN
- Verstedelijkingsstrategie Arnhem-Nijmegen en Foodvalley
- Gemeentelijke omgevingsvisies
- Omgevingsvisie 'Gaaf Gelderland' – provincie Gelderland
- Uitvoeringsprogramma 'Gaan voor Gaaf Gelderland' – provincie Gelderland
- Uitvoeringsprogramma Nationale Omgevingsvisie (NOVI) – ministerie van BZK

PARTNERSCHAPPEN
Ondernemers, bewonersgroepen, regionaal bedrijfsleven, private ontwikkelende en investerende partijen, maatschappelijke organisaties en instellingen, kennisinstellingen in de regio, provincie Gelderland, Ministeries van BZK, EZK, LNV en OCW.

ACTIELIJST

- **Uitwerken van de Verstedelijkingsstrategie**

De concept-Verstedelijkingsstrategie uitwerken tot een definitieve Verstedelijkingsstrategie die moet leiden tot (besluitvorming) over afspraken in een Verstedelijkingsakkoord met het Rijk tijdens met BO-MIRT in najaar 2021. Hierin trekt de regio samen op met regio Foodvalley.

- **Verstedelijkingsstrategie verankeren in omgevingsvisies**

Beleidsmatig uitwerken van de Verstedelijkingsstrategie in provinciale beleidsplannen en gemeentelijke beleidsplannen en/of omgevingsvisies. En verkennen van de nut en noodzaak van een samenhangende ruimtelijke visie of -agenda voor de regio.

- **Koppeling versterken met landelijk en provinciaal beleid voor de leefomgeving**

Versterken van de koppelingen met het Rijksbeleid en provinciaal beleid voor de leefomgeving, inclusief verstedelijkingsstrategie. Met het (Uitvoeringsprogramma) NOVI, Omgevingsagenda Oost en de Omgevingsvisie 'Gaaf Gelderland' en specifieke rijksbeleidskaders zoals het Toekomstbeeld OV 2040, Topsectorenbeleid of het Deltaplan Ruimtelijke Adaptatie.

- **Regionale toekomstscenario's voor lange termijn**

Ontwikkelen van integrale toekomstscenario's voor de regio voor de lange termijn (bijv. 2050) waarin nieuwe maatschappelijke trends en ontwikkelingen worden geagendeerd en vertaald naar mogelijke ontwikkelscenario's en de keuzevraagstukken waarvoor de regio op lange termijn komt te staan, en wat dit betekent voor de koersbepaling van de ontwikkeling van de regio.

- **Regionaal dashboard voor groene groei ontwikkelen**

Ontwikkelen van een regionaal dashboard als instrument voor inzicht in de ontwikkeling van de groene groeiregio, inclusief de verstedelijkingsopgave. Basis hiervoor zijn verschillende typen monitors: de regionale woningmarktmonitor, IBIS (inzake RPW), monitor RES, etc. Integratie van verschillende monitordata tot een helder dashboard als basis voor bestuurlijke afwegingen.

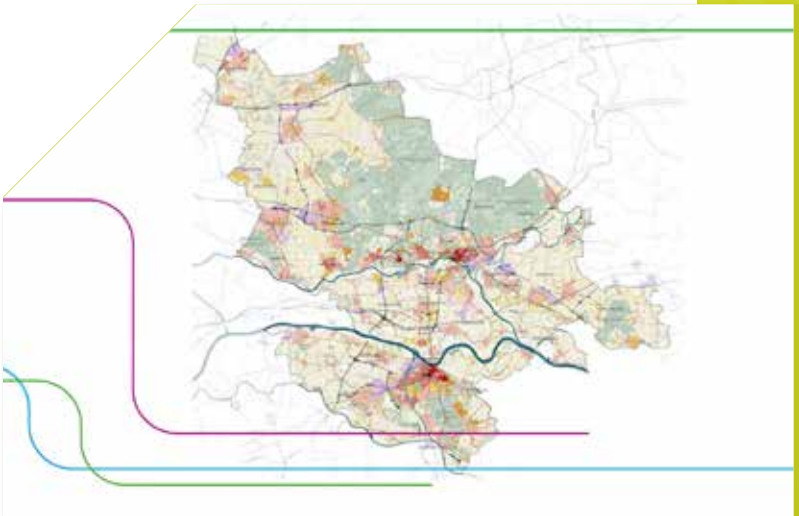

Verstedelijkingsstrategie regio Arnhem-Nijmegen en Foodvalley

De verstedelijkingsstrategie is een routekaart om voor de regio Arnhem-Nijmegen-Foodvalley te komen tot een gezonde en groene groei van de regio. Hoe worden bijvoorbeeld de 60.000 extra woningen tot 2040 in onze regio gerealiseerd met behoud van leefklimaat, bereikbaarheid en de kwaliteit van het landschap?

Speerpunt 3

Agglomeratiekracht – groene metropoolregio

Balans tussen eigen kracht en complementariteit van steden en dorpen

Een groene metropoolregio - stedelijk gebied Arnhem

BEOOGD RESULTAAT 2025

In vijf jaar...

- is de complementariteit en samenhang tussen stad, dorp en ommeland toegenomen
- waarbij de steden en dorpen zich samen profileren als 'groene metropoolregio'
- om de netwerkkracht en concurrerend vermogen van de regio (inter)nationaal te vergroten

Agglomeratiekracht - groene metropoolregio

Dit speerpunt richt zich op het versterken van de positionering van onze regio als 'groene metropoolregio' richting provincie, Rijk en Europa. Enerzijds gaat het om het versterken van de internationale concurrentiepositie voor bewoners, ondernemers en bezoekers en anderzijds om een betere lobby, agendering en verankering van (investerings)afspraken met provincie, Rijk en Europa. Hiervoor is de gemeenschappelijke samenwerking van de 18 gemeenten als regio Arnhem-Nijmegen onontbeerlijk. Hierin zoeken we naar de complementariteit tussen de steden onderling en met de dorpen, kleine kernen en het landelijk gebied. Hierbij wordt iedereen in zijn eigen kracht gezet, en bundelen we al deze krachten tot een sterke samenhangende regio. Het perspectief: eenheid in verscheidenheid. Agglomeratiekracht vraagt om een slagvaardig handelingsperspectief en krachtig instrumentarium om actieagenda's uit te voeren en projecten te realiseren. Het uitwisselen van kennis, kunde en ervaringen met participatie- en realisatieprocessen en inzet van instrumenten helpt alle gemeenten invulling te geven aan een slagvaardige regio. Ook vanuit The Economic Board wordt gekeken hoe de agglomeratiekracht vanuit de triple helix samenwerking kan worden versterkt. Ook onze samenwerking met de regio Foodvalley in de Verstedelijkingsstrategie draagt hieraan bij.

LOPENDE TRAJECTEN

- Verstedelijkingsstrategie Arnhem-Nijmegen en Foodvalley
- Regiobod NOVI-propositie 'Naar een groene metropoolregio' – regio Arnhem-Nijmegen
- De Kracht van Oost – regio's en provincies Gelderland en Overijssel
- Omgevingsagenda Oost / BO MIRT /BO Leefomgeving – regio, provincie, Rijk
- Uitvoeringsprogramma Nationale Omgevingsvisie – ministerie van BZK
- Green Deal – Europese Commissie

PARTNERSCHAPPEN

Ondernemers, bewonersgroepen, regionaal bedrijfsleven, private ontwikkelende en investerende partijen, maatschappelijke organisaties en instellingen, kennisinstellingen in de regio, provincie Gelderland, Ministeries van BZK, EZK, LNV en OCW.

ACTIELIJST

- **Verkenning naar versterking van de agglomeratiekracht van de regio**

Verkennen van de inhoudelijke doelen, strategie en governance om de agglomeratie van de regio te versterken in het perspectief van de ruimtelijk-economische ontwikkeling en concurrentiepositie van de regio in (inter)nationaal verband. Hoe kunnen we de agglomeratiekracht met 18 gemeenten versterken en netwerkkracht ontwikkelen op het profiel als 'groene metropoolregio'? Aan het onderzoek 'De kracht van Oost' en de Brede Welvaartsmonitor kan relevante input worden ontleend.

- **Community of Practice en toolkit instrumentarium voor regiogemeenten**

Er bestaat brede behoefte aan uitwisseling van kennis en ervaringen over het handelingsperspectief en instrumentarium (#hoedan) bij de regiogemeenten voor het realiseren van de vijf opgaven. Betere uitwisseling voorkomt uitvinden van hetzelfde wiel, en versterkt de samenwerking en realisatie van de actieagenda's. Dit kan onder meer in de vorm van een regionale Community of Practice (CoP) en het ontwikkelen van een instrumentenkist/toolkit voor realiseren van de actieagenda's.

NOVI-propositie 'Naar een groene metropoolregio'

Een groene metropoolregio van internationale betekenis. Zichtbaar als topregio in food, health en energy, samen met Foodvalley. Als dé circulaire topregio van ons land en van Europa. Als het vijfde kroonjuweel van metropoolregio's in ons land. Dit is de kern van de gezamenlijke propositie aan de Nationale Omgevingsvisie (NOVI).

Opgave Groene groeiregio

Actieagenda

speerpunt 1

WONEN IN STAD, DORP EN OMMELAND

acties	type	uitvoering	fasering '21 '22 '23 '24 '25
Woningbouwversnelling en Versnellingstafel	beleidsactie	lopend	
Adaptief programmeren van woningbouwplannen	verkenning, beleidsactie	opstarten in 2021	
Strategische visie op toekomstbestendige en gedifferentieerde wijken	beleidsactie	opstarten na 2021	
Uitwerken en afspraken over het conceptueel bouwen	uitvoering	opstarten na 2021	
Uitvoeringsstrategie voor betaalbaar wonen	uitvoering	opstarten na 2021	

speerpunt 2

LEEFOMGEVING: INTEGRAAL RUIMTECLAIMS AFWEGEN

acties	type	uitvoering	fasering '21 '22 '23 '24 '25
Uitwerken van de Verstedelijkingsstrategie	beleidsactie, uitvoering	starten in 2021	
Verstedelijkingsstrategie verankeren in omgevingsvisies	beleidsactie, uitvoering	starten na 2021	
Koppeling versterken met landelijk en provinciaal beleid voor de leefomgeving	uitvoering	starten in 2021	
Regionale toekomstscenario's voor lange termijn	verkenning	starten na 2021	
Regionaal dashboard voor groene groei ontwikkelen	beleidsactie, uitvoering	starten na 2021	

speerpunt 3

AGGLOMERATIEKRACHT - GROENE METROPOOLREGIO

acties	type	uitvoering	fasering '21 '22 '23 '24 '25
Verkenning naar versterking van de agglomeratiekracht van de regio	verkenning	starten in 2021	
Community of Practice en toolkit instrumentarium voor regiogemeenten	uitvoering	starten na 2021	

Colofon

Deze Regionale Agenda voor de regio Arnhem-Nijmegen is onderdeel van het proces voor versterking van de regionale samenwerking. Gekoppeld aan deze agenda zijn een regionale visie 'Regio Arnhem-Nijmegen - Groene metropoolregio', een gemeenschappelijke regeling en een bedrijfsplan voor governance en werkwijze ontwikkeld.

Deze Regionale Agenda is ontwikkeld door de Stuurgroep Regionale versterking:

Stuurgroep Regionale Versterking

Hubert Bruls	burgemeester gemeente Nijmegen
Nick Derks	wethouder gemeente Wijchen
Sylvia Fleuren	wethouder gemeente Berg en Dal
Ahmed Marcouch	burgemeester gemeente Arnhem
Lucien van Riswijk	burgemeester gemeente Zevenaar (voorzitter)
Jasper Verstand	wethouder gemeente Renkum [tot 1 okt. 2020]
Helga Witjes	wethouder gemeente Lingewaard
Arne van Hout	gemeentesecretaris Nijmegen, Kring Gemeentesecretarissen
Jan Herman de Baas	kwartiermaker Versterking regionale samenwerking
Henk van den Berg	secretaris Regio Arnhem-Nijmegen (secretaris)

Ondersteund door het projectteam Opgaven, bestaande uit medewerkers van regiogemeenten uit alle delen van de regio en de provincie Gelderland. En vele ambtelijke deskundigen en vertegenwoordigers van de 18 gemeenten, regionale coördinatoren en van de provincie Gelderland die in verschillende werkbijeenkomsten intensief zijn betrokken bij koers en inhoud van de Regionale Agenda.

Begeleiding en uitvoering

UUM | Unlimited Urban Management – www.uum.nl

Edwin van Uum	procesmanager / planoloog
Mathijs Dielissen	planoloog en landschapsontwerper
Koen Vermeulen	stedenbouwkundige

regio arnhem nijmegen

UUM
UNLIMITED URBAN MANAGEMENT

https://www.grasfalt.nl/

https://www.duurzaam-ondernemen.nl/industriepark-kleefse-waard-wint-circular-economy-award-2019/

https://www.duurzaam-ondernemen.nl/regio-arnhem-nijmegen-zet-in-op-circulariteit-met-manifest-maak-werk-van-de-circulaire-economie/

Politieke Avond

Dossiernummer	2135
Vertrouwelijk	Nee
Vergaderdatum	7 april 2021
Agendapunt	5.LF
Omschrijving	20.30 uur - 21.45 uur: Herijking welzijnsopdracht 2020

Geagendeerd	Vergaderdatum
Politieke Avond	9 december 2020
Politieke Avond	20 januari 2021
Politieke Avond	3 februari 2021
Politieke Avond	3 maart 2021
Politieke Avond	10 maart 2021
Politieke Avond	24 maart 2021
Politieke Avond	**7 april 2021**
Politieke Avond	14 april 2021

Titel/onderwerp: # Herijking welzijnsopdracht 2020

Raadsadviseur: E. Dirksen Telefoonnr: 3774712 Elsebee.dirksen@arnhem.nl

Van:	College	Ambtenaar:	M. Zeilstra
Portefeuillehouder:	M. Louwers	Telefoonnr:	377 4449
		E-mailadres:	marieke.zeiltra@arnhem.nl
Doel activiteit	Meningsvorming 2		
Toelichting	**Voorstel** Het college stelt de raad voor de notitie Herijking welzijnsopdracht 'Samen werken aan een sociale basis' vast te stellen. **Aanleiding** In de begroting is opgenomen dat in 2020 de stedelijke welzijnsopdracht wordt herijkt. Het doel van de herijking is om een beweging op gang te brengen die de uitvoering van het welzijnswerk verder versterkt, waarbij zo slim mogelijk combinaties van functies en voorzieningen worden gemaakt voor de inwoners in onze wijken. Op 3 december 2019 heeft het college een raadsbrief gestuurd over de hoofdlijnen van de aanpak. **Beoogd effect raadsvoorstel** Door gerichter aan preventie te werken wil het college een verschuiving van zorg naar welzijn, van maatwerkvoorzieningen naar algemene voorzieningen realiseren. Deze aanpak wordt gekoppeld aan een projectmatige inzet van organisaties op het snijvlak van zorg en welzijn aan de hand van concrete afspraken over te bereiken resultaten. Het doel van dit raadsvoorstel is om door deze herijking te bereiken dat er 1. concrete keuzes op basis van stedelijke en wijkspecifieke opgaven worden gemaakt; 2. op een slimmere wijze welzijnswerk wordt ingezet door middel van sociale innovaties; 3. duidelijkere focus komt op thema's en doelgroepen; 4. meer gewerkt wordt op basis van resultaten in plaats van op basis van activiteiten; 5. meer samenhang en samenwerking komt in plaats van de nu bestaande versnippering; 6. professionalisering en verzakelijking plaatsvindt met een duidelijk opdrachtgeverschap en met regie vanuit de gemeente. **Acht beslispunten** Uit de richtinggevende notitie Herijking welzijnsopdracht 'Samen werken aan een sterke sociale basis' vloeien een achttal beslispunten voort. Waaronder het vaststellen van de ambitie: Samen zorgen we voor een sterke sociale basis waarin iedereen gelijkwaardige kansen heeft om zich te ontwikkelen en om mee te doen en waarbij met preventie zoveel als mogelijk het beroep op zorg wordt voorkomen. Tevens worden de inhoudelijke thema's vastgesteld, de uitgangspunten voor de Arnhemse manier van werken en de sturingsprincipes voor de aansturing en uitvoering van het welzijnswerk. **Financiën** In de Begroting 2020 - 2024 is besloten om meer focus aan te brengen in de te bereiken doelen en de te behalen resultaten. In deze notitie zijn de richting en de uitgangspunten bepaald. Hiermee is de verwachting dat een besparing (door het effectiever inzetten van middelen) op bestaande welzijnssubsidies wordt gerealiseerd van € 200.000, - in 2021 oplopend tot een structurele besparing van € 545.000, - Met de preventieve inzet van algemene voorzieningen ontstaat financiële ruimte in het sociaal domein die deels kan worden ingezet om de inzet op preventie verder te versterken.		

	Rondetafelgesprek 9 december 2020 Er hebben zeven betrokkenen/belanghebbenden deelgenomen aan het rondetafelgesprek. Op verzoek van de raadskamer zal een tweede rondetafelgesprek plaats vinden met de gebruikers van het welzijnswerk in de wijken. **Rondetafelgesprek 20 januari 2021** Er hebben 14 jongeren en/vrijwilligers uit diverse wijken in de stad deelgenomen aan dit rondetafelgesprek. (zie behandelresultaat). **Meningsvorming - I - 3 maart 2021** Op 3 maart heeft een eerste Meningsvormende behandeling plaatsgevonden. Waarbij de eerste termijn van raadskamer en college is afgerond. De wethouder heeft 3 toezeggingen gedaan. (zie behandelresultaat). **Meningsvorming - I - 10 maart 2021** Op 10 maart is de meningsvorming 1 fase afgerond. De fracties overwegen een aantal moties/amendementen in te dienen die tijdens de Meningsvorming 2 besproken zullen worden. (zie behandelresultaat).
Voorgesteld resultaat van de bespreking	Afronden van de meningsvromende fase en doorgeleiden naar besluitvorming.
Spreekrecht publiek	Nee
Behandeladvies	*Technische vragen dienen voorafgaand aan de bespreking te worden gesteld.* **Meningsvorming 2** Het doel van de M2 is het bespreken van de reeds ingediende moties en/of amendementen. Behandeling gebeurt per motie of amendement, op volgorde van volgnummer: 1. Indiener licht motie of amendement toe 2. Woordvoerders van andere fracties krijgen de gelegenheid om vragen te stellen aan de indiener of hun standpunt te delen 3. De portefeuillehouder krijgt de gelegenheid om te reageren op de motie of het amendement (pre-advies) 4. Woordvoerders kunnen reageren op de bijdrage van de portefeuillehouder. Daarna is de volgende motie of amendement aan de beurt, totdat alle moties of amendementen zijn besproken. Interrupties zijn toegestaan, maar kunnen vanwege de tijd beperkt worden.
Bijlagen	

Raadsvoorstel Herijking welzijnsopdracht 2020
Bijlage 1 Richtinggevende notitie Herijking welzijnsopdracht 'Samen werken aan een sterke sociale basis'
Raadsbrief: Herijking Welzijnsopdracht 2020 d.d. 3-12-2019
Lijst met deelnemers 1e rondetafelgesprek december 2020
Behandelresultaat rondetafelgesprek d.d. 9 december 2020
Lijst met deelnemers 2e rondetafelgesprek 20 januari 2021
Behandelresultaat 2e rondetafelgesprek d.d. 20 januari 2021
Behandelresultaat 1e Meningsvorming - I - d.d. 3 maart 2021
Behandelresultaat vervolg Meningsvorming - I - d.d. 10 maart 2021
Vervolgstappen (update van het huidige hoofdstuk 6 in de nota) (*nav Toezegging 3 maart 2021)*
Tijdlijn herijking op hoofdlijnen (*Toezegging 3 maart 2021*)
Memo van wethouder Louwers inzake "Aanvullende informatie herijking welzijn: financiën, planning jeugdbeleid, jongerenvoorzieningen in Zuid, OZO en buurtbemiddeling", d.d. 18-03-2021

Gemeenteraad Arnhem

Bijeen op	31 maart 2021
Ter bespreking van	Herijking Welzijnsopdracht 2020
Amendement van het lid	Maud Dolsma - GroenLinks Nathalie Nede - ChristenUnie Karin Kalthoff - VVD
Titel Amendement	Verlies meiden niet uit het oog
Nummer Zaaknummer	**21A09** 415959

De ondergetekende(n) stel(t)(len) het volgende amendement voor:

Op pagina 12. onder het kopje **Opgroeien en opvoeden**, na de zin: ‘Online jongerenwerk maakt daarom onderdeel uit van onze aanpak..’ toe te voegen:

Jongerenwerk is voor jongens en meisjes van grote waarde. Naast het reguliere jongerenwerk hebben wij ook aandacht voor meidenwerk; jongerenwerk speciaal gericht op meisjes, meiden en jonge vrouwen. We zien dat meiden met problematiek minder vaak in beeld zijn. Zij zijn moeilijker te bereiken, komen niet op de gebruikelijke vindplaatsen en trekken zich vaker terug. Daarnaast hebben zij ook andere (hulp)vragen die om een andere vorm van ondersteuning vragen. Daarom is het van belang om blijvend aandacht te hebben voor deze groep zodat we hen niet uit het oog verliezen en meiden de ondersteuning krijgen die zij nodig hebben.

Toelichting
Professionals geven aan dat er blijvend aandacht nodig is voor de positie van meiden binnen het jongerenwerk. Wanneer meiden moeilijkheden ervaren is dit over het algemeen minder zichtbaar dan bij jongens, maar even problematisch voor hun ontwikkeling. De indieners vinden dat er aandacht moet zijn voor de diversiteit van de jongeren in deze stad, hun hulpvraag en de specifieke begeleiding die zij nodig hebben om zich te kunnen ontplooien. Hierbij mogen wij meiden niet uit het oog verliezen.

Maud Dolsma - GroenLinks
Nathalie Nede - ChristenUnie
Karin Kalthoff - VVD

Gemeenteraad Arnhem

Bijeen op	31 maart 2021
Ter bespreking van	Herijking Welzijnsopdracht 2020
Amendement van het lid	Nathalie Nede - ChristenUnie Mattijs Loor - D66 Guus van der Laak - Arnhem Centraal
Titel Amendement	Geef betrokken burgers en TLO regie in groepsgerichte inzet
Nummer Zaaknummer	**21A10** 415959

De ondergetekende(n) stel(t)(len) het volgende amendement voor:

Op pagina 21. onder het kopje **De sturingsprincipes voor deze vormen zijn:** het sturingsprincipe b wijzigen in:

“b. Voor de groepsgerichte inzet zijn het welzijnswerk, *Team Leefomgeving en betrokken burgers* leidend en voeren de welzijnsorganisaties, *Team Leefomgeving en burgerinitiatieven gezamenlijk* de regie. Het welzijnswerk, *Team Leefomgeving, betrokken burgers/burgerinitiatieven* en de sociale wijkteams werken samen bij het organiseren van algemene voorzieningen die nodig zijn om het beroep op maatwerkvoorzieningen te beperken.”

Toelichting

In de sturing van de groepsgerichte inzet is het van belang te kiezen voor een driehoeksbenadering, waarbij er een gelijkwaardige plek is voor betrokken burgers/burgerinitiatieven in de wijken naast die voor de gemeente en de professionals.
In de voorgestelde wijziging zijn de toevoegingen ter verduidelijking cursief gemaakt. Deze cursivering wordt niet in de definitieve tekst aangepast.

Nathalie Nede - ChristenUnie
Mattijs Loor - D66
Guus van der Laak - Arnhem Centraal

Gemeenteraad Arnhem

Bijeen op	31 maart 2021
Ter bespreking van	Herijking Welzijnsopdracht 2020
Amendement van het lid	Nathalie Nede - ChristenUnie
Titel Amendement	Geef zingeving een plek
Nummer Zaaknummer	**21A11** 415959

De ondergetekende(n) stel(t)(len) het volgende amendement voor:

Op pagina 12. onder het kopje Opgroeien en opvoeden**:** de opsomming die eindigt met: “en jeugd(gezondheids)zorg (denk aan VGGM-Kansrijke Start, huisartsen en zorgaanbieders)”
wijzigen in:
“, jeugd(gezondheids)zorg (denk aan VGGM-Kansrijke Start, huisartsen en zorgaanbieders) en religieuze en religieus geïnspireerde organisaties (denk aan kerken, moskeeën, City Hearts Malburgen en Youth for Christ)”

En

Op pagina 13. Bovenaan achter de zin “Maatschappelijke verbinding is een breed thema” toevoegen:
“dat grenzen overstijgt. Sociaal maatschappelijke organisaties zoals kerken en moskeeën hebben daarin een eigen plaats, die wordt erkend en herkend. Zij worden actief hierbij wordt betrokken”.

Toelichting
In zowel opgroeien en opvoeden als maatschappelijke verbinding is een rol weggelegd voor religieuze en religieus geïnspireerde organisaties. Er gaat een krachtig sociaal kapitaal schuil bij deze instellingen, waar de andere partners goed gebruik van kunnen maken. Op gebied van zingeving hebben zij een eigen inbreng, die een toegevoegde waarde heeft ten opzichte van andere partners.

Nathalie Nede - ChristenUnie

Gemeenteraad Arnhem

Bijeen op	31 maart 2021
Ter bespreking van	Herijking welzijnsopdracht
Amendement van het lid	Mattijs Loor - D66 Guus van der Laak - Arnhem Centraal
Titel Amendement	Beslispunten wijzigen: kennisnemen en uitwerken
Nummer Zaaknummer	**21A12** 415959

De ondergetekende(n) stel(t)(len) het volgende amendement voor:

De twee beslispunten in het concept raadsbesluit te vervangen door:

1. Kennis te nemen van de richtinggevende notitie ‘Herijking welzijnsopdacht’;

2. Het college te verzoeken:
    a. De richtinggevende notitie, met inachtneming van aangenomen moties en amendementen op de notitie, nader uit te werken tot een niveau waarop de consequenties voor de financiën en voor het aanbod aan welzijnswerk in de stad inzichtelijk zijn, en
    b. Dit uitgewerkte voorstel uiterlijk bij de perspectiefnota aan de raad aan te bieden.

Toelichting

De beslispunten in het voorgestelde raadsbesluit zijn achterhaald. De begroting 2021 waarnaar verwezen wordt is al vastgesteld en de voorgestelde bezuinigingen kunnen – afhankelijk van hun consequenties – mogelijk niet op draagvlak in de raad rekenen.

De consequenties van de nieuwe uitgangspunten voor het aanbod in de stad en voor de financiën zijn nog niet inzichtelijk en mogelijk strijdig met aan te nemen moties. Daarom kunnen de uitgangspunten nog niet worden vastgesteld.

Verder is het van groot belang dat tempo gemaakt wordt bij de uitwerking, ook om onzekerheid in de stad weg te nemen en na de coronacrisis met een passend beleid volop aan de slag te kunnen. Het is daarom noodzakelijk dat de raad de definitieve uitgangspunten, inclusief de consequenties daarvan voor het aanbod en de financiën, voor de zomer kan vaststellen.
Mattijs Loor - D66 Guus van der Laak - Arnhem Centraal

Gemeenteraad Arnhem

Bijeen op	31 maart 2021
Ter bespreking van	Herijking welzijnsopdracht
Amendement van het lid	Mattijs Loor - D66
Titel Amendement	Gevolgen corona meenemen
Nummer Zaaknummer	**21A13** 415959

De ondergetekende(n) stel(t)(len) het volgende amendement voor:

Aan het raadsbesluit een extra beslispunt toe te voegen:

3. Nieuwe inzichten, tot nu toe opgedaan tijdens de coronacrisis, en nieuwe vragen naar welzijnswerk als gevolg van de coronacrisis te betrekken bij de nadere uitwerking.

Toelichting

Tijdens de coronacrisis zijn we anders tegen de betekenis van welzijnswerk gaan aankijken. Ook is het mogelijk dat als gevolg van de crisis er een aanvullende vraag naar welzijnswerk ontstaat. Dit dient te worden onderzocht en te worden meegenomen in de nadere uitwerking van het beleid.

Mattijs Loor - D66

Gemeenteraad Arnhem

Bijeen op	31 maart 2021
Ter bespreking van	Herijking Welzijnsopdracht 2020
Motie van	Jan Hutten - CDA Ria de Vries - PvdA Matthijs Loor - D66 Nathalie Nede - ChristenUnie
Titel motie	Behoud welzijnswerk in Coronatijd
Nummer Zaaknummer	**21M31** 415959

De Raad, gehoord de beraadslaging,

Constaterende dat:

- De herijking van de Welzijnsopdracht in de basis qua doelstelling en kaderstelling een goede beweging is.
- De praktische uitwerking in de jaren 2021 en 2022 voor onze jeugdige en oudere inwoners het verschil kan maken.
- Veel inwoners in de Arnhemse wijken vanuit de gevolgen van corona kampen met eenzaamheid of psychische klachten en de komende tijd juist behoefte hebben aan samenkomst en ontmoeting.
- Het welzijnswerk, de buurthuizen en jeugdhonken meer dan ooit van grote waarde zijn in onze lokale gemeenschappen en het samenkomen van (jonge) inwoners.
- Partners zoals Rijnstad en SWOA tijdens de ronde tafelgesprekken gemeld hebben dat bezuinigingen mogelijk zijn, maar dat het tempo van de voorstellen, zeker midden in de coronaperiode, vanuit de consequenties in de wijken minder gewenst of haalbaar zijn.

Overwegende dat:

- Gemeente met partners en inwoners structureel wil blijven werken aan de versterking van de sociale basis in de buurten en wijken in Arnhem.
- De herijking tot doel heeft de uitvoering van het welzijnswerk te versterken.
- De praktische uitwerking, midden in de coronaperiode + de herstelperiode erna, voor onze inwoners negatieve gevolgen kan hebben.
- Juist dit najaar en 2022/2023 een periode van opbouw en versterking van samenkomst in de wijken zal betekenen.

Verzoekt het college:

- De financiële kaders van de herijking van de Welzijnsopdracht te handhaven, maar zich voor 2021 en 2022 te beraden over het tempo van de beoogde bezuinigingen in relatie tot de consequenties vanuit corona voor onze inwoners.
- Voor 2021 en 2022 slechts een bezuiniging op efficiëntie en het terugbrengen van overlappende werkzaamheden door te voeren. Niet te bezuinigingen op activiteiten waarbij negatieve gevolgen kunnen ontstaan voor inwoners.
- Te inventariseren met de partners op welke onderdelen in 2021 en 2022 mogelijk extra inzet nodig is van partners om de gevolgen van de crisis op te vangen. Bij Rijnstad valt te denken aan de Overlast en Zorgcoördinatie (OZO), buurtbemiddeling (oplopende wachtlijsten) en het loket financiële zelfredzaamheid. Bij SWOA bijvoorbeeld aan extra bijeenkomsten voor ouderen in verband met aangepaste groepsgrootte.
- Als kader in relatie tot de consequenties van corona voor onze wijken voor 2021 te beoordelen of binnen de voorgestelde € 200.000 een verlaging gewenst is en voor 2022 als voorlopig maximum ook een korting van € 200.000 te hanteren. Pas in 2022 (heropbouw en versterking wijken en samenkomst inwoners na de corona pandemie) te beoordelen welke bezuiniging per 2023 mogelijk is.
- Hierover actief met de welzijnspartners in gesprek te blijven en bij de Tussenrapportage de gemeenteraad over de uitkomsten te informeren.
- Dekking te vinden binnen de Bestemmingsreserve transformatie zorg en/of de vanuit het Rijk ontvangen middelen specifiek voor Corona activiteiten.

en gaat over tot de orde van de dag

Jan Hutten - CDA
Ria de Vries - PvdA
Matthijs Loor - D66
Nathalie Nede - ChristenUnie

Gemeenteraad Arnhem

Bijeen op	31 maart 2021
Ter bespreking van	Herijking Welzijnsopdracht 2020
Motie van	Ria de Vries - PvdA Talip Aydemir - DENK Verenigd Arnhem Nathalie Nede - ChristenUnie
Titel motie	Locatie voor jongeren in Schuytgraaf reserveren
Nummer Zaaknummer	**21M32** 415959

De Raad,

Gehoord de beraadslaging,

Constaterende dat:

- Er in Schuytgraaf geen binnenlocaties zijn waar jongeren elkaar kunnen ontmoeten
- Een behoefteonderzoek uitgevoerd wordt om aan te sluiten bij de belevingswereld van jongeren en wat zijn zeggen nodig te hebben om in hun wijk elkaar te kunnen ontmoeten, van elkaar te kunnen leren, en begeleid te kunnen worden naar een goede toekomst.

Overwegende dat:

- Het voor jongeren belangrijk is om in hun eigen wijk een fysieke plek te hebben waar ze elkaar kunnen ontmoeten
- Dat er op dit moment geen goede locatie is waar jongeren nu terecht kunnen.
- In de plannen voor de ontwikkeling van de Schuytgraaf nu geen rekening wordt gehouden met een fysieke plek voor jongeren
- Als het behoefteonderzoek dit jaar is afgerond, de plannen voor de ontwikkeling in Schuytgraaf in een vergevorderd stadium zijn, waardoor het inpassen van een fysieke locatie voor het ontmoeten van jongeren misschien niet meer mogelijk is.

Verzoekt het college:

Bij de plannen voor de ontwikkeling van Schuytgraaf nadrukkelijk ruimte in te plannen voor een fysieke locatie voor jongeren, zodat zij in hun eigen wijk een plek hebben waar ze elkaar binnen kunnen ontmoeten.

en gaat over tot de orde van de dag

Ria de Vries - PvdA
Talip Aydemir - DENK Verenigd Arnhem
Nathalie Nede - ChristenUnie

RAADSVOORSTEL

Aan de gemeenteraad

Zaaknummer 415959

Onderwerp: Herijking welzijnsopdracht 2020

Voorstel

1. De richtinggevende notitie Herijking welzijnsopdracht 'Samen werken aan een sterke sociale basis' vast te stellen.
2. Het financiëel effect zoals beschreven in de paragraaf Financiën te verwerken in Begroting 2021.

Inleiding

In de begroting is opgenomen dat in 2020 de stedelijke welzijnsopdracht wordt herijkt. Het doel van de herijking is om een beweging op gang te brengen die de uitvoering van het welzijnswerk verder versterkt, waarbij zo slim mogelijk combinaties van functies en voorzieningen worden gemaakt voor de inwoners in onze wijken. Op 3 december 2019 bent u per raadsbrief geïnformeerd over de hoofdlijnen van de aanpak. Onderdeel van de herijking is ook een financiële taakstelling.

In de afgelopen maanden zijn wijkgesprekken gevoerd in alle Arnhemse gebieden en zijn samen met instellingen en bewoners de hoofdthema's besproken. Deze notitie geeft richting aan de herijking. We willen het welzijnswerk, veel meer dan nu het geval is, vanuit de behoeften in de wijken vormgeven. Zodat Arnhemmers die elkaar willen helpen dat goed kunnen doen en waar nodig worden ondersteund. Arnhemmers hebben hulp nodig dichtbij, in de eigen omgeving. Deze ondersteuning wordt geboden door vrijwilligers of professionals die de buurt goed kennen. Organisaties werken met elkaar samen voor en met de Arnhemmers.

Onder welzijnswerk verstaan wij de door de gemeente gesubsidieerde of via inkoop gefinancierde inzet, gericht op algemene voorzieningen die bijdragen aan een sterke sociale basis. Dit alles kan niet zonder de vele vrijwilligers die zich inzetten voor hun naasten en hun buurt. Wij willen hen helpen om dat te kunnen blijven doen.

Onder sociale basis verstaan wij het geheel van organisaties, diensten en voorzieningen die het mogelijk maken dat mensen in wijken, buurten, groepen, netwerken en gezinnen samen kunnen leven en participeren in Arnhem. Dit is een brede definitie waar veel onder valt. De sociale wijkteams vallen daar bijvoorbeeld ook onder. Maar ook sportverenigingen, zorgaanbieders, huisartsen, scholen, culturele instellingen en vele andere organisaties, diensten en voorzieningen maken hier onderdeel van uit.

Beoogd effect

We willen met de herijking van de welzijnsopdracht bereiken dat er:
1. concrete keuzes op basis van stedelijke en wijkspecifieke opgaven worden gemaakt;
2. op een slimmere wijze welzijnswerk wordt ingezet door middel van sociale innovaties;
3. duidelijkere focus komt op thema's en doelgroepen;
4. meer gewerkt wordt op basis van resultaten in plaats van op activiteiten;

Gemeente Arnhem

5. meer samenhang en samenwerking komt in plaats van de nu bestaande versnippering;
6. professionalisering en verzakelijking plaatsvindt met een duidelijk opdrachtgeverschap en met regie vanuit de gemeente.

Beslispunten

Uit de richtinggevende notitie vloeien de volgende beslispunten voort:

1. Vaststellen dat aan het welzijnswerk twee waarden ten grondslag liggen: de intrinsieke waarde (de sociale basis als zelfstandige waarde) en de extrinsieke waarde (preventie geboden binnen de sociale basis ten dienste van de transformatie van het sociaal domein).
2. Vaststellen dat de ambitie luidt: Samen zorgen we voor een sterke sociale basis waarin iedereen gelijkwaardige kansen heeft om zich te ontwikkelen en om mee te doen en waarin met preventie zoveel als mogelijk het beroep op zorg wordt voorkomen.
3. Vaststellen dat het welzijnswerk zich moet richten op de volgende inhoudelijke thema's:
    - Opgroeien en opvoeden
    - Maatschappelijke verbinding (ontmoeten, eenzaamheid voorkomen, leefbaarheid, voorkomen overlast, bewonersondersteuning, vrijwilligersondersteuning);
    - Zelf- en samenredzaamheid (lichte vormen van begeleiding en ondersteuning, mantelzorg en informele zorg, langer thuis wonen en financiële kwetsbaarheid);
    - Specifieke thema's en actuele ontwikkelingen. Er moet ruimte blijven voor specifieke thema's waarop door het welzijnswerk op moeten worden ingespeeld, zoals seksuele diversiteit, ggz-problematiek en dementie.
4. Vaststellen van de volgende uitgangspunten voor de Arnhemse manier van werken (de uitgangspunten worden in de notitie toegelicht):
    a. We werken opgavegericht: het welzijnswerk een versterking is van de sociale basis.
    b. We zetten in op meer sociaal makelaarschap
    c. We stellen de behoeften van bewoners centraal
    d. We vinden lichte vormen van begeleiding en ondersteuning van belang voor onze inwoners
    e. We werken met oog voor de omgeving
    f. We zetten maximaal in op ondersteuning van vrijwilligers en ondersteuning van mantelzorgers
    g. We werken vanuit de wijken: wijkgericht werken is het uitgangspunt voor alle organisaties in de sociale basis
    h. We komen samen tot resultaten door te tellen en te vertellen
    i. We zetten in op samenwerking op basis van partnerschap en we bieden ruimte voor innovatie.
5. Vaststellen van de sturingsprincipes voor de aansturing en uitvoering van het welzijnswerk:
    a. Voor de op het individu gerichte inzet zijn de sociale wijkteams leidend en voeren zij de regie. Hiervoor moet de samenwerking tussen de sociale wijkteams en het welzijnswerk worden verbeterd waarbij de sociale wijkteams direct een beroep kunnen doen op expertise en capaciteit die wordt georganiseerd, vrijgemaakt en aangeboden door het welzijnswerk.
    b. Voor de groepsgericht inzet is het welzijnswerk leidend en voeren de welzijnsorganisaties de regie. Het welzijnswerk en de sociale wijkteams werken samen

bij het organiseren van algemene voorzieningen die nodig zijn om het beroep op maatwerkvoorzieningen te beperken.

6. Vaststellen dat de middelen voor welzijn gerichter ingezet gaan worden waardoor efficiënter gewerkt gaat worden en de in de Begroting 2020-2024 vastgestelde besparing op bestaande welzijnssubsidies wordt gerealiseerd van € 200.000,- in 2021, oplopend tot een structurele besparing van € 545.000,-. We vragen partijen om samen te werken en om te bezien waar overlappingen zitten in de werkzaamheden. Via de wijken halen we op waar deze bezuinigingen gerealiseerd kunnen worden.
7. Vaststellen dat de herijking moet leiden tot het meer gebruik maken van algemene voorzieningen in plaats van maatwerkvoorzieningen en dat deze gerichte inzet op preventie financieel mogelijk wordt gemaakt door hiervoor in de jaren 2021, 2022 en 2023 € 200.000 vanuit de middelen uit de bestemmingsreserve Transformatie zorg ter beschikking te stellen.
8. We monitoren de preventieve inzet van algemene voorzieningen in plaats van maatwerkvoorzieningen alsook de realisatie van de besparingen op welzijn en maken inzichtelijk in welke mate deze worden gerealiseerd.

Toetssteen voor alle subsidiëring van het welzijnswerk is de mate waarin invulling wordt gegeven aan de uitgangspunten voor de Arnhemse manier van werken, de mate waarin aan de Arnhemse opgave en thema's wordt bijgedragen alsook de mate waarin met andere nieuwe en bestaande initiatieven en organisaties wordt samengewerkt.

Argumenten

1.1 Een groeiende groep Arnhemmers in een kwetsbare positie redt het niet helemaal alleen.
Herijking van de welzijnsopdracht is als speerpunt opgenomen o.a. in de perspectiefnota 2020-2023. Mensen willen elkaar ontmoeten, elkaar helpen, samen dingen ondernemen in of buiten de wijk, eenzaamheid tegengaan en meedoen in de stad. Een goede sociale basis heeft niet alleen voor een individuele inwoner meerwaarde, maar dus ook voor de buurt en de wijk waarin iemand leeft.

1.2 Een betere aansluiting op zorg is nodig.
Welzijn kan bijdragen aan de afschaling van zorg. Maar welzijn is ook veel meer dan afschaling van zorg. Goede voorliggende en/of algemene voorzieningen kunnen bijdragen aan lagere zorgkosten. De transformatie in het sociaal domein maakt dat de gemeente verantwoordelijk is geworden voor het bieden van passende zorg. Het gaat daarbij primair om lichte vormen van begeleiding en ondersteuning. Alleen waar dit echt noodzakelijk is worden zwaardere vormen ingezet. Het liefst zijn wij problemen voor. Daarom zetten wij stevig in op preventie. Welzijnswerk speelt hierbij een steeds belangrijkere rol. Met een goede sociale basis kan worden voorkomen dat problemen van inwoners verergeren en kan hulp dichterbij hen worden georganiseerd. Het welzijnswerk heeft daarmee een (extrinsieke) waarde waarmee een beroep op specialistische vormen van zorg en ondersteuning wordt voorkomen of beperkt. Specialistische ondersteuning kan gaan over individuele maatwerkvoorzieningen in het kader van de (jeugd)zorg, maar bijvoorbeeld ook over schulden, overlast, armoede, bijstand of schooluitval. Gelet op de extrinsieke waarde is deze richtinggevende notitie afgestemd op de doorontwikkeling van (de visie op) het sociaal domein.

Kanttekeningen en risico's

1.1 Door de betrokkenheid van een groot aantal actoren en de samenhang met diverse beleidsterreinen (sociaal en fysiek) is een goede afbakening van belang. Vandaar dat in de notitie primair wordt gefocust op de welzijnsopgave als onderdeel van de Arnhemse Sociale Basis.

Participatie

Bij het tot stand komen van deze agenda zijn verschillende samenwerkingspartners betrokken. Er zijn acht wijkgesprekken gevoerd waaraan ook raads- en burgerleden hebben deelgenomen. Er is gesproken met de Adviesraad Sociaal Domein, met de sociale wijkteams, de Teams Leefomgeving en bijvoorbeeld met diverse bewonersorganisaties. We spraken met Praktische Zaken en de adviseurs van de Arnhemse AdviesBrigade. Ook is er nauw contact met verschillende buurthuizen in de stad. Door de coronacrisis zijn in de stad al diverse voorbeelden ontstaan die laten zien hoe de nieuwe beoogde samenwerking in de praktijk kan uitpakken. Bijvoorbeeld ten aanzien van de gezamenlijke inzet van het jongerenwerk door AM Support, Presikhaaf University, Rijnstad en Pactum Rijnside. Maar zeker ook door de vele vrijwilligers die zich hebben gemeld en die zelf initiatieven hebben genomen. VoorelkaarinArnhem (SWOA, MVT en Rijnstad) heeft deze beweging actief ondersteund. Ook tijdens de implementatie zullen wijkgesprekken worden gevoerd en blijft de participatie van bewoners en instellingen onverminderd van belang.

Financiën

In de Begroting 2020 - 2024 is besloten om meer focus aan te brengen in de te bereiken doelen en te behalen resultaten. In deze notitie zijn de richting en de uitgangspunten bepaald. Hiermee is de verwachting dat een besparing, door het effectiever inzetten van middelen, op bestaande welzijnssubsidies wordt gerealiseerd van € 200.000,- in 2021 en oplopend tot een structurele besparing van € 545.000,-

De welzijnsorganisaties zijn betrokken bij deze verandering en in de subsidiebeschikking 2020 is deze verandering aangekondigd. De welzijnsorganisaties zijn gevraagd zich voor te bereiden op deze verandering onder andere door met partners in de wijk samen te werken en te bezien waar dubbelingen zitten in de werkzaamheden en hun organisatie zo flexibel mogelijk in te richten en voor te sorteren op de gewenste beweging.

We gaan meer aan preventie doen, maar we gaan ook gerichter aan preventie werken. We willen een verschuiving van zorg naar welzijn, van maatwerkvoorzieningen naar algemene voorzieningen realiseren. We koppelen dit aan een projectmatige inzet van organisaties op het snijvlak van zorg en welzijn aan de hand van concrete afspraken over te bereiken resultaten. Wij werken daarbij integraal, wetende dat de kosten (investeren in preventie in het welzijnswerk) voor de baten (minder uitgaven aan maatwerkvoorzieningen in het sociaal domein) uitgaan. Met de preventieve inzet van algemene voorzieningen ontstaat financiële ruimte in het sociaal domein die deels kan worden ingezet om de inzet op preventie verder te versterken. Om deze beweging op gang te brengen en stimuleren stellen wij voor in de jaren 2021, 2022 en 2023 € 200.000, - vanuit de resterende middelen uit de bestemmingsreserve Transformatie zorg ter beschikking te stellen. In de bestemmingsreserve resteert in 2024 na deze besteding € 546.000,-.

We monitoren de preventieve inzet van algemene voorzieningen in plaats van maatwerkvoorzieningen alsook de realisatie van de besparingen op welzijn en maken inzichtelijk in welke mate deze worden gerealiseerd.

Uitvoering

Met de herijking wordt geïnvesteerd in een nieuwe manier van werken met inwoners en maatschappelijke organisaties die breder toegepast kan worden, bijvoorbeeld bij sport-, cultuur- en onderwijsactiviteiten in wijken, maar ook breder in het sociaal domein of het werken met subsidies en gesubsidieerde organisaties. Om die verbreding en verankering te borgen is het noodzakelijk dat verschillende onderdelen van de organisatie betrokken zijn bij de herijking. Daartoe zijn een ambtelijke stuurgroep en projectgroep opgezet.

De herijking moet uitgevoerd worden met ingang van 2021. Hiervoor is het nodig dat op de herijking wordt geanticipeerd in de te maken subsidieafspraken voor 2021. Partijen in de stad zijn de laatste jaren steeds via de subsidiebeschikking geïnformeerd over de veranderingen.

De aanpak is opgebouwd uit drie fases. De drie fases zijn niet hard van elkaar te scheiden, maar zijn wel te onderscheiden:
I. Richten: bepalen wat herijkt moet worden in en met de welzijnsopdracht. Wat willen we bereiken, welke beweging moet op gang worden gebracht?
II. Inrichten: bepalen hoe de herijking gerealiseerd kan worden. Wat is er nodig om de beoogde beweging in gang en voor elkaar te krijgen? Het gaat hierbij om het vaststellen van de uitgangspunten en het bepalen van de randvoorwaarden nodig voor implementatie.
III. Verrichten: het daadwerkelijk uitvoeren van de herijking.

Communicatie

In het voorjaar van 2020 zijn in verschillende wijken consultatiegesprekken gevoerd over datgene wat volgens inwoners en organisaties behouden moet blijven, de gewenste veranderingen en de randvoorwaarden voor de herijking. De sociale wijkteams, de Teams Leefomgeving, welzijnspartners in de stad en inwoners blijven intensief betrokken, ook bij de vervolgstappen.

We willen met deze richtinggevende notitie in de tweede helft van 2020 in gesprek gaan met uw raad en uw zienswijze en besluiten meenemen als opmaat voor de verdere inrichting en de implementatie richting 2021. In 2020 zijn er geen grotere veranderingen in de subsidieafspraken doorgevoerd. Onze partners zijn op de hoogte, onder andere via de beschikkingen en periodieke gesprekken.

De partners krijgen na besluitvorming door het college ook het raadsvoorstel toegezonden. Ook betrekken wij instellingen en bewoners actief bij de implementatie.

Bijlagen

Stukken voor gemeenteraad
- Richtinggevende notitie Herijking welzijnsopdracht 'Samen werken aan een sterke sociale basis'

RAADSVOORSTEL

Besluit van

Zaaknummer 415959

DE RAAD VAN DE GEMEENTE ARNHEM;

gelezen het voorstel van burgemeester en wethouders van 7 juli 2020, nummer: 415969;

gelet op artikel 160 van de Gemeentewet;

besluit:

1. De richtinggevende notitie Herijking welzijnsopdracht 'Samen werken aan een sterke sociale basis' vast te stellen..
2. Het financiëel effect zoals beschreven in de paragraaf Financiën te verwerken in Begroting 2021.

De griffier, De voorzitter,

Gemeente Arnhem

Herijking welzijnsopdracht

Samen werken aan een sterke sociale basis

Richtinggevende notitie

Bestuurlijke stuurgroep
Wethouder Martien Louwers
Wethouder Hans de Vroome

Ambtelijk stuurgroep
Marieke Zeilstra (Programmamanager Meedoen in Arnhem)
Marijn Willemen (Stedelijk manager Wijken)
Ellen Krabbenborg (Programmamanager Zorg Dichterbij)
Mathilde van der Kooij (Senior businesscontroller)

Versie 30 juni 2020

Samenvatting en beslispunten

Regie voeren over je eigen leven en problemen zo veel mogelijk in eigen kring oplossen. Dat is de laatste jaren inzet geweest van het beleid op het brede sociale domein. Een groeiende groep Arnhemmers redt dat echter niet helemaal alleen. Hun hulpbronnen lijken tekort te schieten. We zien in de wijken behoeften ontstaan waar we op een nieuwe manier mee om willen en moeten gaan. Een voorbeeld hiervan is de behoefte aan meer ontmoetingsplekken. We signaleren ook dat landelijk steeds meer aandacht komt voor het thema eenzaamheid, zowel bij ouderen als bij jongeren. Ook preventief jongerenwerk wint terrein. Het wordt ingezet om te voorkomen dat jongeren overlast veroorzaken maar bijvoorbeeld ook om te voorkomen dat zij zonder startkwalificatie school verlaten.

Het aantal kwetsbare ouderen dat een beroep doet op ondersteuning vanuit de Wmo neemt toe. Deels zou deze groep ook terecht kunnen bij laagdrempelige voorzieningen in onze wijken. Een laatste ontwikkeling die we zien is dat steeds nieuwe groepen mensen in Arnhem komen wonen als gevolg van migratie. Deze groepen hebben soms specifieke behoefte aan ondersteuning in hun buurt, dicht bij hun huis.

Bovengenoemde ontwikkelingen vragen om een herijking van het Arnhemse welzijnswerk. Deze notitie geeft richting aan deze herijking. We willen dit, veel meer dan nu het geval is, vanuit de behoeften in de wijken vormgeven. Zodat Arnhemmers die elkaar willen helpen dat goed kunnen doen en waar nodig worden ondersteund. Arnhemmers hebben hulp nodig dichtbij, in de eigen omgeving. Deze ondersteuning wordt geboden door vrijwilligers of welzijnswerkers die de buurt goed kennen. Organisaties werken met elkaar samen, voor en met de Arnhemmers.

Onder welzijnswerk verstaan wij de door de gemeente gesubsidieerde of via inkoop gefinancierde inzet, gericht op algemene voorzieningen die bijdragen aan een sterke sociale basis. Dit alles kan niet zonder de vele vrijwilligers die zich inzetten voor hun naasten en hun buurt. Wij willen hen helpen om dat te kunnen blijven doen.

Onder sociale basis verstaan wij het geheel van organisaties, diensten en voorzieningen die het mogelijk maken dat mensen in wijken, buurten, groepen, netwerken en gezinnen samen kunnen leven en participeren in Arnhem. Dit is een brede definitie waar veel onder valt. De sociale wijkteams vallen daar bijvoorbeeld ook onder. Maar ook sportverenigingen, zorgaanbieders, huisartsen, scholen, culturele instellingen en vele andere organisaties, diensten en voorzieningen maken hier onderdeel van uit.

Met de herijking brengen we meer focus aan in de opdracht aan het welzijnswerk door vast te stellen:

- wat de Arnhemse opgave is voor de sociale basis: wat is onze ambitie?
- wat dat betekent voor het welzijnswerk: wat zijn de inhoudelijke thema's waarop het welzijnswerk zich binnen de sociale basis moet richten?
- wat de uitgangspunten zijn voor de Arnhemse manier van werken: hoe willen we dat het welzijnswerk werkt en samenwerkt?

- wat de sturingsprincipes zijn voor de uitvoering van het welzijnswerk: hoe komen we waar we willen zijn?
- wat de financiële kaders zijn van het welzijnswerk: wat is het budget voor welzijnswerk?

Op deze manier zetten we een beweging in die leidt tot de herijking van het welzijnswerk. De richting die we hieraan geven en de uitgangspunten die we daarbij formuleren kunnen een bredere uitstraling hebben en ervoor zorgen dat er een bredere beweging komt in de totale Arnhemse sociale basis. De primaire focus is dit echter op dit moment nog niet. De samenwerking vanuit het welzijnswerk met andere onderdelen van de sociale basis, met name de sociale wijkteams en de teams leefomgeving, komt wel nadrukkelijk terug in de notitie.

Uit de richtinggevende notitie vloeien de volgende beslispunten voort:

1. Vaststellen dat aan het welzijnswerk twee waarden ten grondslag liggen: de intrinsieke waarde (de sociale basis als zelfstandige waarde) en de extrinsieke waarde (preventie geboden binnen de sociale basis ten dienste van de transformatie van het sociaal domein).
2. Vaststellen dat de ambitie luidt: samen zorgen we voor een sterke sociale basis waarin iedereen zoveel als mogelijk gelijkwaardige kansen heeft om zich te ontwikkelen en om mee te doen en waarin met preventie het beroep op zorg wordt voorkomen.
3. Vaststellen dat het welzijnswerk zich moet richten op de volgende inhoudelijke thema's:
    - Opgroeien en opvoeden;
    - Maatschappelijke verbinding (ontmoeten, eenzaamheid voorkomen, leefbaarheid, voorkomen overlast, bewonersondersteuning, vrijwilligersondersteuning);
    - Zelf- en samenredzaamheid (lichte vormen van begeleiding en ondersteuning, mantelzorg en informele zorg, langer thuis wonen en financiële kwetsbaarheid);
    - Specifieke thema's en actuele ontwikkelingen (zoals seksuele diversiteit en dementie).
4. Vaststellen van de volgende uitgangspunten voor de Arnhemse manier van werken (de uitgangspunten worden in de notitie toegelicht):
    a. We werken opgavegericht: het welzijnswerk een versterking is van de sociale basis.
    b. We zetten in op meer sociaal makelaarschap.
    c. We stellen de behoeften van bewoners centraal.
    d. We vinden lichte vormen van begeleiding en ondersteuning van belang voor onze inwoners.
    e. We werken met oog voor de omgeving.
    f. We zetten maximaal in op ondersteuning van vrijwilligers en ondersteuning van mantelzorgers.
    g. We werken vanuit de wijken: wijkgericht werken is het uitgangspunt voor alle organisaties in de sociale basis.
    h. We komen samen tot resultaten door te tellen en te vertellen.
    i. We zetten in op samenwerking op basis van partnerschap en we bieden ruimte voor innovatie.
5. Vaststellen van de sturingsprincipes voor de aansturing en uitvoering van het welzijnswerk:
    a. Voor de op het individu gerichte inzet zijn de sociale wijkteams leidend en voeren zij de regie. Hiervoor moet de samenwerking tussen de sociale

wijkteams en het welzijnswerk worden verbeterd waarbij de sociale wijkteams direct een beroep kunnen doen op expertise en capaciteit die wordt georganiseerd, vrijgemaakt en aangeboden door het welzijnswerk.

b. Voor de groepsgericht inzet is het welzijnswerk leidend en voeren de welzijnsorganisaties de regie. Het welzijnswerk en de sociale wijkteams werken samen bij het organiseren van algemene voorzieningen die nodig zijn om het beroep op maatwerkvoorzieningen te beperken.
c. Toetssteen voor alle subsidiëring van het welzijnswerk is de mate waarin invulling wordt gegeven aan de uitgangspunten voor de Arnhemse manier van werken, de mate waarin aan de Arnhemse opgave en thema's wordt bijgedragen alsook de mate waarin met andere nieuwe en bestaande initiatieven en organisaties wordt samengewerkt.

6. Vaststellen dat de middelen voor welzijn gerichter ingezet gaan worden waardoor efficiënter gewerkt gaat worden en de in de Begroting 2020-2024 vastgestelde besparing op bestaande welzijnssubsidies wordt gerealiseerd van € 200.000, - in 2021, oplopend tot een structurele besparing van € 545.000, -. We vragen partijen om samen te werken en om te bezien waar overlappingen zitten in de werkzaamheden. Via de wijken halen we op waar deze bezuinigingen gerealiseerd kunnen worden.
7. Vaststellen dat de herijking moet leiden tot het meer gebruik maken van algemene voorzieningen in plaats van maatwerkvoorzieningen en dat deze gerichte inzet op preventie financieel mogelijk wordt gemaakt door hiervoor in de jaren 2021, 2022 en 2023 € 200.000 vanuit de middelen uit de bestemmingsreserve Transformatie zorg ter beschikking te stellen.
8. We monitoren de preventieve inzet van algemene voorzieningen in plaats van maatwerkvoorzieningen alsook de realisatie van de besparingen op welzijn en maken inzichtelijk in welke mate deze besparingen worden gerealiseerd.

Inhoud

Samenvatting en beslispunten 2
Inhoud 4
1. Inleiding 6
Waarom herijken? 6
Definities en focus: herijking gaat over het welzijnswerk binnen de sociale basis 7
Coronacrisis 7
Aanpak herijking 8
2. De Arnhemse inzet 9
Waar en voor wie we het doen 9
De thema's waaraan het welzijnswerk moet bijdragen 10
Opgroeien en opvoeden 11
Maatschappelijke verbinding 11
Zelf- en samenredzaamheid 13
Specifieke thema's en actuele ontwikkelingen 14
3. Uitgangspunten voor de Arnhemse manier van werken 15
Opgavegericht werken, het welzijnswerk is er ter versterking van de sociale basis 15
Meer sociaal makelaarschap 15
Behoeften bewoners centraal stellen 16
Lichte vormen van begeleiding en ondersteuning zijn nodig 16
Oog voor de omgeving 16
Ondersteuning van vrijwilligers en ondersteuning van mantelzorgers nieuwe stijl 17
Wijkgericht 17
Resultaten tellen en vertellen: leren en ontwikkelen 18
Partnerschap en innovatie 19
4. Sturingsprincipes: hoe we komen waar we willen zijn 20
De sturingsprincipes 20
Op het individu gerichte inzet 21
Groepsgerichte inzet 22
Partnerschap en innovatie 23
Toetssteen voor subsidiëring 23
5. Financiën 25
Welzijnswerk en de begroting 25
Huidige en toekomstige samenstelling budget 25
Financiële ontwikkelingen 27

6. Vervolgstappen....28
Implementatie....28
Aanhaken bij lopende trajecten....29

1. Inleiding

Waarom herijken?
In de meerjarenprogrammabegroting is opgenomen dat in 2020 het welzijnswerk wordt herijkt. Het doel van de herijking is om meer richting te geven aan het welzijnswerk in onze stad en in de wijken en daarmee een beweging op gang te brengen die de uitvoering van het welzijnswerk versterkt. We willen zo slim mogelijk combinaties van functies en voorzieningen realiseren voor de inwoners in onze wijken.

Aan de herijking van het welzijnswerk binnen de sociale basis liggen twee waarden ten grondslag.

Intrinsieke waarde: een stevige sociale basis als zelfstandige waarde
In Arnhem is altijd al veel aandacht voor saamhorigheid en cohesie in de wijken. Er wordt gelukkig veel en goed werk verzet voor en met de inwoners van Arnhem. Dat gebeurt door veel vrijwilligers en grotere en kleinere organisaties die kinderen, jongeren, ouders en ouderen helpen met hun dagelijkse problemen. Het kan gaan om geldzaken, opvoeding en opgroeien, gezondheid, sport en spel, mantelzorgondersteuning, taalmaatjes of maaltijden voor ouderen. Ook worden er nieuwe en vernieuwende initiatieven opgestart door de inwoners zelf. In elke wijk zijn wel goede voorbeelden te noemen. Van vrijwilligers die buurthuizen zelfstandig draaiend houden tot buurtbewoners die activiteiten voor hun buurt organiseren. Het welzijnswerk heeft daarmee een intrinsieke waarde. Mensen willen elkaar ontmoeten, elkaar helpen, samen dingen ondernemen in of buiten de wijk, eenzaamheid tegengaan en meedoen in de stad. Een goede sociale basis heeft niet alleen voor een individuele inwoner meerwaarde, maar dus ook voor de buurt en de wijk waarin iemand leeft.

Extrinsieke waarde: preventie
De transformatie in het sociaal domein maakt dat de gemeente verantwoordelijk is geworden voor het bieden van passende zorg. Het gaat daarbij primair om lichte vormen van begeleiding en ondersteuning. Alleen waar dit echt noodzakelijk is worden zwaardere vormen ingezet. Het liefst zijn wij problemen voor. Welzijnswerk speelt hierbij een steeds belangrijkere rol. Met een goede sociale basis kan worden voorkomen dat problemen van inwoners verergeren en kan hulp dichterbij hen worden georganiseerd. Het welzijnswerk heeft daarmee een (extrinsieke) waarde waarmee een beroep op specialistische vormen van zorg en ondersteuning wordt voorkomen of beperkt. Specialistische ondersteuning kan gaan over individuele maatwerkvoorzieningen in het kader van de (jeugd)zorg, maar bijvoorbeeld ook over schulden,

overlast, armoede, bijstand of schooluitval. Gelet op de extrinsieke waarde is deze richtinggevende notitie afgestemd op de doorontwikkeling van (de visie op) het sociaal domein.

Definities en focus: herijking gaat over het welzijnswerk binnen de sociale basis
Over definities in en over welzijnswerk en sociale basis kan lang gesproken worden zonder dat daaruit een eensluidende definitie voortvloeit. Toch is het nodig om aan te geven wat we verstaan onder sociale basis en welzijnswerk. Daarmee geven we ook aan waar deze richtinggevende notitie over gaat en waarover niet.

Onder welzijnswerk verstaan wij de door de gemeente (gesubsidieerde of via inkoop gefinancierde) inzet gericht op algemene voorzieningen die bijdraagt aan een sterke sociale basis en preventie. Deze inzet wordt gedaan voor en door vele vrijwilligers in de Arnhemse wijken. Organisaties ondersteunen de buurtinitiatieven, buurthuizen en vrijwilligers en de gemeente heeft verschillende subsidieregelingen om initiatieven actief te stimuleren. Het welzijnswerk maakt onderdeel uit van de sociale basis.

Onder sociale basis verstaan wij het geheel van organisaties, diensten en voorzieningen die het mogelijk maken dat mensen in wijken, buurten, groepen, netwerken en gezinnen samen kunnen leven en participeren in Arnhem. Dit is een brede definitie waar veel onder valt. De sociale wijkteams vallen daar bijvoorbeeld ook onder. Net als dat sportvoorzieningen, gezondheidsinstellingen, onderwijs, cultuur en vele andere organisaties, diensten en voorzieningen onderdeel uitmaken van en bijdragen aan de sociale basis.

Deze richtinggevende notitie is gericht op de herijking van het welzijnswerk binnen de sociale basis. De richting die we hieraan geven en de uitgangspunten die we daarbij formuleren kunnen wel een bredere uitstraling hebben en ervoor zorgen dat er een bredere beweging komt in de sociale basis. De primaire focus is dit echter op dit moment nog niet. De samenwerking vanuit het welzijnswerk met andere onderdelen van de sociale basis, vooral de sociale wijkteams en de teams leefomgeving, komt wel nadrukkelijk terug in de notitie. Hier is ook nog veel winst te behalen.

Coronacrisis
Deze richtinggevende notitie is gericht op de middellange en lange termijn. ‘In het nu’, op het moment van het schrijven van deze notitie speelt de coronacrisis. Deze is ingrijpend en bepaalt op dit moment ook de inzet van nu door het welzijnswerk. Daarbij zijn goede initiatieven te zien, zoals de samenwerking in het verband van www.voorelkaarinarnhem.nl en de gezamenlijke inzet vanuit jongerenwerkers en gemeentelijke handhavers en politie. Ook zien we in wijken hele mooie nieuwe initiatieven van burgers ontstaan. Juist dit soort initiatieven en

samenwerkingen sluiten aan op de beweging die we willen realiseren en zetten we door ook voor de middellange en lange termijn.

Aanpak herijking

De aanpak bouwen wij op vanuit drie fases.

I. Richten: bepalen wat herijkt moet worden in en met de welzijnsopdracht. Wat willen we bereiken? Welke beweging moet op gang worden gebracht?
   Resultaat: richtinggevende notitie ten behoeve van keuzes door de gemeenteraad

II. Inrichten: bepalen hoe de herijking gerealiseerd kan worden. Wat is er nodig om de beoogde beweging voor elkaar te krijgen? Het gaat hierbij om het vaststellen van de uitgangspunten en bepalen van de randvoorwaarden nodig voor implementatie.
   Resultaat: implementatieplan

III. Verrichten: het daadwerkelijk implementeren van de herijking en vertaling naar opdrachten voor partners in de stad.
   Resultaat: realisatie implementatieplan

Het resultaat van de eerste fase is deze richtinggevende notitie. In deze notitie geven we achtereenvolgens aan:

- wat de Arnhemse opgave is: waar doen we het voor en voor wie en op welke inhoudelijke thema's gaan we ons richten
- wat de uitgangspunten zijn voor de Arnhemse manier van werken
- wat op hoofdlijnen de sturingsprincipes zijn
- hoe de financiën eruit zien
- wat de vervolgstappen zijn.

Om tot de richtinggevende notitie te komen, hebben wij acht wijkgesprekken gevoerd in de gebieden Malburgen, Schuytgraaf-Elderveld, De Laar, Noord-Oost, RKV, Presikhaaf en Elden. Aan die gesprekken hebben actieve bewoners, initiatieven en organisaties deelgenomen. Ook is gesproken met partijen als Adviesraden sociaal domein, professionele organisaties in de stad (Rijnstad, SWOA, MEE, AM Support, MVT, Presikhaaf University, etc., de sociale wijkteams, Praktische Zaken, Ideeënmakelaars, Adviesbrigade) en met vertegenwoordigers van Arnhemse buurthuizen en andere initiatieven van buurtbewoners. De wijkgesprekken zijn ook door raadsleden bezocht.

2. De Arnhemse inzet

Bij het geven van richting aan het welzijnswerk in de sociale basis hoort het formuleren van de Arnhemse opgave voor de sociale basis: waar doen we het voor en voor wie? Daarna gaan we in op wat dat betekent voor het welzijnswerk: wat zijn de inhoudelijke thema's waarop het welzijnswerk zich binnen de sociale basis moet richten.

Waar en voor wie we het doen

Wij willen samen zorgen voor een sterke sociale basis waarin iedereen zoveel als mogelijk gelijkwaardige kansen heeft om zich te ontwikkelen en om mee te doen. Door Arnhemmers te stimuleren en waar nodig faciliteren bij het organiseren van activiteiten voor hun buurt, bouwen we samen aan een sterke sociale basis. We versterken de saamhorigheid tussen inwoners, dat mensen naar elkaar omkijken voor elkaar klaarstaan. Door Arnhemmers op tijd met activiteiten en voorzieningen een duwtje in de rug te geven en een helpende hand te reiken, voorkomen we samen met hen dat ze in de problemen komen of dat hun problemen groter worden.

Bij het inzetten van schaarse middelen doen wij dit in eerste instantie voor de Arnhemmers die de hulp het hardste nodig hebben. Het gaat dan om kwetsbare kinderen, jongeren en ouderen. Maar ook specifieke kwetsbare groepen, denk aan ggz-problematiek in wijken, waarbij steeds meer zorg thuis wordt geboden en vaker een beroep wordt gedaan op welzijnswerk. Volwassenen worden waar nodig ondersteund vanuit het sociaal domein, bijvoorbeeld met activering naar werk, schuldhulpverlening en een uitkering. De inzet vanuit de sociale basis moet daarop goed worden afgestemd. Net zoals de samenwerking moet worden gezocht met andere leefdomeinen als sport en cultuur[1].

Het versterken van de sociale basis doen we niet alleen als gemeente. De gemeente is een van de actoren in het speelveld van de sociale basis. Veel vrijwilligers zetten zich in voor hun buurt en andere inwoners. Zonder hen kan de sociale basis niet worden versterkt. De herijking is er dus ook nadrukkelijk op gericht om hen te stimuleren, te faciliteren en te helpen. Dit sluit naadloos aan op de intrinsieke waarde van het welzijnswerk. Welzijnswerk gaat om inclusief samenleven, maatschappelijk verbinden en sociale cohesie. We willen met elkaar realiseren dat de sociale kwaliteit in onze wijken zo hoog mogelijk is[2]. Dat degene die hulp nodig heeft,

[1] Deze richtinggevende notitie richt zich, zoals in de inleiding aangegeven, op de inzet van het welzijnswerk binnen de sociale basis.

[2] Sociale Kwaliteit voor een sterke Sociale Basis. Lisbeth Verharen, Meike Heessels, Carinda Jansen, Judith Wolf, december 2019, Hogeschool Arnhem Nijmegen Sociale kwaliteit is de mate waarin mensen mogelijkheden hebben om te participeren in sociale relaties op een manier die hun welzijn, capaciteiten en individueel potentieel verbetert (https://socialquality.org/about-iasq/iasq-basics/). Sociale kwaliteit maakt dat mensen hun potentieel kunnen benutten, zichzelf kunnen realiseren en zodoende ook hun bijdrage kunnen leveren aan het collectief: aan hun sociaal netwerk, de buurt, het dorp, de samenleving. Sociale kwaliteit ontstaat wanneer op het niveau van de samenleving is voldaan aan vier conditionele voorwaarden: sociaaleconomische zekerheid, sociale inclusie, sociale cohesie en sociale empowerment (Philips, 2011; Wolf, 2016; www.socialquality.org/theory/).

geholpen wordt. Dat degene die zich in wil zetten voor de samenleving, dat goed kan doen. Daarom werken wij en de gesubsidieerde organisaties nauw met de vele vrijwilligersinitiatieven samen en helpen hen waar nodig, zodat zij hun goede werk kunnen blijven doen en de maatschappelijke netwerken in de buurten sterk blijven. Een bredere en nauwere samenwerking met professionele organisaties, zoals de sociale wijkteams, zorgaanbieders, onderwijs etc. is hierbij van belang. Samen doen betekent ook dat het in de sociale basis gaat om bijvoorbeeld de jongere én zijn ouders en school en om de oudere én zijn kinderen en huisarts. Je kunt een jongere of oudere alleen maar helpen als je haar of zijn omgeving daarbij betrekt.

Sommige wijken kennen complexe sociaalmaatschappelijke problemen: werk, onderwijs, jongeren, veiligheid, ondermijning, zorg en wonen hebben allemaal, integraal, extra aandacht nodig. In Arnhem zijn dit vooral wijken aan de zuid- en oostkant van de stad. Deze wijken kennen vergeleken met de rest van de stad en regio maar ook landelijk gezien een hogere werkloosheid, een lager opleidingsniveau, kinderarmoede, radicalisering en een grotere gevoeligheid voor ondermijnende criminaliteit. Juist ook in deze wijken is te zien dat er veel behoefte is aan zorg en aan investeringen in de sociale basis. Het versterken van de sociale basis levert een belangrijke bijdrage aan het versterken van deze wijken. Maar alleen inzetten vanuit welzijnswerk is niet voldoende. Wij zoeken daarom de samenwerking en organiseren de samenhang met andere beleidsdomeinen. Door bijvoorbeeld aan te haken op de woondeal en door de inzet vanuit de sociale basis hand in hand te laten gaan met nieuwe woningbouwplannen en de verduurzamingsopgave. En met zorgaanbieders en ziektekostenverzekeraars te kijken hoe we preventiever kunnen werken en grotere problemen kunnen voorkomen.

De thema’s waaraan het welzijnswerk moet bijdragen

In deze paragraaf geven we aan wat de inhoudelijke thema’s zijn waarop het welzijnswerk zich in de sociale basis moet richten. Daarvoor hebben wij gesprekken gevoerd in de wijken met bewoners, organisaties en initiatieven. Ook hebben we gesproken met professionals en hun organisaties en met interne, gemeentelijke collega’s. Daaruit vloeien thema’s voort waaraan het welzijnswerk moet bijdragen. We beschrijven in deze notitie op hoofdlijnen wat onder deze thema’s wordt verstaan.

De thema’s krijgen verder handen en voeten in samenspraak met onze partners: in de uitvoering op wijkniveau. Met hen werken we in 2020 verder uit wat de inhoud van het thema is, wat binnen het thema belangrijk is en wat we willen bereiken. De thema’s en de themagesprekken zijn structurerend voor de subsidieafspraken richting 2021 en verder. Op

wijkniveau worden subsidieafspraken gemaakt over wat prioriteit heeft en wat concreet moet worden bijgedragen aan de thema's. Voor een deel zijn de thema's al opgenomen in wijkprogramma's en in samenwerking ontwikkeld. Een gezamenlijke taal is in Arnhem echt van belang voor het welzijnswerk en breder voor de hele sociale basis.

De thema's zijn:

- Opgroeien en opvoeden
- Maatschappelijke verbinding
- Zelf- en samenredzaamheid
- Specifieke thema's en actuele ontwikkelingen

Hieronder geven we aan waar de inzet binnen elk thema op is gericht. Daarmee geven we aan wat onze ambitie is. Deze ambitie moet verder worden uitgewerkt en geconcretiseerd op wijkniveau. Voor een deel is dat in de uitvoeringspraktijk overigens ook al gebeurd.

Opgroeien en opvoeden
Gericht op het zoveel als mogelijk bieden van gelijkwaardige kansen op ontwikkelen en meedoen voor kinderen en jongeren. Als we ons richten op hen en hun toekomst, kunnen we latere problemen voorkomen. Onze gemeenschappelijke inzet zorgt daarmee voor het grootste resultaat. Met opzet spreken wij over opgroeien en opvoeden. Het gaat er namelijk om dat het welzijnswerk niet alleen is gericht op het kind of de jongere, maar juist ook op haar of zijn omgeving: ouders, school, straat, sport. Een goede afstemming en samenwerking tussen bijvoorbeeld kind- en jongerenwerk (denk aan Rijnstad, AM Support en Presikhaaf University), sport (denk aan Sportbedrijf en Jeugdfonds Sport & Cultuur Arnhem), onderwijs (denk aan PAS-VVE) en jeugd(gezondheids)zorg (denk aan VGGM-Kansrijke Start, huisartsen en zorgaanbieders) is daarom van belang bij het bieden van gelijkwaardige kansen op ontwikkelen en meedoen. Het gaat hierbij ook om het kennen van de online leefwereld. Deze is voor veel kinderen en jongeren net zo belangrijk als de straat. Online jongerenwerk maakt daarom onderdeel uit van onze aanpak. Ook zijn jongeren vaak mantelzorger. Als het gaat om mantelzorgondersteuning verdienen zij specifieke aandacht.

Maatschappelijke verbinding
Gericht op het stimuleren en faciliteren van maatschappelijke verbinding in de wijken en buurten. Een goede sociale basis heeft niet alleen voor een individuele inwoner meerwaarde, maar ook voor de buurt en de wijk waarin iemand leeft. Een combinatie van een goede fysieke en sociale omgeving zorgt voor maatschappelijke verbinding. Dat mensen elkaar kennen, herkennen en erkennen. Elkaar opzoeken en bezoeken, samen leven in hun buurt. Maatschappelijke verbinding gaat over saamhorigheid, onderling vertrouwen en participatie in

de buurt. Maatschappelijke verbinding is een breed thema. Hieronder hangen de volgende deelthema's.

- *Ontmoeten en ontmoetingsplekken*
  Gericht op het mogelijk maken van ontmoeten en creëren van ontmoetingsplekken. Enerzijds gaat het over buurthuizen die een belangrijke ontmoetingsfunctie hebben, maar het is ook gericht op ontmoeten tussen generaties en tussen mantelzorgers (lotgenotencontact). Om ontmoeten mogelijk te maken, investeert de gemeente in fysieke basisvoorzieningen in de wijken zoals buurthuizen. Ook wordt onderzocht hoe de bestaande voorzieningen gemakkelijker en beter kunnen worden benut en hoe eventuele nieuwe voorzieningen aansluiten op de bestaande voorzieningen. Hiervoor is het nodig een integraal accommodatiebeleid te ontwikkelen dat geldt voor alle soorten accommodaties inclusief de MFC's.
- *Eenzaamheid*
  Gericht op het tegengaan van eenzaamheid en sociaal isolement bij zowel ouderen als bij jongeren. De aanpak eenzaamheid is een belangrijk speerpunt van het Rijk en van het Arnhems college. In 2019 is daartoe een uitvoeringsplan opgesteld en in 2020 starten we met een communicatiecampagne, een wijkgerichte aanpak en een opzet voor monitoring. Hiervoor werken we samen met het Ministerie van VWS en met de organisaties en initiatieven in de wijken.
- *Leefbaarheid en overlast*
  Gericht op het verbeteren van de leefbaarheid en het voorkomen van overlast. In sommige van onze buurten staat de leefbaarheid onder druk. De veiligheidsinzet van politie en gemeente moet de leefbaarheid in de buurten verbeteren. Vanuit het welzijnswerk moet met deze en andere partijen worden samengewerkt. Leefbaarheid gaat ook over jezelf thuis voelen in je wijk, samenleven en het overbruggen van spanningen tussen bewoners, tussen generaties, tussen leefstijlen. De intrinsieke waarde van het welzijnswerk komt binnen dit deelthema sterk tot uiting. De inrichting van de openbare ruimte kan samenleven en verbinding bevorderen. Daarom denken wij mee bij fysieke ingrepen in wijken.
- *Bewonersondersteuning*
  Gericht op het faciliteren en stimuleren van actieve bewoners. Bewoners en bewonersgroepen worden ondersteund door het welzijnswerk. Bewonersondersteuners en opbouwwerkers in de wijken geven informatie en advies aan bewoners en helpen bij het oprichten van een bewonersgroep of werkgroep. Zij ondersteunen het realiseren van plannen, organiseren van bijeenkomsten of de uitvoering van een activiteit. Daarmee stimuleren wij bewoners om actief te worden en zich mede verantwoordelijk te voelen voor hun wijk. Ook helpen wij groepen en individuele burgers op deze manier met het vergroten van hun zelfredzaamheid, eigen verantwoordelijkheid en zelf oplossend vermogen. Tegelijkertijd verbeteren wij de samenwerking tussen organisaties die werken ten behoeve van de wijkbewoners doordat we hen stimuleren om dit gezamenlijk op te pakken.
- *Vrijwilligersondersteuning*

Gericht op het faciliteren en stimuleren van vrijwilligers. Zonder die vele vrijwilligers is er geen sociale basis. De vrijwilligers(organisaties) verdienen daarom ondersteuning. De manier waarop vrijwilligers actief willen zijn, verandert. Niet iedereen kan of wil in een bestuur van een organisatie zitten, maar mensen willen zich wel op projectbasis inzetten voor de buurt. Organisaties en initiatieven merken dat en spelen daarop in. De manier waarop wij de ondersteuning van vrijwilligers vormgeven, moet met deze ontwikkelingen meebewegen en de werkwijze daarop aanpassen. Met Burgerkracht hebben we hierbij ervaring opgedaan en ontstaat een sociale infrastructuur van burgerinitiatieven die gericht zijn op ‘Burgers steunen Burgers’.

Zelf- en samenredzaamheid

Gericht op het versterken van de zelf- en samenredzaamheid waardoor het beroep op maatwerkvoorzieningen in het sociaal domein wordt beperkt. De transformatie in het sociaal domein maakt dat de gemeente verantwoordelijk is voor het bieden van passende zorg (lichte vormen van begeleiding en ondersteuning waar mogelijk, zwaardere vormen waar nodig). Het liefst zijn wij problemen voor. Daarom zetten wij stevig in op het versterken van de zelf- en samenredzaamheid. Dit doen we door:

- *Lichte vormen van begeleiding en ondersteuning*
  Gericht op het inzetten van lichte vormen van begeleiding en ondersteuning zodat het beroep op specialistische vormen van zorg en ondersteuning zoveel als mogelijk wordt voorkomen of beperkt. Met de herijking versterken wij de samenwerking en de wisselwerking tussen de sociale wijkteams en het welzijnswerk. In het kader van dit deelthema zoeken wij nadrukkelijk de verbinding op met de doorontwikkeling van de visie op het sociaal domein.
- *Mantelzorg en informele zorg*
  Gericht op het faciliteren en stimuleren van mantelzorg en informele zorg. Arnhemmers zorgen vaak voor hun geliefden, voor familie, voor buren. Deze informele zorg is van groot belang voor de Arnhemmers die hulp nodig hebben en het helpt bij het beperken van het beroep op maatwerkvoorzieningen. Daarom willen wij informele zorg stimuleren en helpen waar dat kan. Niet alleen door informele zorgverleners direct te ondersteunen, maar ook door bijvoorbeeld de professionele zorgverleners en de sociale wijkteams te helpen bij de manier waarop je het beste met informele zorg om kunt gaan. Mantelzorgers en informele zorg verdienen een expliciete ‘plek’ aan de zorgtafel.
- *Langer thuis wonen*
  Het streven is om mensen zo lang mogelijk thuis te laten wonen. In hun eigen woning en buurt. Dat vergt wat van de woningen die worden gebouwd, maar ook van de sociaalmaatschappelijke netwerken en ondersteuning die in wijken wordt geboden. Vanuit het beleidsdomein wonen wordt hierop ingezet. Wij zorgen ervoor dat door het welzijnswerk op die inzet wordt aangesloten en dat het welzijnswerk helpt bij het realiseren van dit streven.
- *Financiële kwetsbaarheid*

Gericht op het beperken van de financiële kwetsbaarheid. Schulden en armoede beperken kinderen, jongeren en ouderen in hun mogelijkheden om zich te ontwikkelen. Vanuit het welzijnswerk kunnen deze beperkingen niet financieel worden weggenomen. Wel laten we het welzijnswerk inzetten op het voorkomen van financiële kwetsbaarheid. Hoe ga je om met geld, hoe voorkom je schulden, hoe ga je om met rekeningen die binnenkomen die je niet snapt of die je vanwege laaggeletterdheid niet goed kunt lezen, hoe regel je je financiën als je begint te dementeren?

Specifieke thema's en actuele ontwikkelingen

Ruimte moet blijven voor specifieke thema's waarop door het welzijnswerk op moeten worden ingespeeld, zoals seksuele diversiteit[3] en actuele ontwikkelingen als het gaat om ggz-problematiek in de wijken en dementie. De vraag is wel of deze aandacht afzonderlijk moet worden georganiseerd of dat deze specifieke thema's en actuele ontwikkelingen integraal in samenwerking kunnen worden opgepakt.

[3] Voor het thema seksuele diversiteit is in 2020 een separate uitvoeringsagenda opgesteld, juni 2020

3. Uitgangspunten voor de Arnhemse manier van werken

Onderstaande uitgangspunten geven richting aan de herijking en bieden de basis voor de subsidiëring ten behoeve van het welzijnswerk. Daar waar in het vorige hoofdstuk de inhoudelijke thema's centraal stonden, staat in dit hoofdstuk de manier van werken centraal. De uitgangspunten zijn gebaseerd op de gesprekken die in de wijken zijn gevoerd, op gesprekken met professionals, organisaties en interne experts.

Opgavegericht werken, het welzijnswerk is er ter versterking van de sociale basis
Dit is niet eens zozeer een uitgangspunt, maar geeft veeleer aan hoe we tegen het welzijnswerk aankijken. Daaruit spreekt dat het ons niet gaat om de gemeente en de gesubsidieerde organisaties, maar om wat wij gezamenlijk met de Arnhemmers en gesubsidieerde organisaties bereiken bij het versterken van de sociale basis. Waarom wij het doen en wat wij doen, is belangrijker dan wie het doet.

Meer sociaal makelaarschap
Er zijn veel initiatieven en organisaties actief in onze wijken. In de wijkgesprekken wordt vaak de behoefte aan verbinding uitgesproken. De grote diversiteit aan initiatieven, organisaties en activiteiten vanuit de Arnhemse samenleving wordt gewaardeerd en willen we behouden. De keerzijde van diversiteit is versnippering waardoor mensen van elkaar niet weten wat ze doen en waardoor kansen om elkaar te helpen worden gemist. Versnippering willen we in het vervolg voorkomen. Samenwerkende organisaties op het terrein van het jongerenwerk hebben bij de aanpak van de coronacrisis in het voorjaar van 2020 laten zien dat zij samen de regie kunnen pakken op nieuwe maatschappelijke vraagstukken (jongeren vanuit vertrouwen aanspreken op gedrag in het kader van de noodverordening).

Sociaal makelaarschap betekent dat de gesubsidieerde inzet wordt gericht op het bouwen en versterken van sociaalmaatschappelijke netwerken. Het vervullen van sociaal makelaarschap gaan wij als gemeente centraal stellen in de subsidievoorwaarden. Van grote welzijnsorganisaties verwachten wij dat zij als sociaal makelaar breder in wijken de sociaalmaatschappelijke netwerken versterken en zorgen voor verbinding. Van alle organisaties vragen wij dat zij samenwerken en zo samen een grotere toegevoegde waarde creëren. Elke subsidietoekenning gaat vergezeld van de verwachting dat samenwerking en partnerschap gezocht moet worden met de niet-professionele netwerkonderdelen. De precieze invulling gebeurt thema- en gebiedsafhankelijk, samen met bewoners uit de wijken.

Behoeften bewoners centraal stellen
Sterk samenhangend met het vorige uitgangspunt en aansluitend op de brede beweging in het sociaal domein (van ‘zorgen voor’ naar ‘zorgen dat’) zetten wij versterkt in op het helpen van inwoners, vrijwilligersorganisaties en initiatieven bij het organiseren van hun activiteiten. De behoeften van bewoners en bewonersorganisaties staan centraal voor professionele gesubsidieerde organisaties; zij staan naast de inwoners en helpen hen bij het organiseren van activiteiten, bij het bieden van hulp en ondersteuning. De gesubsidieerde inzet richt zich daarmee minder op zelf organiseren en meer op het helpen organiseren. Ook dit naar vermogen. Daarom zal het per initiatief kunnen verschillen welke hulp bij het organiseren en ontplooien van activiteiten nodig is.

Lichte vormen van begeleiding en ondersteuning zijn nodig
Lichte vormen van ondersteuning en begeleiding worden gemist in de wijken. Niet alleen door hen die dit nodig hebben, maar ook door de organisaties en vrijwilligers die hen helpen. Effect hiervan is dat er eerder en vaker een beroep wordt gedaan op zwaardere vormen van begeleiding en ondersteuning en dat mensen tussen wal en schip vallen. In de opdrachtverlening aan de sociale wijkteams zit de opdracht om lichte kortdurende ondersteuning te bieden. Door de grote hoeveelheid werk lukt het hen niet altijd om deze ondersteuning te bieden. Op dit moment lopen in twee wijken pilots waar de sociale wijkteams worden uitgebreid met de opdracht om zelf de lichte coaching en begeleiding te bieden in plaats van door te verwijzen. Door het welzijnswerk worden ook lichte vormen van ondersteuning en begeleiding geboden. Denk aan sociaal raadsliedenwerk, (een deel van het) kinder- en jongerenwerk, echtscheidingsbemiddeling, buurtbemiddeling, respijtzorg en dagbesteding. Zaak is deze inzet gericht op de individuele inwoner meer af te stemmen met de sociale wijkteams zodat de inwoners het beste in samenhang worden geholpen. Een goede samenwerking tussen de sociale wijkteams, het welzijnswerk en de teams leefomgeving is daarvoor van cruciaal belang en moet intensiever worden ingevuld. Dit vergt het expliciteren en vastleggen van afspraken over rollen, taken en bevoegdheden.

Oog voor de omgeving
Samen doen betekent de inzet richten op de omgeving van de Arnhemmers. De inzet van het welzijnswerk gebeurt niet zonder dat bijvoorbeeld een professional oog heeft voor de omgeving. Het gaat om de jongere én zijn ouders en school. Om de oudere én zijn kinderen en huisarts. We kijken op deze manier nadrukkelijk naar de sociale context waardoor we de maatschappelijke verbinding en sociaalmaatschappelijke netwerken versterken. Dit betekent niet dat een welzijnswerker (of sociaal werker) altijd alles zelf moet oppakken en oplossen. Wel verwachten wij van het welzijnswerk dat goed wordt gekeken kijken naar de omgeving van bijvoorbeeld het kind, dat ze het signaleren als er meer problemen lijken te zijn, het gesprek

daarover beginnen en het sociaalmaatschappelijk netwerk (zie het uitgangspunt over sociaal makelaarschap) benutten om de verbinding te leggen met een partner die kan helpen. Omgevingsgerichtheid geldt als uitgangspunt voor de gehele professionele inzet in het welzijnswerk en we dagen onze partners uit om aan te geven hoe ze hieraan invulling geven. Dit wordt vervolgens verwerkt in de subsidievoorwaarden. Oog voor de omgeving vatten wij ook zo op dat wij kijken naar en de samenwerking opzoeken met andere partijen dan het welzijnswerk die bijdragen aan de versterking van de sociale basis. Zeker waar het gaat om andere financiers, zoals Dullertsstichting, Leefbaarheidsalliantie van de Provincie, KNHeidemij, Oranjefonds, Rabobank, etc.

Ondersteuning van vrijwilligers en ondersteuning van mantelzorgers nieuwe stijl
De vrijwilliger en de mantelzorger van een aantal jaren geleden zijn niet de vrijwilliger en de mantelzorger van nu en van de toekomst. De ondersteuning zal mee moeten veranderen. Uitgangspunt daarbij is dat de ondersteuning zich sterker richt op de vraag naar ondersteuning van de vrijwilliger en mantelzorger zelf en de organisaties die met vrijwilligers werken. Een tweede uitgangspunt is dat de professionele organisaties in het sociaal domein en het welzijnswerk worden ondersteund bij de omgang met informele zorg en gewezen worden op het belang van informele zorg. Vrijwilligersondersteuning en mantelzorgondersteuning zijn in de wijken relevant, maar spelen allebei nadrukkelijk ook op stedelijk niveau. Over deze beide vormen van ondersteuning maken wij daarom ook, naast de wijkgerichte aanpak, stedelijke afspraken. Voor de mantelzorgondersteuning is het Mantelzorgakkoord stedelijk afgesloten en richtinggevend. Dit akkoord willen wij ook wijkgericht vertalen.

Wijkgericht
De gemeente Arnhem heeft als ambitie te willen sturen vanuit de leefwereld van inwoners. Niet alleen om weer burgers meer invloed te geven op een directe leefomgeving, maar ook om effectiever als gemeente de goede keuzes te maken in uitvoering. Wijksturing vindt plaats ‘van buiten naar binnen’: vraaggericht. De vierentwintig wijken van Arnhem zijn geclusterd in acht gebieden die elk een eigen wijkprogramma hebben, gebaseerd op wat er in die gebieden speelt en wat aansluit op de behoeften van de inwoners en andere stakeholders uit de wijk. In de wijkprogramma’s worden ook de thema’s en uitgangspunten uit de herijkingsnotitie geprioriteerd, uitgewerkt en geconcretiseerd. Thema's die in meerdere gebieden spelen worden stadsbreed gemaakt. Dit is een aanpak die al wordt toegepast en die we willen versterken. Juist de wijkprogramma’s willen we vanuit de wijkgerichte aanpak en met inbreng vanuit bewoners een belangrijke scharnier laten zijn bij het realiseren en uitvoeren van onze thema’s en uitgangspunten. Versterken van wat we al doen en van daaruit door ontwikkelen. Daarbij wordt nauw samengewerkt in de driehoek TLO’s, sociaal wijkteams en welzijnswerk.

Wijkgericht betekent ook dat wij onze inzet richten op die wijken die het het hardste nodig hebben. Dat gebeurt nu al bij de verdeling van de middelen over de gebieden. Daarbij verbinden wij de inzet van het welzijnswerk nadrukkelijker met andere beleidsdomeinen. Wijkgericht betekent niet dat alles alleen wijkgericht gebeurt. Bij sommige aspecten van het welzijnswerk ligt het juist voor de hand om ook stedelijk te functioneren en afspraken te maken. Eerder noemden we vrijwilligersondersteuning en mantelzorgondersteuning als voorbeelden hiervan. Ook de inzet van jongerenwerk in relatie tot voorkomen van overlast en middelengebruik is een voorbeeld.

Resultaten tellen en vertellen: leren en ontwikkelen

Wij gaan meer sturen op resultaten en niet op uren die zijn gemaakt. Dat begint met het in de subsidievoorwaarden maken van duidelijke afspraken over wat bereikt moet worden met het welzijnswerk ter versterking van de sociale basis. Dit blijft complex door de vele externe factoren die van invloed kunnen zijn op het realiseren van maatschappelijke effecten en zal daarom niet van vandaag op morgen helemaal lukken. De gemeente is een van de actoren in het speelveld en niet altijd de aangewezen spelverdeler.

De ingezette beweging (input → output → outcome) wordt verder ontwikkeld met het in de wijkprogramma's formuleren van wat bereikt moet worden en het daarin uitwerken van de uitgangspunten (het fundament) die gelden voor het welzijnswerk. Bijvoorbeeld als het gaat om het betrekken van de omgeving van het kind en de jongere en het invullen van het sociaal makelaarschap.

Vervolgens is het van belang om met elkaar te volgen of het lukt, of de inzet leidt tot het gewenste resultaat. Niet alleen op het moment dat subsidies moeten worden verantwoord, maar ook tussentijds. Daarmee dwing je elkaar om het gesprek te voeren over wat we willen bereiken. En over wat we kunnen leren van wat we hebben gedaan. Welke interventies hebben gewerkt en waarom? Wat werkte niet, waarom niet en kan dat worden opgelost of moeten we het anders gaan doen?

Kwantitatieve en kwalitatieve resultaten spelen dus een rol: het gaat om 'tellen en vertellen'. Wij hebben daarbij onze partners nadrukkelijker aan te spreken op hun inzet en resultaten. Net als dat zij ons (de gemeente) kunnen aanspreken op het nakomen van onze afspraken. Elkaar aanspreken op resultaten en daarvan leren, vergt ook een verandering in houding en gedrag. Expliciteren van verwachtingen, niet alleen op papier maar ook in gesprek. Elkaar durven aanspreken op het wel of niet nakomen van afspraken. Maar ook nieuwsgierig zijn naar waarom iets wel of niet lukt, zodat daarvan kan worden geleerd.

Partnerschap en innovatie

Met de bestaande organisaties bouwen wij aan partnerschap om de herijking gerealiseerd te krijgen. Dat vergt wel van alle betrokken partijen dat ze meegaan in de beweging en daadwerkelijk komen tot verandering. Alleen zo komen we tot een sterkere sociale basis. Tegelijkertijd willen we ruimte bieden aan innovaties en nieuwe initiatieven. Dit willen we doen door hiervoor financiële ruimte vrij te houden.

De afgelopen jaren hebben zich innovaties en nieuwe initiatieven en organisaties aangediend die zich inmiddels hebben bewezen en die ook in aanmerking komen voor meerjarige subsidie. Daarvoor blijven wij de ruimte geven. Wij richten ons bij de subsidiëring op die organisaties die in Arnhem geworteld en actief zijn, zowel op relatief nieuwe organisaties als op bestaande organisaties.

De diversiteit aan subsidiepartners wordt hierdoor alleen maar groter en dat is een verrijking. De keerzijde is dat inwoners en professionals soms door de bomen het bos niet meer zien en dat er overlap in activiteiten ontstaat. Met het vergroten van de diversiteit willen we daarom tegelijkertijd de samenwerking tussen subsidiepartners en met bewoners en burgernetwerken versterken. Het doel is: meer samenhang en herkenbaarheid van het ondersteuningsaanbod. Aan subsidies verbinden wij daarom de voorwaarde dat in samenwerking wordt opgetreden. Wij kijken daarbij naar mogelijkheden om gezamenlijke organisaties te subsidiëren in plaats van afzonderlijk subsidies te verstrekken.

4. Sturingsprincipes: hoe we komen waar we willen zijn

De sturingsprincipes

Om ervoor te zorgen dat de uitgangspunten in de praktijk tot uitwerking komen en dat we daarmee daadwerkelijk invulling geven aan de inhoudelijke thema's, is het nodig aan te geven hoe we invulling geven aan onze verantwoordelijkheid: hoe komen we waar we willen zijn? Dit doen we op hoofdlijnen door het formuleren van sturingsprincipes voor het welzijnswerk binnen de sociale basis.

Binnen die inzet zijn twee vormen te onderscheiden:

A. Op het individu gerichte inzet: deze inzet is bedoeld voor individuele Arnhemmers, hun gezin of directe omgeving. Denk aan sociaal raadslieden, (deel van het) kinder- en jongerenwerk, (deel van het) mantelzorgondersteuning, echtscheidingsbemiddeling, respijtzorg, dagbesteding etc.
B. Een groepsgerichte inzet: deze inzet is bedoeld voor grotere groepen en is vaak collectief van aard. Denk aan bewonersondersteuning, (deel van het) kinder- en jongerenwerk, (deel van de) mantelzorgondersteuning, vrijwilligersondersteuning etc.

De sturingsprincipes voor deze vormen zijn:

a. Voor de op het individu gerichte inzet zijn de sociale wijkteams leidend en voeren zij de regie. Hiervoor moet de samenwerking tussen de sociale wijkteams en het welzijnswerk worden verbeterd waarbij de sociale wijkteams direct een beroep kunnen doen op expertise en capaciteit die wordt georganiseerd, vrijgemaakt en aangeboden door het welzijnswerk.
b. Voor de groepsgericht inzet is het welzijnswerk leidend en voeren zij de regie. Het welzijnswerk en de sociale wijkteams werken samen bij het organiseren van algemene voorzieningen die nodig zijn om het beroep op maatwerkvoorzieningen te beperken.
c. Toetssteen voor alle subsidiëring van het welzijnswerk is de mate waarin invulling wordt gegeven aan de uitgangspunten voor de Arnhemse manier van werken, de mate waarin aan de Arnhemse opgave en thema's wordt bijgedragen alsook de mate waarin met andere nieuwe en bestaande initiatieven en organisaties wordt samengewerkt.

Deze sturingsprincipes lichten we nader toe in de hiernavolgende paragrafen. In de uitvoering wordt deze manier van werken verder uitgewerkt in samenspraak met partners.

Op het individu gerichte inzet
De op het individu gericht inzet hangt samen met wat wij eerder de extrinsieke waarde van het welzijnswerk noemden. Het liefst zijn wij problemen voor en helpen wij Arnhemmers zo dichtbij en licht mogelijk. Daarom zetten wij stevig in op het bieden van lichte vormen van begeleiding en ondersteuning dichtbij mensen en hun leefomgeving. Sociaal werk speelt daarbij een belangrijke rol met de op het individu gerichte inzet.

Voor deze vormen van sociaal werk is het van belang de samenwerking van het welzijnswerk met de toegang tot het sociaal domein te versterken. De sociale wijkcoaches wegen af welke hulp iemand nodig heeft en voert de regie op de casussen in het sociaal domein. Daarbij moet de link met bijvoorbeeld het kinder- en jongerenwerk en het ouderenwerk worden versterkt. Dat gebeurt op dit moment nog niet voldoende. Daarom willen we de samenwerking tussen de sociale wijkteams en het welzijnswerk versterken ten aanzien van de inzet die is bedoeld voor individuele Arnhemmers, hun gezin of directe omgeving.
Dit bekent dat door het welzijnswerk expertise en capaciteit wordt georganiseerd en aangeboden die ingezet wordt samen met de sociale wijkteams ten behoeve van lichte vormen van individuele begeleiding en ondersteuning. Als een coach bijvoorbeeld ziet dat een ouderenwerker een oudere goed kan helpen, heeft SWOA die beschikbaar en brengt de coach de oudere in contact met de ouderenwerker. Overigens hebben de sociaal wijkteams binnen deze samenwerking de verantwoordelijkheid om aan te geven welke maatwerkvoorzieningen goed omgezet kunnen worden tot algemene voorzieningen die door het welzijnswerk worden opgezet en uitgevoerd.

Met deze aanpak en dit samenspel tussen sociaal wijkteams en het welzijnswerk dragen we op een fundamentele manier bij aan de transformatie in het sociaal domein: het beperken van het beroep op maatwerkvoorzieningen. We versterken de ketensamenwerking tussen welzijnswerk, sociale wijkteams, professionele organisaties en de vrijwilligersorganisaties. Daarmee zorgen wij ervoor dat Arnhemmers die het nodig hebben, gebruik kunnen maken van lichte vormen van begeleiding en ondersteuning dichtbij hen in de buurt. Binnen de samenwerking die op deze manier wordt versterkt, verdienen mantelzorgers een ‘plek aan tafel’. Zij dragen wezenlijk bij aan de hulp en ondersteuning van hun naasten.

Om het samenspel te organiseren zijn samenwerkingsafspraken nodig tussen sociaal wijkteams, de gesubsidieerde organisaties en de gemeente (Teams Leefomgeving en 'kernorganisatie') over rollen, taken en bevoegdheden die geborgd worden in de

subsidievoorwaarden en opdrachtverstrekking. Hierbij hoort het maken van afspraken over één regievoerder voor een inwoner die met meerdere partijen te maken kan krijgen. Dat hoeft niet per sé de wijkcoach te zijn, dat kan ook een welzijnswerker zijn.

Een goede samenwerking vergt dat samen informatie wordt gedeeld en geduid (monitoring en evaluatie). Dat manieren van werken op elkaar worden afgestemd en ketensamenwerking plaatsvindt. In overleg met hen werken we deze werkwijze verder uit en maken we inzichtelijk wat dit van de betrokken organisaties vraagt. Waar nodig passen we daarbij de subsidieafspraken met welzijnsorganisaties en de opdrachtverstrekking aan de sociale wijkteams aan. Wij bekijken ook of, wellicht in een later stadium, bijvoorbeeld zorgcentra en (praktijkondersteuners van) huisartsen op deze manier van samenwerken kunnen aansluiten.

Wij beseffen dat dit gedeeltelijk een andere manier van werken is dan we tot op heden gewend waren. Belangrijk is vooral dat de uitvoering in wijken verder versterkt wordt. Dat is de kern van de herijking. Met de sociale wijkteams en de welzijnsorganisaties gaan wij in gesprek over wat nodig is om deze manier van werken te kunnen realiseren. Met ingang van 2021 wordt met deze manier van werken gestart. Om de versterkte bijdrage van het welzijnswerk aan de transformatie van de zorg van de grond te krijgen, wordt een beroep gedaan op de bestemmingsreserve Transformatie zorg. Aan de inzet vanuit die middelen koppelen wij concrete voorwaarden en resultaten aan de subsidiëring die aansluiten op het doel en de opzet van de bestemmingsreserve.

Samenwerking vergt nabijheid. Met iemand die je nauwelijks kent en die je niet makkelijk kunt opzoeken, is het moeilijk samenwerken. Daarom gaan wij op wijkniveau met onze partners onderzoeken hoe deze nabijheid te organiseren, bijvoorbeeld door op één locatie per gebied samenwerken mogelijk te maken. Op deze manier kom je samen snel en eenvoudig tot de best passende hulp. De manier waarop wordt gewerkt aan één heldere ingang voor Arnhemmers met financiële vragen/problemen, is een voorbeeld van de manier van werken die wij voorstaan.

Groepsgerichte inzet

De groepsgerichte inzet hangt samen met wat we eerder de intrinsieke waarde van het welzijnswerk noemden en sluit nauwer aan op de huidige werkwijze waarbij de Teams Leefomgeving een belangrijke rol spelen vanuit de gemeente. Ten aanzien van deze inzet is de het welzijnswerk leidend en voeren zij de regie. Bewoners moeten hierbinnen een expliciete plek hebben en worden betrokken bij samenwerking en uitvoering. De manier waarop dat

gebeurt, verandert wel. Onze uitgangspunten zijn daarbij leidend en werken we samen met onze partners verder uit.

Via de subsidies sturen wij op de verandering, bijvoorbeeld gericht op:

- het bouwen en versterken van sociaalmaatschappelijke netwerken: het verbinden van initiatieven, bundelen van krachten en voorkomen van versnippering;
- het centraal blijven stellen van de behoefte van de bewoners en hen nauw te betrekken bij het welzijnswerk;
- het werken op basis van omgevingsinclusie;
- een wijkgerichte aanpak gebaseerd op de uitgewerkte thema's in de wijkprogramma's. Daarmee maken we de subsidiëring meer gericht op de inhoudelijke opgaven en wat we willen bereiken in de wijken.

Met het sturen op de verandering willen wij veranderen wat beter moet. Niet veranderen wat goed werkt. Nieuwe initiatieven en aanpakken die goed hebben gewerkt en die aansluiten op de thema's en uitgangspunten van de herijking, houden we dan ook zoveel als mogelijk in stand.

Partnerschap en innovatie

Voor beide vormen van inzet geldt dat wij nu geen reden zien om per 2021 voor een volledig open inschrijving te kiezen, met als mogelijke uitkomst dat we afscheid nemen van partners die geworteld zijn in de Arnhemse samenleving en partners worden toegelaten die geen enkele binding hebben met de stad. De gemeente wil zich echter ook niet alleen beperken tot de huidige meerjarige subsidiepartners. De afgelopen jaren hebben zich vele initiatieven aangediend die zich inmiddels hebben bewezen en die ook in aanmerking komen voor meerjarige subsidie. Vanuit het principe van partnerschap en innovatie willen wij ons primair richten op die organisaties die in Arnhem geworteld en actief zijn, nieuw en bestaand. Om nieuwe en innovatie initiatieven een kans te bieden, houden wij in onze budgetten middelen vrij.

Toetssteen voor subsidiëring

Toetssteen voor de subsidiëring is de mate waarin invulling wordt gegeven aan de Arnhemse uitgangspunten voor de Arnhemse manier van werken, de mate waarin aan de Arnhemse opgave en thema's wordt bijgedragen, maar ook de mate waarin met andere nieuwe en bestaande initiatieven en organisaties wordt samengewerkt. Met het vergroten van de diversiteit willen we tegelijkertijd de samenwerking tussen subsidiepartners versterken waarmee we de sociale basis voor de Arnhemmers duidelijker en effectiever maken. De

samenwerking die daarvoor nodig is, versterken wij door de thema’s samen met onze partners verder uit te en door gezamenlijk met bewoners per wijk te komen tot een gezamenlijke inzet aan de hand van de wijkprogramma’s.

5. Financiën

Binnen de gemeente en in de stad worden gesproken over ‘het’ welzijnswerk of ‘de’ welzijnsopdracht. Het welzijnswerk is onderdeel van de sociale basis. Net zoals de sociale wijkteams dat bijvoorbeeld zijn. De vraag is hoe dit financieel in de begroting is geregeld en wat het budget voor welzijnswerk is. Dat blijkt niet eenvoudig aan te geven, omdat er niet een duidelijke post welzijnswerk is opgenomen. In deze notitie bieden wij het benodigde inzicht en doen wij een voorstel om het budget welzijnswerk duidelijk te krijgen in de toekomst. Dat kan er ook beter worden gestuurd vanuit de wijken.

Welzijnswerk en de begroting

In de begroting is geen specifieke post welzijnswerk opgenomen. Wel wordt in de begroting sinds dit jaar een programma Welzijn en Inclusie onderscheiden. Een aantal posten/budgetten die onder dit programma hangen, vallen ‘tussen’ de programma’s Welzijn en Zorg in en zouden onder beide programma’s kunnen vallen, bijvoorbeeld delen van Maatschappelijke opvang en Vrouwenopvang/huiselijk geweld. Om toch een eenduidig inzicht te verschaffen, stellen wij voor om aan te sluiten op het taakveld ‘samenkracht en burgerparticipatie’ dat landelijk wordt gehanteerd. Dat sluit het meeste aan bij wat gangbaar onder welzijnswerk wordt verstaan en de ambities die het college heeft met de herijking van de welzijnsopdracht. Het is ook het taakveld dat daarvoor wordt gebruikt in de landelijke monitor sociaal domein. Bijvoorbeeld sport, cultuur en onderwijs zijn aparte taakvelden. Deze zijn relevant en hangen als onderdeel van de sociale basis nauw samen met het welzijnswerk, maar hebben een eigen taakveld.

Huidige en toekomstige samenstelling budget

Kijkend naar het taakveld zien we dat hieraan in de huidige begroting[4] de volgende productbudgetten of delen daarvan zijn gekoppeld. Het koppelen van budgetten aan taakvelden gebeurt door gemeenten zelf, die daarbij moeten afgaan op zeer globale landelijke richtlijnen. In de onderstaande, aangegeven budgetten zitten ook de budgetten die via wijken lopen.

	2019	2020
Totaal R605 Samenlevingsopbouw	3.494.716	3.699.406
Totaal R606 Wijksturing en wijkzaken	282.972	282.657
Totaal R607 Ondersteuning opgroeien en opvoeden	6.048.481	6.069.481
Totaal R608 Maatschappelijke ondersteuning	536.102	481.800

[4] We gaan uit van de MJPB 2019-2022 en niet de MJPB 2020-2023, omdat een selectie op taakvelden in laatstgenoemde MJPB nog niet mogelijk is vanwege de recente invoering van een nieuw financieel systeem.

Totaal R609 Ondersteuning vrijwilligers	1.032.124	1.032.124
Totaal R610 Inclusie, integratie, antidiscriminatie	117.612	237.612
Totaal R611 Maatsch opvang, OGGz verslavingszorg[5]	928.673	928.673
Totaal R612 Asiel- en vluchtelingenzaken	1.194.683	496.186
Totaal R614C Algemeen sociaal deelfonds	4.716.382	3.480.221
Totaal R615 WMO	1.381.302	1.363.842
Totaal R616B Jeugd sociaal deelfonds	92.187	92.187
Totaal	**19.825.234**	**18.164.189**

Wat opvalt is dat er ook budgetten zijn gekoppeld aan dit taakveld die meer gericht zijn op individuele vormen van zorg en ondersteuning. Deze budgetten zijn geel gearceerd:

- Maatschappelijke ondersteuning
- Algemeen sociaal deelfonds
- WMO
- Jeugd sociaal deelfonds.

Als deze budgetten niet worden meegerekend, komen we tot het onderstaande overzicht.

	2019	**2020**
Totaal R605 Samenlevingsopbouw	3.494.716	3.699.406
Totaal R606 Wijksturing en wijkzaken	282.972	282.657
Totaal R607 Ondersteuning opgroeien en opvoeden	6.048.481	6.069.481
Totaal R609 Ondersteuning vrijwilligers	1.032.124	1.032.124
Totaal R610 Inclusie, integratie, antidiscriminatie	117.612	237.612
Totaal R611 Maatschapelijke opv. / OGGZ / verslavingszorg (sociaal raadsliedenwerk)	928.673	928.673
Totaal R612 Asiel- en vluchtelingenzaken	1.194.683	496.186
Totaal	**13.099.261**	**12.746.139**

[5] Het betreft hier sociaal raadsliedenwerk dat per abuis in het systeem aan het product R611 Maatschappelijke opvang / OGGZ / Verslavingszorg is gekoppeld.

Voor het duidelijk krijgen van het budget voor welzijnswerk is het van belang expliciet te krijgen of deze budgetten toegerekend moeten blijven aan dit taakveld. Dit vergt nader uitzoekwerk en afstemming dat naar aanleiding van deze herijkingsnotitie wordt opgepakt (fase van inrichting en fase van verrichting).

Financiële ontwikkelingen
In de Begroting 2020 - 2024 is besloten om meer focus aan te brengen in de te bereiken doelen en te behalen resultaten. In deze notitie zijn de richting en de uitgangspunten bepaald. Hiermee is de verwachting dat een besparing, door het effectiever inzetten van middelen, op bestaande welzijnssubsidies wordt gerealiseerd van € 200.000, - in 2021 en oplopend tot een structurele besparing van € 545.000, -

De welzijnsorganisaties zijn betrokken bij deze verandering en in de subsidiebeschikking 2020 is deze verandering aangekondigd. De welzijnsorganisaties zijn gevraagd zich voor te bereiden op deze verandering onder andere door met partners in de wijk samen te werken en te bezien waar overlappingen zitten in de werkzaamheden en hun organisatie zo flexibel mogelijk in te richten en voor te sorteren op de gewenste beweging.

We gaan meer aan preventie doen, maar we gaan ook gerichter aan preventie werken. We willen een verschuiving van zorg naar welzijn, van maatwerkvoorzieningen naar algemene voorzieningen realiseren. We koppelen dit aan een projectmatige inzet van organisaties op het snijvlak van zorg en welzijn aan de hand van concrete afspraken over te bereiken resultaten. Wij werken daarbij integraal, wetende dat de kosten (investeren in preventie in het welzijnswerk) voor de baten (minder uitgaven aan maatwerkvoorzieningen in het sociaal domein) uitgaan. Met de preventieve inzet van algemene voorzieningen ontstaat financiële ruimte in het sociaal domein die deels kan worden ingezet om de inzet op preventie verder te versterken. Om deze beweging op gang te brengen en te stimuleren stellen wij voor om in de jaren 2021, 2022 en 2023 € 200.000, - vanuit de resterende middelen uit de bestemmingsreserve Transformatie zorg ter beschikking te stellen. In de bestemmingsreserve resteert in 2024 na deze besteding € 546.000, -.

We monitoren de preventieve inzet van algemene voorzieningen in plaats van maatwerkvoorzieningen alsook de realisatie van de besparingen op welzijn en maken inzichtelijk in welke mate deze worden gerealiseerd.

6. Vervolgstappen

Wij organiseren een terugkoppelsessie met de deelnemers van de wijkgesprekken. Op een interactieve manier gaan we met hen op wijkniveau in gesprek over de herijking en wat we hebben gedaan met hun input. Omdat dit een ‘fysieke’ meeting wordt, is het moment dat de sessie plaatsvindt afhankelijk van coronamaatregelen. Dit soort gesprekken blijven wij voeren in het kader van burgerparticipatie, ook bij de implementatie en uitvoering van de herijking. Wij gaan er vanuit dat deze beleidsnotitie na de zomer 2020 door de gemeenteraad behandeld wordt. De fases van richten en inrichten lopen daarmee enigszins in elkaar over, omdat er richting 2021 ook nieuwe subsidieafspraken moeten worden gemaakt met partners in de stad.

Implementatie
Om de herijking te gaan implementeren, gaan wij de volgende vervolgstappen zetten:
→ Wij stellen een implementatieplan op met daarin een heldere fasering en resultaten per fase. (september 2020)

→ In samenspraak met onze partners werken wij dit jaar de thema’s verder uit. Hiervoor sluiten we aan op de gesprekken die nu al in wijken worden gevoerd om de doelen binnen thema’s te concretiseren. De thema’s van de herijking landen op deze manier in de wijkprogramma’s voor 2021.

→ In twee wijken Geitenkamp en Schuytgraaf of Elderveld / Elden gaan we voor 2021 met de nieuwe manier van werken aan de slag op basis van de wijkprogramma’s en met de nadrukkelijke koppeling van de sociale wijkteams wat betreft de op het individu gerichte inzet. Met deze aanpak dragen we bij aan de transformatie van het sociaal domein. Daarna rollen we de aanpak uit over de andere wijken.

→ De herijking vraagt een brede verandering van de manier van werken, van de afspraken die we met elkaar maken, ook over rollen en taken, alsook van houding en gedrag, niet alleen bij onze partners maar ook bij onszelf. Het gaat om een intensieve en vrij permanente veranderopgave, vooral wat betreft implementatie en uitvoering. De uitvoering is afhankelijk van de professionals en de wijkbewoners die er samen de schouders onder zetten. De rol van de gemeente is erop gericht inspanningen en middelen doelgericht in te zetten voor de inwoners in de wijken.
De veranderopgave gaan we opzetten in een implementatieplan waarin ook bovenstaande vervolgstappen worden opgenomen. Zo gaan we de komende jaren stapsgewijs samen met inwoners en organisaties het welzijnswerk herijken.

Aanhaken bij lopende trajecten

Op andere beleidsdomeinen alsook breder binnen de sociale basis lopen trajecten waarmee de herijking nauwe samenhang heeft of waarmee de samenhang moet worden versterkt. Of het nu gaat om sport, onderwijs, jeugdgezondheidszorg, de woondeal of de doorontwikkeling van de visie op het sociaal domein. In de bestuurlijke en ambtelijke stuurgroep en de projectgroep borgen wij deze samenhang en zorgen wij dat de herijking wordt aangehaakt op de andere lopende trajecten en vice versa.

De implementatie van de herijking vergt meerdere jaren en zullen we stapsgewijs vormgeven. In de tussentijd staat de wereld niet stil en worden lopende subsidieafspraken uitgevoerd. Waar mogelijk anticiperen wij daarbij op de beoogde herijking.

Bijlage 1:

6. Vervolgstappen (update van het huidige hoofdstuk 6 in de nota)

Om de herijking te gaan implementeren, gaat de gemeente onder andere de volgende vervolgstappen zetten:

- we stellen op hoofdlijnen een planning voor 2021 op (maart 2021, zie bijlage); deze werken we in samenspraak met onze partners verder uit in een detailplanning.
- we organiseren in april / mei 2021 opnieuw wijkgesprekken. Hierbij koppelen we terug wat we hebben gedaan met de waardevolle inbreng van vorig jaar – en we kijken daarbij ook vooruit.
- in samenspraak met onze partners en aansluitend op de gesprekken in de wijken vertalen we de uitgangspunten op de verschillende thema's in concrete(re) doelstellingen. De thema's van de herijking landen op deze manier in de wijkprogramma's voor 2022 (en de wijkprogramma's daarna)
- via deze stappen komen we ook tot een vertaling in nieuwe subsidieafspraken. Dit kan gevolgen hebben, bijvoorbeeld een verschuiving van inzet in de wijken, het inspelen op bepaalde kansen of het schrappen van iets dat minder effectief bleek of dubbel is. Dit soort gesprekken blijven wij voeren in het kader van burgerparticipatie, ook bij de implementatie en uitvoering van de herijking. De fases van richten en inrichten lopen daarmee in elkaar over. Op verschillende momenten wordt de gemeenteraad in deze beweging meegenomen (zie de planning in de bijlage).
- in een aantal wijken zijn er al sociale tafels (o.a. Geitenkamp en Schuytgraaf) waarbij nauw samengewerkt wordt tussen in ieder geval de sociale wijkteams, de teams leefomgeving en de partijen in de sociale basis. Waarbij wordt gezocht naar kansen om in de sociale basis goede, collectieve alternatieven te organiseren voor individuele voorzieningen. We willen deze werkwijze verder uitbouwen en versterken in de hele stad. De inbreng van inwoners / burgerinitiatieven is daarbij een belangrijk aandachtspunt (zoals ook besproken in de rondetafelsessies).
- De herijking vraagt een brede verandering van de manier van werken, van de afspraken die we met elkaar maken, ook over rollen en taken. Niet alleen bij onze partners maar ook bij de gemeente zelf. De uitvoering is afhankelijk van de professionals en de wijkbewoners die er samen de schouders onder zetten. De rol van de gemeente is erop gericht inspanningen en middelen doelgericht in te zetten voor de inwoners in de wijken.
- De implementatie van de herijking vergt meerdere jaren en zullen we stapsgewijs vormgeven. In de tussentijd staat de wereld niet stil en worden lopende subsidieafspraken uitgevoerd. We stellen een implementatieplan op waarin ook de genoemde vervolgstappen worden opgenomen. Maar bouwen hierbij wel de nodige flexibiliteit in. Het uitgangspunt is immers dat we opgavegericht en wijkgericht willen werken (en ook vanuit de wijken de inzet in de sociale basis voor een groot deel willen sturen). Omdat de opgaven, kansen en problemen kunnen veranderen door de tijd past hier geen "blauwdruk" die we vervolgens "uitrollen" over de stad.
- In de tussentijd is er natuurlijk veel in beweging, ook op andere beleidsdomeinen. Zo werken we bijvoorbeeld aan een brede visie op het sociaal domein en aan nieuw jeugdbeleid. De herijking sociale basis is hiervan een belangrijke bouwsteen. Of het nu gaat om sport, onderwijs, jeugdgezondheidszorg of de woondeal: in de bestuurlijke en ambtelijke stuurgroep en de projectgroep borgen wij de samenhang en zorgen wij dat de herijking wordt aangehaakt op de andere lopende trajecten en vice versa.

Stappenplan herijking sociale basis										
Activiteit	Maart	April	Mei	Juni	Juli	Augustus	September	Oktober	November	December
Vaststellen nota herijking welzijn (kaders, uitgangspunten)										
Wijkgesprekken / wijkinventarisatie: - Terugkoppeling resultaten herijking - Perspectief inwoners, Teams Leefomgeving, sociaal wijkteam, sociale basis, werk & inkomen - Gekoppeld aan wijkprogramma, leidt waar nodig en mogelijk al tot aanscherpingen / aanpassingen van opdrachten										
Nadere analyse / doorontwikkeling (o.a.): - Behoefte en aanbod kinder – en jongerenwerk - Doorontwikkeling voor Elkaar in Arnhem, irt vrijwilligers- en mantelzorgondersteuning (VEIA) - Inventarisatie stand van zaken en behoefte aan bewonersondersteuning - Vervolg regeling burgerkracht										
Resultaten wijkgesprekken (o.a. borging wijkinitiatieven) en nadere analyse meenemen in begroting 2022-2025										
Gemeenteraad										
Raadsbrief ontmoeten en verbinden										
Perspectiefnota										
Herijking sociale basis als onderdeel visie sociaal domein										
Begroting (incl. vertaling in subsidies organisaties, extra raadsbrief consequenties herijking)										
Raadsbrief ontmoetingscentra en buurthuizen in de wijken										

Hiernaast doorlopend: reguliere activiteiten en afstemming tussen alle partijen in de sociale basis, versterken waar nodig ivm corona

Aan de gemeenteraad

Datum : 3 december 2019
Zaaknummer : 415959
Contactpersoon : Dennis Janssen
Telefoonnummer : 026 3775803

Onderwerp: Herijking Welzijnsopdracht 2020

Geachte voorzitter en leden van de raad,

Wij willen u informeren over de herijking van de welzijnsopdracht die is opgenomen in de Perspectiefnota en de meerjarenprogrammabegroting 2020-2023. Wij schetsen in deze brief de aanleiding van de herijking, de uitgangspunten die wij hierbij hanteren en onze aanpak. Ook geven wij aan hoe wij u bij de herijking gaan betrekken. Ten slotte duiden wij op hoofdlijnen het financieel kader voor welzijn zoals opgenomen in de begroting. Meer achtergrondinformatie over landelijke trends en ontwikkeling bij andere gemeenten hebben wij opgenomen in de bijlage bij deze brief.

1. Waarom herijken?
Regie voeren over je eigen leven en problemen zo veel mogelijk in eigen kring oplossen. Dat is de laatste jaren veelal inzet geweest van het beleid op het brede sociale domein. Een groeiende groep Arnhemmers in een kwetsbare positie in onze stad redt het echter niet helemaal alleen. Hun hulpbronnen lijken tekort te schieten en er is bijvoorbeeld behoefte aan meer ontmoeting en aan ontmoetingsplekken. We signaleren ook landelijk steeds meer aandacht voor bijvoorbeeld thema's als eenzaamheid bij ouderen en jongeren[1]. Er is ook meer aandacht voor bijvoorbeeld preventief jongerenwerk om jongeren te ondersteunen richting hun toekomst. En om te voorkomen dat ze bijvoorbeeld school verlaten of in de criminaliteit terecht komen of overlast veroorzaken[2]. We zouden meer en proactief willen inspelen op het toegenomen aantal mensen in onze stad dat alleenstaand is. Hiervoor is onlangs een uitvoeringsagenda eenzaamheid opgesteld. Ook zien we een toename in het aantal kwetsbare ouderen dat een beroep doet op ondersteuning vanuit de Wmo maar hiervoor deels ook terecht zou kunnen bij laagdrempelige voorzieningen in onze wijken. Ten slotte komen steeds nieuwe groepen mensen naar Arnhem als gevolg van migratie. Dat leidt tot meer diversiteit en dus ook tot wijken met steeds meer mensen met een migratieachtergrond[3]. Zij hebben soms specifieke behoefte aan ondersteuning in hun buurt, dicht bij hun huis.

[1] https://www.rijksoverheid.nl/onderwerpen/eenzaamheid/aanpak-eenzaamheid
[2] https://www.sociaalwerknederland.nl/thema/jeugd-opvoeding/nieuws/7207-nieuwsuur-aantal-jongerenwerkers-liefst-vertienvoudigen-kamervragen-aan-grapperhaus
[3] Nog een ontwikkeling: de extramuralisering en de vergrijzing slaan hard neer in wijken waar vooral corporaties bezit hebben. In corporatie-complexen groeit het aantal bewoners die zorgbegeleiding nodig hebben. Het gaat om kwetsbare ouderen, maar ook om mensen met een verstandelijke of geestelijke handicap, die de ondersteuning van een hen omringend ‘wij’ hard nodig hebben. SCP Kim Putters en Radboud Engbersen: De sociale basis keert terug in nieuwe gedaanten

Een stevige sociale basis
In Arnhem is altijd al veel aandacht voor bovengenoemde groepen en voor saamhorigheid en cohesie in de wijken. Er wordt gelukkig veel en goed werk verzet voor en met de inwoners van Arnhem. Dat gebeurt door veel vrijwilligers en grotere en kleinere organisaties als het Meldpunt Vrijwillige Thuishulp, Rijnstad, Presikhaaf University, AM Support, COC, Vluchtelingenwerk en SWOA. Zij richten zich op kinderen, jongeren, ouders en ouderen met hun dagelijkse problemen. Het kan gaan om geldzaken, opvoeding en opgroeien, gezondheid, sport en spel, mantelzorgondersteuning, taalmaatjes of maaltijden voor ouderen. Ook worden er nieuwe en vernieuwende initiatieven opgestart door de inwoners zelf. In elke wijk zijn hiervan wel goede voorbeelden te noemen.

Transformatie sociaal domein
De transformatie in het sociaal domein maakt dat de gemeente verantwoordelijk is geworden voor het bieden van passende zorg (lichte vormen van begeleiding en ondersteuning waar mogelijk, zwaardere vormen waar nodig). Het liefst zijn wij problemen voor. Daarom zetten wij stevig in op preventie. Welzijnswerk speelt hierbij een steeds belangrijkere rol. Met een goede sociale basis kan worden voorkomen dat problemen van inwoners verergeren en kan hulp dichterbij hen worden georganiseerd. Het welzijnswerk heeft daarmee een (extrinsieke) waarde waarmee een beroep op specialistische vormen van zorg en ondersteuning wordt voorkomen of beperkt. Specialistische ondersteuning kan gaan over individuele maatwerkvoorzieningen in het kader van de (jeugd)zorg, maar bijvoorbeeld ook over schulden, overlast, armoede, bijstand of schooluitval.

De intrinsieke waarde van welzijnswerk
Het welzijnswerk heeft ook een intrinsieke waarde. Mensen willen elkaar ontmoeten, samen dingen ondernemen in of buiten de wijk, bij voorkeur niet eenzaam zijn en meedoen in de stad. Een goede sociale basis heeft niet alleen voor een individuele inwoner meerwaarde, maar dus ook voor de buurt en de wijk waarin iemand leeft.[4] Een combinatie van een goede fysieke en sociale omgeving zorgt voor sociale cohesie. Sociale cohesie gaat over saamhorigheid, groepsidentificatie, onderling vertrouwen en participatie in de buurt. Uit onderzoek blijkt dat de leefsituatie in wijken waar veel sociale cohesie wordt ervaren, beter is dan in buurten met relatief weinig sociale cohesie.[5] Het sociale netwerk dat mensen hebben, speelt hierbij een belangrijke rol. De leefsituatie van mensen die geregeld contact hebben met familie, vrienden en kennissen of buren, is beter dan die van mensen die sporadisch contact hebben.[6]

Van Wijken Weten
De welzijnsbudgetten zijn de laatste jaren neergelegd bij de Teams Leefomgeving. Deze teams zijn opdrachtgever van alle bovengenoemde organisaties. Zij signaleren, praten met inwoners en vertalen de behoeften naar concrete voorzieningen. Dat heeft veel opgeleverd, maar we zien ook dat er dilemma's ontstaan. Zo is de subsidie voor het opbouwwerk bijvoorbeeld stopgezet bij Rijnstad. En vervolgens ontstaat het opbouwwerk in een nieuwe vorm in verschillende wijken met andere partijen of met Rijnstad. We constateren dat in Arnhem het welzijnswerk nu meer versnipperd is en dat de koppeling met stedelijke doelen niet altijd helder is. Sommige onderwerpen, zoals mantelzorg en (ondersteuning van)

[4] https://www.verwey-jonker.nl/doc/vitaliteit/De%20invloed%20en%20effecten%20van%20sociale%20samenhang_1169.pdf.
[5] Het gaat hier om de *beleving* van cohesie bij bewoners van een buurt, niet om een geobjectiveerde meting.
[6] https://www.scp.nl/Publicaties/Alle_publicaties/Publicaties_2019/De_sociale_staat_van_Nederland_2019., pagina 315

vrijwilligerswerk spelen in alle wijken maar worden ook vanwege hun vanzelfsprekendheid niet altijd opgenomen in wijkactieplannen.

2. Uitgangspunten

In de Perspectiefnota 2020-2023 hebben wij uitgangspunten geformuleerd voor de herijking. Deze zijn leidend en geven richting aan de herijking:

1. de verschillende behoeften van inwoners in de wijk vormen het uitgangspunt;
2. meer focus in de te bereiken doelen en de te behalen resultaten;
3. goede opdrachten en heldere afspraken met subsidiepartners vanaf 2021;
4. een nieuw subsidieproces en bijbehorende sturingsinstrumenten;
5. verbeterde informatie over de behoeften en de ondersteuningsvraag vanuit de wijken.

3. Aanpak

De aanpak bouwen wij op uit drie fases.

I. Richten (tot en met februari 2020)
Bepalen wat herijkt moet worden in en met de welzijnsopdracht. Wat willen we bereiken? Welke beweging moet op gang worden gebracht?
Resultaat: richtinggevende notitie ten behoeve van keuzes door de gemeenteraad

II. Inrichten (maart-april 2020)
Bepalen hoe de herijking gerealiseerd kan worden. Wat is er nodig om de beoogde beweging voor elkaar te krijgen? Het gaat hierbij om het vaststellen van de uitgangspunten en bepalen van de randvoorwaarden nodig voor implementatie.
Resultaat: implementatieplan

III. Verrichten (mei-december 2020)
Het daadwerkelijk implementeren van de herijking en vertaling naar opdrachten voor partners in de stad.
Resultaat: realisatie implementatieplan

Het uitgangspunt om behoeften van inwoners leidend te laten zijn, passen wij al toe in de aanpak van de herijking. Dit doen wij met de maatschappelijke consultatie die wij in december 2019 en januari 2020 uitvoeren in de wijken, bij de mensen zelf. We gaan met de inwoners in gesprek over de vraag wat zij nodig hebben aan voorzieningen en ondersteuning om maatschappelijke initiatieven te kunnen laten slagen. Waar zou de gemeente zich met de inwoners en maatschappelijke organisaties op moeten richten? Wij spreken tijdens de consultatie met doelgroepen en (potentiële) gebruikers van welzijnsvoorzieningen evenals met kleinere initiatieven en organisaties die een bijdrage leveren aan en een belangrijke rol vervullen binnen het welzijnswerk. Voor bijeenkomsten in januari 2020 nodigen wij ook raadsleden uit. We betrekken ook de Adviesraden en de deskundigheid van de Adviesbrigade, en stedelijke netwerken zoals de samenwerking tussen Arnhemse buurthuizen.

In de inrichtingsfase brengen wij in kaart wat er nodig is voor de beoogde beweging. Het gaat hierbij om het vaststellen van de uitgangspunten en bepalen van de randvoorwaarden die nodig zijn voor de implementatie. Deze uitgangspunten en randvoorwaarden betreffen alle relevante aspecten:

i. Inhoud
Wat moet inhoudelijk verder worden ontwikkeld en/of vastgesteld? Het kan hierbij gaan om een kaderstellende nota die wordt vastgesteld door de raad en/of een aanpassing van de subsidienota/subsidieverordening. Het kan ook gaan om het vertalen van de in de eerste fase geïnventariseerde maatschappelijke opgaven naar concrete doelen die vertaald kunnen worden in opdrachten aan betrokken organisaties of netwerken aan organisaties.

ii. Organisatie
Welke organisatorische uitgangspunten en randvoorwaarden zijn van belang? Zo kan bijvoorbeeld de vraag aan bod komen welke samenwerking op wijkniveau nodig is tussen TLO, sociale wijkteams en welzijnsorganisaties. Of de vraag welk uitgangspunt wordt gehanteerd met betrekking tot de samenwerking met maatschappelijke (welzijn)organisaties: vindt die afzonderlijk plaats of met netwerken van maatschappelijke organisaties? Welke interne, gemeentelijke afstemming en rolverdeling past bij de herijkte welzijnsopdracht? Hieronder valt de opzet en invulling van de opdrachtgeversrol en het samenspel met gesubsidieerde organisaties.

iii. Proces
Bij dit aspect gaat het over de vraag welk proces gevolgd moet worden om de herijking te implementeren. Zo kan de keuze voorliggen of de herijking breed en allesomvattend plaatsvindt of dat een stapsgewijs implementatieproces wordt gehanteerd. Ook moet verduidelijkt worden wie, wanneer en waarover beslist.

iv. Subsidieafspraken
De herijking wordt in 2020 richting 2021 uitgewerkt in vernieuwde subsidieafspraken. Welke uitgangspunten worden hierbij gehanteerd? Welke randvoorwaarden moeten worden ingevuld om de veranderingen voor elkaar te krijgen en hoe wordt de voortgang gemonitord? Dit wordt aangehaakt op het lopend traject om de subsidiëring verder te ontwikkelen. Afstemming met dat subsidietraject wordt gedaan vanuit de projectgroep.

In de tussentijd staat de wereld niet stil en worden lopende subsidieafspraken uitgevoerd. Waar nodig anticiperen wij daarbij op de beoogde herijking.

Bij het daadwerkelijk implementeren van de herijking gaat het om aanpassing van de opdrachtbrieven, zo nodig aanpassen van verordeningen, aanpassen financiële documenten etc. Het implementeren vraagt ook aandacht voor de nieuwe verhouding tussen de gemeente en de externe partners. Dat betekent meer aandacht voor de rollen, houding en gedrag bij zowel de gemeente als de samenwerkingspartners. Dit is een plan dat zich primair op de uitvoering richt en waarover de raad wordt geïnformeerd.

4. Betrokkenheid raad
Het resultaat van de eerste fase is de richtinggevende notitie. Daarin geven wij aan wat wij willen bereiken met de herijking en welke bewegingen wij in gang willen brengen. De richtinggevende notitie leggen wij u voor ter besluitvorming (voorjaar 2020).

5. Financieel kader Welzijn en Inclusie

In de MJPB 2020-2023 heeft u voor Welzijn en Inclusie € 18,2 mln. aan stedelijke middelen en € 10,2 mln. aan wijkmiddelen (samen 28,4 miljoen) opgenomen. Daarbij horen ook begrotingsposten die niet direct tot het 'traditionele welzijnsveld' horen. Denk aan maatschappelijk opvang, verslavingszorg en vrouwenopvang (specialistische vormen van ondersteuning). Het meer traditionele welzijnsveld omvat samenlevingsopbouw, opgroeien en opvoeden (preventief jeugdbeleid), vrijwilligersondersteuning en integratie. Dat gaat in totaal om € 10,8 miljoen. Ook de budgetten van de sociale wijkteams en de Teams Leefomgeving spelen een belangrijke rol op dit terrein. Dat geldt ook voor budgetten waarmee we breder investeren in de sociale basis, bijvoorbeeld vanuit sport of onderwijs. In de MJPB 2020-2023 is een financiële taakstelling van € 545K opgenomen vanaf 2021. De herijking moet ook inzicht geven in de mogelijkheden om deze taakstelling te realiseren.

Uiteraard zullen wij u informeren wanneer er belangrijke ontwikkelingen zijn. Wij gaan graag met u in het voorjaar 2020 in gesprek over de richtinggevende notitie.

Hoogachtend.

het college van burgemeester en wethouders van Arnhem,
de secretaris, de burgemeester,

BIJLAGE 1

Landelijke trends in het welzijnsveld

Wij hebben een verkenning uitgevoerd naar de belangrijkste landelijke trends in het welzijnsveld. In deze bijlage bieden wij u inzicht in deze trends.

In de afgelopen jaren heeft het welzijnswerk in Nederland zich stevig ontwikkeld, mede onder invloed van bezuinigingen en de komst van de uitvoering van de nieuwe WMO en de jeugdzorg naar de gemeenten in 2015. Er is een geheel nieuwe wereld ontstaan met de sociale wijkteams, veelal samengesteld uit professionals van verschillende organisaties.

Het welzijnsveld wordt in veel gemeenten herijkt. Soms gebeurt dit expliciet, soms impliciet. Het meest expliciet is dit verwoord met de definitie gericht op sociale veerkracht en de koppeling daarbij aan beschikbare hulpbronnen. Kijkend naar het bestaande welzijnswerk is te zien dat dat zich richt op het versterken van de sociale hulpbronnen (samenredzaamheid) en op het versterken van de persoonlijke hulpbronnen door middel van lichte vormen van zorg en ondersteuning.

In de herijkingen van andere gemeenten zien wij zes hoofdbewegingen die wij voor u beschrijven.

1. Hernieuwde aandacht voor welzijnswerk
2. Slimmer inzetten van welzijnswerk
3. Focus op thema's en doelgroepen
4. Van activiteiten naar resultaten
5. Van versnippering naar samenhang en samenwerking
6. Professionalisering en verzakelijking

1. Hernieuwde aandacht voor het welzijnswerk
Een relatief lange tijd ging er landelijk niet veel aandacht uit naar het welzijnswerk. Als er al aandacht was dan gebeurde dit vooral in het licht van eventuele bezuinigingen. Sinds dit jaar zien we bij meer gemeenten dat er meer aandacht uitgaat naar het welzijnswerk, ook beleidsmatig. Dit komt vooral door de transformatie in het sociaal domein.

2. Slimmer inzetten van welzijnswerk ter vermindering van het beroep op maatwerkvoorzieningen
Het sociaal domein en het welzijnswerk worden in verschillende steden steeds meer integraal benaderd om een goed samenspel te realiseren tussen de welzijnsinzet en maatwerkvoorzieningen jeugd, zorg, inkomen etc. Daarbij worden ook andere termen gebruikt om de focus van het welzijnswerk te typeren, zoals: algemene voorzieningen, voorliggend veld en sociale basis. Ingegeven door financiële tekorten ligt een sterke nadruk op het beperken en voorkomen van de inzet van maatwerkvoorzieningen door een intensievere koppeling met het welzijnswerk. De integrale benadering is of wordt meestal ingebed in een integraal beleidskader voor het sociaal domein (zorg en welzijn).

Steeds meer wordt er in andere steden, net als in Arnhem, gewerkt vanuit de leefwereld van de inwoners. Inwoners maken namelijk geen onderscheid tussen beleidsdomeinen. De vormgeving van de integrale benadering verschilt in gemeenten.

De vormgeving is soms *organisatorisch* van aard door (delen van) het welzijnswerk in en direct bij de toegang en wijkteams te organiseren. Het gaat dan om lichte vormen van ondersteuning die onderdeel uitmaken van het welzijnswerk, zoals jeugdcoaches, vroeg signalering schulden, ouderenadviseur, financiële zelfredzaamheid. De vormgeving kan ook *inhoudelijk* zijn. Het gaat dan om bijvoorbeeld een sterke nadruk in de opdracht op het preventief en afschalend laten functioneren van het welzijnswerk ten opzichte van maatwerkvoorzieningen, soms door de opdracht daar geheel op te enten. Afspraken worden gekoppeld aan samenwerkingsafspraken over en het faciliteren van het samenspel tussen sociale wijkteams en het welzijnswerk, bijvoorbeeld door middel van convenanten, een gezamenlijk aanbod en/of de inzet van sociale makelaars.

3. Groeiende focus op thema's en doelgroepen
De derde hoofdbeweging is dat er steeds meer gefocust wordt op een (beperkt) aantal thema's en/of doelgroepen. Het gaat dan om bijvoorbeeld opgroeien en opvoeden, mantelzorg, vrijwilligerswerk, preventie, langer thuis blijven wonen, ontmoeting en verbinding en financiële zelfredzaamheid. Daarmee wordt vaak gefocust op (kwetsbare) jongeren en ouderen. Of op doelgroepen zoals statushouders of mensen met een beperking. Welzijnsorganisaties wordt gevraagd gerichte aanbiedingen te formuleren op deze thema's en voor deze doelgroepen.

4. Van activiteiten naar resultaten
Met de gevraagde inzet van welzijnsorganisaties op de thema's en voor doelgroepen wordt gezocht naar manieren om de bijdrage van deze inzet aan de realisatie van maatschappelijke opgaven meer inzichtelijk te maken. Alle gemeenten zijn hier zoekende in, ook wat betreft het bouwen van een passende informatievoorziening. De resultaten van de inspanningen die geleverd worden zijn moeilijk meetbaar te maken. Daarom wordt vaak teruggevallen op het in beeld brengen van gerealiseerde voorzieningen, ontplooide activiteiten, het aantal bereikte inwoners/deelnemers en de ervaringen/beoordelingen van inwoners (via enquêtes). Beleving van (kwaliteit van) voorzieningen speelt vaak een grote rol.

5. Van versnippering naar samenhang en samenwerking
Herijkingen van welzijnsbeleid zijn vaak ook gericht op het verminderen van de versnippering, het versterken van de samenhang van het welzijnsaanbod en de samenwerking in het welzijnsveld. Hiermee wordt niet bedoeld dat kleinere initiatieven en diversiteit in het welzijnsaanbod beperkt moeten worden, maar dat in de benadering van het welzijnsveld samenwerking en netwerkvorming wordt gestimuleerd. Dat gebeurt door middel van het vragen om een gezamenlijk aanbod van verschillende initiatieven en organisaties en, verkennend, het werken met een hoofdaannemer. De ene keer gebeurt dat gebiedsgericht, dus per stadsdeel een aanbod. De andere keer gebeurt dat thematisch, dus per thema een aanbod. Soms gebeurt dit door middel van een aanbesteding, vaker door middel van subsidiëring.

6. Meer benutten professionaliteit en verzakelijking

Minder expliciet verwoord, maar wel zichtbaar in de ontwikkeling van de verschillende aanpakken, is dat bij de subsidiëring (of inkoop) de professionaliteit van en bij welzijnsorganisaties steeds meer wordt benut en aangesproken. Dit betekent dat vanuit de gemeente wordt aangegeven wat moet worden bereikt ten aanzien van thema's en/of doelgroepen. Daarbij worden aandachtspunten en procesmatige en financiële voorwaarden meegegeven. Op basis daarvan moeten de organisaties op basis van hun professionaliteit aangeven hoe ze dat gaan bereiken.

Deelnemers rondetafelgesprek herijking Welzijnsopdracht 2020

Naam	Namens/organisatie
Paul Roessen	Rijnstad
Bea Schouten	SWOA
Mustafa Amezrine	AM-Supportteam
Mariken van Woerkum	Wijkteams
Rudolf Beijerman	Samenwerkende Buurthuizen
Nabil el Malki	Presikhaaf University
Kaan Gecöl	Leerling van het Thomas a Kempis

BEHANDELRESULTAAT
RONDETAFELGESPREK 9 DECEMBER 2020

GEMEENTE Arnhem

Herijking Welzijnsopdracht 2020

Documentnummer:	
Zaaknummer:	
Portefeuillehouder:	Mw. Louwers

Resultaat van bespreking:

Aanwezig: de raadsleden/fractievolgers Van der Laak (AC), Kalthoff (VVD), Hutten (CDA), Loor (D66), Dolsma (GL), De Vries (PvdA), Jansen (ChristenUnie) en Dilekçi (Denk/Verenigd Arnhem). De fracties van de PPV, SP, PvdD en AOP waren niet vertegenwoordigd.

Verloop
Deelnemers aan het rondetafelgesprek:

	Naam	Namens/organisatie
1	Paul Roessen	Rijnstad
2	Bea Schouten	SWOA
3	Mustafa Amezrine	AM-Supportteam
4	Mariken van Woerkum	Wijkteams
5	Rudolf Beijerman	Samenwerkende Buurthuizen
6	Nabil el Malki	Presikhaaf University
7	Kaan Gecöl	Leerling van het Thomas a Kempis

Tijdens het rondetafelgesprek hebben de woordvoerders en de betrokkenen met elkaar gesproken over (onderdelen van) het voorstel.
Twee deelnemers hebben voorafgaand aan de bijeenkomst een schriftelijke reactie naar de raad gestuurd. Deze zijn aan de stukken toegevoegd.
Aan het einde de bijeenkomst geeft de fractie van D66 aan nog een aantal ….burgers/betrokkenen/belanghebbenden te willen spreken voordat het voorstel inhoudelijk door de raadskamer wordt behandeld.

Conclusie
De voorzitter concludeert dat dit rondetafelgesprek is afgerond. Hij maakt hierbij de opmerking dat op verzoek van de raadskamer de gebruikers van de voorzieningen zullen worden gevraagd in te spreken c.q. hun input te leveren. Afhankelijk van de aanmeldingen zal dit aanleiding geven tot het organiseren van een tweede rondetafelgesprek of zal een informatieve behandeling gecombineerd worden met de Meningsvorming-1 behandeling.

De raadsadviseur,

E.J.S. Dirksen

De voorzitter,

R. Maref

Aan de raad van de gemeente Arnhem **Arnhem, 15-01-2021**

Onderwerp: raadsvoorstel "Herijking Welzijnsopdracht 2021".

Geachte raadsleden,

Op 9 december hebben wij, namens het samenwerkingsverband van de Arnhemse buurthuizen en het BurgerserviceLab ingesproken op bovengenoemd raadsvoorstel.
We hebben toen o.a. aangegeven dat we heel blij zijn dat in dit voorstel het wezenlijke belang van allerlei vormen van burgerinitiatieven wordt erkend, van belang voor de kracht en de versterking van de sociale basis in de stad en in het bijzonder in de wijken.
Die avond hebben we ook aangegeven dat die sociale basis zelf de regie zou moeten voeren over de sturing, in samenwerking met en gefaciliteerd door gemeente en professionele organisaties.
Wij missen helaas in het raadsvoorstel de rol die burgers kunnen en willen spelen bij de sturing op het welzijnsbeleid. In paragraaf 5b wordt in het beslispunt helemaal niet meer gesproken over de rol van burgerinitiatieven.
Daar staat dat de sturing plaats vindt door de gemeente met het professionele welzijnsveld.
Er wordt opeens helemaal niet meer gerept over op welke wijze de burgerinitiatieven een bijdrage kunnen leveren aan programmering en invulling daarvan.

In het raadsvoorstel staat heel expliciet:" *Voor de groepsgerichte inzet is het welzijnswerk leidend en voeren de welzijnsorganisaties de regie*".
Er wordt verder gesteld dat samen met de sociale wijkteams gezorgd wordt voor *"....het organiseren van algemene voorzieningen die nodig zijn om het beroep op maatwerkvoorzieningen te beperken".*
Daarmee lijkt het te gaan om meer accent op preventie en bezuiniging.

Maar juist daarom is het belangrijk dat die "algemene voorzieningen" betrokken worden bij de regievoering, programmering en vormgeving.
Want daar ligt de kracht van de sociale basis: bij de buurthuizen en/of andere burgerinitiatieven. Dat zijn de initiatieven waar vooral wijkbewoners dagelijks vrijwillig mee aan de slag zijn voor het welzijn van wijkbewoners.

Wij willen er daarom voor pleiten om als uitgangspunt in de sturing nadrukkelijk te kiezen voor een driehoek-benadering, waarbij er een gelijkwaardige plek is voor burgerinitiatieven in de wijken naast de plek voor de gemeente en die voor de professionals.
Naar ons idee kan dat prima vormgegeven worden per wijk of per werkgebied van het TLO.
Wij pleiten er dan ook voor dat bij de herijking van de welzijnsopdracht samengewerkt wordt met de buurthuizen c.q. burgerinitiatieven. En dat dat dan ook expliciet vastgelegd wordt in deze nota.
Dat betekent een stap verder gaan dan de (eventueel nog) bestaande bewonersplatformen.

Wij willen u vragen het raadsvoorstel op dit onderdeel te amenderen.

Wij kunnen ons goed voorstellen dat u nog vragen hebt. Uiteraard willen wij graag met u van gedachten wisselen. U kunt ons bellen of als u daar de voorkeur aan geeft, is een zoomsessie uiteraard ook mogelijk. Wij willen dit punt ook tijdens de tweede inspreekronde inbrengen.

Namens het samenwerkingsverband Arnhemse buurthuizen en het BurgerserviceLab

Cees van Helvert
Regina Ram

Lijst met deelnemers :

	Naam	Namens
1	Lucas De Jong.	Willemeen
2	Riley Buisman	Willemeen
3	Stefan Zon	Willemeen
4	Thomas Kiezebrink	Willemeen
5	Sema	De Madser
6	Redouan	De Madser
7	Diego Jansen	De Madser
8	Katharina Ferreiro	De Madser
9	Evindar Pala	De Madser
10	Eva-Maria van de Geest	Youth for Christ
11	Mattijs	Youth for Christ
12	Rabia Zararsiz	Empowering Nisa
13	Sasya Abdouni	Empowering Nisa
14	Nikki van Elzelingen	Empowering Nisa
15	Jannie van Vlaanderen	Buurthuiskamer ’t Duifje
16	Hassan Koubaa	Stichting Prisma en wijkbeheergroep Immerloo
17	Wilma Koel	Stichting Prisma en wijkbeheergroep Immerloo
18	Wase Omar	Stichting sport en integratie

BEHANDELRESULTAAT

TWEEDE RONDETAFELGESPREK 20 JANUARI 2021

GEMEENTE Arnhem

Herijking Welzijnsopdracht 2020

Documentnummer:	
Zaaknummer:	
Portefeuillehouder:	Mw. Louwers

Resultaat van bespreking:

Aanwezig: de raadsleden/fractievolgers Van der Laak (AC), Kalthoff (VVD), Hutten (CDA), Loor (D66), Coenders (GL), De Vries (PvdA), Jansen (ChristenUnie), Aydemir (Denk/Verenigd Arnhem), Çetintaş (SP) Wiggers (AOP). De fracties van de PPV en de PvdD waren niet vertegenwoordigd.

Verloop
Deelnemers aan het rondetafelgesprek:

	Naam	Namens
	Thomas Kiezebrink	Willemeen
	Lucas De Jong	Willemeen
	Stefan Zon	Willemeen
	Redouan	De Madser
	Katharina Ferreiro	De Madser
	Evindar Pala	De Madser
	Eva-Maria van de Geest	Youth for Christ
	Mattijs	Youth for Christ
	Rabia Zararsiz	Empowering Nisa
	Sasya Abdouni	Empowering Nisa
	Nikki van Elzelingen	Empowering Nisa
	Anita Arnold	Buurtkok Malburgen
	Hassan Koubaa	Stichting Prisma en wijkbeheergroep Immerloo
	Wase Omar	Stichting sport en integratie

BEHANDELRESULTAAT

TWEEDE RONDETAFELGESPREK 20 JANUARI 2021

Conclusie
De voorzitter bedankt alle aanwezigen voor hun waardevolle inbreng en concludeert dat met dit tweede rondetafelgesprek de informatieve fase is afgerond. Het voorstel wordt doorgeleid naar de de Meningsvorming-1 behandeling.

De raadsadviseur,

E.J.S. Dirksen

De voorzitter,

J. van der Loo

BEHANDELRESULTAAT

MENINGSVORMING -I- 3 MAART 2021

GEMEENTE Arnhem

Herijking Welzijnsopdracht 2020

Documentnummer:	
Zaaknummer:	
Portefeuillehouder:	Mw. Louwers

Resultaat van bespreking:

Aanwezig: de raadsleden/fractievolgers Van der Laak (AC), Kalthoff (VVD), Hutten (CDA), Loor (D66), Coenders (GL), De Vries (PvdA), Jansen (ChristenUnie), Dilekçi (Denk/Verenigd Arnhem), Çetintaş (SP) Hobbelen (AOP). De fracties van de PPV en de PvdD waren niet vertegenwoordigd.

Verloop
De eerste termijn van de M-I bespreking is afgerond.

Toezeggingen

- De wethouder zegt toe een update van het stappenplan naar de raad te sturen.
- De wethouder zegt toe bij de Perspectiefnota (PPN) inzicht te geven in de invulling van de bezuinigingstaakstelling van de welzijnsopdracht voor volgend jaar en daar de gevolgen van de coronacrisis bij te betrekken.
- De wethouder zegt toe om te kijken of ze organisaties die zichzelf bewezen hebben definitief in de begroting op kan nemen.

Conclusie
De voorzitter concludeert dat de eerste termijn van de Meningsvorming-I is afgerond en dat de volgende keer wordt gestart met de tweede termijn (M-I) van de raadskamer.

De raadsadviseur,

E.J.S. Dirksen

De voorzitter,

V. Bouma

BEHANDELRESULTAAT

VERVOLG MENINGSVORMING 1 10 MAART 2021

GEMEENTE Arnhem

Herijking Welzijnsopdracht 2020

Documentnummer:	
Zaaknummer:	
Portefeuillehouder:	Mw. Louwers

Resultaat van bespreking:

Aanwezig: de raadsleden/fractievolgers Van der Laak (AC), Kalthoff (VVD), Hutten (CDA), Loor (D66), Dolsma (GL), De Vries (PvdA), Jansen (ChristenUnie), Elfrink (SP) Hobbelen (AOP). De fracties van de Denk/Verenigd Arnhem, de PPV en de PvdD waren niet vertegenwoordigd.

Verloop
De vergadering begon met de tweede termijn van de Meningsvorming 1. De fracties hebben aangegeven diverse moties/amendementen te overwegen over samenwerking, jongerenwerk, bezuinigingen, burgerinitiatieven, meidenwerk, financiën, proces en uitgangspunten, meidenwerk, opbouwwerk, betrekken van bewoners en burgerkracht.

Toezeggingen

- De wethouder zegt de exacte gegevens van OZO (overlast en zorgcoördinator) op te zoeken en de raad hierover te informeren.
- De wethouder zegt toe uit te zoeken hoeveel geld er (al dan niet) is overgebleven bij het welzijnswerk als gevolg van corona in 2020
- De wethouder zegt toe uit te zoeken of er al een concrete vraag is ten aanzien van het jongerenwerk bij de teams leefomgeving
- De wethouder zegt toe uit te zoeken hoe het zit met de planning van het onder zoek naar jongeren in relatie tot de planning van het jeugdbeleid.

Conclusie
De voorzitter concludeert dat de Meningsvorming 1 is afgerond en het raadsvoorstel door kan naar de Meningsvorming 2.

De raadsadviseur,

E.J.S. Dirksen

De voorzitter,

L.R. Manders

Memo

Datum : Vrijdag 12 maart 2021

Aan : De leden van de gemeenteraad

Van : Wethouder Martien Louwers

Betreft : Aangepast planning op hoofdlijnen Herijking Welzijn

---

Aanleiding

In de vergadering van woensdag 3 maart 2021 heb ik toegezegd u te informeren over de aanpassing van de vervolgstappen zoals genoemd in de nota 'Samen werken aan een sterke sociale basis'. In bijlage 1 treft u een update aan van het huidige hoofdstuk 6 in de nota. In tekst is een toelichting gegeven op wat we gaan doen.

Ook is bijgevoegd een tijdlijn met een stappenplan voor implementatie van de herijking sociale basis. U leest ook wanneer uw raad betrokken en geïnformeerd wordt. Een goede kaderstelling vanuit de raad is van belang om aan de slag te gaan met implementatie en concretisering van de geschetste beweging. Een kenmerk van onze aanpak is dat we op basis van wijksturing en wijkgesprekken nader richting geven waarbij we in nadere analyse en gesprekken concreet maken of bepaalde inzet dubbel is, minder effectief of niet goed bij uitgangspunten past. Of dat iets juist heel kansrijk en succesvol is of bijdraagt aan preventie. Dan kan dit leiden tot voorstellen om iets minder of juist meer te doen. Raadsleden zijn ook welkom bij de wijkgesprekken. Uiteraard informeren we u op gezette tijden over de precieze consequenties. Bij de perspectiefnota zal ik nader ingaan op de manier waarop deze uitgangspunten worden vertaald in (financiële) besluiten.

Ik heb ook toegezegd om in te zetten op welzijn, preventie en om voorliggende voorzieningen mee te nemen in het plan voor de besteding van structurele middelen uit de Bestemmingsreserve Transformatie Zorg en dit in het eerste kwartaal van 2021 aan te bieden aan de raad. De motie 20m298 "Blijvend inzetten op welzijn" is met die toezegging ingetrokken. De raadsbrief is nagenoeg gereed. Daarin is opgenomen dat in 2021, 2022 en 2023 200.000 wordt geïnvesteerd in de brede welzijnsopgave - in het bijzonder voor activiteiten die bijdragen aan het afschalen / voorkomen van / zijn van een alternatief voor zwaardere zorg (de komende drie jaar) en incidenteel in 2021 250.000 euro voor de doorontwikkeling van Voor Elkaar in Arnhem. Daarnaast wordt in het kader van preventie en voorliggende voorzieningen bijvoorbeeld geïnvesteerd in de sociale wijkteams zodat zij zelf meer (lichte) ondersteuning kunnen bieden om zo verergering van problematiek / uiteindelijke inzet van intensievere ondersteuning (maatwerk) te voorkomen. Nadere uitwerking komt zo snel mogelijk naar uw raad.

Bijlage 1: aangepaste planning hoofdstuk 6 uit de nota
Bijlage 2: planning op de hoofdlijnen Samen Werken aan een Sterke Sociale Basis

Bijlage 1:

6. Vervolgstappen (update van het huidige hoofdstuk 6 in de nota)

Om de herijking te gaan implementeren, gaat de gemeente onder andere de volgende vervolgstappen zetten:

- we stellen op hoofdlijnen een planning voor 2021 op (maart 2021, zie bijlage); deze werken we in samenspraak met onze partners verder uit in een detailplanning.
- we organiseren in april / mei 2021 opnieuw wijkgesprekken. Hierbij koppelen we terug wat we hebben gedaan met de waardevolle inbreng van vorig jaar – en we kijken daarbij ook vooruit.
- in samenspraak met onze partners en aansluitend op de gesprekken in de wijken vertalen we de uitgangspunten op de verschillende thema's in concrete(re) doelstellingen. De thema's van de herijking landen op deze manier in de wijkprogramma's voor 2022 (en de wijkprogramma's daarna)
- via deze stappen komen we ook tot een vertaling in nieuwe subsidieafspraken. Dit kan gevolgen hebben, bijvoorbeeld een verschuiving van inzet in de wijken, het inspelen op bepaalde kansen of het schrappen van iets dat minder effectief bleek of dubbel is. Dit soort gesprekken blijven wij voeren in het kader van burgerparticipatie, ook bij de implementatie en uitvoering van de herijking. De fases van richten en inrichten lopen daarmee in elkaar over. Op verschillende momenten wordt de gemeenteraad in deze beweging meegenomen (zie de planning in de bijlage).
- in een aantal wijken zijn er al sociale tafels (o.a. Geitenkamp en Schuytgraaf) waarbij nauw samengewerkt wordt tussen in ieder geval de sociale wijkteams, de teams leefomgeving en de partijen in de sociale basis. Waarbij wordt gezocht naar kansen om in de sociale basis goede, collectieve alternatieven te organiseren voor individuele voorzieningen. We willen deze werkwijze verder uitbouwen en versterken in de hele stad. De inbreng van inwoners / burgerinitiatieven is daarbij een belangrijk aandachtspunt (zoals ook besproken in de rondetafelsessies).
- De herijking vraagt een brede verandering van de manier van werken, van de afspraken die we met elkaar maken, ook over rollen en taken. Niet alleen bij onze partners maar ook bij de gemeente zelf. De uitvoering is afhankelijk van de professionals en de wijkbewoners die er samen de schouders onder zetten. De rol van de gemeente is erop gericht inspanningen en middelen doelgericht in te zetten voor de inwoners in de wijken.
- De implementatie van de herijking vergt meerdere jaren en zullen we stapsgewijs vormgeven. In de tussentijd staat de wereld niet stil en worden lopende subsidieafspraken uitgevoerd. We stellen een implementatieplan op waarin ook de genoemde vervolgstappen worden opgenomen. Maar bouwen hierbij wel de nodige flexibiliteit in. Het uitgangspunt is immers dat we opgavegericht en wijkgericht willen werken (en ook vanuit de wijken de inzet in de sociale basis voor een groot deel willen sturen). Omdat de opgaven, kansen en problemen kunnen veranderen door de tijd past hier geen "blauwdruk" die we vervolgens "uitrollen" over de stad.
- In de tussentijd is er natuurlijk veel in beweging, ook op andere beleidsdomeinen. Zo werken we bijvoorbeeld aan een brede visie op het sociaal domein en aan nieuw jeugdbeleid. De herijking sociale basis is hiervan een belangrijke bouwsteen. Of het nu gaat om sport, onderwijs, jeugdgezondheidszorg of de woondeal: in de bestuurlijke en ambtelijke stuurgroep en de projectgroep borgen wij de samenhang en zorgen wij dat de herijking wordt aangehaakt op de andere lopende trajecten en vice versa.

Memo

Datum : Donderdag 18 maart 2021

Aan : De leden van de gemeenteraad

Van : Wethouder Martien Louwers

Betreft : Aanvullende informatie herijking welzijn: financiën, planning jeugdbeleid, jongerenvoorzieningen in Zuid, OZO en buurtbemiddeling

---

Aanleiding

In de vergadering van woensdag 10 maart 2021 heb ik toegezegd uw raad te informeren over de trends en ontwikkelingen bij OZO en buurtbemiddeling, over jongerenvoorzieningen en jongerenwerk in Arnhem Zuid, over de planning van het jeugdbeleid en over het financiële beeld. Met dit memo geef ik deze aanvullende informatie[1].

Financieel beeld

Ten eerste het algehele financiële beeld in het sociaal domein en de ruimte die dat eventueel zou geven om de taakstelling te verlagen. Op dit moment wordt de laatste hand gelegd aan de jaarrekening, de raad zal deze naar verwachting in mei / juni ontvangen. De verwachting is dat daarin inderdaad op een aantal posten (o.a. als gevolg van corona) een voordeel ten opzichte van de begroting ontstaat (o.a. BUIG, Wmo). Het algehele financiële beeld dat we als college straks bij de perspectiefnota kunnen schetsen kent ook tegenvallers en risico's. Vandaar de overweging om het punt van de financiën mee te nemen naar de perspectiefnota en in samenhang te bezien.

"Overschotten" welzijnswerk als gevolg van corona

Daarnaast is de vraag gesteld of en hoeveel geld er overgebleven is doordat activiteiten in 2020 niet of niet volledig konden worden uitgevoerd. Partijen dienen voor 1 april 2021 de eindverantwoording van de subsidie in. Dan zal duidelijk zijn hoeveel kosten er eventueel niet zijn gemaakt als gevolg van corona. Op dit moment is onze verwachting dat dit een (zeer) beperkt bedrag betreft[2]. Partijen hebben zich maximaal ingespannen om coronaproof alternatieven te bieden. Bijvoorbeeld door online of telefonisch contact, ontmoetingen buiten, het meedraaien van het kinderwerk bij de noodopvang in het onderwijs, ondersteuning van team handhaving door Presikhaaf University en AM support, het ontstaan van het initiatief Voor Elkaar in Arnhem, extra activiteiten rond de zomervakantie en de kerstvakantie. Via de corona update brieven bent u hiervan regelmatig op de hoogte gehouden. Soms heeft de gemeente hier ook extra opdrachten voor verleend. Waar het gaat om subsidieafspraken is de basishouding van het college vanaf het begin van de crisis steeds geweest om coulant om te gaan met degenen waarmee wij een subsidierelatie hebben en die door de gevolgen van corona niet aan hun subsidieverplichtingen kunnen voldoen. Dit is ook vastgelegd in het afwegingskader corona.

[1] Op vrijdag 12 maart 2021 stuurde ik al een memo met de aangepaste planning van de vervolgstappen.
[2] Voor de twee grootste subsidiepartners in de sociale basis Rijnstad en SWOA verwachten we op dit moment dat het maximaal ca. 3,5% van het totale subsidiebedrag betreft – eenmalig / incidenteel.

Planning jeugdbeleid

Dan de planning van het onderzoek naar kinder- en jongerenwerk in relatie tot het jeugdbeleid. Het eerste ruwe raamwerk voor het jeugdbeleid is al aan de raad aangeboden. De planning is om voor de zomer het jeugdbeleid aan de raad ter besluitvorming aan te bieden. Het onderzoek naar de behoefte en het aanbod van kinder- en jongerenwerk (in alle wijken / stedelijk) gaat zo spoedig mogelijk lopen en zal ook voor de zomer zijn afgerond. Uitkomsten die tot nieuwe inzichten leiden kunnen we meenemen in het nieuwe jeugdbeleid.

Jongerenvoorzieningen in Arnhem Zuid

Een deel van de vragen van uw raad had betrekking op jongeren in Arnhem Zuid. In alle wijken in Arnhem Zuid gaan we aan de slag met partners en jongeren zelf om hun behoeften aan voorzieningen en inzet van jongerenwerkers goed in beeld te krijgen. Dit in aansluiting op de analyse van vraag en aanbod van kinder- en jongerenwerk in alle wijken in Arnhem (zie ook de bestuurlijke planning). De samenhang met sport, onderwijs en veiligheid is daarbij van belang.

Specifiek voor Schuytgraaf

In Schuytgraaf wonen veel jongeren en er zijn weinig ontmoetingsplekken. Het is belangrijk dat jongeren in hun eigen wijk elkaar kunnen ontmoeten. Er is een Jongeren Ontmoetingsplek (JOP) en MFC de Omnibus wordt deels aangepast, maar er lijkt behoefte te zijn aan meer. In 2021 onderzoekt Team Leefomgeving samen met bewoners en partners verder wat er gedaan kan worden – dit is ook opgenomen in het wijkprogramma. (zie voor de wijkprogramma's: https://www.arnhem.nl/stad_en_wijken/Wijken/wijkactieplannen).

Het behoeftenonderzoek wordt gedaan door middel van de inzet van een bewonersondersteuner (opbouwwerker) en een stagiair die met professionals, bewoners en het netwerk in de wijk interviews houden. De sociale partners in de driehoek TLO, Stichting Sociale Wijkteams Arnhem en de welzijnspartners in de wijk werken aan een "Masterplan Jeugd" (zoals het in de wijk zelf wordt genoemd). Hiervoor is een 'sociale tafel' ingericht die periodiek bijeen komt, net zoals in de andere wijken. Een ontmoetingspelk (binnen) specifiek voor jongeren is op dit moment nog niet voorzien binnen de plannen voor de ontwikkeling van Schuytgraaf.

Overlast – en zorgoverleg (OZO)

Het overlast- en zorgoverleg (OZO) is een overleg waarin multi-problematiek op het gebied van overlast en veiligheid wordt besproken. Aan het OZO nemen vaste netwerkpartners deel en het OZO wordt voorgezeten door een wijkmanager van Team Leefomgeving. Andere netwerkpartners die deelnemen: de overlast- en zorg coördinator Rijnstad, wijkagent(en), woningcorporaties en RIBW Zorgbemiddeling. Per wijk wordt er diverse casuïstiek besproken. De politie en woningcorporaties melden de meeste casussen aan bij het OZO. Ondanks dat de wijken erg verschillend zijn, is er een aantal overeenkomsten te zien. Het merendeel van de besproken casuïstiek betreft eenpersoonshuishoudens. Kijkend naar de problematiek komen de komende thema's het meest naar voren:

- Woonoverlast
- Vervuiling
- Verward gedrag
- Veiligheid (huiselijk geweld, ongewenst en overlastgevend bezoek of problemen op het gebied van agressieregulatie)

In 2020 was er een stijging van het aantal meldingen. De OZO coördinatoren rapporteren in het client volgsysteem (CVS). Op 1 januari 2020 waren er 234 actieve dossiers en op 31 december 2020 waren er 321 dossiers. Dit betekent een toename van 87 casussen.

Buurtbemiddeling

Buurtbemiddeling wordt in opdracht van drie woningcorporaties en de gemeente Arnhem uitgevoerd door Rijnstad. De samenwerkende partijen hebben in 2020 het bestaande convenant geactualiseerd en vernieuwd met aandacht voor adequate gegevensuitwisseling. Buurtbemiddeling heeft als doel om buren samen in gesprek te brengen en zo woonoverlast op te lossen. Ook hier zorgt de coronacrisis voor extra uitdagingen. In 2020 kreeg Buurtbemiddeling 213 aanmeldingen. In vergelijking met de 162 aanmeldingen in 2019 is dat een toename. In de eerste drie weken van de lockdown ging het met name over de 'gewone' overlast zoals schuttingen en lawaai. In de maanden daarna ging het vele thuis zijn van volwassenen en kinderen een rol spelen in de overlast. Er ontstonden meer spanningen tussen buren. Er zijn dan ook meer zaken afgehandeld door de coördinatoren en er meldden zich 12 nieuwe vrijwilligers aan, tweemaal zoveel als in andere jaren. Voor Buurtbemiddeling is een jaarverslag 2020 opgesteld. Zie https://inmalburgen.nl/item/buurtbemiddeling-arnhem en https://rijnstad.nl/buurtbemiddeling/arnhem

Aan de gemeenteraad

Datum : 6 april 2021
Zaaknummer : 558068
Contactpersoon : E. Krabbenborg / M. Zeilstra
Telefoonnummer : 026-3774628

Onderwerp: Besteding BR Transformatie Zorg en BR WMO en Jeugdzorg

Geachte voorzitter en leden,

Bij de begroting 2020 - 2023 is een amendement aangenomen "aanvullende coalitie afspraken zorg (19A66)". Met dit amendement is een bestemmingsreserve (BR) Transformatie Zorg en een BR WMO en Jeugdzorg gecreëerd. Tevens is, met deze bestemmingsreserves, een aantal kostenbesparende maatregelen tijdelijk teruggedraaid c.q. uitgesteld. Er is een toezegging gedaan om de raad in het eerste kwartaal van 2021 te informeren over de invulling van deze bestemmingsreserves. Deze toezegging wordt afgedaan met deze raadsbrief.

In deze raadsbrief informeren wij u over de besteding van de BR Transformatie Zorg en BR WMO en Jeugdzorg voor de komende jaren. In verschillende raadsvoorstellen en brieven bent u op onderdelen reeds op de hoogte gebracht van de inzet van deze bestemmingsreserves. In deze raadsbrief treft u een totaaloverzicht aan van de reeds ingediende plannen en de plannen voor de toekomst.

BR Transformatie Zorg
Sinds de transformatie in het sociaal domein is de gemeente verantwoordelijk voor het bieden van passende zorg vanuit de WMO en de jeugdzorg; licht waar dat kan en zwaar waar dat nodig is. Maar liever nog zijn wij problemen voor. Daarom zetten wij stevig in op het versterken van het aanbod van voorliggende en algemene voorzieningen, dit door middel van preventieve activiteiten en welzijnswerk. Met een stevige sociale basis wordt voorkomen dat problemen van inwoners verergeren en kan hulp eerder en dichterbij de inwoner worden geboden. De BR Transformatie Zorg wordt ingezet voor versterking van het aanbod van voorliggende en/of algemene voorzieningen en biedt een alternatief voor specialistische en/of maatwerkvoorzieningen zodat de transformatie op gang komt.

1. *Koppelen vraag en informele ondersteuning: Voor elkaar in Arnhem (Arnhemse herstelagenda corona).*

We faciliteren de verbreding van het platform Voor elkaar in Arnhem en zetten in op een versteviging van deze nieuwe samenwerkingsvorm. In reactie op de coronacrisis hebben de welzijnsorganisaties Rijnstad, SWOA en MVT de samenwerking geïntensiveerd in de vorm van https://voorelkaarinarnhem.nl om eerder en sneller mensen te vinden, vindbaar te zijn en hulp en ondersteuning te bieden. Het doel is dat Arnhemmers zich inzetten voor elkaar en voor hun buurt, wijk of stad. Voor Elkaar In Arnhem kan gezien

worden als de voordeur voor vrijwillige inzet. Deze vrijwillige inzet kan bijdragen aan het beperken van een toename en verzwaring van de hulpvragen.
In de begroting 2021-2024 is hiervoor incidenteel in 2021 225.000 euro beschikbaar gesteld.

2. Transformatie van maatwerk naar algemene voorzieningen (Raadsvoorstel herijking welzijn)
Het welzijnswerk heeft een (extrinsieke) waarde waarmee een beroep op specialistische vormen van zorg en ondersteuning wordt voorkomen of beperkt. Specialistische ondersteuning kan gaan over individuele maatwerkvoorzieningen in het kader van de (jeugd)zorg, maar bijvoorbeeld ook over schulden, overlast, armoede, bijstand of schooluitval.
In het raadsvoorstel 'herijking welzijnsopdracht' wordt het voorstel gedaan om gerichter in te zetten op preventie en algemene voorzieningen en dit financieel mogelijk te maken door hiervoor in de jaren 2021, 2022 en 2023 € 200.000 aan middelen uit de bestemmingsreserve Transformatie Zorg ter beschikking te stellen. Voor de besteding van deze middelen kunt u bijvoorbeeld denken aan inzet op jongeren die moeilijk bereikbaar zijn en rondom deze jongeren een krachtige leeromgeving (school, werk, wonen, geld) en activering organiseren, met rolmodellen, jongerenwerkers, onderwijs etc. Het kan gaan om het creëren van voorliggende voorzieningen en ondersteuning aan (jonge) mantelzorgers. Een voorziening in een specifieke buurt om het taalniveau te verhogen en mensen te ondersteunen naar participatie, door het bieden van structuur en perspectief kan ook de vraag naar zorg afnemen. Activiteiten voor alleenstaande ouderen om eenzaamheid en isolement te voorkomen.

3. Sociaal Hospitaal
In Arnhem zijn gezinnen die een groot beroep doen op de voorzieningen in het sociaal domein. De problematiek van deze gezinnen gaat vaak over meerdere leefgebieden heen. Zo zijn veel gezinnen afhankelijk van een uitkering, komen schulden vaak voor en is er sprake van armoede. Dit naast een stapeling van zorg. Via de doorbraakmethode van het Sociaal Hospitaal worden in twee jaar 150 multiprobleemhuishoudens geholpen met een eigen, integraal maatwerkplan. Dit heeft als doel een 'doorbraak' te realiseren om de situatie van de inwoner te verbeteren waarbij tegelijkertijd wordt bespaard op (maatschappelijke) kosten. .Daarmee levert de doorbraakmethode een bijdrage aan de transformatie-opgave.

Op 8 juli 2020 heeft de Raad ingestemd met het onttrekken van de uitvoeringskosten Sociaal Hospitaal 2020 en 2021 (totaal € 875.000) aan de BR WMO en Jeugdzorg (€ 775.000) en de BR Transformatie zorg (€ 100.000) en dit via verzamelbesluit 2 - 2020 te verwerken in de begroting. Op 8 juli 2020 heeft de Raad verzamelbesluit 2 - 2020 vastgesteld.

4. Prenatale zorg
Er wordt ingezet op interventies die erop gericht zijn om latere problemen bij het opgroeien en opvoeden van kinderen te voorkomen en dragen zo indirect bij aan het terugdringen van de kosten van de jeugdzorg. Voor 2020 zijn de kosten voor deze interventies, zoals het programma Stevig ouderschap, het programma Voorzorg en prenatale huisbezoeken, gedekt vanuit de BR Transformatie Zorg. Hiermee heeft uw raad ingestemd tijdens de begroting 2021-2024. Voor de jaren vanaf 2021 is deze inzet van € 120.000 structureel geborgd in de begroting.

5. Pilot transformatie ambulante begeleiding WMO

In een raadsbrief hebben wij u geïnformeerd over een pilot die samen met de sociale wijkteams wordt uitgevoerd (raadsbrief 19-1-2021). Het doel van de pilot is om de transformatie van begeleiding een impuls te geven zodat meer passende, effectieve en efficiënte begeleiding wordt geboden en kwetsbare inwoners zelfstandiger kunnen functioneren en meer regie over hun eigen leven kunnen krijgen of houden. Wijkcoaches gaan tijdens de pilot meer kortdurende (en waakvlam) begeleiding vanuit de Wmo zelf uitvoeren, waardoor geen beroep hoeft te worden gedaan op specialistische zorg. De wijkcoaches fungeren daardoor als ''algemene voorziening''. Voor uitvoering van de pilot gebruiken we een deel van de BR Transformatie Zorg, voor 2021, 2022 en 2023 jaarlijks € 93.000. Op termijn verwachten we door een grotere inzet van collectieve voorzieningen en het sociaal netwerk effectievere begeleiding te bieden en daarmee te kunnen besparen.

BR WMO en Jeugdzorg

Met het amendement ''aanvullende coalitieafspraken zorg'' (19A66) werd tevens een vangnet ingesteld voor Wmo en jeugdzorg. Door het instellen van een vangnet willen we ervoor zorgen dat ondersteuning voor Arnhemmers beschikbaar blijft waarbij we vooral inzetten op het transformeren van de zorg. Dit door een tijdige inzet van preventieve en lichte vormen van zorg en ondersteuning waardoor een beroep op zwaardere zorg wordt voorkomen. Daarnaast heeft de raad via dit amendement een aantal kostenbesparende maatregelen ongedaan gemaakt of uitgesteld.

1. Sociale wijkteams en vroeg signalering schulden

In het amendement 19A66 van 13 november 2019 wordt vermeld dat een deel van de BR moet worden ingezet om de voorgestelde besparingen op de sociale wijkteams (ter hoogte van € 100.000,-) en vroeg signalering van schulden (ter hoogte van € 50.000,-) ongedaan te maken.

2. Uitstellen jeugdmaatregelen PPN 2020

In de perspectiefnota van 2020-2024 werd een aantal maatregelen voorgesteld om grip te krijgen op de oplopende kosten voor jeugdzorg. Een van de maatregelen betrof het terugdringen van de kosten voor verblijfszorg jeugd, dit door ontwikkeling van meer ambulante vormen van verblijf en/of ambulante ondersteuning. Voor deze ontwikkeling stond vanaf 2020 een bedrag ingeboekt van € 700.000,- oplopend naar € 750.000 in de daaropvolgende jaren.
Via het genoemde amendement (19A66) heeft de Raad deze maatregel met twee jaar uitgesteld en het hierdoor ontstane tekort in deze twee jaren gedekt uit de BR Wmo en jeugdzorg.

3. Onttrekking extra lasten Jeugd PPN 2020

In 2020 is een deel van de overschrijding van het jeugdzorgbudget gedekt vanuit de BR Wmo en jeugdzorg, te weten € 1.000.000. In de raadsbrief 'Ontwikkelingen in de jeugdzorg' dd.7 januari 2020 is dit voornemen reeds aangekondigd en heeft de Raad dit voornemen in het kader van de cyclus turap/perspectiefnota//MJPB formeel bekrachtigd.

4. Sociaal Hospitaal

De doorbraakmethode van het sociaal hospitaal wordt deels gedekt vanuit de BR Transformatie Zorg en deels vanuit de BR Wmo en Jeugdzorg.

5. Bekostiging maatregelen Taskforce jeugd

In het amendement Visie voor maatregelen (20A58) dat op 8 juli 2020 is aangenomen, heeft de raad besloten om het college opdracht te geven een aantal voorstellen van de taskforce jeugd nader uit te werken. Dit betreft de volgende maatregelen:

- *Perspectiefoverleg*
- *Samenwerken aan veiligheid (alternatief voor product drang)*
- Verkorten van de veiligheidsketen
- Doorstroom jeugdwet naar de Wet langdurige zorg bevorderen
- *Praktijkondersteuner huisarts jeugd-GGZ*
- Handhaving op zorgaanbieders
- Monitoring verbeteren
- Sociaal Hospitaal
- Begeleiding door de wijkcoaches zelf

Een aantal van de bovenstaande maatregelen werd in 2020 en 2021 bekostigd vanuit het regionaal transformatieplan jeugdzorg waarover de raad in oktober 2018 is geïnformeerd. Vanaf 2022 is dit regionale budget echter uitgeput. Bij een aantal maatregelen zien we al effecten optreden; over de resultaten wordt de raad geïnformeerd via de bestuursrapportages Zorg Dichterbij. Het is nu echter nog te vroeg om te beoordelen of de kosten van de ingezette maatregelen opwegen tegen de baten. Uiteindelijk moeten de maatregelen immers een positief effect hebben op de toestroom naar specialistische zorg en daarmee de uitgaven voor jeugdzorg. Om deze reden willen we drie maatregelen (deze zijn cursief weergegeven) vanaf 2022 bekostigen vanuit de BR Wmo en jeugdzorg. Het betreft hier een totaalbedrag van structureel € 460.000.

6. Nieuwe preventieve projecten jeugdzorg

In het regionaal transformatieplan jeugdzorg staat nog een aantal initiatieven die moeten leiden tot een verschuiving van zorg, dit door meer in te zetten op het voorkomen van zorg of door het ontwikkelen van voorliggende voorzieningen. Hierbij behoren de volgende projecten*:*

- Preventie van jeugdzorg als gevolg van echtscheidingsproblematiek
  In Arnhem zijn diverse initiatieven om problemen bij kinderen te voorkomen als ouders in een (v)echtscheiding zijn verwikkeld. Dit zijn o.a. het Omgangshuis, KIES-trainingen en ouderbijeenkomsten. Het Omgangshuis is opgezet als een neutrale en veilige plaats waar het kind, de niet-verzorgende ouder kan ontmoeten zonder dat de ouders elkaar tegenkomen. KIES (kinderen in echtscheidingssituaties) is een preventief hulpprogramma voor kinderen en jongeren gericht op het verwerken van de scheidingen en in ouderbijeenkomsten kunnen ouders elkaar ondersteunen via lotgenotencontact. In totaal is hiermee structureel een bedrag gemoeid van € 75.000.
- Steungezinnen

Via steungezinnen worden ouders tijdelijk ondersteund bij de opvoeding van hun kinderen. Gewoon van ouder tot ouder, thuis in het gezin. Als steungezin bied je het vraaggezin een steuntje in de rug dat nodig is. Bijvoorbeeld bij het aanbieden van tijdelijke opvang, het versterken van zelfvertrouwen van de ouder of hulp bij het uitbreiden van het sociale netwerk van het gezin. Het bedrag dat hiervoor uit de bestemmingsreserve wordt onttrokken bedraagt jaarlijks € 63.000.

- Bevorderen doorstroom vanuit BW en MO
  Veel jeugdigen horen niet meer thuis in een instelling maar kunnen niet doorstromen wegens het tekort aan woonruimte in onze stad. Daarnaast zijn er ook jongeren die geen woonruimte hebben en dakloos zijn. Wij proberen samen met woningcorporaties op zoek te gaan naar mogelijkheden voor deze jongeren zodat ze zelfstandig (soms nog met enige begeleiding) kunnen wonen en een eigen leven kunnen opbouwen. Eenmalig bedrag € 100.000.

Overzicht besluitvorming projecten en initiatieven uit Bestemmingsreserves

De bovenstaande projecten en initiatieven verkeren in verschillende stadia, niet alleen wat betreft de uitvoering maar ook wat betreft de besluitvorming door de raad. In onderstaand overzicht geven we daarom per project/initiatief weer vanuit welke bestemmingsreserve deze wordt gedekt, of er al besluitvorming is van de raad en wanneer dat is besloten. Als er nog geen besluitvorming van de raad is, dan vermelden we, daar waar dit bekend is, ook wanneer we dit aan de raad willen voorleggen.

Onderwerp	**Besluitvorming raad?**	**Wanneer?**
Bestemmingsreserves Transformatie Zorg		
1. Voor Elkaar in Arnhem (VEIA)	ja	MJPB 2021-2024
2. Transformatie van maatwerk naar algemene voorzieningen (raadsvoorstel herijking welzijn)	nee	Raadsvoorstel ligt nu voor
3. Sociaal Hospitaal (raadsvoorstel)	ja	8 juli 2020
4. Prenatale zorg	ja	MJPB 2021-2024
5. Pilot transformatie ambulante begeleiding WMO (raadsbrief 19-1-2021)	nee	Nog te bepalen
Bestemmingsreserves jeugd en Wmo		
1. Sociale wijkteams en vroeg signalering schulden	ja	Amendement 19A66 13 november 2019
2. Uitstellen kostenbesparende maatregelen jeugd	ja	Amendement 19A66 13 november 2019
3. Onttrekking t.b.v. tekort Jeugdzorg	ja	cyclus turap/ perspectiefnota /MJPB
4. Sociaal Hospitaal (raadsvoorstel)	ja	8 juli 2020
5. Bekostiging maatregelen Taskforce jeugd [1] o POH-jeugd o Perspectiefoverleg o Samenwerken aan veiligheid (alternatief voor huidige product drang van jeugdbescherming)	nee	Nog te bepalen
6. Nieuwe preventieve projecten jeugdzorg [2]	nee	Nog te bepalen

[1] Strikt genomen worden deze initiatieven niet alleen uit de BR Wmo en jeugdzorg gedekt, maar ook deels uit de (jaarlijkse toevoegingen aan) de BR Transformatie Zorg
[2] Idem

Financieel overzicht bestemmingsreserves

In onderstaand overzicht vatten we de diverse projecten en initiatieven die we dekken of voornemens zijn te dekken uit de bestemmingsreserves, nog eens financieel samen.

Maatregelen/projecten/initiatieven	2020	2021	2022	2023	2024	2025
Jeugdmaatregelen mjpb 2020-2023	-700.000	-750.000				
SWT maatregelen MJPB 2020-2023	-100.000	-100.000				
Onttrekking tbv. tekort Jeugdzorg	-1.000.000					
Sociaal Hospitaal (BR Wmo en jeugdzorg)	-161.500	-387.500	-226.000			
Sociaal Hospitaal (BR Transformatie Zorg)		-50.000	-29.000			
Prenatale zorg	-120.000					
Samenwerking VEIA		-225.000				
Herijking welzijnsopdracht		-200.000	-200.000	-200.000		
Pilot Transformatie ambulante begeleiding Wmo		-93.000	-93.000	-93.000		
Preventieve maatregelen jeugd						
Complexe scheidingen (omgangshuis, ouderbijeenkomsten, KIES trainingen)			-75.000	-75.000	-75.000	-75.000
Steungezinnen			-63.000	-63.000	-63.000	-63.000
Doorstroming BW / MO		-100.000				
Bekosting maatregelen Taskforce Jeugd						
POH Jeugd			-150.000	-150.000	-150.000	-150.000
Perspectiefoverleg jeugd			-75.000	-75.000	-75.000	-75.000
Samenwerken aan veiligheid			-235.000	-235.000	-235.000	-235.000
Totaal	**-2.081.500**	**-1.905.500**	**-1.146.000**	**-891.000**	**-598.000**	**-598.000**

Daarnaast is een bijlage toegevoegd waarin we de voeding en het verloop van de twee bestemmingsreserves hebben weergegeven.

Wij hopen u hiermee voldoende geïnformeerd te hebben.

Hoogachtend,
het college van burgemeester en wethouders van Arnhem,
de loco-secretaris, de burgemeester,

P.J. Altena A. Marcouch

Bijlage
- Verloopoverzicht BR Transformatie Zorg en BR WMO en jeugdzorg

Verloopoverzicht BR Transformatie zorg en BR WMO en Jeugdzorg

opgesteld dd. 12-3-2021

Bedragen x € 1.000	Beginstand 1-1-2021	Toevoeging	Onttrekking	1-1-2022	Toevoeging	Onttrekking	1-1-2023	Toevoeging	Onttrekking	1-1-2024	Toevoeging	Onttrekking	1-1-2025	Toevoeging	Onttrekking	1-1-2026
Structurele toevoegingen																
Wmo en Jeugdzorg	1.480	200			200			200			200			200		
Transformatie zorg	388	428			328			328			328			328		
	1.869	628			528			528			528			528		
Onttrekkingen Incidenteel																
Wmo en Jeugdzorg																
Jeugdmaatregelen PPN 2020 *			-750													
SWT maatregelen PPN 2020 *			-100													
Sociaal Hospitaal *		incidenteel gedekt binnen de reguliere exploitatie van Zorg, een reserve onttrekking is op basis van de huidige prognose niet nodig	*-388*			-226										
Doorstroom uit BW/MO bevorderen			*-100*													
			-850			*-226*			*0*			*0*			*0*	
Transformatie zorg																
Sociaal Hospitaal *			-50			-29										
Prenatale zorg *			-43													
Samenwerking VEIA *			-225													
Herijking welzijnsopdracht			-200			-200			-200							
Pilot transformatie ambulante begeleiding WMO			-93			-93			-93							
			-611			*-322*			*-293*			*0*			*0*	
Incidentele toevoeging t.l.v. Programma Zorg					472			71								
Incidentele onttrekking t.b.v. programma Zorg												-428				
Incidentele vrijval uit de BR ten gunste van algemene middelen						-99										
Onttrekkingen Structureel																
Structurele inzet tbv transformatie, preventie, perspectief																
Complexe scheidingen (omgangshuis, ouderbijeenkomsten, KIES trainingen)						-75			-75			-75			-75	
Steungezinnen						-63			-63			-63			-63	
POH Jeugd (bedrag minimaal)						-150			-150			-150			-150	
Perspectiefoverleg jeugd						-75			-75			-75			-75	
Samenwerken aan veiligheid (1)						-235			-235			-235			-235	
						-598			*-598*			*-598*			*-598*	
Saldo reserves (BR Transformatie + BR WMO & Jeugdzorg)				1.036			790			498			0			-70

In 2024 zijn alle incidentele onttrekkingen aan beide reserves gedaan en is het saldo tot nul gereduceerd. Wat dan rest zijn enerzijds structureel dotaties vanuit de exploitatie aan de reserve (€528.000) en anderzijds structurele kosten (€ 598.000) opgenomen in de exploitatie, die door structurele onttrekkingen aan de reserves worden gedekt. Dit is financieel onwenselijk (administratief rondpompen van geld van balans naar exploitatie en terug) en in strijd met de uitgangspunten zoals opgenomen in de nota Reserves en Voorzieningen. Voorstel is daarom om vanaf 2024 de reserve op te heffen. De structurele kosten worden vanaf 2022 opgenomen in de exploitatie. Ter dekking komt dan het bedrag van de structurele dotaties aan deze reserves beschikbaar, er hoeft nauwelijks extra beroep gedaan te worden op de algemene middelen. Het verschil van € 70.000 is relatief gering. Naar verwachting kan dit in de zorgbegroting worden opgelost.

** Al besloten door de Raad (zoals aangegeven in de Raadsbrief)*

(1) Samenwerken aan veiligheid betreft een initiatief om tijdig via zorginterventies ondersteuning te bieden aan gezinnen waar de veiligheid van kinderen in het geding is, om te voorkomen dat deze kinderen middels een rechterlijke maatregel uit huis worden geplaatst of onder toezicht komen te vallen van de jeugdbescherming.

Herijking Welzijnsopdracht

Voor de gemeenteraadsvergadering d.d.:	14 april 2021
Zaaknummer:	
Portefeuillehouder:	M. Louwers

.

Aan de gemeenteraad, 7 april 2021

Aanwezig:
de raadsleden/fractievolgers Van der Laak (AC), Kalthoff (VVD), Loor (D66), Gemici (GL), De Vries (PvdA), Eliëns (Partij voor de Dieren), Jansen (ChristenUnie), Hutten (CDA), Elfrink (SP), Verheij (PVV) en Aydemir (Denk/Verenigd Arnhem. De fractie van Arnhemse Ouderen Partij was niet vertegenwoordigd.

Verloop
De volgende amendementen en moties zijn besproken:

- Amendement 21A09 'Verlies meiden niet uit het oog' van de fracties GroenLinks, ChristenUnie en VVD Amendement 21A10 'Geef betrokken burgers en TLO regie in groepsgerichte inzet' van de fracties ChristenUnie, D66 en Arnhem Centraal
- Amendement 21A11 'Geef zingeving een plek' van de fractie CU
- Amendement 21A12 'Beslispunten wijzigen: kennisnemen en uitwerken' van de fracties D66 en Arnhem Centraal
- Amendement 21A13 'Gevolgen corona meenemen' van de fractie D66
- Motie 21M31 'Behoud welzijnswerk in Coronatijd' van de fracties CDA, PvdA, D66 en ChristenUnie
- Motie 21M32 'Locatie voor jongeren in Schuytgraaf reserveren' van de fracties PvdA, Denk/VA en ChristenUnie

Conclusie
De voorzitter concludeert dat de M-2 fase is afgerond en het raadsvoorstel kan worden doorgeleid naar de besluitvormende vergadering.

De raadsadviseur, De voorzitter,

E.J.S. Dirksen J. van der Loo

Politieke Avond

Dossiernummer	2662
Vertrouwelijk	Nee
Vergaderdatum	7 april 2021
Agendapunt	6.WG
Omschrijving	20.30 uur - 21.45 uur: Regionale energiestrategie Arnhem Nijmegen (RES) 1.0

Geagendeerd	Vergaderdatum
Politieke Avond	**7 april 2021**
Politieke Avond	14 april 2021

Titel/onderwerp: "Regionale energiestrategie Arnhem Nijmegen (RES) 1.0

Raadsadviseur: K. Vons Telefoonnr: 377 4087 Katinka.vons @arnhem.nl

Van:	College	Ambtenaar:	Marion Visser
Portefeuillehouder:	C. Bouwkamp	Telefoonnr:	3774361
		E-mailadres:	marion.visser@arnhem.nl
Doel activiteit	Informerend (I); Technische bijeenkomst i.c.m. inspreken		
Toelichting	Het college biedt de raad het raadsvoorstel " Regionale energiestrategie Arnhem Nijmegen (RES) 1.0 " aan ter vaststelling. **Inhoud** Heel Nederland werkt aan het opwekken van duurzame energie, om te beginnen met zon en wind. Dat gaan we terugzien in onze leefomgeving, ook in Regio Arnhem Nijmegen. Zestien gemeenten, de provincie, de waterschappen en netbeheerder Liander hebben samen met maatschappelijke organisaties, bedrijven en inwoners uit de regio Arnhem Nijmegen een plan opgesteld waarin staat hoeveel schone energie we in 2030 willen opwekken en waar we dat gaan doen. Dit plan heet RES 1.0. Binnenkort besluiten waterschappen, gemeenten en Provincie Gelderland over het plan. **Regionale Energiestrategie (RES)** In de RES onderzoekt Regio Arnhem Nijmegen samen met maatschappelijke organisaties, bedrijven en inwoners mogelijkheden voor het opwekken van duurzame elektriciteit op land en het gebruik van warmtebronnen. In navolging van het Klimaatakkoord presenteert RES, zoals ook de 29 andere Nederlandse energieregio's, nu een eigen 'bod' aan de landelijke overheid: een plan met het aandeel in de landelijk afgesproken hoeveelheid schone energie die geleverd kan worden in 2030 door de regio Arnhem Nijmegen: RES 1.0. Het uitgangspunt van de RES 1.0 is om het opwekken van elektriciteit samen met de samenleving te doen en te combineren met andere onderwerpen zoals biodiversiteit, cultuurhistorie, mobiliteit en landbouw. **Wat staat er in RES 1.0?** 1. Elektriciteit - Vanuit Regio Arnhem Nijmegen zal bijgedragen worden met 1,62 TWh aan de landelijke ambitie van 35 TWh opwekking via zonnevelden, grootschalig zon-op-dak en windturbines. 2. Ruimtelijke afspraken - De RES 1.0 bevat afspraken voor de toekomst die richting geven aan locatiekeuzes voor zon- en windprojecten. 3. Efficiënte uitbreiding elektriciteitsnetwerk - De verhouding tussen zonne- en windenergie in de RES 1.0 is 89% - 11%. 4. Warmteclusters - Is regionale warmte-infrastructuur mogelijk in onze regio? 5. Draagvlak en lokaal eigendom – Inwoners kunnen via hun gemeenten meepraten. **Proces gemeenten** In de periode maart-juni 2021 nemen de gemeenteraden, de algemene besturen van de waterschappen en Provinciale Staten een besluit over de RES 1.0. In de meeste gemeenten hebben de raden afgelopen zomer al meegekeken naar de voorlopige versie van de RES en hun reactie gegeven. Het overzicht met deze reacties en de voorlopige versie werden in september unaniem goedgekeurd door de besturen.		

	Burgerparticipatie Er worden zoveel mogelijk partijen en inwoners betrokken bij de RES. Dat is in de afgelopen periode het geval geweest en zal in de aankomende jaren nog intensiever gebeuren. Na het vaststellen van de RES (1.0) zal er voor inwoners een nieuwe fase aanbreken in de ontwikkeling van energieplannen. Waar inwoners in de afgelopen jaren vooral konden meedenken over globale gebieden waarin windmolens en zonnevelden kunnen komen – de zogenoemde zoekgebieden – worden de plannen in de aankomende jaren concreter en gaat het over specifieke locaties en projecten. **Het vervolg proces: nieuwe momenten om mee te praten** De RES is een meerjarig traject. Na de RES 1.0 volgt de RES 2.0, de RES 3.0, enzovoorts. De strategie wordt steeds aangevuld met nieuwe inzichten en technieken en wordt telkens een stap concreter. In de RES 1.0 staan alleen nog globale zoekgebieden op de kaarten. In de RES 2.0 wordt er gezocht naar locaties en projecten. Inwoners en stakeholders kunnen dan, en ook op andere momenten, verder meepraten over de energieplannen. Want de RES Regio Arnhem Nijmegen maken we van, voor en door de regio. **Politiek Proces** Op 7 april start met technisch-informatieve bijeenkomst waarion de raadskamer uitleg krijgt over het RES bod 1.0. Deze informatie zal gepresenteerd worden door experts zowel ambtelijk als van de RES-werkorganisatie zelf. Tevens zullen er stakeholders komen inspreken van o.a. de JongRES en van de Participatietafel RES. Vervolgens behandelt de raadskamer de RES 1.0 in een Meningsvorming 1, wellicht Meningsvorming 2 om uiteindelijk in de besluitvormende vergadering van 26 mei de RES 1.0 vast te stellen. De raden dienen uiterlijk 15 juni een besluit te nemen over de RES 1.0. **Programma Technische bijeenkomst 7 april 18.45 - 21.45ur:** 1. Waarom een Regionale energiestrategie (Marion Visser) 2. Proces en planning (Marion Visser) Vragenrondje op dit onderwerp 3. Warmte (Monique van Merrebach) Vragenrondje en evt insprekers op dit onderwerp 4. Elektriciteit, Systeemefficiëntie en Wind boven Veluwe (Jan Buijs) Vragenrondje en evt insprekers op dit onderwerp 5. Participatie en betrekken jongeren (Dagmar de Wilde) Vragenrondje en evt insprekers op dit onderwerp 6. Eventuele insprekers op RES totaal 7. Overige vragen *Pauze vindt plaats van 20.15- 20.30 uur.*
Voorgesteld resultaat van de bespreking	Start en afronding van de informerende (I) fase. De bijeenkomst is technisch van aard en zal in samenhang met mogelijke insprekers plaatsvinden.
Spreekrecht publiek	Ja.
Behandeladvies	<u>Informerende fase</u> De informerende fase bestaat uit de mogelijkheid voor insprekers om de gemeenteraad toe te spreken en eventuele vragen te beantwoorden. De portefeuillehouder is welkom als toeschouwer, maar heeft geen rol bij deze behandeling. Daarnaast zal de informerende fase benut worden om de raadskamer technsich te informeren over het voorliggende RES bod 1.0 en het te volgen proces. De behandeling vindt plaats in 2 blokken vóór en na de pauze van 20.15 uur.
Bijlagen	

Raadsvoorstel " Regionale energiestrategie Arnhem Nijmegen (RES) 1.0 "			
Bijlage 1 - Regionale energiestrategie Arnhem Nijmegen (RES) 1.0			
Bijlage 2 - Reactienota bij RES 1.0 Wensen en bedenkingen + antwoorden			

RAADSVOORSTEL

Aan de gemeenteraad

Zaaknummer 552475

Onderwerp: Regionale energiestrategie Arnhem Nijmegen (RES) 1.0

Voorstel

1. De regionale energiestrategie Arnhem Nijmegen (RES) 1.0 vast te stellen.

Inleiding

De Regionale Energiestrategie Arnhem Nijmegen (RES) is een regionaal samenwerkingsverband tussen 16 gemeenten, provincie Gelderland en waterschappen Rijn en IJssel, Rivierenland en Vallei en Veluwe. De RES 1.0 is een strategische verkenning waarin regionale ambities, uitgangspunten en afspraken zijn opgenomen om invulling te geven aan de opgave uit het Klimaatakkoord. De RES gaat specifiek over elektriciteitsopwekking uit zon en wind evenals het bovengemeentelijk aanbod van warmte in relatie tot de vraag naar warmte. De verkenning richt zich op 2030 met een doorkijkje naar 2050. De afspraken in het Klimaatakkoord vormen daarvoor de basis.

RES Regio Arnhem Nijmegen
Eind 2019/begin 2020 hebben de volksvertegenwoordigers van de deelnemende partijen van de RES Regio Arnhem Nijmegen de startnotitie Regionale energiestrategie (RES) vastgesteld. Het Arnhemse raadsbesluit hierover was op 18 december 2019.
In vervolg hierop hebben in de zomer van 2020 alle colleges en DB-leden van de deelnemende partijen in de RES Regio Arnhem Nijmegen het concept-bod RES vastgesteld en ter informatie aan de raden en algemeen bestuur voorgelegd, met de mogelijkheid om wensen en bedenkingen mee te geven. Het Arnhemse college heeft in september 2020 ingestemd met het concept bod. De Arnhemse raad heeft geen wensen en bedenkingen geuit. De reacties uit de raden zijn verwerkt in een oplegnotitie.
Op 1 oktober 2020 is het concept-bod RES Regio Arnhem Nijmegen samen met de oplegnotitie aangeboden aan het Nationaal programma RES en het Planbureau voor de Leefomgeving (PBL).
De reactienota Wensen en bedenkingen is als bijlage toegevoegd.

De nu voorliggende stap is het nemen van een raadsbesluit over de RES 1.0 op uiterlijk 15 juni a.s. en het opleveren van het RES bod op uiterlijk 1 juli 2021 aan het NPRES en PBL, conform afspraken met regio en het Rijk. In deze RES 1.0 doet de regio een bod waaruit blijkt hoe de deelnemende partijen uit de RES Regio Arnhem Nijmegen gezamenlijk tot keuzes zijn gekomen over het op grote schaal opwekken van duurzame elektriciteit en een mogelijke verdeling van regionale warmtebronnen.
De RES 1.0 en de link naar de storymap met alle achtergrondinformatie zijn als bijlage bijgevoegd.

Arnhem GEMEENTE

Beoogd effect

De RES draagt bij aan het realiseren van de doelstellingen uit het Nationaal Klimaatakkoord om in 2050 energieneutraal te zijn, aan de regionale doelstelling van 55% CO2-reductie in 2030 ten opzichte van 1990, en aan de CO2-reductiedoelstellingen van het programma New energy made in Arnhem 2020-2030.

Argumenten

1.1 Met dit bod levert de Regio Arnhem Nijmegen een bijdrage aan de klimaatafspraken uit het Interbestuurlijk Programma en het Klimaatakkoord.

Het voorliggend bod bestaat uit een bestuurlijke samenvatting (zie bijlage) en een Storymap met kaarten en achtergrondinformatie. De Storymap is digitaal en kunt u inzien via deze link.

We werken in Nederland op veel verschillende manieren aan de klimaatdoelen. De RES is er daar één van en richt zich specifiek op:

- de opwekking van duurzame elektriciteit via zon op grote daken (>15kWp), windturbines en zonnevelden
- de warmtetransitie in de gebouwde omgeving
- de benodigde opslag en energie infrastructuur

In de RES zijn dus niet alle initiatieven voor CO2-vermindering opgenomen. Via andere wegen wordt gewerkt aan bijvoorbeeld het besparen van energie, innovaties voor energiewinning, fossielvrij vervoer, wind op zee, verduurzamen zeevaart en maatregelen die bedrijven en industrie moeten nemen. Bij het bepalen van de ambities in de RES is wel rekening gehouden met een verwachte besparing van energie. Als nieuwe technieken succesvol blijken, dan krijgen die een plek in de volgende versie van de RES. De RES gaat alleen over de regionale afspraken. De gemeentelijke aanpak staat niet in dit plan. Ook kernenergie valt buiten de regionale aanpak, want dat thema wordt op landelijk niveau besproken.

Elektriciteit

In het bod biedt de Regio Arnhem Nijmegen aan om met 1,62 TWh aan opwek van elektriciteit bij te dragen aan de klimaatafspraken uit het Interbestuurlijk Programma en het Klimaatakkoord. Met het bod wordt ruimschoots voldaan aan de landelijke doelstelling (49% CO2-reductie), waarvoor we als regio, afhankelijk van de verdeelsleutel, tussen de 0,6 en 1,5 TWh aan duurzame elektriciteit moeten opwekken. Het bod is echter nog niet genoeg voor de regionale ambitie van 55% CO2-reductie in 2030. Daarvoor moet 3,5 TWh duurzame elektriciteit worden opgewekt in de regio.

Het bod is opgebouwd uit:

- 0,49 TWh zon op dak
- 0,93 TWh binnen regionale zoekgebieden, met daarin projecten die al in ontwikkeling zijn en extra ambitie (zie ook hieronder bij zoekgebieden zon en wind)
- 0,20 TWh buiten regionale zoekgebieden. Dit zijn vooral projecten die al zijn opgestart voor aanvang van de RES.

Per februari 2021 is 0,12 TWh gerealiseerd.

Uitgaande van windturbines van 5,6 MW en zonnepanelen van 480 Wattpiek in nieuwe projecten, en ermee rekening houdend dat een deel van de projecten wordt uitgevoerd met windturbines en panelen met lagere vermogens, komt het bod neer op 38 windturbines en 1065 hectare zonnepanelen.

Zoekgebieden zon en wind

De in het bod opgenomen zoekgebieden zijn een resultaat van een uitgebreid proces met belangenorganisaties waarin de volgende belangen zorgvuldig zijn afgewogen: natuur, landbouw, landschapsbeleving, etc. Alleen gebieden waarin zonnevelden en windmolens passen vanuit gemeentelijk en ander beleid zijn opgenomen.
De periode tussen het concept bod en de RES 1.0 is gebruikt om dit zorgvuldig te controleren. Daardoor komt dit nieuwe bod (1,62 TWh) iets lager uit dan het concept bod (1,68 TWh).

De regionale zoekgebieden komen niet vol te staan/liggen met windturbines en/of zonnevelden. Bij elk gebied is een aanname gedaan van het deel dat benut zou kunnen worden.

Wind boven Veluwe

In samenwerking met verschillende RES-regio's rondom de Veluwe en de provincie is onderzoek gedaan naar de haalbaarheid van windturbines op en rond de Veluwe, vanwege het voorkomen van beschermde diersoorten. Er is gekeken naar twee zones. In de zone tot 1 kilometer rond de Veluwe zijn windturbines niet wenselijk. In de zone van 1 tot 8 kilometer rond de Veluwe zijn wel mogelijkheden. Hiervoor is verder onderzoek nodig, vooral naar de effecten voor de wespendief, een beschermde roofvogel.

Warmte

De Regionale Structuur Warmte (RSW) binnen de RES geeft inzicht in de warmtevraag van de gebouwde omgeving (woningen en overige gebouwen) in 2030 en inzicht in alle bovenlokale, niet-fossiele warmtebronnen in de regio. Ook is de warmte-infrastructuur in kaart gebracht. De RSW bevat verder een aanzet voor een mogelijke toedeling van de warmtebronnen. De RSW moet gezien worden als een eerste verkenning op basis waarvan de komende jaren verder overleg en aanvullend onderzoek zal worden uitgevoerd.

Uit de verkenning blijkt dat de regio voldoende potentie heeft om de bestaande warmtestructuur in en rond Arnhem en Nijmegen verder uit te breiden en te ontwikkelen. Ook verschillende dorpskernen zijn kansrijk voor de ontwikkeling van warmtenetten. Er lijken echter onvoldoende warmtebronnen te zijn om in de volledige warmtevraag te kunnen voorzien.

In en rond onze regio blijken 5 fabrieken, rioolwaterzuiveringsinstallaties en afvalverwerkers in staat om in 2030 warmte te leveren voor de verwarming van een deel van onze huizen en gebouwen.
Bij deze restwarmtebronnen kan schaarste ontstaan tussen verschillende warmtevragers uit de regio. Dit wordt echter pas duidelijk als alle gemeenten hun transitievisie warmte hebben opgeleverd. Op RES-niveau wordt het structurele gesprek met betrokken partijen rondom deze warmteclusters gevoerd. Dit heeft als doel om te zoeken naar de meest efficiënte inzet van deze bovenlokale warmtebronnen tegen de laagst maatschappelijke kosten en om tijdig kansen en knelpunten te signaleren. Arnhem neemt deel aan het gesprek over warmte in de cluster rond de afvalverbranding AVR en rioolwaterzuivering RWZI in Duiven om hier de komende jaren, richting RES 2.0, afspraken te maken over het verdelingsvraagstuk van warmte binnen dit cluster.

AVR en warmte-concessiehouder Vattenfall besteden aandacht aan de verdere verduurzaming van de bestaande warmtebron, het uitfaseren van afvalverbranding en het overschakelen op duurzame bronnen. Zo heeft Vattenfall de ambitie om binnen één generatie fossielvrij te worden en AVR om de grootste waterstofproducent van de regio te worden.

1.2 Dit bod ligt grotendeels in lijn met de doelen en inspanningen uit het programma New energy made in Arnhem 2020-2030 op het gebied van grootschalige elektriciteitsopwekking.

Zon op dak

In het programma New energy made in Arnhem 2020-2030 zijn doelstellingen voor zon op dak in de gebouwde omgeving (250.000 panelen) en op bedrijfsdaken (75.000) beschreven.
De ambitie voor zonnepanelen op grote daken (bedrijven, maar ook van bijvoorbeeld maatschappelijke instellingen en gemeentelijk vastgoed) vallen in het RES bod onder 'zon op dak'. Hier wordt uitgegaan van het benutten van 25% van alle geschikte grote daken (waarop meer dan 60 zonnepanelen passen) voor zonnepanelen.
Dit betekent voor Arnhem ruim 208.000 zonnepanelen op grote daken. In het programma NemiA is een doelstelling van 75.000 zonnepanelen op bedrijfsdaken vastgesteld. In dit doel zijn de grote daken van publieke gebouwen niet mee geteld, want die vallen onder de doelstelling 250.000 zonnepanelen in gebouwde omgeving van het NemiA programma.
Alsnog legt de RES een extra opgave van circa 60.000 zonnepanelen op grote daken bij Arnhem neer.

Opwek locaties wind en zon

In het RES bod is het grootste deel van de opweklocaties uit het programma NemiA overgenomen, waaronder 4 windturbines bij Koningspleij en een windturbine bij de Drielsedijk. Verder gaat het om zonneveldlocaties Koningspleij noord, Rioolwaterzuivering Drielsedijk, IJsseloord 2, Akzo haven, Gelredome, Openluchtmuseum en een zoekgebied met potentie voor zon rondom Deelen.

Het zonneveld bij de Rioolwaterzuivering Drielsedijk telt in het RES bod voor 100% mee, omdat het al gerealiseerd is. De overige Arnhemse projecten, locaties en zoekgebied zon Deelen tellen voor een bepaald percentage mee in het bod, afhankelijk van het stadium van ontwikkeling.

1.3 Het RES bod 1.0 laat een goede ontwikkeling zien in de balans tussen zon en wind

Het concept bod van oktober 2020 had een verdeling van 97% opgesteld vermogen zonnevelden en 3% opgesteld vermogen windturbines. Die scheve verhouding zorgt voor erg hoge kosten voor het aanleggen van de infrastructuur zoals kabels en elektriciteitsstations. Deze kosten worden uiteindelijk door de gebruikers betaald, de inwoners dus. Daarom was en blijft het belangrijk om te zoeken naar een betere verdeling van opbrengst uit zon en wind. Meerdere gemeenteraden wezen hierop toen zij in de zomer van 2020 reactie gaven op het voorlopig concept bod.
De ideale verhouding tussen zon en wind met zo min mogelijk impact op het netwerk en zo laag mogelijke maatschappelijke kosten is 50%-50%.

Het RES 1.0 bod heeft al een betere verhouding tussen zon en wind (in vermogen 89% - 11%). Deze is echter nog verre van ideaal. Daarom wordt gezocht naar meer locaties voor windmolens, ook omdat windmolens veel minder ruimte innemen in het landschap (1 grote windmolen van 5,6 MWh

wekt evenveel elektriciteit op als 18 ha zonneveld) en de grond onder een windmolen beschikbaar blijft voor andere doeleinden zoals recreatie, natuur of landbouw.

In de RES zijn 6 nieuwe verkenningsgebieden voor wind in beeld gebracht. Deze tellen nog niet mee in het bod van 1,62 TWh, omdat ze nog onvoldoende zijn uitgewerkt en nog niet lokaal met de gemeenteraden en omgeving zijn besproken. Ze worden in de loop naar RES 2.0 verder onderzocht en uitgewerkt. Geen van deze verkenningsgebieden ligt binnen de gemeentegrenzen van Arnhem.

1.4 *In de RES 1.0 zijn 28 afspraken voor de toekomst gemaakt.*

In de RES 1.0 zijn 28 afspraken opgenomen over samenwerking, onderlinge solidariteit, doorwerking in omgevingsinstrumentarium, participatie, een optimaal warmtesysteem en ruimtelijke afspraken die richting geven aan locatiekeuzes voor zon- en windprojecten.
De afspraken vormen een aanvulling op de uitgangspunten van de Startnotitie. De afspraken zijn nu vaak nog geen onderdeel van het beleid van de gemeenten, waterschappen en provincie. In de periode tussen de RES 1.0 (2021) en de vaststelling van RES 2.0 (2023) zullen de afspraken in de praktijk worden toegepast en waar nodig bijgesteld of uitgebreid, en steviger juridisch worden verankerd.

Kanttekeningen en risico's

1.1 *Wanneer raden/staten/AB niet instemmen met de RES 1.0 zal dit worden gemeld bij indiening van het bod bij het Nationaal Programma RES (NPRES) en PBL.*

Het opstellen van de RES is een gezamenlijk regionaal proces. In de startnotitie, zoals door alle volksvertegenwoordigers is vastgesteld, zijn afspraken vastgelegd over de opgave, het proces, de op te leveren resultaten, de uitgangspunten en ‘spelregels’ die worden gehanteerd. Voor het besluit-vormingstraject is hierin opgenomen dat consensus uitgangspunt is. Wanneer een overheidspartner zich niet kan scharen achter het bod RES 1.0 zal hiervan - bij het aanbieden van de RES 1.0 aan het NPRES en PBL - aantekening worden gemaakt onder opgave van redenen.

1.2 *Amendementen en moties van de raad hebben alleen betrekking op het besluit van de eigen gemeente.*

Besluiten van de volksvertegenwoordigers (raden/staten/AB) hebben betrekking op hun eigen organisatie. Als het besluit over het bod RES 1.0 wordt geamendeerd, dan geldt dit dus alleen voor de organisatie die het besluit neemt. Wel wordt hiervan een aantekening gemaakt bij het indienen van het bod RES 1.0 bij het NPRES en PBL.

1.3 *De RES 1.0 heeft op zichzelf geen juridische status.*

De RES is een politiek-bestuurlijk document, niet juridisch bindend voor derden.
De ruimtelijke consequenties en afspraken uit de RES moeten worden verankerd in het omgevings-beleid (omgevingsvisie, omgevingsprogramma's, omgevingsplan en omgevingsvergunningen) van de deelnemende overheidsorganisaties om ook bindend te worden voor derden. Zo wordt stapsgewijs de juridische status verankerd.

1.4 Arnhem is voor het behalen van haar doelstellingen afhankelijk van de regio.

De realisatie van de opgave is binnen de regio niet gelijkwaardig over de gemeenten verdeeld. Niet alle gemeenten hebben evenveel mogelijkheden voor grootschalige opwek, waaronder Arnhem. In het programmaplan New energy made in Arnhem 2020-2030 is aangegeven dat naast alle benoemde acties nog 26% van de CO2-reductie (246 kT CO2) niet binnen onze eigen grenzen gerealiseerd kan worden. En dat we binnen de RES onderzoeken of dit deel binnen de regio gerealiseerd kan worden. Dit komt doordat we een gemeente zijn met een stedelijk karakter en een beperkte beschikbare ruimte in het buitengebied. Binnen de RES bekijken we de mogelijkheden om de niet evenredige lastenverdeling als gevolg van de duurzame energieproductie te compenseren.

Met het voorliggende RES bod kan het gewenste deel van de Arnhemse opgave nog niet worden gerealiseerd. Dit komt mede doordat het bod uitgaat van een lagere CO2-reductie (49%) dan het programmaplan NemiA (55%) in 2030 en doordat regiogemeenten vooralsnog in het bod sterk inzetten vanuit de eigen lokale mogelijkheden en draagvlak voor projecten.
Op basis van de voortgang van het programma NemiA, het vervolg van de RES en landelijke maatregelen, kan dit mogelijk leiden tot extra inspanningen binnen Arnhem.

Participatie

In hoofdstuk 5.2 van de bestuurlijke samenvatting RES (zie bijlage) is beschreven hoe inwoners en stakeholders zijn betrokken bij het RES proces, en welke verschuivingen plaatsvinden op de treden van de participatieladder richting RES 2.0. In dit hoofdstuk staan ook de afspraken benoemd over participatie.

Procesparticipatie
Het RES-proces is vanaf de start gestoeld op het principe ‘van, voor en door de regio’. Deze RES is van zestien gemeenten, drie waterschappen en provincie Gelderland. De plannen zijn ontwikkeld en ontworpen samen met ruim 450 stakeholders, waaronder energiecoöperaties, initiatiefnemers, natuur- en landbouworganisaties, jongerenorganisaties en inwonersorganisaties (o.a. wijkverenigingen) .

Onderzoeksbureau Kantar heeft een draagvlakonderzoek uitgevoerd onder de inwoners van de regio Arnhem Nijmegen, over de kennis en houding van de inwoners van de regio ten aanzien van eigen / lokale duurzaamheidsinitiatieven, hoe zij aankijken tegen grootschalige energieopwek-initiatieven in de regio en welke stappen er mogelijk zijn om draagvlak te creëren. De resultaten staan hier, onder enquêtes.

De zoekgebieden in de RES 1.0 komen voort uit lokale trajecten waarin verschillende gemeenten de afgelopen jaren hun inwoners hebben betrokken. Voor een aantal gemeenten geldt dat het lokale proces om te komen tot beleid voor wind en zon, en de daarbij horende projectparticipatie, nog loopt en besluitvorming nog moet plaatsvinden. Inwoners dachten mee over het duurzaamheidsbeleid van de gemeente in het algemeen of specifiek over het beleid rond wind- en zonprojecten. De gemeenten nodigden hen uit hun ideeën te delen over de randvoorwaarden, locaties en de wijze waarop projecten in het landschap in te passen zijn. Dit gebeurde onder andere via bijeenkomsten en burgerpanels.

Participatietafel
Voor het betrekken van inwoners en maatschappelijke organisaties is een ‘participatietafel’ opgezet. Deelnemers aan deze tafel zijn afkomstig van onder andere inwonersorganisaties, energiecoöperaties, GNMF, ontwikkelaars en natuur- en landbouworganisaties. Ook Jong RES Nederland neemt deel aan de participatietafel. Zij denken mee en adviseren over participatie in de brede zin van het woord en delen hun kennis en inzichten over de belangen en motieven. De participatietafel zal zich ontwikkelen en blijven adviseren zolang nodig.

Projectparticipatie, financiële participatie en lokaal eigendom
Vanaf nu verschuift de focus van de zoekgebieden naar de locaties en projecten. Bij zoekgebieden gaat het over gebieden waar projecten kunnen komen, in de uitvoering nu gaat het steeds vaker over specifieke locaties waar projecten ontwikkeld gaan worden. Daar worden inwoners natuurlijk opnieuw en nog veel intensiever dan voorheen bij betrokken. Gemeenten nodigen inwoners uit om mee te praten over de uitvoering van de plannen uit de RES. De gemeenten van Regio Arnhem Nijmegen streven daarbij naar financiële participatie en minimaal 50% lokaal eigendom.

Financiën

Aan dit besluit zijn geen directe financiële consequenties verbonden. Door het Rijk is een decentralisatie-uitkering toegekend, welke voldoende is tot moment van vaststelling.

Uitvoeringslasten
Het realiseren van de energietransitie binnen de gemeente Arnhem en hiermee ook de uitvoering van de RES ambities lopen via het programma New energy made in Arnhem 2020-2030 en de daarvoor gereserveerde formatie en middelen.
Voortvloeiend uit het Klimaatakkoord krijgen gemeenten, provincies en waterschappen er extra nieuwe taken bij, met bijhorende extra lasten in de bestuurlijke en ambtelijke uitvoering. Om beter inzicht te krijgen in de impact van de uitvoering van het akkoord, hebben het Rijk en decentrale overheden de Raad voor het Openbaar Bestuur (ROB) om advies gevraagd.

In zijn onderzoek concludeert de ROB onder andere dat de uitvoeringslasten voor gemeenten in 2022 €450 miljoen bedragen en deze oplopen tot € 599 miljoen in 2024. Voor G40 gemeenten wordt hierbij rekening gehouden met 39 – 43 extra fte. Los hiervan worden er substantiële extra materiële kosten voorzien, vooral voor technisch onderzoek. De Raad adviseert de kosten voor gemeenten en provincies in de periode 2022-2024 te bekostigen via een brede doeluitkering. Daarbij hebben decentrale overheden de beleidsvrijheid om zelf te bepalen wat de meest kosteneffectieve maatregelen zijn voor hun inwoners en hoeven ze niet te gedetailleerd verantwoording af te leggen over de besteding van dit bedrag. Wat dit betekent en hoe de kosten worden opgevangen zal naar verwachting onderwerp zijn van de kabinetsformatie.

Overbruggingsfinanciering
Zoals hierboven beschreven is het nodig om voor de volgende stap in de RES financiering van het Rijk te krijgen. De verwachting is dat het Rijk voor 2022 en de jaren erna (opnieuw) middelen zal uitkeren voor de taken van het Klimaatakkoord, waaronder voor het RES proces. De hoogte hiervan en het tijdstip van uitkeren is echter nog niet bekend.

De werkorganisatie RES zal een begroting opstellen voor het traject naar RES 2.0 vanaf 1 juli 2021 tot 1 juli 2023. Het is nu nog niet duidelijk of, en zo ja hoeveel middelen het Rijk beschikbaar stelt aan gemeenten voor uitvoering van het Klimaatakkoord. Om de werkorganisatie RES op waakvlamniveau in stand te houden tot het moment dat meer duidelijkheid is over toekenning van rijksmiddelen, zullen mogelijk van de gemeenten (voorfinancierings)middelen gevraagd worden via de GR Groene Metropoolregio, opgave Circulaire regio. Deze zullen worden gedekt uit de structurele middelen New energy made in Arnhem. Als er geen structurele middelen van het Rijk komen, zal heroverweging plaatsvinden.

Uitvoering

Planning
Om de RES 1.0 op uiterlijk 1 juli 2021 in te kunnen dienen bij het NPRES en PBL dienen de volksvertegenwoordigers (raden, staten en AB leden) uiterlijk 15 juni 2021 een besluit te nemen over de RES 1.0. Dit besluit dient aan de werkorganisatie te worden teruggekoppeld, inclusief de eventuele reacties (moties en amendementen) op de RES 1.0. De werkorganisatie verzamelt de reacties van alle raden, staten en AB leden op het bod RES 1.0 in een oplegnotitie. Deze notitie wordt samen met het bod RES 1.0 ingediend bij het NPRES en PBL. Beantwoording en verwerking van de reacties vindt plaats in het proces richting RES 2.0.

Samenwerking in de Groene Metropoolregio
Het proces van de regionale energiestrategie houdt met de vaststelling van de RES 1.0 op 1 juli 2021 niet op en loopt direct door richting het ontwikkelen van RES 2.0. Daarom is het belangrijk dat de samenwerking na 1 juli wordt voortgezet. Dit gebeurt onder de GR Groene Metropoolregio, opgave Circulaire regio. Samen worden de volgende stappen gezet op weg naar de uitwerking van het RES bod 2.0, 3.0 en verder – en dus op weg naar een CO2 neutrale regio. Ook de verdeling van de realisatie van de opgave binnen de regio zal in het proces RES 2.0 verder worden uitgewerkt. Er zal hierbij naar mogelijkheden worden gezocht om de lusten en de lasten onderling te compenseren.

Monitoring New energy made in Arnhem
De uitvoering van de RES ambities binnen Arnhem verloopt via het programma New energy made in Arnhem 2020-2030. Het college zal de raad in 2021 informeren over de stand van zaken op de doelen en inspanningen van dit programma met een eerste monitoringsrapportage.

Relatie met transitievisie warmte (TVW)
De regionale structuur warmte (RSW) in de RES en de verdeling van de duurzame warmte van bovenlokale bronnen heeft een directe relatie met de (nog vast te stellen) transitievisies warmte per gemeente. Het college zal de Arnhemse transitievisie warmte eind 2021 ter besluitvorming aan de raad voorleggen.

Verankering in instrumentarium Omgevingswet
De ruimtelijke afspraken uit de RES zullen verder uitgewerkt worden richting RES 2.0 en per deelnemende overheidsorganisatie geborgd moeten gaan worden in het instrumentarium van de Omgevingswet. De eerste stap hierin is de Arnhemse omgevingsvisie, die eind 2021 in ontwerp aan de raad wordt voorgelegd. Daarnaast zal de RES doorwerking hebben op de nog op te stellen omgevingsprogramma's en het omgevingsplan.

In RES-verband wordt de strategie over de inzet van een milieueffectrapportage over de RES nog bepaald.

Communicatie

Op 8 maart 2021 is een persbericht uitgegaan bij het aanbieden van de RES 1.0 aan alle colleges. Daarna zijn enkele persgesprekken gevoerd. Alle informatie over het RES bod is sinds 8 maart hier beschikbaar.
Alle stakeholders en betrokkenen zijn op 10 maart geïnformeerd in een digitale bijeenkomst.
Naast de hierboven genoemde participatietafel verloopt de communicatie voorts via het door de raad vastgestelde NemiA 2020 – 2030 programma, in het bijzonder via de 'Arnhem Aan' communicatie- en campagnelijn en via de wijkgesprekken.

Bijlagen

Stukken voor gemeenteraad
- Regionale energiestrategie (RES) 1.0 Arnhem Nijmegen
- Reactienota bij RES 1.0 Wensen en bedenkingen + antwoorden
- Link naar Storymap RES Arnhem Nijmegen

Ter inzage stukken voor gemeenteraad
- Link naar Netimpactanalyse van Liander
- Link naar Feiten en argumentenboekje
- Link naar FAQ RES Regio Arnhem Nijmegen
- Link naar Videopresentaties

RAADSVOORSTEL

Besluit van	
Zaaknummer	552475

DE RAAD VAN DE GEMEENTE ARNHEM;

gelezen het voorstel van burgemeester en wethouders van 23 maart 2021, nummer: 552475;

gelet op artikel 108 van de Gemeentewet, in relatie tot het Nationaal Klimaatakkoord;

besluit:

1. De regionale energiestrategie Arnhem Nijmegen (RES) 1.0 vast te stellen.

De griffier, De voorzitter,

GEMEENTE Arnhem

RES 1.0

Regionale Energiestrategie

Regio Arnhem Nijmegen

Arnhem Nijmegen
RES Regionale Energie Strategie

COLOFON

Opdrachtgever: Regiegroep RES Regio Arnhem Nijmegen onder voorzitterschap van Harriët Tiemens, wethouder duurzaamheid gemeente Nijmegen.

PROCES EN CONTACT

Eva de Ruiter, procesregisseur RES Regio Arnhem Nijmegen, res@regioan.nl

OPGESTELD DOOR

Team RES Regio Arnhem Nijmegen in samenwerking met de gemeenten Arnhem, Berg en Dal, Beuningen, Doesburg Druten, Duiven, Heumen, Lingewaard, Nijmegen, Overbetuwe, Renkum, Rheden, Rozendaal, Westervoort, Wijchen en Zevenaar, de waterschappen Rijn en IJssel, Rivierenland en Vallei en Veluwe, provincie Gelderland, Liander en meer dan 450 stakeholders uit de RES Regio Arnhem Nijmegen.

Team RES Regio Arnhem Nijmegen bestond uit: Stef Aerts, Jan Buijs, Arjan van Dalen, Daniel Humbs Steinbeck, Dirk-Wim in 't Hof, Janet Holland, Carola Hoogland, Matthijs van der Jagt, Dagmar de Jong, Tjeerd Kooy, Martin Kugel, Jolanda van Rensch, Christian Scheres, Rob Sjerps, Willem Spies, Eva Oosterwegel, Pascale Palstra, Eva de Ruiter, Rijk van Voskuilen.

FOTOVERANTWOORDING

Walter Sietinga: cover, p18, p23, p32, p37, p40 rechts en onder, p58 | via GroenLeven: p17 | via Liander: Hans Peter van Velthoven p24, p45, p60 | via Liander: Jack Tillmanns p40 links | Overig: Gemeenten Duiven en Westervoort, Gemeente Nijmegen, Gemeente Lingewaard, Regio Arnhem Nijmegen.

VISUALISATIES

NP RES
Over Morgen (kaarten)
Communicatiebureau de Lynx

REDACTIE EN VORMGEVING

Communicatiebureau de Lynx

Meer informatie: www.res-regioan.nl

Arnhem, maart 2021

RES 1.0
Regionale Energiestrategie Regio Arnhem Nijmegen

VAN, VOOR EN DOOR DE REGIO

VOORWOORD

We gaan in Nederland over op duurzame energiebronnen voor het opwekken van elektriciteit en het verwarmen van onze huizen en gebouwen. De aanleiding voor deze grootschalige transitie is iedereen bekend. De aarde warmt op met alle negatieve gevolgen voor ons klimaat. Dat proces willen we stoppen, zodat we een gezonde aarde kunnen doorgeven aan de generaties na ons. Bovendien biedt de energietransitie kansen voor onze lokale economie en arbeidsmarkt.

Inwoners vinden duurzame energie belangrijk

De CO_2-uitstoot kan omlaag door duurzame energiebronnen te gebruiken. Dat nieuwe manieren van energievoorziening nodig zijn, vinden ook de meeste inwoners van Regio Arnhem Nijmegen. In april 2020 hielden we een enquête en daaruit bleek dat 84% van hen het belangrijk vindt om duurzamer gebruik te maken van energie. Van de deze zomer bevraagde jongeren uit onze regio vindt zelfs 93% het positief dat er steeds meer duurzame energie wordt gebruikt.

Onderzoek brede bevolking

Jongeren-onderzoek

Zorgen zijn er ook

Tegelijkertijd horen we van inwoners en belangenorganisaties ook zorgen als het gaat om zonnevelden en windturbines. Daarom maken we de RES samen met zo veel mogelijk partijen en zoeken we naar mogelijkheden om de energietransitie te koppelen aan andere doelstellingen in het landschap. Zo kunnen we tegelijkertijd werken aan versterking van de natuur, economie, biodiversiteit, cultuurhistorie en recreatie.

Meekoppel-kansen

Opbrengst voor natuur en omwonenden

We zien al mooie voorbeelden van 'koppelkansen' in onze regio. Afgelopen jaar werden 566 inwoners van Arnhem en omstreken mede-eigenaar van Windpark Koningspleij. Zij gaan meedelen in de winst en omwonenden profiteren van de opbrengsten via een omgevingsfonds. Een frambozenteler in Babberich gebruikt zonnepanelen in plaats van folie om zijn frambozen te beschermen tegen regen, storm en felle zon. En in Berg en Dal wordt onderzocht of een zonnepark ontwikkeld kan worden met veel meer aandacht voor mens en natuur.

Al volop bezig

In Regio Arnhem Nijmegen zijn we al volop bezig met de energietransitie. Er zijn windparken in Duiven en Nijmegen, zonneparken in Lingewaard, Arnhem, Duiven, Nijmegen en Beuningen en er is verspreid over de regio nog een negental projecten vergund en daarmee vergaand voorbereid voor realisatie. Sinds 2011 nam ook het aantal zonnepanelen op daken aanzienlijk toe. Op het gebied van energie en innovatie kunnen wij trots zijn op twee energiehubs in onze regio: Glastuinbouwgebied NEXTgarden bij Lingewaard en bedrijventerrein InnoFase rondom de AVR in Duiven dat onlangs is uitgeroepen tot het duurzaamste bedrijventerrein van Nederland.

Het toekomstperspectief: nieuwe momenten om mee te praten

In de periode maart-juni 2021 nemen de gemeenteraden, de algemene besturen van de waterschappen en de Provinciale Staten een besluit over de RES 1.0. Dat is zeker niet het enige moment waarop we nog iets van de energiestrategie kunnen vinden. Er volgt een RES 2.0, een RES 3.0, enzovoorts en in elke nieuwe RES worden de plannen concreter en gaat de zoektocht naar invulling geven aan de energietransitie verder; iedere nieuwe RES biedt ruimte voor nieuwe ontwikkelingen en inzichten.

De RES is geen toekomstmuziek, maar speelt nu al. Om het uiteindelijke doel van de CO_2-neutraal in 2050 te behalen, is het van belang dat het concreter maken van de plannen nu al gebeurt. Dat maakt participatie van inwoners en stakeholders nog belangrijker. In het hoofdstuk **'Draagvlak'** kunt u lezen hoe stakeholders en inwoners betrokken zijn geweest bij de plannen die in deze RES 1.0 zijn opgenomen. U leest ook hoe en op welke momenten inwoners vanaf nu betrokken worden. Want de RES Regio Arnhem Nijmegen maken we van, voor en door de regio.

Harriët Tiemens
Voorzitter
Regiegroep RES

Eva de Ruiter
Procesregisseur RES
Regio Arnhem Nijmegen

INHOUD

1. **INTRODUCTIE IN DE RES** 5

2. **ONS BOD** 7
   - 2.1 Afwegingskader 8
   - 2.2 Elektriciteit 8
   - 2.3 Ruimtelijke afspraken geven richting bij het zoeken van locaties 9
   - 2.4 Efficiënte uitbreiding elektriciteitsnetwerk 10
   - 2.5 Warmte 11
   - 2.6 Draagvlak 11
   - 2.7 Afspraken voor de toekomst 12

3. **INTEGRALE AANPAK** 17
   - 3.1 De leefomgeving verbindt ons 17
   - 3.2 Samenwerking op verschillende schaalniveaus 17
   - 3.3 Integraliteit in ons proces 20
   - 3.4 Toekomstperspectief samenwerking en integraal werken 23

4. **ELEKTRICITEIT, WARMTE & NETWERK** 24
   - 4.1 Elektriciteit 25
   - 4.2 Warmte 34
   - 4.3 Netwerk 41
   - 4.4 Toekomstperspectief elektriciteit, warmte en netwerk 45

5. **DRAAGVLAK** 48
   - 5.1 Bestuurlijk draagvlak 48
   - 5.2 Maatschappelijk draagvlak 51

6. **UITGELEIDE** 59

Lijst met afkortingen

Verklarende woordenlijst

WAAR BEGINNEN MET LEZEN?

- Nieuw in de RES? Begin dan met het hoofdstuk 'Introductie in de RES'.
- Voor een overzicht van het bod, ga naar 'Ons bod'.
- De diepte in, kaarten en getallen? Ga dan naar 'Elektriciteit, warmte en netwerk'.

LEESWIJZER

In dit document vindt u in de kantlijn dit icoon. Bij online gebruik linkt deze naar onze digitale omgeving. Hier vindt u verdiepende informatie, achtergrondinformatie en interessant kaartmateriaal dat u interactief kunt gebruiken: diverse kaarten bestaan uit lagen die u aan of uit kunt zetten en u kunt in- en uitzoomen.

1. INTRODUCTIE IN DE RES

Video “Wat is de RES?”

Dit is de RES 1.0: de Regionale Energie-strategie (RES) van Regio Arnhem Nijmegen. In de RES onderzoeken we in Regio Arnhem Nijmegen samen met maat schappelijke organisaties, bedrijven en inwoners de mogelijkheden voor het opwekken van duurzame elektriciteit op land en het gebruik van warmtebronnen. Dit is de 1.0 versie, deze volgt op het (voorlopig) concept bod van oktober 2020.

Klimaatakkoord

Video “Waarom een RES?

In Nederland hebben we afspraken gemaakt in het Klimaatakkoord (2019) hoe we de internationale klimaatafspraken van Parijs uit 2015 gaan uit-werken. In Gelderland hebben we ook het Gelders Energieakkoord (GEA) dat aangeeft hoe we met elkaar de CO_2-uitstoot verminderen: in 2030 met 55% ten opzichte van 1990. Gemeente Heumen heeft hier-over voor de eigen gemeente in latere fase besloten dit aan te passen naar 49%. In 2050 wil Nederland CO_2-neutraal zijn. 30 Energieregio’s in Nederland onderzoeken elk in een RES waar en hoe dit het beste kan. Regio Arnhem Nijmegen is een van die regio’s. De doelstellingen in de RES richten zich op 2030.

Waarover gaat de RES wel en waarover niet?

We werken in Nederland op veel verschillende manieren aan de klimaatdoelen. De RES is er daar één van en richt zich specifiek op:

- de opwekking van duurzame elektriciteit via windturbines, zonnevelden en zon op grote daken (>15 kWP)
- de warmtetransitie in de gebouwde omgeving
- de benodigde opslag en energie infrastructuur

In de RES zijn dus niet alle initiatieven voor CO_2-vermindering opgenomen. Via andere wegen wordt gewerkt aan bijvoorbeeld het besparen van energie, innovaties voor energiewinning, fossiel-vrij vervoer, wind op zee, verduurzamen zeevaart en maatregelen die bedrijven en industrie moeten nemen. Bij het bepalen van de ambities in de RES is wel rekening gehouden met een verwachte besparing van energie.

Als nieuwe technieken succesvol blijken, dan krijgen die een plek in de volgende versie van de RES. De RES gaat alleen over de regionale afspraken. De gemeen-telijke aanpak staat niet in dit plan. Ook kernenergie valt buiten de regionale aanpak, want dat thema wordt op landelijk niveau besproken. Het opmaken van de balans ten aanzien van alle plannen voor CO_2-vermindering in relatie tot de gestelde doelstellingen vanuit zowel het GEA als landelijk valt eveneens buiten de scope van de RES.

Stap voor Stap

De energietransitie is een enorme opgave. Daarom is de RES een meerjarig traject. Na de RES 1.0 volgt de RES 2.0, de RES 3.0, enzovoorts. De RES staat continu open voor nieuwe gesprekspartners, nieuwe technologie, nieuwe omstandigheden en voortschrijdend inzicht. Telkens wordt het een stap concreter. In de RES 1.0 staan alleen nog globale zoekgebieden op de kaarten. In het traject naar de RES 2.0 gaan we van zoekgebieden naar locaties en vervolgens naar projecten. Inwoners kunnen dan, en ook op andere momenten, verder meepraten over de energieplannen. Zie hiervoor het hoofdstuk 'Draagvlak'.

Nu starten voor resultaat in 2030

Ook al gaat de RES stap voor stap, er is een hoge urgentie om voort te maken. Om de doelstelling van 55% CO_2 reductie te halen, kunnen we niet wachten.

Het kost meerdere jaren om een wind- of zonnepark te realiseren en ook het aanleggen van een warmtenet vraagt veel tijd. Partijen die hun duurzame ambities willen verwezenlijken vinden elkaar in de RES.

Meepraten over zoekgebieden en locaties

Om zeker te zijn dat we alle kansen, mogelijkheden en onmogelijkheden meenemen, betrekken we zoveel mogelijk partijen en inwoners bij de RES. Dat is in de afgelopen periode het geval geweest en zal in de aankomende jaren nog intensiever gebeuren. Zo blijven we wendbaar, spelen we in op de realiteit en maken we een RES van, voor en door de regio.

Meer informatie

- Feiten & argumentenboekje
- FAQ's NPRES
- FAQ's RES Regio Arnhem Nijmegen
- Cijfers RES Regio Arnhem Nijmegen
- Woordenlijst RES Regio Arnhem Nijmegen

Startnotitie

Concept bod

Reactienota bij Startnotitie

Een **startnotitie** uit 2019 met daarin de uitgangspunten voor de RES vormde het startpunt van de RES Regio Arnhem Nijmegen. Reacties op de startnotitie zijn verwerkt in een **reactienota**. Op weg naar de RES 1.0 verscheen in oktober 2020 het **concept bod**. Deze werd unaniem goedgekeurd door de bestuurders van de betrokken gemeenten, waterschappen en provincie. Ook reacties op het concept bod zijn verwerkt in een **reactienota**.

2. ONS BOD

De RES 1.0 is de afsluiting van een waardevolle periode die veel resultaat heeft opgeleverd. Er zijn zoekgebieden in beeld voor toekomstige ontwikkeling van duurzame opweklocaties, waarmee een start wordt gemaakt met invulling geven aan de energiedoelstellingen die de regio heeft gesteld voor 2030. Deze zoekgebieden passen niet alleen binnen de kaders vanuit wet- en regelgeving, maar kunnen ook worden aangesloten op het elektriciteitsnet; zeker als we de uitvoeringsplanningen van de RES en Liander goed op elkaar blijven afstemmen.

Ook de (boven)regionale uitdaging op gebied van verdeling van de restwarmte van grote warmteclusters, zoals de afvalverwerkingscentrales in Weurt en Duiven en de papierfabrieken in Renkum en Eerbeek, krijgt steeds meer vorm. Net zoals de afstemming van het regionale warmtevraagstuk op de lokale Transitievisies Warmte en de bijbehorende wijkuitvoeringsplannen om stap voor stap onze woonwijken van het aardgas te halen.

Last but not least is er zowel maatschappelijk als bestuurlijk draagvlak voor RES 1.0. Natuurlijk moet de formele besluitvorming nog plaatsvinden in de maanden maart tot en met juni 2021, maar het RES-proces is vanaf de start gestoeld geweest op het principe 'van, voor en door de regio'. De plannen zijn ontwikkeld en ontworpen samen met vele maatschappelijke stakeholders waaronder inwoners, energiecoöperaties, initiatiefnemers, jongeren-, natuur en landbouworganisaties. Ook de gemeenten, waterschappen en provincie waren continu nauw betrokken en hebben een grote bijdrage geleverd aan het resultaat dat nu voorligt in de vorm van RES 1.0. Om de sterke samenwerkingsverbanden die er nu zijn te behouden en om het behaalde resultaat goed te borgen zijn er met elkaar afspraken voor de toekomst gemaakt. Die helpen om met vertrouwen naar de toekomst te kijken.

WAT IS EEN 'BOD'?

Alle 30 energieregio's doen een 'bod'. Zij komen met een voorstel hoeveel TWh zij denken te kunnen bijdragen aan de nationale ambitie van 35 TWh duurzaam opgewekte elektriciteit. Die doelstelling wordt door de optelsom van alle concept RES'en ruim gehaald. Een gelopen race is dat niet. Het vraagt om een grote inspanning en lastige, vaak politieke, keuzes in de regio's en op nationaal niveau.

BELANGRIJKSTE VERSCHILLEN MET HET CONCEPT BOD

Op welke hoofdpunten verschilt de RES 1.0 met de voorloper, het concept bod van september 2020?

- Het concept bod was 1,68 TWh. Het nieuwe bod is 1,62 TWh.
- De RES 1.0 bevat afspraken voor de toekomst om de samenwerking van partijen te verstevigen en het huidige bod te borgen. Deze afspraken bevatten ook ruimtelijke afspraken die richting geven aan locatiekeuzes voor zon- en windprojecten.
- De verhouding zon/wind was eerder 97%-3% (in vermogen) en is in de RES 1.0 89%-11%. Dit betekent dat de RES 1.0 efficiënter is als het gaat om de netinfrastructuur.
- In het concept bod waren 6 kansrijke warmteclusters in beeld. In de RES 1.0 zijn dat er 5: de Bio Energie Centrale Cuijk zal de warmte leveren aan de eigen regio, Noordoost Brabant.
- Tot aan de RES 1.0 zijn inwoners via de gemeenten bij de RES betrokken. De RES 1.0 bevat een visie hoe de regio de gemeenten hierop actiever kan gaan ondersteunen.

2.1 Afwegingskader

De keuzes die we maken in de RES hebben invloed op onze leefomgeving. We maken ze daarom zorgvuldig. Een afwegingskader hielp en helpt ons om de verschillende afwegingen naast elkaar te zetten: waar passen de ideeën voor zonne- en windenergie in de ruimte? Past het op het energienet? Zijn de plekken maatschappelijk gezien acceptabel en financieel haalbaar? Er is continu een zorgvuldige afweging van de zes criteria waaruit het afwegingskader bestaat (zie figuur).

De criteria binnen dit afwegingskader zijn **ruimtelijke kwaliteit** in relatie tot de opgave, het **maatschappelijk en bestuurlijk draagvlak,** de **energieopbrengst** en **kostenefficiëntie** (systeemefficiëntie) van de maatregelen. Er is ook gekeken naar kansen om de energieopgave te combineren met andere geplande of gewenste ingrepen in het landschap, de zogenaamde **integraliteit (koppelkansen).** Tot slot is de kansrijkheid van grootschalige opwekking van zon- en windenergie getoetst aan **belemmerend beleid** rond bijvoorbeeld natuur, defensie, veiligheid, landschap en cultuurhistorie.

De eerste vier criteria zijn meegegeven vanuit het Rijk. Voor Regio Arnhem Nijmegen zijn de laatste twee toegevoegd omdat die cruciaal zijn voor het bereiken van de ambities van de Groene Metropoolregio. In het hele proces worden de criteria tegen elkaar afgewogen. Dat gebeurt steeds samen met de publieke partijen, maatschappelijke organisaties, bedrijven en inwoners van de regio.

De verkenningen rond de verschillende criteria uit het afwegingskader zijn beschreven in hoofdstuk 4 'Elektriciteit, ruimte en netwerk' en hoofdstuk 5 'Draagvlak'. Icoontjes in de tekst geven aan wanneer een tekstdeel betrekking heeft op één of meerdere van de criteria uit het afwegingskader. Dit maakt inzichtelijk welke afwegingen de regio heeft gemaakt op de route naar de RES 1.0.

2.2 Elektriciteit

We dragen vanuit Regio Arnhem Nijmegen met 1,62 TWh bij aan de landelijke ambitie van 35 TWh opwekking via zonnevelden, grootschalig zon op dak en windturbines. Het is een bod waar we trots op mogen zijn, hoewel het nog niet genoeg is voor de regionale ambitie van 55% CO_2-reductie in 2030.

Ons bod heeft de volgende opbouw. De basis is een stevige inzet op de mogelijkheden van zonnepanelen op grote daken. Daar is 0,49 TWh aan opbrengst voorzien. Binnen de regionale zoekgebieden gaan zonnevelden en windturbines 0,93 TWh opwekken en buiten regionale zoekgebieden nog eens 0,20 TWh. Op dit moment (februari 2021) is 0,12 TWh gerealiseerd.

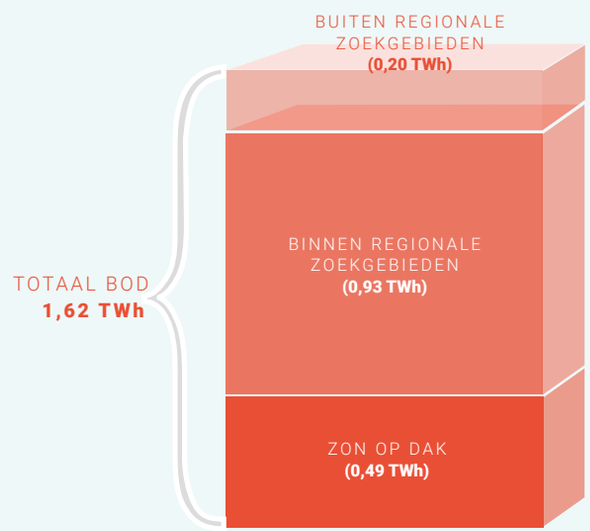

DE RES 1.0 ALS STAP RICHTING 55% CO_2-REDUCTIE

Met de ambities in de RES 1.0 zetten we een belangrijke stap op weg naar de doelstelling van 55% CO_2-reductie in 2030. De landelijke Klimaatmonitor houdt het (verwachte) energieverbruik en de duurzame opwekking bij. Zo wordt inzichtelijk of de doelstelling gehaald gaat worden. Of de CO_2-uitstoot in 2030 inderdaad met 55% is afgenomen, hangt af van de maatregelen uit de RES, maar ook van andere factoren. Onder andere van de CO_2-reductie in de mobiliteitssector en de industrie, het toe- of afnemen van de vraag naar elektriciteit en warmte en het gebruik van nieuwe technieken. In het proces richting RES 2.0 wordt de balans opgemaakt: koersen we af op 55% reductie? Waar moet er worden er bijgestuurd en wat betekent dit voor de opgaven in de RES?

In de regionale zoekgebieden is ruimte voor zon- en windprojecten. Of en waar die precies gaan komen is nu nog niet bepaald. Dat hangt af van initiatieven van inwoners of projectontwikkelaars en van het maatschappelijk en bestuurlijk draagvlak. Bij elke stap waarbij de plannen concreter worden, gaan de initiatiefnemers en gemeenten opnieuw in gesprek met inwoners en andere belanghebbenden.

> “De RES moet de gemeenten duidelijke richtlijnen meegeven voor realisatie – in elk geval wat betreft natuur, landschap, biodiversiteit, maar ook wat betreft participatie. Die realisatie mag je niet alleen aan de initiatiefnemers overlaten.”
>
> **Erik Spaink, inwoner**

Het gesprek gaat dan ook over hoe de omgeving mee kan profiteren in welke vorm dan ook en over de mogelijkheden en vormen voor financiële participatie van omwonenden.

Er is vanuit het afwegingskader gekeken naar de gebieden waar we zonnevelden of windturbines zouden kunnen inpassen: de regionale zoekgebieden. Uitgangspunt was om de ruimtelijke kwaliteit zoveel te behouden of zelfs versterken. De energietransitie biedt namelijk kansen om met de ontwikkeling van zonnevelden en windturbines ook bij te dragen aan andere opgaven in het gebied. Denk bijvoorbeeld aan versterken van de biodiversiteit, recreatie, economie, het verbeteren van mobiliteit en het tegengaan van droogte.

Lees verder over elektriciteit.

2.3 Ruimtelijke afspraken geven richting bij het zoeken van locaties

Om te voorkomen dat er op allerlei plekken in het landschap in Regio Arnhem Nijmegen zonnevelden en windturbines komen, is er zorgvuldig gekeken naar de inpassing van zonnevelden en windturbines in het landschap. Rekening houden met de gezondheid van omwonenden en de natuur is van groot belang. Daarom zijn samen met experts op het gebied van landschap en energie afspraken opgesteld voor het behoud van de ruimtelijke kwaliteit.

We zullen deze afspraken op weg naar de RES 2.0 verder toepassen in de praktijk en waar nodig bijstellen of uitbreiden. In de tussentijd geven ze gemeenten, waterschappen en provincie houvast bij het bepalen waar windturbines en zonnevelden wel goed passen en waar niet.

In dit kader hebben we in samenwerking met verschillende RES-regio’s rondom de Veluwe en de provincie onderzoek laten doen naar de haalbaarheid van windturbines op en rond de Veluwe, vanwege het voorkomen van beschermde diersoorten. Er is gekeken naar twee zones. In de zone tot 1 kilometer rond de Veluwe zijn windturbines niet wenselijk. In de zone van 1 tot 8 kilometer rond de Veluwe zijn wel mogelijkheden. Hiervoor is verder onderzoek nodig, vooral naar de effecten voor de wespendief, een beschermde roofvogel.

Lees verder over de ruimtelijke afspraken.

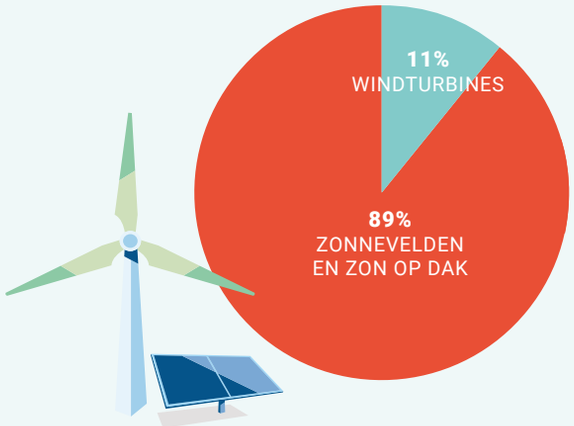

2.4 Efficiënte uitbreiding elektriciteitsnetwerk

We constateerden bij het voorlopig concept bod dat we in Regio Arnhem Nijmegen vooral voor zonnevelden kiezen en minder vaak voor windturbines. Dat is duurder dan de ideale combinatie van 50% zonnevelden en 50% windturbines (uitgedrukt in vermogen) omdat het meer investeringen vraagt in onder meer kabels en elektriciteitsstations. De gebruikers – de inwoners – betalen deze kosten uiteindelijk. Daarom was en blijft het belangrijk om te zoeken naar mogelijkheden om zon en wind beter in balans te brengen„ zo gaven meerdere gemeenteraden in 2020 aan in hun reactie op het voorlopig concept bod

Het bod in de RES 1.0 heeft een betere verhouding, uitgedrukt in vermogen: 89% zon en 11% wind, tegenover 97% zon en 3% wind in het concept bod. Deze verhouding is efficiënter en effectiever. In de afgelopen periode zijn ook nieuwe verkenningsgebieden voor windturbines in beeld gekomen. Deze worden in de aanloop naar de RES 2.0 verder onderzocht. Daarmee kan de verhouding zich potentieel verder ontwikkelen naar 82% zon en 18% wind.

Windturbines hebben overigens meer voordelen. Zo neemt een windturbine (van 5,6 MW en circa 243 meter tiphoogte) veel minder ruimte in dan een zonneveld; een grote windturbine wekt namelijk evenveel elektriciteit op als 18 ha zonneveld. De grond onder een windturbine blijft beschikbaar voor andere doelen zoals recreatie, natuur of landbouw. Ook is de aanleg van de benodigde infrastructuur voor een windturbine gemiddeld zeker driemaal goedkoper dan voor een zonneveld. Het rendement in een constructie met lokaal eigendom valt bij windturbines ook gunstiger uit.

Lees verder over het elektriciteitsnetwerk.

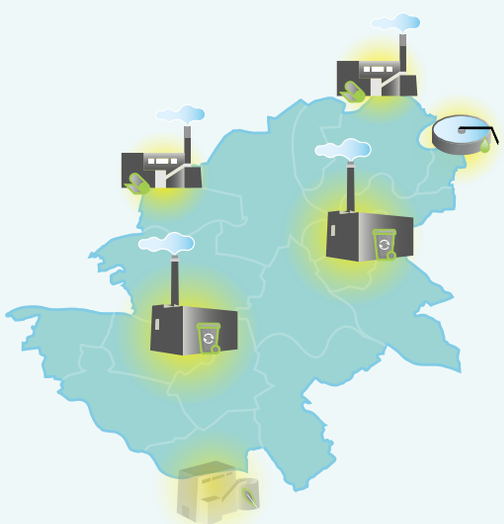

2.5 Warmte

Onze regio heeft voldoende mogelijkheden voor de ontwikkeling van een regionale warmte-infrastructuur. In Arnhem en Nijmegen is het mogelijk om de bestaande warmtenetten uit te breiden. Op verschillende andere plekken in de regio lijkt het mogelijk nieuwe warmtenetten te ontwikkelen. De haalbaarheid hiervan werken we in de komende jaren verder uit, ook in relatie tot de impact op de huidige gas- en elekticiteitsinfrastructuur.

In de RES is onderzocht welke bovenlokale restwarmtebronnen beschikbaar zijn, omdat deze bronnen in potentie interessant zijn voor de inzet van warmte binnen meerdere gemeenten. In Regio Arnhem Nijmegen blijken 5 fabrieken, rioolwaterzuiveringsinstallaties en afvalverwerkers in staat om in 2030 warmte te leveren voor de verwarming van een deel van onze huizen en gebouwen.

Een duurzame verwarming zal niet gaan zonder een verandering in hoe ons warmtesysteem in elkaar zit. En dat kost tijd, capaciteit en middelen. Daarnaast vereist het samenwerking tussen gemeenten én raakt het aan de samenwerking op (boven)regionaal niveau. Om tot een optimaal warmtesysteem binnen onze regio te komen is het nodig om hierover af te stemmen en dat te blijven doen binnen RES-verband. Hiervoor is een aantal afspraken gemaakt.

Lees verder over warmte.

2.6 Draagvlak

De zoekgebieden in de RES 1.0 komen voort uit lokale trajecten waarin verschillende gemeenten de afgelopen jaren hun inwoners hebben betrokken. Voor een aantal gemeenten geldt dat het lokale proces om te komen tot beleid voor wind en zon en de daarbij horende projectparticipatie nog loopt en besluitvorming nog moet plaatsvinden. Inwoners dachten mee over het duurzaamheidsbeleid van de gemeente in het algemeen of specifiek over het beleid rond wind- en zonprojecten. De gemeenten nodigden hen uit hun ideeën te delen over de randvoorwaarden, locaties en de wijze waarop projecten in het landschap in te passen zijn. Dit gebeurde onder andere via bijeenkomsten en burgerpanels. Gemeenten geven aan dat het betrekken van inwoners bij specifiek de RES weinig animo en interactie oplevert.

In de RES Regio Arnhem Nijmegen werken we vanuit het principe 'lokaal voorop'. Gemeenten staan het meest dicht bij hun inwoners en zijn daarom verantwoordelijk voor participatie met inwoners. De RES-werkorganisatie ondersteunt de gemeenten met communicatiemiddelen, kennis, inspiratie en advies.

Zoals aangegeven in de paragraaf 'Elektriciteit' krijgt inwonerparticipatie een grotere rol nu de plannen concreter gaan worden. Gemeenten gaan met inwoners in gesprek over de genoemde ruimtelijke afspraken. De RES-werkorganisatie zal de gemeenten hierbij actiever ondersteunen dan in de eerste fase, en zal waar nodig, als het regionale of bovenlokale vraagstukken betreft, zelf inwoners betrekken bij de vraagstukken rond de RES.

De gemeenten van Regio Arnhem Nijmegen streven naar minimaal 50% lokaal eigendom van de energieproductie. Dat betekent dat inwoners, bijvoorbeeld door aandelen te kopen in een wind- of zonnepark, mede-eigenaar kunnen worden en zeggenschap hebben over het project. Dat zorgt er onder andere voor dat de inkomsten niet wegvloeien naar een (buitenlandse) ontwikkelaar, maar terecht komen waar ze horen: bij de omwonenden. Ruim een derde van de gemeenten heeft dit streven al opgenomen in beleid. Een aantal gemeenten is hier nog mee bezig. Hierbij zal ook nauw worden samengewerkt met de plaatselijke energie coöperaties.

Jongeren uit Regio Arnhem Nijmegen hebben een speciale plek binnen het traject van de RES. Duurzame energievoorziening en de impact op het landschap is een thema dat nu speelt, maar het heeft alles te maken met de toekomst. Het is belangrijk goed te luisteren naar degenen die straks te maken hebben met de gevolgen van het klimaatprobleem. Een recente enquête wijst uit dat jongeren zeer positief zijn over de energietransitie. De gemeenten zullen zich in de aanloop naar de RES 2.0 extra inzetten om jongeren te betrekken. In het afgelopen jaar heeft een vertegenwoordiger van Jong RES zich aangesloten bij de participatietafel.

Lees verder over draagvlak.

2.7 Afspraken voor de toekomst

We zien het RES-traject als permanent 'werk in uitvoering'. Deze RES 1.0 is een plan dat steeds openstaat voor nieuwe gesprekspartners, spelers op de markt, nieuwe technologie, andere omstandigheden en voortschrijdend inzicht. Voor de totstandkoming van deze RES 1.0 is alle kennis van nu gebruikt en is de kunde en ervaring van de betrokken stakeholders meegenomen, om weloverwogen 'afspraken voor de toekomst' te maken. Het belang van het in standhouden van de samenwerking in het RES-netwerk met betrokken partijen is helder. Om onze energiedoelen te halen hebben we niet alleen een flexibele energiestrategie nodig, maar ook een stevig samenwerkingsfundament. Daarmee kunnen we aan de slag in de gebiedsprocessen, en om de projecten die in die gebieden voorzien zijn te realiseren.

We hebben samen met experts op het gebied van landschap en energieopwekking afspraken gemaakt om te zorgen dat de focus voor toekomstige projecten binnen de huidige zoekgebieden ligt. En dat hierbij steeds ruimte is voor lokaal maatwerk. De afspraken geven ook richting aan het behouden van ruimtelijke kwaliteit bij het inpassen van windturbines en zonnevelden.

Ook vanuit de sporen Warmte, Bestuurlijke besluitvorming en Participatie zijn 'afspraken voor de toekomst' gemaakt. Daarmee wordt het RES 1.0 bod en de weg daar naartoe geborgd. Ze vormen een aanvulling op de Startnotitie. De afspraken zijn nu nog geen onderdeel van het beleid van de gemeenten, waterschappen en provincie. In de periode tussen de RES 1.0 (2021) en de vaststelling van RES 2.0 (2023) zullen we de afspraken toepassen in de praktijk en waar nodig bijstellen of uitbreiden.

Hieronder staan de totaal 28 afspraken die zijn gemaakt. Waar relevant, is steeds een verwijzing gemaakt naar de inhoudelijke hoofdstukken voor meer informatie over de context en achtergrond. Bij de vaststelling van de RES 1.0 leggen betrokken RES-partners aan de voorkant deze afspraken voor de toekomst vast.

2.7.1 Samenwerkingsafspraken

1. De RES is en blijft gebaseerd op lokale regie in een regionaal proces van samenwerking.

2. Binnen de regio werken we intensief, interbestuurlijk samen. Om in regie te blijven, houden betrokken partijen actief vinger aan de pols via het structurele 'goede gesprek' en monitoring van de ontwikkelingen binnen de regio middels het **Ninox-systeem**. Indien nodig worden tussentijds nieuwe (bestuurlijke) afspraken gemaakt.

3. We werken met elkaar aan succesvol RES-partnerschap waarbij we rekening houden met elkaars belangen én het gezamenlijke belang van een succesvolle energie- en warmtetransitie.

4. Ook bij navolgende fasen in de besluitvorming maken we bestuurlijke procesafspraken. Voor het geval overheden het niet met elkaar eens kunnen worden, grijpen we terug op de vastgelegde samenwerkingsafspraken uit de Startnotitie.

5. We spreken elkaar aan op ieders bijdrage aan de uitvoering van de RES, waarin gezocht wordt naar een weging tussen lasten en lusten die recht doet aan de kwaliteiten van de gehele regio.

2.7.2 Afspraken over solidariteit tussen gemeenten onderling

6. De afspraken over solidariteit tussen gemeenten onderling en de verdere uitwerking hiervan worden, samen met de uitvoering van RES 1.0, overgedragen aan de (nieuwe) regionale samenwerking binnen de Groene Metropoolregio.

Deze afspraak staat ook in paragraaf 5.1.5 (Solidariteit onderling).

2.7.3 Afspraken doorwerking omgevingsinstrumentarium en MER

7. In het ontwikkeltraject RES 2.0 worden nadere afspraken gemaakt over borging van de RES. In een lokaal omgevingsplan of een regionale borging in de provinciale omgevingsverordening stellen we gezamenlijk een plan op om de MER-aspecten nader in beeld te krijgen.

8 De vastgestelde RES 1.0 vormt voor *alle* bestuurlijke partijen een van de uitgangspunten voor de nader uit te werken omgevingsvisies, de warmtevisies /TVW en de wijk- en omgevingsplannen. De energietransitie is complex en we moeten tempo (blijven) maken. Daarom accepteren we dat, doordat projecten en initiatieven soms vóórlopen op deze plannen of anders dan beoogd verlopen, gemeenten in de praktijk onderling verschillen in aanpak en tempo. Lees verder

Deze afspraken staan ook in paragraaf 5.1.5 (Doorwerking in omgevingsbeleid en vergunningen/MER).

2.7.4 Afspraken voor een optimaal warmtesysteem

9 Vanuit regionaal perspectief maakt het verschil welke bron wordt gebruikt op welke plek; we willen voorkomen dat een bron al door de ene gemeente is ingezet terwijl hij voor een andere gemeente van vitaal belang zou zijn geweest. In het belang van ons RES-partnerschap bepalen we gezamenlijk waar welke bovenlokale bron uiteindelijk wordt ingezet.

10 Binnen de relevante warmteclusters waar dit verdelingsvraagstuk aan de orde is, richten we een structureel overleg in om daarover in gesprek te zijn en te blijven.

11 Gemeenten zetten daarbij verschillende instrumenten in die binnen de kaders van de Warmtewet, de Omgevingswet en andere beleidsruimten passen om de bovenlokale warmte afspraken te borgen.

12 Als regio doen we een gezamenlijke oproep aan het Rijk om partijen in stelling te brengen om de benodigde regie te voeren op de warmtetransitie. Dat kan door te zorgen voor beter aansluitende wet- en regelgeving voor het uitrollen van warmtenetten, hogere en structurele financiële ondersteuning voor alternatieve warmtevarianten (waaronder warmtenetten) via subsidies of Rijksbijdragen en een structurele Rijksbijdrage voor het ambtenarenapparaat om de warmtetransitie ook daadwerkelijk in goede banen te leiden, te begeleiden en uit te voeren.

De afspraken voor een optimaal warmtesysteem staan ook in paragraaf 4.2.7.

2.7.5 Ruimtelijke afspraken

Invulling geven aan de RES is balanceren tussen enerzijds behouden van de gemeentelijke autonomie versus optimaal afstemmen en samen optrekken op regio niveau. Voor dat laatste hebben we gezamenlijk onderstaande afspraken gemaakt om de kracht van het landschap op regionaal niveau te behouden. Gemeenten zullen komende jaren doorgaan met het verder brengen van projecten die op dit moment nog verkeren in de ideefase, dan wel werken aan het opstarten van nieuwe initiatieven. Soms ook buiten de zoekgebieden of de 'verkenningsgebieden extra windturbines'. Belangrijk uitgangspunt hierbij is dat er altijd eerst overleg plaatsvindt aan de regionale tafel. Dit is het bestuurlijk overleg van de opgave-Circulaire Regio onder de Groene Metropoolregio. De exacte werkwijze wordt bij de start van de RES 2.0 verder uitgewerkt, waarbij twee uitgangspunten essentieel zijn:

1. 'Lokale autonomie waar dat kan en benutten van de kracht van de regio waar dat moet';
2. Zo min mogelijk frustratie van lopende processen. Dit houdt bijvoorbeeld in dat de regie blijft bij de partijen die initiatieven inbrengen. Maar ook dat het proces zo ingericht wordt dat een voortvarende aanpak geborgd blijft.

Op deze manier is er altijd ruimte voor lokale initiatieven en maatwerk en blijft de kracht van de gezamenlijke afspraken overeind. Het doel is om het onderlinge gesprek en het samen vinden van ruimte voor initiatieven laagdrempelig te houden.
De ruimtelijke afspraken zijn alleen van toepassing op grootschalige initiatieven, niet op kleinschalige initiatieven. Met kleinschalige initiatieven bedoelen we:

- Kleine individuele windturbines die kleiner zijn dan of gelijk aan 26 meter ashoogte;
- Kleine zon-initiatieven die een vermogen hebben die kleiner is dan of gelijk aan 2 megawatt (en daarmee op het lokale spanningsniveau past).

De ruimtelijke afspraken zijn:

13 Inspanningsverplichting
Voor het bod RES 1.0 spreken we een inspanningsverplichting af ten aanzien van de opbrengst van grootschalige windturbines, zonnevelden en grootschalig zon op dak die we in de RES 2.0 nader uitwerken op lokaal niveau. Deze verplichting betekent dat alle RES-partners zich gezamenlijk inspannen om het bod RES 1.0 te realiseren, dus niet alleen de gemeenten waarbinnen zoekgebieden vallen. Het betekent ook dat de gemeenten actief de verkenning starten – zo ver dat nog niet is gebeurd – en op zoek gaan naar mogelijkheden om zon- en windprojecten te ontwikkelen.

14 Ontwikkelingen buiten het bod
Voor de periode tot besluitvorming van de RES 2.0 zijn er zonder overleg aan de regionale tafel enkel grootschalige ontwikkelingen van zonnevelden en windturbines of combinaties zon-wind mogelijk:
- Binnen de regionale zoekgebieden;
- Binnen de huidige projecten pijplijn die hoort bij de RES 1.0 vanaf sub-fase 'Beleidscheck' tot en met 'Realisatie';
- Binnen de 'verkenningsgebieden extra windturbines'.

15 Groepering windturbines
Om visuele ruimtelijke versnippering ('confetti') door windturbines te voorkomen is groepering van windturbines nodig. Hiermee houden we andere gebieden vrij van windturbines en borgen we regionale ruimtelijke samenhang. Op basis van een ontworpen totaalcluster is gefaseerde uitvoering wel mogelijk. Voor het plaatsen van windturbines is daarom de afspraak dat grote windturbines:
- Niet solitair maar gegroepeerd worden geplaatst;
- De groepering in een lijnopstelling of in een clusteropstelling wordt uitgevoerd;
- De onderlinge afstand van deze opstelling zodanig is dat beeldinterferentie zoveel mogelijk wordt voorkomen (= ontwerponderzoek bij uitwerking zoekgebieden en toets bij projecten buiten de zoekgebieden);
- De inpassing van windlocaties in samenhang met de ontwikkeling in aangrenzende andere RES'en wordt beoordeeld.

16 Koppeling ruimtelijke kwaliteit
Combineer ontwikkeling van windturbines en zonnevelden altijd met de ruimtelijke kwaliteit en samenhang van het totale gebied. Houd rekening met het gebruik van de ruimte door lokale partijen, stakeholders en inwoners. We streven naar een integrale aanpak op drie niveaus:
- Koppeling met regionale opgaven;
- Koppeling met andere opgaven in de gebiedsprocessen, waarin de afweging wordt meegenomen van te maken investeringen in gebiedscompensaties en gebiedsversterkingen;
- Benutten van koppelkansen bij de lokale inpassing.

17 Voorkeursvolgorde zon
Grootschalige zonnevelden moeten mede worden beoordeeld op:
- De mate van aantasting van karakteristieke kenmerken van het landschap;
- De samenhang met andere functies in het gebied, (zoals landbouw, biodiversiteit, cultuurhistorie);
- De landschappelijke samenhang;
- Dubbel ruimtegebruik.

Hiervoor zetten we op regionale schaal in op een voorkeursvolgorde voor zonnevelden waarin zon op dak worden opgenomen. De regionale zoekgebieden van de RES 1.0 maken onderdeel uit van deze voorkeursvolgorde. Deze voorkeursvolgorde werken we in het traject naar RES 2.0 verder uit. Het betekent niet dat eerst alleen de daken benut worden. Er is inzet op alle vlakken tegelijkertijd nodig. Maar de afweging van de gronden die we daarvoor inzetten is cruciaal.

18 Combineer wind/zon
Combineer windturbines zoveel mogelijk met zonnevelden en vice versa. Dit zorgt voor lagere maatschappelijke kosten voor de elektriciteitsinfrastructuur. We streven naar een regionale en waar mogelijk lokale verhouding wind/zon van 50/50. Daarbij kijken we binnen de zoekgebieden en gebiedsprocessen naar lokale en optimale haalbaarheid en de optelling per onderstation.

De Ruimtelijke afspraken staan ook in paragraaf 4.1.2.

2.7.6 Participatieafspraken

19 Bij de RES 1.0 is helder wie waarvoor en wanneer aan zet is voor de participatie over de energietransitie in Regio Arnhem Nijmegen. We zorgen voor een transparant speelveld. Stakeholders en inwoners weten zo wanneer en binnen welke kaders ze mee kunnen praten.

20 We borgen met de participatiestrategie dat de energietransitie in Regio Arnhem Nijmegen zoveel mogelijk ten goede komt aan de inwoners van de regio. We streven naar minimaal 50% eigendom en zo laag mogelijke maatschappelijke kosten. We houden ook zoveel mogelijk rekening met gezondheidsaspecten, wegen milieu-effecten zorgvuldig af en zorgen dat natuurwaarden zoveel mogelijk behouden blijven.

21 We delen en faciliteren informatie in relatie tot de energietransitie zo zorgvuldig mogelijk met stakeholders, ambtenaren, volksvertegenwoordigers en inwoners, zoals over de effecten op de gezondheid van geluid van windturbines, financiële voordelen voor inwoners, en behoud van biodiversiteit.

22 Om gemeenten te ondersteunen voeren we (bovenlokale) duo-gesprekken over het verder uitwerken van gebiedsgerichte participatie en lokaal eigendom. Hierin denken we ook samen na over hoe de participatie voor jongeren ingericht kan worden.

23 We organiseren bijeenkomsten voor ambtenaren en volksvertegenwoordigers om kennis te blijven delen. We delen goede voorbeelden in onze regio.

24 We zorgen ervoor dat iedereen in de regio (financieel en/of maatschappelijk) voordeel kan halen uit de plannen. Dat doen we bijvoorbeeld door gemeenten te helpen met het opzetten van maatschappelijke tenders.

25 Voor het einde van 2021 hebben alle gemeenten een Transitievisie Warmte opgesteld. We onderzoeken de participatieaanpakken in deze visies en adviseren bestuurders over participatie in het warmtespoor.

26 Jongeren worden op lokaal en regionaal niveau betrokken bij het meedenken en uitvoeren van plannen.

27 We gaan de rol van de ‘participatietafel’ nog scherper invullen. Die kan dan nog meer in de rol groeien zoals in de doelstelling is omschreven.

28 Op weg naar de RES 2.0 streven we ernaar om het betrekken van raadsleden ook op regionaal niveau te organiseren.

De participatie-afspraken staan ook in paragraaf 5.2.8.

3. **INTEGRALE AANPAK**

3. INTEGRALE AANPAK

3.1 De leefomgeving verbindt ons

De RES gaat primair over grootschalige elektriciteitsopwekking en regionale warmteverdeling. Die hebben altijd gevolgen voor de leefomgeving. Windturbines en zonnevelden zijn grote installaties die een plek moeten krijgen in ruimte waar mensen aan het werk zijn, waar recreanten genieten van de omgeving, inwoners een boswandeling maken en van hun nachtrust willen genieten. Bij het opstellen van deze RES hebben we als vertrekpunt dat we trots zijn op de omgeving waar we in onze regio in werken, wonen, recreëren. Daarom is de ambitie rond duurzame energieopwekking afgesproken op regionaal niveau. Deze heeft als doel om te zorgen voor een goede mix van alle belangen en ook de leefbaarheid van de leefomgeving voor onze inwoners te borgen. Deze integrale benadering staat aan de basis van deze RES.

Bij de start van het proces is aan alle stakeholders, ambtenaren en bestuurders dezelfde 'integrale bril' aangeboden om naar de energietransitie te kijken. Met deze bril op durven we buiten onze eigen sectoren en belangen te kijken. We kijken naar kansen die de RES biedt om klimaatadaptief te worden, de natuur en biodiversiteit te versterken, cultuurhistorie te bewaren, recreatie te faciliteren, ruimte te geven voor verstedelijking, bij te dragen aan opgaven voor mobiliteit enzovoorts. Daarbij zien we in dat het een afweging is tussen verschillende belangen. Dat vraagt om maatwerk en keuzes ten aanzien van het veranderende landschap.

Deze integrale bril of blik is toepasbaar op drie verschillende schaalniveaus:

1. Op regionale schaal, waar het gaat over de afweging om de zoekgebieden te bepalen, te midden van alle andere regionale opgaven;
2. Op gebiedsniveau, waar integrale ontwikkeling een plek krijgt in de gebiedsprocessen die zullen volgen na RES 1.0, soms aangedreven door energietransitie, soms door andere opgaven;
3. Op locatieniveau, waar het gaat om lokale inpassing en koppelkansen met de directe omgeving.

De integrale bril is nieuw voor de RES, net als voor de nieuwe werkwijze die is ingezet in de Groene Metropoolregio waar de RES onderdeel van is.

Meekoppelen: frambozen groeien goed onder zonnepanelen

3.2 Samenwerking op verschillende schaalniveaus

De RES, maar ook andere opgaven zoals aanleg van het Natuurnetwerk Nederland en het spoor- en snelwegennetwerk of de woningbouwopgave leggen claims op de ruimte. Die moeten op elkaar worden afgestemd en daar zullen keuzes uit voortvloeien. Dit kunnen wij als regio niet alleen.

Daarom is in het ontwikkeltraject van RES 1.0 gewerkt aan samenwerking rond de andere grote opgaven die er zijn, zowel binnen de regio als daarbuiten.

Binnen de regio is een start gemaakt in de samenwerking met de Verstedelijkingsstrategie en de mobiliteitsagenda van de Groene Metropoolregio. Ook zijn we vanuit de RES betrokken geweest bij de totstandkoming van de agenda van de Groene Metropoolregio. De RES is ingebed in de opgave 'De Circulaire Regio'.

> Bij het zoeken naar geschikte locaties voor zonnevelden vragen we te zoeken naar een combinatie van dubbel ruimtegebruik. Bijvoorbeeld dichtbij natuurgebieden, waar agrarische gronden door diverse beperkingen minder rendabel zijn. Met landschappelijk goed ingepaste zonnevelden creeër je er een buffer voor natuur, wateropvang en energie-opwekking.
>
> **Natuur en Milieu Gelderland**

Visie op RES 1.0 NMG

Buiten de regio was er samenwerking met de buur-RES'en. Dit liep deels via de GEA-experttafel waarbij afstemming was over het gevolgde proces en de planning, over overkoepelende zaken zoals de verkenning op de participatievereisten en de wijze van inbedding van de RES in het omgevingsinstrumentarium. Het ging ook over inhoudelijke zaken zoals het onderzoek 'Wind op en rond Veluwe' en over de ontwikkeling van zoeklocaties op de grensgebieden van de RES-regio's. Ook was er afstemming met provincie en waterschappen (integreren van de RES in de regio-opgaven van het waterschap).

Op nationaal niveau was er samenwerking met rijkspartijen zoals het Nationaal Programma RES (NPRES) en het Planbureau voor de Leefomgeving (PBL), met het Rijksvastgoedbedrijf, en met Defensie, Prorail en Rijkswaterstaat in het kader van het OER-programma (Opwek Energie op Rijksgronden). De A15 energiecorridor wordt in samenwerking met RES-regio Rivierenland gezien als kansrijk en is opgenomen in het OER programma. Tevens werd er in het RES 1.0-traject gestart met een eerste kennismaking met de Euregio/Duitsland om mogelijke samenwerkingsvlakken te verkennen. Nederland en Duitsland (de regio Noordrijn-Westfalen) gaan heel verschillend met de energietransitie om. De meeste raakvlakken liggen op het vlak van innovatie. Er komt een vervolggesprek aan met de gemeenten Kranenburg, Kleve en Emmerich om de eventuele samenwerking verder te verkennen. Uiteraard worden de aan de grens liggende gemeenten Zevenaar en Berg en Dal hierin betrokken.

Bij de ARN Afvalverwerkingscentrale, Weurt

MEEKOPPELKANSEN

Vaak zijn plannen voor zonnevelden en windmolens prima te koppelen aan andere plannen. Dat maakt ze bijvoorbeeld:

- **nog duurzamer**
- **aanvaardbaarder vooromwonenden**
- **rendabeler**

Waar liggen die meekoppelkansen?

Meer Meekoppelkansen

ZON & NATUUR EN LANDSCHAP

- **kruidenrijk grasland onder panelen**
- **combi panelen met ecologische verbinding**
- **Landschapselementen als omranding**

VOORBEELD
Onderzoek naar biodiversiteit in Zonnepark Moerdijk

ZON & PARKEREN

- **zonnepanelen op carports**
- **auto's koel, droog en sneeuwvrij**

VOORBEELD
Carport Liander, Duiven:
overdekte parkeerplaats

ZON & RECREATIE EN DUCATIE

- **ruimte voor recreatieve routes**
- **park, speeltuin, educatie, uitkijktoren**
- **opladen auto en e-bike**

VOORBEELD
Solar Park de Kwekerij, samen
met de omwonenden in Bronckhorst

WIND & OPBRENGST VOOR INWONERS

- **inwoners kunnen aandelen kopen**
- **percentage inkomsten gaat naar omgevingsfonds**

VOORBEELD
566 inwoners zijn mede-eigenaar geworden
van Windpark Koningspleij in Arnhem

CABLE POOLING ZON & WIND

- **95% van de tijd is er OF opbrengst uit zon OF opbrengst uit wind**
- **opgewekte elektriciteit op zon en wind kan dus via dezelfde kabel vervoerd worden**

VOORBEELD
Onder windpark Nijmegen komen 17.000 zonnepanelen
van zonnepark De Grift

WIND & LANDSCHAPSVERSTERKING

- **maak een omgevingsplan met een plan om het landschap te versterken**
- **vanuit dat plan locaties bepalen voor windmolens**
- **opbrengst uit windmolens financiert de landschapsversterking**

ZON & ZACHTFRUIT

- **panelen in plaats van foliedaken voor kleinfruit**

VOORBEELD
Frambozenteelt onder halfdoorlatende
zonnepanelen in Babberich

3.3 Integraliteit in ons proces

De afgelopen twee jaar liep een proces met inwoners, stakeholders, ambtenaren en bestuurders binnen de regio. Dat bestond uit drie fasen:

1. van de Startnotitie tot het voorlopig concept bod
2. van het voorlopig concept bod tot het concept bod
3. van het concept bod tot de RES 1.0.

Onderstaande afbeeldingen geven weer wat de belangrijkste activiteiten en nieuwe inzichten uit dit proces waren. Ook laten ze de besluitmomenten zien. Vaak waren dat bestuurlijke- en stakeholderintermezzo's, na een nieuwe totaaldoorrekening van het bod. Een gedetailleerde beschrijving van de ontwerpstappen uit de eerste fase van de RES staat in het voorlopig concept bod.

Voorlopig concept bod

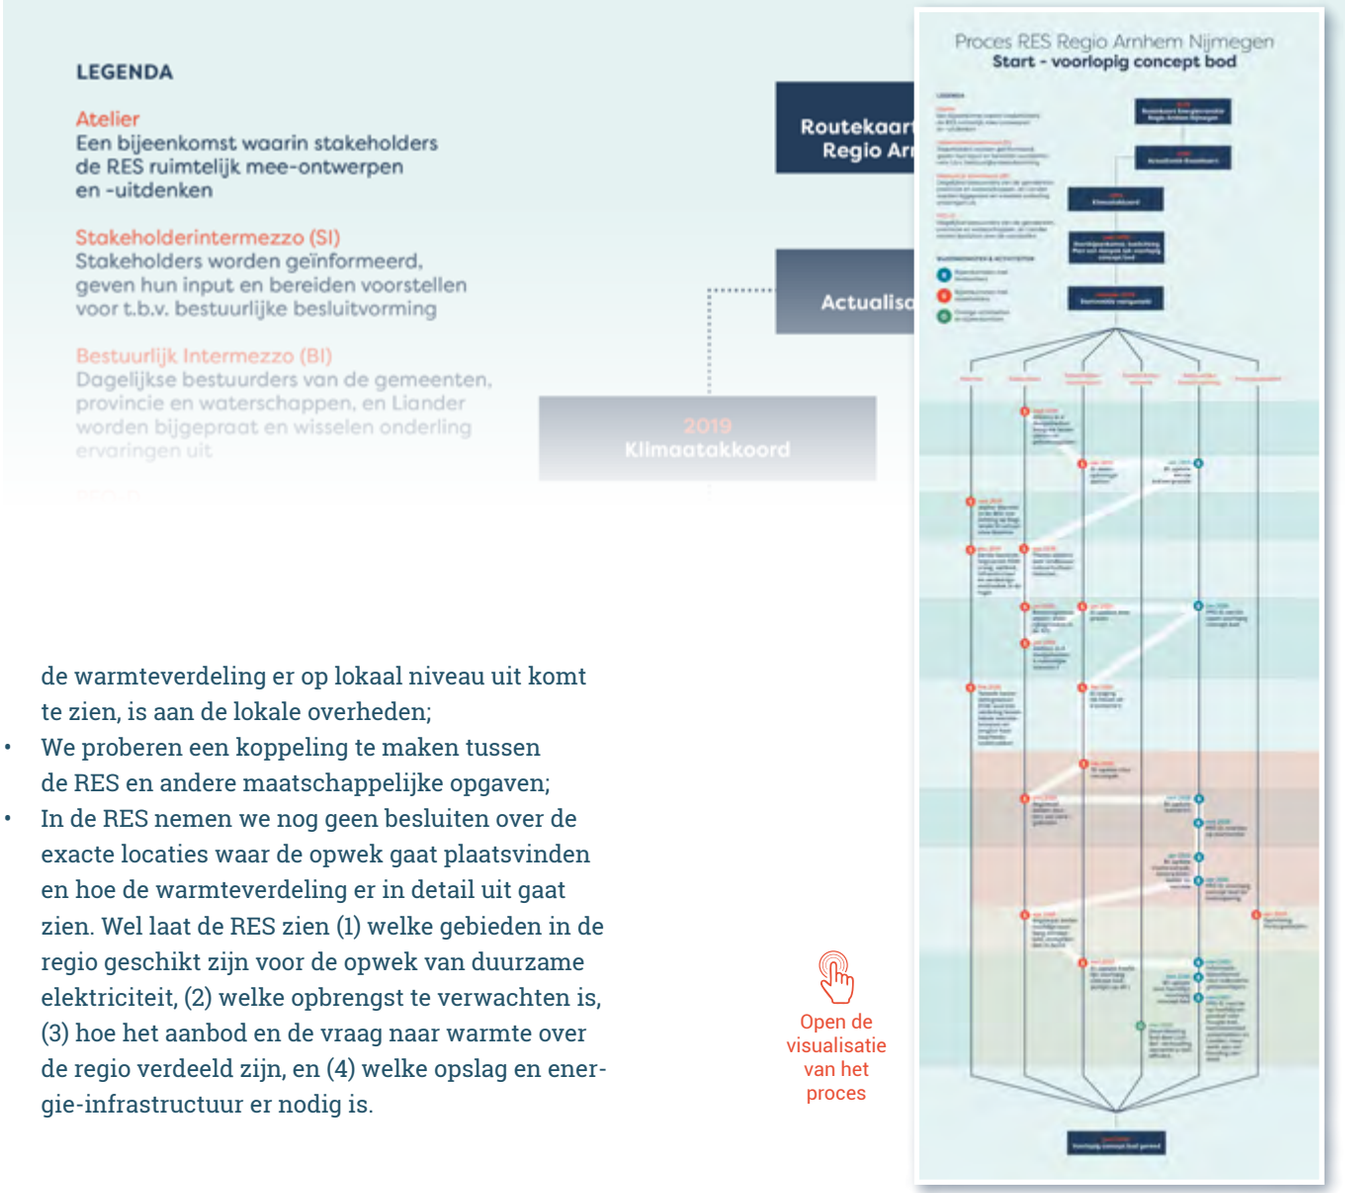

Open de visualisatie van het proces

3.3.1 Uitgangspunten Startnotitie

Het eerste belangrijke ijkmoment is de unanieme vaststelling van de Startnotitie in de periode december 2019/januari 2020. Deze notitie legde de volgende uitgangspunten voor de RES vast:

- We streven naar 55% CO_2-reductie in 2030 en 95% CO_2-reductie in 2050 (als afgesproken in de Routekaart Energietransitie van Regio Arnhem Nijmegen, het GEA en in het Klimaatakkoord);
- We gaan voor een maximale inzet van duurzame bronnen voor elektriciteit en warmte;
- We stellen een RES op die past bij de regio, namelijk Van, voor en door de regio. Dat betekent dat de RES zich op het regionaal niveau richt. Hoe het opwekken van elektriciteit en de warmteverdeling er op lokaal niveau uit komt te zien, is aan de lokale overheden;
- We proberen een koppeling te maken tussen de RES en andere maatschappelijke opgaven;
- In de RES nemen we nog geen besluiten over de exacte locaties waar de opwek gaat plaatsvinden en hoe de warmteverdeling er in detail uit gaat zien. Wel laat de RES zien (1) welke gebieden in de regio geschikt zijn voor de opwek van duurzame elektriciteit, (2) welke opbrengst te verwachten is, (3) hoe het aanbod en de vraag naar warmte over de regio verdeeld zijn, en (4) welke opslag en energie-infrastructuur er nodig is.

3.3.2 De reis naar het (voorlopig) concept bod

In de periode naar het (voorlopig) concept bod was het huidige lokaal beleid leidend. Dat leverde een beeld op van alle mogelijkheden voor grootschalige opwek in de regio.

Op 1 juli 2020 is het concept bod bij PBL en NPRES ingediend voor de kwalitatieve toetsing, op 1 oktober 2020 voor de kwantitatieve toetsing.

De besturen van de betrokken overheidspartijen waren positief over het concept bod en stelden het unaniem vast. Ook PBL en NPRES waren overwegend positief.

Als pluspunten werden genoemd:

1. De hoogte van het bod (1,68 TWh) dat goed past bij de omvang van de regio;
2. Het ruime aantal betrokken stakeholders en de participatietafel die meeschreef;
3. De betrokkenheid van Liander in zowel werkorganisatie als op bestuurlijk niveau.

Een zorgpunt was er ook: de scheve verhouding wind/zon. Wanneer er vooral voor zonnevelden wordt gekozen en weinig voor windturbines leidt dat tot hogere kosten aan het netwerk.

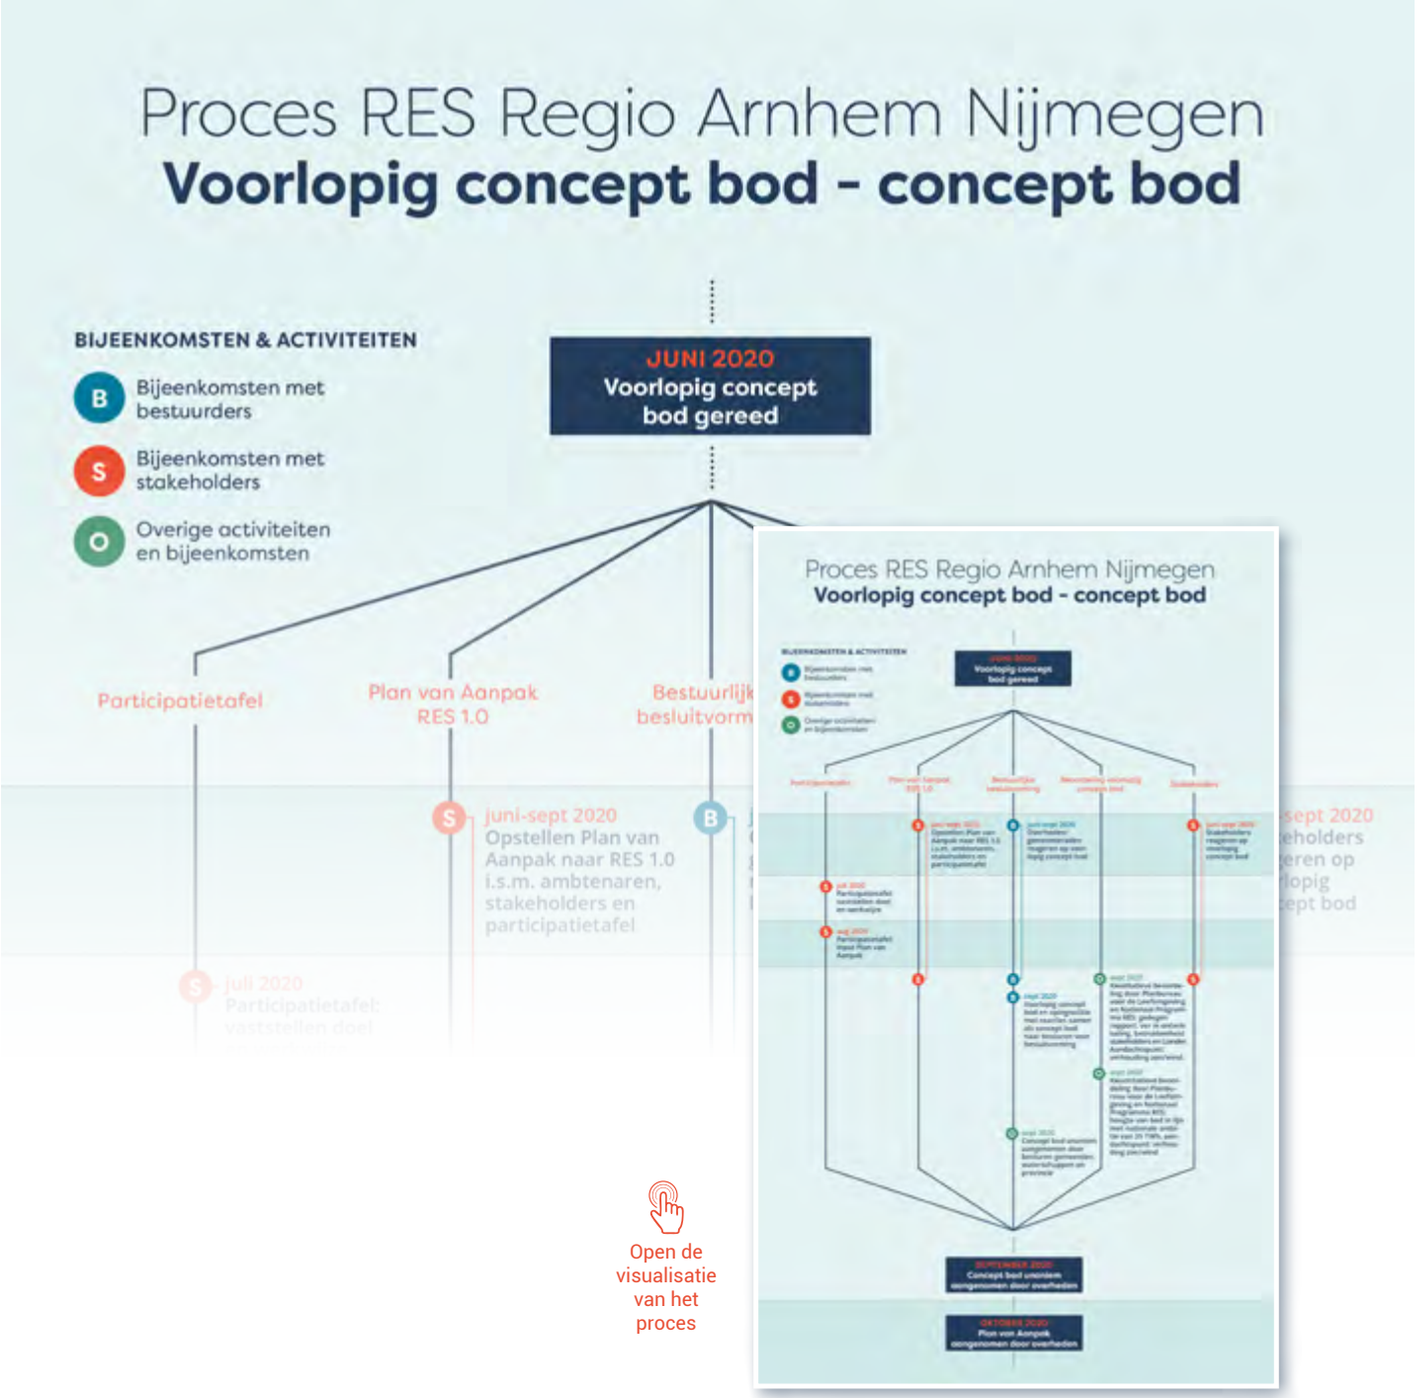

3.3.3 De reis naar RES 1.0

Het zorgpunt uit het concept bod over de scheve verhouding wind/zon werd in het najaar en de winter van 2020 door gemeenten opgepakt. Lokaal werden de kansen onderzocht om de verhouding meer richting de gewenste 50/50 procent te brengen. Ook bekeken zij welke projecten, die in het concept bod nog benoemd waren als project in de ideefase, in RES 1.0 als concreet initiatief konden worden benoemd. Op die manier werd het bod realistischer. In het najaar van 2020 is ook gestart met ambtelijke duo-gesprekken voor afstemming tussen de gemeenten en de RES-werkorganisatie. Dit vond plaats op basis van een database met relevante gegevens (Ninox).

In december is alle informatie opgehaald bij de gemeenten en is de informatie over kansrijke projecten doorgerekend door Liander. Daaruit bleek dat het bod lager was geworden dan in het concept bod (+/- 1,30 TWh). Tevens bleek dat er hogere maatschappelijke kosten per TWh mee gemoeid waren en de wind/zon verhouding 3%-97% was geworden. Daarbij kwam het perspectief vanuit de provincie dat zij graag gezamenlijk in de regio ruimtelijke afspraken wilden opstellen. Die zijn nodig om de zoeklocaties uit de RES meer richtinggevend te laten zijn voor de uitvoering van de RES, en om provinciale inpassingsplannen (PIP) in de toekomst te voorkomen.

Deelnemers aan het Bestuurlijk intermezzo op 15 december 2020 concludeerden om opnieuw naar de feitelijke fysieke kansen voor windenergie te kijken. Afgesproken werd dat de kansen dit keer ook buiten het huidige gemeentelijk beleid gezocht gingen worden. Tot nog toe was het gemeentelijk beleid leidend geweest voor de locaties van de zoekgebieden. Een verkenning werd gestart in cluster-ateliers en er zijn ruimtelijke afspraken opgesteld. De clusteraanpak houdt in dat we tijdelijk inzoomden op twee bovengemeentelijke clusters. Daardoor kon goed rekening worden gehouden met de landschappelijke verschillen in de regio. De clusters waren:

- Cluster 1: Wijchen, Druten, Beuningen, Heumen.
- Cluster 2: Duiven, Westervoort, Zevenaar, Rheden en Doesburg.

Deze clusters zijn gekozen doordat alle relevante aspecten van de ruimtelijke afweging hierin aanwezig waren. Het doel was om de bevindingen uit de clusters voor de hele regio toe te passen. Binnen deze clusters was het doel om de regio met een aangescherpte ruimtelijke analyse te helpen, zodat zij samen tot afspraken konden komen om de regionale zoekgebieden te realiseren. Daarbij werd gestreefd naar een optimale ruimtelijke kwaliteit en optimale maatschappelijke kosten. In deze maatschappelijke kosten zit ook de wind-zonverhouding verwerkt. Het resultaat van deze verkenning is terug te zien in de opgestelde zoeklocaties en ruimtelijke afspraken in deze RES 1.0.

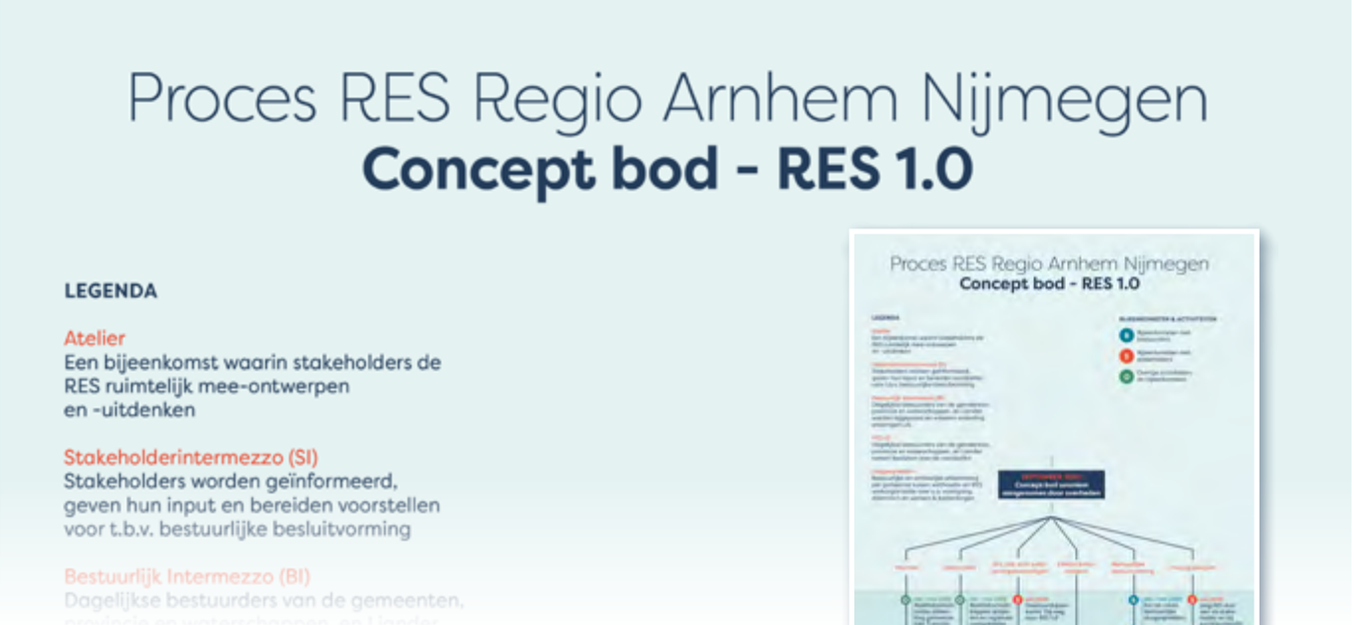

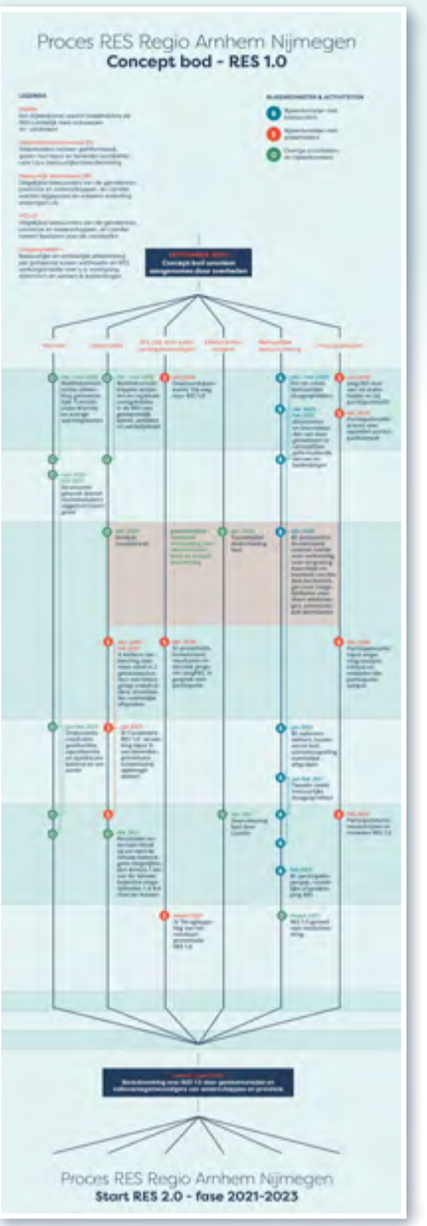

Open de visualisatie van het proces

3.4 Toekomstperspectief samenwerking en integraal werken

De RES 1.0 en de uitvoering daarvan in de RES 2.0 moeten worden geborgd in de regionale samenwerking. De 18 gemeenten in Regio Arnhem Nijmegen (waarvan er 16 in de RES samenwerken) zijn per 1 januari 2021 een nieuwe samenwerking gestart in de Groene Metropoolregio. De regio heeft vijf opgaven geformuleerd om in regionaal verband op de langere termijn aan te werken. Eén van deze opgaven is *De Circulaire Regio*; de RES maakt hier deel van uit. RES 1.0 en de uitvoering daarvan richting RES 2.0 zijn daarmee geborgd in de regionale afspraken en komen in dit samenwerkingsverband verder tot uitvoering.

De RES legt een ruimtelijke claim. Daarom is het relevant verbinding te leggen met speerpunten die ook een ruimtelijke claim kennen, zoals de verstedelijkingsopgave. Deze verbinding, zoals gezamenlijke gebiedsverkenningen, is inmiddels gelegd en biedt een basis om op voort te bouwen naar de RES 2.0, ongeacht in welke regio-opgave een speerpunt is belegd. Ook wordt binnen de Groene Metropoolregio de komende maanden gewerkt aan het optimaliseren van de organisatie van deze verbinding. Een goede borging garandeert continuïteit. Dat is van belang voor de uitvoering van de RES en het realiseren van een duurzame regio. Voor de organisatorische aansluiting op de Groene Metropoolregio staat in de periode maart-juli 2021 de overdracht van de RES-werkorganisatie naar de organisatie van de Groene Metropoolregio op de agenda.

Groene Metropool-regio

Naast het inbedden in de Groene Metropool is het belangrijk dat de aansluiting op de aanpalende processen en samenwerkingen met landelijke partners doorlopen. Denk aan partners als NPRES, Defensie, ProRail en Rijkswaterstaat. Dit geldt ook voor de samenwerking met de buur-RES-regio's en de RES-regio's rond de Veluwe, en met het Duitse Nordrhein-Westfalen.

groene metropoolregio arnhem nijmegen

Windmolens en AVR Afvalverwerkingscentrale, Duiven

4. ELEKTRICITEIT, WARMTE & NETWERK

4. ELEKTRICITEIT, WARMTE & NETWERK

4.1 Elektriciteit

4.1.1 Hoe zit het bod in elkaar?

De afbeelding hiernaast toont de samenstelling van het bod, in totaal 1,62 TWh. We zetten stevig in op grootschalig zon op dak (0,49 TWh). Dat is ons fundament. Maar omdat we met alleen zon op dak onze ambitie niet kunnen halen, is meer nodig. Het tweede blok betreft de regionale zoekgebieden met daarin projecten die al in ontwikkeling zijn en extra ambitie (0,93 TWh). Het derde deel bestaat uit projecten buiten de regionale zoekgebieden (0,20 TWh), dit zijn vooral projecten die al zijn opgestart voor aanvang van de RES. 0,12 TWh van de 1,62 TWh is al gerealiseerd.

Uitsplitsing bod in fasen en bron

35 TWh nationaal ≈ 0,6 tot 1,5 TWh in Regio Arnhem Nijmegen

Het Klimaatakkoord heeft als ambitie om in Nederland 35 TWh duurzaam op te wekken. Er zijn verschillende manieren om te kijken welk deel hiervan in onze regio opgewekt zou moeten worden. Het is bijvoorbeeld te berekenen op basis van het aantal inwoners, de oppervlakte, de energievraag of de CO_2-uitstoot. Vandaar dat er een bandbreedte is: 0,6 tot 1,5 TWh. Met dit bod zetten we een eerste stap op weg naar de 3,5 TWh die nodig is voor de Gelderse doelstelling van 55% CO_2-reductie in 2030.

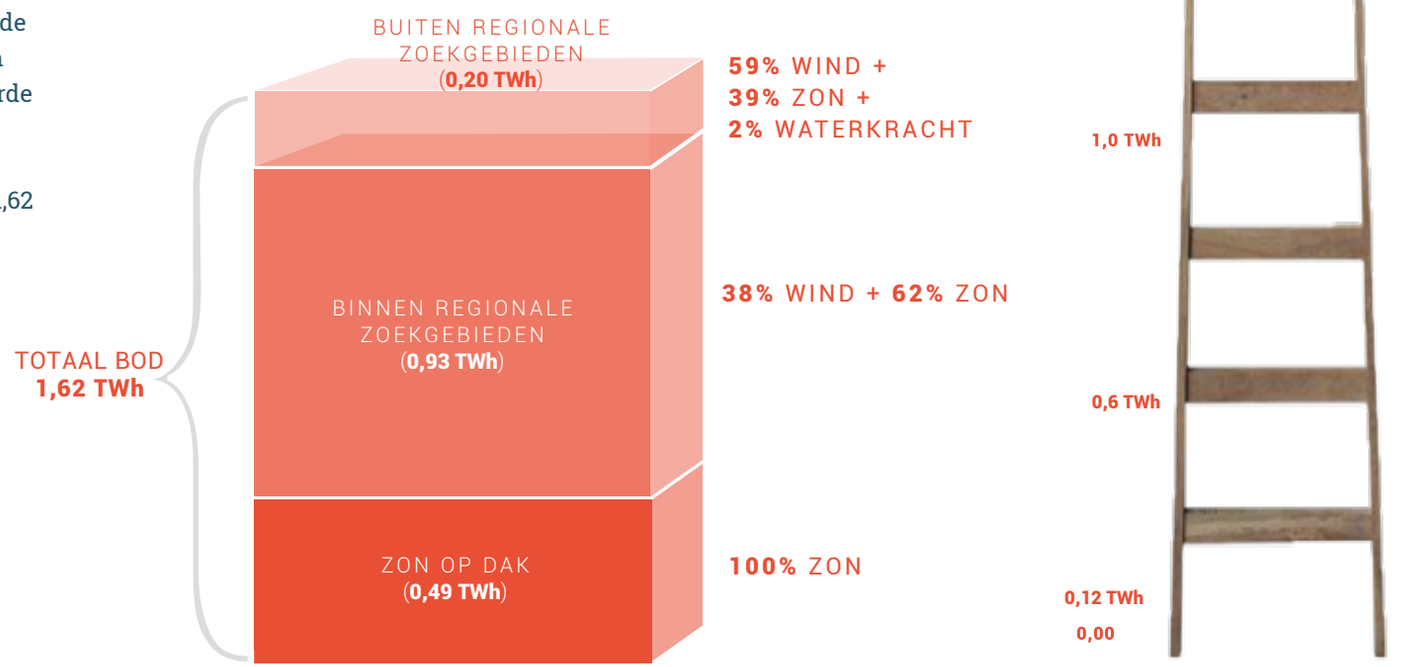

REGIONALE ZOEKGEBIEDEN

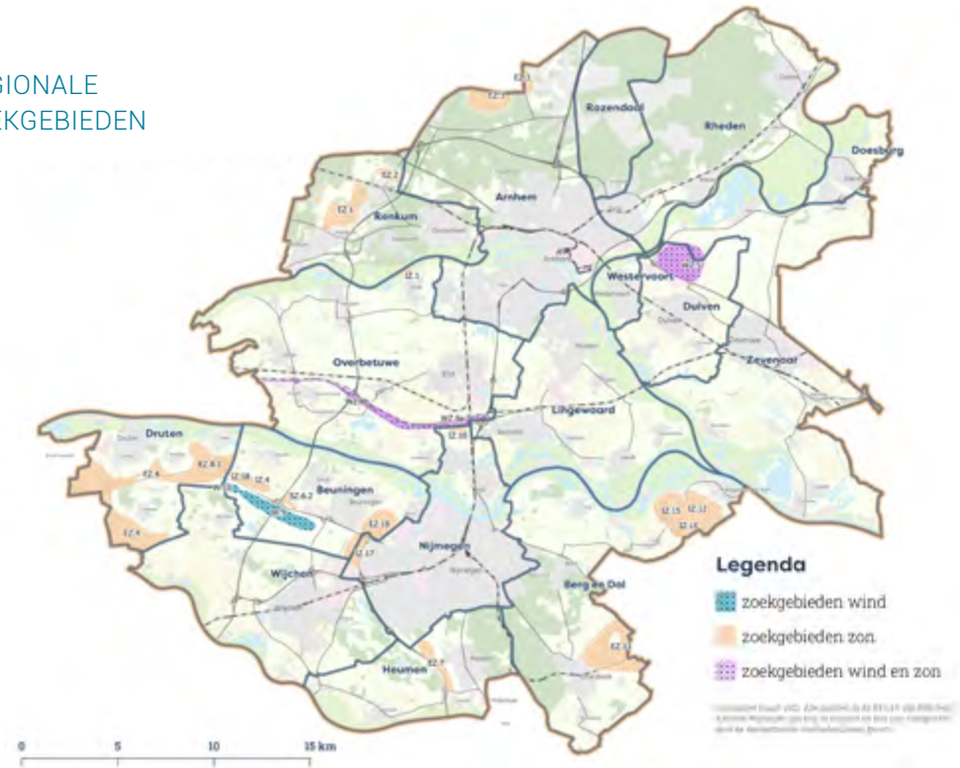

Interactieve kaart zoekgebieden en projecten

WAT IS EEN ZOEKGEBIED?

In de RES wordt veel gesproken over zoekgebieden voor zon en wind. Een zoekgebied is een bepaald gebied waar windturbines of zonnevelden **zouden kunnen** komen. Dit wil dus niet zeggen dat zomaar overal in het zoekgebied turbines of zonnevelden geplaatst gaan worden. Of er een project komt op een bepaalde plek, hangt er onder andere van af of er een initiatief is, of de wetgeving het toelaat, wat het draagvlak is en of er een goede aansluiting op het elektriciteitsnetwerk te maken is.

Voor alle zoekgebieden (op de kaart hierboven) is een ambitie opgenomen. De bestaande initiatieven en projecten in de gebieden vullen deze ambitie al deels in. Wat overblijft is de resterende opgave. In de kaart rechtsonder zijn de gerealiseerde en vergunde projecten opgenomen. Ga - via het icoon met het handje - naar de online omgeving om in te zoomen.

De regionale zoekgebieden komen natuurlijk niet vol te liggen met windturbines en/of zonnevelden. Bij elk gebied is een aanname gedaan van het deel wat we denken te kunnen benutten.

Op hoeveel hectare zonneveld en windturbines komt de 1,62 TWh neer?

Uitgaande van windturbines van 5,6MW en panelen van 480 Wattpiek, en ermee rekening houdend dat een deel van de projecten wordt uitgevoerd met windturbines en panelen met lagere vermogens, komt het bod neer op 38 windturbines en 1065 hectare zonnepanelen.

GEREALISEERDE EN VERGUNDE WIND- EN ZONPROJECTEN

Grootschalig zon op dak

Het aandeel grootschalig zon op dak bedraagt 0,49 TWh in het bod. Dit zijn alle zonnedaken groter dan 15 kWp. De basis van dit getal is er een vernieuwde provinciale analyse vanuit Zonatlas met daarin de laatste beschikbare data. De nieuwe studie laat zien dat er in theorie aanzienlijk meer mogelijk lijkt dan gedacht. Tegelijkertijd blijken er in de praktijk veel obstakels te zijn om deze potentie te benutten. Denk aan te zwakke dakconstructies, te hoge meerkosten vanwege het verzwaren van de aansluiting op het elektriciteitsnet, verdeeld eigendom van gebouwen en teruglopende subsidieregelingen. Daarom gaan we ervan uit dat in 2030 25% van de nieuwe theoretische potentie benut is. Op dit moment is circa 7% van dit aandeel al gerealiseerd of in voorbereiding (bron RVO).

Waarom leggen we niet eerst alle daken vol?

Via het dashboard 'zon op dak' is de theoretische potentie van RES-niveau tot op buurtniveau beschikbaar. In het dashboard kun je ook zien wat er mogelijk is tot 15 kWp, hoewel deze kleinschalige zonnedaken niet meetellen in de RES.

Dashboard zon op dak

Initiatieven en projecten

In totaal zijn er 88 initiatieven en projecten die meetellen in de RES. Dit aantal is gebaseerd op de stand van zaken van januari 2021. Daarna is de doorrekening gestart en zijn wijzigingen in het bronbestand niet meer verwerkt. Een nieuwe update volgt in de RES 2.0.

Dashboard zon op dak

VERHOUDING WIND/ZON IN MW (VERMOGEN) IN **CONCEPT BOD**

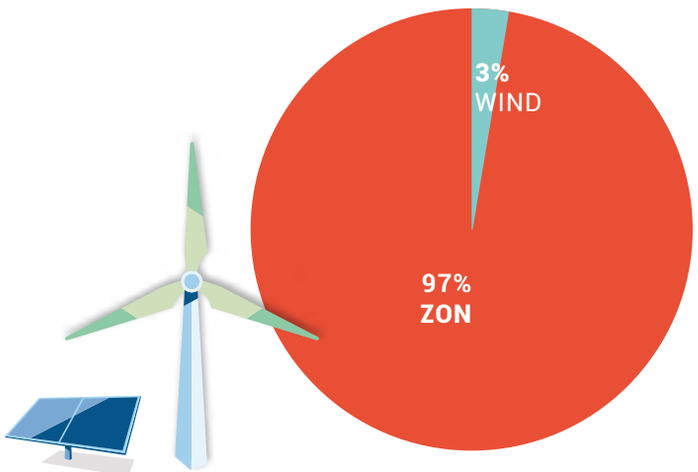

VERHOUDING WIND/ZON IN MW (VERMOGEN) IN **RES 1.0**

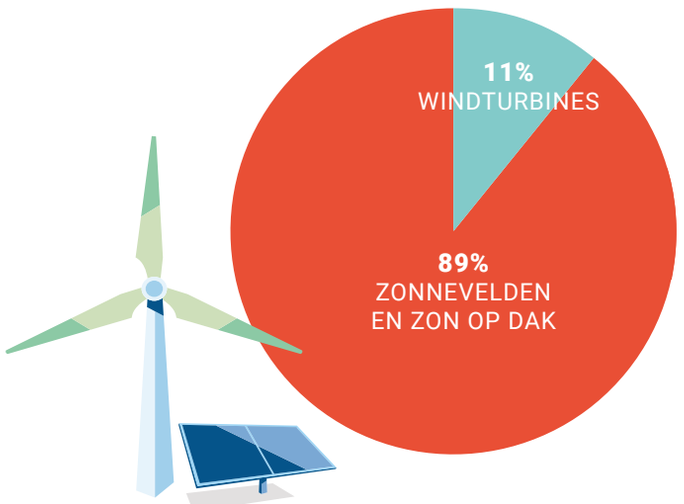

Verhouding wind/zon

De verhouding tussen de opbrengst uit wind en zon was in het concept bod erg uit balans. Het huidige bod laat een goede ontwikkeling zien, maar het is nog niet de gewenste 50%-50% verhouding.
Zie paragraaf **'Netwerk'** voor meer informatie.

VEELGESTELDE VRAGEN

- Hoeveel elektriciteit wekt één windturbine op? En wat is de opbrengst van een hectare zonneveld?
- Kunnen er nu overal windturbines komen in de zoekgebieden?
- Waarom leggen we niet eerst de daken vol met zonnepanelen?

> “In de RES van Regio Arnhem Nijmegen wordt ingezet op clustering van windturbines en het voorkomen van versnippering. Vanuit Staatsbosbeheer ondersteunen wij die insteek. Daarvoor is bovenregionale afstemming en regie nodig.”
>
> **Marjolein Kloek, Staatsbosbeheer**

VERKENNINGSGEBIEDEN WIND IN **RES 2.0**

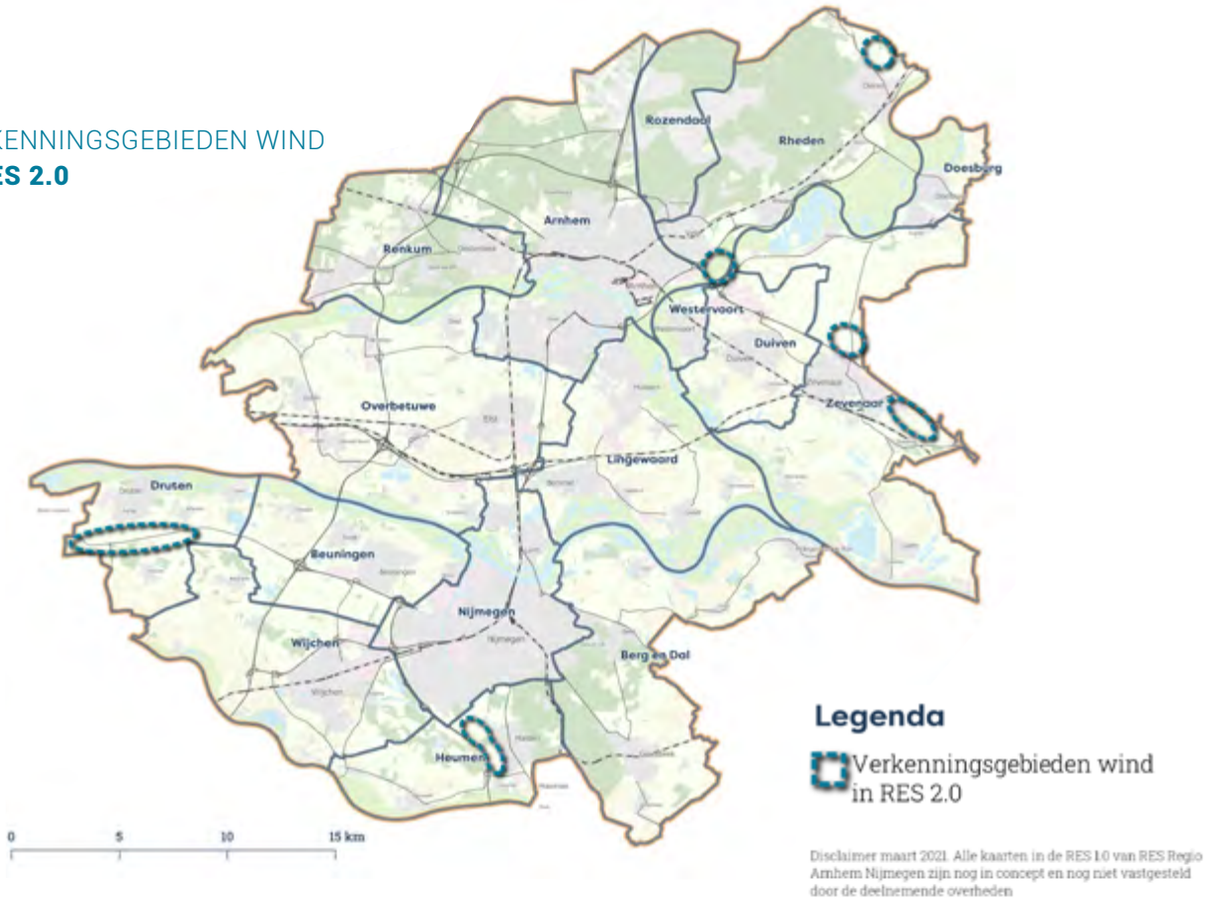

Extra verkenningsgebieden windturbines

Om de wind/zon-verhouding te verbeteren is een globale verkenning uitgevoerd naar kansrijke gebieden voor extra windturbines. Deze gebieden staan op de kaart rechtsboven weergegeven. Deze zijn geen onderdeel van het bod in deze RES 1.0 en worden nader onderzocht in het traject naar de RES 2.0. Ze zijn op dit moment nog onvoldoende uitgewerkt en nog niet lokaal met het bestuur, de gemeenteraad en de omgeving besproken. Deze gebieden hebben een technische potentie van 21 windturbines van 5,6 MW die gezamenlijk 0,40 TWh opleveren. De wind/zon-verhouding kan daarmee stijgen naar 18% wind en 82% zon uitgedrukt in vermogen (was 3% wind, 97% zon in concept bod). Voor deze gebieden geldt dat een combinatie met zonnevelden nader verkend kan worden. Dit kan ook leiden tot de conclusie dat alleen zonnevelden worden toegepast in deze gebieden.

4.1.2 Ruimtelijke afspraken

In de afgelopen maanden is een set richtinggevende ruimtelijke afspraken ontwikkeld. Daarmee kunnen we voorkomen dat windmolens en zonnevelden als confetti verspreid worden over het mooie, kostbare landschap in onze regio. De afspraken zijn ook bedoeld voor het behoud van natuur en het beperken van de overlast voor inwoners. Ten slotte helpen de afspraken om duidelijkheid te geven aan initiatiefnemers van nieuwe zon- en windprojecten. De afspraken zijn de uitkomst van een zorgvuldig traject met ambtenaren, bestuurders en een geselecteerde groep stakeholders.

Deze lijst met zes ruimtelijke afspraken is onderdeel van de RES 1.0. Ze worden verder uitgewerkt in de periode tot de vaststelling van de RES 2.0 in 2023. Ze worden in die periode ook onderdeel van beleid van alle overheden gemaakt. Er is een verdere ruimtelijke onderbouwing nodig van de gebieden buiten de huidige zoekgebieden, de zoekgebieden en 'verkenningsgebieden extra wind' voor alle Gelderse RES-regio's om deze afspraken uiteindelijk juridisch houvast te geven. Dit houvast is nodig om te voorkomen dat de provincie op gronden van goede ruimtelijke ordening vanuit de Elektriciteitswet gedwongen wordt om via een Provinciaal Inpassingsplan (PiP) windturbines alsnog mogelijk te maken buiten de huidige zoekgebieden en de 'verkenningsgebieden extra wind'.

We streven naar regionale samenhang met ruimtelijke kwaliteit waarbij zoveel mogelijk gekoppeld wordt aan gebiedsopgaven. Dit vraagt om regionale regie omdat het schaalniveau van een gemeente daarvoor te klein is.

Invulling geven aan de RES is balanceren tussen enerzijds behouden van de gemeentelijke autonomie versus optimaal afstemmen en samen optrekken op regio niveau. Voor dat laatste hebben we gezamenlijk onderstaande afspraken gemaakt om de kracht van het landschap op regionaal niveau te behouden. Gemeenten zullen komende jaren doorgaan met het verder brengen van projecten die op dit moment nog verkeren in de ideefase, dan wel werken aan het opstarten van nieuwe initiatieven. Soms ook buiten de zoekgebieden of de 'verkenningsgebieden extra windturbines'. Belangrijk uitgangspunt hierbij is dat er altijd eerst overleg plaatsvindt aan de regionale tafel. Dit is het bestuurlijk overleg van de Circulaire Regio onder de Groene Metropoolregio. De exacte werkwijze wordt bij de start van de RES 2.0 verder uitgewerkt, waarbij twee uitgangspunten essentieel zijn:

1. 'Lokale autonomie waar dat kan en benutten van de kracht van de regio waar dat moet';
2. Zo min mogelijk frustratie van lopende processen. Dit houdt bijvoorbeeld in dat de regie blijft bij de partijen die initiatieven inbrengen. Maar ook dat het proces zo ingericht wordt dat een voortvarende aanpak geborgd blijft.

Op deze manier is er altijd ruimte voor lokale initiatieven en maatwerk en blijft de kracht van de gezamenlijke afspraken overeind. Het doel is om het onderlinge gesprek en het samen vinden van ruimte voor initiatieven laagdrempelig te houden. De ruimtelijke afspraken zijn alleen van toepassing op grootschalige initiatieven, niet op kleinschalige initiatieven. Met kleinschalige initiatieven bedoelen we:

- Kleine individuele windturbines die kleiner zijn dan of gelijk aan 26 meter ashoogte;
- Kleine zon-initiatieven die een vermogen hebben die kleiner is dan of gelijk aan 2 megawatt (en daarmee op het lokale spanningsniveau past).

De ruimtelijke afspraken zijn:

13 Inspanningsverplichting

Voor het bod RES 1.0 spreken we een inspanningsverplichting af ten aanzien van de opbrengst van grootschalige windturbines, zonnevelden en grootschalig zon op dak die we in de RES 2.0 nader uitwerken op lokaal niveau. Deze verplichting betekent dat alle RES-partners zich gezamenlijk inspannen om het bod RES 1.0 te realiseren, dus niet alleen de gemeenten waarbinnen zoekgebieden vallen. Het betekent ook dat de gemeenten actief de verkenning starten – zo ver dat nog niet is gebeurd – en op zoek gaan naar mogelijkheden om zon- en windprojecten te ontwikkelen.

14 Ontwikkelingen buiten het bod

Voor de periode tot besluitvorming van de RES 2.0 zijn er zonder overleg aan de regionale tafel enkel grootschalige ontwikkelingen van zonnevelden en windturbines of combinaties zon-wind mogelijk:

- Binnen de regionale zoekgebieden;
- Binnen de huidige projecten pijplijn die hoort bij de RES 1.0 vanaf sub-fase 'Beleidscheck' tot en met 'Realisatie';
- Binnen de 'verkenningsgebieden extra windturbines'.

> "Ontzie de laatste natuurgebieden en waardevolle landschappen. In het overgrote deel van Nederland stelt de biodiversiteit technisch gesproken weinig voor. Er zijn dus voldoende alternatieven voorhanden om grootschalige energieopwekking niet ten koste te laten gaan van waardevolle natuur en/of landschap."
>
> **Jaap Dirkmaat, Vereniging Nederlands Cultuurlandschap**

Visie op RES 1.0 VNC

15 Groepering windturbines

Om visuele ruimtelijke versnippering ('confetti') door windturbines te voorkomen is groepering van windturbines nodig. Hiermee houden we andere gebieden vrij van windturbines en borgen we regionale ruimtelijke samenhang. Op basis van een ontworpen totaalcluster is gefaseerde uitvoering wel mogelijk. Voor het plaatsen van windturbines is daarom de afspraak dat grote windturbines:

- Niet solitair maar gegroepeerd worden geplaatst;
- De groepering in een lijnopstelling of in een clusteropstelling wordt uitgevoerd;
- De onderlinge afstand van deze opstelling zodanig is dat beeldinterferentie zoveel mogelijk wordt voorkomen (= ontwerponderzoek bij uitwerking zoekgebieden en toets bij projecten buiten de zoekgebieden);
- De inpassing van windlocaties in samenhang met de ontwikkeling in aangrenzende andere RES'en wordt beoordeeld.

16 Koppeling ruimtelijke kwaliteit

Combineer ontwikkeling van windturbines en zonnevelden altijd met de ruimtelijke kwaliteit en samenhang van het totale gebied. Houd rekening met het gebruik van de ruimte door lokale partijen, stakeholders en inwoners. We streven naar een integrale aanpak op drie niveaus:

- Koppeling met regionale opgaven;
- Koppeling met andere opgaven in de gebiedsprocessen, waarin de afweging wordt meegenomen van te maken investeringen in gebiedscompensaties en gebiedsversterkingen;
- Benutten van koppelkansen bij de lokale inpassing.

17 Voorkeursvolgorde zon

Grootschalige zonnevelden moeten mede worden beoordeeld op:

- De mate van aantasting van karakteristieke kenmerken van het landschap;
- De samenhang met andere functies in het gebied, (zoals landbouw, biodiversiteit, cultuurhistorie);
- De landschappelijke samenhang;
- Dubbel ruimtegebruik.

Hiervoor zetten we op regionale schaal in op een voorkeursvolgorde voor zonnevelden waarin zon op dak worden opgenomen. De regionale zoekgebieden van de RES 1.0 maken onderdeel uit van deze voorkeursvolgorde. Deze voorkeursvolgorde werken we in het traject naar RES 2.0 verder uit. Het betekent niet dat eerst alleen de daken benut worden. Er is inzet op alle vlakken tegelijkertijd nodig. Maar de afweging van de gronden die we daarvoor inzetten is cruciaal.

18 Combineer wind/zon

Combineer windturbines zoveel mogelijk met zonnevelden en vice versa. Dit zorgt voor lagere maatschappelijke kosten voor de elektriciteitsinfrastructuur. We streven naar een regionale en waar mogelijk lokale verhouding wind/zon van 50/50. Daarbij kijken we binnen de zoekgebieden en gebiedsprocessen naar lokale en optimale haalbaarheid en de optelling per onderstation.

De volledige lijst met afspraken staat in hoofdstuk **'Ons bod'**.

VERBRUIK IN RES REGIO ARNHEM NIJMEGEN

In **2016** verbruikte de regio **17,8 TWh** aan energie (gas, elektriciteit, warmte en brandstof voor vervoer). De globale verwachting is dat het verbruik tot en met **2030** kan dalen tot **13,5 TWh** en in **2050** tot **8,3 TWh**. Dit vraagt echter om een zeer forse inzet op alle terreinen van de energietransitie.

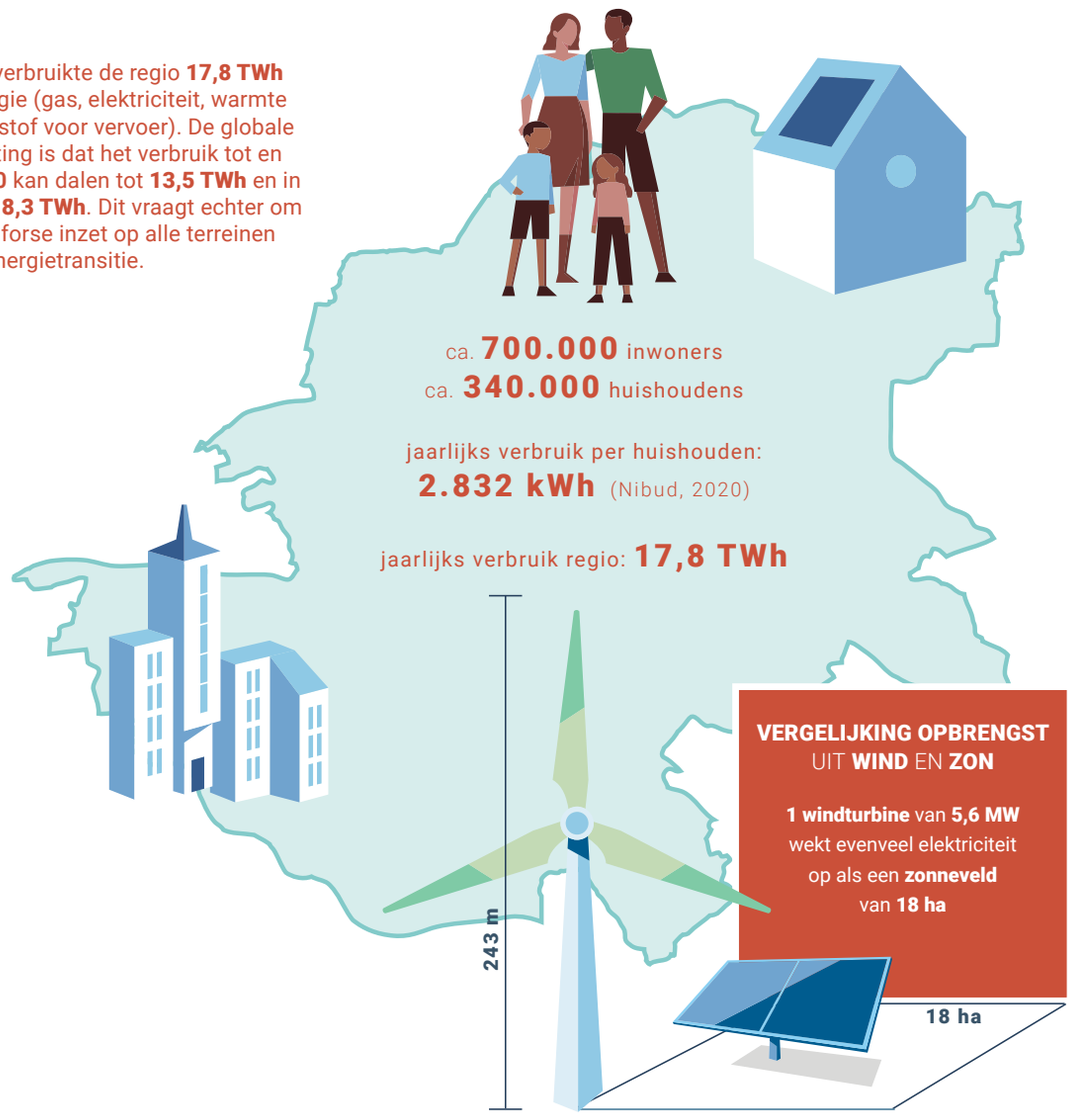

Een terawattuur (TWh), hoeveel is dat eigenlijk?

1 TWh = 1.000.000.000 kWh

Wattuur (Wh) is een eenheid waarin we **elektrische energie** uitdrukken. Watt is het vermogen en **wattuur** de **hoeveelheid vermogen in een uur**.

Dus: als een windturbine met een vermogen van **5,6 megawatt (MW)** een uur heeft gedraaid, dan heeft hij **5,6 megawattuur (MWh)** opgewekt.

OPBRENGST

WINDTURBINES

Een hoge windturbine met een vermogen van **5,6 MW** levert jaarlijks stroom aan **6.700 huishoudens.**

Een lagere windturbine met een vermogen van **3 MW** levert jaarlijks stroom aan **3.600 huishoudens.**

ZONNEVELDEN

Een voorbeeld: zonneveld Lage Woerd in Beuningen heeft **22.000 panelen** met een totaal vermogen van **6 MW** en levert jaarlijks stroom aan **1.950 huishoudens.**

4.1.3 Gebiedsopgaven

Kaarten gebieds-opgaven

Het hoofdstuk 'Integrale aanpak' beschrijft dat de windturbines en zonnevelden een onderdeel zijn en ruimte claimen binnen de brede leefomgeving. Nederland is een drukbezet land en daarom moeten we verschillende opgaven goed afwegen. In hetzelfde hoofdstuk staat beschreven dat de andere gebiedsopgaven in de regio expliciet zijn meegenomen vanaf de allereerste ontwerpstappen. Door vanuit de identiteit en opgaven van de regio te zoeken naar kansen voor windturbines en zonnevelden krijgen we een goede balans. Sommige opgaven staan loodrecht tegenover elkaar en andere opgaven kunnen elkaar juist versterken.

De volgende regionale opgaven zijn meegenomen in het ontwerpproces van de RES en uitgebreider beschreven in de online omgeving.

- **Landschappen en identiteit**
- **Natuur- en ecologienetwerk**
- **Cultuurhistorische identiteit**
- **Klimaatadaptatie**
- **Stedelijke ontwikkeling en mobiliteit**
- **Landbouw**
- **Recreatie**

4.1.4 Wet- en regelgeving

Kaarten (juridische) restricties zon en wind

Er mogen niet zomaar overal zonnevelden en windturbines komen. Er is wet- en regelgeving die de kwaliteit van de leefomgeving beschermt. Harde restricties geven een blokkade, bij zachte restricties is er meer mogelijk, bijvoorbeeld door extra maatregelen te nemen of na extra onderzoek. Over het algemeen zijn restricties voor windturbines dwingender dan die voor zonnevelden. Denk aan geluidsnormen voor windturbines voor de gebouwde omgeving, regelgeving in natuurgebieden, of hoogtebeperkingen door de activiteiten van Defensie. Het lijkt onwaarschijnlijk dat voor 2030 harde restricties worden aangepast, aangezien dit veel tijd kost. Voor 2030 is meer mogelijk binnen de zachte restricties. Uiteraard zijn de gebieden zonder restricties het meest aantrekkelijk, maar bijna overal geldt wel een vorm van restrictie. Als we de huidige beleidsregels strikt hanteren, is er nauwelijks tot geen plaats voor windturbines. Voor de klimaatopgave is het nodig om de belangen opnieuw af te wegen. Die afweging kan het beste vanuit een integrale visie worden gedaan, zodat er aandacht is voor alle verschillende doelstellingen die een impact hebben op het landschap. Op dit moment wordt het beleid nog sterk sectoraal gemaakt en dat komt de integrale klimaatdoelstellingen niet ten goede. Interactieve GIS kaart met daarin voor zowel wind als zon de harde en zachte restricties en voor wind de restrictievrije gebieden als clickable kaartlagen. Kaarten in de online omgeving tonen de harde en zachte restricties voor windturbines en zonnevelden.

> "Opwek uit wind is effectiever, sluit beter aan op het vraagpatroon en kost geen landbouwruimte. Samen met de overheden wil LTO Noord zich maximaal inspannen om de uitrol van zon op dak, erf en restgronden te benutten, in combinatie met opwek uit wind."
>
> **LTO Noord, regio Oost**

Visie op de RES 1.0 van LTO Noord

4.1.5 Gemeentelijk beleid

Kaart gemeentelijk beleid

Veel gemeenten werken actief aan de energietransitie. De realisatie van windturbines en zonnevelden is onderdeel van hun duurzaamheidsprogramma's en routekaarten. De meeste gemeenten in Regio Arnhem Nijmegen hebben momenteel lokaal beleid voor windturbines en zonnevelden. Het regionaal overzicht geeft een heel divers beeld.

Sommige gemeenten wijzen voorkeursgebieden aan, anderen wijzen uitsluitingsgebieden aan en weer anderen beide. Soms wordt hierbij benoemd hoeveel windturbines en/of zonnevelden worden toegestaan, en werken gemeenten met aanbestedingen om dit per tijdsperiode in te vullen. Sommige gemeenten laten op dit moment geen windenergie toe. Ook stellen gemeenten diverse voorwaarden rondom economische, ruimtelijke, technische of omgevingsgerichte aspecten. Bijvoorbeeld de voorwaarde dat een deel van het project door of in nauwe samenwerking met inwoners en maatschappelijke organisaties moet zijn ontwikkeld, of de voorwaarde dat er altijd sprake moet zijn van natuurversterking of landschapsherstel. Een deel van de gemeenten heeft de randvoorwaarde van (deels) lokaal eigendom opgenomen in beleid, anderen zijn daarmee bezig.

Het gemeentelijk beleid in de RES is een momentopname. Het verandert met regelmaat, wat logisch is in dit soort processen. De ruimtelijke afspraken van de RES 1.0 werpen een belangrijk vraagstuk op voor de RES 2.0: hoe verhouden 16 (op elkaar afgestemde) versies van lokaal beleid zich tot een duidelijke regionale regie? Is een samenhangend regionaal beleid met lokaal maatwerk niet effectiever? Dit vraagstuk gaat mee naar RES 2.0.

4.2 Warmte

4.2.1 De overstap naar duurzame warmte

Nederland gaat de komende jaren 7 miljoen woningen en 1,5 miljoen gebouwen aardgasvrij maken. Het streven is om in 2030 de eerste 1,5 miljoen aardgasvrije woningen en gebouwen gereed te hebben. Ook voor onze regio is deze warmtetransitie een grote opgave, waarbij voor iedere woonwijk of kleinere kern bekeken wordt wat het meest geschikte alternatief voor aardgas is, en op welke termijn deze overstap haalbaar en betaalbaar is.

Het onderdeel binnen de RES dat over het warmtevraagstuk gaat heet de RSW; Regionale Structuur Warmte. Hiermee wordt de regionale vraag, het aanbod en de infrastructuur in kaart gebracht. Ook een aanzet voor een mogelijke toedeling van warmtebronnen maakt hier onderdeel van uit. De RSW moet gezien worden als een eerste verkenning, een vertrekpunt, op basis waarvan de komende jaren verder overleg en aanvullend onderzoek zal worden uitgevoerd.

Regio Arnhem Nijmegen heeft voldoende potentie voor de ontwikkeling van een regionale warmte-infrastructuur. Die zal nodig zijn om een deel van de woningen en andere gebouwen aan te sluiten op een zogenaamd warmtenet. Dit is een collectieve warmteoplossing, waarbij in plaats van aardgas warmte wordt geleverd, afkomstig van warmtebronnen zoals papierfabrieken of andere industriële bedrijven, afvalverbranders, of van warmte uit de omgeving (denk aan warmte uit de bodem of uit oppervlaktewater).

Vijf alternatieven voor aardgas

WELKE ALTERNATIEVEN VOOR AARDGAS ZIJN ER?

In 2050 willen we heel Nederland van het aardgas af hebben. Wat daarvoor in de plaats komt, is nog onzeker. Er wordt volop geëxperimenteerd met verschillende 'nieuwe' warmtebronnen zoals aardwarmte, warmte uit oppervlaktewater (aquathermie) en restwarmte. Ook wordt er gezocht naar duurzame manieren om zonnewarmte langer op te slaan.

STATUS TRANSITIEVISIE WARMTE

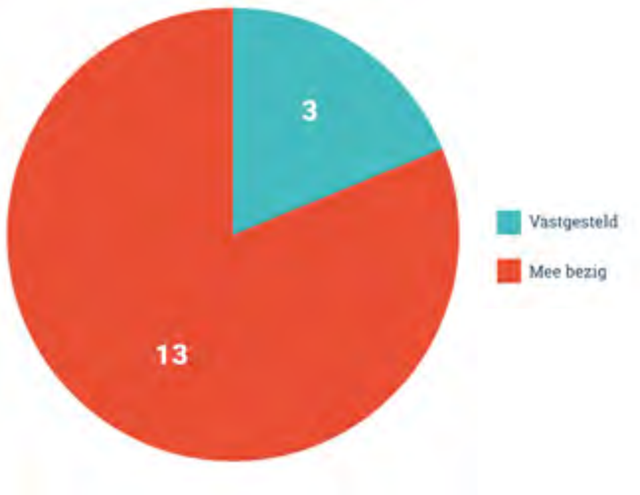

4.2.2 Wat doen we regionaal, en wat lokaal?

In het Klimaatakkoord is afgesproken dat gemeenten aan de lat staan voor de uitvoering van de warmtetransitie, de regie ligt dus op lokaal niveau. Maar om de uitvoering op lokaal niveau goed te laten verlopen is het nodig om op regionale schaal afspraken te maken over het verdelingsvraagstuk van warmte, en dan specifiek binnen gebieden waar meerdere partijen belang hebben bij de inzet van dezelfde warmtebron.

Op het niveau van de RES kijken we dus vooral naar díe gebieden in onze regio waar de ontwikkeling van grote warmtenetten kansrijk is, en nemen daarbij de warmtebronnen mee die op regionaal niveau inzetbaar zijn. Rond deze bovenlokale (of soms zelfs bovenregionale) warmtebronnen zal de komende jaren een structureel gesprek plaatsvinden met alle betrokken partijen, om af te stemmen op welke wijze deze bronnen zo efficiënt mogelijk kunnen worden ingezet om de warmtetransitie te doen slagen.

4.2.3 Lokaal regie bij gemeente

De regie op de lokale warmtetransitie ligt bij de gemeenten. Ze hebben daartoe verschillende instrumenten binnen de kaders van de Warmtewet en de Omgevingswet, en andere beleidsruimte om de afspraken over warmte te borgen.

In de digitale omgeving is een uitgebreidere toelichting opgenomen over de verschillende instrumenten. Het is van belang om te begrijpen in welke mate gemeenten kunnen sturen op de warmte afspraken. In onze regio hebben inmiddels drie gemeenten een TVW vastgesteld, de andere gemeenten zijn nog bezig met de uitwerking daarvan. Alle TVWs moeten eind 2021 door de gemeenteraden zijn vastgesteld. De transitievisies geven per gemeente een beter beeld van de lokale alternatieven voor aardgas. Ook blijkt, uit een eerste inventarisatie, dat een aantal gemeenten gebruik denkt te gaan maken van een bovenlokale warmtebron. Hieruit valt op de maken dat ook gemeenten die nog geen TVW hebben vastgesteld, al wel nadenken over hun bronnenstrategie. Komende tijd zullen we de voortgang op de uitwerking van TVW's blijven volgen. In de RES 2.0 wordt scherp in beeld gebracht hoe deze TVW's zich verhouden tot de geschetste kansrijke regionale (infra)structuur warmte (RSW). De in het concept bod opgenomen warmtekansenkaart zal op basis van deze nieuwe inzichten in de RES 2.0 worden geactualiseerd.

WARMTE - LOKALE REGIE

INSTRUMENTEN UIT WARMTEWET 2.0	INSTRUMENTEN UIT OMGEVINGSWET	OVERIGE BELEIDSRUIMTE
Transitievisie Warmte + wijkuitvoeringsplannen	Warmteprogramma	Algemene Verordening Ondergrondse Infrastructuur (AVOI)
Vaststellen warmtekavel		Privaatrechtelijke afspraken rond eigendom
Aanwijzen warmtebedrijf		
Uitwerken kavelplan		

Toelichting instrumenten

VEELGESTELDE VRAGEN

> Wat is een warmtenet?
> Is restwarmte uit de industrie wel een duurzame bron?
> Is er ook aandacht voor waterstof?

4.2.4 Vraag en aanbod van warmte in onze regio

De vraag, het aanbod en de al aanwezige en geplande warmte-infrastructuur zijn in beeld gebracht in de warmteatlas. Kortgezegd blijkt daaruit dat onze regio twee grote stedelijke gebieden heeft – rond de stadskernen van Arnhem en Nijmegen – met een relatief grote warmtevraag. In de kleinere kernen is de warmtevraag wel geconcentreerd, maar minder omvangrijk dan in stedelijk gebied. De dichtheid van de warmtevraag in het buitengebied is klein door de grote afstanden tussen bebouwing.

Daarnaast blijkt dat er verschillende warmtebronnen beschikbaar zijn binnen onze regio: omgevingswarmte, restwarmte en warmte uit biomassa. Voorbeelden van warmtebronnen uit de omgeving zijn ondiepe bodemenergiesystemen, (ondiepe) geothermie en thermische energie uit oppervlakte (TEO) en afvalwater (TEA)-bronnen. Restwarmte komt beschikbaar via industrie, datacentra, condensatiewarmte van bedrijven, rioolwaterzuiveringinstallaties (RWZI) en rioolgemalen. Het beschikbare aanbod van biomassa binnen onze regio is beperkt van omvang. Het betreft voornamelijk het aanbod van laagwaardige verbrandbare en vergistbare biomassa, waarbij alleen het jaarlijkse (groei)overschot in beeld is.

Om de beschikbare warmte vanuit de warmtebron te distribueren is ook een warmte-infrastructuur nodig. Op dit moment liggen er grootschalige warmtenetten in Nijmegen en Duiven-Westervoort-Arnhem. Beide warmtenetten worden gevoed vanuit restwarmtebronnen (afvalverbrandingsinstallaties ARN en AVR).

REGIONALE EN BOVENREGIONALE WARMTECLUSTERS

Gelderland Warmte Atlas

Daarnaast is er een warmtenet vanaf tuinbouwgebied NEXTgarden, Lingewaard, met een warmtebron die vanaf het voorjaar van 2021 ook een snoeihoutcentrale kent.

Deze al aanwezige warmte-infrastructuur biedt kansen voor uitbreiding en ontwikkeling van een Regionale Warmte (infra)Structuur binnen onze regio.

HOOFDCRITERIA MCA VOOR WARMTE

Papierfabriek Smurfit Kappa Parenco, Renkum

4.2.5 Structurele gesprek rond kansrijke regionale warmteclusters

Warmte-kaart

De warmtevraag en het warmteaanbod binnen onze regio zijn gekoppeld via een multicriteria-analyse (MCA). Die geeft voor elk warmtevraagcluster aan wat de meest logische warmtebronnen lijken. Bij deze MCA zijn drie criteria gebruikt: is de warmtebron duurzaam, betrouwbaar en betaalbaar? In deze drie hoofdcriteria komen onder andere criteria als CO_2-emissie, afstanden, temperatuur en dekkingsgraad terug. De uitkomsten van de MCA vormen de basis voor een eerste beeld hoe vraag en aanbod aan elkaar gekoppeld kunnen worden, en dan met name voor het identificeren van de kansrijke warmteclusters waarvoor op RES-niveau het structurele gesprek met betrokken partijen zal worden gevoerd. Dit structurele gesprek heeft als doel om tijdig kansen en knelpunten te signaleren en te zoeken naar de meest efficiënte inzet van bovenlokale warmtebronnen tegen de laagst maatschappelijke kosten.

Op basis van deze afweging zien we bij grote restwarmtebronnen in onze regio competitie ontstaan tussen verschillende warmtevragers uit de regio. In die gevallen moet de regionale warmte-infrastructuur verder onderzocht worden. Dit geldt specifiek voor de nog niet maximaal benutte restwarmte van de afvalcentrales AVR (Duiven) en ARN (Weurt) en ook voor de grote naastliggende rioolwaterzuiveringsinstallaties. De vraag die binnen deze warmteclusters speelt is of deze alleen beschikbaar blijft voor gemeenten die nu al gebruik maken van dit warmtenet, of dat in de toekomst ook de kernen en wijken van Velp, Zevenaar, Didam, Wijchen, Heumen en Beuningen gebruik kunnen maken van deze warmtebronnen.

Ook is afstemming nodig tussen de verschillende RES-regio's, bijvoorbeeld als het gaat om de verdeling van restwarmte van papierfabriek Parenco uit Renkum. Het gebruik van die warmte is kansrijk in het stedelijk gebied van Ede-Wageningen (Regio Foodvalley), maar ook Renkum zal in de toekomst gebruik willen maken van een deel van de restwarmte. Andersom geldt dat beschikbare warmte vanuit andere regio's ook weer in onze regio kan worden benut: restwarmte van de RWZI Olburgen (mits niet gebruikt binnen Regio Achterhoek) is mogelijk in te zetten in de kern van Dieren of Doesburg en restwarmte van de papierfabriek in Eerbeek kan ook interessant zijn voor de kern van Dieren en Laag-Soeren. In het concept bod werd eerder gesproken over de inzet van warmte vanuit de bio-energiecentrale Cuijk naar Malden of Groesbeek, maar uit gesprekken met Regio Noordoost Brabant en gemeente Cuijck lijkt de kans daarop minimaal, gelet op te overbruggen afstand en voorzien gebruik van restwarmte binnen de eigen regio.

Naast het structurele gesprek over de warmteverdeling binnen deze kansrijke regionale warmteclusters zal in de verdere uitwerking van de regionale warmte(infra)structuur komende jaren worden afgewogen of de koppeling tussen de netten van Arnhem en Nijmegen meerwaarde heeft, waarbij het regionale kassengebied NEXTgarden in Lingewaard mogelijk als energieknooppunt kan dienen.

4.2.6 Nieuwe inzichten

De warmtetransitie is nog volop in ontwikkeling. Zo wordt voortdurend onderzoek uitgevoerd naar beschikbare, aanvullende warmtebronnen, worden nieuwe warmtetechnieken getest en vindt beleidsontwikkeling plaats om de mogelijkheden van warmtebronnen te vergroten. Hieronder volgt een overzicht van recente inzichten die relevant zijn voor de warmtetransitie binnen onze regio.

> Haalbaarheidsonderzoek collectieve warmtesystemen Gelderland

Royal HaskoningDHV is voor de provincie Gelderland in 2020 een onderzoek gestart naar de haalbaarheid van collectieve duurzame warmtesystemen. De resultaten geven een eerste beeld van de financiële en technische haalbaarheid van een nieuwe warmtevoorziening ('Quickscan').

Ondanks dat iedere warmteoplossing om maatwerk vraagt, kunnen de belangrijkste inzichten worden gebruikt door alle gemeenten binnen Gelderland die aan de slag gaan met collectieve warmteoplossingen. Tot februari 2021 zijn 41 scenario's onderzocht in 18 gebieden in Gelderland (met in totaal 16 betrokken gemeenten).

Op dit moment lopen nog onderzoeken in 9 andere gebieden. In de 18 onderzochte gebieden wordt voor in totaal 34.004 (88%) woningen en 4.490 (12%) andere gebouwen zoals scholen, ziekenhuizen en bedrijven een warmtesysteem op haalbaarheid getoetst. Belangrijke inzichten tot nog toe zijn:

1. Voor de aanleg van een collectief warmtenet in alle onderzochte gebieden, is bijna 650 strekkende kilometer leidingennetwerk nodig.

2. In slechts 7 scenario's wordt na 30 jaar de investering terugverdiend. De winst loopt uiteen van € 0 voor een warmtenet voor een aquathermie-systeem, tot € 50.000.000 voor een warmtenet op restwarmte.

3. Het meest verliesgevende scenario binnen het onderzoek betreft een warmtenet op geothermie (aardwarmte).

Succesfactoren

4. Voor een aantal scenario's worden aanbevelingen gedaan voor vervolgonderzoek.

> 6 proeftuinen programma aardgasvrije wijken binnen de regio

In 2018 zijn de eerste twee proeftuinen in onze regio van start gegaan (Arnhem, Nijmegen), en afgelopen najaar (2020) zijn hier nog eens vier proeftuinen aan toegevoegd binnen het Programma Aardgasvrije Wijken (Arnhem, Doesburg, Lingewaard en Nijmegen). Hiermee wordt de komende jaren intensief ervaring opgedaan met de wijkgerichte aanpak richting 'aardgasvrij', zowel qua inrichting als opschaling. De ervaringen die zijn opgedaan in deze proeftuinen, kunnen de komende tijd helpen om in onze regio goed aan de slag te gaan met de warmtetransitie.

> Potentie aquathermie

De potentie voor aquathermie komt steeds beter in beeld. Uit landelijk onderzoek blijkt dat het als warmtebron (en koudebron) een belangrijke bijdrage kan leveren aan de warmtetransitie. Afhankelijk van het aanbod (beschikbaarheid van water) en de vraag (nabij gelegen afzetmogelijkheden) zijn er grote verschillen over de regio. Dit vraagt om maatwerk. De komende tijd wordt daarom ook in Regio Arnhem Nijmegen besproken hoe we een beter beeld krijgen van de potentie van aquathermie.

> Potentie geothermie

Recent onderzoek (studie WARM) laat zien dat geothermie ook veel potentie heeft als warmtebron en in een aanzienlijk deel van de totale warmtevraag kan voorzien in Regio Arnhem Nijmegen. Zie 'studie WARM' voor het volledige onderzoek. De ondergrond in deze regio is echter nog niet voldoende in beeld gebracht. De ondergrond wordt in beeld gebracht in het SCAN-programma: er vinden in het hele land boringen plaats om onderzoek te doen naar de potentie van aardwarmte. Zo ook in Regio Arnhem Nijmegen. De uitkomsten worden verwacht tegen het einde van eerste kwartaal in 2021.

> Potentie zonthermie

De potentie van zonthermie voor onze regio is nog niet in beeld gebracht. Bij zonthermie zetten zonnecollectoren de zonne-energie om in warmte (in plaats van elektriciteit uit zonnepanelen). Uit onderzoek van Berenschot blijkt dat zonnewarmte de meeste energie per vierkante meter levert.

> "Wij adviseren om aquathermie voorrang te geven boven warmte uit de bodem. Aquathermie is een veelbelovende technologie en kent niet de nadelen van bodemwarmte via Warmte-Koude-Opslag. Waterschap Vallei en Veluwe en Vitens willen graag hun kennis van het (grond)watersysteem delen en beschikbaar stellen en worden bij voorkeur betrokken om een brede afweging van warmtebronnen mogelijk te maken in de gemeentelijke warmtevisies en de volgende RES-plannen."
>
> **Waterschap Vallei en Veluwe en Vitens**

Boodschap van Waterschap Vallei en Veluwe en Vitens

Omdat de gewonnen warmte in de bodem kan worden opgeslagen, is zonnewarmte ook flexibel inzetbaar en goed toe te passen in woningen en voor warmtenetten. Bijkomend voordeel is dat bij het gebruik van warmtenetten, zonthermie een uitkomst kan zijn om levering van warmte door geothermie of restwarmte aan te vullen, als die bronnen niet toereikend zijn. Ook kunnen zonnecollectoren een rol vervullen bij het energetisch in balans brengen van een WKO-systeem. Verder kan thermische energie bijdragen aan de verlaging van het aantal pieken in het elektriciteitsnet, omdat de elektriciteitsvraag voor warmteopwekking via een warmtepomp sterk vermindert. De combinatie van zonnewarmte met andere duurzame bronnen resulteert ook in een grotere CO_2-besparing dan wanneer je alternatieve duurzame bronnen inzet zonder de combinatie met zonthermie. De jaarlijkse kosten van een grootschalig zonthermiesysteem (afschrijvings-, financierings- en energiekosten) liggen lager dan die van andere duurzame systemen met een vergelijkbaar opwekvermogen.

Binnen Regio Rivierenland is een haalbaarheids-onderzoek gestart naar de inzet van zonthermie ten behoeve van de warmtetransitie. Provincie Gelderland bekijkt in hoeverre alle Gelderse RES-regio's in dit onderzoek betrokken kunnen worden. De uitkomsten van dit onderzoek kunnen worden meegenomen in de RES 2.0.

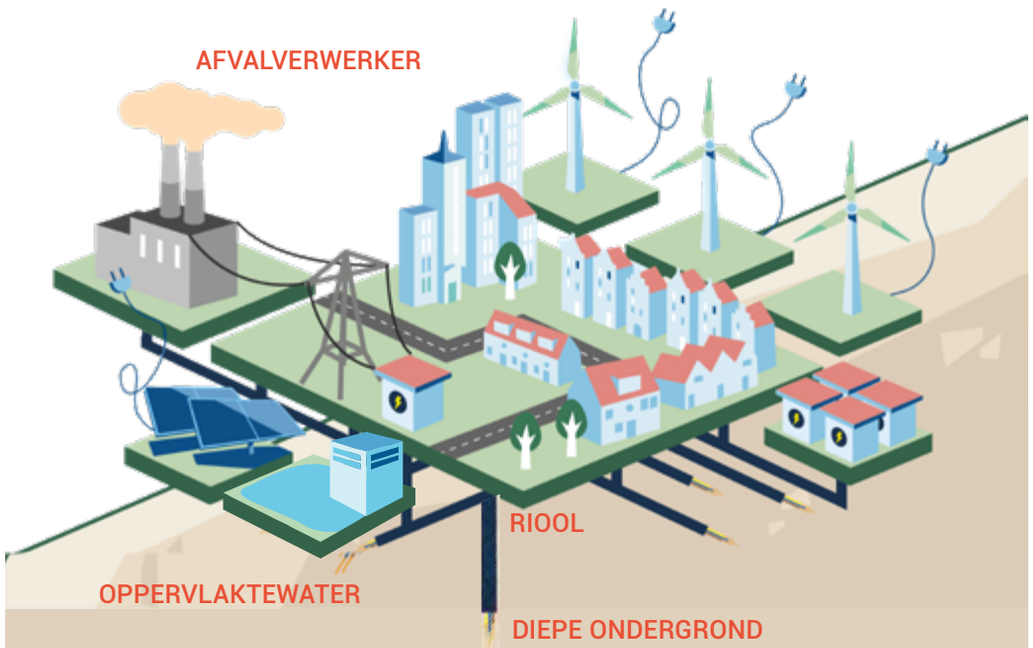
AFVALVERWERKER
RIOOL
OPPERVLAKTEWATER
DIEPE ONDERGROND

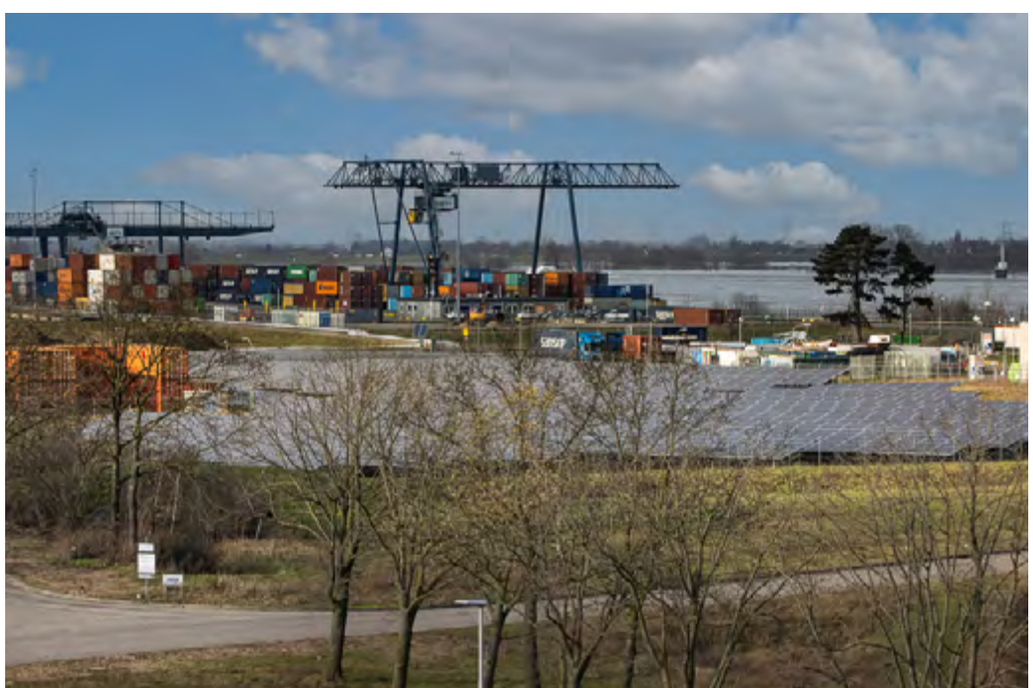

4.2.7 Afspraken voor een optimaal warmtesysteem

We weten dat de overstap naar een duurzame warmtevoorziening binnen onze regio technisch uitvoerbaar is, maar we weten ook dat deze transitie niet alleen vraagt om een technische oplossing. Ook de financiële en organisatorische haalbaarheid moeten ingevuld worden, waarbij kostenneutraliteit voor bewoners het uitgangspunt blijft. Vragen als: *wat kost het*, *wie gaat het betalen*, *wie gaat het doen*, *van wie is het straks* en *willen we het wel* moeten nog worden verwerkt. Duurzame verwarming zal niet gaan zonder ons verwarmingssysteem in de basis te veranderen. En dat kost tijd, capaciteit en middelen. Daarnaast vereist het onderlinge samenwerking tussen gemeenten én raakt het aan de samenwerking op (boven)regionaal niveau.

Veel taken kunnen gemeenten zelfstandig en zonder onderlinge afstemming uitvoeren. Voor het optimaal en eerlijk verdelen van de schaarse warmtebronnen binnen onze regio is een zekere mate van afstemming en samenwerking noodzakelijk.
Om als regio de komende jaren voldoende vooruitgang te blijven maken zetten we in op de volgende set afspraken:

9 Vanuit regionaal perspectief maakt het verschil welke bron wordt gebruikt op welke plek; we willen voorkomen dat een bron al door de ene gemeente is ingezet terwijl hij voor een andere gemeente van vitaal belang zou zijn geweest. In het belang van ons RES-partnerschap bepalen we gezamenlijk waar welke bovenlokale bron uiteindelijk wordt ingezet.

10 Binnen de relevante warmteclusters waar dit verdelingsvraagstuk aan de orde is, richten we een xstructureel overleg in om daarover in gesprek te zijn en te blijven.

11 Gemeenten zetten daarbij verschillende instrumenten in die binnen de kaders van de Warmtewet, de Omgevingswet en andere beleidsruimten passen om de bovenlokale warmte afspraken te borgen.

12 Als regio doen we een gezamenlijke oproep aan het Rijk om partijen in stelling te brengen om de benodigde regie te voeren op de warmtetransitie. Dat kan door te zorgen voor beter aansluitende wet- en regelgeving voor het uitrollen van warmtenetten, hogere en structurele financiële ondersteuning voor alternatieve warmtevarianten (waaronder warmtenetten) via subsidies of Rijksbijdragen en een structurele Rijksbijdrage voor het ambtenarenapparaat om de warmtetransitie ook daadwerkelijk in goede banen te leiden, te begeleiden en uit te voeren.

De volledige lijst met afspraken staat in hoofdstuk **'Ons bod'**.

4.2.8 Proces naar de RES 2.0

Met de RES 1.0 wordt een eerste basis gelegd voor de komende jaren, die we richting RES 2.0 gaan versterken en door ontwikkelen. Vanuit de RES blijven we daarom de komende tijd in gesprek met de gemeenten om te kijken hoe de TVW's zich ontwikkelen en hoe deze zich verhouden tot de Regionale Warmte(infra)Structuur.

In de RES 2.0 gaan we verder in op de match tussen vraag en aanbod: welke warmtebronnen zijn nu nog onbenut (of niet optimaal benut) en welke bronnen moeten opschalen om de warmtetransitie uit te kunnen voeren? Wat is ervoor nodig om een onbenutte bron te gebruiken, en hoe zou de opschaling van reeds bestaande warmtebronnen eruitzien? Wie pakt welke rol op binnen de uitvoering daarvan. Daarbij maken we gebruik van nieuwe inzichten uit lopend onderzoek en beschikbare nieuwe instrumenten zoals de Warmtewet 2.0.
Ook zullen we in de RES 2.0 de brug moeten slaan tussen warmte en elektriciteit. De inzet van bepaalde warmtebronnen, hoe duurzaam en overvloedig ook, zal leiden tot een stijging van de elektriciteitsvraag. Al het gasverbruik in onze regio dat níet wordt vervangen door duurzame warmte, zal namelijk een beroep doen op de all-electric optie voor aardgas. Dat brengt een flinke stijging van de elektriciteitsvraag en bijbehorende infrastructuur met zich mee. Ook bij warmtenet-oplossingen zal er een beperkte, maar zeker een groeiende vraag zijn naar elektriciteit.

4.3 Netwerk

Om de impact van de RES 1.0 op het elektriciteitsnetwerk te bepalen is een doorrekening gemaakt van het elektriciteitsnetwerk; een netimpactanalyse. Hiervoor zijn de door de regio aangeleverde cijfers voor grootschalige opwek van zon en wind gebruikt, en cijfers van Liander over bijvoorbeeld mobiliteit en de vraag vanuit gebouwen. Op basis van deze analyse is inzichtelijk geworden dat de kosten voor de netuitbreiding worden geschat op € 37 miljoen. Voor een deel gaat het dan om reeds geplande investeringen, maar er zijn ook nieuwe investeringen die een gevolg zijn van de RES-plannen.

Netimpact-analyse

4.3.1 Hoe werkt de netimpactanalyse?

Toelichting netimpact-analyse

Als invoer voor de netimpactanalyse is gebruik gemaakt van gegevens over projecten en zoekgebieden die door de regio in nauwe afstemming met de gemeenten zijn verzameld. Op basis van de omvang van de aansluitingen zijn de projecten op de juiste manier gekoppeld aan het net. Zodoende wordt inzichtelijk welke onderstations en kleinere regel- en schakelstations verzwaard en/of nieuw gebouwd moeten worden.

4.3.2 Uitkomsten en inzichten uit de netimpactanalyse

De netimpactanalyse geeft als gezegd aan dat er de komende jaren een investering van € 37 miljoen nodig is om alle plannen te kunnen aansluiten. Deze investeringen gaan uit van de huidige capaciteit van het elektriciteitsnet. Los van de RES is Liander al bezig met investeringen voor verbetering en uitbreiding in het elektriciteitsnet. Vanuit de RES komen daar de noodzakelijke investeringen bij op. Naast kosten, zijn in de netimpact analyse ook de ruimtelijke gevolgen van de netuitbreiding beschreven.

4.3.3 Ruimte en tijd voor uitbreiding van het netwerk

Energieopwekking is een nieuwe ruimtevrager. Ook is door de toenemende energie-opwek meer ruimte nodig voor de distributie ervan. Het gaat dan om nieuwe stations en ondergrondse kabels. Deze ontwikkelingen doen een beroep op de schaarse ruimte van Nederland, ruimte die ook voor andere belangrijke doeleinden kan worden ingezet.

In totaal zijn er op 5 stations uitbreidingen nodig en zijn er 3 nieuwe onderstations nodig. De investeringen en de benodigde ruimte zijn in de netimpactanalyse beschreven. Het inpassen van de nieuwe stations en stationsuitbreidingen vraagt om een zorgvuldige ruimtelijke inpassing. Hierbij moet zowel gekeken worden naar het directe ruimtegebruik, maar ook naar de ondergrondse verbindingsmogelijkheden van en naar het station.

Voor de netuitbreidingen is tijd nodig. Het is belangrijk om te beseffen dat uitbreiding van het energienet doorgaans langer duurt dan de realisatie van een wind- of zonnepark. Door de uitbreidingen van het energienet te koppelen aan ruimtelijke ontwikkelingen, kunnen we zorgen dat gewenste regionale ontwikkelingen tijdig worden aangesloten op de energie-infrastructuur. Door verder vooruit te kijken, is er meer tijd voor het zoeken van geschikte locaties voor kabels en elektriciteitsstations, het doorlopen van planprocedures en het inplannen van schaarse technici om al het werk te realiseren. Verder vooruitkijken, vergroot de kans dat we de regionale ambities samen op tijd realiseren.

4.3.4 Oplossingen zonder investeringen

Naast investeringen, zijn er ook slimme oplossingen mogelijk die niet vragen om een investering. Deze ‘slimme oplossingen’ zijn toepasbaar op 4 stations. Bij de meeste oplossingen is overeenstemming nodig tussen netbeheerder en de klant. De belangrijkste oplossing is het loslaten van de reservecapaciteit op het net. Deze reservecapaciteit kan onder bepaalde omstandigheden worden vrijgegeven, zodat meer duurzaam opgewekte elektriciteit kan worden aangesloten op het bestaande net. Het principe is vergelijkbaar met de spitsstrook op snelwegen: deze wordt afgesloten bij calamiteiten. Bij storing of onderhoud zal het vervoer van duurzame elektriciteit tijdelijk worden stopgezet.

VEELGESTELDE VRAGEN:

- Is er wel ruimte op ons elektriciteitsnetwerk voor al die duurzame elektriciteit?
- Waarom is een scheve verhouding tussen wind en zon een probleem?
- Wat zijn de voordelen van wind en zon, samen op één locatie?

Een andere mogelijkheid is om op nieuwe stations niet het maximale vermogen aan te sluiten, maar slechts een deel. Hierdoor blijft er ruimte op het net over voor nieuwe initiatieven.

Er is ook winst te halen uit slimme timing. Zo zijn er elektriciteitsstations die nog capaciteit vrij hebben, of kunnen die op relatief korte termijn (2023/2024) uitgebreid worden. Door samen eerst op deze gebieden te focussen, geven we onszelf tijd voor het realiseren van uitbreidingen in andere gebieden die meer tijd kosten.

4.3.5 Opslag en conversie

Met het toenemen van het aandeel duurzame opgewekte elektriciteit neemt ook het belang van opslag en conversie toe. Bij conversie gaat het om het omzetten van elektriciteit naar warmte of waterstof en andersom. Door opslag en conversie toe te passen, neemt de belasting van het netwerk af. Zowel door de netbeheerders als door marktpartijen wordt momenteel onderzoek verricht naar de toepasbaarheid van waterstof en batterijopslag. In Regio Arnhem Nijmegen zijn Innofase in Duiven, het terrein van de voormalige Gelderse Energiecentrale (Nijmegen) en bedrijventerrein Bijsterhuizen (Wijchen) belangrijke voorbeelden. De ontwikkeling van opslag van elektriciteit mag nooit los gezien worden van de overige onderdelen van het elektriciteitssysteem. Het is bijvoorbeeld slim om conversie dichtbij de locatie van opwekking uit te voeren en tegelijkertijd te bedenken waar die energie na opslag gebruikt gaat worden. Waterstof kan bijvoorbeeld getankt worden bij XXL-locaties of ingezet worden in de industrie. Overschotten van de opbrengst van windturbines kunnen bijvoorbeeld grote warmtepompen aandrijven die warmte opslaan waarmee op een later moment via een collectieve warmtevoorziening woningen worden verwarmd. Die overschotten passen op dat moment niet op het netwerk en zijn dus erg goedkoop. Er zijn diverse vormen van dag-, week- en seizoensopslag in ontwikkeling om dit mogelijk te maken. De kennis die nu in ontwikkeling is, zal in de vervolg RES'en een plek te krijgen.

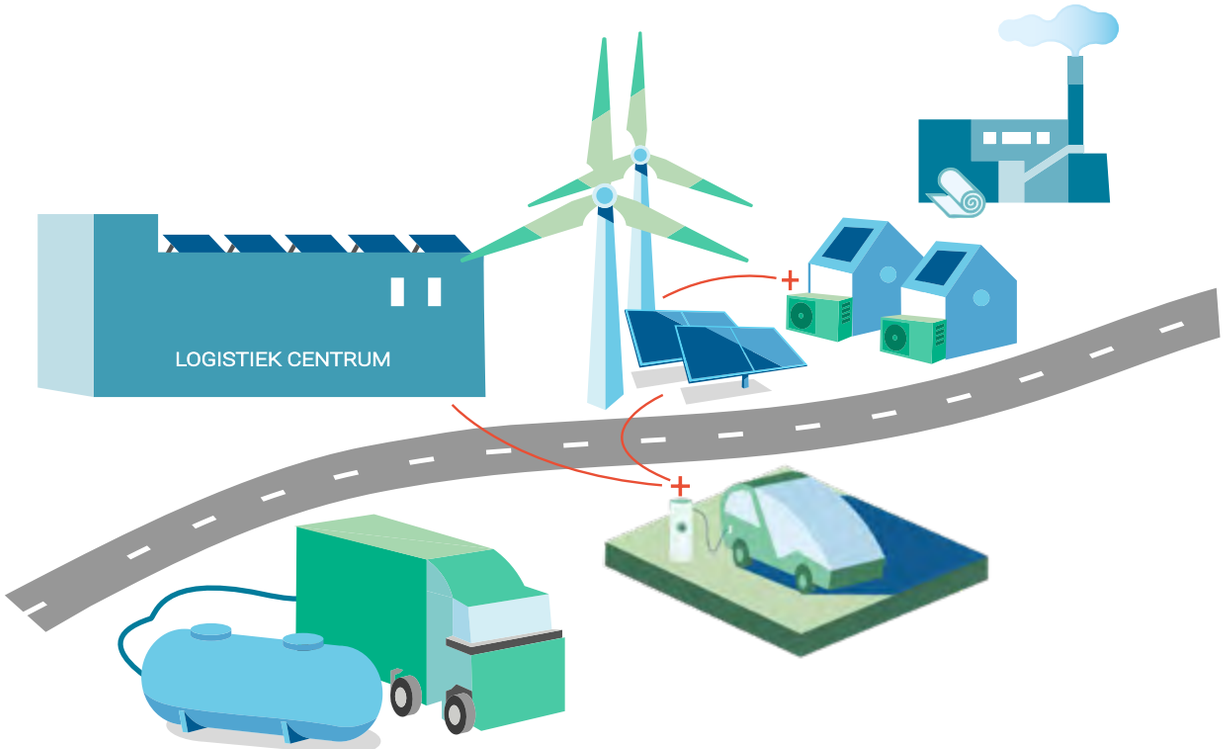

4.3.6 Aansluiten vraag en aanbod

Om de belasting op het netwerk te verkleinen, is het van belang om vraag en aanbod op elkaar aan te laten sluiten. Dit is zowel op lokaal als op regionaal niveau van belang. Bij lokale optimalisatie kan er gedacht worden aan het combineren van opwek met vraag. Op regionaal niveau is het vooral van belang om aan te sluiten op de bestaande energie-infrastructuur, deze is vooral georiënteerd op de energievraag vanuit de gebouwde omgeving. Het is vanuit netefficiëntie wenselijk om de duurzame opwek in de buurt van de verdeelstations te plaatsen, dus in de gebouwde omgeving. In de praktijk is het zaak om de locatie van de opwek af te stemmen met de netbeheerder. Windparken en zonnevelden worden aangesloten op de beste plek in het netwerk. Dat is niet altijd direct in de omgeving van het project. De vermogens van windturbines en grote zonneparken passen bijvoorbeeld niet bij de energievraag van een kleinere kern. Hierdoor kan het voorkomen dat de opwek in een kleinere kern niet in eigen dorp of stad aangesloten wordt. Dit klinkt onwenselijk voor de duurzaamheidsambities in de eigen leefomgeving. Vanuit netperspectief is het echter noodzakelijk.

4.3.7 Verhouding wind/zon

In het verlengde van het aansluiten van vraag en aanbod is het ook van belang om de verhouding wind/zon te optimaliseren. Een gezonde verhouding tussen zon en wind is van belang omdat zon en wind zelden gelijktijdig pieken. Indien zon en wind slim aangesloten worden kunnen zij met aanzienlijk minder investeringen en dus lagere maatschappelijke kosten, meer duurzame opwek genereren. Als zon en wind gecombineerd worden op eenzelfde aansluiting (cable pooling) dan is de efficiënte inrichting van het netwerk impliciet geregeld.

De inpassing van zon op dak is nu gebaseerd op het potentieel van de daken, de bouwkundige geschiktheid en de inpassingsmogelijkheden op het net zijn nog niet onderzocht. Op basis van de netberekeningen werkt Liander aan praktische handreikingen voor het verbeteren van de afstemming tussen dakpotentieel en netinpassing.

Energiehub NEXTgarden

Het warmtenet binnen het glastuinbouwgebied NEXTgarden bij Lingewaard wordt uitgebreid naar omliggende bedrijventerreinen en woningen. Duurzame warmtebronnen die hiervoor worden toegepast zijn Biogas van Groen Gas Gelderland (ongeveer 8 miljoen m^3), een snoeihoutcentrale van tuinders (oplevering in voorjaar 2021) en grootschalige zonthermie (besluitvorming verwacht in 2021). Ook wordt ter plaatse gewerkt aan de ontwikkeling van Hoge Temparatuur Opslag als onderdeel van het Energy Storage Lab dat TNO in heel Nederland uitrolt.

Energiehub InnoFase

Bedrijventerrein InnoFase rondom de AVR in Duiven is één van de drie genoemde kansrijke innovatieve energiehubs. InnoFase is onlangs uitgeroepen tot het duurzaamste bedrijventerrein van Nederland. De bedrijven op InnoFase richten zich op hergebruik van grondstoffen en energie en hebben de ambitie om dit uit te bouwen. Vanuit de overheid en met medewerking van het bedrijfsleven is daarom het initiatief genomen om gezamenlijk onderzoek te doen naar koppelkansen voor waterstof, biogas, warmte en duurzame elektriciteit in de gehele keten van productie, conversie, opslag en afzet.

4.4 Toekomstperspectief elektriciteit, warmte en netwerk

Met de ontwikkeling van regionale zoekgebieden voor windturbines en zonnevelden en het benoemen van (boven)regionale warmteclusters spreekt uit deze RES 1.0 een duidelijke richting. Het vervolg is dat deze gebieden verder uitgewerkt gaan worden. We gaan zoeken naar exacte locaties voor windturbines en zonnevelden en maken afspraken over de benutting van de warmteclusters en de verdeling van die warmte. We zien twee belangrijke ontwikkelrichtingen voor het traject naar de RES 2.0:

4.4.1 Het energiesysteem

De ontwikkeling van zoekgebieden elektriciteit en warmteclusters richting concrete projecten zal gebeuren door vanuit het bredere energiesysteem te kijken. Een goede match van de uitvoeringsplanning van de duurzame projecten en die van Liander is daarbij essentieel. We zien nu al dat de onbalans op het elektriciteitsnetwerk en op een deel van het toekomstige warmtenetwerk, een grote uitdaging wordt. Opslag met behulp van diverse energiedragers (zoals accu's, geothermie of waterstof) is nodig om deze onbalans op te lossen. Dit gaat alleen slagen als we de opslag volledig integreren met de vraag vanuit de verschillende sectoren. Daarom is het van belang om bij de uitwerking van de zoekgebieden en clusters nu al na te denken over toekomstige oplossingen van opslag, zodat de systemen niet als losse delen worden ontwikkeld terwijl ze elkaar hard nodig gaan hebben.

4.4.2 Het gebied

In het hoofdstuk 'Integrale aanpak' staat onze visie om de energietransitie zoveel mogelijk te koppelen aan andere opgaven in de regio. Binnen de RES 1.0 zijn diverse andere opgaven beschreven en waar mogelijk opgenomen. In de RES 2.0 start de grote uitdaging om de sectorale benadering om te buigen naar een gebiedsbenadering. Daarbij staat de ontwikkeling en versterking van een gebied centraal waarbinnen ruimte wordt gezocht voor windturbines, zonnevelden en regionale warmteoplossingen. De identiteit en mogelijkheden van het gebied zijn daarbij het uitgangspunt en niet de opgave van de energietransitie. We adviseren alle overheden in de regio om de RES 2.0 het startpunt te laten worden van deze integrale gebiedsprocessen. Betrek de inwoners en lokale stakeholders actief vanaf het eerste uur en stel aan de voorkant samen spelregels op waar alle betrokkenen zich in kunnen vinden. Op die manier ontstaat er kwalitatief en kwantitatief profijt voor de woon- en leefomgeving.

Als hulpmiddel bij het opstarten van gebiedsprocessen komen er vanuit de RES 'gebiedspaspoorten' beschikbaar waarin per zoekgebied alle RES-informatie is opgenomen. Deze paspoorten zijn bedoeld als levende documenten waarin nieuwe inzichten continu verwerkt worden. De bedoeling is om dit onder te brengen bij de Groene Metropoolregio en niet te beperken tot de RES alleen. In de paspoorten wordt de koppeling met andere opgaven benoemd maar ook andere relevante aspecten van de ontwikkeling. De eerste opzet van deze gebiedspaspoorten wordt in de periode maart tot en met juli 2021 opgesteld en zal niet direct compleet zijn.

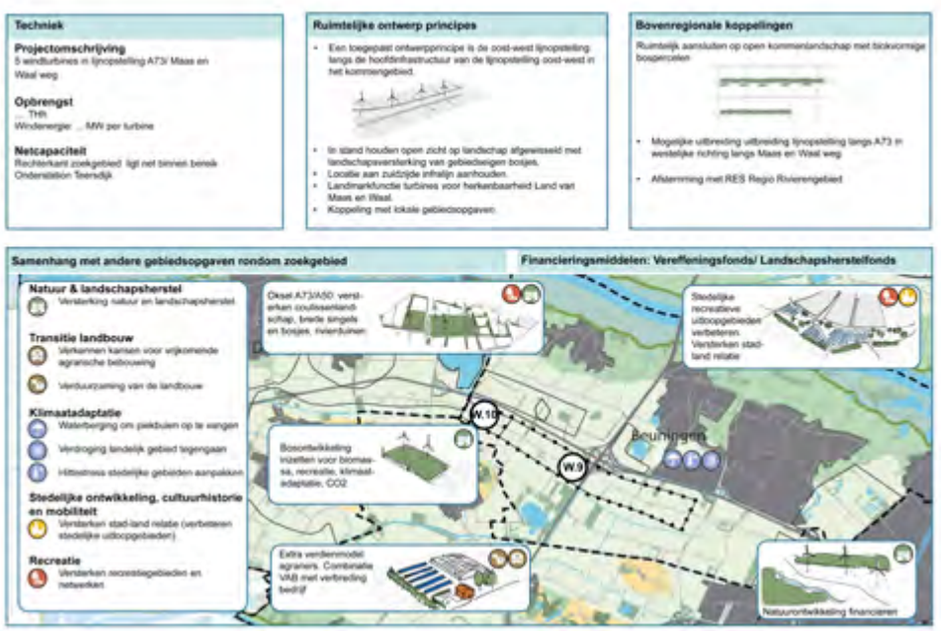

VOORBEELD
MOGELIJK GEBIEDSPASPOORT
ZOEKGEBIED W9

5. **DRAAGVLAK**

5. DRAAGVLAK

Oplegnotitie

Reactienota

Iedereen in Regio Arnhem Nijmegen krijgt met de RES te maken. Daarom is het belangrijk dat alle partijen betrokken worden. Bestuurders, volksvertegenwoordigers en ambtenaren, maar zeker ook maatschappelijke en natuurorganisaties, het bedrijfsleven, agrariërs en landeigenaren, energiecoöperaties, inwoners en specifiek jongeren. Het uitgangspunt uit de RES-Startnotitie '*Van, voor en door de regio*' is op de volgende wijze doorvertaald in het proces.

5.1 Bestuurlijk draagvlak

5.1.1 Vastgesteld concept bod en wensen & bedenkingen

Voorlopig concept bod

Voor de RES 1.0 verschenen eerst het voorlopig concept bod (juni 2020) en het concept bod (september 2020). In het najaar van 2020 hebben de gemeenten, waterschappen en de provincie de het concept bod met bijbehorende reactienota unaniem vastgesteld. De reactienota kwam als volgt tot stand. Voorafgaand aan het concept bod is op 5 juni 2020 het *voorlopig* concept bod aangeboden aan de diverse deelnemende partijen binnen Regio Arnhem Nijmegen. De reacties zijn samengevat in een oplegnotitie.
Deze oplegnotitie maakt onderdeel uit van het concept bod dat op 1 oktober 2020 is ingediend bij NPRES.

In het proces naar het opstellen van de RES 1.0 is door de werkorganisatie – in overleg met betrokkenen – een reactienota opgesteld, daarin wordt antwoord gegeven op alle in de oplegnotitie geuite wensen en bedenkingen. De reactienota maakt onderdeel uit van deze RES 1.0 die wordt vastgesteld door de volksvertegenwoordigers.

5.1.2 Interactief samenspel

Deze RES is van zestien gemeenten, drie waterschappen en de provincie Gelderland. In de werkorganisatie zijn medewerkers vanuit de betrokken partners gedetacheerd. Zij hebben als taak het proces te organiseren. De Regiegroep (een afvaardiging van de gemeenten, provincie, waterschappen en Liander) is opdrachtgever van de RES en legt besluiten voor aan alle betrokken bestuurders in het Portefeuillehouders overleg Duurzaamheid (PFO-D). De leden van het PFO-D keuren documenten goed om voor te leggen aan de volksvertegenwoordigers (de colleges, de gemeenteraden, Gedeputeerde Staten en de algemene besturen van de waterschappen) voor besluitvorming. Naast de samenwerkende overheidspartijen is een grote, diverse groep van 500 stakeholders intensief betrokken bij het opstellen van RES 1.0 via een intensief participatie- en communicatietraject.

5.1.3 Gezamenlijk regionaal proces

Het opstellen van de RES is een gezamenlijk regionaal proces dat alle betrokken partijen met elkaar aangaan. In het najaar van 2019 is de Startnotitie RES Regio Arnhem Nijmegen door alle gemeenteraden, Provinciale Staten en de algemene besturen van de waterschappen vastgesteld. In deze startnotitie zijn de uitgangspunten en afspraken vastgelegd voor het gezamenlijke proces. Tevens zijn hierin afspraken gemaakt over de opgave, het proces, de op te leveren resultaten, de uitgangspunten en 'spelregels' die we hanteren en de planning en besluitvorming.
In de paragraaf **'Integraliteit in ons proces'**, is goed te zien welke stappen zijn gezet op het gebied van bestuurlijke besluitvorming, vanaf de Startnotitie tot een bestuurlijk gedragen RES 1.0. Daarnaast hebben tijdens dit proces individuele maatwerkgesprekken op ambtelijk- en bestuurlijk niveau plaatsgevonden met alle gemeenten, waterschappen en de provincie. Bij het opstellen van de RES 1.0 hanteren we als uitgangspunt consensus.

Mocht volledige consensus (unanimiteit) onverhoopt niet lukken, dan vraagt de regio de provincie – in lijn met de beginselen van het 'Huis van Thorbecke' – om het voortouw te nemen via het goede gesprek de partners in de regio alsnog te bewegen om samen tot een RES en een daarbij behorend definitief bod te komen. Dit betekent dat de provincie haar rol richting haar partners zal pakken.

5.1.4 Bestuurlijk proces vaststelling RES 1.0

De RES 1.0 is begin maart 2021 via het PFO Duurzaamheid aangeboden aan de colleges van burgemeester en wethouders van de gemeenten, Gedeputeerde Staten van de provincie Gelderland en het dagelijks bestuur van de waterschappen met het verzoek deze ter besluitvorming voor te leggen aan de volksvertegenwoordigers. De volksvertegenwoordigers nemen uiterlijk 15 juni 2021 een besluit over de RES 1.0. Alle reacties hierop zullen worden verzameld en worden meegezonden bij het indienen van de RES 1.0 bij NPRES. Deze reacties worden verwerkt in het proces naar de RES 2.0.

5.1.5 Toekomstperspectief bestuurlijk draagvlak

Nieuwe bestuurlijke samenwerking: Groene Metropool Regio

De regio werkt aan een nieuwe versterkte samenwerking. 1 januari 2021 is een Gemeenschappelijke Regeling voor de nieuwe Groene Metropoolregio van kracht gegaan. Daarin werken 18 gemeenten samen; het draagvlak is groot. De visie van de regio en bijbehorende regionale investeringsagenda worden in 2021 uitgewerkt. De RES maakt daar onderdeel van uit, namelijk in de opgave Circulaire Regio. Samen met de provincie en The Economic Board wordt toegewerkt naar een bestuursakkoord waarin de afspraken en ambities worden vastgelegd. Op 7 april 2021 wordt hierover een besluit genomen. De gemeenteraden kiezen ieder voor zich aan welke opgave van de Groene Metropool zij deelnemen. Mochten gemeenteraden niet voor de opgave Circulaire Regio kiezen, dan zullen er additief afspraken gemaakt moeten worden over regionale besluitvorming ten aanzien van de RES gemaakt aangezien de RES een Rijksopdracht is voor alle gemeenten.

Solidariteit onderling

De realisatie van de opgave is binnen de regio niet gelijkwaardig over de gemeenten verdeeld. Niet alle gemeenten hebben evenveel mogelijkheden voor grootschalige opwek. In het geval van een niet evenredige lastenverdeling als gevolg van de duurzame energieproductie in het kader van de RES, zoeken we naar mogelijkheden om de lusten en de lasten onderling te compenseren.

In het traject naar de RES 1.0 is gestart met een eerste verkenningsronde langs gemeenten. De regiogemeenten zijn het erover eens dat er afspraken gemaakt moeten worden over de lusten- en lastenverdeling in de RES. Dit moet echter zorgvuldig gebeuren. De afgelopen maanden was daar niet voldoende tijd en ruimte voor. In het traject naar de RES 2.0 zet de regio het gesprek hierover voort. Daarbij kiest de regio een positieve insteek: hoe kunnen gemeenten elkaar helpen bij deze complexe opgave? Bijvoorbeeld door het beschikbaar stellen van capaciteit en/of kennis door de gemeenten Arnhem en Nijmegen voor gemeenten die qua capaciteit en/of expertise in de knel komen met de uitvoering van de RES. Ook is een (regionaal) omgevingsfonds een mogelijkheid.

De ongelijke verdeling van realisatie van plannen zal de komende jaren in de regio ook vanuit andere disciplines komen. De uitvoering van de verstedelijkingsstrategie zal straks, bijvoorbeeld ruimteclaims brengen die van invloed zijn op het landschap en de natuur. Daarmee ontstaat een compleet integraal platje van ruimteclaims en kan een meer complete afweging gemaakt worden welke gemeente op welke wijze het best geholpen kan worden. Wij vragen de Groene Metropoolregio om vanuit deze integrale benadering te werken om tot samenwerkingsafspraken te komen. Deze nadere uitwerking behelst naast de inhoudelijke verkenning tevens het maken van de afweging voor de wijze van besluitvorming via de GR van de Groene Metropool danwel via alle gemeenteraden afzonderlijk.

Voorgaande leidt tot de volgende afspraak voor de toekomst:

6 De afspraken over solidariteit tussen gemeenten onderling en de verdere uitwerking hiervan worden, samen met de uitvoering van RES 1.0, overgedragen aan de (nieuwe) regionale samenwerking binnen de Groene Metropoolregio.

De volledige lijst met afspraken staat in hoofdstuk **'Ons bod'**.

Op nationaal niveau vindt er ook een verkenning plaats naar de verdeling van lusten en lasten. Deze kan goede voorbeelden en creatieve oplossingen opleveren die de regio kunnen helpen.

Doorwerking RES in omgevingsbeleid en vergunningen

De Handreiking RES en de Routeplanner RES gaan ervan uit dat de RES op enig moment wordt geborgd in het Omgevingswet-instrumentarium. Regio's zijn

Handreiking RES

RES en Omgevingswet

vrij om zelf keuzes te maken over de wijze van borging. Het proces en de besluitvorming van de RES is de eerste stap van de beleidsvoorbereiding. Dat moet daarom in ieder geval passen in de algemene beginselen van behoorlijk bestuur.

Welke keuze maken we vanuit Regio Arnhem Nijmegen over de borging van keuze locaties en concrete projecten vanuit de RES 1.0 naar een RES 2.0? Deze keuze is bepalend voor de voorbereiding, de inhoudelijke vereisten (bijvoorbeeld op het gebied van participatie en inspraak) en het proces van totstandkoming van RES 2.0. Uiteindelijke doel

Stakeholders, bestuurders en ambtenaren kijken ombeurten naar de RES-opgaven.

is vergunningverlening voor de energieprojecten uiterlijk op 1 januari 2025 om realisatie voor 2030 mogelijk te maken. Daarom zal over deze keuze in de periode van RES 1.0 naar RES 2.0 door de deelnemende overheden een besluit genomen moeten worden.

MER

Een breed gedeeld uitgangspunt is dat de RES 1.0 een strategisch document is en formeel geen omgevingsrechtelijk besluit, zoals een regionale structuurvisie of een regionaal omgevingsprogramma dat wel zijn. De MER-verplichting is er bij de RES wettelijk gezien dus ook niet. Daarom heeft onderzoeksbureau Berenschot onderzocht of het noodzakelijk is om een strategie te bepalen over de inzet van MER voor RES 1.0 en RES 2.0. Berenschot heeft voor vier Gelderse RES-regio's een voortoets uitgevoerd op de voorliggende concept-RES'en.

- Beleidsbeperkingen en landschap vormen een belangrijke basis onder het analyse- en ontwerpproces van het concept bod;
- Het concept bod heeft beperkt aandacht voor milieueffecten;
- Transparantie en navolgbaarheid is een belangrijk aandachtspunt en behoeft verbetering.

Aanbevelingen voor het vervolgproces:

- Bepaal een strategie over inzet MER-instrumentarium;
- Organiseer een transparant proces;
- Bepaal welke gebiedsafbakening het best werkt en hoe met regio-overstijgende effecten om te gaan.

In de RES 2.0 worden nadere afspraken gemaakt over borging in lokale omgevingsplannen of regionale omgevingsverordeningen en volgt daaruit de in te zetten strategie voor de m.e.r.

Bovenstaande leidt tot de volgende afspraken voor de toekomst:

7 In het ontwikkeltraject RES 2.0 worden nadere afspraken gemaakt over borging van de RES. In een lokaal omgevingsplan of een regionale borging in de provinciale omgevingsverordening stellen we gezamenlijk een plan op om de MER-aspecten nader in beeld te krijgen.

8 De vastgestelde RES 1.0 vormt voor *alle* bestuurlijke partijen een van de uitgangspunten voor de nader uit te werken omgevingsvisies, de warmtevisies /TVW en de wijk- en omgevingsplannen. De energietransitie is complex en we moeten tempo (blijven) maken. Daarom accepteren we dat, doordat projecten en initiatieven soms vóórlopen op deze plannen of anders dan beoogd verlopen, gemeenten in de praktijk onderling verschillen in aanpak en tempo.

De volledige lijst met afspraken staat in hoofdstuk **'Ons bod'**.

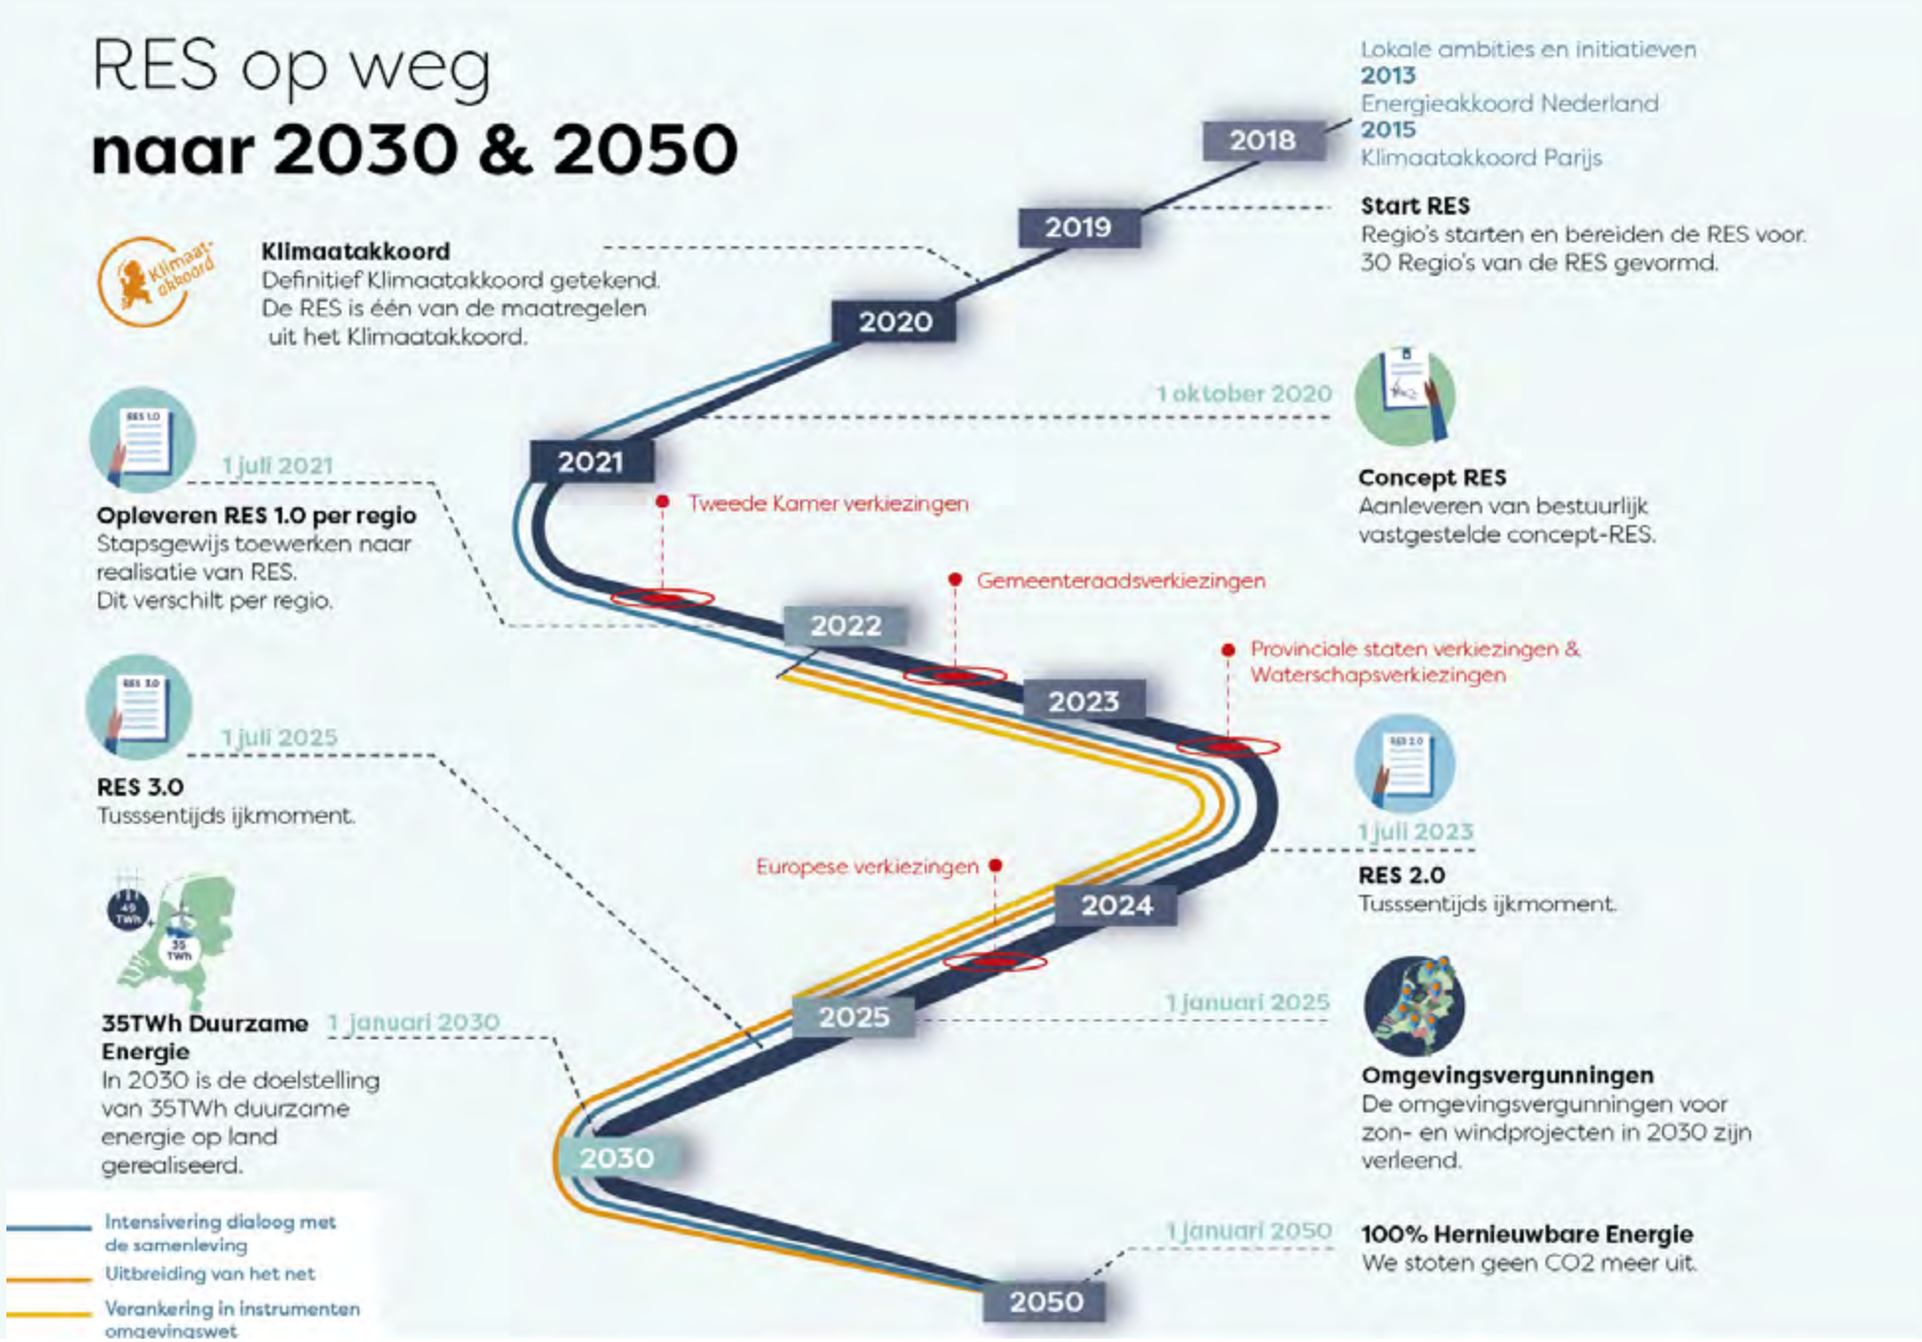
RES op weg
naar 2030 & 2050
Lokale ambities en initiatieven
2013
Energieakkoord Nederland
2015
Klimaatakkoord Parijs
2018
Start RES
Regio's starten en bereiden de RES voor.
30 Regio's van de RES gevormd.
2019
Klimaatakkoord
Definitief Klimaatakkoord getekend.
De RES is één van de maatregelen
uit het Klimaatakkoord.
2020
1 oktober 2020
Concept RES
Aanleveren van bestuurlijk
vastgestelde concept-RES.
2021
1 juli 2021
Opleveren RES 1.0 per regio
Stapsgewijs toewerken naar
realisatie van RES.
Dit verschilt per regio.
Tweede Kamer verkiezingen
Gemeenteraadsverkiezingen
2022
Provinciale staten verkiezingen &
Waterschapsverkiezingen
2023
1 juli 2025
RES 3.0
Tusssentijds ijkmoment.
1 juli 2023
RES 2.0
Tusssentijds ijkmoment.
Europese verkiezingen
2024
35TWh Duurzame
Energie
1 januari 2030
In 2030 is de doelstelling
van 35TWh duurzame
energie op land
gerealiseerd.
2025
1 januari 2025
Omgevingsvergunningen
De omgevingsvergunningen voor
zon- en windprojecten in 2030 zijn
verleend.
2030
1 januari 2050
100% Hernieuwbare Energie
We stoten geen CO2 meer uit.
2050
Intensivering dialoog met
de samenleving
Uitbreiding van het net
Verankering in instrumenten
omgevingswet

5.2 Maatschappelijk draagvlak

5.2.1 Het participatieveld voor RES 1.0 en verder

Deze paragraaf maakt helder wie voor wat, wanneer aan zet is op het gebied van de participatie over de energietransitie voor Regio Arnhem Nijmegen. Het maakt het speelveld inzichtelijk: wanneer en binnen welke kaders praten stakeholders en inwoners mee? Een helder speelveld zorgt voor vertrouwen in een zinvolle bijdrage aan het participatietraject.
In samenwerking met de participatietafel, welke in de volgende paragraaf toegelicht wordt, is aan de hand van een omgevingsanalyse het speelveld voor participatie in de RES 1.0 in kaart gebracht. Dit speelveld geeft aan welke partijen betrokken zijn, in welke 'Ring van invloed' zij nu zitten en wat de ideale ring is voor een succesvol participatietraject. Zie afbeelding op pagina 53.

Binnen dit speelveld is een aantal verschuivingen nodig ten opzichte van de manier waarop partijen tot nu toe betrokken waren. Dit wordt ook aangegeven door de pijlen in de illustratie:

- Inwoners gaan van 'meeweten' naar 'meedenken'. Dit betekent dat ze richting RES 2.0 betrokken gaan worden met passende participatievormen zoals een burgerpanel, burgerberaad en op maat gemaakte gebiedsgerichte participatieprocessen.
- Verschillende partijen binnen de groep van 500 maatschappelijke organisaties en bedrijven hebben aangegeven actiever mee te willen werken aan het participatieproces binnen de RES. Ze verschuiven dus van adviseren naar meewerken. De Participatietafel is hiervoor de plek.

- Jongeren gaan van meedenken naar meewerken. Jong RES is inmiddels als partner van de participatietafel aangeschoven. Via Jong RES wordt de stem, mening en houding van jongeren ingebracht, want deze is anders dan die van de brede groep inwoners van de regio. Jong RES denkt en werkt nu mee vanaf de eerste rij en praat mee in de regionale bijeenkomsten.

5.2.2 Participatietafel

Het betrekken van inwoners en maatschappelijke organisaties is complex. Daarom is een 'Participatietafel' opgezet. Deelnemers aan deze tafel zijn afkomstig van onder andere energiecooperaties, initiatiefnemers, gemeenten en inwoner- natuur en landbouworganisaties. Ook Jong RES neemt deel. De participatietafel denkt mee en adviseert over participatie in de brede zin van het woord en deelt kennis en inzichten over belangen en motieven. De participatietafel zal zich ontwikkelen en blijft adviseren zolang nodig.

Meer over de participatietafel

5.2.3 Lokale participatie met inwoners

Participatie bij concrete gebieden en locaties vraagt om lokaal maatwerk. Elke gemeente pakt participatie op vanuit het eigen beleid en 'spelregels'. De zoekgebieden in de RES 1.0 komen grotendeels voort uit een lokaal traject waar inwoners bij betrokken zijn geweest. In de meeste gemeenten waren inwoners ook betrokken bij de totstandkoming van het lokale beleid voor zon en wind. Gemeenten hebben hiervoor in de afgelopen jaren onder andere bijeenkomsten en burgerpanels georganiseerd om de mening van inwoners te horen. Dit is in lijn met het advies van de participatietafel naar aanleiding van het concept bod: borg participatie in lokaal beleid en biedt de mogelijkheid tot maatwerk.

Voorbeelden

RINGEN VAN INVLOED

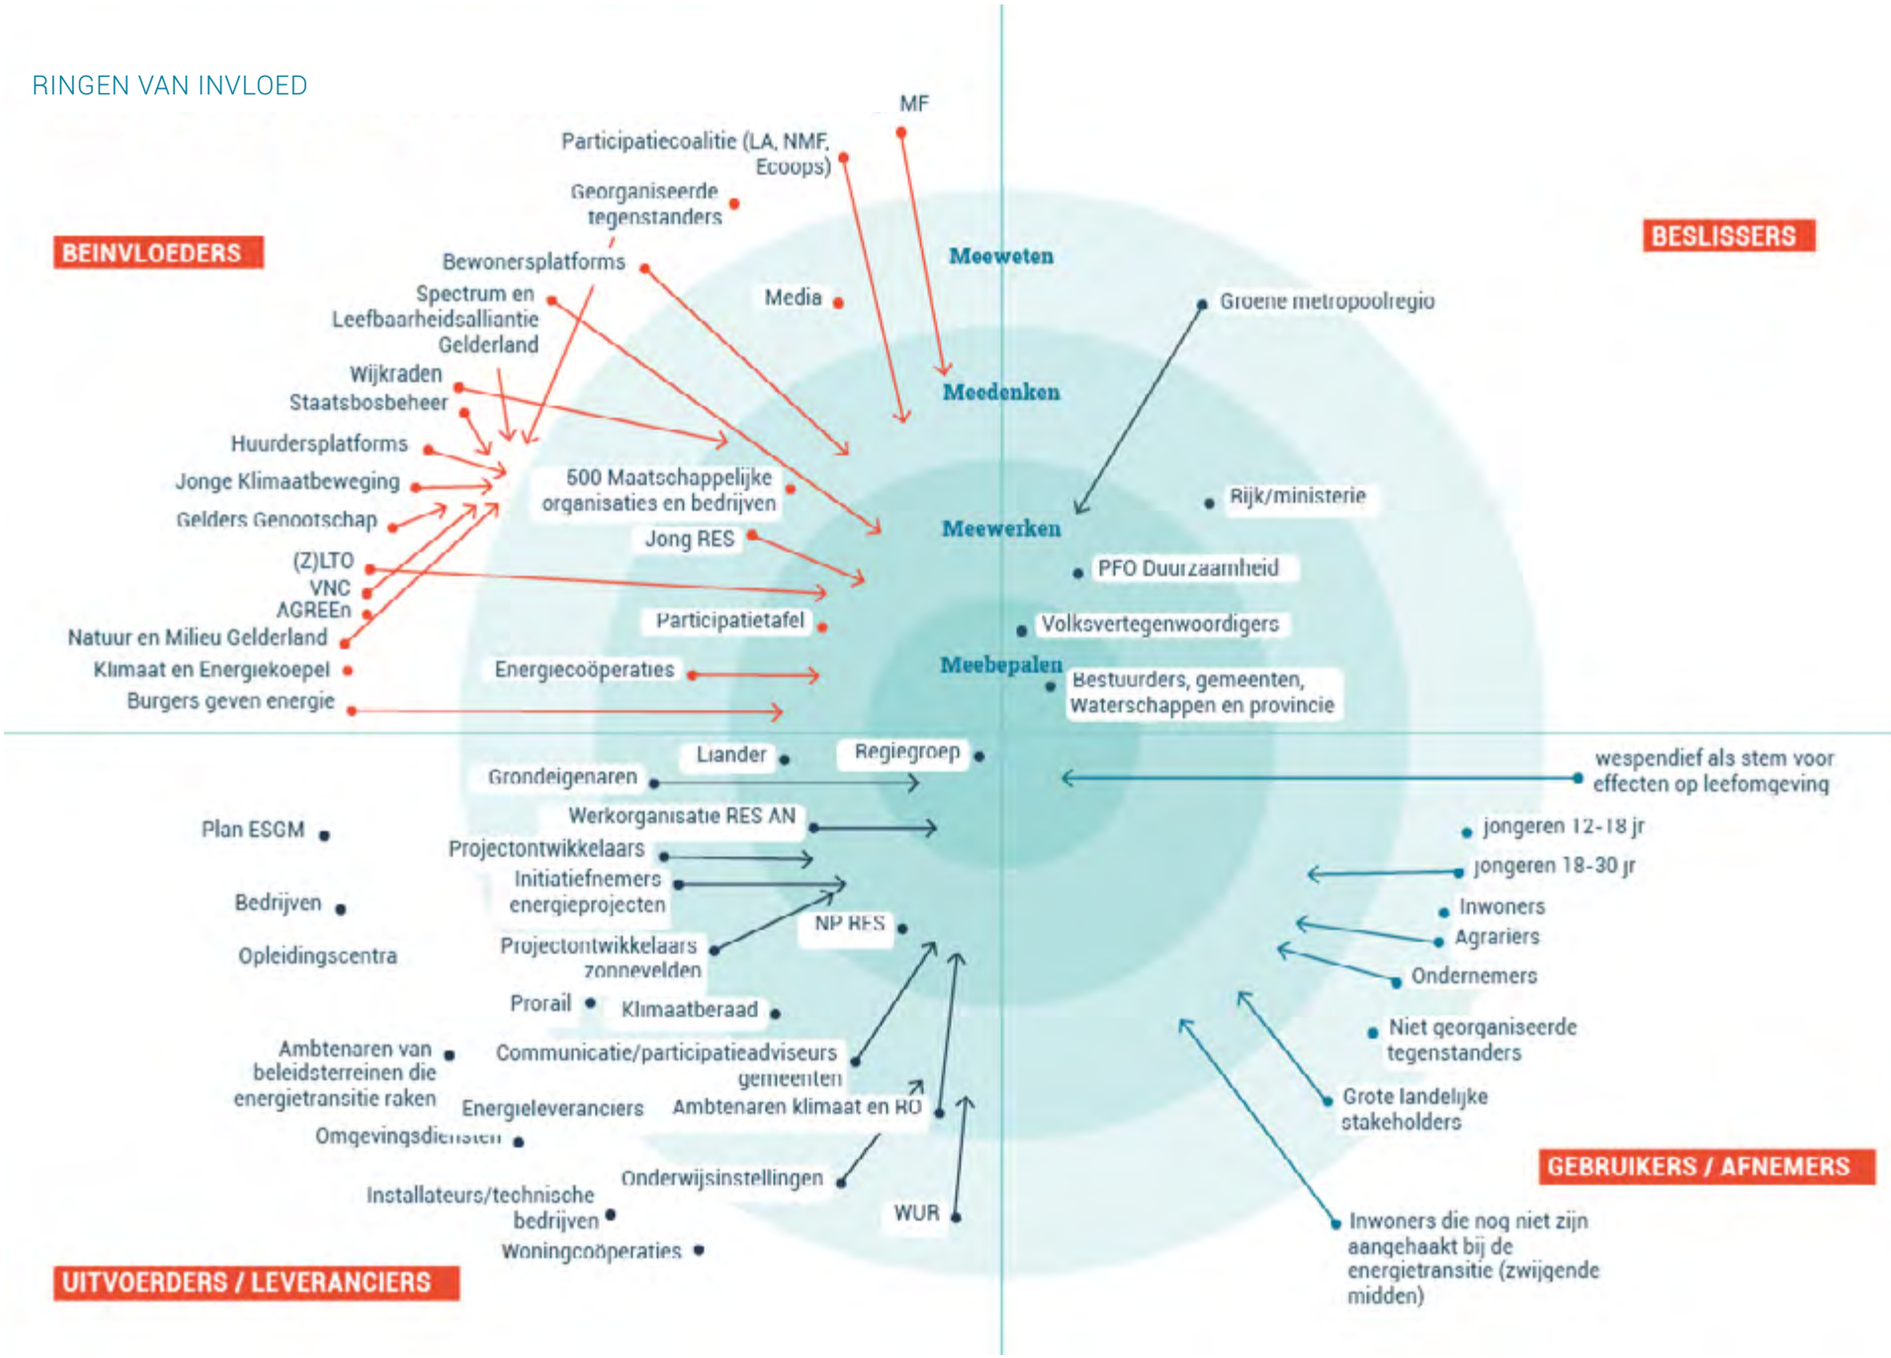

5.2.4 Regionale participatie met stakeholders en gemeenten

Bij de ontwikkeling en het ruimtelijke ontwerptraject om tot de zoekgebieden voor zon en windprojecten te komen, heeft participatie een belangrijke rol gespeeld. Zoals beschreven zijn alle harde- en zachte restricties goed meegenomen en waren experts op gebied van ruimtelijke kwaliteit nauw betrokken. Tijdens de regionale ontwerpateliers sloten vertegenwoordigers van maatschappelijke organisaties, energiecoöperaties, bedrijven en gemeenten aan om als regio samen de inhoud van RES 1.0 vorm te geven. Stakeholderintermezzo's zorgden voor geïnformeerde, aangehaakte partijen (inmiddels meer dan 500) en inspiratie om mee verder te gaan. De participatietafel vervulde haar rol door vanuit verschillende hoeken visies over participatie te delen. Ten slotte is ook dit document ter review voorgelegd aan verschillende partijen. Hun feedback is in de tekst verwerkt en in de digitale omgeving vindt u een aantal bespiegelingen van deze partijen op de RES 1.0. Op deze wijze blijft het stuk van, voor en door de regio!

In het schema rechts staat een overzicht van de participatieactiviteiten op lokaal en regionaal niveau. Vanaf de Startnotitie voor RES tot aan het 1 juli 2021, het moment waarop de RES 1.0 bij het Rijk wordt ingediend.

MAATSCHAPPELIJK DRAAGVLAK, SPEELVELD REGIONAAL/LOKAAL

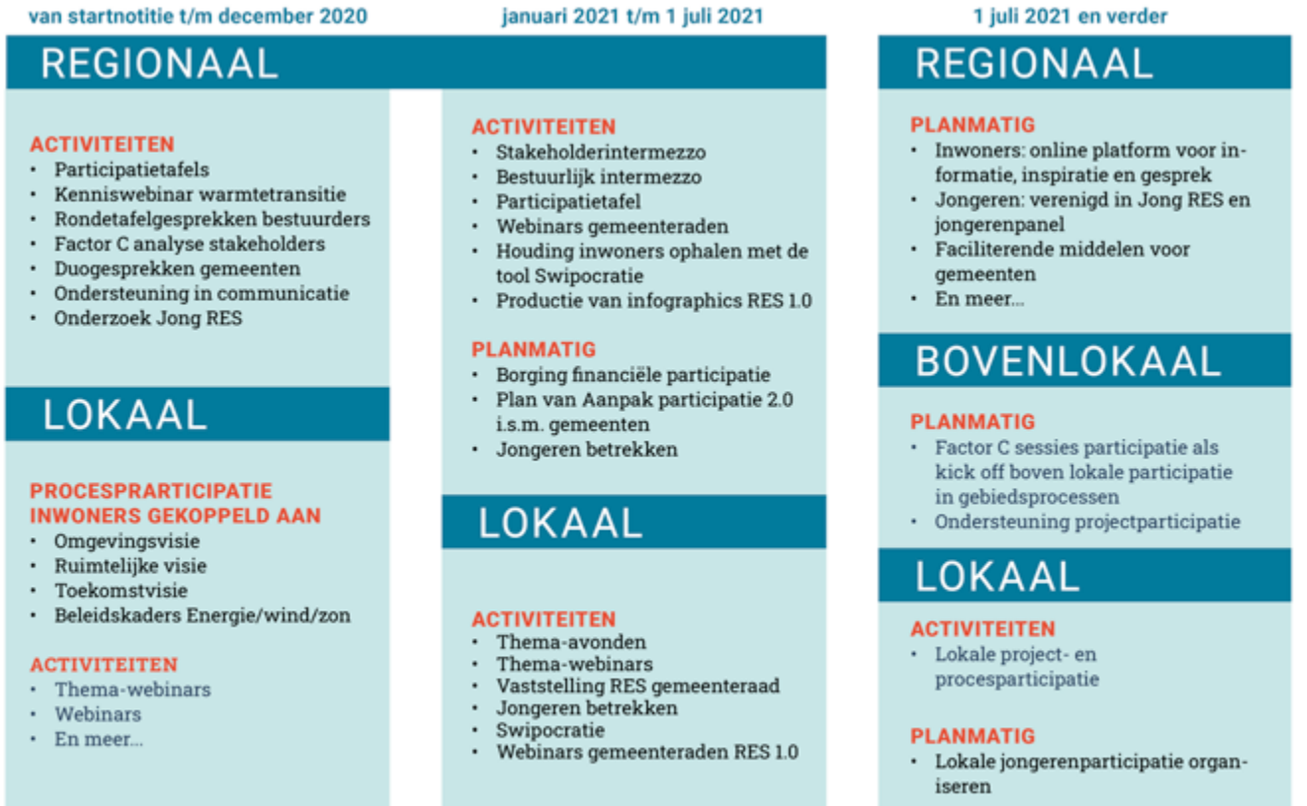

5.2.5 Financiële participatie en minimaal 50% lokaal eigendom

Toelichting participatievormen

Gedurende het traject is er onderscheid gemaakt tussen *proces*participatie (het betrekken van inwoners en andere belanghebbenden bij het maken van *plannen* en creëren van *urgentie* voor de energietransitie) en *project*participatie (het betrekken van inwoners en andere belanghebbenden bij energie*projecten*). In het laatste geval spelen financiële participatie en het teruggeven van waarde aan de directe omgeving een belangrijke rol. In het klimaatakkoord is afgesproken dat voor windturbines en zonnevelden gestreefd wordt naar 50% medeeigenaarschap van inwoners. Dat onderstrepen we in Regio Arnhem Nijmegen.

VEELGESTELDE VRAGEN:

> Wie maken de RES?
> Wanneer kan ik nog meepraten?
> Wat heb ik aan die windmolens en zonnevelden? Krijg ik er ook iets voor terug?

Visie op de RES 1.0 van de energie-coöperaties

> “In alle 16 gemeenten in de RES Regio Arnhem Nijmegen zijn energiecoöperaties actief. Hierin komen enthousiaste bewoners bijeen om samen zon- en/of windprojecten te ontwikkelen en realiseren. Voor zo’n 0,252 TWh opbrengst per jaar zijn er al projecten gerealiseerd of zitten die in de pijplijn. Voor 0,174 TWh zijn er ideeën in voorbereiding. Dit is bij elkaar een kwart van de 1,62 TWh ambitie van de RES.”
>
> **Energiecoöperaties RES Regio Arnhem Nijmegen**

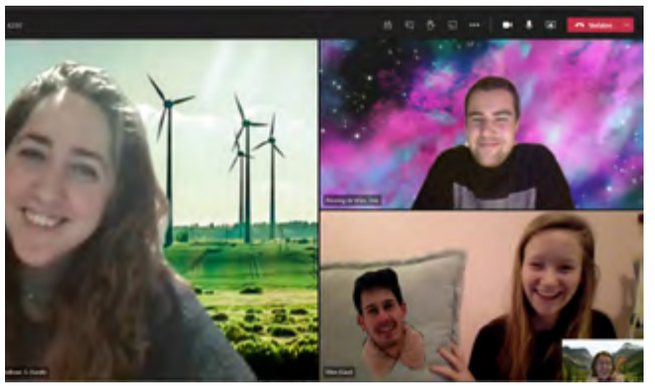

Mede-eigenaarschap is een van de mogelijke uitkomsten van een zorgvuldig participatieproces met de omgeving. Financiële participatie, een omgevingsfonds en een omwonendenregeling zijn andere mogelijke vormen. In de participatiewaaier van de Nederlandse Vereniging Duurzame Energie (NVDE) www.nvde.nl staan deze vormen verder toegelicht.
Energiecoöperaties spelen een belangrijke rol in het realiseren van lokaal eigendom. In Regio Arnhem Nijmegen zijn coöperaties inmiddels goed voor de invulling van een kwart van de regionale energieambitie. Zij hebben hiermee uitgebreide ervaring die waardevol is voor de RES, nu en in de toekomst.

Om dit lokaal eigendom mogelijk te maken is het nodig dat gemeenten zorgvuldig omgaan met het maken van afspraken met initiatiefnemers van zonnevelden en windparken. Hiervoor zijn meerdere instrumenten beschikbaar, waaronder het instrument ‘maatschappelijke tender’. Deze wordt op verschillende plekken al ingezet in de regio. Energie Samen werkt vanuit het GEA (ondersteund door NPRES en provincie) aan richtlijnen voor gemeenten voor het uitzetten van zo’n tender. Deze manier van aanbesteden zorgt ervoor dat inwoners voldoende mee kunnen profiteren van de winst die gemaakt wordt. In de RES 1.0 spreken we af dat we investeren in gebiedscompensaties en gebiedsversterking (ruimtelijke afspraak 16). Samen met de Participatiecoalitie en energiecoöperaties helpt de RES-werkorganisatie gemeenten om dit, voor zover dit nog niet gebeurd is, goed in hun beleid vast te leggen en uit te voeren.

5.2.6 Jongeren & de RES

In de RES nemen we beslissingen die van grote invloed zijn op de toekomst van jongeren in onze regio. Zij zullen het meeste merken van de veranderingen in het landschap en de leefomgevingen en tevens van de toekomstige maatschappelijke kosten die voornamelijk op die generatie worden verhaald. Andersom: ook als wij nu geen beslissingen nemen ten behoeve van de energietransitie, heeft dat grote impact op de wereld waarin zij straks leven. Daarom zijn zij een belangrijke stakeholder. Hun stem is cruciaal bij het ontwerpen en aanscherpen van de plannen en de uitvoering in de komende jaren.

Jongeren zijn aangehaakt bij de RES via Jong RES. Jong RES is vertegenwoordigd aan de participatietafel en is aanwezig bij stakeholderintermezzo’s. Richting RES 2.0 zal de stem van Jong RES goed gehoord blijven worden. Tevens zal jongerenparticipatie een grotere rol gaan spelen op zowel lokaal als regionaal niveau.

Eind 2020 werd in samenwerking tussen NPRES en Jong RES de jongeren enquête over de houding en belangen van jongeren in Nederland en de regio gepresenteerd. Hieruit bleek dat de stem van jongeren overtuigend een positieve houding hebben tegenover het opwekken van meer duurzame energie. 93% van de jongeren uit Regio Arnhem Nijmegen vindt het positief dat er steeds meer duurzame energie wordt gebruikt in Nederland. Bijna 70% van de jongvolwassenen is dan ook (heel erg) geïnteresseerd in duurzame energie en 58% voelt zichzelf (deels) verantwoordelijk om mee te denken over toekomstig energieverbruik. Ook over de technieken, windturbines en zonnevelden, zijn ze positief gestemd: het aanleggen van zonnevelden én windturbines in de eigen woonplaats vindt ruim 70% een (heel erg) goed idee. Dit steekt hoog uit boven de resultaten van de enquête onder de brede bevolking van de regio. Daar vond 40% het (helemaal) geen probleem om windturbines in de buurt te hebben.

INWONERS (18+) OVER DUURZAME ENERGIE

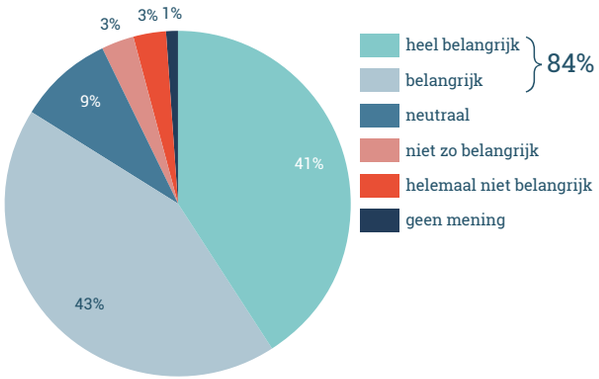

84% van de inwoners van Regio Arnhem Nijmegen vindt het **belangrijk** om duurzamer gebruik te maken van energie.

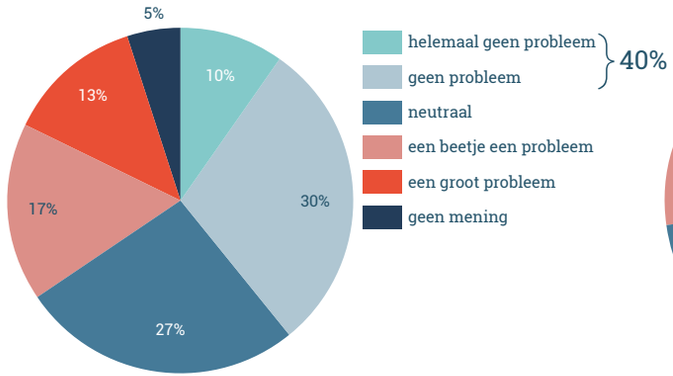

40% van de inwoners van Regio Arnhem Nijmegen heeft **geen probleem met windmolens** bij hun in de buurt.

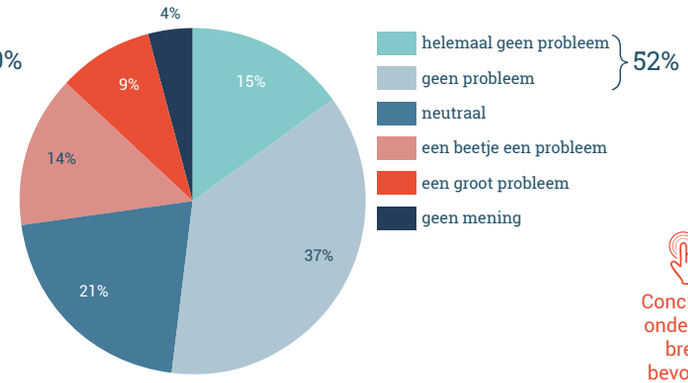

52% van de inwoners van Regio Arnhem Nijmegen vindt een **zonnepark** aan de rand van de eigen woonwijk **geen probleem**

Conclusies onderzoek brede bevolking

JONGEREN (12-30 JAAR) OVER DUURZAME ENERGIE

93%

van de jongeren vindt het positief dat er steeds meer duurzame energie wordt gebruikt in Nederland. In heel Nederland geldt dit voor 89%.

In Regio Arnhem Nijmegen vindt 55% van de jongeren het (heel erg) goed als er wind-molens worden bijgeplaatst in hun woonplaats. Dit geldt voor 49% van de tieners en 59% van de jongvolwassenen in de regio.

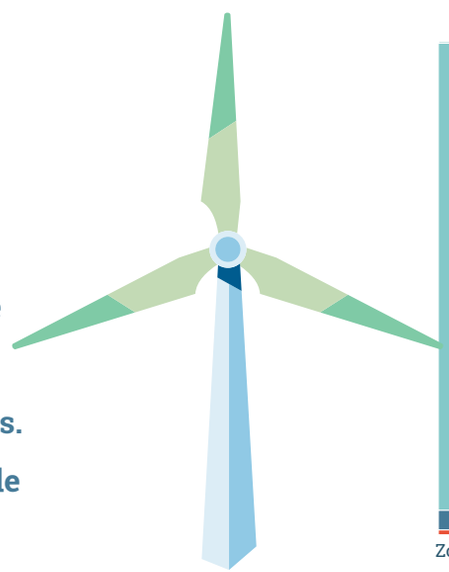

Mening over duurzame energiebronnen in eigen woonplaats

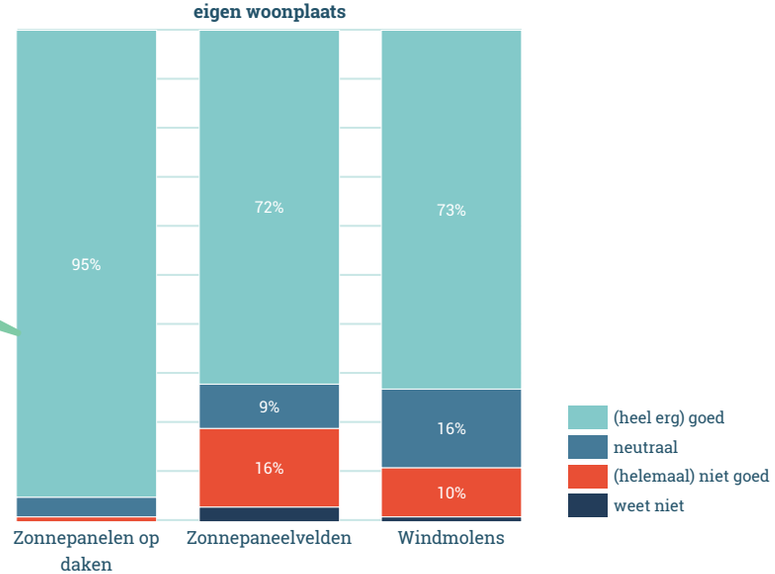

Conclusies jongeren-onderzoek

5.2.7 Betrekken van raadsleden

Raadsleden zijn via meerdere wegen bij de RES betrokken. Heel direct via hun aanwezigheid in de stakeholderintermezzo's en natuurlijk hun doorslaggevende rol in de besluitvorming. Tevens is er, om raadsleden goed aangehaakt te houden, regelmatig contact met de griffierskringen Noord en Zuid. Zo kunnen de griffiers input leveren voor bijvoorbeeld plannen, het scherp houden van de raden, welke behoeftes zij hebben en welke onderwerpen van belang zijn voor stakeholderintermezzo's. Ook worden raadsleden voorzien van informatie via toelichtingen van vertegenwoordigers van de werkorganisatie tijdens raadsvergaderingen, webinars en nieuwsbrieven.

5.2.8 Toekomstperspectief participatie en maatschappelijk draagvlak

In de RES 1.0 is de verhouding tussen zonne-energie en windenergie verbeterd en zijn er voorstellen voor verkenningsgebieden extra windturbines bijgekomen. Daarnaast liggen er regionale richtinggevende afspraken voor het ruimtelijk inpassen van hernieuwbare energie. Met name ruimtelijke afspraak 16 is voor participatie van belang: "*Combineer ontwikkeling van windturbines en zonnevelden altijd met de ruimtelijke kwaliteit en samenhang van het totale gebied. Houd rekening met het gebruik door lokale partijen, stakeholders en inwoners.*" Dit betekent dat participatie met inwoners de komende tijd nog belangrijker wordt.

Er moet samen goed afgesproken worden welke ruimte inwoners hebben om te participeren. Hoe eerder afspraken worden gemaakt, hoe beter het is voor het maatschappelijk draagvlak. Vanaf nu verschuift de focus van de zoekgebieden naar de locaties en projecten. Het wordt steeds concreter. Bij zoekgebieden hadden we het nog over gebieden waar projecten **kunnen** komen, vanaf nu gaat het steeds vaker over specifieke locaties waar projecten ontwikkeld gaan worden. Het is nu zaak om naast de direct omwonenden in de omgeving ook de zwijgende middengroep zich te laten uitspreken. Hier staan opnieuw de gemeenten aan de lat maar nu dus ook vanuit een bovenlokaal of regionaal perspectief.

Bij de start van de volgende fase zal het gesprek gevoerd worden met de gemeenten binnen de regio. Het doel is om scherp te krijgen welke rol er vanuit de RES gespeeld gaat worden in de participatietrajecten rondom de projecten. Afhankelijk van de rol en de specifieke situatie zal vervolgens bekeken worden welke middelen het best ingezet kunnen worden bij het concreet vormgeven van het participatietraject. Zo zou het kunnen gebeuren dat de Factor-C methodiek met de ringen van invloed ook op projectniveau gaat worden ingezet. Of dat gekozen wordt om Swipocratie of een ander middel in te zetten. Tevens zal nagedacht worden hoe waardevolle ervaring van elders (in de regio) meegenomen kan worden, zodat het wiel niet steeds opnieuw hoeft te worden uitgevonden.

We maken voor participatie de volgende afspraken voor de toekomst:

19 Bij de RES 1.0 is helder wie waarvoor en wanneer aan zet is voor de participatie over de energietransitie in Regio Arnhem Nijmegen. We zorgen voor een transparant speelveld. Stakeholders en inwoners weten zo wanneer en binnen welke kaders ze mee kunnen praten.

20. We borgen met de participatiestrategie dat de energietransitie in Regio Arnhem Nijmegen zoveel mogelijk ten goede komt aan de inwoners van de regio. We streven naar minimaal 50% eigendom en zo laag mogelijke maatschappelijke kosten. We houden ook zoveel mogelijk rekening met gezondheidsaspecten, wegen milieu-effecten zorgvuldig af en zorgen dat natuurwaarden zoveel mogelijk behouden blijven.

21 We delen en faciliteren informatie in relatie tot de energietransitie zo zorgvuldig mogelijk met stakeholders, ambtenaren, volksvertegenwoordigers en inwoners, zoals over de effecten op de gezondheid van geluid van windturbines, financiële voordelen voor inwoners, en behoud van biodiversiteit.

22 Om gemeenten te ondersteunen voeren we (bovenlokale) duo-gesprekken over het verder uitwerken van gebiedsgerichte participatie en lokaal eigendom. Hierin denken we ook samen na over hoe de participatie voor jongeren ingericht kan worden.

23 We organiseren bijeenkomsten voor ambtenaren en volksvertegenwoordigers om kennis te blijven delen. We delen goede voorbeelden in onze regio.

24 We zorgen ervoor dat iedereen in de regio (financieel en/of maatschappelijk) voordeel kan halen uit de plannen. Dat doen we bijvoorbeeld door gemeenten te helpen met het opzetten van maatschappelijke tenders.

25 Voor het einde van 2021 hebben alle gemeenten een Transitievisie Warmte opgesteld. We onderzoeken de participatieaanpakken in deze visies en adviseren bestuurders over participatie in het warmtespoor.

26 Jongeren worden op lokaal en regionaal niveau betrokken bij het meedenken en uitvoeren van plannen.

27 We gaan de rol van de 'participatietafel' nog scherper invullen. Die kan dan nog meer in de rol groeien zoals in de doelstelling is omschreven.

28 Op weg naar de RES 2.0 streven we ernaar om het betrekken van raadsleden ook op regionaal niveau te organiseren.

De volledige lijst met afspraken staat in hoofdstuk **'Ons bod'**.

> "Het is goed dat de ambitie van 50% lokaal eigenaarschap in de RES 1.0 is opgenomen. We vragen aandacht voor een geschikt model met de mogelijkheid voor jongeren om hieraan mee te doen.
>
> **Jong RES**

Visie op RES 1.0 van Jong RES

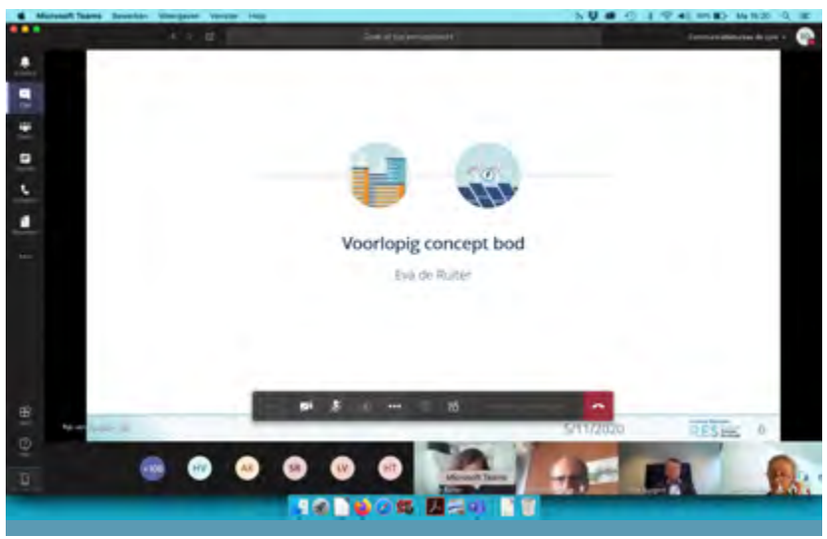
Voorlopig concept bod
Eva de Ruiter

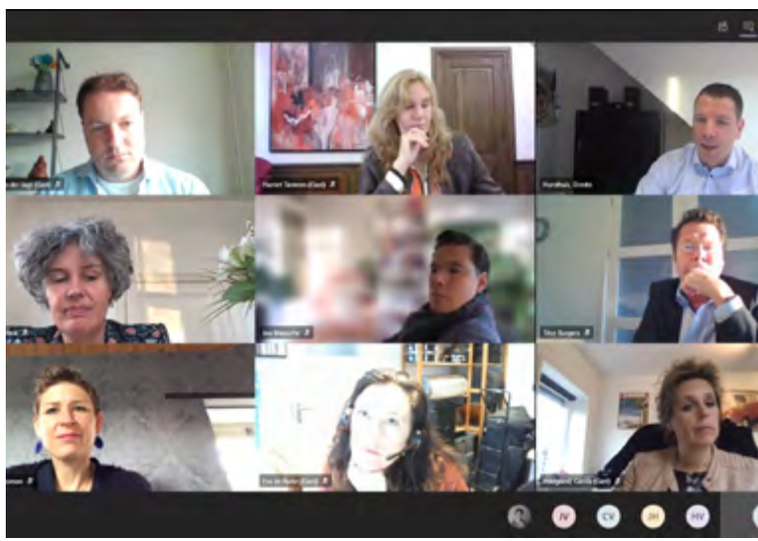

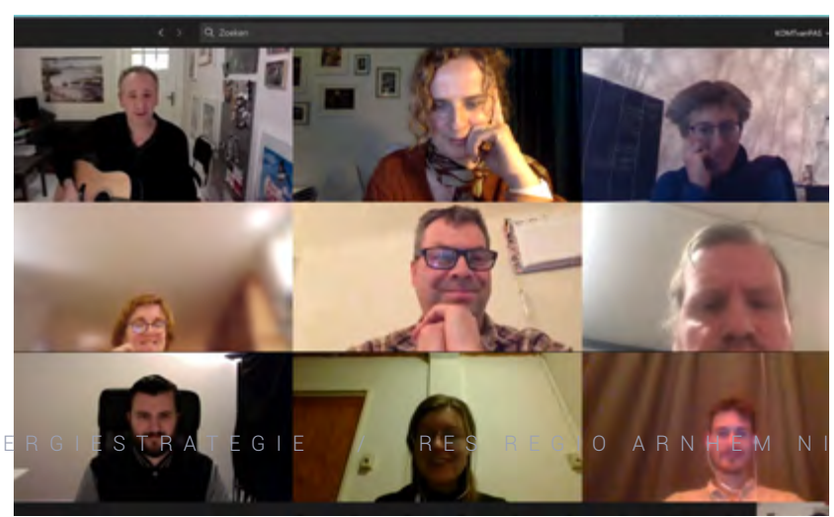

6. UITGELEIDE

Met de RES 1.0 ligt er een duidelijke koers voor de energie-transitie in Regio Arnhem Nijmegen, als het gaat om grootschalige opwek van elektriciteit uit zon en wind, het gebruik van regionale warmtebronnen en het bij-behorende participatietraject. Deze RES werd gemaakt in een intensief traject met stakeholders en bestuurders. Dat geeft vertrouwen in de stappen die hierna gaan volgen. De plannen worden voortdurend aangescherpt en we worden steeds concreter. Dat is nodig, want al in 2030 willen we de CO_2-uitstoot met 55% hebben teruggebracht.

Zoals telkens aangegeven: de RES is een doorlopend proces. Bij elke nieuwe versie nemen we inzichten en feedback mee. Reacties zijn altijd welkom via res@regioan.nl

Reacties

In de online omgeving vindt u diverse reacties op de eerdere versie van de RES en op deze RES 1.0.

Arnhem Nijmegen

RES Regionale Energie Strategie

Arnhem Nijmegen
RES Regionale Energie Strategie

Reactienota bij RES 1.0: Wensen & bedenkingen + antwoorden

regio arnhem nijmegen

Reactienota behorende bij bod 1.0 RES Regio Arnhem Nijmegen

dd. 3 maart 2021

Inhoudsopgave

1. Doel, aanleiding en proces..... 4

1.1 Gezamenlijk regionaal proces 4

1.2 Uitgangspunt consensus 4

1.3 Aanleiding..... 4

1.4 Vervolg..... 4

1.5 Proces wensen en bedenkingen..... 5

2. Reactie per thema..... 7

2.1 Elektriciteit 7

2.2 Warmte 12

2.3 Participatie 15

2.4 Bestuurlijke besluitvorming 18

2.5 Algemeen 21

3. Ontvangen reacties 24

3.1 Gemeente Arnhem 24

3.2 Gemeente Berg en Dal 24

3.3 Gemeente Beuningen 25

3.4 Gemeente Doesburg 25

3.5 Gemeente Druten 26

3.6 Gemeente Duiven 26

3.7 Gemeente Heumen 27

3.8 Gemeente Lingewaard 27

3.9 Gemeente Nijmegen 28

3.10 Gemeente Overbetuwe 30

3.11 Gemeente Renkum 31

3.12 Gemeente Rheden 31

3.13 Gemeente Rozendaal 32

3.14 Gemeente Westervoort 32

3.15 Gemeente Wijchen 33

3.16 Gemeente Zevenaar 34

3.17 Provincie Gelderland 34

1. Doel, aanleiding en proces

In maart 2020 is het conceptbod RES Regio Arnhem Nijmegen aangeboden aan de diverse deelnemende partijen binnen de RES Regio Arnhem Nijmegen. Dit concept bod is unaniem vastgesteld. Hierbij is afgesproken om de diverse reacties van onder meer de colleges, raden en stakeholders voor te leggen aan de leden van het PFO Duurzaamheid en onderdeel te laten zijn van het regionale bod in RES 1.0. De reacties zijn samengevat in de oplegnotitie van september 2020.

Deze reactienota geeft de reactie weer van de Werkorganisatie Regio Arnhem Nijmegen op alle wensen en bedenkingen op het voorlopig concept bod RES Regio Arnhem Nijmegen, zoals in de oplegnotitie behorende bij het concept bod zijn gebundeld.

1.1 Gezamenlijk regionaal proces

In de in 2019 vastgestelde startnotitie zijn de uitgangspunten en afspraken vastgelegd voor het gezamenlijke proces richting RES 1.0. Tevens zijn hierin afspraken gemaakt over de opgave, het proces, de op te leveren resultaten, de uitgangspunten en 'spelregels' die we hanteren, de planning en besluitvorming. In juni 2020 is ook het vervolg, het voorlopig concept bod, unaniem vastgesteld. Het RES 1.0 bod en deze reactienota samen vormen het bod waarover alle deelnemende overheden uiterlijk 15 juni 2021 een besluit nemen. Deze oplegnotitie met het 1.0 bod worden uiterlijk 1 juli 2021 bij het NPRES ingediend als bod van de RES Regio Arnhem Nijmegen.

1.2 Uitgangspunt consensus

Voor het besluitvormingstraject over het RES bod is in de startnotitie opgenomen dat we consensus als uitgangspunt hanteren. Wanneer een overheidspartner zich niet kan scharen achter het bod zal hiervan bij het aanbieden van het bod aan het Nationaal Programma RES aantekening worden gemaakt onder opgave van redenen.

1.3 Vervolg

Bespreking en verwerken van de reacties die betrekking hebben op de vaststelling van het bod RES 1.0 zullen wederom in overleg met betrokkenen plaatsvinden in de vervolgfase naar het opstellen van de RES 2.0 die op 1 juli 2023 moet worden ingediend en voor die tijd moet worden vastgesteld door de gemeenteraden en Provinciale Staten en de algemene besturen van de waterschappen.

1.4 Proces wensen en bedenkingen

In het proces van wensen en bedenkingen doorlopen we op weg naar RES 1.0 van de regio Arnhem Nijmegen een aantal stappen:

Stap 1. Ophalen van wensen en bedenkingen

Deze fase is in de zomer van 2020 afgerond. Het in de gelegenheid stellen om wensen en bedenkingen mee te geven is een belangrijke stap in de route naar de RES 1.0. Het gaat hier met name om het definiëren van kaders en het inbrengen van lokale of regionale assets en aandachtspunten. Een overzicht van alle wensen en bedenkingen is als pdf te vinden op onze website www.regioan.nl/res-regionale-energiestrategie > documenten.

Stap 2: Afwegen wensen en bedenkingen, lokaal of regionale actiehouders

Afgesproken is dat de wensen en bedenkingen worden meegenomen in RES 1.0. Ze leiden tot acties, en afhankelijk van de inhoud kan hiervoor een actiehouder benoemd worden. Bijvoorbeeld de wens om iets aan de verhouding zon-wind te doen zal regionaal moeten worden opgepakt, maar gemeenten kunnen hier lokaal ook mee aan de slag binnen het uitwerken van de zoekgebieden.

Stap 3. DUO-gesprekken en afstemming wensen en bedenkingen

Gedurende de periode tot RES 1.0 vinden online duo-gesprekken plaats tussen vertegenwoordigers van de RES en ambtenaren/bestuurders van deelnemende gemeenten. Hierin worden o.a. de algemene wensen en bedenkingen van de regio en de specifieke wensen en bedenkingen van de gemeenten procesmatig besproken.

Stap 4: Beantwoording reacties, lokaal en regionaal

Gemeenten dragen lokaal zorg voor beantwoording van de vragen richting de werkorganisatie. De werkorganisatie koppelt de regionale beantwoording terug naar de gemeenten. De werkorganisatie voert de regie op het beantwoorden van de reacties.

Stap 5: het opstellen van een reactienota

Met alle ontvangen informatie is begin 2021 deze reactienota opgesteld. Alle reacties van deelnemers, alternatieve plannen en visies, de wensen en bedenkingen van de gemeenteraden, Provinciale Staten en algemeen bestuur van het waterschap worden integraal tegen elkaar afgewogen.

De reactienota maakt als bijlage onderdeel uit van de RES 1.0.

2. Samenvatting per thema

In dit hoofdstuk leest u een korte samenvatting per thema en een reactie op de onderwerpen en wensen en bedenkingen die binnen elk thema naar voren zijn gekomen. Deze thema's zijn:

- Elektriciteit
- Warmte
- Participatie
- Bestuurlijke besluitvorming
- Algemeen en overig

Per thema komen eerst de vaker genoemde reacties aan bod, gevolgd door de overige belangrijke aandachtspunten. Voor een snel overzicht leest u de inleiding met de reactie per thema.

2.1 Elektriciteit

Ten aanzien van elektriciteit ontvingen we actualisaties van energieprojecten en vragen over energieprojecten binnen gemeentelijke zoeklocaties. Andere reacties hebben betrekking op de verhouding tussen zonne- en windprojecten. Vanuit agrarische stakeholders wordt aangegeven dat windturbines de voorkeur hebben boven zonnevelden, omdat agrarische werkzaamheden in de nabijheid van windturbines gewoon mogelijk blijven. Bij zonnevelden is dat niet het geval. Landschaps- en natuurorganisaties pleiten ervoor belangrijkste natuurgebieden en landschappen te ontzien in de zoektocht naar gebieden voor windturbines en/of zonnevelden. Op locaties waar zij wel mogelijkheden zien is de wens om het zoveel mogelijk te combineren met natuurontwikkeling en landschapsherstel. Een specifieke reactie betreft het type windturbine waarmee in het bod is gerekend. Het betreft hier de nieuwe generatie windturbines met meer vermogen (5,6 MW), een grotere omvang en een grotere tiphoogte (circa 240 meter). Hierdoor wordt door sommige stakeholders gevreesd dat de impact van deze windturbines niet goed wordt ingeschat.

Wel meegenomen in RES (t.a.v. elektriciteit):

Volgnummer	Onderwerp	Reactie
2.1.A	**Wind op land**	Windenergie op land is op dit moment een van de goedkoopste en meest efficiënte bronnen van duurzame energie en daarmee onmisbaar in de energietransitie. In het Klimaatakkoord is de landelijke doelstelling van 35 TWh grootschalige energieopwek op land geformuleerd, verdeeld over wind en zon. Onder grootschalig wordt hierbij verstaan een aansluitwaarde groter dan 15 kWp.

2.1.B	**Wind op oppervlaktewater**	Ook in onze regio zijn diverse initiatieven voor de ontwikkeling van zonne- en windenergie op waterbergingen en oppervlaktewateren. Hierbij is het behoud of de versterking van de taakuitvoering voor het waterschap van belang, maar ook de ecologie, de biodiversiteit en de cultuur- en landschappelijke waarden. Het waterschap heeft expertise over de effecten op het gebied van waterkwaliteit en biodiversiteit van zon op water. Die kennis zal worden benut bij de verdere concretisering van zoekgebieden. De relatie tussen de energietransitie en het watersysteem vraagt echter om nadere uitwerking en onderzoek. Installaties met een aansluitwaarde boven 15 kWp tellen mee in de RES.
2.1.C	**Zon op oppervlaktewater**	
2.1.D	**Zon op land**	Installaties met een aansluitwaarde boven 15 kWp tellen mee in de RES.
2.1.E	**Zon op dak**	Zon op dak heeft bij alle betrokkenen in het proces de voorkeur. Om zonnepanelen op daken mee te kunnen rekenen in het bod van de RES, moet er een aansluitwaarde minimaal 15 kWp worden gerealiseerd. Met de huidige stand der techniek komt dat neer op circa zestig zonnepanelen. Kleinschaligere projecten (particulier of kleine bedrijfsdaken) vallen buiten de RES. In de concept-RES is uitgegaan van 25 tot 50 procent benutting van het potentieel van zon op grootschalige daken. Het ophogen van deze ambitie lijkt eenvoudig, maar de ervaring leert dat dat niet zo is. Er zijn meerdere knelpunten: • niet alle grootschalige daken hebben een geschikte dakconstructie, door installaties op daken (denk aan liftschacht, airconditioning, valbeveiliging) is het niet mogelijk om de daken 100 procent vol te leggen, • soms is er beperkte ‘ruimte’ op het energienet beschikbaar • er is een afhankelijkheid van de (investerings)bereidheid van de dakeigenaren*. Als bij de verdere uitwerking van de zoekgebieden blijkt dat de benutting van zon op dak verhoogd kan worden, dan zal dit worden opgenomen in de RES 2.0 en verder. *Het concept Besluit tot wijziging van het Besluit bouwwerken leefomgeving in verband met duurzaam gebruik van daken introduceert de bevoegdheid voor gemeenten om bij maatwerk te bepalen dat de daken van industriefuncties gebruikt worden voor de opwek van hernieuwbare energie of maatregelen ten behoeve van klimaatadaptatie, zoals groendaken. De verwachting is dat de gemeente, indien nodig en evenredig, gebruik zal maken van de nieuwe bevoegdheid om het duurzaam gebruiken van daken op industriegebouwen te stimuleren.

2.1.F	**Waterkracht**	De RES gaat wel over waterkracht. De waterkrachtcentrales die kansrijk zijn in Regio Arnhem Nijmegen tellen mee in het bod. Het gaat om een klein percentage.

Niet meegenomen in RES (t.a.v. elektriciteit):

2.1.G	**Wind op zee**	De RES gaat niet over wind op zee. Dat wil niet zeggen dat er geen plannen voor windparken op zee worden gemaakt. Het klimaatakkoord stelt als doel om 49 TWh op zee op te wekken. Ter vergelijking: voor de 30 RES'en samen is de ambitie 35 Twh wind en zon op land.
2.1.H	**Kleinschalig windturbines**	Kleinschalige windturbines komen voor op bijvoorbeeld agrarische grond en zijn vaak voor lokaal (eigen) gebruik. Deze tellen niet mee in de RES. Lokaal is altijd ruimte voor windturbines tot 25 meter hoogte volgens de ruimtelijke afspraken. Om kleine windturbines mogelijk te maken, heeft provincie Gelderland in haar Omgevingsverordening een aantal regels opgenomen. Deze regels maken het mogelijk één windturbine te realiseren op een agrarisch bouwperceel of op een bouwperceel van ten minste 1 hectare waar een stedelijke functie is toegestaan. Belangrijk daarbij is dat de windturbine zorgvuldig ruimtelijk wordt ingepast. Kleinschalige windturbines staan qua opbrengst niet in verhouding tot grote windturbines. Ter vergelijking: 1 turbine van 5,6 MW staat gelijk aan ongeveer 500 kleine windturbines.
2.1.i	**Kernenergie**	De RES gaat niet over kernenergie. Of we in Nederland een nieuwe kerncentrale willen bouwen is een vraag die op landelijk niveau wordt bediscussieerd en beantwoord, niet op het niveau van de regio. Ook kijken we in de RES alleen naar maatregelen die klaar kunnen zijn in 2030.
2.1.J	**Industrie**	De RES gaat ook niet over maatregelen die bedrijven en de industrie moeten nemen. Voor hen staan er in het Klimaatakkoord eigen doelstellingen en afspraken die lopen via de Klimaattafel Industrie.
2.1.K	**Besparing**	Energiebesparing geeft ook invulling aan het Klimaatakkoord, maar is niet de focus in RES 1.0.

Wensen en bedenkingen (t.a.v. elektriciteit)

Volgnummer	Onderwerp	Wensen en bedenkingen	Reactie of verwijzing
2.1.L	**Verhouding tussen zonne- en windprojecten**	De verhouding tussen de bijdrage van zonne- en windenergie aan de ambities van de RES Arnhem Nijmegen liggen zeer uit balans en op deze wijze niet passend in het streven naar laagst mogelijke maatschappelijke kosten. Dit punt wordt door diverse overheidsorganisaties en stakeholders benoemd. Die gemeenten zijn: • Beuningen • Lingewaard • Nijmegen • Renkum • Rheden • Wijchen Daarnaast ook aangegeven door: • Provincie Gelderland • Liander • Natuurorganisatie • Landbouworganisaties	Regionaal wordt gestreefd naar 50/50 balans, terwijl in het bod 1.0 sprake is van 89% zon versus 11% wind. Dit ligt nog steeds uit balans en is niet wenselijk om meerdere redenen. Op regionaal niveau voorziet het RES bod 1.0 in clustering van projecten in zoekgebieden om meer systeem efficiency te realiseren. Er zijn vier ruimtelijke ateliers georganiseerd om concreet aan de slag te gaan met de onbalans wind versus zon. Hierbij zijn ruimtelijke experts vanuit overheden en stakeholders betrokken. Er is gewerkt met twee clusters voor een verdieping: • Druten, Wijchen, Beuningen en Heumen • Duiven, Zevenaar, Rheden Doesburg. In deze ateliers is onderzocht: • welke zoekgebieden voor zon kunnen worden gecombineerd met windturbines • wat andere kansrijke gebieden zijn voor windturbines. Er zijn zes nieuwe gebieden geïnventariseerd en daarin is ruimte voor een stevige verhoging van het aandeel wind in de RES. Deze cluster ateliers gingen naast de wind/zon verhouding ook over ruimtelijke afspraken, die in de RES 1.0 zijn uitgewerkt. De bevindingen uit de twee clusters leidt tot regionale conclusies die we opnemen in de RES 1.0.

2.1.M	**No-regret maatregelen**	Verschillende gemeenten hebben wensen en bedenkingen met betrekking tot No-regret maatregelen die in hun gemeente van toepassing zijn	De 'no-regret' maatregelen en de reactie van de werkorganisatie hierop zijn terug te vinden bij de betreffende gemeenten in hoofdstuk 3.
2.1.N	**Capaciteit energienetwerk**	De gemeenten Wijchen en Berg en Dal hebben bedenkingen geuit met betrekking tot de capaciteit van het energienetwerk. Berg en Dal geeft aan dat het elektriciteitsnet in onze regio nog niet is ingericht op grootschalig opwekken van duurzame energie en dat ook in haar de netwerkcapaciteit ontoereikend is. Wijchen geeft aan dat in het vervolgtraject goed rekening moet worden gehouden met elektrificatie (van vervoer en verwarming van gebouwen) en de impact daarvan op de energienetten.	Liander is zeer nauw betrokken bij de RES in onze regio en bij innovaties op het terrein van energietransitie. Door deze betrokkenheid borgen wij dat er aansluitcapaciteit is voor de projecten die op stapel staan. Liander heeft een analyse gemaakt van de (benodigde) systeem capaciteit en de impact die de RES heeft op het systeem en benodigde investeringen. Door in RES 2.0 de uitvoeringsplanning van de projecten vanuit de RES te matchen met de uitvoeringsplanning van verzwaringen aan het netwerk, blijft de realiseerbaarheid van de projecten op dit punt geborgd. Bij lokale initiatieven dient uiteraard rekening gehouden te worden met netwerkcapaciteit. *Zie het RES bod 1.0 Hoofdstuk 2, paragraaf 2.4 Efficiënte uitbreiding elektriciteitsnetwerk*
2.1.O	**Type windturbines in rekenmodel**	Een specifieke reactie betreft het type windturbine waarmee in het voorlopig concept bod is gerekend. Het betreft hier de nieuwe generatie windturbines met meer vermogen, een grotere omvang en een grotere as- en tiphoogte. Hierdoor wordt door sommige stakeholders gevreesd dat de impact van deze windturbines niet goed wordt ingeschat.	De technische ontwikkelingen op het gebied van windturbines worden nauwlettend in de gaten gehouden binnen de RES. Bij berekeningen gaan we uit van de nu relevante generatie turbines. We hanteren turbines van 5,6 MW, met een algemene tiphoogte van ca. 240 meter. De specificaties kunnen ietwat afwijken, afhankelijk van de fabrikant. Wij onderzoeken de ruimtelijke impact en de invloed van locaties onderling in de Windplanner.
2.1.P	**Voorkeur wind boven zon**	Agrarische stakeholders geven aan dat windturbines de voorkeur hebben boven zonnevelden, omdat agrarische werkzaamheden in de nabijheid van	De voorkeur van agrarische stakeholders sluit aan bij het meer in balans brengen van de verhouding zon/wind. We passen een voorkeursvolgorde zon toe in de ruimtelijke afspraken van de RES *(zie hoofdstuk 2, paragraaf 2.7.5 Ruimtelijke afspraken)*

		windturbines gewoon mogelijk blijven. Bij zonnevelden is dat niet het geval.	
2.1.Q	**Impact op natuur**	Landschaps- en natuurorganisaties uiten hun bezorgdheid over de impact van energieprojecten op natuurgebieden en het landschap. Provincie Gelderland ziet in het concept bod zoekgebied in, of in de invloedsfeer van Natura 2000 gebieden. De vraag is of zoekgebieden op deze wijze volledig realiseerbaar zijn.	Flora en fauna wetgeving ter bescherming van Natuurwaarden worden vanzelfsprekend gevolgd. De provincie kijkt in de totstandkoming van RES 1.0 en latere versies mee naar mogelijkheden en landschappelijke inpassing. In het bod 1.0 zijn in consensus ruimtelijke afspraken uitgewerkt. Buiten Natura2000 gebieden worden belangen en impact op omgeving zorgvuldig afgewogen. Naarmate projecten concreter worden, wordt er ook gezocht naar koppelkansen o.g.v. natuurontwikkeling om de directe omgeving ook waarde 'terug te geven'.

2.2 Warmte

In de concept-RES is inzicht gegeven in de warmtevraag, het warmteaanbod en de reeds aanwezige warmte-infrastructuur binnen de regio. In de Regio Arnhem Nijmegen is een beperkt aantal regionale warmtebronnen aanwezig. In de RES 1.0 heeft een verdieping plaatsgevonden ten opzichte van de concept-RES. Voor warmte betekent dit dat in kaart is gebracht hoe de gemeentelijke Transitievisies Warmte (TVW's) zich verhouden tot de in het concept RES opgenomen regionale structuur warmte (RSW). Zo ontstaat een beeld van zogenaamde warmteclusters, waarbinnen gemeenten in samenwerking gebruik willen maken van warmte vanuit een regionale warmtebron. Binnen deze warmteclusters is voor afstemming een structureel overleg opgestart met betrokken partijen. Daarnaast is een nadere verkenning gedaan naar de potentie van warmtebronnen als geothermie, aquathermie, biogas en waterstof. Ook worden nut en noodzaak verkend van gemeenten om samen te werken op het gebied van kennisdeling en expertise.

Wel meegenomen in RES (t.a.v. warmte):

Volgnummer	Onderwerp	Reactie
2.2.A	**Omgevingswarmte (warmte uit ondergrond, warmte uit water)**	In de Gelderse Warmteatlas is het potentieel aan omgevingswarmte opgenomen, zowel warmte uit de ondergrond als warmte uit water (geothermie en aquathermie). De volgende warmtebronnen uit de omgeving zijn in de atlas opgenomen: Ondiepe bodemenergiesystemen, (ondiepe) geothermie en TEO/TEA-bronnen (waterzuiveringsinstallaties zijn echter opgenomen in de atlas onder de *restwarmtebronnen*).

		Op dit moment lopen nog diverse onderzoeken naar de haalbaarheid om deze potentie van omgevingswarmte ook daadwerkelijk te kunnen benutten. Een deel van de onderzoeksresultaten komt beschikbaar na het eerste kwartaal van 2021, en zal daarom nader verwerkt worden (kwantitatief) in de RES 2.0.
2.2.B	**Restwarmte bedrijven**	In de Gelderse Warmteatlas zijn alle bekende restwarmtebronnen binnen de regio opgenomen (industrie, datacentra, condenswarmte, RWZI/AWZI en rioolgemalen). Kansrijke regionale clusters ten aanzien van warmte zijn: • Rond de AVR in Duiven • Rond de ARN in Weurt Daarnaast zijn kansrijke clusters geïdentificeerd gelegen op de grens of in de nabijheid van de regio: • Rond de papierfabriek in Renkum • Rond de papierfabrieken van Eerbeek/Loenen (regio Cleantech) • Rond de RWZI van Olburgen (regio Achterhoek) • Rond de biocentrale in Cuijck (regio NoordOost Brabant) *Zie het RES bod 1.0, hoofdstuk 4, par 4.2.5 Kansrijke regionale warmteclusters*
2.2.C	**Warmte uit biomassa**	In de Gelderse Warmteatlas is het potentieel aan warmte uit biomassa meegenomen: het aanbod laagwaardige verbrandbare en vergistbare biomassa. Het gaat hierbij enkel om het jaarlijkse (groei)overschot binnen de regio.
2.2.D	**Biogas /groen gas**	In de Gelderse Warmteatlas is het potentieel aan warmte uit vergistbare biomassa meegenomen.

Niet meegenomen in RES (t.a.v. warmte):

Volgnummer	Onderwerp	Reactie
2.2.E	**Waterstof en groengas**	Duurzame gassen als waterstof en groengas hebben een belangrijke rol in het energiesysteem omdat ze goed opgeslagen kunnen worden, over lange afstand getransporteerd kunnen worden en een hoge energiedichtheid hebben. Ze zijn echter schaars.

		Waterstof is geen energiebron, maar enkel een energiedrager. De productie van groene waterstof telt niet mee in de opgave voor 35 TWh grootschalige opwek (zon/wind) van de RES. Groene waterstof (elektrolyse vanuit hernieuwbare energiebronnen) kan een belangrijke rol spelen in de energietransitie, maar de productie ervan is nog duur en het aanbod zeer beperkt. Onderzoek naar en productie van (groene) waterstof maakt geen deel uit van de RES 1.0. In de RES 2.0 zullen wij de kansen voor de regio Arnhem Nijmegen verder in beeld brengen. Groengas is biogas dat opgewerkt is tot aardgaskwaliteit en kan worden ingevoed op het openbare gasnet. Voor alle sectoren die nu gebruikmaken van aardgas is groengas een aantrekkelijk alternatief. Echter, de potentiële groengasproductie in de regio, maar ook de (inter)nationale potentie, blijft ver onder de huidige aardgasvraag.

Wensen en bedenkingen (t.a.v. warmte)

Een aantal partijen spreekt de wens uit om in het proces naar de RES 1.0 en ook daarna onderzoek te blijven doen naar alternatieve warmtebronnen om te kunnen voldoen aan de warmtevraag en daarbij de vraagstukken ‘warmtebesparing' en ‘warmteopslag' mee te nemen. De benodigde structurele afstemming tussen betrokken partijen op regionale schaal wordt daarbij als randvoorwaardelijk gezien. Daarnaast wordt aandacht gevraagd voor samenhang in de sporen warmte en elektriciteit (systeem efficiëntie) en daarbij een afgewogen inzet van warmte en/of elektriciteit.

Volgnummer	Onderwerp	Wensen en bedenkingen	Reactie of verwijzing
2.2.F	**Biomassa**	In enkele reacties wijzen gemeenten op eerdere afspraken om in de RES 1.0 niet in te zetten op houtige biomassa. • De gemeente Renkum geeft aan dat zij wil vasthouden aan de binnen de RES-regio Arnhem Nijmegen gemaakte afspraak om niet op houtige biomassa in te zetten. • Gemeente Wijchen vindt dat afvalverbrandingscentrales, biomassacentrales en papierfabrieken geen structurele warmtebronnen zijn naar de toekomst toe en zij geeft aan	In de RES 1.0 wordt gekeken naar duurzaam opgewekte zonne- of windenergie en het efficiënt gebruik maken van regionale warmtebronnen binnen een regionale warmte structuur. Houtige biomassa maakt hier nauwelijks tot geen onderdeel van uit, alleen voor de bepaling van het warmteaanbod is het aandeel van biomassa meegenomen. De Provincie houdt deze (tijdelijke) optie open, met name om in te zetten als overbruggingsperiode tot nieuwe innovaties en voor nuttige toepassingen.

		dat er in Wijchen geen plaats is voor een biomassacentrale.	
2.2.G	**Bovenregionale warmtebronnen**	Enkele reacties van gemeenten verwijzen naar de mogelijkheid om gebruik te maken van bovenregionale warmtebronnen. • De gemeente Berg en Dal geeft aan dat het concept bod nog geen uitspraken doet over de verdeling van bovenregionale warmtebronnen. • De gemeente Renkum geeft specifiek aan dat nadere afstemming over de verdeling van de bovenregionale warmtebron Parenco nodig is (met regio Foodvalley).	Warmtebronnen houden zich niet aan gemeente- of regiogrenzen. Daarom vindt op provinciaal en landelijk niveau afstemming plaats over hoe om te gaan met bovenregionale warmtebronnen. Voor alle bij 2.2.B beschreven bovenregionale warmtebronnen is het gesprek opgestart tussen de regio's om te komen tot nadere afspraken rond het warmteverdelingsvraagstuk. *Zie ook RES bod 1.0, hoofdstuk 4, paragraaf 4.2.5 Bovenregionale warmteclusters*

2.3 Participatie

Vanuit de partijen komen veel reacties die pleiten voor een zorgvuldig participatieproces dat zorgt voor maatschappelijk draagvlak. Er ligt ook een zeer duidelijke wens om in te zetten op het betrekken van inwoners (zo breed mogelijk en permanente betrokkenheid) en specifiek voor het aanspreken van jongeren. 50% Lokaal eigendom wordt gezien als een goede manier om draagvlak op te bouwen, onder andere omdat de omwonenden dan ook financieel profiteren van de energietransitie. Diverse partijen benadrukken dat energiecoöperaties gesprekspartner moeten zijn. Ten slotte is er een wens dat de raden tijdig worden meegenomen in het proces naar de RES 1.0.

Het hoofdstuk 'Draagvlak' in het RES bod 1.0 maakt helder wie voor wat, wanneer aan zet is op het gebied van de participatie over de energietransitie voor Regio Arnhem Nijmegen. Het maakt het speelveld inzichtelijk: wanneer en binnen welke kaders praten stakeholders en inwoners mee? Een helder speelveld zorgt voor vertrouwen in een zinvolle bijdrage aan het participatietraject. Er moet samen goed afgesproken worden welke ruimte inwoners hebben om te participeren. Hoe eerder afspraken worden gemaakt, hoe beter het is voor het maatschappelijk draagvlak. Bij de start van de volgende fase zal het gesprek gevoerd worden met de gemeenten binnen de regio. Het doel is om scherp te krijgen welke rol er vanuit de RES gespeeld gaat worden in de participatietrajecten rondom de projecten. Afhankelijk van de rol en de specifieke situatie zal vervolgens bekeken worden welke middelen het best ingezet kunnen worden bij het concreet vormgeven van het participatietraject.

Wensen en bedenkingen (t.a.v. participatie):

Volgnummer	Onderwerp	Wensen en bedenkingen	Reactie of verwijzing
2.3.A	**Participatieproces**	Vanuit de provincie en de gemeenten Doesburg, Lingewaard, Nijmegen, Overbetuwe en Wijchen zijn reacties gekomen die pleiten voor een zorgvuldig participatieproces dat zorgt voor maatschappelijk draagvlak. Er ligt ook een zeer duidelijke wens om in te zetten op het betrekken van inwoners; zo breed mogelijk, permanent en met speciale aandacht voor jongeren.	In de RES 1.0 is een hoofdstuk gewijd aan draagvlak (hoofdstuk 5). In hoofdstuk 2, paragraaf 2.7.6 Participatie afspraken zijn 10 onderlinge afspraken omtrent participatie opgesteld. De RES zorgt voor bovengemeentelijke participatie van gemeenteraden, belangenorganisaties, jongerenvertegenwoordiging en andere stakeholders. Het betrekken van lokale stakeholders is een taak van gemeenten, waarbij de RES graag meedenkt en waar mogelijk ondersteunt. Vanaf maart 2021 worden speciale duo-gesprekken gevoerd met gemeenten over participatie. De Participatietafel is een voorbeeld van het actief betrekken van partijen bij de RES. JongRES is aangeschoven bij deze participatietafel. Samen met JongRES gaan we via de inzet van Swipocratie jongeren en bredere groepen van inwoners betrekken bij de RES. We onderzoeken de inzet van diverse middelen om inwoners actiever en meer gebiedsgericht te betrekken, zoals bijvoorbeeld burgerpanels, burgerberaad, right to challenge en serious gaming.
2.3.B	**Lokaal eigendom**	50% Lokaal eigendom wordt gezien als een goede manier om draagvlak op te bouwen, onder andere omdat de omwonenden dan ook financieel profiteren van de energietransitie. De gemeenten Nijmegen en Overbetuwe willen graag dat de betrokken gemeentes zich conformeren aan deze afspraak uit het Klimaatakkoord.	Lokaal eigendom is een kansrijk perspectief richting de RES 2.0. Voor het verzilveren van de kansen die in RES 1.0 naar voren zijn gekomen dienen gebiedsprocessen te worden gestart, waarin samen met de omgeving, betrokken gemeenten en eventueel ontwikkelaars van duurzame opweklocaties, de concrete planvorming richting realisatie gestart wordt. Bij de uitwerking van toekomstige projecten binnen de zoekgebieden

			hanteren we de in bod 1.0 nader uitgewerkte ruimtelijke afspraken over o.a: - draagvlak - koppelkansen - het niet-in-de-wielen rijden van lopende trajecten/volgtijdelijkheid versus PIP - laten terugvloeien van lusten naar de omgeving en mogelijkheden voor financiële participatie vanuit de omgeving. - omgaan met grondposities en grondspeculatie. Veel gemeenten hebben het streven va 50% lokaal eigendom al opgenomen in lokaal beleid, andere zijn hier mee bezig of willen dit in de nabije toekomst opnemen. *Zie ook RES bod 1.0, paragraaf 5.2.6 Financiële participatie en lokaal eigendom*
2.3.C	**Taskforce energie coöperaties**	De gemeenten Nijmegen en Overbetuwe benadrukken dat energiecoöperaties gesprekspartner moeten zijn en zijn voor de oprichting van een taskforce energiecoöperaties.	Energie coöperaties worden zowel door overheden als netbeheerders gezien als een belangrijke schakel tussen duurzaamheidambities en de bewoners. Veel duurzame projecten faalden in het verleden doordat het draagvlak bij bewoners ontbrak, door de samenwerking met lokaal eigendom en in energiecoöperaties wordt dit voorkomen. Het Gelders Energieakkoord heeft in 2017 een verkenning uitgevoerd naar Gelders Energiedienstenbedrijf. Mogelijk kan deze verkenning een basis zijn voor een taskforce Energie coöperaties als een coördinerend orgaan dat zorgt voor een goede opzet en start en ondersteunt bij een succesvolle uitvoering van energie coöperaties.

2.4 Bestuurlijke besluitvorming

Vanuit enkele gemeenten zijn reacties ontvangen dat de kaarten met zoekgebieden zoals opgenomen in het voorlopig concept bod onjuist waren en niet in overeenstemming met het lokale beleid. Voor het vergaren van alle juiste en actuele informatie op gebied van beleid en projecten in de individuele gemeenten binnen de regio is bij het bod 1.0 het systeem NINOX gebruikt. Lokale input is hierin de bron van data, waardoor het kaartmateriaal nu goed aansluit.

Een aantal raadsleden heeft gevraagd om inzicht te krijgen in alle reacties, wensen en bedenkingen die door alle partijen werden ingediend bij het concept bod en op welke wijze deze reacties verwerkt gaan worden in de RES 1.0. Alle reacties, wensen en bedenkingen zijn gebundeld in de oplegnotitie behorende bij concept bod RES Regio Arnhem Nijmegen. De reactienota die u nu leest is het vervolg op deze oplegnotitie.

Het tijdig betrekken van raadsleden is bepleit om te zorgen voor democratische legitimiteit. Raadsleden worden door de RES op diverse manieren geïnformeerd en betrokken bij het RES proces en uitkomsten, met name via online bijeenkomsten. Ook is met de griffierskringen afgestemd wat lokaal en regionaal de juiste procesafspraken zijn om de raden juist en tijdig te blijven informeren in de aanloop naar de RES 1.0, zodat alle raden uiterlijk 1 juli 2021 een besluit kunnen nemen.

Vragen over de integraliteit van regionale opgaven zijn al ingehaald door de actualiteit. Per 1 januari 2021 is de Groene Metropoolregio Arnhem-Nijmegen van start gegaan. Een samenwerking tussen 18 gemeenten in de regio Arnhem-Nijmegen op basis van een vastgestelde visie en aan de hand van 5 grote opgaven:

- Groene groeiregio (waaronder Woonopgave)
- Verbonden regio
- Circulaire regio (waaronder de RES)
- Ontspannen regio
- Verbonden regio (waaronder Mobiliteit)

Door de regionale opgaven in één vorm van samenwerken te organiseren, wordt met name de integraliteit en verbinding verbeterd.

Wensen en bedenkingen t.a.v. bestuurlijke besluitvorming

Volgnummer	Onderwerp	Wensen en bedenkingen	Reactie of verwijzing
2.4.A	**Democratische legitimiteit**	Het tijdig betrekken van raadsleden is door de gemeenten Lingewaard, Nijmegen, Overbetuwe en Wijchen bepleit om te zorgen voor democratische legitimiteit in aanloop naar RES 1.0 in juli 2021.	De Werkorganisatie RES Arnhem Nijmegen onderschrijft de wens om raadsleden tijdig te betrekken. Hierin is zowel een rol weggelegd voor de RES als voor lokale bestuurders. Raadsleden worden door de RES op diverse manieren geïnformeerd en betrokken bij het RES proces en uitkomsten. Het stakeholdersoverleg is met name voor raadsleden de plek om betrokken te zijn bij het proces naar RES 1.0. Hier worden raadsleden en andere stakeholders gelijktijdig geïnformeerd over de voortgang en kunnen zij meepraten over onderwerpen die op dat moment spelen. In de periode van concept bod naar RES 1.0 zijn op 4 momenten stakeholders overleggen geweest: Op 15 oktober, 16 december, 17 januari en 10 maart. Tijdens deze online bijeenkomsten waren telkens 100 tot 130 bezoekers, waaronder vele raadsleden. Iedere bestuurder in de RES werkt in een eigen omgeving met de daarbij behorende gevoeligheden en structuren. Het is dan ook aan de bestuurder (wethouder, gedeputeerde, heemraad) om te bepalen op welke wijze de RES wordt besproken in de Raad, Provinciale Staten of Algemeen Bestuur en om te bepalen hoe en wanneer inwoners worden betrokken. Met de voorzitters van de griffierskringen heeft afstemming plaatsgevonden wat lokaal en regionaal de juiste procesafspraken zijn om de raden juist en tijdig te blijven informeren in de aanloop naar de RES 1.0, zodat alle raden uiterlijk 1 juli 2021 een besluit kunnen nemen.

2.4.B	**Inzicht in alle wensen en bedenkingen**	Een aantal raadsleden heeft gevraagd om inzicht te krijgen in alle reacties, wensen en bedenkingen die door alle partijen worden ingediend bij het concept bod en op welke wijze deze reacties verwerkt gaan worden in de RES 1.0.	Alle reacties, wensen en bedenkingen zijn gebundeld in de oplegnotitie behorende bij concept bod RES Regio Arnhem Nijmegen. Dit concept bod is unaniem vastgesteld door alle betrokken partijen. De reactienota die u nu leest is het vervolg op deze oplegnotitie. Over het proces kunt u alles lezen in hoofdstuk 1.5: *Proces wensen en bedenkingen voor Regio Arnhem Nijmegen* van deze reactienota.
2.4.C	**Niet alle potentiële zoekgebieden zijn goed weergegeven in het concept bod**	• Vanuit de gemeente Heumen zijn er reacties ontvangen dat de kaarten met zoekgebieden zoals opgenomen in het voorlopig concept bod onjuist zijn en niet in overeenstemming met het lokale beleid. De raad van de gemeente Heumen heeft nadrukkelijk het verzoek gedaan deze zoeklocaties aan te passen in het proces naar de RES 1.0. • Gemeente Lingewaard zet verschillende vraagtekens bij de twee zoekgebieden in het concept bod binnen haar gemeente (financiële en draagvlak argumenten). Daarbij geeft ze aan beleidsmatig wel een andere locatie voor een zonneveld te hebben aangewezen.	In het RES bod 1.0 zijn de zoekgebieden aangepast ten opzichte van het concept bod. De situaties in Heumen en Lingewaard staan goed op het netvlies van de werkorganisatie. Vanuit de werkorganisatie is begin 2019 een toelichting verzorgd op het voorlopig concept bod tijdens de raadsvergadering van Heumen. De uitkomst van deze bijeenkomst is dat de nadere uitwerking en aanpassing van de zoeklocaties wordt meegenomen in het traject tot RES 1.0. Voor het vergaren van alle juiste en actuele informatie op gebied van beleid en projecten in de individuele gemeenten binnen de regio is het systeem NINOX gebruikt. Lokale input is hierin de bron van data, waardoor het kaartmateriaal nu goed aansluit.
2.4.D	**Niet alle reacties zijn meegenomen in het concept bod**	De gemeente Druten geeft aan dat niet alle gegeven reacties van de gemeenteraden en lokale stakeholders zijn weergegeven in het concept bod van de RES Arnhem Nijmegen.	Enkele reacties van partijen zijn na de deadlines van NP RES door ons ontvangen en daardoor niet meegenomen in het concept bod. Deze reacties zijn wel verwerkt in RES 1.0.

2.5 Algemeen en overig

In veel van de reacties zijn vragen gesteld of opmerkingen gemaakt over alternatieve energiebronnen of energiedragers. De kaders van de RES (grootschalige zonne- en windenergie op land en water en koppeling van regionale warmtevraag en -aanbod) worden in de ontvangen reacties regelmatig ter discussie gesteld.

Wensen en bedenkingen

Volgnummer	Onderwerp	Wensen en bedenkingen	Reactie of verwijzing
2.5.A	**Opslag en innovaties**	De gemeenten Druten, Heumen, Lingewaard, Nijmegen, Overbetuwe en Wijchen roepen op om ook in te zetten op opslag van energie en innovaties zoals smart grids, geothermie, aquathermie en waterstof. Gemeente Rheden pleit nog voor het meenemen van opslag van CO2 in planten en bomen in de regio.	In Gelderland zijn veel partijen actief bezig met innovaties op het gebied van duurzame energie. In het RES-proces wordt met innovaties rekening gehouden, doordat de RES iedere twee jaar wordt geactualiseerd. Zo kunnen nieuwe technologische ontwikkelingen worden meegenomen. In het bod 1.0 is een nadere verkenning gedaan naar de potentie van warmtebronnen als geothermie, aquathermie, biogas en waterstof. Smart grids zijn hierin nog niet meegenomen. Ook worden nut en noodzaak verkend van gemeenten om samen te werken op het gebied van kennisdeling en expertise. *Zie ook RES bod 1.0, hoofdstuk 4, par. 4.2.6 Nieuwe inzichten*
2.5.B	**Energiebesparing**	De gemeenten Lingewaard, Nijmegen, Overbetuwe en Wijchen pleiten ervoor ook in te zetten op energiebesparing, bijvoorbeeld middels isolatiemaatregelen. Gemeente Lingewaard doet de suggestie om een doelstelling op te nemen van 1,5% energiebesparing per jaar.	Naast inzetten op duurzaam opgewekte zonne- en windenergie moet ook gekeken worden naar natuurlijke CO2-reductie (bijv. opname van CO2 door bomen) en energiebesparing (zoals isolatie en aardgasvrije woningen). Deze maatregelen geven immers ook invulling aan het Klimaatakkoord. Het is echter niet de focus in RES 1.0. Gemeenten geven zowel lokaal als in gezamenlijkheid en in samenwerking met de provincie invulling aan het thema energiebesparing.

			Energiebesparing maakt feitelijk onderdeel uit van modelberekeningen; we gaan al uit van een minimale besparingspercentage in de gebouwde omgeving. Ook voor de berekening van de warmtevraag in 2030!
2.5.C	**Lokaal beleid en lokale plannen zijn leidend**	De gemeenten Beuningen en Renkum geven aan bij te dragen met zoeklocaties in de RES die voortkomen uit haar eigen beleid dat zorgvuldig en in lokale samenspraak tot stand is gekomen. Ongeacht het advies van de NP RES geeft zij aan dat lokale plannen leidend zullen blijven voor wat betreft de inbreng in de RES. Gemeente Rheden onderschrijft dit en ziet de inhoud van het concept bod als praatstuk voor de dialoog tussen initiatiefnemer, inwoners, gemeente en andere belanghebbenden.	In de startnotitie is consensus als uitgangspunt gehanteerd. Hierbij is opgenomen dat partners bereid zijn huidige beleidskaders te heroverwegen en zo nodig en waar mogelijk bij te stellen, wanneer deze te beperkend voor de realisatie vanuit de integrale benadering. Er is tevens opgenomen dat de afweging van lokale ruimtelijke en maatschappelijke inpassing wordt overgelaten aan lokale overheden. In regionaal verband zijn er echter ook uitdagingen die lokaal niet kunnen worden opgelost, waar regionale of geclusterde aanpak wel tot een oplossing leidt. De RES zal steeds blijven draaien om het zoeken naar balans tussen de mondiale opgave, de regionale gedachte en het behouden van ruimte voor lokaal maatwerk.
2.5.D	**Woonkostenneutraliteit**	De gemeenten Doesburg, Nijmegen en Overbetuwe geven aan dat ‘woonkostenneutraliteit’ het uitgangspunt moet zijn. Zij willen dat deze afspraak uit het klimaatakkoord wordt meegenomen in de RES 1.0.	Het is aan gemeenten in samenwerking met marktpartijen om op projectniveau te kijken naar de haalbaarheid/realisatie van woonkostenneutraliteit. De RES heeft hier geen rol in.
2.5.E	**Evenwichtige bijdrage door gemeenten en evenwichtige verdeling zoekgebieden**	Gemeente Wijchen pleit voor een evenwichtige verdeling van opwek over de gemeenten binnen de regio en een fonds dat gemeenten compenseert die meer bijdragen dan hun lokale ambitie vereist. Gemeente Beuningen vindt dat in de totale opgave voor de regio, het aandeel van andere gemeenten beperkt is en pleit in dit kader voor een meer evenwichtige	Tijdens RES 1.0 is gestart met een eerste verkenningsronde langs gemeenten om met het solidariteitsprincipe aan de slag te gaan. De regiogemeenten zijn het erover eens dat er afspraken gemaakt moeten worden over de lusten- en lastenverdeling in de RES. Dit moet echter zorgvuldig gebeuren en binnen RES 1.0 is daar niet voldoende tijd en ruimte voor. De regio gaat hierover met elkaar in gesprek in RES 2.0. Daarbij kiest de regio een positieve insteek; hoe kunnen gemeenten elkaar helpen bij deze

		ruimtelijke verdeling van de zoekgebieden. De gemeente Renkum geeft in dit kader juist aan dat haar bijdrage aan de totale opgave relatief klein is, maar dat zij haar verantwoordelijkheid om bij te dragen zal blijven nemen en dat zij zich solidair en constructief zal blijven opstellen naar de andere regiogemeenten.	complexe opgave? Bijvoorbeeld door het beschikbaar stellen van capaciteit en/of kennis door Arnhem en Nijmegen voor gemeenten die qua capaciteit en/of expertise in de knel komen met de uitvoering van de RES. Ook wordt een (regionaal) omgevingsfonds genoemd als mogelijkheid. Gemeenten hebben uitgesproken dat er positieve bereidheid is dit regionaal op te pakken. De verdere uitwerking hiervan wordt, samen met de uitvoering van RES 1.0, overgedragen aan de nieuwe regionale samenwerking binnen de Groene Metropoolregio.
2.5.F	**Ruimtelijke inpassing**	Gemeente Beuningen ziet dat een groot deel van de RES zich afspeelt in het landelijk gebied. Het ruimtebeslag van Energietransitie projecten staat op gespannen voet met de aanstaande extensivering van de landbouw, die ook extra ruimte vraagt. Een goede ruimtelijke inpassing die recht doet aan beide doelen is een belangrijk aandachtspunt. Nog los van de impact op de natuur- en landbouwstructuur. Ook gemeente Lingewaard benadrukt de gezamenlijke verantwoordelijkheid en dat benodigde kaders worden vastgesteld.	In de afgelopen maanden is een set richtinggevende ruimtelijke afspraken ontwikkeld. Daarmee kunnen we voorkomen dat windmolens en zonnevelden als confetti verspreid worden over het mooie, kostbare landschap in onze regio. De afspraken zijn ook bedoeld voor het behoud van natuur en het beperken van de overlast voor inwoners. Ten slotte helpen de afspraken om duidelijkheid te geven aan initiatiefnemers van nieuwe zon- en windprojecten. De afspraken zijn de uitkomst van een zorgvuldig traject met ambtenaren, bestuurders en een geselecteerde groep stakeholders. *Zie het bod 1.0 hoofdstuk 4, paragraaf 4.1.2 Ruimtelijke afspraken*
2.5.G	**CO2-reductie 49% ipv 55%**	Gemeente Heumen wil dat vastgehouden wordt aan de doelstelling 49% CO2-reductie in 2030, i.p.v. 55% CO2-reductie waar het concept bod vanuit gaat.	In 2030 willen we 55% minder CO2 uitstoten dan in 1990, zo is afgesproken in het Gelders Energie Akkoord. Hiermee hebben we in Gelderland een hogere ambitie dan de 49% in het klimaatakkoord.
2.5.H	**Financiering**	Gemeente Lingewaard geeft aan dat in de uitwerking van de RES duidelijk moet worden wat de investeringen zijn en bij wie de kosten terecht komen.	Voor RES 1.0 gelden nog geen financiële consequenties. In het proces naar 2.0 zal dit duidelijker worden.

3. Reacties op ontvangen wensen en bedenkingen

In dit hoofdstuk treft u een overzicht van de betrokken partijen, gevolgd door een overzicht van alle ontvangen reacties. In het concept bod zijn deze reacties integraal overgenomen, inclusief evt. inleidend betoog of verwijzing naar andere documenten, hieronder staan per gemeente in een tabel de kern van de wensen en bedenkingen weergeven. Deze wordt gevolgd door het antwoord van de Werkorganisatie RES Arnhem Nijmegen.

3.1 Gemeente Arnhem

De raad van de gemeente Arnhem heeft geen formele wensen en bedenkingen kenbaar gemaakt.

3.2 Gemeente Berg en Dal

De raad van de gemeente Berg en Dal heeft formele wensen en bedenkingen kenbaar gemaakt in een raadsbrief.

Wensen en bedenkingen:

Bron	**Reactie**	**Verwerkt in RES 1.0**
Raadsbrief	Elektriciteitsnet in onze regio is nog niet ingesteld op grootschalig opwekken van duurzame energie	Zie 2.1.N
	Het Warmtespoor in de RES doet nog geen uitspraak over de verdeling van bovenregionale warmtebronnen	Zie 2.1.G
	Regionale ‘No-regret’- locaties dwingen ons niet om ons beleid aan te passen, wij kunnen zelf onze locaties bepalen.	Zie 2.5.C
	In uitvoering inwoners uitvoering betrekken	Zie 2.3.A
No-regret maatregel	Voormalige stortplaats De Dukenburg is geschikt als locatie voor grootschalige opwek van zonne-energie	Stortplaats De Dukenburg is in 1.0 niet opgenomen als zoekgebied. Wel is de stortplaats aangemerkt als kansrijke locatie.

3.3 Gemeente Beuningen

De raad van de gemeente Beuningen heeft formele wensen en bedenkingen kenbaar gemaakt in een raadsbrief.

Wensen en bedenkingen:

Bron	Reactie	Verwerkt in RES 1.0
Raadsbrief	De verhouding tussen zon en wind in het concept bod is niet in verhouding.	Zie 2.1.L
	Inbreng andere gemeenten soms beperkt: pleit voor gesprek over verdeling zoet/zuur	Zie 2.5.E
	Ongeacht advies NPRES blijven lokale plannen leidend in RES	Zie 2.5.C

3.4 Gemeente Doesburg

De raad van de gemeente Doesburg heeft formele wensen en bedenkingen kenbaar gemaakt in een raadsbrief.

Wensen en bedenkingen:

Bron	Reactie	Verwerkt in RES 1.0
Raadsbrief	Woonlastenneutraliteit moet het streven zijn	Zie 2.5.D
	Doesburg sluit niet aan op regionale warmte infrastructuur	Gezien de geografie en ligging in de RES-regio is het niet onlogisch dat Doesburg aansluit bij lokale en regionale initiatieven.
	Doesburg gaat door met lokale projecten voor lokale duurzame warmtebronnen, zoals in de wijk De Ooi.	De RES mag voor geen enkele gemeente een rem zijn om lopende projecten zoals in De Ooi te vertragen. De RES neemt graag leerpunten mee in het traject naar 2.0.

3.5 Gemeente Druten

De raad van de gemeente Druten heeft formele wensen en bedenkingen kenbaar gemaakt in een raadsbrief.

Wensen en bedenkingen:

Bron	Reactie	Verwerkt in RES 1.0
Raadsbrief	Vereveningsfonds moet verdeling van lusten en lasten regelen	Zie 2.5.E
	De reacties zijn niet goed meegenomen van gemeenteraden en lokale stakeholders	Zie 2.4.D
	In concept bod weinig tot geen aandacht voor opslag van energie	Zie 2.5.A
	Meer communicatie nodig voor betrokkenheid	Zie 2.3.A
	Meer actie nodig om van urgentie te overtuigen	Zie 2.4.A Lokaal is het aan de bestuurders en volksvertegenwoordigers om urgentie te benadrukken.

3.6 Gemeente Duiven

De raad van de gemeente Duiven heeft geen formele wensen en bedenkingen kenbaar gemaakt. Wel heeft B&W een kanttekening gemaakt.

Kanttekening:

Bron	Reactie	Verwerkt in RES 1.0
	College stelt vraagtekens bij realiteitswaarden van zonnevelden in zandwinplassen	Zie 2.1.C Zon op oppervlaktewater in Duiven maakt geen onderdeel uit van het RES bod 1.0. Op landelijk en regionaal niveau worden business cases van vergelijkbare projecten op oppervlaktewater gemonitord. In de regio speelt dit o.a. in Druten (Uivermeertjes)

3.7 Gemeente Heumen

De raad van de gemeente Heumen heeft formele wensen en bedenkingen kenbaar gemaakt in een raadsbrief.

Wensen en bedenkingen

Bron	Reactie	Verwerkt in RES 1.0
Raadsbrief	Zoekgebieden niet goed weergegeven, lokale zoekgebieden in Heumen zijn aangeduid als Regionale zoekgebieden.	Zie 2.4.C
	Doorrekening geprojecteerde opgave in bod RES is als gevolg daarvan te hoog.	Is wel correct verwerkt in RES 1.0
	Oproep te investeren in alternatieven voor duurzame energieopwekking via windmolens en zonnepanelen.	Zie 2.1 en 2.5.A
	Heumen wil vasthouden aan 49% CO2 reductie in 2030	Zie 2.5.G

3.8 Gemeente Lingewaard

De raad van de gemeente Lingewaard heeft formele wensen en bedenkingen kenbaar gemaakt in het collegebesluit van 8 september 2020.

Wensen en bedenkingen:

Bron	Reactie	Verwerkt in RES 1.0
Collegebesluit 8 sept. 2020	Verhouding zon en wind niet in balans	Zie 2.1.L
	Ambitieniveau: Uitgesproken ambities is relatief ambitieus, maar nog steeds te laag om de doelstelling van 2030 te halen. De doelstelling om minimaal 1,5% energie te besparen per jaar, zou opgenomen moeten worden in het definitieve bod. Ook op het gebied van warmte dient er meer ambitie te komen.	Zie 2.1. Met de in RES 1.0 aangegeven verwachte grootschalige opwek wordt de doelstelling van 2030 gehaald. Zie 2.1.K Zie 2.2
	Samen verantwoordelijk:	De RES 1.0 heeft nog geen financiële consequenties. In het traject naar 2.0 dient

	Rijk dient gemeenten goed uit te rusten met benodigde middelen. Welke investeringen zijn te verwachten en bij wie komen deze kosten te liggen Gemeenten dienen kaders vast te stellen Aandacht voor ontwikkelingen en innovaties	inzicht verkregen te worden over financiële onderbouwing. Zie 2.5.F Zie 2.5.A
	Zorgen over democratisch proces; veel gericht op professionals en experts, participatie met inwoners ontbreekt	Zie 2.3.A
	Vraagtekens bij zoekgebieden binnen Lingewaard; beter in kaart brengen potentie, kosten en draagvlak	Zie 2.4.C
	Informatievoorziening naar raad is voor verbetering vatbaar, zoals de beschikbaarheid van alle achterliggende onderzoeken en data.	Zie 2.4.A Qua data Voor het vergaren van alle juiste en actuele informatie op gebied van beleid en projecten in de individuele gemeenten binnen de regio is bij het bod 1.0 het systeem NINOX gebruikt. Lokale input is hierin de bron van data. Alle door de RES (of betrokken partijen zoals Liander) geïnitieerde onderzoeken zijn terug te vinden op de website van RES AN.

3.9 Gemeente Nijmegen

De raad van de gemeente Nijmegen heeft formele wensen en bedenkingen kenbaar gemaakt in een raadsbrief.

Wensen en bedenkingen:

Bron	**Reactie**	**Verwerkt in RES 1.0**
Raadsbrief 8 juli 2020	Hoog abstractieniveau zorgt voor weinig betrokkenheid, graag inwoners betrekken bij vervolg.	Zie 2.3.A
	Onderzoek naar opslag in waterstof	Zie 2.2.E en 2.5.A

	Graag intensiever inzetten op verminderen van verbruik door isolatie	Zie 2.5.B
	Raad tijdig meenemen in proces naar RES 1.0	Zie 2.4.A
	Verdeling zon en wind, meer focus op windenergie	Zie 2.1.L
	Graag meer focus op woningen aardgasvrij te maken	Zie 2.5.B
	Graag uitgebreide beschouwing over opslag van energie en warmte	Zie 2.1 en 2.2
	Rol van Smart Grid's inzichtelijk maken	Zie 2.5.A
	Streven naar 50/50 verhouding zon/wind	Zie 2.1.L
	Elke gemeente dient zich te conformeren aan de afspraken uit het klimaatakkoord	Zie 2.5.G
	Woonkostenneutraliteit opnemen in RES 1.0	Zie 2.5.D
	Ontwikkel lesmateriaal over regionale RES	In het traject naar 2.0 wordt met een communicatie toolkit meer invulling gegeven aan middelen om participatie te bevorderen.
	Pleidooi voor actieve taskforce energie coöperaties	Zie 2.3.C
	Bedenking over realiteitsgehalte getallen, bijv. zon op dak	Ten opzichte van het concept bod is het bod 1.0 realistischer. Alle data is afkomstig van gemeenten zelf.
No-regret maatregel	Realiteitswaarde van 300.000 zonnepanelen op bedrijfsdaken	Zie 2.1.E

3.10 Gemeente Overbetuwe

De raad van de gemeente Overbetuwe heeft formele wensen en bedenkingen kenbaar gemaakt in een raadsbrief van 22 september 2020.

Wensen en bedenkingen:

Bron	**Reactie**	**Verwerkt in RES 1.0**
Raadsbrief 22 september 2020	Duidelijkheid over (on)evenredige verdeling (zoet/zuur) en compensatie voor gemeenten	Zie 2.5.E
	Oproep om duidelijker te maken wat potentie voor warmte(netten) tussen Arnhem en Nijmegen is.	Zie 2.2
	RES heeft nu smalle focus, op termijn verbinding met andere duurzaamheidsthema's zoals mobiliteit	Zie 2.4
	Raad tijdig meenemen in proces naar eindbod, Hoe worden W&B in eindbod meegenomen	Zie 2.4.D
	Meer focus op isolatie en energiebesparing en aardgasvrije woningen	Zie 2.5.B
	Kijk ook naar alternatieve voor bijv. opslag en naar innovaties	Zie 2.2 en 2.5.A
	Permanente participatie van stakeholders	Zie 2.3.A
	Betrek jongeren in participatie en in onderwijs	Zie 2.3.A
	Woonlastenneutraliteit als uitgangspunt in de RES	Zie 2.5.D
	Balans in lokaal en niet lokaal eigendom van energie initiatieven; geef lokale economie een kans	Zie 2.3.B
No-regret maatregel	Stimulering zon op dak	Zie 2.1.E

3.11 Gemeente Renkum

De raad van de gemeente Renkum heeft formele wensen en bedenkingen kenbaar gemaakt in het collegebesluit van 15 september 2020.

Wensen en bedenkingen:

Bron	Reactie	Verwerkt in RES 1.0
Collegebesluit	Verhouding zon en wind is uit balans	Zie 2.1.L
	De inbreng vanuit enkele andere gemeenten is fors	Zie 2.5.E
	Renkum werkt aan haar eigen proces voor zon en wind	Zie 2.5.C
	Verdere afstemming nodig rond kansrijk (bovenregionaal) warmtecluster bij Parenco	Zie 2.2.G
	Het gebruik van biomassa uitgesloten in het concept bod	Zie 2.2.C en 2.2.F

3.12 Gemeente Rheden

De raad van de gemeente Rheden heeft formele wensen en bedenkingen kenbaar gemaakt in een raadsmemo van 9 september.

Wensen en bedenkingen:

Bron	Reactie	Verwerkt in RES 1.0
Raadsmemo 9 september	Ruimte voor lokale invulling: Rheden ziet de zoekgebieden in concept RES (‘Spankeren’ en ‘de Beemd-Velperwaarden’) als praatstuk en vraagt ruimte voor lokale invulling van de opgave in type energiebron, landschapelijkje inpassing en lokale koppelkansen.	De RES is bij uitstek een gezamenlijk proces en product waarbij ruimte is voor lokale invulling. Zie ook de ruimtelijke afspraken in het RES bod 1.0.
	Flexibele inzet van zoekgebieden: Graag meer samenhang in sporen warmte en elektriciteit	Zie 2.1 en 2.2

	Balans opwek en uitdagingen elektriciteitsnetwerk: Meer balans aanbrengen in opwek; meer wind en minder zon.	Zie 2.1.L en 2.1.N
	Nadere toelichting van het concept bod nodig op de gemaakte keuzes.	Toelichting op het concept bod is gegeven tijdens raadsinformatiebijeenkomst in het voorjaar van 2019. In maart 2021 zijn op schrift keuzes en onderbouwing betreffende RES 1.0 voor Rheden toegelicht. Ook voor het bod 1.0 geldt, dat de RES graag in de raad een nadere toelichting geeft van het bod m.b.t. de bestaande regionale ruimtelijke hoofdstructuren en doelstellingen.
	CO2 uitstoot verminderen: Kijk ook naar oplossingsrichtingen zoals meer bomen planten (verlaging CO2 in de lucht)	Zie 2.5.B

3.13 Gemeente Rozendaal

De raad van de gemeente Rozendaal heeft geen formele wensen en bedenkingen kenbaar gemaakt.

3.14 Gemeente Westervoort

De raad van de gemeente Westervoort heeft geen formele wensen en bedenkingen kenbaar gemaakt.

3.15 Gemeente Wijchen

De raad van de gemeente Wijchen heeft formele wensen en bedenkingen kenbaar gemaakt in het collegebesluit van 15 september 2020.

Wensen en bedenkingen:

Bron	Reactie	Verwerkt in RES 1.0
Collegebesluit 15 sept 2020	Inwoners dienen beter betrokken te worden	Zie 2.3.A
	Creëer Level Playing Field (zelfde regels afspreken) over participatie	Zie 2.3.A
	Raadsleden tijdig betrekken en informeren	Zie 2.4.A
	Regionaal fonds nodig die gemeenten compenseert die meer bijdragen (zoet/zuur)	Zie 2.5.E
	Andere RES regio's dienen evenredig bij te dragen	Iedere RES regio heeft zijn eigen uitdagingen en opgave. Samen gaan we invulling geven aan het klimaatakkoord.
	Energietransitie meer bevorderen door energiebesparing	Zie 2.5.B
	Wens voor regionale visie op warmtebronnen	Zie 2.2
	Maak meer gebruik van innovatieve technieken zoals geothermie, aquathermie	Zie 2.2
	Pilotproject voor waterstof gewenst in de regio, Wijchen biedt zich aan	Zie 2.2.E, het aanbod staat genoteerd
	Vergroten netcapaciteit en landschappelijke inpassing onderstations	Zie 2.1.N

3.16 Gemeente Zevenaar

De raad van de gemeente Zevenaar heeft geen formele wensen en bedenkingen kenbaar gemaakt. Wensen en bedenkingen worden door portefeuillehouder via overleg duurzaamheid meegenomen naar de RES.

3.17 Provincie Gelderland

De Provincie Gelderland heeft gereageerd op het concept bod van RES Regio Arnhem Nijmegen in een vaststellingsbrief dd. 30 juni 2020.

Bron	**Reactie**	**Verwerkt in RES 1.0**
Vaststellingsbrief	Aandacht voor kwantiteit; naast andere maatregelen is maximale inzet op grootschalige opwek nodig.	Zie 2.1 en 2.2
	Aandacht voor Landschappelijke kwaliteit in relatie tot provinciale visie op landschap en natuur	Zie 2.5.F
	Aandacht voor integraliteit; brede integrale insteek en afstemming met de maatschappelijke opgaven van de regio (bijv. woningbouwopgave)	Zie 2.4
	Aandacht voor Systeem efficiëntie; verhouding wind / zon	Zie 2.1.L en 2.1.N
	Aandacht voor Regionale structuur warmte (RWS), uitwerking in fase naar 1.0.	Zie 2.2

Oude Kraan 72, 6811 LL, Arnhem
085 401 17 62
service@rijnenijsselenergie.nl

Arnhem, 28 maart 2021

Betreft: Bespreking Regionale Energiestrategie (RES) 1.0. voor de regio Arnhem-Nijmegen

Geachte leden van de gemeenteraad,

Binnenkort gaat U de Regionale Energiestrategie 1.0. voor de regio Arnhem-Nijmegen (RES 1.0. AN) bespreken. Samen met 15 andere gemeenten, twee waterschappen en de provincie is u gevraagd deze RES 1.0. AN goed te keuren zodat hiermee de regionale bijdrage aan de uitvoering van het in 2019 gesloten nationale Klimaatakkoord wordt vastgesteld.

Het bestuur van Rijn en IJssel Energie coöperatie roept U hierbij op om RES 1.0. AN goed te keuren. Het plan dat nu voorligt is tot stand gekomen via een uitgebreid proces met veel stakeholders en is een goed uitgangspunt om als regio ons steentje bij te dragen aan de vermindering van de opwarming van de aarde. En, meer concreet, is het een bijdrage aan de uitvoering van het Klimaatakkoord dat in 2019 is afgesproken tussen, enerzijds bedrijven en maatschappelijke organisaties, en anderzijds de rijksoverheid, provincies, gemeenten en waterschappen.

We roepen U ook op om de besluitvorming over de RES 1.0 niet op zichzelf te laten staan. Wij zijn blij te vernemen dat de gemeente parallel aan de RES 1.0 ook werkt aan lokaal beleid, in het door u vorig jaar vastgestelde programma New energy made in Arnhem. Dit is het juiste moment om te bekijken hoe het lokale beleid bijdraagt aan RES 1.0., wat de knelpunten en kansen zijn, en hoe in het algemeen de uitvoering verloopt, met name op het gebied van het opwekken van elektriciteit met zon en/of wind in onze gemeente.

We realiseren ons dat met name over windturbines en zonnevelden maatschappelijke onrust is ontstaan. De opgave voor grootschalig zon op dak, op dit moment een belangrijk onderdeel is van RES 1.0, is echter onvoldoende

om de RES doelstelling te realiseren. Zonder windturbines en zonnevelden (met waar mogelijk via meervoudig ruimtegebruik) is het niet mogelijk om in Nederland echt vooruitgang te maken als het gaat om duurzame elektriciteitsopwekking en de doelstellingen van het Klimaatakkoord te halen.

Samen met u willen we de inwoners van onze gemeente op een positieve manier bij de energietransitie betrekken, o.a. door het realiseren van coöperatieve energieprojecten waarbij de lokale bevolking mede-eigenaar wordt en de besluitvorming ook lokaal blijft. Op deze wijze kan de inspanningsverplichting die onderdeel uitmaakt van RES 1.0. AN werkelijkheid worden, zodanig dat de lusten de lasten meer gelijkelijk worden gedeeld.

We vragen U met name om de volgende zaken te bespreken en beslissen:

1. In het gemeentelijk beleid de doelstelling van 50% lokaal eigendom vast te leggen en tot uitvoering te brengen. Het wordt steeds duidelijker dat deze vorm van lokale betrokkenheid essentieel is in het slagen van de energietransitie. Lokaal eigendom betrekt inwoners bij projecten, en geeft invloed op het ontwerp en de uitvoering van de projecten. Lokaal eigendom betekent ook dat de opbrengsten van de projecten in de lokale gemeenschap blijven. Door in realisatie en beheer lokale partijen te betrekken dragen deze projecten ook bij aan de locale economie.

2. Het maatschappelijk debat te zoeken over een integrale aanpak waarbij de plaatsing van opwekprojecten gepaard gaat met, waar relevant en mogelijk, verbeteringen in de natuurlijke en sociale omgeving.

3. Wanneer de gemeente het initiatief neemt voor het zoeken van project-uitvoerders, het concept van maatschappelijke aanbesteding toe te passen. “Maatschappelijk tenderen” is een procedure hiervoor die momenteel wordt uitgewerkt. Hiermee wordt het lokaal eigenaarschap versterkt[1].

Wij denken graag met u mee,

Judith van de Geer, voorzitter Rijn en IJssel Energie Coöperatie

[1] Zie pagina 55 RES 1.0. AN

Maak van duurzame energie een streekproduct

RIJN EN IJSSEL ENERGIE COÖPERATIE

Ik sta hier namens Jong-RES Arnhem-Nijmegen. Jong-RES Nederland is een gezamenlijk, landelijk, initiatief van de Jonge Klimaatbeweging en de Klimaat en Energie Koepel. De missie van Jong-RES is om jongerenparticipatie in de RES'en te bevorderen en te organiseren voor jongeren en young professionals. Als kernteam Arnhem-Nijmegen doen wij dat voor deze regio.

Vanuit Jong-RES Arnhem-Nijmegen zien we de RES 1.0 als een belangrijke stap in de ruimtelijke inpassing van hernieuwbare energie en de inventarisatie en verdeling van warmtebronnen. Wij willen in algemene zin benadrukken dat de consequenties van de RES het grootst zijn voor toekomstige generaties. Zowel in positieve zin: een duurzamere wereld, als negatieve: de kosten om deze transitie te betalen. Want de keuzes die nu gemaakt worden hebben een grote impact op onze toekomst. Denk bijvoorbeeld aan keuzes in de verhouding tussen wind en zon, maar ook wat deze keuzes betekenen voor andere opgaven zoals woningbouw.

Wij zijn dan ook van mening dat alle gevolgen van de RES getoetst moeten zijn aan de mening en houding van 'toekomstige' generaties. Om te bewaken dat dit daadwerkelijk gebeurd zien wij een rol voor onszelf, maar ook voor volksvertegenwoordigers. Hierover duidelijk communiceren helpt jongeren om een goede mening te vormen over de energietransitie en de RES.
Daarop aansluitend moeten jongeren, bij de verdere ontwikkeling en uitvoering van de RES, nog actiever worden betrokken dan nu al is gebeurd. Jongeren denken anders (vaak positiever) over de energietransitie dan andere generaties. Zo is de acceptatiegraad voor windmolens onder jongeren een stuk hoger dan onder de gemiddelde bevolking. Wij vinden het belangrijk dat ook deze positievere geluiden bekend zijn en gehoord worden.

Als Jong-RES denken wij graag mee over hoe jongeren actiever betrokken kunnen worden bij de RES. We staan altijd open voor een gesprek over hoe jongeren tegen de RES (of de energietransitie) aankijken of over hoe jongerenparticipatie kan worden vormgegeven.

Arnhem Nijmegen
RES Regionale Energie Strategie

Technisch informatieve raadsbijeenkomst

Regionale Energie Strategie Arnhem Nijmegen

7 april 2021

Programma

1. **Waarom een Regionale energiestrategie** (Marion Visser)
2. **Proces en planning** (Marion Visser)

   vragenrondje
3. **Het speelveld voor participatie** (Dagmar de Wilde)

   vragenrondje en insprekers
4. **Warmte** (Monique van Merrebach)

   vragenrondje
5. **Elektriciteit, Systeemefficientie en Wind boven Veluwe** (Jan Buijs)

   inspreker en vragenrondje
6. **Eventuele insprekers RES totaal**
7. **Overige vragen**

Arnhem Nijmegen
RES Regionale Energie Strategie

1. Waarom een Regionale energiestrategie?

Marion Visser

1.1 Waarom een Regionale energiestrategie?

1.2 Waarom een Regionale energiestrategie?

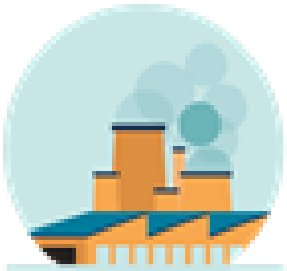
Industrie

Mobiliteit

Landbouw & Landgebruik

Gebouwde omgeving

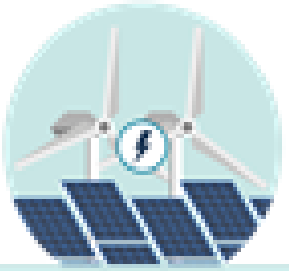
Elektriciteit

RES = **Regionale structuur warmte** + **35 TWh opwek wind- en zonne-energie op land in 30 RES-regio's**

1.3 Wat is een regionale energiestrategie?

RES 1.0 bod: ambitie per regio

- Hoeveelheid opwek zon en wind
- Ruimtelijke mogelijkheden en koppelkansen
- Afstemming over warmtebronnen
- Gevolgen voor de energie-infrastructuur en systeemefficiëntie
- Draagvlak en participatie
- Al gerealiseerde projecten en plannen

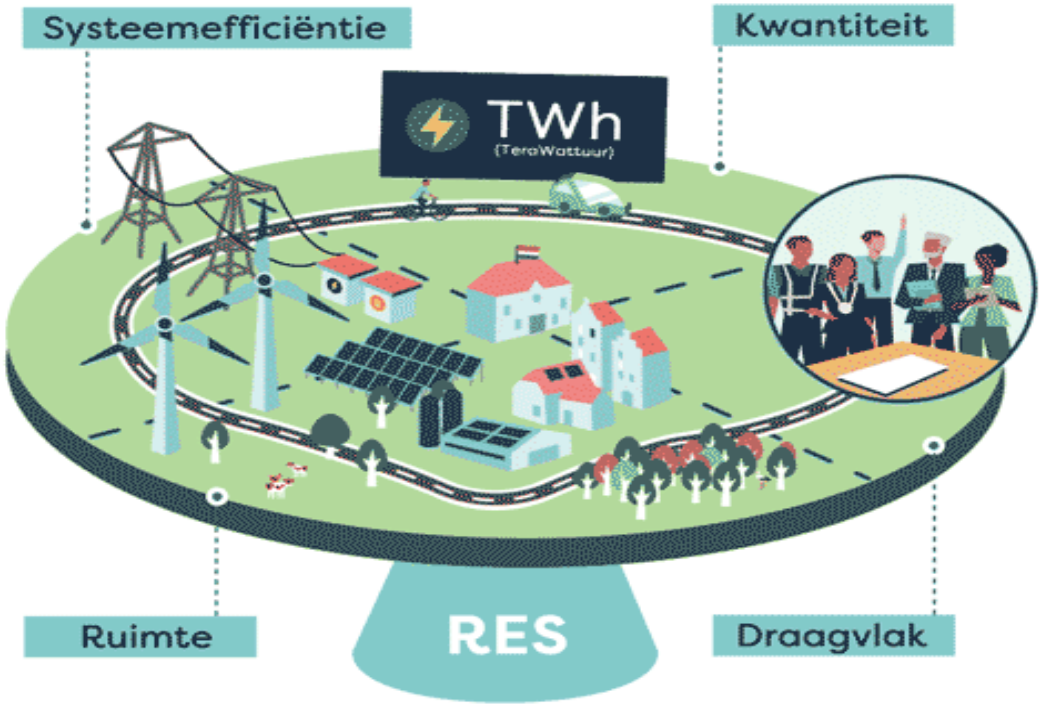

Doel: totaal **35 TWh** duurzame opwek van elektriciteit in 30 regio's

1.4 RES Regio Arnhem Nijmegen

16 deelnemende gemeenten

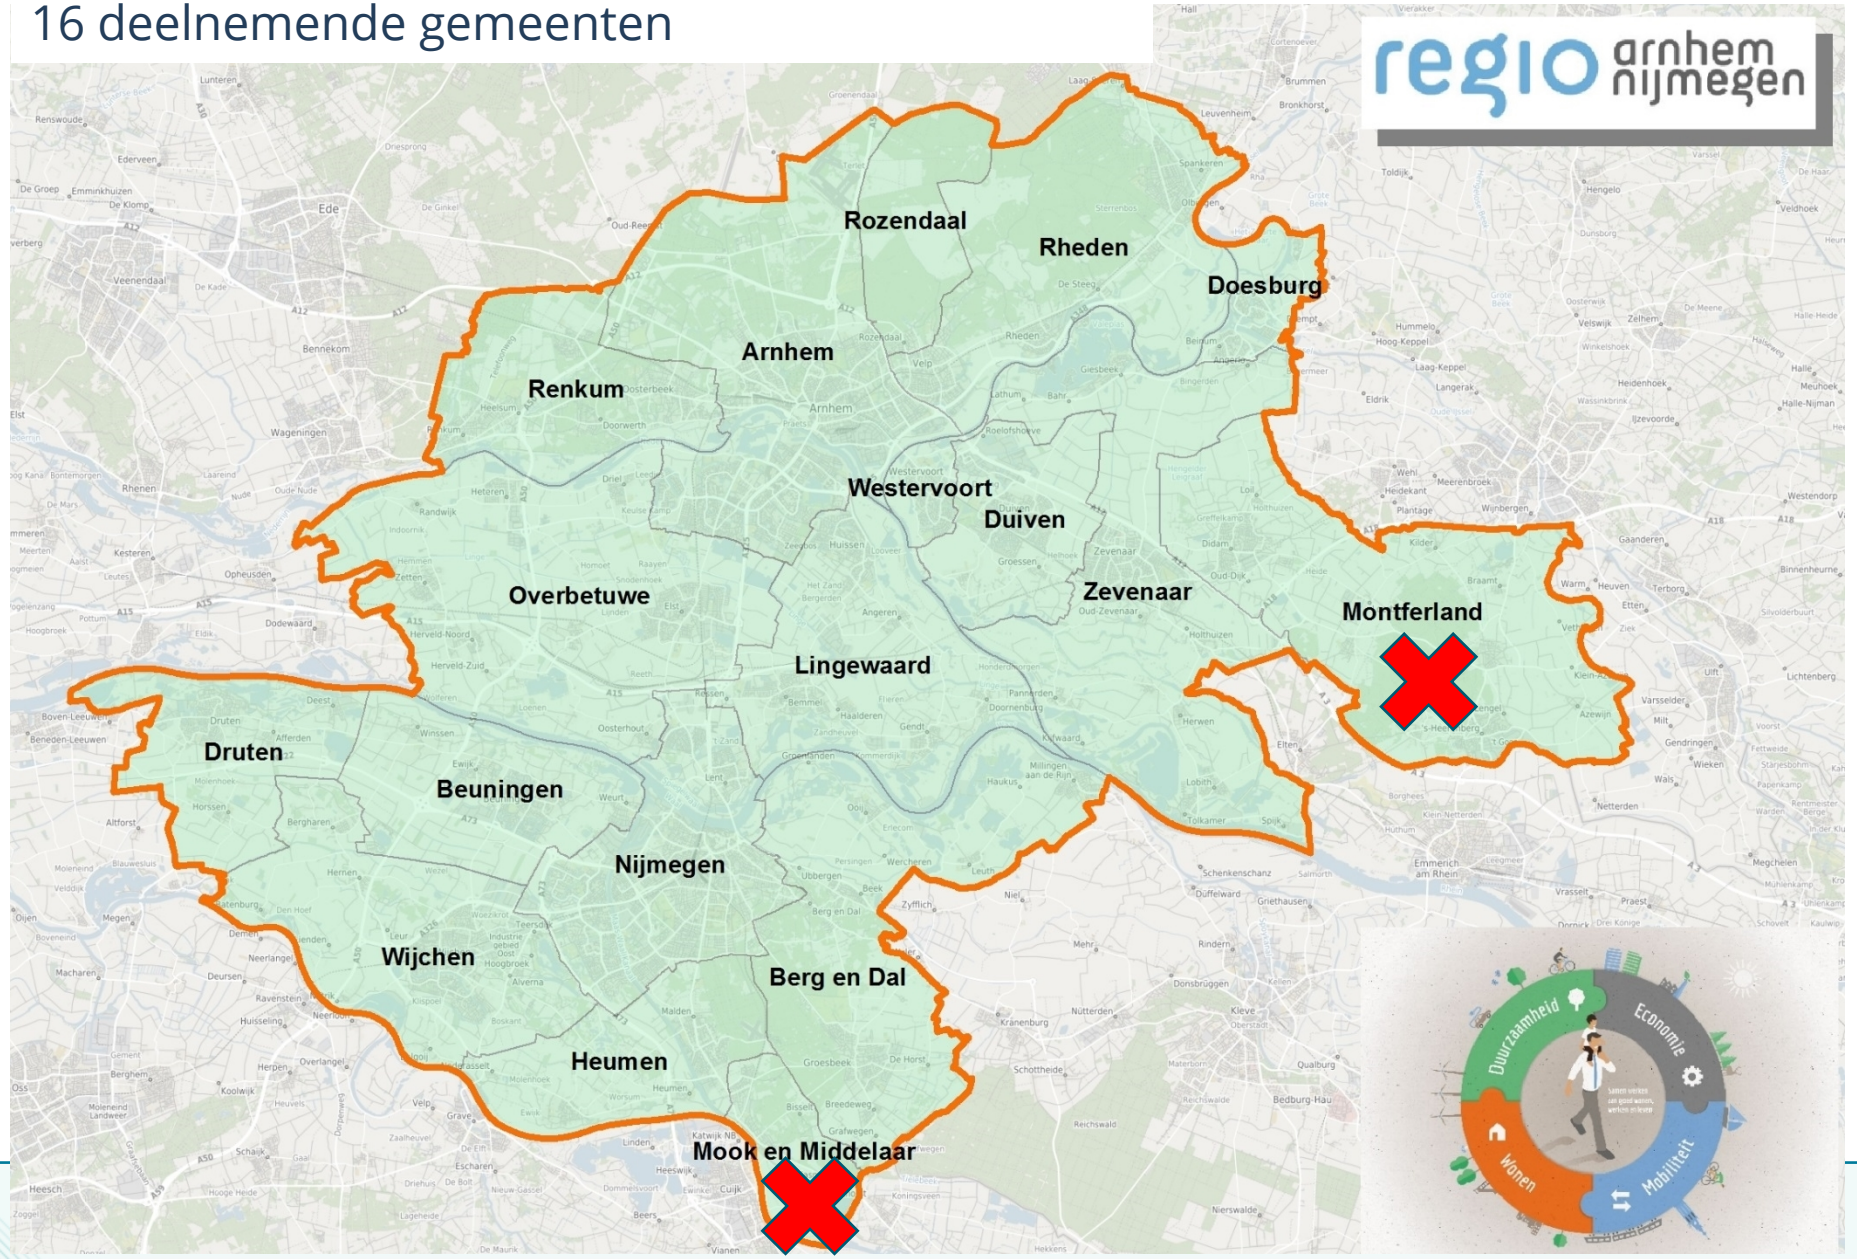

Arnhem Nijmegen
RES Regionale Energie Strategie

2. Proces en planning

Marion Visser

2.1 Proces en planning

RES

2019

Landelijk Klimaatakkoord ondertekend

Oktober 2019

Startnotitie RES vastgesteld door raden

September 2020

Concept bod RES en reactienota vastgesteld door colleges en aangeboden aan PBL en NPRES

Maart 2021

RES 1.0 naar besluitvorming colleges en raden

15 juni 2021

Raden hebben besloten over RES 1.0

1 juli 2021

Aanbieden **RES 1.0** aan PBL en NPRES

New Energy made in Arnhem

2017 / 2019

Windpark en zonneveld Koningspleij vergund

Januari 2020

NemiA programma vastgesteld

April 2020

RvS uitspraak windpark en zonneveld

Voorbereiding projecten
Realisatie zon op dak

2.2 Proces en planning

RES

juli 2021 — **juli 2023** — **januari 2025** — **juli 2025**

- Voorbereiden en uitvoeren projecten RES 1.0
- Uitwerken afspraken uit RES 1.0
- Uitwerken verkenningsgebieden

RES 2.0

Vergunningen voor zon- en windprojecten 2030 verleend

RES 3.0

Verankeren RES in omgevingsbeleid

New Energy made in Arnhem

Q3 2021 — **Q4 2021**

Voorbereiding projecten

Zonneveld gereed

Windpark gereed

Voorbereiding en uitvoering projecten
Realisatie zon op dak

2.3 Proces en planning

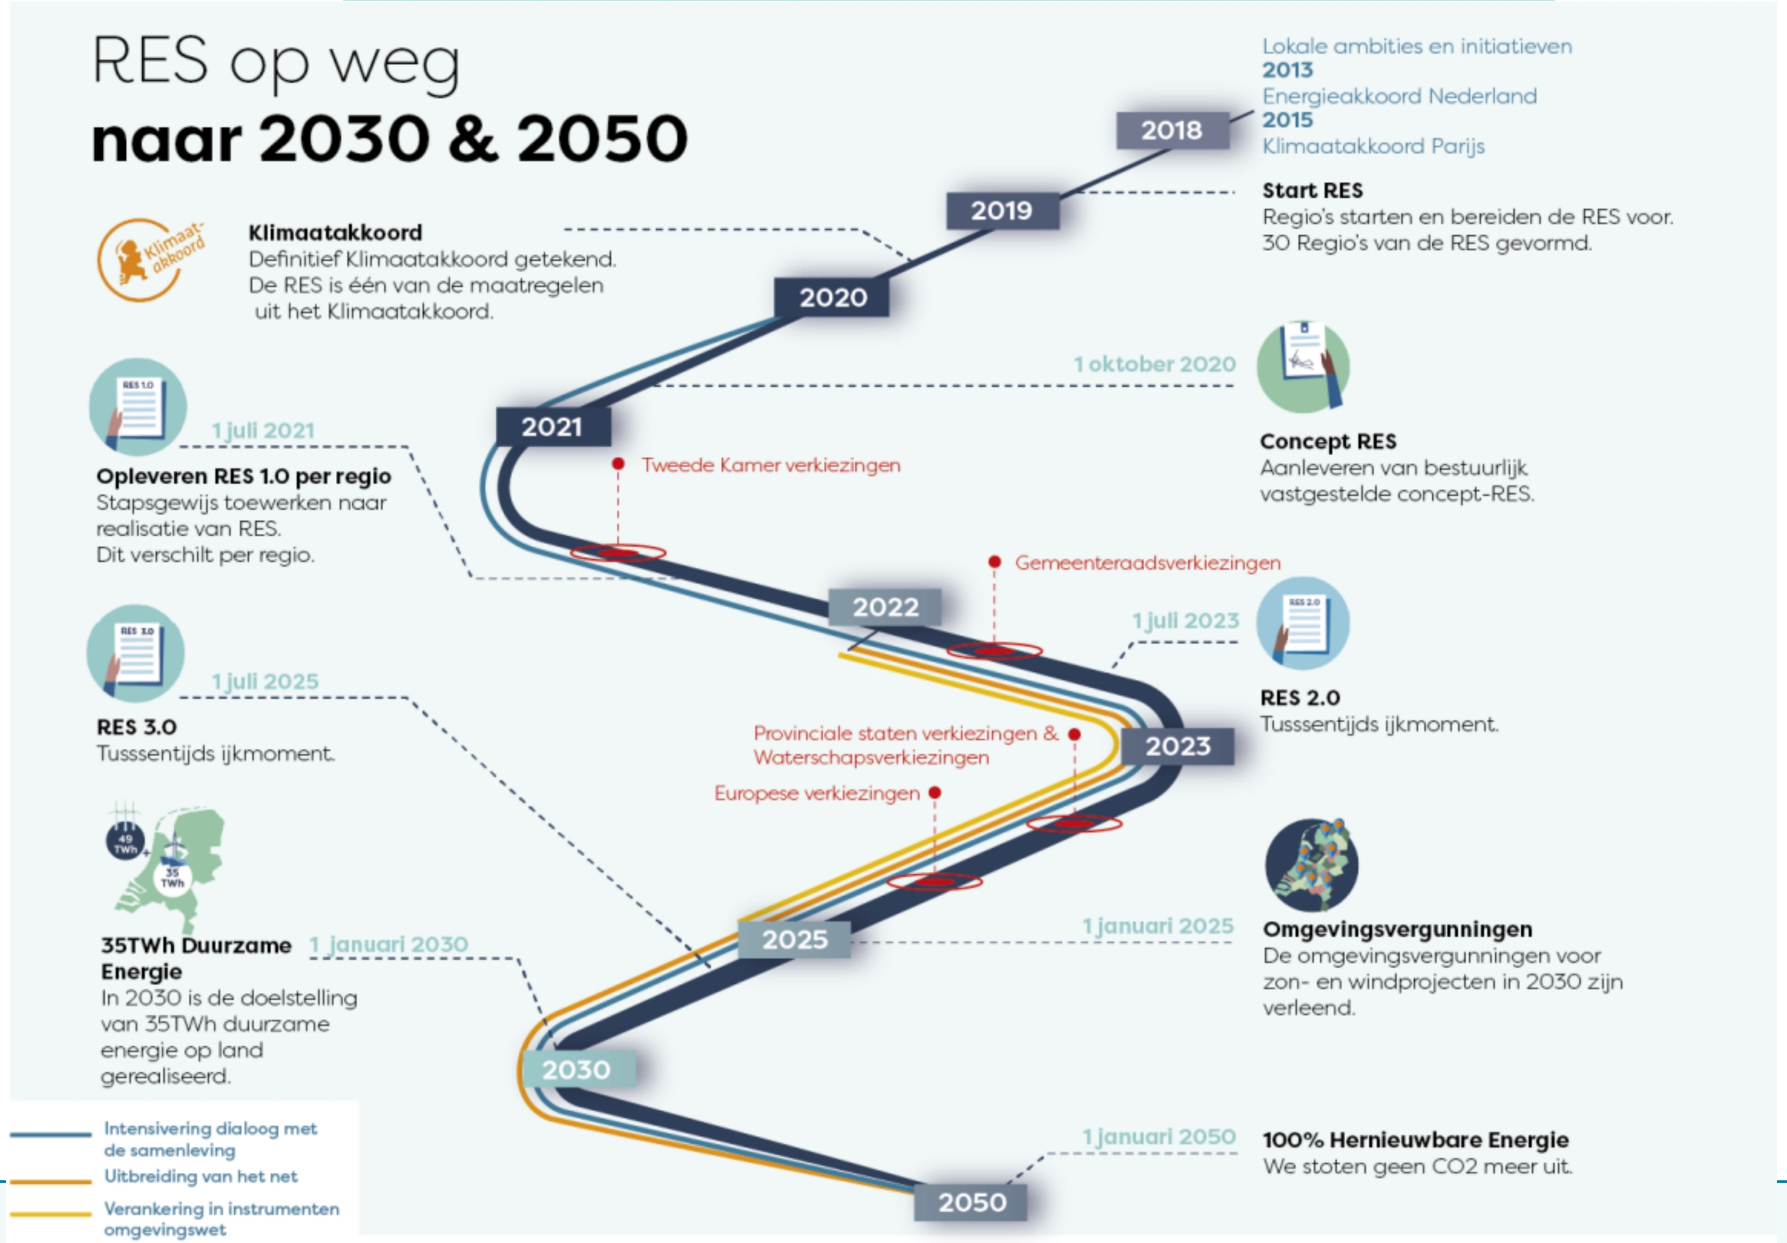

Vragenrondje

Arnhem Nijmegen
RES Regionale Energie Strategie

3. Het speelveld voor participatie

Dagmar de Wilde

RINGEN VAN INVLOED

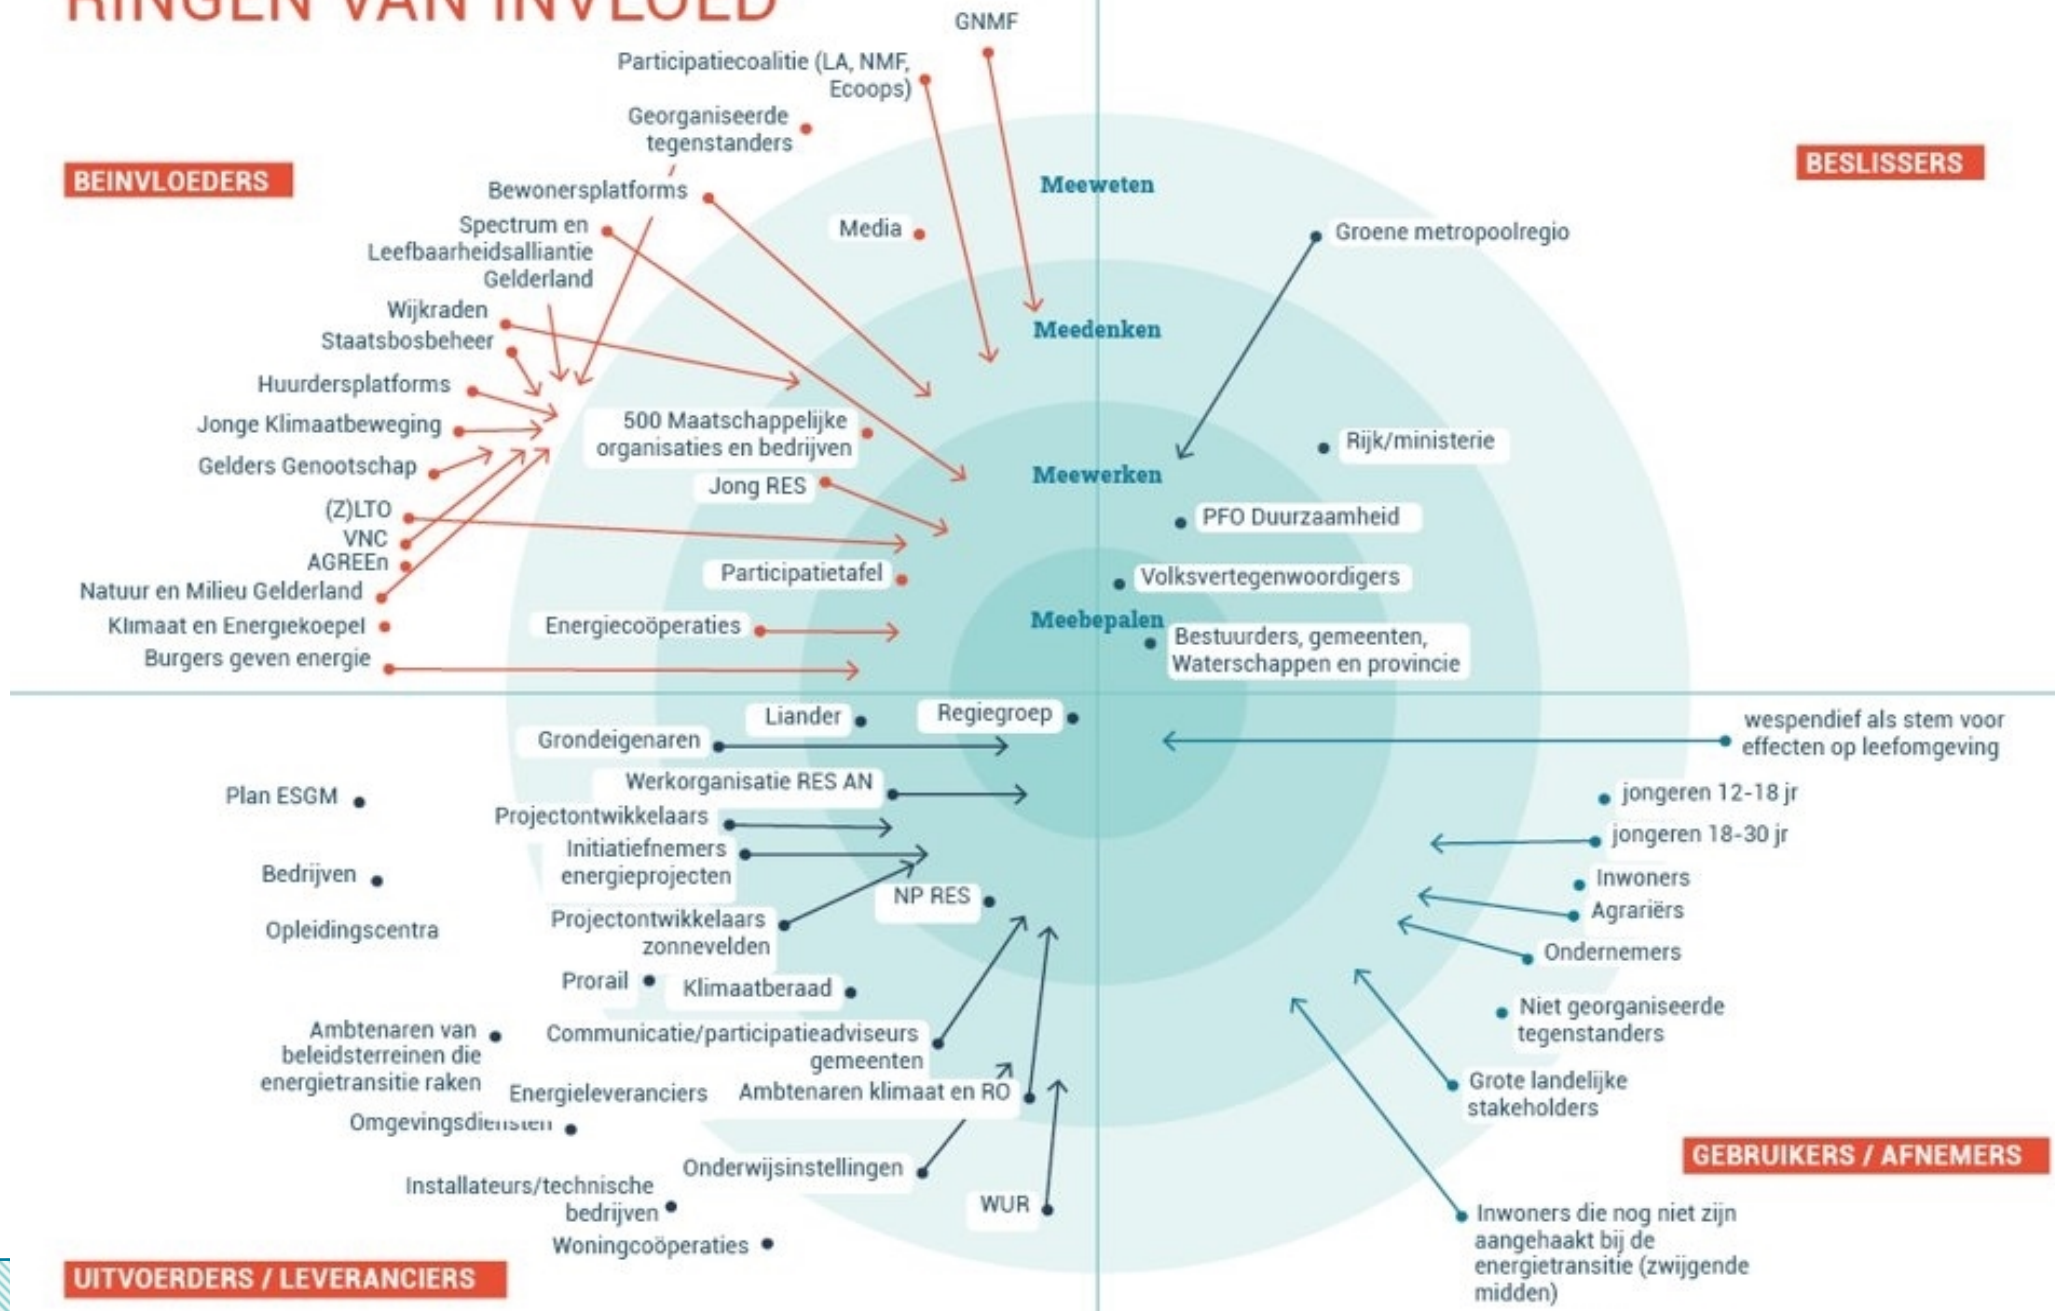

MAATSCHAPPELIJK DRAAGVLAK
SPEELVELD REGIONAAL / LOKAAL

van startnotitie t/m december 2020

REGIONAAL

ACTIVITEITEN
- Participatietafels
- Kenniswebinar warmtetransitie
- Rondetafelgesprekken bestuurders
- Factor C analyse stakeholders
- Duogesprekken gemeenten
- Ondersteuning in communicatie
- Onderzoek JongRES

LOKAAL

PROCESPRARTICIPATIE INWONERS GEKOPPELD AAN
- Omgevingsvisie
- Ruimtelijke visie
- Toekomstvisie
- Beleidskaders Energie/wind/zon

ACTIVITEITEN
- Thema-avonden
- Webinars
- En meer...

januari 2021 t/m 1 juli 2021

REGIONAAL

ACTIVITEITEN
- Stakeholderintermezzo
- Bestuurlijk intermezzo
- Participatietafel
- Webinars gemeenteraden
- Houding inwoners ophalen met de tool Swipocratie
- Productie van infographics RES 1.0

PLANMATIG
- Borging financiële participatie
- Plan van Aanpak participatie 2.0 i.s.m. gemeenten
- Jongeren betrekken

LOKAAL

ACTIVITEITEN
- Thema-avonden
- Thema-webinars
- Vaststelling RES gemeenteraad
- Jongeren betrekken
- Swipocratie
- Webinars gemeenteraden RES 1.0

INWONERS (18+) OVER DUURZAME ENERGIE

De **3** belangrijkste conclusies

84% van de inwoners van energieregio Arnhem Nijmegen vindt het belangrijk om duurzamer gebruik te maken van energie.

40% van de inwoners van energieregio Arnhem Nijmegen heeft geen probleem met windmolens bij hun in de buurt.

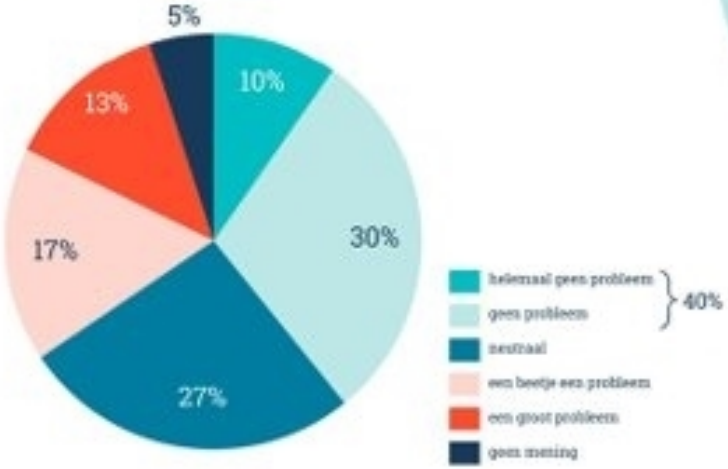

52% van de inwoners van energieregio Arnhem Nijmegen vindt een zonnepark aan de rand van de eigen woonwijk geen probleem.

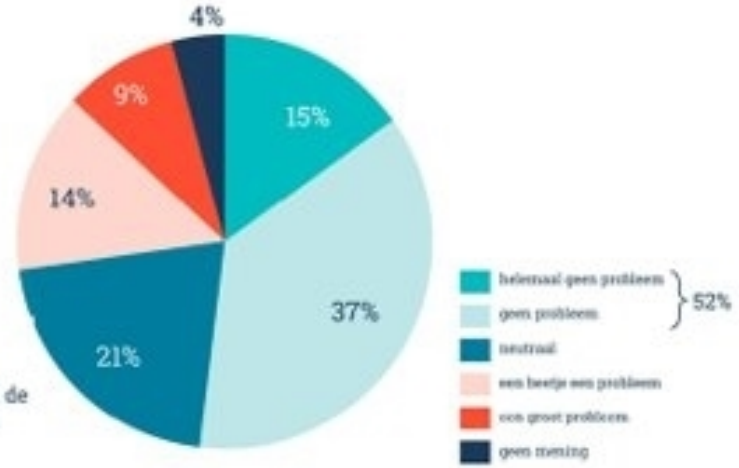

INWONERS (12-30 JAAR) OVER DUURZAME ENERGIE

De **3** belangrijkste conclusies

93% van de jongeren vindt het positief dat er steeds meer duurzame energie wordt gebruikt in Nederland. In heel Nederland geldt dit voor 89%.

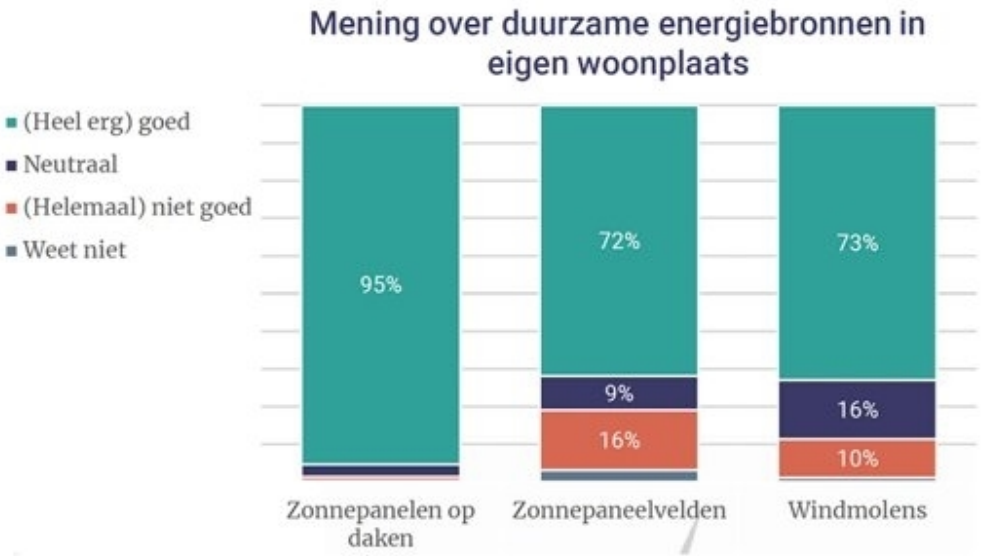

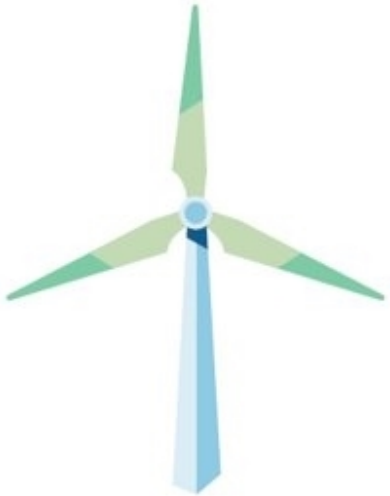

In de regio Arnhem Nijmegen vindt 55% van de jongeren het (heel erg) goed als er windmolens worden bijgeplaatst in hun woonplaats.
Dit geldt voor 49% van de tieners en 59% van de jongvolwassenen in de regio.

MAATSCHAPPELIJK DRAAGVLAK
SPEELVELD REGIONAAL / LOKAAL

van startnotitie t/m december 2020

REGIONAAL

ACTIVITEITEN
- Participatietafels
- Kenniswebinar warmtetransitie
- Rondetafelgesprekken bestuurders
- Factor C analyse stakeholders
- Duogesprekken gemeenten
- Ondersteuning in communicatie
- Onderzoek JongRES

LOKAAL

PROCESPRARTICIPATIE INWONERS GEKOPPELD AAN
- Omgevingsvisie
- Ruimtelijke visie
- Toekomstvisie
- Beleidskaders Energie/wind/zon

ACTIVITEITEN
- Thema-avonden
- Webinars
- En meer...

januari 2021 t/m 1 juli 2021

REGIONAAL

ACTIVITEITEN
- Stakeholderintermezzo
- Bestuurlijk intermezzo
- Participatietafel
- Webinars gemeenteraden
- Houding inwoners ophalen met de tool Swipocratie
- Productie van infographics RES 1.0

PLANMATIG
- Borging financiële participatie
- Plan van Aanpak participatie 2.0 i.s.m. gemeenten
- Jongeren betrekken

LOKAAL

ACTIVITEITEN
- Thema-avonden
- Thema-webinars
- Vaststelling RES gemeenteraad
- Jongeren betrekken
- Swipocratie
- Webinars gemeenteraden RES 1.0

1 juli 2021 en verder

REGIONAAL

PLANMATIG
- Inwoners: online platform voor informatie, inspiratie en gesprek
- Jongeren: verenigd in Jong RES en jongerenpanel
- Faciliterende middelen voor gemeenten
- En meer...

BOVENLOKAAL

PLANMATIG
- Factor C sessies participatie als kick off boven lokale participatie in gebiedsprocessen
- Ondersteuning projectparticipatie

LOKAAL

ACTIVITEITEN
- Lokale project- en procesparticipatie

PLANMATIG
- Lokale jongerenparticipatie organiseren

Adviezen Participatietafel

- Leg de voordelen van een goede verhouding tussen zon en windenergie goed uit
- Betrek inwoners bij het vaststellen van ruimtelijke inpassingsprincipes
- Zorg dat inwoners weten wat de voordelen van financiële participatie zijn
- Zorg dat inwoners en jongeren toegang hebben tot de basisinformatie over de RES
- Laat inwoners mogelijkheden zien om zelf mee te doen aan de energietransitie en mede-eigenaar te zijn
- Kies voor een bottum up benadering

Participatiewaaier

Opties voor projectparticipatie bij zon- en windprojecten op land

November 2019

Procesparticipatie in het project

De initiatiefnemer doorloopt samen met de omgeving een proces om te komen tot een wenselijke en haalbare vormgeving van participatie. Hieruit volgen afspraken over het ontwerp van het energieproject, over de ruimtelijke inpassing en/of over financiële participatie en opbrengsten voor de omgeving.

Mede-eigenaarschap

Omwonenden profiteren mee als mede-eigenaar van een wind- of zonneproject, via een vereniging of coöperatie

Financiële deelneming

Omwonenden nemen risicodragend deel aan een project, bijvoorbeeld door aandelen, certificaten of obligaties

Omgevingsfonds

Een deel van de opbrengsten komt ten goede aan maatschappelijke doelen in de buurt, zoals een sportclub of wijkvereniging

Omwonendenregeling

Direct omwonenden ontvangen voordeel, bijvoorbeeld in de vorm van verduurzaming van hun woning of korting op groene stroom

Vragenrondje en insprekers Participatie

Arnhem Nijmegen
RES Regionale Energie Strategie

4. Warmte

Monique van Merrebach

4.1 Warmte

Regionale Structuur Warmte (RSW) geeft inzicht in

- de regionale warmtevraag
- aanbod van bovenlokale warmtebronnen en infrastructuur
- mogelijke toewijzing van de bronnen aan warmtevragers

Focus op de gebieden waar grote warmtenetten kansrijk zijn in combinatie met regionale bronnen (**warmteclusters**)

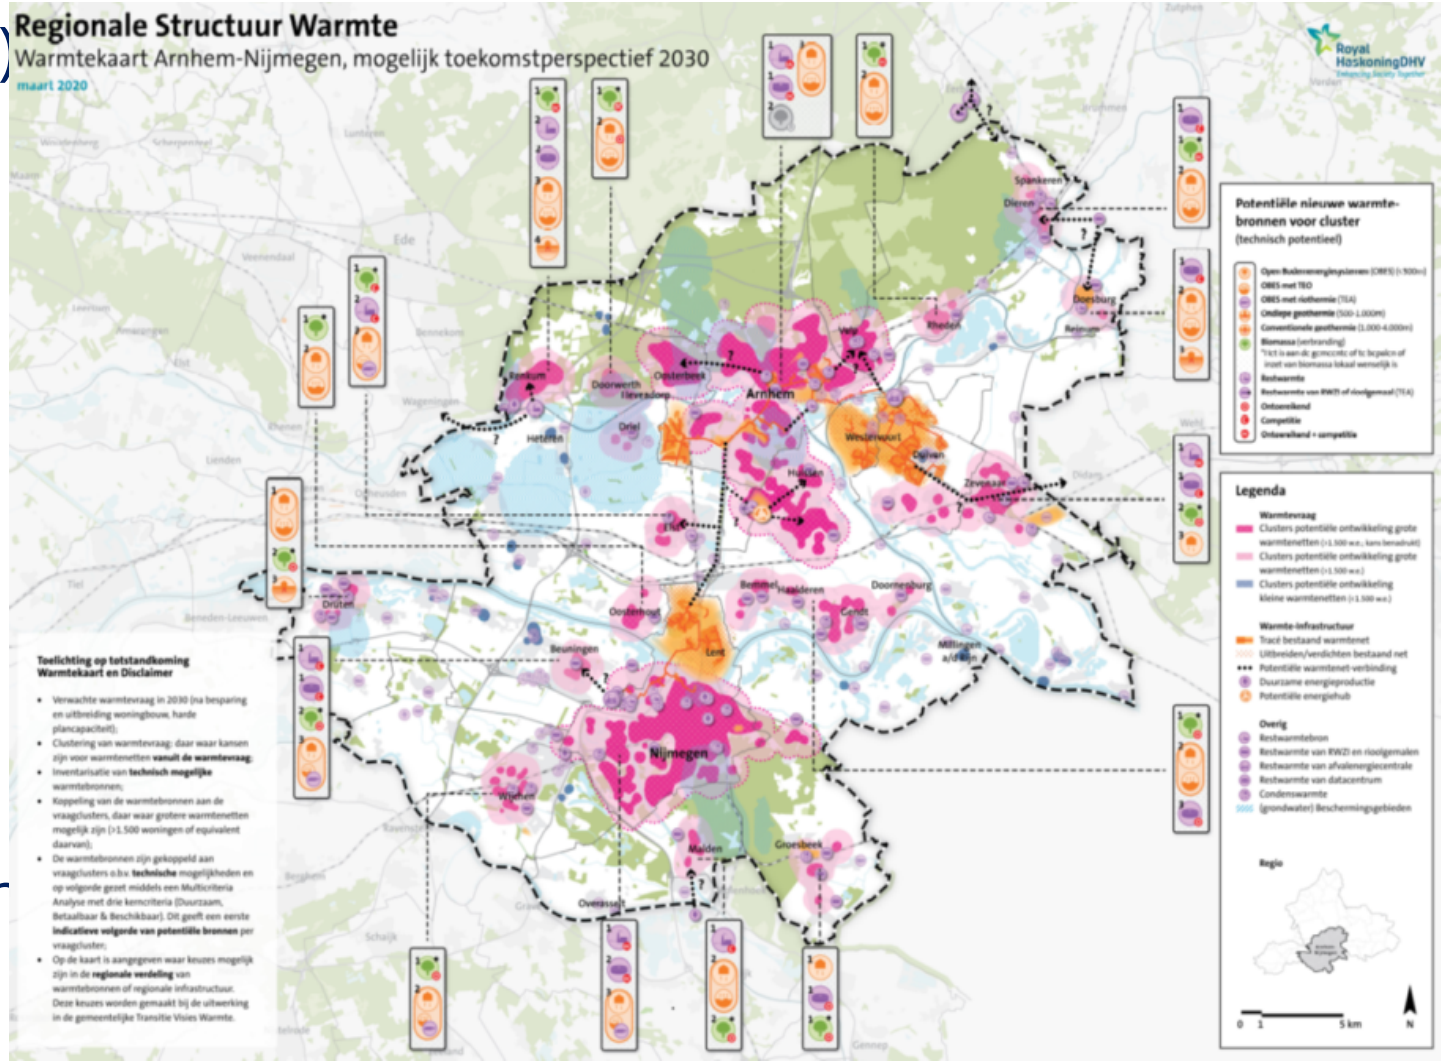

4.2 Warmte

- Arnhem ligt in **Warmtecluster AVR**
- 2 bovenlokale warmtebronnen: de AVR en RWZI Duiven
- De warmte van beide bronnen is niet voldoende voor alle omliggende vraagclusters
- In het warmtecluster houden we elkaar op de hoogte en signaleren we kansen en knelpunten
- Doel: zo efficiënt mogelijke inzet van bovenlokale warmtebronnen tegen de laagst maatschappelijke kosten

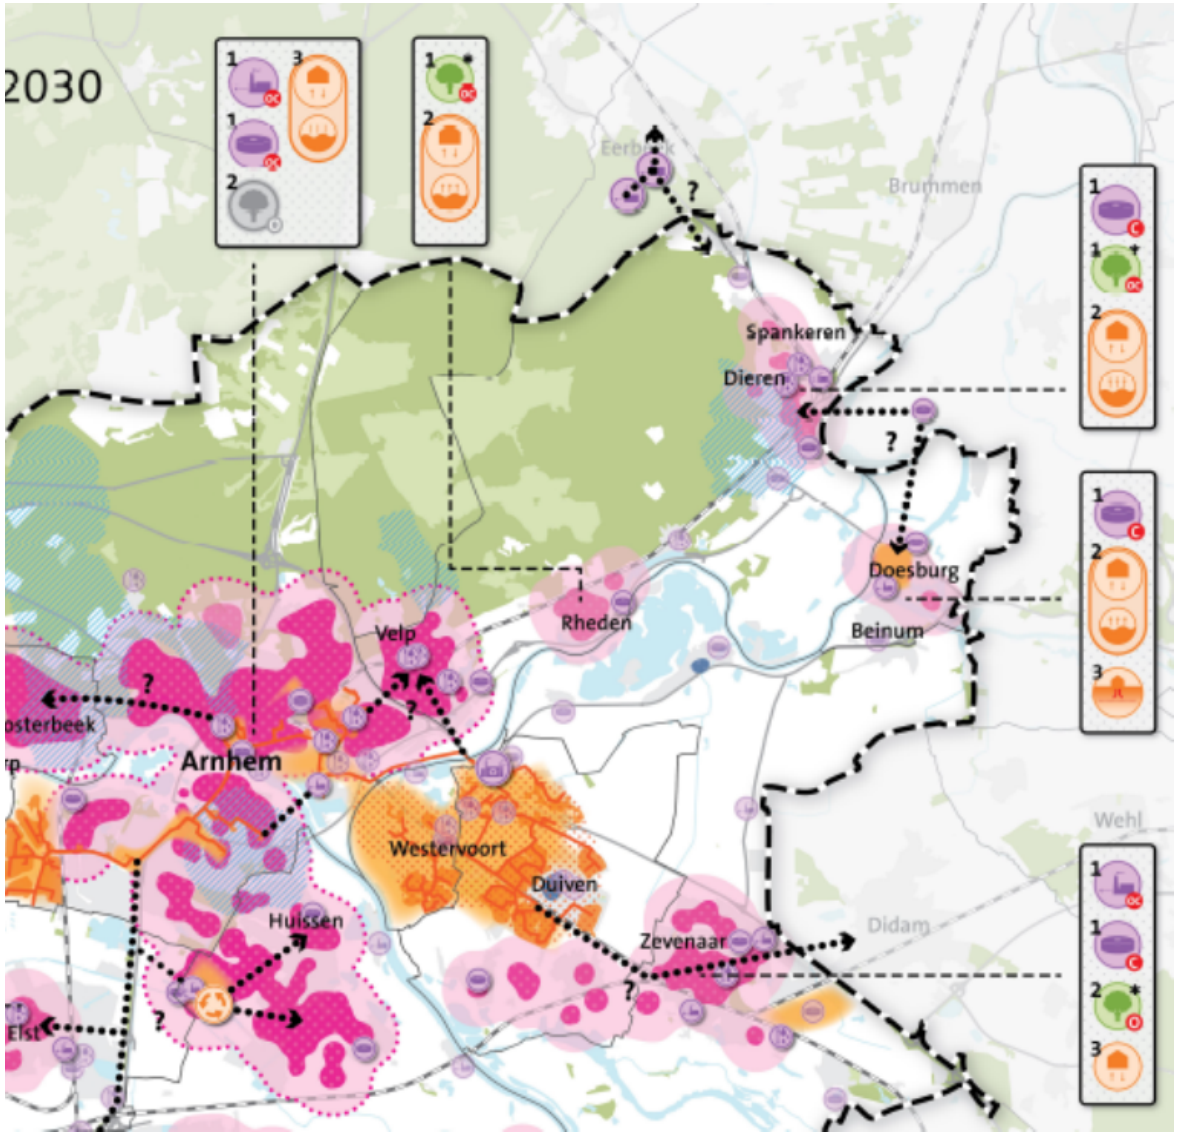

4.3 Warmte

- Alle gemeenten maken een Transitievisie Warmte (TVW)
- Arnhemse bronnen- en warmtenetstrategie + TVW geven inzicht in ‘Arnhemse claim’ op bovenlokale warmtebronnen
- Verdere uitwerking en concretisering warmtevraagstuk in RES 2.0
- In RES 1.0 enkel inzicht in vraag & aanbod en procesafspraken

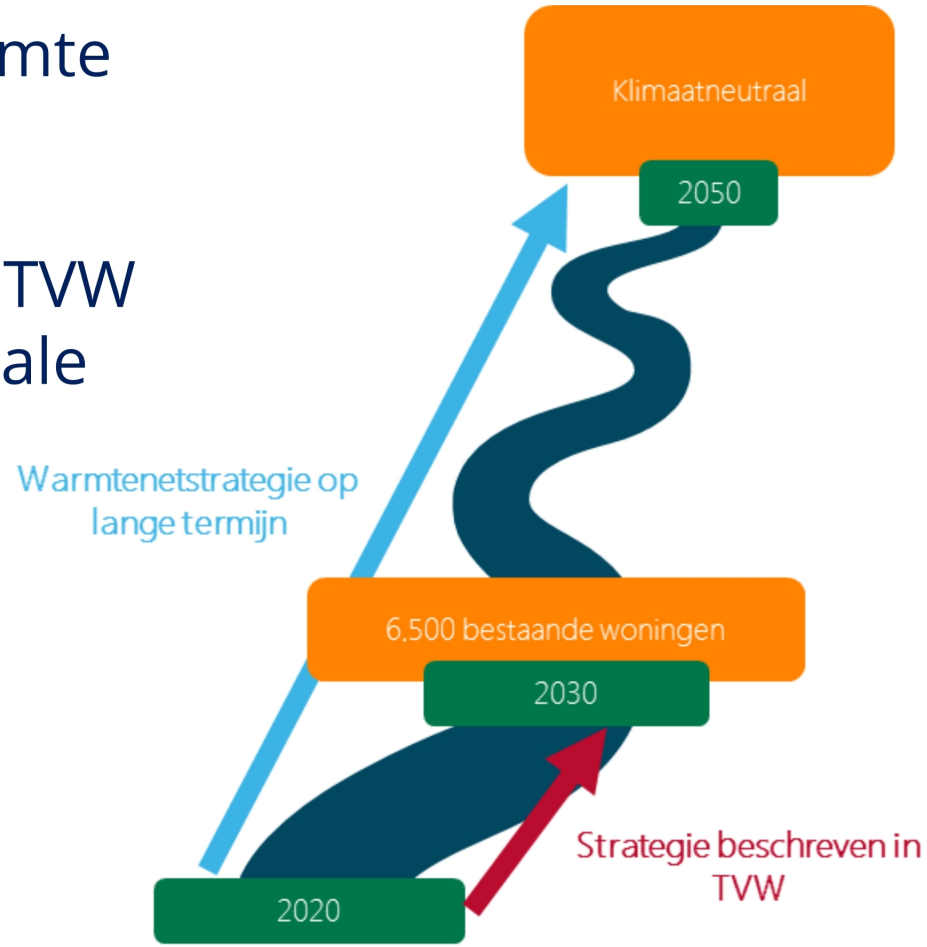

Vragenrondje Warmte

Arnhem Nijmegen
RES Regionale Energie Strategie

5. Elektriciteit, Systeem efficiëntie en Wind boven Veluwe

Jan Buijs

5. Elektriciteit

Opwek in RES 1.0

1. Bod TWh opwek zon- en windenergie
2. Ruimtelijke afspraken

Arnhems aandeel RES

3. Arnhems aandeel binnen de RES
4. Hoe ver zijn we, en resterende opgave Arnhem

Systeem efficiëntie

5. Balans zon-wind en netinfrastructuur
6. Verkenningsgebieden extra wind

Wind boven Veluwe

7. Onderzoeksresultaat en gevolgen

5.1 Bod totaal opwek

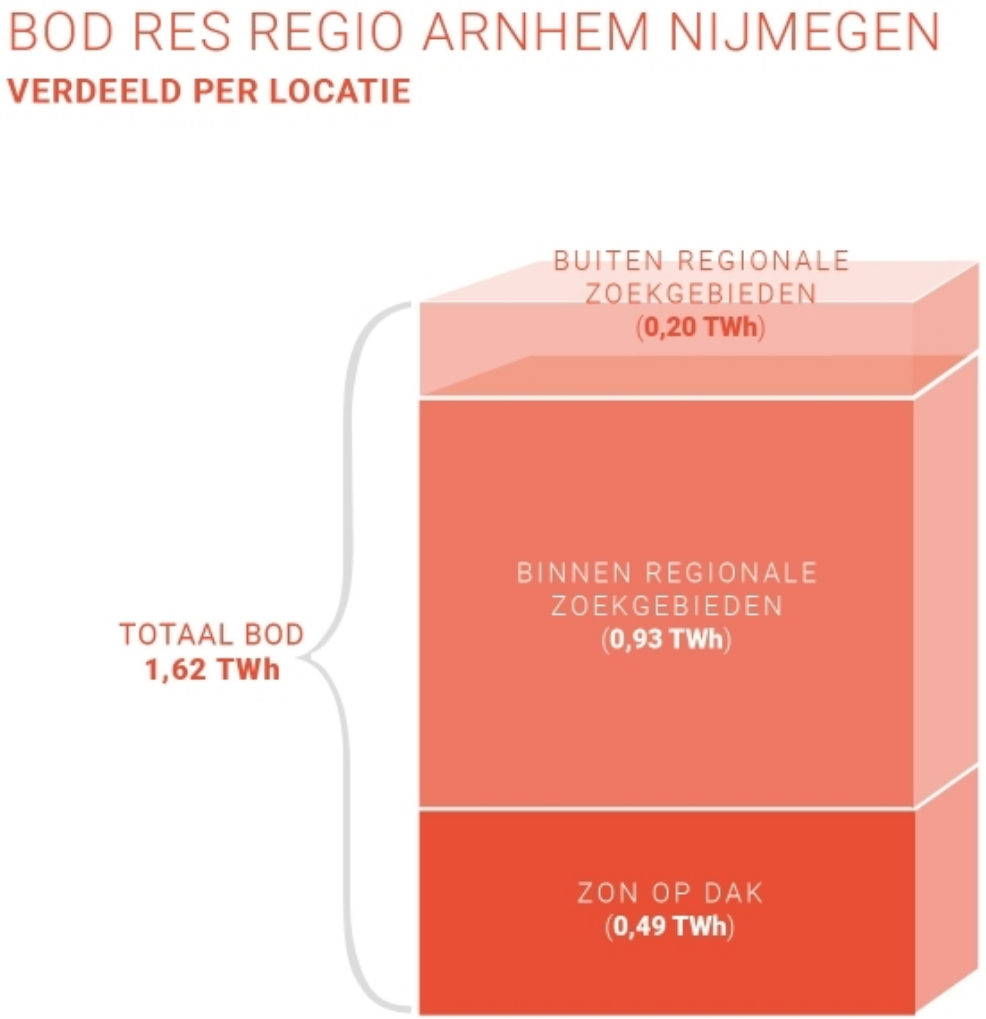

III. **Buiten zoekgebieden** **(0,204 TWh)**

II. **Binnen zoekgebieden** **(0,933 TWh)**

I. **Grootschalig Zon op Dak** **(0,486 TWh)**

5.1 Bod resterende ambitie

BOD RES REGIO ARNHEM NIJMEGEN

VERDEELD PER FASE

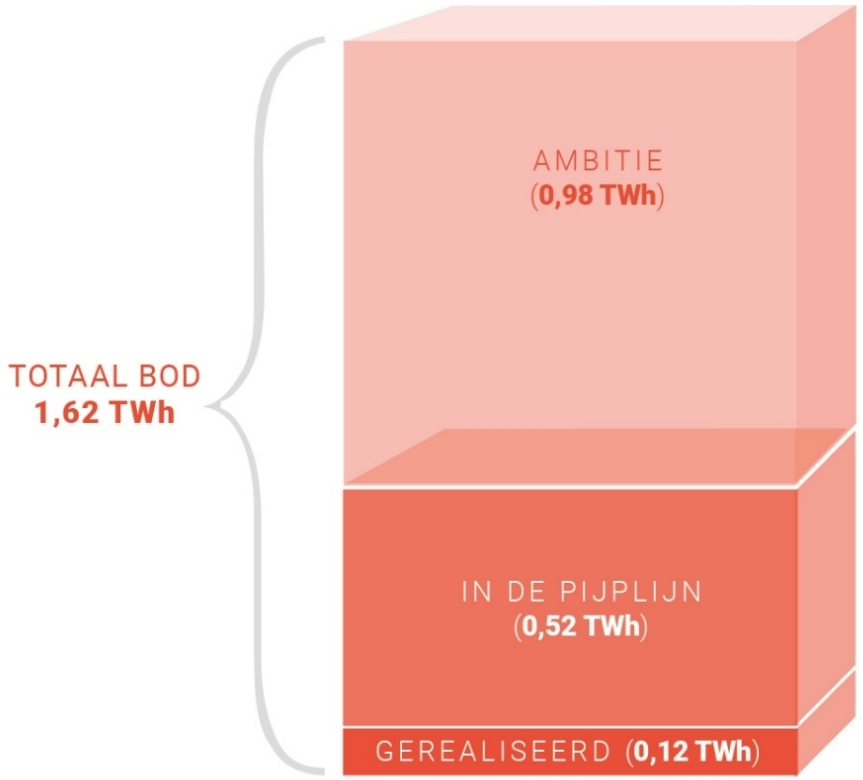

III. Ambitie (0,981 TWh)

II. In de pijplijn (0,519 TWh)

I. Gerealiseerd (0,122 TWh)

5.1 Zoekgebieden wind en zon

Binnen zoekgebieden: 0,93 TWh

- 28 projecten gerealiseerd en in de ‘pijplijn’ (0,21 TWh)
  Resterende ambitie (0,72 TWh)
- **Gebiedsgerichte aanpak** koppelkansen
- Regionale **Ruimtelijke afspraken**

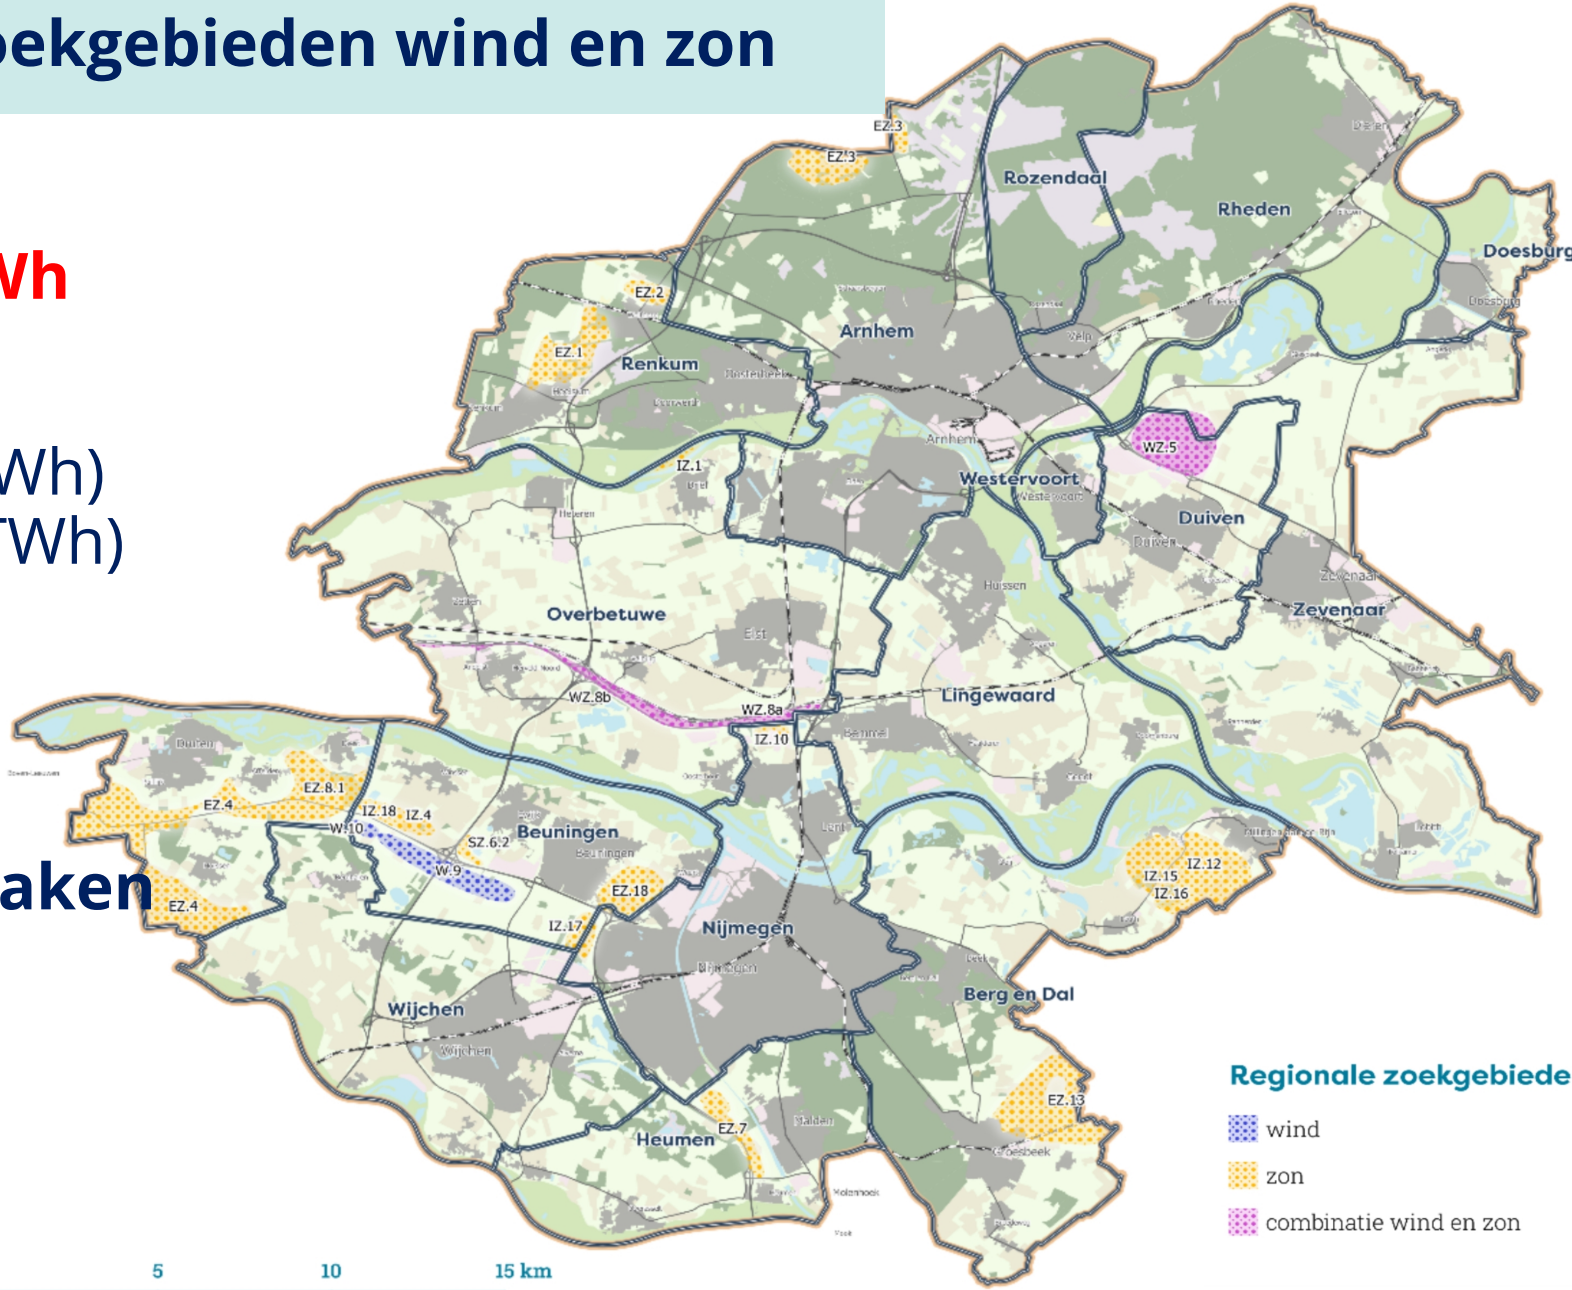

5.2 RES afspraken

De RES bevat 28 afspraken

Afspraken voor de grootschalige opwek:

- De RES geldt als belangrijke regionale afspraak en focus
- Bewaken regionale samenhang en ruimtelijke kwaliteit
- Voorkomen ruimtelijke confetti en wildgroei
- Meenemen koppelkansen andere gebiedsopgaven
- Beperken overlast bewoners en behouden natuur

Daarnaast afspraken over warmte, samenwerking, solidariteit en participatie

5.3 Arnhems aandeel in RES 1.0

Arnhem levert 8% van de RES 1.0 ambitie

	RES bod			Arnhems aandeel	aandeel binnen totaal RES1.0
	TWh			*TWh*	
Grootschalig Zon op dak	**0,490**	*30%*		**0,066**	*4%*
Binnen zoekgebieden	**0,930**	*57%*		**0,015**	*1%*
Buiten zoekgebieden	**0,200**	*12%*		**0,046**	*3%*
Totaal	**1,620**	***100%***		**0,127**	***8%***

5.3 Arnhems aandeel in RES 1.0

Zon op grote daken

RES 2030

Aanname 25% Gelderse analyse realiseerbaar in bod:
Opgave Arnhem: 0,066 TWh: 208.000 panelen

NemiA 2030 zon op dak

Opgave bedrijven: 75.000 panelen
Opgave publieke gebouwen: 73.000 panelen
148.000 panelen

Stand van zaken 2020

Gerealiseerd: 44.000 panelen
Openstaande SDE+ subsidie: 96.000 panelen

Aanvullende RES opgave voor Arnhem

(208.000-148.000) 60.000 panelen

→ Aanvullende RES 1.0 opgave is haalbaar
→ Versnelling en intensivering is noodzakelijk

5.3 Arnhems aandeel in RES 1.0

Zoekgebieden

RES

Zoekgebied EZ.3 Deelen: 15 hectare

NemiA

- Vastgestelde locatie Rolbaan in zoekgebied: 4 hectare
- Nog in te vullen in zoekgebied: 11 hectare

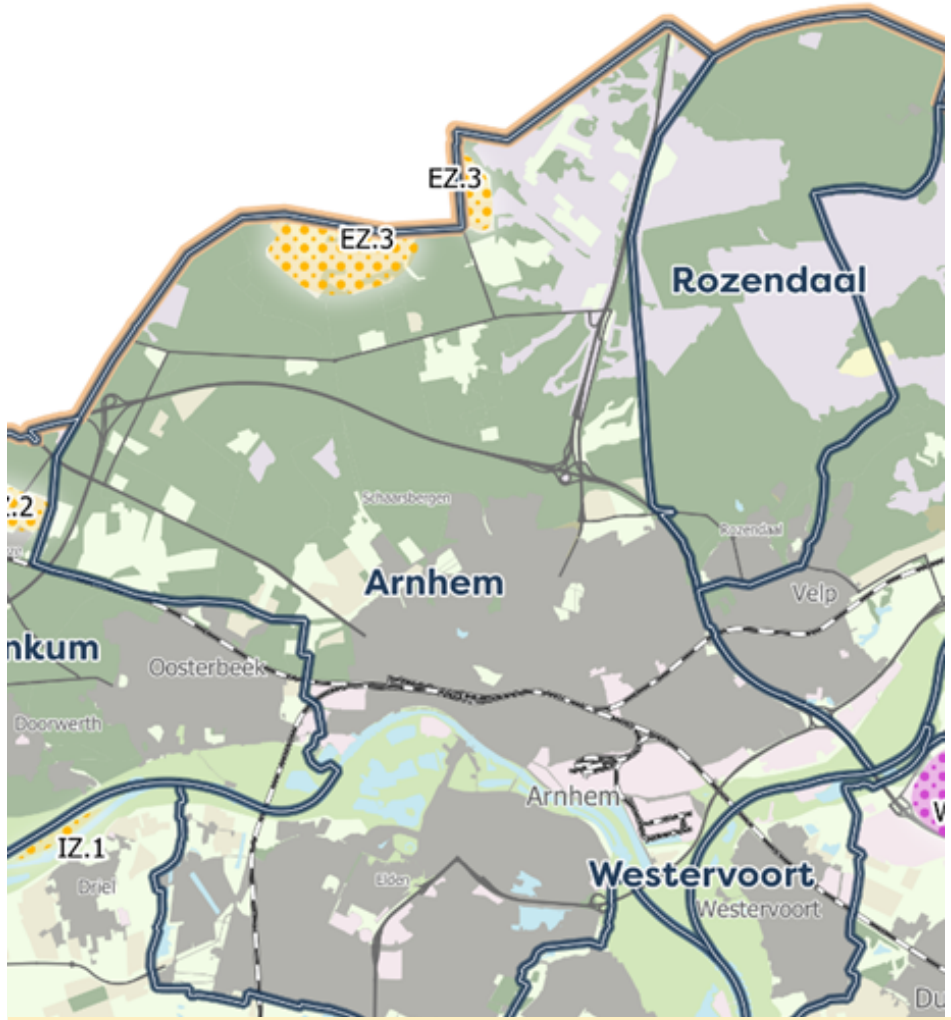

→ NemiA = RES

5.3 Arnhems aandeel in RES 1.0

Projecten buiten zoekgebieden

RES
Gerealiseerde en pijplijnprojecten Arnhem: 0,046 TWh

NemiA
Opgave 2030 wind en zon: 0,046 TWh

Stand van zaken 2020:

Gerealiseerd:	1 zonneveld RWZI	0,0018 TWh
Vergund:	4 wind Koningspleij	0,0302 TWh
Vergund:	zonneveld Koningspleij:	0,0094 TWh
Pijplijn:	6 zon-projecten	0,0051 TWh
	1 wind-project RWZI	0,0000 TWh

Aanvullende RES opgave
Geen aanvullende inspanning vanuit RES 1.0 nodig

→ NemiA = RES
→ RES1.0 doelstelling is haalbaar

5.4 RES Balans Zon-Wind

Systeem efficiëntie

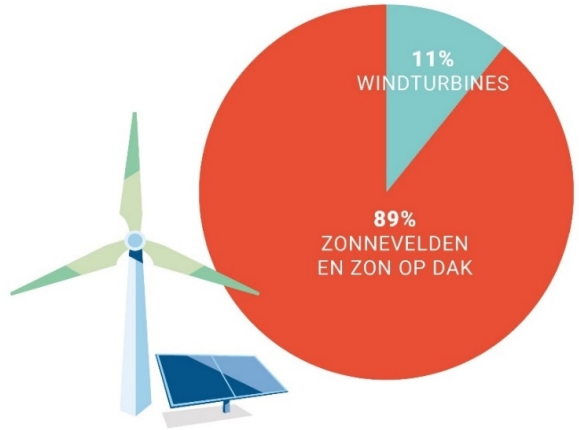

‘Onmaatschappelijke’ verhouding zon-wind
Bestuurders en Raden vroegen nadere verkenning

- Netwerk moet gedimensioneerd worden op aangesloten vermogen
- Zonne-energie en windenergie zijn aanvullend op elkaar
- Door onevenwichtige verhouding zon-wind nu dimensionering op zon opbrengst
- Deze infrastructuur wordt slechts beperkte tijd gebruikt.
- Hoge maatschappelijke kosten

5.6 RES Verkenningsgebieden extra wind

Verkenning extra wind

- Niet meegerekend in bod RES 1.0
- Onderzoeksopgave voor RES 2.0
- Verkenningsgebieden Wind bieden kansen:
  (21 windturbines →balans → 45-55%)

Voor Arnhem

- Geen extra wind in Arnhem
- Misschien extra wind Rheden (Velperwaard)

Onderzoek Wind Veluwe

- Nog niet meegenomen

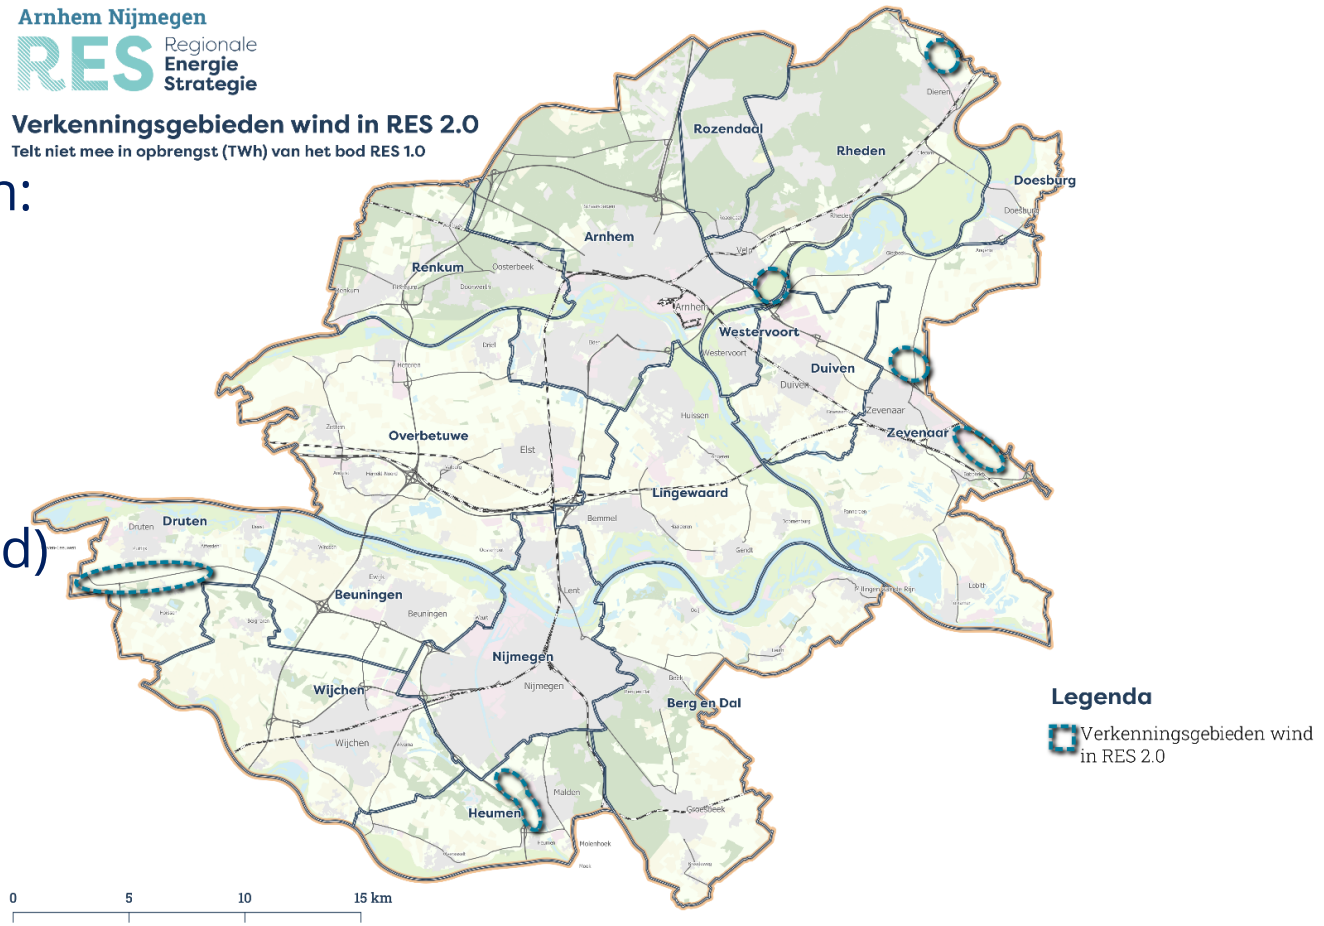

5.7 RES Onderzoek Wind boven Veluwe

Wespendief: instandhouding doelsoort Natura 2000

Wespendief belemmering voor windturbines: consequenties RES

- Kerngebied Veluwe: geen windturbines mogelijk
- In zone 1-8 km: vooralsnog beperkte mogelijkheden; verder onderzoek is nodig.

- In aanbouw zijnde en vergunde locaties gaan door.
  Op andere locaties is zonder mitigerende maatregelen nog ruimte voor ca. 4 tot 11 nieuwe windturbines (4 RES'en)

- Zoekgebieden/plannen in invloedzone op 1-8 km afstand van de Veluwe die nu in de RES'en staan, blijven staan.
  Deze worden uitgewerkt in de RES 1.0 of RES 2.0

- Per zoekgebied specifiek onderzoek nodig naar daadwerkelijk voorkomen wespendief

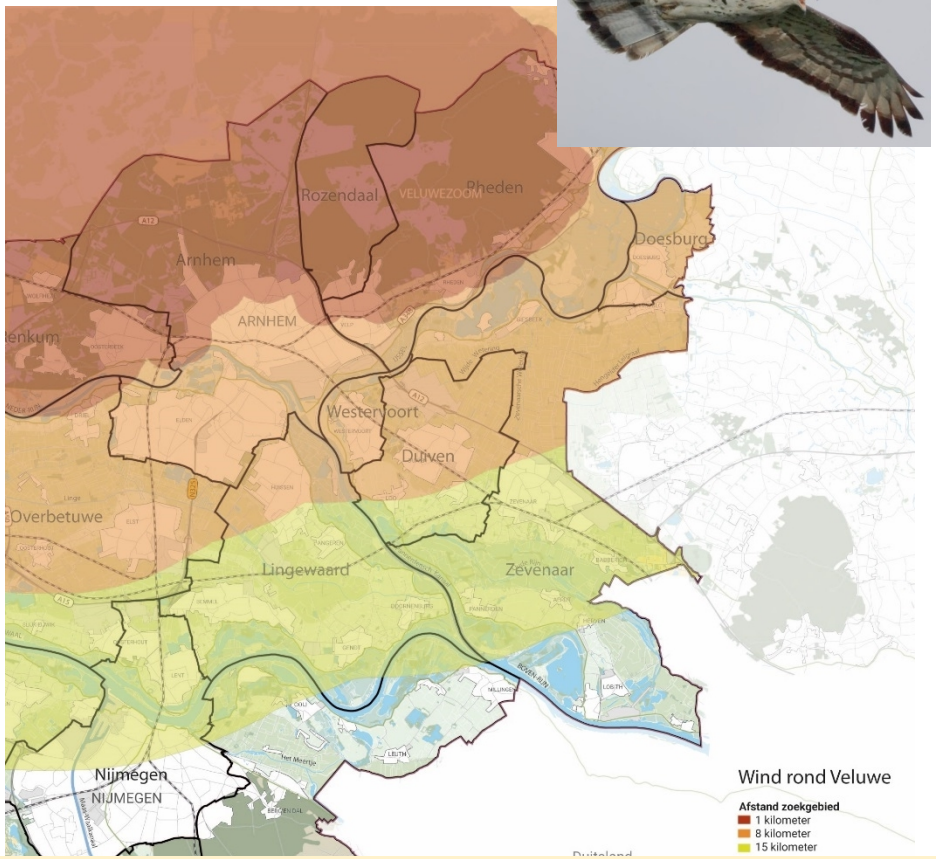

Arnhem:

- Windpark Koningspleij noord: kan doorgaan
- Windmolen Drielsedijk: onderzoek nodig naar daadwerkelijk voorkomen wespendief

Inspreker Elektriciteit

Impact van RES1.0 op de netinfrastructuur | Elektriciteit

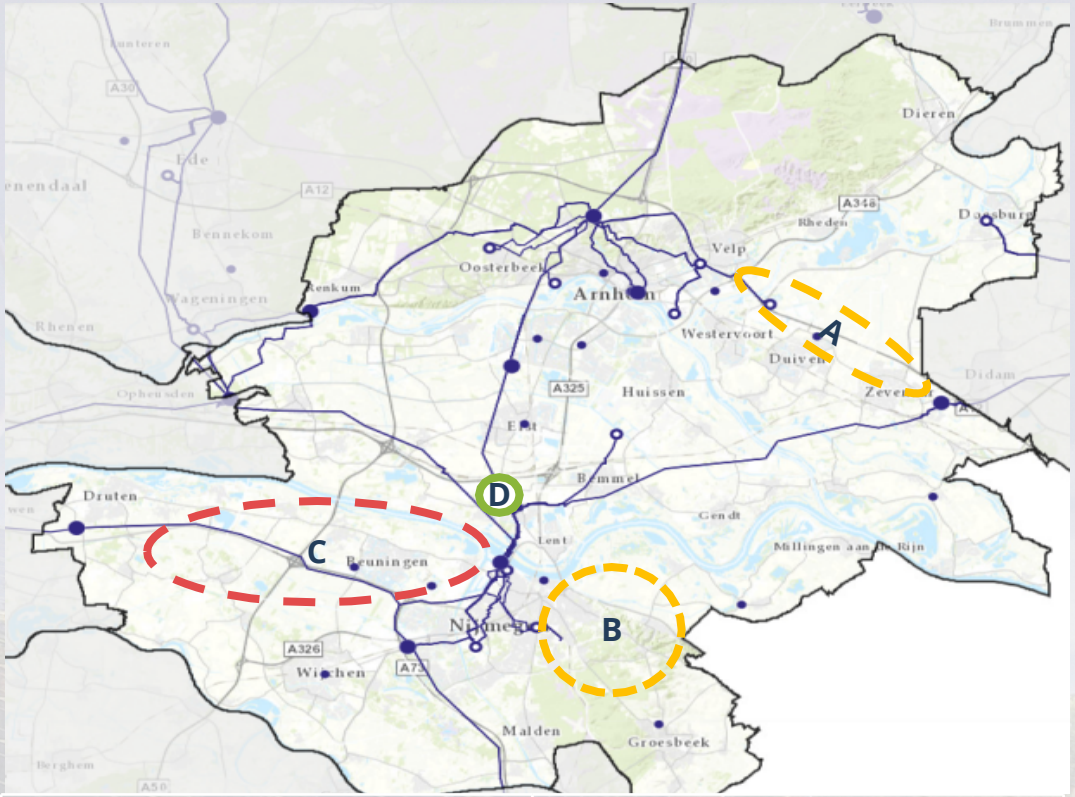

Zoekgebied nieuw station	Inschatting haalbaarheid voor 2030
A Zevenaar/Duiven	Waarschijnlijk gereed voor 2030
B Nijmegen-Oost/Berg en Dal	Waarschijnlijk gereed voor 2030
C Beuningen/Druten/Wijchen	Waarschijnlijk niet gereed voor 2030
D Oosterhout	Gereed in 2023

Volgende stappen

- **Verbreden**
  - Mobiliteit
  - Warmtetransitie gebouwde omgeving
  - Nieuwbouw
  - Industrie en landbouw
- **Verdiepen**
  - Concretiseren van grootschalige opwekplannen
  - Detailleren zon op dak plannen
  - Afstemmen timing van plannen op de ontwikkeling van netcapaciteit

Arnhem Nijmegen RES Regionale Energie Strategie

Vragenrondje Elektriciteit, Systeem efficiëntie en Wind boven Veluwe

Overige vragen en insprekers

Bijlage/Achtergrondinfo dia’s

Elektriciteit: 1 TWh

NB: bandbreedte hangt o.a. af van aanname aantal vollasturen per jaar

Elektriciteit

Bod t.o.v. ambitie 49% en 55% CO_2 reductie

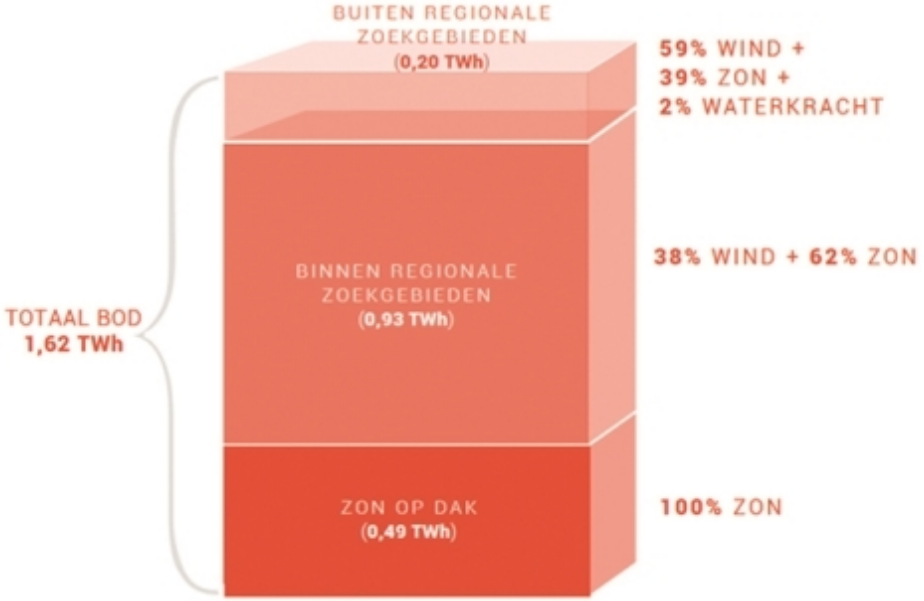

35 TWh nationaal ≈ 0,6 tot 1,5 TWh in Regio Arnhem Nijmegen

Het Klimaatakkoord heeft als ambitie om in Nederland 35 TWh duurzaam op te wekken. Er zijn verschillende manieren om te kijken welk deel hiervan in onze regio opgewekt zou moeten worden. Het is bijvoorbeeld te berekenen op basis van het aantal inwoners, de oppervlakte, de energievraag of de CO_2-uitstoot. Vandaar dat er een bandbreedte is: 0,6 tot 1,5 TWh. Met dit bod zetten we een eerste stap op weg naar de 3,5 TWh die nodig is voor de Gelderse doelstelling van 55% CO_2-reductie in 2030.

Elektriciteit
Bod resterende ambitie opwek uitgesplitst

BOD RES REGIO ARNHEM NIJMEGEN

VERDEELD PER FASE

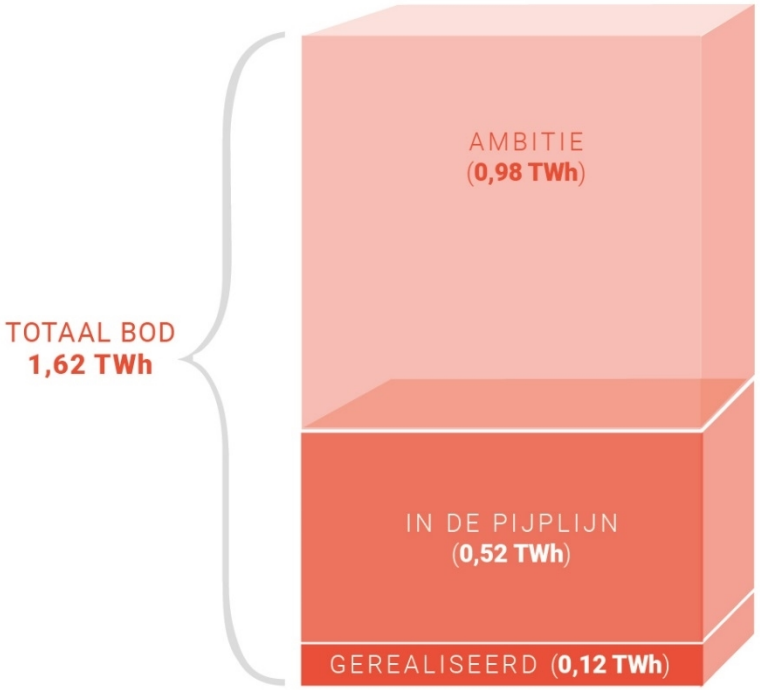

UITSPLITSING BOD IN FASEN EN BRON Getallen zijn in TWh

	Zon	%	Wind	%	Water	%	Totaal	%
Grootschalig zon op dak								
Gerealiseerd/vergund	0,066		--		--		0,066	
Pijplijn	0,165		--		--		0,165	
Resterende ambitie	0,255		--		--		0,255	
Totaal	0,486	100%	0,000	0%	0,000	0%	0,486	30%
Projecten buiten regionale zoekgebieden								
Gerealiseerd/vergund	0,022		0,020		0,000		0,042	
Pijplijn	0,057		0,100		0,004		0,161	
Resterende Ambitie	0,000		0,000		0,000		0,000	
Totaal	0,080	39%	0,120	59%	0,004	2%	0,204	13%
Regionale zoekgebieden								
Gerealiseerd/vergund	0,002		0,013		--		0,014	
Pijplijn	0,123		0,070		--		0,193	
Resterende ambitie	0,456		0,270		--		0,726	
Totaal	0,580	62%	0,353	38%	0,000	0%	0,933	57%
Totaal bod	1,145	71%	0,473	29%	0,004	0%	1,622	100%

Elektriciteit
Grootschalig zon op dak

Grootschalig zon op dak (> 15 kWp): 0,49 TWh

- Aandeel iets hoger dan concept bod
- **Nieuwe Gelderse analyse**:
  Hogere technische potentie zon op dak
- In **RES 1.0**:
  25% benutten over 10 jaar 0,486 TWh
  Gerealiseerd en in 'pijplijn' 0,23 TWh
  Resterende ambitie 0,26 TWh
- Sociale, financiële en technische aannames

Gemeente	Aantal panelen	Vermogen (MWp)	Opbrengst (TWh)
Nijmegen	243.440	85,2	0,078
Arnhem	208.315	72,9	0,066
Overbetuwe	183.848	64,3	0,056
Zevenaar	147.718	51,7	0,045
Wijchen	147.491	51,6	0,046
Lingewaard	125.135	43,8	0,038
Duiven	89.841	31,4	0,029
Berg en Dal	79.405	27,8	0,024
Rheden	72.877	25,5	0,022
Druten	72.832	25,5	0,022
Beuningen	67.775	23,7	0,021
Heumen	49.069	17,2	0,015
Renkum	41.165	14,4	0,012
Doesburg	22.648	7,9	0,007
Westervoort	15.034	5,3	0,005
Rozendaal	2.114	0,7	0,001
TOTAAL	1.568.707	549	0,486

Elektriciteit
Projecten buiten zoekgebieden

- Buiten zoekgebieden 0,200 TWh opwek
- Dit zijn projecten die al gaande waren ten tijde van RES-proces
- De resterende opgave is nul, categorie met projecten ‘ingevuld’.
- Omdat in principe bovenop deze projecten geen nieuwe projecten wenselijk zijn. (‘ruimtelijke confetti’)
- Indien toch extra projectinitiatieven: bespreken via ‘regionale tafel’.

PROJECTEN IN DE PIJPLIJN, PER FASE

Type	Fase initiatief	Aantal initiatieven	Meerekenfactor o.b.v. fase	Opbrengst in het bod (TWh)
Waterkracht		**3**		**0,004**
	Idee: Concreet Initiatief	1	100%	0,001
	Idee: In Bespreking	1	100%	0,001
	Project	1	100%	0,001
Wind		**22**		**0,203**
	Idee: Concreet Initiatief	5	0%	0
	Idee: In Bespreking	5	0%	0
	Beleidscheck: Longlist	1	0%	0
	Beleidscheck: Quickscan Beleidstoets Gemeentelijk	1	20%	0,006
	Project: Projectgroep actief	2	30%	0,02
	Project: Haalbaarheid en Planologische procedure	3	50%	0,068
	Project: Bestemmingsplan en vergunning onherroepelijk.	1	75%	0,017
	Project: Financieel definitief	1	80%	0,03
	Gerealiseerd: Bouwfase	1	90%	0,029
	Gerealiseerd: In bedrijf	2	100%	0,033
Zon		**63**		**0,204**
	Idee: Concreet Initiatief	6	0%	0
	Idee: In Bespreking	8	0%	0
	Beleidscheck: Quickscan Beleidstoets Gemeentelijk	8	20%	0,01
	Beleidcheck: Gemeentelijk akkoord projectopstart of aanbesteding	4	30%	0,015
	Project: Projectgroep actief	16	30%	0,061
	Project: Haalbaarheid en Planologische procedure	7	50%	0,007
	Project: Bestemmingsplan en vergunning onherroepelijk.	4	75%	0,052
	Project: Financieel definitief	3	80%	0,034
	Gerealiseerd: In bedrijf	7	100%	0,024
Totaal		**88**		**0,411**

* de meerekenfactor bij waterkracht wijkt af omdat waterkracht een eigen dynamiek kent en de opbrengst al conservatief is meegerekend

Elektriciteit: Arnhem
In RES 1.0 bod

		RES bod			Arnhems aandeel	aandeel binnen deel-categorie	aandeel binnen totaal RES1.0
Grootschalig Zon op dak		**0,490**	*30%*		**0,066**	*13%*	*4%*
Resterende ambitie RES 1.0 bod					0,066		
Binnen zoekgebieden		**0,930**	*57%*		**0,015**	*2%*	*1%*
Pijplijn (%)	zon Rolbaan				0,0007		
Resterende ambitie RES 1.0 bod					0,0008		
Buiten zoekgebieden		**0,200**	*12%*		**0,0464**	*23%*	*3%*
Gerealiseerd	zon RWZI				0,0018		
Pijplijn (%)	zon AKZO drijvend				0,0007		
	zon knppnt Velperbroek				0,0004		
	zon Nieuwe Haven				0,0002		
	zon Gelredome ppl				0,0008		
	zon IJsseloord 2				0,0026		
	zon NOM ppl				0,0004		
	zon Koningspleij -N				0,0094		
	wind Koningspleij-N				0,0302		
	wind RWZI				0,0000		
Resterende ambitie RES 1.0 bod					0,0000		
Totaal		**1,620**	***100%***		**0,127**		***8%***

BEHANDELRESULTAAT

Technische bijeenkomst en inspreken RES 1.0 07-04-2021

Zaaknummer:	552475
Portefeuillehouder:	Bouwkamp

Resultaat van bespreking:

Aanwezig
De raadsleden/fractievolgers Simonis en Dayoglu (GL), Pape (VVD), Venhoek (D66), Bouma (PvdA), Spruijt (AC), Hogenhout (PvdD), Zijlstra (CU), Van Plateringen (AOP) en van den Broek (CDA).

De fracties van de PVV, SP en DENK waren niet bij de bijeenkomst aanwezig.

Marion visser (Deelprogramma manager)
Jan Buijs (Werkorganisatie RES/Arnhem)
Erik van Cuijk (Sr. Communicatie adviseur)
Dagmar de Wilde (werkorganisatie RES)
Monique van Merrebach (bestuursadviseur)
Wethouder Bouwkamp was als toehoorder aanwezig

Casper Vogelaar en Stef Aerts (Alliander)

Insprekers:
Judith Van de Geer (Rijn en IJssel Energie coöperatie)
Sarah Vodovar (jonge RES)
Ramon Barends (kennisnetwerk Arnhem Nijmegen)

De inspreekteksten indien ontvangen zijn bijgevoegd bij de stukken in Ibabs.

Bijeenkomst
Er is een technische bijeenkomst gehouden m.b.t. RES 1.0 in twee blokken
De volgende punten zijn aanbod gekomen
1. Waarom een Regionale energiestrategie
2. Proces en planning
3. Participatie en betrekken jongeren
4. Warmte
5. Elektriciteit, Systeemefficiëntie en Wind boven Veluwe en Energievervoerder Liander

Conclusie
De voorzitter heeft de ambtenaren, stakeholders en insprekers hartelijk bedankt voor de goede organisatie en de waardevolle presentaties en inbreng. Vervolgens heeft de voorzitter geconcludeerd dat raadskamer voldoende is geïnformeerd en dat het voorstel door kan naar Meningsvorming 1.

De raadsadviseur,

K. Vons

De voorzitter,

V. Bouma

BEHANDELRESULTAAT

Technische bijeenkomst en inspreken RES 1.0 07-04-2021

Politieke Avond

Dossiernummer	2509
Vertrouwelijk	Nee
Vergaderdatum	7 april 2021
Agendapunt	8.RZ
Omschrijving	22.00 uur - 23.15 uur: Vaststelling bestemmingsplan Whemedreef

Geagendeerd	Vergaderdatum
Politieke Avond	24 maart 2021
Politieke Avond	**7 april 2021**
Politieke Avond	14 april 2021

Titel/onderwerp: **Vaststelling bestemmingsplan Whemedreef**

Raadsadviseur: W. Lammers Telefoonnr: 377 2581 Willem.lammers@arnhem.nl

Van:	College	Ambtenaar:	Floor Riethorst & Saskia Maessen
Portefeuillehouder:	Ronald Paping	Telefoonnr:	377 4661 & 377 3657
		E-mailadres:	Floor.Riethorst@arnhem.nl saskia.maessen@arnhem.nl
Doel activiteit	Informerend (I) & Meningsvormend (M1)		
Toelichting	**Inhoud** Met het vaststellen van het voorliggende bestemmingsplan Whemedreef wordt beoogd het planologisch mogelijk maken van de bouw van 21 sociale huurappartementen en 39 grondgebonden woningen langs de Whemedreef. Het huidige bestemmingsplan 'Malburgen - De Wheme' uit 2011 laat op deze locatie 7 appartementsgebouwen toe. Het oorspronkelijke plan, inclusief een gebouwde parkeergarage, is niet meer exploitatietechnisch haalbaar. Daarom is in overleg met gemeente en omwonenden door woningbouwcorporatie Volkshuisvesting een alternatief woonprogramma opgesteld. **Vijf unieke zienswijze** In totaal zijn er vijf zienswijze ingediend, waarvan er één namens 24 personen is ingediend. Deze zienswijze leiden niet tot aanpassing van het raadsvoorstel. **Beperkte financiele risico's** De gemeente heeft met initiatiefnemer een koop-/realisatieovereenkomst gesloten. Hierin is opgenomen dat de plankosten (voor de voorbereiding) van het bestemmingsplan voor rekening komen vna de initiatiefnemer, evenals eventuele te verhalen planschade. **Proces** Op 24 maart 2021 heeft een informatieve sessie plaatsgevonden waarop vier insprekers de raad hebben toegesproken en vragen van de raad zijn beantwoord. De wethouder heeft naar aanleiding van die informatieve sessie toegezegd dat er nadere financieel-technische informatie beschikbaar wordt gesteld aan de raad.		
Voorgesteld resultaat van de bespreking	Start en afronding van de informatieve fase, start van de meningsvormende (M1) fase en besluit over vervolgbehandeling.		
Spreekrecht publiek	Nee		
Behandeladvies	<u>Informerende fase</u> In het vervolg van deze informerende fase van de behandeling kunnen aanvullende financieel-technische vragen worden over de door de portefeuillehouder nog aan te bieden notitie. <u>Vergaderorde M1</u> GEWIJZIGDE vergaderorde meningsvorming 1: Op 14 oktober 2020 besloot de Agendacommissie om de de vergaderorde in de raadskamers bij M1 vergaderingen aan te passen, er wordt in twee termijnen vergaderd. - Iedere fractie heeft twee termijnen, waarin meningen kunnen worden verkondigd of politieke vragen kunnen worden gesteld. - De portefeuillehouder reageert na een termijn van de raad als alle fracties aan het woord zijn geweest. De portefeuillehouder beantwoordt de gestelde vragen, waarbij hij of zij antwoorden kan samenvoegen waardoor herhaling van vrijwel overeenkomstige punten achterwege blijft. De voorzitter ziet erop toe dat de beantwoording van de wethouder ter zake is en in gaat op de gestelde vragen. - Interrupties (in de vorm van een korte vraag of opmerking zonder inleiding) zijn in alle		

	termijnen toegestaan. Zoals altijd kan de voorzitter interrupties beperken. Uitkomst van de Meningsvormende (MI) behandeling kan zijn: 1. Partijen zijn het eens, het voorstel wordt doorgeleid naar de besluitvormende fase 2. Partijen zijn het niet (volledig) eens en overwegen moties en/of amendementen. Het voorstel wordt doorgeleid naar de fase Meningsvorming 2, waar deze besproken zullen worden.			
Bijlagen				

Raadsvoorstel "Vaststelling bestemmingsplan Whemedreef"			
Bijlage 1a - Vast te stellen bestemmingsplan 'Whemedreef' - tekst			
Bijlage 1b - Plankaart bestemmingsplan Whemedreef			
Aanvullende Bijlage 1c - Bijlagen bestemmingsplan Whemedreef			
Aanvullende Bijlage 2 - Akoestisch onderzoek			
Aanvullende Bijlage 3 - Onderzoek stikstofdepositie			
Aanvullende Bijlage 4 - Onderzoek luchtkwaliteit			
Aanvullende Bijlage 5 - Ontheffing flora en faunawet			
Aanvullende Bijlage 6 - Flora en faunaonderzoek			
Aanvullende Bijlage 7 - Archeologisch onderzoek bijlage			
Aanvullende Bijlage 8 - Verkennend bodemonderzoek			
Aanvullende Bijlage 9 - Duurzaamheid natuurinclusiviteit en klimaat			
Bijlage 2 - Overzicht participatietraject			
Bijlage 3 - Brief Volkshuisvesting financiële onderbouwing d.d. 14-9-2020			
Bijlage 4a - Zienswijzenrapport geanonimiseerd			
Bijlage 4b - Gebundelde zienswijzen geanonimiseerd			

RAADSVOORSTEL

Aan de gemeenteraad

Zaaknummer 532961

Onderwerp: Vaststelling bestemmingsplan Whemedreef

Voorstel

1. In de naar aanleiding van het ontwerpbestemmingsplan 'Whemedreef' ingediende zienswijzen geen redenen te vinden die leiden tot vaststelling van dit bestemmingsplan in gewijzigde vorm ten opzichte van het ontwerpbestemmingsplan zoals dit op grond van artikel 3.8 Wet ruimtelijke ordening ter inzage heeft gelegen.
2. Het bestemmingsplan 'Whemedreef', zoals vervat in verbeelding NL.IMRO.0202.974-0301.gml met bijbehorende regels en toelichting, gewijzigd vast te stellen met twee ambtshalve aanpassingen.
3. Geen exploitatieplan vast te stellen als bedoeld in artikel 6.12 van de Wet ruimtelijke ordening.

Inleiding

Woningbouwcorporatie Volkshuisvesting is voornemens om de herontwikkeling van het gebied De Wheme in Arnhem Zuid af te ronden met de realisatie van het woningbouwproject Whemedreef aan de noordelijke oever van de Whemeplas.

Deze ontwikkellocatie is gelegen in het plangebied van het geldende bestemmingsplan 'Malburgen - De Wheme'. Het huidige bestemmingsplan uit 2011 laat hier 7 appartementsgebouwen toe. Oorspronkelijk waren koopappartementen met een ondergrondse parkeergarage gepland. Op dit moment is een gebouwde parkeergarage op deze locatie exploitatietechnisch niet meer haalbaar. Parkeren zou in dat geval op het bestaande maaiveld plaats moeten vinden waardoor het beeld van het groen aangetast zou worden.
Volkshuisvesting heeft samen met gemeente en omwonenden een alternatief woonprogramma opgesteld op basis van de woningbouwbehoefte. De gewenste invulling past niet in het geldend bestemmingsplan. Daarom moet een nieuw bestemmingsplan worden opgesteld.
Het nieuwe plan bestaat uit vijf blokken met grondgebonden woningen (totaal 39 woningen) en één gebouw van vier lagen met 21 sociale huurappartementen met parkeren op maaiveld.

Het bestemmingsplan 'Whemedreef' heeft in ontwerp ter inzage gelegen van 2 oktober tot en met 12 november 2020. Gedurende deze periode zijn 5 zienswijzen ingediend, waarvan één namens 24 anderen. In de als bijlage bijgevoegde zienswijzennota zijn de zienswijzen samengevat. Hierbij is gemotiveerd aangegeven waarom de zienswijzen geen aanleiding geven tot gewijzigde vaststelling van het bestemmingsplan.

Arnhem GEMEENTE

Afbeelding 1: Ligging van het plangebied.

Beoogd effect

Het planologisch mogelijk maken van de bouw van 21 sociale huurappartementen en 39 grondgebonden woningen langs de Whemedreef.

Argumenten

1.1 *De ingediende zienswijzen geven geen aanleiding om het bestemmingsplan gewijzigd vast te stellen.*
In het zienswijzenrapport (bijlage 4a bij dit raadsvoorstel) zijn de zienswijzen samengevat en beantwoord. Wij zijn van mening dat er een goed afgewogen plan is ontwikkeld dat zoveel als mogelijk rekening houdt met de locatie en de belangen van de omgeving en omwonenden.
In de zienswijzen hebben wij dan ook geen aanleiding gevonden om uw raad voor te stellen het bestemmingsplan gewijzigd vast te stellen.

2.1 *Het plan draagt bij aan het op korte termijn voorzien in de woningbehoefte.*
Op basis van het door u vastgestelde Plan van Aanpak Woningbouw heeft Arnhem momenteel behoefte aan zowel grondgebonden koopwoningen als aan sociale huurappartementen. Deze laatste vormen 35% van het beoogde totale aantal woningen. De woningen dragen bij aan een gevarieerd woningaanbod in Malburgen. Naast de meerwaarde voor de wijkidentiteit van Malburgen, biedt de ontwikkeling tevens een aantrekkelijk en levendig woonmilieu voor midden- en hogere inkomens. Snelle woningbouw op deze locatie draagt bij aan het verkleinen van de woningnood in Arnhem.

2.2 De beoogde ontwikkeling is in lijn met Ontwikkelingsplan Malburgen

Het Ontwikkelingsplan Malburgen uit 1998 en de Nota Bouwstenen Malburgen uit 2002 merken het gebied Whemedreef aan als een "nader uit te werken" woongebied. Op basis van deze plannen zijn in 2002 in de Samenwerkingsovereenkomst tussen woningcorporatie Volkshuisvesting en gemeente afspraken gemaakt over grootschalige herontwikkeling van de wijk.
Vervolgens heeft de gemeenteraad in 2011 het bestemmingsplan Malburgen - De Wheme vastgesteld waarin het gebied rechtstreeks is bestemd ten behoeve van de bouw van 7 luxe appartementsgebouwen met ondergronds parkeren. Bij de uitwerking van de plannen heeft Volkshuisvesting geconstateerd dat deze ontwikkeling financieel niet haalbaar is (zie bijlage 3).
In 2016 is daarom het proces om tot nieuwe stedenbouwkundige uitgangspunten te komen opgestart, passend binnen het Ontwikkelingsplan Malburgen en de Nota Bouwstenen. Na consultatie van de buurt is door Volkshuisvesting in 2017 een tender uitgeschreven. De firma Koopmans heeft de tender gewonnen.

2.3 De in het plan opgenomen groene inrichting sluit aan op de omringende groenstructuren en krijgt een kwalitatieve verbetering.

Het nu voorliggende plan past binnen de Nota Bouwstenen en kent een openbare groenstructuur rondom de percelen, aansluitend op De Wheme en de groenstructuur langs de Zeegsingel. Door bebouwing van het gebied wordt de bestaande oppervlakte groen verkleind. Echter, door een groene omzoming op te nemen in het stedenbouwkundig plan, wordt gedeeltelijk kwantitatief en kwalitatief gecompenseerd. Er is gekozen voor een natuurlijke inrichting van kruidenrijk grasland met 36 bomen en een oeverzone met riet, elzen en wilgen. Zo sluit het groen in de woonbuurt zoveel mogelijk aan op het oeverlandschap. De bestaande natuurlijke biotopen worden op deze wijze vergroot. Dat verhoogt de biodiversiteit. De diverse boomsoorten zijn gekozen in overleg met bewoners. Als erfafscheidingen en langs de trottoirs aan de voorzijde van de beoogde woningen worden hagen aangeplant. Deze hebben een belangrijke functie voor vogels en kleine zoogdieren. Natuurinclusief bouwen wordt eveneens meegenomen in het ontwerp.
Het gebied is van groot belang voor amfibieën en voor vleermuizen. Er is een vliegroute van vleermuizen westelijk van het appartementenblok. Om het leefgebied voor vleermuizen en andere dieren te beschermen, worden de lichtmasten van de parkeerkoffers naar de waterzijde afgeschermd. Tevens worden nestkasten en vleermuiskasten in de bebouwing geïntegreerd.
Het plan draagt dan ook bij aan de toegankelijkheid van het landschap en versterking van de ecologische kwaliteit. Deze kwalitatieve herinrichting past zowel binnen het kader van de Nota Bouwstenen, als de groencompensatieregels 2017.

2.4 De beoogde ontwikkeling draagt bij aan de stedenbouwkundige afronding van Malburgen.

Uitgangspunt bij het plan is het versterken van de relatie van het bestaande woongebied met De Wheme. De gehele zone van de nieuwe ontwikkeling vormt een schakel tussen de bestaande buurt ten noorden van de Whemedreef en de landschappelijke, grootse ruimte van De Wheme. Bovendien is ze een schakel tussen de Zeegsingelzone en het oostelijke deel van Malburgen. De opgave is het verbeteren van die belangrijke relaties voor Malburgen en dat te combineren met een fraai, landschappelijk woonmilieu.

Afbeelding 2: Stedenbouwkundig plan Whemedreef (uit De Kijkers, landschappelijk wonen in De Wheme, Steden- bouwkundig Plan, 11 juni 2020.

Het programma bestaat uit 39 grondgebonden koopwoningen en 21 sociale huurappartementen. De grondgebonden woningen zijn eengezinswoningen met een groot vloeroppervlak. Realisering van deze woningen levert een bijdrage aan het versterken van de gemêleerdheid van de wijk.
De appartementen vormen ruimtelijk een beëindiging van de bebouwingsstrip. Op de begane grond zijn drie woningen geprojecteerd om de sociale veiligheid van de langzaamverkeersroute te verbeteren. Op verzoek van de overleggroep is het appartementengebouw zo gepositioneerd dat dit bijdraagt aan de sociale veiligheid van Jeugdplein De Hobbit.

2.5 *Er zijn langlopende afspraken met Volkshuisvesting.*
De gesprekken met Volkshuisvesting en de buurt over deze locatie met als resultaat dit nieuwe plan, lopen al sinds 2016. In 2017 is in de stuurgroep Malburgen bekrachtigd door te gaan met deze nieuwe ontwikkeling. Daardoor is er in dit geval sprake van bestaande contractuele verplichtingen en langlopende afspraken. Deze afspraken liggen vast in de Samenwerkingsovereenkomst tussen Volkshuisvesting en gemeente uit 2002. Inmiddels heeft Volkshuisvesting de Koop- en Realisatieovereenkomst getekend en is Volkshuisvesting het contract aangegaan met Koopmans, de ontwikkelaar/bouwer.

2.6 *Ambtshalve aanpassing van het bestemmingsplan is nodig omdat de grens van het grondwater-beschermingsgebied is gewijzigd.*
Gebleken is dat de grens van het grondwaterbeschermingsgebied door de provincie is gewijzigd. Uit de plankaart van de provinciale Omgevingsverordening blijkt dat de grens van dit gebied van de Whemedreef is teruggelegd naar de noordelijke rand van de Whemeplas. Daardoor valt het gehele plangebied buiten het grondwaterbeschermingsgebied. Aanvullende gemeentelijke beschermings-regelingen zijn daarom niet nodig.
Wij stellen voor om het bestemmingsplan op dit punt aan te passen.

2.7 *Ambtshalve aanpassing van de toelichting is nodig vanwege nieuw vastgesteld beleid Fiets*
De 'Accentnota Fiets, Fietsambitie 2019-2024' (vastgesteld in januari 2020) bevat de Arnhemse fietsambitie voor de periode 2019-2024, met een doorkijk naar 2030. In de toelichting van het bestemmingsplan werd nog verwezen naar het oude fietsbeleid.
Wij stellen voor de toelichting bij het bestemmingsplan op dit punt aan te passen.

3.1 *Exploitatieplan is niet noodzakelijk.`*
In het kader van de ontwikkeling heeft de gemeente met initiatiefnemer woningbouwcorporatie Volkshuisvesting een koop-/realisatieovereenkomst gesloten. Hierin is opgenomen dat de plankosten (voor de voorbereiding) van het bestemmingsplan voor rekening komen van de initiatiefnemer, evenals eventuele te verhalen planschade.
Met het sluiten van deze overeenkomst wordt voldaan aan de wettelijke verplichting voor het verhalen van de gemeentelijke kosten die gemoeid zijn met deze ontwikkeling.
Het kostenverhaal voor de gemeente is dan ook voldoende verzekerd. Dit brengt met zich mee dat vaststelling van een exploitatieplan achterwege kan blijven.

Het risico op planschade is gering aangezien het geldende bestemmingsplan ter plaatse reeds woonbebouwing toelaat. De bouw- en gebruiksmogelijkheden van het onderhavige plan zijn vergelijkbaar met het geldende bestemmingsplan.

Kanttekeningen en risico's

1.1 *Er is niet aan de zienswijzen tegemoet gekomen.*
De ingediende zienswijzen geven geen aanleiding om u voor te stellen het bestemmingsplan te wijzigen.
Dit kan in de vervolgprocedure leiden tot beroep tegen het vastgestelde bestemmingsplan.

2.1 *De gemeente heeft juridische verplichtingen aan Volkshuisvesting.*
De gemeente en Volkshuisvesting zijn in dit planproces in een dermate ver stadium dat Volkshuisvesting er gerechtvaardigd op mag vertrouwen dat deze samenwerking doorgaat en wij dit bestemmingsplan aan u voorleggen ter besluitvorming over vaststelling.

Financiën

Zie onder argument 3.1

Uitvoering

Na vaststelling wordt het vastgestelde bestemmingsplan zes weken ter inzage gelegd. Daarna kan eventueel een beroepsprocedure bij de Afdeling Bestuursrechtspraak van de Raad van State volgen.

Participatie

Volkshuisvesting is sinds 2017 over deze ontwikkeling in gesprek met de buurt, vertegenwoordigd door de overleggroep Malburgen oost-zuid, zie hiervoor bijlage 2. Overige bewoners zijn door Volkshuisvesting via een inloopavond en de wijkkrant/wijk-website op de hoogte gehouden.
De overleggroep is enthousiast over dit plan. De wensen van de groep zijn zoveel mogelijk in het plan verwerkt. Zo is op verzoek van de overleggroep het westelijk gelegen appartementengebouw zo gepositioneerd dat dit bijdraagt aan de sociale veiligheid van Jeugdplein De Hobbit.

Communicatie

De indieners van een zienswijze worden door middel van een brief op de hoogte gesteld van het voornemen tot besluitvorming over vaststelling. De griffie zal hen hierbij informeren over de behandeling van het bestemmingsplan in de raadscommissie en hen uitnodigen deze behandeling bij te wonen. Na de vaststelling zullen de indieners van een zienswijze wederom een brief ontvangen om hen hierover te informeren.
De terinzagelegging van het ontwerpbestemmingsplan heeft plaatsgevonden in de Staatscourant, in het digitaal gemeenteblad en in de Arnhemse Koerier.

Bijlagen

Stukken voor gemeenteraad

- 1a: Vast te stellen bestemmingsplan 'Whemedreef' - tekst
- 1b: Plankaart bestemmingsplan Whemedreef
- 1c: Bijlagen bestemmingsplan Whemedreef
- Bijlage 2: Overzicht participatietraject
- Bijlage 3: Brief Volkshuisvesting financiële onderbouwing d.d. 14-9-2020
- Bijlage 4a: Zienswijzenrapport geanonimiseerd
- Bijlage 4b: Gebundelde zienswijzen geanonimiseerd

Ter inzage stukken voor gemeenteraad

- Bijlage 5a: Zienswijzenrapport niet-geanonimiseerd **vertrouwelijk**
- Bijlage 5b: Gebundelde zienswijzen niet-geanonimiseerd **vertrouwelijk**

RAADSVOORSTEL

Besluit van	
Zaaknummer	532961

DE RAAD VAN DE GEMEENTE ARNHEM;

gelezen het voorstel van burgemeester en wethouders van 19 januari 2021, nummer 532961 ;
overwegende dat:

a. het bestemmingsplan gewijzigd wordt vastgesteld anders dan naar aanleiding van een zienswijze van het Rijk of Gedeputeerde Staten, waardoor het besluit tot vaststelling van het bestemmingsplan op grond van Artikel 3.8, lid 4, van de Wet ruimtelijke ordening zes weken na de vaststelling bekendgemaakt moet worden;
b. het Rijk en Gedeputeerde Staten op voorhand instemmen met het eerder bekend maken van het besluit wanneer daarbij geen nationale of provinciale belangen aan de orde zijn;
c. het bestemmingsplan en de wijzigingen geen betrekking hebben op nationale of provinciale belangen;
d. het bestemmingsplan 'Whemedreef' bouwplannen toelaat zoals bedoeld in artikel 6.2.1 van het Besluit ruimtelijke ordening;
e. het kostenverhaal samenhangende met deze bouwplannen op basis van een overeenkomst over grondexploitatie ex afdeling 6.4 Wro anderszins verzekerd is;
f. het bepalen van tijdvak of fasering zoals bedoeld in artikel 6.13, lid 1, onder c.4e en c.5e niet noodzakelijk is;
g. het stellen van eisen, regels of een uitwerking van regels als bedoeld in artikel 6.13, lid 2, onder b, c of d niet noodzakelijk is.

Gelet op de artikelen 3.8 en 6.12, lid 2 van de Wet ruimtelijke ordening

besluit:

1. In de naar aanleiding van het ontwerpbestemmingsplan 'Whemedreef' ingediende zienswijzen geen redenen te vinden die leiden tot vaststelling van dit bestemmingsplan in gewijzigde vorm ten opzichte van het ontwerpbestemmingsplan, zoals dit op grond van artikel 3.8 Wet ruimtelijke ordening ter inzage heeft gelegen.
2. Het bestemmingsplan 'Whemedreef', zoals vervat in verbeelding NL.IMRO.0202.974-0301.gml met bijbehorende regels en toelichting gewijzigd vast te stellen waarbij de volgende wijzigingen zijn opgenomen ten opzichte van het ontwerpbestemmingsplan zoals dat ter inzage heeft gelegen:

   Verbeelding:
   Op de verbeelding wordt de gebiedsaanduiding "Milieuzone - grondwaterbeschermingsgebied' geschrapt.

GEMEENTE Arnhem

Regels:
- Artikel 8 'Algemene aanduidingsregels' wordt geschrapt.
- De artikelen 9 tot en met 15 worden vernummerd naar 8 tot en met 14.

Toelichting
- In de toelichting wordt verwezen naar 'Accentnota Fiets, Fietsambitie 2019-2024'.

3. Geen exploitatieplan vast te stellen als bedoeld in artikel 6.12 van de Wet ruimtelijke ordening.

De griffier, De voorzitter,

Whemedreef

Cluster
Strategie, Beleid en Regie, Gemeente Arnhem

Bestemmingsplan

Vastgesteld
Plan

Gemeente Arnhem

Colofon

Plan:	Whemedreef
Gemeente:	Arnhem
Plannummer:	974
IMRO-identificatie:	NL.IMRO.0202.974-0201
Huidige status:	vastgesteld
Plantype:	bestemmingsplan
Datum:	21-1-2021

Whemedreef

Inhoudsopgave

Hoofdstuk 1 Inleiding **5**
1.1 Aanleiding 5
1.2 Situering en begrenzing plangebied 5
1.3 Opzet bestemmingsplan 6
1.4 Geldende plannen 6
1.5 Leeswijzer 7

Hoofdstuk 2 Beschrijving bestaande situatie **9**
2.1 Inleiding 9
2.2 Ruimtelijke en functionele structuur 9
2.3 Verkeer en parkeren 9
2.4 Groenstructuur 10
2.5 Water 10

Hoofdstuk 3 Ruimtelijke- en programmatische aspecten van de ontwikkelingen **11**
3.1 Inleiding 11
3.2 Ruimtelijke opzet en structuur 11
3.2.1 Beleidsuitgangspunten 11
3.2.2 Ruimtelijk plan 13
3.3 Programma 15
3.3.1 Beleidsuitgangspunten Wonen 15
3.4 Verkeers- en mobiliteitsaspecten 16
3.4.1 Beleidsuitgangspunten 16
3.4.2 Toetsing aan verkeers- en mobiliteitsbeleid 17
3.5 Welstandsaspecten 17
3.5.1 Welstandsnota 2015 17
3.6 Ladder voor duurzame verstedelijking 18

Hoofdstuk 4 Milieu- en omgevingsaspecten **21**
4.1 Inleiding 21
4.2 Geluid 21
4.2.1 Algemeen 21
4.2.2 Situatie plangebied 21
4.3 Luchtkwaliteit 22
4.3.1 Algemeen 22
4.3.2 Situatie plangebied 23
4.4 Hinder 23
4.4.1 Algemeen 23
4.4.2 Situatie plangebied 23
4.5 Externe veiligheid 24
4.5.1 Algemeen 24

4.5.2 Situatie plangebied 24
4.6 Groen en ecologie 24
4.6.1 Algemeen 24
4.6.2 Situatie plangebied 26
4.7 Water 28
4.7.1 Algemeen 28
4.7.2 Situatie plangebied 29
4.8 Bodem 30
4.8.1 Algemeen 30
4.8.2 Situatie plangebied 30
4.9 Cultuurhistorie & archeologie 30
4.9.1 Algemeen 30
4.9.2 Situatie plangebied 32
4.10 Energie en duurzaam bouwen 33
4.10.1 Algemeen 33
4.10.2 Duurzaamheidsaspecten Whemedreef 34
4.11 Stadsklimaat 35
4.11.1 Algemeen 35
4.11.2 Situatie plangebied 35
4.12 M.e.r.-besluit 35
4.12.1 Algemeen 35
4.12.2 Situatie plangebied 37

Hoofdstuk 5 Planbeschrijving en -verantwoording 39
5.1 Inleiding 39
5.2 Opzet van de regels 39
5.2.1 Inleidende regels 39
5.2.2 Bestemmingsregels 39
5.2.3 Algemene regels 40
5.2.4 Overgangs- en slotbepalingen 40
5.3 Verantwoording van de regels 40
5.3.1 Algemeen 40
5.3.2 Afzonderlijke bestemmingen 41
5.3.3 Groen 41
5.3.4 Groen - Landschap en Park 41
5.3.5 Verkeer-verblijfsgebied 41
5.3.6 Water 42
5.3.7 Wonen 42
5.4 Handhaving 42
5.5 Exploitatie 43

Hoofdstuk 6 Procedure 45
6.1 Vooroverleg 45
6.2 Terinzagelegging (ontwerp-bestemmingsplan) 45

Hoofdstuk 1 Inleidende regels 47
Artikel 1 Begrippen 47
Artikel 2 Wijze van meten 50

Hoofdstuk 2 Bestemmingsregels 51
Artikel 3 Groen 51
Artikel 4 Groen - Landschap en park 51
Artikel 5 Verkeer - Verblijfsgebied 52
Artikel 6 Water 53
Artikel 7 Wonen 53

Hoofdstuk 3 Algemene regels 55
Artikel 8 Algemene afwijkingsregels 55
Artikel 9 Algemene bouwregels 55
Artikel 10 Algemene gebruiksregels 56
Artikel 11 Anti-dubbeltelregel 56
Artikel 12 Overige regels 56

Hoofdstuk 4 Overgangs- en slotregels 59
Artikel 13 Overgangsrecht 59
Artikel 14 Slotregel 59

Bijlage 1 Stedenbouwkundig plan

Bijlage 2 Akoestisch onderzoek

Bijlage 3 Onderzoek stikstofdepositie

Bijlage 4 Onderzoek luchtkwaliteit

Bijlage 5 Ontheffing flora- en faunawet

Bijlage 6 Flora- en faunaonderzoek

Bijlage 7 Archeologisch onderzoek + bijlage

Bijlage 8 Verkennend bodemonderzoek

Bijlage 9 Duurzaamheid, natuurinclusiviteit en klimaat

Bijlage 10 Overzicht buuroverleg

Toelichting

bij het bestemmingsplan

'Whemedreef'

(plannummer: NL.IMRO.0202.974-0201)

Hoofdstuk 1 Inleiding

1.1 Aanleiding

Woningbouwcorporatie Volkshuisvesting is voornemens om de herontwikkeling van het gebied De Wheme in Arnhem Zuid af te ronden met de realisatie van het woningbouwproject Whemedreef aan de noordelijke oever van de Whemeplas.
Deze ontwikkellocatie is gelegen in het plangebied van het geldende bestemmingsplan 'Malburgen - De Wheme'. Het bestemmingsplan laat hier 7 appartementsgebouwen toe. Oorspronkelijk waren koopappartementen met een ondergrondse parkeergarage gepland. Deze ontwikkeling is financieel niet haalbaar gebleken. Volkshuisvesting heeft een alternatief woonprogramma opgesteld op basis van de woningbouwbehoefte. De gewenste invulling past niet in het geldend bestemmingsplan. Daarom moet een nieuw bestemmingsplan worden opgesteld.

De nu gekozen invulling past niet in het geldend bestemmingsplan. Daarom moet een nieuw bestemmingsplan worden opgesteld.

Het plan bestaat nu uit vijf rijen met grondgebonden woningen (totaal 39 woningen) en één gebouw van vier lagen met 21 sociale huurappartementen.

1.2 Situering en begrenzing plangebied

Het plangebied ligt aan de noordzijde van de Whemeplas en wordt begrensd door De Whemedreef in het noorden en de Immerloodijk in het zuiden

De begrenzing is op de verbeelding (plankaart) weergegeven en indicatief aangegeven in figuur 1.

Afbeelding 1.1 Begrenzing plangebied

1.3 Opzet bestemmingsplan

Een bestemmingsplan bestaat uit een verbeelding (plankaart) en regels en gaat vergezeld van een toelichting. Op de kaart zijn de bestemmingen door middel van kleuren en tekens aangegeven. De regels bevatten de materiële inhoud van de bestemmingen. Deze bestemmingsplanonderdelen vormen tezamen het juridische toetsingskader voor ruimtelijke en functionele ontwikkelingen in het plangebied. De toelichting bevat met name de aan het plan ten grondslag liggende gedachten.

Dit plan is conform de Wro vormgegeven volgens de SVBP (Standaard voor vergelijkbare Bestemmingsplannen) 2012. De SVBP geeft voorschriften over inrichting van de kaart (kleuren en tekens, zowel digitaal als analoog) en de opbouw van de regels.

Diverse facetbelangen zijn door andere regelgeving gewaarborgd, bijvoorbeeld de Wabo, de Wet milieubeheer en de Huisvestingswet. Het is niet nodig dat het bestemmingsplan dezelfde waarborgen nogmaals schept.

1.4 Geldende plannen

Het bestemmingsplan Whemedreef is een algehele herziening van het bestemmingsplan De Wheme, vastgesteld op 30 mei 2011, voor zover van toepassing op dit plangebied.

Afbeelding 1.2 Geldend bestemmingsplan

1.5 Leeswijzer

Na deze inleiding wordt in hoofdstuk 2 de bestaande situatie in het plangebied beschreven. Hoofdstuk 3 omvat de ruimtelijke- en programmatische aspecten van de ontwikkelingen. In hoofdstuk 4 komen de relevante milieu- en omgevingsaspecten aan de orde.
In de hoofdstukken 5 en 6 wordt achtereenvolgens ingegaan op de juridische aspecten en de procedure.

Hoofdstuk 2 Beschrijving bestaande situatie

2.1 Inleiding

In dit hoofdstuk wordt eerst ingegaan op de huidige ruimtelijke en functionele structuur in en om het plangebied. Vervolgens wordt ingegaan op de aspecten verkeer en parkeren, groenstructuur en tot slot water.

2.2 Ruimtelijke en functionele structuur

De ruimtelijke structuur in de omgeving van het plangebied wordt gevormd door de hier aanwezige Whemedreef, die aan de noordzijde wordt begrensd door de bebouwing van Malburgen Oost- zuid. Aan de zuidzijde bevindt zich de Whemeplas, die van het plangebied wordt afgescheiden door een dijklichaam.
De functionele structuur in het plangebied en de omgeving van het plangebied worden gekenmerkt door het wonen met de daarbijbehorende openbare groen- en watervoorzieningen en ontsluitingswegen.
Het plangebied kenmerkt zich door een oost-west gerichtheid.
Ten noorden van het plangebied ligt de bebouwing van Malburgen Noord Oost- zuid en ten zuiden ligt de Whemeplas.

Afbeelding 2.1 :Luchtfoto huidige situatie in plangebied

2.3 Verkeer en parkeren

Het plangebied wordt via noordzijde, via de wijk Immerloo, ontsloten op de hoofdstructuur, de Huissensestraat. Deze ontsluiting loopt via de bestaande woonstraten, de Waterleliestraat of de Lisdoddelaan naar de Huissensestraat. De Huissensestraat is een gebiedsontsluitingsweg (50 km/h), op deze route loopt een hoogwaardige openbaar-vervoerroute. De Huissensestraat vormt met de Koppelstraat, de Sint Laurentiuslaan, het Sint Gangulphusplein en de Zeegsingel de belangrijkste ontsluiting van Malburgen-Oost richting de Nijmeegseweg, de Burgemeester Matsersingel, de Ir. Molsweg, de Pleijroute (N325) en de rest van Arnhem.

De Whemedreef ligt tegen het watergebied De Wheme en ligt in een 30km/u zone. Richting het oosten en westen loopt de Whemedreef voor het autoverkeer dood, maar is wel toegankelijk per fiets en te voet

in de richting van de Zeegsingel en de Eimersingel-Oost.

Parkeren
De bewoners van het plangebied parkeren in de openbare parkeervoorzieningen. Deze parkeerplekken liggen in de woonstraat de Whemedreef of op aangrenzende parkeerterreinen. Bij de ruimtelijke ontwikkeling wordt gebruik gemaakt van de Arnhemse parkeernormen waarnaar wordt verwezen in de planregels

2.4 Groenstructuur

Het plangebied was en is onbebouwd en had van oorsprong een groene inrichting van kruiden en struiken. In de huidige situatie zijn er geen bomen en struiken aanwezig. Dit sluit aan op het groengebied De Wheme en de landschappelijke en ecologische zone langs de Zeegsingel.

2.5 Water

De ontwikkeling van het plan De Whemedreef vindt plaats in de voormalige uiterwaarden van de Rijn waar na de inpoldering van de Stadswaarden ruimte ontstond voor de bouw van o.a. Malburgen. De Rijn heeft in de eeuwen daarvoor veel verschillende materialen in de uiterwaarden afgezet; van zware klei en veen tot grof zand en grind. De bodemopbouw is dan ook zeer divers en heeft geen goede aaneengesloten bodemlagen.
De locatie Whemedreef ligt tegen een oude ontgronding aan. Na stopzetting van de ontgronding bleef onder meer de plas De Wheme over. Deze plas staat via het grondwater in verbinding met het watersysteem van de Rijn. Die relatie is goed te zien bij forse stijging of daling van de waterstanden op de rivier. De verandering in waterstanden is snel en goed terug te zien in de waterstanden van de plas. Maar ook het omliggend stedelijk gebied heeft daarmee te maken.
Het maaiveld loopt af vanaf de straat de Whemedreef (10,7 m.+N.A.P.) naar de watergang op 9,2 m.+N.A.P.

Oppervlaktewater
Langs de zuidwestelijke rand ligt een watergang van het waterschap Rivierenland dat onderdeel uitmaakt van het watersysteem van Arnhem-Zuid. Het waterschap hanteert een streefpeil van 9,2 m.+N.A.P.

Grondwater
De grondwaterstroming is op regionale schaal globaal zuid-zuidwestelijk gericht; dat wil zeggen van de Veluwe richting de Linge. Op het niveau van het plangebied zal de grondwaterstroming in grote lijnen hetzelfde zijn. De diepte van het freatisch grondwater ligt ongeveer tussen de 8,1 en 8,6 m. + N.A.P. met, als gevolg van de waterstanden op de rivier, uitschieters naar 7,7 en 9,2 m.+N.A.P. In de ondergrond van Malburgen ontbreken dikke aaneengesloten kleilagen die zorgen voor afscheiding van de verschillende watervoerende bodemlagen. Daardoor kunnen diepere grondwaterlagen soms zorgen voor een groter probleem dan de bovenste laag grondwater. Ook in dit geval. Het diepere grondwater, het 2^{e} watervoerende pakket, kan zelf een hoogte bereiken van 9,8 m.+N.A.P. Voor de ontwikkeling moet hier dan ook rekening gehouden worden. In extremis kan de grondwaterstand in Malburgen nog veel hoger worden. Bij de hoogwaters in de jaren 90 zijn waterstanden in Malburgen gemeten van 11 m.+N.A.P. Dit zijn echter extremen.
De woningbouwlocatie zelf ligt in de Boringsvrije zone en een Koude-Warmteopslagvrije zone. Dat betekent dat vanuit de Provinciale Omgevingsverordening voorwaarden worden gesteld aan ontwikkelingen.

Riolering
De ontwikkellocatie zelf is een nog niet eerder ontwikkeld en is daarmee ook niet aangesloten op een rioolsysteem. In de straat de Whemedreef ligt alleen een vuilwaterriool. Hemelwater vanuit de vorige ontwikkeling, ten noorden van deze staat, stroomt oppervlakkig af naar de groenstrook die straks ontwikkelt gaat worden. Daarnaast liggen er nog een paar doorsteken van het hemelwaterstelsel van de oude bebouwing. Deze moeten ingepast, dan wel aangepast worden.

Hoofdstuk 3 Ruimtelijke- en programmatische aspecten van de ontwikkelingen

3.1 Inleiding

In de voorgaande hoofdstukken is ingegaan op de bestaande situatie. Dit hoofdstuk beschrijft de ruimtelijke opzet voor de ontwikkeling en hoe deze programmatisch wordt vormgegeven.

3.2 Ruimtelijke opzet en structuur

3.2.1 Beleidsuitgangspunten

3.2.1.1 Provincie

De provinciale Omgevingsvisie Gaaf Gelderland 2018 gaat over het beleid van de provincie voor de fysieke leefomgeving en geeft richting op de strategische hoofdlijnen van het beleid op het vlak van ruimte, natuur, water, milieu en verkeer en vervoer.
De provincie Gelderland legt in de omgevingsvisie de focus op een duurzaam, verbonden en een economisch krachtig Gelderland. Daarin wordt geïnvesteerd, waardoor meerwaarde ontstaat. Dit gebeurt door zeven met elkaar samenhangende ambities na te streven voor een schoon, gezond, veilig en welvarend Gelderland.
Daarnaast wordt de provinciale Omgevingsverordening Gelderland als instrument ingezet om de doorwerking van het provinciaal beleid uit de Omgevingsvisie af te dwingen. De werking van de verordening beperkt zich tot die onderdelen van het beleid waarvoor de inzet van algemene regels noodzakelijk is om provinciale belangen veilig te stellen of om uitvoering te geven aan wettelijke verplichtingen.

Toetsing van het initiatief aan de omgevingsvisie
De in dit bestemmingsplan besloten ontwikkeling voorziet in de bouw van 39 grondgebonden woningen en één woongebouw met 21 appartementen. Met deze ontwikkeling wordt aangesloten op de actuele vraag vanuit de markt en wordt bijgedragen aan het realiseren van voldoende woningen in Arnhem. Zoals in de volgende paragrafen wordt aangegeven, is de ontwikkeling passend in de regionale woningbouw afspraken. Hiermee wordt geconcludeerd dat het initiatief in overeenstemming is met de Omgevingsvisie Gaaf Gelderland.

Toetsing van het initiatief aan de Omgevingsverordening
Dit bestemmingsplan voorziet in een binnenstedelijke ontwikkeling waarbij woningen worden gerealiseerd. Daarnaast is het plangebied gelegen in een grondwaterbeschermingsgebied en een intrekgebied (grondwaterwinning). Met name de artikelen 2.2 en 2.37 en 2.38 zijn in dit kader van belang. Hierna wordt het initiatief per artikel getoetst.

Artikel 2.2: Instructieregel bestemmingsplan doorwerking regionale woonagenda
Een bestemmingsplan maakt nieuwe woningen alleen mogelijk als die ontwikkeling past binnen een door Gedeputeerde Staten vastgestelde regionale woonagenda.

De ontwikkeling 'Whemedreef' voldoet aan meerdere van de kwalitatieve toetsingscriteria uit de subregionale Woonagenda Arnhem e.o. 2017-2027. Ook qua aantal woningen past de ontwikkeling binnen subregionale afspraken.

Toetsing aan de subregionale woonagenda
De behoefte
Het plan speelt in op geconstateerde mismatches. Woningen in het duurdere en middensegment vormen een aanvulling op het bestaande aanbod, dat veelal bestaat uit sociale huurwoningen. Er is een behoefte aan verschillende typologieën grondgebonden woningen die bijdragen aan een gevarieerd woningaanbod in Malburgen.

Versterken verzorgingsstructuur, bijdrage aan gevarieerde wijkopbouw
De ontwikkeling past binnen het ontwikkelingsplan Malburgen uit 1998. Eén van de doelen van de

ontwikkeling het bijdragen een gevarieerdere wijkopbouw.

Inbreiding gaat voor uitbreiding
Het betreft een ontwikkeling binnen het bestaand stedelijk gebied.

Artikel 2.37 Instructieregel bestemmingsplan Grondwaterbeschermingsgebied
Een bestemmingsplan maakt voor gronden binnen een Grondwaterbeschermingsgebied geen bestemming mogelijk die een groter risico kan vormen voor de kwaliteit van het grondwater dan de vigerende bestemming, tenzij in de toelichting bij het bestemmingsplan wordt aangetoond dat een groter risico niet kan worden voorkomen en compensatie van het mogelijk grotere risico wordt verankerd in hetzelfde of een ander, gelijktijdig vast te stellen bestemmingsplan.
In het geldende bestemmingsplan is voor de locatie in kwestie eveneens een woonbestemming voorzien, waarbij maximaal 120 woningen kunnen worden gerealiseerd. De onderhavige ontwikkeling maakt maximaal 60 woningen mogelijk. Gelet hierop vormt het onderhavig plan geen groter risico voor de kwaliteit van het grondwater dan de geldende bestemming.
Er wordt dus voldaan aan het bepaalde in artikel 2.37.

Artikel 2.38: Instructieregel bestemmingsplan Intrekgebied
Een bestemmingsplan voor gronden binnen een Intrekgebied maakt de winning van fossiele energie niet mogelijk.
Dit bestemmingsplan voorziet niet in de planologische kaders om binnen het plangebied fossiele energie te winnen. Voldaan wordt aan het bepaalde in artikel 2.38

3.2.1.2 Gemeente

De gemeentelijke Structuurvisie Arnhem 2020-2040 bevat de kaders voor het beoordelen en entameren van ruimtelijke initiatieven en plannen in de stad.
De structuurvisie benoemt de belangrijkste principes voor het ruimtelijk ontwikkelingsperspectief van de stad en geeft een uitwerking van dit perspectief zowel naar een aantal thema's als naar gebieden in de stad, de zogenaamde 'koersgebieden'.

Thema: Wonen
Nederland krijgt in de toekomst te maken met twee belangrijke demografische ontwikkelingen die met elkaar samenhangen: vergrijzing en bevolkingskrimp. De regionale verschillen in bevolkingsopbouw zullen binnen Nederland groter worden.
In Arnhem is voor de komende periode nog groei voorzien. De feitelijke realisatie van nieuwbouwwoningen in de komende jaren hangt af van de afzetkansen op de markt. Vanaf 2030 is de verwachting dat de groei zal afvlakken en mogelijk zal omslaan naar een daling van de bevolking in Arnhem. Nieuwbouwprogramma's zullen dan vooral bestaan uit vervangende nieuwbouw.

De woningbouwontwikkeling in het plangebied maakt onderdeel uit van het thema "Woonlandschappen - Malburgen Oost en West" en wordt expliciet genoemd als een te ontwikkelen woonbuurt. Dit bestemmingsplan voorziet in de stedenbouwkundige invulling van dit gebied.
De ontwikkeling is daarmee in overeenstemming met de structuurvisie

Koersgebied: Woonlandschappen
Het plangebied van dit bestemmingsplan maakt deel uit van het koersgebied "Woonlandschappen" en dan specifiek in het gebied "Malburgen Oost en West, de tuinstad opnieuw uitgevonden". In dit gebied staat het afmaken van de in gang gezette herstructurering voorop. Een overige belangrijke ontwikkeling is voltooien van woonbuurten rondom de Immerlooplas (project de Wheme) en het beter beleefbaar maken van de plas en (omringend) landschap. De locatie Whemedreef maakt hier onderdeel van uit.

3.2.1.3 Ontwikkelingsplan Malburgen

De basis voor de herontwikkeling van Malburgen zijn de door de gemeenteraad vastgestelde Ontwikkelingsplan Malburgen (uit 1998) en de Nota Bouwstenen (uit 2000). In het Ontwikkelingsplan Malburgen werd de toekomstvisie voor de wijk Malburgen geschetst en deze is verder uitgewerkt in de Nota Bouwstenen. Zij vormen nu nog de basis van de ontwikkeling van het gebied Whemedreef.
Het Ontwikkelingsplan Malburgen werd en wordt ingezet op het doorbreken van de destijds eenzijdig opgebouwde bevolkingssamenstelling. Het streven is gericht op een naar inkomen meer evenwichtige bevolkingssamenstelling. Woningbouwprogrammering wordt als middel ingezet om de aanvullende inkomensgroepen (midden en hogere inkomens) te verleiden om te komen wonen in de wijk Malburgen. Naast het toevoegen van koopwoningen kan ook het toevoegen van huurwoningen met een huurprijs (ruim) boven de huurliberalisatiegrens tot het gewenste resultaat leiden.

Toetsing van het initiatief aan het Ontwikkelingsplan Malburgen en de Nota Bouwstenen
Met de voorgenomen ontwikkeling, zoals verwoord en verbeeld in dir hoofdstuk is rekening gehouden met hetgeen is opgenomen in het ontwikkelingsplan en de nota. Geconcludeerd wordt dat dit bestemmingsplan in overeenstemming is met het Ontwikkelingsplan Malburgen en de Nota Bouwstenen.

3.2.2 Ruimtelijk plan

Uitgangspunt bij het plan is de het versterken van de relatie van het bestaande woongebied met de Wheme. De gehele zone tussen de bestaande weg, de Whemedreef, en de nieuwe ontwikkeling vormt een schakel tussen de bestaande buurt en de landschappelijke, grootse ruimte van De Wheme. Bovendien is ze een schakel tussen de Zeegsingelzone het oostelijke deel van Malburgen. De opgave is het verbeteren van die belangrijke relaties voor Malburgen en dat te combineren met een fraai, landschappelijk woonmilieu.

Landschap
De Whemedreef is een prachtige, traag buigende lijn die als structuurdager fungeert voor dit deel van Malburgen. De gehele nieuwbouwstrook vormt in de toekomst een onlosmakelijk onderdeel van De Wheme, met zijn ruige riet, spontane wilgen en elzen groei en zijn heerlijk weidse vergezichten over het water.
In de groenzone aan de Whemedreef bevindt zich een bodempassage. Het beeld is dat van een bermachtige begroeiing met hierin losse bomen. De Whemedreef krijgt geen laanbeplanting. De noord-zuid richting is een belangrijker element.

Die sfeer en die zichten wordt zover mogelijk de aangrenzende woonbuurt ingehaald, tot over de Whemedreef. De zichtlijnen die vanuit de straten haaks op de plas staan, blijven intact. Dit gebeurt door hier de straten van de buurt als het ware door te zetten. Ze worden beëindigd met een vlonder, een openbare plek waar het water te zien en te bereiken is. Zo is en blijft het water, de tussengelegen watergang en verderop De Wheme, zichtbaar en goed bereikbaar vanuit de bestaande buurt. Het doortrekken van de straat (met dezelfde verhardingsmaterialen) en de vlonder zijn samen een garantie dat het ook echt open blijft. Zonder deze middelen zou het waarschijnlijk snel dichtgroeien met riet, wilgen en elzen.
Het profiel is zo landschappelijk mogelijk ingericht onder andere door het symmetrisch te maken: aan de noordzijde van de weg liggen langsparkeervakken en driehoekige grasvelden tussen het orthogonale patroon van de straten en de Whemedreef. Dit herhaalt zich aan de zuidzijde. Samen geeft dit een rustig vanzelfsprekend profiel.

Op inrichtingsniveau zal het ruige oeverlandschap zover mogelijk naar de bestaande woonbuurt worden gehaald. Ingezet wordt op riet (waar mogelijk) en op een 'lookalike' ervan waar het minder drassig is: een relatief laagblijvende Miscanthus (olifantengras, sierriet). Beide zijn zodenvormend en ogen weelderig en landschappelijk. Verder worden elzen en wilgen toegepast als losgestrooide bomen en bij het parkeren aan de Whemedreef.
Aan de oostzijde van het plangebied blijft een gedeelte onbebouwd. Hier wordt de grond afgegraven waardoor het water de woonbuurt bereikt. De vrijkomende grond wordt gebruikt voor het ophogen van de kavels (aansluiting op straatniveau van de driehoekige ruimtes en extra goed zicht vanuit de woning).

Stedenbouwkundig plan

De grondgebonden woningen worden gerealiseerd in korte rijen, alsmede een appartementenblok, die in hetzelfde orthogonale patroon staan als de bestaande woningen. Daarmee zijn ze onderdeel van de bestaande wijk en zorgen ze ervoor dat de Whemedreef een gevarieerde, verspringende zuidwand krijgt, met extra aandacht voor de kopwoningen. De bestaande driehoekige restruimte bestaande uit grasveldjes aan de noordzijde van de Whemedreef krijgen door de verkavelingsopzet een contravorm aan de zuidzijde van de weg. Ook hiermee vindt verweving met de bestaande omgeving plaats. Deze repeterende driehoekige ruimtes aan weerszijden van de weg worden het best ingericht met kruidenrijk grasland. Zo komt de 'prettige ruigte' van De Wheme verder de buurt binnen, vindt aansluiting plaats met de heringerichte Singelzone in het westen en zijn de grasvelden ecologisch gezien veel waardevoller. Geheel aan de westzijde van de nieuwbouwstrook komt een vierlaags, alzijdig appartementenblok. Dit is, afhankelijk van het standpunt, het begin of het einde van de nieuwbouwlocatie; de blikvanger van de nieuwbouw. Het staat relatief los, en vrij in de (vooral landschappelijke) ruimte.
De Immerloodijk is een prachtige, vrij in het water gelegen, dijk met een openbaar pad erop. Het zicht vanaf de Immerloodijk naar de woningen dient zo landschappelijk mogelijk te worden en blijven. Om verrommeling door particulieren te voorkomen zijn diverse middelen ingezet: er komt geen achterpad, er komen meeontworpen bergingskasten en korte schuttingen, er worden hagen geplant tussen de percelen, er komt een afscheiding (schapenhek) als erfafscheiding tussen de waterschapszone en de tuinen. En als laatste: een 2m zone van het Waterschap met een plasberm waar vanzelf riet zal groeien. Verder wordt deze zijde in het bestemmingsplan als 'Groen - Landschap en Park bestemd, waardoor er geen sprake is van erf en dus vergunningsvrije bouwwerken zoals schuttingen en stallingen niet zijn toegelaten.

Het stedenbouwkundig plan is opgenomen als Bijlage 1 bij deze toelichting.

Figuur 4.1
Stedenbouwkundig plan Whemedreef (uit De Kijkers, landschappelijk wonen in de Wheme, Stedenbouwkundig Plan, 11 juni 2020

3.3 Programma

Het programma bestaat uit 39 koopwoningen en 21 sociale huurappartementen De appartementen vormen ruimtelijk een beëindiging van de bebouwingsstrip. Op de begane grond zijn drie woningen geprojecteerd om de sociale veiligheid van de langzaamverkeersroute te verbeteren. Het betreft een alzijdig georiënteerd gebouw waardoor er op deze wijze geen blinde gevels ontstaan.
De eengezinsbebouwing bestaat uit riante woningen met een groot vloeroppervlak. Realisering van deze woningen levert een bijdrage aan het versterken van de gemêleerdheid van de wijk.
Binnen het gebied zijn naast de eengezinswoningen in drie lagen ook nog eens twee blokken in vier lagen geprojecteerd. De hoeken worden hier geaccentueerd door drielaagse bebouwing, waardoor een interessant en afwisselden gevelbeeld kan ontstaan
Indien nodig kunnen de vierlaagsblokken echter ook drielaags worden gerealiseerd.

3.3.1 Beleidsuitgangspunten Wonen

De Arnhemse Woonprincipes 2025 (de Arnhemse woonvisie, vastgesteld in 2015) zijn met brede participatie uit de stad tot stand gekomen. Deze Woonprincipes vormen tezamen de actualisering van de Woonvisie 2015 en de strategische koers die er voor moet zorgen dat Arnhem ook in de toekomst een woonstad blijft waar het voor iedereen aantrekkelijk is om te wonen, te leren, te werken en te leven. Bij het opstellen van de Woonprincipes is rekening gehouden met wet- en regelgeving en beleidskaders van andere overheden.

Met instrumenten als het Volkshuisvestelijk kader, de Uitvoeringsagenda en het Procesplan (langer) Zelfstandig wonen, stuurt de gemeente in het woonprogramma op een kwalitatieve en gedifferentieerde woningvoorraad dat nu en in de toekomst kan voldoen aan de vraag en behoefte van alle woningzoekenden. Het fundament voor het Wonen in Arnhem ligt in de bestaande woningvoorraad, de transformatiemogelijkheden van gebouwen, en een aanvullende nieuwbouwopgave. Hiermee kan meer aanbod gecreëerd worden aan levensloopgeschikte woningen en woonvormen in verschillende prijsklassen, in koop en huur. Daarbij streven we met een gezonde mix aan diverse bevolkings-en inkomensgroepen naar prettige, veilige en toegankelijke woon-en leefomgevingen in wijken en buurten.

De onderstaande vier pijlers vormen de hoofddoelen van de Woonprincipes:

1. Duurzaam betaalbaar; hierbij zorgen we dat er voor elk inkomen voldoende passende sociale en betaalbare woningen beschikbaar zijn. Daarbij sturen we niet alleen op aantallen, maar streven we ook naar een goede prijskwaliteit en op de duurzaamheid van woningen in de nieuwbouw en in de bestaande woningvoorraad.
2. Levensloopgeschikt wonen; door meer levensloopgeschikte woningen aan de voorraad toe te voegen én bestaande woningen aan te passen of op te plussen, kunnen we mensen, gezond of beperkt, in verschillende levensfases van hun leven, een passende woonplek blijven bieden in Arnhem.
3. Aantrekkelijke woonstad; Arnhem heeft door zijn centrale ligging een bijzondere ruimtelijke en groene kwaliteit. Met de binnenstad, de Rijn en stadsparken in combinatie met wonen, leren, werken en verblijven maakt het de stad vitaler. Arnhem wil een aantrekkelijke woonstad zijn en blijven voor haar huidige inwoners, maar ook meer studenten en midden en hoge inkomens aan zich binden door het bieden van aantrekkelijke, levendige of bijzondere woonmilieus.
4. Wijken met identiteit; Elke wijk heeft zijn eigen herkenbare identiteit die recht doet aan de beleving van haar inwoners. Met deze variëteit wil de stad inzetten op een duurzame woon- en leefomgeving waar bewoners trots zijn op hun wijk, waar ze zich thuis en ook zelf verantwoordelijk voor voelen. Dat palet van eigen identiteit en karakters van wijken draagt bij aan de aantrekkingskracht van Arnhem als woonstad.

Deze vier pijlers van de woonprincipes zijn onlosmakelijk verbonden aan het overkoepelde thema Duurzaamheid. Tezamen vormen ze de ruggengraat van de Arnhemse Woonprincipes 2025.

Toetsing van het initiatief aan de Arnhemse Woonprincipes 2025
De ontwikkeling raakt aan de vier pijlers van de Arnhemse Woonprincipes. Er is een behoefte aan zowel grondgebonden woningen als aan appartementen en de woningen dragen bij aan een gevarieerd woningaanbod in Malburgen. Naast de meerwaarde voor de wijkidentiteit van Malburgen, biedt de ontwikkeling een aantrekkelijk en levendig woonmilieu voor hogere midden en hogere inkomens.

3.4 Verkeers- en mobiliteitsaspecten

3.4.1 Beleidsuitgangspunten

Gemeentelijk beleid
De gemeente Arnhem heeft haar verkeersbeleid op hoofdlijnen verwoord in de Structuurvisie Arnhem 2020-2040. Voor mobiliteit biedt de structuurvisie een ruimtelijk ontwikkelingsperspectief. Arnhem streeft naar een duurzame bereikbaarheid in een aantrekkelijke en veilige stad. Vooral in de bestaande stad geldt daarbij het principe: eerst de bestaande verkeersruimte beter benutten en pas daarna zoeken naar mogelijkheden tot uitbreiding van de (auto)verkeersruimte. De inzet van slim ruimtegebruik, voor versterking van fiets en openbaar vervoer, aangevuld met spitsmijdende maatregelen moet Arnhem de komende jaren bereikbaar houden.

Fiets
De 'Accentnota Fiets, Fietsambitie 2019-2024' (vastgesteld in januari 2020) bevat de Arnhemse fietsambitie voor de periode 2019-2024, met een doorkijk naar 2030. De nota is de start van een nieuwe aanpak waarin fietsvriendelijkheid centraal staat en meer tempo wordt gemaakt met uitvoering. Op basis van hoe de stad zich ontwikkelt en de betekenis van de fiets in de stad van de toekomst, wordt bepaald wat er nodig is om bewoners en forenzen te overtuigen om meer met de fiets te gaan. Daarin is de substantiële verbetering van de Arnhemse fietsinfrastructuur belangrijk, door de aanleg van meer stedelijke doorfietsroutes. De Accentnota sluit aan bij de uitgangspunten van de nieuwe regionale fietsambitie 'Samenwerkingsagenda fiets, regio Arnhem Nijmegen'.

De doelen van deze fietsambitie zijn:

- meer fietsgebruik;
- betere ontsluiting van stedelijke bestemmingen voor alle inwoners van de stad;
- de binnenstad beter bereikbaar en aantrekkelijker maken voor fiets;
- schone lucht en verminderen van CO2 uitstoot;
- inspelen op de trend van toenemende stedelijke verdichting en urbanisatie;
- het verduurzamen en toekomstvast maken van het stedelijk vervoersnetwerk;
- het beïnvloeden van duurzaam stedelijk verplaatsingsgedrag.

Openbaar vervoer
De Arnhemse beleidsnota openbaar vervoer 'De reiziger centraal' (2014) heeft als doel het in stand houden van betaalbaar en kwalitatief goed openbaar vervoer en het doorgroeien naar emissieloos openbaar vervoer. Het openbaar vervoer wordt toekomstvast door een kwaliteitsslag met als maatregelen:

- een hoogwaardig openbaar vervoernetwerk;
- de reiziger centraal stellen;
- een mobiliteit bieden voor iedereen;
- een emissieloos openbaar vervoer.

Parkeren
Voor het onderdeel parkeren gelden de regels van dit bestemmingsplan en daaraan gekoppelde regels, opgenomen in de 'Beleidsregels voor toepassing van artikel 2.5.30 van de Bouwverordening gemeente Arnhem 2003'. Hieronder wordt getoetst aan het beleid en daarbij behorende parkeernormen.

3.4.2 Toetsing aan verkeers- en mobiliteitsbeleid

Verkeersontsluiting
De nieuwe woningen langs de Whemedreef, 21 appartementen en 39 woningen, worden voor de auto indirect ontsloten via de Waterlelielaan en de Lisdoddelaan op de Huissensestraat. De Whemedreef heeft in noordelijke, oostelijke en westelijke richting een goede ontsluiting voor de fiets. De Openbaar Vervoer haltes liggen binnen 350 meter van het plan langs de Huissensestraat. Door de ontwikkeling zal het aantal verkeersbewegingen in de woonwijk Immerloo in beperkte mate toenemen. De omliggende wegen zijn in voldoende mate ingericht om deze beperkte verkeerstoename eenvoudig en veilig af te kunnen wikkelen. Vanuit verkeerskundig oogpunt zijn er geen bezwaren tegen de in dit bestemmingsplan besloten ontwikkeling.

Parkeren
Voor de nieuw te bouwen 39 woningen wordt parkeergelegenheid binnen het plangebied gerealiseerd. Voor deze ontwikkeling geldt een parkeernorm van 1,5 parkeerplaats per woning (rijwoning). De 21 appartementen (tot 75 m^2) kennen een parkeernorm van 1,0 parkeerplaats per appartement. Ook deze parkeerplekken worden binnen het plangebied gerealiseerd. Het totale aantal parkeerplekken is conform het vigerend parkeerbeleid.

3.5 Welstandsaspecten

3.5.1 Welstandsnota 2015

De Arnhemse Welstandsnota is in 2015 vastgesteld. Arnhem is een aantrekkelijke stad om te wonen en te verblijven. Het uiterlijk van de stad draagt daar aan bij. De gemeente wil dat zo houden. Vanuit het oogpunt dat nieuwe bouwwerken in zijn algemeenheid moeten passen in hun omgeving vormt de bestaande stad het referentie- en inspiratiekader. Voor de meest voorkomende bouwwerken zijn in deze nota gebiedsgerichte criteria opgenomen. Deze criteria zijn per gebied ('géén toets', 'lichte toets' en 'zware toets') anders. Hierna is een kaart met de onderverdeling van de gebieden opgenomen en worden de gebieden nader toegelicht.

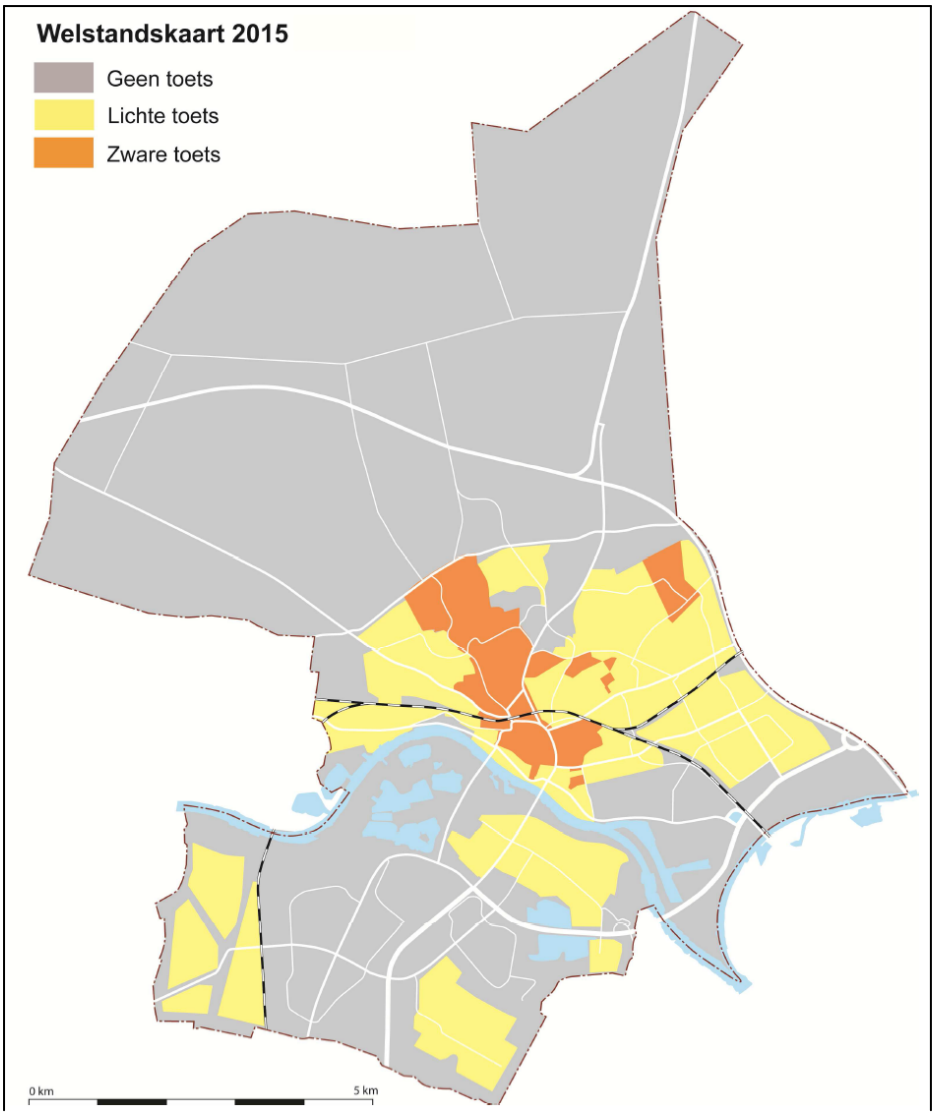

Afbeelding 3.2. Welstandskaart 2015; Bron: *Welstandsnota 2015*

Gebied met lichte welstandstoets
In gebieden die zich kenmerken door samenhang in het straatbeeld – bijvoorbeeld door een eenheid in dakvormen, architectuur of materiaalgebruik – is het van belang dat dit eigen karakter bewaard blijft. Welstandsregels voor dit niveau zijn beperkt en gaan alleen over het gevelbeeld en de daken die vanaf de straat zichtbaar zijn. Voor de achterkanten van gebouwen gelden geen regels, die zijn dus welstandsvrij. De regels zijn bedoeld om de kenmerken van het gevelbeeld in relatie tot het openbaar gebied op hoofdlijnen in stand te houden.

Gelet op de welstandskaart kent de locatie Whemedreef een lichte welstandstoets

3.6 Ladder voor duurzame verstedelijking

1. Algemeen
De Ladder voor Duurzame Verstedelijking is opgenomen in de Structuurvisie Infrastructuur en Ruimte (SVIR) van het Rijk en per 1 oktober 2012 als motiveringseis in het Bro in de artikelen 1.1.1 en 3.1.6, tweede lid, van het Besluit ruimtelijke ordening (Bro).

De tekst uit het Bro luidt als volgt:

"De toelichting bij een bestemmingsplan dat een nieuwe stedelijke ontwikkeling mogelijk maakt, bevat een beschrijving van de behoefte aan die ontwikkeling, bevat een beschrijving van de behoefte aan die

ontwikkeling, en, indien het bestemmingsplan die ontwikkeling mogelijk maakt buiten het bestaand stedelijk gebied, een motivering waarom niet binnen het bestaand stedelijk gebied in die behoefte kan worden voorzien".

De 'Ladder voor duurzame verstedelijking' is van toepassing bij nieuwe stedelijke ontwikkelingen. Ingevolge artikel 1.1.1, eerste lid, onder i van het Bro is een stedelijke ontwikkeling: *"ruimtelijke ontwikkeling van een bedrijventerrein of zeehaventerrein, of van kantoren, detailhandel, woningbouwlocaties of andere stedelijke voorzieningen."*

De ruimtevraag moet bij voorkeur worden opgevangen in het bestaand stedelijk gebied. Op basis van gebiedsspecifieke situatie dient bepaald te worden wat wordt ervaren als stedelijk gebied. In het Bro is in artikel 1.1.1 een definitie opgenomen voor bestaand stedelijk gebied. De provincie Gelderland hanteert in haar Omgevingsverordening dezelfde definitie. De betreffende definitie luidt: 'bestaand stedenbouwkundig samenstel van bebouwing ten behoeve van wonen, dienstverlening, bedrijvigheid, detailhandel of horeca, alsmede de daarbij behorende openbare of sociaal culturele voorzieningen, stedelijk groen en infrastructuur'.

2. Toetsing initiatief aan de Ladder voor duurzame verstedelijking
Het bestemmingsplan 'Whemedreef' voorziet in mogelijkheden voor woonfuncties.
Aan de hand van een aantal vragen wordt de laddertoets voor dit initiatief doorlopen.

1. Voorziet het bestemmingsplan in een stedelijke ontwikkeling?
De voorziene ontwikkeling moet voldoende substantieel zijn om als stedelijke ontwikkeling te kunnen gelden. Voor woningen geldt ingevolge vaste jurisprudentie dat het voor woningbouwlocaties moet gaan om meer dan 11 woningen. Het bestemmingsplan 'Whemedreef' maakt ongeveer 60 woningen mogelijk.

Gelet op het bovenstaande is er sprake van een stedelijke ontwikkeling.

2. Is er sprake van nieuwe stedelijke ontwikkeling?
Een initiatief wordt pas getoetst aan de Ladder voor duurzame verstedelijking als de stedelijke ontwikkeling nieuw is. Bij het beantwoorden van de vraag of een stedelijke ontwikkeling nieuw is, moet worden gekeken in hoeverre het plan, in vergelijking met het voorgaande bestemmingsplan, voorziet in functiewijziging of een groter planologisch beslag op de ruimte in vergelijking met het vorige plan (ECLI:NL:RVS:2017:1724). Onbenutte planologische mogelijkheden mogen ook worden betrokken bij deze afweging. Bij bestaande gebruiksmogelijkheden is er dus geen sprake van een nieuwe stedelijke ontwikkeling.

Voor het plangebied is huidig planologisch kader het bestemmingsplan 'Malburgen - De Wheme'. Op grond van dit bestemmingsplan geldt voor deze locatie voor wat betreft bebouwingsmogelijkheden de bestemming 'Wonen-2'. Deze bestemming maakt de bouw van maximaal 120 woningen in zeven appartementengebouwen mogelijk. De bouwvlakken voor deze bestemming komen overeen met de oppervlakte aan bebouwing die het huidige bestemmingsplan op deze locatie mogelijk maakt. Er wordt dus geen groter beslag op de ruimte gelegd.
Aangezien er ook geen wijziging in functioneel gebruik plaatsvindt én het bestemmingsplan slechts maximaal 60 woningen mogelijk maakt, luidt de conclusie dat er geen sprake is van een nieuwe stedelijke ontwikkeling.

3. Conclusie
Aangezien er geen sprake is van nieuwe stedelijke ontwikkeling behoeft er geen toets aan de ladder voor duurzame verstedelijking plaats te vinden.

Hoofdstuk 4 Milieu- en omgevingsaspecten

4.1 Inleiding

Op grond van artikel 3.1.6 van het Besluit ruimtelijke ordening moet in de toelichting op het bestemmingsplan een beschrijving worden opgenomen van de wijze waarop de milieukwaliteitseisen bij het plan zijn betrokken. Daarbij moet rekening gehouden worden met de geldende wet- en regelgeving en met de vastgestelde (boven)gemeentelijke beleidskaders. In dit hoofdstuk worden de verschillende milieu- en omgevingsaspecten onderbouwd.

4.2 Geluid

4.2.1 Algemeen

De Wet geluidhinder heeft tot doel de mens te beschermen tegen geluidhinder. Dit is in de wet uitgewerkt in een normenstelsel voor de toelaatbare geluidbelasting in de woonomgeving. Alleen planologisch nieuwe situaties worden getoetst aan de wet. Daarbij moet er akoestisch onderzoek plaatsvinden naar de gevolgen daarvan voor geluidgevoelige objecten. Naast woningen zijn er nog een aantal andere geluidgevoelige objecten aangewezen zoals scholen en zorginstellingen.
In de wet staan regels voor weg- en railverkeerslawaai en voor gezoneerde industrieterreinen. De wet werkt verder met zones: dit zijn aandachtsgebieden rond geluidbronnen waarbinnen regels en normen gelden om de negatieve gevolgen van geluidhinder te beperken.

Het wettelijk normenstelsel kent voorts voorkeurswaarden en grenswaarden. Als de geluidbelasting beneden de voorkeurswaarde blijft dan zijn er wettelijk geen belemmeringen voor nieuwe geluidgevoelige situaties. Bij een geluidbelasting tussen de voorkeurswaarde en de grenswaarde moet er een gemotiveerd besluit genomen worden om nieuwe geluidgevoelige ontwikkelingen mogelijk te maken (hogere waarde).

Voor het verlenen van een hogere waarde is de nota “uitvoeringsbeleid hogere grenswaarde” van de gemeente Arnhem van toepassing.

Beleidsplan Geluid
Het beleidsplan Geluid heeft tot doel geluidsnormen voor nieuwe situaties af te stemmen op de aard en de functie van een gebied. Hierdoor kan beter rekening gehouden worden met ontwikkelingen en verwachting van de gebruikers van een gebied. In het centrum en dichtbij goed openbaar vervoer wil de gemeente Arnhem veel functies mogelijk maken. Als gebieden intensiever gebruikt worden neemt de kans op geluidhinder ook toe. Andere gebieden zoals de parken worden juist gewaardeerd om hun relatieve rust. Deze uitgangspunten hebben geleid tot een gebiedsgerichte invulling van geluidskwaliteiten binnen Arnhem. Naarmate de geluidbelasting hoger is neemt het belang van een zorgvuldige invulling van de totale leefomgevingskwaliteit toe.

4.2.2 Situatie plangebied

In opdracht van Volkshuisvesting Arnhem is door Tauw een akoestisch onderzoek uitgevoerd voor de ontwikkeling van een woningbouwplan langs de Whemedreef te Arnhem, zie Bijlage 2 bij deze toelichting. De ontwikkeling betreft 39 grondgebonden woningen en 21 appartementen.
Het doel van het akoestisch onderzoek is om de geluidbelasting ten gevolge van de omliggende geluidbronnen inzichtelijk te maken.

Akoestisch onderzoek wegverkeer
Uit het akoestisch onderzoek volgt dat de geluidbelastingen ten gevolge van het verkeer op de provinciale weg N325 hoger is dan de voorkeurswaarde van 48 dB, maar lager dan de maximale toelaatbare waarden van 53 dB. Om het oprichten van woningbouw mogelijk te maken zijn het verkrijgen van hogere grenswaarden noodzakelijk.

Bij de uitwerking van de hogere waarden zullen de volgende aspecten in acht genomen moeten worden:

- indien mogelijk bronmaatregelen (bijvoorbeeld stillere asfalttypen) treffen;

- indien mogelijk de afstand tussen de geluidsbron en de nieuwe woning(en) vergroten;
- het stedenbouwkundig ontwerp vorm geven waarbij zoveel mogelijk afscherming voor het achterliggende gebied ontstaat;
- indien mogelijk in het overdrachtsgebied een afscherming realiseren;
- geluidsaspecten worden vanaf eerste ontwerpstadium bij de ontwikkeling betrokken;
- bij woningen/appartementen wordt er minimaal 1 geluidsluwe buitenruimte gecreëerd (tuin of balkon).

Uit het akoestisch onderzoek blijkt dat bronmaatregelen, overdrachtsmaatregelen en maatregelen bij de ontvanger al benut zijn of geen significant effect hebben op het verminderen van de geluidbelasting.
In het kader van het Bouwbesluit zal vervolgens aangetoond moeten worden dat wordt voldaan aan de minimale vereiste gevelwering.
Om te voldoen aan het gemeentelijk akoestisch beleid zal een gemeenschappelijke geluidsluwe buitenruimte worden gerealiseerd.

Goede ruimtelijke ordening
In het kader van een goede ruimtelijke ordening zijn de relevante 30 km/uur wegen meegenomen in het akoestisch onderzoek. De geluidbelasting ten gevolge van het verkeer op de Fluitekruid en het Immerlooplein is met 25 dB lager dan de voorkeursgrenswaarde van 48 dB. Gezien de lage geluidbelasting van beide wegen wordt hiermee voldaan aan een goede ruimtelijke ordening.

4.3 Luchtkwaliteit

4.3.1 Algemeen

De Europese richtlijnen voor luchtkwaliteit zijn geïmplementeerd in titel 5.2 van de Wet Milieubeheer. Het doel van deze wetgeving is het beschermen van mens en milieu tegen de negatieve effecten van luchtverontreiniging. De wet is primair gericht op het voorkomen van negatieve effecten op de gezondheid van de mens. Daarnaast zijn er voor de stoffen zwaveldioxide en stikstofoxiden ook normen opgenomen ter bescherming van ecosystemen.

Voor het toetsen van ruimtelijke plannen zijn de volgende grenswaarden het meest relevant:

- PM_{10} (fijnstof)
  1. de jaargemiddelde concentratie van 40 µg PM_{10}/m3 mag niet worden overschreden;
  2. de 24 uursgemiddelde concentratie van 50 µg PM_{10}/m^3 mag niet vaker dan 35 keer per jaar worden overschreden;
- NO_2 (stikstofdioxide)
  1. de jaargemiddelde concentratie van 40 µg NO_2/m^3 mag niet worden overschreden;
  2. de uurgemiddelde concentratie van 200 µg NO_2/m^3 mag niet vaker dan 18 keer per jaar worden overschreden.

Voor de overige stoffen worden in Nederland geen overschrijdingen gerapporteerd.

In de op de Wet milieubeheer gebaseerde algemene maatregel van bestuur 'Niet in betekenende mate' (Besluit NIBM) zijn regels vastgelegd waaronder projecten (inrichtingen, kantoor- en woningbouwlocaties) die niet in betekenende mate bijdragen aan verslechtering van de luchtkwaliteit, zonder toetsing aan de grenswaarden voor het aspect luchtkwaliteit, toch doorgang kunnen vinden. De grens ligt bij een toename van maximaal 3%. Om te voorkomen dat in gebieden waar (nog) grenswaarden worden overschreden of dreigen overschreden te worden, een verslechtering van de luchtkwaliteit plaatsvindt, kunnen bij ministeriële regeling bepaalde gebieden en bepaalde broncategorieën worden aangewezen waarbinnen geen gebruik kan worden gemaakt van de NIBM-regeling.

4.3.2 Situatie plangebied

Het effect voor het project draagt minder dan 1,2 ìg/m3 bij aan de jaargemiddelde concentratie NO2 en PM10. Het effect van de voorgenomen ontwikkeling op de luchtkwaliteit wordt daarmee beschouwd als niet 'niet in betekende mate' en vanuit het oogpunt van luchtkwaliteit wettelijk inpasbaar op basis van artikel 5.16 lid 1c van de Wet milieubeheer.
Op basis van de NSL-monitoringstool wordt tevens geconcludeerd dat aan de grenswaarden vanuit de Wet luchtkwaliteit wordt voldaan. Zie hiervoor ook Bijlage 4 bij deze toelichting.

4.4 Hinder

4.4.1 Algemeen

Hinder door bedrijven

In het kader van bedrijven en milieuzonering dienen de effecten van inrichtingen op hun omgeving (gevoelige bestemmingen, waaronder eventueel nieuw te ontwikkelen woningen) in beeld gebracht te worden. Voorbeelden van hinder zijn geluid, geur, stof of gevaar. In de

VNG-publicatie 'Bedrijven en milieuzonering 2009' is een lijst van inrichtingen opgenomen waarbij de inrichtingen op grond van de hinder die zij veroorzaken, zijn opgedeeld in 6 categorieën. Hierbij wordt er vanuit gegaan dat een inrichting uit categorie 1 relatief weinig hinder veroorzaakt en een inrichting uit categorie 6 bijzonder veel hinder veroorzaakt.

Geur
Het beleidsplan Geur uit 2010 gaat in op geur afkomstig van industriële bedrijven waarvoor de gemeente Arnhem het bevoegde gezag is. Geur is een milieuaspect dat een belangrijke bijdrage levert aan de leefbaarheid. Het geurbeleid van de gemeente Arnhem sluit, voor zover dat mogelijk is, aan op het geurbeleid van de provincie Gelderland. Het doel van het geurbeleid is dat inwoners van Arnhem nu en in de toekomst niet worden blootgesteld aan geuroverlast door industriële bedrijven.

4.4.2 Situatie plangebied

Hinder
Op basis van de milieucategorie zoals genoemd in de VNG brochure bedrijven en milieuzonering geldt voor inrichtingen een richtafstand ten opzichte van woningen binnen het omgevingstype woongebied of gemengd gebied (gelegen aan de rand van een woonwijk/een drukke weg). Bij ontwikkelingen binnen de richtafstand kan gemotiveerd van deze richtafstand worden afgeweken.
Wanneer het gaat om een gemengd gebied, kan de richtafstand worden verkleind zonder dat dit ten koste gaat van het woon-en leefklimaat.
Binnen het plangebied is de bestemming naast groen en verkeer wonen.

In de directe omgeving van de locatie bevinden zich speelvelden van jeugdplein "De Hobbit".
In verband met mogelijk geluidsoverlast door spelende kinderen/jongeren is er in het kader van een goede ruimtelijke ordening een akoestisch onderzoek uitgevoerd. Uit het onderzoek "Akoestisch onderzoek ontwikkeling Whemedreef te Arnhem, TAUW, 20 februari 2020" volgt dat de geluidbelasting door spelende kinderen/jongeren bij de nieuw te bouwen woningen/appartementen beneden de 50 dB(A) etmaalwaarde ligt. Het maximale geluidniveau ligt ook beneden de 70 dB(A) etmaalwaarde.

Dit betekent dat er vanuit hinder geen belemmeringen voor dit bestemmingsplan zijn.

Geur
Binnen en in de directe omgeving van het plangebied zijn geen industriële bedrijven waarbij geur een rol speelt. Dit betekent dat er vanuit geur geen belemmeringen voor dit bestemmingsplan zijn.

4.5 Externe veiligheid

4.5.1 Algemeen

Externe veiligheid
Met externe veiligheid wordt bedoeld de kans op overlijden van mensen buiten de grenzen van een bedrijf of transportmedium, als rechtstreeks gevolg van een ongeval met (gevaarlijke) stoffen binnen de grenzen van het bedrijf dan wel het transportmedium. In de externe veiligheid worden twee risicobegrippen gehanteerd het PR (Plaatsgebonden Risico)[1] en het GR(Groepsrisico)[2].

Landelijk beleid
Voor bedrijven geldt het Besluit externe veiligheid inrichtingen (Bevi). In het Bevi wordt een onderscheid gemaakt in kwetsbare en beperkt kwetsbare objecten. De 10^{-6} PR contour geldt ten opzichte van kwetsbare objecten als grenswaarde en ten opzichte van beperkt kwetsbare objecten als richtwaarde. Het beoordelingskader voor het groepsrisico is een oriënterende waarde.

Voor ondergrondse (aardgas)leidingen is er het Besluit externe veiligheid buisleidingen (Bevb) en voor de transportroutes (weg, water, spoor) het Besluit externe veiligheid transportroutes (Bevt). In het Bevi, Bevt en Bevb zijn de milieukwaliteitseisen vastgelegd die in de ruimtelijke planvorming moeten doorwerken.

Gemeentelijk beleid
Het beleidsplan externe veiligheid van de gemeente Arnhem beschrijft de mate van gewenste externe veiligheid in Arnhem. Uitgangspunt hierbij zijn de landelijke normen voor het plaatsgebonden risico en het groepsrisico. In een groot gedeelte van de stad streven we naar het niet doen toenemen van de risico's. Op sommige plekken in de stad, op bedrijventerreinen voor zware industrie en de volgens het structuurplan stedelijke zone accepteren we een hoger risico dan op andere plaatsen. Wel moet daar extra aandacht zijn voor de beschikbare mogelijkheden voor rampenbestrijding, de zelfredzaamheid van mensen en de hulpverlening.

4.5.2 Situatie plangebied

De locatie ligt niet binnen het invloedsgebied van een risicovolle activiteit. Dit betekent dat er vanuit externe veiligheid geen belemmeringen voor dit bestemmingsplan zijn.

4.6 Groen en ecologie

4.6.1 Algemeen

Wet natuurbescherming (Regels ter bescherming van de natuur)
De Wet natuurbescherming (Wnb) vervangt sinds 2017 het wettelijke stelsel voor de natuurbescherming zoals dat was neergelegd in de Natuurbeschermingswet 1998, de Flora- en faunawet en de Boswet, door één integraal en vereenvoudigd kader. De Wnb neemt de Europese regelgeving als uitgangspunt. Waar dat noodzakelijk is voor een adequate bescherming van natuurwaarden waarvoor geen specifieke bescherming is voorzien in Europese regelgeving worden aanvullende nationale beschermingsvoorschriften verankerd. De wet gaat over de bescherming van de kernnatuurwaarden en de houtopstanden, als onderdeel van een groter maatregelenpakket gericht op de bescherming van natuurwaarden en het tegengaan van biodiversiteitsverlies. De taken en verantwoordelijkheden worden zoveel mogelijk bij de provincies neergelegd.

Bescherming van gebieden
Voor de instandhouding van gebieden die zijn aangewezen ter uitvoering van de Vogelrichtlijn en de Habitat-richtlijn (Natura 2000-gebieden) stelt de Wnb specifieke kaders. De Natura 2000-gebieden in Arnhem zijn Veluwe en Rijntakken.

Het is verboden om zonder vergunning een project te realiseren of andere handelingen te verrichten die gelet op de instandhoudingsdoelstelling voor een Natura 2000-gebied de kwaliteit van de natuurlijke habitats of de habitats van soorten in dat gebied kunnen verslechteren of een significant verstorend effect kunnen hebben op de soorten waarvoor dat gebied is aangewezen. Indien het project afzonderlijk

of in combinatie met andere plannen of projecten significante gevolgen kan hebben voor een Natura 2000-gebied, dan moet een passende beoordeling worden gemaakt van de gevolgen voor het gebied, rekening houdend met de instandhoudingsdoelstellingen. Alleen indien daaruit met zekerheid blijkt dat het plan of project de natuurlijke kenmerken van het gebied niet aantast, wordt de vergunning verleend. Als de zekerheid niet kan worden verkregen, dan kan een vergunning alleen worden verleend als er geen alternatieve oplossingen zijn, er sprake is van een dwingende reden van groot openbaar belang en de nodige compenserende maatregelen worden getroffen (de zgn. “ADC-toets“)

Op het moment dat een passende beoordeling nodig is, moet voor het kaderstellend plan (zoals een bestemmingsplan) een plan-MER worden gemaakt.

De beheerplannen – waarin de uitwerking in omvang, ruimte en tijd van de instandhoudingsdoelstellingen voor Natura 2000-gebieden plaatsvindt en waarin de voor die gebieden te treffen maatregelen in samenhang worden beschreven – zijn kaderstellende instrumenten. Ingeval overeenkomstig het beheerplan wordt gehandeld is verzekerd dat de realisatie van de instandhoudingsdoelstellingen niet in het geding is.

Bescherming van soorten
De Wnb sluit aan bij het specifieke beschermingsregime uit de Vogelrichtlijn, de Habitatrichtlijn en de natuurbeschermingsverdragen. Er wordt voorzien in concrete verboden ten aanzien van onder meer het vangen en doden van in die bronnen genoemde diersoorten, de verstoring van deze soorten en aantasting van hun rust- en voortplantingsplaatsen, alsmede in een verbod op het plukken en vernielen van bepaalde planten. Voorts wordt voorzien in limitatief opgesomde gronden voor ontheffing van deze verboden. Alleen opzettelijk verrichte handelingen zijn strafbaar. Bij vogels zijn bovendien verstoringen niet strafbaar als de staat van instandhouding van die vogelsoorten niet in gevaar komt. Gedeputeerde staten kunnen onder voorwaarden ontheffing verlenen van de verboden.

Daarnaast geldt als beschermingsregime voor (nationale) soorten:

a. een zorgplicht die van toepassing is op alle natuurwaarden in Nederland;
b. een verbod op het opzettelijk doden van de in de bijlage van de wet genoemde dieren, met een ontheffingsregime dat ruimer is dan dat voor internationaal en Europees beschermde soorten (zoogdieren, reptielen, amfibieën en thans op een rode lijst staande vissen, dagvlinders, libellen en kevers) (82 soorten);
c. een verbod op het vangen van dieren genoemd in de bijlage en het opzettelijk beschadigen van hun vaste voortplantings-plaatsen of rustplaatsen (zoals de dassenburcht); en
d. een verbod op het plukken of opzettelijk vernielen van in de bijlage genoemde vaatplanten (63 soorten, waaronder orchideeën).

Er wordt voorzien in ruimere ontheffingsmogelijkheden dan voor de strikt beschermde soorten gelden (artikel 3.10 lid 2).
Voorts wordt het aantal bejaagbare soorten uitgebreid, worden door gedeputeerde staten goedgekeurde faunabeheerplannen sturend bij de schadebestrijding, populatiebeheer en jacht en is de verantwoordelijkheid voor de uitvoering van het stelsel van soortenbescherming, met inbegrip van de taken van het (op te heffen) Faunafonds, bij de provincies komen te liggen.

Groenvisie 2017-2035
De Groenvisie gaat over het Groen-blauw raamwerk, de stedelijke hoofdgroenstructuur, vertaald in doelen, ambities en ontwikkelopgaven. Dit Groen-blauw raamwerk van de stad bepaalt het gezicht van de stad en de aantrekkelijkheid van uiteenlopende woon- en recreatiemilieus. Het gaat daarbij om de waarden vanuit landschap, cultuurhistorie, ecologie, water en recreatief gebruik op gemeente en op particuliere terreinen.

Aan groen worden de laatste jaren steeds meer waarden en kwaliteiten toegekend. Zo ook aan het Arnhemse groen. Daarbij valt te denken aan gezondheid, klimaat (verminderen van hitte en van wateroverlast), milieu (verbeteren luchtkwaliteit), stadslandbouw, dierenwelzijn, toerisme en sport en bewegen. Het groen biedt ruimte voor een gezonde, leefbare, aantrekkelijke en daarmee ook toekomstbestendige woon- en werkomgeving.
De Groenvisie legt niet alleen het Groen-blauw raamwerk vast, dus de stedelijke hoofdgroenstructuur, maar geeft ook richting aan het belang van groen in de wijken, zodat initiatieven de waarden van het

groen (landschap, biodiversiteit, gezondheid, waterbuffering, koelte) niet aantasten maar juist versterken.
Zij vormt daarmee een basis voor de vertaling naar de (planologische) bescherming van waardevolle gebieden en waardevolle bomen in de bestemmingsplannen.

De visie zorgt voor een actualisatie van de Arnhemse regels met betrekking tot groencompensatie.
In de Groenvisie zijn nu de actuele Arnhemse regels groencompensatie 2017 opgenomen. Uitgangspunt blijft dat de totale groenbalans in de stad neutraal moet blijven of toeneemt. Moet er toch groen verdwijnen, dan wordt dat gecompenseerd. Eerst kwantitatief, dan kwalitatief en als laatste financieel. Bij financiële compensatie wordt de waarde van het groen en de boomopstanden gestort in het Groenfonds.

Het provinciale beleid met betrekking tot groencompensatie heeft betrekking op bos binnen het Gelderse Natuurnetwerk. Daar waar de provinciale compensatieregels gelden treden de gemeentelijke terug.

4.6.2 Situatie plangebied

Wet Natuurbescherming - soorten
Op 20 maart 2019 heeft de provincie Gelderland ontheffing verleend Herontwikkeling Malburgen-woningonderhoud, sloop en nieuwbouw te Arnhem (zaaknummer 2017-016864). Ook voor dit plangebied. Er is ontheffing verleend voor het opzettelijk verstoren van huismus, gierzwaluw, gewone dwergvleermuis en ruige dwergvleermuis en opzettelijk vernielen van verblijfsplaatsen (Artikel 3.1 lid 2 en 4 en Artikel 3.5 lid 2 en 4), zie (Bijlage 5 bij deze toelichting) . In de ontheffing zijn voor de herontwikkeling van Malburgen voorschriften opgenomen ten aanzien van de bescherming van de soorten waarvoor ontheffing is verkregen.
De Groene Ruimte heeft een flora en fauna onderzoek verricht, zie Bijlage 6 bij deze toelichting. De ontwikkeling in dit plangebied verstoort geen beschermde natuurwaarden. Bij de ontwikkeling zal de zorgplicht worden gevolgd en in dat kader is een ecologisch werkprotocol opgesteld. In het inrichtingsplan zullen voorzieningen voor stadsnatuur in de gevels van de woningen worden aangegeven. Dit geeft invulling aan de voorwaarden uit de ontheffing Malburgen en aan het natuurinclusief bouwen, één van de ambities uit de groenvisie 2017, zie Bijlage 9 bij deze toelichting.

Wet Natuurbescherming - gebieden
Om te bepalen of er als gevolg van het realiseren en het gebruik van de geplande woonbebouwing signifcante negatieve effecten kunnen optreden vanwege stikstofdepositie op relevante Natura 2000-gebieden in de omgeving is een onderzoek uitgevoerd, zie Bijlage 4 bij deze toelichting.

Hieruit blijkt dat er geen rekenresultaten hoger zijn dan 0,00 mol/ha/jaar. Dat betekent dat er als gevolg van stikstofdepositie zich geen significant negatieve effecten zullen voordoen op Natura 2000-gebieden en er daarom geen sprake is van een vergunningplichtige situatie in het kader van de Wet Natuurbescherming. Hiermee vormt het aspect stikstof geen belemmering voor dit bestemmingsplan.

Groenvisie: Groenstructuur en Groencompensatie
In de herontwikkeling van Malburgen is hier bebouwing in een groene zone beoogd. Het huidige plan voorziet daarin. Het plan kent een duurzame openbare groenstructuur rondom de percelen, aansluitend op de De Wheme en de groenstructuur langs de Zeegsingel. Er is gekozen voor een natuurlijke inrichting van kruidenrijk grasland met bomen en een oeverzone met riet, elzen en wilgen. Zo sluit het groen in de woonbuurt zoveel mogelijk aan op het oeverlandschap. De bestaande natuurlijke biotopen worden op deze wijze ook vergroot. Dat verhoogt de biodiversiteit. Uitzonderingen: enkele notenbomen (verzoek van bewoners), enkele platanen (in aansluiting op bestaande) en de miscanthus. Als erfafscheidingen en aan de trottoirs voorlangs, worden hagen aangeplant. Hagen hebben een belangrijke functie voor vogels en kleine zoogdieren.

Natuurinclusief bouwen wordt eveneens meegenomen in het ontwerp.
Het gebied is van groot belang voor amfibieën en voor vleermuizen. Er is een vliegroute van vleermuizen westelijk van het appartementenblok. Om het leefgebied voor vleermuizen en andere dieren te beschermen worden de lichtmasten van de parkeerkoffers naar waterzijde afgeschermd.

In de gebouwen worden nestkasten opgenomen:

De kopgevels aan de oostzijde (ochtend zon) zijn geschikt voor mussen en zwaluwen. Daarbij zijn de kasten voor de zwaluwen hoger gelegen (bij dakrand) en die voor de mussen wat lager.
De kopgevels aan de westzijde (avond zon) zijn meer geschikt voor vleermuizen. Deze kasten worden wat hoger aangebracht. De optimale hoogte is ook afhankelijk van het soort vleermuizen.
Zie ook Bijlage 9 Duurzaamheid, natuurinclusiviteit en klimaat.

Voor de totale herstructurering van Malburgen is gekozen voor duidelijke en robuuste groene structuren door de wijk, die aansluiten op de grote groene gebieden in de omgeving: De Whemeplas/Immerlooplas en de dijkzone en de uiterwaarden. De groenbalans moet dus worden bezien over geheel Malburgen. Dit houdt in dat in een deelgebied de groenbalans qua oppervlak groen negatief is en dat deze in andere deelgebieden positief is. Daarbij komt wel dat er gekozen wordt voor een zo groen mogelijke inrichting, bijvoorbeeld door te kiezen voor meer bomen.

In het deelgebied Whemedreef is de groenbalans qua groenoppervlak negatief en voor de boombalans positief. De gehele zone was namelijk onbebouwd en had van oorsprong een groene inrichting van kruiden en struiken.

De groenbalans

- Groenoppervlak, inclusief water(berging): Bestaand bedraagt 18.966 m^2. Het nieuwe plan bevat 10.416 m^2. Het saldo is -8.550m^2 groen.
- Aantal bomen: Er stonden en staan 0 bomen. Er worden geen bomen gekapt en er worden 36 bomen terug geplant. Het saldo is +36 bomen.

Conclusie
Er zijn geen belemmeringen voor de uitvoering van dit bestemmingsplan:

- Een ontheffing Wet natuurbescherming - bescherming soorten is reeds verkregen. Er worden voorzieningen voor vogels en vleermuizen ingepast.
- Stikstofdepositie op Natura 2000-gebieden vormt geen belemmering.
- Voor de herontwikkeling Malburgen is een groenstructuur bepaald. Het plangebied is conform deze afspraak en voorziet in woningen en woonpercelen die gelegen zijn in een natuurlijke groenstructuur met riet, kruidenrijk gras en bomen.
  Ook wordt invulling geveven aan natuurinclusief bouwen: inheemse bomen, struiken en kruiden, aangepaste verlichting, hagen als erfafscheiding en verblijven voor vogels en vleermuizen in gebouwen.

4.7 Water

4.7.1 Algemeen

Rijksbeleid
Het Rijksbeleid op het gebied van het waterbeheer is vastgelegd in het Nationaal Waterplan (NWP) 2016-2021 uit 2015. Het plan geeft op hoofdlijnen de ambities weer van het Rijk ten aanzien van het nationale waterbeleid en het daaraan gerelateerde ruimtelijke beleid. De belangrijkste ambities richten zich op waterveiligheid, zoetwater en waterkwaliteit. Maar ook de Deltabeslissingen en enkele waterafhankelijke thema's als natuur en duurzame energie hebben in het plan een plek gekregen.
Water is een onderwerp in de Structuurvisie Infrastructuur en Ruimte uit 2012. Het gaat om de bescherming van de grondwaterkwaliteit en –kwantiteit, de bescherming en verbetering van de waterkwaliteit, een goede zoetwatervoorziening en voldoende ruimte voor waterveiligheid. Verder is klimaatbestendige (her)ontwikkelingen, met water als belangrijk aspect, een belangrijk onderwerp.
In april 2011 hebben Rijk, provincies, gemeente, waterschappen, en drinkwaterbedrijven afgesproken om gezamenlijk maatregelen te nemen voor een doelmatiger waterbeheer; het Bestuursakkoord Water. De inzet ligt bij mooi, veilig, schoon, gezond en duurzaam beheer van watersysteem en waterketen. De kwaliteit moet omhoog tegen zo laag mogelijke maatschappelijke kosten.
In de Waterwet uit 2009 zijn onder meer de gemeentelijke watertaken opgenomen: de zorgplicht voor hemelwater indien de eigenaar van het terrein het hemelwater in alle redelijkheid niet op eigen terrein kan verwerken en de regierol van gemeenten bij de grondwaterzorgplicht.
In het Deltaplan Ruimtelijke Adaptatie is door de overheden afgesproken om vanaf 2020 ruimtelijke adaptatie een integraal onderdeel uit te laten maken van het beleid. Om uiteindelijk in 2050 een klimaatbestendige en waterrobuuste inrichting te hebben. De urgentie om onze leefomgeving klimaatadaptief en waterrobuust te maken is in het Bestuursakkoord Klimaatadaptatie (november 2018) nogmaals onderstreept.

Provinciaal en regionaal beleid
Op provinciaal niveau zijn alle beleidsplannen geïntegreerd in één plan: de Omgevingsvisie Gelderland uit 2014. Water is opgenomen in twee centrale doelstellingen, te weten het borgen van de kwaliteit en de veiligheid van de leefomgeving. Realisatie van deze doelstellingen betekent onder meer:

- ontwikkelen met kwaliteit met respect voor ruimtelijke, landschappelijke en cultuurhistorische kwaliteiten;
- een robuust en toekomstbestendig water- en bodemsysteem voor alle functies; bij droogte, hitte en wateroverlast;
- een gezonde en veilige leefomgeving;
- een gezonde vrijetijdseconomie en aandacht voor beleving, bereikbaarheid en toegankelijkheid van cultuur, natuur en landschap.

Verder is de provincie het aanspreekpunt voor drie watergerelateerde zaken:

- onttrekkingen voor drinkwaterwinning;
- onttrekkingen ten behoeve van bodemenergiesystemen zoals koude- en warmte opslag (KWO);
- industriële onttrekkingen meer dan 150.000 m³ per jaar.

Beleid waterschap
De verantwoordelijkheid voor het stedelijk waterbeheer in Arnhem-Zuid, inclusief het in stand houden van de waterkering, ligt bij het Waterschap Rivierenland. Relevant beleid voor de gemeente Arnhem is het Waterbeheerprogramma 2016-2021 "Koers houden, kansen benutten" en de keur en de legger van het waterschap.

Beleid gemeente
Het waterbeleid van de gemeente Arnhem is vastgelegd in de volgende beleidsplannen:

- Gemeentelijk RioleringsPlan (2014-2018) november 2015; dit plan richt zich op een verbetering van de kwaliteit van het rioleringsstelsel, op de vermindering van de vuiluitworp naar het oppervlaktewater, de bodem en het grondwater, op het voorkomen van overlast en op het vasthouden van schoon hemelwater in stedelijk gebied;
- Waterplan Arnhem (2009-2015). Door de gemeente Arnhem en haar waterpartners is dit Tweede

Waterplan Arnhem opgesteld. De gemeenteraad heeft in 2009 het waterplan vastgesteld. Het waterplan is gebaseerd op 4 hoofddoelstellingen:
1. Arnhem aantrekkelijke waterstad;
2. Klimaatbestendig watersysteem en waterketen;
3. Goede kwaliteit water en waterbodem;
4. Bewustwording.

- Aanpak wateroverlast Arnhem-Noord (2015). Het plan heeft tot doel om Arnhem en vooral Arnhem-Noord, beter bestendig te maken tegen zware regenbuien. Hiervoor worden tijdens werkzaamheden in de openbare ruimte maatregelen genomen die wateroverlast verminderen dan wel beperken. Over alle plannen in de openbare ruimte wordt een waterscan gelegd.

Resumé
Uitgangspunt in het huidige beleid van gemeente, waterschap en provincie is dat planontwikkeling moet aansluiten bij een duurzaam integraal waterbeheer. Dit betekent dat:

- negatieve verstoring van de grondwaterstanden en –stromingen niet toegestaan zijn om grondwateroverlast en/of verdroging op de locatie en het boven- en benedenstrooms gelegen gebied te voorkomen;
- maatregelen getroffen moeten worden ter voorkoming van (grond)watervervuiling;
- bij nieuwbouw het regenwater binnen het plangebied afgekoppeld moet worden van de riolering en worden verwerkt op eigen terrein;
- voldoende oppervlaktewater aanwezig is en op de goede locatie;
- het verhard oppervlak zoveel mogelijk beperkt wordt;
- het gebruik van uitloogbare materialen en chemische bestrijdingsmiddelen niet is toegestaan;
- ontwikkelingen moeten bijdragen aan het verminderen of beperken van wateroverlast;

4.7.2 Situatie plangebied

Oppervlaktewater
De Whemedreef is, met uitzondering van de gelijknamige straat, een nieuwe ontwikkeling. Dat betekent dat alle verharding nieuw is en dat die op één of andere manier gecompenseerd moet worden. Gezien de ligging nabij een grondwaterbeschermingsgebied en de zeer sterk fluctuerende grondwaterstanden is gekozen om de toename aan verharding te compenseren door extra water te realiseren. Hiervoor wordt een bestaande watergang verbreed.

Grondwater
Het is in het plangebied niet toegestaan om warmte of koude in de bodem op te slaan.

Omdat het grondwater sterk fluctueert is voldoende aandacht nodig voor de ontwatering. Door de directe relatie met de rivier is het te adviseren om rekening te houden met de klimaatverandering, in dit geval met de verwachting dat de waterstanden op de rivier in de toekomst ook hoger kunnen worden. Verwacht mag wel worden dat de nabijheid van de plas De Wheme iets aan demping van de grondwaterstanden zal doen.

Voor het bouwpeil wordt normaal geen rekening gehouden met de meest extreme voorkomende grondwaterstand, maar moet geanticipeerd worden op meer frequent voorkomende hoge grondwaterstanden. In het plan wordt uitgegaan van een maximale grondwaterstand van 9,75 m.+N.A.P. Dat betekent, in geval van een kruipruimte, dat een ontwateringsdiepte van minimaal 70 cm. nodig is en dus een minimaal bouwpeil van 10,45 m.+N.A.P. Met een bouwpeil van 10,50 m.+N.A.P. voldoet de ontwikkeling aan de minimale ontwateringseis van 70 cm. Geadviseerd wordt om kruipruimteloos te bouwen. Dan volstaat een ontwateringsdiepte van minimaal 30 cm.

Riolering
Voor de nieuwbouw geldt dat alleen afvalwater via het rioolstelsel mag worden afgevoerd. Hemelwater moet bovengronds afgevoerd worden naar het oppervlaktewater. Daarbij mag het hemelwater dat afkomstig is van daken en voet- en fietspaden direct op het oppervlaktewater worden afgevoerd. Hemelwater afkomstig van wegen en parkeerplaatsen moet via de bodempassage worden afgevoerd. De afvoeren van het bestaande hemelwaterriool worden aangepast zodat het bestaande stelsel blijft functioneren.

Conclusie:

Binnen bestemming 'Groen - Landschap en Park is de voorgenomen verbreding van de watergang mogelijk. Deze bestemming laat namelijk watergangen en andere voorzieningen ten behoeve van de waterhuishouding toe.

4.8 Bodem

4.8.1 Algemeen

Voor deze ontwikkellocatie is getoetst of de bodemkwaliteit (inclusief grondwater) de gewenste ruimtelijke ontwikkelingen toelaat. Ook is getoetst of een eventuele bodemverontreiniging gevolgen heeft voor de financiële uitvoerbaarheid van de ontwikkeling.

Als toetskader wordt gebruik gemaakt van de volgende bodemregelgeving:

- Wet Bodembescherming;
- Beleidsnota bodem 2012, Provincie Gelderland, gemeente Arnhem en gemeente Nijmegen, 1 december 2012;
- Besluit Bodemkwaliteit;
- Nota Bodembeheer, september 2011.

4.8.2 Situatie plangebied

Beschrijving bodemkwaliteit in het plangebied
Voor het bestemmingsplan Whemedreef is een inventarisatie uitgevoerd naar de bekende (mogelijke) gevallen van ernstige bodemverontreiniging in het betreffende plangebied. Daarnaast is een inventarisatie uitgevoerd naar alle beschikbare bodemkwaliteitgegevens en historische gegevens in het plangebied. Daarbij is gebruik gemaakt van het bodeminformatiesysteem van de gemeente Arnhem en zijn bodemrapporten/-documenten geraadpleegd. Zie Bijlage 8 bij deze toelichting.
Uit deze inventarisatie is gebleken dat in het bestemmingsplangebied geen gevallen van ernstige bodemverontreiniging aanwezig zijn. Evenmin liggen er grondwaterverontreinigingen in de directe omgeving die van invloed kunnen zijn op de planlocatie.

Voorts is op basis van bodemonderzoek en/of de bodemkwaliteitskaart licht tot matig verontreinigde grond (klasse wonen) te verwachten. Verdere informatie over de bodemkwaliteit in Arnhem is te vinden op www.arnhem.nl/bodem.

Bij functiewijziging of bij nieuwbouwplannen kan voor aanpassing van het bestemmingsplan aanvraag van een omgevingsvergunning om een recent bodemonderzoek worden gevraagd.

Conclusie
De geïnventariseerde en getoetste bodemgegevens geven voldoende inzicht in de bodemkwaliteit van het plangebied. Er zijn geen (mogelijke) gevallen van ernstige bodemverontreiniging aanwezig. Evenmin liggen er grondwaterverontreinigingen in de directe omgeving die van invloed kunnen zijn op de planlocatie. Voor de ontwikkeling van het terrein zijn geen sanerende maatregelen nodig.
De kwaliteit van de bodem (inclusief grondwater) is geschikt voor de aanwezige bestemmingen/functies in het ontwikkelgebied. De kwaliteit van de bodem (inclusief grondwater) vormt geen belemmering voor de planontwikkeling op de ontwikkellocatie en voor de financiële uitvoerbaarheid daarvan.

4.9 Cultuurhistorie & archeologie

4.9.1 Algemeen

Rijksbeleid

Erfgoedwet
Cultuurhistorische objecten die zeldzaam of schaars zijn en die voor mensen in hoge mate het beeld van Nederland bepalen, worden aangewezen als monumenten. In de Erfgoedwet (de opvolger van de Monumentenwet 1988) is vastgelegd hoe monumenten van bouwkunst en archeologie en stads- en dorpsgezichten moeten worden beschermd. Deze wet is het belangrijkste instrument voor de bescherming van het cultuurhistorisch erfgoed in Nederland.

Besluit ruimtelijke ordening
Cultuurhistorie moet op basis van de gewijzigde Bro (art 3.1.6) goed in bestemmingsplannen verankerd worden. Dit behelst niet alleen een beschrijving van de aanwezige en te verwachten cultuurhistorische waarden, maar ook een waardering ervan en een advies over toekomstige omgang ermee, gelet op de ruimtelijke opgave die in het bestemmingsplan aan de orde is. Aangegeven moet worden hoe met de cultuurhistorische waarden rekening is gehouden in het bestemmingsplan.

Verdrag van Valletta en de Wet op de archeologische monumentenzorg
De bescherming van het archeologische erfgoed in de bodem en de inbedding ervan in de ruimtelijke ontwikkeling is het onderwerp van het Europese Verdrag van Valletta (Malta). In 1992 ondertekenden twintig Europese staten, waaronder Nederland, dit verdrag. De belangrijkste uitgangspunten van het verdrag zijn:

- archeologische waarden dienen zoveel mogelijk (in situ) in de bodem bewaard te blijven en beheermaatregelen dienen genomen te worden om dit te bewerkstelligen;
- vroeg in de ruimtelijke ordening dient al rekening gehouden te worden met archeologie;
- bodemverstoorders betalen het archeologisch (voor)onderzoek wanneer behoud in situ niet mogelijk is.

De vertaling van het verdrag naar nationale wetgeving maakt thans deel uit van de Erfgoedwet.

Provinciaal beleid
'Beleef het mee!' (2017-2020)
In juli 2016 is het Beleidsprogramma Cultuur en Erfgoed 2017 - 2020 'Beleef het mee!' vastgesteld. In dit programma ligt het accent op de beleving van mensen. Daarnaast zoekt de provincie de balans tussen de maatschappelijke, economische en intrinsieke waarde van cultuur en erfgoed. Cultureel ondernemerschap blijft onverminderd van belang en komt terug in de economische waarde van cultuur en erfgoed. Voor wat betreft erfgoed krijgt vooral het functioneel gebruik ervan aandacht. Daarnaast zoekt de provincie nieuwe manieren van samenwerking waardoor de uitvoeringskwaliteit van restauraties en archeologie wordt vergroot

Gemeentelijk beleid
Erfgoednota 'Panorama Arnhem'
In de Erfgoednota 'Panorama Arnhem' wordt het accent verschoven van 'behoud door bescherming' naar 'behoud door ontwikkeling'. We gaan er vanuit dat de cultuurhistorie zo op een vroeg moment een actieve rol gaat spelen in veranderingsprocessen en ontwerpkeuzen. Het stadsbeeld van Arnhem verandert in hoog tempo. Het erfgoedbeleid wil de cultuurhistorische factor een zichtbare en samenhangende rol geven in deze stedelijke ontwikkelingen. Cultuurhistorie wordt ingezet als ontwikkelingskans en niet als belemmering.

Streven is om bij planontwikkelingen zo vroeg mogelijk onze kennis van de Arnhemse cultuurhistorie in te brengen. De kennis van het Arnhemse erfgoed moet goed toegankelijk zijn. Hiertoe worden nieuwe instrumenten ontwikkeld. De erfgoedkaart biedt een overzicht van alle cultuurhistorische elementen en structuren binnen de gemeente Arnhem. Daarnaast blijft het zichtbaar maken van de bouw- en ontwikkelgeschiedenis van onze stad uitgangspunt. De cultuurhistorische dimensie van de stad moet, waar mogelijk, worden versterkt en beleefbaar gemaakt.

Om de doelstellingen van het erfgoedbeleid te realiseren zetten we een aantal strategieën in:

- Behouden door ontwikkelen
- Behouden door beschermen
- Adviseren, stimuleren en verleiden
- Kennis verwerven en verspreiden

Archeologische verwachtingenkaart
Archeologie is een integraal onderdeel van het erfgoedbeleid en als zodanig opgenomen in de erfgoednota. In de nota wordt voortgeborduurd op de uitgangspunten van het Verdrag van Malta. Behoud van archeologische waarden is het uitgangspunt en als dat niet mogelijk is, volgt veiligstelling door archeologisch onderzoek. Om permanente aandacht voor deze vorm van erfgoed te krijgen, is ingezet op constante voorlichting en educatie. Sinds 2008 beschikt de gemeente over een archeologische verwachtingenkaart voor heel Arnhem. De verwachtingenkaart geeft al in een vroeg stadium van planvorming globaal inzicht in de mate waarin archeologische resten in een gebied aangetroffen kunnen

worden.

Conform de Erfgoedverordening geldt afhankelijk van de oppervlakte en diepte van grondroerende werkzaamheden archeologisch onderzoek uitgevoerd moet worden.
Gebieden die reeds onderzocht zijn en/of zijn vrijgegeven, zijn vrijgesteld van onderzoek. Aan het archeologische beleid dat in de verordening is verankerd, ligt de archeologische maatregelenkaart als basis.

Structuurvisie
De Structuurvisie Arnhem (2011) biedt een strategisch kader voor ruimtelijke planning op stedelijk niveau voor de lange termijn. Uitgangspunt is het voortbouwen op de karakteristieken van de historisch gegroeide stad. In de cultuurhistorische hoofdstructuur zijn de ruimtelijke, historische elementen weergegeven, die essentieel zijn voor Arnhem als geheel. Per landschappelijke karakteristiek zijn de ambities weergegeven. Vervolgens is een selectie gemaakt van die cultuurhistorische belangen en structuren die kansen bieden bij nieuwe gebiedsontwikkelingen in de stad: de 'Cultuurhistorische Kansenkaart'. De rijkdom van de Arnhemse cultuurhistorie is kader en inspiratiebron bij ruimtelijke ontwikkelingen in de stad.

4.9.2 Situatie plangebied

Cultuurhistorie
Vanuit cultuurhistorie gelden geen belemmeringen ten aanzien van de voorgenomen ontwikkelingen in het plangebied.

Archeologie
Het plangebied ligt in het Oost-Nederlandse rivierengebied. Ter voorbereiding op planontwikkeling is in 2001 archeologisch onderzoek in de vorm van grondboringen uitgevoerd; de resultaten van dit onderzoek zijn in 2020 herijkt door middel van een archeologisch bureau- en verkennend booronderzoek (Bosman, E. en E. van der Kuijl, 2020: Bureauonderzoek en verkennend booronderzoek archeologie plangebied Whemedreef te Arnhem. Zelhem, projectnummer 202620), zie Bijlage 7 bij deze toelichting.
Uit het bureauonderzoek blijkt dat het plangebied ter hoogte van een stroomrug van de Neder-Rijn ligt, daterend van nog vóór de bedijkingen uit de volle middeleeuwen (circa 1100). Daarna kende het een functie als weidegebied, liggend tussen de bewoningskern Malburgen met een potentieel vroegmiddeleeuwse geschiedenis en de hoven De Koppel en Jermelo. Noordelijk van het plangebied lag tijdens de Tweede Wereldoorlog een FLAK-stelling met ten zuiden daarvan een loopgravenstelsel. Deze sporen zetten zich niet tot in het plangebied voort.

De grondboringen bevestigen de aanwezigheid van een stroomrug, afgedekt met komklei. Dit brengt een verwachting op archeologische resten vanaf de ijzertijd met zich mee, maar er is met betrekking tot het plangebied sprake van een nat en dynamisch milieu met bovendien vergravingen tot 320 cm-maaiveld. Ook gezien de afwezigheid van archeologische indicatoren zoals houtskool, dierlijk bot- en aardewerkfragmenten, is de kans de met de voorgenomen bodemingrepen archeologische waarden verloren gaan nihil.

Conclusie
Het plangebied is op grond van het bovengenoemde onderzoek rijgegeven voor verdere ontwikkeling. De plankaart behoeft vanwege deze situatie geen dubbelbestemming Waarde Archeologie te krijgen; in de regels van het bestemmingsplan hoeven ook geen verdere voorschriften met betrekking tot de archeologie opgenomen te worden.

4.10 Energie en duurzaam bouwen

4.10.1 Algemeen

Rijksbeleid

Het landelijk Klimaatakkoord is op 28 juni 2019 gepresenteerd door het kabinet. In het akkoord staan meer dan 600 afspraken om de uitstoot van broeikasgassen tegen te gaan. Voor de gebouwde omgeving betekent dit dat in 2050 7 miljoen bestaande woningen en 1 miljoen bestaande gebouwen van het aardgas af zijn. Als eerste stap moeten in 2030 de eerste 1,5 miljoen bestaande woningen verduurzaamd zijn.

Bij nieuwbouw zijn ten aanzien van energie de volgende eisen van belang:

- De wettelijke verplichting voor netbeheerders om nieuwbouw aan te sluiten op het aardgasnet is per 1 juli 2018 vervallen. Voor nieuwbouw van alle soort gebouwen geldt er nu een verbod voor het aansluiten op het aardgasnet.
- De energieprestatie waar een gebouw aan moet voldoen staat in het bouwbesluit. Deze wordt nu nog weergegeven met een EPC. Voor woningen is deze nu 0,4. De EPC wordt vervangen door zogenaamde BENG eisen.
- Bij oplevering van een gebouw moet een geldig energielabel overhandigd worden aan de koper of huurder. Voor utiliteitsbouw is dit een energielabel voor utiliteitsgebouwen.
- Bij een aanvraag om een omgevingsvergunning voor het bouwen van een gebouw met een gebruiksoppervlak groter dan 100 m2 moet een milieuprestatieberekening worden bijgevoegd.

Gemeentelijk beleid

De gemeente Arnhem heeft hoge ambities op het gebied van energie en duurzaamheid. De ambities, koers en actieprogramma zijn vastgesteld in het programma 'New Energy made in Arnhem 2020-2030' (NemiA 2020-2030, vastgesteld op 29 januari 2020).

De opgave is een klimaatneutraal en duurzaam Arnhem in 2050. Een stad met een schone economie die niet meer draait op kolen, olie en gas, maar op schone energiebronnen als zon en wind, dus onafhankelijk is van fossiele brandstoffen. De doelstelling voor 2030 is 61% CO2-reductie ten opzichte van 2017, met als tussendoelstelling 25% in 2023. De gemeente Arnhem werkt in vier thema's aan de CO2-reductie: Gebouwde omgeving, Duurzame mobiliteit, Bedrijven en industrie en Grootschalige opwekking. In de gebouwde omgeving was in 2017 de uitstoot 342 kT/jaar. De doelstelling voor de gebouwde omgeving is een CO2-reductie in 2030 van 23% tot 77 kT/jaar.

De Arnhemse aanpak van de wijkgerichte energietransitie

Arnhem neemt een actieve regierol in bij de warmtetransitie in de wijken. De uitgangspunten en aanpak zijn vastgesteld in 'De Arnhemse aanpak van de wijkgerichte energietransitie' (vastgesteld op 17 april 2019).

Binnen de gebouwde omgeving werkt de gemeente Arnhem samen met bewoners, initiatieven en stakeholders met een wijkgerichte aanpak aan het transitie gereed maken van woningen en gebouwen. Een belangrijk onderdeel is het opstellen van een Transitievisie warmte in 2021 en betrekken van de Arnhemse inwoners daarbij. In de visie wordt aangeven welke wijken voor 2030 op een duurzame wijze aardgasvrij kunnen worden, waarbij de energiebron en infrastructuur per wijk wordt aangeven. Voor deze wijken wordt samen met bewoners en stakeholders een uitvoeringsplan gemaakt.

Bij de Arnhemse aanpak van de wijkgerichte energietransitie zijn de volgende zeven uitgangspunten vastgesteld:

1. De Trias Energetica is leidend; eerst besparen.
2. De meest duurzame oplossing gaat voor. Minder duurzame bronnen zijn tijdelijk en decentrale bronnen hebben de voorkeur.
3. De aanpak is wijkgericht en samen met bewoners en overige gebruikers. Hierbij wordt aangesloten bij andere ontwikkelingen in de wijk.
4. Waar zelforganiserend vermogen onvoldoende ontstaat, neemt de gemeente samen met stedelijke

partners het voortouw, maar altijd in verbinding met de bewoners.
5. Ruimtelijke impact is niet te voorkomen. Ruimte wordt eerst gezocht in verhard stedelijk gebied.
6. Betaalbaarheid, betrouwbaarheid en zekerheid voor de eindgebruiker staan voorop.
7. De energietransitie mag niet leiden tot (verdere) energiearmoede en schuldenproblematiek en wordt bij voorkeur ingezet als instrument tegen energiearmoede.

Om inzicht te krijgen in de opgave en mogelijkheden voor duurzame warmte is in 2019 een warmteverkenning uitgevoerd en zijn energieverhalen voor alle Arnhemse wijken opgesteld. Deze zijn te vinden op www.arnhemaan.nl/voorbeelden.

Energie in ontwikkelingen in Arnhem
Arnhem verplicht ontwikkelaars tot het opstellen van een energievisie bij nieuwbouw van meer dan 50 woningequivalenten.

Er zijn vele opties voor duurzame energie. Vanwege de wetswijziging per 1 juli 2018 moeten al deze opties zonder aardgas worden gerealiseerd. In overleg met de ontwikkelende partij wil de gemeente Arnhem onderzoeken wat de meest aannemelijke energie oplossing is voor de betreffende ontwikkeling en de specifieke energievraag. De gemeente hanteert de volgende voorkeursvolgorde inzake de ambities voor nieuwbouw:

- Energieneutraal;
- Bijna energieneutraal (BENG).

De gemeente Arnhem vraagt de ontwikkelende partij om samen met andere eigenaren (bestaande en toekomstige) in het (aangrenzende) gebied te onderzoeken of een collectieve warmteoplossing tot de mogelijkheid behoort. Dit met als doel een deel van de omliggende bestaande gebouwen ook van het aardgas af te halen. Dit onderzoek gaat verder dan de eigen ontwikkellocatie, waarbij duurzame decentrale energiebronnen met restwarmte dienen te worden meegenomen. De ontwikkelende partij heeft de inspanningsverplichting om te komen tot een passende oplossing. De gemeente Arnhem zal waar nodig partijen faciliteren (procesmatig, onderzoeksmogelijkheden, subsidiemogelijkheden etc.).

De energietoepassing in een ontwikkeling kan een behoorlijke impact geven op het energienet. Bijvoorbeeld toepassing van warmtepompen en zonnepanelen, etc kan er voor zorgen dat verzwaring van het elektriciteitsnet nodig is. Ook kan het nodig zijn om extra (grote) trafo's te plaatsen waarvoor soms een flink ruimtebeslag nodig is. Deze trafo's dienen integraal opgenomen ingepast te worden in/aan de bebouwing en op het eigen terrein (niet in de openbare ruimte). De initiatiefnemer dient vroegtijdig af te stemmen met de netwerkbeheerder/energieleverancier om de impact op het energienet en het ruimtebeslag van de installaties, te bespreken en deze mee te nemen in de planvorming.

Arnhem circulair
In de meerjarenprogrammabegroting (hierna: MJPB) 2018-2021 is aangegeven dat Arnhem streeft naar efficiënt en maatschappelijk verantwoord omgaan met producten, materialen, hulpbronnen en het sluiten van kringlopen, binnen ecologische randvoorwaarden zodat ook toekomstige generaties toegang tot materiële welvaart behouden. Dat betekent ook: werken aan nieuwe innovatieve vormen van (lokale en regionale) duurzame voedselvoorziening gericht op gezonder leven.

4.10.2 Duurzaamheidsaspecten Whemedreef

De nieuwbouw in het plan Whemedreef moet aardgasvrij worden opgeleverd. De ontwikkelaar wordt gevraagd de kansen voor een collectief energiesysteem te onderzoeken in een gebied groter dan de eigen ontwikkellocatie.

Aangrenzend aan de Whemedreef bevinden zich woningen die vanaf 2005 gerealiseerd zijn in de wijk Malburgen-Oost. Het gebied waar deze woningen liggen wordt door de gemeente Arnhem als kansrijk gebied gezien die voor 2030 aardgasvrij kan worden. Bij het onderzoeken van deze kans kan gekeken worden naar samenhang met ontwikkelingen in het gebied, zoals in de Whemedreef.

Volgens de warmteverkenning en de energieverhalen is voor Malburgen-Oost, gezien het vastgoed in de wijk (dichtheid en ouderdom), een (lokaal) duurzaam warmtenet of een all electric energiesysteem de meest geschikte energieoplossing voor de wijk met de laagste maatschappelijke kosten.

Nabij de ontwikkellocatie Whemedreef loopt het stadswarmtenet van Vattenfall richting de flats in

Immerloo. Het voornemen is de ontwikkeling op de Whemedreef aan te sluiten op het stadswarmtenet.

Een duurzame wijk ontstaat niet alleen door het uitfaseren van aardgas. Andere thema's die daar een bijdrage aan kunnen leveren zijn onder andere: duurzame mobiliteit zoals elektrisch deelvervoer, groen, bomen en water in de wijk, schone lucht, klimaatbestendige oplossingen, zonnepanelen, afval recycling, circulair bouwen, circulaire oplossingen in de openbare ruimte, sociale cohesie in de wijk, duurzame wijkinitiatieven in de wijk, etc.

4.11 Stadsklimaat

4.11.1 Algemeen

In de Structuurvisie 2020-2040 is de gemeentelijke ambitie verwoord om Arnhem klimaatbestendig te maken onder alle weersomstandigheden. Voor nu en in de toekomst, onder invloed van de klimaatverandering, wordt tenminste gestreefd naar prettig toeven binnen- en buitenshuis en het vermijden van ongewenste gezondheidsrisico's. Voor hitte ligt de nadruk op de toename in de toekomst van het aantal zomerse en zelfs tropische dagen. In het realiseren van een prettig stadsklimaat wil de gemeente optimaal gebruik maken van de (huidige) gunstige uitgangssituatie van natuurlijke luchtstromen die van de hoger gelegen stadsranden en vanuit de rivierzone de stad in stromen en zorgen voor koeling en tevens een goede luchtkwaliteit. Ook het groene karakter van de stad draagt daaraan in grote mate bij.

De opwarming van de stad tijdens warme, tropische dagen doet zich voor in de dichtbebouwde stenige gebieden met veel gebouwvolume, verharding en weinig groen. In de Hittekaart van Arnhem is de gevoeligheid van de stad voor opwarming weergegeven. Bepaalde delen van de stad hebben een verhoogde kans op opwarming (stedelijke hitte-eilanden), wat ongewenste gevolgen voor het woon- en leefmilieu en het functioneren van deze gebieden kan hebben. De Arnhemse binnenstad en directe omgeving is zo'n gebied (zie klimaatkaart rode gebieden).

4.11.2 Situatie plangebied

De locatie ligt als behorend bij een woonwijk op de Hittekaart van Arnhem in deel van de stad nauwelijks opwarmt en 's nachts hitte gemakkelijk kwijtraakt (gele gebieden)

Dat komt:

- door de lage dichtheden en beperkte volumes aan gebouwen,
- door de aanwezigheid en nabijheid van (veel) groen en (grotere) waterpartijen; dus een goede verhouding tussen bebouwing en open gebieden,
- doordat verkoelende luchtstromen goed kunnen binnendringen.

Behoud van de bestaande situatie (voorkomen van verdere opwarming) is belangrijk.

4.12 M.e.r.-besluit

4.12.1 Algemeen

Het bestemmingsplan voorziet in het realiseren van vijf rijen met grondgebonden woningen (totaal 39 woningen) en één appartementengebouw van vier lagen met 21 appartementen. Een dergelijk bouwproject kan worden gezien als stedelijk ontwikkelingsproject zoals bedoeld in categorie D11.2 van het Besluit milieueffectrapportage (Besluit m.e.r.). De omvang van het project ligt echter ver onder de drempelwaarde van een oppervlakte van 100 hectare, waarbij er sprake is van m.e.r.-beoordelingsplicht.

Deze drempelwaarde is echter indicatief. Dit houdt concreet in dat het bevoegd gezag op grond van artikel 2, lid 5 van het Besluit m.e.r. dient na te gaan of de beoogde activiteit daadwerkelijk geen belangrijke nadelige gevolgen voor het milieu kan hebben. Indien dit niet kan worden uitgesloten, is het alsnog nodig een milieuffectrapport op te stellen.

De toets of er, ondanks het feit dat de omvang onder de drempelwaarde uit het Besluit m.e.r. blijft, sprake kan zijn van belangrijke nadelige milieugevolgen wordt aangeduid als een 'm.e.r.-beoordeling' of

m.e.r.-toets.

Op basis van deze beoordeling dient het bevoegd gezag, het college van burgemeester en wethouders of de gemeenteraad expliciet te besluiten of er al dan niet een m.e.r.-procedure wordt gevolgd.

De voorliggende paragraaf betreft deze m.e.r.-beoordeling.

Bij de m.e.r.-beoordeling worden getoetst aan de criteria van Bijlage III van de Europese richtlijn milieueffectbeoordeling (richtlijn 85/337/EEG).
Deze criteria hebben, samengevat, betrekking op:

- de kenmerken van het voornemen (onder meer omvang, kans op hinder, mogelijke cumulatie met effecten van andere activiteiten);
- de plaats (onder meer ligging ten opzichte van gevoelige gebieden);
- de kenmerken van de effecten, mede gelet op de aard van het voornemen en de plaats.

Criteria
De criteria in Bijlage III bij de EEG-richtlijn milieueffectbeoordeling zijn als uitgangspunt genomen. De hoofdcriteria zijn reeds genoemd. Hieronder volgt een overzicht van de criteria.

1. Kenmerken van de projecten
Bij de kenmerken van de projecten moet in het bijzonder in overweging worden genomen:
de omvang van het project;

- de cumulatie met andere projecten;
- het gebruik van natuurlijke hulpbronnen;
- de productie van afvalstoffen;
- verontreiniging en hinder;
- risico van ongevallen, met name gelet op de gebruikte stoffen of technologieën.

2. Plaats van de projecten
Bij de mate van kwetsbaarheid van het milieu in de gebieden waarop de projecten van invloed kunnen zijn moet in het bijzonder in overweging worden genomen:

- het bestaande grondgebruik;
- de relatieve rijkdom aan en de kwaliteit en het regeneratievermogen van de natuurlijke hulpbronnen van het gebied;
- het opnamevermogen van het natuurlijke milieu, met in het bijzonder aandacht voor de volgende typen gebieden:
  1. wetlands,
  2. kustgebieden,
  3. berg- en bosgebieden,
  4. reservaten- en natuurparken,
  5. gebieden die in de wetgeving van lidstaten zijn aangeduid of door die wetgeving worden beschermd; speciale beschermingszonen door de lidstaten aangewezen op grond van de Vogel-en/of habitatrichtlijn,
  6. gebieden waarin de bij communautaire wetgeving vastgestelde normen inzake milieukwaliteit reeds worden overschreden,
  7. gebieden met een hoge bevolkingsdichtheid,
  8. landschappen van historisch, cultureel of archeologisch belang.

3. Kenmerken van het potentiële effect
Bij de potentiële aanzienlijke effecten van het project moeten in samenhang met de criteria van de punten 1 en 2 in het bijzonder in overweging worden genomen:

- het bereik van het effect (geografische zone en grootte van de getroffen bevolking);
- het grensoverschrijdende karakter van het effect;
- de orde van grootte en de complexiteit van het effect;
- de waarschijnlijkheid van het effect;
- de duur, de frequentie en de omkeerbaarheid van het effect.

4.12.2 Situatie plangebied

Beoordeling
De vormvrije m.e.r.-beoordeling is gebaseerd op de beschrijving van het plan en de ten behoeve van de ontwikkeling uitgevoerde onderzoeken.

1. Kenmerken van het project
De omvang van het project is niet van zodanige aard dat reeds daarom sprake is van een bijzondere effecten op de omgeving. Ook zal er, gelet op de aard van de ontwikkeling geen bijzonder beroep gedaan worden op natuurlijke hulpbronnen, noch is het de verwachting dat er, in vergelijking met de omgeving, een disproportionele hoeveelheid afvalstoffen of verontreiniging ontstaan. Een bijzonder risico op ongevallen is eveneens niet aanwezig. De locatie maakt onderdeel uit van de bestaande wijk Malburgen.

2. Plaats van het project
De plaats van het project betreft een stedelijke omgeving in Malburgen. Het beoogde gebruik als locatie voor woningbouw is passend in de omgeving. Er zijn geen bijzonder relaties met gevoelige gebieden.

3. Effecten van het project
De te realiseren functie is geluidgevoelig van aard, waarbij inkomend geluid van de omgeving zoals wegverkeerslawaai wel van invloed is. Voor de te realiseren woningen dient een ontheffing van de voorkeurswaarde voor geluid te worden aangevraagd. Voorts wordt op basis van de beoogde functie geen belangrijke negatieve effecten op de omgeving (overige woon- en groengebieden) verwacht.

4. Luchtkwaliteit
Uit de uitgevoerde onderzoeken blijkt dat de normen voor luchtkwaliteit niet worden overschreden. Wel heeft de beoogde ontwikkeling verkeersaantrekkende werking, die van invloed kan zijn op de luchtkwaliteit. Uit de 'niet in betekenende mate-toets' blijkt dat de bijdrage van het project aan verslechtering van de luchtkwaliteit niet in betekende mate en dus zeer gering is. Vanuit dit aspect zijn er dus geen bijzonder nadelige gevolgen voor de omgeving te verwachten.

5. Bodem
De geïnventariseerde en getoetste bodemgegevens geven voldoende inzicht in de bodemkwaliteit van het plangebied. Er zijn geen gevallen van ernstige bodemverontreiniging aanwezig. Direct aangrenzend aan het plangebied liggen geen grondwaterverontreinigingen. Voor de ontwikkeling van het terrein zijn geen sanerende maatregelen nodig. De kwaliteit van de bodem (inclusief grondwater) vormt geen gevaar voor de volksgezondheid bij de aanwezige bestemmingen/functies in het ontwikkelgebied.

6. Water
Het plan voorziet in een toename van het verharde oppervlakte. Er wordt daartoe voorzien in uitbreiding van een bestaande watergang grenzend aan het plangebied.

7. Archeologie
Voor het plangebied gelden geen archeologische verwachtingen meer. Er wordt dan ook geen effect verwacht op eventuele archeologische waarden in de omgeving.

8. Natuur
Als gevolg van de ontwikkeling worden geen bijzondere gevolgen voor de omgeving verwacht.

Hoewel het plangebied op een afstand van minder dan twee kilometer van het dichtstbijzijnde Natura 2000-gebied de Rijntakken ten oosten van het plangebied ligt, zijn er geen significante negatieve effecten op het Natura 2000-gebied vanwege stikstofdepositie te verwachten, gelet op de tussenliggende reeds verstorende elementen en omvang van de ingreep.

Conclusie
Op grond van het voorgaande kan worden geconcludeerd dat het plan op zich en in samenhang met andere plannen geen belangrijke negatieve gevolgen zal hebben voor de kenmerken van het gebied zelf, voor de directe omgeving en voor gevoelige gebieden in de omgeving. Het opstellen van een milieueffectrapport is niet noodzakelijk

Hoofdstuk 5 Planbeschrijving en -verantwoording

5.1 Inleiding

In de voorgaande hoofdstukken is ingegaan op de bestaande situatie, het relevante beleid en de milieu- en omgevingsaspecten. De informatie uit deze hoofdstukken is gebruikt om keuzes te maken bij het opstellen van het bestemmingsplan: de verbeelding (plankaart) en de regels. In dit hoofdstuk wordt ingegaan op de opzet van dit bestemmingsplan. Daarnaast worden de gemaakte keuzes op de verbeelding en in de regels verantwoord. Dat betekent dat er wordt aangegeven waarom bepaalde bestemmingen zijn aangewezen en waarom bepaalde bebouwing acceptabel is.

5.2 Opzet van de regels

In de Wet ruimtelijke ordening (Wro) is de verplichting opgenomen om ruimtelijke plannen en besluiten digitaal vast te stellen. De Standaard voor vergelijkbare bestemmingsplannen 2012 (SVBP2012) is verplicht.

De Standaard Vergelijkbare Bestemmingsplannen 2012 maakt het mogelijk bestemmingsplannen te maken die op vergelijkbare wijze zijn opgebouwd en op een zelfde manier worden verbeeld. Vergelijkbare bestemmingsplannen leiden tot een betere dienstverlening en tot een effectievere en efficiëntere overheid.

Het juridisch bindend gedeelte van het bestemmingsplan bestaat uit planregels en bijbehorende plankaart waarop de bestemmingen zijn aangegeven. Deze plankaart kan zowel digitaal als analoog worden verbeeld. De plankaart en de planregels dienen in samenhang te worden bekeken.

De regels zijn onderverdeeld in vier hoofdstukken:

1. Inleidende regels (begripsbepalingen en wijze van meten);
2. Bestemmingsregels;
3. Algemene regels (o.a. afwijkingen);
4. Overgangs- en slotregels.

5.2.1 Inleidende regels

Hoofdstuk 1 bevat de inleidende regels. Deze regels gelden voor het gehele plangebied en bevatten:

1. Artikel 1 Begrippen
   In dit artikel zijn definities van de in de regels gebruikte begrippen opgenomen, voor een eenduidige interpretatie van deze begrippen.
2. Artikel 2 Wijze van meten
   Dit artikel geeft onder meer bepalingen waar mag worden gebouwd en hoe voorkomende eisen betreffende de maatvoering begrepen moeten worden.

Op de plankaart zijn bouwhoogten en soms bebouwingspercentages aangegeven. Als er geen percentages zijn aangegeven, mag het hele bouwvlak worden bebouwd. De aangegeven bouwhoogte wordt gemeten vanaf peil tot het hoogste punt (exclusief elementen zoals een schoorsteen, liftopbouw en dergelijke). Uitgangspunt is dat alleen gebouwd mag worden binnen de bouwgrenzen.

5.2.2 Bestemmingsregels

Hoofdstuk 2 van de regels bevat de juridische vertaling van de verschillende bestemmingen die voorkomen in het plangebied. Voor ieder gebied op de plankaart is de bestemming aangegeven. Deze bestemmingen zijn in de regels onderverdeeld in o.a.:

1. Bestemmingsomschrijving: omschrijving van de activiteiten die zijn toegestaan (wonen, bedrijvigheid etc.);
2. Bouwregels: eisen waaraan de bebouwing moet voldoen (bebouwingshoogte, bebouwingspercentage etc.);

3. Afwijken van de gebruiks- en bouwregels: onder welke voorwaarde mag afgeweken worden van de aangegeven bestemmingen en bouwregels;
4. Verboden gebruik: welke vormen van gebruik zijn uitgesloten.

In paragraaf 5.3 worden de verschillende bestemmingen toegelicht en wordt ook per bestemming aangegeven waarom voor bepaalde gronden voor deze is gekozen. Daarnaast wordt, indien gekozen wordt af te wijken van de bestemming uit het geldende bestemmingsplan, aangeven waarom daarvoor is gekozen.

5.2.3 Algemene regels

Hoofdstuk 3 bevat de algemene regels. Deze regels gelden voor het gehele plangebied. Dit hoofdstuk is opgebouwd uit:

1. Artikel 8 Algemene afwijkingsregels
   In dit artikel worden de voorwaarden beschreven waaronder kan worden afgeweken van een bestemmingsregel. Deze afwijkingen kunnen worden toegepast op alle bestemmingen in het bestemmingsplan. De afwijkingen die uitsluitend gelden voor een bepaalde bestemming zijn in het betreffende artikel van die bestemming opgenomen.

2. Artikel 9 Algemene bouwregels
   Hierin zijn de algemene bouwregels opgenomen zoals de verplichting tot het bouwen binnen het bouwvlak en de uitleg van het bebouwingspercentage.

3. Artikel 10 Algemene gebruiksregels
   In dit artikel zijn algemene regels met betrekking tot het gebruik van de gronden en opstallen in het plangebied opgenomen. Hierin is aangegeven welke functies in ieder geval in strijd zijn met het bestemmingsplan.

4. Artikel 11 Anti-dubbeltelregel
   Deze regel bepaalt dat er niet twee keer voor eenzelfde locatie een bouwplan kan worden ingediend.

5. Artikel 12 Overige regels
   In dit artikel zijn regels opgenomen betreffende het aspect parkeren en laden- en lossen. In de regels wordt een link gelegd met de Arnhemse beleidsregels voor parkeren waarin wordt getoetst.

5.2.4 Overgangs- en slotbepalingen

In hoofdstuk 4 staan de overgangs- en slotbepalingen. In de overgangsbepalingen is aangegeven wat de juridische consequenties zijn van bestaande situaties die in strijd zijn met dit bestemmingsplan.

5.3 Verantwoording van de regels

5.3.1 Algemeen

Kenmerk van de Nederlandse ruimtelijke ordeningsregelgeving is dat er uitgegaan wordt van toelatingsplanologie. Een bestemmingsplan geeft aan welke functies waar zijn toegestaan en welke bebouwing opgericht mag worden. Bij het opstellen van dit bestemmingsplan zijn keuzes gemaakt over welke functies waar mogelijk worden gemaakt en is gekeken welke bebouwing stedenbouwkundig toegestaan kan worden. De bestaande situatie is hierbij het uitgangspunt.

Het is noodzakelijk dat het bestemmingsplan een compleet inzicht biedt in de bouw- en gebruiksmogelijkheden binnen het betreffende plangebied. Het bestemmingsplan is het juridische toetsingskader dat bindend is voor de burger en overheid en geeft aan wat de gewenste planologische situatie voor het plangebied is. Deze situatie kan gaandeweg de planperiode wijzigen, bijvoorbeeld door veranderd stedenbouwkundig inzicht, functiewijziging veranderingen in gebruik. Ook ruimtelijke ontwikkelingen en vernieuwing van o.a. ruimtelijk, economisch, verkeerskundig en milieubeleid dragen

bij aan de veroudering van geldende bestemmingsplannen.

Om recht te doen aan een goede ruimtelijke ordening binnen het plangebied wordt daarom aangegeven in welke situaties de bestemming wordt gekozen gelijk aan de oude bestemming (na strijdige situatie te hebben gewraakt) en in welke situaties een nieuwe bestemming wordt gegeven (positief bestemmen), waarmee de strijdige situatie wordt gelegaliseerd. Daarnaast wordt, indien van toepassing, aangegeven wanneer een strijdige situatie onder het overgangsrecht wordt gebracht.

In deze paragraaf worden de keuzes die zijn gemaakt nader onderbouwd. Hierbij zullen de bestemmingen in dezelfde volgorde als in de regels worden behandeld.

5.3.2 Afzonderlijke bestemmingen

In de volgende subparagrafen worden de afzonderlijke bestemmingen die voorkomen in het bestemmingsplan besproken. Er kan worden gekozen om bepaalde bestemmingen in één subparagraaf te behandelen zoals Groen en Groen - Landschap en Park en de verkeersbestemmingen.

Per bestemming wordt ingegaan op:

- welke gronden zijn zo bestemd;
- wat houdt de bestemming in;
- eventuele aanduidingen of andere bijzonderheden;
- vergelijking vigerend bestemmingsplan zowel qua functie als qua bebouwing;

5.3.3 Groen

In het plangebied is een aantal gebieden specifiek aanwezig voor groenvoorzieningen. Deze zijn bestemd als 'Groen' (artikel 3). De groenstroken zijn structuurbepalend op buurtniveau. Binnen deze bestemming is het toegestaan om groen in de breedste zin (grasvelden, struiken, speelvelden) aan te leggen en in stand te houden. Het aanleggen van voet- en fietspaden zijn eveneens toegestaan. Bebouwing binnen de groenbestemming is uitsluitend toegestaan indien dit binnen de bestemming past zoals speeltoestellen en verlichting. De maximum bouwhoogte van deze bouwwerken mag maximaal 5 meter bedragen. In deze bestemming is het tevens mogelijk gemaakt om aan de oostelijke zijden van de grondgebonden woningen balkons te realiseren tot een breedte van maximaal 1 meter.

5.3.4 Groen - Landschap en Park

De groengebieden die een landschappelijke, ecologische of recreatieve functie hebben, zijn bestemd als 'Groen-park'. Dit is een zwaardere bestemming dan 'Groen' omdat hieraan een omgevingsvergunningstelsel voor het uitvoeren van een werk, geen bouwwerk zijnde, of van werkzaamheden is gekoppeld. Dat betekent dat binnen de bestemming een omgevingsvergunning noodzakelijk is om bepaalde werkzaamheden uit te voeren zoals het aanleggen van verharding en het kappen van bomen. In verband met het behoud van de belangrijke landschappelijke waarden van dit gebied bepaalt de bestemming uitdrukkelijk dat, voor zover bestemming valt over perceelsdelen die bij een woning horen, het gebruik van deze delen voor erf bij de woning in strijd met de bestemming is. Vergunningsvrij bouwen zoals bedoeld in het Besluit omgevinsgrecht is hierdoor niet mogelijk en toegelaten.
Andere vormen van bebouwing zijn alleen toegestaan in de vorm van een drietal vlonders ter plaatse van de aanduidingen 'specfieke bouwaanduiding-vlonders'. Overige bebouwing is niet toegestaan.

5.3.5 Verkeer-verblijfsgebied

De woningen worden ontsloten door de 30 km/u-weg Whemedreef. Deze krijgt in dit bestemmingsplan de bestemming 'Verkeer - Verblijfsgebied'. Deze bestemming wordt gemeentebreed gehanteerd voor woonerven en woonstraten waar een snelheidsregime van 30 km/uur geldt, parkeerplaatsen, voet- en fietspaden, speelplaatsen en buurtgroen.

Bebouwing binnen deze bestemming is uitsluitend toegestaan in de vorm van binnen de bestemming passende bouwwerken als straatmeubilair en speeltoestellen. De maximumbouwhoogte van deze bouwwerken mag maximaal 5 meter bedragen.

5.3.6 Water

De bestemming 'Water' is bedoeld voor een in het oostelijk deel van het plangebied aan te leggen verbinding met de watergang ten zuiden het plangebied.

5.3.7 Wonen

De nieuw te bouwen woningen in het plangebied zijn bestemd als 'Wonen'. Deze bestemming is bedoeld voor het wonen en groen- en speelvoorzieningen.
Qua bebouwingsmogelijkheden zijn binnen deze bestemming, met uitzondering van het appartementengebouw aan de westzijde van het plangebied, twee zones te onderscheiden. Te weten het bouwvlak en de zone waarbinnen een bouwaanduiding 'bijgebouwen' geldt. De woongebouwen moeten worden opgericht binnen het bouwvlak, dat principe volledig mag worden bebouwd. De maximaal toegestane bouwhoogte van de hoofdbebouwing wordt weergegeven op de verbeelding.

Ter plaatse van de aanduiding 'bijgebouwen' mogen bijbehorende bouwwerken worden gebouwd. Onder bijbehorende bouwwerken worden onder andere garages, schuren en beperkte uitbreidingen aan het woonhuis verstaan. De maximale bouwhoogte voor uitbreidingen aan het woonhuis is gelijk aan de hoogte van de begane-grondbouwlaag. De bouwhoogte voor andere bijbehorende bouwwerken is gelijk aan de goothoogte van de hoofdbebouwing.
Binnen de bestemming 'Wonen' zijn in principe beroepsmatige activiteiten toegestaan. Om hinder voor de directe omgeving te voorkomen is hieraan wel een aantal voorwaarden verbonden. In de eerste plaats mag slechts een gedeelte van de woning, inclusief de bijgebouwen (maximaal 1/3 van de totale vloeroppervlakte van de woning) worden gebruikt als praktijkruimte door de bewoner. Is er meer dan 1/3 van de woning in gebruik voor het uitoefenen van een beroep, dan is er geen sprake meer van een 'beroep aan huis' en derhalve strijd met het bestemmingsplan. Voorts mag door dit gebruik geen onevenredige aantasting van het woon- en leefklimaat (bijvoorbeeld beperkte reclamemogelijkheden) noch een onevenredige parkeerdruk ontstaan. Tot slot zijn er vormen van beroepsuitoefening expliciet uitgezonderd, omdat ze te veel overlast voor de omgeving veroorzaken (detailhandel, prostitutie, horeca-activiteiten en beroepen die milieuoverlast veroorzaken).
In de bestemming 'Wonen' zijn woonwagens en woonschepen niet inbegrepen.

5.4 Handhaving

Bestemmingsplannen zijn bindend voor overheid en burger. Enerzijds kan de gemeentelijke overheid naleving van bestemmingsplannen afdwingen (optreden tegen strijdig gebruik en/of bebouwing). Anderzijds vormt het bestemmingsplan ook het juridisch kader voor de burger waar deze uit af kan leiden wat zijn eigen bouw- en gebruiksmogelijkheden zijn, maar ook wat de mogelijkheden en onmogelijkheden zijn van zijn buren en directe omgeving. Het bestemmingsplan geeft immers de gewenste planologische situatie voor het betreffende gebied binnen de planperiode aan.

In de nota “beleidsuitgangspunten handhaving bestemmingsplannen” zijn de volgende uitgangspunten opgenomen:

- stringent beleid: als uitgangspunt geldt dat in principe elke overtreding wordt aangepakt;
- géén stilzwijgend gedogen;
- gewenste maar illegale ontwikkelingen zo mogelijk vooraf maar in ieder geval zo snel mogelijk legaliseren;
- gedogen van illegale gevallen alleen in uitzonderlijke gevallen, bij voorkeur alleen tijdelijk en met redenen omkleed.

Deze beleidsuitgangspunten zijn geëvalueerd in de nota "Handhavingsplan Fysieke Leefomgeving 2011-2014". De destijds geformuleerde uitgangspunten pretenderen dat alle overtredingen worden opgespoord en aangepakt. Deze ambitie blijkt met de beschikbare menskracht te ambitieus en daarom is in de nieuwe nota een prioriteitsstelling opgenomen waarin wordt aangegeven aan welke handhavingsonderwerpen op het gebied van bouwregelgeving en de gebouwde omgeving de komende periode met name aandacht wordt besteed. Dit houdt in dat het uitgangspunt dat in principe elke

overtreding wordt aangepakt afhankelijk wordt van de prioriteitsstelling uit het Handhavingsplan. De prioriteitsstelling is onder meer afhankelijk van het type overtreding en het type gebied (beschermd stadsgezicht, buitengebied, industrieterrein enz.) waar de overtreding wordt geconstateerd en zal op basis van politieke realiteit per looptijd van het Handhavingsplan worden geactualiseerd.
De grondslag voor een goed werkend handhavingsbeleid wordt gevormd door een inventarisatie van het feitelijke gebruik en de bestaande bebouwing zo kort mogelijk voor respectievelijk het in ontwerp ter visie leggen van casu quo het in werking van een bestemmingsplan. Als vervolg op deze inventarisatie zullen de verleende omgevingsvergunning voor het bouwen en gevolgde afwijkingsprocedures worden geregistreerd.
Handhavend optreden tegen overtredingen van bestemmingsplannen kan niet alleen plaatsvinden via publiekrechtelijke, maar ook via de strafrechtelijke weg. In de regels is daartoe de zogenaamde strafbepaling opgenomen, waarin overtredingen van de regels worden aangemerkt als een strafbaar feit als bedoeld in artikel 1a, aanhef en lid 2 van de Wet op de Economische Delicten. De bijbehorende strafmaat is hechtenis van ten hoogste zes maanden of een geldboete van de vierde categorie (maximaal € 19.500). Bij ernstige overtredingen zal handhaving ook via de strafrechtelijke weg plaatsvinden. De opsporingsambtenaren van de gemeente of politie zullen in die gevallen proces-verbaal van de overtreding maken. Het (reguliere) bestuursrechtelijke traject zal gelijktijdig worden ingezet.

5.5 Exploitatie

Artikel 6.12 van de Wet ruimtelijke ordening bepaalt dat de gemeenteraad gelijktijdig met de vaststelling van het bestemmingsplan moet besluiten om al dan niet een exploitatieplan vast te stellen. Hoofdregel is dat een exploitatieplan moet worden vastgesteld bij elk bestemmingsplan dat een in de wet aangewezen bouwplan mogelijk maakt. Er zijn echter uitzonderingen. Het is mogelijk dat de raad verklaart dat met betrekking tot een bestemmingsplan geen exploitatieplan wordt vastgesteld indien het verhaal van kosten van de grondexploitatie anderszins is verzekerd en het stellen van nadere eisen en regels niet noodzakelijk is.

Met initiatiefnemer Volkshuisvesting is een koop-/realisatieovereenkomst gesloten. Hierin is geregeld dat plankosten (voor de voorbereiding) van het bestemmingsplan voor rekening komen van de initiatiefnemers, evenals eventuele te verhalen planschade ex. artikel 6.4a Wro. Met het sluiten van deze overeenkomst is het kostenverhaal voor de gemeente dan ook anderszins verzekerd. Dit brengt met zich mee dat vaststelling van een exploitatieplan achterwege kan blijven.

Hoofdstuk 6 Procedure

6.1 Vooroverleg

Bewonersoverleg

In het kader van het vooroverleg is het concept-bestemmingsplan besproken met bewonersgroepen Malburgen.

Artikel 3.1.1 Bro overleg

In het kader van artikel 3.1.1 Bro is het concept-bestemmingsplan opgestuurd naar het waterschap Rivierenland.

Publicatie voornemen ontwikkeling

Volgens artikel 1.3.1 lid 1 van het Besluit ruimtelijke ordening moet het voornemen tot een op ontwikkeling gericht bestemmingsplan worden gepubliceerd.

Dit is gebeurd op 29 juni 2020 in het elektronisch gemeenteblad.

6.2 Terinzagelegging (ontwerp-bestemmingsplan)

Het bestemmingsplan heeft gedurende een termijn van zes weken ter inzage gelegen vanaf 2 oktober 2020 tot en met 12 november 2020. Tijdens de terinzagelegging zijn 29 zienswijzen ingediend waarvan 5 uniek.

Regels

van het bestemmingsplan

Whemedreef
(plannummer: NL.IMRO.0202.974-0201)

Hoofdstuk 1 Inleidende regels

Artikel 1 Begrippen

1.1 plan

Het bestemmingsplan Whemedreef met identificatienummer NL.IMRO.0202.974-0201 van de gemeente Arnhem.

1.2 bestemmingsplan

De geometrisch bepaalde planobjecten met de bijbehorende regels.

1.3 aanduiding

Een geometrisch bepaald vlak of figuur, waarmee gronden zijn aangeduid, waar ingevolge de regels regels worden gesteld ten aanzien van het gebruik of het bebouwen van deze gronden.

1.4 aanduidingsgrens

De grens van een aanduiding indien het een vlak betreft.

1.5 bebouwing

Eén of meer gebouwen of bouwwerken geen gebouwen zijnde.

1.6 bebouwingspercentage

Een op de verbeelding of in de regels aangegeven percentage dat de grootte van een gedeelte van een bestemmingsvlak of gedeelte van een bouwvlak aangeeft dat ten hoogste mag worden bebouwd.

1.7 bed and breakfast

Overnachtingsaccomodatie gericht op het bieden van de mogelijkheid tot een kortdurend verblijf met het serveren van een ontbijt in een woning, gedreven door de bewoner van die woning.

1.8 bedrijf

Een onderneming of gedeelte van een onderneming, die een organisatorisch zelfstandige eenheid vormt en is gericht op de productie of de afzet van goederen of de verlening van diensten, hieronder begrepen ondernemingen of gedeelten van ondernemingen, die door of vanwege de overheid worden geleid.

1.9 beroep aan huis

Een (para)medisch, juridisch, administratief, therapeutisch, verzorgend, ontwerptechnisch, kunstzinnig of daarmee gelijk te stellen beroep of bedrijf dat in een woning wordt uitgeoefend.

1.10 bestemmingsvlak

Een geometrisch bepaald vlak met eenzelfde bestemming.

1.11 bestemmingsgrens

De grens van een bestemmingsvlak.

1.12 bijbehorend bouwwerk

Uitbreiding van een hoofdgebouw dan wel functioneel met een zich op hetzelfde perceel bevindend hoofdgebouw verbonden, daar al dan niet tegen aan gebouwd en met de aarde verbonden bouwwerk met een dak.

1.13 bijzondere woonvorm

Een woonvorm waar bewoners nagenoeg zelfstandig wonen met (voorzieningen voor) verzorging en begeleiding (ook 24-uurs begeleiding) en daar niet verblijven met het doel om therapeutisch behandeld te worden.

1.14 bouwen

Het plaatsen, het geheel of gedeeltelijk oprichten, vernieuwen of veranderen en het vergroten van een bouwwerk.

1.15 bouwgrens

De grens van een bouwvlak.

1.16 bouwlaag

Een geheel van voor personen toegankelijke ruimten, waarbinnen de vloerhoogte niet meer dan 1,20 meter varieert, met uitsluiting van onderbouw en zolder of vliering casu quo kapruimte.

1.17 bouwvlak

Een geometrisch bepaald vlak, waarmee gronden zijn aangeduid, waar ingevolge de regels bepaalde gebouwen en bouwwerken geen gebouwen zijnde zijn toegelaten.

1.18 bouwwerk

Een bouwkundige constructie van enige omvang die direct en duurzaam met de aarde is verbonden.

1.19 gebouw

Elk bouwwerk, dat een voor mensen toegankelijke, overdekte, geheel of gedeeltelijk met wanden omsloten ruimte vormt.

1.20 hoofdgebouw

Eén of meer panden, of een gedeelte daarvan, dat noodzakelijk is voor de verwezenlijking van de geldende of toekomstige bestemming van een perceel en, indien meer panden of bouwwerken op het perceel aanwezig zijn, gelet op die bestemming het belangrijkst is.

1.21 normaal onderhoud, gebruik en beheer

Gebruik gericht op het in zodanige conditie houden van objecten of de terreingesteldheid dat het voortbestaan van deze objecten of de terreingesteldheid op ten minste het bestaande kwaliteitsniveau wordt gehouden. Onder normaal onderhoud, gebruik en beheer wordt ook dunning van beplanting begrepen.

1.22 nutsbedrijven

Bedrijven die uitsluitend of in hoofdzaak zijn gericht op

a. de levering van elektriciteit, gas, water en warmte;
b. de verzorging van telecommunicatie;
c. de afvoer en verwerking van afvalstoffen.

1.23 peil

1. Voor een gebouw , waarvan de hoofdtoegang onmiddellijk aan een weg of pad grenst: de hoogte van die weg of dat pad ter plaatse van de hoofdtoegang;
2. voor een gebouw, waarvan de hoofdtoegang niet direct aan de weg grenst: de hoogte van het afgewerkte terrein ter plaatse van de hoofdtoegang bij voltooiing van de bouw;
3. voor een ander bouwwerk: de hoogte van het afgewerkte terrein ter plaatse bij voltooiing van de bouw;
4. voor zover als zodanig aangegeven in de bestemmingsregels: Normaal Amsterdams Peil (N.A.P.).

1.24 overig bouwwerk

Een bouwkundige constructie van enige omvang, geen pand zijnde, die direct en duurzaam met de aarde is verbonden.

1.25 prostitutie

Het zich beschikbaar stellen tot het verrichten van seksuele handelingen met een ander tegen vergoeding.

1.26 prostitué(e)

Degene, die zich beschikbaar stelt tot het verrichten van seksuele handelingen met een ander tegen vergoeding.

1.27 publiekgericht kantoor

Een ten behoeve van technische, administratieve of persoonlijke dienstverlening, (hieronder niet begrepen detailhandel of horeca-activiteiten), met een publiekaantrekkend karakter, dan wel met een baliefunctie.

1.28 raamprostitutie

Een vorm van prostitutie waarbij de werving van klanten geschiedt door een prostitué(e) die door houding, gebaren, kleding of anderszins, vanuit een vitrine de aandacht op zich vestigt en waarbij de seksuele handelingen in een voor het publiek besloten ruimte plaatsvinden.

1.29 seksinrichting

Een voor publiek toegankelijke, besloten ruimte (hieronder wordt mede begrepen een voer- of vaartuig) waarin bedrijfsmatig, of in omvang alsof zij bedrijfsmatig was, seksuele handelingen worden verricht, of vertoningen van pornografische aard plaatsvinden.

Onder seksinrichtingen wordt in elk geval verstaan een (raam)prostitutiebedrijf, een seksclub, een privé-huis, een erotische massagesalon, een seksbioscoop, een seksautomatenhal, een sekstheater of parenclub, al dan niet in combinatie met elkaar.

1.30 standplaats

Een kavel, waarop nutsvoorzieningen aanwezig zijn, bestemd voor het plaatsen van een woonwagen.

1.31 straatmeubilair

Onverminderd het bepaalde in bijlage II van het Besluit omgevingsrecht wordt onder straatmeubilair voor de werking van dit bestemmingsplan mede verstaan: papier-, glas- en andere inzamelbakken, toegangsconstructies voor ondergrondse voorzieningen; kunstwerken, speeltoestellen en draagconstructies voor reclame, alsmede abri's en kleinschalige bouwwerken ten behoeve van (openbare) nutsvoorzieningen.

1.32 thuisprostitutie

Vorm van prostitutie waarbij de seksuele dienstverlening plaatsvindt op het woonadres van de prostituté(e) en waarbij ook alleen door deze prostitué(e) op dit adres gewerkt wordt als prostitué(e).

1.33 vestigingsbeleid

Het beleid neergelegd in de nota 'van Rood naar Groen' (vastgesteld 26 juni 2000).

1.34 werken, werkzaamheden van geringe omvang

Werken of werkzaamheden die geen wezenlijke verandering van de terreingesteldheid of van een inrichting tot gevolg hebben.

1.35 werkplek

Een plaats, waar één prostitué(e) zijn of haar werk verricht.

1.36 wijk

Wijk, zoals gehanteerd wordt in de indeling van het Centraal Bureau voor de Statistiek.

1.37 wonen

Voor de werking van dit bestemmingsplan wordt onder wonen mede geval begrepen bijzondere woonvormen en bed and breakfast met ten hoogste vier slaapplaatsen;

1.38 woning

Een complex van ruimten, bedoeld voor de huisvesting van één huishouding, een bijzondere woonvorm of een kamerverhuurbedrijf.

1.39 woonwagen

Voor bewoning bestemd gebouw dat is geplaatst op een standplaats en in zijn geheel of in delen kan worden verplaatst.

Artikel 2 Wijze van meten

Bij toepassing van deze regels wordt als volgt gemeten

2.1 de bouwhoogte van een bouwwerk

Vanaf het peil tot aan het hoogste punt van een gebouw of van een overig bouwwerk met uitzondering van ondergeschikte bouwonderdelen, zoals schoorstenen, antennes, liftopbouwen en naar de aard daarmee gelijk te stellen bouwonderdelen.

2.2 de oppervlakte van een bouwwerk

Tussen de buitenwerkse gevelvlakken en/of het hart van de scheidingsmuren, neerwaarts geprojecteerd op het gemiddelde niveau van het afgewerkte bouwterrein ter plaatse van het bouwwerk.

Hoofdstuk 2 Bestemmingsregels

Artikel 3 Groen

3.1 Bestemmingsomschrijving

De voor Groen aangewezen gronden zijn bestemd voor:

a. groenvoorzieningen;
b. watergangen, waterpartijen, waterinfiltratievoorzieningen en andere voorzieningen voor de waterhuishouding;
c. fiets- en wandelpaden, straatmeubilair en speelvoorzieningen.

3.2 Bouwregels

a. Op deze gronden mogen uitsluitend in de gegeven bestemming passende bouwwerken worden gebouwd tot een hoogte van maximaal 5 meter.
b. Ter plaatse van de specifieke bouwaanduiding-1 (sba-1) mogen in afwijking van het bepaalde onder a. van dit lid uitbouwen, zoals balkons, aan de bebouwing van de aangrenzende bestemmingsvlakken met de bestemming "Wonen" worden gerealiseerd vanaf een hoogte van minimaal 2 meter boven peil en tot een breedte van maximaal 1 meter loodrecht op de gevel van deze bebouwing.

Artikel 4 Groen - Landschap en park

4.1 Bestemmingsomschrijving

De voor Groen - Landschap en park aangewezen gronden zijn bestemd voor:

a. park- en groenvoorzieningen, waaronder recreatieve- en speel- en ontmoetingsvoorzieningen;
b. watergangen, waterpartijen, waterinfiltratievoorzieningen en andere voorzieningen voor de waterhuishouding;
c. het behoud of herstel van de op deze gronden voorkomende dan wel daaraan eigen landschappelijke-, cultuurhistorische, ecologische- en natuurwaarden.

4.2 Bouwregels

a. Op deze gronden mogen uitsluitend vlonders en vergelijkbare voorzieningen ter plaatse van de 'specifieke bouwaanduiding-2' (sba-2) worden gebouwd.
b. Voor het overige mag niet worden gebouwd.

4.3 Specifieke gebruiksregels

a. Onder gebruik van de gronden in strijd met de bestemming, wordt in ieder geval begrepen gebruik van gronden:
    1. als standplaats voor onderkomens en stacaravans of voor enige andere vorm van kamperen;
    2. voor het aanbrengen van afbeeldingen of tekens voor commerciële doeleinden;
    3. voor het opstellen, opslaan, lozen c.q. storten, al dan niet ten verkoop, van onbruikbare dan wel aan hun oorspronkelijk gebruik onttrokken voorwerpen, materialen, stoffen, producten, voer- of vaartuigen of machines.
    4. als erf behorende bij een woning.
b. De in dit lid onder a. genoemde gebruiksvormen zijn niet verboden, indien en voor zover deze onlosmakelijk verbonden zijn met werken en werkzaamheden, waarvoor een omgevingsvergunning is verleend.

4.4 Omgevingsvergunning voor het uitvoeren van een werk, geen bouwwerk zijnde, of van werkzaamheden

Het is verboden om zonder of in afwijking van een schriftelijke vergunning van burgemeester en wethouders (omgevingsvergunning) de volgende werken of werkzaamheden uit te voeren:

a. het vellen, rooien en beschadigen van houtgewassen;
b. het aanbrengen van ondergrondse of bovengrondse leidingen, constructies, installaties of andere apparatuur;
c. het aanleggen of aanbrengen van beschoeiingen en puinstortingen;
d. het graven, dichten, verdiepen of verbreden van greppels, sloten, vijvers, beken en andere watergangen;
e. het verlagen van de bodem of het afgraven van gronden waarvoor geen ontgrondingsvergunning is vereist;
f. het ophogen van gronden;
g. het aanleggen, verbreden of verharden van voet- en rijwielpaden;
h. Het aanbrengen van oppervlakte verharding groter dan 25 $m^{2.}$

4.4.1 Uitzonderingen omgevingsvergunningsplicht

Het in lid 4.4 vervatte verbod geldt niet voor het uitvoeren van:

a. werken of werkzaamheden ter realisering van de bestemming, zoals aangegeven in lid 4.1;
b. werken of werkzaamheden, welke op het tijdstip waarop het plan rechtskracht verkrijgt, in uitvoering zijn;
c. werken of werkzaamheden die van geringe omvang zijn, dan wel het normale onderhoud betreffen.

4.4.2 Toelaatbaarheid van werken en werkzaamheden

Werken of werkzaamheden als bedoeld in lid 4.4 zijn slechts toelaatbaar, indien:

a. deze verband houden met de doeleinden, die aan de desbetreffende bestemming zijn toegekend;
b. hierdoor dan wel door daarvan hetzij direct, hetzij indirect te verwachten gevolgen de landschappelijke-, cultuurhistorische- en natuurwaarden en kwaliteiten van de gronden niet onevenredig worden of kunnen worden aangetast.

Artikel 5 Verkeer - Verblijfsgebied

5.1 Bestemmingsomschrijving

De als Verkeer - Verblijfsgebied aangewezen gronden zijn bestemd voor:

a. (woon)straten, buurtwegen, pleinen en trottoirs met een inrichting hoofdzakelijk gericht op bestemmingsverkeer en verblijfsfuncties;
b. parkeervoorzieningen;
c. groen- en watervoorzieningen;
d. wandelgebieden en speelgelegenheden;
e. terrassen;
f. nutsvoorzieningen;
g. onderdoorgangen, alsmede toegangen tot ondergrondse voorzieningen ten behoeve van direct aangrenzende bestemmingen.

5.2 Bouwregels

a. Op deze gronden mogen uitsluitend bouwwerken ten dienste van de genoemde bestemmingen worden gebouwd.
b. De hoogte van bouwwerken, geen gebouwen zijnde, zoals entrees tot parkeergarages en straatmeubilair mag ten hoogste 5 meter bedragen.

Artikel 6 Water

6.1 Bestemmingsomschrijving

De voor Water aangewezen gronden zijn bestemd voor:

a. waterlopen en waterpartijen;
b. waterberging;
c. bermen en beplanting;
d. oevers;

met daaraan ondergeschikt:

e. groenvoorzieningen;
f. nutsvoorzieningen;

6.2 Bouwregels

Op de in lid 6.1 genoemde gronden mogen uitsluitend in de bestemming passende bouwwerken, geen gebouw zijnde, worden gebouwd, zoals bruggen, dammen en duikers.

6.3 Afwijken van de bouwregels

Burgemeester en wethouders kunnen met een omgevingsvergunning afwijken van het bepaalde in lid 26.2 ten behoeve van bouwwerken van geringe omvang zoals steigers, mits de waterstaatkundige functie niet (onevenredig) wordt geschaad, gehoord de waterbeheerder.

6.4 specifieke gebruiksregels

Tot een gebruik, strijdig met deze bestemming, wordt in ieder geval gerekend het gebruik van de gronden als ligplaats voor (woon)schepen.

Artikel 7 Wonen

7.1 Bestemmingsomschrijving

De voor Wonen aangewezen gronden zijn bestemd voor:

a. het wonen, hieronder niet begrepen bewoning van woonwagens of woonschepen;
   en daaraan ondergeschikt voor:
b. groen- en speelvoorzieningen;
c. buurtwegen, woonstraten en andere voorzieningen ten behoeve van het verkeer;
d. verblijfsgebieden.

7.2 Bouwregels

a. Op de in lid 1 van dit artikel bedoelde gronden mogen, met inachtneming van de op de verbeelding aangegeven maximumbouwhoogten en het bepaalde onder b., uitsluitend de in de gegeven bestemming passende hoofdbebouwing, bijbehorende bouwwerken en andere binnen de bestemming passende bouwwerken worden gebouwd.
b. Op de in lid 1 van dit artikel bedoelde gronden, ter plaatse van de bouwaanduiding 'bijgebouwen' (analoog: 'bg') mogen:
   1. bijbehorende bouwwerken worden gebouwd, voor zover het betreft:
      a. uitbreiding van de hoofdbebouwing, tot een maximumbouwhoogte gelijk aan de hoogte van de begane-grondbouwlaag van de hoofdbebouwing, vermeerderd met maximaal 40 centimeter ten behoeve van isolatie of afschot;
      b. andere bijbehorende bouwwerken, met een maximumbouwhoogte gelijk aan de goothoogte van het hoofdgebouw, waarbij de goothoogte van vrijstaande bouwwerken niet meer mag bedragen dan de hoogte van de begane-grondbouwlaag van de hoofdbebouwing.

2. bouwwerken geen gebouwen zijnde worden gebouwd, passend binnen de bestemming, met een maximumbouwhoogte van 3 meter;

waarbij de oppervlakte van het totaal van deze bebouwing per bouwperceel de in onderstaand schema opgenomen maten niet overschrijdt.

oppervlakte gebied met de aanduiding 'bijgebouwen' per bouwperceel	**maximale oppervlakte bouwwerken**
< 90 m^2	50% van de oppervlakte van het gebied met de aanduiding 'bijgebouwen' per bouwperceel met een minimum van 20 m^2
90-150 m^2	45 m^2
150-300 m^2	55 m^2
300-500 m^2	65 m^2
500-1000 m^2	75 m^2

7.3 Afwijken van de bouwregels

Burgemeester en wethouders kunnen met een omgevingsvergunning afwijken van het bepaalde in het in lid onder b. opgenomen schema ten behoeve van een verhoging van de maximale grootte van bouwwerken voor percelen waarbij de bebouwbare zone groter is dan 1000 m^2 met maximaal 25 m^2 mits:

1. dit vanuit stedenbouwkundig en landschappelijk oogpunt niet op bezwaren stuit en
2. de belangen van omwonenden met betrekking tot privacy, uitzicht en bezonning niet worden geschaad.

7.4 Specifieke gebruiksregels

a. Onder gebruik van de gronden en opstallen in strijd met de bestemming wordt in elk geval begrepen gebruik als beroeps- of bedrijfsmatige werk- of opslagruimte.
b. Het bepaalde in lid 7.4 onder a.is niet van toepassing op het gedeelte van een woning in gebruik ten behoeve van beroep aan huis, hieronder mede begrepen bed and breakfast, door de bewoner, mits dit gedeelte niet meer bedraagt dan 1/3 van de vloeroppervlakte van de woning. Voorts mag door dit gebruik geen onevenredige aantasting van het woon- en leefklimaat ter plaatse, noch een onevenredige parkeerdruk ontstaan en mag het geen detailhandel, internetverkoop hiervan uitgezonderd , prostitutie of horeca betreffen.

Hoofdstuk 3 Algemene regels

Artikel 8 Algemene afwijkingsregels

Burgemeester en wethouders kunnen met een omgevingsvergunning afwijken van:

1. de in deze regels opgenomen bebouwingsregels, voor zover betreffende de maximum bouwhoogte, mits:
   a. de afwijking niet meer bedraagt dan 10% van de in de regels vastgelegde maten en;
   b. geen onevenredig afbreuk wordt gedaan aan het straat- en bebouwingsbeeld, de privacy van omwonenden en de gebruiksmogelijkheden van de aangrenzende gronden.
2. de verplichting tot het bouwen binnen het bouwvlak, zoals bedoeld in lid 9.1 mits:
   a. de overschrijding van het bouwvlak niet meer bedraagt dan twee meter, de bestemmingsgrens niet wordt overschreden en het de bouw betreft van erkers, luifels, balkons, keldergaten (koekoeken) of galerijen;
   b. het de bouw van volledig beneden peil gelegen bouwwerken betreft, mits:
      - een diepte van 6 meter niet wordt overschreden;
      - het maaiveld wordt afgewerkt op een wijze die past binnen de bestemming;
      - geen onevenredige toename van de parkeerdruk plaatsvindt;
3. de bestemmingsbepalingen voor het oprichten van:
   a. kunstobjecten en niet voor bewoning bestemde bouwwerken van openbaar nut, zoals transformatorstations, rioolgemalen, schakelhuisjes, telefooncellen voorzover met een inhoud groter dan 3 m3 , en haltes van vervoersdiensten, alle met een inhoud van maximaal 75 m3;
   b. sirenemasten met een hoogte van maximaal 18 meter;
   c. bouwwerken, geen gebouwen zijnde, ten behoeve van (tele)communicatie:
      - voor zover vrijstaand, met een hoogte van maximaal 20 meter;
      - voor zover op of aan een ander bouwwerk te plaatsen, met een hoogte van maximaal 8 meter boven de aangegeven maximumbouwhoogte;
   d. geluidwerende voorzieningen voor zover deze noodzakelijk zijn ingevolge de bepalingen van de Wet geluidhinder.
4. de in deze regels opgenomen bepalingen omtrent de maximum bouwhoogte voor het oprichten van hekwerken ten behoeve van het gebruik van platte daken als dakterras tot een maximum van 1 meter boven de maximaal toegestane bouwhoogte mits:
   a. dit passend is in het bebouwingsbeeld van de omringende bebouwing en
   b. de belangen van omwonenden met betrekking tot privacy, uitzicht en bezonning niet onevenredig worden geschaad.
5. het bepaalde in artikel 10 voor de vestiging van maximaal één seksinrichting per wijk onder voorwaarde dat:
   a. het geen raamprostitutie betreft;
   b. de aanvraag past binnen de ruimtelijk relevante aspecten van het vestigingsbeleid prostitutie;
   c. het aantal seksinrichtingen, niet zijnde raamprostitutiebedrijven, op het grondgebied van de gemeente Arnhem na het afwijken van de regels niet meer dan acht zal bedragen;
   d. er in de wijk nog geen seksinrichting is;
   e. de seksinrichting niet in een appartementengebouw wordt gevestigd;
   f. het woon- en leefklimaat niet onevenredig wordt aangetast;
   g. er geen onevenredige vergroting van de parkeerdruk ontstaat;
   h. de afstand tot de dichtstbijzijnde seksinrichting hemelsbreed tenminste 250 meter bedraagt;
   i. de inrichting niet meer dan acht werkplekken bevat.

Artikel 9 Algemene bouwregels

9.1 Bouwen binnen bouwvlak

a. Indien binnen een bestemmingsvlak een bouwvlak is aangegeven mag, behoudens andersluidende bepalingen in deze regels, uitsluitend worden gebouwd binnen dit bouwvlak.

b. Indien in een bestemmingsvlak geen bouwvlak is aangegeven, mag uitsluitend worden gebouwd voor zover daartoe in de betreffende bestemmingsregel uitdrukkelijk mogelijkheden zijn opgenomen.

9.2 Bebouwingspercentage

a. Indien in een bouwvlak geen bebouwingspercentage is aangegeven, mag dit vlak geheel worden bebouwd.
b. Indien binnen een bestemmingsvlak een bouwvlak en een bebouwingspercentage zijn aangegeven is het bebouwingspercentage van toepassing op de gronden binnen het bouwvlak.
c. Indien in een bestemmingsvlak respectievelijk bouwvlak slechts één bebouwingspercentage is aangegeven geldt dit percentage voor het gehele bestemmingsvlak respectievelijk bouwvlak.
d. Indien in een bestemmingsvlak respectievelijk bouwvlak meerdere bebouwingspercentages zijn aangegeven, gelden deze percentages voor die delen van het bestemmingsvlak respectievelijk bouwvlak waarin ze zijn aangegeven.

Artikel 10 Algemene gebruiksregels

Onder gebruik van gronden in strijd met het bestemmingsplan wordt in ieder geval verstaan:

a. het gebruik van bijgebouwen als zelfstandige woning ;
b. het gebruik van de gronden ten behoeve van thuisprostitutie, raamprostitutie en seksinrichtingen.
c. het gebruik van gronden of bouwwerken waarbij niet wordt voorzien in voldoende parkeergelegenheid volgens de in de geldende Arnhemse beleidsregels voor parkeren opgenomen normen.

Artikel 11 Anti-dubbeltelregel

Grond die eenmaal in aanmerking is genomen bij het toestaan van een bouwplan waaraan uitvoering is gegeven of alsnog kan worden gegeven, blijft bij de beoordeling van latere bouwplannen buiten beschouwing.

Artikel 12 Overige regels

12.1 Parkeren

a. Een omgevingsvergunning voor het bouwen van gebouwen wordt slechts verleend indien bij de aanvraag om een omgevingsvergunning wordt aangetoond dat gelet op de omvang of de bestemming van het gebouw in voldoende mate wordt voorzien in ruimte voor het parkeren of stallen van auto's in, op of onder het gebouw, dan wel op of onder het onbebouwde terrein dat bij dat gebouw behoort. Indien het wijzigen van het gebruik van gronden en/of bouwwerken - waarvoor een omgevingsvergunning is benodigd - daartoe aanleiding geeft, moet, voor wat betreft de toename in de parkeer- of stallingsbehoefte, in voldoende mate ruimte zijn aangebracht op die gronden of op de bij die bouwwerken behorende en daartoe bestemde gronden.
b. De onder a. bedoelde ruimte voor het parkeren van personenauto's moet afmetingen hebben die zijn afgestemd op gangbare personenauto's
c. Aan het bepaalde onder a. wordt geacht te zijn voldaan indien de ruimte voor parkeren of stallen voldoet aan de in de Beleidsregels Parkeren van de gemeente Arnhem daartoe opgenomen normen.

12.2 Laden of lossen

Indien de bestemming van een gebouw aanleiding geeft tot een te verwachten behoefte aan ruimte voor het laden en lossen van goederen, dient, onverminderd het bepaalde elders in de regels van dit plan, in deze behoefte in voldoende mate zijn voorzien aan, in, of onder het gebouw, dan wel op of onder het onbebouwde terrein dat bij dat gebouw behoort.

12.3 Specifieke gebruiksregels

Tot een strijdig gebruik van gronden en bouwwerken als bedoeld in artikel 2.1, eerste lid, onder c van de Wet algemene bepalingen omgevingsrecht wordt in elk geval gerekend het gebruiken of laten gebruiken van gronden of bouwwerken waarbij niet in voldoende mate ruimte is aangebracht en in stand wordt gehouden op eigen terrein voor het genoemde in lid 3.1 overeenkomstig de beleidsregels als bedoeld in lid 3.6.

12.4 Afwijkingsbevoegdheid

Burgemeester en wethouders kunnen bij een omgevingsvergunning afwijken van het bepaalde in de leden 12.1 en 12.2:

a. indien het voldoen aan die bepalingen door bijzondere omstandigheden op overwegende bezwaren stuit, of
b. voor zover op andere wijze in de benodigde parkeer- of stallingsruimte, dan wel laad- of losruimte wordt voorzien.

12.5 Voorwaarden voor afwijken

Afwijken van de regels, als bedoeld in de leden 12.1 en 12.2 is slechts mogelijk, indien geen onevenredige aantasting plaatsvindt van:

a. de parkeersituatie in de openbare ruimte;
b. de woon- en leefsituatie.

12.6 Beleidsregels

a. Burgemeester en wethouders passen deze bouwregels toe met inachtneming van de door hen vastgestelde beleidsregels met betrekking tot het parkeren, zoals die gelden op het tijdstip van indiening van de aanvraag om een omgevingsvergunning.
b. Indien deze beleidsregels gedurende de planperiode worden gewijzigd, wordt rekening gehouden met de wijziging.

Hoofdstuk 4 Overgangs- en slotregels

Artikel 13 Overgangsrecht

13.1 Overgangsrecht bouwwerken

13.1.1 Overgangsbepaling

Een bouwwerk dat op het tijdstip van inwerkingtreding van het bestemmingsplan aanwezig of in uitvoering is, dan wel gebouwd kan worden krachtens een omgevingsvergunning voor het bouwen, en afwijkt van het plan, mag, mits deze afwijking naar aard en omvang niet wordt vergroot,

a. gedeeltelijk worden vernieuwd of veranderd;
b. na het teniet gaan ten gevolge van een calamiteit geheel worden vernieuwd of veranderd, mits de aanvraag van de omgevingsvergunning voor het bouwen wordt gedaan binnen twee jaar na de dag waarop het bouwwerk is teniet gegaan.

13.1.2 Afwijken

Het bevoegd gezag kan eenmalig in afwijking van sublid 13.1.1 een omgevingsvergunning verlenen voor het vergroten van de inhoud van een bouwwerk als bedoeld in sublid 13.1.1 met maximaal 10%.

.

13.1.3 Uitzondering op het overgangsrecht bouwwerken

Het bepaalde in lid 13.1.1 is niet van toepassing op bouwwerken die weliswaar bestaan op het tijdstip van inwerkingtreding van het plan, maar zijn gebouwd zonder vergunning en in strijd met het daarvoor

geldende plan, daaronder begrepen de overgangsbepaling van dat plan.

13.2 Overgangsrecht gebruik

13.2.1 Overgangsbepaling

Het gebruik van grond en bouwwerken dat bestond op het tijdstip van inwerkingtreding van het bestemmingsplan en hiermee in strijd is, mag worden voortgezet.

13.2.2 Strijdig gebruik

Het is verboden het met het bestemmingsplan strijdige gebruik, bedoeld in lid 13.2.1 te veranderen of te laten veranderen in een ander met dat plan strijdig gebruik, tenzij door deze verandering de afwijking naar aard en omvang wordt verkleind.

13.2.3 Verbod hervatten strijdig gebruik

Indien het gebruik, bedoeld in lid 13.2.1 na de inwerkingtreding van het plan voor een periode langer dan een jaar wordt onderbroken, is het verboden dit gebruik daarna te hervatten of te laten hervatten.

13.2.4 Uitzondering op het overgangsrecht gebruik

Het bepaalde in lid 13.2.1 is niet van toepassing op het gebruik dat reeds in strijd was met het voorheen geldende bestemmingsplan, daaronder begrepen de overgangsbepalingen van dat plan.

Artikel 14 Slotregel

Deze regels worden aangehaald als:

Regels van het bestemmingsplan Whemedreef.

Eindnoten

1. Het PR (Plaatsgebonden Risico) is het risico op een bepaalde plaats. Het PR is de kans dat een persoon, die zich permanent en onbeschermd op die plaats zou bevinden, overlijdt als rechtstreeks gevolg van een ongeval met (gevaarlijke) stoffen. De norm voor het PR is de 10-6/jr PR contour.

2. Het GR (GroepsRisico) is de kans dat in een keer een groep mensen van tenminste een bepaalde grootte komt te overlijden als rechtstreeksgevolg van een ongeval met (gevaarlijke) stoffen. De norm voor het GR is een oriënterende waarde.

Plangebied

Plangebiedgrens

Bestemmingen

- G — Groen
- G-LP — Groen - Landschap en park
- V-VB — Verkeer - Verblijfsgebied
- WA — Water
- W — Wonen

Bouwvlak

- bouwvlak

Bouwaanduidingen

- [bg] — bijgebouwen
- [sba-1] — specifieke bouwaanduiding - 1
- [sba-2] — specifieke bouwaanduiding - 2

Maatvoeringaanduidingen

- maatvoeringsvlak
- (8) — maximum bouwhoogte (m)

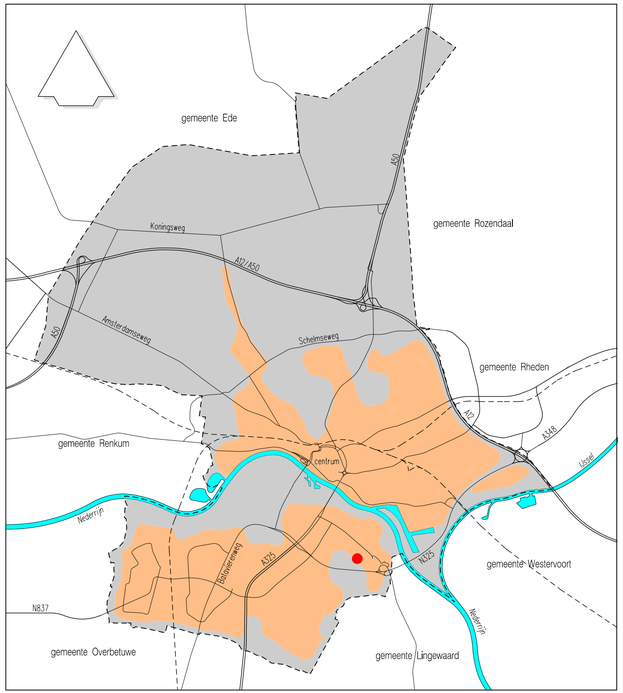

BESTEMMINGSPLAN WHEMEDREEF

planstatus	datum:	getekend:
● ontwerp	02-10-2020	JWe
● vast te stellen	jan 2021	PvO
○ vastgesteld		
○ in werking		
○ onherroepelijk		

schaal:	getekend:	tekeningnummer:
1:1000	JWe	NL.IMRO.0202.974-0301

© Nadruk verboden

Strategie, Beleid en Regie, beleidsdomein Fysiek

Eusebiusbuitensingel 53, Postbus 9029, 6800 EL ARNHEM
Tel.: 0900-1809, fax: 026-3774830, gemeente@arnhem.nl

GEMEENTE Arnhem

De Kijkers

Landschappelijk wonen in de Wheme

Stedenbouwkundig Plan, 20 maart 2020

Koopmans Bouwgroep
opZoom architecten
Rob Aben landschapsarchitectuur

koopmans | TBI

Slangenwortelstraat

De Whemedreef

Immerloodijk

Krabbescheerhof

Zwanebloemlaan

Legenda

Algemeen

- Plangrens
- Erfgrens

Verhardingen

- Rijwegen gebakken klinkers
  - Terra argento, Linge formaat, keperverband
- Grijsgoot - rijwegen
  - Terra argento, Linge formaat, 7 streklagen
- Parkeervakken - betonstraatstenen
  - BSS, antraciet, keiformaat, elleboogverband
- Uitstapstrook langsparkeren
  - Betontegels, standaard grijs, 30x30xcm
- Uitvoegstrook parkeerkoffers
  - streklagen, straatbakstenen, Linge formaat
- Trottoir - betontegels
  - Betontegels, standaard grijs, 30x30x5cm
- Trottoirband - wegen en parkeren
  - Trottoirband, grijs, afmeting 18/20x24x100cm
  - Verlaagde trottoirbande tbv afwatering ntb
- Opsluitband - trottoir en uitstapstroken
  - Opsluitband, grijs, afmeting 10x20x100cm

Voorzieningen & meubiliar

- Bestaande lichtmasten
  - 6 meter masten met Altra PLL 36W 7 lamellen
- Lichtmasten
- Vlonders
- Autowerende middelen
  - Houtenpaal, 25x25x120cm
- Erfscheidig: Schapen hekwerk
- Erfscheiding: Waterzijde
- Bebordingsplan
  - ntb
- Fiets aanleunbeugels
- Ondergrondse containers
  - 3 stuks: Rest, PBD en Papier

Waterhuishouding

- Lijngoot/wadi plaat
- Bodempassage
  - insteek talud
  - onderzijde talud
- Plas
  - insteek talud
  - waterlijn

Beplantingen

- Bestaande bomen
- Nieuwe aanplant bomen
  aandachtspunt uitwerking:
  - wortelschermen in de nabijheld k&l
- Hagen
- Rietoevers
- Siergrassen
- Bodembedekkende beplanting
  Carex morrowii
- Kruidenrijkgrasmengsels - bodempassage

Stedebouwkundig plan Whemedreef

Plankaart

Schaal: 1:500 | A1 | blad 1 van 3 | 20-03-2020

ROB ABEN landschapsarchitectuur

Rob Aben Landschapsarchitectuur
Bildersweg 20 6862 DB Oosterbeek
Bezoekadres: Amsterdamseweg 21, Arnhem (vlakbij Arnhem CS)
M 0646343444 www.robaben.com
i.s.m. Kim Kogelman Ruimtelijk Advies

Legenda

Algemeen

- Plangrens
- Erfgrens

Verhardingen

- Rijwegen gebakken klinkers
  - Terra argento, Linge formaat, keperverband
- Grijsgoot - rijwegen
  - Terra argento, Linge formaat, 7 streklagen
- Parkeervakken - betonstraatstenen
  - BSS, antraclet, kelformaat, elleboogverband
- Uitstapstrook langsparkeren
  - Betontegels, standaard grijs, 30x30xcm
- Uitvoegstrook parkeerkoffers
  - streklagen, straatbakstenen, Linge formaat
- Trottoir - betontegels
  - Betontegels, standaard grijs, 30x30x5cm
- Trottoirband - wegen en parkeren
  - Trottoirband, grijs, afmeting 18/20x24x100cm
  - Verlaagde trottoirbande tbv afwatering ntb
- Opsluitband - trottoir en uitstapstroken
  - Opsluitband, grijs, afmeting 10x20x100cm

Voorzieningen & meubiliar

- Bestaande lichtmasten
  - 6 meter masten met Altra PLL 36W 7 lamellen
- Lichtmasten
- Vlonders
- Autowerende middelen
  - Houtenpaal, 25x25x120cm
- Erfscheidig: Schapen hekwerk
- Erfscheiding: Waterzijde
- Bebordingsplan
  - ntb
- Fiets aanleunbeugels
- Ondergrondse contalners
  - 3 stuks: Rest, PBD en Papier

Waterhuishouding

- Lijngoot/wadi plaat
- Bodempassage
  - insteek talud
  - onderzijde talud
- Plas
  - insteek talud
  - waterlijn

Beplantingen

- Bestaande bomen
- Nieuwe aanplant bomen aandachtspunt uitwerking:
  - wortelschermen in de nabijheid k&l
- Hagen
- Rietoevers
- Siergrassen
- Bodembedekkende beplanting Carex morrowii
- Kruidenrijkgrasmengsels - bodempassage

Kabels en Leidingen

- Reservering kabel- en leidingenstrook huisaansluitingen nutsbedrijven, breedte 1.00m
- Data en telecom
- Data en telecom mantelbuizen
- Gas hoge druk
- Gas lage druk
- Warmte net
- Laagspanning
- Middenspanning
- Water

Riolering en afwatering

Bestaand systeem

- RWA leiding met stroomrichting (9.60)
- Locatie hwa woningen
- RWA ondergronds naar oppervlakte water
- RWA in goot bovengronds
- Uitstroomput
- Doorspultpunt met afvoerleiding naar greppel
- VWA met bob peilen en stroomrichting (9.06)

Nieuwe aanleg en aanpassingen

- RWA leiding met stroomrichting
- VWA leiding met stroomrichting

Stedebouwkundig plan Whemedreef

Plankaart inclusief riolering en kabels en leiding (klic)
Schaal: 1:500 | A1 | blad 2 van 3 | 20-03-2020

Rob Aben Landschapsarchitectuur
Bildersweg 20 6862 DB Oosterbeek
Bezoekadres: Amsterdamseweg 21, Arnhem (vlakbij Arnhem CS)
M 0646343444 www.robaben.com
i.s.m. Kim Kogelman Ruimtelijk Advies

Legenda

Algemeen

- Plangrens
- Erfgrens

Verhardingen

- Rijwegen gebakken klinkers
  - Terra argento, Linge formaat, keperverband
- Grijsgoot - rijwegen
  - Terra argento, Linge formaat, 7 streklagen
- Parkeervakken - betonstraatstenen
  - BSS, antraciet, kelformaat, elleboogverband
- Uitstapstrook langsparkeren
  - Betontegels, standaard grijs, 30x30xcm
- Uitvoegstrook parkeerkoffers
  - streklagen, straatbakstenen, Linge formaat
- Trottoir - betontegels
  - Betontegels, standaard grijs, 30x30x5cm
- Trottoirband - wegen en parkeren
  - Trottoirband, grijs, afmeting 18/20x24x100cm
  - Verlaagde trottoirbande tbv afwatering ntb
- Opsluitband - trottoir en uitstapstroken
  - Opsluitband, grijs, afmeting 10x20x100cm

Voorzieningen & meubiliar

- Bestaande lichtmasten
  - 6 meter masten met Altra PLL 36W 7 lamellen
- Lichtmasten
- Vlonders
- Autowerende middelen
  - Houtenpaal, 25x25x120cm
- Erfscheidig: Schapen hekwerk
- Erfscheiding: Waterzijde
- Bebordingsplan
  - ntb
- Fiets aanleunbeugels
- Ondergrondse containers
  - 3 stuks: Rest, PBD en Papier

Waterhuishouding

- Lijngoot/wadi plaat
- Bodempassage
  - insteek talud
  - onderzijde talud
- Plas
  - insteek talud
  - waterlijn

Beplantingen

- Bestaande bomen
- Nieuwe aanplant bomen aandachtspunt uitwerking:
  - wortelschermen in de nabijheid k&l
- Hagen
- Rietoevers
- Siergrassen
- Bodembedekkende beplanting Carex morrowii
- Kruidenrijkgrasmengsels - bodempassage

Kabels en Leidingen

Riolering en afwatering

Bestaand systeem

- RWA leiding met bob en stroomrichting, diameters en putnummers
- Locatie hwa woningen
- RWA ondergronds naar oppervlakte water
- RWA in goot bovengronds
- Uitstroomput
- Doorspuitpunt met afvoerleiding naar greppel
- VWA met bob pellen en stroomrichting, diameters en putnummers

Nieuwe aanleg en aanpassingen

- RWA leiding met stroomrichting
- VWA leiding met stroomrichting
- Reservering kabel- en leidingenstrook huisaansluitingen nutsbedrijven, breedte 1.00m

Immerloodijk

De Whemedreef

Slangenwortelstraat

Krabbescheerhof

Zwanenbloemlaan

Wenen

Stedebouwkundig plan Whemedreef

Plankaart inclusief riolering

Schaal: 1:500 | A1 | blad 3 van 3 | 20-03-2020

ROB ABEN Landschapsarchitectuur

Rob Aben Landschapsarchitectuur

Bildersweg 20 6862 DB Oosterbeek

Bezoekadres: Amsterdamseweg 21, Arnhem (vlakbij Arnhem CS)

M 0646343444 www.robaben.com

i.s.m. Kim Kogelman Ruimtelijk Advies

locatie

INHOUDSOPGAVE

1. INLEIDING

2. STEDENBOUWKUNDIG PLAN
2.1 planconcept
2.2 plankaart
2.3 materialen
2.4 profielen
2.5 themakaarten:
- woningtypen
- erfafscheidingen
- parkeren
- ecologie
- groen
- langzaam verkeer routes
- riolering
- civiel
- afvalberging
- verlichting
- kabels en leidingen
- kunsttoepassing
- eigendommen

3. WATERPARAGRAAF

Colofon

Bijlagen
1. correspondentie met de Groene Ruimte
2. correspondentie over Verlichting
3. suggestievoorstel groter landschap

Bijlagen los
- plankaart (A0,dwg en pdf, los)
- plankaart met riolering (A0,dwg en pdf, los)
- plankaart met kabels en leidingen (A0,dwg en pdf, los)

< prachtig vergezicht op De Wheme vanaf de Immerloodijk.

1. INLEIDING

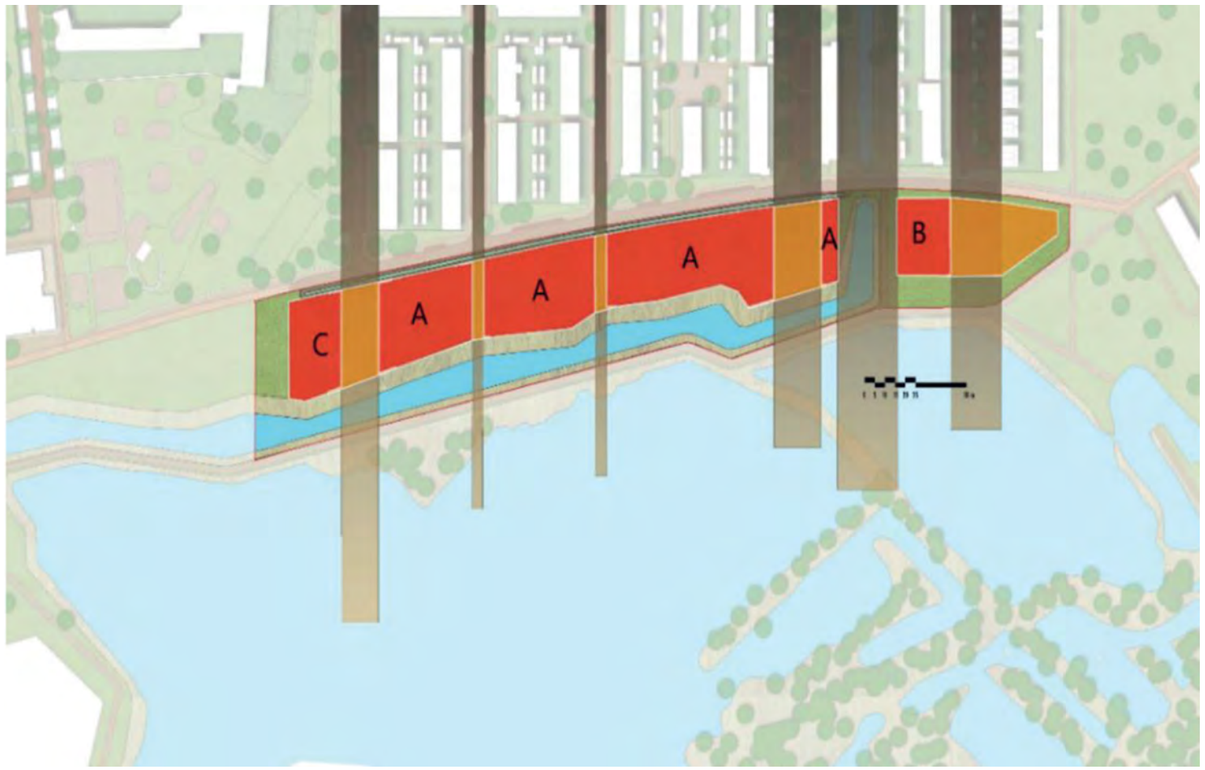

^ aangereikt stedenbouwkundig kader met bouwvelden (rood) en infra (oranje). De zichtlijnen (grijs) op De Wheme vanuit de straten structureren het plan.

< luchtfoto Google earth.

Dit Stedenbouwkundig Plan (SP) voor de Wheme is het vervolg op de door ons team gewonnen tenderinzending (12 september 2019), zoals uitgeschreven door Volkshuisvesting Arnhem.

Het concept SP is ambtelijk afgestemd in een workshop dd. 9 december 2019 en diverse bilaterale afstemmingen met gemeente en de Groene Ruimte. Er is nadere afstemming geweest met het Waterschap. Ons uitgangspunt wat betreft de Waterschapszone, is dat deze vier meter breed blijft. Waarvan twee meter plasdras (rietzone), waarbij het onderhoud ervan plaatsvindt vanuit het water. De andere twee meter wordt particulier/openbaar met een zogenaamed C-status (handhaving door het Waterschap). Zie ook pagina 28-29.

Dit plandocument is een toelichtend document op de AO plankaart voor de Wheme die als bijlage is toegevoegd evenals een AO plankaart met daarin de kabels en leidingen en een plankaart met de riolering

Nadat het Stedenbouwkundig Plan is goedgekeurd wordt het bestemmingsplan-wijzigingstraject gestart en het VO voor de woningen. De buitenruimte wordt door de gemeente uitgewerkt middels een VOIRP en DOIRP.

Arnhem, 20-03-2020

Kim Kogelman (K2 ruimtelijk advies) en Rob Aben (ROB ABEN LANDSCHAPSARCHITECTUUR)

locatie

2. STEDENBOUWKUNDIG PLAN

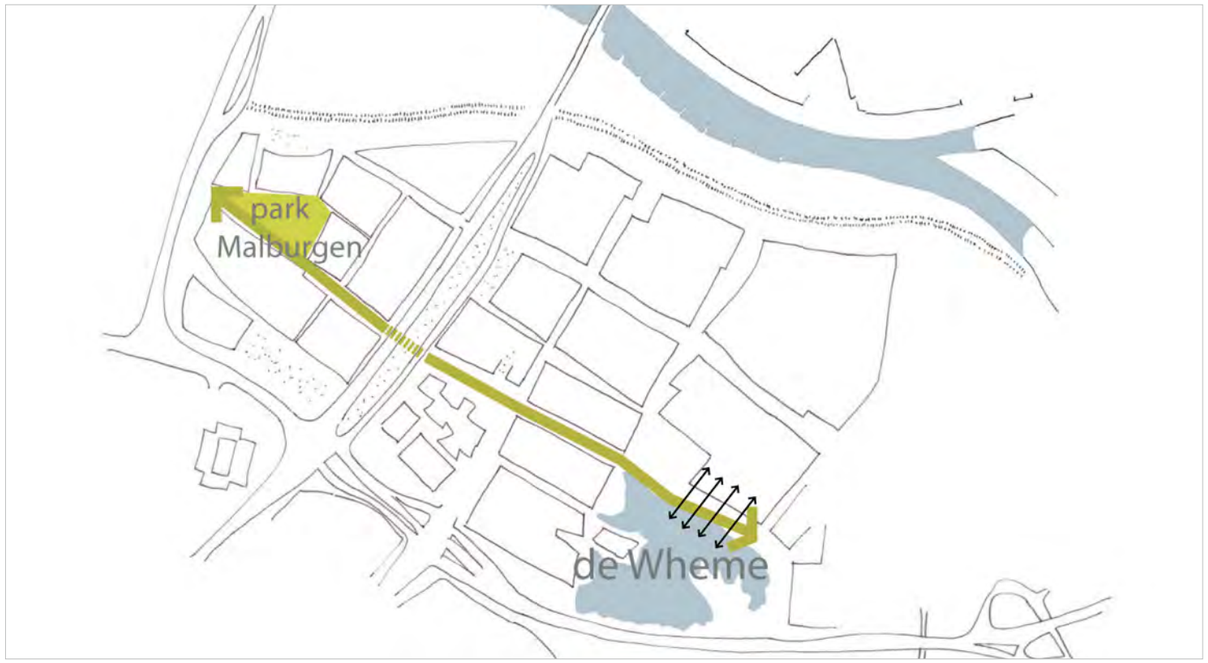

^ de locatie in Malburgen: onderdeel van de structuurdrager van de wijk en gelegen tussen een bestaande woonbuurt en De Wheme

^ plankaart uit de tenderinzending 12 sept

De tenderinzending (12 sept) was gebaseerd op een Schetsontwerp. Dit Stedenbouwkundig Plan is een uitwerking ervan. Het is slechts op enkele punten afwijkend. Op verzoek hebben we opnieuw gekeken naar verdiepingslagen en naar het parkeren aan de Whemedreef. Dit heeft voor twee rijwoningen blokjes geresulteerd in aangepaste bouwlagen (vier lagen). Het haaksparkeren uit de inzending is vervangen door langsparkeren. In de tenderfase speelde er de optie van een strandje aan de Wheme. Dit is in overleg vervallen.

De afbeeldingen op de komende pagina's en de hiervolgende tekst zijn afkomstig uit de tenderfase.

'Stedenbouw gaat hier vooral over landschapsbouw, over aansluiting op de bestaande buurt en ….zoals altijd over parkeren. We zien de gehele zone als schakel tussen de bestaande buurt en de landschappelijke, grootse ruimte van De Wheme. Bovendien als schakel tussen de Singelzone het oostelijke deel van Malburgen. De kunst is wat ons betreft het verbeteren van die belangrijke relaties voor Malburgen en dat te combineren met een fraai, landschappelijk woonmilieu.

LANDSCHAPPELIJK: VERWEVING
We zien de gehele nieuwbouwstrook vooral als onlosmakelijk onderdeel van De Wheme, met zijn ruige riet, spontane wilgen en elzen groei en zijn heerlijk weidse vergezichten over het water. Die sfeer en die zichten willen we zover mogelijk de aangrenzende woonbuurt in halen, tot over de Whemedreef! De zichtlijnen vanuit de straten haaks op de plas, (die ook meegegeven zijn) hebben we uiteraard gehonoreerd. We doen dit door hier de straten van de buurt als het ware door te zetten, ze worden beëindigd met een vlonder, dus met een openbare plek waar het water te zien en te bereiken is. Zo is en blijft het water (de tussengelegen watergang en verderop De Wheme) zichtbaar en goed bereikbaar vanuit de bestaande buurt. Het doortrekken van de straat (met dezelfde verhardingsmaterialen) en de vlonder zijn samen een garantie dat het ook echt open blijft. Zonder deze middelen zou het waarschijnlijk snel dichtgroeien met riet, wilgen en elzen, zoals we nu al zien aan de oevers van De Wheme. Het lijkt ons overigens goed als de huidige spontane opgroei(bomen, heesters) aan de oevers van de plas ter plekke van de beoogde zichtlijnen wordt gesnoeid. Dan is er weer zicht vanuit de straten op de plas.

Op inrichtingsniveau willen we het ruige oeverlandschap zoals gezegd zover mogelijk naar de bestaande woonbuurt, dus zelfs over de Whemedreef halen. We zetten qua beplanting in op riet (waar mogelijk) en op een ‘lookalike’ervan (waar het minder plas dras is: een relatief laagblijvende Miscanthus (olifantengras, sierriet). Beiden zijn zodenvormend en ogen weelderig en landschappelijk. Verder willen we elzen (evt. meerstammig) en wilgen toepassen. Als losgestrooide bomen en bij het parkeren aan de Whemedreef. Op de plek aan de oostzijde van het plangebied waar een haaks blokje mogelijk was willen we niet bouwen. Hier willen we de grond afgraven en zo het water naar de woonbuurt halen. De vrijkomende grond wordt gebruikt voor

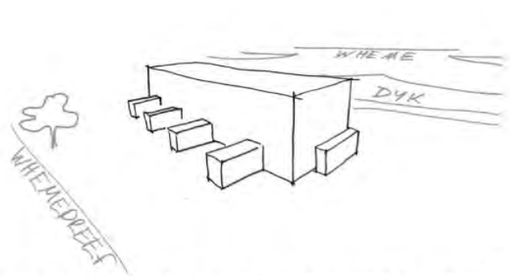

een rij van 8 woningen met berging aan de voorkant en erker aan de kopgevels

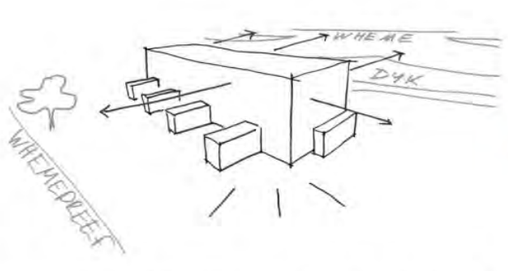

de woningen richten zich op de Wheme en de straat

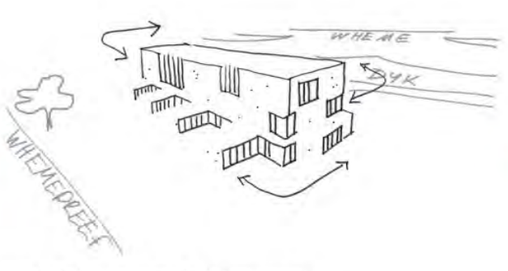

materialen overhoeks laten gaan, en kijkers introduceren

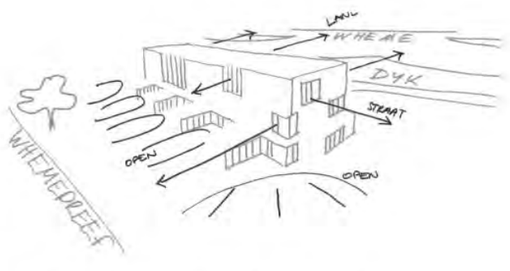

woningen die reageren op hun omgeving

^ plankaart accenten uit de tenderinzending 12 sept

het ophogen van de kavels (aansluiting op straatniveau van de driehoekige ruimtes en extra goed zicht vanuit de woning).

De nieuwbouwlocatie wordt zo opgenomen in de landschappelijke sfeer van De Wheme en zet deze landschappelijke sfeer door tot aan de bestaande woonbuurt. Bovendien wordt het water beter bereikbaar gemaakt door de vlonders en de brug. De brug is feitelijk een lange houten vlonder.

VERKAVELING
De nieuwbouw komt in korte rijen (en een appartementenblok) die in hetzelfde orthogonale patroon staan als de bestaande woningen. Daarmee zijn ze onderdeel van de bestaande wijk en zorgen ze ervoor dat de Whemedreef een gevarieerde, verspringende zuidwand krijgt. Met extra aandacht voor de kopwoningen. De bestaande driehoekige restruimte (grasveldjes) aan de noordzijde van de Whemedreef krijgen door onze verkavelingsopzet een contravorm aan de zuidzijde van de weg. Ook weer een middel om te verweven met het bestaande. Beide repeterende driehoekige ruimtes aan weerszijden van de weg worden wat ons betreft ingericht met kruidenrijk grasland. Zo wordt de ‘prettige ruigte’ van De Wheme verder de buurt in gehaald, wordt aansluiting gezocht met de heringerichte Singelzone in het westen en zijn de grasvelden ecologisch gezien veel waardevoller.

Geheel aan de westzijde van de nieuwbouwstrook, komt een vierlaags, alzijdig appartementenblok. Dit is het begin of het einde van de nieuwbouwlocatie; de blikvanger van de nieuwbouw. Het staat relatief los, en vrij in de (vooral landschappelijke) ruimte.'

< impressie rijwoningen en
doorzicht naar plas(opZoom architecten, tenderinzending)

< toelichting op rijwoningen
(opZoom architecten, tenderinzending)

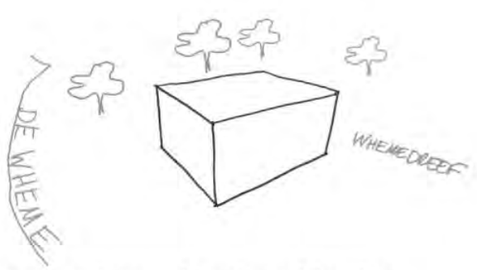

een compact woongebouw in een bijzondere landschappelijke setting: tussen water en groen

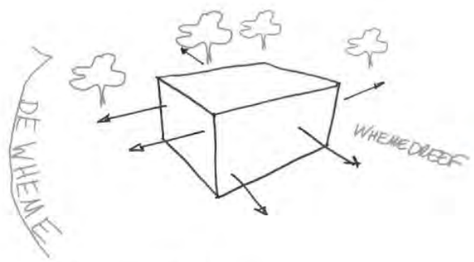

een alzijdig woongebouw

materialen overhoeks laten gaan, en kijkers introduceren

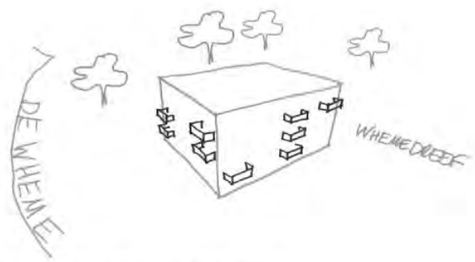

de speelse positie van de balkons

^ plankaart bouwlagen (aanvullend op tenderinzending)

< impressie alzijdig appartementenblok(opZoom architecten, tenderinzending)

< toelichting op appartementenblok (opZoom architecten, tenderinzending)

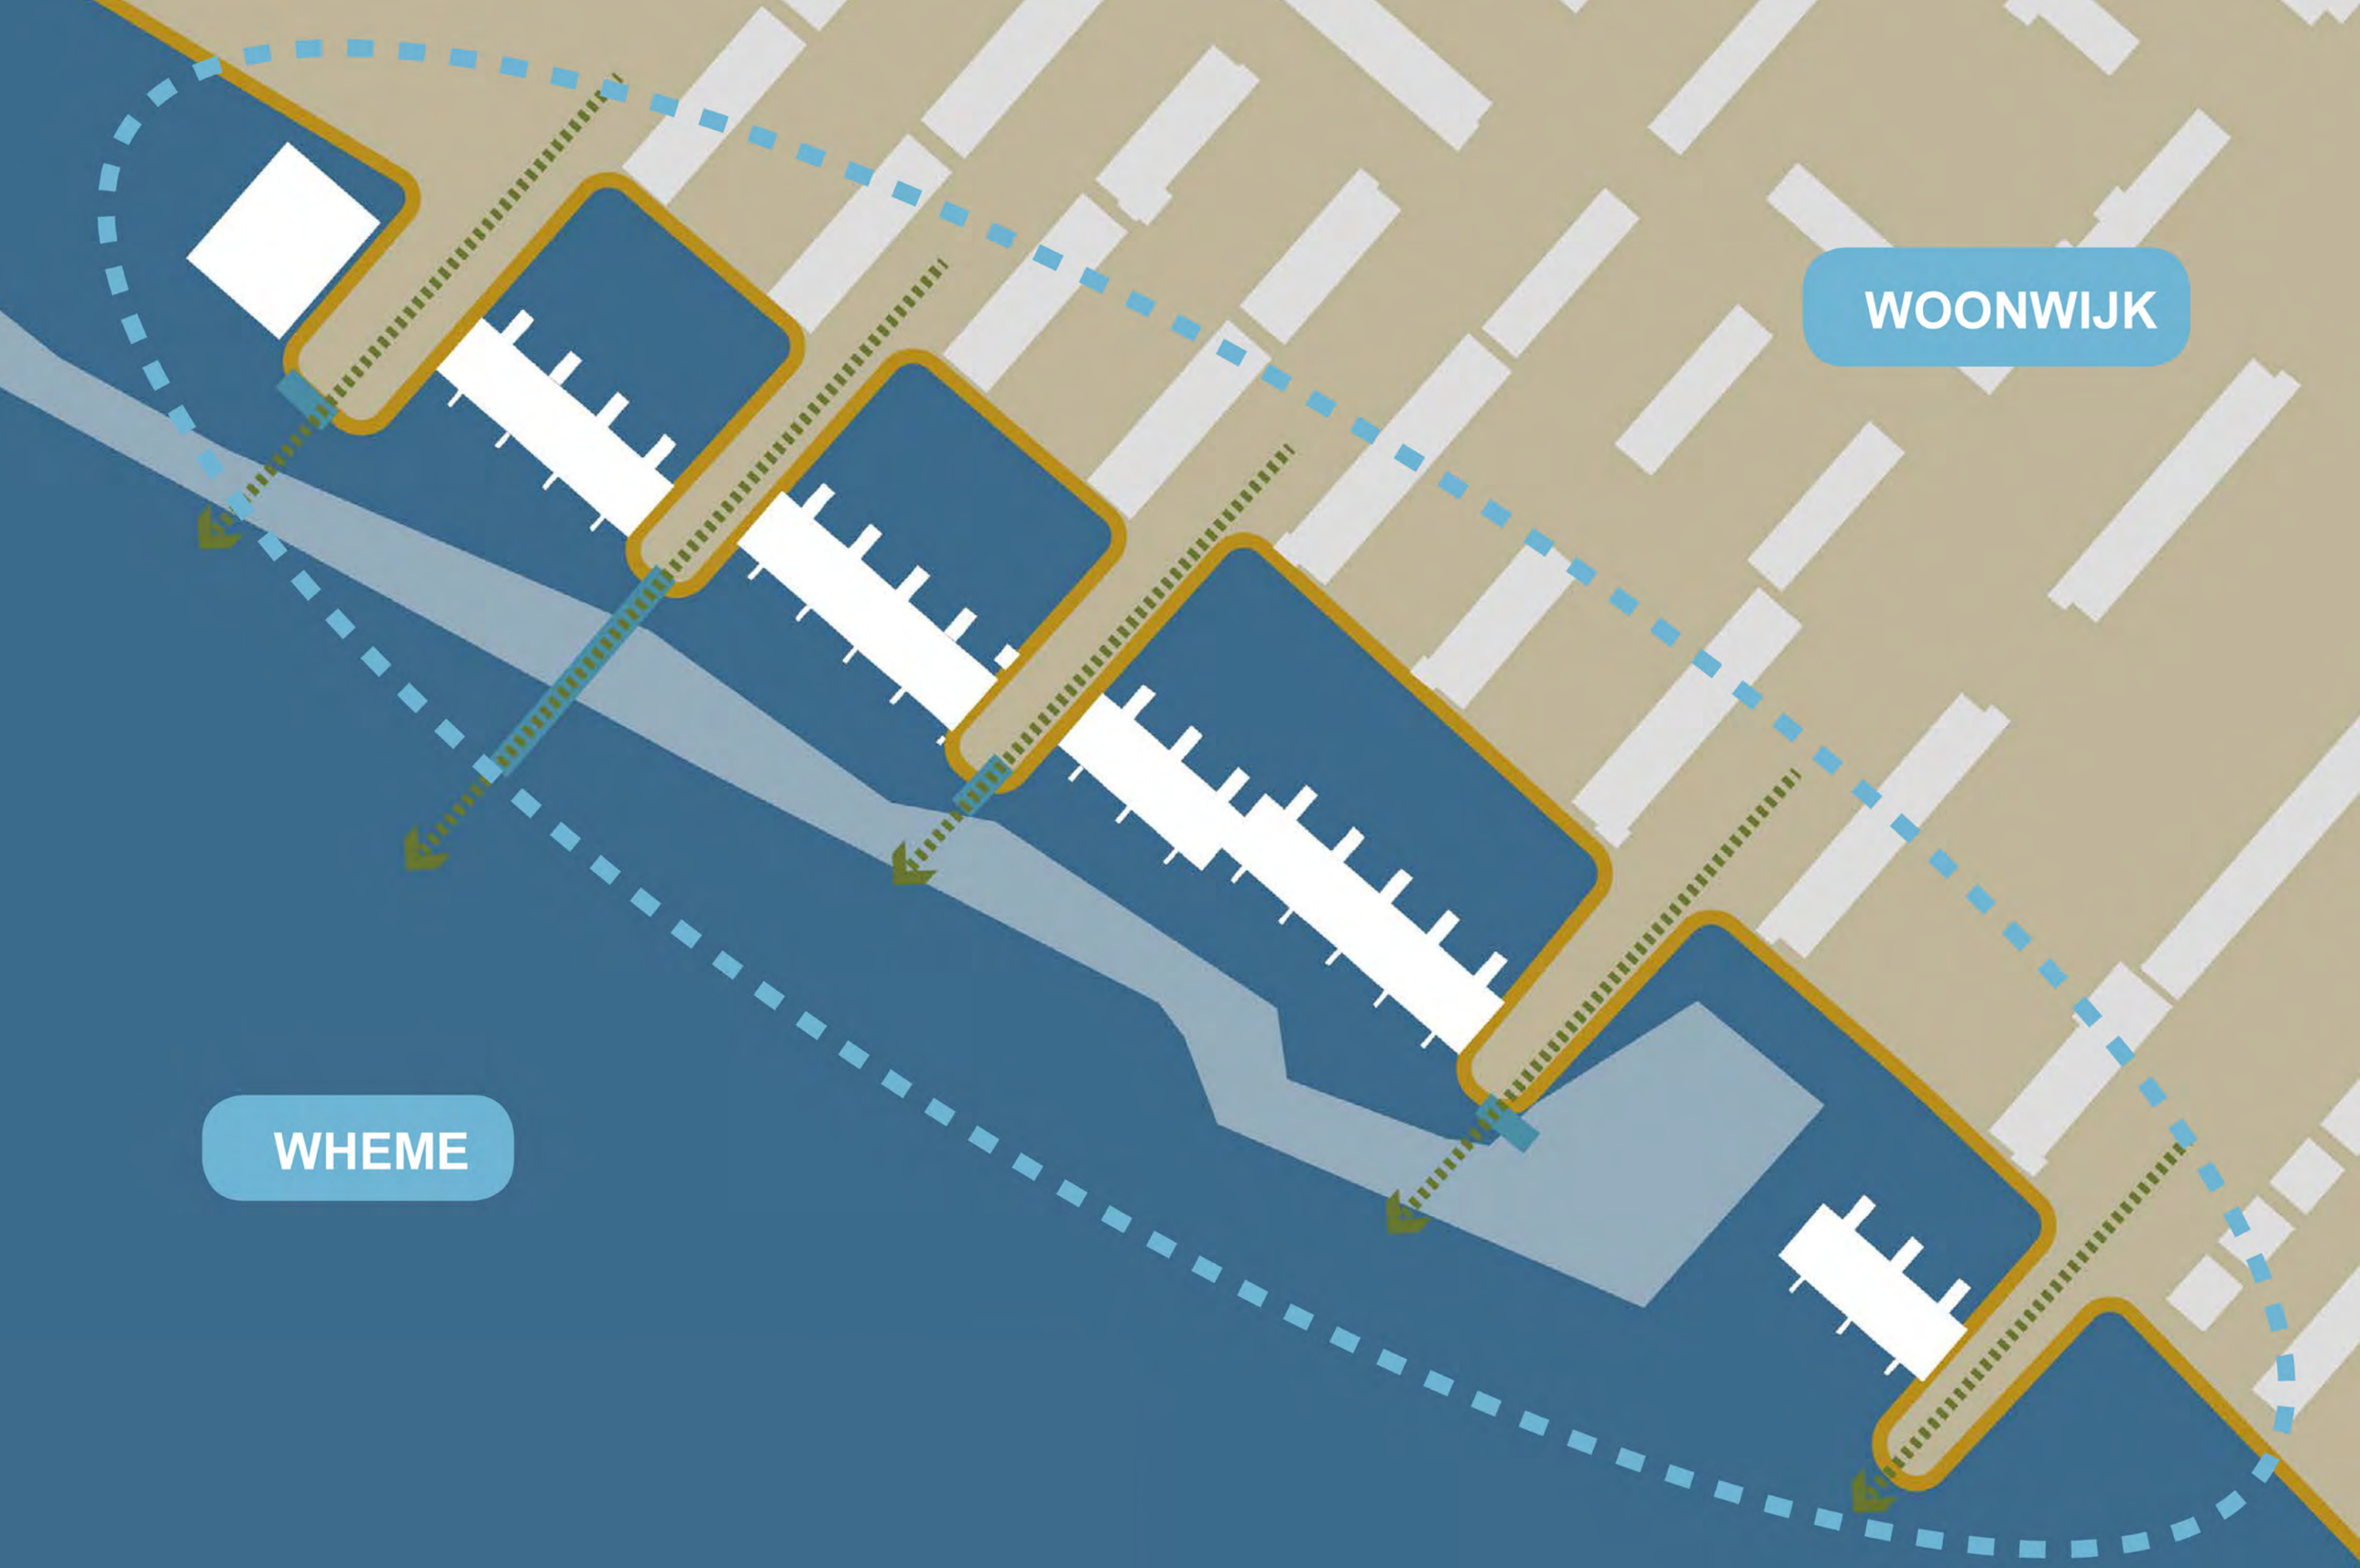
WOONWIJK
WHEME

2. 1 PLANCONCEPT

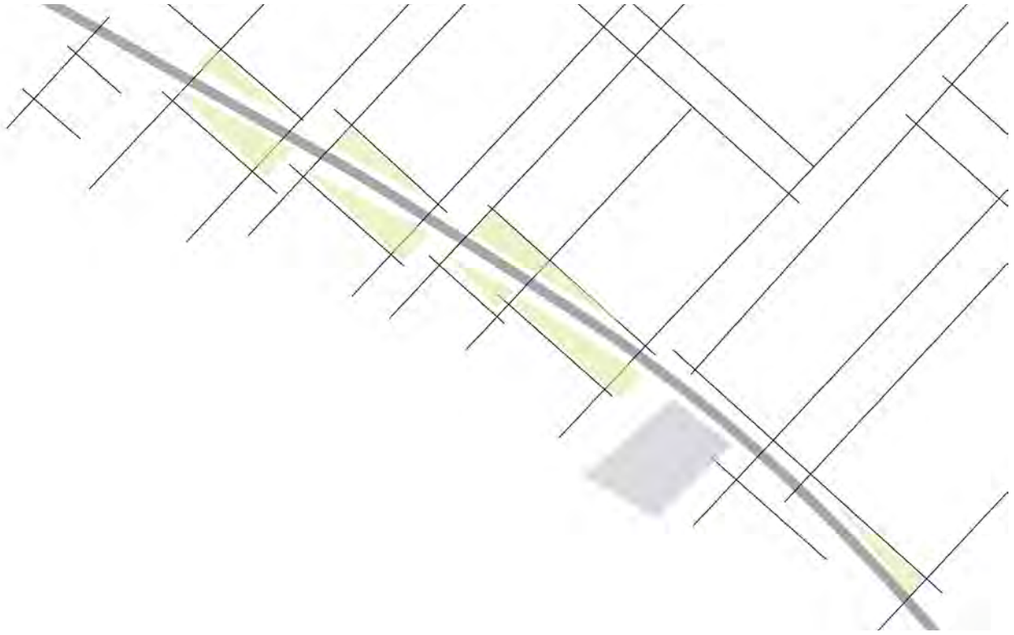

^de lange gebogen Whemedreef versus het orthogonale kavelpatroon

< concept: de wijk doortrekken naar De Wheme en vice versa: de landschappelijke kwalitieten van De Wheme lopen tot aan de gevels van de bestaande woningen.De straten lopen door tot tegen de plas waar ze eindigen in een uitzichtpunt (vlonder). De zichtlijnen lopen door.

^impressie 'plaszijde' rijwoningen en doorzicht naar straat (opZoom architecten, tenderinzending)

De huidige locatie is al bijzonder, we willen dat vooral behouden. Dat doen we door gebruik te maken van de beplantingen, verhardingen en vergezichten die er al zijn.

KIJKERS IN ARCHITECTUUR EN BUITENRUIMTE
De zichtlijnen uit de uitvraag zijn doorgezet tot aan de wateroevers. De haaks op De Wheme gelegen straten worden doorgezet tot tegen de 4m zone van het Waterschap. Aan het uiteinde van de straten komen vlonders (in de 4m zone) die daarmee voorkomen dat er opgaande beplanting in de zichtlijn gaat groeien. Dit worden zo openbare plekken aan het einde van de straten. Bij voorkeur wordt overigens de opgaande beplanting aan de Immerloodijk (plaszijde) op deze locaties gesnoeid (gemeente).

LANDSCHAPPELIJKE WHEMEDREEF
De Whemedreef is een prachtige, traag buigende lijn die als structuurdager fungeert voor dit deel van Malburgen. Het profiel is zo landschappelijk mogelijk ingericht onder andere door het symmetrisch te maken: aan de noordzijde van de weg liggen langsparkeervakken en driehoekige grasvelden tussen het orthogonale patroon van de straten en de Whemedreef. Dit herhalen we aan de zuidzijde. Samen geeft dit een rustig vanzelfsprekend profiel. Aan beide zijden willen we bovendien het gras inzaaien met een kruidenmengsel voor de biodiversiteit en om de relatief kleine grasvelden wat meer ruimtelijke impact te geven.

ZICHT VANAF IMMERLOODIJK
De Immerloodijk is een prachtige, vrij in het water gelegen, dijk met een openbaar pad erop. Het zicht vanaf de Immerloodijk naar de woningen dient zo landschappelijk mogelijk te worden en blijven. Ter voorkoming van verrommeling door particulieren zijn er al in de Tenderfase diverse middelen ingezet: er komt geen achterpad, er komen meeontworpen bergingskasten en korte schuttingen, er worden hagen geplant tussen de percelen, er komt een afscheiding (schapenhek) als erfafscheiding tussen de waterschapszone en de tuinen. En als laatste: de helft van de 4m zone van het Waterschap wordt een plasberm waar vanzelf riet zal groeien. De andere helft van de 4m zone wordt pariculiere grond met restricties die door het Waterschap gehandhaafd worden. Verder wordt deze zijde in het bestemmingsplan als geheel als 'Landschapszone' geduid (geen erf) en wordt het verbod op plaatsen van o.a. schuttingen en stallingen contractueel vastgelegd in de koopovereenkomst.

SIERRIET
0m de landschappelijke sfeer van De Wheme zoveel mogelijk de wijk in te halen kiezen we voor grote vakken sierriet (..... dat 1,5m hoog wordt). Dit geeft een landschappelijk beeld, een landschappelijke schaal, het zorgt voor een 'bufferzone tussen openbare delen en gebouwgevels.

2. 2 PLANKAART

Op de hiervolgende pagina's staat de 'ingekleurde' plattegrond van het geheel en van onderdelen. De lijnentekening (op A0) is separaat toegevoegd.

NOOT: de woningen worden nog verder uitgewerkt (hierna volgt een VO), kleine wijzigingen daarin kunnen leiden tot kleine aanpassingen van de buitenruimteinrichting. Ook speelt de mogelijkheid dat het appartementencomplex van 19 naar 21 woningen gaat. Met het aantal parkeerplaatsen spelen we daar al op in, nog niet met de terrassen op de begane grond omdat de positie ervan nog niet bekend is.

Slangenwortelstraat

De Whemedreef

Krabbescheerhof

Zwanebloemlaan

Immerloodijk

Stedebouwkundig plan Whemedreef
Plankaart
Schaal: 1:500 | A1 | 20-03-2019

ROB ABEN

www.robaben.com

suggestie: profiel hier versmallen zoals westelijk deel (3.50m asfalt)

kruidenrijk grasland

3x ondergronds afvalberging

< deze pagina: zoom rond appartementenblok

<< pagina hiernaast: hoofdplankaart

bestaand grasland

verharde zone rondom: entrees en terrassen ntb

fietsnietjes

bodempassage

sierriet

lijngoot

fietsberging

private haag

bergingen

bodempassage

mogelijke erker

boom in Parkeerkoffer

riet

verlenging rijbaan ivm uitrijden

private hoge haag en hek

vlonder

lijngoot
De Whemedreef
middengoot
2.50
2.50
uitstapstrook
fietssluis
brug/vlonder
2.50
2.50

< deze pagina: zoom Wheme dreef met symmetrisch profiel
<< pagina hiernaast: parkeerkoffer tussen twee blokken met rijwoningen

doorgaande route

langsparkeren idem aan overzijde rijbaan

vuiltrek locatie (bestaand)
afgraving
steiger
bestaand pad
bestaande grasoevers
2.50
2.50

< deze pagina: zoom rond de meest oostelijke woningrij
<< pagina hiernaast: zoom rond afgraving (water aan Whemedreef!)

bodembedekker rand achterlangs ivm haagsnoei door bewoners

lage haag+ schapenhek

3x zoete kers

kruidenrijk gras

3x notenbomen

bestaand gras

materialen overeenkomstig woonwijk

^30x30 betontegels, rode gebakken klinkers lingeformaat, lichtmasten: alles zoals elders in de wijk

^middenmolgoot tbv afwatering straten

^schapenhek als (extra) afrastering) (onderhoud ligt geheel bij private eigenaren)

^parkeervakken in grijze bss

^ligusterhagen, op particuliere kavels door eigenaren te onderhouden

^lijngoot tpv kruisingen wadi's met verharding

2. 3 MATERIALEN

De materialenkeuzes en detailleringen zijn of afkomstig uit de bestaande woowijk of gebaseerd op de landschappelijke beplanting van De Wheme. De materialen zijn afgestemd op het 'gele boekje' en op de gids openbare ruimte (arnhem.nl/gidsopenbareruimte).

Voor de nadere uitwerking door de architecten geldt het treffen van voorzieningen aan de bebouwing, zoals de verblijfplaatsen van vleermuis, huismus en gierzwaluw die vanuit de eerdere ontheffingen Flora- en faunawet ook in deze zone zijn voorzien. Dit conform uitgangspunten natuurwetgeving.

VERHARDING
- betontegels donkergrijs 30 x 30 cm (trottoirs, entree appartementengebouw, uitstapstroken);
- BSS keiformaat, antraciet elleboogverband (parkeervakken);
- gebakken klinker Lingeformaat, kleur: Terra argento, keperverband (rijwegen) halfsteens (molgoot en tussen parkeervakken);
- lijngoot als verbinding tussen wadi's ter plekke van trottoirs en rijbanen)

BEPLANTING
- Ligustrum ovalifolium, ligusterhagen(60cm breed, aan voortuinen 1.20m hoog, achterzijdes 1.80m). het onderhoud op private kavels door pariculieren;
- kruidenrijk grasland (wadi's). Het mengsel dient afgestemd te worden op de waterbergende functie. Om een rijkbloeiend eindbeeld te verkrijgen zijn onderstaande punten van belang:
    - Welke bodemsoorten zijn er in de toplaag verwerkt: klei, zand of een mengsel?
    - Voedselrijkdom van de grond: schraal of voedselrijk?
    - Vochtigheid van de bodem: is de grond overwegend droog of nat?
    - Ligt de locatie in de zon, halfschaduw of schaduw?
    - Mee zaaien ten behoeve van kleureffect A6: akkerbloemmengsel (eerste jaarsbloeiers);

  Aandachtspunt bij de keuze van de toe te passen kruidenmengsels: deze dient pleksgewijs gezamenlijk met een heemspecialist/ leverancier bepaald te worden
- Sierriet (het cruciale detail..) . We stellen voor siergras toe te passen met een hoogte van 1,00-1,50m. Het moet lijken op riet. Dus grote, ruige, landschappelijke groepen. Zodevormend opdat er na circa twee jaar geen onkruid tussen groeit. Dus geen losse pollen en ook geen heesters, dat is geheel tegen het concept (aansluiten op landschap Wheme). Voor de grotere groepen willen we siergrassen die ca 1.50m hoog worden. Als soort suggereren we siergras Deschampsia cespitosa (eventueel in combinatie met: Calamagrostis x acutiflora 'Karl Foerster'). Voor de toepassing van deze plant is vereist dat de eerste twee jaar onderhoud door Koopmans en Volkshuisvesting is geborgd. Op smalle planstroken en daar waar het plantvak grenst aan een haag kiezen we voor bodembedekkers (voorstel: Zegge (Carex morrowi Variegata). Mede omdat deze ook een landschappelijke uitstraling heeft en zodevormend is.
- Riet (oevers Waterschap)
- Salix alba (schietwilg);
- Alnus glutinosa 'Laciniata'(fijnbladige els);
- Prunus avium (zoete kers);
- Juglans regia (notenboom, op verzoek van bewoners).

OVERIG
- vlonders, brug: eenvoudig, van duurzaam hout (duurzaamheidsklasse 1), steigers dienen ontworpen te worden op een levensduur van tenminste 40 jaar;
- schapenhekken (kastanjehout circa 1m hoogte, ingebonden met stalen draden) en een latafstand van 7/8cm. Het onderhoud ligt geheel bij private eigenaren;
- 6m lichtmasten (standaard volgens gids openbare ruimte en zoals ze al staan aan de Whemedreef, met mogelijkheid tot afschermen ivm ecologische wensen);

materialen overeenkomstig landschap

^ riet, wilgen, elzen...zoals aan de oevers van De Wheme

^eenvoudige houten steigers en dito brug

^kruidenrijk grasland ntb.

^schietwilg, els

^'sierriet': Als soort suggereren we Ruwe smele: Deschampsia cespitosa (eventueel in combinatie met: Calamagrostis x acutiflora 'Karl Foerster').

materialen architectuur

licht gemêleerd metselwerk

houten elementen

cementgrijs

bruinbeige

bleekgroen

beige grijs gemeleerd metselwerk, donkere voegen

principe peilen

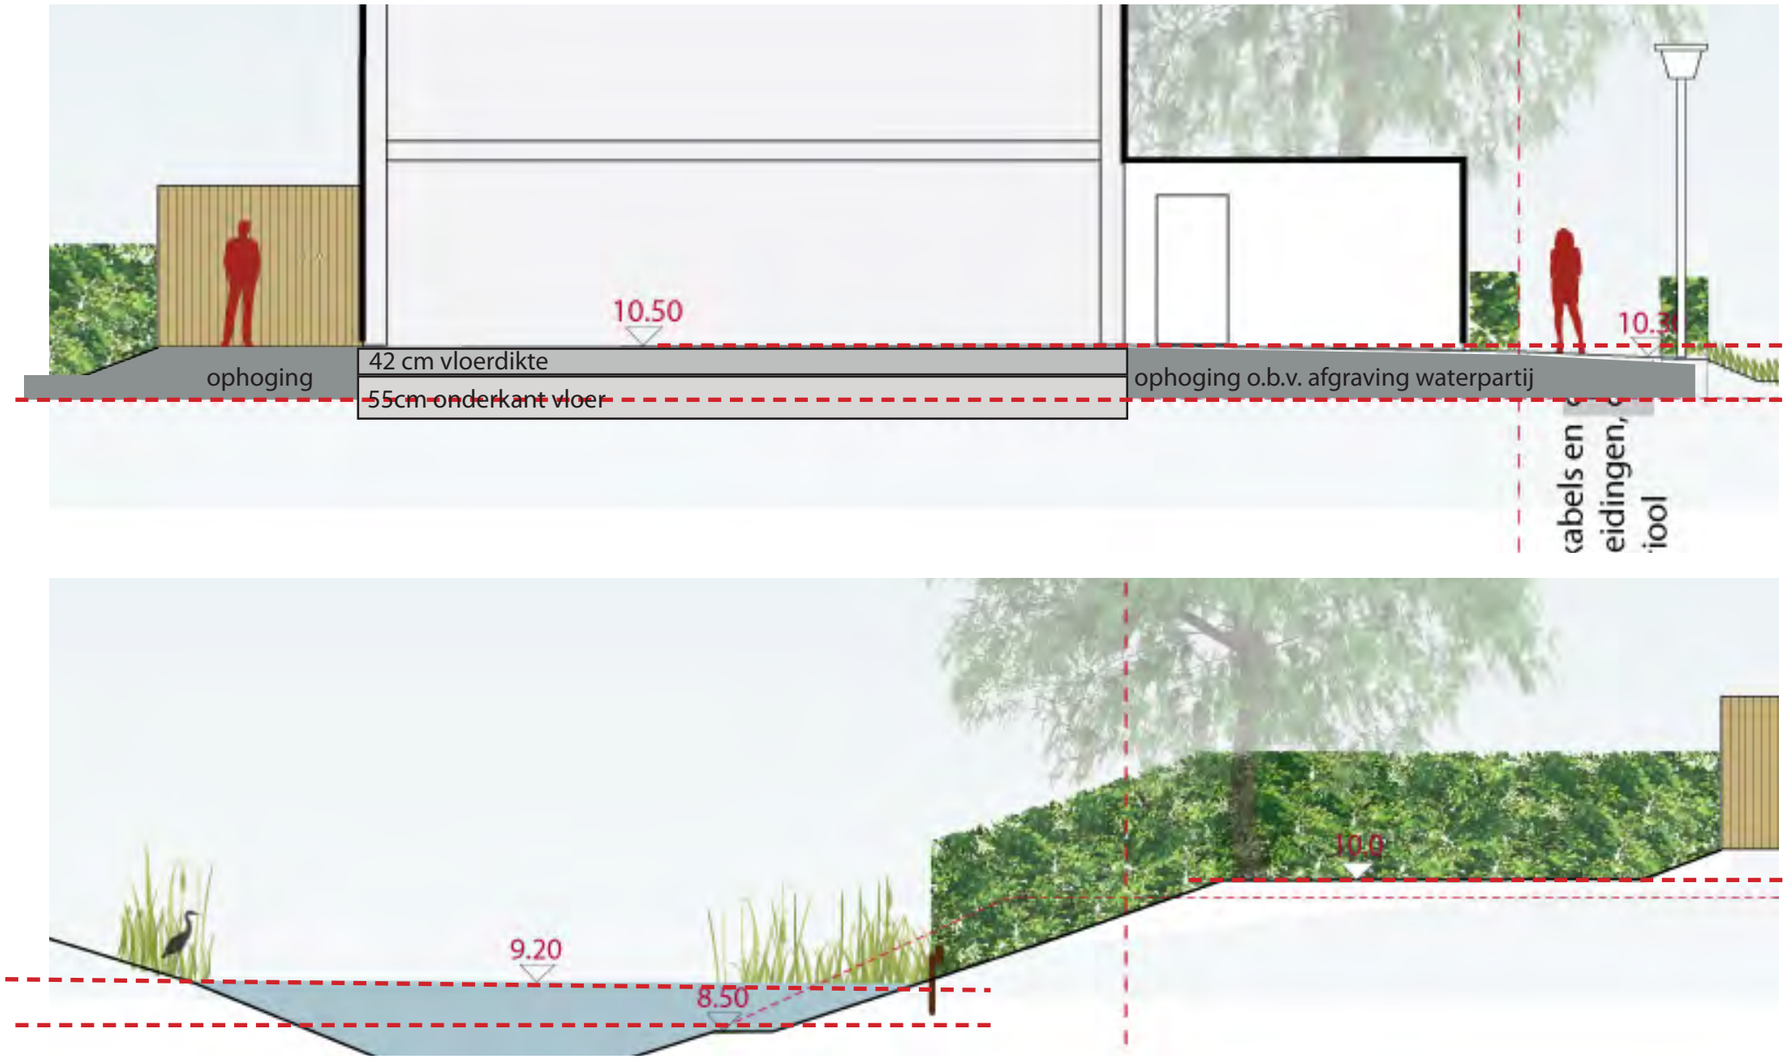

vloerpeil: 10.50+ NAP
trottoirpeil: 10.30 + NAP
bestaand maaiveld
(aanname: gem. 9.80+ NAP)

waterpeil: ca 9.20+ NAP)
(= streefpeil)
(fluctuaties: 8.70-9.30)

plasberm (riet) 8.80 +NAP

achtertuin ca 20cm
ophoging tot 10.0 +NAP
(aanname: bestaand gem.
9.80+ NAP)

2.4 PROFIELEN

UITGANGSPUNTEN:
- Het streefpeil in de zomer ligt op 9.20m+NAP;
- In de winter ligt dat op 9,30m+NAP;
- Bij extreme buien T100 bui, wordt uitgegaan van een peilstijging van het zomerpeil met 1.00m à 10.20m+NAP

Voor de achtertuinen stellen we voor een peil van 10,0+ NAP. Dit biedt een veilige marge bij fluctuerend water en is gerelateerd aan extreme grondwaterschommelingen. NB. op pag. 52 en 53 staat aanvullende toelichting op de gekozen peilen.

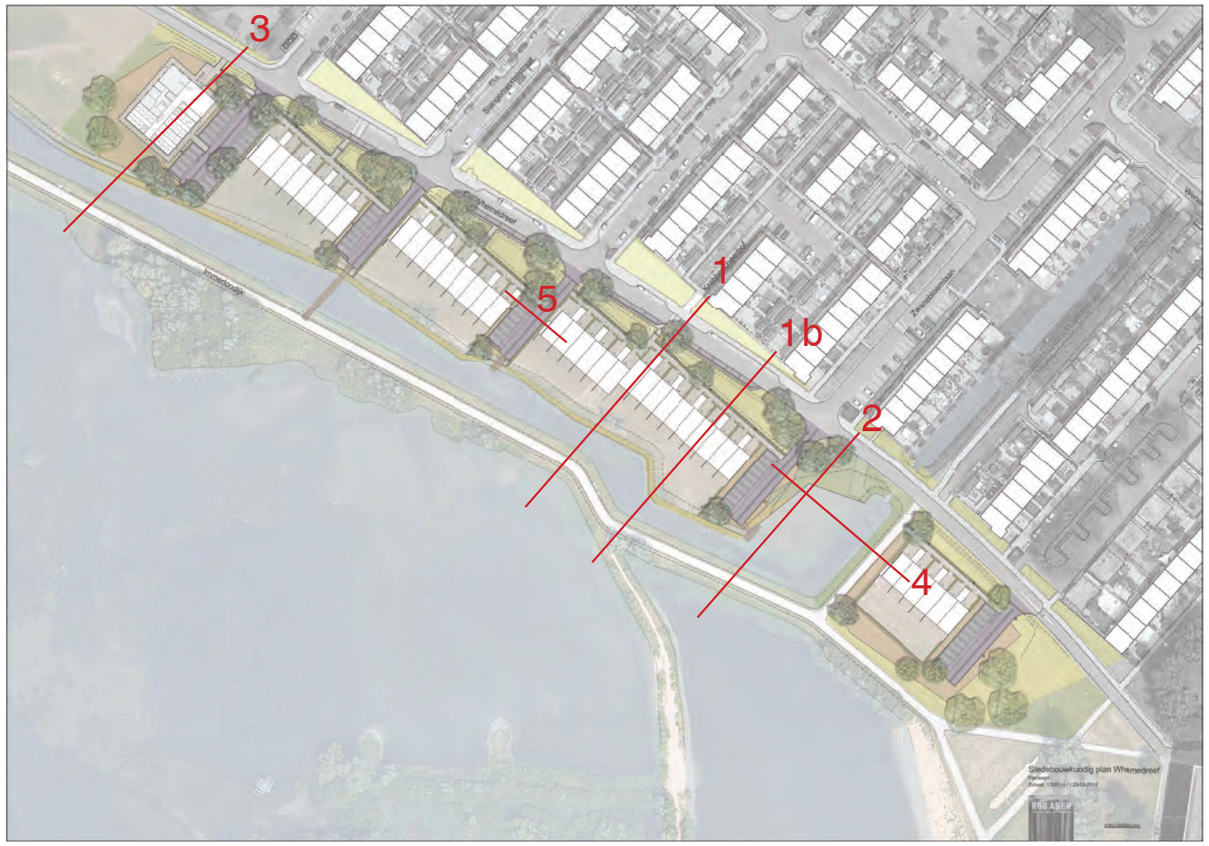

^ profiellocaties

De profielen zijn mede gebaseerd op de planhoogtekaart van TAUW (tekeningnummer 23, DI0SBP en D0-IRP van 0w1, 0w3, WHp1, WHw1 en WHw2, 23-6-2011). Uitgangspunt is een gesloten grondbalans. De vrijkomende grond uit de afgraving zal benut worrden voor het ophogen van de voortuinen, trottoirs en terrassen aan de achterzijdes van de woningen.

In de huidige situatie wordt de Whemedreef begeleid door een wadi. Deze is eerder aangelged vooruitlopend op woningen die niet gerealiseerd zijn. De wadi (bodempassage) wordt iets verlegd ten behoeve van langsparkeerplekken. Bovendien wordt de wadi (bodempassage) op diverse plekken vergroot tot waterbergingsvlakken.

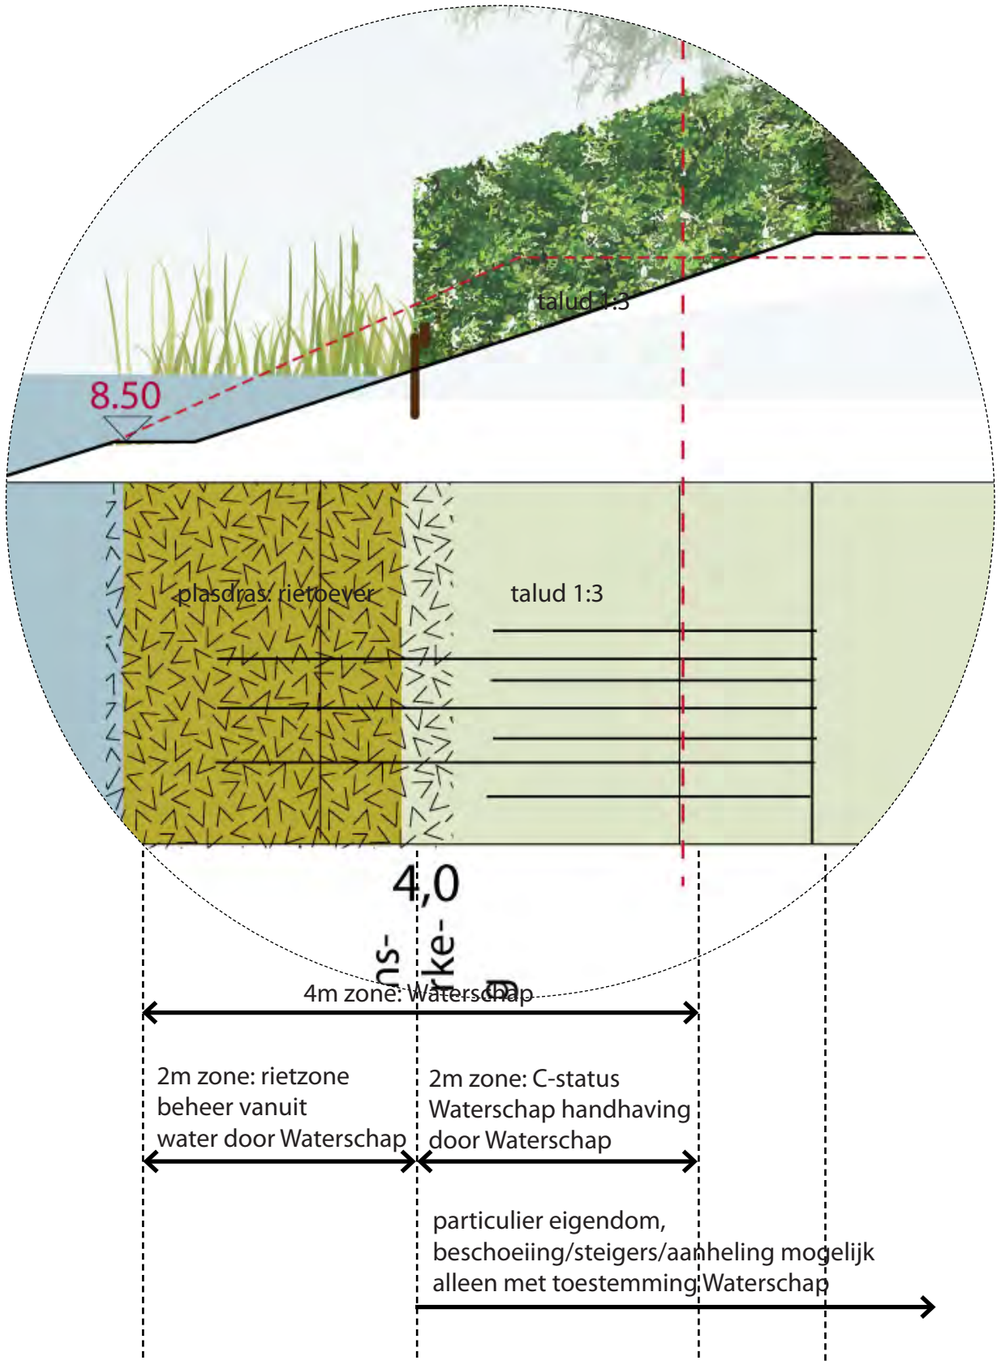

^ Principeprofiel waterschapszone grenzend aan particuliere tuinen; eigendom en beheer

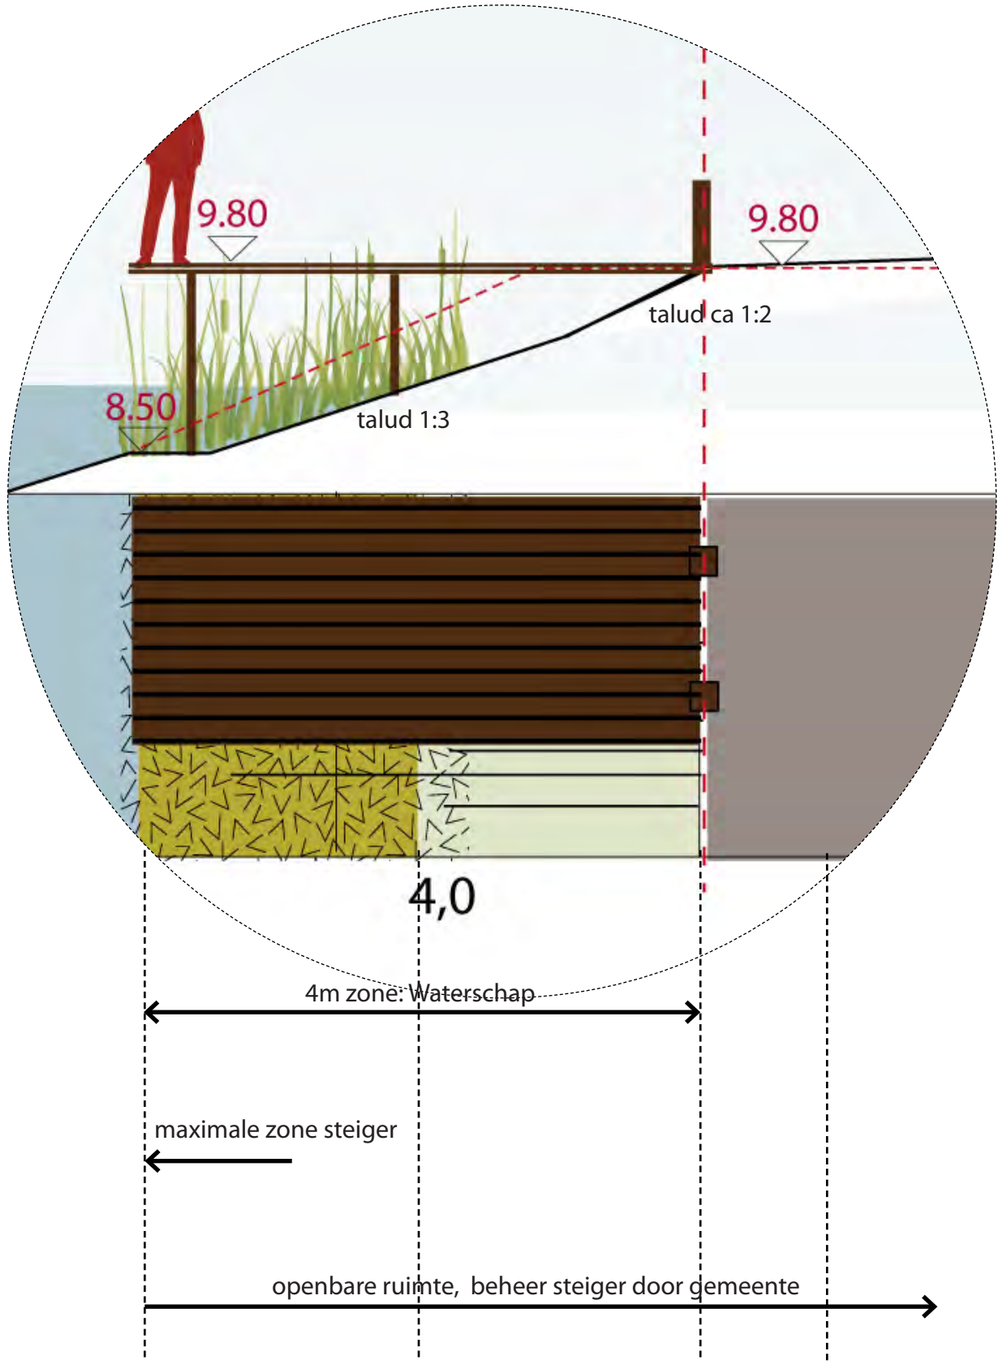

^ Principeprofiel waterschapszone bij steigers aan parkeerkoffers; eigendom en beheer

principeprofiel Waterschapszone

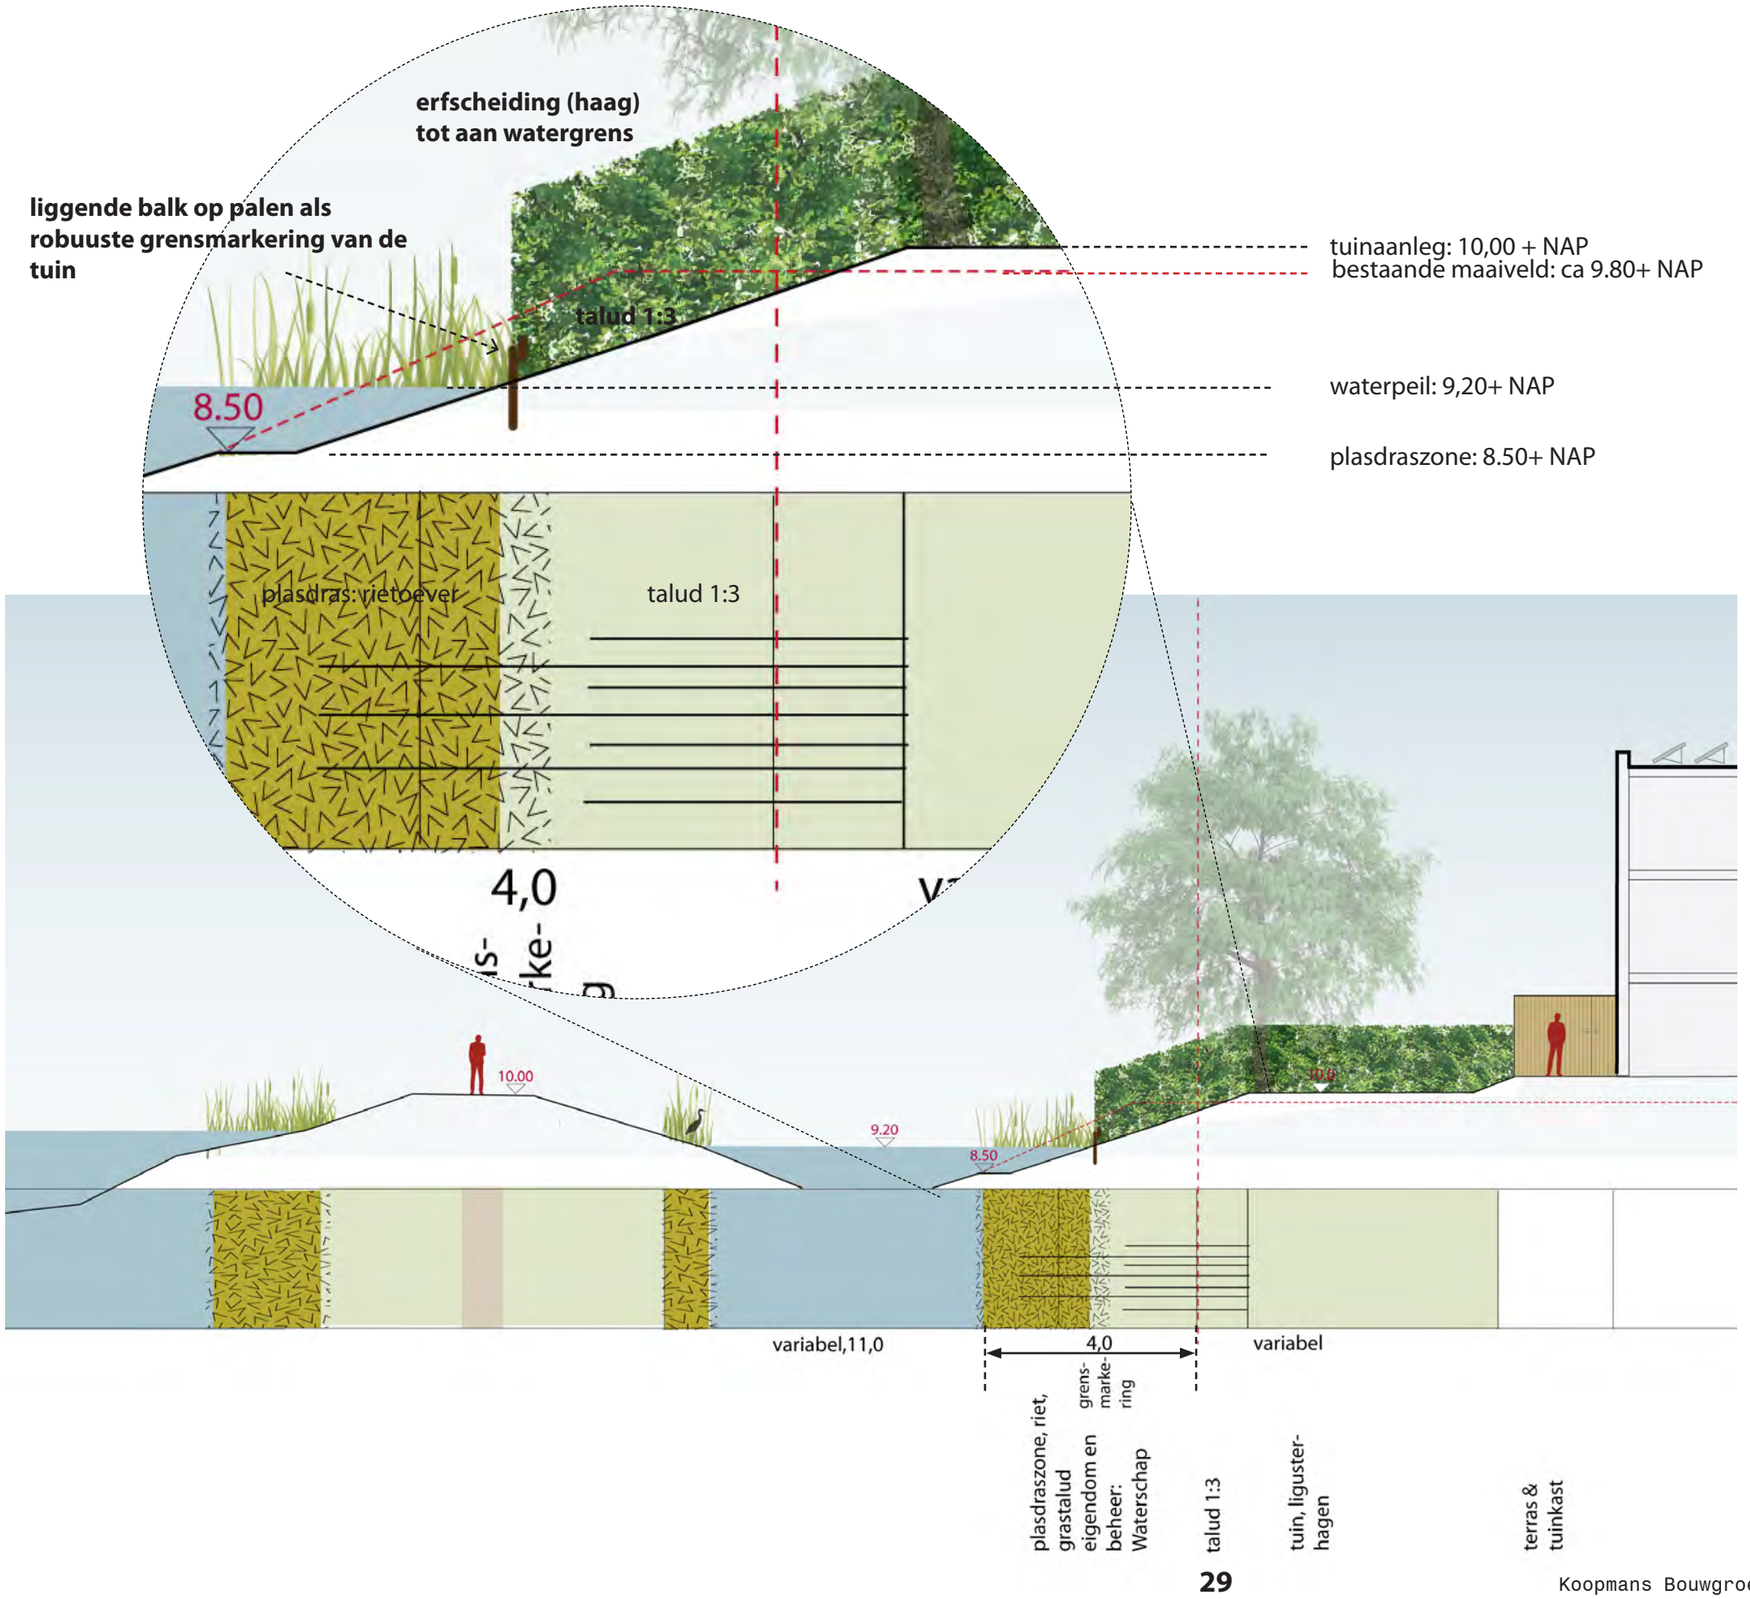

profiel 1, haaks op de Whemedreef

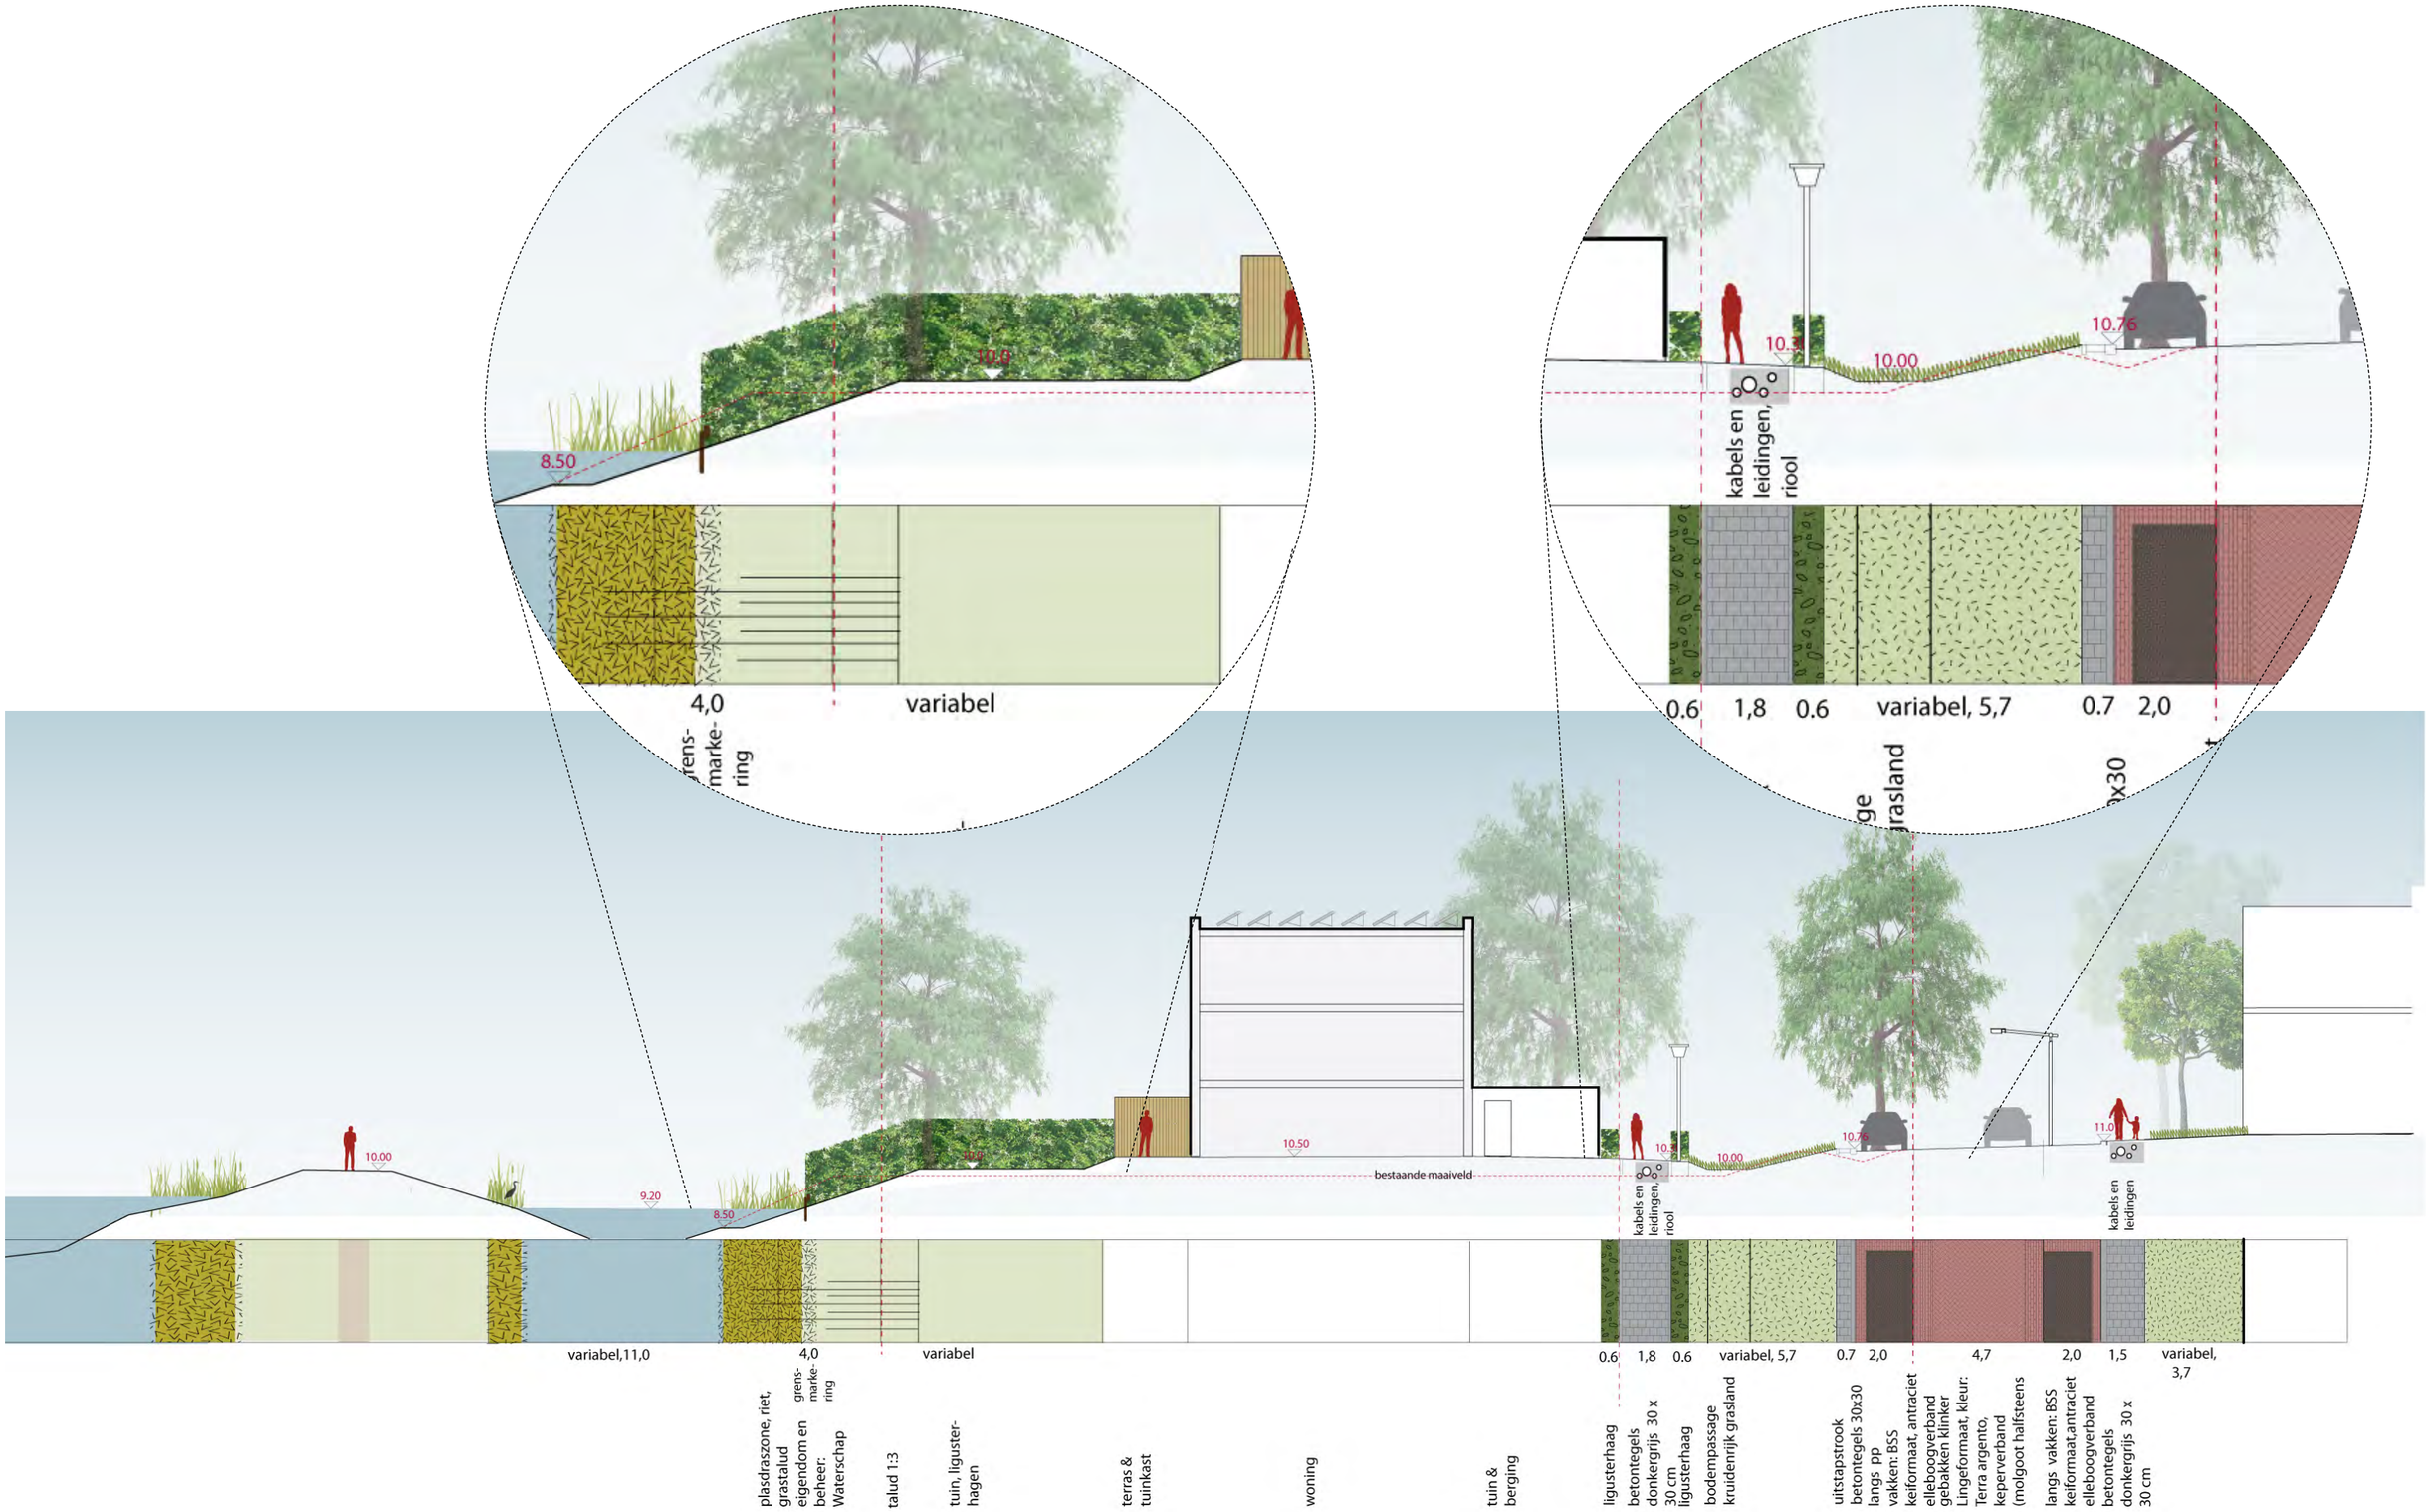

profiel 1b, haaks op de Whemedreef

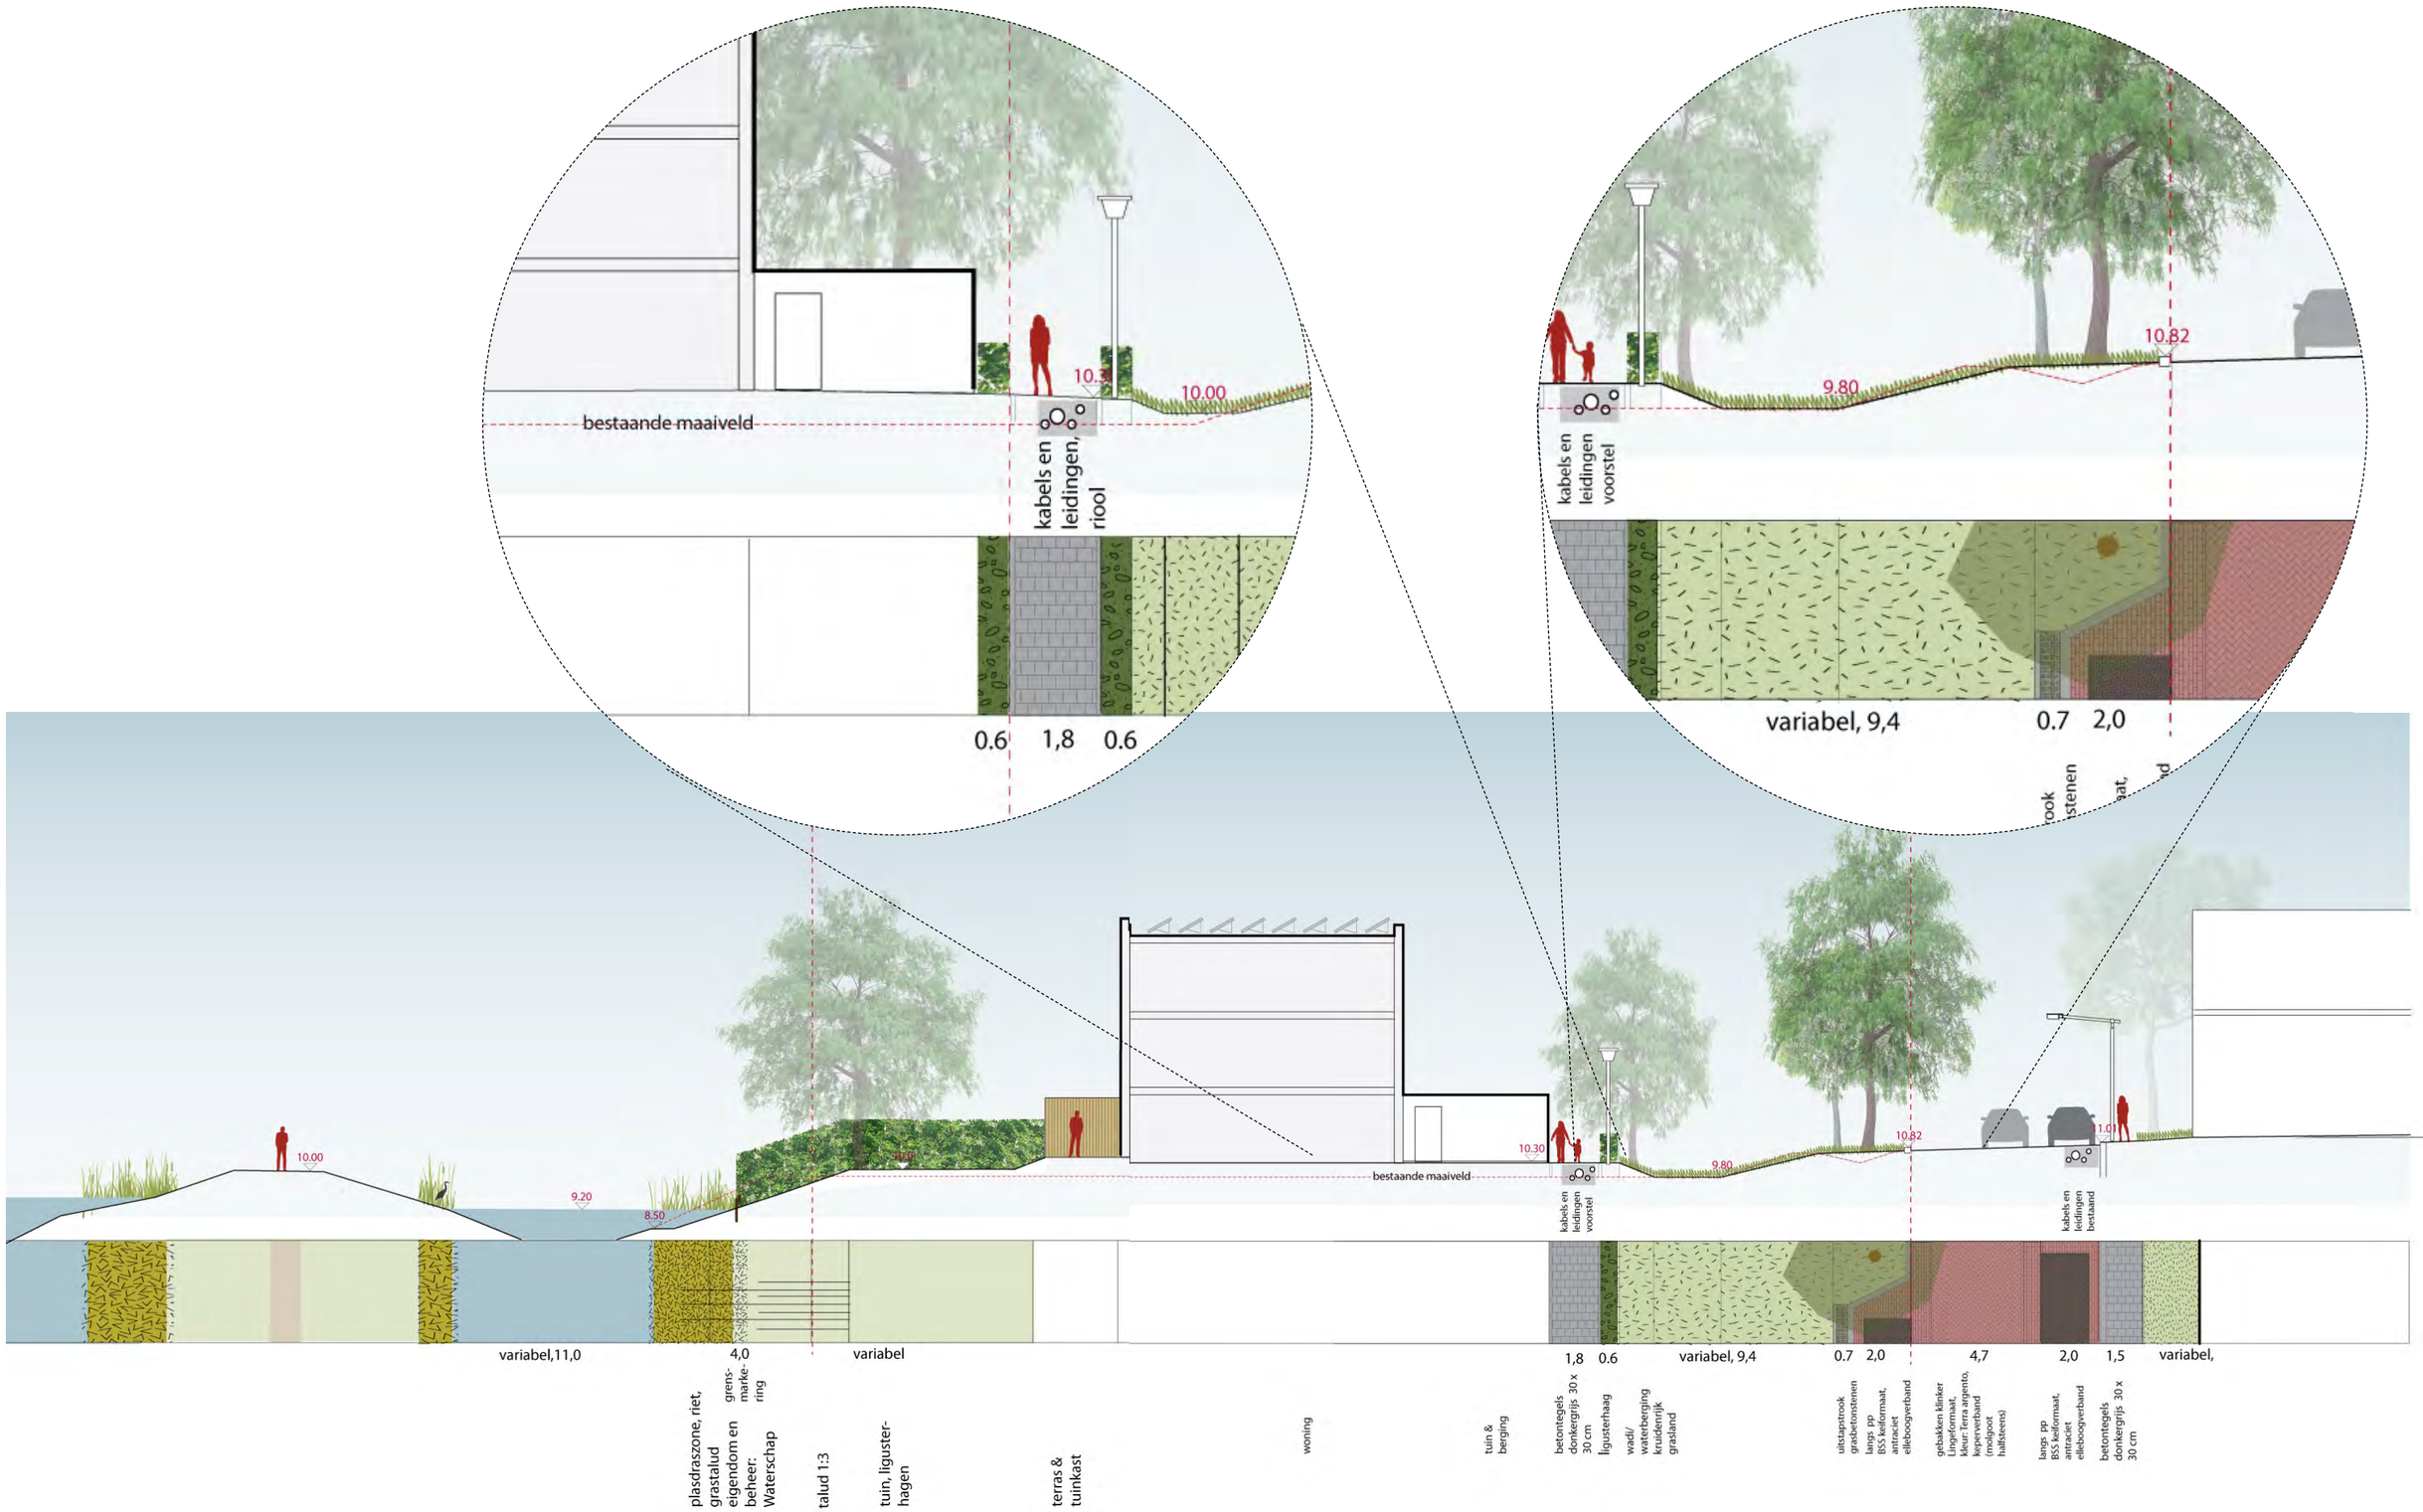

profiel 2, haaks op de Whemedreef tpv open water

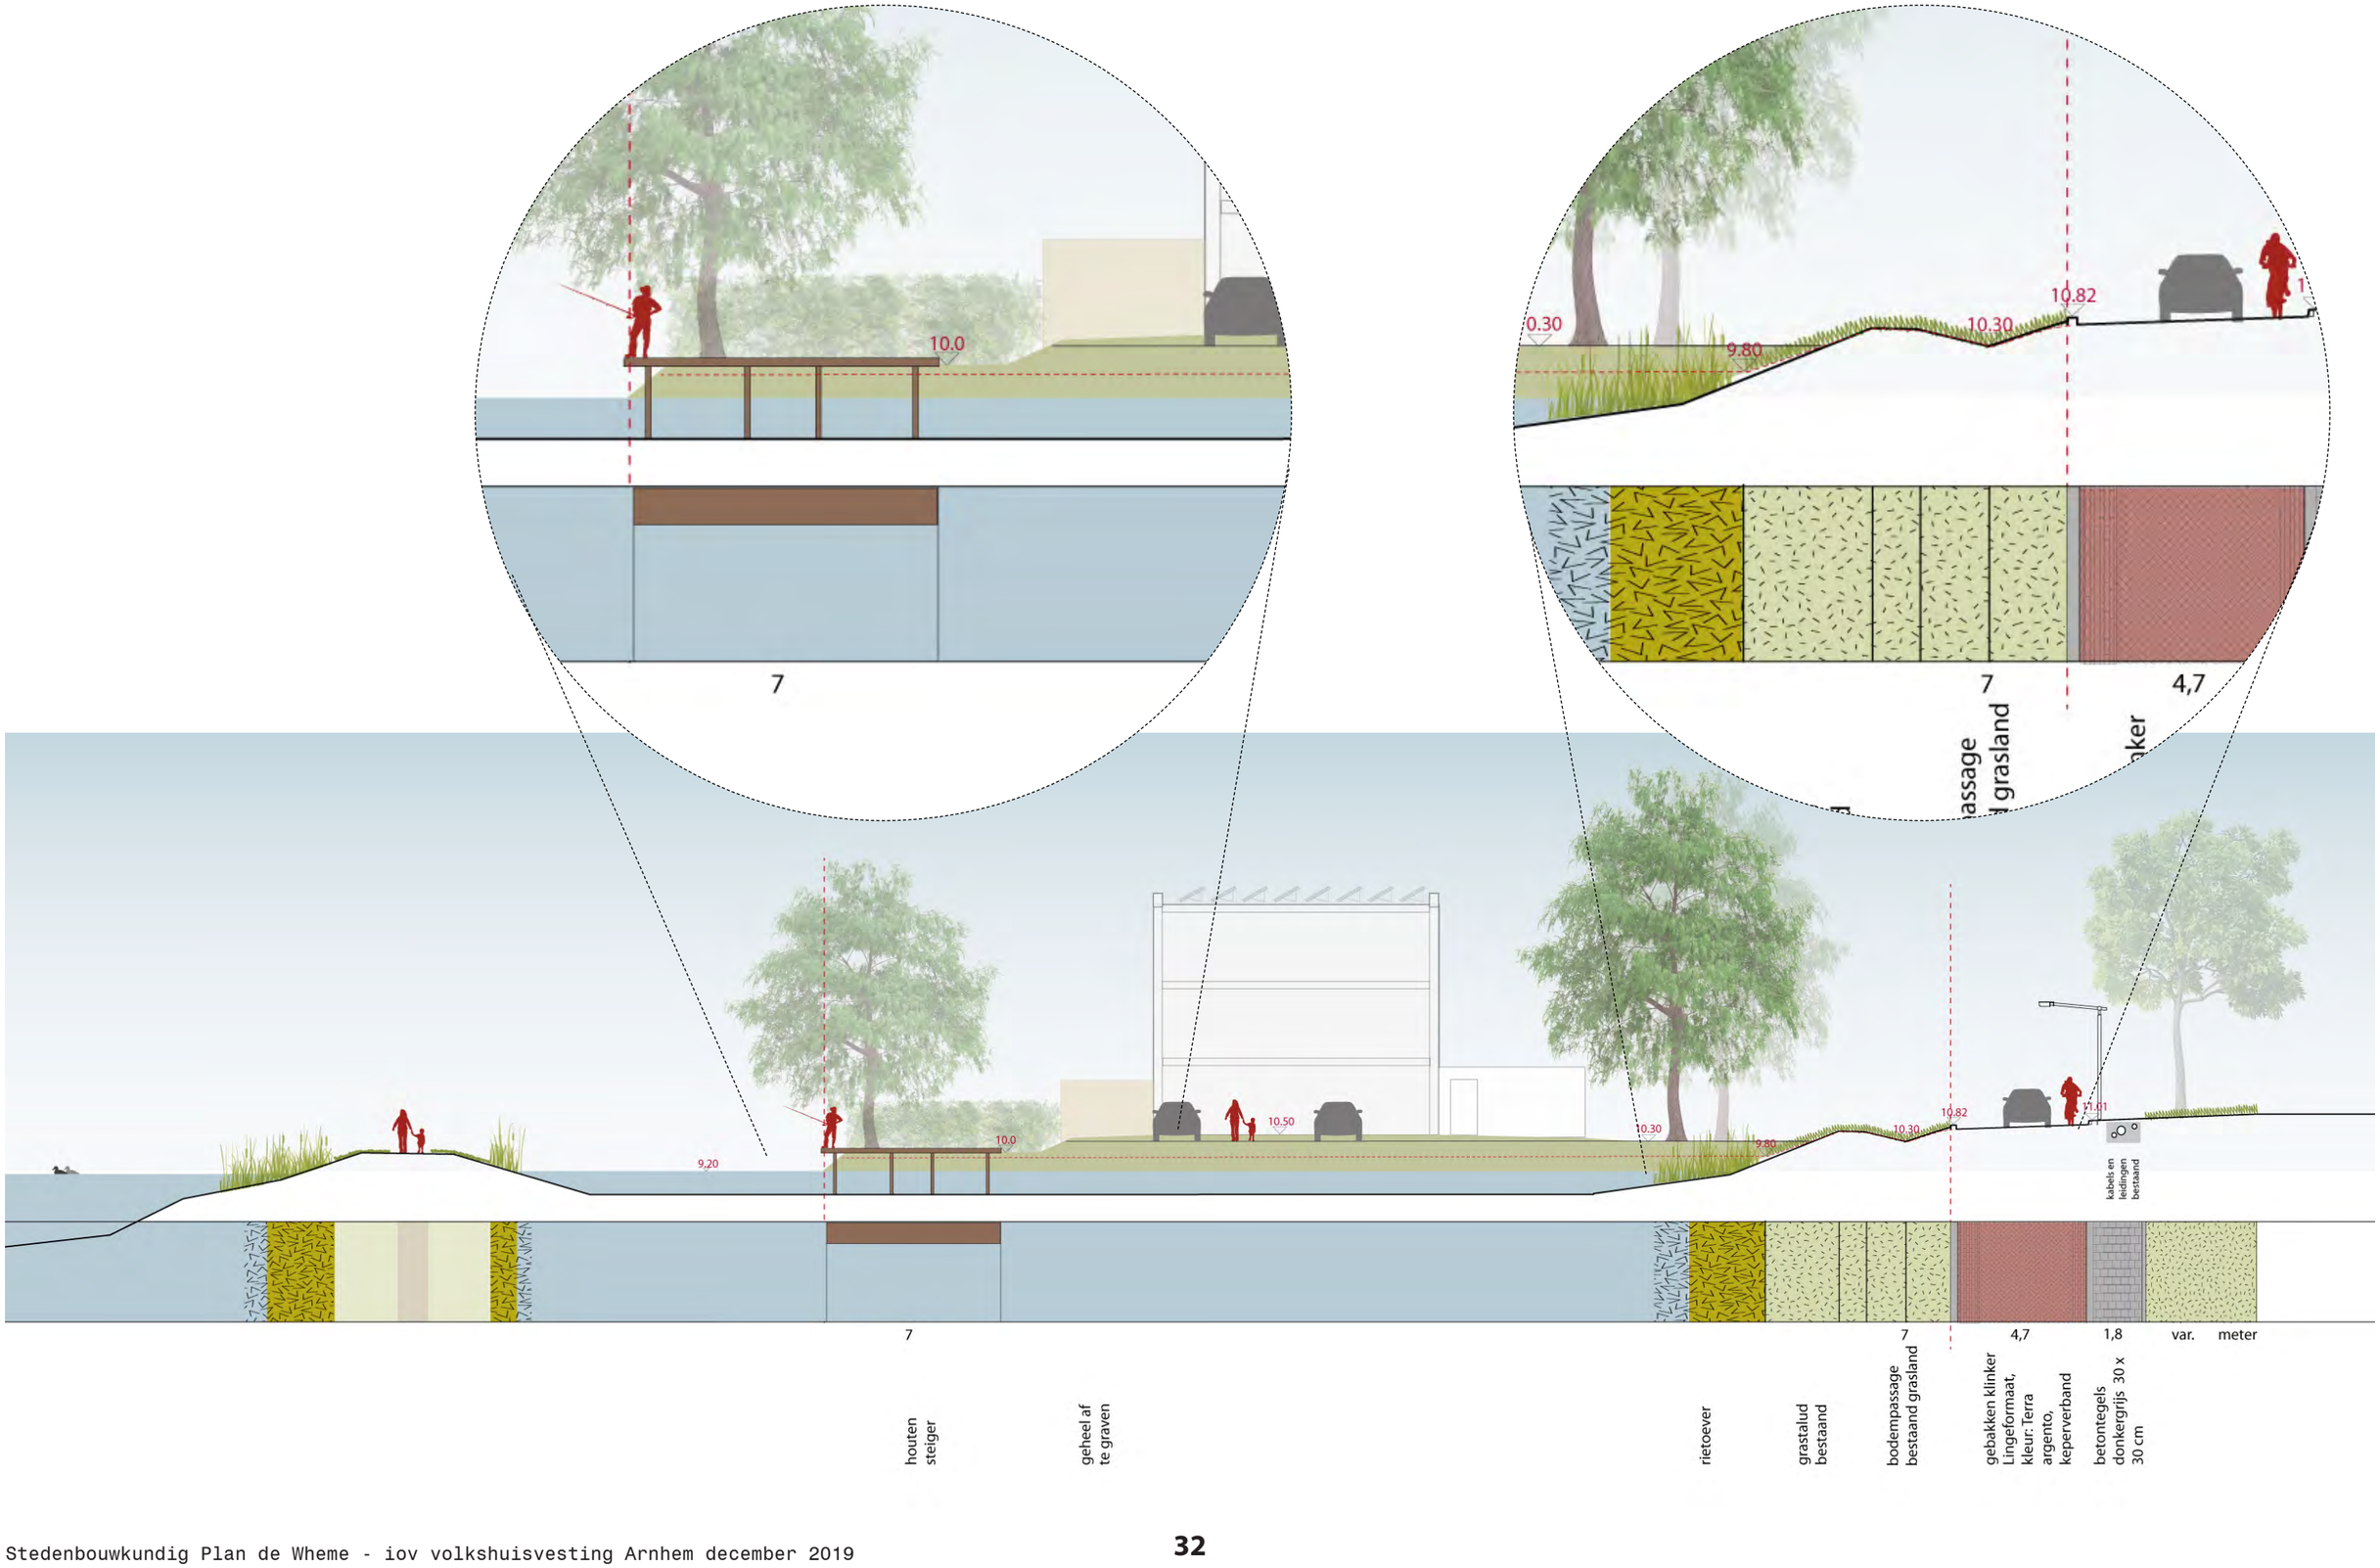

profiel 3, haaks op de Whemedreef tpv appartementenblok

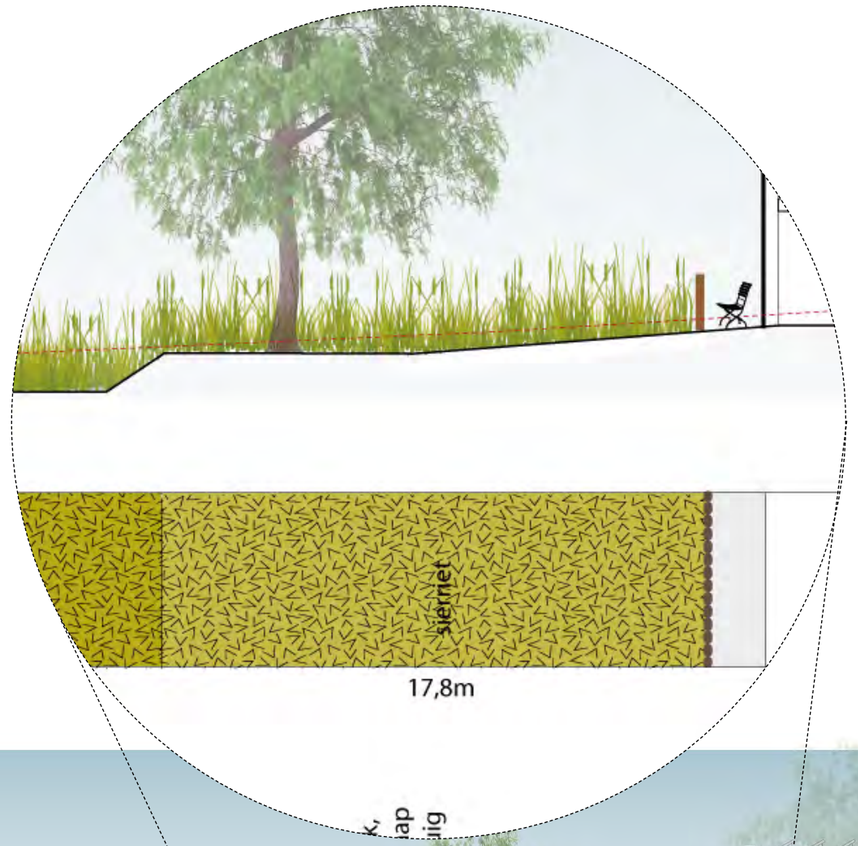

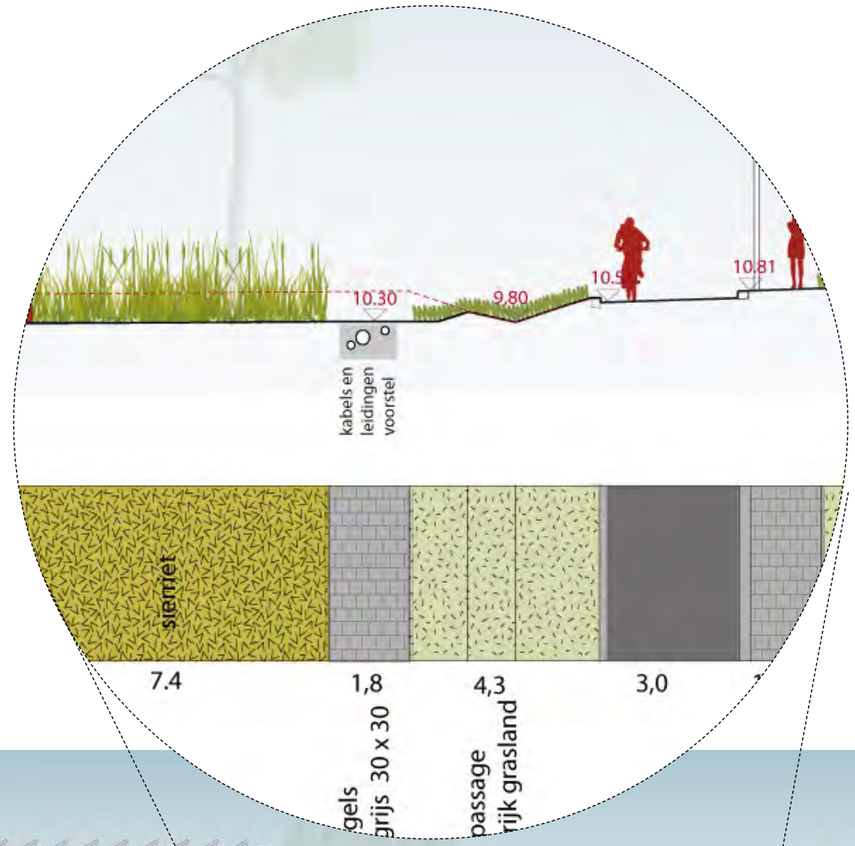

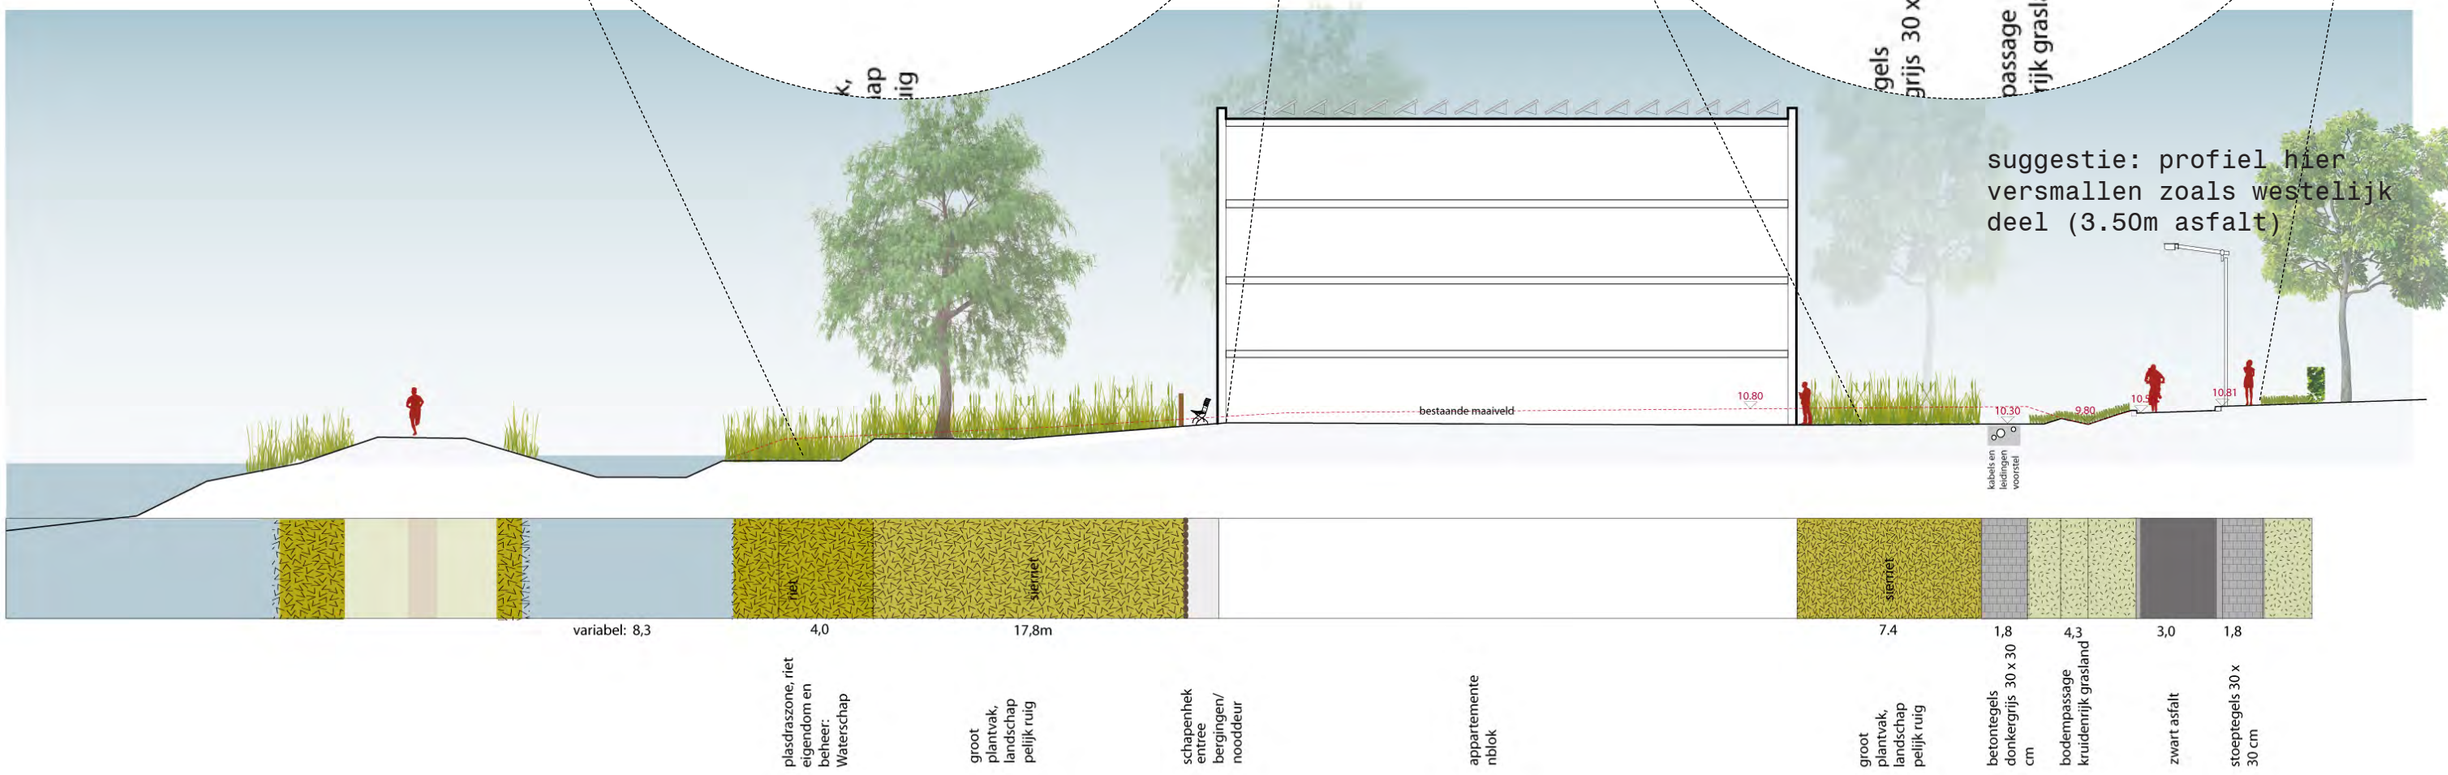

profiel 4, parallel aan Whemedreef tpv oostelijke woningrij

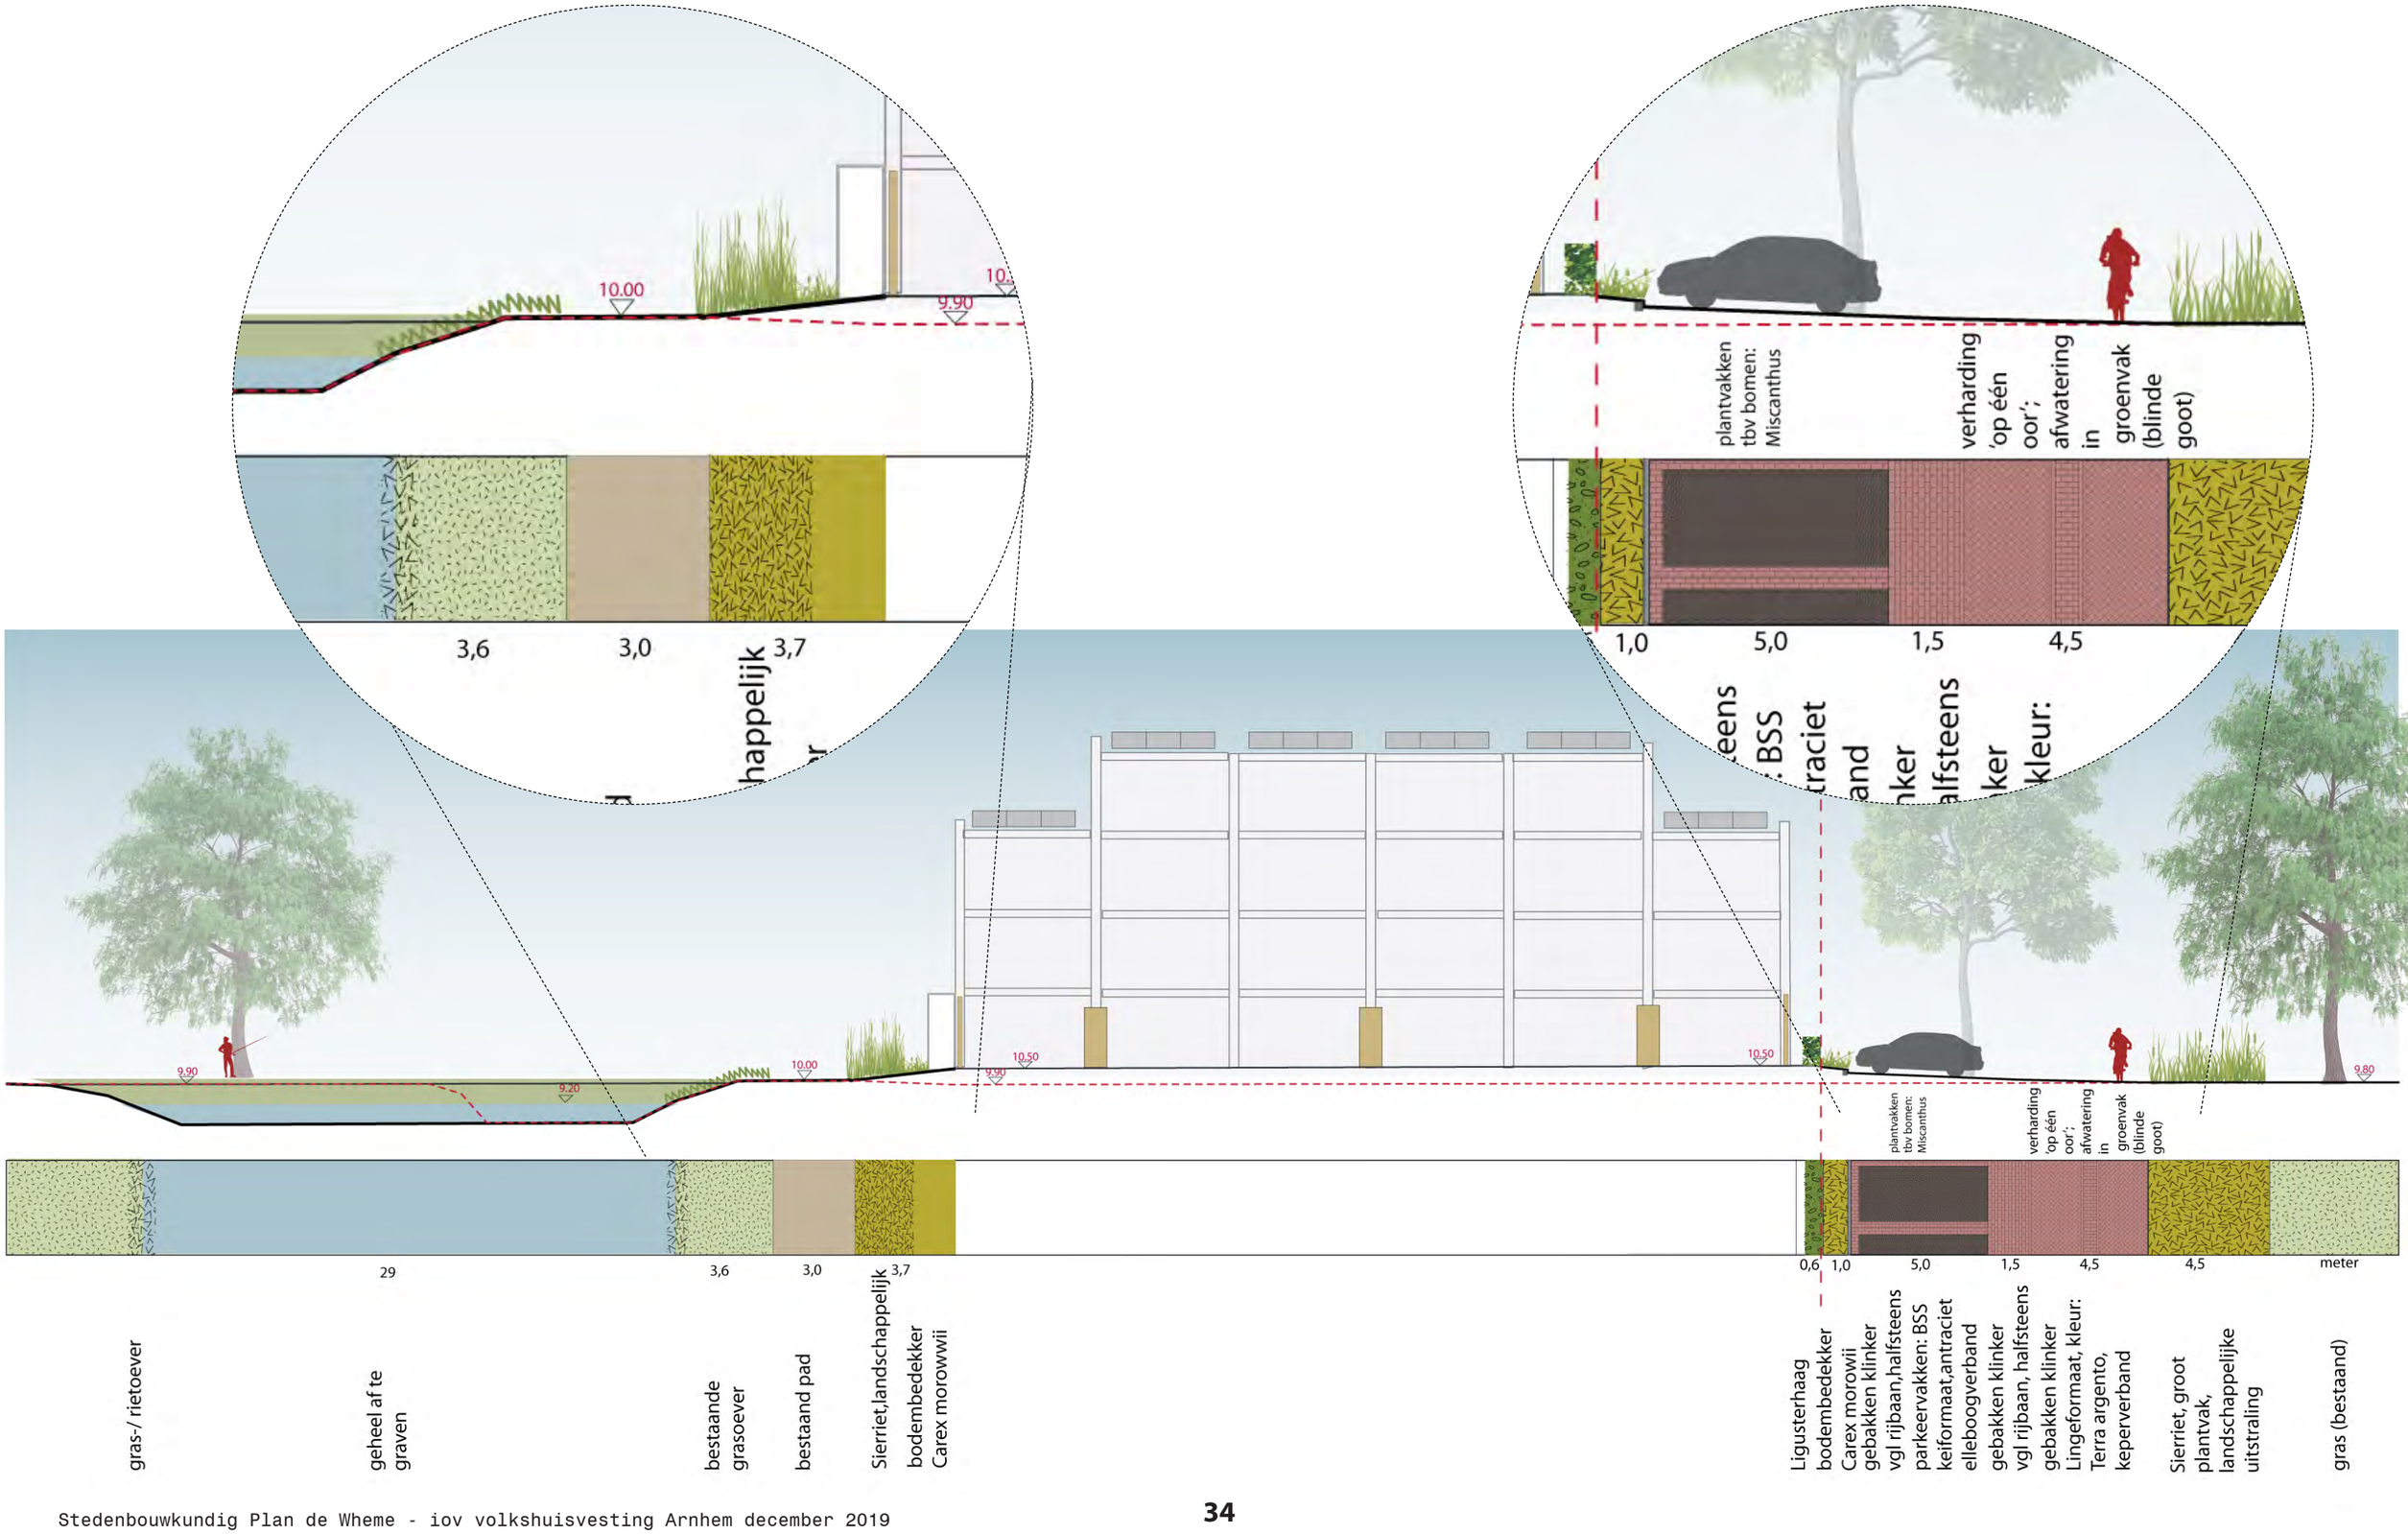

profiel 5, parkeerkoffers

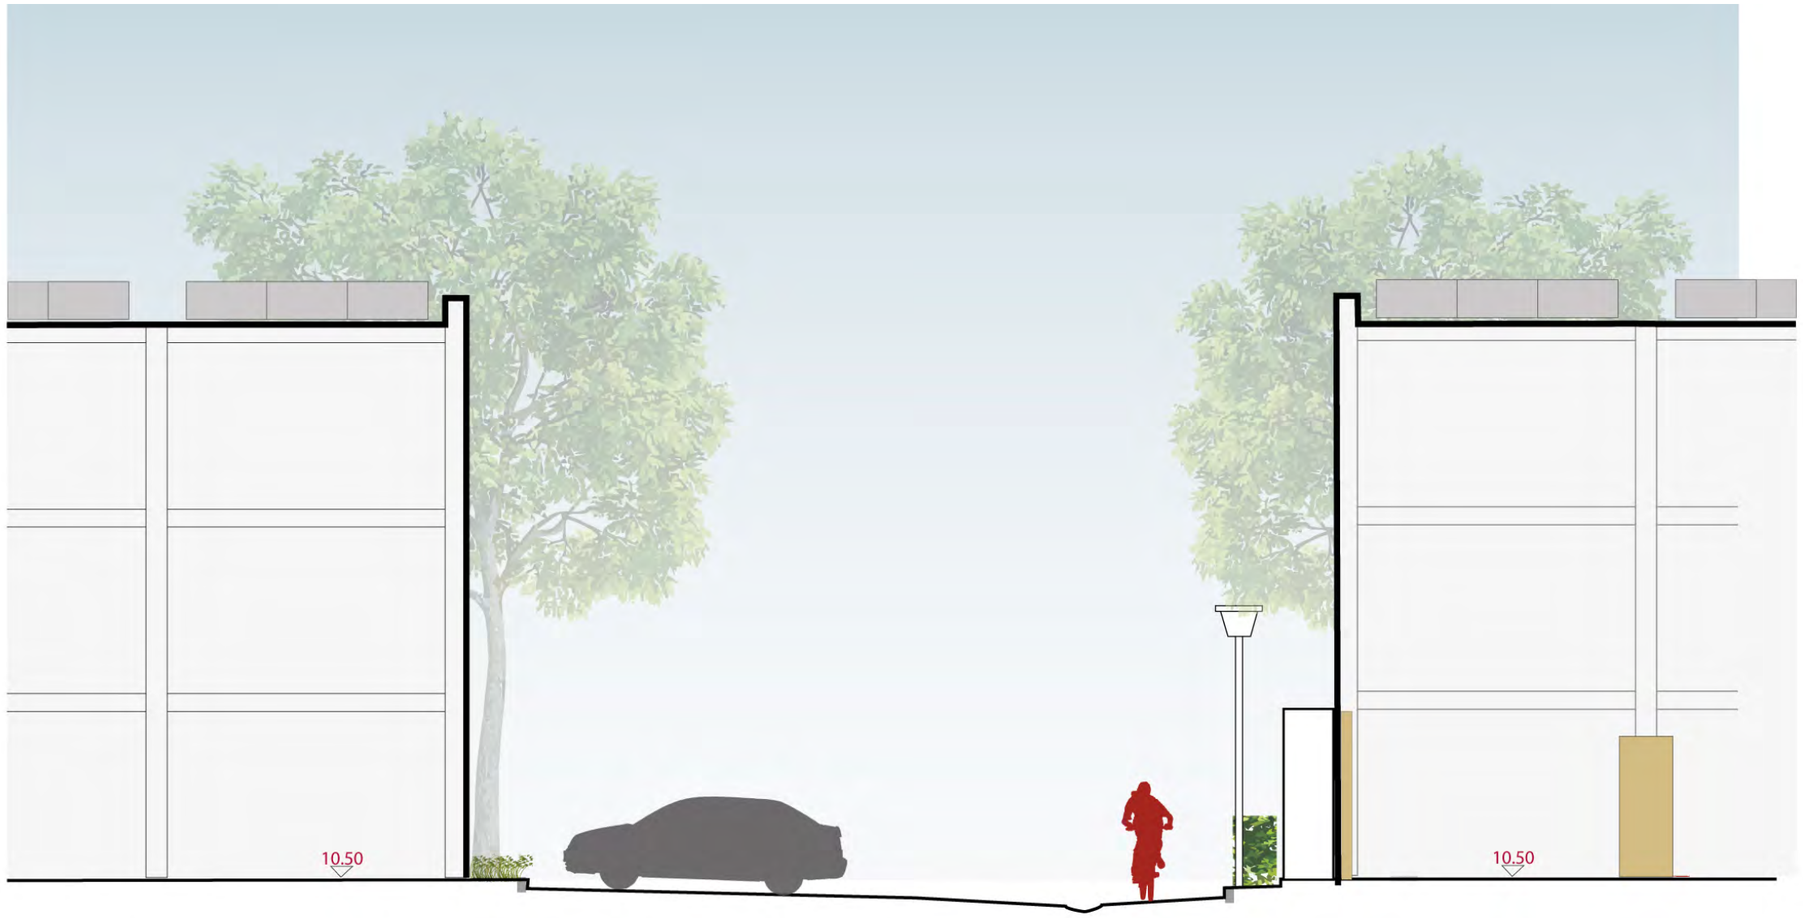

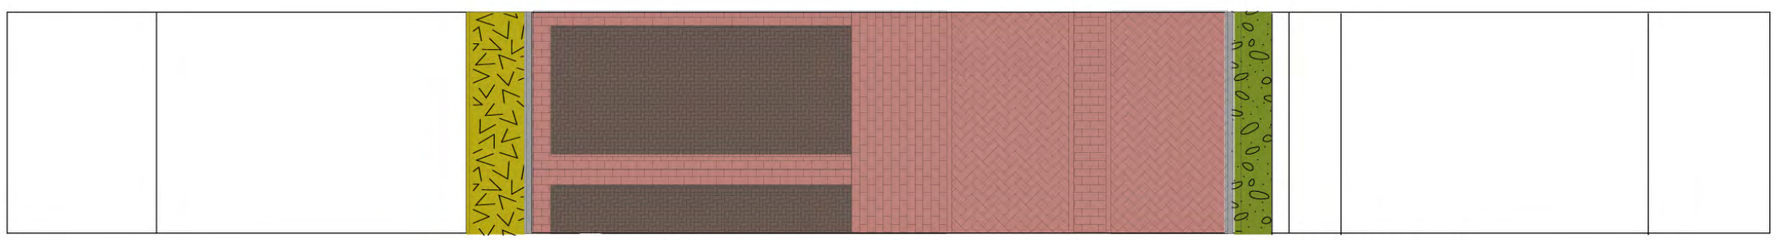

1,0 5,0 1,5 4,5 0,6 1,2 meter

bodembedekker: Carex Morowii

gebakken klinker vgl rijbaan, parkeervakken: BSS keiformaat, antraciet elleboogverband

gebakken klinker vgl rijbaan, halfsteens

gebakken klinker Lingeformaat, kleur: Terra argento, keperverband (molgoot halfsteens), randen: strekse lagen

ligusterhaag

thema: woningtypen

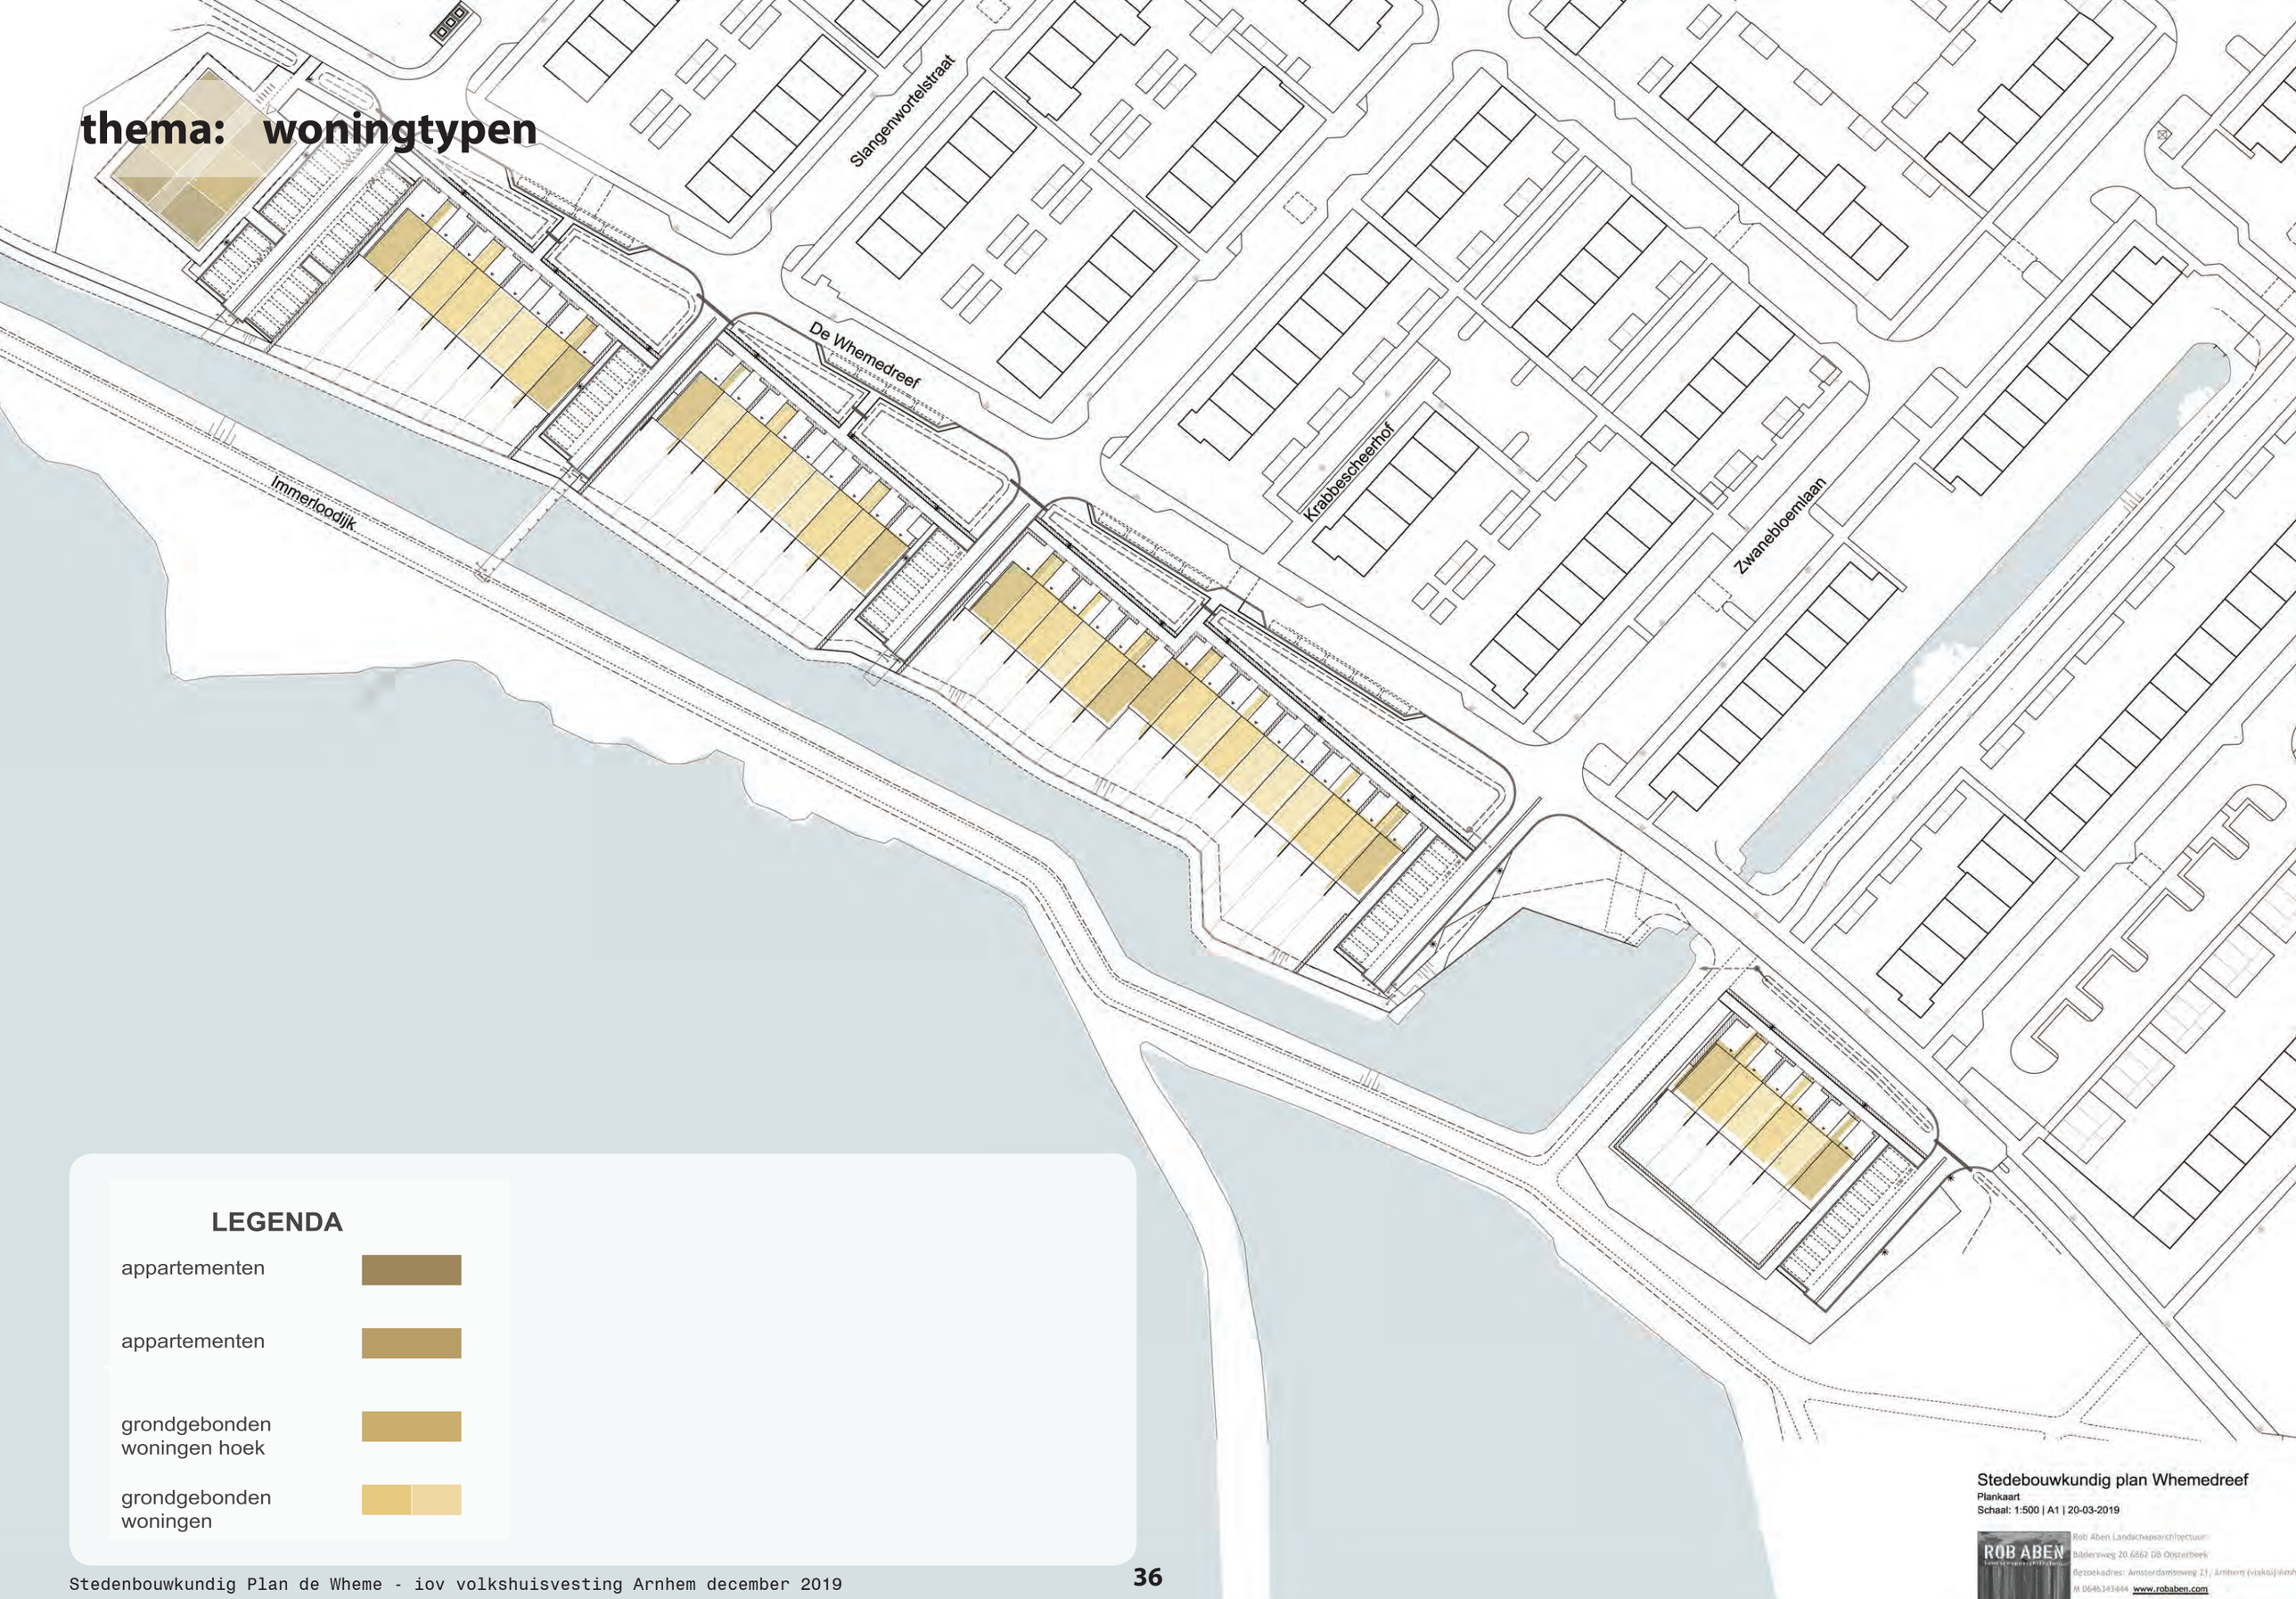

LEGENDA

- appartementen
- appartementen
- grondgebonden woningen hoek
- grondgebonden woningen

Stedebouwkundig plan Whemedreef
Plankaart
Schaal: 1:500 | A1 | 20-03-2019

ROB ABEN
Rob Aben Landschapsarchitectuur
Bilderswg 20 6862 DB Oosterbeek
Bezoekadres: Amsterdamseweg 21, Arnhem (viakoji)
M 0646343444 www.robaben.com
i.s.m. Kim Kogelman Ruimtelijk Advies

2. 5 THEMAKAARTEN

- woningtypen
- erfafscheidingen
- parkeren
- ecologie
- groen
- langzaam verkeer routes
- riolering
- civiel
- afvalberging
- verlichting
- kabels en leidingen
- kunsttoepassing
- eigendommen

thema: erfafscheidingen

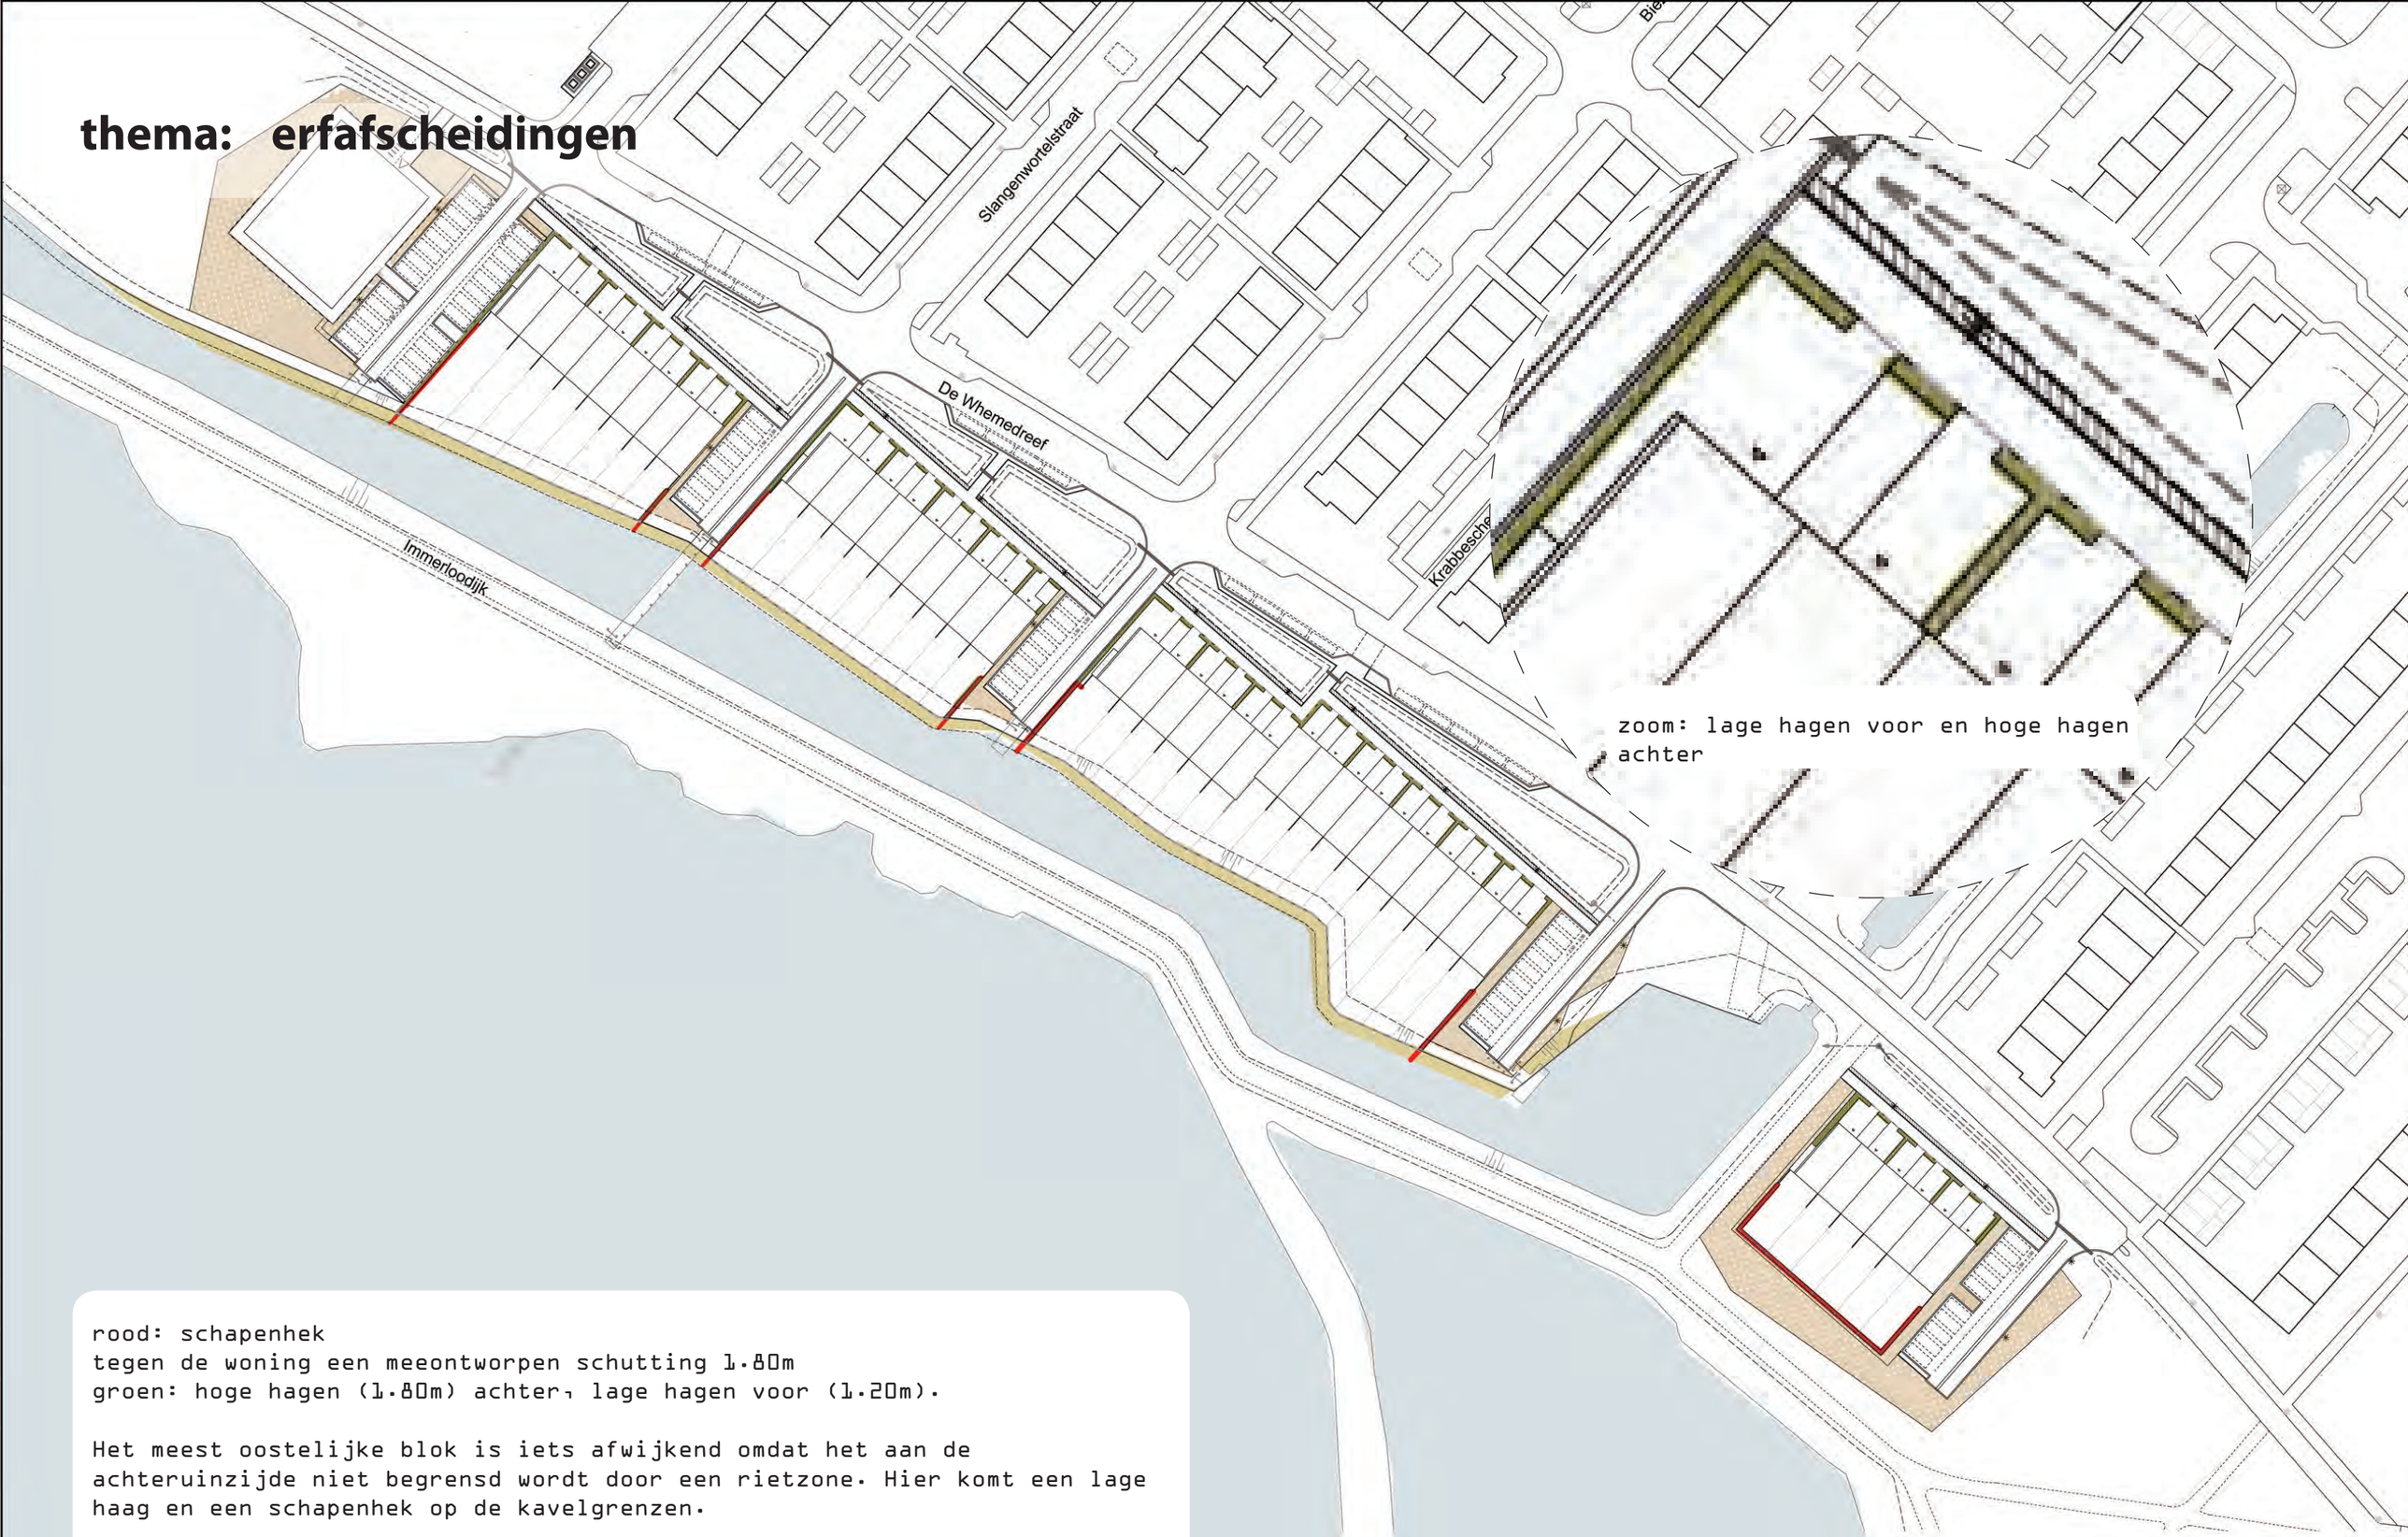

zoom: lage hagen voor en hoge hagen achter

rood: schapenhek
tegen de woning een meeontworpen schutting 1.80m
groen: hoge hagen (1.80m) achter, lage hagen voor (1.20m).

Het meest oostelijke blok is iets afwijkend omdat het aan de achteruinzijde niet begrensd wordt door een rietzone. Hier komt een lage haag en een schapenhek op de kavelgrenzen.

verder fungeren de rietzone en de sierrietzones als overgang/buffer tussen openbaar en prive.

Stedebouwkundig plan Whemedreef
Plankaart
Schaal: 1:500 | A1 | 20-03-2019

ROB ABEN
Rob Aben Landschapsarchitectuur
Bilderswg 20 &62 DB Oosterbeek
Bezoekadres: Amsterdamseweg 71, Arnhem (via Kadijk)
M 0646143444 www.robaben.com
i.s.m. Kim Kogelman Ruimtelijk advies

thema: parkeren

appartementen: 21 x 1,0 = 21,0 pp
woningen: 39 x 1,5 = 58,5 pp
nodig: 79,5 pp
gerealiseerd: 80,0 pp

waarvan 63 in parkeerkoffers en 17 aan de Whemedreef (langspp)

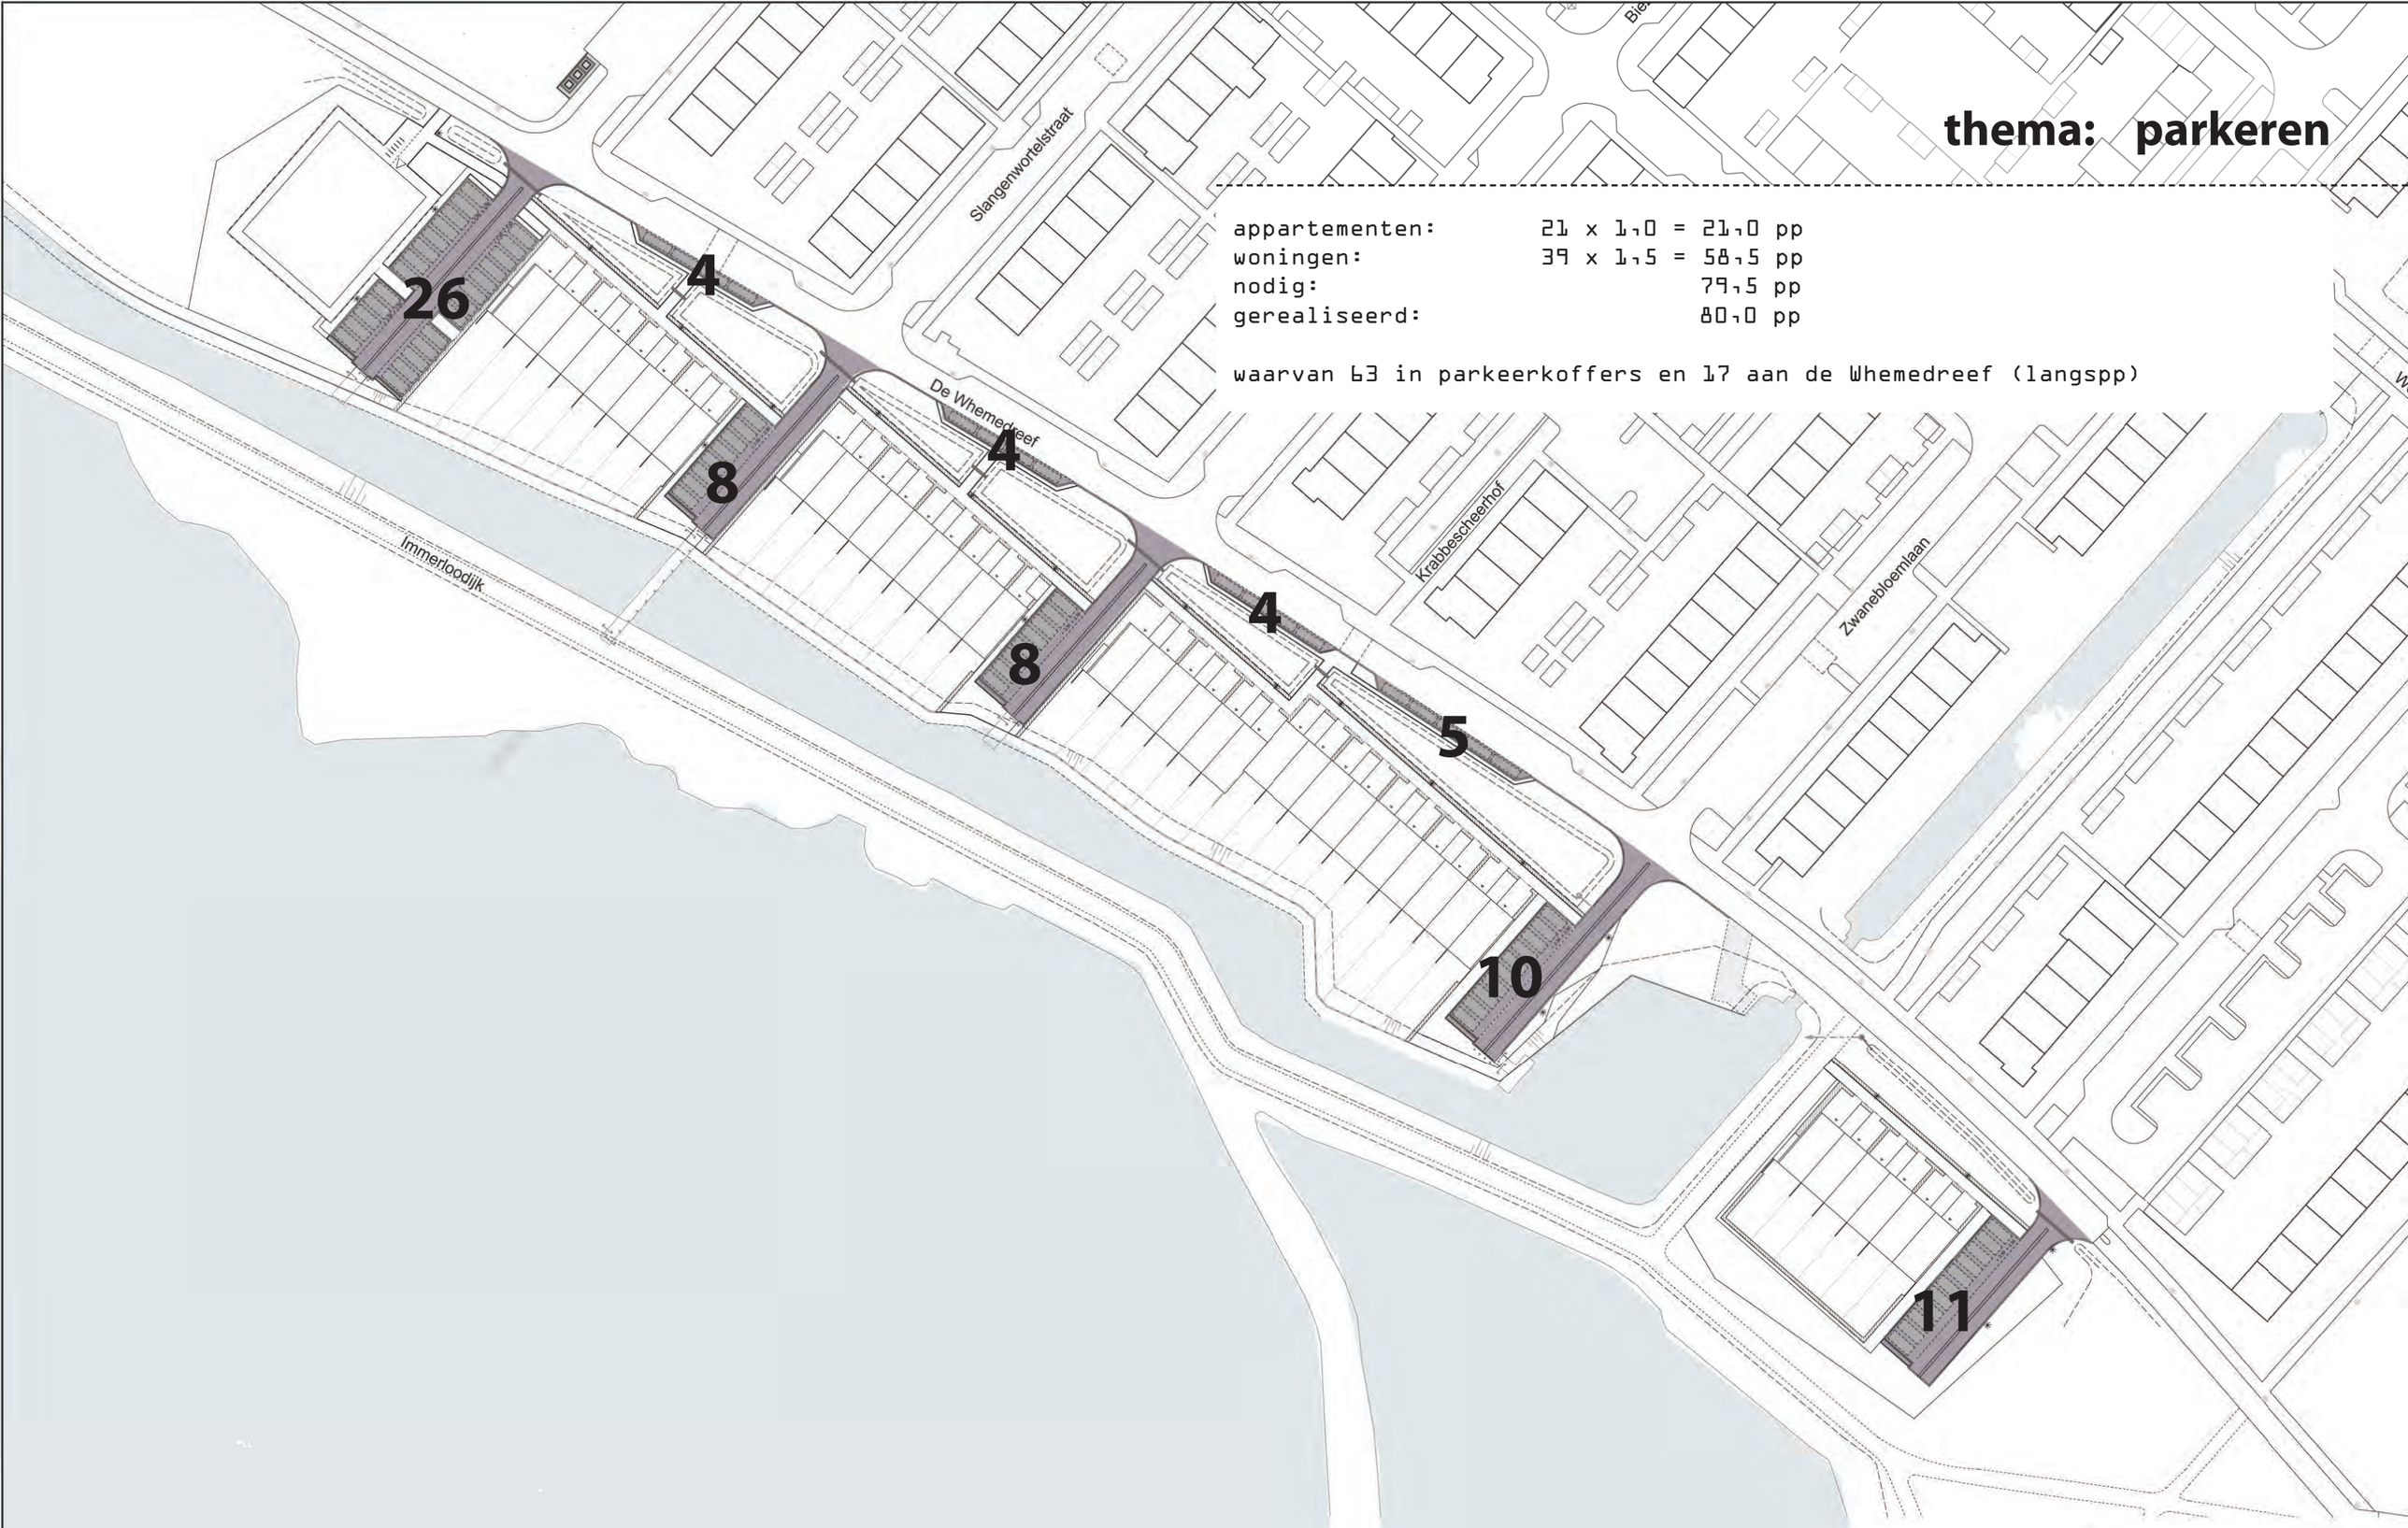

Stedebouwkundig plan Whemedreef
Plankaart
Schaal: 1:500 | A1 | 20-03-2019

thema: ecologie

De beplanting is geheel gebaseerd op de bestaande beplanting aan De Wheme. Uitzonderingen: notenbomen (verzoek bewoners) en het sierriet dat alleen qua beeld appaleert aan het bestaande. Volgens een ecologisch advies van De Groene Ruimte (zie bijlage). De Groene ruimte heeft een onderzoek uitgevoerd iov. Vhv (Natuurhistorische gegevens, ongedateerd) waaruit voor de gehele Wheme de Rietorchis als enige streng beschermde plantsoort naar voren komt. Het gebied is van groot belang voor amfibieen en voor vleermuizen. De hoofdroute van vleermuizen loopt westelijk van het appartementenblok (zie pijl met indicatie). Op lokaal niveau dienen de lichtmasten van de parkeerkoffers naar waterzijde te worden afgeschermd.

thema: groen

BOMENBALANS

bestaande bomen:	0 (opschot op oevers)
nieuwe bomen:	
schietwilgen	ca 14
elzen	ca 13
zoete kers	3
notenbomen	5
totaal:	+ 35

- kruidenrijk grasmengsel
- ligusterhagen als erfscheiding en bij oost-west trottoirs
- plantvakken: sierriet (randen:carex)
- oevers: riet (plasbermen)
- bestaand gras (binnen plangebied)

	Bestaande situatie	Nieuwe situatie	Saldo
Bomen	0	36	36
Gras en kruiden	17.966 m^2	4015 m^2	-13.951 m^2
Hagen	0 m^2	145 m^2	145 m^2
Siergrassen en bodembedekkers	0 m^2	1540 m^2	1.540 m^2
Rietzone	0 m^2	875 m^2	875 m^2
Totaal groen	**17966** m^2	**6611** m^2	**-11355** m^2
Water			
- Oppervlakte water	485 m^2	1.040 m^2	555 m^2
- Bergingscapasiteit watergangen - taluds en plasbermen	1.035 m^2	1.415 m^2	380 m^2
Bodempassages			
- Berging in bodempassage (diepte 0,30m)	480 m^2	1.350 m^2	870 m^2
Totaal Waterbergende elementen	**2.000 m^2**	**3.805 m^2**	**1.805 m^2**
Verhard oppervlak - bebouwd			
- Daken	0 m^2	3.035 m^2	3.035 m^2
- Tuinen*	0 m^2	3.915 m^2	3.915 m^2
- Tuinen in toezichtzone waterschap	0 m^2	415 m^2	415 m^2
Verhard oppervlak - verhardingen			
- Rijwegen en parkeren		1.470 m^2	1.470 m^2
- Voetpaden		715 m^2	715 m^2
Totaal verhard oppervlak	**0 m^2**	**9.550 m^2**	**9.550 m^2**

*N.b.: voor het oppervlak van de tuinen is gerekend met !00% verhardingsoppervlak.

Stedebouwkundig plan Whemedreef
Plankaart
Schaal: 1:500 | A1 | 20-03-2019

ROB ABEN
Rob Aben Landschapsarchitectuur
Bildersweg 20 6862 DB Oosterbeek
Bezoekadres: Amphiondomein 21, Arnhem (Vlakbij Arnhem)
www.robaben.com
i.s.m. Kim Kogelman Ruimtelijk Advies

thema: langzaam verkeersroutes

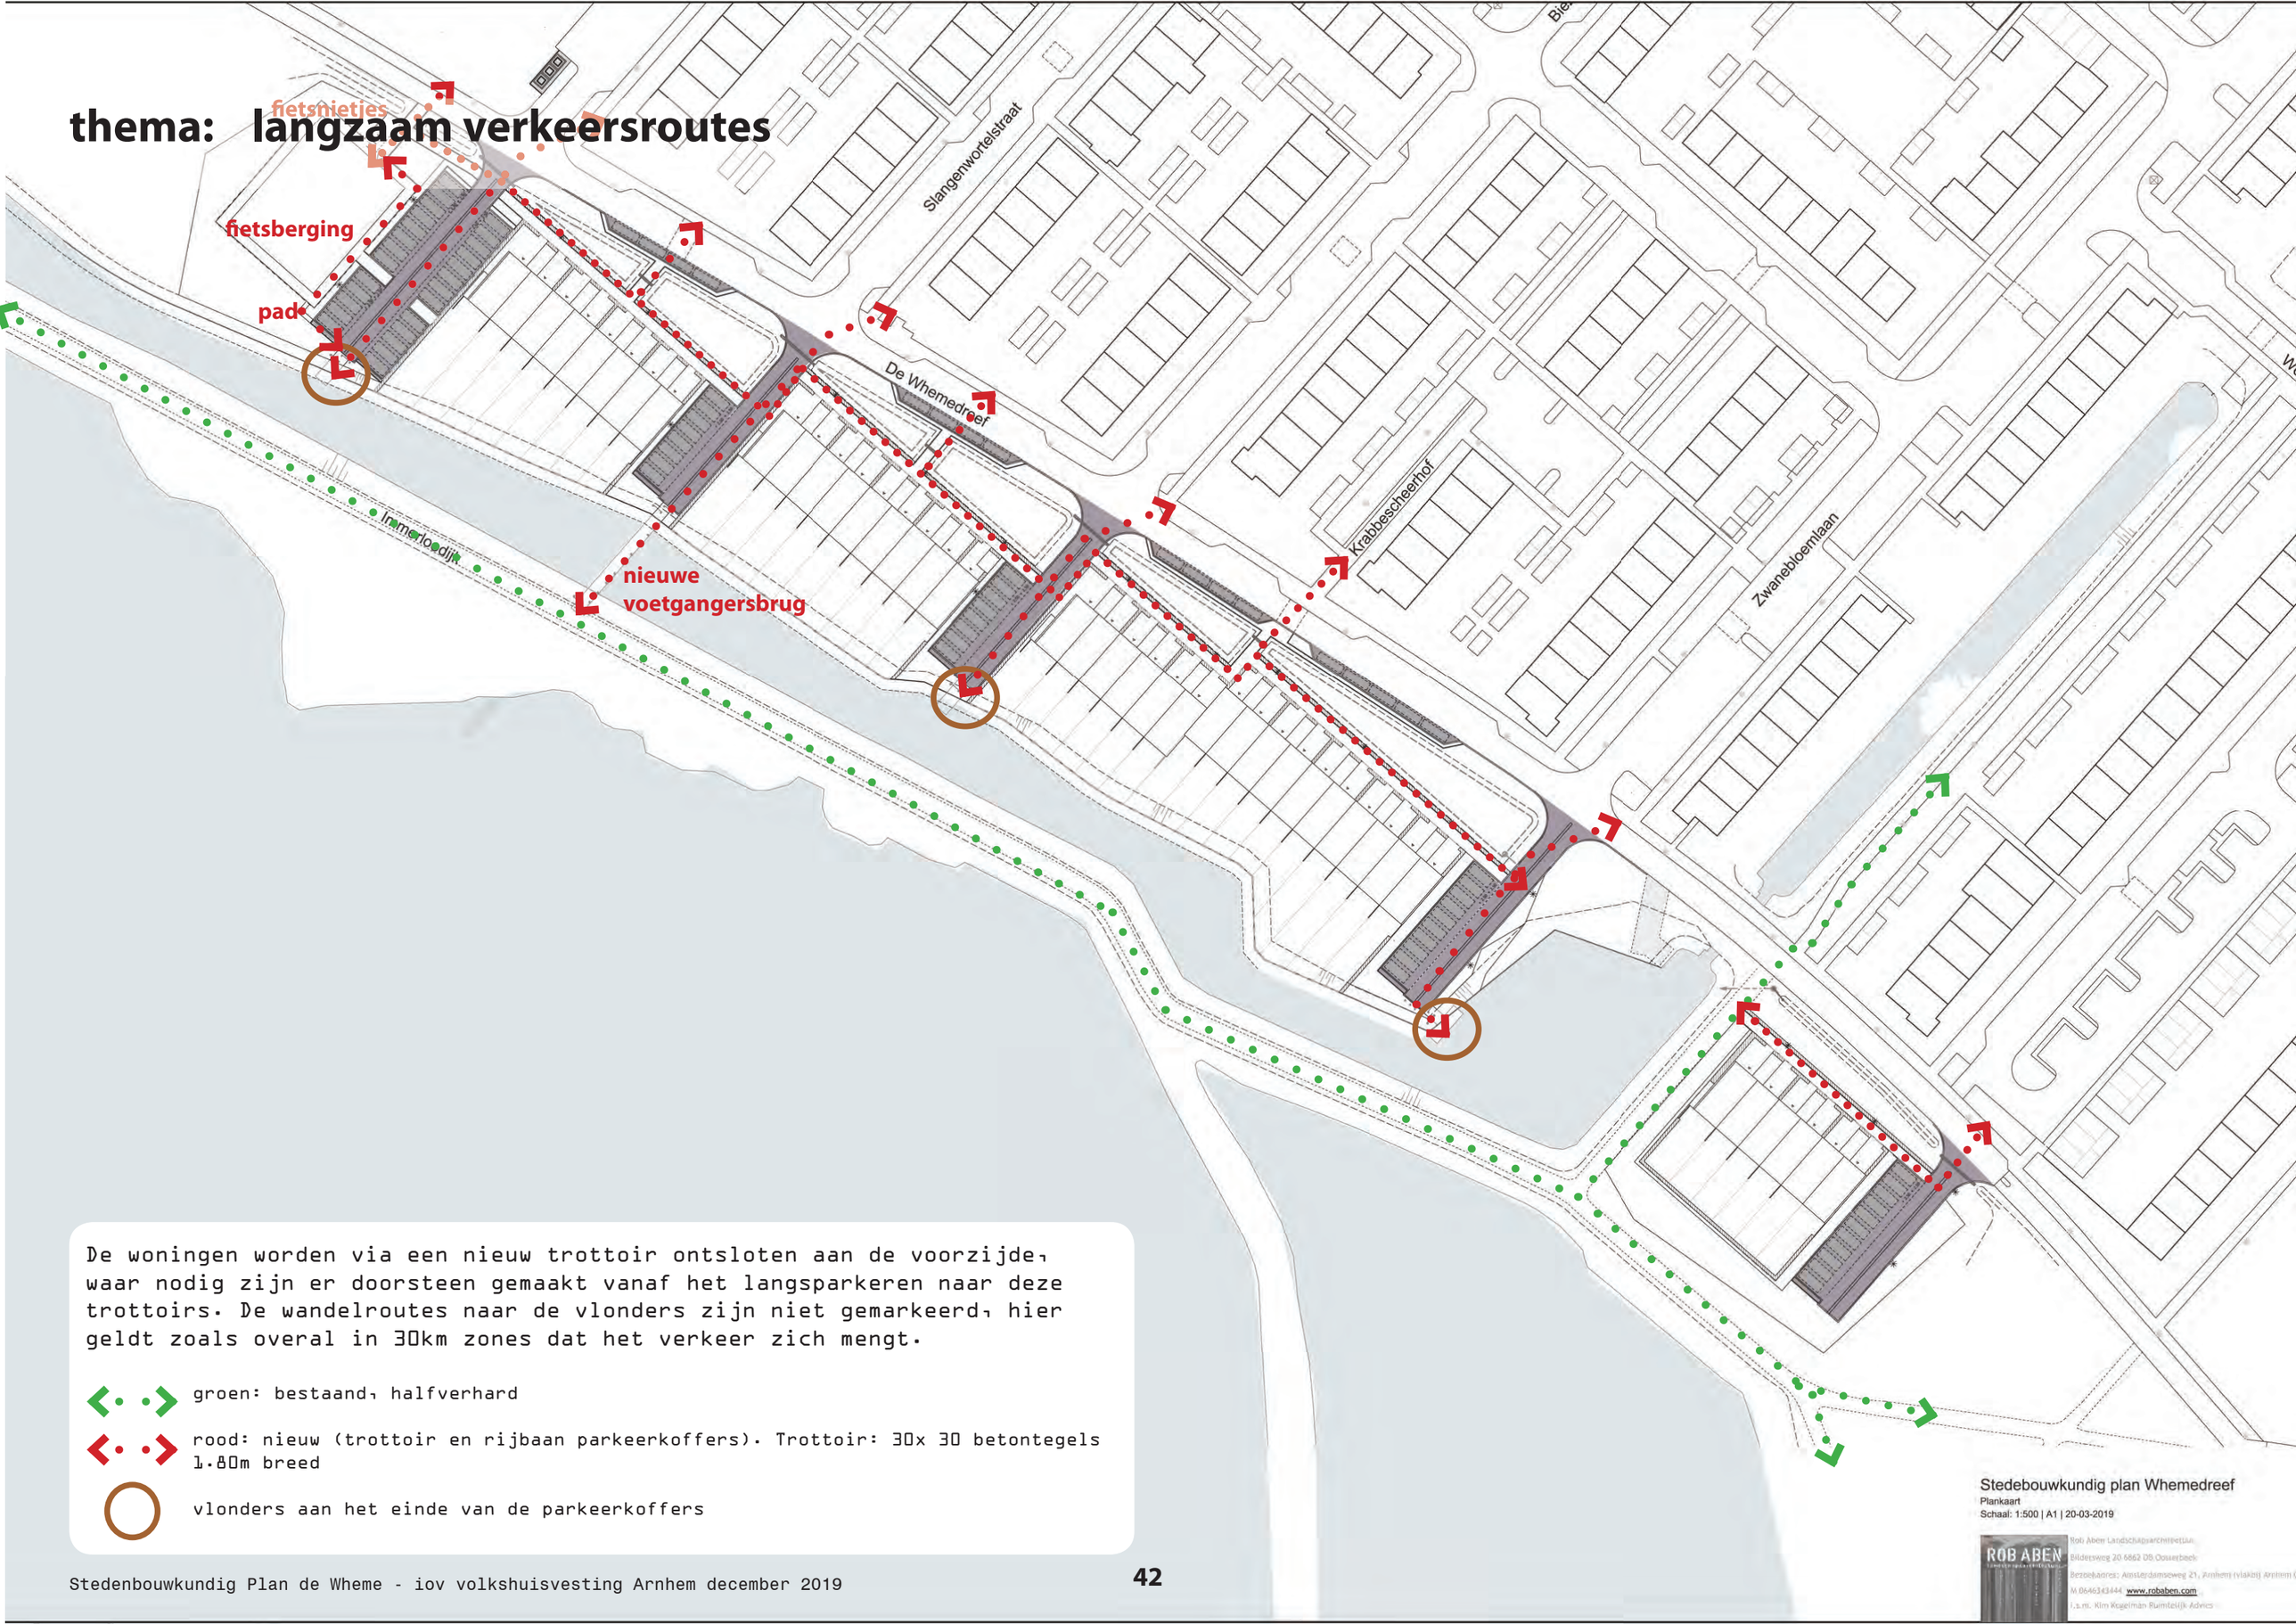

De woningen worden via een nieuw trottoir ontsloten aan de voorzijde, waar nodig zijn er doorsteen gemaakt vanaf het langsparkeren naar deze trottoirs. De wandelroutes naar de vlonders zijn niet gemarkeerd, hier geldt zoals overal in 30km zones dat het verkeer zich mengt.

groen: bestaand, halfverhard

rood: nieuw (trottoir en rijbaan parkeerkoffers). Trottoir: 30x 30 betontegels 1.80m breed

vlonders aan het einde van de parkeerkoffers

Stedebouwkundig plan Whemedreef
Plankaart
Schaal: 1:500 | A1 | 20-03-2019

ROB ABEN
Rob Aben Landschapsarchitectuur
Bilderswey 20 6862 DB Oosterbeek
Bezoekadres: Amsterdamseweg 21, Arnhem (vlakbij) Arnhem C
M 0646343444 www.robaben.com
i.s.m. Kim Kogelman Ruimtelijk Advies

thema: riolering

zie ook bijgeleverde grote plankaart

Al het regenwater wordt bovengronds afgekoppeld, de bestaande regenwaterrioolleidingen worden niet belast met het water dat afgevoerd dient te worden vanaf de nieuwe verhardingen en woningen.

Om het bestaande regenwaterriool deugdelijk te laten werken, dienen door de ontwikkeling, twee aanpassingen aan het stelsel uitgevoerd te worden. Het betreffen huidige uitstroomvoorzieningen:
- ter hoogte van de Krabbescheerhof, deze dient aangepast te worden omdat er op deze locatie woningen geprojecteerd zijn. Het regenwaterstelsel zal op dit punt aangesloten dienen te worden op het stelsel aan de Biezenlaan, om vervolgens af te kunnen voeren naar de watersingel langs de Immerloodijk.
- ter hoogte van de Zwanenbloemlaan, hier dient de uitstroomvoorziening aangepast te worden in verband met de realisatie van parkeervakken. Hier zal het stelsel verlengd dienen te worden.

Het bovengronds afkoppelen van het regenwater betekent voor het vuilwaterrioolstelsel dat er uitsluitend vuilwater naar de riolering afgevoerd mag worden. Het systeem wordt onder vrijverval aangelegd en sluit aan op de bestaande uitleggers. Het gedetailleerde peilenplan behorende bij het stelsel dient in de vervolgfases van het project uitgewerkt te worden.

De riolering voor de rijwoningen komt onder het nieuwe trottoir 'voorlangs'te liggen, naast de kabels en leidingen.

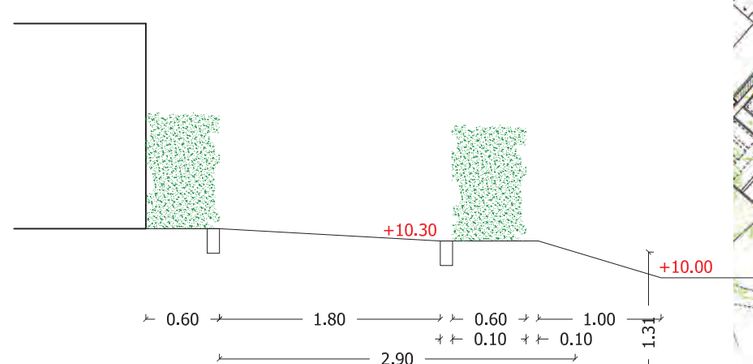

principeprofiel riolering voorlangs woningen

Stedebouwkundig plan Whemedreef
Plankaart inclusief riolering
Schaal: 1:500 | A1 | 19-12-2019

thema: civiel

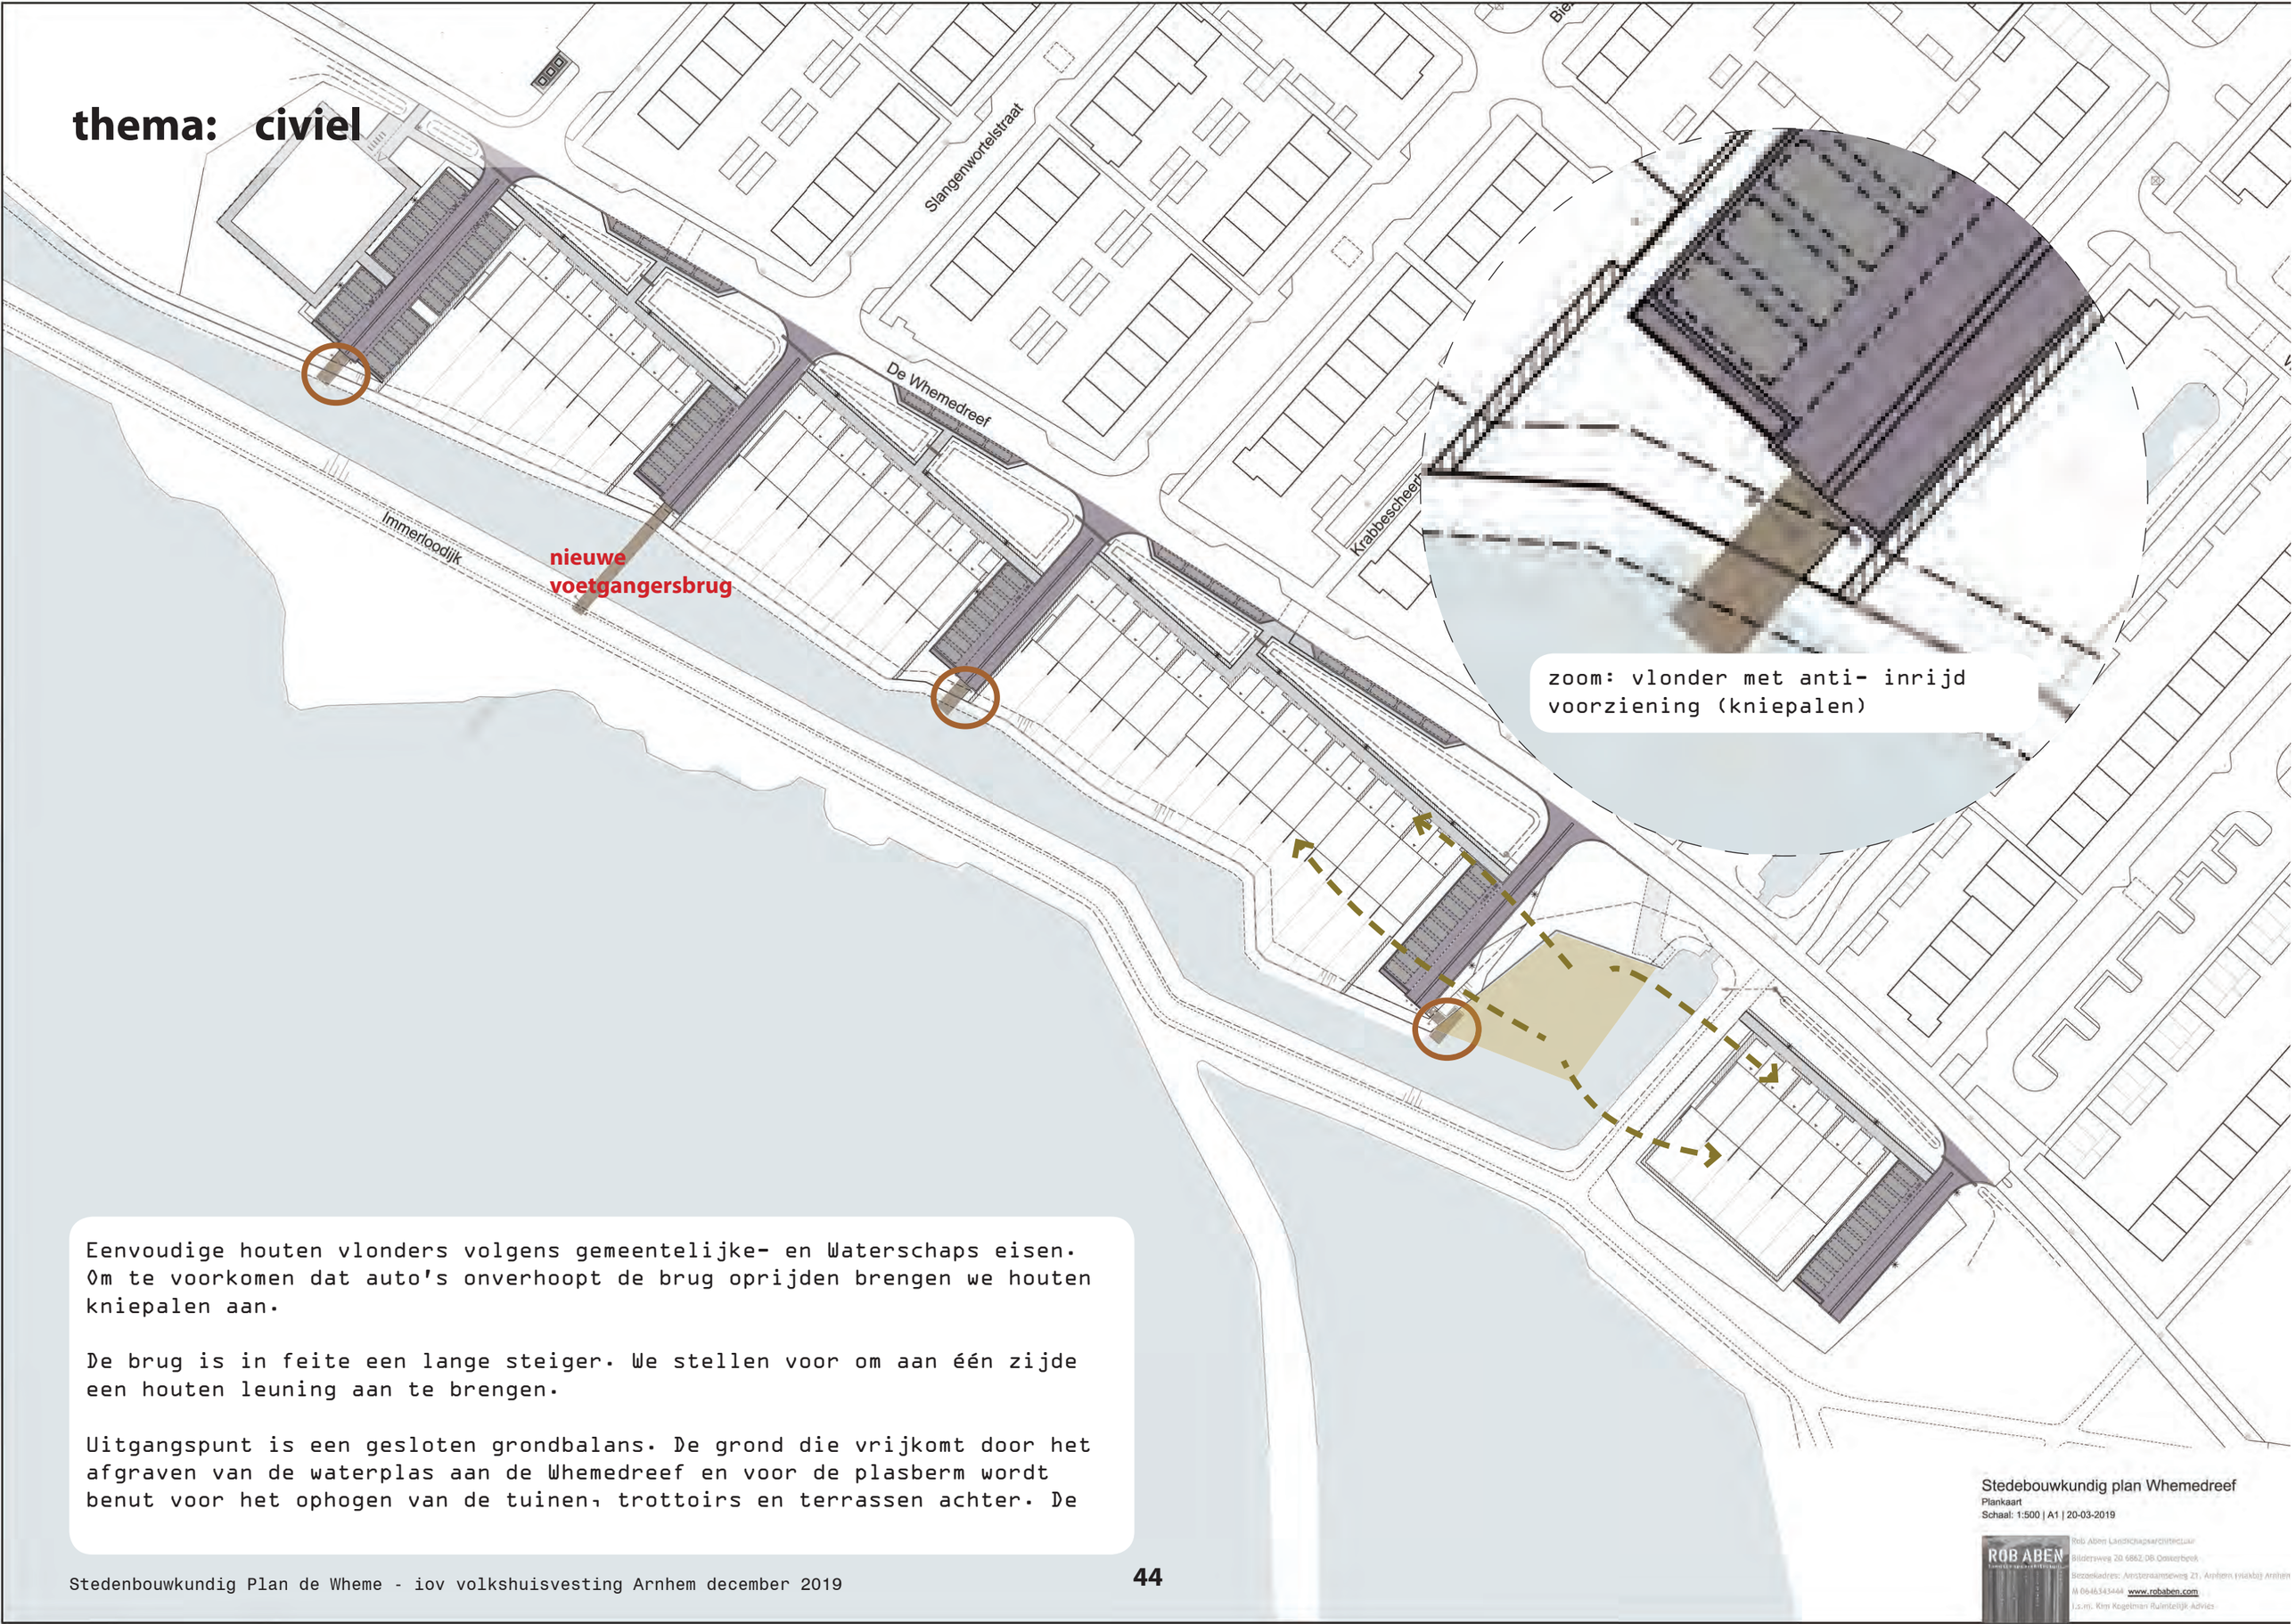

Eenvoudige houten vlonders volgens gemeentelijke- en Waterschaps eisen. Om te voorkomen dat auto's onverhoopt de brug oprijden brengen we houten kniepalen aan.

De brug is in feite een lange steiger. We stellen voor om aan één zijde een houten leuning aan te brengen.

Uitgangspunt is een gesloten grondbalans. De grond die vrijkomt door het afgraven van de waterplas aan de Whemedreef en voor de plasberm wordt benut voor het ophogen van de tuinen, trottoirs en terrassen achter. De

thema: afvalberging

Nabij de hoogbouw zijn 3 ondergrondse containers (OC) opgenomen. Ze zijn vanaf de Whemedreef bereikbaar voor vrachtwagens.

Het betreft voorzieningen voor afvalscheiding , zowel centraal voor de OC, als op particuliere percelen voor de afvalbakken. Standaard afspraken zijn:

Hoogbouw:	Rest 1st OC, PBD 1st OC en Papier 1st OC per 80 woningen
Laagbouw:	Rest 1 OC per 80 woningen,
	PBD 1st, Papier 1st en GFT 1st minicontainer per woning.

In de bergingen van de rijwoningen zijn hiervoor plekken gereserveerd. Dit wordt meegenomen in het vervolg van de architectonische uitwerkingen.

Er zijn diverse locaties bekeken op haalbaarheid. Diverse vielen af in verband met aanwezige kabels- en leidingenstroken. Verder zijn de nabijheid van het appartementencomplex van groot belang alsook de bereikbaarheid door vrachtwagens. Als laatste comlicerende factor geldt de bodempassage: deze watert hier af op het westelijk gelegen groenvlak en kan niet onderbroken worden. Dit leidde tot een keuze voor de getekende postitie aan de zuidzijde van de Watermuntstraat.

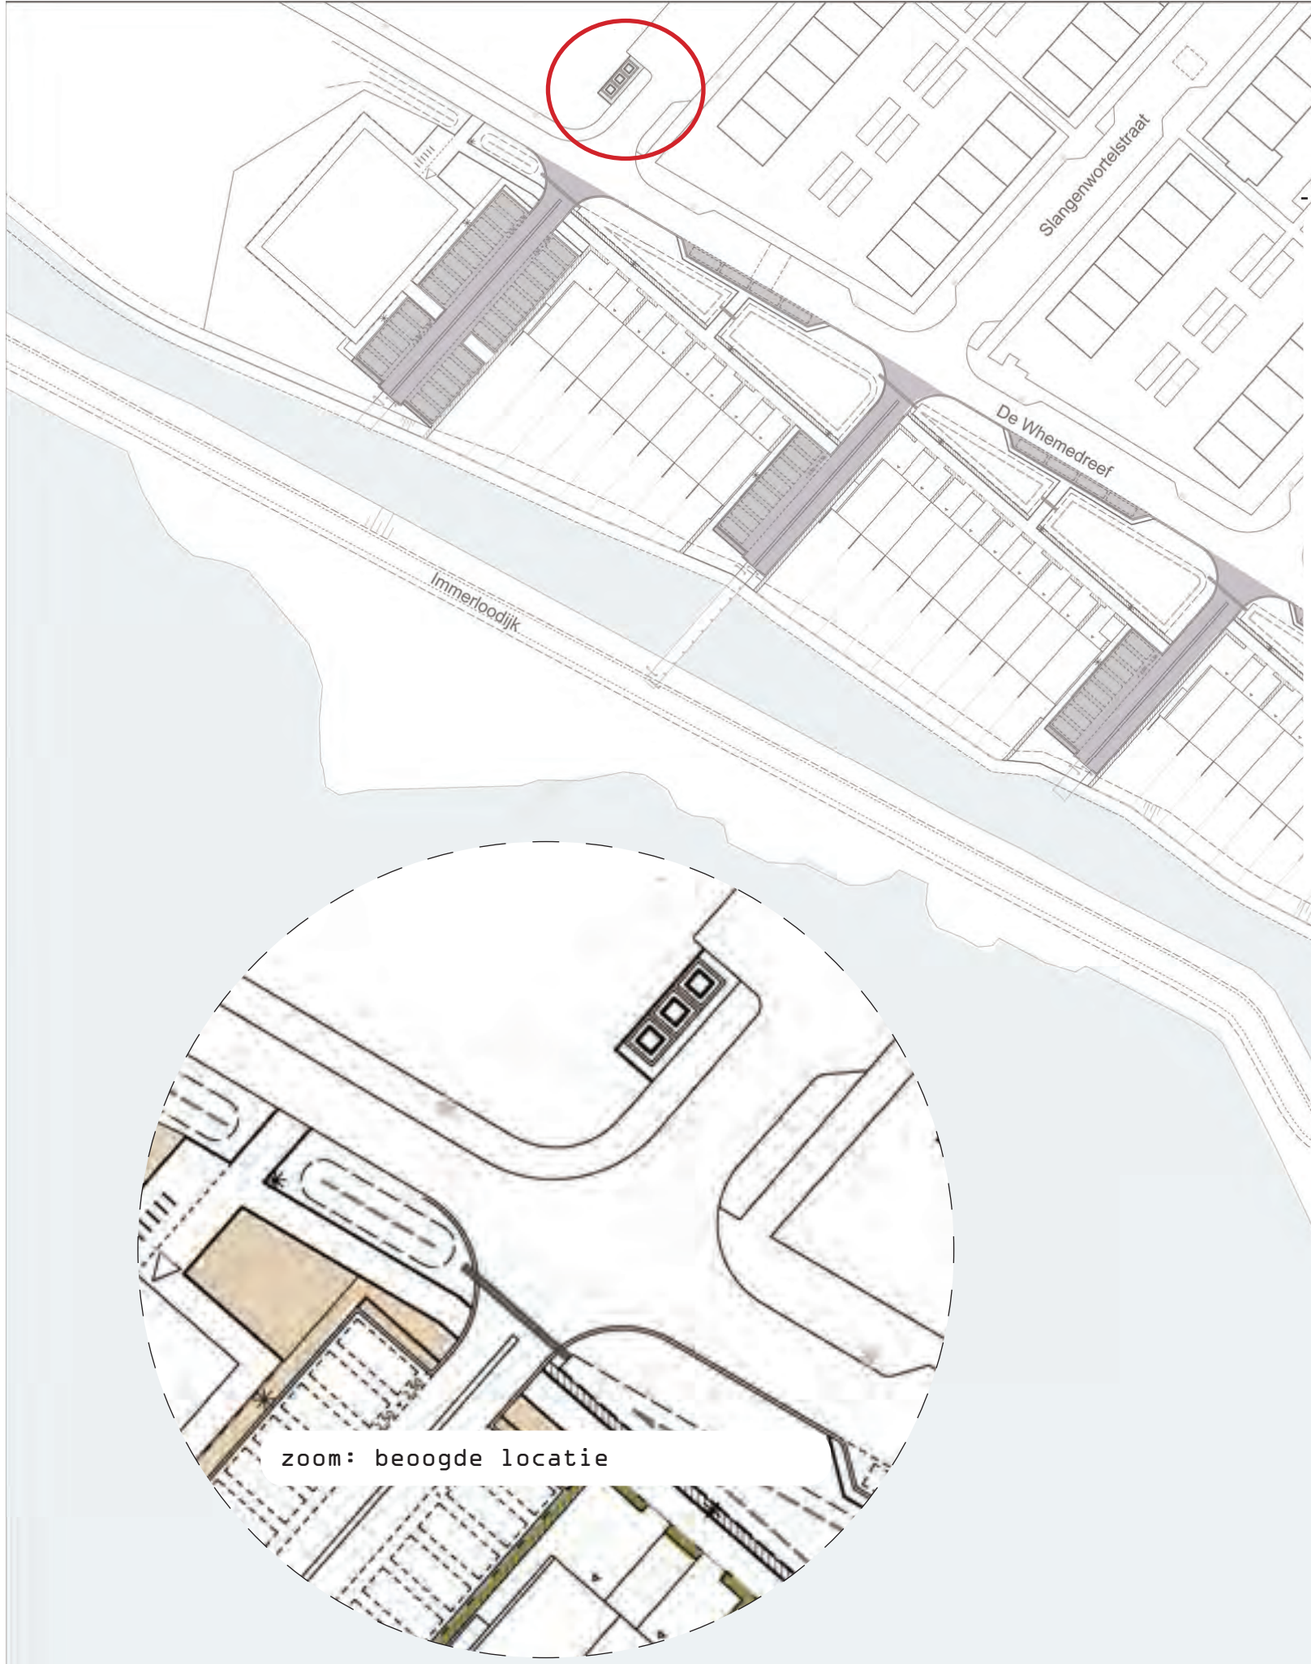

zoom: beoogde locatie

Stedebouwkundig plan Whemedreef
Plankaart
Schaal: 1:500 | A1 | 20-03-2019

thema: verlichting

NB in de bijlage (1) staat een advies over verlichting

Whemedreef: bestaande lichtmasten (6m)

lichtmasten (4 of 6m) aan voorzijde woningen

parkeerkoffers: lichtmasten 6m (standaard). Aaan de waterzijde dienen deze armaturen om ecologische redenen afgeschermd te worden.

Stedebouwkundig plan Whemedreef
Plankaart
Schaal: 1:500 | A1 | 20-03-2019

ROB ABEN

thema: kabels en leidingen

zie ook bijgeleverde grote plankaart

Kabels en leidingen: bij de plaatsing van bomen en ondergrondse afvalinzamelcontainers is rekening gehouden met de bestaande kabels en leidingen stroken.
Het idee is verder om nieuwe kabels en leidingen stroken aan te leggen onder de nieuwe trottoirs (zie ook profielen). Ten aanzien van het rioleringssysteem wordt verwezen naar de thema kaart rioleringen.
Aandachtspunt: in de Whemedreef ligt een tracé van warmtenet. De woningen en het appartementen complex kunnen aangesloten worden op het netwerk. Door de beheerder van het netwerk wordt berekend welke voorzieningen benodigd zijn om de rijwoningen en het appartementencomplex aan te kunnen sluiten op het netwerk.

nb. Daar waar bomen relatief dicht bij kabels en leidingen worden geplant worden ze voorzien van een wortelscherm. De soortkeuze is afgestemd op de geringe afstand en op een levensduur van 40 jaar.

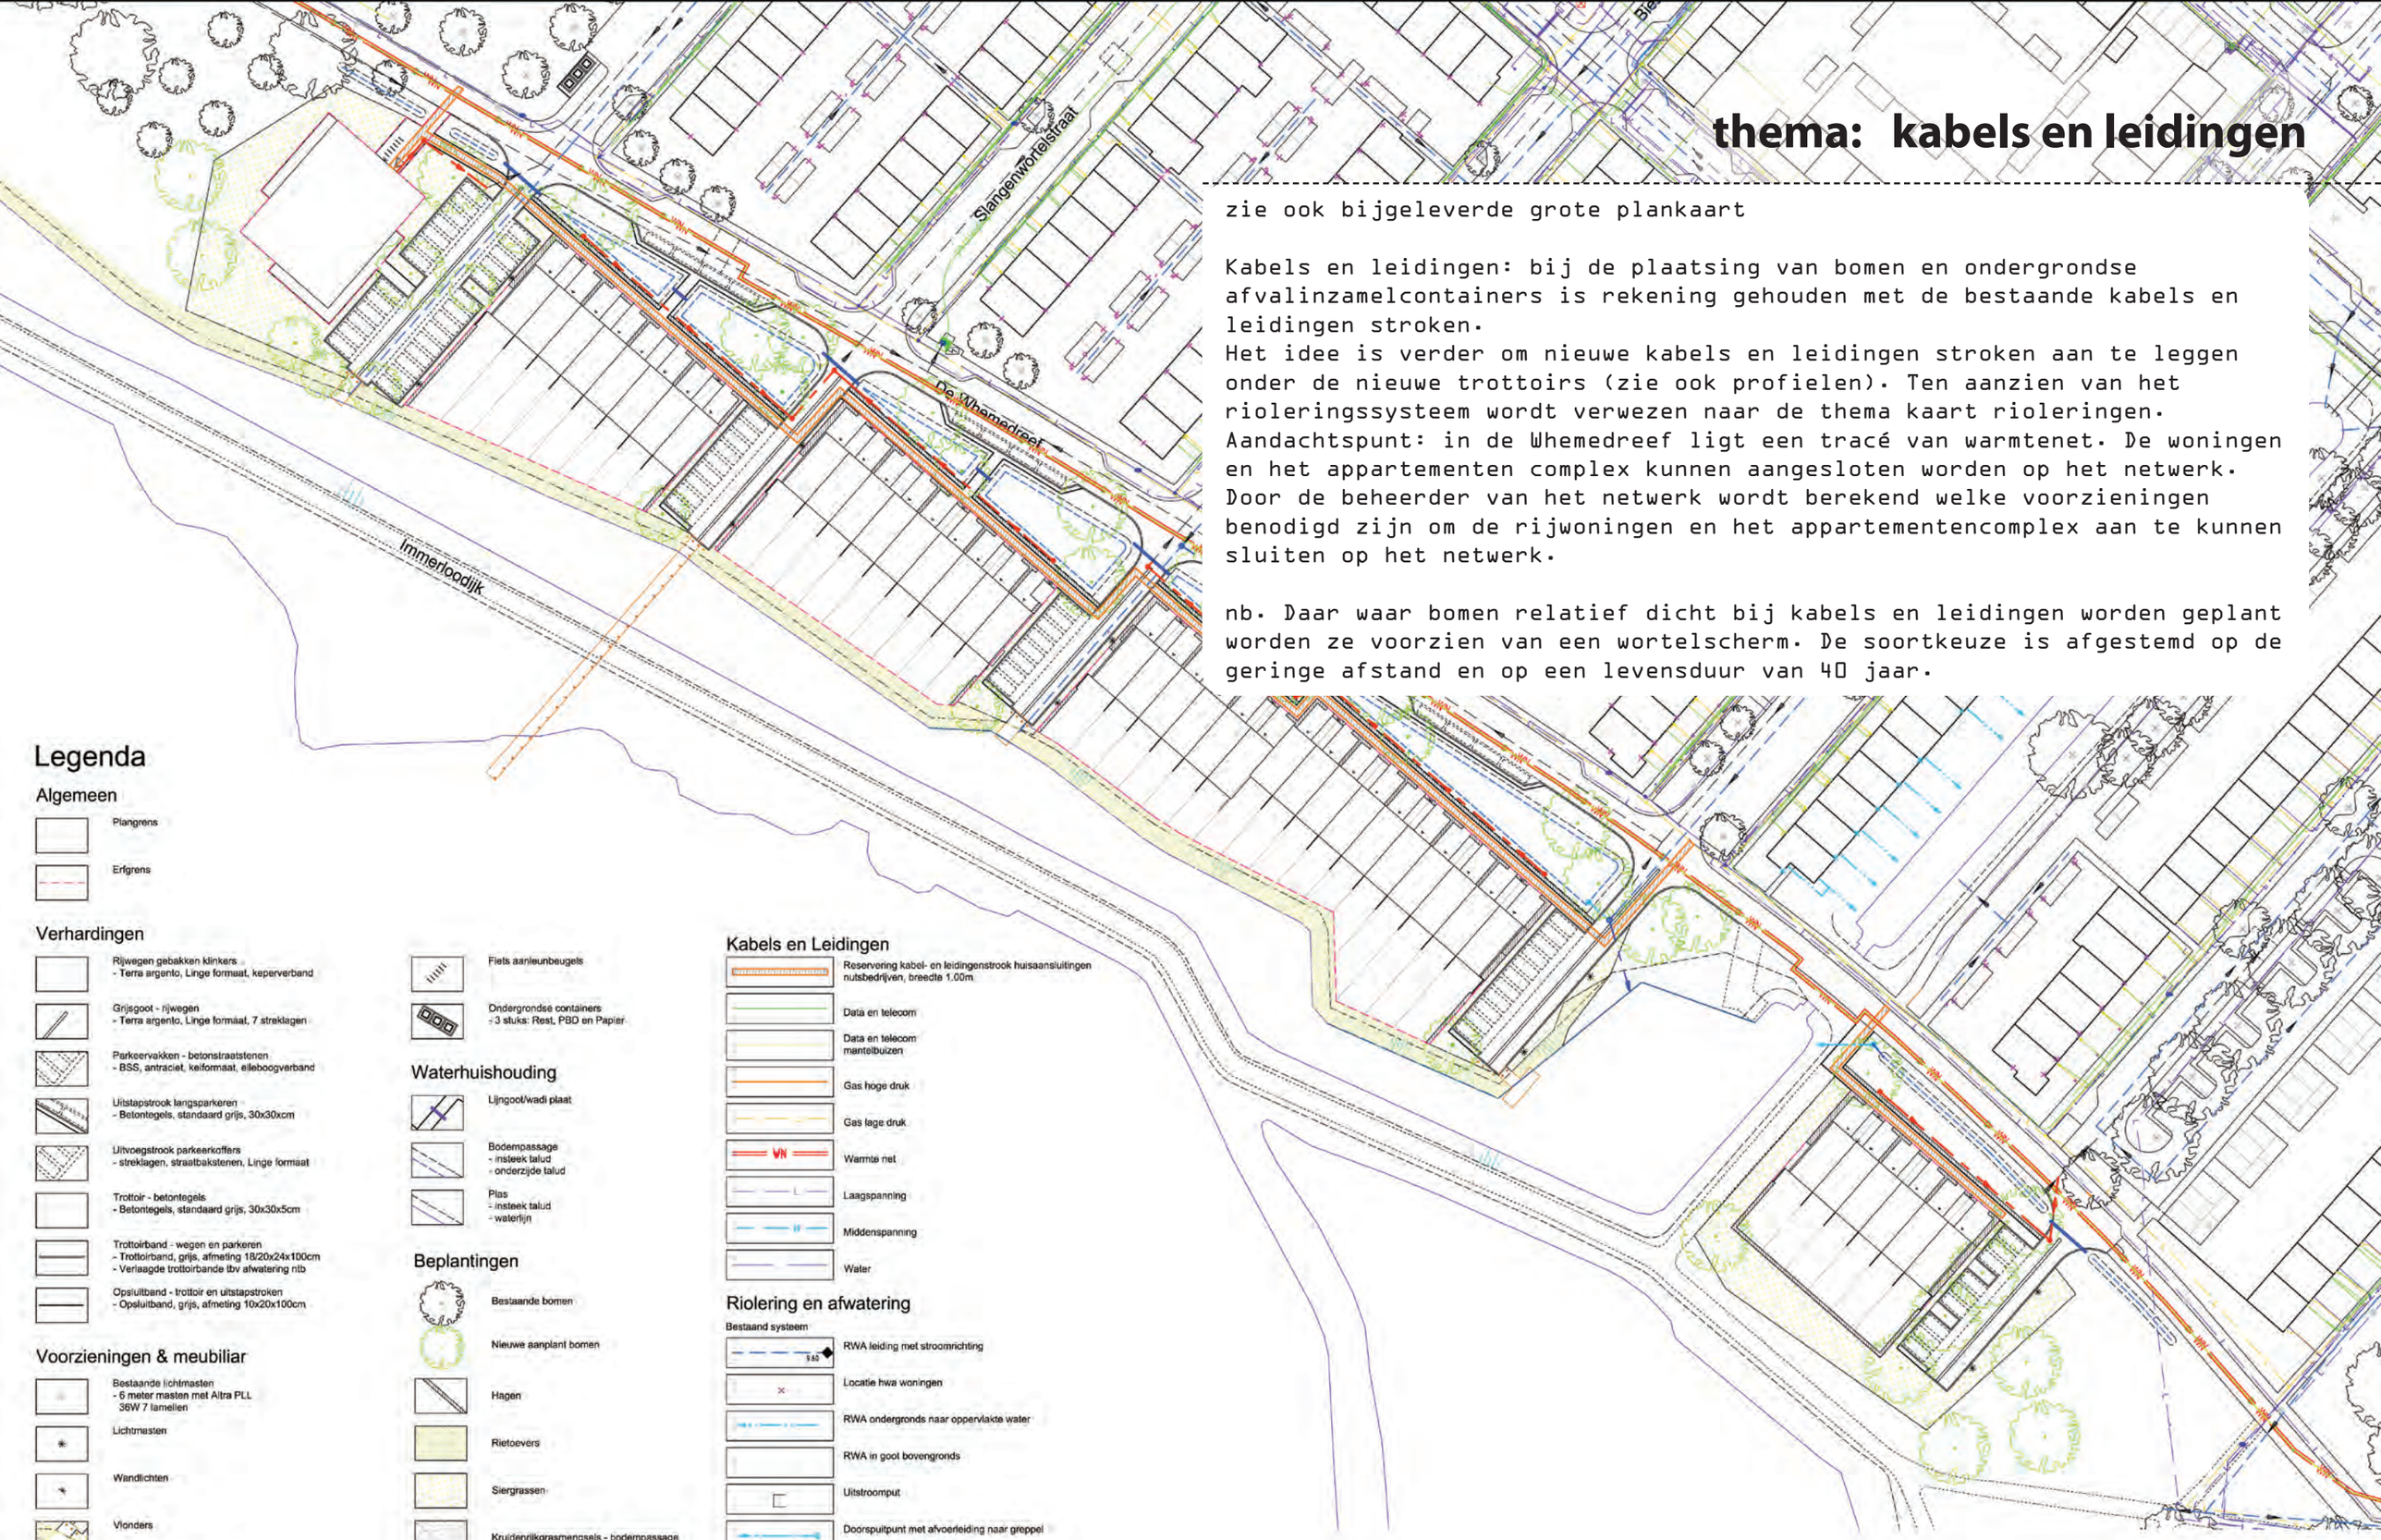

Legenda

Algemeen
- Plangrens
- Erfgrens

Verhardingen
- Rijwegen gebakken klinkers - Terra argento, Linge formaat, keperverband
- Grijsgoot - rijwegen - Terra argento, Linge formaat, 7 streklagen
- Parkeervakken - betonstraatstenen - BSS, antraciet, keiformaat, elleboogverband
- Uitstapstrook langsparkeren - Betontegels, standaard grijs, 30x30xcm
- Uitvoegstrook parkeerkoffers - streklagen, straatbakstenen, Linge formaat
- Trottoir - betontegels - Betontegels, standaard grijs, 30x30x5cm
- Trottoirband - wegen en parkeren - Trottoirband, grijs, afmeting 18/20x24x100cm - Verlaagde trottoirbande tbv afwatering ntb
- Opsluitband - trottoir en uitstapstroken - Opsluitband, grijs, afmeting 10x20x100cm

Voorzieningen & meubiliar
- Bestaande lichtmasten - 6 meter masten met Altra PLL 36W 7 lamellen
- Lichtmasten
- Wandlichten
- Vlonders
- Autowerende middelen - Houtenpaal, 25x25x120cm
- Schapen hekwerk op erfgrens
- Bebordingsplan - ntb
- Fiets aanleunbeugels
- Ondergrondse containers - 3 stuks: Rest, PBD en Papier

Waterhuishouding
- Lijngoot/wadi plaat
- Bodempassage - insteek talud - onderzijde talud
- Plas - insteek talud - waterlijn

Beplantingen
- Bestaande bomen
- Nieuwe aanplant bomen
- Hagen
- Rietoevers
- Siergrassen
- Kruidenrijkgrasmengsels - bodempassage

Kabels en Leidingen
- Reservering kabel- en leidingenstrook huisaansluitingen nutsbedrijven, breedte 1.00m
- Data en telecom
- Data en telecom mantelbuizen
- Gas hoge druk
- Gas lage druk
- Warmte net
- Laagspanning
- Middenspanning
- Water

Riolering en afwatering
Bestaand systeem
- RWA leiding met stroomrichting
- Locatie hwa woningen
- RWA ondergronds naar oppervlakte water
- RWA in goot bovengronds
- Uitstroomput
- Doorspuitpunt met afvoerleiding naar greppel
- VWA met bob peilen en stroomrichting

Nieuwe aanleg en aanpassingen
- RWA leiding met stroomrichting
- VWA leiding met stroomrichting

Stedebouwkundig plan Whemedreef
Plankaart inclusief riolering en kabels en leiding (klic)
Schaal: 1:500 | A1 | 19-12-2019

thema: kunsttoepassing

Kunsttoepassing Locatie 10 De Wheme
volgens projectplan 'Kunstroute Malburgen', juni 2005

Voor het gebied zijn destijds twee richtinggevende thema's benoemd:
- natuur en ruimtebeleving van De Wheme maximaal uitbuiten
- een gevelopbouw waarbij transparantie, spiegeling, water en lucht het leitmotiv vormen

Voor beide thema's zien we diverse mogelijkheden in het huidige ontwerp. In overkleg met VHV is gekozen voor toepassen op de gevel van het appartenmenetngebouw. Hier zijn wat ons betreft volop aanleidingen om tot een nadere uitwerking van een hierboven genoemd thema te komen. Een vervolgstap zou zijn het gezamenlijk benoemen van randvoorwaarden. Het is daarna aan de kunstenaar om zijn of haar invulling te geven aan de opgaven.

Door zijn positie in het meeste oostelijke deel van het park van de locatie fungeert het appartementencomplex als landmark. De landmark zal van veraf, zoals de Zeesingel en de Orionsingel, in de zichtlijn staan. In de uitwerking van de architectuur is de landmark als blikvanger ontworpen.
De entree van het appartementencomplex is gesitueerd op een stedenbouwkundig belangrijke plek. In de gebouwgevel kunnen bovengenoemde thema's een verrijking vormen voor de verankering van het gebouw aan haar plek.

thema: eigendommen

Het gehele gebied wordt eigendom van de gemeente. met uitzondering van:

- de nieuw uit te geven particuliere kavels (privaat)
- de zone van het Waterschap (open water en 2m oeverzone)
- het appartementengebouw. Dit wordt eigendom van Volkshuisvesting Arnhem. De verhardingszone van 1.8m breed ten behoeve van terassen, toegangen tot de nooddeur en de bergingen worden ook eigendom van Volkshuisvesting.

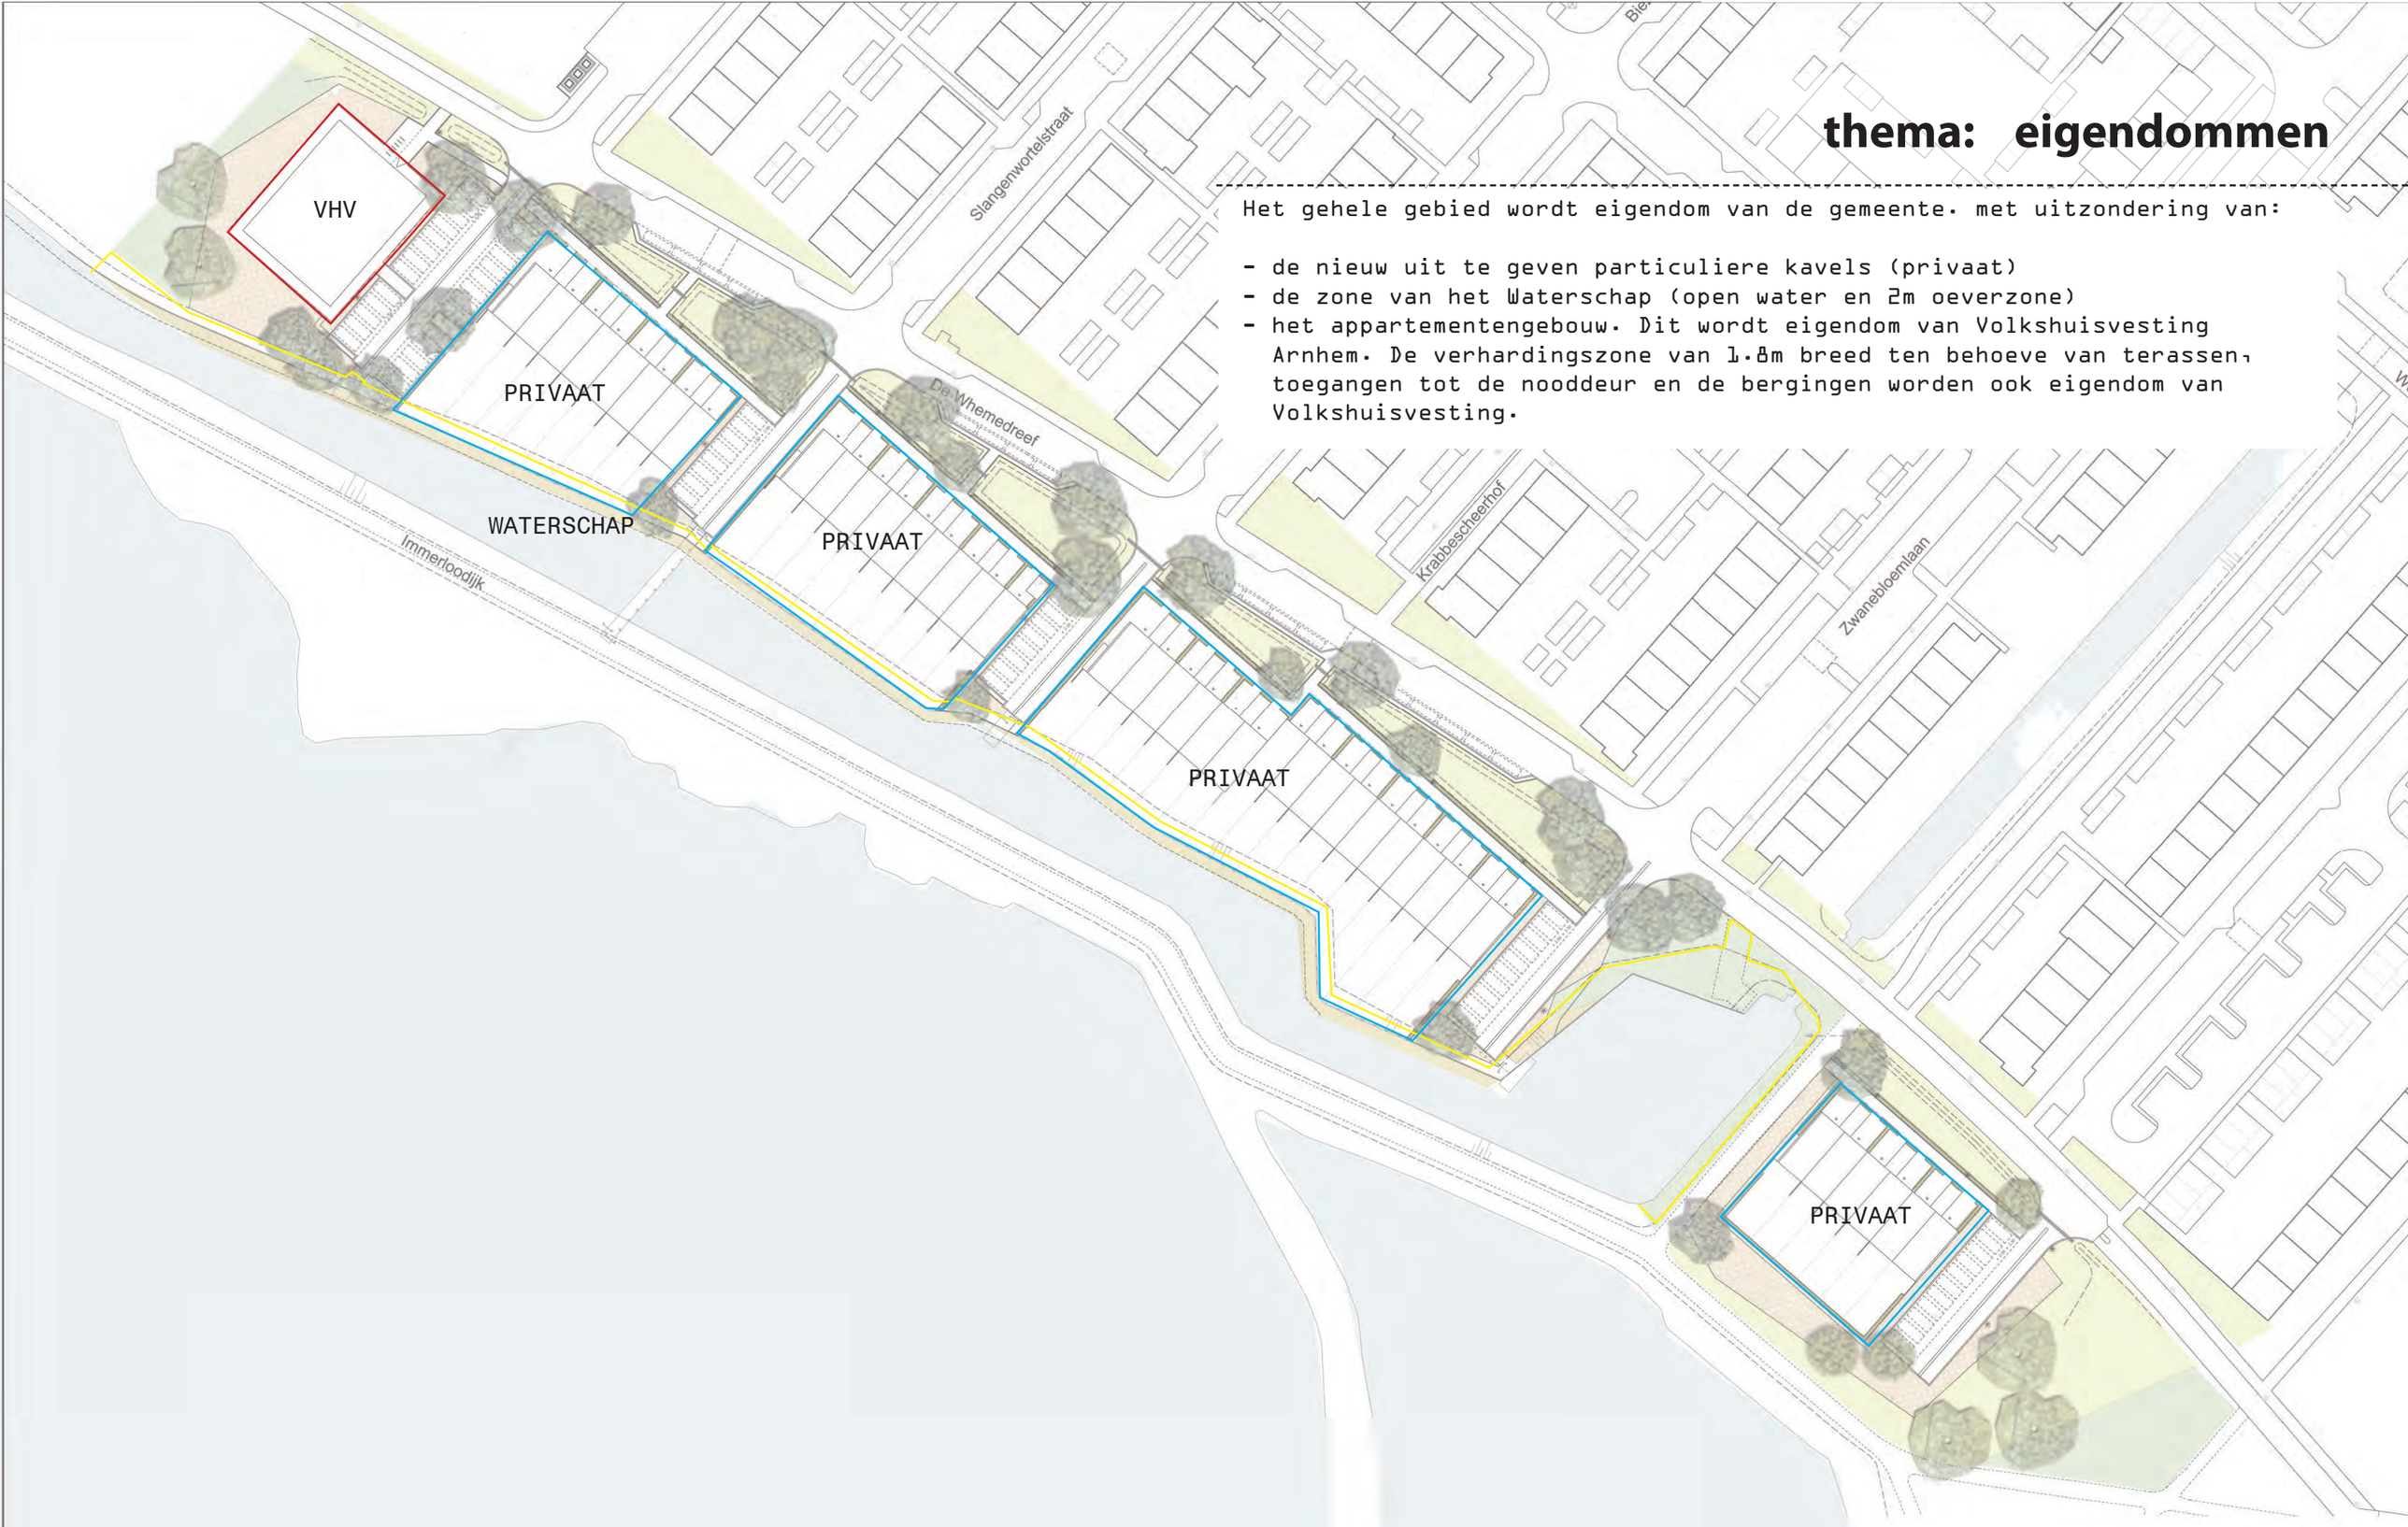

Stedebouwkundig plan Whemedreef
Plankaart
Schaal: 1:500 | A1 | 20-03-2019

waterberging; het systeem

Uitgangspunt is dat het regenwater oppervlakkig afgevoerd wordt naar De Wheme. De bestaande bodempassages (wadi's) worden deels verlegd, deels gehandhaafd.
- In blauw op de tekening zijn extra waterbergingsvakken aan de Whemedreef weergegeven. De bodempassages worden onderling verbonden met lijngoten.
- De grijze pijlen geven het regenwater aan dat in de bestaande wijk via de grijsgoten afgekoppeld wordt op de bodempassages.
- De groene pijlen geven de doorkoppeling aan van de grijsgoten in het midden van de nieuwe rijbanen. Het water wordt indirect afgekoppeld via een 4m brede bodem-/ oeverpassage (rietkraag) op de watergang.

Aanvullend: de 4m waterschapszone worden ingericht als plasbermen (riet). Dit wordt vanuit het water onderhouden. De bestaande vuiltreklocatie blijft gehandhaafd. Het regenwater van de woningen wordt bovengronds afgekoppeld naar de tuinen en waterbergingsvlakken.

Stedebouwkundig plan Whemedreef
Plankaart
Schaal: 1:500 | A1

waterberging; watercompensatie

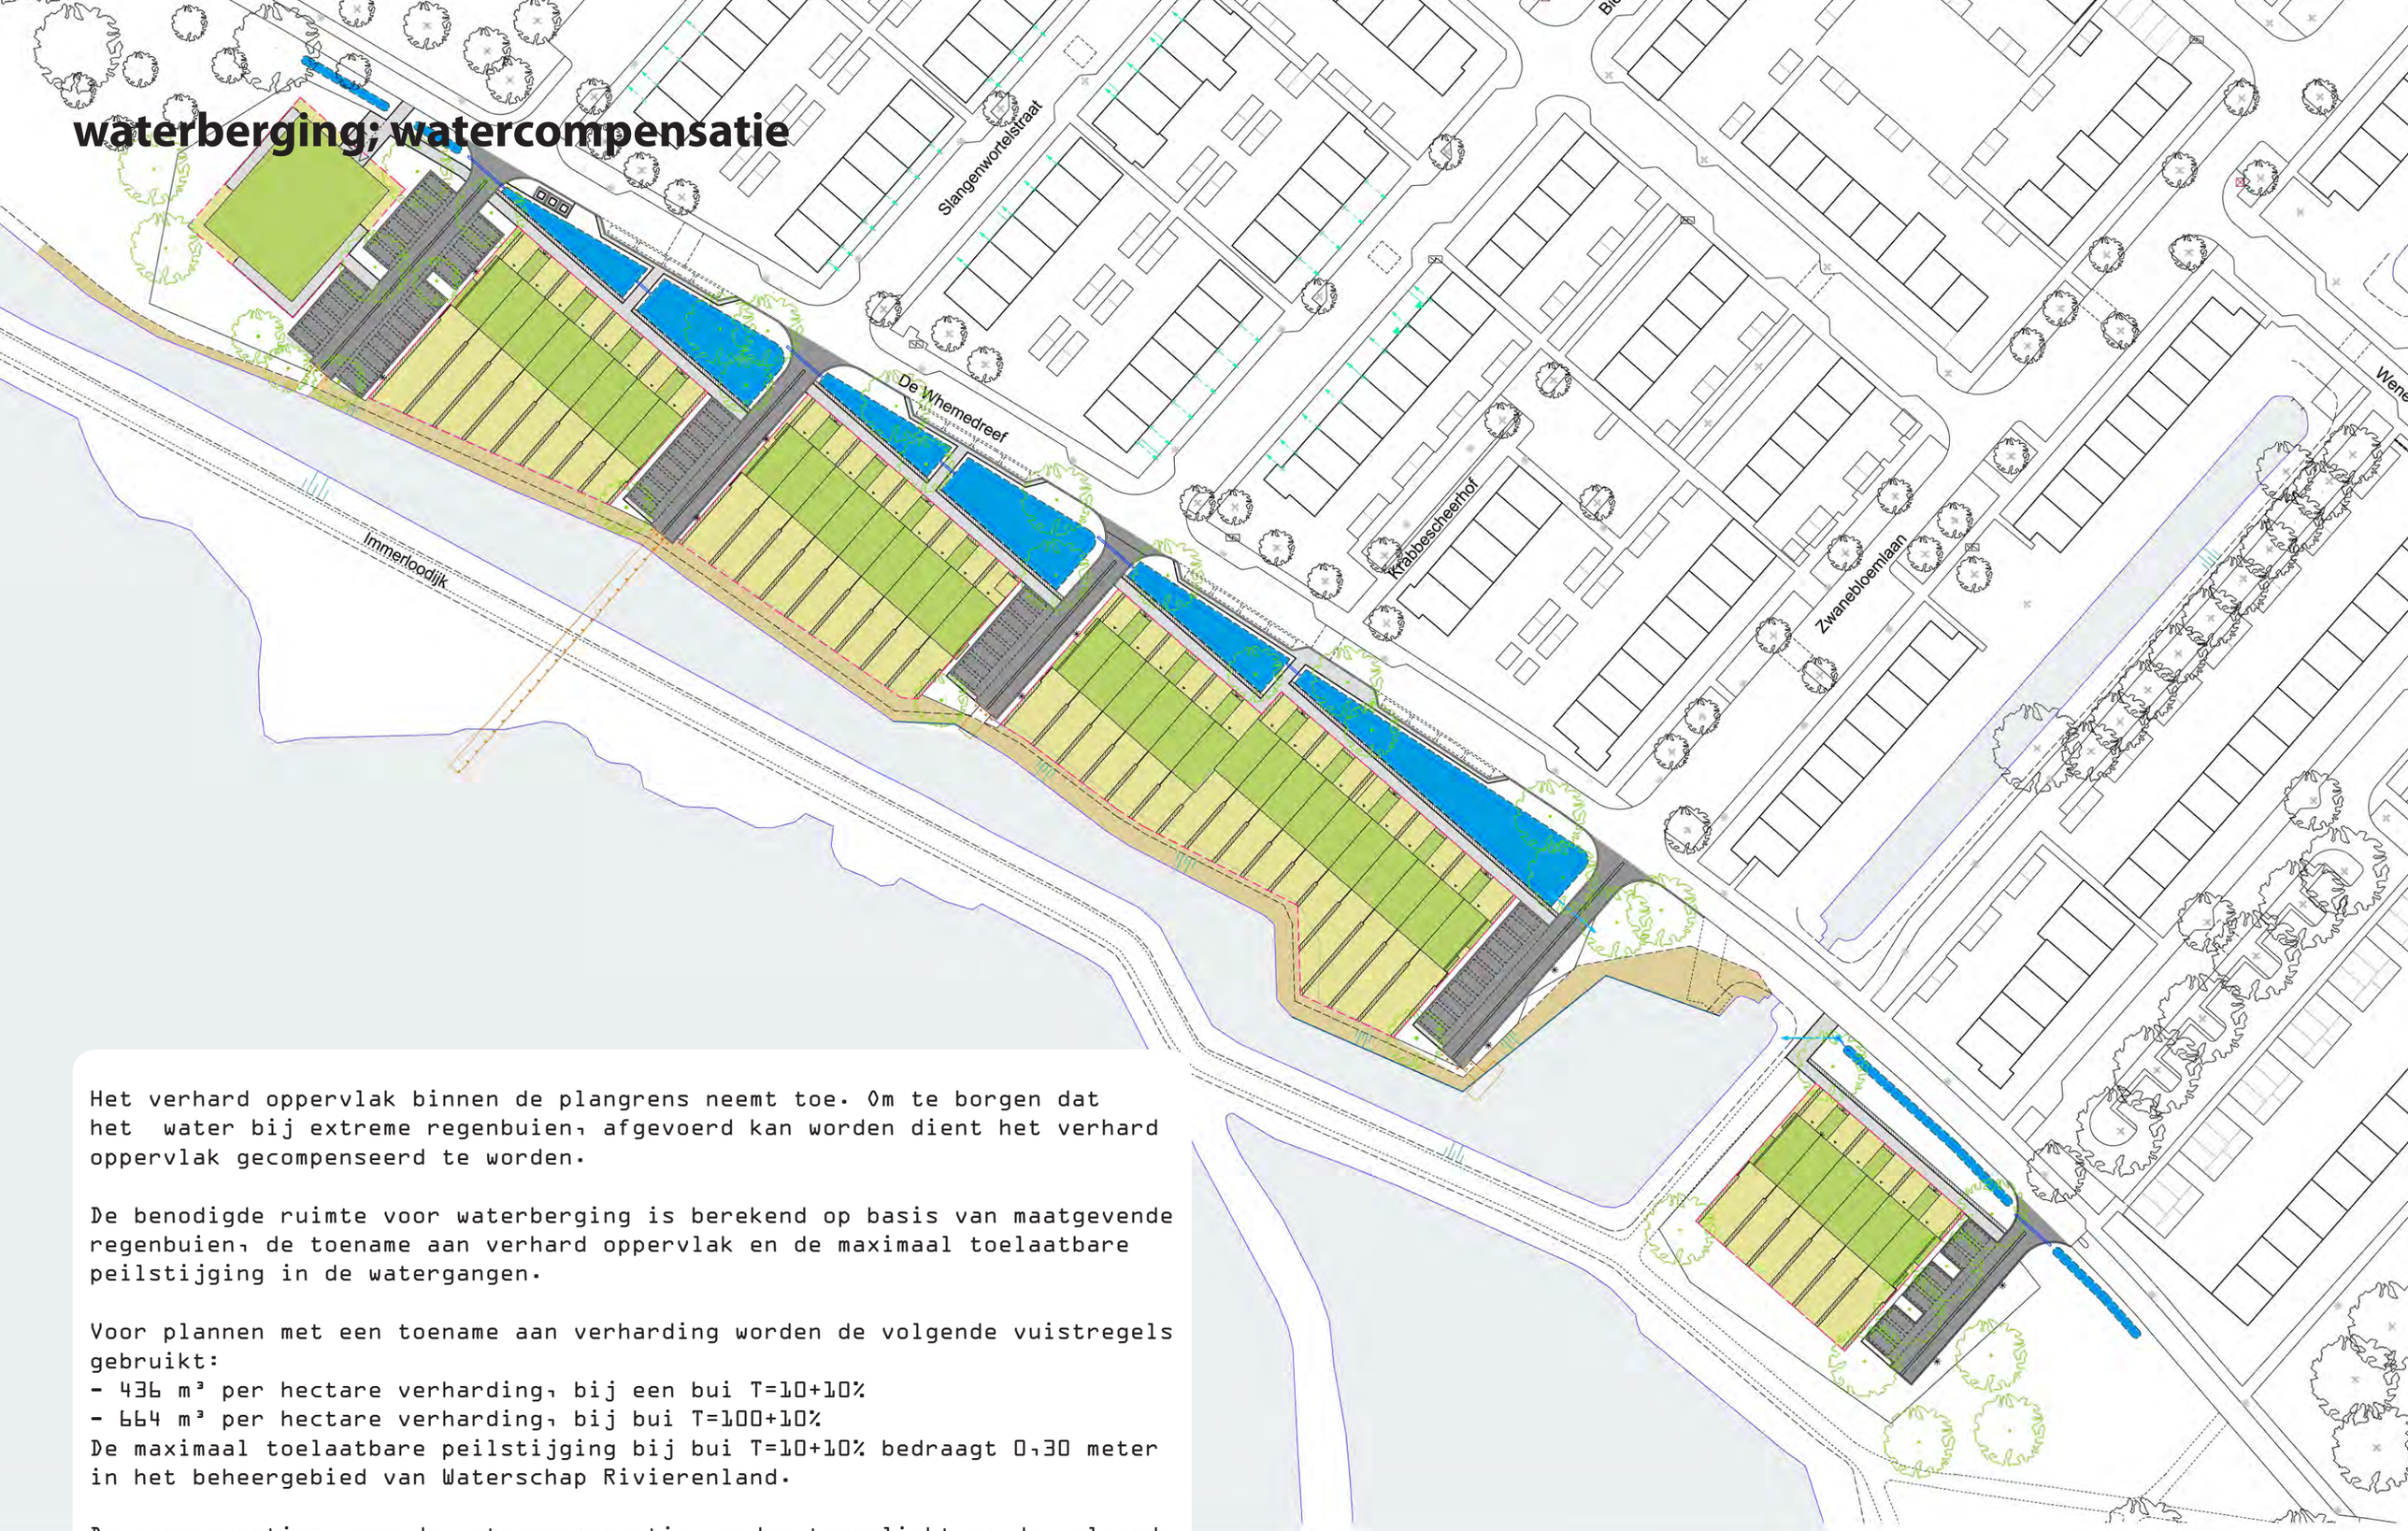

Het verhard oppervlak binnen de plangrens neemt toe. Om te borgen dat het water bij extreme regenbuien, afgevoerd kan worden dient het verhard oppervlak gecompenseerd te worden.

De benodigde ruimte voor waterberging is berekend op basis van maatgevende regenbuien, de toename aan verhard oppervlak en de maximaal toelaatbare peilstijging in de watergangen.

Voor plannen met een toename aan verharding worden de volgende vuistregels gebruikt:
- 436 m³ per hectare verharding, bij een bui T=10+10%
- 664 m³ per hectare verharding, bij bui T=100+10%

De maximaal toelaatbare peilstijging bij bui T=10+10% bedraagt 0,30 meter in het beheergebied van Waterschap Rivierenland.

De consequenties voor de watercompensatie worden toegelicht op de volgende pagina.

Stedebouwkundig plan Whemedreef
Plankaart
Schaal: 1:500 | A1

ROB ABEN
Rob Aben Landschapsarchitectuur
Bilderweg 20 6862 DB Oosterbeek
Bezoekadres: Amsterdamseweg 21, Arnhem (vlakbij) Arnhem CS
M 0646343444 www.robaben.com
i.s.m. Jörn Kogelman Ruimtelijk Advies

	Bestaande situatie	Nieuwe situatie	Saldo		TOTAAL OPPERVLAK
Water					
- Oppervlakte water	485 m^2	1.040 m^2	555 m^2	555 m^3	opp water
- Bergingscapasiteit watergangen - taluds en plasbermen	1.035 m^2	1.415 m^2	380 m^2	380 m^3	Berging
Bodempassages					
- Berging in bodempassage (diepte 0,30m)	480 m^2	1.350 m^2	870 m^2	261 m^3	Bodem
Totaal bergingscapaciteit	**2.000 m^2**	**3.805 m^2**	**1.805 m^2**	**1.196 m^3**	
Verhard oppervlak - bebouwd					
- Daken		3.035 m^2			Daken
- Tuinen*		3.915 m^2			Tuinen
- Tuinen in toezichtzone waterschap		415 m^2			
Verhard oppervlak - verhardingen					
- Rijwegen en parkeren		1.470 m^2			Rijwegen en P
- Voetpaden		715 m^2			Voetpaden
Totaal bergingscapaciteit	**0 m^2**	**9.550 m^2**	**9.550 m^2**		

Rekenfactor compensatie:
- T10+10%: bij een toename van 1 hectare verharding dient er 436m^3 water berging gecompenseerd te worden
- T100+10%: bij een toename van 1 hectare verharding dient er 664m^3 water berging gecompenseerd te worden

Bomen
gras
siergrassen en bodembedekk
Rietzone

Eisen maximaal toelaatbare peilstijging:
De maximaal toelaatbare peilstijging bij bui T=10+10% bedraagt **0,30** meter in het beheergebied van Waterschap Rivierenland.

Samenvattende toets bui T10+10%:

- Toename verhard oppervlak	0,955 ha
- Benodigde waterberging, 436m^3/ha	416 m^3
- Peilstijging in nieuw te realiseren bergingsoppervlak	0,11 m

Bij een T10+10% bui zal het peil in het systeem 10cm stijgen, het systeem voldoet hiermee aan de norm.

Samenvattende toets bui T100+10%:

- Toename verhard oppervlak	0,955 ha
- Benodigde waterberging, 664m^3/ha	634 m^3
- Peilstijging in nieuw te realiseren bergingsoppervlak	0,17 m

Bij een T100+10% bui zal het peil in het systeem 17cm stijgen, het systeem voldoet hiermee aan de norm.

grondwater in relatie tot te realiseren peilen

Het grondwater en de peilstijgingen in het gebied aan De Wheme en de omgeving van de Whemedreef staan onder invloed van de waterhoogtes in de rivier. Opmerkelijk is dat het tweede watervoerende pakket in sommige situaties boven het peil van het eerste watervoerende pakket uitstijgt.

De gegevens die de grondwaterstanden in het gebied inzichtelijk maken zijn verkregen vanaf de website van TNO: https://www.dinoloket.nl/ondergrondgegevens.

Ten behoeve van de drooglegging van de kruipruimtes en de drooglegging van het warmtenet dienen de grondwaterstanden inzichtelijk te worden gemaakt.

Regels zijn:
- Minimale afstand grondwater ten opzichte van vloerpeil: 70cm (met kruipruimte). Zonder kruipruimte is het 30 cm. Ook tuinen hebben een ontwateringsdiepte (50 cm).

In de nabijheid van het plan gebied staan twee peilbuizen. De gegevens en bevindingen staan hieronder omschreven.

Bevindingen eerste watervoerende pakket:
- Hoogste peilstijging +9.20m N.A.P.
- Minimaal vloerpeil op basis van richtlijn gemeente bouwen met kruipruimte: +9.90m N.A.P.
- Minimaal vloerpeil bouwen met kruipruimte op basis van gegevens ontwikkelaar: +10.20m N.A.P.
  Opbouw pakket 55cm kruipruimte en 42cm constructie vloer, afgerond 1.00m boven extreemste
  grondwaterstand.
- Te realiseren vloerpeil conform plan +10.50m N.A.P.

Bevindingen tweede watervoerende pakket:
- Hoogste peilstijging +9.75m N.A.P.
- Minimaal vloerpeil op basis van richtlijn gemeente bouwen met kruipruimte: +10,45m N.A.P.

Het plan voldoet bij deze rekenmethode net. In het overleg met de gemeente zijn extremen stijgingen, die incidenteel voorkomen, acceptabel. Vanwege het incidentele karakter van de grondwaterstijgingen mag om deze reden ook gerekend worden met een meer regulier voorkomende stijgingen, peilhoogte +9.50m N.A.P. (+70cm is v.p. +10.20), dan voldoet het gekozen vloerpeil ruim voldoende.
- Te realiseren vloerpeil conform plan +10.50m N.A.P.
- Het vloerpeil bouwen met kruipruimte op basis van wens bouwer, voldoet ten aanzien van de regulier voorkomende stijghoogtes net

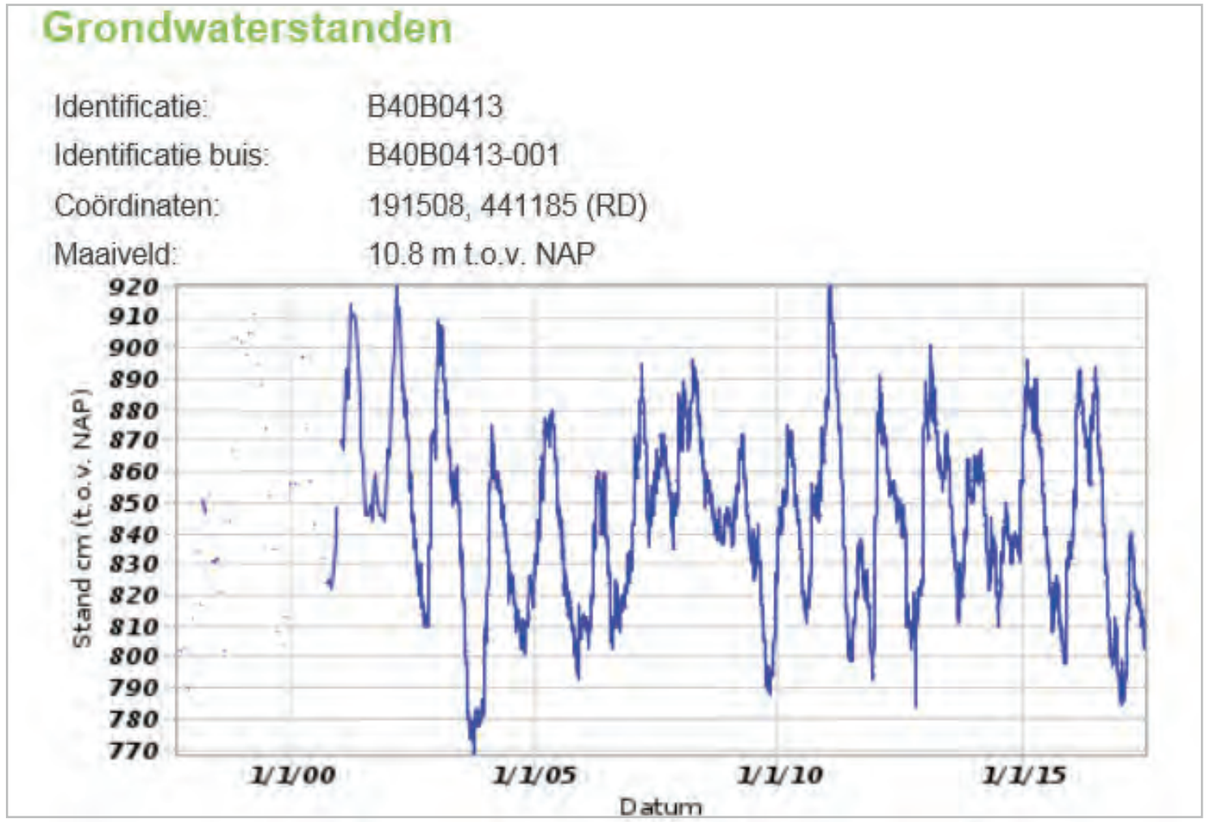

^ Bevindingen eerste watervoerende pakket

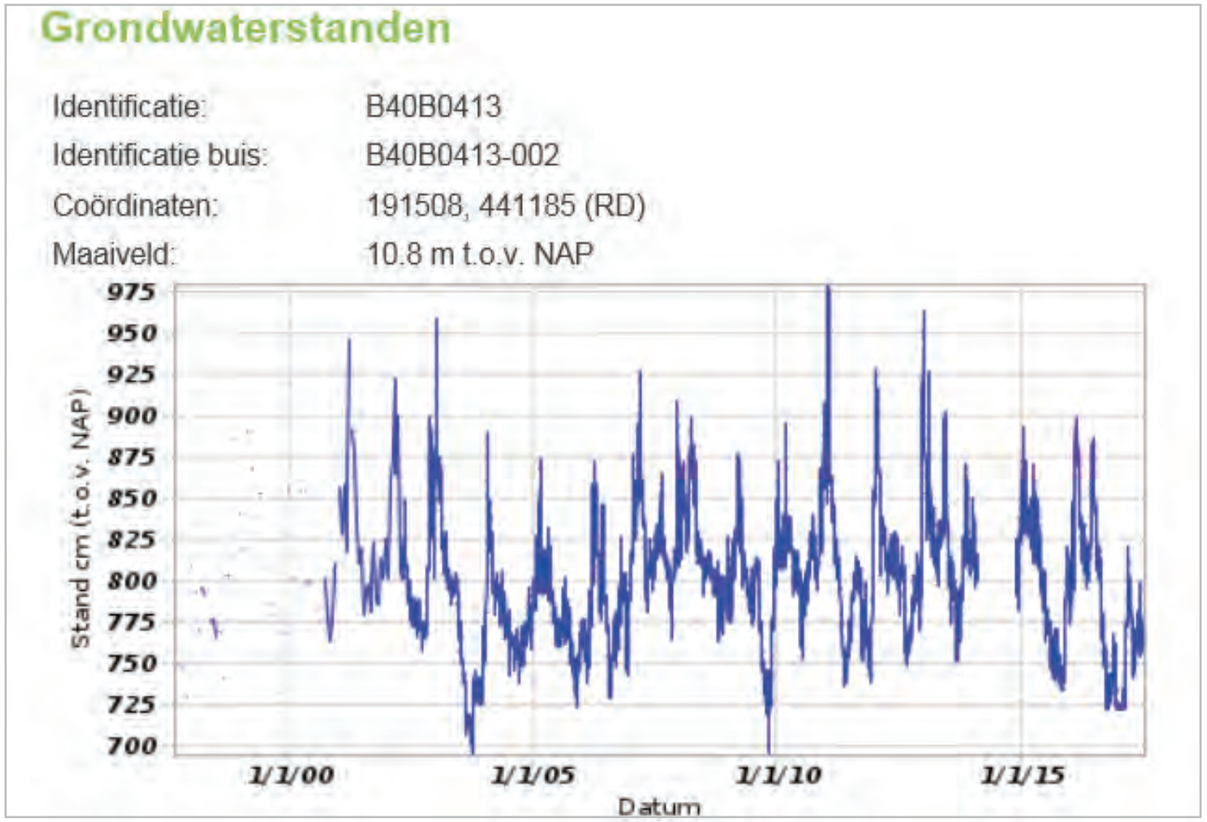

^ Bevindingen tweede watervoerende pakket

grondwater in relatie tot te realiseren peilen

Bevindingen eerste watervoerende pakket:
- Hoogste peilstijging +9.50m N.A.P.
- Minimaal vloerpeil op basis van richtlijn gemeente bouwen met kruipruimte: +10.20 m N.A.P.
- Minimaal vloerpeil bouwen met kruipruimte op basis van gegevens ontwikkelaar: +10.50m N.A.P.
  Opbouw pakket 55cm kruipruimte en 42cm constructie vloer, afgerond 1.00m boven extreemste
  grondwaterstand.
- Te realiseren vloerpeil conform plan +10.50m N.A.P.

Het plan voldoet bij deze rekenmethode net. In het overleg met de gemeente zijn extremen stijgingen, die incidenteel voorkomen, acceptabel. Vanwege het incidentele karakter van de grondwaterstijgingen mag om deze reden ook gerekend worden met een meer regulier voorkomende stijgingen, peilhoogte +9.40m N.A.P. (+100cm is v.p. +10.40), dan voldoet het gekozen vloerpeil.

Bevindingen tweede watervoerende pakket:
- geen meetgegevens bekend.

Put met onderzoeksgegevens DINO

Identificatie: B40B0422

Grondwaterstanden

Identificatie: B40B0422
Identificatie buis: B40B0422-001
Coördinaten: 190419, 441993 (RD)
Maaiveld: 10.16 m t.o.v. NAP

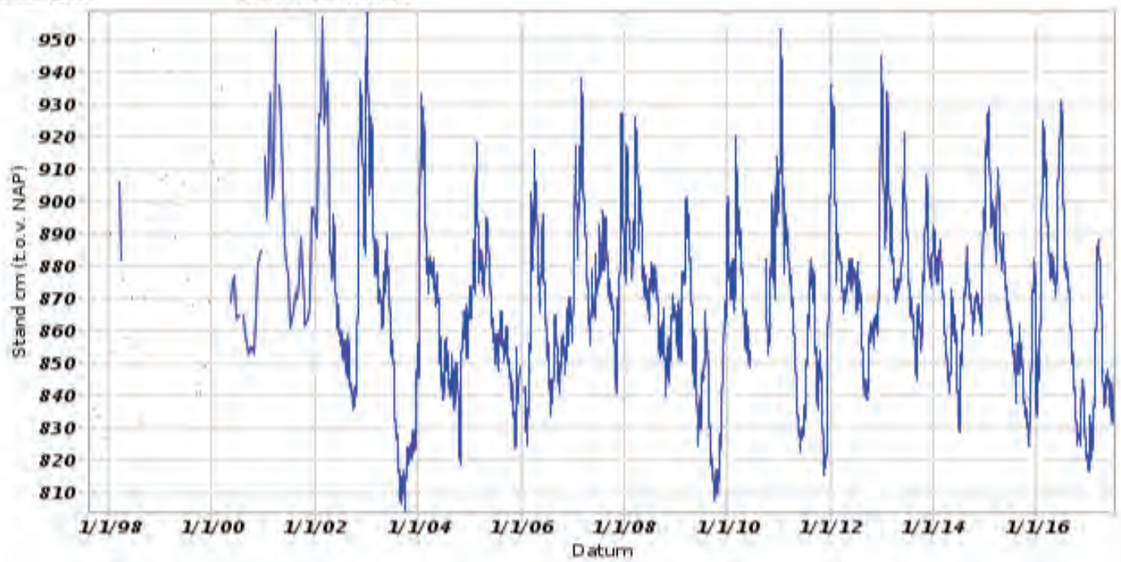

^ Bevindingen eerste watervoerende pakket

Grondwaterstanden

Identificatie: B40B0422
Identificatie buis: B40B0422-002
Coördinaten: 190419, 441993 (RD)
Maaiveld: 10.16 m t.o.v. NAP

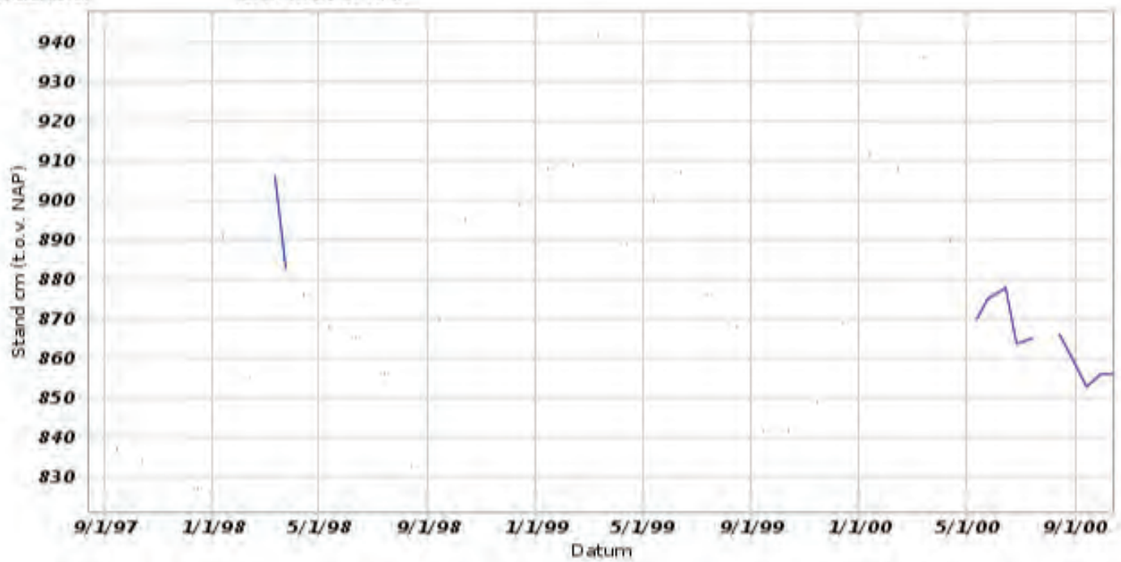

^ Bevindingen tweede watervoerende pakket

COLOFON

Het Stedenbouwkundig Plan is opgesteld door Rob Aben en Kim Kogelman i.s.m. Koopmans Bouwgroep BV en opZoom architecten.

FOTOVERANTWOORDING
Rob Aben Landschapsarchitectuur en opZoom architecten. Het plandocument is bedoeld voor intern (ambtelijk) gebruik: niet alle referentiebeelden zijn te verantwoorden.

BRONNEN:

Gids Openbare Ruimte gemeente Arnhem: http://geo1.arnhem.nl/gidsopenbareruimte/start/default.htm

Nota van Uitgangspunten en slectieWhemedreef versie 20 mei 2019. Inclusief alle bijlages.

Tenderinzending: Ontwerpboek De Kijkers, landschappelijk wonen aan de Wheme, 12 september 2019.

Natuurhistorische gegevens, ecologische rapportage, ongedateerd, de Groene Ruimte iov VhV

Website van TNO: https://www.dinoloket.nl/ondergrondgegevens

Kim Kogelman
ruimtelijk advies
K2

Kim Kogelman ruimtelijk advies
Christiaan de Wetstraat 4b
6861 DL Oosterbeek

E: mail@kimkogelman.nl
T: 06 55774596

Postadres:
Brouwerijweg 76
6814 EM Arnhem

ROB ABEN landschapsarchitectuur

postadres
Bildersweg 20
6862 DB Oosterbeek
bezoekadres
Amsterdamseweg 21
Arnhem
(vlakbij Arnhem CS)
e: rob@robaben.com
www.robaben.com

e-mail correspondentie met De Groene Ruimte dd. 12-12-19

Beste Rob Aben,
Ik heb de kaarten bekeken met het oog op ecologie en in het bijzonder met het oog op de lokaal aanwezige vleermuiswaarden.

- Vliegroutes vleermuizen: De plankaart conflicteert niet met de vliegroute van vleermuizen over het Wederikpad (-Wederikstraat en Lavendelstraat en verder). Ten westen van het appartementenblok staat geen verlichting en staan (grote) bomen geprojecteerd. Indien dit daadwerkelijk de inrichting wordt zijn beide gunstig voor de vliegroute. De vliegroute langs de Fluitekruidstraat valt buiten het gebied van jouw kaarten. Zoals telefonisch aangegeven is hier naar verwachting geen probleem indien het parkje ter plaatse (tussen Immerloodijk en woonwagenkampje) behouden blijft.
- Ik heb gekeken naar de verlichting op de plankaart en deze lijkt afgeschermd van het open water (mogelijk met uitzondering van de twee meest oostelijke straatlampen). Omdat de grote plassen essentieel jachtgebied voor vleermuizen uit de omgeving zijn mag dit gebied niet méér verlicht worden dan momenteel het geval is. Wanneer verlichting efficiënt wordt gericht op de te verlichten openbare ruimte en er zo min mogelijk uitstraling (naar boven) is wordt daar aan voldaan. De twee meest oostelijke straatlampen zouden aan de achterzijde afgeschermd kunnen worden zodat ze niet op de waterpartij erachter schijnen.
- Het ontwikkelen van natuurlijke vegetatie langs zuidzijde van de Immerloodijk met wilgen, broekbos en rietzomen is voor vleermuizen de meest wenselijke ontwikkeling. Het periodiek snoeien van bomen (bijvoorbeeld om de vijf jaar) is hierbij geen probleem, zolang de opgaande vegetatie aanwezig blijft. De bermen van de dijk zelf 2-3 x per jaar maaien en afvoeren.
- Langs de zuidzijde van de huizenrij lijkt een gemaaide rietzoom de meest voor de hand liggende vegetatie. Als dit maaisel wordt afgevoerd heb je kans dat deze zoom kruidenrijk wordt en dus ook insectendiversiteit oplevert. Hier en daar een wilg laten staan is gunstig voor algehele ecologie. Ik meen overigens dat we hierover en over de Immerloodijk al enige jaren geleden een advies hebben uitgebracht in het DIORP (2011?).
- Omdat het gebied zeer rijk is aan amfibieën het volgende: Opstaande stoepranden vormen een barrière voor amfibieën. De stoepranden daarom zoveel mogelijk met een hele flauwe helling aanbrengen waar mogelijk. Dit zou bijvoorbeeld rond de parkeerkoffers goed zijn. Straatkolken voorzien van kikkerstrips (zie Ravon.nl).
- Waterkwaliteit. De tuinen komen uit op de watergang. Waterkwaliteit verslechterd schrikbarend als mensen zeepwater, broden ed. in het water gooien. Dit is heel duidelijk aangetoond aan de Zeegsingel, toen daar de flats werden gesloopt en geen brood meer in het water kwam werd dit modderwater glashelder en nam de biodiversiteit enorm toe. Wellicht ligt dit buiten jullie focus, maar ik wilde het even noemen. Plaatsing van infobordjes is een optie.

Hopelijk kun je hier verder mee,

Met vriendelijke groet,
De Groene Ruimte bv,

Rienk Noordhuis.

Op vrijdagen ben ik afwezig.

De Groene Ruimte BV
Sportstraat 42, 6707 GH Wageningen
tel. : 0317-423969
website: www.dgr.nl

Memo

Datum : woensdag 8 januari 2020

Aan : Kim Kogelman

Van : Nico Roelofs

Betreft : Whemedreef advies openbare verlichting

Beste Kim,

Naar aanleiding van jullie vraag op 17 december 2019 m.b.t. de openbare verlichting voor het project Whemedreef heb ik een advies opgesteld.

Voor dit advies heb ik geen lichtberekeningen gemaakt. De aangegeven mastposities zijn op basis van ervaring. De lichtberekeningen zullen in de voorontwerpfase alsnog gemaakt moeten worden. Dan zal ook vastgesteld moeten worden welke lenzen en hoeveelheid lumen er toegepast moet worden.

Voetpaden

Vanuit beheer zijn er diverse bezwaren om wandarmaturen aan bergingen aan te brengen in woonwijken. De voornaamste is dat armaturen en de elektrische aansluitingen dan aan particuliere eigendommen zitten waar zij dan ook geen enkel zeggenschap over hebben.

Er zal daarom rekening gehouden moeten worden dat langs de voetpaden alsnog lagere lichtmasten geplaatst moeten worden. Een voorstel hiervoor heb ik uitgewerkt in de bijgevoegde bijlage. Het gaat dan om lichtmasten van circa 3,5 meter hoog met het Ariane armatuur van Innolumis. Waarbij de onderlinge mastafstand ongeveer 22 meter zal bedragen. In het voorstel ben ik er even vanuit gegaan dat de masten onder de boomkronen kunnen staan zonder dat ze in lichtspreiding worden gehinderd. Als boomkronen toch lager zijn dan 3,5 meter dan moeten de masten buiten de kronen worden geplaatst.

Mocht er toch draagvlak worden gevonden bij beheer voor wandarmaturen aan bergingen dan moet er wel rekening gehouden worden met de volgende punten:

- Armaturen moeten hoog genoeg kunnen hangen i.v.m. kwaliteit verlichting. Als deze te laag hangen zullen ze verblinden om aan de verlichtingseisen te voldoen. Kan dus betekenen dat er aan ieder paartje van twee schuren een armatuur moet komen. Bij schuurtjes met een plat dak zal hier zeker rekening mee gehouden moeten worden.
- Bij het woonblok tussen de Slangenwortelstraat en de Watermuntstraat zijn twee wandarmaturen onvoldoende ongeacht de hoogte.
- De hoogte is ook van belang om vandalisme tot een minimum te beperken. Ze zullen wel buiten handbereik moeten blijven.

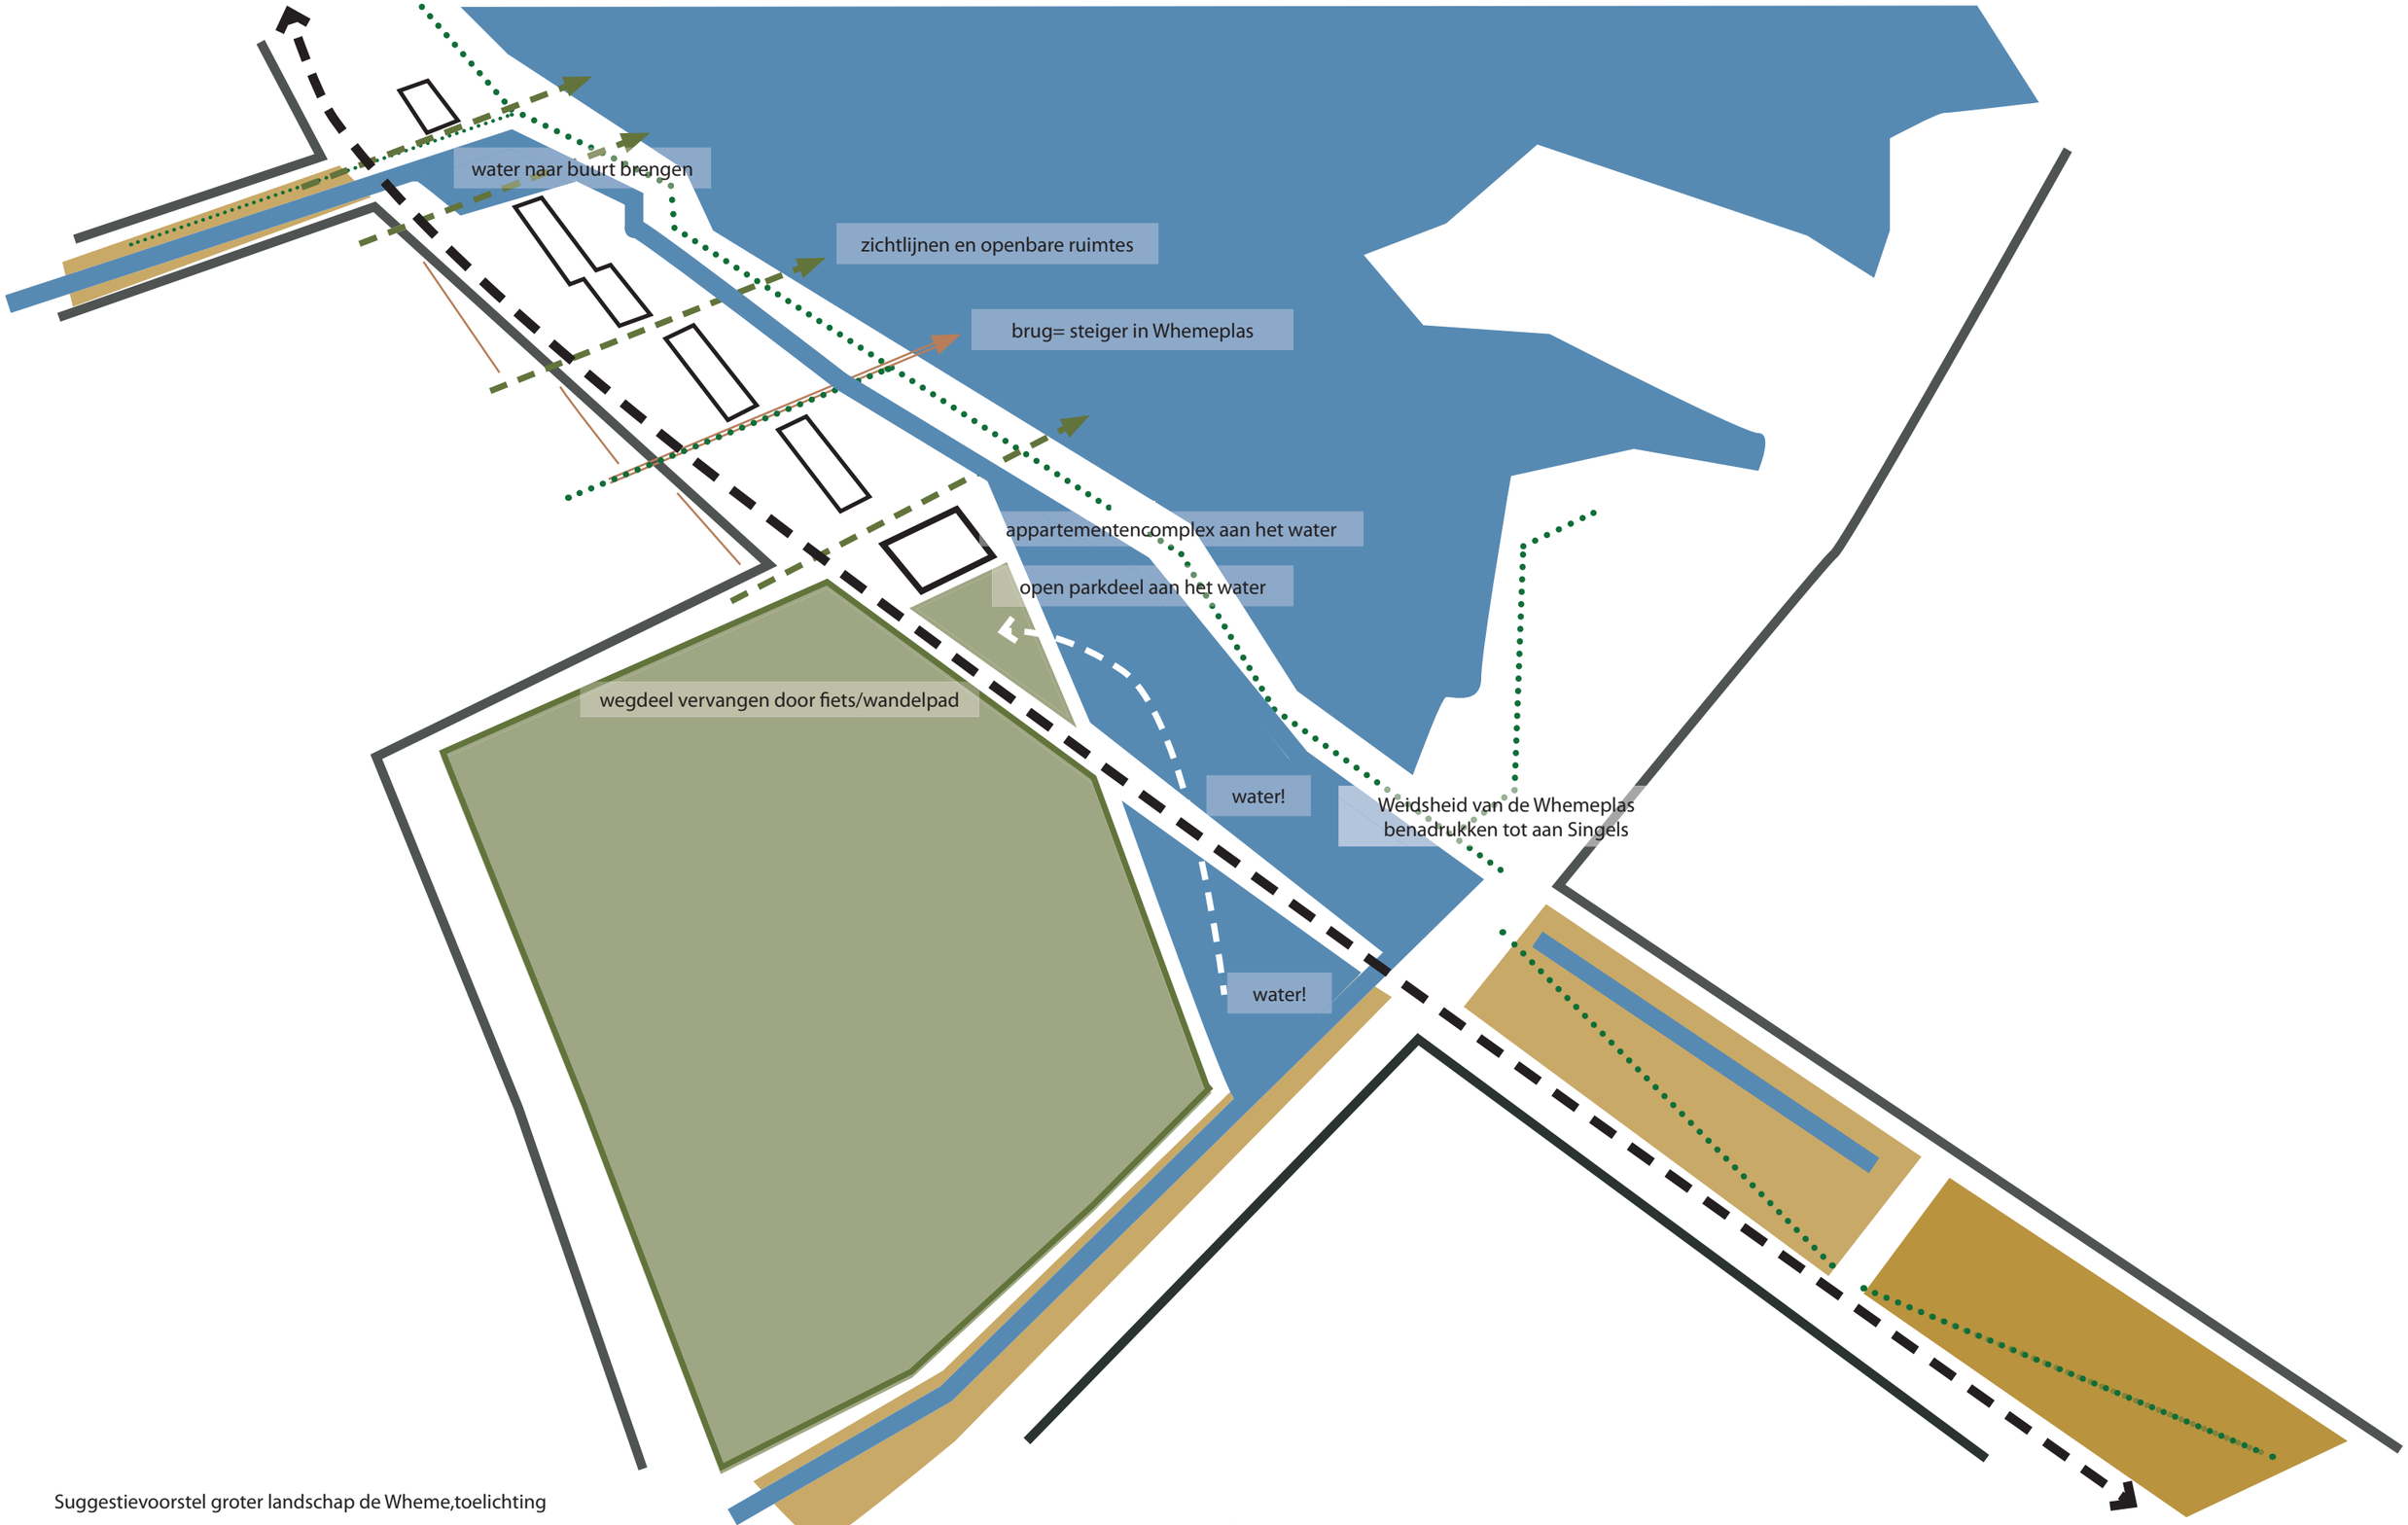

Suggestievoorstel groter landschap de Wheme,toelichting

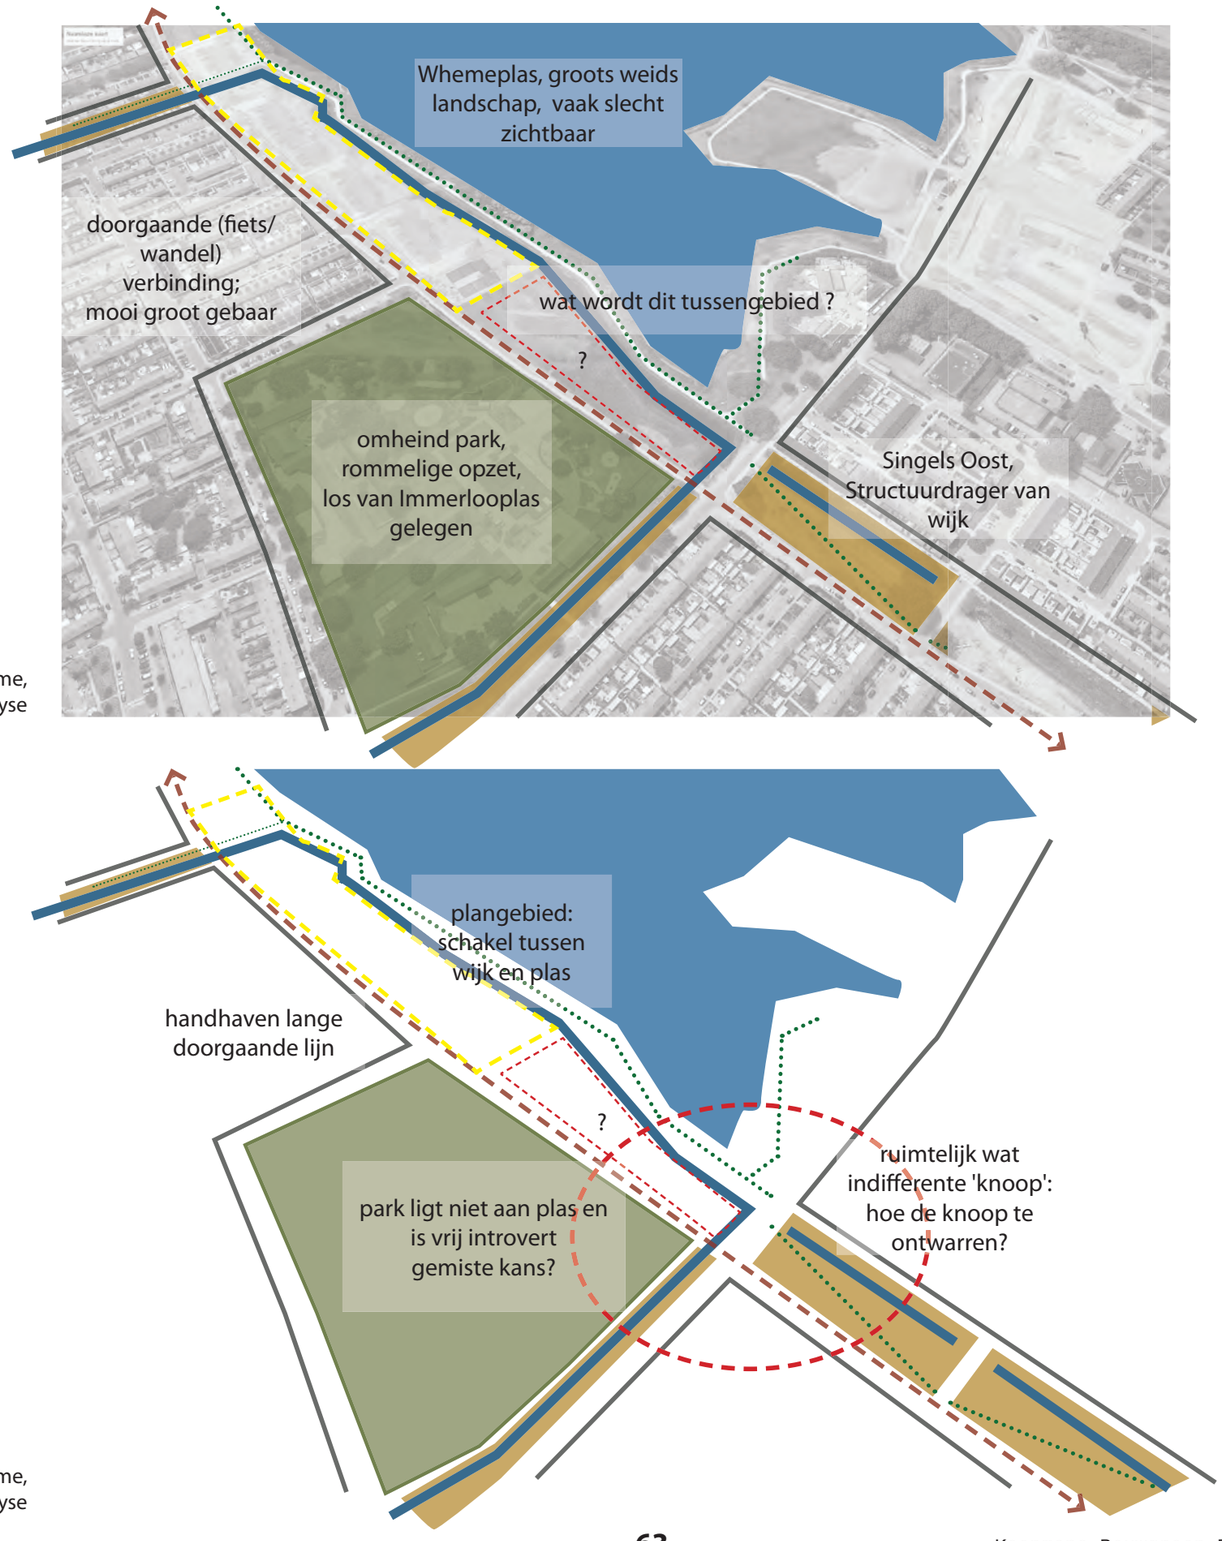

Suggestievoorstel groter landschap de Wheme, ruimtelijke analyse

Suggestievoorstel groter landschap de Wheme, ruimtelijke analyse

Suggestievoorstel groter landschap

Als we uitzoomen en de opgave in een iets groter verband bekijken zien we nog enkele extra kansen. Dit item valt buiten de gevraagde opgave maar we zien dit als een toegift om eventueel met elkaar in gesprek te komen over het grotere geheel.

Huidige situatie: onbestemd terrein en ruimtelijke knoop
De aanleiding voor deze schetsen vormt het terrein dat westelijk naast bouwveld C (het appartementenblokje) is gelegen. Het is de vraag waar het nu (en straks) bijhoort? Het ligt tussen het parkje (de Hobbit) en de Immerlooplas. Maar ook tussen het plangebied en Singels Oost. Daarmee ligt het parkje (omsloten met een haag) niet aan de Immerlooplas maar is het wat in zichzelf gekeerd.

Zoomen we nog iets verder uit dan zien we dat in de huidige situatie de Zeegsingel via een fiets/voetpad doorloopt in de Whemedreef. Dit is een mooi lang ruimtelijk gebaar dat wat ons betreft prima functioneert. Het verbindt ruimtelijk en functioneel. We constateren ook dat de 'Singels Oost' wat abrupt eindigen, in ieder geval geen optimale aansluiting hebben met de Immerlooplas. Indirect lopen de paden wel door (over het dijkje) maar ruimtelijk is het wat ons betreft een wat onopgeloste knoop.

Suggestievoorstel: vergroten landschap Immerlooplas
Ons voorstel is om aan het westelijke einde van Singels Oost het terrein verder af te graven (naast de bestaande watergangen), opdat hier de weidsheid en ruigheid (rietbermen, wilgen, elsen) van de Immerlooplas raken met de Singels, als een van de hoofdstructuurdragers van de wijk. Naast dat het ruimtelijk goed kan werken heeft het ook voordelen voor waterberging en ecologie.

Het tussengelegen terrein (naast Veld C) wordt dan deels bij het ruige landschap van de Immerlooplas betrokken en kan deels een parkfunctie krijgen, het zou het wat meer openbaar toegankelijke (zonder hagen eromheen) deel van het Hobbit park kunnen worden, dat zo ook gekoppeld wordt aan de Immerlooplas en wat minder op zichzelf staat.

Het zijn zoal beschreven slechts suggesties om deze ontwikkellocatie verder te verknopen met Malburgen en om de Immerlooplas net zo stevig te verankeren in Malburgen als zijn parkachtige evenknie in Malburgen West: Park Malburgen West.

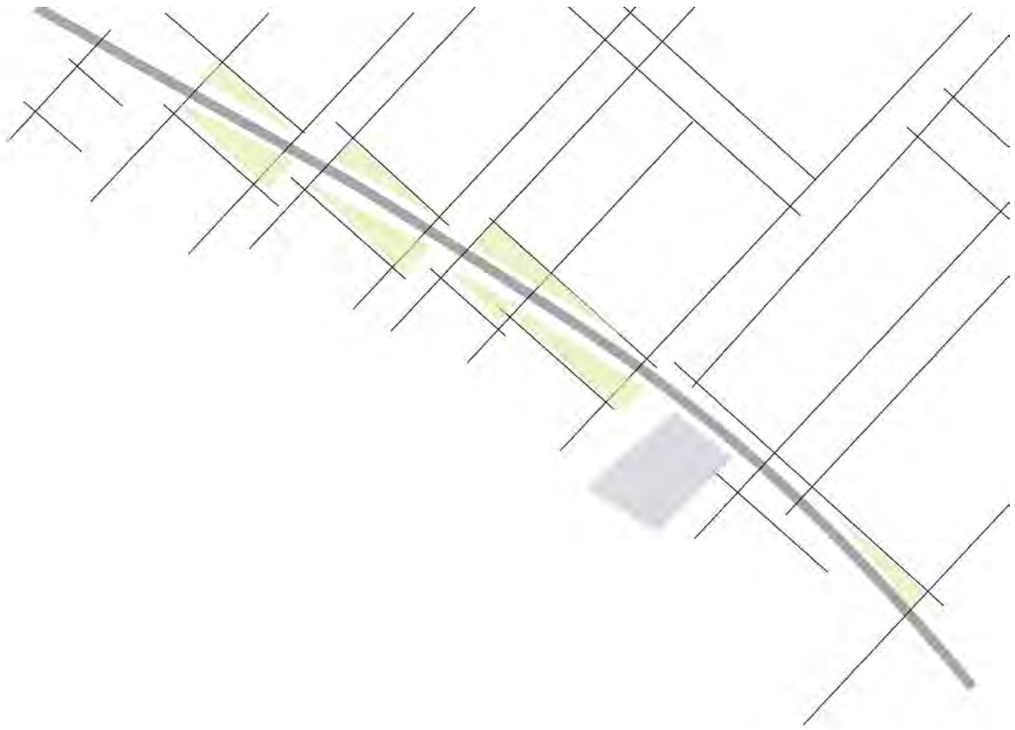

koopmans | TBI

Koopmans Bouwgroep
opZoom architecten
Rob Aben landschapsarchitectuur

Tauw

Akoestisch onderzoek ontwikkeling Whemedreef te Arnhem

20 februari 2020

Verantwoording

Titel	Akoestisch onderzoek ontwikkeling Whemedreef te Arnhem
Opdrachtgever	Stichting Volkshuisvesting Arnhem
Projectleider	Paul Lammers
Auteur(s)	Martijn Jongsma
Tweede lezer	Rob van Nijburg
Projectnummer	1274207
Aantal pagina's	24
Datum	20 februari 2020
Handtekening	Ontbreekt in verband met digitale verwerking.
	Dit rapport is aantoonbaar vrijgegeven.

Colofon

Tauw bv
Handelskade 37
Postbus 133
7400 AC Deventer
T +31 57 06 99 91 1
E info.deventer@tauw.com

Inhoud

1 Inleiding 5
1.1 Aanleiding en doel van het onderzoek 5
1.2 Omschrijving van de situatie 5
2 Uitgangspunten 7
2.1 Documenten en tekeningen 7
2.2 Rekenmethode 7
2.3 Beoordelingshoogten 7
2.4 Wegverkeerintensiteiten, wegdektype en snelheid 8
2.5 Gemeentelijk geluidbeleid 8
2.5.1 Gebiedstypen en ambitieniveaus voor de geluidkwaliteit 8
2.5.2 Hogere grenswaarde beleid 9
2.6 Grenswaarden en aftrek artikel 110g 10
2.7 Toetsing Geluidvoorschriften 10
3 Akoestisch representatieve bedrijfssituatie van Jeugdplein de Hobbit 11
3.1 Beschrijving en ligging terrein en activiteiten 11
3.2 Representatieve bedrijfssituatie 13
3.3 Verkeersaantrekkende werking activiteiten 13
3.4 Gehanteerde bronvermogens activiteiten 13
4 Resultaten en beschouwing 15
4.1 Fluitekruid (30 km/uur) 17
4.2 Immerlooplein (30 km/uur) 17
4.3 N325 17
4.4 Resultaten Jeugdplein de Hobbit 19
4.4.1 Langtijdgemiddelde beoordelingsniveaus 19
4.4.2 Maximale geluidniveaus 20
4.4.3 Beschouwing resultaten Jeugdplein “De Hobbit” 20
4.5 Gecumuleerde geluidbelasting 20
4.6 Toetsing geluidbeleid gemeente Arnhem 21
4.7 Beschouwing maatregelen 22
4.7.1 Bronmaatregelen 22

4.7.2 Overdrachtsmaatregelen....22
4.7.3 Maatregelen bij de ontvanger....23
5 Conclusie....24

Bijlage 1 Wet geluidhinder
Bijlage 2 Invoergegevens en figuren rekenmodellen
Bijlage 3 Resultaten

1 Inleiding

1.1 Aanleiding en doel van het onderzoek

In opdracht van Volkshuisvesting Arnhem is door Tauw een akoestisch onderzoek uitgevoerd voor de ontwikkeling langs de Whemedreef te Arnhem. De ontwikkeling betreft 39 grondgebonden woningen en 21 appartementen.

Het doel van het akoestisch onderzoek is om de geluidbelasting ten gevolge van de omliggende geluidbronnen inzichtelijk te maken.

De uitgangspunten voor de berekeningen zijn opgenomen in hoofdstuk 2. In hoofdstuk 3 is de akoestisch representatieve situatie van de activiteiten bij Jeugdplein “De Hobbit” beschreven. De resultaten en beschouwing van het onderzoek staan weergegeven in hoofdstuk 4. Ten slotte wordt in hoofdstuk 5 de conclusie weergegeven.

1.2 Omschrijving van de situatie

Het projectgebied ligt ten zuiden van de Whemedreef. In figuur 1.1 is de situatie rondom het plangebied weergegeven.

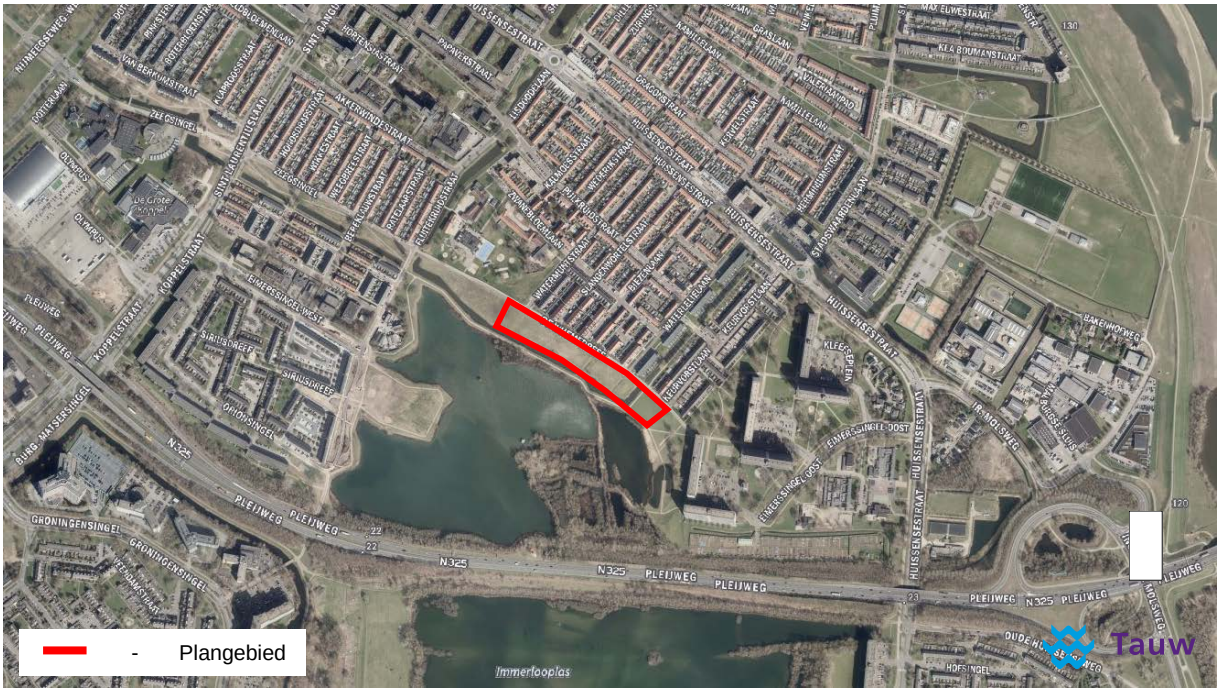

Figuur 1.1 Situatie plangebied (bron: Cyclomedia)

Het plangebied ligt binnen de geluidzone van de N325 Pleijweg. In het kader van de Wet geluidhinder wordt de geluidbelasting ten gevolge van deze geluidbronnen onderzocht. Een toelichting op de Wet geluidhinder is opgenomen in bijlage 1.

Daarnaast ligt het plan mogelijk binnen de invloedssfeer van een aantal 30 km/uur wegen. Deze wegen hebben in het kader van de Wet geluidhinder geen geluidzone maar worden wel bij het onderzoek betrokken in het kader van een goede ruimtelijke ordening. Het betreft de wegen:

- De Whemedreef
- Immerlooplein
- Fluitekruidstraat
- Watermuntstraat
- Slangenwortelstraat
- Biezenlaan
- Waterlelielaan

Naast bovenstaande geluidbronnen is het plangebied binnen de invloedsferen gesitueerd van een Jeugdplein “De Hobbit”. In het kader van een goede ruimtelijke ordening wordt de geluidbelasting ten gevolge van deze geluidbronnen onderzocht.

Het plan bestaat uit de ontwikkeling van 39 grondgebonden woningen en 21 appartementen. In figuur 1.2, is het betreffende woningbouwplan weergegeven. Er zijn bloknummers toegevoegd om goede verwijzingen te kunnen maken.

Figuur 1.2 Weergave bouwplan, bouwblokken toegevoegd voor verwijzing

2 Uitgangspunten

In dit hoofdstuk zijn de uitgangspunten omschreven voor het uitvoeren van het akoestisch onderzoek.

2.1 Documenten en tekeningen

Voor het onderzoek zijn de volgende gegevens toegepast:

- Verkeersgegevens van de provinciale weg N325 en de relevante lokale wegen voor zichtjaar 2028 verkregen van de omgevingsdienst regio Arnhem per mail op 20 januari 2020
- Ontwerpboek De Kijkers, Landschappelijk wonen aan de Wheme van 12 september 2019
- Basisregistraties Adressen en Gebouwen (BAG) ten behoeve van gebouwen in de naaste omgeving
- TOP10NL Basisregistratie Topografie (BRT) ten behoeve van bodemgebieden in de naaste omgeving
- Nota uitvoeringsbeleid hogere grenswaarden gemeente Arnhem vastgesteld door het college van B&W op 27 maart 2007
- Beleidsplan geluid Arnhem deel I en II versie 2008

2.2 Rekenmethode

Bij de berekening van de geluidbelasting ten gevolge van weg- en railverkeer is gebruik gemaakt van Standaard Rekenmethode II (SRMII) conform de ministeriële Reken- en meetvoorschrift geluid 2012. Voor de berekening van de geluidbelasting is een akoestisch rekenmodel opgesteld in Geomilieu versie 5.21.

In het rekenmodel wegverkeerslawaai is uitgegaan van de volgende rekenparameters:

- Bodemfactor model (Bf): 0,5 (akoestisch half harde bodem)
- Bodemfactor wegen met wegdek 2 laags ZOAB (Bf): 0,5 (akoestisch half harde bodem)
- Bodemfactor overige bodemgebieden (Bf): 0 (akoestisch harde bodem)
- Zichthoek: 2 graden
- Maximaal aantal reflecties: 1
- Meteorologische correcties: standaard RMG2012 - SRM II
- Luchtdemping: standaard RMG2012 - SRM II

In het rekenmodel zijn alle gebouwen en bodemgebieden in de directe omgeving van het plangebied gemodelleerd. Invoergegevens en figuren van het rekenmodel zijn opgenomen in bijlage 2. Voor het rekenmodel voor het Jeugdplein “De Hobbit”, is uitgegaan van bodemfactor (Bf): 1,0 (akoestisch zachte bodem). Alle harde oppervlakten zijn toegevoegd als zijnde (Bf): 0 (akoestisch harde bodem).

2.3 Beoordelingshoogten

De geluidbelasting is bij bouwblokken berekend op 1½ meter hoogte ten behoeve van de begane grondverdieping en vervolgens is per verdieping een 3 meter hoger waarneempunt gemodelleerd.

2.4 Wegverkeerintensiteiten, wegdektype en snelheid

De verkeersintensiteiten van de omliggende stedelijke wegen zijn verkregen van de omgevingsdienst en zijn afkomstig uit het verkeersmodel RVMK april 2019. De verkregen verkeersintensiteiten zijn prognoses voor het jaar 2028. De verkeersintensiteiten zijn opgehoogd met 1 % autonome groei per jaar tot het zichtjaar 2030.

Van de 30 km/uur wegen in de directe nabijheid van het plangebied staan geen verkeersgegevens in het RVMK april 2019. Deze wegen zijn akoestisch gezien niet relevant. Het Immerlooplein en de Fluitekruidstraat zijn wel opgenomen in het verkeersmodel en zijn derhalve ook beschouwd.

2.5 Gemeentelijk geluidbeleid

In het document ‘Beleidsplan Geluid Arnhem’ is het geluidbeleid van de gemeente beschreven. In deze paragraaf worden de relevante onderdelen van het beleid kort belicht. Voor een uitgebreide toelichting het gemeentelijk geluidbeleid wordt verwezen naar het beleid zelf.

De doelstelling van het beleid is het behouden van de goede kwaliteit van de leefomgeving en het benutten van kansen om, daar waar het noodzakelijk is, de kwaliteit van de leefomgeving te verbeteren. Een belangrijke subdoelstelling is het realiseren van een passende geluidkwaliteit in elk gebied.

2.5.1 Gebiedstypen en ambitieniveaus voor de geluidkwaliteit

Voor verschillende gebieden binnen de gemeente is de geambieerde geluidkwaliteit vastgesteld. Hiervoor is de gemeente ingedeeld in gebieden. Het gebied behorende bij de ontwikkeling is ingedeeld als zijnde ‘Stadswijk’. In tabel 2.1 staande ambitiewaarden en bovengrenzen volgens het geluidbeleid behorende bij de gebiedstypering Stadswijk weergegeven.

Tabel 2.1 Deelgebieden, gebiedstypering en van toepassing zijnde geluidklasses

Deelgebied	Gebiedstypering	Geluidklasse (ambitie)	Geluidklasse (bovengrens)	Geluidklasse (ambitie)	Geluidklasse (bovengrens)
		Wegverkeer		Bedrijven	
Ontwikkeling langs Whemedreef	Stadswijk	Rustig < 43 dB	Redelijk rustig < 48 dB	Redelijk rustig < 50	Onrustig < 55 dB(A)

De binnen de gemeente Arnhem te onderscheiden gebiedstypen met de daaraan gekoppelde ambities zijn in figuur 2.1 weergegeven.

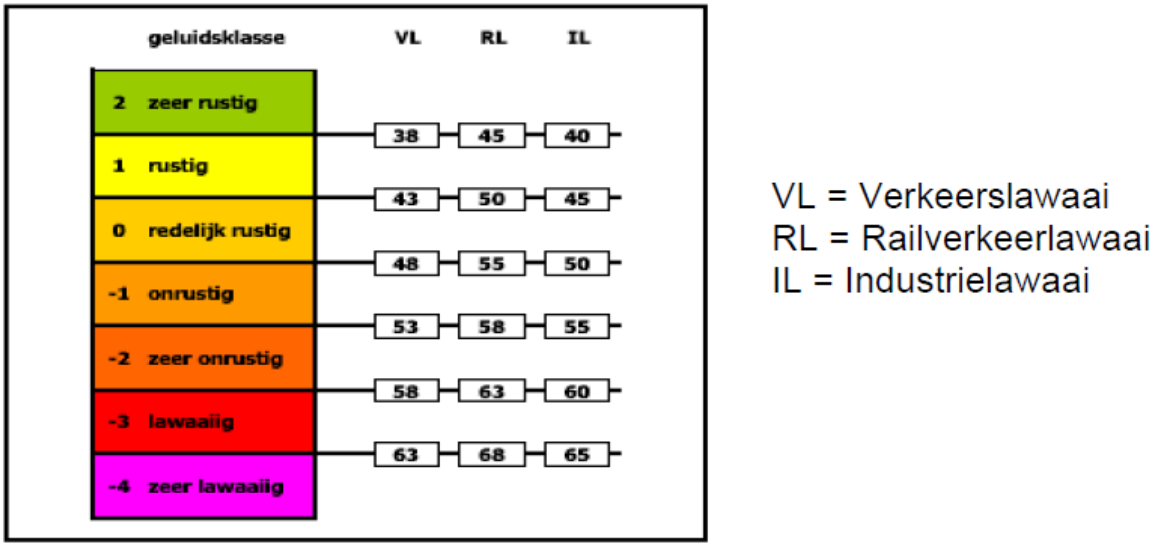

Figuur 2.1 Gemeentelijk geluidbeleid Arnhem: Geluidklasse (ambities)

2.5.2 Hogere grenswaarde beleid

In de Wet geluidhinder zijn voorwaarden gesteld voor het toekennen van hogere grenswaarden. Dit is nader toegelicht in bijlage 1 van dit rapport.

Naast deze ontheffingscriteria heeft de gemeente Arnhem een ontheffingenbeleid opgesteld in de “Nota uitvoeringsbeleid hogere grenswaarden gemeente Arnhem” van 16 februari 2007 die dit voor het Arnhemse grondgebied meer concreet ingevuld. In het gemeentelijk geluidbeleid zijn de volgende criteria voor het verlenen van hogere grenswaarden nader uitgewerkt:

- Locatie specifieke criteria
- Criteria op basis van de geluidklassen
  - Criteria voor het toekennen van een hogere waarde tot geluidklasse ‘onrustig’
  - Criteria voor het toekennen van een hogere waarde tot geluidklasse ‘zeer onrustig’ en lawaaiig
- Niet akoestische compensatie
- Overige criteria

Voor het toepassen van een dove gevel gelden aanvullende eisen in het gemeentelijke geluidbeleid. Bij het toepassen van een dove gevel moet de andere kant van de woning geluidluw zijn.

Indien het toekennen van hogere grenswaarden noodzakelijk blijkt te zijn om de woningbouw mogelijk te maken, dient rekening te worden gehouden met de ontheffingscriteria zoals gesteld in het gemeentelijk geluidbeleid. Hogere grenswaarden worden toegekend op woningniveau, dus voor individuele woningen binnen het plangebied.

2.6 Grenswaarden en aftrek artikel 110g

De normstelling in de Wet geluidhinder bestaat uit een voorkeursgrenswaarde en een maximale ontheffingswaarde. Als de berekende geluidbelasting lager is dan de voorkeursgrenswaarde dan vormt de bron geen belemmering voor het plangebied. Voor een berekende geluidbelasting die hoger is dan de voorkeursgrenswaarde maar lager dan de maximale ontheffingswaarde is nieuwbouw alleen mogelijk wanneer ontheffing wordt verleend door Burgemeesters en Wethouders van de gemeente. Hierbij dient rekening gehouden te worden met het geluidbeleid van de gemeente.

In het geval dat de maximale ontheffingswaarde wordt overschreden dient de betreffende gevel als een dove gevel te worden uitgevoerd. Een dergelijke gevel heeft geen te openen delen in geluidgevoelige ruimtes, waardoor toetsing aan de geluidnormen niet is vereist.

Op basis van artikel 110g Wet geluidhinder en artikel 3.4 van het Reken- en meetvoorschrift geluid 2012 mag er op de geluidbelasting vanwege een weg, op de gevel van woningen of andere geluidgevoelige bestemmingen, een aftrek worden toegepast in verband met het stiller worden van het verkeer in de toekomst.

Voor de verschillende geluidbronnen is de gehanteerde aftrek, voorkeursgrenswaarde en maximaal toelaatbare waarde per bron weergegeven in tabel 2.2. Voor het berekenen van de gecumuleerde geluidbelasting is de aftrek niet toegepast.

Tabel 2.2 Overzicht gehanteerde aftrek, voorkeursgrenswaarde en maximaal toelaatbare waarde per bron

Bron	Aftrek artikel 110g [dB]	Voorkeursgrenswaarde Wgh [dB]	Maximaal toelaatbare waarde Wgh [dB]
Fluitekruid	5	48	63
Immerlooplein	5	48	63
N325	2, 3, of 4	48	53

2.7 Toetsing Geluidvoorschriften

De geluidbelasting ten gevolge van de onderzochte wegen wordt in het kader van de Wet geluidhinder onderzocht en tevens getoetst aan het gemeentelijk beleid. Een korte samenvatting van de Wet geluidhinder is opgenomen in bijlage 1.

Voor het aspect industrielawaai heeft toetsing plaatsgevonden volgens het gemeentelijke geluidbeleid. De ambititewaarde voor industrielawaai volgens het gemeentelijke geluid voor een stadswijk betreft 50 dB(A), de grenswaarde bedraagt 55 dB(A). In het gemeentelijke geluidbeleid staan geen toetswaarden vermeld voor het maximale piekgeluid. Hiervoor is aansluiting gezocht bij de VNG publicatie bedrijven en milieuzonering. De ambitiewaarde voor een stadswijk is 65 dB(A) en de grenswaarde is 70 dB(A).

3 Akoestisch representatieve bedrijfssituatie van Jeugdplein de Hobbit

3.1 Beschrijving en ligging terrein en activiteiten

Ten noorden van de ontwikkeling zijn sportvelden en speelvoorzieningen gelegen welke deel uitmaken van Jeugdplein de Hobbit. Dit terrein is openbaar toegankelijk.

In figuur 2.1 staat een aanzicht van de voorzieningen in vogelvlucht. In figuur 2.2 staat een luchtfoto met daarin de locatie van de voorzieningen weergegeven.

Figuur 3.1 Weergave terrein van Jeugdplein de Hobbit

Figuur 3.2 Luchtfoto Jeugdplein de Hobbit met daarin de aanwezige voorzieningen

Jeugdplein de Hobbit organiseert van maandag t/m vrijdag elke middag van 13:00 tot 17:00 uur speluitleen activiteiten. Deze vinden hoofdzakelijk plaats op het omkooide sportveld (Krajicek Playground - sportplein) waar gemiddeld 30 á 50 jeugd en jongeren aan deel nemen.

Niet alle kinderen die het terrein bezoeken nemen deel aan de georganiseerde activiteiten maar spelen zelfstandig verspreid over het terrein.

De meeste kinderen spelen het liefst op het Krajicek Playground (het verharde en deels omkooide sportveld), waar het Jeugdplein “De Hobbit” ook de meeste activiteiten op organiseren en de uitleen containers staan.
Ook spelen de kinderen op een pannaveldje en in speelcirkel voor kleuters. Het gras voetbalveld wordt minder gebruikt.

Doordeweeks maken regelmatig ook de omliggende basisscholen gebruik van het terrein tussen 9:00 tot 14:00 uur, voor pauze sport & spel of voor gymles. Hierbij wordt af en toe gebruik gemaakt van een fluitje. De scholen komen meestal met 1 of 2 klassen tegelijkertijd met maximaal 60 kinderen. De kinderen van de Openbare Basisschool (OBS) Het Mozaïek spelen meestal op hun eigen schoolplein.

Het piekmoment van bezoek en/of gebruik doordeweeks, ligt tussen 14:30 tot 16:30 uur met bovengenoemd aantal kinderen.

In de zomerperiode (vanaf april) wordt het terrein drukker bezocht. Er kunnen dan circa 100 kinderen tegelijk spelen. Doordat het een groot speelterrein is spreid het bezoek zich wel uit over het terrein. Na 23:00 uur zijn er geen activiteiten meer.

3.2 Representatieve bedrijfssituatie

De representatieve bedrijfssituatie betreft de bedrijfssituatie die meer dan 12 keer per jaar voorkomt. Voor het aspect geluid zal de zomerperiode in de weekenden en de vakanties maatgevend zijn. Er spelen dan de meeste kinderen op het terrein en de langst mogelijke tijd. Op basis van de ontvangen informatie zijn de volgende aannamen gemaakt:

- Voor 8:30 zijn er geen kinderen aanwezig
- Tussen 08:30 en 17:00 uur spelen er maximaal 100 kinderen op het terrein. Circa 6 kinderen spelen op het onverharde voetbalveld, de overige 94 kinderen spelen op het overige terrein
- Tussen 17:00 en 21:00 uur spelen er maximaal 50 kinderen op het terrein. Circa 3 kinderen spelen op het onverharde voetbalveld, de overige 47 kinderen spelen op het overige terrein
- Tussen 21:00 en 23:00 uur spelen er maximaal 20 kinderen op het terrein. Er spelen geen kinderen op het onverharde voetbalveld
- Na 23:00 zijn er geen activiteiten meer op het terrein

3.3 Verkeersaantrekkende werking activiteiten

Het speelterrein heeft een sterk lokale functie. De bezoekers zijn grotendeels kinderen en komen lopend of met de fiets. Daarnaast blijkt uit het verkeersmodel dat er geen relevante hoeveelheid wegverkeer rijdt over de Whemedreef. Het aspect indirecte hinder ten gevolge van het wegverkeer afkomstig van de faciliteiten op de nieuwbouw is dan ook niet nader onderzocht.

3.4 Gehanteerde bronvermogens activiteiten

Voor de spelende kinderen op de speelplaats is het bronvermogen afgeleid uit de publicatie over het menselijke stemgeluid[1]. Het bronvermogen voor een spelend kind op een schoolplein bedraagt op basis hiervan 80 tot 87 dB(A). In dit onderzoek is een bronvermogen van 80 dB(A) gehanteerd omdat een schoolplein een kleiner oppervlak heeft en alle kinderen dicht op elkaar spelen. Voor een schreeuwend kind is uitgegaan van een maximaal bronvermogen van 105 dB(A). Het gebruik van een fluitje is incidenteel en vindt niet plaats in de nabijheid van het onverharde voetbalveldje. Het piekgeluid van schreeuwende kinderen in de nabijheid van de nieuwbouw zal maatgevend zijn. Het piekgeluid van een fluitje is derhalve niet meegenomen in de berekeningen.

In tabel 3.1 zijn de activiteiten die op het veld plaatsvinden, inclusief bedrijfsduren, samengevat.

[1] Publicatie 202 uit Journaal stemgeluid van 2009: Het menselijk stemgeluid, opgesteld door Martin Tennekes

Tabel 3.1 Bronvermogens oppervlaktebronnen

Bronnr.	Omschrijving	Bronvermogen (L_{wr}) [dB(A)] [2)]	Bedrijfsduur per etmaalperiode [uren]		
			Dagperiode (07.00-19.00)	Avondperiode (19.00-23.00)	Nachtperiode (23.00-07.00)
01a	94 kinderen hoofdterrein	100	8,5	-	-
01b	6 kinderen voetbalveld	88	8,5	-	-
02a	47 kinderen hoofdterrein	97	2,0	2,0	-
02b	3 kinderen voetbalveld	85	2,0	2,0	-
03a	20 kinderen hoofdterrein	93	-	2,0	-

1) Tauw-expertise / ervaringscijfer

2) Publicatie 202 uit Journaal stemgeluid van 2009: Het menselijk stemgeluid, opgesteld door Martin Tennekes. Bronvermogen één spelend kind op het speelterrein 80 dB(A). Totaal bronvermogen is 80 dB(A) + 10 log (aantal spelende kinderen). Piekgeluid schreeuwend kind bedraagt gemiddeld 105 dB(A)

- Niet van toepassing

4 Resultaten en beschouwing

In de navolgende paragrafen is de geluidbelasting per bron beschouwd. De resultaten op de aangehouden toetspunten zijn opgenomen in bijlage 3. In figuur 4.1, staat een 3d weergave van het gehanteerde rekenmodel, in figuur 4.22 en figuur 4.3.3 zijn tevens de toetspunten weergegeven.

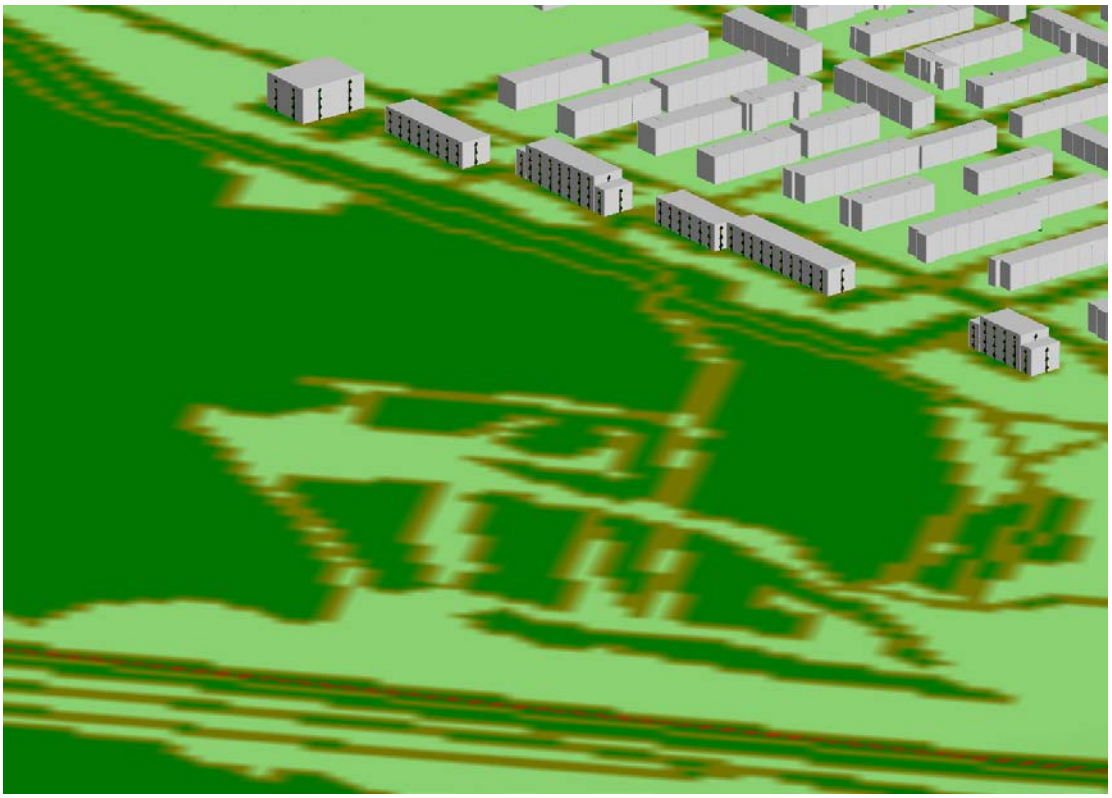

Figuur 4.1 3d knip uit het rekenmodel

Figuur 4.2 Toetspunten op blok A, blok B en blok C

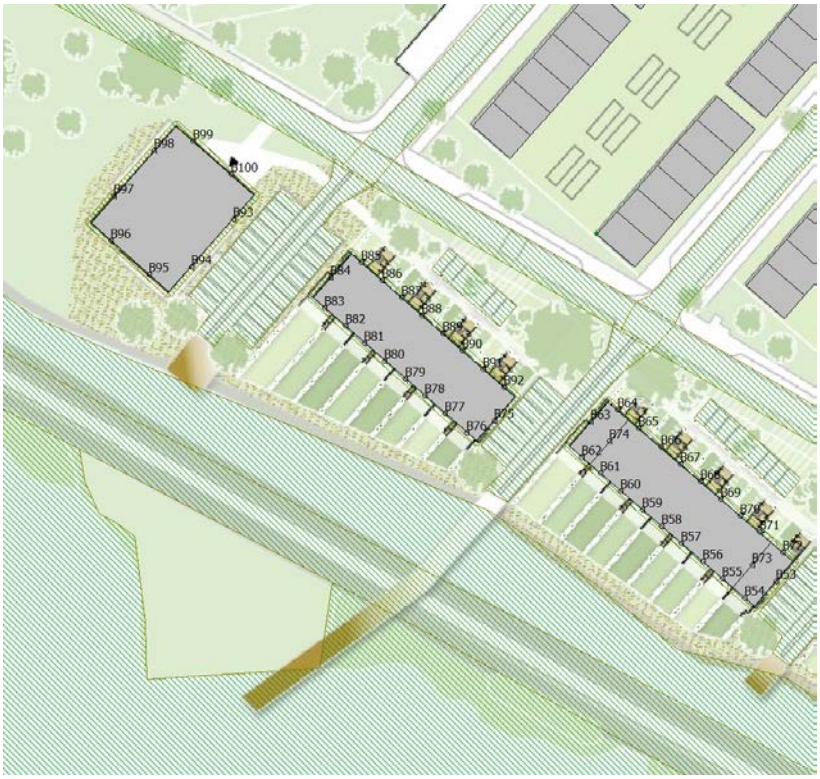

Figuur 4.3 Toetspunten op blok D, blok E en blok F

4.1 Fluitekruid (30 km/uur)

De geluidbelasting ten gevolge van het verkeer op de Fluitekruid is met 25 dB lager dan de voorkeursgrenswaarde van 48 dB. De resultaten zijn opgenomen in bijlage 3.

4.2 Immerlooplein (30 km/uur)

De geluidbelasting ten gevolge van het verkeer op de Immerlooplein is met 25 dB lager dan de voorkeursgrenswaarde van 48 dB. De resultaten zijn opgenomen in bijlage 3.

4.3 N325

De geluidbelasting ten gevolge van het verkeer op de Rijksweg A9 is met 51 dB hoger dan de voorkeursgrenswaarde van 48 dB maar lager dan de maximale toelaatbare waarde van 53 dB. Als de voorkeursgrenswaarde wordt overschreden, moeten maatregelen onderzocht worden. In de figuren 4.3 tot 4.6 staan de rekenresultaten weergeven inclusief correctie artikel 110 g van de Wet geluidhinder. De resultaten zijn opgenomen in bijlage 3.

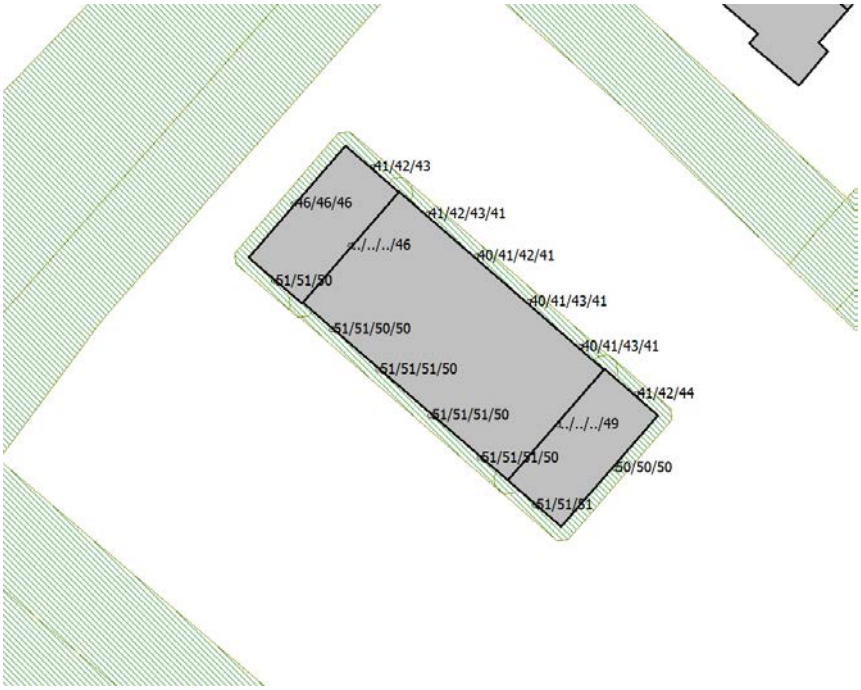

Figuur 4.4 Rekenresultaten blok A (N325 inclusief 2 dB correctie artikel 110g)

Figuur 4.5 Rekenresultaten blok B en C (N325 inclusief 2 dB correctie artikel 110g)

Figuur 4.6 Rekenresultaten blok D en E (N325 inclusief 2 dB correctie artikel 110g)

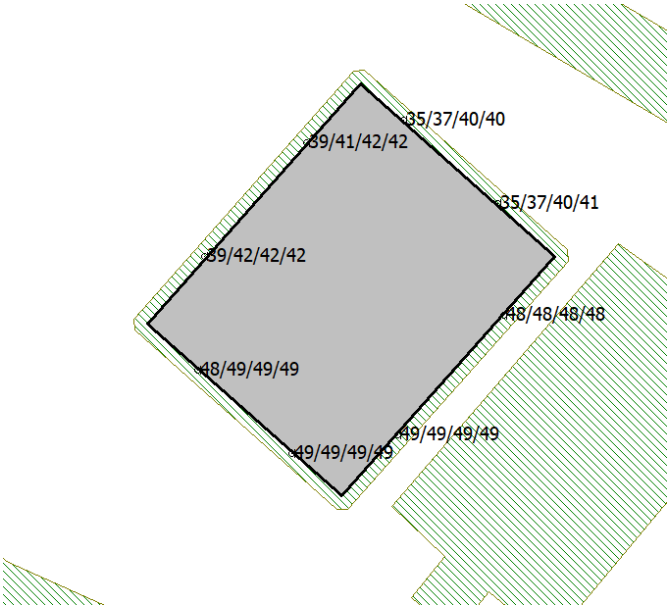

Figuur 4.7 Rekenresultaten blok F (N325 inclusief 2 dB correctie artikel 110g)

4.4 Resultaten Jeugdplein de Hobbit

4.4.1 Langtijdgemiddelde beoordelingsniveaus

In tabel 4.1, zijn de hoogste berekende langtijdgemiddelde beoordelingsniveaus ten gevolge van aangehouden activiteiten tijdens de representatieve bedrijfssituatie ter plaatse van de voorgenomen woningen samengevat. Een overzicht van de geluidbelasting op alle voorgenomen woningen is weergegeven in bijlage 3.

Tabel 4.1 Berekende langtijdgemiddelde beoordelingsniveaus $L_{Ar,LT}$

		Berekende langtijdgemiddelde beoordelingsniveaus ($L_{Ar,LT}$) [dB(A)]					
		Dagperiode (07.00-19.00 uur)		Avondperiode (19.00-23.00 uur)		Nachtperiode (23.00-07.00 uur)	
Beoordelingspunt	Omschrijving	Berekend	*Toetsing**	Berekend	*Toetsing**	Berekend	*Toetsing**
B97	Bouwblok F	47	*50/55*	43	*45/40*	-	*40/45*
B98	Bouwblok F	48	*50/55*	44	*45/40*	-	*40/45*
B99	Bouwblok F	49	*50/55*	45	*45/40*	-	*40/45*
B100	Bouwblok F	48	*50/55*	44	*45/40*	-	*40/45*

* Toetsing vind plaats aan de ambitie/grenswaarde stadswijk gemeentelijk geluidbeleid

Voor de representatieve bedrijfssituatie is de hoogste geluidbelasting 49 dB(A) in de dagperiode en 45 dB(A) in de avondperiode op bouwblok F (appartementen). Hiermee wordt voldaan aan de ambitiewaarde uit het gemeentelijke geluidbeleid.

4.4.2 Maximale geluidniveaus

In tabel 4.2 zijn de hoogste berekende piekgeluidniveaus ten gevolge van activiteiten tijdens de representatieve bedrijfssituatie ter plaatse van de voorgenomen woningen samengevat. Een overzicht van de geluidbelasting op alle woningen en appartementen is weergegeven in bijlage 3.

Tabel 4.2 Berekende maximale piekgeluidniveaus L_{Amax}

		Berekende maximale piekgeluidniveaus (L_{Amax}) [dB(A)]					
		Dagperiode (07.00-19.00 uur)		Avondperiode (19.00-23.00 uur)		Nachtperiode (23.00-07.00 uur)	
Beoordelingspunt	Omschrijving	Berekend	*Toetsing*	Berekend	*Toetsing*	Berekend	*Toetsing*
B98	Bouwblok F	65	*65/70*	65	*65/60*	-	*60/55*
B99	Bouwblok F	65	*65/70*	65	*65/60*	-	*60/55*
B100	Bouwblok F	65	*65/70*	65	*65/60*	-	*60/55*

* Toetsing vind plaats aan de ambitie/grenswaarde maximale geluidniveaus rustige woonwijk uit de VNG publicatie bedrijven en milieuzonering

De hoogst berekende piekgeluidbelasting is 65 dB(A) in de dag-, avondperiode, berekend op bouwblok F (appartementen). Overdag wordt voldaan aan de ambitiewaarde, in de avondperiode wordt er voldaan aan grenswaarde. Op bouwblok E bedraagt de hoogst berekende piekgeluidbelasting 63 dB(A) in de dag- en avondperiode. Vanaf bouwblok D wordt er ruimschoots voldaan aan de ambitiewaarden.

4.4.3 Beschouwing resultaten Jeugdplein “De Hobbit”

De speelvelden bij het Jeugdplein “De Hobbit” zijn openbaar terrein. Toetsing van de geluidniveaus heeft plaatsgevonden aan het gemeentelijke geluidbeleid.

Bij het rekenmodel is van een maximale bezetting tijdens de weekenden en vakanties in de zomerperiode uitgegaan bij de berekeningen. Het aantal kinderen dat in de herfst/winterperiode speelt en op doordeweekse dagen tijdens de schoolperiode, zal minder zijn.

Er wordt op alle appartementen en woningen voor zowel het langtijdgemiddelde beoordelingsniveau en de piekgeluidniveaus voldaan aan de gestelde grenswaarden. Hieruit kan worden geconcludeerd dat er sprake is van een acceptabel woon- en leefklimaat.

4.5 Gecumuleerde geluidbelasting

Wanneer een geluidgevoelig gebouw een geluidbelasting ten gevolge van meerdere geluidbronnen ondervindt, worden bij het akoestisch onderzoek ook de effecten van de samenloop van de verschillende geluidbronnen onderzocht.

In de Wet geluidhinder is opgenomen dat de gecumuleerde geluidbelasting niet mag leiden tot een onaanvaardbare geluidbelasting.

In het kader van een goede ruimtelijke ordening is het Jeugdplein “De Hobbit” meegenomen in de cumulatie, waarbij de activiteiten zijn opgeteld naar analogie van industrielawaai. De gecumuleerde geluidbelasting is maximaal 53 dB ten gevolge van de N325, Fluitekruid, Immerlooplein en de activiteiten bij het Jeugdplein “De Hobbit”.

Volgens het Bouwbesluit is de karakteristieke geluidwering van een gevel ten minste 20 dB. Met een gecumuleerd geluidniveau van 53 dB en een karakterieke geluidwering van ten minste 20 dB is het binnenniveau van 33 dB zoals gesteld in het Bouwbesluit gegarandeerd.

4.6 Toetsing geluidbeleid gemeente Arnhem

Het geluidbeleid van de gemeente Arnhem stelt eisen (zie paragraaf 2.7) bij een verzoek om een hogere grenswaarde.

De geluidbelasting ten gevolge van de provinciale weg N325 bedraagt 51 dB. Deze waarde overschrijdt de voorkeursgrenswaarde maar niet de maximaal te ontheffen grenswaarde van 53 dB. Om de woningen te realiseren zijn derhalve hogere grenswaarden noodzakelijk.

Bij toetsing aan de geluidklassen gedefinieerd in het gemeentelijke geluidbeleid blijkt dat er niet voldaan wordt aan de grenswaarde “redelijk rustig” van 48 dB voor een stadswijk. Met een berekende geluidbelasting ten gevolge van de N325 van 51 dB, valt het onderzochte plan in de geluidklasse “onrustig”. De reden hiervan is dat het betreffende plan aan de rand ligt van een stadswijk en zicht heeft over de plas naar de provinciale weg N325.

Voor het toekennen van hogere waarde tot de geluidklasse “onrustig” gelden de volgende aanvullende voorwaarden voor het verstrekken van een hogere grenswaarde.

- Onderzoek naar mogelijke bronmaatregelen
- Onderzoek naar de mogelijkheid om de afstand tot de bron te vergroten
- Het stedenbouwkundige plan een vorm geven dat deze zoveel mogelijk afscherming genereerd naar het achterliggende gebied
- Indien mogelijk in het overdrachtsgebied afscherming realiseren
- Bij een aanvraag voor een bouwvergunning voor een woning, scholen en kinderdagverblijven een akoestisch onderzoek voegen en toetsen of er voldaan wordt aan de binnenwaarde uit het Bouwbesluit

Wanneer voldoende duidelijk wordt dat de maatregel niet doeltreffend is of de uitvoering om redenen van stedenbouwkundige, landschappelijke of financiële aard niet aan de genoemde criteria kan worden voldaan, kan een hogere waarde worden toegekend.

De mogelijke maatregelen om te voldoen aan de voorkeursgrenswaarde uit de Wet geluidhinder en grenswaarde “redelijk rustig” voor een stadswijk uit het gemeentelijke geluidbeleid zijn beschouwd in paragraaf 4.7.

Het huidige stedenbouwkundige plan bestaat uit zes bouwblokken waarvan er 2 aan elkaar geschakeld zijn. Om zoveel mogelijk afscherming te genereren naar het achterliggende gebied zouden deze met elkaar verbonden moeten worden. Daarnaast en ten minste uit vier bouwlagen moeten bestaan. Gezien het type woningen en appartementen en de ligging langs de plas zal dit waarschijnlijk op stedenbouwkundige bezwaren leiden.

Voor het onderdeel industrielawaai wordt voldaan aan de ambitiewaarden uit het gemeentelijke geluidbeleid.

4.7 Beschouwing maatregelen

Om negatieve effecten te beperken is een onderscheid te maken in bron- en overdrachtsmaatregelen. Bij de keuze van akoestische maatregelen hebben bronmaatregelen de voorkeur. Dit zijn maatregelen om de geluiduitstraling bij de bron aan te pakken. Vervolgens kunnen overdrachtsmaatregelen worden overwogen. Hieronder zijn de eventuele bronmaatregelen en de overdrachtsmaatregelen apart behandeld.

4.7.1 Bronmaatregelen

Onder bronmaatregelen worden maatregelen verstaan die het geluid veroorzaakt door de bron zelf reduceren. Hierbij valt te denken aan het verminderen van de hoeveelheid verkeer, het verlagen van de rijsnelheid, het vergroten van de afstand tussen de bebouwing en de weg of het toepassen van geluid reducerend asfalt.

De N325 is reeds voorzien van een geluid reducerend wegdek, te weten 2-laags ZOAB. Een stiller wegdek is momenteel niet beschikbaar.

Om de N325 in te richten als 50 km/uur weg, zouden snelheidsbeperkende voorzieningen gerealiseerd moeten worden die de doorstroming van het verkeer juist zouden belemmeren. Het verlagen van de maximumsnelheid kan op bezwaar van verkeerskundige aard stuiten.

Het vergroten van de afstand tot de weg heeft gezien de huidige afstand tot de N325 geen relevante invloed.

4.7.2 Overdrachtsmaatregelen

Overdrachtsmaatregelen zijn maatregelen die voorkomen dat het geluid de ontvanger bereikt. Onder andere geluidwallen en -schermen zijn overdrachtsmaatregelen.

Geluidschermen

Het project ligt aan het water aan de rand van de bebouwde kom. De afstand tot de N325 is met 300 meter relatief groot waardoor een lang scherm noodzakelijk zal zijn om de benodigde geluidreductie te bewerkstellen. Uit indicatieve berekeningen blijkt dat een eventueel te plaatsen scherm met een lengte van circa 650 meter met een hoogte van circa 1,5 meter nodig zal zijn teneinde de minimaal benodigde reductie te realiseren. Nadere detaillering is nodig om de exacte lengte en hoogte van het benodigde scherm te bepalen. Het realiseren van het scherm kan tot stedenbouwkundige en financiële bezwaren leiden.

4.7.3 Maatregelen bij de ontvanger

Indien maatregelen aan de bron of in de overdracht redelijkerwijs niet mogelijk of onvoldoende doeltreffend zijn, kunnen in laatste instantie maatregelen aan de woningen worden getroffen. Uit de berekeningen blijk echter dat de binnenwaarde van 33 dB reeds gewaarborgd is.

5 Conclusie

In opdracht van Volkshuisvesting Arnhem is door Tauw een akoestisch onderzoek uitgevoerd voor de ontwikkeling van een woningbouwplan langs de Whemedreef te Arnhem. De ontwikkeling betreft 39 grondgebonden woningen en 21 appartementen.

Het doel van het akoestisch onderzoek is om de geluidbelasting ten gevolge van de omliggende geluidbronnen inzichtelijk te maken.

Wegverkeer
Hieruit volgt dat de geluidbelastingen ten gevolge van het verkeer op de provinciale weg N325 hoger is dan de voorkeursgrenswaarde van 48 dB, maar lager dan de maximale toelaatbare waarden van 53 dB. Als de voorkeursgrenswaarde wordt overschreden zijn hogere waarden noodzakelijk.

Jeugdplein “De Hobbit”
Het langtijdgemiddelde beoordelingsniveau op de geprojecteerde woongebouwen wordt voornamelijk bepaald door stemgeluid. Het langtijdgemiddelde beoordelingsniveau is lager dan de voorkeursgrenswaarden uit het gemeentelijke geluidbeleid. Het maximale geluidniveau (piekgeluidniveau) op de geprojecteerde woongebouwen is in de dagperiode lager dan de voorkeursgrenswaarden en in de avondperiode lager dan de grenswaarden uit de VNG publicatie bedrijven en milieuzonering. Op basis van deze bevindingen kan geconcludeerd worden dat er sprake is van een acceptabel woon- en leefklimaat.

Cumulatie
In het kader van een goede ruimtelijke ordening is het Jeugdplein “De Hobbit” meegenomen in de cumulatie, waarbij de activiteiten zijn opgeteld naar analogie van industrielawaai. De gecumuleerde geluidbelasting is maximaal 53 dB ten gevolge van het wegverkeer en de activiteiten bij Jeugplein “De Hobbit”. Met een karakteristieke geluidwering van gevel van 20 dB is hiermee de binnenwaarde van 33 dB uit het Bouwbesluit gegarandeerd.

Gemeentelijk geluidbeleid
Bij toetsing aan de geluidklassen gedefinieerd in het gemeentelijke geluidbeleid voor het wegverkeerslawaai blijkt dat er niet voldaan wordt aan de grenswaarde “redelijk rustig” van 48 dB voor een stadswijk. Met een berekende geluidbelasting ten gevolge van de N325 van 51 dB dan valt deze in de geluidklasse “onrustig”. De reden hiervan is dat het plan aan de rand ligt van een stadswijk en zicht heeft over de plas naar de provinciale weg N325. Maatregelen om het geluid te reduceren zijn beschouwd. Het bevoegd gezag wordt verzocht af te wijken van het gemeentelijk geluidbeleid gezien de ligging van het plan en geluidklasse “onrustig” toe te staan. Voor het aspect industrielawaai wordt voldaan aan de voorkeurswaarde uit het gemeentelijk geluidbeleid.

Bijlage 1 Wet geluidhinder

In deze bijlage wordt een korte beschrijving gegeven van de Wet geluidhinder, de geluidzones, de geluidhindernormen en de ontheffingsmogelijkheden.

Wet geluidhinder
In de Wet geluidhinder zijn geluidhindernormen voor toelaatbare equivalente geluidniveaus opgenomen.

Daarin wordt onderscheid gemaakt in buitennormen (geluidbelasting op de gevel) en binnennormen (binnenwaarde). De geluidhindernormen gelden voor woningen en andere geluidgevoelige bestemmingen binnen de geluidzone van een (spoor)weg of gezoneerd industrieterrein. Een geluidzone is een aandachtsgebied aan weerszijden van een (spoor)weg en rondom een industrieterrein waarbinnen de geluidhindernormen van de Wet geluidhinder van toepassing zijn.

Geluidgevoelige bestemmingen
In de Wet geluidhinder zijn eisen en procedures beschreven ten aanzien van de maximaal toelaatbare geluidbelasting op de gevels van geluidgevoelige gebouwen. Onder geluidgevoelige gebouwen worden onder andere woningen, ziekenhuizen, scholen en standplaatsen voor woonwagens verstaan.

Geluidzone wegverkeerslawaai
De geluidhindernormen gelden voor woningen en andere geluidgevoelige bestemmingen binnen de geluidzone van een (spoor)weg of gezoneerd industrieterrein. Een geluidzone is een aandachtsgebied aan weerszijden van een (spoor)weg en rondom een industrieterrein waarbinnen de geluidhindernormen van de Wet geluidhinder van toepassing zijn.

De breedte van geluidzones langs wegen is afhankelijk van de aard van de weg en is vermeld in tabel b1.1.

Tabel b1.1 Breedte van geluidzones

Aantal rijstroken	Geluidzones buitenstedelijk gebied	Geluidzones stedelijk gebied
Weg met één of twee rijstroken	250 meter	200 meter
Weg met drie of vier rijstroken	400 meter	350 meter
Weg met vijf of meer rijstroken	600 meter	-

Bron: artikel 74 Wet geluidhinder

Wanneer een nieuw (of gewijzigd) bestemmingsplan het mogelijk maakt geluidgevoelige bestemmingen in de geluidzone van een weg te realiseren is een akoestisch onderzoek noodzakelijk. Bij de uitvoering van het akoestisch onderzoek wordt het ‘Reken- en meetvoorschrift geluid 2012’ gehanteerd.

Geluidzone spoorweglawaai

In het Besluit geluidhinder zijn de geluidzones langs spoorwegen opgenomen. In tabel b2.1 zijn de breedtes van de zones opgenomen.

Tabel b2.1 Geluidzone conform artikel 1.4a Besluit geluidhinder

Hoogte geluidproductieplafond [dB]	Breedte zone [m]
< 56	100
≥ 56; < 61	200
≥ 61; < 66	300
≥ 66; < 71	600
≥ 71; < 74	900
≥ 74	1200

Het geluidproductieplafond (GPP) van het spoor is te vinden op de website http://www.geluidregisterspoor.nl/geluidregisterspoor.html. Bij een akoestisch onderzoek naar de geluidbelasting ten gevolge van spoorweglawaai dienen tevens de gegevens van deze website te worden gehanteerd.

Geluidzone gezoneerd industrieterrein

De geluidzone van een gezoneerd industrieterrein is niet vastgelegd in de Wet geluidhinder, maar in een bestemmingsplan en is afhankelijk van het industrieterrein.

Dosismaat Lden

In de wet zijn grenswaarden gesteld aan de dosismaat L_{den}. Dit is een logaritmische optelling van de L_{day}, $L_{evening}$ en L_{night} waarbij de geluidniveaus in de avond- en de nachtperiode als hinderlijker ervaren dan het geluid in dagperiode. Daarom worden gemiddelde geluidniveaus in de avond- en nachtperiode bij de berekening van Lden verhoogd met een straffactor van respectievelijk 5 en 10 dB. De dosismaat Lden wordt berekend volgens de volgende formule:

$$L_{den} = 10 \cdot \log \frac{1}{24} \left(12 \cdot 10^{\frac{L_{day}}{10}} + 4 \cdot 10^{\frac{L_{evening}+5}{10}} + 8 \cdot 10^{\frac{L_{night}+10}{10}} \right) \text{[dB]}$$

Normstelling

De normstelling in de Wet geluidhinder bestaat uit een voorkeursgrenswaarde en een maximale ontheffingswaarde. Als de berekende geluidbelasting lager is dan de voorkeursgrenswaarde dan vormt de bron geen belemmering. Voor een berekende geluidbelasting die hoger is dan de voorkeursgrenswaarde maar lager dan de maximale ontheffingswaarde is nieuwbouw alleen mogelijk wanneer ontheffing wordt verleend door Burgemeesters en Wethouders van de gemeente. Hierbij dient rekening gehouden te worden met het geluidbeleid van de gemeente.

Voorwaarde voor de aanvraag van hogere grenswaarden is dat het toepassen van maatregelen gericht op het terugbrengen van de geluidbelasting onvoldoende doeltreffend is, of overwegende bezwaren van stedenbouwkundige, verkeerskundige, landschappelijke of financiële aard een rol spelen. Het onderzoeken en toepassen van maatregelen gebeurt in de volgende volgorde:

- Bronmaatregelen, zoals het toepassen van geluiddempers voor railverkeer, het reduceren van de hoeveelheid verkeer, het aanpassen van de rijsnelheid of het toepassen van geluidreducerend wegdek
- Overdrachtsmaatregelen, zoals geluidschermen of -wallen
- Ontvangermaatregelen, zoals het toepassen van gevelisolatie
- Het aanvragen van ontheffing

In het geval dat de maximale ontheffingswaarde wordt overschreden dient de betreffende gevel als een dove gevel te worden uitgevoerd. Een dergelijke gevel heeft geen te openen delen in geluidgevoelige ruimtes, waardoor toetsing aan de geluidnormen niet is vereist. In situaties, waarbij de maximale ontheffingswaarde wordt overschreden, kan een dove gevel worden toegepast om een geluidgevoelige bestemming toch mogelijk te maken.

In de wet zijn grenswaarden gesteld aan de dosismaat L_{den}. In tabel b1.3 is de grenswaarde voor weg- en spoorweglawaai opgenomen.

Tabel b1.3 Geluidnormen L_{den}

Geluidgevoelig gebouw	Voorkeursgrens-waarde [dB]	Maximale toelaatbare waarde [dB]	
		Buitenstedelijk gebied	Stedelijk
Woningen, bestaand en in aanbouw	48	58	63
Woningen, geprojecteerd (geplande nieuwbouw	48	53	63
Onderwijsgebouwen, ziekenhuizen, verpleeghuizen	48	53 / 58[2)]	63
Andere gezondheidszorggebowen[1)]	48	53	53
Geluidgevoelige terreinen; woonwagenstandplaatsen, ligplaatsen voor woonboten	48	53	53
Railverkeer	55	58	68

[1)] Verzorgingstehuizen, psychiatrische inrichtingen, medische centra, poliklinieken en kinderdagverblijven

[2)] Bij aanleg of wijziging van een weg

Aftrek

Op basis van artikel 110g Wet geluidhinder en artikel 3.4 van het Reken- en meetvoorschrift geluid 2012 mag er op de geluidbelasting vanwege een weg, op de gevel van woningen of andere geluidgevoelige bestemmingen, een aftrek worden toegepast in verband met het stiller worden van het verkeer in de toekomst.

Hierdoor bedraagt de aftrek voor wegen met een representatief te achten snelheid voor lichte motorvoertuigen van 70 km/h of meer:

Voor wegen met een representatief te achten rijsnelheid voor lichte motorvoertuigen van 70 km/uur of meer bedraagt de aftrek op de berekende geluidbelasting op een toetspunt:

- Bij een geluidbelasting van 56 dB bedraagt de aftrek 3 dB
- Bij een geluidbelasting van 57 dB bedraagt de aftrek 4 dB
- Bij een geluidbelasting anders dan 56 of 57 dB bedraagt de aftrek 2 dB

Voor wegen met een representatief te achten rijsnelheid voor lichte motorvoertuigen van minder dan 70 km/uur bedraagt de aftrek:

- 5 dB

De aftrek bedraagt 0 dB in het geval de geluidbelasting wordt gebruikt voor de bepaling van de gevelisolatie (Bouwbesluit) of het de binnenwaarde betreft.

Voor de 30 km/h-wegen is de aftrek van 5 dB toegepast. Hierdoor is het mogelijk om de berekende geluidbelasting te vergelijken met de grenswaarde voor 50 km/uur wegen. Tevens is de verwachting dat het stiller worden van het verkeer voor 30 en 50 km/uur vergelijkbaar is.

Cumulatie artikel 110f van de Wgh.
Bij het vaststellen van een hogere waarde voor meerdere geluidbronnen met een situering binnen meerdere zones van weg-, rail- en/of industrielawaai is inzicht vereist in de geluidbelasting als gevolg van alle geluidbronnen samen. De gecumuleerde geluidbelasting mag daarbij niet leiden tot een onaanvaardbare geluidbelasting. De vaststelling van de gecumuleerde geluidbelasting voor wegverkeersbronnen moet worden vastgesteld volgens hoofdstuk 2 van Bijlage I van het Rmg 2012. Bij de bepaling van de gecumuleerde geluidbelasting voor wegverkeersbronnen wordt de aftrek artikel 110g Wgh niet toegepast.

Geluidbelasting binnen gebouwen
In het bouwbesluit 2012 zijn eisen opgenomen ten aanzien van het binnenniveau en de minimale karakteristieke geluidwering van de gevel. Voor een verblijfsruimte dient een binnenniveau van 33 dB te worden gewaarborgd en dient de karakteristieke geluidwering van de uitwendige scheidingsconstructie minimaal 20 dB bedragen. Op de posities waar de geluidbelasting exclusief aftrek artikel 110g Wgh meer dan 53 dB bedraagt, dient bij de aanvraag van de bouwvergunning te worden aangetoond dat het binnenniveau van 33 dB wordt gewaarborgd voor weg- en railverkeer en 35 dB(A) voor industrielawaai.

Bijlage 2 Invoergegevens en figuren rekenmodellen

Wegen
Toetspunten
Bodemgebieden
Gebouwen
Afgeschermen
Afschermingen
0 m
300 m
schaal = 1 : 8000
442000
441000
191000
192000
Wegverkeerslawaai - RMW-2012, [versie van Gebied - Zichtjaar 2030 - Whemedreef Arnhem] , Geomilieu V5.21

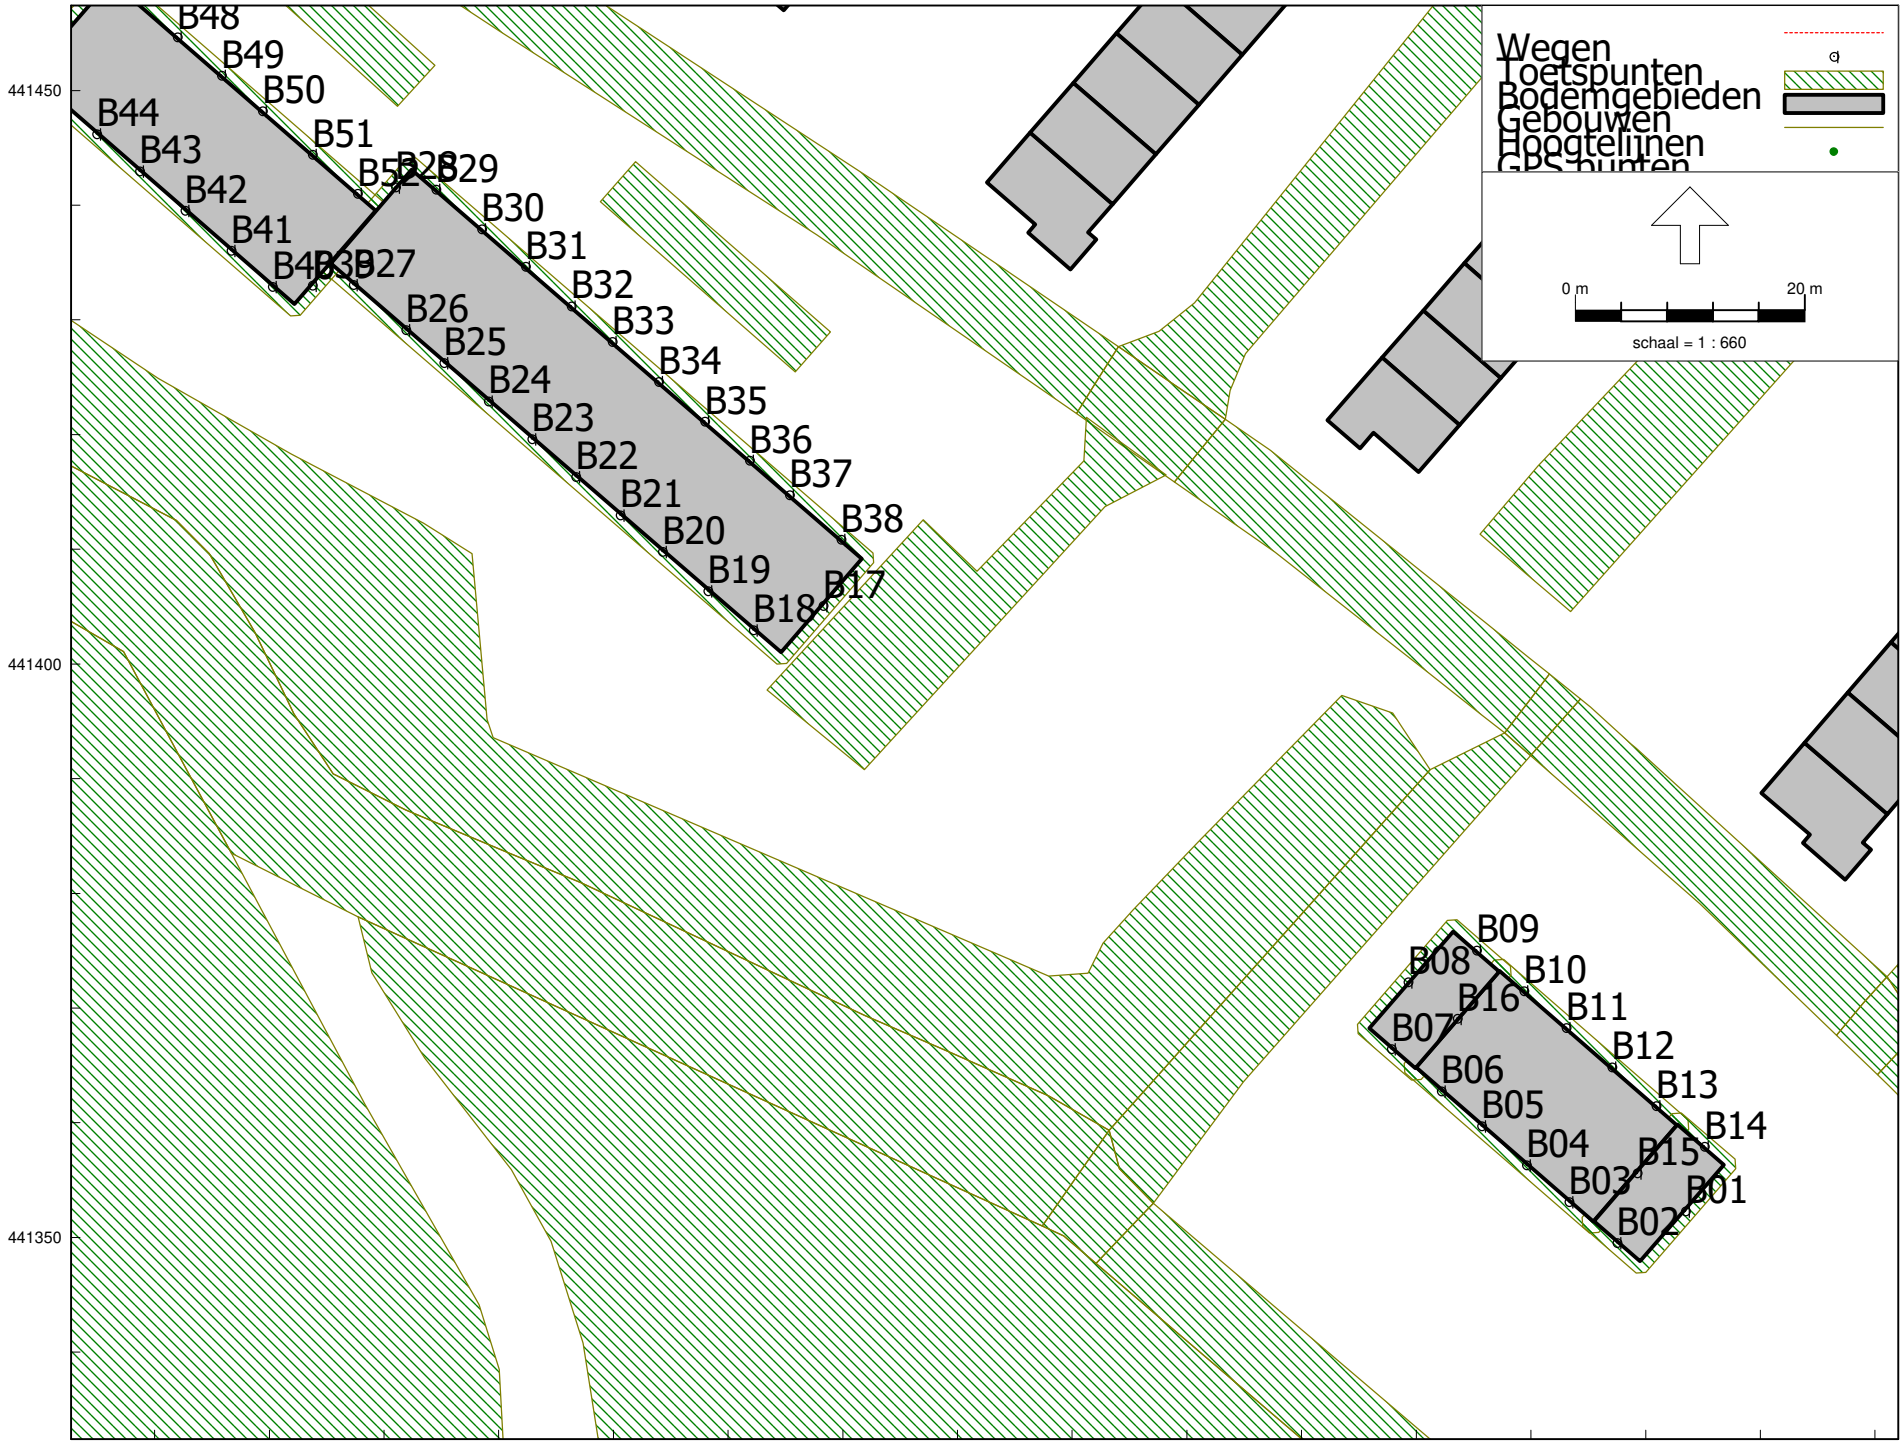

Whemedreef te Arnhem

Overzicht rekenmodel beoordelingspunten

Tauw BC

Bijlage

Wegverkeerslawaai - RMW-2012, [versie van Gebied - Zichtjaar 2030 - Whemedreef Arnhem] , Geomilieu V5.21

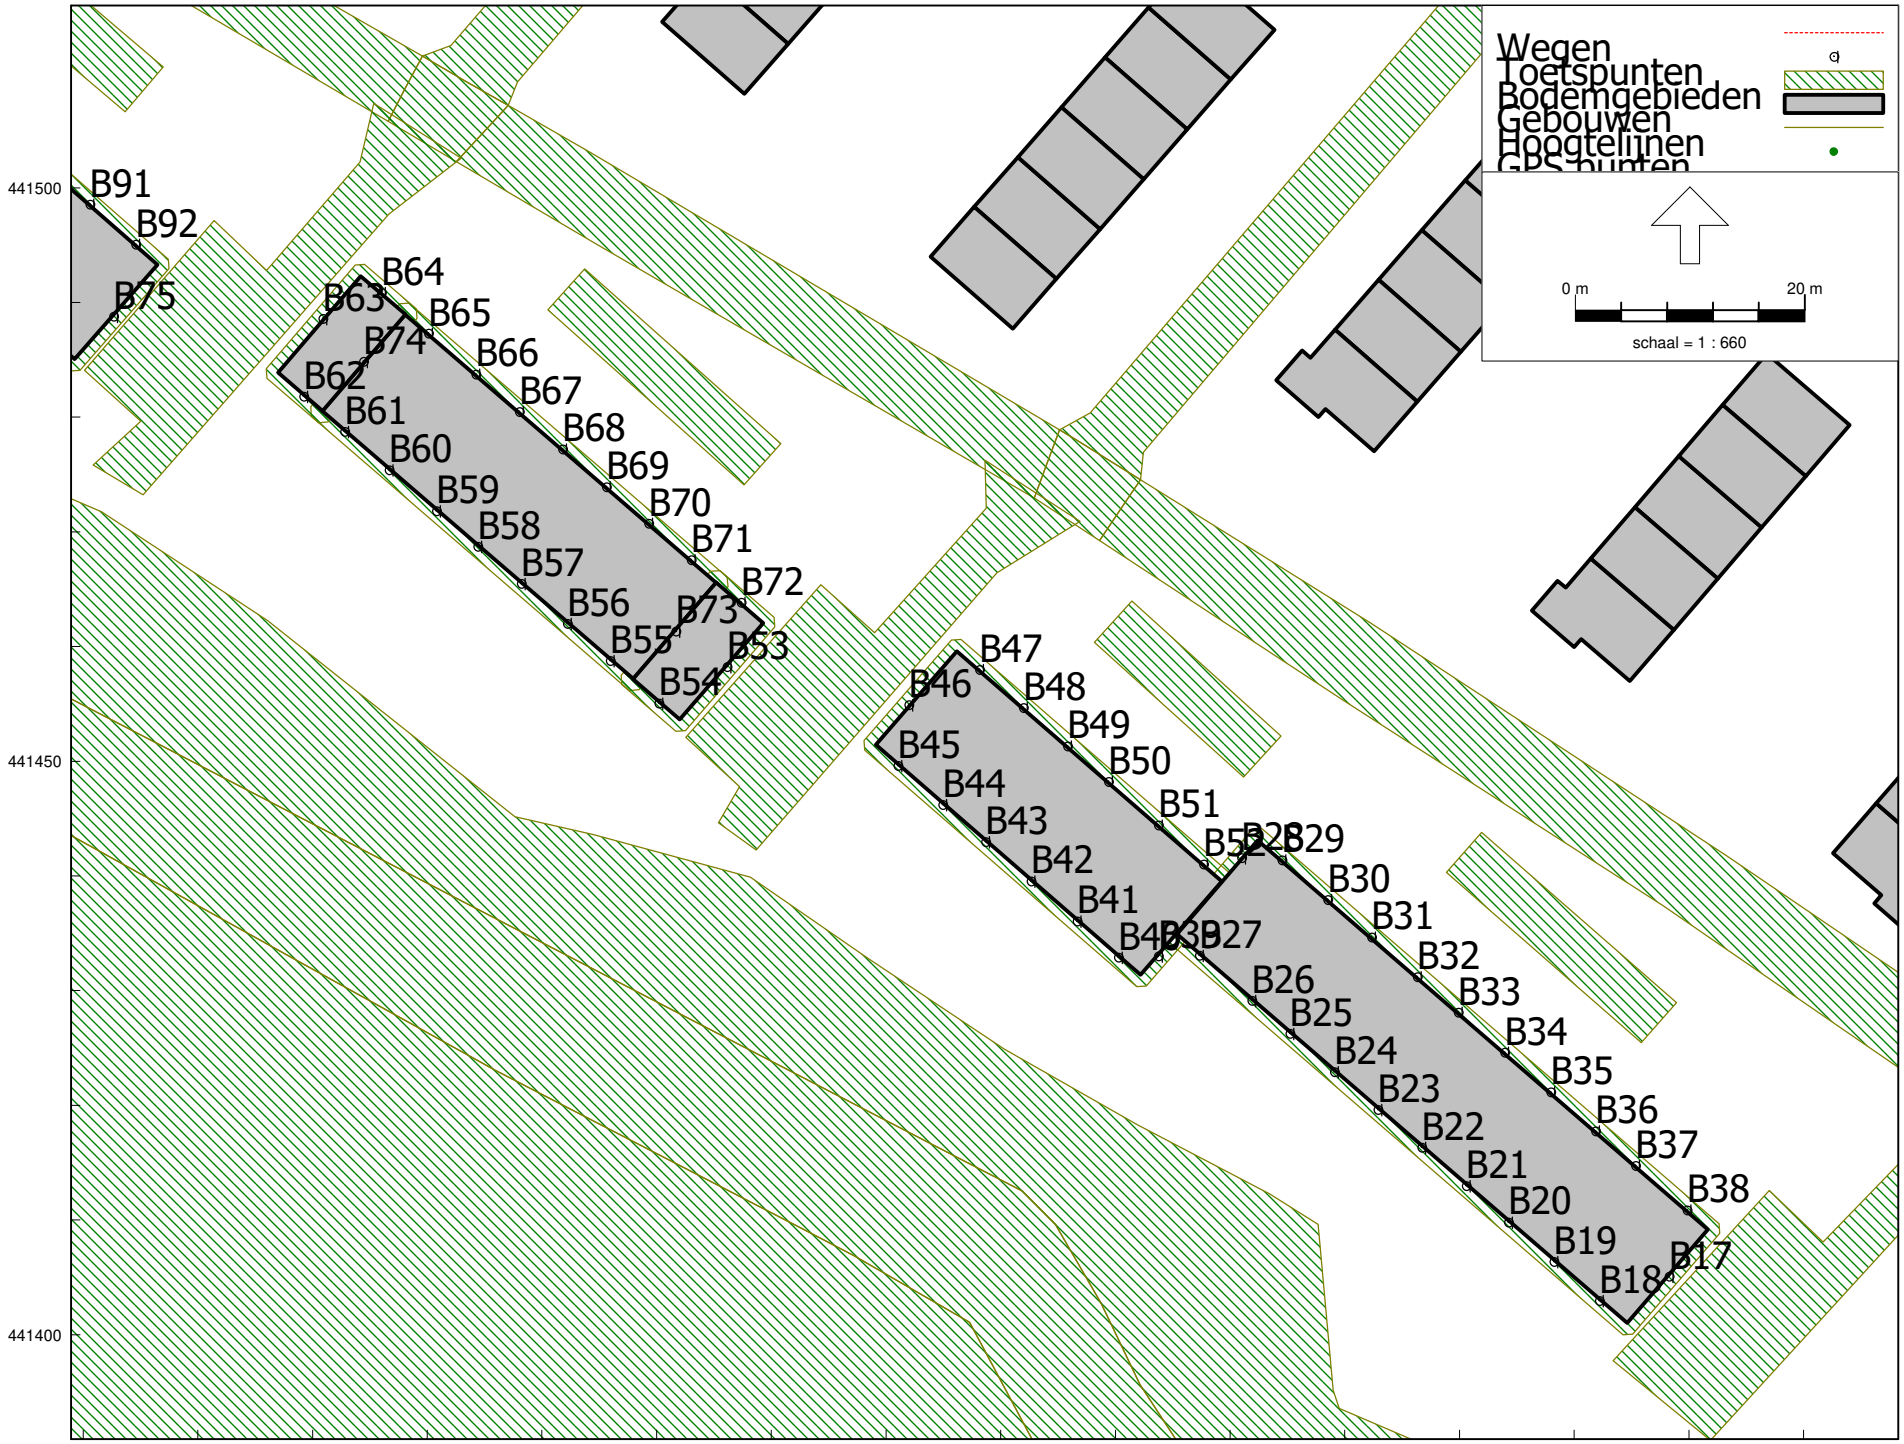

Whemedreef te Arnhem

Overzicht rekenmodel beoordelingspunten

Tauw BC

Bijlage

Wegverkeerslawaai - RMW-2012, [versie van Gebied - Zichtjaar 2030 - Whemedreef Arnhem] , Geomilieu V5.21

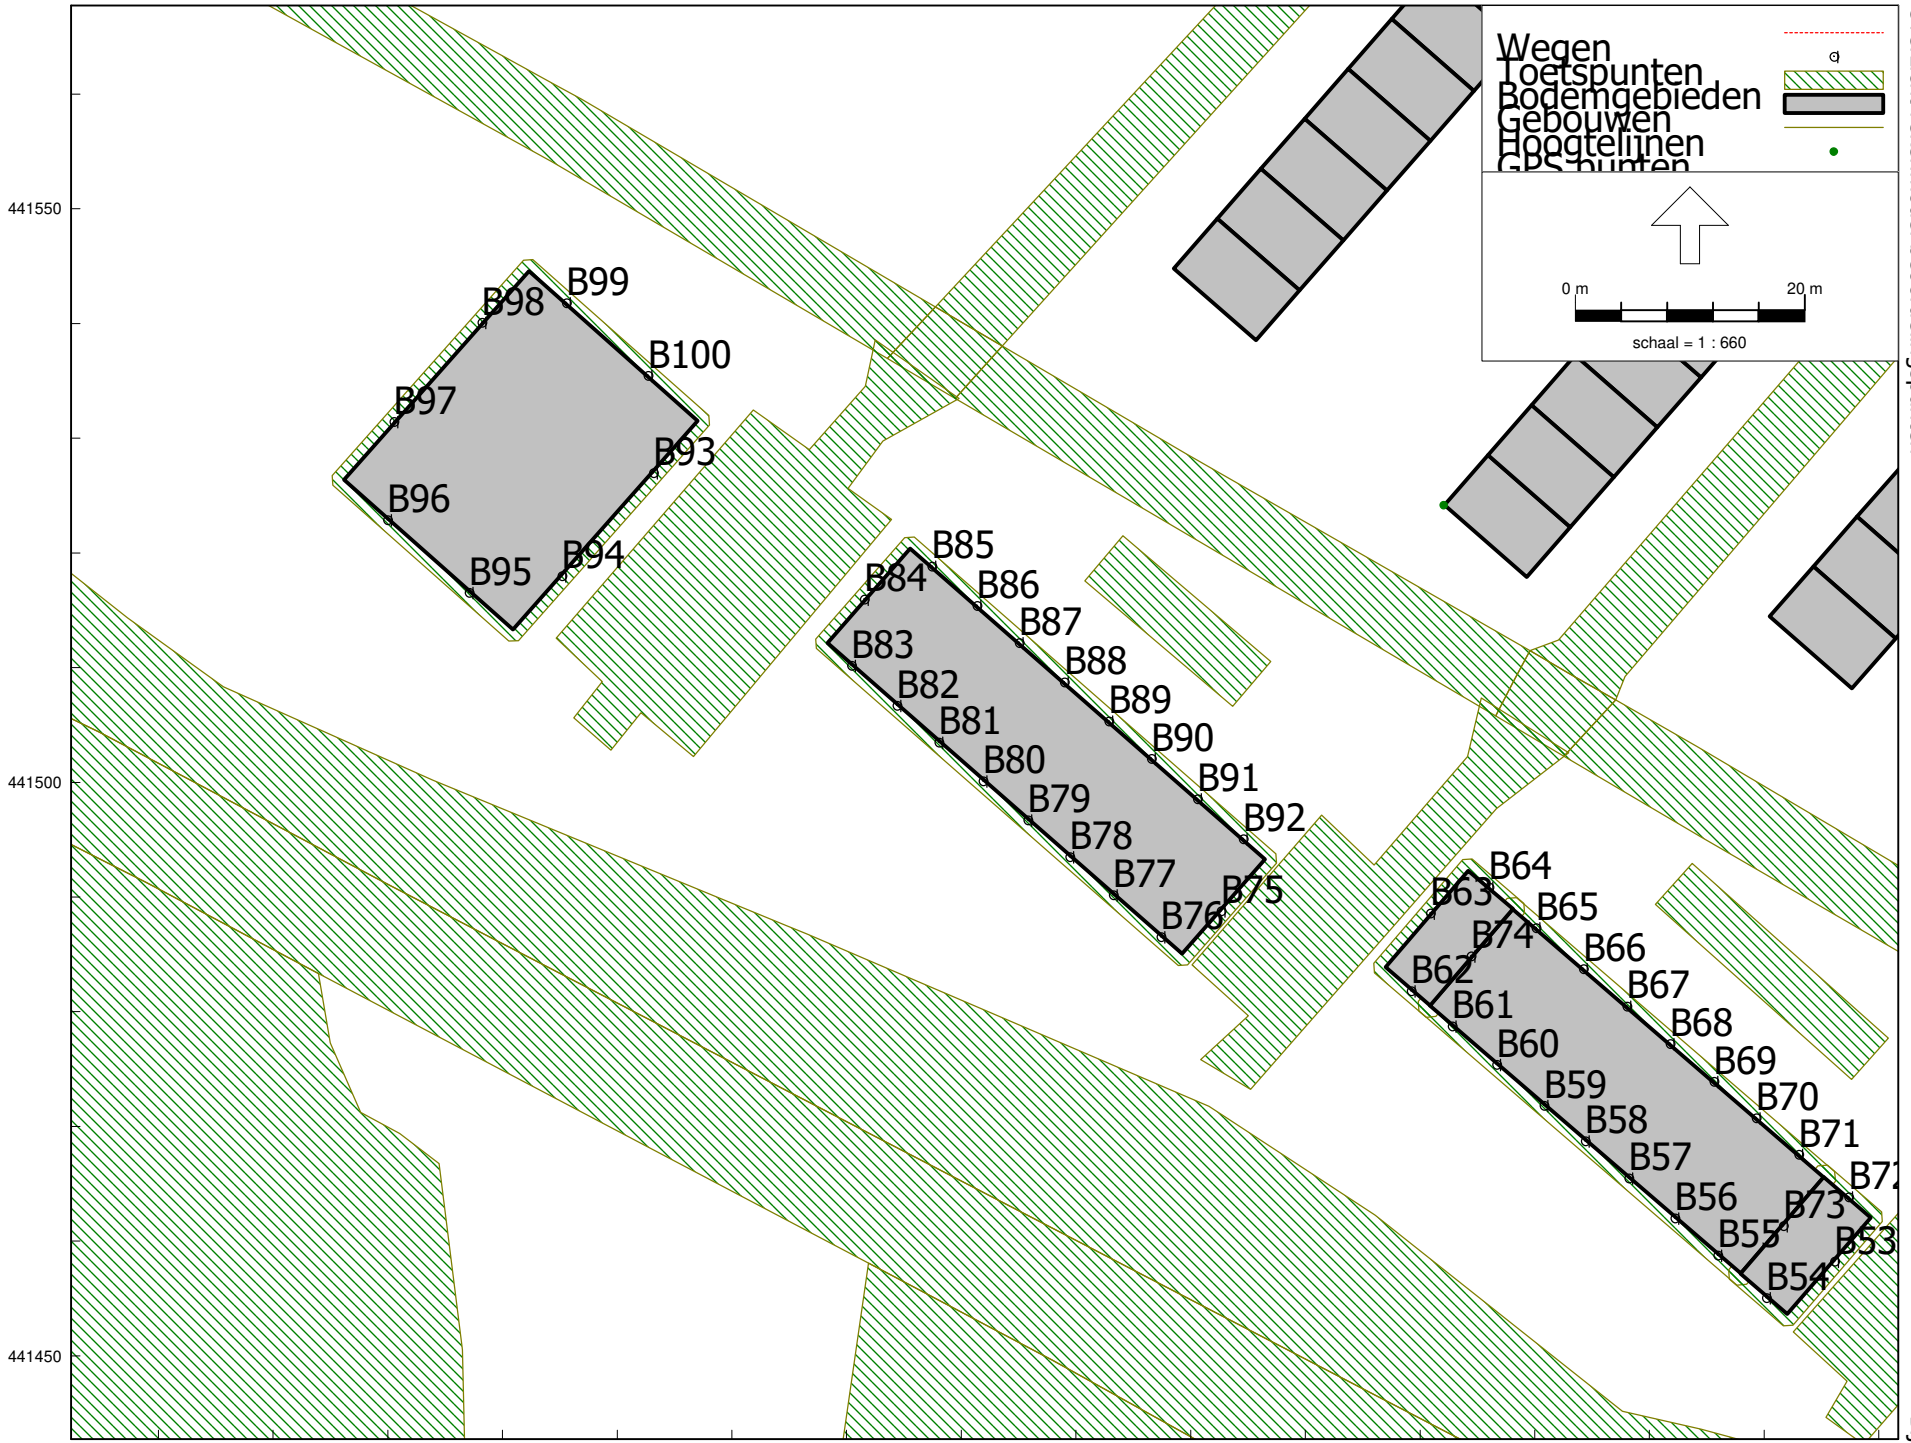

Wegverkeerslawaai - RMW-2012, [versie van Gebied - Zichtjaar 2030 - Whemedreef Arnhem] , Geomilieu V5.21

Whemedreef te Arnhem
Overzicht rekenmodel beoordelingspunten
Tauw BC
Bijlage

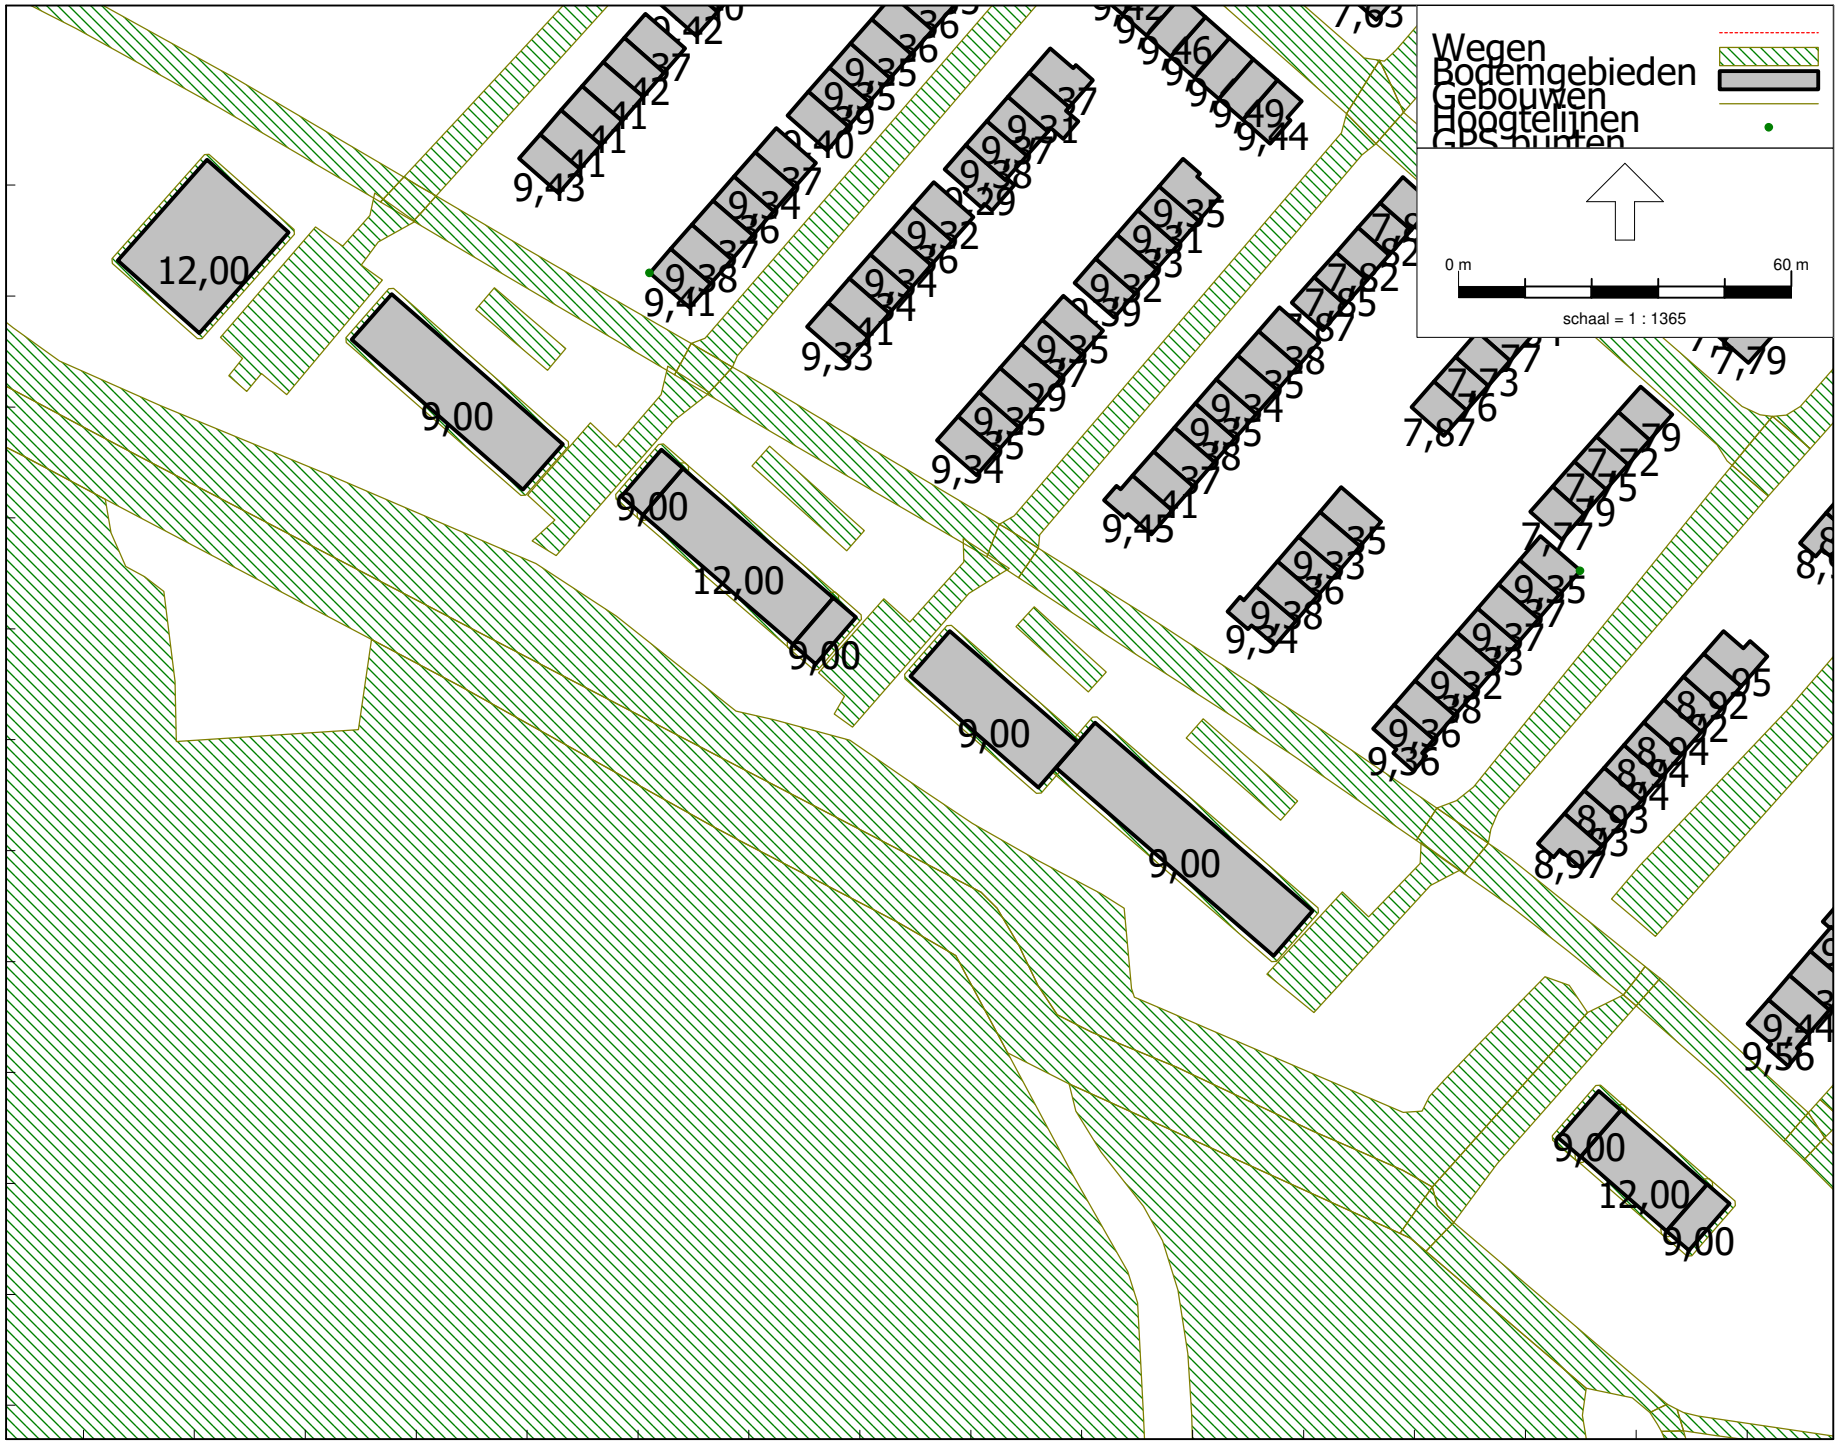
Wegen
Bodemgebieden
Gebouwen
Hoogtelijnen
GPS-punten
0 m
60 m
schaal = 1 : 1365
441500
441400
191200
191300
191400
12,00
9,00
12,00
9,00
9,00
9,00
12,00
9,00

Wegen
Bodemgebieden
Gebouwen
Hoogtelijnen
GPS-punten
0 m
200 m
schaal = 1 : 6000
441500
441000
191000
191500
192000

Whemedreef te Arnhem

Overzicht rekenmodel LAr,LT Jeugplein "de Hobbit"

Tauw bv

Bijlage

Industrielawaai - IL, [versie van Gebied - LAr,LT] , Geomilieu V5.21

Whemedreef te Arnhem

Overzicht rekenmodel LAmax Jeugplein "de Hobbit"

Tauw bv

Bijlage

Industrielawaai - IL, [versie van Gebied - LAmax] , Geomilieu V5.21

Rapport: Lijst van model eigenschappen
Model: Zichtjaar 2030 - Whemedreef Arnhem

Model eigenschap	
Omschrijving	Zichtjaar 2030 - Whemedreef Arnhem
Verantwoordelijke	mjo
Rekenmethode	#2|Wegverkeerslawaai|RMW-2012|
Aangemaakt door	hcj op 21-7-2015
Laatst ingezien door	mjo op 11-2-2020
Model aangemaakt met	Geomilieu V3.00
Dagperiode	07:00 - 19:00
Avondperiode	19:00 - 23:00
Nachtperiode	23:00 - 07:00
Samengestelde periode	Lden
Waarde	Gem(Dag, Avond + 5, Nacht + 10)
Standaard maaiveldhoogte	0
Rekenhoogte contouren	4
Detailniveau toetspunt resultaten	Groepsresultaten
Detailniveau resultaten grids	Groepsresultaten
Rekenoptimalisatie aan	Ja
Zoekafstand [m]	1500
Zoekafstand [m]	1500
Max. reflectie afstand tot bron [m]	750,00
Max. reflectie afstand tot ontvanger [m]	750,00
Standaard bodemfactor	0,50
Zichthoek [grd]	2
Maximale reflectiediepte	1
Reflectie in woonwijkschermen	Ja
Geometrische uitbreiding	Volledige 3D analyse
Luchtdemping	Conform standaard
Luchtdemping [dB/km]	0,00; 0,00; 1,00; 2,00; 4,00; 10,00; 23,00; 58,00
Meteorologische correctie	Conform standaard
Waarde voor C0	3,50

Commentaar

Ontvangen verkeersgegevens zijn voor zichtjaar 2028, deze zijn opgehoogd met een autonome groei van 1% per jaar tot zichtjaar 2030

Model: Zichtjaar 2030 - Whemedreef Arnhem
versie van Gebied - Gebied
Groep: (hoofdgroep)
Lijst van Toetspunten, voor rekenmethode Wegverkeerslawaai - RMW-2012

Groep	Naam	Omschr.	X	Y	Maaiveld	Hdef.	Hoogte A	Hoogte B	Hoogte C	Hoogte D	Hoogte E	Hoogte F	Gevel
--	B01	Bouwblok A	191453,47	441352,32	0,00	Relatief	1,50	4,50	7,50	--	--	--	Ja
--	B02	Bouwblok A	191447,49	441349,54	0,00	Relatief	1,50	4,50	7,50	--	--	--	Ja
--	B03	Bouwblok A	191443,32	441353,11	0,00	Relatief	1,50	4,50	7,50	10,50	--	--	Ja
--	B04	Bouwblok A	191439,61	441356,33	0,00	Relatief	1,50	4,50	7,50	10,50	--	--	Ja
--	B05	Bouwblok A	191435,70	441359,74	0,00	Relatief	1,50	4,50	7,50	10,50	--	--	Ja
--	B06	Bouwblok A	191432,19	441362,79	0,00	Relatief	1,50	4,50	7,50	10,50	--	--	Ja
--	B07	Bouwblok A	191427,83	441366,45	0,00	Relatief	1,50	4,50	7,50	--	--	--	Ja
--	B08	Bouwblok A	191429,28	441372,29	0,00	Relatief	1,50	4,50	7,50	--	--	--	Ja
--	B09	Bouwblok A	191435,24	441375,04	0,00	Relatief	1,50	4,50	7,50	--	--	--	Ja
--	B10	Bouwblok A	191439,39	441371,51	0,00	Relatief	1,50	4,50	7,50	10,50	--	--	Ja
--	B11	Bouwblok A	191443,07	441368,31	0,00	Relatief	1,50	4,50	7,50	10,50	--	--	Ja
--	B12	Bouwblok A	191447,04	441364,86	0,00	Relatief	1,50	4,50	7,50	10,50	--	--	Ja
--	B13	Bouwblok A	191450,90	441361,50	0,00	Relatief	1,50	4,50	7,50	10,50	--	--	Ja
--	B14	Bouwblok A	191455,12	441357,94	0,00	Relatief	1,50	4,50	7,50	--	--	--	Ja
--	B15	Bouwblok A	191449,25	441355,62	0,00	Relatief	--	--	--	10,50	--	--	Ja
--	B16	Bouwblok A	191433,57	441369,11	0,00	Relatief	--	--	--	10,50	--	--	Ja
--	B17	Bouwblok B	191378,27	441405,09	0,00	Relatief	1,50	4,50	7,50	--	--	--	Ja
--	B18	Bouwblok B	191372,20	441402,97	0,00	Relatief	1,50	4,50	7,50	--	--	--	Ja
--	B19	Bouwblok B	191368,24	441406,39	0,00	Relatief	1,50	4,50	7,50	--	--	--	Ja
--	B20	Bouwblok B	191364,27	441409,81	0,00	Relatief	1,50	4,50	7,50	--	--	--	Ja
--	B21	Bouwblok B	191360,58	441413,00	0,00	Relatief	1,50	4,50	7,50	--	--	--	Ja
--	B22	Bouwblok B	191356,72	441416,34	0,00	Relatief	1,50	4,50	7,50	--	--	--	Ja
--	B23	Bouwblok B	191352,90	441419,64	0,00	Relatief	1,50	4,50	7,50	--	--	--	Ja
--	B24	Bouwblok B	191349,10	441422,92	0,00	Relatief	1,50	4,50	7,50	--	--	--	Ja
--	B25	Bouwblok B	191345,21	441426,29	0,00	Relatief	1,50	4,50	7,50	--	--	--	Ja
--	B26	Bouwblok B	191341,91	441429,14	0,00	Relatief	1,50	4,50	7,50	--	--	--	Ja
--	B27	Bouwblok B	191337,33	441433,09	0,00	Relatief	1,50	4,50	7,50	--	--	--	Ja
--	B28	Bouwblok B	191341,00	441441,60	0,00	Relatief	1,50	4,50	7,50	--	--	--	Ja
--	B29	Bouwblok B	191344,52	441441,40	0,00	Relatief	1,50	4,50	7,50	--	--	--	Ja
--	B30	Bouwblok B	191348,52	441437,95	0,00	Relatief	1,50	4,50	7,50	--	--	--	Ja
--	B31	Bouwblok B	191352,32	441434,66	0,00	Relatief	1,50	4,50	7,50	--	--	--	Ja
--	B32	Bouwblok B	191356,32	441431,21	0,00	Relatief	1,50	4,50	7,50	--	--	--	Ja
--	B33	Bouwblok B	191359,89	441428,13	0,00	Relatief	1,50	4,50	7,50	--	--	--	Ja
--	B34	Bouwblok B	191363,93	441424,63	0,00	Relatief	1,50	4,50	7,50	--	--	--	Ja
--	B35	Bouwblok B	191367,96	441421,16	0,00	Relatief	1,50	4,50	7,50	--	--	--	Ja
--	B36	Bouwblok B	191371,88	441417,77	0,00	Relatief	1,50	4,50	7,50	--	--	--	Ja
--	B37	Bouwblok B	191375,36	441414,76	0,00	Relatief	1,50	4,50	7,50	--	--	--	Ja
--	B38	Bouwblok B	191379,85	441410,88	0,00	Relatief	1,50	4,50	7,50	--	--	--	Ja
--	B39	Bouwblok C	191333,76	441433,02	0,00	Relatief	1,50	4,50	7,50	--	--	--	Ja

Model: Zichtjaar 2030 - Whemedreef Arnhem
versie van Gebied - Gebied
Groep: (hoofdgroep)
Lijst van Toetspunten, voor rekenmethode Wegverkeerslawaai - RMW-2012

Groep	Naam	Omschr.	X	Y	Maaiveld	Hdef.	Hoogte A	Hoogte B	Hoogte C	Hoogte D	Hoogte E	Hoogte F	Gevel
--	B40	Bouwblok C	191330,27	441432,93	0,00	Relatief	1,50	4,50	7,50	--	--	--	Ja
--	B41	Bouwblok C	191326,66	441436,06	0,00	Relatief	1,50	4,50	7,50	--	--	--	Ja
--	B42	Bouwblok C	191322,64	441439,56	0,00	Relatief	1,50	4,50	7,50	--	--	--	Ja
--	B43	Bouwblok C	191318,68	441443,00	0,00	Relatief	1,50	4,50	7,50	--	--	--	Ja
--	B44	Bouwblok C	191314,96	441446,24	0,00	Relatief	1,50	4,50	7,50	--	--	--	Ja
--	B45	Bouwblok C	191311,05	441449,63	0,00	Relatief	1,50	4,50	7,50	--	--	--	Ja
--	B46	Bouwblok C	191312,00	441454,92	0,00	Relatief	1,50	4,50	7,50	--	--	--	Ja
--	B47	Bouwblok C	191318,16	441457,99	0,00	Relatief	1,50	4,50	7,50	--	--	--	Ja
--	B48	Bouwblok C	191321,99	441454,67	0,00	Relatief	1,50	4,50	7,50	--	--	--	Ja
--	B49	Bouwblok C	191325,83	441451,33	0,00	Relatief	1,50	4,50	7,50	--	--	--	Ja
--	B50	Bouwblok C	191329,40	441448,23	0,00	Relatief	1,50	4,50	7,50	--	--	--	Ja
--	B51	Bouwblok C	191333,76	441444,44	0,00	Relatief	1,50	4,50	7,50	--	--	--	Ja
--	B52	Bouwblok C	191337,68	441441,03	0,00	Relatief	1,50	4,50	7,50	--	--	--	Ja
--	B53	Bouwblok D	191296,14	441458,26	0,00	Relatief	1,50	4,50	7,50	--	--	--	Ja
--	B54	Bouwblok D	191290,20	441455,08	0,00	Relatief	1,50	4,50	7,50	--	--	--	Ja
--	B55	Bouwblok D	191285,97	441458,79	0,00	Relatief	1,50	4,50	7,50	10,50	--	--	Ja
--	B56	Bouwblok D	191282,21	441462,03	0,00	Relatief	1,50	4,50	7,50	10,50	--	--	Ja
--	B57	Bouwblok D	191278,19	441465,49	0,00	Relatief	1,50	4,50	7,50	10,50	--	--	Ja
--	B58	Bouwblok D	191274,42	441468,74	0,00	Relatief	1,50	4,50	7,50	10,50	--	--	Ja
--	B59	Bouwblok D	191270,82	441471,84	0,00	Relatief	1,50	4,50	7,50	10,50	--	--	Ja
--	B60	Bouwblok D	191266,69	441475,40	0,00	Relatief	1,50	4,50	7,50	10,50	--	--	Ja
--	B61	Bouwblok D	191262,80	441478,75	0,00	Relatief	1,50	4,50	7,50	10,50	--	--	Ja
--	B62	Bouwblok D	191259,24	441481,83	0,00	Relatief	1,50	4,50	7,50	--	--	--	Ja
--	B63	Bouwblok D	191260,90	441488,60	0,00	Relatief	1,50	4,50	7,50	--	--	--	Ja
--	B64	Bouwblok D	191266,01	441490,87	0,00	Relatief	1,50	4,50	7,50	--	--	--	Ja
--	B65	Bouwblok D	191270,10	441487,31	0,00	Relatief	1,50	4,50	7,50	10,50	--	--	Ja
--	B66	Bouwblok D	191274,23	441483,75	0,00	Relatief	1,50	4,50	7,50	10,50	--	--	Ja
--	B67	Bouwblok D	191278,02	441480,49	0,00	Relatief	1,50	4,50	7,50	10,50	--	--	Ja
--	B68	Bouwblok D	191281,80	441477,23	0,00	Relatief	1,50	4,50	7,50	10,50	--	--	Ja
--	B69	Bouwblok D	191285,64	441473,93	0,00	Relatief	1,50	4,50	7,50	10,50	--	--	Ja
--	B70	Bouwblok D	191289,32	441470,75	0,00	Relatief	1,50	4,50	7,50	10,50	--	--	Ja
--	B71	Bouwblok D	191293,03	441467,56	0,00	Relatief	1,50	4,50	7,50	10,50	--	--	Ja
--	B72	Bouwblok D	191297,36	441463,85	0,00	Relatief	1,50	4,50	7,50	--	--	--	Ja
--	B73	Bouwblok D	191291,67	441461,35	0,00	Relatief	--	--	--	10,50	--	--	Ja
--	B74	Bouwblok D	191264,45	441484,87	0,00	Relatief	--	--	--	10,50	--	--	Ja
--	B75	Bouwblok E	191242,67	441488,80	0,00	Relatief	1,50	4,50	7,50	--	--	--	Ja
--	B76	Bouwblok E	191237,42	441486,54	0,00	Relatief	1,50	4,50	7,50	--	--	--	Ja
--	B77	Bouwblok E	191233,26	441490,19	0,00	Relatief	1,50	4,50	7,50	--	--	--	Ja
--	B78	Bouwblok E	191229,47	441493,51	0,00	Relatief	1,50	4,50	7,50	--	--	--	Ja

Model: Zichtjaar 2030 - Whemedreef Arnhem
versie van Gebied - Gebied
Groep: (hoofdgroep)
Lijst van Toetspunten, voor rekenmethode Wegverkeerslawaai - RMW-2012

Groep	Naam	Omschr.	X	Y	Maaiveld	Hdef.	Hoogte A	Hoogte B	Hoogte C	Hoogte D	Hoogte E	Hoogte F	Gevel
--	B79	Bouwblok E	191225,81	441496,71	0,00	Relatief	1,50	4,50	7,50	--	--	--	Ja
--	B80	Bouwblok E	191221,90	441500,14	0,00	Relatief	1,50	4,50	7,50	--	--	--	Ja
--	B81	Bouwblok E	191218,06	441503,50	0,00	Relatief	1,50	4,50	7,50	--	--	--	Ja
--	B82	Bouwblok E	191214,40	441506,70	0,00	Relatief	1,50	4,50	7,50	--	--	--	Ja
--	B83	Bouwblok E	191210,43	441510,19	0,00	Relatief	1,50	4,50	7,50	--	--	--	Ja
--	B84	Bouwblok E	191211,56	441515,97	0,00	Relatief	1,50	4,50	7,50	--	--	--	Ja
--	B85	Bouwblok E	191217,43	441518,86	0,00	Relatief	1,50	4,50	7,50	--	--	--	Ja
--	B86	Bouwblok E	191221,36	441515,42	0,00	Relatief	1,50	4,50	7,50	--	--	--	Ja
--	B87	Bouwblok E	191225,05	441512,18	0,00	Relatief	1,50	4,50	7,50	--	--	--	Ja
--	B88	Bouwblok E	191228,99	441508,74	0,00	Relatief	1,50	4,50	7,50	--	--	--	Ja
--	B89	Bouwblok E	191232,86	441505,34	0,00	Relatief	1,50	4,50	7,50	--	--	--	Ja
--	B90	Bouwblok E	191236,58	441502,08	0,00	Relatief	1,50	4,50	7,50	--	--	--	Ja
--	B91	Bouwblok E	191240,59	441498,57	0,00	Relatief	1,50	4,50	7,50	--	--	--	Ja
--	B92	Bouwblok E	191244,57	441495,09	0,00	Relatief	1,50	4,50	7,50	--	--	--	Ja
--	B93	Bouwblok F	191193,17	441527,00	0,00	Relatief	1,50	4,50	7,50	10,50	--	--	Ja
--	B94	Bouwblok F	191185,19	441518,00	0,00	Relatief	1,50	4,50	7,50	10,50	--	--	Ja
--	B95	Bouwblok F	191177,10	441516,57	0,00	Relatief	1,50	4,50	7,50	10,50	--	--	Ja
--	B96	Bouwblok F	191169,97	441522,89	0,00	Relatief	1,50	4,50	7,50	10,50	--	--	Ja
--	B97	Bouwblok F	191170,55	441531,46	0,00	Relatief	1,50	4,50	7,50	10,50	--	--	Ja
--	B98	Bouwblok F	191178,21	441540,10	0,00	Relatief	1,50	4,50	7,50	10,50	--	--	Ja
--	B99	Bouwblok F	191185,57	441541,80	0,00	Relatief	1,50	4,50	7,50	10,50	--	--	Ja
--	B100	Bouwblok F	191192,70	441535,47	0,00	Relatief	1,50	4,50	7,50	10,50	--	--	Ja

Model: Zichtjaar 2030 - Whemedreef Arnhem
versie van Gebied - Gebied
Groep: Netwerk 2028
Lijst van Wegen, voor rekenmethode Wegverkeerslawaai - RMW-2012

Groep	Naam	Omschr.	X-1	Y-1	X-n	Y-n	H-1	H-n	M-1	M-n
Fluitekruid	Fluitekrui	Fluitekruidstraat	191091,16	441790,38	191036,91	441691,44	0,00	0,00	0,00	0,00
Fluitekruid	Fluitekrui	Fluitekruidstraat	191036,91	441691,44	191013,52	441647,91	0,00	0,00	0,00	0,00
Fluitekruid	Fluitekrui	Fluitekruidstraat	191091,16	441790,38	191184,53	441878,19	0,00	0,00	0,00	0,00
Immerlooplein	Immerloopl	Immerlooplein	191013,52	441647,91	191001,61	441621,09	0,00	0,00	0,00	0,00
Immerlooplein	Immerloopl	Immerlooplein	191001,61	441621,09	190967,11	441555,19	0,00	0,00	0,00	0,00
Immerlooplein	Immerloopl	Immerlooplein	190967,11	441555,19	190919,62	441474,94	0,00	0,00	0,00	0,00
N325	N325 - Ple	N325 - Pleijweg	192159,36	441006,38	192321,64	441032,25	0,00	0,00	5,00	6,80
N325	N325 - Ple	N325 - Pleijweg	192159,36	441006,38	192035,36	441004,16	0,00	0,00	5,00	4,98
N325	N325 - ARN	N325 - ARNHEM	192159,36	441006,38	192122,50	441048,19	0,00	0,00	5,00	5,00
N325	N325 - ARN	N325 - ARNHEM	192321,64	441032,25	192269,62	441006,69	0,00	0,00	6,80	5,31
N325	N325 - Ple	N325 - Pleijweg	192035,36	441004,16	192003,66	441006,06	0,00	0,00	4,98	4,94
N325	N325 - Ple	N325 - Pleijweg	192003,66	441006,06	191965,16	441008,69	0,00	0,00	4,94	4,90
N325	N325 - Ple	N325 - Pleijweg	191965,16	441008,69	191907,80	441013,28	0,00	0,00	4,90	4,83
N325	N325 - Ple	N325 - Pleijweg	191907,80	441013,28	191580,89	441038,91	0,00	0,00	4,83	1,11
N325	N325 - Ple	N325 - Pleijweg	191580,89	441038,91	191111,77	441075,57	0,00	0,00	1,11	0,00
N325	N325 - ARN	N325 - ARNHEM	192035,36	441004,16	192100,19	440982,12	0,00	0,00	4,98	5,00
N325	N325 - ARN	N325 - ARNHEM	192035,36	441004,16	192077,38	441021,31	0,00	0,00	4,98	5,00
N325	N325 - ARN	N325 - ARNHEM	192311,78	441123,00	192122,94	441113,72	0,00	0,00	1,50	3,54
N325	N325 - ARN	N325 - ARNHEM	192122,94	441113,72	192122,50	441048,19	0,00	0,00	3,54	5,00
N325	N325 - ARN	N325 - ARNHEM	192122,94	441113,72	192077,38	441021,31	0,00	0,00	3,54	5,00
N325	N325 - Ple	N325 - Pleijweg	190706,34	441204,59	190815,79	441152,02	0,00	0,00	3,95	3,07
N325	N325 - Ple	N325 - Pleijweg	190706,34	441204,59	190448,17	441393,52	0,00	0,00	3,95	5,29
N325	N325 - ARN	N325 - ARNHEM	190706,34	441204,59	190644,00	441252,06	0,00	0,00	3,95	4,17
N325	N325 - Ple	N325 - Pleijweg	190712,17	441175,19	190817,94	441129,19	0,00	0,00	3,85	3,02
N325	N325 - Ple	N325 - Pleijweg	190712,17	441175,19	190457,97	441360,06	0,00	0,00	3,85	5,23
N325	N325 - ARN	N325 - ARNHEM	190712,17	441175,19	190624,97	441212,31	0,00	0,00	3,85	3,66
N325	N325 - ARN	N325 - ARNHEM	190394,33	441374,94	190624,97	441212,31	0,00	0,00	0,00	3,66
N325	N325 - ARN	N325 - ARNHEM	190449,97	441438,19	190644,00	441252,06	0,00	0,00	0,00	4,17
N325	N325 - Ple	N325 - Pleijweg	191109,72	441079,31	190816,43	441152,02	0,00	0,00	0,00	3,07
N325	N325 - Ple	N325 - Pleijweg	191110,83	441069,49	190817,94	441129,19	0,00	0,00	0,00	3,02
N325	N325 - ARN	N325 - ARNHEM	190199,48	441578,44	190359,09	441403,06	0,00	0,00	0,02	0,00
N325	N325 - ARN	N325 - ARNHEM	190359,09	441403,06	190360,88	441401,38	0,00	0,00	0,00	0,00
N325	N325 - Ple	N325 - Pleijweg	190199,48	441578,44	190375,34	441431,99	0,00	0,00	0,02	5,26
N325	N325 - Ple	N325 - Pleijweg	190375,43	441431,99	190435,05	441379,86	5,26	5,30	0,00	0,00
N325	N325 - Ple	N325 - Pleijweg	192477,73	441084,19	192464,59	441079,15	0,00	0,00	10,97	10,61
N325	N325 - ARN	N325 - ARNHEM	192277,81	440909,22	192282,83	440909,00	0,00	0,00	4,58	4,51
N325	N325 - ARN	N325 - ARNHEM	192282,83	440909,00	192377,00	440933,12	0,00	0,00	4,51	2,94
N325	N325 - ARN	N325 - ARNHEM	192277,81	440909,22	192277,38	440909,58	0,00	0,00	4,58	4,59
N325	N325 - ARN	N325 - ARNHEM	192277,38	440909,58	192269,62	441006,69	0,00	0,00	4,59	5,31

Model: Zichtjaar 2030 - Whemedreef Arnhem
versie van Gebied - Gebied
Groep: Netwerk 2028
Lijst van Wegen, voor rekenmethode Wegverkeerslawaai - RMW-2012

Groep	Wegdek	V(MR(D))	V(MR(A))	V(MR(N))	V(MR(P4))	V(LV(P4))	V(MV(P4))	V(ZV(P4))	Crow965	%Int(D)	%Int(A)	%Int(N)
Fluitekruid	Elementenverharding in keperverband	30	30	30	--	--	--	--	True	7,00	2,60	0,70
Fluitekruid	Elementenverharding in keperverband	30	30	30	--	--	--	--	True	7,00	2,60	0,70
Fluitekruid	Elementenverharding in keperverband	30	30	30	--	--	--	--	True	7,00	2,59	0,70
Immerlooplein	Elementenverharding in keperverband	30	30	30	--	--	--	--	True	7,00	2,60	0,70
Immerlooplein	Elementenverharding in keperverband	30	30	30	--	--	--	--	True	7,00	2,60	0,70
Immerlooplein	Elementenverharding in keperverband	30	30	30	--	--	--	--	True	7,00	2,59	0,71
N325	2-laags ZOAB	80	80	80	--	--	--	--	False	6,46	3,59	1,01
N325	2-laags ZOAB	80	80	80	--	--	--	--	False	6,46	3,59	1,01
N325	2-laags ZOAB	80	80	80	--	--	--	--	False	6,59	3,41	0,91
N325	2-laags ZOAB	80	80	80	--	--	--	--	False	6,59	3,41	0,91
N325	2-laags ZOAB	80	80	80	--	--	--	--	False	6,46	3,59	1,01
N325	2-laags ZOAB	80	80	80	--	--	--	--	False	6,46	3,59	1,01
N325	2-laags ZOAB	80	80	80	--	--	--	--	False	6,46	3,59	1,01
N325	2-laags ZOAB	80	80	80	--	--	--	--	False	6,46	3,59	1,01
N325	2-laags ZOAB	80	80	80	--	--	--	--	False	6,46	3,59	1,01
N325	2-laags ZOAB	80	80	80	--	--	--	--	False	6,59	3,41	0,91
N325	2-laags ZOAB	80	80	80	--	--	--	--	False	6,60	3,40	0,90
N325	Referentiewegdek	80	80	80	--	--	--	--	False	6,59	3,41	0,91
N325	Referentiewegdek	80	80	80	--	--	--	--	False	6,59	3,41	0,91
N325	Referentiewegdek	80	80	80	--	--	--	--	False	6,60	3,40	0,90
N325	2-laags ZOAB	70	70	70	--	--	--	--	False	6,47	3,58	1,01
N325	2-laags ZOAB	70	70	70	--	--	--	--	False	6,59	3,41	0,91
N325	2-laags ZOAB	70	70	70	--	--	--	--	False	6,60	3,40	0,90
N325	2-laags ZOAB	70	70	70	--	--	--	--	False	6,46	3,59	1,02
N325	2-laags ZOAB	70	70	70	--	--	--	--	False	6,58	3,42	0,92
N325	2-laags ZOAB	70	70	70	--	--	--	--	False	6,60	3,40	0,90
N325	Referentiewegdek	70	70	70	--	--	--	--	False	6,60	3,40	0,90
N325	Referentiewegdek	70	70	70	--	--	--	--	False	6,60	3,40	0,90
N325	2-laags ZOAB	80	80	80	--	--	--	--	False	6,47	3,58	1,01
N325	2-laags ZOAB	80	80	80	--	--	--	--	False	6,46	3,59	1,02
N325	Referentiewegdek	70	70	70	--	--	--	--	False	6,53	3,84	0,78
N325	SMA-NL8	70	70	70	--	--	--	--	False	6,53	3,84	0,78
N325	Referentiewegdek	70	70	70	--	--	--	--	False	6,58	3,42	0,92
N325	2-laags ZOAB	70	70	70	--	--	--	--	False	6,58	3,42	0,92
N325	2-laags ZOAB	80	80	80	--	--	--	--	False	6,46	3,59	1,01
N325	Referentiewegdek	80	80	80	--	--	--	--	False	6,59	3,41	0,91
N325	Referentiewegdek	80	80	80	--	--	--	--	False	6,59	3,41	0,91
N325	Referentiewegdek	80	80	80	--	--	--	--	False	6,59	3,41	0,91
N325	Referentiewegdek	80	80	80	--	--	--	--	False	6,59	3,41	0,91

Model: Zichtjaar 2030 - Whemedreef Arnhem
versie van Gebied - Gebied
Groep: Netwerk 2028
Lijst van Wegen, voor rekenmethode Wegverkeerslawaai - RMW-2012

Groep	%Int(P4)	%MR(D)	%MR(A)	%MR(N)	%MR(P4)	%LV(D)	%LV(A)	%LV(N)	%LV(P4)	%MV(D)	%MV(A)	%MV(N)	%MV(P4)	%ZV(D)	%ZV(A)	%ZV(N)	%ZV(P4)	MR(D)
Fluitekruid	--	--	--	--	--	99,46	99,57	99,22	--	0,48	0,38	0,61	--	0,06	0,05	0,17	--	--
Fluitekruid	--	--	--	--	--	99,46	99,57	99,22	--	0,48	0,38	0,61	--	0,06	0,05	0,17	--	--
Fluitekruid	--	--	--	--	--	99,07	99,26	98,49	--	0,72	0,58	0,92	--	0,21	0,17	0,59	--	--
Immerlooplein	--	--	--	--	--	99,05	99,24	98,52	--	0,78	0,62	0,99	--	0,17	0,14	0,49	--	--
Immerlooplein	--	--	--	--	--	99,05	99,24	98,52	--	0,78	0,62	0,99	--	0,17	0,14	0,49	--	--
Immerlooplein	--	--	--	--	--	98,01	98,41	96,86	--	1,59	1,27	2,01	--	0,40	0,32	1,13	--	--
N325	--	--	--	--	--	91,94	89,07	90,22	--	5,20	5,97	3,85	--	2,86	4,96	5,93	--	--
N325	--	--	--	--	--	91,95	89,06	90,16	--	5,13	5,89	3,80	--	2,92	5,06	6,04	--	--
N325	--	--	--	--	--	91,47	91,22	90,76	--	5,80	5,10	4,00	--	2,73	3,68	5,24	--	--
N325	--	--	--	--	--	89,96	89,58	88,92	--	6,63	5,83	4,56	--	3,41	4,59	6,51	--	--
N325	--	--	--	--	--	92,39	89,66	90,74	--	4,89	5,62	3,62	--	2,72	4,72	5,63	--	--
N325	--	--	--	--	--	92,39	89,66	90,74	--	4,89	5,62	3,62	--	2,72	4,72	5,63	--	--
N325	--	--	--	--	--	93,38	93,17	92,79	--	4,47	3,94	3,09	--	2,15	2,89	4,12	--	--
N325	--	--	--	--	--	95,66	95,53	95,29	--	2,95	2,60	2,05	--	1,38	1,87	2,66	--	--
N325	--	--	--	--	--	92,83	92,61	92,22	--	4,88	4,29	3,37	--	2,29	3,09	4,41	--	--
N325	--	--	--	--	--	91,47	91,22	90,76	--	5,80	5,10	4,00	--	2,73	3,68	5,24	--	--
N325	--	--	--	--	--	95,66	95,53	95,29	--	2,95	2,60	2,05	--	1,38	1,87	2,66	--	--
N325	--	--	--	--	--	92,97	90,52	91,65	--	4,70	5,42	3,49	--	2,33	4,06	4,85	--	--
N325	--	--	--	--	--	91,90	91,51	90,83	--	5,15	4,52	3,53	--	2,95	3,97	5,64	--	--
N325	--	--	--	--	--	94,61	94,67	94,74	--	4,17	3,69	2,90	--	1,22	1,65	2,36	--	--
N325	--	--	--	--	--	91,85	88,86	89,89	--	5,07	5,81	3,75	--	3,08	5,33	6,36	--	--
N325	--	--	--	--	--	90,08	89,42	88,31	--	5,85	5,13	3,98	--	4,07	5,46	7,71	--	--
N325	--	--	--	--	--	94,95	94,94	94,92	--	3,79	3,34	2,63	--	1,27	1,71	2,45	--	--
N325	--	--	--	--	--	94,95	94,94	94,92	--	3,79	3,34	2,63	--	1,27	1,71	2,45	--	--
N325	--	--	--	--	--	94,61	94,67	94,74	--	4,17	3,69	2,90	--	1,22	1,65	2,36	--	--
N325	--	--	--	--	--	92,97	90,52	91,65	--	4,70	5,42	3,49	--	2,33	4,06	4,85	--	--
N325	--	--	--	--	--	91,85	88,86	89,89	--	5,07	5,81	3,75	--	3,08	5,33	6,36	--	--
N325	--	--	--	--	--	92,72	94,63	95,59	--	4,89	3,33	2,48	--	2,39	2,04	1,92	--	--
N325	--	--	--	--	--	92,72	94,63	95,59	--	4,89	3,33	2,48	--	2,39	2,04	1,92	--	--
N325	--	--	--	--	--	90,08	89,42	88,31	--	5,85	5,13	3,98	--	4,07	5,46	7,71	--	--
N325	--	--	--	--	--	90,08	89,42	88,31	--	5,85	5,13	3,98	--	4,07	5,46	7,71	--	--
N325	--	--	--	--	--	91,73	88,82	90,01	--	5,36	6,15	3,97	--	2,91	5,03	6,02	--	--
N325	--	--	--	--	--	91,22	90,91	90,35	--	5,83	5,13	4,02	--	2,94	3,96	5,63	--	--
N325	--	--	--	--	--	91,22	90,91	90,35	--	5,83	5,13	4,02	--	2,94	3,96	5,63	--	--
N325	--	--	--	--	--	89,96	89,58	88,92	--	6,63	5,83	4,56	--	3,41	4,59	6,51	--	--
N325	--	--	--	--	--	89,96	89,58	88,92	--	6,63	5,83	4,56	--	3,41	4,59	6,51	--	--

Model: Zichtjaar 2030 - Whemedreef Arnhem
versie van Gebied - Gebied
Groep: Netwerk 2028
Lijst van Wegen, voor rekenmethode Wegverkeerslawaai - RMW-2012

Groep	MR(A)	MR(N)	MR(P4)	LV(P4)	MV(P4)	ZV(P4)	LE (D) 63	LE (D) 125	LE (D) 250	LE (D) 500	LE (D) 1k	LE (D) 2k	LE (D) 4k	LE (D) 8k	LE (D) Totaal
Fluitekruid	--	--	--	--	--	--	76,68	80,33	85,38	89,45	93,09	86,16	80,95	72,50	95,99
Fluitekruid	--	--	--	--	--	--	76,68	80,33	85,38	89,45	93,09	86,16	80,95	72,50	95,99
Fluitekruid	--	--	--	--	--	--	84,23	88,08	93,88	96,88	100,46	93,57	88,38	80,52	103,51
Immerlooplein	--	--	--	--	--	--	77,61	81,44	87,28	90,23	93,82	86,93	81,74	73,88	96,87
Immerlooplein	--	--	--	--	--	--	77,61	81,44	87,28	90,23	93,82	86,93	81,74	73,88	96,87
Immerlooplein	--	--	--	--	--	--	78,00	82,19	89,19	90,29	93,77	86,99	81,84	75,07	97,16
N325	--	--	--	--	--	--	91,34	102,09	105,68	109,04	115,19	109,55	104,20	95,63	117,67
N325	--	--	--	--	--	--	90,65	101,38	104,96	108,34	114,48	108,84	103,49	94,92	116,96
N325	--	--	--	--	--	--	83,24	94,05	97,65	100,93	107,06	101,44	96,09	87,52	109,56
N325	--	--	--	--	--	--	83,82	94,49	98,17	101,36	107,28	101,70	96,36	87,80	109,84
N325	--	--	--	--	--	--	91,30	102,07	105,63	109,04	115,24	109,59	104,24	95,67	117,71
N325	--	--	--	--	--	--	91,30	102,07	105,63	109,04	115,24	109,59	104,24	95,67	117,71
N325	--	--	--	--	--	--	80,66	91,57	95,07	98,53	104,90	99,22	93,86	85,29	107,32
N325	--	--	--	--	--	--	78,96	90,06	93,40	97,11	103,81	98,06	92,69	84,10	106,13
N325	--	--	--	--	--	--	83,10	92,88	98,12	105,24	112,14	108,34	101,47	90,40	114,61
N325	--	--	--	--	--	--	81,71	91,52	96,76	103,82	110,49	106,70	99,83	88,81	113,00
N325	--	--	--	--	--	--	77,47	87,21	92,41	99,69	107,14	103,34	96,45	85,26	109,53
N325	--	--	--	--	--	--	88,03	98,15	101,95	104,98	111,05	105,49	100,17	91,88	113,60
N325	--	--	--	--	--	--	87,13	97,12	101,02	103,94	109,84	104,33	99,01	90,75	112,45
N325	--	--	--	--	--	--	81,68	92,06	95,68	98,89	105,24	99,62	94,29	85,97	107,70
N325	--	--	--	--	--	--	88,68	98,65	102,55	105,48	111,36	105,85	100,53	92,27	113,97
N325	--	--	--	--	--	--	87,83	97,64	101,68	104,44	110,08	104,63	99,32	91,10	112,78
N325	--	--	--	--	--	--	82,17	92,53	96,12	99,41	105,78	100,15	94,81	86,49	108,22
N325	--	--	--	--	--	--	80,66	89,76	95,21	101,93	108,99	105,30	98,45	87,62	111,48
N325	--	--	--	--	--	--	80,16	89,32	94,79	101,43	108,46	104,77	97,93	87,12	110,96
N325	--	--	--	--	--	--	87,94	98,82	102,34	105,77	112,08	106,41	101,05	92,48	114,52
N325	--	--	--	--	--	--	88,61	99,30	102,89	106,28	112,39	106,75	101,40	92,83	114,88
N325	--	--	--	--	--	--	76,61	85,66	91,23	97,79	104,36	100,67	93,83	83,18	106,93
N325	--	--	--	--	--	--	76,81	85,69	91,26	97,76	103,82	99,65	93,22	82,65	106,37
N325	--	--	--	--	--	--	86,35	95,28	100,97	107,44	113,49	109,79	102,96	92,49	116,15
N325	--	--	--	--	--	--	87,83	97,64	101,68	104,44	110,08	104,63	99,32	91,10	112,78
N325	--	--	--	--	--	--	92,02	102,77	106,36	109,70	115,83	110,20	104,85	96,28	118,32
N325	--	--	--	--	--	--	83,99	93,76	99,02	106,09	112,70	108,90	102,03	91,03	115,22
N325	--	--	--	--	--	--	83,99	93,76	99,02	106,09	112,70	108,90	102,03	91,03	115,22
N325	--	--	--	--	--	--	82,27	92,04	97,31	104,34	110,75	106,95	100,09	89,13	113,30
N325	--	--	--	--	--	--	82,27	92,04	97,31	104,34	110,75	106,95	100,09	89,13	113,30

Model: Zichtjaar 2030 - Whemedreef Arnhem
versie van Gebied - Gebied
Groep: Netwerk 2028
Lijst van Wegen, voor rekenmethode Wegverkeerslawaai - RMW-2012

Groep	LE (A) 63	LE (A) 125	LE (A) 250	LE (A) 500	LE (A) 1k	LE (A) 2k	LE (A) 4k	LE (A) 8k	LE (A) Totaal	LE (N) 63	LE (N) 125	LE (N) 250	LE (N) 500
Fluitekruid	72,31	75,91	80,69	85,12	88,77	81,83	76,62	68,00	91,63	66,84	70,63	76,17	79,54
Fluitekruid	72,31	75,91	80,69	85,12	88,77	81,83	76,62	68,00	91,63	66,84	70,63	76,17	79,54
Fluitekruid	79,80	83,58	89,06	92,51	96,11	89,21	84,01	75,90	99,09	74,60	78,77	85,25	87,15
Immerlooplein	73,19	76,95	82,46	85,88	89,49	82,59	77,39	69,28	92,47	67,94	72,06	78,54	80,46
Immerlooplein	73,19	76,95	82,46	85,88	89,49	82,59	77,39	69,28	92,47	67,94	72,06	78,54	80,46
Immerlooplein	73,47	77,53	84,18	85,88	89,39	82,58	77,41	70,28	92,66	68,67	73,29	80,86	80,83
N325	89,71	100,02	103,77	107,06	112,72	107,17	101,82	93,26	115,34	84,32	94,33	98,07	101,62
N325	89,03	99,31	103,06	106,37	112,01	106,46	101,11	92,55	114,63	83,65	93,62	97,38	100,93
N325	80,69	91,23	94,87	98,26	104,24	98,62	93,27	84,70	106,76	75,43	85,57	89,28	92,81
N325	81,32	91,69	95,42	98,72	104,46	98,89	93,55	84,98	107,06	76,12	86,06	89,86	93,32
N325	89,65	99,98	103,71	107,04	112,77	107,20	101,85	93,28	115,37	84,25	94,30	98,02	101,59
N325	89,65	99,98	103,71	107,04	112,77	107,20	101,85	93,28	115,37	84,25	94,30	98,02	101,59
N325	78,07	88,75	92,28	95,83	102,07	96,40	91,03	82,46	104,51	72,76	83,08	86,68	90,34
N325	76,29	87,21	90,58	94,35	100,95	95,20	89,83	81,24	103,28	70,84	81,49	84,90	88,75
N325	80,51	90,08	95,34	102,60	109,33	105,52	98,64	87,58	111,82	75,20	84,44	89,75	97,21
N325	79,15	88,71	93,99	101,21	107,69	103,88	97,00	86,00	110,22	73,88	83,08	88,41	95,85
N325	74,80	84,37	89,59	96,97	104,29	100,48	93,59	82,41	106,69	69,33	78,67	83,93	91,45
N325	86,24	96,03	100,05	102,87	108,55	103,08	97,77	89,54	111,23	80,79	90,36	94,32	97,43
N325	84,58	94,34	98,29	101,27	107,03	101,52	96,20	87,95	109,67	79,31	88,75	92,78	95,85
N325	78,93	89,18	92,81	96,09	102,38	96,76	91,43	83,10	104,85	73,36	83,40	87,04	90,45
N325	87,02	96,62	100,75	103,48	108,90	103,49	98,19	89,99	111,67	81,66	91,00	95,11	98,11
N325	85,38	94,92	99,03	101,85	107,30	101,87	96,56	88,35	110,05	80,25	89,42	93,63	96,54
N325	79,43	89,66	93,26	96,62	102,92	97,29	91,95	83,62	105,37	73,89	83,90	87,53	90,99
N325	77,92	86,89	92,35	99,18	106,14	102,43	95,59	84,77	108,64	72,39	81,14	86,63	93,62
N325	77,42	86,44	91,91	98,67	105,61	101,91	95,06	84,26	108,12	71,85	80,66	86,15	93,09
N325	86,21	96,67	100,35	103,70	109,58	103,98	98,63	90,06	112,13	80,79	90,98	94,65	98,25
N325	87,02	97,24	101,01	104,32	109,92	104,38	99,03	90,47	112,56	81,69	91,61	95,38	98,94
N325	73,90	82,81	88,29	95,14	101,98	98,28	91,43	80,64	104,50	66,77	75,58	81,02	88,04
N325	74,12	82,84	88,32	95,11	101,42	97,20	90,79	80,07	103,90	67,01	75,62	81,05	88,01
N325	83,91	92,62	98,34	104,97	110,75	107,03	100,20	89,79	113,44	78,78	87,18	92,97	99,80
N325	85,38	94,92	99,03	101,85	107,30	101,87	96,56	88,35	110,05	80,25	89,42	93,63	96,54
N325	90,39	100,69	104,45	107,72	113,36	107,81	102,47	93,91	115,99	85,00	95,00	98,75	102,29
N325	81,46	90,97	96,26	103,49	109,91	106,09	99,21	88,23	112,44	76,20	85,36	90,71	98,17
N325	81,46	90,97	96,26	103,49	109,91	106,09	99,21	88,23	112,44	76,20	85,36	90,71	98,17
N325	79,76	89,26	94,57	101,77	107,97	104,14	97,27	86,34	110,54	74,55	83,66	89,03	96,48
N325	79,76	89,26	94,57	101,77	107,97	104,14	97,27	86,34	110,54	74,55	83,66	89,03	96,48

Model: Zichtjaar 2030 - Whemedreef Arnhem
versie van Gebied - Gebied
Groep: Netwerk 2028
Lijst van Wegen, voor rekenmethode Wegverkeerslawaai - RMW-2012

Groep	LE (N) 1k	LE (N) 2k	LE (N) 4k	LE (N) 8k	LE (N) Totaal	LE (P4) 63	LE (P4) 125	LE (P4) 250	LE (P4) 500	LE (P4) 1k	LE (P4) 2k	LE (P4) 4k
Fluitekruid	83,14	76,24	71,04	62,97	86,13	--	--	--	--	--	--	--
Fluitekruid	83,14	76,24	71,04	62,97	86,13	--	--	--	--	--	--	--
Fluitekruid	90,59	83,77	78,62	71,50	93,85	--	--	--	--	--	--	--
Immerlooplein	83,93	77,11	71,95	64,77	87,18	--	--	--	--	--	--	--
Immerlooplein	83,93	77,11	71,95	64,77	87,18	--	--	--	--	--	--	--
Immerlooplein	84,08	77,41	72,32	66,48	87,81	--	--	--	--	--	--	--
N325	107,25	101,66	96,30	87,73	109,85	--	--	--	--	--	--	--
N325	106,55	100,96	95,59	87,02	109,15	--	--	--	--	--	--	--
N325	98,56	92,96	87,59	79,03	101,13	--	--	--	--	--	--	--
N325	98,80	93,25	87,89	79,32	101,45	--	--	--	--	--	--	--
N325	107,30	101,69	96,33	87,76	109,87	--	--	--	--	--	--	--
N325	107,30	101,69	96,33	87,76	109,87	--	--	--	--	--	--	--
N325	107,30	101,69	96,33	87,76	109,87	--	--	--	--	--	--	--
N325	107,30	101,69	96,33	87,76	109,87	--	--	--	--	--	--	--
N325	107,30	101,69	96,33	87,76	109,87	--	--	--	--	--	--	--
N325	96,39	90,72	85,35	76,77	98,86	--	--	--	--	--	--	--
N325	95,21	89,47	84,09	75,51	97,56	--	--	--	--	--	--	--
N325	103,68	99,84	92,95	81,92	106,19	--	--	--	--	--	--	--
N325	102,06	98,21	91,32	80,35	104,61	--	--	--	--	--	--	--
N325	98,57	94,74	87,85	76,69	100,99	--	--	--	--	--	--	--
N325	103,09	97,58	92,25	84,00	105,74	--	--	--	--	--	--	--
N325	101,36	95,88	90,56	82,32	104,05	--	--	--	--	--	--	--
N325	96,64	91,02	85,68	77,36	99,12	--	--	--	--	--	--	--
N325	103,48	98,03	92,72	84,50	106,22	--	--	--	--	--	--	--
N325	101,69	96,29	90,98	82,79	104,51	--	--	--	--	--	--	--
N325	97,18	91,55	86,21	77,88	99,65	--	--	--	--	--	--	--
N325	100,42	96,70	89,84	79,04	102,93	--	--	--	--	--	--	--
N325	99,88	96,17	89,31	78,52	102,40	--	--	--	--	--	--	--
N325	104,11	98,48	93,11	84,54	106,64	--	--	--	--	--	--	--
N325	104,50	98,92	93,56	84,99	107,11	--	--	--	--	--	--	--
N325	95,03	91,31	84,46	73,60	97,51	--	--	--	--	--	--	--
N325	94,45	90,21	83,80	73,00	96,90	--	--	--	--	--	--	--
N325	105,22	101,46	94,63	84,30	107,96	--	--	--	--	--	--	--
N325	101,69	96,29	90,98	82,79	104,51	--	--	--	--	--	--	--
N325	107,89	102,31	96,95	88,38	110,50	--	--	--	--	--	--	--
N325	104,28	100,42	93,54	82,59	106,85	--	--	--	--	--	--	--
N325	104,28	100,42	93,54	82,59	106,85	--	--	--	--	--	--	--
N325	102,35	98,49	91,61	80,71	104,96	--	--	--	--	--	--	--
N325	102,35	98,49	91,61	80,71	104,96	--	--	--	--	--	--	--

Model: Zichtjaar 2030 - Whemedreef Arnhem
versie van Gebied - Gebied
Groep: Netwerk 2028
Lijst van Wegen, voor rekenmethode Wegverkeerslawaai - RMW-2012

Groep	LE (P4) 8k	LE (P4) Totaal	ISO_H	ISO M.	Hdef.	Type	Cpl	Cpl_W	Hbron	Helling	Wegdek	V(LV(D))	V(LV(A))
Fluitekruid	--	--	0,00	0,00	Relatief	Verdeling	False	1,5	0,75	0	W9a	30	30
Fluitekruid	--	--	0,00	0,00	Relatief	Verdeling	False	1,5	0,75	0	W9a	30	30
Fluitekruid	--	--	0,00	0,00	Relatief	Verdeling	False	1,5	0,75	0	W9a	30	30
Immerlooplein	--	--	0,00	0,00	Relatief	Verdeling	False	1,5	0,75	0	W9a	30	30
Immerlooplein	--	--	0,00	0,00	Relatief	Verdeling	False	1,5	0,75	0	W9a	30	30
Immerlooplein	--	--	0,00	0,00	Relatief	Verdeling	False	1,5	0,75	0	W9a	30	30
N325	--	--	0,00	--	Relatief	Verdeling	False	1,5	0,75	0	W2	80	80
N325	--	--	0,00	--	Relatief	Verdeling	False	1,5	0,75	0	W2	80	80
N325	--	--	0,00	5,00	Relatief	Verdeling	False	1,5	0,75	0	W2	80	80
N325	--	--	0,00	--	Relatief	Verdeling	False	1,5	0,75	0	W2	80	80
N325	--	--	0,00	--	Relatief	Verdeling	False	1,5	0,75	0	W2	80	80
N325	--	--	0,00	--	Relatief	Verdeling	False	1,5	0,75	0	W2	80	80
N325	--	--	0,00	--	Relatief	Verdeling	False	1,5	0,75	0	W2	80	80
N325	--	--	0,00	--	Relatief	Verdeling	False	1,5	0,75	0	W2	80	80
N325	--	--	0,00	--	Relatief	Verdeling	False	1,5	0,75	0	W2	80	80
N325	--	--	0,00	--	Relatief	Verdeling	False	1,5	0,75	0	W2	80	80
N325	--	--	0,00	--	Relatief	Verdeling	False	1,5	0,75	0	W0	80	80
N325	--	--	0,00	--	Relatief	Verdeling	False	1,5	0,75	0	W0	80	80
N325	--	--	0,00	--	Relatief	Verdeling	False	1,5	0,75	0	W0	80	80
N325	--	--	0,00	--	Relatief	Verdeling	False	1,5	0,75	0	W2	70	70
N325	--	--	0,00	--	Relatief	Verdeling	False	1,5	0,75	0	W2	70	70
N325	--	--	0,00	--	Relatief	Verdeling	False	1,5	0,75	0	W2	70	70
N325	--	--	0,00	--	Relatief	Verdeling	False	1,5	0,75	0	W2	70	70
N325	--	--	0,00	--	Relatief	Verdeling	False	1,5	0,75	0	W2	70	70
N325	--	--	0,00	--	Relatief	Verdeling	False	1,5	0,75	0	W2	70	70
N325	--	--	0,00	--	Relatief	Verdeling	False	1,5	0,75	0	W0	70	70
N325	--	--	0,00	--	Relatief	Verdeling	False	1,5	0,75	0	W0	70	70
N325	--	--	0,00	--	Relatief	Verdeling	False	1,5	0,75	0	W2	80	80
N325	--	--	0,00	--	Relatief	Verdeling	False	1,5	0,75	0	W2	80	80
N325	--	--	0,00	--	Relatief	Verdeling	False	1,5	0,75	0	W0	70	70
N325	--	--	0,00	0,00	Relatief	Verdeling	False	1,5	0,75	0	W4b	70	70
N325	--	--	0,00	--	Relatief	Verdeling	False	1,5	0,75	0	W0	70	70
N325	--	--	--	0,00	Eigen waarde	Verdeling	False	1,5	0,75	0	W2	70	70
N325	--	--	0,00	--	Relatief aan onderliggend item	Verdeling	False	1,5	0,75	0	W2	80	80
N325	--	--	0,00	--	Relatief	Verdeling	False	1,5	0,75	0	W0	80	80
N325	--	--	0,00	--	Relatief	Verdeling	False	1,5	0,75	0	W0	80	80
N325	--	--	0,00	--	Relatief	Verdeling	False	1,5	0,75	0	W0	80	80
N325	--	--	0,00	--	Relatief	Verdeling	False	1,5	0,75	0	W0	80	80

Model: Zichtjaar 2030 - Whemedreef Arnhem
versie van Gebied - Gebied
Groep: Netwerk 2028
Lijst van Wegen, voor rekenmethode Wegverkeerslawaai - RMW-2012

Groep	V(LV(N))	V(MV(D))	V(MV(A))	V(MV(N))	V(ZV(D))	V(ZV(A))	V(ZV(N))	Totaal aantal	LV(D)	LV(A)	LV(N)	MV(D)	MV(A)	MV(N)
Fluitekruid	30	30	30	30	30	30	30	571,00	39,75	14,78	3,97	0,19	0,06	0,02
Fluitekruid	30	30	30	30	30	30	30	571,00	39,75	14,78	3,97	0,19	0,06	0,02
Fluitekruid	30	30	30	30	30	30	30	3064,00	212,49	78,77	21,12	1,54	0,46	0,20
Immerlooplein	30	30	30	30	30	30	30	665,00	46,11	17,16	4,59	0,36	0,11	0,05
Immerlooplein	30	30	30	30	30	30	30	665,00	46,11	17,16	4,59	0,36	0,11	0,05
Immerlooplein	30	30	30	30	30	30	30	635,00	43,57	16,19	4,37	0,71	0,21	0,09
N325	80	80	80	80	80	80	80	66299,00	3937,71	2119,99	604,13	222,71	142,09	25,78
N325	80	80	80	80	80	80	80	56286,00	3343,37	1799,61	512,55	186,53	119,02	21,60
N325	80	80	80	80	80	80	80	10011,00	603,45	311,40	82,68	38,26	17,41	3,64
N325	80	80	80	80	80	80	80	10460,00	620,11	319,52	84,64	45,70	20,79	4,34
N325	80	80	80	80	80	80	80	67196,00	4010,52	2162,90	615,83	212,27	135,57	24,57
N325	80	80	80	80	80	80	80	67196,00	4010,52	2162,90	615,83	212,27	135,57	24,57
N325	80	80	80	80	80	80	80	67196,00	4010,52	2162,90	615,83	212,27	135,57	24,57
N325	80	80	80	80	80	80	80	67196,00	4010,52	2162,90	615,83	212,27	135,57	24,57
N325	80	80	80	80	80	80	80	67196,00	4010,52	2162,90	615,83	212,27	135,57	24,57
N325	80	80	80	80	80	80	80	6123,00	376,79	194,53	51,70	18,04	8,23	1,72
N325	80	80	80	80	80	80	80	4787,00	302,23	155,48	41,05	9,32	4,23	0,88
N325	80	80	80	80	80	80	80	14800,00	905,39	467,38	124,20	47,60	21,65	4,54
N325	80	80	80	80	80	80	80	10011,00	603,45	311,40	82,68	38,26	17,41	3,64
N325	80	80	80	80	80	80	80	4787,00	302,23	155,48	41,05	9,32	4,23	0,88
N325	70	70	70	70	70	70	70	32481,00	1953,78	1052,58	300,67	98,77	63,02	11,45
N325	70	70	70	70	70	70	70	24025,00	1455,00	749,70	198,58	81,54	37,03	7,72
N325	70	70	70	70	70	70	70	8456,00	528,01	272,18	72,10	23,27	10,61	2,21
N325	70	70	70	70	70	70	70	34715,00	2059,82	1107,43	318,29	113,70	72,41	13,28
N325	70	70	70	70	70	70	70	25150,00	1490,71	769,13	204,33	96,81	44,12	9,21
N325	70	70	70	70	70	70	70	9565,00	599,41	308,75	81,71	23,93	10,86	2,26
N325	70	70	70	70	70	70	70	9565,00	599,41	308,75	81,71	23,93	10,86	2,26
N325	70	70	70	70	70	70	70	8456,00	528,01	272,18	72,10	23,27	10,61	2,21
N325	80	80	80	80	80	80	80	32481,00	1953,78	1052,58	300,67	98,77	63,02	11,45
N325	80	80	80	80	80	80	80	34715,00	2059,82	1107,43	318,29	113,70	72,41	13,28
N325	70	70	70	70	70	70	70	3231,00	195,62	117,41	24,09	10,32	4,13	0,63
N325	70	70	70	70	70	70	70	3231,00	195,62	117,41	24,09	10,32	4,13	0,63
N325	70	70	70	70	70	70	70	25150,00	1490,71	769,13	204,33	96,81	44,12	9,21
N325	70	70	70	70	70	70	70	25150,00	1490,71	769,13	204,33	96,81	44,12	9,21
N325	80	80	80	80	80	80	80	76763,00	4548,79	2447,69	697,85	265,80	169,48	30,78
N325	80	80	80	80	80	80	80	16583,00	996,87	514,08	136,34	63,71	29,01	6,07
N325	80	80	80	80	80	80	80	16583,00	996,87	514,08	136,34	63,71	29,01	6,07
N325	80	80	80	80	80	80	80	10460,00	620,11	319,52	84,64	45,70	20,79	4,34
N325	80	80	80	80	80	80	80	10460,00	620,11	319,52	84,64	45,70	20,79	4,34

Model: Zichtjaar 2030 - Whemedreef Arnhem
versie van Gebied - Gebied
Groep: Netwerk 2028
Lijst van Wegen, voor rekenmethode Wegverkeerslawaai - RMW-2012

Groep	ZV(D)	ZV(A)	ZV(N)
Fluitekruid	0,02	0,01	0,01
Fluitekruid	0,02	0,01	0,01
Fluitekruid	0,45	0,13	0,13
Immerlooplein	0,08	0,02	0,02
Immerlooplein	0,08	0,02	0,02
Immerlooplein	0,18	0,05	0,05
N325	122,49	118,05	39,71
N325	106,17	102,25	34,34
N325	18,01	12,56	4,77
N325	23,51	16,37	6,20
N325	118,07	113,86	38,21
N325	118,07	113,86	38,21
N325	118,07	113,86	38,21
N325	118,07	113,86	38,21
N325	118,07	113,86	38,21
N325	8,68	6,03	2,30
N325	4,36	3,04	1,15
N325	22,33	15,59	5,94
N325	18,01	12,56	4,77
N325	4,36	3,04	1,15
N325	48,97	47,21	15,91
N325	46,71	32,52	12,33
N325	6,81	4,74	1,80
N325	69,07	66,43	22,52
N325	67,35	46,96	17,84
N325	8,02	5,56	2,11
N325	8,02	5,56	2,11
N325	6,81	4,74	1,80
N325	48,97	47,21	15,91
N325	69,07	66,43	22,52
N325	5,04	2,53	0,48
N325	5,04	2,53	0,48
N325	67,35	46,96	17,84
N325	67,35	46,96	17,84
N325	144,30	138,62	46,67
N325	32,13	22,39	8,50
N325	32,13	22,39	8,50
N325	23,51	16,37	6,20
N325	23,51	16,37	6,20

Model: Zichtjaar 2030 - Whemedreef Arnhem
versie van Gebied - Gebied
Groep: Netwerk 2028
Lijst van Wegen, voor rekenmethode Wegverkeerslawaai - RMW-2012

Groep	Naam	Omschr.	X-1	Y-1	X-n	Y-n	H-1	H-n	M-1	M-n
N325	N325 - ARN	N325 - ARNHEM	192277,81	440909,22	192277,31	440909,22	0,00	0,00	4,58	4,59
N325	N325 - ARN	N325 - ARNHEM	192277,31	440909,22	192100,19	440982,12	0,00	0,00	4,59	5,00
N325	N325 - Ir.	N325 - Ir. Molsweg	192341,32	441069,82	192311,78	441123,00	0,00	0,00	1,50	1,50
N325	N325 - Ple	N325 - Pleijweg	192464,59	441079,15	192375,02	441047,86	0,00	0,00	10,61	8,17
N325	N325 - Ple	N325 - Pleijweg	192375,02	441047,86	192330,38	441034,59	0,00	0,00	8,17	7,00
N325	N325 - Ple	N325 - Pleijweg	192330,38	441034,59	192321,64	441032,25	0,00	0,00	7,00	6,80
N325	N325 - Ple	N325 - Pleijweg	190448,17	441393,52	190385,73	441447,33	5,29	5,21	0,00	0,00
N325	N325 - Ple	N325 - Pleijweg	190385,73	441447,33	190216,41	441593,26	0,00	0,00	5,21	0,01
N325	N325 - Ple	N325 - Pleijweg	190435,05	441379,86	190457,97	441360,06	0,00	0,00	5,30	5,23

Model: Zichtjaar 2030 - Whemedreef Arnhem
versie van Gebied - Gebied
Groep: Netwerk 2028
Lijst van Wegen, voor rekenmethode Wegverkeerslawaai - RMW-2012

Groep	Wegdek	V(MR(D))	V(MR(A))	V(MR(N))	V(MR(P4))	V(LV(P4))	V(MV(P4))	V(ZV(P4))	Crow965	%Int(D)	%Int(A)	%Int(N)
N325	Referentiewegdek	80	80	80	--	--	--	--	False	6,59	3,41	0,91
N325	Referentiewegdek	80	80	80	--	--	--	--	False	6,59	3,41	0,91
N325	Referentiewegdek	80	80	80	--	--	--	--	False	6,60	3,40	0,90
N325	2-laags ZOAB	80	80	80	--	--	--	--	False	6,46	3,59	1,01
N325	2-laags ZOAB	80	80	80	--	--	--	--	False	6,46	3,59	1,01
N325	2-laags ZOAB	80	80	80	--	--	--	--	False	6,46	3,59	1,01
N325	2-laags ZOAB	70	70	70	--	--	--	--	False	6,59	3,41	0,91
N325	2-laags ZOAB	70	70	70	--	--	--	--	False	6,59	3,41	0,91
N325	2-laags ZOAB	70	70	70	--	--	--	--	False	6,58	3,42	0,92

Model: Zichtjaar 2030 - Whemedreef Arnhem
versie van Gebied - Gebied
Groep: Netwerk 2028
Lijst van Wegen, voor rekenmethode Wegverkeerslawaai - RMW-2012

Groep	%Int(P4)	%MR(D)	%MR(A)	%MR(N)	%MR(P4)	%LV(D)	%LV(A)	%LV(N)	%LV(P4)	%MV(D)	%MV(A)	%MV(N)	%MV(P4)	%ZV(D)	%ZV(A)	%ZV(N)	%ZV(P4)	MR(D)
N325	--	--	--	--	--	93,38	93,17	92,79	--	4,47	3,94	3,09	--	2,15	2,89	4,12	--	--
N325	--	--	--	--	--	93,38	93,17	92,79	--	4,47	3,94	3,09	--	2,15	2,89	4,12	--	--
N325	--	--	--	--	--	92,81	92,65	92,34	--	5,01	4,42	3,48	--	2,18	2,94	4,19	--	--
N325	--	--	--	--	--	91,73	88,82	90,01	--	5,36	6,15	3,97	--	2,91	5,03	6,02	--	--
N325	--	--	--	--	--	91,73	88,82	90,01	--	5,36	6,15	3,97	--	2,91	5,03	6,02	--	--
N325	--	--	--	--	--	91,73	88,82	90,01	--	5,36	6,15	3,97	--	2,91	5,03	6,02	--	--
N325	--	--	--	--	--	91,90	91,51	90,83	--	5,15	4,52	3,53	--	2,95	3,97	5,64	--	--
N325	--	--	--	--	--	91,90	91,51	90,83	--	5,15	4,52	3,53	--	2,95	3,97	5,64	--	--
N325	--	--	--	--	--	90,08	89,42	88,31	--	5,85	5,13	3,98	--	4,07	5,46	7,71	--	--

Model: Zichtjaar 2030 - Whemedreef Arnhem
versie van Gebied - Gebied
Groep: Netwerk 2028
Lijst van Wegen, voor rekenmethode Wegverkeerslawaai - RMW-2012

Groep	MR(A)	MR(N)	MR(P4)	LV(P4)	MV(P4)	ZV(P4)	LE (D) 63	LE (D) 125	LE (D) 250	LE (D) 500	LE (D) 1k	LE (D) 2k	LE (D) 4k	LE (D) 8k	LE (D) Totaal
N325	--	--	--	--	--	--	79,14	88,91	94,14	101,29	108,29	104,49	97,61	86,52	110,74
N325	--	--	--	--	--	--	79,14	88,91	94,14	101,29	108,29	104,49	97,61	86,52	110,74
N325	--	--	--	--	--	--	83,78	93,61	98,84	105,93	112,85	109,06	102,19	91,11	115,32
N325	--	--	--	--	--	--	92,02	102,77	106,36	109,70	115,83	110,20	104,85	96,28	118,32
N325	--	--	--	--	--	--	92,02	102,77	106,36	109,70	115,83	110,20	104,85	96,28	118,32
N325	--	--	--	--	--	--	92,02	102,77	106,36	109,70	115,83	110,20	104,85	96,28	118,32
N325	--	--	--	--	--	--	87,13	97,12	101,02	103,94	109,84	104,33	99,01	90,75	112,45
N325	--	--	--	--	--	--	87,13	97,12	101,02	103,94	109,84	104,33	99,01	90,75	112,45
N325	--	--	--	--	--	--	87,83	97,64	101,68	104,44	110,08	104,63	99,32	91,10	112,78

Model: Zichtjaar 2030 - Whemedreef Arnhem
versie van Gebied - Gebied
Groep: Netwerk 2028
Lijst van Wegen, voor rekenmethode Wegverkeerslawaai - RMW-2012

Groep	LE (A) 63	LE (A) 125	LE (A) 250	LE (A) 500	LE (A) 1k	LE (A) 2k	LE (A) 4k	LE (A) 8k	LE (A) Totaal	LE (N) 63	LE (N) 125	LE (N) 250	LE (N) 500
N325	76,55	86,10	91,36	98,65	105,48	101,66	94,78	83,70	107,95	71,22	80,46	85,77	93,25
N325	76,55	86,10	91,36	98,65	105,48	101,66	94,78	83,70	107,95	71,22	80,46	85,77	93,25
N325	81,16	90,77	96,03	103,26	110,02	106,21	99,33	88,27	112,50	75,79	85,07	90,38	97,81
N325	90,39	100,69	104,45	107,72	113,36	107,81	102,47	93,91	115,99	85,00	95,00	98,75	102,29
N325	90,39	100,69	104,45	107,72	113,36	107,81	102,47	93,91	115,99	85,00	95,00	98,75	102,29
N325	90,39	100,69	104,45	107,72	113,36	107,81	102,47	93,91	115,99	85,00	95,00	98,75	102,29
N325	84,58	94,34	98,29	101,27	107,03	101,52	96,20	87,95	109,67	79,31	88,75	92,78	95,85
N325	84,58	94,34	98,29	101,27	107,03	101,52	96,20	87,95	109,67	79,31	88,75	92,78	95,85
N325	85,38	94,92	99,03	101,85	107,30	101,87	96,56	88,35	110,05	80,25	89,42	93,63	96,54

Model: Zichtjaar 2030 - Whemedreef Arnhem
versie van Gebied - Gebied
Groep: Netwerk 2028
Lijst van Wegen, voor rekenmethode Wegverkeerslawaai - RMW-2012

Groep	LE (N) 1k	LE (N) 2k	LE (N) 4k	LE (N) 8k	LE (N) Totaal	LE (P4) 63	LE (P4) 125	LE (P4) 250	LE (P4) 500	LE (P4) 1k	LE (P4) 2k	LE (P4) 4k
N325	99,82	95,98	89,09	78,04	102,32	--	--	--	--	--	--	--
N325	99,82	95,98	89,09	78,04	102,32	--	--	--	--	--	--	--
N325	104,33	100,49	93,61	82,57	106,84	--	--	--	--	--	--	--
N325	107,89	102,31	96,95	88,38	110,50	--	--	--	--	--	--	--
N325	107,89	102,31	96,95	88,38	110,50	--	--	--	--	--	--	--
N325	107,89	102,31	96,95	88,38	110,50	--	--	--	--	--	--	--
N325	101,36	95,88	90,56	82,32	104,05	--	--	--	--	--	--	--
N325	101,36	95,88	90,56	82,32	104,05	--	--	--	--	--	--	--
N325	101,69	96,29	90,98	82,79	104,51	--	--	--	--	--	--	--

Model: Zichtjaar 2030 - Whemedreef Arnhem
versie van Gebied - Gebied
Groep: Netwerk 2028
Lijst van Wegen, voor rekenmethode Wegverkeerslawaai - RMW-2012

Groep	LE (P4) 8k	LE (P4) Totaal	ISO_H	ISO M.	Hdef.	Type	Cpl	Cpl_W	Hbron	Helling	Wegdek	V(LV(D))	V(LV(A))
N325	--	--	0,00	--	Relatief	Verdeling	False	1,5	0,75	0	W0	80	80
N325	--	--	0,00	--	Relatief	Verdeling	False	1,5	0,75	0	W0	80	80
N325	--	--	0,00	1,50	Relatief	Verdeling	False	1,5	0,75	0	W0	80	80
N325	--	--	0,00	--	Relatief	Verdeling	False	1,5	0,75	0	W2	80	80
N325	--	--	0,00	--	Relatief aan onderliggend item	Verdeling	False	1,5	0,75	0	W2	80	80
N325	--	--	0,00	--	Relatief	Verdeling	False	1,5	0,75	0	W2	80	80
N325	--	--	--	0,00	Eigen waarde	Verdeling	False	1,5	0,75	0	W2	70	70
N325	--	--	0,00	--	Relatief	Verdeling	False	1,5	0,75	0	W2	70	70
N325	--	--	0,00	--	Relatief	Verdeling	False	1,5	0,75	0	W2	70	70

Model: Zichtjaar 2030 - Whemedreef Arnhem
versie van Gebied - Gebied
Groep: Netwerk 2028
Lijst van Wegen, voor rekenmethode Wegverkeerslawaai - RMW-2012

Groep	V(LV(N))	V(MV(D))	V(MV(A))	V(MV(N))	V(ZV(D))	V(ZV(A))	V(ZV(N))	Totaal aantal	LV(D)	LV(A)	LV(N)	MV(D)	MV(A)	MV(N)
N325	80	80	80	80	80	80	80	6123,00	376,79	194,53	51,70	18,04	8,23	1,72
N325	80	80	80	80	80	80	80	6123,00	376,79	194,53	51,70	18,04	8,23	1,72
N325	80	80	80	80	80	80	80	17436,00	1068,04	549,25	144,90	57,65	26,20	5,46
N325	80	80	80	80	80	80	80	76763,00	4548,79	2447,69	697,85	265,80	169,48	30,78
N325	80	80	80	80	80	80	80	76763,00	4548,79	2447,69	697,85	265,80	169,48	30,78
N325	80	80	80	80	80	80	80	76763,00	4548,79	2447,69	697,85	265,80	169,48	30,78
N325	70	70	70	70	70	70	70	24025,00	1455,00	749,70	198,58	81,54	37,03	7,72
N325	70	70	70	70	70	70	70	24025,00	1455,00	749,70	198,58	81,54	37,03	7,72
N325	70	70	70	70	70	70	70	25150,00	1490,71	769,13	204,33	96,81	44,12	9,21

Model: Zichtjaar 2030 - Whemedreef Arnhem
versie van Gebied - Gebied
Groep: Netwerk 2028
Lijst van Wegen, voor rekenmethode Wegverkeerslawaai - RMW-2012

Groep	ZV(D)	ZV(A)	ZV(N)
N325	8,68	6,03	2,30
N325	8,68	6,03	2,30
N325	25,09	17,43	6,58
N325	144,30	138,62	46,67
N325	144,30	138,62	46,67
N325	144,30	138,62	46,67
N325	46,71	32,52	12,33
N325	46,71	32,52	12,33
N325	67,35	46,96	17,84

Rapport: Lijst van model eigenschappen
Model: LAr,LT

Model eigenschap	
Omschrijving	LAr,LT
Verantwoordelijke	mjo
Rekenmethode	#2|Industrielawaai|IL|
Aangemaakt door	mjo op 30-1-2020
Laatst ingezien door	mjo op 11-2-2020
Model aangemaakt met	Geomilieu V5.21
Dagperiode	07:00 - 19:00
Avondperiode	19:00 - 23:00
Nachtperiode	23:00 - 07:00
Samengestelde periode	Etmaalwaarde
Waarde	Max(Dag, Avond + 5, Nacht + 10)
Standaard maaiveldhoogte	0
Rekenhoogte contouren	4
Detailniveau toetspunt resultaten	Bronresultaten
Detailniveau resultaten grids	Groepsresultaten
Meteorologische correctie	Toepassen standaard, 5,0
Standaard bodemfactor	1,0
Absorptiestandaarden	HMRI-II.8
Dynamische foutmarge	--
Clusteren gebouwen	Ja
Verwijderen binnenwanden	Ja

Commentaar

Model: LAr,LT
versie van Gebied - Gebied
Groep: (hoofdgroep)
Lijst van Oppervlaktebronnen, voor rekenmethode Industrielawaai - IL

Groep	Naam	Omschr.	X-1	Y-1	Hoogte	Rel.H	Maaiveld	Hdef.	TypeLw	Cb(u)(D)	Cb(u)(A)	Cb(u)(N)	DeltaL	DeltaH
--	01a	94 kinderen hoofdterrein	191123,19	441637,78	1,20	1,20	0,00	Relatief	True	8,495	--	--	10,0	10,0
--	01b	6 kinderen voetbalveld	191193,95	441567,65	1,20	1,20	0,00	Relatief	True	8,495	--	--	10,0	10,0
--	02a	47 kinderen hoofdterrein	191123,04	441637,81	1,20	1,20	0,00	Relatief	True	2,001	2,000	--	10,0	10,0
--	02b	3 kinderen voetbalveld	191193,80	441567,68	1,20	1,20	0,00	Relatief	True	2,001	2,000	--	10,0	10,0
--	03a	20 kinderen hoofdterrein	191123,01	441637,96	1,20	1,20	0,00	Relatief	True	2,001	2,000	--	10,0	10,0

Model: LAr,LT
versie van Gebied - Gebied
Groep: (hoofdgroep)
Lijst van Oppervlaktebronnen, voor rekenmethode Industrielawaai - IL

Groep	Negeer obj.	LwM2 Totaal	Lw Totaal	Red 1k	LwrM2 31	LwrM2 63	LwrM2 125	LwrM2 250	LwrM2 500	LwrM2 1k	LwrM2 2k	LwrM2 4k	LwrM2 8k	LwrM2 Totaal	Lwr 31
--	Ja	60,41	99,63	0,00	--	36,48	34,48	44,48	52,48	56,48	55,48	49,48	--	60,41	--
--	Ja	57,79	87,73	0,00	--	33,86	31,86	41,86	49,86	53,86	52,86	46,86	--	57,79	--
--	Ja	57,41	96,63	0,00	--	33,48	31,48	41,48	49,48	53,48	52,48	46,48	--	57,41	--
--	Ja	54,79	84,73	0,00	--	30,86	28,86	38,86	46,86	50,86	49,86	43,86	--	54,79	--
--	Ja	53,71	92,93	0,00	--	29,78	27,78	37,78	45,78	49,78	48,78	42,78	--	53,71	--

Model: LAr,LT
versie van Gebied - Gebied
Groep: (hoofdgroep)
Lijst van Oppervlaktebronnen, voor rekenmethode Industrielawaai - IL

Groep	Lwr 63	Lwr 125	Lwr 250	Lwr 500	Lwr 1k	Lwr 2k	Lwr 4k	Lwr 8k	Lwr Totaal
--	75,70	73,70	83,70	91,70	95,70	94,70	88,70	--	99,63
--	63,80	61,80	71,80	79,80	83,80	82,80	76,80	--	87,73
--	72,70	70,70	80,70	88,70	92,70	91,70	85,70	--	96,63
--	60,80	58,80	68,80	76,80	80,80	79,80	73,80	--	84,73
--	69,00	67,00	77,00	85,00	89,00	88,00	82,00	--	92,93

Model: LAmax
versie van Gebied - Gebied
Groep: (hoofdgroep)
Lijst van Puntbronnen, voor rekenmethode Industrielawaai - IL

Groep	Naam	Omschr.	X	Y	Hoogte	Maaiveld	Hdef.	Type	Richt.	Hoek	GeenDemping
--	01	Schreeuwende kinderen LAmax 105 dB(A)	191212,51	441554,91	1,20	0,00	Relatief	Normale puntbron	0,00	360,00	Nee
--	02	Schreeuwende kinderen LAmax 105 dB(A)	191204,16	441561,02	1,20	0,00	Relatief	Normale puntbron	0,00	360,00	Nee
--	03	Schreeuwende kinderen LAmax 105 dB(A)	191194,90	441567,88	1,20	0,00	Relatief	Normale puntbron	0,00	360,00	Nee
--	04	Schreeuwende kinderen LAmax 105 dB(A)	191176,55	441601,71	1,20	0,00	Relatief	Normale puntbron	0,00	360,00	Nee
--	05	Schreeuwende kinderen LAmax 105 dB(A)	191159,22	441597,54	1,20	0,00	Relatief	Normale puntbron	0,00	360,00	Nee
--	06	Schreeuwende kinderen LAmax 105 dB(A)	191139,66	441592,81	1,20	0,00	Relatief	Normale puntbron	0,00	360,00	Nee
--	07	Schreeuwende kinderen LAmax 105 dB(A)	191125,30	441600,13	1,20	0,00	Relatief	Normale puntbron	0,00	360,00	Nee

Model: LAmax
versie van Gebied - Gebied
Groep: (hoofdgroep)
Lijst van Puntbronnen, voor rekenmethode Industrielawaai - IL

Groep	Cb(u)(D)	Cb(u)(A)	Cb(u)(N)	Cb(D)	Cb(A)	Cb(N)	GeenRefl.	Lw Totaal	Red 31	Red 63	Red 125	Red 250	Red 500	Red 1k	Red 2k	Red 4k	Red 8k
--	12,000	4,000	--	0,00	0,00	--	Nee	104,77	0,00	0,00	0,00	0,00	0,00	0,00	0,00	0,00	0,00
--	12,000	4,000	--	0,00	0,00	--	Nee	104,77	0,00	0,00	0,00	0,00	0,00	0,00	0,00	0,00	0,00
--	12,000	4,000	--	0,00	0,00	--	Nee	104,77	0,00	0,00	0,00	0,00	0,00	0,00	0,00	0,00	0,00
--	12,000	4,000	--	0,00	0,00	--	Nee	104,77	0,00	0,00	0,00	0,00	0,00	0,00	0,00	0,00	0,00
--	12,000	4,000	--	0,00	0,00	--	Nee	104,77	0,00	0,00	0,00	0,00	0,00	0,00	0,00	0,00	0,00
--	12,000	4,000	--	0,00	0,00	--	Nee	104,77	0,00	0,00	0,00	0,00	0,00	0,00	0,00	0,00	0,00
--	12,000	4,000	--	0,00	0,00	--	Nee	104,77	0,00	0,00	0,00	0,00	0,00	0,00	0,00	0,00	0,00

Model: LAmax
versie van Gebied - Gebied
Groep: (hoofdgroep)
Lijst van Puntbronnen, voor rekenmethode Industrielawaai - IL

Groep	Lwr 63	Lwr 125	Lwr 250	Lwr 500	Lwr 1k	Lwr 2k	Lwr 4k	Lwr 8k	Lwr Totaal
--	71,00	81,00	86,00	93,00	100,00	102,00	92,00	--	104,77
--	71,00	81,00	86,00	93,00	100,00	102,00	92,00	--	104,77
--	71,00	81,00	86,00	93,00	100,00	102,00	92,00	--	104,77
--	71,00	81,00	86,00	93,00	100,00	102,00	92,00	--	104,77
--	71,00	81,00	86,00	93,00	100,00	102,00	92,00	--	104,77
--	71,00	81,00	86,00	93,00	100,00	102,00	92,00	--	104,77
--	71,00	81,00	86,00	93,00	100,00	102,00	92,00	--	104,77

Bijlage 3 Resultaten

Totaal overzicht geluidbelasting

Type bestemming			Nieuwbouw							
Type weg			Buitenstedelijk	Binnenstedelijk	Binnenstedelijk					
Voorkeurswaarde			48	48	48	50				
Maximale ontheffingswaarde			53	63	63	55				
			Geluidbelasting Lden inclusief aftrek artikel 110g [dB]			Geluidbelasting Lden exclusief aftrek artikel 110g [dB]				
Naam	Omschrijving	Hoogte [m]	N325	Fluitekruid	Immerlooplein	Jeugdplein "De Hobbit"	Gecumuleerde geluidbelasting	Hoogste geluidbelasting op het toetspunt	Geluidluw	Dove gevel
B01_A	Bouwblok A	1,5	49,71	0,21	0,00	13,04	51,71	49,71	Nee	Nee
B01_B	Bouwblok A	4,5	49,87	2,84	0,10	16,05	51,87	49,87	Nee	Nee
B01_C	Bouwblok A	7,5	49,81	3,97	5,50	20,87	51,81	49,81	Nee	Nee
B02_A	Bouwblok A	1,5	50,84	0,00	15,67	21,16	52,85	50,84	Nee	Nee
B02_B	Bouwblok A	4,5	50,89	0,00	15,92	22,84	52,90	50,89	Nee	Nee
B02_C	Bouwblok A	7,5	50,65	4,34	15,76	27,54	52,67	50,65	Nee	Nee
B03_A	Bouwblok A	1,5	50,75	0,00	15,60	21,63	52,76	50,75	Nee	Nee
B03_B	Bouwblok A	4,5	50,77	0,00	15,81	22,90	52,78	50,77	Nee	Nee
B03_C	Bouwblok A	7,5	50,53	4,01	15,64	27,62	52,55	50,53	Nee	Nee
B03_D	Bouwblok A	10,5	50,37	6,66	15,43	28,21	52,39	50,37	Nee	Nee
B04_A	Bouwblok A	1,5	50,75	0,00	15,30	22,05	52,76	50,75	Nee	Nee
B04_B	Bouwblok A	4,5	50,77	0,00	15,49	23,01	52,78	50,77	Nee	Nee
B04_C	Bouwblok A	7,5	50,53	3,56	15,33	27,87	52,55	50,53	Nee	Nee
B04_D	Bouwblok A	10,5	50,36	6,64	15,17	28,44	52,39	50,36	Nee	Nee
B05_A	Bouwblok A	1,5	50,81	0,00	15,30	22,11	52,82	50,81	Nee	Nee
B05_B	Bouwblok A	4,5	50,81	0,00	15,48	23,02	52,82	50,81	Nee	Nee
B05_C	Bouwblok A	7,5	50,57	2,60	15,32	28,05	52,59	50,57	Nee	Nee
B05_D	Bouwblok A	10,5	50,40	6,61	15,16	28,81	52,43	50,40	Nee	Nee
B06_A	Bouwblok A	1,5	50,73	0,00	15,33	22,02	52,74	50,73	Nee	Nee
B06_B	Bouwblok A	4,5	50,71	0,00	15,53	23,01	52,72	50,71	Nee	Nee
B06_C	Bouwblok A	7,5	50,48	2,19	15,38	28,06	52,50	50,48	Nee	Nee
B06_D	Bouwblok A	10,5	50,29	6,58	15,25	29,68	52,32	50,29	Nee	Nee
B07_A	Bouwblok A	1,5	50,72	0,00	15,76	23,43	52,73	50,72	Nee	Nee
B07_B	Bouwblok A	4,5	50,68	0,00	15,96	24,24	52,69	50,68	Nee	Nee
B07_C	Bouwblok A	7,5	50,45	2,12	15,79	29,47	52,48	50,45	Nee	Nee
B08_A	Bouwblok A	1,5	45,85	9,69	15,23	27,35	47,91	45,85	Ja	Nee
B08_B	Bouwblok A	4,5	45,91	11,31	15,56	28,31	47,98	45,91	Ja	Nee
B08_C	Bouwblok A	7,5	46,09	13,20	15,44	30,33	48,19	46,09	Ja	Nee
B09_A	Bouwblok A	1,5	41,31	8,33	0,00	27,95	43,47	41,31	Ja	Nee
B09_B	Bouwblok A	4,5	42,22	10,28	2,06	29,19	44,39	42,22	Ja	Nee
B09_C	Bouwblok A	7,5	43,18	13,30	6,62	29,97	45,35	43,18	Ja	Nee
B10_A	Bouwblok A	1,5	40,67	8,91	0,52	26,29	42,80	40,67	Ja	Nee
B10_B	Bouwblok A	4,5	41,77	10,61	3,04	27,83	43,91	41,77	Ja	Nee
B10_C	Bouwblok A	7,5	42,71	13,21	8,00	28,77	44,86	42,71	Ja	Nee
B10_D	Bouwblok A	10,5	41,00	15,94	6,30	30,19	43,31	41,00	Ja	Nee
B100_A	Bouwblok F	1,5	34,26	20,53	17,38	45,97	47,37	45,97	Ja	Nee
B100_B	Bouwblok F	4,5	36,47	21,99	18,82	47,57	49,02	47,57	Ja	Nee
B100_C	Bouwblok F	7,5	39,61	23,02	18,80	48,47	50,17	48,47	Ja	Nee
B100_D	Bouwblok F	10,5	40,93	24,09	8,95	48,92	50,74	48,92	Ja	Nee
B11_A	Bouwblok A	1,5	39,78	8,81	0,08	25,96	41,93	39,78	Ja	Nee
B11_B	Bouwblok A	4,5	40,84	10,62	2,79	27,53	43,01	40,84	Ja	Nee
B11_C	Bouwblok A	7,5	42,29	12,82	7,96	28,59	44,45	42,29	Ja	Nee
B11_D	Bouwblok A	10,5	40,85	15,87	7,11	29,44	43,12	40,85	Ja	Nee
B12_A	Bouwblok A	1,5	39,74	8,58	0,52	25,61	41,88	39,74	Ja	Nee
B12_B	Bouwblok A	4,5	40,76	10,46	3,10	27,22	42,92	40,76	Ja	Nee
B12_C	Bouwblok A	7,5	42,61	12,73	8,61	28,43	44,75	42,61	Ja	Nee
B12_D	Bouwblok A	10,5	40,73	15,66	6,93	29,08	42,99	40,73	Ja	Nee
B13_A	Bouwblok A	1,5	40,00	8,33	0,22	25,07	42,12	40,00	Ja	Nee
B13_B	Bouwblok A	4,5	41,12	10,28	2,89	26,76	43,25	41,12	Ja	Nee
B13_C	Bouwblok A	7,5	42,91	12,71	8,34	28,18	45,04	42,91	Ja	Nee
B13_D	Bouwblok A	10,5	40,76	15,39	7,00	28,79	43,00	40,76	Ja	Nee

Naam	Omschrijving	Hoogte [m]	Geluidbelasting Lden inclusief aftrek artikel 110g [dB]			Geluidbelasting Lden exclusief aftrek artikel 110g [dB]		Hoogtste geluidbelasting op het toetspunt	Geluidluw	Dove gevel
			N325	Fluitekruid	Immerlooplein	Jeugdplein "De Hobbit"	Gecumuleerde geluidbelasting			
B14_A	Bouwblok A	1,5	41,44	8,10	0,00	24,34	43,51	41,44	Ja	Nee
B14_B	Bouwblok A	4,5	42,22	10,25	0,00	25,96	44,31	42,22	Ja	Nee
B14_C	Bouwblok A	7,5	43,82	12,87	5,59	27,77	45,91	43,82	Ja	Nee
B15_D	Bouwblok A	10,5	49,08	4,98	6,78	21,66	51,09	49,08	Nee	Nee
B16_D	Bouwblok A	10,5	45,51	15,58	15,06	30,91	47,64	45,51	Ja	Nee
B17_A	Bouwblok B	1,5	49,41	6,20	0,00	19,21	51,41	49,41	Nee	Nee
B17_B	Bouwblok B	4,5	49,31	8,02	0,00	20,46	51,32	49,31	Nee	Nee
B17_C	Bouwblok B	7,5	49,17	9,47	4,40	20,60	51,18	49,17	Nee	Nee
B18_A	Bouwblok B	1,5	50,54	0,00	16,99	20,24	52,55	50,54	Nee	Nee
B18_B	Bouwblok B	4,5	50,47	0,00	17,15	20,63	52,48	50,47	Nee	Nee
B18_C	Bouwblok B	7,5	50,24	0,38	16,95	26,35	52,26	50,24	Nee	Nee
B19_A	Bouwblok B	1,5	50,42	0,00	16,88	20,48	52,43	50,42	Nee	Nee
B19_B	Bouwblok B	4,5	50,37	0,00	17,09	20,82	52,38	50,37	Nee	Nee
B19_C	Bouwblok B	7,5	50,14	0,34	16,92	25,84	52,16	50,14	Nee	Nee
B20_A	Bouwblok B	1,5	50,41	0,00	16,85	20,78	52,42	50,41	Nee	Nee
B20_B	Bouwblok B	4,5	50,35	0,00	17,11	21,10	52,36	50,35	Nee	Nee
B20_C	Bouwblok B	7,5	50,12	0,31	17,01	25,35	52,14	50,12	Nee	Nee
B21_A	Bouwblok B	1,5	50,37	0,00	17,25	20,88	52,38	50,37	Nee	Nee
B21_B	Bouwblok B	4,5	50,30	0,00	17,50	21,23	52,31	50,30	Nee	Nee
B21_C	Bouwblok B	7,5	50,07	0,26	17,34	24,96	52,09	50,07	Nee	Nee
B22_A	Bouwblok B	1,5	50,32	0,00	17,59	21,00	52,33	50,32	Nee	Nee
B22_B	Bouwblok B	4,5	50,25	0,00	17,89	21,36	52,26	50,25	Nee	Nee
B22_C	Bouwblok B	7,5	50,03	0,22	17,73	24,49	52,04	50,03	Nee	Nee
B23_A	Bouwblok B	1,5	50,33	0,00	17,71	20,80	52,34	50,33	Nee	Nee
B23_B	Bouwblok B	4,5	50,26	0,00	18,00	21,22	52,27	50,26	Nee	Nee
B23_C	Bouwblok B	7,5	50,02	0,23	17,84	24,30	52,03	50,02	Nee	Nee
B24_A	Bouwblok B	1,5	50,25	0,00	17,07	20,28	52,26	50,25	Nee	Nee
B24_B	Bouwblok B	4,5	50,18	0,00	17,32	20,75	52,19	50,18	Nee	Nee
B24_C	Bouwblok B	7,5	49,94	0,10	17,18	24,10	51,95	49,94	Nee	Nee
B25_A	Bouwblok B	1,5	50,27	0,00	15,46	19,40	52,28	50,27	Nee	Nee
B25_B	Bouwblok B	4,5	50,19	0,00	15,75	19,88	52,20	50,19	Nee	Nee
B25_C	Bouwblok B	7,5	49,96	0,00	15,84	23,54	51,97	49,96	Nee	Nee
B26_A	Bouwblok B	1,5	50,47	0,00	12,41	18,47	52,47	50,47	Nee	Nee
B26_B	Bouwblok B	4,5	50,39	0,00	12,67	18,89	52,39	50,39	Nee	Nee
B26_C	Bouwblok B	7,5	50,16	0,00	13,24	22,59	52,17	50,16	Nee	Nee
B27_A	Bouwblok B	1,5	51,15	0,00	0,00	17,11	53,15	51,15	Nee	Nee
B27_B	Bouwblok B	4,5	51,05	0,00	0,19	17,16	53,05	51,05	Nee	Nee
B27_C	Bouwblok B	7,5	50,80	0,00	6,21	19,86	52,80	50,80	Nee	Nee
B28_A	Bouwblok B	1,5	31,79	14,23	1,88	32,82	36,89	32,82	Ja	Nee
B28_B	Bouwblok B	4,5	34,26	15,73	4,40	33,67	38,62	34,26	Ja	Nee
B28_C	Bouwblok B	7,5	38,01	17,20	8,48	34,18	41,31	38,01	Ja	Nee
B29_A	Bouwblok B	1,5	38,51	10,13	6,61	31,90	41,22	38,51	Ja	Nee
B29_B	Bouwblok B	4,5	39,84	12,16	7,45	32,49	42,45	39,84	Ja	Nee
B29_C	Bouwblok B	7,5	41,82	14,14	9,17	33,07	44,27	41,82	Ja	Nee
B30_A	Bouwblok B	1,5	38,61	10,48	5,75	31,14	41,20	38,61	Ja	Nee
B30_B	Bouwblok B	4,5	39,66	12,63	6,83	31,53	42,18	39,66	Ja	Nee
B30_C	Bouwblok B	7,5	41,75	14,73	8,62	32,15	44,13	41,75	Ja	Nee
B31_A	Bouwblok B	1,5	40,06	10,43	7,65	30,83	42,47	40,06	Ja	Nee
B31_B	Bouwblok B	4,5	41,16	13,16	8,39	31,20	43,51	41,16	Ja	Nee
B31_C	Bouwblok B	7,5	43,43	15,04	9,50	31,80	45,68	43,43	Ja	Nee
B32_A	Bouwblok B	1,5	40,24	10,72	9,38	30,72	42,62	40,24	Ja	Nee
B32_B	Bouwblok B	4,5	41,51	12,89	10,00	30,84	43,81	41,51	Ja	Nee
B32_C	Bouwblok B	7,5	43,84	14,48	10,73	31,44	46,05	43,84	Ja	Nee
B33_A	Bouwblok B	1,5	40,46	10,24	2,46	30,60	42,81	40,46	Ja	Nee
B33_B	Bouwblok B	4,5	41,75	12,36	4,75	30,60	44,02	41,75	Ja	Nee
B33_C	Bouwblok B	7,5	43,98	14,49	8,09	31,20	46,17	43,98	Ja	Nee
B34_A	Bouwblok B	1,5	40,43	10,34	0,00	30,49	42,77	40,43	Ja	Nee
B34_B	Bouwblok B	4,5	41,89	12,48	2,17	30,40	44,14	41,89	Ja	Nee
B34_C	Bouwblok B	7,5	43,85	14,46	5,59	30,98	46,04	43,85	Ja	Nee

Naam	Omschrijving	Hoogte [m]	Geluidbelasting Lden inclusief aftrek artikel 110g [dB]			Geluidbelasting Lden exclusief aftrek artikel 110g [dB]		Hoogtste geluidbelasting op het toetspunt	Geluidluw	Dove gevel
			N325	Fluitekruid	Immerlooplein	Jeugdplein "De Hobbit"	Gecumuleerde geluidbelasting			
B35_A	Bouwblok B	1,5	39,76	10,11	0,86	30,36	42,15	39,76	Ja	Nee
B35_B	Bouwblok B	4,5	41,34	12,00	3,11	30,17	43,61	41,34	Ja	Nee
B35_C	Bouwblok B	7,5	43,30	13,97	6,43	30,74	45,50	43,30	Ja	Nee
B36_A	Bouwblok B	1,5	38,79	10,51	0,00	30,22	41,26	38,79	Ja	Nee
B36_B	Bouwblok B	4,5	40,69	12,40	1,11	29,92	42,98	40,69	Ja	Nee
B36_C	Bouwblok B	7,5	42,79	14,60	3,56	30,53	45,00	42,79	Ja	Nee
B37_A	Bouwblok B	1,5	37,75	10,68	0,00	30,08	40,32	37,75	Ja	Nee
B37_B	Bouwblok B	4,5	40,02	12,64	1,89	30,73	42,42	40,02	Ja	Nee
B37_C	Bouwblok B	7,5	42,08	14,88	5,71	30,31	44,32	42,08	Ja	Nee
B38_A	Bouwblok B	1,5	37,70	10,10	0,20	29,95	40,26	37,70	Ja	Nee
B38_B	Bouwblok B	4,5	39,07	11,93	2,29	30,79	41,57	39,07	Ja	Nee
B38_C	Bouwblok B	7,5	41,80	14,29	6,11	31,24	44,11	41,80	Ja	Nee
B39_A	Bouwblok C	1,5	51,16	0,00	0,00	16,91	53,16	51,16	Nee	Nee
B39_B	Bouwblok C	4,5	51,05	0,00	0,00	16,76	53,05	51,05	Nee	Nee
B39_C	Bouwblok C	7,5	50,81	5,43	0,00	17,58	52,81	50,81	Nee	Nee
B40_A	Bouwblok C	1,5	50,34	0,00	18,07	24,96	52,36	50,34	Nee	Nee
B40_B	Bouwblok C	4,5	50,24	0,00	18,29	24,73	52,26	50,24	Nee	Nee
B40_C	Bouwblok C	7,5	50,01	0,00	18,10	25,28	52,03	50,01	Nee	Nee
B41_A	Bouwblok C	1,5	50,32	0,00	17,70	25,25	52,34	50,32	Nee	Nee
B41_B	Bouwblok C	4,5	50,22	0,00	17,93	25,12	52,24	50,22	Nee	Nee
B41_C	Bouwblok C	7,5	50,01	0,00	17,74	25,68	52,03	50,01	Nee	Nee
B42_A	Bouwblok C	1,5	50,20	0,00	17,59	25,74	52,22	50,20	Nee	Nee
B42_B	Bouwblok C	4,5	50,11	0,00	17,80	25,59	52,13	50,11	Nee	Nee
B42_C	Bouwblok C	7,5	49,90	0,00	17,64	26,15	51,92	49,90	Nee	Nee
B43_A	Bouwblok C	1,5	50,36	0,00	16,88	26,34	52,38	50,36	Nee	Nee
B43_B	Bouwblok C	4,5	50,28	0,00	17,07	26,29	52,30	50,28	Nee	Nee
B43_C	Bouwblok C	7,5	50,07	0,00	16,98	26,90	52,09	50,07	Nee	Nee
B44_A	Bouwblok C	1,5	50,37	0,00	16,00	26,89	52,39	50,37	Nee	Nee
B44_B	Bouwblok C	4,5	50,29	0,00	16,15	26,88	52,31	50,29	Nee	Nee
B44_C	Bouwblok C	7,5	50,08	0,00	16,15	27,69	52,10	50,08	Nee	Nee
B45_A	Bouwblok C	1,5	50,46	0,00	14,53	28,13	52,48	50,46	Nee	Nee
B45_B	Bouwblok C	4,5	50,36	0,00	14,70	28,20	52,38	50,36	Nee	Nee
B45_C	Bouwblok C	7,5	50,17	0,00	15,05	29,09	52,20	50,17	Nee	Nee
B46_A	Bouwblok C	1,5	46,62	13,07	9,04	34,97	48,85	46,62	Ja	Nee
B46_B	Bouwblok C	4,5	46,60	14,28	9,60	35,59	48,87	46,60	Ja	Nee
B46_C	Bouwblok C	7,5	46,69	15,45	10,82	36,15	48,99	46,69	Ja	Nee
B47_A	Bouwblok C	1,5	33,09	11,20	1,60	34,99	38,60	34,99	Ja	Nee
B47_B	Bouwblok C	4,5	36,28	13,19	3,98	35,36	40,46	36,28	Ja	Nee
B47_C	Bouwblok C	7,5	41,46	15,32	7,83	34,95	44,19	41,46	Ja	Nee
B48_A	Bouwblok C	1,5	33,20	11,51	3,08	34,42	38,35	34,42	Ja	Nee
B48_B	Bouwblok C	4,5	36,35	13,47	5,45	34,77	40,29	36,35	Ja	Nee
B48_C	Bouwblok C	7,5	41,86	15,53	9,07	35,41	44,60	41,86	Ja	Nee
B49_A	Bouwblok C	1,5	36,63	11,18	3,26	34,06	40,23	36,63	Ja	Nee
B49_B	Bouwblok C	4,5	38,57	13,10	5,55	34,41	41,75	38,57	Ja	Nee
B49_C	Bouwblok C	7,5	42,54	15,15	9,16	35,09	45,14	42,54	Ja	Nee
B50_A	Bouwblok C	1,5	36,57	11,48	3,77	33,88	40,14	36,57	Ja	Nee
B50_B	Bouwblok C	4,5	38,40	13,67	5,99	34,24	41,58	38,40	Ja	Nee
B50_C	Bouwblok C	7,5	41,89	15,45	9,19	34,90	44,55	41,89	Ja	Nee
B51_A	Bouwblok C	1,5	36,78	12,21	0,60	33,74	40,25	36,78	Ja	Nee
B51_B	Bouwblok C	4,5	38,81	14,37	2,66	34,08	41,86	38,81	Ja	Nee
B51_C	Bouwblok C	7,5	42,03	16,38	5,73	34,73	44,65	42,03	Ja	Nee
B52_A	Bouwblok C	1,5	34,01	11,95	0,00	33,58	38,40	34,01	Ja	Nee
B52_B	Bouwblok C	4,5	36,97	14,27	1,47	33,90	40,44	36,97	Ja	Nee
B52_C	Bouwblok C	7,5	40,54	16,43	4,29	34,55	43,36	40,54	Ja	Nee
B53_A	Bouwblok D	1,5	48,89	9,30	0,00	21,50	50,90	48,89	Nee	Nee
B53_B	Bouwblok D	4,5	48,81	11,23	0,00	21,80	50,82	48,81	Nee	Nee
B53_C	Bouwblok D	7,5	48,81	13,76	0,00	23,18	50,82	48,81	Nee	Nee
B54_A	Bouwblok D	1,5	50,22	0,00	19,39	25,41	52,24	50,22	Nee	Nee
B54_B	Bouwblok D	4,5	50,12	0,00	19,51	25,29	52,14	50,12	Nee	Nee

Naam	Omschrijving	Hoogte [m]	Geluidbelasting Lden inclusief aftrek artikel 110g [dB]			Geluidbelasting Lden exclusief aftrek artikel 110g [dB]		Hoogste geluidbelasting op het toetspunt	Geluidluw	Dove gevel
			N325	Fluitekruid	Immerlooplein	Jeugdplein "De Hobbit"	Gecumuleerde geluidbelasting			
B54_C	Bouwblok D	7,5	49,92	1,34	19,29	26,89	51,94	49,92	Nee	Nee
B55_A	Bouwblok D	1,5	50,15	0,00	19,33	26,19	52,17	50,15	Nee	Nee
B55_B	Bouwblok D	4,5	50,08	0,00	19,43	26,03	52,10	50,08	Nee	Nee
B55_C	Bouwblok D	7,5	49,91	1,36	19,18	27,17	51,94	49,91	Nee	Nee
B55_D	Bouwblok D	10,5	49,68	6,30	18,89	28,94	51,72	49,68	Nee	Nee
B56_A	Bouwblok D	1,5	50,06	0,00	19,41	26,23	52,08	50,06	Nee	Nee
B56_B	Bouwblok D	4,5	50,01	0,00	19,51	26,07	52,03	50,01	Nee	Nee
B56_C	Bouwblok D	7,5	49,84	1,40	19,26	27,09	51,87	49,84	Nee	Nee
B56_D	Bouwblok D	10,5	49,61	6,35	19,00	29,36	51,65	49,61	Nee	Nee
B57_A	Bouwblok D	1,5	50,04	0,00	19,69	26,50	52,06	50,04	Nee	Nee
B57_B	Bouwblok D	4,5	50,00	0,00	19,80	26,39	52,02	50,00	Nee	Nee
B57_C	Bouwblok D	7,5	49,81	1,40	19,54	27,49	51,84	49,81	Nee	Nee
B57_D	Bouwblok D	10,5	49,57	6,40	19,33	29,82	51,61	49,57	Nee	Nee
B58_A	Bouwblok D	1,5	49,97	0,00	19,61	26,78	51,99	49,97	Nee	Nee
B58_B	Bouwblok D	4,5	49,95	0,00	19,72	26,71	51,97	49,95	Nee	Nee
B58_C	Bouwblok D	7,5	49,77	1,37	19,47	27,81	51,80	49,77	Nee	Nee
B58_D	Bouwblok D	10,5	49,51	6,47	19,28	30,30	51,56	49,51	Nee	Nee
B59_A	Bouwblok D	1,5	49,94	0,00	19,33	27,26	51,97	49,94	Nee	Nee
B59_B	Bouwblok D	4,5	49,93	0,00	19,44	27,23	51,96	49,93	Nee	Nee
B59_C	Bouwblok D	7,5	49,77	1,38	19,23	28,28	51,80	49,77	Nee	Nee
B59_D	Bouwblok D	10,5	49,44	6,57	19,27	30,99	51,50	49,44	Nee	Nee
B60_A	Bouwblok D	1,5	49,98	0,00	18,80	28,06	52,01	49,98	Nee	Nee
B60_B	Bouwblok D	4,5	49,98	0,00	18,93	28,07	52,01	49,98	Nee	Nee
B60_C	Bouwblok D	7,5	49,82	1,35	18,77	29,07	51,86	49,82	Nee	Nee
B60_D	Bouwblok D	10,5	49,46	6,76	19,05	31,98	51,53	49,46	Nee	Nee
B61_A	Bouwblok D	1,5	50,04	0,00	18,24	28,95	52,07	50,04	Nee	Nee
B61_B	Bouwblok D	4,5	50,06	0,00	18,37	29,05	52,09	50,06	Nee	Nee
B61_C	Bouwblok D	7,5	49,88	1,28	18,29	30,03	51,92	49,88	Nee	Nee
B61_D	Bouwblok D	10,5	49,39	7,02	19,14	34,28	51,50	49,39	Nee	Nee
B62_A	Bouwblok D	1,5	50,10	0,00	16,55	31,37	52,15	50,10	Nee	Nee
B62_B	Bouwblok D	4,5	50,14	0,00	16,70	31,56	52,19	50,14	Nee	Nee
B62_C	Bouwblok D	7,5	49,96	1,11	16,86	32,55	52,03	49,96	Nee	Nee
B63_A	Bouwblok D	1,5	45,28	17,01	13,11	40,37	48,29	45,28	Ja	Nee
B63_B	Bouwblok D	4,5	45,63	18,09	13,86	41,23	48,75	45,63	Ja	Nee
B63_C	Bouwblok D	7,5	45,93	19,14	15,13	41,78	49,11	45,93	Ja	Nee
B64_A	Bouwblok D	1,5	32,25	14,77	11,94	39,18	41,21	39,18	Ja	Nee
B64_B	Bouwblok D	4,5	35,83	16,15	12,53	39,95	42,72	39,95	Ja	Nee
B64_C	Bouwblok D	7,5	40,47	17,92	13,12	40,32	44,98	40,47	Ja	Nee
B65_A	Bouwblok D	1,5	32,55	14,32	10,46	38,47	40,73	38,47	Ja	Nee
B65_B	Bouwblok D	4,5	36,16	15,79	11,06	39,19	42,34	39,19	Ja	Nee
B65_C	Bouwblok D	7,5	40,96	17,61	12,02	39,43	44,92	40,96	Ja	Nee
B65_D	Bouwblok D	10,5	41,54	20,83	13,26	40,87	45,85	41,54	Ja	Nee
B66_A	Bouwblok D	1,5	34,85	13,82	9,80	38,09	41,16	38,09	Ja	Nee
B66_B	Bouwblok D	4,5	37,09	15,33	10,29	38,76	42,48	38,76	Ja	Nee
B66_C	Bouwblok D	7,5	41,19	17,22	10,92	38,87	44,88	41,19	Ja	Nee
B66_D	Bouwblok D	10,5	41,82	20,15	12,82	40,23	45,77	41,82	Ja	Nee
B67_A	Bouwblok D	1,5	36,78	13,69	6,04	37,75	41,80	37,75	Ja	Nee
B67_B	Bouwblok D	4,5	38,38	15,29	6,89	38,40	42,95	38,40	Ja	Nee
B67_C	Bouwblok D	7,5	41,73	16,92	8,36	38,38	45,11	41,73	Ja	Nee
B67_D	Bouwblok D	10,5	42,37	19,77	11,81	39,76	45,98	42,37	Ja	Nee
B68_A	Bouwblok D	1,5	37,27	13,46	8,65	37,51	41,94	37,51	Ja	Nee
B68_B	Bouwblok D	4,5	38,63	15,01	9,55	38,12	42,98	38,63	Ja	Nee
B68_C	Bouwblok D	7,5	41,84	16,69	10,71	37,95	45,08	41,84	Ja	Nee
B68_D	Bouwblok D	10,5	42,10	19,53	13,49	39,35	45,67	42,10	Ja	Nee
B69_A	Bouwblok D	1,5	39,02	13,48	6,24	37,28	42,89	39,02	Ja	Nee
B69_B	Bouwblok D	4,5	39,89	15,06	7,30	37,84	43,66	39,89	Ja	Nee
B69_C	Bouwblok D	7,5	42,13	16,81	9,06	37,50	45,20	42,13	Ja	Nee
B69_D	Bouwblok D	10,5	42,19	19,21	12,69	38,85	45,59	42,19	Ja	Nee
B70_A	Bouwblok D	1,5	38,46	13,77	9,89	37,14	42,49	38,46	Ja	Nee

Naam	Omschrijving	Hoogte [m]	Geluidbelasting Lden inclusief aftrek artikel 110g [dB]			Geluidbelasting Lden exclusief aftrek artikel 110g [dB]		Hoogtste geluidbelasting op het toetspunt	Geluidluw	Dove gevel
			N325	Fluitekruid	Immerlooplein	Jeugdplein "De Hobbit"	Gecumuleerde geluidbelasting			
B70_B	Bouwblok D	4,5	39,37	15,33	10,63	37,66	43,26	39,37	Ja	Nee
B70_C	Bouwblok D	7,5	42,10	16,94	11,43	37,16	45,11	42,10	Ja	Nee
B70_D	Bouwblok D	10,5	41,66	19,23	13,39	38,47	45,11	41,66	Ja	Nee
B71_A	Bouwblok D	1,5	38,02	13,95	9,98	36,98	42,16	38,02	Ja	Nee
B71_B	Bouwblok D	4,5	39,03	15,41	10,75	37,47	42,98	39,03	Ja	Nee
B71_C	Bouwblok D	7,5	41,91	17,15	11,59	38,10	45,18	41,91	Ja	Nee
B71_D	Bouwblok D	10,5	41,19	18,84	13,33	38,07	44,66	41,19	Ja	Nee
B72_A	Bouwblok D	1,5	36,17	14,44	10,36	36,95	41,11	36,95	Ja	Nee
B72_B	Bouwblok D	4,5	38,22	16,10	11,09	37,47	42,48	38,22	Ja	Nee
B72_C	Bouwblok D	7,5	41,32	18,08	12,22	38,07	44,74	41,32	Ja	Nee
B73_D	Bouwblok D	10,5	48,55	3,68	4,02	20,85	50,56	48,55	Nee	Nee
B74_D	Bouwblok D	10,5	44,41	20,75	19,10	41,46	47,92	44,41	Ja	Nee
B75_A	Bouwblok E	1,5	49,07	11,51	0,00	32,73	51,15	49,07	Nee	Nee
B75_B	Bouwblok E	4,5	48,98	13,28	0,00	33,46	51,08	48,98	Nee	Nee
B75_C	Bouwblok E	7,5	48,89	15,96	0,00	34,79	51,03	48,89	Nee	Nee
B76_A	Bouwblok E	1,5	49,68	0,00	21,10	23,40	51,70	49,68	Nee	Nee
B76_B	Bouwblok E	4,5	49,78	0,00	21,15	23,64	51,80	49,78	Nee	Nee
B76_C	Bouwblok E	7,5	49,59	0,00	20,82	24,96	51,61	49,59	Nee	Nee
B77_A	Bouwblok E	1,5	49,62	0,00	21,02	24,14	51,64	49,62	Nee	Nee
B77_B	Bouwblok E	4,5	49,80	0,00	21,05	24,35	51,82	49,80	Nee	Nee
B77_C	Bouwblok E	7,5	49,67	0,00	20,67	25,47	51,69	49,67	Nee	Nee
B78_A	Bouwblok E	1,5	49,46	0,00	21,08	24,47	51,48	49,46	Nee	Nee
B78_B	Bouwblok E	4,5	49,65	0,00	21,11	24,81	51,67	49,65	Nee	Nee
B78_C	Bouwblok E	7,5	49,48	0,00	20,72	25,98	51,51	49,48	Nee	Nee
B79_A	Bouwblok E	1,5	49,41	0,00	21,04	24,91	51,43	49,41	Nee	Nee
B79_B	Bouwblok E	4,5	49,65	0,00	21,06	25,30	51,67	49,65	Nee	Nee
B79_C	Bouwblok E	7,5	49,51	0,00	20,66	26,48	51,54	49,51	Nee	Nee
B80_A	Bouwblok E	1,5	49,44	0,00	20,63	25,21	51,46	49,44	Nee	Nee
B80_B	Bouwblok E	4,5	49,71	0,00	20,64	25,72	51,73	49,71	Nee	Nee
B80_C	Bouwblok E	7,5	49,60	0,00	20,26	26,94	51,63	49,60	Nee	Nee
B81_A	Bouwblok E	1,5	49,33	0,00	20,74	25,62	51,36	49,33	Nee	Nee
B81_B	Bouwblok E	4,5	49,66	0,00	20,71	26,21	51,69	49,66	Nee	Nee
B81_C	Bouwblok E	7,5	49,54	0,00	20,31	27,48	51,57	49,54	Nee	Nee
B82_A	Bouwblok E	1,5	49,43	0,00	20,09	26,20	51,46	49,43	Nee	Nee
B82_B	Bouwblok E	4,5	49,75	0,00	20,02	26,89	51,78	49,75	Nee	Nee
B82_C	Bouwblok E	7,5	49,62	0,00	19,64	28,36	51,65	49,62	Nee	Nee
B83_A	Bouwblok E	1,5	49,28	0,00	19,36	28,44	51,32	49,28	Nee	Nee
B83_B	Bouwblok E	4,5	49,66	0,00	19,26	29,26	51,70	49,66	Nee	Nee
B83_C	Bouwblok E	7,5	49,57	0,00	18,91	30,77	51,62	49,57	Nee	Nee
B84_A	Bouwblok E	1,5	44,09	18,63	17,23	43,00	48,21	44,09	Ja	Nee
B84_B	Bouwblok E	4,5	44,95	20,99	19,00	44,46	49,31	44,95	Ja	Nee
B84_C	Bouwblok E	7,5	44,91	22,43	19,60	45,48	49,75	45,48	Ja	Nee
B85_A	Bouwblok E	1,5	35,28	18,85	13,76	43,62	45,40	43,62	Ja	Nee
B85_B	Bouwblok E	4,5	36,86	20,10	16,95	45,14	46,93	45,14	Ja	Nee
B85_C	Bouwblok E	7,5	40,22	21,32	17,94	45,90	48,21	45,90	Ja	Nee
B86_A	Bouwblok E	1,5	36,39	19,25	14,10	43,15	45,22	43,15	Ja	Nee
B86_B	Bouwblok E	4,5	38,28	20,77	17,03	44,62	46,78	44,62	Ja	Nee
B86_C	Bouwblok E	7,5	41,09	22,13	17,79	45,33	48,06	45,33	Ja	Nee
B87_A	Bouwblok E	1,5	36,81	18,61	12,59	42,81	45,04	42,81	Ja	Nee
B87_B	Bouwblok E	4,5	39,10	19,73	15,98	44,21	46,67	44,21	Ja	Nee
B87_C	Bouwblok E	7,5	41,98	21,41	16,85	44,85	48,07	44,85	Ja	Nee
B88_A	Bouwblok E	1,5	37,94	19,06	9,57	42,50	45,12	42,50	Ja	Nee
B88_B	Bouwblok E	4,5	39,62	20,88	13,42	43,81	46,56	43,81	Ja	Nee
B88_C	Bouwblok E	7,5	42,03	22,42	14,83	44,38	47,81	44,38	Ja	Nee
B89_A	Bouwblok E	1,5	38,50	18,80	7,26	42,27	45,15	42,27	Ja	Nee
B89_B	Bouwblok E	4,5	40,04	20,45	11,14	43,48	46,48	43,48	Ja	Nee
B89_C	Bouwblok E	7,5	42,24	21,92	13,13	43,95	47,66	43,95	Ja	Nee
B90_A	Bouwblok E	1,5	38,55	18,89	7,34	42,11	45,06	42,11	Ja	Nee
B90_B	Bouwblok E	4,5	40,18	20,34	10,52	43,24	46,38	43,24	Ja	Nee

Naam	Omschrijving	Hoogte [m]	Geluidbelasting Lden inclusief aftrek artikel 110g [dB]			Geluidbelasting Lden exclusief aftrek artikel 110g [dB]		Hoogtste geluidbelasting op het toetspunt	Geluidluw	Dove gevel
			N325	Fluitekruid	Immerlooplein	Jeugdplein "De Hobbit"	Gecumuleerde geluidbelasting			
B90_C	Bouwblok E	7,5	42,19	21,75	12,11	43,56	47,43	43,56	Ja	Nee
B91_A	Bouwblok E	1,5	38,29	18,97	3,40	41,96	44,87	41,96	Ja	Nee
B91_B	Bouwblok E	4,5	39,86	20,04	5,42	43,00	46,11	43,00	Ja	Nee
B91_C	Bouwblok E	7,5	42,12	21,62	8,87	44,05	47,66	44,05	Ja	Nee
B92_A	Bouwblok E	1,5	35,61	18,70	2,18	41,79	43,98	41,79	Ja	Nee
B92_B	Bouwblok E	4,5	37,05	19,84	4,16	42,76	45,07	42,76	Ja	Nee
B92_C	Bouwblok E	7,5	40,78	21,55	7,53	43,84	46,98	43,84	Ja	Nee
B93_A	Bouwblok F	1,5	47,81	6,74	0,00	36,89	50,08	47,81	Ja	Nee
B93_B	Bouwblok F	4,5	48,00	8,06	0,00	37,87	50,32	48,00	Ja	Nee
B93_C	Bouwblok F	7,5	48,25	9,96	0,33	39,17	50,66	48,25	Ja	Nee
B93_D	Bouwblok F	10,5	48,47	7,19	1,35	37,48	50,74	48,47	Ja	Nee
B94_A	Bouwblok F	1,5	48,73	13,57	0,00	37,07	50,96	48,73	Nee	Nee
B94_B	Bouwblok F	4,5	48,88	14,91	0,00	38,22	51,17	48,88	Nee	Nee
B94_C	Bouwblok F	7,5	48,97	17,77	0,00	38,12	51,25	48,97	Nee	Nee
B94_D	Bouwblok F	10,5	48,74	10,86	0,00	39,14	51,10	48,74	Nee	Nee
B95_A	Bouwblok F	1,5	48,49	9,55	25,27	27,51	50,56	48,49	Ja	Nee
B95_B	Bouwblok F	4,5	48,91	9,86	25,13	28,34	50,98	48,91	Nee	Nee
B95_C	Bouwblok F	7,5	48,86	10,02	24,96	29,33	50,93	48,86	Nee	Nee
B95_D	Bouwblok F	10,5	48,68	10,53	25,41	30,49	50,77	48,68	Nee	Nee
B96_A	Bouwblok F	1,5	48,38	11,74	25,62	29,18	50,47	48,38	Ja	Nee
B96_B	Bouwblok F	4,5	48,91	11,98	25,48	30,19	51,00	48,91	Nee	Nee
B96_C	Bouwblok F	7,5	48,91	12,04	25,40	31,35	51,01	48,91	Nee	Nee
B96_D	Bouwblok F	10,5	48,75	12,35	25,88	32,63	50,88	48,75	Nee	Nee
B97_A	Bouwblok F	1,5	38,43	21,54	25,74	44,56	46,87	44,56	Ja	Nee
B97_B	Bouwblok F	4,5	41,46	22,94	25,83	46,43	49,00	46,43	Ja	Nee
B97_C	Bouwblok F	7,5	41,81	23,82	25,88	47,73	50,03	47,73	Ja	Nee
B97_D	Bouwblok F	10,5	42,07	24,95	25,64	48,29	50,52	48,29	Ja	Nee
B98_A	Bouwblok F	1,5	38,38	21,29	25,41	45,58	47,63	45,58	Ja	Nee
B98_B	Bouwblok F	4,5	41,14	22,69	25,66	47,52	49,71	47,52	Ja	Nee
B98_C	Bouwblok F	7,5	41,53	23,44	25,64	48,69	50,70	48,69	Ja	Nee
B98_D	Bouwblok F	10,5	41,89	24,77	25,42	49,12	51,12	49,12	Ja	Nee
B99_A	Bouwblok F	1,5	35,13	20,67	16,43	46,64	48,04	46,64	Ja	Nee
B99_B	Bouwblok F	4,5	37,04	22,20	17,96	48,37	49,79	48,37	Ja	Nee
B99_C	Bouwblok F	7,5	39,40	23,16	17,98	49,26	50,82	49,26	Ja	Nee
B99_D	Bouwblok F	10,5	40,04	24,74	7,85	49,61	51,21	49,61	Ja	Nee

Rapport: Resultatentabel
Model: LAmax
LAmax totaalresultaten voor toetspunten
Groep: (hoofdgroep)

Naam Toetspunt	Omschrijving	X	Y	Hoogte	Dag	Avond	Nacht
B01_A	Bouwblok A	191453,47	441352,32	1,50	18,86	18,86	--
B01_B	Bouwblok A	191453,47	441352,32	4,50	19,01	19,01	--
B01_C	Bouwblok A	191453,47	441352,32	7,50	21,85	21,85	--
B02_A	Bouwblok A	191447,49	441349,54	1,50	31,59	31,59	--
B02_B	Bouwblok A	191447,49	441349,54	4,50	31,80	31,80	--
B02_C	Bouwblok A	191447,49	441349,54	7,50	38,09	38,09	--
B03_A	Bouwblok A	191443,32	441353,11	1,50	32,02	32,02	--
B03_B	Bouwblok A	191443,32	441353,11	4,50	31,73	31,73	--
B03_C	Bouwblok A	191443,32	441353,11	7,50	38,27	38,27	--
B03_D	Bouwblok A	191443,32	441353,11	10,50	39,37	39,37	--
B04_A	Bouwblok A	191439,61	441356,33	1,50	32,22	32,22	--
B04_B	Bouwblok A	191439,61	441356,33	4,50	32,06	32,06	--
B04_C	Bouwblok A	191439,61	441356,33	7,50	38,41	38,41	--
B04_D	Bouwblok A	191439,61	441356,33	10,50	39,57	39,57	--
B05_A	Bouwblok A	191435,70	441359,74	1,50	32,47	32,47	--
B05_B	Bouwblok A	191435,70	441359,74	4,50	32,38	32,38	--
B05_C	Bouwblok A	191435,70	441359,74	7,50	38,56	38,56	--
B05_D	Bouwblok A	191435,70	441359,74	10,50	39,77	39,77	--
B06_A	Bouwblok A	191432,19	441362,79	1,50	32,79	32,79	--
B06_B	Bouwblok A	191432,19	441362,79	4,50	32,73	32,73	--
B06_C	Bouwblok A	191432,19	441362,79	7,50	38,69	38,69	--
B06_D	Bouwblok A	191432,19	441362,79	10,50	39,95	39,95	--
B07_A	Bouwblok A	191427,83	441366,45	1,50	33,60	33,60	--
B07_B	Bouwblok A	191427,83	441366,45	4,50	33,64	33,64	--
B07_C	Bouwblok A	191427,83	441366,45	7,50	39,30	39,30	--
B08_A	Bouwblok A	191429,28	441372,29	1,50	39,01	39,01	--
B08_B	Bouwblok A	191429,28	441372,29	4,50	39,43	39,43	--
B08_C	Bouwblok A	191429,28	441372,29	7,50	39,63	39,63	--
B09_A	Bouwblok A	191435,24	441375,04	1,50	40,21	40,21	--
B09_B	Bouwblok A	191435,24	441375,04	4,50	40,51	40,51	--
B09_C	Bouwblok A	191435,24	441375,04	7,50	40,23	40,23	--
B10_A	Bouwblok A	191439,39	441371,51	1,50	35,90	35,90	--
B10_B	Bouwblok A	191439,39	441371,51	4,50	35,95	35,95	--
B10_C	Bouwblok A	191439,39	441371,51	7,50	34,81	34,81	--
B10_D	Bouwblok A	191439,39	441371,51	10,50	39,80	39,80	--
B100_A	Bouwblok F	191192,70	441535,47	1,50	64,70	64,70	--
B100_B	Bouwblok F	191192,70	441535,47	4,50	64,91	64,91	--
B100_C	Bouwblok F	191192,70	441535,47	7,50	64,76	64,76	--
B100_D	Bouwblok F	191192,70	441535,47	10,50	64,51	64,51	--
B11_A	Bouwblok A	191443,07	441368,31	1,50	35,56	35,56	--
B11_B	Bouwblok A	191443,07	441368,31	4,50	35,57	35,57	--
B11_C	Bouwblok A	191443,07	441368,31	7,50	35,86	35,86	--
B11_D	Bouwblok A	191443,07	441368,31	10,50	34,74	34,74	--
B12_A	Bouwblok A	191447,04	441364,86	1,50	35,26	35,26	--
B12_B	Bouwblok A	191447,04	441364,86	4,50	35,22	35,22	--
B12_C	Bouwblok A	191447,04	441364,86	7,50	35,53	35,53	--
B12_D	Bouwblok A	191447,04	441364,86	10,50	34,06	34,06	--
B13_A	Bouwblok A	191450,90	441361,50	1,50	35,06	35,06	--
B13_B	Bouwblok A	191450,90	441361,50	4,50	34,99	34,99	--
B13_C	Bouwblok A	191450,90	441361,50	7,50	35,38	35,38	--
B13_D	Bouwblok A	191450,90	441361,50	10,50	33,46	33,46	--
B14_A	Bouwblok A	191455,12	441357,94	1,50	32,53	32,53	--
B14_B	Bouwblok A	191455,12	441357,94	4,50	32,42	32,42	--
B14_C	Bouwblok A	191455,12	441357,94	7,50	33,01	33,01	--
B15_D	Bouwblok A	191449,25	441355,62	10,50	24,06	24,06	--

Alle getoonde dB-waarden zijn A-gewogen

Rapport: Resultatentabel
Model: LAmax
LAmax totaalresultaten voor toetspunten
Groep: (hoofdgroep)

Naam Toetspunt	Omschrijving	X	Y	Hoogte	Dag	Avond	Nacht
B16_D	Bouwblok A	191433,57	441369,11	10,50	39,83	39,83	--
B17_A	Bouwblok B	191378,27	441405,09	1,50	23,58	23,58	--
B17_B	Bouwblok B	191378,27	441405,09	4,50	23,14	23,14	--
B17_C	Bouwblok B	191378,27	441405,09	7,50	23,50	23,50	--
B18_A	Bouwblok B	191372,20	441402,97	1,50	26,75	26,75	--
B18_B	Bouwblok B	191372,20	441402,97	4,50	27,45	27,45	--
B18_C	Bouwblok B	191372,20	441402,97	7,50	35,25	35,25	--
B19_A	Bouwblok B	191368,24	441406,39	1,50	26,58	26,58	--
B19_B	Bouwblok B	191368,24	441406,39	4,50	27,18	27,18	--
B19_C	Bouwblok B	191368,24	441406,39	7,50	32,63	32,63	--
B20_A	Bouwblok B	191364,27	441409,81	1,50	26,41	26,41	--
B20_B	Bouwblok B	191364,27	441409,81	4,50	26,85	26,85	--
B20_C	Bouwblok B	191364,27	441409,81	7,50	33,05	33,05	--
B21_A	Bouwblok B	191360,58	441413,00	1,50	26,18	26,18	--
B21_B	Bouwblok B	191360,58	441413,00	4,50	26,51	26,51	--
B21_C	Bouwblok B	191360,58	441413,00	7,50	32,37	32,37	--
B22_A	Bouwblok B	191356,72	441416,34	1,50	25,81	25,81	--
B22_B	Bouwblok B	191356,72	441416,34	4,50	26,04	26,04	--
B22_C	Bouwblok B	191356,72	441416,34	7,50	30,73	30,73	--
B23_A	Bouwblok B	191352,90	441419,64	1,50	25,90	25,90	--
B23_B	Bouwblok B	191352,90	441419,64	4,50	26,56	26,56	--
B23_C	Bouwblok B	191352,90	441419,64	7,50	31,02	31,02	--
B24_A	Bouwblok B	191349,10	441422,92	1,50	25,85	25,85	--
B24_B	Bouwblok B	191349,10	441422,92	4,50	26,62	26,62	--
B24_C	Bouwblok B	191349,10	441422,92	7,50	30,76	30,76	--
B25_A	Bouwblok B	191345,21	441426,29	1,50	26,43	26,43	--
B25_B	Bouwblok B	191345,21	441426,29	4,50	27,32	27,32	--
B25_C	Bouwblok B	191345,21	441426,29	7,50	30,07	30,07	--
B26_A	Bouwblok B	191341,91	441429,14	1,50	26,40	26,40	--
B26_B	Bouwblok B	191341,91	441429,14	4,50	26,95	26,95	--
B26_C	Bouwblok B	191341,91	441429,14	7,50	31,38	31,38	--
B27_A	Bouwblok B	191337,33	441433,09	1,50	25,28	25,28	--
B27_B	Bouwblok B	191337,33	441433,09	4,50	25,26	25,26	--
B27_C	Bouwblok B	191337,33	441433,09	7,50	28,92	28,92	--
B28_A	Bouwblok B	191341,00	441441,60	1,50	44,34	44,34	--
B28_B	Bouwblok B	191341,00	441441,60	4,50	44,81	44,81	--
B28_C	Bouwblok B	191341,00	441441,60	7,50	45,63	45,63	--
B29_A	Bouwblok B	191344,52	441441,40	1,50	44,09	44,09	--
B29_B	Bouwblok B	191344,52	441441,40	4,50	44,57	44,57	--
B29_C	Bouwblok B	191344,52	441441,40	7,50	45,33	45,33	--
B30_A	Bouwblok B	191348,52	441437,95	1,50	43,94	43,94	--
B30_B	Bouwblok B	191348,52	441437,95	4,50	44,28	44,28	--
B30_C	Bouwblok B	191348,52	441437,95	7,50	44,97	44,97	--
B31_A	Bouwblok B	191352,32	441434,66	1,50	43,76	43,76	--
B31_B	Bouwblok B	191352,32	441434,66	4,50	44,03	44,03	--
B31_C	Bouwblok B	191352,32	441434,66	7,50	44,66	44,66	--
B32_A	Bouwblok B	191356,32	441431,21	1,50	43,91	43,91	--
B32_B	Bouwblok B	191356,32	441431,21	4,50	43,80	43,80	--
B32_C	Bouwblok B	191356,32	441431,21	7,50	44,34	44,34	--
B33_A	Bouwblok B	191359,89	441428,13	1,50	43,82	43,82	--
B33_B	Bouwblok B	191359,89	441428,13	4,50	43,62	43,62	--
B33_C	Bouwblok B	191359,89	441428,13	7,50	44,07	44,07	--
B34_A	Bouwblok B	191363,93	441424,63	1,50	43,63	43,63	--
B34_B	Bouwblok B	191363,93	441424,63	4,50	43,43	43,43	--
B34_C	Bouwblok B	191363,93	441424,63	7,50	43,76	43,76	--

Alle getoonde dB-waarden zijn A-gewogen

Rapport: Resultatentabel
Model: LAmax
LAmax totaalresultaten voor toetspunten
Groep: (hoofdgroep)

Naam Toetspunt	Omschrijving	X	Y	Hoogte	Dag	Avond	Nacht
B35_A	Bouwblok B	191367,96	441421,16	1,50	43,54	43,54	--
B35_B	Bouwblok B	191367,96	441421,16	4,50	43,27	43,27	--
B35_C	Bouwblok B	191367,96	441421,16	7,50	43,46	43,46	--
B36_A	Bouwblok B	191371,88	441417,77	1,50	43,32	43,32	--
B36_B	Bouwblok B	191371,88	441417,77	4,50	42,95	42,95	--
B36_C	Bouwblok B	191371,88	441417,77	7,50	43,18	43,18	--
B37_A	Bouwblok B	191375,36	441414,76	1,50	43,23	43,23	--
B37_B	Bouwblok B	191375,36	441414,76	4,50	43,30	43,30	--
B37_C	Bouwblok B	191375,36	441414,76	7,50	42,92	42,92	--
B38_A	Bouwblok B	191379,85	441410,88	1,50	43,04	43,04	--
B38_B	Bouwblok B	191379,85	441410,88	4,50	43,09	43,09	--
B38_C	Bouwblok B	191379,85	441410,88	7,50	43,71	43,71	--
B39_A	Bouwblok C	191333,76	441433,02	1,50	25,21	25,21	--
B39_B	Bouwblok C	191333,76	441433,02	4,50	25,20	25,20	--
B39_C	Bouwblok C	191333,76	441433,02	7,50	26,55	26,55	--
B40_A	Bouwblok C	191330,27	441432,93	1,50	32,72	32,72	--
B40_B	Bouwblok C	191330,27	441432,93	4,50	32,77	32,77	--
B40_C	Bouwblok C	191330,27	441432,93	7,50	33,97	33,97	--
B41_A	Bouwblok C	191326,66	441436,06	1,50	33,43	33,43	--
B41_B	Bouwblok C	191326,66	441436,06	4,50	33,52	33,52	--
B41_C	Bouwblok C	191326,66	441436,06	7,50	34,79	34,79	--
B42_A	Bouwblok C	191322,64	441439,56	1,50	34,48	34,48	--
B42_B	Bouwblok C	191322,64	441439,56	4,50	34,63	34,63	--
B42_C	Bouwblok C	191322,64	441439,56	7,50	35,90	35,90	--
B43_A	Bouwblok C	191318,68	441443,00	1,50	35,76	35,76	--
B43_B	Bouwblok C	191318,68	441443,00	4,50	36,06	36,06	--
B43_C	Bouwblok C	191318,68	441443,00	7,50	37,29	37,29	--
B44_A	Bouwblok C	191314,96	441446,24	1,50	37,54	37,54	--
B44_B	Bouwblok C	191314,96	441446,24	4,50	37,96	37,96	--
B44_C	Bouwblok C	191314,96	441446,24	7,50	39,11	39,11	--
B45_A	Bouwblok C	191311,05	441449,63	1,50	40,67	40,67	--
B45_B	Bouwblok C	191311,05	441449,63	4,50	41,14	41,14	--
B45_C	Bouwblok C	191311,05	441449,63	7,50	42,23	42,23	--
B46_A	Bouwblok C	191312,00	441454,92	1,50	48,99	48,99	--
B46_B	Bouwblok C	191312,00	441454,92	4,50	49,66	49,66	--
B46_C	Bouwblok C	191312,00	441454,92	7,50	50,69	50,69	--
B47_A	Bouwblok C	191318,16	441457,99	1,50	48,61	48,61	--
B47_B	Bouwblok C	191318,16	441457,99	4,50	48,88	48,88	--
B47_C	Bouwblok C	191318,16	441457,99	7,50	48,56	48,56	--
B48_A	Bouwblok C	191321,99	441454,67	1,50	48,27	48,27	--
B48_B	Bouwblok C	191321,99	441454,67	4,50	48,43	48,43	--
B48_C	Bouwblok C	191321,99	441454,67	7,50	49,32	49,32	--
B49_A	Bouwblok C	191325,83	441451,33	1,50	48,01	48,01	--
B49_B	Bouwblok C	191325,83	441451,33	4,50	48,05	48,05	--
B49_C	Bouwblok C	191325,83	441451,33	7,50	48,90	48,90	--
B50_A	Bouwblok C	191329,40	441448,23	1,50	47,93	47,93	--
B50_B	Bouwblok C	191329,40	441448,23	4,50	47,90	47,90	--
B50_C	Bouwblok C	191329,40	441448,23	7,50	48,74	48,74	--
B51_A	Bouwblok C	191333,76	441444,44	1,50	47,88	47,88	--
B51_B	Bouwblok C	191333,76	441444,44	4,50	47,75	47,75	--
B51_C	Bouwblok C	191333,76	441444,44	7,50	48,56	48,56	--
B52_A	Bouwblok C	191337,68	441441,03	1,50	47,82	47,82	--
B52_B	Bouwblok C	191337,68	441441,03	4,50	47,64	47,64	--
B52_C	Bouwblok C	191337,68	441441,03	7,50	48,42	48,42	--
B53_A	Bouwblok D	191296,14	441458,26	1,50	28,68	28,68	--

Alle getoonde dB-waarden zijn A-gewogen

Rapport: Resultatentabel
Model: LAmax
LAmax totaalresultaten voor toetspunten
Groep: (hoofdgroep)

Naam Toetspunt	Omschrijving	X	Y	Hoogte	Dag	Avond	Nacht
B53_B	Bouwblok D	191296,14	441458,26	4,50	29,14	29,14	--
B53_C	Bouwblok D	191296,14	441458,26	7,50	30,18	30,18	--
B54_A	Bouwblok D	191290,20	441455,08	1,50	38,58	38,58	--
B54_B	Bouwblok D	191290,20	441455,08	4,50	38,16	38,16	--
B54_C	Bouwblok D	191290,20	441455,08	7,50	38,86	38,86	--
B55_A	Bouwblok D	191285,97	441458,79	1,50	38,67	38,67	--
B55_B	Bouwblok D	191285,97	441458,79	4,50	38,55	38,55	--
B55_C	Bouwblok D	191285,97	441458,79	7,50	39,37	39,37	--
B55_D	Bouwblok D	191285,97	441458,79	10,50	39,47	39,47	--
B56_A	Bouwblok D	191282,21	441462,03	1,50	41,19	41,19	--
B56_B	Bouwblok D	191282,21	441462,03	4,50	40,81	40,81	--
B56_C	Bouwblok D	191282,21	441462,03	7,50	41,46	41,46	--
B56_D	Bouwblok D	191282,21	441462,03	10,50	39,81	39,81	--
B57_A	Bouwblok D	191278,19	441465,49	1,50	39,19	39,19	--
B57_B	Bouwblok D	191278,19	441465,49	4,50	38,86	38,86	--
B57_C	Bouwblok D	191278,19	441465,49	7,50	39,55	39,55	--
B57_D	Bouwblok D	191278,19	441465,49	10,50	40,16	40,16	--
B58_A	Bouwblok D	191274,42	441468,74	1,50	39,46	39,46	--
B58_B	Bouwblok D	191274,42	441468,74	4,50	39,16	39,16	--
B58_C	Bouwblok D	191274,42	441468,74	7,50	39,87	39,87	--
B58_D	Bouwblok D	191274,42	441468,74	10,50	40,50	40,50	--
B59_A	Bouwblok D	191270,82	441471,84	1,50	39,72	39,72	--
B59_B	Bouwblok D	191270,82	441471,84	4,50	39,46	39,46	--
B59_C	Bouwblok D	191270,82	441471,84	7,50	40,18	40,18	--
B59_D	Bouwblok D	191270,82	441471,84	10,50	40,84	40,84	--
B60_A	Bouwblok D	191266,69	441475,40	1,50	39,95	39,95	--
B60_B	Bouwblok D	191266,69	441475,40	4,50	39,70	39,70	--
B60_C	Bouwblok D	191266,69	441475,40	7,50	40,46	40,46	--
B60_D	Bouwblok D	191266,69	441475,40	10,50	45,48	45,48	--
B61_A	Bouwblok D	191262,80	441478,75	1,50	40,44	40,44	--
B61_B	Bouwblok D	191262,80	441478,75	4,50	40,19	40,19	--
B61_C	Bouwblok D	191262,80	441478,75	7,50	41,12	41,12	--
B61_D	Bouwblok D	191262,80	441478,75	10,50	46,92	46,92	--
B62_A	Bouwblok D	191259,24	441481,83	1,50	40,89	40,89	--
B62_B	Bouwblok D	191259,24	441481,83	4,50	42,44	42,44	--
B62_C	Bouwblok D	191259,24	441481,83	7,50	44,36	44,36	--
B63_A	Bouwblok D	191260,90	441488,60	1,50	54,48	54,48	--
B63_B	Bouwblok D	191260,90	441488,60	4,50	56,52	56,52	--
B63_C	Bouwblok D	191260,90	441488,60	7,50	58,03	58,03	--
B64_A	Bouwblok D	191266,01	441490,87	1,50	52,42	52,42	--
B64_B	Bouwblok D	191266,01	441490,87	4,50	54,35	54,35	--
B64_C	Bouwblok D	191266,01	441490,87	7,50	55,47	55,47	--
B65_A	Bouwblok D	191270,10	441487,31	1,50	51,85	51,85	--
B65_B	Bouwblok D	191270,10	441487,31	4,50	53,54	53,54	--
B65_C	Bouwblok D	191270,10	441487,31	7,50	54,67	54,67	--
B65_D	Bouwblok D	191270,10	441487,31	10,50	54,84	54,84	--
B66_A	Bouwblok D	191274,23	441483,75	1,50	53,24	53,24	--
B66_B	Bouwblok D	191274,23	441483,75	4,50	54,78	54,78	--
B66_C	Bouwblok D	191274,23	441483,75	7,50	55,94	55,94	--
B66_D	Bouwblok D	191274,23	441483,75	10,50	56,31	56,31	--
B67_A	Bouwblok D	191278,02	441480,49	1,50	52,77	52,77	--
B67_B	Bouwblok D	191278,02	441480,49	4,50	54,18	54,18	--
B67_C	Bouwblok D	191278,02	441480,49	7,50	55,19	55,19	--
B67_D	Bouwblok D	191278,02	441480,49	10,50	55,78	55,78	--
B68_A	Bouwblok D	191281,80	441477,23	1,50	50,53	50,53	--

Alle getoonde dB-waarden zijn A-gewogen

Rapport: Resultatentabel
Model: LAmax
LAmax totaalresultaten voor toetspunten
Groep: (hoofdgroep)

Naam Toetspunt	Omschrijving	X	Y	Hoogte	Dag	Avond	Nacht
B68_B	Bouwblok D	191281,80	441477,23	4,50	51,79	51,79	--
B68_C	Bouwblok D	191281,80	441477,23	7,50	52,28	52,28	--
B68_D	Bouwblok D	191281,80	441477,23	10,50	53,09	53,09	--
B69_A	Bouwblok D	191285,64	441473,93	1,50	50,20	50,20	--
B69_B	Bouwblok D	191285,64	441473,93	4,50	51,33	51,33	--
B69_C	Bouwblok D	191285,64	441473,93	7,50	51,62	51,62	--
B69_D	Bouwblok D	191285,64	441473,93	10,50	52,61	52,61	--
B70_A	Bouwblok D	191289,32	441470,75	1,50	49,91	49,91	--
B70_B	Bouwblok D	191289,32	441470,75	4,50	50,94	50,94	--
B70_C	Bouwblok D	191289,32	441470,75	7,50	51,01	51,01	--
B70_D	Bouwblok D	191289,32	441470,75	10,50	52,17	52,17	--
B71_A	Bouwblok D	191293,03	441467,56	1,50	49,65	49,65	--
B71_B	Bouwblok D	191293,03	441467,56	4,50	50,63	50,63	--
B71_C	Bouwblok D	191293,03	441467,56	7,50	51,84	51,84	--
B71_D	Bouwblok D	191293,03	441467,56	10,50	51,67	51,67	--
B72_A	Bouwblok D	191297,36	441463,85	1,50	49,31	49,31	--
B72_B	Bouwblok D	191297,36	441463,85	4,50	50,25	50,25	--
B72_C	Bouwblok D	191297,36	441463,85	7,50	51,45	51,45	--
B73_D	Bouwblok D	191291,67	441461,35	10,50	31,69	31,69	--
B74_D	Bouwblok D	191264,45	441484,87	10,50	55,17	55,17	--
B75_A	Bouwblok E	191242,67	441488,80	1,50	33,86	33,86	--
B75_B	Bouwblok E	191242,67	441488,80	4,50	35,91	35,91	--
B75_C	Bouwblok E	191242,67	441488,80	7,50	37,25	37,25	--
B76_A	Bouwblok E	191237,42	441486,54	1,50	33,81	33,81	--
B76_B	Bouwblok E	191237,42	441486,54	4,50	35,72	35,72	--
B76_C	Bouwblok E	191237,42	441486,54	7,50	36,45	36,45	--
B77_A	Bouwblok E	191233,26	441490,19	1,50	34,53	34,53	--
B77_B	Bouwblok E	191233,26	441490,19	4,50	36,61	36,61	--
B77_C	Bouwblok E	191233,26	441490,19	7,50	37,09	37,09	--
B78_A	Bouwblok E	191229,47	441493,51	1,50	35,32	35,32	--
B78_B	Bouwblok E	191229,47	441493,51	4,50	37,53	37,53	--
B78_C	Bouwblok E	191229,47	441493,51	7,50	37,75	37,75	--
B79_A	Bouwblok E	191225,81	441496,71	1,50	36,98	36,98	--
B79_B	Bouwblok E	191225,81	441496,71	4,50	39,18	39,18	--
B79_C	Bouwblok E	191225,81	441496,71	7,50	39,13	39,13	--
B80_A	Bouwblok E	191221,90	441500,14	1,50	38,39	38,39	--
B80_B	Bouwblok E	191221,90	441500,14	4,50	40,61	40,61	--
B80_C	Bouwblok E	191221,90	441500,14	7,50	40,52	40,52	--
B81_A	Bouwblok E	191218,06	441503,50	1,50	39,05	39,05	--
B81_B	Bouwblok E	191218,06	441503,50	4,50	41,11	41,11	--
B81_C	Bouwblok E	191218,06	441503,50	7,50	40,89	40,89	--
B82_A	Bouwblok E	191214,40	441506,70	1,50	39,63	39,63	--
B82_B	Bouwblok E	191214,40	441506,70	4,50	41,56	41,56	--
B82_C	Bouwblok E	191214,40	441506,70	7,50	41,37	41,37	--
B83_A	Bouwblok E	191210,43	441510,19	1,50	40,78	40,78	--
B83_B	Bouwblok E	191210,43	441510,19	4,50	42,74	42,74	--
B83_C	Bouwblok E	191210,43	441510,19	7,50	43,30	43,30	--
B84_A	Bouwblok E	191211,56	441515,97	1,50	60,96	60,96	--
B84_B	Bouwblok E	191211,56	441515,97	4,50	62,57	62,57	--
B84_C	Bouwblok E	191211,56	441515,97	7,50	62,49	62,49	--
B85_A	Bouwblok E	191217,43	441518,86	1,50	61,61	61,61	--
B85_B	Bouwblok E	191217,43	441518,86	4,50	63,00	63,00	--
B85_C	Bouwblok E	191217,43	441518,86	7,50	62,92	62,92	--
B86_A	Bouwblok E	191221,36	441515,42	1,50	60,18	60,18	--
B86_B	Bouwblok E	191221,36	441515,42	4,50	61,95	61,95	--

Alle getoonde dB-waarden zijn A-gewogen

Rapport: Resultatentabel
Model: LAmax
LAmax totaalresultaten voor toetspunten
Groep: (hoofdgroep)

Naam Toetspunt	Omschrijving	X	Y	Hoogte	Dag	Avond	Nacht
B86_C	Bouwblok E	191221,36	441515,42	7,50	61,89	61,89	--
B87_A	Bouwblok E	191225,05	441512,18	1,50	58,99	58,99	--
B87_B	Bouwblok E	191225,05	441512,18	4,50	61,09	61,09	--
B87_C	Bouwblok E	191225,05	441512,18	7,50	61,05	61,05	--
B88_A	Bouwblok E	191228,99	441508,74	1,50	57,95	57,95	--
B88_B	Bouwblok E	191228,99	441508,74	4,50	60,31	60,31	--
B88_C	Bouwblok E	191228,99	441508,74	7,50	60,28	60,28	--
B89_A	Bouwblok E	191232,86	441505,34	1,50	57,16	57,16	--
B89_B	Bouwblok E	191232,86	441505,34	4,50	59,72	59,72	--
B89_C	Bouwblok E	191232,86	441505,34	7,50	59,70	59,70	--
B90_A	Bouwblok E	191236,58	441502,08	1,50	56,53	56,53	--
B90_B	Bouwblok E	191236,58	441502,08	4,50	59,16	59,16	--
B90_C	Bouwblok E	191236,58	441502,08	7,50	59,24	59,24	--
B91_A	Bouwblok E	191240,59	441498,57	1,50	55,89	55,89	--
B91_B	Bouwblok E	191240,59	441498,57	4,50	58,38	58,38	--
B91_C	Bouwblok E	191240,59	441498,57	7,50	58,85	58,85	--
B92_A	Bouwblok E	191244,57	441495,09	1,50	55,43	55,43	--
B92_B	Bouwblok E	191244,57	441495,09	4,50	57,78	57,78	--
B92_C	Bouwblok E	191244,57	441495,09	7,50	58,60	58,60	--
B93_A	Bouwblok F	191193,17	441527,00	1,50	53,52	53,52	--
B93_B	Bouwblok F	191193,17	441527,00	4,50	54,48	54,48	--
B93_C	Bouwblok F	191193,17	441527,00	7,50	54,43	54,43	--
B93_D	Bouwblok F	191193,17	441527,00	10,50	55,38	55,38	--
B94_A	Bouwblok F	191185,19	441518,00	1,50	54,93	54,93	--
B94_B	Bouwblok F	191185,19	441518,00	4,50	57,03	57,03	--
B94_C	Bouwblok F	191185,19	441518,00	7,50	57,06	57,06	--
B94_D	Bouwblok F	191185,19	441518,00	10,50	57,58	57,58	--
B95_A	Bouwblok F	191177,10	441516,57	1,50	39,31	39,31	--
B95_B	Bouwblok F	191177,10	441516,57	4,50	41,60	41,60	--
B95_C	Bouwblok F	191177,10	441516,57	7,50	41,56	41,56	--
B95_D	Bouwblok F	191177,10	441516,57	10,50	41,54	41,54	--
B96_A	Bouwblok F	191169,97	441522,89	1,50	39,15	39,15	--
B96_B	Bouwblok F	191169,97	441522,89	4,50	41,35	41,35	--
B96_C	Bouwblok F	191169,97	441522,89	7,50	41,28	41,28	--
B96_D	Bouwblok F	191169,97	441522,89	10,50	40,96	40,96	--
B97_A	Bouwblok F	191170,55	441531,46	1,50	58,67	58,67	--
B97_B	Bouwblok F	191170,55	441531,46	4,50	60,71	60,71	--
B97_C	Bouwblok F	191170,55	441531,46	7,50	60,65	60,65	--
B97_D	Bouwblok F	191170,55	441531,46	10,50	60,55	60,55	--
B98_A	Bouwblok F	191178,21	441540,10	1,50	62,80	62,80	--
B98_B	Bouwblok F	191178,21	441540,10	4,50	63,72	63,72	--
B98_C	Bouwblok F	191178,21	441540,10	7,50	63,60	63,60	--
B98_D	Bouwblok F	191178,21	441540,10	10,50	63,42	63,42	--
B99_A	Bouwblok F	191185,57	441541,80	1,50	65,26	65,26	--
B99_B	Bouwblok F	191185,57	441541,80	4,50	65,32	65,32	--
B99_C	Bouwblok F	191185,57	441541,80	7,50	65,16	65,16	--
B99_D	Bouwblok F	191185,57	441541,80	10,50	64,91	64,91	--

Alle getoonde dB-waarden zijn A-gewogen

Tauw

Stikstofdepositie-onderzoek Whemedreef - Malburgen

18 februari 2020

Verantwoording

Titel	Stikstofdepositie-onderzoek Whemedreef - Malburgen
Opdrachtgever	Stichting Volkshuisvesting Arnhem
Projectleider	Paul Lammers
Auteur(s)	Nadine van Geersdaele
Tweede lezer	Albert Brouwer
Projectnummer	1274207
Aantal pagina's	11
Datum	18 februari 2020
Handtekening	Ontbreekt in verband met digitale verwerking.
	Dit rapport is aantoonbaar vrijgegeven.

Colofon

Tauw bv
Handelskade 37
Postbus 133
7400 AC Deventer
T +31 57 06 99 91 1
E info.deventer@tauw.com

Inhoud

1 Inleiding 4
2 Wettelijk kader 5
3 Opzet onderzoek 6
4 Uitgangspunten aanlegfase 7
4.1 Mobiele werktuigen 7
4.2 Verkeersgeneratie 8
5 Uitgangspunten gebruiksfase 10
5.1 Beoogde situatie 10
5.1.1 Woningen 10
5.1.2 Verkeersgeneratie 10
6 Resultaten en conclusie 11

Bijlage 1 AERIUS berekening aanlegfase
Bijlage 2 AERIUS berekening gebruiksfase

1 Inleiding

Stichting Volkshuisvesting Arnhem heeft ingenieursbureau Tauw gevraagd het stikstofdepositie-onderzoek uit te voeren voor het bestemmingsplan Whemedreef. Het gaat hierbij om de ontwikkeling en realisatie van 39 grondgebonden koopwoningen en 21 sociale huurappartementen. Koopmans is de beoogde aannemer voor de realisatie van het bestemmingsplan.

Wanneer blijkt dat het plan meer dan 0,00 mol/ha/jaar bijdraagt aan de stikstofdepositie op overbelaste stikstofgevoelige natuur in Natura 2000-gebieden is er sprake van een in potentie significant effect en kan het plan niet zonder passende beoordeling worden vastgesteld.

Onderstaande figuur toont de ligging van plangebied en de Natura 2000-gebieden in de directe omgeving. De meest nabije stikstofgevoelige habitats of leefgebieden van soorten zijn gelegen op 970 m van het plangebied in Natura 2000-gebied Rijntakken.

Figuur 1.1 Planlocatie en omliggende Natura 2000-gebieden (groen en blauw) en stikstofgevoelige habitats en leefgebieden (licht en donkerpaars)

Hoofdstukken 2 en 3 beschrijven kort het wettelijk kader en de onderzoeksopzet. In hoofdstuk 4 en 5 worden alle emissieberekeningen en uitgangspunten voor modellering gegeven, voor de aanlegfase en de gebruiksfase. Hoofdstuk 6 tot slot geeft de resultaten en de conclusie.

2 Wettelijk kader

In Nederland zijn ruim 160 Natura 2000-gebieden aangewezen, dit zijn gebieden met een Europese beschermingsstatus. Veel van die gebieden zijn gevoelig voor stikstofdepositie en overbelast door een teveel aan stikstof.

Een bestuursorgaan stelt een plan dat significante gevolgen kan hebben voor een Natura 2000-gebied, uitsluitend vast na een passende beoordeling waaruit blijkt dat de zekerheid is verkregen dat het plan de natuurlijke kenmerken van het gebied niet zal aantasten.

Daarom dient voor nieuwe of gewijzigde plannen onderzocht te worden of er sprake kan zijn van een significante depositie van stikstof op relevante Natura 2000-gebieden. Een plan dat meer dan 0,00 mol/ha/jaar bijdraagt aan de stikstofdepositie op een overbelast stikstofgevoelig habitattype of leefgebied heeft in potentie een significant effect.

Een plan kan alleen worden vastgesteld als de stikstofdepositie op geen enkele relevante en voor stikstof gevoelige hexagonen toeneemt. Bij (wijziging van) plannen wordt het projecteffect bepaald ten opzichte van de referentiesituatie. De referentiesituatie bij plannen is de feitelijke bestaande planologisch legale situatie ten tijde van vaststelling van het plan.

Wanneer er sprake is van een toename in stikstofdepositie kan in een ecologische voortoets of passende beoordeling onderzocht worden of effecten daadwerkelijk op gaan treden als gevolg van het plan en of deze de natuurlijke kenmerken van het gebied aantasten.

3 Opzet onderzoek

Voor het berekenen van de stikstofdepositie is gebruik gemaakt van de vigerende versie van het rekenmodel AERIUS Calculator, versie 2019A.

In de berekeningen wordt onderscheid gemaakt tussen de aanlegfase en de gebruiksfase. In de berekeningen zijn de emissies van NO_x en NH_3 van de relevante bronnen meegenomen. Het gaat hierbij om:

- Vrachtwagens en mobiele werktuigen in de aanlegfase
- Verkeersbewegingen van en naar de locatie in de aanlegfase
- Verkeersbewegingen van en naar de locatie in de gebruiksfase

Zowel de woningen als de huurappartementen worden gasloos en zullen daarom geen rol spelen in de stikstofberekening.

Er zijn in dit onderzoek twee berekeningen uitgevoerd om de stikstofdepositiebijdrage van het plan op de Natura 2000-gebieden in kaart te brengen:

1. Berekening van de stikstofdepositie ten gevolge van de aanlegfase
2. Berekening van de stikstofdepositie ten gevolge van de gebruiksfase

4 Uitgangspunten aanlegfase

De werkzaamheden in de aanlegfase bestaan uit:

- Bouw van nieuwe woningen en appartementen. Het gaat hierbij om 39 grondgebonden woningen (5852 GBO[1]) en 21 sociale huurappartementen (1218 GBO)

De periode van aanlegfase van de woningen wordt geschat op 10 maanden. Voor de appartementen wordt uitgegaan van een periode van één jaar. De verwachting is dat eind 2021 zowel de woningen als de appartementen opgeleverd worden.

4.1 Mobiele werktuigen

Tabel 4.1 geeft de diesel-, benzine of lpg aangedreven (mobiele) werktuigen welke in de aanlegfase worden ingezet en de bijbehorende kentallen en emissie. De informatie over het type werktuigen, het vermogen en het aantal bedrijfsuren is aangeleverd door de opdrachtgever.
Er is uitgegaan van STAGE klasse IV (bouwjaar vanaf 2014) werktuigen.

Tabel 4.1 Inzet (mobiele) werktuigen en bijbehorende NOx emissies

Werktuig	Bedrijfstijd [uur/jaar]	Vermogen [kW]	Deellastfactor [%]	Emissiefactor [g NOx/kWh]	Emissie[2] [kg NOx/jaar]
Woningen					
Kraan	489	240	60	0	0,0
Heistelling	78	200	60	0,36	3,4
Dieplevel (grondwerk)	78	150	60	0,36	2,5
Appartementen					
Kraan	126	240	60	0,0	0,0
Heistelling	24	200	60	0,36	1,0
Dieplevel (grondwerk)	24	150	60	0,36	0,8
Totaal					**7,7**

De verantwoording van de rekenmethode die in tabel 4.1 wordt gevolgd is opgesteld door TNO[3].

De mobiele werktuigen zullen actief zijn op de bouwlocatie en daar rondrijden. Daarom zijn de emissies gemodelleerd als vlakbron gelijk aan de planlocatie. Daarbij is gekozen voor de sector ‘Mobiele werktuigen’, subsector ‘Bouw en Industrie’. De emissiehoogte is 4 meter, 4 meter spreiding en 0 MW warmte-inhoud. Dit zijn de default waarden in AERIUS voor mobiele werktuigen.

[1] Gebruiksoppervlakte
[2] De emissie wordt berekend als bedrijfsuren*vermogen*(deellastfactor/100)*(emissiefactor/1000)
[3] J.H.J. Hulskotte, R.P. Verbeek, Emissiemodel Mobiele Machines gebaseerd op machineverkopen in combinatie met brandstof afzet (EMMA), TNO, 2009

4.2 Verkeersgeneratie

Het aantal benodigde ritten met personenauto's, bestelbussen en vrachtwagens is opgegeven door de opdrachtgever. Dit is weergegeven in Tabel 4.2.

Tabel 4.2 overzicht verkeersbewegingen aanlegfase

Verkeergeneratie	Aantal verkeerbewegingen
Licht verkeer	
Aannemer	350
Personeel woningen	588
Personeel appartementen	216
Totaal	*1.154*
Zwaar verkeer	
Ten behoeve van woningen	814
Ten behoeve van appartementen	328
Totaal	*1.143*

Het totaal aantal voertuigbewegingen[4] bedraagt:

- Personenauto's en bestelbussen (personeel): 1.154 bewegingen
- Vrachtwagens voor aan en afvoer: 1.143 bewegingen

Modellering wegverkeer

De emissies afkomstig van verkeer worden door AERIUS zelf berekend. Deze emissie is afhankelijk van het voertuigtype (personenauto's, middelzwaar of zwaar vrachtverkeer), het aantal bewegingen per etmaal, het wegtype, de rijafstand en de mate van stagnatie. De vrachtwagenbewegingen in de aanlegfase zijn in AERIUS gemodelleerd als 'zwaar vrachtverkeer'. Vervoer van personeel van en naar de locatie vindt plaats met bestelbusjes en/of personenauto's. Deze bewegingen zijn in AERIUS gemodelleerd als 'licht verkeer'. Voor het wegtype is in de modellering aanhouden: 'binnen bebouwde kom'.

De instructie gegevensinvoer voor AERIUS Calculator (BIJ12, oktober 2019) geeft aan dat verkeer van en naar inrichtingen meegenomen dient te worden totdat het verkeer is opgenomen in het heersend verkeersbeeld. Dit is het geval op het moment dat het aan- en afvoerende verkeer zich door zijn snelheid en rij- en stopgedrag niet meer onderscheidt van het overige verkeer dat zich op de betrokken weg bevindt. Hierbij weegt ook mee hoe de verhouding is tussen de hoeveelheid verkeer dat door de voorgenomen ontwikkeling wordt aangetrokken en het reeds op de weg aanwezige verkeer. Hier van uit gaande is het verkeer vanaf de projectlocatie meegenomen tot aan Pleijweg. Dit is weergegeven in Figuur 4.1.

[4] Het aantal voertuigbewegingen is het aantal ritten maal twee; een voertuig rijdt heen en terug naar de locatie

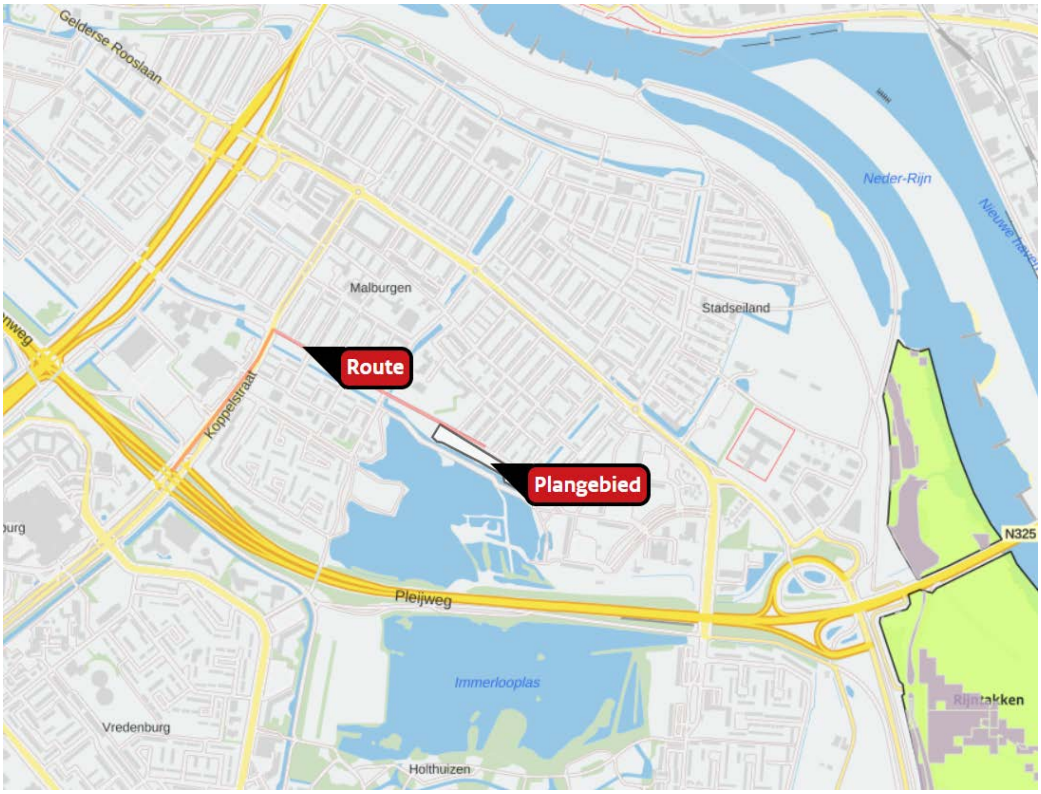

Figuur 4.1 Rijroute aanlegfase

5 Uitgangspunten gebruiksfase

5.1 Beoogde situatie

De beoogde situatie is in AERIUS berekend voor het jaar 2022. Dit is het eerste volledige kalenderjaar na realisatie van het plan.

5.1.1 Woningen

De te realiseren nieuwbouw wordt niet op het gasnet aangesloten. Er is daarom geen sprake van NOx emissies door gasstook voor verwarming en warmwater voorziening.

5.1.2 Verkeersgeneratie

Op basis van publicatie 381 van het CROW (‘Kencijfers parkeren en verkeersgeneratie, 2018) is de verkeersgeneratie bepaald. Hiervoor is woonmilieutype, de mate van stedelijkheid en type woning van belang; waarvoor de volgende keuzes zijn gemaakt:

- Woonmilieutype: rest bebouwde kom
- mate van stedelijkheid: sterk stedelijk
- type woning: koop, tussen/hoek
- type appartement: huurhuis, sociale huur

De bijbehorende verkeersgeneratie bedraagt gemiddeld 7,1 bewegingen van personenauto’s per gemiddeld etmaal per woning. De verkeersgeneratie voor een appartement is 4,95 bewegingen per personenauto per gemiddeld etmaal. Dit maakt in totaal 381 bewegingen per gemiddeld etmaal.

CROW-publicatie 381 geeft daarnaast 0,02 vrachtwagenbewegingen per woning of appartement per gemiddeld etmaal. Dit geeft voor de beoogde situatie in totaal 1,2 vrachtwagenbewegingen per gemiddeld etmaal.

Modellering wegverkeer

De emissies afkomstig van verkeer worden door AERIUS zelf berekend. Deze emissie is afhankelijk van het voertuigtype[5] (personenauto’s, middelzwaar of zwaar vrachtverkeer), het aantal bewegingen per etmaal, het wegtype, de rijafstand en de mate van stagnatie.
De vrachtwagenbewegingen in de beoogde situatie zijn in AERIUS gemodelleerd als ‘zwaar vrachtverkeer’. Voor het wegtype is in de modellering aanhouden: ‘binnen bebouwde kom’.
De instructie gegevensinvoer voor AERIUS Calculator (BIJ12, oktober 2019) geeft aan dat verkeer van en naar inrichtingen meegenomen dient te worden totdat het verkeer is opgenomen in het heersend verkeersbeeld. Dit is het geval op het moment dat het aan- en afvoerende verkeer zich door zijn snelheid en rij- en stopgedrag niet meer onderscheidt van het overige verkeer dat zich op de betrokken weg bevindt. Hierbij weegt ook mee hoe de verhouding is tussen de hoeveelheid verkeer dat door de voorgenomen ontwikkeling wordt aangetrokken en het reeds op de weg aanwezige verkeer. Hier van uit gaande is het verkeer vanaf de projectlocatie meegenomen voor 50 % tot aan de Huissensestraat en voor 50 % tot aan de Koppelsstraat.

[5] In AERIUS zijn steeds de meest recente emissiekentallen voor wegverkeer geïmplementeerd, voor de zichtjaren 2014 tot en met 2030

6 Resultaten en conclusie

De verspreiding van emissies en de bijdrage aan de stikstofdepositie ten gevolge van het plan Whemedreef is berekend met het rekenmodel AERIUS Calculator (versie 2019A). Bij deze rapportage worden de AERIUS pdf uitvoerfiles geleverd. Deze zijn als bijlage toegevoegd en zijn tevens als losse bestanden bij de rapportage bijgeleverd.

Met het rekenmodel AERIUS is de volgende maximale bijdrage aan de stikstofdepositie berekend:

- 0,00 mol/ha/jaar voor de aanlegfase bij gebruik van STAGE IV klasse werktuigen en een elektrische kraan op het nabijgelegen Natura 2000-gebied Rijntakken
- 0,00 mol/ha/jaar voor de gebruiksfase op het nabijgelegen Natura 2000-gebied Rijntakken

Voor de zowel de aanleg- als gebruiksfase is de maximale bijdrage minder dan 0,01 mo/ha/jaar (AERIUS uitvoer: ‘Er zijn geen rekenresultaten hoger dan 0,00 mol/ha/jaar’). Daarmee kan geconcludeerd worden dat er geen negatieve effecten te verwachten zijn op stikstofgevoelige natuur in Natura 2000-gebieden ten gevolge van zowel de aanleg- als gebruiksfase van het plan. Het plan kan hiermee worden vastgesteld.

Bijlage 1 AERIUS berekening aanlegfase

AERIUS CALCULATOR

Dit document bevat rekenresultaten van AERIUS Calculator. Het betreft de hoogst berekende stikstofbijdragen per stikstofgevoelig Natura 2000-gebied, op basis van rekenpunten die overlappen met habitattypen en/of leefgebieden die aangewezen zijn in het kader van de Wet natuurbescherming, gekoppeld aan een aangewezen soort, of nog onbekend maar mogelijk wel relevant.

De berekening op basis van stikstofemissies gaat uit van de componenten ammoniak (NH_3) en/of stikstofoxide (NOx).

Wilt u verder rekenen of gegevens wijzigen? Importeer de pdf dan in Calculator. Voor meer toelichting verwijzen wij u naar de website www.aerius.nl.

Berekening Aanlegfase_Whemedreef

- Kenmerken
- Samenvatting emissies
- Depositieresultaten
- Gedetailleerde emissiegegevens

Verdere toelichting over deze PDF kunt u vinden in een bijbehorende leeswijzer. Deze leeswijzer en overige documentatie is te raadplegen via: https://www.aerius.nl/handleidingen-en-leeswijzers.

AERIUS CALCULATOR

Contact

Rechtspersoon	Inrichtingslocatie
Volkshuisvesting	Whemedreef, . Arnhem

Activiteit

Omschrijving	AERIUS kenmerk
Whemedreef	RhYB2YjSRhYj

Datum berekening	Rekenjaar	Rekenconfiguratie
18 februari 2020, 16:33	2020	Berekend voor natuurgebieden

Totale emissie

	Situatie 1
NOx	13,75 kg/j
NH3	< 1 kg/j

Resultaten

Hectare met hoogste bijdrage (mol/ha/j)

Natuurgebied
Uw berekening heeft geen depositieresultaten opgeleverd boven 0,00 mol/ha/jr.

Toelichting

Aanlegfase 2020 Whemedreef

Locatie

Aanlegfase_Whemedreef

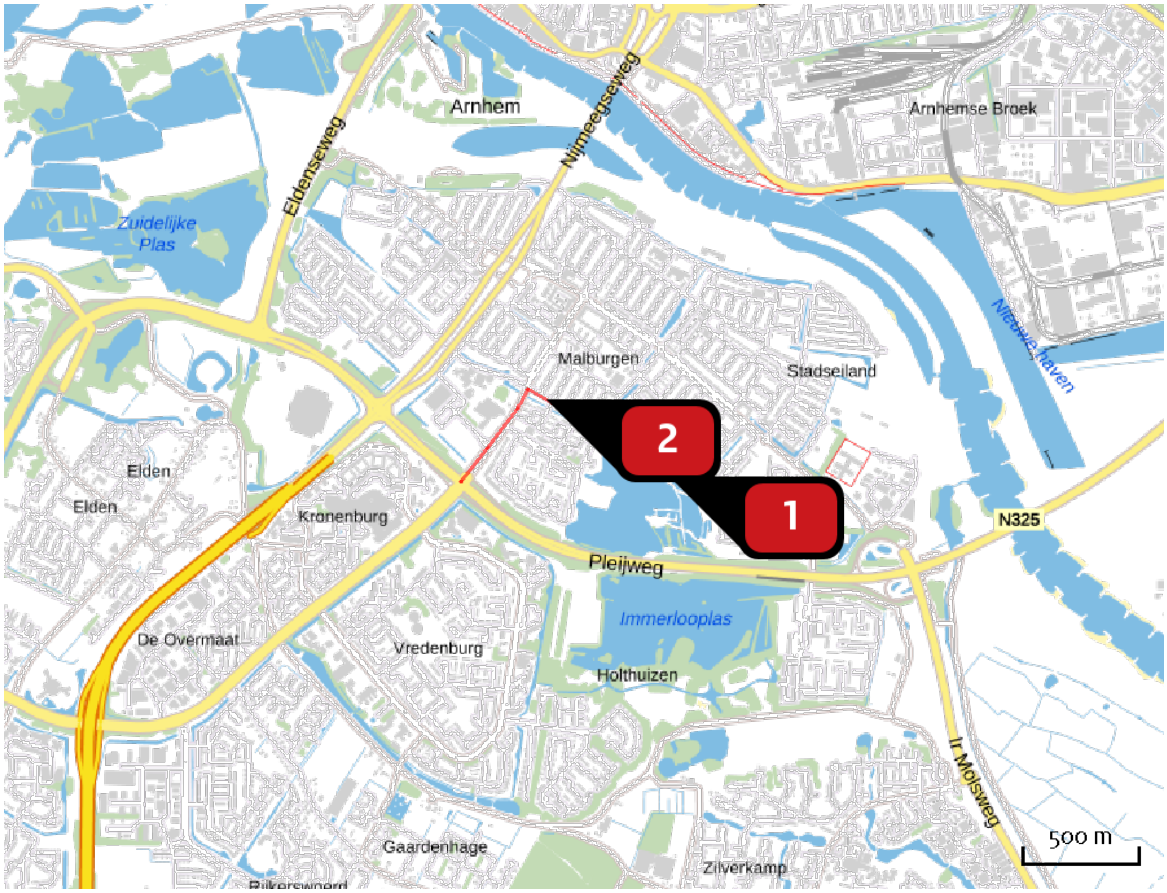

Emissie

Aanlegfase_Whemedreef

Bron Sector			Emissie NH3	Emissie NOx
1		Plangebied Mobiele werktuigen | Bouw en Industrie	-	7,70 kg/j
2		Rijroute Wegverkeer | Binnen bebouwde kom	< 1 kg/j	6,05 kg/j

Emissie (per bron)

Aanlegfase_Whemedreef

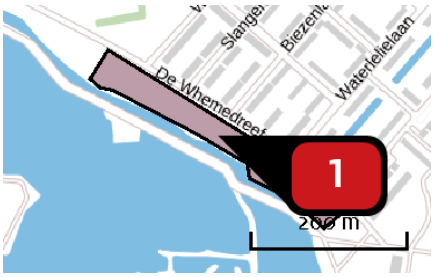

Naam: Plangebied
Locatie (X,Y): 191311, 441449
NOx: 7,70 kg/j

Voertuig	Omschrijving	Brandstof verbruik (l/j)	Uitstoot hoogte (m)	Spreiding (m)	Warmte inhoud (MW)	Stof	Emissie
AFW	Bouwfase		4,0	4,0	0,0	NOx	7,70 kg/j

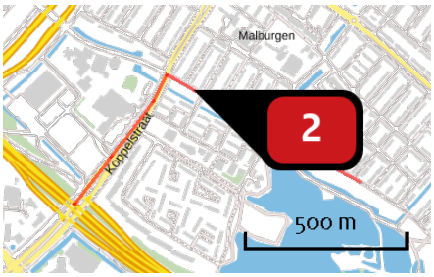

Naam: Rijroute
Locatie (X,Y): 190779, 441781
NOx: 6,05 kg/j
NH3: < 1 kg/j

Soort	Voertuig	Aantal voertuigen	Stof	Emissie
Standaard	Licht verkeer	1.154,0 / jaar	NOx NH3	< 1 kg/j < 1 kg/j
Standaard	Zwaar vrachtverkeer	1.143,0 / jaar	NOx NH3	5,60 kg/j < 1 kg/j

Disclaimer

Hoewel verstrekte gegevens kunnen dienen ter onderbouwing van een vergunningaanvraag, kunnen er geen rechten aan worden ontleend. De eigenaar van AERIUS aanvaardt geen aansprakelijkheid voor de inhoud van de door de gebruiker aangeboden informatie. Bovenstaande gegevens zijn enkel bruikbaar tot er een nieuwe versie van AERIUS beschikbaar is. AERIUS is een geregistreerd handelsmerk in Europa. Alle rechten die niet expliciet worden verleend, zijn voorbehouden.

Rekenbasis

Deze berekening is tot stand gekomen op basis van:

AERIUS	versie 2019A_20200211_3b24c29c22
Database	versie 2019A_20200212_3b24c29c22

Voor meer informatie over de gebruikte methodiek en data zie:
https://www.aerius.nl/nl/factsheets/release/aerius-calculator-2019A

Bijlage 2 AERIUS berekening gebruiksfase

AERIUS CALCULATOR

Dit document bevat rekenresultaten van AERIUS Calculator. Het betreft de hoogst berekende stikstofbijdragen per stikstofgevoelig Natura 2000-gebied, op basis van rekenpunten die overlappen met habitattypen en/of leefgebieden die aangewezen zijn in het kader van de Wet natuurbescherming, gekoppeld aan een aangewezen soort, of nog onbekend maar mogelijk wel relevant.

De berekening op basis van stikstofemissies gaat uit van de componenten ammoniak (NH_3) en/of stikstofoxide (NO_x).

Wilt u verder rekenen of gegevens wijzigen? Importeer de pdf dan in Calculator. Voor meer toelichting verwijzen wij u naar de website www.aerius.nl.

Berekening Gebruiksfase_Whemedreef

- Kenmerken
- Samenvatting emissies
- Depositieresultaten
- Gedetailleerde emissiegegevens

Verdere toelichting over deze PDF kunt u vinden in een bijbehorende leeswijzer. Deze leeswijzer en overige documentatie is te raadplegen via: https://www.aerius.nl/handleidingen-en-leeswijzers.

AERIUS CALCULATOR

Contact

Rechtspersoon	Inrichtingslocatie
Volkshuisvesting	Whemedreef, . Arnhem

Activiteit

Omschrijving	AERIUS kenmerk
Whemedreef	S228D6KK8C60

Datum berekening	Rekenjaar	Rekenconfiguratie
15 februari 2020, 02:18	2022	Berekend voor natuurgebieden

Totale emissie

	Situatie 1
NOx	28,01 kg/j
NH3	1,60 kg/j

Resultaten

Hectare met hoogste bijdrage (mol/ha/j)

Natuurgebied
Uw berekening heeft geen depositieresultaten opgeleverd boven 0,00 mol/ha/jr.

Toelichting

Gebruiksfase 2023 Whemedreef

Locatie

Gebruiksfase_Whe medreef

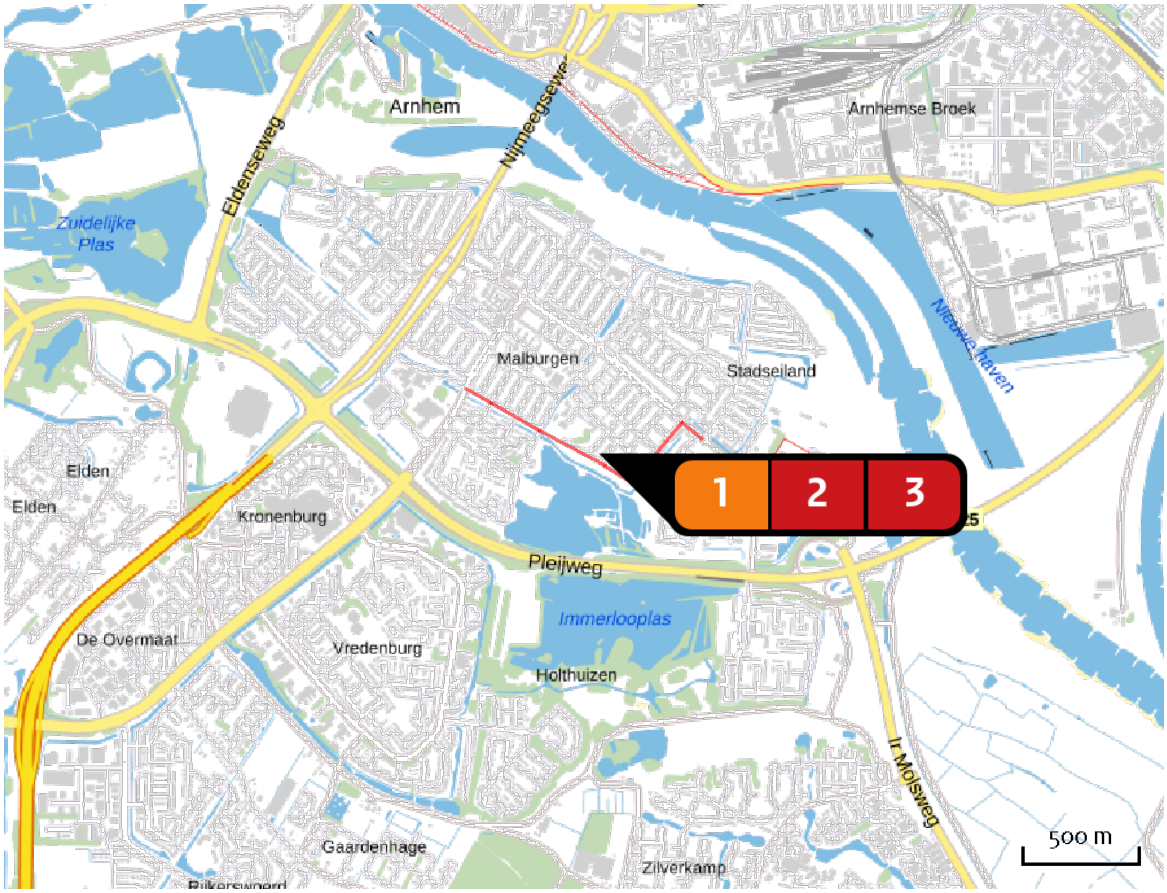

Emissie

Gebruiksfase_Whe medreef

Bron Sector			Emissie NH3	Emissie NOx
1		Plangebied Wonen en Werken | Woningen	-	-
2		Route Koppelstraat Wegverkeer | Binnen bebouwde kom	< 1 kg/j	15,10 kg/j
3		Route Huissensestraat Wegverkeer | Binnen bebouwde kom	< 1 kg/j	12,90 kg/j

Emissie (per bron)

Gebruiksfase_Whemedreef

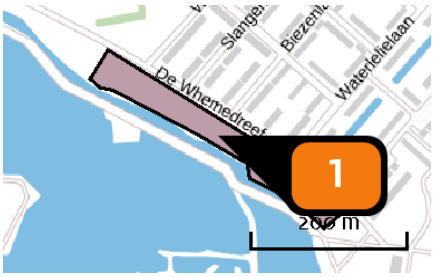

Naam	Plangebied
Locatie (X,Y)	191311, 441449
Uitstoothoogte	1,0 m
Oppervlakte	1,3 ha
Spreiding	0,5 m
Warmteinhoud	0,000 MW
Temporele variatie	Continue emissie

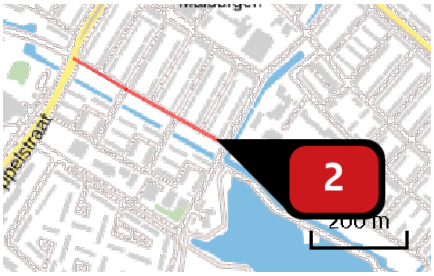

Naam	Route Koppelstraat
Locatie (X,Y)	190993, 441659
NOx	15,10 kg/j
NH3	< 1 kg/j

Soort	Voertuig	Aantal voertuigen	Stof	Emissie
Standaard	Licht verkeer	190,0 / etmaal	NOx	13,90 kg/j
			NH3	< 1 kg/j
Standaard	Zwaar vrachtverkeer	1,2 / etmaal	NOx	1,20 kg/j
			NH3	< 1 kg/j

Naam	Route Huissensestraat
Locatie (X,Y)	191512, 441545
NOx	12,90 kg/j
NH3	< 1 kg/j

Soort	Voertuig	Aantal voertuigen	Stof	Emissie
Standaard	Licht verkeer	190,0 / etmaal	NOx	11,87 kg/j
			NH3	< 1 kg/j
Standaard	Zwaar vrachtverkeer	1,2 / etmaal	NOx	1,03 kg/j
			NH3	< 1 kg/j

Disclaimer

Hoewel verstrekte gegevens kunnen dienen ter onderbouwing van een vergunningaanvraag, kunnen er geen rechten aan worden ontleend. De eigenaar van AERIUS aanvaardt geen aansprakelijkheid voor de inhoud van de door de gebruiker aangeboden informatie. Bovenstaande gegevens zijn enkel bruikbaar tot er een nieuwe versie van AERIUS beschikbaar is. AERIUS is een geregistreerd handelsmerk in Europa. Alle rechten die niet expliciet worden verleend, zijn voorbehouden.

Rekenbasis

Deze berekening is tot stand gekomen op basis van:

AERIUS	versie 2019A_20200211_3b24c29c22
Database	versie 2019A_20200212_3b24c29c22

Voor meer informatie over de gebruikte methodiek en data zie:
https://www.aerius.nl/nl/factsheets/release/aerius-calculator-2019A

Notitie

Contactpersoon	Suzanne Swenne
Datum	4 februari 2020
Kenmerk	N001-1274207EZM-V02-pws-NL

Luchtkwaliteit Whemedreef Arnhem

1 Aanleiding

Volkshuisvesting Arnhem is voornemens om circa 70 woningen te bouwen in de wijk Malburgen. Het plan gaat uit van 39 grondgebonden woningen en 21 appartementen. Om deze ontwikkeling mogelijk te maken is een bestemmingsplanwijziging nodig.

De planlocatie voor de woningbouw ligt aan de Whemedreef in Arnhem Zuid / Malburgen. De locatie is circa twee hectare groot en wordt aan de zuidkant begrensd door de noordelijke Immerlooplas. In onderstaande afbeelding is de planlocatie geel omcirkeld weergegeven.

Figuur 1.1 Plangebied woningbouwontwikkeling Whemedreef

De voorgenomen ontwikkeling wordt in verschillende deelgebieden verdeeld:
A. Circa 39 grondgebonden woningen, rij of hoek, bedoeld voor vrije sector koop
B. Circa 21 appartementen voor sociale huur

Om te bepalen wat het effect is van de nieuwe woningen op de luchtkwaliteit is een ‘niet in betekende mate’ toets uitgevoerd. Het onderzoek is uitgevoerd in het kader van de Wet luchtkwaliteit. In bijlage 1 is het wettelijk kader opgenomen.

2 Werkwijze

De effecten op de luchtkwaliteit worden inzichtelijk gemaakt met de NIBM-tool (‘niet in betekenende mate’) en de NSL-monitoringstool. Met de NIBM-tool, versie maart 2019, wordt een ‘worstcase’ berekening gedaan van het extra effect van de verkeersaantrekkende werking op de concentraties NO2 en PM10 (voor luchtkwaliteit relevante componenten) door de beoogde ontwikkeling. Met de NSL-monitoringstool 2018 ontstaat inzicht in de luchtkwaliteit in de nabijheid van het plangebied voor verschillende referentiejaren. Daarbij wordt inzicht gegeven in de ‘achtergrondconcentraties’ en het effect van het bestaande verkeer. Voor NO2 en PM10 geldt een grenswaarde van 40 µg/m^3. Per 1 januari 2015 moet ook voldaan worden aan de PM2.5 grenswaarde van 25 µg/m^3 jaargemiddeld. Door deze werkwijze te hanteren kan worden vastgesteld of wordt voldaan aan de grenswaarden voor luchtkwaliteit. Tevens wordt inzicht gegeven of er sprake is van een niet in betekende mate bijdrage door de ontwikkeling.

De verkeersaantrekkende werking is vastgesteld met behulp van de CROW publicatie 381: ‘Toekomstbestendig parkeren; van parkeerkencijfers naar parkeernormen’ (december 2018). De eerste stap is het bepalen van de stedelijkheidsgraad van de betreffende locatie.

Op grond van de omgevingsadressendichtheid kan aan een regio een stedelijkheidsgraad worden toegekend (CROW publicatie 381). De volgende klassenindeling is gehanteerd:
1. Zeer sterk stedelijk > 2.500 adressen per km²
2. Sterk stedelijk 1.500 – 2.500 adressen per km²
3. Matig stedelijk 1.000 – 1.500 adressen per km²
4. Weinig stedelijk 500 – 1.000 adressen per km²
5. Niet stedelijk < 500 adressen per km²

De omgevingsadressendichtheid van de gemeente Arnhem is 2.168 adressen per km^2 (bron: Statline, CBS, 2019). Dit betekent dat deze gemeente wordt ingedeeld in stedelijkheidsgraad 2. In de tweede stap van het vaststellen van de extra verkeersaantrekkende werking van het plan wordt aan het woonmilieutype een gemiddeld aantal motorvoertuigbewegingen per woning per weekdagetmaal gekoppeld. In het plangebied worden circa 39 grondgebonden koopwoningen en 21 sociale huurappartementen gerealiseerd. Om de verkeersbewegingen per type woning te bepalen is uitgegaan van het worst-case scenario. Hieruit zijn de volgende gegevens afgeleid:
- Grondgebonden woningen, koop, schil centrum, sterk stedelijk: 7,2 motorvoertuigbewegingen per woning per weekdagetmaal

- Appartementen, (sociale) huur, schil centrum, sterk stedelijk: 3,6 motorvoertuigbewegingen per woning per weekdagetmaal

Koop, huis, tussen/hoek									
	Parkeerkencijfers (per woning)								
	Centrum		Schil centrum		Rest bebouwde kom		Buitengebied		Aandeel oplaadpunten
	min.	max.	min.	max.	min.	max.	min.	max.	
Zeer sterk stedelijk	0,9	1,7	1,1	1,9	1,3	2,1	1,5	2,3	
Sterk stedelijk	1,0	1,8	1,2	2,0	1,4	2,2	1,6	2,4	
Matig stedelijk	1,1	1,9	1,3	2,1	1,5	2,3	1,6	2,4	
Weinig stedelijk	1,1	1,9	1,4	2,2	1,6	2,4	1,6	2,4	0,3 - 0,5% per woning
Niet stedelijk	1,1	1,9	1,4	2,2	1,6	2,4	1,6	2,4	
Opmerking Aandeel bezoekers: 0,3 pp per woning									
	Verkeersgeneratie (per woning)								
	Centrum		Schil centrum		Rest bebouwde kom		Buitengebied		
	min.	max.	min.	max.	min.	max.	min.	max.	
Zeer sterk stedelijk	4,5	5,3	5,4	6,2	6,4	7,2	7,0	7,8	
Sterk stedelijk	5,4	6,2	6,4	7,2	6,7	7,5	7,0	7,8	
Matig stedelijk	6,4	7,2	6,5	7,3	6,7	7,5	7,0	7,8	
Weinig stedelijk	6,8	7,6	6,9	7,7	7,0	7,8	7,0	7,8	
Niet stedelijk	6,8	7,6	6,9	7,7	7,0	7,8	7,0	7,8	

Huur, appartement, midden/goedkoop (incl. sociale huur)									
	Parkeerkencijfers (per woning)								
	Centrum		Schil centrum		Rest bebouwde kom		Buitengebied		Aandeel oplaadpunten
	min.	max.	min.	max.	min.	max.	min.	max.	
Zeer sterk stedelijk	0,5	1,3	0,6	1,4	0,7	1,5	0,9	1,7	
Sterk stedelijk	0,6	1,4	0,7	1,5	0,9	1,7	1,0	1,8	
Matig stedelijk	0,7	1,5	0,8	1,6	1,0	1,8	1,0	1,8	
Weinig stedelijk	0,7	1,5	0,8	1,6	1,0	1,8	1,0	1,8	0,3 - 0,5% per woning
Niet stedelijk	0,7	1,5	0,8	1,6	1,0	1,8	1,0	1,8	
Opmerking Aandeel bezoekers: 0,3 pp per woning									
	Verkeersgeneratie (per woning)								
	Centrum		Schil centrum		Rest bebouwde kom		Buitengebied		
	min.	max.	min.	max.	min.	max.	min.	max.	
Zeer sterk stedelijk	0,8	1,6	1,8	2,6	2,8	3,6	3,7	4,5	
Sterk stedelijk	1,8	2,6	2,8	3,6	3,2	4,0	3,7	4,5	
Matig stedelijk	2,8	3,6	3,0	3,8	3,2	4,0	3,7	4,5	
Weinig stedelijk	3,7	4,5	3,7	4,5	3,7	4,5	3,7	4,5	
Niet stedelijk	3,7	4,5	3,7	4,5	3,7	4,5	3,7	4,5	

In het plan worden diverse typen woningen gerealiseerd. Voor de invoer van de NIBM-tool wordt daarom het volgende aantal motorvoertuigbewegingen per weekdag aangehouden met een aandeel van 0 % vrachtwagens:

- Grondgebonden koopwoningen: (39*7,2)= 280,2
- (sociale) huurappartementen: (21*3,6)= 75,6

Dit betekent dat voor het gehele plan wordt uitgegaan van een verkeersaantrekkende werking van 356,4 motorvoertuigbewegingen per weekdag met een aandeel van 0 % vrachtwagens.

3 Resultaten

De bijdrage aan de luchtkwaliteit ten gevolge van het project zijn doorgerekend in de NIBM-tool versie maart 2019. De uitkomst is berekend voor jaartal 2020 met worstcase rekenparameters. Uit de tool is berekend dat de bijdrage aan de NO2 en PM10 concentraties niet in betekenende mate bijdragen (niet meer dan 1,2 µg/m3 voor NO2 en PM10) aan de luchtkwaliteit. De berekening laat zien dat het extra verkeer maximaal 0,29 µg/m^3 bijdraagt aan de jaargemiddelde concentratie NO2. Voor de concentratie PM10 zal het verkeer maximaal 0,05 µg/m^3 bijdragen.

Worst-case berekening voor de bijdrage van het extra verkeer als gevolg van een plan op de luchtkwaliteit

	Jaar van planrealisatie	2020
Extra verkeer als gevolg van het plan		
	Extra voertuigbewegingen (weekdaggemiddelde)	356,4
	Aandeel vrachtverkeer	0,0%
Maximale bijdrage extra verkeer	NO_2 in µg/m^3	0,29
	PM_{10} in µg/m^3	0,05
Grens voor "Niet In Betekenende Mate" in µg/m^3		1,2
Conclusie		
De bijdrage van het extra verkeer is niet in betekenende mate; geen nader onderzoek nodig		

Figuur 3.1 Resultaat NIBM-tool 2019

Om te beschouwen of de gecumuleerde concentraties voldoen aan de grenswaarden uit de Wet luchtkwaliteit wordt het planeffect opgeteld bij de heersende concentraties. Dit is inzichtelijk gemaakt door middel van de NSL-monitoringstool 2019. Het beschouwde rekenpunt is 15468151 en geeft de totale concentraties in de nabije omgeving van het plangebied. In figuur 3.2 wordt de ligging van het rekenpunt in de NSL-monitoringstool weergegeven. Voor het jaartal 2018 bedraagt de totale concentratie NO2 27,3 µg/m^3 en voor PM10 20,5 µg/m^3. Wanneer het planeffect hier bovenop komt worden de totale concentraties voor NO2 en PM10 respectievelijk 27,6 µg/m^3 en 20,6 µg/m^3. De concentraties voldoen aan de grenswaarden van 40 µg/m^3 voor zowel NO2 als PM10.

De NIBM-tool rekent met de voor luchtkwaliteit relevante stoffen NO2 en PM10. Per 1 januari 2015 moet ook voldaan worden aan de PM2.5 grenswaarde van 25 µg/m^3 jaargemiddeld. De totale concentratie PM2.5 die is opgenomen in de NSL-monitoringstool is 12,8 µg/m^3. Gezien de PM10 bijdrage (waar de fractie PM2.5 in is opgenomen) ten gevolge van het plan 0,05 µg/m^3 bedraagt is te verwachten dat de PM2.5 niet hoger zal zijn dan 13,0 µg/m^3. De concentratie PM2.5 voldoet aan de grenswaarde van 25 µg/m^3.

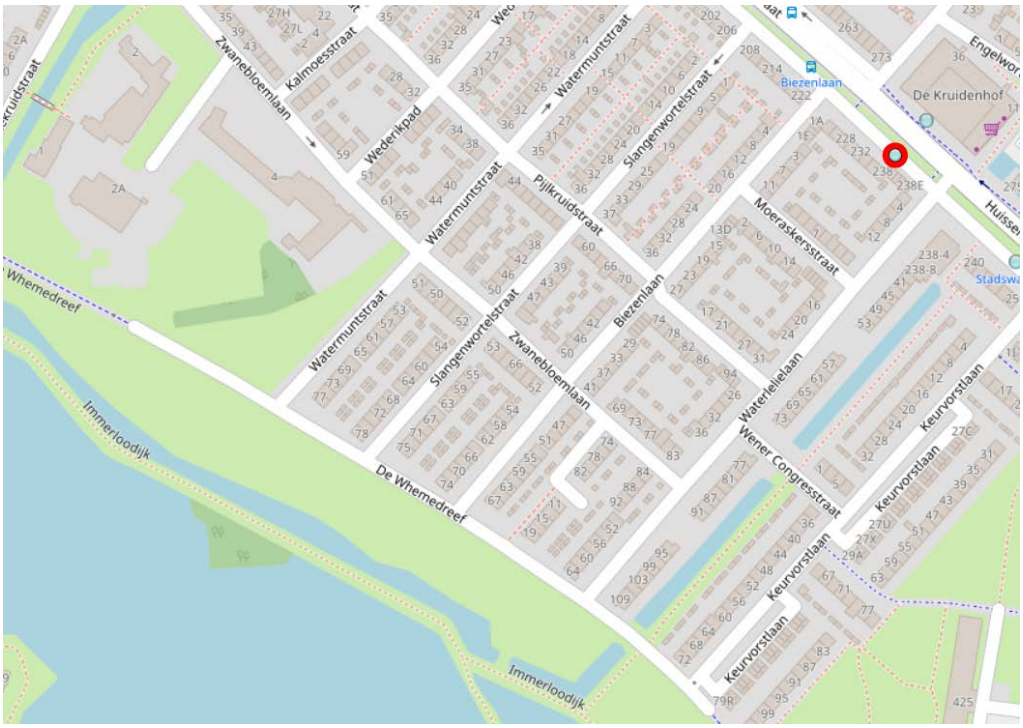

Figuur 3.2 NSL-monitoringstool (rood omcirkeld betreft het beschouwde rekenpunt (15468151)

4 Conclusie

Het effect voor het project draagt minder dan 1,2 µg/m^3 bij aan de jaargemiddelde concentratie NO2 en PM10. Het effect van de voorgenomen ontwikkeling op de luchtkwaliteit wordt daarmee beschouwd als niet ‘niet in betekende mate’ en vanuit het oogpunt van luchtkwaliteit wettelijk inpasbaar op basis van artikel 5.16 lid 1c van de Wet milieubeheer. Op basis van de NSL-monitoringstool wordt tevens geconcludeerd dat aan de grenswaarden vanuit de Wet luchtkwaliteit wordt voldaan.

Bijlage 1 Wettelijk kader

Bestuursorganen nemen bij de uitoefening van bevoegdheden die gevolgen voor de luchtkwaliteit kunnen hebben, de regelgeving omtrent luchtkwaliteit in acht. Vanaf 15 november 2007 is de 'Wet van 11 oktober 2007 tot wijziging van de Wet milieubeheer (luchtkwaliteitseisen)' van kracht, in dit stuk verder de 'wet luchtkwaliteit' genoemd. Uit de wet luchtkwaliteit volgt dat een voorgenomen ontwikkeling vanuit het oogpunt van luchtkwaliteit inpasbaar is, indien in ieder geval aan één van de volgende voorwaarden wordt voldaan:

1. Er worden geen grenswaarden voor de luchtkwaliteit overschreden
2. Er treedt geen verslechtering van de luchtkwaliteit op, of er vindt per saldo een verbetering van de luchtkwaliteit plaats door compenserende maatregelen
3. De voorgenomen ontwikkeling draagt niet in betekenende mate bij aan de luchtverontreiniging
4. De voorgenomen ontwikkeling is onderdeel van het Nationaal Samenwerkingsprogramma Luchtkwaliteit (NSL)

De ontwikkeling is niet opgenomen in het NSL, waardoor alleen de eerste drie voorwaarden gronden zijn waarop een bestuursorgaan kan besluiten dat de voorgenomen ontwikkeling inpasbaar is vanuit het oogpunt van luchtkwaliteit.

Ad 1. Geen overschrijding van grenswaarden

Een voornemen is inpasbaar vanuit het oogpunt van luchtkwaliteit indien in de situatie met planontwikkeling nu en in de toekomst geen grenswaarden voor de luchtkwaliteit worden overschreden. Daarbij wordt ook rekening gehouden met onlosmakelijk met het plan verbonden maatregelen.

Onderstaande tabel vat de meest relevante grenswaarden voor de luchtkwaliteit samen. Het betreft grenswaarden voor de concentraties van stikstofdioxide (NO2) en fijn stof (PM10 en PM2,5).

Stof	Criterium	Grenswaarde
NO_2	Jaargemiddelde concentratie	40 µg/m^3
	Aantal overschrijdingen van uurgemiddelde grenswaarde van 200 µg/m^3	18 keer per jaar
PM10	Jaargemiddelde concentratie	40 µg/m^3
	Aantal overschrijdingen van daggemiddelde grenswaarde van 50 µg/m^3	35 keer per jaar
PM2.5	Jaargemiddelde concentratie	25 µg/m^3

Tabel B1.1 Meest relevante grenswaarden uit de Wet van 11 oktober 2007 tot wijziging van de Wet milieubeheer

Ad 2. De luchtkwaliteit verslechtert niet

Indien de ontwikkeling van een project, inclusief de daarmee samenhangende maatregelen, nergens leidt tot een verslechtering van de luchtkwaliteit, of de luchtkwaliteit verbetert ten gevolge van de planontwikkeling, is de voorgenomen ontwikkeling inpasbaar vanuit het oogpunt van luchtkwaliteit. Dit geldt ook in gebieden waar grenswaarden worden overschreden.

Daarnaast is het toegestaan een geringe verslechtering van de luchtkwaliteit te compenseren met behulp van compenserende maatregelen (saldobenadering), zodat de luchtkwaliteit per saldo niet verslechtert. Ook in dat geval is de voorgenomen ontwikkeling inpasbaar vanuit het oogpunt van luchtkwaliteit. In de Regeling projectsaldering is vastgelegd op welke wijze saldering plaats dient te vinden.

Ad 3. Projecten die niet in betekenende mate bijdragen
Projecten die niet ‘in betekenende mate’ (NIBM) een bijdrage leveren aan de luchtverontreiniging, hoeven op grond van artikel 5.16 van de Wet milieubeheer niet individueel getoetst te worden aan de genoemde grenswaarden. Het is in dat geval voldoende om aan te tonen dat een voorgenomen ontwikkeling ‘niet in betekenende mate’ is.

provincie GELDERLAND

ONTWERPBESLUIT WET NATUURBESCHERMING VAN GEDEPUTEERDE STATEN VAN GELDERLAND

Wet natuurbescherming hoofdstuk 3, ontheffing soorten

Datum besluit	: 25 januari 2019
Onderwerp	: Wet natuurbescherming - 2017-016864 - gemeente Arnhem
Activiteit	: Herontwikkeling Malburgen- woningonderhoud, sloop en nieuwbouw te Arnhem
Verlenen/weigeren	: Verlenen ontheffing
Aanvrager	: Volkshuisvesting Arnhem te Arnhem
Zaaknummer	: 2017-016864

Documentnummer, inzagestukken: 02741721, 02741722, 02741724, 02741725, 02741726, 02969846, 02969856.

Beslissing van GEDEPUTEERDE STATEN VAN GELDERLAND op het verzoek van Volkshuisvesting Arnhem, Postbus 5229, 6802EE te Arnhem, hierna te noemen de aanvrager, van 7 december 2017, om een ontheffing op grond van de Wet natuurbescherming, hierna de Wnb.

De opbouw van deze beslissing is als volgt:
- Allereerst worden de ingediende *aanvraag en het procesverloop* toegelicht;
- Daarna volgt het *besluit* met inbegrip van de voorschriften;
- Onder het kopje '*beoordeling'* wordt de onderbouwing van het besluit gegeven;
- De beslissing wordt afgesloten met enkele algemene bepalingen en een toelichting op het verdere procesverloop ('*overige verplichtingen' en 'zienswijzen'*).

AANVRAAG EN PROCESVERLOOP

Op 7 december 2017 ontvingen wij een aanvraag van Volkshuisvesting Arnhem te Arnhem voor een ontheffing in het kader van hoofdstuk 3 van de Wnb op grond van artikel 3.1 lid 2 en 4 en artikel 3.5 lid 2 en 4 voor resp. het storen van en vernielen en beschadigen van rustplaatsen of voortplantingsplaatsen van de huismus en de gierzwaluw en het verstoren van en het vernielen en beschadigen van rustplaatsen of voortplantingsplaatsen van de gewone dwergvleermuis en de ruige dwergvleermuis.

De ontheffing wordt aangevraagd in het kader van het in de wet genoemde belang: de volksgezondheid of de openbare veiligheid of andere dwingende redenen van groot openbaar belang, met inbegrip van redenen van sociale of economische aard en met inbegrip van voor het milieu wezenlijke gunstige effecten.

De aanvraag maakt deel uit van deze ontheffing. De genoemde documentnummers in de voetnoot op pagina 1, zijn gebruikt bij de beoordeling van de aanvraag.

Er zijn voor het projectgebied Malburgen, Arnhem-Zuid al eerder ontheffingen aangevraagd en verleend via RVO. Het gaat om de volgende ontheffingen:
- Ontheffing 1 FEF 27b/2002/063a periode 26-07-2002 tot en met 31-12-2007;
- Ontheffing 1-1 FF 75C/2006/0130 periode 01-09-2006 tot en met 30-04-2007. Aanvulling 31-08-2006 voor vleermuizen;
- Ontheffing 1-2 FF 75C/2007/0130A periode 18-09-2006 tot en met 31-12-2007. Aanvulling 18 september 2006: aanpassing geldigheid ontheffing tot 31-12-2007;
- Ontheffing 2 FF 75C/ 2007/ 0325 periode 08-01-2008 tot en met 31-12-2012;
- Ontheffing 2-1 FF 75C/ 2007/0325A periode 25-05-2009 tot en met 31-12-2012;
- Ontheffing 2-3 FF 75C/2009/0037B positieve afwijzing;
- Ontheffing 3 FF 75C/ 2012/ 0231 periode 23-04-2013 tot en met 31-12-2017;
- Ontheffing 3-1 FF 75C/2012/0231A periode 04-11-2014 tot en met 31-12-2017;
- Ontheffing 3-2 FF 75C/2012/0231B periode 06-01 2016 tot en met 31-12-2017.

Er wordt geen gebruik gemaakt van een gedragscode.

Op deze aanvraag is afdeling 3.4 van de Algemene wet bestuursrecht van toepassing verklaard.

BESLUIT

Gedeputeerde Staten van Gelderland

HEBBEN BESLOTEN

gelet op artikel 3.3 lid 1 en lid 4 (Vogelrichtlijnsoorten) en artikel 3.8 lid 1 en lid 5 (Habitatrichtlijnsoorten), van de Wet natuurbescherming

ONTHEFFING TE VERLENEN

aan Volkshuisvesting Arnhem te Arnhem,

voor de soorten, verbodsbepalingen en wettelijke belangen zoals weergegeven in tabel 1.

Tabel 1 Soorten, verboden en belangen

Soort	Verbod		Belang
huismus *(Passer domesticus)*	Artikel 3.1 lid 2 en 4	Het opzettelijk vernielen of beschadigen van nesten, rustplaatsen en eieren of het wegnemen van nesten Het opzettelijk storen	A
gierzwaluw *(Apus apus)*	Artikel 3.1 lid 2 en 4	Het opzettelijk vernielen of beschadigen van nesten, rustplaatsen en eieren of het wegnemen van nesten Het opzettelijk storen	A
gewone dwergvleermuis *(Pipistrellus pipistrellus)*	Artikel 3.5 lid 2 en 4	Het opzettelijk verstoren Het beschadigen of vernielen van voortplantingsplaatsen of rustplaatsen	B
ruige dwergvleermuis *(Pipistrellus nathusii)*	Artikel 3.5 lid 2 en 4	Het opzettelijk verstoren Het beschadigen of vernielen van voortplantingsplaatsen of rustplaatsen	B

Belang:
A. Artikel 3.3 lid 4b onder 1 van de Wnb: in het belang van de volksgezondheid of de openbare veiligheid.
B. Artikel 3.8 lid 5b onder 3 van de Wnb: in het belang van de volksgezondheid, de openbare veiligheid of andere dwingende redenen van groot openbaar belang, met inbegrip van redenen van sociale of economische aard en met inbegrip van voor het milieu wezenlijke gunstige effecten

Aan deze ontheffing zijn op grond van artikel 5.3 van de Wet natuurbescherming de volgende voorschriften verbonden:

Algemene voorschriften

1. De ontheffing geldt voor het projectgebied zoals aangegeven in figuur 1 en 2 van Bijlage 1.

2. De geldigheidsduur van de ontheffing eindigt op 31 december 2023.

3. De ontheffing geldt uitsluitend voor de soorten, verboden en de belangen, zoals weergegeven in tabel 1.

4. De ontheffinghouder dient contact op te nemen met de Provincie Gelderland, indien er verbodsbepalingen worden overtreden, waarvoor geen ontheffing is verleend. Dit kan het geval zijn als er negatieve effecten optreden op soorten waarvoor geen ontheffing is verleend of als er onverwachte negatieve effecten van de activiteiten optreden. Dit kan via e-mailadres post@gelderland.nl, onder vermelding van het zaaknummer 2017-016864.

5. Deze ontheffing kan uitsluitend gebruikt worden door (medewerkers van) de ontheffinghouder of in opdracht van de ontheffinghouder handelende (rechts-)personen. De ontheffinghouder blijft verantwoordelijk en aansprakelijk voor de juiste naleving van deze ontheffing.

6. De in voorschrift 5 genoemde (rechts)personen beschikken op de plaats waar de activiteiten van de ontheffing worden uitgevoerd over een (digitale) kopie van deze ontheffing, en tonen deze op verzoek aan de daartoe bevoegde toezichthouders en opsporingsambtenaren.

7. De in voorschrift 5 genoemde (rechts)personen zijn op de hoogte van de inhoud en het doel van deze ontheffing en de daaraan verbonden voorschriften, zodanig dat zij daar ook invulling en uitvoering aan kunnen geven.

8. Indien de ontheffinghouder de ontheffing in zijn geheel wil overdragen dan dient voor deze naamswijziging toestemming te worden gevraagd bij de Provincie Gelderland, via e-mailadres post@gelderland.nl, onder vermelding van het zaaknummer 2017-016864.

9. Minimaal twee weken voor aanvang van de werkzaamheden moet melding worden gedaan van de datum van start van de werkzaamheden bij de Provincie Gelderland, via e-mailadres post@gelderland.nl, onder vermelding van het zaaknummer 2017-016864.

10. De werkzaamheden dienen te worden uitgevoerd onder begeleiding van een deskundige[1] op het gebied van de huismus, de gierzwaluw, de gewone dwergvleermuis en de ruige dwergvleermuis.

11. De deskundige op het gebied van de huismus, de gierzwaluw, de gewone dwergvleermuis en de ruige dwergvleermuis houdt alle bevindingen bij in een logboek en heeft deze beschikbaar op het project. Daarnaast wordt het logboek uiterlijk twee weken na afronding van de werkzaamheden verstrekt aan de Provincie Gelderland, via e-mailadres post@gelderland.nl, onder vermelding van het zaaknummer 2017-016864. In het logboek wordt vermeld op welke data de deskundige aanwezig was, welke werkzaamheden zijn uitgevoerd en (indien van toepassing) hoeveel exemplaren en verblijfplaatsen van welke soorten op welke locatie zijn waargenomen.

Soortspecifieke voorschriften

12. Alle mitigerende maatregelen, zoals samengevat in tabel 4 onder het kopje ‘In de aanvraag beschreven mitigerende maatregelen’, de toelichting op de mitigerende maatregelen per woning zoals uiteengezet in Bijlage 2 en opgenomen in het toelichtende rapport “Aanvulling ontheffing Malburgen - werkpakketten definitief van De Groene Ruimte te Wageningen, december 2018” dienen te worden uitgevoerd.

13. De deskundige begeleidt in elk geval het plaatsen of aanbrengen van mitigerende maatregelen en het ongeschikt maken van verblijfplaatsen. De volgende afspraken over ecologische begeleiding gelden:

[1] De provincie Gelderland verstaat onder een deskundige een persoon die voor de situatie, habitats en soorten ten aanzien waarvan hij of zij gevraagd is te adviseren en/of te begeleiden, aantoonbare ervaring en ((soort)specifieke) ecologische kennis heeft. De ervaring en kennis dient te zijn opgedaan doordat de deskundige:
- op HBO-, dan wel universitair niveau een opleiding heeft genoten met als zwaartepunt (Nederlandse) ecologie; en/of
- als ecoloog werkzaam is voor een ecologisch adviesbureau, zoals bijvoorbeeld een bureau welke is aangesloten bij het Netwerk Groene Bureaus.

Met betrekking tot soorten of specifieke soorten kan als deskundige ook iemand worden aangemerkt die:
- op MBO-niveau een opleiding heeft afgerond met als zwaartepunt de Wet natuurbescherming, soortenherkenning en zorgvuldig handelen ten opzichte van die soorten; en/of
- zich aantoonbaar actief inzet op het gebied van de soortenbescherming en is aangesloten bij en werkzaam voor de daarvoor in Nederland bestaande organisaties (zoals bijvoorbeeld Zoogdiervereniging, RAVON, Stichting Das en Boom, Vogelbescherming Nederland, Vlinderstichting, Natuurhistorisch Genootschap, KNNV, NJN, IVN, EIS Nederland, FLORON, SOVON, STONE, Staatsbosbeheer, Natuurmonumenten, De Landschappen en Stichting Beheer Natuur en Landelijk gebied) en/of zich aantoonbaar actief inzet op het gebied van de soortenmonitoring en/of -bescherming.

- Er is overleg met de deskundige vooraf bij het bepalen van planning en uitvoering van de werkzaamheden;
- Het aanbrengen van permanente verblijfplaatsen en keuring van de voorzieningen gebeurt onder begeleiding van de deskundige;
- Het verwijderen van tijdelijke verblijfplaatsen gebeurt onder begeleiding van de deskundige;
- Bij verandering van de planning en bij calamiteiten wordt meteen contact opgenomen met de deskundige.

BEOORDELING VAN DE AANVRAAG

Project

Volkshuisvesting Arnhem is bezig met het renoveren en vernieuwen van haar woningbestand in de Arnhemse wijk Malburgen. De wijk Malburgen is na de Tweede Wereldoorlog ontstaan en veel woningen voldoen niet meer aan de eisen van deze tijd. Vandaar dat voor de hele wijk een herontwikkeling plaatsvindt, die varieert van sloop en nieuwbouw, dakvervanging en gevelisolatie tot verduurzamingsaanpassingen. De begrenzing van de wijk Malburgen wordt gevormd door de volgende wegen: Eldenseweg - Batavierenweg/Pleijweg - Malburgse Bandijk (zie bijgevoegde figuur 1 in Bijlage 1). In tabel 2 is een overzicht gegeven van de werkzaamheden die gepland zijn voor de delen van de wijk, waarvoor nu een ontheffing wordt aangevraagd. De ligging van het projectgebied met de delen van de woningen waarvoor nu een ontheffing wordt aangevraagd, is aangegeven in figuur 1 en 2 van Bijlage 1.

Met name het vervangen van bestaande daken, gevelisolatie en sloop gevolgd door nieuwbouw heeft een grote impact op de functie van nest- en verblijfslocaties van beschermde, gebouwbewonende soorten. Daardoor kunnen nestlocaties en verblijfplaatsen van de huismus, gierzwaluw, de gewone dwergvleermuis en ruige dwergvleermuis verdwijnen.
De start van de werkzaamheden, waarvoor de voorliggende ontheffing betrekking op heeft, is gepland in de loop van 2019. De planning van de werkzaamheden zal zodanig worden ingericht, dat aanwezige (beschermde) flora en fauna hiervan zo min mogelijk schade ondervinden.

Tabel 2: Overzicht van de gebiedsdelen, waar sloop (sl), nieuwbouw (nb) of onderhoud (oh) aan de orde is in de fase 2018 tot en met 2022.

Projecten: fasering 2018-2022		**2018**	**2019**	**2020**	**2021**
WHw1 - Wheme: Immerloo (nb)		X			
Whw2 - Wheme: Eimersweide (nb)		X			
Bw3 - Charley Bosveldhof (nb)		X			
WW4 - Bouwterrein (nb)		X			
WW11 - Gelderse Rooslaan (nb)			X	X	
WHw3 - Wheme: Eimerseiland (nb)		X			
Ov1	Hobbit (sl/nb)		X		
	gymzaal (sl/nb)		X		
TECH 1142 - Morgensterstr			X		
TECH 1144 - Ereprijslaan (oh)					X
TECH 1170 - Kamilleplein (oh)			X		
TECH 1184-02 - Keurvorstlaan (oh)			X		
TECH 1163 - Kamillehof (oh)			X		
TECH 1181 - Pijlkruidstraat e.o. (oh)			X		
TECH 1183-01 - Biezenlaan e.o. (oh)			X		

Projecten: fasering 2018-2022		2018	2019	2020	2021
MW3 - Veerpolderstraat-Barbeelstraat (nb)		X	X		
MW7 - Distellaan (nb)		X	X		
TECH1141 - Hazelaarstraat			(X)		
TECH 1167 - Kleefkruidstraat e.o. (oh)			X	X	
TECH 1145-01 - Heermoesstraat-01 (oh)			X		
TECH 1145-02 - Heermoesstraat-02 (oh)				X	
TECH 1147 - Madelievenstraat (oh)			X		
WW3 - bosperceel/ watergang /braak (nb)			X	X	
TECH 1199-01/04 - Flats Immerloo (oh)			X		
Dw1 - Gelderse Rooslaan / Vlierstraat (oh)			X	X	
Nijmeegseweg - midden- en zijbermen (nb)			X	X	X
Rijnhalcomplex	Kavel C (nb)		X	X	X
	Kavel B (nb)			X	X

Onderzoek

In de aanvraag beschreven wijze van uitvoering van het onderzoek

In 2016, 2017 en 2018 zijn de volgende soorten(groepen) geïnventariseerd:

- vleermuizen;
- jaarrond beschermde nesten: huismus, gierzwaluw en overige soorten;
- rugstreeppad;
- grote modderkruiper;
- beschermde planten.

Andere beschermde soorten zijn in de onderzochte deelgebieden uitgesloten op basis van het ontbreken van geschikt habitat en op basis van gegevens over het voorkomen van soorten, zoals de NDFF.

De inventarisaties hebben plaatsgevonden volgens het Vleermuisprotocol van het Netwerk Groene Bureaus (2017) en volgens de methoden beschreven in de Kennisdocumenten huismus en gierzwaluw van BIJ12. Een uitgebreide omschrijving van de werkwijze en resultaten van de inventarisaties is opgenomen in "*Flora- en faunaonderzoek 2016-2017 Malburgen (Arnhem). De Groene Ruimte, Wageningen. Projectnummer 16723, eindrapport, november 2017*".

In de aanvraag beschreven ecologische waarden

Tijdens het onderzoek zijn in het plangebied nestlocaties van de huismus en gierzwaluw en verblijfplaatsen van de gewone dwergvleermuis en de ruige dwergvleermuis aangetroffen. Een overzicht van het aantal aanwezige nestlocaties of verblijfplaatsen, is te vinden in tabel 3.

Tabel 3: Overzicht van aangetroffen nestlocaties en verblijfplaatsen van resp. huismus, gierzwaluw en gewone en ruige dwergvleermuis.

Projecten: waargenomen aantallen		Aantal nesten	Aantal nesten	Aantal verblijfplaatsen (betreft zomer- en paarverblijven, die ook dienst kunnen doen als winterverblijf)		Overige aangetroffen te beschermen onderdelen
		huismus	gierzwaluw	gewone dwerg-vleermuis	ruige dwerg-vleermuis	
TECH 1142 - Morgensterstraat		4	2	2	0	
TECH 1144 - Ereprijslaan		11	0	7-9		
TECH 1145-01 - Heermoesstraat01		45	2	12		
TECH 1145-02 - Heermoesstraat02		0	0	4		
TECH 1147 - Madelievenstraat		10	0	7		
TECH 1170 - Kamilleplein		0	0	0		
TECH 1184-02 - Keurvorstlaan		32	0	3	0	
WW3 - bosperceel/ watergang /braak		0	0	0	0	watergangen van belang als foerageergebied
WW4 - Bouwterrein		0	0	0	0	
WW11-Dw1 - Gelderse Rooslaan / Vlierpad		0	0	0	0	directe omgeving van belang als foerageergebied
MW3 – Veerpolderstraat Barbeelstraat		0	0	0	0	in nabijheid: essentiële vliegroute (kwelsloot) en jachtgebieden (Dijkzone)
MW7 - Distellaan		0	0	0	0	
WHw1 - Wheme: Immerloo		0	0	0	0	aangrenzende plas van groot belang als vliegroute en foerageergebied
Whw2 - Wheme: Eimersweide		0	0	0	0	
WHw3 - Wheme: Eimerseiland		0	0	0	0	aangrenzende plas van groot belang als vliegroute en foerageergebied
Bw3 - Charley Bosveldhof		0	0	0	0	in uitvoering
Nijmeegseweg - midden- en zijbermen		0	0	0	0	Middenberm: boomvalk: nest; gewone dwergvleermuis: vliegroute/foerageergebied
Rijnhalcomplex	Kavel C	0	0	0	0	complex als geheel is foerageergebied muv Rijnhal
	Kavel B	0	0	0	0	
Ov1	Hobbit	0	0	0	0	
	gymzaal	0	0	0	0	vliegroute langs gymzaal
TECH 1141 - Hazelaarstraat		0	0	3	0	
TECH 1163 - Kamillehof		0	2	1	0	
TECH 1199-01/04 - Flats Immerloo		0	0	6	1	
TECH 1181 - Pijlkruidstraat e.o.		6	0	0	0	
TECH 1183-01 - Biezenlaan e.o.		15	6	8	2	
TECH 1167 - Kleefkruidstraat e.o.		39	9	8	1	

Resumerend komen we in de onderzochte deelgebieden tot de volgende aantallen nesten en verblijfplaatsen.

Gewone dwergvleermuis
- In de geïnventariseerde deelgebieden zijn in totaal 62 à 64 vaste verblijfplaatsen van gewone dwergvleermuis aangetroffen. Dit zijn paarverblijfplaatsen en of zomerverblijfplaatsen die jaarrond in gebruik kunnen zijn. Deze verblijfplaatsen kunnen dus ook als winterverblijfplaats in gebruik zijn. In het plangebied zijn geen kolonie- of kraamverblijfplaatsen vastgesteld.
- Op basis van de 64 in de onderzochte deelgebieden vastgestelde verblijfplaatsen, wordt het totale aantal in Malburgen geschat op ca. 250.

Ruige dwergvleermuis
- In de onderzochte deelgebieden plangebied zijn vier vaste verblijfplaatsen van ruige dwergvleermuis aangetroffen.
- Het aantal in Malburgen jagende ruige dwergvleermuizen varieert naar schatting van enkele tientallen tot meer dan honderd individuen.

Huismus
- In de onderzochte deelgebieden zijn in 2017/2018 in totaal 162 nestlocaties van huismus aangetroffen. Vrijwel alle nesten bevinden zich onder dakpannen met als uitzondering nestplaatsen in nissen tussen betonnen balken bij Tech-1199-01/04 (Keurvorstlaan).
- In Malburgen komt een omvangrijke populatie huismussen voor. Naar schatting zijn in Malburgen 450 à 500 nesten aanwezig.

Gierzwaluw
- In de onderzochte deelgebieden zijn in 2017/2018 21 nestlocaties van gierzwaluw aangetroffen. De populatie bestaat uit verschillende deelpopulaties nabij de deelgebieden.
- In Malburgen wordt het totaal aantal gierzwaluwnesten geschat op circa 90.

In de aanvraag beschreven effecten van het project op de ecologische waarden
In onderstaande tabel 4 zijn de aangetroffen beschermde soorten, met broedgelegenheden, danwel verblijfplaatsen aangegeven en de effecten van de werkzaamheden op de aangetroffen beschermde soorten.

Tabel 4: Overzicht van aangetroffen soorten in het plangebied en de effecten van de werkzaamheden op de aangetroffen soorten.

Beschermde soorten	Aangetroffen in plangebied	Verstorende werkzaamheden	Planning start werkzaamheden
Huismus	162 nesten	• dakwerkzaamheden; • gevelwerkzaamheden.	Vanaf voorjaar 2019
Gierzwaluw	21 nesten	• dakwerkzaamheden; • gevelwerkzaamheden.	Vanaf voorjaar 2019
Vleermuizen	In totaal 68 verblijfplaatsen van gewone dwergvleermuis en ruige dwergvleermuis	• dakwerkzaamheden; • gevelwerkzaamheden; • kozijnen vervangen.	Vanaf voorjaar 2019
Overig	Geen	Geen	N.v.t.

In de aanvraag beschreven effecten van het project op de ecologische waarden
Door de renovatiewerkzaamheden worden, als gevolg van het uitvoeren van dak- en gevelwerkzaamheden en het vervangen van kozijnen:
- 162 nesten van de huismus mogelijk vernietigd;
- 21 nestlocaties van de gierzwaluw mogelijk vernietigd;
- 64 verblijfplaatsen van de gewone dwergvleermuis vernietigd;
- 4 verblijfplaatsen van de ruige dwergvleermuis vernietigd.

In de aanvraag beschreven preventieve maatregelen om effecten te voorkomen

- Er zal voor de woningen met nesten en verblijfplaatsen, zoveel mogelijk gewerkt worden buiten de kwetsbare periode van de aanwezige beschermde soorten. Dat betekent dat er in het algemeen gewerkt kan worden vanaf begin november tot eind februari, mits vooraf de nestplaatsen en verblijfplaatsen ongeschikt zijn gemaakt en er voldoende vervangende nest- en verblijflocaties zijn aangeboden. De periode van begin november tot eind februari ligt buiten het broedseizoen, waardoor verstoring van broedende vogels (ook de soorten zonder jaarrond beschermde nesten) wordt voorkomen;
- Indien wel in het broedseizoen wordt gewerkt, dienen de nestlocaties en verblijfplaatsen van tevoren ongeschikt te worden gemaakt;
- Aantasting van foerageergebied of vliegroutes van vleermuizen wordt voorkomen door niet in schemer of 's nachts te werken of door met aangepaste (amberkleurige) verlichting te werken, die niet uitstraalt naar foerageerplekken.

In de aanvraag beschreven gedragscode

Uit de aanvraag blijkt dat geen gebruik gemaakt wordt van een gedragscode.
Nu preventieve maatregelen, ter voorkoming van overtreding van de in hoofdstuk 3 van de Wnb vermelde verboden, onvoldoende in deze aanvraag zijn opgenomen en er geen gedragscode van toepassing is, is voor het uitvoeren van de aangevraagde activiteit een ontheffing nodig.

In de aanvraag beschreven mitigerende maatregelen

Beschreven mitigerende maatregelen om negatieve effecten van de renovatiewerkzaamheden op de aanwezige nesten en verblijfplaatsen van de huismus, gierzwaluw, gewone dwergvleermuis en ruige dwergvleermuis te voorkomen, kunnen worden onderverdeeld in:

1. Het nemen van tijdelijke mitigerende maatregelen;
2. Het ongeschikt maken van verblijfplaatsen of verjagen ruim vóór de ingreep;
3. Het vermijden van gevoelige perioden en verjagen tijdens ingreep;
4. Het creëren van permanente alternatieve nest- en verblijfplaatsen na de ingreep in te renoveren woningen.

De mitigerende maatregelen zijn opgenomen in de volgende tabel 5.

Tabel 5. Overzicht van de mitigerende maatregelen.

Aangevraagde soorten	Tijdelijke mitigatie	Ongeschikt maken of verjagen vóór de ingreep	Vermijden gevoelige perioden	Permanente mitigatie
Huismus	De maatregelen ten aanzien van tijdelijke nesten opgesomd in maatregelenpakketten D2, D4, D6 en D7, te vinden in Bijlage 2 en aantallen genoemd in tabel 6.	De maatregelen ten aanzien van het ongeschikt maken opgesomd in maatregelenpakketten D2, D4, D6 en D7, te vinden in Bijlage 2.	De maatregelen ten aanzien van vermijden gevoelige perioden opgesomd in maatregelenpakketten D2, D4, D6 en D7, te vinden in Bijlage 2.	De maatregelen ten aanzien van permanente nesten opgesomd in maatregelenpakketten D2, D4, D6 en D7, te vinden in Bijlage 2 en aantallen genoemd in tabel 6.
Gierzwaluw	De maatregelen ten aanzien van tijdelijke nesten opgesomd in maatregelenpakketten D3, D5, D6, D7, G2 en G3, te vinden in Bijlage 2 en aantallen genoemd in tabel 6.	De maatregelen ten aanzien van het ongeschikt maken opgesomd in maatregelenpakketten D3, D5, D6, D7, G2 en G3, te vinden in Bijlage 2.	De maatregelen ten aanzien van vermijden gevoelige perioden opgesomd in maatregelenpakketten D3, D5, D6, D7, G2 en G3, te vinden in Bijlage 2.	De maatregelen ten aanzien van permanente nesten opgesomd in maatregelenpakketten D3, D5, D6, D7, G2 en G3, te vinden in Bijlage 2 en aantallen genoemd in tabel 6..
Gewone dwergvleermuis	De maatregelen ten aanzien van tijdelijke verblijfplaatsen	De maatregelen ten aanzien van het ongeschikt maken van	De maatregelen ten aanzien van het vermijden van	De maatregelen ten aanzien van permanente

Aangevraagde soorten	Tijdelijke mitigatie	Ongeschikt maken of verjagen vóór de ingreep	Vermijden gevoelige perioden	Permanente mitigatie
en ruige dwergvleermuis	opgesomd in maatregelenpakketten D1, D4, D5, D7, G1, G3, G4 en K1, te vinden in Bijlage 2 en in tabel 6 en aantallen genoemd in tabel 6.	verblijfplaatsen opgesomd in maatregelenpakketten D1, D4, D5, D7, G1, G3, G4 en K1, te vinden in Bijlage 2.	gevoelige perioden opgesomd in maatregelenpakketten D1, D4, D5, D7, G1, G3, G4 en K1, te vinden in Bijlage 2.	verblijfplaatsen opgesomd in maatregelenpakketten D1, D4, D5, D7, G1, G3, G4 en K1, te vinden in Bijlage 2 en aantallen genoemd in tabel 6.

Voor de aantallen voorzieningen die moeten worden aangebracht is de volgende tabel van toepassing.

Tabel 6. Overzicht van de aantallen van te nemen mitigerende maatregelen in de vorm van tijdelijke en permanente voorzieningen.

Projecten: te compenseren aantallen nesten en verblijfplaatsen (compensatiefactoren: huismus x2; gierzwaluw x 5 en gewone en ruige dwergvleermuis x 4, t.o.v. aangetroffen aantallen)	Aantallen te compenseren nesten en verblijfplaatsen, zowel tijdelijke als permanente voorzieningen				Overige maatregelen
	huismus	gierzwaluw	gewone dwergvleermuis	ruige dwergvleermuis	
TECH 1142 - Morgensterstraat	8	10	8	0	
TECH 1144 - Ereprijslaan	22	0	36	0	
TECH 1145-01 - Heermoesstraat01	90	4	48	0	
TECH 1145-02 - Heermoesstraat02	0	0	16	0	
TECH 1147 - Madelievenstraat	20	0	28	0	
TECH 1170 - Kamilleplein	0	0	0	0	
TECH 1184-02 - Keurvorstlaan	64	0	12	0	
WW3 - bosperceel/ watergang /braak	0	0	0	0	watergangen van belang als foerageergebied => in stand houden
WW4 - bouwterrein	0	0	0	0	
WW11-Dw1 - Gelderse Rooslaan / Vlierpad	0	0	0	0	directe omgeving van belang als foerageergebied => in stand houden
MW3 - VeerpolderstraatBarbeelstraat	0	0	0	0	in nabijheid: essentiële vliegroute (kwelsloot) en jachtgebieden (Dijkzone) => in stand houden
MW7 - Distellaan	0	0	0	0	
WHw1 - Wheme: Immerloo	0	0	0	0	aangrenzende plas van groot belang als vliegroute en foerageergebied => in stand houden
Whw2 - Wheme: Eimersweide	0	0	0	0	
WHw3 - Wheme: Eimerseiland	0	0	0	0	aangrenzende plas van groot belang als vliegroute en foerageergebied => in stand houden
Bw3 - Charley Bosveldhof	0	0	0	0	in uitvoering
Nijmeegseweg - midden- en zijbermen	0	0	0	0	Middenberm: boomvalk: nest; gewone dwergvleermuis:

						vliegroute/foerageergebied => in stand houden
Rijnhalcomplex	Kavel C	0	0	0	0	complex als geheel is foerageergebied m.u.v. Rijnhal => in stand houden
	Kavel B	0	0	0	0	
Ov1	Hobbit	0	0	0	0	
	gymzaal	0	0	8	0	vliegroute langs gymzaal => in stand houden
TECH 1141 - Hazelaarstraat		0	0	4	0	
TECH 1163 - Kamillehof		0	10	4	0	
TECH 1199-01/04 - Flats Immerloo		0	0	24	4	
TECH 1181 - Pijlkruidstraat e.o.		12	0	0	0	
TECH 1183-01 - Biezenlaan e.o.		30	30	32	8	
TECH 1167 - Kleefkruidstraat e.o.		78	45	32	4	

In de aanvraag beschreven overtreding van verbodsbepalingen
Aan de hand van het voorgaande is in de aanvraag bepaald welke verbodsbepalingen worden overtreden. Dit is aangegeven in het aanvraagformulier. Er is ontheffing aangevraagd voor artikel 3.1 lid 2 en 4 en artikel 3.5 lid 2 en 4 voor resp. het opzettelijk storen van en vernielen en beschadigen van rustplaatsen of voortplantingsplaatsen van de huismus en gierzwaluw en het verstoren en het vernielen en beschadigen van rustplaatsen of voortplantingsplaatsen van de gewone dwergvleermuis en ruige dwergvleermuis. Ontheffing wordt verleend voor de soorten, verboden en belangen, zoals opgenomen in tabel 1.

Beoordeling door het bevoegde gezag
Beoordeling van de resultaten van het ecologisch onderzoek en de mitigerende maatregelen
Wij hebben het ecologisch onderzoek beoordeeld en wij zijn van mening dat het onderzoek op de juiste wijze is uitgevoerd en compleet is. De voorgestelde mitigerende maatregelen zijn voldoende. Aanvullend dient er zorgvuldig gehandeld te worden door in de meest gunstige periode de nesten en verblijfplaatsen voor de huismus, gierzwaluw, de gewone dwergvleermuis en ruige dwergvleermuis onbruikbaar te maken. De werkwijze is opgenomen in Bijlage 2 en wordt vastgesteld in overleg met de ecoloog.

Het is niet uit te sluiten, dat door de werkzaamheden aan de gevels en daken nestlocaties van de huismus en gierzwaluw en verblijfplaatsen van de gewone dwergvleermuis en de ruige dwergvleermuis verloren gaan.
Na de renovatiewerkzaamheden zijn er extra permanente nesten en verblijfplaatsen voor de huismus, gierzwaluw, gewone dwergvleermuis en ruige dwergvleermuis aangebracht. Tijdens de werkzaamheden zijn voldoende tijdelijke verblijven in de directe omgeving aangeboden, terwijl er ook nog alternatieven zijn in vergelijkbare woningen in de omgeving. Hoewel er pas 3 maanden voorafgaande aan de werkzaamheden tijdelijke nestkasten voor de huismus zijn aangebracht, blijven op deze manier voldoende nestlocaties beschikbaar. De functionaliteit van de verblijfplaatsen voor de populaties van de huismus, gierzwaluw, gewone dwergvleermuis en ruige dwergvleermuis blijft tijdens en na de werkzaamheden gegarandeerd.

Op basis van het voorgaande hebben wij bepaald voor welke aangevraagde soorten welke verbodsbepalingen worden overtreden. Deze zijn weergegeven in tabel 1. Voor deze soorten en verboden wordt de ontheffing verleend.

Andere bevredigende oplossing
In de aanvraag beschreven andere bevredigende oplossingen

Het vernieuwen en renoveren van het woningbestand in Malburgen is een grootschalige operatie, gericht op het gewenste niveau brengen van het woongenot, wooncomfort en energielabeling. Deze operatie is locatiegebonden. Het renoveren is een werkwijze waarbij in plaats van sloop, de levensverwachting van de woningen wordt verlengd en gezondheidsrisico's worden verminderd. Door renovatie en het aanbieden van tijdelijke en permanente alternatieven, blijven met de huidige werkwijze de huismus, gierzwaluw, gewone dwergvleermuis en ruige dwergvleermuis behouden in het plangebied. In veel woningen worden permanente alternatieven aangebracht.

Beoordeling van de andere bevredigende oplossingen
Nietsdoen zou op termijn ook tot het verdwijnen van de verblijfplaats(en) leiden, omdat het woningbestand gedateerd is en zonder maatregelen tot sociaal ongewenste situaties zal leiden.

Conclusie
Er bestaat geen andere bevredigende oplossing.

Belang
In de aanvraag beschreven belang(en)
In de aanvraag is bepaald welk wettelijk belang op het project van toepassing is. Dit is aangegeven in tabel 1.

Er is aangevraagd op grond "Volksgezondheid en openbare veiligheid, met inbegrip van voor het milieu wezenlijke gunstige effecten". De woningen zijn toe aan een grondige opknapbeurt of in sommige delen van Malburgen zelfs toe aan sloop en nieuwbouw.
Door de verouderde staat van de woningen bestaat het risico dat de woningen steeds minder gewild zijn bij huurders en dreigt er op den duur leegstand. Renovatie en sloop/nieuwbouw is gewenst om de wijk leefbaar te houden. Door de renovatie kan de levensduur van de woningen met enkele decennia verlengd worden. Naast verduurzaming en levensverlenging verbeteren de woningen ook van energielabel. Aanvrager geeft aan dat het een groot openbaar belang is om de doelen van het energieconvenant te behalen en daarmee bij te dragen aan het tegengaan van klimaatverandering. Het tegengaan van verdere klimaatverandering en het bijdragen aan het energieconvenant wordt niet alleen gezien als openbaar belang, maar ook als van belang voor de volksgezondheid en openbare veiligheid. Tevens werken de maatregelen in het voordeel van de volksgezondheid (tegengaan van bijvoorbeeld vochtproblemen en gevolgen van blootstelling aan asbest).

Beoordeling van belang(en)
Wij kunnen instemmen met het in de aanvraag beschreven belang. Het betreft het belang dat is weergegeven in tabel 1.

Gunstige staat van instandhouding
In de aanvraag beschreven effect op de staat van instandhouding van de desbetreffende soorten
Door het aanbieden van alternatieve verblijfplaatsen voor de huismus, gierzwaluw, gewone dwergvleermuis en ruige dwergvleermuis aan kopgevels en onder dakoverstekken op vergelijkbare plekken als de huidige verblijfplaats(en) en door het aanwezig zijn én aanbieden van alternatieven tijdens de werkzaamheden, blijft de functionaliteit van het projectgebied voor de genoemde soorten als geheel vergelijkbaar met de uitgangssituatie.
Het uitvoeren van de maatregelen als bedoeld in de aanvraag leidt niet tot verslechtering van de staat van instandhouding van de genoemde soorten.

Conclusie
Gelet op het voorgaande kan de gevraagde ontheffing worden verleend.

OVERIGE VERPLICHTINGEN

Wij wijzen u erop dat u zelf verantwoordelijk bent voor het verkrijgen van eventueel benodigde ontheffingen, vergunningen of toestemmingen op grond van andere wet- en regelgeving.

ZIENSWIJZEN

Gedurende de periode van terinzagelegging kan eenieder schriftelijk of mondeling zienswijzen over het ontwerpbesluit naar voren brengen. Ingediende zienswijzen worden met het uiteindelijke besluit en de bijbehorende stukken ter inzage gelegd.
Schriftelijke zienswijzen kunnen worden gericht aan Gedeputeerde Staten van Gelderland, Postbus 9090, 6800 GX Arnhem, of aan post@gelderland.nl, onder vermelding van het zaaknummer dat op de eerste bladzijde van het ontwerpbesluit staat vermeld. Voor een mondelinge zienswijze of toelichting over het ontwerpbesluit kan contact worden opgenomen met het Provincieloket (telefoonnummer (026) 359 99 99).

Wij maken u erop attent dat alleen beroep tegen het uiteindelijke besluit kan worden ingediend als de indiener ook een zienswijze heeft ingebracht tegen het ontwerpbesluit en men belanghebbende is.

De periode van terinzagelegging is te vinden onder de technische informatie van de kennisgeving. Deze kennisgeving is in te zien op de website van Overheid.nl.

Bijlagen:
- Bijlage 1: Kaart ligging plangebied
- Bijlage 2: Overzicht van te nemen maatregelen in de vorm van maatregelenpakketten.

BIJLAGE 1: LIGGING PLANGEBIED MALBURGEN TE ARNHEM-ZUID.

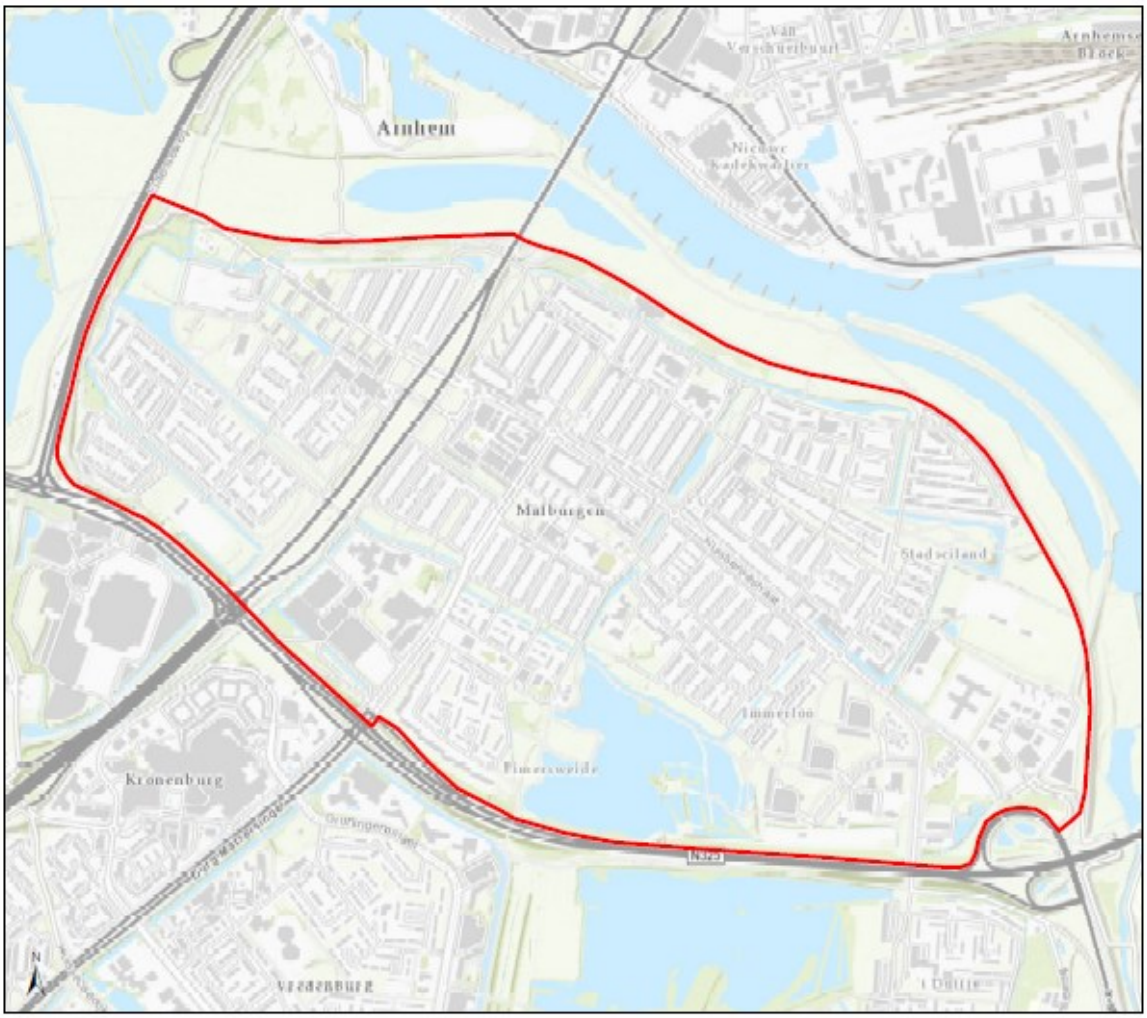

Figuur 1: Ligging van het totale plangebied Malburgen in Arnhem-Zuid.

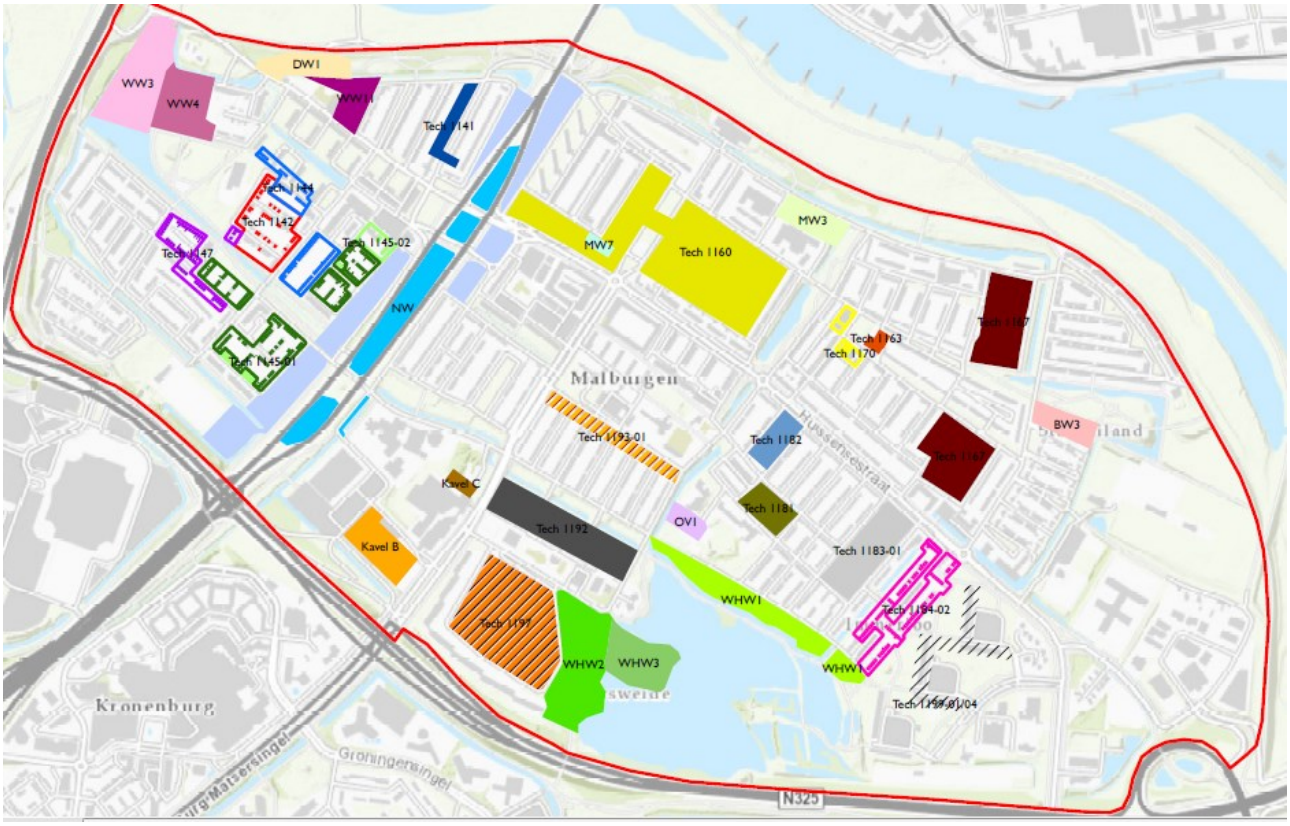

Legenda

- Bw3 - Charley Bosveldhof
- Dw1 - Gelderse Rooslaan / Vllerstraat
- Mw3 - Veerpolderstraat / Barbeelstraat
- Mw7 - Distellaan
- Nijmeegseweg - parkachtige herinrichting
- Nijmeegseweg - zijbermen
- Ov1 - Gymzaal en Hobbit
- Rijnhalcomplex - Kavel B
- Rijnhalcomplex - Kavel C
- WHw1 - Wheme: Immerloo
- WHw2 - Wheme: Elmerswelde
- WHw3 - Wheme: Elmerseiland
- WW3 - bosperceel / watergang / braak
- WW4 - bouwterrein
- WW11 - Gelderse Rooslaan (in uitvoering)
- Tech 1141 - Hazelaarstraat
- Tech 1142 - Morgensterstraat
- Tech 1144 - Ereprijslaan
- Tech 1145-01 - Heermoesstraat 01
- Tech 1145-02 - Heermoesstraat 02
- Tech 1147 - Madelievenstraat
- Tech 1160 - Vissenbuurt
- Tech 1163 - Kamillehof
- Tech 1167 - Kleefkruidstraat
- Tech 1170 - Kamilleplein
- Tech 1181 - Pijlkruidstraat
- Tech 1182 - Kroospad
- Tech 1183-01 - Biezenlaan e.o.
- Tech 1184-02 - Keurvorstlaan
- Tech 1192 - Wikkestraat e.o.
- Tech 1193-01 - Akkerwindestraat
- Tech 1197 - Siriusdreef e.o.
- Tech 1199-01/04 - Flats Immerloo

Figuur 2: Ligging van de deelgebieden in Malburgen te Arnhem-Zuid, waarvoor nu ontheffing wordt aangevraagd.

BIJLAGE 2 UITWERKING VAN WERKPAKKETTEN EN SCENARIO'S.

WERKPAKKETTEN EN SCENARIO'S: MOGELIJKE EFFECTEN

De te nemen tijdelijke en permanente maatregelen zijn naar aard en aantal afhankelijk van de aantallen vastgestelde vaste verblijfplaatsen/jaarrond beschermde nesten en afhankelijk van de uit te voeren werkzaamheden. Er worden drie mogelijke werkpakketten voorzien, met per werkpakket een aantal scenario's (dakwerkzaamheden: 7 scenario's; gevelwerkzaamheden: 4 scenario's; kozijnen vervangen: 1 scenario). Welk scenario van toepassing is, wordt per woonblok afgeleid uit de combinatie van werkpakket en veldonderzoek. Voor een aantal scenario's is verstoring op voorhand uitgesloten; dat is met '☞' aangegeven. Scenario's waar verstoring niet is uit te sluiten en dus mitigerende maatregelen zijn vereist, zijn met '☞' aangegeven.

- **Dakwerkzaamheden**, incl. hemelwaterafvoeren (geheel vervangen en/of vanaf buitenzijde isoleren):
  - ☞ effect op enkel vaste verblijfplaatsen van vleermuizen D1
  - ☞ effect op enkel jaarrond beschermde nesten van huismus..... D2
  - ☞ effect op enkel jaarrond beschermde nesten van gierzwaluw D3
  - ☞ effect op vaste verblijfplaatsen van vleermuizen enx op jaarrond beschermde nesten van huismus D4
  - ☞ effect op vaste verblijfplaatsen van vleermuizen en op jaarrond beschermde nesten van gierzwaluw..... D5
  - ☞ effect op jaarrond beschermde nesten van gierzwaluw en op jaarrond beschermde nesten van huismus D6
  - ☞ effect op vaste verblijfplaatsen van vleermuizen, op jaarrond beschermde nesten van gierzwaluw en op jaarrond beschermde nesten van huismus……. D7

- **Gevelwerkzaamheden** (buitenschil plaatsen/spouwmuurisolatie):
  - Kopgevel:
    - ☞ effect op enkel vaste verblijfplaatsen van vleermuizen G1
    - ☞ effect op enkel jaarrond beschermde nesten gierzwaluw G2
    - ☞ effect op vaste verblijfplaatsen van vleermuizen en op jaarrond beschermde nesten van gierzwaluw..... G3
    - ☞ geen effect op jaarrond beschermde nesten huismus.
  - Voor- en achtergevel:
    - ☞ enkel effect op enkel vaste verblijfplaatsen van vleermuizen G4
    - ☞ geen effect op jaarrond beschermde nesten huismus;
    - ☞ geen effect op jaarrond beschermde nesten gierzwaluw.

- **Kozijnen vervangen**:
  - Geen spouwlatten aanwezig maar wel kieren tussen kozijn-muur:
    - ☞ enkel effect op enkel vaste verblijfplaatsen van vleermuizen K1
    - ☞ geen effect op jaarrond beschermde nesten huismus;
    - ☞ geen effect op jaarrond beschermde nesten gierzwaluw.
  - Wel spouwlatten aanwezig:
    - ☞ geen effect op vaste verblijfplaatsen van vleermuizen;
    - ☞ geen effect op jaarrond beschermde nesten huismus;
    - ☞ geen effect op jaarrond beschermde nesten gierzwaluw.
  - Geen spouwlatten aanwezig maar ook geen kieren tussen kozijn-muur:
    - ☞ geen effect op vaste verblijfplaatsen van vleermuizen;
    - ☞ geen effect op jaarrond beschermde nesten huismus;

- ☞ geen effect op jaarrond beschermde nesten gierzwaluw.

MITIGATIE DOOR ECOLOGISCHE FASERING VAN WERKZAAMHEDEN.

Vleermuizen
In verschillende scenario's is sprake van 'actieve vleermuistijd'. Dat is van belang omdat vleermuizen een gewenningsperiode nodig hebben voor aangebrachte voorzieningen. De 'actieve vleermuistijd' loopt van 1 april t/m 31 oktober; de andere vijf maanden zijn vleermuizen over het algemeen niet actief; deze niet-actieve periode mag daarom niet worden geteld als gewenningsperiode. In de volgende tabel is aangegeven wanneer mitigerende voorzieningen aangebracht moeten worden bij start van de verstorende werkzaamheden in een bepaalde maand van 2019. Voor de volgende jaren geldt deze tabel ook, uiteraard met aanpassing van jaartallen.

Vleermuizen

Vleermuizen	Niet actief			Actieve periode vleermuizen							Niet actief	
start	jan '19	feb '19	mrt '19	apr '19	mei '19	juni '19	juli '19	aug '19	sep '19	okt '19	nov '19	dec '19
mitigatie	mei '18	mei '18	mei '18	mei '18	juni '18	juli '18	aug '18	sep '18	okt '18	apr '19	mei '19	mei '19

Gierzwaluw
In verschillende scenario's is sprake van 'ruim voor aanvang werkzaamheden'.
Daarbij worden twee situaties onderscheiden:
A. Werkzaamheden waarbij maximaal 10 nesten verloren gaan.
   De mitigerende maatregelen (voorzieningen en ongeschikt maken bestaande nestlocaties) moeten uiterlijk 1 april van het jaar waarin werkzaamheden starten uitgevoerd zijn.
B. Werkzaamheden waarbij een kolonie (> 10 paartjes) of > 10 nesten verloren gaan.
   De mitigerende voorzieningen zijn bij voorkeur één volledig broedseizoen voordat de werkzaamheden start van de werkzaamheden al aanwezig; ontoegankelijk maken van potentiële nestlocaties dient uiterlijk 1 april (direct voor het broedseizoen) gerealiseerd te zijn.

In de volgende tabellen is aangegeven wanneer mitigerende voorzieningen aangebracht moeten worden bij start van de verstorende werkzaamheden in een bepaalde maand van 2019. Voor de volgende jaren gelden deze tabel ook, uiteraard met aanpassing van jaartallen.

A. Werkzaamheden waarbij maximaal 10 nesten van de gierzwaluw verloren gaan.

A	Afwezig			Aanwezig							Afwezig	
start	jan '19	feb '19	mrt '19	apr '19	mei '19	juni '19	juli '19	aug '19	sep '19	okt '19	nov '19	dec '19
mitigatie	apr '19	apr '19	apr '19	apr '19	apr '19	apr '19	apr '19	apr '19	apr '19	apr '19	apr '20	apr '20

B. Werkzaamheden waarbij kolonies of > 10 nesten van de gierzwaluw verloren gaan.

B	Afwezig			Aanwezig							Afwezig	
start	jan '19	feb '19	mrt '19	apr '19	mei '19	juni '19	juli '19	aug '19	sep '19	okt '19	nov '19	dec '19
voorzie-ningen	apr '18	apr '18	apr '18	apr '18	apr '18	apr '18	apr '18	apr '18	apr '18	apr '18	apr '19	apr '19
ongeschikt maken	apr '19	apr '19	apr '19	apr '19	apr '19	apr '19	apr '19	apr '19	apr '19	apr '19	apr '20	apr '20

Voor alle werkpakketten geldt dat de werkplanning in overleg met een ecoloog wordt opgesteld.

D1 – Uitsluitend vleermuizen: verblijfplaatsen (geen kraamkolonie)

Zie ook tabel bij mitigatie bij werkzaamheden.

Tijdelijke voorzieningen per verstoorde verblijfplaats:
- een half jaar actieve vleermuistijd voor start werkzaamheden:
  - gewone dwergvleermuis: 4 kasten type Beaumaris Maxi (Vivara) per verstoorde verblijfplaats **óf** 2 kasten type Beaumaris Maxi plus 2 keramische Tichelaar-kasten (ook geschikt voor ruige dwergvleermuis) per verstoorde verblijfplaats;
  - ruige dwergvleermuis: 4 keramische Tichelaar-kasten per verstoorde verblijfplaats;
  - aan (blinde) gevels van naburige woonblokken;
  - binnen een straal van 200m van de oorspronkelijke verblijfplaatsen;
  - buiten de invloedssfeer van de handeling;
  - geen verlichting op de kasten.

Ongeschikt maken:
- week vóór aanvang werkzaamheden: bij minimaal drie avonden met een avondtemperatuur > 10℃:
  - daken met vleermuisverblijfplaatsen overspannen met netten:
  - na drie dagen check op vleermuisactiviteit:
    - geen vleermuisactiviteit: werkzaamheden kunnen aanvangen;
    - nog wel vleermuisactiviteit: voorzieningen controleren, waar nodig aanpassen en na opnieuw drie dagen nogmaals controleren.

Permanente voorzieningen per verstoorde verblijfplaats:
- vleermuizen: minimaal vier permanente geïntegreerde voorzieningen per verstoorde verblijfplaats:
  - gewone dwergvleermuis: 4 kasten type IBVL01 (Vivara) per verstoorde verblijfplaats (tijdelijke voorziening) **óf** 2 kasten type IBVL01 plus 2 keramische Tichelaar-kasten (ook geschikt voor ruige dwergvleermuis) per verstoorde verblijfplaats;
  - ruige dwergvleermuis: 4 keramische Tichelaar-kasten per verstoorde verblijfplaats;
  - in plaats van het toepassen van bovengenoemde kant-en-klare voorzieningen kan ook tot inbouwmaatwerk worden besloten in overleg met de ecoloog.

D2: uitsluitend huismus.

Tijdelijke huismusvoorzieningen per verstoorde nestlocatie:
- uiterlijk drie maanden voor aanvang werkzaamheden:
  - 2 nestkasten (NK GZ 08 (Vivara-pro)) per verstoorde nestlocatie, binnen 200m;

- uiterlijk 1 week voorafgaand aan werkzaamheden, buiten de broedperiode van huismussen (half februari - half september):
  - ongeschikt maken voor huismus: onderste drie rijen pannen verwijderen én ruimte onder hoger gelegen pannen ontoegankelijk maken via tijdelijke (pan)latten. Weersomstandigheden: droog en temperatuur boven vriespunt.

Permanente huismusvoorzieningen per verstoorde nestlocatie:
- bij voorkeur:
  - geen vogelschroot toepassen zodat huismus onder de dakpannen kan komen **óf**
  - vogelschroot onder de 3e rij dakpannen plaatsen;
- alternatief:
  - minimaal 2 geïntegreerde voorzieningen (IB GZ03 of IB GZ 04, beide Vivara Pro).

D3: uitsluitend gierzwaluw.

Zie ook tabellen bij mitigatie bij werkzaamheden.

Tijdelijke gierzwaluwvoorzieningen per verstoorde nestlocatie:
- ruim voor aanvang van de werkzaamheden:
  - 5 nestkasten (NK GZ 08) per verstoorde nestlocatie gierzwaluw;
- (uiterlijk) april in jaar aanvang werkzaamheden:
  - (potentiële) nestlocaties gierzwaluw elk afzonderlijk ontoegankelijk maken door invliegopeningen af te dichten/timmeren en, bij openingen over langere lengtes onder bijv. dakranden, afdichten m.b.v. (vijver)folie.

Permanente gierzwaluwvoorzieningen per verstoorde nestlocatie:
- minimaal vijf permanente geïntegreerde voorzieningen: IB GZ03 of IB GZ 04, (beide Vivara Pro).

D4: zowel vleermuizen als huismus, geen gierzwaluw

Zie ook tabellen bij mitigatie bij werkzaamheden.

D4 - Vleermuizen: wel verblijfplaatsen, geen kraamkolonie; nestlocatie(s) huismus

Tijdelijke voorzieningen per verstoorde verblijfplaats:
- een half jaar actieve vleermuistijd voor start werkzaamheden:
  - gewone dwergvleermuis: 4 kasten type Beaumaris Maxi (Vivara) per verstoorde verblijfplaats **óf** 2 kasten type Beaumaris Maxi plus 2 keramische Tichelaar-kasten (ook geschikt voor ruige dwergvleermuis) per verstoorde verblijfplaats;
  - ruige dwergvleermuis: 4 keramische Tichelaar-kasten per verstoorde verblijfplaats;
  - aan (blinde) gevels van naburige woonblokken;
  - binnen een straal van 200m van de oorspronkelijke verblijfplaatsen;
  - buiten de invloedssfeer van de handeling;
  - geen verlichting op de kasten.
- uiterlijk drie maanden voor aanvang werkzaamheden:
  - tijdelijke voorzieningen t.b.v. huismus: binnen 200m, 2 voorzieningen per verstoorde verblijfplaats van het type NK GZ 08 (Vivara).

Ongeschikt maken:
- minimaal week voorafgaand aan werkzaamheden, waarvan drie avonden (avondtemperatuur > 10℃): **én** in de periode medio september tot uiterlijk medio februari (na afloop oude broedseizoen en voor aanvang nieuwe broedseizoen huismus) **én** met in achtneming voldoende gewenningstijd:

- ongeschikt maken voor huismus: onderste drie rijen pannen verwijderen én ruimte onder hoger gelegen pannen ontoegankelijk maken via tijdelijke (pan)latten.
- 3 dagen daarna: ongeschikt maken voor vleermuizen: daken overspannen met netten;
- na drie dagen (na ongeschikt maken voor vleermuizen): check op vleermuisactiviteit:
    - geen vleermuisactiviteit: werkzaamheden kunnen aanvangen;
    - nog wel vleermuisactiviteit: voorzieningen controleren, waar nodig aanpassen en na opnieuw drie dagen nogmaals controleren.

Permanente voorzieningen per verstoorde verblijfplaats:
- vleermuizen: minimaal vier permanente geïntegreerde voorzieningen per verstoorde verblijfplaats:
    - gewone dwergvleermuis: 4 kasten type IBVL01 (Vivara) per verstoorde verblijfplaats (tijdelijke voorziening) **óf** 2 kasten type IBVL01 plus 2 keramische Tichelaar-kasten (ook geschikt voor ruige dwergvleermuis) per verstoorde verblijfplaats;
    - ruige dwergvleermuis: 4 keramische Tichelaar-kasten per verstoorde verblijfplaats;
    - in plaats van het toepassen van bovengenoemde kant-en-klare voorzieningen kan ook tot inbouwmaatwerk worden besloten in overleg met de ecoloog.

Permanente huismusvoorzieningen per verstoorde verblijfplaats:
- bij voorkeur:
    - geen vogelschroot toepassen zodat huismus onder de dakpannen kan komen **óf**
    - vogelschroot onder de 3e rij dakpannen plaatsen;
- alternatief:
    - minimaal 2 geïntegreerde voorzieningen (IB GZ03 of IB GZ 04, beide Vivara Pro).

D5: zowel vleermuizen als gierzwaluw, geen huismus

Zie ook tabellen bij mitigatie bij werkzaamheden.

D5 - Vleermuizen: verblijfplaatsen, geen kraamkolonie; nestlocatie(s) gierzwaluw

Tijdelijke voorzieningen per verstoorde verblijfplaats:
- een half jaar actieve vleermuistijd voor start werkzaamheden:
    - gewone dwergvleermuis: 4 kasten type Beaumaris Maxi (Vivara) per verstoorde verblijfplaats **óf** 2 kasten type Beaumaris Maxi plus 2 keramische Tichelaar-kasten (ook geschikt voor ruige dwergvleermuis) per verstoorde verblijfplaats;
    - ruige dwergvleermuis: 4 keramische Tichelaar-kasten per verstoorde verblijfplaats;
    - aan (blinde) gevels van naburige woonblokken;
    - binnen een straal van 200m van de oorspronkelijke verblijfplaatsen;
    - buiten de invloedssfeer van de handeling;
    - geen verlichting op de kasten.

Tijdelijke gierzwaluwvoorzieningen per verstoorde nestlocatie gierzwaluw:
- ruim voor aanvang van de werkzaamheden per verstoorde nestlocatie gierzwaluw:
    - 5 nestkasten (NK GZ 08 Nestkast gierzwaluw) per verstoorde nestlocatie;
- minimaal week voorafgaand aan werkzaamheden, waarvan drie avonden (avondtemperatuur > 10℃): **én** in de periode medio augustus tot uiterlijk april februari (na afloop oude broedseizoen en voor aanvang nieuwe broedseizoen gierzwaluw) **én** met in achtneming voldoende gewenningstijd vleermuizen:
    - ongeschikt maken (vleermuizen, gierzwaluw): daken overspannen met gladde folie;
    - na drie dagen na ongeschikt maken: check op vleermuis- en gierzwaluwsactiviteit:
        - geen activiteit: werkzaamheden kunnen aanvangen;

- nog wel activiteit: voorzieningen controleren, waar nodig aanpassen en na opnieuw drie dagen nogmaals controleren.

Permanente voorzieningen per verstoorde verblijfplaats:
- vleermuizen: minimaal vier permanente geïntegreerde voorzieningen per verstoorde verblijfplaats:
  - gewone dwergvleermuis: 4 kasten type IBVL01 (Vivara) per verstoorde verblijfplaats (tijdelijke voorziening) **óf** 2 kasten type IBVL01 plus 2 keramische Tichelaar-kasten (ook geschikt voor ruige dwergvleermuis) per verstoorde verblijfplaats;
  - ruige dwergvleermuis: 4 keramische Tichelaar-kasten per verstoorde verblijfplaats;
  - in plaats van het toepassen van bovengenoemde kant-en-klare voorzieningen kan ook tot inbouwmaatwerk worden besloten in overleg met de ecoloog.

Permanente gierzwaluwvoorzieningen per verstoorde verblijfplaats:
- minimaal vijf permanente geïntegreerde voorzieningen: IB GZ03 of IB GZ 04, (beide Vivara Pro).

D6: zowel huismus als gierzwaluw, maar geen vleermuizen.

Zie ook tabellen bij mitigatie bij werkzaamheden.

Tijdelijke voorzieningen per verstoorde nestlocatie:
- ruim voor de aanvang van de werkzaamheden:
  - tijdelijke voorzieningen voor gierzwaluw: 5 nestkasten (NK GZ 08 Nestkast gierzwaluw) per verstoorde nestlocatie;
- uiterlijk drie maanden voor aanvang werkzaamheden (droog, temperatuur boven vriespunt);
  - tijdelijke voorzieningen t.b.v. huismus: binnen 200m, 2 voorzieningen per verstoorde nestlocatie, type NK GZ 08;
- minimaal 1 week voorafgaand aan werkzaamheden
  én in de periode medio september tot uiterlijk medio februari (na afloop oude broedseizoen en voor aanvang nieuwe broedseizoen huismus en gierzwaluw)
  én met in achtneming voldoende gewenningstijd:
  - ongeschikt maken voor huismus: onderste drie rijen pannen verwijderen én ruimte onder hoger gelegen pannen ontoegankelijk maken via tijdelijke (pan)latten.
  - 3 dagen daarna: ongeschikt maken (gierzwaluw) daken overspannen met gladde folie.

óf:
- (potentiële) nestlocaties huismus en gierzwaluw elk afzonderlijk ongeschikt maken.

Permanente voorzieningen per verstoorde nestlocatie:
- huismus: per verstoorde nestlocatie:
  - voorkeur:
    - geen vogelschroot toepassen zodat huismus onder de dakpannen kan komen **óf**
    - vogelschroot onder de 3e rij dakpannen plaatsen;
  - alternatief:
    - minimaal 2 geïntegreerde voorzieningen (IB GZ03 of IB GZ 04, beide Vivara Pro).
- gierzwaluw: per verstoorde nestlocatie
  - minimaal vijf permanente geïntegreerde voorzieningen: IB GZ03 of IB GZ 04, (beide Vivara Pro).

D7: zowel vleermuizen als huismus als gierzwaluw

Zie ook tabellen bij mitigatie bij werkzaamheden.

D7 - Vleermuizen: verblijfplaatsen, geen kraamkolonie; nestlocaties van huismus en gierzwaluw

Tijdelijke voorzieningen per verstoorde nestlocatie/verblijfplaats:
- ruim voor de aanvang van de werkzaamheden:
  - 5 nestkasten (NK GZ 08) per verstoorde nestlocatie van gierzwaluw;
- een half jaar actieve vleermuistijd voor start werkzaamheden per verstoorde verblijfplaats:
  - gewone dwergvleermuis: 4 kasten type Beaumaris Maxi (Vivara) per verstoorde verblijfplaats **óf** 2 kasten type Beaumaris Maxi plus 2 keramische Tichelaar-kasten (ook geschikt voor ruige dwergvleermuis) per verstoorde verblijfplaats;
  - ruige dwergvleermuis: 4 keramische Tichelaar-kasten per verstoorde verblijfplaats;
  - aan (blinde) gevels van naburige woonblokken;
  - binnen een straal van 200m van de oorspronkelijke verblijfplaatsen;
  - buiten de invloedssfeer van de handeling;
  - geen verlichting op de kasten.

Ongeschikt maken:
- (uiterlijk) april in jaar aanvang werkzaamheden:
  - (potentiële) nestlocaties gierzwaluw elk afzonderlijk ontoegankelijk maken door invliegopeningen af te dichten/timmeren en, bij openingen over langere lengtes onder bijv. dakranden, afdichten m.b.v. (vijver)folie.
- uiterlijk drie maanden voor aanvang werkzaamheden;
  - tijdelijke voorzieningen t.b.v. huismus: binnen 200m, 2 voorzieningen per verstoorde nestlocatie, nestkasten van het type NK GZ 08;
- minimaal week voorafgaand aan werkzaamheden, waarvan drie avonden (avondtemperatuur > 10℃):
  én in de periode medio september tot uiterlijk medio februari (na afloop oude broedseizoen en voor aanvang nieuwe broedseizoen huismus en gierzwaluw)
  én met in achtneming voldoende gewenningstijd:
  - ongeschikt maken voor huismus: onderste drie rijen pannen verwijderen én ruimte onder hoger gelegen pannen ontoegankelijk maken via tijdelijke (pan)latten.
  - 3 dagen daarna: ongeschikt maken (vleermuizen, gierzwaluw): daken overspannen met gladde folie;
  - na drie dagen na ongeschikt maken voor vleermuizen: check op vleermuisactiviteit:
    - geen activiteit: werkzaamheden kunnen aanvangen;
    - nog wel activiteit: voorzieningen controleren, waar nodig aanpassen en na opnieuw drie dagen nogmaals controleren.

Permanente voorzieningen per verstoorde nestlocatie/verblijfplaats:
- vleermuizen: minimaal vier permanente geïntegreerde voorzieningen per verstoorde verblijfplaats:
  - gewone dwergvleermuis: 4 kasten type IBVL01 (Vivara) per verstoorde verblijfplaats (tijdelijke voorziening) **óf** 2 kasten type IBVL01 plus 2 keramische Tichelaar-kasten (ook geschikt voor ruige dwergvleermuis) per verstoorde verblijfplaats;
  - ruige dwergvleermuis: 4 keramische Tichelaar-kasten per verstoorde verblijfplaats;
  - in plaats van het toepassen van bovengenoemde kant-en-klare voorzieningen kan ook tot inbouwmaatwerk worden besloten;
- huismus - per verstoorde nestlocatie:
  - voorkeur:
    - geen vogelschroot toepassen zodat huismus onder de dakpannen kan komen óf
    - vogelschroot onder de 3e rij dakpannen plaatsen;
  - alternatief:
    - minimaal 2 geïntegreerde voorzieningen (IB GZ03 of IB GZ 04, beide Vivara Pro).
- gierzwaluw:
  - minimaal vijf permanente geïntegreerde voorzieningen: IB GZ03 of IB GZ 04, (beide Vivara Pro).

GEVELWERKZAAMHEDEN (buitenschil of spouwmuurisolatie)

Voor werkzaamheden aan de kopgevel zijn drie scenario's (G1 t/m G3) mogelijk; voor werkzaamheden aan voor- of achtergevel is één scenario (G4) mogelijk.

G1 (kopgevel): uitsluitend vleermuizen

Zie ook tabellen bij mitigatie bij werkzaamheden.

G1 - Vleermuizen: geen kraamkolonie

Tijdelijke vleermuisvoorzieningen per verstoorde verblijfplaats:
- een half jaar actieve vleermuistijd voor start werkzaamheden:
  - gewone dwergvleermuis: 4 kasten type Beaumaris Maxi (Vivara) per verstoorde verblijfplaats **óf** 2 kasten type Beaumaris Maxi plus 2 keramische Tichelaar-kasten (ook geschikt voor ruige dwergvleermuis) per verstoorde verblijfplaats;
  - ruige dwergvleermuis: 4 keramische Tichelaar-kasten per verstoorde verblijfplaats;
  - aan (blinde) gevels van naburige woonblokken;
  - binnen een straal van 200m van de oorspronkelijke verblijfplaatsen;
  - buiten de invloedssfeer van de handeling;
  - geen verlichting op de kasten.

Ongeschikt maken van verblijfplaatsen:
- minimaal drie avonden (avondtemperatuur > 10℃):
  - (potentiële) in/uitvliegopeningen vleermuizen afflappen.
  - drie dagen na afflappen: check op vleermuissactiviteit:
    - geen activiteit: werkzaamheden kunnen aanvangen;
    - nog wel activiteit: voorzieningen controleren, waar nodig aanpassen en na opnieuw drie dagen nogmaals controleren.

Permanente voorzieningen per verstoorde verblijfplaats:
- vleermuizen: minimaal vier permanente geïntegreerde voorzieningen per verstoorde verblijfplaats:
  - gewone dwergvleermuis: 4 kasten type IBVL01 (Vivara) per verstoorde verblijfplaats (tijdelijke voorziening) **óf** 2 kasten type IBVL01 plus 2 keramische Tichelaar-kasten (ook geschikt voor ruige dwergvleermuis) per verstoorde verblijfplaats;
  - ruige dwergvleermuis: 4 keramische Tichelaar-kasten per verstoorde verblijfplaats;
  - in plaats van het toepassen van bovengenoemde kant-en-klare voorzieningen kan ook tot inbouwmaatwerk worden besloten in samenwerking met ecoloog.

G2 (kopgevel): uitsluitend gierzwaluw.

Zie ook tabellen bij mitigatie bij werkzaamheden.

Tijdelijke voorzieningen per verstoorde nestlocatie:
- één seizoen voor de aanvang van de werkzaamheden:
  - 5 nestkasten (NK GZ 08) per verstoorde nestlocatie;
- (uiterlijk) april in jaar aanvang werkzaamheden:
  - (potentiële) nestlocaties gierzwaluw elk afzonderlijk ontoegankelijk maken door invliegopeningen af te dichten/timmeren en, bij openingen over langere lengtes onder bijv. dakranden, afdichten m.b.v. (vijver)folie.

Permanente voorzieningen per verstoorde nestlocatie:

- gierzwaluw:
  - minimaal vijf permanente geïntegreerde voorzieningen: IB GZ03 of IB GZ 04, (beide Vivara Pro).

G3 (kopgevel): zowel vleermuizen als gierzwaluw, geen huismus

Zie ook tabellen bij mitigatie bij werkzaamheden.

G3 - Vleermuizen: verblijfplaatsen, geen kraamkolonie; nestlocatie(s) gierzwaluw

Tijdelijke voorzieningen per verstoorde verblijfplaats:
- een half jaar actieve vleermuistijd voor start werkzaamheden:
  - gewone dwergvleermuis: 4 kasten type Beaumaris Maxi (Vivara) per verstoorde verblijfplaats **óf** 2 kasten type Beaumaris Maxi plus 2 keramische Tichelaar-kasten (ook geschikt voor ruige dwergvleermuis) per verstoorde verblijfplaats;
  - ruige dwergvleermuis: 4 keramische Tichelaar-kasten per verstoorde verblijfplaats;
  - aan (blinde) gevels van naburige woonblokken;
  - binnen een straal van 200m van de oorspronkelijke verblijfplaatsen;
  - buiten de invloedssfeer van de handeling;
  - geen verlichting op de kasten.

Tijdelijke gierzwaluwvoorzieningen per verstoorde nestlocatie:
- ruim voor aanvang van de werkzaamheden:
  - 5 nestkasten (NK GZ 08) per verstoorde nestlocatie gierzwaluw;
- (uiterlijk) april in jaar aanvang werkzaamheden:
  - (potentiële) nestlocaties gierzwaluw elk afzonderlijk ontoegankelijk maken door invliegopeningen af te dichten/timmeren en, bij openingen over langere lengtes onder bijv. dakranden, afdichten m.b.v. (vijver)folie.

Ongeschikt maken:
- minimaal drie avonden (avondtemperatuur > 10℃):
  - (potentiële) in/uitvliegopeningen vleermuizen afflappen.
  - drie dagen na afflappen: check op vleermuissactiviteit:
    - geen activiteit: werkzaamheden kunnen aanvangen;
    - nog wel activiteit: voorzieningen controleren, waar nodig aanpassen en na opnieuw drie dagen nogmaals controleren.

Permanente voorzieningen per verstoorde verblijfplaats:
- vleermuizen: minimaal vier permanente geïntegreerde voorzieningen per verstoorde verblijfplaats:

Permanente gierzwaluwvoorzieningen per verstoorde nestlocatie:
- minimaal vijf permanente geïntegreerde voorzieningen: IB GZ03 of IB GZ 04, (beide Vivara Pro).

G4 (voor/achtergevel): uitsluitend vleermuizen

Zie ook tabellen bij mitigatie bij werkzaamheden.

G4 - Vleermuizen: verblijfplaatsen, geen kraamkolonie

Tijdelijke voorzieningen per verstoorde verblijfplaats:
- een half jaar actieve vleermuistijd voor start werkzaamheden:

- gewone dwergvleermuis: 4 kasten type Beaumaris Maxi (Vivara) per verstoorde verblijfplaats **óf** 2 kasten type Beaumaris Maxi plus 2 keramische Tichelaar-kasten (ook geschikt voor ruige dwergvleermuis) per verstoorde verblijfplaats;
- ruige dwergvleermuis: 4 keramische Tichelaar-kasten per verstoorde verblijfplaats;
- aan (blinde) gevels van naburige woonblokken;
- binnen een straal van 200m van de oorspronkelijke verblijfplaatsen;
- buiten de invloedssfeer van de handeling;
- geen verlichting op de kasten.

Ongeschikt maken:
- week vóór aanvang werkzaamheden: bij minimaal drie avonden met een avondtemperatuur > 10℃:
  - daken met vleermuisverblijfplaatsen overspannen met netten:
  - na drie dagen check op vleermuisactiviteit:
    - geen vleermuisactiviteit: werkzaamheden kunnen aanvangen;
    - nog wel vleermuisactiviteit: voorzieningen controleren, waar nodig aanpassen en na opnieuw drie dagen nogmaals controleren.

Permanente voorzieningen per verstoorde verblijfplaats:
- vleermuizen: minimaal vier permanente geïntegreerde voorzieningen per verstoorde verblijfplaats:
  - gewone dwergvleermuis: 4 kasten type IBVL01 (Vivara) per verstoorde verblijfplaats (tijdelijke voorziening) **óf** 2 kasten type IBVL01 plus 2 keramische Tichelaar-kasten (ook geschikt voor ruige dwergvleermuis) per verstoorde verblijfplaats;
  - ruige dwergvleermuis: 4 keramische Tichelaar-kasten per verstoorde verblijfplaats;
  - in plaats van het toepassen van bovengenoemde kant-en-klare voorzieningen kan ook tot inbouwmaatwerk worden besloten in overleg met de ecoloog.

KOZIJNEN VERVANGEN (geen spouwlatten, maar wel kieren tussen kozijn-muur)

Het vervangen van kozijnen is alleen bij voor- en achtergevels aan de orde; alleen als er géén spouwlatten en wél kieren zijn, is er een mogelijk effect op vleermuizen.

K1: uitsluitend vleermuizen

K1 - Vleermuizen: verblijfplaatsen, geen kraamkolonie

Zie ook tabellen bij mitigatie bij werkzaamheden.

Tijdelijke voorzieningen per verstoorde verblijfplaats:
- een half jaar actieve vleermuistijd voor start werkzaamheden:
  - gewone dwergvleermuis: 4 kasten type Beaumaris Maxi (Vivara) per verstoorde verblijfplaats **óf** 2 kasten type Beaumaris Maxi plus 2 keramische Tichelaar-kasten (ook geschikt voor ruige dwergvleermuis) per verstoorde verblijfplaats;
  - ruige dwergvleermuis: 4 keramische Tichelaar-kasten per verstoorde verblijfplaats;
  - aan (blinde) gevels van naburige woonblokken;
  - binnen een straal van 200m van de oorspronkelijke verblijfplaatsen;
  - buiten de invloedssfeer van de handeling;
  - geen verlichting op de kasten.

Ongeschikt maken:
- week vóór aanvang werkzaamheden: bij minimaal drie avonden met een avondtemperatuur > 10℃:
  - daken met vleermuisverblijfplaatsen overspannen met netten:
  - na drie dagen check op vleermuisactiviteit:

- geen vleermuisactiviteit: werkzaamheden kunnen aanvangen;
- nog wel vleermuisactiviteit: voorzieningen controleren, waar nodig aanpassen en na opnieuw drie dagen nogmaals controleren.

Permanente voorzieningen per verstoorde verblijfplaats:

- vleermuizen: minimaal vier permanente geïntegreerde voorzieningen per verstoorde verblijfplaats:
  - gewone dwergvleermuis: 4 kasten type IBVL01 (Vivara) per verstoorde verblijfplaats (tijdelijke voorziening) **óf** 2 kasten type IBVL01 plus 2 keramische Tichelaar-kasten (ook geschikt voor ruige dwergvleermuis) per verstoorde verblijfplaats;
  - ruige dwergvleermuis: 4 keramische Tichelaar-kasten per verstoorde verblijfplaats;
  - in plaats van het toepassen van bovengenoemde kant-en-klare voorzieningen kan ook tot inbouwmaatwerk worden besloten in overleg met de ecoloog.

NATUURHISTORISCHE GEGEVENS VAN DE WHEME

Inleiding

Ten behoeve van de geplande herontwikkeling van het gebied de Wheme heeft De Groene Ruimte BV een overzicht gemaakt van de tot dusver verzamelde natuurgegevens van het gebied uit het recente verleden. De gegevens zijn afkomstig van de gemeente Arnhem. De verzamelde gegevens zijn afkomstig van RAVON; KNNV; VZZ; derden en (in 2005 en 2006) met name van De Groene Ruimte in opdracht van de gemeente. Het overzicht is niet volledig voor alle soortengroepen. Wel kan worden gesteld dat het op het gebied van beschermde soorten redelijk volledig is.
Doel van dit overzicht is om een indruk te krijgen met welke natuurwaarden bij toekomstige ontwikkelingen in de Wheme rekening gehouden moet worden.
Op basis van het overzicht kan voor 2007 een plan worden gemaakt waarmee de hiaten in kennis ten aanzien van de natuurwaarden kunnen worden aangevuld. Hierbij moet gericht worden gezocht naar kennis die behulpzaam kan zijn bij het beter beschermen van de aanwezige natuurwaarden.

De Wheme bestaat uit plassen die ontstaan zijn door kleiwinning. Aan het bodemoppervlak van het gebied ligt met name zand dat ooit door de Nederrijn is afgezet. Het gebied is in eigendom van de gemeente Arnhem. Er wordt al enige tijd geen beheer uitgevoerd. In warme zomers kan de helft van de kleinere plassen droogvallen.
In het bestemmingsplan is de Wheme aangewezen onderdeel van de EHS. Binnen de EHS heeft het de bestemming natuur.
In het Groenplan Arnhem is de Wheme aangewezen als deels natuurkern (in een strook van ongeveer 150 m langs de Pleijweg) en voor het overige als natuurzone. In de natuurzone sprake zijn van natuurvriendelijke oevers en moet het beheer zijn gericht op Grote karekiet en Kamsalamander. In de natuurkern moet volgens het Groenplan naast de natuurwaarden uit de natuurzone sprake zijn van open water overgaand in moeraszone. Hier moet soorten als Ringslang, Rietzanger en Watergentiaan een plek vinden. In het hele gebied moet de Kleine karekiet zich thuisvoelen.

Plangebied (foto Google-Earth)

Flora

In de Wheme (ook wel Immerloo-noord genoemd) zijn verschillende beschermde planten gevonden. Natuurloket meldt vier soorten van tabel 1 en één soort van tabel 2. Tijdens de flora-inventarisatie in 2006 zijn van deze vijf soorten er vier aangetroffen: Rietorchis, Grote kaardenbol, Zwanenbloem en Brede wespenorchis.
De Rietorchis is de enige streng beschermde soort (tabel 2) die in het gebied is gevonden. Van deze soort is slechts één exemplaar aangetroffen in het noordoosten van het gebied, langs de oever van een plas in het noordwesten.
De Grote kaardenbol, Zwanenbloem en Brede wespenorchis staan in tabel 1 van de Flora- en faunawet. Voor deze soorten geldt een automatische ontheffing.
De Grote kaardenbol is op een tweetal locaties in het westelijk deel van de Wheme aangetroffen. De Zwanenbloem komt op een aantal plaatsen voor langs de sloot die ten noorden van de Wheme ligt. De Brede wespenorchis is talrijk aangetroffen in de groenstrook langs de Pleijweg. Langs de Pleijweg is de vegetatie plaatselijk ondoordringbaar door een weelderige groei van Bosrank.

In de Wheme komen uiteenlopende types vegetaties voor maar nergens komt een zeldzaam vegetatietype voor. Tussen de kleinere meertjes is op een enkele plek een vochtige schrale graslandvegetatie aanwezig met Echte koekoeksbloem en de eerder genoemde Rietorchis. Mogelijk is deze vegetatie zich nog aan het ontwikkelen. Ook is op een locatie aan de noordoostzijde van et de grote plas een droge graslandvegetatie met Goudhaver en Kamgras aangetroffen. Langs de oevers van de watertjes komt voornamelijk een monotone rietvegetatie voor, maar ook hier ontwikkelen zicht plaatselijk meer gevarieerde vegetaties. In 2004 heeft de KNNV hier Slijkgroen en Klein vlooienkruid gevonden, deze zijn in 2006 niet teruggevonden. De waterplantenvegetatie is weinig bijzonder of gevarieerd. In enkele van de kleinere plassen komen kranswiervelden voor met onder andere Gewoon kransblad (*Chara vulgaris*). De grote plas heeft aanleg voor een sterke groei van blauwalgen.

Tussen de wateren in het oostelijk gedeelte nabij de Orionsingel zijn droge zandige stukken met een heel schrale vegetatie. Een bijzonder voorbeeld hiervan is een vetplantenvegetatie in het westen van het gebied op een strandje. Hier staan Wit vetkruid, Tripmadam en Muurpeper en tussen de vetplanten staat hier en daar ook Zeepkruid. In 2004 heeft de KNNV in een schrale droge vegetatie Goudhaver gevonden.

Van mossen, korstmossen en paddestoelen zijn geen gegevens bekend. Deze soortengroepen bevatten geen beschermde soorten, maar wellicht komen er Rode lijstsoorten uit deze groepen in de Wheme voor.

Zoogdieren

Vleermuizen

De Wheme vormt voor vleermuizen een belangrijk jachtgebied. De Gewone dwergvleermuis is hierbij de algemeenste soort. Er loopt een vliegroute van Gewone dwergvleermuis en mogelijk andere soorten als Laatvlieger vanaf het noorden van Malburgen (via Wederikstraat en Wederikpad over het schoolterrein) naar de Wheme. De dieren vliegen 's avonds aan en 's ochtends weer terug. Waarschijnlijk jaagt een deel van deze dieren ook ten zuiden van de Pleijweg.
In de flats aan de Orionsingel is in 2006 een kraamkolonie van de Gewone dwergvleermuis gevonden met ten minste 20 dieren. In de flats aan de Eimersingel-Oost (met name Brandenburgse plein) huizen ook Gewone dwergvleermuizen, mogelijk is hier ook een kraamkolonie van tientallen dieren.
Naast Gewone dwergvleermuis en Laatvlieger zijn jagend waargenomen: Rosse vleermuis, Ruige dwergvleermuis en Watervleermuis. Meervleermuizen worden hier ook jagend verwacht, maar zijn nog niet vastgesteld; de soort werd in 2006 wel regelmatig boven de Rijn waargenomen. Daarnaast zou in het gebied ook de Gewone grootoorvleermuis, Gewone baardvleermuis en de Franjestaart

voor kunnen komen, maar deze zijn (nog) niet vastgesteld. Gewone grootoorvleermuis en Franjestaart stellen weer enigszins andere eisen aan het jachtbiotoop dan de al waargenomen soorten en hun aanwezigheid kan dus van belang zijn bij de her-inrichting van het gebied.

In de Wheme zijn tot dusver weinig voor boombewonende vleermuizen geschikte holtes gevonden. De bomen zijn hiervoor over het algemeen te jong. In sommige wilgen zouden deze holtes wel aanwezig kunnen zijn. Langs het fietspad aan de noord-oostrand van de Wheme zijn enkele oude lindebomen mogelijk geschikt. Hier zijn tot dusver geen vleermuizen in aangetroffen. Aangezien wilgen het snelst door spechten worden gebruikt als nestplaats zijn wilgen en bomen met loshangende schors de meest voor de hand liggende kandidaten voor boombewonende vleermuizen. In 2007 zal nader worden gezocht naar verblijfplaatsen van vleermuizen in bomen.

Overige streng beschermde zoogdieren

De Waterspitsmuis komt in de streek voor, maar wordt in Malburgen in principe niet verwacht. De plassen in de Wheme horen niet tot de optimum biotoopomstandigheden voor deze soort.

Overige minder beschermde zoogdieren.

In alle zandige gebieden rond de Wheme komen Konijnen voor. Er zijn tenminste 40 volwassen Konijnen in het gebied aanwezig.
De Haas komt mogelijk incidenteel in het gebied voor. Bij de Ir. Molsweg (nabij waterzuivering) is in 2006 de dichtbijzijnde Haas waargenomen.
De Egel komt in de omgeving voor en is in 2006 aan de noodwestzijde van de Wheme door de beheerder waargenomen (gegevens VZZ). De soort is in 2006 bij het tunneltje aan de Ir. Molsweg aangetroffen en een dood dier werd op de Pleijweg ter hoogte van de Wheme gezien in hetzelfde jaar.

De Bosmuis en Mol zijn in de Wheme waargenomen. De Veldmuis komt waarschijnlijk voor langs de Pleijweg, de Orionsingel en rond de volkstuinen. Langs de Pleijweg zou ook de Aardmuis voor kunnen komen; de ruige grasvegetaties zijn geschikt voor deze soort. De soort is van braakbalgegevens uit het Immerloopark bekend (Vlerk).
In de groenstrook zijn aanwijzingen gevonden dat hier Rosse woelmuis voorkomt. De Rosse woelmuis is inderdaad gevonden in braakballen van de Ransuil in het Immerloopark (Vlerk).
De Dwergmuis wordt ook in de Wheme verwacht; de soort is in Malburgen bij de Stadsblokken in 2006 aangetroffen en is uit het Immerloopark bekend (DGR, Vlerk). en nabij de grangen 3
De Gewone bosspitsmuis die in Malburgen voorkomt wordt ook in de Wheme verwacht. De Dwegspitsmuis wordt ook verwacht en de Huisspitsmuis komt voor in Malburgen en zeker ook in de Wheme.
De Woelrat wordt met name verwacht in de sloten rond de Wheme; de soort is bekend uit het Immerloopark (vlerk 1996). Ook de Bruine rat en de Muskusrat zullen zeker voorkomen (beiden niet beschermd).

De Vos komt in het oosten van Malburgen, met name in de uiterwaarden onregelmatig voor. Rond de Wheme worden zeker Wezel en Hermelijn verwacht. Bunzingen komen voor in het westen van Malburgen en worden ook in de Wheme verwacht.

Vogels

In de Wheme broeden tussen de dertig en veertig vogelsoorten.
In 2006 en waarschijnlijk ook in 2005 heeft in de Wheme de Buidelmees gebroed. Er zijn twee nesten gevonden waarvan er één niet afgemaakt is, in de tweede is gebroed.

De volgende Rode lijstsoorten maken in het broedseizoen van het gebied gebruik: Groene specht, Koekoek, Ransuil, Matkop. Het is niet zeker of de eerste drie soorten in het gebied broeden; mogelijk broeden ze in de buurt bijvoorbeeld ten zuiden van de Pleijweg. De Ransuil is bijvoorbeeld vooral bekend uit het Immerloopark ten zuiden van de Pleijweg (bron: VWG Arnhem). In dit park is ook een roestplaats van Ransuilen (Vlerk). De IJsvogel is in de Wheme waargenomen, maar er zijn hier geen broedgevallen bekend.

Opvallend is het grote aantal Grauwe ganzen en Kleine karekieten dat in het gebied broedt. Verder broedden er Rietgors, Grote lijster en mogelijk Fuut, Tafeleend en Kuifeend. Het broedsucces van de Fuut is waarschijnlijk matig op de plassen.
De Knobbelzwaan heeft er ook gebroed. De Sperwer jaagt veel in het gebied. De horsten bevinden zich verder van de Wheme af. Dat geldt ook voor Buizerd.
Gierzwaluwen uit de wijk komen boven de grote plas jagen. Ook is er een slaapplaats voor Spreeuwen.
Grote karekiet en Rietzanger zijn in de Wheme niet als broedvogel waargenomen. Wel is de Rietzanger in Meinerswijk als broedvogel bekend.

Er zijn tot dusver geen spechtenholtes in bomen in de Wheme ontdekt. Deze worden wel verwacht omdat er tenminste twee territoria van de Grote bonte specht aan weerszijden van de Wheme zijn gevonden in 2006. Een nadere inspectie van bomen met spechtenholtes is noodzakelijk.

Amfibieën en reptielen

De Wheme is een belangrijk voortplantingsgebied voor amfibieën. Er is een grote amfibieënpoel en ook de oevers van het grote meer en de kleinere meren en de sloot ten noorden van de Wheme zijn in trek bij amfibieën.
In de Wheme zijn zes soorten amfibieën aangetroffen te weten Gewone pad, Bruine kikker, Kleine watersalamander, Middelste groene kikker, Kamsalamander en Rugstreeppad. De Rugstreeppad is er in 1999 aangetroffen, maar de laatste jaren niet meer. Het gebied is momenteel mogelijk te weinig dynamisch voor de soort. De eerste drie soorten komen talrijk voor ook in de sloten rond het gebied. De Middelste groene kikker is vooral talrijk in de kleinere plassen, met name in een ondiepe poel in het midden van het plassengebied waarin ook de twee salamandersoorten paaien.
De Kleine watersalamander en Kamsalamander paaien beide veelvuldig in de genoemde ondiepe poel nabij de grote plas. Omdat volwassen Kamsalamanders nog niet zijn aangetroffen buiten deze poel is niet duidelijk waar het landbiotoop is. Naar verwachting zijn dit de groenstrook langs de Pleijweg of in vochtige wilgenstruwelen rond de plassen.
De Kamsalamander is een streng beschermde soort uit tabel 3 van de FF-wet. De Gemeente Arnhem heeft voor deze soort een ontheffing tot 2011. Het verwijderen van deze populatie zou het einde kunnen betekenen voor de Kamsalamder in de hele wijk Malburgen. De populatie in de Bakenhof is door de ruimtelijke ontwikkelingen waarschijnlijk volledig verloren gegaan.
De Gewone pad paait in de kleinere plassen en er werden in vijf van die plassen enorme aantallen kikkervisjes van de soort aangetroffen in 2005. De Bruine kikker paait in mindere mate in het gebied. De Middelste groene kikker of Bastaardkikker paait met name in de amfibieënpoel. In alle wateren leven groene kikkers, mogelijk zijn er in de grotere plassen ook zuivere Meerkikkers aanwezig.

In de Wheme zou naast de Middelste groene kikker komt waarschijnlijk ook de Meerkikker voor in de grotere plassen en in de sloten ten noorden van het gebied. Er zijn kikkers gezien die kenmerken van deze soort hadden.

Op ongeveer een kilometer afstand van de Wheme is tussen de woonwijken Vredenburg en Rijkerswoerd in 2005 de Vroedmeesterpad aangetroffen. Deze zeldzame soort is niet bekend uit het plangebied en er is hier mogelijk sprake van een enkel al dan niet opzettelijk geïntroduceerd dier. Op

dezelfde locatie komt ook de Kamsalamander voor (gegevens RAVON). De Vroedmeesterpad is op de genoemde locatie in 2006 niet meer aangetroffen.

Er zijn in Malburgen geen wilde reptielen aangetroffen. In één van de vijvers is een verwilderde Roodwangschildpad aangetroffen. De Ringslang wordt in de Wheme niet verwacht. De soort komt bij Arnhem niet ten zuiden van de Rijn voor.

Vissen

Volgens het natuurloket is het betreffende kilometerhok redelijk op vissoorten onderzocht. Er werden geen beschermde of Rode lijst soorten onder vissen aangetroffen.
In Malburgen -West zijn in de sloten bij het leegpompen de volgende soorten gevonden: Blankvoorn, Rietvoorn, Alver, Zeelt, Karper, Kroeskarper, Baars en Snoek. Brasems zijn nog niet aangetroffen bij deze sloten.
In de Wheme worden geen beschermde vissoorten verwacht, maar ze zijn niet geheel uit te sluiten. Voor modderkruipers lijkt het gebied ongeschikt. Ten zuiden van Malburgen komen Kleine en Grote modderkruiper wel voor. Dat geldt ook voor de Bittervoorn, maar ook deze soort wordt niet verwacht door het ontbreken van de mosselen Unionidae.
Veel van de kleinere plassen wekken de indruk erg arm aan vissoorten te zijn. Wel is hier Baars waargenomen. Ook de grote plas lijkt niet rijk aan vis.

Dagvlinders

In de Wheme zijn geen beschermde soorten aangetroffen. De volgende (algemene) soorten zijn aangetroffen:
Icarus blauwtje, Boomblauwtje, Atalanta, Dagpauwoog, Groot koolwitje, Kleine vos, Distelvlinder, Gehakkelde aurelia, Zwartsprietdikkopje, Landkaartje, Citroenvlinder, Oranjetipje. In de omgeving komt de Rode lijstsoort het Bruin blauwtje voor.

Nabij stadblokken is ook de Rode lijstsoort Sleedoornpage aangetroffen. Door het ontbreken van Sleedoorns in het plangebied wordt deze soort niet verwacht.
De Konninginnepage zou in het plangebied als passant voor kunnen komen, de soort wordt immers jaarlijks gezien in de omgeving. Van een zich voortplantende populatie is geen sprake. Hetzelfde geldt voor de Rouwmantel in jaren dat deze soort veel ons land binnentrekt.

Libellen

Het gebied is geschikt voor een aantal algemene libellensoorten. Het is redelijk onderzocht op libellen. Er is één Rode lijstsoort (kwetsbaar) aangetroffen, mogelijk de Glassnijder of Vroege glazenmaker.
De Gewone oeverlibel en Kleine glazenmaker zijn talrijk waargenomen. De Grote keizerlibel wordt in Malburgen veel waargenomen en plant er zich voort.
In de uiterwaarden van Malburgen is in 2006 de Vuurlibel waargenomen.
Er zijn geen beschermde libellensoorten aangetroffen en deze worden ook niet verwacht.

Waterkevers

Aangezien in Meinerswijk de Gestreepte waterroofkever is waargenomen bestaat er een kans dat deze soort ook in de Wheme voorkomt. Daartoe is nader onderzoek nodig.

Overige diersoorten

Er zijn geen gegevens bekend. Er worden geen Rode lijstsoorten van sprinkhanen en krekels verwacht. Wellicht komen er enkele Rode lijstsoorten uit de volgende groepen voor: kokerjuffers, bijen, haften, land- en zoetwaterweekdieren, platwormen.

Conclusies en aanbevelingen

Conclusies

In het gebied komt de Rietorchis voor als enige streng beschermde plantensoort.

De Wheme is van groot belang als voedselgebied voor vleermuizen. Bij ontwikkelingen in het gebied moet erop worden toegezien dat deze functie in stand blijft.

De Wheme is van groot belang voor amfibieën. Ten minste vijf soorten planten er zich voort. De Kamsalamander plant zich voort in een belangrijke poel in het zuiden van het gebied. Dit is mogelijk de laatste populatie in de wijk Malburgen. Daarom moet deze populatie worden behouden. Dit kan alleen als bij de ruimtelijke ontwikkelingen in het gebied de huidige poel wordt behouden en verbinding houdt met de groenstucturen in het gebied. Een eventuele nieuwe poel kan worden gevormd worden maar dit moet in langzame overgang met de bestaande poel gebeuren.
Het is een belangrijk paaigebied voor de Gewone pad, Middelste groene kikker, Kleine watersalamander en Bruine kikker.

Het gebied is een belangrijk broedgebied voor vogels. Een bijzondere soort is hierbij de Buidelmees, die wordt aangetrokken door het wilgenstruweel in een waterrijke omgeving.

De aquatische flora van met name de grote plas is weinig bijzonder.

Aanbevelingen

- Er moet nog specifiek worden onderzocht hoe de verspreiding van de Kamsalamander in het gebied is. Hierbij is het van belang te weten waar de salamanders zich buiten het voortplantingsseizoen zich ophouden.

- Ten aanzien van vleermuizen zijn ongeveer een vijftal bezoeken nodig (zo mogelijk met twee vleermuiswerkers) om vast te stellen waar de vliegroutes precies gelokaliseerd zijn. Daarnaast moeten bomen met geschikte holtes worden gecontroleerd op aanwezigheid van boombewomende soorten. Daartoe is een (holle)bomencheck nodig in de winter of het vroege voorjaar. Ook zal worden gezocht of Meervleermuis en andere niet eerder aangetroffen soorten in het gebied jagen.

- Vissoorten zijn onvoldoende onderzocht, daarom zullen enkele rondes worden besteed aan het zoeken naar beschermde vissoorten.

- In combinatie met vissen kan worden gezocht naar de beschermde Gestreepte waterroofkever.

- In mei/juni kan een ronde worden besteed aan het zoeken naar streng beschermde plantensoorten, als Rietorchis.

Literatuur

N. Kwint, J. Schoppers. 1995. Voedsel van de Ransuil op twee slaapplaatsen bij Arnhem in het voorjaar van 1995. Vlerk, Vogelwerkgroep Arnhem.

J. Schoppers 1996. Broedvogels van Malburgen en Immerloo in 1996. Vogelwerkgroep Arnhem rapport 96-1. VWG Arnhem en omstreken, Arnhem.

Bronnen

RAVON
gemeente Arnhem
VZZ
De Groene Ruimte BV
KNNV

Bijlage 1: broedvogels, zoogdieren, amfibieën, vissen. Gegevens uit de Wheme (plangebied zie boven).

Lijst broedvogels uit 2006:

Boomkruiper
Buizerd (broedde in nabijheid)
Buidelmees
Ekster
Heggenmus
Houtduif
Fazant
Fitis
Fuut
Grauwe gans
Grasmus
Groene specht (broedde in nabijheid)
Grote bonte specht
Grote lijster
Kleine karekiet
Knobbelzwaan
Koolmees
Koekoek
Meerkoet
Merel
Pimpelmees
Rietgors
Roodborst
Scholekster
Soepeend
Staartmees
Tjiftjaf
Tuinfluiter
Vlaamse gaai
Waterhoen
Wilde eend
Winterkoning
Zanglijster
Zwartkop
Zwarte kraai

Zoogdieren

Egel
Mol
Huisspitsmuis
Gewone dwergvleermuis
Ruige dwergvleermuis
Rosse vleermuis
Watervleermuis
Laatvlieger
Konijn
Haas
Rosse woelmuis

Woelrat
Veldmuis
Bosmuis

Amfibieën

Gewone pad
Bruine kikker
Middelste groene kikker
Kleine watersalamander
Kamsalamander

Vissen

Blankvoorn
Rietvoorn
Zeelt
Alver
Karper
Kroeskarper
Baars
Snoek

Bijlage 2.: Locatie amfibieënpoel waarin diverse soorten waaronder de Kamsalamander paaien.

Bureauonderzoek en Verkennend Booronderzoek Archeologie

Plangebied Whemedreef te Arnhem, gemeente Arnhem

Opdrachtgever
Volkshuisvesting Arnhem
T.a.v. dhr. G.J. Maas
Projectleider Vastgoedontwikkeling
Postbus 5229
6802 EE Arnhem

Projectnummer
202620

Kenmerk
EBM/ALG/HAMA/202620

Eindredactie/kwaliteitscontrole	Paraaf	Datum
Drs. E.E.A. van der Kuijl		06-02-2020

Hamaland Advies Vof, Ambachtsweg 9b, 7021 BT Zelhem, t. 06-51873933

Colofon

Opdrachtgever	Volkshuisvesting Arnhem
Project	Bureauonderzoek en verkennend booronderzoek Archeologie Plangebied Whemedreef te Arnhem
Projectnummer	202620
Titel	Bureauonderzoek en verkennend booronderzoek Archeologie Plangebied Whemedreef te Arnhem, gemeente Arnhem
Datum en versie	06-02-2020, Versie 1.2 (concept)
Auteurs	Mw.. E. Bosman MA en drs. E.E.A. van der Kuijl
Eindredactie	Drs. E.E.A. van der Kuijl (senior KNA archeoloog / senior KNA prospector)
Afbeelding voorzijde:	*luchtfoto van het plangebied Bron: maps.google.nl*

Inhoud

0. Samenvatting 4
1. Inleiding 6
1.1 Inleiding en onderzoekskader 6
1.2 Doel en vraagstelling van het bureauonderzoek 7
1.3 Werkwijze Bureauonderzoek 8
1.4 Beleidskaders 8
1.5 Administratieve gegevens 11
2 Bureauonderzoek en verwachtingsmodel 12
2.1 Landschapsgenese 12
2.2 Historische ontwikkeling van Arnhem en het plangebied 18
2.3 Archeologische waarden 25
2.5 Archeologisch verwachtingsmodel 26
3. Booronderzoek 29
3.1 Werkwijze Booronderzoek 29
3.2 Resultaten 29
4 Conclusie en aanbeveling 33
4.1 Conclusie 33
4.2 Selectieadvies 34
4.3 Voorbehoud 34
Gebruikte literatuur 35
BIJLAGEN 37

0. Samenvatting

Inleiding
Hamaland Advies heeft in opdracht van Volkshuisvesting Arnhem een archeologisch bureauonderzoek en een verkennend booronderzoek verricht voor het plangebied Whemedreef in Arnhem (zie Afbeelding 1). Aanleiding voor het onderzoek is de geplande bouw van 39 grondgebonden woningen en 21 appartementen. Het plangebied is langwerpig van vorm en ligt in de bebouwde kom van Arnhem. Het plangebied wordt ten noorden begrensd door De Whemedreef, ten zuiden door de Eimersweide, ten westen door het Immerlooplein en ten oosten door Immerloo II. De oppervlakte bedraagt na berekening ca. 2,8 ha.

Het plangebied heeft een middelhoge archeologische verwachtingswaarde op de archeologische maatregelenkaart van gemeente Arnhem. Archeologisch vooronderzoek is noodzakelijk bij een verstoringsoppervlakte groter dan 500 m^2 en dieper dan 40 cm-mv. Het uitgevoerde onderzoek bestaat uit een KNA conform bureauonderzoek (SIKB BRL protocol 4002) en een inventariserend veldonderzoek (verkennende fase) middels boringen (verkennende fase, SIKB BRL protocol 4003) om de mate van intactheid van de bodem en de samenstelling van de bodem te toetsen.

Conclusie Bureauonderzoek
Op grond van de bestudeerde bronnen blijkt dat het plangebied is gelegen op een stroomrug van de Neder-Rijn van vóór de bedijking. Ten noorden van het plangebied is sprake van stroomgordelafzettingen van de Oude IJssel (overloop van de Rijn) In deze stroomrugafzettingen heeft zich vermoedelijk een kalkhoudende poldervaaggrond of een kalkhoudende ooivaaggrond ontwikkeld. Wel moet worden bestudeerd in hoeverre deze nog intact is, aangezien het plangebied bij de aanleg van de woonwijk door afgraven verlaagd is. Dit bleek ook uit de eerdere onderzoeken in de directe omgeving van het plangebied waar de bodem verstoord bleek te zijn tot minimaal 1.5 m-mv en tot maximaal 1.30 m-mv. Daarnaast bleek uit de onderzoeken dat de ondergrond in het plangebied gevormd is in een nat en dynamisch milieu, dat mogelijk te nat was voor bewoning. Indien in de ondergrond oever- en beddingafzettingen aanwezig zijn van de Neder-Rijnstroomgordel, dan zijn er archeologische resten van de IJzertijd tot Nieuw Tijd te verwachten. Indien sprake is van komafzettingen, dan geldt een lage archeologische verwachting voor deze periode. Er is een middelhoge verwachting voor archeologische waarden uit de middeleeuwen na de bedijking in de 13^e eeuw. Daarnaast bevind het plangebied zich in de zone waar tijdens de Tweede Wereldoorlog operatie Market Garden heeft plaatsgevonden. Hierdoor is de verwachting hoog dat er resten uit de Tweede Wereldoorlog aangetroffen kunnen worden. Hierbij moet worden vermeld dat voorafgaand aan gravend onderzoek een explosievenonderzoek conform de WSCS-OCE noodzakelijk is om het plangebied vrij te geven van explosieven, aangezien de CE-kaart van de gemeente Arnhem de zone aanmerkt als verhoogde kans op het aantreffen van conventionele explosieven uit de Tweede Wereldoorlog. Het uitvoeren van verkennend bodemonderzoek is echter wel mogelijk zonder aanvullend onderzoek naar CE.

In overleg met de gemeentelijk archeoloog is afgesproken om verspreid over het plangebied 5 verkennende controleboringen te zetten om de onderzoeksresultaten van het booronderzoek uit 2001 te kunnen verifiëren. De maximale boordiepte bedraagt 4 m-mv. Voorafgaand aan het booronderzoek is een Plan van Aanpak opgesteld, dat op 28 januari 2020 getoetst en akkoord bevonden is door dhr. M. Defilet (gemeentelijk archeoloog)[1].

1 Bosman en Van der Kuijl 2020.

Conclusie booronderzoek
Uit de resultaten van de verkennende boringen blijkt dat in alle boringen onder de graszode subrecent geroerde lagen met bouwpuin en plastic aanwezig zijn. Onder die lagen komen drie typen bodemprofielen voor, namelijk:

- Kom- op oeverafzettingen
- Oever- op bedding- op oeverafzettingen
- Oeverafzettingen op geulafzettingen

De minimale vastgestelde verstoringsdiepte bedraagt 90 cm-mv en de maximale verstoringsdiepte bedraagt 320 cm-mv. Deze verstoring is ontstaan bij de sloop van de voormalige bebouwing in het plangebied. In boring 2 en 3 zijn komafzettingen op oeverafzettingen aangetroffen op een minimale diepte van 235 cm-mv en de laagovergangen zijn geleidelijk. De komafzettingen bestaan uit ongerijpte en matig gerijpte klei met schelpresten welke behoren tot de Formatie van Echteld. De oeverafzettingen bestaan uit grijze matig gerijpte zandige klei met schelpresten. Deze behoren eveneens tot de Formatie van Echteld. In boring 1 en 4 zijn eveneens oeverafzettingen aangetroffen, maar de komafzettingen ontbreken hier.

In boring 1 zijn onder de oeverafzettingen op een diepte van 320 cm-mv beddingafzettingen aangetroffen. De beddingafzettingen worden gekenmerkt door een afwisseling van dunne laagjes ongerijpte klei en fijn siltig zand, in dikte variërend tussen 4 en 8 mm. Onder deze beddingafzettingen zijn weer oeverafzettingen aanwezig. In boring 4 bestaat de basis van het bodemprofiel uit grof rivierzand (zandmediaan 450 µm) met grind, die als geulafzettingen van de Formatie van Kreftenheye zijn geïnterpreteerd. Deze afzettingen ontbreken in de overige boringen.

Selectieadvies
Vervolgonderzoek wordt niet noodzakelijk geacht. Behalve dat er in het plangebied sprake is van een diepe bodemverstoring is onder deze verstoring sprake van een natuurlijk profielverloop met sedimenten die binnen een kronkelwaardsysteem zijn gevormd. Als gevolg van een nat en dynamisch milieu was het plangebied in het verleden daardoor waarschijnlijk niet erg aantrekkelijk voor permanente bewoning. De kans dat met de voorgenomen bodemingrepen archeologische vindplaatsen verloren gaan is nihil.

Voorbehoud
Wij wijzen erop dat het selectiebesluit van het bevoegd gezag af kan wijken van het selectieadvies.

Het uitgevoerde onderzoek is op zorgvuldige wijze verricht volgens de algemeen gebruikelijke inzichten en methoden. Het archeologisch onderzoek is erop gericht om de kans op het aantreffen dan wel vernietigen van archeologische waarden bij bouwwerkzaamheden in het plangebied te verkleinen.

Verder dient te allen tijde bij het afgeven van een omgevingsvergunning de wettelijke meldingsplicht (ex artikel 5.10 en 5.11 van de Erfgoedwet) kenbaar te worden gemaakt, om het documenteren van toevalsvondsten te garanderen: '*Degene die anders dan bij het doen van opgravingen een zaak vindt waarvan hij weet dan wel redelijkerwijs moet vermoeden dat het een monument is (in roerende of onroerende zin), meldt die zaak zo spoedig mogelijk bij onze minister*'. Deze aangifte dient te gebeuren bij de gemeentelijk archeoloog van Arnhem (e-mail: martijn.defilet@arnhem.nl).

1. Inleiding

1.1 Inleiding en onderzoekskader

Hamaland Advies heeft in opdracht van Volkshuisvesting Arnhem een archeologisch bureauonderzoek en een verkennend booronderzoek verricht voor het plangebied Whemedreef in Arnhem (afbeelding 1). Aanleiding voor het onderzoek is de geplande bouw van 39 grondgebonden woningen en 21 appartementen door Volkshuisvesting Arnhem. Het plangebied is langwerpig van vorm en ligt in de bebouwde kom van Arnhem. Het plangebied wordt ten noorden begrensd door De Whemedreef, ten zuiden door de Eimersweide, ten westen door Immerlooplein en ten oosten door Immerloo II. De oppervlakte bedraagt na berekening ca. 28.080 m^2.

Het plangebied heeft een middelhoge archeologische verwachtingswaarde op de archeologische maatregelenkaart van gemeente Arnhem. Archeologisch vooronderzoek is noodzakelijk bij een verstoringsoppervlakte groter dan 500 m^2 en dieper dan 40 cm-mv. Het uitgevoerde onderzoek bestaat uit een KNA conform bureauonderzoek (SIKB BRL protocol 4002) en een inventariserend veldonderzoek (verkennende fase) middels boringen (verkennende fase) (SIKB BRL protocol 4003) om de mate van intactheid van de bodem en de samenstelling van de bodem te toetsen. Het onderzoek is tevens uitgevoerd conform het Handboek Archeologie voor de Regio Arnhem.

De resultaten en aanbevelingen uit deze rapportage zullen getoetst worden door het bevoegd gezag, gemeente Arnhem, en diens adviseur, dhr. M. Defilet (gemeentelijk archeoloog) getoetst.

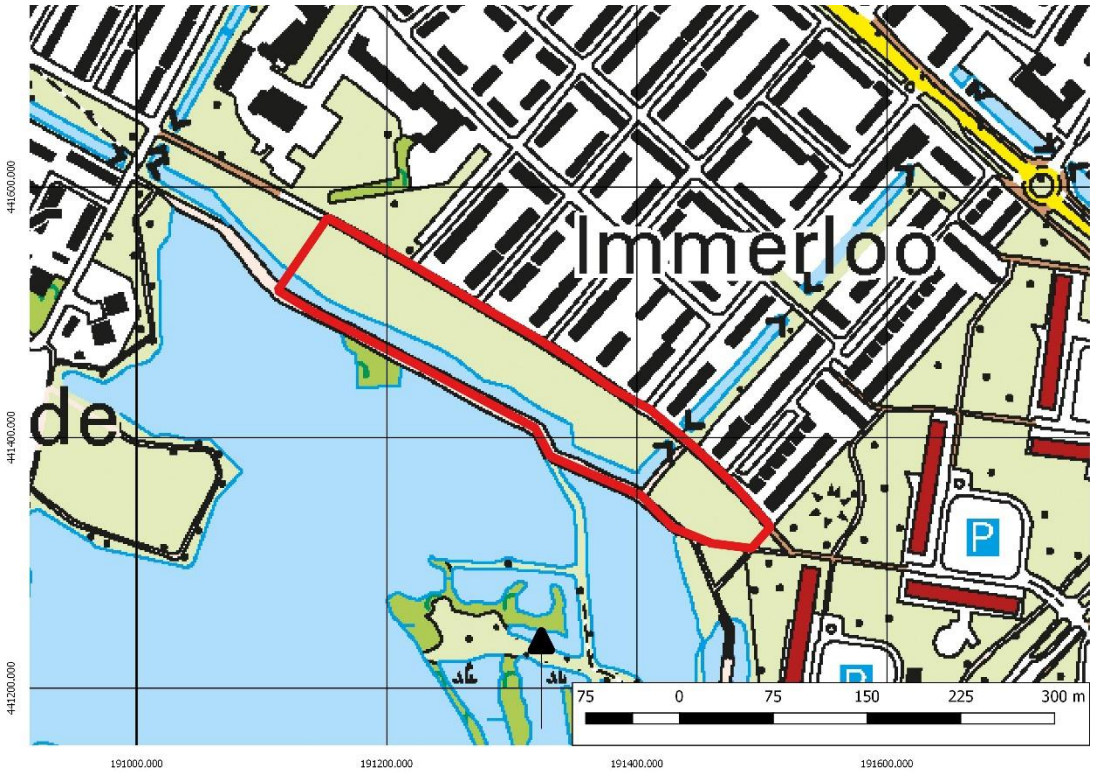

Afbeelding 1: Uitsnede uit de topografische kaart met het plangebied in het rode kader (bron: Pdok)

1.2 Doel en vraagstelling van het bureauonderzoek

Het doel van het bureauonderzoek is het verkrijgen van inzicht in de bekende en te verwachten archeologische waarden in- en om het plangebied. Op basis van de verworven informatie wordt een archeologisch verwachtingsmodel voor de onderzoekslocatie opgesteld. Om deze doelstelling te realiseren, zijn de volgende onderzoeksvragen opgesteld[2]:

Bureauonderzoek
1. Wat is de aard (ontstaanswijze en classificatie), diepteligging, genese en gaafheid van natuurlijke bodemhorizonten en natuurlijke afzettingen in het omringende (binnen een afstand tot ca. 200 m van de onderzoekslocatie) gebied?
2. Wat is de aard (ontstaanswijze), diepteligging, genese, gaafheid, dikte, en omvang van eventueel in het omringende gebied voorkomende afdekkende lagen en de (geschatte) ouderdom daarvan (plaggendek, stuifzandlaag, colluvium, kleidek, afvallaag, ophogingslaag)?
3. Wat is het historisch landgebruik van de onderzoekslocatie en het omringende gebied geweest.
4. Welke gegevens met betrekking tot archeologische complexen ('waarnemingen' inclusief uitkomsten historisch kaartonderzoek) zijn reeds binnen het onderzoeksgebied en/of binnen de landschappelijke eenheden rondom de onderzoekslocatie bekend? Vermeld per vondst- en/of spoorcomplex minimaal:
a) bronvermelding (onderzoeksrapportages, ARCHIS-gegevens)
b) de materiaalcategorie
c) ouderdom
d) ruimtelijke (geografische) verspreiding
e) stratigrafische verspreiding (diepteligging en/of dikte vondstlaag)
f) fragmentatie
5. Welke natuurlijke formatieprocessen (sedimentatie, erosie, laterale verplaatsing, bodemvorming, degradatie e.d.) hebben een rol gespeeld in het onderzoeksgebied?
6. Met welke culturele formatieprocessen (grondbewerking, bemesting, ophoging, betreding, percelering, [de-]constructie, materiaaltypen, materiaalgebruik en materiaaldepositie e.d.) hebben een rol gespeeld in het onderzoeksgebied?
7. Welke formatieprocessen kunnen een rol hebben gespeeld bij de totstandkoming van eventuele aanwezige vondstspreidingen, de vondstdichtheid, vondst- en spoorniveaus en de fysieke kwaliteit van eventueel aanwezige archeologische resten?
8. Wat is de aard (mobilia [materiaalsoorten, fragmentatie, dichtheden], immobilia, ruimtelijke en stratigrafische spreiding, etc.) van (mogelijk) aanwezige vondst- en/of spoorcomplexen?
9. Hoe manifesteren deze zich tijdens prospectieonderzoek (prospectiekenmerken, geografisch en stratigrafisch)?
10. Met de inzet van welke zoekmethoden (detectie- en waarnemingsvorm, monsterbehandeling en zoekstrategie) kunnen vondst- en/of spoorcomplexen systematisch opgespoord worden (zoeksleuven, booronderzoek, veldkartering, geofysisch etc.). Licht beargumenteerd toe met verwijzing naar de verschillende KNA-leidraden.

Het antwoord op deze vragen zal worden verwerkt in een archeologisch verwachtingsmodel voor het plangebied, wat zal worden getoetst en aangevuld door middel van verkennende boringen. Waarna zal worden aangegeven of vervolgonderzoek in de vorm van karterende boringen of gravend onderzoek nodig zal zijn.

Verkennend Booronderzoek
Het doel van het verkennend booronderzoek is het toetsen van het archeologisch verwachtingsmodel en het verkrijgen van inzicht in de bodemopbouw en intactheid van de bodem in het plangebied. Om deze doelstelling te realiseren, zijn de volgende onderzoeksvragen opgesteld[3]:

2 Habraken, 2014.
3 Habraken, 2014.

11. Wat is de aard (ontstaanswijze, textuur, kleur), diepteligging en ouderdom van de relevante natuurlijke afzettingen in de ondergrond ter plaatse van het onderzoeksgebied?
12. Wat is de aard (kleur, textuur, samenstelling), diepteligging, genese en gaafheid van natuurlijke en eventueel antropogene bodemhorizonten (akkerlagen en overige 'verstoringslagen', bemestingslagen e.d.), ter plaatse van het onderzoeksgebied?
13. Wat is de aard, dikte en omvang van eventueel ter plaatse van het onderzoeksgebied voorkomende afdekkende lagen en de (geschatte) ouderdom daarvan (plaggendek, stuifzandlaag, kleidek, afvallaag, ophogingslaag)?
14. Indien er afdekkende lagen voorkomen; wat is de aard (ontstaanswijze, kleur, textuur, samenstelling), gaafheid en dikte van het onderliggende afgedekte bodemprofiel (natuurlijke en antropogene bodemhorizonten zoals oude akkerlagen) en/of afzettingen?
15. Wat is de diepte tot waarop artefacten van recente ouderdom ('modern' afvalmateriaal) in het bodemprofiel voorkomen
16. Tot welke diepte in het bodemprofiel is sprake van een 'recente' bodemverstoring en wat is de ouderdom van deze verstoring?

1.3 Werkwijze Bureauonderzoek

Het bureauonderzoek is uitgevoerd conform de eisen van de Kwaliteitsnorm Nederlandse Archeologie (KNA 4.0 SIKB BRL protocol 4002) en bestaat uit de volgende onderdelen:

1. beschrijving van de huidige situatie en de toekomstige situatie (KNA LSO2);
2. beschrijving van de historische situatie en de landschappelijke ontwikkeling (KNA LSO3);
3. beschrijving van de bekende archeologische waarden (KNA LSO4);
4. het opstellen van een archeologisch verwachtingsmodel (KNA LSO5).

Om tot een gefundeerd archeologisch verwachtingsmodel te komen is voor het onderzoek relevant bronnenmateriaal geraadpleegd. Door informatie uit verschillende invalshoeken samen te voegen ontstaat de mogelijkheid dwarsverbanden te leggen tussen de diverse brontypen en aan de hand hiervan een geïntegreerd archeologisch verwachtingsmodel op te stellen. De gegevens voor het bureauonderzoek zijn conform uitvoeringsvoorwaarden voor een bureauonderzoek van de gemeente Arnhem ontleend aan:

- Archis, het geautomatiseerde archeologische informatiesysteem voor Nederland;
- geomorfologisch, geologische, bodemkundig, topografisch en historisch kaartmateriaal;
- Archeologische verwachtingskaart en beleidsadviezen gemeente Arnhem;
- Relevante archeologische rapporten en publicaties;
- Overleg met dhr. M. Defilet (gemeentelijk archeoloog) over de onderzoeksmethodiek.

1.4 Beleidskaders

Rijksbeleid

In 1992 werd in Valetta door de Ministers van Cultuur van de bij de Raad van Europa aangesloten landen het 'Europees Verdrag inzake de bescherming van het Archeologisch Erfgoed', beter bekend onder de naam 'Verdrag van Malta', ondertekend. De Wet op de Archeologische Monumentenzorg is op 1 september 2007 in werking getreden. De nieuwe wet heeft zijn beslag gekregen via een wijziging van de Monumentenwet 1988, aanpassingen in de Wet op de Ruimtelijke Ordening (WRO) en enkele andere wetten en met de invoering van de Wabo (2010). Met de nieuwe Wet op de Archeologische Monumentenzorg is het accent komen te liggen op het streven naar het behoud en beheer van archeologische waarden in de bodem (in situ) en het beperken van (de noodzaak van) archeologische opgravingen. Uitgangspunt van het nieuwe beleid is tevens het principe 'de verstoorder betaalt'. Bij het voorbereiden van werkzaamheden die het bodemarchief kunnen verstoren (zoals de aanleg van een weg, een nieuwe woonwijk, een bedrijventerrein), dient onderzocht te worden of daardoor archeologische resten verstoord kunnen worden. Als uit het onderzoek blijkt dat er archeologische waarden aanwezig zijn en deze niet ter plaatse behouden kunnen blijven, dan

dient de initiatiefnemer van het werk de kosten te dragen die gepaard gaan met het opgraven en conserveren van de plaats. Met de introductie van de nieuwe wet zijn de kerntaken en bestuurlijke verantwoordelijkheden van gemeenten veranderd. Eén van de belangrijkste consequenties is, dat gemeenten een centrale rol is toegekend in de bescherming van archeologisch erfgoed. In de wet is bepaald, dat gemeenten door inzet van een planologisch instrumentarium het archeologisch belang dienen te waarborgen.

Bescherming van het archeologisch erfgoed kan onder meer vorm krijgen door in bestemmingsplannen regels ter bescherming van bekende en te verwachten archeologische waarden op te nemen. In de regelgeving is vastgelegd dat in het kader van een omgevingsvergunning van de aanvrager geëist kan worden dat hij een rapport overlegt waarin de archeologische waarde van het te verstoren terrein voldoende is vastgesteld. Voor de toetsing van archeologische waarden is een archeologisch bestel ontwikkeld, waarmee de archeologische waarde van een terrein bepaald kan worden door middel van een getrapt systeem van onderzoek. In het kader van het vrijstellingsbesluit volstaat in eerste instantie een bureauonderzoek en een inventariserend veldonderzoek (IVO-O).

Per 1 juli 2016 is de Erfgoedwet van toepassing. De Erfgoedwet harmoniseert bestaande wet- en regelgeving, schrapt overbodige regels en legt de verantwoordelijkheid voor de bescherming van het cultureel erfgoed zoveel mogelijk bij het erfgoedveld zelf: musea, collectiebeheerders, archeologen, eigenaren en overheden. Bepaalde onderdelen van de wettelijke bescherming van het cultureel erfgoed verhuizen naar de nieuwe Omgevingswet. De vuistregel hierbij is: duiding van erfgoed in de Erfgoedwet, omgang met erfgoed in de fysieke leefomgeving in de Omgevingswet.

Provinciaal Beleid
Het provinciaal beleid van Gelderland t.a.v. cultuurhistorie en archeologische monumentenzorg is vastgelegd in het Cultuur- en erfgoedprogramma[4]. Zij wil bewerkstelligen:

- Versterken van de functionaliteit van erfgoed
- Verbeteren van de uitvoeringskwaliteit door samenwerking in het erfgoednetwerk
- Stimuleren van innovatie en nieuwe ontwikkelingen
- Verankeren van de geschiedenis van Gelderland in de identiteit van de Gelderse regio's
- Versterken van de maatschappelijke rol van musea
- Versterken van de presentatie van collecties beeldende kunst die verbonden zijn met onze provincie, de 'Gelderse school'
- Stimuleren van kwalitatief hoogwaardig cultuuronderwijs op basisscholen. Cultuureducatie heeft een vaste plek in het lesaanbod binnen het basisonderwijs
- Stimuleren van cultuur- en erfgoedparticipatie

In de programmaperiode 2017-2020 gaat de provincie aan de slag met:

- Klimaat en duurzaamheid met betrekking tot onderhoud van erfgoed in de provincie;
- Samenwerking met kennis- en onderwijsinstellingen zoals Universiteiten en Hogescholen over instandhoudingstechnologie (innovaties van materialen, methoden en technieken)
- Archeologische en cultuurhistorische Beleidsadvieskaarten van gemeenten toegankelijk maken voor een breder publiek;
- Actualisatie Kennisagenda Archeologie van Gelderland en samen met gemeenten implementatie van de Erfgoedwet;
- Het actief omgaan met nieuwe opgaven zoals het (laten) verrichten van onderzoek leegstand van monumentaal vastgoed;
- Inventarisaties groen, haalbaarheidsonderzoeken of strategische beheervisies, gemeentelijke visies;
- Bescherming erfgoedwaarden door inzet deskundigheid en maatwerk in de regelgeving. Voor de Limes voorbereiding van de aanwijzing als Werelderfgoed;

4 www.gelderland.nl

- Instandhouding en beleefbaar maken door afsprakenkaders met gemeenten, restauratie fysieke projecten, functieverandering en duurzaamheidsbevordering;
- Programmatische samenwerking door een netwerk van alle relevante partijen;
- De uitvoering van projecten als de Vliegende startprojecten, Kennisagenda archeologie, Landgoederen en buitenplaatsen, Landgoed Sevenaer.

Provinciale kennisagenda Rivierenland[5]
Deze agenda heeft de volgende thema's:

- De Romeinse Limes in Gelderland: Locatie van de limesweg en de bijbehorende castella met hun bewoners. Focus op het verdedigingsmechanisme van het Romeinse rijk en de rol van bruggen, wachttorens en vici6 hierin.
- Het militaire verleden vanaf de Middeleeuwen: In de Liemers en Beuningen en ommelanden lag tot 1813 het grensgebied tussen de Nederlanden en het Pruisische rijk. De burcht in Beuningen speelde een belangrijke rol in de strijd tussen Gelre en Kleef. De Oude en Nieuwe Hollandse Waterlinie waren in gebruik in respectievelijk de 17e en 18e eeuw en van 1815 tot 1940.
- Het rituele landschap: Sporen van rituelen zijn gevonden in kommetjes, moerasbossen, restgeulen en rivierbeddingen. Het grafritueel in de vroege prehistorie, Romeinse tijd en vroege middeleeuwen is nog niet goed in beeld gebracht.
- Het rivierenlandschap als bron van economische ontwikkeling: Al vanaf de prehistorie worden goederen in het rivierengebied geïmporteerd en geëxporteerd, waarbij de rivieren als verbindingswegen een grote rol speelden. Om welke grondstoffen en producten gaat het? Waar bevonden zich de winlocaties en productiecentra?

Gemeentelijk beleid
Met de invoering van de Wet op de archeologische monumentenzorg in 2007 (thans Erfgoedwet) is de verantwoordelijkheid voor het bodemarchief gedelegeerd aan gemeenten. Gemeente Arnhem beschikt daarom over eigen archeologiebeleid, een gemeentelijk archeoloog en treedt op als bevoegd gezag. De gemeente heeft haar archeologiebeleid neergelegd in de Archeologische Verwachtingskaart. Deze verwachtingskaart geeft inzicht in de mate waarin archeologische resten in een gebied aangetroffen kunnen worden. In de erfgoedverordening is opgenomen waar en vanaf welke verstoringsoppervlakten en -diepten archeologisch onderzoek geldt. Dit is ook naar een kaartbeeld vertaald: de Maatregelenkaart[7]. Tevens zijn de archeologie richtlijnen opgenomen in de bestemmingsplannen.

5 zie hoofdstuk 3; Kennisagenda Archeologie Rivierengebied; Bruning L. 2012
6 Burgerlijke nederzetting bij een militair fort.
7 Archis3

1.5 Administratieve gegevens

Tabel 1: Gegevens projectgebied

Opdrachtgever			Volkshuisvesting Arnhem				
Projectnaam			Plangebied Whemedreef Arnhem				
Uitvoerder, Beheer en plaats documentatie			Hamaland Advies, Ambachtsweg 9b, 7021 BT Zelhem				
Bevoegd gezag			Gemeente Arnhem				
Provincie, Gemeente, Plaats			Gelderland, Arnhem, Arnhem				
Adres en Toponiem			Whemedreef				
Kaartblad			40B				
x, y coördinaten[8]							
NW	191.150 / 441.574	NO	191.506 / 441.331	Z	191.485 / 441.305	W	191.103 / 441.515
Hoogte plangebied[6]			9.90 – 10.20 m+NAP				
CMA/AMK Status en nr.[6]			n.v.t.				
Kadastrale gegevens[6]			Gemeente Arnhem, Sectie W deel van perceel 4707				
Archis Onderzoekmeldingsnummer[6]			4769284100				
Oppervlakte plangebied			28.080 m^2				
Huidig grondgebruik[6]			Braakliggend				
Toekomstig grondgebruik[6]			Bebouwing				
Geomorfologie[6] extrapolatie			3N94 Laagte door afgraving				
Bodemtype[6] extrapolatie			Bebouwing				
Grondwatertrap[6] extrapolatie			Nader te bepalen tijdens het verkennend bodemonderzoek				
Geologie[9]			Formatie van Echteld en Formatie en de Formatie van Nieuwkoop				
Periode			IJzertijd t/m Nieuwe tijd				

8 Archis3
9 Geologische kaart 1:50.000

2 Bureauonderzoek en verwachtingsmodel

2.1 Landschapsgenese

Inleiding
Het plangebied ligt ten zuiden van de historische kom van Arnhem, in de Malburgse polder.[10] Landschappelijk gezien is het plangebied gelegen in het rivierengebied, binnen de invloedssfeer van de Neder-Rijn.[11]

Geologie en Geomorfologie
Het rivierengebied wordt gekenmerkt door diverse stroomruggen waarvan vele geulen inmiddels behoren tot het fossiele rivierlandlandschap. Door de verplaatsing van geulen is sprake van een complexe landschappelijke situatie, waarbij eventuele archeologische vindplaatsen geërodeerd kunnen zijn of juist afgedekt kunnen zijn door de aanwezigheid van jongere rivierafzettingen. Van oorsprong bevinden zich afzettingen van de Rijn in de nabijheid van het plangebied. De afzettingen die zowel in het huidige Rijndal in het Weichselien zijn afgezet behoren tot de Formatie van Kreftenheye. De fluviatiele afzettingen in de bovengrond zijn tijdens het Laat-Weichselien en Holoceen afgezet en worden tot de Formatie van Echteld gerekend.[12]

Vanaf het Holoceen wordt het klimaat warmer en vochtiger, wat tot resultaat heeft dat rivieren een meanderende vorm aannemen. Meanderende rivieren bestaan uit stroomgordelafzettingen, waarbij een onderverdeling gemaakt kan worden tussen beddingafzettingen, waarbij doorgaans alleen de zwaarste (grofzandige) sedimenten worden afgezet; oeverafzettingen, waarbij de stroomsnelheid minder is en waardoor ook lichtere deeltjes, zoals fijn zand en zandige klei wordt afgezet; en komafzettingen, waarbij de lichtste (klei)deeltjes worden afgezet. In periodes van rust, waarbij geen sprake is van overstromingen, kan zich lokaal ook veen ontwikkelen. Wanneer dit proces gelijkmatig verloopt, als bijvoorbeeld een rivierbedding langzaam dichtslibt, wordt dit proces ook wel aangeduid als een *"fining upward sequence"*.

Volgens Mulder *et al.* (2004) is er sprake van vier stroomgordelsystemen in de Malburgse polder. Dit zijn: A) Bronstijd systeem, Afzettingen van Gendt 0; B) Pré-Romeins systeem, Afzettingen van Gendt I; C; thans Formatie van Echteld) Middeleeuws systeem, Afzettingen van Gendt II en III en D) Uiterwaard systeem, Afzettingen van Gendt III. Het Bronstijd systeem bevindt zich in het midden van de Malburgse polder en bestaat uit kalkrijk zeer fijn tot matig fijn zand. De top van de afzettingen begint op ca. 1,5m-mv tot 3m-mv. Deze stroomrugafzettingen zijn deels afgedekt door latere kom- en oeverafzettingen, en deels opgeruimd door jongere rivieren. Het Pré-Romeinse systeem komt voor in het zuiden van de Malburgse polder, langs de lijn Huissen, Holthuizen en Elden. Dit systeem is opgebouwd uit zandbanken, bestaande uit matig fijn tot matig grof zand, die zijn afgedekt met zavel en klei. Tijdens hoge waterstanden is door dit systeem zware klei over het Bronstijd systeem afgezet. De middeleeuwse Rijnloop heeft het noordelijke deel van de pré-Romeinse afzettingen opgeruimd, waardoor deze in het plangebied niet meer worden verwacht, dit geldt ook voor de oudere Bronstijd afzettingen. Het Middeleeuwse systeem (Afzetting van Gendt II) bestaat in hoofdzaak uit matig fijne tot grove zanden, afgedekt door een laag kalkrijke zavel- en klei. Over de oudere afzettingen zetten de rivieren binnen dit systeem aanvankelijk kalkrijke, lichte tot matig zware klei af, met daarin relatief veel schelpmateriaal en zoetwaterslakken. Tot aan de bedijking werd hierover ook een laag kalkrijke zavel afgezet. Jongere Rijnlopen (Neder-Rijn) hebben echter ook een aanzienlijk deel van dit systeem opgeruimd. De Afzettingen van Gendt (III) betreffen een uiterwaard systeem, met daarin overwegend kalkrijke, grove zanden

10 Mulder et al. 2004.
11 Cohen et al. 2009, 68-72; Berendsen 2005, 3, fig. 1.2.
12 Berendsen 1997, 87.

van de Formatie van Kreftenheye, afgedekt met een laag zavel. Deze uiterwaarden hadden als functie het afvoeren van overtollig kwel- en regenwater.[13]

Op de Geologische kaart[14] ligt het zuidoostelijke deel van het plangebied in een zone waar rivierklei op rivierzand van de Formatie van Echteld voorkomt (Ec1). De rest van het plangebied ligt in een zone waar ook rivierklei op rivierzand voorkomt, maar dan met inschakelingen van veen van de Formatie van Echteld en de Formatie van Nieuwkoop (Ec2).

Op de Paleogeografische kaart[15] ligt het plangebied in twee stroomgordels. Dit zijn de stroomgordels van de Malburgen (nr. 262) en de Neder-Rijn (nr. 116) (afbeelding 2). De Nederrijn-stroomgordel is rond 500 v. Chr. begonnen met sedimenteren. Door de aanleg van het Pannerdens kanaal in 1707 werd de Oude Rijn ingedamd, waarna diens loop overgaat in de Neder-Rijn. De Neder-Rijn is gestopt met sedimenteren rond 1100 n. Chr., wanneer de eerste dijken worden aangelegd. De oudste archeologische sporen in de stroomgordel van de Neder-Rijn dateren uit de Vroege Middeleeuwen[14]. De uiterwaarden langs de Neder-Rijn worden gekenmerkt door het voorkomen van kronkelwaardruggen en -geulen/strangen. De strangen langs de Neder-Rijn zijn gemiddeld 2-4 meter diep.[16] De stroomgordel van Malburgen is rond 100 v.Chr. begonnen met sedimenteren en in de loop van de 7e eeuw gestopt met sedimenteren.[14] Op de zanddieptekaart is het plangebied niet gekarteerd wegens aanwezige bebouwing. Interpolatie is in deze situatie niet zinvol, gezien de lokale dynamiek van het riviersysteem in de regio Arnhem.[17]

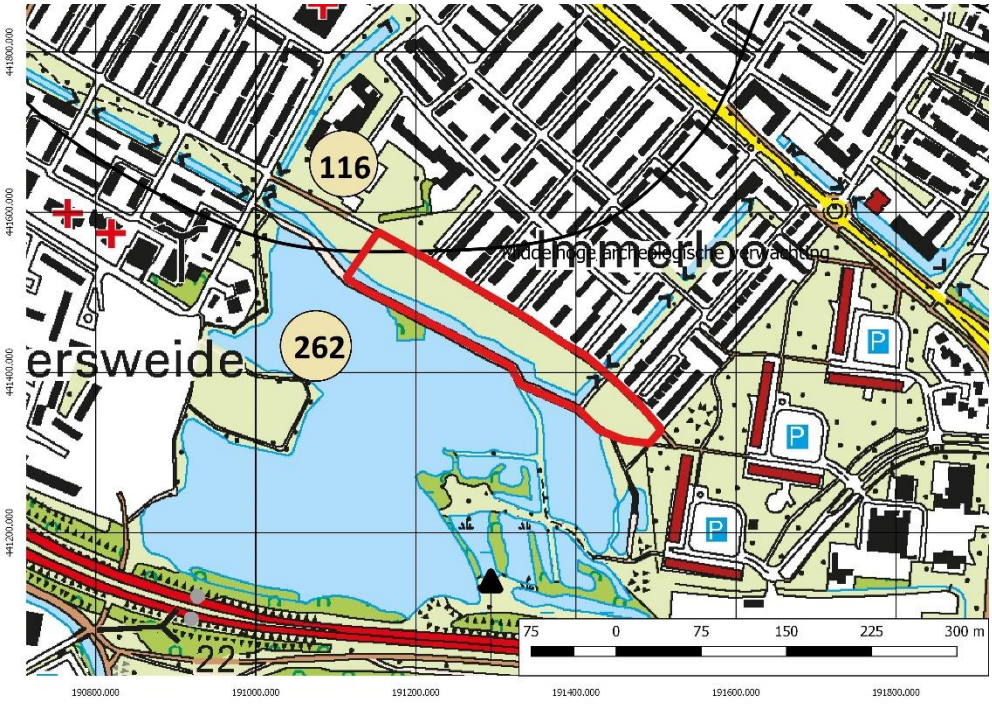

Afbeelding 2: Paleogeografische kaart van Cohen en Stouthamer met het plangebied binnen het rode kader. Nummer 116 ten noorden van de zwarte lijn is de Nederrijn-stroomgordel en nummer 262 ten zuiden van de zwarte lijn Is de Malburgenstroomgordel.

13 *Mulder et al. 2004, 21-27.*
14 https://www.grondwatertools.nl/
15 Cohen & Stouthamer, 2012
16 Cohen et al. 2009, 71-72.
17 http://kaarten.gelderland.nl/viewer/app/thema_zandbanen

Geomorfologie

Het over grote deel van het plangebied is op de geomorfologische kaart (afbeelding 3) gekarteerd als een laagte ontstaan door afgraving (3N94). De uiterste noordwestelijke punt en de uiterste zuidoosterlijke punt zijn gekarteerd als stroomrug (3B44). Dit komt overeen met de ligging van het plangebied op een stroomgordel van de Nederrijn (zie hierboven).

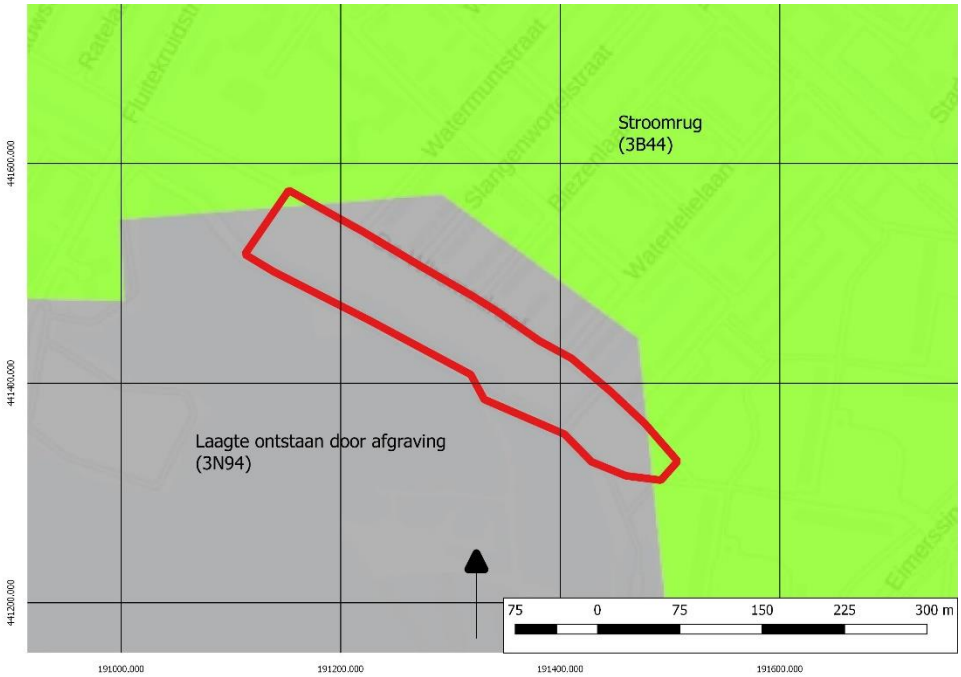

Afbeelding 3: Geomorfologische kaart met de situering van het plangebied in het rode kader (bron: Archis3)

Bodem
De bodem is op de bodemkaart als gevolg van de ligging in de bebouwde kom niet gekarteerd (afbeelding 4). Extrapolatie van de gegevens grenzend aan de bebouwde kom geven aan dat in het onderzoeksgebied rivierkleigronden bestaande uit kalkhoudende ooivaaggronden; zware zavel en lichtklei aanwezig zijn (Rd90A) en kalkhoudende poldervaaggronden in lichte zavel (Rn15A)

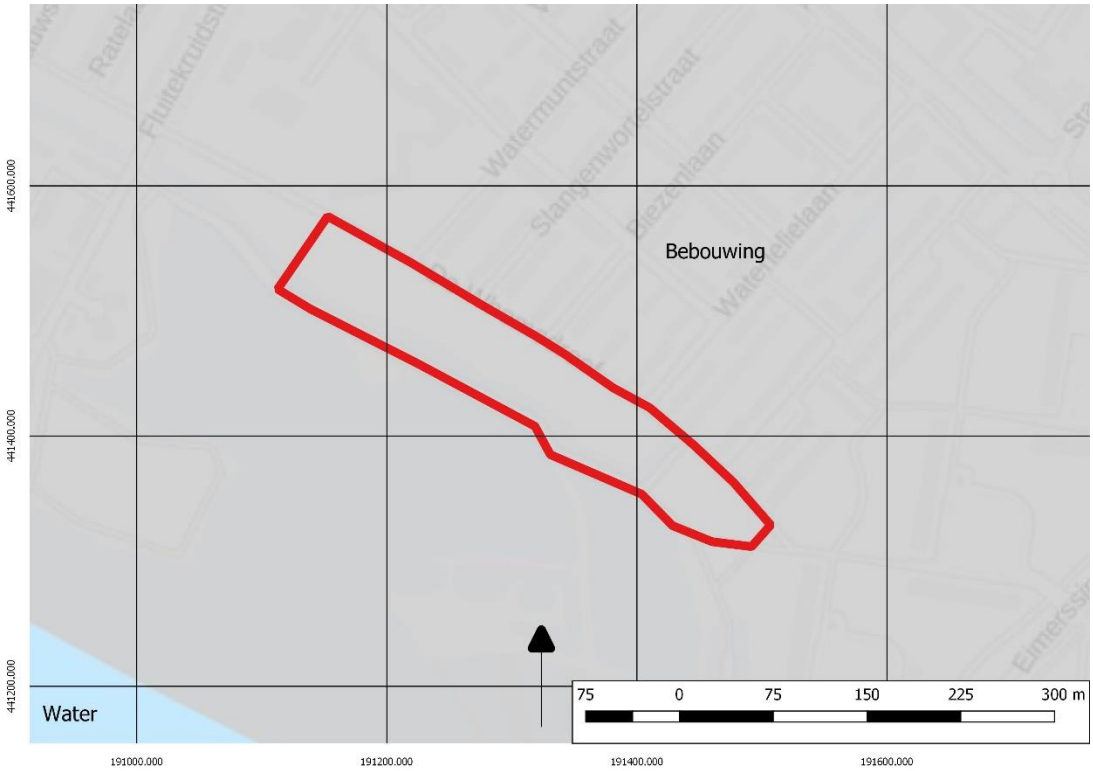

Afbeelding 4: Bodemkaart met de situering van het plangebied binnen het rode kader (bron: Archis3)

Grondwater
De grondwatertrap is vanwege de ligging in de bebouwde kom niet gekarteerd.[18]

18 http://maps.bodemdata.nl/bodemdatanl/index.jsp

Hoogte
De maaiveldhoogte[19] in het plangebied varieert rond 10.20 m+NAP in het overgrote deel van het plangebied en 9.90 m+NAP in het deel van het plangebied dat aan het water grenst (afbeelding 5). De hoogte van het plangebied komt overeen met die van het maaiveld in de directe omgeving.

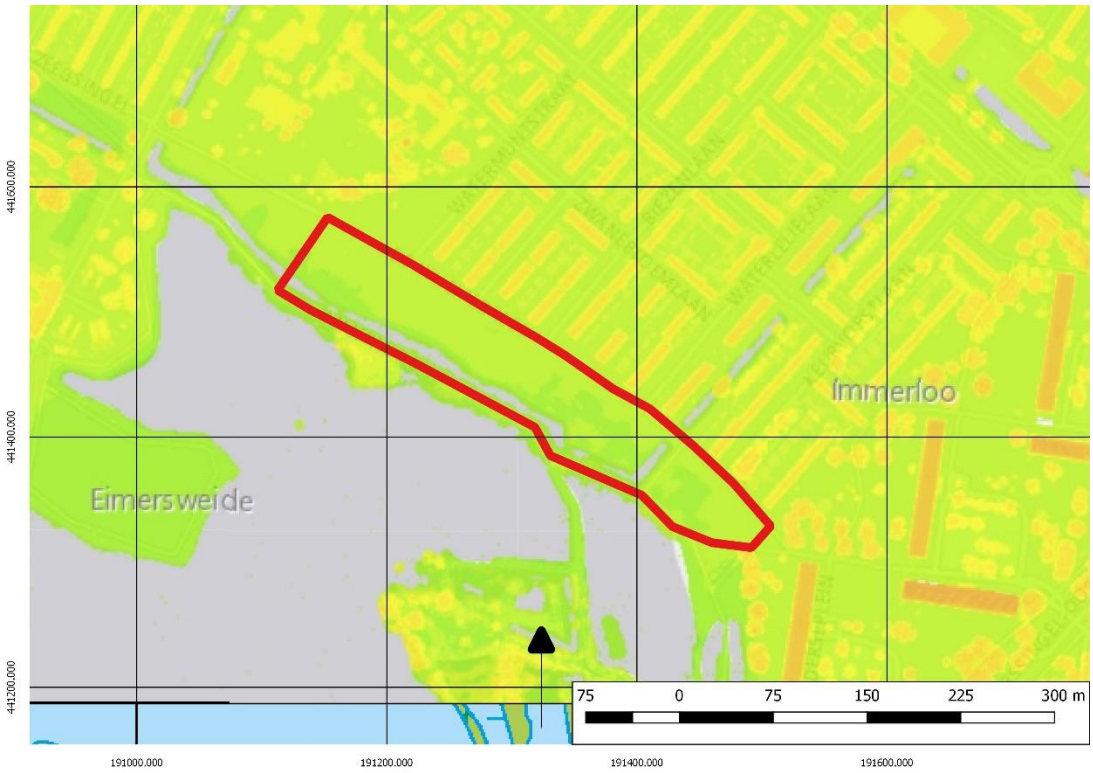

Afbeelding 5: Uitsnede uit het Actueel Hoogtebestand Nederland met het plangebied binnen het rode kader (bron: AHN3).

Milieu- en Geotechnisch onderzoek
Omdat de geplande ontwikkeling nog in de aanvraagfase voor de omgevingsvergunning zit zijn nog geen actuele milieurapporten beschikbaar bij de opdrachtgever. Op de kaart Bodeminformatie van de gemeente Arnhem wordt wel aangegeven dat het plangebied onderdeel is van een stortplaats industrieel- en bedrijfsafval op land.

Er zijn bij het Dinoloket geen boringen bekend in het plangebied. Op basis van de geologische boringen bekend bij het Dinoloket (afbeelding 6) wordt een drietal boringen beschreven die representatief zijn voor de bodemopbouw van het plangebied.

Boring B40B890 geeft een gedetailleerd beeld van de bodemopbouw tot een diepte van 3.60 m-mv. Vanaf maaiveld tot 0.60 m-mv bestaat de bodem uit zandige klei/leem of fijn zand die overgaat in klei tot 1.60 m-mv allemaal zwak siltig. Van 1.60 tot 2.20 m-mv bestaan de bodem uit matig grof zand en vanaf 2.20 tot einde boring bestaat de bodem uit grof zand wat bij 3 m-mv uiterst grond en grindig wordt. Alle lagen behoren tot de Formatie van Echteld, maar vanaf 1.60 tot einde boring tot geulafzettingen generatie C van deze formatie.

Boring B40B0883 geeft een gedetailleerd beeld van de bodemopbouw tot een diepte van 4,60 m-mv. Vanaf maaiveld tot 2,80 m-mv bestaat de bodem uit zwak siltige klei die vervolgens overgaat in matig humeuze klei tot 3,0 m-mv. Vanaf 3,0 tot 3,2 m-mv bestaat de bodem uit kleiig veen dat vervolgens overgaat in sterk humeuze klei tot 3,3 m-mv. Hieronder volgt tot 4,4

19 AHN3

m-mv zwak siltige klei die overgaat in zwak siltige, zandige klei tot einde boring. Alle kleilagen behoren tot de Formatie van Echteld en het veen behoort tot de Formatie van Nieuwkoop.

Boring B40B0259 geeft een gedetailleerd beeld van de bodemopbouw tot een diepte van 13 m-mv. Vanaf het maaiveld tot 0.25 m-mv bestaat de bodem uit fijn zand en van 0.25 tot 2.70 m-mv bestaat de bodem uit klei waarvan de eerste 25 cm zwak siltig is. Vervolgens bestaat de bodem van 2.70 tot 4.20 m-mv uit grof zand en van 4.20 tot 6 m-mv uit grindig zand. Daarna bestaat de bodem van 6 tot 10.8 m-mv uit grof, gindig zand en van 10.80 tot 11.70 m-mv uit zeer grof, zeer grindig zand. Daaronder bestaat de bodem uit klei van 11.70 tot 12.35 m-mv en van 12.35 tot 12.50 m-mv uit veen. Tot slot bestaat de bodem van 12.50 m-mv tot einde boring uit zandig veen. De lagen van maaiveld tot 11.70 m behoren tot de Formatie van Echteld, maar van 2.70 tot 11.70 m-mv tot geulafzettingen generatie C van deze formatie. De lagen vanaf 11.70 tot einde boring behoren tot de Formatie van Kreftenheye.

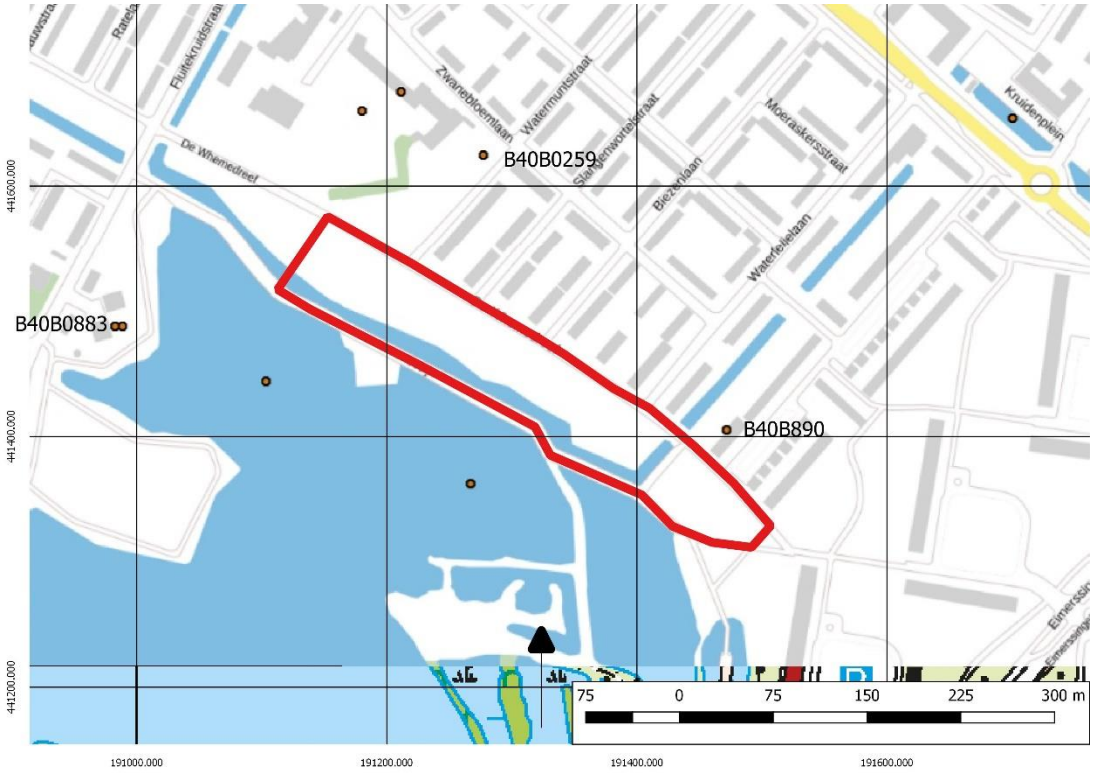

Afbeelding 6: Uitsnede uit de kaart met ondergrondse gegevens met het plangebied in het rode kader (bron: Dinoloket)

2.2 Historische ontwikkeling van Arnhem en het plangebied

Arnhem
De naam Arnhem, is afgeleid van '*Arneym*', en dat weer is afgeleid van Arn of Aro - van het Germaanse arnu (arend) - en heem (thuis). De naam Arneym wordt voor het eerst genoemd in 893 in een goederenregister van de abdij Prüm.

Arnhem is oorspronkelijk niet gebouwd op de oevers van de Rijn, maar op het hoger gelegen deel langs de Sint-Jansbeek. Arnhem ontstond op de plek waar de weg tussen Nijmegen en Utrecht/Zutphen zich splitste. Zeven sprengbeken voorzagen de stad van water en pas toen de loop van de Rijn in 1530 door de Arnhemmers verlegd werd, kwam Arnhem aan de rivier te liggen. De nederzetting kreeg op 13 juli 1233 stadsrechten van graaf Otto II van Gelre, de graaf van Zutphen. De stad werd in 1579 het eerst de Gelderse hoofdstad, toen het zich als hoofdstad van het Kwartier van Veluwe in het Hertogdom Gelre bij de Unie van Utrecht voegde. In 1585 voegde Arnhem zich, als hoofdstad van het gewest Gelre, bij de Republiek der Zeven Verenigde Nederlanden en in 1817 werd Arnhem hoofdstad van de provincie Gelderland in het Verenigd Koninkrijk der Nederlanden. Tijdens de 2e helft van de 19e en van de 20e eeuw is Arnhem sterk uitgebreid.

Malburgen[20]
Het plangebied ligt in de buurt Immerloo in wijk Malburgen-Oost (zuid), welke onderdeel uitmaakt van Malburgen. De geschiedenis van Malburgen gaat eeuwen terug. Malburgen wordt voor het eerst genoemd in de twaalfde eeuw. De naam is waarschijnlijk terug te voeren tot het Germaanse 'Mathla', wat volksvergadering of gerechtsplaats betekent, samengevoegd met 'berg' in de betekenis van 'hoogte, heuvel'. Oorspronkelijk is het dus de heuvel waar rechtspraak plaatsvond. De bewoning van Malburgen concentreerde zich op de stroomruggen van Rijn en IJssel van het Middeleeuwse systeem (zie paragraaf 2.1). Het verkavelingspatroon varieert van blok- tot strookvormig. Heggen en sloten vormden vrijwel zeker de perceelsscheidingen. De mensen woonden in boerderijen die veelal langs dode rivierarmen en langs de Rijn stonden. De boerderijen Jermelo en de Koppel in de Malburgse Polder ontwikkelden zich op de stroomrug van de Oude Rijn (nu Malburgse Wetering); de nederzetting Malburgen (met kerk en kasteel) en de latere boerderij de Bakenhof op die van de IJssel (de Gemeinte c.q. Malburgse Straat c.q. Huissense Straat). Beide stroomruggen behoorden tot het Middeleeuwse systeem.[21] Verder was sprake van een hof te Malburgen. In 1219 verpachtte het kapittel van Sint Marie de tol van Smithuizen samen met de hoven Slijk-Ewijk en Malburgen voor "42 pond en 200 malder tarwe". De locatie van de hof van Malburgen is niet bekend. Boerderij Groot-Holthuizen ligt buiten het gebied aan de overzijde van de Oude Rijn op de pré-Romeinse stroomrug van de Gelderse IJssel.

Na de vijftiende eeuw liep de bewoning van Malburgen terug. De kerk werd in de Tachtigjarige Oorlog verwoest en niet meer opgebouwd, het kasteel werd in de zestiende eeuw verlaten en verdween langzaam maar zeker in de Rijn door afslag van de Rijnoever. Een kaart uit 1586 toont een kerk en een kasteel (de Malenberg) met een paar huizen daar omheen. Vermoedelijk lag het oude kerkdorpje met kasteel in de buurt van de huidige Veerpolderstraat, ten oosten van het huidige plangebied. Uiteindelijk verlieten ook de laatste bewoners Malburgen.[22]

Jermelo[23]
De naam Jamerlo komt al vroeg voor. Al in 1326 wordt een zekere Otto de Jamerlo genoemd, die de erfgenaam was van Theodericus de Jamerlo. Uit de eerste eeuwen van Jamerlo (of Jermelo of Immerlo, zoals het later werd genoemd) is weinig bekend. In de eeuwen na het ontstaan wordt het landgoed opgesplitst in Groot en Klein Jermelo. De oorspronkelijke boerderij lag op een terp en fungeerde tevens als lichtbaken voor de schepen die hierlangs

20 http://www.malburgen.com/historie
21 Mulder et al., 2004, 29.
22 http://nl.wikipedia.org
23 http://www2.alterra.wur.nl/Webdocs/PDFFiles/Alterrarapporten/AlterraRapport405.pdf

voeren. In 1530 liet Karel van Gelre de Rijn verleggen, langs Arnhem, ten behoeve van de handel[24].

In 1632 was Groot Jermelo eigendom van een zekere J. Schrastein Zijn bezittingen lagen onder meer ten zuidwesten van het erf, ten zuiden van de oost-west lopende straat (zie afbeelding 7). Groot Jermelo was in 1735 eigendom van de erven Engelberts. Het bestond uit een T-boerderij met een kleinere, vrijstaande schuur. Het lijkt er wel op dat Groot Jermelo tussen 1632 en 1735 in grootte bijna is verdriedubbeld.

In 1632 was Klein Jermelo eigendom van J. Gadem. Klein Jermelo bestond in 1735 uit een boerderij met een rechthoekige plattegrond en een kleinere schuur die iets gedraaid stond ten opzichte van de boerderij.

De Koppel[25]
De Koppel was in 1632 eigendom van een zekere J. Rutenberg (zie afbeelding 7). In 1735 bestond De Koppel uit een huis, schuur en hof met landbouwgrond. De grootte is sinds 1632 niet wezenlijk veranderd. Eigenaresse in 1735 was Maria A.A.Th. van Wittenhorst, vrouwe van Horst, en weduwe van Anton Ulrik, graaf van Frezin en Arberg. De erven Von Wittenhorst-Sonsfeld bezaten het tot 1761. In dat jaar kocht Peter Walraven Engelbertz, eigenaar van Groot en Klein Jermelo, boerderij De Koppel met bijbehorende landerijen.

Jermelo en de Koppel verenigd[26]
In 1832 was de Gravinne van Wassenaar, rentenierster te Diepenheim, eigenaresse van de hoeven 'Groot en 'Klein Jermelo' en omliggende gronden. Ook bezat zij 'de Koppel' met bijbehorende gronden (zie afbeelding 7). Al in 1835 liet de Gravinne de boerderij Groot Jermelo slopen en de schuur staan.

Sara Agatha barones van Heeckeren (1801-1862), vrouwe van de Wiersse, werd kort na 1832 de nieuwe eigenaresse. Na de dood van Sara Agatha in 1862 vond er in 1868 een boedeldeling plaats. De boerderijen De Koppel en Klein Jermelo, alsmede de schuur van het afgebroken Groot Jermelo, gingen naar haar zus Jacoba Ch.J. van Heeckeren tot Kell. Zij liet zowel de schuur (het laatste restant van Groot Jermelo) als de complete boerderij Klein Jermelo in 1869 afbreken. De Koppel liet zij bestaan, en de oude landbouwgronden van de beide Jermelo's werden vermoedelijk bij het bedrijf van De Koppel gevoegd.

Na haar dood in 1882 verdeelden haar kinderen in 1883 de boedel. De broers hadden na de dood van hun moeder bijna 169 hectare grond in Huissen in eigendom, met daarbij slechts één huis: boerderij de Koppel.

In 1905 had er een boedelverdeling plaats. De bezittingen rond De Koppel kwamen terecht bij Carel M. baron Brantsen van Wielbergen, op dat moment wonend in De Steeg, gemeente Rheden. Hij bezat in 1906 een areaal van bijna 78 hectare. Daaronder hoorden boerderij De Koppel en ook de percelen "uiterwaard" waar voorheen de boerderijen Groot en Klein Jermelo stonden en waar het kolkje lag. In 1910 werden al zijn bezittingen te Huissen verkocht aan Willem Jiskoot, wonend te Baarn. In 1940 schonk hij al zijn bezittingen aan Gerrit H. Jiskoot en consorten, particulieren, wonend te Amsterdam. Na hem nam zijn weduwe Margaretha Jongejan de zaken waar. De bezittingen werden ondergebracht in de "Maatschap Grondbezit Jiskoot", gevestigd te Amsterdam. Daaronder vielen het huis en erf. In 1951 werd er een schuur bij gebouwd.

In 1959 werd boerderij De Koppel getroffen door een brand. De restanten werden gesloopt. Er bleven wel één of meerdere schuren staan en ten zuidwesten van het oude erf, bouwde de Maatschap in 1959 een houten noodwoning met pannen (zie afbeelding 7). Na 1967 zijn de

24 www.arnhem.nl/ommetjes.
25 http://www2.alterra.wur.nl/Webdocs/PDFFiles/Alterrarapporten/AlterraRapport405.pdf
26 http://www2.alterra.wur.nl/Webdocs/PDFFiles/Alterrarapporten/AlterraRapport405.pdf

schuren en de noodwoning van De Koppel gesloopt. Nu herinneren nog de naam van een zwembad en een industrieterrein aan de voormalige boerderij.

Historisch gebruik
Op historische kaarten met het plangebied is weinig variatie in gebruikt te constateren. Het gebied is consistent als weiland in gebruik geweest. Op de kadastrale kaart van 1811-1832 is het plangebied zichtbaar op blad 2 sectie a op de percelen 54 en 55 (afbeelding 7). De beschrijving geeft aan de deze percelen in gebruik zijn als weiland. Het plangebied loopt een stuk door op blad 1 als perceel 21, tevens in gebruik als weiland. Op de bonnenbladen uit 1894 blad 491 is te zien dat het gebied nog steeds in gebruik is als weiland (afbeelding 8) en dit is nog steeds het geval rond 1940 (afbeelding 9). De eerste bebouwing in de directe omgeving van het plangebied kwam alverwege de twintigste eeuw van de vorige eeuw bij de uitbreiding van de eerder genoemde wijk Malburgen (afbeelding 10).[27]

Op de provinciaal-cultuurhistorische atlas van de provincie Gelderland is op het moment niet beschikbaar. Uit eerder onderzoek in de directe omgeving van het plangebied is echter op te maken dat er geen objecten van cultuurhistorische waarde in de nabijheid van het plangebied bekend zijn.[28] Tot slot is het plangebied afgebeeld als inundatiegebied binnen de IJssellinie. De IJssellinie is in het begin van de jaren ’50 van de vorige eeuw opgezet, om een eventuele opmars van de vijand, destijds de Russische troepen, te hinderen. In 1957 is de linie opgeheven.[29]

Afbeelding 7 Kadastrale kaart 1811-1832: minuutplan Huissen, Gelderland, sectie A, blad 02 (MIN05092A02). Plangebied bevind zich in de rode cirkel (https://beeldbank.cultureelerfgoed.nl).

27 https://nl.wikipedia.org/wiki/Malburgen-Oost_(Zuid)
28 Anker en Van der Kuijl, 20 2018.
29 http://www.coehoorn.nl/om-te-lezen/artikelen/279-ijssellinie-plannen-c-en-d

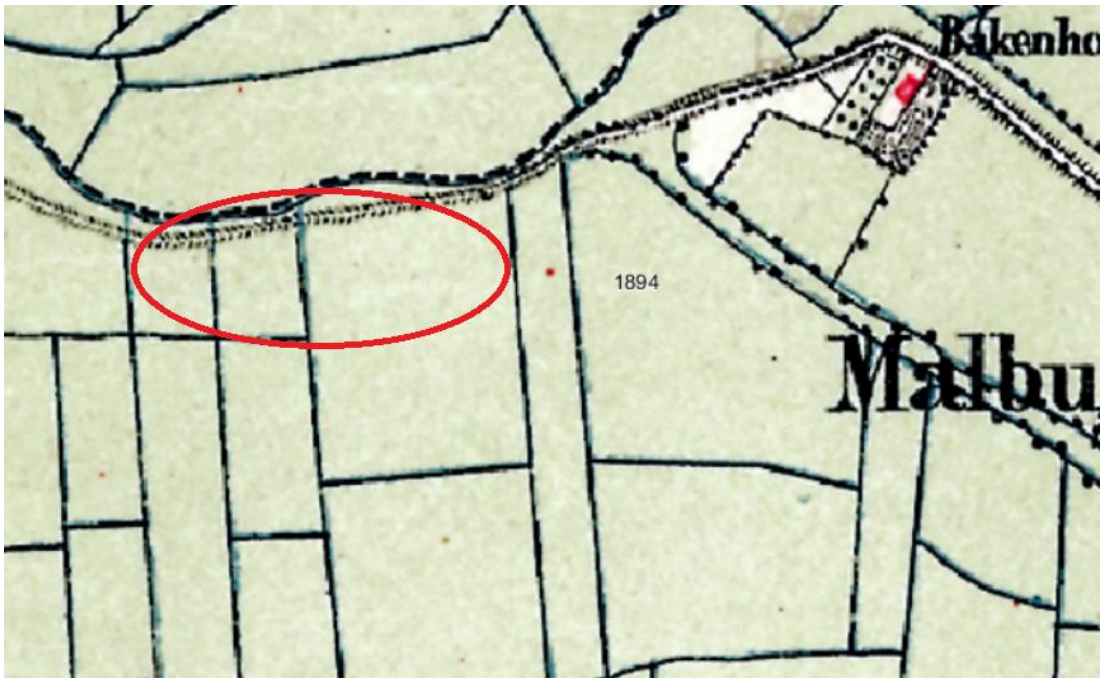

Afbeelding 8 Bonnebladen 1894 blad 491. Het plangebied bevindt zich binnen de rode cirkel (https://beeldbank.cultureelerfgoed.nl).

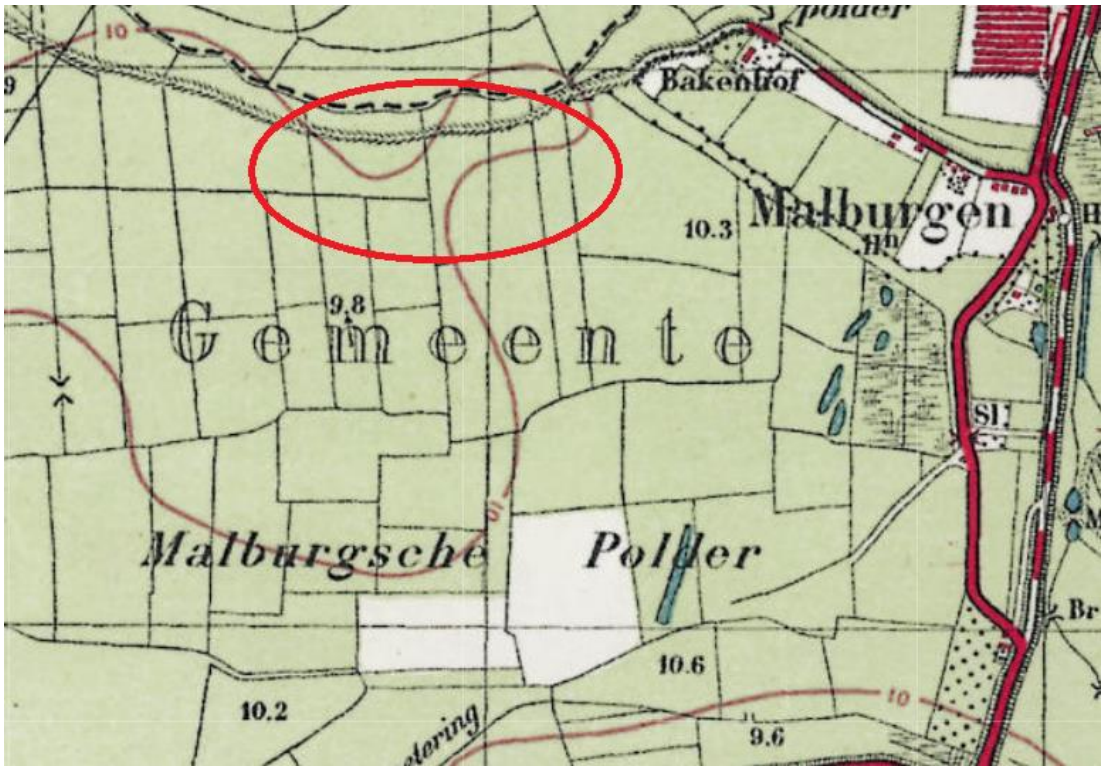

Afbeelding 9 Topografische kaart Arnhem ca. 1940 (Topotijdreis.nl). Het plangebied bevindt zich binnen de rode cirkel.

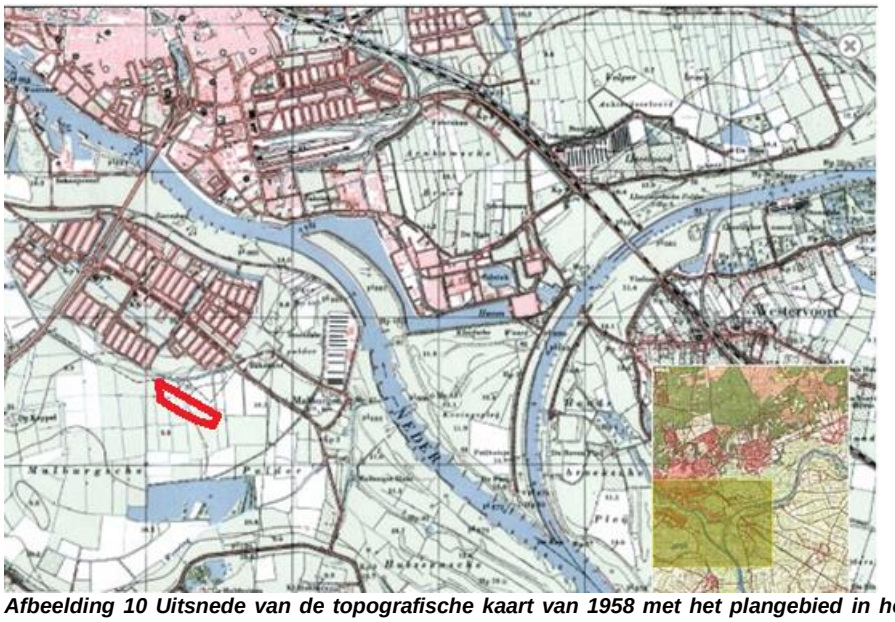

Afbeelding 10 Uitsnede van de topografische kaart van 1958 met het plangebied in het rode kader (bron: Topografische kaart 40B, 1958).

Plangebied tijdens en na WOII[30]
Vanwege gebrek aan bouwlocaties in de overige delen van de stad, zocht Arnhem tijdens en na het einde van de Tweede Wereldoorlog ruimte voor woningbouw aan de zuidzijde van de Rijn. De wijk Malburgen is voor de Tweede Wereldoorlog als tuindorp ontworpen door architect Grandpré Moliére. Malburgen zou de eerste en enige uitbreidingswijk van Arnhem worden aan de zuidzijde van de Rijn. Een tuindorp met veel groen, eengezinshuizen en beneden- en bovenwoningen.

De oorspronkelijke plannen zijn niet uitgevoerd als gevolg van de Tweede Wereldoorlog en de grote woningnood daarna. Omdat alle vooroorlogse bebouwing tijdens de oorlog was verwoest, moesten in hoog tempo veel goedkope woningen worden gebouwd.

Tweede Wereldoorlog (1940-1945)
Tijdens Operatie Marketgarden lag het plangebied in de frontlinie vanwege de Rijnbrug, welke zich circa 550 meter ten noordoosten van het plangebied bevindt. De Rijnbrug werd gebouwd tussen 1932 en 1935 en verbond de Arnhemse binnenstad met de nieuwe uitbreiding van Arnhem, de wijk Malburgen in Arnhem-Zuid.

Tijdens Operatie Market Garden moesten de luchtlandingstroepen de brug vanuit het noorden bezetten, terwijl het geallieerde leger vanuit het zuiden optrok. Als enige eenheid van de gelande Britse troepen slaagde het bataljon van John Frost erin de noordzijde van de brug te veroveren. Hierna kwamen zij van twee kanten onder Duits vuur te liggen: van de Duitsers die de zuidzijde van de brug in handen hadden en van de Duitsers die vanaf het noorden het centrum van Arnhem heroverden.[31] De Nederlandse kapitein Jacobus Groenewoud sneuvelde op 18 september toen hij contact wilde maken met de rest van de divisie. Hij kreeg postuum de Militaire Willems-Orde. Een Poolse brigade onder leiding van Stanisław Sosabowski landde later bij Driel (ten zuiden van de Rijn) om verlichting te brengen. Uiteindelijk kwamen de geallieerden uit het zuiden te laat om de brug in handen te nemen. Om te voorkomen dat Duitsers hun posities in de Betuwe weer in zouden nemen, is de brug vernietigd door de RAF en de USAAF. Ook de in aanbouw zijnde wijk Malburgen met zo'n 400 woningen werd vernietigd tijdens de bombardementen. Malburgen was bezaaid met bomkraters die na de oorlog weer gedicht zijn. Uiteindelijk bleef Malburgen niet de enige wijk aan de overkant van de Rijn. Vanaf de jaren '70 van de vorige eeuw verrezen nieuwe uitbreidingswijken: Het Duifje,

30 http://www.malburgen.com/historie
31 www.wikipedia.org

Eimersweide, Vredenburg, Kronenburg, Elderveld, De Laar, Immerloo (waar het plangebied zich bevind) en Rijkerswoerd.

Op de Indicatieve Kaart voor Militair Erfgoed (IKME) ligt het plangebied in twee zones (afbeelding 11). Dit betreft de Duitse linie uit de Tweede wereldoorlog, waarbij door de Duitsers aan de Rijn een verdedigingslinie is aangelegd om een eventuele vijand, oprukkend uit het zuiden, op te vangen. De tweede militaire zone betreft het operatieterrein Market-Garden.
Ten noorden van het plangebied is sprake van de Duitse verdediging Meinerswijk, dat een verdediging rondom bruggen betrof. De betreffende brug is de Rijnbrug (John Frostbrug).

In het plangebied zijn op voorhand nog geen directe aanwijzingen voor explosieve resten, maar kan dit ook niet uitgesloten worden. Op de CE-Kaart van de gemeente Arnhem ligt het plangebied in een zone met een verhoogde kans op het aantreffen van conventionele explosieven uit de Tweede Wereldoorlog (afbeelding 12). Daarom is voorafgaand aan gravend onderzoek een explosievenonderzoek conform de WSCS-OCE noodzakelijk om het plangebied vrij te geven van explosieven.

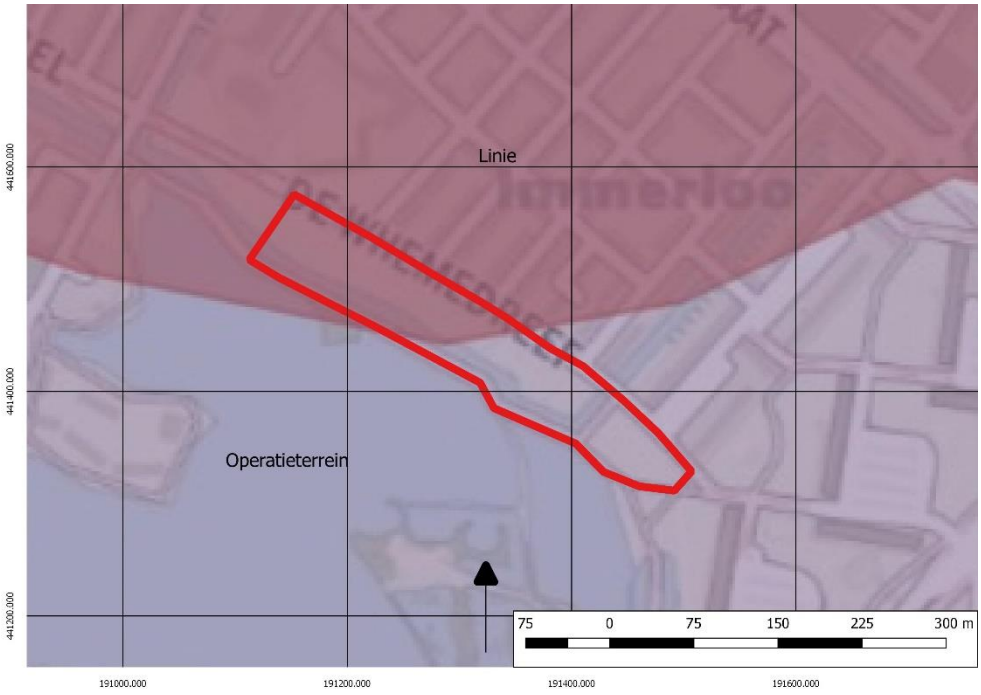

Afbeelding 11 Uitsnede IKME met daarop in het roodbruine vlak de Duitse verdedigingslinie en het blauwe vlak het operatieterrein van Market Garden (vlakken overlappen). Het plangebied ligt in het rode kader (bron: IKME.nl).

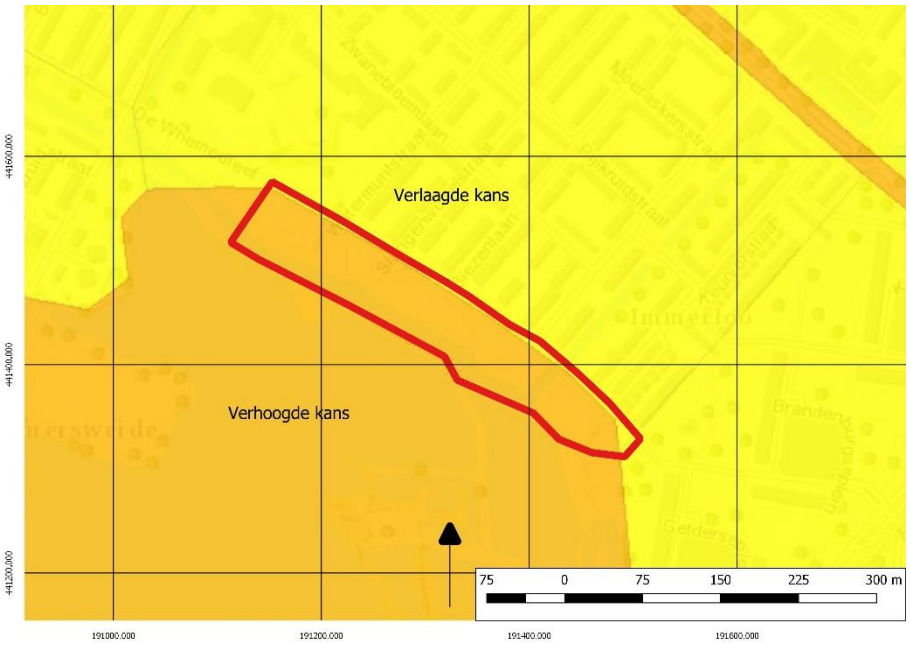

Afbeelding 12 CE-kaart van de Gemeente Arnhem, het plangebied ligt in het rode kader (arnhem.maps.arcgis.com).

2.3 Archeologische waarden

In het plangebied zelf heeft al eerder archeologisch onderzoek plaatsgevonden en er zijn geen vondstmeldingen gedaan in de omgeving. In de omgeving van de plangebied zijn ook een aantal onderzoeken uitgevoerd (afbeelding 13).[32] Van deze onderzoeken staan de resultaten hieronder beschreven.

Het onderzoek wat heeft plaats gevonden in het plangebied is uitgevoerd door Paul Beekhuysen in 2001. Tijdens dit onderzoek zijn 14 boringen gezet waarbij geen archeologische indicatoren zijn aangetroffen. Tijdens het onderzoek is geconcludeerd dat het grondwater erg hoog staat en dan er komgrondafzettingen aanwezig zijn in het plangebied.[33]

2349935100
Dit onderzoek betreft een bureauonderzoek en een verkennend veldonderzoek door RAAP uit 2012. Uit het onderzoek blijkt dat gebied altijd erg nat is geweest en er zijn geen aanwijzingen gevonden voor archeologische vindplaatsen. Op grond van deze informatie is besloten geen vervolgonderzoek aan te bevelen.[34]

2462735100
Dit onderzoek betreft een bureauonderzoek en verkennend booronderzoek door Hamaland Advies uit 2014. Uit de resultaten blijkt dat de bodem verstoord is tot een diepte van minimaal 150 cm-mv. Daaronder bevinden zich natuurlijke rivierafzettingen die tot de Formatie van Echteld gerekend kunnen worden. Dit geldt ook voor de onbebouwde delen van het plangebied. Daarnaast zijn er ook geen niveaus, horizonten of bodemlagen aangetroffen die een indicatie geven voor menselijke bewoning in het verleden. Daarvoor was het gebied vermoedelijk te nat. Op grond van deze informatie is geadviseerd om het plangebied vrij te geven voor de geplande ontwikkeling.[35]

4599962100
Dit onderzoek betreft een bureauonderzoek en een verkennend booronderzoek door Hamaland Advies uit 2018. Uit de resultaten blijkt dat de bodemopbouw verstoord is tot een diepte van maximaal 130 cm-mv en dat cultuurlagen en archeologische indicatoren afwezig zijn. Op grond van deze informatie is besloten geen vervolgonderzoek aan te bevelen.[36]

32 Archis3
33 Beekhuyzen 2001, 1.
34 Boshoven 2012, 9.
35 Van der Kuijl en Rohling 2014.
36 Anker en Van der Kuijl 2018.

.

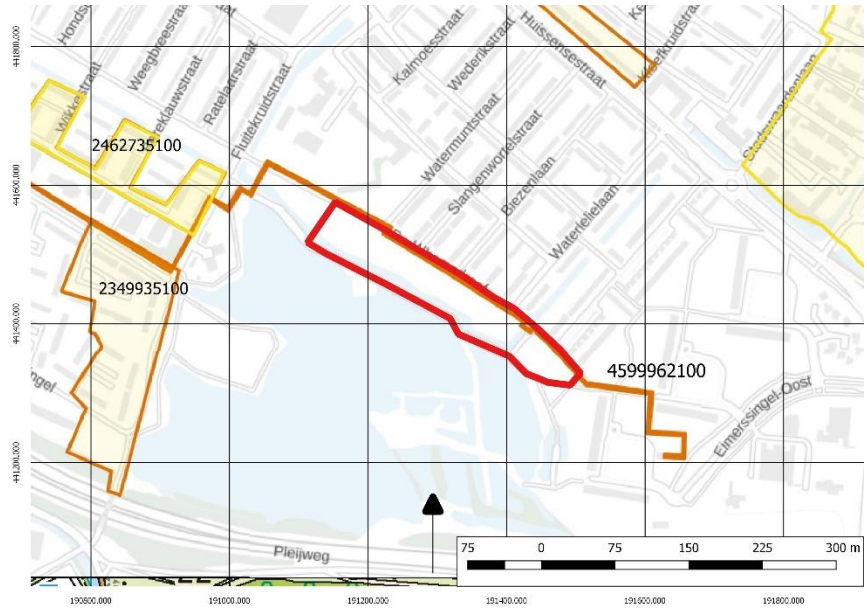

Afbeelding 13: Archismeldingen in de omgeving van het plangebied, met het plangebied in het rode kader (bron: Archis3).

2.5 Archeologisch verwachtingsmodel

Op grond van de bekende geologische, landschappelijke, aardkundige, archeologische en historische gegevens in en rond het plangebied kan de archeologische verwachting worden bepaald. Op de maatregelenkaart van de gemeente Arnhem (zie Afbeelding 14) is het plangebied gelegen in water en voor een klein deel in een terrein met een middelhoge archeologische verwachting. Hierdoor is archeologisch onderzoek noodzakelijk vanaf een oppervlak groter dan 500m^2 en een diepte vanaf 40 cm-mv.

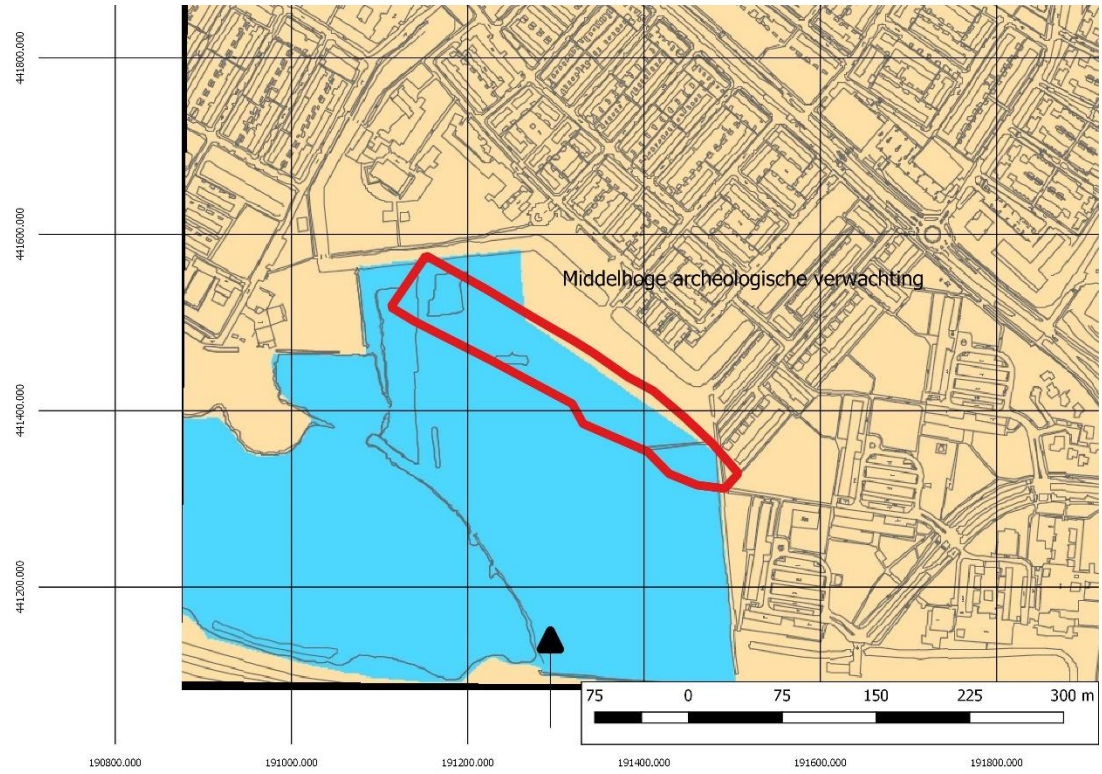

Afbeelding 14: Archeologische beleidskaart van gemeente Arnhem met het plangebied binnen het rode kader (bron: Boshoven et al. 2008

Tabel 2: Archeologische verwachting plangebied

Periode	**Verwachting**	**Vindplaatstypen**	**Verwachte grondlaag (diepte)**
Tweede Wereldoorlog (1940-1945)	Hoog	Dichtgeschoven bomkraters, veldgraven	Direct onder de bouwvoor
Nieuwe Tijd	Laag	Oude akkers, sloten, ontginningssporen	Direct onder de bouwvoor
Middeleeuwen	Middelhoog	Nederzettingsterreinen, begravingen	In de bedding- en kronkelwaardafzettingen van het stroomgordelsysteem
Bronstijd – IJzertijd-Romeinse Tijd	Laag	Nederzettingsterreinen, urnenvelden, resten van smeedhaarden, meilers	In de bedding- en kronkelwaardafzettingen van het stroomgordelsysteem
Paleolithicum – Mesolithicum - Neolithicum	Laag	Vuursteenstrooiingen, jachtkampjes, resten van haardvuren	In de top van de pleistocene afzettingen

Het plangebied ligt in het Nederlands rivierengebied. Op basis van de geomorfologische kaart is het plangebied gelegen op een stroomrug, waarin een kalkhoudende ooivaaggrond of een kalkhoudende poldervaaggrond ontwikkeld is. Uit de stroomgordelkaart blijkt dat in het plangebied sprake is van de stroomrug van de Neder-Rijn, met een oorsprong in de IJzertijd.

Op basis van de Paleogeografische kaart zijn de eerste archeologische vindplaatsen op de stroomrug van de Neder-Rijn te verwachten vanaf de Vroege Middeleeuwen. In deze perioden ontstaan ook de eerste dorpen in de omgeving van het plangebied, Arnhem, Jamerlo en Meinerswijk. Vanaf de Late Middeleeuwen wordt het plangebied echter pas actief ontgonnen en gecultiveerd. In de 11e eeuw n. Chr. wordt aangevangen met de bedijking van de rivieren,

een proces dat in de 13e eeuw n. Chr. vrijwel volledig is voltooid. In deze periode ontstaat ook het dorpje Malburgen, dat omstreeks de 16e eeuw wordt verlaten.

Op basis van de geraadpleegde bronnen is voor de Nieuwe Tijd een lage archeologische verwachting opgesteld. Op historische kaarten is tot 1958 geen bebouwing zichtbaar en is het gebied gebruikt voor agrarische doeleinden. Voor de periode Vroege- en Late Middeleeuwen wordt een middelhoge verwachting opgesteld, vanwege de actieve ontginning van het cultuurlandschap, wanneer de Neder-Rijn wordt ingedamd en het ontstaan van het dorp in de nabijheid van het plangebied.

De diepte (stratigrafische ligging) van eventuele vindplaatsen varieert en zal op basis van booronderzoek vastgesteld moeten worden. Vanwege bebouwing is het plangebied op de zanddieptekaart van Cohen (2009) niet gekarteerd. De geologische gegevens in de omgeving van het plangebied uit het DINO-loket tonen aan dat zand dat vermoedelijk door stroomgordelsystemen is afgezet tussen 1.60 en 2.70 m-mv aanwezig is. Wel moet worden opgemerkt dat de bodem door afgraven is verlaagd dus dat er moet worde gekeken in hoeverre de bodem nog intact is. Derhalve zijn vindplaatsen uit de IJzertijd-Romeinse Tijd te verwachten op een diepte tussen 1.60 tot 2.70 m-mv. Hierbij is waarschijnlijk stratigrafisch onderscheid te maken tussen de verschillende periodes. Bij vindplaatsen uit de Late Middeleeuwen en Nieuwe Tijd bevinden afzettingen zich in- of onder een oude akkerlaag, op beddingafzettingen van de Neder-Rijn. Vindplaatsen uit de Vroege Middeleeuwen zijn naar verwachting aanwezig direct onder oude akkerlagen, ook op de beddingafzettingen van de Neder-Rijn. Door de aanleg van de wijk Malburgen is de bodem in het plangebied mogelijk verstoord geraakt tot onbekende diepte. Op basis van het bureauonderzoek wordt een toetsend verkennend veldonderzoek (IVO-O) noodzakelijk geacht. Het belangrijkste argument hiervoor is dat er zich mogelijke archeologische vindplaatsen in het plangebied bevinden. Een tweede argument is dat de mate van intactheid van de bodemopbouw nog onvoldoende bekend is. Uit de gegevens van de eerdere booronderzoeken om het plangebied blijk dat de bodem in de omgeving van het plangebied verstoord is. Uit het onderzoek door P. Beekhuizen uit 2001 blijkt dat de ondergrond in het plangebied bestaat uit gronden die in een nat en dynamisch milieu zijn onstaan. De andere onderzoeken in de nabijheid van het plangebied bevestigen dit voor de omgeving van het plangebied.

Onderzoeksvoorstel
In overleg met de gemeentelijk archeoloog is afgesproken om verspreid over het plangebied 5 verkennende controleboringen te zetten om de onderzoeksresultaten van het booronderzoek uit 2001 te kunnen verifiëren. De maximale boordiepte bedraagt 4 m-mv. Voorafgaand aan het booronderzoek is een Plan van Aanpak opgesteld, dat op 28 januari 2020 getoetst en akkoord bevonden is door dhr. M. Defilet (gemeentelijk archeoloog)[37].

37 Bosman en Van der Kuijl 2020.

3. Booronderzoek

3.1 Werkwijze Booronderzoek

Op 31 januari 2020 zijn door E.E.A. van der Kuijl (senior KNA-archeoloog) en R. de Graaf (veldmedewerker) in het plangebied in totaal vijf (5) verkennende (controle)boringen gezet tot een maximale diepte van 400 cm-mv. Boring 5 is tot driemaal toe verplaatst binnen een straal van 5 meter en telkens voortijdig op beton gestuit. De geplande boordiepte kon daardoor ter plaatse van boring 5 niet worden bereikt. Het booronderzoek is uitgevoerd conform de eisen van de KNA-versie 4.1, BRL protocol 4003 en het vooraf door het bevoegd gezag geaccordeerde Plan van Aanpak.

Het verkennende booronderzoek had als doel om de bodemopbouw en de mate van intactheid van de bodem in kaart te brengen en de resultaten van het eerder uitgevoerde booronderzoek uit 2001 te verifiëren. De boringen zijn tot een diepte van 2,0 m-mv gezet met een edelmanboor met een boordiameter van 7 cm. Vanaf 2,0 m-mv is gebruik gemaakt van een steekguts met een boordiameter van 3 cm. De boringen zijn, met uitzondering van boring 5, tot minimaal 25 centimeter in de natuurlijke bodem doorgezet en tot maximaal 4.00 meter onder maaiveld doorgezet. Ten tijde van het booronderzoek bevond de grondwaterspiegel zich op circa 2,5 m-mv. Boring 5 is op ca. 0.90 m-mv gestuit op beton. De vervangende boringen zijn tevens voortijdig op beton gestuit, waarna verdere pogingen gestaakt zijn. De boorpunten zijn uitgezet met een meetwiel en een meetlint en de exacte boorlocaties zijn ingemeten met een GPS. Van alle boringen is de maaiveldhoogte afgeleid van het Actueel Hoogtebestand Nederland (AHN3). Het opgeboorde sediment is door E. van der Kuijl in het veld bodemkundig beschreven conform de NEN 5104 en de bodemclassificatie volgens De Bakker en Schelling (1989). Alle afzonderlijke bodemlagen zijn door R. de Graaf (veldmedewerker) verbrokkeld en versneden geïnspecteerd op de aanwezigheid van archeologische indicatoren zoals fragmenten vuursteen, aardewerk, houtskool, verbrande leem, bot etc. Het kalkgehalte van de afzonderlijke sedimenten is gemeten met behulp van HCl.

3.2 Resultaten

De resultaten van de boringen (de boorbeschrijvingen) zijn opgenomen in bijlage 4. Voor de ligging van de boorpunten wordt verwezen naar bijlage 3. De boorstaten zijn opgenomen in bijlage 4. De verstoringsdieptekaart en top-C kaart zijn opgenomen in bijlage 5. Een doorlopend bodemprofiel (noordwest-zuidoost georiënteerd) van de ondergrond van het plangebied is weergegeven in bijlage 6.

Op basis van de boringen kan de bodemopbouw in 3 hoofdtypen worden onderverdeeld, te weten: Oever- op beddingafzettingen, komafzettingen op oeverafzettingen en oeverafzettingen op geulafzettingen.

De hoofdlijn van de boringen met oever- op beddingafzettingen (boring 1) kan als volgt worden weergegeven:

Tabel 3 Algemene bodemopbouw t.p.v. Oever- op bedding- op oeverafzettingen (boring 1).

Diepte (cm-mv)	Samenstelling	Interpretatie
Vanaf maaiveld tot 10 cm	Graszode	
Vanaf 10 cm tot 45 cm	Bruingrijs gevlekt fijn siltig zand met matig puin en grind	Ap1 Geroerde laag
Vanaf 45 cm tot 290 cm	Geel matig fijn siltig zand, homogeen	Ap2 Geroerde laag
Vanaf 290 cm tot 320 cm	Grijze ongerijpte zandige klei met fijn schelpgruis	C1 Oeverafzettingen, Formatie van Echteld

Vanaf 320 cm tot 380 cm	Afwisselend fijn zand en siltige klei, laagjes 4-8 mm dik	C2 Beddingafzettingen, Formatie van Echteld
Vanaf 380 cm tot 400 cm	Grijze sterk zandige klei met schelpgruis	C3 Oeverafzettingen, Formatie van Echteld

De hoofdlijn van de boringen met komafzettingen op oeverafzettingen (boring 2) kan als volgt worden weergegeven:

Tabel 4 Algemene bodemopbouw t.p.v. komklei op oeverafzettingen (boring 2).

Diepte (cm-mv)	Samenstelling	Interpretatie
Vanaf maaiveld tot 10 cm	Graszode	
Vanaf 10 cm tot 50 cm	Bruingrijs grof zand met kleibrokken en matig puin	Ap1 Geroerde laag
Vanaf 50 cm tot 100 cm	Grijze gerijpte iets zandige klei met humeuze vlekken, puinbrokken en kiezels	Ap2 Geroerde laag
Vanaf 100 cm tot 235 cm	Geel matig fijn siltig zand	Ap3 Geroerde laag
Vanaf 235 cm tot 352 cm	Grijze matige gerijpte klei met schelpresten	C1 Komklei, Formatie van Echteld
Vanaf 352 cm tot 380 cm	Gijze sterk zandige klei met schelpgruis	C2 Oeverafzettingen, Formatie van Echteld

De hoofdlijn van de boringen met oeverafzettingen op geulafzettingen (boring 4) kan als volgt worden weergegeven:

Tabel 5 Algemene bodemopbouw t.p.v. oeverafzettingen (boring 4).

Diepte (cm-mv)	Samenstelling	Interpretatie
Vanaf maaiveld tot 10 cm	Graszode	
Vanaf 10 cm tot 70 cm	Bruingrijs gevlekte zandige klei met matig puin, plastic en grindjes	Ap1 Geroerde laag
Vanaf 70 cm tot 100 cm	Wit matig fijn zwak siltig zand	Ap 2 Geroerde laag
Vanaf 100 cm tot 190 cm	Geel grof, zwak siltig zand met grind	Ap 3 Geroerde laag
Vanaf 190 cm tot 260 cm	Grijze matig gerijpte zandige klei	C1 Oeverafzettingen. Formatie van Echteld.
Vanaf 260 cm tot 290 cm	Grijs grof, zwak siltig grindig zand (450 µm).	C2 Geulafzettingen, Formatie van Kreftenheye

Interpretatie

De verwachtte oeverafzettingen van de Nederrijnstroomgordel zijn in vier van de vijf boringen (boring 1, 2, 3 en 4) aangetroffen. In twee van de boringen zijn tevens komafzettingen aangetroffen (boring 2 en 3). Boring 5 is driemaal voortijdig gestuit op beton, minimaal op 90 cm-mv en maximaal op 140 cm-mv. De natuurlijke bodemhorizonten waren op deze diepte nog niet bereikt. Vermoedelijk zijn in dit deel van het plangebied in de diepere ondergrond nog de funderingen van de voormalige, inmiddels gesloopte, bebouwing aanwezig.

Beantwoording onderzoeksvragen

Op grond van de onderzoeksresultaten van het uitgevoerde booronderzoek kunnen de onderzoeksvragen uit het Plan van Aanpak als volgt beantwoord worden:

1. *Wat is de bodemopbouw binnen het plangebied?*

Binnen het plangebied zijn in alle boringen onder de graszode subrecent geroerde lagen met bouwpuin en plastic aangetroffen. Onder die lagen komen drie typen bodemprofielen voor, namelijk:

- Kom- op oeverafzettingen
- Oever- op bedding- op oeverafzettingen
- Oeverafzettingen of geulafzettingen

De minimale vastgestelde verstoringsdiepte bedraagt 90 cm-mv en de maximale verstoringsdiepte bedraagt 320 cm-mv. Deze verstoring is ontstaan bij de sloop van de voormalige bebouwing in het plangebied. In boring 2 en 3 zijn komafzettingen op oeverafzettingen aangetroffen op een minimale diepte van 235 cm-mv en de laagovergangen zijn geleidelijk. De komafzettingen bestaan uit ongerijpte en matig gerijpte klei met fijne schelpresten welke behoren tot de Formatie van Echteld. De oeverafzettingen bestaan uit grijze matig gerijpte zandige klei met fijne schelpresten. Deze behoren eveneens tot de Formatie van Echteld. In boring 1 en 4 zijn eveneens oeverafzettingen aangetroffen, maar de komafzettingen ontbreken hier.

In boring 1 zijn onder de oeverafzettingen op een diepte van 320 cm-mv beddingafzettingen aangetroffen. De beddingafzettingen worden gekenmerkt door een afwisseling van dunne laagjes ongerijpte klei en fijn siltig zand, in dikte variërend tussen 4 en 8 mm. Onder deze beddingafzettingen zijn weer oeverafzettingen aanwezig. In boring 4 bestaat de basis van het bodemprofiel uit grof rivierzand (zandmediaan 450 µm) met grind, die als geulafzettingen van de Formatie van Kreftenheye zijn geïnterpreteerd. Deze afzettingen ontbreken in de overige boringen.

2. *Wat is de intactheid van het bodemprofiel binnen het plangebied?*

De profielen bestaan tot maximaal 320 cm-mv uit subrecente geroerde opgebrachte grondlagen met bouwpuin en plastic. Boring 5 is driemaal gestuit op beton (op 90 cm-mv, 130 cm-mv en 140 cm-mv) en de aangetroffen lagen daarboven zijn recentelijk geroerd (zie bijlage 5). Onder de subrecent verstoorde bodemlagen is bij boring 1, 2, 3 en 4 sprake van een intact bodemprofiel met een natuurlijk profielverloop.

3. *Zijn, daar waar de bodem intact is, archeologische indicatoren aangetroffen die kunnen wijzen op de aanwezigheid van een archeologische vindplaats in het onderzoeksgebied? Zo ja, wat is de aard en diepteligging ervan?*

In geen van de boringen zijn cultuurlagen, vegetatiehorizonten of ontkalkte bodems aangetroffen die een indicatie vormen voor menselijke bewoning in het verleden. Het opsporen van archeologische indicatoren was overigens niet het primaire doel van het uitgevoerde verkennend bodemonderzoek. Deze zijn dan ook niet aangetroffen.

4. *Zijn er archeologische lagen aangetroffen (cultuur- en afvallagen c.q. ophogingslagen)? Zo ja, wat is de aard, diepteligging en minimale en maximale dikte ervan?*

Zie het antwoord op vraag 3.

5. *In welke mate stemmen de resultaten overeen met de verwachtingen?*

De verwachting uit het bureauonderzoek was dat de bodem mogelijk verstoord zou zijn door sloop van de bebouwing van de voormalige woonwijk. Dit is bevestigd met het verkennend booronderzoek. De bodem is tot minimaal 90 cm-mv en maximaal 320 cm-mv geroerd. Daaronder is sprake van een intact bodemprofiel met een natuurlijk profielverloop. In de ondergrond zijn komafzettingen, oeverafzettingen, beddingafzettingen en geulafzettingen aangetroffen van de Nederrijnstroomgordel. De afzettingen zijn gevormd in een overwegend nat en dynamisch milieu. De grote variatie in bodemprofielen of relatief korte afstand van elkaar wijst op de ligging in een voormalig kronkelwaardsysteem.

De resultaten van het booronderzoek komen deels overeen met de resultaten van het booronderzoek in 2001. Aan de noordzijde van het plangebied was volgens de onderzoeker in 2001 tot een diepte van 3 m-mv sprake van zware komklei, waarna de klei wat zandiger werd, overgaand in een pakket waarbij sprake is van een snelle afwisseling van zeer dunne klei en zandlaagjes[38]. De interpretatie van destijds dat het gaat om afzettingen ‘achter’ een overwal oftewel komafzettingen blijkt niet helemaal juist te zijn. Het afdekkend pakket bestaat weliswaar uit komafzettingen, maar het gaat hier verder om oeverafzettingen op beddingafzettingen die deel uitmaken van de stroomgordel van de Nederrijn. De oeverafzettingen zijn in alle 4 boringen (boring 1 t/m 4) uit 2020 aanwezig onder een dun pakket komafzettingen die al worden aangetroffen vanaf een diepte van 190 cm-mv (boring 2). Mogelijk waren de oeverafzettingen oorspronkelijk nog hoger gelegen, aangezien dit pakket in boring 2 afgetopt is door latere (subrecente) graafwerkzaamheden. Mogelijk zijn daarbij ook aanwezige archeologisch relevante cultuurlagen en sporen vergraven, hetgeen niet meer te controleren valt, aangezien de top van dit pakket verdwenen is. De top van de dieper gelegen oeverafzettingen worden afgedekt door komafzettingen en beddingafzettingen. De in boring 4 op 380 cm-mv aangetroffen geulafzettingen lijken in zijn geheel te ontbreken in de boringen die in 2001 gezet zijn of zijn destijds niet als dusdanig herkend.

6. *Is er vervolgonderzoek noodzakelijk? Zo ja, welke methode is hiervoor het meest geschikt?*

Vervolgonderzoek wordt niet noodzakelijk geacht. Behalve dat in het plangebied sprake is van een grootschalige bodemverstoring met subrecent opgebrachte bodemlagen met puin en plastic is er in de diepere ondergrond sprake van een natuurlijk profielverloop met sedimenten die binnen een kronkelwaardsysteem zijn gevormd. Als gevolg van een nat en dynamisch milieu was het plangebied in het verleden daardoor waarschijnlijk niet erg aantrekkelijk voor permanente bewoning. De kans dat met de voorgenomen bodemingrepen archeologische vindplaatsen verloren gaan is derhalve nihil.

[38] Beekhuizen, 2001.

4 Conclusie en aanbeveling

4.1 Conclusie

Op grond van de bestudeerde bronnen blijkt dat het plangebied gelegen is op een stroomrug van de Neder-Rijn van vóór de bedijking. Ten noorden van het plangebied is sprake van stroomgordelafzettingen van de Oude IJssel (overloop van de Rijn) In deze stroomrugafzettingen heeft zich vermoedelijk een kalkhoudende poldervaaggrond of een kalkhoudende ooivaaggrond ontwikkeld. Wel moet worden gekeken hoeverre deze nog intact is aangezien het plangebied bij de aanleg van de woonwijk door afgraven verlaagd is. Dit bleek ook uit de eerdere onderzoeken in de directe omgeving van het plangebied waar de bodem verstoord bleek te zijn tot minimaal 1.5 m-mv en tot maximaal 1.30 m-mv. Daarnaast bleek uit de onderzoeken dat de ondergrond in het plangebied gevormd is in een nat en dynamisch milieu, dat mogelijk te nat was voor bewoning.

Indien in de ondergrond oever- en beddingafzettingen aanwezig zijn van de Neder-Rijnstroomgordel, dan zijn er archeologische resten van de IJzertijd tot Nieuw Tijd te verwachten. Indien sprake is van komafzettingen, dan geldt een lage archeologische verwachting voor deze periode. Er is een middelhoge verwachting voor archeologische waarden uit de middeleeuwen na de bedijking in de 13e eeuw. Daarnaast bevind het plangebied zich in de zone waar tijdens de Tweede Wereldoorlog operatie Market Garden heeft plaatsgevonden. Hierdoor is de verwachting hoog dat er resten uit de Tweede Wereldoorlog aangetroffen kunnen worden. Hierbij moet worden vermeld dat voorafgaand aan gravend onderzoek een explosievenonderzoek conform de WSCS-OCE noodzakelijk om het plangebied vrij te geven van explosieven, aangezien de CE-kaart van de gemeente Arnhem de zone aanmerkt als verhoogde kans op het aantreffen van conventionele explosieven uit de Tweede Wereldoorlog. Het uitvoeren van verkennend bodemonderzoek is echter wel mogelijk zonder aanvullend onderzoek naar CE.

In overleg met de gemeentelijk archeoloog is afgesproken om verspreid over het plangebied 5 verkennende controleboringen te zetten om de onderzoeksresultaten van het booronderzoek uit 2001 te kunnen verifiëren. De maximale boordiepte bedraagt 4 m-mv. Voorafgaand aan het booronderzoek is een Plan van Aanpak opgesteld, dat op 28 januari 2020 getoetst en akkoord bevonden is door dhr. M. Defilet (gemeentelijk archeoloog)[39].

Conclusie booronderzoek

Uit de resultaten van de verkennende boringen blijkt dat in alle boringen onder de graszode subrecent geroerde lagen met bouwpuin en plastic aanwezig zijn. Onder die lagen komen drie typen bodemprofielen voor, namelijk:

- Kom- op oeverafzettingen
- Oever- op bedding- op oeverafzettingen
- Oeverafzettingen of geulafzettingen

De minimale vastgestelde verstoringsdiepte bedraagt 90 cm-mv en de maximale verstoringsdiepte bedraagt 320 cm-mv. Deze verstoring is ontstaan bij de sloop van de voormalige bebouwing in het plangebied. In boring 2 en 3 zijn komafzettingen op oeverafzettingen aangetroffen op een minimale diepte van 235 cm-mv en de laagovergangen zijn geleidelijk. De komafzettingen bestaan uit ongerijpte en matig gerijpte klei met schelpresten welke behoren tot de Formatie van Echteld. De oeverafzettingen bestaan uit grijze matig gerijpte zandige klei met schelpresten. Deze behoren eveneens tot de Formatie van Echteld. In boring 1 en 4 zijn eveneens oeverafzettingen aangetroffen, maar de komafzettingen ontbreken hier.

39 Bosman en Van der Kuijl 2020.

In boring 1 zijn onder de oeverafzettingen op een diepte van 320 cm-mv beddingafzettingen aangetroffen. De beddingafzettingen worden gekenmerkt door een afwisseling van dunne laagjes ongerijpte klei en fijn siltig zand, in dikte variërend tussen 4 en 8 mm. Onder deze beddingafzettingen zijn weer oeverafzettingen aanwezig. In boring 4 bestaat de basis van het bodemprofiel uit grof rivierzand (zandmediaan 450 µm) met grind, die als geulafzettingen van de Formatie van Kreftenheye zijn geïnterpreteerd. Deze afzettingen ontbreken in de overige boringen.

4.2 Selectieadvies

Vervolgonderzoek wordt niet noodzakelijk geacht. Behalve dat er in het plangebied sprake is van een diepe bodemverstoring is onder deze verstoring sprake van een natuurlijk profielverloop met sedimenten die binnen een kronkelwaardsysteem zijn gevormd. Als gevolg van een nat en dynamisch milieu was het plangebied in het verleden daardoor waarschijnlijk niet erg aantrekkelijk voor permanente bewoning. De kans dat met de voorgenomen bodemingrepen archeologische vindplaatsen verloren gaan is nihil.

4.3 Voorbehoud

Wij wijzen erop dat het selectiebesluit van het bevoegd gezag af kan wijken van het selectieadvies. Het uitgevoerde onderzoek is op zorgvuldige wijze verricht volgens de algemeen gebruikelijke inzichten en methoden. Het archeologisch onderzoek is erop gericht om de kans op het aantreffen dan wel vernietigen van archeologische waarden bij bouwwerkzaamheden in het plangebied te verkleinen.

Verder dient te allen tijde bij het afgeven van een omgevingsvergunning de wettelijke meldingsplicht (ex artikel 5.10 en 5.11 van de Erfgoedwet) kenbaar te worden gemaakt, om het documenteren van toevalsvondsten te garanderen: '*Degene die anders dan bij het doen van opgravingen een zaak vindt waarvan hij weet dan wel redelijkerwijs moet vermoeden dat het een monument is (in roerende of onroerende zin), meldt die zaak zo spoedig mogelijk bij onze minister*'. Deze aangifte dient te gebeuren bij gemeentelijk archeoloog van Arnhem (e-mail: martijn.defilet@arnhem.nl).

Gebruikte literatuur

Anker, E.F.A. en E.E.A. Van der Kuijl, 2019. *Bureauonderzoek en Verkennend Booronderzoek Archeologie Plangebied Warmwaterleiding NUON Immerloo Arnhem, gemeente Arnhem*. Hamaland Advies project 181845. Zelhem.

Bakker, H. de & J. Schelling, 1989. *Systeem van bodemclassificatie voor Nederland; de hogere niveaus*. Wageningen.

Beekhuyzen, P., 2001. *Archeologisch vooronderzoek Wheme, juli 2001.*

Berendsen, H.J.A., 2008; *De vorming van het land, inleiding in de geologie en de geomorfologie.* Assen (Fysische geografie van Nederland).

Berendsen, H.J.A., 2005. *Landschappelijk Nederland*. De fysisch-geografische regio's. Assen.

Berendsen, H.J.A., 2004. *De vorming van het land*. Assen (Fysische geografie van Nederland).

Borman, R., 1981. *Archeologie in Gelderland*. Zutphen.

Boshoven, ir. E.H. (RAAP Archeologisch Adviesbureau) (2012): *Plangebied Eimersweide, gemeente Arnhem; archeologisch vooronderzoek: een bureau- en inventariserend veldonderzoek.* DANS. https://doi.org/10.17026/dans-xx2-yqr7

Bosman, E. en E.E.A Van der Kuijl, 2020. *Plan van Aanpak Inventariserend verkennend booronderzoek Plangebied Whemerdreef Arnhem*. Zelhem.

Busschers, F.S.; 2008: *Unravelling the Rhine - Response of a fluvial system to climate change, sea-level oscillation and glaciation*. Ph.D. dissertation, Department of Paleoclimatology and Geomorphology, Faculty of Earth and Life Sciences, Vrije Universiteit Amsterdam. Amsterdam

Cohen, K.M., E. Stouthamer, W.Z. Hoek, H.J.A. Berendsen & H.F.J. Kempen; 2009: *Zand in Banen*. Provincie Gelderland en Universiteit Utrecht. Arnhem/Utrecht.

Geudeke, P.W., K. Zandvliet & L. Balk, 1990. *Grote Historische Atlas van Nederland 1:50.000, 3 Oost-Nederland 1830–1855*. Groningen.

Groenewoudt, B.J. 1994. *Prospectie, waardering en selectie van archeologische vindplaatsen:een beleidsgerichte verkenning van middelen en mogelijkheden*. NAR 17, ROB. Amersfoort.

Groenewoud, M. en D. Laning, 2007; *De IJssel levende rivier*. Zwolle.

Kuijl, E.E.A. van der en J.F.M. Rohling, 2014; *Bureauonderzoek en verkennend booronderzoek Archeologie Plangebied Singel Oost Malburgen, gemeente Arnhem*. Hamaland Advies 2014806. Zelhem.

Kuipers S.F., 1991; *Bodemkunde*, Culemborg.

Mulder, J.R., L.J. Keunen en A.J.M. Zwart, 2004; *In de ban van de Betuwse dijken. Deel 5. Malburgen. Een bodemkundig, archeologisch en historisch onderzoek naar de opbouw en ouderdom van de Rijndijk te Malburgen/Bakenhof, Arnhem*. Wageningen, Alterra, Research Instituut voor de Groene Ruimte. Alterra - rapport 405.

Mulder, E.F.J. de et al., 2003. *De ondergrond van Nederland*. Groningen/Houten.

Putten, M.J. van, E.A.M. de Boer, J.M.J. Willems en N. Wamerdam, 2018. *Arnhem plangebied Stadsblokken-Meinerswijk. Archeologisch bureauonderzoek en inventariserend veldonderzoek (verkennende fase)*. BAAC Rapport V-17.0243.

Steegh, A., 1985; *Monumenten Atlas van Nederland*. Zutphen.

Thanos, C.S.I., 1998. *Malburgen-West, gemeente Arnhem; een archeologische kartering.* RAAP-rapport 376.

Tol, drs. A., 2006; *Leidraad inventariserend veldonderzoek Deel: verkennend booronderzoek*, 30 maart 2006 vastgesteld door het CCvD Archeologie, Gouda.

Verhagen J.G.M. et al, 2007; *Opgegraven verleden van Gelderland*. Utrecht.

Geraadpleegde websites:

https://zoeken.cultureelerfgoed.nl/
Topotijdrieis.nl
www.dans.easy.nl
www.ikme.nl
www.arneym.nl
www.gemeentearnhem.nl
http://www.geo.arnhem.nl/gisviewer/
http://www2.alterra.wur.nl
http://www.malburgen.com/historie/
https://www.pdok.nl/
www.gelderland.nl
https://www.grondwatertools.nl/
http://kaarten.gelderland.nl/viewer/app/thema_zandbanen
http://maps.bodemdata.nl/bodemdatanl/index.jsp
http://nl.wikipedia.org
http://www2.alterra.wur.nl/Webdocs/PDFFiles/Alterrarapporten/AlterraRapport405.pdf
www.arnhem.nl/ommetjes.
http://www2.alterra.wur.nl/Webdocs/PDFFiles/Alterrarapporten/AlterraRapport405.pdf
http://www.coehoorn.nl/om-te-lezen/artikelen/279-ijssellinie-plannen-c-en-d
https://nl.wikipedia.org/wiki/Malburgen-Oost_(Zuid
https://beeldbank.cultureelerfgoed.nl
arnhem.maps.arcgis.com

BIJLAGEN

Bijlage 1: Plangebied (rode kader)

© Hamaland Advies, Ambachtsweg 9b, 7021 BT Zelhem

Project : BO en IVO Plangebied Whemedreef Arnhem
Kenmerk : EBM/ALG/HAMA/202620

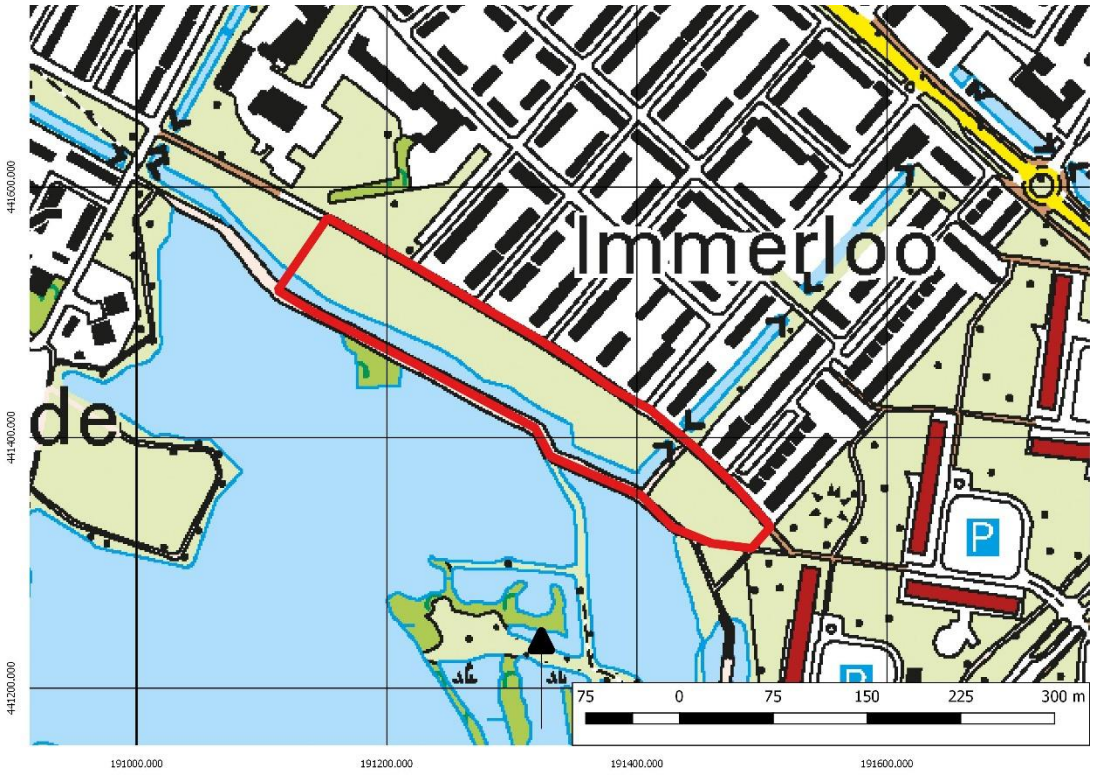

© Hamaland Advies, Ambachtsweg 9b, 7021 BT Zelhem

Bijlage 2: Overzicht van archeologische en geologische perioden

© Hamaland Advies, Ambachtsweg 9b, 7021 BT Zelhem

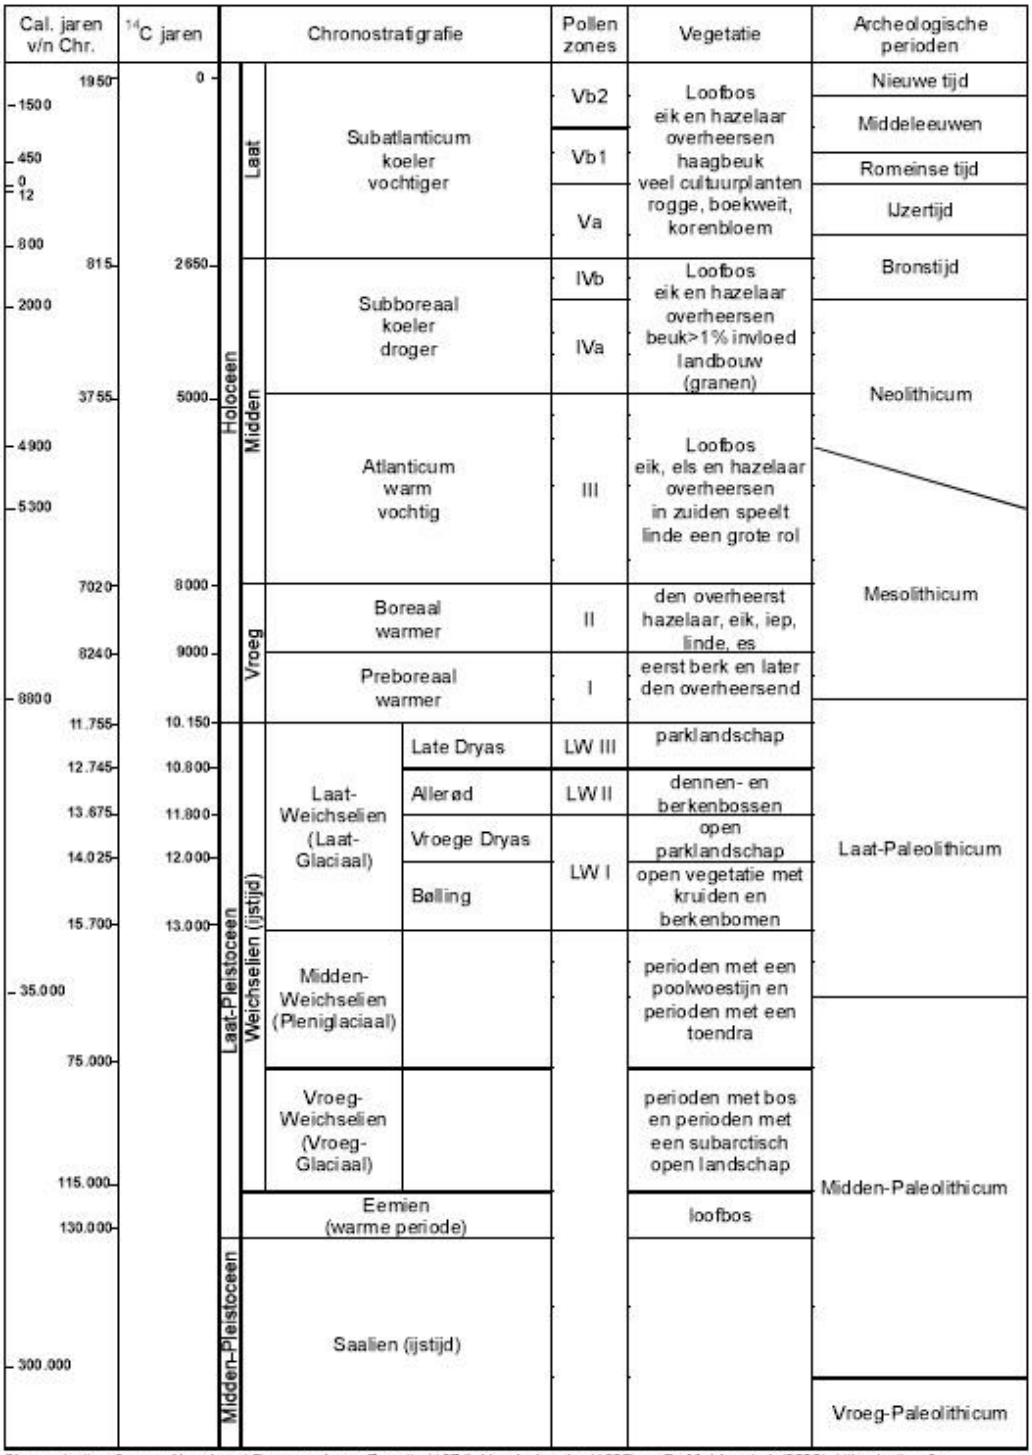

Chronostratigrafie voor Noordwest-Europa volgens Zagwijn (1974), Vandenberghe (1985) en De Mulder *et al.* (2003). Lithostratigrafie volgens De Mulder *et al.* (2003). Marien isotoop stadium (MIS) volgens Bassinot *et al.* (1994). Atmosferische data volgens Stuiver *et al.* (1998). Zuurstofisotoop calibratie (OxCal) versie 3.9 Bronk Ramsey (2003), toegepast op het Laat-Weichselien en het Holoceen. Archeologische periode-indeling en ouderdom volgens de Rijksdienst voor het Oudheidkundig Bodemonderzoek (ROB). Vegetatie bewerkt volgens Berendsen (2000). Pollenzones volgens P. Vos & P. Kiden (2005).

© Hamaland Advies, Ambachtsweg 9b, 7021 BT Zelhem

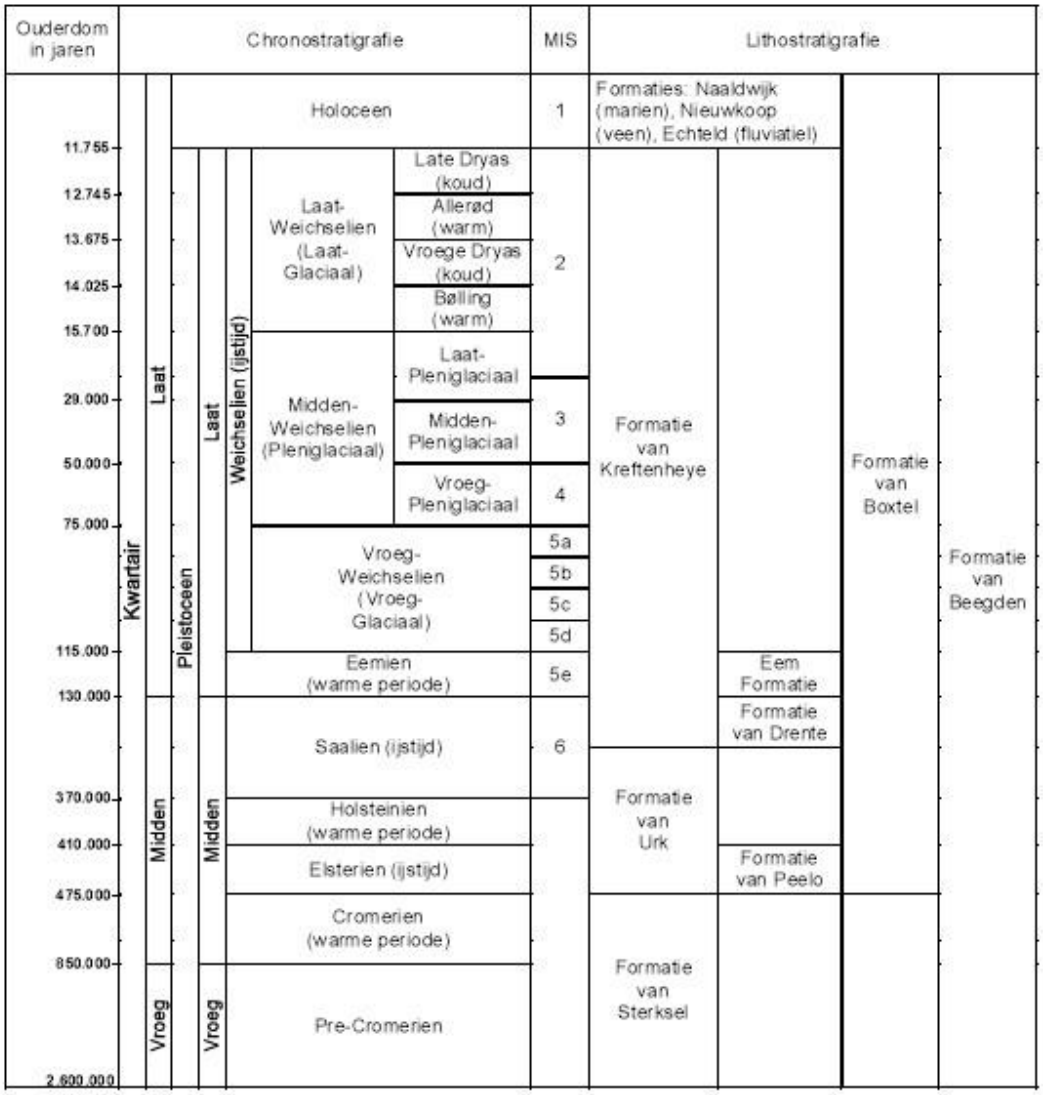

© Hamaland Advies, Ambachtsweg 9b, 7021 BT Zelhem

Bijlage 3: Boorpuntenkaart en tabel met x-, y- en z-waarden van de boorpunten

© Hamaland Advies, Ambachtsweg 9b, 7021 BT Zelhem

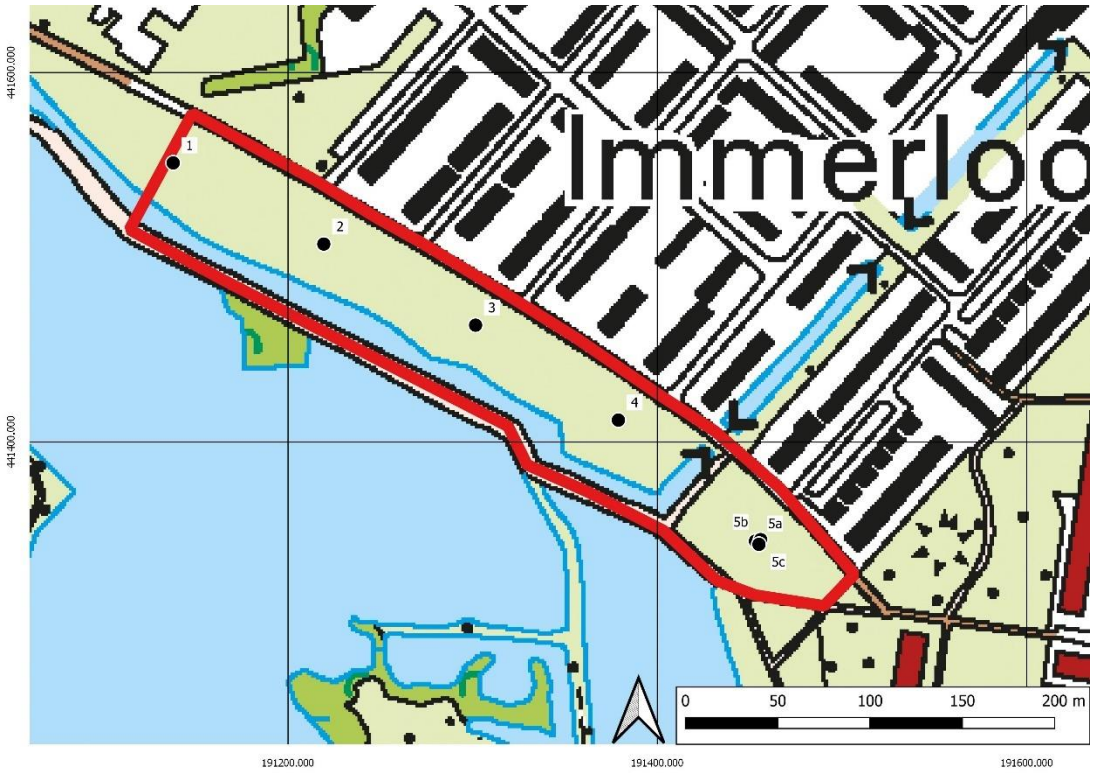

Afbeelding 15; Boorpuntenkaart met het plangebied in het rode kader en de boorpunten als zwarte punten.

Boorpunt	RD-coördinaten	Z-coördinaat (hoogte m+NAP)
1	191.137 / 441.551	10,08
2	191.219 / 441.507	10,29
3	191.301 / 441.463	10,28
4	191.379 / 441.441	10,89
5a	191.453 / 441.346	9,96
5b	191.455 / 441.347	9,98
5c	191.455 / 441.344	10,04

© Hamaland Advies, Ambachtsweg 9b, 7021 BT Zelhem

Bijlage 4: Boorlegenda en boorstaten (separaat bijgevoegd)

© Hamaland Advies, Ambachtsweg 9b, 7021 BT Zelhem

Project : BO en IVO Plangebied Whemedreef Arnhem
Kenmerk : EBM/ALG/HAMA/202620

SMART

Boorstatenlegenda

Classificaties volgens de (Lutum+Silt)-Zand-Grind-driehoek

Grind

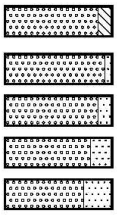

Grind als toevoeging

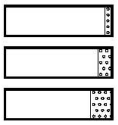

Classificaties volgens de OS-Lutum-(Silt+Zand)-driehoek

Veen

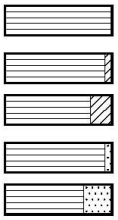

Veen als toevoeging

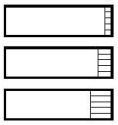

Laagaanduidingen

Peilbuizen

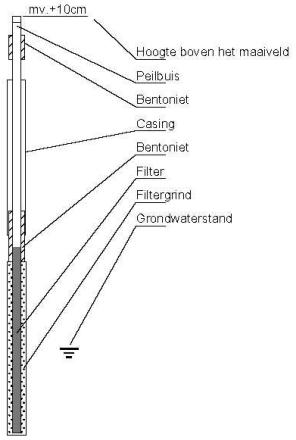

Classificaties volgens de Lutum-Silt-Zand-driehoek

Klei

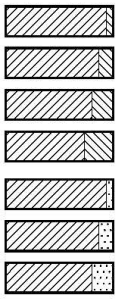

Zand

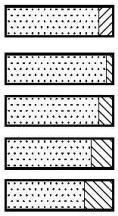

Leem

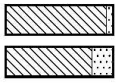

Bijzondere lagen

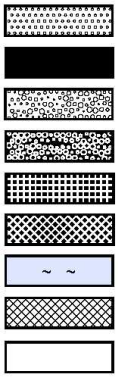

Monsters

Detectie

Olie/water-reactie

1 = zwak
2 = matig
3 = sterk
4 = uiterst

PID waarden

< 0,2 ppm
0,2 - 1,0 ppm
1,0 – 2,0 ppm
2,0 - 10 ppm
> 10 ppm

getekend volgens NEN 5104

© Hamaland Advies, Ambachtsweg 9b, 7021 BT Zelhem

Bijlage 5: Verstoringsdieptekaart (in cm-mv) en top C-horizont kaart

© Hamaland Advies, Ambachtsweg 9b, 7021 BT Zelhem

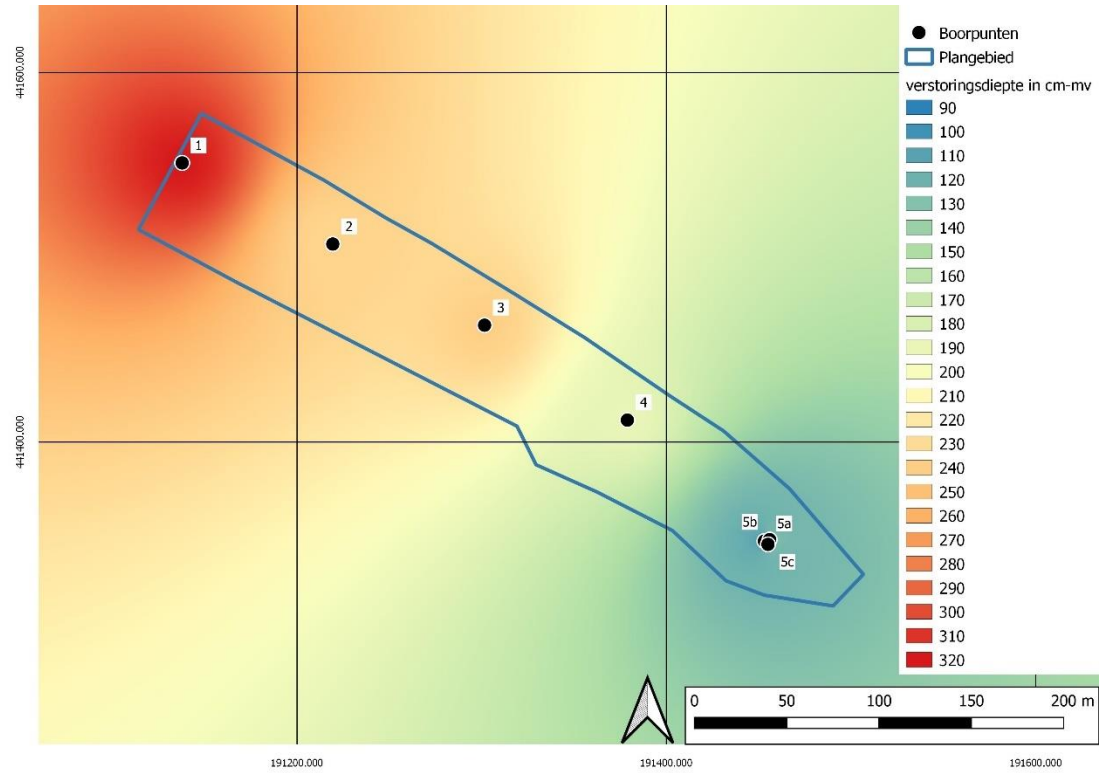

Afbeelding 16 Verstoringsdiepte kaart met het plangebied in het blauwe kader en de boorpunten als zwarte punten.

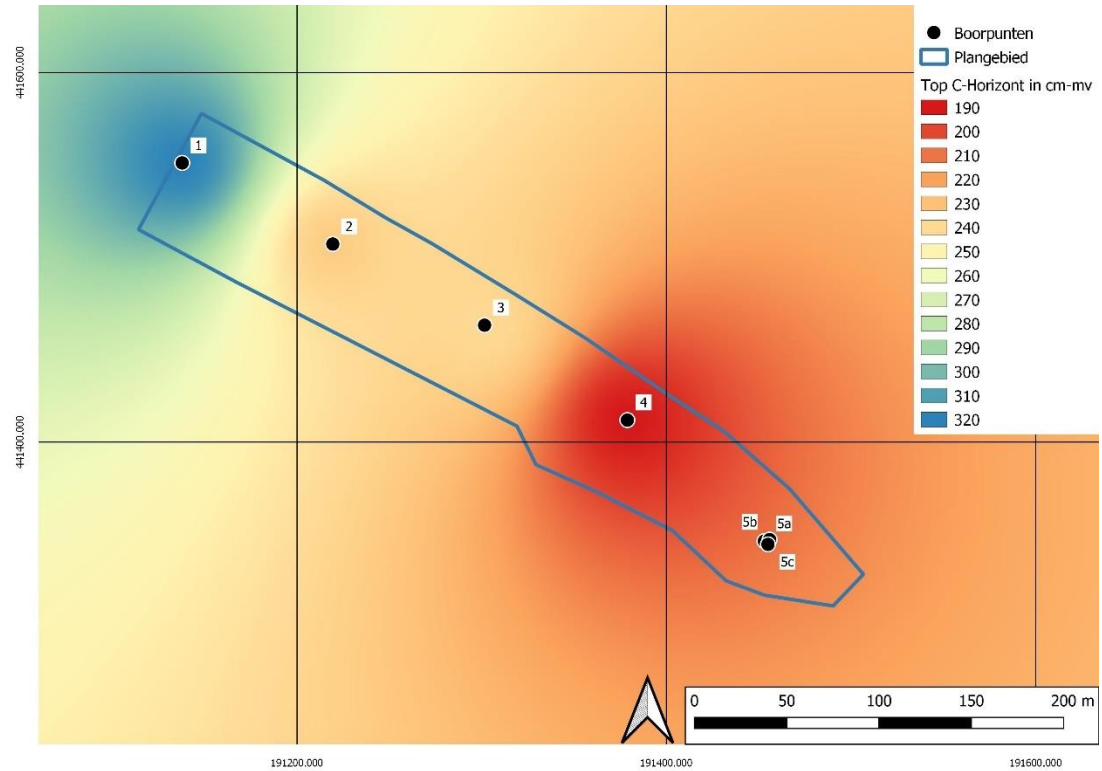

Afbeelding 17 Top C-horizont kaart met het plangebied in het blauwe kader en de boorpunten als zwarte punten.

© Hamaland Advies, Ambachtsweg 9b, 7021 BT Zelhem

Bijlage 6: Doorsnede van de bodemopbouw in het plangebied

© Hamaland Advies, Ambachtsweg 9b, 7021 BT Zelhem

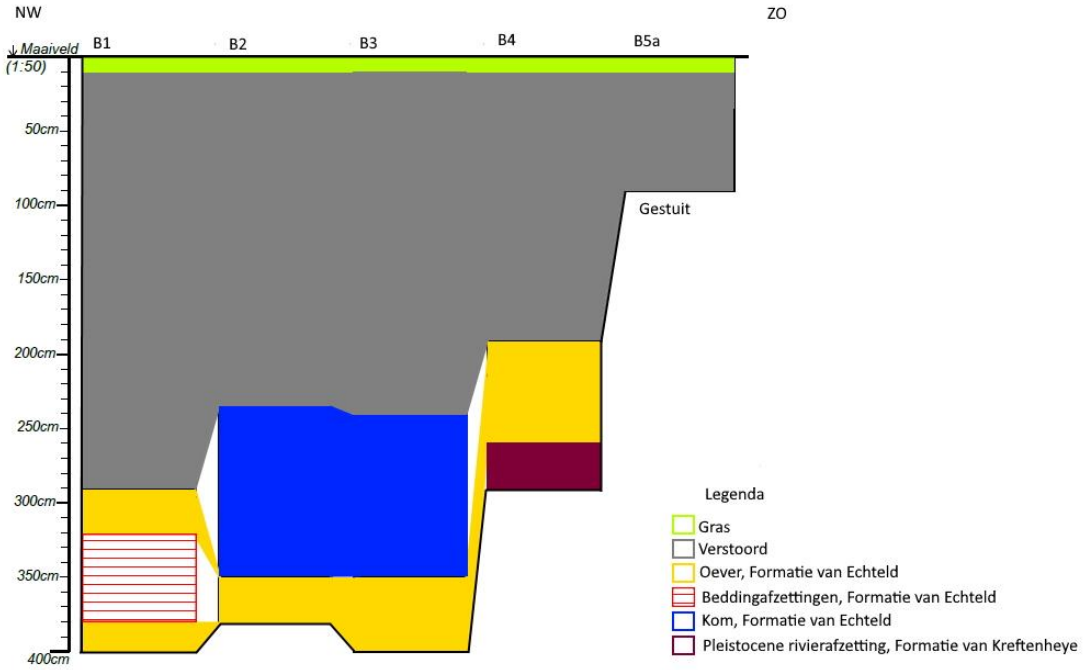

Afbeelding 18 Doorsnede van bodemopbouw in het plangebied (vanuit noordwestelijke richting in zuidoostelijke richting).

© Hamaland Advies, Ambachtsweg 9b, 7021 BT Zelhem

Boring Boring 1 coördinaten 191137/441551 (400cm)

datum: 05-02-2020

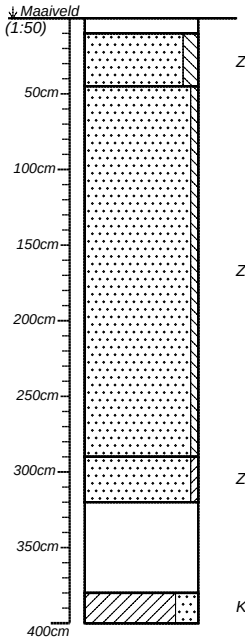

	Gras. Edelmanboor.	--
Zs2	Zand, matig siltig. Bruin-grijs. Gevlekt, grind Ap1-horizont. Laagovergang scherp. Edelmanboor.	Puin matig.
Zs1	Zand, zwak siltig. Geel. Homogeen Ap2-horizont. Laagovergang scherp. Edelmanboor.	--
Zk	Zand, kleiig. Grijs. Schelpen zwak. Kalkrijk C1-horizont. Ongerijpt Laagovergang geleidelijk. Guts.	--
	Afwisselend zand met schelpgruis en klei laagjes van 4-8 mm. C2-horizont. Laagovergang geleidelijk. Guts.	--
Kz3	Klei, sterk zandig. Grijs. Schelpgruis C3-horizont.. Guts.	--

Boormeester: Evelien

Boring Boring 2 coördinaten 191219/441507 (380cm)

datum: 05-02-2020

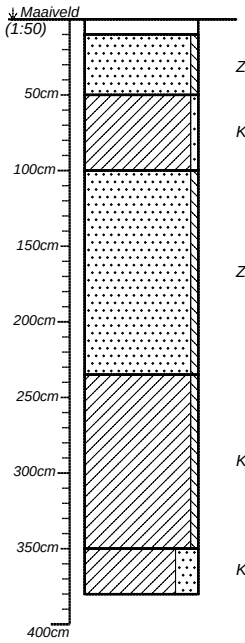

	Gras. Edelmanboor.	--
Zs1	Zand, zwak siltig. Bruin-grijs. Kleibrokken. Ap1-horizont Overgang: Scherp. Edelmanboor.	Puin matig.
Kz1	Klei, zwak zandig. Grijs. Gerijpt, humeuze stukken, puin stukken, kiezels Ap2-horizont Overgang: Scherp. Edelmanboor.	--
Zs1	Zand, zwak siltig. Geel. Ap3-horizont Overgang: Scherp. Edelmanboor.	--
Ks1	Klei, zwak siltig. Grijs. Schelpen zwak. matig gerijpt C1-horizont Overgang:geleidelijk. Guts.	--
Kz3	Klei, sterk zandig. Grijs. Schelpgruis C2-horizont . Guts.	--

Boormeester: Evelien

projectnummer *202620*	blad *1/3*	locatieadres *Whemedreef*	
locatie *Whemedreef*			
opdrachtgever *Volkshuisvesting Arnhem*		postcode / plaats *Arnhem*	
bureau *Hamaland Advies*		land *Nederland*	

Hamaland Advies
Adviezen op het gebied van Archeologie
Milieu & Ruimtelijke Ordening

getekend volgens NEN 5104

Boring Boring 3 coördinaten 191301/441463 (400cm)

datum: 05-02-2020

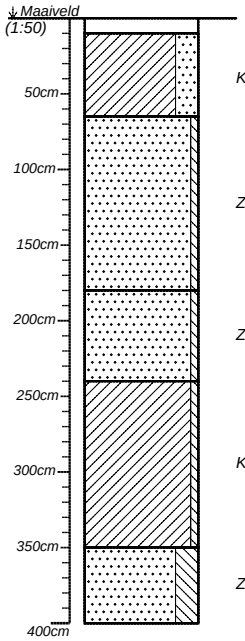

	Gras. Edelmanboor.	--
Kz3	Klei, sterk zandig. Bruin-grijs. Gevlekt, kiezels Ap-1 horizont Overgang: Scherp. Edelmanboor.	Puin matig.
Zs1	Zand, zwak siltig. Geel. Ap-2 horizont Overgang: Scherp Grondwater begint op 1,80 m. Edelmanboor.	--
Zs1	Zand, zwak siltig. Grijs. Iets schelpgruis Ap-3 horizont Overgang: Scherp. Edelmanboor.	--
Ks1	Klei, zwak siltig. Grijs. Matig gerijpt, schelpresten C-1 horizont Overgang: geleidelijk. Guts.	--
Zs3	Zand, sterk siltig. Grijs. Kleiig, fijn schelpgruis C-2 horizont Overgang: geleidelijk. Guts.	--

Boormeester: Evelien

Boring Boring 4 coördinaten 191379/441441 (290cm)

datum: 05-02-2020

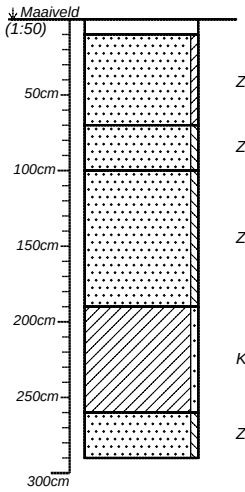

	Gras. Edelmanboor.	--
Zk	Zand, kleiig. Bruin-grijs. Gevlekt Grindjes Ap-1 Horizont Overgang: Scherp. Edelmanboor.	Puin matig.
Zs1	Zand, zwak siltig. Wit. Ap-2 Horizont Overgang: Scherp. Edelmanboor.	--
Zs1	Zand, zwak siltig. Geel. Grind Ap-3 Horizont Overgang: Scherp Grondwaterstand 180 cm-mv.. Edelmanboor.	--
Kz1	Klei, zwak zandig. Grijs. Matig gerijpt C-1 Horizont Overgang: geleidelijk. Guts.	--
Zs1	Zand, zwak siltig. Grijs. Grindjes Geul C-2 Horizont Overgang: Geleidelijk. Guts.	--

Boormeester: Evelien

projectnummer *202620*	blad *2/3*	locatieadres *Whemedreef*	
locatie *Whemedreef*			
opdrachtgever *Volkshuisvesting Arnhem*		postcode / plaats *Arnhem*	
bureau *Hamaland Advies*		land *Nederland*	

Hamaland Advies
Adviezen op het gebied van Archeologie
Milieu & Ruimtelijke Ordening

getekend volgens NEN 5104

Boring Boring 5a coördinaten 191453/441346 (90cm)

datum: 05-02-2020

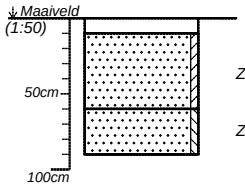

Gras. Edelmanboor.	--
Zand, kleiig. Grijs-bruin. Gevlekt Kiezels	
Ap-1 Horizont	Puin matig.
Overgang:	
Scherp. Edelmanboor.	
Zand, zwak siltig. Wit. Ap-2 Horizont	--
Overgang:	
Scherp	
Op 0,90 m-mv gestuit op beton. Edelmanboor.	

Boormeester: Evelien

Boring Boring 5b coördinaten 191455/441347 (140cm)

datum: 05-02-2020

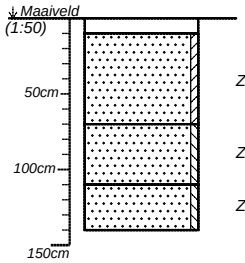

Gras. Edelmanboor.	--
Zand, kleiig. Grijs-bruin. Gevlekt Iets kiezels	
Ap-1 Horizont	Puin zwak.
Overgang:	
Scherp. Edelmanboor.	
Zand, zwak siltig. Geel. Kiezels	
Ap-2 Horizont	--
Overgang:	
Scherp. Edelmanboor.	
Zand, zwak siltig. Wit. Kiezels	--
Ap-3 Horizont	
Overgang:	
Scherp	
Bij 140 cm-mv gestuit op beton. Edelmanboor.	

Boormeester: Evelien

Boring Boring 5c coördinaten 191455/441344 (130cm)

datum: 05-02-2020

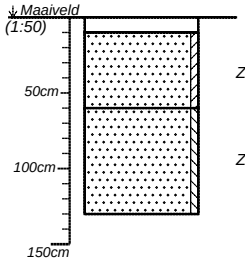

Gras. Edelmanboor.	--
Zand, kleiig. Bruin-grijs. Gevlekt	
Ap-1 Horizont	Puin zwak.
Overgang:	
Scherp. Edelmanboor.	
Zand, zwak siltig. Geel. Iets grindig	
Ap-2 Horizont	
Overgang:	--
Scherp	
Gestuit op beton op 1.30 m-mv. Edelmanboor.	

Boormeester: Evelien

projectnummer *202620*	blad *3/3*	locatieadres *Whemedreef*	
locatie *Whemedreef*			
opdrachtgever *Volkshuisvesting Arnhem*		postcode / plaats *Arnhem*	
bureau *Hamaland Advies*		land *Nederland*	

Hamaland Advies
Adviezen op het gebied van Archeologie
Milieu & Ruimtelijke Ordening

getekend volgens NEN 5104

Tauw

Verkennend bodem- en asbestonderzoek Whemedreef Malburgen te Arnhem

28 februari 2020

Verantwoording

Titel	Verkennend bodem- en asbestonderzoek Whemedreef Malburgen te Arnhem
Opdrachtgever	Stichting Volkshuisvesting Arnhem
Projectleider	Erik Vonkeman
Auteur(s)	Marloes Cruijsen
Uitvoering meet- en inspectiewerk	Sialtech: Bert (B.) Benjamins en Luc (L.) Alt (certificaat VB-059) Tauw: Henk (H.W.) Onstenk (certificaat K54913)
Projectnummer	1274726
Aantal pagina's	13
Datum	28 februari 2020
Handtekening	Ontbreekt in verband met digitale verwerking. Dit rapport is aantoonbaar vrijgegeven.

Colofon

Tauw bv
Handelskade 37
Postbus 133
7400 AC Deventer
T +31 57 06 99 91 1
E info.deventer@tauw.com

Inhoud

1 Inleiding 4
2 Vooronderzoek 4
2.1 Algemeen 4
2.2 Regionale bodemopbouw en geohydrologie 5
2.3 Geraadpleegde informatiebronnen verdachte deellocaties 6
2.4 Overzicht verdachte deellocaties 6
2.5 Asbestverdachtheid van de bodem 6
2.6 PFAS-verdachtheid van de bodem 7
2.7 Uitgevoerde bodemonderzoeken en verontreinigingssituatie 7
2.8 Terreinverkenning 8
2.9 Conclusie vooronderzoek 8
3 Onderzoeksstrategie en uitgevoerde werkzaamheden 8
3.1 Onderzoeksstrategie 8
3.2 Uitgevoerde werkzaamheden 8
3.3 Veiligheid en kwaliteit 9
4 Resultaten 9
4.1 Zintuiglijke waarnemingen en veldmetingen 9
4.2 Resultaten grond en grondwater 10
5 Conclusies 12

Bijlage 1 Regionale ligging onderzoekslocatie
Bijlage 2 Kaart situering monsterpunten
Bijlage 3 Veiligheid en kwaliteit
Bijlage 4 Boorprofielen
Bijlage 5 Toetsingskader
Bijlage 6 Getoetste omgerekende analyseresultaten
Bijlage 7 Analysecertificaten
Bijlage 8 Veldverslag asbest
Bijlage 9 Foto’s veldwerk
Bijlage 10 Nulsituatie bodemonderzoek depotterrein

1 Inleiding

In opdracht van Stichting Volkshuisvesting Arnhem heeft Tauw een verkennend bodemonderzoek volgens NEN 5740[1], inclusief asbest volgens NEN 5707[2] uitgevoerd op een nieuwbouwlocatie aan De Whemedreef in Arnhem.

De aanleiding voor het onderzoek is de voorgenomen herontwikkeling van het gebied. Hiervoor dient een bestemmingsplan te worden opgesteld. Het voornemen is om 39 grondgebonden woningen en 21 appartementen te bouwen. Hiervoor dient een Omgevingsvergunning (activiteit bouw) aangevraagd te worden.

Het doel van het onderzoek is het verkrijgen van een beeld van de milieuhygiënische kwaliteit van de bodem. Op basis hiervan kan uitspraak worden gedaan over de volgende onderwerpen:

- De te volgen procedure in het kader van de Wet bodembescherming (Wbb)
- De te hanteren veiligheidsklasse conform de CROW 400

2 Vooronderzoek

2.1 Algemeen

Er is een vooronderzoek conform de NEN 5725[3] uitgevoerd. Gezien de aanleiding van het onderzoek is gekozen om de onderzoeksvragen te beantwoorden behorend bij aanleiding A uit de NEN 5725. De onderzoeksvragen uit de NEN 5725 zijn als uitgangspunt genomen en zijn beantwoord in dit hoofdstuk. Een kaart met de regionale ligging van de onderzoekslocatie en een kaart met de ligging van de monsternemingspunten zijn opgenomen in bijlage 1 en 2.

[1] NEN 5740:2009+A1:2016: Bodem – Onderzoeksstrategie bij verkennend onderzoek naar de milieuhygiënische kwaliteit van bodem en grond, januari 2009/A1:2016
[2] NEN 5707+C2:2017: Bodem – Inspectie en monsterneming van asbest in bodem en partijen grond, december 2017
[3] NEN 5725: Bodem – Strategie bij het uitvoeren van milieuhygiënisch vooronderzoek, oktober 2017

Tabel 2.1 Algemene gegevens onderzoekslocatie

Adres	Gelegen tussen De Whemedreef en Immerloodijk te Arnhem
Kadastrale gegevens (www.kadaster.nl)	Gemeente Arnhem, sectie E, perceel 4707, 4581, 4845 en 5477
Publiekrechtelijke beperking	Onbekend
RD-coördinaten (X/Y)	X: 191.236, Y: 441.499
Oppervlakte (m^2)	Circa 20.000
Verharding	Onverhard
Bebouwing	Onbebouwd
Voormalig gebruik	Landbouw/ natuur, deels wateropslag/-plas
Huidig gebruik	Braakliggend
Toekomstig gebruik	Wonen
Bodemfunctieklasse*	Wonen
Bodemkwaliteitsklasse*	Boven- en ondergrond: Wonen

(*) Bron: Toelichting actualisatie bodembeleid regio MRA, 109993/18-013.498, d.d. september 2018

2.2 Regionale bodemopbouw en geohydrologie

In tabel 2.2. zijn de regionale geohydrologische gegevens en bodemopbouw weergegeven. Lokale omstandigheden zoals waterlopen, drainagesystemen, (lekke) rioleringen en dergelijke kunnen de regionale stromingsrichting van het freatisch grondwater beïnvloeden.

Tabel 2.2 Regionale geohydrologische gegevens en bodemopbouw

Naam	Waarde
Fysisch Geografische Regio *1)	Rivierengebied
Woonplaats *2)	Arnhem
Bodemgebruik Hoofdgroep *3)	Semi-bebouwd
Bodemgebruik deeltype *3)	Bouwterrein
Maaiveld Hoogte *4)	10,37 m tov NAP
GHG (1998 - 2006) *5)	0,6 m tov MV
GLG (1998 - 2006) *6)	0,8 m tov MV
GVG (1998 - 2006) *7)	0,69 m tov MV

*1) Nationaal Geo Register *2) Basisregistraties Adressen en Gebouwen (BAG).

*3) CBS Bestand Bodemgebruik 2012 *4) Esri Nederland Hoogtebestand AHN2

*5) Nederlands Hydrologisch Instrumentarium - GHG van de periode 1998 - 2006

*6) Nederlands Hydrologisch Instrumentarium - GLG van de periode 1998 - 2006

*7) Nederlands Hydrologisch Instrumentarium - GVG van de periode 1998 - 2006

2.3 Geraadpleegde informatiebronnen verdachte deellocaties

Voor het inventariseren van de verdachte deellocaties (voormalige of huidige bedrijfsactiviteiten, dempingen, tanks, incidenten et cetera) zijn de volgende informatiebronnen geraadpleegd:

- Provincie Gelderland, afdeling kaarten en cijfers
- Milieu atlas Arnhem
- Door de opdrachtgever aangeleverde informatie
- BAG-gegevens (kadaster)
- Historische topografische kaarten van Topotijdreis
- Luchtfoto's van Cyclomedia Streetsmart
- Straatfoto's van Cyclomedia Streetsmart
- Diverse GIS bronnen

2.4 Overzicht verdachte deellocaties

Op basis van historische kaarten van Topotijdreis tot omstreeks 1965 in gebruik geweest ten behoeve van landbouw/ natuur. Over de locatie liepen diverse (kavel)sloten. Omstreeks 1958 is de woonwijk ten noorden van de onderzoekslocatie zichtbaar op de locatie.

Vanaf 1966 is de woonwijk ten westen van de onderzoekslocatie ontwikkeld en is er een grotere watergang zichtbaar aan de westzijde van de locatie. De ontwikkeling van de omliggende woonwijk is sindsdien in verschillende jaartallen zichtbaar op topografische kaarten. Omstreeks 1995 is de Immerlooplas uitgebreid tot op de huidige onderzoekslocatie. In 2011 is de plas gedeeltelijk gedempt en sindsdien is het terrein braakliggend.

Aan de noordwestelijke zijde van de Immerlooplas ligt een voormalige stortplaats, dit deel is in de jaren 70, nadat klei is gewonnen, volgestort met afval. De voormalige stort ligt niet ter plaatse van de onderhavige onderzoekslocatie. Op de onderzoekslocatie is tot op heden nooit bebouwing aanwezig geweest. Voor zover bekend zijn er op of nabij de onderzoekslocatie geen potentiële bronnen van bodemverontreiniging aanwezig (geweest). Door de ontgraving en het grondverzet in het verleden wordt gesteld dat de voormalige watergangen (>1995) niet meer traceerbaar zijn in het veld.

2.5 Asbestverdachtheid van de bodem

Tijdens uitgevoerde bodemonderzoeken op de locatie is puin waargenomen in de grond (zie paragraaf 2.7). De aanwezigheid van puin maakt de locatie verdacht op de aanwezigheid van asbest in de grond. De puinhoudende grond nabij de Whemedreef is onderzocht op asbest, er is destijds geen asbest aangetoond in de grond. Echter is het overige terrein voor zover bekend niet onderzocht op asbest. Hoewel de kans op het voorkomen van asbest in de grond klein wordt geschat, kan de aanwezigheid van asbest niet worden uitgesloten op basis van de voorinformatie.

2.6 PFAS-verdachtheid van de bodem

In het handelingskader PFAS wordt aangegeven dat de gehele bovengrond in Nederland als gevolg van atmosferische depositie verdacht is op het voorkomen van PFAS[4]. Op/nabij de onderzoekslocatie zijn geen activiteiten of historische activiteiten bekend die de bodem verdacht maken voor PFAS verbindingen[5]. Op basis van het handelingskader PFAS wordt de kans op het vrijkomen van PFAS in het milieu beperkt geacht. De locatie ligt niet in een gebied met specifiek beleid voor PFAS.

2.7 Uitgevoerde bodemonderzoeken en verontreinigingssituatie

Op de onderzoekslocatie zijn een aantal onderzoeken uitgevoerd, deze zijn omschreven in tabel 2.3. In 2005 is er tevens een onderzoek uitgevoerd op de onderzoekslocatie. Het is niet bekend waar het onderzoek exact is uitgevoerd ten opzichte van de onderhavige onderzoekslocatie. Tijdens het onderzoek zijn maximaal lichte verontreinigingen gemeten in grond en grondwater.

Tabel 2.3 Uitgevoerde bodemonderzoeken en samenvatting

Naam onderzoek	Korte samenvatting	Kenmerk
Milieuhygiënisch onderzoek De Wheme te Arnhem	Tijdens het onderzoek zijn op een aantal deellocaties de waterbodem- en landbodemkwaliteit onderzocht. Een aantal deelgebieden vallen binnen de onderhavige onderzoekslocatie. Zintuiglijk is in één watergang een bijmenging aan puin waargenomen. In de grond op de onderzoekslocatie zijn geen verhoogde gehalten aangetoond ten opzichte van de achtergrondwaarde. In het grondwater zijn maximaal licht verhoogde concentraties gemeten. Het slib van de waterplas is beoordeeld als Vrij Toepasbaar. Voor één van de watergangen geldt klasse Industrie	Tauw, R001-4580561WDO-evp-V01-NL, d.d. oktober 2008
Diverse onderzoeken en adviezen tracé Immerloo in Arnhem	Het bodemonderzoek is uitgevoerd op een tracé nabij De Whemedreef. Zintuiglijk is puin waargenomen in de grond. Analytisch zijn maximaal licht verhoogde gehalten gemeten nabij de onderhavige onderzoekslocatie. In de puinhoudende grond is geen asbest aangetoond. Het grondwater is maximaal licht verontreinigd met barium en naftaleen. De waterbodem aan de zuidzijde van de onderzoekslocatie is beoordeeld als Altijd Toepasbaar.	Ortego, 208330-10, d.d. maart 2018
Nulsituatie bodemonderzoek Biezenlaan en	Het onderzoek is uitgevoerd op een deel van de onderhavige onderzoekslocatie. Deze deellocatie wordt tijdens de bouw van de woningen ingericht als depotterrein. Zintuiglijk zijn bijmengingen aangetroffen	Milon, projectnummer 20191949, d.d. september 2019

[4] Kamerbrief bij Handelingskader voor hergebruik van PFAS-houdende grond en baggerspecie, Ministerie van Verkeer en Waterstaat, 8 juli 2019
[5] Op basis van tabel 1 handelingskader PFAS, handelingskader PFAS, 25 juni 2018

Naam onderzoek	Korte samenvatting	Kenmerk
Waterlelielaan te Arnhem	aan baksteen en beton. De bijmengingen zijn als niet asbestverdacht beschouwd op basis van visuele waarnemingen. Volgens IL&T is bij het aantreffen van puin met onbekende herkomst, niet mogelijk de aanwezigheid van asbest uit te sluiten op basis van visuele waarnemingen. Analytisch is een licht verhoogd gehalte aan nikkel gemeten in de bovengrond. De ondergrond is niet verontreinigd.	

2.8 Terreinverkenning

De terreinverkenning is uitgevoerd voorafgaand aan de veldwerkzaamheden. Met de terreinverkenning is het vooronderzoek formeel afgerond. Voor de resultaten van de terreinverkenning wordt verwezen naar paragraaf 4.1.

2.9 Conclusie vooronderzoek

Op basis van het vooronderzoek is de bodem onverdacht op het voorkomen van (sterke) verontreinigingen. Tijdens bodemonderzoeken in het verleden zijn maximaal licht verhoogde gehalten aangetoond.
Op basis van het vooronderzoek wordt de kans op asbest in de grond klein geacht, echter kan op basis van het vooronderzoek niet worden uitgesloten dat er asbest voorkomt in de grond (in verband met aanwezigheid van puinbijmengingen).

3 Onderzoeksstrategie en uitgevoerde werkzaamheden

3.1 Onderzoeksstrategie

Op basis van de voorinformatie is de volgende onderzoeksstrategie uit de NEN 5740 en NEN 5707 gehanteerd: Strategie voor een onverdachte locatie (ONV).

3.2 Uitgevoerde werkzaamheden

De procesonderdelen(BRL 2000), uitvoering veldwerk, monstername en overdracht monsters aan een erkend laboratorium (of overdracht aan Tauw locatie/koerier) zijn uitbesteed aan bedrijf Sialtech bv en uitgevoerd op 10, 11 en 12 februari 2020. Het veldwerk is uitgevoerd door de heer B. Benjamins en L. Alt. De veldmedewerker(s) zijn erkend en geregistreerd bij Rijkswaterstaat Leefomgeving (certificaatnummer VB-059).

De procesonderdelen, opstellen monsternemingsplan, aansturing monsternemer, controle veldwerkverslag en rapportage zijn uitgevoerd door Tauw bv. Tauw bv is voor deze werkzaamheden gecertificeerd door KIWA (certificaatnummer K54913). Het grondwater is bemonsterd op 26 februari 2020 door H.W. Onstenk (Tauw). In tabel 3.1 is een overzicht weergegeven van de uitgevoerde veld- en analysewerkzaamheden.

Tabel 3.1 Overzicht uitgevoerde veld- en analysewerkzaamheden

	Bodemonderzoek	Asbestonderzoek
Omschrijving	NEN 5740	NEN 5707
Oppervlakte onderzoekslocatie in m^2	Circa 20.000	Circa 20.000
Veldwerk		
Boring tot 0,5 m -mv	21	-
Boring tot 2,0 m -mv	6	-
Boring met peilbuis tot circa 3,0 m -mv	3	-
Asbestgat 30 x 30 x 50 cm -mv	-	21
Boring tot 2,0 m -mv	-	9
Chemische analyses		
Standaardpakket grond [1)]	8	-
Standaardpakket grondwater [2)]	3	-
Asbestanalyse	-	6

[1)] Lutum en organische stof, metalen (barium, cadmium, kobalt, koper, kwik, lood, molybdeen, nikkel en zink), PCB's (7), PAK (10), minerale olie (GC) en droge stof

[2)] Metalen (barium, cadmium, kobalt, koper, kwik, lood, molybdeen, nikkel en zink), BTEXN, VOCl en minerale olie (GC)

3.3 Veiligheid en kwaliteit

Voor een overzicht van de veiligheids- en kwaliteitsaspecten wordt verwezen naar bijlage 3. Er is niet afgeweken van de vigerende protocollen.

4 Resultaten

4.1 Zintuiglijke waarnemingen en veldmetingen

Maaiveldinspectie

Er is gestart met een visuele inspectie van het maaiveld conform protocol 2018. Tijdens de maaiveldinspectie is op één plek asbestverdacht materiaal waargenomen. Het materiaal is wel verzameld maar in overleg met de opdrachtgever niet ingezet ter analyse. Het materiaal op het maaiveld behoort formeel niet tot de bodem. Wel kan het een aanduiding zijn voor een asbestverontreiniging in de grond.

Terreinverkenning

Tijdens de terreinverkenning bleek het depotterrein (zie nulsituatie bodemonderzoek paragraaf 2.7) niet toegankelijk voor veldwerk (bouwhekken en toegangsverbod onbevoegden). De asbestgaten zijn zo dicht mogelijk op de hekken geplaatst. Gesteld wordt dat het nulsituatie bodemonderzoek in combinatie met het onderhavige onderzoek, voldoende inzicht geeft in de milieuhygiënische kwaliteit van de bodem.

Veldwerkzaamheden
De bodem is opgebouwd uit zandig klei en kleiig zand. Hoewel het aandeel zand/ klei per boorpunt verschilt, is de bovengrond door de veldwerker als de gelijke bodemlaag beoordeeld. Zintuigelijk is tijdens de veldwerkzaamheden in de bovengrond op het gehele terrein een bijmenging aan baksteen(achtig) en aardewerk(achtig) materiaal waargenomen. De bijmenging bevinden zich over het algemeen enkel in de bovengrond, de ondergrond (vanaf 0,5 m -mv) is visueel schoon. Een uitzondering hierop betreft monsternamepunt 29, hier is zowel in de boven- als ondergrond een lichte bijmenging aan puin waargenomen.

Op basis van de visuele waarnemingen van de veldwerker kon niet worden uitgesloten dat de bijmengingen asbestverdacht zijn, van de bovengrond zijn zes mengmonsters samengesteld ter analyse op asbest. Voor details wordt verwezen naar de boorprofielen in bijlage 4.

Veldmetingen
De veldmetingen zijn weergegeven in tabel 4.1.

Tabel 4.1 Veldmetingen

Peilbuis	Filterdiepte (m -mv)		Datum	GWS (m -mv)	pH (-)	EC (µS/cm)	Troebelheid (ntu)
3	2,00	3,00	26.02.2020	1,20	7,31	777	48
13	2,00	3,00	26.02.2020	1,21	7,42	1634	43
26	2,00	3,00	26.02.2020	0,78	7,66	945	47

De gemeten waarden voor pH en EC worden als normaal beschouwd. De gemeten waarde voor troebelheid is verhoogd (> 10 ntu). Dit kan een overschatting opleveren van (met name) de organische parameters. Uit de analyseresultaten blijkt dat enkel barium is verhoogd ten opzichte van de streefwaarde. De verhoogde troebelheid heeft derhalve geen invloed op de analyseresultaten.

4.2 Resultaten grond en grondwater

In de tabellen 4.2 en 4.3 is een samenvatting opgenomen van de onderzoeksresultaten. Het toetsingskader is opgenomen in bijlage 5. Voor een volledig naar standaardbodem omgerekend toetsingsoverzicht wordt verwezen naar bijlage 6 en de analysecertificaten zijn opgenomen in bijlage 7.

Tabel 4.2 Mengmonstersamenstelling en toetsingsresultaten grond

(Meng)-monster	Deelmonster	Diepte (m -mv)	Textuur en bijzonderheden ##	> AW	> T	> I	BBK#	Veiligheids-klasse
BG 1 t/m 10	1-1, 2-1, 3-1, 4-1, 5-1, 6-1, 8-1, 9-1, 10-1	0-0,5	Klei, baksteen 2, aardewerk 2	Ni, PAK	-	-	AT	Geen
BG (11 t/m 20)	11-1, 12-1, 13-1, 14-1, 16-1, 17-1, 19-1, 20-1	0-0,5	Klei, aardewerk 2, baksteen 2, baksteen 1, houtskool 1	-	-	-	AT	Geen
BG-1	22-1, 23-1, 24-2, 25-1, 27-1, 28-1, 30-1	0-0,5	Klei, baksteen 2, aardewerk 2	-	-	-	AT	Geen
BG 29	29-1	0-0,5	Klei, puin 2, aardewerk 2	Co, Cu, Pb, Ni, Zn	-	-	IND	Geen
BG zand	7-1, 15-1, 18-1, 24-1	0-0,5	Fijn zand, baksteen 2, aardewerk 2	PCB	-	-	AT	Geen
OG 1, 3, 6, 10, 13	1-2, 1-4, 3-2, 3-3, 6-2, 6-4, 10-2, 10-3, 13-4, 13-5	0,5-2	Fijn zand	-	-	-	AT	Geen
OG (13, 16, 21, 26)	13-3, 16-4, 21-2, 21-3, 26-2, 26-3, 26-4	0,5-2	Klei	Ni	-	-	AT	Geen
OG 29	29-2, 29-4	0,5-2	Klei, puin 2	Ni	-	-	AT	Geen

\# Indicatieve toetsing op het Besluit bodemkwaliteit, waarbij AT= Altijd Toepasbaar en IND= Klasse Industrie

De mate van bijmenging is als volgt weergegeven; zeer licht (1), licht (2)

\- Geen overschrijdingen van geanalyseerde parameters

Tabel 4.3 Toetsingsresultaten grondwater

Peilbuis	Filterstelling (cm-mv)	> S	> T	> I	Veiligheidsklasse
Pb 3	200-300	Ba	-	-	Geen Klasse
Pb 13	200-300	Ba	-	-	Geen Klasse
Pb 26	200-300	Ba	-	-	Geen Klasse

\- Geen overschrijdingen van geanalyseerde parameters

Voor het toetsen van het asbestgehalte in de bodem is het gehalte serpentijn asbest vermeerderd met 10 x het gehalte aan amfibool asbest. Het gehalte aan asbest is niet omgerekend, omdat er geen asbest is aangetoond in de mengmonsters.

De veldformulieren behorend bij de monstername voor asbest in grond zijn opgenomen in bijlage 8. Foto's van de onderzoekslocatie zijn opgenomen in bijlage 9.

In tabel 4.4 is een samenvatting opgenomen van de analyseresultaten van het asbestonderzoek.

Tabel 4.4 Overzicht resultaten asbest

Monstercode	Deelmonsters	Traject (m -mv)	Indicatief gehalte asbest (mg/kg d.s.)	Toetsing norm
MM1A	1 t/m 5	0,0-0,5	<0,4	-
MM2A	6 t/m 10	0,0-0,5	<0,7	-
MM3A	11 t/m 15	0,0-0,5	<0,7	-
MM4A	16 t/m 20	0,0-0,5	<0,9	-
MM5A	21 t/m 25	0,0-0,5	<0,8	-
MM6A	26 t/m 30	0,0-0,5	<0,5	-

*- 0,5 * Interventiewaarde wordt niet overschreden*

5 Conclusies

Met het onderzoek is de bodemkwaliteit ter plaatse van de onderzoekslocatie in voldoende mate vastgesteld. Op basis van het onderzoek wordt het volgende geconcludeerd:

- De bodem is opgebouwd uit zandig klei en kleiig zand. Zintuiglijk wordt in de bovengrond op het gehele terrein een bijmenging aan baksteen(achtig), aardewerk(achtig) materiaal en puin waargenomen
- Analytisch zijn slechts licht verhoogde gehalten gemeten in de grond. De grond is het kader van het Besluit bodemkwaliteit indicatief beoordeeld als Altijd Toepasbaar. Een uitzondering hierop vormt de grond ter plaatse van boring 29, hier is puin waargenomen in de grond, de grond is indicatief beoordeeld als klasse Industrie
- Analytisch is in de grond geen asbest gemeten boven de rapportagegrens
- In het grondwater zijn slechts licht verhoogde concentraties gemeten ten opzichte van de streefwaarde

De gemeten gehalten in de grond en de gemeten concentraties in het grondwater geven geen aanleiding tot het uitvoeren van een nader bodemonderzoek.

Op basis van de onderzoeksresultaten zijn er met oog op de milieuhygiënische kwaliteit van de bodem geen belemmeringen voor de beoogde herontwikkeling en de aanvraag van de Omgevingsvergunning.

Werkzaamheden op de locatie kunnen conform de CROW 400 worden uitgevoerd onder basishygiëne[6]. Er zijn geen maatregelen noodzakelijk in het kader van de Wet bodembescherming.

Opmerking
Een deel van de onderzoekslocatie was ten tijde van het onderzoek ingericht als depotterrein en niet toegankelijk voor veldwerk (bouwhekken en toegangsverbod onbevoegden). De asbestgaten zijn zo dicht mogelijk op de hekken geplaatst.

Op de locatie van het depotterrein is recent een nulsituatie bodemonderzoek uitgevoerd. Gezien de gelijke bodemopbouw op de gehele onderzoekslocatie, het gelijke gebruik de afgelopen jaren en de vergelijkbare onderzoeksresultaten van de twee onderzoeken, wordt gesteld dat de twee bodemonderzoeken voldoende inzicht geeft in de milieuhygiënische kwaliteit van de bodem.

[6] De veiligheidsklassen in dit rapport zijn gebaseerd op de CROW 400, tweede gewijzigde druk, 20 december 2017. De veiligheidsklassen zijn gebaseerd op de SRC-waarden zoals deze golden op donderdag 27 februari 2020.

Bijlage 1 Regionale ligging onderzoekslocatie

Regionale ligging van de onderzoekslocatie

N

0 300 600 900 1.200 m

Opdrachtgever: Stichting Volkshuisvesting Arnhem	Schaal: 1:25000	Status: Definitief
Project: Arnhem Whemedreef Malburgen	Formaat: A4	Projectnummer: 1274726
Onderdeel: Regionale ligging van de onderzoekslocatie	Datum: 27-2-2020 Get.: TDA Gec. #	Tekeningnummer: 1

Postbus 133
7400 AC Deventer
Telefoon (0570) 69 99 11
Fax (0570) 69 96 66

Bijlage 2 Kaart situering monsterpunten

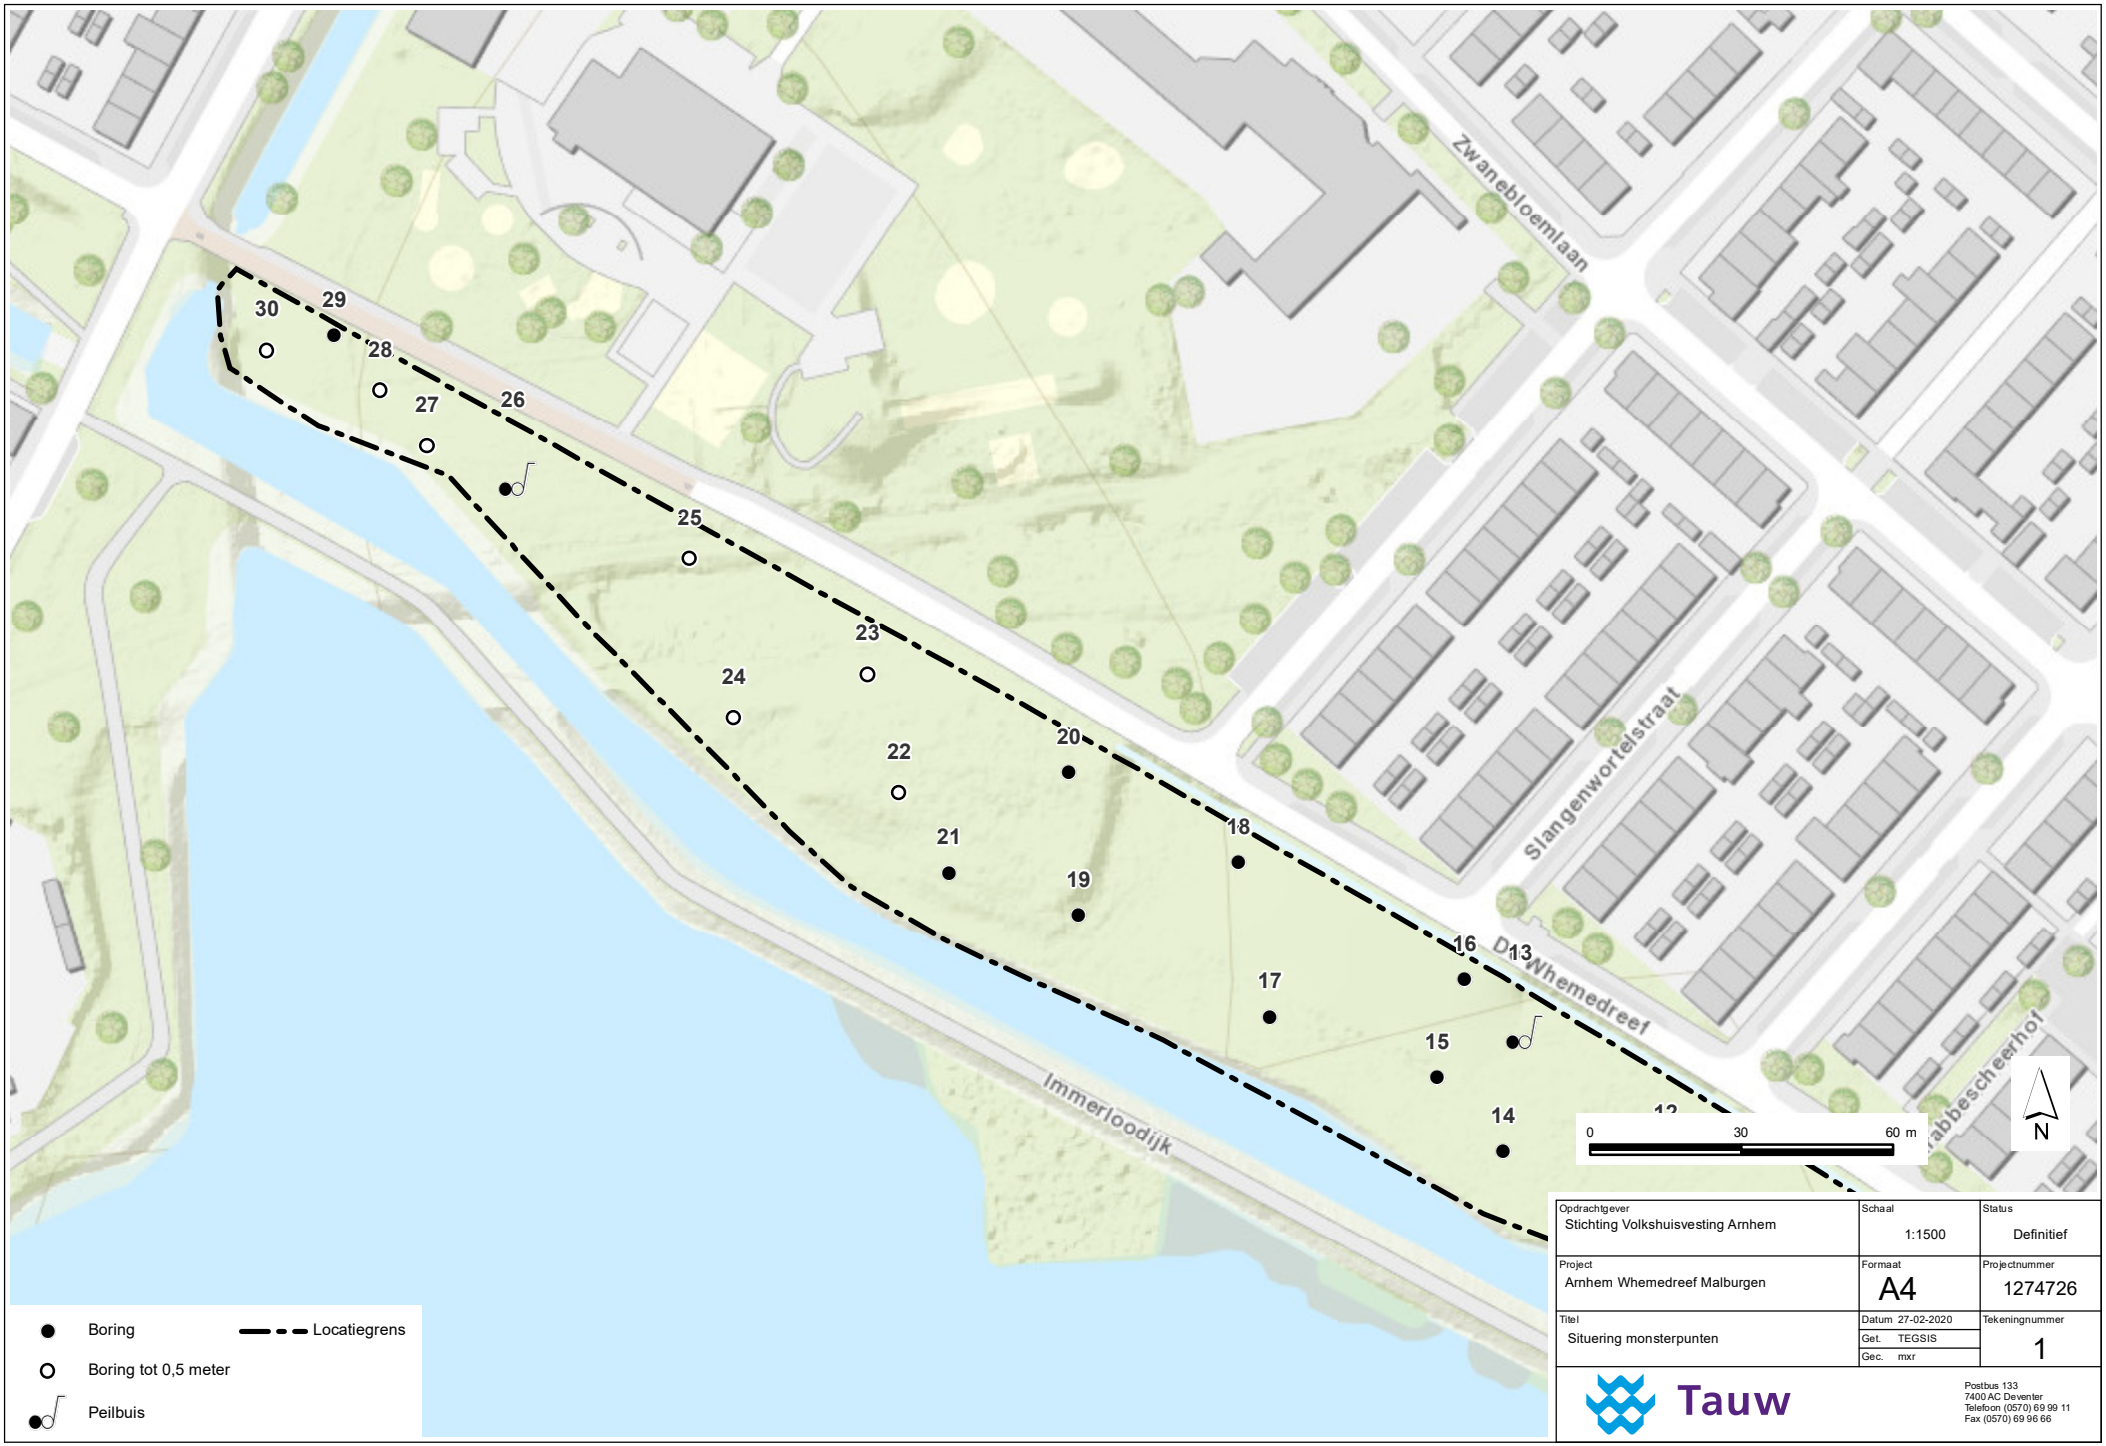

Opdrachtgever: Stichting Volkshuisvesting Arnhem	Schaal: 1:1500	Status: Definitief
Project: Arnhem Whemedreef Malburgen	Formaat: A4	Projectnummer: 1274726
Titel: Situering monsterpunten	Datum: 27-02-2020 Get.: TEGSIS Gec.: mxr	Tekeningnummer: 1

Tauw
Postbus 133
7400 AC Deventer
Telefoon (0570) 69 99 11
Fax (0570) 69 96 66

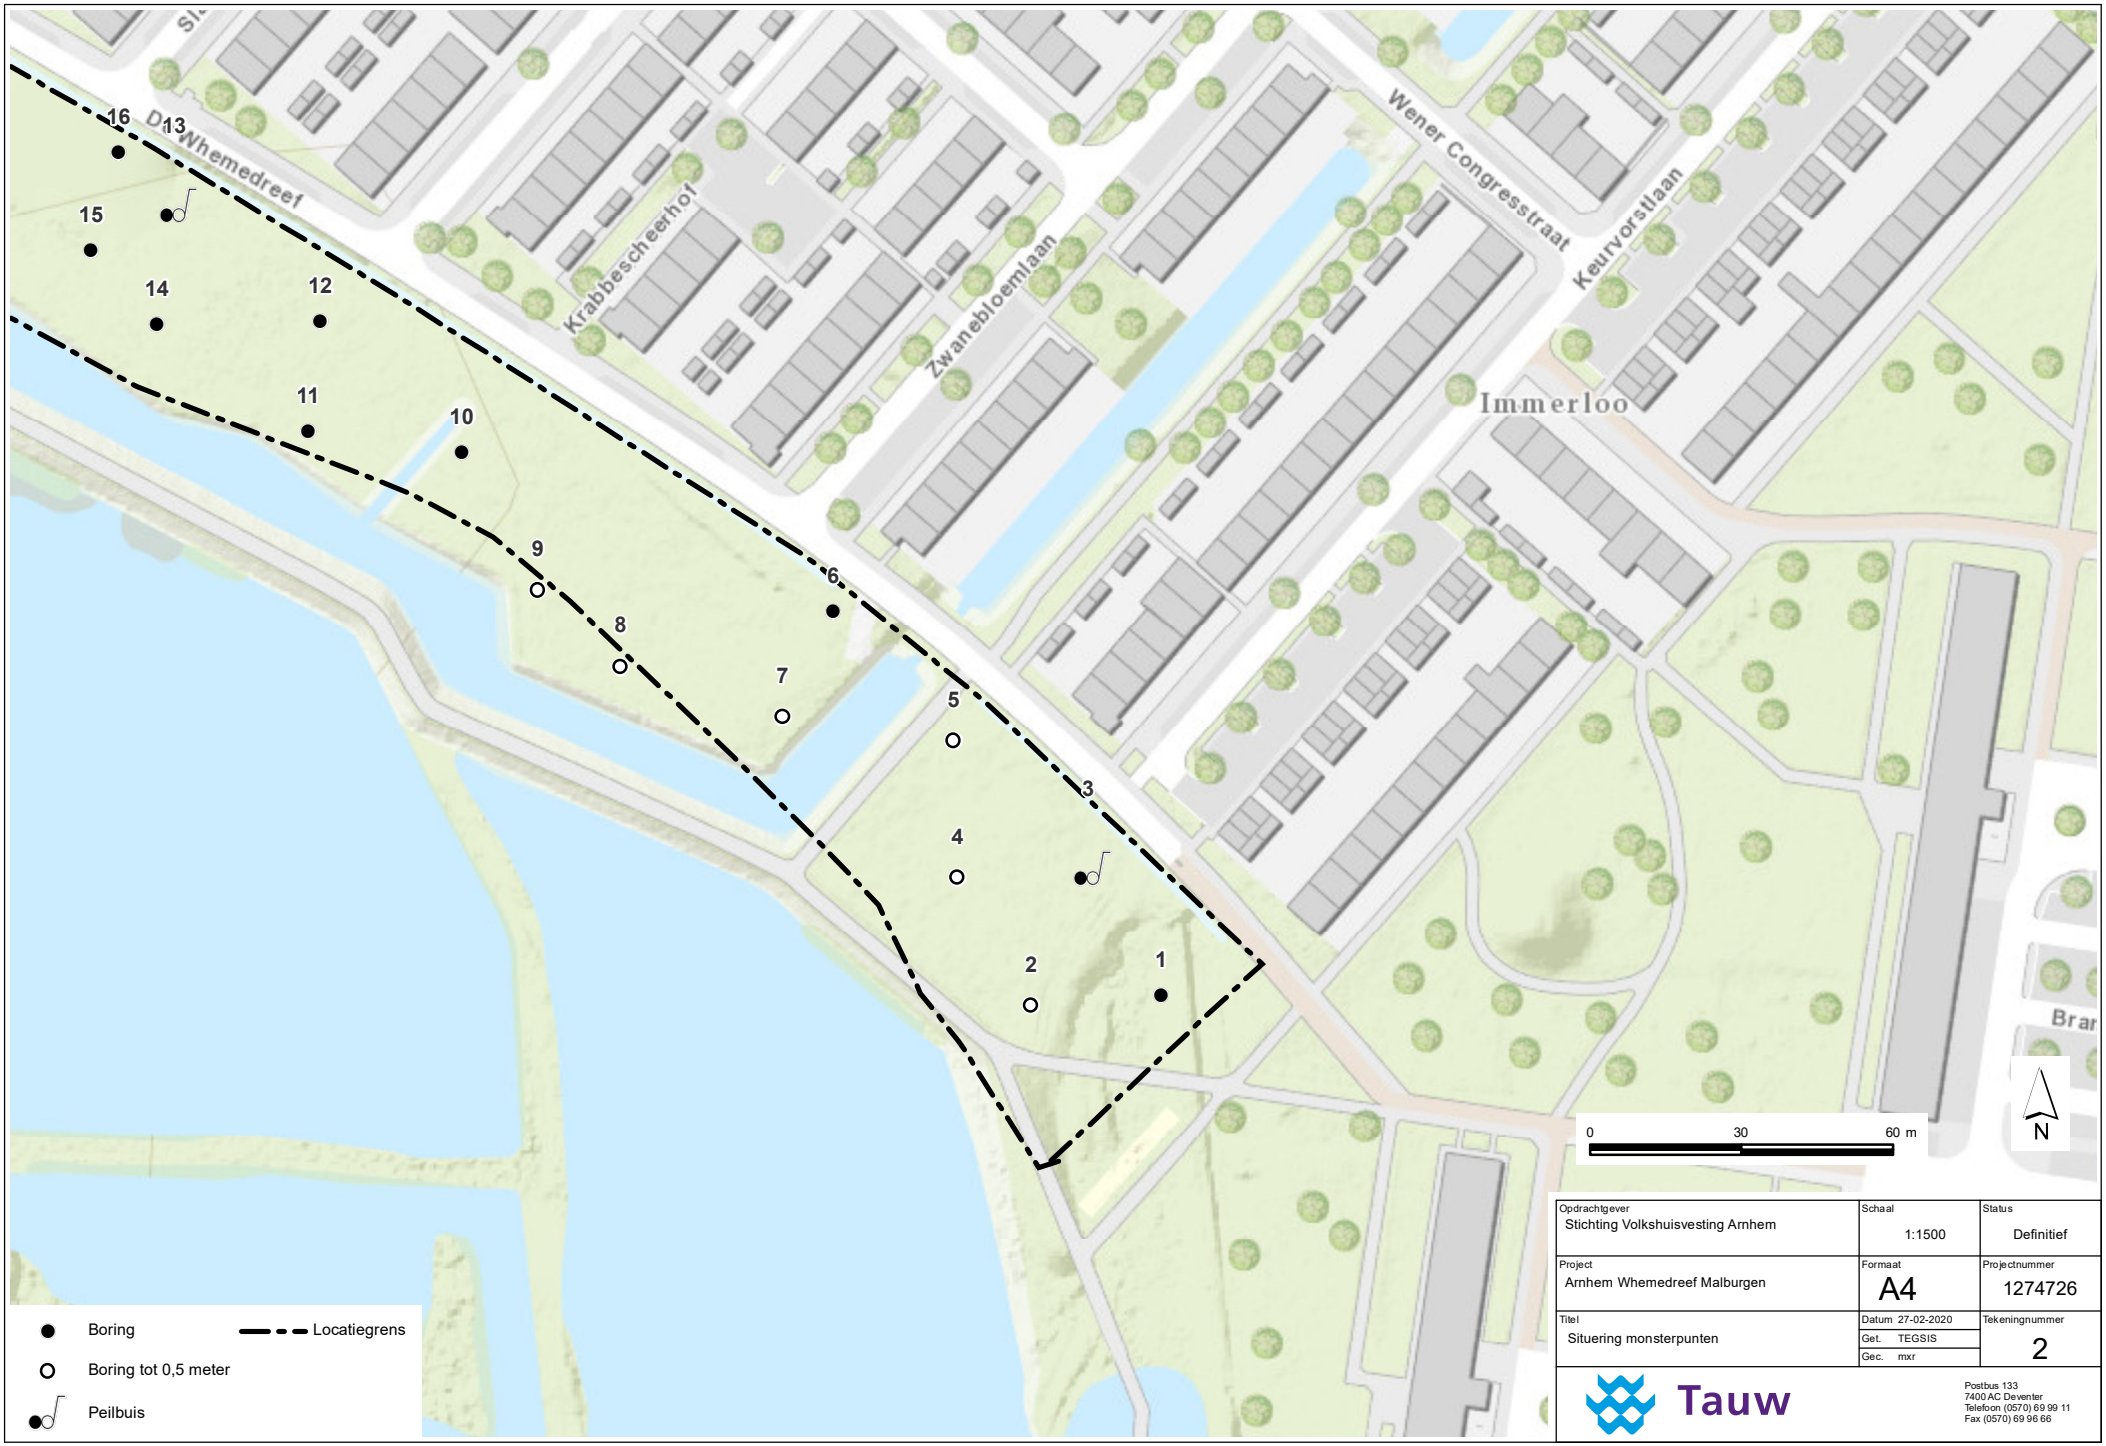

Opdrachtgever: Stichting Volkshuisvesting Arnhem	Schaal: 1:1500	Status: Definitief
Project: Arnhem Whemedreef Malburgen	Formaat: A4	Projectnummer: 1274726
Titel: Situering monsterpunten	Datum: 27-02-2020 Get.: TEGSIS Gec.: mxr	Tekeningnummer: 2

Tauw

Postbus 133
7400 AC Deventer
Telefoon (0570) 69 99 11
Fax (0570) 69 96 66

Bijlage 3 Veiligheid en kwaliteit

Het keurmerk ‘kwaliteitswaarborg Bodembeheer’ geeft aan dat de activiteiten in het kader bodembeheer, waaronder veldwerk bij milieuhygiënisch bodem- en waterbodemonderzoek goed en betrouwbaar volgens door de overheid opgestelde protocollen en programma’s zijn uitgevoerd. Tauw bv is erkend voor het uitvoeren van veldwerk bij milieuhygiënisch bodem- en waterbodemonderzoek conform de protocollen 2001, 2002, 2003 en 2018. Tauw bv verklaart dat het veldwerk onafhankelijk van de opdrachtgever is uitgevoerd conform de eisen van BRL SIKB 2000. Bij interne opdrachtverlening is gebruik gemaakt van interne functiescheiding onder de voorwaarden die het Besluit bodemkwaliteit hieraan stelt.

De werkzaamheden zijn uitgevoerd conform BRL SIKB 2000: Beoordelingsrichtlijn voor het SIKB procescertificaat Veldwerk bij milieuhygiënisch bodem- en waterbodemonderzoek:

- Protocol 2001: Plaatsen van handboringen en peilbuizen, maken van boorbeschrijvingen, nemen van grondmonsters en waterpassen
- Protocol 2002: Het nemen van grondwatermonsters
- Protocol 2018: Maaiveldinspectie en monsterneming van asbest in bodem

Tauw verklaart hierbij dat het een onafhankelijke positie heeft (en kan behouden) ten opzichte van de opdrachtgever. Dat wil zeggen dat er geen organisatorische relatie bestaat met de opdrachtgever (zuster- of moederbedrijf) of diens eigenaar.

De analyses zijn uitgevoerd bij een geaccrediteerd milieulaboratorium. De aanwezigheid en ligging van kabels en leidingen is bepaald door het doen van een KLIC-melding.

Bijlage 4 Boorprofielen

Legenda boorprofielen

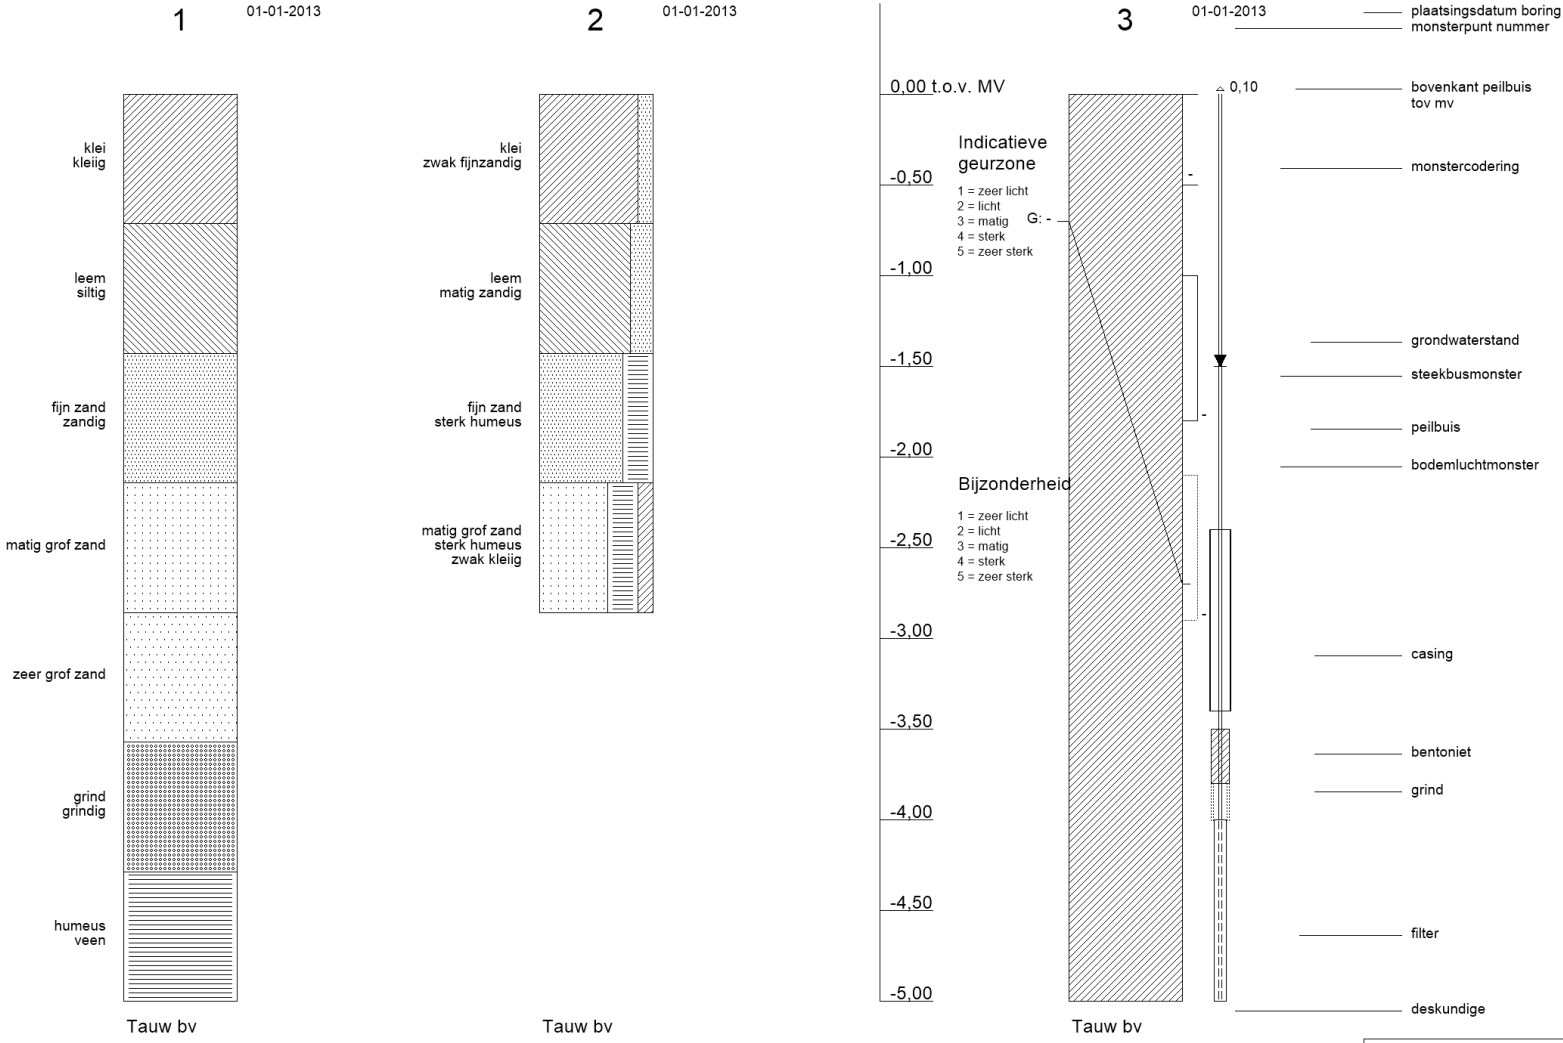

arcering conform NEN 5104

Tauw

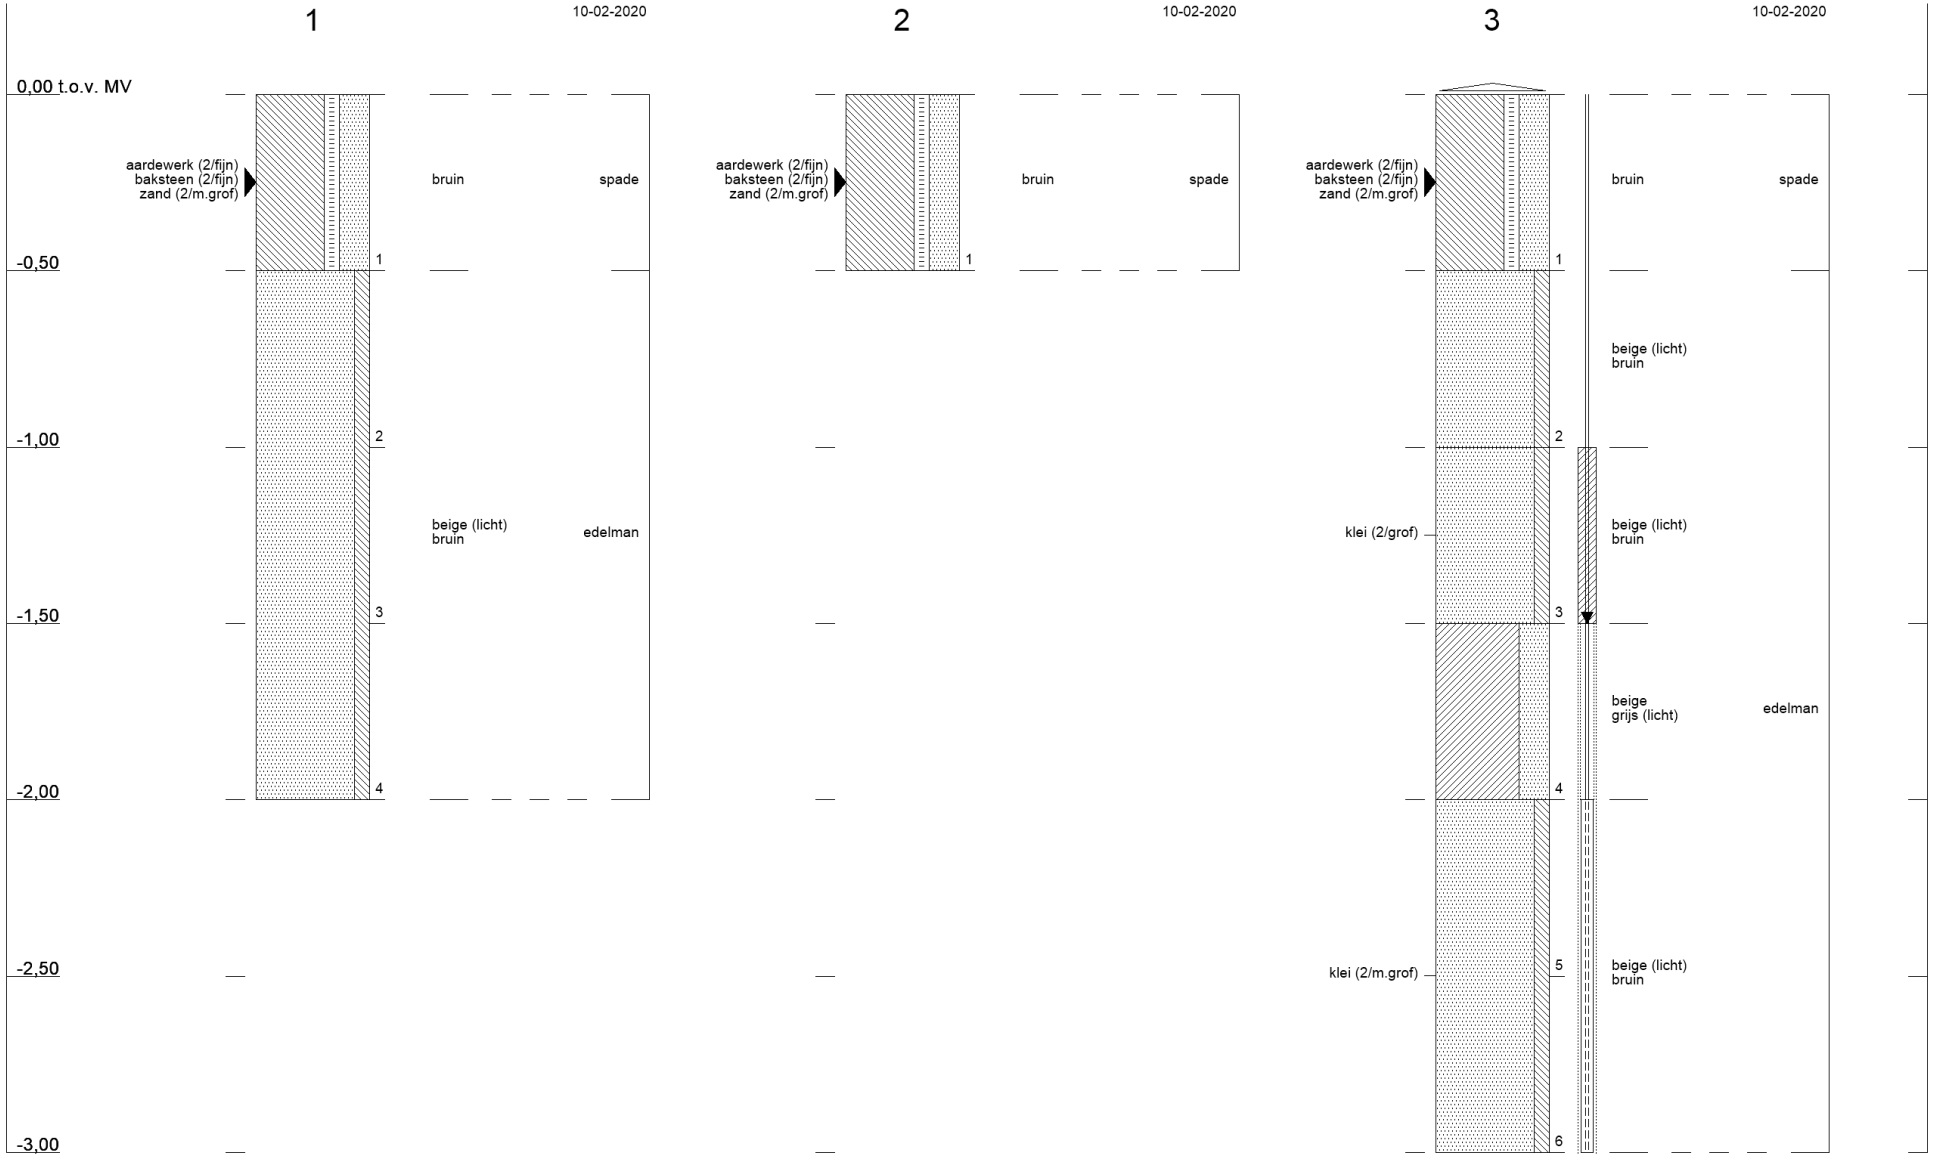
1
10-02-2020
0,00 t.o.v. MV
aardewerk (2/fijn)
baksteen (2/fijn)
zand (2/m.grof)
bruin
spade
1
-0,50
beige (licht)
bruin
edelman
2
-1,00
3
-1,50
4
-2,00
-2,50
-3,00
2
10-02-2020
aardewerk (2/fijn)
baksteen (2/fijn)
zand (2/m.grof)
bruin
spade
1
3
10-02-2020
aardewerk (2/fijn)
baksteen (2/fijn)
zand (2/m.grof)
bruin
spade
1
beige (licht)
bruin
2
klei (2/grof)
beige (licht)
bruin
3
beige
grijs (licht)
edelman
4
klei (2/m.grof)
5
beige (licht)
bruin
6

Tauw

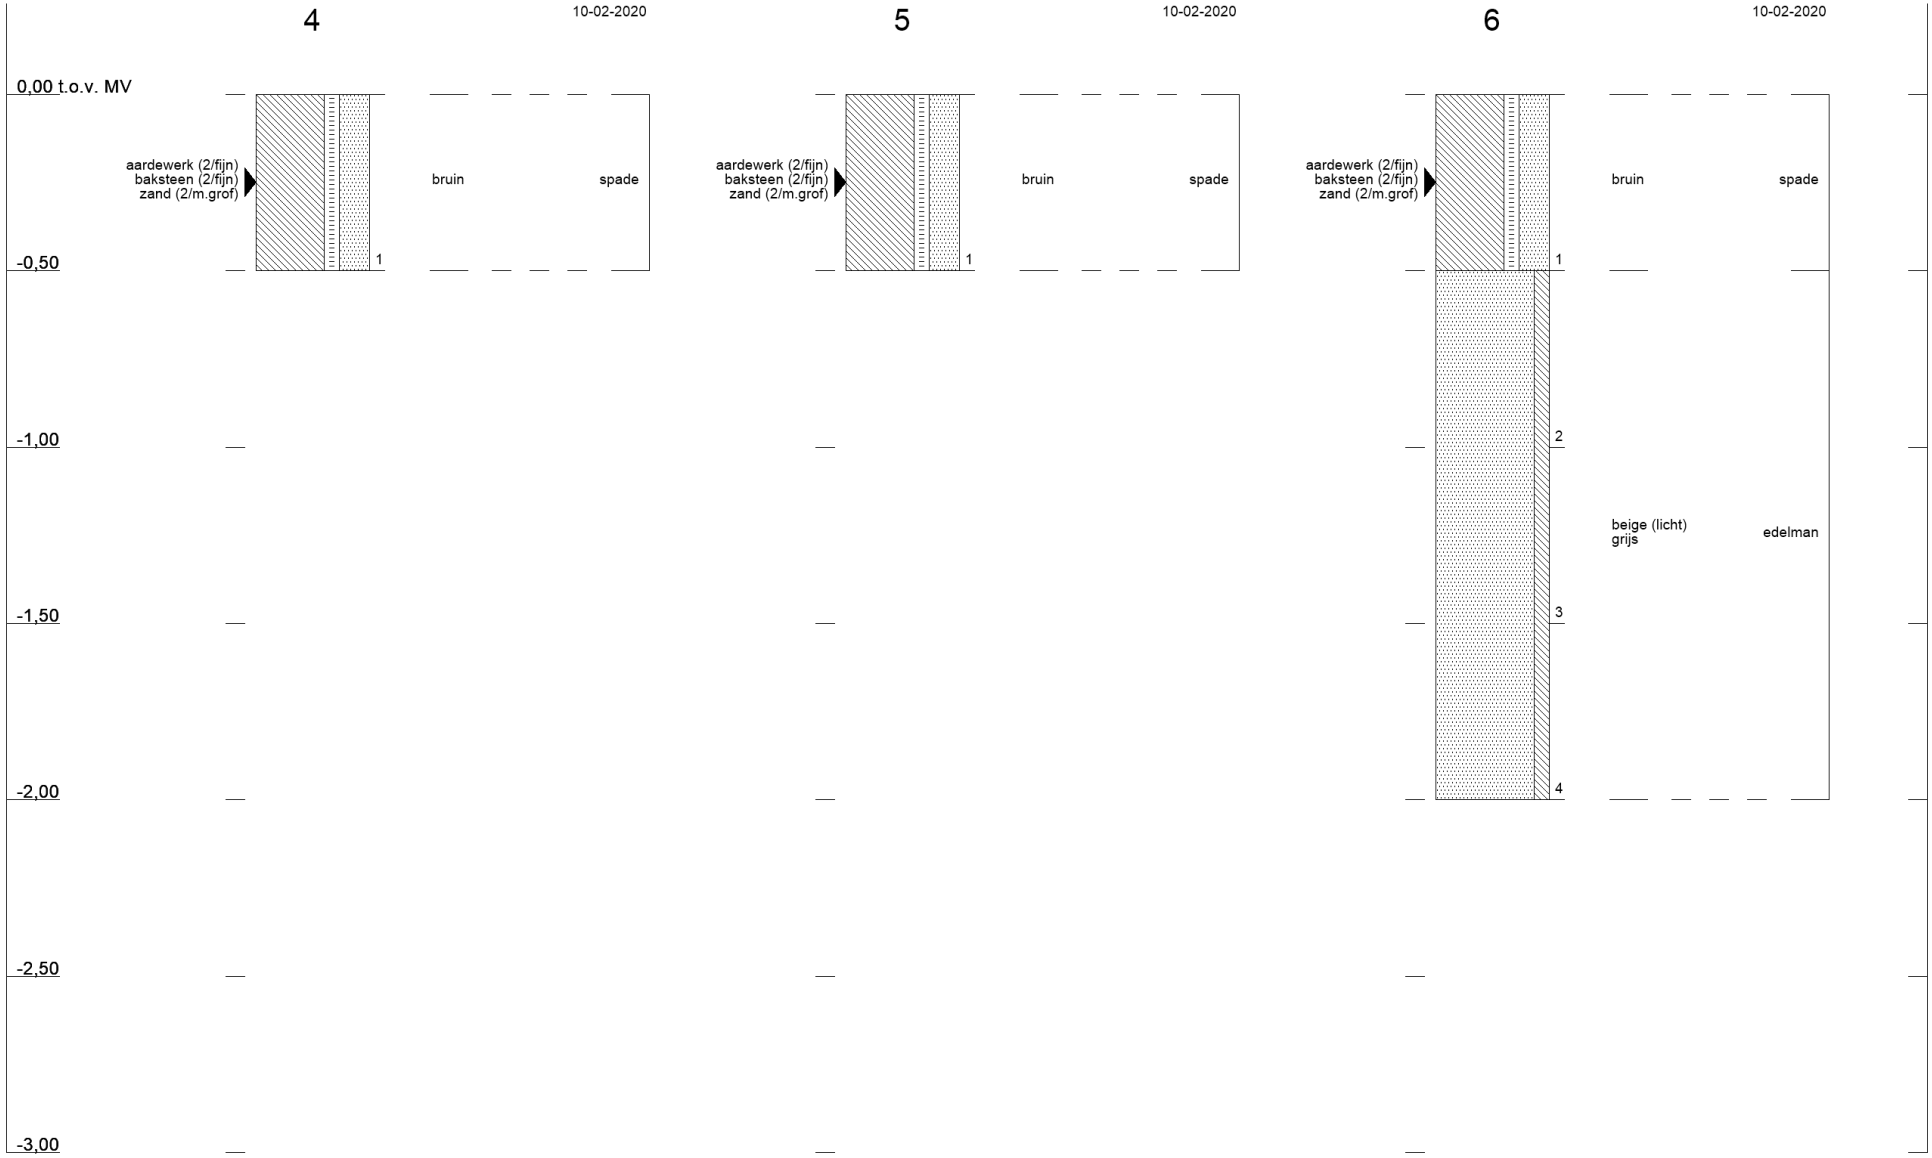
4
10-02-2020
5
10-02-2020
6
10-02-2020
0,00 t.o.v. MV
-0,50
-1,00
-1,50
-2,00
-2,50
-3,00
aardewerk (2/fijn)
baksteen (2/fijn)
zand (2/m.grof)
bruin
spade
1
aardewerk (2/fijn)
baksteen (2/fijn)
zand (2/m.grof)
bruin
spade
1
aardewerk (2/fijn)
baksteen (2/fijn)
zand (2/m.grof)
bruin
spade
1
2
beige (licht)
grijs
edelman
3
4

Tauw

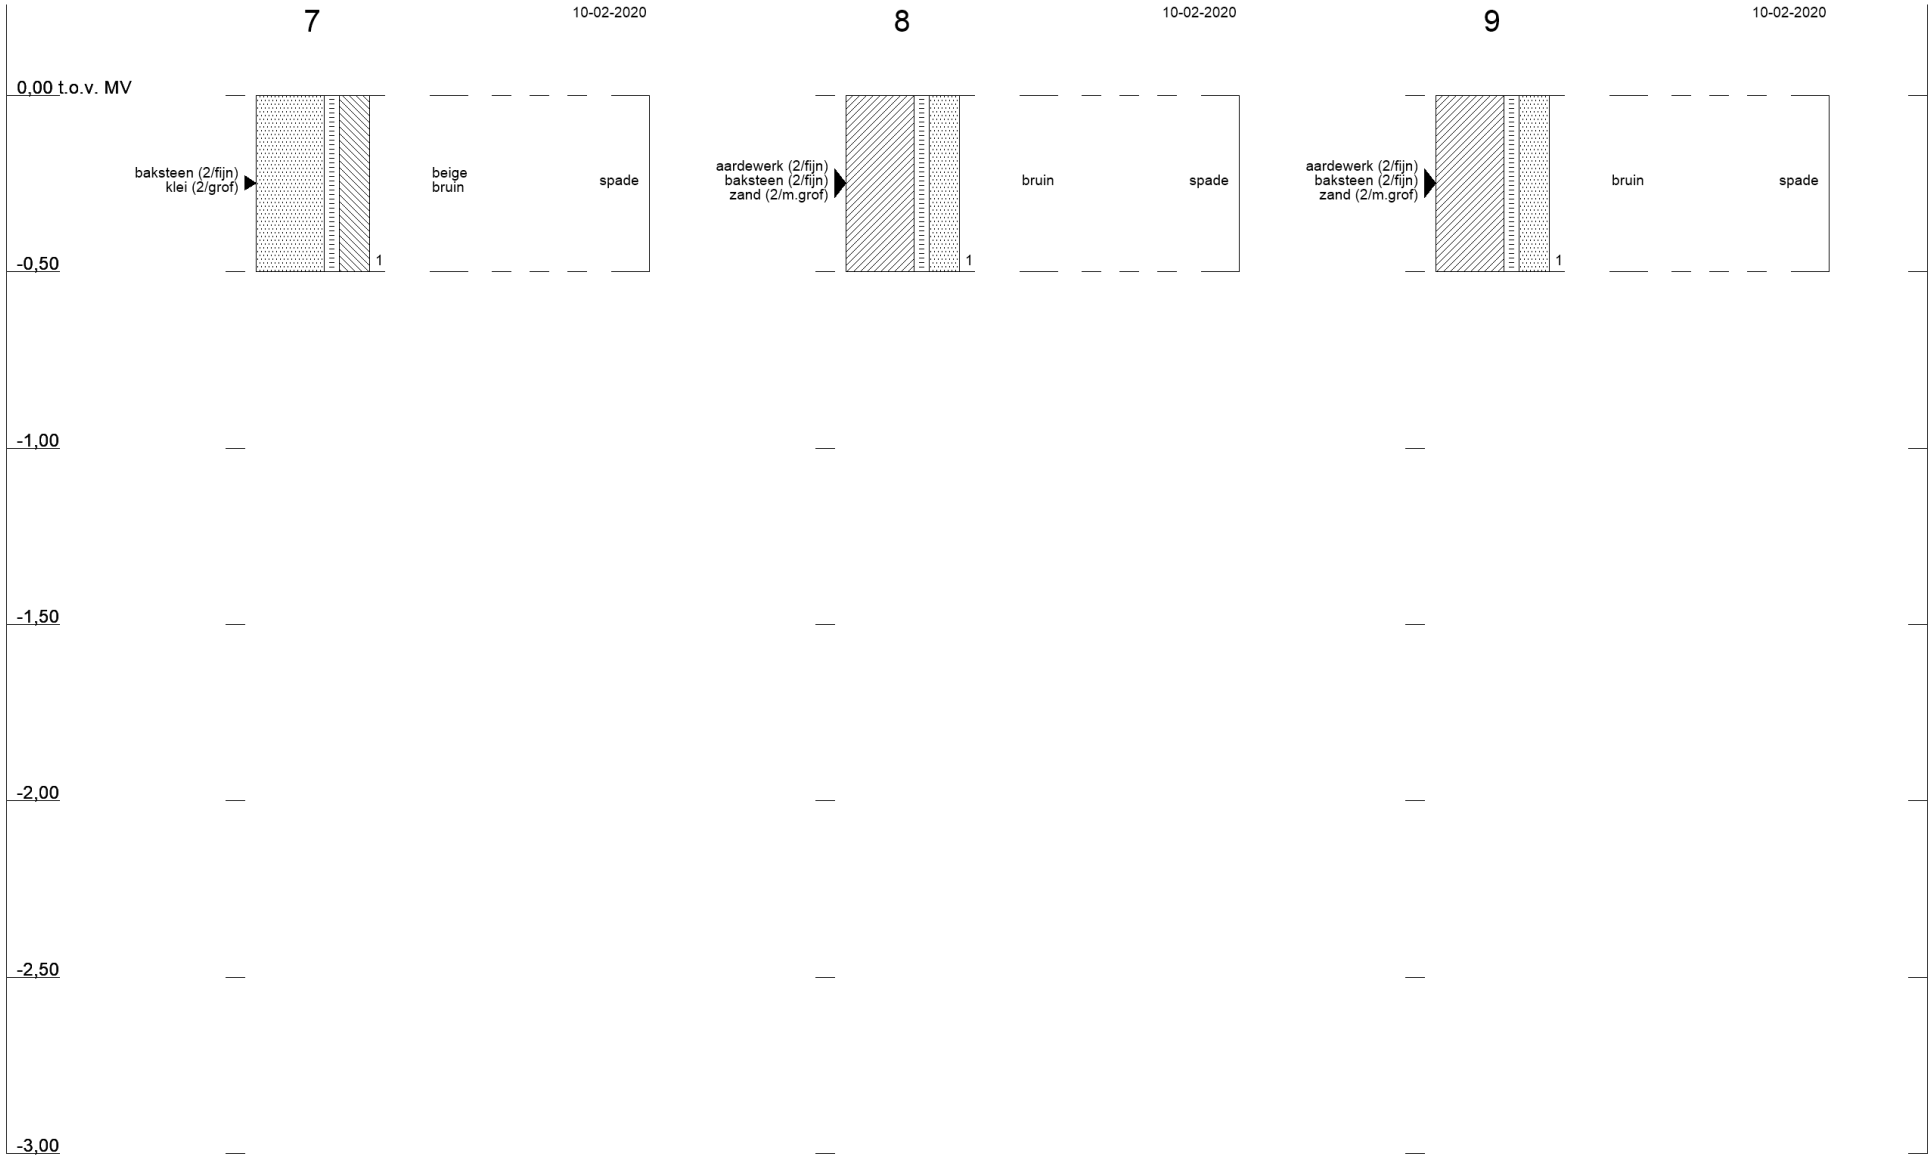
7
10-02-2020
8
10-02-2020
9
10-02-2020
0,00 t.o.v. MV
baksteen (2/fijn)
klei (2/grof)
beige
bruin
spade
1
aardewerk (2/fijn)
baksteen (2/fijn)
zand (2/m.grof)
bruin
spade
1
aardewerk (2/fijn)
baksteen (2/fijn)
zand (2/m.grof)
bruin
spade
1
-0,50
-1,00
-1,50
-2,00
-2,50
-3,00

Tauw

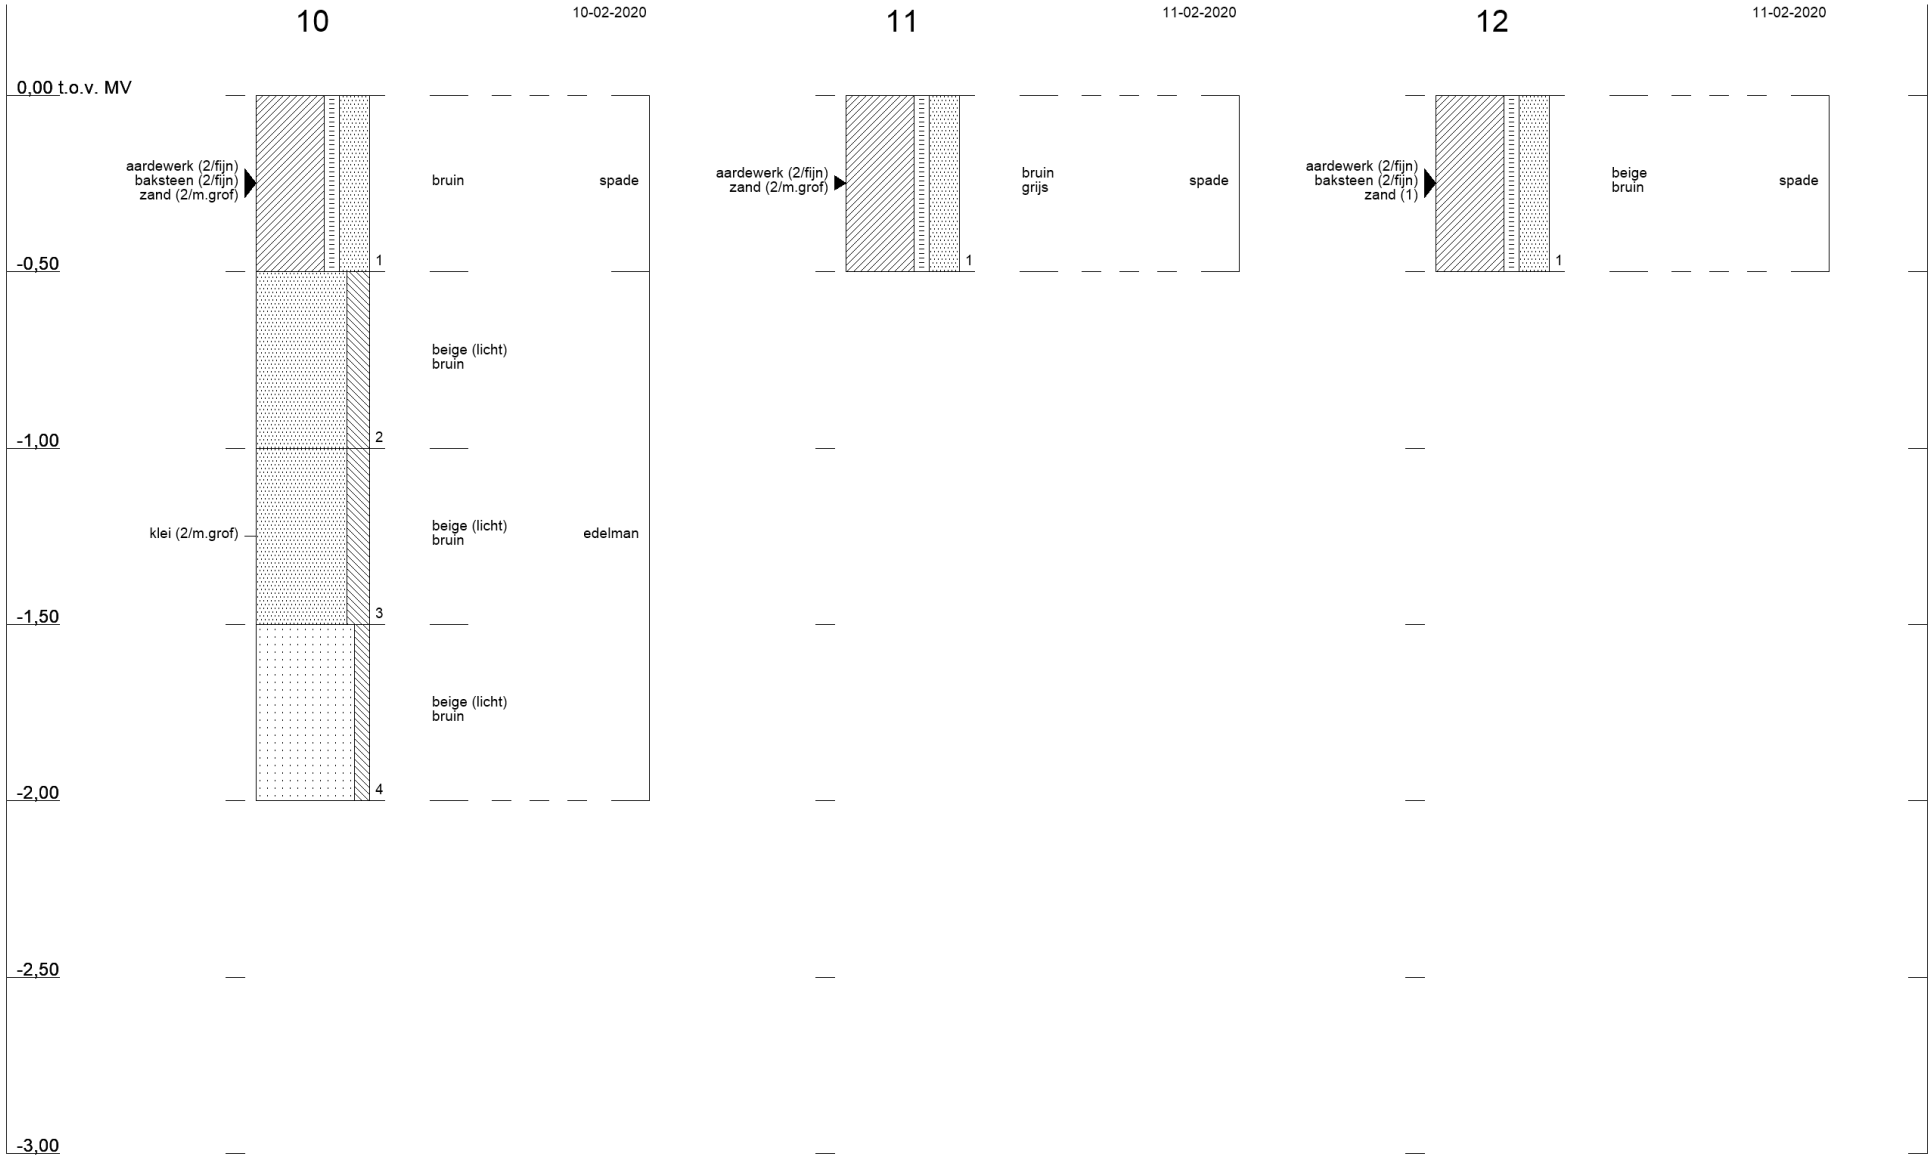

Profielen conform NEN 5104

1274726 : Arnhem Whemedreef Malburgen

Tauw

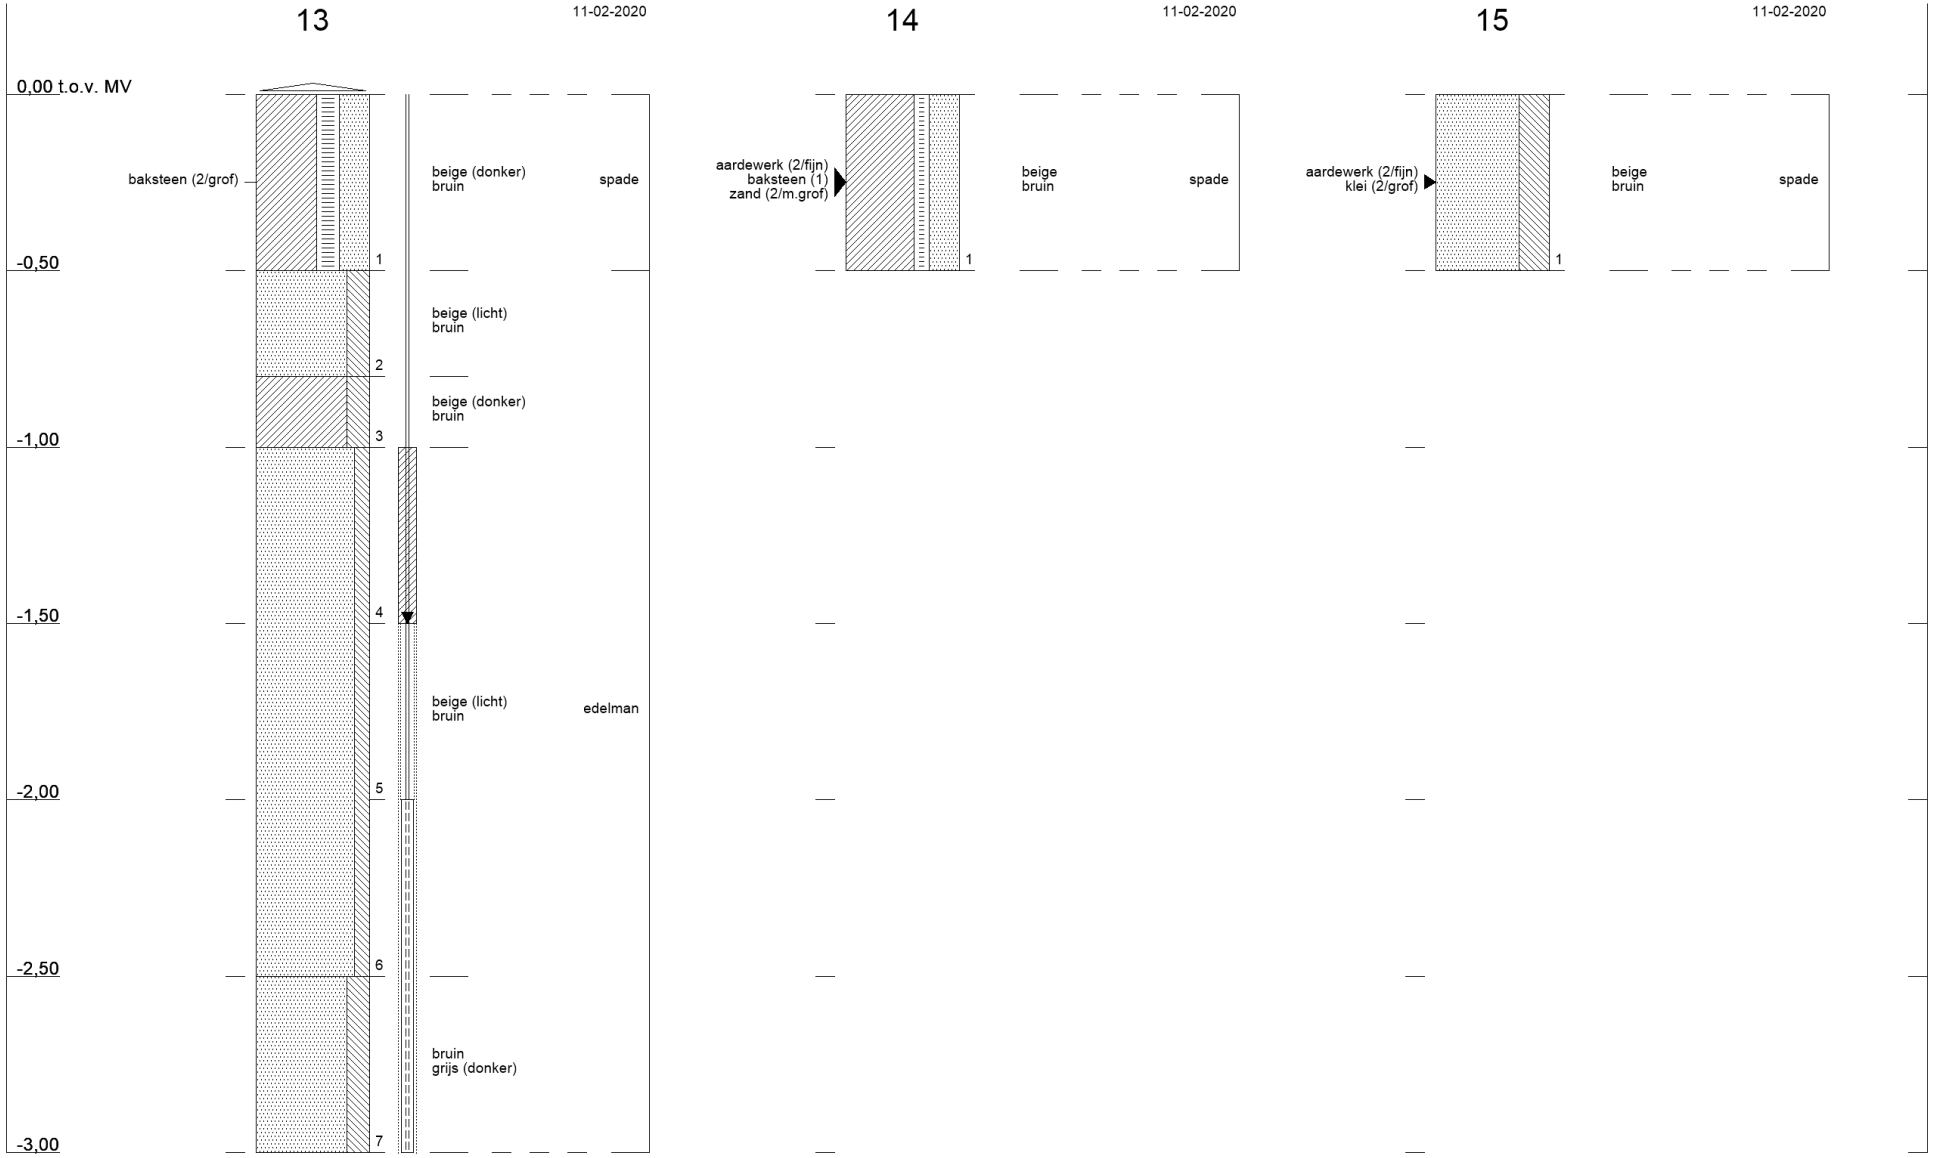
13
11-02-2020
0,00 t.o.v. MV
baksteen (2/grof)
beige (donker)
bruin
spade
-0,50
1
beige (licht)
bruin
2
beige (donker)
bruin
-1,00
3
-1,50
4
beige (licht)
bruin
edelman
-2,00
5
-2,50
6
bruin
grijs (donker)
-3,00
7
14
11-02-2020
aardewerk (2/fijn)
baksteen (1)
zand (2/m.grof)
beige
bruin
spade
1
15
11-02-2020
aardewerk (2/fijn)
klei (2/grof)
beige
bruin
spade
1

Tauw

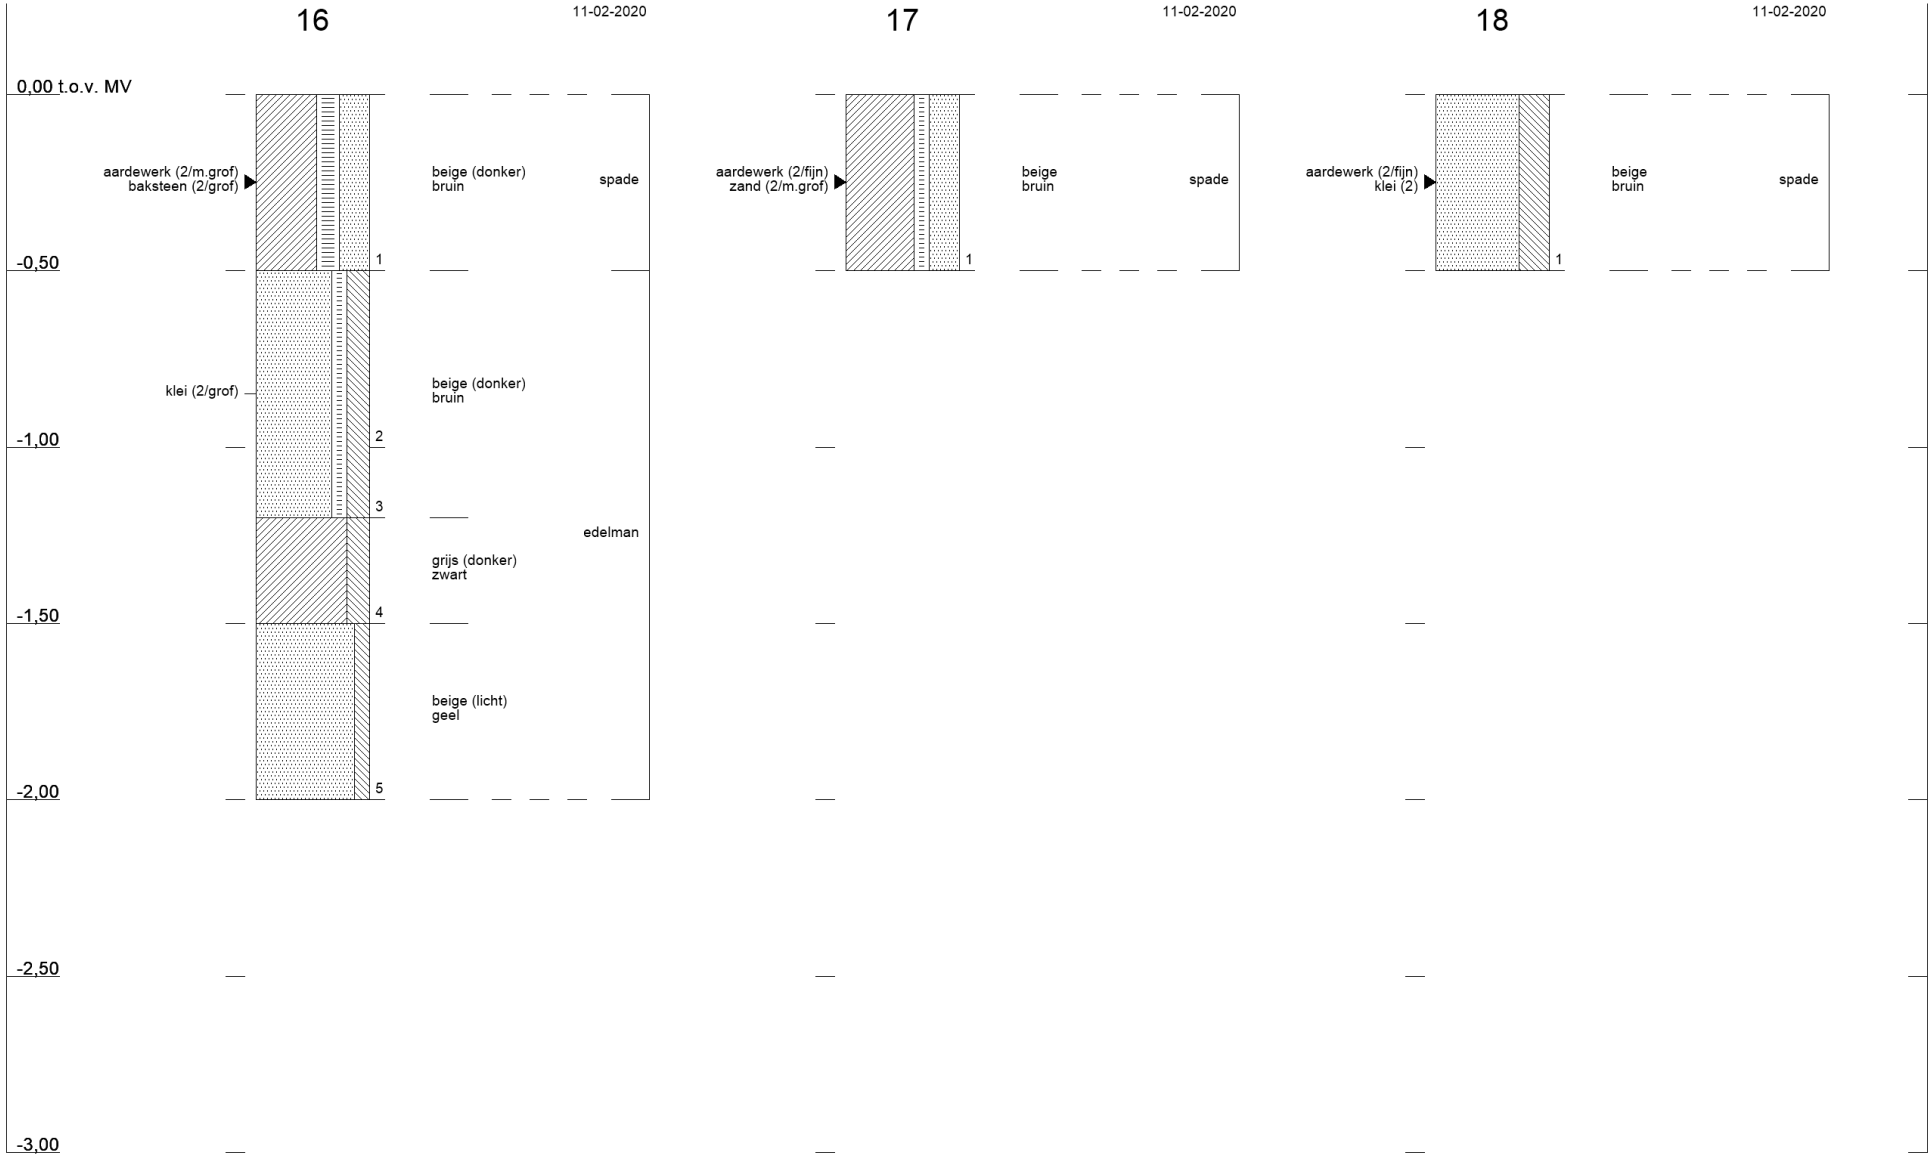
16
11-02-2020
17
11-02-2020
18
11-02-2020
0,00 t.o.v. MV
aardewerk (2/m.grof)
baksteen (2/grof)
beige (donker)
bruin
spade
1
-0,50
klei (2/grof)
beige (donker)
bruin
2
-1,00
3
edelman
grijs (donker)
zwart
4
-1,50
beige (licht)
geel
5
-2,00
-2,50
-3,00
aardewerk (2/fijn)
zand (2/m.grof)
beige
bruin
spade
1
aardewerk (2/fijn)
klei (2)
beige
bruin
spade
1

Tauw

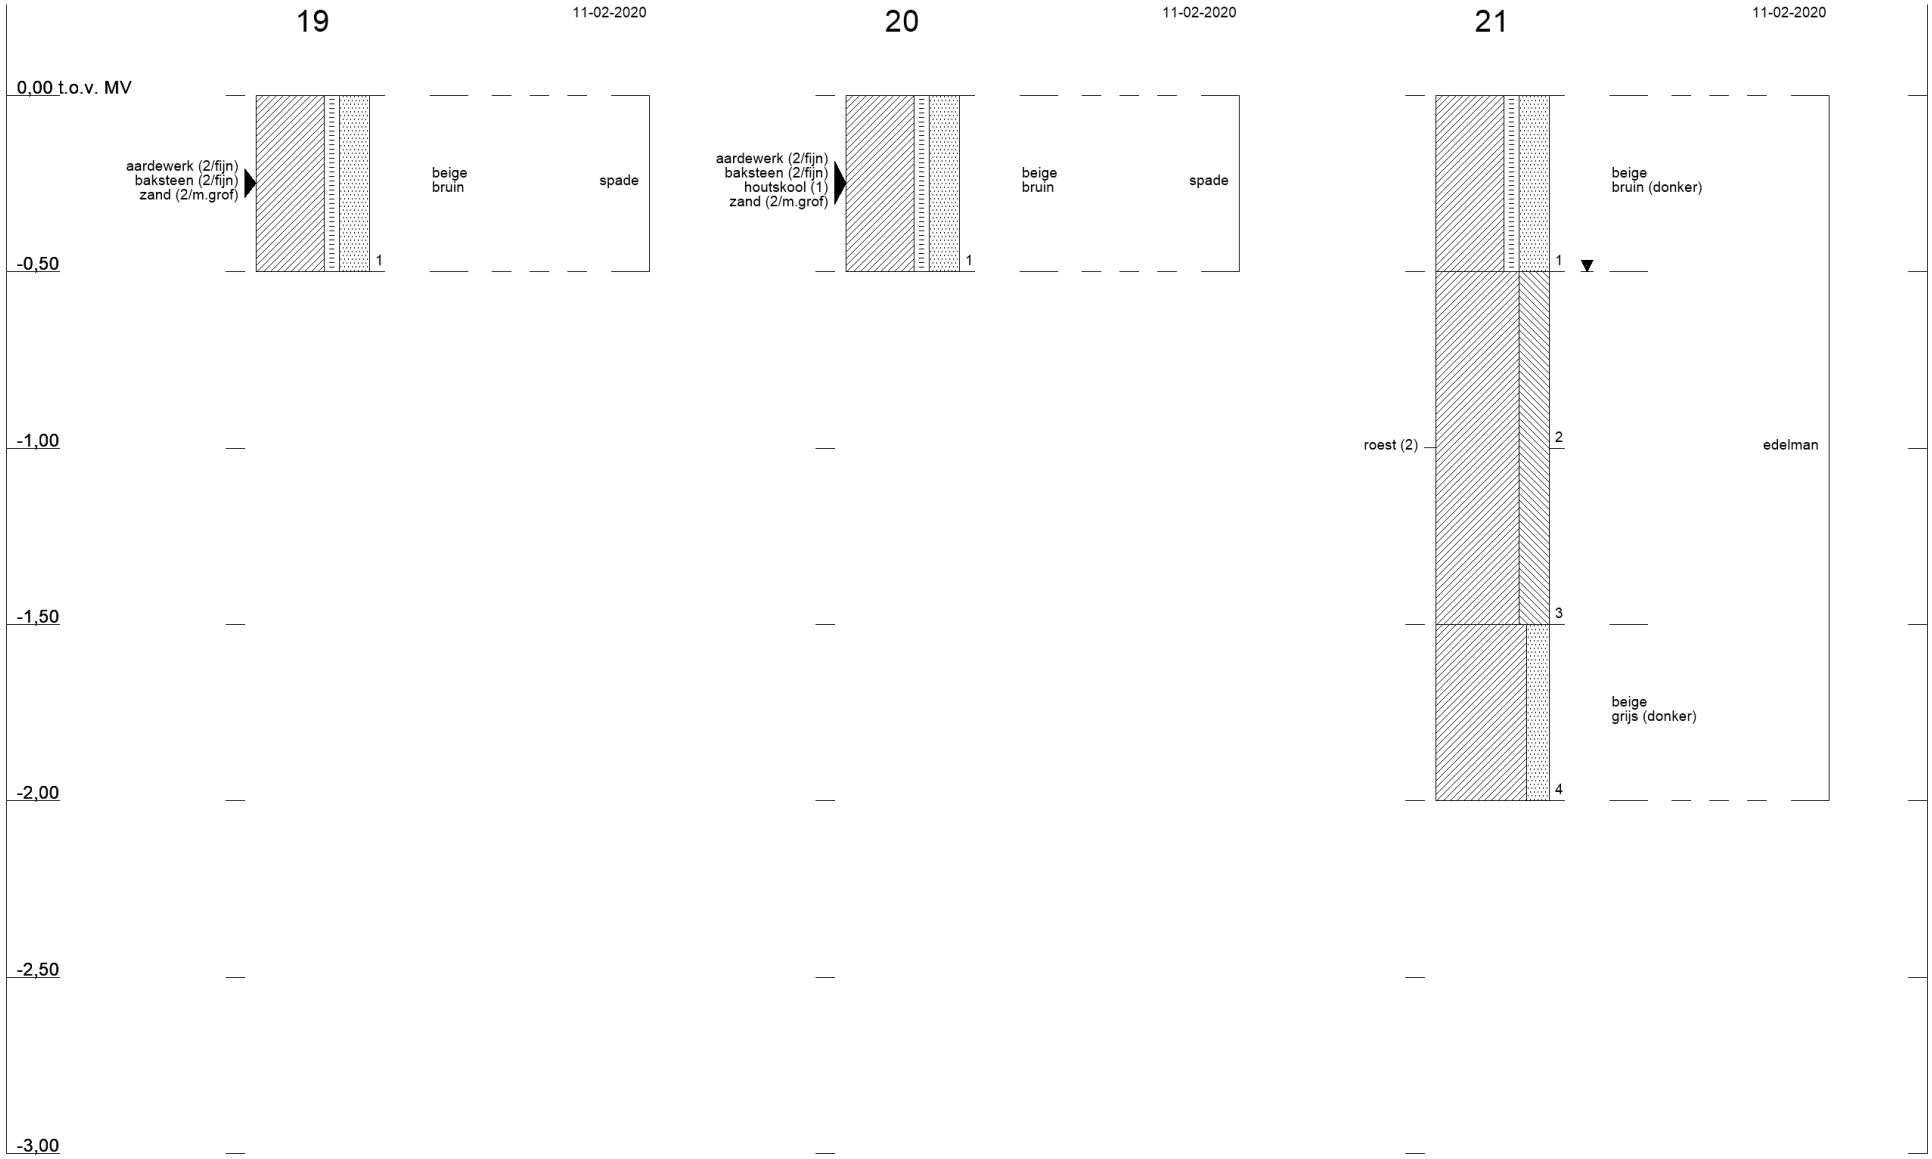
19
11-02-2020
0,00 t.o.v. MV
aardewerk (2/fijn)
baksteen (2/fijn)
zand (2/m.grof)
beige
bruin
spade
1
-0,50
20
11-02-2020
aardewerk (2/fijn)
baksteen (2/fijn)
houtskool (1)
zand (2/m.grof)
beige
bruin
spade
1
21
11-02-2020
beige
bruin (donker)
1
roest (2)
2
edelman
3
beige
grijs (donker)
4
-1,00
-1,50
-2,00
-2,50
-3,00

Tauw

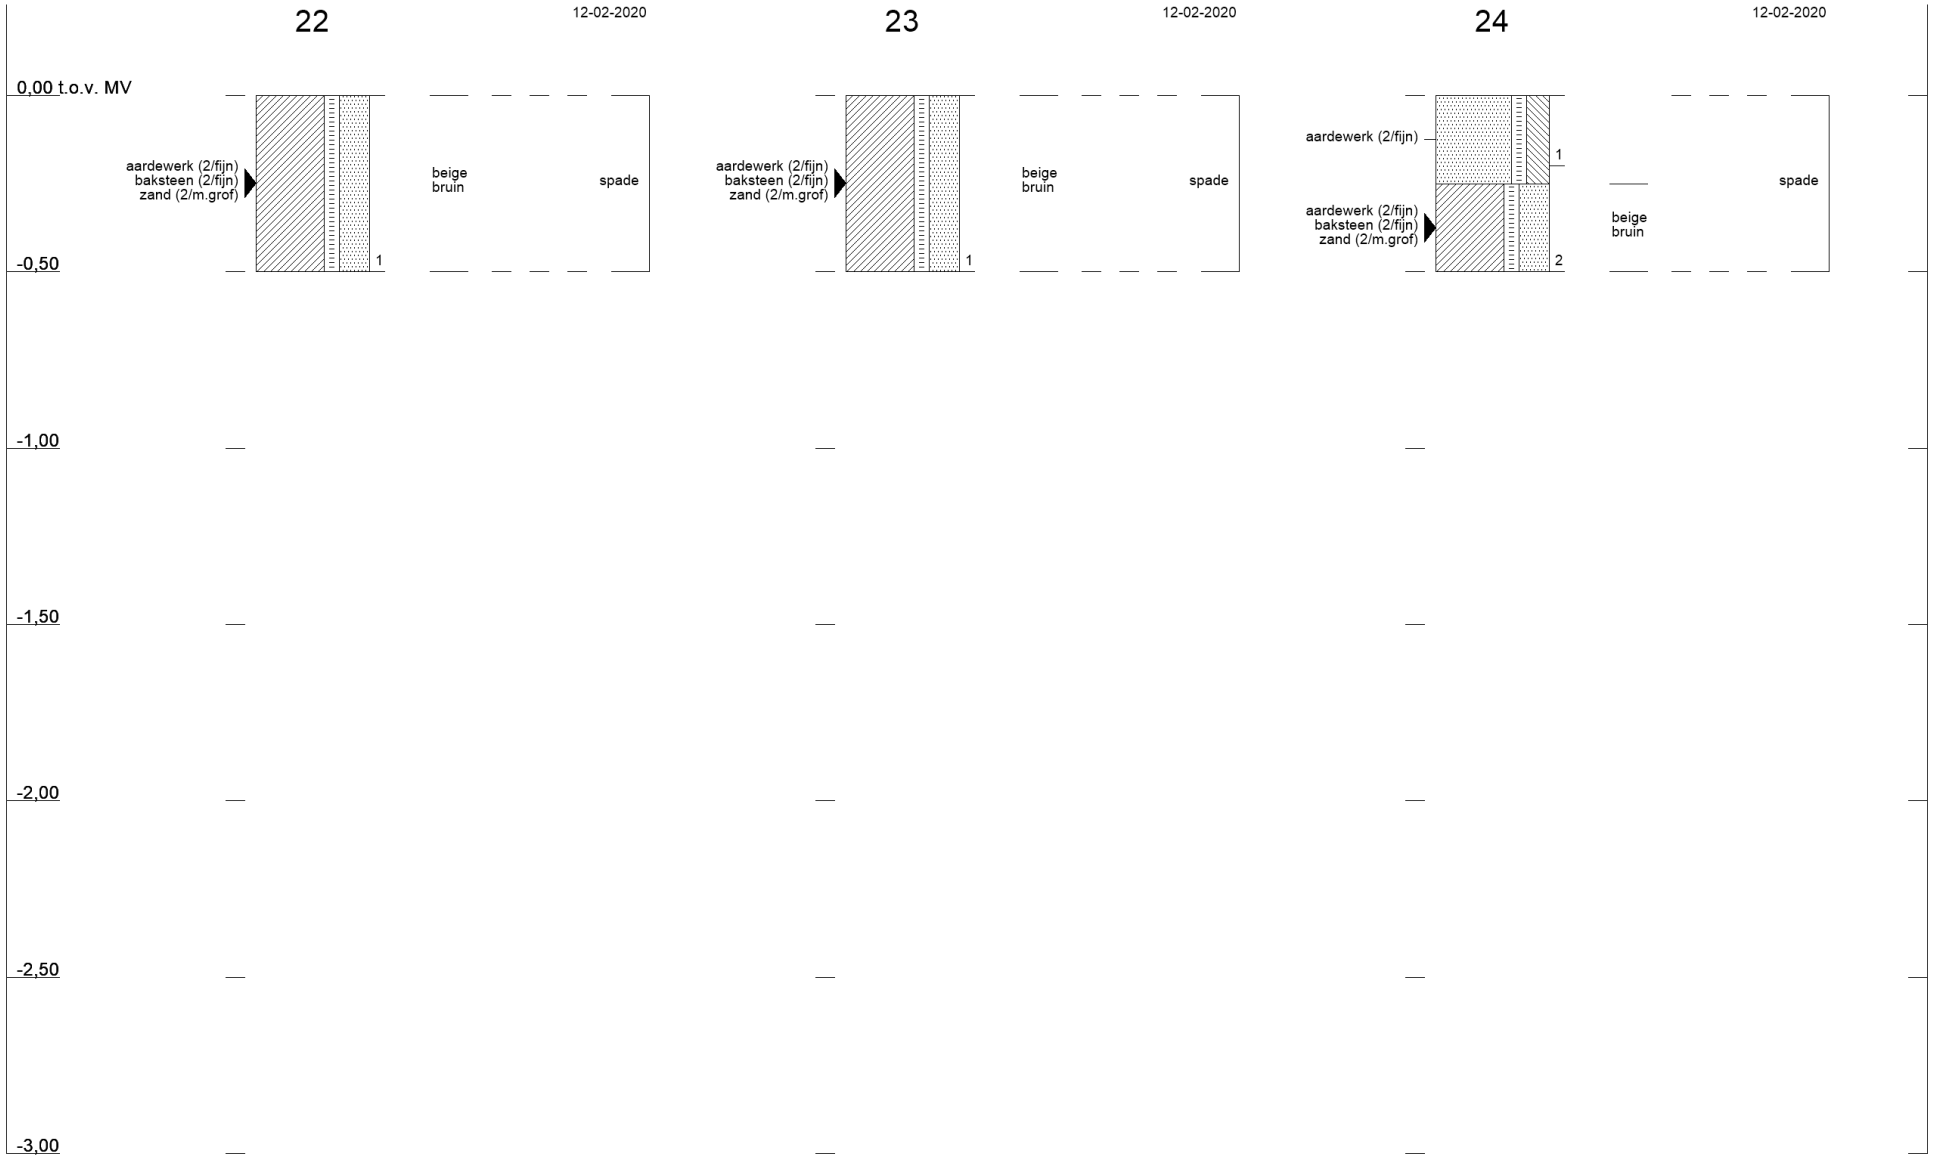
22
12-02-2020
0,00 t.o.v. MV
aardewerk (2/fijn)
baksteen (2/fijn)
zand (2/m.grof)
1
beige
bruin
spade
23
12-02-2020
aardewerk (2/fijn)
baksteen (2/fijn)
zand (2/m.grof)
1
beige
bruin
spade
24
12-02-2020
aardewerk (2/fijn)
1
aardewerk (2/fijn)
baksteen (2/fijn)
zand (2/m.grof)
2
beige
bruin
spade
-0,50
-1,00
-1,50
-2,00
-2,50
-3,00

Tauw

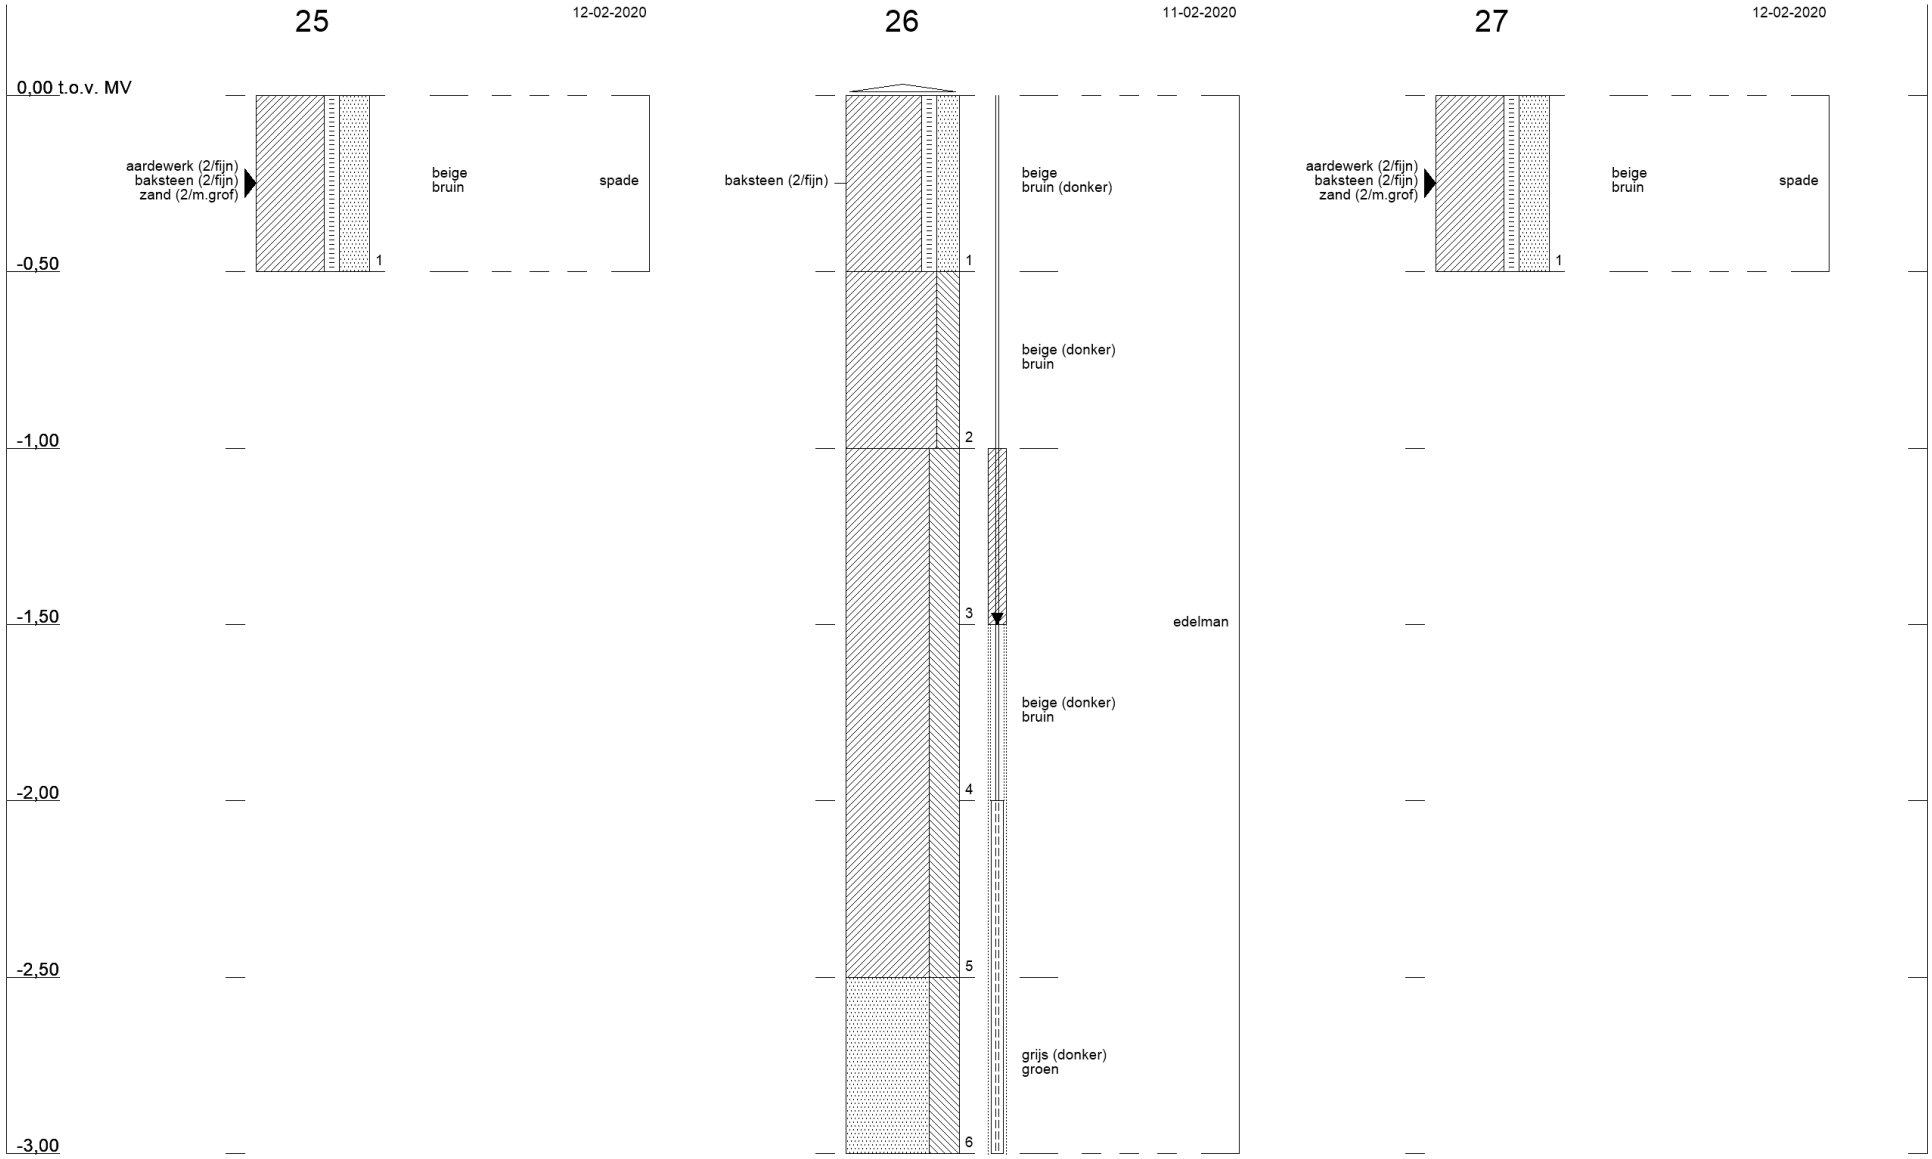
25
12-02-2020
0,00 t.o.v. MV
aardewerk (2/fijn)
baksteen (2/fijn)
zand (2/m.grof)
beige
bruin
spade
1
-0,50
-1,00
-1,50
-2,00
-2,50
-3,00
26
11-02-2020
baksteen (2/fijn)
beige
bruin (donker)
beige (donker)
bruin
beige (donker)
bruin
edelman
grijs (donker)
groen
1
2
3
4
5
6
27
12-02-2020
aardewerk (2/fijn)
baksteen (2/fijn)
zand (2/m.grof)
beige
bruin
spade
1

Tauw

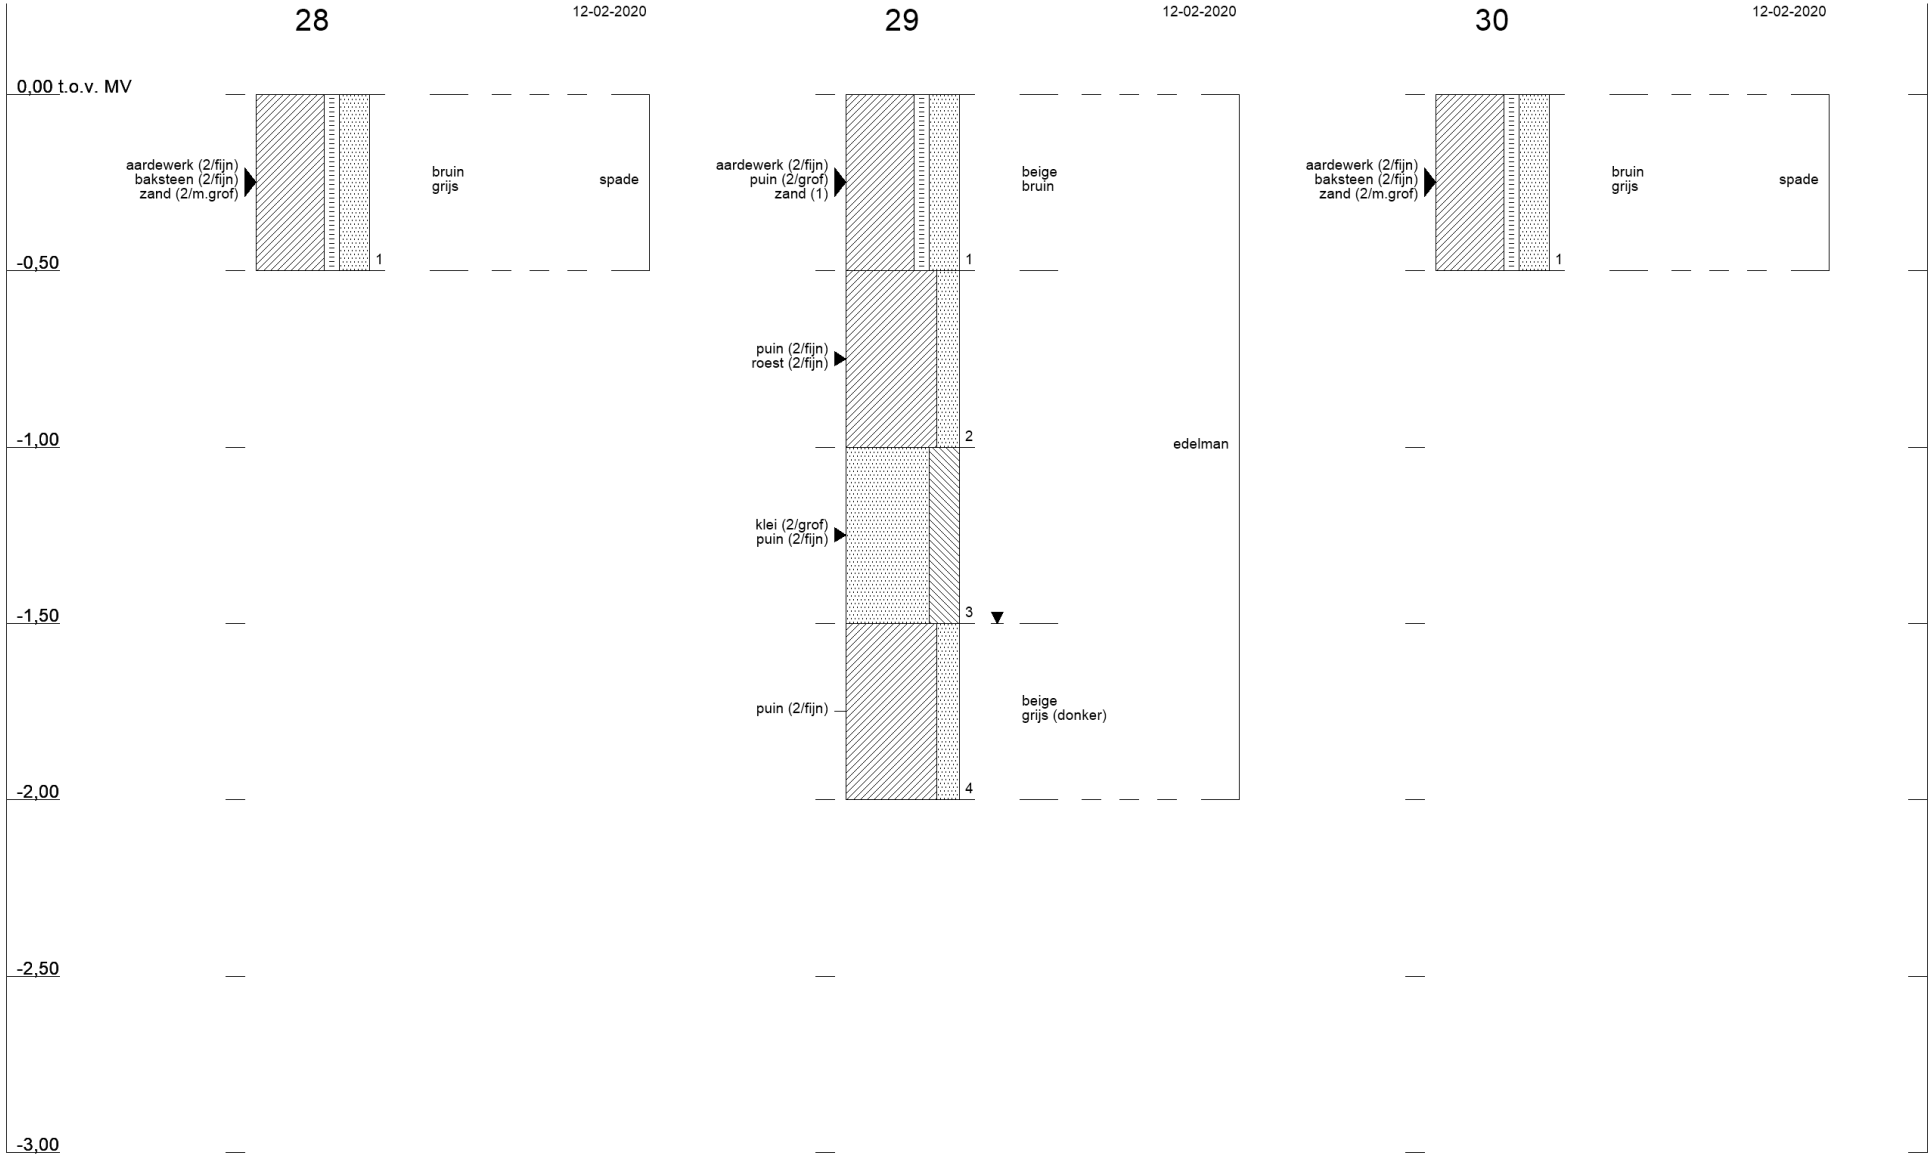
28
12-02-2020
29
12-02-2020
30
12-02-2020
0,00 t.o.v. MV
-0,50
-1,00
-1,50
-2,00
-2,50
-3,00
aardewerk (2/fijn)
baksteen (2/fijn)
zand (2/m.grof)
1
bruin
grijs
spade
aardewerk (2/fijn)
puin (2/grof)
zand (1)
1
beige
bruin
puin (2/fijn)
roest (2/fijn)
2
edelman
klei (2/grof)
puin (2/fijn)
3
puin (2/fijn)
beige
grijs (donker)
4
aardewerk (2/fijn)
baksteen (2/fijn)
zand (2/m.grof)
1
bruin
grijs
spade

Tauw

50
10-02-2020
103
11-02-2020
104
12-02-2020
0,00 t.o.v. MV
asbest (5)
1
edelman
1
1
-0,50
-1,00
-1,50
-2,00
-2,50
-3,00

Tauw

105
12-02-2020
106
12-02-2020
1011
10-02-2020
0,00 t.o.v. MV
-0,50
-1,00
-1,50
-2,00
-2,50
-3,00
1
1
1

Tauw

1021

10-02-2020

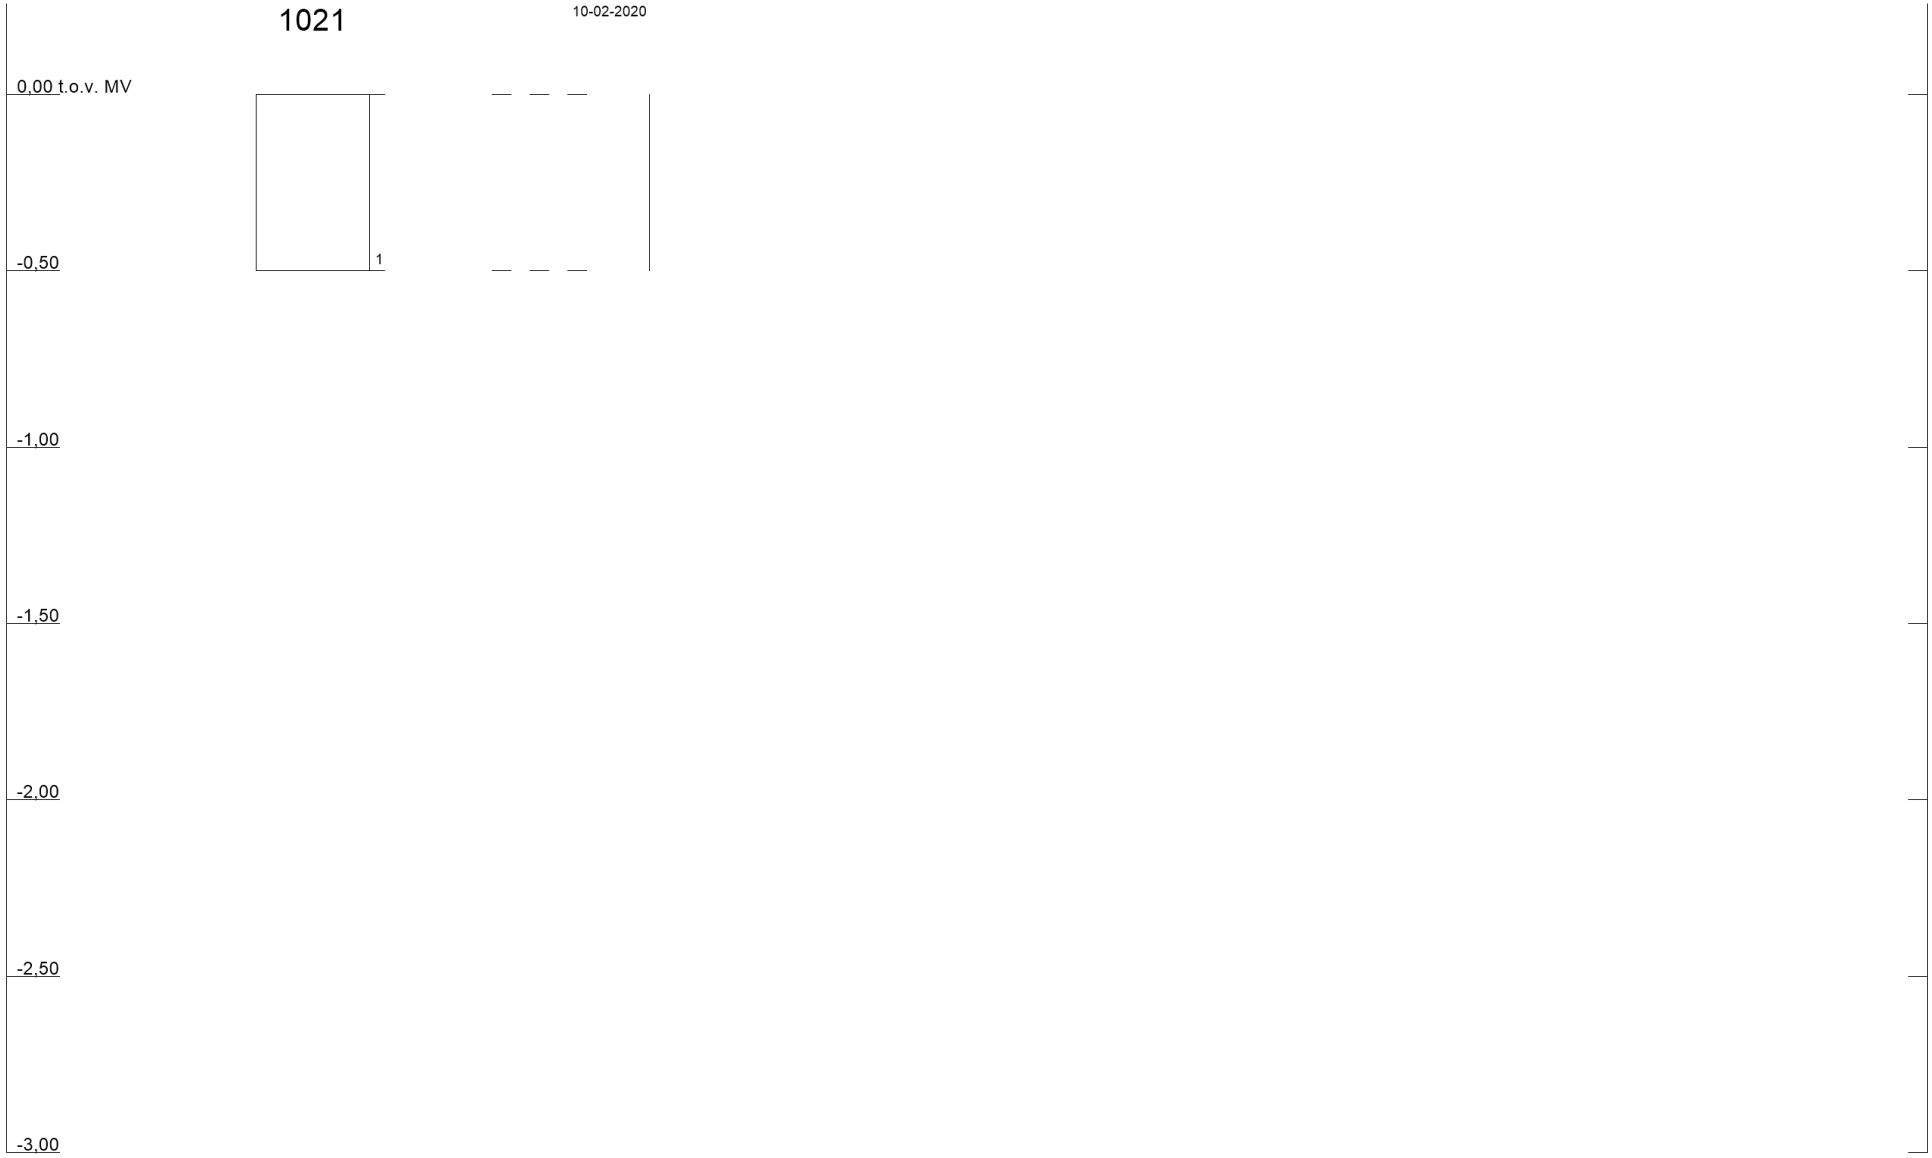

Bijlage 5 Toetsingskader

B5.1 Toetsingskader circulaire bodemsanering 2013

De analyseresultaten zijn getoetst aan de volgende, in landelijk beleid opgenomen, toetsingswaarden (normen):

- De Streefwaarden (voor grondwater) en/of Interventiewaarden (voor grond en grondwater) uit de Circulaire Bodemsanering[7]
- De Achtergrondwaarden (voor grond) uit bijlage B van de Regeling bodemkwaliteit[8]

Daarnaast is voor grond en grondwater ook getoetst aan de **T**ussenwaarden. Deze waarde is niet opgenomen in de Circulaire Bodemsanering en/of Regeling Bodemkwaliteit maar wel in de Regeling Uniforme Saneringen (RUS). De Tussenwaarde is gedefinieerd als **T** = ½(**AW + I**) voor grond en **T** = ½(**S + I**) voor grondwater.

In tabel B5.1 is vermeld op welke wijze de toetsingsresultaten zijn weergegeven in toetsingstabellen en tekstueel aangeduid in de rapportage.

Tabel B5.1 Overzicht toetsingskader

Concentratieniveau voor een stof	Weergave in tabellen	Omschrijving in de tekst
≤ AW/S-waarde (of < rapportagegrens)	-	-
> AW/S-waarde ≤ T-waarde	+	Licht verhoogd/verontreinigd
> T-waarde ≤ I-waarde	++	Matig verhoogd/verontreinigd
> I-waarde	+++	Sterk verhoogd/verontreinigd

Bodemtypecorrectie voor grond

Op basis van de (gewijzigde) bijlage G[9] onderdeel III van de Regeling bodemkwaliteit wordt vanaf 1 november 2013 bij de beoordeling van de kwaliteit van de bodem het analyseresultaat omgerekend naar het gehalte voor standaardbodem en vervolgens getoetst aan de toetsingswaarde voor standaardbodem. Voor de omrekening naar standaardbodem wordt gebruik gemaakt van locatiespecifieke waarden voor organische stof en lutum.

Gevalideerde bodemtoetsing: BoToVa

De toetsing van analyseresultaten vindt plaats in een geautomatiseerde toetsingsmodule. Deze toetsingsmodule maakt gebruik van de landelijke BoToVa[10]-service voor de validatie van de toetsingsresultaten. Op deze wijze is de kwaliteit van de toetsing aan de geldende normen geborgd.

[7] (gewijzigde) Circulaire Bodemsanering die op 1 juli 2013 in werking is getreden (Staatscourant 16675, d.d. 27 juni 2013
[8] (gewijzigde) Regeling bodemkwaliteit die op 1 januari 2014 in werking is getreden (laatste wijzigingen zijn opgenomen in Staatscourant 31950, d.d. 15 november 2013)
[9] Deze gewijzigde bijlage van de Regeling bodemkwaliteit is voor het eerst gepubliceerd in Staatscourant 22335, d.d. 2 november 2012
[10] BoToVa: Bodem Toets- en Validatieservice. Voor meer informatie zie www.botova-service.nl

Toetsingskader asbest

De toetsing van asbest voor grond is beschreven in bijlage 3 van de circulaire bodemsanering per 1 juli 2013. Voor niet-vormgegeven bouwstof is de toepassingsnorm weergegeven in de Regeling bodemkwaliteit. Er is sprake van een bodemverontreiniging met asbest, indien asbest aanwezig is in een gehalte boven de interventiewaarde van 100 mg/kg d.s. gewogen (gehalte serpentijn asbest + 10x gehalte amfibool asbest). Indien deze norm op een plaats wordt overschreden, dan is sprake van een geval van ernstige asbestverontreiniging. In het verkennend onderzoek is het analyseresultaat indicatief. Wanneer het indicatieve gehalte lager is van 0,5 * de interventiewaarde (50 mg/kg d.s.) is het niet zinvol om een nader onderzoek naar asbest uit te voeren om het daadwerkelijke gehalte vast te stellen.

B5.2 Toetsingswaarden

Toetsingswaarden grond (mg/kg) Lutum: 25 % Organisch stof :10 %	SRC gr	gAW	T	I
Metalen				
Barium (Ba)	4050	-	463	920
Cadmium (Cd)	101	0,6	6,8	13
Kobalt (Co)	285	15	103	190
Koper (Cu)	28500	40	115	190
Kwik (Hg)	405	0,15	18,1	36
Lood (Pb)	735	50	290	530
Molybdeen (Mo)	2030	1,5	96	190
Nikkel (Ni)	10100	35	68	100
Zink (Zn)	101489	140	430	720
Polycyclische aromatische koolwaterstoffen				
PAK (10 van VROM)	-	1,5	20,8	40
Fenantreen	8030	-	-	-
Antraceen	8030	-	-	-
Fluorantheen	10000	-	-	-
Chryseen	10000	-	-	-
Benzo(a)antraceen	1000	-	-	-
Benzo(a)pyreen	100	-	-	-
Benzo(k)fluorantheen	1000	-	-	-
Indeno(1,2,3cd)pyreen	1000	-	-	-
Benzo(ghi)peryleen	6030	-	-	-
Gechloreerde koolwaterstoffen				
PCB (som 7)	-	0,02	1	1
PCB-28	2,3	-	-	-
PCB-52	2,3	-	-	-
PCB-101	2,3	-	-	-
PCB-118	2,3	-	-	-
PCB-138	2,3	-	-	-

Toetsingswaarden grond (mg/kg) Lutum: 25 % Organisch stof :10 %	SRC gr	gAW	T	I
PCB-153	2,3	-	-	-
PCB-180	2,3	-	-	-
Overige stoffen				
Minerale olie (C10-C40)	-	190	2595	5000

SRC gr Serious Risk Concentration voor grond
gAW: Achtergrondwaarden [mg/kg ds]
T: Tussenwaarden grond [mg/kg ds]
I: Interventiewaarden grond [mg/kg ds]

Toetsingswaarden grondwater (ug/l)	SRC gw	So	To	Io
Metalen				
Barium (Ba)	4050000	50	337,5	625
Cadmium (Cd)	101000	0,4	3,2	6
Kobalt (Co)	285000	20	60	100
Koper (Cu)	28500000	15	45	75
Kwik (Hg)	405000	0,05	0,18	0,3
Lood (Pb)	735000	15	45	75
Molybdeen (Mo)	2030000	5	153	300
Nikkel (Ni)	10100000	15	45	75
Zink (Zn)	101489000	65	432,5	800
Aromatische verbindingen				
Benzeen	-	0,2	15,1	30
Ethylbenzeen	-	4	77	150
Tolueen	-	7	504	1000
Xylenen (som)	-	0,2	35,1	70
Styreen (vinylbenzeen)	-	6	153	300
Polycyclische aromatische koolwaterstoffen				
Naftaleen	-	0,01	35,01	70
Fenantreen	8030000	0,003	2,502	5
Antraceen	8030000	0,0007	2,5004	5
Fluorantheen	10000000	0,003	0,501	1
Chryseen	10000000	0,003	0,102	0,2
Benzo(a)antraceen	1000000	0,0001	0,2501	0,5
Benzo(a)pyreen	100000	0,0005	0,0253	0,05
Benzo(k)fluorantheen	1000000	0,0004	0,0252	0,05
Indeno(1,2,3cd)pyreen	1000000	0,0004	0,0252	0,05
Benzo(ghi)peryleen	6030000	0,0003	0,0252	0,05
Gechloreerde koolwaterstoffen				
Vinylchloride	-	0,01	2,51	5

Toetsingswaarden grondwater (ug/l)	SRC gw	So	To	Io
Dichloormethaan	-	0,01	500,01	1000
1,1-dichloorethaan	-	7	454	900
1,2-dichloorethaan	-	7	204	400
1,1-dichlooretheen	-	0,01	5,01	10
Dichloorethenen (som)	-	0,01	10,01	20
Dichloorpropanen (som)	-	0,8	40,4	80
Trichloormethaan (chloroform)	-	6	203	400
1,1,1-trichloorethaan	-	0,01	150,01	300
1,1,2-trichloorethaan	-	0,01	65,01	130
Trichlooretheen (tri)	-	24	262	500
Tetrachloormethaan (tetra)	-	0,01	5,01	10
Tetrachlooretheen (per)	-	0,01	20,01	40
Overige stoffen				
Minerale olie (C10-C40)	-	50	325	600
Tribroommethaan (bromoform)	-	-	315	630

SRC gw: Serious Risk Concentration voor grondwater
So: Streefwaardenwaarden grondwater [ug/l]
To: Tussenwaarden grondwater [ug/l]
Io: Interventie grondwater [ug/l]

Streefwaarden grondwater en Interventiewaarden bodemsanering uit de Circulaire Bodemsanering per 1 juli 2013 (Staatscourant 27 juni 2013, 16675)
Achtergrondwaarden uit Toepassen van grond en baggerspecie in oppervlaktewater conform Staatscourant 2007, 247

Bijlage 6 Getoetste omgerekende analyseresultaten

B6.1 Grond

Monsteromschrijving	BG 1 t/m 10		BG		BG-1		BG 29		BG zand	
Diepte (m -mv)	**0-0,5**		**0-0,5**		**0-0,5**		**0-0,5**		**0-0,5**	
Lutum (%)	**25**		**25**		**25**		**25**		**25**	
Organisch stof (%)	**10**		**10**		**10**		**10**		**10**	
Eenheid	**mg/kg Ds**		**mg/kg Ds**		**mg/kg Ds**		**mg/kg Ds**		**mg/kg Ds**	
METALEN										
barium (Ba)	166		142		121		218		66,3	
cadmium (Cd)	< 0,199	-	< 0,204	-	< 0,202	-	0,453	-	< 0,215	-
kobalt (Co)	14,7	-	13,5	-	13,3	-	18,4	+	9,05	-
koper (Cu)	20	-	16,3	-	16,2	-	59,8	+	8,94	-
kwik (Hg)	< 0,0417	-	0,0606	-	< 0,0424	-	0,0714	-	< 0,0446	-
lood (Pb)	25,4	-	26	-	23,3	-	130	+	17,9	-
molybdeen (Mo)	< 1,05	-	< 1,05	-	< 1,05	-	< 1,05	-	< 1,05	-
nikkel (Ni)	40	+	34,4	-	33,2	-	37	+	19,3	-
zink (Zn)	83,6	-	78	-	73,5	-	295	+	44	-
POLYCYCLISCHE AROMATISCHE KOOLWATERSTOFFEN										
PAK (10 van VROM)	2,83	+	0,561	-	0,373	-	1,05	-	0,53	-
GECHLOREERDE KOOLWATERSTOFFEN										
PCB (som 7)	<0,0204	-	<0,0233	-	< 0,0196	-	< 0,0245	-	0,0335	+
OVERIGE STOFFEN										
minerale olie (C10-C40)	< 102	-	< 117	-	< 98	-	< 123	-	< 123	-
Conclusie Bbk partijkeuring indicatief (BoToVa)	**Altijd toepasbaar**		**Altijd toepasbaar**		**Altijd toepasbaar**		**Toepasbaar als klasse Industrie**		**Altijd toepasbaar**	

Monsteromschrijving	OG 1, 3, 6, 10, 13		OG		OG 29	
Diepte (m -mv)	**0,5-2**		**0,5-2**		**0,5-2**	
Lutum (%)	**25**		**25**		**25**	
Organisch stof (%)	**10**		**10**		**10**	
Eenheid	**mg/kg Ds**		**mg/kg Ds**		**mg/kg Ds**	
METALEN						
barium (Ba)	88,1		151		135	
cadmium (Cd)	< 0,238	-	0,256	-	0,371	-
kobalt (Co)	12,6	-	12,3	-	13,5	-
koper (Cu)	< 7,05	-	22	-	23,7	-
kwik (Hg)	< 0,0496	-	< 0,0357	-	0,0921	-
lood (Pb)	< 10,9	-	25,7	-	40,9	-
molybdeen (Mo)	< 1,05	-	< 1,05	-	< 1,05	-
nikkel (Ni)	26	-	37,9	+	37,3	+
zink (Zn)	< 31,9	-	83,2	-	98,2	-
POLYCYCLISCHE AROMATISCHE KOOLWATERSTOFFEN						
PAK (10 van VROM)	< 0,35	-	< 0,35	-	< 0,35	-
GECHLOREERDE KOOLWATERSTOFFEN						
PCB (som 7)	< 0,0245	-	< 0,0188	-	< 0,0104	-
OVERIGE STOFFEN						
minerale olie (C10-C40)	< 123	-	< 94,2	-	< 52,1	-
Conclusie Bbk partijkeuring indicatief (BoToVa)	**Altijd toepasbaar**		**Altijd toepasbaar**		**Altijd toepasbaar**	

B6.2 Grondwater

Peilbuis	Pb 3		Pb 13		Pb 26	
Filterdiepte (m -mv)	**2,0-3,0**		**2,0-3,0**		**2,0-3,0**	
Eenheid	**ug/l**		**ug/l**		**ug/l**	
METALEN						
barium (Ba)	67	+	160	+	89	+
cadmium (Cd)	< 0,2	-	< 0,2	-	< 0,2	-
kobalt (Co)	< 2	-	5,3	-	< 2	-
koper (Cu)	< 2	-	< 2	-	< 2	-
kwik (Hg)	< 0,05	-	< 0,05	-	< 0,05	-
lood (Pb)	< 2	-	< 2	-	< 2	-
molybdeen (Mo)	< 2	-	< 2	-	< 2	-
nikkel (Ni)	< 3	-	6,9	-	< 3	-
zink (Zn)	< 10	-	< 10	-	< 10	-
AROMATISCHE VERBINDINGEN						
benzeen	< 0,2	-	< 0,2	-	< 0,2	-
ethylbenzeen	< 0,2	-	< 0,2	-	< 0,2	-
tolueen	< 0,2	-	< 0,2	-	< 0,2	-
xylenen (som)	< 0,21	-	< 0,21	-	< 0,21	-
styreen (vinylbenzeen)	< 0,2	-	< 0,2	-	< 0,2	-
naftaleen	< 0,02	-	< 0,02	-	< 0,02	-
GECHLOREERDE KOOLWATERSTOFFEN						
vinylchloride	< 0,1	-	< 0,1	-	< 0,1	-
dichloormethaan	< 0,2	-	< 0,2	-	< 0,2	-
1,1-dichloorethaan	< 0,2	-	< 0,2	-	< 0,2	-
1,2-dichloorethaan	< 0,2	-	< 0,2	-	< 0,2	-
1,1-dichlooretheen	< 0,1	-	< 0,1	-	< 0,1	-
1,2-dichl.etheen (c+t)	< 0,14	-	< 0,14	-	< 0,14	-
dichloorpropanen (som)	0,42	-	0,42	-	0,42	-
trichloormethaan (chloroform)	< 0,2	-	< 0,2	-	< 0,2	-
1,1,1-trichloorethaan	< 0,1	-	< 0,1	-	< 0,1	-
1,1,2-trichloorethaan	< 0,1	-	< 0,1	-	< 0,1	-
trichlooretheen (tri)	< 0,2	-	< 0,2	-	< 0,2	-
tetrachloormethaan (tetra)	< 0,1	-	< 0,1	-	< 0,1	-
Tetrachlooretheen (per)	< 0,1	-	< 0,1	-	< 0,1	-
OVERIGE STOFFEN						
minerale olie (C10-C40)	< 50	-	< 50	-	< 50	-
tribroommethaan (bromoform)	< 0,2	(14)	< 0,2	(14)	< 0,2	(14)

(14): Streefwaarde ontbreekt

Bijlage 7 Analysecertificaten

eurofins | — analytico®

TAUW B.V.
T.a.v. Marloes Cruijsen
Postbus 133
7400 AC DEVENTER

Analysecertificaat

Datum: 14-Feb-2020

Hierbij ontvangt u de resultaten van het navolgende laboratoriumonderzoek.

Certificaatnummer/Versie	2020022014/1
Uw project/verslagnummer	1274726
Uw projectnaam	Arnhem Whemedreef Malburgen
Uw ordernummer	423829
Monster(s) ontvangen	10-Feb-2020

Dit certificaat mag uitsluitend in zijn geheel worden gereproduceerd.
De analyse resultaten hebben alleen betrekking op het beproefde object.

De grondmonsters worden tot 4 weken na datum ontvangst bewaard en watermonsters tot 2 weken na datum ontvangst. Zonder tegenbericht worden de monsters nadien afgevoerd.
Indien de monsters langer bewaard dienen te blijven verzoeken wij U dit exemplaar uiterlijk 1 werkdag voor afloop van de standaardbewaarperiode ondertekend aan ons te retourneren. Voor de kosten van het langer bewaren van monsters verwijzen wij naar de prijslijst.

Bewaren tot:
Datum: Naam: Handtekening:

Wij vertrouwen erop uw opdracht hiermee naar verwachting te hebben uitgevoerd, mocht U naar aanleiding van dit analysecertificaat nog vragen hebben verzoeken wij U contact op te nemen met de afdeling Verkoop en Advies.

Met vriendelijke groet,

Eurofins Analytico B.V.

Ing. A. Veldhuizen
Technical Manager

Eurofins Analytico B.V.

Gildeweg 42-46
3771 NB Barneveld
P.O. Box 459
3770 AL Barneveld NL

Tel. +31 (0)34 242 63 00
Fax +31 (0)34 242 63 99
E-mail info-env@eurofins.nl
Site www.eurofins.nl

BNP Paribas S.A. 227 9245 25
IBAN: NL71BNPA0227924525
BIC: BNPANL2A
KvK/CoC No. 09088623
BTW/VAT No. NL 8043.14.883.B01

Eurofins Analytico B.V. is ISO 14001: 2015 gecertificeerd door TÜV en erkend door het Vlaamse Gewest (OVAM en Dep. Omgeving), het Brusselse Gewest (BIM), het Waalse Gewest (DGRNE-OWD) en door de overheid van Luxemburg (MEV).

eurofins | — analytico®

Analysecertificaat

Uw project/verslagnummer	1274726	Certificaatnummer/Versie	2020022014/1
Uw projectnaam	Arnhem Whemedreef Malburgen	Startdatum	12-Feb-2020
Uw ordernummer	423829	Rapportagedatum	14-Feb-2020/15:40
		Bijlage	A,B,C
Monsternemer		Pagina	1/2
Monstermatrix	Grond (AS3000)		

	Analyse	Eenheid	1	2
	Voorbehandeling			
	Cryogeen malen AS3000		Uitgevoerd	Uitgevoerd
	Bodemkundige analyses			
S	Droge stof	% (m/m)	84.5	90.9
S	Organische stof	% (m/m) ds	2.4	<0.7
	Gloeirest	% (m/m) ds	96.5	99.3
S	Korrelgrootte < 2 µm (Lutum)	% (m/m) ds	14.5	2.8
	Metalen			
S	Barium (Ba)	mg/kg ds	110	25
S	Cadmium (Cd)	mg/kg ds	<0.20	<0.20
S	Kobalt (Co)	mg/kg ds	9.9	3.9
S	Koper (Cu)	mg/kg ds	14	<5.0
S	Kwik (Hg)	mg/kg ds	<0.050	<0.050
S	Molybdeen (Mo)	mg/kg ds	<1.5	<1.5
S	Nikkel (Ni)	mg/kg ds	28	9.5
S	Lood (Pb)	mg/kg ds	20	<10
S	Zink (Zn)	mg/kg ds	58	<20
	Minerale olie			
	Minerale olie (C10-C12)	mg/kg ds	<3.0	<3.0
	Minerale olie (C12-C16)	mg/kg ds	<5.0	<5.0
	Minerale olie (C16-C21)	mg/kg ds	<5.0	<5.0
	Minerale olie (C21-C30)	mg/kg ds	<11	<11
	Minerale olie (C30-C35)	mg/kg ds	7.4	<5.0
	Minerale olie (C35-C40)	mg/kg ds	<6.0	<6.0
S	Minerale olie totaal (C10-C40)	mg/kg ds	<35	<35
	Polychloorbifenylen, PCB			
S	PCB 28	mg/kg ds	<0.0010	<0.0010
S	PCB 52	mg/kg ds	<0.0010	<0.0010
S	PCB 101	mg/kg ds	<0.0010	<0.0010
S	PCB 118	mg/kg ds	<0.0010	<0.0010

Nr.	Monsteromschrijving	Datum monstername	Monster nr.
1	BG 1 t/m 10	10-Feb-2020 00:00	11197366
2	OG 1, 3, 6, 10, 13	10-Feb-2020 00:00	11197367

Q: door RvA geaccrediteerde verrichting
A: AP04 erkende verrichting
S: AS SIKB erkende verrichting
V: VLAREL erkende verrichting

Dit certificaat mag uitsluitend in zijn geheel worden gereproduceerd.
Eurofins Analytico B.V. is ISO 14001: 2015 gecertificeerd door TÜV en erkend door het Vlaamse Gewest (OVAM en Dep. Omgeving), het Brusselse Gewest (BIM), het Waalse Gewest (DGRNE-OWD) en door de overheid van Luxemburg (MEV).

TESTEN
RvA L010

Eurofins Analytico B.V.
Gildeweg 42-46
3771 NB Barneveld
P.O. Box 459
3770 AL Barneveld NL
Tel. +31 (0)34 242 63 00
Fax +31 (0)34 242 63 99
E-mail info-env@eurofins.nl
Site www.eurofins.nl
BNP Paribas S.A. 227 9245 25
IBAN: NL71BNPA0227924525
BIC: BNPANL2A
KvK/CoC No. 09088623
BTW/VAT No. NL 8043.14.883.B01

eurofins | — analytico®

Analysecertificaat

Uw project/verslagnummer	1274726	Certificaatnummer/Versie	2020022014/1
Uw projectnaam	Arnhem Whemedreef Malburgen	Startdatum	12-Feb-2020
Uw ordernummer	423829	Rapportagedatum	14-Feb-2020/15:40
		Bijlage	A,B,C
Monsternemer		Pagina	2/2
Monstermatrix	Grond (AS3000)		

	Analyse	Eenheid	1	2
S	PCB 138	mg/kg ds	<0.0010	<0.0010
S	PCB 153	mg/kg ds	<0.0010	<0.0010
S	PCB 180	mg/kg ds	<0.0010	<0.0010
S	PCB (som 7) (factor 0,7)	mg/kg ds	0.0049 [1)]	0.0049 [1)]
	Polycyclische Aromatische Koolwaterstoffen, PAK			
S	Naftaleen	mg/kg ds	<0.050	<0.050
S	Fenanthreen	mg/kg ds	<0.050	<0.050
S	Anthraceen	mg/kg ds	0.088	<0.050
S	Fluorantheen	mg/kg ds	0.80	<0.050
S	Benzo(a)anthraceen	mg/kg ds	0.54	<0.050
S	Chryseen	mg/kg ds	0.49	<0.050
S	Benzo(k)fluorantheen	mg/kg ds	0.19	<0.050
S	Benzo(a)pyreen	mg/kg ds	0.30	<0.050
S	Benzo(ghi)peryleen	mg/kg ds	0.15	<0.050
S	Indeno(123-cd)pyreen	mg/kg ds	0.20	<0.050
S	PAK VROM (10) (factor 0,7)	mg/kg ds	2.8	0.35 [1)]

Nr.	Monsteromschrijving	Datum monstername	Monster nr.
1	BG 1 t/m 10	10-Feb-2020 00:00	11197366
2	OG 1, 3, 6, 10, 13	10-Feb-2020 00:00	11197367

Q: door RvA geaccrediteerde verrichting
A: AP04 erkende verrichting
S: AS SIKB erkende verrichting
V: VLAREL erkende verrichting

Akkoord
Pr.coörd.
VA

Eurofins Analytico B.V.

Gildeweg 42-46
3771 NB Barneveld
P.O. Box 459
3770 AL Barneveld NL

Tel. +31 (0)34 242 63 00
Fax +31 (0)34 242 63 99
E-mail info-env@eurofins.nl
Site www.eurofins.nl

BNP Paribas S.A. 227 9245 25
IBAN: NL71BNPA0227924525
BIC: BNPANL2A
KvK/CoC No. 09088623
BTW/VAT No. NL 8043.14.883.B01

Dit certificaat mag uitsluitend in zijn geheel worden gereproduceerd.
Eurofins Analytico B.V. is ISO 14001: 2015 gecertificeerd door TÜV en erkend door het Vlaamse Gewest (OVAM en Dep. Omgeving), het Brusselse Gewest (BIM), het Waalse Gewest (DGRNE-OWD) en door de overheid van Luxemburg (MEV).

TESTEN
RvA L010

Bijlage (A) met deelmonsterinformatie behorende bij analysecertificaat 2020022014/1

Monster nr.	Boornr	Omschrijving	Van	Tot	Barcode	Monstername ID/Monsteromsch.
11197366	DM1 - 1	1 (0,0-0,5)	0	50	3058686AA	BG 1 t/m 10
11197366	DM2 - 2	2 (0,0-0,5)	0	50	3058676AA	BG 1 t/m 10
11197366	DM3 - 3	3 (0,0-0,5)	0	50	3058688AA	BG 1 t/m 10
11197366	DM4 - 4	4 (0,0-0,5)	0	50	3058687AA	BG 1 t/m 10
11197366	DM5 - 5	5 (0,0-0,5)	0	50	3058682AA	BG 1 t/m 10
11197366	DM6 - 6	6 (0,0-0,5)	0	50	3058684AA	BG 1 t/m 10
11197366	DM7 - 7	8 (0,0-0,5)	0	50	3058649AA	BG 1 t/m 10
11197366	DM8 - 8	9 (0,0-0,5)	0	50	3058648AA	BG 1 t/m 10
11197366	DM9 - 9	10 (0,0-0,5)	0	50	3058638AA	BG 1 t/m 10
11197367	DM1 - 1	1 (0,5-1,0)	50	100	0790064013	OG 1, 3, 6, 10, 13
11197367	DM10 - 10	13 (1,5-2,0)	150	200	0790064006	OG 1, 3, 6, 10, 13
11197367	DM2 - 2	1 (1,5-2,0)	150	200	0790063995	OG 1, 3, 6, 10, 13
11197367	DM3 - 3	3 (0,5-1,0)	50	100	3058685AA	OG 1, 3, 6, 10, 13
11197367	DM4 - 4	3 (1,0-1,5)	100	150	3058681AA	OG 1, 3, 6, 10, 13
11197367	DM5 - 5	6 (0,5-1,0)	50	100	3058670AA	OG 1, 3, 6, 10, 13
11197367	DM6 - 6	6 (1,5-2,0)	150	200	3058675AA	OG 1, 3, 6, 10, 13
11197367	DM7 - 7	10 (0,5-1,0)	50	100	3058640AA	OG 1, 3, 6, 10, 13
11197367	DM8 - 8	10 (1,0-1,5)	100	150	3058639AA	OG 1, 3, 6, 10, 13
11197367	DM9 - 9	13 (1,0-1,5)	100	150	0790064010	OG 1, 3, 6, 10, 13

Eurofins Analytico B.V.

Gildeweg 42-46
3771 NB Barneveld
P.O. Box 459
3770 AL Barneveld NL

Tel. +31 (0)34 242 63 00
Fax +31 (0)34 242 63 99
E-mail info-env@eurofins.nl
Site www.eurofins.nl

BNP Paribas S.A. 227 9245 25
IBAN: NL71BNPA0227924525
BIC: BNPANL2A
KvK/CoC No. 09088623
BTW/VAT No. NL 8043.14.883.B01

Eurofins Analytico B.V. is ISO 14001: 2015 gecertificeerd door TÜV en erkend door het Vlaamse Gewest (OVAM en Dep. Omgeving), het Brusselse Gewest (BIM), het Waalse Gewest (DGRNE-OWD) en door de overheid van Luxemburg (MEV).

Bijlage (B) met opmerkingen behorende bij analysecertificaat 2020022014/1

Opmerking 1)

De toetswaarde van de som is gelijk aan de sommatie van 0,7*RG

Eurofins Analytico B.V.

Gildeweg 42-46
3771 NB Barneveld
P.O. Box 459
3770 AL Barneveld NL

Tel. +31 (0)34 242 63 00
Fax +31 (0)34 242 63 99
E-mail info-env@eurofins.nl
Site www.eurofins.nl

BNP Paribas S.A. 227 9245 25
IBAN: NL71BNPA0227924525
BIC: BNPANL2A
KvK/CoC No. 09088623
BTW/VAT No. NL 8043.14.883.B01

Eurofins Analytico B.V. is ISO 14001: 2015 gecertificeerd door TÜV en erkend door het Vlaamse Gewest (OVAM en Dep. Omgeving), het Brusselse Gewest (BIM), het Waalse Gewest (DGRNE-OWD) en door de overheid van Luxemburg (MEV).

Bijlage (C) met methodeverwijzingen behorende bij analysecertificaat 2020022014/1

Analyse	Methode	Techniek	Methode referentie
Voorbehandeling			
Cryogeen malen	W0106	Voorbehandeling	Cf. AS3000
Bodemkundige analyses			
Droge Stof	W0104	Gravimetrie	Cf. pb 3010-2 en gw. NEN-EN 15934
Organische stof (gloeiverlies)	W0109	Gravimetrie	Cf. pb 3010-3 en cf. NEN 5754
Korrelgrootte < 2 µm (lutum)	W0171	Sedimentatie	Cf. pb 3010-4 en gw. NEN 5753
Metalen			
Barium (Ba)	W0423	ICP-MS	Cf. pb 3010-5 en cf. NEN-EN-ISO 17294-2
Cadmium (Cd)	W0423	ICP-MS	Cf. pb 3010-5 en cf. NEN-EN-ISO 17294-2
Kobalt (Co)	W0423	ICP-MS	Cf. pb 3010-5 en cf. NEN-EN-ISO 17294-2
Koper (Cu)	W0423	ICP-MS	Cf. pb 3010-5 en cf. NEN-EN-ISO 17294-2
Kwik (Hg)	W0423	ICP-MS	Cf. pb 3010-5 en cf. NEN-EN-ISO 17294-2
Molybdeen (Mo)	W0423	ICP-MS	Cf. pb 3010-5 en cf. NEN-EN-ISO 17294-2
Nikkel (Ni)	W0423	ICP-MS	Cf. pb 3010-5 en cf. NEN-EN-ISO 17294-2
Lood (Pb)	W0423	ICP-MS	Cf. pb 3010-5 en cf. NEN-EN-ISO 17294-2
Zink (Zn)	W0423	ICP-MS	Cf. pb 3010-5 en cf. NEN-EN-ISO 17294-2
Minerale olie			
Minerale Olie (C10-C40)	W0202	GC-FID	Cf. pb 3010-7 en gw. NEN-EN-ISO 16703
Polychloorbifenylen, PCB			
PCB (7)	W0271	GC-MS	Cf. pb 3010-8 en gw. NEN 6980
Polycyclische Aromatische Koolwaterstoffen, PAK			
PAK (10) (VROM)	W0271	GC-MS	Cf. pb. 3010-6 en gw. NEN-ISO 18287
PAK som AS3000/AP04	W0271	GC-MS	Cf. pb. 3010-6 en gw. NEN-ISO 18287

Nadere informatie over de toegepaste onderzoeksmethoden alsmede een classificatie van de meetonzekerheid staan vermeld in ons overzicht "Specificaties analysemethoden", versie juni 2019.

Eurofins Analytico B.V.

Gildeweg 42-46
3771 NB Barneveld
P.O. Box 459
3770 AL Barneveld NL

Tel. +31 (0)34 242 63 00
Fax +31 (0)34 242 63 99
E-mail info-env@eurofins.nl
Site www.eurofins.nl

BNP Paribas S.A. 227 9245 25
IBAN: NL71BNPA0227924525
BIC: BNPANL2A
KvK/CoC No. 09088623
BTW/VAT No. NL 8043.14.883.B01

Eurofins Analytico B.V. is ISO 14001: 2015 gecertificeerd door TÜV en erkend door het Vlaamse Gewest (OVAM en Dep. Omgeving), het Brusselse Gewest (BIM), het Waalse Gewest (DGRNE-OWD) en door de overheid van Luxemburg (MEV).

eurofins | — analytico®

TAUW B.V.
T.a.v. Marloes Cruijsen
Postbus 133
7400 AC DEVENTER

Analysecertificaat

Datum: 17-Feb-2020

Hierbij ontvangt u de resultaten van het navolgende laboratoriumonderzoek.

Certificaatnummer/Versie	2020022505/1
Uw project/verslagnummer	1274726
Uw projectnaam	Arnhem Whemedreef Malburgen
Uw ordernummer	423890
Monster(s) ontvangen	11-Feb-2020

Dit certificaat mag uitsluitend in zijn geheel worden gereproduceerd.
De analyse resultaten hebben alleen betrekking op het beproefde object.

De grondmonsters worden tot 4 weken na datum ontvangst bewaard en watermonsters tot 2 weken na datum ontvangst. Zonder tegenbericht worden de monsters nadien afgevoerd.
Indien de monsters langer bewaard dienen te blijven verzoeken wij U dit exemplaar uiterlijk 1 werkdag voor afloop van de standaardbewaarperiode ondertekend aan ons te retourneren. Voor de kosten van het langer bewaren van monsters verwijzen wij naar de prijslijst.

Bewaren tot:
Datum: Naam: Handtekening:

Wij vertrouwen erop uw opdracht hiermee naar verwachting te hebben uitgevoerd, mocht U naar aanleiding van dit analysecertificaat nog vragen hebben verzoeken wij U contact op te nemen met de afdeling Verkoop en Advies.

Met vriendelijke groet,

Eurofins Analytico B.V.

Ing. A. Veldhuizen
Technical Manager

Eurofins Analytico B.V.

Gildeweg 42-46
3771 NB Barneveld
P.O. Box 459
3770 AL Barneveld NL

Tel. +31 (0)34 242 63 00
Fax +31 (0)34 242 63 99
E-mail info-env@eurofins.nl
Site www.eurofins.nl

BNP Paribas S.A. 227 9245 25
IBAN: NL71BNPA0227924525
BIC: BNPANL2A
KvK/CoC No. 09088623
BTW/VAT No. NL 8043.14.883.B01

Eurofins Analytico B.V. is ISO 14001: 2015 gecertificeerd door TÜV en erkend door het Vlaamse Gewest (OVAM en Dep. Omgeving), het Brusselse Gewest (BIM), het Waalse Gewest (DGRNE-OWD) en door de overheid van Luxemburg (MEV).

eurofins — analytico®

Analysecertificaat

Uw project/verslagnummer	1274726	Certificaatnummer/Versie	2020022505/1
Uw projectnaam	Arnhem Whemedreef Malburgen	Startdatum	12-Feb-2020
Uw ordernummer	423890	Rapportagedatum	17-Feb-2020/22:54
		Bijlage	A,B,C
Monsternemer		Pagina	1/2
Monstermatrix	Grond (AS3000)		

	Analyse	Eenheid	1	2
	Voorbehandeling			
	Cryogeen malen AS3000		Uitgevoerd	Uitgevoerd
	Bodemkundige analyses			
S	Droge stof	% (m/m)	86.3	74.6
S	Organische stof	% (m/m) ds	2.1	2.6
	Gloeirest	% (m/m) ds	96.9	95.5
S	Korrelgrootte < 2 µm (Lutum)	% (m/m) ds	13.4	26.9
	Metalen			
S	Barium (Ba)	mg/kg ds	89	160
S	Cadmium (Cd)	mg/kg ds	<0.20	0.21
S	Kobalt (Co)	mg/kg ds	8.6	13
S	Koper (Cu)	mg/kg ds	11	20
S	Kwik (Hg)	mg/kg ds	0.050	<0.050
S	Molybdeen (Mo)	mg/kg ds	<1.5	<1.5
S	Nikkel (Ni)	mg/kg ds	23	40
S	Lood (Pb)	mg/kg ds	20	24
S	Zink (Zn)	mg/kg ds	52	80
	Minerale olie			
	Minerale olie (C10-C12)	mg/kg ds	<3.0	<3.0
	Minerale olie (C12-C16)	mg/kg ds	<5.0	<5.0
	Minerale olie (C16-C21)	mg/kg ds	<5.0	<5.0
	Minerale olie (C21-C30)	mg/kg ds	<11	<11
	Minerale olie (C30-C35)	mg/kg ds	<5.0	<5.0
	Minerale olie (C35-C40)	mg/kg ds	<6.0	<6.0
S	Minerale olie totaal (C10-C40)	mg/kg ds	<35	<35
	Polychloorbifenylen, PCB			
S	PCB 28	mg/kg ds	<0.0010	<0.0010
S	PCB 52	mg/kg ds	<0.0010	<0.0010
S	PCB 101	mg/kg ds	<0.0010	<0.0010
S	PCB 118	mg/kg ds	<0.0010	<0.0010

Nr.	Monsteromschrijving	Datum monstername	Monster nr.
1	BG (11 t/m 20)	11-Feb-2020 00:00	11198889
2	OG (13, 16, 21, 26)	11-Feb-2020 00:00	11198890

Q: door RvA geaccrediteerde verrichting
A: AP04 erkende verrichting
S: AS SIKB erkende verrichting
V: VLAREL erkende verrichting

Dit certificaat mag uitsluitend in zijn geheel worden gereproduceerd.
Eurofins Analytico B.V. is ISO 14001: 2015 gecertificeerd door TÜV en erkend door het Vlaamse Gewest (OVAM en Dep. Omgeving), het Brusselse Gewest (BIM), het Waalse Gewest (DGRNE-OWD) en door de overheid van Luxemburg (MEV).

TESTEN
RvA L010

Eurofins Analytico B.V.
Gildeweg 42-46
3771 NB Barneveld
P.O. Box 459
3770 AL Barneveld NL
Tel. +31 (0)34 242 63 00
Fax +31 (0)34 242 63 99
E-mail info-env@eurofins.nl
Site www.eurofins.nl
BNP Paribas S.A. 227 9245 25
IBAN: NL71BNPA0227924525
BIC: BNPANL2A
KvK/CoC No. 09088623
BTW/VAT No. NL 8043.14.883.B01

Analysecertificaat

Uw project/verslagnummer	1274726	Certificaatnummer/Versie	2020022505/1
Uw projectnaam	Arnhem Whemedreef Malburgen	Startdatum	12-Feb-2020
Uw ordernummer	423890	Rapportagedatum	17-Feb-2020/22:54
		Bijlage	A,B,C
Monsternemer		Pagina	2/2
Monstermatrix	Grond (AS3000)		

	Analyse	Eenheid	1	2
S	PCB 138	mg/kg ds	<0.0010	<0.0010
S	PCB 153	mg/kg ds	<0.0010	<0.0010
S	PCB 180	mg/kg ds	<0.0010	<0.0010
S	PCB (som 7) (factor 0,7)	mg/kg ds	0.0049 [1)]	0.0049 [1)]
	Polycyclische Aromatische Koolwaterstoffen, PAK			
S	Naftaleen	mg/kg ds	<0.050	<0.050
S	Fenanthreen	mg/kg ds	<0.050	<0.050
S	Anthraceen	mg/kg ds	<0.050	<0.050
S	Fluorantheen	mg/kg ds	0.083	<0.050
S	Benzo(a)anthraceen	mg/kg ds	0.060	<0.050
S	Chryseen	mg/kg ds	0.075	<0.050
S	Benzo(k)fluorantheen	mg/kg ds	<0.050	<0.050
S	Benzo(a)pyreen	mg/kg ds	0.061	<0.050
S	Benzo(ghi)peryleen	mg/kg ds	0.070	<0.050
S	Indeno(123-cd)pyreen	mg/kg ds	0.072	<0.050
S	PAK VROM (10) (factor 0,7)	mg/kg ds	0.56	0.35 [1)]

Nr.	Monsteromschrijving	Datum monstername	Monster nr.
1	BG (11 t/m 20)	11-Feb-2020 00:00	11198889
2	OG (13, 16, 21, 26)	11-Feb-2020 00:00	11198890

Q: door RvA geaccrediteerde verrichting
A: AP04 erkende verrichting
S: AS SIKB erkende verrichting
V: VLAREL erkende verrichting

Akkoord
Pr.coörd.
VA

Eurofins Analytico B.V.

Gildeweg 42-46
3771 NB Barneveld
P.O. Box 459
3770 AL Barneveld NL

Tel. +31 (0)34 242 63 00
Fax +31 (0)34 242 63 99
E-mail info-env@eurofins.nl
Site www.eurofins.nl

BNP Paribas S.A. 227 9245 25
IBAN: NL71BNPA0227924525
BIC: BNPANL2A
KvK/CoC No. 09088623
BTW/VAT No. NL 8043.14.883.B01

Dit certificaat mag uitsluitend in zijn geheel worden gereproduceerd.
Eurofins Analytico B.V. is ISO 14001: 2015 gecertificeerd door TÜV en erkend door het Vlaamse Gewest (OVAM en Dep. Omgeving), het Brusselse Gewest (BIM), het Waalse Gewest (DGRNE-OWD) en door de overheid van Luxemburg (MEV).

TESTEN
RvA L010

Bijlage (A) met deelmonsterinformatie behorende bij analysecertificaat 2020022505/1

Monster nr.	Boornr	Omschrijving	Van	Tot	Barcode	Monstername ID/Monsteromsch.
11198889	DM1 - 1	11 (0,0-0,5)	0	50	0790064003	BG (11 t/m 20)
11198889	DM2 - 2	12 (0,0-0,5)	0	50	3058642AA	BG (11 t/m 20)
11198889	DM3 - 3	13 (0,0-0,5)	0	50	3058644AA	BG (11 t/m 20)
11198889	DM4 - 4	14 (0,0-0,5)	0	50	0790064012	BG (11 t/m 20)
11198889	DM5 - 5	16 (0,0-0,5)	0	50	3058828AA	BG (11 t/m 20)
11198889					3058552AA	BG (11 t/m 20)
11198889					3058530AA	BG (11 t/m 20)
11198889					3058550AA	BG (11 t/m 20)
11198890	DM1 - 1	13 (0,8-1,0)	80	100	0790064014	OG (13, 16, 21, 26)
11198890	DM2 - 2	16 (1,2-1,5)	120	150	3058571AA	OG (13, 16, 21, 26)
11198890	DM3 - 3	21 (0,5-1,0)	50	100	3058579AA	OG (13, 16, 21, 26)
11198890	DM4 - 4	21 (1,0-1,5)	100	150	3058583AA	OG (13, 16, 21, 26)
11198890	DM5 - 5	26 (0,5-1,0)	50	100	3058760AA	OG (13, 16, 21, 26)
11198890	DM6 - 6	26 (1,0-1,5)	100	150	3058593AA	OG (13, 16, 21, 26)
11198890	DM7 - 7	26 (1,5-2,0)	150	200	3058574AA	OG (13, 16, 21, 26)

Eurofins Analytico B.V.

Gildeweg 42-46
3771 NB Barneveld
P.O. Box 459
3770 AL Barneveld NL

Tel. +31 (0)34 242 63 00
Fax +31 (0)34 242 63 99
E-mail info-env@eurofins.nl
Site www.eurofins.nl

BNP Paribas S.A. 227 9245 25
IBAN: NL71BNPA0227924525
BIC: BNPANL2A
KvK/CoC No. 09088623
BTW/VAT No. NL 8043.14.883.B01

Eurofins Analytico B.V. is ISO 14001: 2015 gecertificeerd door TÜV en erkend door het Vlaamse Gewest (OVAM en Dep. Omgeving), het Brusselse Gewest (BIM), het Waalse Gewest (DGRNE-OWD) en door de overheid van Luxemburg (MEV).

Bijlage (B) met opmerkingen behorende bij analysecertificaat 2020022505/1

Opmerking 1)

De toetswaarde van de som is gelijk aan de sommatie van 0,7*RG

Eurofins Analytico B.V.

Gildeweg 42-46
3771 NB Barneveld
P.O. Box 459
3770 AL Barneveld NL

Tel. +31 (0)34 242 63 00
Fax +31 (0)34 242 63 99
E-mail info-env@eurofins.nl
Site www.eurofins.nl

BNP Paribas S.A. 227 9245 25
IBAN: NL71BNPA0227924525
BIC: BNPANL2A
KvK/CoC No. 09088623
BTW/VAT No. NL 8043.14.883.B01

Eurofins Analytico B.V. is ISO 14001: 2015 gecertificeerd door TÜV en erkend door het Vlaamse Gewest (OVAM en Dep. Omgeving), het Brusselse Gewest (BIM), het Waalse Gewest (DGRNE-OWD) en door de overheid van Luxemburg (MEV).

Bijlage (C) met methodeverwijzingen behorende bij analysecertificaat 2020022505/1

Analyse	Methode	Techniek	Methode referentie
Voorbehandeling			
Cryogeen malen	W0106	Voorbehandeling	Cf. AS3000
Bodemkundige analyses			
Droge Stof	W0104	Gravimetrie	Cf. pb 3010-2 en gw. NEN-EN 15934
Organische stof (gloeiverlies)	W0109	Gravimetrie	Cf. pb 3010-3 en cf. NEN 5754
Korrelgrootte < 2 µm (lutum)	W0171	Sedimentatie	Cf. pb 3010-4 en gw. NEN 5753
Metalen			
Barium (Ba)	W0423	ICP-MS	Cf. pb 3010-5 en cf. NEN-EN-ISO 17294-2
Cadmium (Cd)	W0423	ICP-MS	Cf. pb 3010-5 en cf. NEN-EN-ISO 17294-2
Kobalt (Co)	W0423	ICP-MS	Cf. pb 3010-5 en cf. NEN-EN-ISO 17294-2
Koper (Cu)	W0423	ICP-MS	Cf. pb 3010-5 en cf. NEN-EN-ISO 17294-2
Kwik (Hg)	W0423	ICP-MS	Cf. pb 3010-5 en cf. NEN-EN-ISO 17294-2
Molybdeen (Mo)	W0423	ICP-MS	Cf. pb 3010-5 en cf. NEN-EN-ISO 17294-2
Nikkel (Ni)	W0423	ICP-MS	Cf. pb 3010-5 en cf. NEN-EN-ISO 17294-2
Lood (Pb)	W0423	ICP-MS	Cf. pb 3010-5 en cf. NEN-EN-ISO 17294-2
Zink (Zn)	W0423	ICP-MS	Cf. pb 3010-5 en cf. NEN-EN-ISO 17294-2
Minerale olie			
Minerale Olie (C10-C40)	W0202	GC-FID	Cf. pb 3010-7 en gw. NEN-EN-ISO 16703
Polychloorbifenylen, PCB			
PCB (7)	W0271	GC-MS	Cf. pb 3010-8 en gw. NEN 6980
Polycyclische Aromatische Koolwaterstoffen, PAK			
PAK (10) (VROM)	W0271	GC-MS	Cf. pb. 3010-6 en gw. NEN-ISO 18287
PAK som AS3000/AP04	W0271	GC-MS	Cf. pb. 3010-6 en gw. NEN-ISO 18287

Nadere informatie over de toegepaste onderzoeksmethoden alsmede een classificatie van de meetonzekerheid staan vermeld in ons overzicht "Specificaties analysemethoden", versie juni 2019.

Eurofins Analytico B.V.

Gildeweg 42-46
3771 NB Barneveld
P.O. Box 459
3770 AL Barneveld NL

Tel. +31 (0)34 242 63 00
Fax +31 (0)34 242 63 99
E-mail info-env@eurofins.nl
Site www.eurofins.nl

BNP Paribas S.A. 227 9245 25
IBAN: NL71BNPA0227924525
BIC: BNPANL2A
KvK/CoC No. 09088623
BTW/VAT No. NL 8043.14.883.B01

Eurofins Analytico B.V. is ISO 14001: 2015 gecertificeerd door TÜV en erkend door het Vlaamse Gewest (OVAM en Dep. Omgeving), het Brusselse Gewest (BIM), het Waalse Gewest (DGRNE-OWD) en door de overheid van Luxemburg (MEV).

eurofins | — analytico®

TAUW B.V.
T.a.v. Marloes Cruijsen
Postbus 133
7400 AC DEVENTER

Analysecertificaat

Datum: 18-Feb-2020

Hierbij ontvangt u de resultaten van het navolgende laboratoriumonderzoek.

Certificaatnummer/Versie	2020023405/1
Uw project/verslagnummer	1274726
Uw projectnaam	Arnhem Whemedreef Malburgen
Uw ordernummer	423972
Monster(s) ontvangen	12-Feb-2020

Dit certificaat mag uitsluitend in zijn geheel worden gereproduceerd.
De analyse resultaten hebben alleen betrekking op het beproefde object.

De grondmonsters worden tot 4 weken na datum ontvangst bewaard en watermonsters tot 2 weken na datum ontvangst. Zonder tegenbericht worden de monsters nadien afgevoerd.
Indien de monsters langer bewaard dienen te blijven verzoeken wij U dit exemplaar uiterlijk 1 werkdag voor afloop van de standaardbewaarperiode ondertekend aan ons te retourneren. Voor de kosten van het langer bewaren van monsters verwijzen wij naar de prijslijst.

Bewaren tot:
Datum: Naam: Handtekening:

Wij vertrouwen erop uw opdracht hiermee naar verwachting te hebben uitgevoerd, mocht U naar aanleiding van dit analysecertificaat nog vragen hebben verzoeken wij U contact op te nemen met de afdeling Verkoop en Advies.

Met vriendelijke groet,

Eurofins Analytico B.V.

Ing. A. Veldhuizen
Technical Manager

Eurofins Analytico B.V.

Gildeweg 42-46
3771 NB Barneveld
P.O. Box 459
3770 AL Barneveld NL

Tel. +31 (0)34 242 63 00
Fax +31 (0)34 242 63 99
E-mail info-env@eurofins.nl
Site www.eurofins.nl

BNP Paribas S.A. 227 9245 25
IBAN: NL71BNPA0227924525
BIC: BNPANL2A
KvK/CoC No. 09088623
BTW/VAT No. NL 8043.14.883.B01

Eurofins Analytico B.V. is ISO 14001: 2015 gecertificeerd door TÜV en erkend door het Vlaamse Gewest (OVAM en Dep. Omgeving), het Brusselse Gewest (BIM), het Waalse Gewest (DGRNE-OWD) en door de overheid van Luxemburg (MEV).

eurofins | — analytico®

Analysecertificaat

Uw project/verslagnummer	1274726	Certificaatnummer/Versie	2020023405/1
Uw projectnaam	Arnhem Whemedreef Malburgen	Startdatum	13-Feb-2020
Uw ordernummer	423972	Rapportagedatum	18-Feb-2020/15:03
		Bijlage	A,B,C,D
Monsternemer		Pagina	1/2
Monstermatrix	Grond (AS3000)		

	Analyse	Eenheid	1	2	3
	Voorbehandeling				
	Cryogeen malen AS3000		Uitgevoerd	Uitgevoerd	Uitgevoerd
	Bodemkundige analyses				
S	Droge stof	% (m/m)	84.9	86.7	77.1
S	Organische stof	% (m/m) ds	2.5	1.9	4.7
	Gloeirest	% (m/m) ds	96.5	97.7	93.3
S	Korrelgrootte < 2 µm (Lutum)	% (m/m) ds	13.2	6.1	28.5
	Metalen				
S	Barium (Ba)	mg/kg ds	75	85	150
S	Cadmium (Cd)	mg/kg ds	<0.20	0.28	0.33
S	Kobalt (Co)	mg/kg ds	8.4	7.6	15
S	Koper (Cu)	mg/kg ds	11	33	23
S	Kwik (Hg)	mg/kg ds	<0.050	0.053	0.093
S	Molybdeen (Mo)	mg/kg ds	<1.5	<1.5	<1.5
S	Nikkel (Ni)	mg/kg ds	22	17	41
S	Lood (Pb)	mg/kg ds	18	89	40
S	Zink (Zn)	mg/kg ds	49	150	100
	Minerale olie				
	Minerale olie (C10-C12)	mg/kg ds	<3.0	<3.0	<3.0
	Minerale olie (C12-C16)	mg/kg ds	<5.0	<5.0	<5.0
	Minerale olie (C16-C21)	mg/kg ds	<5.0	<5.0	<5.0
	Minerale olie (C21-C30)	mg/kg ds	<11	<11	<11
	Minerale olie (C30-C35)	mg/kg ds	<5.0	6.5	<5.0
	Minerale olie (C35-C40)	mg/kg ds	<6.0	<6.0	<6.0
S	Minerale olie totaal (C10-C40)	mg/kg ds	<35	<35	<35
	Polychloorbifenylen, PCB				
S	PCB 28	mg/kg ds	<0.0010	<0.0010	<0.0010
S	PCB 52	mg/kg ds	<0.0010	<0.0010	<0.0010
S	PCB 101	mg/kg ds	<0.0010	<0.0010	<0.0010
S	PCB 118	mg/kg ds	<0.0010	<0.0010	<0.0010

Nr.	Monsteromschrijving	Datum monstername	Monster nr.
1	BG-1	12-Feb-2020 00:00	11201819
2	BG 29	12-Feb-2020 00:00	11201820
3	OG 29	12-Feb-2020 00:00	11201821

kwaliteitswaarborg bodembeheer SIKB

Q: door RvA geaccrediteerde verrichting
A: AP04 erkende verrichting
S: AS SIKB erkende verrichting
V: VLAREL erkende verrichting

Eurofins Analytico B.V.

Gildeweg 42-46
3771 NB Barneveld
P.O. Box 459
3770 AL Barneveld NL

Tel. +31 (0)34 242 63 00
Fax +31 (0)34 242 63 99
E-mail info-env@eurofins.nl
Site www.eurofins.nl

BNP Paribas S.A. 227 9245 25
IBAN: NL71BNPA0227924525
BIC: BNPANL2A
KvK/CoC No. 09088623
BTW/VAT No. NL 8043.14.883.B01

Dit certificaat mag uitsluitend in zijn geheel worden gereproduceerd.
Eurofins Analytico B.V. is ISO 14001: 2015 gecertificeerd door TÜV en erkend door het Vlaamse Gewest (OVAM en Dep. Omgeving), het Brusselse Gewest (BIM), het Waalse Gewest (DGRNE-OWD) en door de overheid van Luxemburg (MEV).

TESTEN
RvA L010

eurofins | — analytico®

Analysecertificaat

Uw project/verslagnummer	1274726	Certificaatnummer/Versie	2020023405/1
Uw projectnaam	Arnhem Whemedreef Malburgen	Startdatum	13-Feb-2020
Uw ordernummer	423972	Rapportagedatum	18-Feb-2020/15:03
		Bijlage	A,B,C,D
Monsternemer		Pagina	2/2
Monstermatrix	Grond (AS3000)		

	Analyse	Eenheid	1	2	3
S	PCB 138	mg/kg ds	<0.0010	<0.0010	<0.0010
S	PCB 153	mg/kg ds	<0.0010	<0.0010	<0.0010
S	PCB 180	mg/kg ds	<0.0010	<0.0010	<0.0010
S	PCB (som 7) (factor 0,7)	mg/kg ds	0.0049 1)	0.0049 1)	0.0049 1)
	Polycyclische Aromatische Koolwaterstoffen, PAK				
S	Naftaleen	mg/kg ds	<0.050	<0.050	<0.050
S	Fenanthreen	mg/kg ds	<0.050	0.11	<0.050
S	Anthraceen	mg/kg ds	<0.050	<0.050	<0.050
S	Fluorantheen	mg/kg ds	0.058	0.23	<0.050
S	Benzo(a)anthraceen	mg/kg ds	<0.050	0.15	<0.050
S	Chryseen	mg/kg ds	<0.050	0.16	<0.050
S	Benzo(k)fluorantheen	mg/kg ds	<0.050	0.071	<0.050
S	Benzo(a)pyreen	mg/kg ds	<0.050	0.095	<0.050
S	Benzo(ghi)peryleen	mg/kg ds	<0.050	0.088	<0.050
S	Indeno(123-cd)pyreen	mg/kg ds	<0.050	0.073	<0.050
S	PAK VROM (10) (factor 0,7)	mg/kg ds	0.37	1.0	0.35 1)

Nr.	Monsteromschrijving	Datum monstername	Monster nr.
1	BG-1	12-Feb-2020 00:00	11201819
2	BG 29	12-Feb-2020 00:00	11201820
3	OG 29	12-Feb-2020 00:00	11201821

kwaliteitswaarborg bodembeheer SIKB

Q: door RvA geaccrediteerde verrichting
A: AP04 erkende verrichting
S: AS SIKB erkende verrichting
V: VLAREL erkende verrichting

Akkoord
Pr.coörd.
VA

Eurofins Analytico B.V.

Gildeweg 42-46
3771 NB Barneveld
P.O. Box 459
3770 AL Barneveld NL

Tel. +31 (0)34 242 63 00
Fax +31 (0)34 242 63 99
E-mail info-env@eurofins.nl
Site www.eurofins.nl

BNP Paribas S.A. 227 9245 25
IBAN: NL71BNPA0227924525
BIC: BNPANL2A
KvK/CoC No. 09088623
BTW/VAT No. NL 8043.14.883.B01

Dit certificaat mag uitsluitend in zijn geheel worden gereproduceerd.
Eurofins Analytico B.V. is ISO 14001: 2015 gecertificeerd door TÜV en erkend door het Vlaamse Gewest (OVAM en Dep. Omgeving), het Brusselse Gewest (BIM), het Waalse Gewest (DGRNE-OWD) en door de overheid van Luxemburg (MEV).

TESTEN
RvA L010

Bijlage (A) met deelmonsterinformatie behorende bij analysecertificaat 2020023405/1

Monster nr.	Boornr	Omschrijving	Van	Tot	Barcode	Monstername ID/Monsteromsch.
11201819	DM1 - 1	22 (0,0-0,5)	0	50	0537509765	BG-1
11201819	DM2 - 2	23 (0,0-0,5)	0	50	0537509772	BG-1
11201819	DM3 - 3	24 (0,2-0,5)	20	50	0537509761	BG-1
11201819	DM4 - 4	25 (0,0-0,5)	0	50	0537509763	BG-1
11201819	DM5 - 5	27 (0,0-0,5)	0	50	0537509774	BG-1
11201819	DM6 - 6	28 (0,0-0,5)	0	50	0537509730	BG-1
11201819	DM7 - 7	30 (0,0-0,5)	0	50	0537509771	BG-1
11201820	DM1		0	50	0537509767	BG 29
11201821	DM1 - 1	29 (0,5-1,0)	50	100	0537509734	OG 29
11201821	DM2 - 2	29 (1,5-2,0)	150	200	0537509756	OG 29

Eurofins Analytico B.V.

Gildeweg 42-46
3771 NB Barneveld
P.O. Box 459
3770 AL Barneveld NL

Tel. +31 (0)34 242 63 00
Fax +31 (0)34 242 63 99
E-mail info-env@eurofins.nl
Site www.eurofins.nl

BNP Paribas S.A. 227 9245 25
IBAN: NL71BNPA0227924525
BIC: BNPANL2A
KvK/CoC No. 09088623
BTW/VAT No. NL 8043.14.883.B01

Eurofins Analytico B.V. is ISO 14001: 2015 gecertificeerd door TÜV en erkend door het Vlaamse Gewest (OVAM en Dep. Omgeving), het Brusselse Gewest (BIM), het Waalse Gewest (DGRNE-OWD) en door de overheid van Luxemburg (MEV).

Bijlage (B) met opmerkingen behorende bij analysecertificaat 2020023405/1

Opmerking 1)

De toetswaarde van de som is gelijk aan de sommatie van 0,7*RG

Eurofins Analytico B.V.

Gildeweg 42-46
3771 NB Barneveld
P.O. Box 459
3770 AL Barneveld NL

Tel. +31 (0)34 242 63 00
Fax +31 (0)34 242 63 99
E-mail info-env@eurofins.nl
Site www.eurofins.nl

BNP Paribas S.A. 227 9245 25
IBAN: NL71BNPA0227924525
BIC: BNPANL2A
KvK/CoC No. 09088623
BTW/VAT No. NL 8043.14.883.B01

Eurofins Analytico B.V. is ISO 14001: 2015 gecertificeerd door TÜV en erkend door het Vlaamse Gewest (OVAM en Dep. Omgeving), het Brusselse Gewest (BIM), het Waalse Gewest (DGRNE-OWD) en door de overheid van Luxemburg (MEV).

Bijlage (C) met methodeverwijzingen behorende bij analysecertificaat 2020023405/1

Analyse	Methode	Techniek	Methode referentie
Voorbehandeling			
Cryogeen malen	W0106	Voorbehandeling	Cf. AS3000
Bodemkundige analyses			
Droge Stof	W0104	Gravimetrie	Cf. pb 3010-2 en gw. NEN-EN 15934
Organische stof (gloeiverlies)	W0109	Gravimetrie	Cf. pb 3010-3 en cf. NEN 5754
Korrelgrootte < 2 µm (lutum)	W0171	Sedimentatie	Cf. pb 3010-4 en gw. NEN 5753
Metalen			
Barium (Ba)	W0423	ICP-MS	Cf. pb 3010-5 en cf. NEN-EN-ISO 17294-2
Cadmium (Cd)	W0423	ICP-MS	Cf. pb 3010-5 en cf. NEN-EN-ISO 17294-2
Kobalt (Co)	W0423	ICP-MS	Cf. pb 3010-5 en cf. NEN-EN-ISO 17294-2
Koper (Cu)	W0423	ICP-MS	Cf. pb 3010-5 en cf. NEN-EN-ISO 17294-2
Kwik (Hg)	W0423	ICP-MS	Cf. pb 3010-5 en cf. NEN-EN-ISO 17294-2
Molybdeen (Mo)	W0423	ICP-MS	Cf. pb 3010-5 en cf. NEN-EN-ISO 17294-2
Nikkel (Ni)	W0423	ICP-MS	Cf. pb 3010-5 en cf. NEN-EN-ISO 17294-2
Lood (Pb)	W0423	ICP-MS	Cf. pb 3010-5 en cf. NEN-EN-ISO 17294-2
Zink (Zn)	W0423	ICP-MS	Cf. pb 3010-5 en cf. NEN-EN-ISO 17294-2
Minerale olie			
Minerale Olie (C10-C40)	W0202	GC-FID	Cf. pb 3010-7 en gw. NEN-EN-ISO 16703
Polychloorbifenylen, PCB			
PCB (7)	W0271	GC-MS	Cf. pb 3010-8 en gw. NEN 6980
Polycyclische Aromatische Koolwaterstoffen, PAK			
PAK (10) (VROM)	W0271	GC-MS	Cf. pb. 3010-6 en gw. NEN-ISO 18287
PAK som AS3000/AP04	W0271	GC-MS	Cf. pb. 3010-6 en gw. NEN-ISO 18287

Nadere informatie over de toegepaste onderzoeksmethoden alsmede een classificatie van de meetonzekerheid staan vermeld in ons overzicht "Specificaties analysemethoden", versie juni 2019.

Eurofins Analytico B.V.

Gildeweg 42-46
3771 NB Barneveld
P.O. Box 459
3770 AL Barneveld NL

Tel. +31 (0)34 242 63 00
Fax +31 (0)34 242 63 99
E-mail info-env@eurofins.nl
Site www.eurofins.nl

BNP Paribas S.A. 227 9245 25
IBAN: NL71BNPA0227924525
BIC: BNPANL2A
KvK/CoC No. 09088623
BTW/VAT No. NL 8043.14.883.B01

Eurofins Analytico B.V. is ISO 14001: 2015 gecertificeerd door TÜV en erkend door het Vlaamse Gewest (OVAM en Dep. Omgeving), het Brusselse Gewest (BIM), het Waalse Gewest (DGRNE-OWD) en door de overheid van Luxemburg (MEV).

Bijlage (D) opmerkingen aangaande de monstername en conserveringstermijn 2020023405/1

Er zijn verschillen met de richtlijnen geconstateerd die de betrouwbaarheid van de resultaten van onderstaande monsters of analyses mogelijk hebben beinvloed.

Analyse	Monster nr.
Mengmonster samengesteld uit verschillende typen monstermateriaal.	
Mengmonster 7 monsters	11201819

Eurofins Analytico B.V.

Gildeweg 42-46
3771 NB Barneveld
P.O. Box 459
3770 AL Barneveld NL

Tel. +31 (0)34 242 63 00
Fax +31 (0)34 242 63 99
E-mail info-env@eurofins.nl
Site www.eurofins.nl

BNP Paribas S.A. 227 9245 25
IBAN: NL71BNPA0227924525
BIC: BNPANL2A
KvK/CoC No. 09088623
BTW/VAT No. NL 8043.14.883.B01

Eurofins Analytico B.V. is ISO 14001: 2015 gecertificeerd door TÜV en erkend door het Vlaamse Gewest (OVAM en Dep. Omgeving), het Brusselse Gewest (BIM), het Waalse Gewest (DGRNE-OWD) en door de overheid van Luxemburg (MEV).

eurofins | — analytico®

TAUW B.V.
T.a.v. Marloes Cruijsen
Postbus 133
7400 AC DEVENTER

Analysecertificaat

Datum: 18-Feb-2020

Hierbij ontvangt u de resultaten van het navolgende laboratoriumonderzoek.

Certificaatnummer/Versie	2020023407/1
Uw project/verslagnummer	1274726
Uw projectnaam	Arnhem Whemedreef Malburgen
Uw ordernummer	423973
Monster(s) ontvangen	12-Feb-2020

Dit certificaat mag uitsluitend in zijn geheel worden gereproduceerd.
De analyse resultaten hebben alleen betrekking op het beproefde object.

De grondmonsters worden tot 4 weken na datum ontvangst bewaard en watermonsters tot 2 weken na datum ontvangst. Zonder tegenbericht worden de monsters nadien afgevoerd.
Indien de monsters langer bewaard dienen te blijven verzoeken wij U dit exemplaar uiterlijk 1 werkdag voor afloop van de standaardbewaarperiode ondertekend aan ons te retourneren. Voor de kosten van het langer bewaren van monsters verwijzen wij naar de prijslijst.

Bewaren tot:
Datum: Naam: Handtekening:

Wij vertrouwen erop uw opdracht hiermee naar verwachting te hebben uitgevoerd, mocht U naar aanleiding van dit analysecertificaat nog vragen hebben verzoeken wij U contact op te nemen met de afdeling Verkoop en Advies.

Met vriendelijke groet,

Eurofins Analytico B.V.

Ing. A. Veldhuizen
Technical Manager

Eurofins Analytico B.V.

Gildeweg 42-46
3771 NB Barneveld
P.O. Box 459
3770 AL Barneveld NL

Tel. +31 (0)34 242 63 00
Fax +31 (0)34 242 63 99
E-mail info-env@eurofins.nl
Site www.eurofins.nl

BNP Paribas S.A. 227 9245 25
IBAN: NL71BNPA0227924525
BIC: BNPANL2A
KvK/CoC No. 09088623
BTW/VAT No. NL 8043.14.883.B01

Eurofins Analytico B.V. is ISO 14001: 2015 gecertificeerd door TÜV en erkend door het Vlaamse Gewest (OVAM en Dep. Omgeving), het Brusselse Gewest (BIM), het Waalse Gewest (DGRNE-OWD) en door de overheid van Luxemburg (MEV).

eurofins | — analytico®

Analysecertificaat

Uw project/verslagnummer	1274726	Certificaatnummer/Versie	2020023407/1
Uw projectnaam	Arnhem Whemedreef Malburgen	Startdatum	13-Feb-2020
Uw ordernummer	423973	Rapportagedatum	18-Feb-2020/13:45
		Bijlage	A,B,C
Monsternemer		Pagina	1/2
Monstermatrix	Grond (AS3000)		

	Analyse	Eenheid	1
	Voorbehandeling		
	Cryogeen malen AS3000		Uitgevoerd
	Bodemkundige analyses		
S	Droge stof	% (m/m)	91.3
S	Organische stof	% (m/m) ds	0.8
	Gloeirest	% (m/m) ds	98.5
S	Korrelgrootte < 2 µm (Lutum)	% (m/m) ds	9.9
	Metalen		
S	Barium (Ba)	mg/kg ds	34
S	Cadmium (Cd)	mg/kg ds	<0.20
S	Kobalt (Co)	mg/kg ds	4.8
S	Koper (Cu)	mg/kg ds	5.5
S	Kwik (Hg)	mg/kg ds	<0.050
S	Molybdeen (Mo)	mg/kg ds	<1.5
S	Nikkel (Ni)	mg/kg ds	11
S	Lood (Pb)	mg/kg ds	13
S	Zink (Zn)	mg/kg ds	26
	Minerale olie		
	Minerale olie (C10-C12)	mg/kg ds	<3.0
	Minerale olie (C12-C16)	mg/kg ds	<5.0
	Minerale olie (C16-C21)	mg/kg ds	<5.0
	Minerale olie (C21-C30)	mg/kg ds	<11
	Minerale olie (C30-C35)	mg/kg ds	<5.0
	Minerale olie (C35-C40)	mg/kg ds	<6.0
S	Minerale olie totaal (C10-C40)	mg/kg ds	<35
	Polychloorbifenylen, PCB		
S	PCB 28	mg/kg ds	0.0010 [1)]
S	PCB 52	mg/kg ds	<0.0010
S	PCB 101	mg/kg ds	<0.0010
S	PCB 118	mg/kg ds	0.0010

Nr.	Monsteromschrijving	Datum monstername	Monster nr.
1	BG zand	10-Feb-2020 00:00	11201822

Q: door RvA geaccrediteerde verrichting
A: AP04 erkende verrichting
S: AS SIKB erkende verrichting
V: VLAREL erkende verrichting

Dit certificaat mag uitsluitend in zijn geheel worden gereproduceerd.

Eurofins Analytico is ISO 14001: 2015 gecertificeerd door TÜV en erkend door het Vlaamse Gewest (OVAM en Dep. Omgeving), het Brusselse Gewest (BIM), het Waalse Gewest (DGRNE-OWD) en door de overheid van Luxemburg (MEV).

TESTEN RvA L010

Eurofins Analytico B.V.

Gildeweg 42-46
3771 NB Barneveld
P.O. Box 459
3770 AL Barneveld NL

Tel. +31 (0)34 242 63 00
Fax +31 (0)34 242 63 99
E-mail info-env@eurofins.nl
Site www.eurofins.nl

BNP Paribas S.A. 227 9245 25
IBAN: NL71BNPA0227924525
BIC: BNPANL2A
KvK/CoC No. 09088623
BTW/VAT No. NL 8043.14.883.B01

Analysecertificaat

Uw project/verslagnummer	1274726	Certificaatnummer/Versie	2020023407/1
Uw projectnaam	Arnhem Whemedreef Malburgen	Startdatum	13-Feb-2020
Uw ordernummer	423973	Rapportagedatum	18-Feb-2020/13:45
		Bijlage	A,B,C
Monsternemer		Pagina	2/2
Monstermatrix	Grond (AS3000)		

	Analyse	Eenheid	1
S	PCB 138	mg/kg ds	0.0012 [2)]
S	PCB 153	mg/kg ds	0.0010
S	PCB 180	mg/kg ds	0.0011
S	PCB (som 7) (factor 0,7)	mg/kg ds	0.0067
	Polycyclische Aromatische Koolwaterstoffen, PAK		
S	Naftaleen	mg/kg ds	<0.050
S	Fenanthreen	mg/kg ds	0.054
S	Anthraceen	mg/kg ds	<0.050
S	Fluorantheen	mg/kg ds	0.11
S	Benzo(a)anthraceen	mg/kg ds	0.063
S	Chryseen	mg/kg ds	0.073
S	Benzo(k)fluorantheen	mg/kg ds	<0.050
S	Benzo(a)pyreen	mg/kg ds	0.055
S	Benzo(ghi)peryleen	mg/kg ds	<0.050
S	Indeno(123-cd)pyreen	mg/kg ds	<0.050
S	PAK VROM (10) (factor 0,7)	mg/kg ds	0.53

Nr.	Monsteromschrijving	Datum monstername	Monster nr.
1	BG zand	10-Feb-2020 00:00	11201822

Q: door RvA geaccrediteerde verrichting
A: AP04 erkende verrichting
S: AS SIKB erkende verrichting
V: VLAREL erkende verrichting

Akkoord
Pr.coörd.
VA

Eurofins Analytico B.V.

Gildeweg 42-46
3771 NB Barneveld
P.O. Box 459
3770 AL Barneveld NL

Tel. +31 (0)34 242 63 00
Fax +31 (0)34 242 63 99
E-mail info-env@eurofins.nl
Site www.eurofins.nl

BNP Paribas S.A. 227 9245 25
IBAN: NL71BNPA0227924525
BIC: BNPANL2A
KvK/CoC No. 09088623
BTW/VAT No. NL 8043.14.883.B01

Dit certificaat mag uitsluitend in zijn geheel worden gereproduceerd.
Eurofins Analytico B.V. is ISO 14001: 2015 gecertificeerd door TÜV en erkend door het Vlaamse Gewest (OVAM en Dep. Omgeving), het Brusselse Gewest (BIM), het Waalse Gewest (DGRNE-OWD) en door de overheid van Luxemburg (MEV).

TESTEN
RvA L010

Bijlage (A) met deelmonsterinformatie behorende bij analysecertificaat 2020023407/1

Monster nr.	Boornr	Omschrijving	Van	Tot	Barcode	Monstername ID/Monsteromsch.
11201822	DM1 - 1	15 (0,0-0,5)	0	50	0790064011	BG zand
11201822	DM4 - 4	24 (0,0-0,2)	0	20	0537509758	BG zand
11201822					3058661AA	BG zand
11201822					3058539AA	BG zand

Eurofins Analytico B.V.

Gildeweg 42-46
3771 NB Barneveld
P.O. Box 459
3770 AL Barneveld NL

Tel. +31 (0)34 242 63 00
Fax +31 (0)34 242 63 99
E-mail info-env@eurofins.nl
Site www.eurofins.nl

BNP Paribas S.A. 227 9245 25
IBAN: NL71BNPA0227924525
BIC: BNPANL2A
KvK/CoC No. 09088623
BTW/VAT No. NL 8043.14.883.B01

Eurofins Analytico B.V. is ISO 14001: 2015 gecertificeerd door TÜV en erkend door het Vlaamse Gewest (OVAM en Dep. Omgeving), het Brusselse Gewest (BIM), het Waalse Gewest (DGRNE-OWD) en door de overheid van Luxemburg (MEV).

Bijlage (B) met opmerkingen behorende bij analysecertificaat 2020023407/1

Opmerking 1)

PCB 28 kan positief beïnvloed worden door PCB 31.

Opmerking 2)

PCB 138 kan positief beïnvloed worden door PCB 163.

Eurofins Analytico B.V.

Gildeweg 42-46
3771 NB Barneveld
P.O. Box 459
3770 AL Barneveld NL

Tel. +31 (0)34 242 63 00
Fax +31 (0)34 242 63 99
E-mail info-env@eurofins.nl
Site www.eurofins.nl

BNP Paribas S.A. 227 9245 25
IBAN: NL71BNPA0227924525
BIC: BNPANL2A
KvK/CoC No. 09088623
BTW/VAT No. NL 8043.14.883.B01

Eurofins Analytico B.V. is ISO 14001: 2015 gecertificeerd door TÜV en erkend door het Vlaamse Gewest (OVAM en Dep. Omgeving), het Brusselse Gewest (BIM), het Waalse Gewest (DGRNE-OWD) en door de overheid van Luxemburg (MEV).

Bijlage (C) met methodeverwijzingen behorende bij analysecertificaat 2020023407/1

Analyse	Methode	Techniek	Methode referentie
Voorbehandeling			
Cryogeen malen	W0106	Voorbehandeling	Cf. AS3000
Bodemkundige analyses			
Droge Stof	W0104	Gravimetrie	Cf. pb 3010-2 en gw. NEN-EN 15934
Organische stof (gloeiverlies)	W0109	Gravimetrie	Cf. pb 3010-3 en cf. NEN 5754
Korrelgrootte < 2 µm (lutum)	W0171	Sedimentatie	Cf. pb 3010-4 en gw. NEN 5753
Metalen			
Barium (Ba)	W0423	ICP-MS	Cf. pb 3010-5 en cf. NEN-EN-ISO 17294-2
Cadmium (Cd)	W0423	ICP-MS	Cf. pb 3010-5 en cf. NEN-EN-ISO 17294-2
Kobalt (Co)	W0423	ICP-MS	Cf. pb 3010-5 en cf. NEN-EN-ISO 17294-2
Koper (Cu)	W0423	ICP-MS	Cf. pb 3010-5 en cf. NEN-EN-ISO 17294-2
Kwik (Hg)	W0423	ICP-MS	Cf. pb 3010-5 en cf. NEN-EN-ISO 17294-2
Molybdeen (Mo)	W0423	ICP-MS	Cf. pb 3010-5 en cf. NEN-EN-ISO 17294-2
Nikkel (Ni)	W0423	ICP-MS	Cf. pb 3010-5 en cf. NEN-EN-ISO 17294-2
Lood (Pb)	W0423	ICP-MS	Cf. pb 3010-5 en cf. NEN-EN-ISO 17294-2
Zink (Zn)	W0423	ICP-MS	Cf. pb 3010-5 en cf. NEN-EN-ISO 17294-2
Minerale olie			
Minerale Olie (C10-C40)	W0202	GC-FID	Cf. pb 3010-7 en gw. NEN-EN-ISO 16703
Polychloorbifenylen, PCB			
PCB (7)	W0271	GC-MS	Cf. pb 3010-8 en gw. NEN 6980
Polycyclische Aromatische Koolwaterstoffen, PAK			
PAK som AS3000/AP04	W0271	GC-MS	Cf. pb. 3010-6 en gw. NEN-ISO 18287
PAK (10) (VROM)	W0271	GC-MS	Cf. pb. 3010-6 en gw. NEN-ISO 18287

Nadere informatie over de toegepaste onderzoeksmethoden alsmede een classificatie van de meetonzekerheid staan vermeld in ons overzicht "Specificaties analysemethoden", versie juni 2019.

Eurofins Analytico B.V.

Gildeweg 42-46
3771 NB Barneveld
P.O. Box 459
3770 AL Barneveld NL

Tel. +31 (0)34 242 63 00
Fax +31 (0)34 242 63 99
E-mail info-env@eurofins.nl
Site www.eurofins.nl

BNP Paribas S.A. 227 9245 25
IBAN: NL71BNPA0227924525
BIC: BNPANL2A
KvK/CoC No. 09088623
BTW/VAT No. NL 8043.14.883.B01

Eurofins Analytico B.V. is ISO 14001: 2015 gecertificeerd door TÜV en erkend door het Vlaamse Gewest (OVAM en Dep. Omgeving), het Brusselse Gewest (BIM), het Waalse Gewest (DGRNE-OWD) en door de overheid van Luxemburg (MEV).

eurofins | — analytico®

TAUW BV
T.a.v. Marloes Cruijsen
Postbus 133
7400 AC DEVENTER
NETHERLANDS

Analysecertificaat

Datum: 25-Feb-2020

Hierbij ontvangt u de resultaten van het navolgende laboratoriumonderzoek.

Certificaatnummer/Versie	2020023779/2
Uw project/verslagnummer	1274726
Uw projectnaam	Arnhem Whemedreef Malburgen
Uw ordernummer	424003
Monster(s) ontvangen	12-Feb-2020

Dit certificaat mag uitsluitend in zijn geheel worden gereproduceerd.
De analyse resultaten hebben alleen betrekking op het beproefde object.

De grondmonsters worden tot 4 weken na datum ontvangst bewaard en watermonsters tot 2 weken na datum ontvangst. Zonder tegenbericht worden de monsters nadien afgevoerd.
Indien de monsters langer bewaard dienen te blijven verzoeken wij U dit exemplaar uiterlijk 1 werkdag voor afloop van de standaardbewaarperiode ondertekend aan ons te retourneren. Voor de kosten van het langer bewaren van monsters verwijzen wij naar de prijslijst.

Bewaren tot:
Datum: Naam: Handtekening:

Wij vertrouwen erop uw opdracht hiermee naar verwachting te hebben uitgevoerd, mocht U naar aanleiding van dit analysecertificaat nog vragen hebben verzoeken wij U contact op te nemen met de afdeling Verkoop en Advies.

Met vriendelijke groet,

Eurofins Analytico B.V.

Ing. A. Veldhuizen
Technical Manager

Eurofins Analytico B.V.

Gildeweg 42-46
3771 NB Barneveld
P.O. Box 459
3770 AL Barneveld NL

Tel. +31 (0)34 242 63 00
Fax +31 (0)34 242 63 99
E-mail info-env@eurofins.nl
Site www.eurofins.nl

BNP Paribas S.A. 227 9245 25
IBAN: NL71BNPA0227924525
BIC: BNPANL2A
KvK/CoC No. 09088623
BTW/VAT No. NL 8043.14.883.B01

Eurofins Analytico B.V. is ISO 14001: 2015 gecertificeerd door TÜV en erkend door het Vlaamse Gewest (OVAM en Dep. Omgeving), het Brusselse Gewest (BIM), het Waalse Gewest (DGRNE-OWD) en door de overheid van Luxemburg (MEV).

Analysecertificaat

Uw project/verslagnummer	1274726	Certificaatnummer/Versie	2020023779/2
Uw projectnaam	Arnhem Whemedreef Malburgen	Startdatum	21-Feb-2020
Uw ordernummer	424003	Rapportagedatum	25-Feb-2020/10:01
		Bijlage	A,B,C
Monsternemer		Pagina	1/2
Monstermatrix	Grond (AS3000)		

Analyse	Eenheid	1	2	3	4	5
Bodemkundige analyses						
Droge stof (Extern)	% (m/m)	91.8 1)	89.9 1)	90.5 1)	85.7 1)	87.7 1)
Extern / Overig onderzoek						
In behandeling genomen hoeveelheid	kg	13.2 2)	12.4 2)	13.9 2)	12.7 2)	13.5 2)
Asbest fractie 0,5-1mm	mg	0.0 2)	0.0 2)	0.0 2)	0.0 2)	0.0 2)
Asbest fractie 1-2mm	mg	0.0 2)	0.0 2)	0.0 2)	0.0 2)	0.0 2)
Asbest fractie 2-4mm	mg	0.0 2)	0.0 2)	0.0 2)	0.0 2)	0.0 2)
Asbest fractie 4-8mm	mg	0.0 2)	0.0 2)	0.0 2)	0.0 2)	0.0 2)
Asbest fractie 8-20mm	mg	0.0 2)	0.0 2)	0.0 2)	0.0 2)	0.0 2)
Asbest fractie >20mm	mg	0.0 2)	0.0 2)	0.0 2)	0.0 2)	0.0 2)
Asbest (som)	mg	<8.3 2)	<9.3 2)	<9.3 2)	<4.9 2)	<4.2 2)
Asbest in grond	mg/kg ds	<0.7 2)	<0.9 2)	<0.8 2)	<0.5 2)	<0.4 2)
Gemeten Asbestconcentratie	mg/kg ds	<0.7 2)	<0.9 2)	<0.8 2)	<0.5 2)	<0.4 2)
Gemeten concentratie Chrysotiel	mg/kg ds	<0.7 2)	<0.9 2)	<0.8 2)	<0.5 2)	<0.4 2)
Gemeten concentratie Amfibool	mg/kg ds	0.0 2)	0.0 2)	0.0 2)	0.0 2)	0.0 2)
Totaal asbest hechtgebonden	mg/kg ds	0.0 2)	0.0 2)	0.0 2)	0.0 2)	0.0 2)
Totaal asbest niet hechtgebonden	mg/kg ds	0.0 2)	0.0 2)	0.0 2)	0.0 2)	0.0 2)

Nr.	Monsteromschrijving	Datum monstername	Monster nr.
1	MM3A	11-Feb-2020 00:00	11203086
2	MM4A	11-Feb-2020 00:00	11203087
3	MM5A	12-Feb-2020 00:00	11203088
4	MM6A	12-Feb-2020 00:00	11203089
5	MM1A	10-Feb-2020 00:00	11203090

Q: door RvA geaccrediteerde verrichting
A: AP04 erkende verrichting
S: AS SIKB erkende verrichting
V: VLAREL erkende verrichting

Eurofins Analytico B.V.

Gildeweg 42-46
3771 NB Barneveld
P.O. Box 459
3770 AL Barneveld NL

Tel. +31 (0)34 242 63 00
Fax +31 (0)34 242 63 99
E-mail info-env@eurofins.nl
Site www.eurofins.nl

BNP Paribas S.A. 227 9245 25
IBAN: NL71BNPA0227924525
BIC: BNPANL2A
KvK/CoC No. 09088623
BTW/VAT No. NL 8043.14.883.B01

Dit certificaat mag uitsluitend in zijn geheel worden gereproduceerd.
Eurofins Analytico B.V. is ISO 14001: 2015 gecertificeerd door TÜV en erkend door het Vlaamse Gewest (OVAM en Dep. Omgeving), het Brusselse Gewest (BIM), het Waalse Gewest (DGRNE-OWD) en door de overheid van Luxemburg (MEV).

Analysecertificaat

Uw project/verslagnummer	1274726	Certificaatnummer/Versie	2020023779/2
Uw projectnaam	Arnhem Whemedreef Malburgen	Startdatum	21-Feb-2020
Uw ordernummer	424003	Rapportagedatum	25-Feb-2020/10:01
		Bijlage	A,B,C
Monsternemer		Pagina	2/2
Monstermatrix	Grond (AS3000)		

Analyse	Eenheid	6
Bodemkundige analyses		
Droge stof (Extern)	% (m/m)	82.5 1)
Extern / Overig onderzoek		
In behandeling genomen hoeveelheid	kg	13.6 2)
Asbest fractie 0,5-1mm	mg	0.0 2)
Asbest fractie 1-2mm	mg	0.0 2)
Asbest fractie 2-4mm	mg	0.0 2)
Asbest fractie 4-8mm	mg	0.0 2)
Asbest fractie 8-20mm	mg	0.0 2)
Asbest fractie >20mm	mg	0.0 2)
Asbest (som)	mg	<7.4 2)
Asbest in grond	mg/kg ds	<0.7 2)
Gemeten Asbestconcentratie	mg/kg ds	<0.7 2)
Gemeten concentratie Chrysotiel	mg/kg ds	<0.7 2)
Gemeten concentratie Amfibool	mg/kg ds	0.0 2)
Totaal asbest hechtgebonden	mg/kg ds	0.0 2)
Totaal asbest niet hechtgebonden	mg/kg ds	0.0 2)

Nr.	Monsteromschrijving	Datum monstername	Monster nr.
6	MM2A	10-Feb-2020 00:00	11203091

Q: door RvA geaccrediteerde verrichting
A: AP04 erkende verrichting
S: AS SIKB erkende verrichting
V: VLAREL erkende verrichting

Akkoord
Pr.coörd.
DM

Eurofins Analytico B.V.

Gildeweg 42-46
3771 NB Barneveld
P.O. Box 459
3770 AL Barneveld NL

Tel. +31 (0)34 242 63 00
Fax +31 (0)34 242 63 99
E-mail info-env@eurofins.nl
Site www.eurofins.nl

BNP Paribas S.A. 227 9245 25
IBAN: NL71BNPA0227924525
BIC: BNPANL2A
KvK/CoC No. 09088623
BTW/VAT No. NL 8043.14.883.B01

Dit certificaat mag uitsluitend in zijn geheel worden gereproduceerd.
Eurofins Analytico B.V. is ISO 14001: 2015 gecertificeerd door TÜV en erkend door het Vlaamse Gewest (OVAM en Dep. Omgeving), het Brusselse Gewest (BIM), het Waalse Gewest (DGRNE-OWD) en door de overheid van Luxemburg (MEV).

Bijlage (A) met deelmonsterinformatie behorende bij analysecertificaat 2020023779/2

Monster nr.	Boornr	Omschrijving	Van	Tot	Barcode	Monstername ID/Monsteromsch.
11203086	DM1		0	50	R009113798	MM3A
11203087	DM1		0	50	R009113799	MM4A
11203088	DM1		0	50	R009113800	MM5A
11203089	DM1		0	50	R009113801	MM6A
11203090	DM1		0	50	R009113796	MM1A
11203091	DM1		0	50	R009113797	MM2A

Eurofins Analytico B.V.

Gildeweg 42-46
3771 NB Barneveld
P.O. Box 459
3770 AL Barneveld NL

Tel. +31 (0)34 242 63 00
Fax +31 (0)34 242 63 99
E-mail info-env@eurofins.nl
Site www.eurofins.nl

BNP Paribas S.A. 227 9245 25
IBAN: NL71BNPA0227924525
BIC: BNPANL2A
KvK/CoC No. 09088623
BTW/VAT No. NL 8043.14.883.B01

Eurofins Analytico B.V. is ISO 14001: 2015 gecertificeerd door TÜV en erkend door het Vlaamse Gewest (OVAM en Dep. Omgeving), het Brusselse Gewest (BIM), het Waalse Gewest (DGRNE-OWD) en door de overheid van Luxemburg (MEV).

Bijlage (B) met opmerkingen behorende bij analysecertificaat 2020023779/2

Algemene opmerking behorende bij analysecertificaat

Herziene versie i.v.m. correctie bemonsteringsdatum in monster 11203087. d.d. 25-02

Dit analysecertificaat vervangt eerder uitgegeven certifica(a)t(en) met een lager versienummer

Opmerking 1)

Deze bepaling is uitgevoerd bij Eurofins Omegam (L086).

Opmerking 2)

Deze bepaling is uitbesteed bij L086.

Eurofins Analytico B.V.

Gildeweg 42-46
3771 NB Barneveld
P.O. Box 459
3770 AL Barneveld NL

Tel. +31 (0)34 242 63 00
Fax +31 (0)34 242 63 99
E-mail info-env@eurofins.nl
Site www.eurofins.nl

BNP Paribas S.A. 227 9245 25
IBAN: NL71BNPA0227924525
BIC: BNPANL2A
KvK/CoC No. 09088623
BTW/VAT No. NL 8043.14.883.B01

Eurofins Analytico B.V. is ISO 14001: 2015 gecertificeerd door TÜV en erkend door het Vlaamse Gewest (OVAM en Dep. Omgeving), het Brusselse Gewest (BIM), het Waalse Gewest (DGRNE-OWD) en door de overheid van Luxemburg (MEV).

Bijlage (C) met methodeverwijzingen behorende bij analysecertificaat 2020023779/2

Analyse	Methode	Techniek	Methode referentie
Bodemkundige analyses			
Droge stof (uitbesteed)	W0004	Extern	Uitbesteding
Extern / Overig onderzoek			
Asbest Grond NEN5898 2016	W0004	Microscopie	Cf pb. 3070-1 NEN 5898

Nadere informatie over de toegepaste onderzoeksmethoden alsmede een classificatie van de meetonzekerheid staan vermeld in ons overzicht "Specificaties analysemethoden", versie juni 2019.

Eurofins Analytico B.V.

Gildeweg 42-46
3771 NB Barneveld
P.O. Box 459
3770 AL Barneveld NL

Tel. +31 (0)34 242 63 00
Fax +31 (0)34 242 63 99
E-mail info-env@eurofins.nl
Site www.eurofins.nl

BNP Paribas S.A. 227 9245 25
IBAN: NL71BNPA0227924525
BIC: BNPANL2A
KvK/CoC No. 09088623
BTW/VAT No. NL 8043.14.883.B01

Eurofins Analytico B.V. is ISO 14001: 2015 gecertificeerd door TÜV en erkend door het Vlaamse Gewest (OVAM en Dep. Omgeving), het Brusselse Gewest (BIM), het Waalse Gewest (DGRNE-OWD) en door de overheid van Luxemburg (MEV).

ANALYSECERTIFICAAT

Project code : **1002420**
Project omschrijving : **2020023779-1274726**
Opdrachtgever : **Eurofins Analytico B.V.**

Monstercode : **6243756**
Uw referentie : **MM3A**
Opgegeven bemonsteringsdatum : **11/02/2020**

Asbestonderzoek

Initialen analist : B.M.
Datum geanalyseerd : 24-02-2020

Analyse is uitgevoerd conform NEN 5898 (**S**).

Massa aangeleverde monster : 13200 g
Droge massa aangeleverde monster : 12118 g
Percentage droogrest : **91,8** **m/m %**
Type zeving : nat

zeeffractie (mm)	massa zeeffractie (gram)	percentage zeeffractie (m/m %)	massa onderzocht (gram)	percentage onderzocht (m/m %)	aantal asbest (deeltjes)	massa asbest-houdend materiaal (mg)
<0,5 mm	7439,4	62,7	0,0	0,00	n.v.t.	n.v.t.
0,5-1 mm	453,6	3,8	59,2	13,05	0	0,0
1-2 mm	747,8	6,3	184,4	24,66	0	0,0
2-4 mm	521,0	4,4	521,0	100,00	0	0,0
4-8 mm	635,4	5,4	635,4	100,00	0	0,0
8-20 mm	1059,2	8,9	1059,2	100,00	0	0,0
>20 mm	1004,2	8,5	1004,2	100,00	0	0,0
Totaal	**11860,6**	**100,0**	**3463,4**		**0**	**0,0**

	asbest totaal			serpentijn asbest			amfibool asbest		
zeeffractie (mm)	gehalte asbest (mg/kg ds)	ondergrens (mg/kg ds)	bovengrens (mg/kg ds)	gehalte asbest (mg/kg ds)	ondergrens (mg/kg ds)	bovengrens (mg/kg ds)	gehalte asbest (mg/kg ds)	ondergrens (mg/kg ds)	bovengrens (mg/kg ds)
<0,5 mm	-								
0,5-1 mm	0,0	0,0	0,2	0,0	0,0	0,2	0,0	0,0	0,0
1-2 mm	0,0	0,0	0,5	0,0	0,0	0,5	0,0	0,0	0,0
2-4 mm	0,0	0,0	0,0	0,0	0,0	0,0	0,0	0,0	0,0
4-8 mm	0,0	0,0	0,0	0,0	0,0	0,0	0,0	0,0	0,0
8-20 mm	0,0	0,0	0,0	0,0	0,0	0,0	0,0	0,0	0,0
>20 mm	0,0	0,0	0,0	0,0	0,0	0,0	0,0	0,0	0,0
Totaal	**<0,7**	**0,0**	**0,7**	**<0,7**	**0,0**	**0,7**	**0,0**	**0,0**	**0,0**

Aangetroffen type asbest : Geen
Bijzonderheden waargenomen : Geen

Serpentijn asbest is chrysotiel.
Amfibool asbest is amosiet, crocidoliet, actinoliet, anthophylliet en tremoliet.

De bepalingsgrens is bepaald voor de zeeffracties kleiner dan 4 mm. De totale bepalingsgrens is verkregen door de bepalingsgrenzen van de afzonderlijke zeeffracties te sommeren.
Het materiaal is middels polarisatiemicroscopie onderzocht, de analyse is uitgevoerd conform NEN 5896.

gebondenheid	serpentijn asbest	amfibool asbest	totaal afgerond
hecht	0,0	0,0	0,0
niet hecht	0,0	0,0	0,0
totaal afgerond	0,0	0,0	

Gewogen concentratie (serpentijnasbestconcentratie vermeerderd met 10 maal de amfiboolasbestconcentratie) is: **<0,7 mg/kg ds**

De gewogen asbestconcentratie wordt berekend uit de niet-afgeronde gehalten aan serpentijn en amfibool asbest. De weergegeven resultaten zijn afgerond.

Verklaring kwalitatief onderzoek zeeffractie <0,5 mm:
- : geen asbest waargenomen

Dit analyse-certificaat, inclusief voorblad en eventuele bijlage(n), mag niet anders dan in zijn geheel worden gereproduceerd.
- De met een 'Q' gemerkte analyses zijn door RvA geaccrediteerd (registratienummer L086).
- De met een 'S' gemerkte analyses zijn door RvA geaccrediteerd (L086) en op basis van het schema AS 3000 erkend.

ANALYSECERTIFICAAT

Project code : **1002420**
Project omschrijving : **2020023779-1274726**
Opdrachtgever : **Eurofins Analytico B.V.**

Monstercode : **6243757**
Uw referentie : **MM4A**
Opgegeven bemonsteringsdatum : **12/02/2020**

Asbestonderzoek

Initialen analist : N.A.
Datum geanalyseerd : 24-02-2020

Analyse is uitgevoerd conform NEN 5898 (**S**).

Massa aangeleverde monster : 12390 g
Droge massa aangeleverde monster : 11139 g
Percentage droogrest : **89,9** **m/m %**
Type zeving : nat

zeeffractie (mm)	massa zeeffractie (gram)	percentage zeeffractie (m/m %)	massa onderzocht (gram)	percentage onderzocht (m/m %)	aantal asbest (deeltjes)	massa asbest-houdend materiaal (mg)
<0,5 mm	9858,7	90,4	12,6	0,13	n.v.t.	n.v.t.
0,5-1 mm	218,2	2,0	31,4	14,39	0	0,0
1-2 mm	335,9	3,1	70,5	20,99	0	0,0
2-4 mm	132,5	1,2	132,5	100,00	0	0,0
4-8 mm	193,7	1,8	193,7	100,00	0	0,0
8-20 mm	165,9	1,5	165,9	100,00	0	0,0
>20 mm	0,0	0,0	0,0	100,00	0	0,0
Totaal	**10904,9**	**100,0**	**606,6**		**0**	**0,0**

	asbest totaal			serpentijn asbest			amfibool asbest		
zeeffractie (mm)	gehalte asbest (mg/kg ds)	ondergrens (mg/kg ds)	bovengrens (mg/kg ds)	gehalte asbest (mg/kg ds)	ondergrens (mg/kg ds)	bovengrens (mg/kg ds)	gehalte asbest (mg/kg ds)	ondergrens (mg/kg ds)	bovengrens (mg/kg ds)
<0,5 mm	-								
0,5-1 mm	0,0	0,0	0,2	0,0	0,0	0,2	0,0	0,0	0,0
1-2 mm	0,0	0,0	0,6	0,0	0,0	0,6	0,0	0,0	0,0
2-4 mm	0,0	0,0	0,0	0,0	0,0	0,0	0,0	0,0	0,0
4-8 mm	0,0	0,0	0,0	0,0	0,0	0,0	0,0	0,0	0,0
8-20 mm	0,0	0,0	0,0	0,0	0,0	0,0	0,0	0,0	0,0
>20 mm	0,0	0,0	0,0	0,0	0,0	0,0	0,0	0,0	0,0
Totaal	**<0,9**	**0,0**	**0,9**	**<0,9**	**0,0**	**0,9**	**0,0**	**0,0**	**0,0**

Aangetroffen type asbest : Geen
Bijzonderheden waargenomen : Geen

Serpentijn asbest is chrysotiel.
Amfibool asbest is amosiet, crocidoliet, actinoliet, anthophylliet en tremoliet.

De bepalingsgrens is bepaald voor de zeeffracties kleiner dan 4 mm. De totale bepalingsgrens is verkregen door de bepalingsgrenzen van de afzonderlijke zeeffracties te sommeren.
Het materiaal is middels polarisatiemicroscopie onderzocht, de analyse is uitgevoerd conform NEN 5896.

gebondenheid	serpentijn asbest	amfibool asbest	totaal afgerond
hecht	0,0	0,0	0,0
niet hecht	0,0	0,0	0,0
totaal afgerond	0,0	0,0	

Gewogen concentratie (serpentijnasbestconcentratie vermeerderd met 10 maal de amfiboolasbestconcentratie) is: **<0,9 mg/kg ds**

De gewogen asbestconcentratie wordt berekend uit de niet-afgeronde gehalten aan serpentijn en amfibool asbest. De weergegeven resultaten zijn afgerond.

Verklaring kwalitatief onderzoek zeeffractie <0,5 mm:
- : geen asbest waargenomen

Dit analyse-certificaat, inclusief voorblad en eventuele bijlage(n), mag niet anders dan in zijn geheel worden gereproduceerd.
- De met een 'Q' gemerkte analyses zijn door RvA geaccrediteerd (registratienummer L086).
- De met een 'S' gemerkte analyses zijn door RvA geaccrediteerd (L086) en op basis van het schema AS 3000 erkend.

ANALYSECERTIFICAAT

Project code : **1002420**
Project omschrijving : **2020023779-1274726**
Opdrachtgever : **Eurofins Analytico B.V.**

Monstercode : **6243758**
Uw referentie : **MM5A**
Opgegeven bemonsteringsdatum : **12/02/2020**

Asbestonderzoek

Initialen analist : J.T.M.D.S
Datum geanalyseerd : 24-02-2020

Analyse is uitgevoerd conform NEN 5898 (**S**).

Massa aangeleverde monster : 13920 g
Droge massa aangeleverde monster : 12598 g
Percentage droogrest : **90,5** **m/m %**
Type zeving : nat

zeeffractie (mm)	massa zeeffractie (gram)	percentage zeeffractie (m/m %)	massa onderzocht (gram)	percentage onderzocht (m/m %)	aantal asbest (deeltjes)	massa asbest-houdend materiaal (mg)
<0,5 mm	10542,4	85,7	13,4	0,13	n.v.t.	n.v.t.
0,5-1 mm	451,2	3,7	34,6	7,67	0	0,0
1-2 mm	404,8	3,3	115,2	28,46	0	0,0
2-4 mm	271,0	2,2	271,0	100,00	0	0,0
4-8 mm	297,8	2,4	297,8	100,00	0	0,0
8-20 mm	340,8	2,8	340,8	100,00	0	0,0
>20 mm	0,0	0,0	0,0	100,00	0	0,0
Totaal	**12308,0**	**100,0**	**1072,8**		**0**	**0,0**

	asbest totaal			serpentijn asbest			amfibool asbest		
zeeffractie (mm)	gehalte asbest (mg/kg ds)	ondergrens (mg/kg ds)	bovengrens (mg/kg ds)	gehalte asbest (mg/kg ds)	ondergrens (mg/kg ds)	bovengrens (mg/kg ds)	gehalte asbest (mg/kg ds)	ondergrens (mg/kg ds)	bovengrens (mg/kg ds)
<0,5 mm	-								
0,5-1 mm	0,0	0,0	0,4	0,0	0,0	0,4	0,0	0,0	0,0
1-2 mm	0,0	0,0	0,4	0,0	0,0	0,4	0,0	0,0	0,0
2-4 mm	0,0	0,0	0,0	0,0	0,0	0,0	0,0	0,0	0,0
4-8 mm	0,0	0,0	0,0	0,0	0,0	0,0	0,0	0,0	0,0
8-20 mm	0,0	0,0	0,0	0,0	0,0	0,0	0,0	0,0	0,0
>20 mm	0,0	0,0	0,0	0,0	0,0	0,0	0,0	0,0	0,0
Totaal	**<0,8**	**0,0**	**0,7**	**<0,8**	**0,0**	**0,7**	**0,0**	**0,0**	**0,0**

Aangetroffen type asbest : Geen
Bijzonderheden waargenomen : Geen

Serpentijn asbest is chrysotiel.
Amfibool asbest is amosiet, crocidoliet, actinoliet, anthophylliet en tremoliet.

De bepalingsgrens is bepaald voor de zeeffracties kleiner dan 4 mm. De totale bepalingsgrens is verkregen door de bepalingsgrenzen van de afzonderlijke zeeffracties te sommeren.
Het materiaal is middels polarisatiemicroscopie onderzocht, de analyse is uitgevoerd conform NEN 5896.

gebondenheid	serpentijn asbest	amfibool asbest	totaal afgerond
hecht	0,0	0,0	0,0
niet hecht	0,0	0,0	0,0
totaal afgerond	0,0	0,0	

Gewogen concentratie (serpentijnasbestconcentratie vermeerderd met 10 maal de amfiboolasbestconcentratie) is: **<0,8 mg/kg ds**

De gewogen asbestconcentratie wordt berekend uit de niet-afgeronde gehalten aan serpentijn en amfibool asbest. De weergegeven resultaten zijn afgerond.

Verklaring kwalitatief onderzoek zeeffractie <0,5 mm:
- : geen asbest waargenomen

Dit analyse-certificaat, inclusief voorblad en eventuele bijlage(n), mag niet anders dan in zijn geheel worden gereproduceerd.
- De met een 'Q' gemerkte analyses zijn door RvA geaccrediteerd (registratienummer L086).
- De met een 'S' gemerkte analyses zijn door RvA geaccrediteerd (L086) en op basis van het schema AS 3000 erkend.

ANALYSECERTIFICAAT

Project code : **1002420**
Project omschrijving : **2020023779-1274726**
Opdrachtgever : **Eurofins Analytico B.V.**

Monstercode : **6243759**
Uw referentie : **MM6A**
Opgegeven bemonsteringsdatum : **12/02/2020**

Asbestonderzoek

Initialen analist : J.T.M.D.S
Datum geanalyseerd : 24-02-2020

Analyse is uitgevoerd conform NEN 5898 (**S**).

Massa aangeleverde monster : 12710 g
Droge massa aangeleverde monster : 10892 g
Percentage droogrest : **85,7** **m/m %**
Type zeving : nat

zeeffractie (mm)	massa zeeffractie (gram)	percentage zeeffractie (m/m %)	massa onderzocht (gram)	percentage onderzocht (m/m %)	aantal asbest (deeltjes)	massa asbest-houdend materiaal (mg)
<0,5 mm	10320,5	97,0	13,4	0,13	n.v.t.	n.v.t.
0,5-1 mm	68,8	0,6	14,4	20,93	0	0,0
1-2 mm	70,8	0,7	25,2	35,59	0	0,0
2-4 mm	33,6	0,3	33,6	100,00	0	0,0
4-8 mm	55,6	0,5	55,6	100,00	0	0,0
8-20 mm	94,6	0,9	94,6	100,00	0	0,0
>20 mm	0,0	0,0	0,0	100,00	0	0,0
Totaal	**10643,9**	**100,0**	**236,8**		**0**	**0,0**

	asbest totaal			serpentijn asbest			amfibool asbest		
zeeffractie (mm)	gehalte asbest (mg/kg ds)	ondergrens (mg/kg ds)	bovengrens (mg/kg ds)	gehalte asbest (mg/kg ds)	ondergrens (mg/kg ds)	bovengrens (mg/kg ds)	gehalte asbest (mg/kg ds)	ondergrens (mg/kg ds)	bovengrens (mg/kg ds)
<0,5 mm	-								
0,5-1 mm	0,0	0,0	0,1	0,0	0,0	0,1	0,0	0,0	0,0
1-2 mm	0,0	0,0	0,3	0,0	0,0	0,3	0,0	0,0	0,0
2-4 mm	0,0	0,0	0,0	0,0	0,0	0,0	0,0	0,0	0,0
4-8 mm	0,0	0,0	0,0	0,0	0,0	0,0	0,0	0,0	0,0
8-20 mm	0,0	0,0	0,0	0,0	0,0	0,0	0,0	0,0	0,0
>20 mm	0,0	0,0	0,0	0,0	0,0	0,0	0,0	0,0	0,0
Totaal	**<0,5**	**0,0**	**0,5**	**<0,5**	**0,0**	**0,5**	**0,0**	**0,0**	**0,0**

Aangetroffen type asbest : Geen
Bijzonderheden waargenomen : Geen

Serpentijn asbest is chrysotiel.
Amfibool asbest is amosiet, crocidoliet, actinoliet, anthophylliet en tremoliet.

De bepalingsgrens is bepaald voor de zeeffracties kleiner dan 4 mm. De totale bepalingsgrens is verkregen door de bepalingsgrenzen van de afzonderlijke zeeffracties te sommeren.
Het materiaal is middels polarisatiemicroscopie onderzocht, de analyse is uitgevoerd conform NEN 5896.

gebondenheid	serpentijn asbest	amfibool asbest	totaal afgerond
hecht	0,0	0,0	0,0
niet hecht	0,0	0,0	0,0
totaal afgerond	0,0	0,0	

Gewogen concentratie (serpentijnasbestconcentratie vermeerderd met 10 maal de amfiboolasbestconcentratie) is: **<0,5 mg/kg ds**

De gewogen asbestconcentratie wordt berekend uit de niet-afgeronde gehalten aan serpentijn en amfibool asbest. De weergegeven resultaten zijn afgerond.

Verklaring kwalitatief onderzoek zeeffractie <0,5 mm:
- : geen asbest waargenomen

Dit analyse-certificaat, inclusief voorblad en eventuele bijlage(n), mag niet anders dan in zijn geheel worden gereproduceerd.
- De met een 'Q' gemerkte analyses zijn door RvA geaccrediteerd (registratienummer L086).
- De met een 'S' gemerkte analyses zijn door RvA geaccrediteerd (L086) en op basis van het schema AS 3000 erkend.

ANALYSECERTIFICAAT

Project code : **1002420**
Project omschrijving : **2020023779-1274726**
Opdrachtgever : **Eurofins Analytico B.V.**

Monstercode : **6243760**
Uw referentie : **MM1A**
Opgegeven bemonsteringsdatum : **10/02/2020**

Asbestonderzoek

Initialen analist : N.A.
Datum geanalyseerd : 24-02-2020

Analyse is uitgevoerd conform NEN 5898 (**S**).

Massa aangeleverde monster : 13480 g
Droge massa aangeleverde monster : 11822 g
Percentage droogrest : **87,7** **m/m %**
Type zeving : nat

zeeffractie (mm)	massa zeeffractie (gram)	percentage zeeffractie (m/m %)	massa onderzocht (gram)	percentage onderzocht (m/m %)	aantal asbest (deeltjes)	massa asbest-houdend materiaal (mg)
<0,5 mm	8813,6	76,1	12,6	0,14	n.v.t.	n.v.t.
0,5-1 mm	763,4	6,6	190,8	24,99	0	0,0
1-2 mm	587,2	5,1	224,0	38,15	0	0,0
2-4 mm	290,6	2,5	290,6	100,00	0	0,0
4-8 mm	374,4	3,2	374,4	100,00	0	0,0
8-20 mm	510,4	4,4	510,4	100,00	0	0,0
>20 mm	245,6	2,1	245,6	100,00	0	0,0
Totaal	**11585,2**	**100,0**	**1848,4**		**0**	**0,0**

	asbest totaal			serpentijn asbest			amfibool asbest		
zeeffractie (mm)	gehalte asbest (mg/kg ds)	ondergrens (mg/kg ds)	bovengrens (mg/kg ds)	gehalte asbest (mg/kg ds)	ondergrens (mg/kg ds)	bovengrens (mg/kg ds)	gehalte asbest (mg/kg ds)	ondergrens (mg/kg ds)	bovengrens (mg/kg ds)
<0,5 mm	-								
0,5-1 mm	0,0	0,0	0,1	0,0	0,0	0,1	0,0	0,0	0,0
1-2 mm	0,0	0,0	0,3	0,0	0,0	0,3	0,0	0,0	0,0
2-4 mm	0,0	0,0	0,0	0,0	0,0	0,0	0,0	0,0	0,0
4-8 mm	0,0	0,0	0,0	0,0	0,0	0,0	0,0	0,0	0,0
8-20 mm	0,0	0,0	0,0	0,0	0,0	0,0	0,0	0,0	0,0
>20 mm	0,0	0,0	0,0	0,0	0,0	0,0	0,0	0,0	0,0
Totaal	**<0,4**	**0,0**	**0,4**	**<0,4**	**0,0**	**0,4**	**0,0**	**0,0**	**0,0**

Aangetroffen type asbest : Geen
Bijzonderheden waargenomen : Geen

Serpentijn asbest is chrysotiel.
Amfibool asbest is amosiet, crocidoliet, actinoliet, anthophylliet en tremoliet.

De bepalingsgrens is bepaald voor de zeeffracties kleiner dan 4 mm. De totale bepalingsgrens is verkregen door de bepalingsgrenzen van de afzonderlijke zeeffracties te sommeren.
Het materiaal is middels polarisatiemicroscopie onderzocht, de analyse is uitgevoerd conform NEN 5896.

gebondenheid	serpentijn asbest	amfibool asbest	totaal afgerond
hecht	0,0	0,0	0,0
niet hecht	0,0	0,0	0,0
totaal afgerond	0,0	0,0	

Gewogen concentratie (serpentijnasbestconcentratie vermeerderd met 10 maal de amfiboolasbestconcentratie) is: **<0,4 mg/kg ds**

De gewogen asbestconcentratie wordt berekend uit de niet-afgeronde gehalten aan serpentijn en amfibool asbest. De weergegeven resultaten zijn afgerond.

Verklaring kwalitatief onderzoek zeeffractie <0,5 mm:
- : geen asbest waargenomen

Dit analyse-certificaat, inclusief voorblad en eventuele bijlage(n), mag niet anders dan in zijn geheel worden gereproduceerd.
- De met een 'Q' gemerkte analyses zijn door RvA geaccrediteerd (registratienummer L086).
- De met een 'S' gemerkte analyses zijn door RvA geaccrediteerd (L086) en op basis van het schema AS 3000 erkend.

ANALYSECERTIFICAAT

Project code : **1002420**
Project omschrijving : **2020023779-1274726**
Opdrachtgever : **Eurofins Analytico B.V.**

Monstercode : **6243761**
Uw referentie : **MM2A**
Opgegeven bemonsteringsdatum : **10/02/2020**

Asbestonderzoek

Initialen analist : A.M.
Datum geanalyseerd : 24-02-2020

Analyse is uitgevoerd conform NEN 5898 (**S**).

Massa aangeleverde monster : 13550 g
Droge massa aangeleverde monster : 11179 g
Percentage droogrest : **82,5** **m/m %**
Type zeving : nat

zeeffractie (mm)	massa zeeffractie (gram)	percentage zeeffractie (m/m %)	massa onderzocht (gram)	percentage onderzocht (m/m %)	aantal asbest (deeltjes)	massa asbest-houdend materiaal (mg)
<0,5 mm	8911,6	81,1	13,0	0,15	n.v.t.	n.v.t.
0,5-1 mm	464,4	4,2	109,2	23,51	0	0,0
1-2 mm	695,0	6,3	162,2	23,34	0	0,0
2-4 mm	338,2	3,1	338,2	100,00	0	0,0
4-8 mm	341,8	3,1	341,8	100,00	0	0,0
8-20 mm	238,0	2,2	238,0	100,00	0	0,0
>20 mm	0,0	0,0	0,0	100,00	0	0,0
Totaal	**10989,0**	**100,0**	**1202,4**		**0**	**0,0**

	asbest totaal			serpentijn asbest			amfibool asbest		
zeeffractie (mm)	gehalte asbest (mg/kg ds)	ondergrens (mg/kg ds)	bovengrens (mg/kg ds)	gehalte asbest (mg/kg ds)	ondergrens (mg/kg ds)	bovengrens (mg/kg ds)	gehalte asbest (mg/kg ds)	ondergrens (mg/kg ds)	bovengrens (mg/kg ds)
<0,5 mm	-								
0,5-1 mm	0,0	0,0	0,1	0,0	0,0	0,1	0,0	0,0	0,0
1-2 mm	0,0	0,0	0,6	0,0	0,0	0,6	0,0	0,0	0,0
2-4 mm	0,0	0,0	0,0	0,0	0,0	0,0	0,0	0,0	0,0
4-8 mm	0,0	0,0	0,0	0,0	0,0	0,0	0,0	0,0	0,0
8-20 mm	0,0	0,0	0,0	0,0	0,0	0,0	0,0	0,0	0,0
>20 mm	0,0	0,0	0,0	0,0	0,0	0,0	0,0	0,0	0,0
Totaal	**<0,7**	**0,0**	**0,7**	**<0,7**	**0,0**	**0,7**	**0,0**	**0,0**	**0,0**

Aangetroffen type asbest : Geen
Bijzonderheden waargenomen : Geen

Serpentijn asbest is chrysotiel.
Amfibool asbest is amosiet, crocidoliet, actinoliet, anthophylliet en tremoliet.

De bepalingsgrens is bepaald voor de zeeffracties kleiner dan 4 mm. De totale bepalingsgrens is verkregen door de bepalingsgrenzen van de afzonderlijke zeeffracties te sommeren.
Het materiaal is middels polarisatiemicroscopie onderzocht, de analyse is uitgevoerd conform NEN 5896.

gebondenheid	serpentijn asbest	amfibool asbest	totaal afgerond
hecht	0,0	0,0	0,0
niet hecht	0,0	0,0	0,0
totaal afgerond	0,0	0,0	

Gewogen concentratie (serpentijnasbestconcentratie vermeerderd met 10 maal de amfiboolasbestconcentratie) is: **<0,7 mg/kg ds**

De gewogen asbestconcentratie wordt berekend uit de niet-afgeronde gehalten aan serpentijn en amfibool asbest. De weergegeven resultaten zijn afgerond.

Verklaring kwalitatief onderzoek zeeffractie <0,5 mm:
- : geen asbest waargenomen

Dit analyse-certificaat, inclusief voorblad en eventuele bijlage(n), mag niet anders dan in zijn geheel worden gereproduceerd.
- De met een 'Q' gemerkte analyses zijn door RvA geaccrediteerd (registratienummer L086).
- De met een 'S' gemerkte analyses zijn door RvA geaccrediteerd (L086) en op basis van het schema AS 3000 erkend.

A N A L Y S E C E R T I F I C A A T

Project code	:	**1002420**
Project omschrijving	:	**2020023779-1274726**
Opdrachtgever	:	**Eurofins Analytico B.V.**

Opmerkingen m.b.t. analyses

Opmerking(en) algemeen

Asbest
Individuele monsters van dit project zijn als asbest verdacht gekwalificeerd. De analysedeelmonsters zijn met beschermende maatregelen in het laboratorium in behandeling genomen.

Opmerking bij project:	- Eurofins Omegam heeft het asbestonderzoek in dit/deze monster(s) uitgevoerd volgens de NEN 5898, en zoals beschreven in een aparte bijlage als onderdeel van dit analysecertificaat. Voor de analyseresultaten van het asbestonderzoek geldt dat Eurofins Omegam de analyse heeft uitgevoerd in de monsters die de opdrachtgever, zoals deze staan vermeld in de koptekst van dit analysecertificaat, zelf heeft genomen of laten nemen en aan Eurofins Omegam heeft aangeboden. Eurofins Omegam draagt geen verantwoordelijkheid inzake de herkomst en representativiteit alsmede de veiligheid tijdens de monsterneming.

Dit analyse-certificaat, inclusief voorblad en eventuele bijlage(n), mag niet anders dan in zijn geheel worden gereproduceerd.

A N A L Y S E C E R T I F I C A A T

Project code	:	**1002420**
Project omschrijving	:	**2020023779-1274726**
Opdrachtgever	:	**Eurofins Analytico B.V.**

Barcodeschema's

Monstercode	*Uw referentie*	*monster*	*diepte*	*barcode*
6243756	MM3A	DM1	0-.5	R009113798
6243757	MM4A	DM1	0-.5	R009113799
6243758	MM5A	DM1	0-.5	R009113800
6243759	MM6A	DM1	0-.5	R009113801
6243760	MM1A	DM1	0-.5	R009113796
6243761	MM2A	DM1	0-.5	R009113797

Dit analyse-certificaat, inclusief voorblad en eventuele bijlage(n), mag niet anders dan in zijn geheel worden gereproduceerd.

A N A L Y S E C E R T I F I C A A T

Project code	:	**1002420**
Project omschrijving	:	**2020023779-1274726**
Opdrachtgever	:	**Eurofins Analytico B.V.**

Analysemethoden in Grond (AS3000)

AS3000
In dit analysecertificaat zijn de met 'S' gemerkte analyses uitgevoerd volgens de analysemethoden beschreven in het "Accreditatieschema Laboratoriumanalyses voor grond-, waterbodem- en grondwateronderzoek (AS SIKB 3000)". Het laboratoriumonderzoek is uitgevoerd volgens de onderstaande analysemethoden. Deze analyses zijn vastgelegd in het geldende accreditatie-certificaat met bijbehorende verrichtingenlijst L086 van Eurofins Omegam BV.

Asbestonderzoek	:	Conform AS3070 prestatieblad 1 en NEN 5898

Dit analyse-certificaat, inclusief voorblad en eventuele bijlage(n), mag niet anders dan in zijn geheel worden gereproduceerd.

TAUW B.V.
T.a.v. Cruijsen, Marloes
Postbus 133
7400 AC DEVENTER

Analysecertificaat

Datum: 27-Feb-2020

Hierbij ontvangt u de resultaten van het navolgende laboratoriumonderzoek.

Certificaatnummer/Versie	2020030790/1
Uw project/verslagnummer	1274726
Uw projectnaam	Arnhem Whemedreef Malburgen
Uw ordernummer	424437
Monster(s) ontvangen	26-Feb-2020

Dit certificaat mag uitsluitend in zijn geheel worden gereproduceerd.
De analyse resultaten hebben alleen betrekking op het beproefde object.

De grondmonsters worden tot 4 weken na datum ontvangst bewaard en watermonsters tot 2 weken na datum ontvangst. Zonder tegenbericht worden de monsters nadien afgevoerd.
Indien de monsters langer bewaard dienen te blijven verzoeken wij U dit exemplaar uiterlijk 1 werkdag voor afloop van de standaardbewaarperiode ondertekend aan ons te retourneren. Voor de kosten van het langer bewaren van monsters verwijzen wij naar de prijslijst.

Bewaren tot:
Datum: Naam: Handtekening:

Wij vertrouwen erop uw opdracht hiermee naar verwachting te hebben uitgevoerd, mocht U naar aanleiding van dit analysecertificaat nog vragen hebben verzoeken wij U contact op te nemen met de afdeling Verkoop en Advies.

Met vriendelijke groet,

Eurofins Analytico B.V.

Ing. A. Veldhuizen
Technical Manager

Eurofins Analytico B.V.

Gildeweg 42-46
3771 NB Barneveld
P.O. Box 459
3770 AL Barneveld NL

Tel. +31 (0)34 242 63 00
Fax +31 (0)34 242 63 99
E-mail info-env@eurofins.nl
Site www.eurofins.nl

BNP Paribas S.A. 227 9245 25
IBAN: NL71BNPA0227924525
BIC: BNPANL2A
KvK/CoC No. 09088623
BTW/VAT No. NL 8043.14.883.B01

Eurofins Analytico B.V. is ISO 14001: 2015 gecertificeerd door TÜV en erkend door het Vlaamse Gewest (OVAM en Dep. Omgeving), het Brusselse Gewest (BIM), het Waalse Gewest (DGRNE-OWD) en door de overheid van Luxemburg (MEV).

eurofins — analytico®

Analysecertificaat

Uw project/verslagnummer	1274726	Certificaatnummer/Versie	2020030790/1
Uw projectnaam	Arnhem Whemedreef Malburgen	Startdatum	26-Feb-2020
Uw ordernummer	424437	Rapportagedatum	27-Feb-2020/09:42
		Bijlage	A,B,C
Monsternemer		Pagina	1/2
Monstermatrix	Water (AS3000)		

	Analyse	Eenheid	1	2	3
	Metalen				
S	Barium (Ba)	µg/L	67	160	89
S	Cadmium (Cd)	µg/L	<0.20	<0.20	<0.20
S	Kobalt (Co)	µg/L	<2.0	5.3	<2.0
S	Koper (Cu)	µg/L	<2.0	<2.0	<2.0
S	Kwik (Hg)	µg/L	<0.050	<0.050	<0.050
S	Molybdeen (Mo)	µg/L	<2.0	<2.0	<2.0
S	Nikkel (Ni)	µg/L	<3.0	6.9	<3.0
S	Lood (Pb)	µg/L	<2.0	<2.0	<2.0
S	Zink (Zn)	µg/L	<10	<10	<10
	Vluchtige Aromatische Koolwaterstoffen				
S	Benzeen	µg/L	<0.20	<0.20	<0.20
S	Tolueen	µg/L	<0.20	<0.20	<0.20
S	Ethylbenzeen	µg/L	<0.20	<0.20	<0.20
S	o-Xyleen	µg/L	<0.10	<0.10	<0.10
S	m,p-Xyleen	µg/L	<0.20	<0.20	<0.20
S	Xylenen (som) factor 0,7	µg/L	0.21 [1)]	0.21 [1)]	0.21 [1)]
	BTEX (som)	µg/L	<0.90	<0.90	<0.90
S	Naftaleen	µg/L	<0.020	<0.020	<0.020
S	Styreen	µg/L	<0.20	<0.20	<0.20
	Vluchtige organische halogeenkoolwaterstoffen				
S	Dichloormethaan	µg/L	<0.20	<0.20	<0.20
S	Trichloormethaan	µg/L	<0.20	<0.20	<0.20
S	Tetrachloormethaan	µg/L	<0.10	<0.10	<0.10
S	Trichlooretheen	µg/L	<0.20	<0.20	<0.20
S	Tetrachlooretheen	µg/L	<0.10	<0.10	<0.10
S	1,1-Dichloorethaan	µg/L	<0.20	<0.20	<0.20
S	1,2-Dichloorethaan	µg/L	<0.20	<0.20	<0.20
S	1,1,1-Trichloorethaan	µg/L	<0.10	<0.10	<0.10
S	1,1,2-Trichloorethaan	µg/L	<0.10	<0.10	<0.10
S	cis 1,2-Dichlooretheen	µg/L	<0.10	<0.10	<0.10

Nr.	Monsteromschrijving	Datum monstername	Monster nr.
1	Pb 3 F(2,0-3,0)	26-Feb-2020 00:00	11226359
2	Pb 13 F(2,0-3,0)	26-Feb-2020 00:00	11226360
3	Pb 26 F(2,0-3,0)	26-Feb-2020 00:00	11226361

Q: door RvA geaccrediteerde verrichting
A: AP04 erkende verrichting
S: AS SIKB erkende verrichting
V: VLAREL erkende verrichting

Eurofins Analytico B.V.

Gildeweg 42-46
3771 NB Barneveld
P.O. Box 459
3770 AL Barneveld NL

Tel. +31 (0)34 242 63 00
Fax +31 (0)34 242 63 99
E-mail info-env@eurofins.nl
Site www.eurofins.nl

BNP Paribas S.A. 227 9245 25
IBAN: NL71BNPA0227924525
BIC: BNPANL2A
KvK/CoC No. 09088623
BTW/VAT No. NL 8043.14.883.B01

Dit certificaat mag uitsluitend in zijn geheel worden gereproduceerd.
Eurofins Analytico B.V. is ISO 14001: 2015 gecertificeerd door TÜV en erkend door het Vlaamse Gewest (OVAM en Dep. Omgeving), het Brusselse Gewest (BIM), het Waalse Gewest (DGRNE-OWD) en door de overheid van Luxemburg (MEV).

TESTEN
RvA L010

eurofins | — analytico®

Analysecertificaat

Uw project/verslagnummer	1274726	Certificaatnummer/Versie	2020030790/1
Uw projectnaam	Arnhem Whemedreef Malburgen	Startdatum	26-Feb-2020
Uw ordernummer	424437	Rapportagedatum	27-Feb-2020/09:42
		Bijlage	A,B,C
Monsternemer		Pagina	2/2
Monstermatrix	Water (AS3000)		

	Analyse	Eenheid	1	2	3
S	trans 1,2-Dichlooretheen	µg/L	<0.10	<0.10	<0.10
	CKW (som)	µg/L	<1.6	<1.6	<1.6
S	Tribroommethaan	µg/L	<0.20	<0.20	<0.20
S	Vinylchloride	µg/L	<0.10	<0.10	<0.10
S	1,1-Dichlooretheen	µg/L	<0.10	<0.10	<0.10
S	1,2-Dichloorethenen (Som) factor 0,7	µg/L	0.14 1)	0.14 1)	0.14 1)
S	1,1-Dichloorpropaan	µg/L	<0.20	<0.20	<0.20
S	1,2-Dichloorpropaan	µg/L	<0.20	<0.20	<0.20
S	1,3-Dichloorpropaan	µg/L	<0.20	<0.20	<0.20
S	Dichloorpropanen som factor 0.7	µg/L	0.42	0.42	0.42
	Minerale olie				
	Minerale olie (C10-C12)	µg/L	<10	<10	<10
	Minerale olie (C12-C16)	µg/L	<10	<10	<10
	Minerale olie (C16-C21)	µg/L	<10	<10	<10
	Minerale olie (C21-C30)	µg/L	<15	<15	<15
	Minerale olie (C30-C35)	µg/L	<10	<10	<10
	Minerale olie (C35-C40)	µg/L	<10	<10	<10
S	Minerale olie totaal (C10-C40)	µg/L	<50	<50	<50

Nr.	Monsteromschrijving	Datum monstername	Monster nr.
1	Pb 3 F(2,0-3,0)	26-Feb-2020 00:00	11226359
2	Pb 13 F(2,0-3,0)	26-Feb-2020 00:00	11226360
3	Pb 26 F(2,0-3,0)	26-Feb-2020 00:00	11226361

kwaliteitswaarborg bodembeheer SIKB

Q: door RvA geaccrediteerde verrichting
A: AP04 erkende verrichting
S: AS SIKB erkende verrichting
V: VLAREL erkende verrichting

Akkoord
Pr.coörd.
VA

Eurofins Analytico B.V.

Gildeweg 42-46
3771 NB Barneveld
P.O. Box 459
3770 AL Barneveld NL

Tel. +31 (0)34 242 63 00
Fax +31 (0)34 242 63 99
E-mail info-env@eurofins.nl
Site www.eurofins.nl

BNP Paribas S.A. 227 9245 25
IBAN: NL71BNPA0227924525
BIC: BNPANL2A
KvK/CoC No. 09088623
BTW/VAT No. NL 8043.14.883.B01

Dit certificaat mag uitsluitend in zijn geheel worden gereproduceerd.
Eurofins Analytico B.V. is ISO 14001: 2015 gecertificeerd door TÜV en erkend door het Vlaamse Gewest (OVAM en Dep. Omgeving), het Brusselse Gewest (BIM), het Waalse Gewest (DGRNE-OWD) en door de overheid van Luxemburg (MEV).

TESTEN
RvA L010

Bijlage (A) met deelmonsterinformatie behorende bij analysecertificaat 2020030790/1

Monster nr.	Boornr	Omschrijving	Van	Tot	Barcode	Monstername ID/Monsteromsch.
11226359	DM1		0	0	0800848262	Pb 3 F(2,0-3,0)
11226359	DM2		0	0	0670337289	Pb 3 F(2,0-3,0)
11226359	DM3		0	0	0680431565	Pb 3 F(2,0-3,0)
11226360	DM1		0	0	0680431572	Pb 13 F(2,0-3,0)
11226360	DM2		0	0	0670337286	Pb 13 F(2,0-3,0)
11226360	DM3		0	0	0800848225	Pb 13 F(2,0-3,0)
11226361	DM1		0	0	0670337288	Pb 26 F(2,0-3,0)
11226361	DM2		0	0	0800848034	Pb 26 F(2,0-3,0)
11226361	DM3		0	0	0680431571	Pb 26 F(2,0-3,0)

Eurofins Analytico B.V.

Gildeweg 42-46
3771 NB Barneveld
P.O. Box 459
3770 AL Barneveld NL

Tel. +31 (0)34 242 63 00
Fax +31 (0)34 242 63 99
E-mail info-env@eurofins.nl
Site www.eurofins.nl

BNP Paribas S.A. 227 9245 25
IBAN: NL71BNPA0227924525
BIC: BNPANL2A
KvK/CoC No. 09088623
BTW/VAT No. NL 8043.14.883.B01

Eurofins Analytico B.V. is ISO 14001: 2015 gecertificeerd door TÜV en erkend door het Vlaamse Gewest (OVAM en Dep. Omgeving), het Brusselse Gewest (BIM), het Waalse Gewest (DGRNE-OWD) en door de overheid van Luxemburg (MEV).

Bijlage (B) met opmerkingen behorende bij analysecertificaat 2020030790/1

Opmerking 1)

De toetswaarde van de som is gelijk aan de sommatie van 0,7*RG

Eurofins Analytico B.V.

Gildeweg 42-46
3771 NB Barneveld
P.O. Box 459
3770 AL Barneveld NL

Tel. +31 (0)34 242 63 00
Fax +31 (0)34 242 63 99
E-mail info-env@eurofins.nl
Site www.eurofins.nl

BNP Paribas S.A. 227 9245 25
IBAN: NL71BNPA0227924525
BIC: BNPANL2A
KvK/CoC No. 09088623
BTW/VAT No. NL 8043.14.883.B01

Eurofins Analytico B.V. is ISO 14001: 2015 gecertificeerd door TÜV en erkend door het Vlaamse Gewest (OVAM en Dep. Omgeving), het Brusselse Gewest (BIM), het Waalse Gewest (DGRNE-OWD) en door de overheid van Luxemburg (MEV).

Bijlage (C) met methodeverwijzingen behorende bij analysecertificaat 2020030790/1

Analyse	Methode	Techniek	Methode referentie
Metalen			
Barium (Ba)	W0421	ICP-MS	Cf. pb 3110-3 en cf. NEN-EN-ISO 17294-2
Cadmium (Cd)	W0421	ICP-MS	Cf. pb 3110-3 en cf. NEN-EN-ISO 17294-2
Kobalt (Co)	W0421	ICP-MS	Cf. pb 3110-3 en cf. NEN-EN-ISO 17294-2
Koper (Cu)	W0421	ICP-MS	Cf. pb 3110-3 en cf. NEN-EN-ISO 17294-2
Kwik (Hg)	W0421	ICP-MS	Cf. pb 3110-3 en cf. NEN-EN-ISO 17294-2
Molybdeen (Mo)	W0421	ICP-MS	Cf. pb 3110-3 en cf. NEN-EN-ISO 17294-2
Nikkel (Ni)	W0421	ICP-MS	Cf. pb 3110-3 en cf. NEN-EN-ISO 17294-2
Lood (Pb)	W0421	ICP-MS	Cf. pb 3110-3 en cf. NEN-EN-ISO 17294-2
Zink (Zn)	W0421	ICP-MS	Cf. pb 3110-3 en cf. NEN-EN-ISO 17294-2
Vluchtige Aromatische Koolwaterstoffen			
Aromaten (BTEXN)	W0254	HS-GC-MS	Cf. pb 3130-1
Xylenen som AS3000	W0254	HS-GC-MS	Cf. pb 3130-1
Styreen	W0254	HS-GC-MS	Cf. pb 3130-1
Vluchtige organische halogeenkoolwaterstoffen			
VOCl (11)	W0254	HS-GC-MS	Cf. pb 3130-1
Tribroommethaan (Bromoform)	W0254	HS-GC-MS	Cf. pb 3130-1
Vinylchloride	W0254	HS-GC-MS	Cf. pb 3130-1
1,1-Dichlooretheen	W0254	HS-GC-MS	Cf. pb 3130-1
DiClEtheen som AS3000	W0254	HS-GC-MS	Cf. pb 3130-1
1,1-Dichloorpropaan	W0254	HS-GC-MS	Cf. pb 3130-1
1,2-Dichloorpropaan	W0254	HS-GC-MS	Cf. pb 3130-1
1,3-Dichloorpropaan	W0254	HS-GC-MS	Cf. pb 3130-1
DiChlprop. som AS3000	W0254	HS-GC-MS	Cf. pb 3130-1
Minerale olie			
Minerale olie (C10-C40)	W0215	GC-FID	Cf. pb 3110-5

Nadere informatie over de toegepaste onderzoeksmethoden alsmede een classificatie van de meetonzekerheid staan vermeld in ons overzicht "Specificaties analysemethoden", versie juni 2019.

Eurofins Analytico B.V.

Gildeweg 42-46
3771 NB Barneveld
P.O. Box 459
3770 AL Barneveld NL

Tel. +31 (0)34 242 63 00
Fax +31 (0)34 242 63 99
E-mail info-env@eurofins.nl
Site www.eurofins.nl

BNP Paribas S.A. 227 9245 25
IBAN: NL71BNPA0227924525
BIC: BNPANL2A
KvK/CoC No. 09088623
BTW/VAT No. NL 8043.14.883.B01

Eurofins Analytico B.V. is ISO 14001: 2015 gecertificeerd door TÜV en erkend door het Vlaamse Gewest (OVAM en Dep. Omgeving), het Brusselse Gewest (BIM), het Waalse Gewest (DGRNE-OWD) en door de overheid van Luxemburg (MEV).

Bijlage 8 Veldverslag asbest

20.0176

Gat-/sleuvenstaat

Paraaf Projectleider Sialtech

Paraaf Monsternemer Sialtech

Projectnummer Sialtech:			Projectnr. Opdrachtgever: 1274726				Locatie: 0													
Gat/sleuf			Vochtgehalte	Grond/puinmonsters (<20mm)			Grond/puinmonsters (>20mm)			Asbest (>20mm) in bodem				Asbest (>20mm) op maaiveld				
nr.	Lengte x Breedte (m)	Traject (m-mv)		Monstercode	Massa (kg)	Barcode	Monstercode	Massa (kg)	Barcode	Monstercode	Massa (g)	Aantal stukjes	Barcode	Monstercode	Massa (g)	Aantal stukken	Omschrijving	Barcode
01	0,3x0,3	0,5	19		12,4		0,64	kg										
02	" "	"	19		12,7		0,7	kg		R009113796								
03	" "	"	"		12,4		1,13	kg		mm1A				MM1	54	1	plat	
04	" "	"	20		12,3		0,91	kg										
05	" "	"	20		12,1		0,37	kg										
06	0,3x0,3	0,5	20		12,1		0,43	kg										
07	" "	"	19		12,7		0,19	kg		R009113797								
08	" "	"	19		12,2		0,7	kg		mm2A								
09	" "	"	20		12,7		0,31	kg										
10	" "	"	19		12,4		0,42	kg										
11	0,3x0,3	0,5	20		13,0		0,09	kg										
12	" "	"	20		12,4		0,24	kg		R009113798								
13	" "	"	20		12,1		0,17	kg		mm3A								
14	" "	"	20		12,7		1,13	kg										
15	" "	"	20		12,4		0,91	kg										
16	0,3x0,3	0,5	19		12,9		0,83	kg		R009113799								
17	" "	"	19		12,3		0,13	kg										
18	" "	"	20		12,3		0,2	kg		mm4A								
19	" "	"	19		12,7		0,21	kg										
20	" "	"	19		12,3		0,18	kg										
21	0,3x0,3	0,5	19		12,3		0,21	kg		R009113800								
22	0,3x0,3	"	18		12,4		0,19	kg										
23	0,3x0,3	"	19		12,1		0,3	kg		mm5A								
24	0,3x0,3	"	19		12,7		0,24	kg										
25	0,3x0,3	"	19		12,5		0,26	kg										
26	0,3x0,3	0,5	19		11,9		0,49	kg		R009113801								
27	" "	"	19		12,4		0,73	kg										
28	" "	"	19		13,-		0,81	kg		mm6A								
29	" "	"	19		12,4		0,41	kg										
30	" "	"	19		12,3		0,32	kg										

20.0176

ASBESTOPDRACHT

Projectnummer Sialtech: 0 | Projectnr. Opdrachtgever: 0 | Locatie: 0

VELDVERSLAG ASBEST

Datum visuele inspectie	10/11/12-02-2020
Tijdstip	gehele dag
Bodemvocht > 10%?	☒ Ja ☐ Nee
Neerslag	☐ geen ☒ regen ☒ hagel ☐ sneeuw ☒ <10 mm/uur ☐ >10 mm/uur
Zicht	☒ >50m ☐ <50m
Vrij zichtbaar maaiveldbedekking (verharding, water, vegetatie etc..)	☐ >25% ☒ <25%
Vegetatie verwijderen	☐ Ja ☒ Nee
Vrij zichtbaar maaiveldbedekking na verwijderen	☐ >25% ☐ <25% nvt
Inspectie efficiëntie	☐ 90-100% ☐ 70-90% ☐ 50-70% ☒ < 50%

Is het onderzoek volgens aangeven protocollen uitgevoerd? ☒ Ja ☐ Nee

Indien Nee:

Wat is aard van de afwijking	
Waarom is er afgeweken	
Wat zijn de condequenties van de afwijking	
Wat zijn risico's	

Datum overdracht monsters aan laboratorium	10/11/12-02-2020

Opmerkingen/bijzonderheden

Bijlage 9 Foto’s veldwerk

Foto’s terreinverkenning en veldwerk

Foto 1.

Foto 2.

Foto 3.

Foto 4.

Foto 5.

Foto 6.

Foto’s terreinverkenning en veldwerk

Foto 7.

Foto 8.

Foto 9.

Foto 10.

Foto 11.

Foto 12.

Foto’s terreinverkenning en veldwerk

Foto 13.

Foto 14.

Foto 15.

Foto 16.

Foto 17.

Foto 18.

Foto’s terreinverkenning en veldwerk

Foto 19.

Foto 20.

Foto 21.

Foto 22.

Foto 23.

Bijlage 10 Nulsituatie bodemonderzoek depotterrein

nulsituatie bodemonderzoek

Biezenlaan en Waterlelielaan te Arnhem

Kadastrale gegevens: Gemeente Arnhem, sectie W, nummer 4707

Projectnummer: 20191949
Datum: 9 september 2019

zuiver in advies & onderzoek

Rembrandtlaan 4
5462 CH Veghel
Telefoon 073 - 547 72 53
E-mail info@milon.nl
Internet www.milon.nl

nulsituatie bodemonderzoek

Biezenlaan en Waterlelielaan te Arnhem

Kadastrale gegevens: Gemeente Arnhem, sectie W nummer, 4707

Opdrachtgever

Hendriks Bouw en Ontwikkeling
de heer T. Bakker
Postbus 179
5340 AD Oss

Adviesbureau

MILON bv
Rembrandtlaan 4
5462 CH Veghel
info@milon.nl / www.milon.nl
073 - 5477253

Status definitief

Versie 1

Datum
9 september 2019

Projectnummer
20191949

Normec
BRL SIKB 2000

Projectleider en kwaliteitscontrole
ing. Bregje van Lieshout

Auteur
Shana Coomans MSc

zuiver in advies & onderzoek

Rembrandtlaan 4
5462 CH Veghel
Telefoon 073 - 547 72 53
E-mail info@milon.nl
Internet www.milon.nl

Inhoudsopgave

1 Inleiding 3
1.1 Algemeen 3
1.2 Aanleiding en doel 3
1.3 Opbouw van het rapport 3
1.4 Betrouwbaarheid en onafhankelijkheid 3
2 Milieuhygiënisch vooronderzoek 4
2.1 Algemeen 4
2.2 Afbakening en locatiegegevens 4
2.3 Gebruik, potentiële bronnen en uitgevoerde onderzoeken 6
2.4 Bodemkwaliteitskaart, bodemopbouw en geohydrologie 7
2.5 Hypothese 7
3 Uitvoering verkennend bodemonderzoek 8
3.1 Onderzoeksstrategie 8
3.2 Veldwerkzaamheden 8
3.3 Zintuiglijke waarnemingen 9
3.4 Laboratoriumwerkzaamheden 9
3.5 Analyseresultaten 10
3.6 Bespreking van de resultaten 11
4 Samenvatting en conclusies 11

Bijlagen

1. Topografische overzichtskaart
2. Situatietekening
3. Profielbeschrijvingen
4. Analysecertificaten
5. Toetsing analyseresultaten

zuiver in advies & onderzoek

Rembrandtlaan 4
5462 CH Veghel
Telefoon 073 - 547 72 53
E-mail info@milon.nl
Internet www.milon.nl

1 Inleiding

1.1 Algemeen

MILON bv te Veghel heeft in opdracht van de heer T. Bakker namens Hendriks Bouw en Ontwikkeling te Oss een nulsituatie bodemonderzoek uitgevoerd ter plaatse van Biezenlaan en Waterlelielaan te Arnhem. Het onderzoek is uitgevoerd volgens de Nederlandse Norm NEN 5740.

1.2 Aanleiding en doel

Het nulsituatie bodemonderzoek is uitgevoerd in verband met de voorgenomen gebruik van de locatie als gronddepot tijdens het bouwen van een aantal woningen. Het doel van het nulsituatie bodemonderzoek is het verkrijgen van inzicht in de bodemopbouw en de actuele milieuhygiënische kwaliteit van de grond. Met het onderzoek dient een toetsingsgrondslag te worden verkregen met het oog op mogelijk toekomstige bodemverontreiniging voortvloeiend uit de geplande activiteiten op de locatie.

1.3 Opbouw van het rapport

In onderhavige rapportage komen de volgende aspecten aan de orde:

- de resultaten van het nulsituatie bodemonderzoek (hoofdstuk 2);
- de conclusies en aanbevelingen (hoofdstuk 3).

De bijbehorende tekening(en), boorprofielen, analysecertificaten en toetsingstabellen zijn als bijlagen in deze rapportage opgenomen.

1.4 Betrouwbaarheid en onafhankelijkheid

De veldwerkzaamheden zijn uitgevoerd onder de BRL SIKB 2000 “Veldwerk bij milieuhygiënisch bodem- en waterbodemonderzoek”, protocol 2001 “Plaatsen van handboringen en peilbuizen, maken van boorbeschrijvingen, nemen van grondmonsters en waterpassen”. MILON bv is gecertificeerd volgens dit procescertificaat.

Het onderzoek is geheel onafhankelijk uitgevoerd. MILON bv is geen eigenaar van de onderzoekslocatie en is financieel niet gelieerd aan de opdrachtgever.

Het onderzoek is met de grootst mogelijke nauwkeurigheid en conform de daarvoor opgestelde normen en richtlijnen uitgevoerd. Hierbij wordt opgemerkt dat een bodemonderzoek slechts bestaat uit een steekproef waarbij een relatief gering aantal boringen en analyses worden uitgevoerd. Daarom kan niet geheel uitgesloten worden dat op de locatie een verontreiniging aanwezig is die bij dit onderzoek niet is aangetroffen. MILON bv acht zich niet aansprakelijk voor eventueel hieruit voortvloeiende (financiële) schade.

Rembrandtlaan 4
5462 CH Veghel
Telefoon 073 - 547 72 53
E-mail info@milon.nl
Internet www.milon.nl

2 Milieuhygiënisch vooronderzoek

2.1 Algemeen

Het vooronderzoek is uitgevoerd conform de NEN 5725:2017 nl Bodem - Landbodem – Strategie voor het uitvoeren van milieuhygiënisch vooronderzoek

Het doel van het vooronderzoek is inzicht krijgen in de mogelijke aanwezigheid van verontreinigingen ter plaatse van de onderzoekslocatie. Hierbij wordt een inschatting gemaakt van de aard, mate, oorzaak en ligging van mogelijke verontreinigingen. Ook kunnen de resultaten van het vooronderzoek worden gebruikt bij de interpretatie van de resultaten van het bodemonderzoek. Om dit doel te bereiken wordt relevante informatie over de onderzoekslocatie en eventueel de beïnvloeding vanuit de directe omgeving verzameld, geanalyseerd en geïnterpreteerd.

Uiteindelijk dienen in het vooronderzoek de onderzoeksvragen uit de NEN 5725 "Opstellen hypothese over de bodemkwaliteit ten behoeve van uit te voeren bodemonderzoek" beantwoord te worden. Ten behoeve van het vooronderzoek zijn de volgende bronnen geraadpleegd:

- Informatie opdrachtgever en eigenaar;
- Informatie overheid inzake bodemonderzoeken, ophooglagen, vergunningen, (voormalige) brandstoftanks en andere mogelijke relevante informatie;
- Website Bodemloket;
- Historisch topografisch kaartmateriaal, website topotijdreis;
- Actuele luchtfoto's (Google Earth en Bing Kaarten);
- Grondwaterkaart van Nederland/DINOloket;
- Kadaster.

Voorafgaand aan de uitvoering van het veldwerk is een terreininspectie uitgevoerd. De resultaten van deze inspectie zijn opgenomen in onderhavig hoofdstuk.

2.2 Afbakening en locatiegegevens

Het onderzoeksgebied voor het vooronderzoek is geografisch afgebakend tot de onderzoekslocatie en de aangrenzende percelen tot 25 meter vanaf de grens van de onderzoekslocatie. In verticale richting is de locatie afgebakend tot 10 meter beneden maaiveld. Gezien de ligging en het gebruik van de locatie in relatie tot het doel van het onderzoek wordt deze afbakening voldoende geacht.

De onderzoekslocatie een braakliggend perceel ten zuiden van de Whemedreef tussen de Biezenlaan en Waterlelielaan. In tabel 1 zijn de locatiegegevens weergegeven.

zuiver in advies & onderzoek

Rembrandtlaan 4
5462 CH Veghel
Telefoon 073 - 547 72 53
E-mail info@milon.nl
Internet www.milon.nl

Tabel 1: Overzicht locatiegegevens

Adres locatie	Biezenlaan en Waterlelielaan	
Kadastrale gegevens locatie	gemeente Arnhem, sectie W, perceelnummer(s) 4707 (ged.)	www.planviewer.nl/kaart
Coördinaten Rijksdriehoekstelsel	x: 191342 y: 441433	https://pdokviewer.pdok.nl
Oppervlakte locatie (in m^2)	circa 1.500	www.planviewer.nl/kaart
Oppervlakte bebouwd (in m^2)	niet bebouwd	www.planviewer.nl/kaart
Huidig gebruik	braakliggend	
Verhardingen	geen	

De regionale ligging van de onderzoekslocatie is weergegeven op de topografische overzichtskaart in bijlage 1 en de luchtfoto in figuur 1. De onderzoeklocatie ligt binnen de bebouwde kom. De directe omgeving bestaat hoofdzakelijk uit woonbebouwing en een waterplas. Voor een indruk van de onderzoekslocatie wordt verwezen naar figuur 2 en de situatietekening in bijlage 2.

Figuur 1: luchtfoto met globale ligging onderzoekslocatie (rood omrand) bron: Google Maps

Rembrandtlaan 4
5462 CH Veghel
Telefoon 073 - 547 72 53
E-mail info@milon.nl
Internet www.milon.nl

Figuur 2: huidige situatie (4 foto's) **bron: locatie-inspectie MILON bv**

2.3 Gebruik, potentiële bronnen en uitgevoerde onderzoeken

Gebruik en potentiële bronnen
Volgens historisch topografisch kaartmateriaal is de onderzoekslocatie in 1900 in gebruik als agrarisch gebied. Omstreeks 1950 is de woonwijk ten noorden van de onderzoekslocatie gerealiseerd. Op de onderzoekslocatie is tot op heden nooit bebouwing aanwezig geweest.

Voor zover bekend zijn op of nabij de onderzoekslocatie geen verdachte locaties aanwezig of aanwezig geweest en zijn geen potentieel bodembelastende activiteiten uitgevoerd. In de huidige situatie vinden binnen de onderzoekslocatie geen bodembedreigende (bedrijfs-) activiteiten plaats. Tijdens de inspectie van de locatie zijn er geen waarnemingen gedaan die wijzen op een mogelijke bodemverontreiniging. Het voornemen bestaat om de locatie te gebruiken als gronddepot tijdens de realisatie van een aantal woningen.

Rembrandtlaan 4
5462 CH Veghel
Telefoon 073 - 547 72 53
E-mail info@milon.nl
Internet www.milon.nl

Uitgevoerde bodemonderzoeken
Binnen de onderzoekslocatie en in de directe omgeving zijn tot op heden geen bodemonderzoeken uitgevoerd.

2.4 Bodemkwaliteitskaart, bodemopbouw en geohydrologie

De onderzoekslocatie heeft een globale hoogteligging van circa 9,9 m+NAP. De gegevens van de bodemopbouw tot 25 m-mv zijn verkregen van DINOloket (uitgifte portaal van TNO, Geologische Dienst Nederland).

Vanaf maaiveld tot circa 4,8 m-mv bestaat de bodem uit Holocene afzettingen (complexe eenheid, bestaande uit een afwisseling van zandige klei, midden en fijn zand, klei en veen en weinig grof zand). Hieronder is de formatie van Kreftenheye (zandige eenheid, hoofdzakelijke bestaande uit midden en grof zand, met weinig zandige klei, fijn zand en grind en een spoor klei en veen) aanwezig. Volgens opgave van de provincie Noord-Brabant ligt het onderzoeksgebied niet in een waterwingebied, grondwaterbeschermingsgebied of boringvrije zone. Het aanwezig zijn van ongeregistreerde onttrekkingen in de directe omgeving is niet bekend en wordt derhalve niet uitgesloten. Voor zover bekend wordt binnen het onderzoeksgebied geen grondwater onttrokken.

Uit de bodemkwaliteitskaart van de Milieusamenwerking regio Arnhem blijkt dat de onderzoeklocatie is gelegen in een gebied waarin de bodemkwaliteit op onbelaste percelen naar verwachting voldoet aan de bodemkwaliteitsklasse ‘Wonen’. Op de onderzoeklocatie geldt de bodemfunctieklasse ‘Wonen’ als kwaliteitseis voor hergebruik van grond en bagger afkomstig uit de regio Arnhem zelf.

2.5 Hypothese

Op basis van de verkregen informatie uit het vooronderzoek is er voldoende inzicht verkregen in de mogelijke (geplande) bodembedreigende activiteiten op de locatie waar de milieuhygiënische bodemkwaliteit vastgesteld dient te worden.

Op basis van het vooronderzoek en het toekomstige gebruik is de hypothese ‘toekomstige bodembelasting’ opgesteld.

Binnen de onderzoekslocatie worden geen andere stoffen verwacht dan de parameters uit het standaardpakket grond. In overleg met de opdrachtgever is ook afgesproken vooralsnog geen onderzoek uit te voeren naar PFAS. Indien blijkt dat de opgeslagen grond verdacht is op PFAS, kan alsnog een onderzoek uitgevoerd worden, aangezien de monster voor PFAS onderzoek wel worden genomen.

Rembrandtlaan 4
5462 CH Veghel
Telefoon 073 - 547 72 53
E-mail info@milon.nl
Internet www.milon.nl

3 Uitvoering nulsituatie bodemonderzoek

3.1 Onderzoeksstrategie

Het nulsituatie bodemonderzoek is uitgevoerd volgens de NEN 5740:2009+A1:2016 nl bodem - Landbodem - Strategie voor het uitvoeren van verkennend bodemonderzoek – Onderzoek naar de milieuhygiënische kwaliteit van bodem en grond.
Op basis van de verkregen informatie uit het vooronderzoek en gestelde hypothese wordt het bodemonderzoek uitgevoerd conform de onderzoeksstrategie voor een 'toekomstige bodembelasting' (NUL). Hierbij beperkt het onderzoek zich tot de boven en ondergrond. Gelet op de aard van de activiteiten (grondopslag) wordt geen grondwateronderzoek verricht. De veldwerkzaamheden en de te analyseren grondmonsters zijn vastgesteld op basis van de totale oppervlakte van de onderzoekslocatie en zijn weergegeven in tabel 2.

Tabel 2: Veldwerkzaamheden en analyses

Locatie	opp. (m^2)	Boringen en peilbuizen		Laboratorium (analyses)* grond
		tot 0,5 m-mv	tot 2,0 m-mv	
Gehele terrein	1.500 m^2	7	2	3x standaardpakket

*het standaardpakket voor grond bestaat uit barium, cadmium, kobalt, koper, kwik, lood, molybdeen, nikkel, zink, PAK, PCB, minerale olie, lutum en organisch stof.

3.2 Veldwerkzaamheden

De veldwerkzaamheden zijn onder certificaat uitgevoerd door MILON bv, conform de vigerende versie van de BRL SIKB 2000 en protocol 2001. MILON bv is voor deze werkzaamheden gecertificeerd door Normec Certification (nummer EC-SIK-20269) en is erkend door het Ministerie van Infrastructuur en Waterstaat.

Op 29 augustus 2019 zijn de veldwerkzaamheden uitgevoerd door de heer R.P.W.M. (Ruud) van Galen, erkend en ervaren veldwerker en medewerker van MILON bv. Veldwerkers van MILON bv zijn opgeleid voor het herkennen van asbesthoudende materialen. Tijdens de veldwerkzaamheden zijn de volgende werkzaamheden uitgevoerd:

- het verrichten van handboringen conform tabel 2;
- het zintuiglijk beoordelen, beschrijven en het bemonsteren van de grond per 0,5 meter of gelijkwaardige laag.

Rembrandtlaan 4
5462 CH Veghel
Telefoon 073 - 547 72 53
E-mail info@milon.nl
Internet www.milon.nl

3.3 Zintuiglijke waarnemingen

Ter plaatse van de onderzoekslocatie is geen verharding aanwezig De bovengrond bestaat overwegend uit kleiig, zwak grindig, matig grof zand. De ondergrond bestaat hoofdzakelijk zwak grindig, zwak siltig, matig grof zand. Zintuiglijk zijn bij diverse boringen in de boven- en/of ondergrond bijmengingen aangetroffen met bakstenen en beton. Voor het overige zijn geen bijmengingen waargenomen of waarnemingen gedaan die kunnen duiden op een bodemverontreiniging. Specifiek wordt vermeld dat geen asbestverdacht materiaal is aangetroffen.

Voor meer informatie betreffende de bodemopbouw en de zintuiglijke waarnemingen wordt verwezen naar de boorbeschrijvingen in bijlage 3. Voor de ligging van de boorpunten wordt verwezen naar de situatietekening in bijlage 2.

3.4 Laboratoriumwerkzaamheden

De grondmonsters zijn ter analyse aangeboden aan SYNLAB Analytics & Services B.V. te Rotterdam. SYNLAB Analytics & Services B.V. is door de Raad voor Accreditatie (RvA) geaccrediteerd conform NEN-EN-ISO/IEC 17025:2005 (onder nummer L028) en erkend door het Ministerie van Infrastructuur en Waterstaat voor de 'Analyse milieuhygiënisch bodemonderzoek' (AS3000).

Van de in het veld genomen en separaat verpakte grondmonsters zijn, in opdracht van de projectleider van MILON bv, in het laboratorium mengmonsters samengesteld. In tabel 3 zijn per mengmonster de individuele grondmonsters en de zintuiglijke waarnemingen weergegeven. Het analysecertificaat is opgenomen in bijlage 4.

Tabel 3: Monstersamenstelling en zintuiglijke waarnemingen

Analyse-monster	Monstertraject (m -mv)	Deelmonsters	Zintuiglijke waarnemingen	Aangevraagde analyses
MB01	0,00 - 0,50	01 (0,00 - 0,50) 02 (0,00 - 0,50) 03 (0,00 - 0,50) 04 (0,00 - 0,50) 05 (0,00 - 0,50) 06 (0,00 - 0,50)	resten beton, resten baksteen, sporen beton, sporen baksteen	Standaardpakket
MB02	0,00 - 0,50	07 (0,00 - 0,50) 08 (0,00 - 0,50) 09 (0,00 - 0,50)	-	Standaardpakket
MO01	0,50 - 0,70	01 (0,50 - 0,70)	resten beton, resten baksteen	Standaardpakket

- : geen bijzonderheden waargenomen;
sporen/resten: <1% antropogene bijmenging;
zwak: 1%-5% antropogene bijmenging;
matig: 5%-15% antropogene bijmenging;
sterk: 15%-50% antropogene bijmenging.

Rembrandtlaan 4
5462 CH Veghel
Telefoon 073 - 547 72 53
E-mail info@milon.nl
Internet www.milon.nl

3.5 Analyseresultaten

Toetsingskader Wet bodembescherming (Wbb)
Voor de bepaling of (en in welke mate) bodemverontreiniging aanwezig is, zijn toetsingswaarden opgenomen in de Regeling bodemkwaliteit en de Circulaire bodemsanering. In deze beleidstukken wordt onderscheid gemaakt in twee verschillende toetsingsniveaus:

- het toetsingsniveau waarbij sprake is van een duurzame en goede bodemkwaliteit waarbij geen noemenswaardige risico's bestaan voor het ecosysteem en er geen sprake is van belasting door lokale verontreinigingsbronnen. Getalsmatig wordt dit voor grond ingevuld door de achtergrondwaarde (AW);
- het toetsingsniveau dat aangeeft waarboven ernstige vermindering of dreigende vermindering optreedt van de functionele eigenschappen die de bodem heeft voor mens, dier en plant. Getalsmatig wordt dit voor grond ingevuld door de interventiewaarde (I).

Voor de toetsing van de analyseresultaten is gebruik gemaakt van BOTOVA-gevalideerde software. De analyseresultaten van de grond zijn getoetst aan testcode T12 (Beoordeling kwaliteit van grond volgens Wbb). Voordat de meetwaarden van grond kunnen worden getoetst aan de achtergrond- en interventiewaarden dienen deze op basis van het lutum- en/of organisch stofgehalte van de bodem gecorrigeerd te worden naar gestandaardiseerde meetwaarden (GSSD). Om de mate van verontreiniging aan te geven wordt een indexwaarde berekend (Index grond = (GSSD - AW) / (I - AW). In tabel 4 is weergegeven wat deze indexwaarde betekend, welke termen worden gehanteerd en hoe overschrijdingen worden weergeven in de toetsingstabellen. In de tabel wordt de indexwaarde tussenhaakjes achter de verhoogde parameter weergegeven.

Tabel 4: Mate van bodemverontreiniging en weergave in tabellen

indexwaarde	betekenis	weergave in tabellen
<0	niet verontreinigd / niet verhoogd Een negatieve waarde voor de index houdt in dat de gestandaardiseerde waarde lager is dan achtergrond- of streefwaarde. Er is sprake van een goede bodemkwaliteit en geen sprake van een verontreiniging.	-
>0 <0,5	licht verontreinigd / licht verhoogd Een indexwaarde tussen de 0 en 0,5 betekend dat de gestandaardiseerde meetwaarde hoger is dan de achtergrond- of streefwaarde, maar (ver) onder de interventiewaarde ligt. Ondanks de lichte verhoging kan voor de parameter uitgegaan worden van verwaarloosbare risico's.	>AW
>0,5 <1,0	matig verontreinigd / matig verhoogd. Een indexwaarde tussen de 0,5 en 1,0 betekend dat de gestandaardiseerde meetwaarde (dicht) bij de interventiewaarde ligt. Mogelijk is sprake van een ernstige verontreiniging. Afhankelijk van de specifieke situatie geeft deze waarde aanleiding voor het uitsplitsen van een mengmonster en/of het uitvoeren van een aanvullend of nader onderzoek.	> index
>1,0	ernstig verontreinigd / sterk verhoogd. Bij een indexwaarde boven de 1 ligt de gestandaardiseerde meetwaarde boven de interventiewaarde. Voor de parameter is sprake van een ernstige vermindering of dreigende vermindering van de functionele eigenschappen die de bodem heeft voor mens, plant of dier.	>I

Rembrandtlaan 4
5462 CH Veghel
Telefoon 073 - 547 72 53
E-mail info@milon.nl
Internet www.milon.nl

Toetsing van de analyseresultaten
De toetsing van de analyseresultaten voor de (boven- en onder)grond is weergegeven in bijlage 5. Een samenvatting van de toetsing is weergegeven in tabel 5. In deze tabellen zijn uitsluitend de verhoogde parameters en de bijbehorende indexwaarde weergegeven.

Tabel 5: Toetsing van de analyseresultaten

Analyse-monster	Monstertraject (m -mv)	Deelmonsters	Zintuiglijke waarnemingen	> AW en <= I	Index >0,5	> I
MB01	0,00 - 0,50	01 (0,00 - 0,50) 02 (0,00 - 0,50) 03 (0,00 - 0,50) 04 (0,00 - 0,50) 05 (0,00 - 0,50) 06 (0,00 - 0,50)	resten beton, resten baksteen, sporen beton, sporen baksteen	-	-	-
MB02	0,00 - 0,50	07 (0,00 - 0,50) 08 (0,00 - 0,50) 09 (0,00 - 0,50)	/	nikkel (0,05)	-	-
MO01	0,50 - 0,70	01 (0,50 - 0,70)	resten beton, resten baksteen	-	-	-

/: zintuiglijk geen bijmengingen waargenomen.
-: het gehalte is lager of gelijk aan de betreffende toetsingswaarde;
>AW: het gehalte is hoger dan de achtergrondwaarde, maar de indexwaarde is maximaal gelijk aan 0,5 (licht verontreinigd);
Index >0,5: het gehalte is hoger dan de achtergrondwaarde en de indexwaarde is hoger dan 0,5, maar maximaal gelijk aan 1 (matig verontreinigd);
>I: het gehalte is hoger dan de interventiewaarde (ernstig verontreinigd);

3.6 Bespreking van de resultaten

Grond
Tijdens de veldwerkzaamheden zijn in de boven- en ondergrond zintuiglijk bijmengingen waargenomen met bakstenen en beton. Voor het overige zijn geen bijzonderheden waargenomen die duiden op een mogelijke verontreiniging van de bodem. Asbestverdacht materiaal is zintuiglijk niet aangetroffen. Analytisch is in de bovengrond lokaal een licht verhoogd gehalte aan nikkel gemeten. Een oorzaak voor dit licht verhoogde nikkelgehalte is niet bekend. Het verhoogde gehalte aan nikkel is niet te relateren aan de aangetroffen bodemvreemde bijmengingen.

Toetsing hypothese
Op basis van de onderzoeksresultaten is de nulsituatie bij een toekomstige bodembelasting afdoende vastgesteld. Er zijn ten hoogste licht verhoogde waarden in de grond aangetroffen.

Rembrandtlaan 4
5462 CH Veghel
Telefoon 073 - 547 72 53
E-mail info@milon.nl
Internet www.milon.nl

4 Samenvatting en conclusies

Door MILON bv te Veghel is, in opdracht van de heer T. Bakker, namens Hendriks Bouw en Ontwikkeling te Oss, een nulsituatie bodemonderzoek verricht volgens de onderzoeksprotocollen NEN 5725 en NEN 5740. De onderzoekslocatie betreft het perceel Biezenlaan en Waterlelielaan te Arnhem. Het onderzoek is uitgevoerd in verband met de gebruik van de locatie als gronddepot tijdens het bouwen van een aantal woningen.

Vooronderzoek
Volgens historisch topografisch kaartmateriaal is de onderzoekslocatie in 1900 in gebruik als agrarisch gebied. Omstreeks 1950 is de woonwijk ten noorden van de onderzoekslocatie gerealiseerd. Op de onderzoekslocatie is tot op heden nooit bebouwing aanwezig geweest. Voor zover bekend zijn op of nabij de onderzoekslocatie geen verdachte locaties aanwezig of aanwezig geweest en zijn geen potentieel bodembelastende activiteiten uitgevoerd. In de huidige situatie vinden binnen de onderzoekslocatie geen bodembedreigende (bedrijfs-) activiteiten plaats. Tijdens de inspectie van de locatie zijn er geen waarnemingen gedaan die wijzen op een mogelijke bodemverontreiniging. Het voornemen bestaat om de locatie te gebruiken als gronddepot tijdens de realisatie van een aantal woningen.
Binnen de onderzoekslocatie en in de directe omgeving ervan zijn tot op heden geen bodemonderzoeken uitgevoerd.

Op basis van het vooronderzoek en het toekomstige gebruik wordt uitgegaan van een verdachte locatie en is de hypothese 'toekomstige bodembelasting' opgesteld.

Nulsituatie bodemonderzoek
Tijdens de veldwerkzaamheden zijn in de boven- en ondergrond bijmengingen waargenomen aan bakstenen en beton. Voor het overige zijn geen bijzonderheden waargenomen die duiden op een mogelijke verontreiniging van de bodem. Asbestverdacht materiaal is niet aangetroffen. In tabel 6 zijn de analyseresultaten samengevat.

Tabel 6: Onderzoeksresultaten grond

Bodemlaag	Parameter*	Toetsing
bovengrond	nikkel	licht verhoogd
ondergrond	-	niet verhoogd

*: uitsluitend de verhoogde parameters zijn weergeven

Conclusies en aanbevelingen
Het onderzoek heeft geleid tot een goed beeld van de actuele bodemkwaliteit ter plaatse van de onderzoekslocatie. Een noemenswaardige verontreiniging is niet aangetroffen. Ter plaatse zijn ten hoogste licht verhoogde gehaltes aangetoond. Vervolgonderzoek naar de licht verhoogde waarden wordt niet zinvol geacht. De nulsituatie is afdoende vastgesteld.

Algemeen wordt opgemerkt dat dit verkennend bodemonderzoek geen bewijsmiddel is zoals bedoeld in het Besluit bodemkwaliteit. Afhankelijk van de bestemming en toepassing bij afvoer van de grond kan een partijkeuring (AP04) noodzakelijk zijn.

Bijlagen

Bijlage 1

Topografische overzichtskaart met ligging onderzoekslocatie

Deze kaart is noordgericht

Ligging onderzoekslocatie

MILON

Bijlage 2

DETAIL

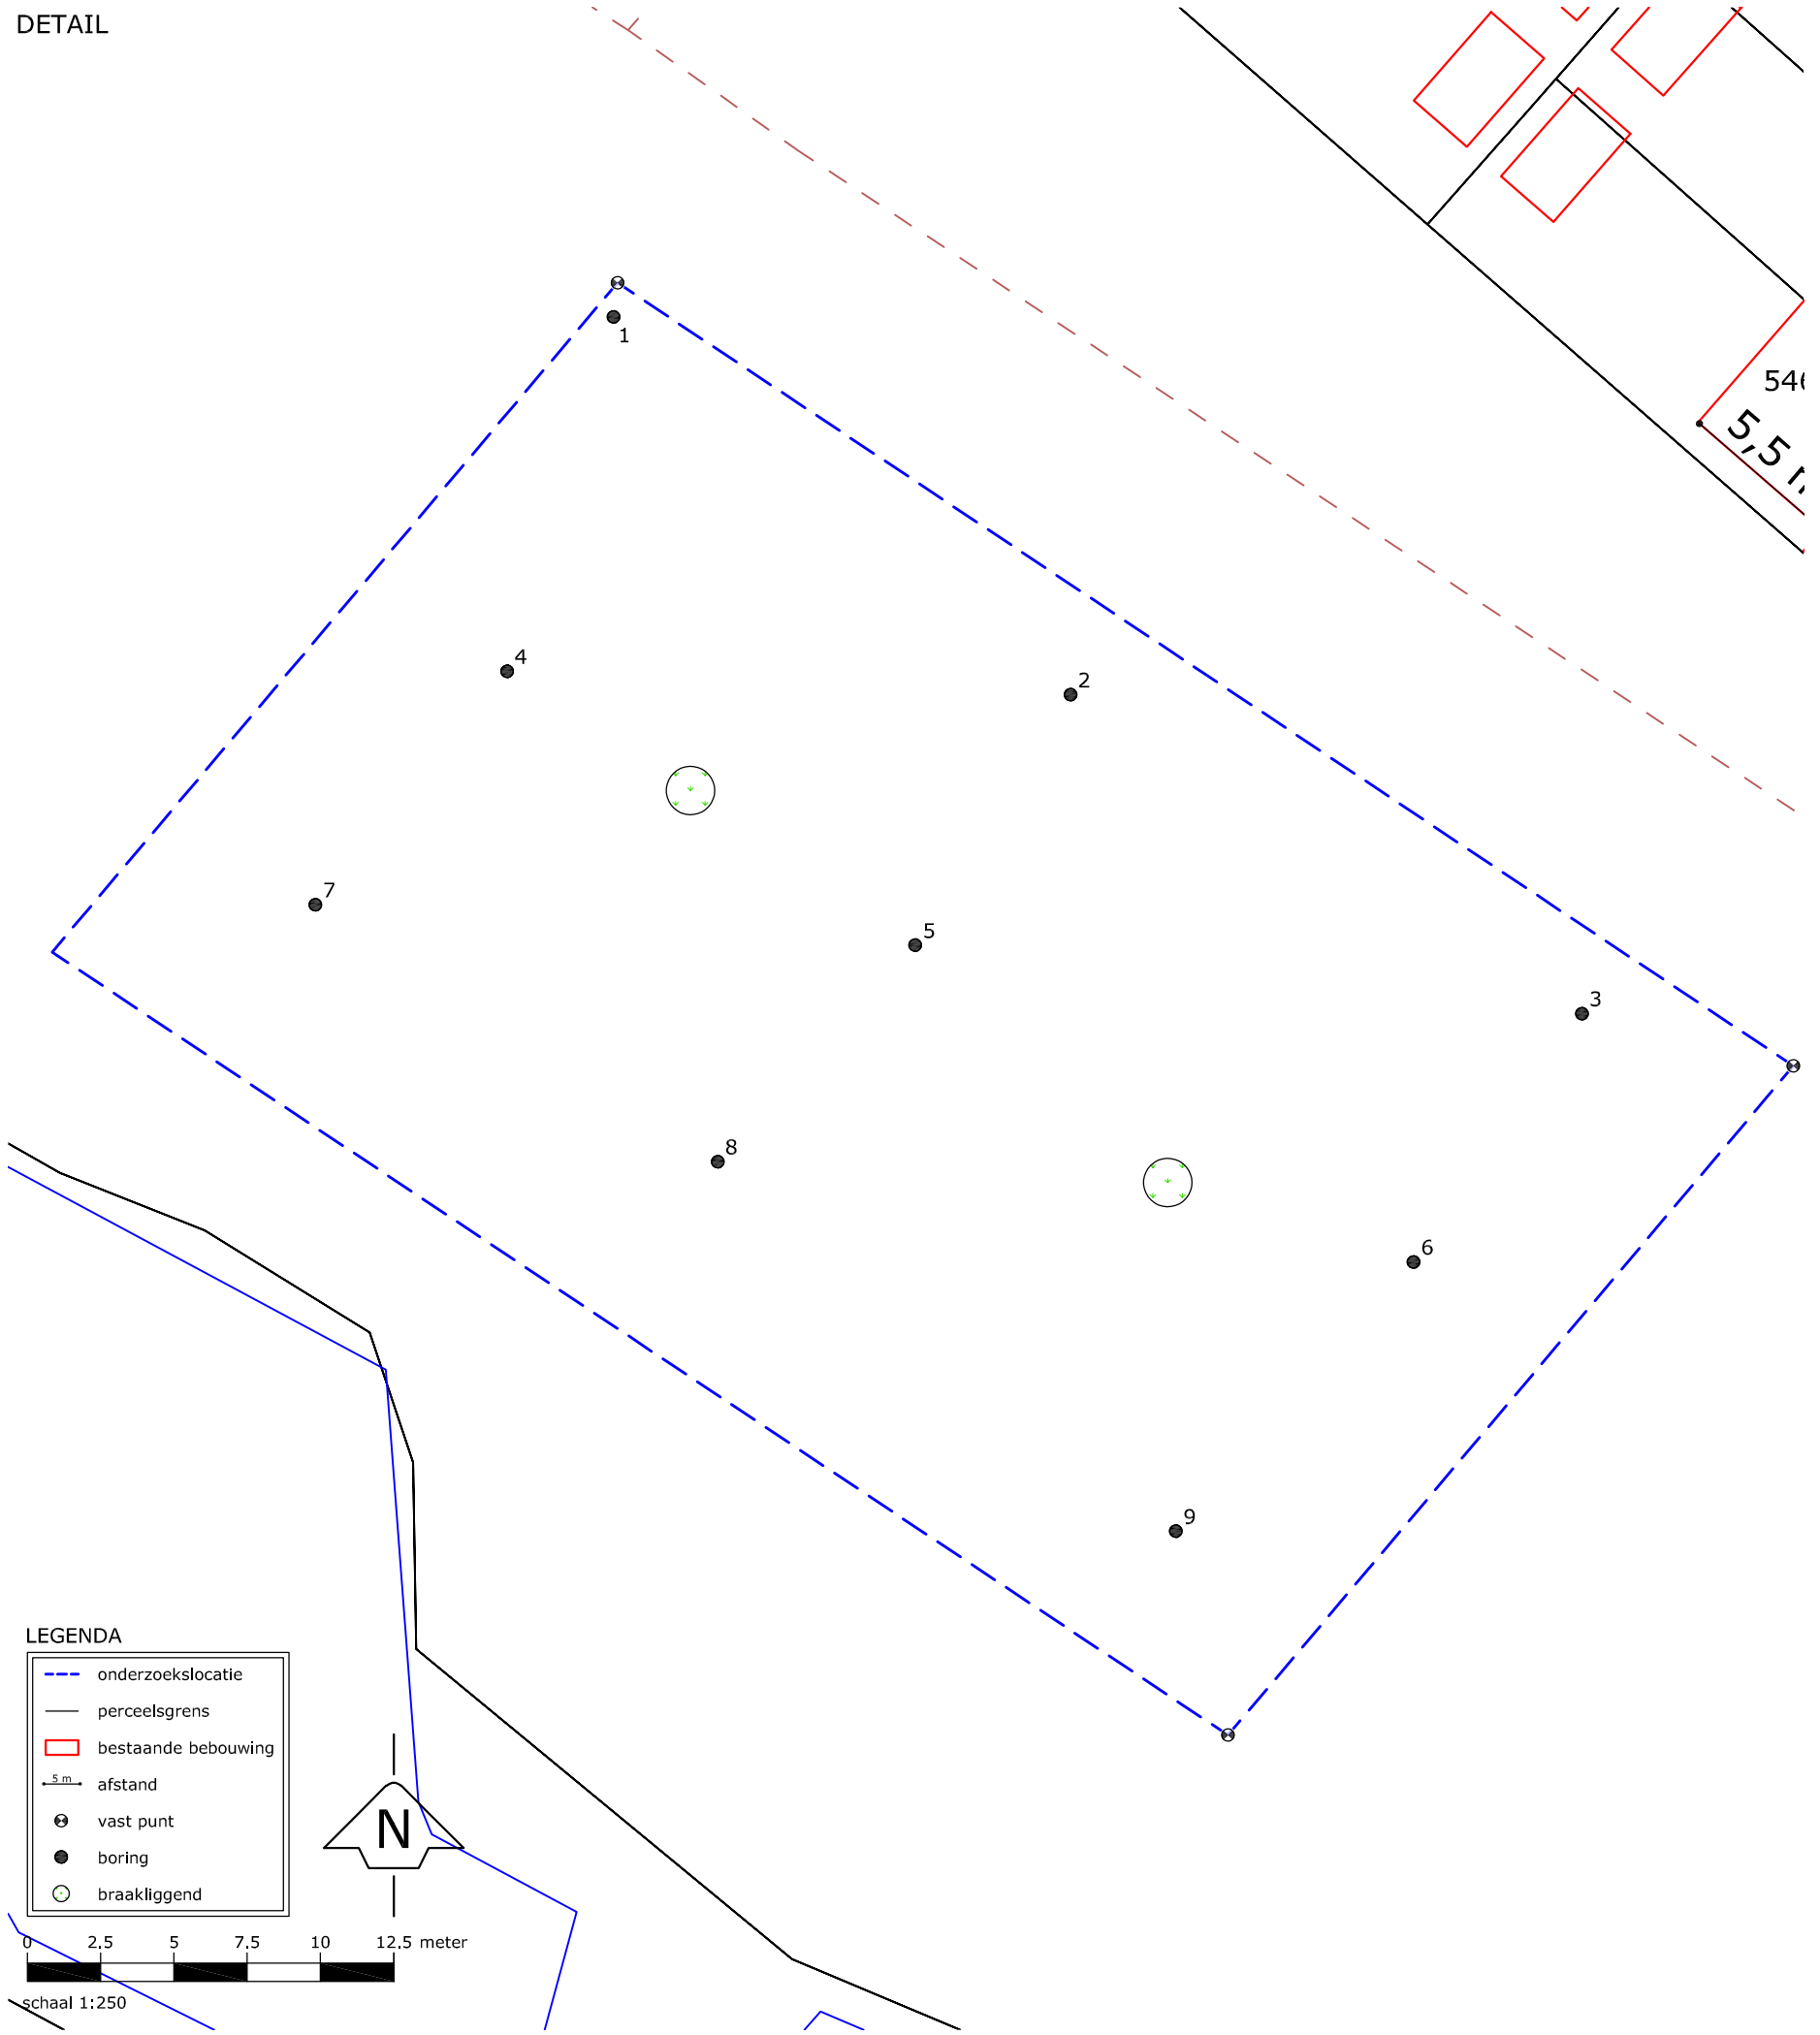

OVERZICHT

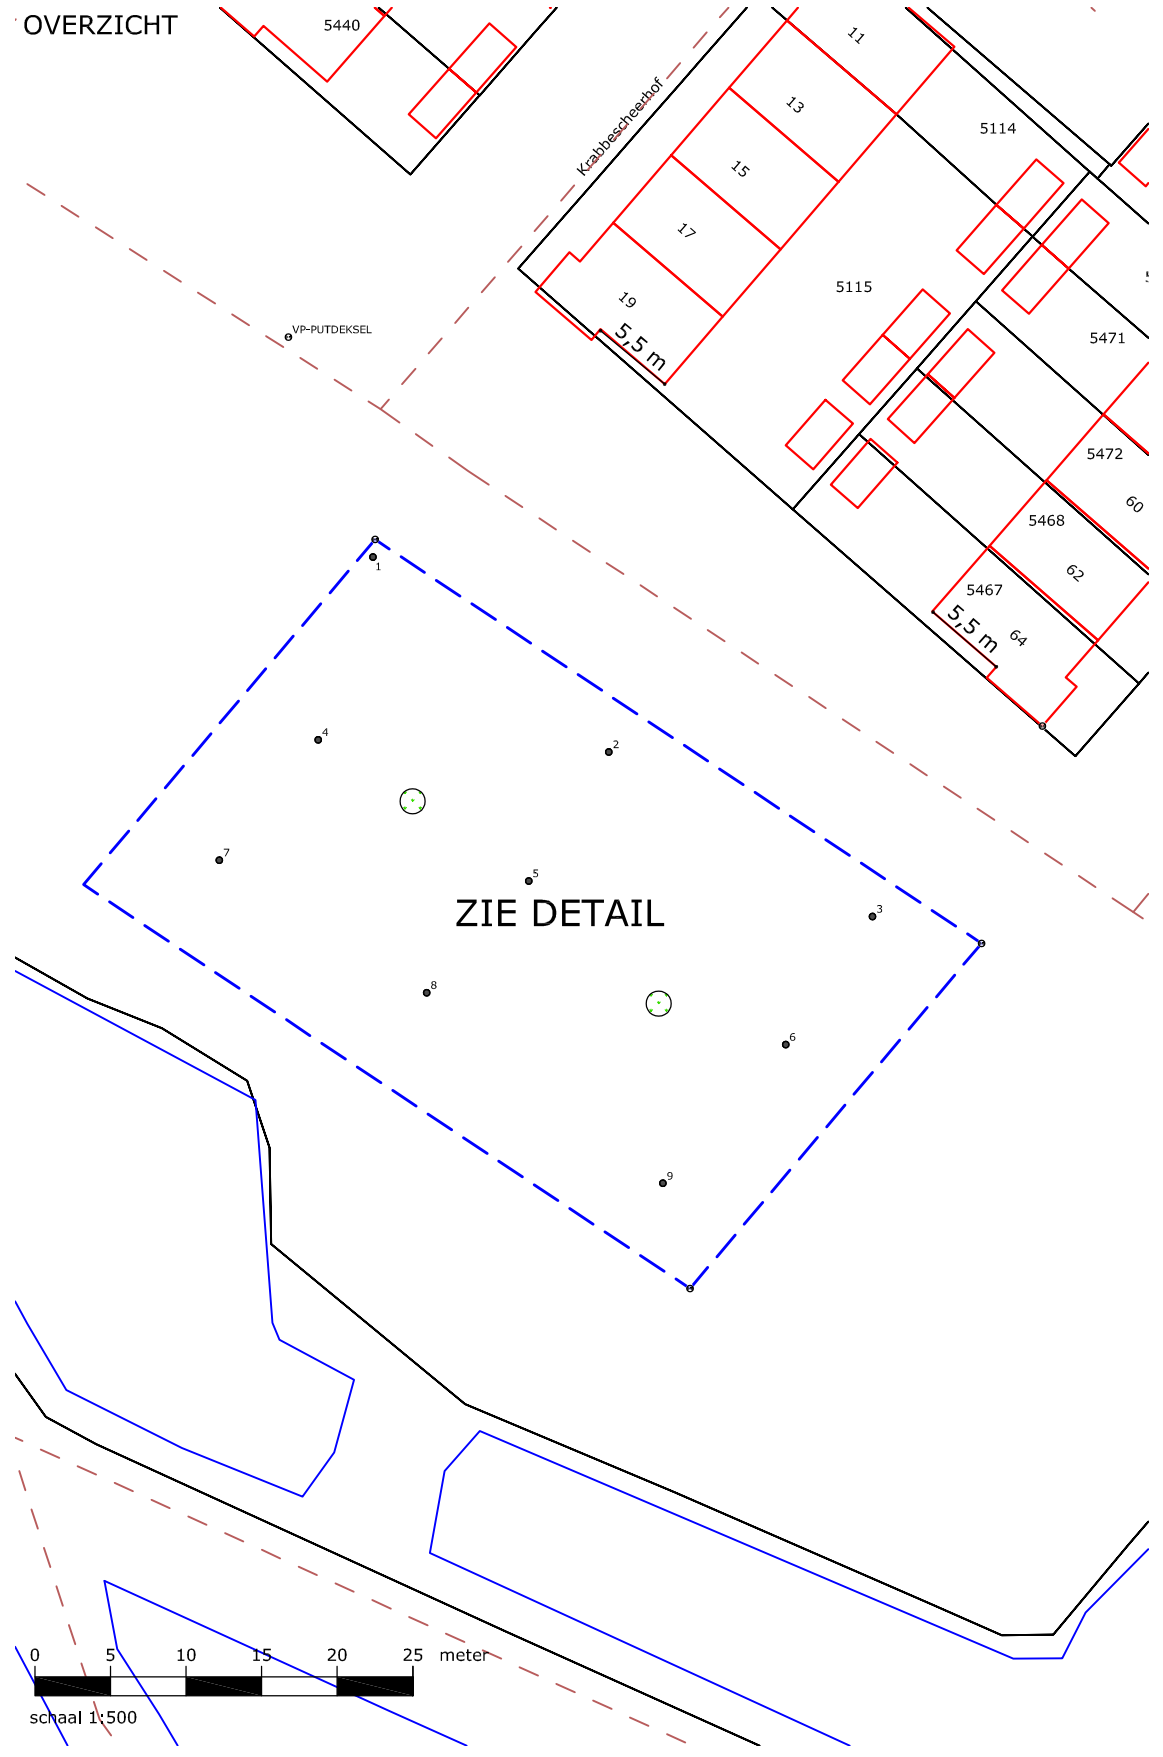

Betreft Verkennend bodemonderzoek

Locatie Biezenlaan-Waterlelielaan
Plaats Arnhem

Figuur Ligging onderzoekslocatie met boorpunten

Bestand P:\PROJECTEN\Arnhem\biezenlaan waterlelielaan\Biezenlaan-Waterlelielaan.dwg

Bijlage	2	Versie	1	Formaat	A3
Project	20191949	Datum	28-08-2019	Schaal	1:500
Getekend	TvE	Gewijzigd			1:250

MILON
zuiver in advies & onderzoek
Rembrandtlaan 4, 5462 CH Veghel
T 073-5477253 - E info@milon.nl

AAN DEZE TEKENING KUNNEN GEEN RECHTEN WORDEN ONTLEEND

Bijlage 3

Legenda (conform NEN 5104)

grind

- Grind, siltig
- Grind, zwak zandig
- Grind, matig zandig
- Grind, sterk zandig
- Grind, uiterst zandig

zand

- Zand, kleïig
- Zand, zwak siltig
- Zand, matig siltig
- Zand, sterk siltig
- Zand, uiterst siltig

veen

- Veen, mineraalarm
- Veen, zwak kleïig
- Veen, sterk kleïig
- Veen, zwak zandig
- Veen, sterk zandig

klei

- Klei, zwak siltig
- Klei, matig siltig
- Klei, sterk siltig
- Klei, uiterst siltig
- Klei, zwak zandig
- Klei, matig zandig
- Klei, sterk zandig

leem

- Leem, zwak zandig
- Leem, sterk zandig

overige toevoegingen

- zwak humeus
- matig humeus
- sterk humeus
- zwak grindig
- matig grindig
- sterk grindig

geur

- geen geur
- zwakke geur
- matige geur
- sterke geur
- uiterste geur

olie

- geen olie-water reactie
- zwakke olie-water reactie
- matige olie-water reactie
- sterke olie-water reactie
- uiterste olie-water reactie

p.i.d.-waarde

- >0
- >1
- >10
- >100
- >1000
- >10000

monsters

- geroerd monster
- ongeroerd monster
- volumering

overig

- bijzonder bestanddeel
- Gemiddeld hoogste grondwaterstand
- grondwaterstand
- Gemiddeld laagste grondwaterstand
- slib
- water

peilbuis

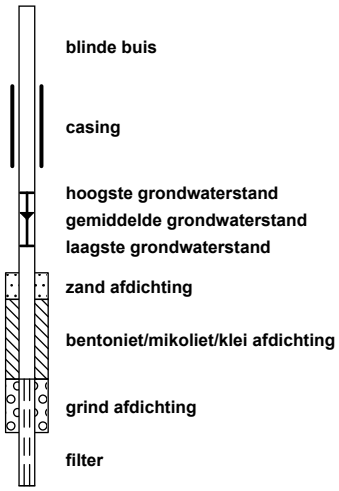

zuiver in advies & onderzoek

Rembrandtlaan 4
5462 CH Veghel
Telefoon 073 - 547 72 53
E-mail info@milon.nl
Internet www.milon.nl

Projectnaam:	Biezenlaan-Waterlelielan
Plaatsnaam:	Arnhem
Projectcode:	20191949
Projectleider:	Bregje van Lieshout
Pagina:	1 van 2

Boring 01

Datum: 29-8-2019

Veldwerker: Ruud van Galen

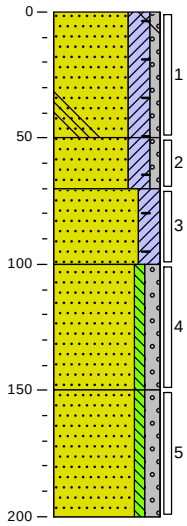

0	braak
	Zand, matig grof, kleïg, zwak grindig, resten beton, resten baksteen, neutraal beigebruin, Edelmanboor
50	
	Zand, matig grof, kleïg, zwak grindig, resten beton, resten baksteen, neutraal beigebruin, Edelmanboor
70	
100	Zand, matig grof, kleïg, sporen baksteen, donker beigegrijs, Edelmanboor
	Zand, matig grof, zwak siltig, matig grindig, licht grijsbeige, Edelmanboor
150	
	Zand, matig grof, zwak siltig, matig grindig, licht grijsbeige, Edelmanboor
200	

Boring 02

Datum: 29-8-2019

Veldwerker: Ruud van Galen

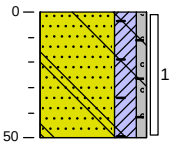

0	braak
	Zand, matig fijn, kleïg, zwak grindig, sporen beton, sporen baksteen, neutraal beigebruin, Edelmanboor
50	

Boring 03

Datum: 29-8-2019

Veldwerker: Ruud van Galen

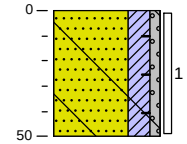

0	braak
	Zand, matig fijn, kleïg, zwak grindig, sporen beton, sporen baksteen, neutraal beigebruin, Edelmanboor
50	

Boring 04

Datum: 29-8-2019

Veldwerker: Ruud van Galen

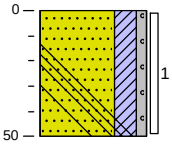

0	braak
	Zand, matig fijn, kleïg, zwak grindig, sporen beton, neutraal beigebruin, Edelmanboor
50	

Boring 05

Datum: 29-8-2019

Veldwerker: Ruud van Galen

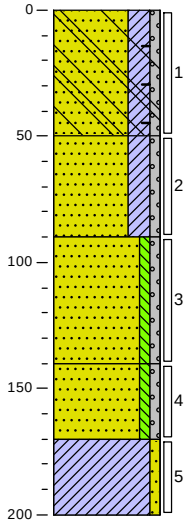

0	braak
	Zand, matig fijn, kleïg, zwak grindig, sporen beton, sporen baksteen, neutraal beigebruin, Edelmanboor
50	
	Zand, matig fijn, kleïg, zwak grindig, neutraal beigebruin, Edelmanboor
90	
	Zand, matig grof, zwak siltig, zwak grindig, licht grijsbeige, Edelmanboor
140	
	Zand, matig grof, zwak siltig, zwak grindig, licht grijsbeige, Edelmanboor
170	
	Klei, zwak zandig, neutraal bruingrijs, Edelmanboor
200	

Boring 06

Datum: 29-8-2019

Veldwerker: Ruud van Galen

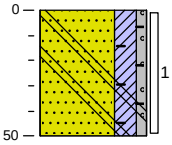

0	braak
	Zand, matig fijn, kleïg, zwak grindig, sporen beton, resten baksteen, neutraal beigebruin, Edelmanboor
50	

zuiver in advies & onderzoek

Rembrandtlaan 4
5462 CH Veghel
Telefoon 073 - 547 72 53
E-mail info@milon.nl
Internet www.milon.nl

Projectnaam:	Biezenlaan-Waterlelielan
Plaatsnaam:	Arnhem
Projectcode:	20191949
Projectleider:	Bregje van Lieshout
Pagina:	2 van 2

Boring 07

Datum: 29-8-2019

Veldwerker: Ruud van Galen

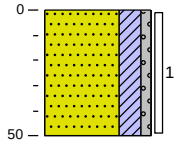

0 braak

Zand, matig fijn, kleïg,
zwak grindig, neutraal
beigebruin, Edelmanboor

50

Boring 08

Datum: 29-8-2019

Veldwerker: Ruud van Galen

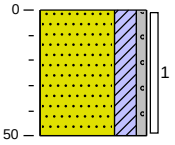

0 braak

Zand, matig fijn, kleïg,
zwak grindig, neutraal
beigebruin, Edelmanboor

50

Boring 09

Datum: 29-8-2019

Veldwerker: Ruud van Galen

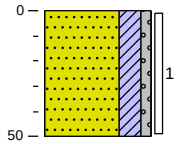

0 braak

Zand, matig fijn, kleïg,
zwak grindig, neutraal
beigebruin, Edelmanboor

50

Bijlage 4

SYNLAB Analytics & Services B.V.
Correspondentieadres
Steenhouwerstraat 15 · 3194 AG Rotterdam
Tel.: +31 (0)10 231 47 00 · Fax: +31 (0)10 416 30 34
www.synlab.nl

Analyserapport

MILON bv
Bregje van Lieshout
Rembrandtlaan 4
5462 CH VEGHEL

Uw projectnaam	: Biezenlaan-Waterlelielan
Uw projectnummer	: 20191949
SYNLAB rapportnummer	: 13097790, versienummer: 1
Rapport-verificatienummer	: 1Z343YR5

Rotterdam, 05-09-2019

Geachte heer/mevrouw,

Hierbij ontvangt u de analyse resultaten van het laboratoriumonderzoek ten behoeve van uw project 20191949. Het onderzoek werd uitgevoerd conform uw opdracht. De gerapporteerde resultaten hebben uitsluitend betrekking op de geteste monsters. De door u aangegeven omschrijvingen voor de monsters en het project zijn overgenomen in dit analyserapport.

Het onderzoek is uitgevoerd door SYNLAB Analytics & Services B.V., gevestigd aan de Steenhouwerstraat 15 in Rotterdam (NL). Indien het onderzoek is uitgevoerd door derden of het SYNLAB laboratorium in Frankrijk (99-101 Avenue Louis Roche, Gennevilliers) is dit in het rapport aangegeven.

Dit analyserapport bestaat inclusief bijlagen uit 8 pagina's. In geval van een versienummer van '2' of hoger vervallen de voorgaande versies. Alle bijlagen maken onlosmakelijk onderdeel uit van het rapport. Alleen vermenigvuldiging van het hele rapport is toegestaan.

Mocht u vragen en/of opmerkingen hebben naar aanleiding van dit rapport, bijvoorbeeld als u nadere informatie nodig heeft over de meetonzekerheid van de analyseresultaten in dit rapport, dan verzoeken wij u vriendelijk contact op te nemen met de afdeling Customer Support.

Wij vertrouwen er op u met deze informatie van dienst te zijn.

Hoogachtend,

Jaap-Willem Hutter
Technical Director

TESTEN
RvA L 028

SYNLAB Analytics & Services B.V. IS GEACCREDITEERD VOLGENS DE DOOR DE RAAD VOOR ACCREDITATIE GESTELDE CRITERIA VOOR TESTLABORATORIA CONFORM ISO/IEC 17025:2005 ONDER NR. L 028

AL ONZE WERKZAAMHEDEN WORDEN UITGEVOERD ONDER DE ALGEMENE VOORWAARDEN GEDEPONEERD BIJ DE KAMER VAN KOOPHANDEL EN FABRIEKEN TE ROTTERDAM INSCHRIJVING HANDELSREGISTER: KVK ROTTERDAM 24265286

kwaliteitswaarborg bodembeheer SIKB BRL AS3000

Analyserapport

Projectnaam	Biezenlaan-Waterlelielan	Orderdatum	04-09-2019
Projectnummer	20191949	Startdatum	04-09-2019
Rapportnummer	13097790 - 1	Rapportagedatum	05-09-2019

Nummer	Monstersoort	Monsterspecificatie
001	Grond (AS3000)	MB01 01(1) 02(1) 03(1) 04(1) 05(1) 06(1)
002	Grond (AS3000)	MB02 07(1) 08(1) 09(1)
003	Grond (AS3000)	MO01 01(2)

Analyse	Eenheid	Q	001	002	003
droge stof	gew.-%	S	92.4	89.2	94.9
gewicht artefacten	g	S	<1	<1	<1
aard van de artefacten	-	S	geen	geen	geen
organische stof (gloeiverlies)	% vd DS	S	1.3	2.2	0.8
KORRELGROOTTEVERDELING					
lutum (bodem)	% vd DS	S	9.4	15	4.4
METALEN					
barium	mg/kgds	S	55	110	55
cadmium	mg/kgds	S	<0.2	<0.2	<0.2
kobalt	mg/kgds	S	5.0	8.3	4.5
koper	mg/kgds	S	7.8	13	<5
kwik	mg/kgds	S	<0.05	<0.05	<0.05
lood	mg/kgds	S	16	16	<10
molybdeen	mg/kgds	S	<0.5	<0.5	<0.5
nikkel	mg/kgds	S	15	27	14
zink	mg/kgds	S	39	52	24
POLYCYCLISCHE AROMATISCHE KOOLWATERSTOFFEN					
naftaleen	mg/kgds	S	<0.01	<0.01	<0.01
fenantreen	mg/kgds	S	0.03	0.01	0.08
antraceen	mg/kgds	S	0.01	<0.01	0.02
fluoranteen	mg/kgds	S	0.10	0.03	0.15
benzo(a)antraceen	mg/kgds	S	0.05	0.01	0.07
chryseen	mg/kgds	S	0.05	0.01	0.06
benzo(k)fluoranteen	mg/kgds	S	0.03	0.01	0.04
benzo(a)pyreen	mg/kgds	S	0.05	0.02	0.06
benzo(ghi)peryleen	mg/kgds	S	0.03	0.01	0.04
indeno(1,2,3-cd)pyreen	mg/kgds	S	0.03	0.01	0.04
pak-totaal (10 van VROM) (0.7 factor)	mg/kgds	S	0.387 [1)]	0.124 [1)]	0.567 [1)]
POLYCHLOORBIFENYLEN (PCB)					
PCB 28	µg/kgds	S	<1	<1	<1
PCB 52	µg/kgds	S	<1	<1	<1
PCB 101	µg/kgds	S	<1	<1	<1
PCB 118	µg/kgds	S	<1	<1	<1
PCB 138	µg/kgds	S	<1	<1	<1
PCB 153	µg/kgds	S	<1	<1	<1
PCB 180	µg/kgds	S	<1	<1	<1
som PCB (7) (0.7 factor)	µg/kgds	S	4.9 [1)]	4.9 [1)]	4.9 [1)]

De met S gemerkte analyses zijn geaccrediteerd en vallen onder de AS3000-erkenning.

Paraaf :

SYNLAB Analytics & Services B.V. IS GEACCREDITEERD VOLGENS DE DOOR DE RAAD VOOR ACCREDITATIE GESTELDE CRITERIA VOOR TESTLABORATORIA CONFORM ISO/IEC 17025:2005 ONDER NR. L 028

TESTEN RvA L 028

AL ONZE WERKZAAMHEDEN WORDEN UITGEVOERD ONDER DE ALGEMENE VOORWAARDEN GEDEPONEERD BIJ DE KAMER VAN KOOPHANDEL EN FABRIEKEN TE ROTTERDAM INSCHRIJVING HANDELSREGISTER: KVK ROTTERDAM 24265286

kwaliteitswaarborg bodembeheer SIKB AS3000

MILON bv
Bregje van Lieshout

Analyserapport

Projectnaam	Biezenlaan-Waterlelielan	Orderdatum	04-09-2019
Projectnummer	20191949	Startdatum	04-09-2019
Rapportnummer	13097790 - 1	Rapportagedatum	05-09-2019

Nummer	Monstersoort	Monsterspecificatie
001	Grond (AS3000)	MB01 01(1) 02(1) 03(1) 04(1) 05(1) 06(1)
002	Grond (AS3000)	MB02 07(1) 08(1) 09(1)
003	Grond (AS3000)	MO01 01(2)

Analyse	Eenheid	Q	001	002	003
MINERALE OLIE					
fractie C10-C12	mg/kgds		<5	<5	<5
fractie C12-C22	mg/kgds		<5	<5	<5
fractie C22-C30	mg/kgds		6	6	<5
fractie C30-C40	mg/kgds		5	<5	<5
totaal olie C10 - C40	mg/kgds	S	<20	<20	<20

De met S gemerkte analyses zijn geaccrediteerd en vallen onder de AS3000-erkenning.

Paraaf :

SYNLAB Analytics & Services B.V. IS GEACCREDITEERD VOLGENS DE DOOR DE RAAD VOOR ACCREDITATIE GESTELDE CRITERIA VOOR TESTLABORATORIA CONFORM ISO/IEC 17025:2005 ONDER NR. L 028

AL ONZE WERKZAAMHEDEN WORDEN UITGEVOERD ONDER DE ALGEMENE VOORWAARDEN GEDEPONEERD BIJ DE KAMER VAN KOOPHANDEL EN FABRIEKEN TE ROTTERDAM INSCHRIJVING HANDELSREGISTER: KVK ROTTERDAM 24265286

Analyserapport

Projectnaam	Biezenlaan-Waterlelielan	Orderdatum	04-09-2019
Projectnummer	20191949	Startdatum	04-09-2019
Rapportnummer	13097790 - 1	Rapportagedatum	05-09-2019

Monster beschrijvingen

001	*	De monstervoorbehandeling en analyses zijn uitgevoerd conform Accreditatieschema AS3000, dit geldt alleen voor de analyses die worden gerapporteerd met het "S" kenmerk.
002	*	De monstervoorbehandeling en analyses zijn uitgevoerd conform Accreditatieschema AS3000, dit geldt alleen voor de analyses die worden gerapporteerd met het "S" kenmerk.
003	*	De monstervoorbehandeling en analyses zijn uitgevoerd conform Accreditatieschema AS3000, dit geldt alleen voor de analyses die worden gerapporteerd met het "S" kenmerk.

Voetnoten

1	De sommatie na verrekening van de 0.7 factor voor <-waarden volgens BoToVa.

Paraaf :

SYNLAB Analytics & Services B.V. IS GEACCREDITEERD VOLGENS DE DOOR DE RAAD VOOR ACCREDITATIE GESTELDE CRITERIA VOOR TESTLABORATORIA CONFORM ISO/IEC 17025:2005 ONDER NR. L 028

AL ONZE WERKZAAMHEDEN WORDEN UITGEVOERD ONDER DE ALGEMENE VOORWAARDEN GEDEPONEERD BIJ DE KAMER VAN KOOPHANDEL EN FABRIEKEN TE ROTTERDAM INSCHRIJVING HANDELSREGISTER: KVK ROTTERDAM 24265286

MILON bv
Bregje van Lieshout

Analyserapport

Projectnaam	Biezenlaan-Waterlelielan	Orderdatum	04-09-2019
Projectnummer	20191949	Startdatum	04-09-2019
Rapportnummer	13097790 - 1	Rapportagedatum	05-09-2019

Analyse	Monstersoort	Relatie tot norm
droge stof	Grond (AS3000)	Grond: Gelijkwaardig aan ISO 11465 en gelijkwaardig aan NEN-EN 15934 (monstervoorbehandeling conform NEN-EN 16179). Grond (AS3000): conform AS3010-2 en gelijkwaardig aan NEN-EN 15934
gewicht artefacten	Grond (AS3000)	Conform AS3000 en conform NEN-EN 16179
aard van de artefacten	Grond (AS3000)	Idem
organische stof (gloeiverlies)	Grond (AS3000)	Grond: gelijkwaardig aan NEN 5754. Grond (AS3000): conform AS3010-3
lutum (bodem)	Grond (AS3000)	Grond: eigen methode. Grond (AS3000): conform AS3010-4
barium	Grond (AS3000)	Conform AS3010-5 en conform NEN 6950 (ontsluiting conform NEN 6961, meting conform NEN-EN-ISO 17294-2)
cadmium	Grond (AS3000)	Idem
kobalt	Grond (AS3000)	Idem
koper	Grond (AS3000)	Idem
kwik	Grond (AS3000)	Idem
lood	Grond (AS3000)	Idem
molybdeen	Grond (AS3000)	Idem
nikkel	Grond (AS3000)	Idem
zink	Grond (AS3000)	Idem
naftaleen	Grond (AS3000)	Conform AS3010-6
fenantreen	Grond (AS3000)	Idem
antraceen	Grond (AS3000)	Idem
fluoranteen	Grond (AS3000)	Idem
benzo(a)antraceen	Grond (AS3000)	Idem
chryseen	Grond (AS3000)	Idem
benzo(k)fluoranteen	Grond (AS3000)	Idem
benzo(a)pyreen	Grond (AS3000)	Idem
benzo(ghi)peryleen	Grond (AS3000)	Idem
indeno(1,2,3-cd)pyreen	Grond (AS3000)	Idem
pak-totaal (10 van VROM) (0.7 factor)	Grond (AS3000)	Idem
PCB 28	Grond (AS3000)	Conform AS3010-8
PCB 52	Grond (AS3000)	Idem
PCB 101	Grond (AS3000)	Idem
PCB 118	Grond (AS3000)	Idem
PCB 138	Grond (AS3000)	Idem
PCB 153	Grond (AS3000)	Idem
PCB 180	Grond (AS3000)	Idem
som PCB (7) (0.7 factor)	Grond (AS3000)	Idem
totaal olie C10 - C40	Grond (AS3000)	Conform AS3010-7 en conform NEN-EN-ISO 16703

Monster	Barcode	Aanlevering	Monstername	Verpakking
001	Y7879744	29-08-2019	29-08-2019	ALC201
001	Y7879771	29-08-2019	29-08-2019	ALC201
001	Y7879766	29-08-2019	29-08-2019	ALC201
001	Y7879763	29-08-2019	29-08-2019	ALC201
001	Y7879783	29-08-2019	29-08-2019	ALC201

Paraaf :

SYNLAB Analytics & Services B.V. IS GEACCREDITEERD VOLGENS DE DOOR DE RAAD VOOR ACCREDITATIE GESTELDE CRITERIA VOOR TESTLABORATORIA CONFORM ISO/IEC 17025:2005 ONDER NR. L 028

AL ONZE WERKZAAMHEDEN WORDEN UITGEVOERD ONDER DE ALGEMENE VOORWAARDEN GEDEPONEERD BIJ DE KAMER VAN KOOPHANDEL EN FABRIEKEN TE ROTTERDAM INSCHRIJVING HANDELSREGISTER: KVK ROTTERDAM 24265286

MILON bv
Bregje van Lieshout

Analyserapport

Projectnaam	Biezenlaan-Waterlelielan	Orderdatum	04-09-2019
Projectnummer	20191949	Startdatum	04-09-2019
Rapportnummer	13097790 - 1	Rapportagedatum	05-09-2019

Monster	Barcode	Aanlevering	Monstername	Verpakking
001	Y7879772	29-08-2019	29-08-2019	ALC201
002	Y7879786	29-08-2019	29-08-2019	ALC201
002	Y7879775	29-08-2019	29-08-2019	ALC201
002	Y7879754	29-08-2019	29-08-2019	ALC201
003	Y7879773	29-08-2019	29-08-2019	ALC201

Paraaf :

SYNLAB Analytics & Services B.V. IS GEACCREDITEERD VOLGENS DE DOOR DE RAAD VOOR ACCREDITATIE GESTELDE CRITERIA VOOR TESTLABORATORIA CONFORM ISO/IEC 17025:2005 ONDER NR. L 028

AL ONZE WERKZAAMHEDEN WORDEN UITGEVOERD ONDER DE ALGEMENE VOORWAARDEN GEDEPONEERD BIJ DE KAMER VAN KOOPHANDEL EN FABRIEKEN TE ROTTERDAM INSCHRIJVING HANDELSREGISTER: KVK ROTTERDAM 24265286

Analyserapport

Projectnaam	Biezenlaan-Waterlelielan	Orderdatum	04-09-2019
Projectnummer	20191949	Startdatum	04-09-2019
Rapportnummer	13097790 - 1	Rapportagedatum	05-09-2019

Monsternummer:	001
Monster beschrijvingen	MB0101(1) 02(1) 03(1) 04(1) 05(1) 06(1)

Karakterisering naar alkaantraject

benzine	C9-C14
kerosine en petroleum	C10-C16
diesel en gasolie	C10-C28
motorolie	C20-C36
stookolie	C10-C36

De C10 en C40 pieken zijn toegevoegd door het laboratorium en worden gebruikt als interne standaard.

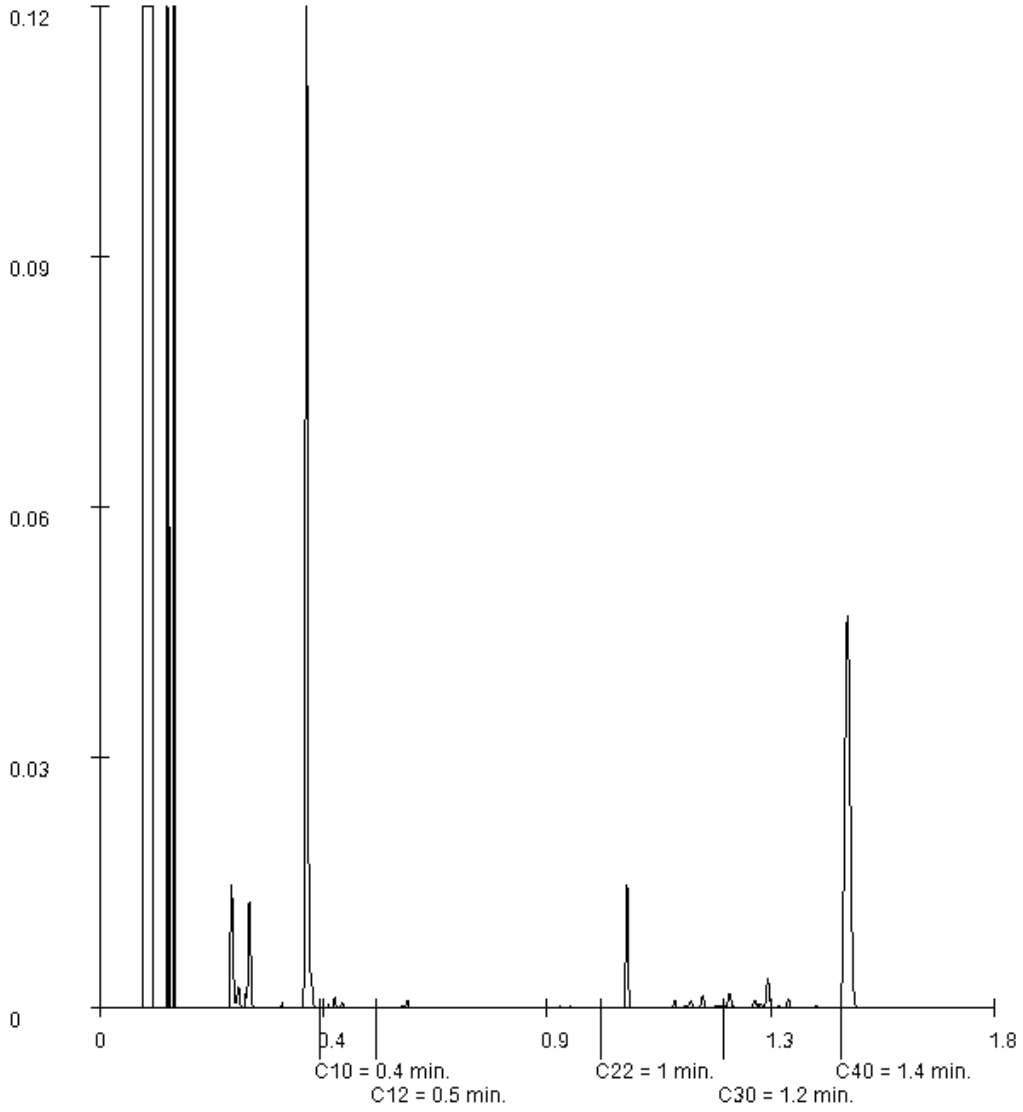

Paraaf :

MILON bv
Bregje van Lieshout

Analyserapport

Projectnaam	Biezenlaan-Waterlelielan	Orderdatum	04-09-2019
Projectnummer	20191949	Startdatum	04-09-2019
Rapportnummer	13097790 - 1	Rapportagedatum	05-09-2019

Monsternummer:	002
Monster beschrijvingen	MB0207(1) 08(1) 09(1)

Karakterisering naar alkaantraject

benzine	C9-C14
kerosine en petroleum	C10-C16
diesel en gasolie	C10-C28
motorolie	C20-C36
stookolie	C10-C36

De C10 en C40 pieken zijn toegevoegd door het laboratorium en worden gebruikt als interne standaard.

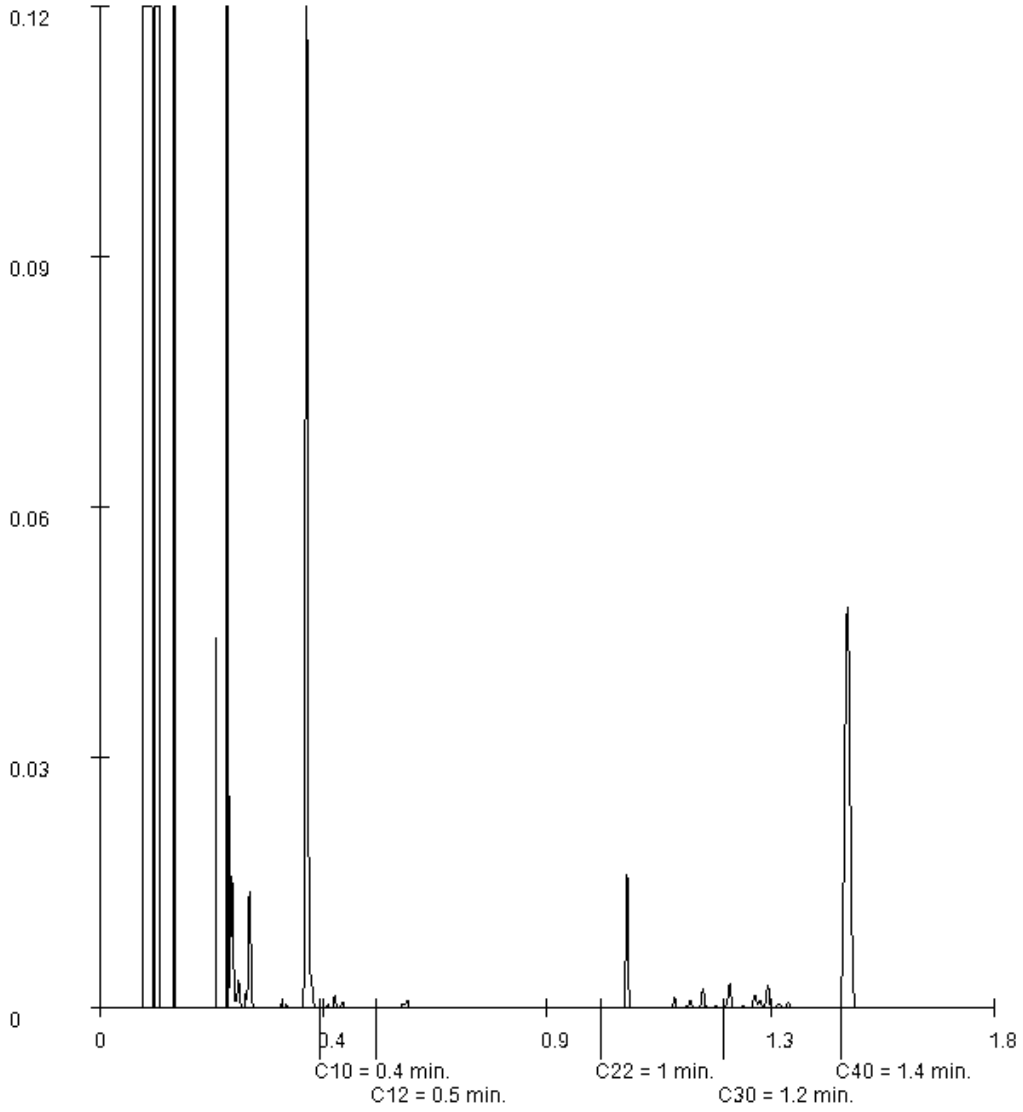

Paraaf :

SYNLAB Analytics & Services B.V. IS GEACCREDITEERD VOLGENS DE DOOR DE RAAD VOOR ACCREDITATIE GESTELDE CRITERIA VOOR TESTLABORATORIA CONFORM ISO/IEC 17025:2005 ONDER NR. L 028

AL ONZE WERKZAAMHEDEN WORDEN UITGEVOERD ONDER DE ALGEMENE VOORWAARDEN GEDEPONEERD BIJ DE KAMER VAN KOOPHANDEL EN FABRIEKEN TE ROTTERDAM INSCHRIJVING HANDELSREGISTER: KVK ROTTERDAM 24265286

Bijlage 5

MILON
zuiver in advies & onderzoek

Rembrandtlaan 4
5462 CH Veghel
Telefoon 073 - 547 72 53
E-mail info@milon.nl
Internet www.milon.nl

Tabel 1: Gemeten gehalten in grond met beoordeling conform de Wet Bodembescherming

Grondmonster		MB01			MB02			MO01		
Certificaatcode		13097790			13097790			13097790		
Deelmonsters		01, 02, 03, 04, 05, 06			07, 08, 09			01		
Monstertraject (m -mv)		0,00 - 0,50			0,00 - 0,50			0,50 - 0,70		
Humus	% ds	1,30			2,20			0,80		
Lutum	% ds	9,40			15,00			4,40		
Datum van toetsing		9-9-2019			9-9-2019			9-9-2019		
Monsterconclusie		Voldoet aan Achtergrondwaarde			Voldoet aan Achtergrondwaarde			Voldoet aan Achtergrondwaarde		
Monstermelding 1										
Monstermelding 2										
Monstermelding 3										
		Meetw =0,5	**GSSD**	**Index**	**Meetw =0,5**	**GSSD**	**Index**	**Meetw =0,5**	**GSSD**	**Index**
OVERIG										
Droge stof	% w/w	92,4	92,0 (6)		89,2	89,0 (6)		94,9	95,0 (6)	
Lutum	%	9,4			15			4,4		
Organische stof (humus)	%	1,3			2,2			0,8		
Artefacten	g	<1			<1			<1		
Aard artefacten	-	0			0			0		
METALEN										
barium	mg/kg ds	55	111 (6)		110	162 (6)		55	164 (6)	
cadmium	mg/kg ds	<0,2	<0,2	-0,03	<0,2	<0,2	-0,03	<0,2	<0,2	-0,03
kobalt	mg/kg ds	5,0	9,7	-0,03	8,3	12,0	-0,02	4,5	12,5	-0,01
koper	mg/kg ds	7,8	12,9	-0,18	13	18	-0,15	<5	<7	-0,22
kwik	mg/kg ds	<0,05	<0,04	-0	<0,05	<0,04	-0	<0,05	<0,05	-0
molybdeen	mg/kg ds	<0,5	<0,4	-0,01	<0,5	<0,4	-0,01	<0,5	<0,4	-0,01
nikkel	mg/kg ds	15	27	-0,12	*27*	*38*	*0,05*	14	34	-0,02
lood	mg/kg ds	16	22	-0,06	16	20	-0,06	<10	<11	-0,08
zink	mg/kg ds	39	67	-0,13	52	74	-0,11	24	51	-0,15
MINERALE OLIE										
Minerale olie C10 - C12	mg/kg ds	<5	18 (6)		<5	16 (6)		<5	18 (6)	
Minerale olie C30 - C40	mg/kg ds	5	25 (6)		<5	16 (6)		<5	18 (6)	
Minerale olie C22 - C30	mg/kg ds	6	30 (6)		6	27 (6)		<5	18 (6)	
Minerale olie C12 - C22	mg/kg ds	<5	18 (6)		<5	16 (6)		<5	18 (6)	
minerale olie	mg/kg ds	<20	<70	-0,02	<20	<64	-0,03	<20	<70	-0,02
PAK										
naftaleen	mg/kg ds	<0,01	<0,01		<0,01	<0,01		<0,01	<0,01	
fenanthreen	mg/kg ds	0,03	0,03		0,01	0,01		0,08	0,08	
anthraceen	mg/kg ds	0,01	0,01		<0,01	<0,01		0,02	0,02	
fluorantheen	mg/kg ds	0,10	0,10		0,03	0,03		0,15	0,15	
benzo(a)anthraceen	mg/kg ds	0,05	0,05		0,01	0,01		0,07	0,07	
chryseen	mg/kg ds	0,05	0,05		0,01	0,01		0,06	0,06	
benzo(k)fluorantheen	mg/kg ds	0,03	0,03		0,01	0,01		0,04	0,04	
benzo(a)pyreen	mg/kg ds	0,05	0,05		0,02	0,02		0,06	0,06	
benzo(g,h,i)peryleen	mg/kg ds	0,03	0,03		0,01	0,01		0,04	0,04	
indeno-(1,2,3-c,d)pyreen	mg/kg ds	0,03	0,03		0,01	0,01		0,04	0,04	
PAK	mg/kg ds		0,39	-0,03		0,12	-0,04		0,57	-0,02
PCB`S										
PCB 28	µg/kg ds	<1	<4		<1	<3		<1	<4	
PCB 52	µg/kg ds	<1	<4		<1	<3		<1	<4	
PCB 101	µg/kg ds	<1	<4		<1	<3		<1	<4	

zuiver in advies & onderzoek

Rembrandtlaan 4
5462 CH Veghel
Telefoon 073 - 547 72 53
E-mail info@milon.nl
Internet www.milon.nl

Grondmonster		MB01			MB02			MO01		
Certificaatcode		13097790			13097790			13097790		
Deelmonsters		01, 02, 03, 04, 05, 06			07, 08, 09			01		
Monstertraject (m -mv)		0,00 - 0,50			0,00 - 0,50			0,50 - 0,70		
Humus	% ds	1,30			2,20			0,80		
Lutum	% ds	9,40			15,00			4,40		
Datum van toetsing		9-9-2019			9-9-2019			9-9-2019		
Monsterconclusie		Voldoet aan Achtergrondwaarde			Voldoet aan Achtergrondwaarde			Voldoet aan Achtergrondwaarde		
PCB 118	µg/kg ds	<1	<4		<1	<3		<1	<4	
PCB 138	µg/kg ds	<1	<4		<1	<3		<1	<4	
PCB 153	µg/kg ds	<1	<4		<1	<3		<1	<4	
PCB 180	µg/kg ds	<1	<4		<1	<3		<1	<4	
PCB (som 7)	µg/kg ds		<25,0	0,01		<22,0	0		<25,0	0,01

-----	: Geen toetsnorm aanwezig
<	: kleiner dan de detectielimiet
8,88	: <= Achtergrondwaarde
<=T	: Kleiner of gelijk aan Tussenwaarde
8,88	: <= Interventiewaarde
8,88	: > Interventiewaarde
6	: Heeft geen normwaarde
#	: verhoogde rapportagegrens
GSSD	: Gestandaardiseerde meetwaarde
Index	: (GSSD - AW) / (I - AW)

- Getoetst via de BoToVa service, versie 3.0.0 -

Tabel 2: Normwaarden conform de Wet Bodembescherming

		AW	WO	IND	I
METALEN					
cadmium	mg/kg ds	0,6	1,2	4,3	13
kobalt	mg/kg ds	15	35	190	190
koper	mg/kg ds	40	54	190	190
kwik	mg/kg ds	0,15	0,83	4,8	36
molybdeen	mg/kg ds	1,5	88	190	190
nikkel	mg/kg ds	35	39	100	100
lood	mg/kg ds	50	210	530	530
zink	mg/kg ds	140	200	720	720
MINERALE OLIE					
minerale olie	mg/kg ds	190	190	500	5000
PAK					
PAK	mg/kg ds	1,5	6,8	40	40
PCB`S					
PCB (som 7)	mg/kg ds	0,02	0,04	0,5	1

14-02-2020

Toelichting bestemmingsplanonderzoek m.b.t. duurzaamheid, natuurinclusiviteit en klimaat.

In dit document wordt een toelichting gegeven op welke aspecten duurzaamheid, natuurinclusiviteit en klimaat zijn ingebed in de openbare ruimte en in het woningontwerp.

OPENBARE RUIMTE:

GROEN: Algemeen: inzetten van lokale middelen
We zien de gehele nieuwbouwstrook als onlosmakelijk onderdeel van de Whemeplas, met zijn grastaluds, ruige riet en spontane Wilgen- en Elsengroei. Op inrichtingsniveau willen we het ruige oeverlandschap zover mogelijk naar de bestaande woonbuurt, dus zelfs over de Whemedreef halen. We zetten qua beplanting in op riet (waar mogelijk) en op een 'lookalike' ervan (waar het niet plasdras is: een relatief laagblijvende miscanthus. Beiden zijn zodenvormend en ogen weelderig en landschappelijk. Verder willen we Elsen (Alnus glutinosa, evt. meerstammig) en Wilgen (Salix alba) toepassen. Als losgestrooide bomen en in kleine clusters aan de Whemedreef.

Bomen: zoveel mogelijk
Bomen helpen tegen hittestress, vangen regenwater op, zorgen voor biodiversiteit en schaduw. Waar mogelijk (rekening houdend met oa. ondergrondse kabels- en leidingen, zicht vanuit woningen en zonnepanelen op daken) komen er bomen te staan. In totaal voegen we 36 bomen toe.

ECOLOGIE:
Het inzetten van de lokale (beplantings-) middelen is ons inziens de beste wijze om ecologische meerwaarde te krijgen. De bestaande natuurlijke biotopen worden op deze wijze vergroot. Dat verhoogt de duurzaamheid en natuurinclusiviteit van het plan. Uitzonderingen: enkele notenbomen (verzoek bewoners), enkele platanen (in aansluiting op bestaande) en de miscanthus dat alleen qua beeld appelleert aan het bestaande.

De Groene Ruimte heeft een onderzoek uitgevoerd iov. Vhv (Natuurhistorische gegevens, ongedateerd) waaruit voor de gehele Wheme de Rietorchis als enige streng beschermde plantsoort naar voren komt. Het gebied is van groot belang voor amfibieën en voor vleermuizen. De hoofdroute van vleermuizen loopt westelijk van het appartementenblok. Op lokaal niveau worden de lichtmasten van de parkeerkoffers naar waterzijde afgeschermd.

WATER: vasthouden, bovengronds afkoppelen en extra waterberging
Op de plek aan de oostzijde van het plangebied waar een haaks blokje mogelijk was willen we niet bouwen. Hier willen we de grond afgraven en zo het water naar de woonbuurt halen en extra waterbergingsoppervlak creëren. De vrijkomende grond wordt lokaal gebruikt voor het ophogen van de kavels (aansluiting op straatniveau van de driehoekige ruimtes en extra goed zicht vanuit de woning).

Al het regenwater wordt bovengronds afgekoppeld, de bestaande regenwaterrioolleidingen worden niet belast met het water dat afgevoerd dient te worden vanaf de nieuwe verhardingen en woningen. Uitgangspunt is verder dat het regenwater oppervlakkig wordt afgevoerd. Regenwater van straten wordt afgevoerd naar de wadi's en regenwater van de daken wordt afgevoerd naar de watersingel langs de Immerloodijk. De bestaande bodempassages (wadi's) worden deels verlegd, deels gehandhaafd. Het oppervlak van de waterbergingsvakken wordt aanzienlijk vergroot t.o.v. de bestaande wadi's.

Watercompensatie

Het verhard oppervlak binnen de plangrens neemt toe. Om te borgen dat het water bij extreme regenbuien afgevoerd kan worden is het verhard oppervlak gecompenseerd. De berekeningen hiervoor zijn opgenomen in het concept Stedenbouwkundig Plan van dec 2019.
De benodigde ruimte voor waterberging is berekend op basis van maatgevende regenbuien, de toename aan verhard oppervlak en de maximaal toelaatbare peilstijging in de watergangen.

VERHARDING: zo min mogelijk

De verharding die we toepassen is puur functioneel en zo minimaal mogelijk. Minder is volgens CROW en gemeentelijke normen niet mogelijk. Zo eist de gemeente bijvoorbeeld een minimale trottoirbreedte van 1.80m, dit is ook ons uitgangspunt. Toepassen van halfverharding voor bijvoorbeeld parkeerplaatsen is onderzocht en hier vanwege de hoge parkeerdruk niet mogelijk, waterpasserende klinkers/bss zijn om onderhoudsredenen hier niet gewenst.

Inrichtingselementen: duurzaam

Alle terreininrichtingselementen zijn gebaseerd op duurzaamheid: in de zin van maximale houdbaarheid en in de zin van materiaalafkomst. Beplantingkeuzes zijn gebaseerd op lokale afkomst en op het optimaal verhogen van de biodiversiteit.

Siergras

Om de landschappelijke sfeer van de Whemeplas zoveel mogelijk de wijk in te halen kiezen we ervoor om de smallere vakken te vullen met stroken siergras met een hoogte van 1,00-1,50m. Het siergras wat toegepast gaat worden lijkt op riet. Dit betekent grote, ruige, landschappelijke groepen. Voor de grotere groepen willen we siergrassen die ca 1.50m hoog worden. Als mogelijke alternatieve soorten voor de Chinese Miscanthus stellen we voor: Molinia arundinacea of Calamagrostis caerulea.

Kruidenrijk grasland

De driehoekige ruimte aan weerszijden van de Whemedreef worden ingericht als kruidenrijk grasland. Ter referentie: het eerder toegepaste grasmengsel bij Eimersweide. Wel vindt er t.o.v. het toegepaste grasmengsel bij Eimersweide een verbeterslag plaats zodoende dat er in dit project een dichtere kruidendekking wordt bereikt dan bij het project Eimersweide.

Hagen
Als erfafscheidingen en aan de trottoirs voorlangs, hebben we gekozen voor Ligustrum ovalifolium (ligusterhagen) . Hagen hebben een belangrijke functie voor veel (kleine) dieren.

Vlonders, bruggen, steigers
Eenvoudig, van duurzaam hout (duurzaamheidsklasse 1) allen worden ontworpen op een levensduur van tenminste 40 jaar;

Hekken
Ten behoeve van tuinmarkering en veiligheid worden soms hekken toegepast. Dit zijn zogemaamde schapenhekken (kastanjehout circa 1m hoogte, ingebonden met stalendraden) en een latafstand van 7/8cm;

WONINGONTWERP

De volgende 3 zaken zijn meegenomen in het ontwerp van de woningen en de appartementen:

Nestkasten opgenomen in het plan.
- De kopgevels aan de oostzijde (ochtend zon) zijn geschikt voor mussen en zwaluwen. Waarbij de kasten voor de zwaluwen hoger zijn gelegen (bij dakrand) en die van de mussen wat lager.
- De kopgevels aan de westzijde (avond zon) zijn meer geschikt voor vleermuizen. Deze kasten worden wat hoger aangebracht. De optimale hoogte is ook afhankelijk van het soort vleermuizen.
  Later ondezoek moet dit uitwijzen, waarbij de uitkomsten in het voorontwerp worden meegenomen.

De woningen worden zeer energiezuinig en gasloos gerealiseerd.
Bij het ontwerp van de woningen en appartementen is rekening gehouden met de denkrichting van trias energetica: de energievraag wordt beperkt en de energie die gebruikt wordt, wordt duurzaam opgewekt.
De energievraag wordt beperkt door de grotere glasvlakken op het zuidwesten te orienteren. Op deze manier wordt de directe zonne-energie goed benut.
De gevels gelegen op het noord-oosten zijn meer gesloten waardoor er weinig verlies van warmte is.
De woningen en de appartementen in het project worden allen gasloos gerealiseerd, de woningen en appartementen worden aangesloten op stadsverwarming.
De gebruikte energie wordt grotendeel duurzaam opgewekt door het toepassen van PV-panelen. In de markt wordt gevraagd, middels een enquete, hoe duurzaam de geinterseerden in het project de woning opgeleverd willen hebben. Aan de hand van deze uitkomst wordt de EPC-eis opgesteld en het aantal PV-panelen bepaald.

Materialen
In het ontwerp wordt gebruik gemaakt van zeer duurzame materialen waaronder baksteen. Verder wordt in de vervolgfase, wanneer het SO wordt uitgewerkt tot een VO, rekening gehouden met materialen die weinig tot geen onderhoud nodig hebben. In de uitwerking naar een VO wordt hier nadere invulling aan gegeven.

Participatie- en communicatietraject project Whemedreef – Malburgen-Oost-zuid

Juli 2017	inloop voor buurtbewoners op uitnodiging van VHV: schetsontwerp plan Whemedreef (en eerste schets buurthuis/gymzaal). 5 buurtbewoners hebben een reactieformulier ingevuld.
28 september 2017	schriftelijke reactie van VHV naar 5 buurtbewoners
21 februari 2018	presentatie nieuw stedenbouwkundig schetsontwerp aan Overleggroep Malburgen-oost-zuid*, in aanwezigheid van enkele toehoorders uit de omgeving Waterlelielaan
26 september 2018	bijpraten Overleggroep Malburgen-Oost-zuid over 'het in de markt zetten' van het project Whemedreef
12 december 2018	idem stand van zaken
17 april 2019	Nota van uitgangspunten tbv marktpartijen met de Overleggroep besproken en verzoek aan Overleggroep om een afvaardiging te regelen tbv het selectietraject
14 mei 2019	Stand van zaken besproken met Overleggroep Malburgen-Oost-zuid.
11 juli 2019	Presentatie door marktpartijen aan bewonersafvaardiging, gemeente en VHV, gevolgd door gezamenlijke selectie.
27 september 2019	Brief van VHV aan alle buurtbewoners: op termijn bouwen, marktpartij zoeken, "Hoe het plan er precies uit komt te zien is nog niet bekend. De verwachting is dat er vooral koopeengezinswoningen worden gebouwd en ook een aantal appartementen. Een deel van de appartementen wordt via Volkshuisvesting verhuurd." "Zodra bekend is welke partij de plannen verder uitwerkt, wordt in samenspraak met de bewonersoverleggroep vastgesteld hoe het betrekken van de buurt wordt vormgegeven."
Oktober 2019	Artikel in wijkkrant/-website Malburger.nl met bovenstaande informatie.
11 december 2019	Presentatie van het concept stedenbouwkundig plan aan de Overleggroep. Voornemen van marktpartij om begin 2020 twee trajecten te starten: een bewonersoverleg (met een grotere groep) en workshops met potentiele kopers.
4 maart 2020	Stand van zaken besproken met Overleggroep: er wordt nog gewerkt aan het ontwerp-bestemmingsplan.
Vanaf maart 2020	de coronacrisis heeft alle (voorgenomen) buurtoverleg stilgelegd.
29 juni 2020	Digitale presentatie aan de Overleggroep middels een filmpje. Een fysieke vergadering is vanwege de Coronacrisis niet doorgegaan.
30 juni 2020	Brief van Koopmans aan alle buurtbewoners (ter vervanging van een inloop die vanwege Corona niet mogelijk is) over de plannen. Verwijzing naar digitale film. Vooraankondiging dat aan het ontwerp bestemmingsplan wordt gewerkt en een nieuw bestemmingsplan in juli ter inzage ligt.

*Ten behoeve van het Ontwikkelingsplan Malburgen is een overlegstructuur opgezet, die de hele wijk bestrijkt. Voor het gebied ten zuid-oosten van de Huissensestraat/Nijmeegseweg is er een Overleggroep van bewoners ingesteld, die gedurende de afgelopen jaren volgens de Malburgse Manier haar inbreng heeft gehad in de plannen. Per project zijn steeds afspraken gemaakt over de momenten en wijze waarop de buurtbewoners bij het project worden betrokken.

20200908
Rwe - Volkshuisvesting

Geachte heer Paping, beste Ronald

In het kader van de besluitvorming inzake het bestemmingsplan Whemedreef, en de aanstaande bestuurlijke behandeling daarvan, bereikte ons een schrijven van een bezorgde buurtbewoner.
In dit schrijven wordt een pleidooi gegeven voor bouwen conform het vigerende bestemmingsplan, en worden vraagtekens gezet bij de noodzaak om het bestemmingsplan te herzien.
Wij hebben behoefte om op dit nieuwe geluid in het planproces te reageren. Hierbij gaan wij niet in op de vermeende onzorgvuldige participatie, uit de stukken blijkt volgens ons voldoende dat hier een gezamenlijk traject is gelopen met gemeente, buurtvertegenwoordiging en volkshuisvesting, voorzien van alle ruimte voor inspraak en conform alle wettelijke normen en in lijn met de afgesproken werkwijze in de "Malburgse manier "

Wij richten ons in dit schrijven op de vraag waarom appartementen zoals die in het vigerende bestemmingsplan zijn opgenomen niet haalbaar zijn.

De hoofdreden waarom dit niet haalbaar is, is dat de realisatiekosten van de appartementen conform het vigerende plan hoger zijn dan de opbrengsten.

Dit wordt veroorzaakt door:

1. <u>Hoge bouwkosten.</u>
   De beperkte en dwingende ruimte van de bouwvlekken resulteert in een duur bouwplan.
   - Binnen de bestemmingsvlakken van 24 x 24 meter kunnen per laag 3 of 4 appartementen worden gemaakt. Voor deze appartementen moet een lift en trappenhuis worden gebouwd. Weinig appartementen per laag geeft zo een onvoordelige bruto/netto verhouding en relatief veel buitengevel. Met als resultaat dat de bouwkosten per appartement bovengemiddeld hoog zullen zijn. Los daarvan is de algemene trend dat bouwkosten van specifiek ontworpen appartementen de afgelopen jaren enorm zijn gestegen.

2. <u>Gebouwd parkeren</u>
   Bovenop de al hoge bouwkosten komt de verplichting tot gebouwd parkeren
   - het vigerende bestemmingsplan gaat uit van parkeren binnen het bouwblok. Buiten de bouwblokken is in de overige bestemmingen (groen/park) parkeren niet toegestaan. Dit houdt in dat onder de appartementen in een kelder, of op maaiveld onder het appartementen een gebouwde parkeervoorziening moet worden geplaatst.

3. <u>Lage opbrengsten</u>
   In dit deel van de stad Arnhem is de opbrengstcapaciteit van appartementen bescheiden
   - Niet op alle plekken in de stad maken hoge kosten direct een financieel onhaalbaar plan. Ten noorden van de rivier en in het centrum zijn de opbrengsten per vierkante meter woonruimte hoog. In Malburgen oost zuid is dit echter anders. Bij de aanbesteding die Volkshuisvesting in 2019 heeft gedaan voor de ontwikkeling

Whemedreef hebben twee van de betrokken marktpartijen een voorstel gedaan om commerciële appartementen te maken. De waarde per vierkante meter in deze aanbiedingen ligt beduidend onder het gemiddelde in de stad als geheel.

De financiële problematiek van het maken van appartementen op deze locatie slaat neer in de residuele grondwaarde die onder te realiseren appartementen te halen is.
Ook hier hebben de in de aanbesteding meedingende Marktpartijen hun visie op gegeven. Uit de aanbesteding is gebleken dat de residuele grondwaarde onder appartementen zo laag is, dat indien hier kosten van een gebouwde parkeervoorziening van worden afgetrokken, de grondwaarde negatief wordt. In de recent gerealiseerde appartemententoren op Eimerseiland waren de condities gunstiger om te komen tot een financieel haalbaar plan. De Eimerseiland toren is significant groter (efficiënter), het parkeren is aldaar opgelost op maaiveld, en het financiële draagvlak van het plan wordt grotendeels gegeven door de grondgebonden woningen uit dit project.

Rest dan de vraag of het haalbaar is om conform het vigerende bestemmingsplan te ontwikkelen en bouwen, of wat daar de consequenties van zijn.

- Het vigerende bestemmingsplan gaat uit van maximaal 120 appartementen (niet de door buurtbewoner genoemde 168);
- Het bestemmingsplan knelt, en maakt duur bouwen en gebouwd parkeren noodzakelijk;
- Ook zonder een knellend bestemmingsplan met gebouwd parkeren zijn commerciële appartementen alhier nauwelijks financieel rendabel te maken blijkt uit de aanbesteding van 2019;
- Als uitvloeisel uit de samenwerkingsovereenkomst Gemeente-Volkshuisvesting, heeft Volkshuisvesting inkomsten geraamd uit grondverkoop van de Whemedreef, deze inkomsten zijn noodzakelijk als vergoeding voor de gemaakte investering in het ontwikkelingsplan Malburgen (sloop/nieuwbouw).
- Het ontwikkelen en bouwen conform vigerend bestemmingsplan geeft een groot risico op een verliesgevende exploitatie en is daarom niet als uitgangspunt voor de aanbesteding / selectie van het nu voorliggende bestemmingsplan opgenomen.

Wij hopen met deze nadere toelichting inzicht te hebben gegeven in de keuze die is gemaakt om geen koop appartementen te realiseren binnen het plangebied Whemedreef. Om de zo gewenste koopwoningen in dit deel van de wijk Malburgen toe te voegen is naar mening van Volkshuisvesting, en blijkend uit de gevoerde aanbesteding met Marktpartijen, een grondgebonden programma noodzakelijk.

Vanzelfsprekend bereid tot een nadere toelichting
Met vriendelijke groet

Haiko ter Heide
Manager Vastgoed Ontwikkeling
Volkshuisvesting Arnhem

4a Zienswijzennota behorende bij het raadsvoorstel tot vaststelling van het bestemmingsplan “Whemedreef"

Woningbouwcorporatie Volkshuisvesting is voornemens om de herontwikkeling van het gebied De Wheme in Arnhem Zuid af te ronden met de realisatie van het woningbouwproject Whemedreef aan de noordelijke oever van de Whemeplas.
Deze ontwikkellocatie is gelegen in het plangebied van het geldende bestemmingsplan 'Malburgen - De Wheme'. Dit bestemmingsplan uit 2011 laat hier 7 appartementsgebouwen toe. Oorspronkelijk waren koopappartementen met een ondergrondse parkeergarage gepland. Deze ontwikkeling is financieel niet haalbaar gebleken.
Volkshuisvesting heeft samen met gemeente en omwonenden een alternatief woonprogramma opgesteld op basis van de woningbouwbehoefte. De gewenste invulling past niet in het geldend bestemmingsplan. Daarom moet een nieuw bestemmingsplan worden opgesteld.
Het nieuwe plan bestaat uit vijf blokken met grondgebonden woningen (totaal 39 woningen) en één gebouw van vier lagen met 21 sociale huurappartementen met parkeren op maaiveld.

Het bestemmingsplan 'Whemedreef' heeft in ontwerp ter inzage gelegen van 2 oktober 2020 tot en met 12 november 2020. Gedurende deze termijn zijn 5 zienswijzen op het ontwerpbestemmingsplan ingediend, waarvan één namens 24 anderen en één door twee personen.
In het onderstaand onderdeel A is een overzicht opgenomen met naam- en adresgegevens van de indieners van zienswijzen met daaraan gekoppeld een volgnummer.
In onderdeel B. worden de zienswijzen aan de hand van de volgnummers samengevat, waarna de gemeentelijke reactie op de zienswijze en een conclusie volgen.

A. Overzicht indieners zienswijzen

Nr.				
1	[redacted]	[redacted]	[redacted]	[redacted]
2	[redacted]	[redacted]	[redacted]	[redacted]
3	[redacted]	[redacted]	[redacted]	[redacted]
4	[redacted]	[redacted]	[redacted]	[redacted]
5	Vitens	[redacted]	[redacted]	[redacted]

B. Beantwoording zienswijzen

In dit onderdeel zijn de zienswijzen op het ontwerpbestemmingsplan samengevat en van een reactie voorzien. In die gevallen dat een zienswijze gegrond wordt verklaard en dit leidt tot aanpassing van het bestemmingsplan wordt dit expliciet aangegeven.
Dat deze zienswijzen samengevat zijn weergegeven, betekent niet dat bepaalde zienswijzen niet of niet volledig betrokken zijn in de (belangen)afweging. Alle ingediende zienswijzen inclusief eventuele bijlagen zijn in de (belangen)afweging betrokken

Nr.	Inhoud	Beantwoording
Zienswijze 1	1) Indieners zijn van mening dat het participatieproces onvoldoende is geweest. Nu ligt er 1.5 jaar na de laatste bewonersavond een totaal ander plan waarover geen enkele informatie heeft plaatsgevonden. Men is nooit voor participatiebijeenkomsten uitgenodigd. Daarom is er sprake van schijnparticipatie.	1) Ten behoeve van het Ontwikkelingsplan Malburgen heeft het wijkplatform een overlegstructuur opgezet van verschillende overleggroepen, die de hele wijk bestrijkt. Voor het gebied ten zuidoosten van de Huissensestraat/Nijmeegseweg is er een Overleggroep van bewoners ingesteld, die gedurende de afgelopen jaren volgens de Malburgse Manier haar inbreng heeft gehad in de plannen. Per project zijn steeds afspraken gemaakt over de momenten en wijze waarop de overige buurtbewoners bij het project worden betrokken. Volkshuisvesting is sinds 2017 over deze ontwikkeling in gesprek met de buurt, vertegenwoordigd door de overleggroep Malburgen oost-zuid Overige bewoners zijn door Volkshuisvesting via de wijkkrant/wijk-website op de hoogte gehouden. De overleggroep is enthousiast over dit plan, zie de zienswijze van de heren [redacted] . De wensen van de groep zijn zoveel mogelijk in het plan verwerkt. Zo is op verzoek van de overleggroep het westelijk gelegen appartementengebouw zo gepositioneerd dat dit bijdraagt aan de sociale veiligheid van Jeugdplein De Hobbit. Participatie- en communicatietraject project Whemedreef – Malburgen-Oost-zuid: • Juli 2017 inloop voor buurtbewoners op uitnodiging van VHV: schetsontwerp plan Whemedreef (en eerste schets buurthuis/gymzaal). • 5 buurtbewoners hebben een reactieformulier ingevuld. • 28 september 2017 schriftelijke reactie van VHV naar 5 buurtbewoners • 21 februari 2018 presentatie nieuw stedenbouwkundig schetsontwerp aan Overleggroep Malburgen-oost-zuid, in aanwezigheid van enkele toehoorders uit de omgeving Waterlelielaan • 26 september 2018 bijpraten Overleggroep Malburgen-Oost-zuid over ‘het in de markt zetten’ van het project Whemedreef • 12 december 2018 idem stand van zaken

		• 17 april 2019 Nota van uitgangspunten tbv marktpartijen met de Overleggroep besproken en verzoek aan Overleggroep om een afvaardiging te regelen tbv het selectietraject • 14 mei 2019 Stand van zaken besproken met Overleggroep Malburgen-Oost-zuid. • 11 juli 2019 Presentatie door marktpartijen aan bewonersafvaardiging, gemeente en VHV, gevolgd door gezamenlijke selectie. • 27 september 2019 Brief van VHV aan alle buurtbewoners: op termijn bouwen, marktpartij zoeken, “Hoe het plan er precies uit komt te zien is nog niet bekend. De verwachting is dat er vooral koop/eengezinswoningen worden gebouwd en ook een aantal appartementen. Een deel van de appartementen wordt via Volkshuisvesting verhuurd.” “Zodra bekend is welke partij de plannen verder uitwerkt, wordt in samenspraak met de bewonersoverleggroep vastgesteld hoe het betrekken van de buurt wordt vormgegeven.” • Oktober 2019 Artikel in wijkkrant/-website Malburger.nl met bovenstaande informatie. • 11 december 2019 Presentatie van het concept stedenbouwkundig plan aan de Overleggroep. Voornemen van marktpartij om begin 2020 twee trajecten te starten: een bewonersoverleg (met een grotere groep) en workshops met potentiele kopers. • 4 maart 2020 Stand van zaken besproken met Overleggroep: er wordt nog gewerkt aan het ontwerp-bestemmingsplan. Vanaf maart 2020 heeft vanwege COVID-19 alle (voorgenomen) buurtoverleg niet plaats kunnen vinden. In plaats daarvan: • 29 juni 2020 Digitale presentatie aan de Overleggroep middels een filmpje. Een fysieke vergadering is vanwege COVID-19 niet doorgegaan. • 30 juni 2020 Brief van Koopmans aan alle buurtbewoners (ter vervanging van een inloop die vanwege COVID-19 niet mogelijk is) over de plannen. Verwijzing naar digitale film. Vooraankondiging dat aan het ontwerp bestemmingsplan wordt gewerkt en een nieuw bestemmingsplan in juli ter inzage ligt.
	2) Indiener eist ter voorkoming van bedreiging van directe woonkwaliteit voor het gebied vanaf de Keurvorstlaan tot voorbij de Krabbescheerhof de volgende aanpassingen aan het stedenbouwkundig ontwerp:	2a) Uitgangspunten bij de planontwikkeling zijn o.a.

	a) Geen 4 laags bebouwing met rijwoningen, maar levensloopbestendige patiowoningen, twee-onder-een- kappers of urban villa's	• een gedifferentieerd woning aanbod in Malburgen • een sluitende exploitatie opzet • betaalbare woningen en woningen in het hogere segment waarvoor in Malburgen nog een markt is • segregatie tegengaan. • efficiënt ruimtegebruik • de woonkwaliteit van de bestaande bewoners niet aantasten In Arnhem is grote behoefte aan nieuwbouwwoningen. In Malburgen is meer behoefte aan rijwoningen dan aan patio- of half vrijstaande woningen. Ook kunnen binnen hetzelfde oppervlak voor woondoeleinden meer woningen worden gerealiseerd Patiowoningen en half vrijstaande woningen hebben meer gevellengte en zijn daardoor duurder dan rijwoningen. Urban villa's op deze locatie zijn ook geen alternatief. Ze zijn duurder om te bouwen en parkeren kan om financiële redenen alleen op maaiveld plaatsvinden, waardoor het oorspronkelijke beeld van torens in het groen teniet gaat. Dit was dan ook onder andere aanleiding om het oorspronkelijk stedenbouwkundige concept opnieuw tegen het licht te houden. Met de huidige markt is de financiële haalbaarheid en de exploitatieopzet bij alleen urban villa's minder dan de combinatie van een appartementengebouw met de rijwoningen zoals deze nu in het plan zijn opgenomen. Bij urban villa's zijn de bouwkosten per appartement bovengemiddeld hoog door het beperkte aantal appartementen dat ontworpen kan worden binnen de bouwvlakken van het bestemmingplan; zowel per bouwlaag als in hoogte. De bouwkosten van een parkeerplaats zijn tevens hoog omdat de parkeerplaatsen binnen de bouwvlakken van het bestemmingsplan gerealiseerd dienen te worden. Dat betekent bebouwd parkeren onder de appartementen waardoor de bouwkosten hoog zijn. Los daarvan is de algemene trend dat bouwkosten van specifiek ontworpen appartementen de afgelopen jaren enorm zijn gestegen. In relatie tot de opbrengst van een appartement op deze locatie betekent het dat de residuele grondwaarde zelfs negatief is. Met andere woorden de bouwkosten zijn hoger dan de marktwaarde, dus een negatieve grondopbrengst. Aan de westzijde van Malburgen zullen op niet al te lange termijn een aantal patiowoningen worden gerealiseerd. Voor deze doelgroep wordt daarmee voldoende gebouwd de komende tijd. Het plan en de woningtypologieën is in goed overleg met de bewonersvertegenwoordiging en de woningcorporatie tot stand gekomen. De keuze voor vier lagen was een uitdrukkelijke wens van onder andere de vertegenwoordigende bewoners in de tenderfase.

		Het voordeel van 3 en 4 lagen is dat er een gedifferentieerde prijsklasse ontstaat waaruit toekomstige bewoners kunnen kiezen. Hierdoor komen er tevens nieuwe bewoners die meer te besteden hebben en die bij kunnen dragen aan het op diverse wijze ondersteunen van buurtactiviteiten en het mogelijk begeleid van buurtbewoners. Momenteel hebben zich al circa 200 gegadigden gemeld voor de rijtjeswoningen. Stedenbouwkundig zorgt een afwisseling van 3 en 4 lagen voor een afwisselend silhouet en een afwisselend ruimtelijk beeld.
	b) Behoud van de bestaande zichtlijnen uit het geldende bestemmingsplan.	2 b) Behoud van bestaande zichtlijnen levert minder woningen op. Dit is financieel en vanwege het grote tekort aan woningen niet verdedigbaar. De zichtlijnen van het huidige plan zijn zodanig geënsceneerd, dat ze gezien vanuit de woonstraten een doorzicht geven richting de plas. Aan de oostzijde van de locatie is aan de waterkant een groot gebied vrij gehouden van bebouwing. Hier wordt het water als het ware de wijk in gehaald, waardoor het contact met het water optimaal is en de beleving van de plas groot is.
	c) Geen zicht op auto's vanuit de bestaande omgeving, maar een groen aanzicht gedurende het gehele jaar.	2 c) Het landschap is de drager van het plan geweest. De inspiratie voor de landschappelijke inrichting komt uit het bestaande landschap. De seizoensbeleving die daarbij hoort is zeker niet treurig. In het plan komen grote vlakken sierriet, deze hebben ook in de winter een fraaie aanblik. Ten zuiden van de bestaande woningen is een robuuste groenstructuur geprojecteerd, waardoor de nieuwbouw op ruime afstand van bestaande woning komen te staan. Het parkeren is in parkeerkoffers geprojecteerd en in een beperkt deel in de groenzone, waarbij het groen het beeld bepaalt en niet het parkeren. De grote afstand van de woningen tot de bestaande woningen en de groene bufferzorgen zorgen ervoor dat het woongenot van de bestaande bewoners niet wordt aangetast.
	3) Geëist wordt ontwerpbestemmingsplan aan te passen op de volgende punten: a) Woonbestemming qua oppervlak maximaal gelijk aan huidig plan. b) Geen aaneengeschakelde woonbestemming, maar in breedtes van maximaal 16 meter	3 a) en 3 b) Het voorstel genoemd in 3 a en b betekent een exploitatietekort. 3 a) Voor het voorstel van appellant, waarbij hij uitgaat van het behoud van de huidige woonvlek en de groenbestemmingen, betekent dit dat er minder woningen gerealiseerd kunnen worden. 3 b) Het realiseren van half vrijstaande en/of patiowoningen betekent dat er minder woningen gebouwd kunnen worden. Een maximale breedte van 16 meter resulteert in minder woningen en duurdere woningen omdat er meer kopgevels gerealiseerd moeten worden. Binnen een stramienmaat van 16 meter kunnen circa 3 rijwoningen en maximaal 2 patiowoningen danwel vrijstaande woningen worden gerealiseerd.

	c) Verkeersbestemming verdwijnt en parkeren in woningen of op eigen terrein d) Of anders geen bestemmingswijziging, maar uitvoering conform geldend bestemmingsplan. 4) Ruimtelijk plan Het voorstel om in plaats van urban villa's in het groen 39 rijwoningen met de achterkant naar de bestaande omgeving en sociale appartementen te realiseren heeft niet de kwaliteit van het huidige bestemmingsplan. Er wordt niet uit maar in het zicht geparkeerd. Er ontstaat een stedenbouwkundige muur in strijd met het eigen uitgangspunt van de gemeente Arnhem.	Beide voorstellen leveren minder woningen op. Gezien de woningbehoefte en in verband met de planexploitatie en de prijs van de woningen is dit niet verdedigbaar. Temeer daar het voorliggende plan stedenbouwkundig goed verdedigbaar is en het woongenot van de bestaande bewoners niet wordt aangetast 3 c)Parkeren op het eigen terrein zoals appellant voorstelt betekent dat uitgaande van het huidige stedenbouwkundige plan, er meer parkeerplaatsen gerealiseerd moeten worden per woning. Zodra parkeerplaatsen worden toegewezen per woning (zoals op eigen terrein), zijn de parkeerplaatsen niet meer tussen gebruikers uitwisselbaar, waardoor er meer parkeerplaatsen nodig zijn. In dit geval moeten er dan per woning 2 parkeerplaatsen worden gerealiseerd in plaats van 1,5. Voor het huidige plan betekent dit het vergroten van de woonbestemming en vermindering van het groen. Het straatbeeld wijzigt doordat 2 geparkeerde auto's op eigen erf voor de woningen het straatbeeld gaan overheersen De parkeerkoffers, gelegen tussen de woningen in dit plan, betekenen minder ruimtebeslag en er kan op die manier meer groen worden gerealiseerd De parkeerkoffers en de huidige parkeervoorzieningen zoals weergegeven in het plan zijn het meest efficiënt. 3 d) Het geldende bestemmingsplan gaat uit van appartementengebouwen van maximaal 20 meter hoog, met een inpandige parkeergarage bestemd voor zowel bewoners als bezoekers. Dit plan dateert nog van voor de economische crisis. Op dit moment is een gebouwde parkeergarage op deze locatie exploitatietechnisch niet meer haalbaar. Parkeren zou in dat geval op het bestaande maaiveld plaats moeten vinden waardoor het beeld van het groen aangetast zou worden. De gedachte die aan het ontwerp ten grondslag lag, namelijk appartementengebouwen in het groen, ruim uit elkaar gelegen is dan niet meer realistisch. Dit aspect, de gewijzigde woningmarkt en het exploitatietekort op het huidige bestemmingsplan zijn aanleiding geweest om een nieuw stedenbouwkundig ontwerp op te stellen waarbij er een balans is gezocht in woningtypologie, het groen en het aantal parkeerplaatsen. Randvoorwaarde was tevens dat de woonkwaliteit van de bestaande woningen niet zou wordt aangetast. Voor de visie achter het plan verwijzen we naar de toelichting in het bestemmingsplan 4) Bij de visie voor dit gebied wordt ingespeeld op de landschappelijke kwaliteiten. Het landschap vormt de drager voor dit ontwerp. De voorzijde vormt een groene buffer tussen bestaande- en nieuwbouwwoningen. De achtertuinen zijn vrij van bijgebouwen. De overgang tussen tuin en de waterplas is vormgegeven door een

	Hoewel het plan een afronding van de wijk moet vormen met groene verbindingen, is het een aftreksel daarvan met verharding, uitgeefbaar en bebouwbaar oppervlak. Uit illustraties blijkt een aanzienlijke verslechtering van de zichtlijnen. Uit de toelichting bij het plan blijkt dat de gemeente en ontwikkelaar alleen oog hebben voor een muur van woningen. Er is geen enkele relatie met reeds bestaande woningen. Het realiseren van 3- en 4-laagse bebouwing ziet men als vrijheidsberoving en onverkoopbaarheid van bestaande woningen. Men wil het bestaande uitzicht uit het geldend bestemmingsplan behouden. Er wordt duidelijk niet nagedacht over het realiseren van levensloopbestendige patiowoningen of twee- of driekappers. Als woning aantallen gehaald moeten worden zijn urban villa's meer voor de hand liggend.	rietzone. De woningen staan met hun voorzijde naar de Whemedreef, waardoor de sociale controle gewaarborgd wordt. De verharding is geminimaliseerd en alleen voor verkeersfuncties, er is overal waar mogelijk beplanting toegepast. Het plan is zeker geen 'muur aan de Whemedreef' maar biedt aan het uiteinde van elke straat volop zicht op de plas. De bestaande bebouwing grenst met haar zijtuinen en zijgevels aan de Whemedreef. Er komt aldus voor geen enkele bestaande woning een nieuwe woning te staan. Vanaf de zijgevels van de bestaande kopwoningen is er door de gekozen opzet steeds zicht op de grote open ruimtes door naar de plas. De bestaande kopwoningen aan de Keurvorstlaan (westelijke rij) en Waterlelielaan krijgen zelfs zicht op een uitbreiding van de plas. Ten zuiden van de bestaande woningen is een robuuste groenstructuur geprojecteerd, waardoor de nieuwbouw op ruime afstand van bestaande woningen komen te staan. De grote afstand zorgt ervoor dat woongenot niet wordt aangetast door de nieuwbouw. De nieuwe woningen zijn gezien vanuit de bestaande woningen overhoeks waarneembaar. Ook dit maakt dat het uitzicht vanuit de bestaande woningen niet essentieel wordt aangetast De groene voorruimte voor de woningen en het parkeren in parkeerkoffers zorgt ervoor dat het parkeren niet het ruimtelijk beeld domineert en niet de woonkwaliteit aantast. Ten aanzien het versterken van de relatie van het bestaande woongebied met de Wheme merken we het volgende op: Bij het oorspronkelijke stedenbouwkundige plan was sprake van een sterke relatie met de Whemedreef. Zoals eerder is aangegeven is dit plan om meerdere redenen niet meer opportuun. In het voorliggende plan zijn doorzichten vanuit de bestaande straat gecreëerd, is een brug naar de plas opgenomen; is het water aan de oostzijde vergroot en is hier een plek aan het water in de vorm van vlonders ontworpen. Aan de oostzijde is een grotere groenzone ontstaan doordat 1 woontoren die in het oorspronkelijke plan zat is vervallen. We onderkennen dat de relatie met de waterkant minder is, maar zijn van mening dat in het huidige plan voldoende aandacht is besteed aan de relatie. Het plan leidt in ieder geval niet tot een essentiële aantasting van de relatie van het bestaande woongebied met de Wheme. De zeer ruime grondgebonden woningen liggen aan de plas de Wheme en bestaan uit drie of vier bouwlagen. De vierde bouwlagen is tijdens de selectie procedure geïntroduceerd op verzoek van de buurtbewoners. De motivatie vanuit de bewoners om grote grondgebonden woningen te realiseren is tweeledig. Enerzijds om de doorstroom van woningen binnen de wijk mogelijk te maken en anderzijds om aan de vraag vanuit de wijk aan grote grondgebonden woningen te voldoen. Er zijn

		verschillende woningtypes mogelijk, bewoners kunnen zelf kiezen hoe ze willen wonen. Aan de hand van de gehouden workshops zijn gezamenlijk met geïnteresseerden de verschillende plattegrondtypen bedacht. Zij kunnen bijvoorbeeld kiezen voor een indeling met het woongedeelte (keuken en woonkamer) op de begane grond of een indeling waarbij de keuken op de begane grond is gevestigd en het woongedeelte op de eerste verdieping (keuken aan de tuin en woonkamer op de eerste verdieping). Daarnaast bestaat er een indeling voor werken op de begane grond en de keuken en woonkamer op de eerste verdieping. Bij dit laatste type ontstaat de ruimte om woonwerk woningen te realiseren voor mensen die bijvoorbeeld een praktijk aan huis hebben. Dit is tevens een sterke wens geweest van de buurtbewoners. Dit type komt momenteel nog niet voor in Malburgen. De entrees van de woningen liggen aan de straat. Op zorgvuldige en architectonisch verantwoorde wijze zijn de berging en containerruimte geïntegreerd in de fraaie hedendaagse architectuur. De achtertuinen van de woningen worden niet begrensd door schuttingen, zodat de plas als het ware je achtertuin is. Met aandacht is er een groene zone aan de plas ontworpen met een haag en riet tussen het water en de tuin. Dit zorgt voor voldoende privacy in de achtertuin. De woningen worden gerealiseerd in natuurlijke en duurzame materialen. In de baksteenarchitectuur is aandacht voor verfijning. Baksteen wordt gecombineerd met houten elementen. De kleuren gaan over in de kleuren van het landschap. De woonkwaliteit wordt niet essentieel aangetast. Zichtlijnen, groene inpassing en de groene buffer alsmede de ruime afstand van de nieuwbouw tot de bestaande woningen zorgen voor een andere, maar ook goede woonkwaliteit.
	5) Programma Het programma uit het bestemmingsplan biedt geen enkele maatschappelijke meerwaarde. Sociale appartementen kunnen ook in het huidige plan gerealiseerd worden. Eventueel zou daarvoor een aparte bestemmingsplanwijziging voor gestart kunnen worden. De overige duurdere woningen voegen maatschappelijk ook niets toe t.o.v. het huidige plan. Mocht de ontwikkelaar toch verder met het plan willen dan moet hij in gesprek gaan met indieners over een haalbaar plan. Er bestaat namelijk al een gemêleerde wijk ter plaatse. Het ontbreekt echter nog aan levensloopbestendige woningen. Meer van hetzelfde is dus vanuit maatschappelijk oogpunt niet nodig. De woningen met de achterkanten aan de straat zorgen voor een sociaal onveilige en onwenselijke omgeving.	5) Het programma speelt in op maatschappelijke trends en de Arnhemse woonbehoefte. Malburgen is een jonge wijk met zeer veel 65-minners. In dat licht bezien is er niet enkel vraag naar de in de zienswijze genoemde woontypologieën. Het voorgenomen woningbouwprogramma biedt veel maatschappelijke meerwaarde. In 2019 heeft onderzoeksbureau Companen voor de gemeente Arnhem een woonbehoefteonderzoek uitgevoerd. Hieruit blijkt dat er de komende 10 jaar nog duizenden woningen bijgebouwd dienen te worden. Qua grondgebonden koopwoningen bestaat de grootste behoefte uit woningen van boven de €300.000;

	Uit de toelichting blijkt dat er een maatschappelijke noodzaak is om veel passende woningen te bouwen. Het geldende bestemmingsplan speelt met middeldure en dure appartementen dus juist in op de noodzaak naar diversiteit in wooncategorieën. Grondgebonden middeldure en dure rijwoningen zijn er al.	berekend is dat er een groot tekort is aan woningen binnen dit segment. Ook op wijkniveau draagt de bouw van grondgebonden woningen met een groot vloeroppervlak juist bij aan de variatie in de wijk. Ook de appartementen in het sociale segment spelen juist in op maatschappelijke trends en woonbehoeften. Uit het bovengenoemde woonbehoefteonderzoek blijkt dat de doelgroep voor sociale huurwoningen steeds meer bestaat uit kleinere huishoudens met een behoefte aan appartementen. Omdat Arnhem met name grondgebonden sociale huurwoningen kent, speelt de bouw van appartementen juist in op demografische ontwikkelingen. Deze appartementen konden niet in het huidige bestemmingsplan worden gerealiseerd. De woningen zijn met hun voorkanten naar de straat gesitueerd hetgeen de sociale veiligheid bevordert. Ruim 270. Daarnaast hebben 100 geïnteresseerden al een voorkeur voor een bepaald bouwnummer doorgegeven. Hieruit blijkt dat er voldoende markt is voor dit type woningen op deze plek.
	6) Duurzaamheid De gemeente geeft hoog op met haar ambities om minder verharding te realiseren, maar doet met dit plan juist het tegenovergestelde. Het nieuwe plan voegt significant meer verharding (2% meer bebouwing, 5% meer bestrating 3% meer potentieel verharde tuinen) toe dan het geldend bestemmingsplan tegenover veel minder woningen. Ook wordt er geen duurzame parkeeroplossingen bedacht. Hoewel het wateroppervlak flink wordt vergroot wijzen studies uit dat water zonder schaduw juist meer hittestress met zicht meebrengt. Dus moet er meer groen komen en geen verharde parkeerkoffers.	6) Het plan voldoet aan de eisen om zo min mogelijk verharding toe te passen. Verharding is puur functioneel en zo min mogelijk. Het grote verschil zit in het (niet haalbare) ondergronds parkeren bij de appartementencomplexen in het oude bestemmingsplan en maaiveld parkeren bij het huidige plan. Er worden juist zeer duurzame verhardingen (gebakken klinkers) toegepast. Dit alles volgens de bestaande standaarden voor Malburgen. Halfverharding of open verhardingen zijn niet mogelijk vanwege te hoge parkeerdruk. Hittestress wordt o.a. bestreden door op elke mogelijke plek een boom te plaatsen. Het extra wateroppervlak geeft wel degelijk verkoeling (o.a. via wind).
	7) Samenhang bestaande architectuur en ruimtelijke kwaliteit. Het voorgestelde bestemmingsplan is een verslechtering van de ruimtelijke- en woonkwaliteit uit het bestaande plan. Daarnaast strookt niet met de (bestuurlijk) beloofde ambities. Indieners gaan niet akkoord met minder groene kwaliteit, minder uitzicht en minder sociale veiligheid. Dit plan is een grote stap terug in de door de gemeente beloofde ambities. Zij stellen voor om de door hen ingebrachte eisen te integreren in een duurzaam plan geënt op Arnhemse woonpijlers.	7) Het plan is gebaseerd op de bestaande landschappelijke kwaliteit. Mede door het vergroten van de waterplas en door het toevoegen van veel (inheemse) beplanting, een wandelbrug en vlonders wordt ruimtelijke kwaliteit aan de bestaande wijk toegevoegd. De huidige openheid wordt op de belangrijkste punten (bestaande straten) geborgd door ‘vensters’ op het water. Zichtlijnen zorgen voor doorzichten naar de omgeving. De sociale veiligheid wordt door de oriëntatie van de eengezinswoningen groter dan in het oorspronkelijke plan. Al deze aspecten zorgen ervoor dat de bestaande woonkwaliteit niet verslechtert en dat het plan goed aansluit op de omgeving.

Zienswijze 2	Indiener beschrijft de huidige ontsluitingssituatie van het plangebied. Hij verwijst daarbij naar de toelichting van het ontwerpbestemmingsplan. Hierin wordt beschreven dat de ontsluiting via de bestaande woonstraten loopt (waarbij de Pijlkruidstraat overigens niet wordt benoemd). Als gevolg van de ontwikkeling zullen de verkeersbewegingen in de wijk richting de Huissensestraat toenemen. Deze straat is echter al aan haar grenzen en heeft geen behoefte aan verdere toename van de verkeersdruk. Daarom pleit indiener er voor om de Whemedreef die aan beide uiteinden voor autoverkeer is gesloten, aan de westelijke kant richting het Immerlooplein/Fluitekruidstraat voor autoverkeer te openen. De verkeersafwikkeling kan dan Koppelstraat/Zeegsingel plaats vinden. Hierdoor wordt de Huissensestraat niet verder belast met ontsluitingsverkeer vanuit de wijk. Tevens zal dit ook voor de wijk zelf verlichting geven in verband met gevaar en geluid. Indiener wijst er verder op dat er recent regelmatig al autoverkeer via het fietspad heeft plaatsgevonden vanwege ruimte naast de afzetpaal. Deze route is goed geschikt te maken voor autoverkeer. Het is niet aanvaardbaar dat een wijk deels 'dichtgetimmerd' wordt en een aanpassing van het verkeersplan is daarom ook nodig ter voorkoming van verdere verkeersoverlast.	Het nieuwbouwplan aan de Whemedreef omvat 21 appartementen en 39 woningen. Deze ontwikkeling zal leiden tot een beperkte stijging van het aantal verkeersbewegingen in de wijk. De Pijlkruidstraat zal hiervoor ook deels worden gebruikt, maar ook andere aanwezige wijkstraten. De exacte route naar de Whemedreef is niet nader benoemd, aangezien de routekeuze afhankelijk is van het reisdoel. Ook kent de wijk een fijn verdeeld stratenraster, waarover het extra verkeer zich zal verdelen. Een deel van het wijkverkeer zal kiezen voor aansluiting van de nieuwe rotonde ter hoogte van de Lisdoddelaan. Deze rotonde is gerealiseerd in samenwerking met Volkshuisvesting ten behoeve van alle beoogde nieuwbouw in het plangebied de Wheme. De rotonde zorgt voor een vlotte doorstroming en een verkeersveilige aansluiting op de Huissensestraat. De Huissensestraat kent momenten op de dag dat de verkeersbelasting groot is. Hierin vormt de Huissensestraat geen uitzondering op andere routes in de stad. De drukte op de Huissensestraat treedt enkel op tijdens een korte periode in de reguliere ochtend- en/of avondspits. Het ontsluiten van de Whemedreef richting de Fluitekruidstraat is geen optie. De Whemedreef wordt veelvuldig gebruikt door fietsverkeer, waaronder veel scholieren vanuit de wijk en/of Huissen richting o.a. het Olympus. De Whemedreef is mede daarom ter hoogte van de Hobbit ingericht als verplicht fietspad. Het openstellen van de Whemedreef leidt tot een nieuwe route voor het autoverkeer, voor de Whemedreef en de wijk, richting de Zeegsingel. Dit is onwenselijk aangezien de Whemedreef en de Zeegsingel hierop niet ingericht zijn. De huidige wegen in de wijk hebben voldoende ruimte om het extra verkeer, die deze ontwikkeling veroorzaakt, te kunnen verwerken.
Zienswijze 3	1. Indiener is, op een belangrijk punt na, tevreden met het voorgestelde plan. Hij is van mening dat er al te veel sociale huurwoningen in Malburgen Oost zijn. Het zou daarom beter zijn om de 21 sociale huurappartementen om te zetten naar sociale of duurdere koopappartementen, waaraan nog veel behoefte is. De verdere uitvoering van het plan is akkoord, te meer omdat een duurder koopsegment aan de wijk wordt toegevoegd. 2. Hij kan zich ook vinden in de overwegingen over duurzaamheid, natuurinclusiviteit en klimaat, maar er zal wel naar de situering van de nieuwe bomen gekeken moeten worden en ook naar vogelaantrekkende boomsoorten, gelet op wat in bijlage 10	1) De appartementen in het sociale segment spelen juist in op maatschappelijke trends en woonbehoeften. Uit het woonbehoefteonderzoek blijkt dat de doelgroep voor sociale huurwoningen steeds meer bestaat uit kleinere huishoudens met een behoefte aan appartementen. Omdat Arnhem met name grondgebonden sociale huurwoningen kent, speelt de bouw van appartementen juist in op demografische ontwikkelingen. Deze appartementen konden niet in het huidige bestemmingsplan worden gerealiseerd. 2) Boomsoorten en de exacte locatie is niet iets wat we in een bestemmingsplan regelen, maar bij het opstellen van het inrichtingsplan houden we zeker rekening met biodiversiteit en vogel aantrekkende werking van de beplanting.

	(Buurtoverleg) van de toelichting bij 11-12-19 wordt vermeld. 3. Verder is hij van mening dat de gemeente het onderhoud van de groenzones in eigen beheer moet nemen om te voorkomen dat nieuwe aanplant door gebrek aan onderhoud van de ontwikkelaar in korte tijd al weer afsterft.	3) Het onderhoud en beheer komt inderdaad bij de gemeente te liggen.
Zienswijze 4	Indieners (bewoners betrokken bij de overleggroep Malburgen Oost-Zuid) beschrijven het proces van implementatie van het Ontwikkelingsplan Malburgen door de jaren heen vanaf eind jaren 90. Dit heeft geleid tot fantastische resultaten: Malburgen is in allerlei opzichten gegroeid, ook gelet op de leefbaarheidscijfers. Als kers op de taart beschouwen zij het voorliggende plan voor woningen aan de Whemedreef. Dit plan is volledig op de Malburgse Manier tot stand gekomen, waar zij trots op zijn. Het bouwen van woningen in het duurdere segment is van levensbelang voor de wijk gelet op de bevolkingssamenstelling van de wijk. Er is goed nagedacht over het behoud van groen en invulling daarvan in het plan. Wijkbewoners blijven de mogelijkheid houden om langs de plas te lopen en van de natuur te genieten. Het is verstandig dat is afgeweken van het oorspronkelijke plan met 7 appartementencomplexen, dat niet haalbaar is gebleken en lang niet zo'n goede afronding van de wijk vormt als de grondgebonden woningen en het appartementencomplex uit het voorliggende plan. Ook uit navraag bij bewoners blijkt dat er geen draagvlak bestaat voor bebouwing met 7 appartementencomplexen. Het bewonersoverleg bestaat uit een tiental bewoners die betrokken zijn bij het Ontwikkelingsplan. Zij bespreken de plannen ook met andere bewoners uit de buurt. Hierbij kunnen zij echter niet alle bewoners bereiken. Tot slot verzoeken zij de gemeenteraad om geld beschikbaar te stellen voor het plan voor een nieuwe gymzaal en buurtcentrum (terrein Hobbit en gymzaal Mozaïekschool). Het wijkdeel heeft deze impuls meer dan hard nodig.	Behoeft geen reactie.
Zienswijze 5	Het plangebied ligt in diverse zones met betrekking tot bescherming van de drinkwatervoorziening uit de provinciale Omgevingsverordening. Indiener verzoekt daarom kruipruimteloos bouwen zowel in de toelichting van het plan en in de regels als randvoorwaarde voor het bouwen in te stellen. In dit kader verzoeken zij tevens om de diverse zones: koude- en warmteopslag vrije zone, boringsvrije zone en intrekgebied, zowel op de verbeelding als in de regels op te nemen.	Het plangebied valt buiten het grondwater beschermingsgebied. De grens van de beschermingszone blijkt een keer verlegd te zijn naar de (noordelijke) insteek van de huidige watergang van het waterschap. Dus dat valt net buiten het plangebied. Bij de vaststelling van het bestemmingsplan wordt daarom voorgesteld om de gemeentelijke beschermingsregels met betrekking tot het grondwaterbeschermingsgebied te schrappen. Kruipruimteloos bouwen is nooit een verplichting maar een keus van de bouwer, ruimtelijk niet relevant en geen mogelijke bedreiging van het grondwaterbeschermingsgebied. Kruipruimteloos bouwen nemen we daarom niet op in de regels of de toelichting.

		Voor een boringsvrije zone en een kwo-vrije zone gelden geen instructieregels op het gebied van ruimtelijke ordening. Daarom hoeven ze niet op een bestemmingsplankaart opgenomen te worden. Overigens is het niet verplicht om waterwin- en grondwaterbeschermingsgebieden op te nemen op de kaart omdat die al in de Omgevingsverordening staan.

Voorstel college:

De zienswijzen geven geen aanleiding om het bestemmingsplan gewijzigd vast te stellen.

4b Gebundelde zienswijzen bestemmingsplan 'Whemedreef'

Geanonimiseerd

Zaaknummer: 532961

1

06 NOV. 2020

Zienswijze Wheumedreef

RAAd ARnhem
Pb 9029
6800 EL ARnhem

Datum:
Arnhem 2 November 2020

Onderwerp:

Collectieve zienswijze wijziging tegen het ontwerpbestemmingsplan 'Whemedreef'

Geachte Heer/Mevrouw,

Bij deze ontvangt u een collectieve zienswijze, van de direct aangrenzende woonblokken van de Whemedreef ter hoogte van de Keurvorstlaan, Waterlelielaan en het Krabbescheerhof, tegen het ontwerpbestemmingsplan 'Whemedreef'.

Deze zienswijze omvat twee delen: 1. Zienswijzen omtrent zaken die onze directe woonkwaliteit bedreigen 2. Algehele reflectie en zienwijze/vragen omtrent gehele bestemmingplan.

1. Zienswijzen omtrent zaken die onze directe woonkwaliteit bedreigen

Wij willen laten weten dat wij als bewoners zeer verontwaardigt zijn dat wij 1,5 jaar na de laatste bewonersavond een totaal ander plan zien zonder dat wij in de tussentijd meegenomen noch geïnformeerd zijn. Het betreurt ons ten zeerste dat wij al die tijd zijn genegeerd door Volkshuisvesting, ontwikkelende partijen en de Gemeente Arnhem. Wij zijn ervan overtuigd dat er in overleg met ons een goed plan had (dit

kan nog steeds) kunnen liggen welk vruchtbaar is voor alle partijen. Helaas zijn wij nooit voor participatiebijeenkomsten uitgenodigd waardoor deze niks meer zijn dan een schijnparticipatie onder leiding van Volkshuisvesting.

Concreet eisen wij een tal van wijzigingen in het ontwerp bestemmingsplan die natuurlijk invloed hebben op het stedenbouwkundig ontwerp getekend door OpZoom Architecten.

- Geen 4 laags rijbebouwing vanaf de kop van de Keurvorstlaan, Waterlelielaan tot voorbij het Krabbescheerhof
- Geen rijwoningen maar levensloopbestendige patiowoningen, twee-onder-een- kappers of urban villa's aan de Whemedreef vanaf de kop van de Keurvorstlaan, Waterlelielaan tot voorbij het Krabbescheerhof
- Precies dezelfde zichtlijnen vanuit de bestaande bebouwing met behoud van uitzicht die het huidige bestemmingsplan waarborgt,
- Geen blik(auto's) in het uitzicht aan de Whemedreef vanaf de kop van de Keurvorstlaan, Waterlelielaan tot voorbij het Krabbescheerhof
- Een groen aanzicht door het jaar heen, dus geen treurig beeld zodra de herfst en winter intreden.
- Kortom een bestemmingsplan die rechtdoet aan de politieke eisen, woonpeilers en een gemêleerde buurt.

Voor het ontwerp bestemmingsplan betekend dat de volgende aanpassingen:

- De veerkeersbestemming verdwijnt, parkeren wordt opgelost in de woningen of op eigen terrein opgelost;
- Woonbestemming maximaal hetzelfde oppervlakte is als huidig bestemmingsplan;
- Woonbestemming niet aan-een-geschakeld meer verdeeld in breedtes van max 16 meter;
- Maximale bouwhoogtes en axcenten van 9 meter;
- Of geen bestemmingplan wijziging en een uitvoering van luxe urban villa appartementen binnen huidig bestemmingplan.

2. Algehele reflectie en zienwijze/vragen omtrent gehele bestemmingplan

Op 9 september 2020 is er een rapportage ingediend bij de raad en wethouders https://ris2.ibabs.eu/Reports/ViewListEntry/Arnhem/a3900a67-0fd8-40d3-aac1-1c06928a09a4 . In deze rapportage is destijds al het ongenoegen geuit over het slechte participatoieproces, de slechte ontwerpkeuzes en het niet waarmaken van bestuurlijke beloftes. Onderstaand een verdere onderbouwing aan de hand van het ontwerp bestemmingplan.

Ruimtelijk plan – geen oog voor de omgeving

In hoofdstuk 3.2.2 wordt gesproken over; *'Uitgangspunt bij het plan is de het versterken van de relatie van het bestaande woongebied met de Wheme'.*

De gemeente Arnhem stelt voor om in plaats van urban villa's in het groen met parkeren uitzicht, 39 rijwoningen met hun achterkant met bergingen naar de bestaande woonwijk te bouwen met méér verharding, méér uitgeefbaargebied en parkeren in het zicht. Ook de voorgestelde socialeappartementen

hebben niet de kwaliteit die in het huidige bestemmingsplan is gewaarborgd, er wort niet meer uit maar in het zicht geparkeerd. Er wordt een stedenbouwkundige muur voorgesteld langs de Whemedreef in plaats van het leggen van fysieke en visuele verbindingen, de Gemeente Arnhem voldoet hier dus niet aan haar eigen uitgangspunt.

Het plan is gepresenteerd als een afronding van de wijk met ruimte voor fysieke groene verbindingen. Echter zijn de groene verbinding niet toegevoegd maar slechts een aftreksel van verharding, uitgeefbaar en bebouwd oppervlak. In figuur 1a / 1b is een analyse te zien tussen het contact met de bestaande wijk bij bestaand bestemmingsplan en voorgestelde bestemmingplanwijziging.

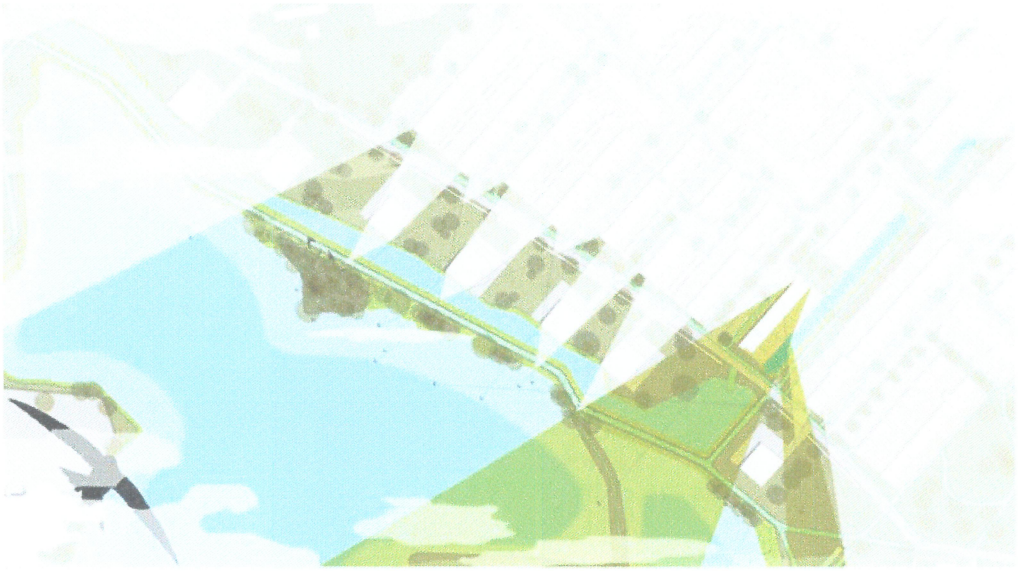

Figuur 1a. Zichtlijnen en contact met groen Bestaand bestemmingplan

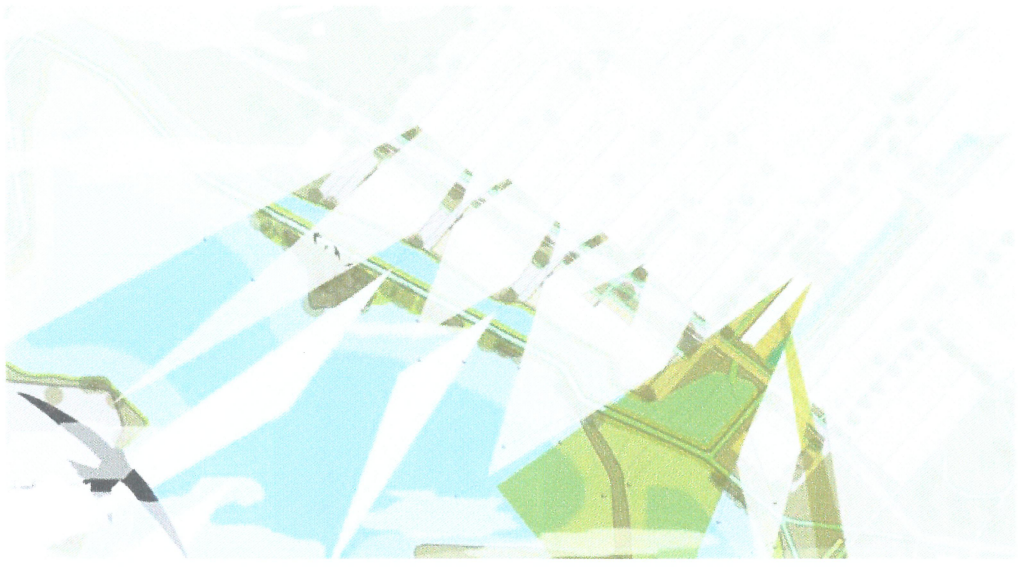

Figuur 1a. Voorgestelde bestemmingsplan wijziging.

Duidelijk is te zien dat het aantal zichtlijnen uit bestaande woningen significant verslechterd.

In Hoofdstuk 3.3 wordt de verschijningsvorm van het project als volgt omschreven *'Binnen het gebied zijn naast de eengezinswoningen in drie lagen ook nog eens twee blokken in vier lagen geprojecteerd. De hoeken worden hier geaccentueerd door drielaagse bebouwing, waardoor een interessant en afwisselden gevelbeeld kan ontstaan'*. Uit deze omschrijving blijkt dat de Gemeente Arnhem en ontwikkelende partijen

enkel kijken naar de muur van woningen die zij langs de Whemedreef voorstellen. Het maken van 4-laags woningen heeft geen enkele relatie met de reeds bestaande woningen. Sterker nog het maken van 4-laags woningen stuwt de muurvorming van het plan. De bestaande bewoners aan de oneven zijde van de Waterlelielaan hebben opentuinen met vlonders aan het water. Contractueel is vastgelegd dat de tuinen open erfafscheidingen moeten hebben. De ontwikkelende partij van deze woningen was Volkshuisvesting, dezelfde partij die betrokken is bij de Whemedreef . Het situeren van 3- en 4-laags woningen wordt door ons beschouwd als beroving van onze vrijheid en het gevolg van onverkoopbare woningen. Naast de woningen aan de Waterlelielaan geld dit ook voor de kopwoningen van de overige straten waar juist architectonisch gekozen is voor openzichtlijnen naar het Malburgs landschap. Als bewoners willen wij ons uitzicht behouden zoals gewaarborgd is het bestaande bestemmingsplan. Het is overduidelijk dat de Gemeente Arnhem de gedachte van de ontwikkelende partijen kopieert en dat de ambtenaar in functie niet zelfkritisch nadenkt om levensloopbestendige patiowoningen te bouwen of twee-driekappers in dezelfde prijscategorie. Als woning aantallen gehaald moeten worden zijn urban villa's meer voor de hand liggend.

Programma i.r.t. noodzaak maatschappelijke meerwaarde

In de bestemmingplanwijziging wordt een totaal ander woning programma voorgesteld. Dit programma zorgt voor een ruimtelijk een onwenselijke situatie door de muurvorming van de grondgebonden woningen. Er is geen enkele maatschappelijke meerwaarde om de bestemmingsplanwijziging door te voeren. De sociale appartementen zouden prima in het bestaande bestemmingsplan kunnen. Als deze vanuit maatschappelijk oogpunt nodig zijn dat kan er ook een bestemmingplanwijziging worden aangevraagd voor enkel de sociale appartementen. De overige woningen zitten in de categorie dure koop en voegen maatschappelijk niks extra toe dan het programma in het huidige bestemmingsplan. Dat de ontwikkelaar liever veel geld met grondgebonden woningen verdiend is voor ons als bestaande bewoners geen argument. Wil de ontwikkelaar toch verder dan zou deze met ons in gesprek moeten over een vruchtbaar plan voor beide partijen.

Met de verkoop van de bestaande en reeds gebouwde grondgebonden woningen is er namelijk al een gemêleerde wijk ontstaan met sociale huur, middelde huur, goedkope-, middel- en dure grondgebonden koopwoningen in wij vorm. Het ontbreekt in de wijk aan levensloopbestendige woningen, zo zijn er nergens in de buurt patiowoningen te vinden. Er is maatschappelijk dus geen noodzaak om meer van dezelfde type woningen toe te voegen. Als bewoners zien wij geen noodzaak om akkoord te gaan met de bestemmingsplan wijziging. Ook zorgt de plaatsing van de woningen, achterkanten naar de straat met omzoming van bomen, voor een sociaal onveilige en onwenselijke omgeving.

In hoofdstuk 3.2.1.2 staat*; ' Nederland krijgt in de toekomst te maken met twee belangrijke demografische ontwikkelingen die met elkaar samenhangen: vergrijzing en bevolkingskrimp. De regionale verschillen in bevolkingsopbouw zullen binnen Nederland groter worden.*

In Arnhem is voor de komende periode nog groei voorzien. De feitelijke realisatie van nieuwbouwwoningen in de komende jaren hangt af van de afzetkansen op de markt. Vanaf 2030 is de verwachting dat de groei zal afvlakken en mogelijk zal omslaan naar een daling van de bevolking in Arnhem. Nieuwbouwprogramma's zullen dan vooral bestaan uit vervangende nieuwbouw.

De woningbouwontwikkeling in het plangebied maakt onderdeel uit van het thema "Woonlandschappen - Malburgen Oost en West" en wordt expliciet genoemd als een te ontwikkelen woonbuurt. Dit bestemmingsplan voorziet in de stedenbouwkundige invulling van dit gebied'.

De maatschappelijke noodzaak is dus om veel passende woningen te bouwen. In Malburgen-Oost zijn voornamelijk grondgebonden rijwoningen te vinden en sociale huur appartementen. Het bestaande bestemmingsplan speelt met middel dure- en dure appartementen dus juist in op de noodzaak naar diversiteit in wooncategoriën. Grondgebonden middel dure en duren rijwoningen zijn er al.

Daarnaast wordt in hoofdstuk 3.3.1 de vier woonpeilers van Arnhem aangehaald; '*De onderstaande vier pijlers vormen de hoofddoelen van de Woonprincipes:*

1. *Duurzaam betaalbaar; hierbij zorgen we dat er voor elk inkomen voldoende passende sociale en betaalbare woningen beschikbaar zijn. Daarbij sturen we niet alleen op aantallen, maar streven we ook naar een goede prijskwaliteit en op de duurzaamheid van woningen in de nieuwbouw en in de bestaande woningvoorraad.*
2. *Levensloopgeschikt wonen; door meer levensloopgeschikte woningen aan de voorraad toe te voegen én bestaande woningen aan te passen of op te plussen, kunnen we mensen, gezond of beperkt, in verschillende levensfases van hun leven, een passende woonplek blijven bieden in Arnhem.*
3. *Aantrekkelijke woonstad; Arnhem heeft door zijn centrale ligging een bijzondere ruimtelijke en groene kwaliteit. Met de binnenstad, de Rijn en stadsparken in combinatie met wonen, leren, werken en verblijven maakt het de stad vitaler. Arnhem wil een aantrekkelijke woonstad zijn en blijven voor haar huidige inwoners, maar ook meer studenten en midden en hoge inkomens aan zich binden door het bieden van aantrekkelijke, levendige of bijzondere woonmilieus.*
4. *Wijken met identiteit; Elke wijk heeft zijn eigen herkenbare identiteit die recht doet aan de beleving van haar inwoners. Met deze variëteit wil de stad inzetten op een duurzame woon- en leefomgeving waar bewoners trots zijn op hun wijk, waar ze zich thuis en ook zelf verantwoordelijk voor voelen. Dat palet van eigen identiteit en karakters van wijken draagt bij aan de aantrekkingskracht van Arnhem als woonstad.*

Deze vier pijlers van de woonprincipes zijn onlosmakelijk verbonden aan het overkoepelde thema Duurzaamheid. Tezamen vormen ze de ruggengraat van de Arnhemse Woonprincipes 2025.'

3-4 laags Woningen zijn niet levensloopbestendig, urban villa's en patiowoningen wel. De identiteit van Malburgen is een tuin-stad met wonen in het groen. De voorgestelde rijwoningen uit het bestemmingsplan schermen groen en blauw juist af. De reden van de bestemmingsplanwijziging wordt weggezet onder: De marktvraag van woningen is anders. Echter is de vaag naar levensloopbestendige woningen groter dan de vraag naar dure rijwoningen in Malburgen-Oost.

Gezien de processen van afgelopen jaren en de tegenstrijdigheden in het ontwerpbestemmingsplan is voor ons als bewoners één groot raadsel waarom de Gemeente Arnhem deze bestemmingsplan wijziging voorstelt. Zowel de ruimtelijke kwaliteit als de programmatische noodzaak zitten niet in het voorgestelde plan en bestemmingsplan wijziging. Wij vragen ons af of de Gemeente Arnhem zichzelf wel serieus neemt met alle tegenstrijdigheden die de ambtenaren voorstellen tegenover het vastgestelde bestuurlijke beleid.

Duurzaamheid

In bijlage /b_NL.IMRO.0202.974-0201_9.pdf staat: *VERHARDING: zo min mogelijk De verharding die we toepassen is puur functioneel en zo minimaal mogelijk. Minder is volgens CROW en gemeentelijke normen niet mogelijk. Zo eist de gemeente bijvoorbeeld een minimale trottoirbreedte van 1.80m, dit is ook ons*

uitgangspunt. Naast de bijlage heeft Gemeente Arnhem aangegeven in haar Klimaatplan 2030 niet méér maar 10% minder verharding te willen. De Gemeente Arnhem pronkt nationaal en internationaal met haar ambities:

- https://www.nrc.nl/nieuws/2020/07/29/arnhem-minder-asfalt-meer-bomen-schaduwroutes-en-koelteplekken-a4007276
- https://www.stadindex.nl/arnhem/2565558-ondergelopen-straten-worden-definitief-verleden-tijd-in-arnhem
- https://www.theguardian.com/world/2020/jul/29/dutch-city-arnhem-redraws-layout-prepare-global-heating-effects
- https://globalshakers.com/cathelijne-bouwkamp-and-the-plan-to-protect-arnhem-from-global-heating/
-

Maar doet met dit plan het tegenovergestelde, we zijn benieuwd wat de pers en de wethouder daarvan vind. In onderstaande figuur 2a en 2b zijn de verschillen in verharding inzichtelijk gemaakt.

Figuur 2a. Verhard versus onverhard bestaand bestemmingplan

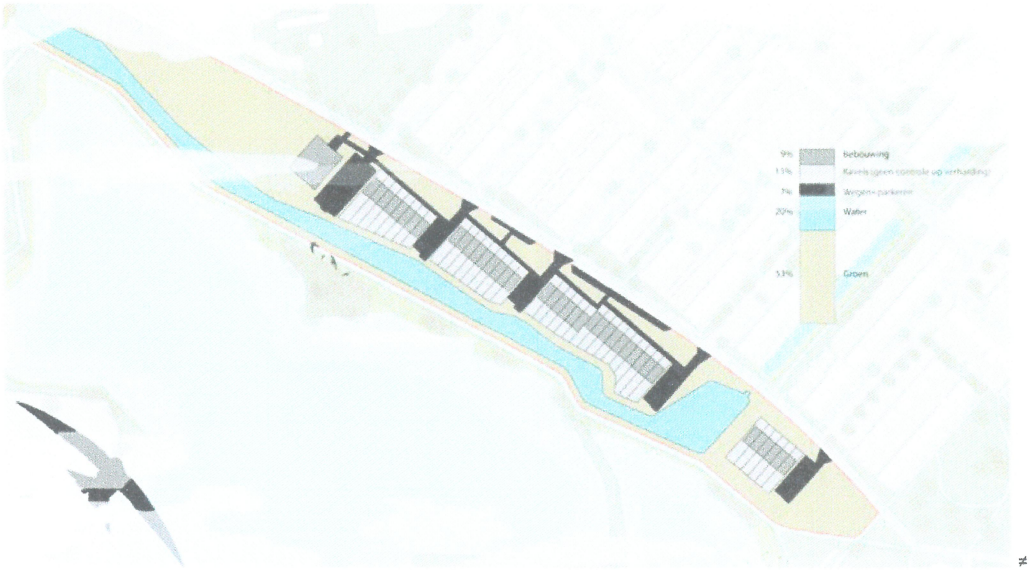

Figuur 2b. Voorgestelde bestemmingsplan wijziging.

Het nieuwe plan voegt significant meer verharding (2% meer bebouwing, 5% meer bestrating 3% meer potentieel verharde tuinen) toe dan bestaand bestemmingsplan tegenover veel minder woningen. Om beheer redenen worden duurzame bestatingsmaterialen niet toegepast. De verhouding verharding per ontwikkelbare woning gaat dus flink omhoog i.p.v. omlaag. Ook worden er geen duurzame parkeeroplossingen bedacht zoals in het bestaande bestemmingsplan wel gewaarborgd is. Daarnaast wordt het wateroppervlak flink vergroot, echter wijzen recente studies van onder andere TNO uit dat oppervlaktewater zonder schaduw meer hittestress met zich meebrengt. Meer water is dus best prima, als daarbij meer dan genoeg groen wordt toegevoegd en geen verharde parkeerkoffers, dat zou helemaal stroken met de Arnhemse beloftes.

Samenhang bestaande architectuur en ruimtelijke kwaliteit

Het bestaande vastgestelde bestemmingplan is als een contract met de Gemeente en haar bewoners over toekomstige planontwikkelingen. Het voorgestelde bestemmingsplan van de Gemeente Arnhem is in onze opzichten een verslechtering van de ruimtelijke- en woonkwaliteit. Daarnaast strookt, zoals boven genoemd, het plan niet met de (bestuurlijk) beloofde ambities van de Gemeente Arnhem. De Gemeente Arnhem vraagt met deze bestemmingplanwijziging de bewoners akkoord te gaan met minder groene kwaliteit, minder uitzicht en minder sociale veiligheid, wij als bewoners gaan hier logischerwijs niet mee akkoord. De voorgestelde bestemmingsplan wijziging is één grote stap achteruit in de Gemeentelijke (beloofde) ambities. Wij stelen voor dat de gemeente de voorgestelde punten aan het begin van de brief in het bestemmingsplan integreert voor een duurzaam plan geënt op Arnhemse woonpeilers.

Mocht de Gemeente toch verder willen gaan met het wijzigen van huidig bestemmingsplan op basis van het voorliggende stuk dan met het moet zich af vragen of het waard is om een proces aan te gaan voor 16 woningen (het aantal getekende woningen vanaf de kap van de Keurvorstlaan tot haar het Krabbescheerhof) gezinnen tegenover 24 ontevreden bestaande bewoners en gezinnen

Wij zien de opgenomen eisen en een constructief gesprek tegemoet.

Met vriendelijke groet,

[redacted]

en alle ondergetekenden.

Wij zijn tegen de voorgestelde nieuwbouw langs de Whemedreef en steunen de zienswijze tegen de bestemmingsplanwijziging.

Naam: [redacted]

Adres:

Datum: 2/11/2020

Handtekening: [redacted]

Wij zijn tegen de voorgestelde nieuwbouw langs de Whemedreef en steunen de zienswijze tegen de bestemmingsplanwijziging.

Naam: [redacted]

Adres:

Datum: 2/11/220

Handtekening:

Wij zijn tegen de voorgestelde nieuwbouw langs de Whemedreef en steunen de zienswijze tegen de bestemmingsplanwijzigin[redacted]

Naam:

Adres:

Datum: 2-11-2020

Handtekening: [redacted]

Wij zijn tegen de voorgestelde nieuwbouw langs de Whemedreef en steunen de zienswijze tegen de bestemmingsplanwijziging.

Naam: [redacted]

Adres:

Datum: 2-11-20

Handtekening: [redacted]

Wij zijn tegen de voorgestelde nieuwbouw langs de Whemedreef en steunen de zienswijze tegen de bestemmingsplanwijziging.

Naam: [redacted]

Adres:

Datum: 2-11-20

Handtekening: [redacted]

Wij zijn tegen de voorgestelde nieuwbouw langs de Whemedreef en steunen de zienswijze tegen de bestemmingsplanwijziging.

Naam: [redacted]

Adres:

Datum: 2/11/2020

Handtekening: [redacted]

Wij zijn tegen de voorgestelde nieuwbouw langs de Whemedreef en steunen de zienswijze tegen de bestemmingsplanwijziging.

Naam:

Adres:

Datum:

Handtekening:

Wij zijn tegen de voorgestelde nieuwbouw langs de Whemedreef en steunen de zienswijze tegen de bestemmingsplanwijziging.

Naam:

Adres:

Datum: 02-11-2020

Handtekening:

Wij zijn tegen de voorgestelde nieuwbouw langs de Whemedreef en steunen de zienswijze tegen de bestemmingsplanwijziging.

Naam:

Adres:

Datum: 02-11-2020

Handtekening:

Wij zijn tegen de voorgestelde nieuwbouw langs de Whemedreef en steunen de zienswijze tegen de bestemmingsplanwijziging.

Naam:

Adres:

Datum: 2-11-2020

Handtekening:

Wij zijn tegen de voorgestelde nieuwbouw langs de Whemedreef en steunen de zienswijze tegen de bestemmingsplanwijziging.

Naam:

Adres:

Datum: 2-11-2020

Handtekening:

Wij zijn tegen de voorgestelde nieuwbouw langs de Whemedreef en steunen de zienswijze tegen de bestemmingsplanwijziging.

Naam:

Adres:

Datum: 2/11/2020

Handtekening:

Wij zijn tegen de voorgestelde nieuwbouw langs de Whemedreef en steunen de zienswijze tegen de bestemmingsplanwijziging.

Naam: [redacted]

Adres:

Datum: 2-11-20

Handtekening: [redacted]

Wij zijn tegen de voorgestelde nieuwbouw langs de Whemedreef en steunen de zienswijze tegen de bestemmingsplanwijziging.

Naam: [redacted]

Adres:

Datum: 02-11-'20

Handtekening: [redacted]

Wij zijn tegen de voorgestelde nieuwbouw langs de Whemedreef en steunen de zienswijze tegen de bestemmingsplanwijziging.

Naam: [redacted]

Adres:

Datum: 2-11-20

Handtekenin [redacted]

Wij zijn tegen de voorgestelde nieuwbouw langs de Whemedreef en steunen de zienswijze tegen de bestemmingsplanwijziging.

Naam:

Adres:

Datum: 04 - 11 - 20

Handtekening:

Wij zijn tegen de voorgestelde nieuwbouw langs de Whemedreef en steunen de zienswijze tegen de bestemmingsplanwijziging.

Naam:

Adres:

Datum: 2020.11.04

Handtekening:

Wij zijn tegen de voorgestelde nieuwbouw langs de Whemedreef en steunen de zienswijze tegen de bestemmingsplanwijziging.

Naam:

Adres:

Datum: 4-11-2020

Handtekening:

Wij zijn tegen de voorgestelde nieuwbouw langs de Whemedreef en steunen de zienswijze tegen de bestemmingsplanwijziging.

Naam [redacted]

Adres: [redacted]

Datum: 04-11-2020

Handtekening [redacted]

Wij zijn tegen de voorgestelde nieuwbouw langs de Whemedreef en steunen de zienswijze tegen de bestemmingsplanwijziging.

Naam: [redacted]

Adres: [redacted]

Datum: 04-11-2020.

Handtekening: [redacted]

Wij zijn tegen de voorgestelde nieuwbouw langs de Whemedreef en steunen de zienswijze tegen de bestemmingsplanwijziging.

Naam: [redacted]

Adres: [redacted]

Datum: 4-11-2020

Handtekening: [redacted]

Wij zijn tegen de voorgestelde nieuwbouw langs de Whemedreef en steunen de zienswijze tegen de bestemmingsplanwijziging.

Naam: [redacted]

Adres:

Datum: 04-NOV 2020

Handtekening: [redacted]

Wij zijn tegen de voorgestelde nieuwbouw langs de Whemedreef en steunen de zienswijze tegen de bestemmingsplanwijziging.

Naam: [redacted]

Adres:

Datum: 04-11-2020

Handtekening: [redacted]

Wij zijn tegen de voorgestelde nieuwbouw langs de Whemedreef en steunen de zienswijze tegen de bestemmingsplanwijziging.

Naam: [redacted]

Adres:

Datum: 4-11-20

Handtekening: [redacted]

2

2020-1019463E

Aan: Raad Gemeente Arnhem/ Zienswijze

Postbus 9029 Eusebiusbuitensingel 53

6800 EL Arnhem

Van: [redacted]

Arnhem, 11 november 2020

Onderwerp: Zienswijze bestemmingsplan 200201007

NL.IMRO.0202.974-0201 ontw. 22-9-2020

Goeden Dag,

Hiermee wil ik U mijn zienswijze aanreiken betreffende het hier boven genoemde bestemmingsplan.

Mijn zienswijze betreft de afwikkeling van het verkeer vanaf de nieuwe bouwlokatie De Whemedreef in het wijkgedeelte Malburgen-oost.

In het concept- ontwerp Hoofdstuk 2: Beschrijving van de bestaande situatie op bladzijde 9, wordt gesteld dat het plangebied via de wijk Immerloo, ontsloten wordt op de hoofdstructuur de Huissensestraat.

De ontsluiting loopt via de bestaande woonstraten, de Waterlelielaan (ook via de Pijlkruidstraat, niet genoemd in concept-ontwerp) of de Lisdoddelaan naar de Huissenstraat.

De Huissensestraat vormt met de Koppelstraat, de Sint Laurentiuslaan, het Sint Gangulpusplein en de Zeegsingel de belangrijkste ontsluiting van Malburgen- oost, richting de Nijmeegseweg (enz).

De verkeersbewegingen zullen in de Waterlelielaan en de Lisdoddelaan, zoals reeds is opgemerkt in het concept- ontwerp, toenemen. Over de Pijlkruidstraat wordt niets vermeld.

Verder is het verkeersaanbod op de Huissensestraat vaak een bron van ergenis omdat de afwikkeling naar de hoofdaders van b.v. de Nijmeegseweg te wensen overlaat.

De Huissensestraat is vaak duidelijk aan zijn grenzen en behoeft geen verdere toename van de verkeersdruk.

De Whemedreef.

De Whemedreef loopt vanaf de Eimersingel-oost naar het Immerlooplein/Fluitekruidstraat en wordt aan de beide einden van deze weg voor autoverkeer gesloten en gaat over in een fietspad.

Om de Huissenstraat niet verder te belasten met nog meer deelnemers met een motorvoertuig zou de Whemedreef geopend moeten worden aan de kant van het Immerlooplein/Fluitekruidstraat. Hiertoe zou het fietspad verbreed moeten worden naar de standaard wegbreedte van 4,20 meter en dat slechts met een lengte van ongeveer 67 meter.

Het voordeel is, dat de afwikkeling van gemotoriseerde verkeersdeelnemers in de Waterlelielaan en de Lisdoddelaan naar en vervolgens op de Huissensestraat niet gaat plaatsvinden of duidelijk een vermindering van het verkeersaanbod kan geven.

De bewoners aan de beide zijden van dit woongebied/straten zijn aldus gevrijwaard van gevaar en geluid.

Terugkomend naar het door mij voorgestelde aansluitpunt Immerlooplein/Fluitekruidstraat kan de verdere verkeersafwikkeling over de Zeegsingel plaatsvinden.

De Zeegsingel heeft aan een zijde een invulling met groen (plantsoen) en een waterpartij en aan de andere zijde is de zijgevel van de woningen van de Fluitekruidstraat tot aan de Sint Laurentiuslaan met vrijwel overal afsluiting van de achterliggende tuinen met heggen.

Volop openheid naar alle zijden en is niemand tot last.

In het jongste verleden heeft er geregeld autoverkeer op het punt Immerlooplein/Fluitekruidstraat plaatsgevonden, aangezien er voldoende ruimte over was naast de afsluitpaal.

Hiertoe was de noodzakelijkheid duidelijk aangetoond en ook in gesprekken met bewoners uit de direkte omgeving was te horen dat het fietspad vervangen zou moeten worden door een inrichting voor motorvoertuigen.

Verder biedt het verdere kruispunt Koppelstraat en Zeegsingel zich aan om in alle richtingen de geplande rijroute van verkeersdeelnemers af te wikkelen.

Ook in de nabijheid van het kruispunt Koppelstraat/Zeegsingel is een bushalte in beide rijrichtingen aanwezig. Buslijn 2 en 4 en 11.

In het concept heb ik niet kunnen vaststellen dat er andere mogelijkheden van de verkeersafwikkeling zijn genoemd noch onderzocht.

Naar mijn mening is het niet aanvaardbaar dat een wijkdeel deels "dichtgetimmerd" wordt en dit vraagt dan ook om een ombuiging van het verkeersplan, dat geen belasting mag

vormen voor overige bewoners.

Ik verzoek U om Uw beoordeling van mijn zienswijze en ben gaarne bereid om op de geschilderde lokatie een uitleg te geven.

Hoogachtend,

3

INGEKOMEN 12 NOV. 2020

[redacted]

De Gemeenteraad van Arnhem
Postbus 9029
6800 EL Arnhem

Arnhem, 11 november 2020

Betreft: zienswijze ontwerpbestemmingsplan 'Whemedreef' +m.e.r.-beoordelingsbesluit.

Geachte leden van de gemeenteraad van Arnhem,

Nadat het oorspronkelijke plan uit 2011 onuitvoerbaar bleek te zijn, zijn er diverse varianten aan de wijk voorgelegd waarbij ik met huidige plan wat nu voorligt -op een belangrijk punt na- het meest content mee ben.

Voor mij is het belangrijkste twistpunt dat er weer meer sociale huurappartementen aan de wijk Malburgen Oost worden toegevoegd terwijl in de onmiddellijke omgeving van dit bestemmingsplangebied er al een overmaat aan sociale huurwoningen en appartementen aanwezig is. Vandaar dat ik u wil verzoeken of u er voor wil gaan zorgen dat in dit bestemmingsplangebied de toevoeging van nog meer sociale huurappartementen onmogelijk wordt gemaakt.
Naar mijn mening zou het beter zijn dit blok van 21 sociale huur appartementen om te zetten naar (sociale en of nog wat duurdere) koop appartementen waar op dit moment veel behoefte aan is.

Over de verdere uitvoering van het stedenbouwkundig plan in bijlage 1 ben ik wel tevreden daar de planontwikkelaar geluisterd heeft naar de wens van bewoners van de wijk om er nog een extra bouwlaag mogelijk te maken (van 3 naar 4 bouwlagen) zodat een nog duurder koopsegment aan de wijk Malburgen Oost kan worden toegevoegd.

Ook is bij de planontwikkeling voldaan aan de wens van bewoners om van het groen gemeentegroen te maken en het niet te laten doorsnijden met parkeer opritten wat in eerdere planversies wel bedacht was.

In hetgeen staat in bijlage 9 Duurzaamheid, natuurinclusiviteit en klimaat kan ik mij wel redelijk in vinden al zal er nog nader naar de situering van de nieuwe bomen gekeken moeten worden en naar de toevoeging van andere en meer vogelaantrekkende boomsoorten gelet op hetgeen in bijlage 10 staat bij 11-12-19 1e vetgedrukte stukje tekst.

En als u het college ook zou willen opdragen bij de verdere planontwikkeling de nieuwe bomen aan te laten planten door/in opdracht van de gemeente Arnhem zelf en het beheer van de groenzones direct in beheer van de gemeente Arnhem zelf te nemen, zou het helemaal mooi zijn, want anders kan het weer -zoals elders in de wijk Malburgen Oost vele voorbeelden van te zien zijn- een jarenlange narigheid worden met ieder jaar steeds maar weer doodgaande jonge aanplant die ieder jaar door de projectontwikkelaar aan zijn lot wordt overgelaten inclusief andere onverzorgde begroeiing en zolang het niet in orde is wil de gemeente Arnhem deze groenzones dan niet overnemen en in eigen beheer nemen.

Hoogachtend,

[redacted]

12 NOV. 2020

De Gemeenteraad van Arnhem
Postbus 9029
6800 EL Arnhem

Afgiftebewijs

Gemeente Arnhem

Naam: [redacted]

Adres:

Woonplaats:

Afgegeven documenten:

Datum van afgifte: 15, 46

Document/kenmerk: [redacted]

In ontvangst genomen door:

Handtekening baliemedewerker:

In ontvangst genomen door DIV/Naam en paraaf:

Datum en tijd in ontvangstname: 13/11/2020

Arnhem GEMEENTE

4

Aan de gemeenteraad van Arnhem

Postbus 9029

6800 EL ARNHEM

Van: bewoners uit de overleggroep Ontwikkelingsplan Malburgen Oost-Zuid

Onderwerp: zienswijze betreffende het ontwerpbestemmingsplan Whemedreef

Geachte leden van de gemeenteraad Arnhem,

Eind jaren 90 is gestart met het Ontwikkelingsplan Malburgen. Gedurende twee decennia is er op de Malburgse Manier, door de gemeente Arnhem, corporatie Volkshuisvesting en bewonersgroepen samengewerkt aan de ontwikkeling van Malburgen. Dit heeft tot fantastische resultaten geleid. Malburgen is in allerlei opzichten "gegroeid". Ook de leefbaarheidscijfers tonen dit aan.

Het Ontwikkelingsplan kende een bepaalde route. Er werd gestart in Malburgen-West, waarna er veel werd gedaan Malburgen Oost-Noord. De wijk Stadseiland is een prachtig voorbeeld. In Malburgen Oost-Zuid moesten nog relatief veel projecten worden gerealiseerd. Als kers op de taart komen er geweldige woningen langs de Whemedreef. Daarvoor moet nu het bestemmingsplan worden gewijzigd.

De bewoners van de overleggroep Malburgen Oost-Zuid vragen u de bouw van dit, voor de wijk geweldige plan, mogelijk te maken en het bestemmingsplan aan te passen. Het plan is volledig op de Malburgse Manier tot stand gekomen. Bewoners, corporatie en gemeente hebben samen om tafel gezeten. Bewoners hebben zelfs deel genomen aan de architectenselectie. We zijn trots op wat er tot stand is gekomen.

In Malburgen Oost-Zuid wonen relatief veel mensen met een uitkering. Een van de doelstellingen uit het Ontwikkelingsplan Malburgen is de wijk meer in balans te brengen door woningen te bouwen in het duurdere segment. Daar voldoet dit plan aan en daarom is het van levensbelang voor dit wijkdeel. De magische mix van verschillende bewonersgroepen heeft de afgelopen jaren zijn nut in Malburgen meer dan bewezen.

Ook is er in het voor liggende plan goed en voldoende nagedacht over het behoud van groen. Het plan voorziet, vooral aan de achterzijde van de woningen, voor een geweldig groen aangezicht en andere wijkbewoners blijven de mogelijkheid houden om langs de plas te lopen en van de natuur te genieten.

Daarnaast vinden de bewoners van de Overleggroep Malburgen Oost-Zuid het heel erg verstandig dat er is afgeweken van het oorspronkelijke plan met 7 appartementencomplexen. Dit plan was en is financieel niet haalbaar en sluit de wijk bij lange na niet zo mooi af als de grondgebonden woningen en het appartementencomplex waarvan nu het plan is dat ze gebouwd gaan worden.

Ook navraag bij een aanzienlijk aantal mensen dat in de buurt van het plangebied woont, leerde de bewoners van de Overleggroep Oost-Zuid dat er geen draagvlak is voor de bouw van de zeven appartementencomplexen. De bevraagde bewoners hebben unaniem de voorkeur voor het plan zoals dat nu voor u ligt.

De overleggroep Malburgen Oost-Zuid bestaat uit een tiental bewoners die samen met de medewerkers van de gemeente Arnhem en corporatie Volkshuisvesting vorm geven aan het Ontwikkelingsplan Malburgen. De bewoners uit deze groep wonen allemaal in dit wijkdeel en spreken hun buurtbewoners aan over de voorliggende plannen. Dat is ook in dit geval gebeurd. Zij kunnen veel bewoners bereiken maar uiteraard niet allemaal.

Natuurlijk willen wij graag onze zienswijze mondeling toelichten in uw gemeenteraad. Mocht deze zienswijze nog vragen bij u oproepen dan zijn wij altijd bereid deze te beantwoorden.

Tot slot willen wij u er beleefd op wijzen dat de Overleggroep Oost-Zuid al bijna 15 jaar bezig is met zich hard te maken voor een nieuwe gymzaal en buurtcentrum grenzend aan het plan Whemedreef. (Terrein Hobbit en gymzaal Mozaïekschool). We willen de gemeenteraad vragen om geld beschikbaar te stellen voor het prachtige plan dat hiervoor is ontworpen. Dit wijkdeel heeft deze impuls echt meer dan hard nodig.

Met vriendelijke groet,

[redacted]

Namens de bewoners uit de overleggroep Malburgen Oost-Zuid,

[redacted] (bewoners lid Overleggroep Oost-Zuid)

en

[redacted] (bewonersondersteuner Ontwikkelingsplan Malburgen)

5

INGEKOMEN 11 NOV. 2020

Vitens
LAAT WATER VOOR JE WERKEN

Aan de Gemeenteraad van Arnhem
Postbus 9029
6800 EL ARNHEM

Behandeld door	[redacted]	Datum	9 november 2020
Doorkiesnummer	[redacted]	Email	[redacted]@vitens.nl
Ons kenmerk	2020/054 AM-OM/[redacted]	Uw kenmerk	
Onderwerp	Zienswijze ontwerpbestemmingsplan Whemedreef		

Geachte Gemeenteraad,

We hebben kennis genomen van het ontwerpbestemmingsplan Whemedreef. Graag willen we middels een zienswijze op het ontwerpplan reageren. Het plan voorziet in een gewijzigd woningbouwproject aan de noordelijke oever van de Whemeplas met 1 appartementen-gebouw met 21 woningen en 39 grondgebonden woningen.

De locatie is gelegen in grondwaterbeschermingsgebied en een koude- en warmteopslag vrije zone en een boringsvrije zone alsmede intrekgebied. In de toelichting van het plan stelt u dat het plan ten opzichte van het vigerend plan geen verslechtering betekent voor het onderdeel water. Daarbij wordt ook geadviseerd om kruipruimteloos te bouwen zodat de ontwateringsdiepte kan worden beperkt.

Wij vinden het belangrijk dat bij bestemmingsplannen de bescherming van drinkwater-belangen goed wordt geborgd. We willen u dan ook verzoeken om kruipruimteloos bouwen als randvoorwaarde te stellen in de toelichting en in de planregels. Daarnaast vragen wij u om naast de algemene aanduiding grondwaterbeschermingsgebied ook de koude- en warmteopslag vrije zone, de boringsvrije zone en het intrekgebied zowel op de verbeelding als in de planregels op te nemen met verwijzing daarbij naar de provinciale omgevings-verordening. In de bijlage vindt u een voorbeeld tekst hiertoe.

Wij hopen onze zienswijze hiermee helder te hebben toegelicht en wensen u succes met de verdere besluitvorming.

Met vriendelijke groet,

[redacted]

[redacted]
Omgevingsmanager

Oude Veerweg 1, 8019 BE Zwolle. Postbus 1205, 8001 BE Zwolle
T 088-884 88 88 **F** 088-884 67 99 **KvK** Zwolle 050.69.581

www.vitens.nl

BIJLAGE 1: Aanvullend tekstvoorstel milieuzone beschermingsgebied grondwater

Artikel xxx – milieuzone – beschermingsgebied grondwater

De gronden ter plaatse van de aanduiding 'milieuzone – beschermingsgebied grondwater' zijn, behalve voor de daar voorkomende bestemmingen, mede bestemd voor de bescherming van de kwaliteit van het grondwater ten behoeve van de drinkwatervoorziening. Hier gelden vanwege het ter plaatse aanwezige grondwaterbeschermingsgebied, de boringsvrije zone, de koude- en warmteopslag vrije zone en het intrekgebied, naast de regels van dit plan, de regels die zijn opgenomen in de Omgevingsverordening Gelderland.

Vitens
LAAT WATER VOOR JE WERKEN

Postbus 1205, 8001 BE Zwolle

Port Betaald
Port Payé
Pays-Bas
postnl

[redacted]

INGEKOMEN 11 NOV. 2020

Z14CC #X900X0X#00#0000#

Datum:
Arnhem 18 maart 2021

Onderwerp:

Schriftelijk betoog tegen het raadsvoorstel 'Vaststelling bestemmingsplan Whemedreef' 24 maart 2021

Beste voorzitter, beste raadsleden.

Fijn om als bewoner eindelijk eens te mogen spreken over de langverwachte ontwikkelingen aan de Whemedreef. Een plek met een fungerend bestemmingsplan waarin de waarden en ambities van hedendaagse planontwikkelingen goed in behartigd worden. Woningen in het openbaar groen met duurzame parkeeroplossingen. De bouwobjecten beëindigen de wijk Immerloo I en betrekken met een ingenieus spel van massa en ruimte de bestaande rijwoningen bij de plas. Het ruimtelijke spel vertaalt zich in zichtlijnen en routes vanuit openbaar en privé gebied die langs torens en groene plekken van koelte de plas benaderen. Resultaat van een harmonieuze ontwikkeling die uw ambtenaren, woningbouwvereniging Volkshuisvesting en het zelf benoemde groepje 'Bewonersgroep groep Malburgen Oost' (lees 3 bewoners) teniet willen doen met een alom desastreuze ontwikkeling die enkel goed is voor het vullen van zakken door maximalisering van uitgeefbare grond en op geen enkele wijze aanhaakt bij de duurzame ambities van de gemeente Arnhem, de morfologie van de wijk en de intentie voor een inclusieve gezonde wijkaanpak.

U leest het goed, een ontwikkeling die in het geheel niet wordt gedragen door de direct aanwonenden, zij die grotendeels het gevolg van uw besluit zullen ondervinden! Uw ambtenaren en de woningbouwvereniging hebben ervoor gekozen om willens en wetens kritiek van direct omwonenden te negeren. Gedurende een periode van twee jaar, waar omwonenden meerdere malen geprobeerd hebben om in gesprek te komen, heeft Volkshuisvesting gekozen om enkel met de bewonersgroep Malburgen Oost te communiceren en een participatiefictie op te zetten om het voorliggende plan er doorheen te drukken. De eigen agenda en het negeren van zij die daadwerkelijk het gevolg van de besluiten mede ondervinden, heeft een plan opgeleverd dat grof afwijkt van het plan 'Het Nieuwe Zuid' en de leef kwaliteit van direct aanwonende bewoners fors beperkt. Als het de bedoeling is om bewoners te bevestigen in hun woede en achterdocht tav de gemeente dan is dat u volledig gelukt!

U zult zich afvragen waarom deze zaken niet in de zienswijzenota zijn vermeld? Dat heeft m.i. er mee te maken dat uw ambtenaren onder de hoede van de wethouder de participatie in Arnhem volledig aan hun laars lappen. Het heeft de schijn van een regentesk bewind waarin de democratische inbreng van bewoners zoveel mogelijk weggepoetst wordt om belangen van ontwikkelaars te behartigen. Ook in de zienswijzenota worden alle kritische geluiden weggelaten en enkel geluisterd naar de 'bewonersgroep Malburgen Oost' (bestaande uit 3 personen) die geen enkele binding met omwonenden van het project heeft. Want feit is dat

de 24 indieners van een reactie omwonenden zijn en zich niet vertegenwoordigd voelen! 4 laags woningen is niet op verzoek van deze bewoners! Ook vinden zij dat het woongenot wel degelijk wordt aangetast doordat in 'het groen' geparkeerd gaat worden. Verder verdwijnt het uitzicht volledig . De gemeente schetst een keuze van 'of/of', terwijl middenwegen mogelijk zijn. Doordat inbreng van omwonenden wordt weggepoetst lijkt dat de gemeente zijn eigen plan wil doordrukken. Blijkbaar is aan inspraak niet zo'n behoefte!

Wat willen wij als direct aanwonenden zien in de plannen: hoofdzakelijk een inclusieve woonwijk! Een plek voor dure maar ook goedkope koopwoningen, een plek voor levensloopbestendige woningen, woningtypes die er nog niet zijn in Immerloo I, bijv. patiowoningen, urban villa's, laagbouw appartementen, een plek voor iedereen waar tussen bebouwing nog ruimte is voor kinderen en jongeren om te spelen en rond te hangen en waar biodiversiteit haar bestaan behoud in de oorspronkelijke ondergrond. Dit betekent een gedifferentieerder woningaanbod met méér dan 60 woningen. Wilt u de woningopgaaf vervullen voor iedereen zoals het rijk eist, of enkel de rijken bedienen?

Voor ons als bewoners is het volgende belangrijk:

- Geen 4 laags rijbebouwing vanaf de kop van de Keurvorstlaan, Waterlelielaan tot voorbij het Krabbescheerhof.
- Geen rijtjeswoningen maar levensloopbestendige patiowoningen, twee-onder-een-kappers of urban villa's aan de Whemedreef vanaf de kop van de Keurvorstlaan, Waterlelielaan tot voorbij het Krabbescheerhof.
- Precies dezelfde zichtlijnen vanuit de bestaande bebouwing met behoud van uitzicht dat het huidige bestemmingsplan waarborgt.
- Geen blik(auto's) in het zicht op de Whemedreef vanaf de kop van de Keurvorstlaan, Waterlelielaan tot voorbij het Krabbescheerhof.
- Een groen aanzicht door het jaar heen, dus geen treurig beeld zodra de herfst en winter intreden.

Voor het ontwerp bestemmingsplan betekent dat de volgende aanpassingen:

- De verkeersbestemming verdwijnt: parkeren wordt opgelost in de woningen of op eigen terrein, volledig afgeschermd met groen en onder pergola's.
- Woonbestemming maximaal dezelfde oppervlakte als in het huidig bestemmingsplan. Niet meer woonbestemming en minder groen!
- Woonbestemming niet aan-een-geschakeld meer verdeeld in breedtes van max 16 meter.
- Maximale bouwhoogtes en accenten van 9 meter.

Alternatief is het bestemmingplan niet te wijzigen en betaalbare urban villa's en appartementen binnen huidig bestemmingplan te bouwen. Zodanig dat er nog groene ruime overblijft.

Het draagvlak tegen de plannen van hen die de gevolgen ondervinden is groter dan van hen die geen gevolgen ondervinden. De tot nu toe gedemonstreerde onkunde eindigt volgens de

bestemmingsplanwijziging in een 13m hoge muur, de muur van ‘Malburgen’, met enkel verharde gaten gevuld met auto’s waarmee de wijk afgesloten wordt van de omgeving en het uitzicht. Geen kers op de taart zoals de bewonersgroep Malburgen Oost stelt, maar een rotte appel voor de directe omgeving.

Naast dit betoog stuur ik u de volgende bijlagen toe:

Bijlage 1 - Werkelijke gang van burgerparticipatie,
Bijlage 2 - Ruimtelijke analyse tussen bestaand en voorgesteld bestemmingsplan
Bijlage 3 – Ingediende zienswijze.

Wij ontmoeten elkaar, en ik kijk er naar uit, op woensdag avond 24 maart.

Met vriendelijke groet,

Wander Hendriks

Bijlage 1 – Werkelijke gang van burgerparticipatie

Arnhem, 28 februari 2021

Acties die direct aanwonenden ondernomen hebben om aan te mogen haken bij de burgerparticipatie. Genegeerd door uw ambtenaren en woningbouwvereniging Volkshuisvesting .

- Op 13 februari 2018 worden direct omwonenden uitgenodigd voor een werkgroep overleg op 21 februari. In dezelfde uitnodiging word aangegeven dat ' Zodra de bestemmingsplanprocedure start, heeft u, na publicatie, gelegenheid om een zienswijze in te dienen.'
- Op 21 februari 2018 zijn bewoners van de Waterlelielaan XXX en XXX bij de werkgroep. Met 150 handtekeningen hebben zij aan XXX laten weten tegen de plannen te zijn die destijds op tafel lagen. Er is mede feedback gegeven over hoe de woontorens ontwikkeld zouden moeten worden. Ook is aangegeven dat de direct omwonenden mee willen denken over de verdere planontwikkeling. Een uitnodiging voor verder overleg is tot op de dag van vandaag er niet geweest!
- Medio 2019 wordt er door Volkshuisvesting en de ontwikkelaars een nieuwe ontwerp uitvraag gedaan voor ontwerpbureaus om een nieuw plan te maken. Eind 2019 wordt Opzoom Architecten gekozen tot winnaar van de uitvraag. Dit volledig nieuwe plan is nooit onder aandacht gebracht bij de bewoners en er is nooit gepeild of dit een plan is waar direct aanwonenden zich grotendeels in konden vinden.
- Pas in juni 2020 wordt er door Koopmans BV. een brief naar bewoners gestuurd, met de informatie dat het plan rond is. Naar aanleiding van deze brief van Koopmans heb ik namens de bewoners een gesprek gevraagd dat op 28-08-2020 heeft plaatsgevonden met Koopmans BV. , Opzoom Architecten en mijzelf. Gedurende dit gesprek zijn er beloftes gedaan over het opschuiven van woningen en het toesturen van de contact gegevens van de bewonersgroep Malburgen Oost.
- Als 4 weken later geen bericht is ontvangen met de afspraken op papier en de stand van zaken stuur ik namens de omliggende bewoners als laatste wanhoopsschreeuw onze ergernis op naar de wethouder en de raad.
- Een dag later volgt een boze intimiderende mail van Koopmans BV. Dat wij als bewoners niet 'netjes' handelen. Telefonisch wordt vervolgens uitgelegd dat Koopmans geen contact meer wil met bewoners.
- Vervolgens wordt de zienswijze, waaronder wij als bewoners als enigen echte handtekeningen zetten, op alle vlakken genegeerd en een participatiefictie opgetuigd om deze te ontkrachten. Verder worden kritische vragen genegeerd en zijn alle antwoorden te herleiden naar beloften naar de ontwikkelaar omtrent exploitatie kosten.

Bijlage 2
Ruimtelijke analyse tussen bestaand en voorgesteld bestemmingsplan

Bestemmingsplannen

Volgens huidig bestemmingsplan

Plek voor iedereen met diversiteit aan woning prijzen en groen

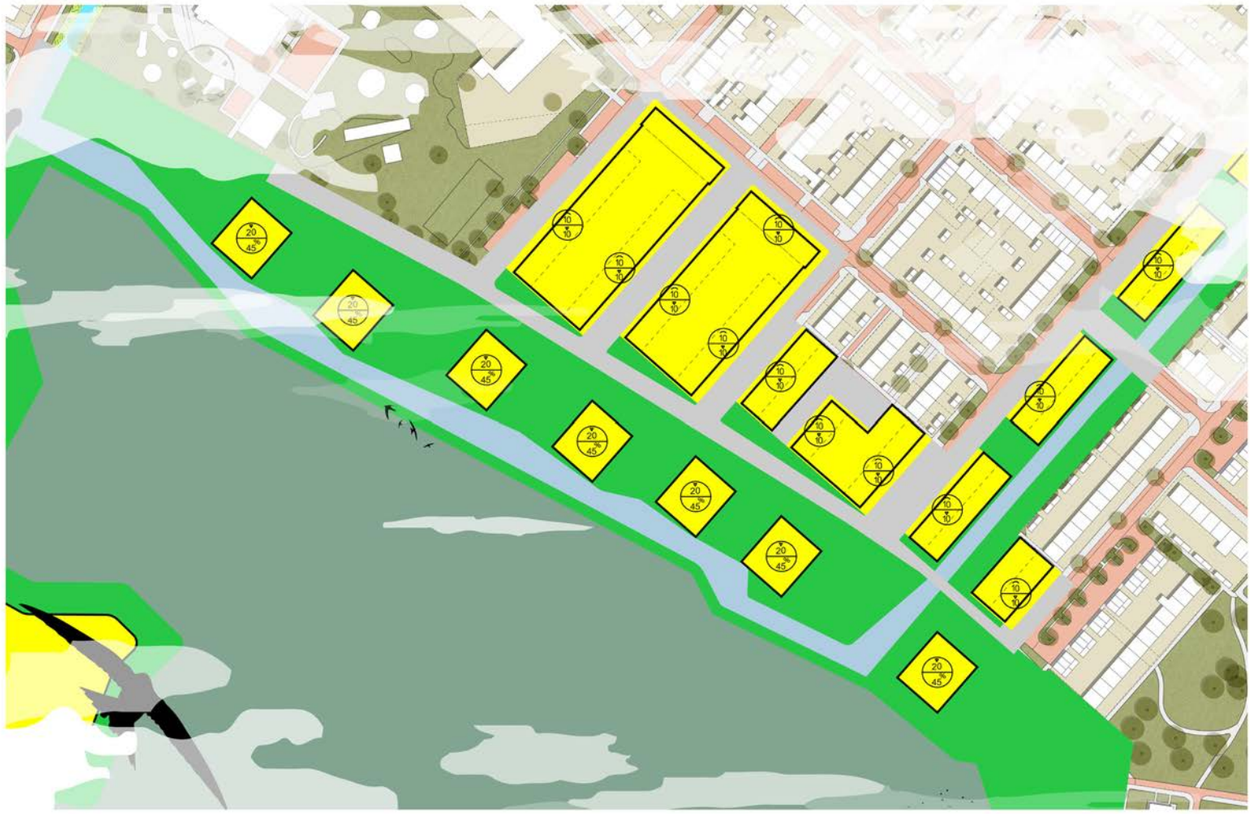

In het huidige bestemmingplan worden torens /urban villa's in een landschap ontwikkeld. Het landschap werkt hier als een soort printplaat waar tussen de bebouwing meer dan voldoende ruimte is voor een diversiteit aan groen met ecologie die reeds aanwezig is.
Door voldoende groen tussen bouwvlakken te situeren is gevel begroeiing en retentie een natuurlijk gevolg van eventuele ontwikkeling.

Ontwikkelingsmogelijkheden:
7 gebouwen, 6 bouwlagen + halfverdiept parkeren = ca 168 appartementen
Sociaal, dure koop, tot goedkope koop

Voorstel de bestemmingsplan wijziging

Plek voor de Elite en Volkshuisvesting met minimale groenvoorziening

In de voorgestelde bestemmingsplan wijziging worden rijwoningen met privé tuinen, parkeren en benodigde in de groenzone ingepast. In het bestemmingplan is duidelijk zichtbaar dat de groene ondergrond verdwijnt. Hierdoor ontstaat ook meer verharding. Architectonisch worden gevels wel groen aangekleed, maar hiervoor wordt eerst alle groene en ecologische kwaliteit vernietigt.

Ontwikkeling:
21 appartementen en 39 grond gebonden woningen
Sociaal en dure koop

Landschappelijk en natuurinclusief ontwerp

Volgens huidig bestemmingsplan

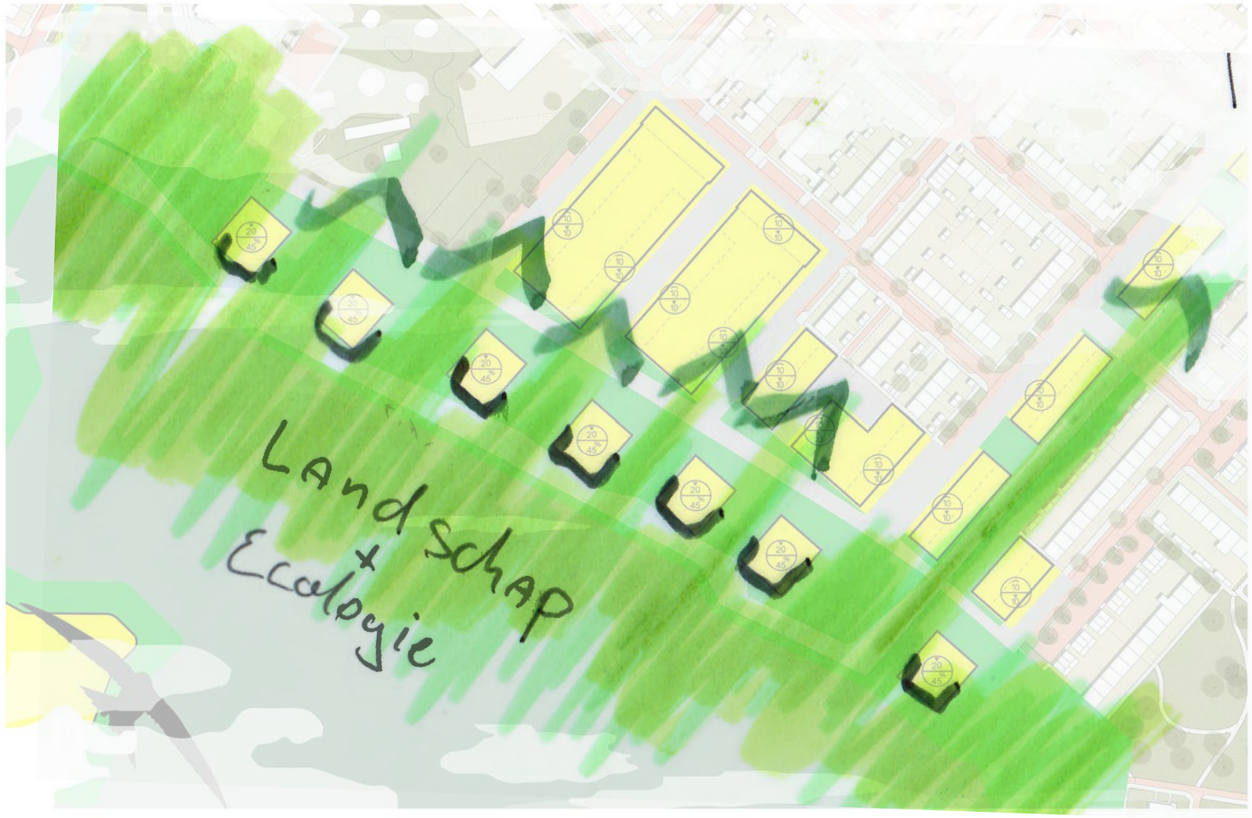

Een landschappelijk ecologisch netwerk van hoogwaardig groen met biodiversiteit rijkt met haar groene vingers door het plangebied de wijk in. Bewoners profiteren van een groen aanzicht en een gezonde leefomgeving.

Voorstel de bestemmingsplan wijziging

Het waardevolle landschap wordt afgebroken door een langgerekte muur van baksteen en verharde parkeer koffers. Biodiversiteit sterft grotendeels af en een ongezondere leefomgeving ontstaat.

Woning diversiteit

Volgens huidig bestemmingsplan

Diverse bouwvelden met een uiteenlopende mogelijkheid van typologieën. Patiowoningen, laagbouw appartementen, grondgebonden woningen, torens en urban villa’s.

Voorstel de bestemmingsplan wijziging

Een enkel appartementenblok en een doorzetting van een eentonige typologie van rijwoningen waar veel van terug te vinden zijn in de omgeving.

Robuuste groenplekken voor ontmoeten, gezonheid en ecologie

Volgens huidig bestemmingsplan

Aaneenschakeling van groene ruimtes tussen een veelzijdigheid in woondifferentiatie creëert kansen voor sociaal veilige ontmoetingsplekken, veilige speelplekken voor kinderen en een broedplaats aan biodiversiteit.

Voorstel de bestemmingsplan wijziging

Waardevol groen wordt ingewisseld voor verharding en gras met alleenstaande bomen. Een vernietiging van de waardevolle biodiverse ondergrond, een gat in het ecologisch systeem met geen ruimte voor sociale activiteiten. Een neergang van de fysieke en mentale gezondheid.

Morfologie van de openbare ruimte

Volgens huidig bestemmingsplan

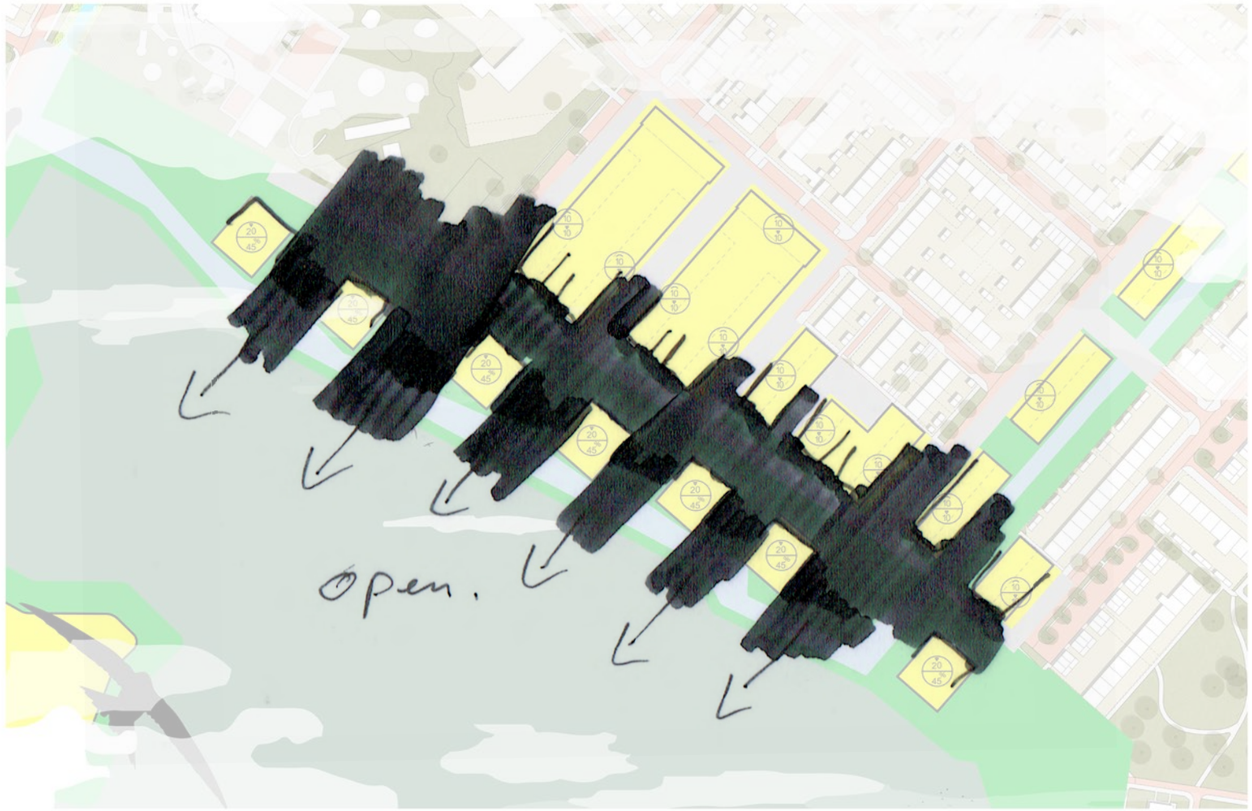

Het open stedenbouwkundig massa- ruimtemodel creëert ruimte voor openbare plekken aan het water voor de hele wijk. De zichtlijnen zijn goed voor de geestelijke gesteldheid en het betrekt het ontwikkelgebied fysiek bij de wijk en het water.

Voorstel de bestemmingsplan wijziging

De muur van Malburgen scheidt het groen van de bestaande bewoners en breekt de wijk in tweeën. De elite klas aan het water de rest van het volk achter een muur van steen.

Verhard versus onverhard

De bestemmingsplan wijziging brengt een ontwikkeling met **minder woningen** dan oorspronkelijk beoogt, maar wel **meer** verharding.

Volgens huidig bestemmingsplan

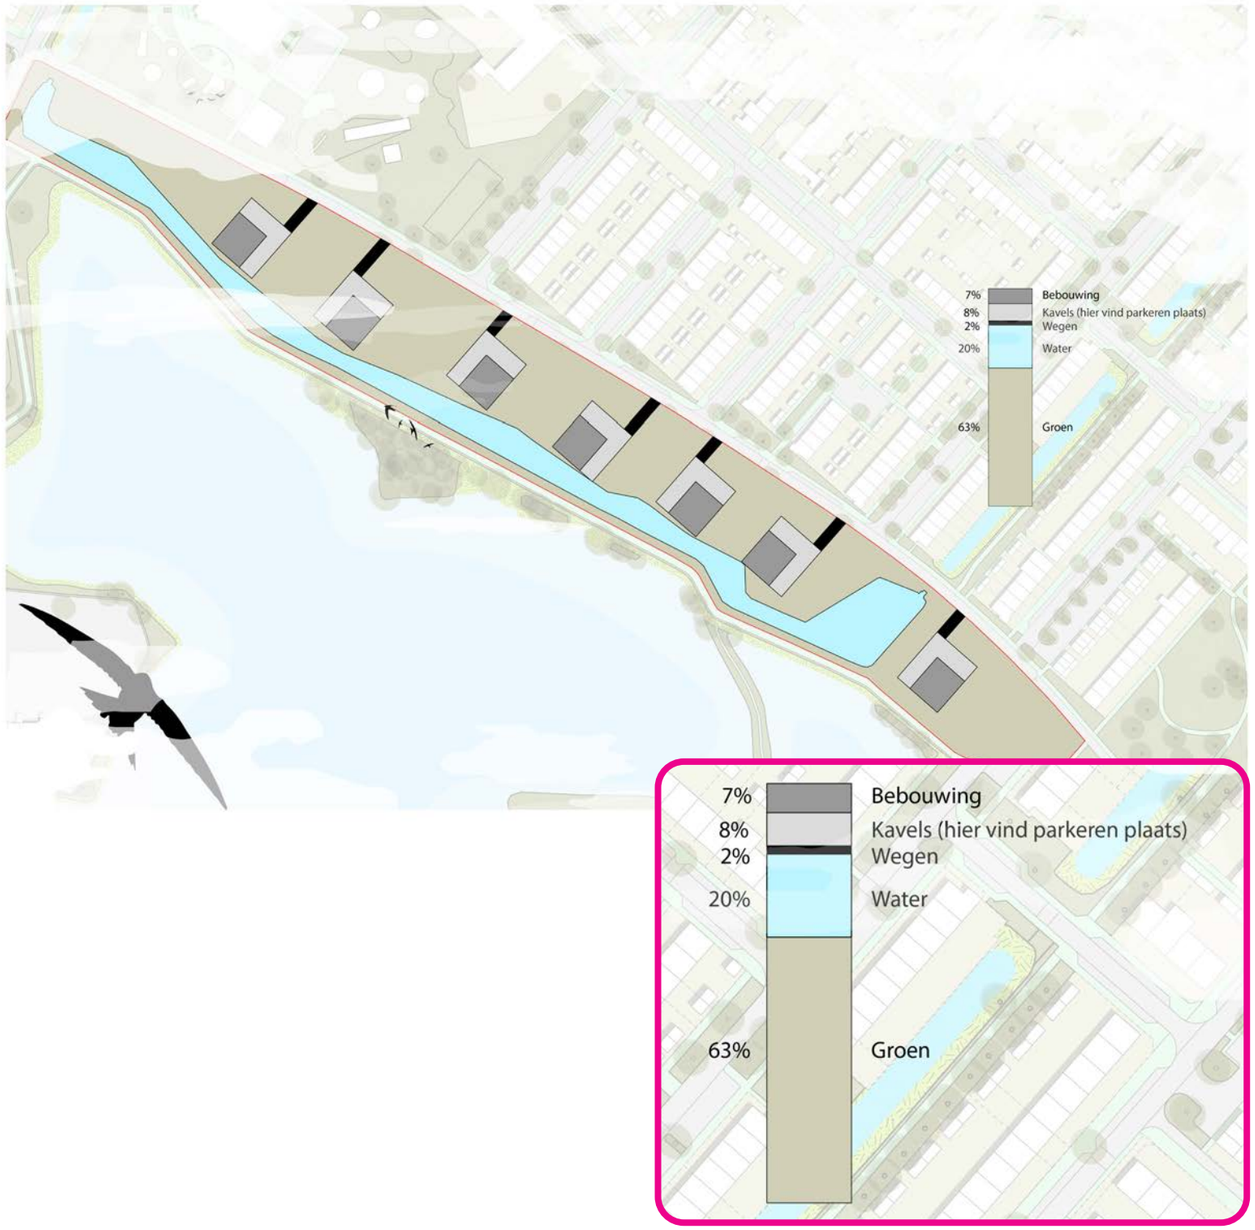

Voorstel de bestemmingsplan wijziging

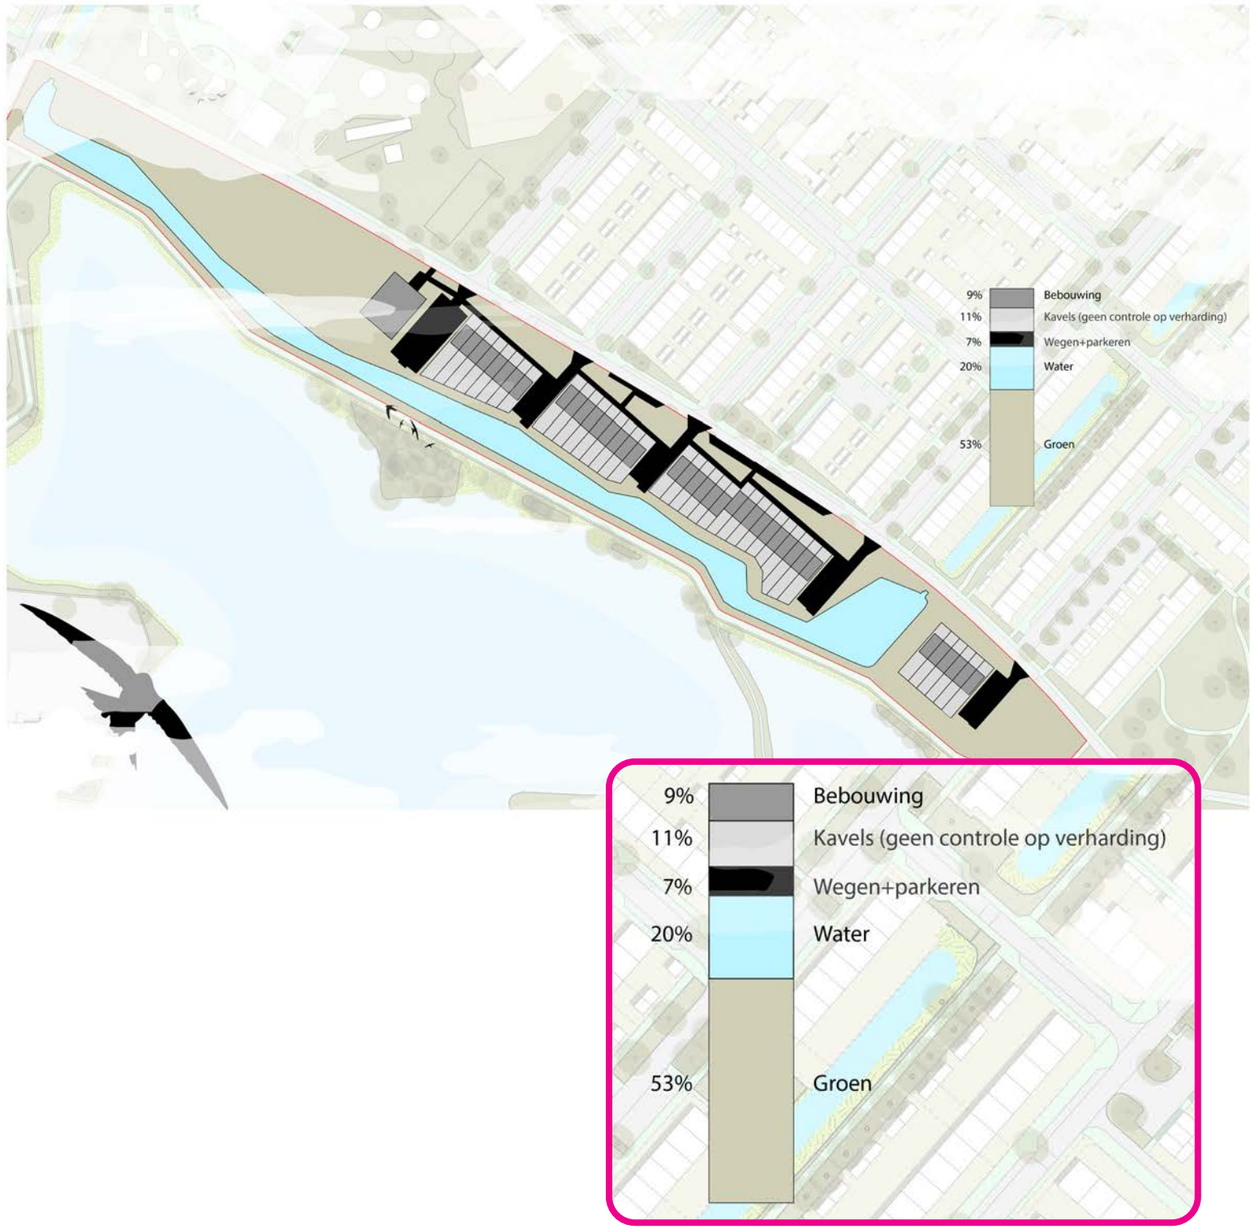

Zichtlijnen vanaf bestaande woningen

De bestemmingsplan wijziging zorgt duidelijk voor minder zichtlijnen vanuit bestaande woningen. De langgerekte rijwoningen zorgen met hun 3 tot 4 bouwlagen voor een muur effect. De Kijkers scheiden de bestaande wijk door een rug langs de Whemedreef te maken. Bestaande woning dalen helaas in woonwaarde. Met name voor de woningen langs de Waterlelielaan die geen erfafscheiding mogen maken en volop in de kijker staan. De torens uit het huidige bestemmingsplan creëren wel bouwmassa, maar zijn slank genoeg om langs te kijken.

Volgens huidig bestemmingsplan

Voorstel de bestemmingsplan wijziging

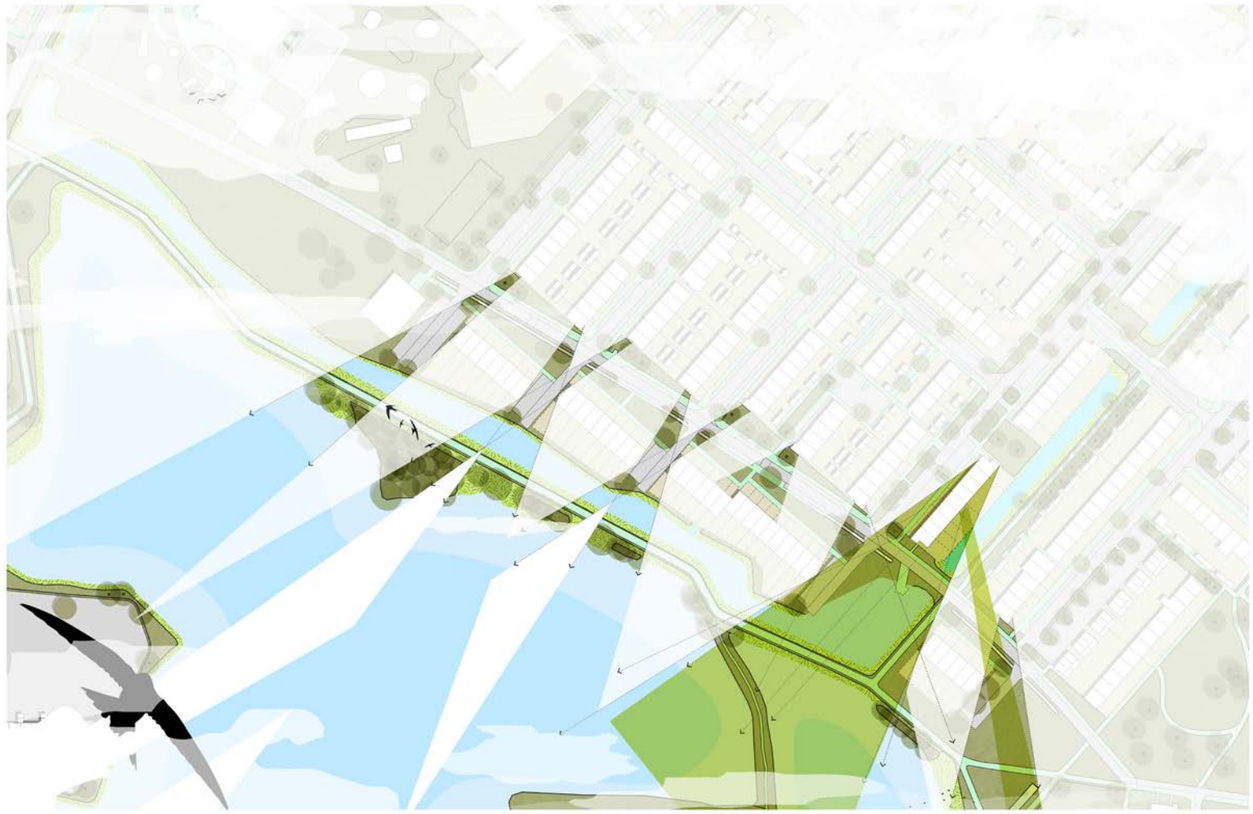

Zicht vanuit kopwoningen

Zicht vanuit open achtertuinen Waterlelielaan

Vewoners Krabbescheerhof, Waterlelielaan en Keurvorstlaan

Wij zijn allemaal tegen de muurvorming die de bestemmingsplan wijziging met zich mee brengt

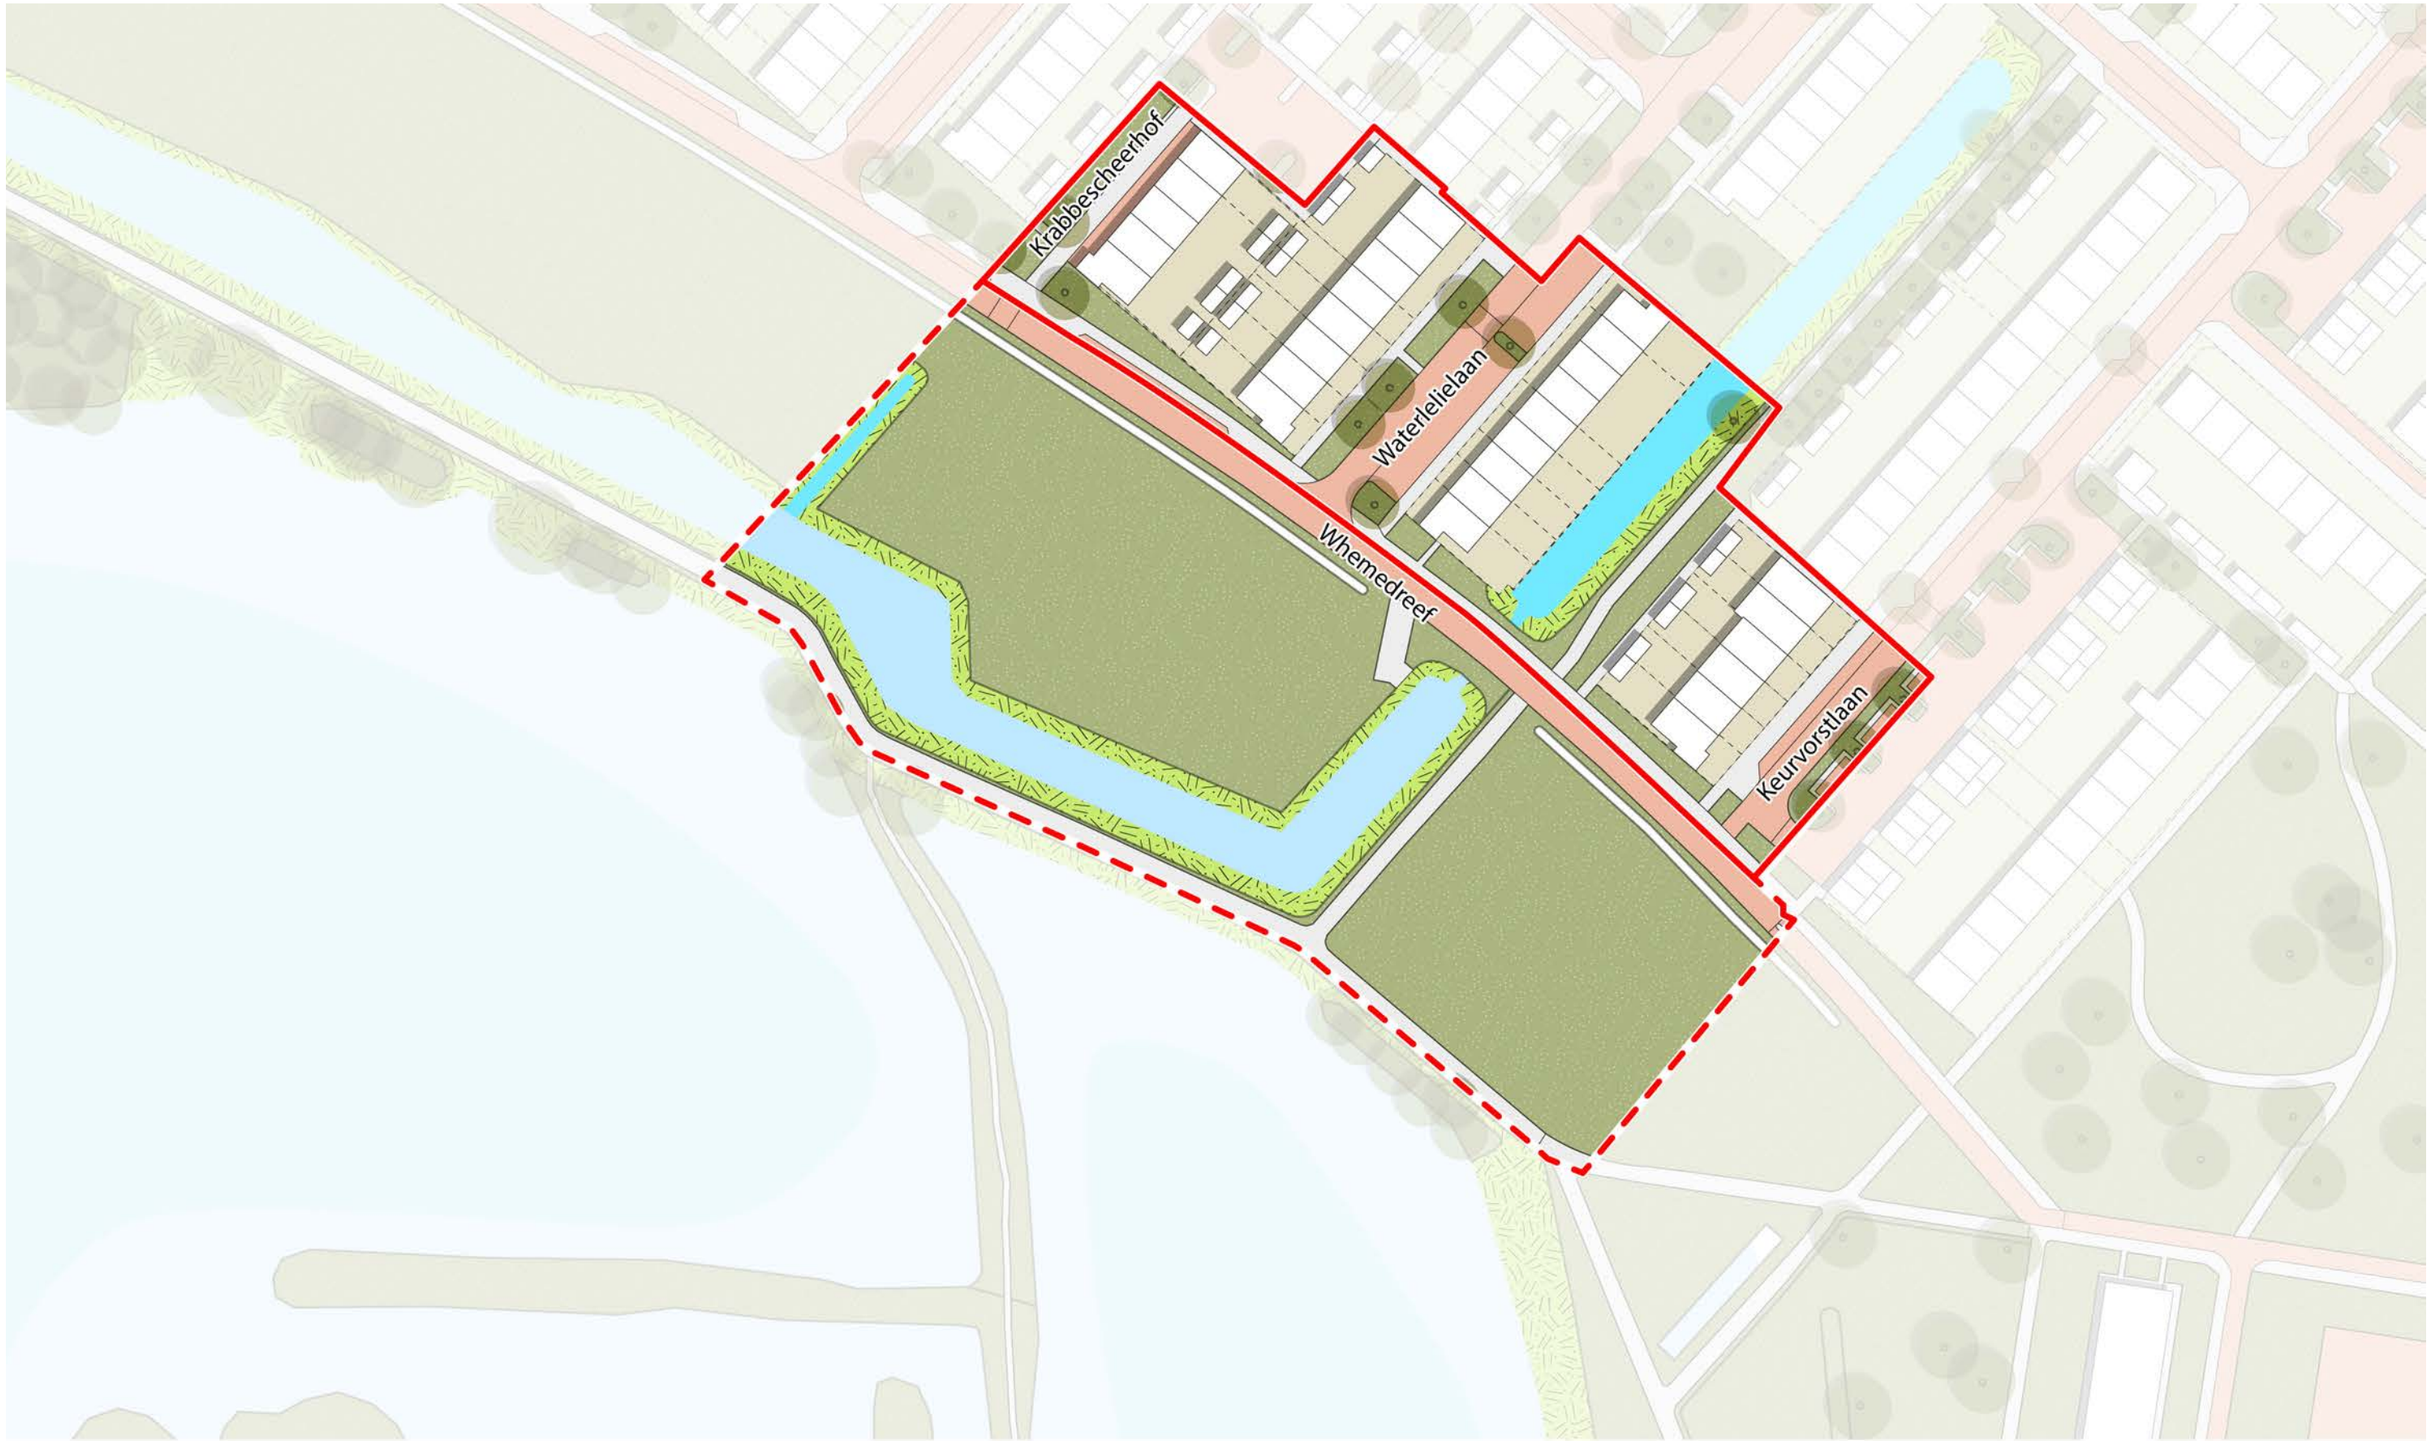

Minder groen, minder woningen en minder verbinding met de plas

Breng de leefkwaliteit van Immerloo I niet in het geding, géén muren van 4 laags rijwoningen maar een diversiteit aan woonclusters met groen voor de hele wijk!

Volgens huidig bestemmingsplan

Openbare groene koelte plekken voor iedereen

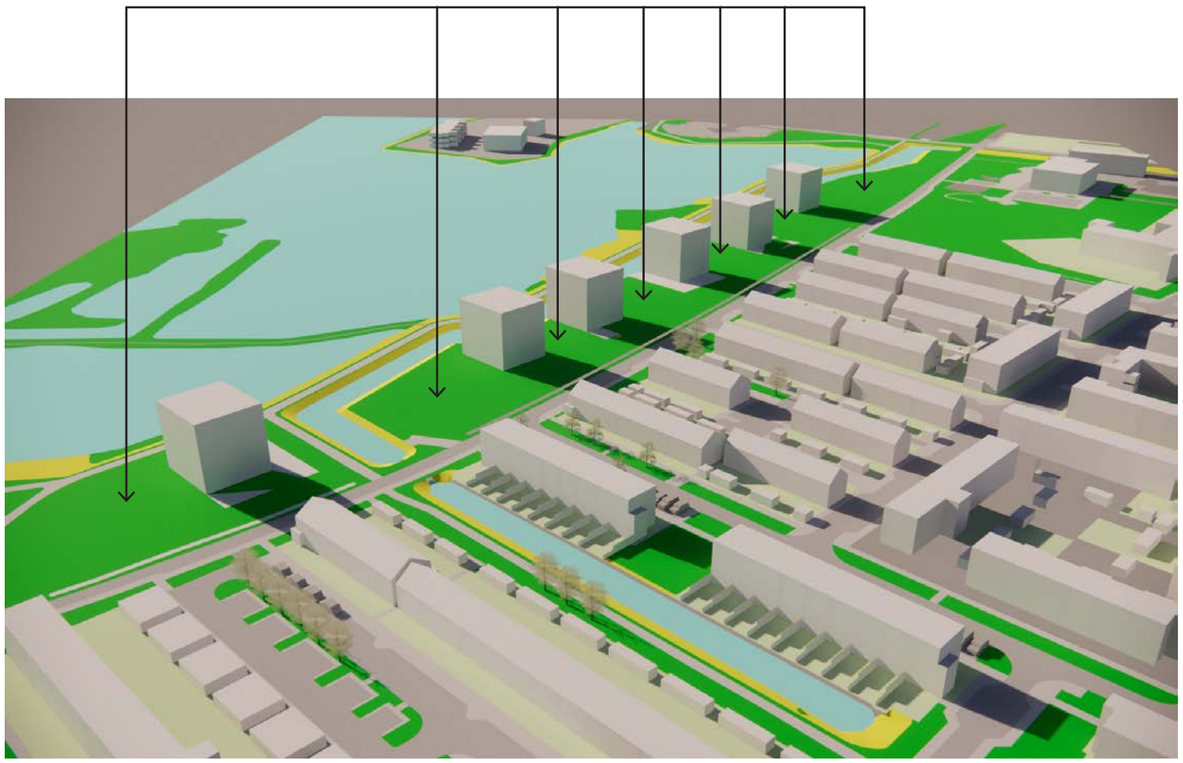

Voorstel Bestemmingsplan wijziging

Openbare plekken staat vol met auto’s, goen is vergaan

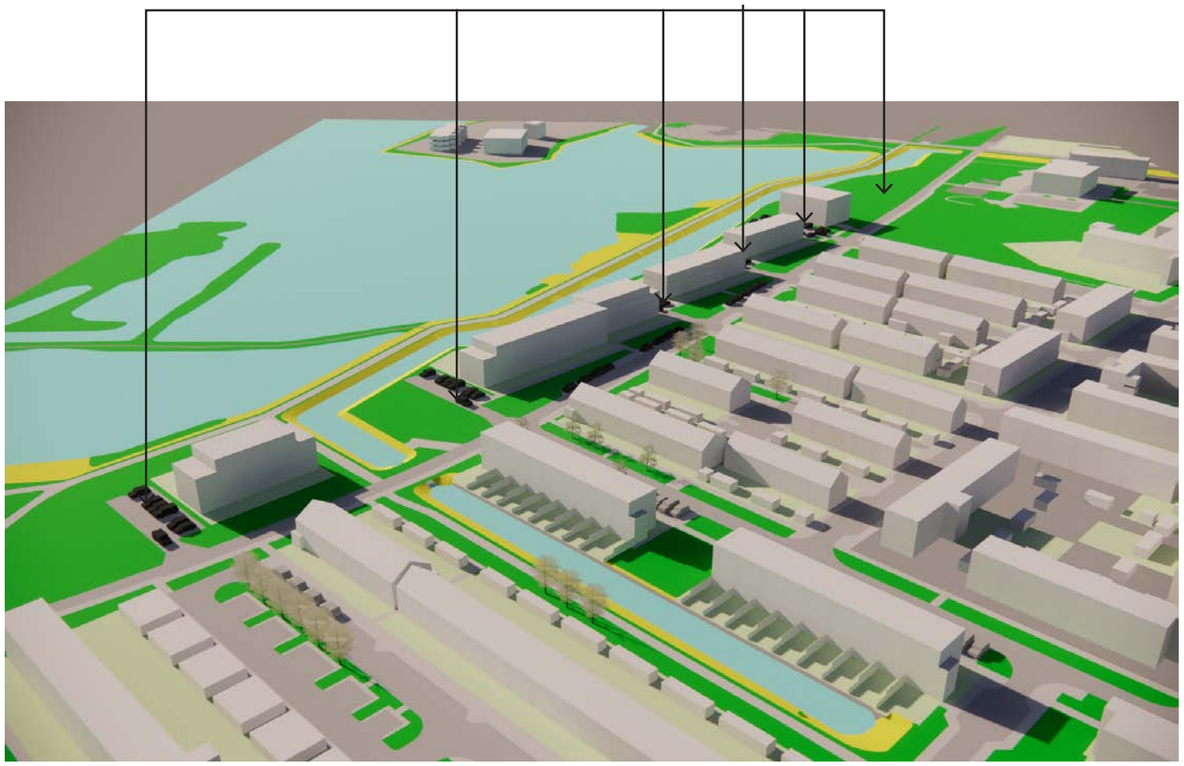

Een openstructuur of een Muur van Malburgen

Volgens huidig bestemmingsplan

Voorstel bestemmingsplan wijziging

Krabbescheerhof

Keurvorstlaan

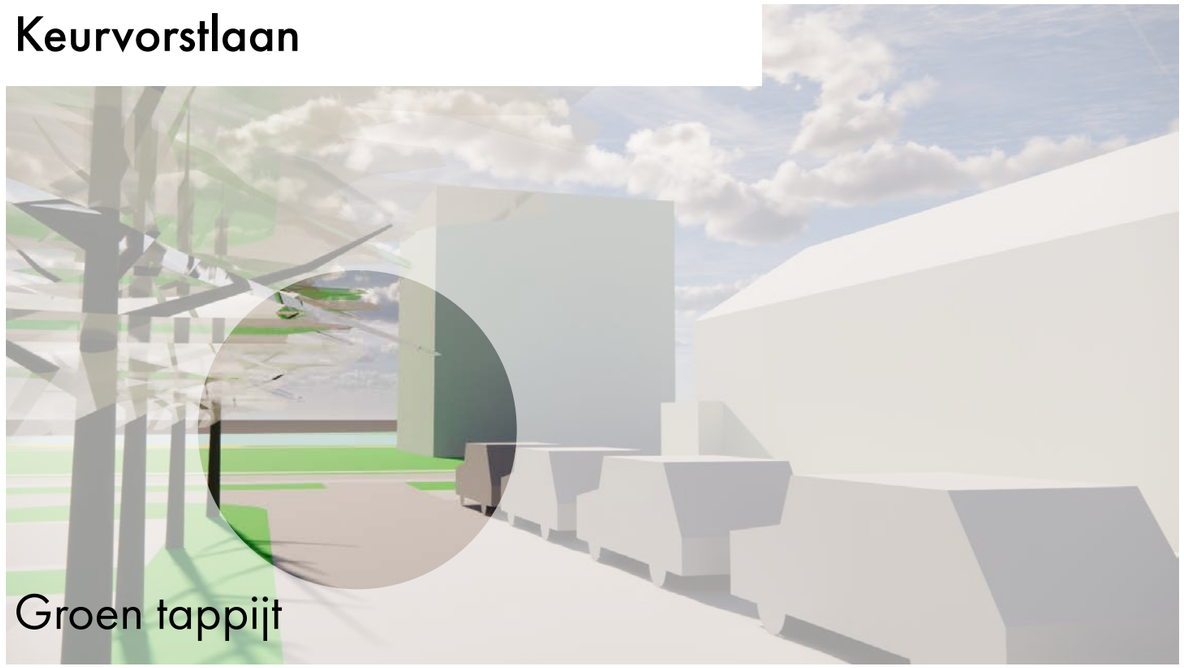

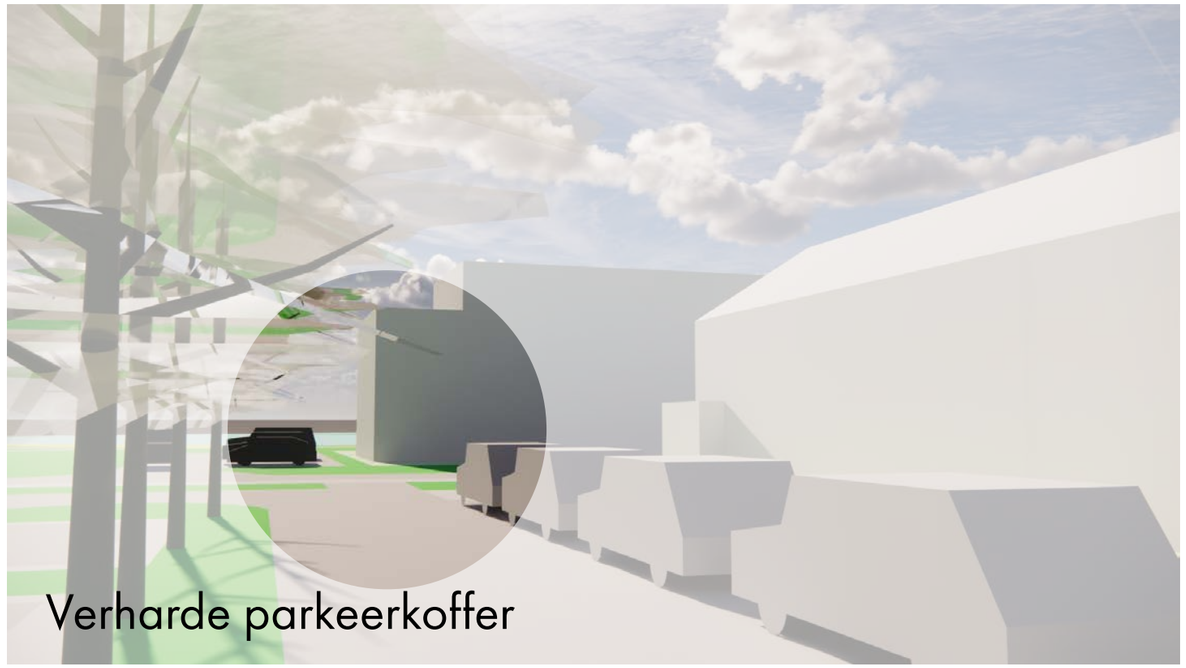

Volgens huidig bestemmingsplan

Waterlelielaan maaiveld

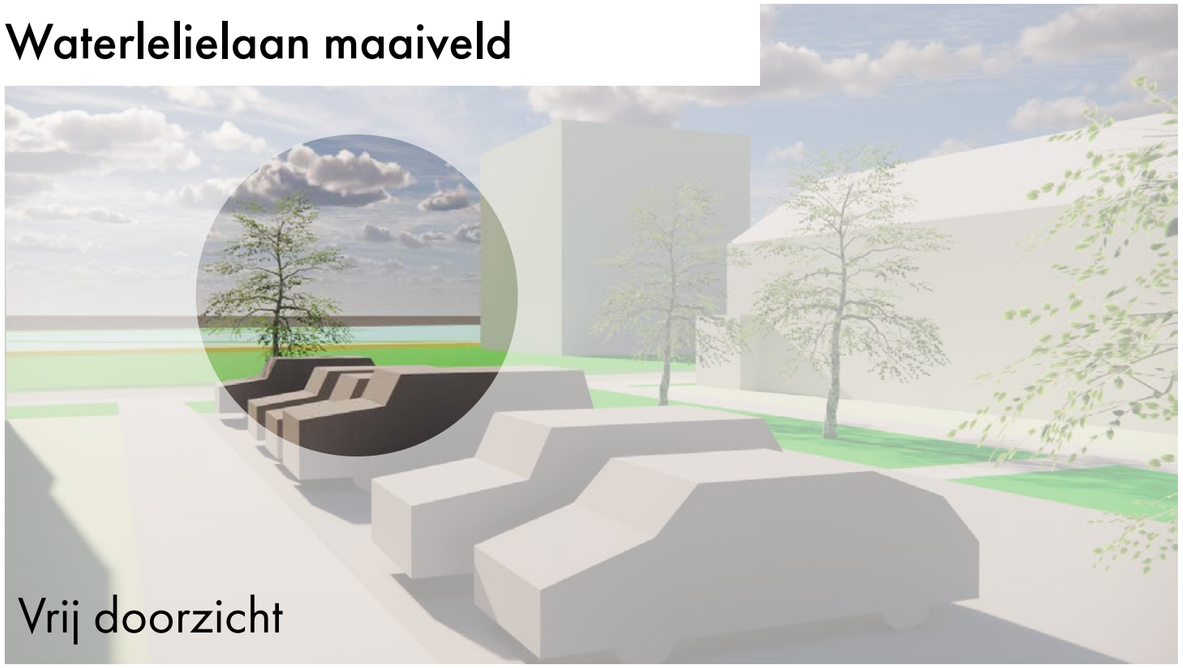

Vrij doorzicht

Waterlelielaan vanuit woonkamer

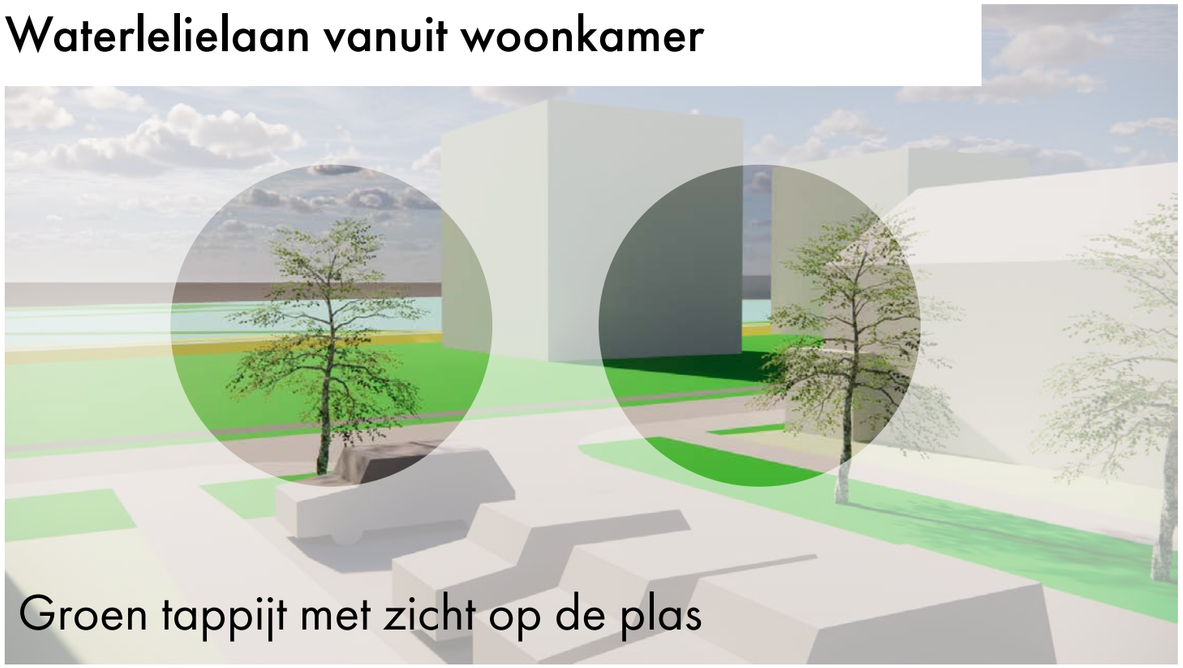

Groen tappijt met zicht op de plas

Voorstel Bestemmingsplan wijziging

Verharde parkeerkoffer en muur

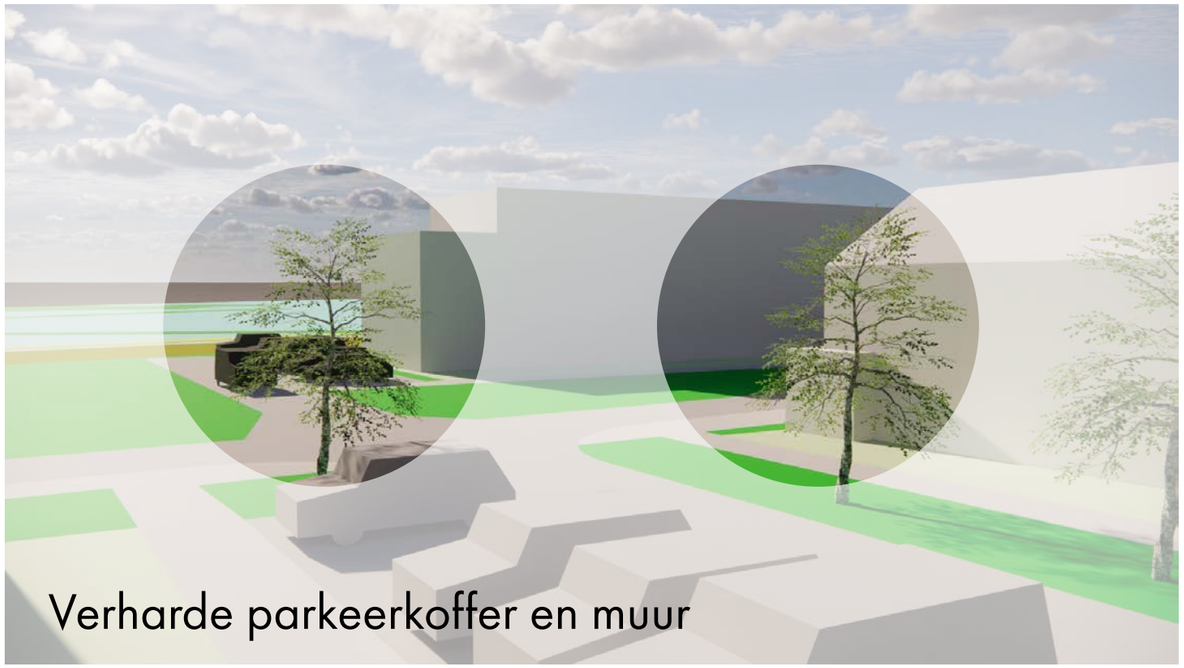

Verharde parkeerkoffer en muur

Volgens huidig bestemmingsplan

Waterlelielaan achtertuin maaiveld

Toren als element

Waterlelielaan achtertuin vanuit woonkamer

Toren met zicht op de plas

Voorstel Bestemmingsplan wijziging

Woningen als blokkade

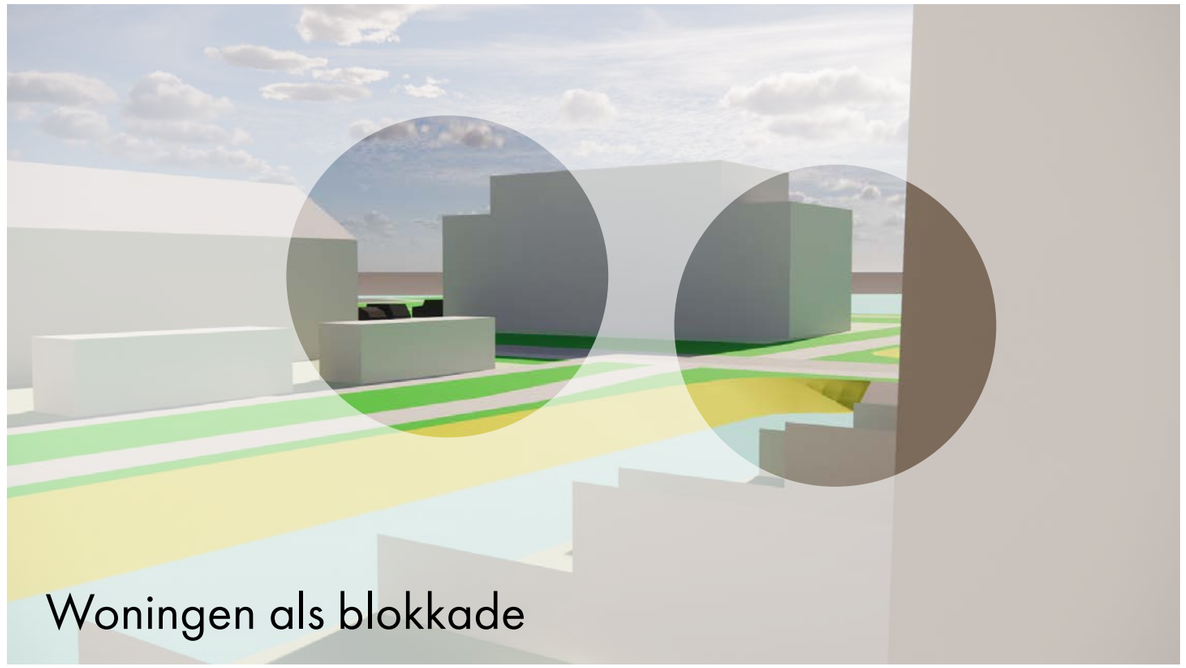

Woningen als blokkade

Datum:
Arnhem 2 November 2020

Onderwerp:

Collectieve zienswijze wijziging tegen het ontwerpbestemmingsplan 'Whemedreef'

Geachte Heer/Mevrouw,

Bij deze ontvangt u een collectieve zienswijze, van de direct aangrenzende bewoners van de Whemedreef ter hoogte van de Keurvorstlaan, Waterlelielaan en het Krabbescheerhof, tegen het ontwerpbestemmingsplan 'Whemedreef'.

Deze zienswijze omvat twee delen: 1. Zienswijze omtrent zaken die onze directe woonkwaliteit bedreigen 2. Algehele reflectie en zienwijze/vragen omtrent gehele bestemmingplan.

1. Zienswijze omtrent zaken die onze directe woonkwaliteit bedreigen

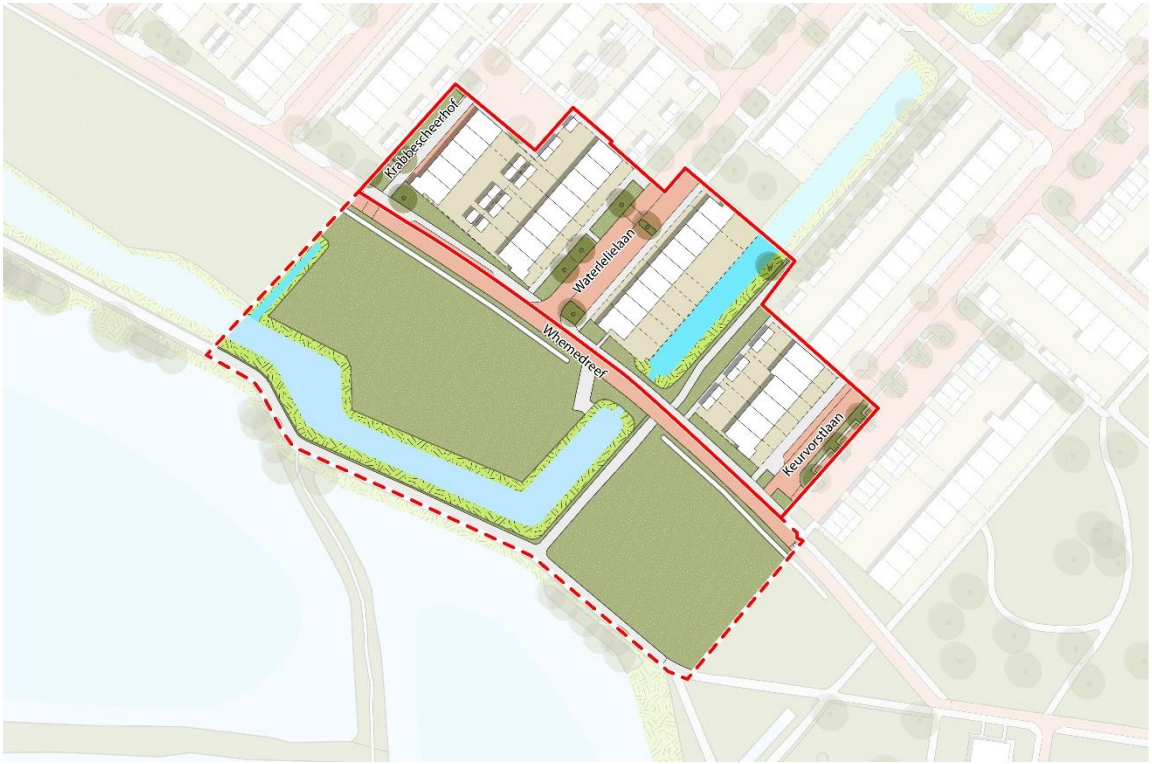

Wij willen laten weten dat wij als bewoners zeer verontwaardigt zijn dat wij 2 jaar na de laatste bewonersavond een totaal ander plan zien zonder dat wij in de tussentijd meegenomen noch geïnformeerd zijn. Het betreurt ons ten zeerste dat wij al die tijd zijn genegeerd door Volkshuisvesting, ontwikkelende partijen en de Gemeente Arnhem. Wij zijn ervan overtuigd dat er in overleg met ons een goed plan had (dit

kan nog steeds) kunnen liggen welk vruchtbaar is voor alle partijen. Helaas zijn wij nooit voor participatiebijeenkomsten uitgenodigd waardoor deze niks meer waard zijn dan een participatiefictie onder leiding van gemeentelijke ambtenaren en Volkshuisvesting.

Concreet eisen wij een tal van wijzigingen in het ontwerp bestemmingsplan die natuurlijk invloed hebben op het stedenbouwkundig ontwerp getekend door OpZoom Architecten.

- Geen 4 laags rijbebouwing vanaf de kop van de Keurvorstlaan, Waterlelielaan tot voorbij het Krabbescheerhof.
- Geen rijtjeswoningen maar levensloopbestendige patiowoningen, twee-onder-een- kappers of urban villa's aan de Whemedreef vanaf de kop van de Keurvorstlaan, Waterlelielaan tot voorbij het Krabbescheerhof.
- Precies dezelfde zichtlijnen vanuit de bestaande bebouwing met behoud van uitzicht dat het huidige bestemmingsplan waarborgt.
- Geen blik(auto's) in het zicht op de Whemedreef vanaf de kop van de Keurvorstlaan, Waterlelielaan tot voorbij het Krabbescheerhof.
- Een groen aanzicht door het jaar heen, dus geen treurig beeld zodra de herfst en winter intreden.

Voor het ontwerp bestemmingsplan betekent dat de volgende aanpassingen:

- De verkeersbestemming verdwijnt: parkeren wordt opgelost in de woningen of op eigen terrein, volledig afgeschermd met groen en onder pergola's.
- Woonbestemming maximaal dezelfde oppervlakte als in het huidig bestemmingsplan. Niet meer woonbestemming en minder groen!
- Woonbestemming niet aan-een-geschakeld meer verdeeld in breedtes van max 16 meter.
- Maximale bouwhoogtes en accenten van 9 meter.

Alternatief is het bestemmingplan niet te wijzigen en betaalbare urban villa's en appartementen binnen huidig bestemmingplan te bouwen. Zodanig dat er nog groene ruime overblijft.

2. Algehele reflectie en zienwijze/vragen omtrent gehele bestemmingplan

Op 9 september 2020 is er een rapportage ingediend bij de raad en wethouders https://ris2.ibabs.eu/Reports/ViewListEntry/Arnhem/a3900a67-0fd8-40d3-aac1-1c06928a09a4 . In deze rapportage is destijds al het ongenoegen geuit over het slechte participatieproces, de slechte ontwerpkeuzes en het niet waarmaken van bestuurlijke beloftes. Onderstaand een verdere onderbouwing aan de hand van het ontwerp bestemmingplan.

Ruimtelijk plan – geen oog voor de omgeving

In hoofdstuk 3.2.2 wordt gesproken over; *'Uitgangspunt bij het plan is de het versterken van de relatie van het bestaande woongebied met de Wheme'.*

De gemeente Arnhem stelt voor om in plaats van urban villa's in het groen met parkeren uitzicht, 39 rijwoningen met hun achterkant met bergingen naar de bestaande woonwijk te bouwen met méér verharding, méér uitgeefbaar gebied en parkeren in het zicht. Ook de voorgestelde sociale

huurappartementen hebben niet de kwaliteit die in het huidige bestemmingsplan is gewaarborgd, er wort niet meer uit maar in het zicht geparkeerd. Er wordt een stedenbouwkundige muur voorgesteld langs de Whemedreef in plaats van het leggen van fysieke en visuele verbindingen, de Gemeente Arnhem voldoet hier dus niet aan haar eigen uitgangspunt.

Het plan is gepresenteerd als een afronding van de wijk met ruimte voor fysieke groene verbindingen. Echter zijn de groene verbinding niet toegevoegd maar slechts een aftreksel van verharding, uitgeefbaar en bebouwd oppervlak. In figuur 1a / 1b is een analyse te zien tussen het contact met de bestaande wijk bij bestaand bestemmingsplan en voorgestelde bestemmingplanwijziging.

Figuur 1a. Zichtlijnen en contact met groen Bestaand bestemmingplan

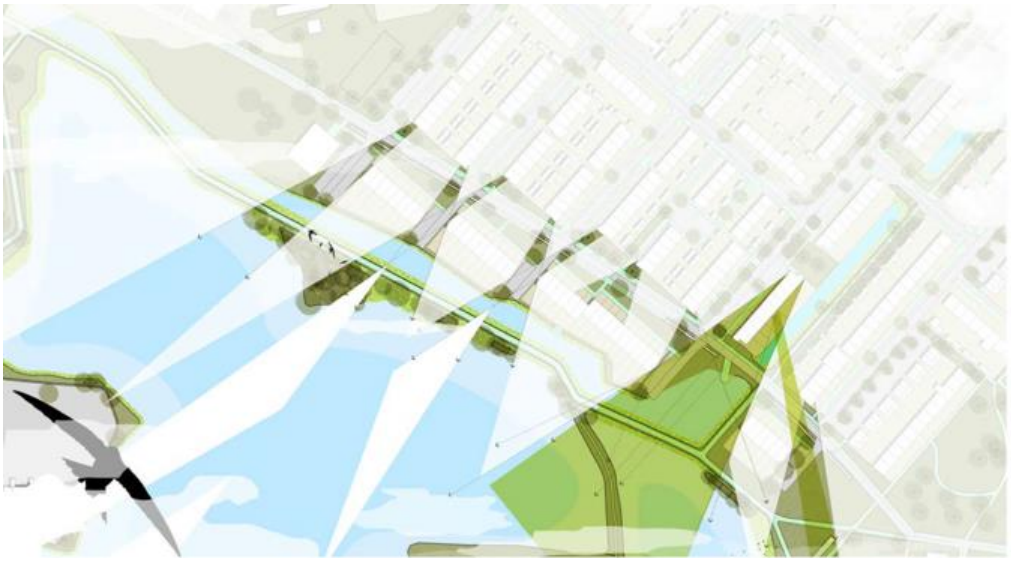

Figuur 1a. Voorgestelde bestemmingsplan wijziging.

Duidelijk is te zien dat het aantal zichtlijnen uit bestaande woningen significant verslechterd.

In Hoofdstuk 3.3 wordt de verschijningsvorm van het project als volgt omschreven *'Binnen het gebied zijn naast de eengezinswoningen in drie lagen ook nog eens twee blokken in vier lagen geprojecteerd. De hoeken worden hier geaccentueerd door drielaagse bebouwing, waardoor een interessant en afwisselden gevelbeeld kan ontstaan'*. Uit deze omschrijving blijkt dat de Gemeente Arnhem en ontwikkelende partijen

enkel kijken naar de muur van woningen die zij langs de Whemedreef voorstellen. Het maken van 4-laags woningen heeft geen enkele relatie met de reeds bestaande woningen. Sterker nog het maken van 4-laags woningen stuwt de muurvorming van het plan. De bestaande bewoners aan de oneven zijde van de Waterlelielaan hebben opentuinen met vlonders aan het water. Contractueel is vastgelegd dat de tuinen open erfafscheidingen moeten hebben. De ontwikkelende partij van deze woningen was Volkshuisvesting, dezelfde partij die betrokken is bij de Whemedreef . Het situeren van 3- en 4-laags woningen wordt door ons beschouwd als beroving van onze vrijheid en het gevolg van onverkoopbare woningen. Naast de woningen aan de Waterlelielaan geld dit ook voor de kopwoningen van de overige straten waar juist architectonisch gekozen is voor openzichtlijnen naar het Malburgs landschap. Als bewoners willen wij ons uitzicht behouden zoals gewaarborgd is het bestaande bestemmingsplan. Het is overduidelijk dat de Gemeente Arnhem de gedachte van de ontwikkelende partijen kopieert en dat de ambtenaar in functie niet zelfkritisch nadenkt om levensloopbestendige patiowoningen te bouwen of twee-driekappers in dezelfde prijscategorie. Als woning aantallen gehaald moeten worden zijn urban villa's meer voor de hand liggend.

Programma i.r.t. noodzaak maatschappelijke meerwaarde

In de bestemmingplanwijziging wordt een totaal ander woning programma voorgesteld. Dit programma zorgt voor een ruimtelijk een onwenselijke situatie door de muurvorming van de grondgebonden woningen. Er is geen enkele maatschappelijke meerwaarde om de bestemmingsplanwijziging door te voeren. De sociale appartementen zouden prima in het bestaande bestemmingsplan kunnen. Als deze vanuit maatschappelijk oogpunt nodig zijn dat kan er ook een bestemmingplanwijziging worden aangevraagd voor enkel de sociale appartementen. De overige woningen zitten in de categorie dure koop en voegen maatschappelijk niks extra toe dan het programma in het huidige bestemmingsplan. Dat de ontwikkelaar liever veel geld met grondgebonden woningen verdiend is voor ons als bestaande bewoners geen argument. Wil de ontwikkelaar toch verder dan zou deze met ons in gesprek moeten over een vruchtbaar plan voor beide partijen.

Met de verkoop van de bestaande en reeds gebouwde grondgebonden woningen is er namelijk al een gemêleerde wijk ontstaan met sociale huur, middelde huur, goedkope-, middel- en dure grondgebonden koopwoningen in wij vorm. Het ontbreekt in de wijk aan levensloopbestendige woningen, zo zijn er nergens in de buurt patiowoningen te vinden. Er is maatschappelijk dus geen noodzaak om meer van dezelfde type woningen toe te voegen. Als bewoners zien wij geen noodzaak om akkoord te gaan met de bestemmingsplan wijziging. Ook zorgt de plaatsing van de woningen, achterkanten naar de straat met omzoming van bomen, voor een sociaal onveilige en onwenselijke omgeving.

In hoofdstuk 3.2.1.2 staat; *' Nederland krijgt in de toekomst te maken met twee belangrijke demografische ontwikkelingen die met elkaar samenhangen: vergrijzing en bevolkingskrimp. De regionale verschillen in bevolkingsopbouw zullen binnen Nederland groter worden.*

In Arnhem is voor de komende periode nog groei voorzien. De feitelijke realisatie van nieuwbouwwoningen in de komende jaren hangt af van de afzetkansen op de markt. Vanaf 2030 is de verwachting dat de groei zal afvlakken en mogelijk zal omslaan naar een daling van de bevolking in Arnhem. Nieuwbouwprogramma's zullen dan vooral bestaan uit vervangende nieuwbouw.

De woningbouwontwikkeling in het plangebied maakt onderdeel uit van het thema "Woonlandschappen - Malburgen Oost en West" en wordt expliciet genoemd als een te ontwikkelen woonbuurt. Dit bestemmingsplan voorziet in de stedenbouwkundige invulling van dit gebied'.

De maatschappelijke noodzaak is dus om veel passende woningen te bouwen. In Malburgen-Oost zijn voornamelijk grondgebonden rijwoningen te vinden en sociale huur appartementen. Het bestaande bestemmingsplan speelt met middel dure- en dure appartementen dus juist in op de noodzaak naar diversiteit in wooncategoriën. Grondgebonden middel dure en duren rijwoningen zijn er al.

Daarnaast wordt in hoofdstuk 3.3.1 de vier woonpeilers van Arnhem aangehaald; '*De onderstaande vier pijlers vormen de hoofddoelen van de Woonprincipes:*

1. *Duurzaam betaalbaar; hierbij zorgen we dat er voor elk inkomen voldoende passende sociale en betaalbare woningen beschikbaar zijn. Daarbij sturen we niet alleen op aantallen, maar streven we ook naar een goede prijskwaliteit en op de duurzaamheid van woningen in de nieuwbouw en in de bestaande woningvoorraad.*
2. *Levensloopgeschikt wonen; door meer levensloopgeschikte woningen aan de voorraad toe te voegen én bestaande woningen aan te passen of op te plussen, kunnen we mensen, gezond of beperkt, in verschillende levensfases van hun leven, een passende woonplek blijven bieden in Arnhem.*
3. *Aantrekkelijke woonstad; Arnhem heeft door zijn centrale ligging een bijzondere ruimtelijke en groene kwaliteit. Met de binnenstad, de Rijn en stadsparken in combinatie met wonen, leren, werken en verblijven maakt het de stad vitaler. Arnhem wil een aantrekkelijke woonstad zijn en blijven voor haar huidige inwoners, maar ook meer studenten en midden en hoge inkomens aan zich binden door het bieden van aantrekkelijke, levendige of bijzondere woonmilieus.*
4. *Wijken met identiteit; Elke wijk heeft zijn eigen herkenbare identiteit die recht doet aan de beleving van haar inwoners. Met deze variëteit wil de stad inzetten op een duurzame woon- en leefomgeving waar bewoners trots zijn op hun wijk, waar ze zich thuis en ook zelf verantwoordelijk voor voelen. Dat palet van eigen identiteit en karakters van wijken draagt bij aan de aantrekkingskracht van Arnhem als woonstad.*

Deze vier pijlers van de woonprincipes zijn onlosmakelijk verbonden aan het overkoepelde thema Duurzaamheid. Tezamen vormen ze de ruggengraat van de Arnhemse Woonprincipes 2025.'

3-4 laags Woningen zijn niet levensloopbestendig, urban villa's en patiowoningen wel. De identiteit van Malburgen is een tuin-stad met wonen in het groen. De voorgestelde rijwoningen uit het bestemmingsplan schermen groen en blauw juist af. De reden van de bestemmingsplanwijziging wordt weggezet onder: De marktvraag van woningen is anders. Echter is de vaag naar levensloopbestendige woningen groter dan de vraag naar dure rijwoningen in Malburgen-Oost.

Gezien de processen van afgelopen jaren en de tegenstrijdigheden in het ontwerpbestemmingsplan is voor ons als bewoners één groot raadsel waarom de Gemeente Arnhem deze bestemmingsplan wijziging voorstelt. Zowel de ruimtelijke kwaliteit als de programmatische noodzaak zitten niet in het voorgestelde plan en bestemmingsplan wijziging. Wij vragen ons af of de Gemeente Arnhem zichzelf wel serieus neemt met alle tegenstrijdigheden die de ambtenaren voorstellen tegenover het vastgestelde bestuurlijke beleid.

Duurzaamheid

In bijlage /b_NL.IMRO.0202.974-0201_9.pdf staat: *VERHARDING: zo min mogelijk De verharding die we toepassen is puur functioneel en zo minimaal mogelijk. Minder is volgens CROW en gemeentelijke normen niet mogelijk. Zo eist de gemeente bijvoorbeeld een minimale trottoirbreedte van 1.80m, dit is ook ons*

uitgangspunt. Naast de bijlage heeft Gemeente Arnhem aangegeven in haar Klimaatplan 2030 niet méér maar 10% minder verharding te willen. De Gemeente Arnhem pronkt nationaal en internationaal met haar ambities:

- https://www.nrc.nl/nieuws/2020/07/29/arnhem-minder-asfalt-meer-bomen-schaduwroutes-en-koelteplekken-a4007276
- https://www.stadindex.nl/arnhem/2565558-ondergelopen-straten-worden-definitief-verleden-tijd-in-arnhem
- https://www.theguardian.com/world/2020/jul/29/dutch-city-arnhem-redraws-layout-prepare-global-heating-effects
- https://globalshakers.com/cathelijne-bouwkamp-and-the-plan-to-protect-arnhem-from-global-heating/
-

Maar doet met dit plan het tegenovergestelde, we zijn benieuwd wat de pers en de wethouder daarvan vind. In onderstaande figuur 2a en 2b zijn de verschillen in verharding inzichtelijk gemaakt.

Figuur 2a. Verhard versus onverhard bestaand bestemmingplan

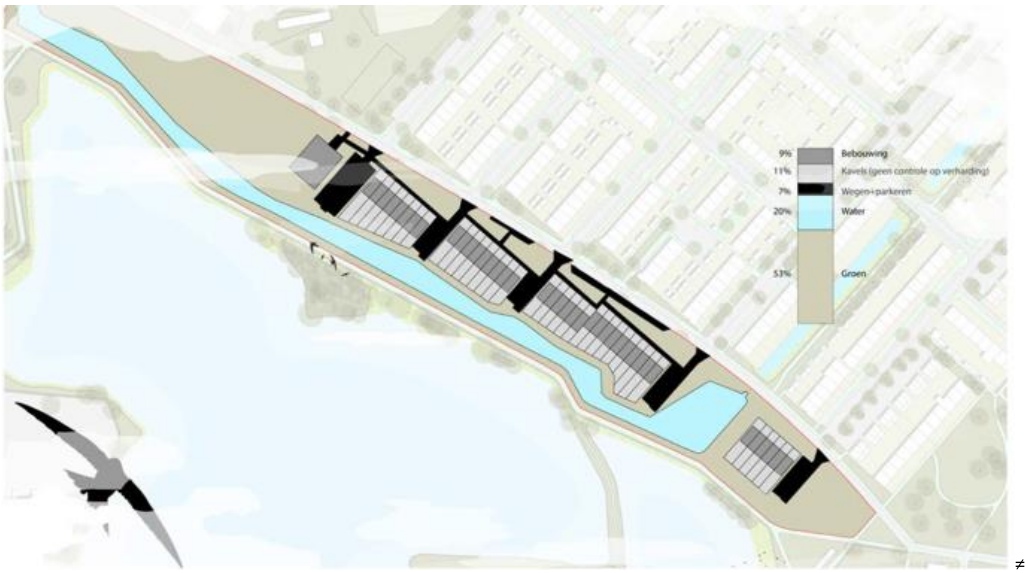

≠

Figuur 2b. Voorgestelde bestemmingsplan wijziging.

Het nieuwe plan voegt significant meer verharding (2% meer bebouwing, 5% meer bestrating 3% meer potentieel verharde tuinen) toe dan bestaand bestemmingsplan tegenover veel minder woningen. Om beheer redenen worden duurzame bestatingsmaterialen niet toegepast. De verhouding verharding per ontwikkelbare woning gaat dus flink omhoog i.p.v. omlaag. Ook worden er geen duurzame parkeeroplossingen bedacht zoals in het bestaande bestemmingsplan wel gewaarborgd is. Daarnaast wordt het wateroppervlak flink vergroot, echter wijzen recente studies van onder andere TNO uit dat oppervlaktewater zonder schaduw meer hittestress met zich meebrengt. Meer water is dus best prima, als daarbij meer dan genoeg groen wordt toegevoegd en geen verharde parkeerkoffers, dat zou helemaal stroken met de Arnhemse beloftes.

Samenhang bestaande architectuur en ruimtelijke kwaliteit

Het bestaande vastgestelde bestemmingplan is als een contract met de Gemeente en haar bewoners over toekomstige planontwikkelingen. Het voorgestelde bestemmingsplan van de Gemeente Arnhem is in onze opzichten een verslechtering van de ruimtelijke- en woonkwaliteit. Daarnaast strookt, zoals boven genoemd, het plan niet met de (bestuurlijk) beloofde ambities van de Gemeente Arnhem. De Gemeente Arnhem vraagt met deze bestemmingplanwijziging de bewoners akkoord te gaan met minder groene kwaliteit, minder uitzicht en minder sociale veiligheid, wij als bewoners gaan hier logischerwijs niet mee akkoord. De voorgestelde bestemmingsplan wijziging is één grote stap achteruit in de Gemeentelijke (beloofde) ambities. Wij stelen voor dat de gemeente de voorgestelde punten aan het begin van de brief in het bestemmingsplan integreert voor een duurzaam plan geënt op Arnhemse woonpeilers.

Mocht de Gemeente toch verder willen gaan met het wijzigen van huidig bestemmingsplan op basis van het voorliggende stuk dan met het moet zich af vragen of het waard is om een proces aan te gaan voor 16 woningen (het aantal getekende woningen vanaf de kap van de Keurvorstlaan tot haar het Krabbescheerhof) gezinnen tegenover 24 ontevreden bestaande bewoners en gezinnen

Wij zien de opgenomen eisen en een constructief gesprek tegemoet.

Met vriendelijke groet,

Wander Hendriks en alle ondergetekenden.

Aan de gemeenteraad van Arnhem

Postbus 9029

6800 EL ARNHEM

Van: bewoners uit de overleggroep Ontwikkelingsplan Malburgen Oost-Zuid

Onderwerp: zienswijze betreffende het ontwerpbestemmingsplan Whemedreef

Geachte leden van de gemeenteraad Arnhem,

Eind jaren 90 is gestart met het Ontwikkelingsplan Malburgen. Gedurende twee decennia is er op de Malburgse Manier, door de gemeente Arnhem, corporatie Volkshuisvesting en bewonersgroepen samengewerkt aan de ontwikkeling van Malburgen. Dit heeft tot fantastische resultaten geleid. Malburgen is in allerlei opzichten “gegroeid”. Ook de leefbaarheidscijfers tonen dit aan.

Het Ontwikkelingsplan kende een bepaalde route. Er werd gestart in Malburgen-West, waarna er veel werd gedaan in Malburgen Oost-Noord. De wijk Stadseiland is een prachtig voorbeeld. In Malburgen Oost-Zuid moesten nog relatief veel projecten worden gerealiseerd. Als kers op de taart komen er geweldige woningen langs de Whemedreef. Daarvoor moet nu het bestemmingsplan worden gewijzigd. Dit deel van de wijk Malburgen is een van de kwetsbaarste delen van Arnhem. Er wonen veel mensen met een uitkering en deze nieuwbouw is juist daar heel erg nodig.

De bewoners van de overleggroep Malburgen Oost-Zuid vragen u de bouw van dit, voor de wijk geweldige plan, mogelijk te maken en het bestemmingsplan aan te passen. Het plan is volledig op de Malburgse Manier tot stand gekomen. Bewoners, corporatie en gemeente hebben samen om tafel gezeten. Bewoners hebben zelfs deel genomen aan de architectenselectie. We zijn trots op wat er tot stand is gekomen.

In Malburgen Oost-Zuid wonen relatief veel mensen met een uitkering. Een van de doelstellingen uit het Ontwikkelingsplan Malburgen is de wijk meer in balans te brengen door woningen te bouwen in het duurdere segment. Daar voldoet dit plan aan en daarom is het van levensbelang voor dit wijkdeel. De magische mix van verschillende bewonersgroepen heeft de afgelopen jaren zijn nut in Malburgen meer dan bewezen. Wij willen ook met klem benadrukken dat een optionele vierde laag op de woningen behouden moet blijven. Dat draagt bij aan de broodnodige balans in bewonerssamenstelling in dit deel van Malburgen.

Ook is er in het voorliggende plan goed en voldoende nagedacht over het behoud van groen. Het plan voorziet, vooral aan de achterzijde van de woningen, in een geweldig groen aangezicht en andere wijkbewoners blijven de mogelijkheid houden om langs de plas te lopen en van de natuur te genieten.

Daarnaast vinden de bewoners van de Overleggroep Malburgen Oost-Zuid het heel erg verstandig dat er is afgeweken van het oorspronkelijke plan met 7 appartementencomplexen. Dit plan was en is

financieel niet haalbaar en sluit de wijk bij lange na niet zo mooi af als de grondgebonden woningen en het appartementencomplex waarvan nu het plan is dat ze gebouwd gaan worden.

Ook navraag bij een aanzienlijk aantal mensen dat in de buurt van het plangebied woont, leerde de bewoners van de Overleggroep Oost-Zuid dat er geen draagvlak is voor de bouw van de zeven appartementencomplexen. De bevraagde bewoners hebben unaniem de voorkeur voor het plan zoals dat nu voor u ligt.

De overleggroep Malburgen Oost-Zuid bestaat uit een tiental bewoners die samen met de medewerkers van de gemeente Arnhem en corporatie Volkshuisvesting vorm geven aan het Ontwikkelingsplan Malburgen. De bewoners uit deze groep wonen allemaal in dit wijkdeel en spreken hun buurtbewoners aan over de voorliggende plannen. Dat is ook in dit geval gebeurd. Zij kunnen veel bewoners bereiken maar uiteraard niet allemaal. Maar ook daar is in voorzien; als de overleggroep klaar is worden standaard alle omwonenden uitgenodigd voor een informatieavond. Tijdens zo'n informatieavond zijn alle leden van de overleggroep aanwezig (bewoners, medewerkers van de gemeente, corporatie, architectenbureau en het aannemersbedrijf). De gemeente Arnhem heeft in dit geval 900 brieven aan omwonenden verstuurd. Vanwege corona is er geen inloopavond geweest maar konden burgers de plannen online bekijken.

Natuurlijk willen wij graag onze zienswijze mondeling toelichten in uw gemeenteraad. Mocht deze zienswijze nog vragen bij u oproepen dan zijn wij altijd bereid deze te beantwoorden.

Tot slot willen wij u er beleefd op wijzen dat de Overleggroep Oost-Zuid al bijna 15 jaar bezig is met zich hard te maken voor een nieuwe gymzaal en buurtcentrum grenzend aan het plan Whemedreef. (Terrein Hobbit en gymzaal Mozaïekschool). We willen de gemeenteraad vragen om geld beschikbaar te stellen voor het prachtige plan dat hiervoor is ontworpen. Dit wijkdeel heeft deze impuls echt meer dan hard nodig.

Met vriendelijke groet,

Namens de bewoners uit de overleggroep Malburgen Oost-Zuid,

Sjef Hamer (bewoners lid Overleggroep Oost-Zuid)

en

Walter Klein Nienhuis (bewonersondersteuner Ontwikkelingsplan Malburgen)

Koopmans Projecten b.v.

Marssteden 66
7547 TD Enschede
Postbus 461
7500 AL Enschede
Telefoon 053 - 460 06 00
Fax 053 - 460 06 22
info@koopmans.nl
www.koopmans.nl

IBAN NL61ABNA0468151532
BIC ABNANL2A

KvK 06051197
BTW NL006540703B01

Schriftelijk betoog Koopmans voor het raadsvoorstel 'vaststelling bestemmingsplan Whemedreef'

Beste voorzitter, beste raadsleden,

Wat fijn om te mogen inspreken bij deze raadsvergadering. Als ontwikkelaar zijn wij sinds de selectie al betrokken bij de ontwikkeling van dit mooie project.
De ontwikkeling conform het huidige bestemmingsplan blijkt voor Volkshuisvesting en de gemeente Arnhem financieel niet haalbaar. Onderstaand vindt u een uiteenzetting waarom het bestemmingsplan Whemedreef moet worden vastgesteld zodat de ontwikkeling op deze locatie doorgang vindt.

Stedenbouwkundig plan:
Voor deze ontwikkeling is een nieuw stedenbouwkundig plan gemaakt waarbij een samenwerking is gezocht met landschapsarchitectuurbureau Rob Aben en het architectenbureau opZoom, beiden gevestigd in Arnhem. In dit nieuwe stedenbouwkundige plan wordt de groene hoogwaardige landschappelijke structuur versterkt. Er wordt namelijk veel groen, tientallen inheemse boomsoorten en bloemrijke grasstroken geïntroduceerd. Ook wordt de nieuwbouw omgeven door een groene zoom van riet. De auto's worden 'verzameld' in landschappelijk ingerichte parkeerkoffers in de dwarsstraatjes. Het parkeren is landschappelijk ingepast.

We versterken de fysieke en visuele verbindingen tussen de wijk en de plas. Hiervoor herstellen we de zichtlijnen en richten we de nieuwe bouwblokken op het water. Er is een zitmogelijkheid bij het appartementencomplex gecreëerd. Er worden dwarsstraatjes aangelegd tussen de Whemedreef en de plas. In de plas worden steigers aangelegd en zelfs een brug naar de dijk. De wijk en het water worden met elkaar in verbinding gebracht.

Qua stedenbouwkundige structuur past het plan goed in de wijk. Dit ziet men terug in de bouwmassa (beperkte bouwhoogte, kleinschalige en menselijke schaal) en korrelgrootte (korte en lange rijen). Dit plan oogt minder massief dan het huidige bestemmingsplan waarin 7 appartementencomplexen van 7 bouwlagen/20 meter hoog zijn opgenomen.

Woningtypes en doelgroep:
Bij de selectie hebben wij een marktonderzoek gedaan naar de vraag en haalbaarheid van verschillende woningtypen. Het uitgangspunt van het huidige bestemmingsplan met duurdere appartementen met parkeren op eigen terrein (dus ondergronds) is niet haalbaar. Er is veel vraag naar huurwoningen en naar grotere eengezinswoningen die voor meerdere doelgroepen betaalbaar is. Daarom hebben wij hierop ingestoken. Dit is financieel wel haalbaar.

Op de locatie worden een drielaags appartementencomplex van 21 appartementen (sociale huur) en 39 betaalbare grondgebonden koopwoningen gerealiseerd. Het appartementencomplex is gelegen in de noord-oost hoek van de locatie en staat vrij in het landschap. De ruime twee- en driekamerappartementen zijn toegankelijk met rollator en rolstoel en zijn dus levensloopbestendig. Alle woonruimten zijn georiënteerd op de openbare ruimte. Hierbij worden de sociale veiligheid en leefbaarheid van de wijk versterkt.

De zeer ruime grondgebonden woningen liggen aan de plas de Wheme en bestaan uit drie (150m² woonoppervlak) of vier bouwlagen (200m²

Datum
23 maart 2021
Referentie
2103.007515
Versie
0.1
Behandeld door
K. Makkinga
Blad
1 van 2

Project
Arnhem, Ontwikkeling 'De Kijkers' Whemedreef, Malburgen (5199)

woonoppervlak). Het betreffen zeer ruime woningen, het woonoppervlak van 200m², komt normaliter alleen voor bij vrijstaande woningen en is nu bereikbaar voor bredere doelgroepen. De vierde bouwlaag is tijdens de selectieprocedure geïntroduceerd op nadrukkelijke wens tijdens het participatietraject vanuit omwonenden. De motivatie vanuit de bewoners om grote grondgebonden woningen te realiseren is tweeledig. Enerzijds om de doorstroom van starterswoningen naar volwaardige gezinswoningen mogelijk te maken en anderzijds om aan de vraag vanuit de wijk aan grote grondgebonden woningen te voldoen. Er zijn verschillende woningtypes mogelijk, zo kunnen bewoners zelf kiezen hoe ze willen wonen. Het is bijvoorbeeld mogelijk om wonen met goede thuiswerkplek te combineren. Daarnaast is het ook mogelijk om bij dit soort grote woningen (later) een kangoeroewoning of mantelzorgwoning op de begane grond te combineren met een gezinswoning op de verdieping.

Dat er veel vraag is naar deze woningtypes blijkt wel uit het aantal inschrijvingen wat momenteel is binnengekomen. Momenteel hebben meer dan (400!) geïnteresseerden (grotendeels uit de wijk Malburgen) zich gemeld voor deze woningen, zonder hier nog actieve marketingcampagnes aan te koppelen. Meerdere keren per week worden wij gebeld en gemaild wanneer de verkoop van deze woningen start en waar mensen zich kunnen inschrijven om in aanmerking te komen voor een sociaal huurappartement.

Gelet op de huidige woningnood vinden wij het onvoorstelbaar om zoveel mensen in de wacht te zetten. Er is behoefte aan 60 woningen, waarvan 21 sociale huurappartementen, hier moet naar onze mening gehoor aan gegeven worden ook in maatschappelijke en sociale context.

Kortom:

- De markt laat zien dat er veel behoefte is voor deze woningtypes;
- Woningtypes die voortkomen uit de behoefte vanuit de buurt;
- een goed stedenbouwkundigplan met oog voor natuur en respect voor de bestaande buurt;
- Een financieel haalbaar plan.

Wij vragen u dan ook om het bestemmingsplan vast te stellen zodat er weer 60 mensen blij gemaakt kunnen worden met een nieuwe woning waar zij al lange tijd op wachten.

Wij ontmoeten elkaar op woensdagavond 24 maart, tot dan.

Met vriendelijke groet,

Kristian Makkinga

Memo

Aan:	Gemeente Arnhem
Van:	Haiko ter Heide, Vastgoedontwikkelaar Volkshuisvesting Arnhem
CC:	
Datum:	23 maart 2021
Betreft:	Bestemmingsplan Whemedreef

Geachte leden van de raad, geachte voorzitter.

Graag maakt Volkshuisvesting Arnhem van de gelegenheid gebruik om kort haar zienswijze onder uw aandacht te brengen inzake de behandeling van het bestemmingsplan Whemedreef.

Wij richten ons daarbij op een tweetal punten die kennelijk in de behandeling een belangrijke rol spelen.

Ten eerste benadrukken wij hierbij dat uitvoering geven aan het vigerende bestemmingsplan geen realistische optie is. Op verzoek van Wethouder Paping hebben wij hem een uitgebreide toelichting doen toekomen die tevens aan uw stukken is toegevoegd. Kort en goed komt het er op neer dat appartementen zoals die in het vigerende plan zijn toegestaan economisch niet maakbaar zijn. Enerzijds komt dat door de inefficiënte vorm en het gebouwd parkeren. Anderzijds door de relatief beperkte opbrengstcapaciteit voor koopappartementen in dit deel van de stad. Het door ons doorlopen aanbestedingstraject ondersteunt deze stelling.

Ten tweede voelen wij de behoefte om te reageren op de vermeende onzorgvuldige participatie. Dit omdat wij hierop, net zoals het college, worden aangesproken.
In uw stukken is een lijst opgenomen van het door ons samen met de gemeente doorlopen participatie- en communicatietraject. Dit is gedaan volgens de op meerdere plekken toegepaste Malburgse Manier, met zowel een ingestelde Overleggroep als met brede informatieverschaffing naar alle belanghebbenden.
Naar onze overtuiging hebben alle buurtbewoners meermaals de gelegenheid gehad om kennis te nemen van de voorgenomen planwijzigingen, en daar hun mening over te geven.
In juli 2017 is door middel van een inloopavond aan de buurt het voornemen gepresenteerd om een alternatief stedenbouwkundig plan te maken. Na verdere uitwerking en het verwerken van reacties uit de buurt is in februari 2018 het nieuwe stedenbouwkundige kader gepresenteerd. Van een afwijzing door de buurt hiervan is ons niets bekend. In de (extern opgestelde) notulen van het overleg is een constructieve dialoog tussen gemeente, buurt en volkshuisvesting terug te lezen. Vanuit dat kader zijn de plannen verder uitgewerkt. Dat er in de jaren daarna nieuwe bewoners in de wijk zijn gaan wonen die niet aangesloten zijn geweest bij dit traject is helaas onvermijdelijk.

Wij hopen u hiermee voldoende informatie te hebben gegeven zodat een voorspoedige realisatie van dit plan kan plaatsvinden.

Vanzelfsprekend zijn wij bereid een verdere toelichting te verzorgen.

Vaststelling bestemmingsplan Whemedreef

Zaaknummer:	532961
Portefeuillehouder:	R. Paping

Resultaat van bespreking:

Aanwezig
De raadsleden/fractievolgers Kraaijenbrinck (AC), Visser (PvdA), Maref (VVD), De Groot (PvdD), Henzen (PVV), Prinsen (GL), Van Ommen (D66), Van Dillen (CDA) en Van Plateringen (AOP).
De fracties van de ChristenUnie en SP waren niet bij de beraadslaging aanwezig.

Bespreking
De beraadslaging bestond uit vier insprekers. De vier insperkers hebben na elkaar de gemeenteraad toegesproken, waar na iedere inspreker de raadskamer vragen heeft gesteld.

Toezegging
1. Wethouder Paping zegt toe in gesprek te gaan met inspreker de heer Hendriks, Overleggroep Malburgen en ontwikkelaar Koopmans.
2. Wethouder Paping zegt toe aan de raad technische informatie te doen toekomen over de niet-haalbaarheid van de oude plannen op deze locatie, inclusief de bijbehorende financiële gegevens.

Conclusie
Aan het einde van de bespreking heeft de voorzitter geconcludeerd dat de informatieve behandeling nog niet is afgerond. Een vervolgbehandeling zal worden ingepland. Die zal starten met het vervolg van de informatieve fase. Daarbij dient wel eerst de technische informatie te zijn geleverd.

De raadsadviseur,

W. Lammers

De voorzitter,

J. van der Loo

Arnhem, 2 April 2021

Onderwerp: technische bijlage kosten parkeervoorziening Whemedreef

Beste voorzitter, beste raadsladen,

In de raadsvergadering van 24 maart 2021 is geconcludeerd dat de technische informatie voor de financiële onhaalbaarheid van het huidige bestemmingsplan ontbreekt. De ontwikkelende partijen zullen hier meer inzicht in geven. Het blijft echter op deze manier voor de direct aanwonenden onduidelijk welke keuzes bij de berekening zijn gemaakt. Hoogstwaarschijnlijk worden kosten als groencompensatie, zorgkosten door het verdwijnen van groen, planschade, extra plankosten en andere factoren **niet** meegenomen. Wel meegenomen zullen worden zijn hogere bouwkosten die gestuwd worden door kosten voor het afdekken van risico's (kosten die niet altijd volledig gemaakt worden). Om de besluitvorming voor iedereen helder te houden heb ik onderstaand drie opties uitgewerkt op basis van het Fakton model dat gemeenten in de regel gebruiken voor hun GREX-kostenraming.

Optie 1 Huidig bestemmingplan uitvoeren en 120 wooneenheden realiseren
Het maken van 120 eenheden met een eigen parkeervoorziening zorgt dat een parkeerplaats half verdiept ca. 21.300 euro kost. Deze kosten kunnen in de VON (vrij op naam prijzen) tussen de 18.000 en de 23.000 meegenomen worden. De kans bestaat dus inderdaad dat hier een onrendabele top ontstaat. Echter zorgt deze variant er wel voor dat de gemeente voldoet aan de grote woningvraag, het niet toevoegen van verharding en het behouden van de groenstructuur. Ook zullen deze parkeerplaatsen privé toegekend worden. Hierdoor beland dus de last bij de nieuwe bewoners en niet bij de bestaande direct aanwonenden. Ook zullen hier geen groencompensatie en planschade kosten aan verbonden zijn, waardoor de onrendabele top verdwijnt. Voordeel voor de gebruikers is dat ze altijd over een parkeerplaats kunnen beschikken, en bestaande bewoners niet tegen blik aankijken.

Optie 2 Huidig bestemmingplan behouden en in dit plan 60-70 woningen realiseren
Om een eventuele onrendabele top te vermijden en de ontwikkelaars tegemoet te komen, kan overwogen worden om een andere parkeeroplossing te vinden door het aantal woningen te verkleinen. Het huidige bestemmingsplan staat namelijk meer dan alleen torens toe. Daarin zijn 7 woonvlakken bestemd waarvan in één vlak de 21 sociale appartementen van Volkshuisvesting kunnen worden gerealiseerd. In de overgebleven woonvlakken kunnen wooneenheden met parkeerplaatsen onder vlonders op het maaiveld ingepast worden. Deze parkeervoorziening kost ca. tussen de 5.000 en 7.500 euro maar kan door het dubbele grondgebruik, tuin op de vlonder, binnen de VON volledig terugverdient worden. Afhankelijk van de woning-groottes kunnen hier 8-10 grondgebonden woningen per vlak gerealiseerd worden. 8 Woningen van 150-200 m² BVO of 10 woningen 115-160 m² BVO. Dit resulteert in 6*8= 48 koopwoningen en 21 sociale woningen. De tuinen van deze woningen zijn kleiner maar het openbaar groen is groter, waardoor meer mensen hier gebruik en plezier van hebben. In de bijlage zijn enkele voorbeelden toegevoegd. Dit past helemaal binnen het streven naar inclusieve en levensloopbestendige woningen. Dit plan kan in het huidige bestemmingsplan ontwikkeld worden, tast de huidige bestemde groenstructuur niet aan en heeft geen gevolgen voor de direct aanwonenden en resulteert dus niet in eventuele planschade.

Optie 3 Bestemmingsplan wijzigen volgens aanvraag ontwikkelende partijen
In de voorgestelde bestemmingplanwijziging wordt het parkeren in de openbare ruimte gesitueerd. Dit betekent dat de maatschappij opdraait voor de kosten en de ontwikkelende partijen maximaal profiteren van de winstmarges. Het lijkt mij dat er dan ook tegemoet gekomen moet worden aan de eisen die de direct aanwonenden stellen over de te behouden leef en woonkwaliteit. Gezien de groene ambities en de kosten voor aanleg van de parkeerplekken (grondkosten, grondwerkzaamheden, nutsvoorziening, waterafvoer, verlichting, beheer, aankleding) komen de kosten tussen de 3.500 en 5.000 euro per parkeerplaats uit. De kavels én de verharde grond voor het parkeren neemt fors toe. Dit resulteert in hoge kosten voor groencompensatie waar de natuur en de

maatschappij de dupe van zijn. Volgens de TEEB Stadtool van de Rijksoverheid is ecologisch stadsgroen gewaardeerd op 213 euro de m²! De verschillen berekening tussen de bestemmingsplannen toon aan dat minimaal 3.500 m² aan groen verloren gaat met het voorstel tot wijzigen, twv 750.000€. Naast deze kosten komen sociale- en zorgkosten, door de goede impact van groen op sociaal verhouden en gezondheid. Kosten die juist voor de bewoners van Malburgen hoog zijn!
Deze conclusie komt bovenop de eerdere ingediende stukken waarin ik u namens de 24 indieners geïnformeerd heb over de gevolgen en grote ontevredenheid over de ontwikkeling. En de nadrukkelijke vraag om de bestemmingplan wijziging te heroverwegen, dan wel ons tegemoet te komen. Met name door het verlies aan uitzicht en groen verliezen wij leef kwaliteit en woonwaarde. Wat resulteert in planschade die gezien de huidige woningprijzen ook snel zal oplopen.

Conclusie matrix:

	Optie 1	**Optie 2**	**Optie 3**
Kosten parkeervoorziening	18.000 -23.000€	5.000 - 7.500€	3.500 – 5.000 €
Verantwoordelijke kosten	Ontwikkelaar / koper	Ontwikkelaar / koper	Maatschappij
Kosten groen compensatie	Nee	Nee	213€ m²
Planschade omwonenden	Nee	Nee	Ja
Maatschappelijke kosten impact planontwikkeling	Nee	Nee	Ja / Groot
Voldoen aan dure/middel dure koopwoningen	Goed	Goed	Matig
Voldoen aan de klimaat ambitie	Goed	Goed	Matig
Voldoen aan woningvraag	Goed	Voldoende	Matig

Gesprek met ambtenaar gemeente, Volkshuisvesting, Koopmans en Bewonersgroep Malburgen op aanvraag wethouder
Dit gesprek heeft plaatsgevonden en was zeer constructief. Constructief over de intenties van de bewonersgroep, die programmatisch stroken met de ambities van de bewoners. Een inclusieve wijk waar meer woningen en plek moet zijn voor kapitaalkrachtige bewoners. Een gezonde mix van sociaal en koop om een echte stadswijk te creëren. De ruimtelijke vertaling blijft echter het punt van discussie hierover is geen overeenstemming bereikt.
Geconcludeerd is dat wegens Corona een cruciale participatie bijeenkomst niet heeft plaats gevonden. Namelijk die waarin met de aanwonenden zou moeten worden gecommuniceerd dat de torens zijn ingewisseld voor een muur van grondgebonden woningen met 4 laags woonaccenten. De betrokken ambtenaar geeft aan dat door Corona de communicatieve middelen binnen de gemeente zeer beperkt waren/zijn en dat gehoopt werd dat in het huidige plan alle belangen behartigt zouden zijn. Een gok die je mogelijk in een casino zou verwachten, maar die door de inbreng van onze zienswijze geloochenstraft wordt. De 900 brieven zijn pas uitgedeeld nadat het plan bij het college lag.

Corona heeft ons het afgelopen jaar al van veel vrijheid beroofd, maar door de manier van handelen hebben de gemeente en de ontwikkelende partijen ons ook van onze democratische rechten beroofd!

Met vriendelijke groet,

W. Hendriks

Bijlage 1 – voorbeelden betaalbare parkeeroplossingen

Dekwoningen in Groningen; 2 en 3 laags grondgebonden woningen zowel koop als sociale huur. Parkeren op maaiveld on der een vlonder met tuin. https://onix.nl/project/dekwoningen/

Kazerneterrein Nijmegen; Parkeren onder een vlonder, voorkant in het groen.

Nieuw Terbregge Rotterdam; Parkeren onder een vlonder wonen aan water en groen.

Notitie

Opdrachtgever	:	**Volkshuisvesting Arnhem**
Project	:	Plan Malburg – De Wheme
Onderwerp	:	Residuele doorrekening woontorens
Projectnummer	:	N. xxx - xxx - xxx
Datum	:	**6 april 2021**

1 Inleiding

In opdracht van Volkshuisvesting Arnhem is het VO uit 2008 voor het project Malburg – De Wheme, onder gewijzigde uitgangspunten, residueel doorgerekend. Deze notitie dient als toelichting op de gehanteerde werkwijze, de berekening en de daarin gehanteerde uitgangspunten.

Vraagstelling

Het huidige bestemmingsplan Malburg- De Wheme uit 2008 voorziet in de bouw van 8 woontorens met in totaal 96 appartementen. Bij doorrekeningen bleek dat het voorziene plan niet haalbaar was. Hierop is een andere invulling van het plan uitgewerkt. Hierin is uitgegaan van een wooncomplex en grondgebonden woningen. Daarnaast wordt er ook gedacht aan een driespanner met kleinere woningen in plaats van een tweespanner. De gemeenteraad vraagt zich af waarom de bouwmogelijkheden conform het vigerende bestemmingsplan niet benut worden.

Aan PAS bv is gevraagd om het bouwplan op basis van het vigerende bestemmingsplan residueel door te rekenen.

2 Uitgangspunten

In het kader van de residuele doorrekening zijn de volgende uitgangspunten gehanteerd:

- De torens zijn allen identiek aan elkaar.
- Vanwege de geldende parkeernormen is het niet mogelijk om 5 woon lagen te realiseren.
- Qua woningdifferentiatie is er sprake van 2 woningtypes, namelijk één van 70 m² GO (middenduur) en één van 110 m² GO (duur).
- Elke toren bestaat uit 5 woonlagen (13 woningen) en een halfverdiepte parkeergarage met:
    - woonlagen met 3 middendure appartementen;

    - 2 woonlagen met 2 dure appartementen.
- De halfverdiepte parkeergarage biedt ruimte aan 18 parkeerplaatsen.
- De oppervlakte van de parkeergarage is bepaald aan de hand van pagina 6 van het VO uit 2008.
- De opbrengsten van de parkeerplaatsen zijn verdisconteerd in de V.O.N. prijzen van de woningen.

2.1 Gebruikte stukken

Voor de residuele berekening hebben wij ons gebaseerd op de volgende stukken:

- Het VO van het project Malburg- De Wheme d.d. 17-01-2008.
- Het bestemmingsplan Malburgen – De Wheme, vastgesteld op 30-05-2011.
- E-mail Rien Maters d.d. 31-03-2021.

2.2 Werkwijze

Aan de hand van een Quickscan hebben wij de marktwaarde per m² GO bepaald voor appartementen op de desbetreffende projectlocatie. Zowel de bouwkosten als de bijkomende kosten inclusief winst en risico zijn normatief ingeschat. Vervolgens is de residuele grondwaarde van de woningen (per toren) bepaald. Tot slot zijn de investeringskosten van de halfverdiepte parkeergarage hierop in mindering gebracht.

3 Marktwaarde

Op basis van een quickscan is een marktonderzoek gedaan naar nieuwbouw- appartementen in Arnhem en bestaande bouw in de omgeving Malburg (bijlage quickscan). Op basis van deze quickscan zijn de opbrengsten als volgt:

- de gemiddelde opbrengst per m² GO voor de middendure appartementen op ca. € 3.750,-- per m² GO.
- de gemiddelde opbrengst per m² GO voor de dure appartementen op ca. € 3.650,-- per m² GO.

Hierbij is het gemiddelde genomen van de nieuwbouw referenties en de referenties van de bestaande bouw in de omgeving van Malburgen. De reden hiervoor is dat het gros van de nieuwbouw referenties bestaat uit appartementen op (veel) aantrekkelijkere locaties. Daarnaast zijn de prijzen van bestaande bouw niet vergelijkbaar met de huidige nieuwbouw gezien de eisen met betrekking tot duurzaamheid (gasloos, BENG e.d.). Door het gemiddelde te nemen van nieuwbouw en bestaande bouw is er wel rekening gehouden met de meerwaarde van de nieuwbouw.

4 Bouwkosten

De bouwkosten zijn normatief ingeschat. Hiervoor is gebruik gemaakt van onder andere de bouwkostenkompas. Wat betreft het type nieuwbouw is aangesloten bij het type 'portiekwoning vanaf 4 bouwlagen'. Uitgaande van een basiskwaliteit en architectuur, en een gemiddelde verdiepingshoogte van 3,05m schatten wij de bouwkosten in op ca. € 475,-- per m³.

Voor de parkeergarage gaan we uit van een half verdiepte parkeergarage tot 750 m² bvo en eenzelfde basiskwaliteit. Dit resulteert in bouwkosten van ca. € 770,-- per m² bvo.

4.1 Bijkomende kosten

Onder bijkomende kosten wordt onder andere verstaan de honoraria van architect en adviseurs (bouwfysisch, constructeur, geluid etc.), ontwikkelkosten, makelaars- en representatiekosten, leges en aansluitkosten en notariskosten. Ook is hierin een percentage opgenomen voor onvoorziene kosten. De bijkomende kosten zijn voor dit project normatief ingeschat op 25,5% over de bouwkosten. Hierin is ook rekening gehouden met de algemene kosten (AK) van de ontwikkelaar. Voor de parkeer laag ligt dit percentage iets lager, namelijk 20%.

4.2 Winst en risico (W&R)

Het winst en risico marge is een vergoeding voor de ontwikkelaar inzake het gelopen risico plus een aanvaardbaar percentage winst. Op basis van ervaringscijfers binnen onze dagelijkse adviespraktijk gaan wij uit van een winst en risico marge van 7,5% over de bouwkosten. Voor de parkeer laag gaan we uit van een W&R marge van 4%. In feite hangt het percentage W&R nauw samen met de rendementseis van de ontwikkelaar.

5 Residuele grondwaarde

De uitkomst van de berekening is opgenomen in bijlage 1. Op basis van de gehanteerde uitgangspunten geldt een residuele grondwaarde voor de middendure en dure appartementen van respectievelijk € 33.000,-- en € 43.000,--.

Type	Middenduur	Duur	Totaal
m² GO	70	110	
Aantal	9	4	13
V.O.N. excl. btw	€ 218.200	€ 333.100	€ 3.296.200
Bouwkosten p. won.	€ 139.100	€ 218.300	€ 2.125.100
Bijkomende kosten (inc. ak) p. won.	€ 35.500	€ 55.700	€ 542.300
Winst en risico p. won.	€ 10.400	€ 16.400	€ 159.200
Stichtingskosten excl. Btw	**€ 185.000**	**€ 290.400**	**€ 2.826.600**
Grondopbrengst woningen	€ 33.000	€ 43.000	€ 469.000
Investeringskosten parkeerlaag			€ -582.000
Residuele grondwaarde per toren			**€ -113.000**

Per toren bedraagt de grondopbrengst over alle woningen ca. € 469.000,--. De investeringskosten van de halfverdiepte parkeergarage bedragen ca. € 582.000,--. De residuele grondwaarde na verrekening hiervan bedraagt € 113.000,-- negatief, per toren.

6 Conclusie

De residuele berekening laat een negatief resultaat per toren zien. Dit houdt in dat een plan welke voorziet in het maximaal toegestane bouwvolume conform bestemmingsplan niet haalbaar is onder genoemde woningdifferentiatie en uitgangspunten. Beperkende factoren hierin zijn in eerste instantie de parkeernorm. Daarnaast ligt de opbrengstpotentie in dit deel van Arnhem beduidend lager.

Verder geldt nog dat de bouwkosten hoger kunnen uitvallen afhankelijk van het beoogde kwaliteitsniveau en de architectuur. Er is uitgegaan van een degelijke kwaliteit. Gezien de referentiebeelden uit het VO van 2008, de ligging van het plangebied aan het water en het feit dat de woontorens een ‘landmark’ vormen is het niet ondenkbaar dat een hogere kwaliteit en architectuur wenselijk is. De bouwkosten kunnen hierdoor toenemen wat een verder nadelig effect heeft op het resultaat.

Bijlagen

1. Residuele grondwaardeberekening
2. Parkeerexploitatie
3. Quickscan opbrengsten appartementen

RESIDUELE GRONDWAARDEBEREKENING WONINGEN (1 toren)

Opdrachtgever	Woningstichting Volkshuisvesting	Bruto Aanvangs Rendement (BAR) huurwoningen	0,00%
Project	Malburgen - de Wheme	Percentage bouwrente per jaar	0,00%
Projectnummer	XXXX		
Prijspeildatum	1 januari 2021	**CONCEPT**	

woning	woningtype	MGW (70m2) middenduur	MGW (110m2) duur	**totaal**
	huur of koop	koop	koop	
	kaveloppervlak in m²	-	-	
bruto inhoud per woning	m² BVO per bouwlaag (exclusief toeslag)	96	151	200
	bruto hoogte in m¹	3,05	3,05	
		n.v.t.	n.v.t.	
	aantal woonlagen	1,0	1,0	
	totaal m² BVO (exclusief toeslag) (1)	96	151	
	NVO/BVO factor	0,73	0,73	
	totaal m² NVO (exclusief toeslag)	70	110	
	toeslag (hor./vert. verkeer, bergingen of garage) (2)	0,00%	0,00%	
	totaal m² BVO (evt. inclusief toeslag)	96	151	
	bruto inhoud in m³ (evt. inclusief toeslag) (3)	**293**	**460**	
investerings-kosten woning	bouwkosten per m³	€ 475	€ 475	
	bijkomende kosten	25,50%	25,50%	
	bouwrente (4)	0,00%	0,00%	
	winst en risico	7,50%	7,50%	
	investeringskosten woning excl. BTW	**184.976**	**290.345**	
totaal	**investeringskosten woning**	**184.976**	**290.345**	
waarde per woning	BAR	n.v.t.	n.v.t.	
	huur per maand	€ -	€ -	
	huur per jaar	€ -	€ -	
	v.o.n. incl. BTW	€ 264.000	€ 403.000	
	waarde per m² NVO	€ 3.767	€ 3.664	
	waarde per woning excl. BTW	**€ 218.182**	**€ 333.058**	
residuele grondwaarde excl. BTW	per woning	€ 33.000	€ 43.000	
	toevoegen grondkosten (alleen bij onrendabele top) (5)	€ -	€ -	
	totaal grondwaarde inclusief grondkosten	**€ 33.000**	**€ 43.000**	
	per m² NVO exclusief toeslag	**€ 470,89**	**€ 390,91**	
	per m² BVO inclusief toeslag	**€ 343,75**	**€ 285,36**	
	grondquote	**15,13%**	**12,91%**	
totaal	aantal woningen	9	4	13
	totale grondopbrengst	**297.000**	**172.000**	**469.000**
	onrendabele deel parkeren			**582.000-**
	resultaat			**113.000-**

Opmerkingen:

(1) BVO exclusief gemeenschappelijke ruimten en bergingen en conform NEN 2580.

(2) Toeslag voor gemeenschappelijke ruimten en bergingen (geldt alleen voor appartementen) of voor garage (geldt alleen voor ggb woningen).

(3) Bruto inhoud is bruto vloeroppervlak (BVO) maal de bruto hoogte.

(4) bij voldoende voorverkoop is er nauwelijks sprake van bouwrente.

(5) Indien de vastgoedontwikkeling een negatieve waarde laat zien, dan is sprake van een onrendabele top op de vastgoedontwikkeling. Hierbij moeten de grondkosten ook nog worden opgeteld.

RESIDUELE GRONDWAARDEBEREKENING Parkeergarage (1 toren)

Opdrachtgever	Woningstichting Volkshuisvesting
Project	Malburgen - de Wheme
Projectnummer	XXXX
Prijspeildatum	1 januari 2021

		half verdiept
investerings-kosten garage	oppervlakte in m2	610
	bouwkosten per m2 BVO	770
	bijkomende kosten	20,00%
	bouwrente (4)	0,00%
	winst en risico	4,00%
	investeringskosten garage excl. BTW	**582.428**
	investeringskosten garage per parkeerplaats	32.357

opbrengsten garage	opbrengsten per parkeerplaats incl. BTW	-
	opbrengsten garage totaal exl. BTW	**-**

saldo parkeergarage	582.428-

Nieuwbo **MGW**

adres	plaats	type	bouwjaar	locatie	go	bvo	perceel	kamers	Parkeerplaats incl.	bijz	v.o.n. ex btw	v.o.n. incl. btw	correctie	prijs kk	per m2 go excl. btw	Categorie
Nieuwe plein	Arnhem	Galerijflat/appartement	2023	centrum (stationsgebi	93	122		3	ja	inc. 25k voor	€ 318.182	€ 385.000	nvt	nvt	€ 3.421	*Middenduur*
Nieuwe plein	Arnhem	Galerijflat/appartement	2023	centrum (stationsgebi	125	164		3	ja	inc. 25k voor	€ 413.223	€ 500.000	nvt	nvt	€ 3.306	*Duur*
Lovinklaan	Arnhem	Portiekflat/Appartement	2020	Sonsbeek-Noord	115	151		3	ja		€ 392.562	€ 475.000	nvt	nvt	€ 3.414	*Duur*
Rijnkade	Arnhem	Portiekflat/Appartement	2021	Weverstraat	98	129		3	ja		€ 371.901	€ 450.000	nvt	nvt	€ 3.795	*Duur*
Rijnkade	Arnhem	Portiekflat/Appartement	2021	Weverstraat	92	121		3	ja		€ 363.636	€ 440.000	nvt	nvt	€ 3.953	*Middenduur*
Rijnkade	Arnhem	Portiekflat/Appartement	2021	Weverstraat	67	88		3	ja		€ 237.603	€ 287.500	nvt	nvt	€ 3.546	*Middenduur*
Rijnkade	Arnhem	Portiekflat/Appartement	2021	Weverstraat	62	82		3	ja		€ 239.669	€ 290.000	nvt	nvt	€ 3.866	*Middenduur*
Rijnkade	Arnhem	Portiekflat/Appartement	2021	Weverstraat	80	105		3	ja		€ 276.860	€ 335.000	nvt	nvt	€ 3.461	*Middenduur*
Velperweg 47 1006	Arnhem	Portiekflat/Appartement	2021	Velperweg-Noord	65	86		2	ja		€ 227.273	€ 275.000	nvt	€ 275.000	€ 3.497	*Middenduur*
6842 De tuin van Elden	Arnhem	Portiekflat/Appartement	2020	Elden	120	158		4	ja		€ 454.545	€ 550.000	nvt	nvt	€ 3.788	*Duur*
															€ 3.605	*excl btw.*
															€ 4.361	*inc. Btw*

Bestaand

MGW

Blaasjeskruidstraat 13	Arnhem	Portiekflat/Appartement	2010	Malburg-West	107	155		4	ja		€ 291.431	€ 352.632	1,0	€ 335.000	€ 2.724	*Duur*
Nachtschade 174	Arnhem	Portiekflat/Appartement	2008	Malburg-West	113	164		3	ja		€ 304.480	€ 368.421	1,0	€ 350.000	€ 2.695	*Duur*
Blaasjeskruidstraat 17	Arnhem	Portiekflat/Appartement	2010	Malburg-West	109	158		4	ja	*Prijs is bieden*	€ 230.535	€ 278.947	1,0	€ 265.000	€ 2.115	*Duur*
Nachtschade 130	Arnhem	Portiekflat/Appartement	2005	Malburg-West	70	101		2	ja		€ 188.778	€ 228.421	1,0	€ 217.000	€ 2.697	*Middenduur*
Nachtschade 164	Arnhem	Portiekflat/Appartement	2005	Malburg-West	115	167		3	ja		€ 287.081	€ 347.368	1,0	€ 330.000	€ 2.496	*Duur*
Veenwortelstraat 73	Arnhem	Galerijflat/Appartement	2004	Malburg-West	134	194		4	ja		€ 300.130	€ 363.158	1,0	€ 345.000	€ 2.240	*Duur*
Veenwortelstraat 133	Arnhem	Galerijflat/Appartement	2004	Malburg-West	101	146		4	ja		€ 239.234	€ 289.474	1,0	€ 275.000	€ 2.369	*Duur*
Rietgrachtstraat 41 15	Arnhem	Galerijflat/Appartement	2002	Boulevardwijk	96	139		3	ja	*loopafstand v*	€ 256.633	€ 310.526	1,0	€ 295.000	€ 2.673	*Duur*
Kruidenplein 14	Arnhem	Galerijflat/Appartement	2007	Kamillehof	73	106		2	ja		€ 217.486	€ 263.158	1,0	€ 250.000	€ 2.979	*Middenduur*
Bakenhof 126	Arnhem	Galerijflat/Appartement	2008	Bakenhof	113	164		3	ja		€ 347.977	€ 421.053	1,0	€ 400.000	€ 3.079	*Duur*
															€ 2.607	*excl btw.*
															€ 3.154	*incl. btw.*

overall gemiddelde excl btw.	€	3.114
overall gemiddelde incl btw.	€	3.768