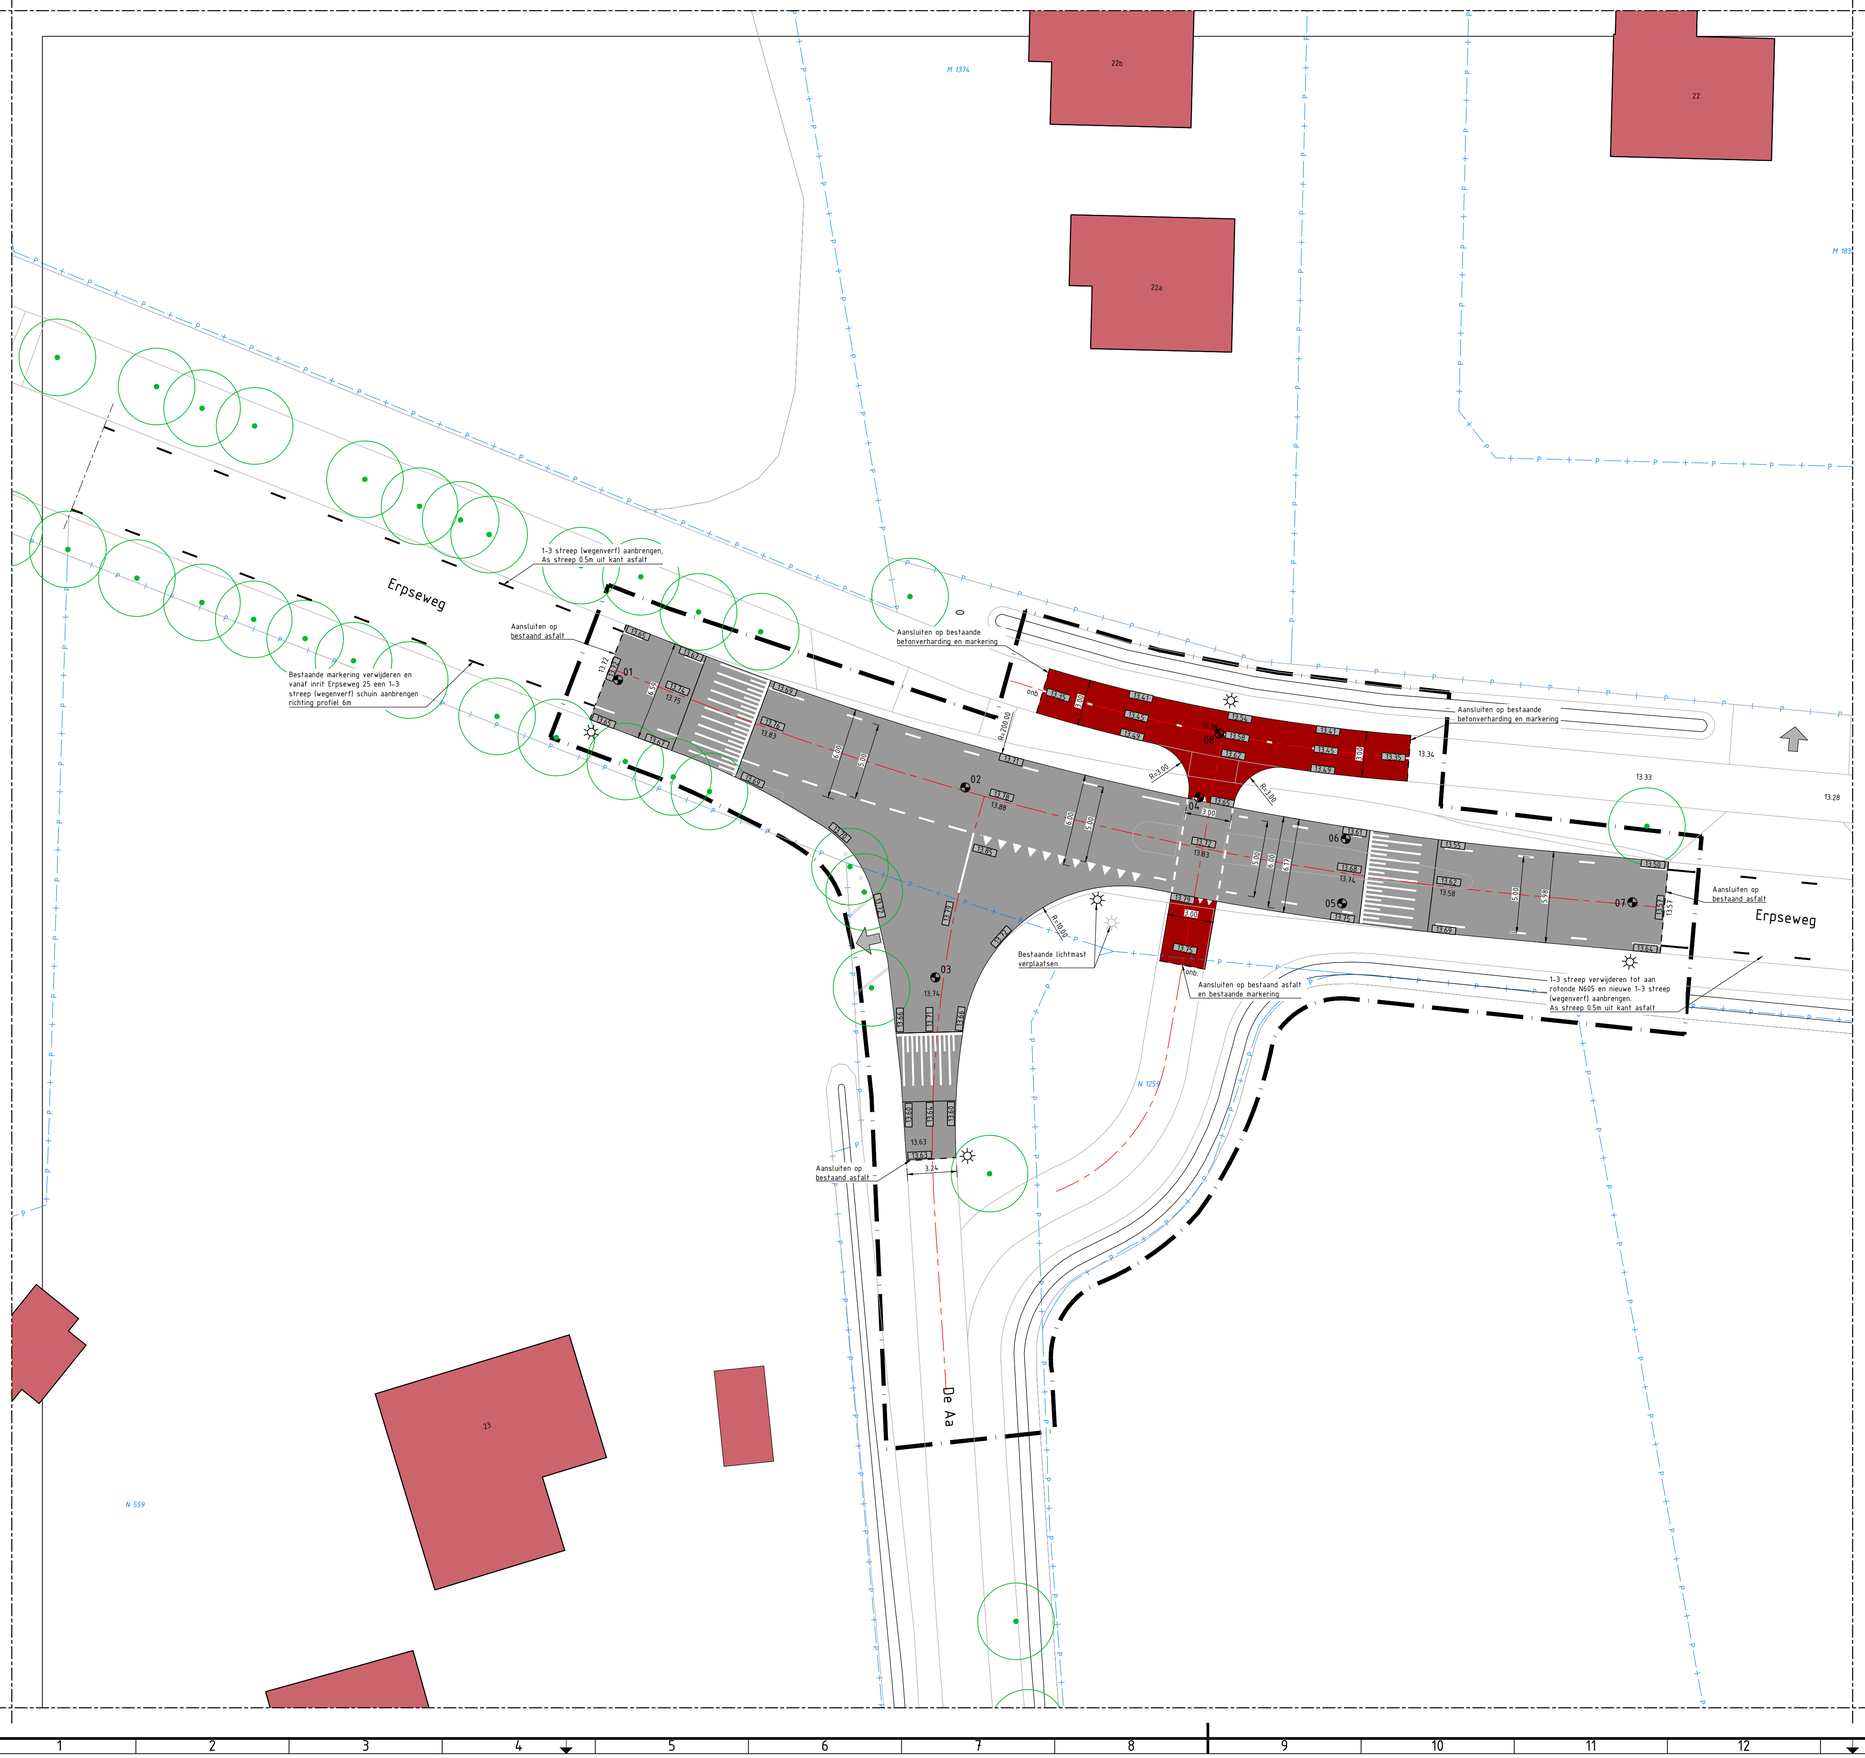

Verklaring

- As weg
- Boorlocatie asfalt (zie bijlage voor resultaten)
- Asfaltverharding (rijbaan) - kleur: zwart
- Asfaltverharding (fietspad) - kleur: zwart
- Materiaalgrens
- Boom bestaand
- Lichtmast bestaand
- Lichtmast nieuw
- Markering 1-3 streep (0.10m breed) wegenverf - kleur: wit
- Markering 1-1 streep (0.10m breed) wegenverf - kleur: wit
- Markering 0.30-2.70 streep (0.10m breed) wegenverf - kleur: wit
- Markering doorgetrokken streep (0.10m breed) wegenverf - kleur: wit
- Markering kanalisatie streep 0.50 (0.10m breed) wegenverf - kleur: wit
- Markering haaientanden 50x50 wegenverf - kleur: wit
- Taludmarkering - wegenverf - kleur: wit
- 13.57 Hoogte bestaand
- 13.57 Hoogte nieuw
- Werkgrens
- Perceelsgrens (kadaster)

Versie	Datum	Omschrijving	Opsteller	Par.	Verificatie	Par.	Validatie	Par.
0	22-04-2024		NB		RBO		HS	

Verbetering fietsoversteek Erpseweg

Onderdeel
Situatietekening DO

Opdrachtgever
Gemeente Boekel

Fase
Definitief ontwerp

Projectnummer
BOE032

Formaat
A1

Tekeningnummer
2024-0496

Schaal
1: 200

Behorende bij doc. nr.

Roermond
Schoolstraat 8, 6049 BN Herten
Postbus 14, 6040 AA Roermond

's-Hertogenbosch
Hintham 152-E, 5246 AK Rosmalen
Postbus 2309, 5202 CH 's-Hertogenbosch

088 - 3366333
info@kragten.nl
www.kragten.nl

m 4 8 12 16 20