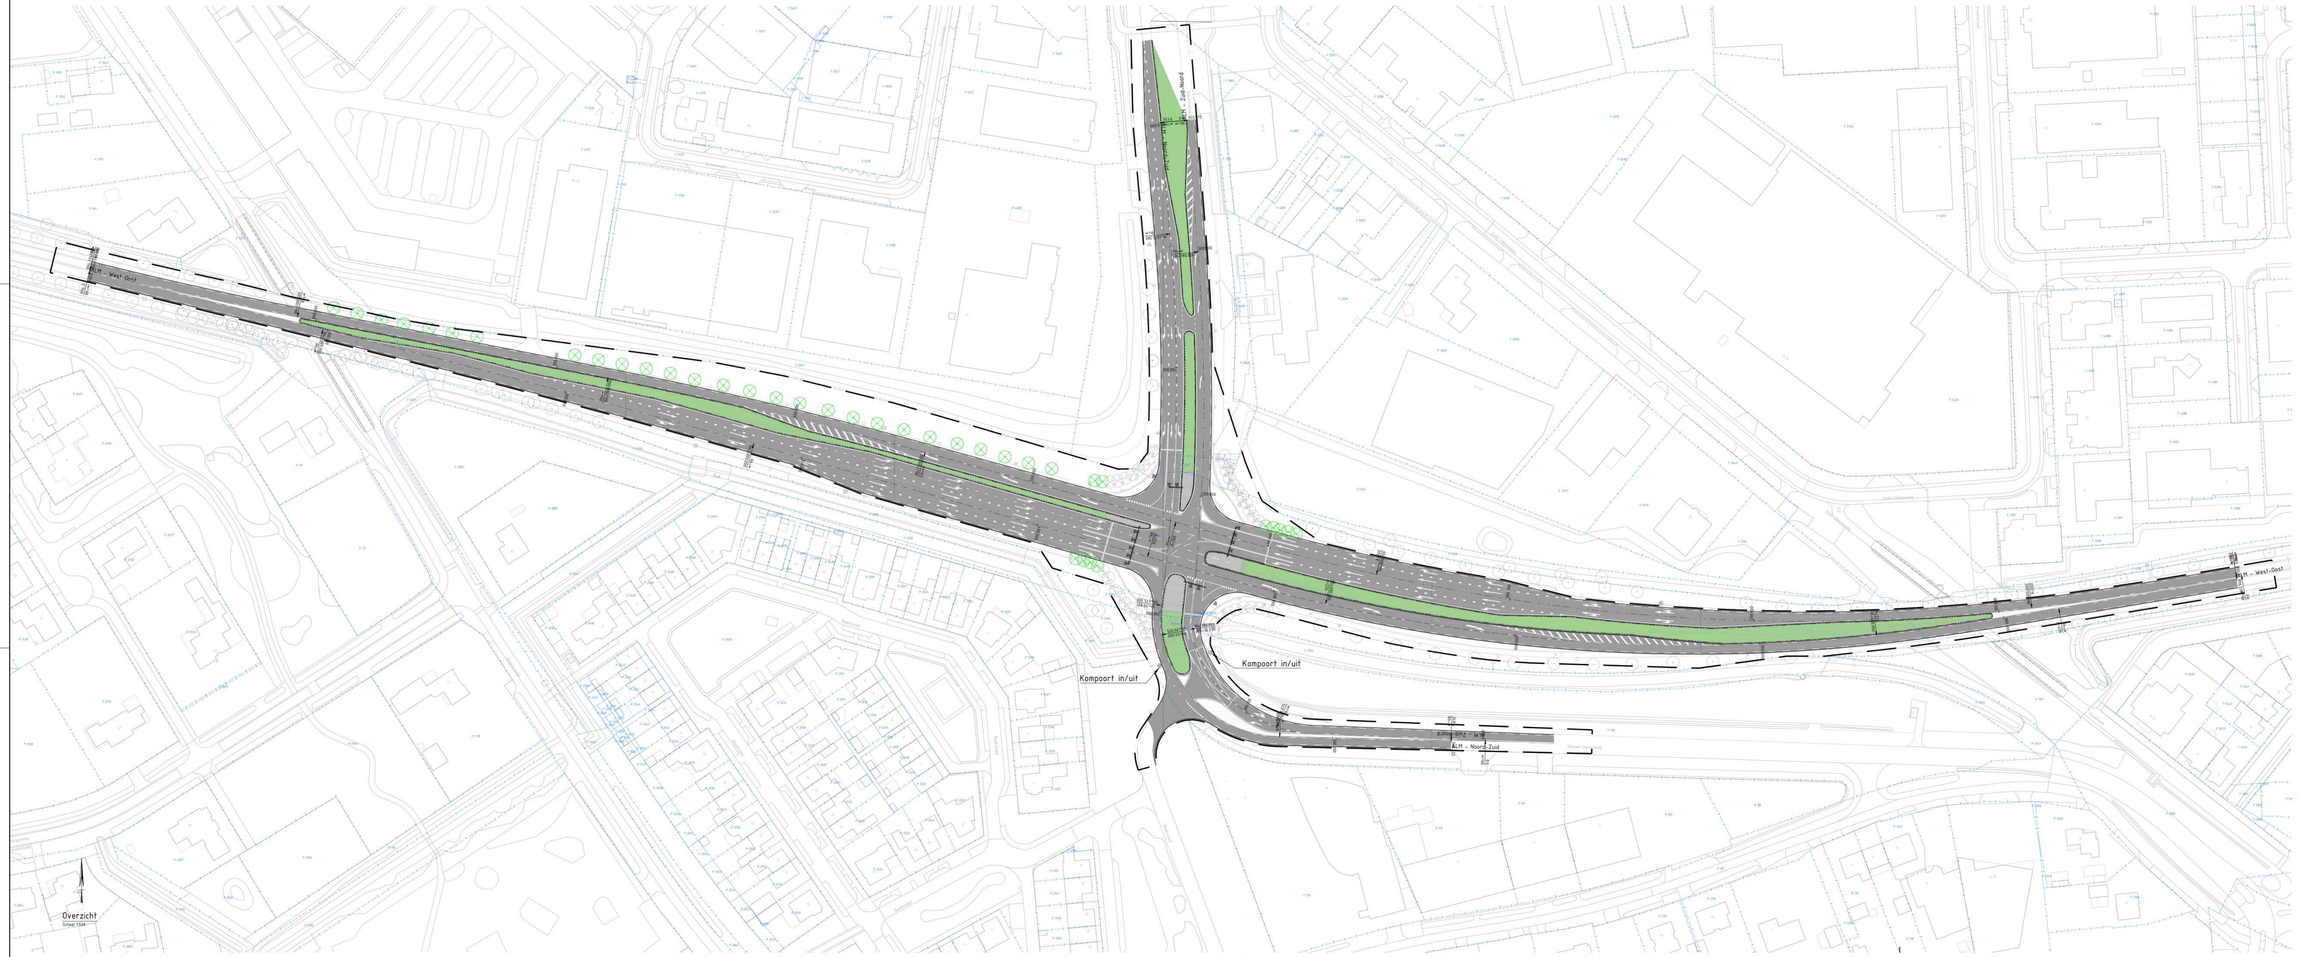

Verklaringen

- Kadastrale perceelgrens
- Kadastraal perceelnummer
- Nieuw te graven watergang
- Talud in grondwerk
- Nieuw aan te brengen fietspad
- Nieuw rood rijbaan (N615)
- Projectgrens
- Te verwijderen boom

X-ref lijst

X-B-BST-N226-Industrieweg_002
X-N-DWP-Aansluiting N226-Industrieweg_006
X-V-BST-Kruispunt Industrieweg_001
X-V-BST-Kruispunt Industrieweg_002
X-N-ARC-VO-Ongelijkvloers N226-Industrieweg_003
X-N-AUM-N226-Industrieweg_004
X-N-ALG-Projectgrens Industrieweg_001

Opmerkingen

- Maten in meters tenzij anders vermeld.
- Hoogtemaatvoering in meters t.o.v. N.A.P.;
- Coördinaten in meters volgens RD-stelsel.

Opmerkingen

- Maten in meters tenzij anders vermeld.
- Hoogtemaatvoering in meters t.o.v. N.A.P.;
- Coördinaten in meters volgens RD-stelsel.

nr	wijzigingsbeheer document historie	datum	init.
2 C	Uitgave na review DO	27-06-2024	BKA
1 C	Uitgegeven	21-06-2024	BKA
A 1	Uitgave voor externe review	17-06-2024	BKA

Opdrachtnummer	M0005372
Opdrachtcode	
Versie	2 C
Formaatdatum	27-06-2024
Documentnummer	M0005372-WEN-VIO-SIT-ONTW
Formaat	A0 (841x1189)
Schaal	1:625
Tekenaar	
Ontwerper	
Projectleider	
Opdrachtgever	
Trajectnaam	

Provincie Noord-Brabant
Project: N615 - Gemert -Volkel
Voorlopig ontwerp
Titel op plot: Trajectnaam
Trajectnaam: Trajectnaam
Trajectnaam: Trajectnaam
Trajectnaam