project:

HERONTWIKKELING HERENSTRAAT 68 VOORHOUT

BOUWER VASTGOED VOORHOUT BV


datum:

13.09.2021

VAN MANEN | ATJEHWEG 9 | 2202 AM NOORDWIJK | WWW.VAN-MANEN.COM


Google


Beatrixstraat
Margrietstraat
Herenstraat
Leidsevaart
Boerhavestraat
Google

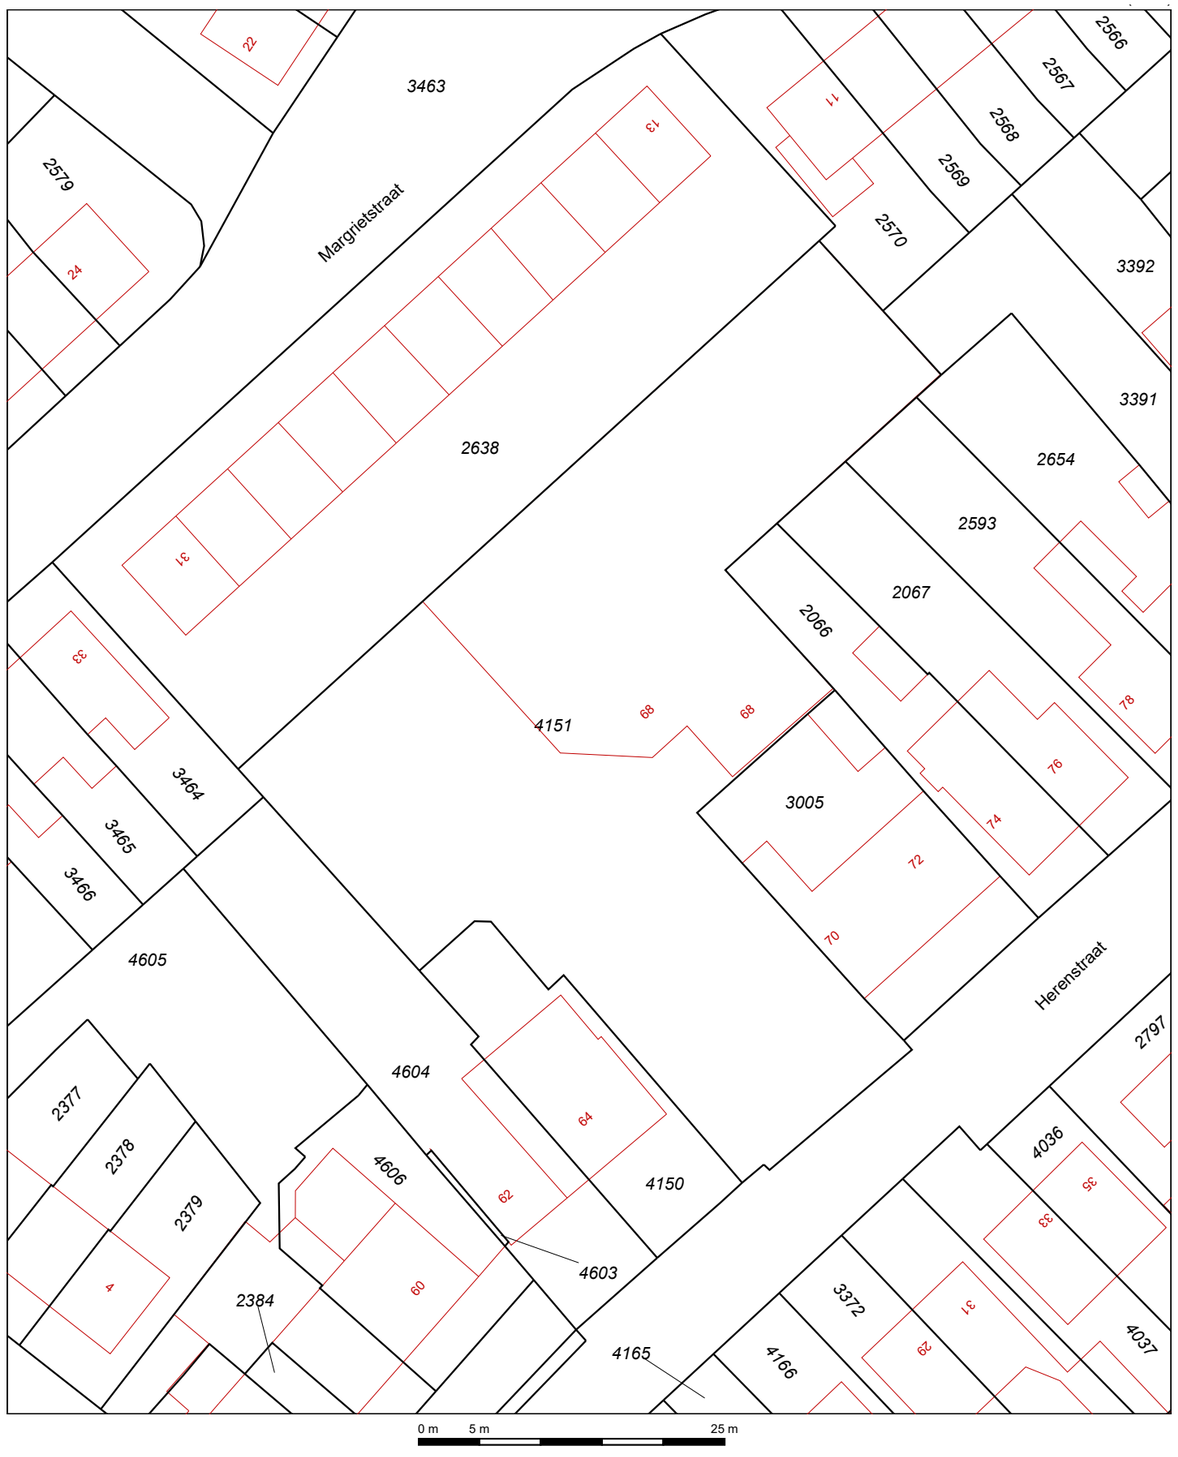

Kadastrale gemeente	VOORHOUT
Sectie	A
Perceel	4151


Margrietstraat
Herenstraat
Herenstraat
Boomkwekerstraat


Margrietstraat
Margrietstraat
20 feet
5 m



Herenstraat


Herenstraat
Margrietstraat


SITUATIE | NIEUW

SCHAAL 1:500




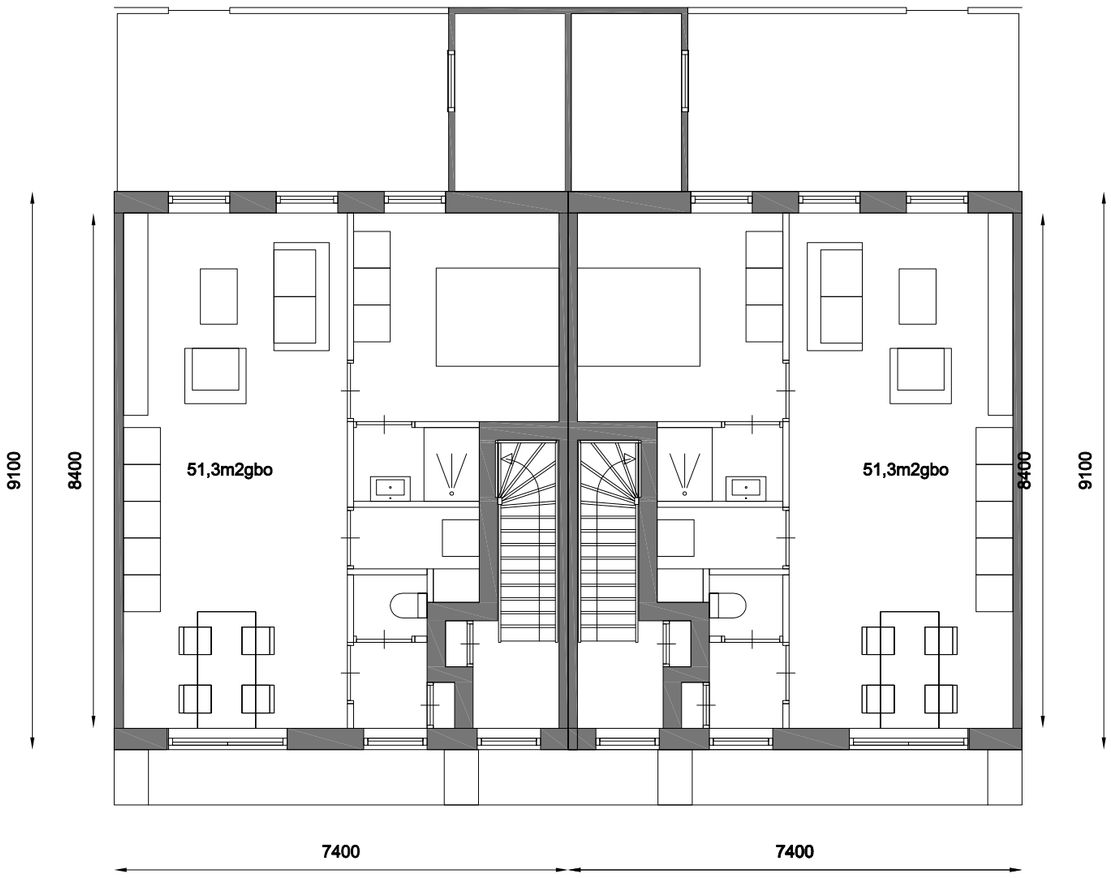

Begane Grond

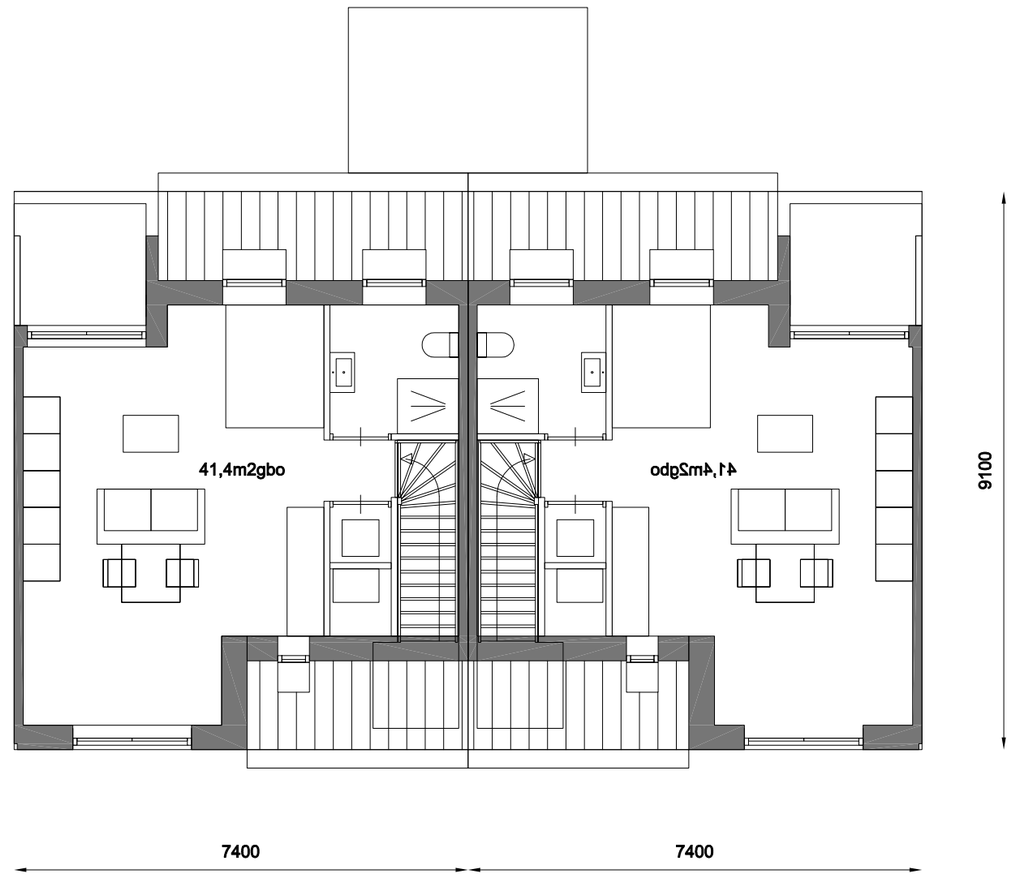

Verdieping

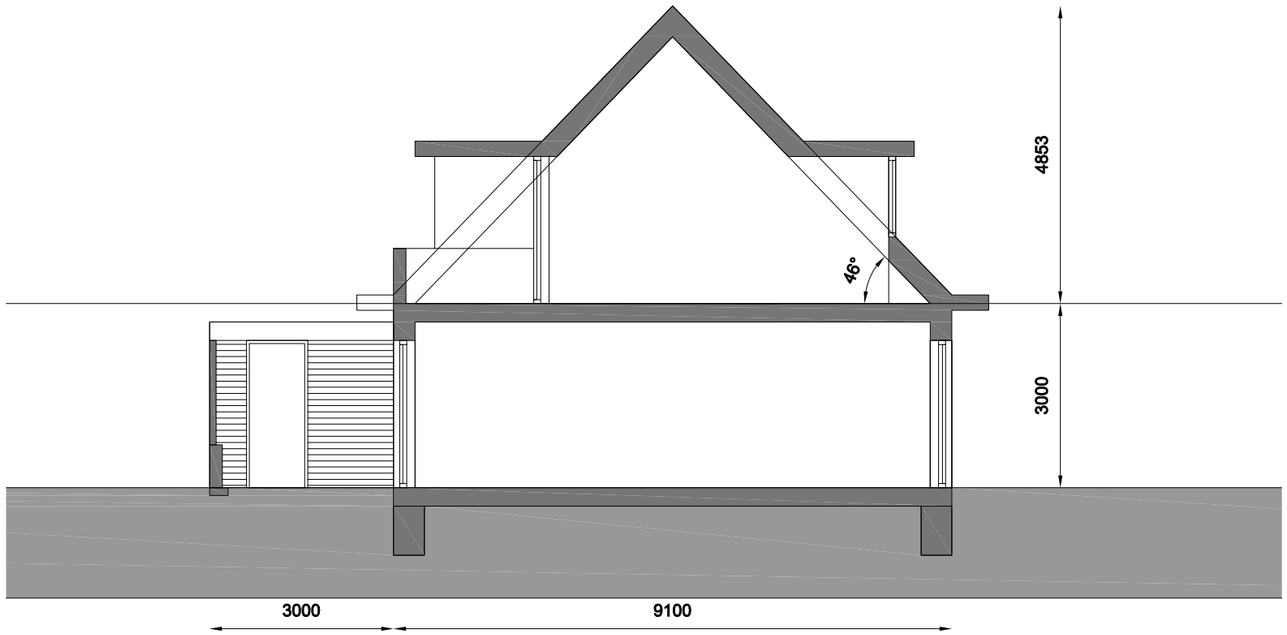
4853
46°
3000
3000
9100














Onderdeel bouwkundig	**Materiaal**	**Kleur**
Gevelstenen:	Van der Sanden Scala; waalformaat In halfsteenverband.	Oranje/rood/bruin genuanceerd
Metselwerk accentenaccenten	Van der Sanden Scala; waalformaat Staand verband.	Oranje/rood/bruin genuanceerd
Voeg.	Voeg 3 mm verdiept en nagestreken.	Donkergrijs
Stalen lateien.	Thermisch verzinkt en in kleur gemoffeld.	RAL 7016 Antracietgrijs
Muurafdekkers	Prefab beton.	RAL 1013 Parelwit
Kozijnen.	Hardhout.	RAL 1013 Parelwit
Draaiende delen.	Hardhout	RAL 7016 Antracietgrijs
Woning entreedeur.	Hardhout met glasstrook.	RAL 7016 Antracietgrijs
Deur berging. Beglazing.	Hardhout. Isolatie HR++ glas conform Beng-berekening en geluideisen.	RAL 1013 Parelwit
Blank. Glaspaneel.	Colorbell o.g.	RAL 7016 Antracietgrijs
Gevelpanelen.	Ornimat.	RAL 7016 Antracietgrijs
Waterslagen. Dorpels buitendeuren.	Prefab beton. Hardsteen.	RAL 1013 Parelwit Gezoet.
Goten en geveltimmerwerk		RAL 1013 Parelwit
Dakpannen	Wienerberger OVH Vario	Leikleur mat engobe
Berging	Houten delen	RAL 1013 Parelwit
Schuttingen	Houten delen	RAL 1013 Parelwit
Balkon- en terrasafscheidingen.	Stalen lamellenhekwerk	RAL 7016 Antracietgrijs
Plat dak.	Bitumineuze dakbedekking.	Antraciet.
PV-elementen op dak.	Conform Beng berekeningen.	Donkere kleur.
Terras.	Betontegels	Donkergrijs

Onderdeel bouwkundig	**Materiaal**	**Kleur**
Voordeur details:		
Huisnummerplaat.	Prefab beton.	RAL 1013 Parelwit
Deurbeslag Armatuur.	Aluminium Phillips wandarmatuur: model Karp	mat antraciet

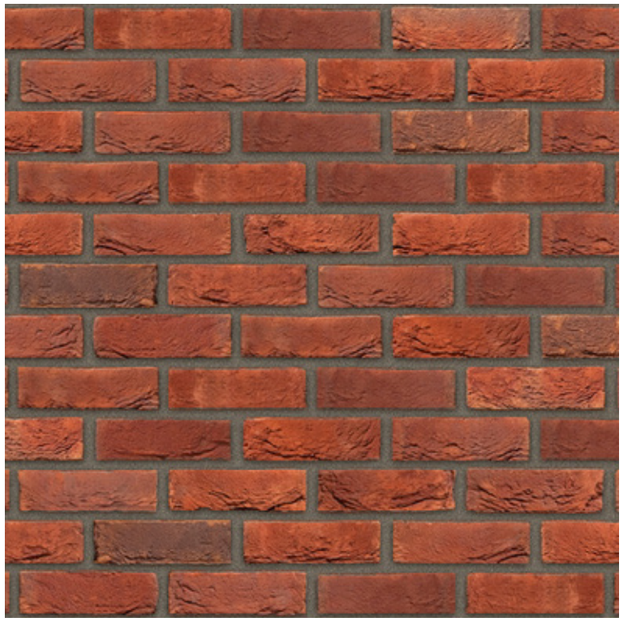

Van der Sanden Scala; wf, halfsteenverband

RAL 1013 Parelwit



RAL 7016 Antracietgrijs



Van der Sanden Scala; wf, staand metselwerk



Huisnummerplaat:Prefab beton.;RAL 1013 Parelwit



Phillips wandarmatuur: model Karp

Van
Manen

ARCHITECTUUR MET HART EN VERSTAND