

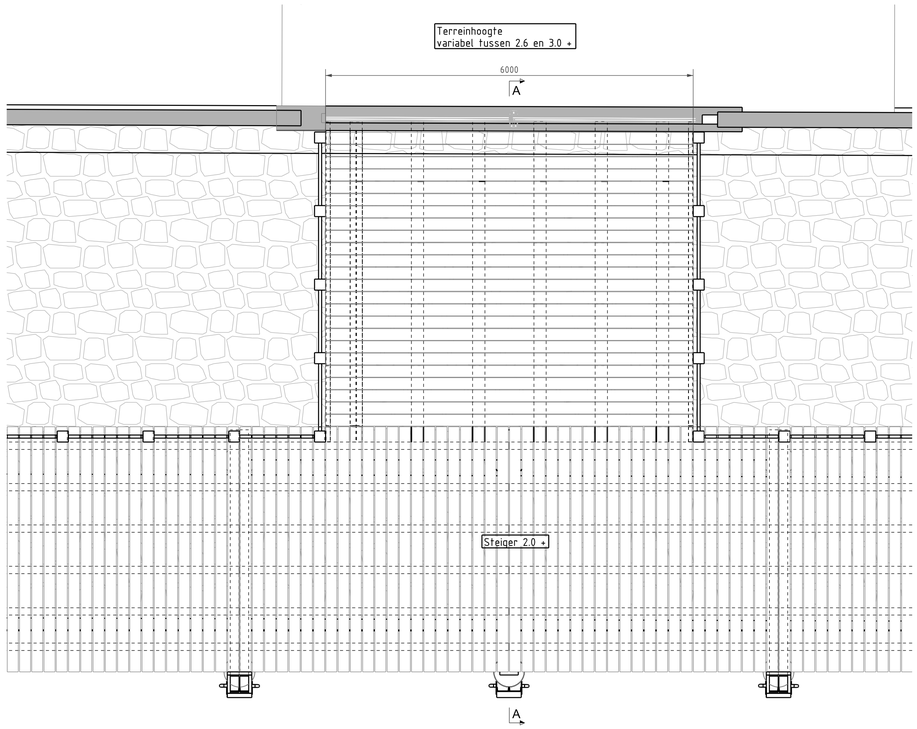


Bovenaanzicht
Schaal: 1:50

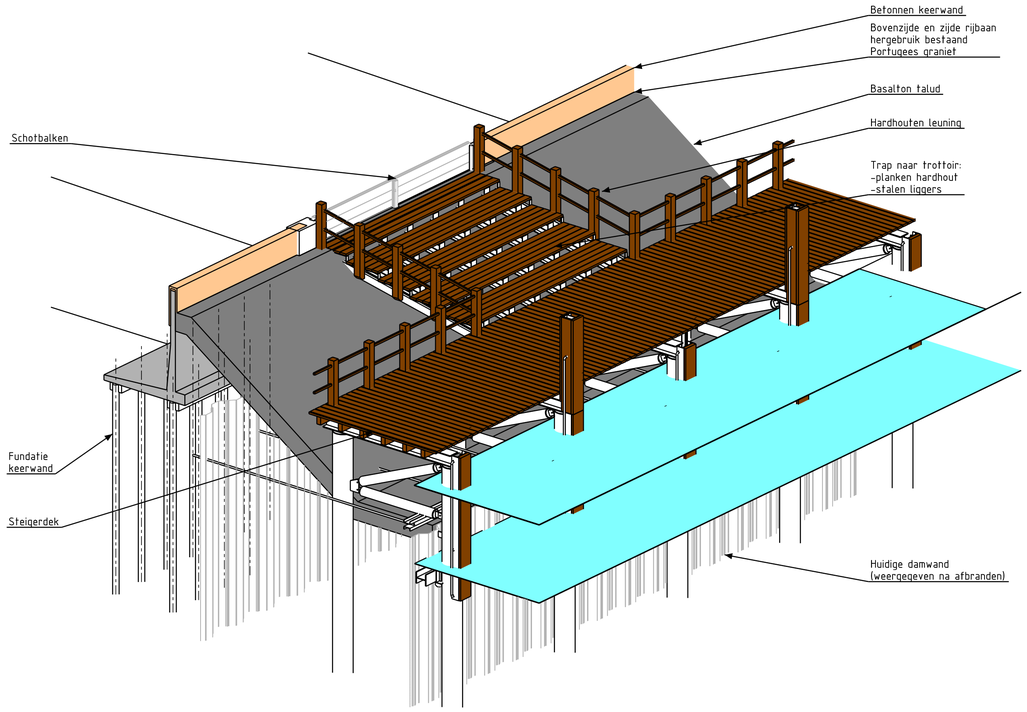

3D
schaal: 1:75

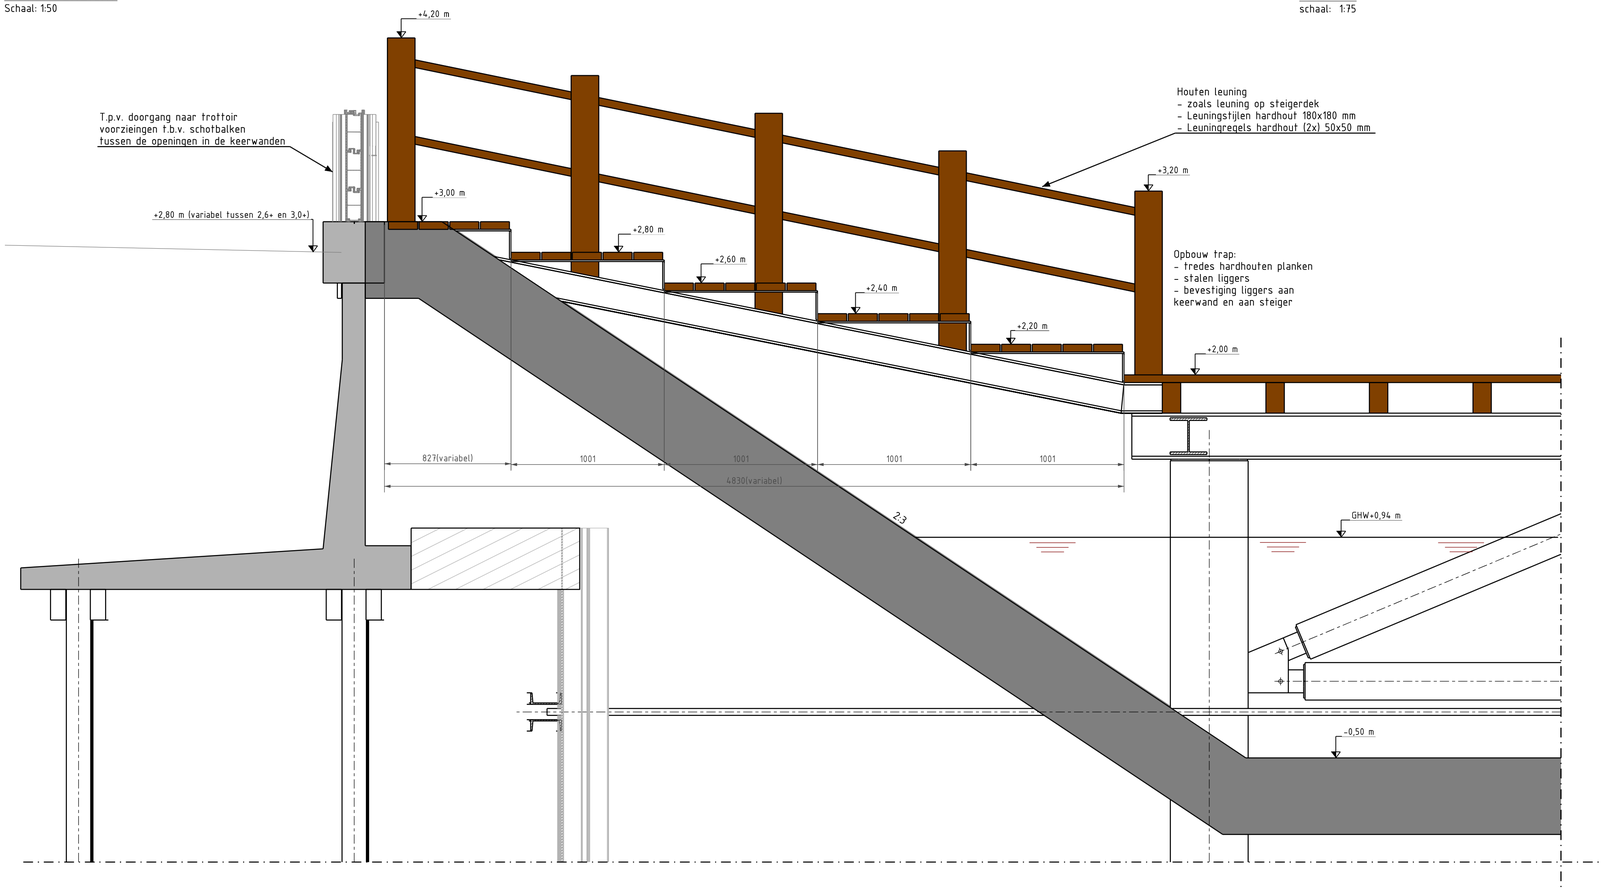

Doorsnede A - A
schaal: 1:20

RENVOOI

Algemeen:
- alle maten in mm., tenzij anders aangegeven.
- hoogtematen in m. t.o.v. N.A.P.
- maatvoering in het werk te controleren
- bestaande constructies getekend conform archieftekeningen

wijz.	Datum	Omschrijving wijziging	Getekend	Controle
1.0	17-07-2023	Status concept	BD	JJA

OPDRACHTGEVER
Gemeente Terschelling
Team Techniek

PROJECTOMSCHRIJVING
Herinrichting Schylgerhaven

TEKENINGOMSCHRIJVING
Voorlopig ontwerp
Trap van trottoir naar steiger
Keerwand, talud & steiger

STATUS
Concept

TEKENAAR
B. Dijkstra

SCHAAL
Divers

PROJECTLEIDER
J.J. Altenburg

FORMAAT
A1

BLAD IN BLADEN
1 IN 1

TEKENINGNUMMER
AD00216-VO-TEK-01-03

WIJZ.NR
1

WIJ WERKEN AAN DE
Schylger haven

Tekla Structures