




voorgevel *schaal 1:50*

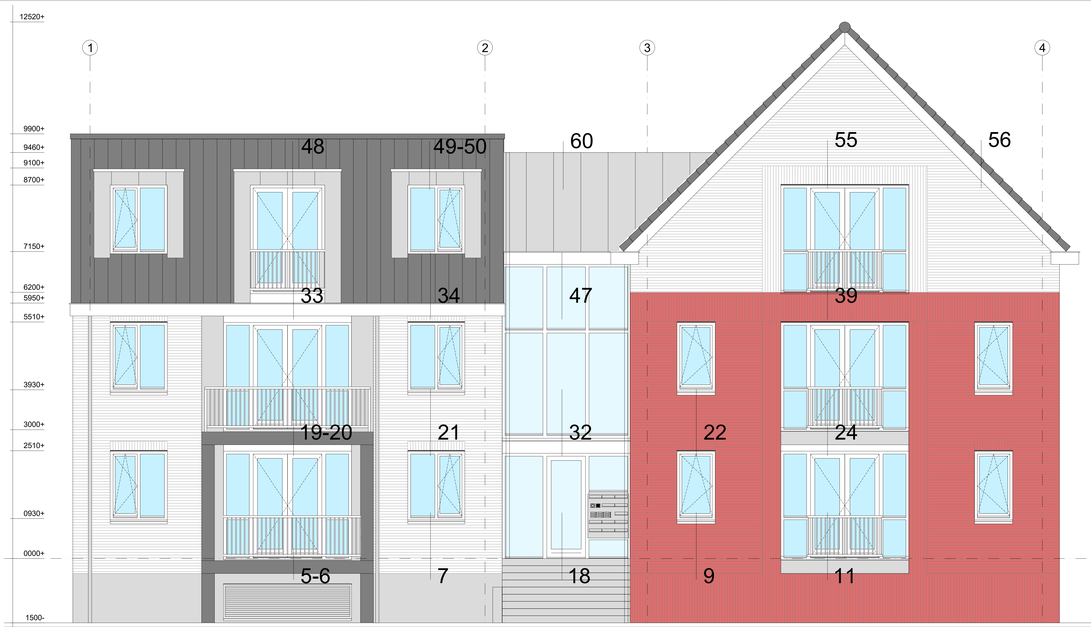

rechter zijgevel *schaal 1:50*

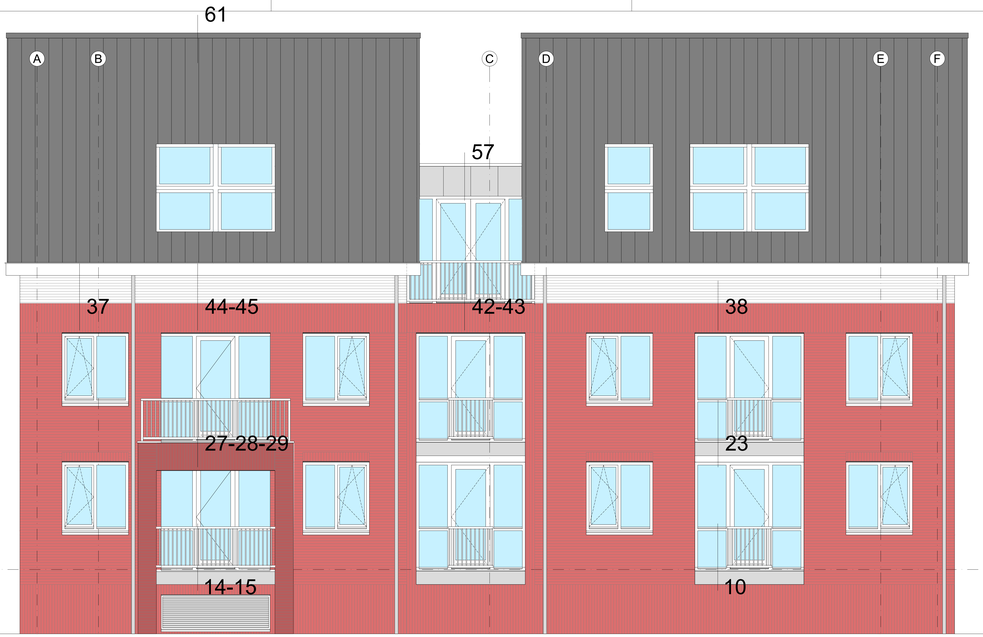

achtergevel *schaal 1:50*

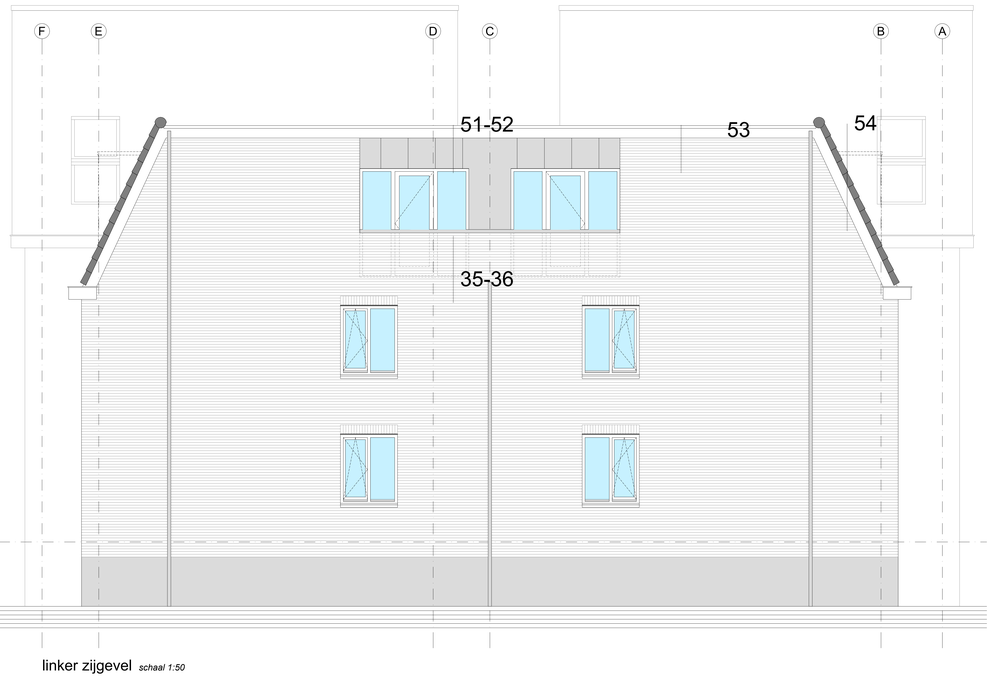

linker zijgevel *schaal 1:50*

materialen

gevel	metselwerk	waalformaat	rood genuanceerd
gevel	metselwerk gekeimd	waalformaat	keimwerk RAL 9010 wit
gevel trasraam	metselwerk gecementeerd	waalformaat	grijs
gevel tussenbouw	staal	Kliksink Felis	zink
dakkapellen	staal	Kliksink Felis	zink
kozijnen	hardhout	meranti	RAL 7021 zwartgrijs
boei/overstek	multiplex	-	RAL 9010 wit
balkon	prefab beton	-	grijs
hekwerken	metaal	-	RAL 7021 zwartgrijs
dakbedekking	dakpan keramisch	Koramic OVH Vario	Leikleur mat vergiaaid
dakbedekking	EPDM	-	antraciet
goten/ HWA	zink	-	zink/naturel
bergingen	vurenhout	rabatdelen	naturel

renvooi materialen (tenzij op tekening of constructierapport anders aangegeven)

- Beton, in het werk gestort, fundatie, C30/37 milieuklasse XC4
- Beton, begane grondvloer, C20/25, milieuklasse XC1 boven (KCI-onder
- Betonstaal, staven B500
- Betonstaal, gepuntlaste wapeningsnetten B500
- Constructiestaal, walsprofielen S235/ S355JR
- Constructiestaal, buizen en kokers S275JOH
- Constructiestaal, windverbanden (profielstaal) S235 JRG2
- Bouten kwaliteit 8.8, Ankerkwaliteit 4.6
- Hechtlijm
- Regels, parabolenwinning uitvoeren
- Detailtekeningen (door staalleverancier) van de verbindingen ter controle indienen bij de hoofdconstructeur.
- Voor monteren van de staalconstructie en de eventuele vloeren dienen er tijdelijke stek- en koppelverbanden te worden aangebracht, e.e.a. in overleg met hoofdconstructeur.

renvooi algemeen

- Maatvoering in het werk te controleren
- Gehele bouwwerk uitvoeren conform voorschriften Bestuit Bouwwerken Leefomgeving (BBL), bouwverordening gemeente, etc.
- Bouwwerkinstallaties conform afdeling 4.7 BBL, betreffende NEN-normen
- Constructie volgens opgave constructeur
- Constructieve veiligheid bij brand conform § 4.2.2 BBL
- Beperking van het ontstaan van een brandgevaarlijke situatie conform § 4.2.6 BBL
- Beperking van het ontwikkelen van brand en rook conform § 4.2.7 BBL
- Beperking van uitbreiding van brand conform § 4.2.8 BBL
- Verdere beperking van uitbreiding van brand en beperking van verspreiding van rook conform § 4.2.8, § 4.2.9 BBL
- Energiezuinigheid conform § 4.4.1 BBL, warmteweerstand scheidingsconstructies: buitenwanden Rc= 4,7 m²K/W
  dak Rc= 6,3 m²K/W
  vloer Rc= 3,7 m²K/W
- Luchtverversing conform § 4.3.6 BBL
  0,9dm³/s per m² VG (0,7dm³/s per m² VR, 7dm³ (min 7dm³/s), 21dm³/s kookbestel, 17dm³/s toiletruimte, 14dm³/s badruimte
- Spuiventilering § 4.3.7 BBL
- Daglicht conform § 4.4.4 BBL, 10% oppervlakte VG (min. 0,5m²)
- Thermische isolatie § 4.2.4 BBL Vloerafscheidingen conform § 4.2.3 BBL
- Beveiligingsmiddel conform § 4.6.1 BBL
- Inbraakwerendheid conform § 4.2.16 BBL, Bereikbare gevelelementen, klasse 2

symbolen / renvooi

	kalkzandsteen		30min. brandwerend
	beton i.h.w. gestort | prefab		60min. brandwerend
	cementdekvloer		brandwerende zelfsluitende deur
	cellenbeton		niet ioniserende rookmelder NEN2555
	isolatie	NV	noodverlichting
	radiator	KC	paniekslutting - knopcilinder

nieuwbouw appartementen peil 0 = 12,35+NAP

opdrachtgever:
Mecus Planontwikkeling BV
Primulalaan 2a16
6851 TD Huissen

tekeningnummer:	BA-06
projectnummer:	24-MDG-039
datum:	14-03-2025
schaal:	1:50

project:
Ontwikkeling Het Witte Paard
Dorpstraat 58 -Dijkstraat-Kruigang Gendt

breure & janssen vormgevers en ingenieurs
Jansbuitensingel 7, 6811AA Arnhem, 026-3120284

breure janssen
VORMGEVERS
INGENIEURS
info@breurejanssen.nl
www.breurejanssen.nl