






Situatie

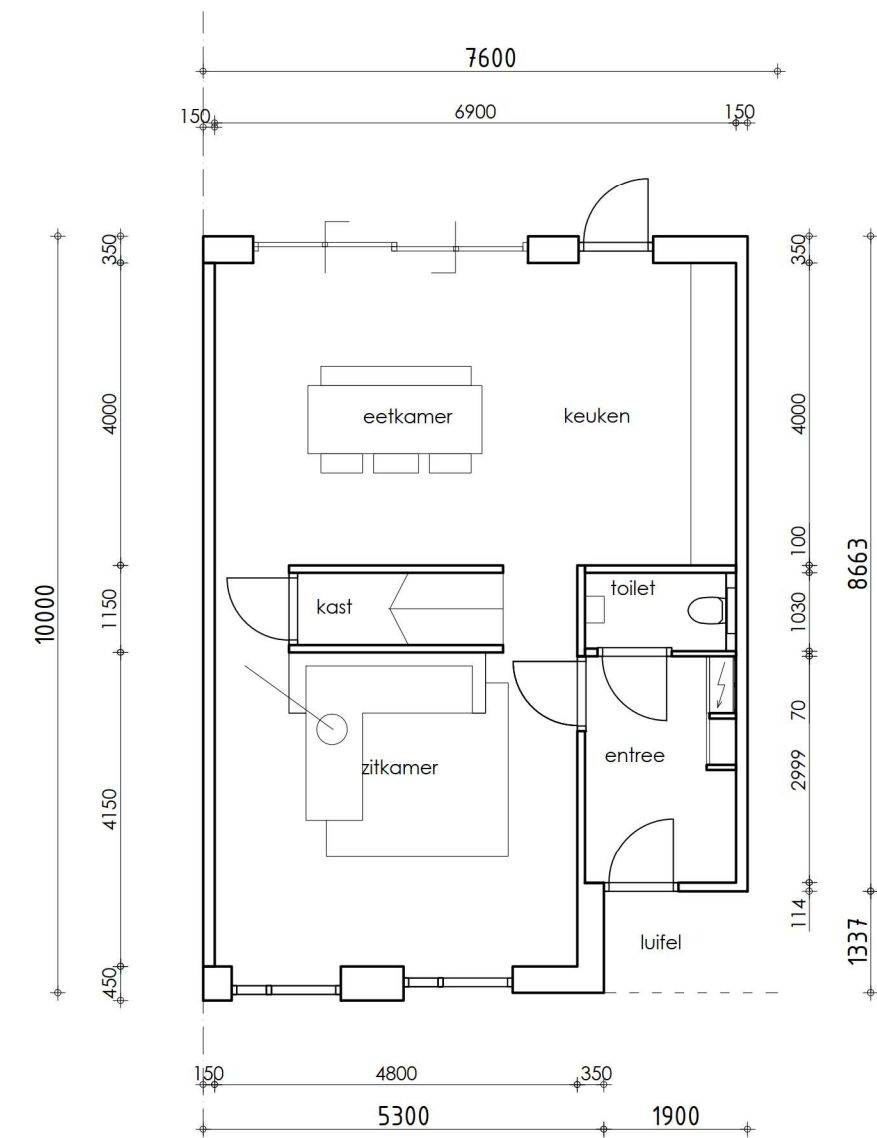



begane grond

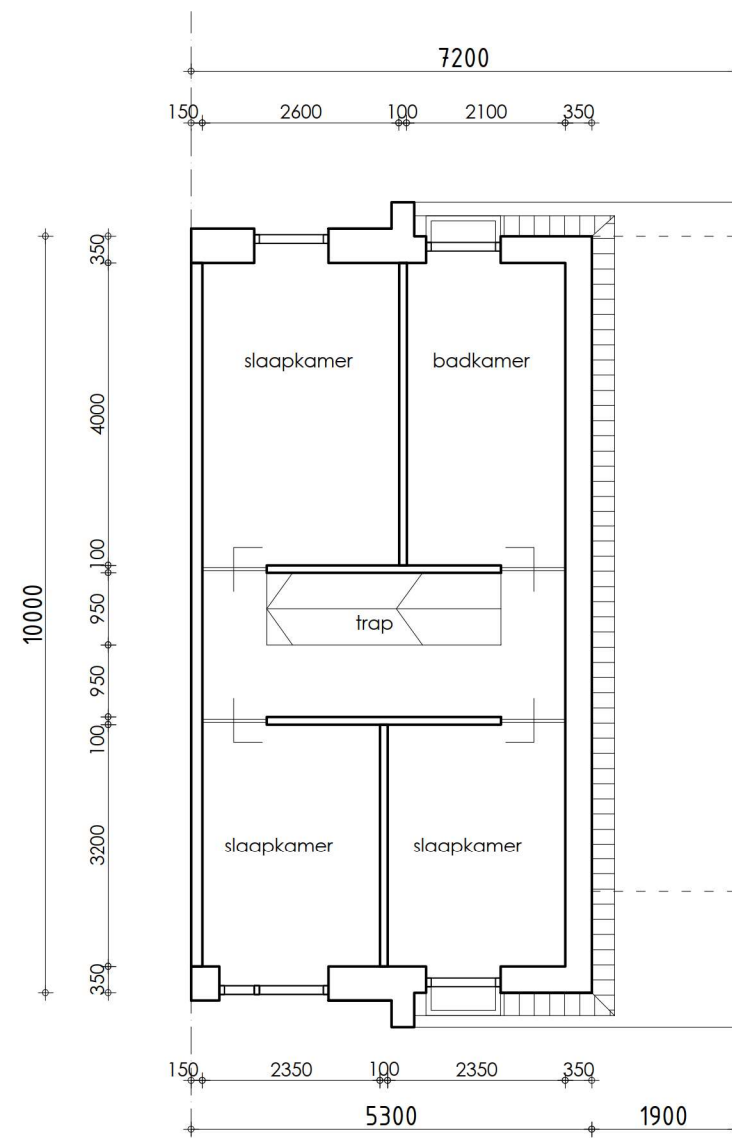


1e verdieping

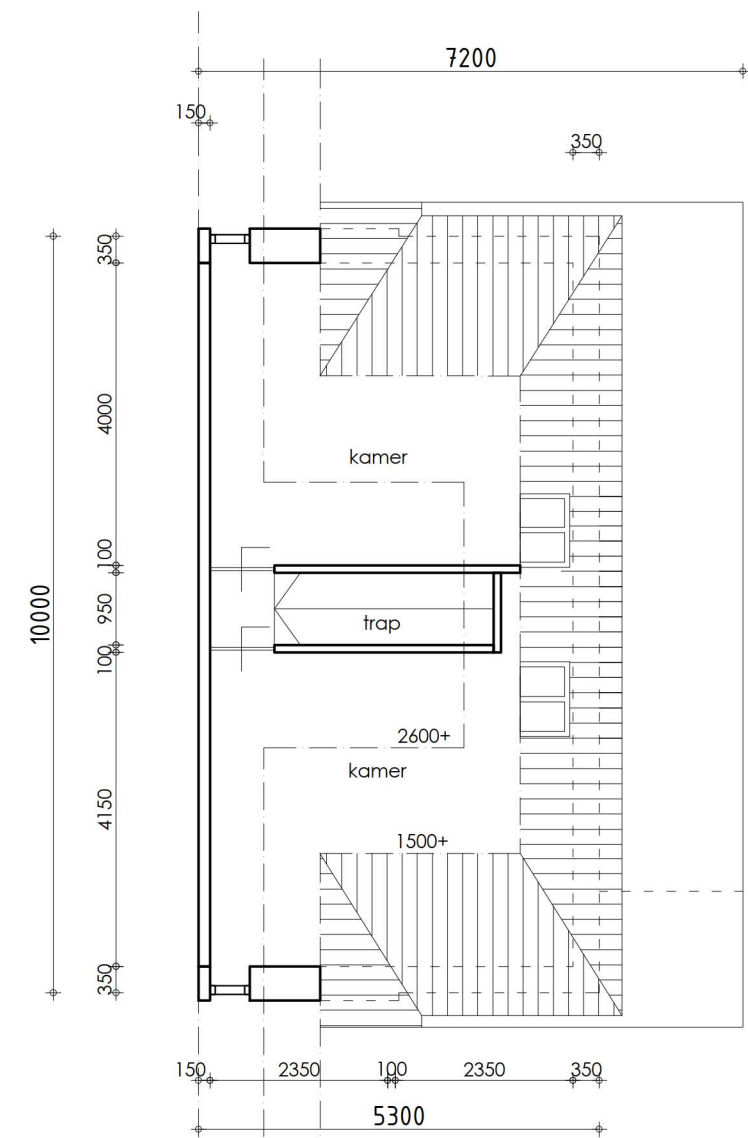


2e verdieping

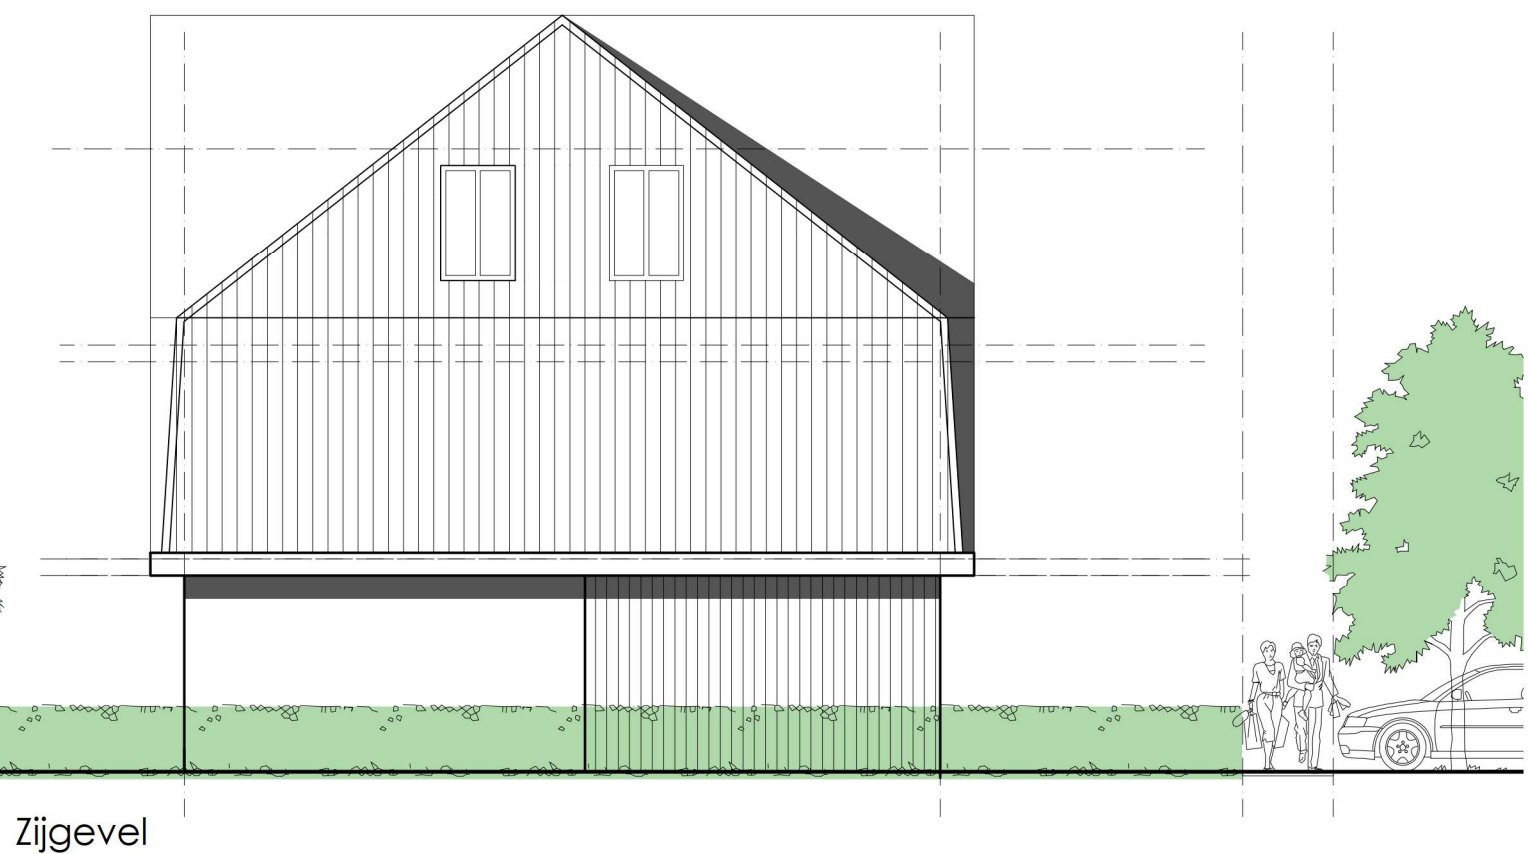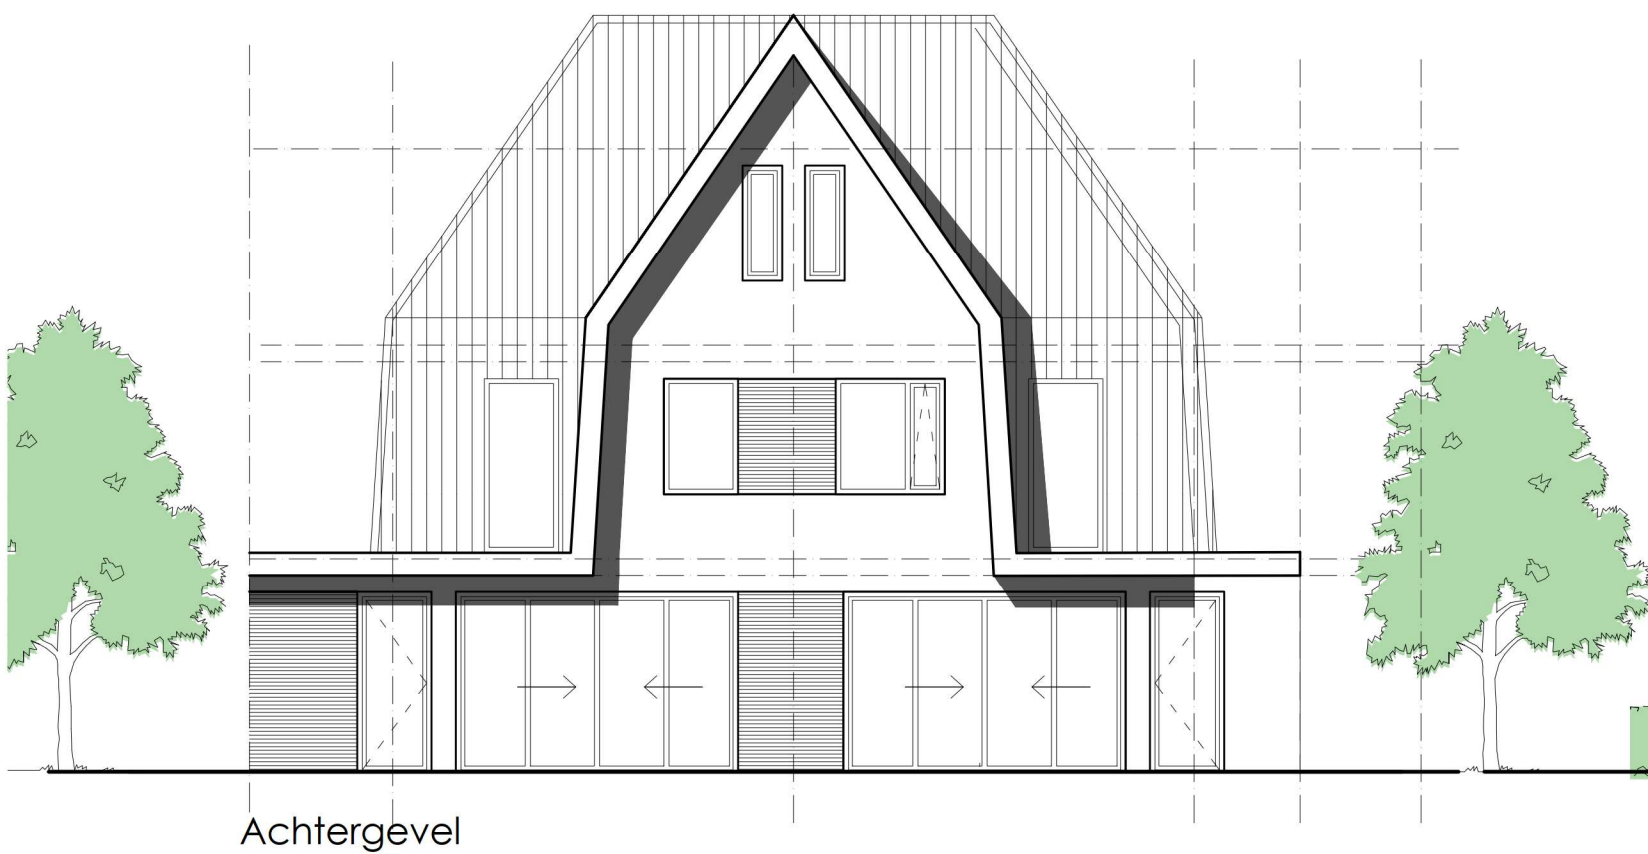

Gevels

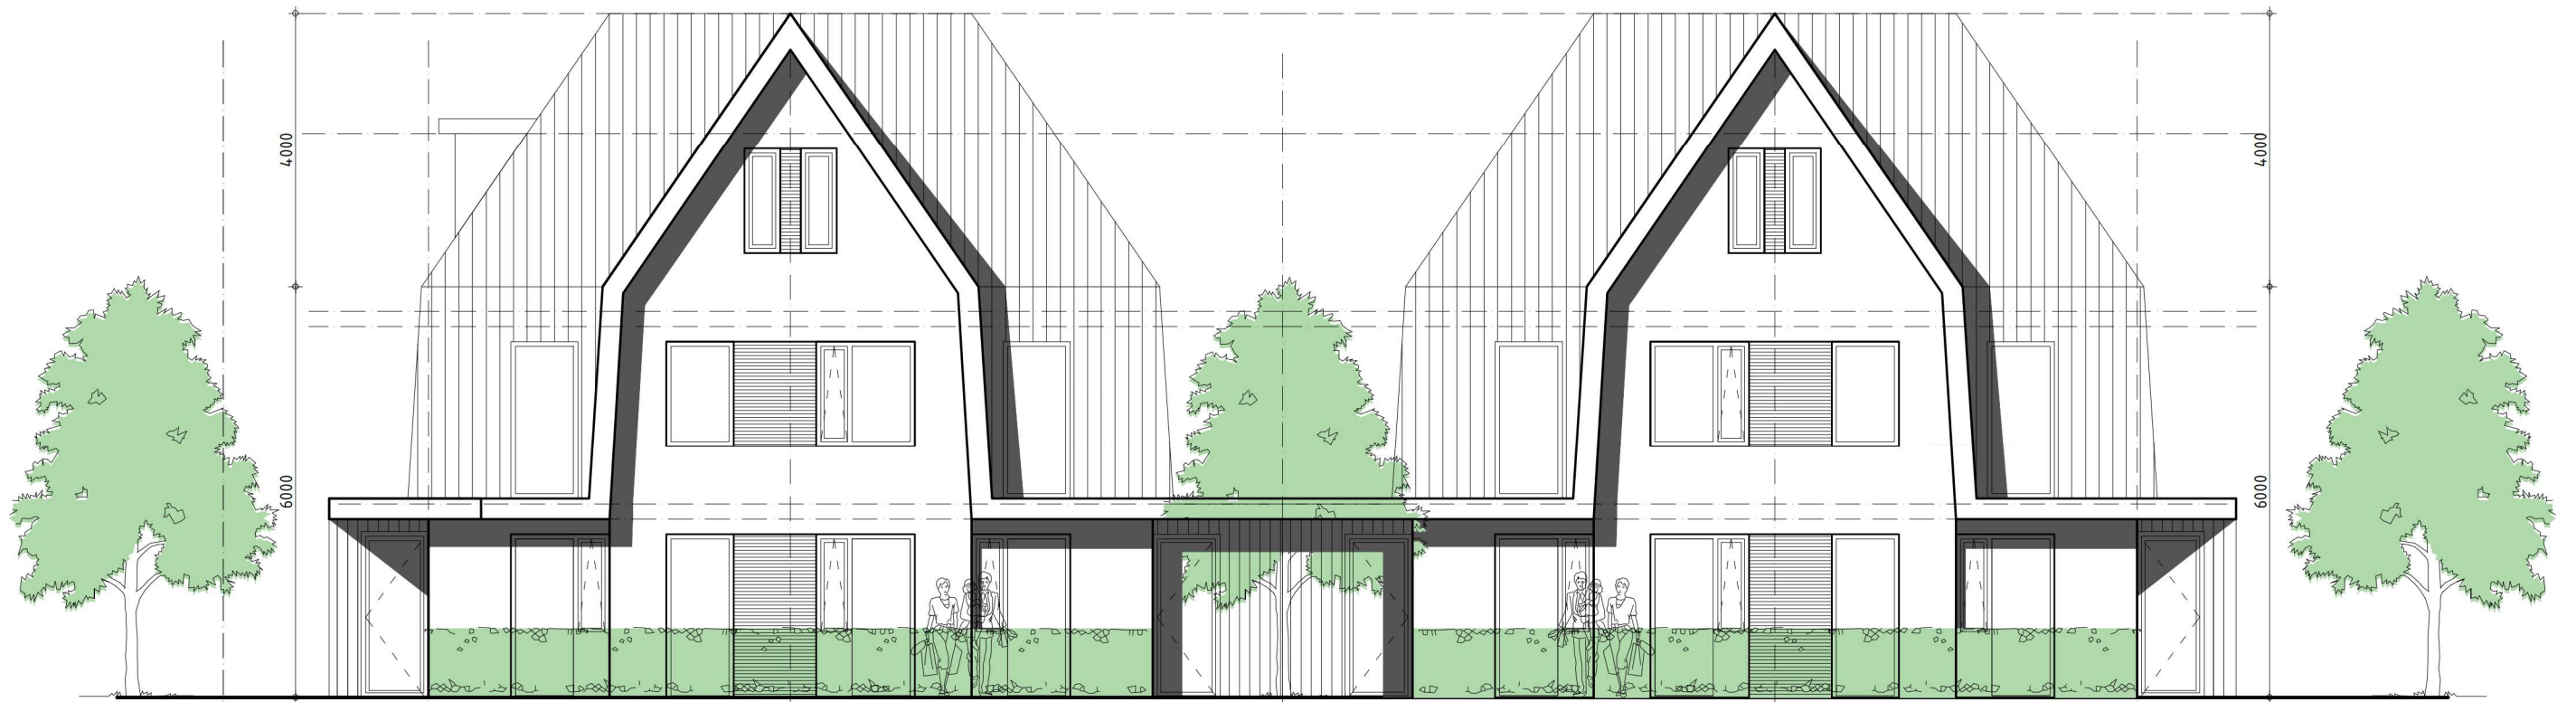


Vorgevel - straatzijde

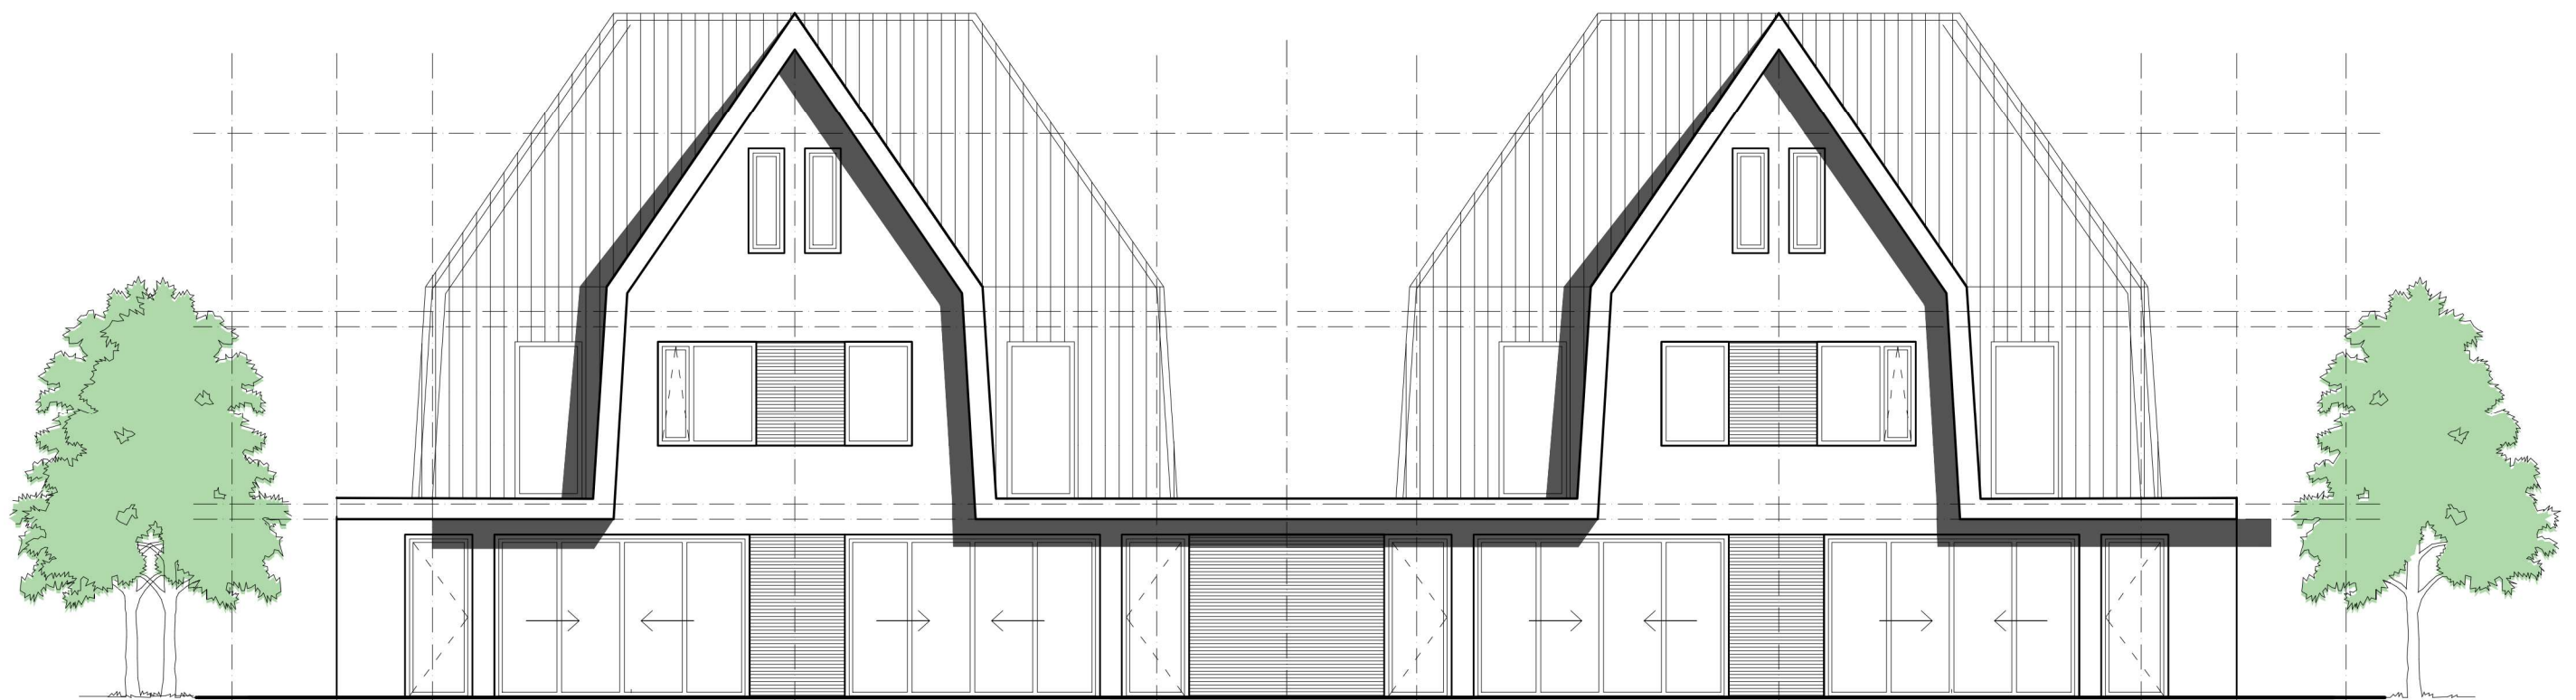

Achtergevel - tuinzijde

Gevels

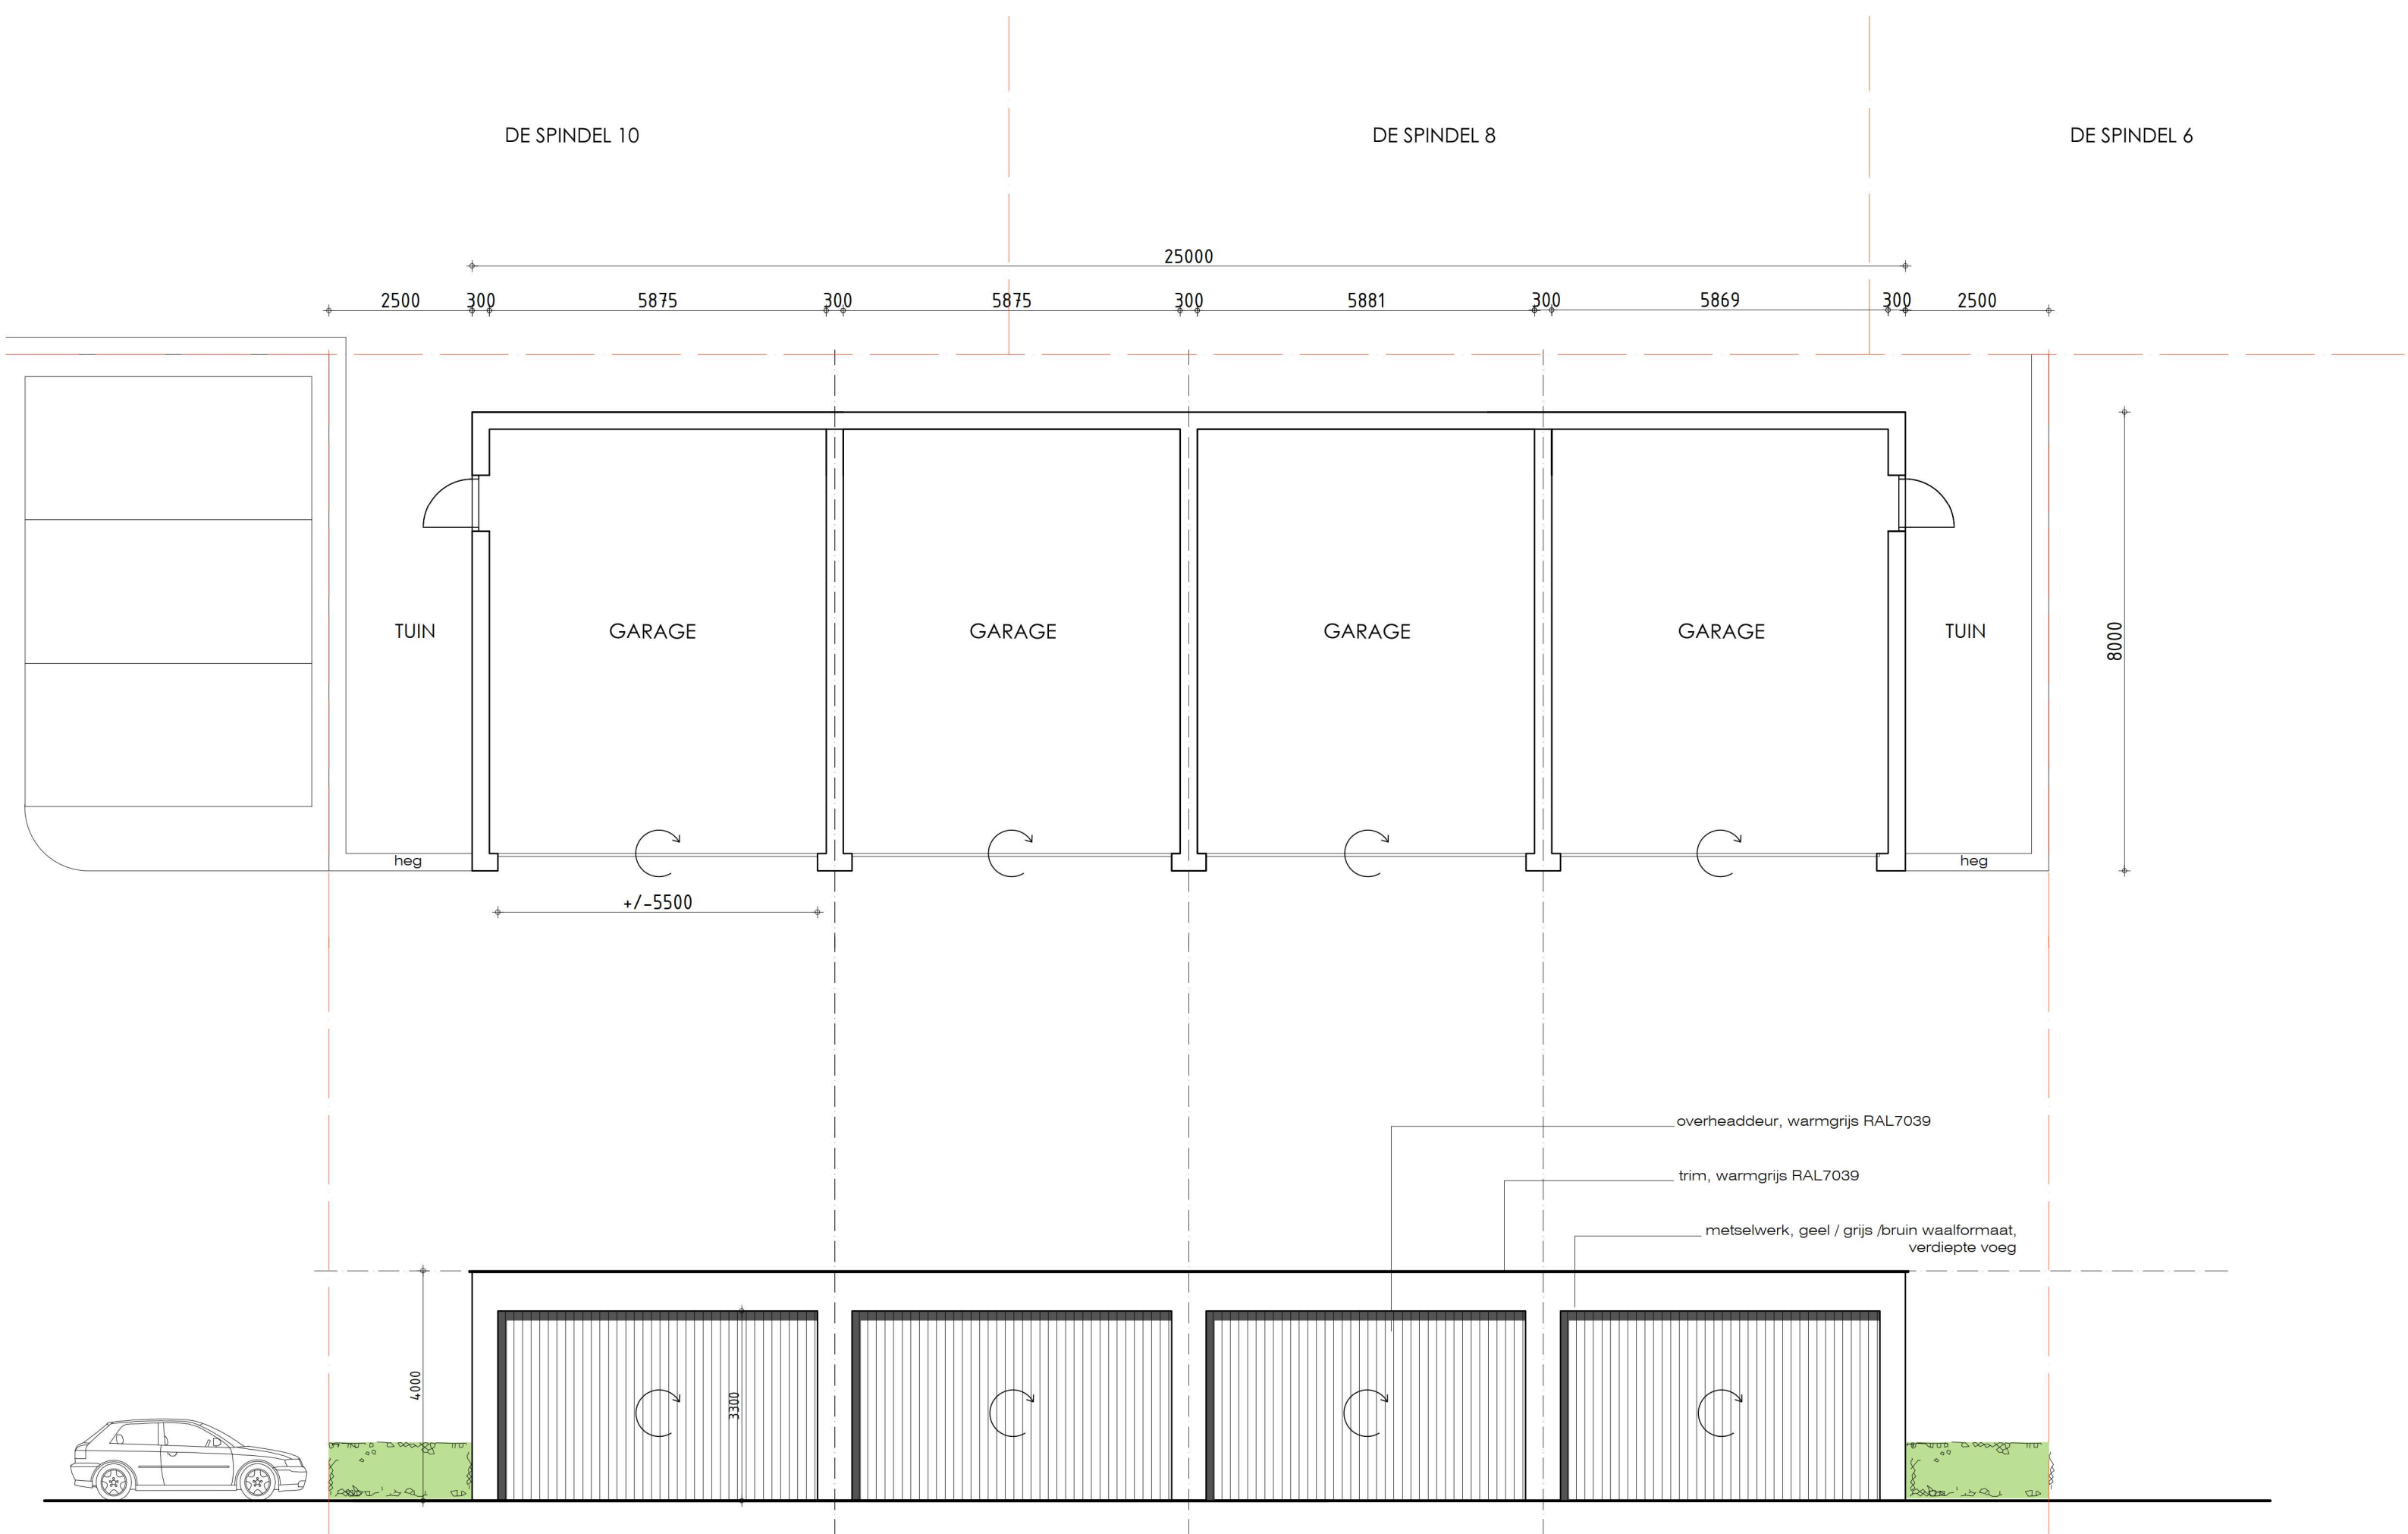

Gevels / plattegronden garages



Dakpannen, zwartgrijs met geïntegreerde zonnepanelen

Douglas fijn bezaagde verticale geveldelen

Metselwerk, gemaillerd geel / bruin / grijs
voegwerk verdiept

Kozijnen, boeiboorden, warmgrijs RAL 7039

MATERIALEN

Nieuwbouw 4 woningen - Ambachtsweg 78 te Heiloo
28-06-2021