



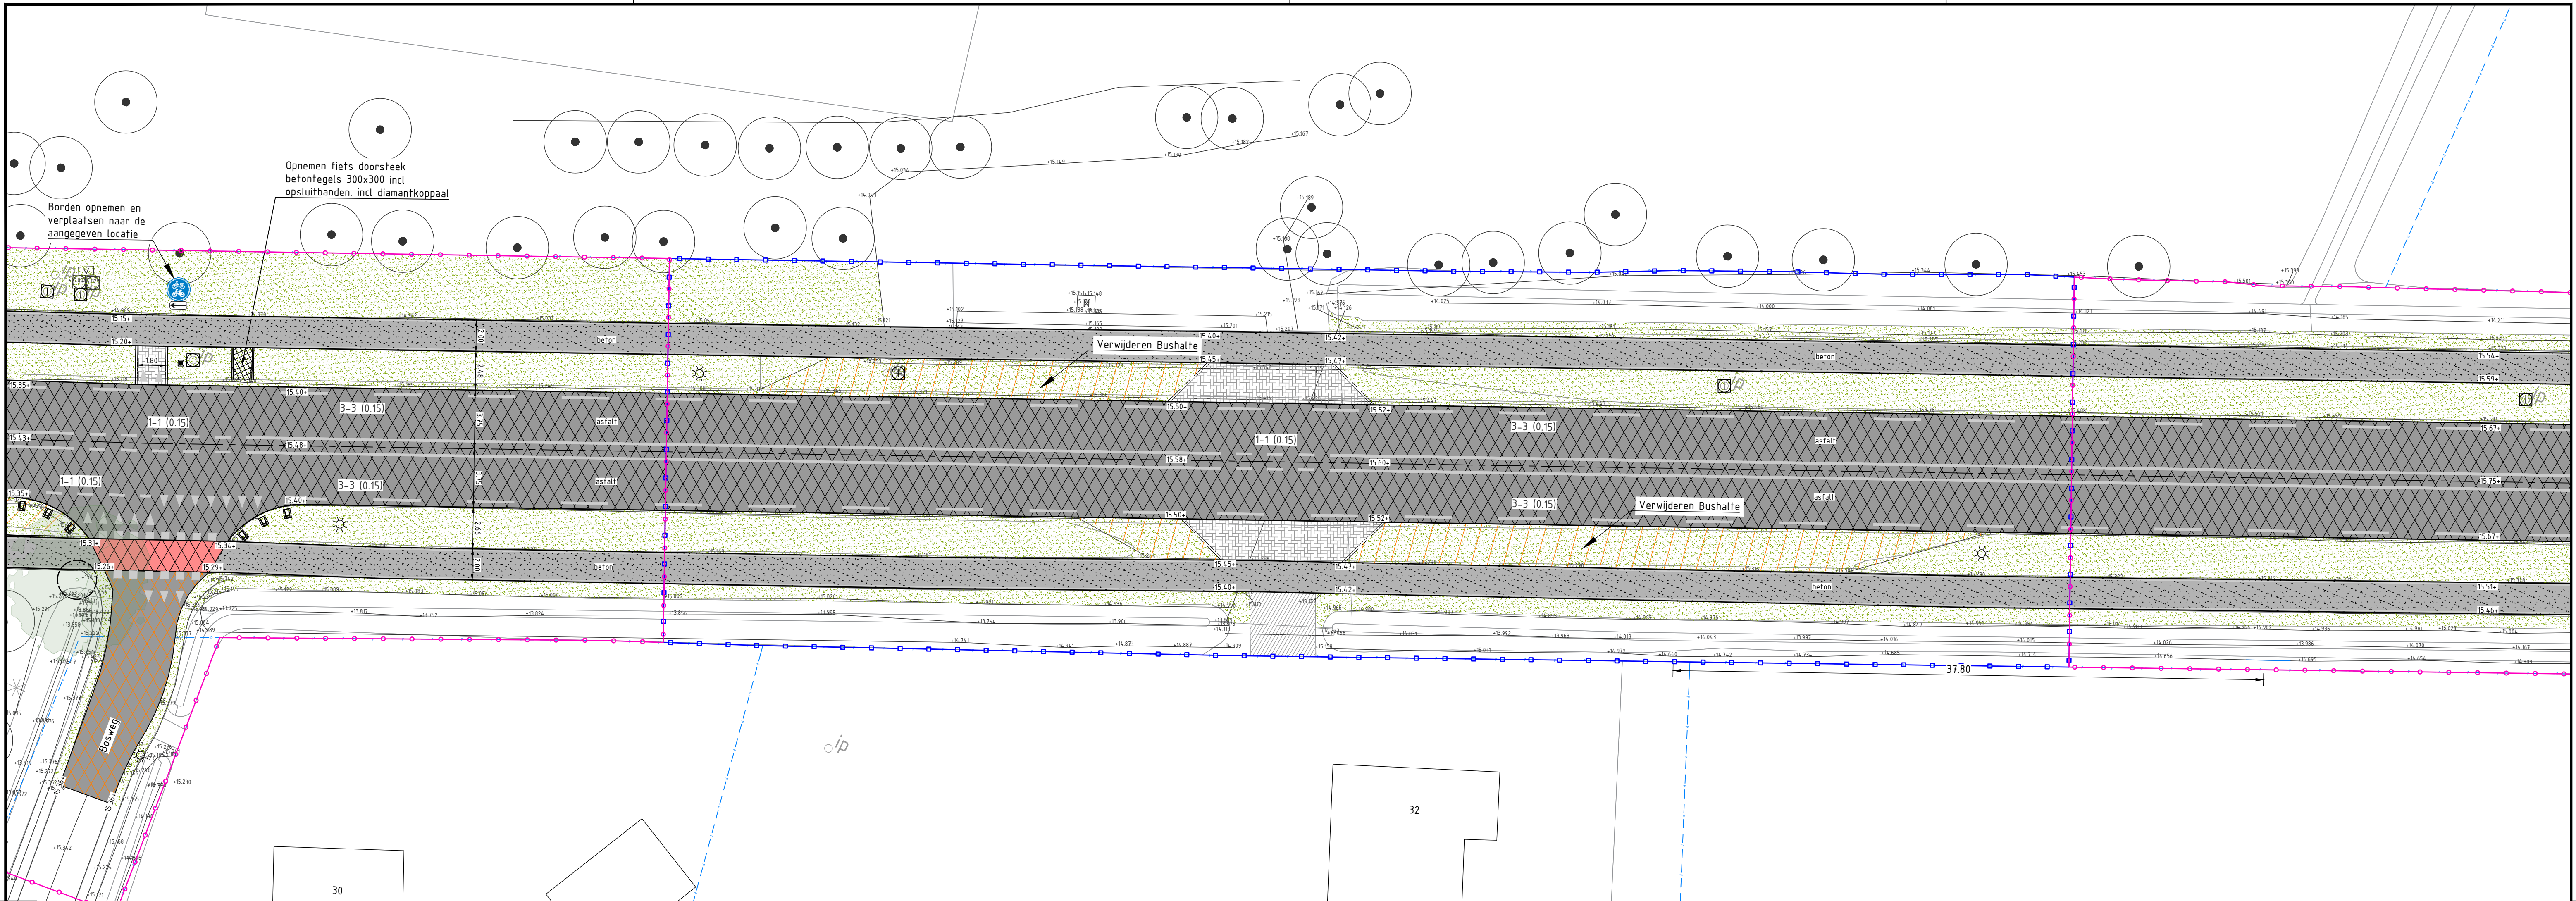


LEGENDA:

- Aanbrengen opsluitband 120x250mm, kleur: grijs
- Aanbrengen trottoirband 180/200x250mm, kleur: grijs
- Aanbrengen trottoirband RWS 110/220x250mm, kleur: grijs
- Aanbrengen plakband RWS 110/220x130mm, op deklaag, kleur: grijs
- Aanbrengen rijwielpadband 50/200x200mm, kleur: grijs

- Aanbrengen betontegels 300x300mm, in halfsteensverband, kleur: grijs
- Aanbrengen betonstraatstenen, kf, halfsteensverband
- Aanbrengen betonstraatstenen, kf, halfsteensverband

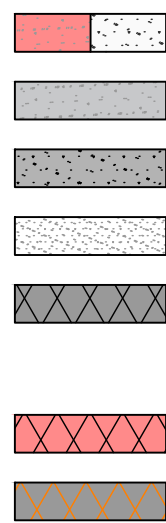

- Aanbrengen creteprintbeton, kleur: rood of grijs
- Aanbrengen bermbeton, dik 180mm, kleur: grijs
- Aanbrengen betonverharding fietspad, dik 180 mm. kunststofvezelversterkt, kleur: grijs
- Aanbrengen betonverharing bushalte, dik 200 mm. kleur: grijs
- Asfaltverharding t.p.v. rijbaan:
 - 35 mm SMA-11 B met gemodificeerde bitumen, type SBS
 - 55 mm AC22 bind-IB/HS
 - 60-70 mm AC22 base OL-B (profileertaag)
- Aanbrengen rode coating op het asfalt, ter plaatse van zijwegen.
- Asfaltverharding t.b.v. aansluiting:
 - 35 mm SMA-11 B met gemodificeerde bitumen, type SBS
 - 55 mm AC22 bind-IB/HS

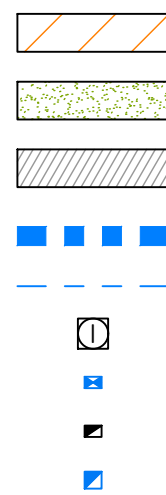


- Grond aanvullen t.p.v. te verwijderen verharding, dikte: variabel
- Afwerken bermen conform bestaand profiel en inzaaien
- Herstraten/aanhaken bestaande inritten t.b.v. aansluiten op nieuw fietspad.
- Aanbrengen Duiker
- Aanbrengen Kolkleiding, PVC Ø125mm
- Rioolputdeksel op hoogte stellen
- Aanbrengen straatkolk
- Aanbrengen trottoirkolk
- Aanbrengen busperronkolk







- Aanbrengen informatiebord bushalte
- Aanbrengen Verkeerszuil D02-BB22
- Aanbrengen Vluchthaven bord L14
- Bestaande boom voorzien van boombescherming
- Aanbrengen asfalt wapening

- Opmerkingen:
- Alle maten in meters (tenzij anders vermeld)
 - Alle hoogte maten in meters t.o.v. N.A.P.
 - Symbols geven objecten niet op ware grootte weer.
 - Voor detail aanduiding zie tekening.

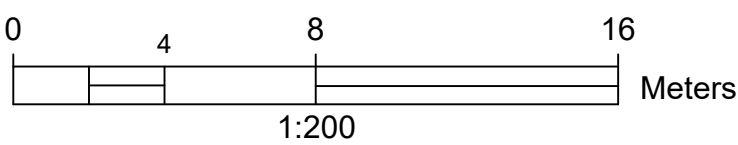

Opdrachtgever Gemeente Barneveld		Project Realisatie groot onderhoud Apeldoornsestraat			
Onderdeel DO Apeldoornsestraat Bosweg			C		
			B		
			A		
			wijziging	datum	getekend
Schaal 1:200	Tekeningnummer 1	Datum 04-03-2025	Status	Concept	
Formaat A1	Werknummer 42242169	Getek. PVR			
		Gec. MKR			
 DURA VERMEER Waarmaken van ambities		Meeuwenlaan 2 8011 BZ Zwolle dvi--noordoost@dura-vermeer.nl (023) 752 80 00			

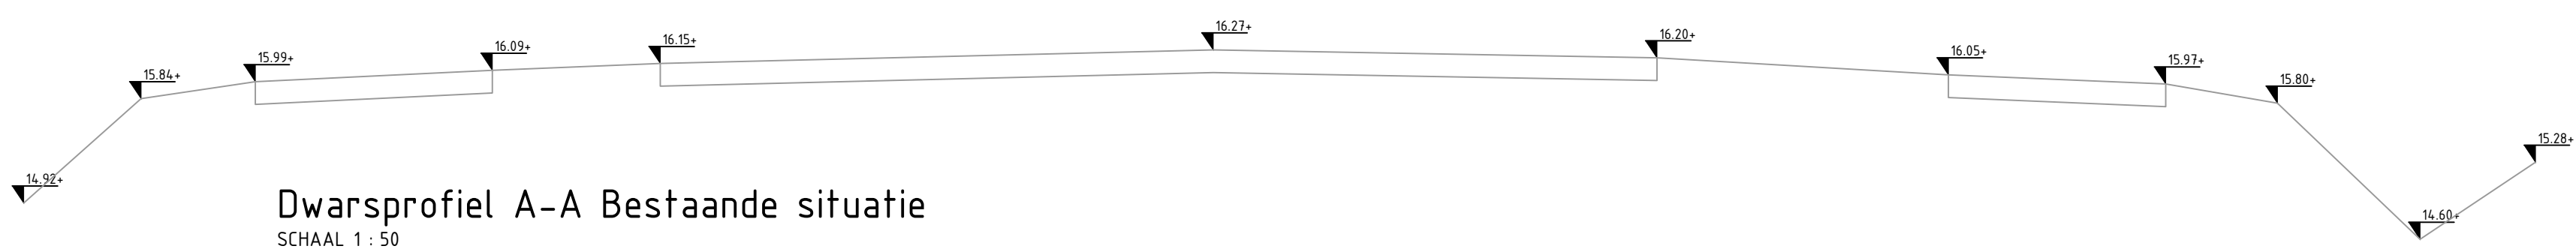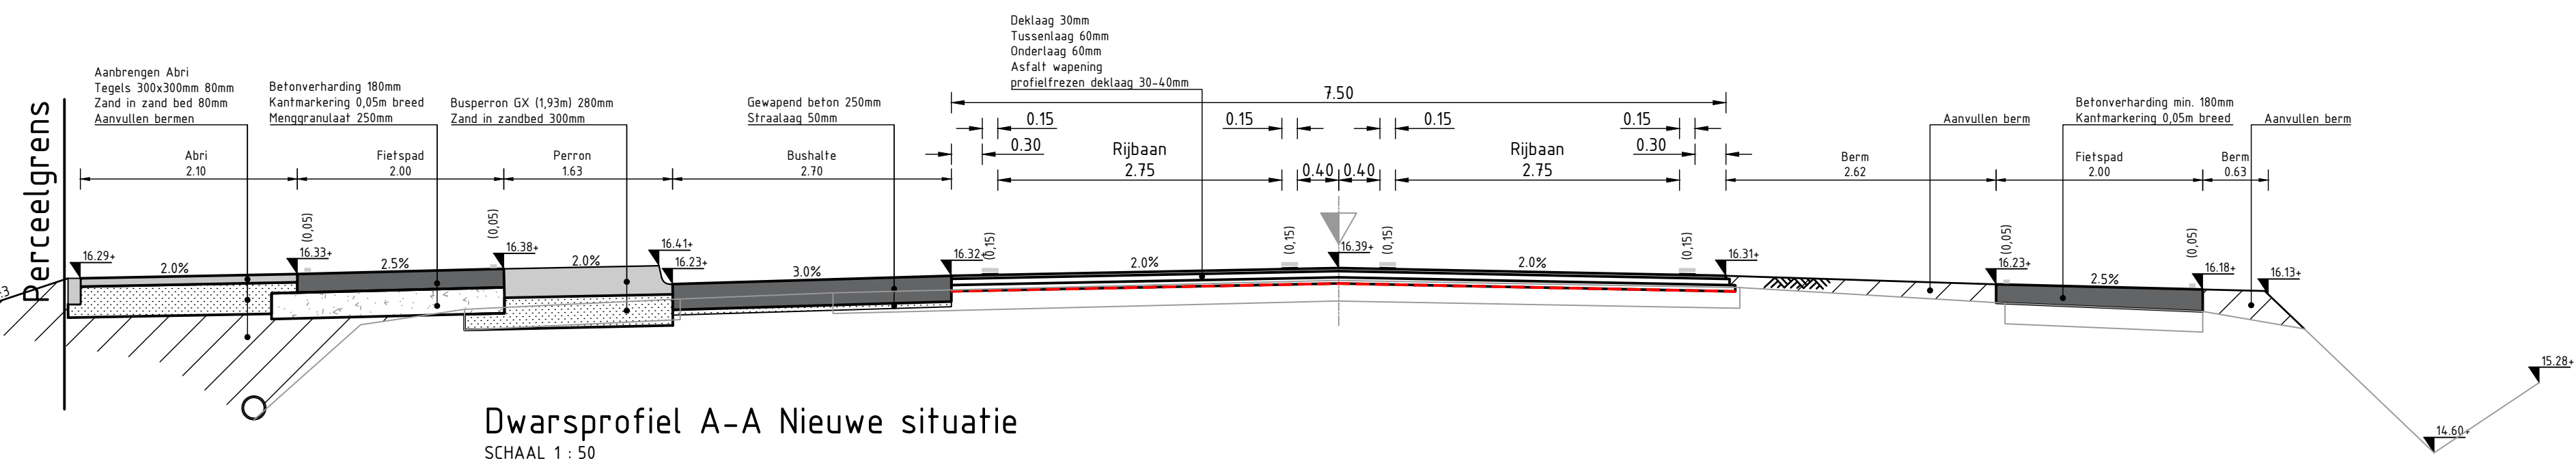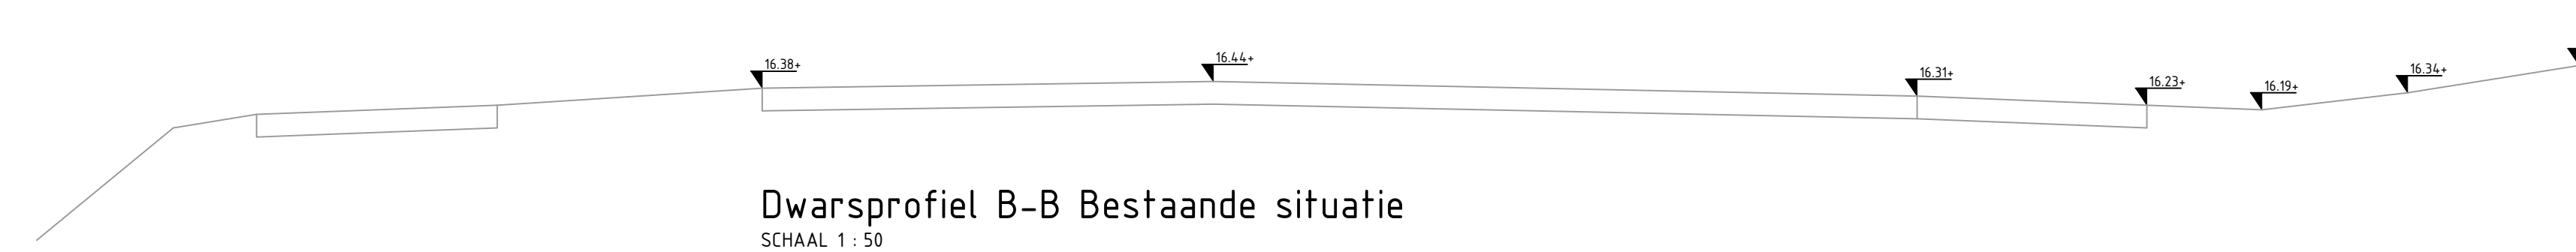
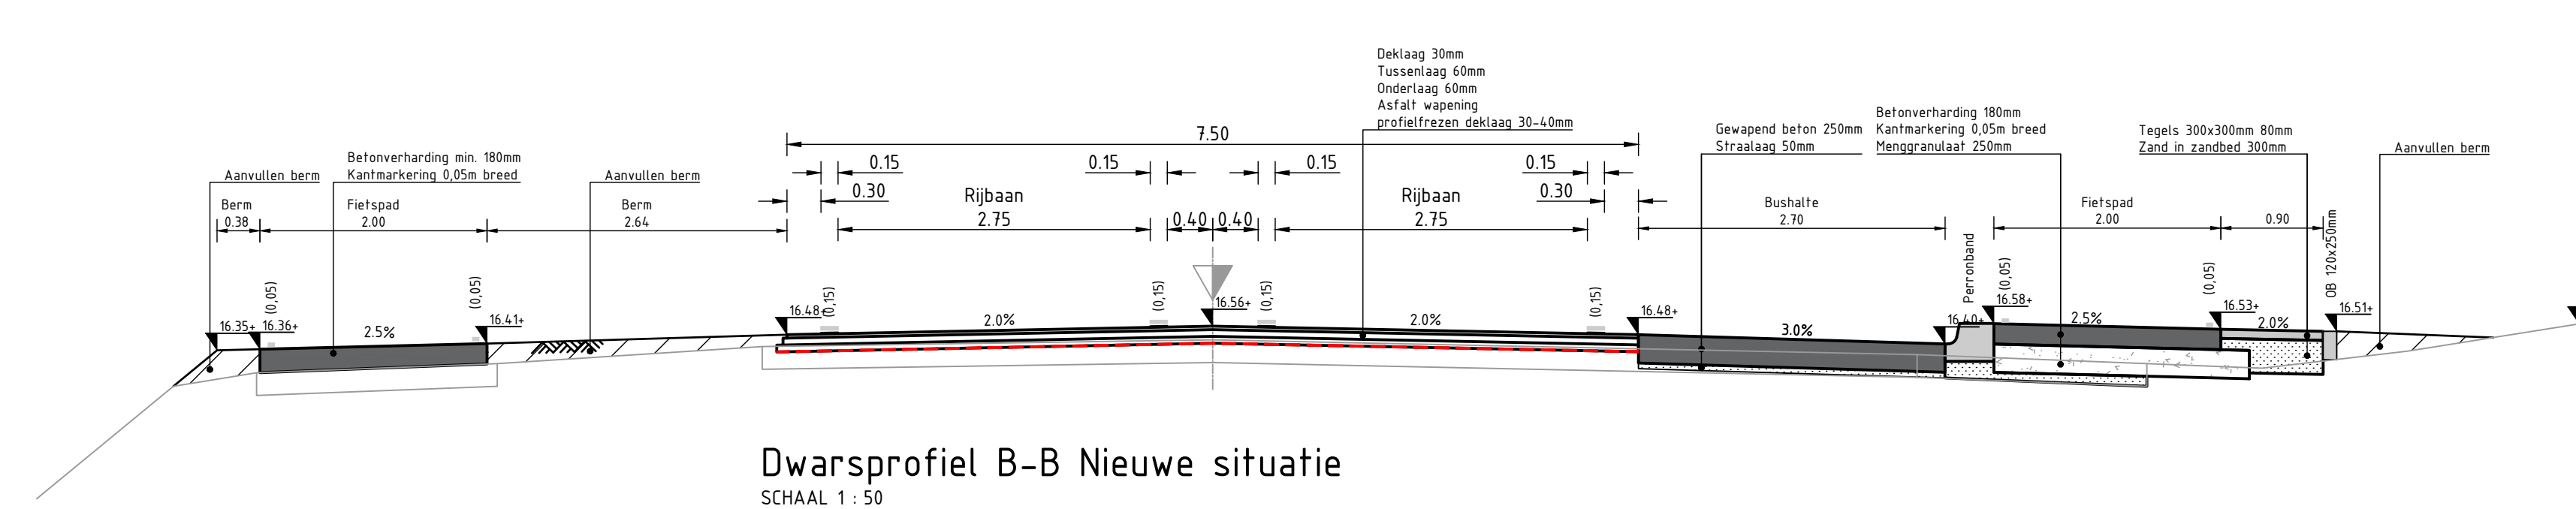


LEGENDA:

- | | |
|--|---|
|  | Aanbrengen opsluitband 120x250mm, kleur: grijs |
|  | Aanbrengen trottoirband 180/200x250mm, kleur: grijs |
|  | Aanbrengen trottoirband RWS 110/220x250mm, kleur: grijs |
|  | Aanbrengen plakband RWS 110/220x130mm, op deklaag, kleur: grijs |
|  | Aanbrengen rijwielpadband 50/200x200mm, kleur: grijs |

- | | |
|--|--|
|  | Aanbrengen betontegels 300x300mm, in halfsteensverband, kleur: grijs |
|  | Aanbrengen betonstraatstenen, k-f, halfsteensverband |
|  | Aanbrengen betonstraatstenen, k-f, halfsteensverband |


- | | |
|---|---|
|  | Aanbrengen creteprimbeton, kleur: rood of grijs |
|  | Aanbrengen bermbeton, dik 180mm, kleur: grijs |
|  | Aanbrengen betonverharding fietspad, dik 180 mm, kunststofvezelversterkt, kleur: grijs |
|  | Aanbrengen betonverharding bushalte, dik 200 mm, kleur: grijs |
|  | Asfaltverharding t.p.v. rijbaan: <ul style="list-style-type: none"> - 35 mm SMA-11 B met gemodificeerde bitumen, type SBS - 55 mm AC22 bind-B/H/S - 60-70 mm AC22 bas 21-B (profielraaf) |
|  | Aanbrengen rode coating op het asfalt, ter plaatse van zijwegen. |
|  | Asfaltverharding t.b.v. aansluiting: <ul style="list-style-type: none"> - 35 mm SMA-11 B met gemodificeerde bitumen, type SBS - 55 mm AC22 bind-B/H/S |

  - | | |
|---|--|
|  | Grond aanvullen t.p.v. te verwijderen verharding, dikte: variabel |
|  | Afwerken bermen conform bestaand profiel en inzaaien |
|  | Herstraten/aanhalten bestaande inritten t.b.v. aansluiten op nieuw fietspad. |
|  | Aanbrengen Duiker |
|  | Aanbrengen Kolkleiding, PVC Ø125mm |
|  | Risicoputdeksel op hoogte stellen |
|  | Aanbrengen straatkolk |
|  | Aanbrengen trottoirkolk |
|  | Aanbrengen busperonkolk |







- Aanbrengen informatiebord bushalte
Aanbrengen Verkeerszuil D02-BB22
Aanbrengen Vluchthaven bord L14
- Bestaande boom voorzien van boombescherming
- Aanbrengen asfalt wapening

- Opmerkingen:

- Alle maten in meters (tenzij anders vermeld)
- Alle hoogte maten in meters t.o.v. N.A.P.
- Symbolen geven objecten niet op ware grootte weer.
- Voor detail aanduiding zie tekening:

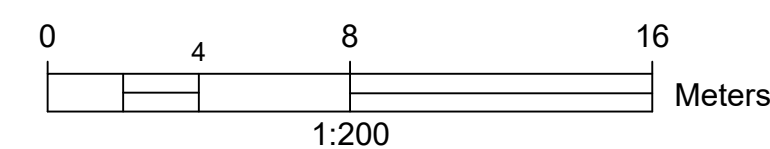

Opdrachtgever Gemeente Barneveld		Project Realisatie groot onderhoud Apeldoornsestraat		
Onderdeel DO Apeldoornsestraat Hunnenweg		C		
		B		
		A		
		wijziging	datum	getekend
Schaal 1:200	Tekeningnummer 2	Datum 04-03-2025	Status	Concept
Formaat A1+	Werknummer 42242169	Getek. PVR		
		Gec. MKR		
 DURA VERMEER Maakmaken van ambities		Meeuwenloot 2 8011 BZ Zwolle dvr-nordost@duurvermeer.nl (023) 752 80 00		

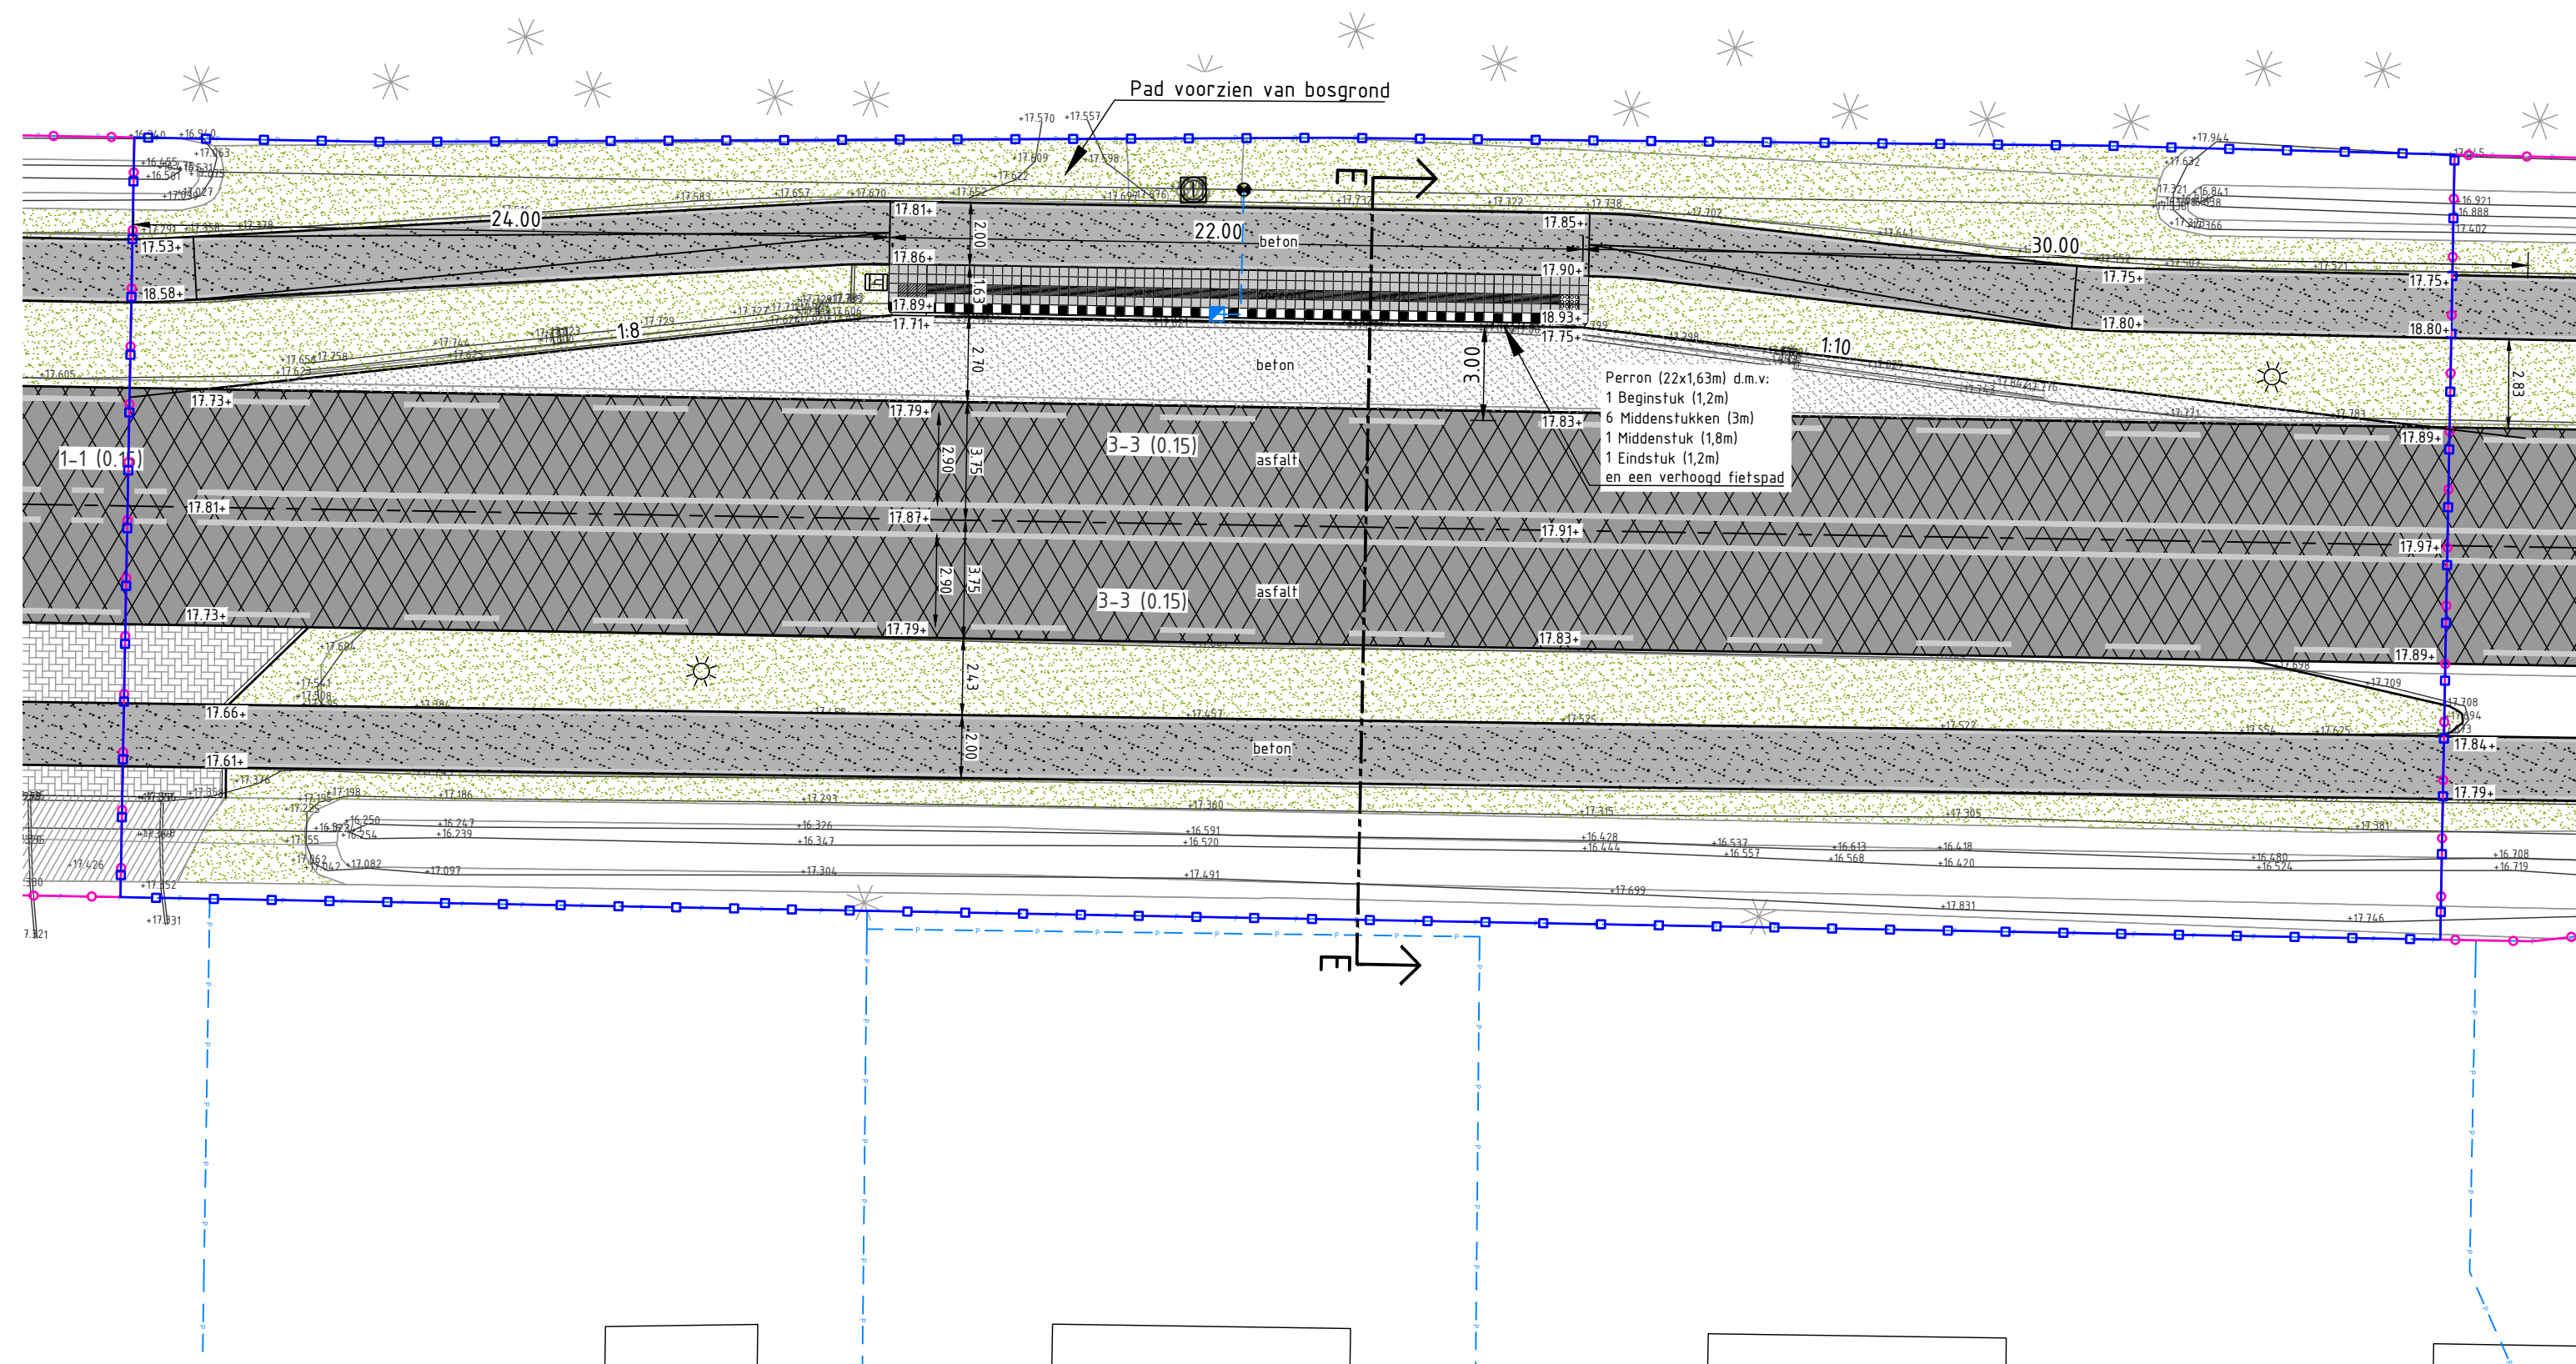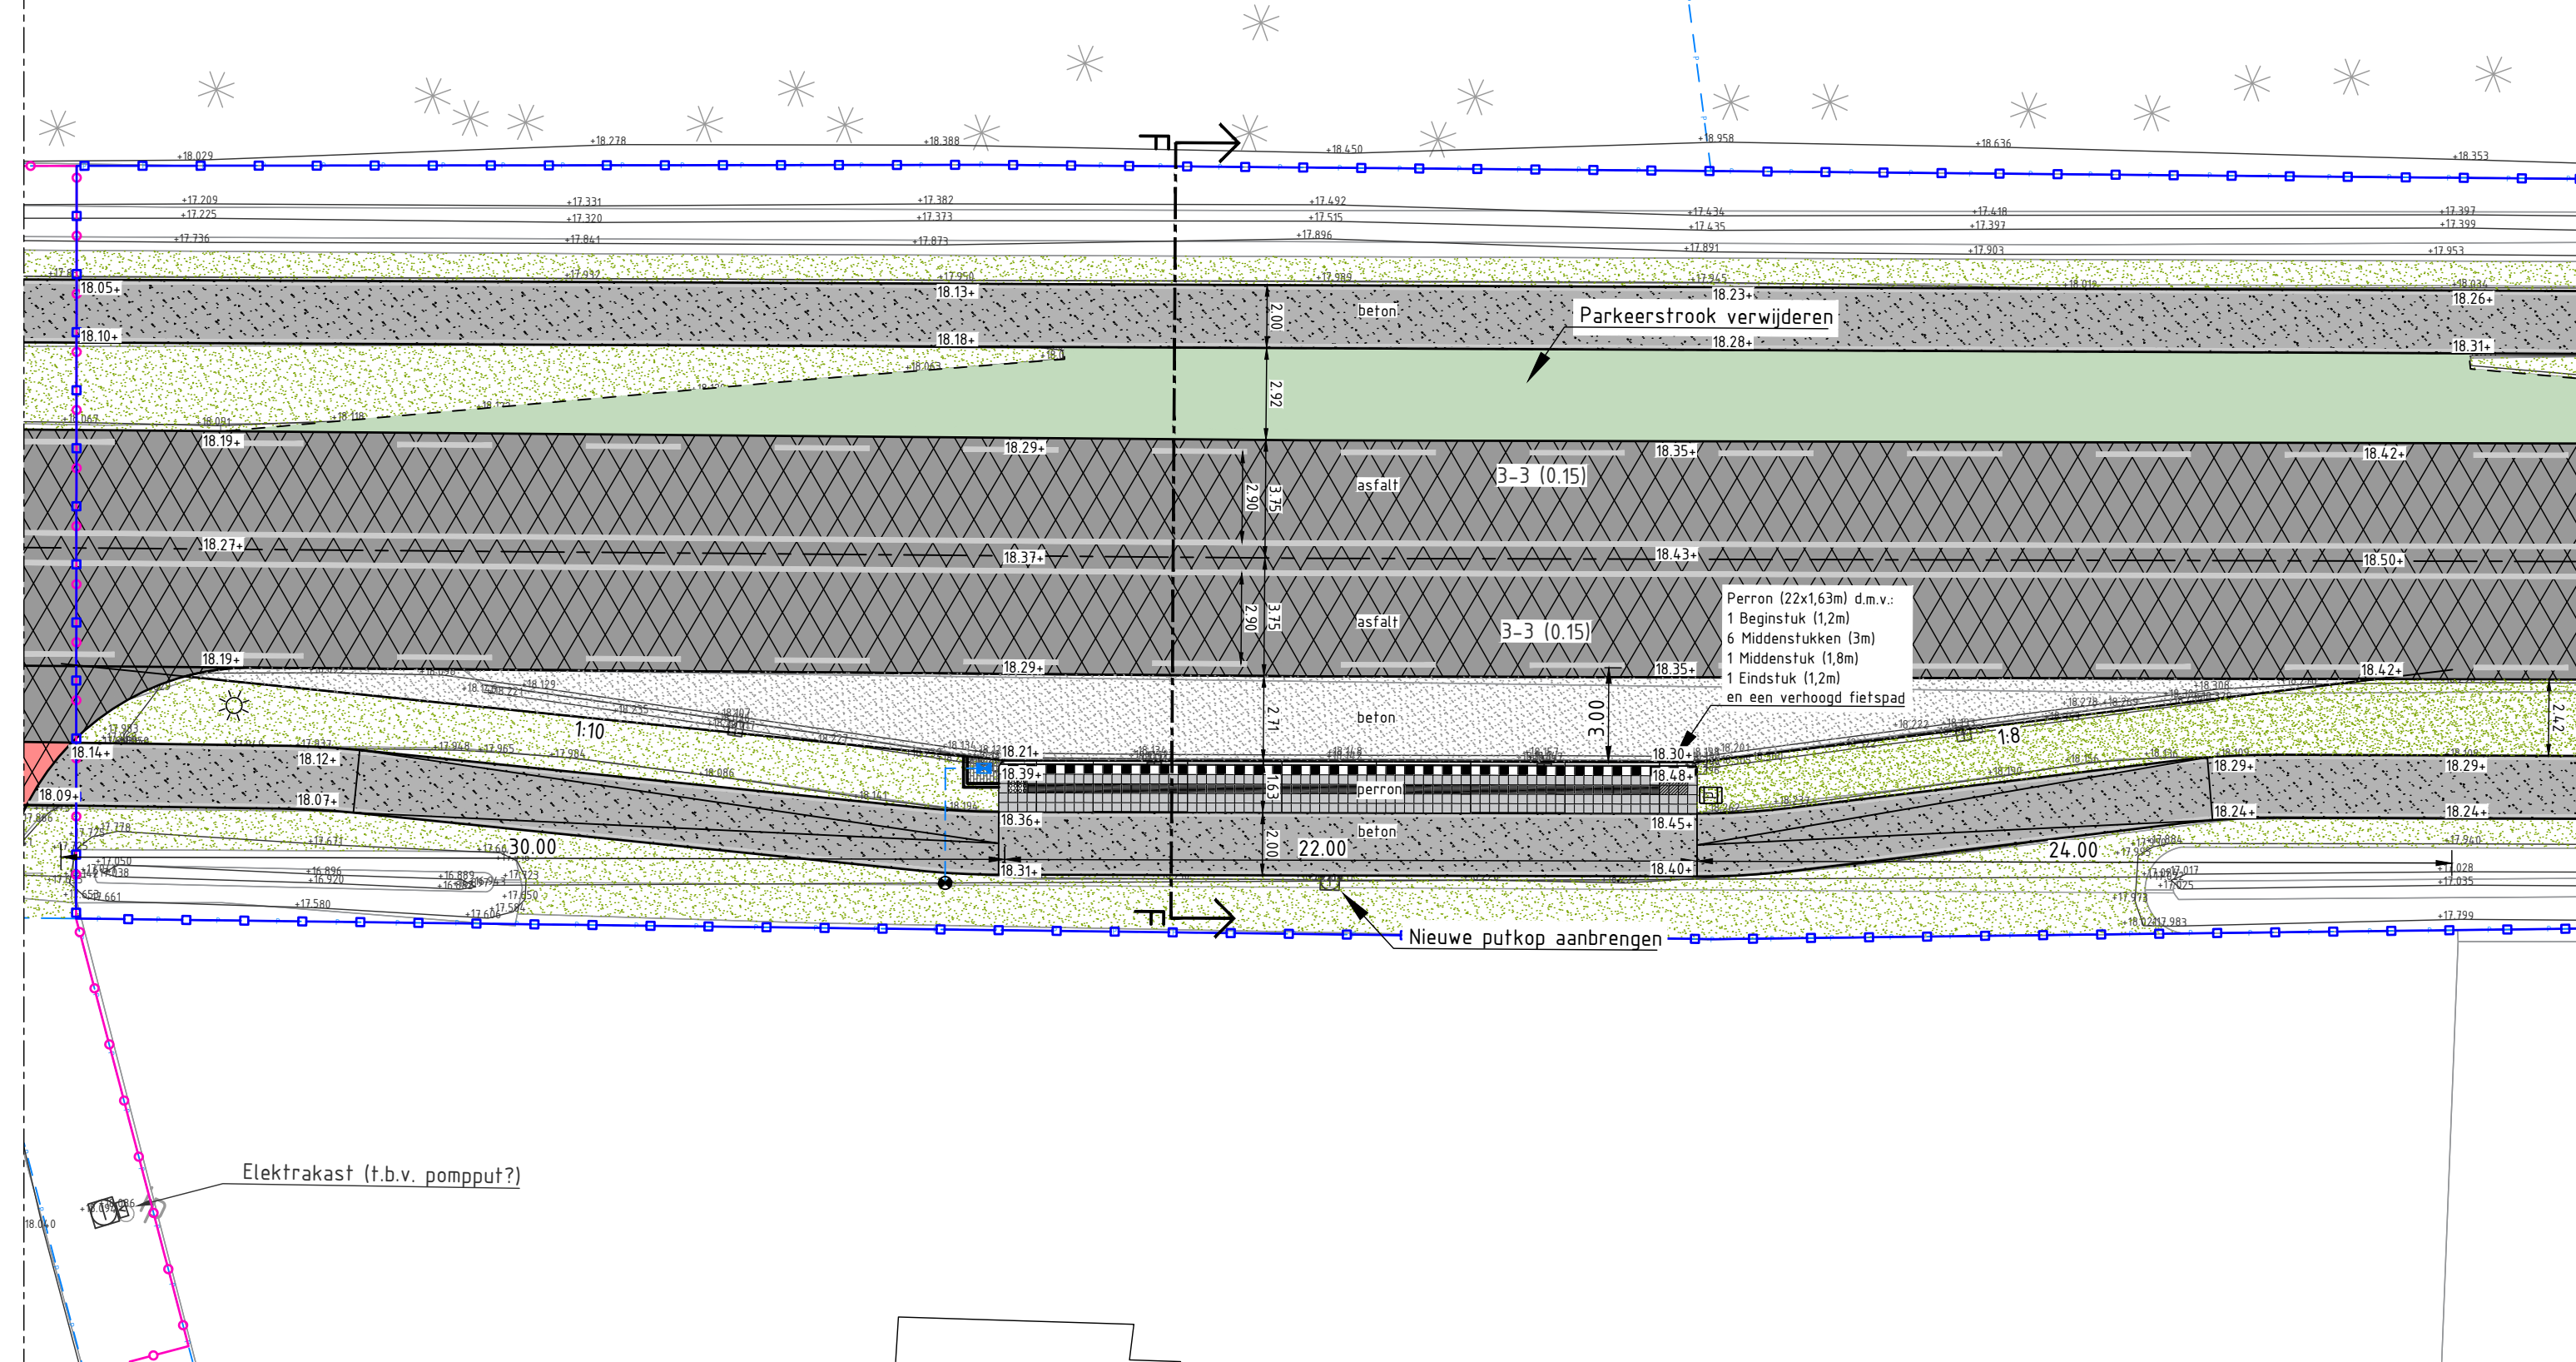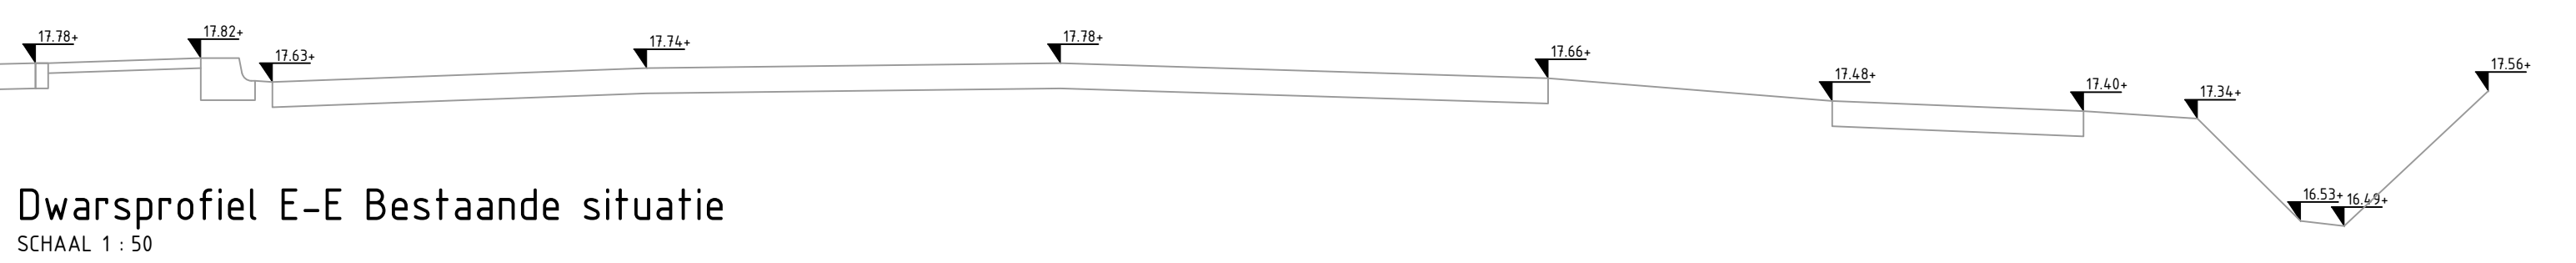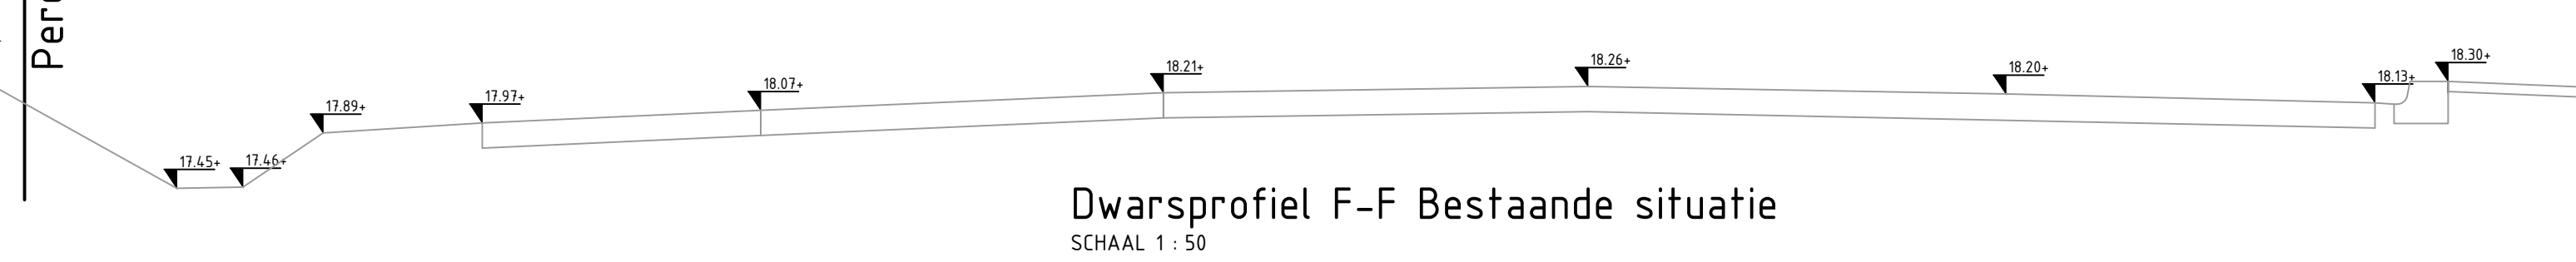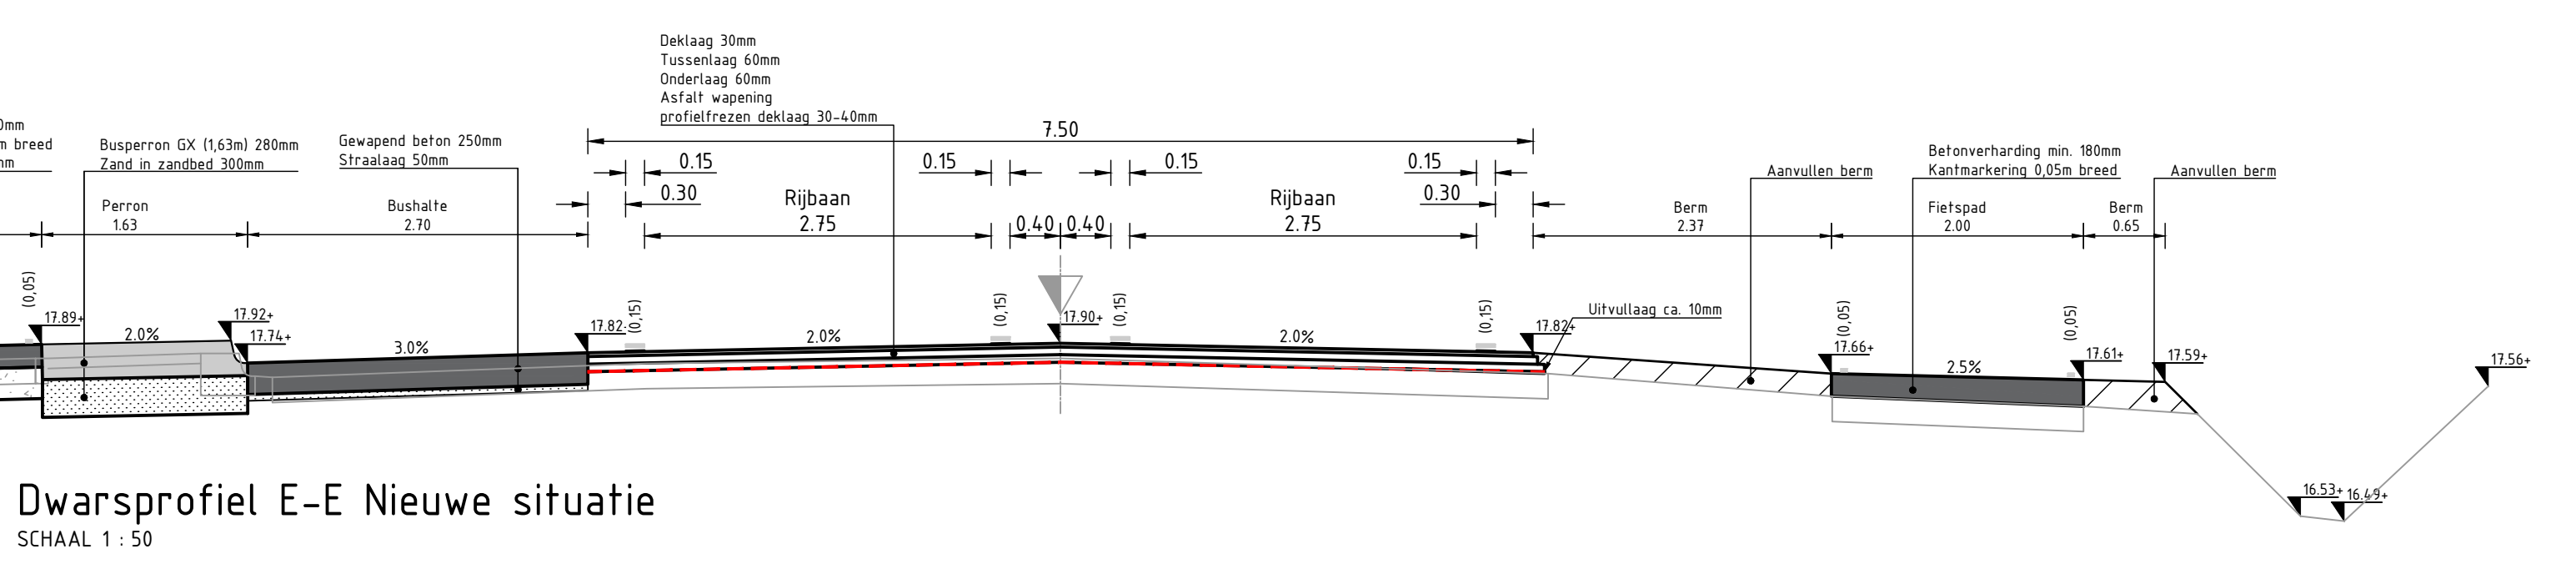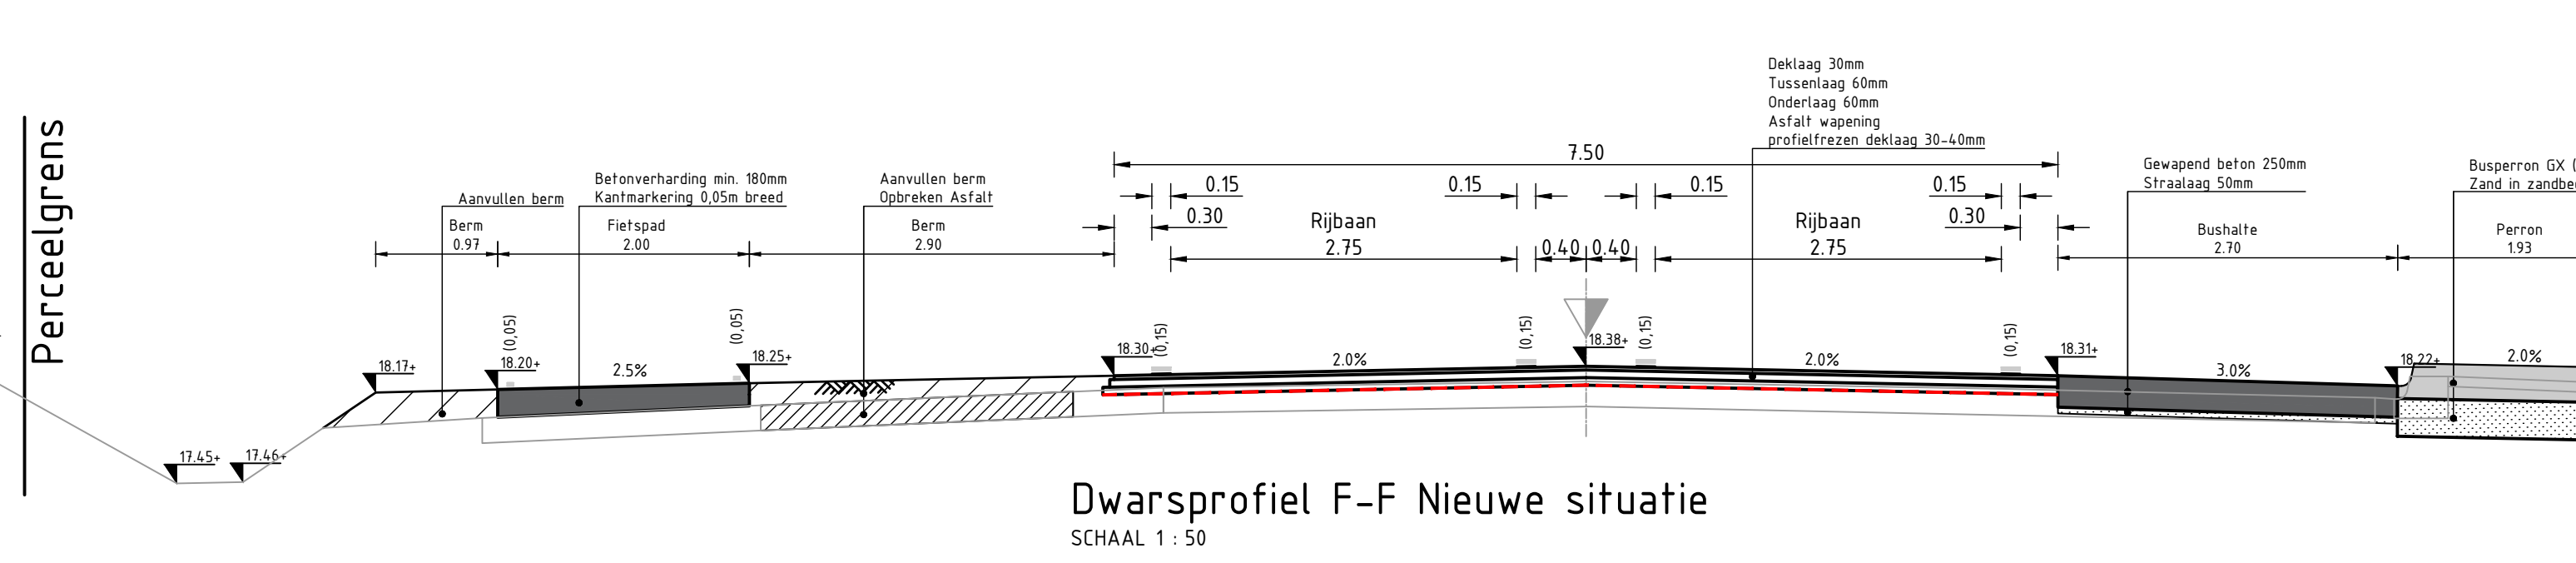

LEGENDA:

	Aanbrengen opsluitband 120x250mm, kleur: grijs		Aanbrengen creteprintbeton, kleur: rood of grijs		Grond aanvullen t.p.v. te verwijderen verharding, dikte: variabel
	Aanbrengen trottoirband 180/200x250mm, kleur: grijs		Aanbrengen bermbeton, dik 180mm, kleur: grijs		Afwerken bermen conform bestaand profiel en inzaaien
	Aanbrengen trottoirband RWS 110/220x250mm, kleur: grijs		Aanbrengen betonverharding fietspad, dik 180 mm. kunststofvezelversterkt, kleur: grijs		Herstraten/aanhaken bestaande inritten t.b.v. aansluiten op nieuw fietspad.
	Aanbrengen plakband RWS 110/220x130mm, op deklaag, kleur: grijs		Aanbrengen betonverharding bushalte, dik 200 mm. kleur: grijs		Aanbrengen Duiker
	Aanbrengen rijwielpadband 50/200x200mm, kleur: grijs		Asfaltverharding t.p.v. rijbaan: - 35 mm SMA-11 B met gemodificeerde bitumen, type SBS - 55 mm AC22 bind-IB/HS - 60-70 mm AC22 base OL-B (profielverlaag)		Aanbrengen Kolkleiding, PVC Ø125mm
	Aanbrengen betontegels 300x300mm, in halfsteensverband, kleur: grijs		Aanbrengen rode coating op het asfalt, ter plaatse van zijwegen.		Rioolputdeksel op hoogte stellen
	Aanbrengen betonstraatstenen, kf, halfsteensverband		Asfaltverharding t.b.v. aansluiting: - 35 mm SMA-11 B met gemodificeerde bitumen, type SBS - 55 mm AC22 bind-IB/HS		Aanbrengen straatkolk
	Aanbrengen betonstraatstenen, kf, halfsteensverband				Aanbrengen trottoirkolk
					Aanbrengen busperronkolk

Opmerkingen:

- Alle maten in meters (tenzij anders vermeld)
- Alle hoogte maten in meters t.o.v. N.A.P.
- Symbolen geven objecten niet op ware grootte weer.
- Voor detail aanduiding zie tekening.

Aanbrengen informatiebord bushalte
Aanbrengen Verkeerszuil D02-BB22

Aanbrengen Vluchthaven bord L14


Bestaande boom voorzien van boombescherming

Aanbrengen asfalt wapening

Schaal: 1:200

Meters: 0 4 8 16

Opdrachtgever: Gemeente Barneveld		Project: Realisatie groot onderhoud Apeldoornsestraat	
Onderdeel: DO Apeldoornsestraat De IJsvogel	Tekeningnummer: 4	Datum: 04-03-2025	Status: Concept
Schaal: 1:200	Werknummer: 42242169	Gelek: PVR	
Formaat: A1+	Gec: MKR		
		Meeuwenloot 2 8011 BZ Zwolle dvl-noordoost@dura-vermeer.nl (023) 752 80 00	

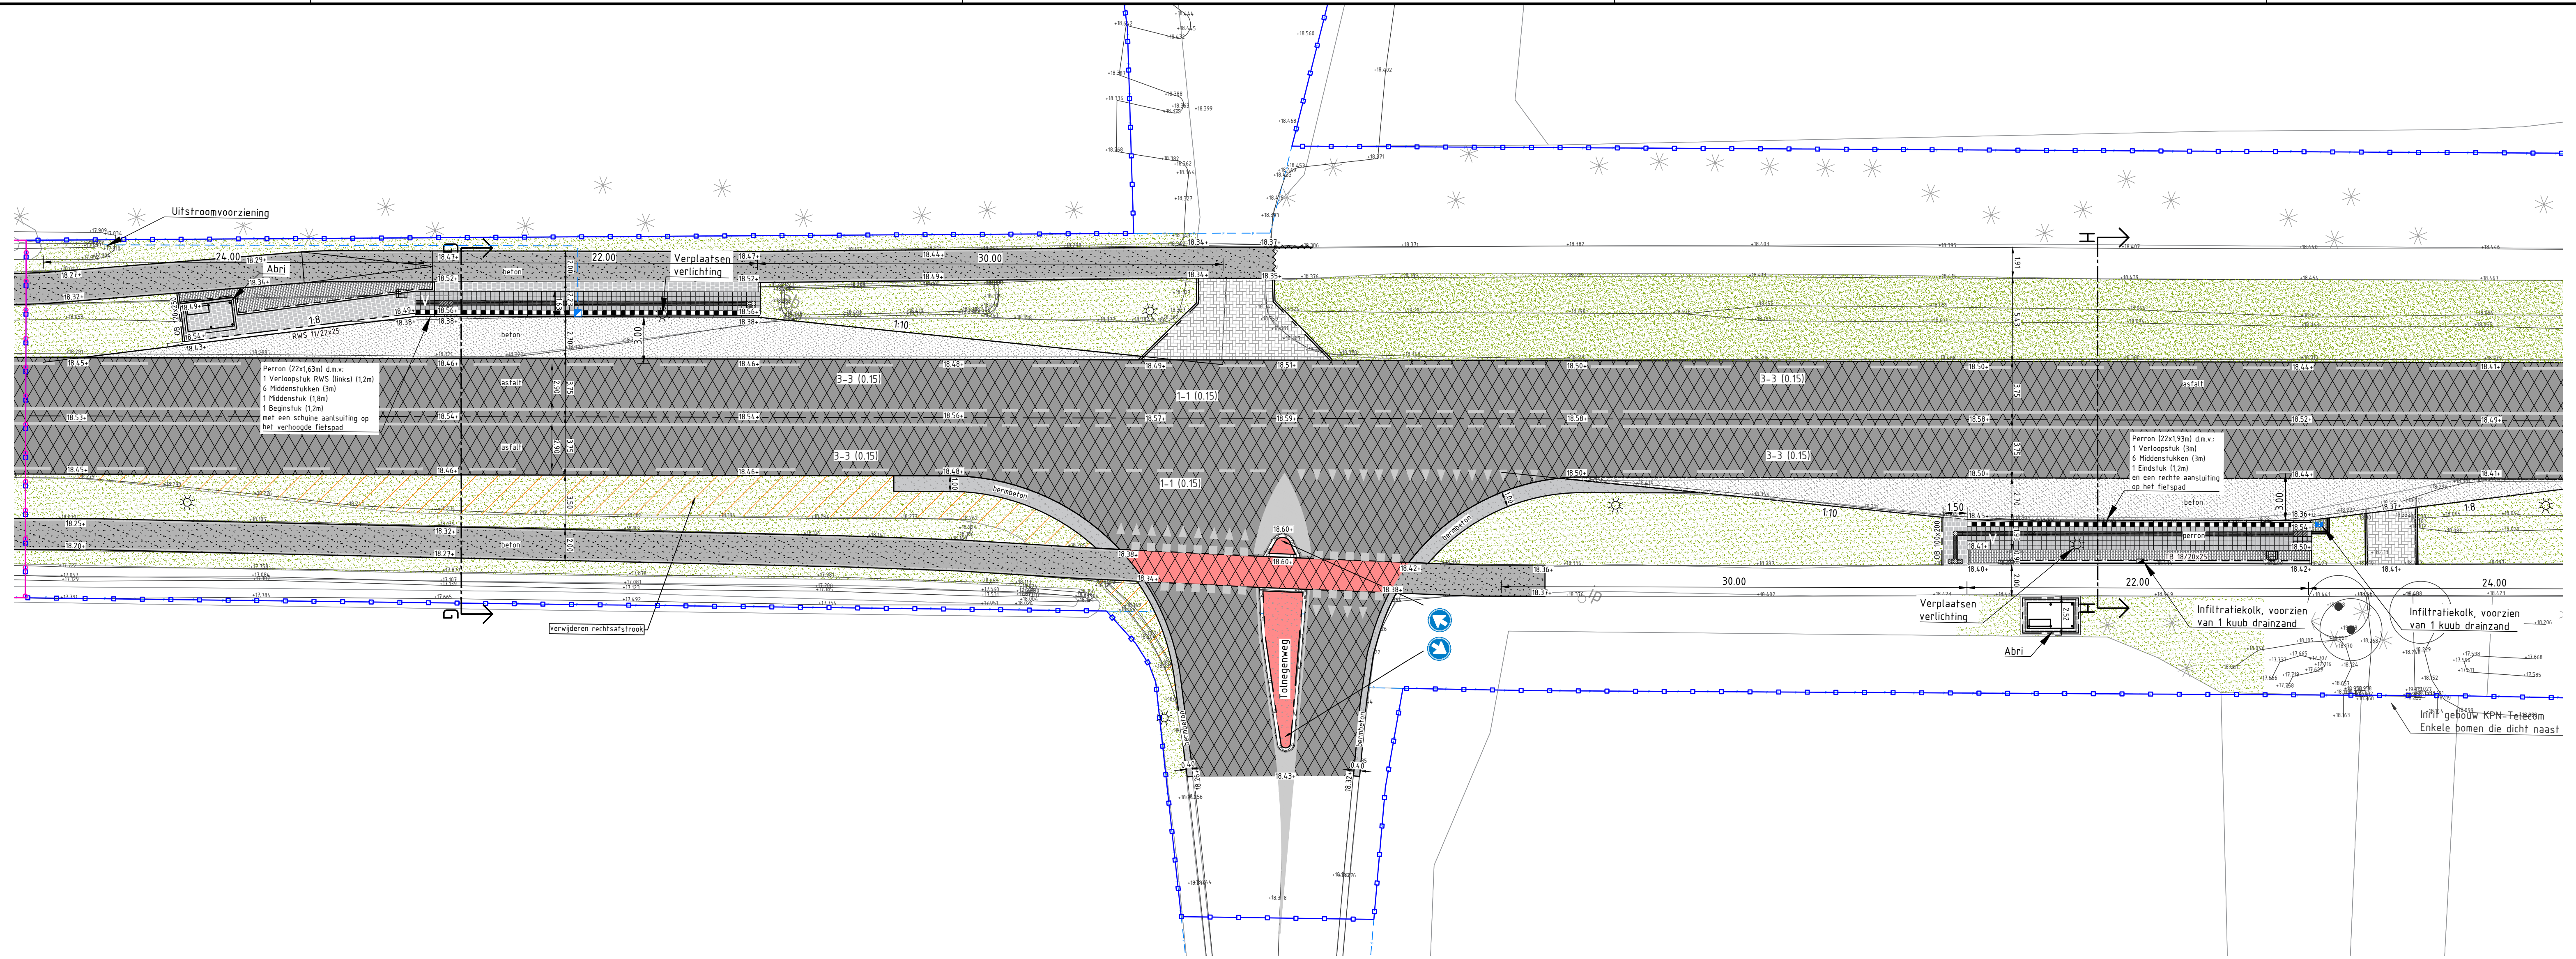

Dwarsprofiel G-G Bestaande situatie
SCHAAL 1 : 50

Dwarsprofiel H-H Bestaande situatie
SCHAAL 1 : 50

Dwarsprofiel G-G Nieuwe situatie
SCHAAL 1 : 50

Dwarsprofiel H-H Nieuwe situatie
SCHAAL 1 : 50


LEGENDA:

- Aanbrengen opsluitband 120x250mm, kleur: grijs
- Aanbrengen trottoirband 180/200x250mm, kleur: grijs
- Aanbrengen trottoirband RWS 110/220x250mm, kleur: grijs
- Aanbrengen plakband RWS 110/220x130mm, op deklaag, kleur: grijs
- Aanbrengen rijwielpadband 50/200x200mm, kleur: grijs
- Aanbrengen betontegels 300x300mm, in halfsteensverband, kleur: grijs
- Aanbrengen betonstraatstenen, kf, halfsteensverband
- Aanbrengen betonstraatstenen, kf, halfsteensverband
- Aanbrengen creteprintbeton, kleur: rood of grijs
- Aanbrengen bembeton, dik 180mm, kleur: grijs
- Aanbrengen betonverharding fietspad, dik 180 mm kunststofvezelversterkt, kleur: grijs
- Aanbrengen betonverharding bushalte, dik 200 mm, kleur: grijs
- Asfaltverharding t.p.v. rijbaan:
 - 35 mm SMA-11 B met gemodificeerde bitumen, type SBS
 - 55 mm AC22 bind-IB/HS
 - 60-70 mm AC22 base OL-B (profielverlaag)
- Aanbrengen rode coating op het asfalt, ter plaatse van zijwegen.
- Asfaltverharding t.b.v. aansluiting:
 - 35 mm SMA-11 B met gemodificeerde bitumen, type SBS
 - 55 mm AC22 bind-IB/HS
- Grond aanvullen t.p.v. te verwijderen verharding, dikte: variabel
- Afwerken bermen conform bestaand profiel en inzaaien
- Herstraten/aanhaken bestaande inritten t.b.v. aansluiten op nieuw fietspad.
- Aanbrengen Duiker
- Aanbrengen Kolkleiding, PVC Ø125mm
- Rioolputdeksel op hoogte stellen
- Aanbrengen straatkolk
- Aanbrengen trottoirkolk
- Aanbrengen busperronkolk


- Aanbrengen informatiebord bushalte
- Aanbrengen Verkeerszuil D02-BB22
- Aanbrengen Vluchthaven bord L14
- Bestaande boom voorzien van boombescherming
- Aanbrengen asfalt wapening

- Opmerkingen:
- Alle maten in meters (tenzij anders vermeld)
 - Alle hoogte maten in meters t.o.v. N.A.P.
 - Symbolen geven objecten niet op ware grootte weer.
 - Voor detail aanduiding zie tekening.
- 0 4 8 16
1:200 Meters


Opdrachtgever	Gemeente Barneveld	Project	Realisatie groot onderhoud Apeldoornsestraat
Onderdeel	DO Apeldoornsestraat Tolnegenweg		
Schaal	1:200	Tekeningnummer	5
Formaat	A1+	Werknummer	42242169
		Datum	04-03-2025
		Geleek	PVR
		Gec.	MKR
		Status	Concept
		Meeuwenloot	2 8011 BZ Zwolle
		dvl--noordoost@duravermeer.nl	(023) 752 80 00

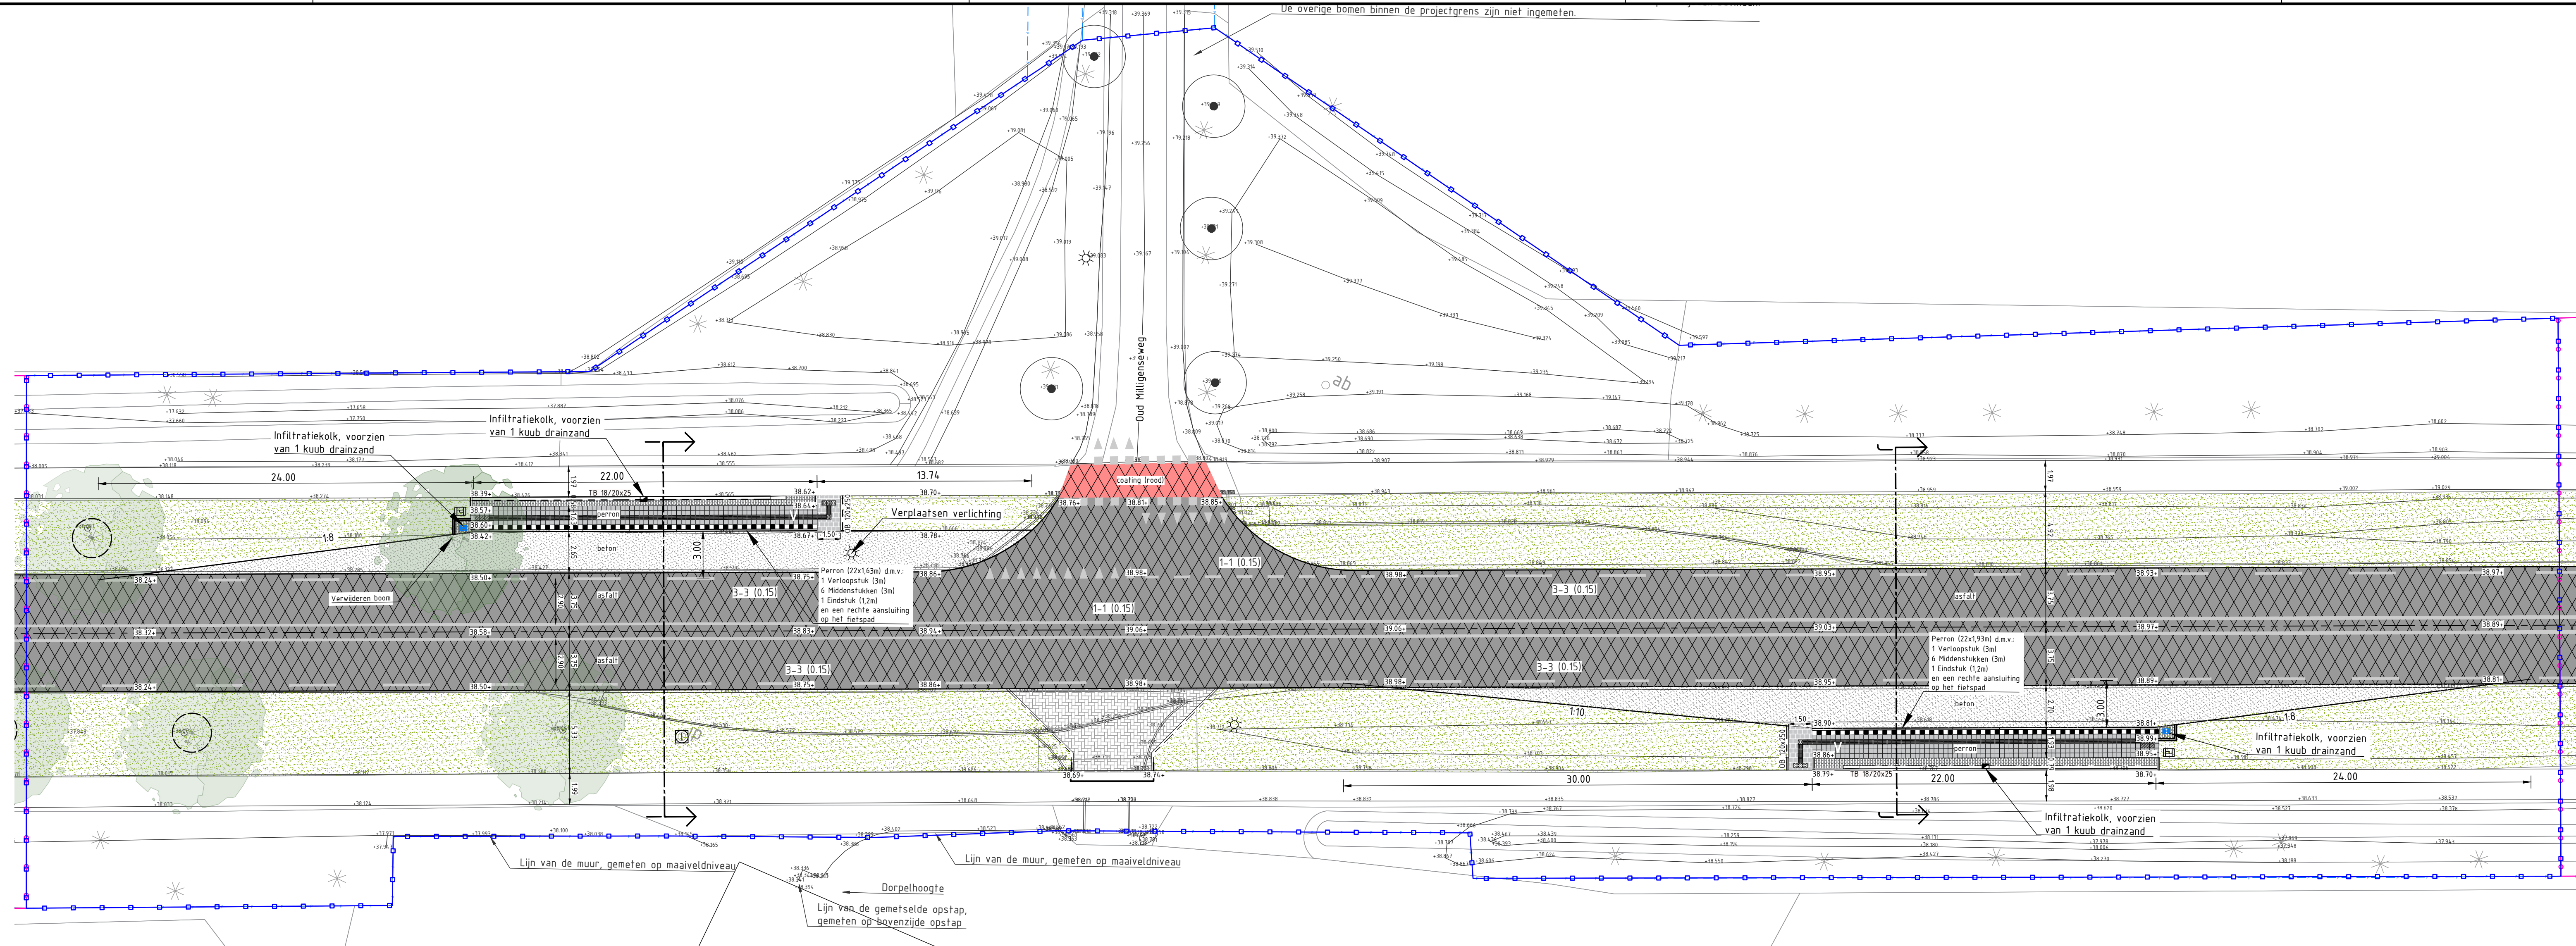


Dwarsprofiel I-I Bestaande situatie
SCHAAL 1 : 50

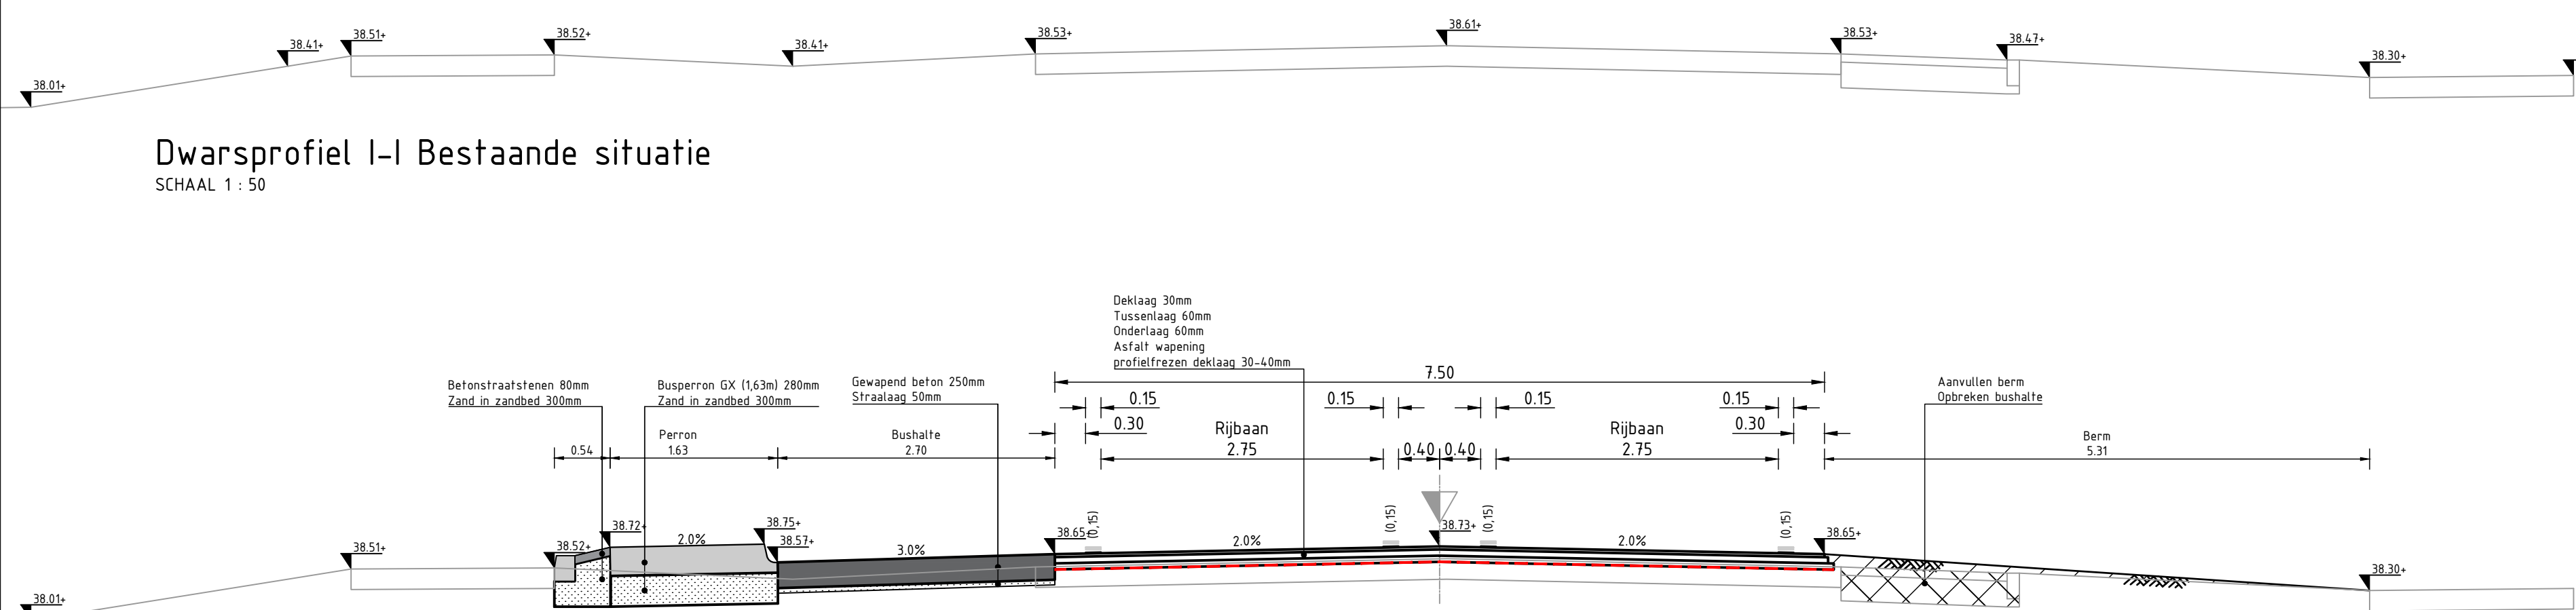


Dwarsprofiel I-I Nieuwe situatie
SCHAAL 1 : 50

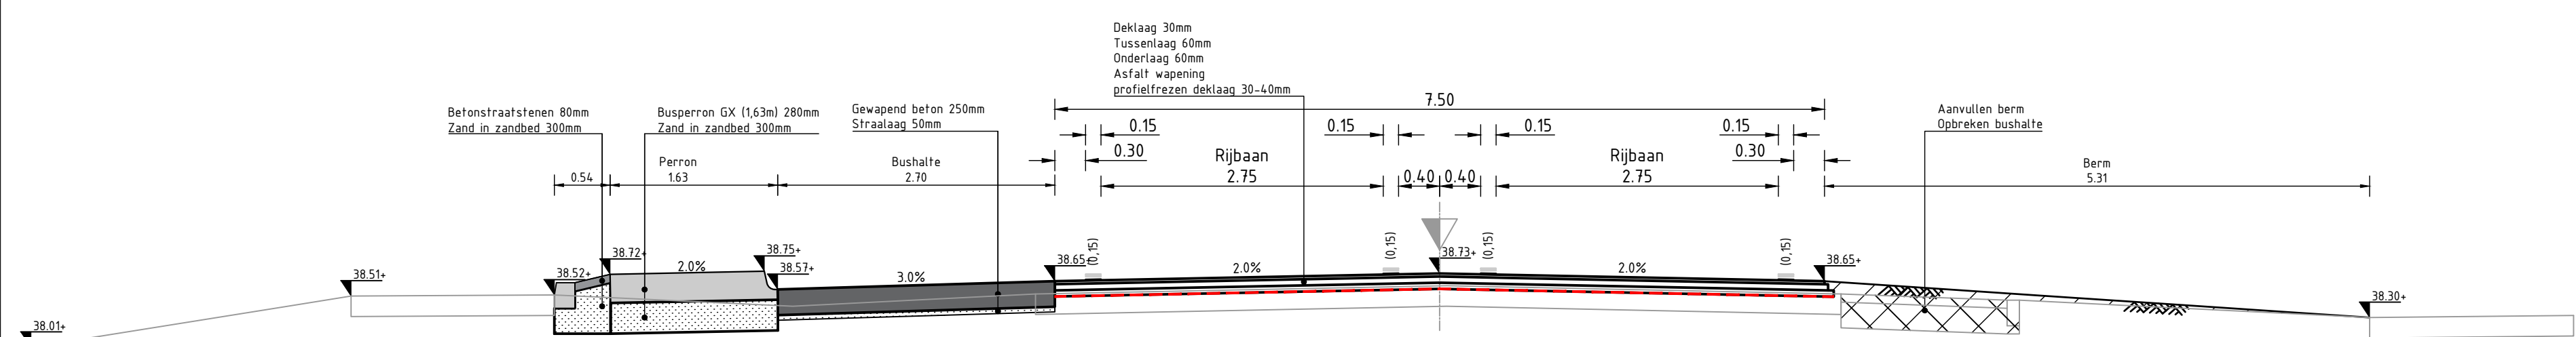

Dwarsprofiel J-J Bestaande situatie
SCHAAL 1 : 50

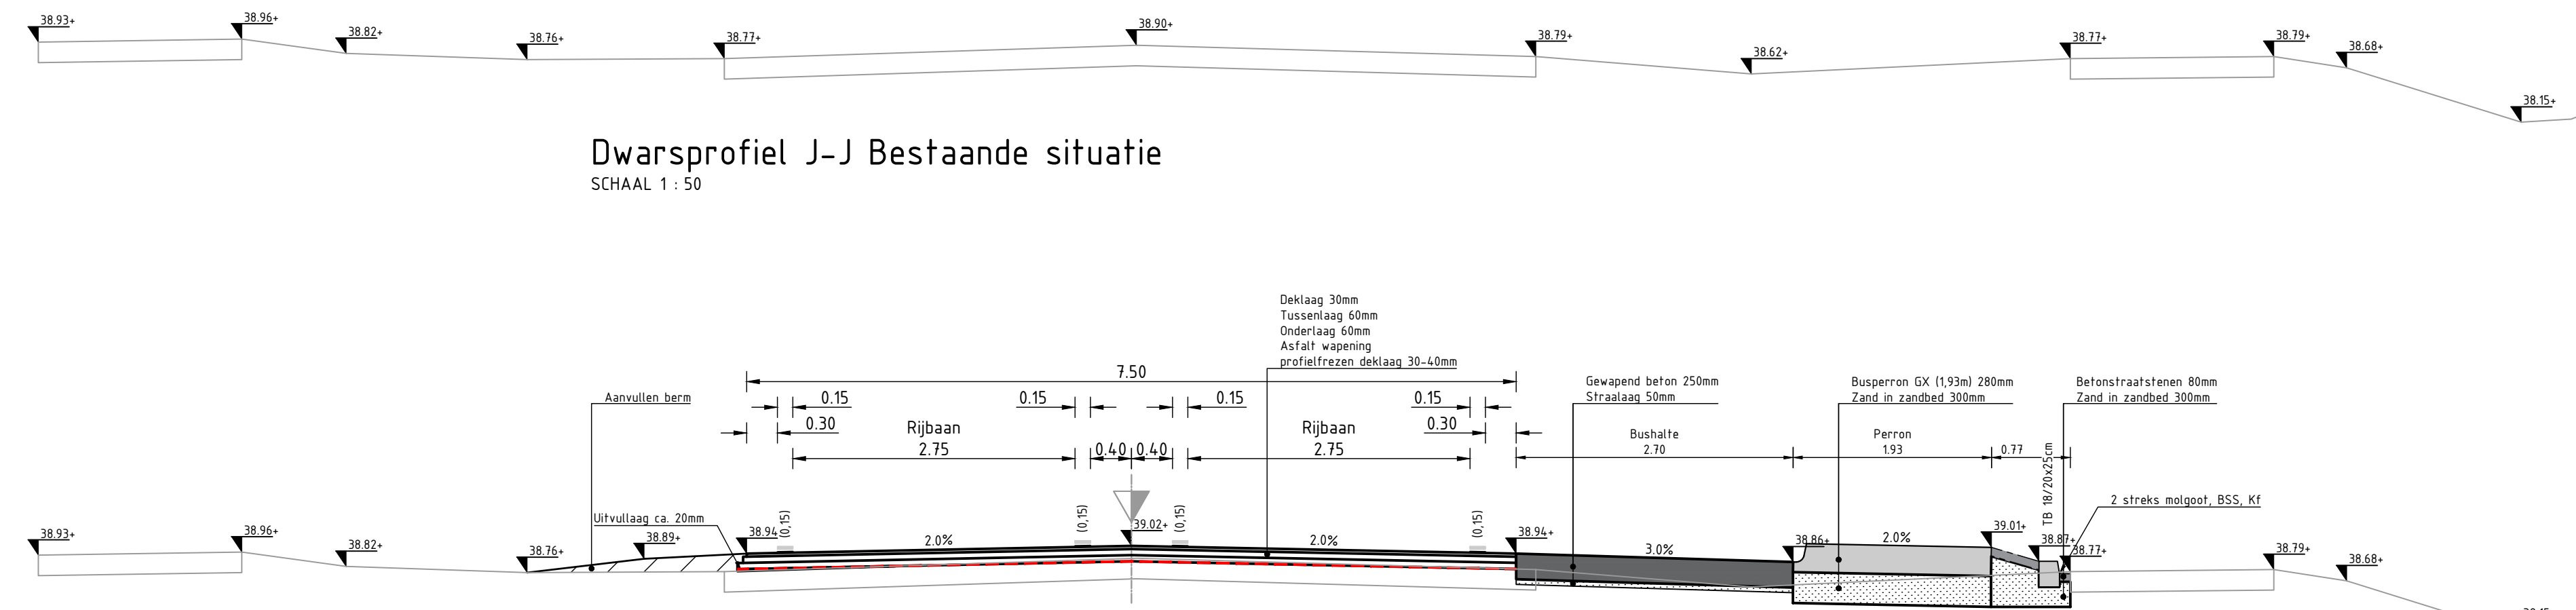

Dwarsprofiel J-J Bestaande situatie
SCHAAL 1 : 50

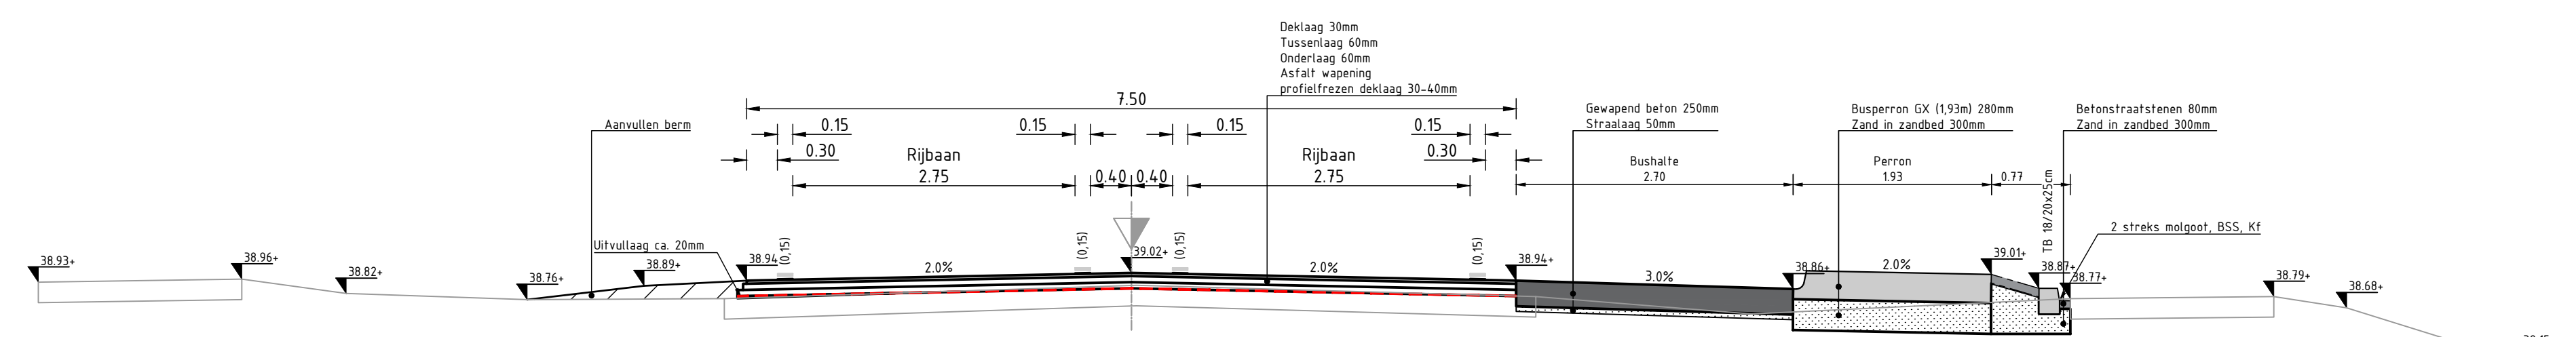

LEGENDA:

- Aanbrengen opsluitband 120x250mm, kleur: grijs
- Aanbrengen trottoirband 180/200x250mm, kleur: grijs
- Aanbrengen trottoirband RWS 110/220x250mm, kleur: grijs
- Aanbrengen plakband RWS 110/220x130mm, op deklaag, kleur: grijs
- Aanbrengen rijwielpadband 50/200x200mm, kleur: grijs

- Aanbrengen betontegels 300x300mm, in halfsteensverband, kleur: grijs
- Aanbrengen betonstraatstenen, kf, halfsteensverband
- Aanbrengen betonstraatstenen, kf, halfsteensverband

- Aanbrengen creteprintbeton, kleur: rood of grijs
- Aanbrengen bembeton, dik 180mm, kleur: grijs
- Aanbrengen betonverharding fietspad, dik 180 mm, kunststofvezelversterkt, kleur: grijs
- Aanbrengen betonverharding bushalte, dik 200 mm, kleur: grijs
- Asfaltverharding t.p.v. rijbaan:
 - 35 mm SMA-11 B met gemodificeerde bitumen, type SBS
 - 55 mm AC22 bind-IB/H/S
 - 60-70 mm AC22 base OL-B (profielverlaag)
- Aanbrengen rode coating op het asfalt, ter plaatse van zijwegen.
- Asfaltverharding t.b.v. aansluiting:
 - 35 mm SMA-11 B met gemodificeerde bitumen, type SBS
 - 55 mm AC22 bind-IB/H/S


- Grond aanvullen t.p.v. te verwijderen verharding, dikte: variabel
- Afwerken bermen conform bestaand profiel en inzaaien
- Herstraten/aanhaken bestaande inritten t.b.v. aansluiten op nieuw fietspad.
- Aanbrengen Duiker
- Aanbrengen Kolkleiding, PVC Ø125mm
- Rioolputdeksel op hoogte stellen
- Aanbrengen straatkolk
- Aanbrengen trottoirkolk
- Aanbrengen busperronkolk

- Aanbrengen informatiebord bushalte
- Aanbrengen Verkeerszuil D02-BB22
- Aanbrengen Vluchthaven bord L14
- Bestaande boom voorzien van boombescherming
- Aanbrengen asfalt wapening




Opmerkingen:

- Alle maten in meters (tenzij anders vermeld)
- Alle hoogte maten in meters t.o.v. N.A.P.
- Symbolen geven objecten niet op ware grootte weer.
- Voor detail aanduiding zie tekening.

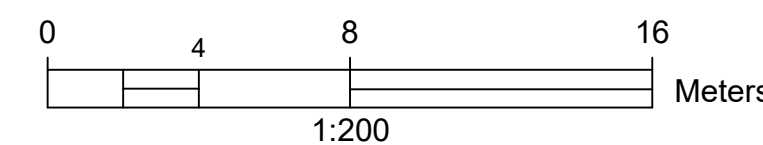

Oprachtgever	Gemeente Barneveld	Project	Realisatie groot onderhoud Apeldoornsestraat
Onderdeel	DO Apeldoornsestraat Hoeve Oud milligen	C	
Schaal	1:200	Tekeningnummer	6
Formaat	A1+	Werknummer	42242169
		Datum	04-03-2025
		Gelek	PVR
		Gec.	MKR
		Status	Concept
		Meeuwenloot 2 8011 BZ Zwolle	
		dvl-noorddoost@durovermeer.nl	
		(023) 752 80 00	


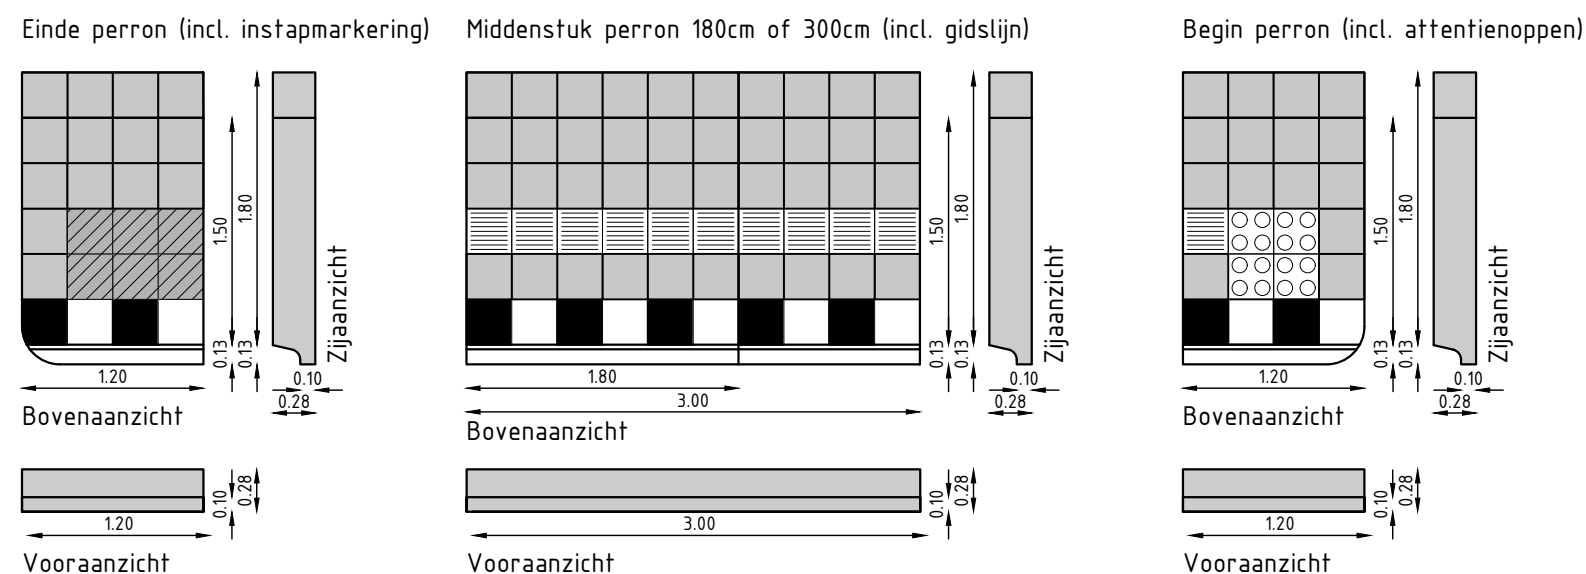


Details Busperron GX18 (163cm & 193cm breed)

SCHAAL 1 : 50

Detail aansluiting op bestaand fietspad




SCHAAL 1 : 50

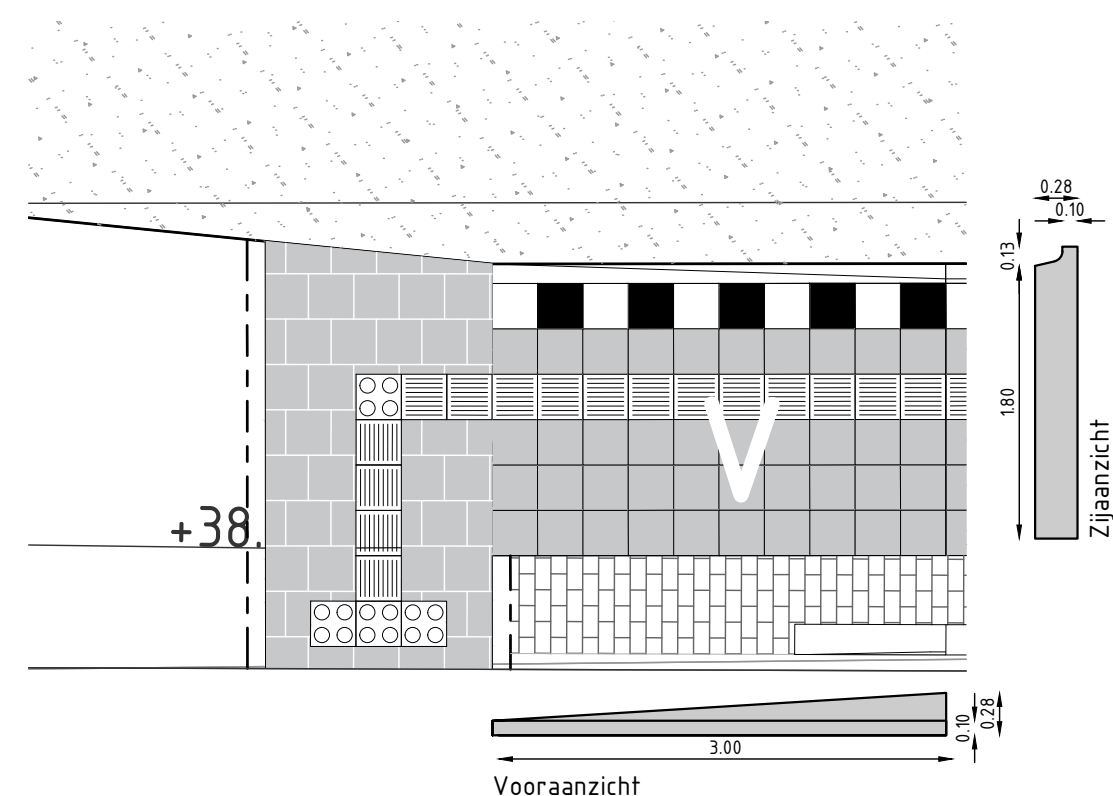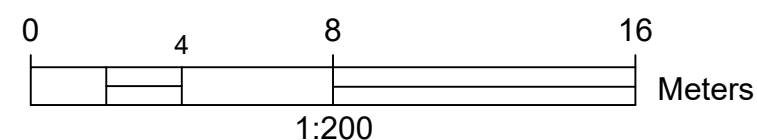

Opmerkingen:

- Alle maten in meters (tenzij anders vermeld)
- Alle hoogte maten in meters t.o.v. N.A.P.
- Symbolen geven objecten niet op ware grootte weer.
- Voor detail aanduiding zie tekening:

Opdrachtgever Gemeente Barneveld		Project Realisatie groot onderhoud Apeldoornsestraat			
Onderdeel DO Apeldoornsestraat Details		C			
		B			
		A			
		wijziging	datum	getekend	
Schaal Zie tek.	Tekeningnummer 7	Datum 04-03-2025	Status Concept		
Formaat A3	Werknummer 42242169	Getek. PVR			
		Gec. MKR			
 DURA VERMEER Waarmaken van ambities		Meeuwenlaan 2 8011 BZ Zwolle dvi-noordoost@duravermeer.nl (023) 752 80 00			

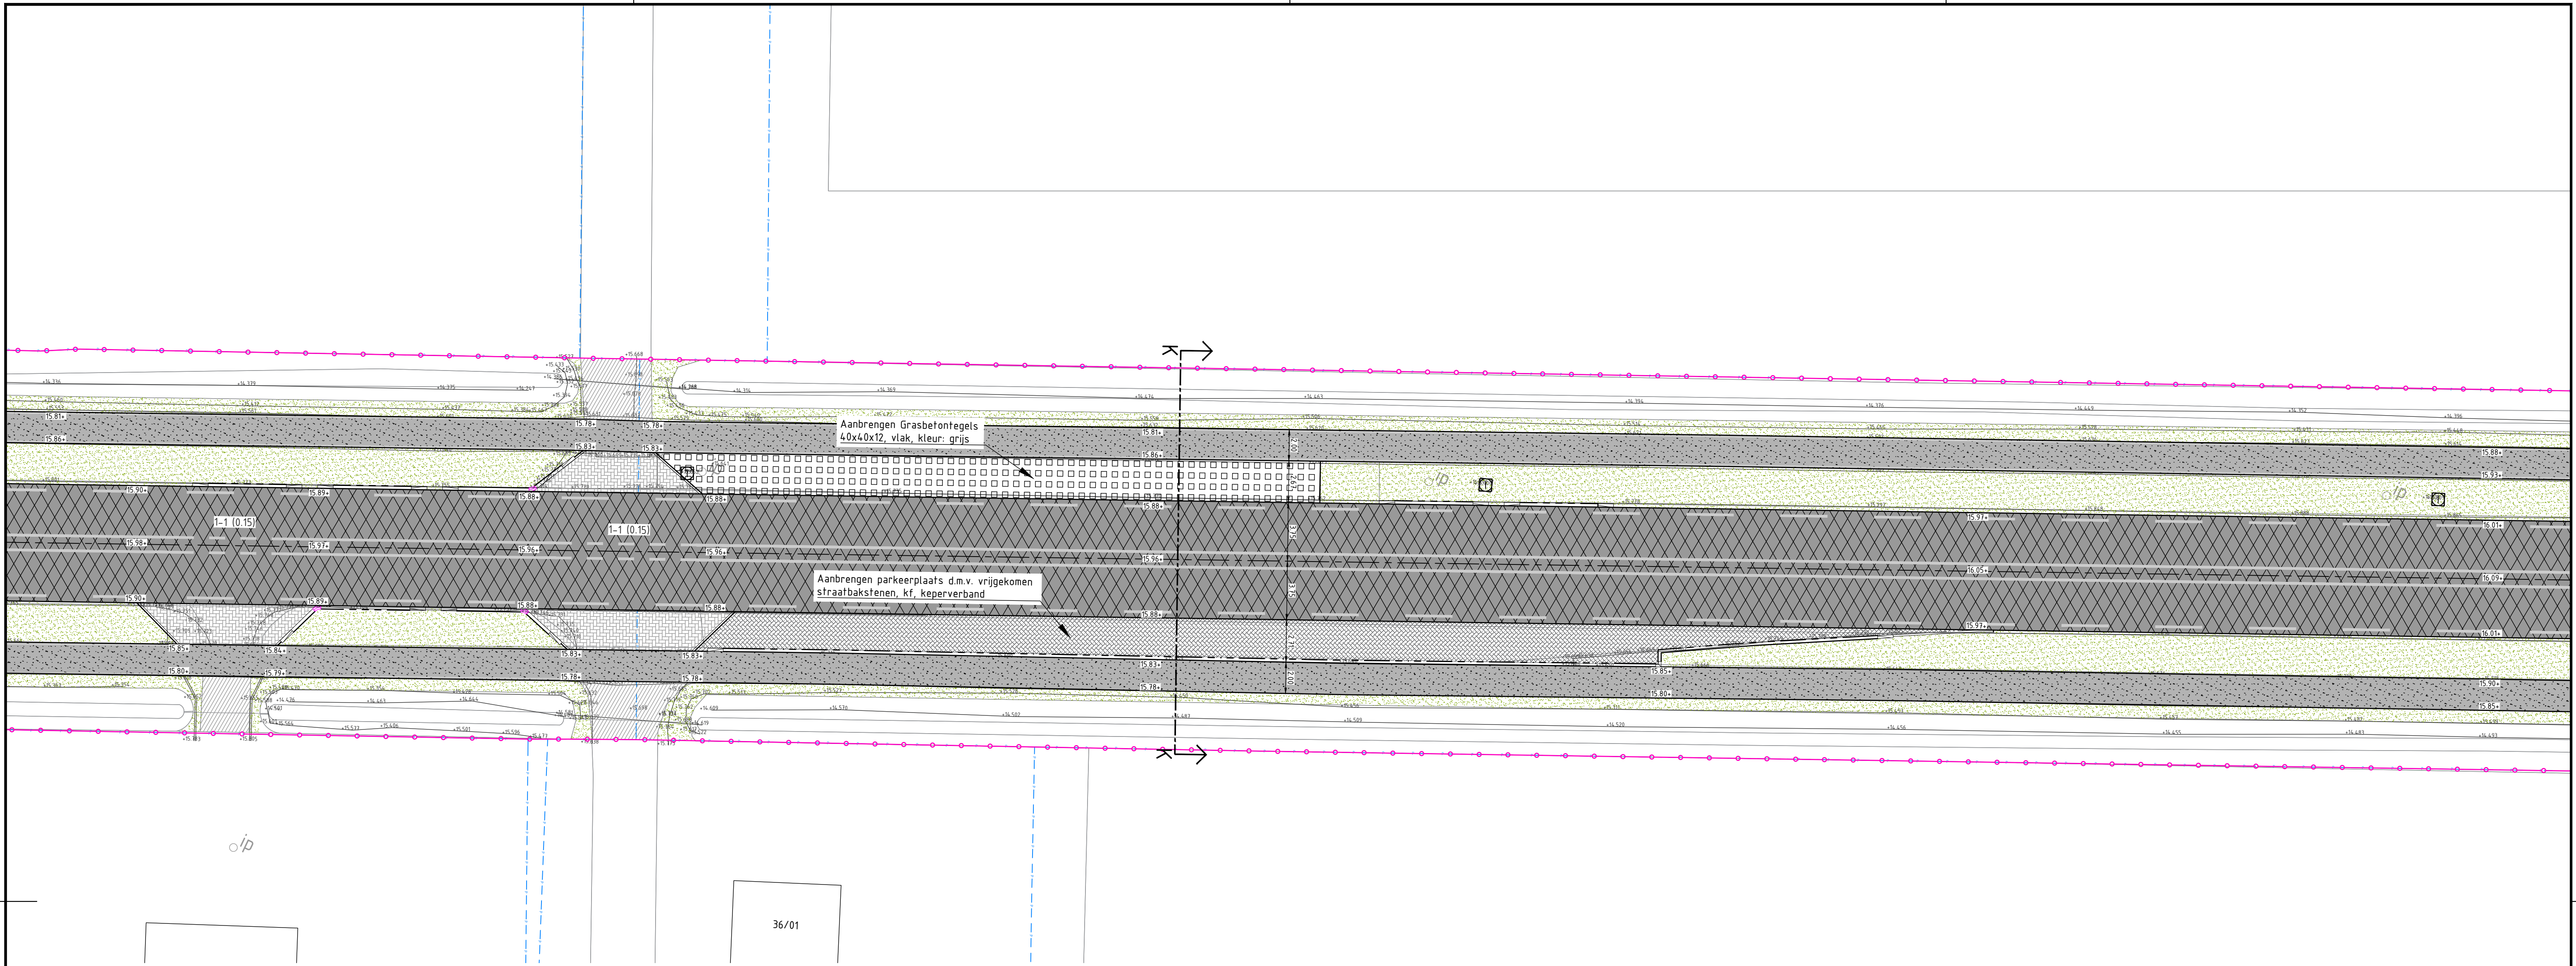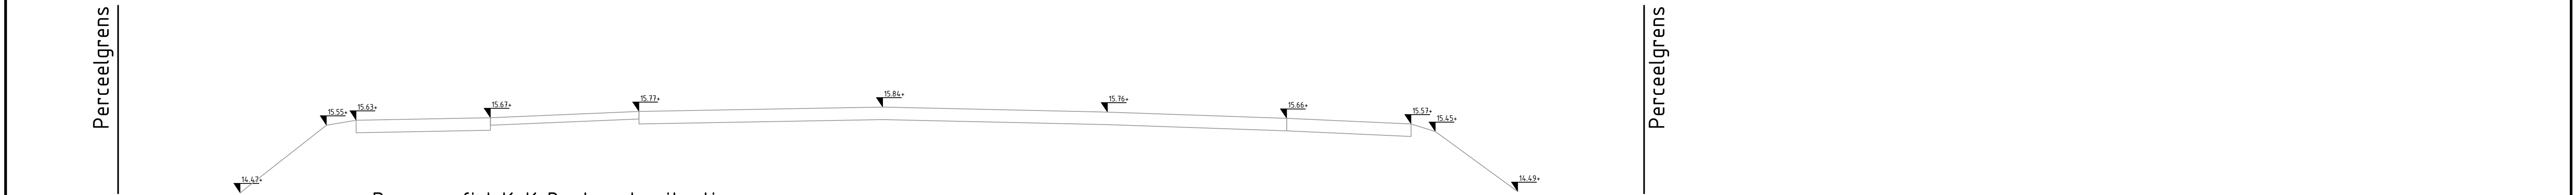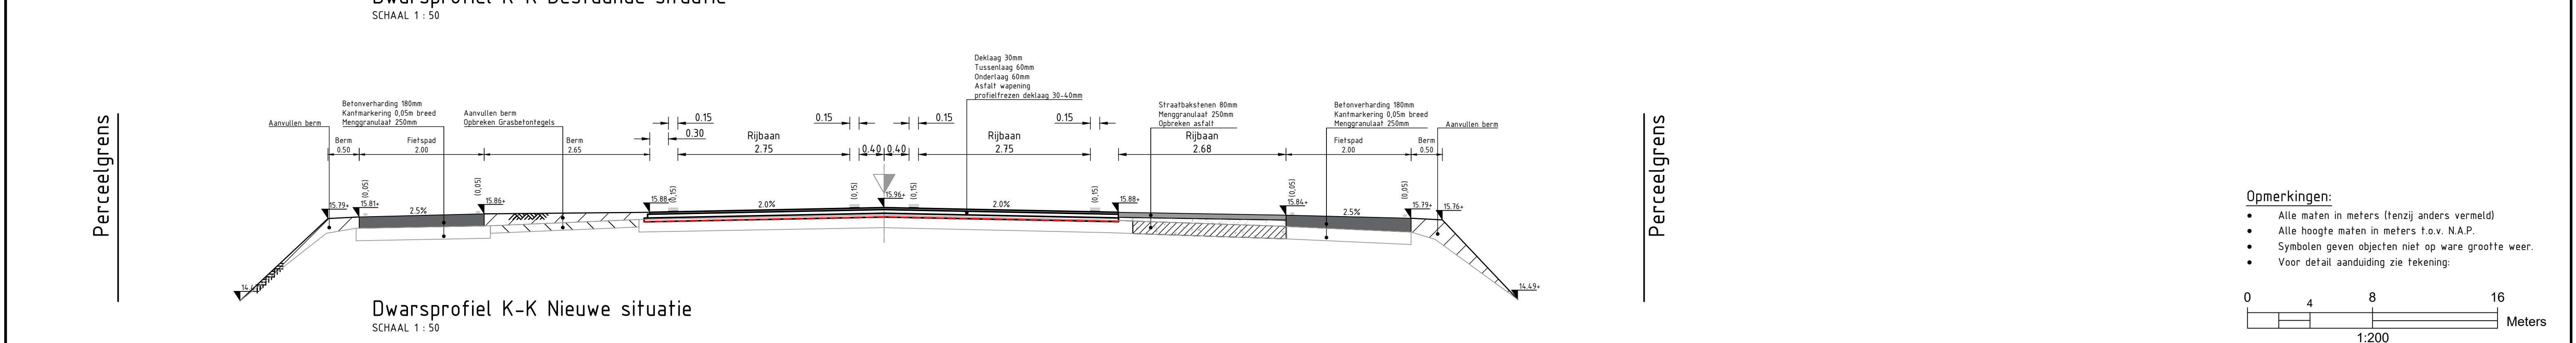

LEGENDA:

	Aanbrengen opsluitband 120x250mm, kleur: grijs		Aanbrengen creteprintbeton, kleur: rood of grijs
	Aanbrengen trottoirband 180/200x250mm, kleur: grijs		Aanbrengen bermbeton, dik 180mm, kleur: grijs
	Aanbrengen trottoirband RWS 110/220x250mm, kleur: grijs		Aanbrengen betonverharding fietspad, dik 180 mm, kunststofvezelversterkt, kleur: grijs
	Aanbrengen plakband RWS 110/220x130mm, op deklaag, kleur: grijs		Aanbrengen betonverharding bushalte, dik 200 mm, kleur: grijs
	Aanbrengen rijwielpadband 50/200x200mm, kleur: grijs		Asfaltverharding t.p.v. rijbaan: - 35 mm SMA-11 B met gemodificeerde bitumen, type SBS - 55 mm AC22 bind-IB/HS - 60-70 mm AC22 base OL-B (profielreelaag)
	Aanbrengen betontegels 300x300mm, in halfsteensverband, kleur: grijs		Aanbrengen rode coating op het asfalt, ter plaatse van zijwegen.
	Aanbrengen betonstraatstenen, kf, halfsteensverband		Asfaltverharding t.p.v. aansluiting: - 35 mm SMA-11 B met gemodificeerde bitumen, type SBS - 55 mm AC22 bind-IB/HS
	Aanbrengen betonstraatstenen, kf, halfsteensverband		

Opmerkingen:

- Alle maten in meters (tenzij anders vermeld)
- Alle hoogte maten in meters t.o.v. N.A.P.
- Symbolen geven objecten niet op ware grootte weer.
- Voor detail aanduiding zie tekening.

Opmerkingen:

- Aanbrengen informatiebord bushalte
- Aanbrengen Verkeerszuil D02-BB22
- Aanbrengen Vluchthaven bord L14
- Bestaande boom voorzien van boombescherming
- Aanbrengen asfalt wapening

Opmerkingen:

- Aanbrengen Duiker
- Aanbrengen Kolkleiding, PVC Ø125mm
- Rioolputdeksel op hoogte stellen
- Aanbrengen straatkolk
- Aanbrengen trottoirkolk
- Aanbrengen busperronkolk

Opmerkingen:

- Grond aanvullen t.p.v. te verwijderen verharding, dikte: variabel
- Afwerken bermen conform bestaand profiel en inzaaien
- Herstraten/aanhaken bestaande inritten t.b.v. aansluiten op nieuw fietspad.

Opmerkingen:

- Aanbrengen Duiker
- Aanbrengen Kolkleiding, PVC Ø125mm
- Rioolputdeksel op hoogte stellen
- Aanbrengen straatkolk
- Aanbrengen trottoirkolk
- Aanbrengen busperronkolk

Opmerkingen:


- Aanbrengen informatiebord bushalte
- Aanbrengen Verkeerszuil D02-BB22
- Aanbrengen Vluchthaven bord L14
- Bestaande boom voorzien van boombescherming
- Aanbrengen asfalt wapening

Opmerkingen:



- Aanbrengen Duiker
- Aanbrengen Kolkleiding, PVC Ø125mm
- Rioolputdeksel op hoogte stellen
- Aanbrengen straatkolk
- Aanbrengen trottoirkolk
- Aanbrengen busperronkolk

Opmerkingen:





- Grond aanvullen t.p.v. te verwijderen verharding, dikte: variabel
- Afwerken bermen conform bestaand profiel en inzaaien
- Herstraten/aanhaken bestaande inritten t.b.v. aansluiten op nieuw fietspad.

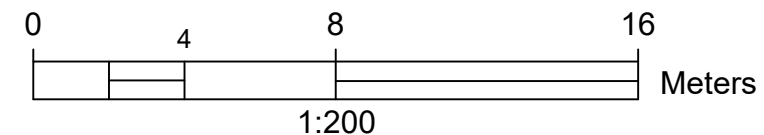

Opdrachtgever Gemeente Barneveld		Project Realisatie groot onderhoud Apeldoornsestraat	
Onderdeel DO Apeldoornsestraat Parkeerplaats		C B A wijziging datum getekend	
Schaal 1:200	Tekeningnummer 1	Datum 04-03-2025	Status Concept
Formaat A1	Werknummer 42242169	Getek. PVR	
		Gec. MKR	
		Meeuwenlaan 2 8011 BZ Zwolle dvi--noordoost@dura-vermeer.nl (023) 752 80 00	

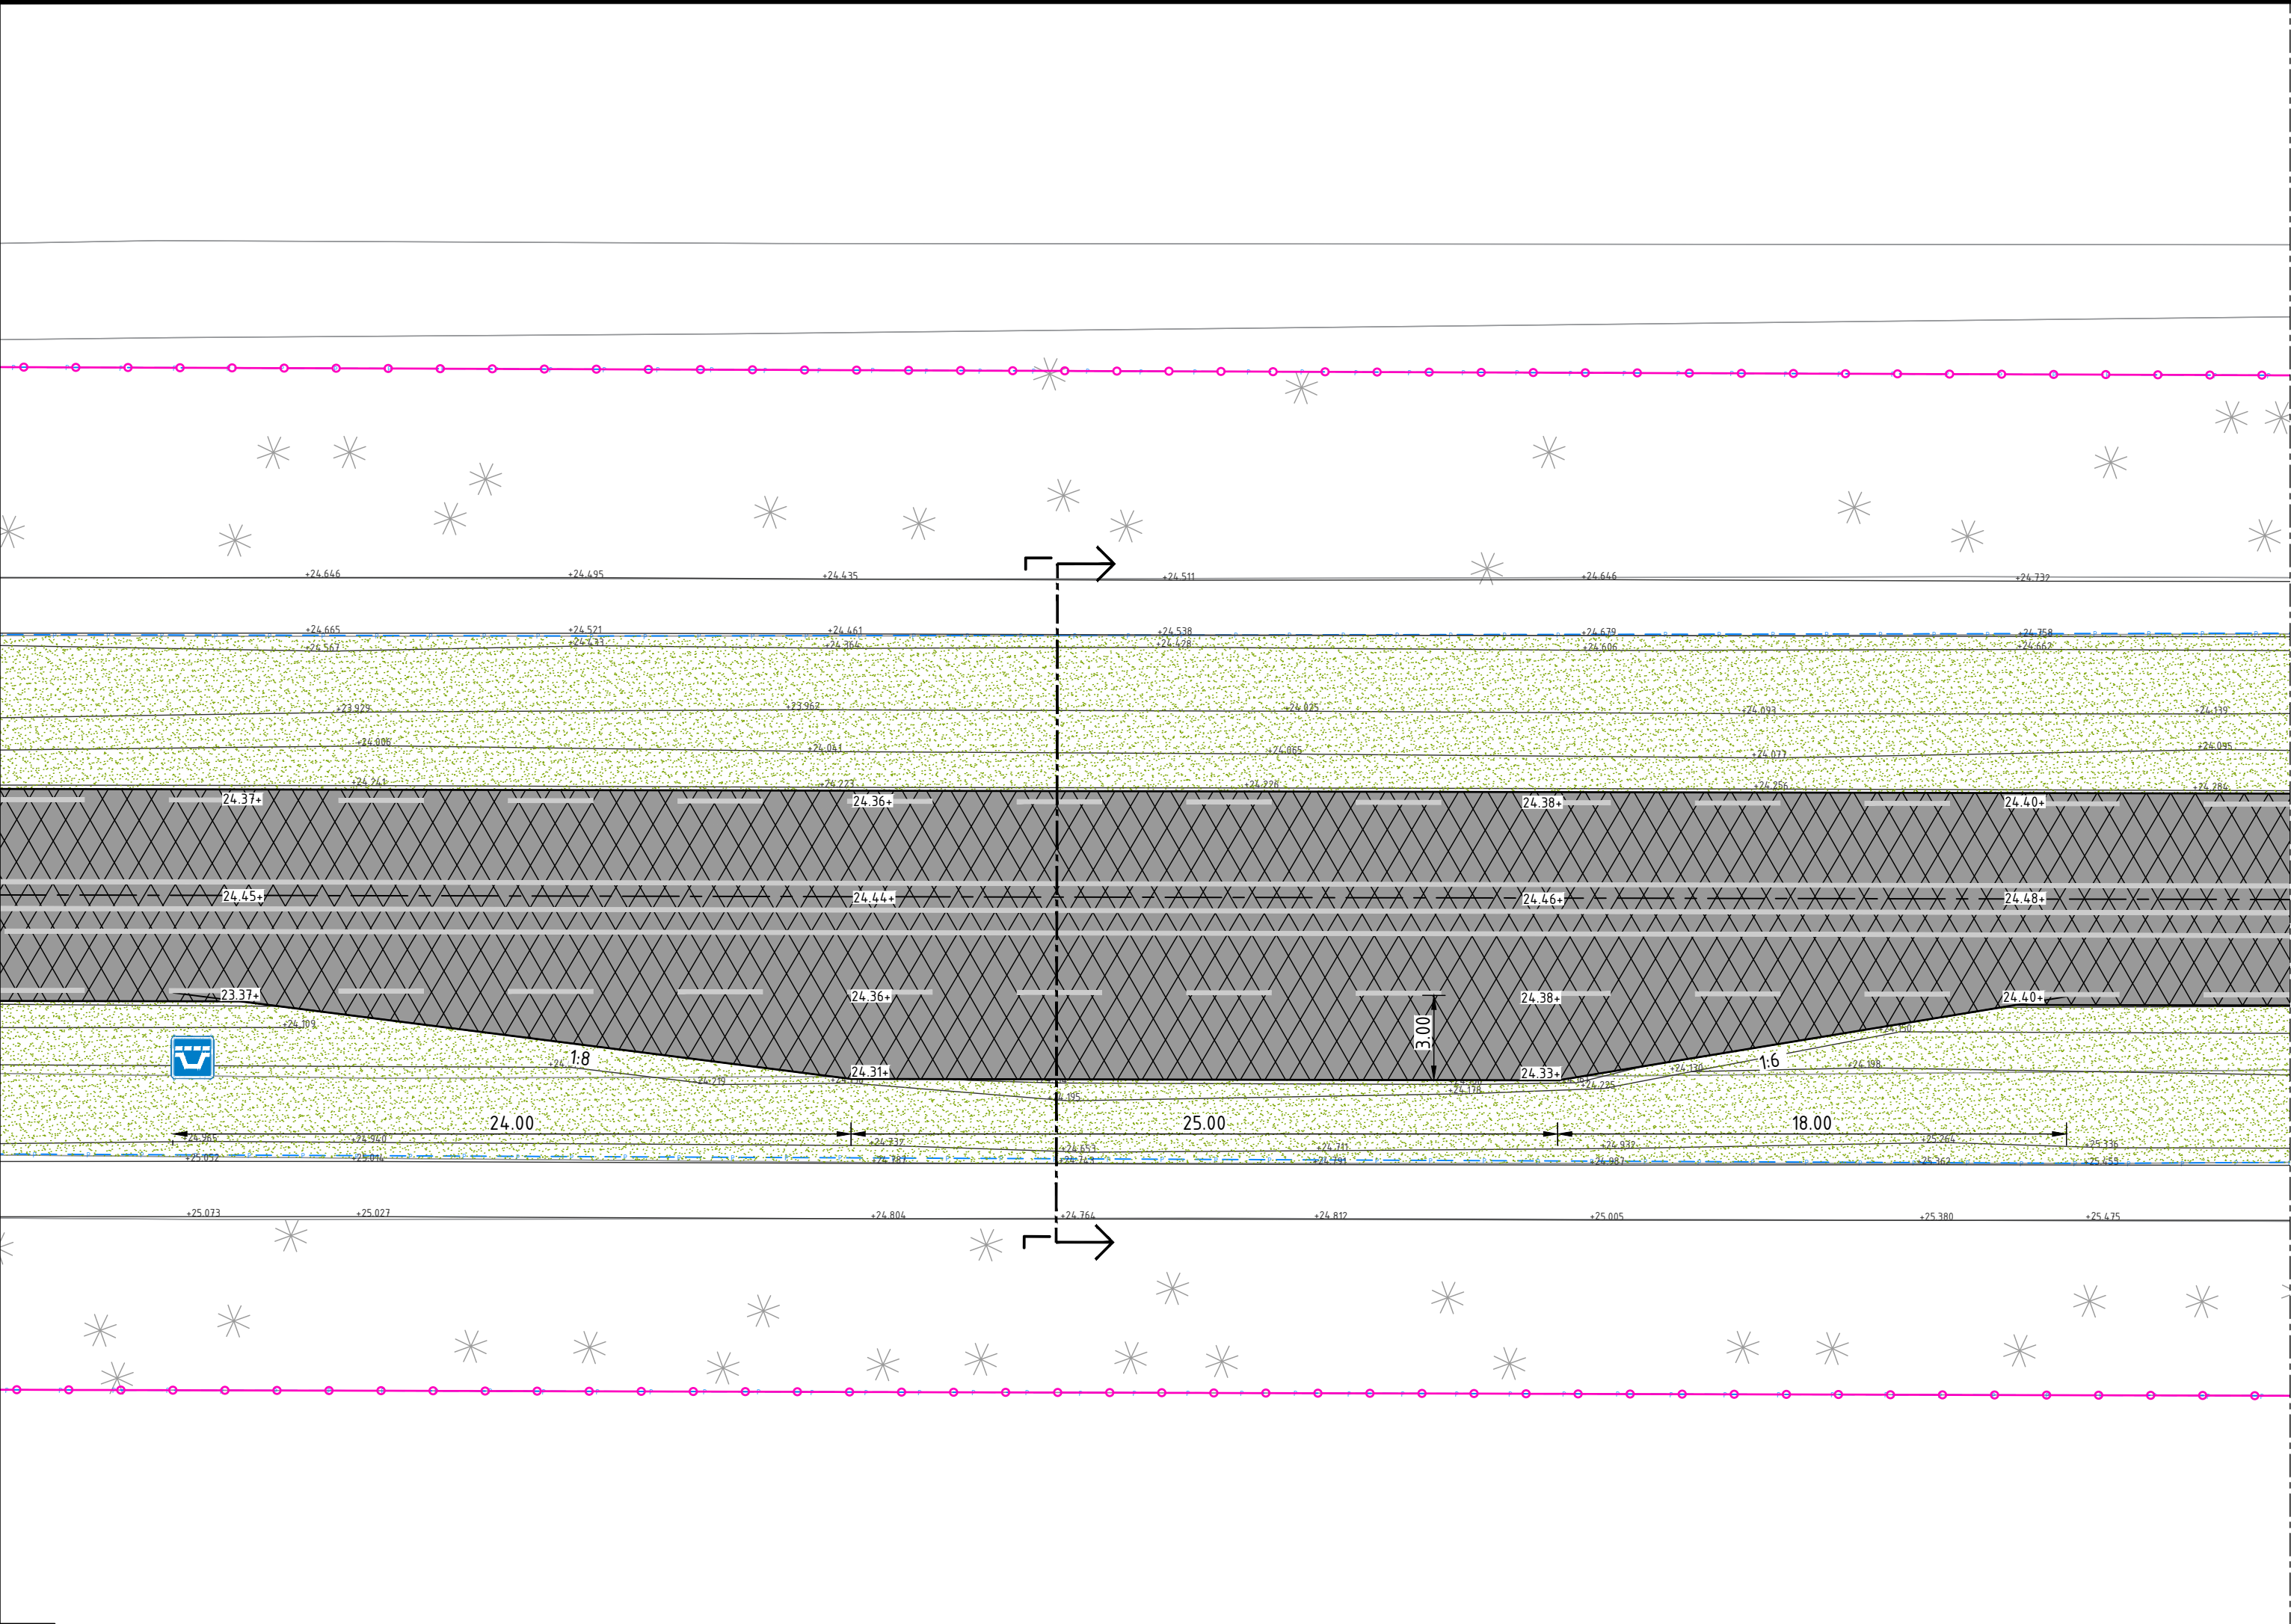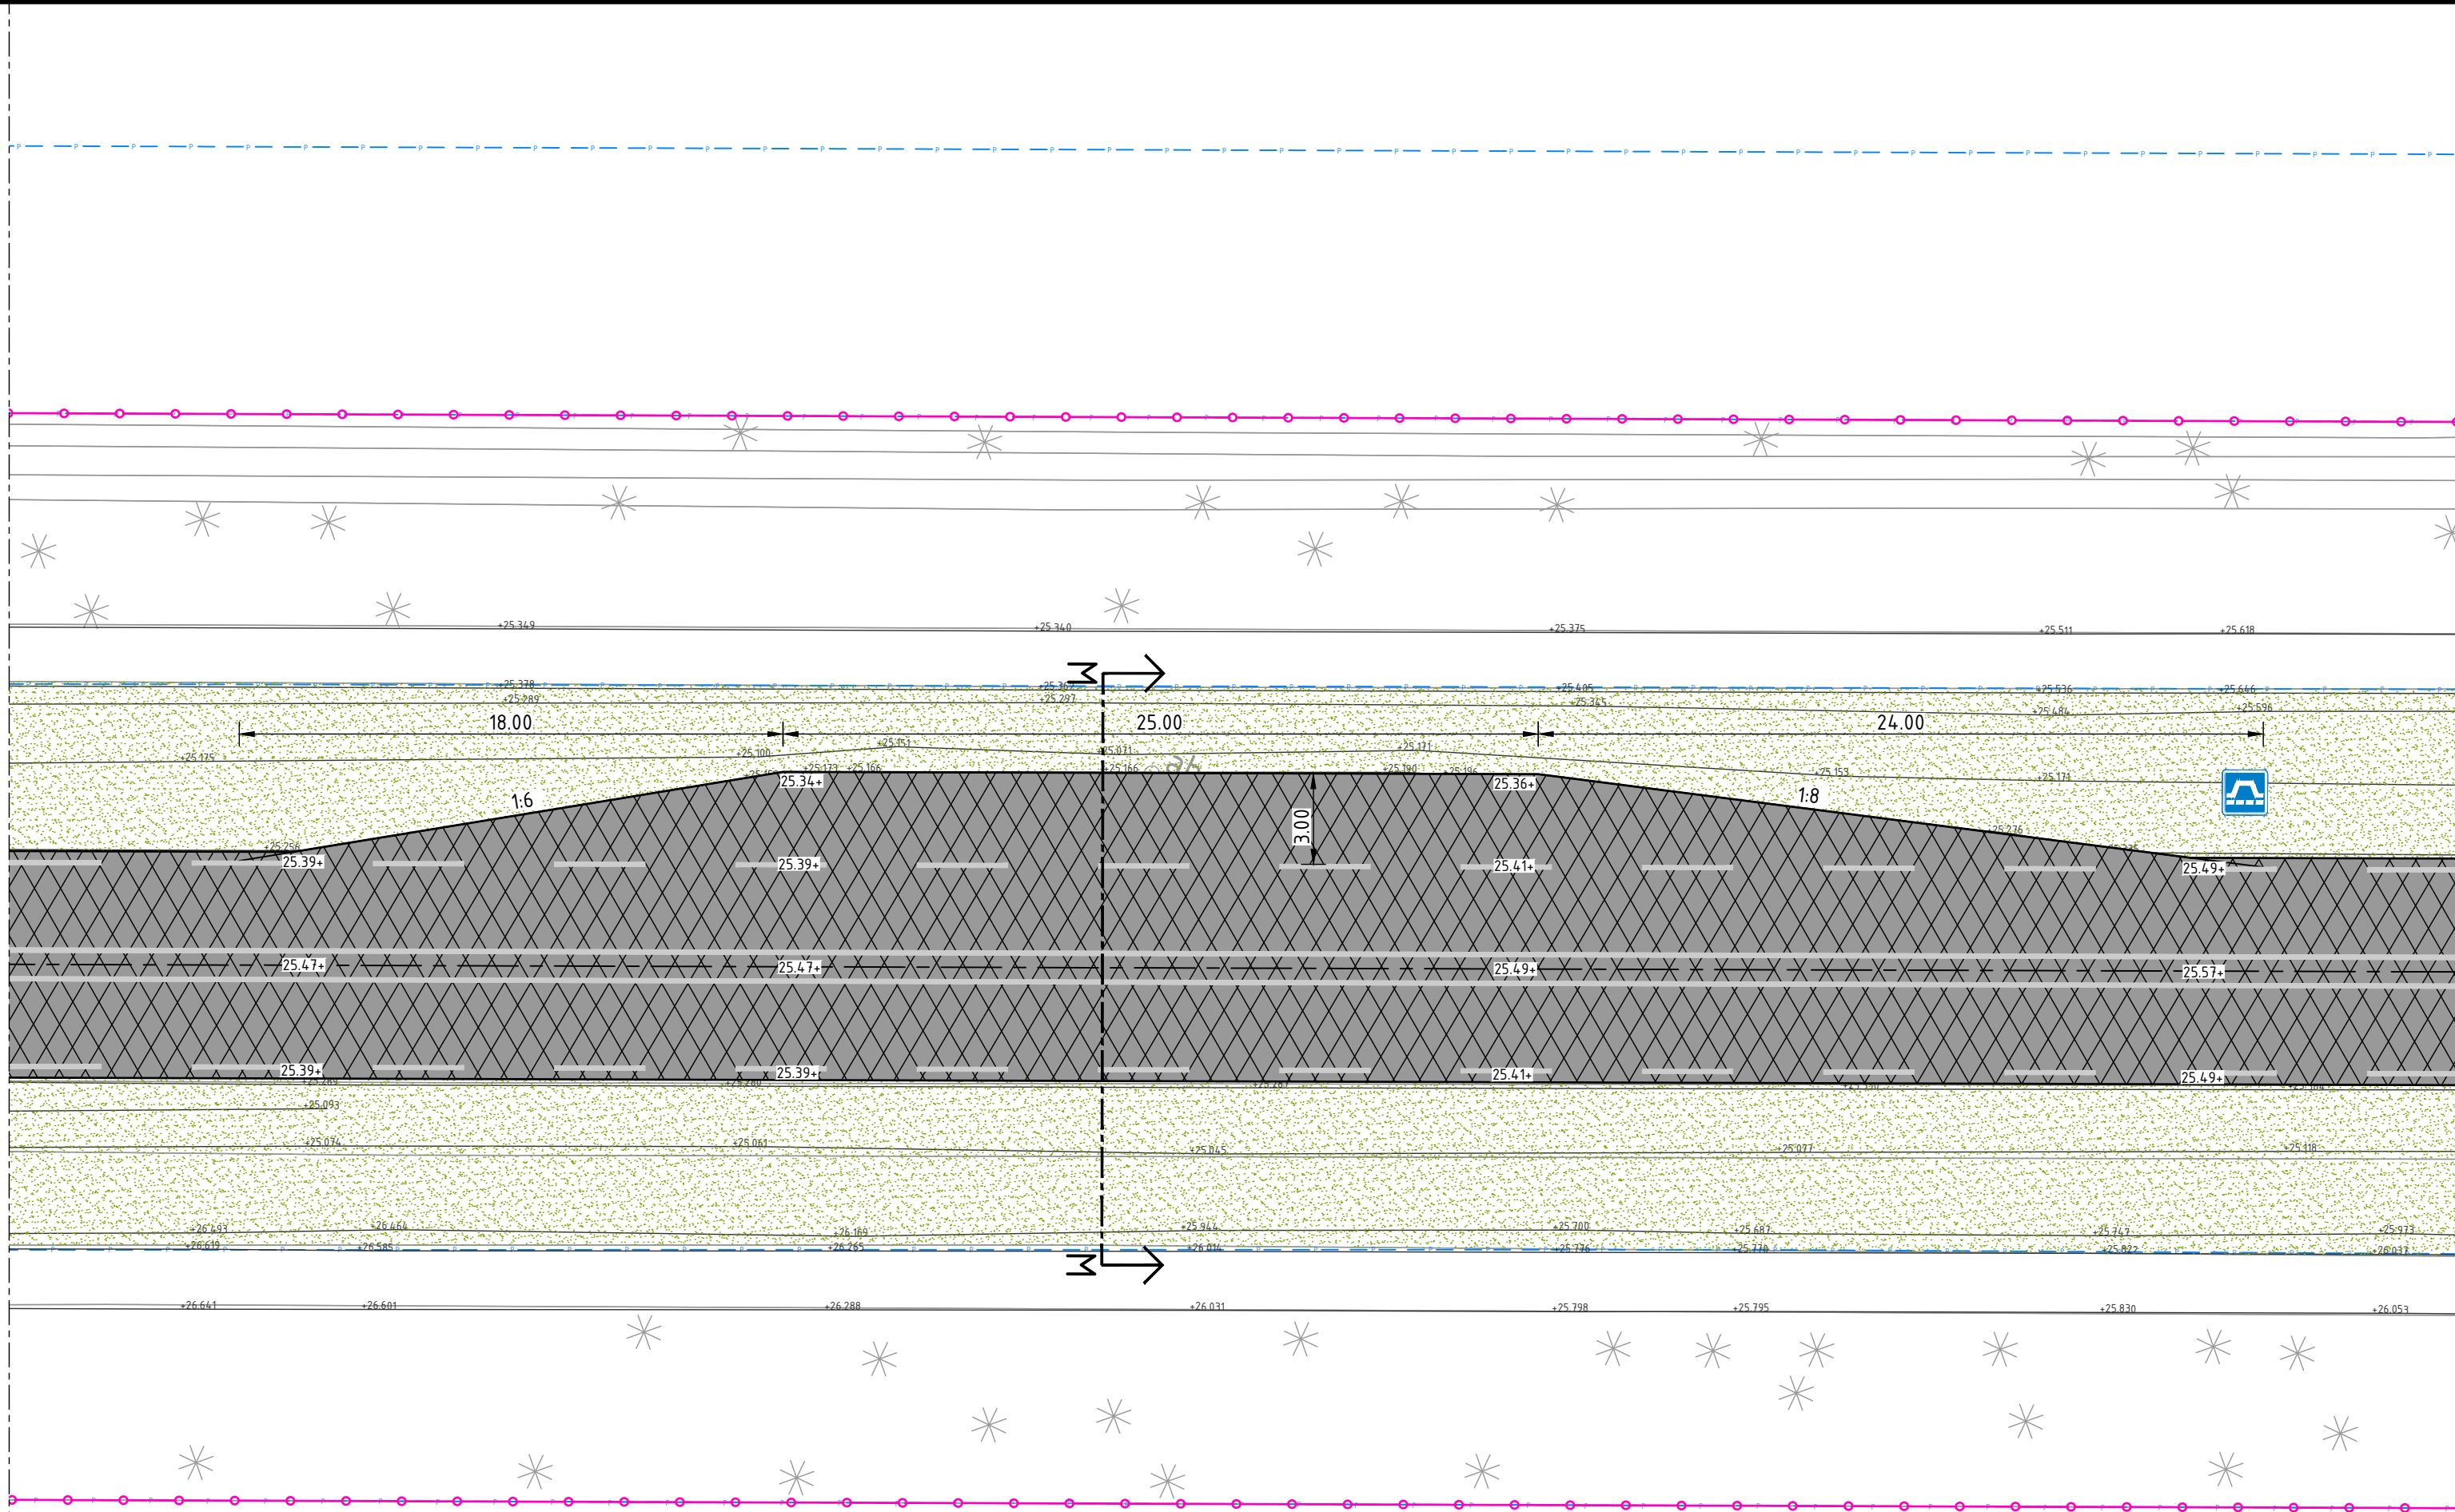


Overzicht locatie
Schaal: N.V.T

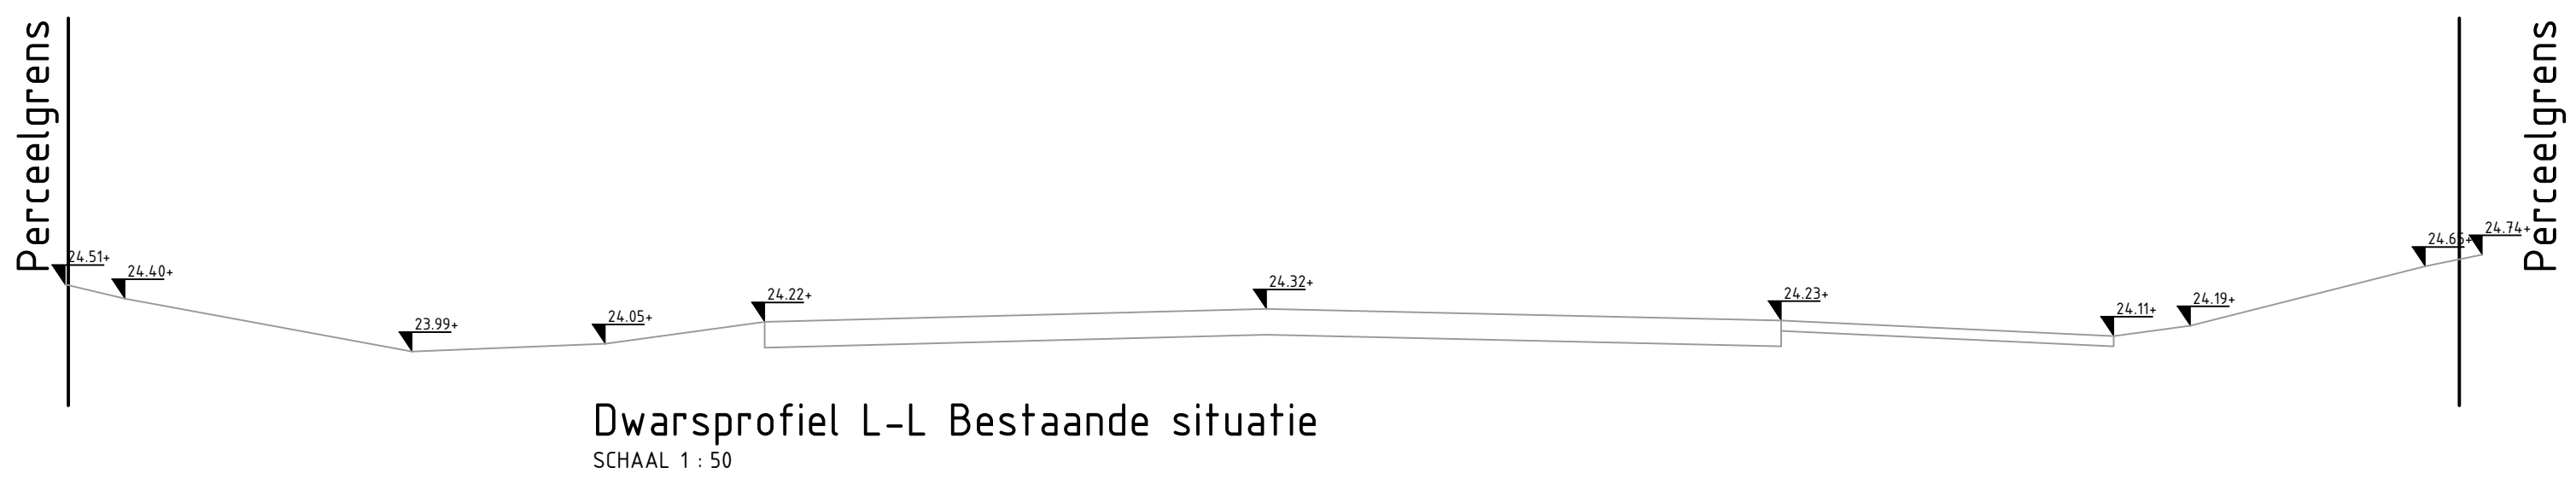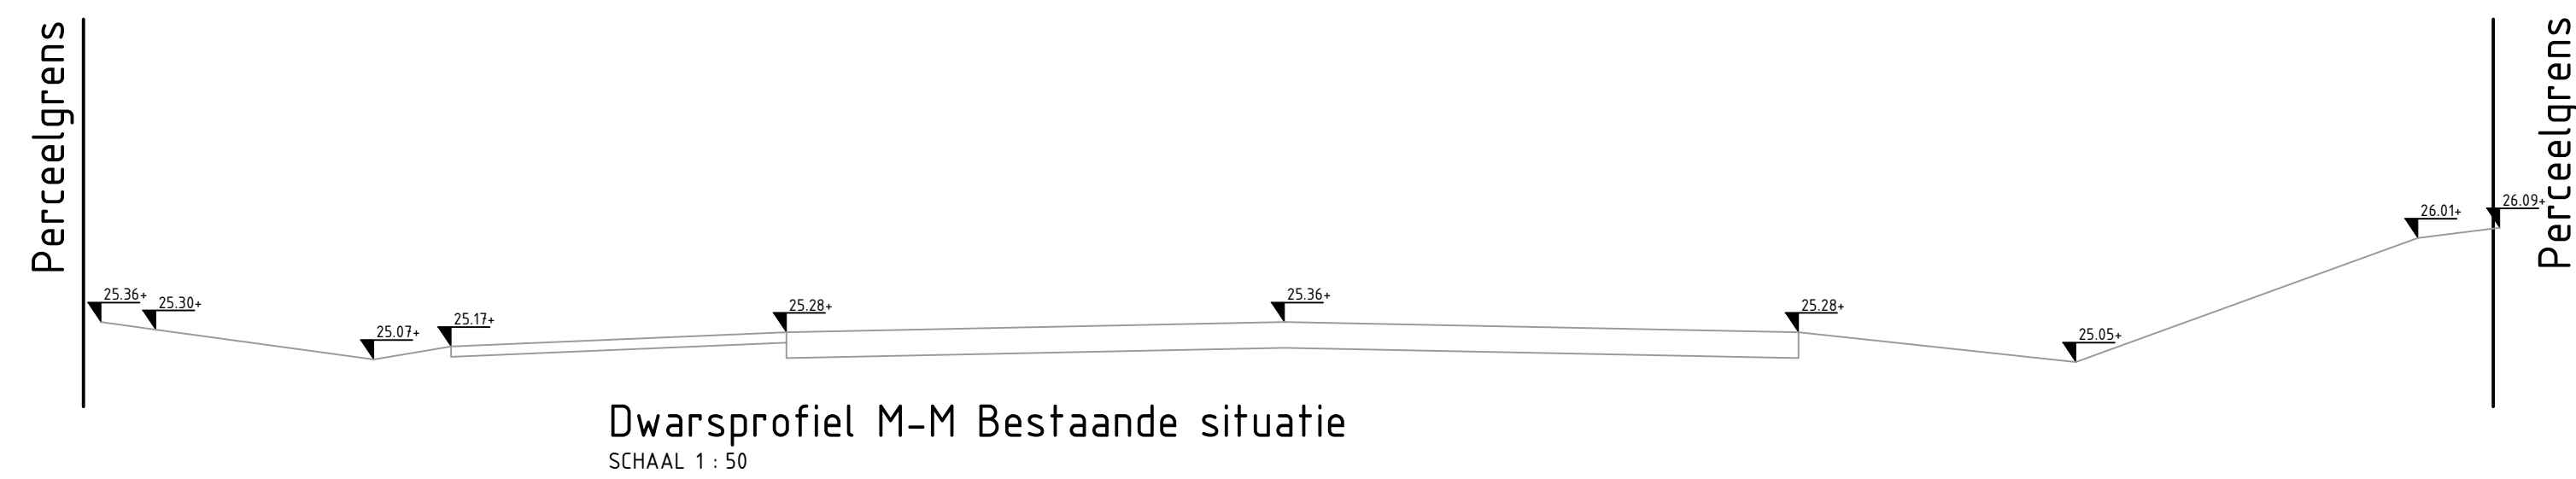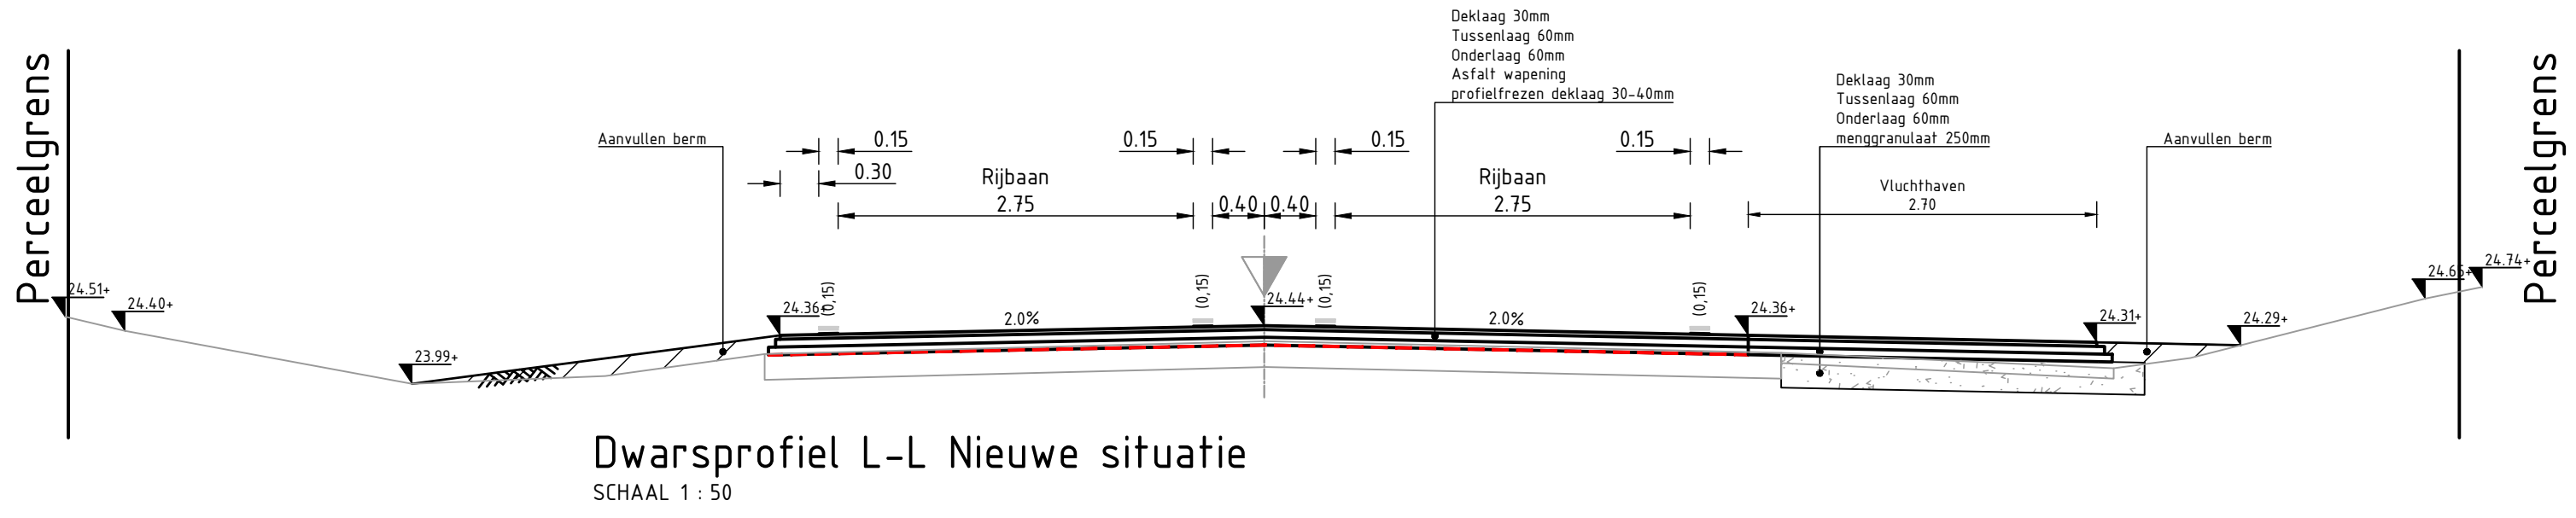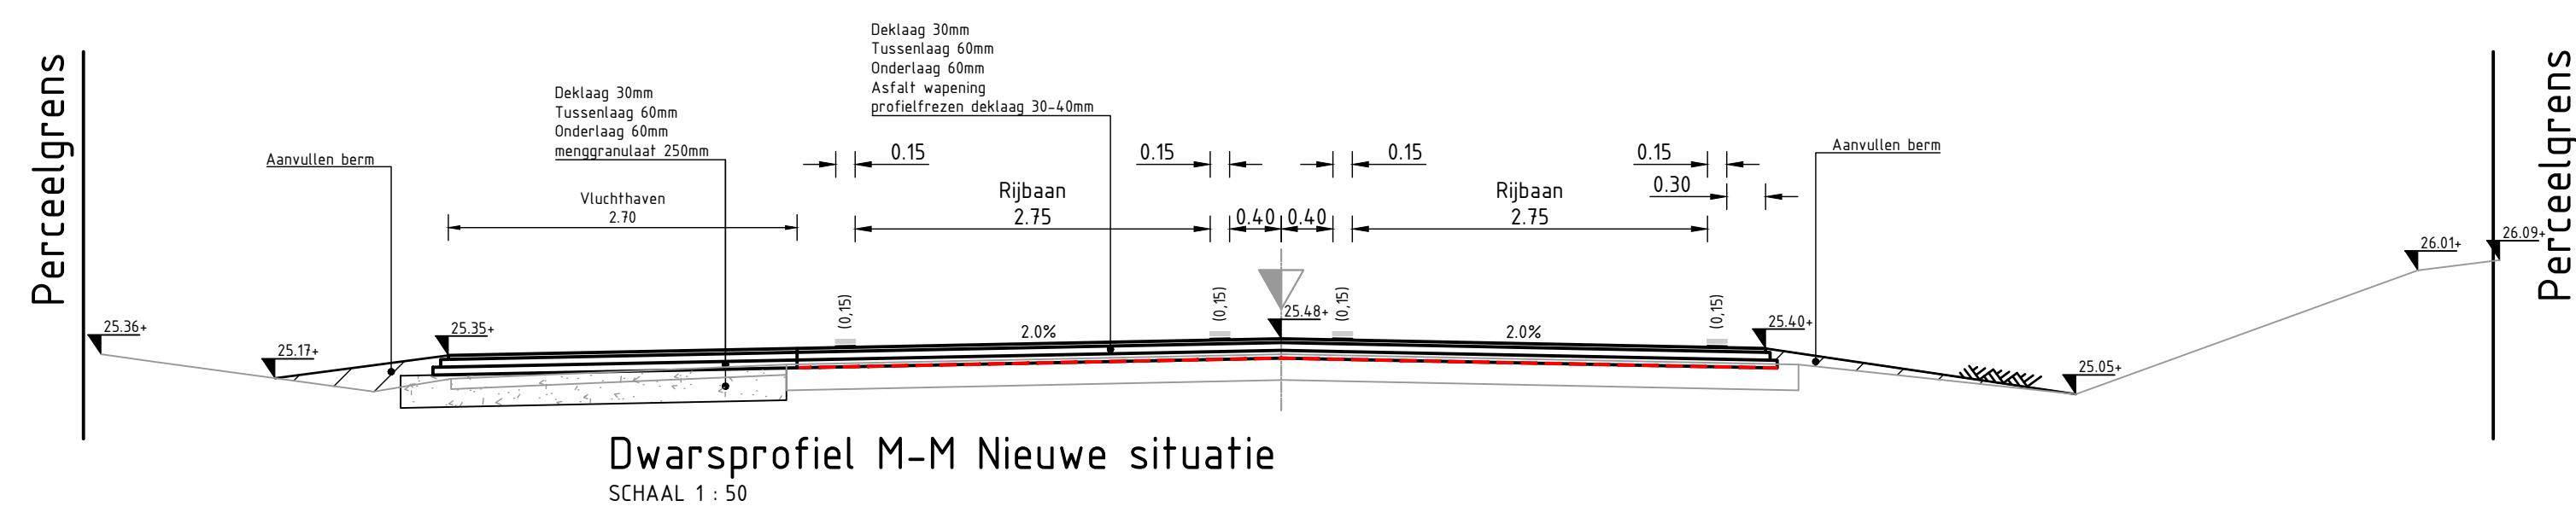

LEGENDA:

- Aanbrengen opsluitband 120x250mm, kleur: grijs
- Aanbrengen trottoirband 180/200x250mm, kleur: grijs
- Aanbrengen trottoirband RWS 110/220x250mm, kleur: grijs
- Aanbrengen plakband RWS 110/220x130mm, op deklaag, kleur: grijs
- Aanbrengen rijwielpadband 50/200x200mm, kleur: grijs
- Aanbrengen betontegels 300x300mm, in halfsteensverband, kleur: grijs
- Aanbrengen betonstraatstenen, kf, halfsteensverband
- Aanbrengen betonstraatstenen, kf, halfsteensverband
- Aanbrengen creteprintbeton, kleur: rood of grijs
- Aanbrengen bembeton, dik 180mm, kleur: grijs
- Aanbrengen betonverharding fietspad, dik 180 mm. kunststofvezelversterkt, kleur: grijs
- Aanbrengen betonverharding bushalte, dik 200 mm. kleur: grijs
- Asfaltverharding t.p.v. rijbaan:
 - 35 mm SMA-11 B met gemodificeerde bitumen, type SBS
 - 55 mm AC22 bind-IB/HS
 - 60-70 mm AC22 base OL-B (profielleerlaag)
- Asfaltverharding t.b.v. aansluiting:
 - 35 mm SMA-11 B met gemodificeerde bitumen, type SBS
 - 55 mm AC22 bind-IB/HS
- Grond aanvullen t.p.v. te verwijderen verharding, dikte: variabel
- Afwerken bermen conform bestaand profiel en inzaaien
- Herstraten/aanhalen bestaande inritten t.b.v. aansluiten op nieuw fietspad.
- Aanbrengen Duiker
- Aanbrengen Kolkleiding, PVC Ø125mm
- Rioolputdeksel op hoogte stellen
- Aanbrengen straatkolk
- Aanbrengen trottoirkolk
- Aanbrengen busperronkolk
- Aanbrengen informatiebord bushalte
- Aanbrengen Verkeerszuil D02-BB22
- Aanbrengen Vluchthaven bord L14
- Bestaande boom voorzien van boomscherming
- Aanbrengen asfalt wapening

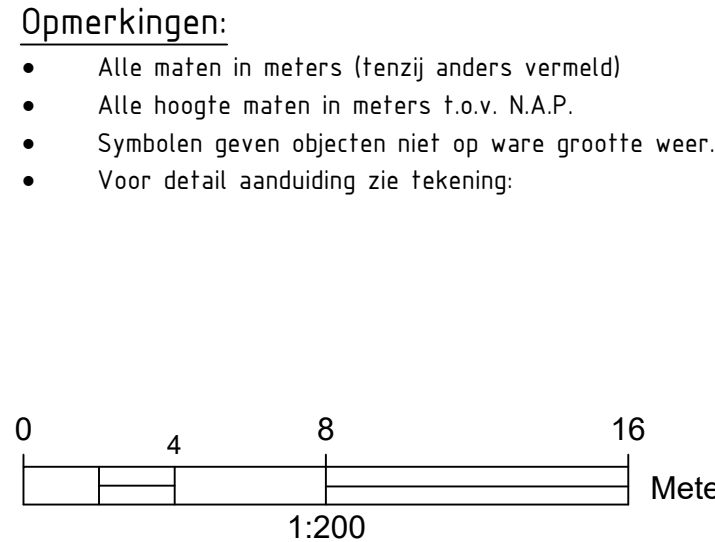

Opmerkingen:

- Alle maten in meters (tenzij anders vermeld)
- Alle hoogte maten in meters t.o.v. N.A.P.
- Symbolen geven objecten niet op ware grootte weer.
- Voor detail aanduiding zie tekening

Opdrachtgever Gemeente Barneveld		Project Realisatie groot onderhoud Apeldoornsestraat	
Onderdeel DO Apeldoornsestraat Vluchthavens		C B A wijziging datum gekwad.	
Schaal 1:200	Tekeningnummer 1	Datum 04-03-2025	Status Concept
Formaat A1+	Werknummer 42242169	Getek. PVR	
		Gec. MKR	
		Meeuwenlaan 2 8011 BZ Zwolle dvl-noordoost@dura-vermeer.nl (023) 752 80 00	