



BESTAANDE VOORGEVEL

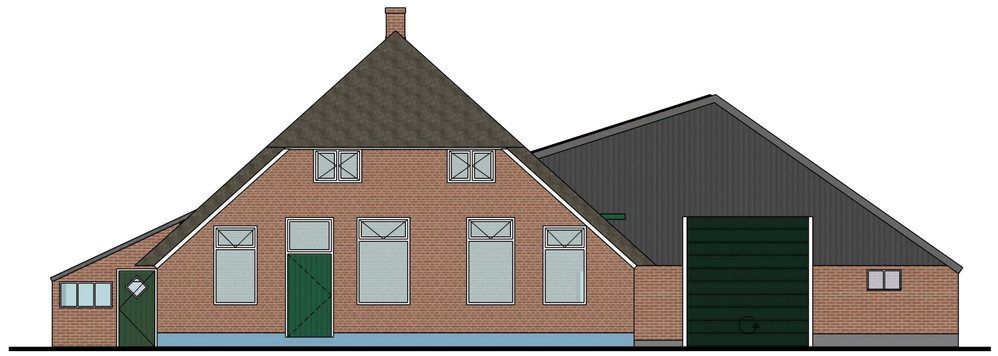


BESTAANDE ACHTERGEVEL

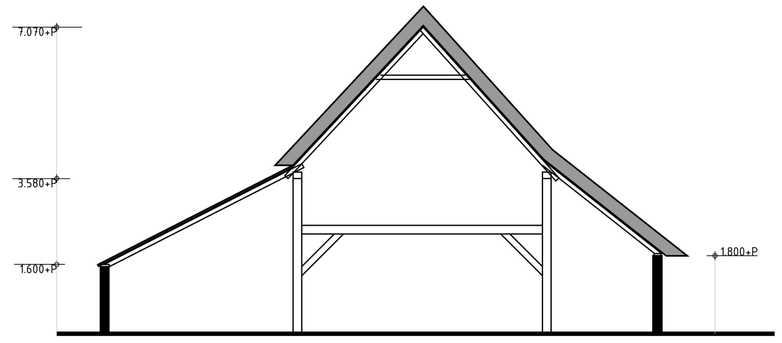


BESTAANDE DOORSNEDE




BESTAANDE RECHTERZIJGEVEL

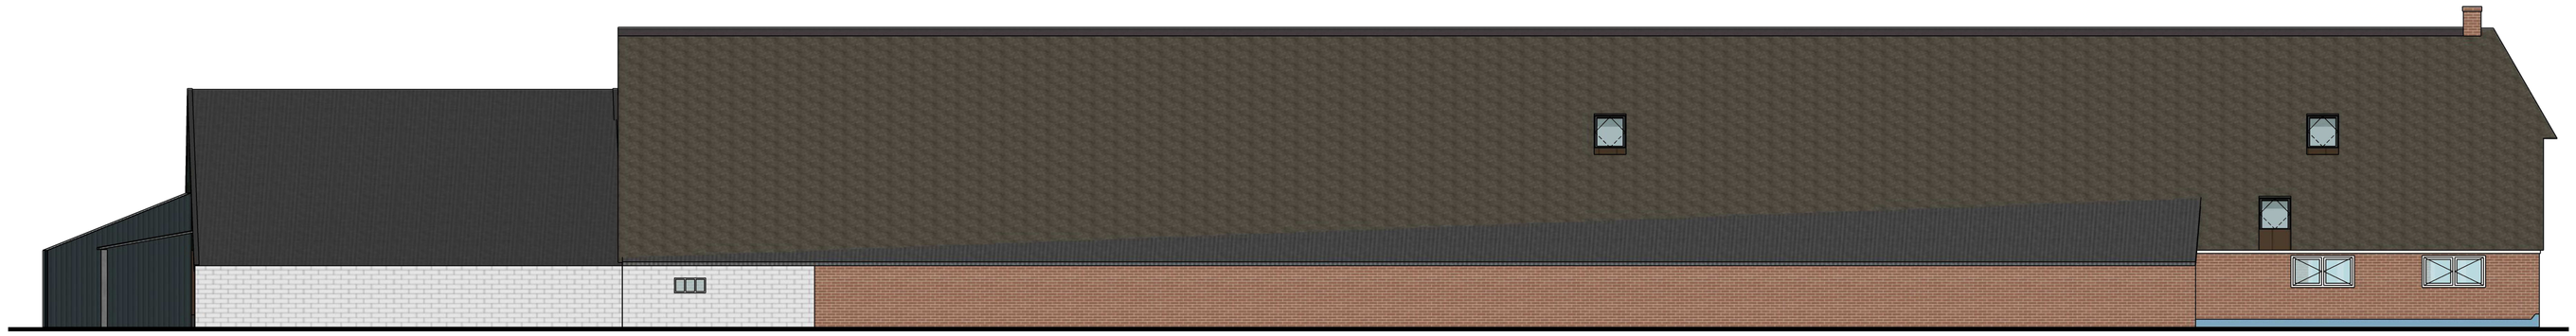

BESTAANDE LINKERZIJGEVEL

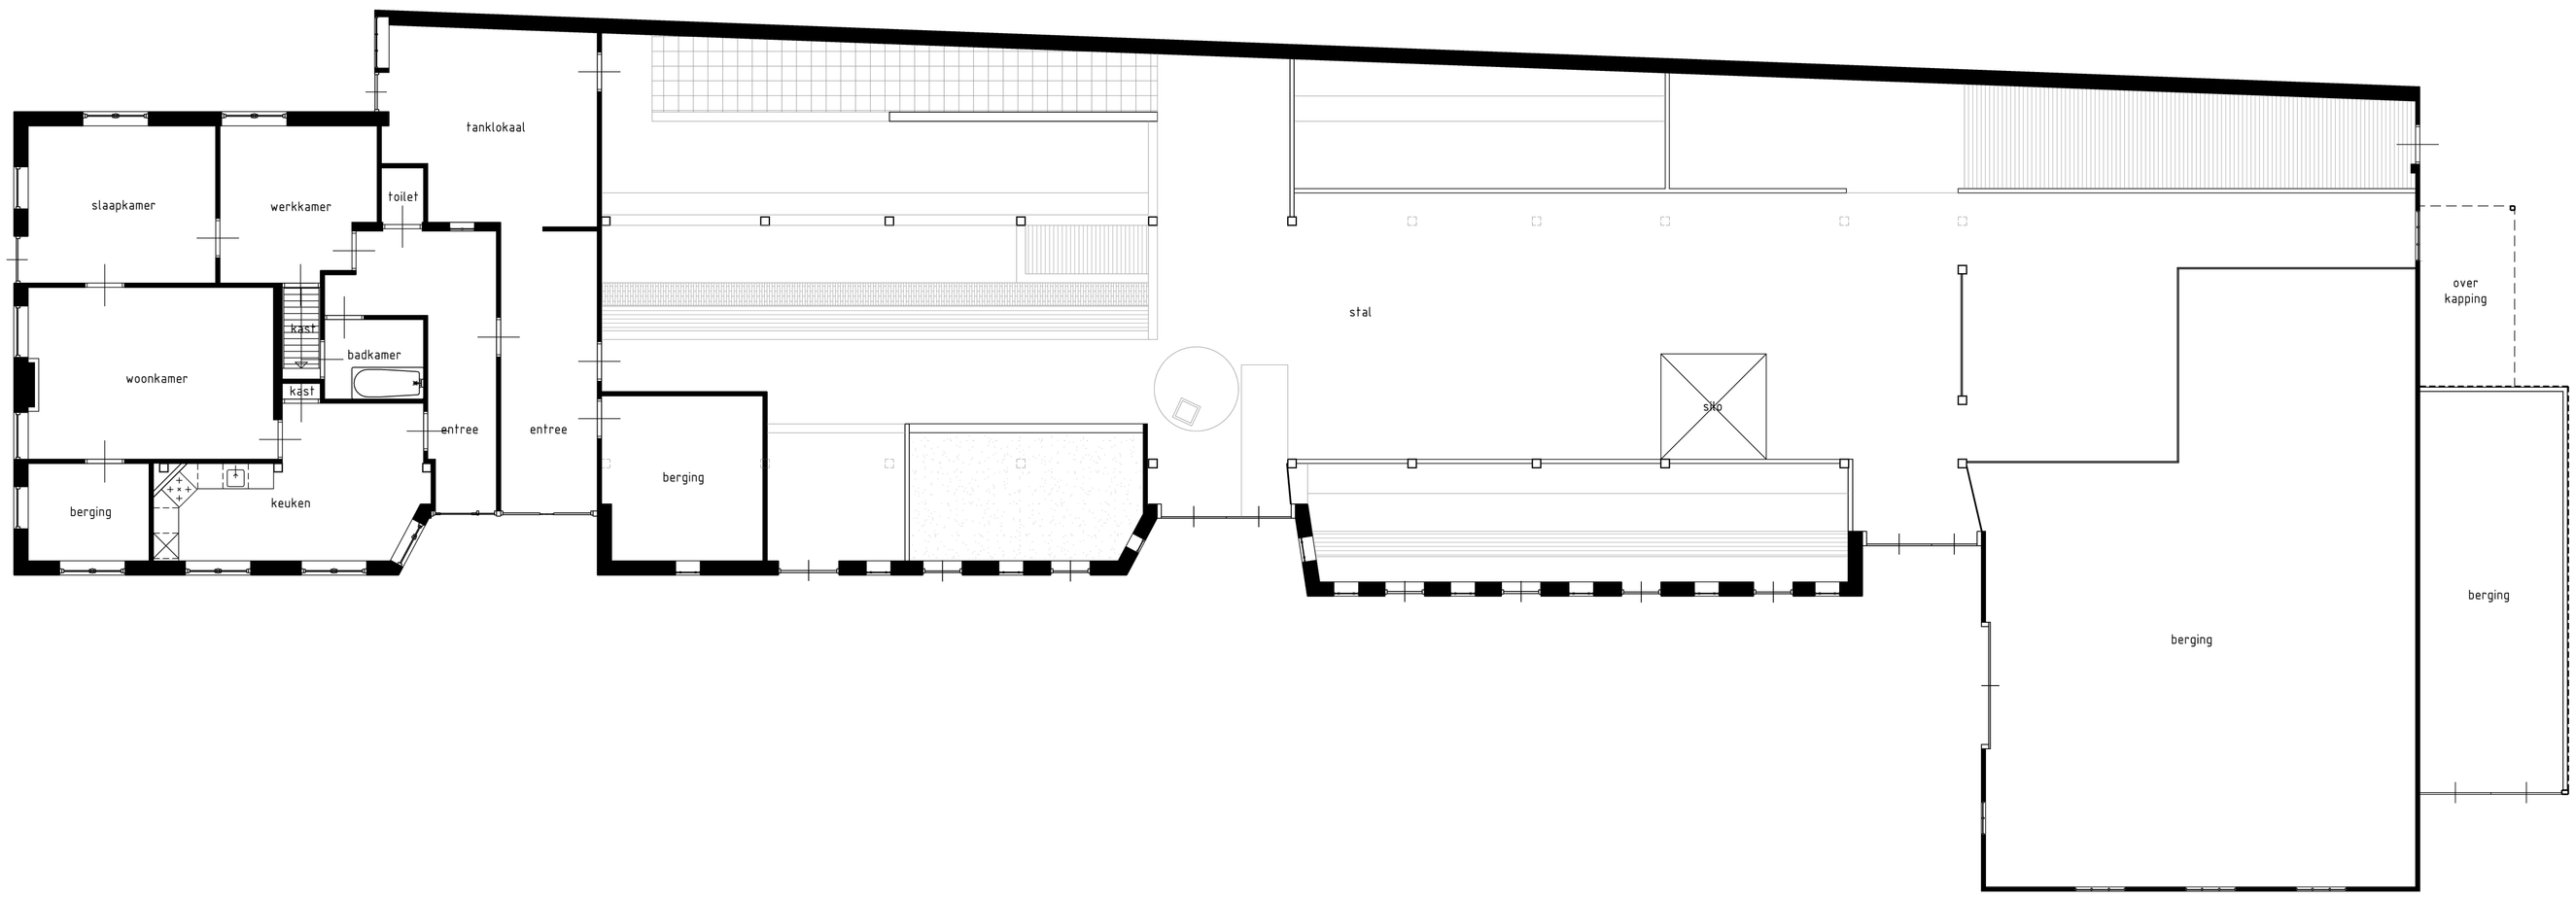

BESTAANDE BEGANEGROND

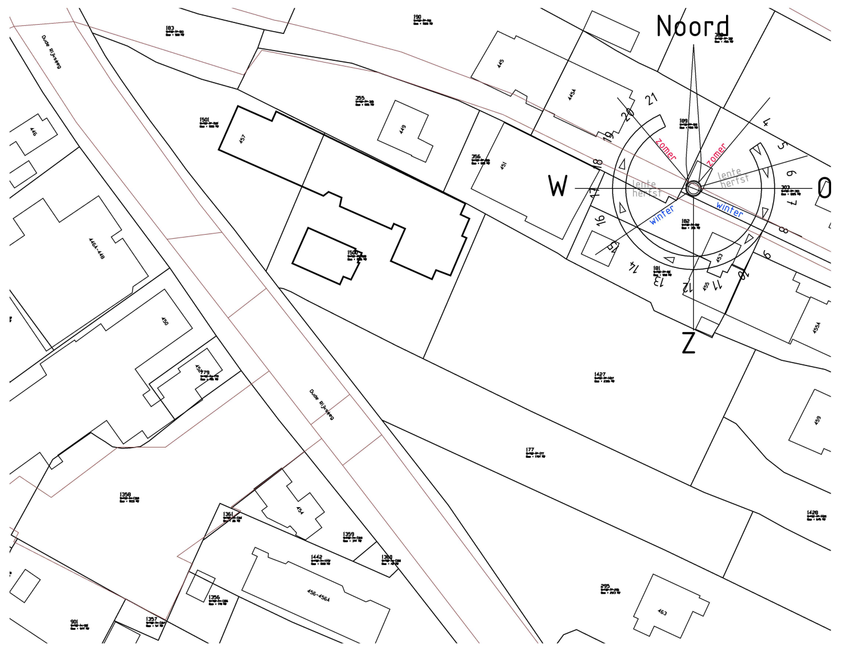

SITUATIE

Schaal: 1 : 1000

KADASTRAAL BEKEND:
Gemeente: Staphorst
Sectie: AP
Nummer: 1500, 1501 en 1427

NIET OPENBAAR

opdrachtgever		schaal	1:100
	Oude Rijksweg 457	datum	13 04 23
	7954 GJ Rouveen	gewijzigd	01 06 23
betreft	Nieuwbouw winkels en appartementen	gewijzigd	
fase	Initiatief	gewijzigd	
onderdeel	Bestaande toestand	gewijzigd	
aannemer		formaat A1	get MB

tekeningnummer 2663

bladnummer 00B

KLAAS BOER bouwadvies

Oude Rijksweg 222
7951 DP Staphorst
T: 0522 - 460609
E: post@bta-kb.nl
W: www.bta-kb.nl