Beplanting



Taxus blokhaag (groenblijvend) tussen weg en fietsroute



Spiraea japonica ‘Manon’



Prunus laurocerasus ‘Polster’



Hypericum dummeri ‘Peter Dummer’



Rosa ‘Dagmar Hastrup’

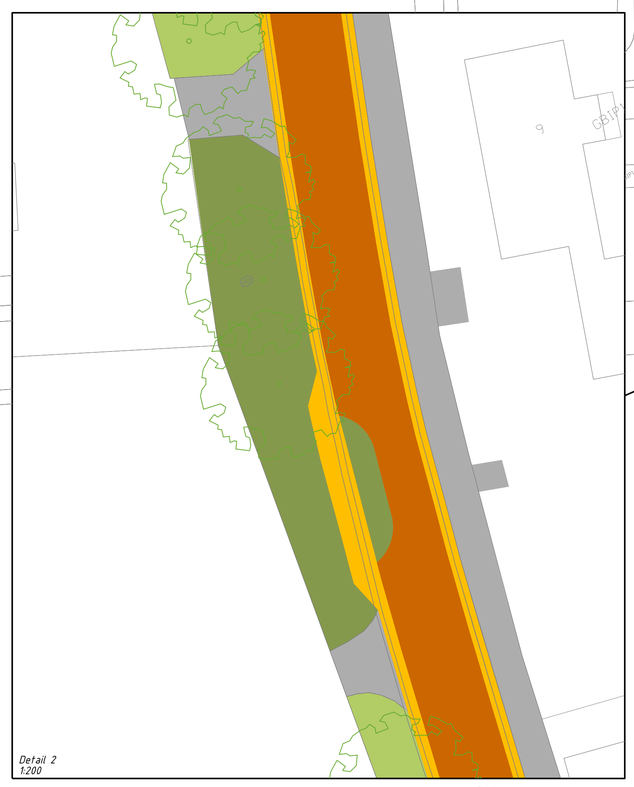

Detail 2
1:200



Detail 1
1:200

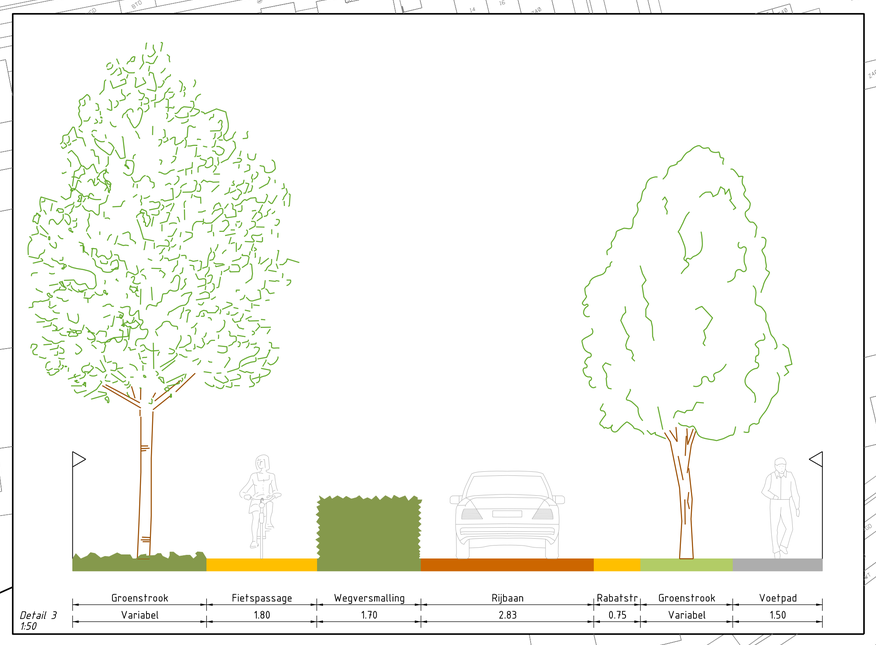

Detail 3
1:50

GEMEENTE BEUNINGEN
Afdeling Beleid & Ontwikkeling

Projectfase: SO
Versie: 1
Stadium: ----------
Goedgekeurd: MV d.d. 19-8-2025
Aangemaakt: WvG d.d. 19-8-2025
Gewijzigd: ---------- d.d. ------

Projectnaam: Leegstraat Winssen

Omschrijving 1: Presentatie tekening
Omschrijving 2: ----------

Formaat: A0 Plotschaal: 1:500 Bestek: ------ Projektnr: ------
Blad: 1/1
Nummer: 4956