



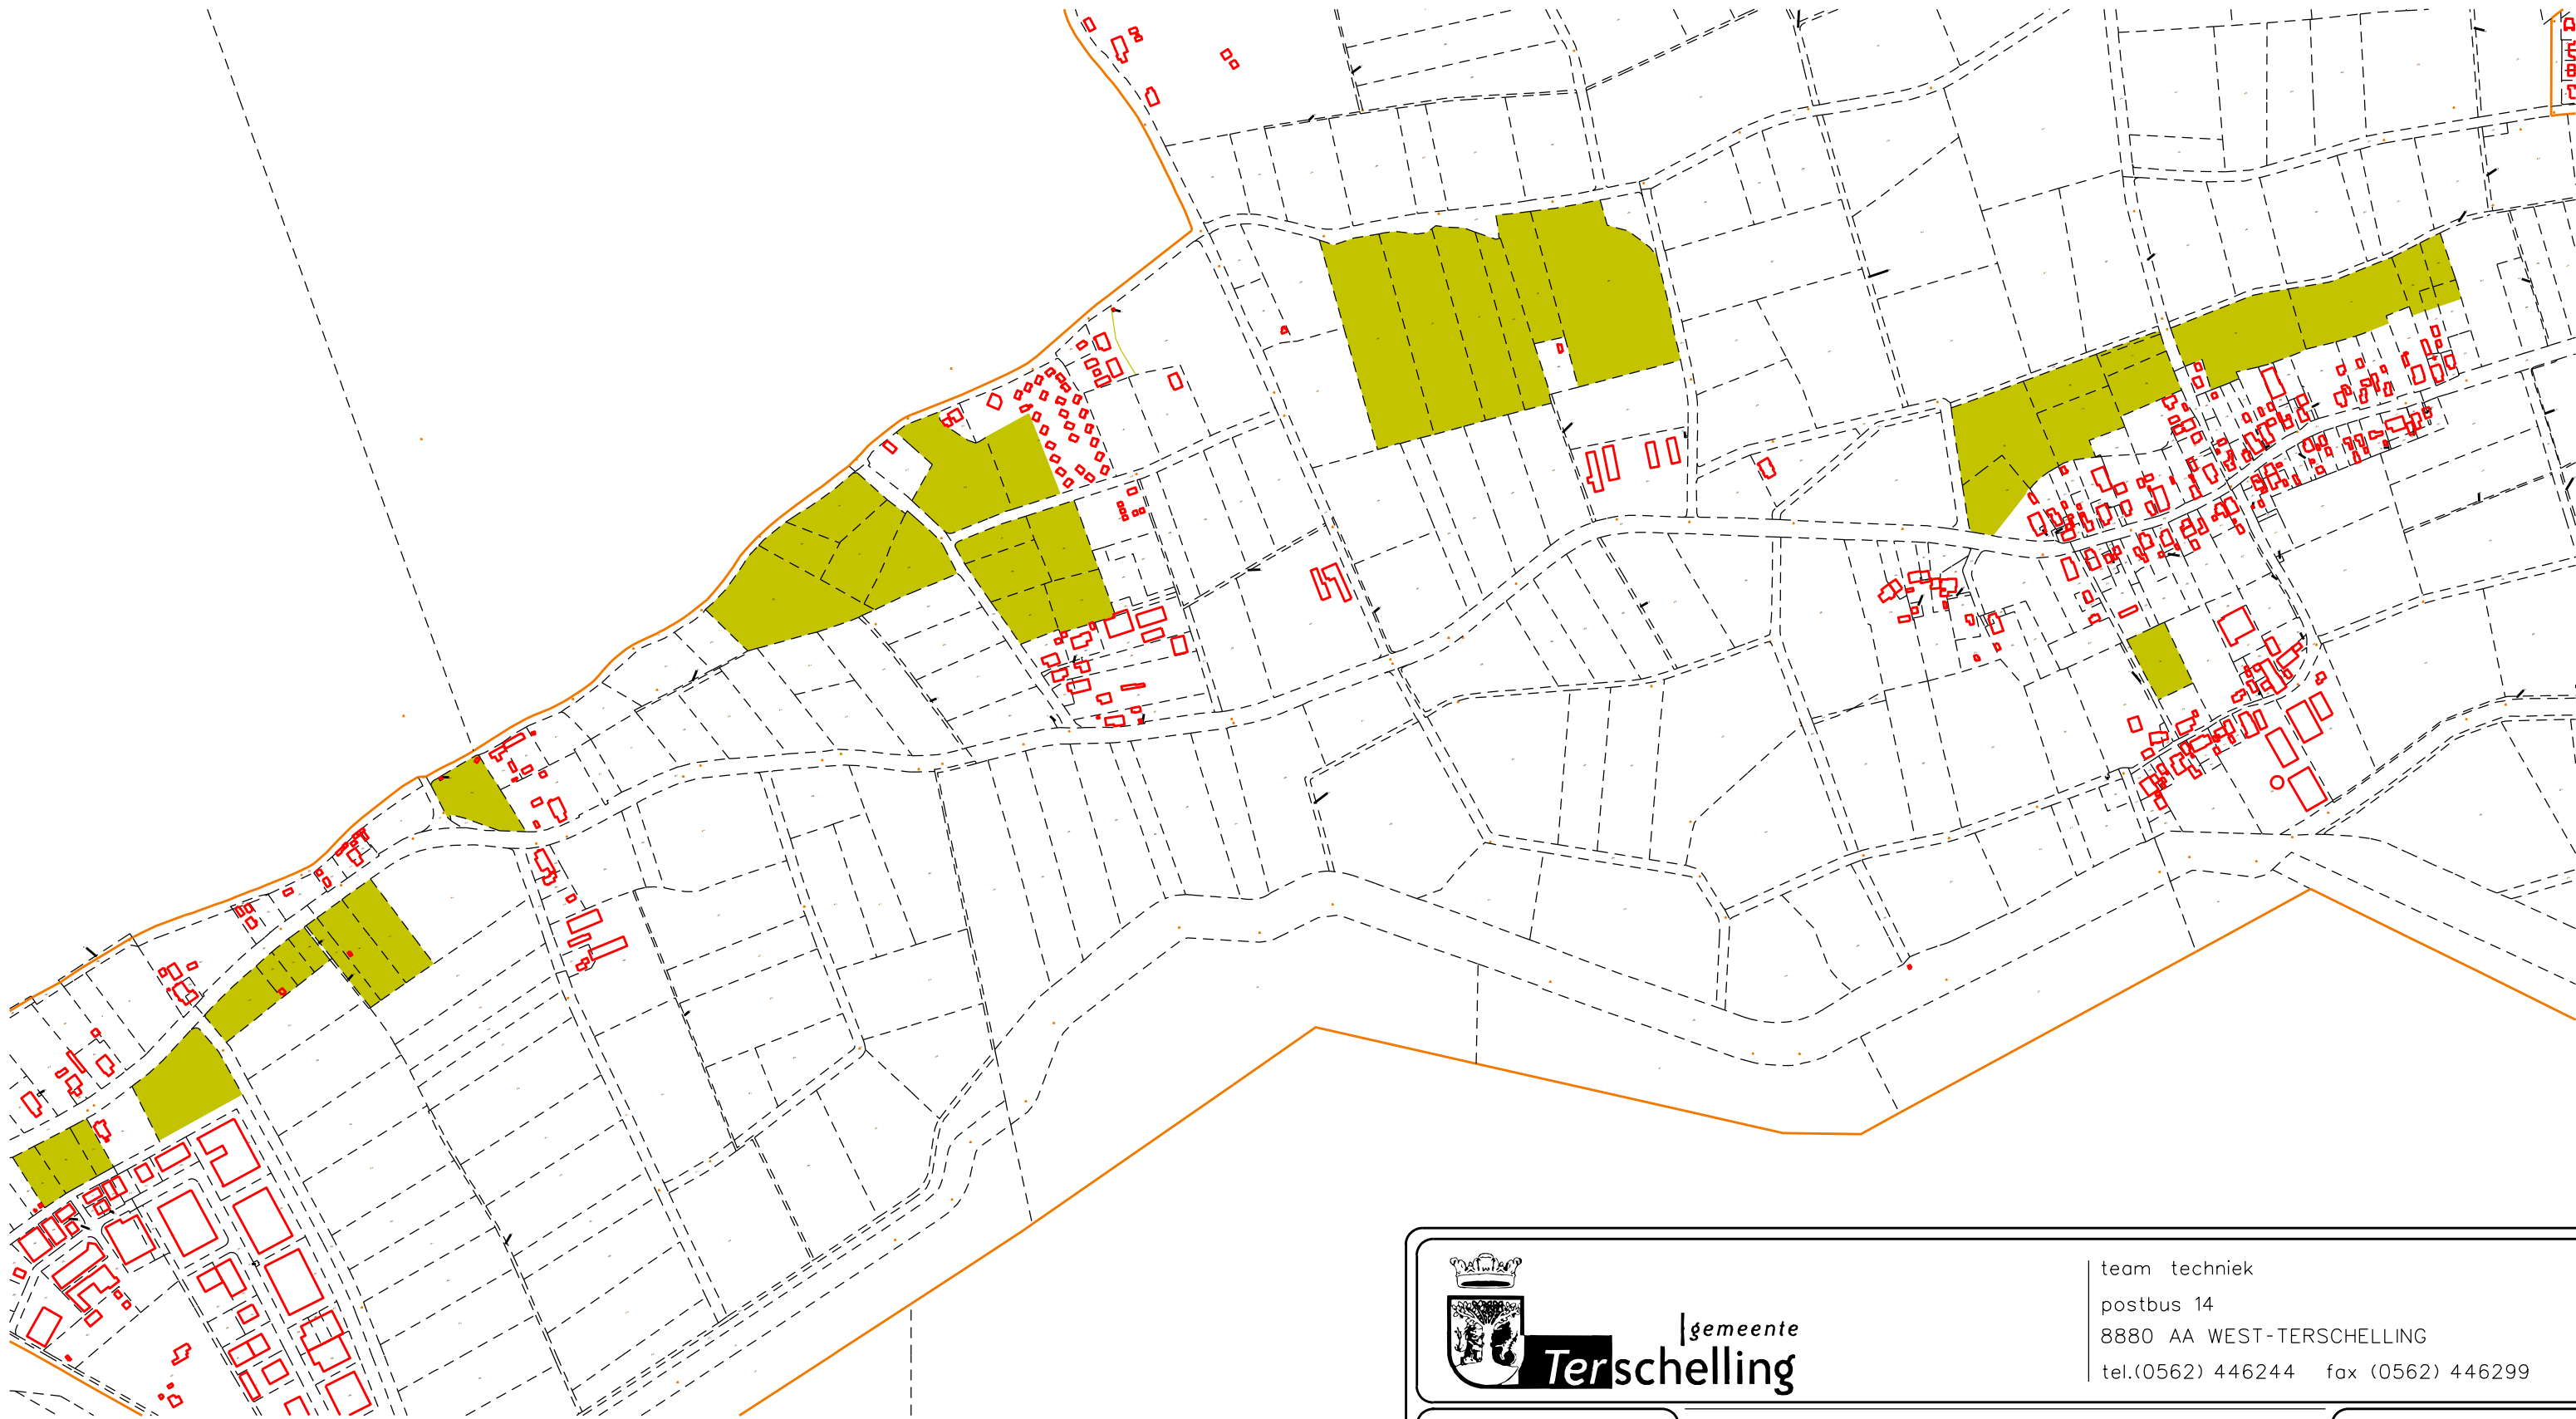

Gebieden waar het bouwen van schuilstallen is toegestaan

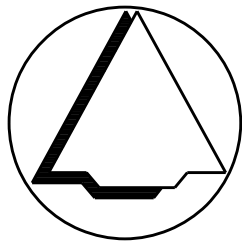

gemeente
Terschelling

team techniek
postbus 14
8880 AA WEST-Terschelling
tel.(0562) 446244 fax (0562) 446299

datum: 24-11-2020
schaal: 1:7500
formaat: A3

onderwerp:
Overzicht zoekgebieden schuilstallen

besteknummer:

get.: E.J. de Jongh
gezien:

onderdeel:
**West- Terschelling - Hee
Baaiduinen - Kinnum**

tek.nr:

bladnummer: **1**

gewijzigd:	EDJ	EDJ	EDJ			
datum:	20-11-2020	03-02-2021	07-06-2021			

bestandsnaam:
schuilstallen blad 1.dgn