Renvooi

brandcompartiment
9.8 m²
brandcompartiment oppervlakte in m²


LICHTE INDUSTRIEFUNCTIE 9.8 m²
lichte industriefunctie oppervlakte in m²


BIJEENKOMSTFUNCTIE 9.8 M2
bijeenkomstfunctie oppervlakte in m²

60 brandwerend buiten>binnen (EI60)


vluchtrichting

ruimte voorzien van noodverlichting conform art 6.3 lid 5 van het Bouwbesluit

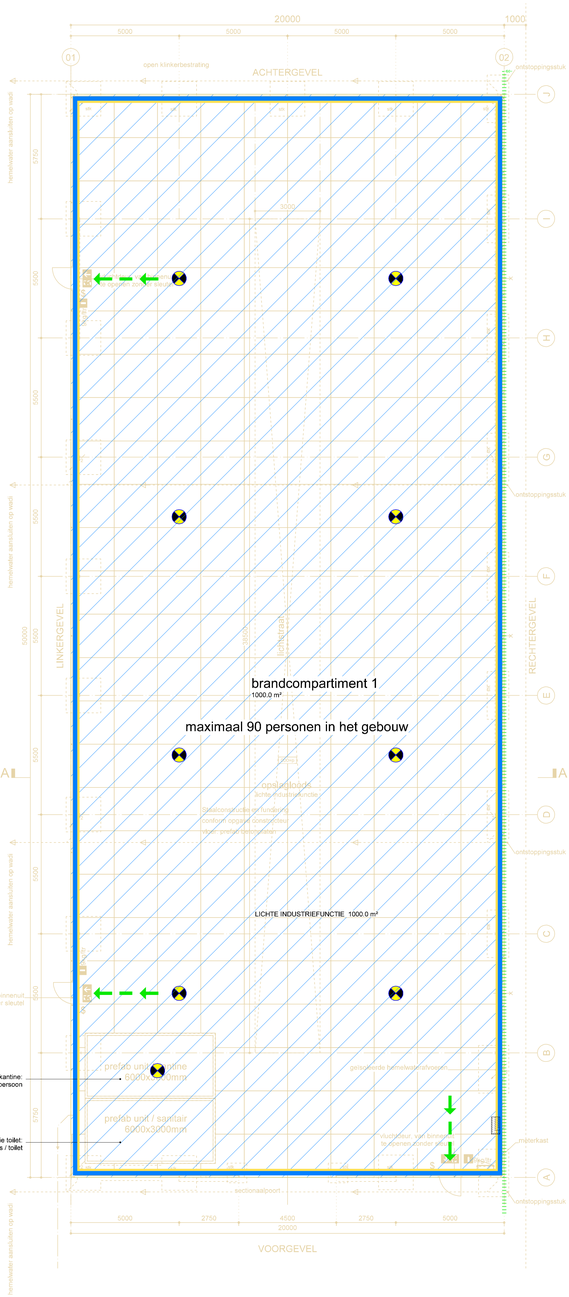


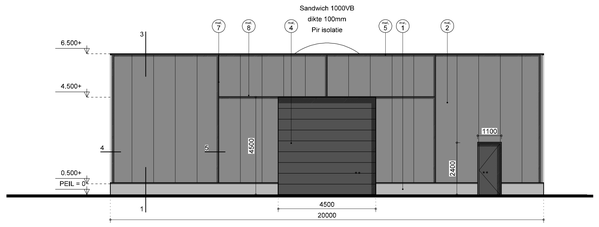


Noord- westgevel, vooraanzicht

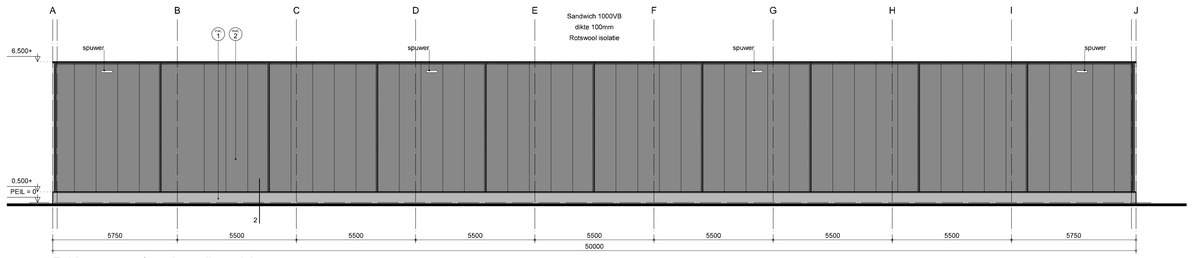


Zuid- westgevel, rechter zijaanzicht

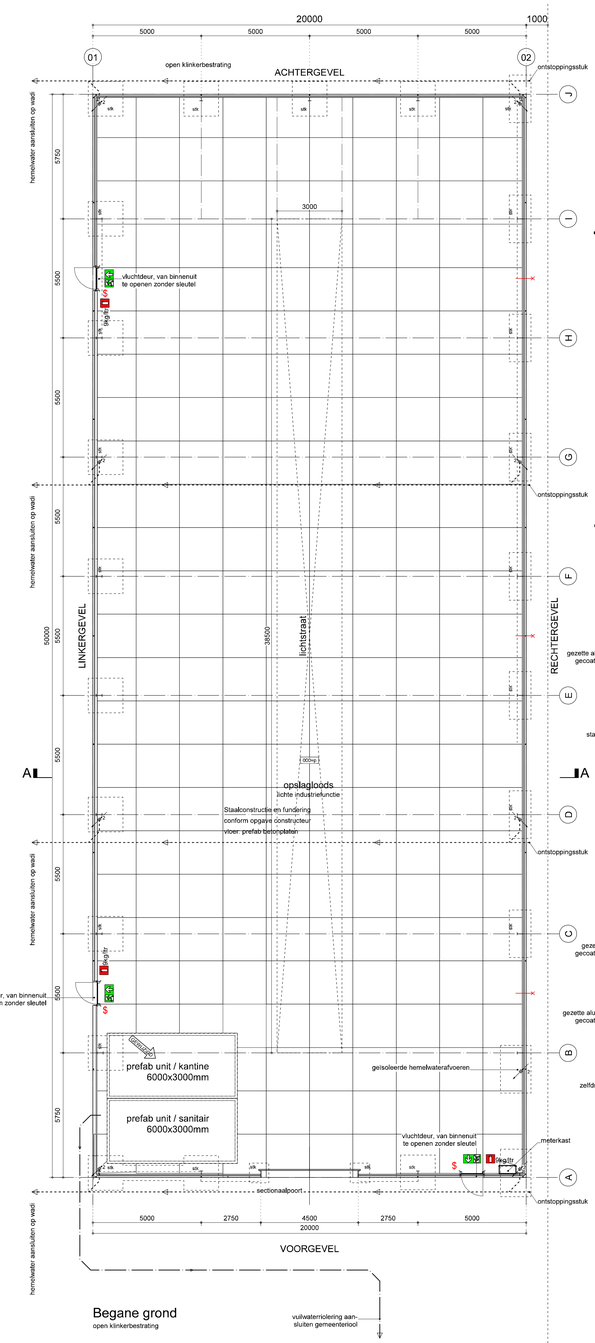


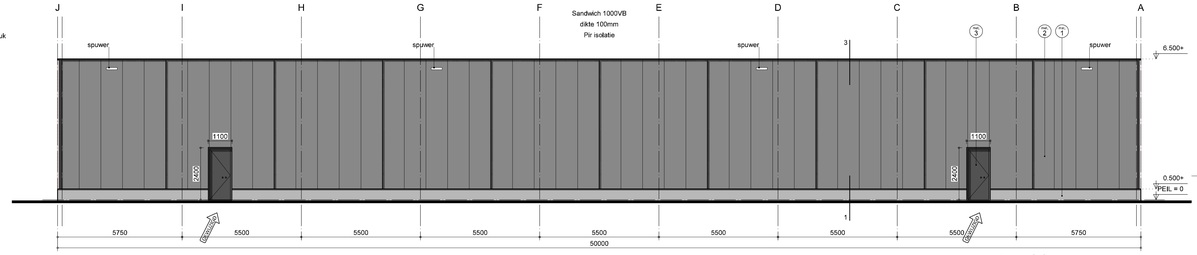


Noord- oostgevel, linker zijaanzicht

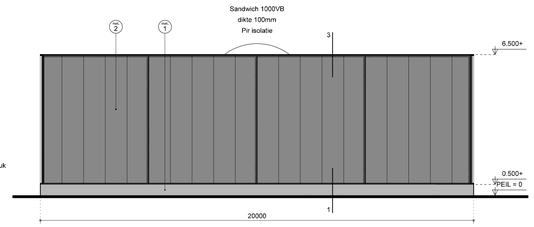

Zuid- oostgevel, achteraanzicht

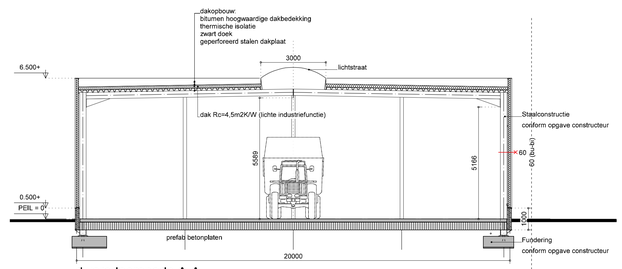

dwarsdoorsnede A-A

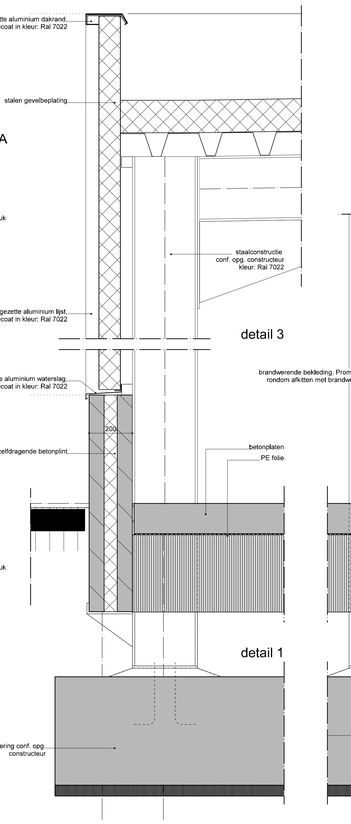

Kleur- en materiaalgebruik


1. geïsoleerde prefab betonnen plint; kleur: cementgrijs
2. vlak, geïsoleerd sandwichpaneel; kleur: Umbragrau, RAL 7022
3. aluminium kozijn met deur; kleur: Schwarzgrau, RAL 7021
4. sectionaalpoort; kleur: Schwarzgrau, RAL 7021
5. gezet aluminium dakrand; kleur: Umbragrau, RAL 7022
6. spuwers; kleur: Umbragrau, RAL 7022
7. gezet aluminium profiel; kleur: Umbragrau, RAL 7022
8. gezet aluminium afdekkap; kleur: Umbragrau, RAL 7022

alle deurkoz. netto 900x2300 mm dagmaat tenzij anders aangegeven
HR++ beglazing
inbraakwerendheidsklasse W2
Vloervrvo t.o.v. piel
stalen kolom conform opgave constructeur
stalen ligger conform opgave constructeur
draagbaar blusmiddel (9kg/ltr)
deur welke te openen is zonder gebruik te maken van een sleutel en onmiddelijk over de ten minste breedte kan worden geopend
60 minuten brandwerend buiten>binnen (EI60)

algemene bepalingen:

- alle maatvoeringen zijn zorgvuldig in het werk te meten en te controleren
- Peil = bovenkant afgewerkte begane grondvloer
- alle beton-, staal- en houtconstructies uitvoeren conform tekening en berekening van de constructeur
- electra installaties uitvoeren conform NEN 1010; 2535 en 3011
- waterinstallatie uitvoeren volgens NEN 1006
- hemelwaterafvoer en binnenriolering uitvoeren conform NEN 3213; 3215 en NPR 3216
- rioleringsysteem gescheiden uitvoeren tot buiten de gevel
- ventilatievoorzieningen uitvoeren conform NEN 1087 en bijbehorende NPR 1088 (2e ontwerp)

- constructie-onderdelen niet-brand- of rookgevaarlijk uitvoeren, minimaal brandklasse B en rookklasse s2 volgens NEN-EN 1350-1
- vloeren en traptreden niet-rookgevaarlijk uitvoeren, minimaal rookklasse s1fl volgens NEN-EN 1350-1

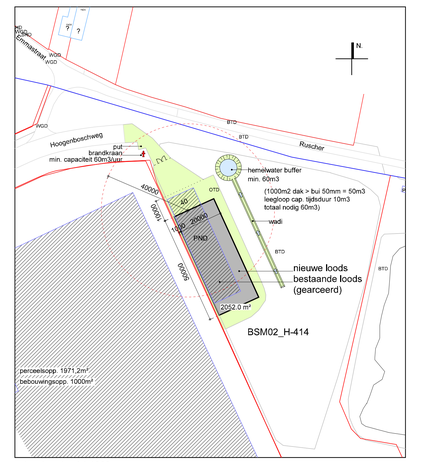

situatie schaal 1:1000 kadastraal Brunssum, sectie H nr. 414

project	Carnavalsloods, Hoogenboschweg 40, 6442 PT Brunssum
opdrachtgever	Gemeente Brunssum
onderdeel	Bouwvoorbereidingstekening — schaal : 1:100
datum	05.06.24 — gewijzigd :

hermans vliegen architecten
Hoofdstraat 57 6333BG Schimmert tel.:0031(0)454040871 hermansvliegen.nl

0823.Ba01

Begane-grond, brandveiligheid en gebruiksfuncties