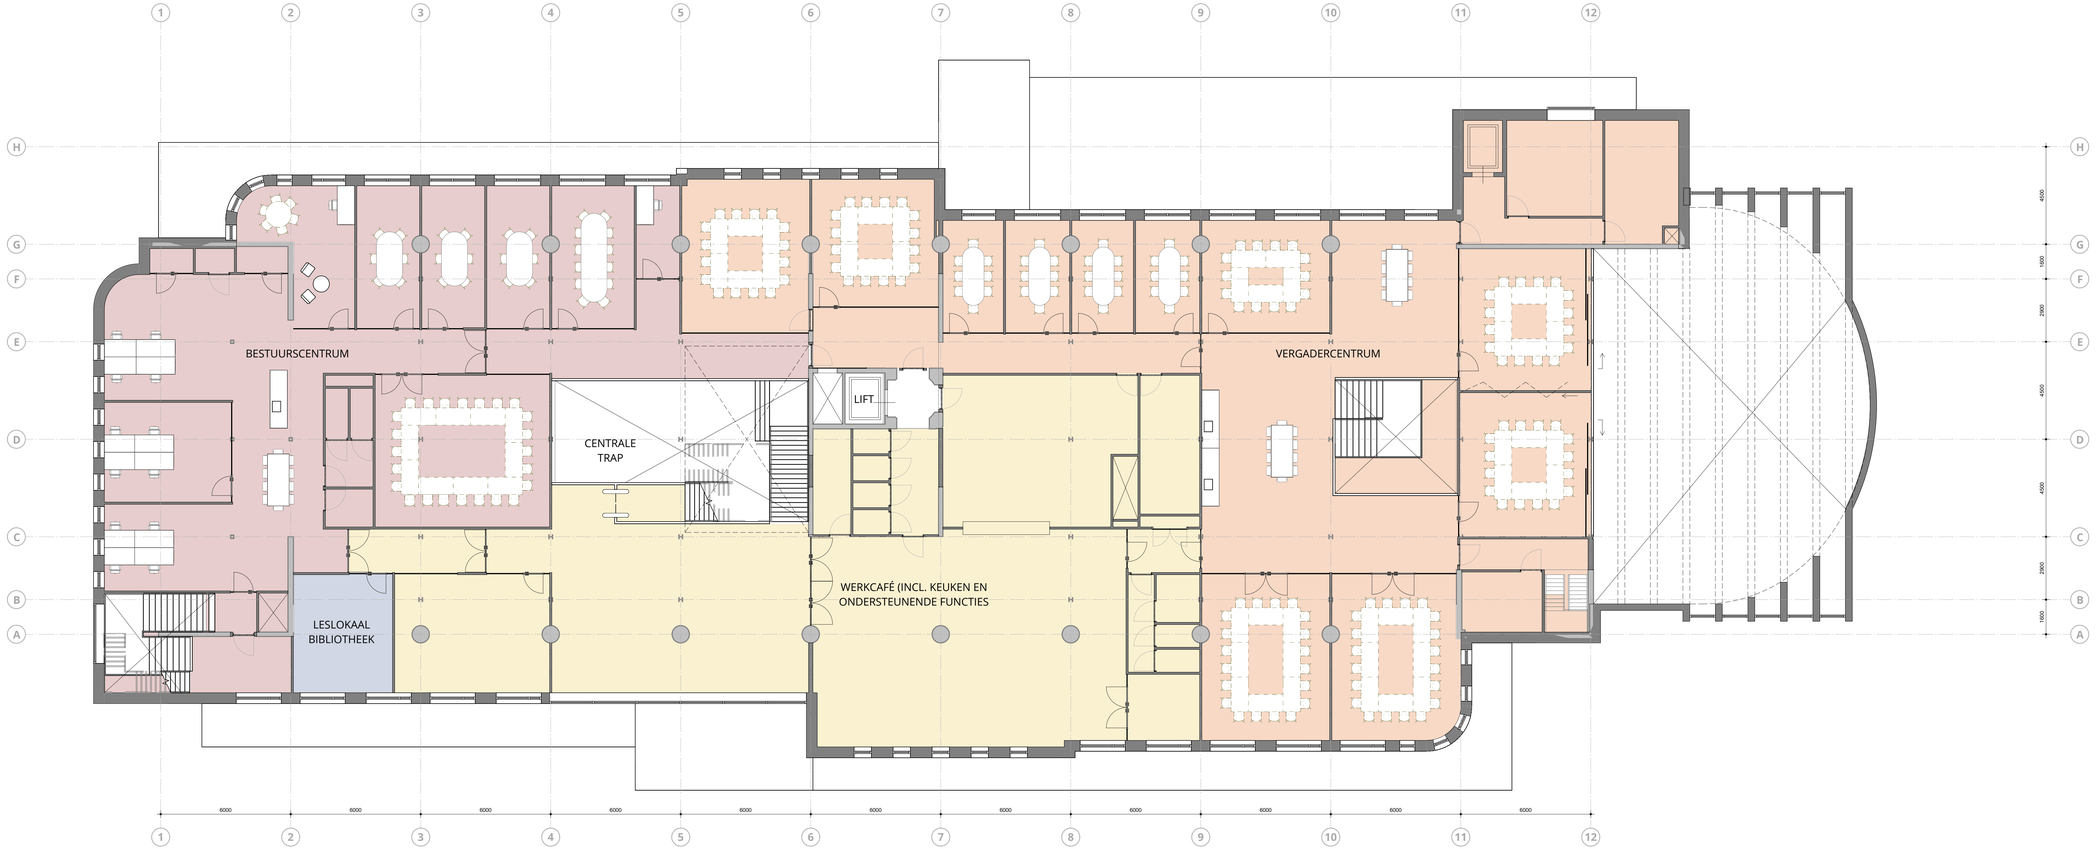


EERSTE VERDIEPING

schaal 1 : 100

DE TWEE SNOEKEN	**Huis van de gemeente Vijfheerenlanden**	SCHAAL: 1 : 100	DATUM: 22-08-2023
	VOORLOPIG ONTWERP		WIJZ:
	DEFINITIEF		WIJZ:
	EERSTE VERDIEPING	PROJECTNUMMER: 22061	TEKENINGNUMMER: VO-161