
RevNo	Revision note	Date	Signature	Checked

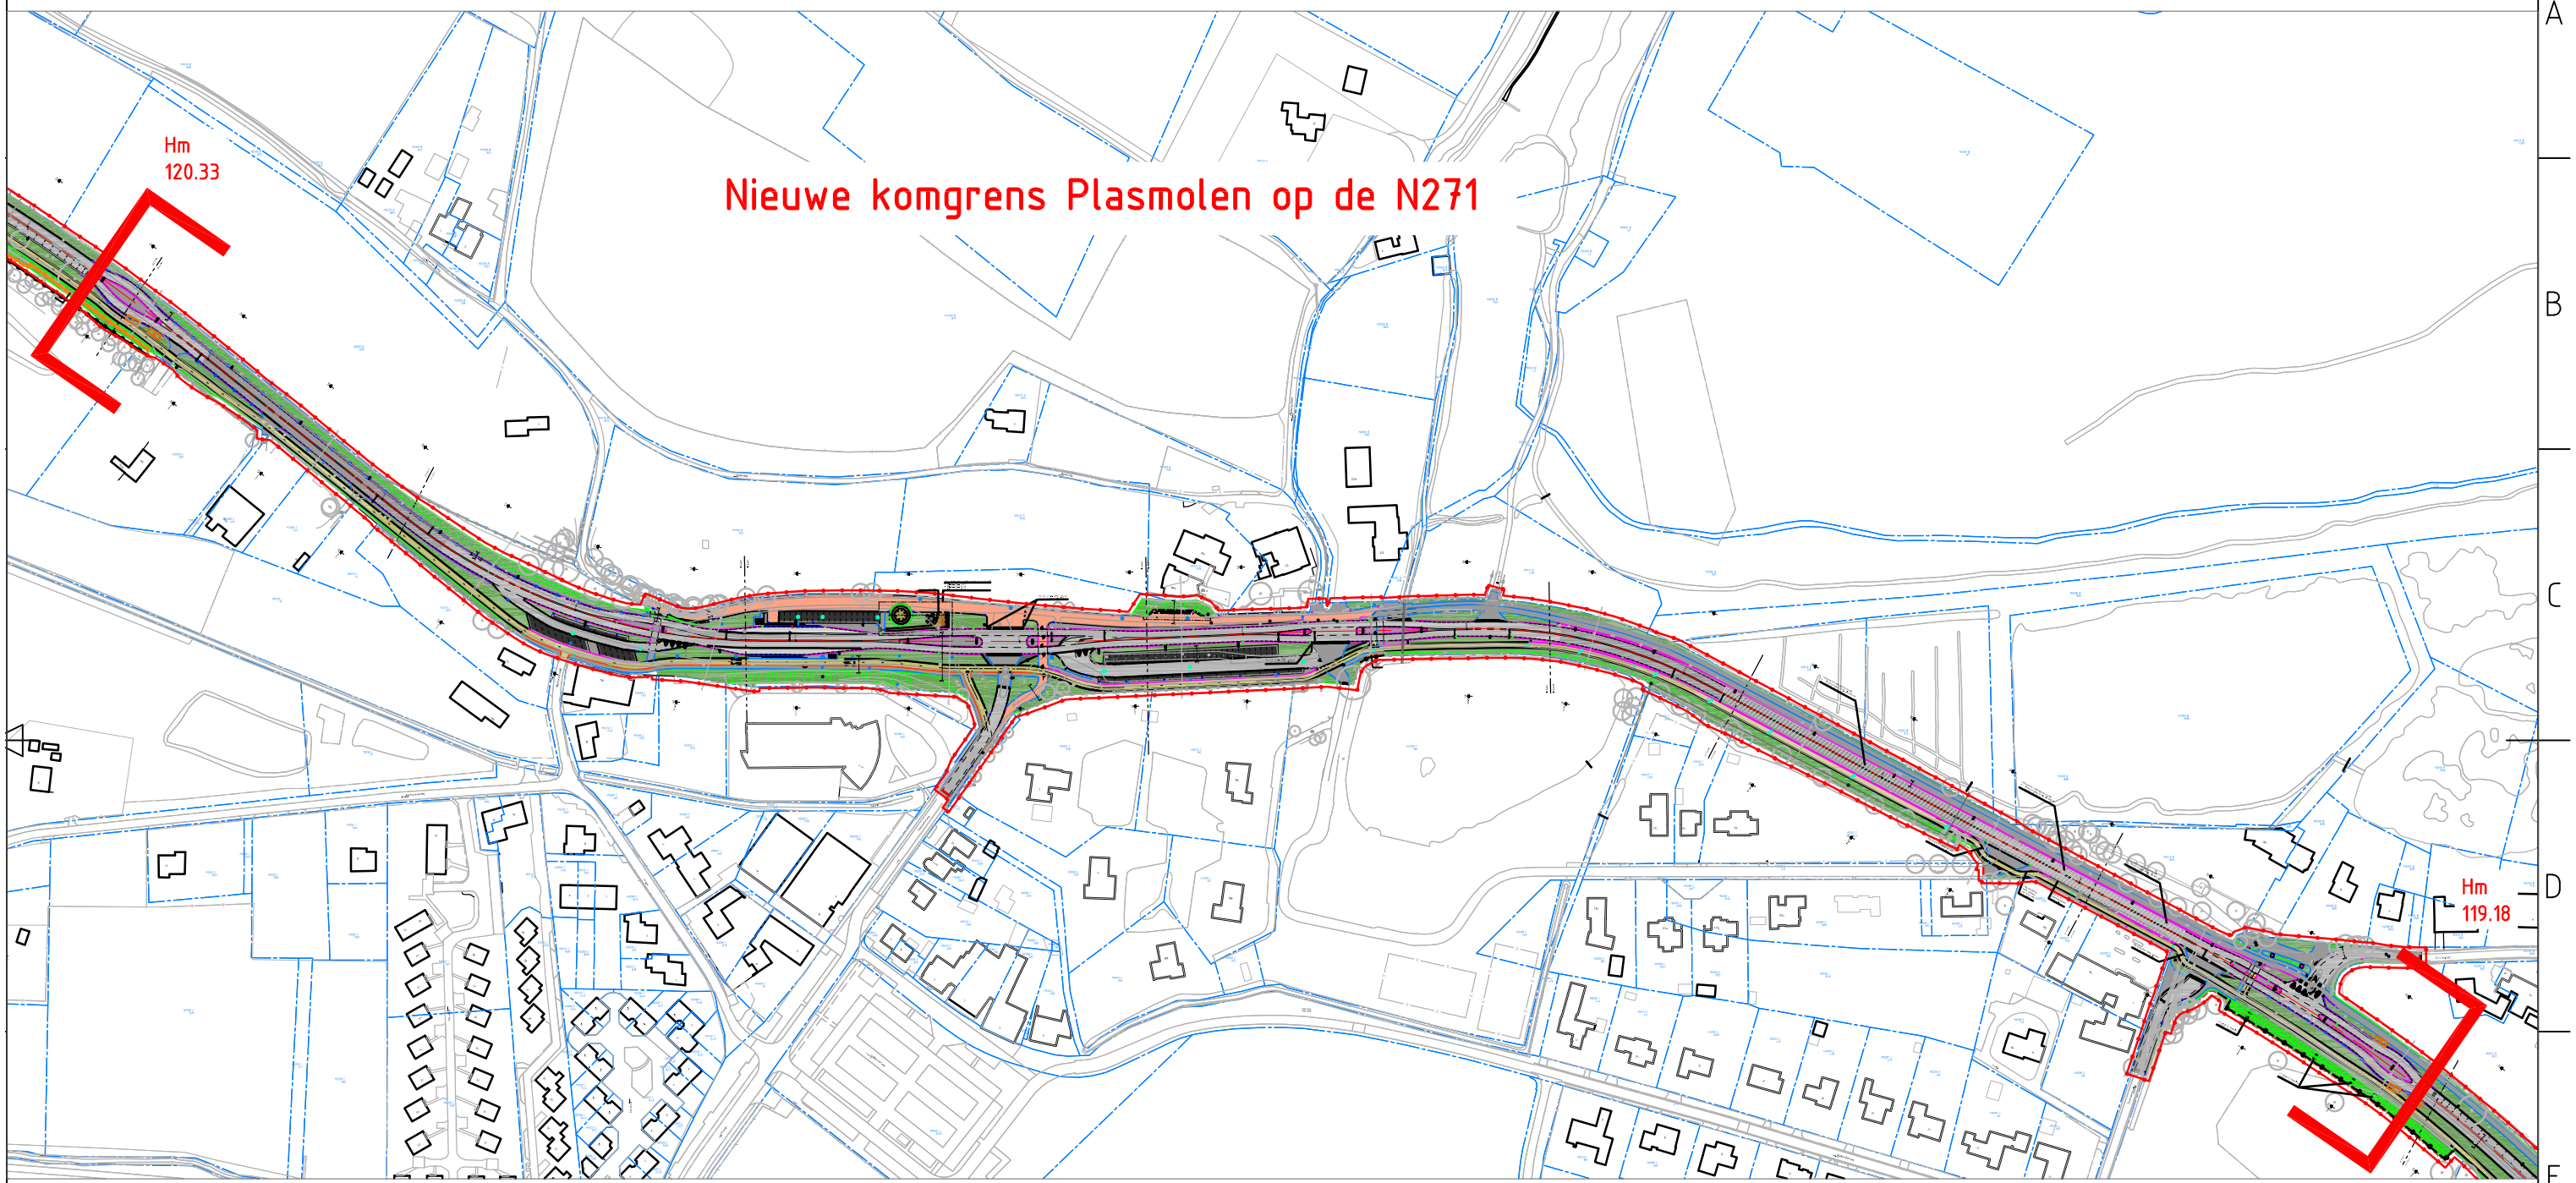

FILE NAME Kom Plasmolen	FSCM NO	SHEET 1	SCALE n.v.t.
SIZE A3			
DRAWN 08-11-2022			
CHECK 10-11-2022 MHu		Overzicht komgrens Plasmolen	
APPR.			
ISSUED			
REV 1		DWG NO 01	
CONTRACT NO			