
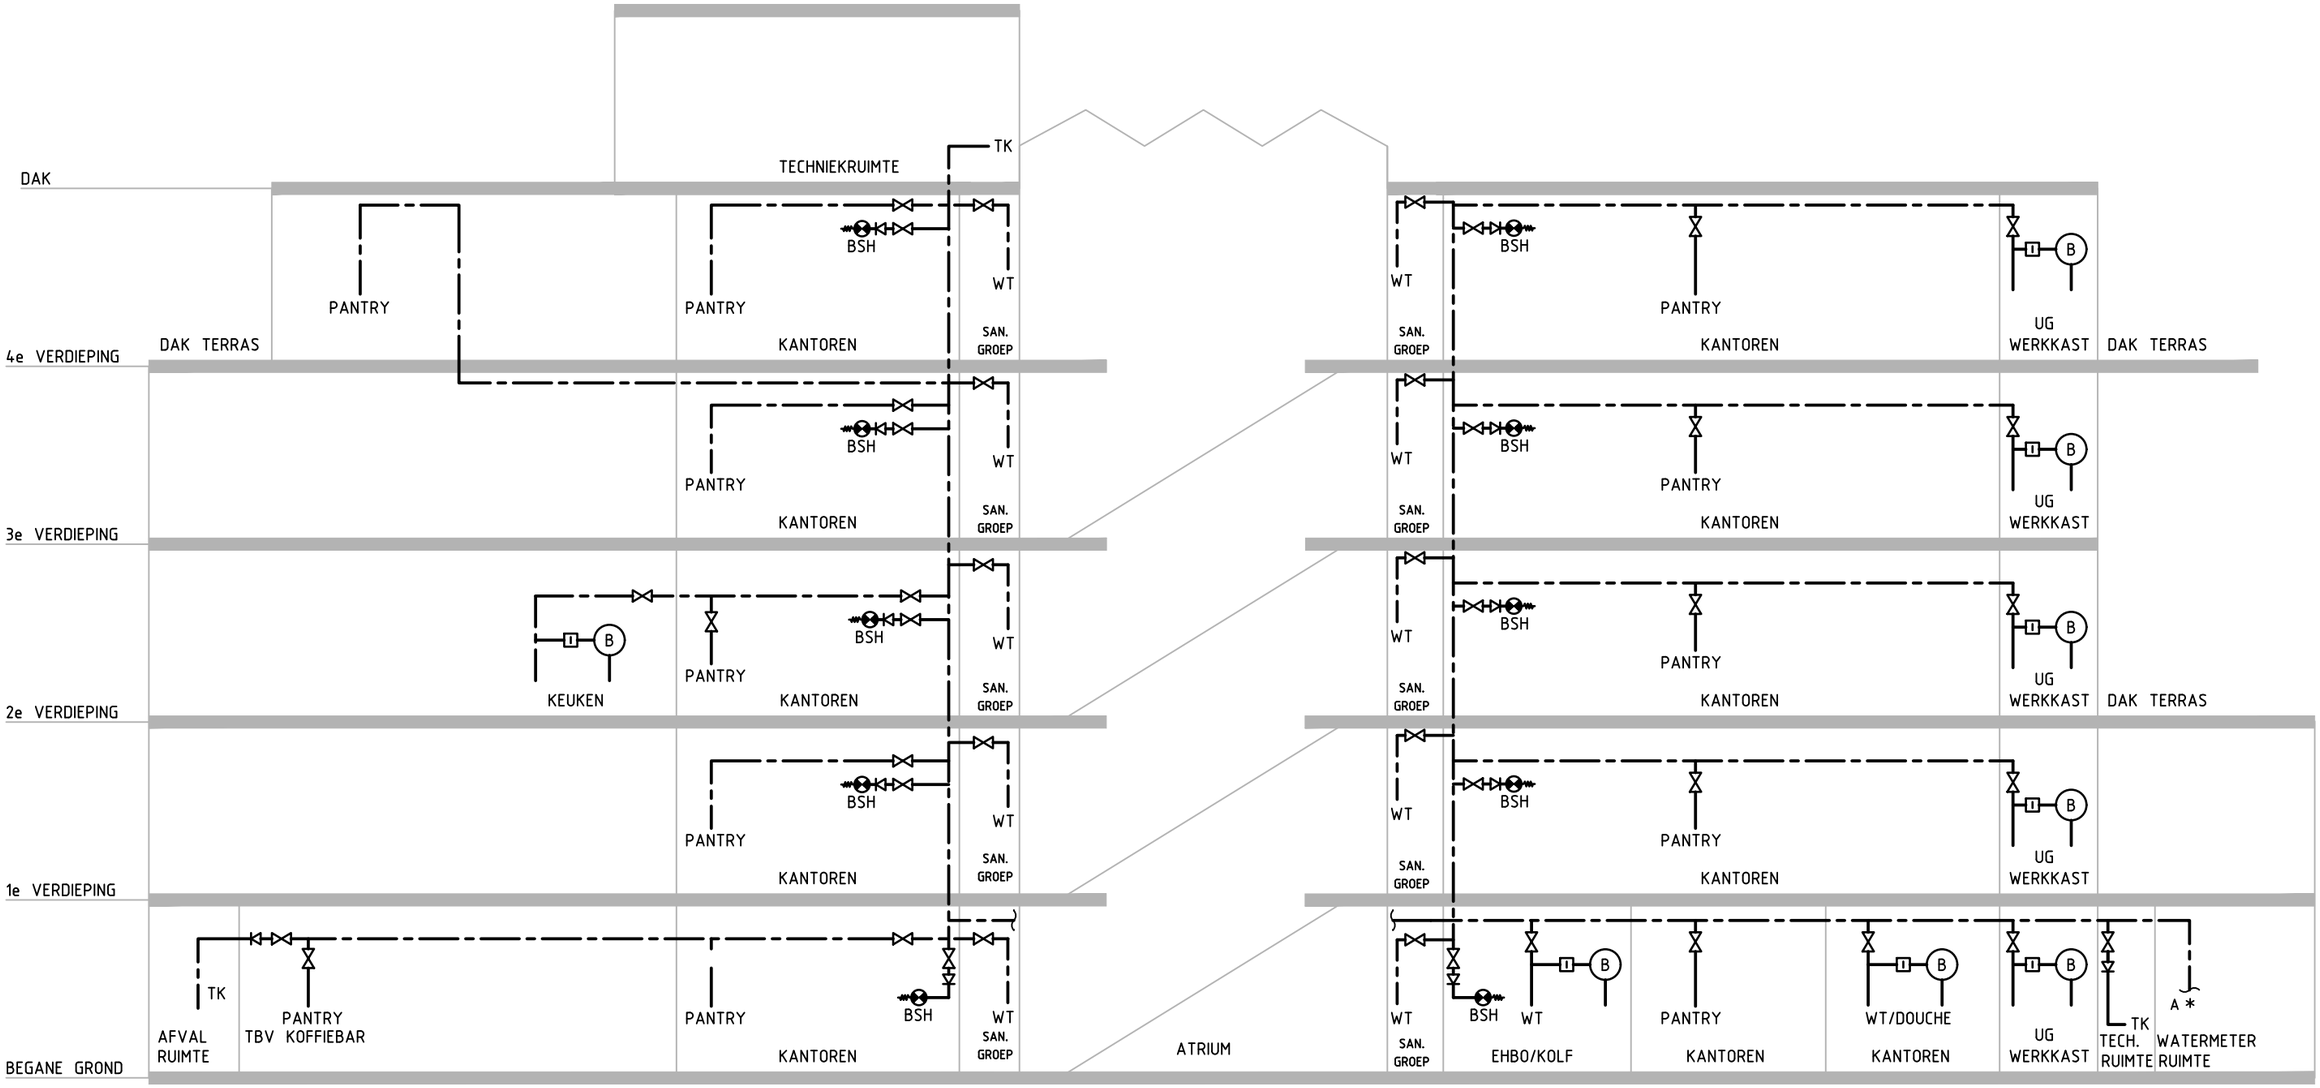


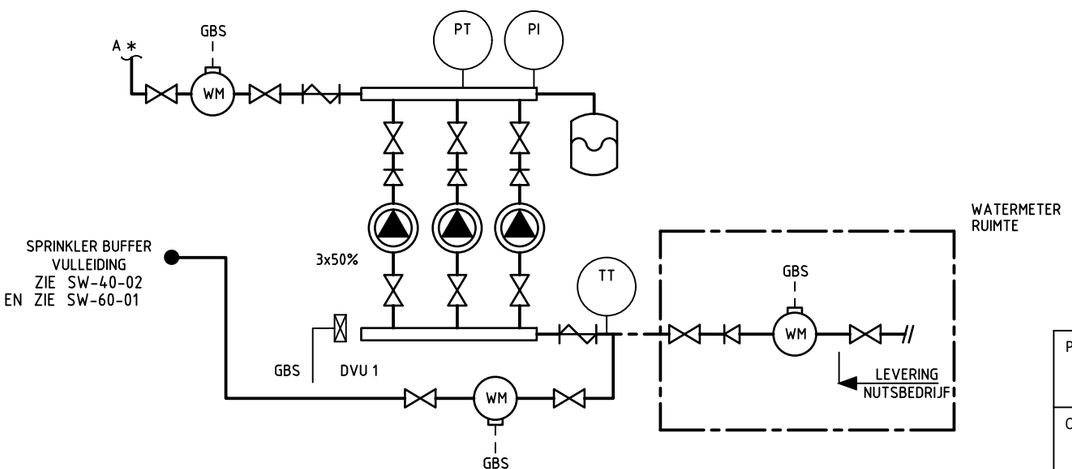

I INLAATCOMBINATIE

PRINTDATUM: 02-02-2024

CONCEPT

PROJECT:	GEMEENTEHUIS HAARLEMMERMEER TE HOOFDDORP	FORMAAT: A3	DATUM: 02-02-2024
		SCHAAL: N.V.T.	FASE: T.O.
OMSCHRIJVING:	PRINCIPESCHEMA TAPWATERINSTALLATIE	GETEKEND: MPE	
		BOUWDEEL:	PROJECTNUMMER: 3127050
ARCHITECT:	Architectenbureau cepezed b.v.	BOUWLAAG:	
		DISCIPLINE: W	TEKENINGNUMMER: SW-40-01
BESTANDSNAAM:	3127050TSW4001 WIJZIGINGEN:		

HALMOS ADVISEURS
Wassenaarseweg 30
2596 CJ Den Haag
T 070 346 83 00
www.halmos.nl
halmos@halmos.nl
F 070 345 68 10
INSTALLATIES BOUWFYSICA ENERGIE