

KRIJT

Hulsveld


SIMPELVELD 28.04.2021



luchtfoto hulsveld



situatie | 1:1000

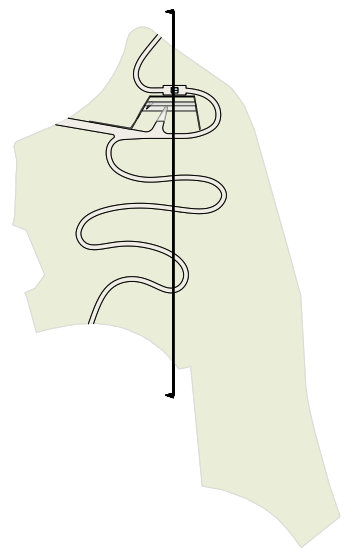

Lange Graaf

De Huls


Op de Huls

parkeren


Hulsbergweg





doorsnede | 1:600

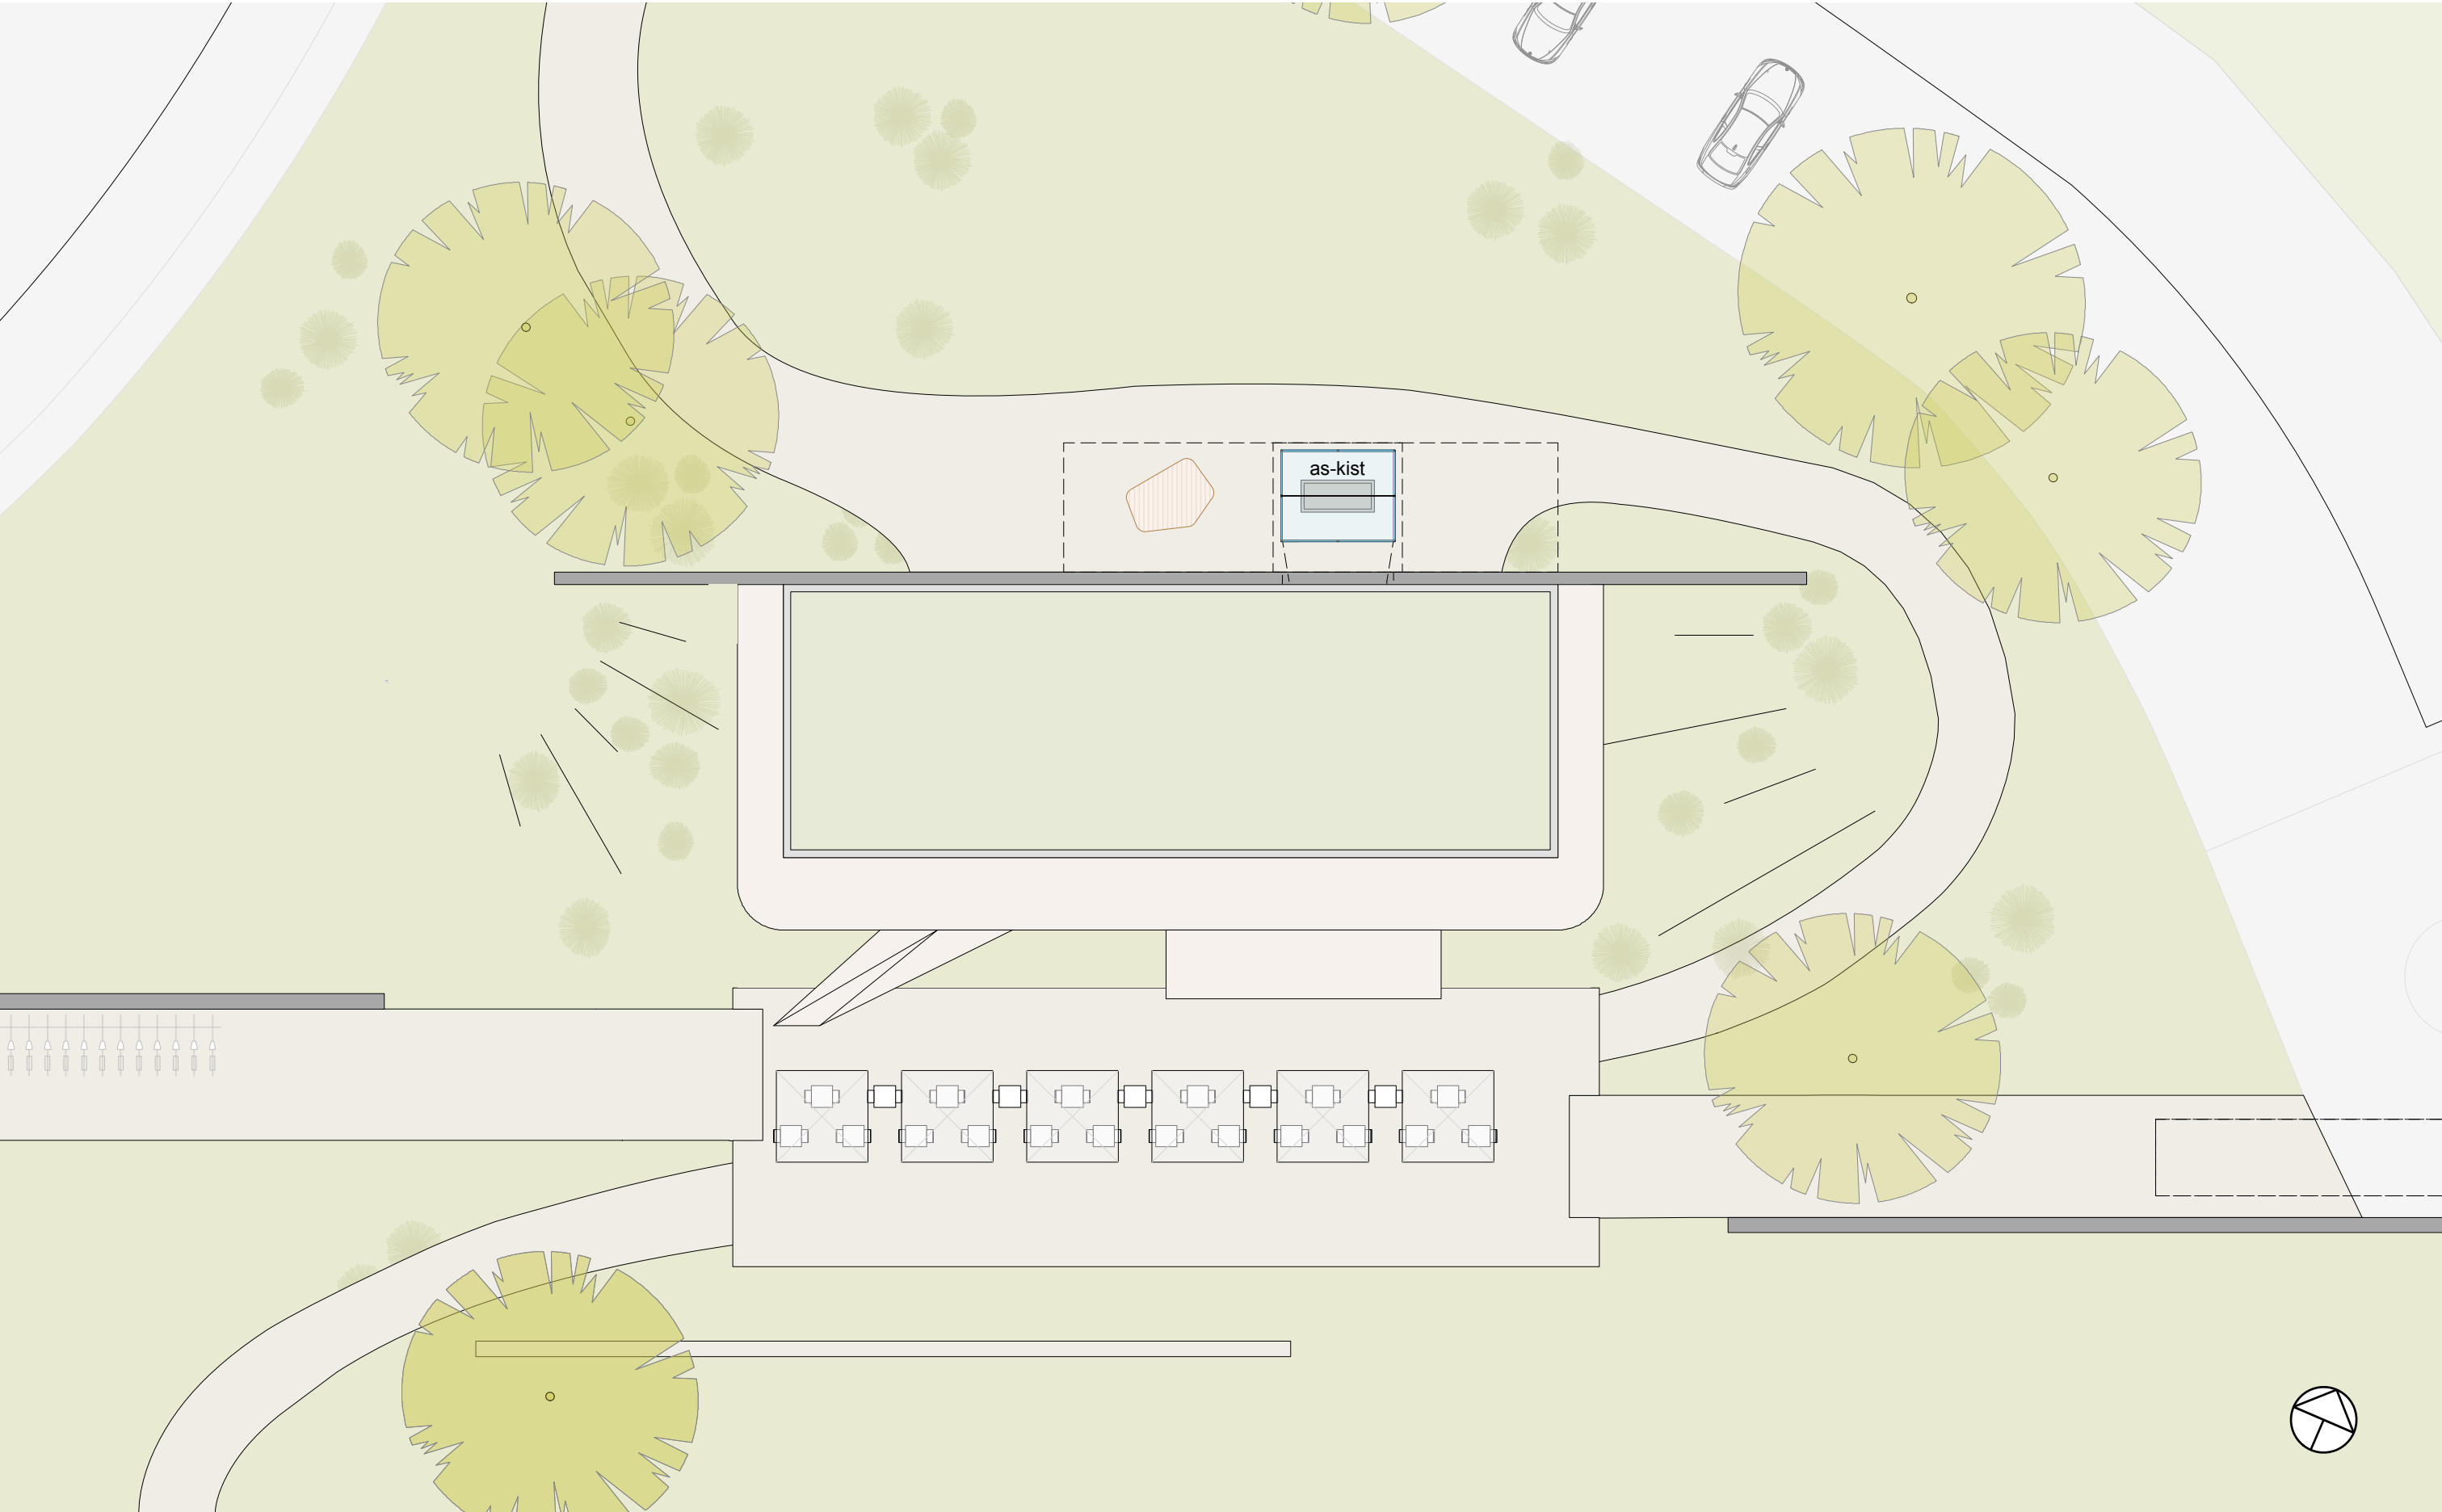



dakaanzicht | 1:200

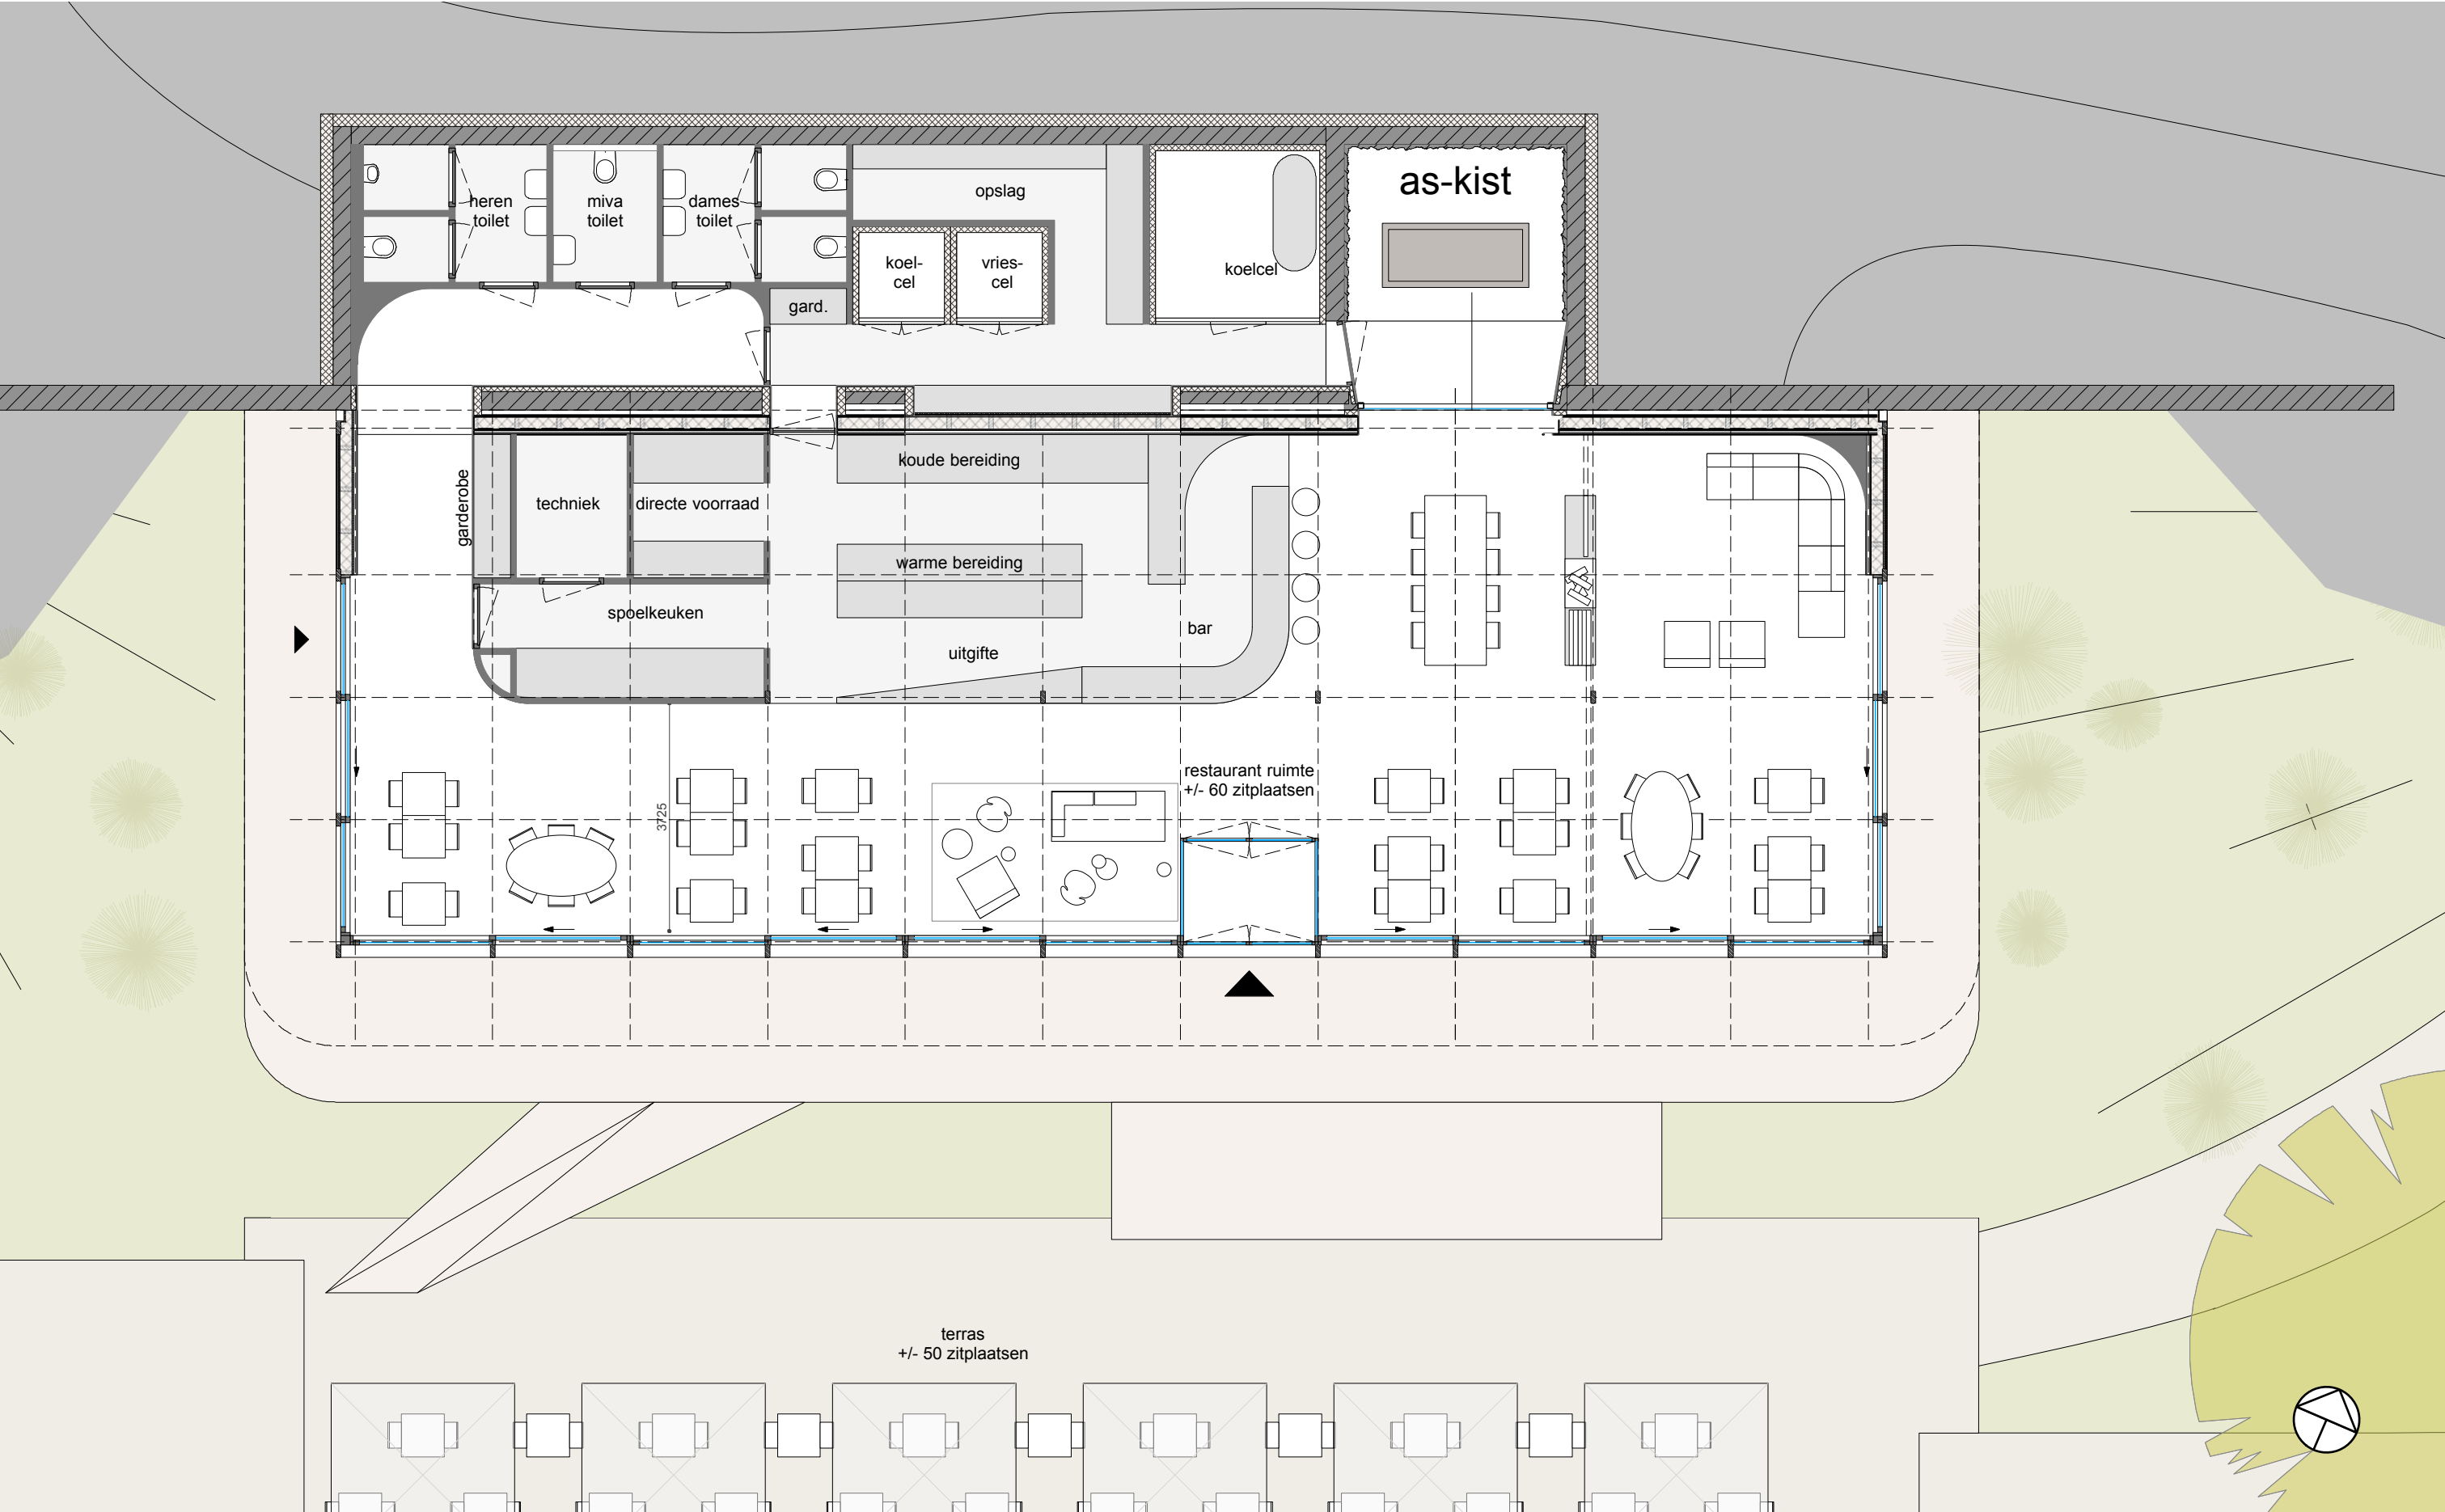

plattegrond | 1:100

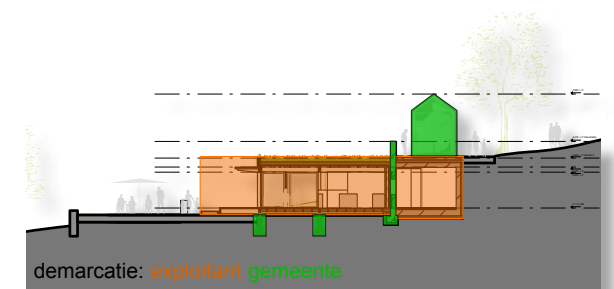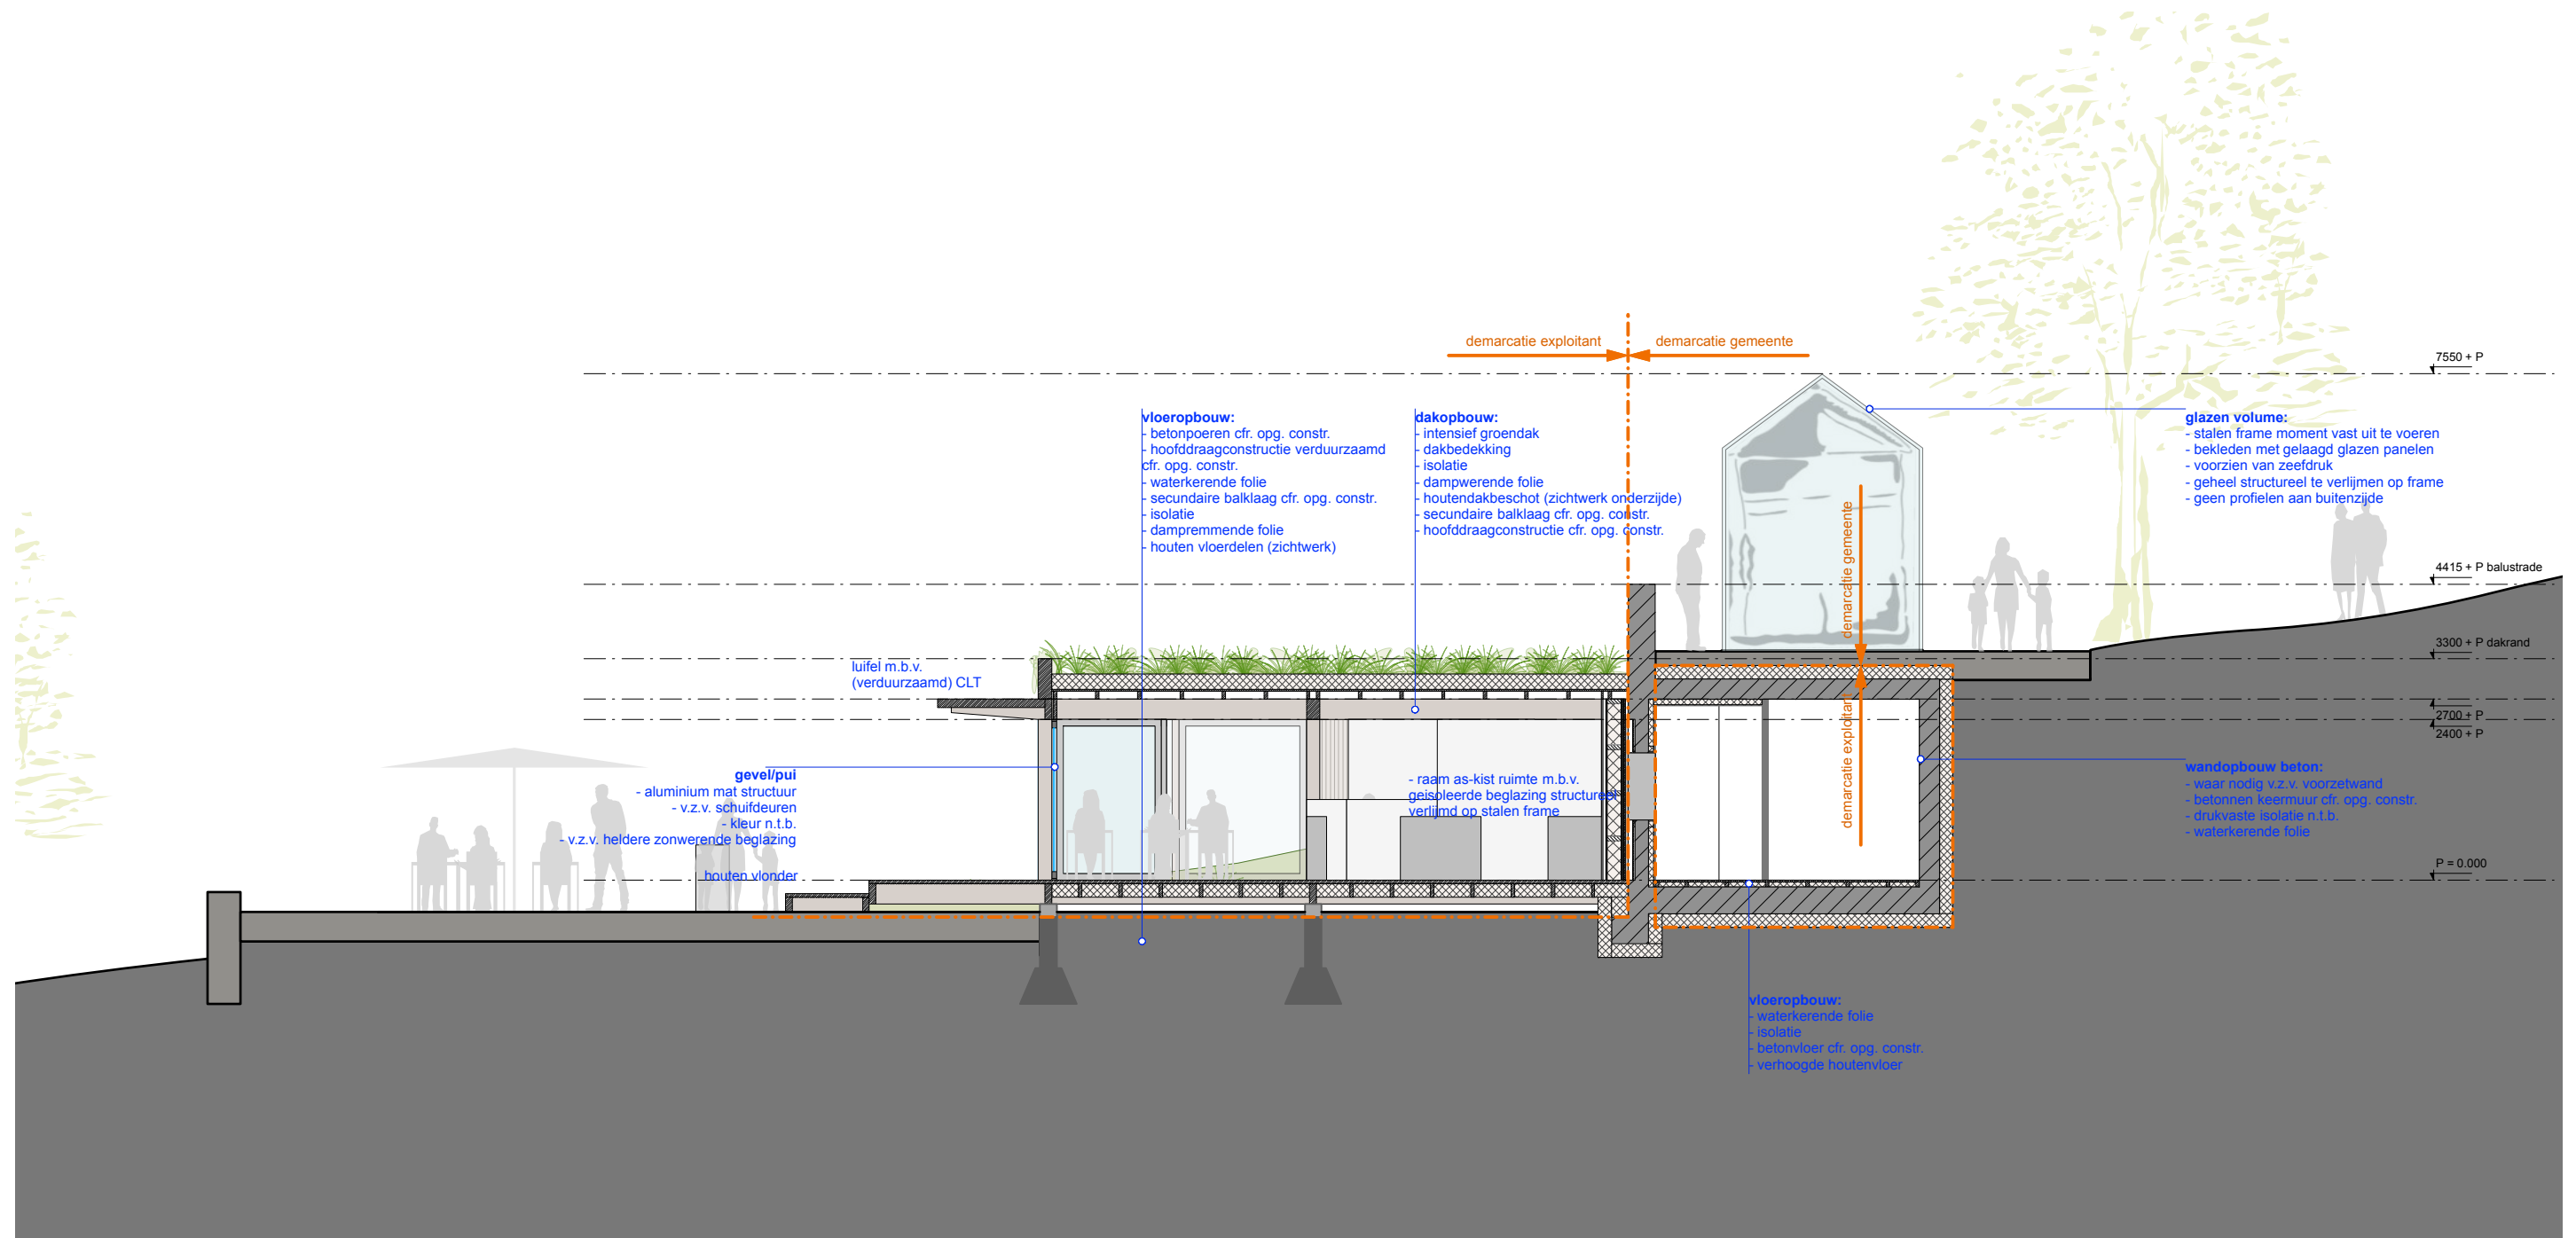

doorsnede | technische omschrijving | 1:100

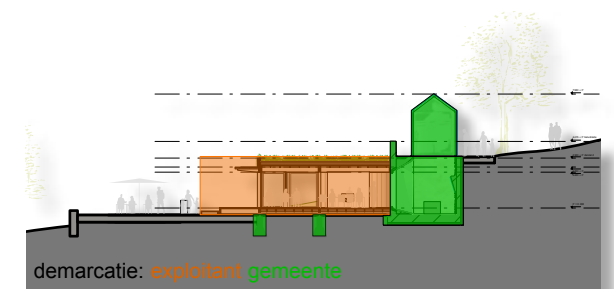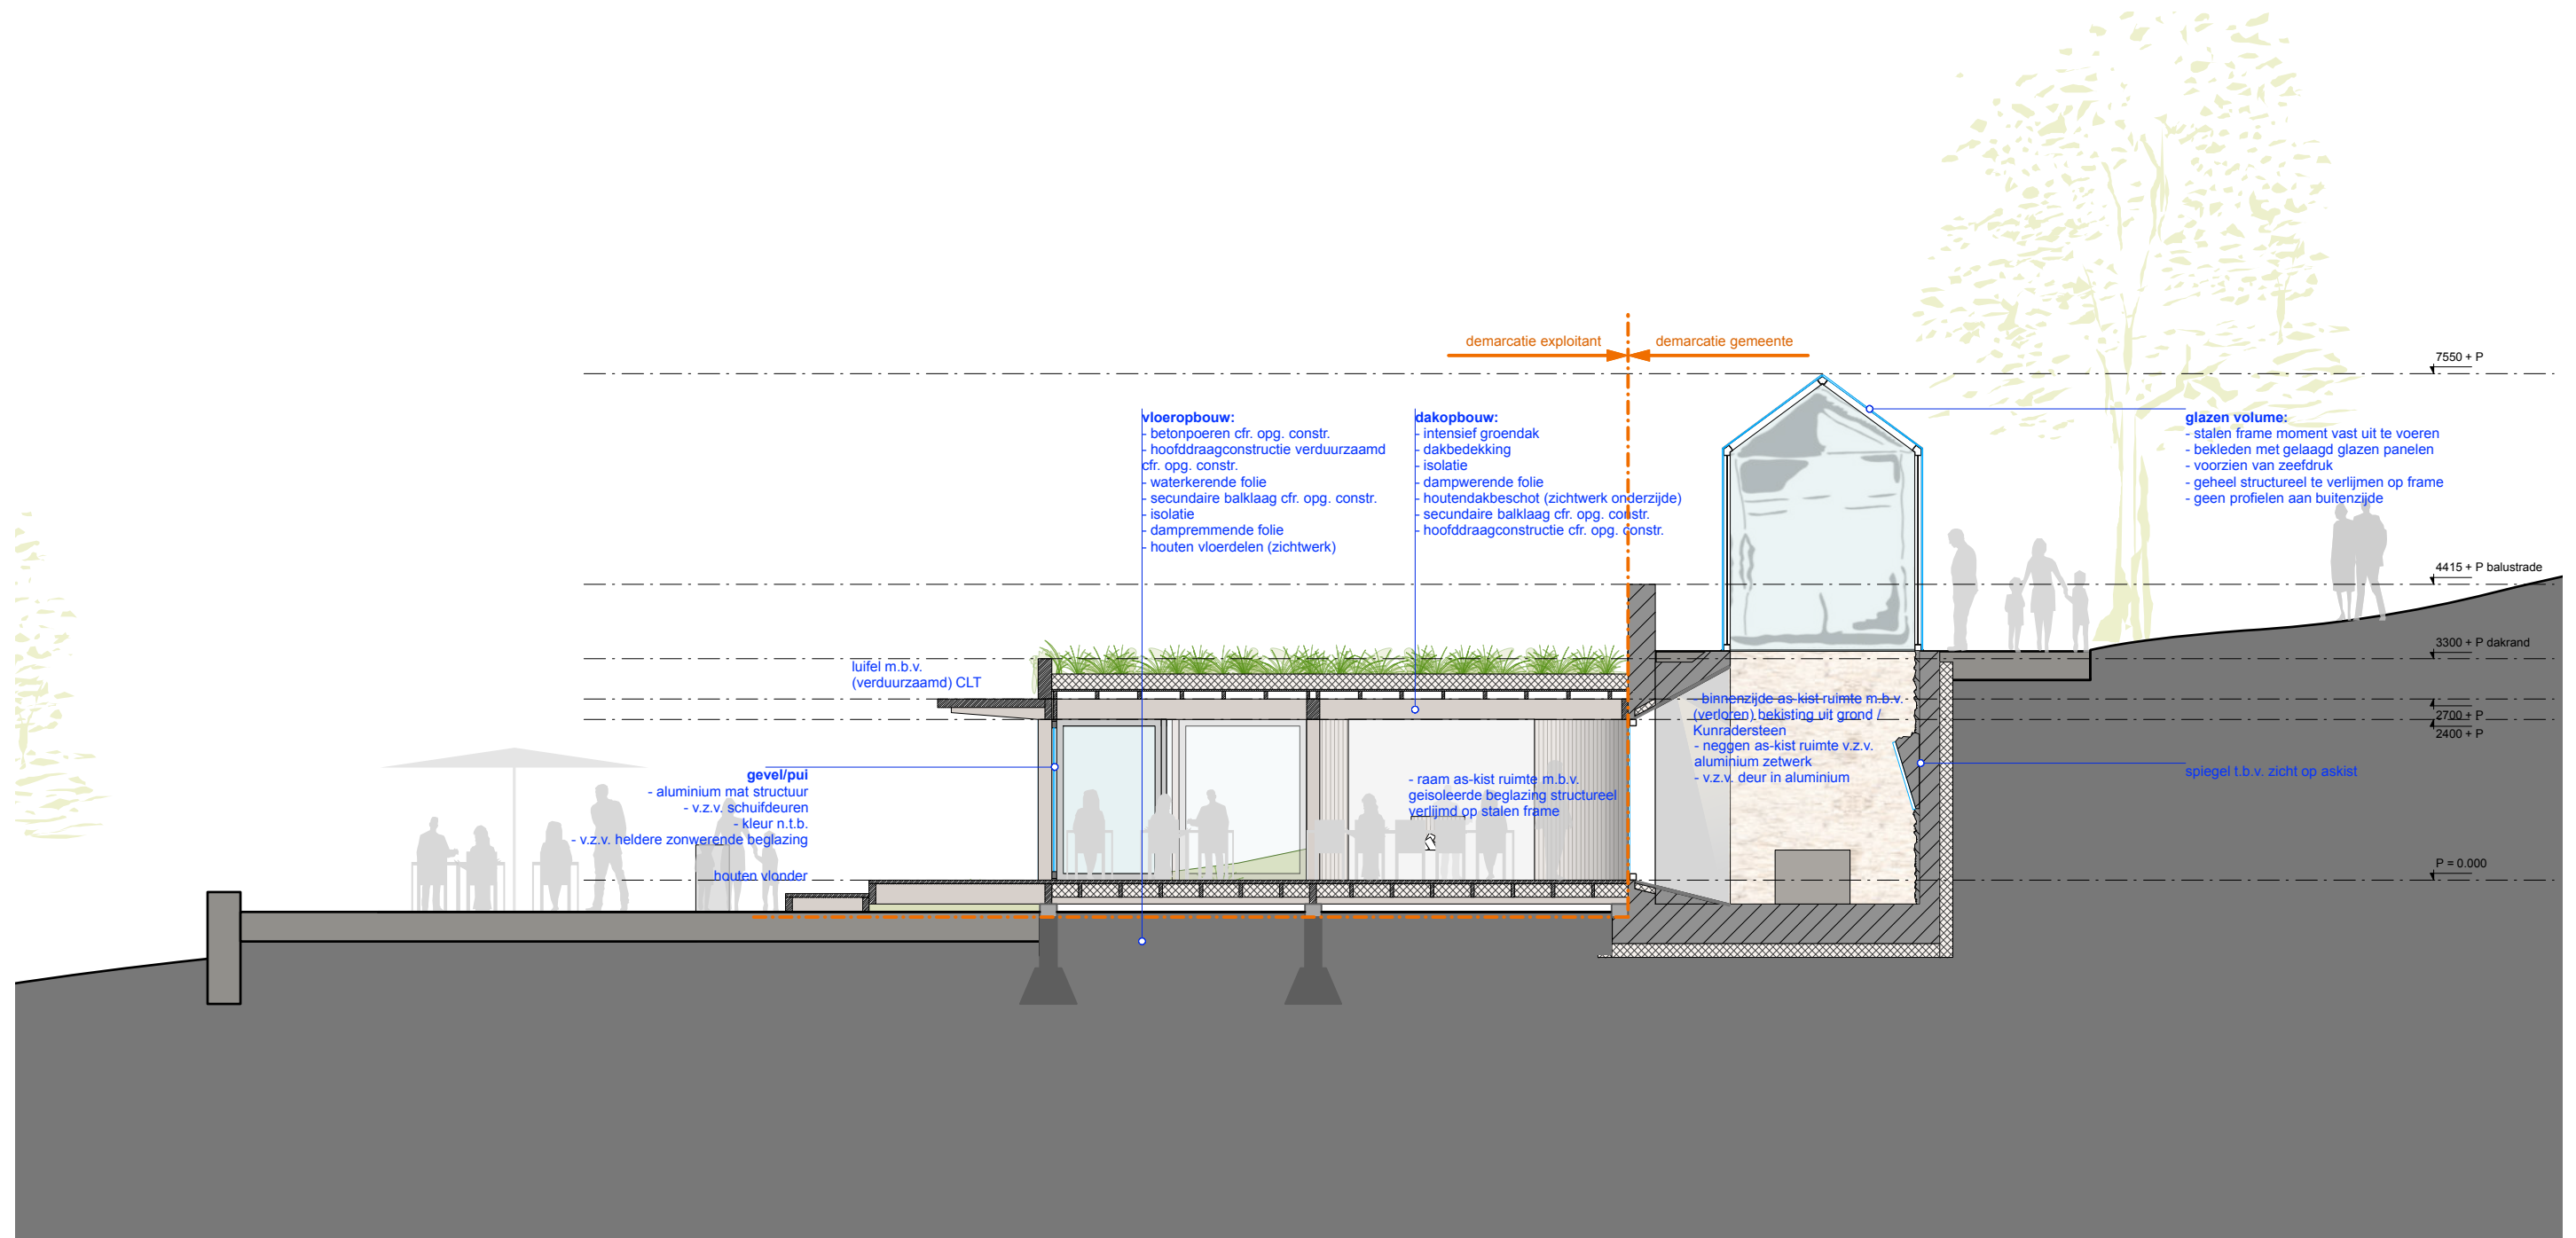

doorsnede | technische omschrijving | 1:100

