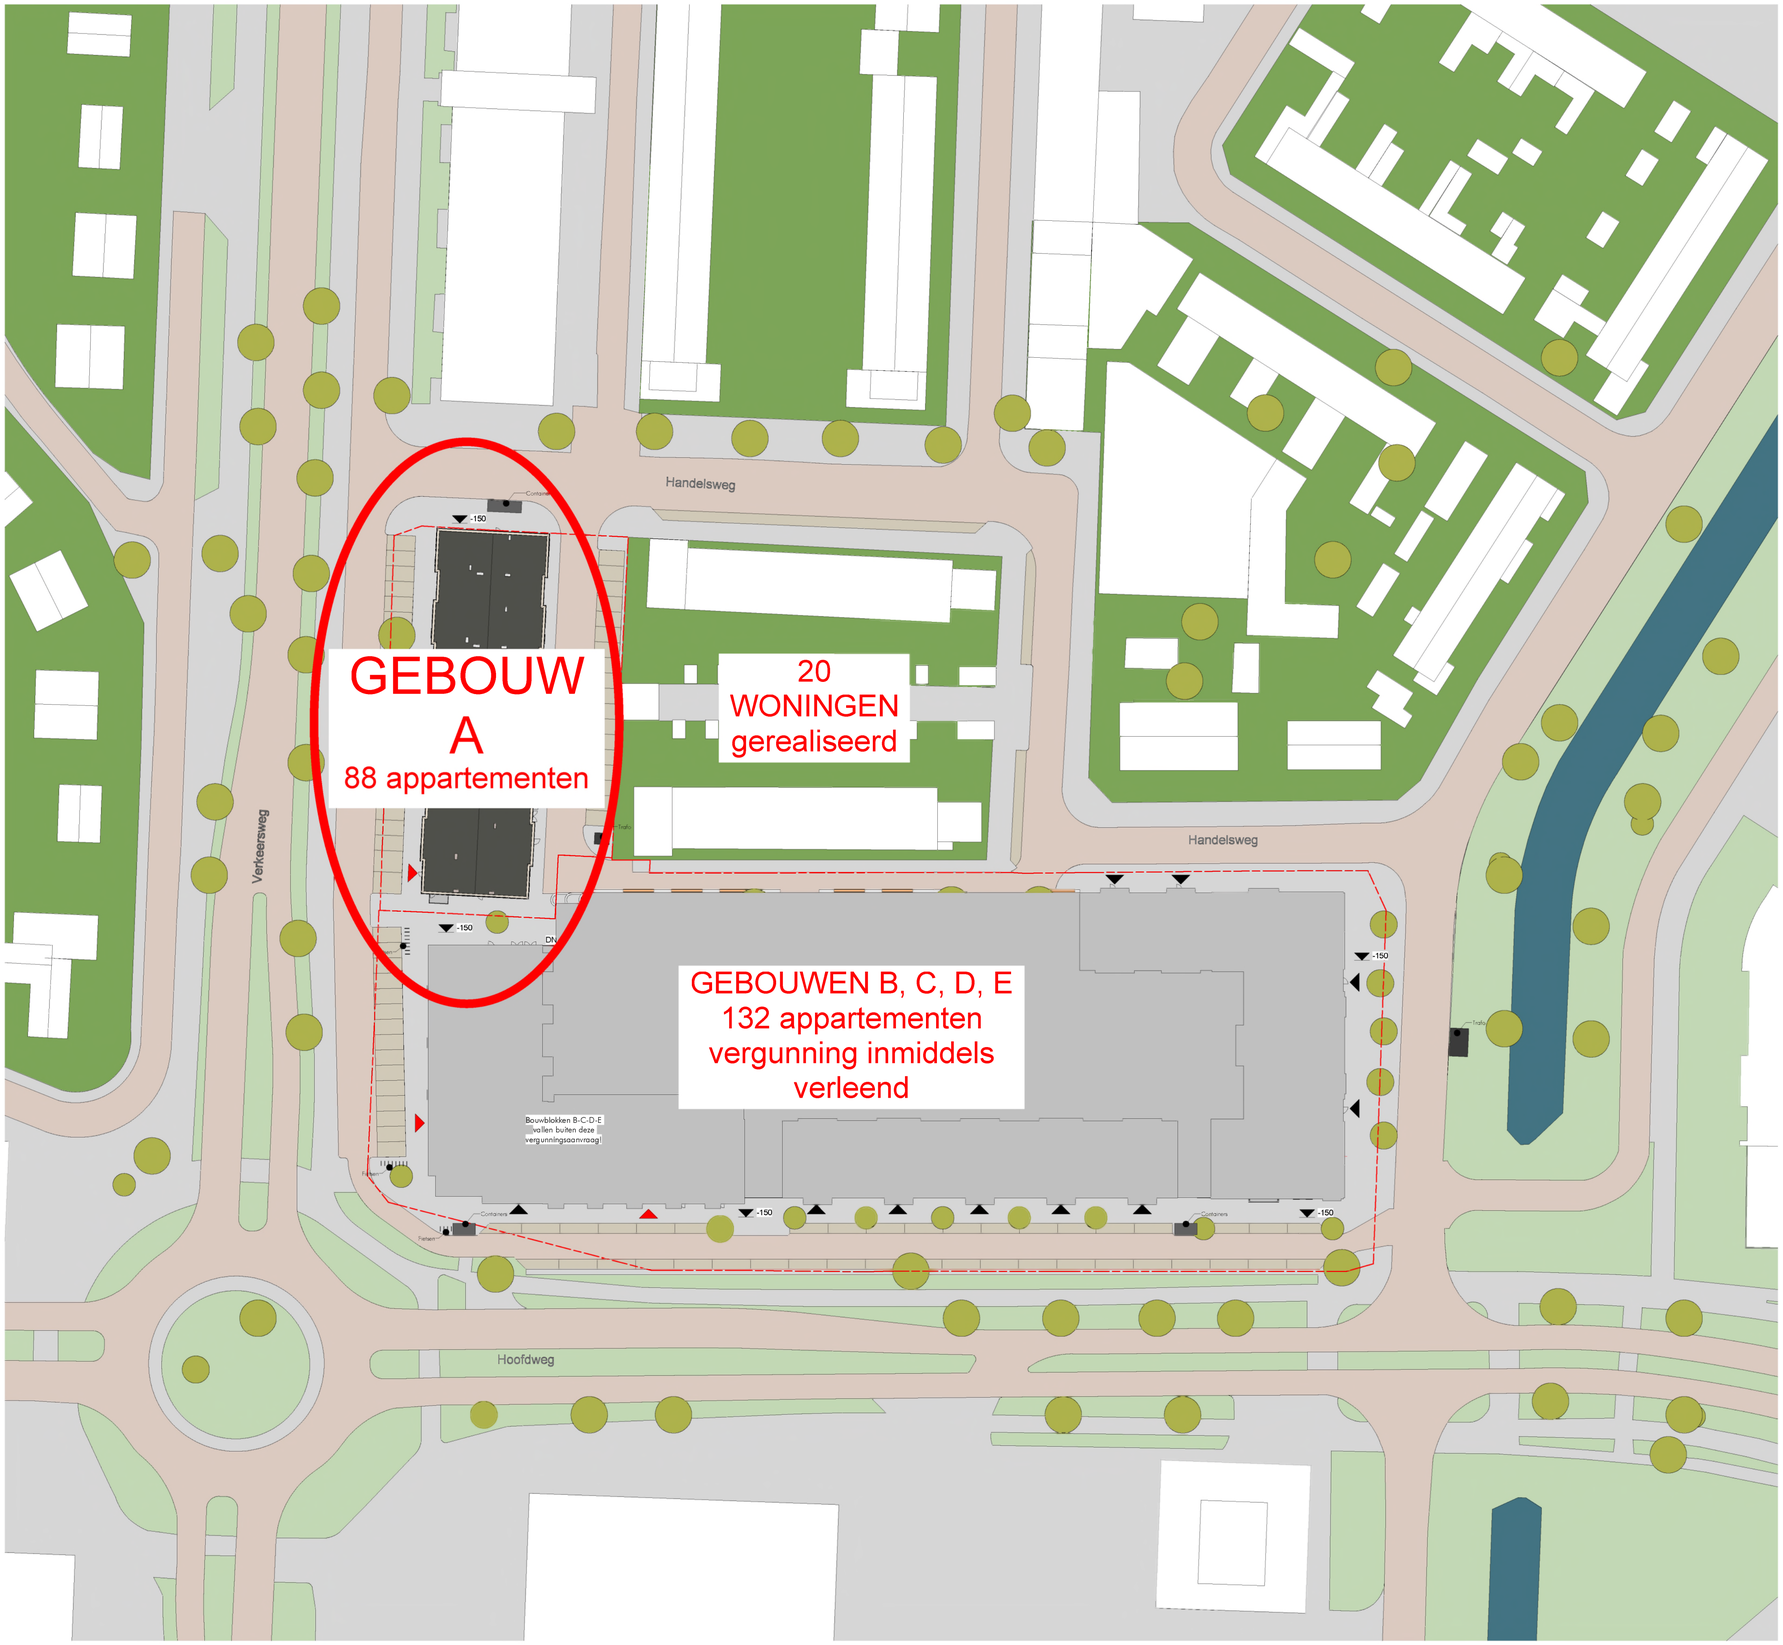

Legenda Situatie

- Entree woongebouw
- Entree kantoor
- Hoogte maat

TEAM 4 ARCHITECTEN
KOLENPARK
Eelkemastraat 185
Postbus 678
9700 AR Groningen

Tel 050 31 44 555
WWW.TEAM4.NL

Wijzigingen:

nr.	Omschrijving	Datum

Status: Definitief ontwerp
Getekend: WvdL , JM
Gezien: NV

G1958 D002a A

Nieuwbouw Dichterskwartier II

Locatie: Harderwijk

Onderwerp: Situatie nieuw Bouwdeel A

Opdrachtgever: Veldboom Vastgoed

Datum: 22-01-2021

Schaal: As indicated

Formaat: A1