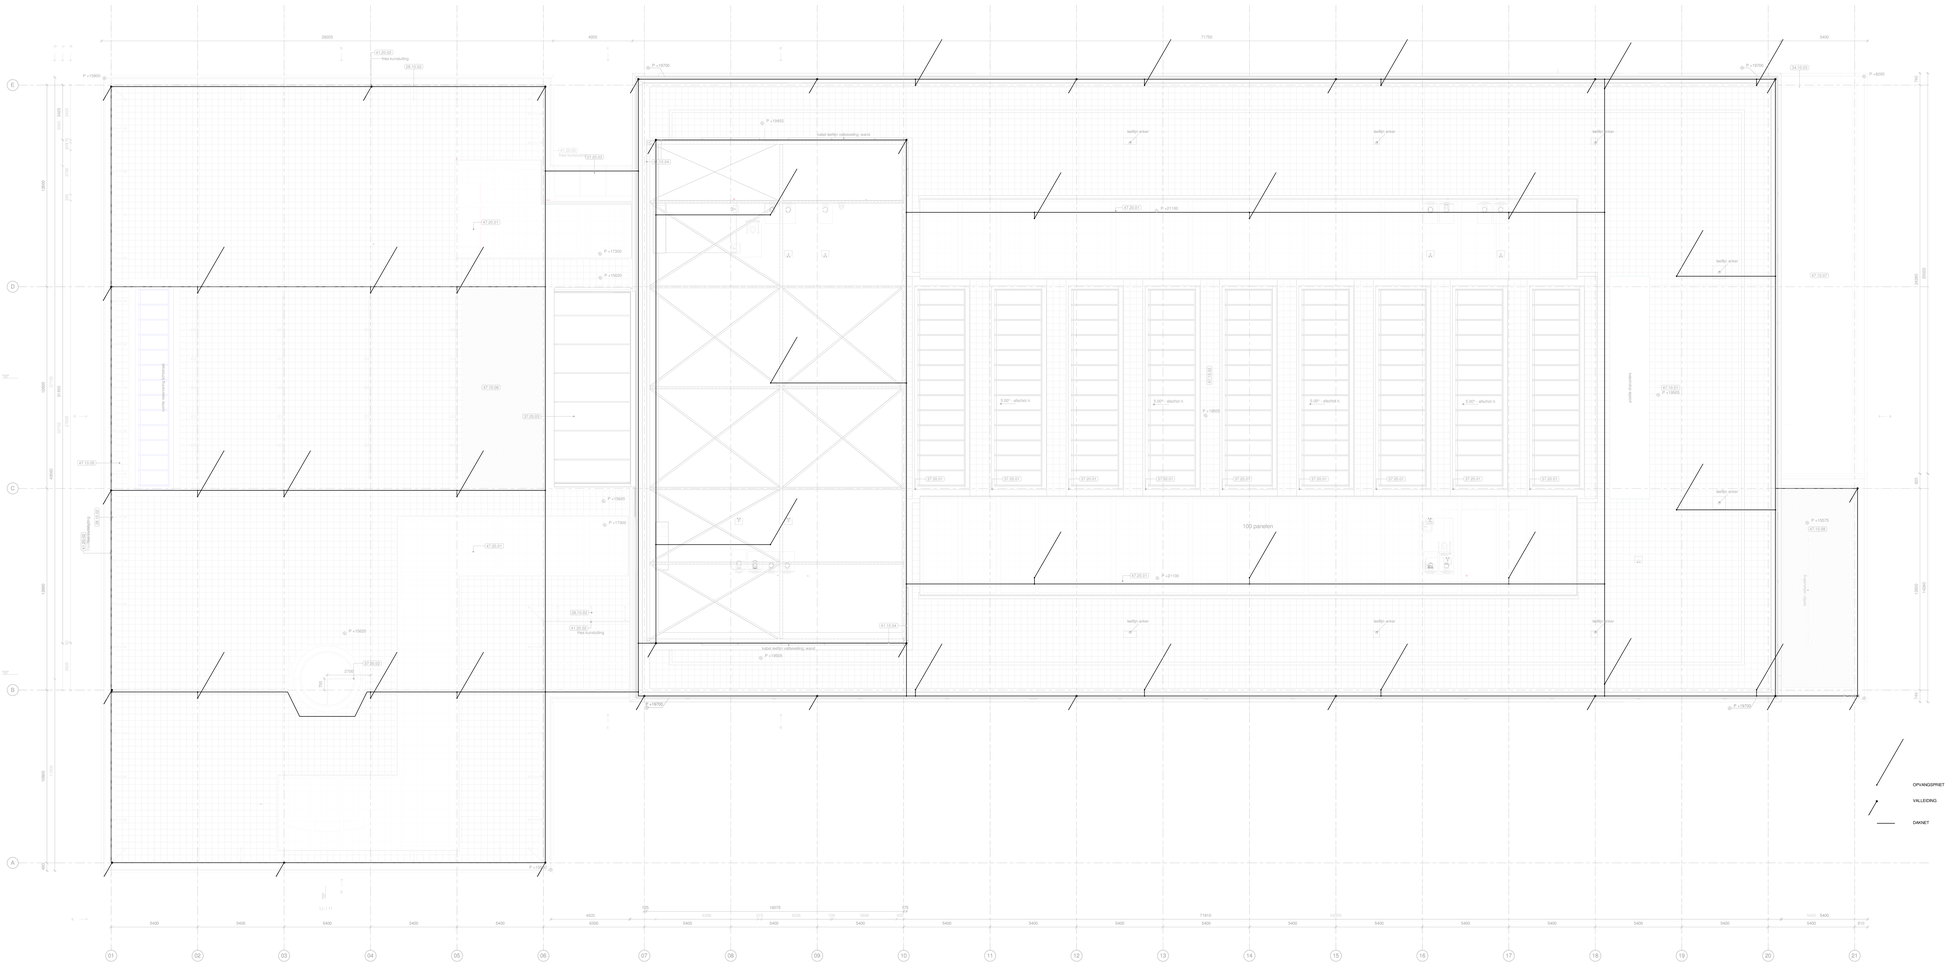



CONCEPT

| | | |
|---|---|---|
| INSTALLATIES<br>BOUWFYSICA<br>ENERGIE | Wassenaarseweg 30<br>2596 CJ Den Haag<br>T 070 346 83 00 | www.halmos.nl<br>halmos@halmos.nl<br>F 070 345 68 10 |

HALMOS ADVISEURS

PROJECT:

# GEMEENTEHUIS HAARLEMMERMEER TE HOOFDDORP

| | | | |
|---|---|---|---|
| OMSCHRIJVING: | BLIKSEMBEVEILIGINGSINSTALLATIE DAK | FORMAAT: A0+ | DATUM: 02-02-2024 |
| | | SCHAAL: 1 : 100 | FASE: |
| | | GETEKEND: LVL | T.O. |
| ARCHITECT: | Architectenbureau oepezed b.v. | BOUWDEEL: | PROJECTNUMMER: 3127050 |
| | | BOUWLAAG: 0 | |
| WIJZIGINGEN: A | B: C: | DISCIPLINE: E | TEKENNUMMER: PE-20-0D |
| BESTANDSNAAM: [H:\2_Gemeentehuis Haarlemmermeer_HLM_R003.vwx] | | | |