



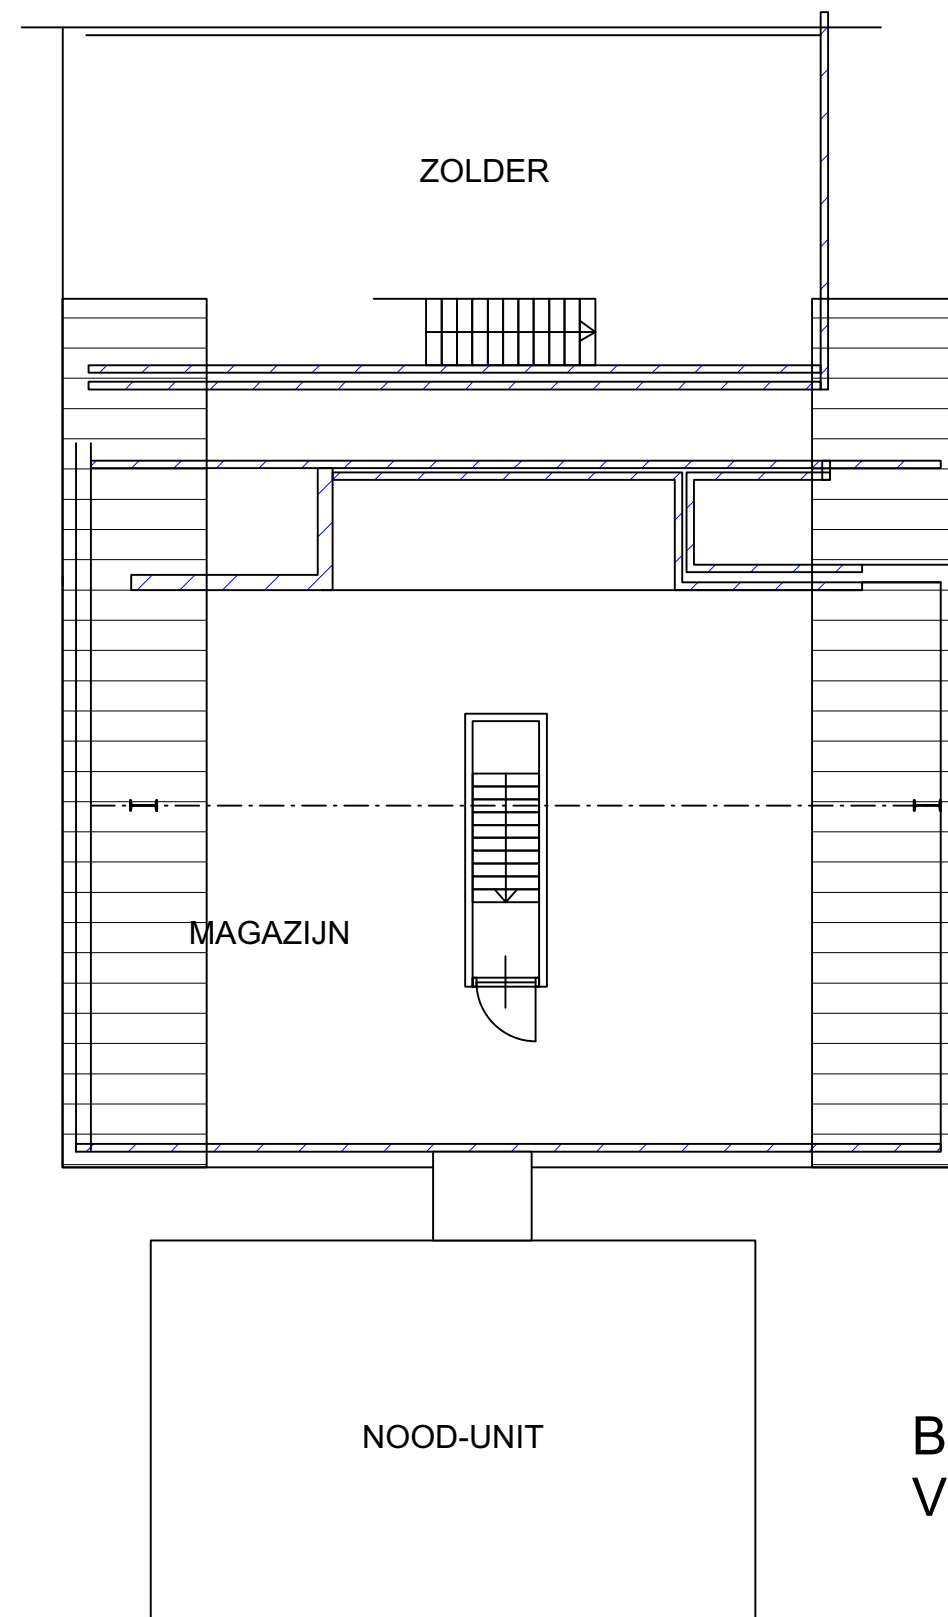

BESTAANDE SITUATIE
VERDIEPING

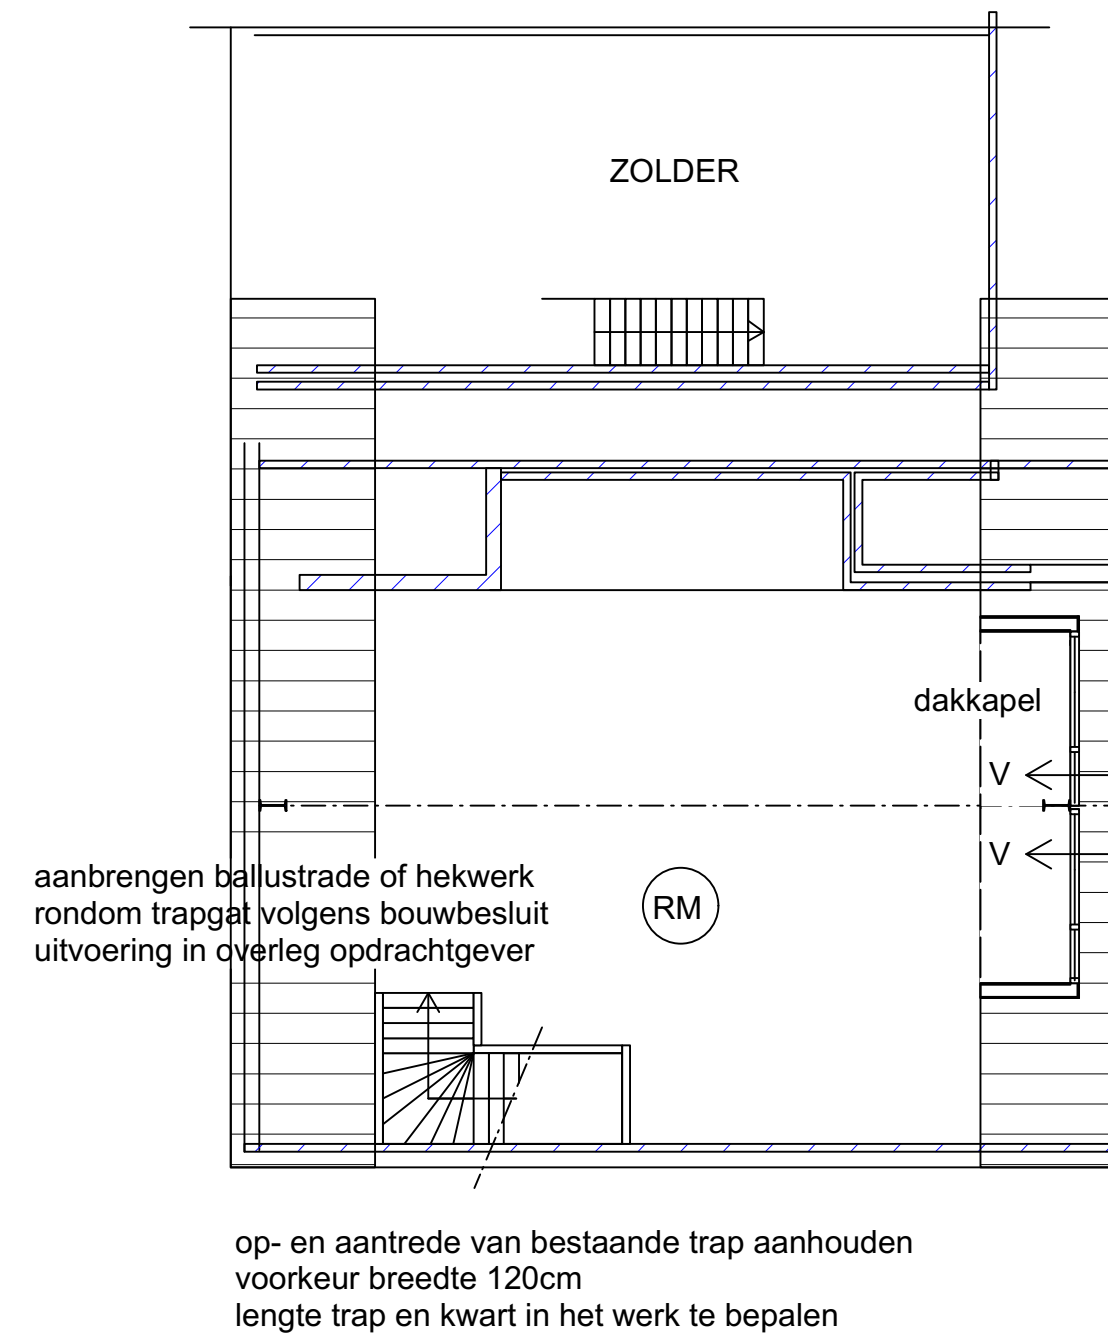

aanbrengen dakkapel
breedte/ hoogte en uitvoering in het werk te bepalen met opdrachtgever
voorkeur plaatsing dakkapel ca. 1m1 vanuit voorgevel.
gedeelte dakkapel links en rechts van spant gelijk van uitvoering
hoogte vloer tot ok plafond dakkapel min. 260cm
plaatsing dakkapel op eerste gording indien mogelijk
slapers links en rechts onder geïsoleerd zijwanden.
voorkeur Rc zijwanden => 4,7 m3K/W
voorkeur Rc dak dakkapel => 6,3 m3K/W

GEWIJZIGDE SITUATIE
VERDIEPING