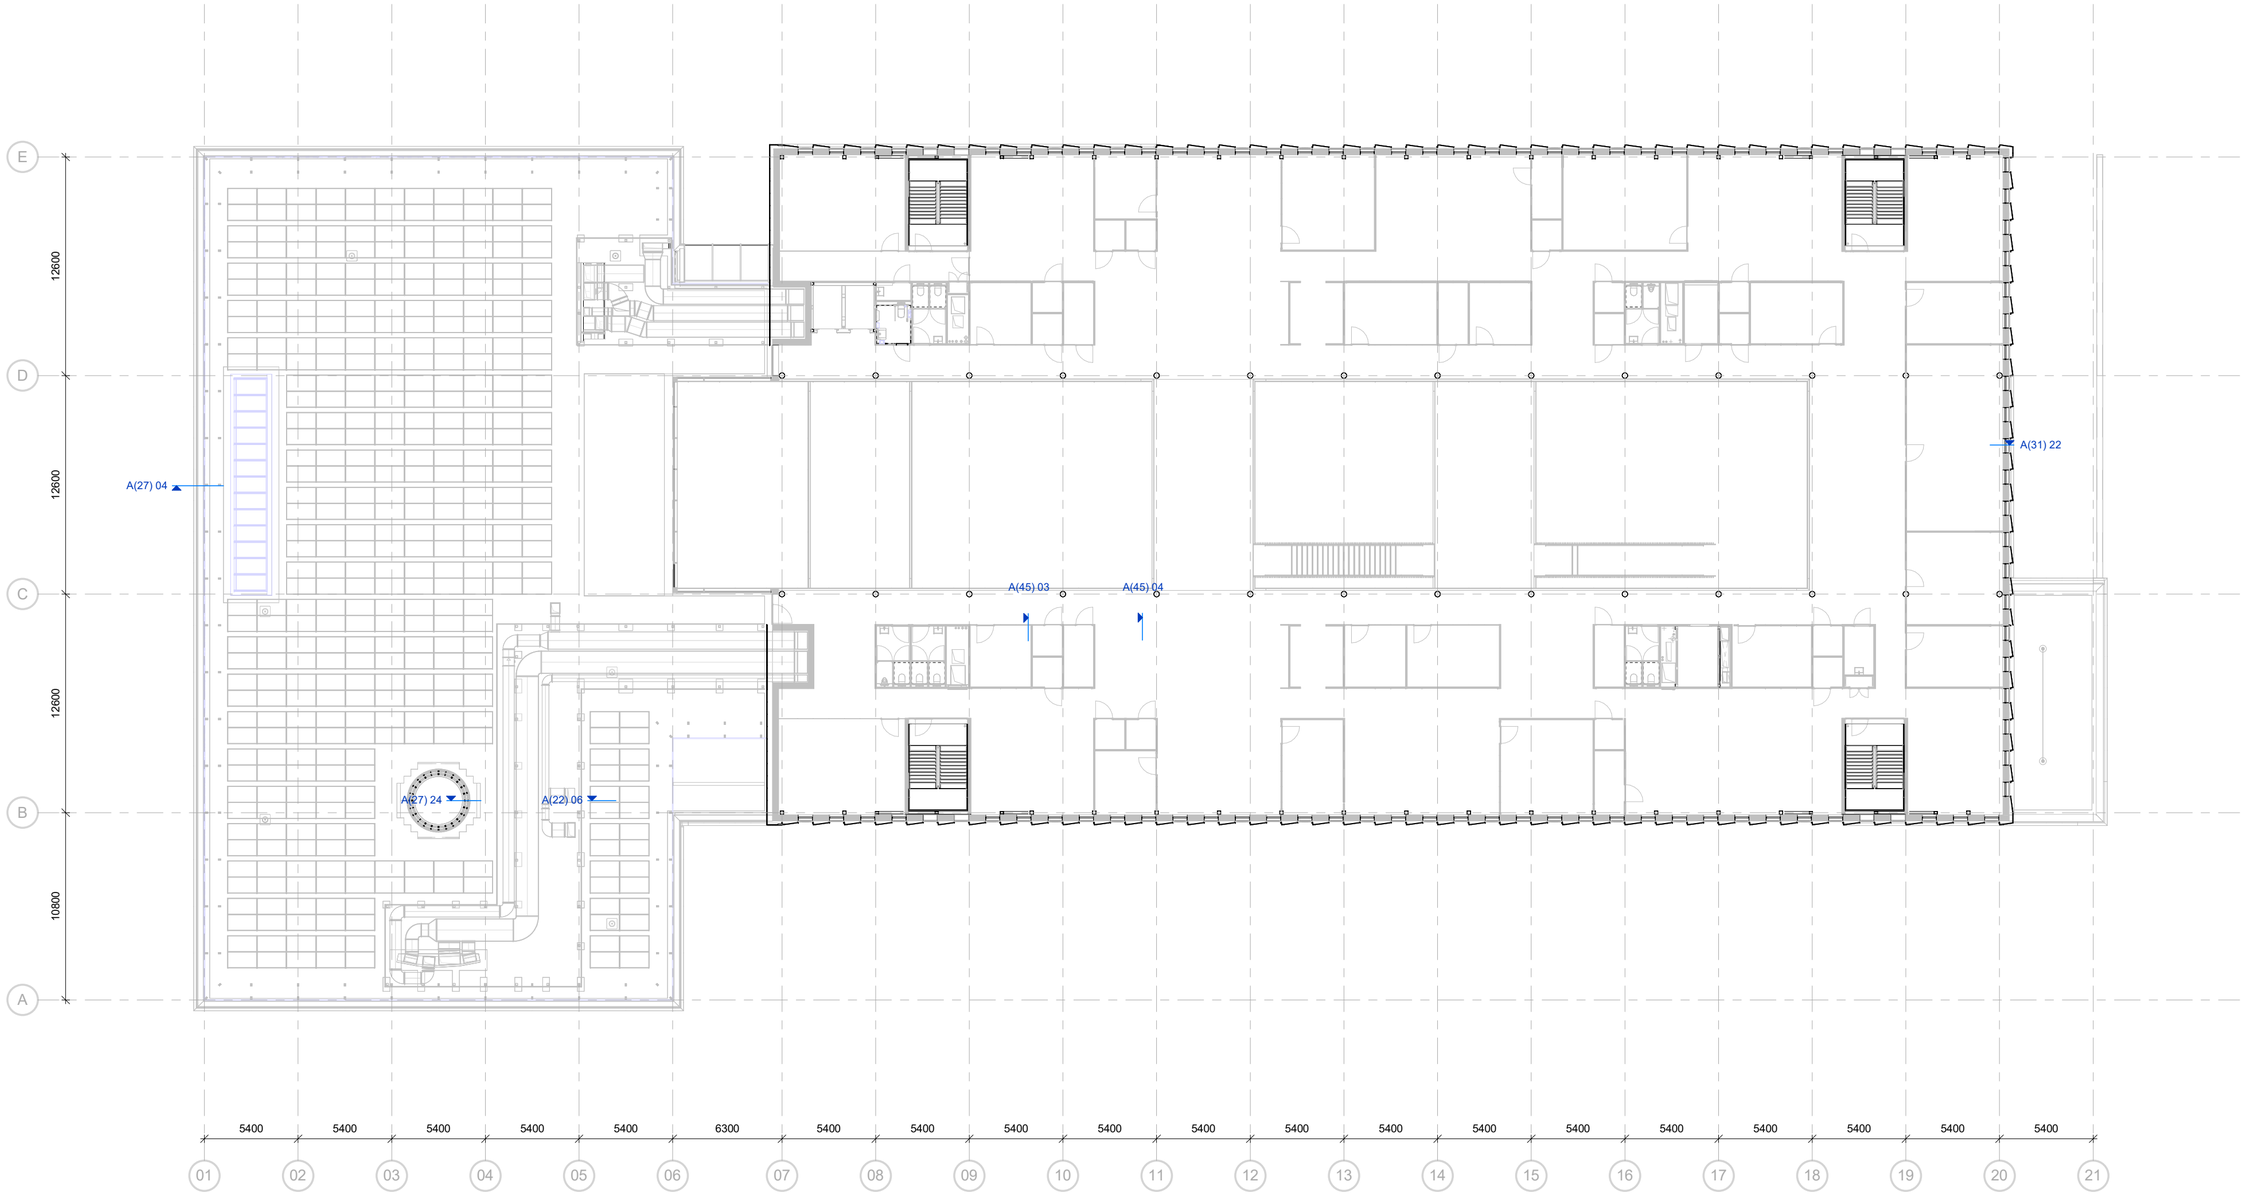


architectenbureau
cepezed b.v.

ezelsveldlaan 61
2611 rv delft nl
t +31 15 215 0000

post@cepezed.nl
www.cepezed.nl

opdrachtgever
gemeente
Haarlemmermeer
werk
gemeentehuis
Haarlemmermeer
fase
wabo
datum
01/12/23
schaal
1:250
formaat
A2
getekend
cch
gecontroleerd
wla
gewijzigd
02/02/24

tekening
detail overzicht
vierde verdieping

1226
A(--)
07

cepezed