


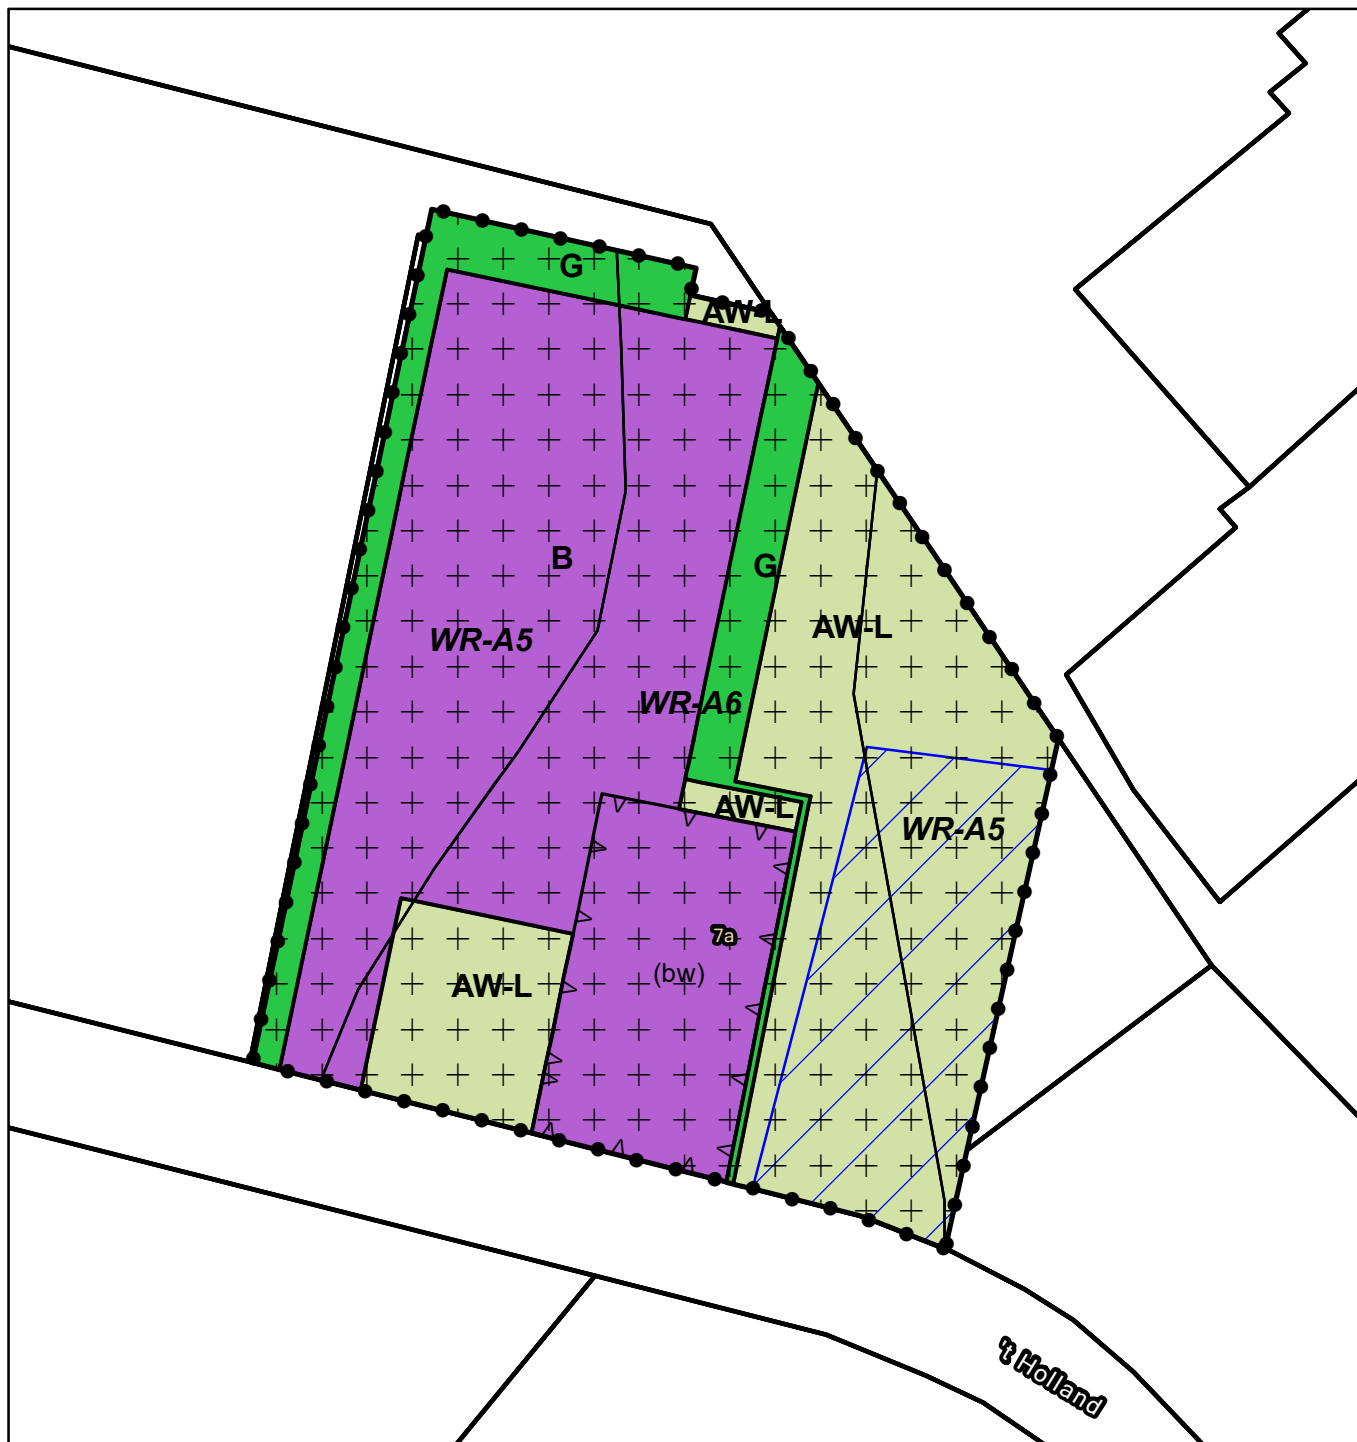

BESTEMMINGSPLAN 'T HOLLAND 7-7A REUSEL GEMEENTE REUSEL-DE MIERDEN

IMRO-IDN: NL.IMRO.1667.BPBholI0069-ON01

STATUS: ONTWERP

DATUM: MAART 2021

Legenda



Bestemmingen

AW-L Agrarisch met waarden - Landschap

B Bedrijf

G Groen

WR-A5 Waarde - Archeologie 5.1

WR-A6 Waarde - Archeologie 6

Aanduidingen

overige zone - bebouwingsconcentratie

bedrijfswoning

Verklaringen

Kadastrale ondergrond

0 15 30 60 Meters
1:1.000

