Legenda inmeting

- bebouwing
- kadastergrens met perceelsnummer
- eigendomsgrens provincie Gelderland
- beheersgrens provincie Gelderland
- kilometrering
- asfalt (grijs)
- verkeersbord
- wegwijzer
- boom
- lichtmast
- straatkolk
- hekwerk

Legenda verkeerstechnisch ontwerp


- weg-as
- geometrie kantverharding of grondwerklijn
- A-watergang
- C-watergang
- waterberging
- te verwijderen watergang/waterberging
- te verwijderen duiker
- armatuur VRI
- universeelmast / uitlegger / portaal VRI
- lichtmast / enkel / dubbel (indicatief weergegeven)
- buisleiding gevaarlijke inhoud
- wenstracé K&L
- hekwerk

DOORSNEDE A — SCHAAL 1 : 100 — 100.000
<- doorsnedenummer
<- hectometernummer locatie dwarsprofiel

Maatvoering:
- Maten in meters, tenzij anders vermeld.
- Materiaalmaten in mm, tenzij anders vermeld.
- Peilmaten in meters t.o.v. NAP, tenzij anders vermeld.
- Diameters in mm, tenzij anders vermeld.
- Coördinaten op RD-stelsel.
- Het gehanteerde gradenstelsel is het 360-gradenstelsel.

Referentiebestanden:

- Inmeting:	XR-B-N325_INMETING.dwg
- BGT:	XR-B-N325_ONDERGROND_IMGEO.dwg
- Provinciale eigendomsgrens:	XR-B-N325_EIGENDOMSGRENS.dwg
- Provinciale beheersgrens:	XR-B-N325_BEHEERSGRENS.dwg
- Kadastrale grenzen:	XR-B-N325_KADASTER_BRK.dwg

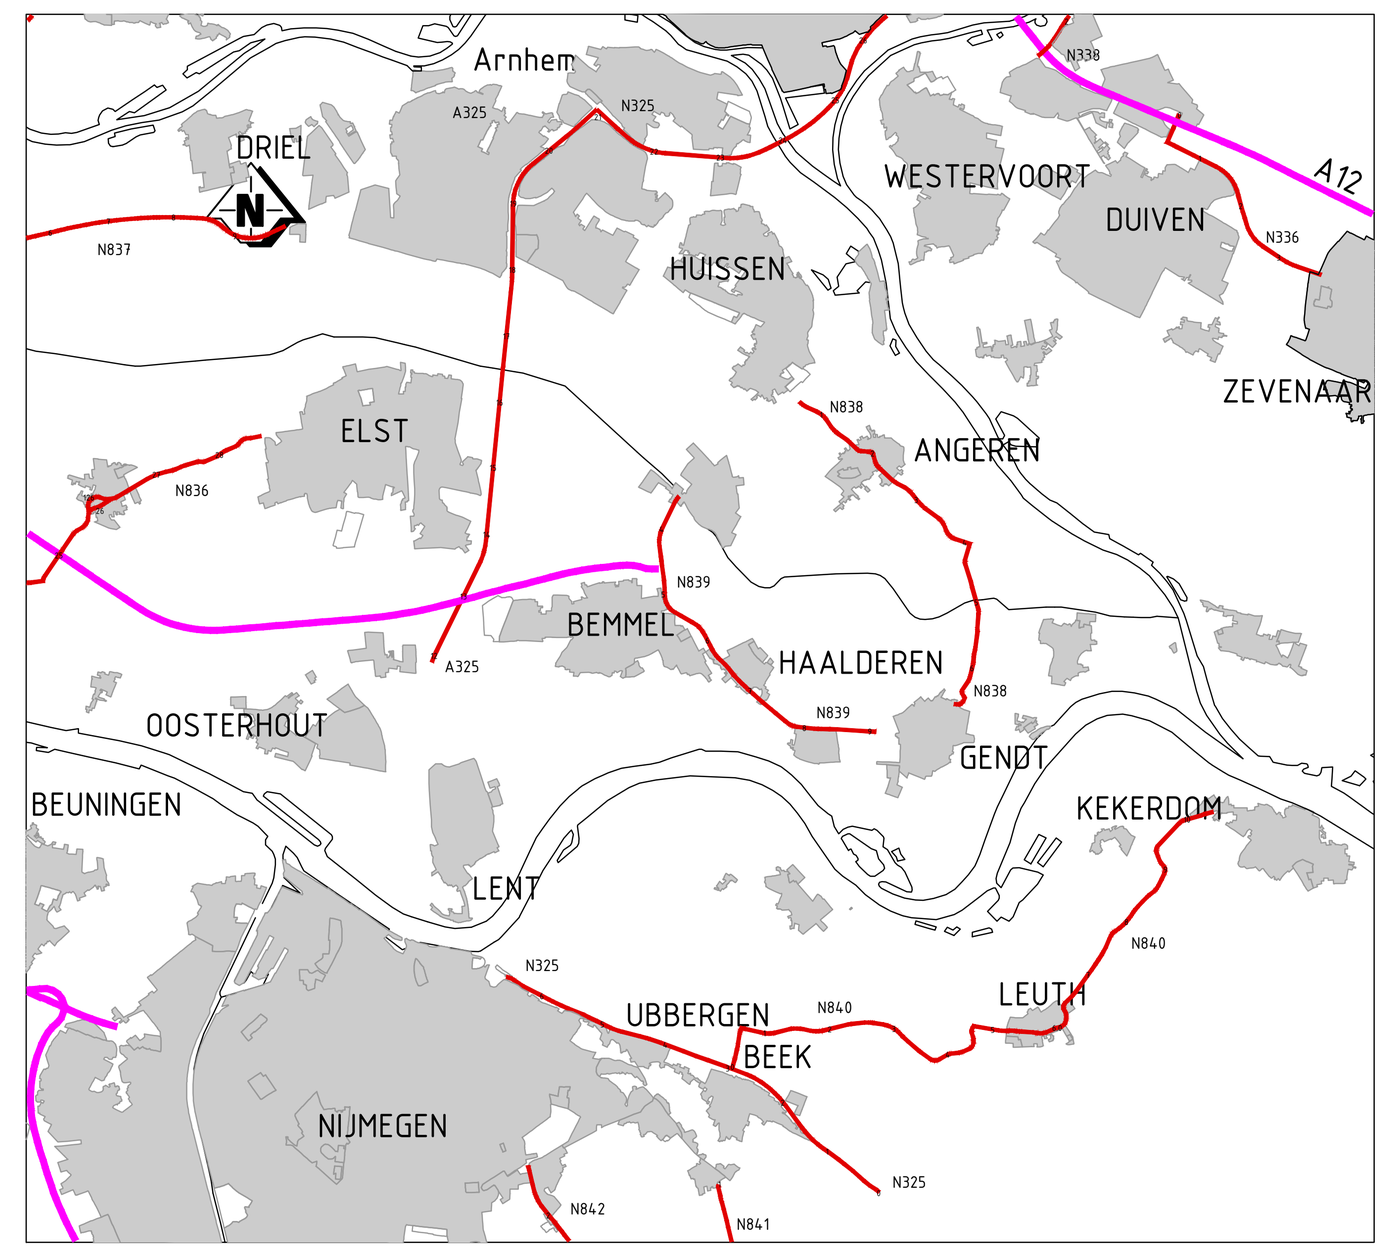

versie	omschrijving	datum	getekend	gecontroleerd
0.4	Aanpassingen a.d.h.v. opmerkingen Gasunie/Tennet	08-10-2025	T. Jacobsen	M. Brussen
0.3	Toevoegen ontwerp OBC Bemmel	10-10-2024	T. Jacobsen	M. Brussen
0.2	Diverse toevoegingen	12-07-2024	T. Jacobsen	M. Brussen
0.1	Eerste uitgave	15-05-2024	T. Jacobsen	M. Brussen

provincie Gelderland

Afdeling Gebiedsontwikkeling en Uitvoering

Team Ontwerp en team Realisatie

bureau uitbesteding


N839 TR 103 Bemmel - Gendt

Solitaire verkenning N839 TR 103 OBC - Hof van Klein Baal
Voorlopig ontwerp
Situatietekening (waterschap) kp. N839 - Van Nispenlaan
Km. 5.750


besteknummer: ----
documenttype: Tekening
documentnummer: -

getekend	T. Jacobsen	datum	08-10-2025	schaal: 1:250	in 4 bladen , bladnr. 01
gecontroleerd	M. Brussen	datum		formaat: A0	projectnummer: 60750513
vrijgegeven	T. Kalsbeek	datum		tekeningnummer: 60750513-201-01	
status	Concept	versie	0.4		


C:\Users\Tim Jacobsen\DC\ACCDocs\Provincie Gelderland\S103-N839-2026-Hof van Klein Baal\Project Files\01_WIP\Ontwerp wegen\05_Tekeningen\02_VO\N839-60750513-201_v0.4_WATERSCHAP.dwg

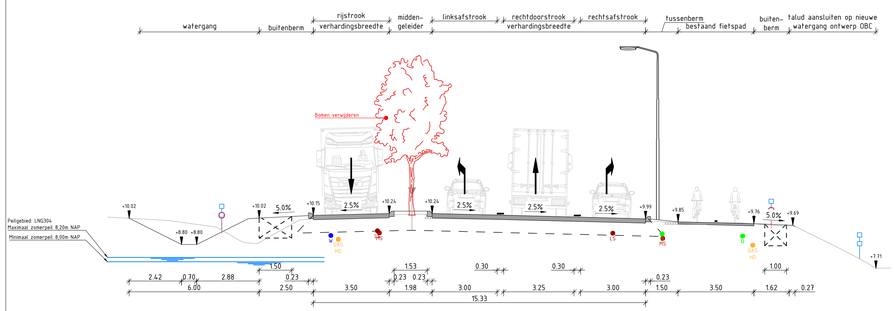

DOORSNEDE A-A
SCHAAL 1 : 100 5.65

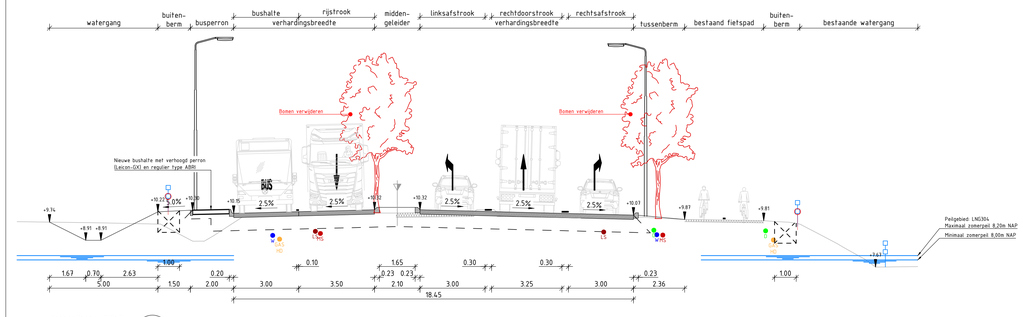


DOORSNEDE B-B
SCHAAL 1 : 100 5.69

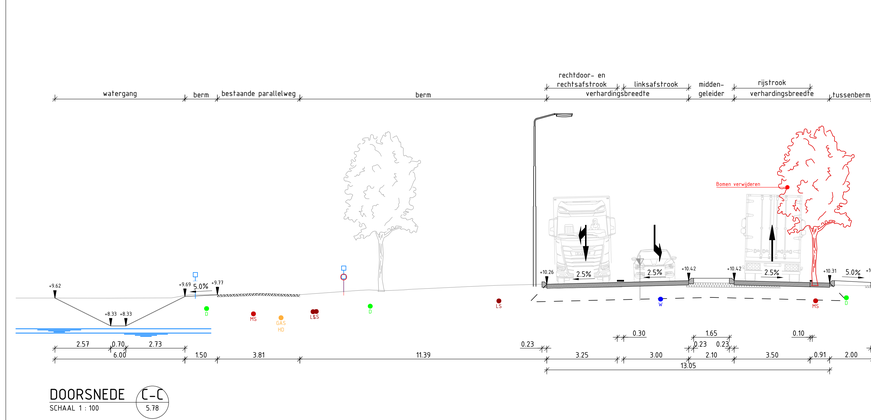


DOORSNEDE C-C
SCHAAL 1 : 100 5.78

DOORSNEDE D-D
SCHAAL 1 : 100 5.81

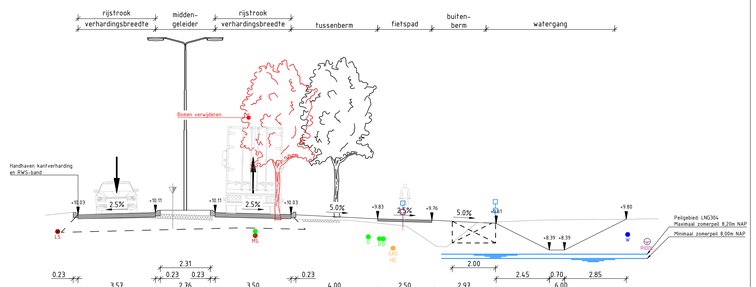


DOORSNEDE E-E
SCHAAL 1 : 100 5.86

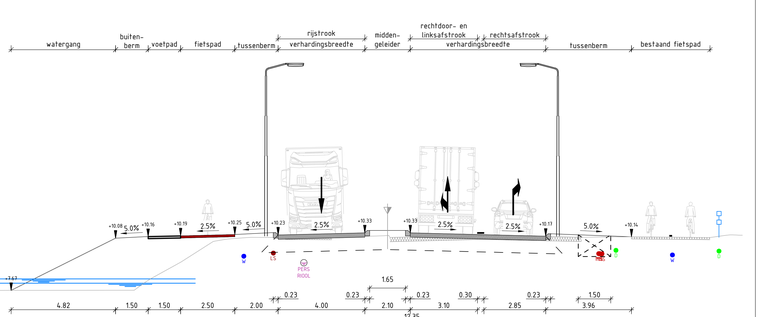


DOORSNEDE F-F
SCHAAL 1 : 100

DOORSNEDE G-G
SCHAAL 1 : 100

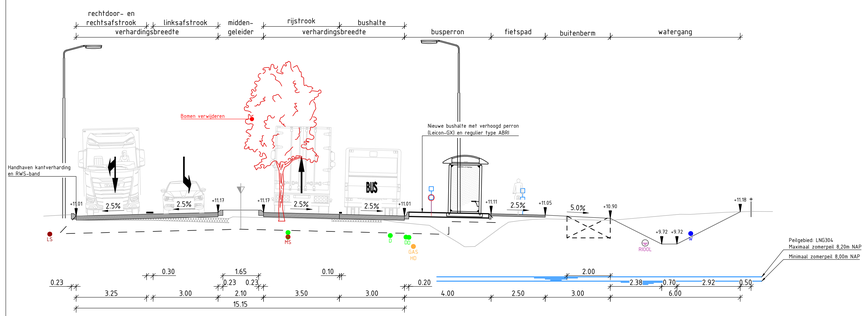

DOORSNEDE D-D
SCHAAL 1 : 100 5.81

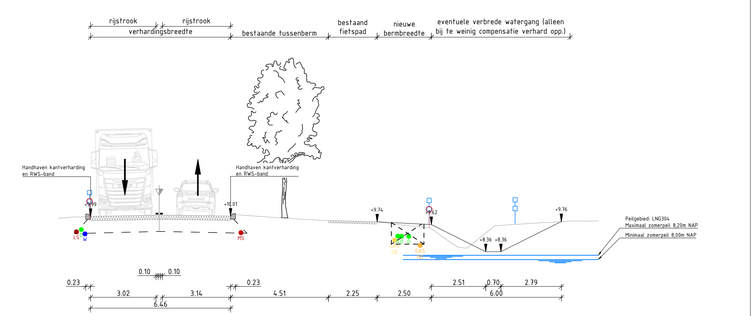

DOORSNEDE H-H
SCHAAL 1 : 100 5.92

Legenda inmeting

- bebouwing
- kadastergrens met perceelsnummer
- eigendomsgrens provincie Gelderland
- beheersgrens provincie Gelderland
- kilometrering (NS45-82)
- asfalt (grijs)
- verkeersbord
- wegwijzer
- boom
- lichtmast
- straatkolk
- hekwerk

Legenda verkeerstechnisch ontwerp

- weg-as
- geometrie kantverharding of grondwerklijn
- A-watergang
- C-watergang
- waterberging
- te verwijderen watergang/waterberging
- te verwijderen duiker
- armatuur VRI
- universeelmast / uitlegger / portaal VRI
- lichtmast / enkel / dubbel (indicatief weergegeven)
- buisleiding gevaarlijke inhoud
- wenstracé K&L
- hekwerk


DOORSNEDE A
SCHAAL 1 : 100 (100.000)

<- doorsnedenummer
<- hectometernummer locatie dwarsprofiel

Maatvoering:
- Maten in meters, tenzij anders vermeld.
- Materiaalmaten in mm, tenzij anders vermeld.
- Peilmaten in meters t.o.v. NAP, tenzij anders vermeld.
- Diameters in mm, tenzij anders vermeld.
- Coördinaten op RD-stelsel.
- Het gehanteerde gradenstelsel is het 360-gradenstelsel.

Referentiebestanden:

- Inmeting:	XR-B-N325_INMETING.dwg
- BGT:	XR-B-N325_ONDERGROND_IMGEO.dwg
- Provinciale eigendomsgrens:	XR-B-N325_EIGENDOMSGRENS.dwg
- Provinciale beheersgrens:	XR-B-N325_BEHEERSGRENS.dwg
- Kadastrale grenzen:	XR-B-N325_KADASTER_BRK.dwg

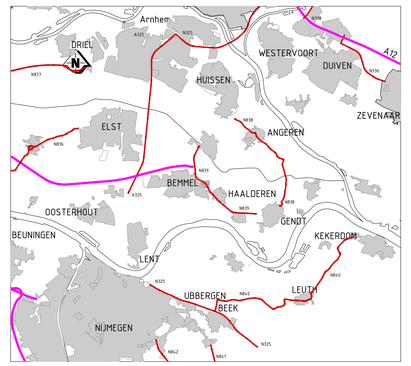

versie	omschrijving	datum	getekend	gecontroleerd
0.4	Aanpassingen a.d.h.v. opmerkingen Gasunie/Tennet	08-10-2025	T. Jacobsen	M. Brussen
0.3	Toevoegen ontwerp OBC Bemmel	10-10-2024	T. Jacobsen	M. Brussen
0.2	Diverse toevoegingen	12-07-2024	T. Jacobsen	M. Brussen
0.1	Eerste uitgave	15-05-2024	T. Jacobsen	M. Brussen

provincie Gelderland

Afdeling Gebiedsontwikkeling en Uitvoering

Team Ontwerp en team Realisatie

bureau uitbesteding

N839 TR 103 Bemmel - Gendt

Solitaire verkenning N839 TR 103 OBC - Hof van Klein Baal

Voorlopig ontwerp

Dwarsprofielen (waterschap) kp. N839 - Van Nispenlaan

Km. 5.750

besteknummer: ----

documenttype: Tekening

documentnummer: 201-02

getekend	T. Jacobsen	datum	08-10-2025	schaal: 1:250	in 4 bladen , bladnr. 02
gecontroleerd	M. Brussen	datum		formaat: A0	projectnummer: 60750513
vrijgegeven	T. Kalsbeek	datum		tekeningnummer:	60750513-201-02
status	Concept	versie	0.4		

C:\Users\Tim Jacobsen\OneDrive - Royal HaskoningDHV\CCDocs\Provincie Gelderland\S103-N839-2026-Hof van Klein Baal\Project Files\01_WP1\Ontwerp wegen\05_Tekeningen\02_VO\N839-60750513-201_v2.4_WATERSCHAP.dwg