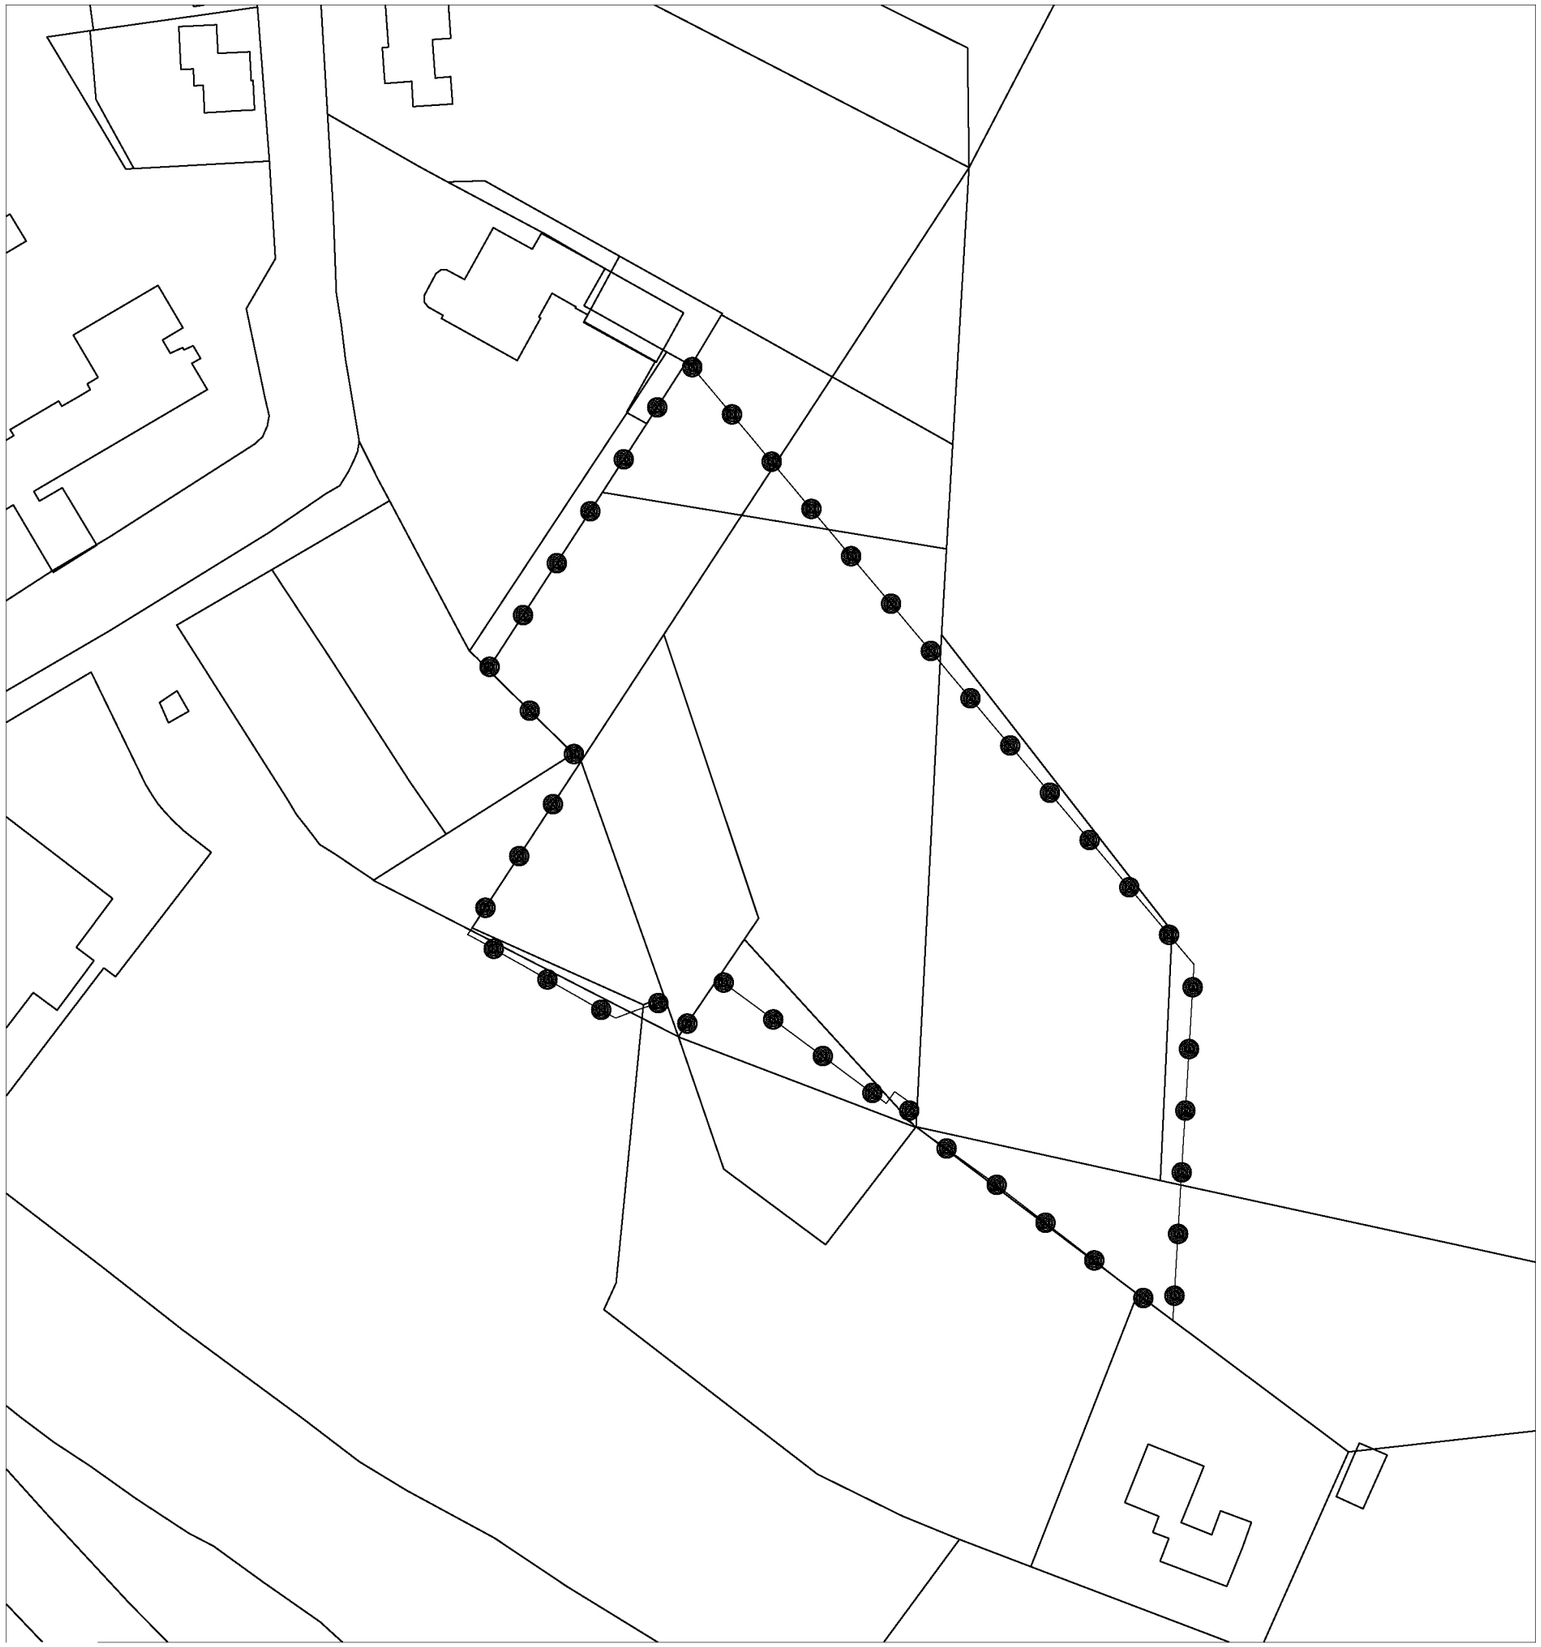


Legenda

Voorbereidingsbesluit Ontwikkeling Asdonck 2023

FORMAAT A3
TEKENAAR RvdB
PROJECTNUMMER W-19094

GEMEENTE BEUNINGEN

Voorbereidingsbesluit Ontwikkeling Asdonck 2023

PLANSTATUS
vastgesteld

verbeelding

PLANNUMMER
NL.IMRO.0209.VBAsdonck23-vadf

SCHAAL
1:1000

DATUM
14-11-2023

N

Schoenaker 10 - 6641 SZ Beuningen
telefoon: 024 - 675 23 56
info@burowaalbrug.nl
www.burowaalbrug.nl