


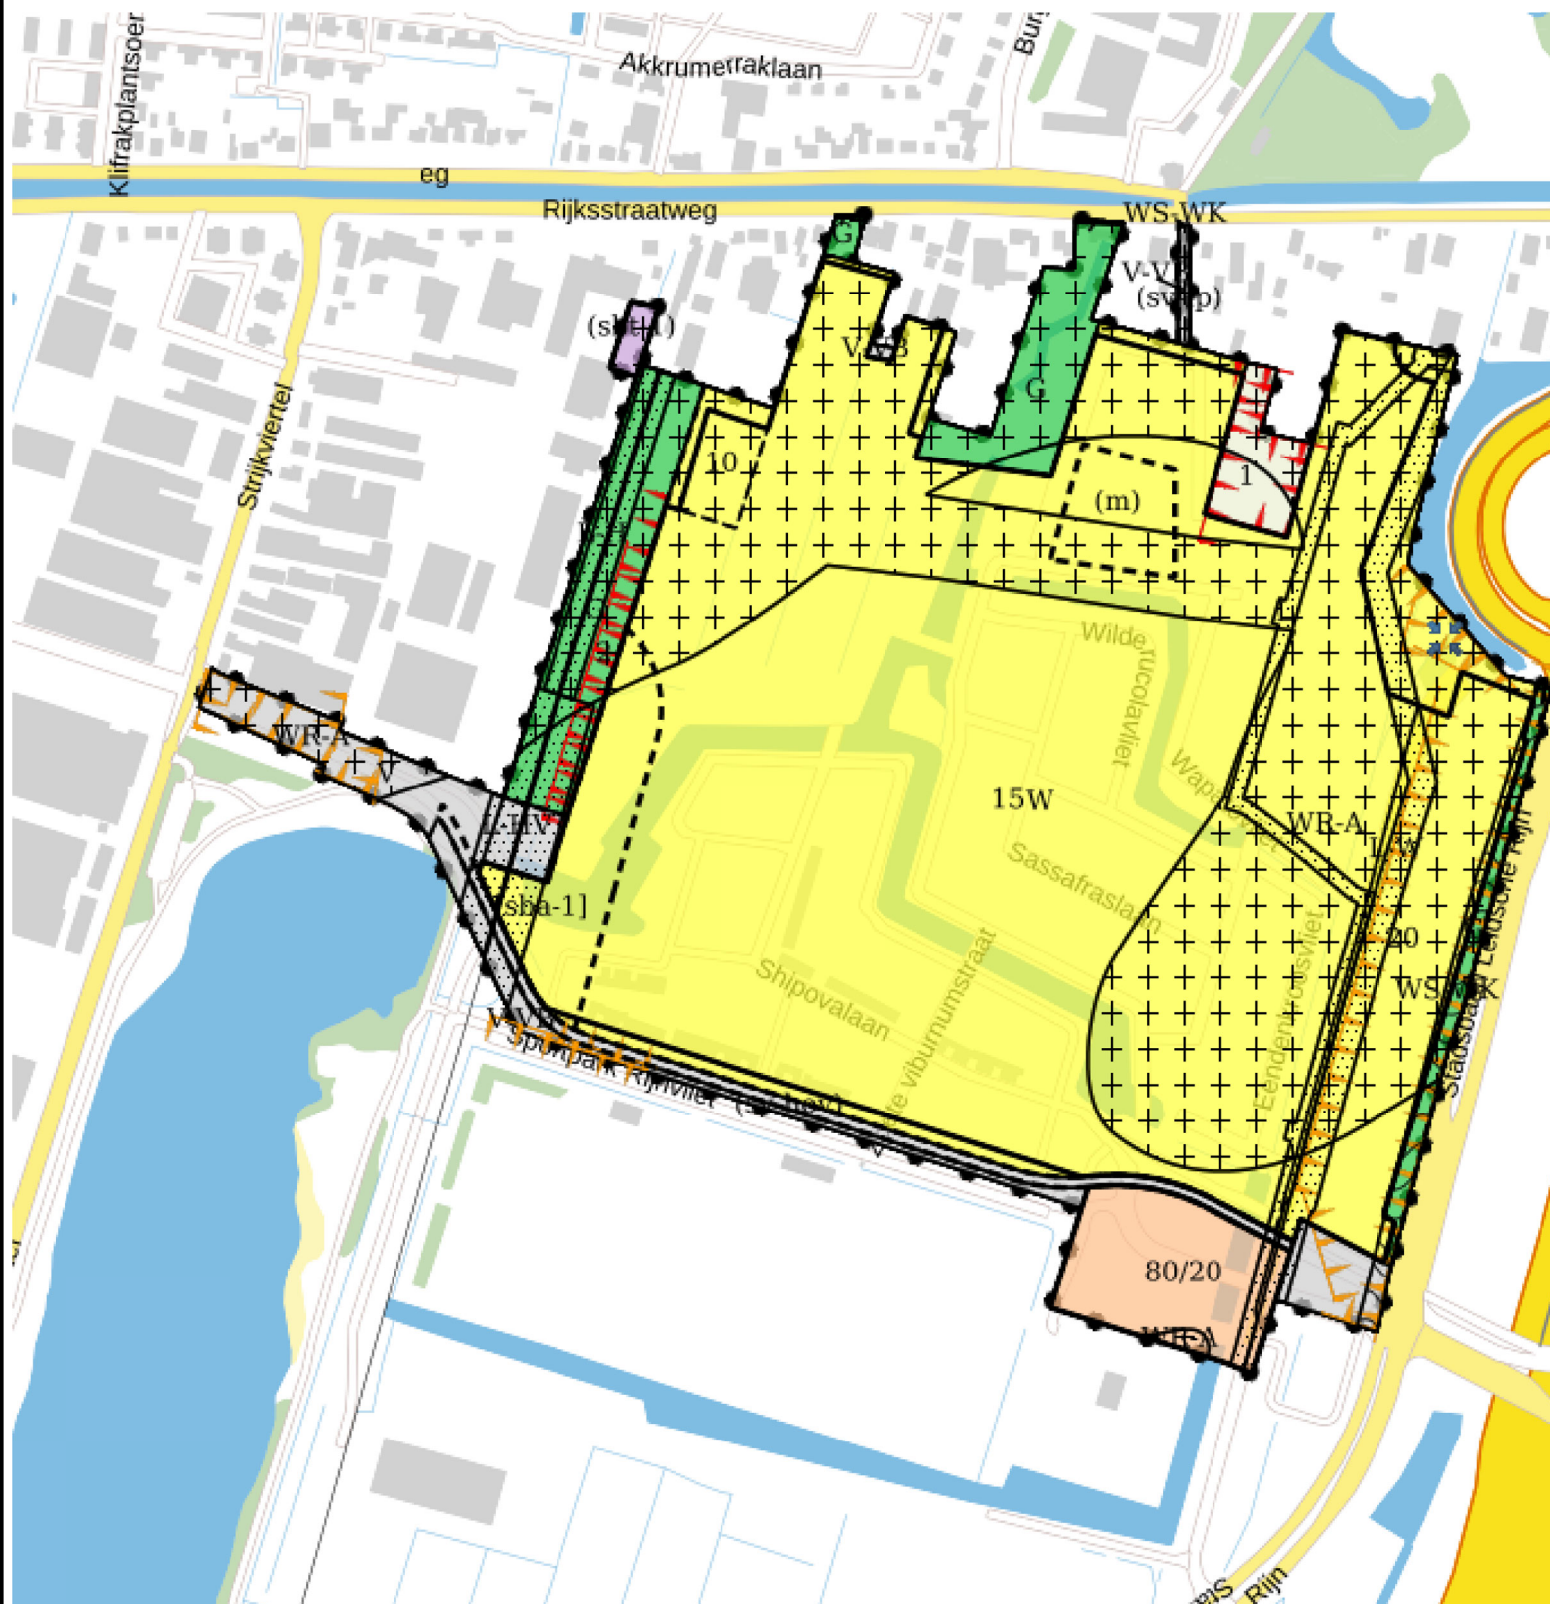

Legenda	
Bestemmingsplangebied	
	Bestemmingsplangebied
Enkelbestemming	
	agrarisch
	bedrijventerrein
	gemengd
	groen
	verkeer
	wonen
Dubbelbestemming	
	leiding
	waarde
	waterstaat
Gebiedsaanduiding	
	geluidzone

Legenda	
Functieaanduiding	
	Functieaanduiding
Bouwvlak	
	Bouwvlak
Bouwaanduiding	
	Maatvoering
Figuur	



GEWIJZIGD		GLOBAAL BESTEMMINGSPPLAN - RIJNVLIET OOST		
01-09-2021 TM		ONTEIGENING		B-1 VERBEELDING
		Ruimtelijke informatievoorziening		Formaat: A3
		Get.: meule008	Datum: 24-08-2021	Schaal: 1:7000
		TEKENINGNUMMER		A 39.875b
		Gemeente Utrecht		