

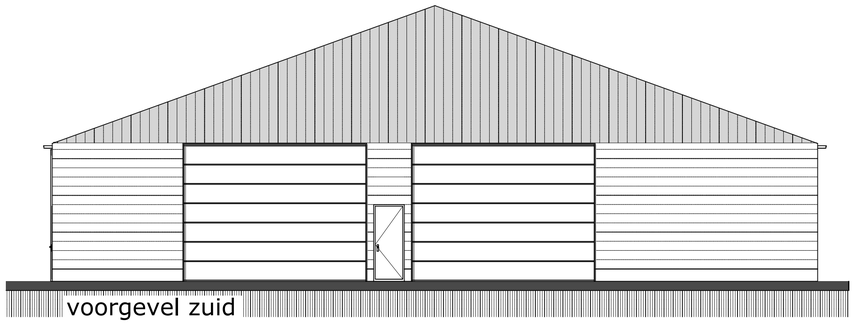



voorgevel zuid

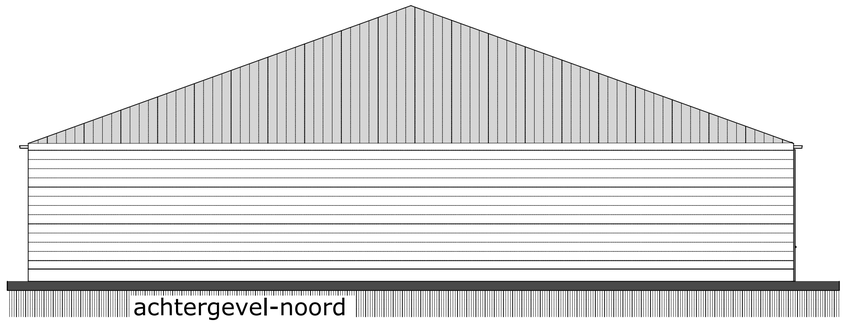


achtergevel-noord

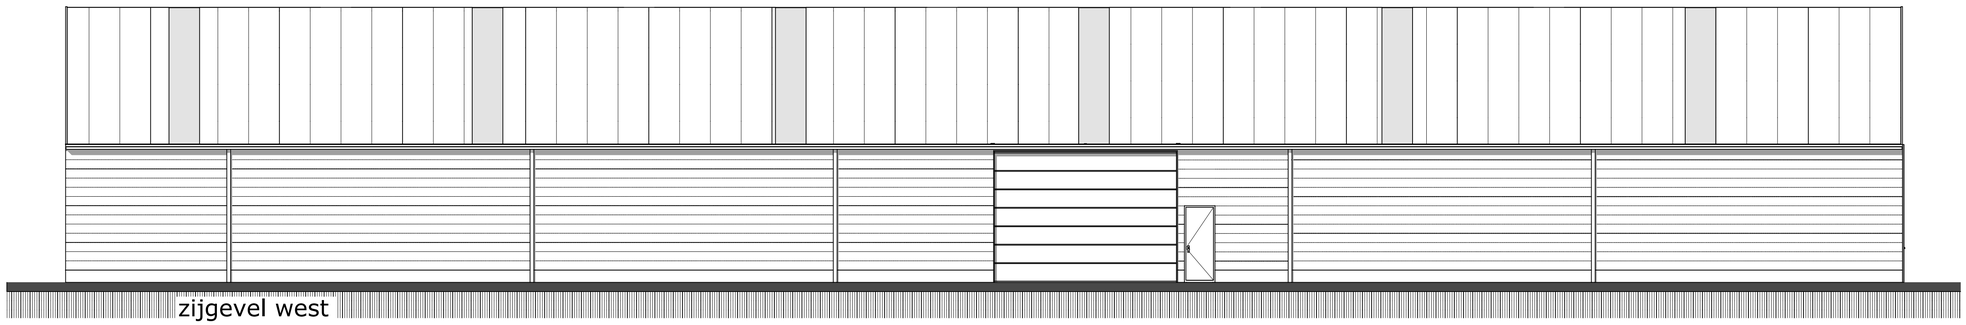

zijgevel west

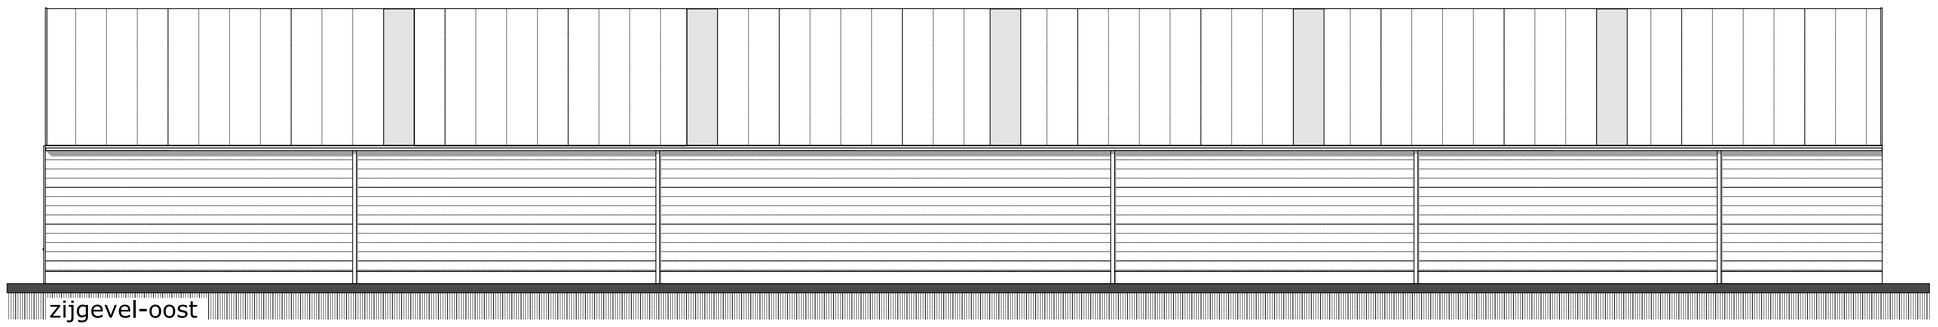

zijgevel-oost

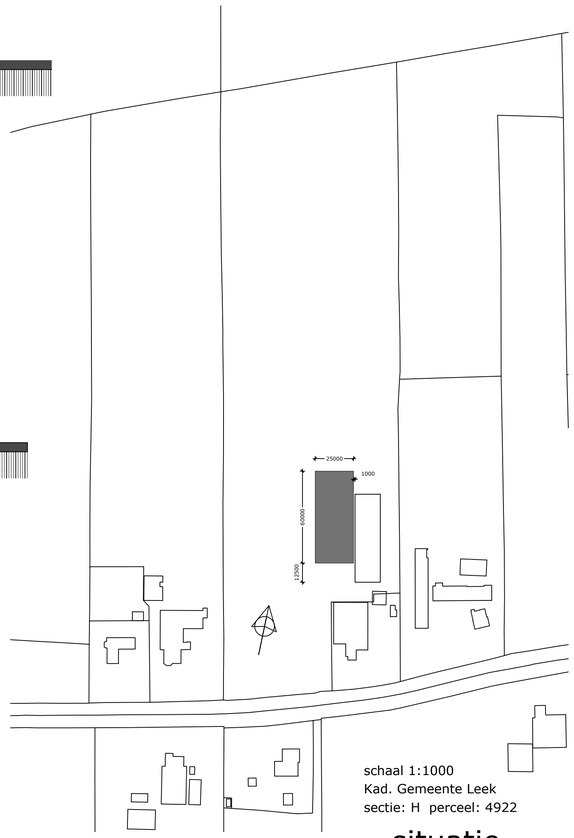

schaal 1:1000
Kad. Gemeente Leek
sectie: H perceel: 4922

situatie

kleuren + materiaalstaat:

gevelbeplating: horizontaal sandwich Ral 6005
verticaal sandwich Ral 7016
kozijnen en deuren: Ral 6005
overheaddeuren Ral 6005
staaldak: Ral 7016 met lichtstraten


1.1 overige gebruiksfunctie

bruto oppervlakte 1499 m²
bruto inhoud 10105 m³

fundering en constructie volgens gegevens constructeur

uitvoerings voorschriften

buitendeuren 930*2300
brandveiligheid volgens NEN 6082
elektrische installaties volgens NEN 1010
wering van vocht van buiten volgens NEN 2778
wering van vocht van binnen volgens NEN 2778
blusmiddelen volgens gegevens brandweer
inbraakwerendheid minimaal weerstandsklasse 2 (NEN 5096)

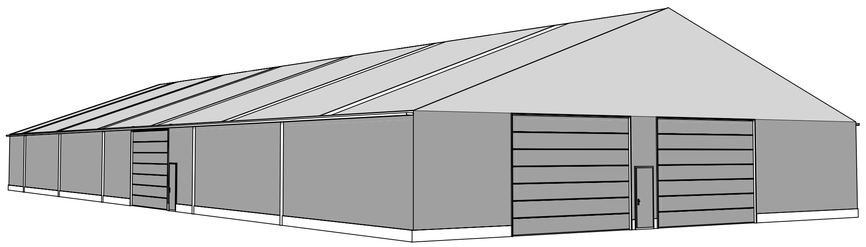

nieuwbouw Opslagloods
De Holm 14 Tolbert

opdrachtgever:
Grondverzetbedrijf Cazemier
De Holm 14
9356 VB Tolbert


bna
borglaan 1/b 9301ze roden
tel:050-5016371 fax:050-5016396
info@roderveld.nl www.roderveld.nl


architektengroep roderveld

sba-reg.nr. 1.890402.141


versie 01
get 01-07-2020
schaal 1:100
blad 1

deze tekening blijft eigendom van architektengroep roderveld en mag zonder voorafgaande schriftelijke toestemming van de architekt niet worden verveelvoudigd of openbaar worden gemaakt noch aan derden ter inzage worden gegeven

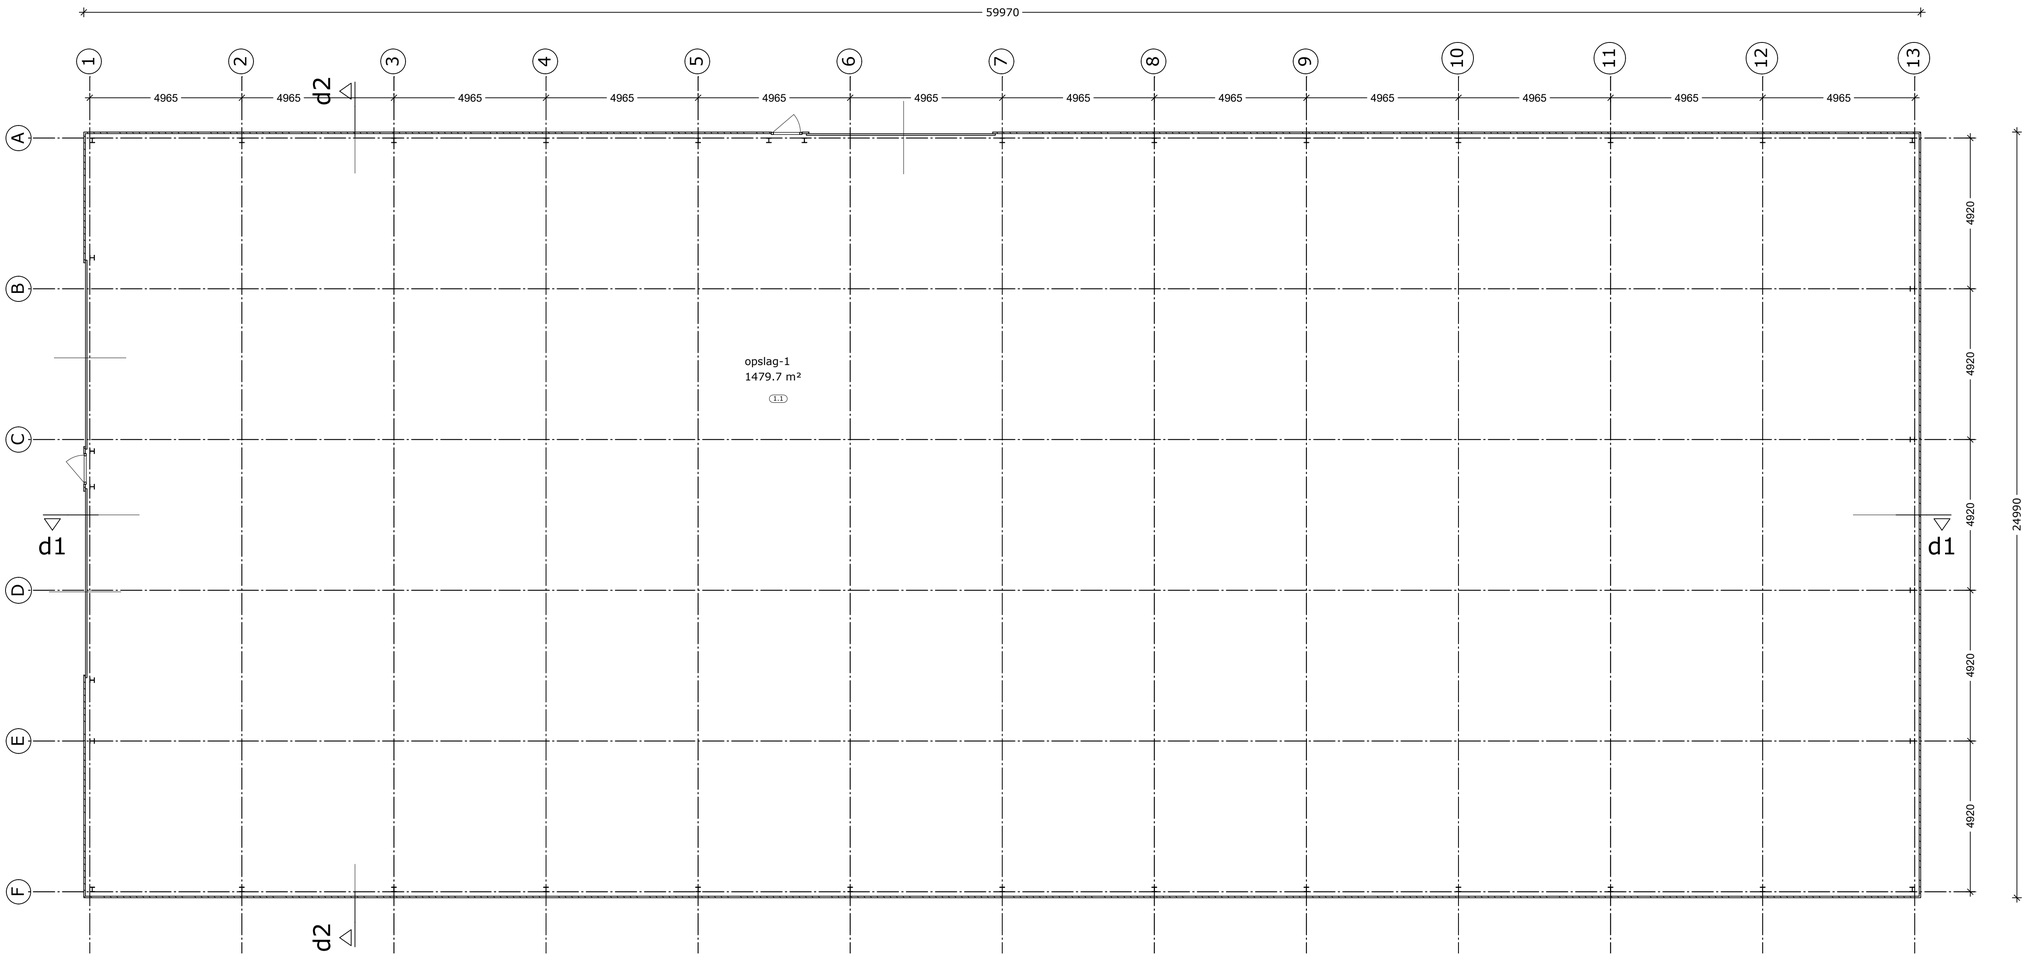


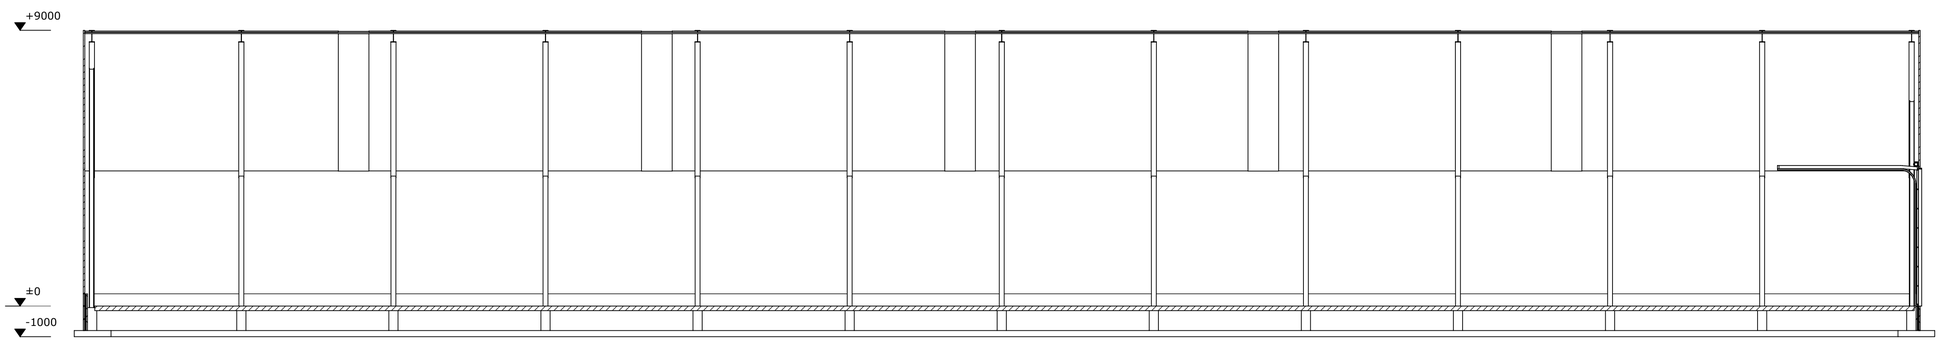

doorsnede D-1

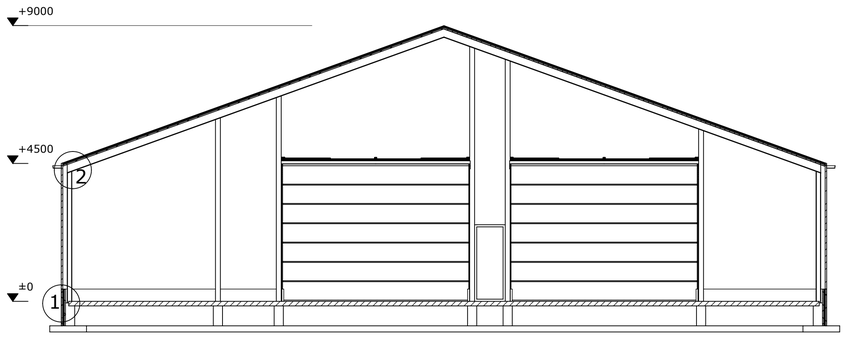

doorsnede D-2

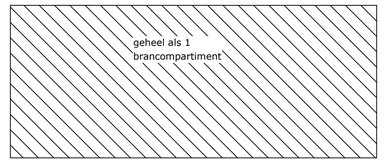

brandcompartiment

nieuwbouw Opslagloods
De Holm 14 Tolbert

opdrachtgever:
Grondverzetbedrijf Cazemier
De Holm 14
9356 VB Tolbert

bna
borglaan 1/b 9301ze roden
tel:050-5016371 fax:050-5016396
info@roderveld.nl www.roderveld.nl

architektengroep roderveld

sba-reg.nr. 1.890402.141


deze tekening blijft eigendom van architektengroep roderveld en mag zonder voorafgaande schriftelijke toestemming van de architekt niet worden verveelvoudigd of openbaar worden gemaakt noch aan derden ter inzage worden gegeven

versie 01


get 01-07-2020

schaal 1:100


blad 2

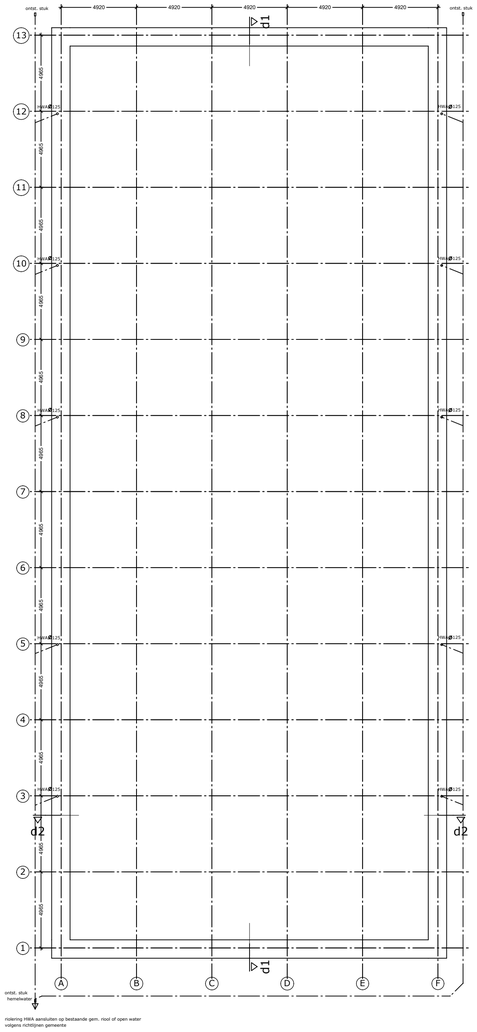


fundering /riolering

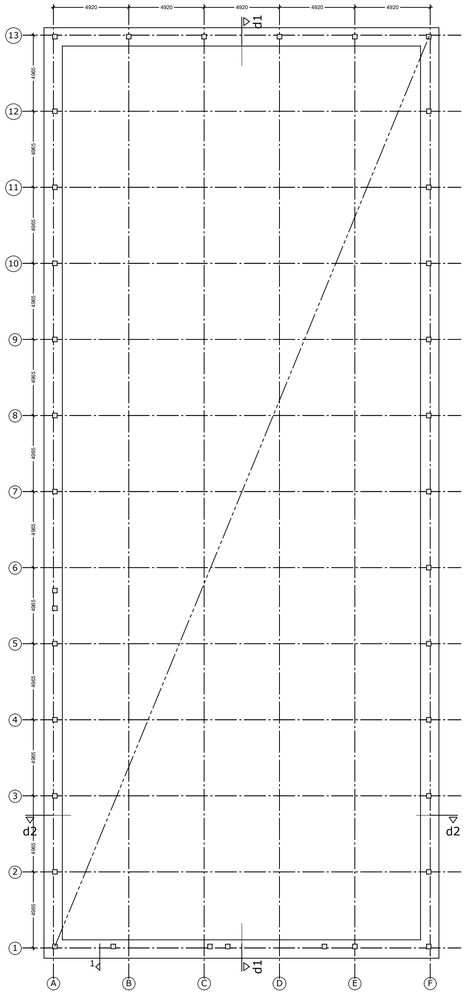


begane grondvloer

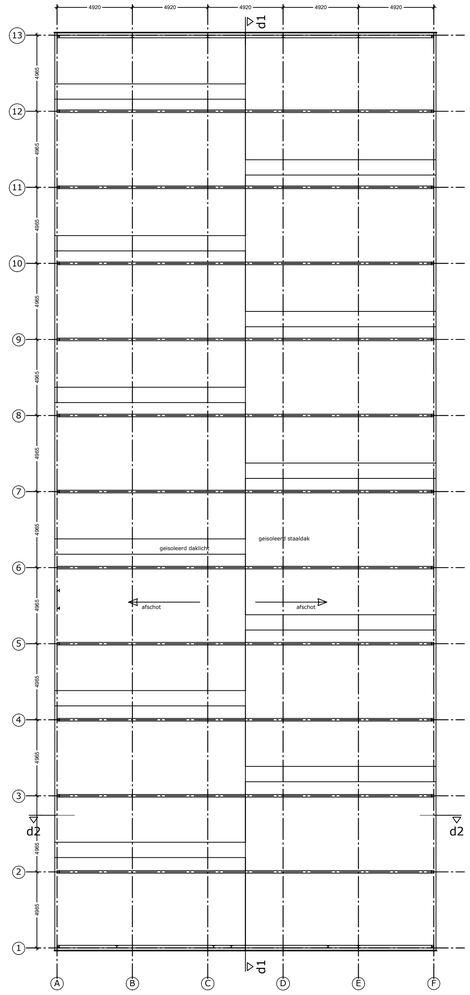

dakplan

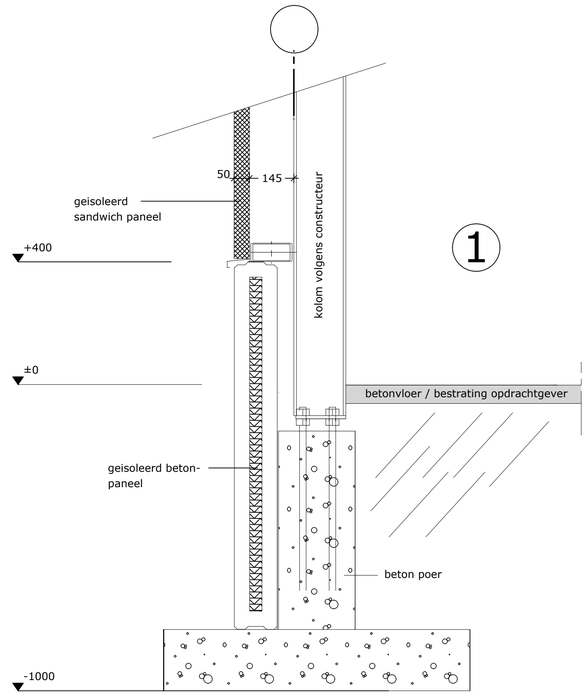

fundering volgens gegevens constructeur

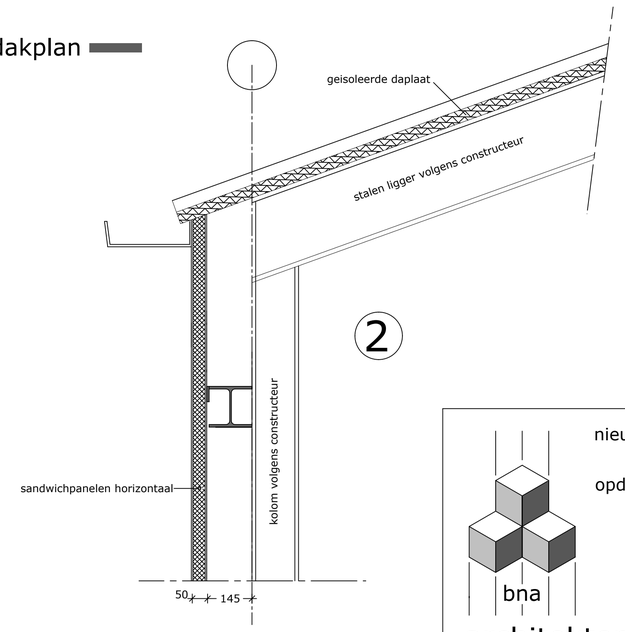

principe details

nieuwbouw Opslagloods
De Holm 14 Tolbert

opdrachtgever:
Grondverzetbedrijf Cazemier
De Holm 14
9356 VB Tolbert

bna
borglaan 1/b 9301ze roden
tel:050-5016371 fax:050-5016396
info@roderveld.nl www.roderveld.nl
architektengroep roderveld

versie 01

schaal 1:200
schaal 1:100 1:10

get 01-07-2020

blad 3

sba-reg.nr. 1.890402.141
deze tekening blijft eigendom van architektengroep roderveld en mag zonder voorafgaande schriftelijke toestemming van de architekt niet worden verveelvoudigd of openbaar worden gemaakt noch aan derden ter inzage worden gegeven