
erfinrichting Heerenweg 57, IJhorst

erfinrichtingsplan

Schaal: **1:500** Datum:**13-08-2020**

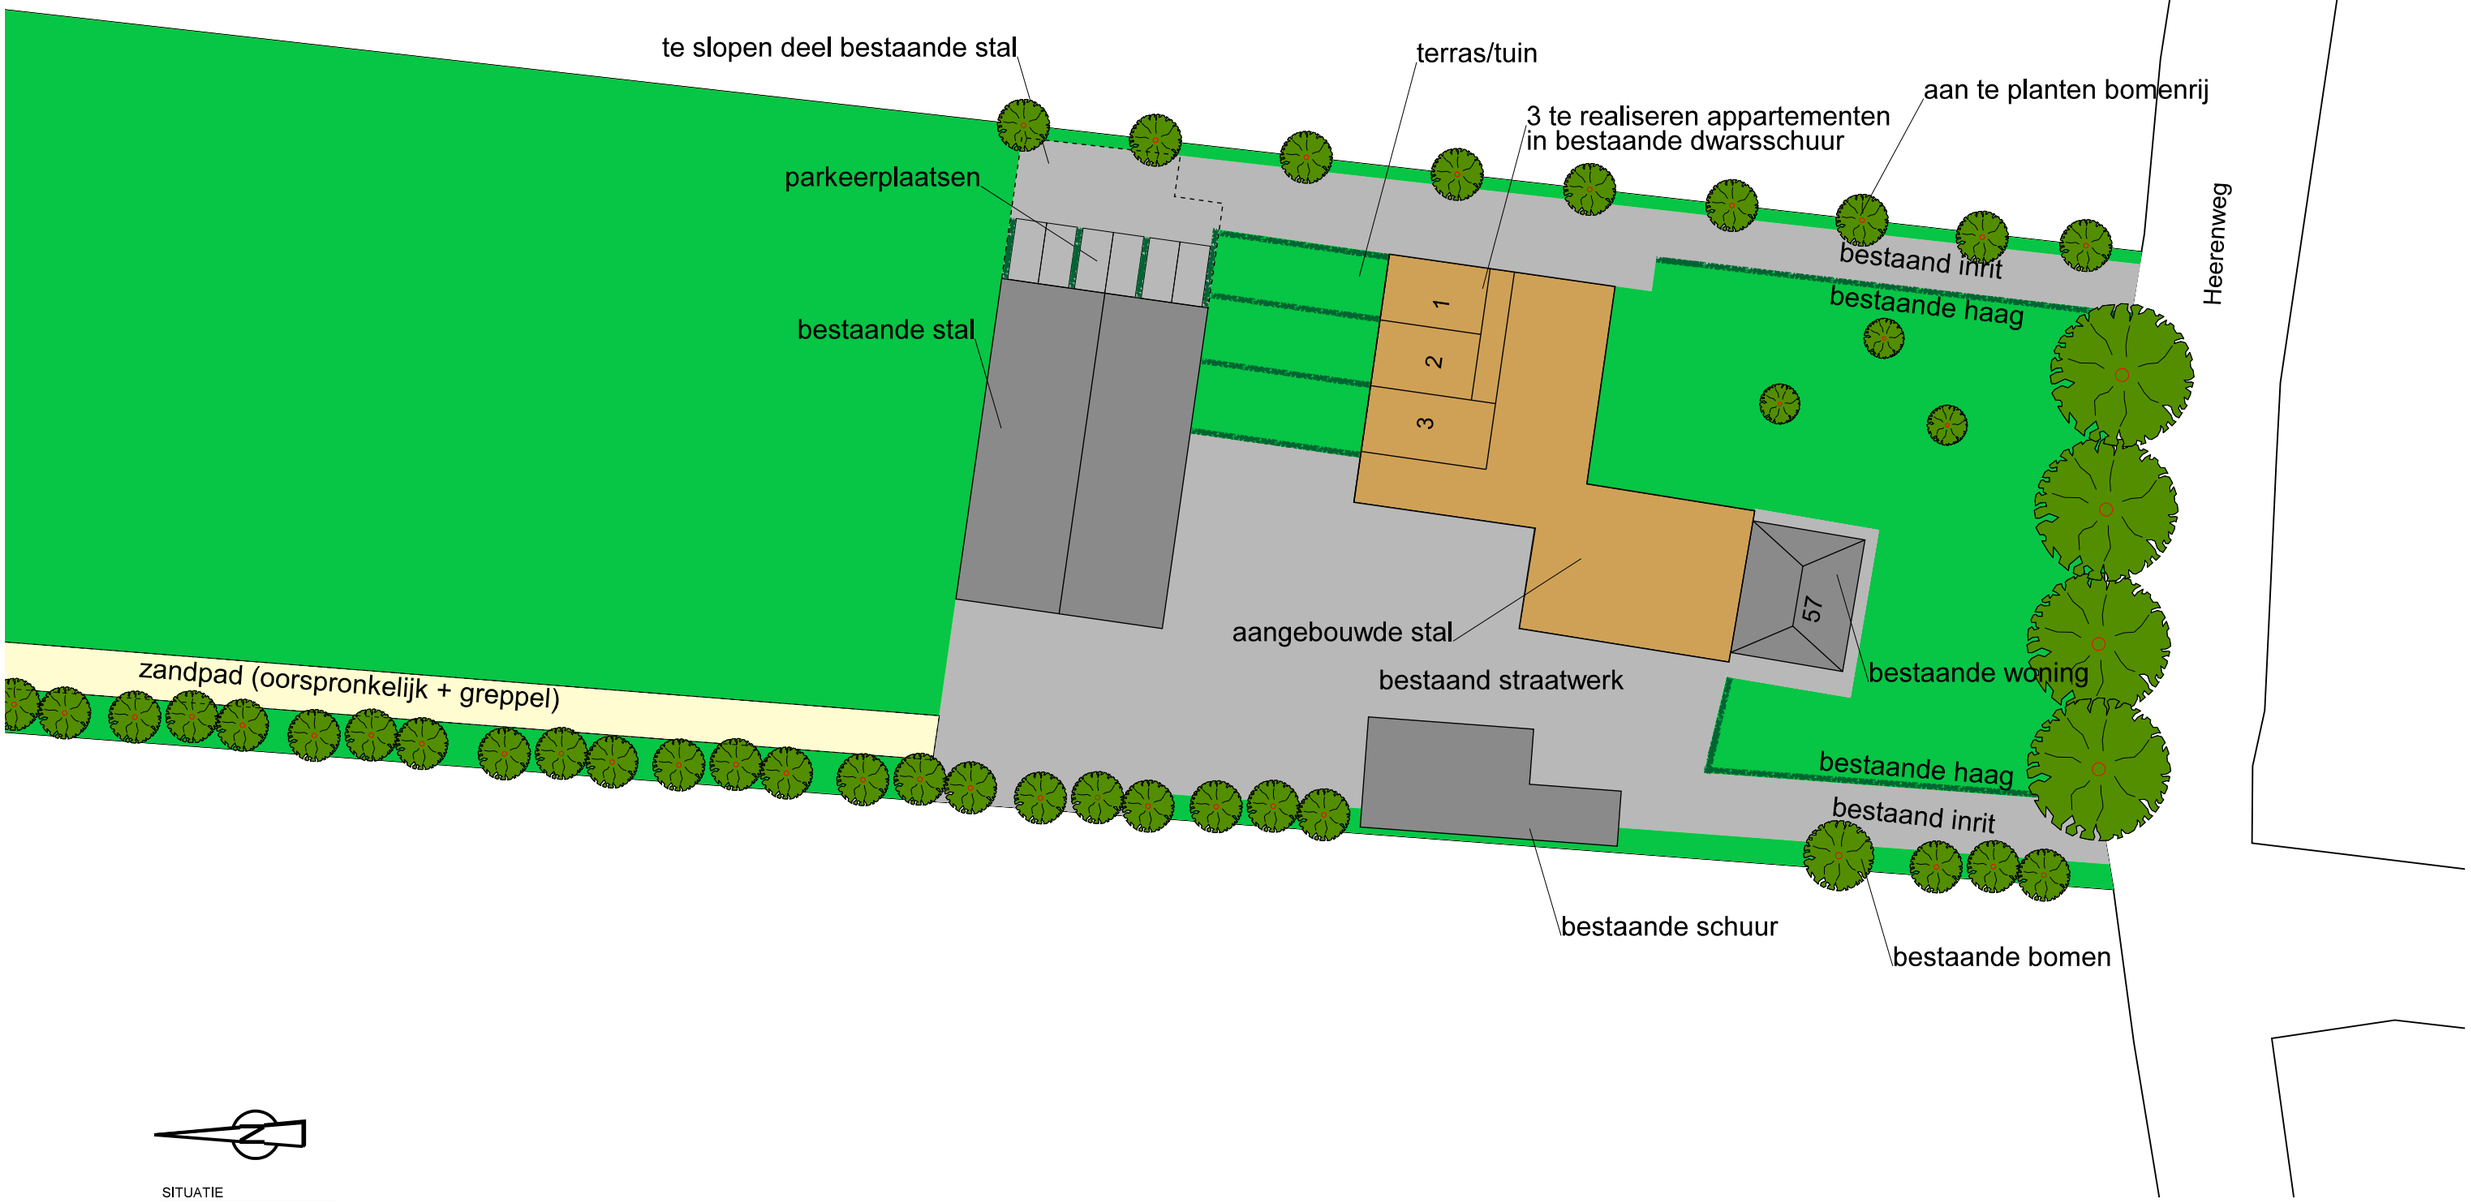

SITUATIE

Gemeente : Staphorst
Sectie : C
Sectienr. : 3742
locatie : 7955 PC IJhorst