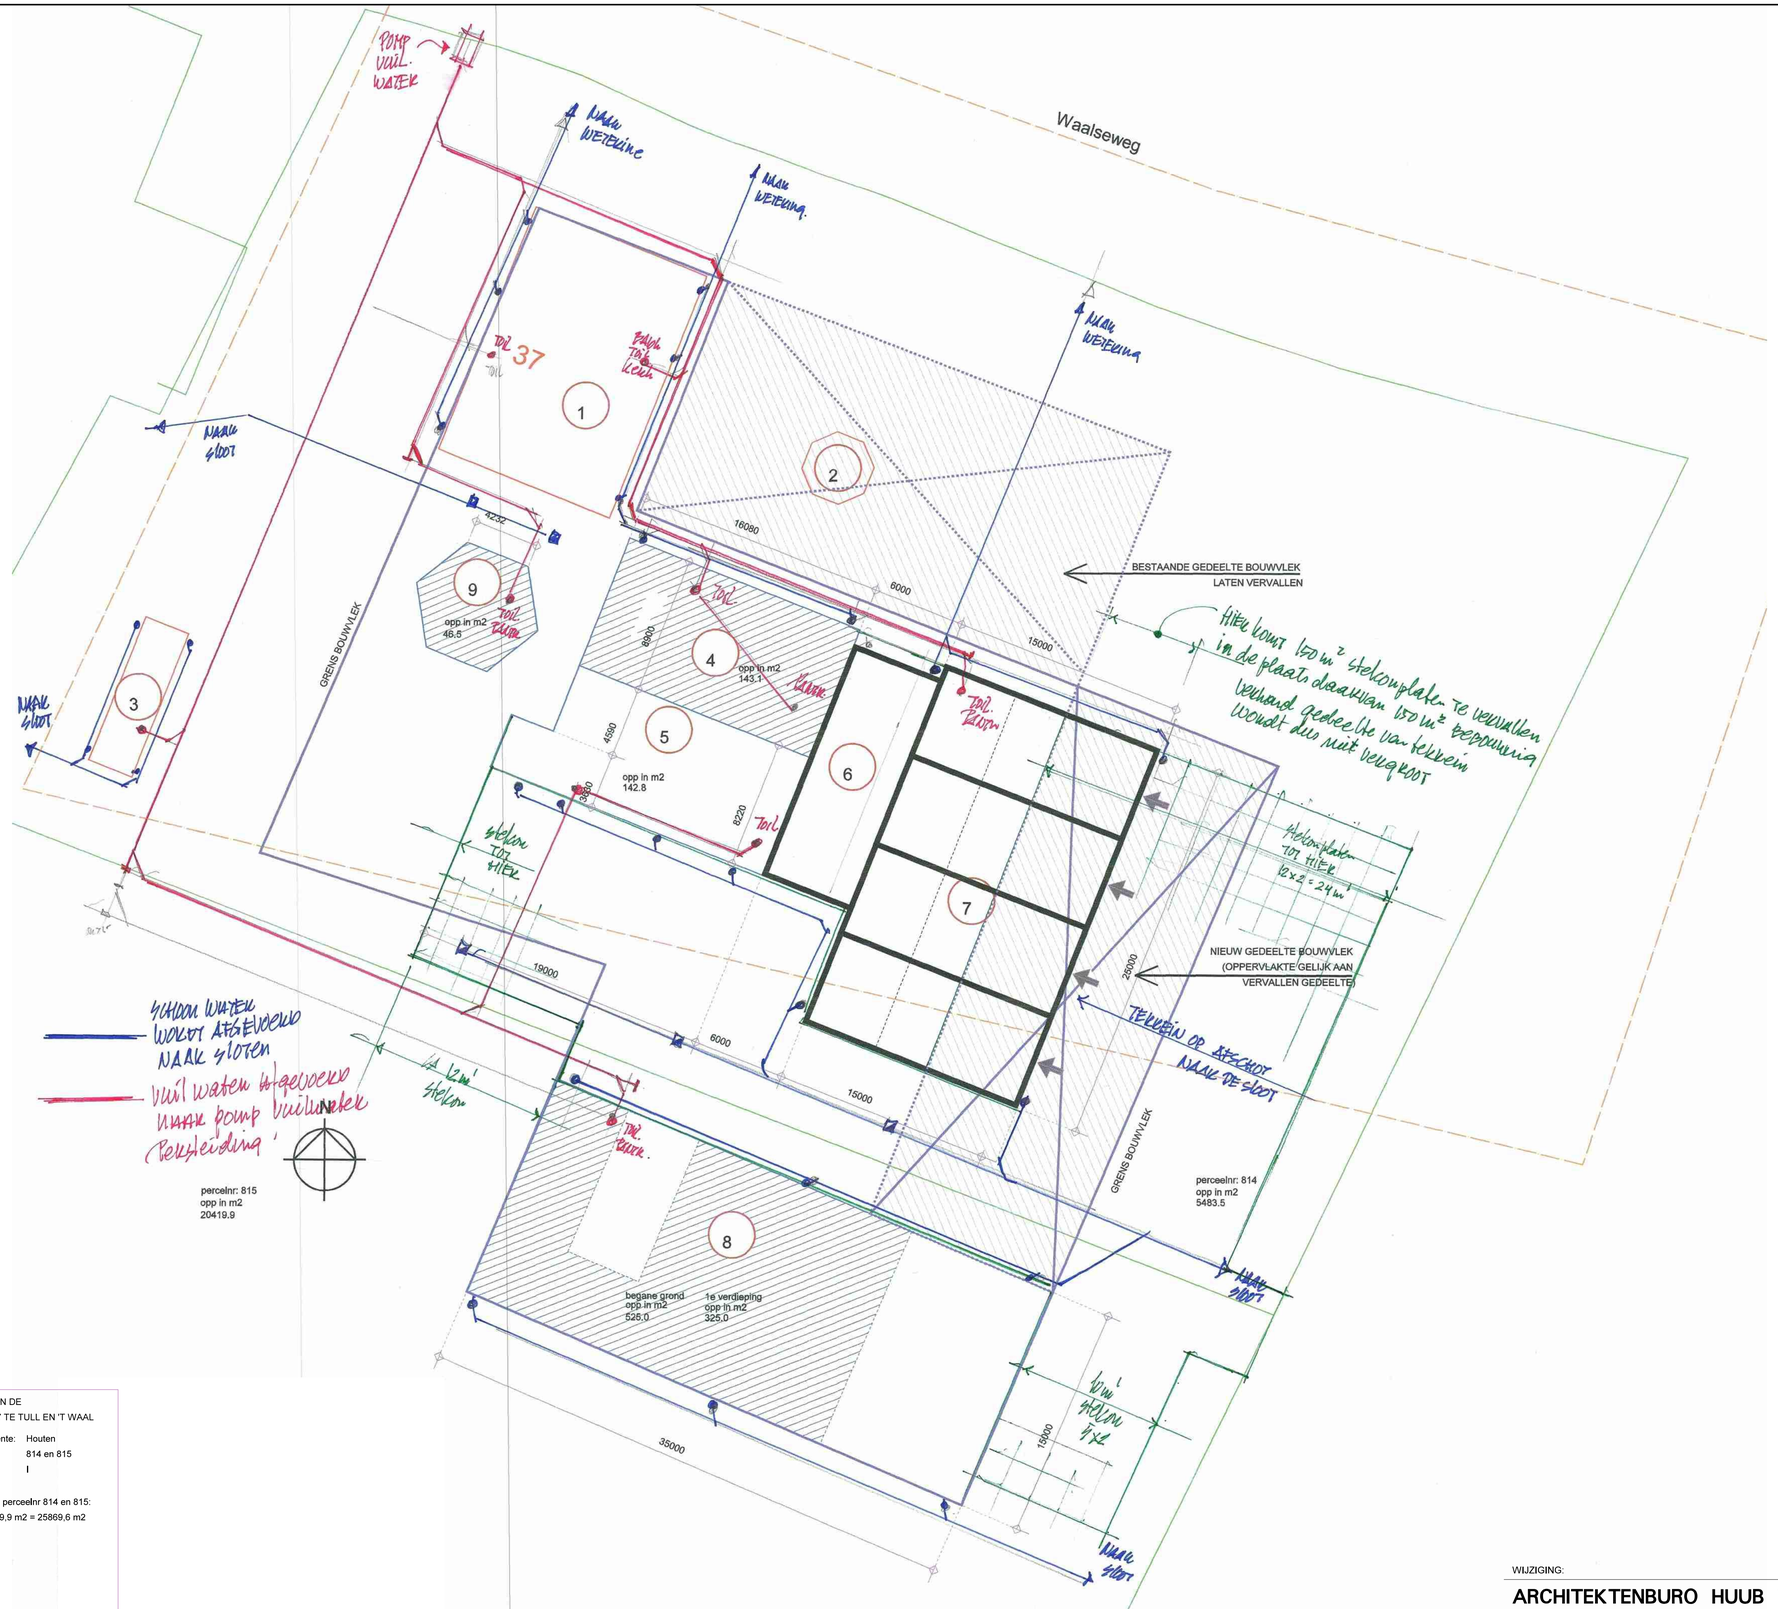


RENVOOI	
= bebouwing privé	
= bebouwing bedrijf	
= verdieping bedrijf	
= bouwvlek (nieuw)	
= archeologie 1	

BEBOUWING AAN DE
WAALSEWEG 37 TE TULL EN 'T WAAL

kadastrale gemeente: Houten
perceelnr: 814 en 815
sectie: I

totaal oppervlakte perceelnr 814 en 815:
5449,7m2 + 20419,9 m2 = 25869,6 m2

GEBOUWNR PRIVÉ	
1	woonhuis
2	tuinhuis
3	dierenverblijf

GEBOUWNR BEDRIJF		BEGANE GROND	1e VERDIEPING
4	schuur; kantine tbv bedrijf	143,1 m2	143,1 m2 (opslag)
5	schuur; verhuur opslag	142,8 m2	
6	schuur; machine berging	96,7 m2	
7	schuur; verhuur opslag (4 units)	375,0 m2	116,2 m2
8	schuur; verhuur opslag	525,0 m2	325,0 m2
9	kantoor/vergaderruimte	46,5 m2	46,5 m2
	TOTAAL:	1329,1 m2 +	630,8 m2 = 1959,9m2

WIJZIGING:

ARCHITEKTENBURO HUUB VAN DER ZEE BV
Loerikseweg 17, 3991 AA Houten
tel: 030-6372332
www.vanderzeearchitekten.nl
info@vanderzeearchitekten.nl

BEBOUWING PERCEEL AAN DE WAALSEWEG 37 TE TULL EN 'T WAAL

TERREINRIOLERING

SCHAAL:	TEKENINGFORMAAT:	DATUM:	TEKENAAR:	WERKNUMMER:
1:200		01-12-2022	FZ	2126

BLAD: 12