



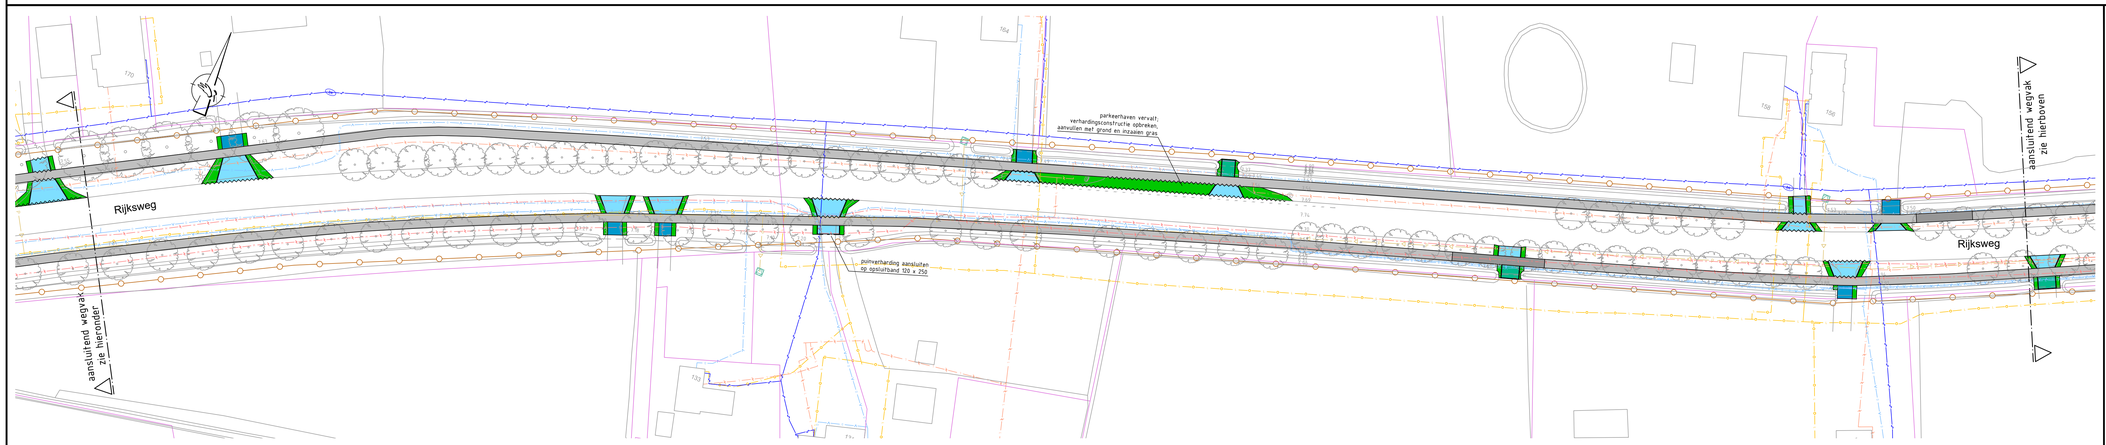

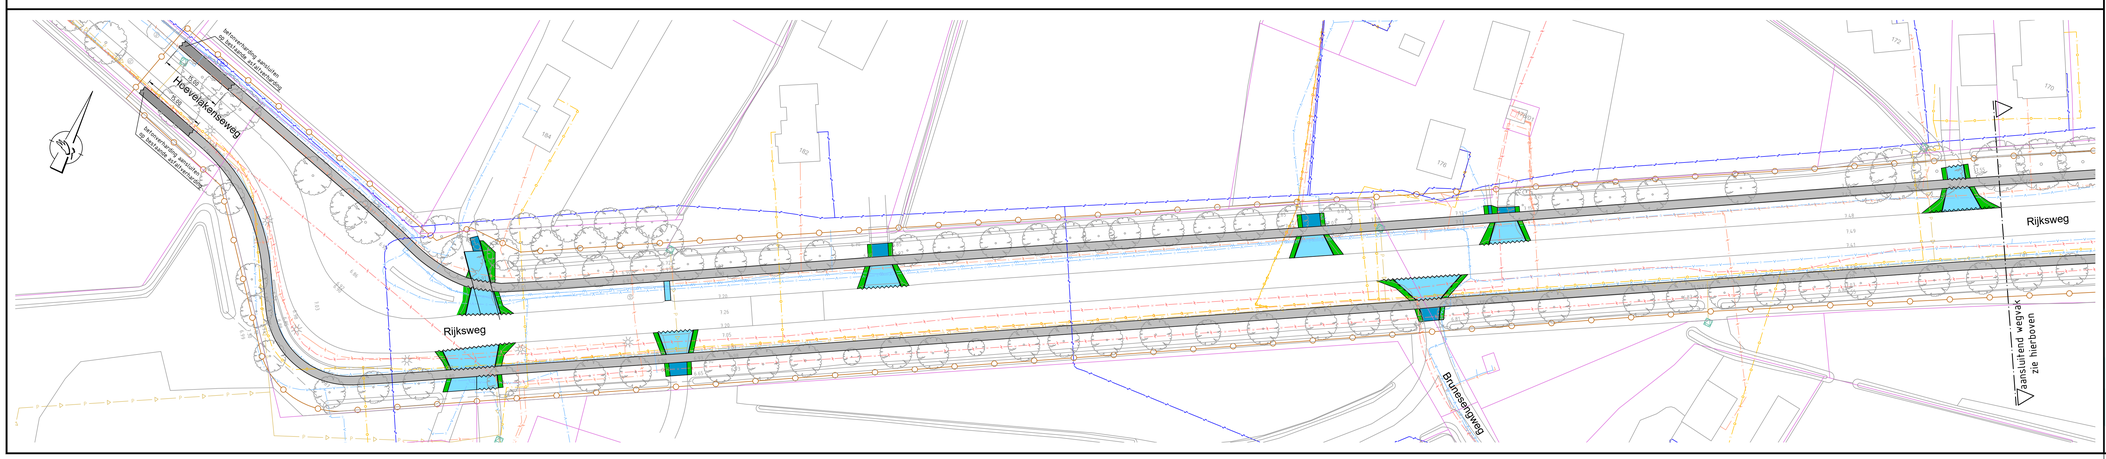

Legenda

- situatie bestaand
- 10.94 — gemeten hoogte in m t.o.v. NAP
- wegmeubilair; wegwijzer resp. verkeersbord en lichtmast
- wegmeubilair; zitbank resp. blikvanger en afvalbak
- boom (handhaven)
- perceelgrens
- projectgrens
- BE300 — duiker met materiaalaanduiding (beton) en diameter
- PVC375 — duiker met materiaalaanduiding (PVC) en diameter
- RA400 — riool vrijverval (gwa) met materiaalaanduiding en diameter
- BB400 — riool vrijverval (vwa) met materiaalaanduiding en diameter
- PVC463 — persriool met materiaalaanduiding en diameter
- dakafvoer
- laagspanning met transformatorruimte
- middenspanning met transformatorruimte
- hoogspanning
- gas lage druk
- water met brandkraan
- water, vervallen leiding
- uitweg perceel, betonstraatstenen, kf grijs, elleboogverband/kepverband (alleen woningzijde) (opbreken bestaande verharding en na aanvullen zandcunet opnieuw aanbrengen)
- uitweg perceel of bushalte (2 st), betonstraatstenen, kf grijs, elleboogverband (opbreken en verwijderen bestaande verharding en aanvullen zandcunet)
- uitweg perceel (agrarisch), grasbetonstenen 400 x 600 x 120 mm, grijs
- rijweg, betonbeton
- fietspad, betonverharding (vezelversterkt), dik 150 mm ; asfalt freezen dik 50 mm
- fietspad, betonverharding (vezelversterkt), dik 180 mm ; t.p.v. bushaltes (2x) en aansluiting op (asfalt) zijwegen en fietspaden gehele asfaltconstructie opbreken
- trottoir bushalte, betontegels 300 x 300 x 45 mm, grijs (herstraten)
- fietspadoversteek, wegenverf rood RAL 3020
- na opbreken en/of aanbrengen verharding, berm aanvullen met teelaarde, aansluiten op nieuwe situatie en inzaaien met gras, bermmengsel, Highway 3, 83 mengsel (Advanta)
- zagen asfalt dik 100 tot 250 mm
- opsluitband 120 x 250 mm, grijs
- wegmarkering, dwars, blok 500 resp. driehoek 300, thermoplastisch materiaal, wit

Buitengebied Voorthuizen - Terschuur
Rijksweg fietspaden
Asfaltverharding vervangen door beton
Definitief Ontwerp Nieuwe situatie

gemeente Barneveld
Realisatie

Getekend	WS	Datum	13 oktober 2025
Schaal	1 : 500	Formaat	A0
Tekeningnummer	**C-123456-DO3 blad 2**	Status	Definitief
Filenaam	C-123456-DO3_Rijksweg_fietspaden_verharding_13okt2025.dwg	Versie	