Woning Gemeenteweg en Klaas Kloosterweg Oost

Schetsplan



HULS ARCHITECTEN

Pad: L:\2848\Tekeningen\2848\2848-VO.DRW | Plotdatum: 06 december 2023

Woning Gemeenteweg en Klaas Kloosterweg Oost

Project

Adres:	Gemeenteweg 375B
	Staphorst
Projectnr:	2848
Opdrachtgever:	
Opgesteld door:	MvdD

Ontwerp

Huls Architecten BV

Bergerslag 3

7951 DR Staphorst

(0522) 46 15 67

info@hulsarchitecten.nl

www.hulsarchitecten.nl

Staphorst, 6 december 2023

HULS ARCHITECTEN

Situatie bestaand



***Sortiment**/ Houtsingels: eik, ruwe berk, zwarte els, lijsterbes, meidoorn, veldesdoorn, boswilg, hondsroos/ Laan: eik, es, berk/ Boomgaard: hoogstamfruit, eikengaarde/ Solitair: eik, beuk, kastanje, linde, noot, grove den*

Renvooi


- Bestaande boom
- Nieuwe solitaire boom
- Haag
- Boomgaard
- = te slopen gebouwen
- Weiland, omgeving
- Bestrating
- Paden
- Gras, gazon
- Gras, wild
- Berm, openbaar
- Tuin, grond

HULS ARCHITECTEN

1:2000

Situatie nieuw



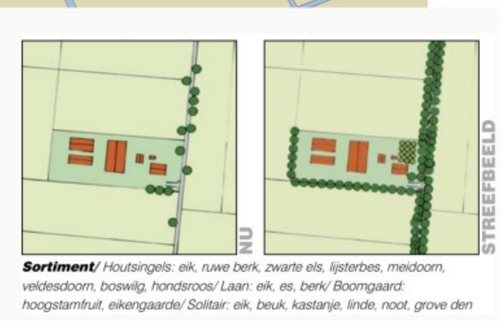

***Sortiment**/ Houtsingels: eik, ruwe berk, zwarte els, lijsterbes, meidoorn, veldesdoorn, boswilg, hondsroos/ Laan: eik, es, berk/ Boomgaard: hoogstamfruit, eikengaarde/ Solitair: eik, beuk, kastanje, linde, noot, grove den*

Renvooi

- Bestaande boom
- Nieuwe solitaire boom
- Haag
- Boomgaard
- = te slopen gebouwen
- Weiland, omgeving
- Bestrating
- Paden
- Gras, gazon
- Gras, wild
- Berm, openbaar
- Tuin, grond

HULS ARCHITECTEN

1:2000

Situatie bestaand - Klaas Kloosterweg Oost



***Sortiment**/ Houtsingels: eik, ruwe berk, zwarte els, lijsterbes, meidoorn, veldesdoorn, boswilg, hondsroos/ Laan: eik, es, berk/ Boomgaard: hoogstamfruit, eikengaarde/ Solitair: eik, beuk, kastanje, linde, noot, grove den*

Renvooi

- Bestaande boom
- Nieuwe solitaire boom
- Haag
- Boomgaard
- = te slopen gebouwen
- Weiland, omgeving
- Bestrating
- Paden
- Gras, gazon
- Gras, wild
- Berm, openbaar
- Tuin, grond

HULS ARCHITECTEN

1:1000

Situatie nieuw - Klaas Kloosterweg Oost



***Sortiment**/ Houtsingels: eik, ruwe berk, zwarte els, lijsterbes, meidoorn, veldesdoorn, boswilg, hondsroos/ Laan: eik, es, berk/ Boomgaard: hoogstamfruit, eikengaarde/ Solitair: eik, beuk, kastanje, linde, noot, grove den*


Renvooi

- Bestaande boom
- Nieuwe solitaire boom
- Haag
- Boomgaard
- = te slopen gebouwen
- Weiland, omgeving
- Bestrating
- Paden
- Gras, gazon
- Gras, wild
- Berm, openbaar
- Tuin, grond

HULS ARCHITECTEN

1:1000

Situatie bestaand - Gemeenteweg 379A

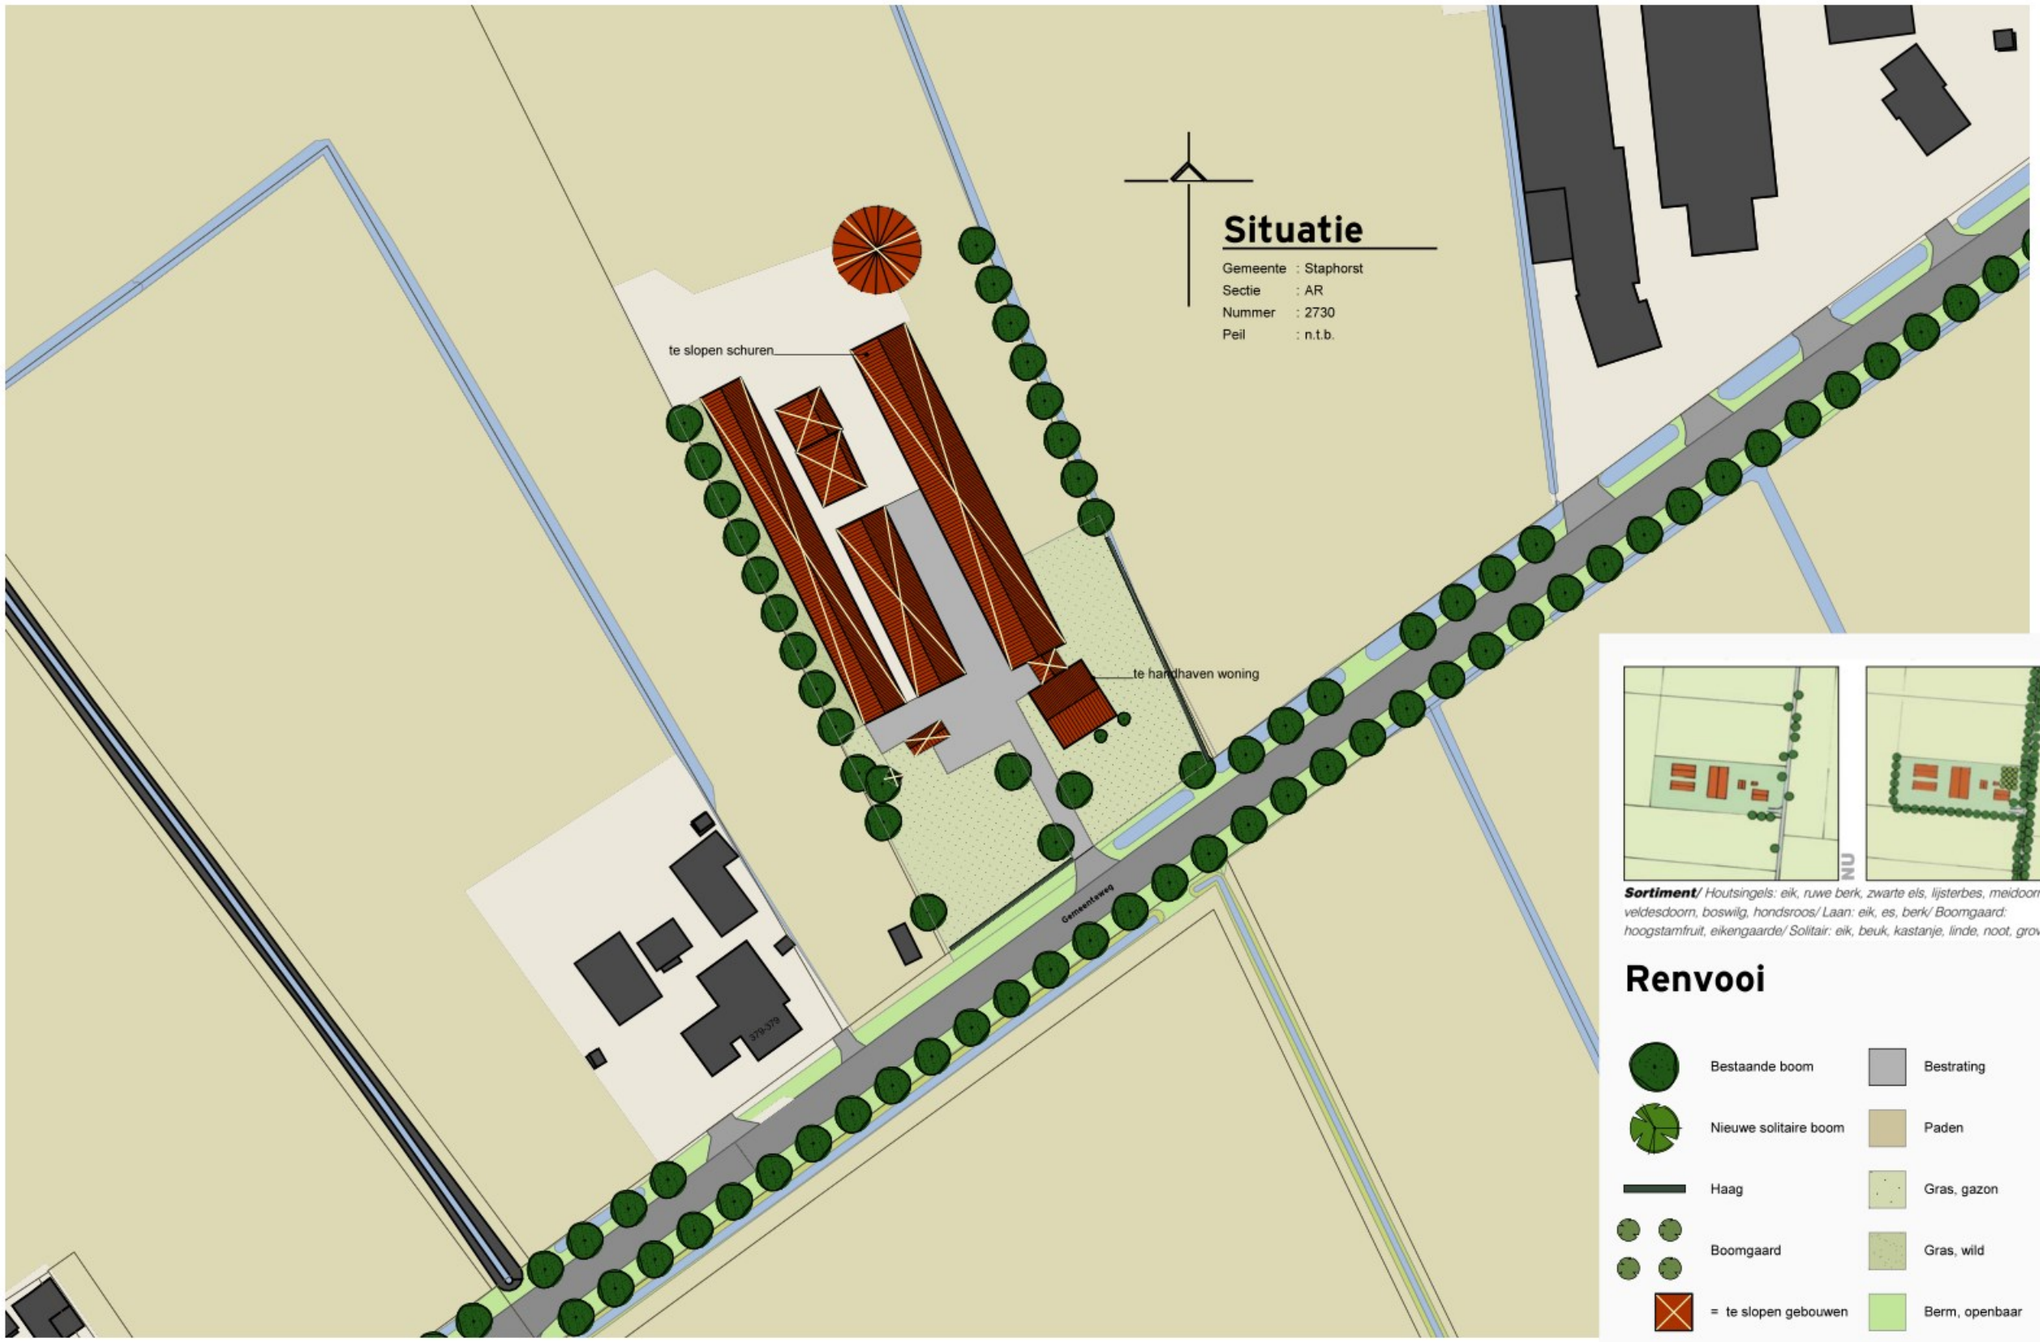

***Sortiment**/ Houtsingels: eik, ruwe berk, zwarte els, lijsterbes, meidoorn, veldesdoorn, boswilg, hondsroos/ Laan: eik, es, berk/ Boomgaard: hoogstamfruit, eikengaarde/ Solitair: eik, beuk, kastanje, linde, noot, grove den*

Renvooi

HULS ARCHITECTEN

1:1000

Situatie nieuw - Gemeenteweg 379A



***Sortiment**/ Houtsingels: eik, ruwe berk, zwarte els, lijsterbes, meidoorn, veldesdoorn, boswilg, hondsroos/ Laan: eik, es, berk/ Boomgaard: hoogstamfruit, eikengaarde/ Solitair: eik, beuk, kastanje, linde, noot, grove den*

Renvooi

- Bestaande boom
- Nieuwe solitaire boom
- Haag
- Boomgaard
- = te slopen gebouwen
- Weiland, omgeving
- Bestrating
- Paden
- Gras, gazon
- Gras, wild
- Berm, openbaar
- Tuin, grond

HULS ARCHITECTEN

1:1000