



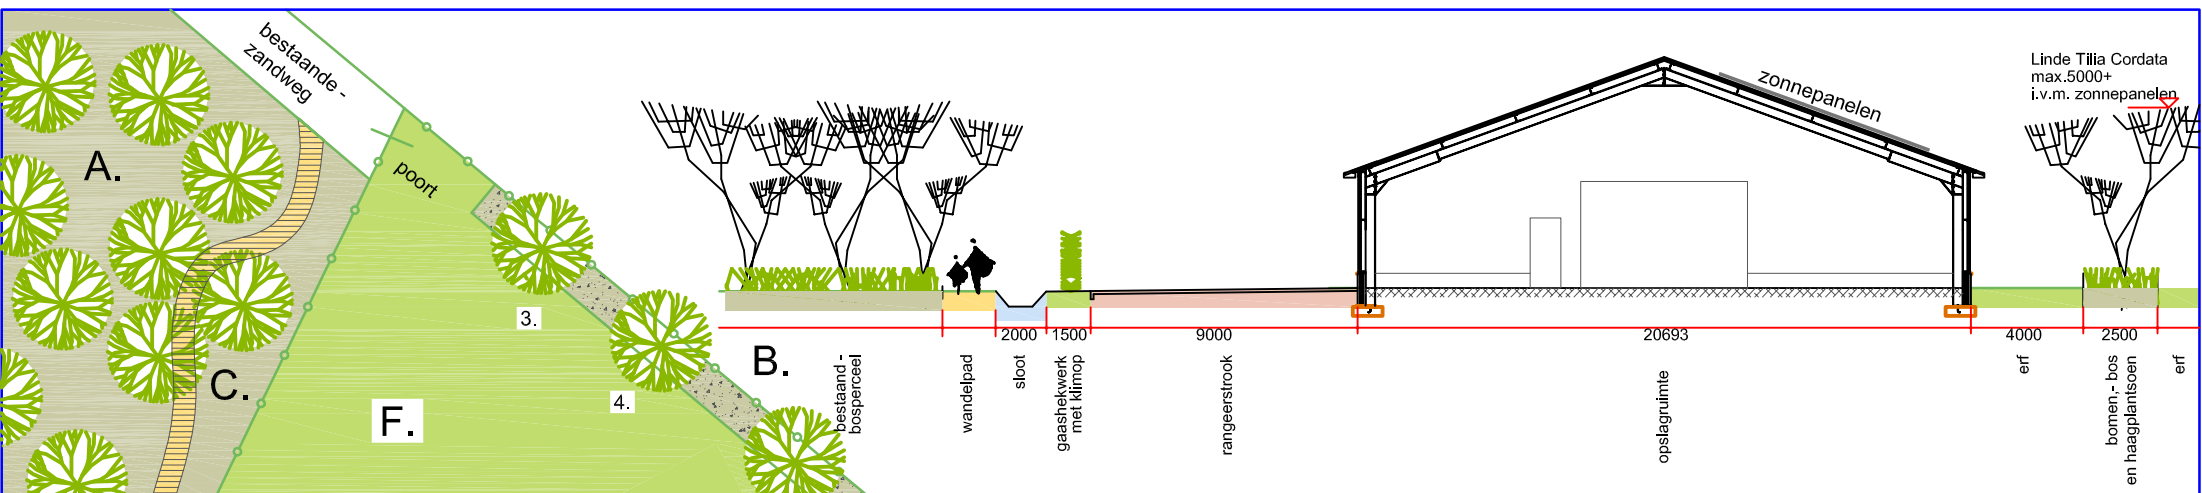

profiel dwarsdoorsnede - schaal 1:250

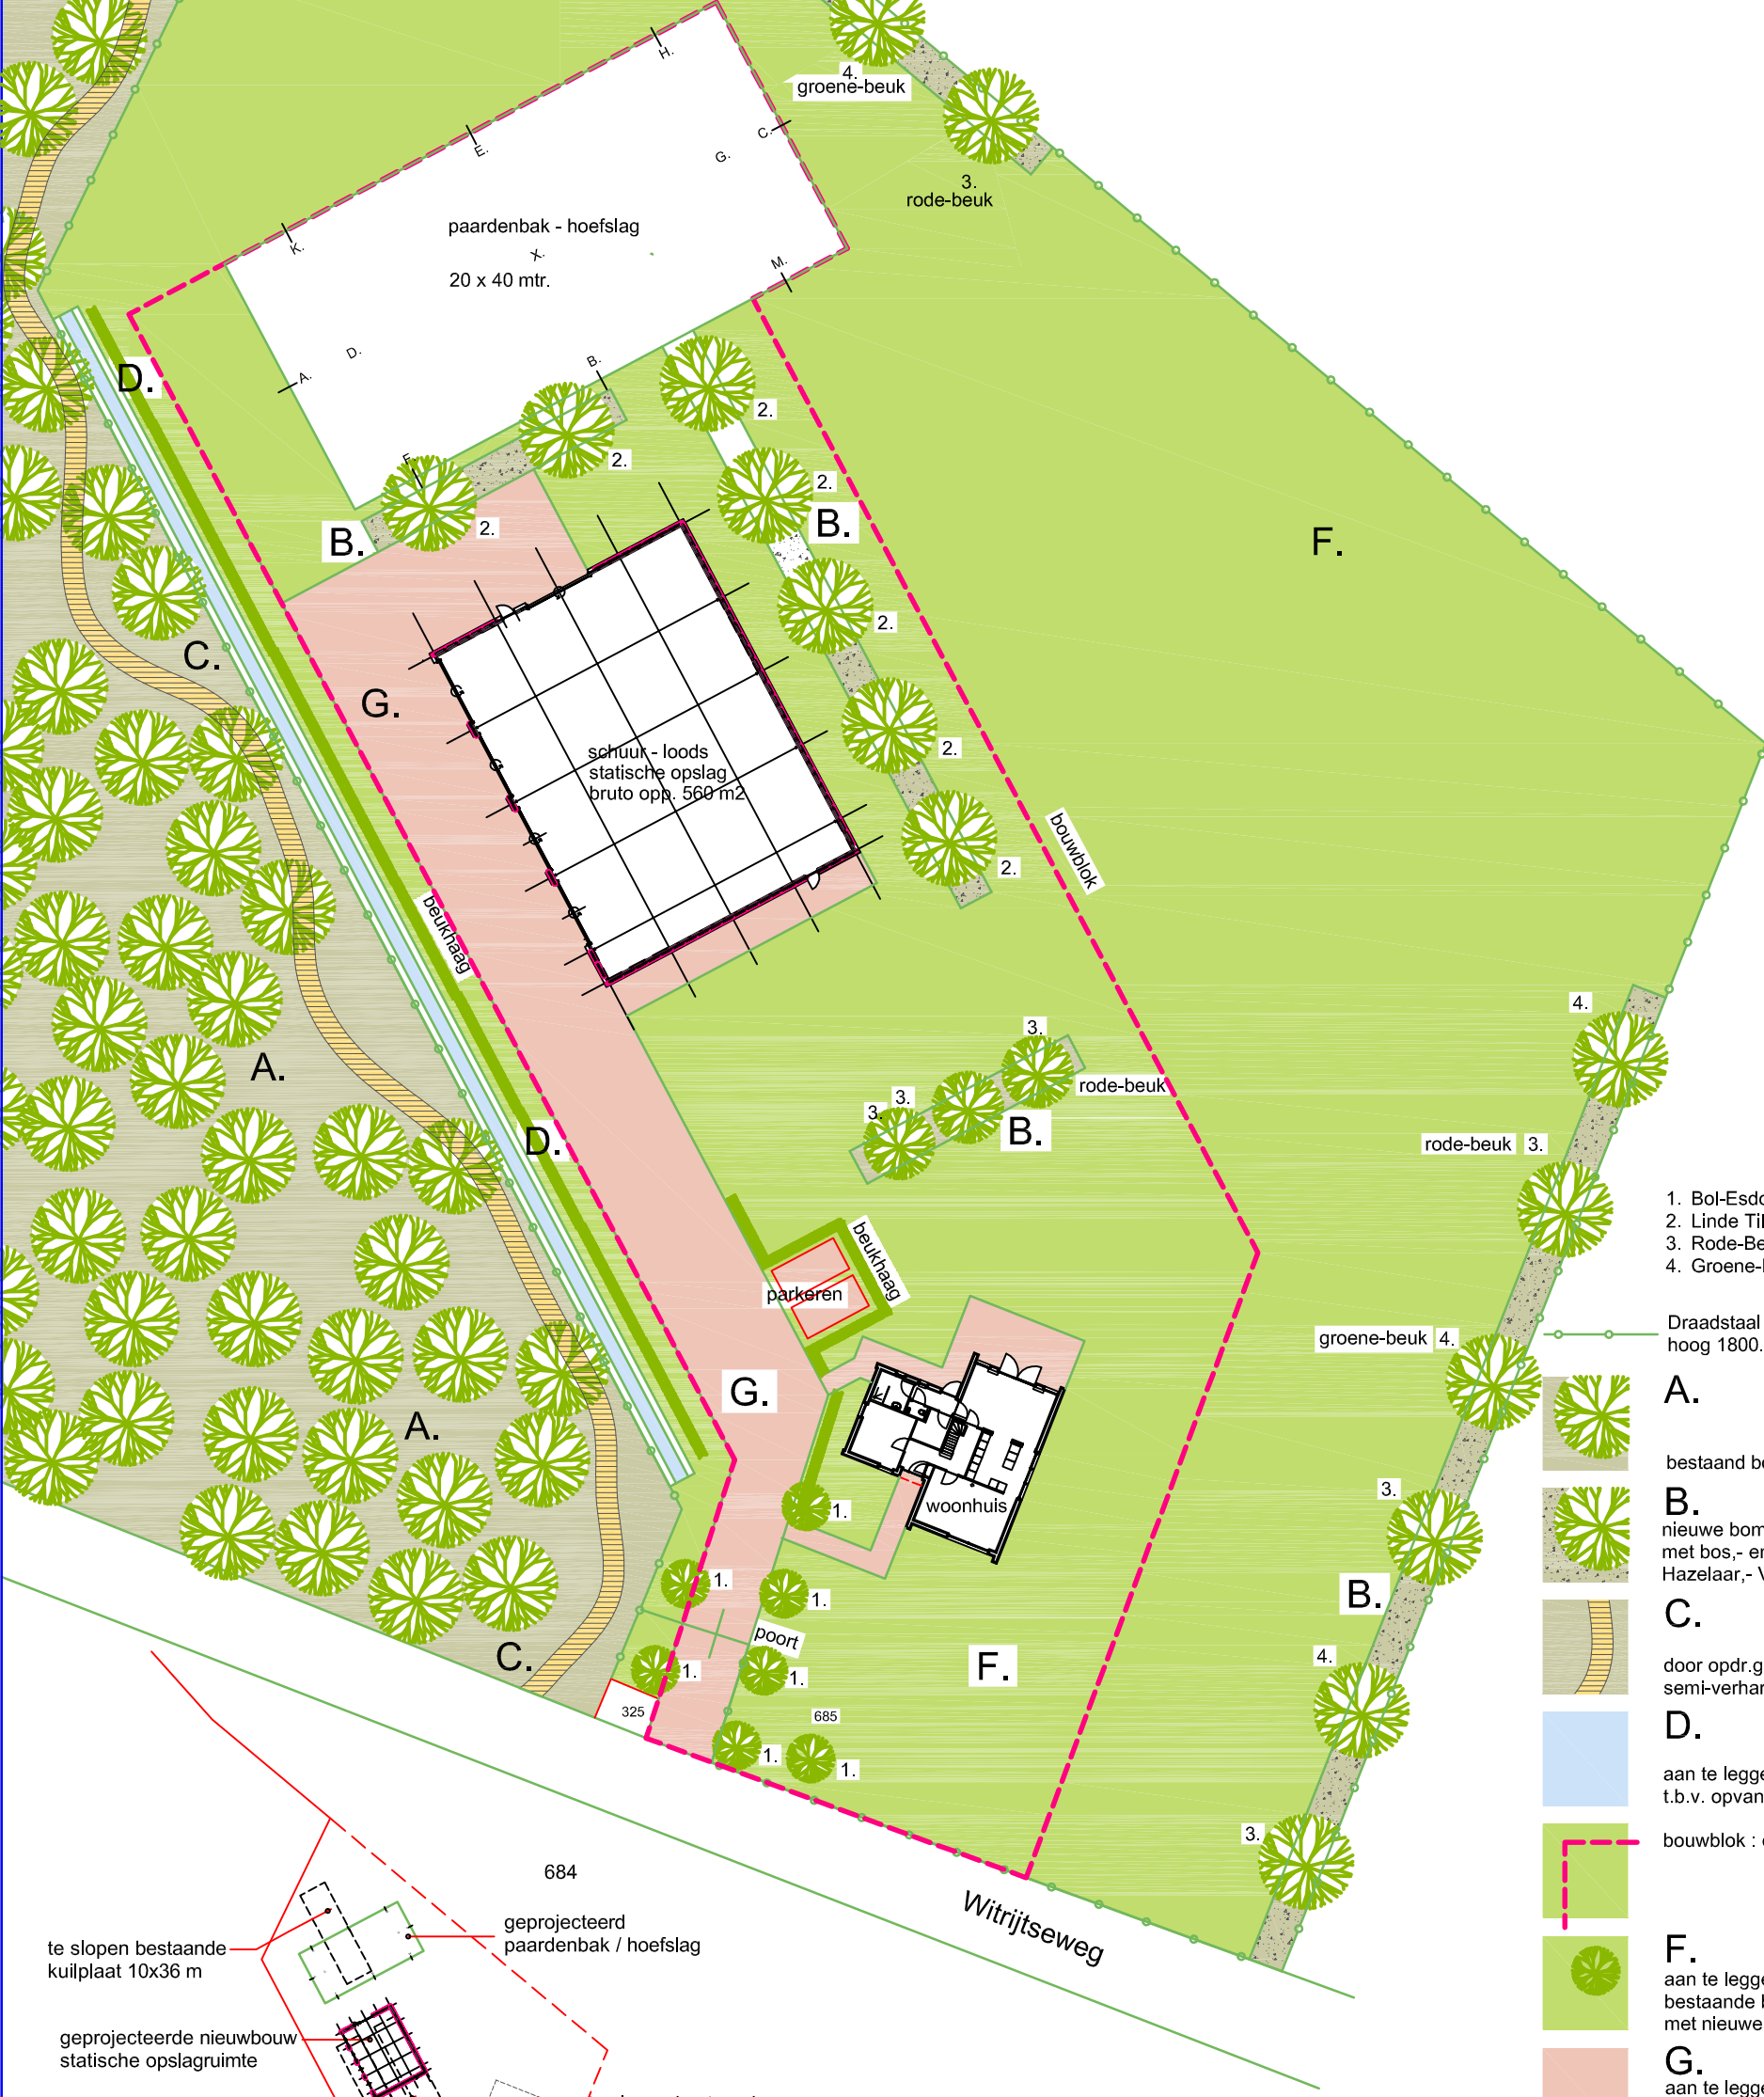

- 1. Bol-Esdoorn
- 2. Linde Tilia Cordata max.5.00 mtr hoog
- 3. Rode-Beuk
- 4. Groene-Beuk

Draadstaal gemoffeld hekwerk hoog 1800.

- A. bestaand bosperceel
- B. nieuwe bomen (deels) max. 5.00 mtr hoog met bos,- en haagplantsoen Hazelaar,- Vlier,- en Viburnum Opulus.
- C. door opdr.gever aan te leggen wandelpad semi-verhard i.o.m. gemeente (eigenaar)
- D. aan te leggen sloot t.b.v. opvang hemelwater
- E. bouwblok : opp. 5.000 m2
- F. aan te leggen erf,- en tuin bestaande bomen op voorerf aanvullen met nieuwe exemplaren Bol-Esdoorn
- G. aan te leggen klinker verharding (hergebruik)

te slopen bestaande kuilplaat 10x36 m

geprojecteerde nieuwbouw statische opslagruimte


te slopen bestaande stallen

geprojecteerd paardenbak / hoefslag

te slopen bestaande stallen en schuur

geprojecteerd woonhuis

Situatie
Gemeente BERGEIJK
Sectie K
Perceel 684 - 685
Schaal 1:2500

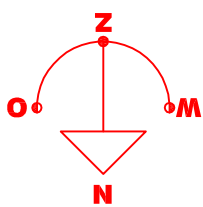

status:
BESTE TEKENING
schaal:
1:500
projectnr:
20706
omschrijving:
TERREIN INRICHTING

werk:
landschappelijke inpassing t.b.v.
bestemming wijz.naar "Wonen"
opdrachtgever:
Rick Bone
Weebosch 53
5571 LW Bergeijk

Datum	Get.
H.	
G.	
F.	
E.	
D.	
C.	
B.	
A.	17-10-2022
Tekeningnummer:	
B-14	formaat A3