


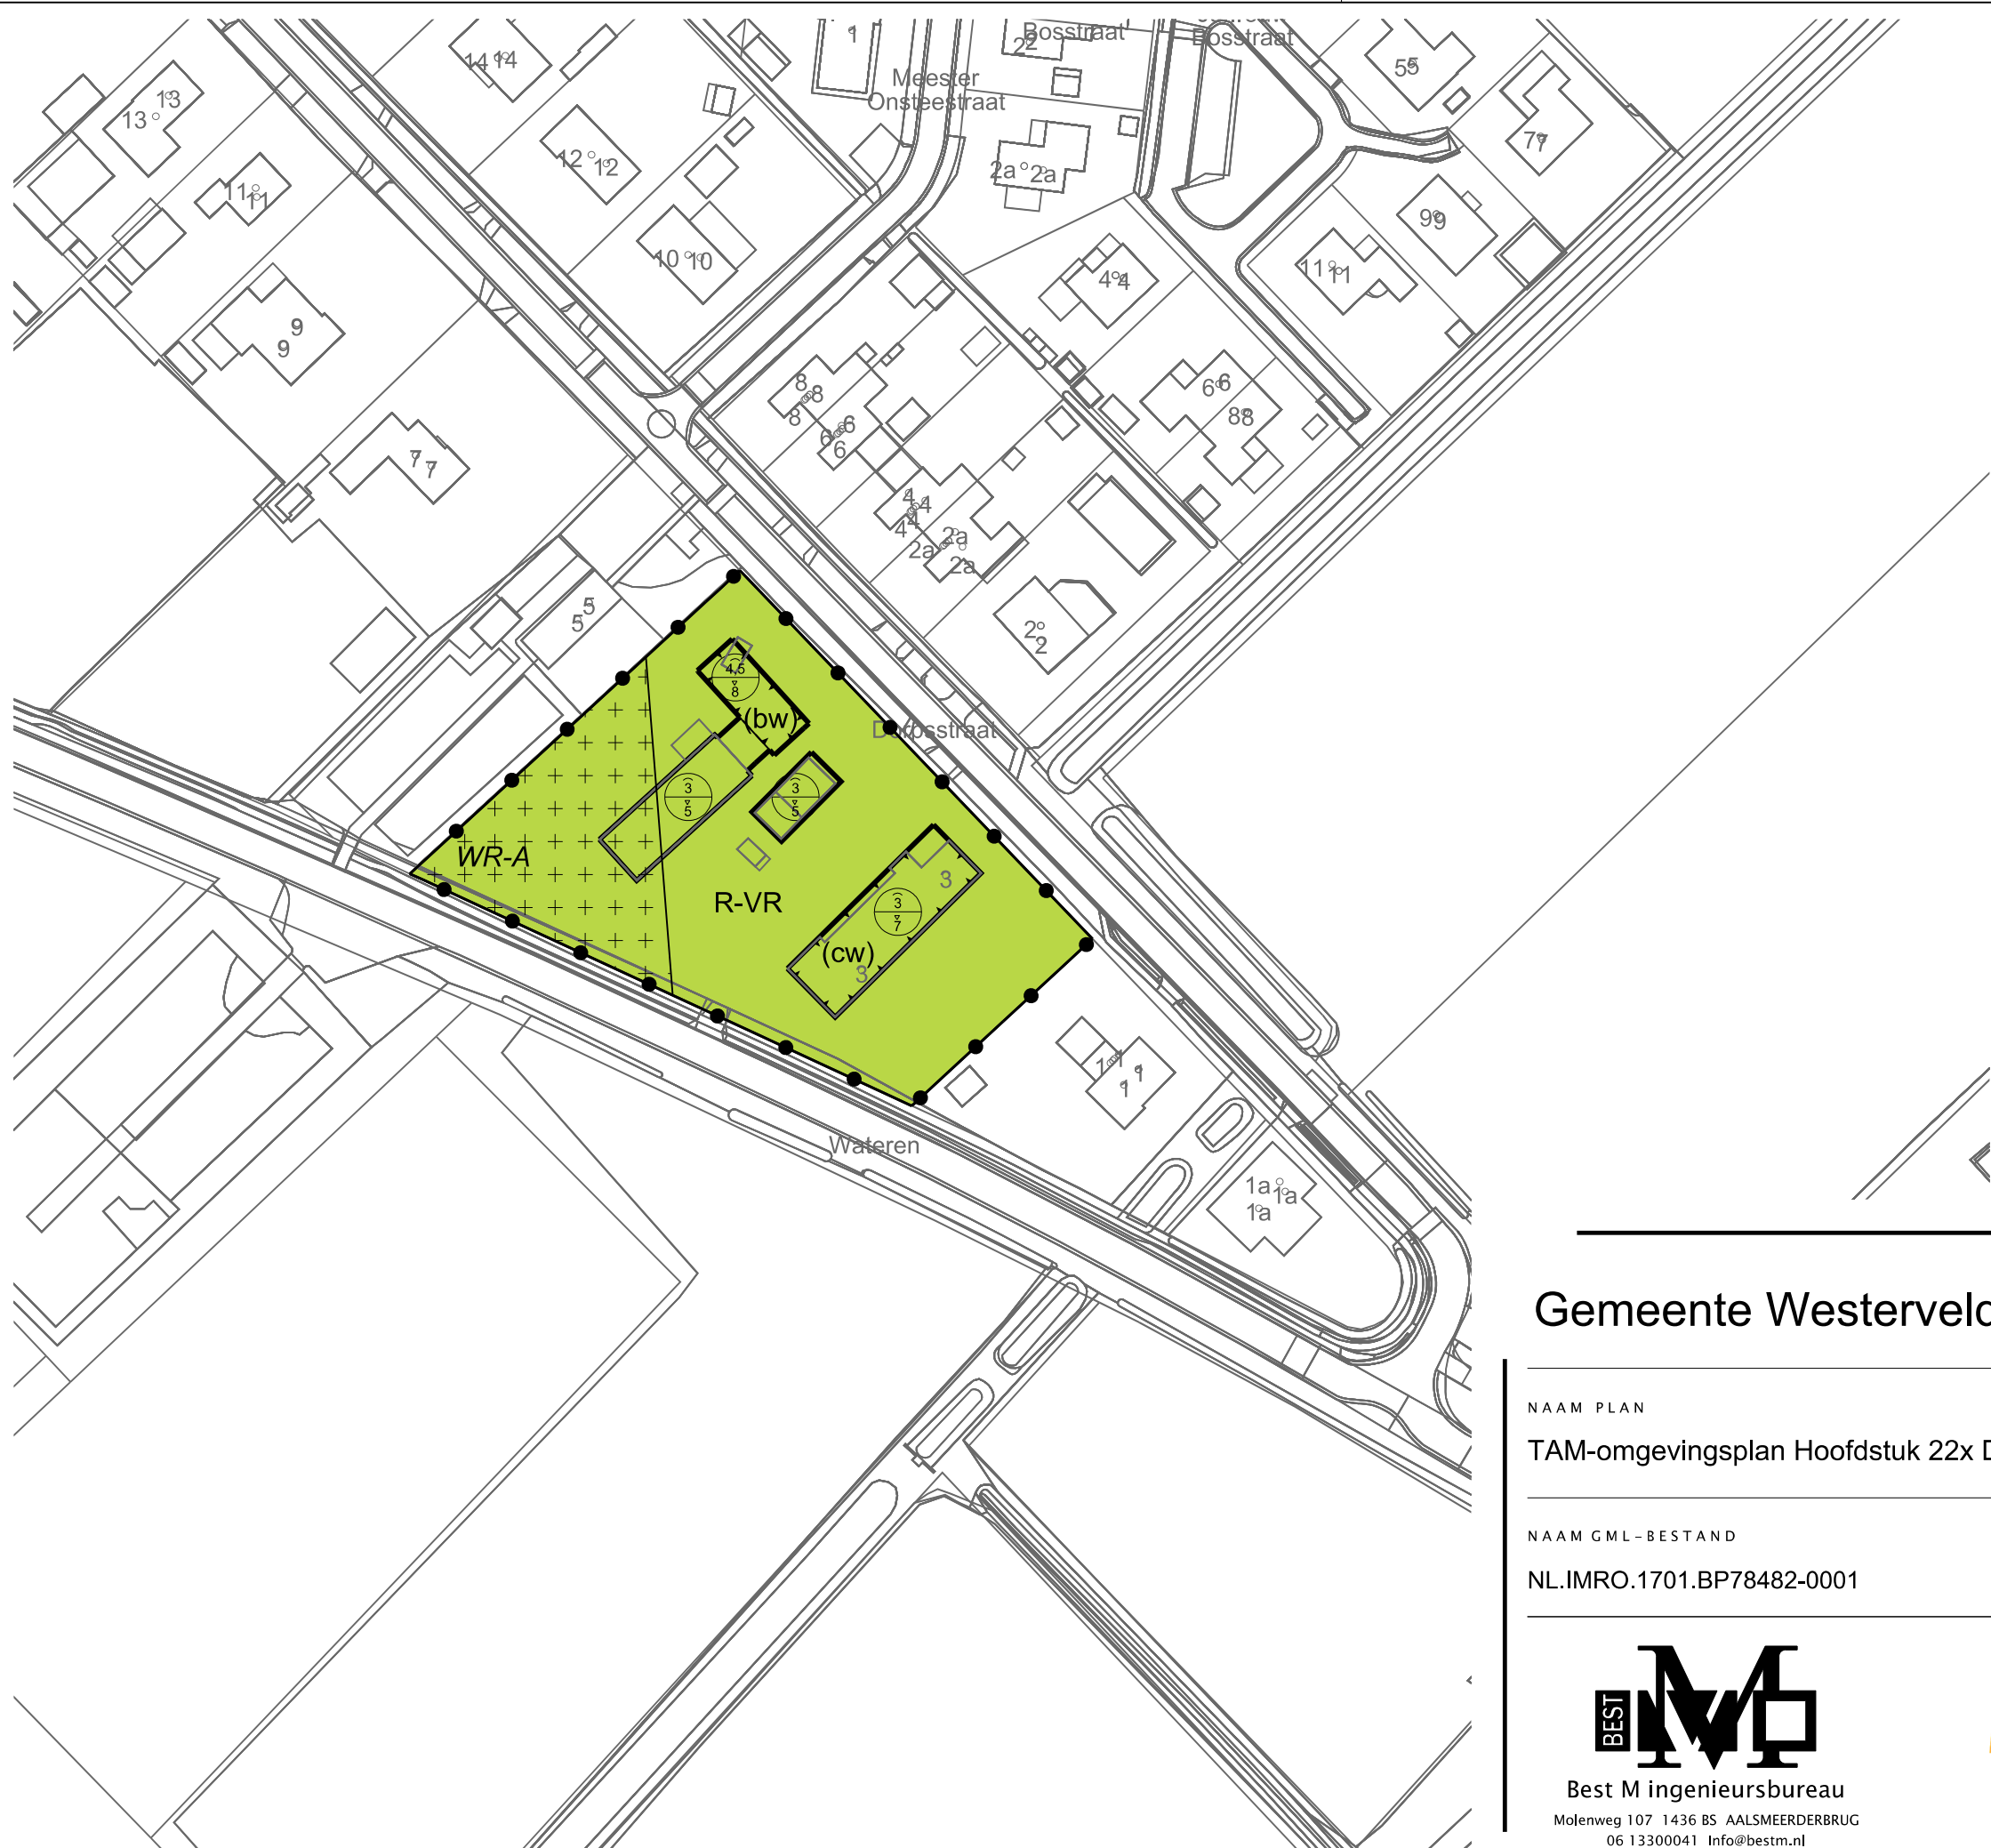

LEGENDA

- Plangebied

Plangrens
- Bestemmingen

Recreatie - Verblijfsrecreatie
- Dubbelbestemmingen

Waarde - Archeologie
- Functieaanduidingen


bedrijfswoning
- cultuurhistorische waarden
- Bouwvlak

bouwvlak
- Maatvoering

maximum goothoogte (m), maximum bouwhoogte (m)
- Verklaring

Ondergrond

Gemeente Westerveld

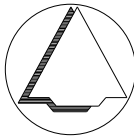

NAAM PLAN
TAM-omgevingsplan Hoofdstuk 22x Dorpsstraat 3 Zorgvlied

NAAM GML-BESTAND	DATUM	BLAD VAN BLADEN	FORMAAT
NL.IMRO.1701.BP78482-0001	17-12-2024	1 VAN 1	A3

Best M ingenieursbureau

Molenweg 107 1436 BS AALSMEERDERBRUG

06 13300041 Info@bestm.nl

ruimtelijke plannen en advies

Twentepoort Oost 16A 7609 RG Almelo

0546 454466 www.bjz.nu

TEKENAAR	SCHAAL
MvL	1 :1000