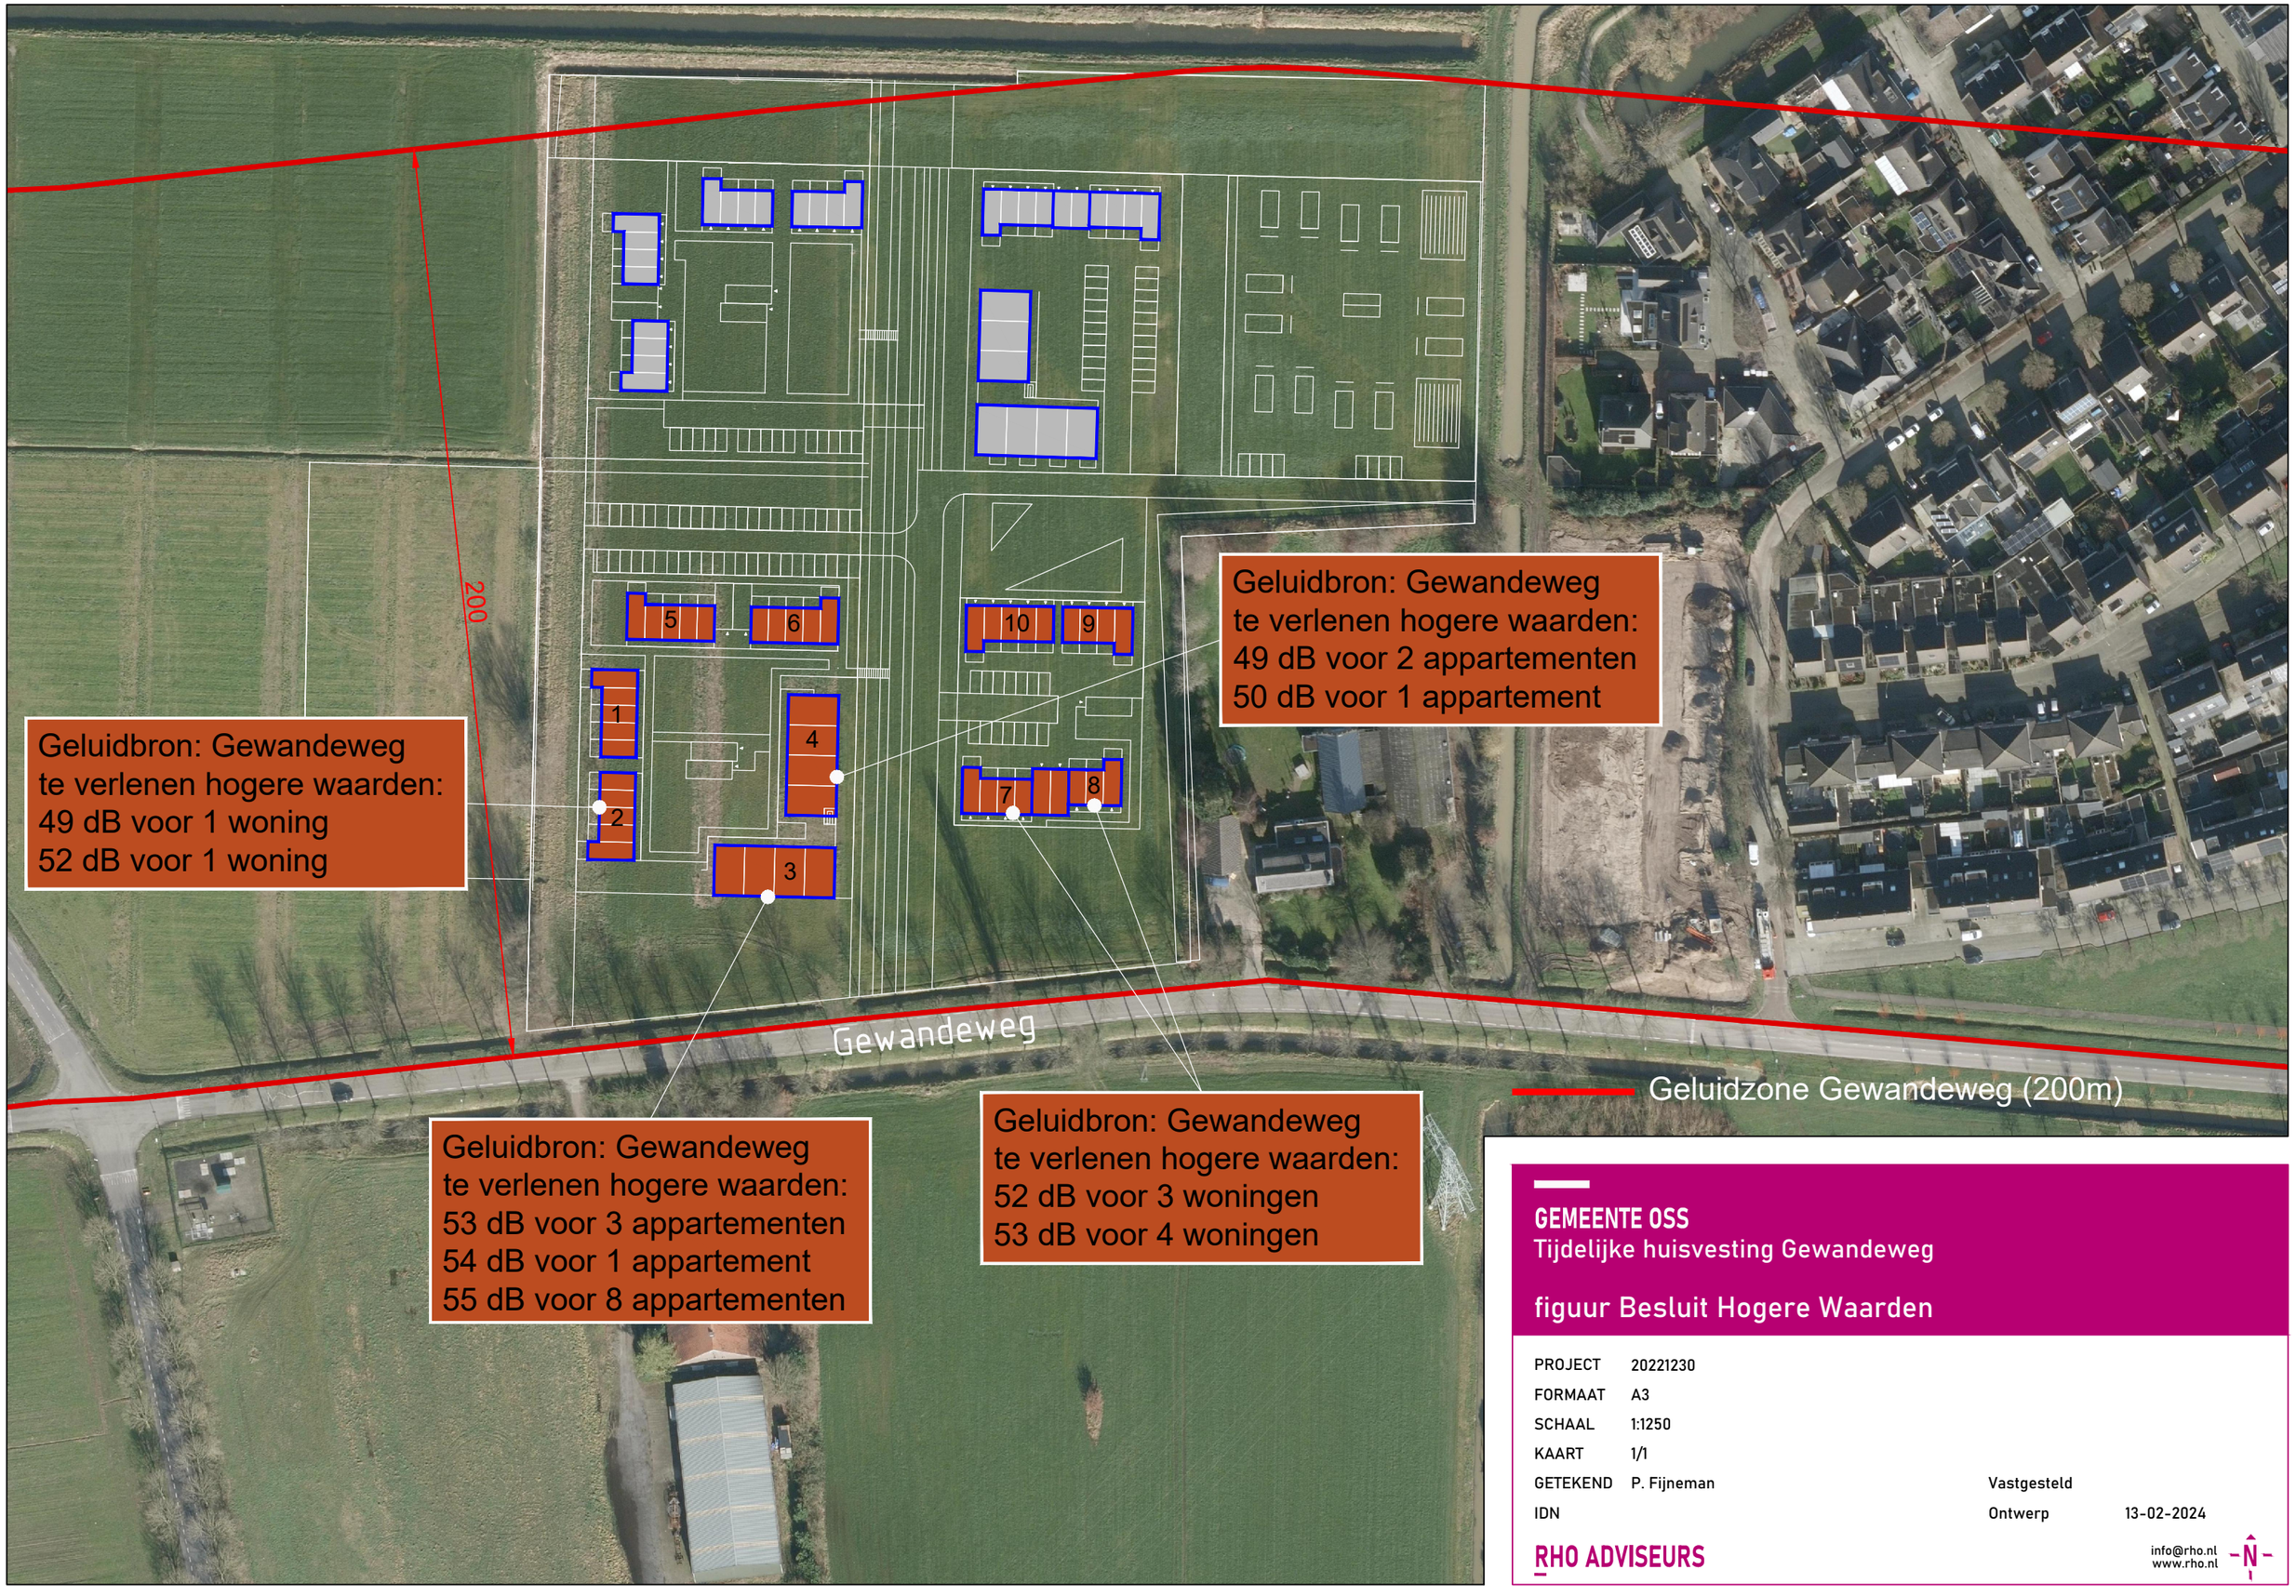


GEMEENTE OSS
Tijdelijke huisvesting Gewandeweg

figuur Besluit Hogere Waarden

PROJECT	20221230		
FORMAAT	A3		
SCHAAL	1:1250		
KAART	1/1		
GETEKEND	P. Fijneman	Vastgesteld	
IDN		Ontwerp	13-02-2024

RHO ADVISEURS
info@rho.nl
www.rho.nl