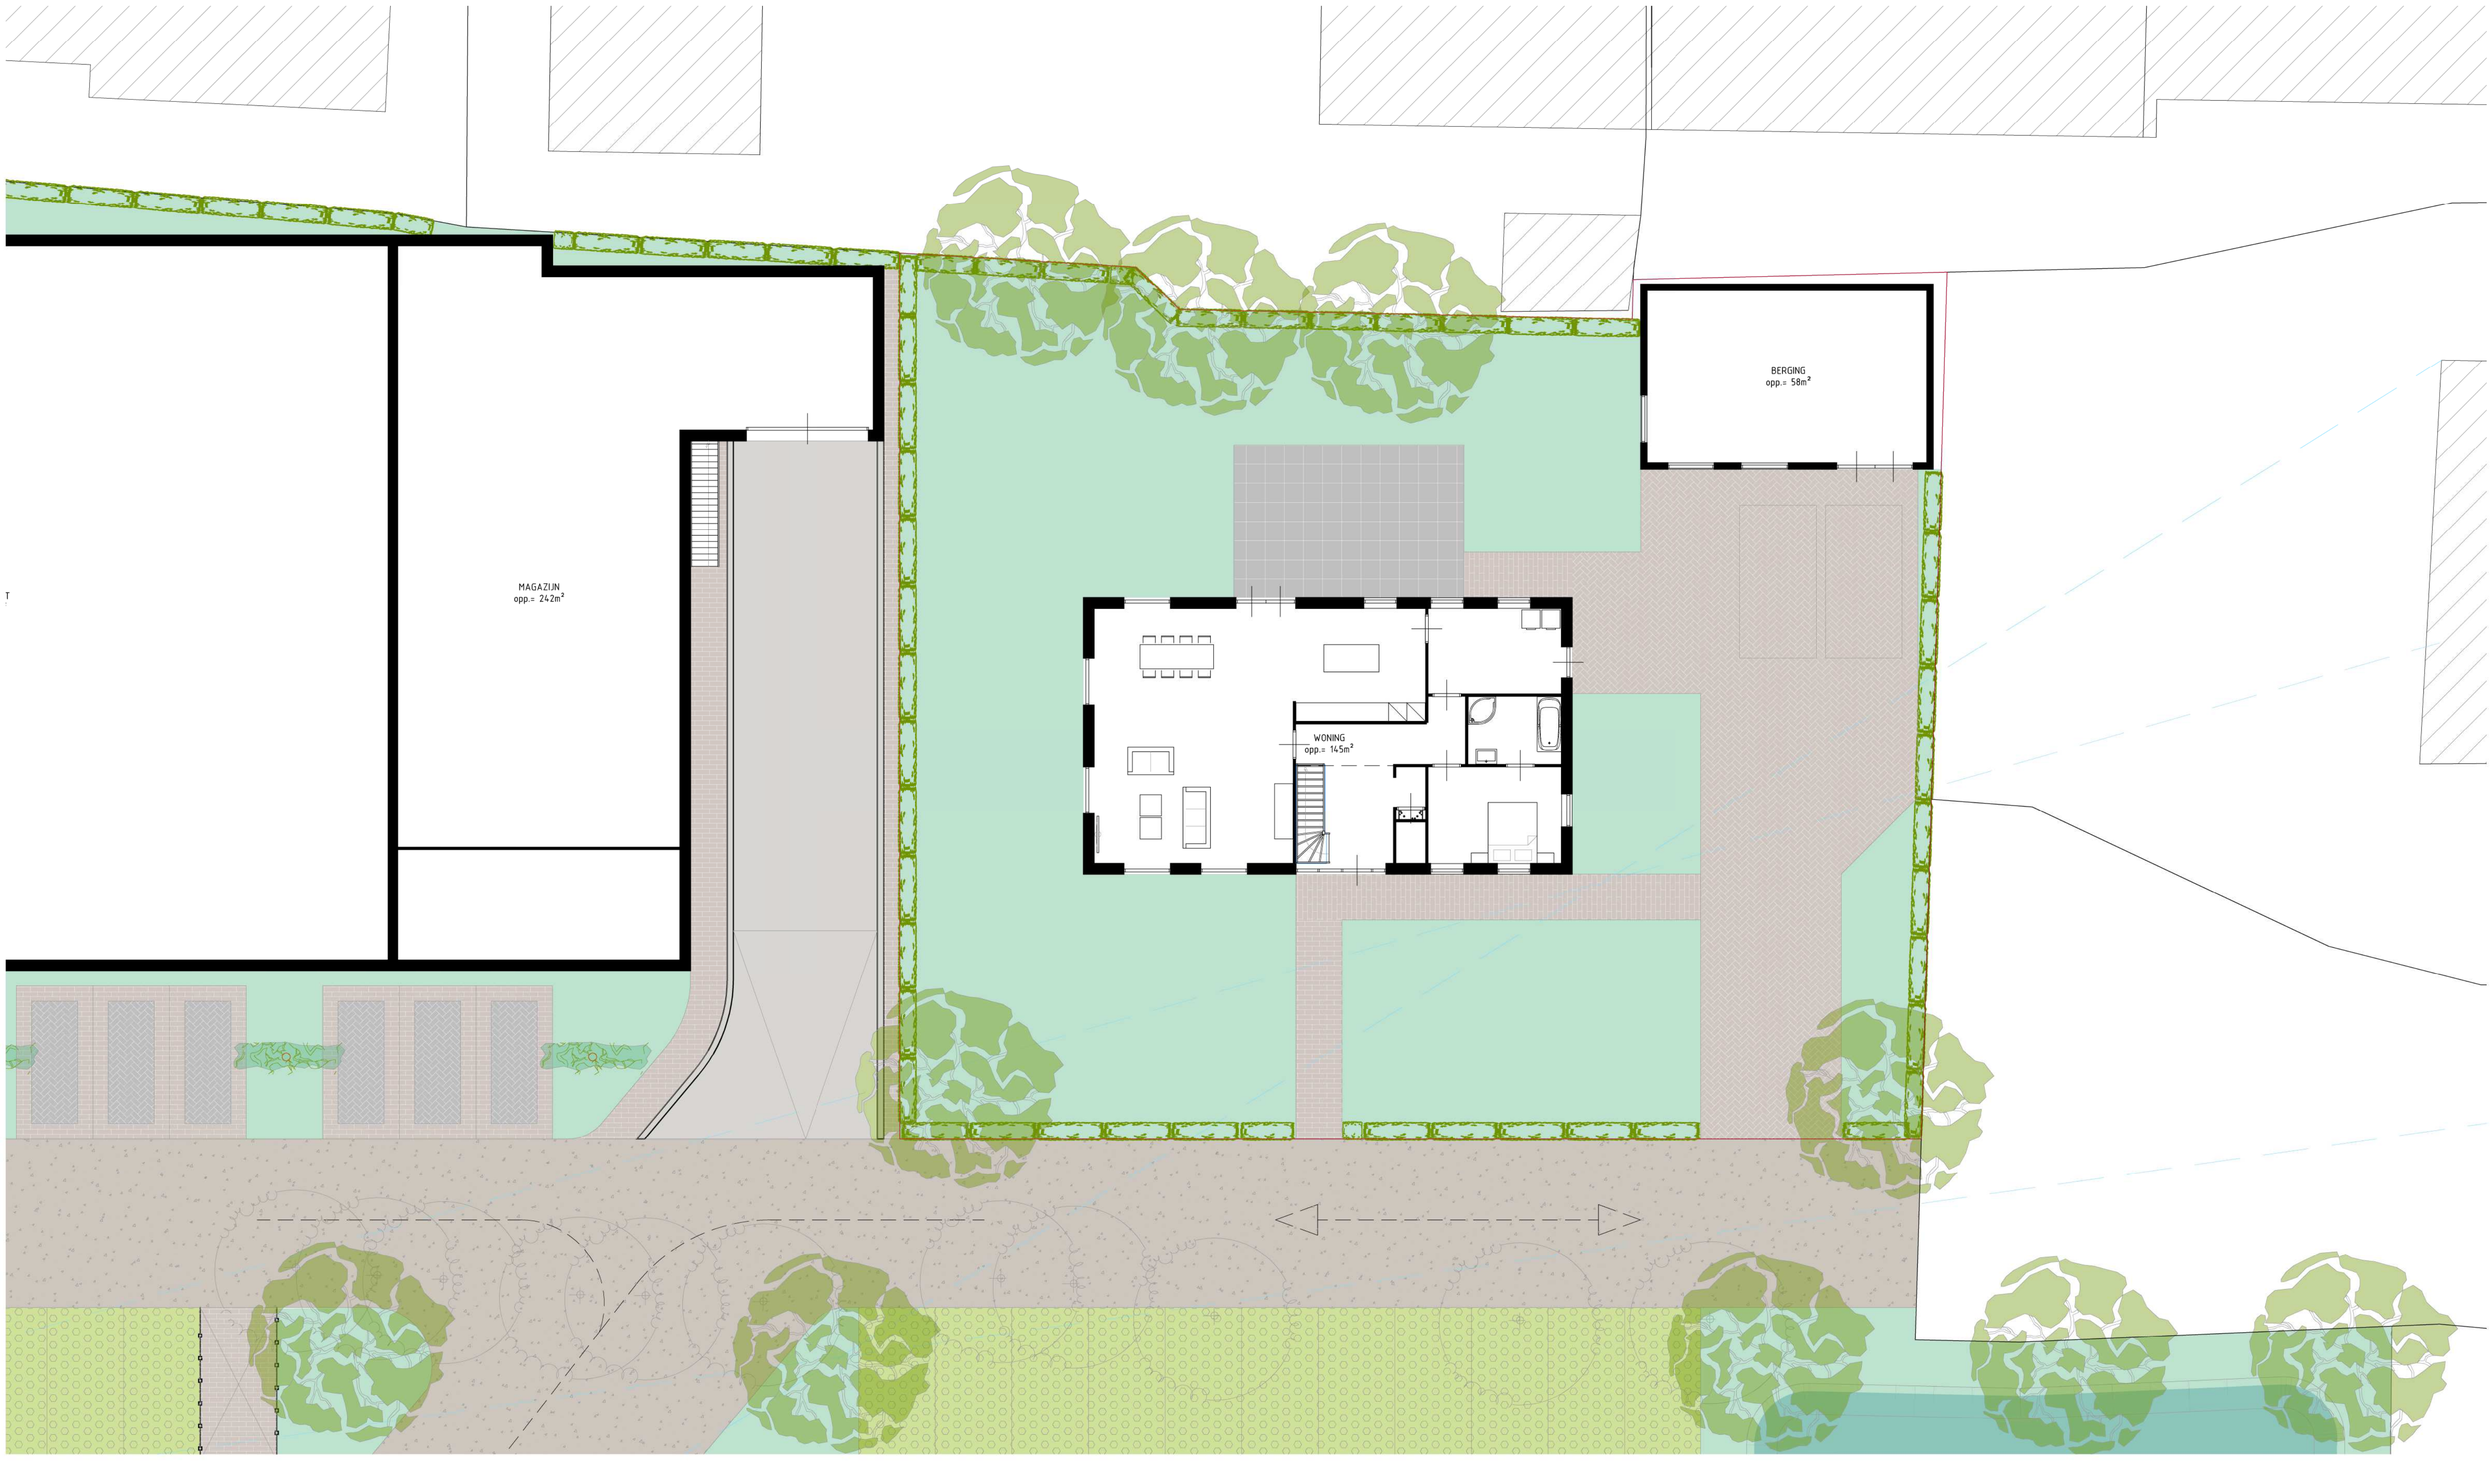


BEGANEGROND (WONING EN BERGING)

opdrachtgever	B. Bisschop	schaal	1:100
	Oude Rijksweg 457	datum	24 04 18 / 28 06 19
	7954 GJ Rouveen	gewijzigd	24 10 19 / 01 11 19
betreft	Nieuwbouw winkels en appartementen	gewijzigd	19 11 19 / 17 12 19
fase	Initiatief	gewijzigd	29 01 20
onderdeel	Beganegrond (Woning en berging)	gewijzigd	
aannemer		formaat A1	get MB
tekeningnummer	2663		
bladnummer	01A		

KLAAS BOER bouwadvies
Oude Rijksweg 222
7951 DP Staphorst
T: 0522 - 460609
E: post@bta-kb.nl
W: www.bta-kb.nl