



VOORGEVEL - SCHAAL 1:100




ACHTERGEVEL - SCHAAL 1:100

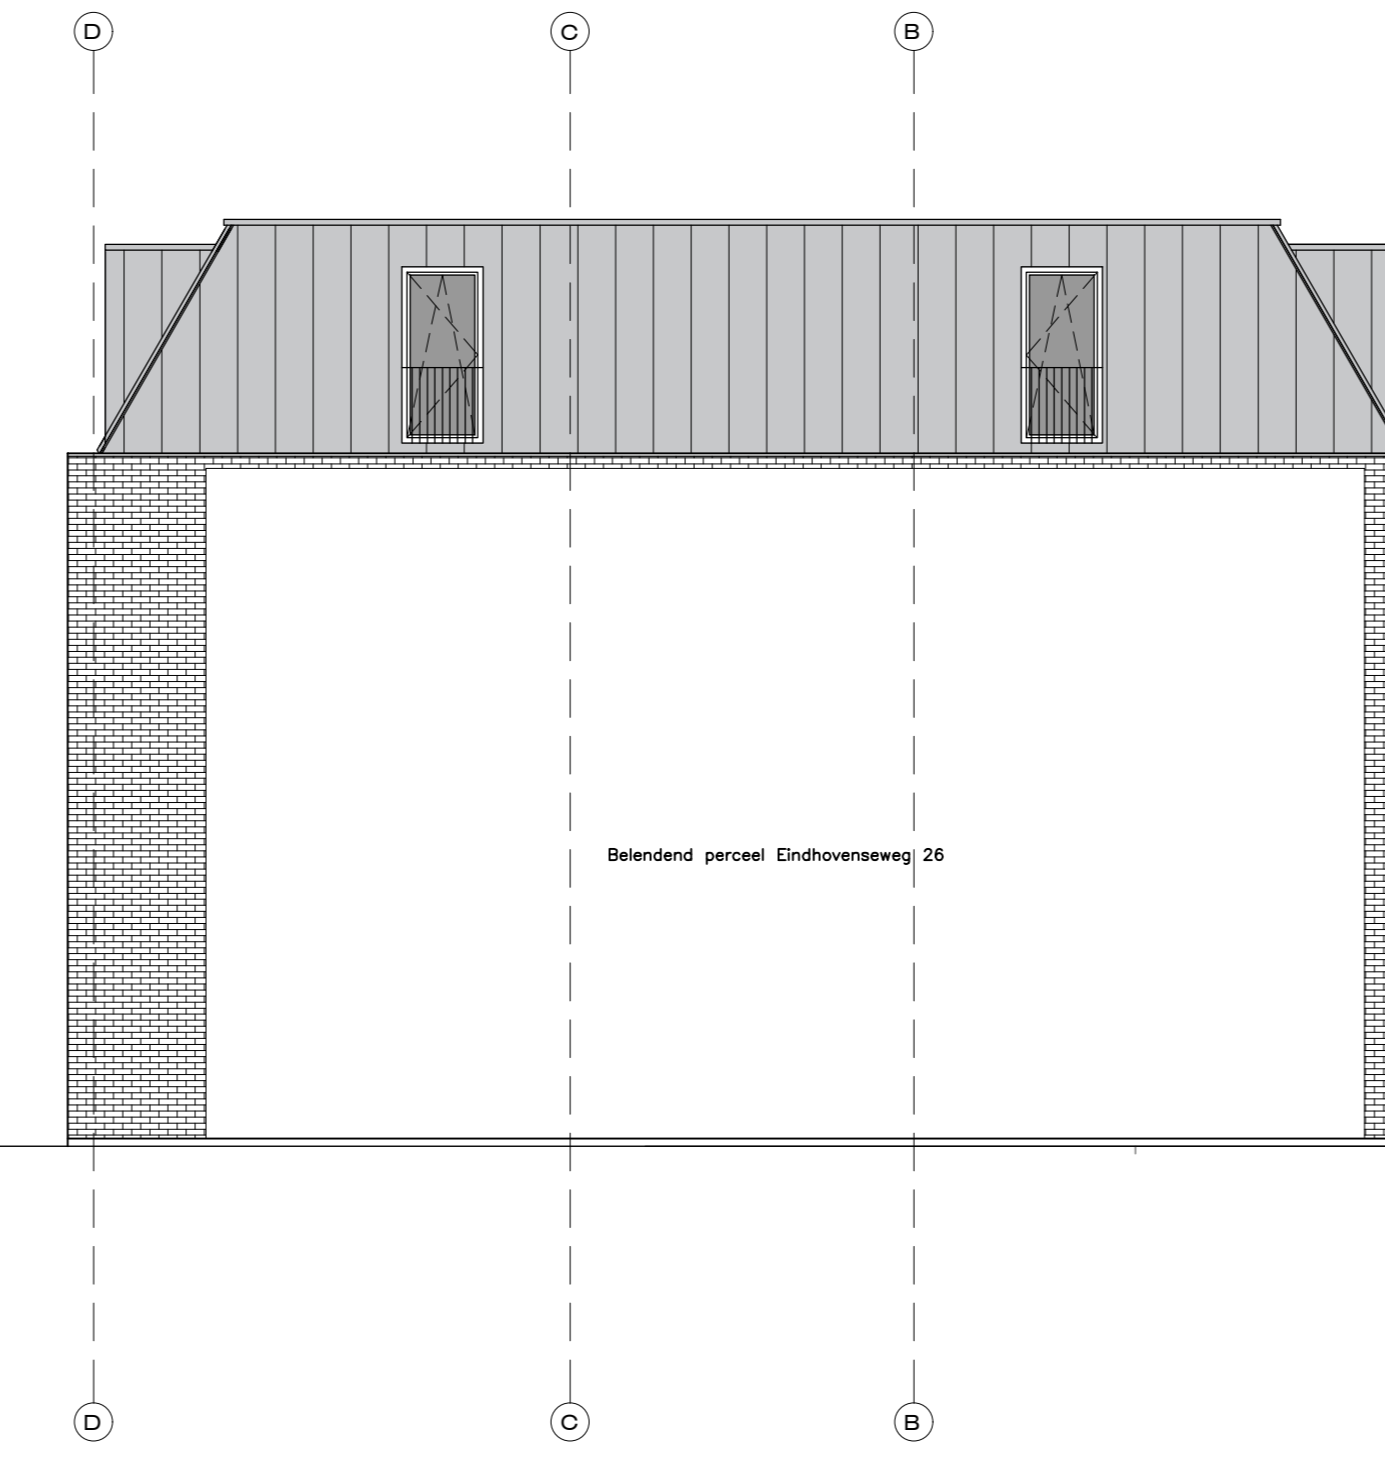


ZIJGEVEL LINKS - SCHAAL 1:100

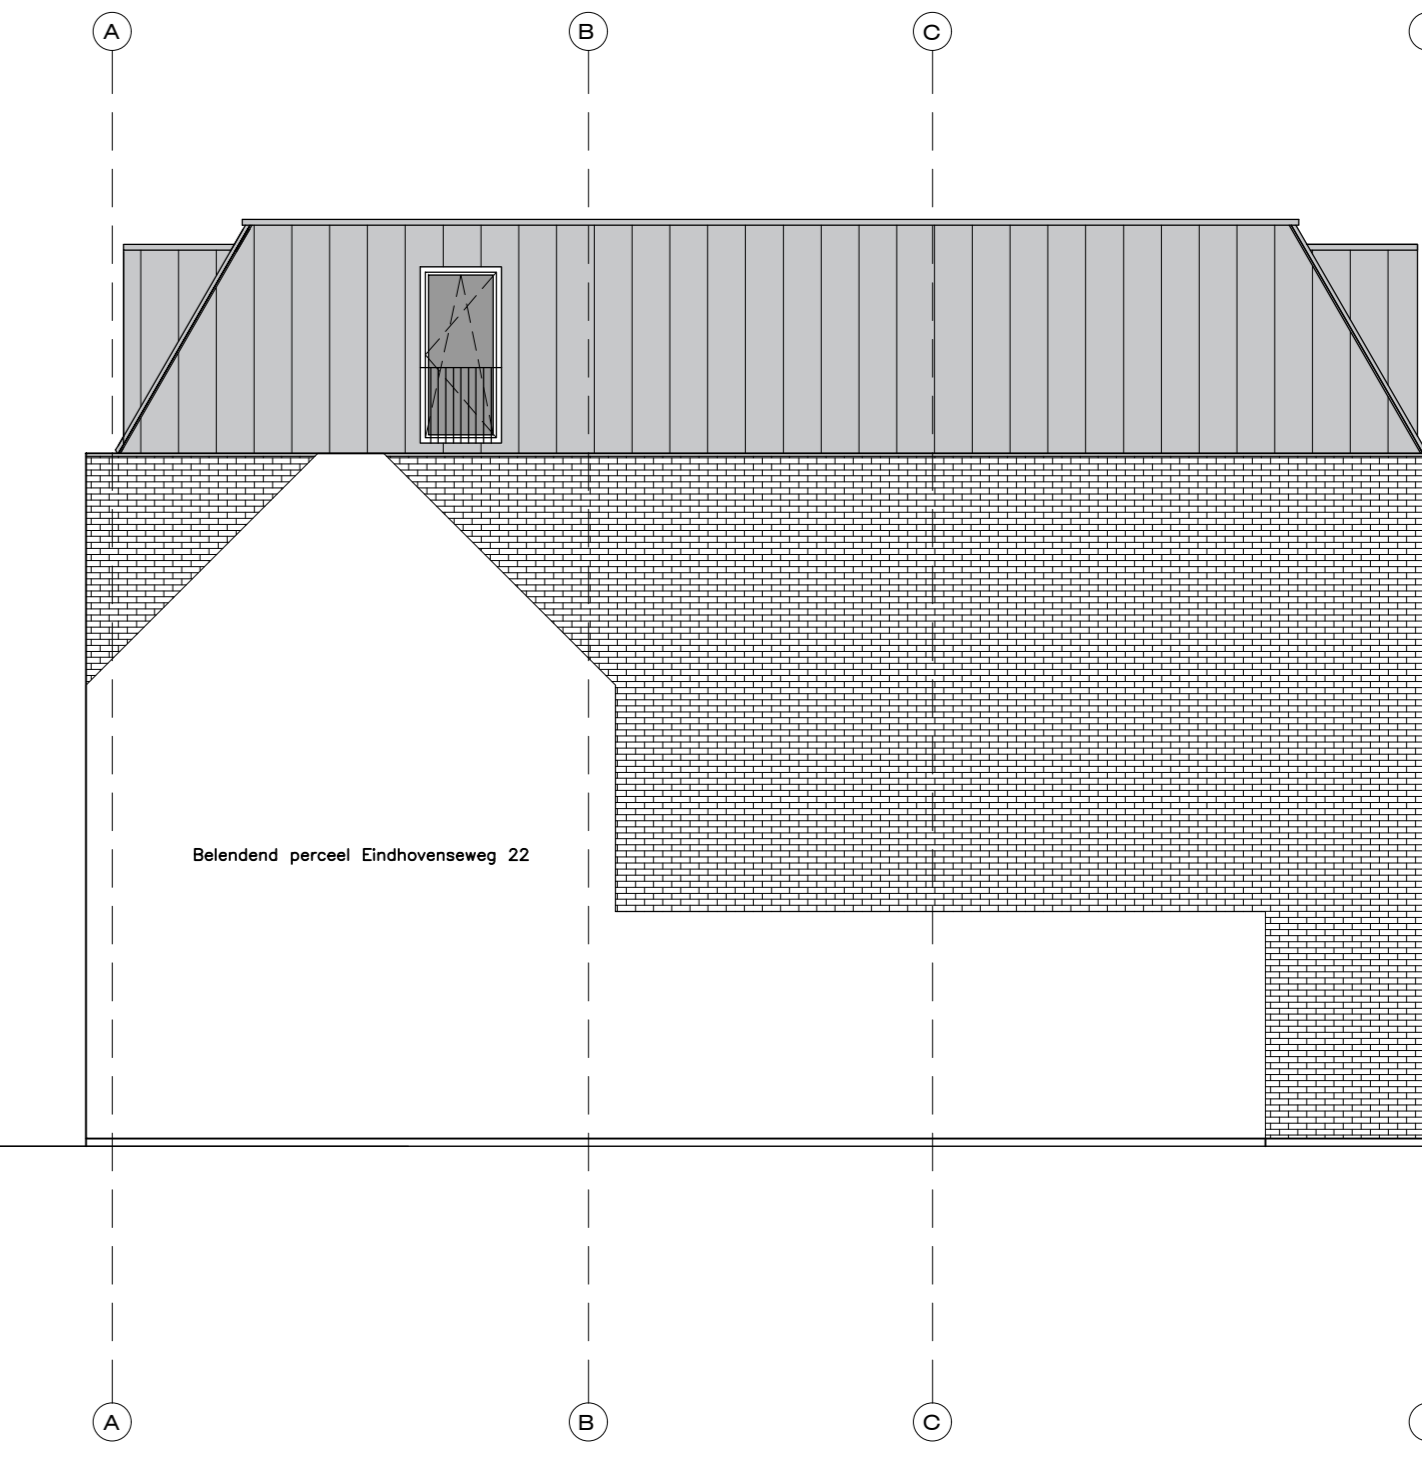


ZIJGEVEL RECHTS - SCHAAL 1:100

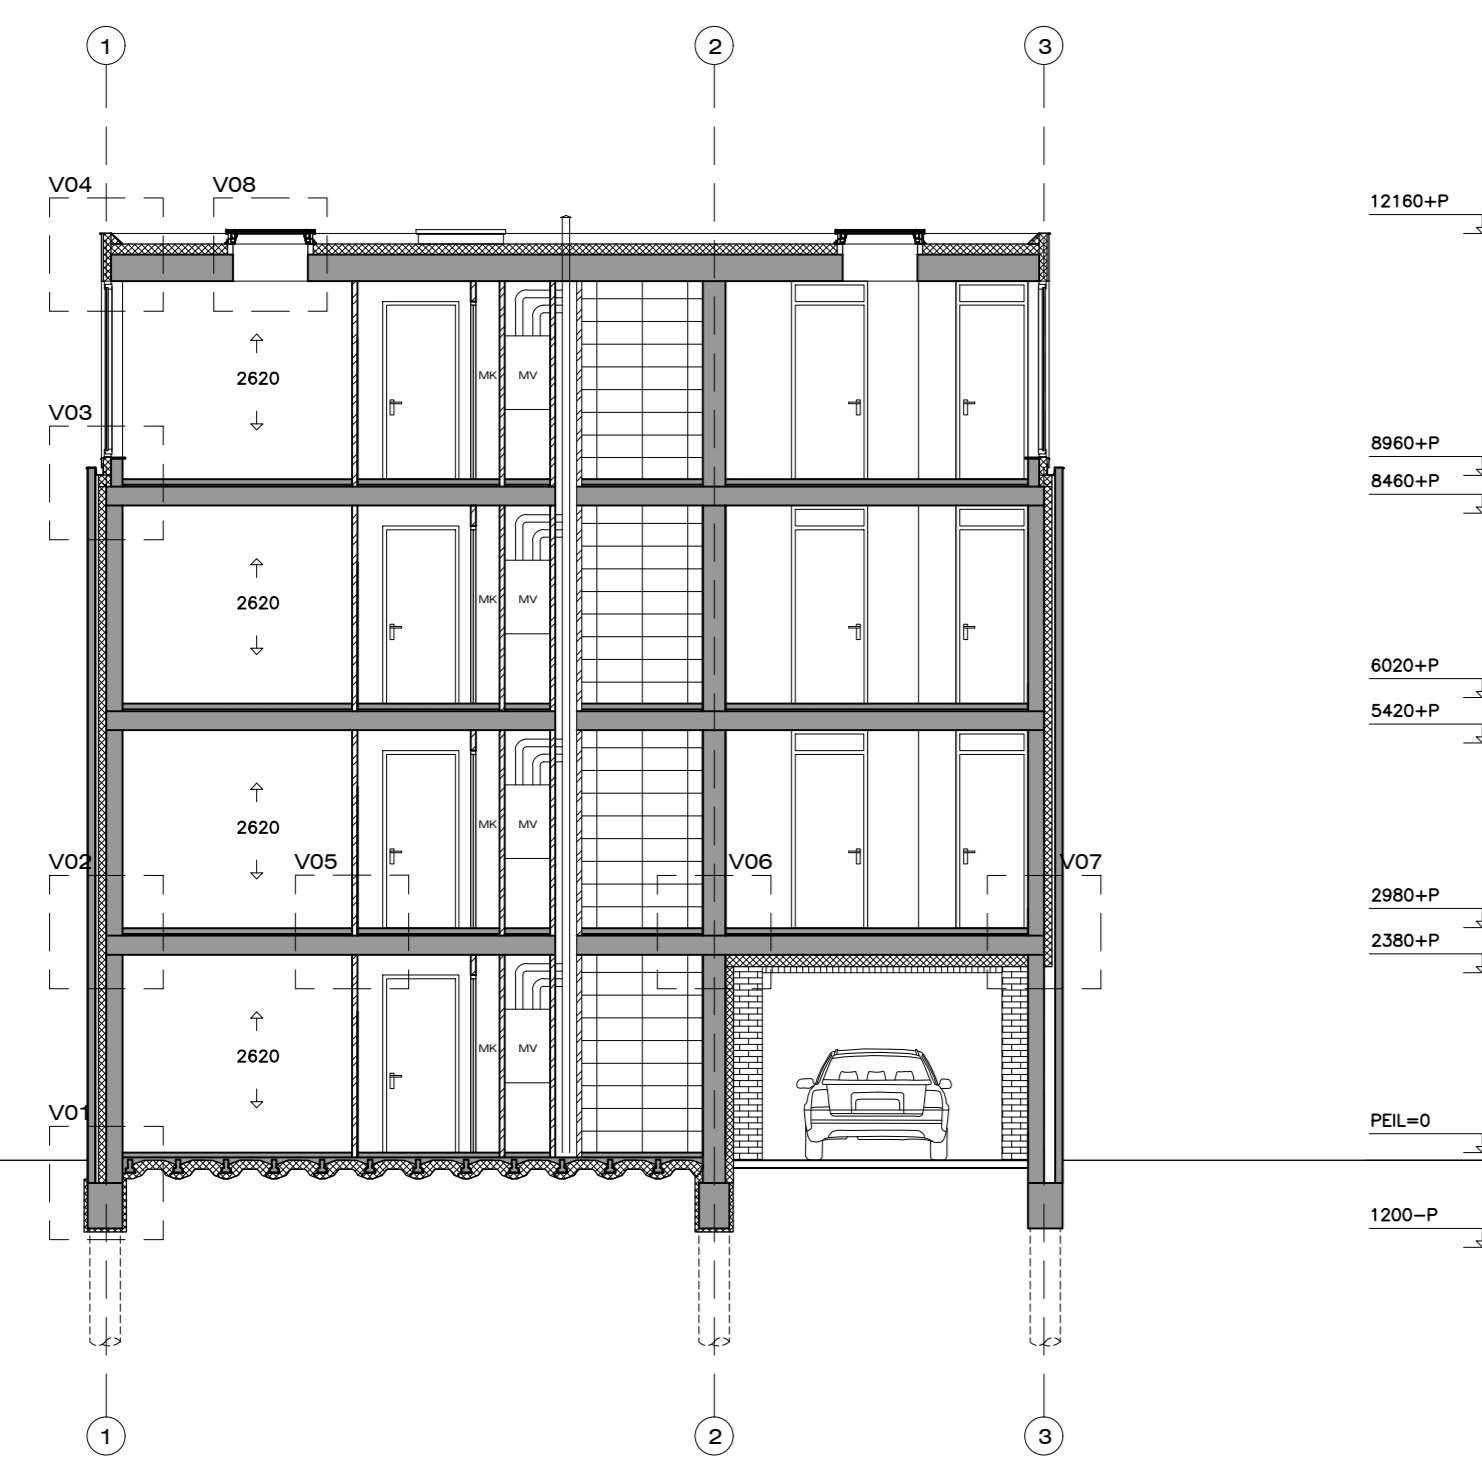


DOORSNEDE AA' - SCHAAL 1:100

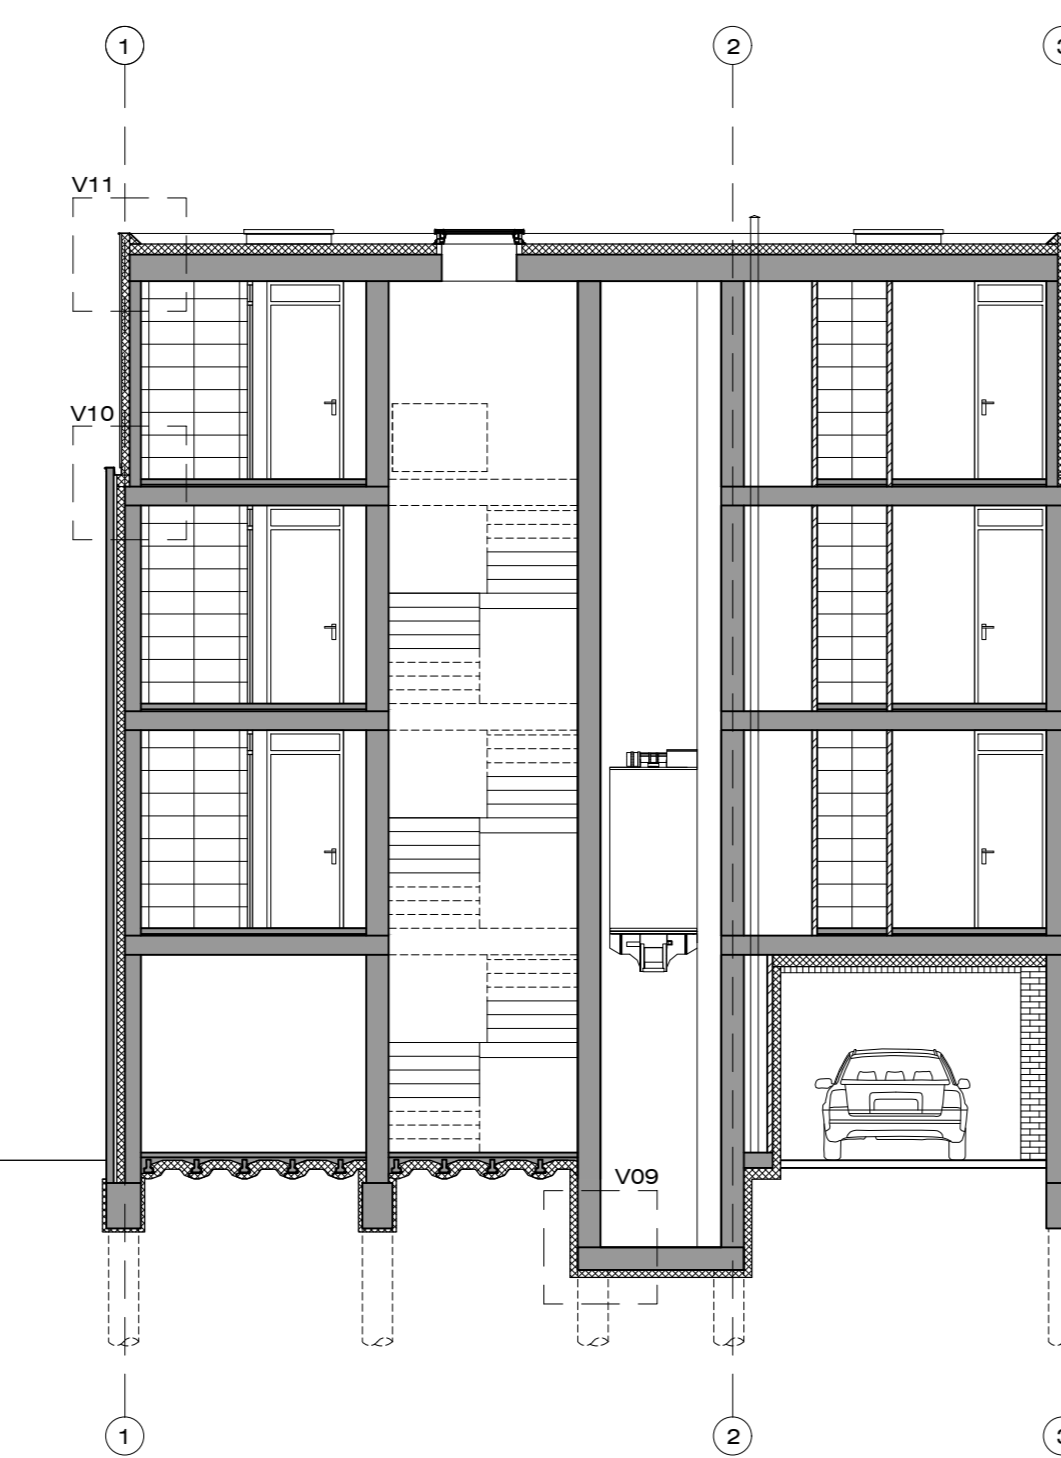

DOORSNEDE BB' - SCHAAL 1:100

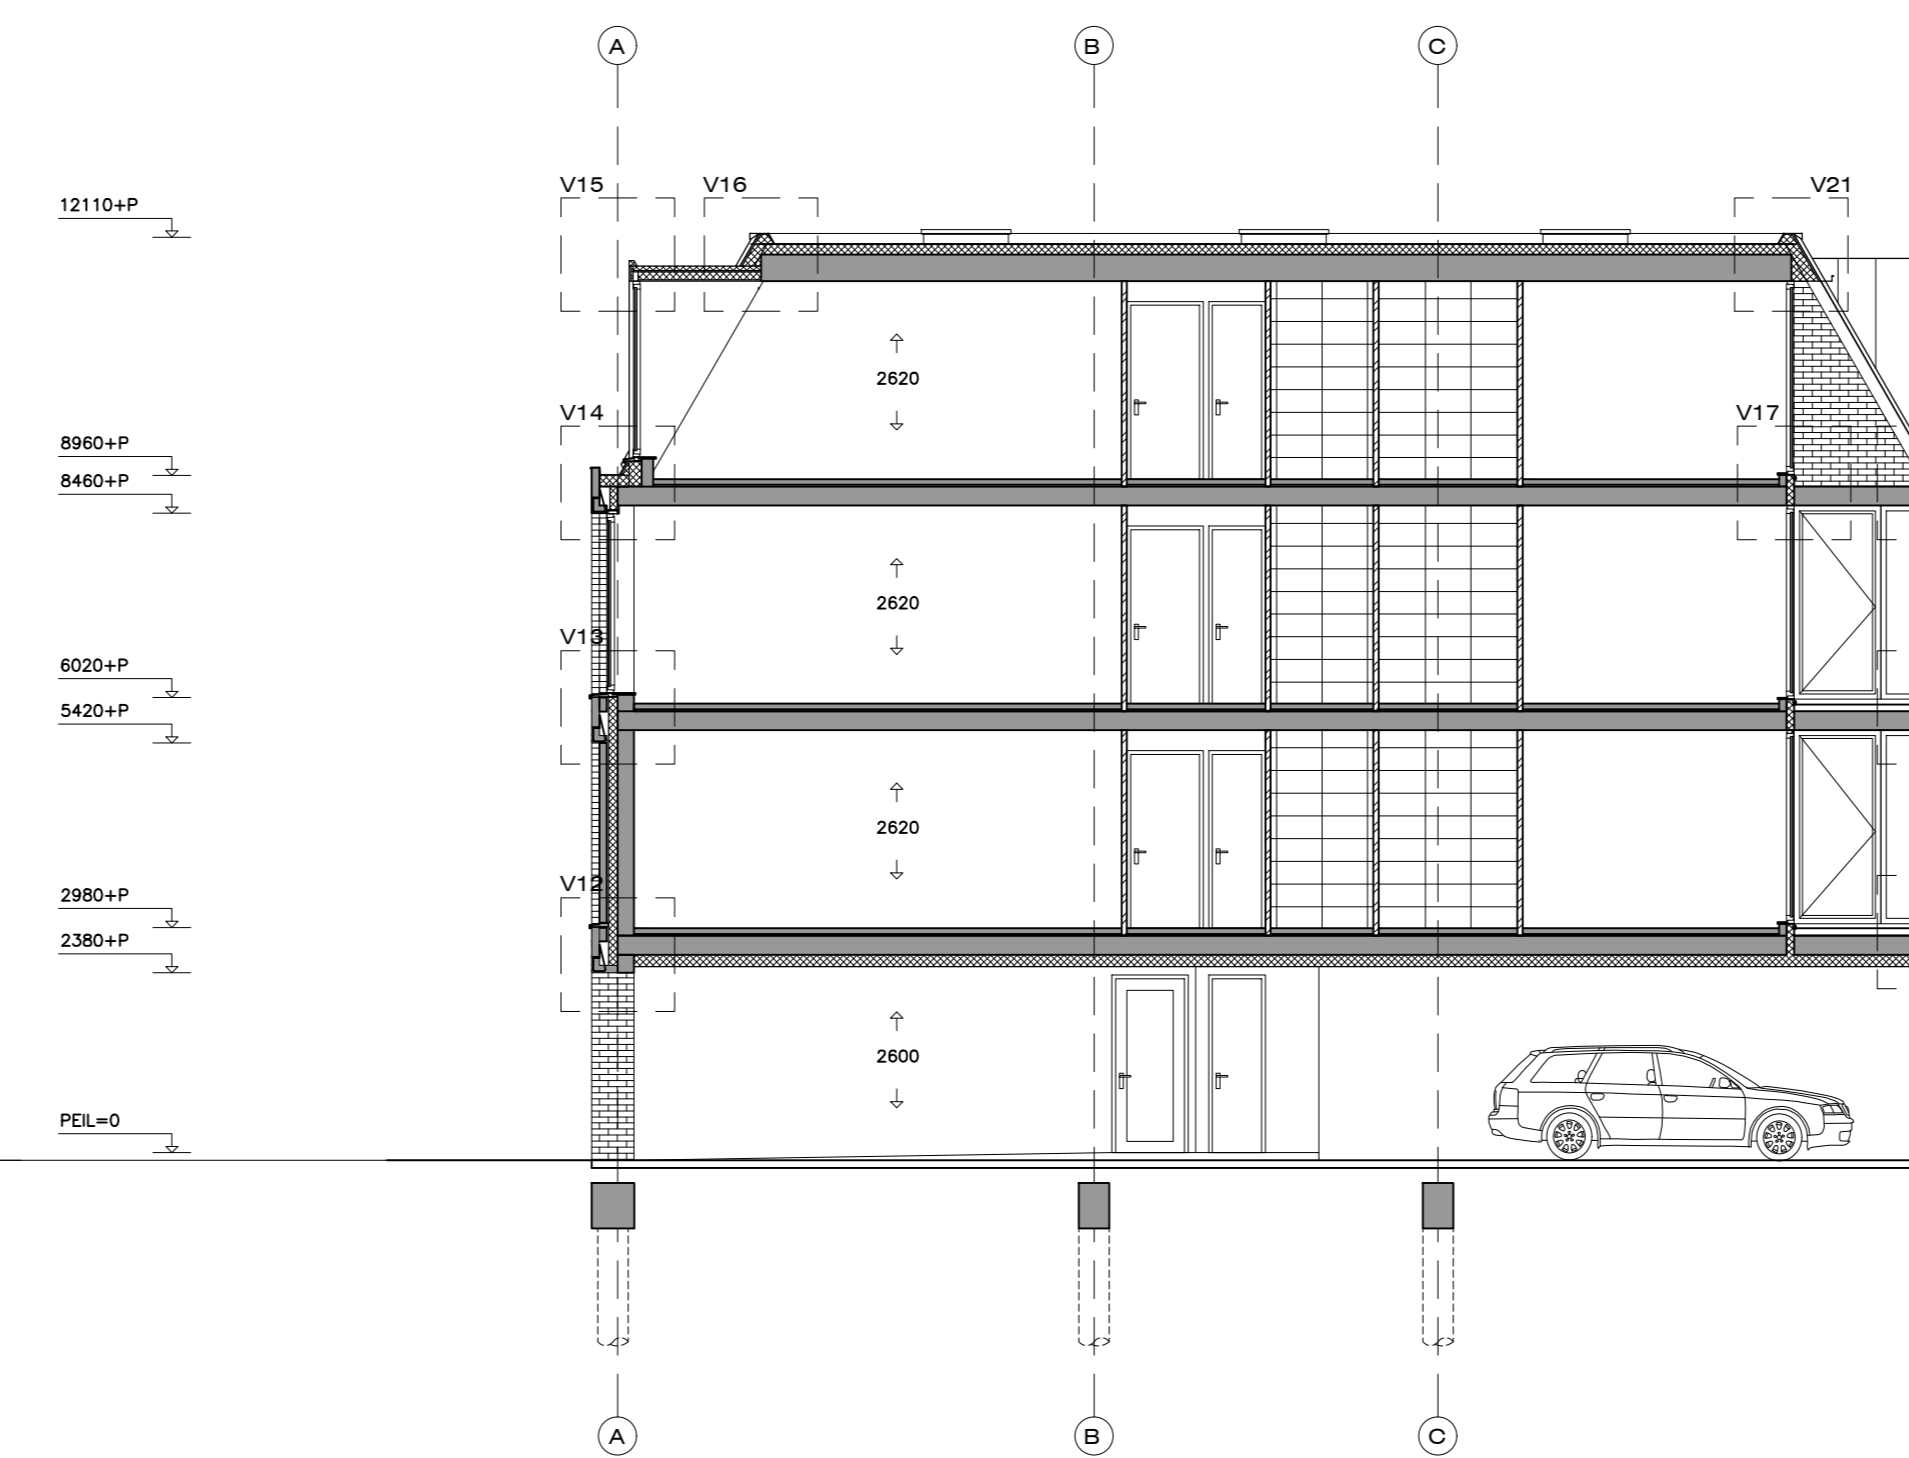

DOORSNEDE CC' - SCHAAL 1:100

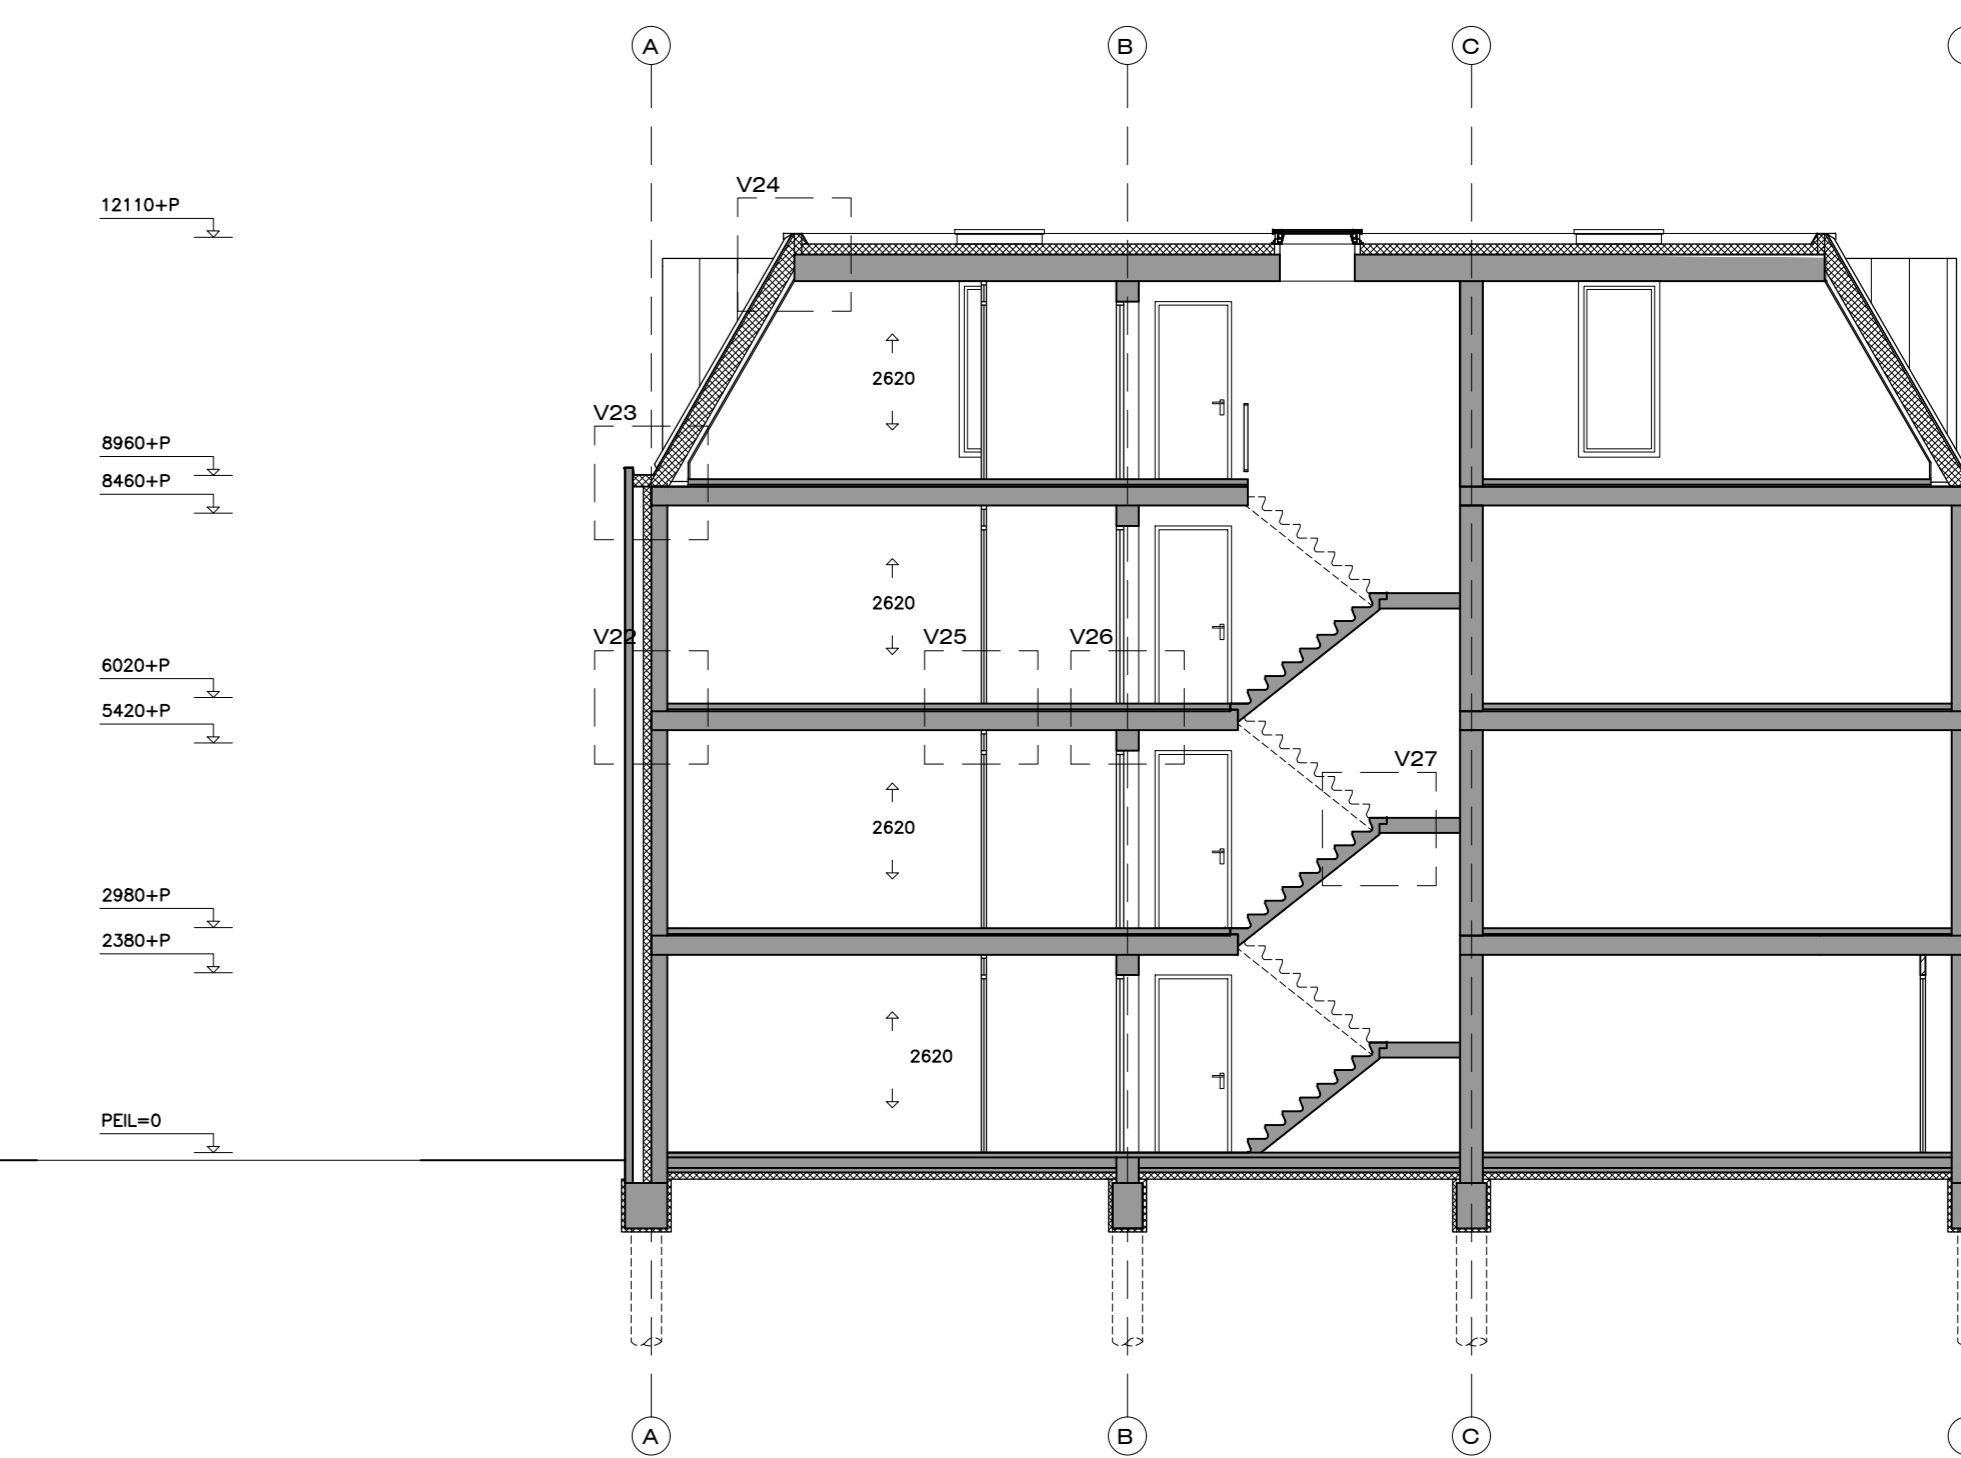

DOORSNEDE DD' - SCHAAL 1:100

ALLE MATEN IN HET WERK CONTROLEREN!