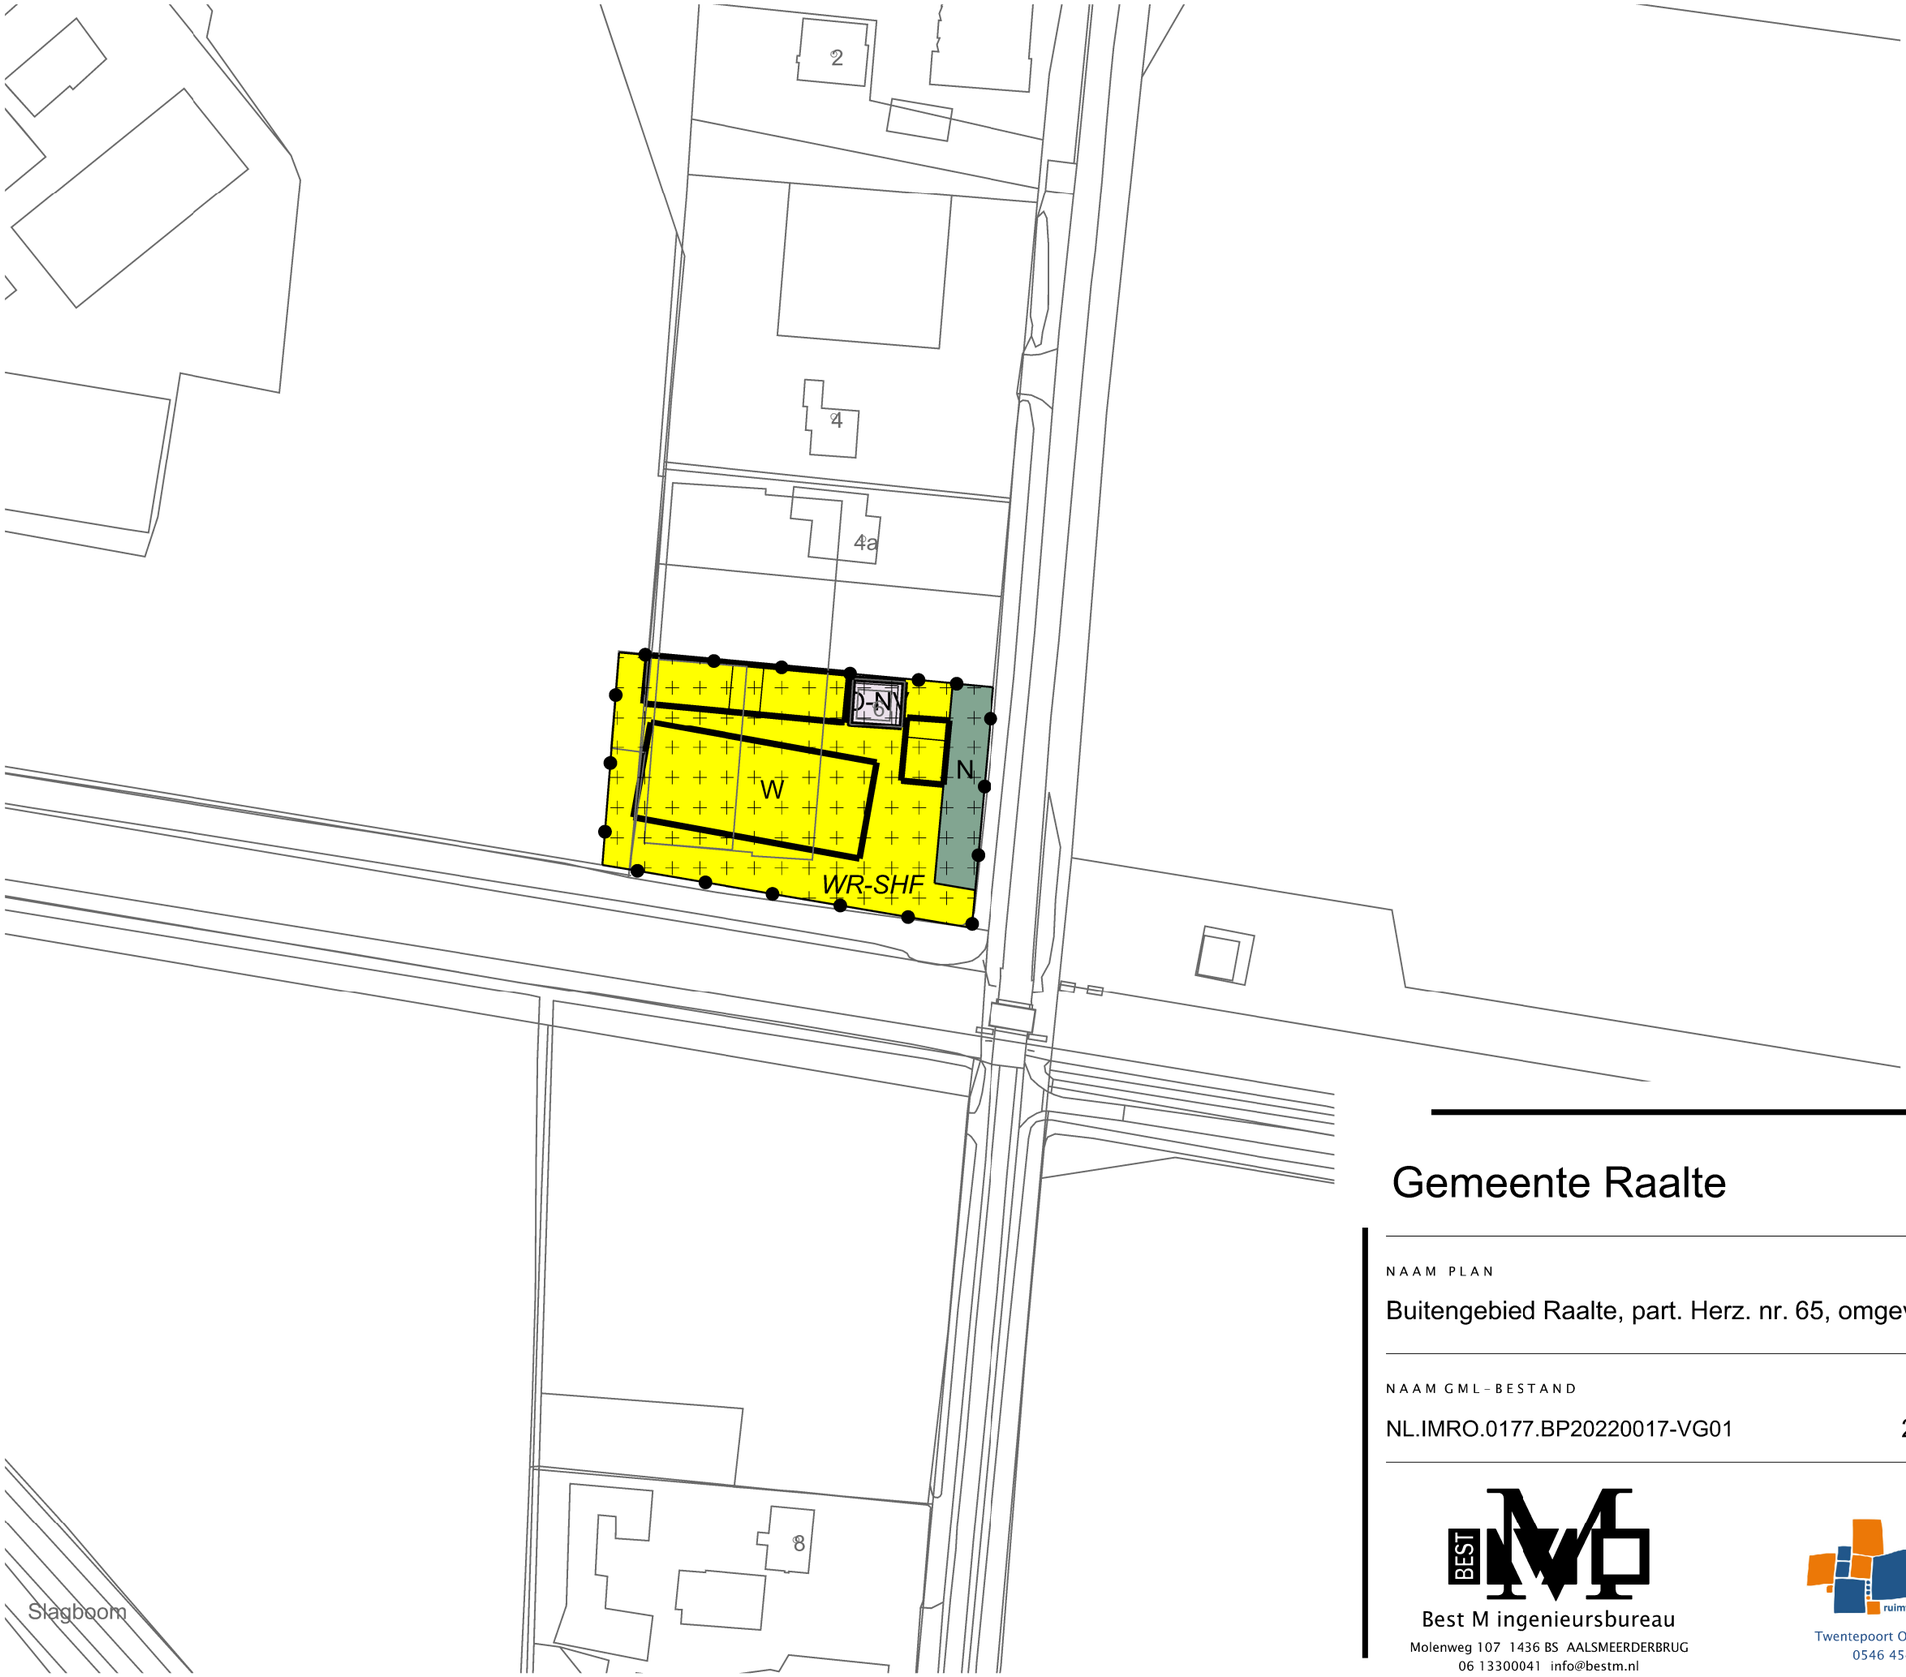

LEGENDA

Plangebied

Plangrens

Bestemmingen

N — Natuur

O-NV — Overig - Nutsvoorziening

W — Wonen

Dubbelbestemmingen

WR-SHF — Waarde - Schoonheetenshofje

Bouwvlak

bouwvlak

Verklaring

Ondergrond

Gemeente Raalte

NAAM PLAN

Buitengebied Raalte, part. Herz. nr. 65, omgeving Schoonhetenseweg 6

NAAM GML-BESTAND	DATUM	BLAD VAN BLADEN	FORMAAT
NL.IMRO.0177.BP20220017-VG01	21-11-2023	1 VAN 1	A3

Best M ingenieursbureau
Molenweg 107 1436 BS AALSMEERDERBRUG
06 13300041 info@bestm.nl

BJZ.nu ruimtelijke plannen en advies
Twentepoort Oost 16A 7609 RG Almelo
0546 454466 www.bjz.nu

TEKENAAR	SCHAAL
MvL	1 :1000