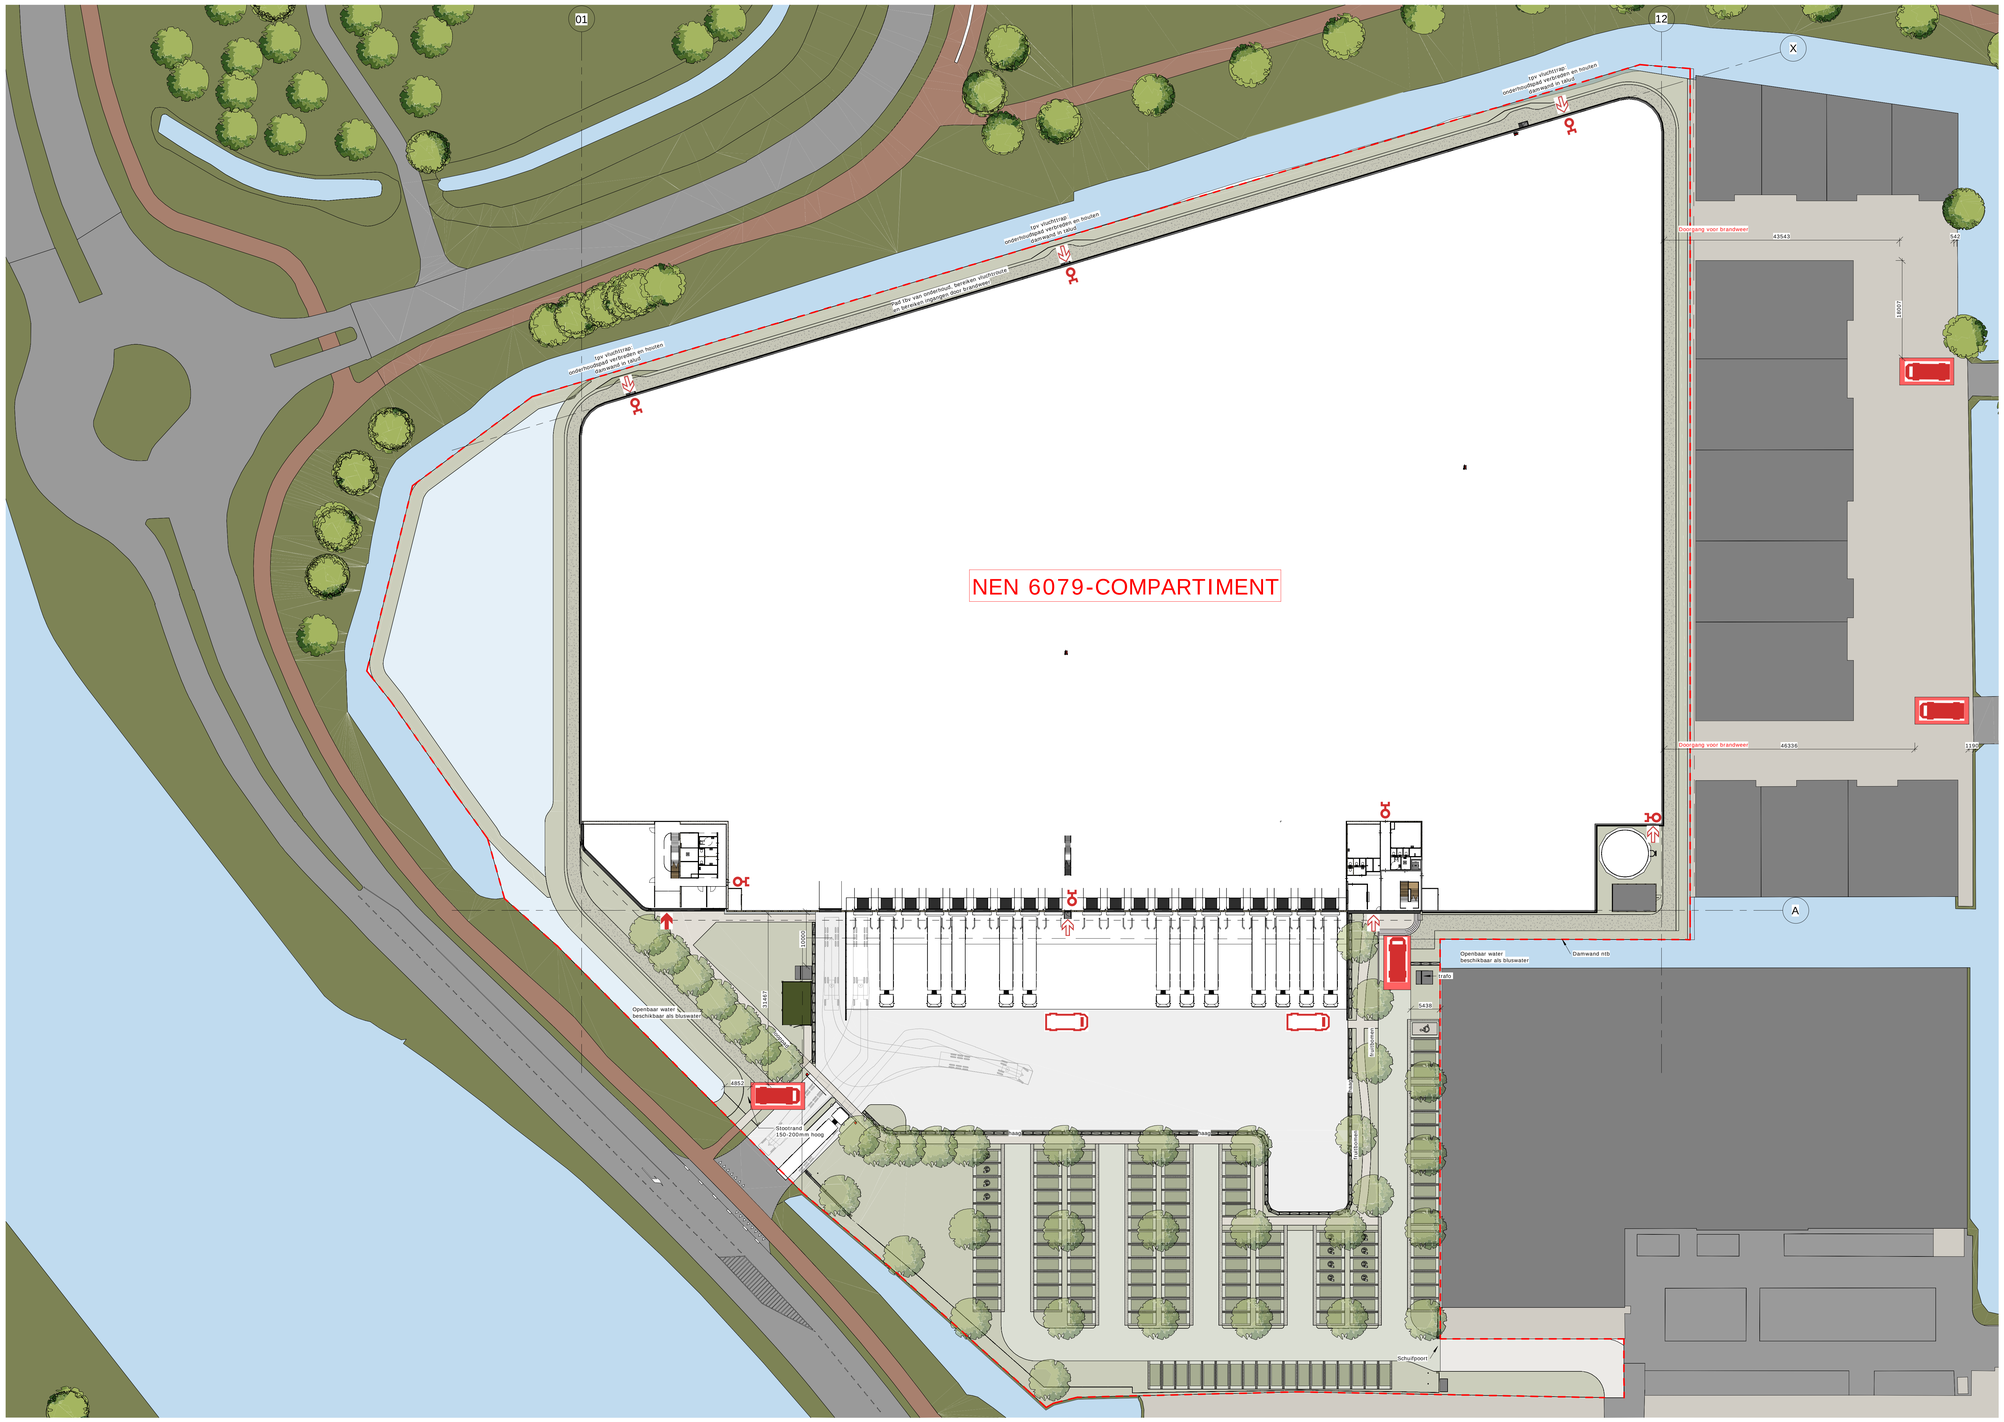

Renvooi Algemeen

Algemeen.

NAP:	BK. begane grondvloer (P=0) = NAP-500mm
Normverses (NEN, etc.):	Normverses volgens bijlage 1 behorende bij artikel 1.2 lid 1 van de Regeling Bouwbesluit 2012 geldend ten tijdе van de aanvraag om omgevingsvergunning voor de deelactiviteiten bouwen volgende de Wabo. Het onderzoek is onderdeel van de aanvraag omgevingsvergunning voor de activiteit Bouwen volgens de Wabo. Het betreft een nieuw op te richten bouwwerk waarvoor de nieuwbouwnormen van Bouwbesluit 2012 van toepassing zijn.
Constructieve onderdelen:	Alle draagende en constructieve onderdelen volgens tekeningen en berekeningen constructeur. Constructie ter indicatie in de bouwkundige tekeningen geplaatst.
NUTS-aansluitingen:	Alle aanwezige water en electricitetsvoorzieningen dienen te voldoen aan de daartoe bij ministeriele regeling aangewezen voorschriften. Electriciteitsaansluiting vanaf de openbare weg m.b.v. inkoopstation. (zie tekening A-710) Wateraansluiting vanaf de openbare weg naar de watermeter (zie tekening A-710). Exacte positie i.o.m. nuts.
Rioleringen: (regenwater / terreinwater / vuilwater)	De rioleringen worden aangesloten op het gescheiden rioolsysteem. VWA - Vuilwaterafvoer: HWA - Hemelwaterafvoer van verharidingen via OBAS naar openbaar water. SWA - Schoonwaterafvoer van dakvlakken via een vollwatersysteem naar openbaar water.
Zonnepanelen:	De constructeur houdt in zijn berekening rekening met de mogelijkheid voor het plaatsen van zonnepanelen op het dak. Zie opgave BENG berekening Epos voor aantal panelen.
Noodoverstorten regenwater van daken:	In de inpandig goten worden de noodoverstorten voorzien, welke in de gevel boven het maaiveld naar buiten spuwen.
Gebouwinstallaties: (verwarming, luchtverversing, koeling)	Uitgangspunten installaties zie rapportages Epos. Nader uit te werken door installateur.

Rapporages / Berekeningen:

Naam Rapportage	Adviseur	Document nummer	Datum
Bouwfysica	Epos	n.v.t.	11-07-2022
Brandbeveiligingsconcept	DLVD advies	11609-1/BBC rev E	01-09-2022
Brandveiligheid grote brandcompartimenten	DLVD advies	11609-1/BGB rev D	01-09-2022
Rookklaagberekeningen (Vultijdenmodel)	DLVD advies	11609-1/VTM rev C	01-09-2022
Programma van Eisen	DLVD advies	11609-1/PvE/BMI-OAI rev C	01-09-2022
Uitgangspuntendocument Brandbeveiliging	Sprinklersysteem DLVD advies	11609-1/UPD/SPR rev D	01-09-2022

Bouwkundig:

Plaatselijk een lagere RC waarde:	Voor de vloerisolatie in de hal wordt een randstrook van 7m toegepast conform berekening Epos
Trappen:	Uitvoering trappen overeenkomstig afdeling 2.5 van Bouwbesluit 2012.
Afscheiding van vloer, trap en hellingbaan:	Uitvoering afscheidingen overeenkomstig afdeling 2.3 van het Bouwbesluit 2012.
Dak:	Dak vzv valbeveiliging, zie schematische weergave van aanlijnbeveiliging tekening 'A-130 - Overzicht Dak', exacte weergave conform opgave leverancier.
Deuren:	Alle deuren als bedoelt in Artikel 4.22 lid 1 hebben een minimale doorgang van 0.85m breed en 2.3m hoog.

Renvooi Brand

Algemeen

Brandklassen constructieonderdelen grenzen aan buitenlucht (m.u.v. dakvlakken)	• Constructieonderdelen hoger dan 13 m voldoen aan klasse B volgens NEN-EN 13501-1. • Constructieonderdelen onder het aansluitende terrein tot een hoogte van 2,5 m voldoen aan klasse B volgens NEN-EN 13501-1 (vanwege hoogste vertrekplooien > 1 m). Voor deuren, ramen, kozijnen en een gelijk te stellen constructieonderdeel geldt hiervoor in plaats klasse D volgens NEN-EN 13501-1. • Deuren, ramen, kozijnen en hieraan gelijk te stellen constructieonderdelen voldoen aan brandklasse D volgens NEN-EN 13501-1.
Dak	De bovenzijde van het dak is niet brandgevaarlijk volgens NEN 6063.
Brand- en rookklassen constructieonderdelen grenzen aan binnenlucht	• Constructieonderdelen grenzend aan binnenlucht voldoen minimaal aan rookklasse s2 volgens NEN-EN 13501-1. • De bovenzijde beloopbare vlakken (vloer, trap, hellingbaan bestemd voor personen) voldoet minimaal aan rookklasse t_{fl} volgens NEN-EN 13501-1. Zie uitgangspuntendocument nr. 11609-1/UPD/SPR van DLVD advies.
Brandcompartimentering	Indeling in brandcompartimenten op basis van artikel 1.3 van Bouwbesluit 2012 'Gelijkwaardigheidsbepaling' gebaseerd op de NEN 6079 'Brandveiligheid grote brandcompartimenten – Risicobeoordeling' (zie rapport nr. 11609-1/BGB van DLVD advies).
Eisen aan brandwerende constructieonderdelen	Bouwconstructies met brandwerende eigenschappen voldoen aan de relevante WBDBO-criteria van NEN 6069 en de relevante WRD-criteria volgens NEN6075.
Doorvoeringen brandscheidingen	De uitvoering en afwerking van doorvoeringen (leidingen, kanalen, kabels, kabelgoten e.d.) in brandscheidingen is zodanig, dat de benodigde brandwerendheid van deze scheidingen niet negatief wordt beinvloed. Brandveilige doorvoeringen voldoen aan de gestelde WBD-eis volgens NEN 6069, de NEN-EN 1366 serie. Na het aanbrengen of wijzigen van een kabel-, leiding- of andere doorvoer in of door een scheidingsconstructie waarvoor op grond van dit besluit een eis met betrekking tot de weerstand tegen branddoorslag en brandoverslag of rookdoorgang geldt, wordt de weerstand tegen branddoorslag en brandoverslag of rookdoorgang op adequate wijze gecontroleerd.
Vluchtroutes en vluchtwegvoorzieningen	Afmetingen doorgangen in vluchtroutes, niet zijnde een trap, minimaal 850 (b) x 2.300 mm (h). Deuren waarop meer dan 37 personen zijn aangewezen, draaien met de vluchtrichting mee.
Installaties Sprinklersysteem	Automatische sprinklerinstallatie (gehele gebouw) als gelijkwaardigheid voor de indeling in grote brandcompartimenten en het in stand houden van de bouwconstructie. Zie uitgangspuntendocument nr. 11609-1/UPD/SPR van DLVD advies.
Brandmeldinstallatie	Brandmeldinstallatie met niet-automatische bewaking ruimtebewaking in relatie tot vluchten in geval van samenvallende vluchtroutes zonder doormelding van het brandalarm naar de brandweeralarmcentrale volgens NEN 2535. Beheer en controle en onderhoud volgens NEN 2654-1. Zie Programma van Eisen nr. 11609-1/PvE/BMI-OAI van DLVD advies.
Ontruimingsalarminstallatie	Ontruimingsalarminstallatie type B (luid alarm middels slow whoop) volgens NEN 2575. Beheer en controle en onderhoud volgens NEN 2654-2. Zie Programma van Eisen nr. 11609-1/PvE/BMI-OAI van DLVD advies.
Blusmiddelen	Alle blusmiddelen zichtbaar opgehangen of markeren met een pictogram volgens NEN 3011. Blusmiddelen moeten goed berekbaar zijn.

Renvooi Symbolen

20 min brandwerend (WBD met betrekking tot vlamdichtheid) en Ra

30 min brandwerend en R200 (t.p.v. extra beschermde vluchtroute)

60 min brandwerend (sprinklerpompkamer)

Voorziening waarmee zonder gebruik te maken van een los voorwerp de deur als onderdeel van een vluchtroute met afsluitfunctie kan worden geopend (v.b.: paniekslot, draaiknopcilinder).

Elektrisch gestuurde (schuif)deur. Uitvoering 'fail safe' (handmatig te openen bij stroomuitval) overeenkomstig handboek 'Brandbeveiligingsinstallaties' van Brandweer Nederland.

Aan de buitenzijde van een nooddeur of nooduitgang worden stickers aangebracht met bijbehorend opschrift volgens NEN 3011. Onder een nooddeur of nooduitgang wordt verstaan een deur of uitgang welke uitsluitend bedoeld is voor de ontsluiting van het gebouw in geval van brand.

Vluchtroute aanduidingen volgens NEN 3011, NEN-EN-ISO 7010 en artikel 5.2 t/m 5.6 van NEN-EN 1838 (transparanten).

De nooduverlichting welke binnen 15 seconden na het uitvallen van de voorziening voor elektriciteit tenminste 60 min een op de vloer en het trapdeksel gemeten verlichtingssterkte van tenminste 1 lux kan bieden. De installatie moet voldoen aan NEN 1010.

Brandslanghaspel. Statische druk minimaal 100 kPa en een capaciteit van 1,3 m^3/uur bij gelijktijdig gebruik van twee brandslanghaspels.

Haspelwagen. Statische druk minimaal 100 kPa en een capaciteit van 1,3 m^3/uur bij gelijktijdig gebruik van twee haspelwagens.

Ruimte voorzien van ruimtebewaking in relatie tot vluchten bij samenvallende vluchtroutes (projectering volgens NEN2535)

Aan de buitenzijde van alle brandweer(neven)ingang worden stickers aangebracht met bijhorend opschrift volgens NEN3011. Deze brandweer(neven)ingangen moeten voldoende vrij worden gehouden van obstakels(ca. 2m)

Draagbare blusmiddel. Draagbare blusmiddelen zijn nodig voor risico's die met met water te blussen zijn of in geval van onvoldoende aanwezige brandslanghaspels.
Projectering volgens NEN 4001 en nader te bepalen door erkend installatiebedrijf.

Primaire brandweeringang, ontsluiting automatisch of met set sleutels in sleutelbuis, aangeduid met flitslicht

Neveningang, ontsluiting met set sleutels in sleutelbuis. Aangeduid middels sticker 'B' en moeten voldoende vrij worden gehouden van obstakels (ca. 2 m)

Sleutelbuis, exacte locatie en uitvoering af te stemmen met de brandweer

Primaire opstelmogelijkheid brandweervoertuig (beschikbare vrije ruimte tenminste 5 x 10 m)

Secundaire opstelmogelijkheid brandweervoertuig (beschikbare vrije ruimte tenminste 5 x 10 m)

GMDAWP — Geografisch brandmeldpaneel (proces goedkeuring conform UPD SPR)

SMC — Sprinklermeldcentrale

NP — Nevenpaneel sprinklerinstallatie

Flitslicht primaire brandweeringang

Brandslangaansluiting aangesloten op sprinklersysteem, minimaal 60 m^3

Geboorde put, minimaal 90 m^3/uur. Indien bovengronds afgewerkt met vaste zuigbuis en aanrijdbeveiliging

E20 — 20 min brandwerend in richting van E20 symbool naar rechts (WBD met betrekking tot vlamdichtheid) en RA.

30 — 30 min brandwerend en R200 in richting 30 symbool naar boven (t.p.v. extra beschermde vluchtroute)

60 — 60 min brandwerend in richting 60 symbool naar links (sprinklerpompkamer)

Wijziging C: aanpassing opstelplaatsen + renvooi

Wijziging A: aanpassing tbv opmerkingen brandweer

datum wijziging C: 27-01-2023
datum wijziging B: 24-10-2022
datum wijziging A: 05-09-2022

Logistics Centre 1220

onderdeel:	Brandweerplan
contactpersoon:	L. Vercoulen
tekeningnummer:	A-910
datum:	27-07-2022
schaal:	1:400
formaat:	A0
interne controle:	
model fase:	Prestatie model

Heembouw

Heembouw Architecten