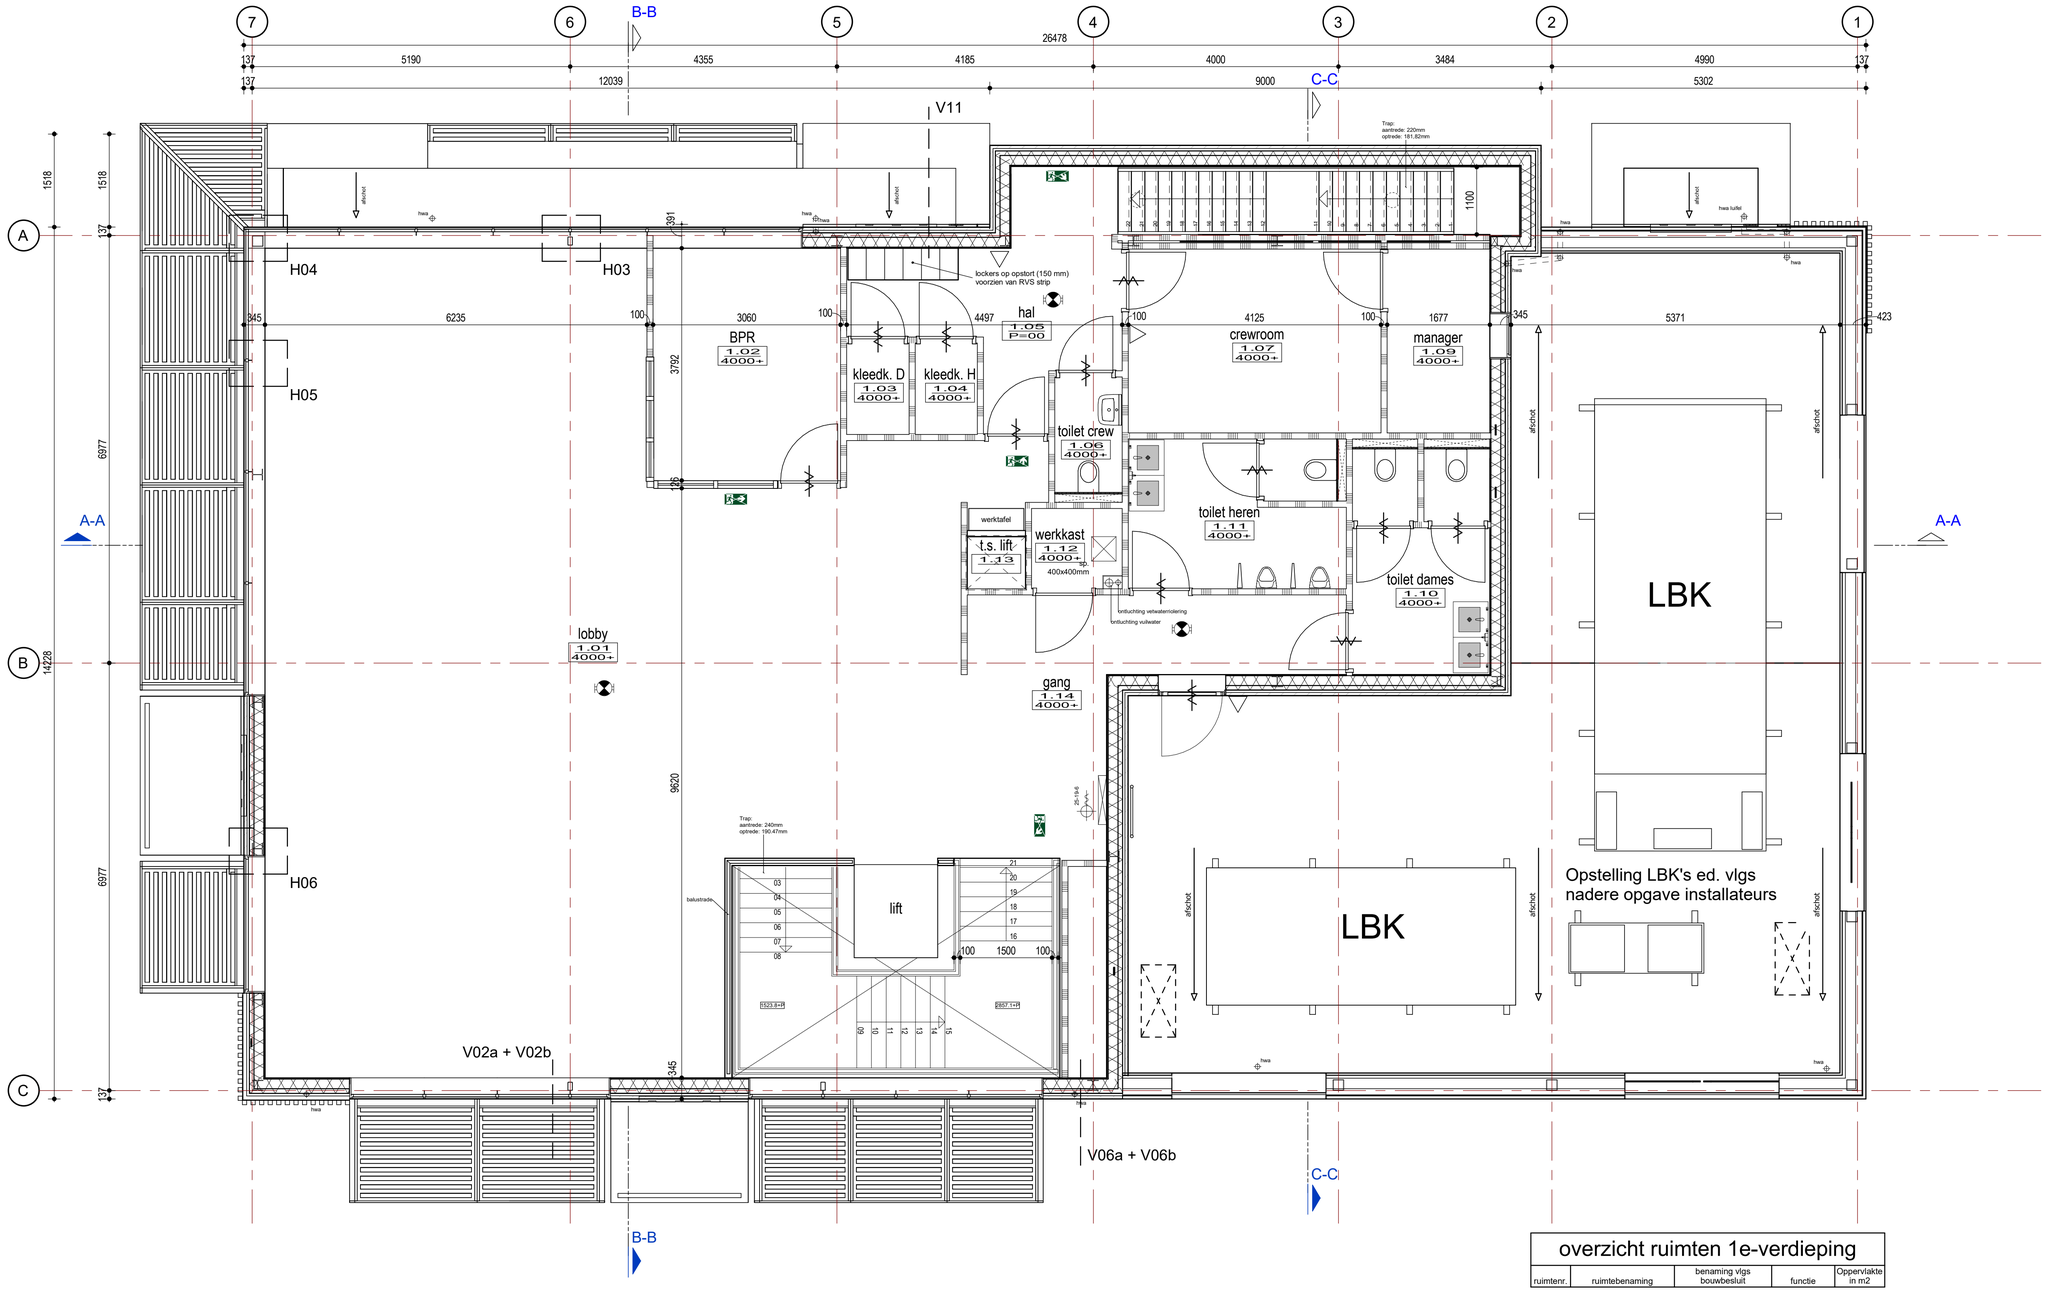


overzicht ruimten 1e-verdieping

ruimtenr.	ruimtebenaming	benaming vlgs bouwbesluit	functie	Oppervlakte in m2
1.01	lobby	verblijfsruimte	bijeenkomst	124.16
1.02	BPR	verblijfsruimte	bijeenkomst	11.64
1.03	kleedk. D	functieruimte	industrie	1.52
1.04	kleedk. H	functieruimte	industrie	1.51
1.05	hal	verkeersruimte	industrie	8.87
1.06	toilet crew	toiletruimte	industrie	2.25
1.07	crewroom	verblijfsruimte	industrie	12.38
1.09	manager	verblijfsruimte	industrie	5.03
1.10	toilet dames	toiletruimte	bijeenkomst	8.48
1.11	toilet heren	toiletruimte	bijeenkomst	8.70
1.12	werkkast	onbenoemde ruimte	bijeenkomst	1.87
1.13	t.s. lift	functieruimte	industrie	0.81
1.14	gang	verkeersruimte	bijeenkomst	14.97
Grand total: 13				202.17

Renvooi Algemeen

- isolatie
- koel-/vriescel wand
- metalstud binnenwand ongeïsoleerd, 100mm op rvs gezet U gevuld met beton beplating - metalstud 75 - beplating fermacell waar tegelwerk, multiplex waar interieur of rvs beplating.
- metalstud binnenwand ongeïsoleerd, 125mm op rvs gezet U gevuld met beton fermacell 12,5 - multiplex 12 - metalstud 75 - multiplex 12 - fermacell 12,5
- metalstud binnenwand ongeïsoleerd, 100mm beplating - metalstud 75 - beplating fermacell waar tegelwerk, multiplex waar interieur of rvs beplating.
- ruimtenummer b.k. afgewerkte vloer t.o.v. peil
- hangtoilet
- miva hangtoilet
- urinoir
- miva handwasbak
- dubbele wastafel

ab.	aanrijdbeveiling
s.p.	schrobput vlgs. opgave keukenadviseur
st.k.	stalen kolom (vlgs. opgave constructeur)
vl	vloerluik
alu.	aluminium kozijn
hwa.	hemelwaterafvoer

renvooi brandbeveiliging

- inbouw brandslanghaspel
- deur zelfsluitend
- handbrandblusser (vlgs. tekening keukenadviseur)
- verlicht transparant "uitgang / nooduitgang"conform NEN 3011 nieuwbouw
- ruimte voorzien van noodverlichting 1 lux, gemeten op de vloer
- $ deur te openen zonder losse voorwerpen

* Constructie + noodoverstorten vlgs opgave constructeur

BVO 1e verdieping = 266 m2

DE BONT GROEP

St. Ignatiusstraat 255, 4817 KK Breda
Postbus 9306, 4801 LH Breda

tel. +31 (0) 76 522 9009

info@debontgroep.nl
www.debontgroep.nl

opdrachtgever
McDonald's Nederland B.V.
postbus 403, 3500 AK te Utrecht

project
nieuwbouw McDonald's restaurant + McDrive
aan de Zuivering te Vriezenveen

onderwerp
plattegrond: 1e-verdieping

formaat	getekend	datum	projectnummer
A1	ldj	20-07-2023	22247S
schaal	type	status	
1:50	2-laags	Definitief	tekeningnummer
fase	store nr.	gewijzigd	B-02
bouwaanvraag	1358	D: 15-12-2023	