

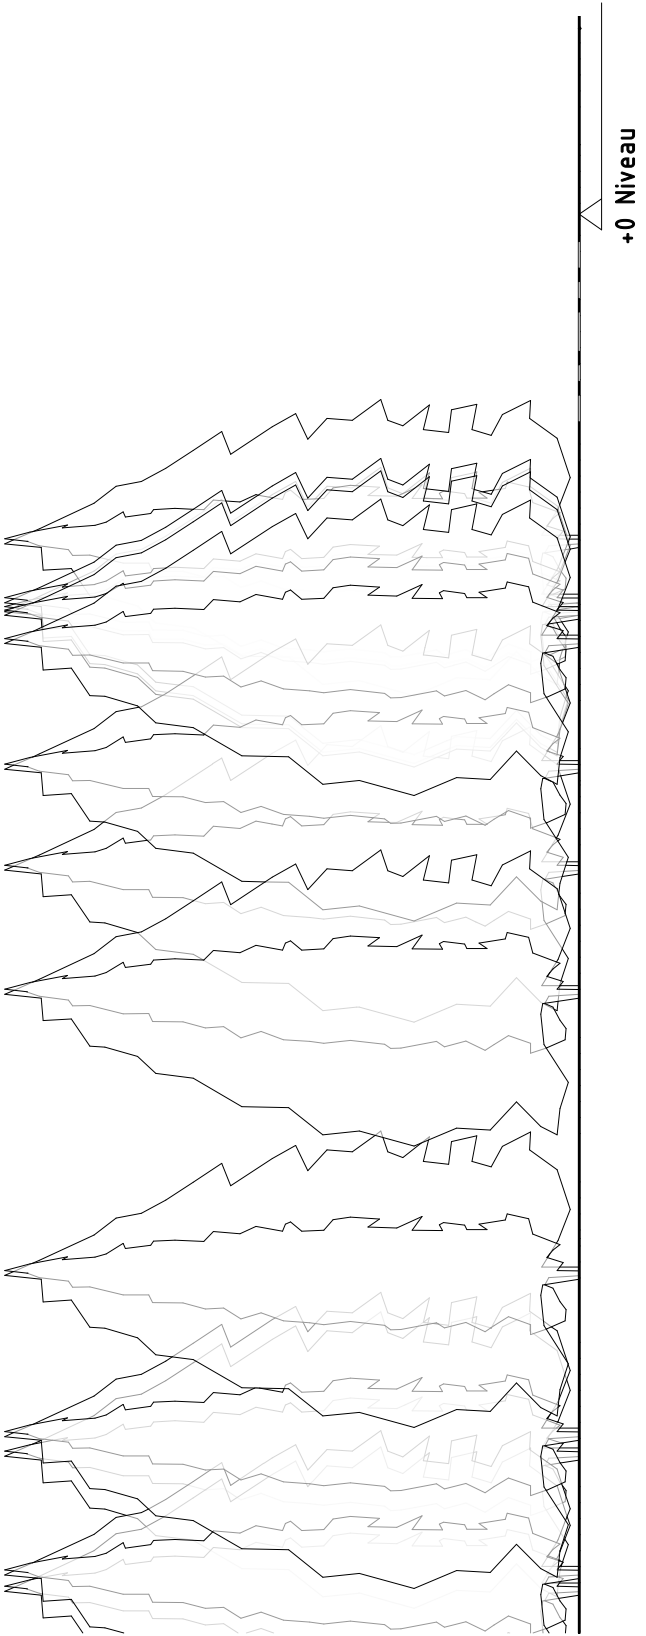
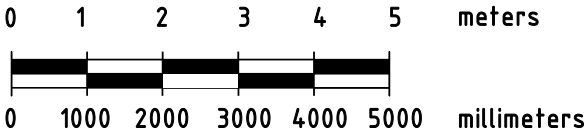


PAGINA NR:	DOCUMENT NR:	DOCUMENT TITEL:	REV:	DATUM:	DETAILS:
1	0000-1	Index	0	24-03-25	
2	0010-1	Vooraanzicht bestaande situatie	0	24-03-25	
3	0050-1	Bovenaanzicht bestaande situatie	0	24-03-25	
4	0060-1	Kadaster situatie tekening	0	24-03-25	
5	0061-1	Contracttekening	0	24-03-25	
6	0100-1	Technisch vooraanzicht	0	24-03-25	
7	0110-1	Technisch bovenaanzicht	0	24-03-25	
8	0120-1	Vooraanzicht apparatuur (ruimte)	0	24-03-25	
9	0120-2	Vooraanzicht apparatuur (ruimte)	0	24-03-25	
10	0130-1	Bovenaanzicht apparatuur (ruimte)	0	24-03-25	
11	0300-1	Schematisch overzicht elektrotechnische installatie	0	24-03-25	
12	0310-1	Indeling groepenkast	0	24-03-25	
13	0320-1	Installatie routing	0	24-03-25	
14	0400-1	Stekerschema	0	24-03-25	
15	0500-1	Constructie tekeningen	0	24-03-25	
16	0500-2	Constructie tekeningen	0	24-03-25	
17	0501-1	Constructie tekeningen	0	24-03-25	
18	0501-2	Constructie tekeningen	0	24-03-25	
19	0502-1	Constructie tekeningen	0	24-03-25	
20	0503-1	Constructie tekeningen	0	24-03-25	
21	0504-1	Constructie tekeningen	0	24-03-25	
22	0504-2	Constructie tekeningen	0	24-03-25	
23	0505-1	Constructie tekeningen	0	24-03-25	

Plaats : 8821 RE Lelystad						Opstelpuntnummer :	
Adres : IJsselmeerdijk ONG						2855	
Area :						Tekeningnummer :	
162.570/507.036						Index	
Schaal n.a.		RCT	Rev.	Datum	Get.	Gec.	kpn
Eenheid mm		A3	0	24-03-25	ADO	MZW	
Blad 1 van 1 Bladen		Page 1					

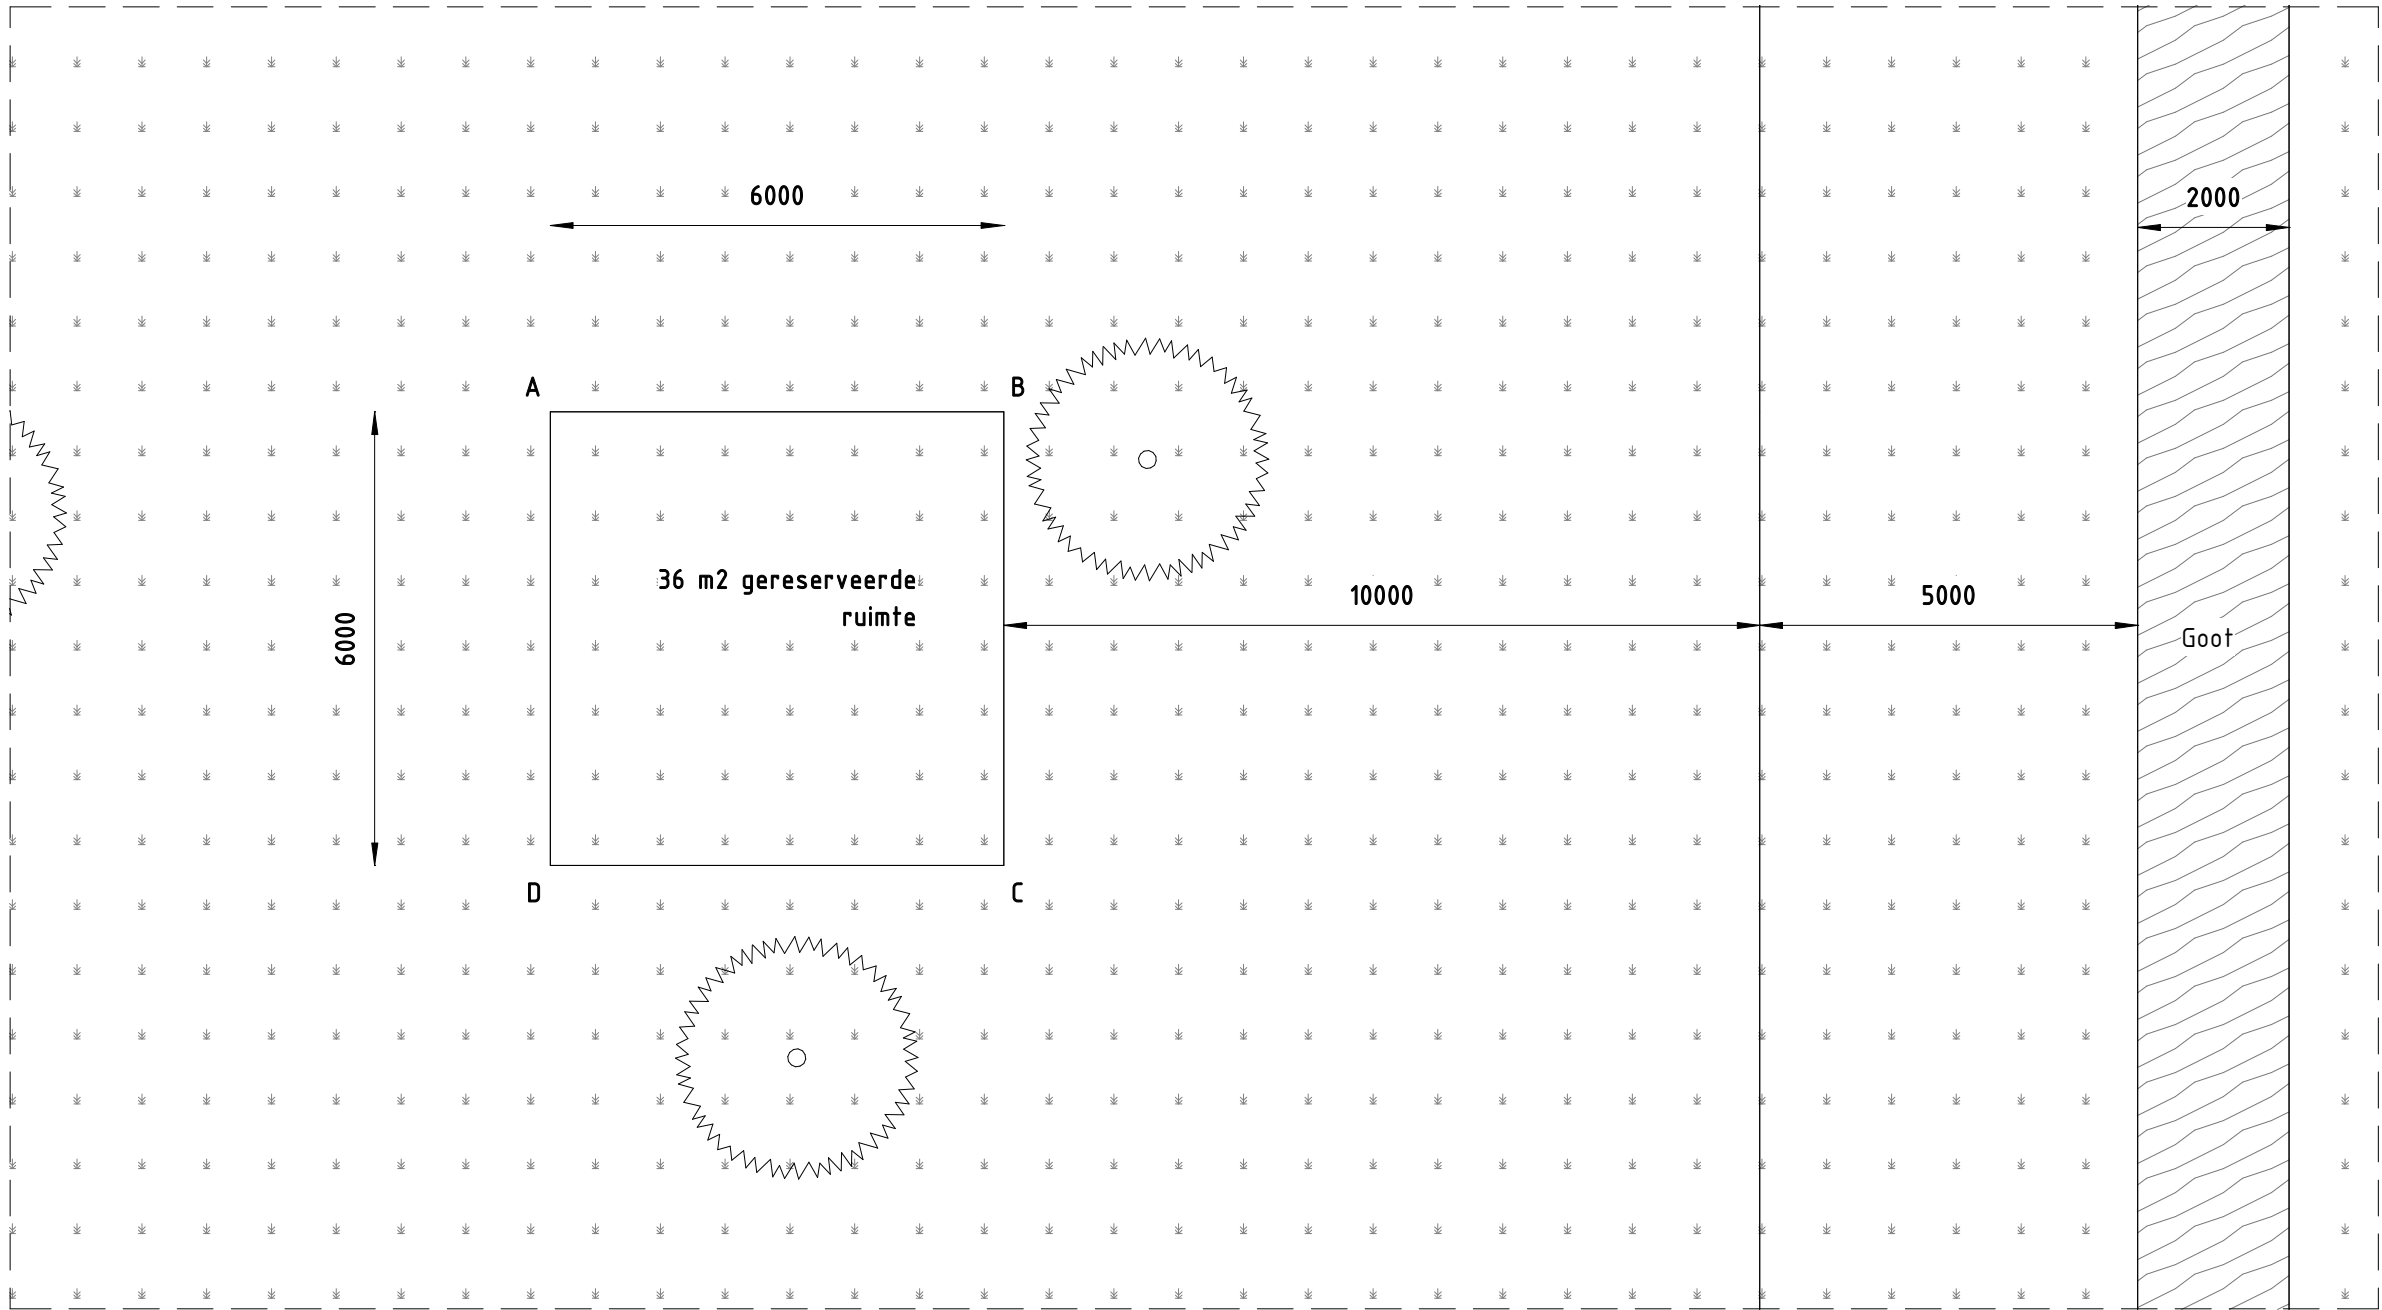


Plaats : 8821 RE Lelystad						Opstelpuntnummer :	
Adres : IJsselmeerdijk ONG						2855	
Area :						Tekeningnummer :	
162.570/507.036						0010-1	
Vooraanzicht bestaande situatie		Rev.	Datum	Get.	Gec.		
Schaal 1 : 100	RCT						
Eenheid mm	3D	0	24-03-25	ADO	MZW		
Blad 1 van 1 Bladen	Page 2						

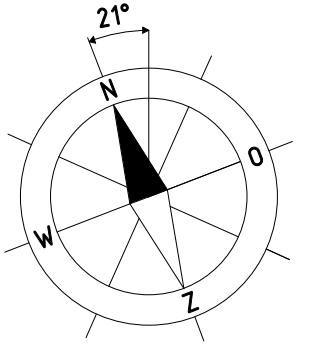


X/Y Coördinaten
A = 162559 / 507044
B = 162565 / 507042
C = 162563 / 507036
D = 162557 / 507038



Vooraanzicht

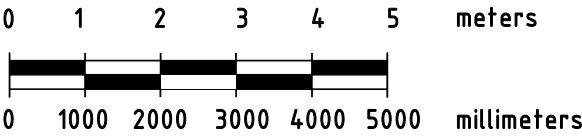

Plaats : 8821 RE Lelystad						Opstelpuntnummer :	
Adres : IJsselmeerdijk ONG						2855	
Area :						Tekeningnummer :	
						0050-1	
162.570/507.036		Bovenaanzicht bestaande situatie					
Schaal 1 : 100		RCT	Rev.	Datum	Get.	Gec.	
Eenheid mm		A3	0	24-03-25	ADO	MZW	
Blad 1 van 1 Bladen		Page 3					

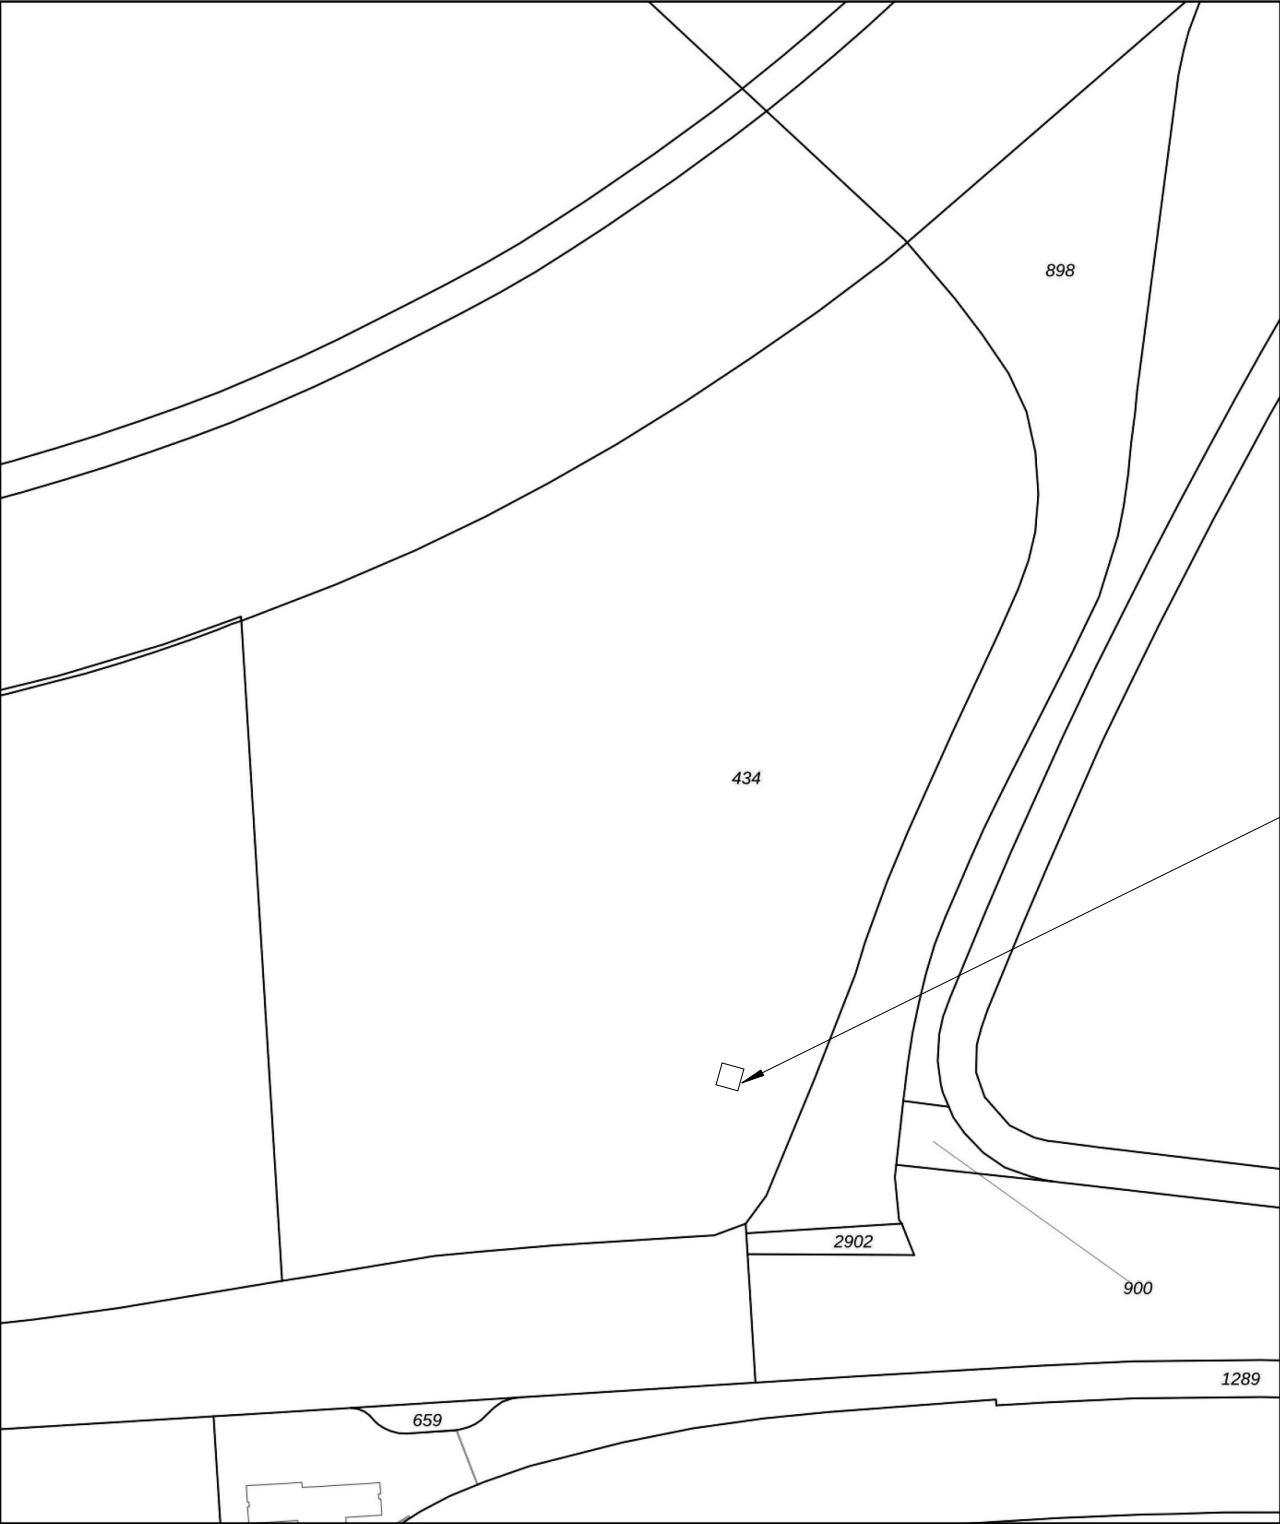

KPN Site 2855

12345
25

— Vastgestelde kadastrale grens
— Voorlopige kadastrale grens
— Administratieve kadastrale grens
— Bebouwing

Deze kaart is noordgericht

Perceelnummer
Huisnummer

Vastgestelde kadastrale grens
Voorlopige kadastrale grens
Administratieve kadastrale grens
Bebouwing

Voor een eensluidend uittreksel, geleverd op 22 november 2022
De bewaarder van het kadaster en de openbare registers

Schaal 1: 3000



Kadastrale gemeente Lelystad
Sectie H
Perceel 434

Aan dit uittreksel kunnen geen betrouwbare maten worden ontleend.
De Dienst voor het kadaster en de openbare registers behoudt zich de intellectuele eigendomsrechten voor, waaronder het auteursrecht en het databankenrecht.


kadaster

Plaats : 8821 RE Lelystad						Opstelpuntnummer :	
Adres : IJsselmeerdijk ONG						2855	
Area :						Tekeningnummer :	
162.570/507.036						0060-1	
Kadaster situatie tekening							
Schaal n.a.		RCT		Rev.	Datum	Get.	Gec.
Eenheid mm		3D		A3	0	24-03-25	ADO MZW
Blad 1 van 1 Bladen		Page 4					





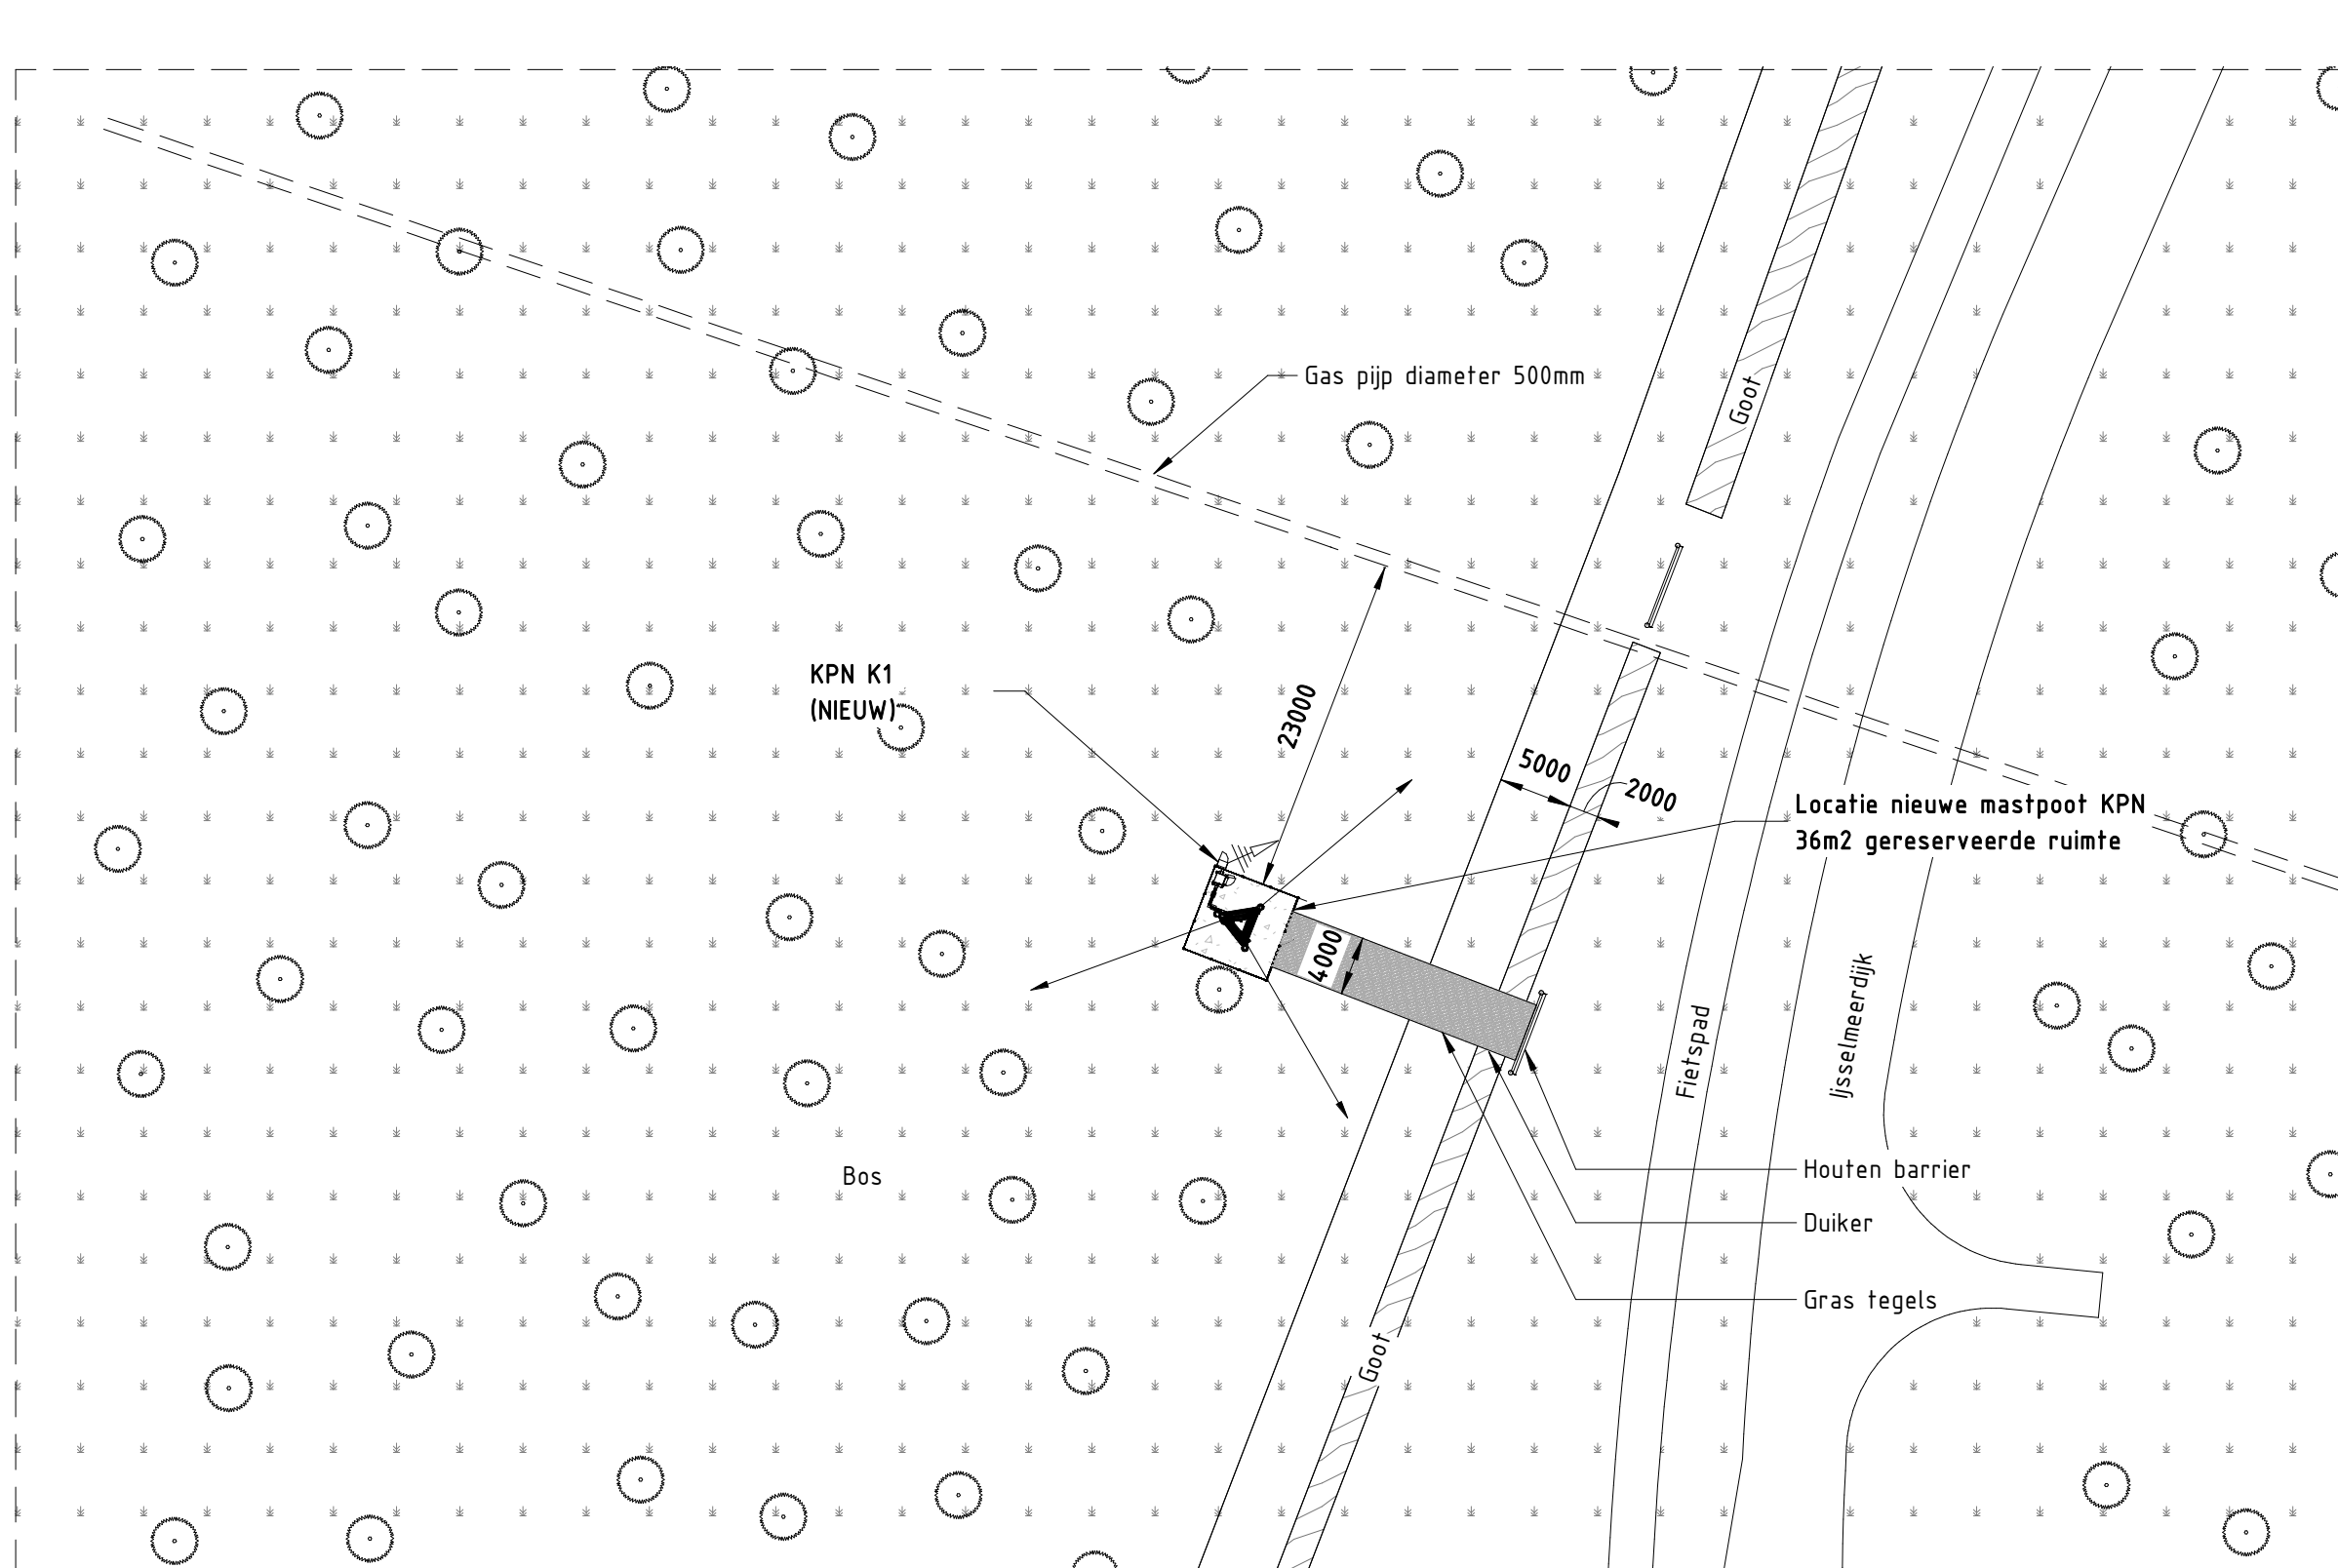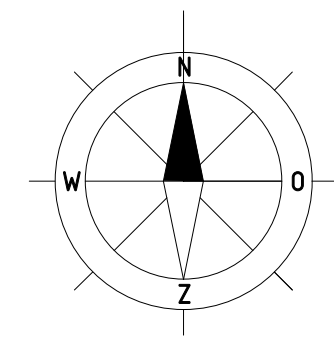

X/Y Coördinaten	
A =	162559 / 507044
B =	162565 / 507042
C =	162563 / 507036
D =	162557 / 507038

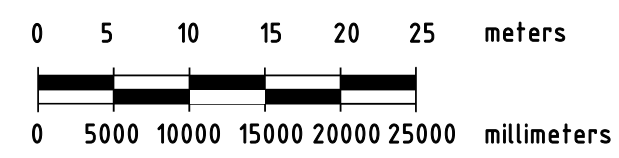




Plaats : 8821 RE Lelystad		Opstelpuntnummer :	
Adres : Ijsselmeerdijk ONG		2855	
Area :		Tekeningnummer :	
162.570/507.036		0061-1	
Contracttekening		kpn	
Schaal 1 : 500	RCT	Rev.	Datum
Eenheid mm	A3	0	24-03-25
Blad 1 van 1 Bladen	Page 5	Get.	Gec.
		ADO	MZW

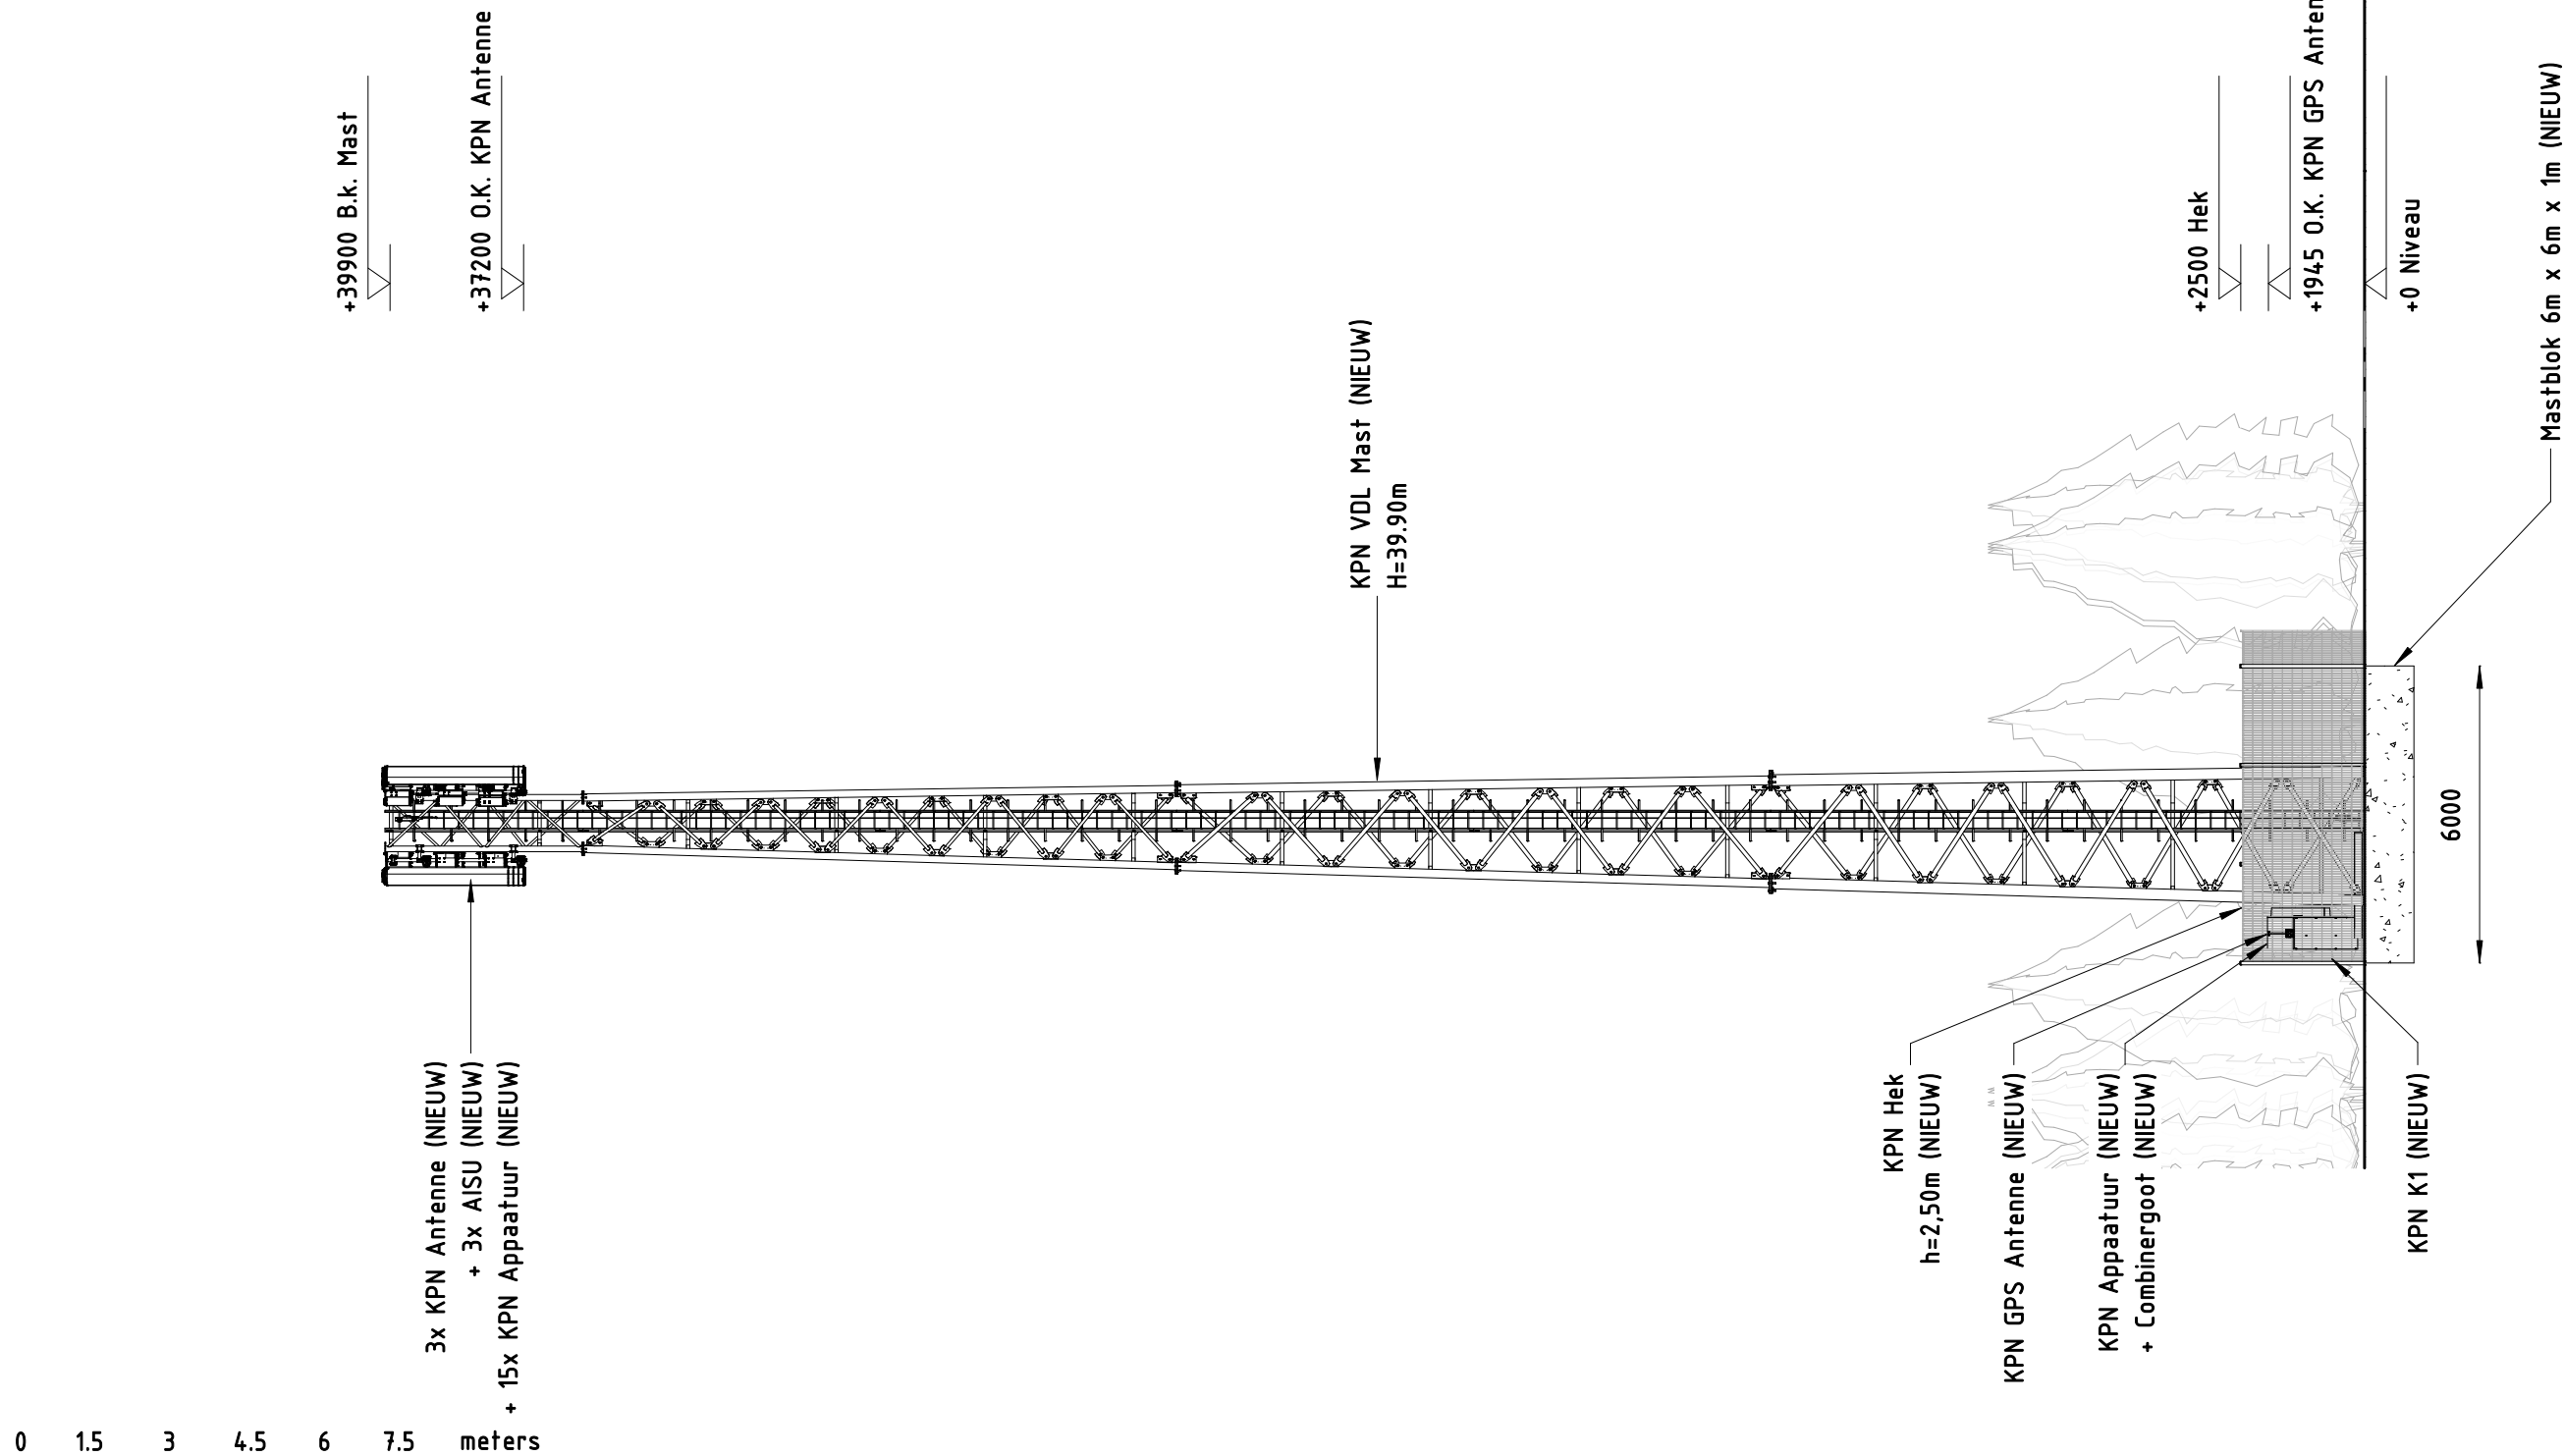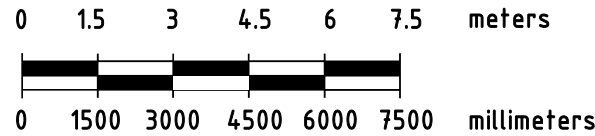

KPN Antenneconfiguratie Tabel (NIEUW)					
Sector	Antenne type	RRH	Azimuth	Hoogte	Fiber Lengte
S1	A114521Rv06	5509† + 2x 5301 + 5502 + 5815	50°	+37.2 m	5 x 50 m
S2	A114521Rv06	5509† + 2x 5301 + 5502 + 5815	150°	+37.2 m	5 x 50 m
S3	A114521Rv06	5509† + 2x 5301 + 5502 + 5815	250°	+37.2 m	5 x 50 m


Plaats : 8821 RE Lelystad						Opstelpuntnummer :	
Adres : IJsselmeerdijk ONG						2855	
Area :						Tekeningnummer :	
162.570/507.036						0100-1	
Schaal 1 : 150		RCT		Rev.	Datum	Get.	Gec.
Eenheid mm		3D	A3	0	24-03-25	ADO	MZW
Blad 1 van 1 Bladen		Page 6					



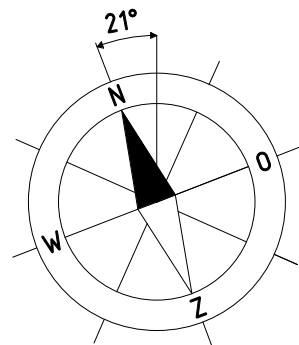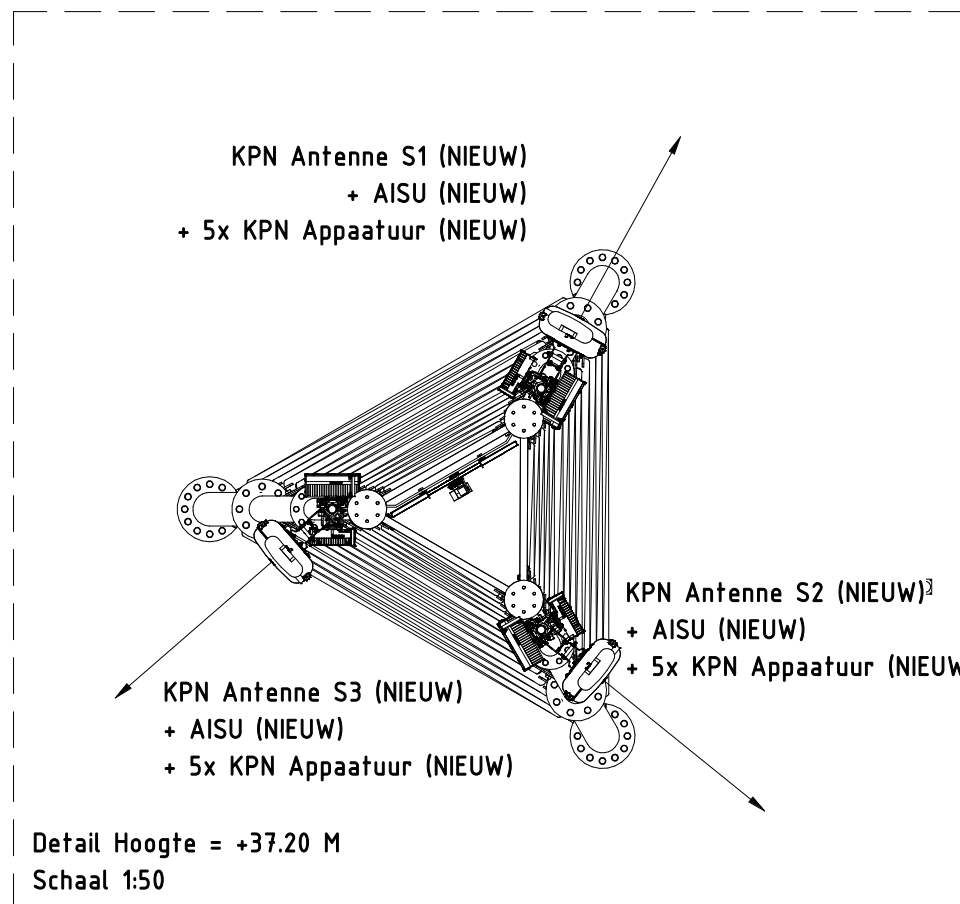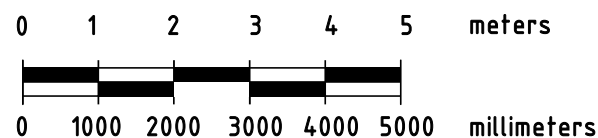

X/Y Coördinaten	
A	= 162559 / 507044
B	= 162565 / 507042
C	= 162563 / 507036
D	= 162557 / 507038

6000

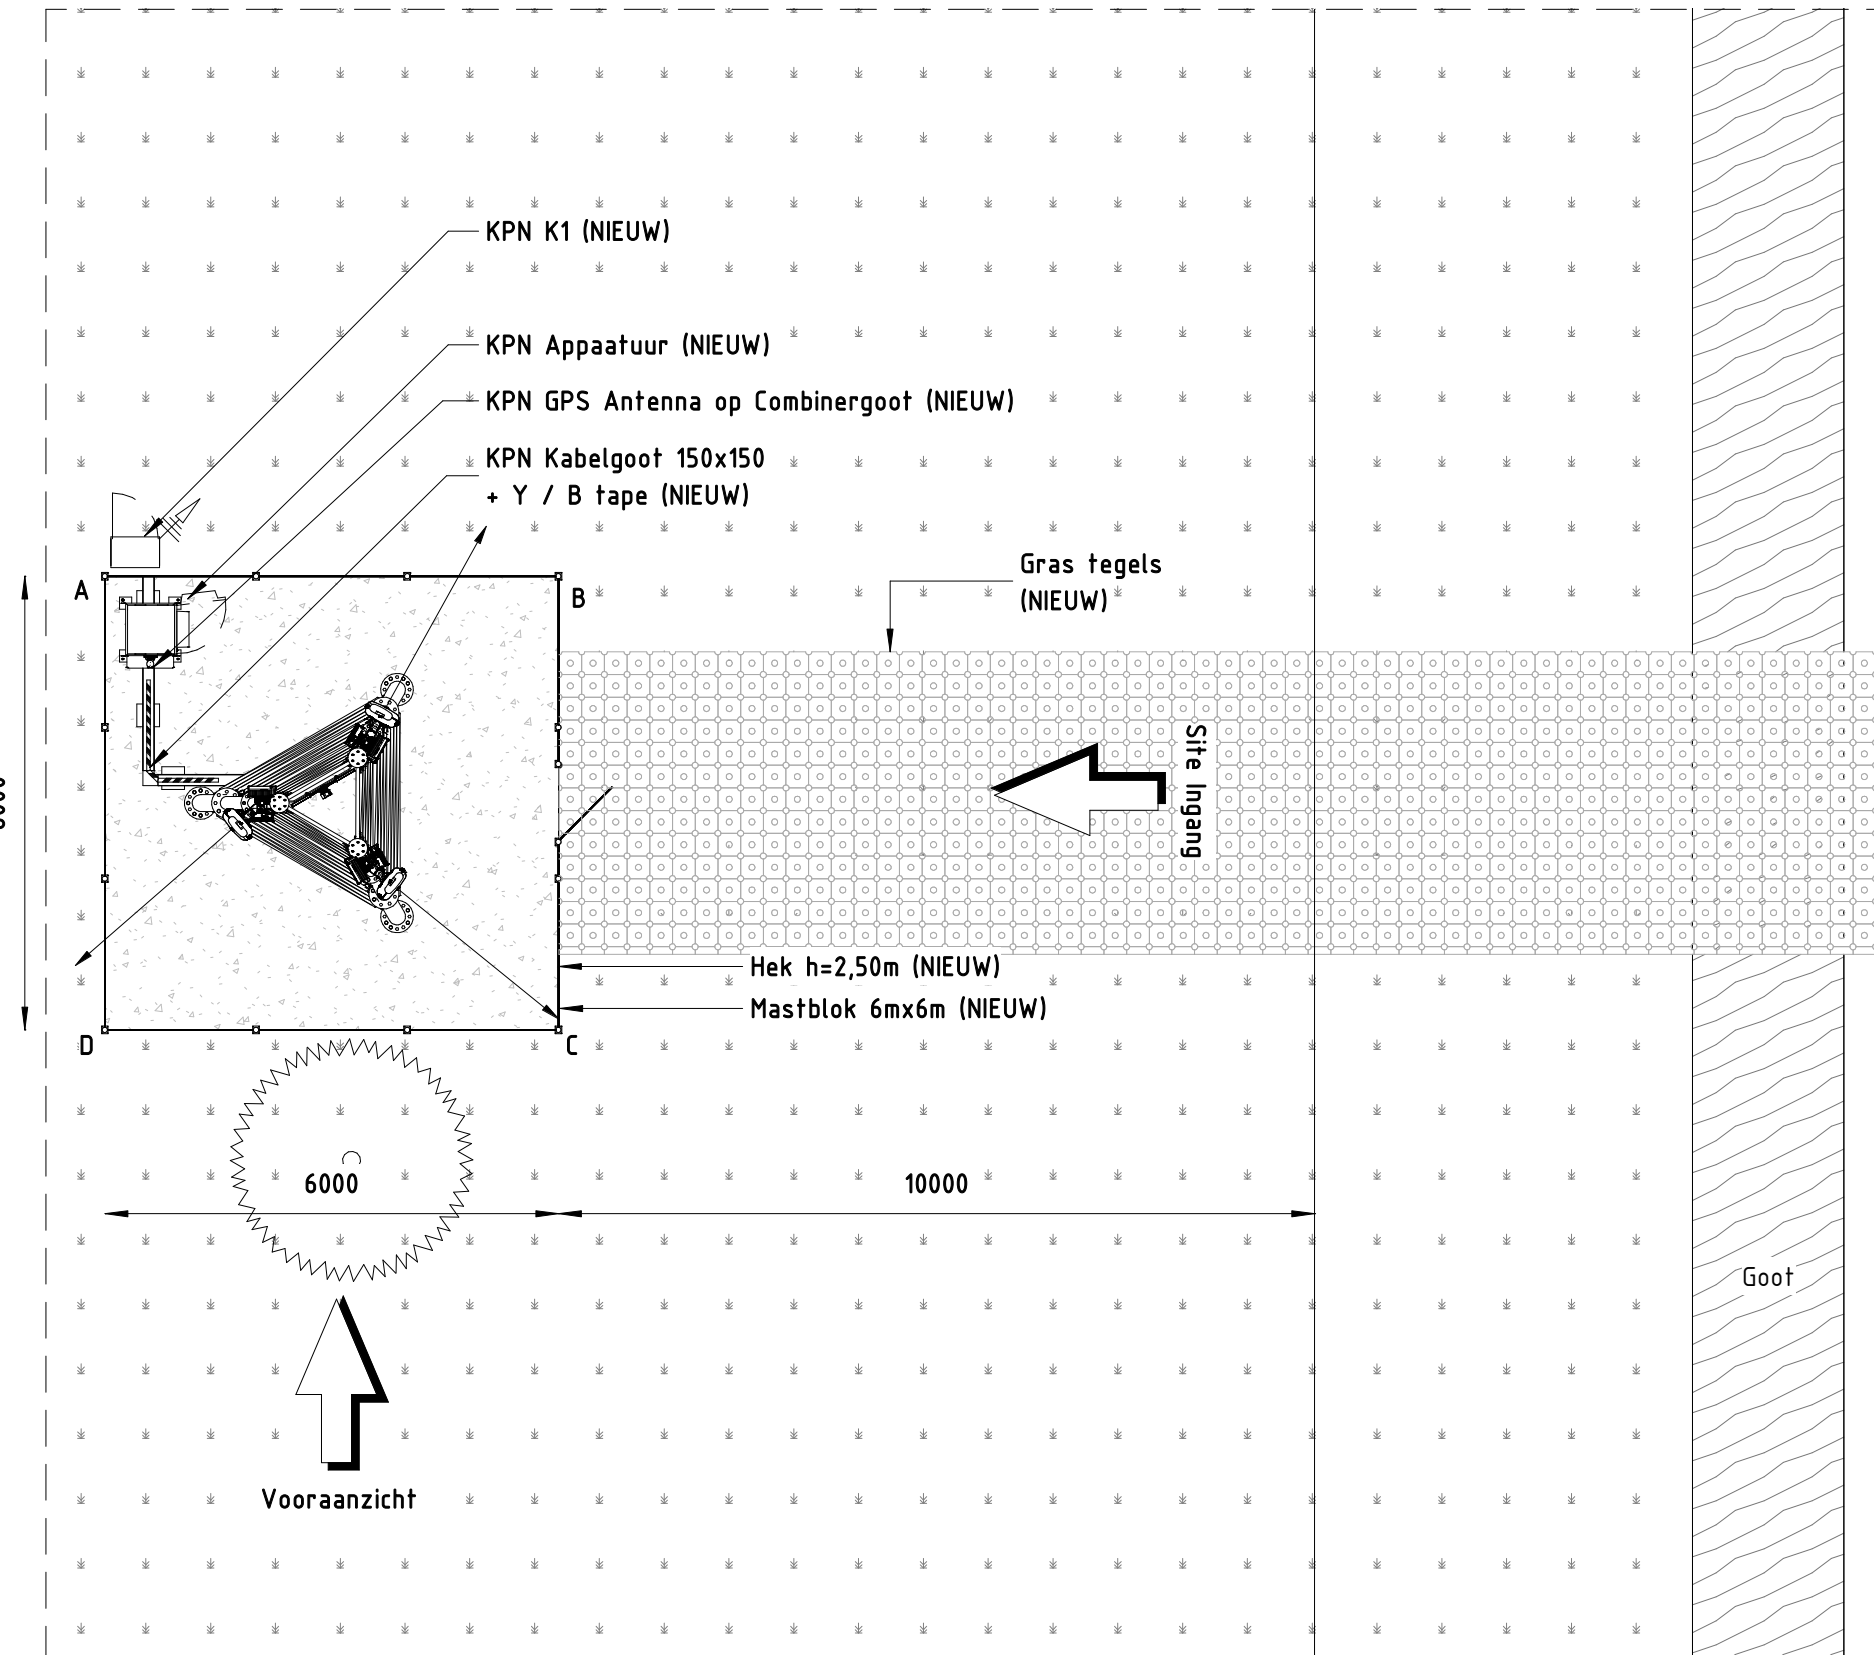



KPN Antenneconfiguratie Tabel (NIEUW)					
Sector	Antenne type	RRH	Azimuth	Hoogte	Fiber Lengte
S1	A114521Rv06	5509† + 2x 5301 + 5502 + 5815	50°	+37.2 m	5 x 50 m
S2	A114521Rv06	5509† + 2x 5301 + 5502 + 5815	150°	+37.2 m	5 x 50 m
S3	A114521Rv06	5509† + 2x 5301 + 5502 + 5815	250°	+37.2 m	5 x 50 m

Plaats : 8821 RE Lelystad						Opstelpuntnummer :		
Adres : Ijsselmeerdijk ONG						2855		
Area :						Tekeningnummer :		
162.570/507.036						0110-1		
Technisch bovenaanzicht								
Schaal 1 : 100			RCT		Rev.	Datum	Get.	Gec.
Eenheid mm			3D		0	24-03-25	ADO	MZW
Blad 1 van 1 Bladen			Page 7					


 **kpn**




KPN - MOBILE

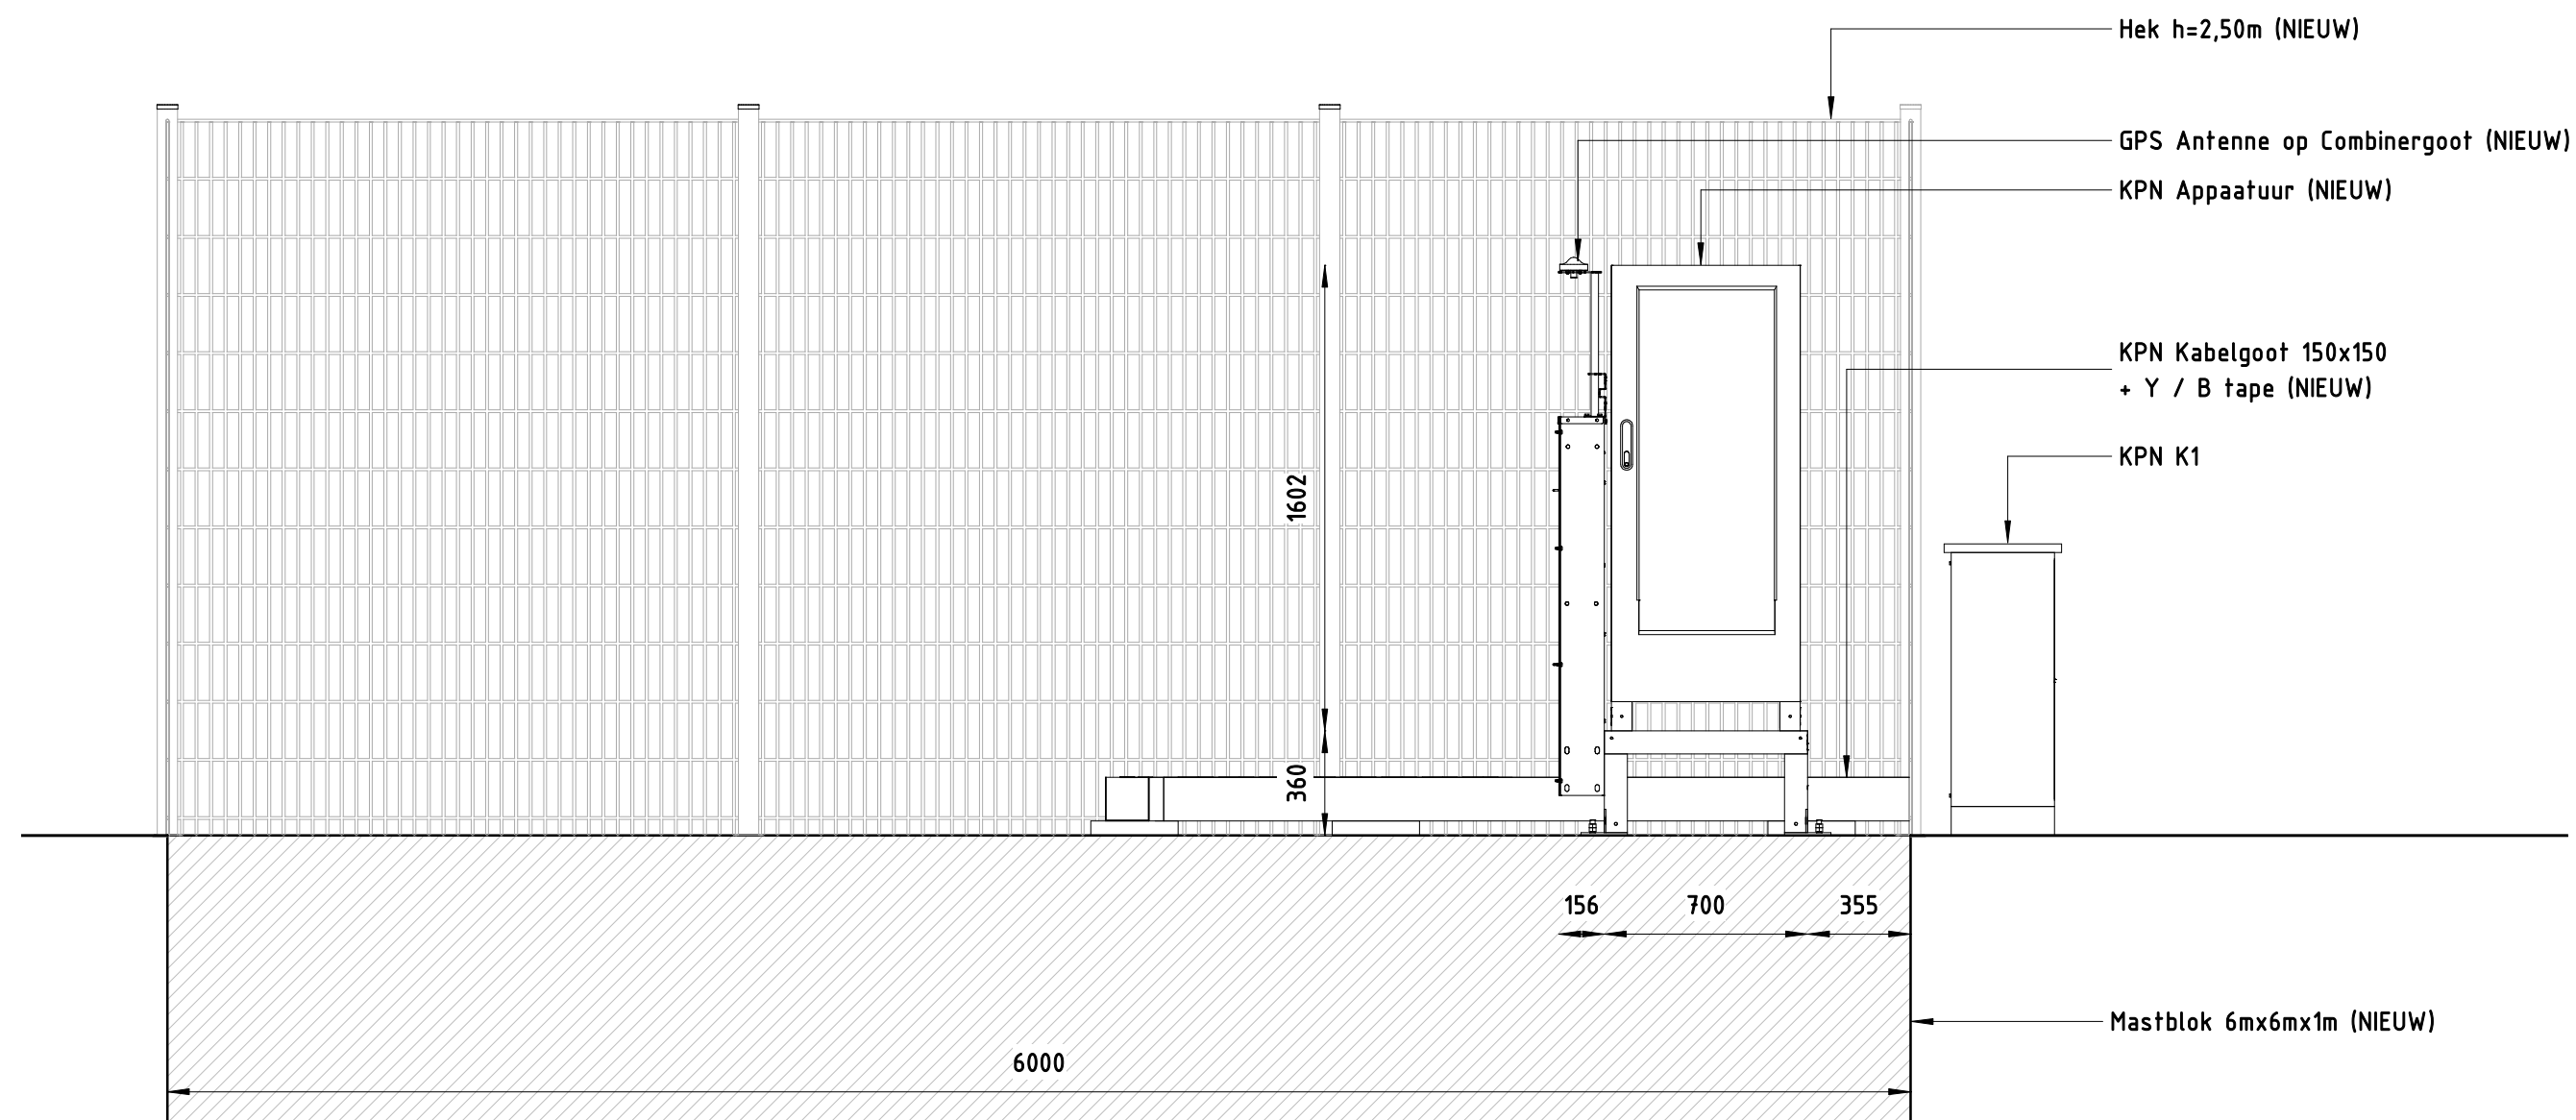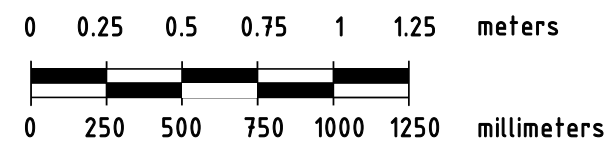


Plaats : 8821 RE Lelystad						Opstelpuntnummer :	
Adres : IJsselmeerdijk ONG						2855	
Area :						Tekeningnummer :	
162.570/507.036						0120-1	
Vooraanzicht apparatuur (ruimte)		Rev.	Datum	Get.	Gec.		
Schaal 1 : 25	RCT	0	24-03-25	ADO	MZW		
Eenheid mm	3D	A3					
Blad 1 van 2 Bladen	Page	8					

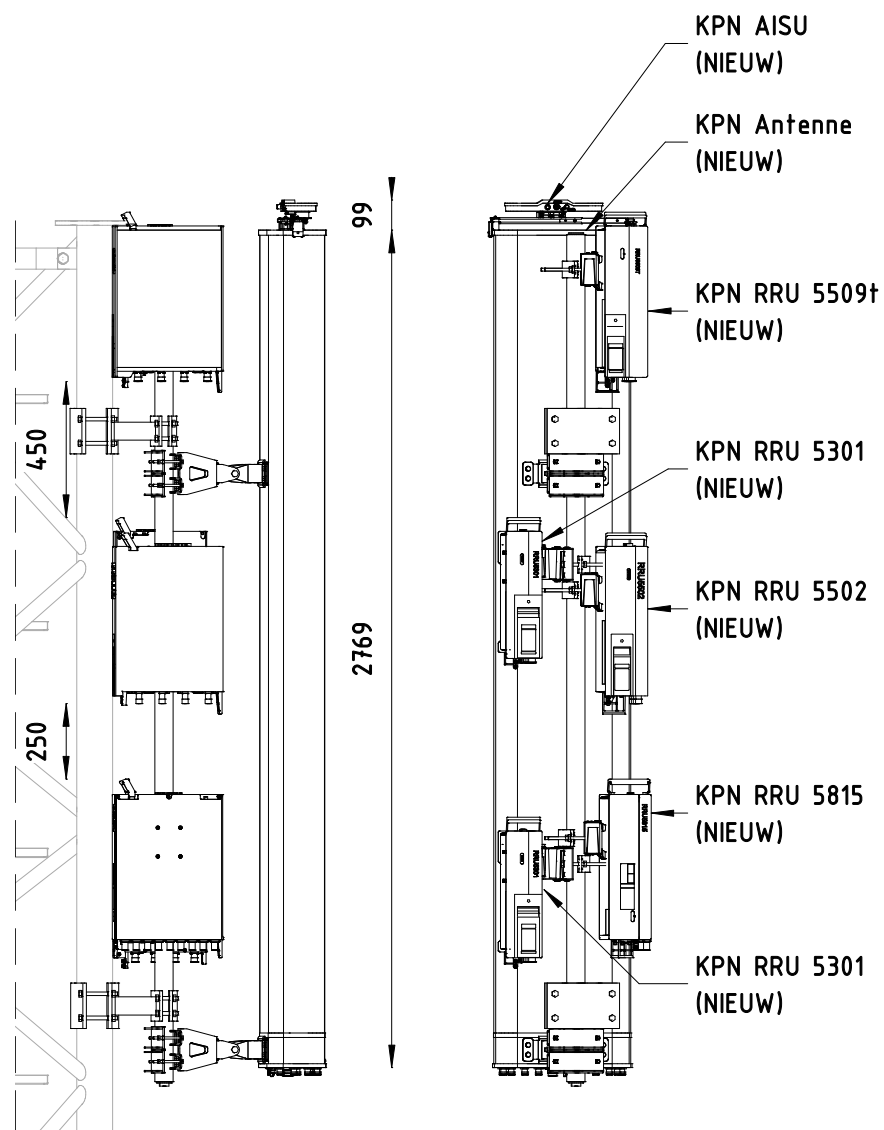


SECTOR 1

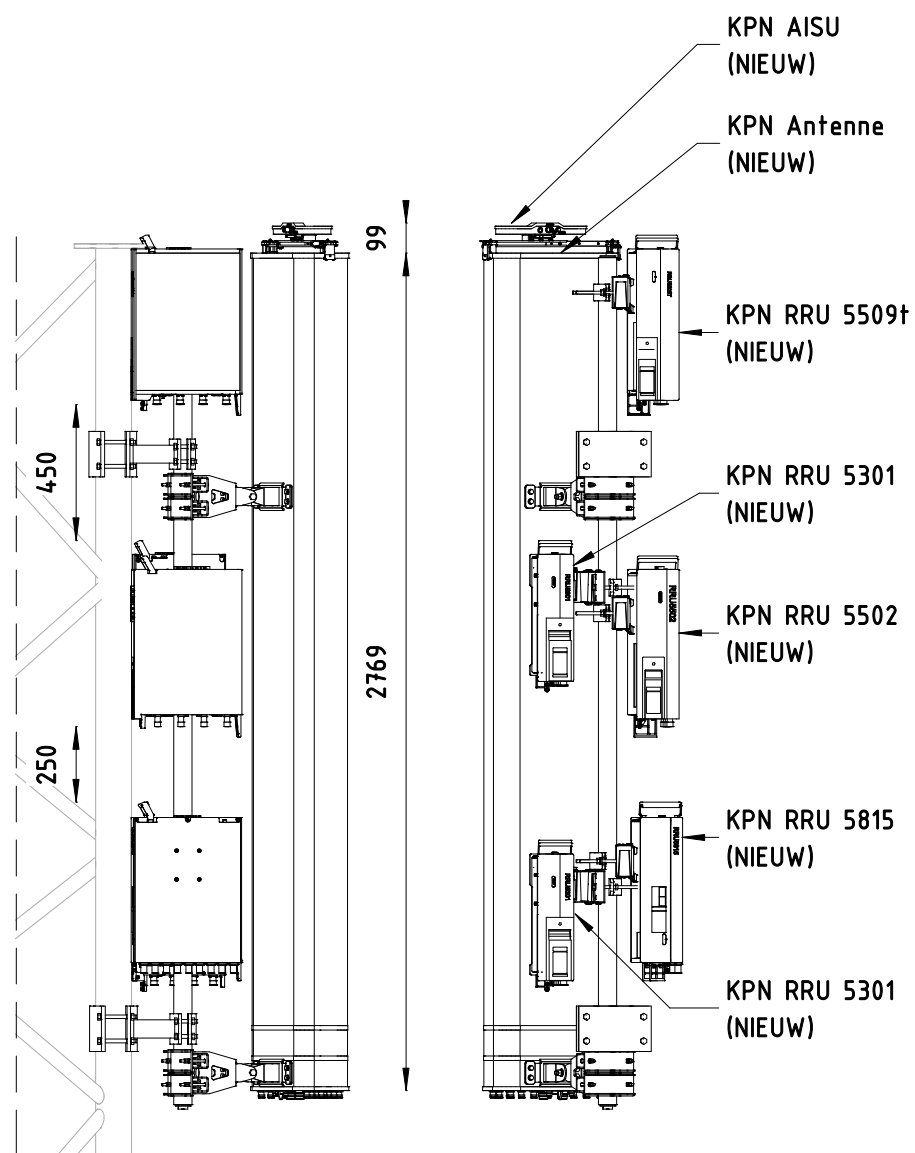

SECTOR 2

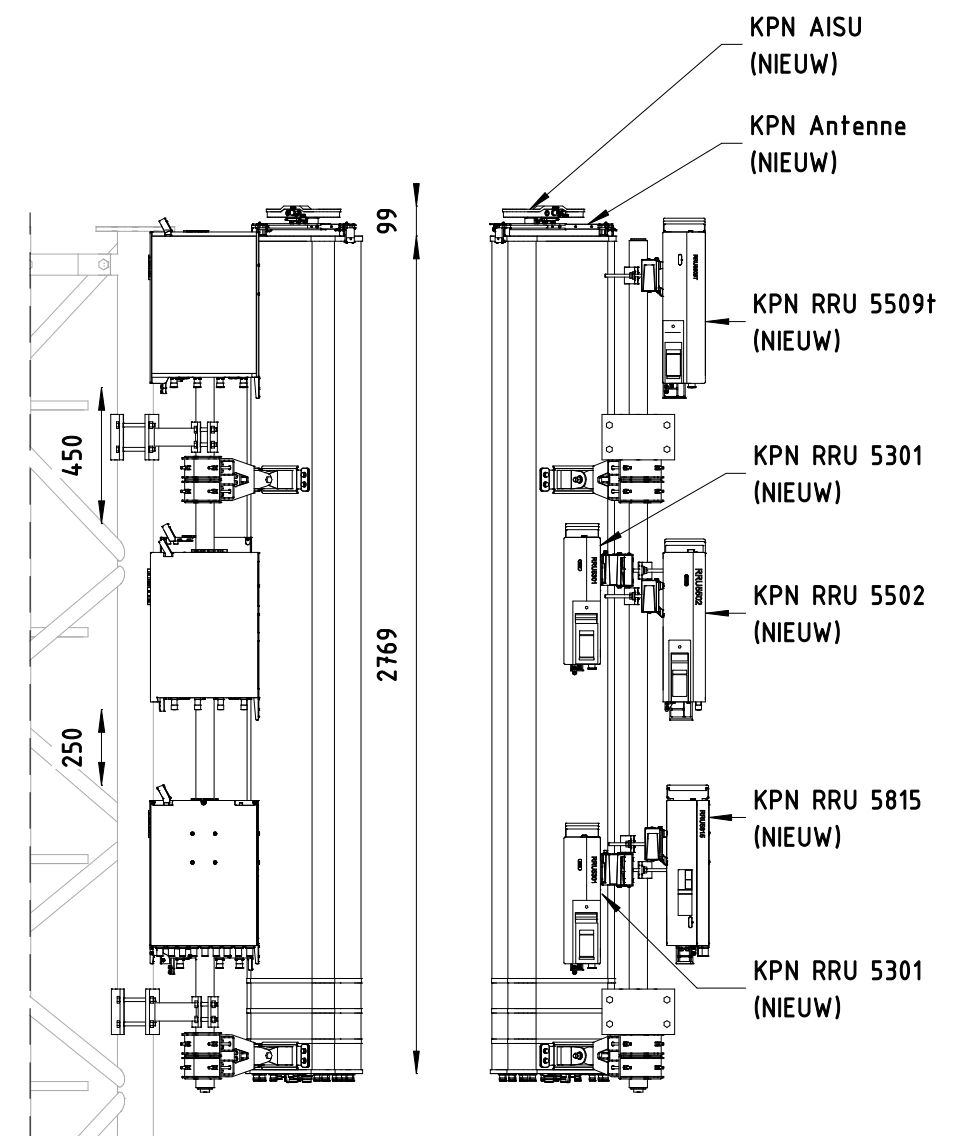


SECTOR 3

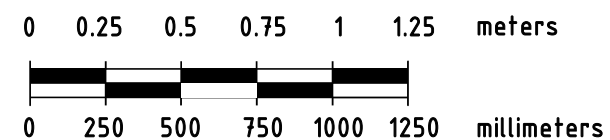

Plaats : 8821 RE Lelystad						Opstelpuntnummer :	
Adres : Ijsselmeerdijk ONG						2855	
Area :						Tekeningnummer :	
						0120-2	
162.570/507.036		Vooraanzicht apparatuur (ruimte)					
Schaal 1 : 25		RCT	Rev.	Datum	Get.	Gec.	
Eenheid mm	3D	A3	0	24-03-25	ADO	MZW	
Blad 2 van 2 Bladen		Page	9				



KPN - MOBILE

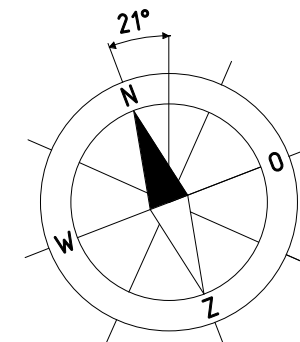

KPN K1
(NIEUW)

KPN Appatuur (NIEUW)

KPN GPS Antenne op Combinergoot (NIEUW)


KPN Kabelgoot 150x150
+ Y / B tape (NIEUW)

Hek h=2,50m (NIEUW)

Mastblok 6m x 6m x 1m (NIEUW)

Gras tegels (NIEUW)

Site Ingang

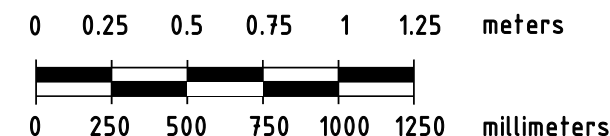

Plaats : 8821 RE Lelystad
Adres : IJsselmeerdijk ONG
Area :

Opstelpuntnummer :

2855

Tekeningnummer :

0130-1

162.570/507.036

Bovenaanzicht apparatuur (ruimte)

Schaal 1 : 25

RCT

Rev.

Datum

Get.

Gec.

Eenheid mm

3D

A3

0

24-03-25

ADO

MZW

Blad 1 van 1 Bladen


Page

10



KPN - MOBILE


KPN K1

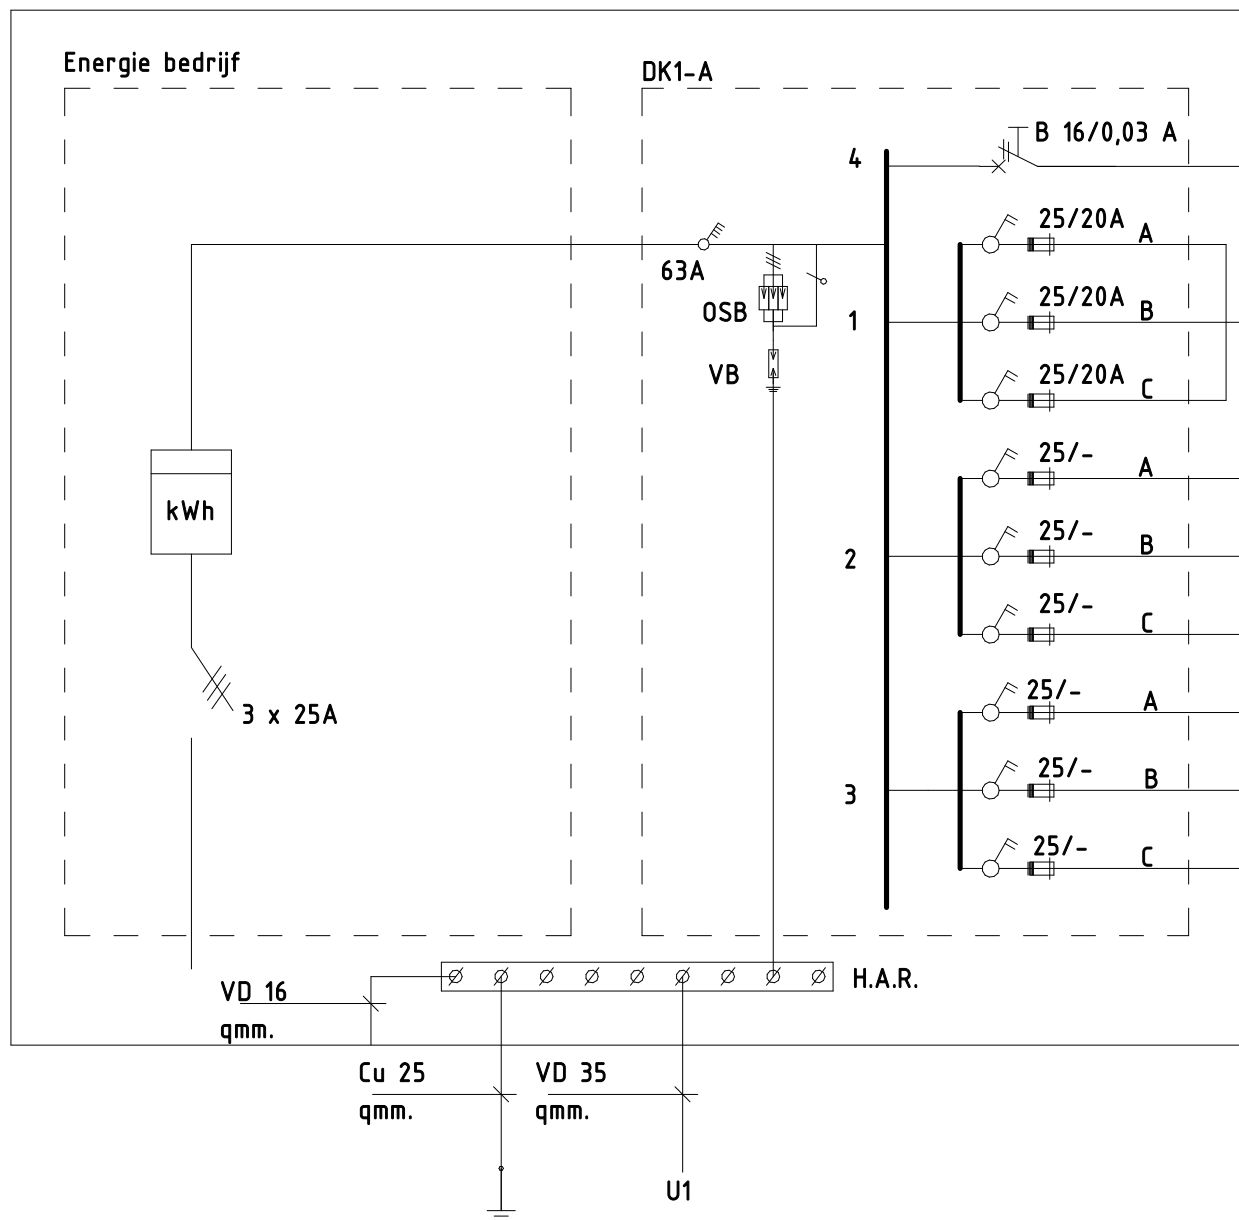

					AANSLUITING VALUE TER VA			
				DIVERSEN	L1	L2	L3	TOTAAL
		1		U1	4800	2400	2400	9600
				Reserve				
				Reserve				
				Reserve				
				Reserve				
				Reserve				
					4800	2400	2400	9600

Plaats : 8821 RE Lelystad					Opstelpuntnummer :	
Adres : IJsselmeerdijk ONG					2855	
Area :						
					Tekeningnummer :	
162.570/507.036					0300-1	
Schematisch overzicht						
Schaal n.a.		elektrotechnische installatie			Gec.	
Eenheid mm		0 24-03-25			ADO MZW	
Blad 1 van 1 Bladen		Page 11				

KPN K1

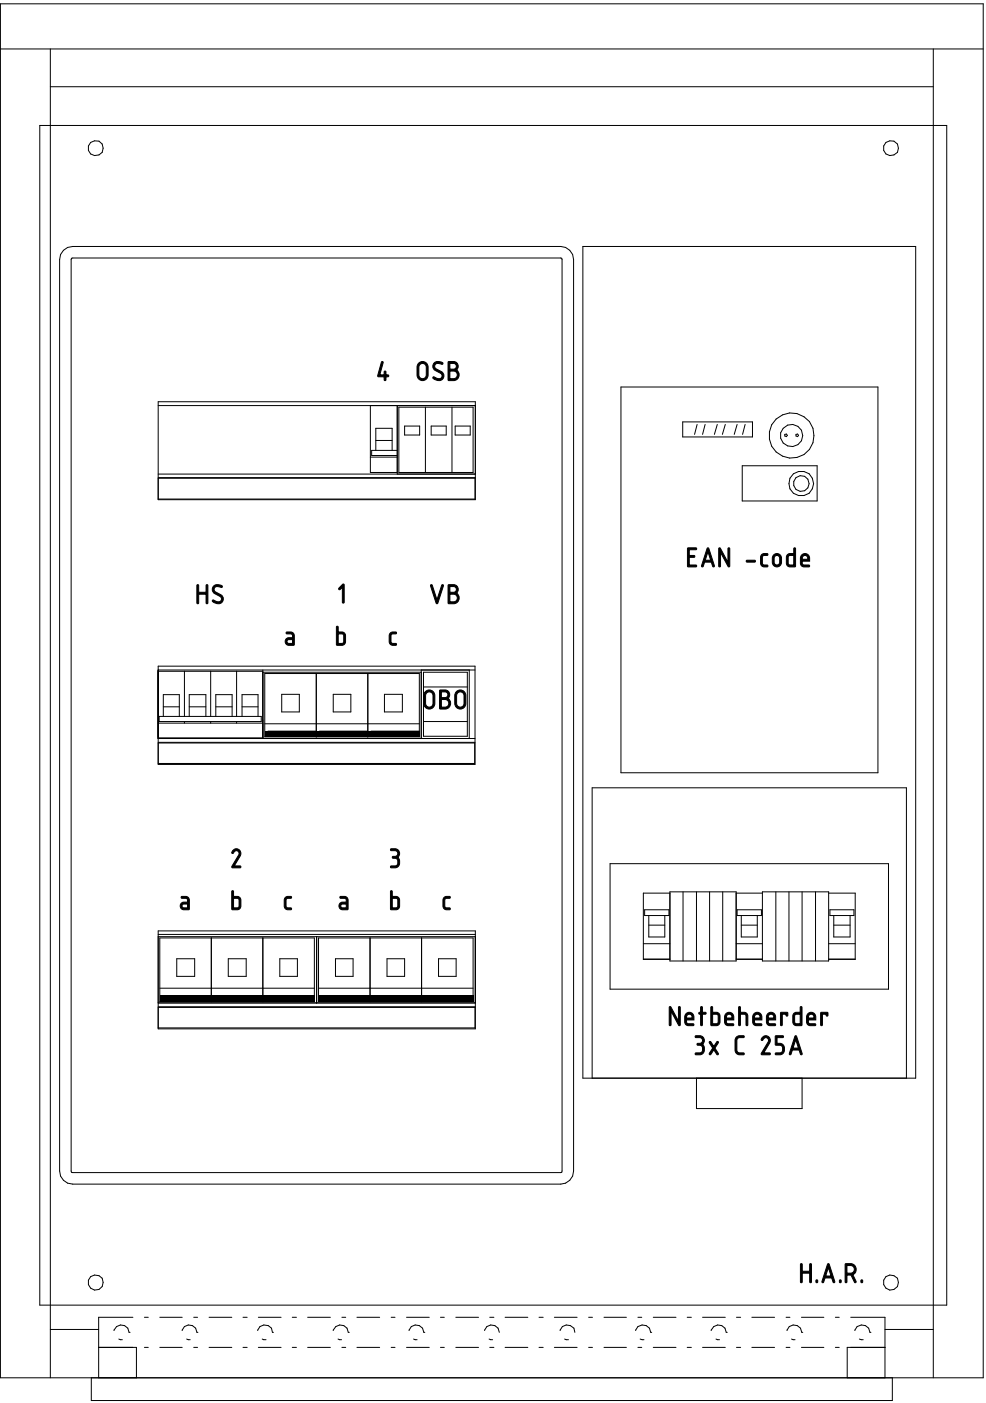

Plaats : 8821 RE Lelystad						Opstelpuntnummer :		
Adres : IJsselmeerdijk ONG						2855		
Area :						Tekeningnummer :		
						0310-1		
162.570/507.036		Indeling groepenkast						
Schaal 1 : 5		RCT		Rev.	Datum	Get.		Gec.
Eenheid mm		3D	A3	0	24-03-25	ADO		MZW
Blad 1 van 1 Bladen		Page	12					

KPN H.A.R. ter KPN K1
(NIEUW)
KPN Kab kabel vd 35 mm groen geel
uit K1 naar SAR (NIEUW) +
KPN Kracht kabel YMKV -zoals 4x6mm2
uit K1 naar U1 (NIEUW)



KPN Aard pit (NIEUW)

KPN SAR (NIEUW)


KPN Aard pit
(NIEUW)

Site Ingang


Vooraanzicht

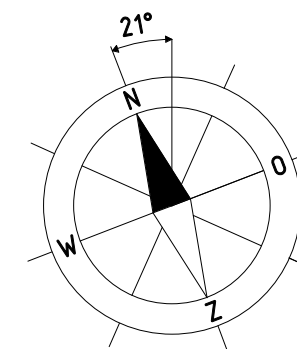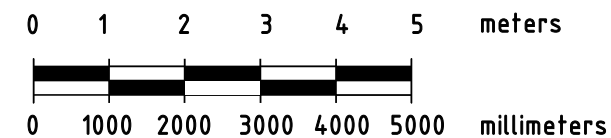

Plaats : 8821 RE Lelystad						Opstelpuntnummer :	
Adres : Ijsselmeerdijk ONG						2855	
Area :						Tekeningnummer :	
162.570/507.036						0320-1	
Installatie routing							
Schaal 1 : 100		RCT	Rev.	Datum	Get.	Gec.	
Eenheid mm		A3	0	24-03-25	ADO	MZW	
Blad 1 van 1 Bladen		Page	13				


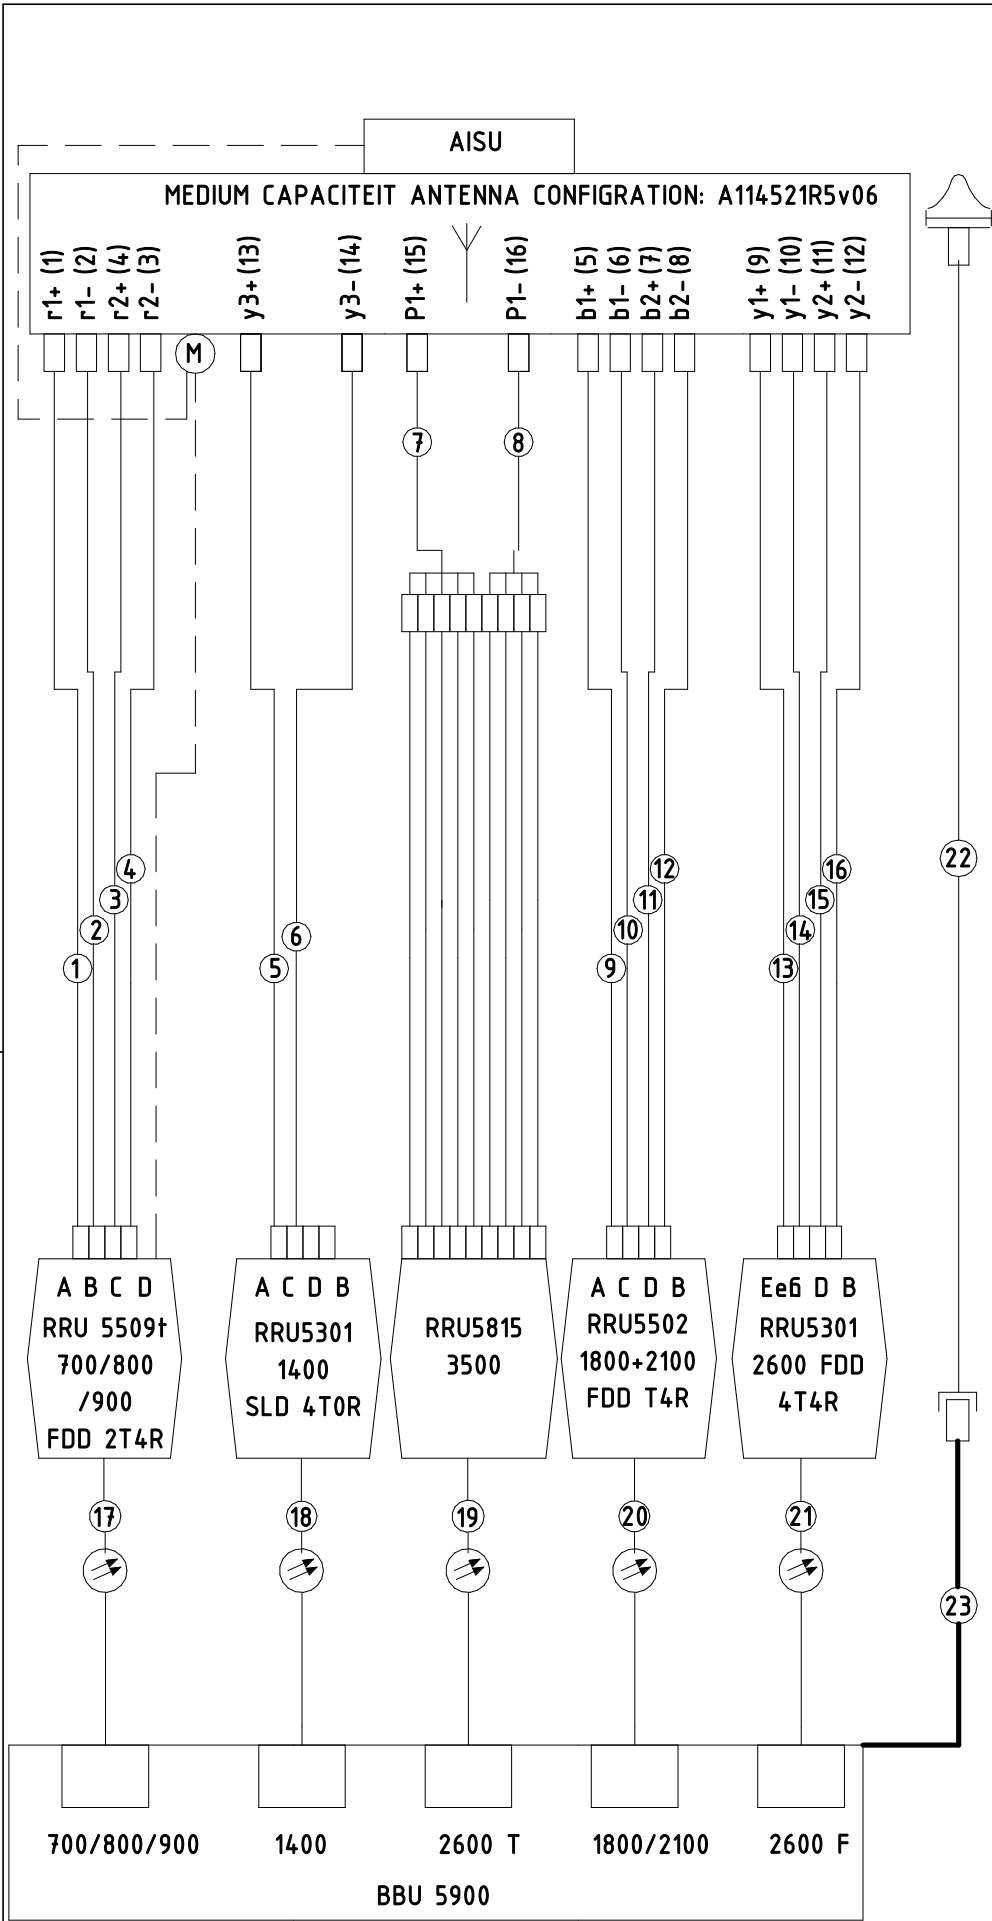


RRU NAAR ANTENNA JUMPER CONNECTIONS						BBU NAAR RRU FIBER AANSLUITING					
NO.		Sector 1	Sector 2	Sector 3		NO.		Sector 1	Sector 2	Sector 3	
	Type:	SCF	SCF	SCF			Type:	SM 0.03m/0.34m	SM 0.03m/0.34m	SM 0.03m/0.34m	
	Dia:	1/2"	1/2"	1/2"			Connector:	SFP 9.8/10G SM	SFP 9.8/10G SM	SFP 9.8/10G SM	
	Connector:	4.3/10"Mx4.3/10"M	4.3/10"Mx4.3/10"M	4.3/10"Mx4.3/10"M							
1	Lengte:	3m	3m	3m		17	Lengte:	50m	50m	50m	
2	Lengte:	3m	3m	3m		18	Lengte:	50m	50m	50m	
3	Lengte:	3m	3m	3m		19	Lengte:	50m	50m	50m	
4	Lengte:	3m	3m	3m		20	Lengte:	50m	50m	50m	
5	Lengte:	3m	3m	3m		21	Lengte:	50m	50m	50m	
6	Lengte:	3m	3m	3m		BBU NAAR GPS ANTENNA JUMPER AANSLUITING					
7	Lengte:	3m	3m	3m		NO.	Type:	RF Kabel			
8	Lengte:	3m	3m	3m			Dia:	-			
9	Lengte:	2m	2m	2m			Connector:	SMA -M x N -F			
10	Lengte:	2m	2m	2m		22	Lengte:	5m			
11	Lengte:	2m	2m	2m		GPS ANTENNA FEEDER AANSLUITING					
12	Lengte:	2m	2m	2m		NO.	Type:	RG-8U			
13	Lengte:	2m	2m	2m			Dia:	-			
14	Lengte:	2m	2m	2m			Connector:	NMXNM			
15	Lengte:	2m	2m	2m		23	Lengte:	2.2m			
16	Lengte:	2m	2m	2m							


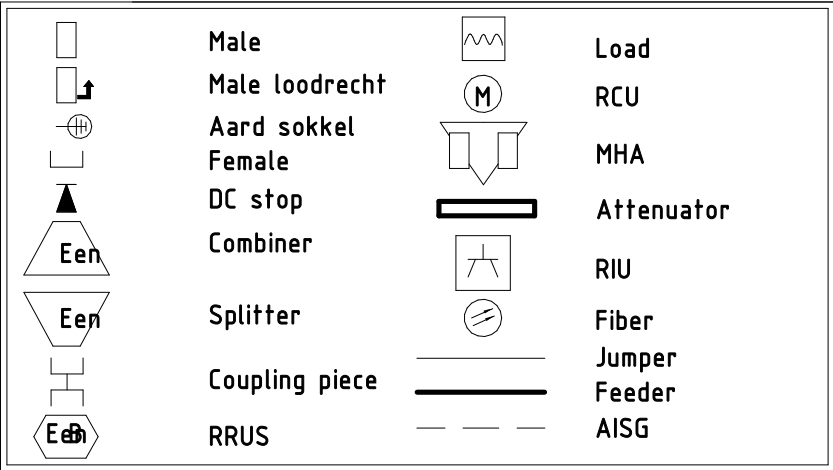


Plaats : 8821 RE Lelystad						Opstelpuntnummer :	
Adres : IJsselmeerdijk ONG						2855	
Area :						Tekeningnummer :	
						0400-1	
162.570/507.036		Stekerschema					
Schaal n.a.		RCT	Rev.	Datum	Get.	Gec.	
Eenheid mm		3D	0	24-03-25	ADO	MZW	
Blad 1 van 1 Bladen		Page 14					







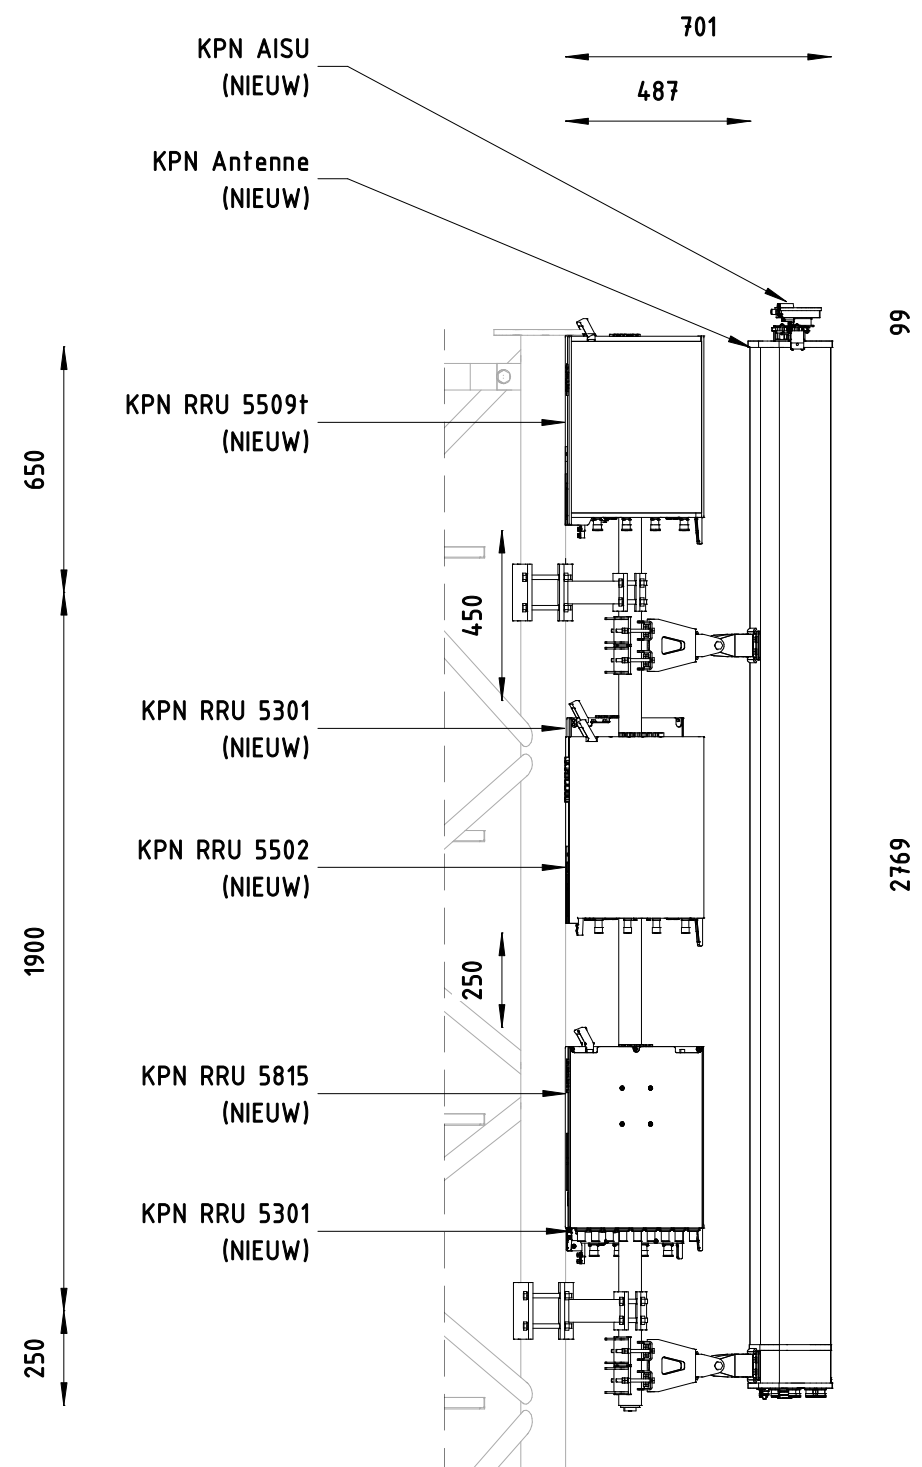
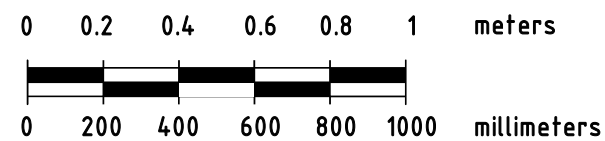


Plaats : 8821 RE Lelystad						Opstelpuntnummer :	
Adres : IJsselmeerdijk ONG						2855	
Area :						Tekeningnummer :	
162.570/507.036						0500-1	
Constructie tekeningen		Rev.	Datum	Get.	Gec.		
Schaal 1 : 20	RCT	0	24-03-25	ADO	MZW		
Eenheid mm	3D	A3					
Blad 1 van 2 Bladen	Page	15					

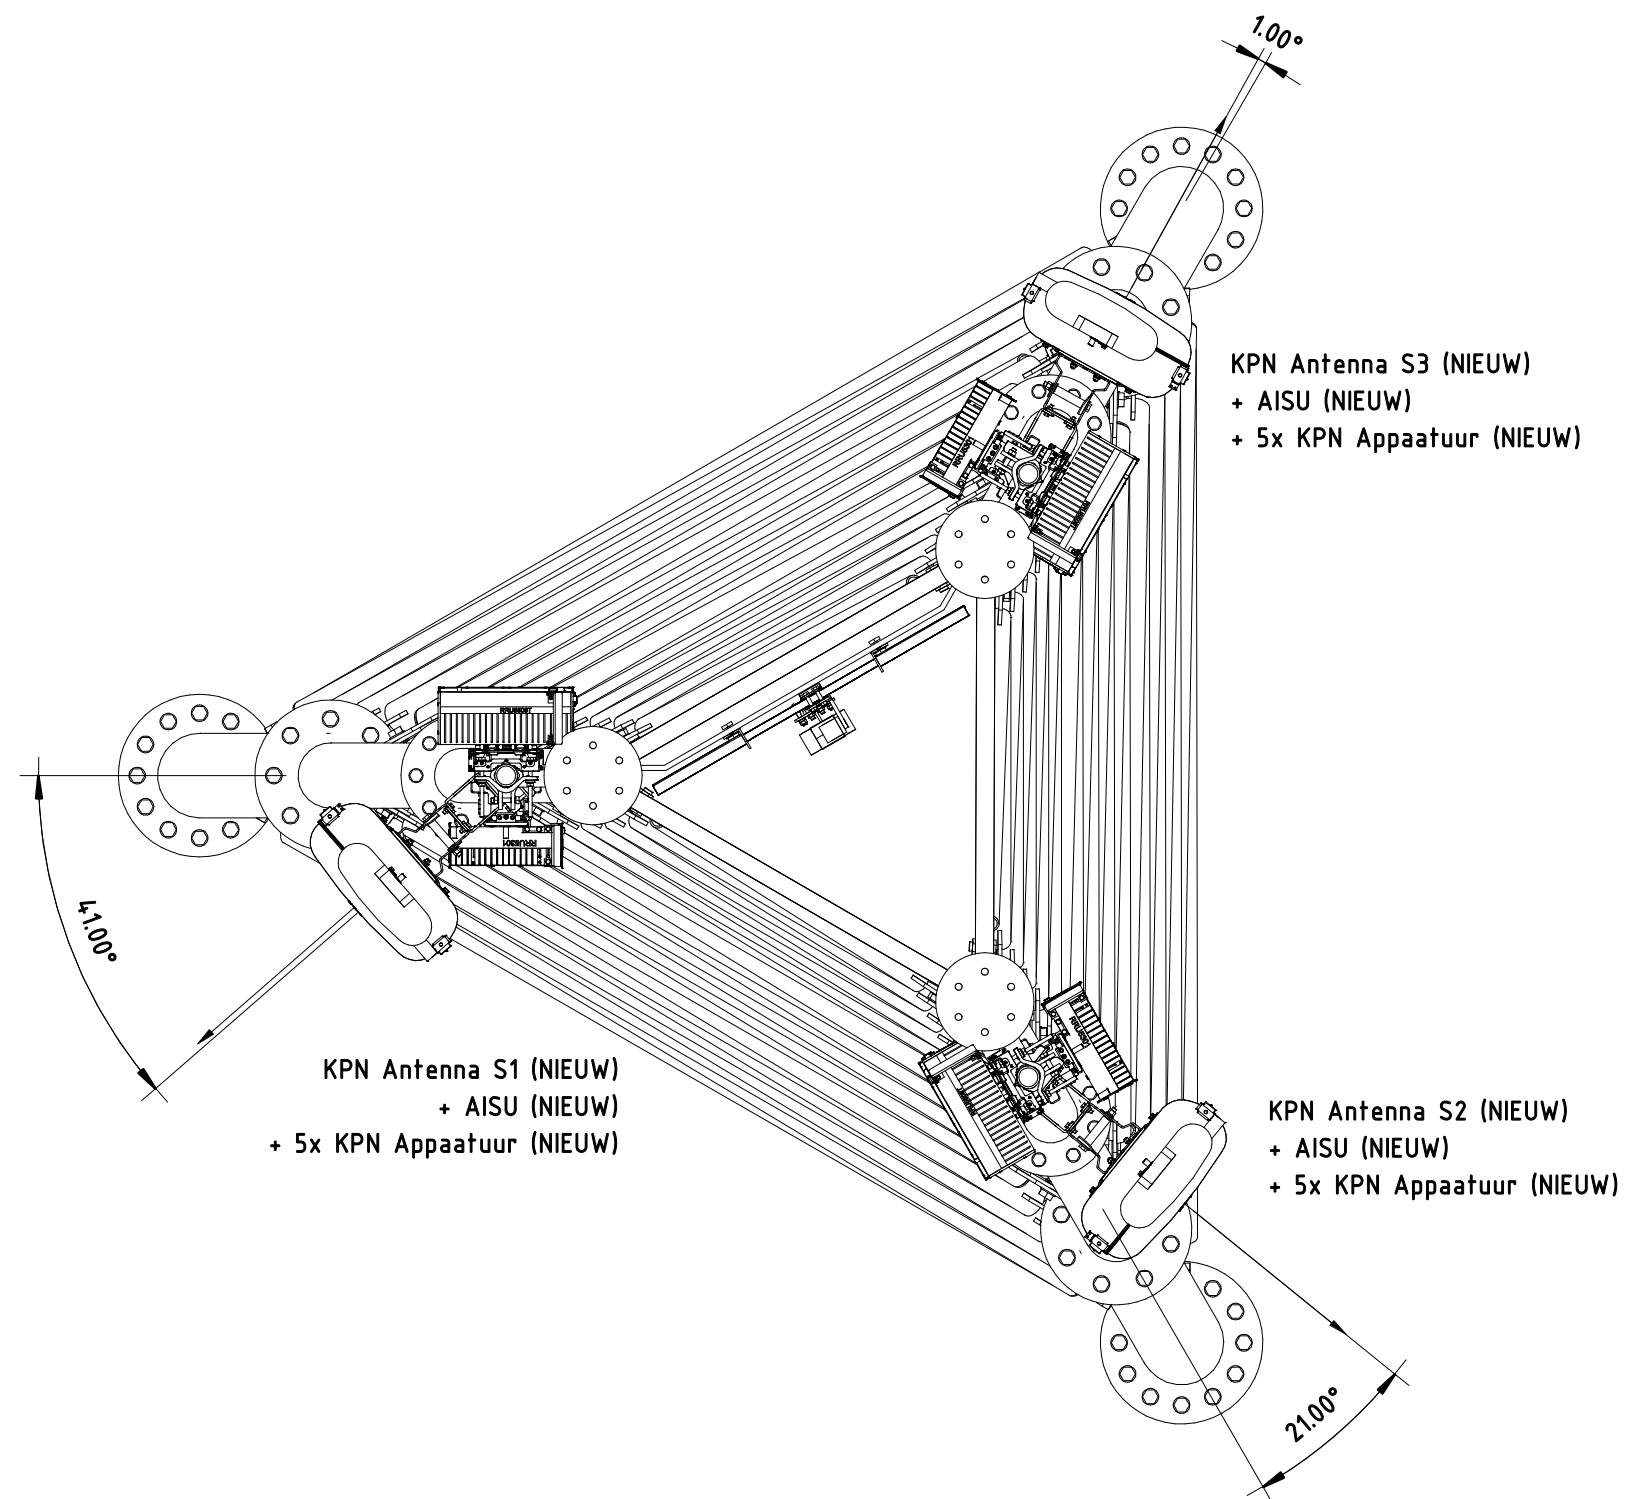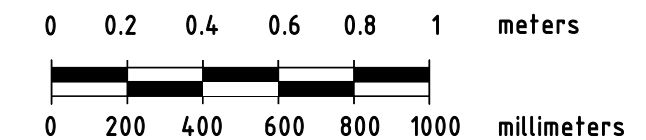

Plaats : 8821 RE Lelystad		Opstelpuntnummer :	
Adres : IJsselmeerdijk ONG		2855	
Area :		Tekeningnummer :	
162.570/507.036		0500-2	
Constructie tekeningen			
Schaal 1 : 20	RCT	Rev.	Datum
Eenheid mm	A3	0	24-03-25
Blad 2 van 2 Bladen	Page 16	Get.	Gec.
		ADO	MZW



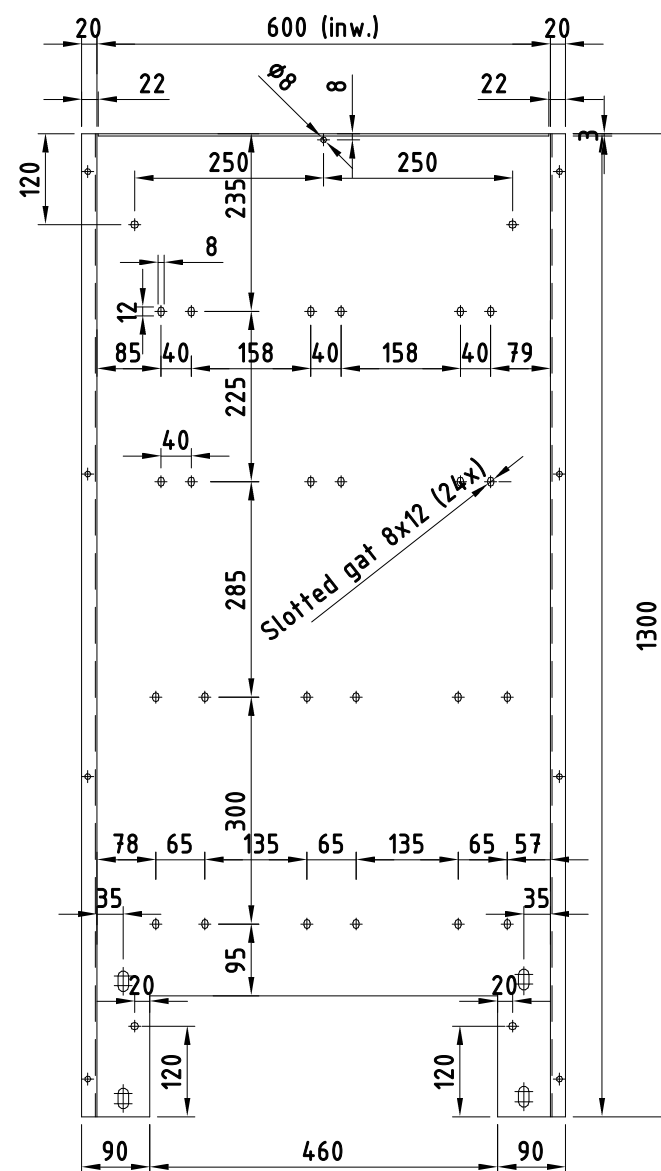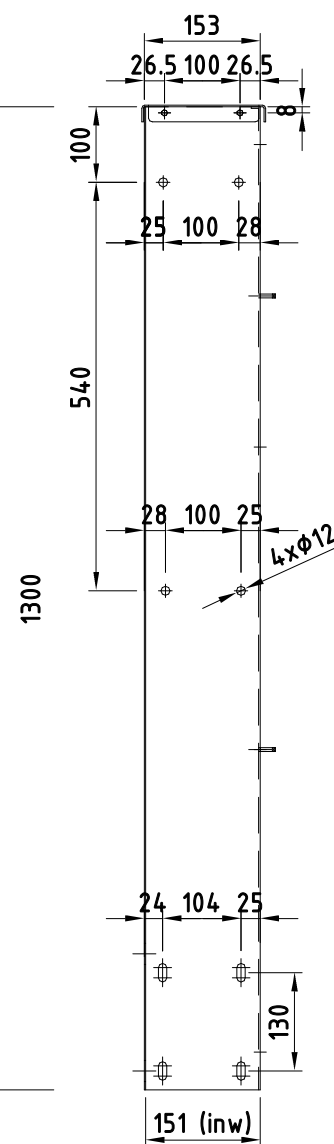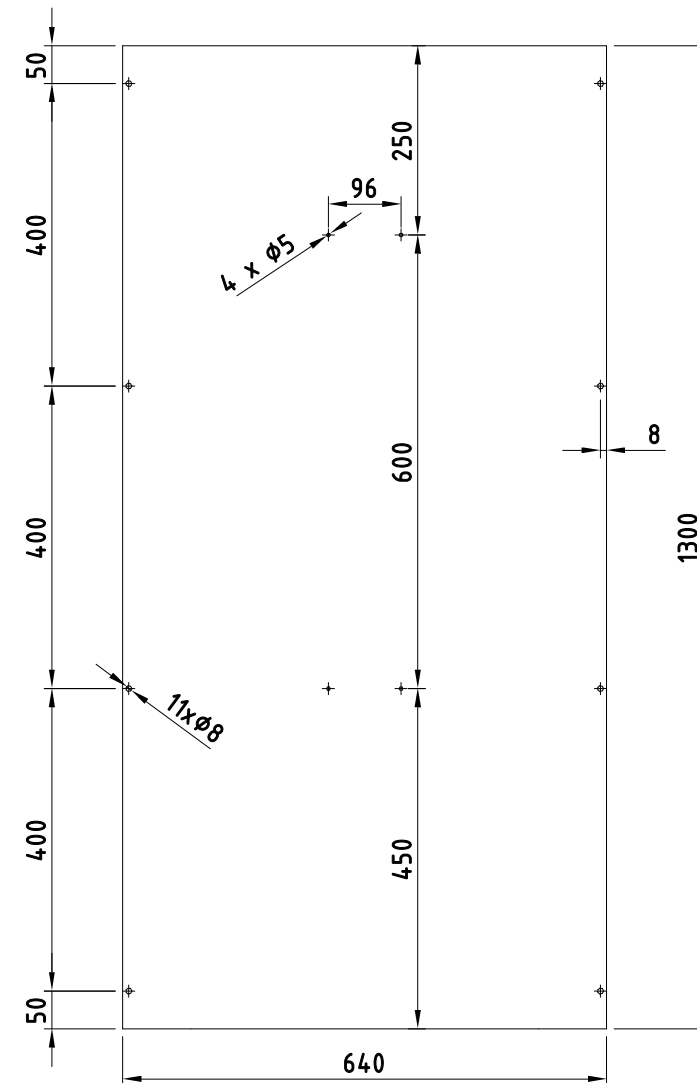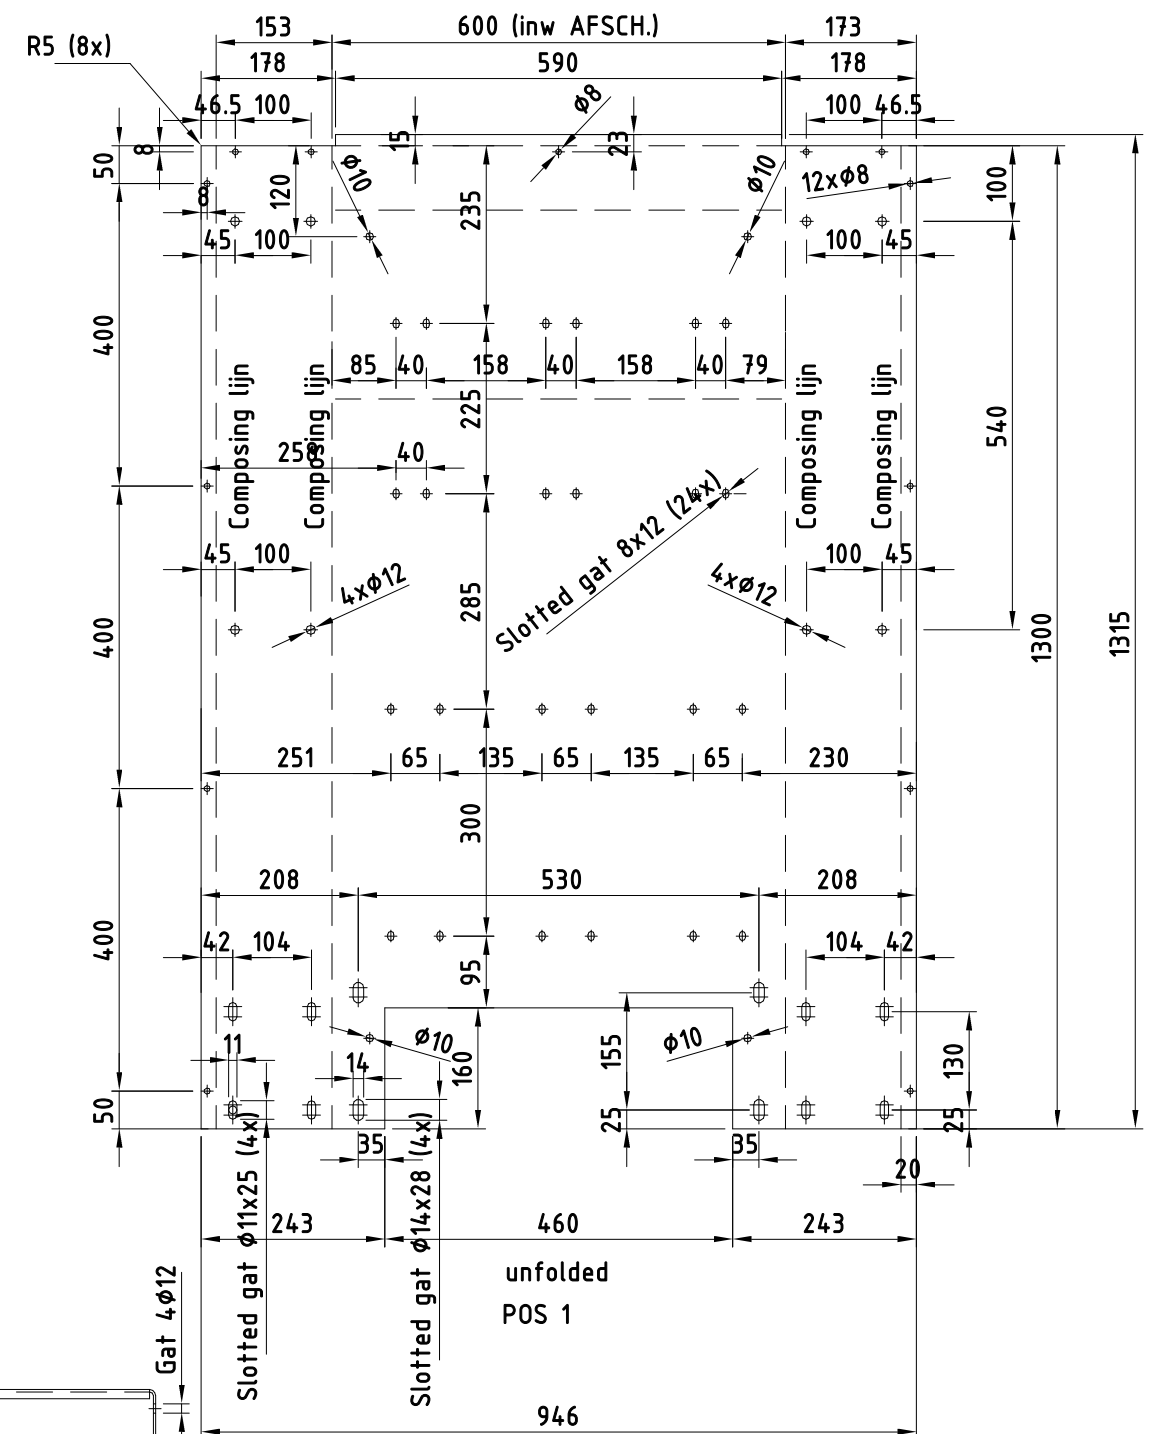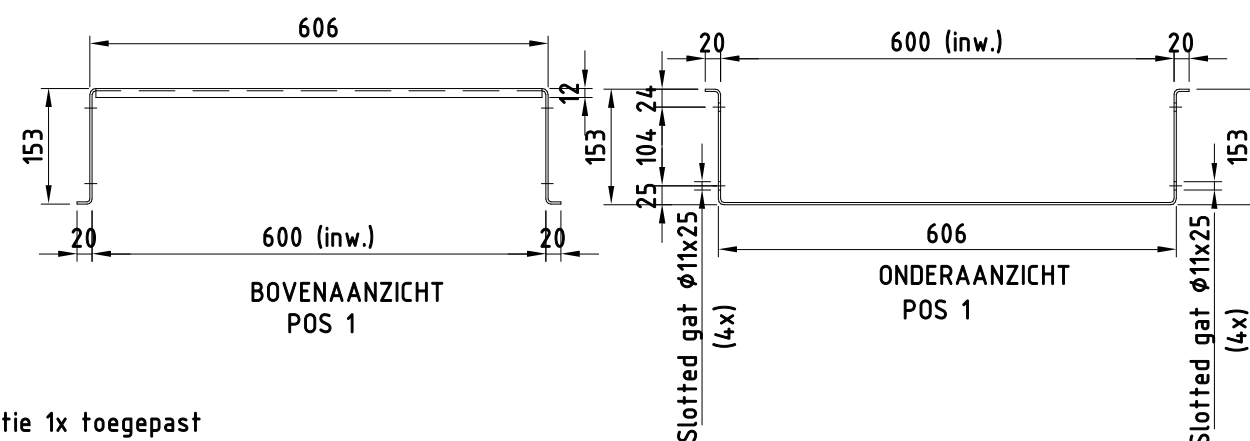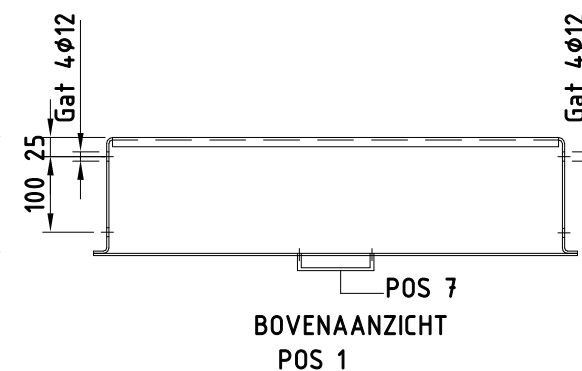

- Constructie 1x toegepast
- Materiaal TH. / RVS

pos.nr	Aant.	Omschrijving	Dimensionering	Materiaal	Opmerkingen	Leverancier	Item nr.
1	01	Plaat, 946x3mm	L=1315mm	TH.			
2	01	Plaat, 640x3mm	L=1300mm	ALLUMINIUM			
3	04	Bout, M12 (8x Nordlock ring+8x moer)	L=50mm	TH. 8.8			
4	32	Bout, M6 (64x Nordlock ring+32 moer)	L=20mm	TH. 8.8			
5	24	Bout, M6 (48x ring+32 moer)	L=20mm	TH. 8.8			
6	02	Hexagonal afstandbus bush M5	L=20mm	TH. 8.8	Bout, M5x10mm +1xring M5		
7	02	Handvat type: Berma J20250	L=96x10mm	RVS	Bout. 2xM4x8mm +2xring M4		

Plaats	: 8821 RE Lelystad
Adres	: IJsselmeerdijk ONG
Area	:

Opstelpuntnummer :

2855

Tekeningnummer :

0501-1

162.570/507.036		Constructie tekeningen				
Schaal 1 : 10		RCT	Rev.	Datum	Get.	Gec.
Eenheid mm	3D	A3	0	24-03-25	ADO	MZW
Blad 1 van 2 Bladen	Page 17					





KPN - MOBILE



KPN - MOBILE


Draagbuis diameter	Aantal
88.9-168.3mm	6

Tafel 1	
Buis ϕ	Bout afmeting x lengte
88.9 mm	M12x90
101.6 mm	M12x100
114.3 mm	M12x120
139.7 mm	M12x140
159 mm	M12x180
168.3 mm	M12x180

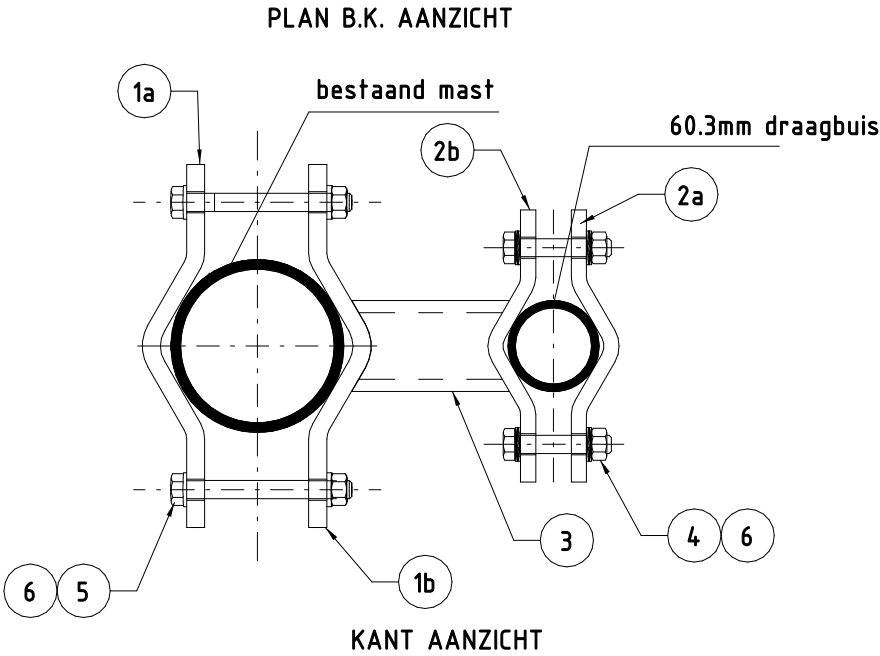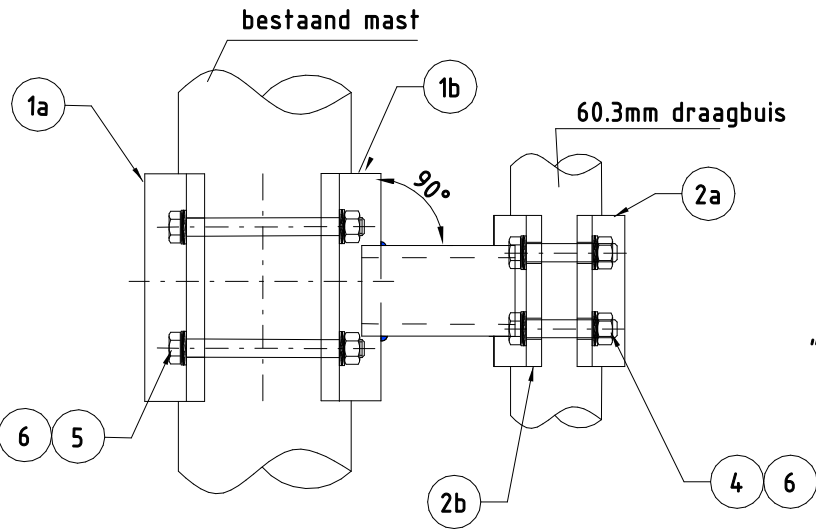

6x toegepast


Deel	Aantal	Deel omschrijving	Lengte	Materiaal	Technical omschrijving notes
1a	1	Plaat 150x12mm	256mm	S235JRG2	-
1b	1	Plaat 150x12mm	256mm	S235JRG2	Aanlassen op 3 -Mark met "UP" + pijl
2a	1	Plaat 100x10mm	191mm	S235JRG2	-
2b	1	Plaat 100x10mm	191mm	S235JRG2	Aanlassen op 3
3	1	Squared buis 60x60x8mm	136mm	S235JRG2	Aanlassen op 1b & 2b -Mark met "DOWN"
4	4	Bout + Moer gezet M12	70mm	St AFSCH. 8.8	EN15048-1 (ISO4014/4032) bout + moer
5	4	Bout + Moer gezet M12	Bekijken tafel	St AFSCH. 8.8	EN15048-1 (ISO4014/4032) bout + moer
6	16	Nordlock sluitring M12		NL12DP	Nordlock Deltaprotect

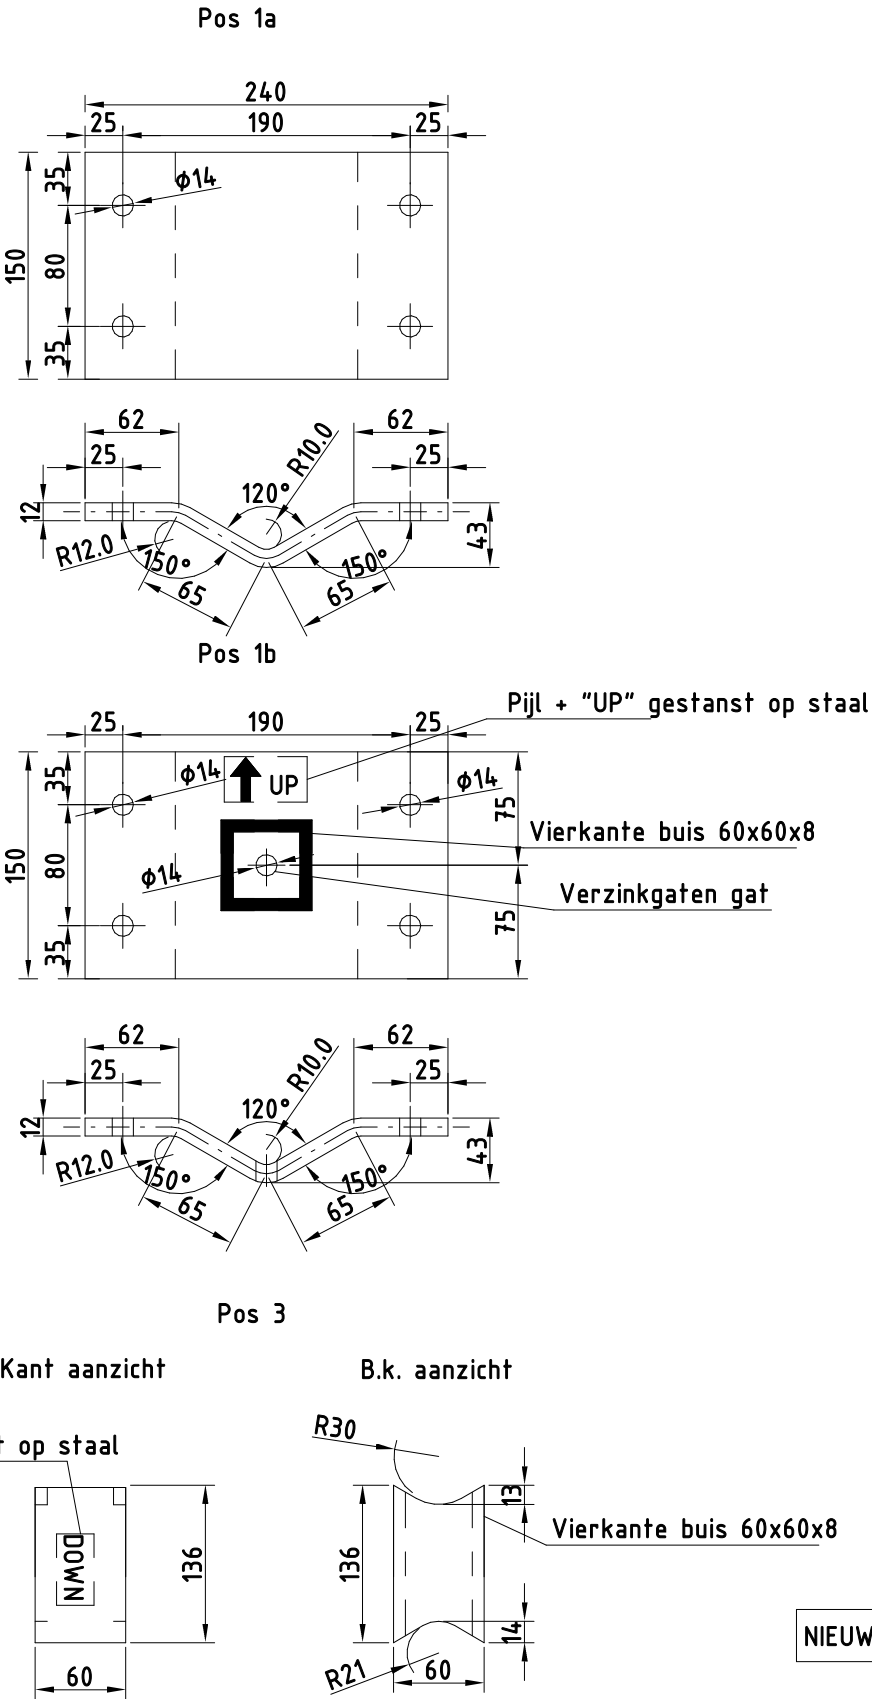


-Materiaal: S235JRG2
-Alle lassen a=4 mm, tenzij anders aangegeven
-Al het staal thermisch verzinkt

Plaats : 8821 RE Lelystad						Opstelpuntnummer :			
Adres : IJsselmeerdijk ONG						2855			
Area :						Tekeningnummer :			
						0502-1			
162.570/507.036		Constructie tekeningen							
Schaal 1 : 5		RCT	Rev.	Datum	Get.	Gec.			
Eenheid mm		3D	A3	0	24-03-25	ADO	MZW		
Blad 1 van 2 Bladen		Page	19						

 **kpn**

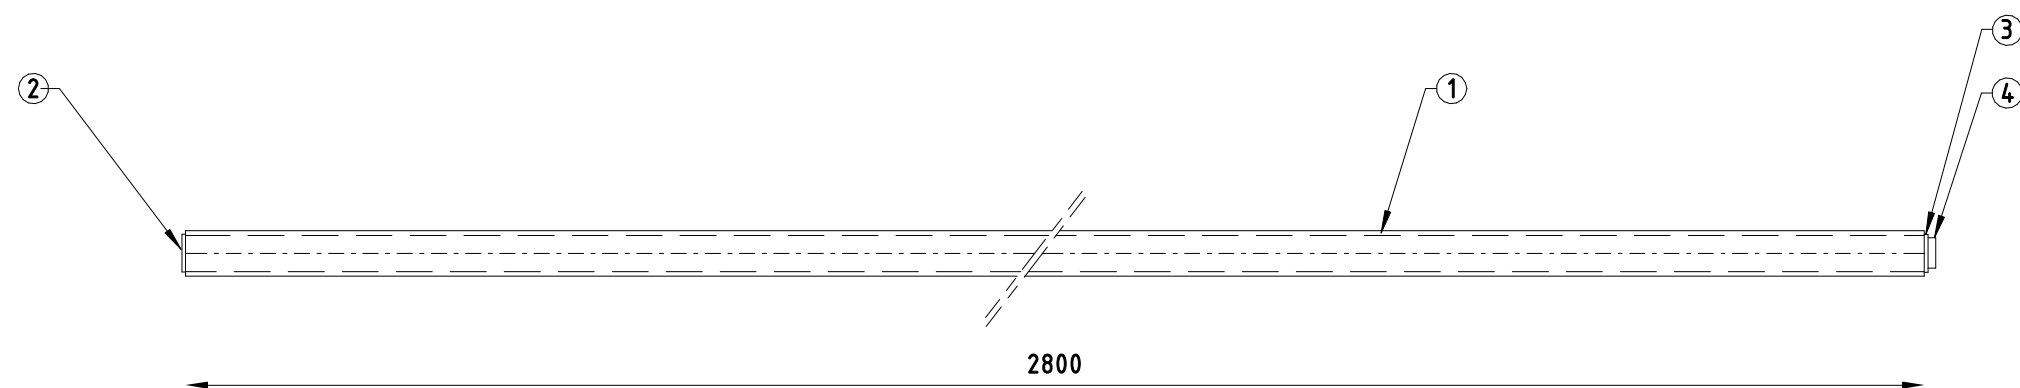

Schaal 1:2

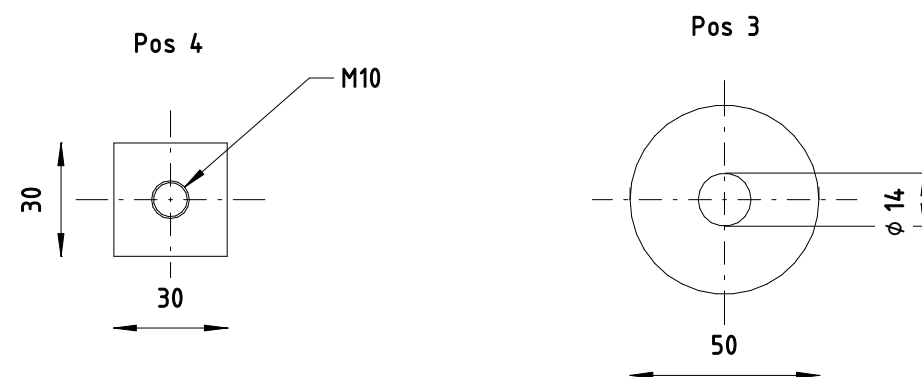

NIEUW




- Constructie 3x toegepast
- Alle stalen onderdelen thermisch verzinkt
- Aanlassen: constructief min AFSCH. 4mm, tenzij anders vermeld

pos.nr	Aant.	Omschrijving	Dimensionering	Materiaal	
1	1	Buis $\phi 60.3 \times 6.3$	2800	S235 TH.	
2	1	Blad staal $\phi 50 \times 5$		S235 TH.	Aanlassen aan Pos 1
3	1	Blad staal $\phi 50 \times 5$		S235 TH.	Aanlassen aan Pos 1
4	1	Blad staal 30×10	30	S235 TH.	Aanlassen aan Pos 3

Plaats : 8821 RE Lelystad						Opstelpuntnummer :	
Adres : IJsselmeerdijk ONG						2855	
Area :						Tekeningnummer :	
						0503-1	
162.570/507.036		Constructie tekeningen		Rev.	Datum	Get.	Gec.
Schaal 1 : 10		RCT		0	24-03-25	ADO	MZW
Eenheid mm		3D		A3			
Blad 1 van 1 Bladen		Page		20			



KPN - MOBILE

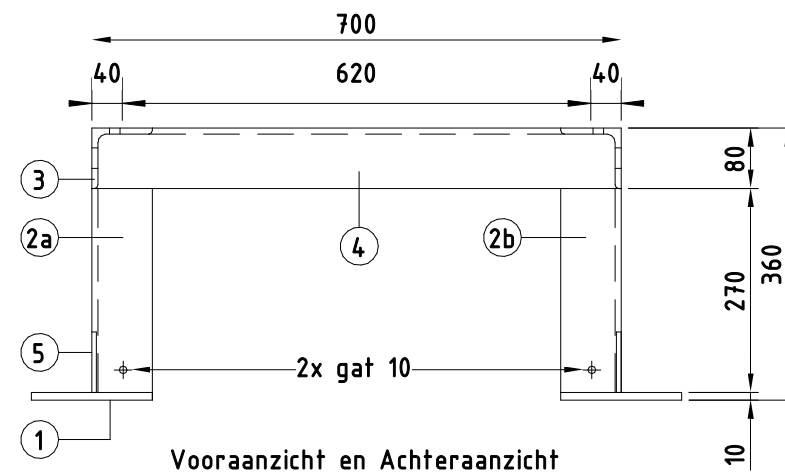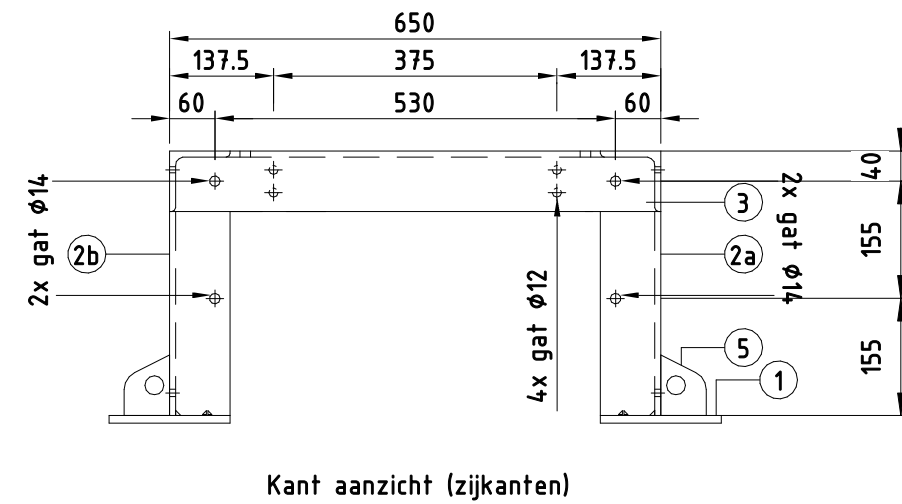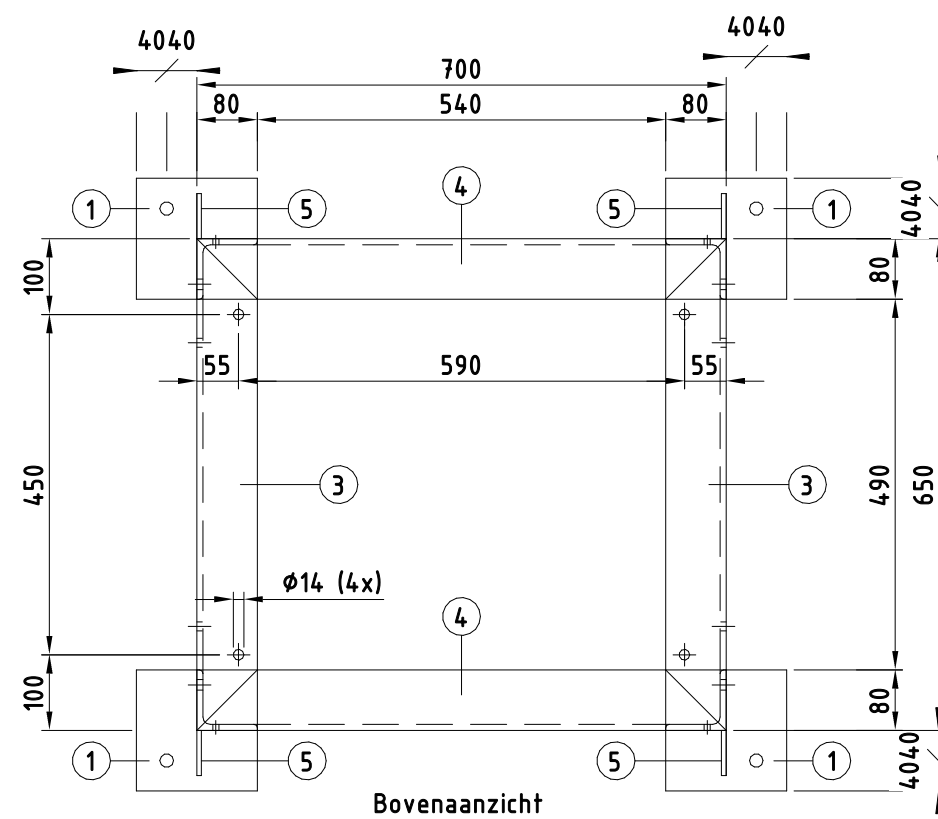


NIEUW


Plaats : 8821 RE Lelystad						Opstelpuntnummer :	
Adres : IJsselmeerdijk ONG						2855	
Area :						Tekeningnummer :	
162.570/507.036						0504-1	
Schaal 1 : 10		RCT		Rev.	Datum	Get.	Gec.
Eenheid mm		A3		0	24-03-25	ADO	MZW
Blad 1 van 2 Bladen		Page 21					




KPN - MOBILE

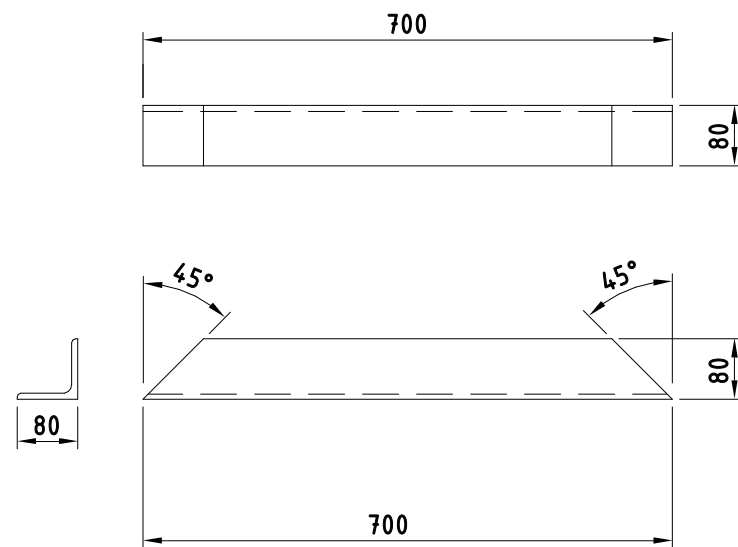


POS 4

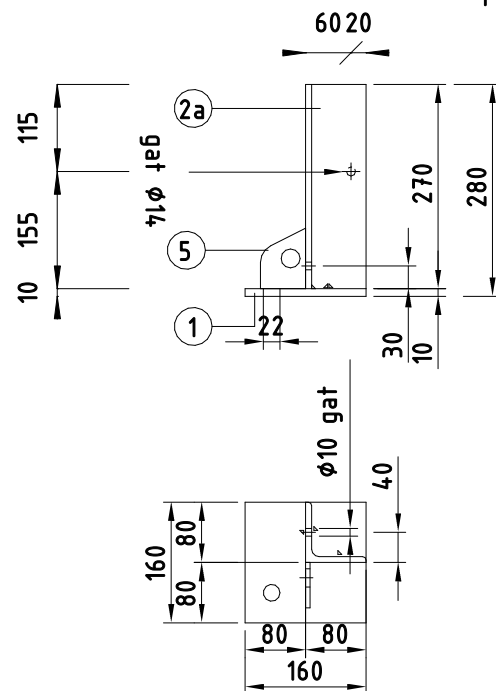



POS 2a

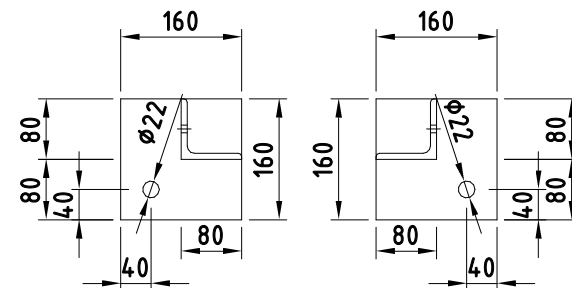

POS 2b

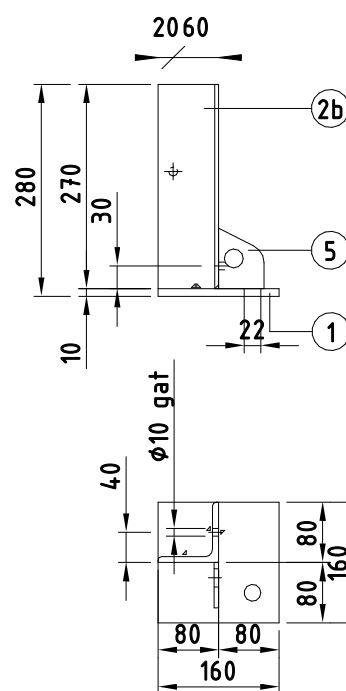

POS 3

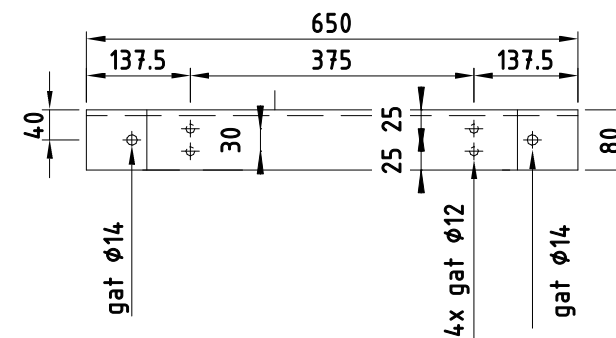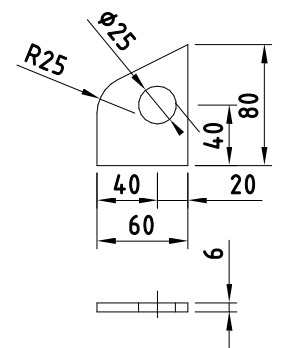

POS 5
Scale 1:5

NIEUW

- Constructie 1x toegepast
- Grind B.K. of de tafel Frame
- Alle stalen onderdelen thermisch verzinkt
- Aanlassen: constructief min AFSCH. 4mm, tenzij afwijkende aangegeven



pos.nr	Aant.	Omschrijving	Dimensionering	Materiaal	Opmerkingen	Leverancier	Item nr AFSCH.
1	04	Plaat 160x10mm	L=160mm	S235 TH.			
2a	02	L80x80x8	L=270mm	S235 TH.			
2b	02	L80x80x8	L=270mm	S235 TH.			
3	02	L80x80x8	L=650mm	S235 TH.			
4	02	L80x80x8	L=700mm	S235 TH.			
5	04	Plaat 60x6mm	L=80mm	S235 TH.			
	04	Moer M16		St TH.[8]			
	04	Nord borg M16					

Plaats : 8821 RE Lelystad						Opstelpuntnummer :	
Adres : IJsselmeerdijk ONG						2855	
Area :						Tekeningnummer :	
162.570/507.036						0504-2	
Schaal		RCT		Rev.	Datum	Get.	Gec.
Eenheid mm		3D		0	24-03-25	ADO	MZW
Blad 2 van 2 Bladen		Page 22					



KPN - MOBILE

Referentie	Aantal	Standaard Staal
GPS Ant Installatiekit	1	

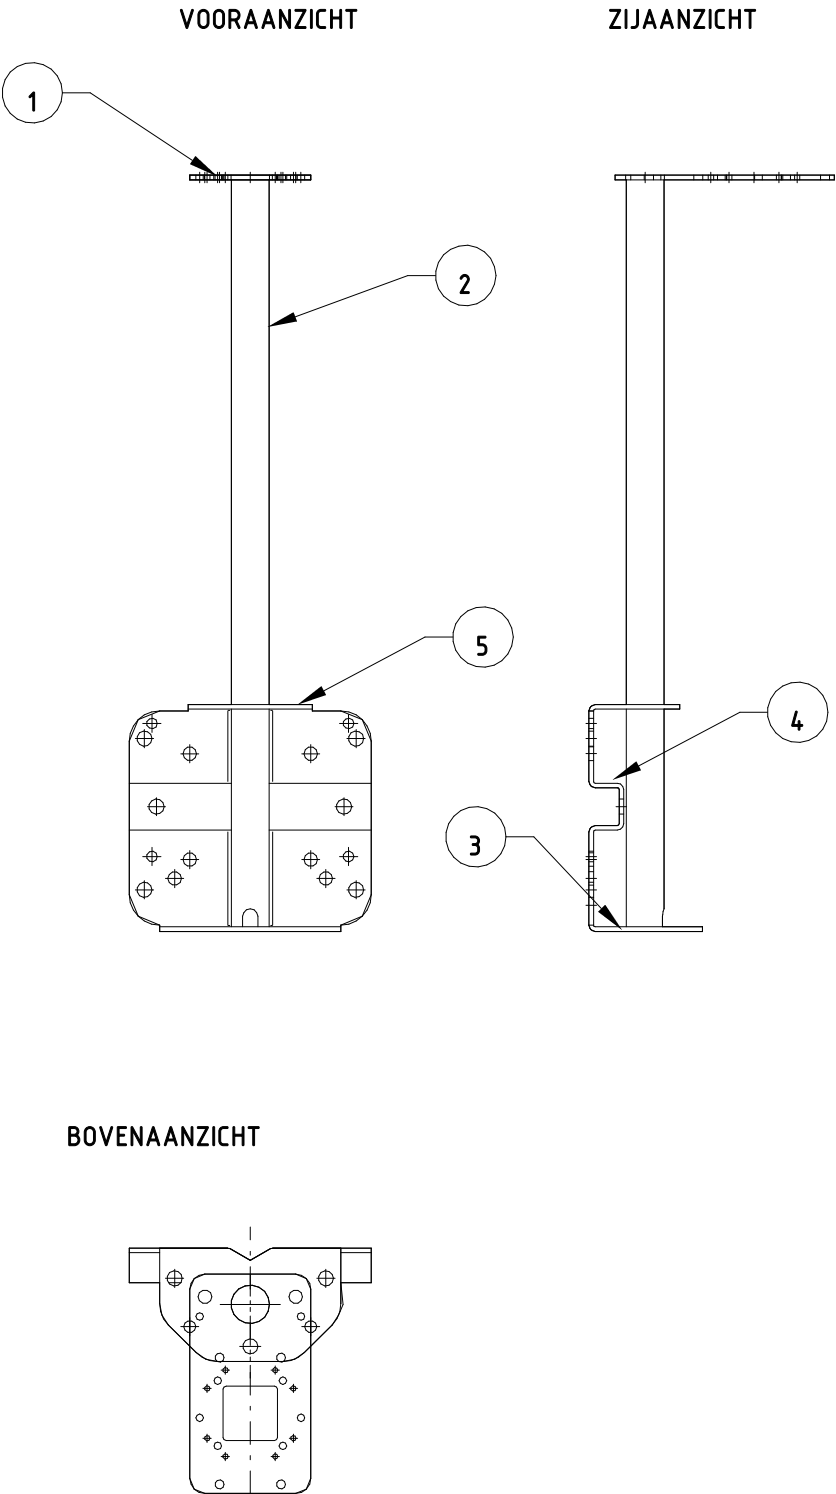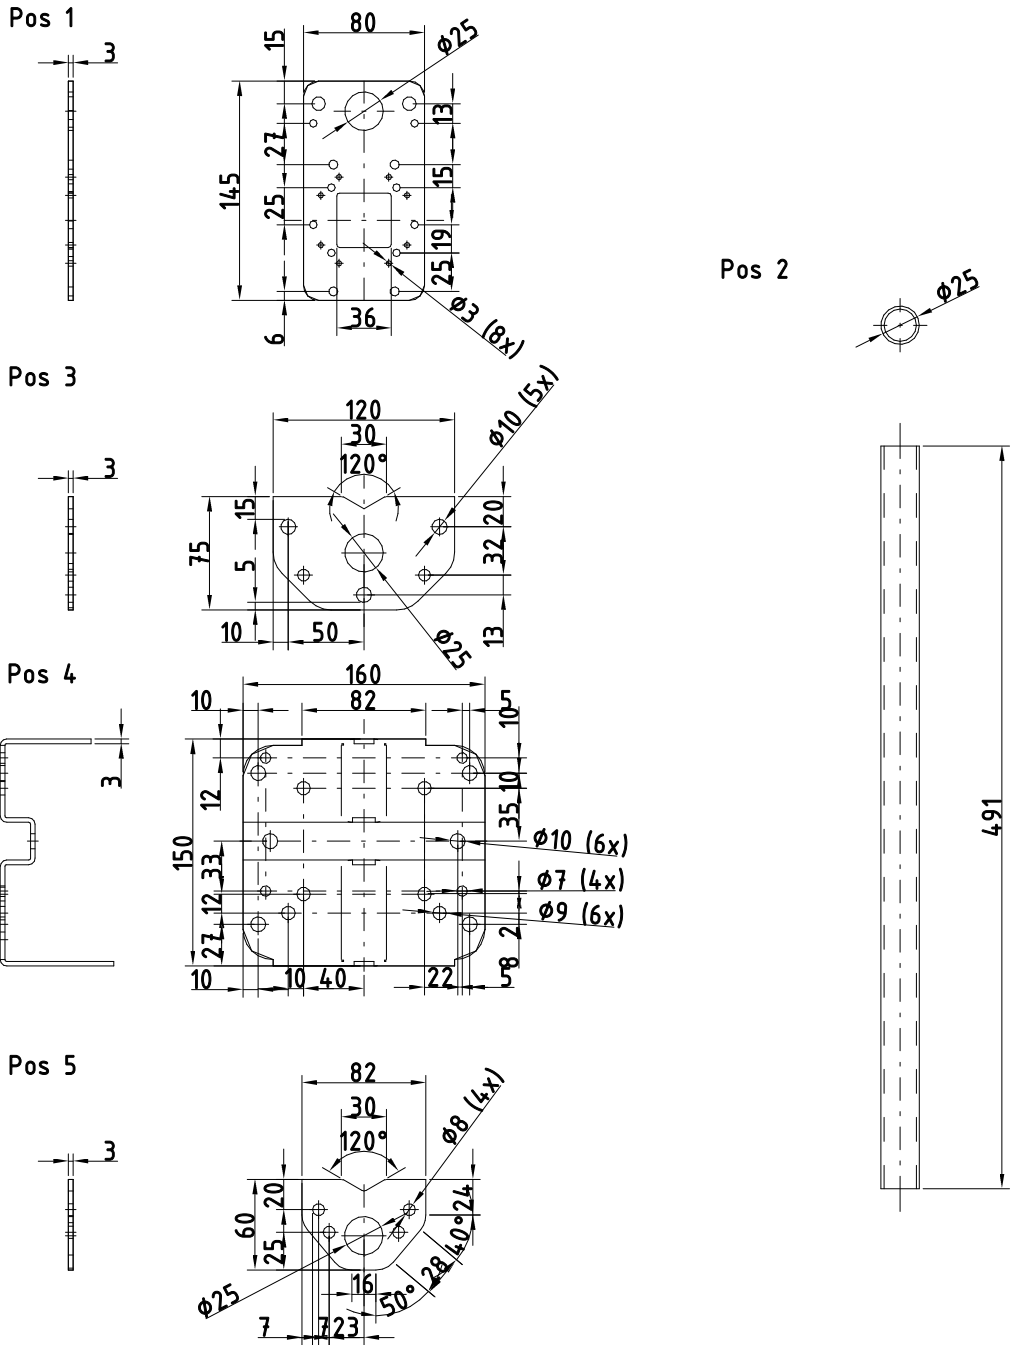

NIEUW

-Materiaal: S235JRG2
-Alle lassen zijn a=4mm, tenzij anders vermeld
-Alle staal is thermisch verzinkt

Deel	Aantal	Deel omschrijving	Lengte	Materiaal	Technical omschrijving notes
1	1	Plaat 80x3	145 mm	S235JRG2	Aanlassen naar Pos AFSCH. 2
2	1	Circular buis Ø25x2	491 mm	S235JRG2	Aanlassen naar Pos AFSCH. 1, Pos.3 & Pos AFSCH. 5.
3	1	Plaat 120x3	75 mm	S235JRG2	Aanlassen naar Pos AFSCH. 2 & Pos AFSCH. 4.
4	1	Plaat 160x3	150 mm	S235JRG2	Aanlassen naar Pos AFSCH. 3 & Pos AFSCH. 5.
5	1	Plaat 82x3	60 mm	S235JRG2	Aanlassen naar Pos AFSCH. 2 & Pos AFSCH. 4.

Plaats : 8821 RE Lelystad Adres : IJsselmeerdijk ONG Area :						Opstelpuntnummer : 2855	
162.570/507.036						Tekeningnummer : 0505-1	
Schaal		RCT		Rev.	Datum	Get.	Gec.
Eenheid mm		3D		0	24-03-25	ADO	MZW
Blad 1 van 1 Bladen		Page 23					

