aeres milieu

ingenieursbureau voor bodem, archeologie, geohydrologie, ecologie

Verkennend bodemonderzoek Boomgaardstraat (naast) nr. 10, Vlodrop

Verkennend bodemonderzoek Boomgaardstraat (naast) nr. 10, Vlodrop

Aeres Milieu Projectnummer	:	AM21259
Status rapport	:	Definitief (versie 1)
Datum	:	19 augustus 2021
Opdrachtgever	:	[redacted]
Opgesteld door	:	BEd L. Koomen
Paraaf	:	
Gecontroleerd door	:	M. Vrolix, bc.
Paraaf	:	

Aeres Milieu B.V.
Noordhoven 4
6042 NW ROERMOND
(t) 0475 – 320 000
e-mail: info@aeres-milieu.nl
www.aeres-milieu.nl

2001 + 2002

Disclaimer

Het onderzoek is op zorgvuldige wijze uitgevoerd volgens de algemeen gebruikelijke inzichten en methoden (opzet conform NEN 5740 en interpretatie aan de hand van de Leidraad Bodembescherming).

Opgemerkt wordt dat bij een verkennend bodemonderzoek sprake is van een steekproefsgewijze bemonstering en het nemen van een beperkt aantal monsters. De mogelijkheid blijft daarom bestaan dat puntverontreinigingen, welke niet voortkomen uit het historisch onderzoek, niet door het onderzoek worden aangetoond. Daarnaast blijft het mogelijk dat lokale afwijkingen in de samenstelling van het bodemmateriaal voorkomen. Tot slot wordt erop gewezen dat het uitgevoerde bodemonderzoek een momentopname is.

Het bovenstaande betekent dat Aeres Milieu op voorhand geen aansprakelijkheid accepteert voor maatregelen of mogelijke beslissingen die de opdrachtgever naar aanleiding van het door Aeres Milieu uitgevoerde bodemonderzoek neemt. Tevens wordt opgemerkt dat Aeres Milieu voor het verkrijgen van de voor het historisch onderzoek noodzakelijke informatie (mede) afhankelijk is van externe bronnen. Voor Aeres Milieu is niet te verifiëren of deze bronnen altijd volledig en zonder fouten zijn. Hierdoor kan Aeres Milieu niet instaan voor de juistheid en volledigheid van de verzamelde historische informatie.

INHOUDSOPGAVE

1. INLEIDING 4

2. VOORONDERZOEK 5

2.1 Inleiding 5

2.2 Topografische beschrijving 5

2.3 Historisch overzicht en omgeving 6

2.4 Dossieronderzoek 6

2.5 Bodemopbouw en geo(hydro)logie 7

2.6 Beschrijving van de onderzoekslocatie 8

2.7 Asbest 8

2.8 Bodemkwaliteitskaart en Nota bodembeheer 8

2.9 Onderzoekshypothese 8

3. ONDERZOEKSSTRATEGIE 9

3.1 Inleiding 9

3.2 Onderzoeksstrategie 9

4. VELDWERKZAAMHEDEN 10

4.1 Algemeen 10

4.2 Grondbemonstering 10

4.3 Grondwatermonstername 11

5. LABORATORIUMONDERZOEK 12

5.1 Algemeen 12

5.2 Grond(meng)monsters 12

5.3 Grondwatermonster 14

5.4 Toetsing van de gestelde hypothese 14

6. CONCLUSIES EN AANBEVELINGEN 15

Bijlagen:

1 Topografische en kadastrale overzichtskaart
2 Foto's onderzoekslocatie
3 Situatietekening onderzoekslocatie met boorpunten
4 Boorprofielen en zintuiglijke waarnemingen
5 Verklaring veldmedewerker
6 Toetsingstabellen en analyserapport grond(meng)monsters
7 Toetsingstabellen en analyserapport grondwatermonster

1. INLEIDING

In opdracht van [redacted] heeft Aeres Milieu een verkennend bodemonderzoek uitgevoerd op de locatie:

Adres onderzoekslocatie	: Boomgaardstraat (naast) 10, Vlodrop
Gemeente	: Roerdalen
Kadastrale registratie	: Vlodrop, sectie F, nr. 605 (ged.)
Oppervlakte	: circa 250 m^2
Huidig gebruik van de locatie	: schuur en erf
Toekomstig gebruik	: wonen met erf

Dit bodemonderzoek is uitgevoerd conform de richtlijnen van de NEN 5740. Het verkennend bodemonderzoek bestaat uit een vooronderzoek naar de historie en bodemgesteldheid van de onderzoekslocatie en aanvullend hierop een bodemonderzoek op het perceel.

Aanleiding

De aanleiding voor het laten uitvoeren van dit bodemonderzoek is de voorgenomen herontwikkeling van de onderzoekslocatie. Middels een bestemmingsplanwijziging wil men ter plaatse van de schuur een levensloopbestendige woning realiseren.

Doel

Het doel van het verkennend onderzoek is, middels een steekproef, het vaststellen van de actuele bodemkwaliteit ter plaatse. Het onderzoek is niet bedoeld om een exacte aard en omvang van een eventuele verontreiniging aan te geven.

Onderzoek

Aeres Milieu B.V. heeft geen binding met de opdrachtgever en de onderzoekslocatie anders dan als onafhankelijk onderzoeksbureau.

In hoofdstuk 2 is het vooronderzoek en de daaruit volgende onderzoekshypothese beschreven. Naar aanleiding van de opgestelde hypothese wordt in hoofdstuk 3 de onderzoeksstrategie opgesteld. In hoofdstuk 4 worden de veldwerkzaamheden (grond- en grondwateronderzoek) beschreven. Hoofdstuk 5 beschrijft de laboratoriumwerkzaamheden en de onderzoeksresultaten. Het rapport wordt afgesloten met hoofdstuk 6, waarin de conclusies en enkele aanbevelingen staan beschreven.

Bemonstering en laboratoriumonderzoek vonden plaats in juli-augustus 2021. De veldwerkzaamheden zijn uitgevoerd conform de protocollen van de BRL SIKB 2000. De chemische analyses zijn uitgevoerd door SGS Environmental Analytics B.V. te Rotterdam. SGS Environmental Analytics B.V. is geaccrediteerd volgens de door de Raad voor Accreditatie gestelde criteria voor Testlaboratoria conform ISO/IEC 17025. Alle analyses zijn uitgevoerd conform Accreditatie Schema 3000 (AS3000).

2. VOORONDERZOEK

2.1 Inleiding

Conform het onderzoeksprotocol NEN 5725 is ten behoeve van de bepaling van de onderzoeksstrategie op onderhavige locatie een vooronderzoek uitgevoerd. De resultaten van dit vooronderzoek zijn opgenomen in voorliggend hoofdstuk. De in paragraaf 2.1 t/m 2.6 opgenomen informatie is afkomstig van/uit:

- de opdrachtgever;
- het kadaster;
- topotijdreis.nl;
- gemeente Roerdalen;
- het dinoloket;
- terreininspectie.

In principe richt het vooronderzoek zich op alle percelen waarop het onderzoek betrekking heeft én de direct hieraan grenzende percelen. Indien een direct aangrenzend perceel smal (< 10 m breed) is, worden ook de percelen hier weer aan grenzend meegenomen.

Indien de aangrenzende percelen groot zijn, wordt alleen het gedeelte van deze percelen binnen 25 meter vanaf de grens van de bodemonderzoekslocatie in beschouwing genomen, tenzij er aanleiding bestaat toch het gehele perceel te onderzoeken.

2.2 Topografische beschrijving


De onderzoekslocatie ligt aan de Boomgaardstraat (naast) nr. 10, Vlodrop. Kadastraal is de locatie bekend als gemeente Roerdalen Vlodrop, sectie F, nr. 605 (ged.). De coördinaten volgens het R.D. stelsel zijn X = 203.442 / Y = 349.332. Zie bijlage 1 voor een kadastrale kaart. Op onderstaande luchtfoto is de globale begrenzing van de onderzoekslocatie weergegeven.



Afbeelding 1: globale begrenzing onderzoekslocatie (Bron luchtfoto 2020: PDOK-viewer)

2.3 Historisch overzicht en omgeving

In het kader van het vooronderzoek is historisch kaartmateriaal bestudeerd. De locatie en omgeving behoren tot het centrum van Vlodrop dat al van oudsher bebouwd is. Uit kaartmateriaal van de geraadpleegde historische kaarten is af te leiden dat aan het eind van de 19e eeuw al bebouwing aanwezig is op de onderzoekslocatie. Volgens de Basisregistratie Adressen en Gebouwen (BAG) dateert de bebouwing op de onderzoekslocatie uit 1910. Volgens de opdrachtgever dateert het pand van 1876. De zuidelijke bijgebouwen zijn omstreeks 1962 zichtbaar. Zover zichtbaar hebben er ter plaatse van de onderzoekslocatie geen wijzigingen plaatsgevonden.

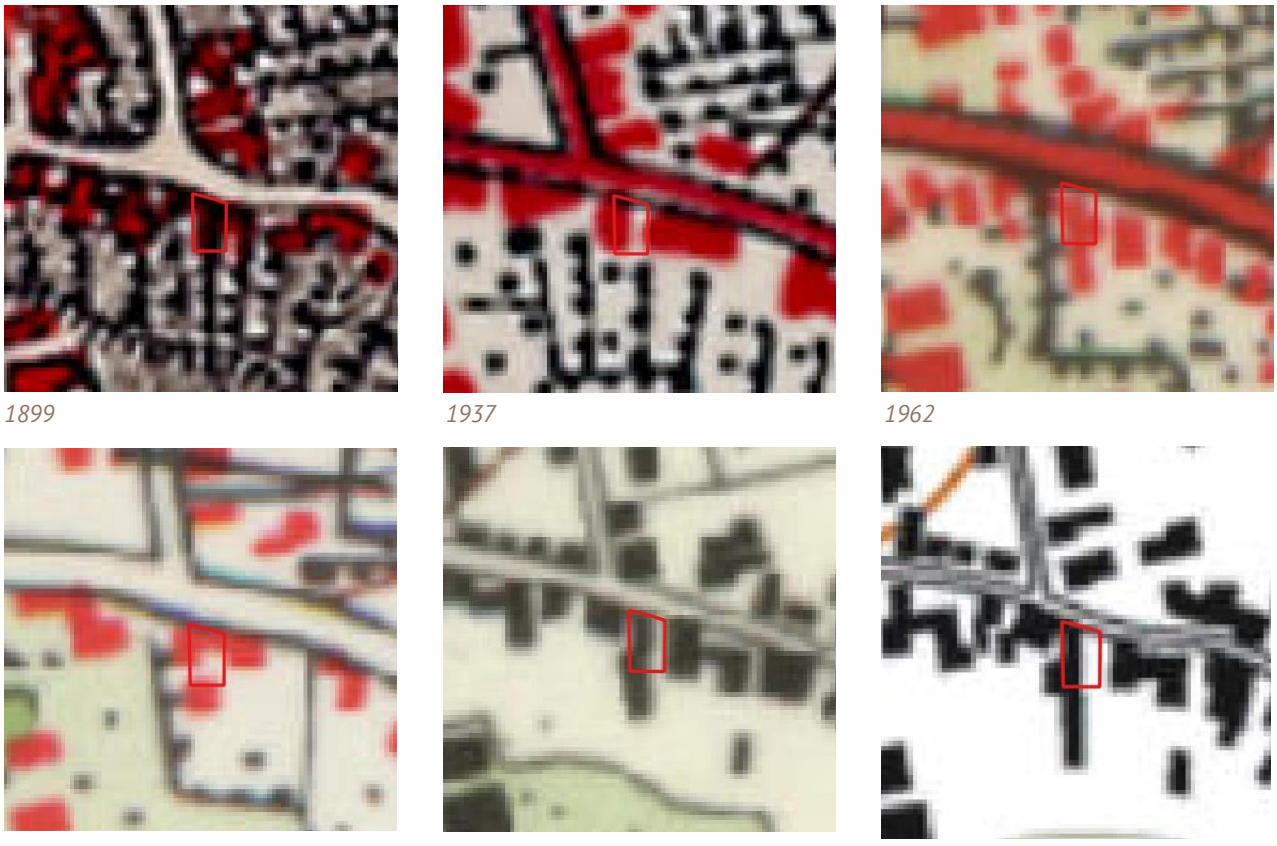

Afbeelding 2: geraadpleegde historische kaarten (Bron kaarten: topotijdreis.nl)


2.4 Dossieronderzoek

Voor het verkrijgen van historische informatie van de onderzoekslocatie is op 7 juni 2021 een informatieverzoek ingediend bij de gemeente Roerdalen. Gevraagd is naar uitgevoerde bodemonderzoeken en/of bodemsaneringen, verleende hinderwet- of milieuvergunningen, bouw- en/of sloopvergunningen, de aanwezigheid van onder- en/of bovengrondse brandstoftanks, gegevens over calamiteiten en eventuele asbestinventarisaties. Tevens is gevraagd of de locatie en de directe omgeving verdacht is op het voorkomen van verhoogde gehalten aan PFAS en/of GenX, of dat er ter plaatse bronlocaties bekend zijn voor PFAS of GENX.

Voor de onderzoekslocatie zijn de in tabel 2.1 weergegeven (relevante) bouwvergunningen geraadpleegd.

Dossiernummer	Datum	Vergunning	Opmerkingen
Oud REG.NR.505	19-07-1976	Bouwvergunning	Vergunning voor het verbeteren van een woonhuis (nr. 12). Huidige onderzoekslocatie betreft het bedrijf met berging, zie afbeelding 3. Geen bijzonderheden ten aanzien van bodem.

Tabel 2.1: overzicht (relevante) bouwvergunningen

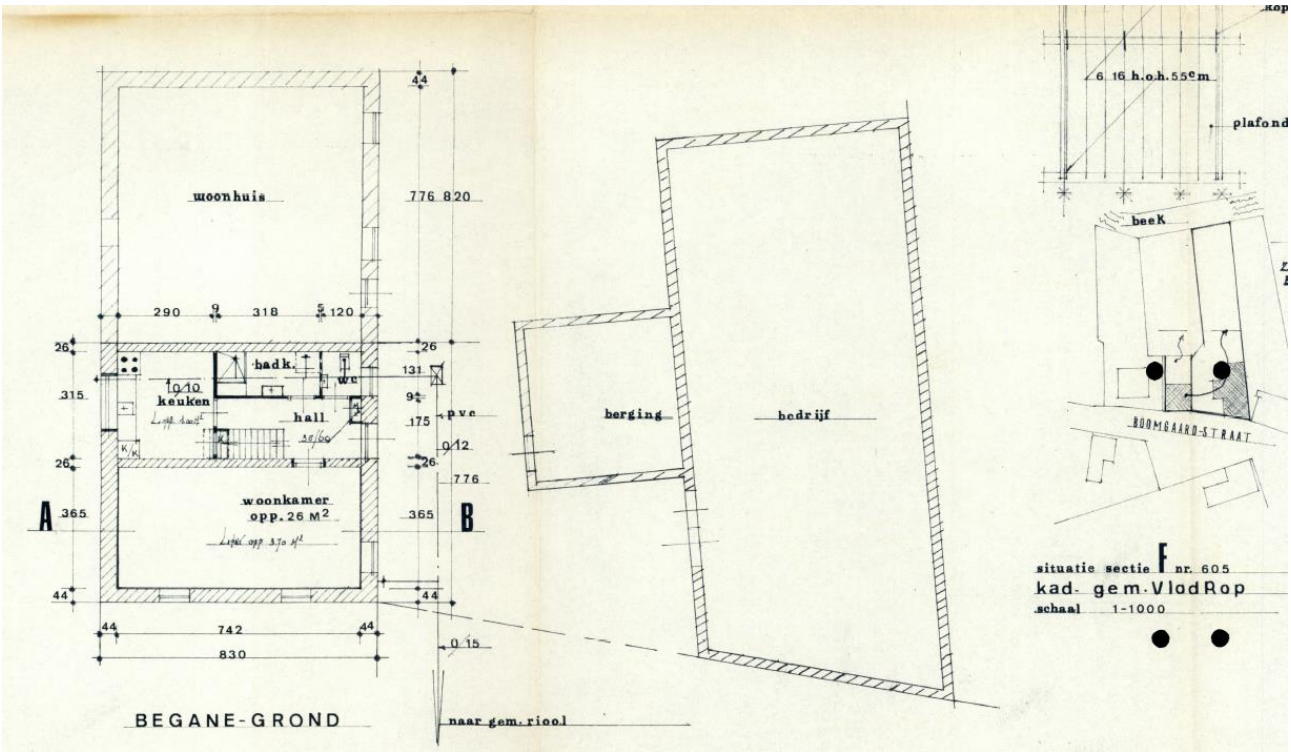

Afbeelding 3: uitsnede bouwvergunning 19-07-1976

Op de locatie heeft, voor zover bekend, geen bovengrondse of ondergrondse opslag van oliehoudende producten plaatsgevonden. Wel is op het buurperceel Boomgaardstraat nr.10 in het verleden een tank aanwezig geweest welke omstreeks 1996 gesaneerd is. Op de locatie zijn niet eerder bodemonderzoeken uitgevoerd. Voor zover bekend hebben er op de locatie geen ophogingen, opvullingen of dempingen plaatsgevonden. Op en nabij het plangebied zijn geen bronlocaties welke aanleiding geven tot een verhoogd gehalte aan PFAS of GenX in de bodem bekend.

2.5 Bodemopbouw en geo(hydro)logie

Geomorfologisch gezien ligt het plangebied naar verwachting op een dekzandwelving (ooivaaggrond). De bodemopbouw van de onderzoekslocatie wordt schematisch weergegeven in tabel 2.2.

Diepte [m-mv]	Lithostratigrafie	Lithologie
0 – 3,5	Formatie van Boxtel	Zandige eenheid, hoofdzakelijk bestaande uit midden en fijn zand, weinig zandige klei en grof zand en een spoor klei, veen en grind
3,5 – 20,5	Formatie van Beegden	Zandige eenheid, hoofdzakelijk bestaande uit grof zand, grind en midden zand, weinig zandige klei en fijn zand en kans op stenen, keien en blokken
20,5 – 40,0	Formatie van Sterksel	Zandige eenheid, hoofdzakelijk bestaande uit grof en midden zand, weinig zandige klei, fijn zand en grind en een spoor klei

Tabel 2.2: Geo(hydro)logische indeling (bron: Dinoloket identificatienummer B60E0002)

Het maaiveld ter plaatse van de onderzoekslocatie is aflopend in zuidelijke richting van ca. 30,5 m +NAP bij de weg tot ca. 29,5 m +NAP. De stroming van het freatisch grondwater is globaal oostelijk gericht en bevindt zich op een hoogte van circa 26,0 m +NAP. De onderzoekslocatie bevindt zich niet binnen de grenzen van een grondwaterbeschermingsgebied.

2.6 Beschrijving van de onderzoekslocatie

Op 15 juli 2021 is een veldinspectie uitgevoerd. Hierbij is gelet op het terreingebruik en de aanwezigheid van ondergrondse tanks, stookplaatsen, (half)verhardingslagen, ophogingen, storthopen, dempingen, afgravingen en asbestverdacht materiaal op het terrein.

De onderzoekslocatie is voor ongeveer de helft bebouwd (westelijk) en voor de helft (oostelijk) verhard met grind en betontegels. In de schuur op de onderzoekslocatie is een betonvloer aanwezig en zijn diverse werktuigen, auto, fietsen en gereedschappen opgeslagen. Noordelijk in de schuur bevindt zich een lege oliedrum (zie foto 3). De schuur heeft een dakbedekking van dakpannen en zuidelijk is er een kleine aanbouw aanwezig zonder vloerbedekking, ijzeren wandplaten en transparante kanaalplatendakbedekking. Ter plaatse van de voormalige berging is een betontegelverharding aanwezig, zie foto 6). Het terrein is licht aflopend in zuidelijke richting.

Er zijn geen waarnemingen gedaan die wijzen op de aanwezigheid van bodemverontreinigingen of bronnen van verontreinigingen. Tijdens de veldinspectie is op het terrein geen asbestverdacht materiaal aangetroffen. Verder zuidelijk van de onderzoekslocatie is wel een bijgebouw met asbestverdachte golfplaten voorzien van een gootconstructie aanwezig. Een fotoreportage van de onderzoekslocatie is opgenomen in bijlage 2 en de fotostandplaatsen zijn opgenomen in bijlage 3.

De onderzoekslocatie wordt aan de noordzijde begrensd door de Boomgaardstraat, aan de oostzijde door een woning aan de Boomgaardstraat (nrs. 12 en 14), aan de zuidzijde door een loods en de erfverharding en aan de westzijde door een woning (Boomgaardstraat nr. 10).

2.7 Asbest

Uit het dossieronderzoek en de uitgevoerde veldinspectie is geen informatie naar voren gekomen dat ter plaatse van de onderzoekslocatie asbestverdachte activiteiten hebben plaatsgevonden.

2.8 Bodemkwaliteitskaart en Nota bodembeheer

Uit de bodemkwaliteitskaart van de gemeente Roerdalen blijkt dat voor de onderzoekslocatie de ontgravingsklasse ‘Landbouw/natuur’ geldt voor zowel de bovengrond als ondergrond. Op de bodemfunctieklassenkaart heeft de locatie de functieklasse ‘Wonen’.

2.9 Onderzoekshypothese

Gebaseerd op de verzamelde gegevens uit het vooronderzoek is de onderzoekslocatie als “onverdacht” beschouwd. De aanwezigheid van asbestverdacht materiaal in de bodem wordt niet verwacht (onverdacht).

3. ONDERZOEKSSTRATEGIE

3.1 Inleiding

Op basis van de verzamelde informatie uit het vooronderzoek (NEN 5725) en de gestelde onderzoekshypothese(n) voor de onderzoekslocatie, is een onderzoeksstrategie opgesteld conform de richtlijnen van de onderzoeksnorm NEN 5740 (Bodem-Landbodem; Strategie voor het uitvoeren van verkennend bodemonderzoek – Onderzoek naar de milieuhygiënische kwaliteit van bodem en grond van het Nederlands Normalisatie-Instituut.

3.2 Onderzoeksstrategie

Het bodemonderzoek is uitgevoerd conform de strategie 'ONV' uit de NEN 5740. In principe worden boringen willekeurig verspreid over de gehele onderzoekslocatie. Voor het vaststellen van de milieuhygiënische conditie van de bodem (grond en grondwater) van de onderzoekslocatie zal volgens onderstaande strategie veldwerk en monstername voor laboratoriumanalyse plaatsvinden.

ONDERZOEKSNORM NEN 5740 'ONV'						
Aantal boringen				Aantal te onderzoeken (meng)monsters		
oppervlakte (m^2)	tot 0,5 m	èn tot 2 m	èn met peilbuis	bovengrond	ondergrond	grondwater
250	2	1	1	1	1	1
Analysepakket				NEN-grond incl. lutos	NEN-grond incl. lutos	NEN-grondwater

Tabel 3.1: Veldwerk, monstername en analysestrategie volgens NEN 5740 'ONV'
Uit elke boring worden monsters genomen in trajecten van ten hoogste 0,5 m..

Legenda bij tabel 3.1
m: meter beneden maaiveld
lutos: lutum en organische stofgehalte

De bovengrond en de ondergrond worden onderzocht op de stoffen uit het NEN 5740 'standaardpakket':
- drogestof-bepaling
- 9 zware metalen
- 10 polycyclische aromatische koolwaterstoffen
- 7 polychloorbifenylen (PCB)
- minerale olie

Tevens bepaalt het laboratorium het gehalte aan organische stof en lutumgehalte voor het vaststellen van een toetsingskader voor de lokale bodemkwaliteit.

Het grondwater wordt onderzocht op de stoffen uit het NEN 5740 'standaardpakket':
- 9 zware metalen
- 8 vluchtige aromatische koolwaterstoffen (incl. naftaleen)
- 21 vluchtige gehalogeneerde koolwaterstoffen
- minerale olie

4. VELDWERKZAAMHEDEN

4.1 Algemeen

Conform de onderzoeksstrategie, zoals beschreven in hoofdstuk 3, is op de onderzoekslocatie een verkennend bodemonderzoek uitgevoerd. Voor het traceren van de kabels en leidingen is voorafgaand aan de uitvoering van de veldwerkzaamheden een KLIC melding verricht.

4.2 Grondbemonstering

Op 15 juli 2021 zijn de boringen geplaatst volgens de in paragraaf 3.2 weergegeven onderzoeksstrategie. De werkzaamheden zijn uitgevoerd door de heer L. Koomen, erkend monsternemer in het kader van de BRL SIKB 2000 voor de protocollen 2001, 2002 en 2018.

De boringen zijn verricht met behulp van de Edelmanboor (ø 7 of 10 cm). Gebaseerd op de diepte en stroming van het freatisch grondwater is een boring afgewerkt met een peilbuis. Deze is centraal op de onderzoekslocatie geplaatst, ter plaatse van boorpunt 1. De bovenkant van het peilbuisfilter is onder de aangetroffen grondwaterstand geplaatst. Tijdens de installatie van de peilbuis is geen werkwater gebruikt. De boorpuntlocaties zijn opgenomen in bijlage 3.

Het opgeboorde bodemmateriaal is volgens de classificatienorm voor onverharde bodems (NEN 5104) beoordeeld. Daarnaast is vastgesteld in hoeverre het opgeboorde materiaal mogelijke aanwijzingen biedt voor de aanwezigheid van visueel zichtbare verontreiniging. Op basis van de zintuiglijke waarnemingen en de bodemopbouw heeft laagsgewijze bemonstering plaatsgevonden. De uitkomende grond en alle zintuiglijk waargenomen bijzonderheden zijn per boring beschreven in de profielbeschrijvingen (zie bijlage 4). In tabel 4.1 zijn de boringen beschreven waarin zintuiglijk afwijkingen zijn geconstateerd.

Boring	Diepte boring (m -mv)	Traject (m -mv)	Grondsoort	Waargenomen bijzonderheden
01	4,8	0,1 – 0,5	Zand	Sterk baksteenhoudend
		0,5 – 1,0	Zand	Matig baksteenhoudend
02	2,0	0,75 – 1,0	Zand	Zwak baksteenhoudend
03	1,5	0,05 – 0,5	Zand	Sterk baksteenhoudend, sporen puin en kooldeeltjes
		0,5 – 1,0	Zand	Sporen baksteen
04	0,6	0 – 0,1	Grind	Sporen baksteen

Tabel 4.1: Overzicht zintuiglijke afwijkingen

In het kader van dit onderzoek is geen specifiek onderzoek conform NEN 5707 verricht naar het voorkomen van asbest in de grond en op het maaiveld. Wel heeft een inspectie van het terrein plaatsgevonden. Op het maaiveld en in de vrijkomende grond zijn geen asbestverdachte materialen aangetroffen. Wel zijn er in de bodem bijmengingen met baksteen en een spoor puin aangetroffen. Deze zijn naar verwachting te relateren aan het langdurig, menselijk gebruik van het perceel als erf (bebouwd sinds 1876). Het voorliggende onderzoek doet echter geen bindende uitspraak over de aan- of afwezigheid van asbest in de bodem binnen de onderzoekslocatie.

4.3 Grondwatermonstername

De peilbuis is op 23 juli 2021 bemonsterd conform protocol 2002 van de Stichting Infrastructuur Kwaliteitsborging Bodembeheer. De bemonstering is uitgevoerd door erkend veldwerker van Aeres Milieu, de heer H. van den Tillaar.

Voorafgaand aan de bemonstering is de grondwaterstand opgenomen en zijn de zuurgraad (pH) en het elektrische-geleidingsvermogen (Ec) van het grondwater bepaald. Deze waarden waren constant bij monstername. De geleidbaarheid is gecorrigeerd voor de grondwatertemperatuur. De geleiding is een maat voor de concentratie aan opgeloste stoffen in het water, terwijl de pH de zuurgraad van het water aangeeft (pH<7: zuur, pH = 7: neutraal, pH>7: basisch).

De grondwatermonsters zijn in het veld, voor zover noodzakelijk gefiltreerd en geconserveerd. De in het veld gemeten parameters zijn in tabel 4.2 samengevat.

Peilbuis	Filterdiepte (m-mv.)	Grondwaterstand (m-mv.)	pH (-)	Ec (µS/cm)	Troebelheid (NTU)
01	3,8 – 4,8	2,7	6,99	644	102

Tabel 4.2: Resultaten veldmetingen tijdens grondwatermonstername

De meetresultaten wijken niet af van natuurlijk of regionaal voorkomende waarden. In het grondwater uit de peilbuis is sprake van een verhoogde troebelheid (>10 NTU). Een verhoogde troebelheid kan in sommige gevallen leiden tot een overschatting van de gehalten aan organische parameters in het grondwater. Bij het voorliggende onderzoek is de index van geen enkele organische parameter groter dan 0,5, zie hoofdstuk 5.3. Een eventuele overschatting van de gehalten als gevolg van een verhoogde troebelheid heeft geen gevolgen voor de interpretatie van de onderzoeksgegevens en de conclusies van dit rapport. Aanvullend onderzoek naar de verhoogde troebelheid is daarom niet uitgevoerd. De overige waarden geven geen aanleiding tot opmerkingen.

5. LABORATORIUMONDERZOEK

5.1 Algemeen

De analyses zijn uitgevoerd door het onderzoekslaboratorium van SGS Environmental Analytics B.V. te Rotterdam. SGS Environmental Analytics B.V. is geaccrediteerd volgens de door de Raad voor Accreditatie gestelde criteria voor Testlaboratoria conform ISO/IEC 17025, waar verdere conservering en (voor)behandeling van de monsters plaats heeft gevonden.

5.2 Grond(meng)monsters

In het laboratorium zijn voor het chemisch onderzoek van de grondmonsters uit de boven- en ondergrond al dan niet mengmonsters samengesteld volgens onderstaande tabel. De keuze voor het samenstellen van deelmonsters tot een mengmonster of het analyseren van individuele monsters is gebaseerd op de zintuiglijke waarnemingen in het veld en op de onderzoeksstrategie.

Analysemonster	Traject (m -mv)	Deelmonsters	Analysepakket
MM1	0,1 – 0,5	1-1/3-1	Standaardpakket incl. lu/os
MM2	0,5 – 1,0	1-2/2-3/3-2	Standaardpakket incl. lu/os

Tabel 5.1: samenstelling analysemonsters en analysepakket

De analyseresultaten van de grond(meng)monsters worden in de volgende tabel samengevat, waarbij door middel van onderstaande sterrencodering de mate van verontreiniging is aangegeven.

* Het gehalte is groter dan de achtergrondwaarde en kleiner dan of gelijk aan de het gemiddelde van de achtergrond- en interventiewaarde;

** het gehalte is groter dan het gemiddelde van de achtergrond- en interventiewaarde en kleiner dan of gelijk aan de interventiewaarde;

*** het gehalte is groter dan de interventiewaarde.

In de Regeling bodemkwaliteit (RBK) is vastgelegd dat de toetsing altijd moet plaatsvinden door het gevonden gehalte in een monster eerst te corrigeren met het lutum en organisch stof gehalte (=berekende concentratie) en vervolgens te vergelijken met de grenswaarden van de Regeling Bodemkwaliteit.

In de kolommen zijn alleen die stoffen vermeld waarvan de analyseresultaten na toetsing hoger zijn dan de bijbehorende achtergrondwaarde voor duurzame bodemkwaliteit. Zie bijlage 6 voor het analyserapport.

(Meng)monster	Traject (m -mv)	Zintuiglijke waarnemingen	Verhoogde component	Berekende concentratie [mg/kg d.s.] en toetsing	
MM1	0,1 – 0,5	Bijmengingen met baksteen, puin en kooldeeltjes	Cadmium	1,38	*
			Koper	135	**
			Lood	129	*
			Nikkel	41	*
			Zink	479	**
MM2	0,5 – 1,0	Bijmengingen met baksteen	Koper	43,5	*

Tabel 5.2: Toetsingsresultaten van de grond(meng)monsters

Uit de analyseresultaten blijkt dat grondmengmonster MM1 (dieptetraject 0,1 – 0,5 m-mv.) matig verhoogd is met koper en zink en licht verhoogd is met cadmium, lood en nikkel. Ondergrondmengmonster MM2 (dieptetraject 0,5 – 1,0 m-mv.) is licht verhoogd met koper.

Naar aanleiding van het gemeten matig verhoogde gehalte aan koper en zink is, in overleg met de opdrachtgever, besloten om de deelmonsters (2 monsters) waaruit grondmengmonster MM1 is samengesteld separaat te analyseren op koper en zink. De analyseresultaten van de grondmonsters worden in de volgende tabel samengevat. In de kolommen zijn alleen die stoffen vermeld waarvan de analyseresultaten na toetsing hoger zijn dan de bijbehorende achtergrondwaarde voor duurzame bodemkwaliteit. Zie bijlage 4-2 voor het analyserapport.

(Meng)monster	Traject (m -mv)	Zintuiglijke waarnemingen	Verhoogde component	Berekende concentratie [mg/kg d.s.] en toetsing	
M3 (boring 1)	0,1 – 0,5	Sterk baksteenhoudend	Zink	145	*
M4 (boring 3)	0,05 – 0,5	Sterk baksteenhoudend, sporen puin en sporen kooldeeltjes	Koper	174	**
			Zink	712	**

Tabel 5.3: Toetsingsresultaten uitsplitsing grond(meng)monster MM1

Uit de analyseresultaten blijkt dat grondmonster M3 (boring 1; dieptetraject 0,1 – 0,5 m-mv.) licht verhoogd is met zink. Grondmonster M4 (boring 3; dieptetraject 0,05 – 0,5 m-mv.) is matig verhoogd met koper en zink.

De aangetoonde matig verhoogde gehalten zijn waarschijnlijk te relateren aan de aangetroffen zintuiglijk bijmengingen in de bovengrond en het langdurig menselijk gebruik van de locatie.

Zware metalen bezitten een geringe mobiliteit in de bodem en hechten zich met name aan slib- en kleideeltjes. Zware metalen komen van nature in bepaalde concentraties in de bodem voor. Deze concentraties kunnen verhoogd voorkomen in het stedelijk milieu. De afgifte vindt onder andere plaats door dakpannen, dakgoten, kabels en leidingen, verkeer en afval. Ook depositie van zware metalen op de bodem door industriële activiteiten is een mogelijke oorzaak van verhoogde concentraties. Tot de bedrijfsactiviteiten die verontreiniging van de bodem met zware metalen kunnen veroorzaken worden onder andere gerekend galvanische bedrijven, grafische industrie, sloperijen en metaalbewerkende industrie.

5.3 Grondwatermonster

De analyseresultaten van de grondwatermonsters worden in de volgende tabel samengevat, waarbij door middel van onderstaande sterrencodering de mate van verontreiniging is aangegeven.

* Het gehalte is groter dan of gelijk aan de streefwaarde (of de detectiegrens, indien deze hoger is) en kleiner dan of gelijk aan het gemiddelde van de streef- en interventiewaarde;

** het gehalte is groter dan het gemiddelde van de streef- en interventiewaarde en kleiner dan of gelijk aan de interventiewaarde;

*** het gehalte is groter dan de interventiewaarde.

In de kolommen zijn alleen die stoffen vermeld waarvan de analyseresultaten na toetsing hoger zijn dan de bijbehorende streefwaarde voor duurzame bodemkwaliteit. Zie bijlage 7 voor het analyserapport.

Peilbuis	Filtertraject [m-mv]	Grondwaterstand [m-mv.]	Verhoogde component	Gemeten concentratie [µg/l] en toetsing	
1	3,8 – 4,8	2,7	Molybdeen	5,7	*
			Xylenen	0,44	*

Tabel 5.3: Toetsingsresultaten van de grondwatermonsters

Uit de analyseresultaten blijkt dat het grondwater afkomstig uit peilbuis 1 licht verhoogd is met molybdeen en xylenen.

Het licht verhoogde gehalte wordt waarschijnlijk gedeeltelijk van buiten de onderzoekslocatie aangevoerd, aangezien in de ondergrondmonsters geen verhoogde concentraties gemeten zijn. Op de locatie zijn ook geen verontreinigingsbronnen aan te wijzen die in relatie zouden kunnen staan met de verhoogd aangetroffen gehalten.

5.4 Toetsing van de gestelde hypothese

Geconcludeerd kan worden dat de berekende concentraties in de grond en gemeten concentraties in het grondwater in tegenspraak zijn met de vooraf geformuleerde hypothese dat de locatie als onverdacht beschouwd kan worden. Na uitsplitsing van bovengrondmengmonster MM1 blijkt dat er een matig verhoogd gehalte aan koper en zink aanwezig is in de bovengrond van boring 03 (zuidelijk op het erf).

Formeel geeft de matige verhoging met koper en zink aanleiding tot het uitvoeren van een nader bodemonderzoek gezien het toekomstige gebruik als wonen. Voorafgaand aan de herontwikkeling dient vastgesteld te worden of het een lokale puntverhoging betreft. De milieuhygiënische conditie van de bodem ter plaatse van boring 3 op het erf vormt momenteel mogelijk een belemmering voor de voorgenomen herontwikkeling.

6. CONCLUSIES EN AANBEVELINGEN

Tijdens de veldinspectie op de locatie zijn geen waarnemingen gedaan die wijzen op de aanwezigheid van bodemverontreiniging of bronnen van verontreiniging.

In het opgeboorde bodemmateriaal zijn in de grond tot 1 m-mv bijmengingen met baksteen waargenomen met in de bovengrond van boring 03 tevens een spoor puin en kooldeeltjes.

Uit de analyseresultaten blijkt dat de bovengrond licht verhoogd is met cadmium, lood en nikkel. Na uitsplitsing van bovengrondmengmonster MM1 blijkt dat er in de bovengrond van boring 3 een matige verhoging met koper en zink aanwezig is. De ondergrond blijkt licht verhoogd met koper. In het freatisch grondwater is een lichte verhoging met molybdeen en xylenen aangetoond.

De resultaten van dit bodemonderzoek geven voor wat betreft het matig verhoogde gehalte aan koper en zink in de bovengrond ter plaatse van boring 03 formeel aanleiding tot het uitvoeren van een nader bodemonderzoek. Voorafgaand aan de herontwikkeling dient vastgesteld te worden of het een lokale puntverhoging betreft. De milieuhygiënische conditie van de bodem vormt momenteel mogelijk een belemmering voor de voorgenomen herontwikkeling.


In het kader van dit onderzoek is geen specifiek onderzoek conform de NEN 5707 verricht naar het voorkomen van asbest in de grond en op het maaiveld. Op het maaiveld en in de vrijkomende grond zijn geen asbestverdachte materialen aangetroffen. Wel zijn er in de bodem bijmengingen met baksteen en een spoor puin aangetroffen. Deze zijn naar verwachting te relateren aan het langdurig, menselijk gebruik van het perceel als erf maar omdat asbest heterogeen in de bodem terecht kan komen door bijvoorbeeld menselijk handelen, kan de aan- of afwezigheid ervan in de bodem niet uitgesloten worden. Afhankelijk van de toekomstige ontwikkeling wordt geadviseerd om ter plaatse een verkennend asbest in bodemonderzoek conform de NEN 5707 te verrichten.

Indien er werkzaamheden plaatsvinden, waarbij grond vrijkomt, kan de grond mogelijk niet zonder meer worden afgevoerd of elders worden toegepast. Ten aanzien van hergebruik van deze grond elders is het Besluit Bodemkwaliteit en het Tijdelijk Handelingskader PFAS van toepassing.

Het grondwater ter plaatse van de onderzoekslocatie is niet multifunctioneel toepasbaar. Het wordt daarom afgeraden het freatisch grondwater te gebruiken voor consumptie, besproeiing of proceswater.

Bijlage 1

Topografische en kadastrale situatie

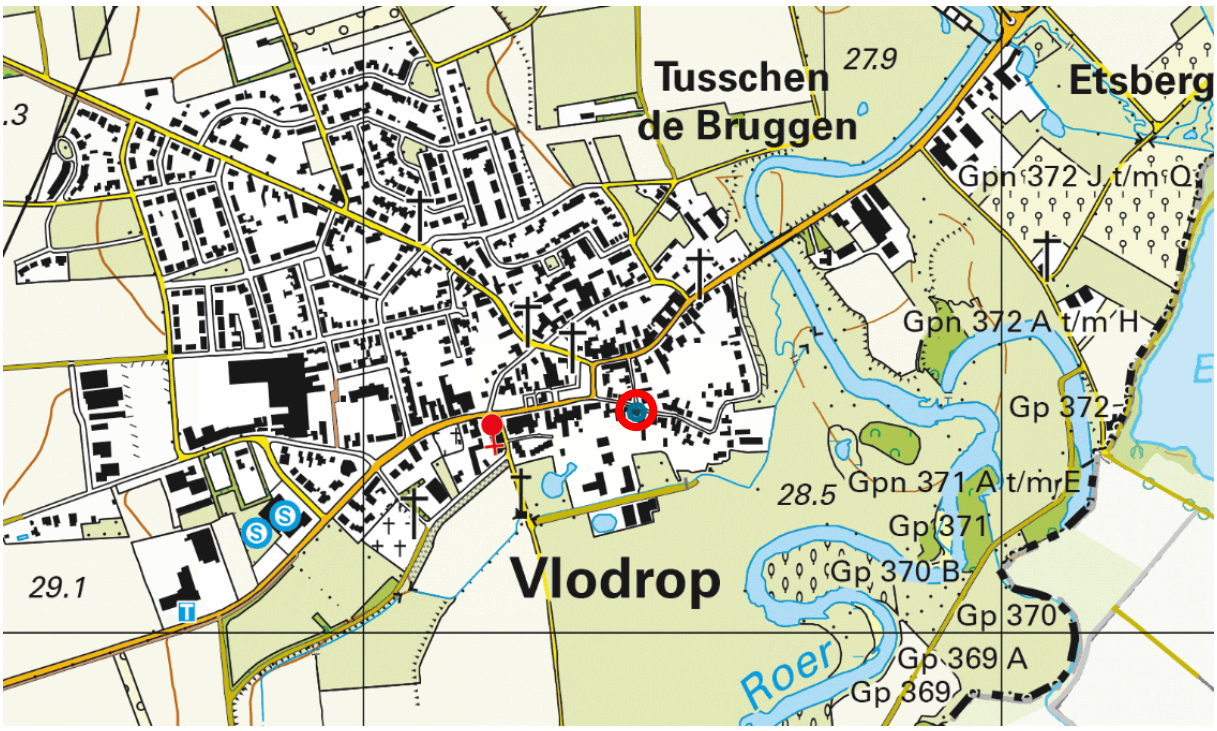

BEBOUWING
a bebouwd gebied
b gebouwen
c hoogbouw
d kas


WEGEN
autosnelweg
hoofdweg met gescheiden rijbanen
hoofdweg
regionale weg met gescheiden rijbanen
regionale weg
lokale weg met gescheiden rijbanen
lokale weg
weg met losse of slechte verharding
onverharde weg
straat/overige weg
voetgangersgebied
fietspad
pad, voetpad
weg in aanleg
viaduct
aquaduct
tunnel
vaste brug
beweegbare brug
brug op pijlers

SPOORWEGEN
spoorweg: enkelspoor
spoorweg: meersporig
a station b spoorweg in tunnel
tramweg
a sneltram b sneltramhalte
a metro bovengronds
b metrostation

HYDROGRAFIE
waterloop: smaller dan 3 m
waterloop: 3-6 m breed
waterloop: breder dan 6 m
a schutsluis b stuwen
c koedam
a duiker b grondduiker
c afsluitbare duiker

BODEMGEBRUIK
a grasland met sloten
b akkerland met greppels
c boomgaard
d fruitkwekerij
e boomkwekerij
f grasland met populierenopstand
g loofbos
h naaldbos
i gemengd bos
j griend
k heide
l zand
m drasland, moeras
n rietland
o dodenakker, begraafplaats
p overig bodemgebruik

OVERIGE SYMBOLEN
a religieus gebouw
b toren, hoge koepel
c religieus gebouw met toren
d markant object
e watertoren
f vuurtoren
a gemeentehuis
b postkantoor
c politiebureau
d wegwijzer
a kapel
b kruis
c vlampijp
d telescoop
a windmolen
b waterradmolen
c windmotor
d windturbine
a oliepompinstallatie
b seinmast
c zendmast
a hunebed
b monument
c gemaal
a kampeerterrein
b sportcomplex
c ziekenhuis
a paal b grenspunt c boom
schietbaan
afrastering
hoogspanningsleiding met mast
muur
geluidswering

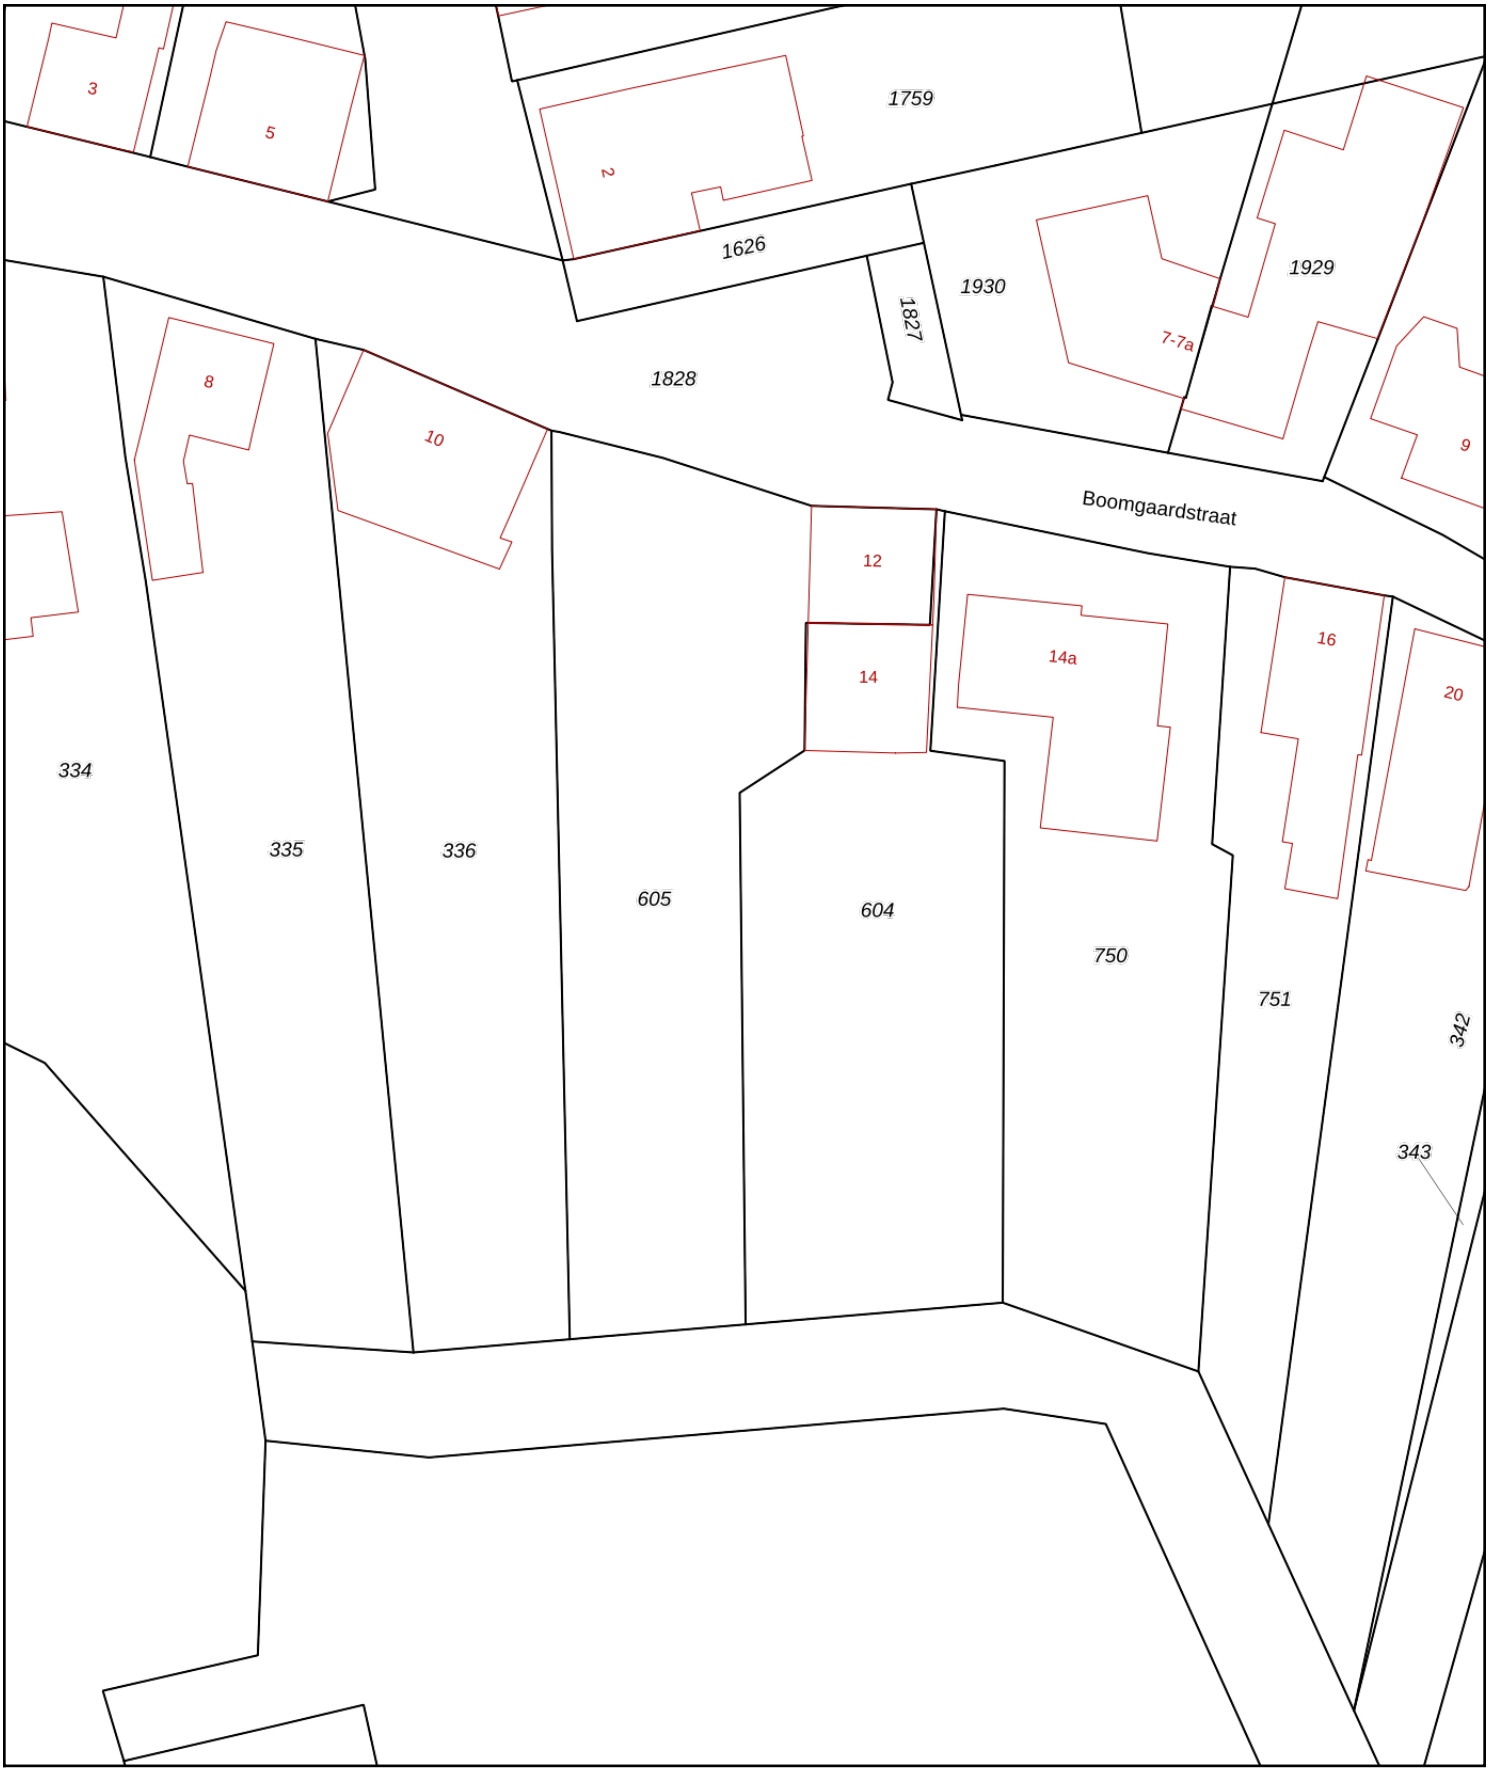

Deze kaart is noordgericht
12345 Perceelnummer
25 Huisnummer
Vastgestelde kadastrale grens
Voorlopige kadastrale grens
Administratieve kadastrale grens
Bebouwing

Voor een eensluidend uittreksel, geleverd op 7 juni 2021
De bewaarder van het kadaster en de openbare registers

Schaal 1: 500

Kadastrale gemeente	Vlodrop
Sectie	F
Perceel	605

kadaster

Aan dit uittreksel kunnen geen betrouwbare maten worden ontleend.
De Dienst voor het kadaster en de openbare registers behoudt zich de intellectuele eigendomsrechten voor, waaronder het auteursrecht en het databankenrecht.

Bijlage 2

Foto’s onderzoekslocatie



Foto 1

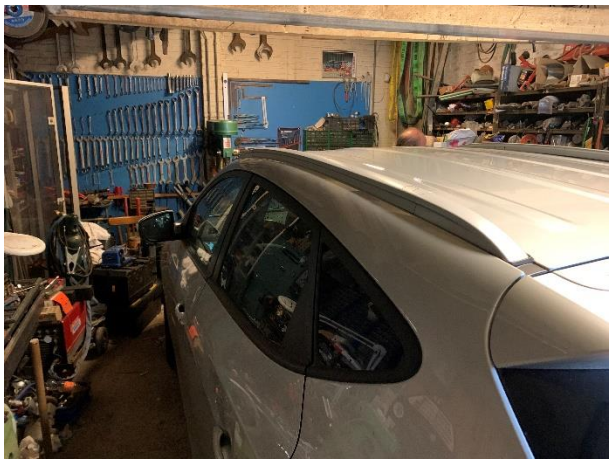


Foto 2



Foto 3



Foto 4



Foto 5



Foto 6



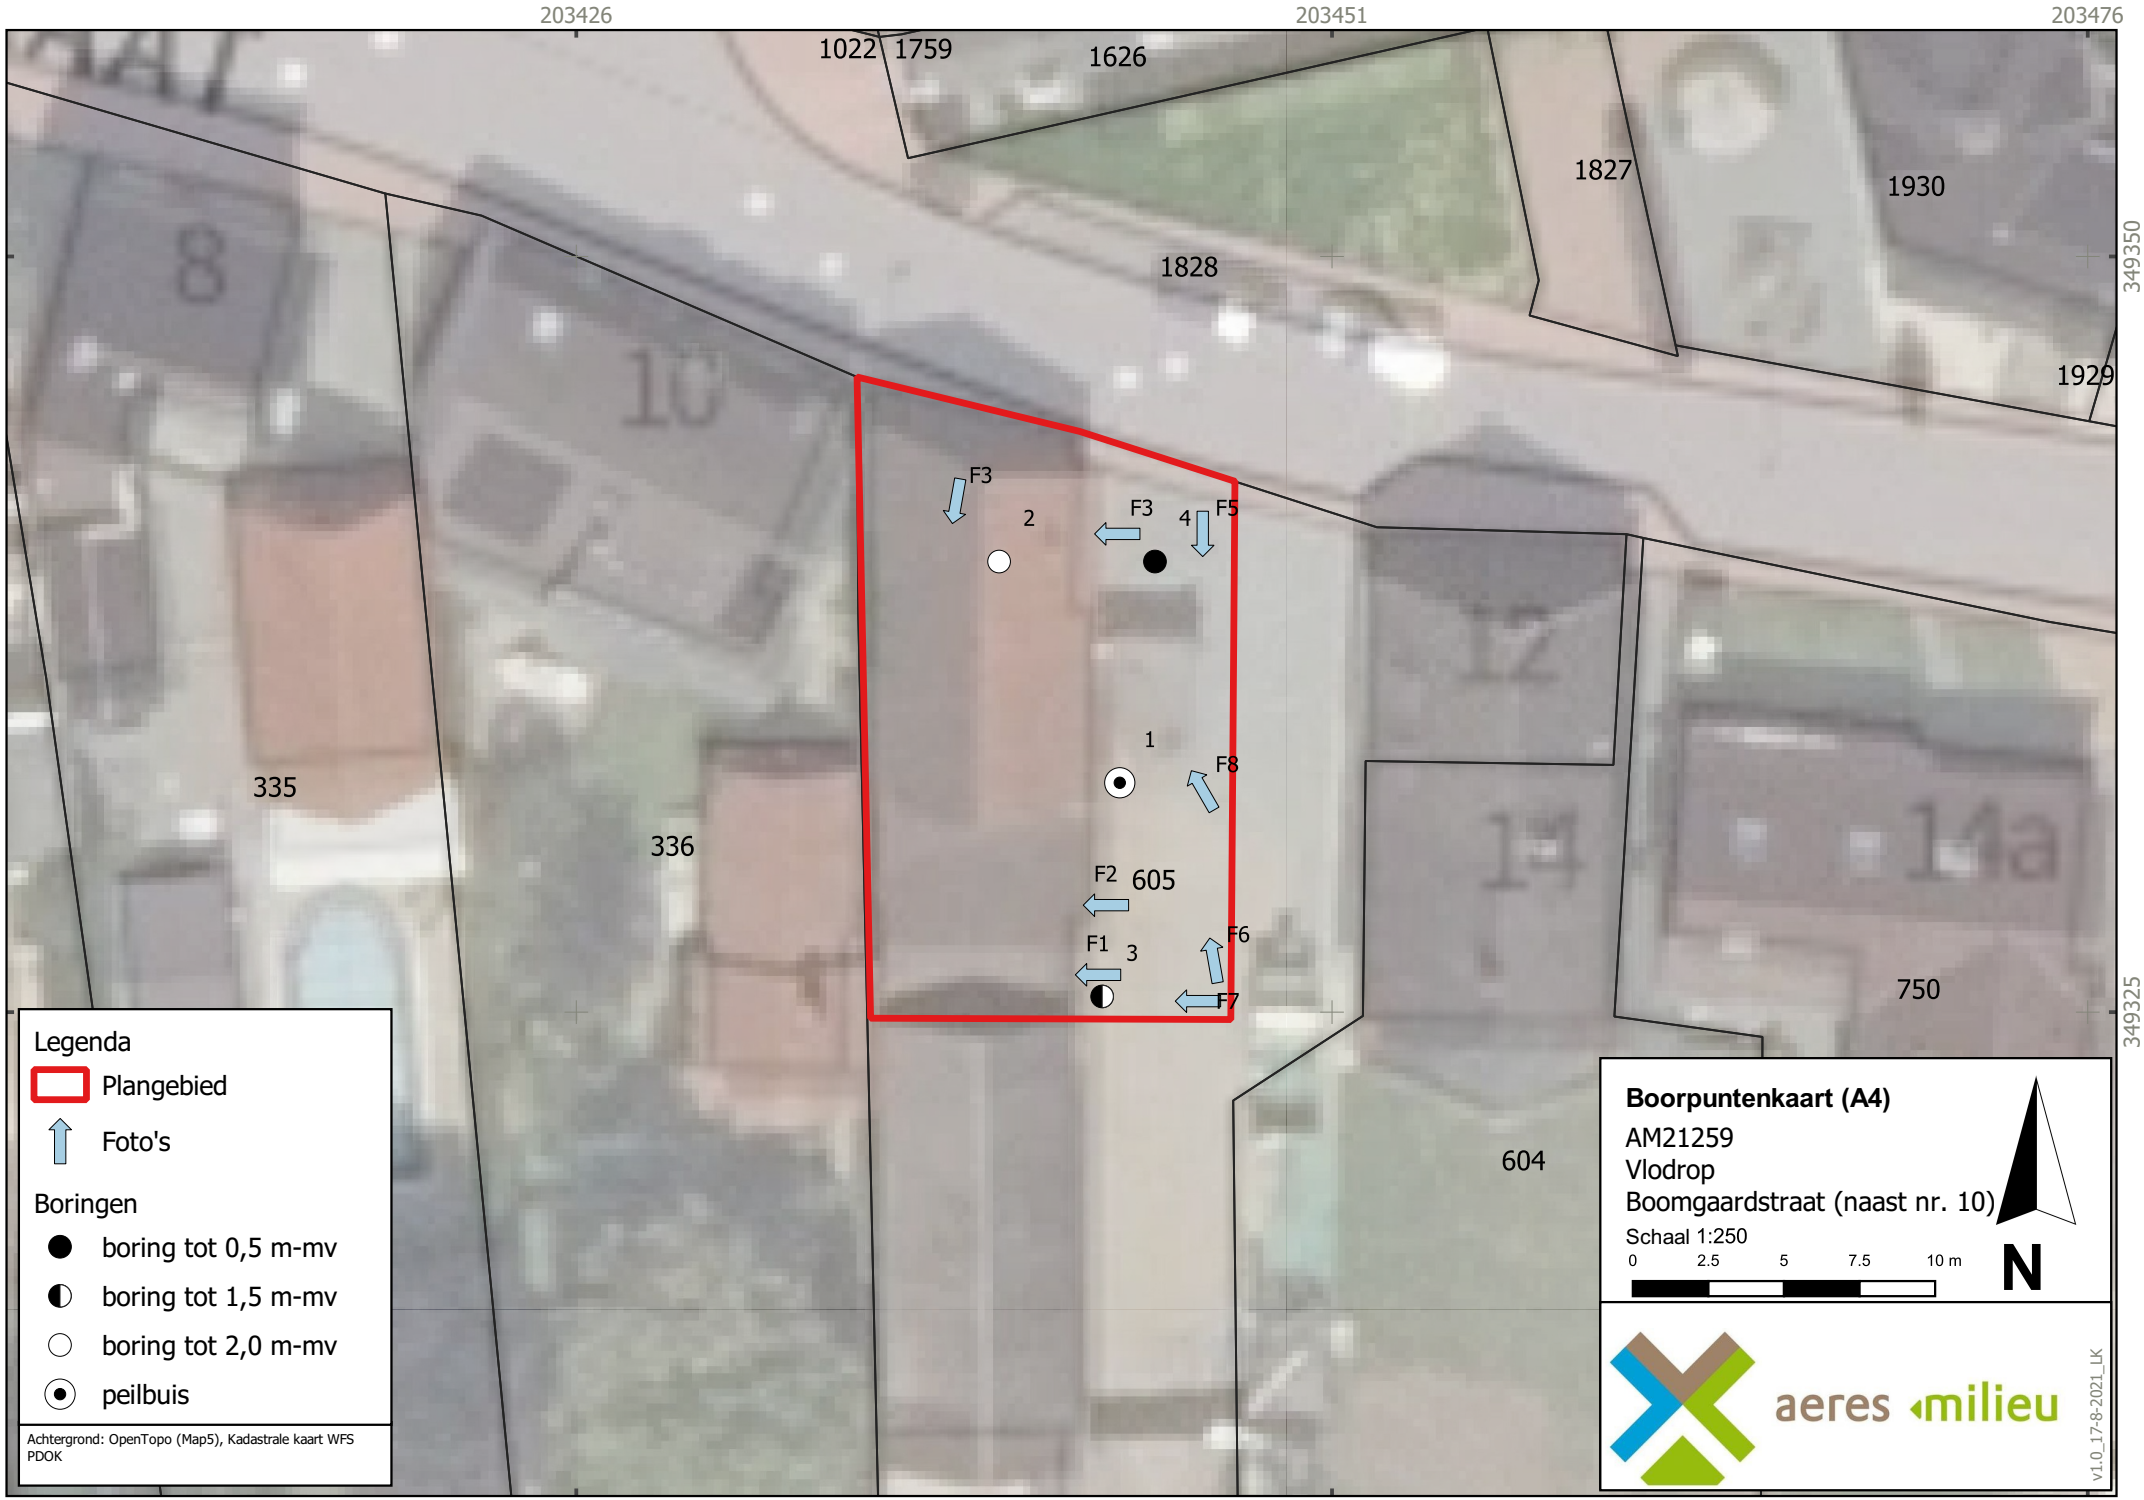
Foto 7



Foto 8

Bijlage 3

Situatietekening met boorpuntlocaties


203426
203451
203476
349350
349325
1022
1759
1626
1827
1930
1828
1929
335
336
605
750
604
F1
F2
F3
F4
F5
F6
F7
F8
1
2
3
4
Legenda
Plangebied
Foto's
Boringen
boring tot 0,5 m-mv
boring tot 1,5 m-mv
boring tot 2,0 m-mv
peilbuis
Achtergrond: OpenTopo (Map5), Kadastrale kaart WFS PDOK
Boorpuntenkaart (A4)
AM21259
Vlodrop
Boomgaardstraat (naast nr. 10)
Schaal 1:250
0 2.5 5 7.5 10 m
N
aeres milieu
v1.0_17-8-2021_LK

Bijlage 4

Boorprofielen en zintuiglijke waarnemingen

Legenda (conform NEN 5104)

grind

- Grind, siltig
- Grind, zwak zandig
- Grind, matig zandig
- Grind, sterk zandig
- Grind, uiterst zandig

zand

- Zand, kleïig
- Zand, zwak siltig
- Zand, matig siltig
- Zand, sterk siltig
- Zand, uiterst siltig

veen

- Veen, mineraalarm
- Veen, zwak kleïig
- Veen, sterk kleïig
- Veen, zwak zandig
- Veen, sterk zandig

klei

- Klei, zwak siltig
- Klei, matig siltig
- Klei, sterk siltig
- Klei, uiterst siltig
- Klei, zwak zandig
- Klei, matig zandig
- Klei, sterk zandig

leem

- Leem, zwak zandig
- Leem, sterk zandig

overige toevoegingen

- zwak humeus
- matig humeus
- sterk humeus
- zwak grindig
- matig grindig
- sterk grindig

geur

- geen geur
- zwakke geur
- matige geur
- sterke geur
- uiterste geur

olie

- geen olie-water reactie
- zwakke olie-water reactie
- matige olie-water reactie
- sterke olie-water reactie
- uiterste olie-water reactie

p.i.d.-waarde

- >0
- >1
- >10
- >100
- >1000
- >10000


monsters

- geroerd monster
- ongeroerd monster
- volumering


overig

- bijzonder bestanddeel
- Gemiddeld hoogste grondwaterstand
- grondwaterstand
- Gemiddeld laagste grondwaterstand
- slib
- water

peilbuis

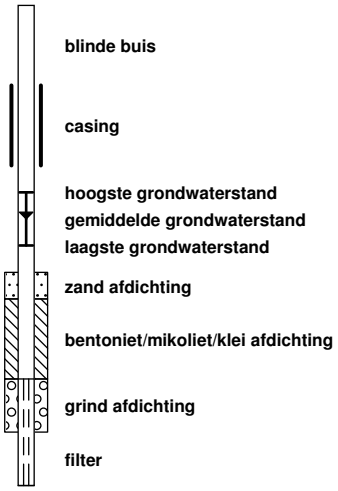


Boring: 1

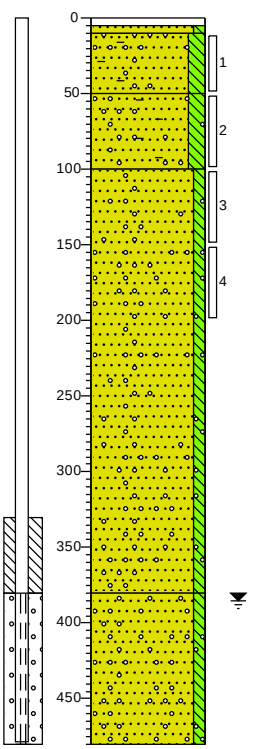


0 tegel
10 Zand, matig grof, zwak siltig, neutraalbeige, Edelmanboor
50 Zand, matig grof, matig siltig, sterk baksteenhoudend, sporen grind, neutraal bruinbeige, Edelmanboor
100 Zand, matig grof, matig siltig, matig baksteenhoudend, matig grindhoudend, neutraal bruinbeige, Edelmanboor
Zand, matig grof, zwak siltig, sporen grind, neutraalbeige, Edelmanboor
380 Zand, matig grof, zwak siltig, matig grindhoudend, neutraalbeige, Edelmanboor, Gestaakt op grind
480

Boring: 2

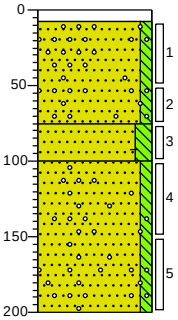


0 beton
8 Voorgraven, Stootijzer
Zand, matig grof, zwak siltig, matig grindhoudend, neutraalbeige, Edelmanboor
75 Zand, matig fijn, matig siltig, zwak baksteenhoudend, neutraal oranjebeige, Edelmanboor
100 Zand, matig grof, zwak siltig, sporen grind, neutraalbeige, Edelmanboor
200

Boring: 3

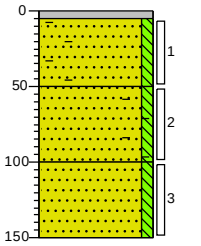

0 grind
5 Grind
Zand, matig grof, zwak siltig, sterk baksteenhoudend, sporen puin, sporen kooldeeltjes, neutraal oranjebruin, Edelmanboor
50 Zand, matig grof, zwak siltig, sporen baksteen, neutraal beigebruin, Edelmanboor
100 Zand, matig grof, zwak siltig, neutraalbeige, Edelmanboor
150

Boring: 4

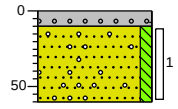

0 grind
10 Grind, sporen baksteen, neutraal bruingrijs, Edelmanboor
Zand, matig grof, zwak siltig, sporen grind, neutraalbeige, Edelmanboor
60

Projectnaam: Boomgaardstraat 10, Vlodrop

Projectcode: AM21259

Bijlage 5

Verklaring veldmedewerker

VERKLARING

Hierbij verklaar ik (ondergetekende) dat de veldwerkzaamheden onafhankelijk van de opdrachtgever zijn uitgevoerd conform de eisen van de BRL 2000.

Projectnummer	AM21259
Onderzoekslocatie	Boomgaardstraat (naast) 10, Vlodrop
Opdrachtgever	[redacted]
Afwijkingen van BRL 2000 (protocol)	☑ Nee
	☐ Ja, aard en motivatie afwijkingen beschrijven
Protocol :	Datum uitvoering veldwerkzaamheden:
	2002 2001
	23 juli 2021 15 juli 2021

Gecertificeerd monsternemer

kwaliteitswaarborg bodembeheer SIKB

H. van den Tillaar



L. Koomen



Bijlage 6

Analyseresultaten grond(meng)monsters met achtergrond en interventiewaarden

Projectnaam Boomgaardstraat 10, Vlodrop
Projectcode AM21259

Tabel: Analyseresultaten grond (as3000) monsters (gehalten in mg/kgds, tenzij anders aangegeven)

Monstercode	MM1			MM2			AW	1/2(AW+I)	I	RBK
Bodemtype	1			2						eis
	or	*br*		*or*	*br*					
monster voorbehandeling()	Ja		--	Ja		--				
droge stof(gew.-%)	85.9		--	85.8		--				
gewicht artefacten(g)	<1		--	<1		--				
aard van de artefacten(-)	Geen		--	Geen		--				
organische stof (gloeiverlies)(% vd DS)	1.4		--	3.1		--				
KORRELGROOTTEVERDELING										
lutum (bodem)(% vd DS)	2.8		--	5.0		--				
METALEN										
barium+	260	916		44	124				920	20
cadmium	0.81	1.38	*	0.22	0.345		0.60	6.8	13	0.20
kobalt	4.2	13.6		4.9	13		15	102	190	3.0
koper	67	135	**	24	43.5	*	40	115	190	5.0
kwik°	<0.05	0.0496		<0.05	0.0476		0.15	18	36	0.050
lood	83	129	*	32	46.8		50	290	530	10
molybdeen	1.3	1.3		<0.5	0.35		1.5	96	190	1.5
nikkel	15	41	*	11	25.7		35	68	100	4.0
zink	210	479	**	69	139		140	430	720	20
POLYCYCLISCHE AROMATISCHE KOOLWATERSTOFFEN										
naftaleen	0.01		--	<0.01		--				
fenantreen	0.03		--	<0.01		--				
antraceen	<0.01		--	<0.01		--				
fluoranteen	0.05		--	0.01		--				
benzo(a)antraceen	0.03		--	<0.01		--				
chryseen	0.02		--	<0.01		--				
benzo(k)fluoranteen	0.02		--	<0.01		--				
benzo(a)pyreen	0.03		--	<0.01		--				
benzo(ghi)peryleen	0.02		--	<0.01		--				
indeno(1,2,3-cd)pyreen	0.02		--	<0.01		--				
pak-totaal (10 van VROM) (0.7 factor)	0.237	0.237		0.073	0.073		1.5	21	40	0.35
POLYCHLOORBIFENYLEN (PCB)										
PCB 28(µg/kgds)	<1		--	<1		--				
PCB 52(µg/kgds)	<1		--	<1		--				
PCB 101(µg/kgds)	<1		--	<1		--				
PCB 118(µg/kgds)	<1		--	<1		--				
PCB 138(µg/kgds)	<1		--	<1		--				
PCB 153(µg/kgds)	<1		--	<1		--				
PCB 180(µg/kgds)	<1		--	<1		--				
som PCB (7) (0.7 factor)(µg/kgds)	4.9	24.5	[a]	4.9	15.8		20	510	1000	4.9
MINERALE OLIE										
fractie C10-C12	<5		--	<5		--				
fractie C12-C22	<5		--	<5		--				
fractie C22-C30	<5		--	<5		--				
fractie C30-C40	<5		--	<5		--				
totaal olie C10 - C40	<20	70		<20	45.2		190	2595	5000	35

Monstercode en monstertraject
[1] *13502358-001 MM1 1(1) 3(1)*
[2] *13502358-002 MM2 1(2) 2(3) 3(2)*

De resultaten zijn voor de interventiewaarde getoetst aan de toetsingswaarden zoals vermeld in de Circulaire bodemsanering per 1 juli 2013, Staatcourant 27 juni 2013, Nr. 16675 en voor de achtergrondwaarde aan het Besluit Bodemkwaliteit, Staatscourant 20 december 2007, Nr. 247. Tevens zijn de volgende wijzigingen doorgevoerd: De gewijzigde grenswaarden van een aantal OCB (per 30-07-2008) (www.Senternovem.nl) en de wijziging in de Staatscourant 67 van 7 april 2009 en met wijzingen zoals beschreven in de Staatscourant nr. 22335 (02-11-2012).
De gehalten die de betreffende toetsingswaarden overschrijden zijn als volgt geclassificeerd:

*	*het gehalte is groter dan de achtergrondwaarde en kleiner dan of gelijk aan het gemiddelde van de achtergrond- en interventiewaarde*
**	*het gehalte is groter dan het gemiddelde van de achtergrond- en interventiewaarde en kleiner dan of gelijk aan de interventiewaarde*
***	*het gehalte is groter dan de interventiewaarde*
--	*geen toetsingswaarde voor opgesteld*
-	*niet geanalyseerd*
#	*Verhoogde rapportagegrens, voor meer informatie zie analysecertificaat*
RBK	*Tabel 1 (rapportagegrenzen), Staatscourant nr. 22335 (02-11-2012).*
a	*gecorrigeerd gehalte is groter dan of gelijk aan de achtergrondwaarde (of geen achtergrondwaarde voor opgesteld), maar wel kleiner dan de RBK rapportagegrens zoals beschreven in de Staatscourant nr. 22335 (02-11-2012), dus mag verondersteld worden kleiner dan de achtergrondwaarde te zijn.*
b	*gecorrigeerd gehalte is groter dan de achtergrondwaarde (of geen achtergrondwaarde voor opgesteld), en groter dan de RBK rapportagegrens zoals beschreven in de Staatscourant nr. 22335 (02-11-2012).*
+	*De interventiewaarde voor barium geldt alleen voor die situaties waarbij duidelijk sprake is van antropogene verontreiniging en geen sprake is van thermisch gereinigde grond en baggerspecie.*
°	*Er staan twee interventie waardes beschreven voor kwik in grond in de circulaire bodemsanering (per 1 juli 2013); 4 mg/kg d.s. voor organisch kwik en 36 mg/kg d.s. voor anorganisch kwik. Het analyse resultaat is het gehalte aan kwik. Er kan daarin geen verder onderscheid worden gemaakt tussen de twee soorten. Voor deze toetsing wordt de eis van 36 mg/kg d.s. gehanteerd.*
or	*Origineel resultaat*
br	*Omgerekend resultaat*

De achtergrond- en interventiewaarden zijn afhankelijk van de bodemsamenstelling. Voor de toetsing is gebruik gemaakt van de volgende samenstelling: (Als humus/lutum niet is gemeten geldt een default waarde van lutum = 25% en organische stof = 10%.)

Bodemtype	humus	lutum
1	*1.4%*	*2.8%*
2	*3.1%*	*5%*

Projectnaam	Boomgaardstraat 10, Vlodrop
Projectcode	AM21259

Tabel: Analyseresultaten grond (as3000) monsters (gehalten in mg/kgds, tenzij anders aangegeven)

Monstercode	M3			M4			AW	1/2(AW+I)	I	RBK
Bodemtype	1			1						eis
	or	*br*		*or*	*br*					
monster voorbehandeling()	Ja		--	Ja		--				
droge stof(gew.-%)	84.9		--	86.9		--				
gewicht artefacten(g)	<1		--	<1		--				
aard van de artefacten(-)	Geen		--	Geen		--				
organische stof (gloeiverlies)(% vd DS)	1.1		--	1.1		--				
KORRELGROOTTEVERDELING										
lutum (bodem)(% vd DS)	<2		--	<2		--				
METALEN										
koper	11	22.8		84	174	**	40	115	190	5.0
zink	61	145	*	300	712	**	140	430	720	20

Monstercode en monstertraject

[1] *13507386-001 M3 1(1)*
[2] *13507386-002 M4 3(1)*

De resultaten zijn voor de interventiewaarde getoetst aan de toetsingswaarden zoals vermeld in de Circulaire bodemsanering per 1 juli 2013, Staatcourant 27 juni 2013, Nr. 16675 en voor de achtergrondwaarde aan het Besluit Bodemkwaliteit, Staatscourant 20 december 2007, Nr. 247. Tevens zijn de volgende wijzigingen doorgevoerd: De gewijzigde grenswaarden van een aantal OCB (per 30-07-2008) (www.Senternovem.nl) en de wijziging in de Staatscourant 67 van 7 april 2009 en met wijzingen zoals beschreven in de Staatscourant nr. 22335 (02-11-2012).
De gehalten die de betreffende toetsingswaarden overschrijden zijn als volgt geclassificeerd:

*	*het gehalte is groter dan de achtergrondwaarde en kleiner dan of gelijk aan het gemiddelde van de achtergrond- en interventiewaarde*
**	*het gehalte is groter dan het gemiddelde van de achtergrond- en interventiewaarde en kleiner dan of gelijk aan de interventiewaarde*
***	*het gehalte is groter dan de interventiewaarde*
--	*geen toetsingswaarde voor opgesteld*
-	*niet geanalyseerd*
#	*Verhoogde rapportagegrens, voor meer informatie zie analysecertificaat*
RBK	*Tabel 1 (rapportagegrenzen), Staatscourant nr. 22335 (02-11-2012).*
[a]	*gecorrigeerd gehalte is groter dan of gelijk aan de achtergrondwaarde (of geen achtergrondwaarde voor opgesteld), maar wel kleiner dan de RBK rapportagegrens zoals beschreven in de Staatscourant nr. 22335 (02-11-2012), dus mag verondersteld worden kleiner dan de achtergrondwaarde te zijn.*
[b]	*gecorrigeerd gehalte is groter dan de achtergrondwaarde (of geen achtergrondwaarde voor opgesteld), en groter dan de RBK rapportagegrens zoals beschreven in de Staatscourant nr. 22335 (02-11-2012).*
or	*Origineel resultaat*
br	*Omgerekend resultaat*

De achtergrond- en interventiewaarden zijn afhankelijk van de bodemsamenstelling. Voor de toetsing is gebruik gemaakt van de volgende samenstelling: (Als humus/lutum niet is gemeten geldt een default waarde van lutum = 25% en organische stof = 10%.)

Bodemtype	humus	lutum
1	*1.1%*	*2%*

SGS Environmental Analytics B.V.
Correspondentieadres
Steenhouwerstraat 15 · 3194 AG Rotterdam
Tel.: +31 (0)10 231 47 00 · Fax: +31 (0)10 416 30 34
www.sgs.com/analytics-nl

Analyserapport

Aeres Milieu BV
Lennart Koomen
Postbus 1015
6040 KA ROERMOND

Uw projectnaam	: Boomgaardstraat 10, Vlodrop
Uw projectnummer	: AM21259
SGS rapportnummer	: 13502358, versienummer: 1.
Rapport-verificatienummer	: W9IQWZL1

Rotterdam, 22-07-2021

Geachte heer/mevrouw,

Hierbij ontvangt u de analyse resultaten van het laboratoriumonderzoek ten behoeve van uw project AM21259. Het onderzoek werd uitgevoerd conform uw opdracht. De gerapporteerde resultaten hebben uitsluitend betrekking op de monsters zoals deze door SGS ontvangen zijn. De door u aangegeven omschrijvingen voor de monsters, het project en de monsternamedatum (indien aangeleverd) zijn overgenomen in dit analyserapport. SGS is niet verantwoordelijk voor de gegevens verstrekt door de opdrachtgever.

Het onderzoek is uitgevoerd door SGS Environmental Analytics B.V., gevestigd aan de Steenhouwerstraat 15 in Rotterdam (NL). Indien het onderzoek is uitgevoerd door derden of het SGS laboratorium in Frankrijk (99-101 Avenue Louis Roche, Gennevilliers) is dit in het rapport aangegeven.

Dit analyserapport bestaat inclusief bijlagen uit 6 pagina's. In geval van een versienummer van '2' of hoger vervallen de voorgaande versies. Alle bijlagen maken onlosmakelijk onderdeel uit van het rapport. Alleen vermenigvuldiging van het hele rapport is toegestaan.

Voor meer informatie, omtrent bijvoorbeeld meetonzekerheid of gebruikte analysemethoden, kunt u contact opnemen met de afdeling Customer Support.

Per 23 maart 2021 is SYNLAB Analytics & Services B.V. overgegaan naar de nieuwe naam SGS Environmental Analytics B.V. Alle erkenningen van SYNLAB Analytics & Services B.V blijven van kracht en zijn/worden omgezet naar SGS Environmental Analytics B.V.

Wij vertrouwen er op u met deze informatie van dienst te zijn.

Hoogachtend,

Jaap-Willem Hutter
Technical Director

SGS Environmental Analytics B.V. IS GEACCREDITEERD VOLGENS DE DOOR DE RAAD VOOR ACCREDITATIE GESTELDE CRITERIA VOOR TESTLABORATORIA CONFORM EN ISO/IEC 17025:2017 ONDER NR. L 028

AL ONZE WERKZAAMHEDEN WORDEN UITGEVOERD ONDER DE ALGEMENE VOORWAARDEN GEDEPONEERD BIJ DE KAMER VAN KOOPHANDEL EN FABRIEKEN TE ROTTERDAM INSCHRIJVING HANDELSREGISTER: KVK ROTTERDAM 24265286

Analyserapport

Aeres Milieu BV
Lennart Koomen

Projectnaam	Boomgaardstraat 10, Vlodrop	Orderdatum	15-07-2021
Projectnummer	AM21259	Startdatum	15-07-2021
Rapportnummer	13502358 - 1	Rapportagedatum	22-07-2021

Nummer	Monstersoort	Monsterspecificatie
001	Grond (AS3000)	MM1 1(1) 3(1)
002	Grond (AS3000)	MM2 1(2) 2(3) 3(2)

Analyse	Eenheid	Q	001	002
monster voorbehandeling		S	Ja	Ja
droge stof	gew.-%	S	85.9	85.8
gewicht artefacten	g	S	<1	<1
aard van de artefacten	-	S	geen	geen
organische stof (gloeiverlies)	% vd DS	S	1.4	3.1
KORRELGROOTTEVERDELING				
lutum (bodem)	% vd DS	S	2.8	5.0
METALEN				
barium	mg/kgds	S	260	44
cadmium	mg/kgds	S	0.81	0.22
kobalt	mg/kgds	S	4.2	4.9
koper	mg/kgds	S	67	24
kwik	mg/kgds	S	<0.05	<0.05
lood	mg/kgds	S	83	32
molybdeen	mg/kgds	S	1.3	<0.5
nikkel	mg/kgds	S	15	11
zink	mg/kgds	S	210	69
POLYCYCLISCHE AROMATISCHE KOOLWATERSTOFFEN				
naftaleen	mg/kgds	S	0.01	<0.01
fenantreen	mg/kgds	S	0.03	<0.01
antraceen	mg/kgds	S	<0.01	<0.01
fluoranteen	mg/kgds	S	0.05	0.01
benzo(a)antraceen	mg/kgds	S	0.03	<0.01
chryseen	mg/kgds	S	0.02	<0.01
benzo(k)fluoranteen	mg/kgds	S	0.02	<0.01
benzo(a)pyreen	mg/kgds	S	0.03	<0.01
benzo(ghi)peryleen	mg/kgds	S	0.02	<0.01
indeno(1,2,3-cd)pyreen	mg/kgds	S	0.02	<0.01
pak-totaal (10 van VROM) (0.7 factor)	mg/kgds	S	0.237 [1)]	0.073 [1)]
POLYCHLOORBIFENYLEN (PCB)				
PCB 28	µg/kgds	S	<1	<1
PCB 52	µg/kgds	S	<1	<1
PCB 101	µg/kgds	S	<1	<1
PCB 118	µg/kgds	S	<1	<1
PCB 138	µg/kgds	S	<1	<1
PCB 153	µg/kgds	S	<1	<1
PCB 180	µg/kgds	S	<1	<1
som PCB (7) (0.7 factor)	µg/kgds	S	4.9 [1)]	4.9 [1)]

De met S gemerkte analyses zijn geaccrediteerd en vallen onder de AS3000-erkenning.

Paraaf :

SGS Environmental Analytics B.V. IS GEACCREDITEERD VOLGENS DE DOOR DE RAAD VOOR ACCREDITATIE GESTELDE CRITERIA VOOR TESTLABORATORIA CONFORM EN ISO/IEC 17025:2017 ONDER NR. L 028

AL ONZE WERKZAAMHEDEN WORDEN UITGEVOERD ONDER DE ALGEMENE VOORWAARDEN GEDEPONEERD BIJ DE KAMER VAN KOOPHANDEL EN FABRIEKEN TE ROTTERDAM INSCHRIJVING HANDELSREGISTER: KVK ROTTERDAM 24265286

Analyserapport

Aeres Milieu BV
Lennart Koomen

Projectnaam	Boomgaardstraat 10, Vlodrop	Orderdatum	15-07-2021
Projectnummer	AM21259	Startdatum	15-07-2021
Rapportnummer	13502358 - 1	Rapportagedatum	22-07-2021

Nummer	Monstersoort	Monsterspecificatie
001	Grond (AS3000)	MM1 1(1) 3(1)
002	Grond (AS3000)	MM2 1(2) 2(3) 3(2)

Analyse	Eenheid	Q	001	002
MINERALE OLIE				
fractie C10-C12	mg/kgds		<5	<5
fractie C12-C22	mg/kgds		<5	<5
fractie C22-C30	mg/kgds		<5	<5
fractie C30-C40	mg/kgds		<5	<5
totaal olie C10 - C40	mg/kgds	S	<20	<20

De met S gemerkte analyses zijn geaccrediteerd en vallen onder de AS3000-erkenning.

Paraaf :

SGS Environmental Analytics B.V. IS GEACCREDITEERD VOLGENS DE DOOR DE RAAD VOOR ACCREDITATIE GESTELDE CRITERIA VOOR TESTLABORATORIA CONFORM EN ISO/IEC 17025:2017 ONDER NR. L 028

AL ONZE WERKZAAMHEDEN WORDEN UITGEVOERD ONDER DE ALGEMENE VOORWAARDEN GEDEPONEERD BIJ DE KAMER VAN KOOPHANDEL EN FABRIEKEN TE ROTTERDAM INSCHRIJVING HANDELSREGISTER: KVK ROTTERDAM 24265286

Analyserapport

Aeres Milieu BV
Lennart Koomen

Projectnaam	Boomgaardstraat 10, Vlodrop	Orderdatum	15-07-2021
Projectnummer	AM21259	Startdatum	15-07-2021
Rapportnummer	13502358 - 1	Rapportagedatum	22-07-2021

Monster beschrijvingen

001	*	De monstervoorbehandeling en analyses zijn uitgevoerd conform Accreditatieschema AS3000, dit geldt alleen voor de analyses die worden gerapporteerd met het "S" kenmerk.
002	*	De monstervoorbehandeling en analyses zijn uitgevoerd conform Accreditatieschema AS3000, dit geldt alleen voor de analyses die worden gerapporteerd met het "S" kenmerk.

Voetnoten

1	De sommatie na verrekening van de 0.7 factor voor <-waarden volgens BoToVa.

Paraaf :

SGS Environmental Analytics B.V. IS GEACCREDITEERD VOLGENS DE DOOR DE RAAD VOOR ACCREDITATIE GESTELDE CRITERIA VOOR TESTLABORATORIA CONFORM EN ISO/IEC 17025:2017 ONDER NR. L 028

AL ONZE WERKZAAMHEDEN WORDEN UITGEVOERD ONDER DE ALGEMENE VOORWAARDEN GEDEPONEERD BIJ DE KAMER VAN KOOPHANDEL EN FABRIEKEN TE ROTTERDAM INSCHRIJVING HANDELSREGISTER: KVK ROTTERDAM 24265286

Analyserapport

Aeres Milieu BV
Lennart Koomen

Projectnaam	Boomgaardstraat 10, Vlodrop	Orderdatum	15-07-2021
Projectnummer	AM21259	Startdatum	15-07-2021
Rapportnummer	13502358 - 1	Rapportagedatum	22-07-2021

Analyse	Monstersoort	Relatie tot norm
monster voorbehandeling	Grond (AS3000)	Grond: conform NEN-EN 16179. Grond (AS3000): conform NEN-EN 16179
droge stof	Grond (AS3000)	Grond: Gelijkwaardig aan ISO 11465 en gelijkwaardig aan NEN-EN 15934. Grond (AS3000): conform AS3010-2 en gelijkwaardig aan NEN-EN 15934
gewicht artefacten	Grond (AS3000)	Conform AS3000
aard van de artefacten	Grond (AS3000)	Idem
organische stof (gloeiverlies)	Grond (AS3000)	Grond: gelijkwaardig aan NEN 5754. Grond (AS3000): conform AS3010-3
lutum (bodem)	Grond (AS3000)	Grond: eigen methode. Grond (AS3000): conform AS3010-4
barium	Grond (AS3000)	Conform AS3010-5 en conform NEN 6950 (ontsluiting conform NEN 6961, meting conform NEN-EN-ISO 17294-2)
cadmium	Grond (AS3000)	Idem
kobalt	Grond (AS3000)	Idem
koper	Grond (AS3000)	Idem
kwik	Grond (AS3000)	Idem
lood	Grond (AS3000)	Idem
molybdeen	Grond (AS3000)	Idem
nikkel	Grond (AS3000)	Idem
zink	Grond (AS3000)	Idem
naftaleen	Grond (AS3000)	Conform AS3010-6
fenantreen	Grond (AS3000)	Idem
antraceen	Grond (AS3000)	Idem
fluoranteen	Grond (AS3000)	Idem
benzo(a)antraceen	Grond (AS3000)	Idem
chryseen	Grond (AS3000)	Idem
benzo(k)fluoranteen	Grond (AS3000)	Idem
benzo(a)pyreen	Grond (AS3000)	Idem
benzo(ghi)peryleen	Grond (AS3000)	Idem
indeno(1,2,3-cd)pyreen	Grond (AS3000)	Idem
pak-totaal (10 van VROM) (0.7 factor)	Grond (AS3000)	Idem
PCB 28	Grond (AS3000)	Conform AS3010-8
PCB 52	Grond (AS3000)	Idem
PCB 101	Grond (AS3000)	Idem
PCB 118	Grond (AS3000)	Idem
PCB 138	Grond (AS3000)	Idem
PCB 153	Grond (AS3000)	Idem
PCB 180	Grond (AS3000)	Idem
som PCB (7) (0.7 factor)	Grond (AS3000)	Idem
totaal olie C10 - C40	Grond (AS3000)	Conform AS3010-7 en conform NEN-EN-ISO 16703

Monster	Barcode	Aanlevering	Monstername	Verpakking
001	Y9328934	15-07-2021	15-07-2021	ALC201
001	Y9328939	15-07-2021	15-07-2021	ALC201
002	Y9328929	15-07-2021	15-07-2021	ALC201

Paraaf :

TESTEN RvA L 028

SGS Environmental Analytics B.V. IS GEACCREDITEERD VOLGENS DE DOOR DE RAAD VOOR ACCREDITATIE GESTELDE CRITERIA VOOR TESTLABORATORIA CONFORM EN ISO/IEC 17025:2017 ONDER NR. L 028

AL ONZE WERKZAAMHEDEN WORDEN UITGEVOERD ONDER DE ALGEMENE VOORWAARDEN GEDEPONEERD BIJ DE KAMER VAN KOOPHANDEL EN FABRIEKEN TE ROTTERDAM INSCHRIJVING HANDELSREGISTER: KVK ROTTERDAM 24265286

kwaliteitswaarborg bodembeheer SIKB AS3000

Analyserapport

Aeres Milieu BV
Lennart Koomen

Projectnaam	Boomgaardstraat 10, Vlodrop	Orderdatum	15-07-2021
Projectnummer	AM21259	Startdatum	15-07-2021
Rapportnummer	13502358 - 1	Rapportagedatum	22-07-2021

Monster	Barcode	Aanlevering	Monstername	Verpakking
002	Y9328942	15-07-2021	15-07-2021	ALC201
002	Y9328948	15-07-2021	15-07-2021	ALC201

Paraaf :

SGS Environmental Analytics B.V. IS GEACCREDITEERD VOLGENS DE DOOR DE RAAD VOOR ACCREDITATIE GESTELDE CRITERIA VOOR TESTLABORATORIA CONFORM EN ISO/IEC 17025:2017 ONDER NR. L 028

AL ONZE WERKZAAMHEDEN WORDEN UITGEVOERD ONDER DE ALGEMENE VOORWAARDEN GEDEPONEERD BIJ DE KAMER VAN KOOPHANDEL EN FABRIEKEN TE ROTTERDAM INSCHRIJVING HANDELSREGISTER: KVK ROTTERDAM 24265286

SGS Environmental Analytics B.V.
Correspondentieadres
Steenhouwerstraat 15 · 3194 AG Rotterdam
Tel.: +31 (0)10 231 47 00 · Fax: +31 (0)10 416 30 34
www.sgs.com/analytics-nl

Analyserapport

Aeres Milieu BV
Lennart Koomen
Postbus 1015
6040 KA ROERMOND

Uw projectnaam	: Boomgaardstraat 10, Vlodrop
Uw projectnummer	: AM21259
SGS rapportnummer	: 13507386, versienummer: 1.
Rapport-verificatienummer	: KKUCSJGV

Rotterdam, 29-07-2021

Geachte heer/mevrouw,

Hierbij ontvangt u de analyse resultaten van het laboratoriumonderzoek ten behoeve van uw project AM21259. Het onderzoek werd uitgevoerd conform uw opdracht. De gerapporteerde resultaten hebben uitsluitend betrekking op de monsters zoals deze door SGS ontvangen zijn. De door u aangegeven omschrijvingen voor de monsters, het project en de monsternamedatum (indien aangeleverd) zijn overgenomen in dit analyserapport. SGS is niet verantwoordelijk voor de gegevens verstrekt door de opdrachtgever.

Het onderzoek is uitgevoerd door SGS Environmental Analytics B.V., gevestigd aan de Steenhouwerstraat 15 in Rotterdam (NL). Indien het onderzoek is uitgevoerd door derden of het SGS laboratorium in Frankrijk (99-101 Avenue Louis Roche, Gennevilliers) is dit in het rapport aangegeven.

Dit analyserapport bestaat inclusief bijlagen uit 4 pagina's. In geval van een versienummer van '2' of hoger vervallen de voorgaande versies. Alle bijlagen maken onlosmakelijk onderdeel uit van het rapport. Alleen vermenigvuldiging van het hele rapport is toegestaan.

Voor meer informatie, omtrent bijvoorbeeld meetonzekerheid of gebruikte analysemethoden, kunt u contact opnemen met de afdeling Customer Support.

Per 23 maart 2021 is SYNLAB Analytics & Services B.V. overgegaan naar de nieuwe naam SGS Environmental Analytics B.V. Alle erkenningen van SYNLAB Analytics & Services B.V blijven van kracht en zijn/worden omgezet naar SGS Environmental Analytics B.V.

Wij vertrouwen er op u met deze informatie van dienst te zijn.

Hoogachtend,

Jaap-Willem Hutter
Technical Director

SGS Environmental Analytics B.V. IS GEACCREDITEERD VOLGENS DE DOOR DE RAAD VOOR ACCREDITATIE GESTELDE CRITERIA VOOR TESTLABORATORIA CONFORM EN ISO/IEC 17025:2017 ONDER NR. L 028

AL ONZE WERKZAAMHEDEN WORDEN UITGEVOERD ONDER DE ALGEMENE VOORWAARDEN GEDEPONEERD BIJ DE KAMER VAN KOOPHANDEL EN FABRIEKEN TE ROTTERDAM INSCHRIJVING HANDELSREGISTER: KVK ROTTERDAM 24265286

Analyserapport

Aeres Milieu BV
Lennart Koomen

Projectnaam	Boomgaardstraat 10, Vlodrop	Orderdatum	23-07-2021
Projectnummer	AM21259	Startdatum	23-07-2021
Rapportnummer	13507386 - 1	Rapportagedatum	29-07-2021

Nummer	Monstersoort	Monsterspecificatie
001	Grond (AS3000)	M3 1(1)
002	Grond (AS3000)	M4 3(1)

Analyse	Eenheid	Q	001	002
monster voorbehandeling		S	Ja	Ja
droge stof	gew.-%	S	84.9	86.9
gewicht artefacten	g	S	<1	<1
aard van de artefacten	-	S	geen	geen
organische stof (gloeiverlies)	% vd DS	S	1.1	1.1
KORRELGROOTTEVERDELING				
lutum (bodem)	% vd DS	S	<2	<2
METALEN				
koper	mg/kgds	S	11	84
zink	mg/kgds	S	61	300

De met S gemerkte analyses zijn geaccrediteerd en vallen onder de AS3000-erkenning.

Paraaf :

SGS Environmental Analytics B.V. IS GEACCREDITEERD VOLGENS DE DOOR DE RAAD VOOR ACCREDITATIE GESTELDE CRITERIA VOOR TESTLABORATORIA CONFORM EN ISO/IEC 17025:2017 ONDER NR. L 028

AL ONZE WERKZAAMHEDEN WORDEN UITGEVOERD ONDER DE ALGEMENE VOORWAARDEN GEDEPONEERD BIJ DE KAMER VAN KOOPHANDEL EN FABRIEKEN TE ROTTERDAM INSCHRIJVING HANDELSREGISTER: KVK ROTTERDAM 24265286

Analyserapport

Aeres Milieu BV
Lennart Koomen

Projectnaam	Boomgaardstraat 10, Vlodrop	Orderdatum	23-07-2021
Projectnummer	AM21259	Startdatum	23-07-2021
Rapportnummer	13507386 - 1	Rapportagedatum	29-07-2021

Monster beschrijvingen

001	*	De monstervoorbehandeling en analyses zijn uitgevoerd conform Accreditatieschema AS3000, dit geldt alleen voor de analyses die worden gerapporteerd met het "S" kenmerk.
002	*	De monstervoorbehandeling en analyses zijn uitgevoerd conform Accreditatieschema AS3000, dit geldt alleen voor de analyses die worden gerapporteerd met het "S" kenmerk.

Paraaf :

SGS Environmental Analytics B.V. IS GEACCREDITEERD VOLGENS DE DOOR DE RAAD VOOR ACCREDITATIE GESTELDE CRITERIA VOOR TESTLABORATORIA CONFORM EN ISO/IEC 17025:2017 ONDER NR. L 028

AL ONZE WERKZAAMHEDEN WORDEN UITGEVOERD ONDER DE ALGEMENE VOORWAARDEN GEDEPONEERD BIJ DE KAMER VAN KOOPHANDEL EN FABRIEKEN TE ROTTERDAM INSCHRIJVING HANDELSREGISTER: KVK ROTTERDAM 24265286

Analyserapport

Aeres Milieu BV
Lennart Koomen

Projectnaam	Boomgaardstraat 10, Vlodrop	Orderdatum	23-07-2021
Projectnummer	AM21259	Startdatum	23-07-2021
Rapportnummer	13507386 - 1	Rapportagedatum	29-07-2021

Analyse	Monstersoort	Relatie tot norm
monster voorbehandeling	Grond (AS3000)	Grond: conform NEN-EN 16179. Grond (AS3000): conform NEN-EN 16179
droge stof	Grond (AS3000)	Grond: Gelijkwaardig aan ISO 11465 en gelijkwaardig aan NEN-EN 15934. Grond (AS3000): conform AS3010-2 en gelijkwaardig aan NEN-EN 15934
gewicht artefacten	Grond (AS3000)	Conform AS3000
aard van de artefacten	Grond (AS3000)	Idem
organische stof (gloeiverlies)	Grond (AS3000)	Grond: gelijkwaardig aan NEN 5754. Grond (AS3000): conform AS3010-3
lutum (bodem)	Grond (AS3000)	Grond: eigen methode. Grond (AS3000): conform AS3010-4
koper	Grond (AS3000)	Conform AS3010-5 en conform NEN 6950 (ontsluiting conform NEN 6961, meting conform NEN-EN-ISO 17294-2)
zink	Grond (AS3000)	Idem

Monster	Barcode	Aanlevering	Monstername	Verpakking
001	Y9328939	15-07-2021	15-07-2021	ALC201
002	Y9328934	15-07-2021	15-07-2021	ALC201

Paraaf :

SGS Environmental Analytics B.V. IS GEACCREDITEERD VOLGENS DE DOOR DE RAAD VOOR ACCREDITATIE GESTELDE CRITERIA VOOR TESTLABORATORIA CONFORM EN ISO/IEC 17025:2017 ONDER NR. L 028

TESTEN RvA L 028

AL ONZE WERKZAAMHEDEN WORDEN UITGEVOERD ONDER DE ALGEMENE VOORWAARDEN GEDEPONEERD BIJ DE KAMER VAN KOOPHANDEL EN FABRIEKEN TE ROTTERDAM INSCHRIJVING HANDELSREGISTER: KVK ROTTERDAM 24265286

kwaliteitswaarborg bodembeheer SIKB AS3000

Bijlage 7

Analyseresultaten grondwatermonster met streef- en interventiewaarden

Projectnaam Boomgaardstraat 10, Vlodrop
Projectcode AM21259

Tabel: Analyseresultaten grondwater (as3000) monsters (gehalten in µg/l, tenzij anders aangegeven)

Monstercode	1			S	1/2(S+I)	I	RBK
Bodemtype	1						eis
METALEN							
barium	<15			50	338	625	20
cadmium	<0.20			0.40	3.2	6.0	0.20
kobalt	<2			20	60	100	2.0
koper	2.6			15	45	75	2.0
kwik	<0.05			0.050	0.18	0.30	0.050
lood	<2.0			15	45	75	2.0
molybdeen	5.7		*	5.0	152	300	2.0
nikkel	<3			15	45	75	3.0
zink	<10			65	432	800	10
VLUCHTIGE AROMATEN							
benzeen	<0.2			0.20	15	30	0.20
tolueen	0.40			7.0	504	1000	0.20
ethylbenzeen	<0.2			4.0	77	150	0.20
o-xyleen	0.13		--				0.10
p- en m-xyleen	0.31		--				0.20
xylenen (0.7 factor)	0.44		*	0.20	35	70	0.21
styreen	<0.2			6.0	153	300	0.20
naftaleen	<0.02	a		0.01	35	70	0.020
interventiefactor vluchtige aromaten	0.0002					1	
GEHALOGENEERDE KOOLWATERSTOFFEN							
1,1-dichloorethaan	<0.2			7.0	454	900	0.20
1,2-dichloorethaan	<0.2			7.0	204	400	0.20
1,1-dichlooretheen	<0.1	a		0.01	5.0	10	0.10
cis-1,2-dichlooretheen	<0.1		--				0.10
trans-1,2-dichlooretheen	<0.1		--				
som (cis,trans) 1,2-dichloorethenen (0.7 factor)	0.14	a		0.01	10	20	0.14
dichloormethaan	<0.2	a		0.01	500	1000	0.20
1,1-dichloorpropaan	<0.2		--				
1,2-dichloorpropaan	<0.2		--				
1,3-dichloorpropaan	<0.2		--				
som dichloorpropanen (0.7 factor)	0.42			0.80	40	80	0.42
tetrachlooretheen	<0.1	a		0.01	20	40	0.10
tetrachloormethaan	<0.1	a		0.01	5.0	10	0.10
1,1,1-trichloorethaan	<0.1	a		0.01	150	300	0.10
1,1,2-trichloorethaan	<0.1	a		0.01	65	130	0.10
trichlooretheen	<0.2			24	262	500	0.20
chloroform	<0.2			6.0	203	400	0.20
vinylchloride	<0.2	a		0.01	2.5	5.0	0.20
tribroommethaan	<0.2					630	0.20
MINERALE OLIE							
fractie C10-C12	<25		--				
fractie C12-C22	<25		--				
fractie C22-C30	<25		--				
fractie C30-C40	<25		--				
totaal olie C10 - C40	<50			50	325	600	50

Monstercode en monstertraject
[1] *13507640-001 1 1*

De resultaten zijn getoetst aan de toetsingswaarden zoals vermeld Circulaire bodemsanering per 1 juli 2013, Staatcourant 27 juni 2013, Nr. 16675.
De gehalten die de betreffende toetsingswaarden overschrijden zijn als volgt geclassificeerd:

*	*het gehalte is groter dan de streefwaarde en kleiner dan of gelijk aan het gemiddelde van de streef- en interventiewaarde*
**	*het gehalte is groter dan het gemiddelde van de streef- en interventiewaarde en kleiner dan of gelijk aan de interventiewaarde*
***	*het gehalte is groter dan de interventiewaarde*
--	*geen toetsingswaarde voor opgesteld*

- *niet geanalyseerd*

\# *Verhoogde rapportagegrens, voor meer informatie zie analysecertificaat*

RBK *Tabel 1 (rapportagegrenzen), Staatscourant nr. 22335 (02-11-2012).*

[a] *gecorrigeerd gehalte is groter dan of gelijk aan de streefwaarde (of geen streefwaarde voor opgesteld), maar wel kleiner dan de RBK rapportagegrens zoals beschreven in de Staatscourant nr. 22335 (02-11-2012), dus mag verondersteld worden kleiner dan de streefwaarde te zijn.*

[b] *gehalte is groter dan de streefwaarde (of geen streefwaarde voor opgesteld), en groter dan de RBK rapportagegrens zoals beschreven in de Staatscourant nr. 22335 (02-11-2012).*

SGS Environmental Analytics B.V.
Correspondentieadres
Steenhouwerstraat 15 · 3194 AG Rotterdam
Tel.: +31 (0)10 231 47 00 · Fax: +31 (0)10 416 30 34
www.sgs.com/analytics-nl

Analyserapport

Aeres Milieu BV
Lennart Koomen
Postbus 1015
6040 KA ROERMOND

Uw projectnaam	: Boomgaardstraat 10, Vlodrop
Uw projectnummer	: AM21259
SGS rapportnummer	: 13507640, versienummer: 1.
Rapport-verificatienummer	: LVE5K5YX

Rotterdam, 29-07-2021

Geachte heer/mevrouw,

Hierbij ontvangt u de analyse resultaten van het laboratoriumonderzoek ten behoeve van uw project AM21259. Het onderzoek werd uitgevoerd conform uw opdracht. De gerapporteerde resultaten hebben uitsluitend betrekking op de monsters zoals deze door SGS ontvangen zijn. De door u aangegeven omschrijvingen voor de monsters, het project en de monsternamedatum (indien aangeleverd) zijn overgenomen in dit analyserapport. SGS is niet verantwoordelijk voor de gegevens verstrekt door de opdrachtgever.

Het onderzoek is uitgevoerd door SGS Environmental Analytics B.V., gevestigd aan de Steenhouwerstraat 15 in Rotterdam (NL). Indien het onderzoek is uitgevoerd door derden of het SGS laboratorium in Frankrijk (99-101 Avenue Louis Roche, Gennevilliers) is dit in het rapport aangegeven.

Dit analyserapport bestaat inclusief bijlagen uit 5 pagina's. In geval van een versienummer van '2' of hoger vervallen de voorgaande versies. Alle bijlagen maken onlosmakelijk onderdeel uit van het rapport. Alleen vermenigvuldiging van het hele rapport is toegestaan.

Voor meer informatie, omtrent bijvoorbeeld meetonzekerheid of gebruikte analysemethoden, kunt u contact opnemen met de afdeling Customer Support.

Per 23 maart 2021 is SYNLAB Analytics & Services B.V. overgegaan naar de nieuwe naam SGS Environmental Analytics B.V. Alle erkenningen van SYNLAB Analytics & Services B.V blijven van kracht en zijn/worden omgezet naar SGS Environmental Analytics B.V.

Wij vertrouwen er op u met deze informatie van dienst te zijn.

Hoogachtend,

Jaap-Willem Hutter
Technical Director

SGS Environmental Analytics B.V. IS GEACCREDITEERD VOLGENS DE DOOR DE RAAD VOOR ACCREDITATIE GESTELDE CRITERIA VOOR TESTLABORATORIA CONFORM EN ISO/IEC 17025:2017 ONDER NR. L 028

AL ONZE WERKZAAMHEDEN WORDEN UITGEVOERD ONDER DE ALGEMENE VOORWAARDEN GEDEPONEERD BIJ DE KAMER VAN KOOPHANDEL EN FABRIEKEN TE ROTTERDAM INSCHRIJVING HANDELSREGISTER: KVK ROTTERDAM 24265286

Analyserapport

Aeres Milieu BV
Lennart Koomen

Projectnaam	Boomgaardstraat 10, Vlodrop	Orderdatum	23-07-2021
Projectnummer	AM21259	Startdatum	26-07-2021
Rapportnummer	13507640 - 1	Rapportagedatum	29-07-2021

Nummer	Monstersoort	Monsterspecificatie
001	Grondwater (AS3000)	1 1

Analyse	Eenheid	Q	001
METALEN			
barium	µg/l	S	<15
cadmium	µg/l	S	<0.20
kobalt	µg/l	S	<2
koper	µg/l	S	2.6
kwik	µg/l	S	<0.05
lood	µg/l	S	<2.0
molybdeen	µg/l	S	5.7
nikkel	µg/l	S	<3
zink	µg/l	S	<10
VLUCHTIGE AROMATEN			
benzeen	µg/l	S	<0.2
tolueen	µg/l	S	0.40
ethylbenzeen	µg/l	S	<0.2
o-xyleen	µg/l	S	0.13
p- en m-xyleen	µg/l	S	0.31
xylenen (0.7 factor)	µg/l	S	0.44 [1)]
styreen	µg/l	S	<0.2
naftaleen	µg/l	S	<0.02
GEHALOGENEERDE KOOLWATERSTOFFEN			
1,1-dichloorethaan	µg/l	S	<0.2
1,2-dichloorethaan	µg/l	S	<0.2
1,1-dichlooretheen	µg/l	S	<0.1
cis-1,2-dichlooretheen	µg/l	S	<0.1
trans-1,2-dichlooretheen	µg/l	S	<0.1
som (cis,trans) 1,2-dichloorethenen (0.7 factor)	µg/l	S	0.14 [1)]
dichloormethaan	µg/l	S	<0.2
1,1-dichloorpropaan	µg/l	S	<0.2
1,2-dichloorpropaan	µg/l	S	<0.2
1,3-dichloorpropaan	µg/l	S	<0.2
som dichloorpropanen (0.7 factor)	µg/l	S	0.42 [1)]
tetrachlooretheen	µg/l	S	<0.1
tetrachloormethaan	µg/l	S	<0.1
1,1,1-trichloorethaan	µg/l	S	<0.1
1,1,2-trichloorethaan	µg/l	S	<0.1
trichlooretheen	µg/l	S	<0.2
chloroform	µg/l	S	<0.2
vinylchloride	µg/l	S	<0.2
tribroommethaan	µg/l	S	<0.2
MINERALE OLIE			
fractie C10-C12	µg/l		<25

De met S gemerkte analyses zijn geaccrediteerd en vallen onder de AS3000-erkenning.

Paraaf :

TESTEN RvA L 028

SGS Environmental Analytics B.V. IS GEACCREDITEERD VOLGENS DE DOOR DE RAAD VOOR ACCREDITATIE GESTELDE CRITERIA VOOR TESTLABORATORIA CONFORM EN ISO/IEC 17025:2017 ONDER NR. L 028

AL ONZE WERKZAAMHEDEN WORDEN UITGEVOERD ONDER DE ALGEMENE VOORWAARDEN GEDEPONEERD BIJ DE KAMER VAN KOOPHANDEL EN FABRIEKEN TE ROTTERDAM INSCHRIJVING HANDELSREGISTER: KVK ROTTERDAM 24265286

kwaliteitswaarborg bodembeheer SIKB AS3000

Analyserapport

Aeres Milieu BV
Lennart Koomen

Projectnaam	Boomgaardstraat 10, Vlodrop	Orderdatum	23-07-2021
Projectnummer	AM21259	Startdatum	26-07-2021
Rapportnummer	13507640 - 1	Rapportagedatum	29-07-2021

Nummer	Monstersoort	Monsterspecificatie
001	Grondwater (AS3000)	1 1

Analyse	Eenheid	Q	001
fractie C12-C22	µg/l		<25
fractie C22-C30	µg/l		<25
fractie C30-C40	µg/l		<25
totaal olie C10 - C40	µg/l	S	<50

De met S gemerkte analyses zijn geaccrediteerd en vallen onder de AS3000-erkenning.

Paraaf :

SGS Environmental Analytics B.V. IS GEACCREDITEERD VOLGENS DE DOOR DE RAAD VOOR ACCREDITATIE GESTELDE CRITERIA VOOR TESTLABORATORIA CONFORM EN ISO/IEC 17025:2017 ONDER NR. L 028

AL ONZE WERKZAAMHEDEN WORDEN UITGEVOERD ONDER DE ALGEMENE VOORWAARDEN GEDEPONEERD BIJ DE KAMER VAN KOOPHANDEL EN FABRIEKEN TE ROTTERDAM INSCHRIJVING HANDELSREGISTER: KVK ROTTERDAM 24265286

Analyserapport

Aeres Milieu BV
Lennart Koomen

Projectnaam	Boomgaardstraat 10, Vlodrop	Orderdatum	23-07-2021
Projectnummer	AM21259	Startdatum	26-07-2021
Rapportnummer	13507640 - 1	Rapportagedatum	29-07-2021

Monster beschrijvingen

001	*	De monstervoorbehandeling en analyses zijn uitgevoerd conform Accreditatieschema AS3000, dit geldt alleen voor de analyses die worden gerapporteerd met het "S" kenmerk.

Voetnoten

1	De sommatie na verrekening van de 0.7 factor voor <-waarden volgens BoToVa.

Paraaf :

SGS Environmental Analytics B.V. IS GEACCREDITEERD VOLGENS DE DOOR DE RAAD VOOR ACCREDITATIE GESTELDE CRITERIA VOOR TESTLABORATORIA CONFORM EN ISO/IEC 17025:2017 ONDER NR. L 028

AL ONZE WERKZAAMHEDEN WORDEN UITGEVOERD ONDER DE ALGEMENE VOORWAARDEN GEDEPONEERD BIJ DE KAMER VAN KOOPHANDEL EN FABRIEKEN TE ROTTERDAM INSCHRIJVING HANDELSREGISTER: KVK ROTTERDAM 24265286

Analyserapport

Aeres Milieu BV
Lennart Koomen

Projectnaam	Boomgaardstraat 10, Vlodrop	Orderdatum	23-07-2021
Projectnummer	AM21259	Startdatum	26-07-2021
Rapportnummer	13507640 - 1	Rapportagedatum	29-07-2021

Analyse	Monstersoort	Relatie tot norm
barium	Grondwater (AS3000)	Conform AS3110-3 en conform NEN-EN-ISO 17294-2
cadmium	Grondwater (AS3000)	Idem
kobalt	Grondwater (AS3000)	Idem
koper	Grondwater (AS3000)	Idem
kwik	Grondwater (AS3000)	Conform AS3110-3 en conform NEN-EN-ISO 17852
lood	Grondwater (AS3000)	Conform AS3110-3 en conform NEN-EN-ISO 17294-2
molybdeen	Grondwater (AS3000)	Idem
nikkel	Grondwater (AS3000)	Idem
zink	Grondwater (AS3000)	Idem
benzeen	Grondwater (AS3000)	Conform AS3130-1
tolueen	Grondwater (AS3000)	Idem
ethylbenzeen	Grondwater (AS3000)	Idem
o-xyleen	Grondwater (AS3000)	Idem
p- en m-xyleen	Grondwater (AS3000)	Idem
xylenen (0.7 factor)	Grondwater (AS3000)	Idem
styreen	Grondwater (AS3000)	Idem
naftaleen	Grondwater (AS3000)	Idem
1,1-dichloorethaan	Grondwater (AS3000)	Idem
1,2-dichloorethaan	Grondwater (AS3000)	Idem
1,1-dichlooretheen	Grondwater (AS3000)	Idem
cis-1,2-dichlooretheen	Grondwater (AS3000)	Idem
trans-1,2-dichlooretheen	Grondwater (AS3000)	Idem
som (cis,trans) 1,2-dichloorethenen (0.7 factor)	Grondwater (AS3000)	Idem
dichloormethaan	Grondwater (AS3000)	Idem
1,1-dichloorpropaan	Grondwater (AS3000)	Idem
1,2-dichloorpropaan	Grondwater (AS3000)	Idem
1,3-dichloorpropaan	Grondwater (AS3000)	Idem
som dichloorpropanen (0.7 factor)	Grondwater (AS3000)	Idem
tetrachlooretheen	Grondwater (AS3000)	Idem
tetrachloormethaan	Grondwater (AS3000)	Idem
1,1,1-trichloorethaan	Grondwater (AS3000)	Idem
1,1,2-trichloorethaan	Grondwater (AS3000)	Idem
trichlooretheen	Grondwater (AS3000)	Idem
chloroform	Grondwater (AS3000)	Idem
vinylchloride	Grondwater (AS3000)	Idem
tribroommethaan	Grondwater (AS3000)	Idem
totaal olie C10 - C40	Grondwater (AS3000)	Conform AS3110-5

Monster	Barcode	Aanlevering	Monstername	Verpakking
001	G6987895	26-07-2021	23-07-2021	ALC236
001	B2008245	26-07-2021	23-07-2021	ALC204
001	G6987896	26-07-2021	23-07-2021	ALC236

Paraaf :

TESTEN RvA L 028

SGS Environmental Analytics B.V. IS GEACCREDITEERD VOLGENS DE DOOR DE RAAD VOOR ACCREDITATIE GESTELDE CRITERIA VOOR TESTLABORATORIA CONFORM EN ISO/IEC 17025:2017 ONDER NR. L 028

AL ONZE WERKZAAMHEDEN WORDEN UITGEVOERD ONDER DE ALGEMENE VOORWAARDEN GEDEPONEERD BIJ DE KAMER VAN KOOPHANDEL EN FABRIEKEN TE ROTTERDAM INSCHRIJVING HANDELSREGISTER: KVK ROTTERDAM 24265286

kwaliteitswaarborg bodembeheer SIKB AS3000