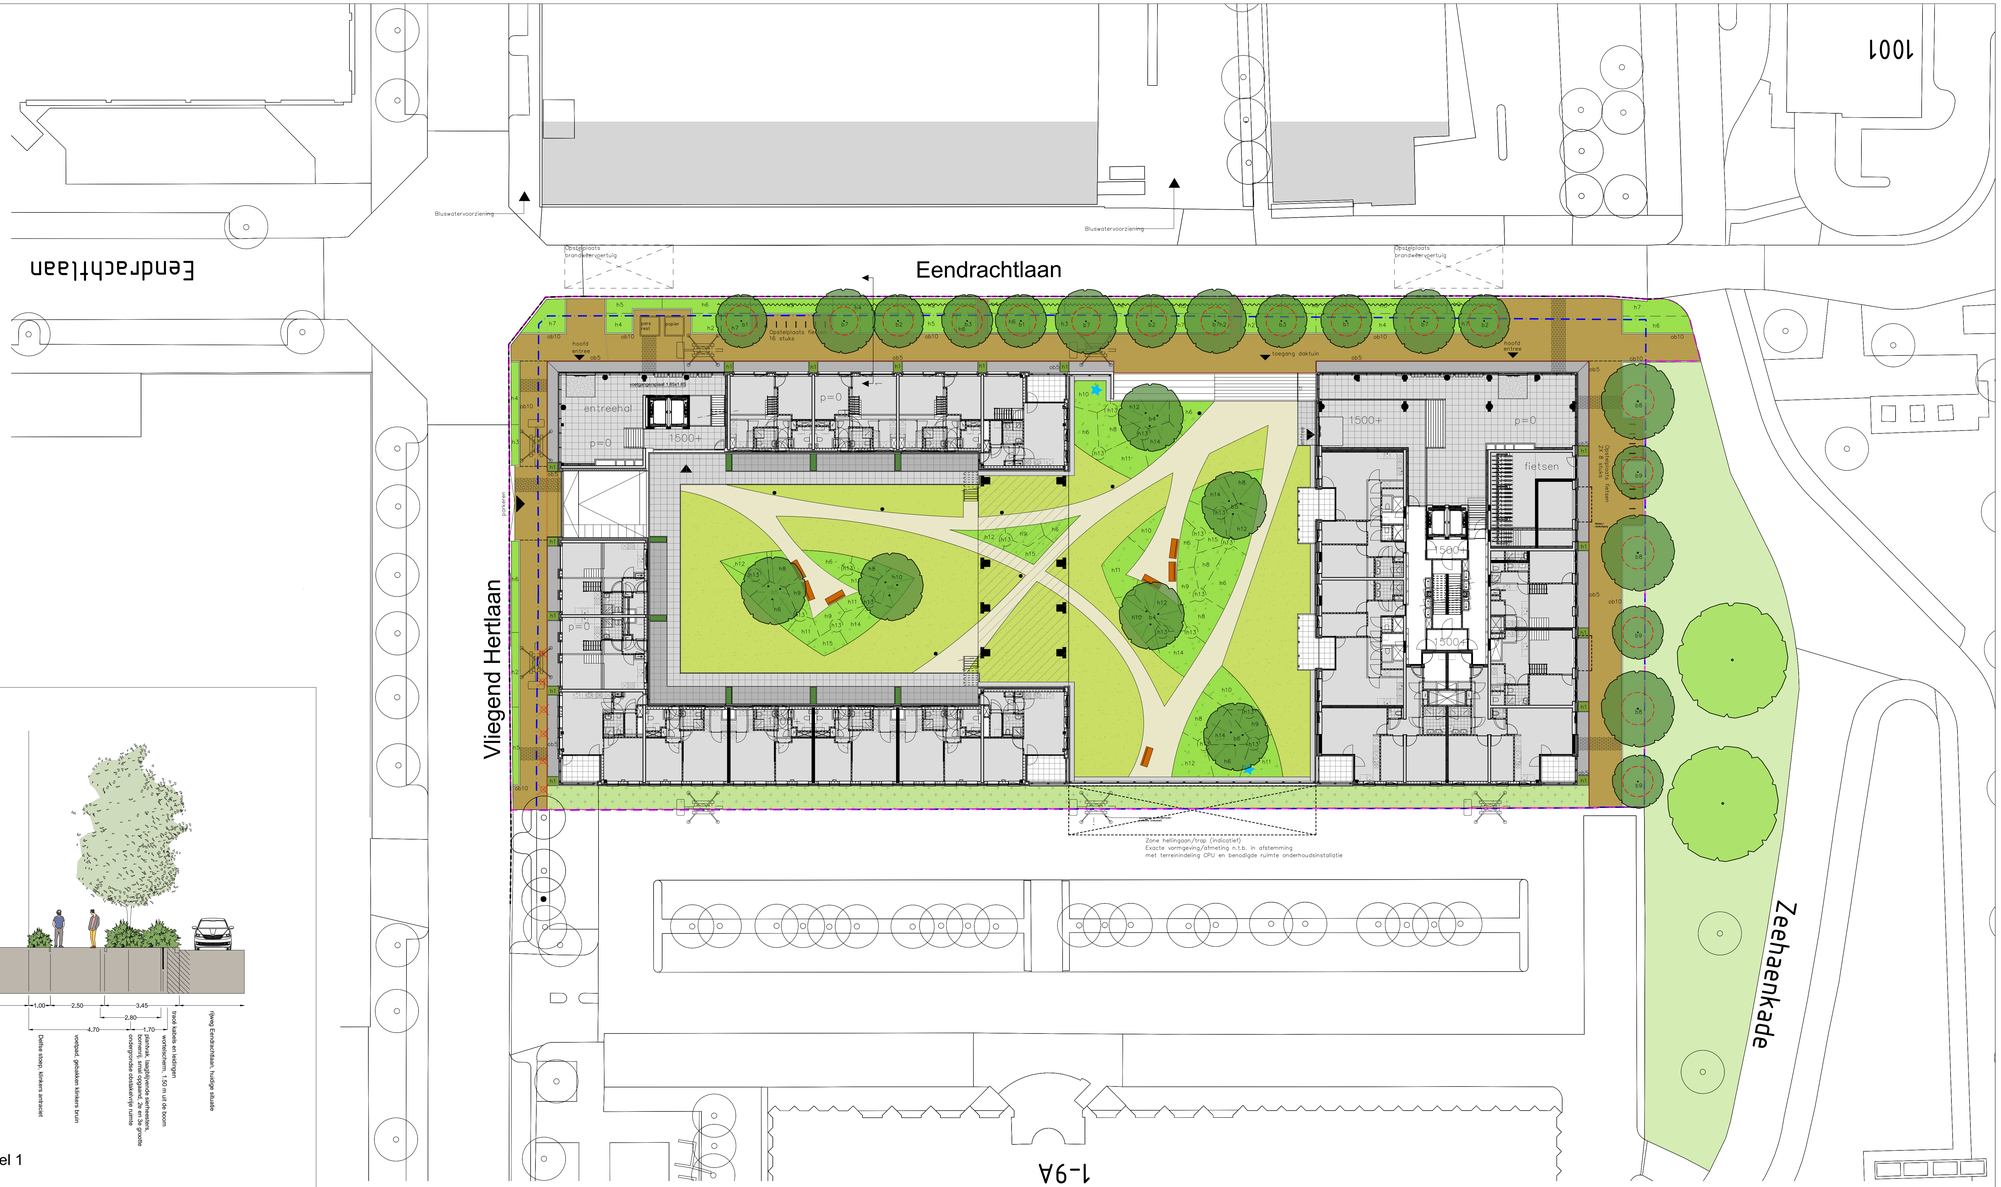


Profiel 1

Legenda

VERHARDINGEN (OMGEVING)

- Gebakken klinkers, halfsteensverband, waalformaat, kleur antraciet (Delftse stoep)
  Verwerking haaks op de gevel (Klunder Architecten)
- Gebakken klinkers, halfsteensverband, haaks op de gevel, diktformaat, dikte 90mm, kleur Terra Marrone, fabrikant Bylandt
  Imit parkeergarage in elleboogverband toepassen
- Grasbetontegel, 40x60
- Opsluitband, 10x20x100cm, kleur grijs
- Opsluitband, 5x20x100cm, kleur grijs (Delftse stoepen)
- Inritband, 80cm, kleur grijs (aansluiten op de huidige banden)

VERHARDINGEN (DAKTUIN)

- Betontegel, 60x60cm, zonder vellingkant, kleur antraciet (terrassen)
- Betontegel, 60x60cm, zonder vellingkant, kleur grijs (voetpaden)
- Betontegel, 40x60cm, zonder vellingkant, kleur grijs (vegetatievrije zone langs gevels)
- Schelpenpad, kleur schelpen bruin/geel
- Opsluitband, 6x100x20cm, kleur antraciet (plantvakken terrassen), kleur grijs (voetpaden)

BEPLANTING (OMGEVING)

Bomen, 2e en 3e grootte, opgaaind, ondergrondse obstakelvrije ruimte R=1.4m of R=1.3m (boommonitor)

b1	Acer rubrum 'Scanlon'	18-20	3x verplant	b7	Amelanchier arborea 'Robin Hill'	18-20	3x verplant
b2	Liriodendron tulipifera 'Fastigiatum'	18-20	3x verplant	b8	Liquidambar styraciflua 'Worplesdon'	18-20	3x verplant
b3	Ulmus 'Columella'	18-20	3x verplant	b9	Acer x freemanii 'Armstrong'	18-20	3x verplant

- Wortelschermen, plaatsing in overleg met de gemeente
- Bomen te verplanten, 6 stuks Tilia x europaea, lievorm
  (Binnen de exploitatiegrens is geen geschikte locatie beschikbaar. Alternatieve plantlocaties zijn welkom.)
- Hagen
  h1 Fagus sylvatica 80-100 5 st/m1
- Laagblijvende sierheesters (vakindeling nader te bepalen)

h2	Buddleja Free Petite Blue Heaven	30-40	4 st/m2	h5	Deutzia gracilis	30-40	5 st/m2
h3	Buddleja Free Petite Snowwhite	30-40	4 st/m2	h6	Hedera helix 'Arborescens'	30-40	3 st/m2
h4	Corylopsis glandonensis	40-50	5 st/m2	h7	Hydrangea paniculata 'Limelight'	40-50	1 st/m2

- Gras

BEPLANTING (DAKTUIN)

- Meerstammige bomen, 3 tot 5 stammen, hoogte 400-450cm
  b4 Amelanchier lamarckii
  b5 Gleditsia triacanthos 'Green Glory'
  b6 Gymnocladus dioica
- Bomen in nesten, Acer 'Pacific', meerstamming , 3 stammen, hoogte 175-200 cm (niet vermeld op tekening)
  Onderbeplanting: Carex morrowii, p11, 6 st/m2
- Grondlichaam ten behoeve van situering bomen, substraatdikte tot 600mm
- Hagen, h1 Fagus sylvatica
  h1 Fagus sylvatica 80-100 5 st/m1
- Laagblijvende heesters en vaste planten

h6	Hedera helix 'Arborescens'	30-40	3 st/m2	h11	Liriope muscari 'Big Blue'	p11	6 st/m2
				h12	Lucilia sylvatica	p11	6 st/m2
h8	Kolkwitzia hybrida 'Honorine Jobert'	p11	7 st/m2	h13	Molinia caerulea 'Karl Foerster'	p11	grasspot van 5
h9	Bergenia 'Silberlicht'	p11	6 st/m2	h14	Pennisetum alopecuroides 'Hameln'	p11	7 st/m2
h10	Carex morrowii 'Variegata'	p11	6 st/m2	h15	Vinca major	p11	7 st/m2

- Bloemrijk gras, substraatdikte 210mm, inheems kruidenmengel, ter bevordering van het leefgebied van o.a. wilde bijen
  Kruidenmengsel MS, Bloemrijk graslandmengsel 'Nectar onder het maaimes', leverancier Cruydt Hoeck

VERLICHTING

- Bolderarmatuur, type ALVA, hoogte 700mm, kleur grafietgrijs RAL7024, leverancier ESYLUX (indicatief gesitueerd)

MEUBILAIR (DAKTUIN)

- Parkbank, enkelzijdige zitbank, type FalcoRelax met arm- en rugleuningen, staanders in grafietgrijs RAL7024, leverancier Falco

MEUBILAIR (OMGEVING)

- Fietsleurrek, gegalvaniseerd, 55cm, h.o.h. 90cm (HIOR gemeente Utrecht)
- Anti-parkeerpaal - vast, Utrechtenaartje, kleur RAL 7016, h.o.h. 150 cm, leverancier VCP Streetcare (HIOR gemeente Utrecht)
  (Mogelijke plaatsing: in overleg met de gemeente)
- Afvalbak, Capitole, kleur RAL 7016, staander gegalvaniseerd, leverancier Bammens (HIOR gemeente Utrecht)
  (Mogelijke plaatsing: in overleg met de gemeente)
- Locatie ondergrondse containers (HIOR gemeente Utrecht)
  Algesteld: één restafval perscontainer, één container voor papier

WATERTECHNIEK (DAKTUIN)

- IJzegoot, 120mm breed
- Noodoverstort, locatie nader te bepalen

ALGEMEEN

- Exploitatiegrens
- Kadastrale eigendomgrens
- Beheergrens Concorde
- Bebouwing
- Overkluizing bebouwing
- Ontsluiting (trap) ten behoeve van de overkluizing
- Hoofdentrees
- Locatie dwarsprofielen
- Glasbewassingsvoertuig, uitgaande van type :LEO 23GT, www.leupen.com

Utrecht

Eendrachtlaan Concorde

Definitief Inrichtingsplan

Opdrachtgever:	Duger
Tekeningnummer:	DO004
Formaat:	A2+ (594*1189)
Schaal:	1 : 200
Bestandsnaam:	201109_DO004_Concorde.dwg
Datum:	09-11-2020
Getekend:	K. Stolk

Peter Verkade
LANDSCHAPSARCHITECT
Galerij 9
2771 XJ Boskoop
T : 0172 - 23 18 01
M : 06 - 28 88 56 88
I : www.pvla.nl
E : info@pvla.nl