Bijlage 1: locatietekeningen uitstallingen centrum Duiven



Uitstalbeleid


1STROOM
DUIVEN & WESTERVOORT

Gemeente Duiven

REALISATIE & BEHEER

Dorpsplein 1
6921 CZ Westervoort
Postbus 6
6920 AA Duiven
t. (088) 695 30 00
e. info@1stroom.nl

PROJECT	: Uitstalbeleid		
ONDERWERP	: Overzichtskaart		
datum	: 17-11-2023	bestandsnaam	: ~Overzicht\Uitstalbeleid.dgn
tekenaar	: JCL	tek./blad nr.	: 1/1
schaal	: 1:500	formaat	: A0

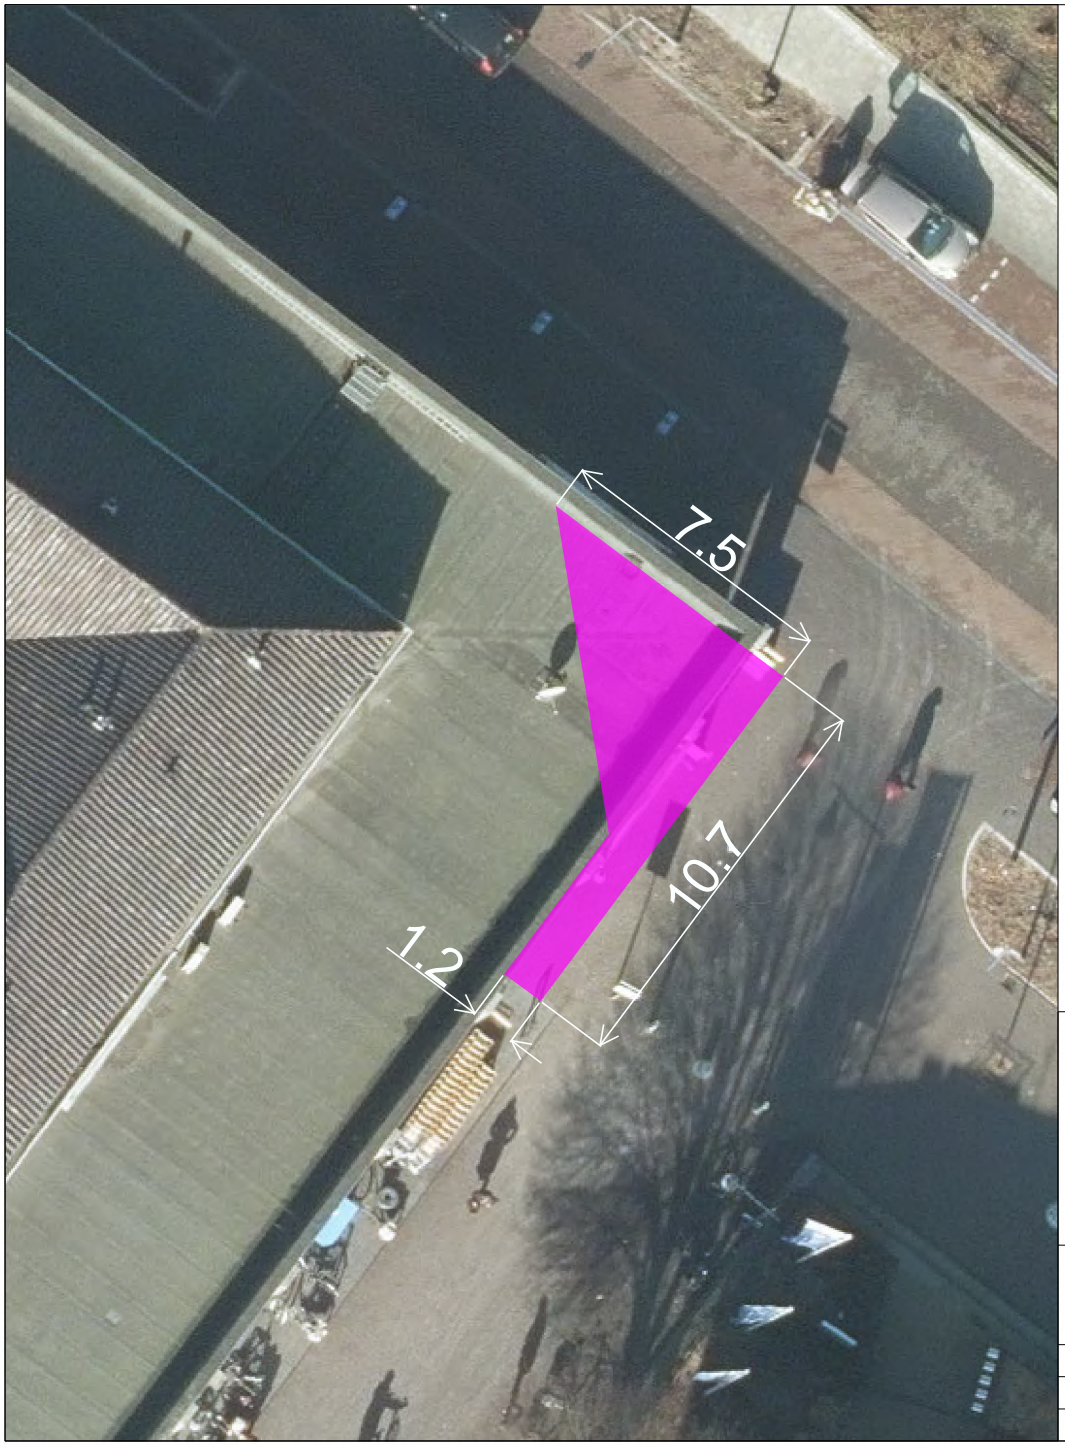

Uitstalbeleid

Maatvoering in meters


1STROOM
DUIVEN & WESTERVOORT

Gemeente Duiven

REALISATIE & BEHEER

Dorpsplein 1
6931 CZ Westervoort
Postbus 6
6920 AA Duiven
t: (088) 695 30 00
e: info@1stroom.nl

PROJECT	:	Uitstalbeleid			
ONDERWERP	:	Pastorlestraat 2			
datum	:	31-10-2023	bestandsnaam	:	Pastoriestraat 2.dgn
tekenaar	:	JCL	tek./blad nr.	:	1/1
schaal	:	1:200	formaat	:	A4

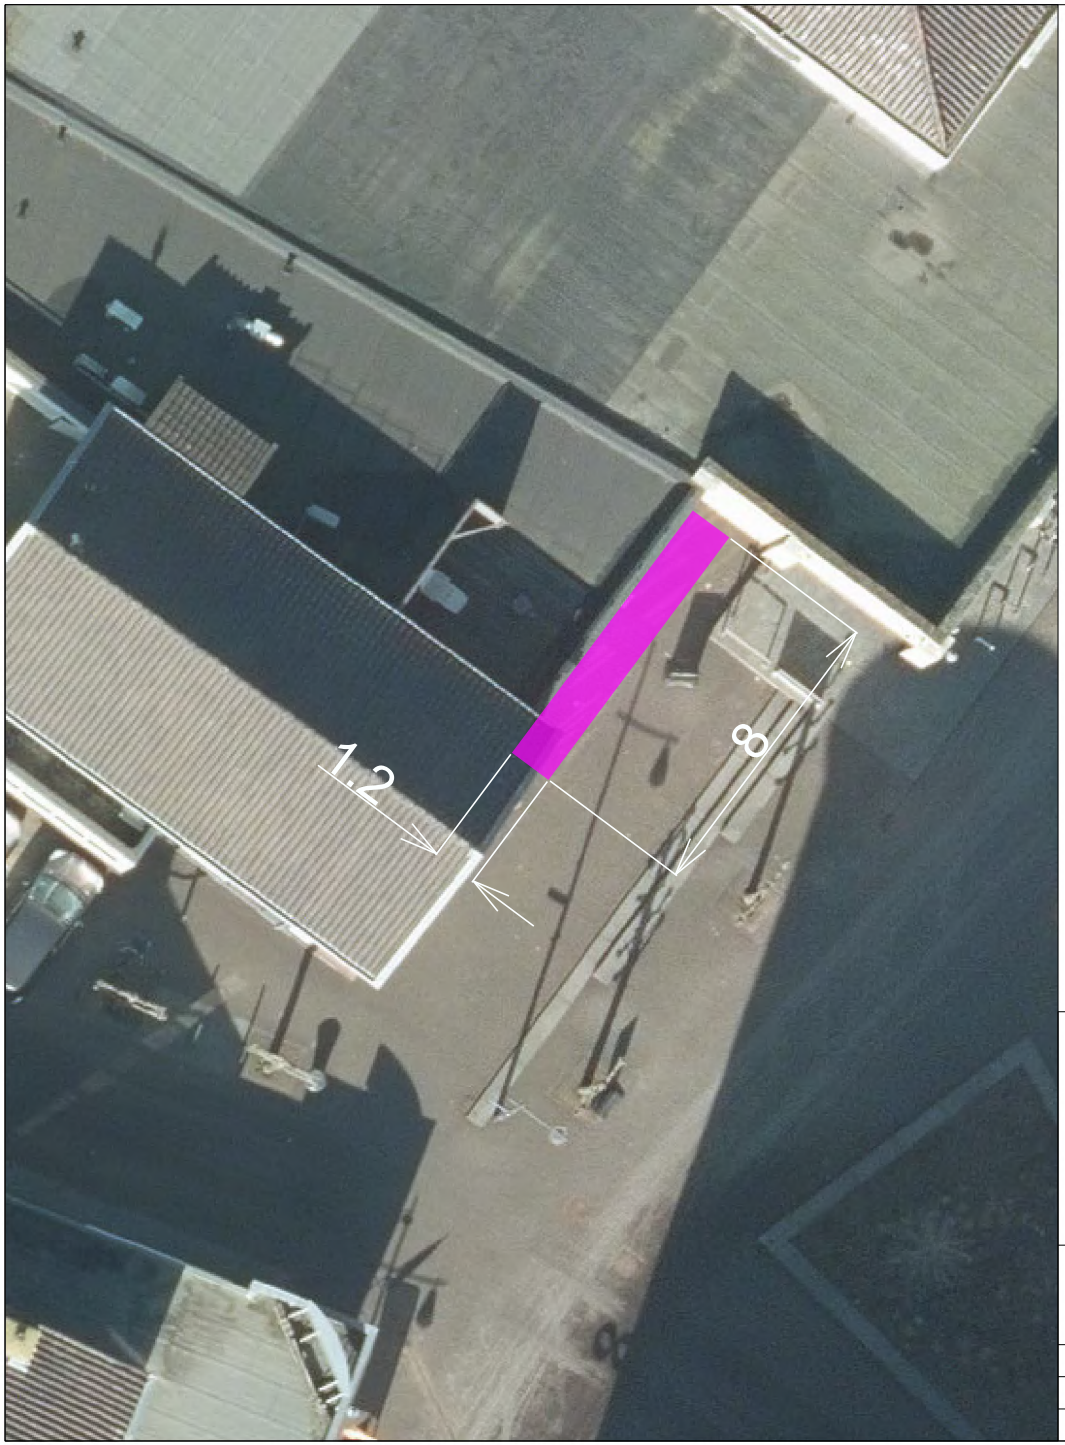

Uitstalvlak

Maatvoering in meters


1STROOM
DUIVEN & WESTERVOORT

Gemeente Duiven

REALISATIE & BEHEER

Dorpsplein 1
6931 CZ Westervoort
Postbus 6
6920 AA Duiven
t: (088) 695 30 00
e: info@1stroom.nl

PROJECT	:	Uitstalbeleid Duiven			
ONDERWERP	:	Pastorlestraat 4			
datum	:	31-10-2023	bestandsnaam	:	Pastoriestraat 4.dgn
tekenaar	:	JCL	tek./blad nr.	:	1/1
schaal	:	1:200	formaat	:	A4

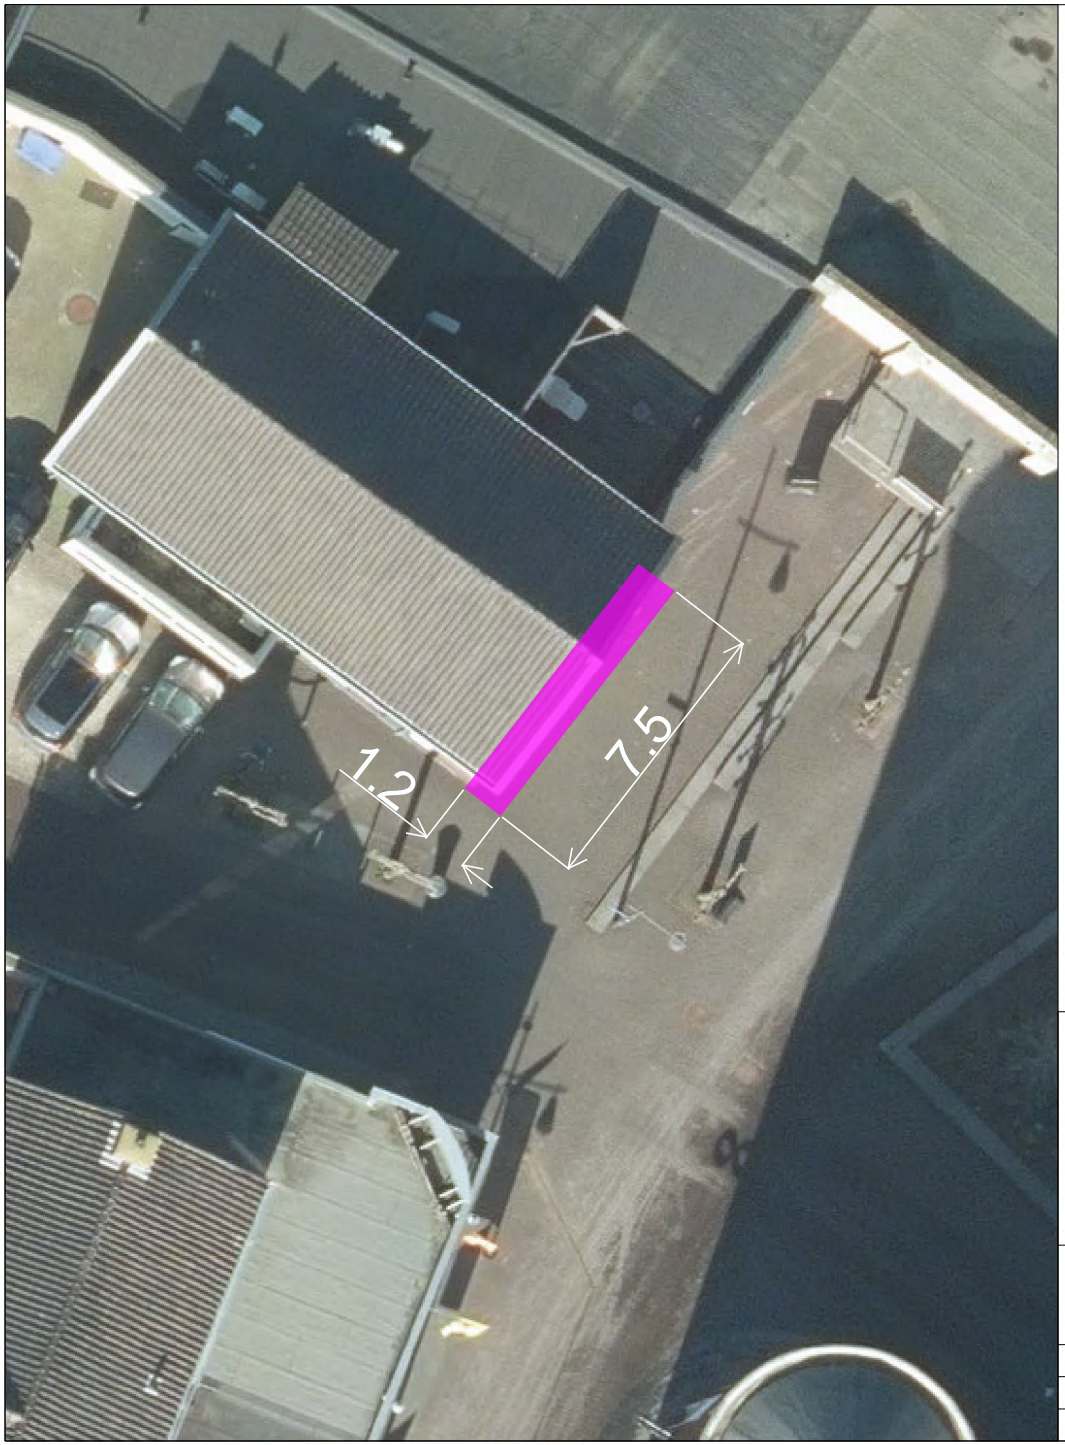

Uitstalvlak

Maatvoering in meters


1STROOM
DUIVEN & WESTERVOORT

Gemeente Duiven

REALISATIE & BEHEER
DUIVEN
WESTERVOORT

Dorpsplein 1
6931 CZ Westervoort
Postbus 6
6920 AA Duiven
t: (088) 695 30 00
e: info@1stroom.nl

PROJECT	:	Uitstalbeleid			
ONDERWERP	:	Pastorlestraat 6			
datum	:	17-11-2023	bestandsnaam	:	Pastoriestraat 6.dgn
tekenaar	:	JCL	tek./blad nr.	:	1/1
schaal	:	1:200	formaat	:	A4

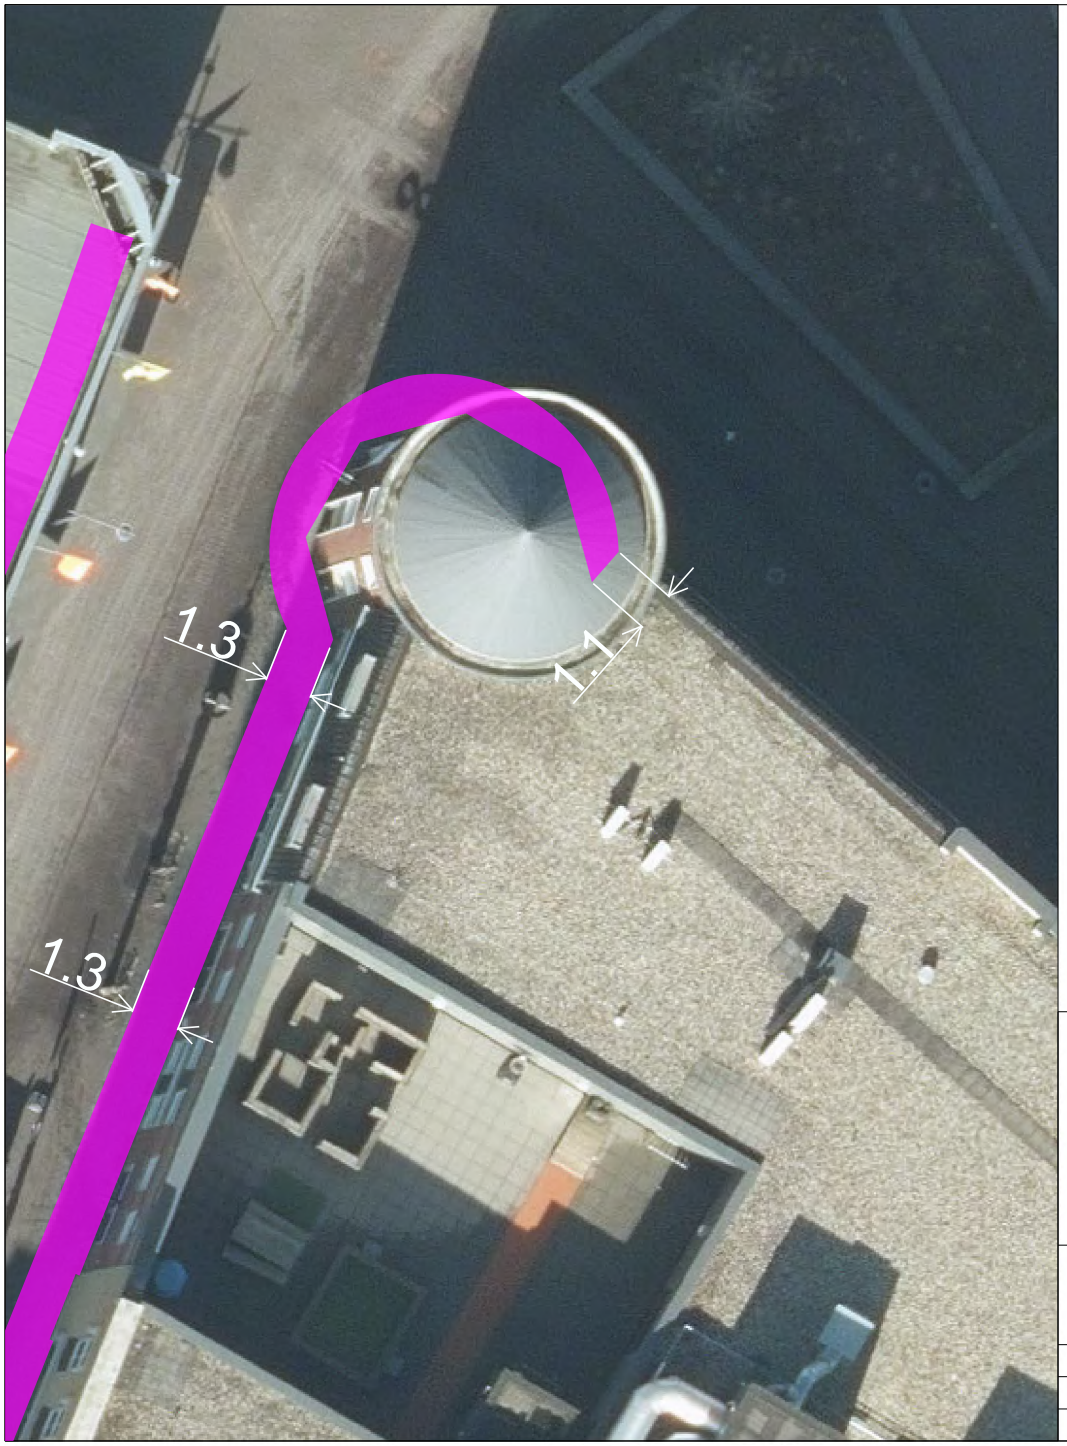

Uitstalbeleid

Alleen voor eigen pand
Maatvoering in meters


1STROOM
DUIVEN & WESTERVOORT

Gemeente Duiven

REALISATIE & BEHEER

Dorpsplein 1
6931 CZ Westervoort
Postbus 6
6920 AA Duiven
t: (088) 695 30 00
e: info@1stroom.nl

PROJECT	:	Uitstalbeleid			
ONDERWERP	:	Pastorlestraat 7			
datum	:	17-11-2023	bestandsnaam	:	Pastoriestraat 7.dgn
tekenaar	:	JCL	tek./blad nr.	:	1/1
schaal	:	1:200	formaat	:	A4

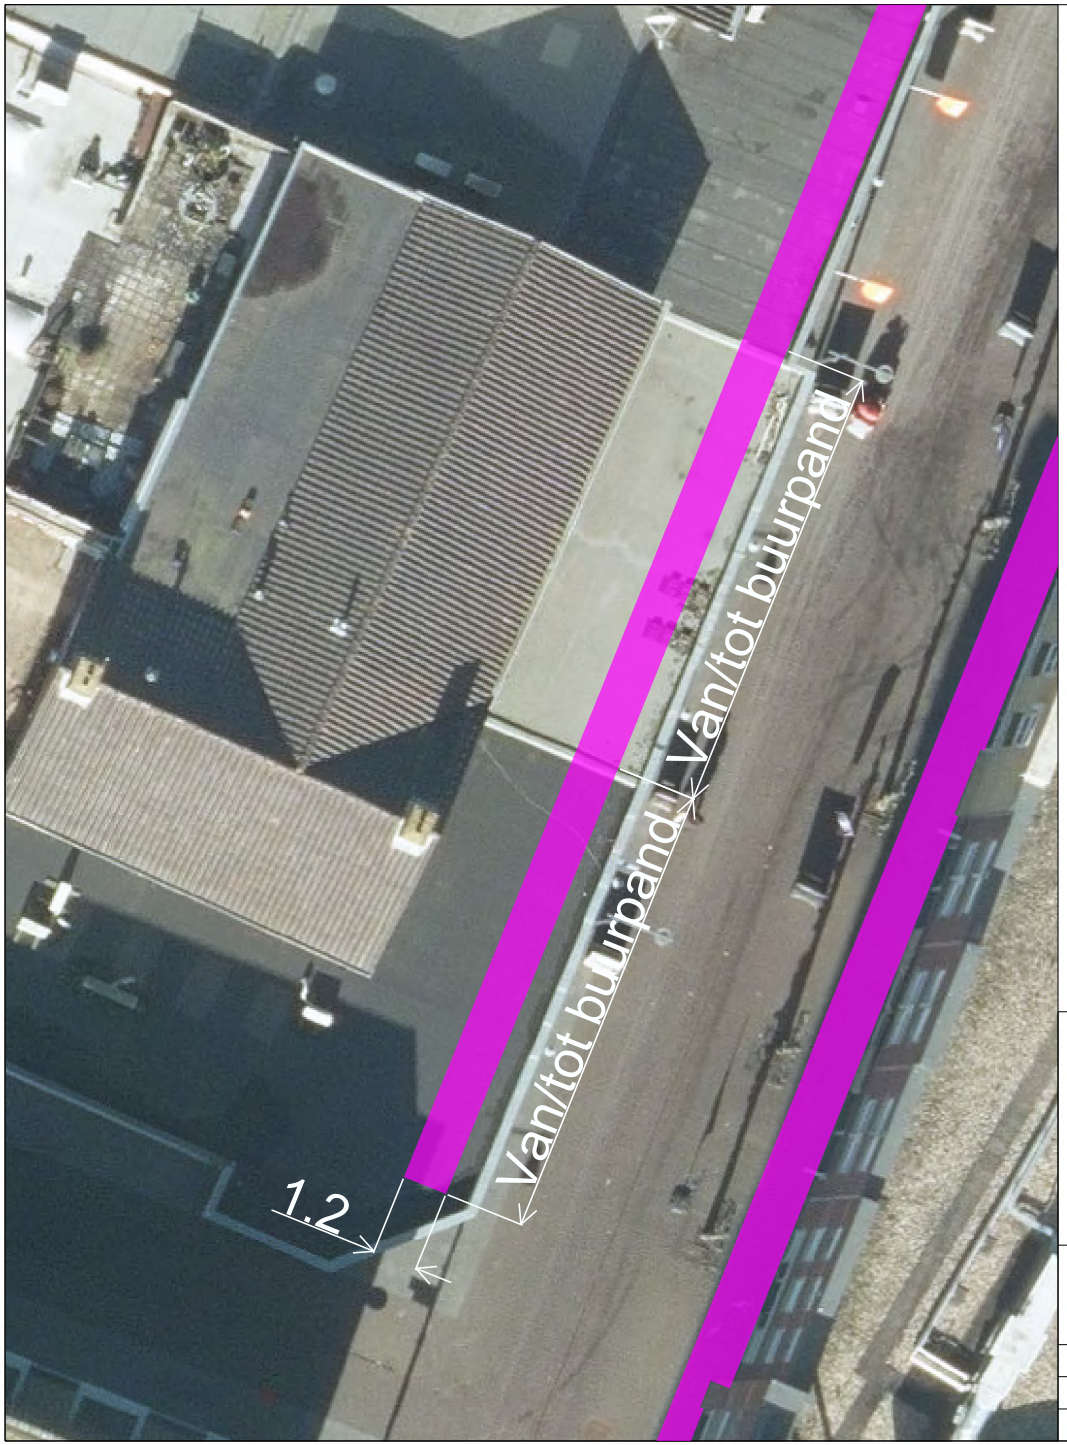

Uitstalbeleid

Maatvoering in meters

1STROOM
DUIVEN & WESTERVOORT

Gemeente Duiven

REALISATIE & BEHEER

Dorpsplein 1
6931 CZ Westervoort
Postbus 6
6920 AA Duiven
t: (088) 695 30 00
e: info@1stroom.nl

PROJECT	:	Uitstalbeleid			
ONDERWERP	:	Pastorlestraat 8			
datum	:	17-11-2023	bestandsnaam	:	Pastoriestraat 8.dgn
tekenaar	:	JCL	tek./blad nr.	:	1/1
schaal	:	1:200	formaat	:	A4



Uitstalbeleid

Alleen voor eigen pand
Maatvoering in meters

1STROOM
DUIVEN & WESTERVOORT

Gemeente Duiven

REALISATIE & BEHEER

Dorpsplein 1
6931 CZ Westervoort
Postbus 6
6920 AA Duiven
t: (088) 695 30 00
e: info@1stroom.nl

PROJECT	:	Uitstalbeleid			
ONDERWERP	:	Pastorlestraat 13			
datum	:	17-11-2023	bestandsnaam	:	Pastoriestraat 13.dgn
tekenaar	:	JCL	tek./blad nr.	:	1/1
schaal	:	1:200	formaat	:	A4



Uitstalbeleid

Alleen voor eigen pand
Maatvoering in meters

1STROOM
DUIVEN & WESTERVOORT

Gemeente Duiven

REALISATIE & BEHEER
DUIVEN
WESTERVOORT

Dorpsplein 1
6931 CZ Westervoort
Postbus 6
6920 AA Duiven
t: (088) 695 30 00
e: info@1stroom.nl

PROJECT	:	Uitstalbeleid			
ONDERWERP	:	Pastorlestraat 19			
datum	:	17-11-2023	bestandsnaam	:	Pastoriestraat 19.dgn
tekenaar	:	JCL	tek./blad nr.	:	1/1
schaal	:	1:200	formaat	:	A4



Uitstalbeleid

Maatvoering in meters

1STROOM
DUIVEN & WESTERVOORT

Gemeente Duiven

REALISATIE & BEHEER
DUIVEN
WESTERVOORT

Dorpsplein 1
6931 CZ Westervoort
Postbus 6
6920 AA Duiven
t: (088) 695 30 00
e: info@1stroom.nl

PROJECT	:	Uitstalbeleid			
ONDERWERP	:	Pastorlestraat 34			
datum	:	17-11-2023	bestandsnaam	:	Pastoriestraat 34.dgn
tekenaar	:	JCL	tek./blad nr.	:	1/1
schaal	:	1:200	formaat	:	A4



Uitstalbeleid

Alleen voor eigen pand
Maatvoering in meters


1STROOM
DUIVEN & WESTERVOORT

Gemeente Duiven

REALISATIE & BEHEER

Dorpsplein 1
6931 CZ Westervoort
Postbus 6
6920 AA Duiven
t: (088) 695 30 00
e: info@1stroom.nl

PROJECT	:	Uitstalbeleid			
ONDERWERP	:	Pastorlestraat 36			
datum	:	17-11-2023	bestandsnaam	:	Pastoriestraat 36.dgn
tekenaar	:	JCL	tek./blad nr.	:	1/1
schaal	:	1:200	formaat	:	A4

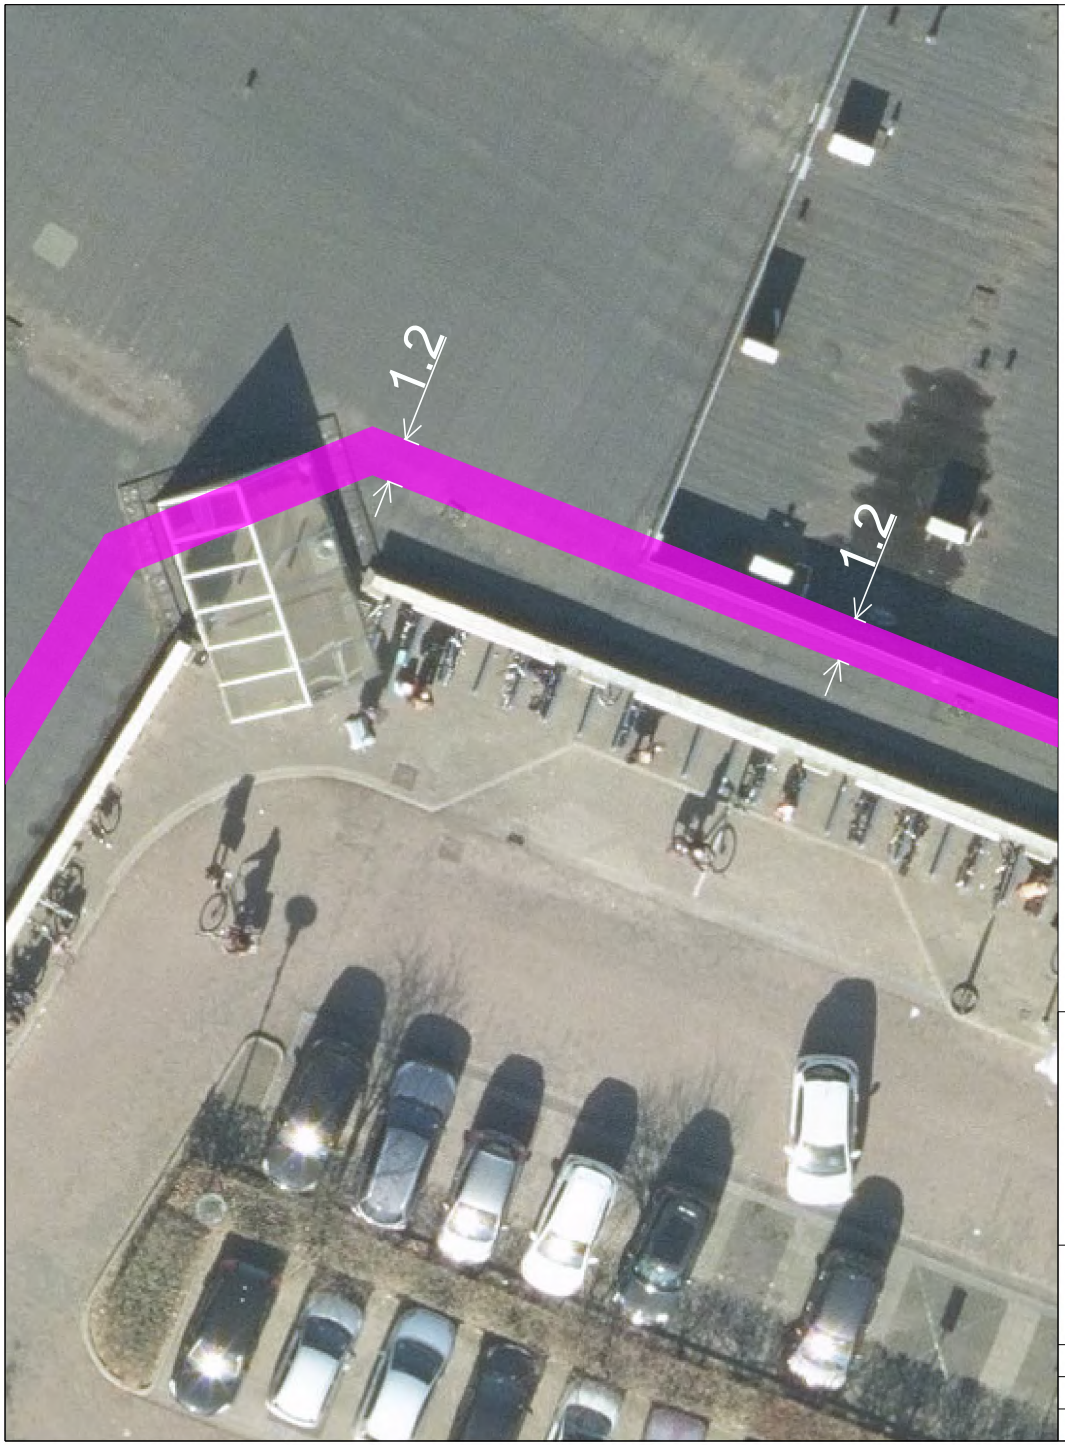

Uitstalbeleid

Alleen voor eigen pand
Maatvoering in meters

1STROOM
DUIVEN & WESTERVOORT

Gemeente Duiven

REALISATIE & BEHEER

Dorpsplein 1
6931 CZ Westervoort
Postbus 6
6920 AA Duiven
t: (088) 695 30 00
e: info@1stroom.nl

PROJECT	:	Uitstalbeleid			
ONDERWERP	:	Pastorlestraat 37			
datum	:	17-11-2023	bestandsnaam	:	Pastoriestraat 41.dgn
tekenaar	:	JCL	tek./blad nr.	:	1/1
schaal	:	1:200	formaat	:	A4



Uitstalbeleid

Maatvoering in meters

1STROOM
DUIVEN & WESTERVOORT

Gemeente Duiven

REALISATIE & BEHEER

Dorpsplein 1
6931 CZ Westervoort
Postbus 6
6920 AA Duiven
t: (088) 695 30 00
e: info@1stroom.nl

PROJECT	:	Uitstalbeleid			
ONDERWERP	:	Pastorlestraat 38			
datum	:	17-11-2023	bestandsnaam	:	Pastoriestraat 38.dgn
tekenaar	:	JCL	tek./blad nr.	:	1/1
schaal	:	1:200	formaat	:	A4



Uitstalbeleid

Maatvoering in meters


1STROOM
DUIVEN & WESTERVOORT

Gemeente Duiven

REALISATIE & BEHEER

Dorpsplein 1
6931 CZ Westervoort
Postbus 6
6920 AA Duiven
t: (088) 695 30 00
e: info@1stroom.nl

PROJECT	:	Uitstalbeleid			
ONDERWERP	:	Pastorlestraat 40			
datum	:	17-11-2023	bestandsnaam	:	Pastoriestraat 40.dgn
tekenaar	:	JCL	tek./blad nr.	:	1/1
schaal	:	1:200	formaat	:	A4

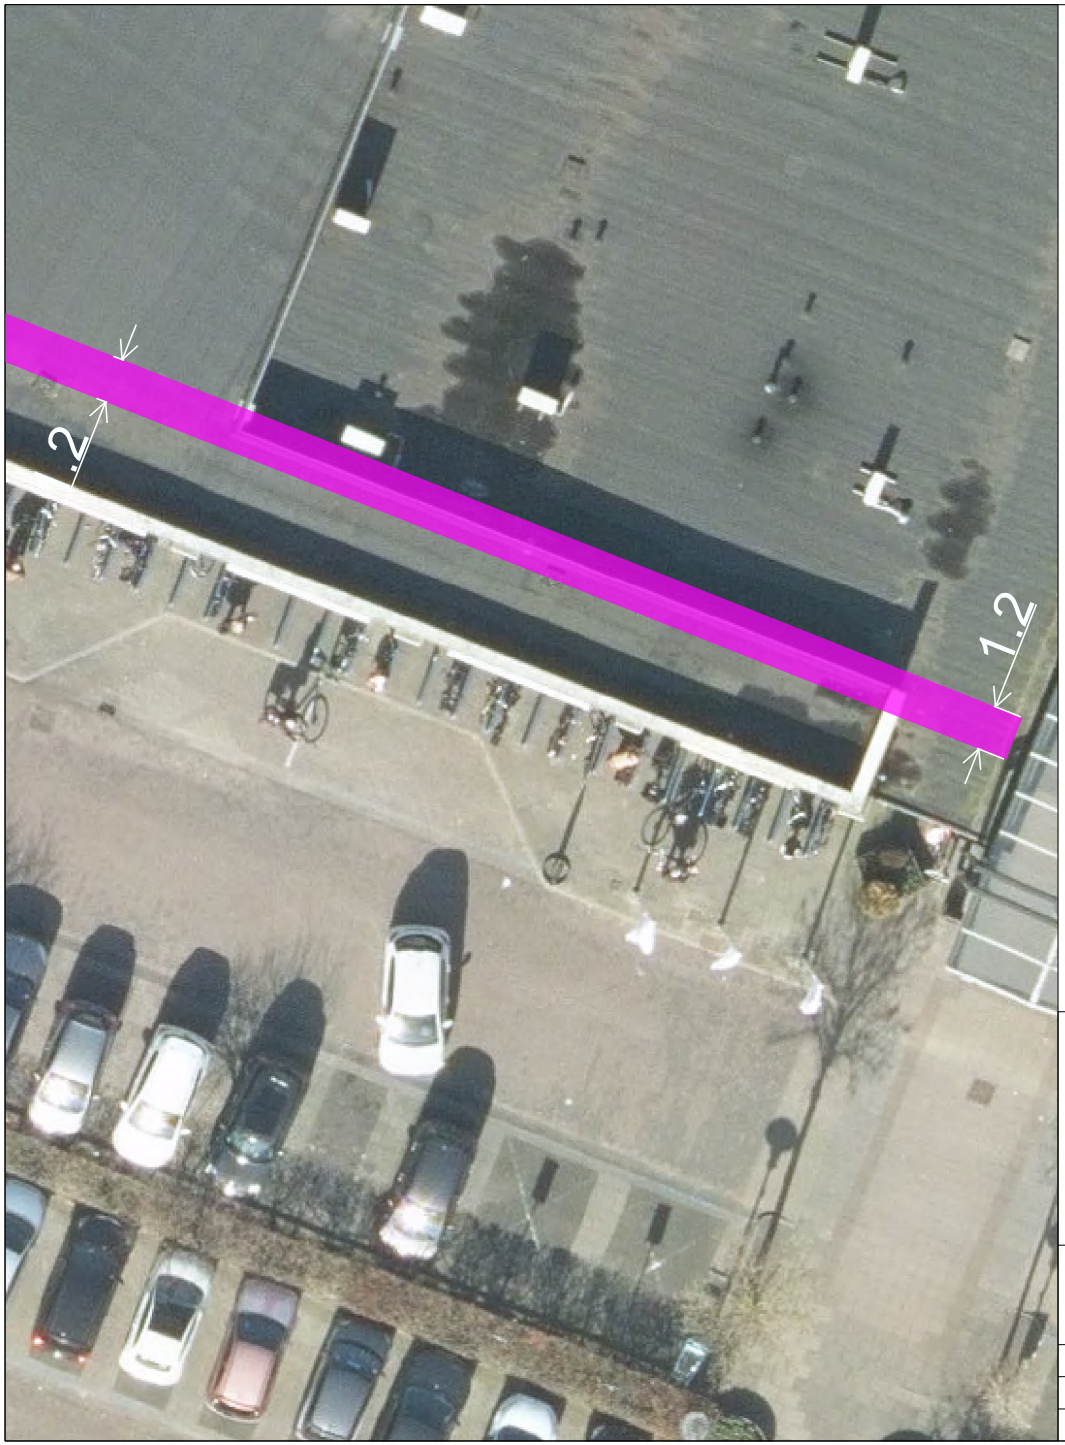

Uitstalbeleid

Alleen voor eigen pand
Maatvoering in meters


1STROOM
DUIVEN & WESTERVOORT

Gemeente Duiven

REALISATIE & BEHEER

Dorpsplein 1
6931 CZ Westervoort
Postbus 6
6920 AA Duiven
t: (088) 695 30 00
e: info@1stroom.nl

PROJECT	:	Uitstalbeleid			
ONDERWERP	:	Pastorlestraat 41			
datum	:	17-11-2023	bestandsnaam	:	Pastoriestraat 41.dgn
tekenaar	:	JCL	tek./blad nr.	:	1/1
schaal	:	1:200	formaat	:	A4

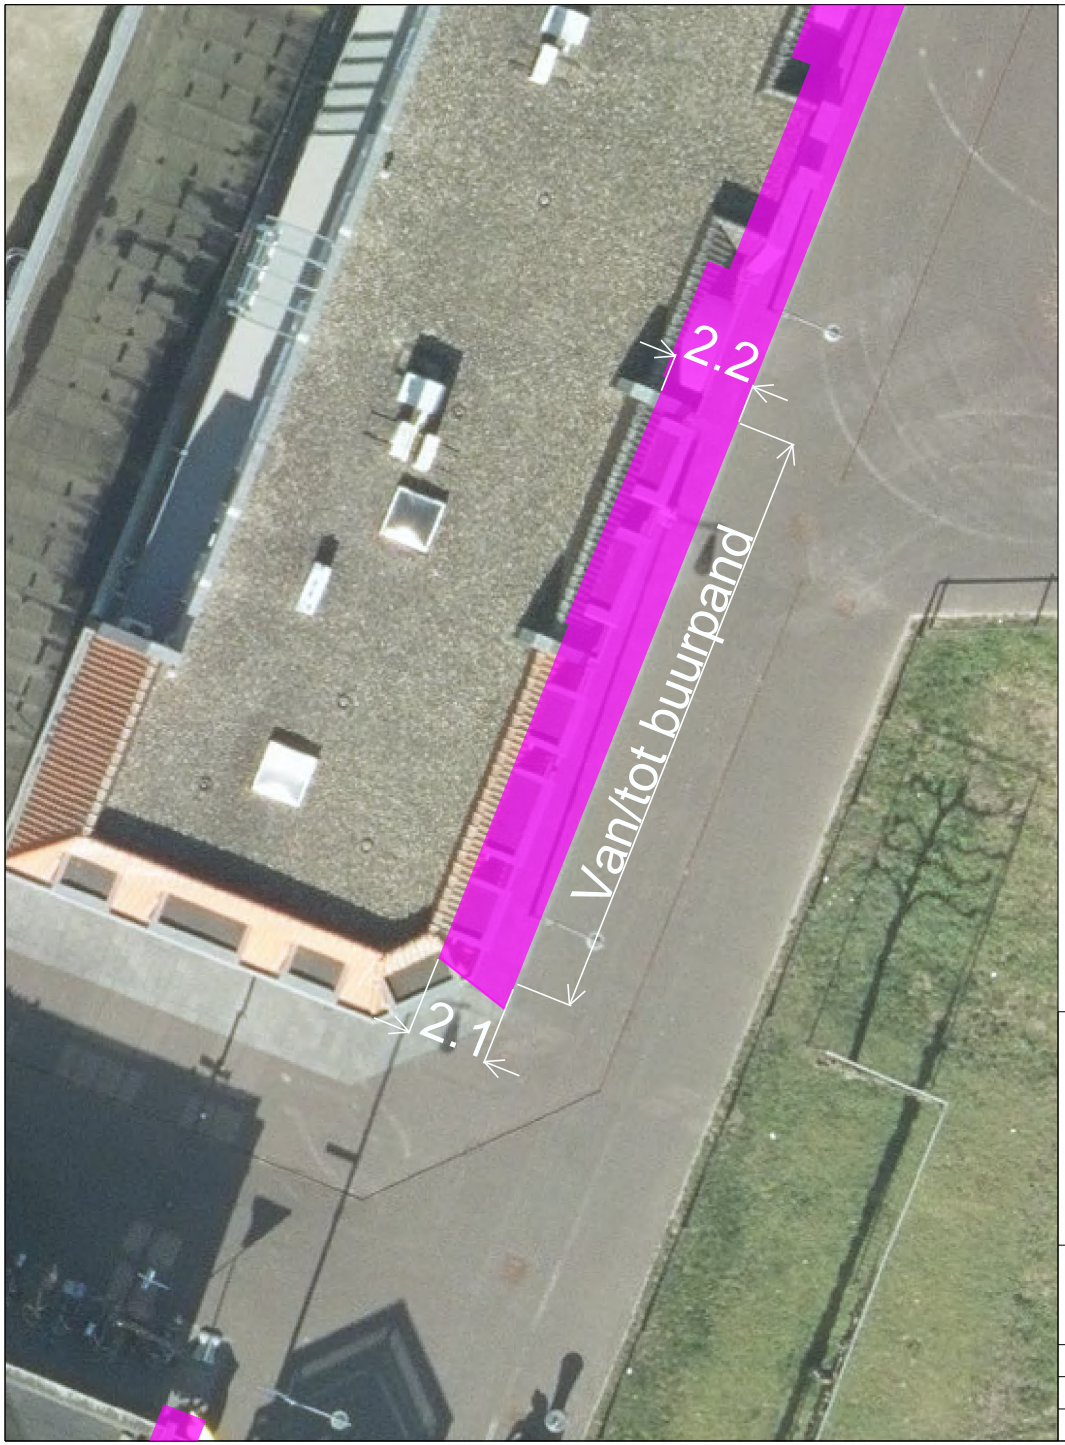

Uitstalbeleid

Maatvoering in meters

1STROOM
DUIVEN & WESTERVOORT

Gemeente Duiven

REALISATIE & BEHEER
DUIVEN
WESTERVOORT

Dorpsplein 1
6931 CZ Westervoort
Postbus 6
6920 AA Duiven
t: (088) 695 30 00
e: info@1stroom.nl

PROJECT	:	Uitstalbeleid			
ONDERWERP	:	Pastorlestraat 42			
datum	:	17-11-2023	bestandsnaam	:	Pastoriestraat 42.dgn
tekenaar	:	JCL	tek./blad nr.	:	1/1
schaal	:	1:200	formaat	:	A4



Uitstalbeleid

Maatvoering in meters

1STROOM
DUIVEN & WESTERVOORT

Gemeente Duiven

REALISATIE & BEHEER

Dorpsplein 1
6931 CZ Westervoort
Postbus 6
6920 AA Duiven
t: (088) 695 30 00
e: info@1stroom.nl

PROJECT	:	Uistalbeleid			
ONDERWERP	:	Rijksweg 42a			
datum	:	22-11-2023	bestandsnaam	:	Rijksweg 42A.dgn
tekenaar	:	JCL	tek./blad nr.	:	1/1
schaal	:	1:200	formaat	:	A4



Uitstalbeleid

Maatvoering in meters


1STROOM
DUIVEN & WESTERVOORT

Gemeente Duiven

REALISATIE & BEHEER

Dorpsplein 1
6931 CZ Westervoort
Postbus 6
6920 AA Duiven
t: (088) 695 30 00
e: info@1stroom.nl

PROJECT	:	Uitstalbeleid			
ONDERWERP	:	Rijksweg 42B			
datum	:	31-10-2023	bestandsnaam	:	Rijksweg 42B.dgn
tekenaar	:	JCL	tek./blad nr.	:	1/1
schaal	:	1:200	formaat	:	A4

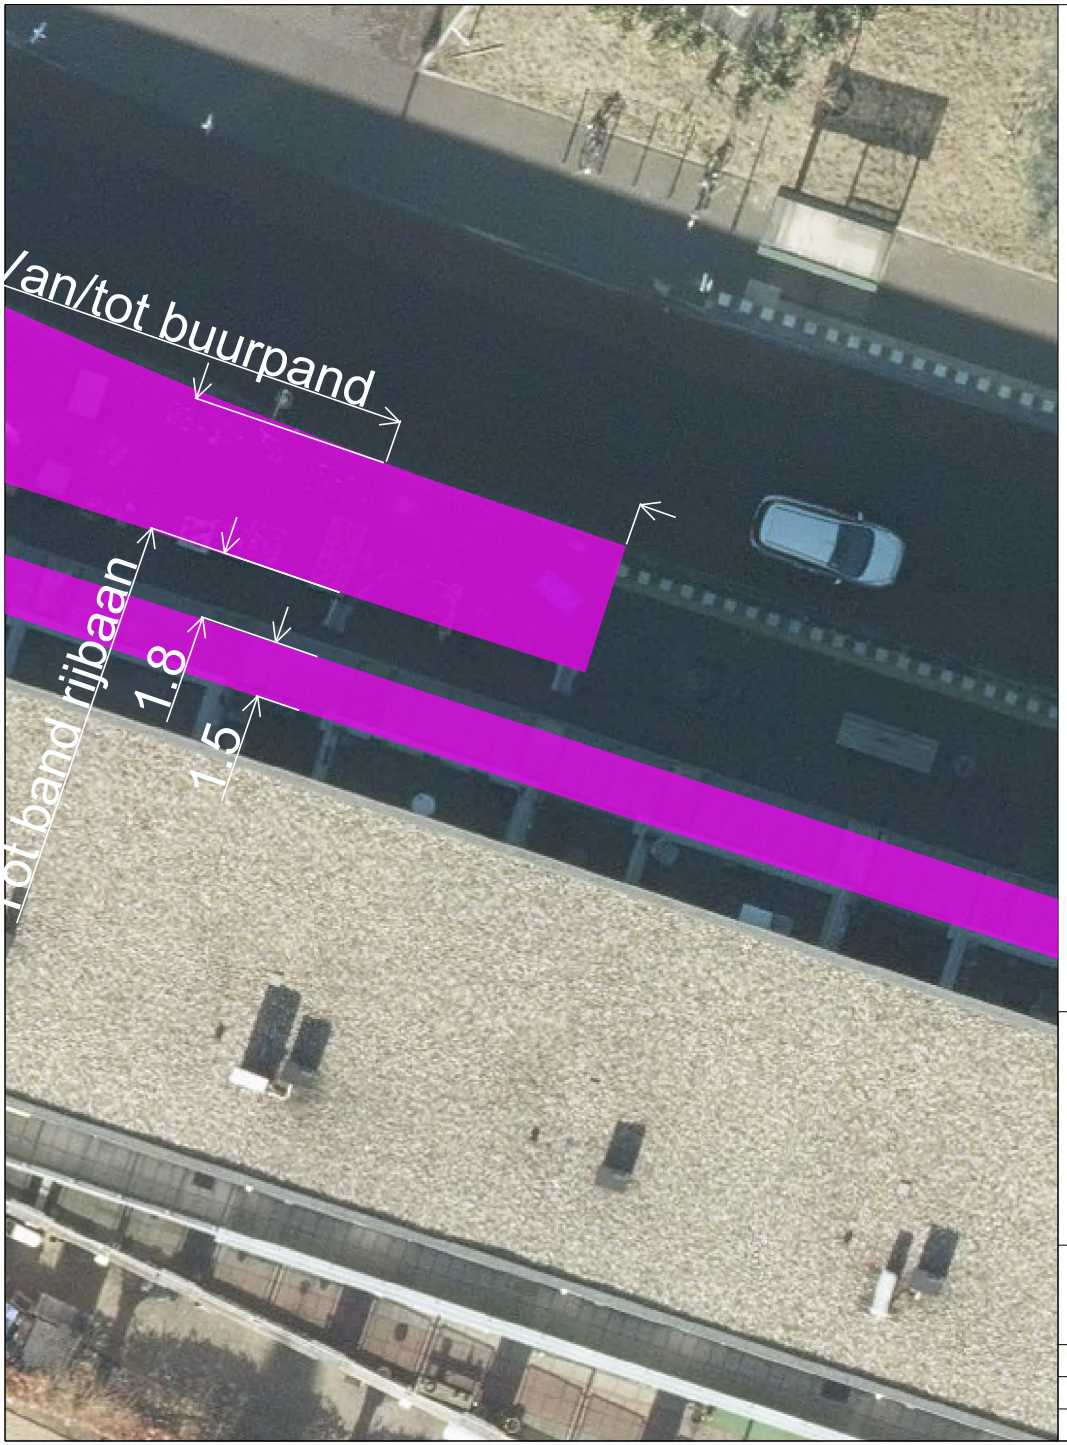

Uitstalbeleid

Maatvoering in meters


1STROOM
DUIVEN & WESTERVOORT

Gemeente Duiven

REALISATIE & BEHEER

Dorpsplein 1
6931 CZ Westervoort
Postbus 6
6920 AA Duiven
t: (088) 695 30 00
e: info@1stroom.nl

PROJECT	:	Uitstalbeleid			
ONDERWERP	:	Rijksweg 42C			
datum	:	17-11-2023	bestandsnaam	:	Rijksweg 42C.dgn
tekenaar	:	JCL	tek./blad nr.	:	1/1
schaal	:	1:200	formaat	:	A4

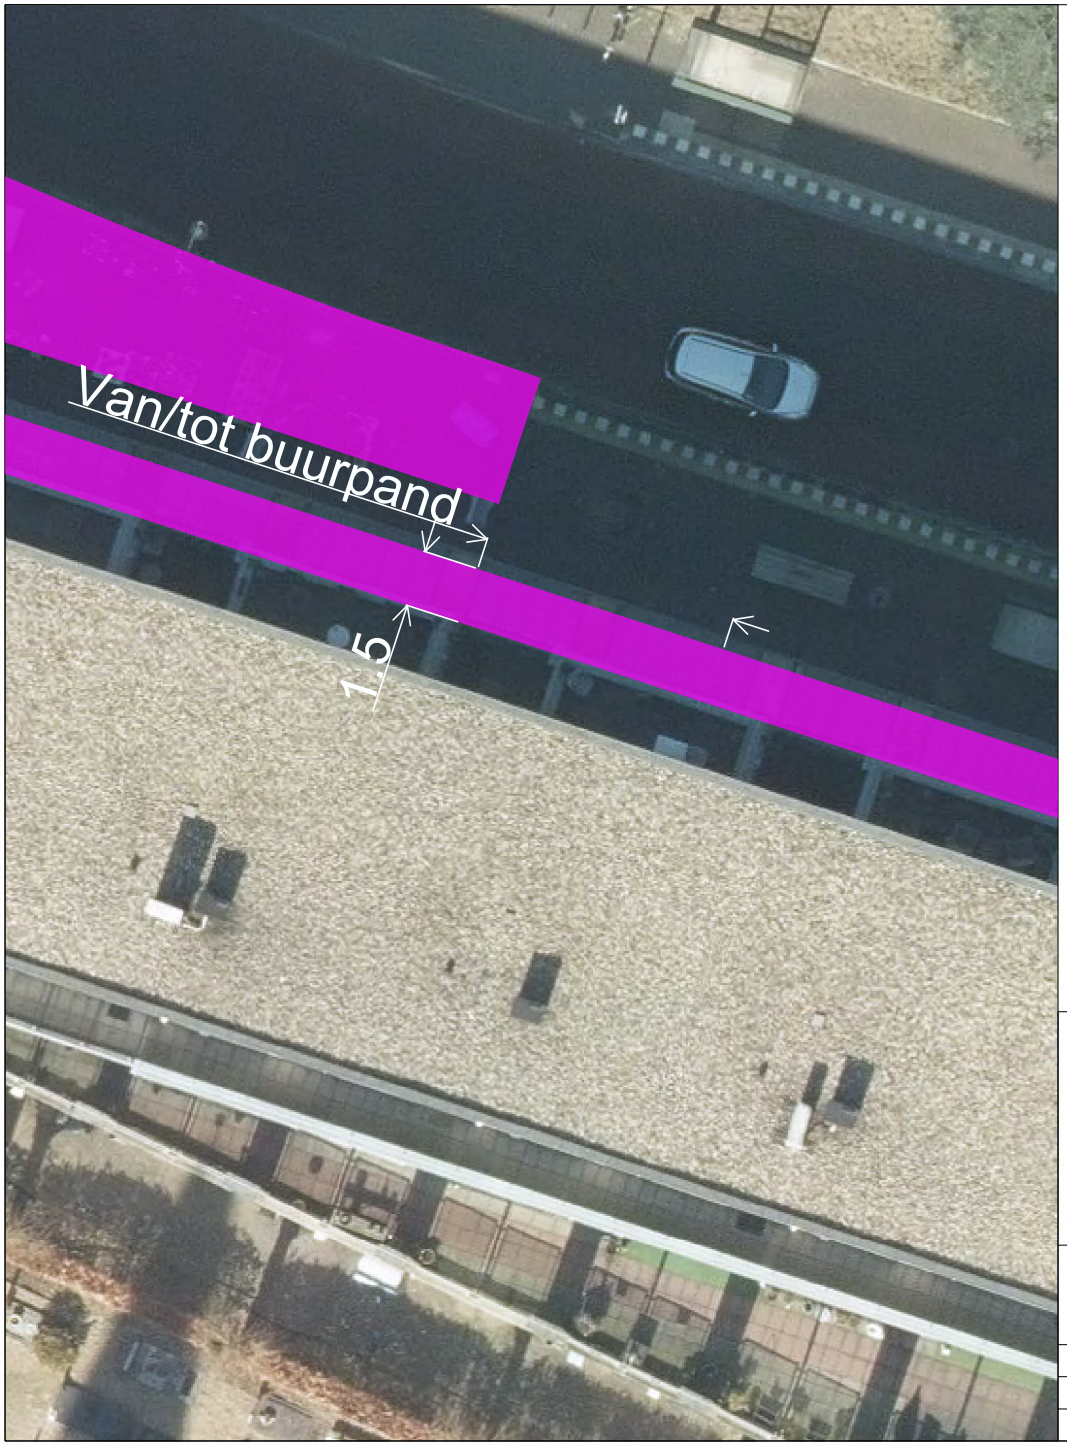

Uitstalbeleid

Maatvoering in meters


1STROOM
DUIVEN & WESTERVOORT

Gemeente Duiven

REALISATIE & BEHEER

Dorpsplein 1
6931 CZ Westervoort
Postbus 6
6920 AA Duiven
t: (088) 695 30 00
e: info@1stroom.nl

PROJECT	:	Uitstalbeleid			
ONDERWERP	:	Rijksweg 42D			
datum	:	17-11-2023	bestandsnaam	:	Rijksweg 42D.dgn
tekenaar	:	JCL	tek./blad nr.	:	1/1
schaal	:	1:200	formaat	:	A4

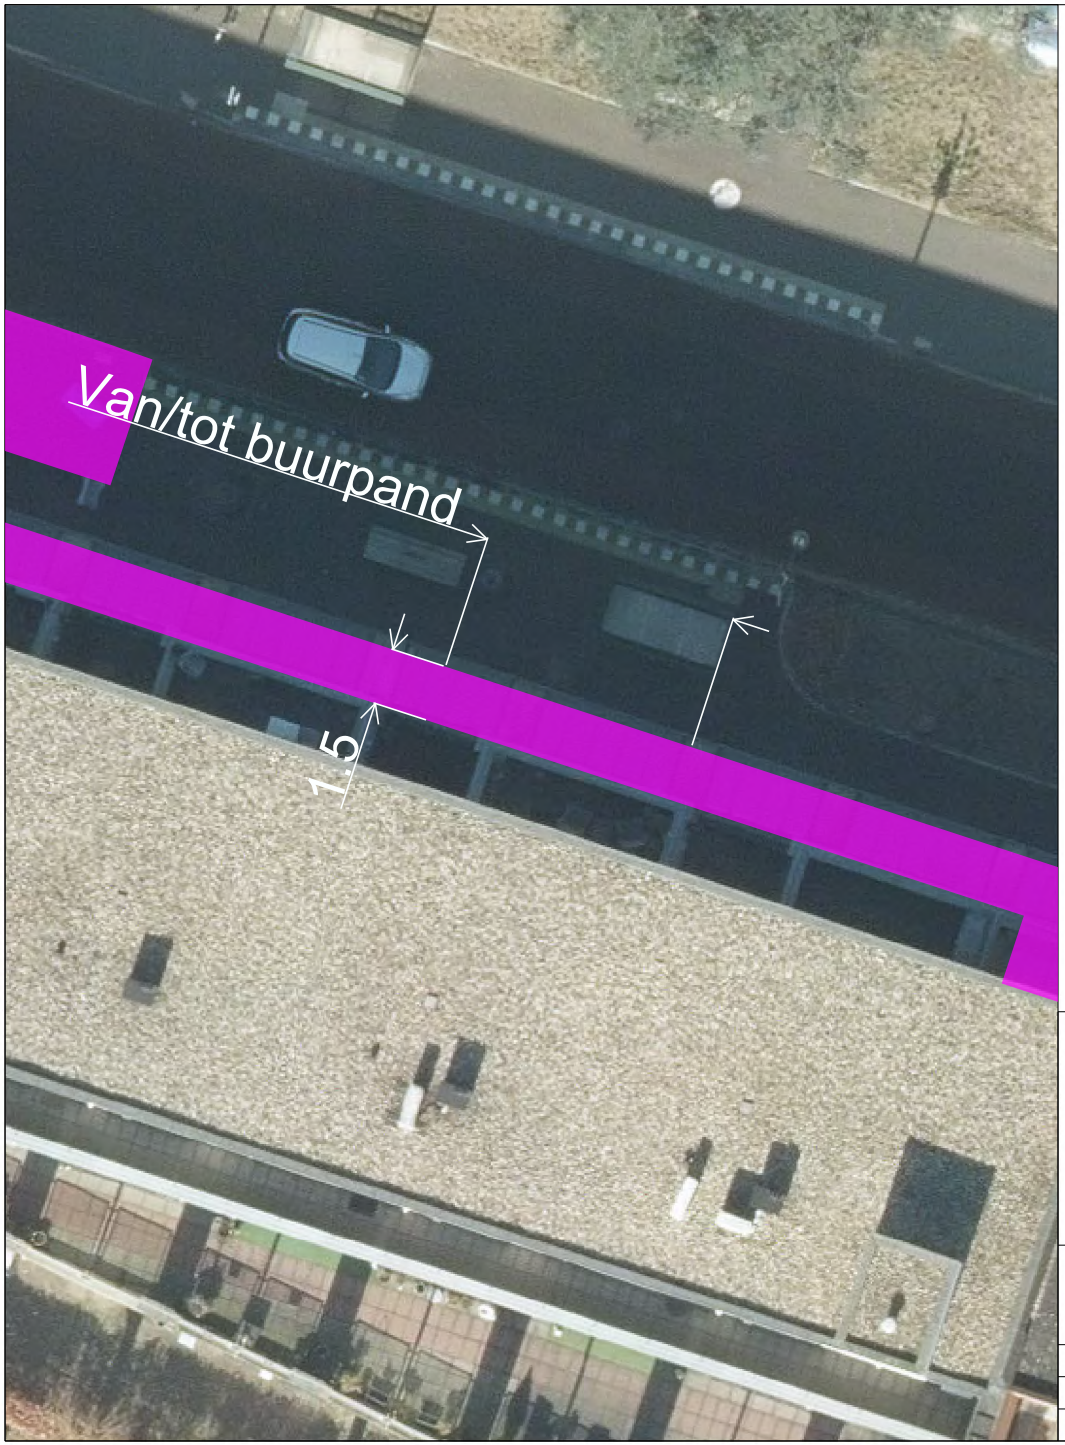

Uitstalbeleid

Maatvoering in meters


1STROOM
DUIVEN & WESTERVOORT

Gemeente Duiven

REALISATIE & BEHEER

Dorpsplein 1
6931 CZ Westervoort
Postbus 6
6920 AA Duiven
t: (088) 695 30 00
e: info@1stroom.nl

PROJECT	:	Uitstalbeleid			
ONDERWERP	:	Rijksweg 42E			
datum	:	17-11-2023	bestandsnaam	:	Rijksweg 42E.dgn
tekenaar	:	JCL	tek./blad nr.	:	1/1
schaal	:	1:200	formaat	:	A4

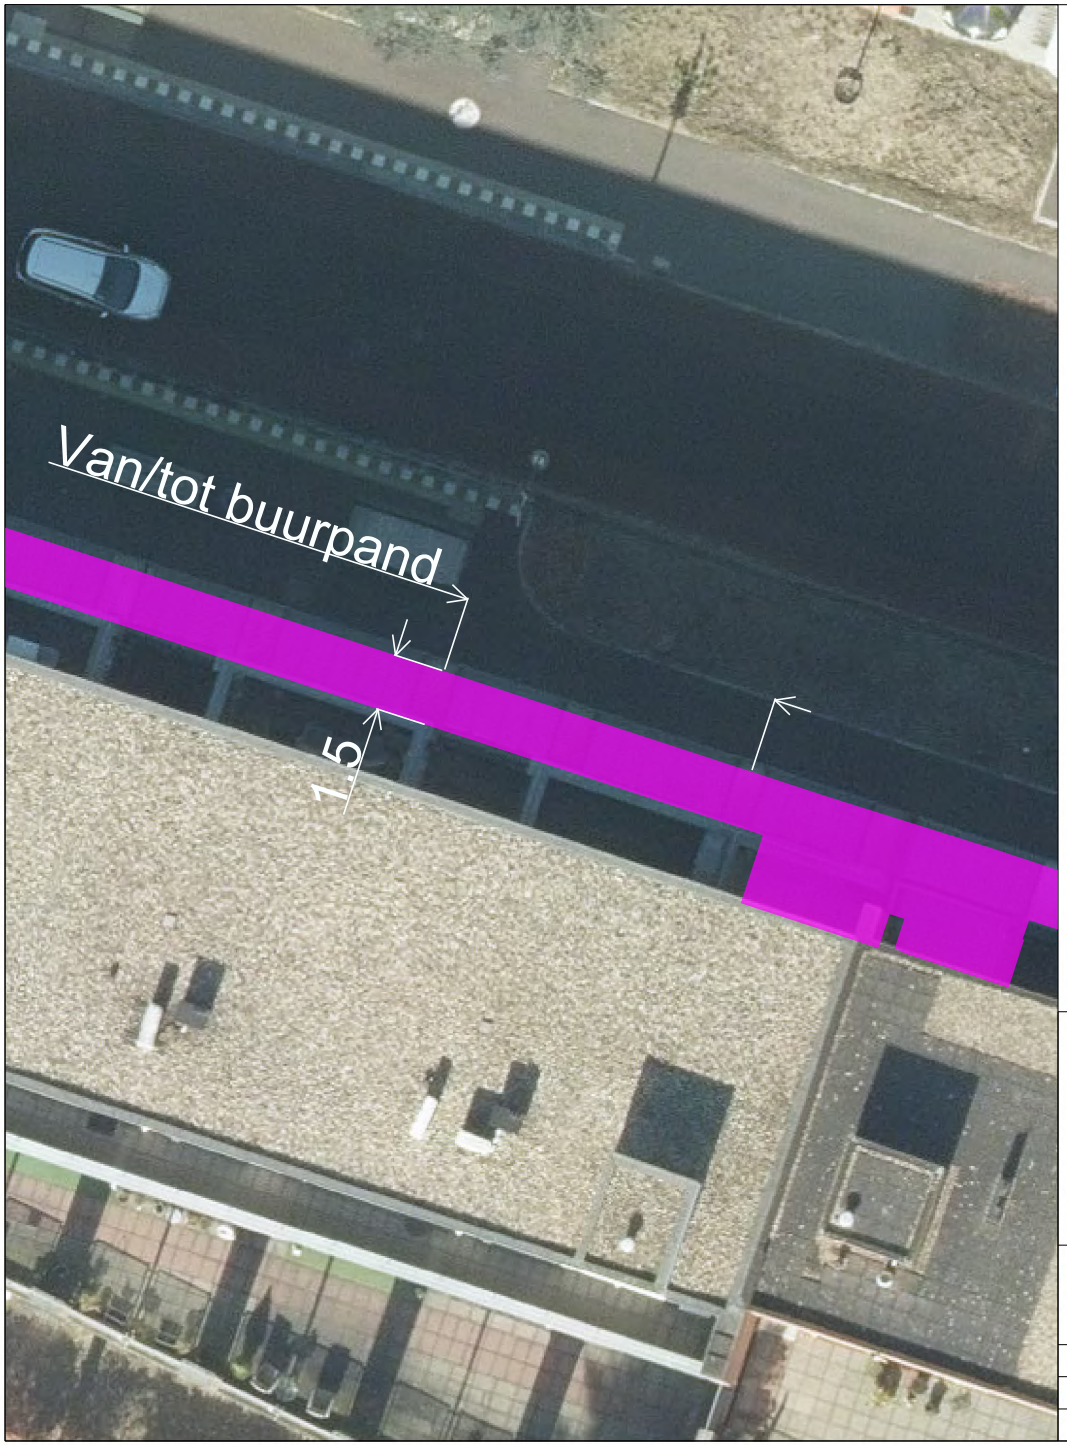

Uitstalbeleid

Maatvoering in meters


1STROOM
DUIVEN & WESTERVOORT

Gemeente Duiven

REALISATIE & BEHEER

Dorpsplein 1
6931 CZ Westervoort
Postbus 6
6920 AA Duiven
t: (088) 695 30 00
e: info@1stroom.nl

PROJECT	:	Uitstalbeleid			
ONDERWERP	:	Rijksweg 42F			
datum	:	17-11-2023	bestandsnaam	:	Rijksweg 42F.dgn
tekenaar	:	JCL	tek./blad nr.	:	1/1
schaal	:	1:200	formaat	:	A4

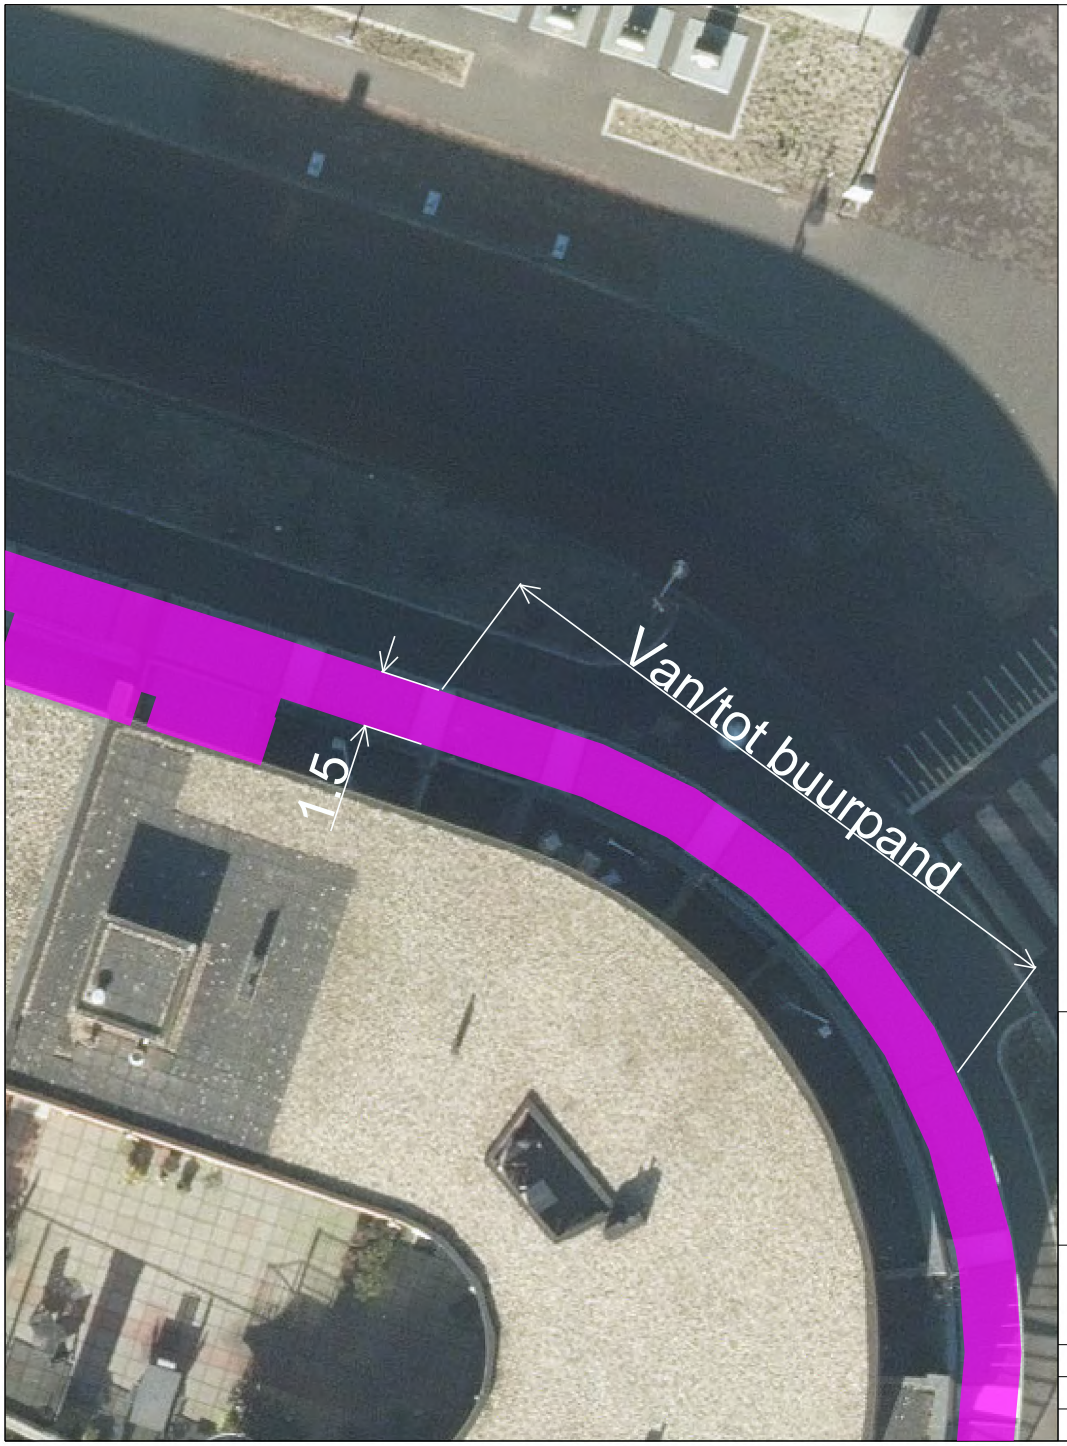

Uitstalbeleid

Maatvoering in meters


1STROOM
DUIVEN & WESTERVOORT

Gemeente Duiven

REALISATIE & BEHEER
DUIVEN
WESTERVOORT

Dorpsplein 1
6931 CZ Westervoort
Postbus 6
6920 AA Duiven
t: (088) 695 30 00
e: info@1stroom.nl

PROJECT	:	Uitstalbeleid			
ONDERWERP	:	Rijksweg 42G			
datum	:	17-11-2023	bestandsnaam	:	Rijksweg 42D.dgn
tekenaar	:	JCL	tek./blad nr.	:	1/1
schaal	:	1:200	formaat	:	A4

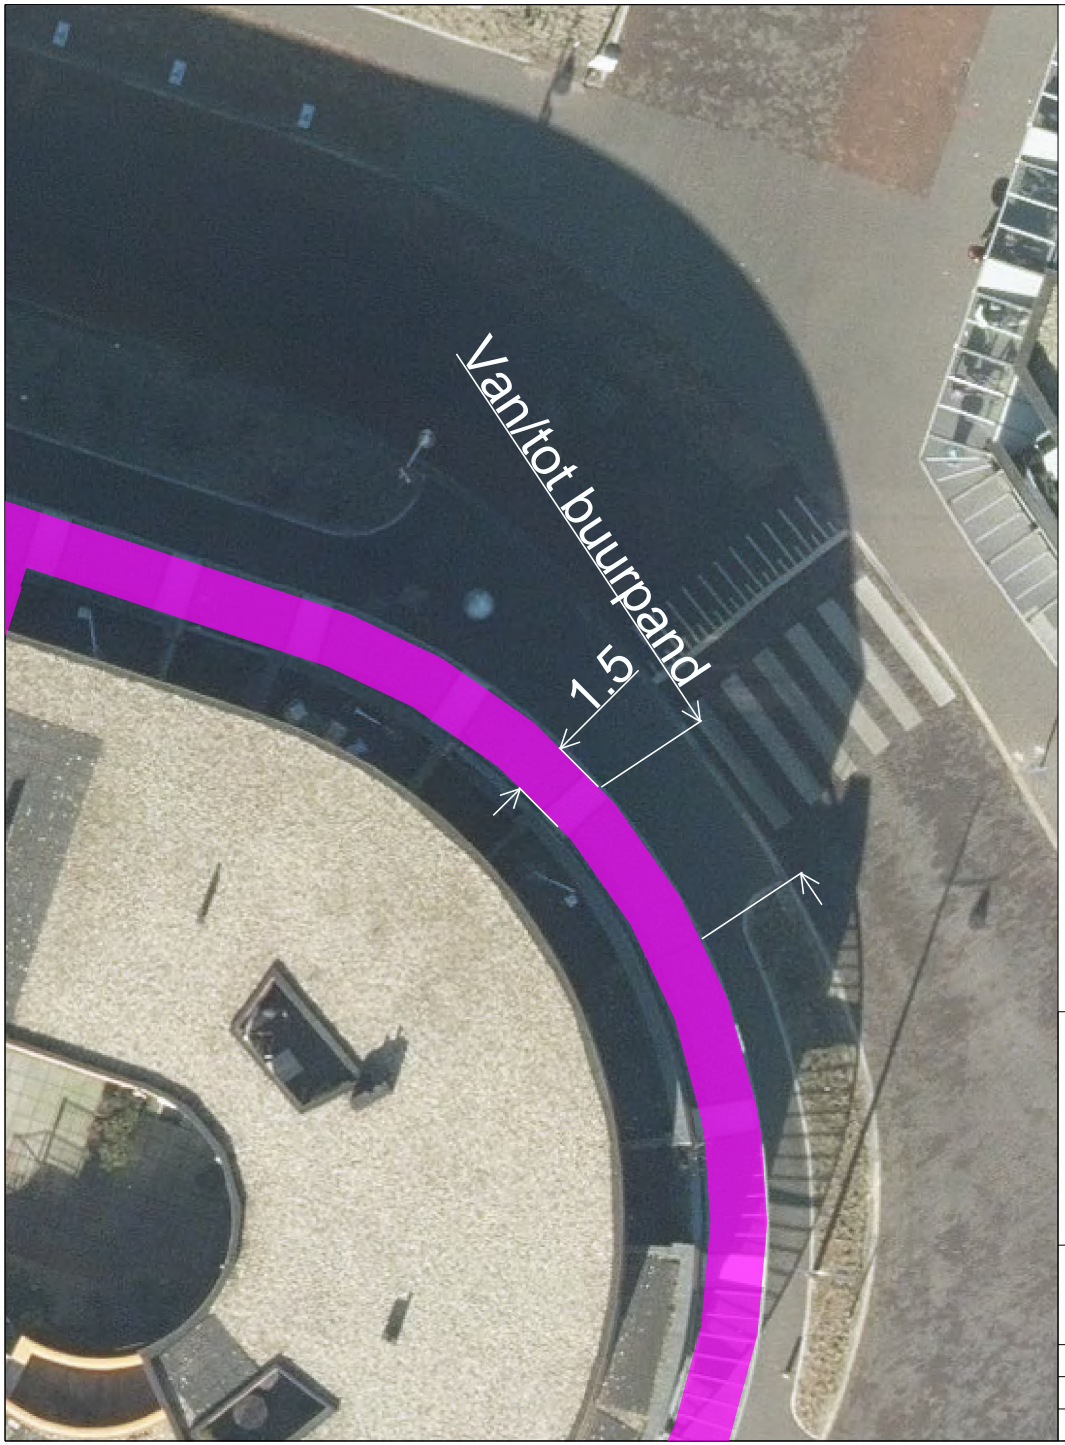

Uitstalbeleid

Maatvoering in meters


1STROOM
DUIVEN & WESTERVOORT

Gemeente Duiven

REALISATIE & BEHEER
DUIVEN
WESTERVOORT

Dorpsplein 1
6931 CZ Westervoort
Postbus 6
6920 AA Duiven
t: (088) 695 30 00
e: info@1stroom.nl

PROJECT	:	Uitstalbeleid			
ONDERWERP	:	Rijksweg 42H			
datum	:	17-11-2023	bestandsnaam	:	Rijksweg 42H.dgn
tekenaar	:	JCL	tek./blad nr.	:	1/1
schaal	:	1:200	formaat	:	A4

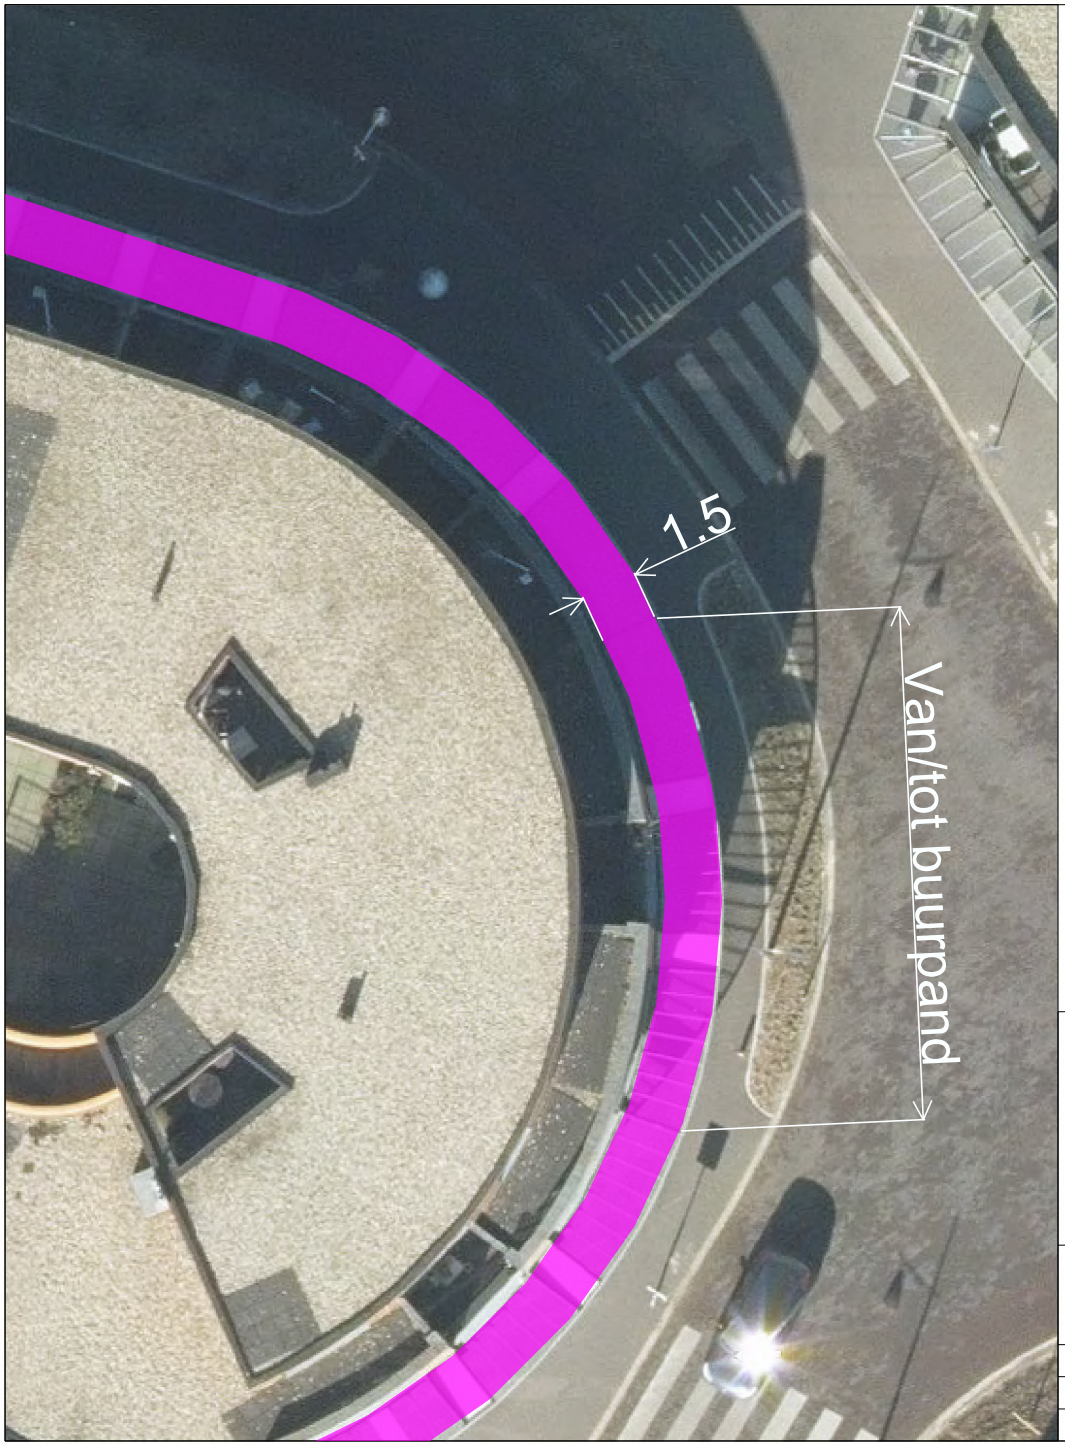

Uitstalbeleid

Maatvoering in meters


1STROOM
DUIVEN & WESTERVOORT

Gemeente Duiven

REALISATIE & BEHEER
DUIVEN
WESTERVOORT

Dorpsplein 1
6931 CZ Westervoort
Postbus 6
6920 AA Duiven
t: (088) 695 30 00
e: info@1stroom.nl

PROJECT	:	Uitstalbeleid			
ONDERWERP	:	Rijksweg 42I			
datum	:	17-11-2023	bestandsnaam	:	Rijksweg 42I.dgn
tekenaar	:	JCL	tek./blad nr.	:	1/1
schaal	:	1:200	formaat	:	A4

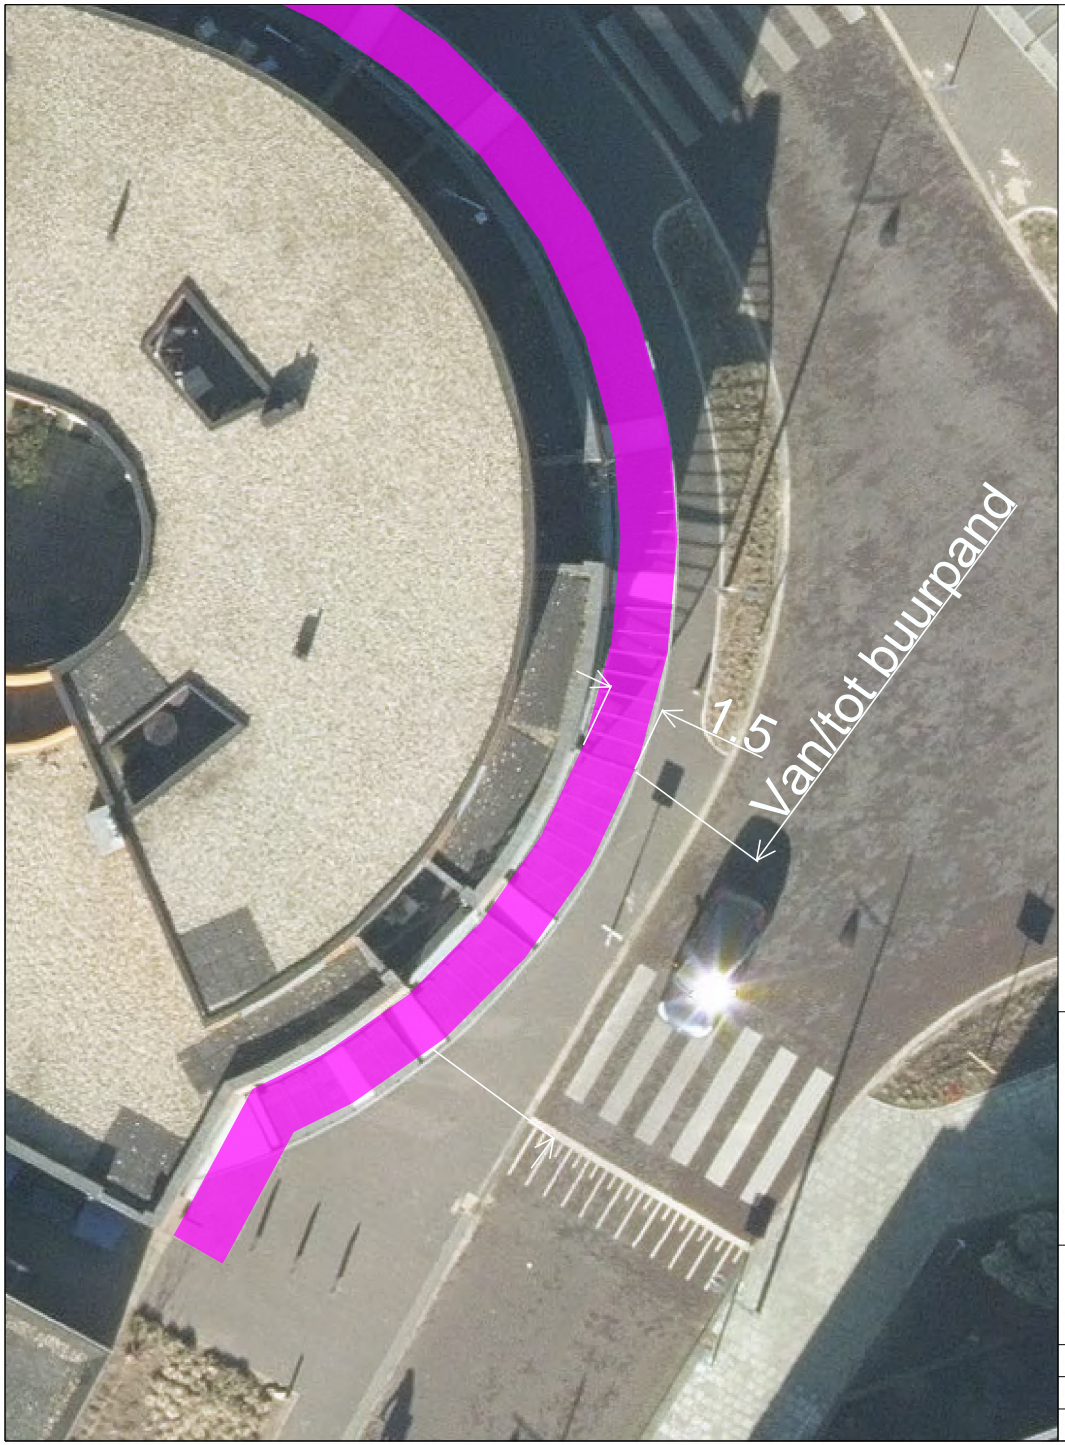

Uitstalbeleid

Maatvoering in meters


1STROOM
DUIVEN & WESTERVOORT

Gemeente Duiven

REALISATIE & BEHEER

Dorpsplein 1
6931 CZ Westervoort
Postbus 6
6920 AA Duiven
t: (088) 695 30 00
e: info@1stroom.nl

PROJECT	:	Uitstalbeleid			
ONDERWERP	:	Rijksweg 42J			
datum	:	17-11-2023	bestandsnaam	:	Rijksweg 42J.dgn
tekenaar	:	JCL	tek./blad nr.	:	1/1
schaal	:	1:200	formaat	:	A4

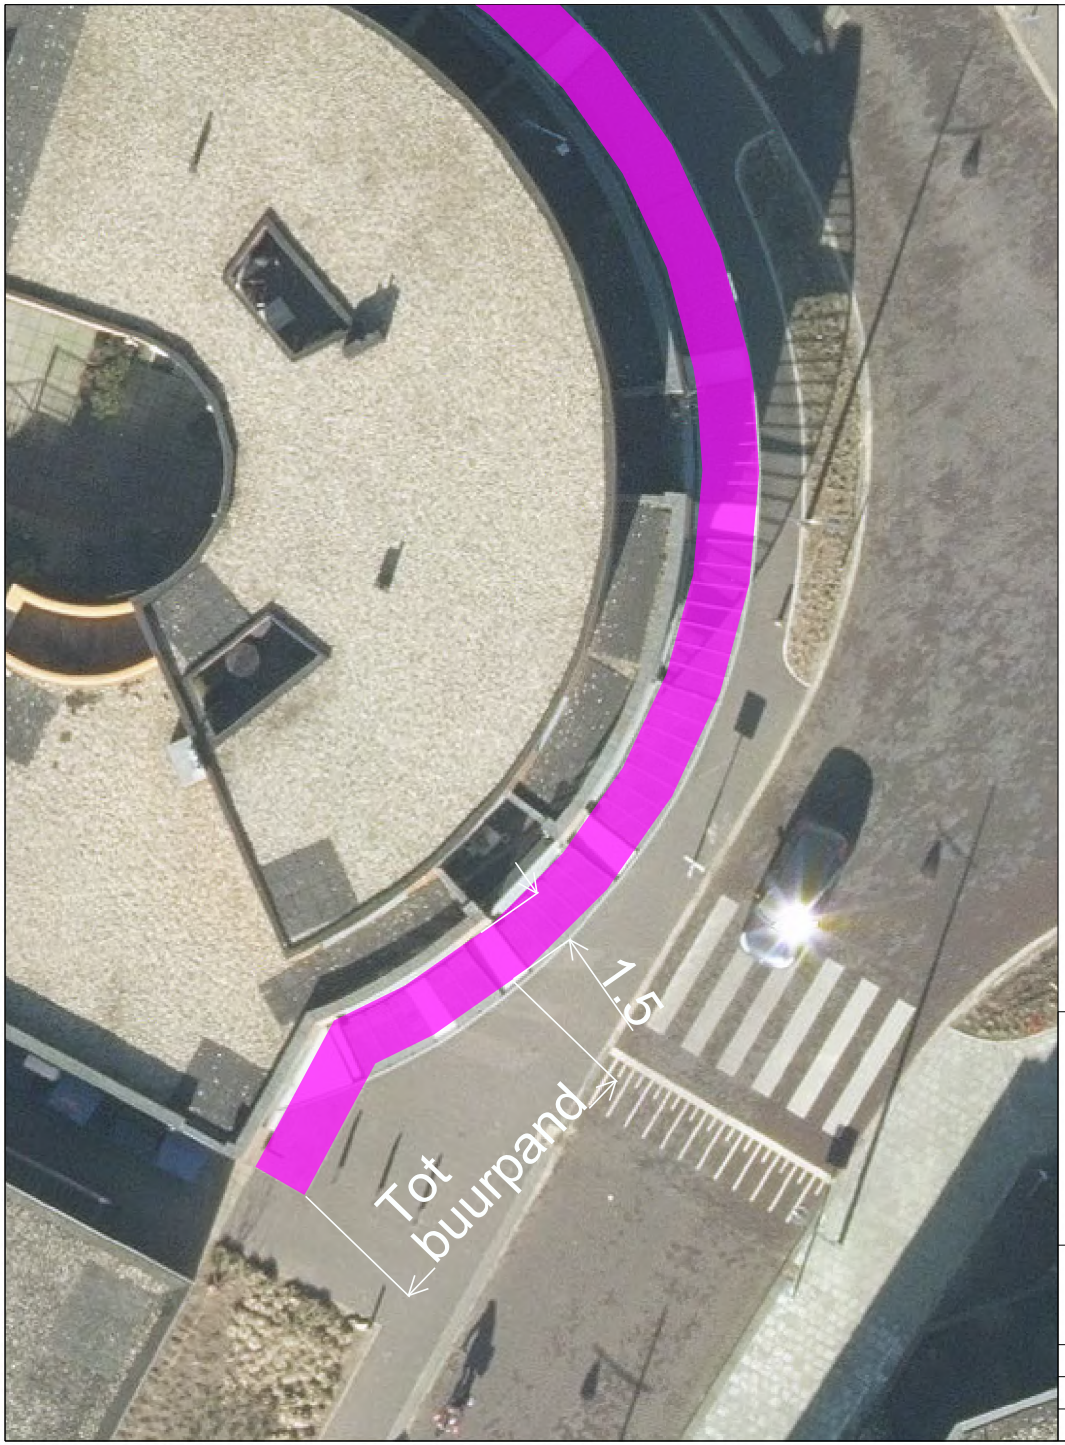

Uitstalbeleid

Maatvoering in meters

1STROOM
DUIVEN & WESTERVOORT

Gemeente Duiven

REALISATIE & BEHEER

Dorpsplein 1
6931 CZ Westervoort
Postbus 6
6920 AA Duiven
t: (088) 695 30 00
e: info@1stroom.nl

PROJECT	:	Uitstalbeleid			
ONDERWERP	:	Rijksweg 42K			
datum	:	17-11-2023	bestandsnaam	:	Rijksweg 42K.dgn
tekenaar	:	JCL	tek./blad nr.	:	1/1
schaal	:	1:200	formaat	:	A4



Uitstalbeleid

Maatvoering in meters


1STROOM
DUIVEN & WESTERVOORT

Gemeente Duiven

REALISATIE & BEHEER

Dorpsplein 1
6931 CZ Westervoort
Postbus 6
6920 AA Duiven
t: (088) 695 30 00
e: info@1stroom.nl

PROJECT	:	Uitstalbeleid			
ONDERWERP	:	Rijksweg 55			
datum	:	17-11-2023	bestandsnaam	:	Rijksweg 55.dgn
tekenaar	:	JCL	tek./blad nr.	:	1/1
schaal	:	1:200	formaat	:	A4

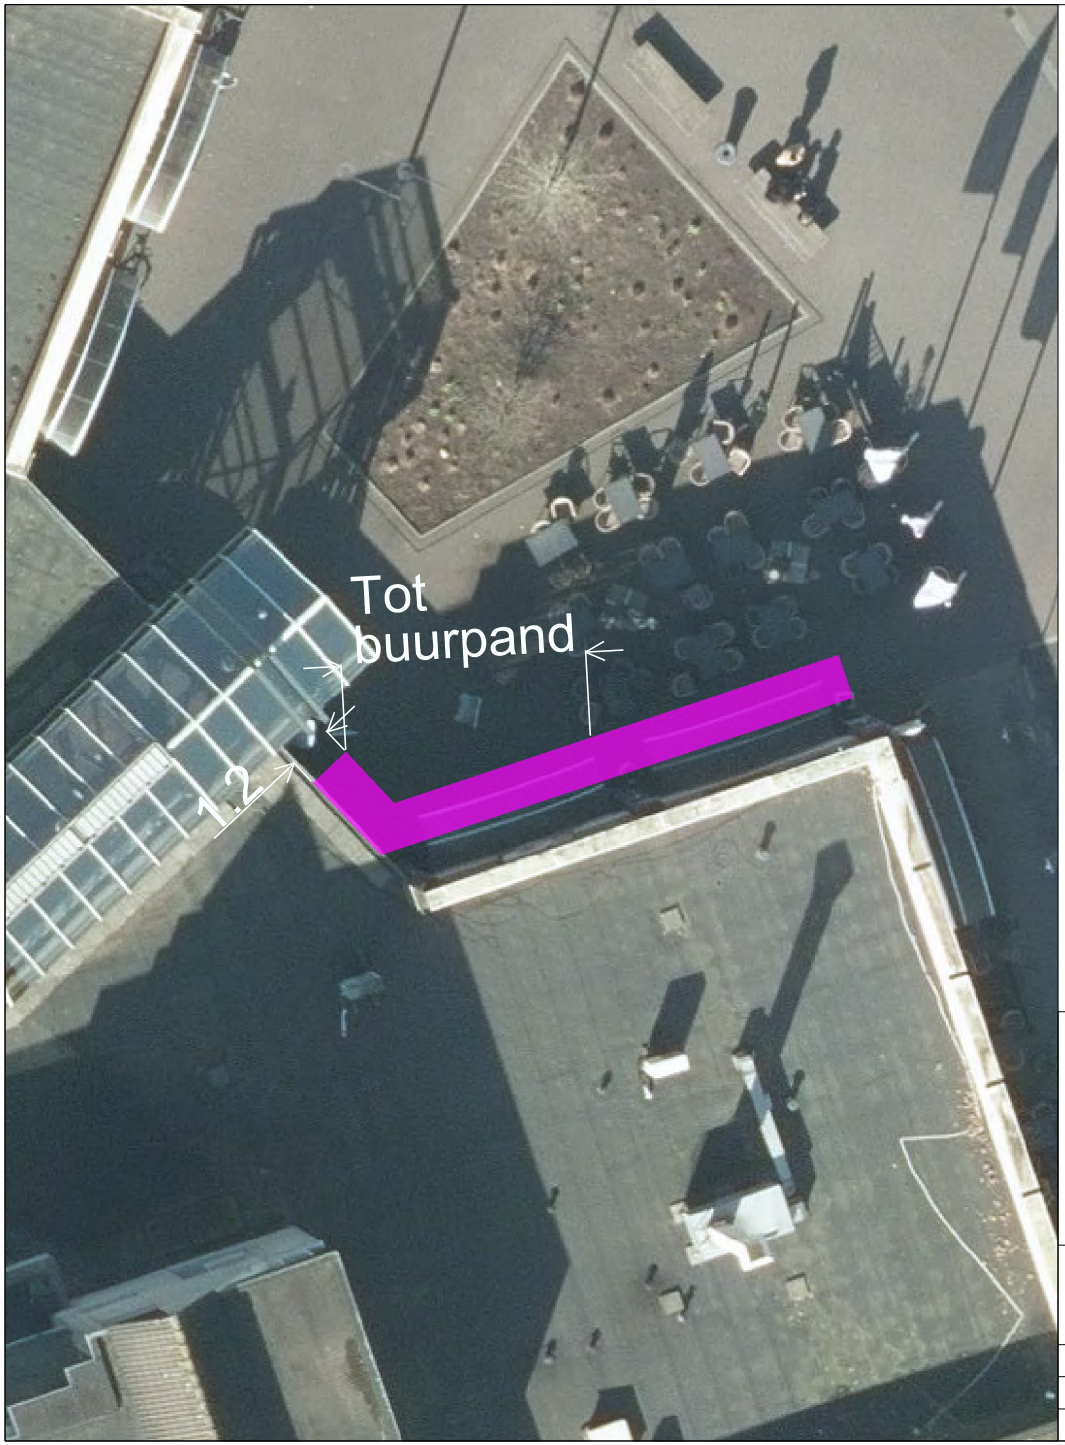

Uitstalbeleid

Maatvoering in meters


1STROOM
DUIVEN & WESTERVOORT

Gemeente Duiven

REALISATIE & BEHEER
DUIVEN
WESTERVOORT

Dorpsplein 1
6931 CZ Westervoort
Postbus 6
6920 AA Duiven
t: (088) 695 30 00
e: info@1stroom.nl

PROJECT	:	Uitstalbeleid			
ONDERWERP	:	Elshofpassage 3			
datum	:	17-11-2023	bestandsnaam	:	Elshofpassage 3.dgn
tekenaar	:	JCL	tek./blad nr.	:	1/1
schaal	:	1:200	formaat	:	A4

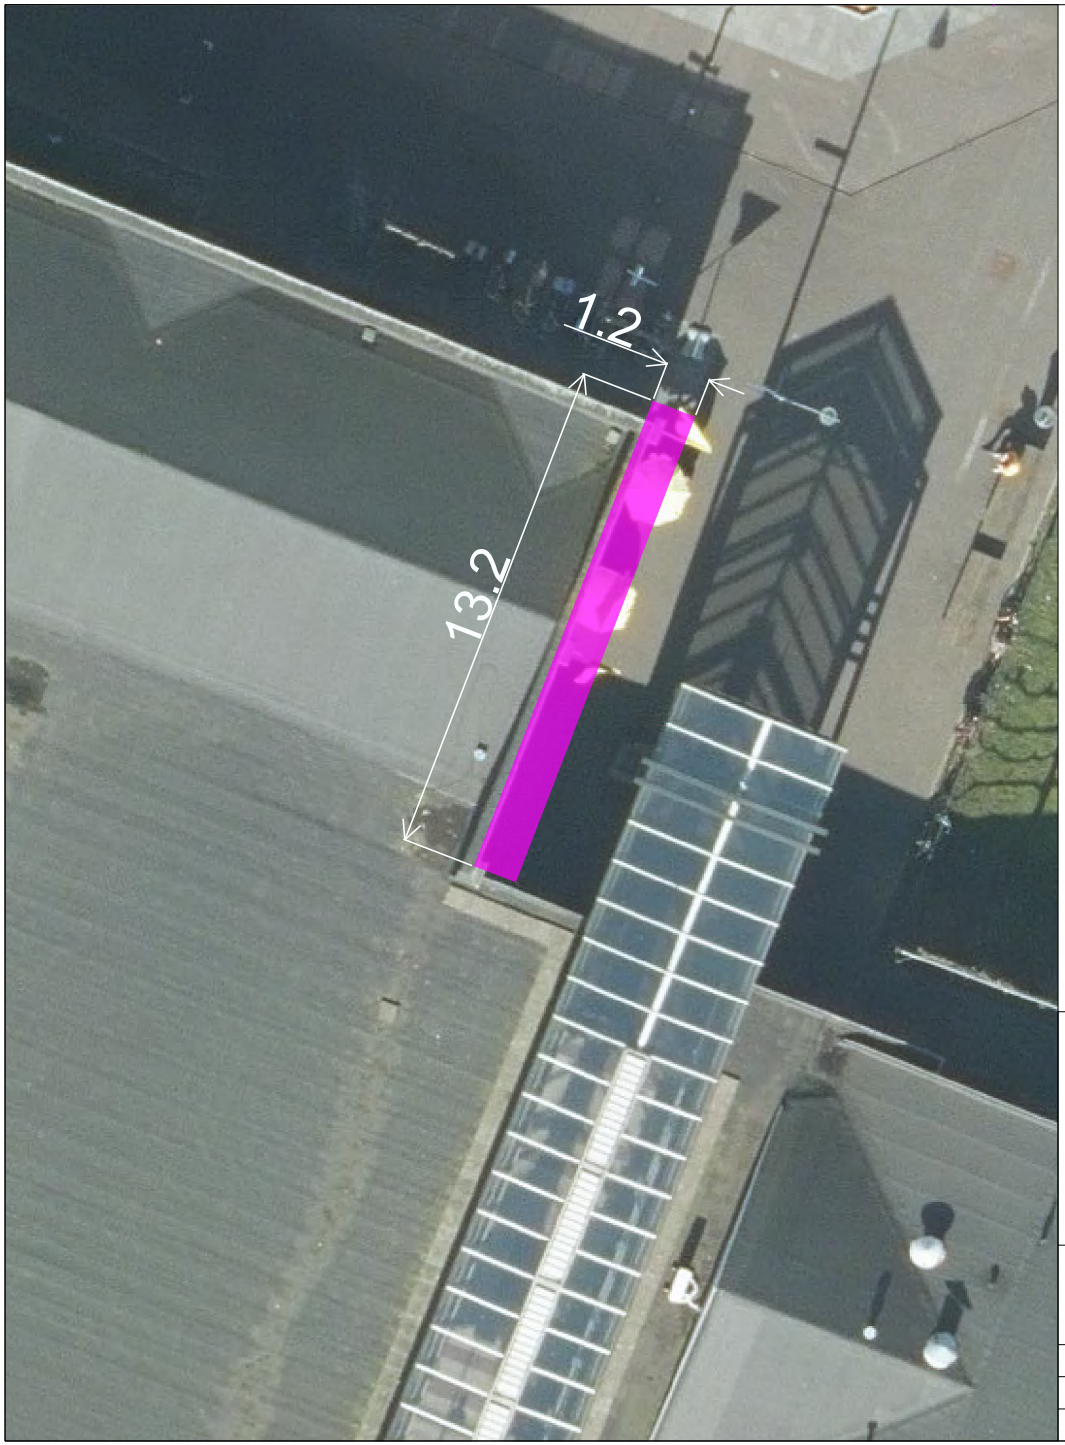

Uitstalbeleid

Maatvoering in meters


1STROOM
DUIVEN & WESTERVOORT

Gemeente Duiven

REALISATIE & BEHEER

Dorpsplein 1
6931 CZ Westervoort
Postbus 6
6920 AA Duiven
t: (088) 695 30 00
e: info@1stroom.nl

PROJECT	:	Uitstalbeleid			
ONDERWERP	:	Elshofpassage 10			
datum	:	17-11-2023	bestandsnaam	:	Elshofpassage 10.dgn
tekenaar	:	JCL	tek./blad nr.	:	1/1
schaal	:	1:200	formaat	:	A4

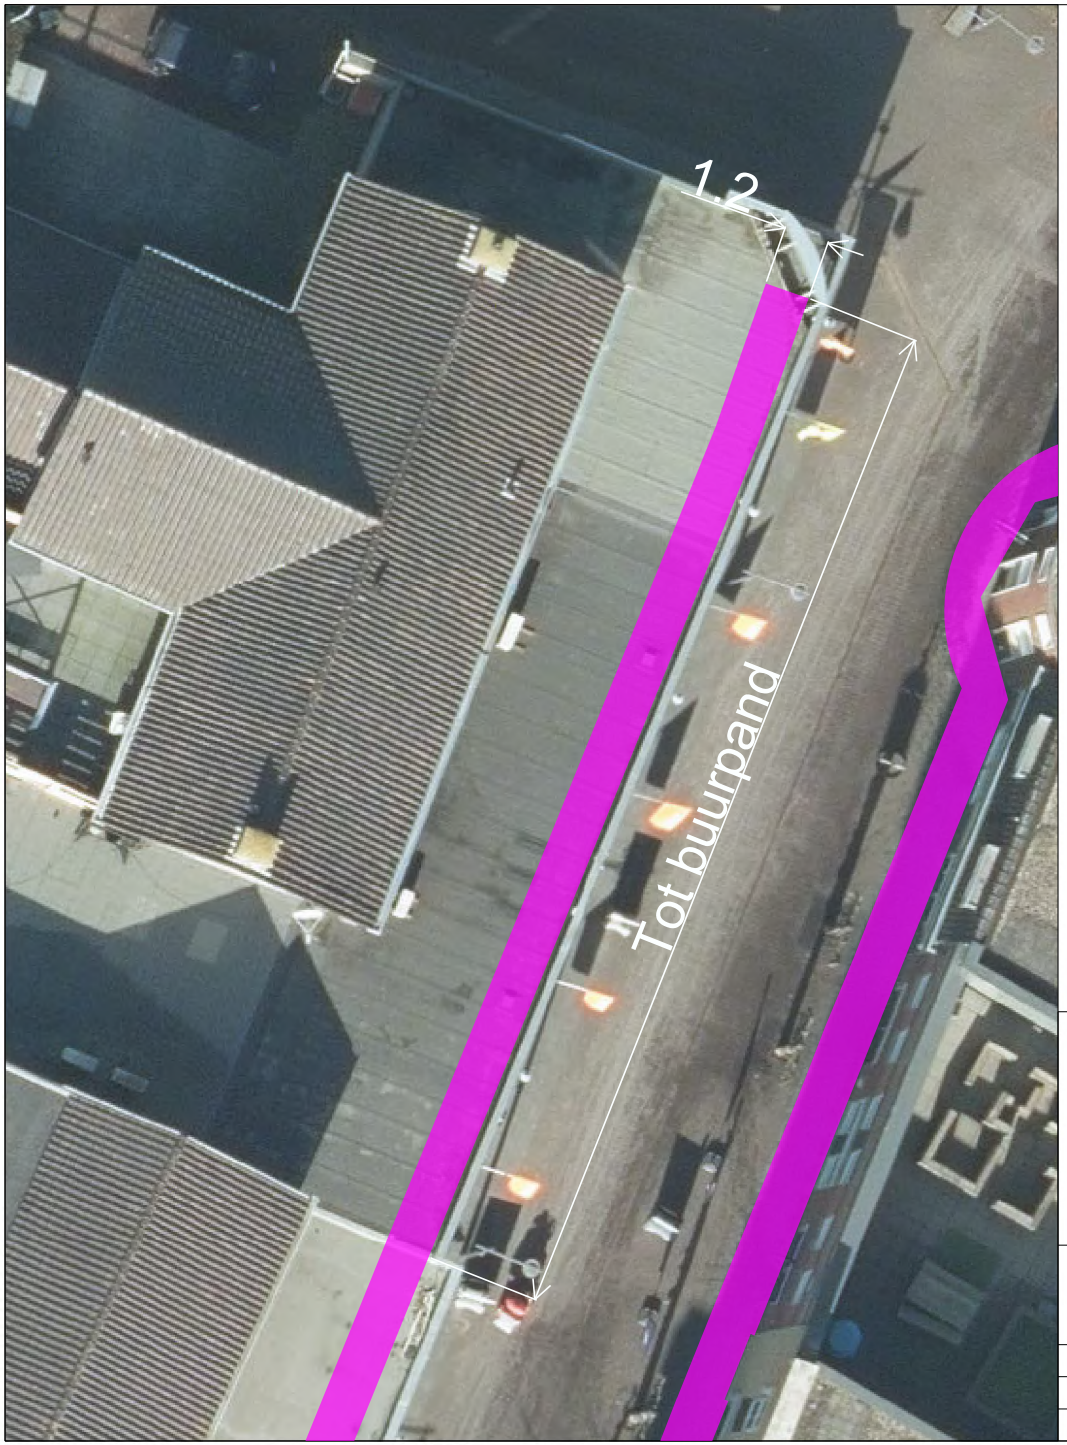

Uitstalbeleid

Maatvoering in meters


1STROOM
DUIVEN & WESTERVOORT

Gemeente Duiven

REALISATIE & BEHEER

Dorpsplein 1
6931 CZ Westervoort
Postbus 6
6920 AA Duiven
t: (088) 695 30 00
e: info@1stroom.nl

PROJECT	:	Uitstalbeleid			
ONDERWERP	:	Het Buske 1			
datum	:	17-11-2023	bestandsnaam	:	Het Buske 1.dgn
tekenaar	:	JCL	tek./blad nr.	:	1/1
schaal	:	1:200	formaat	:	A4

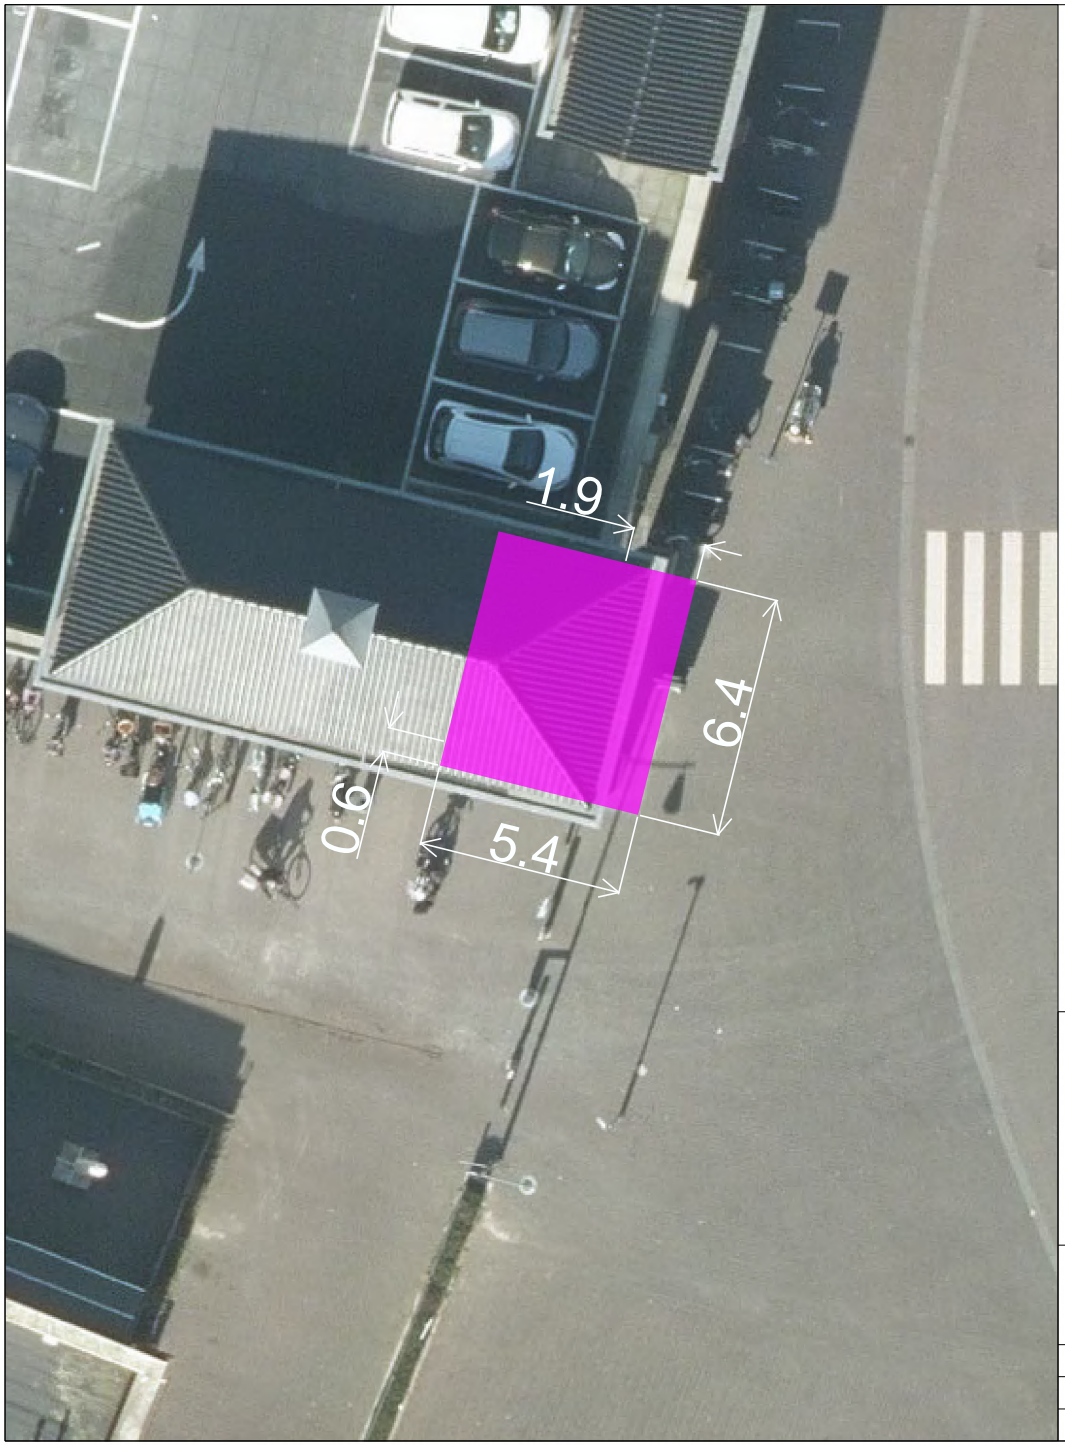

Uitstalbeleid

Maatvoering in meters

1STROOM
DUIVEN & WESTERVOORT

Gemeente Duiven

REALISATIE & BEHEER

Dorpsplein 1
6931 CZ Westervoort
Postbus 6
6920 AA Duiven
t: (088) 695 30 00
e: info@1stroom.nl

PROJECT	:	Uitstalbeleid			
ONDERWERP	:	Kastanjelaan 2			
datum	:	17-11-2023	bestandsnaam	:	Kastanjelaan 2.dgn
tekenaar	:	JCL	tek./blad nr.	:	1/1
schaal	:	1:200	formaat	:	A4