


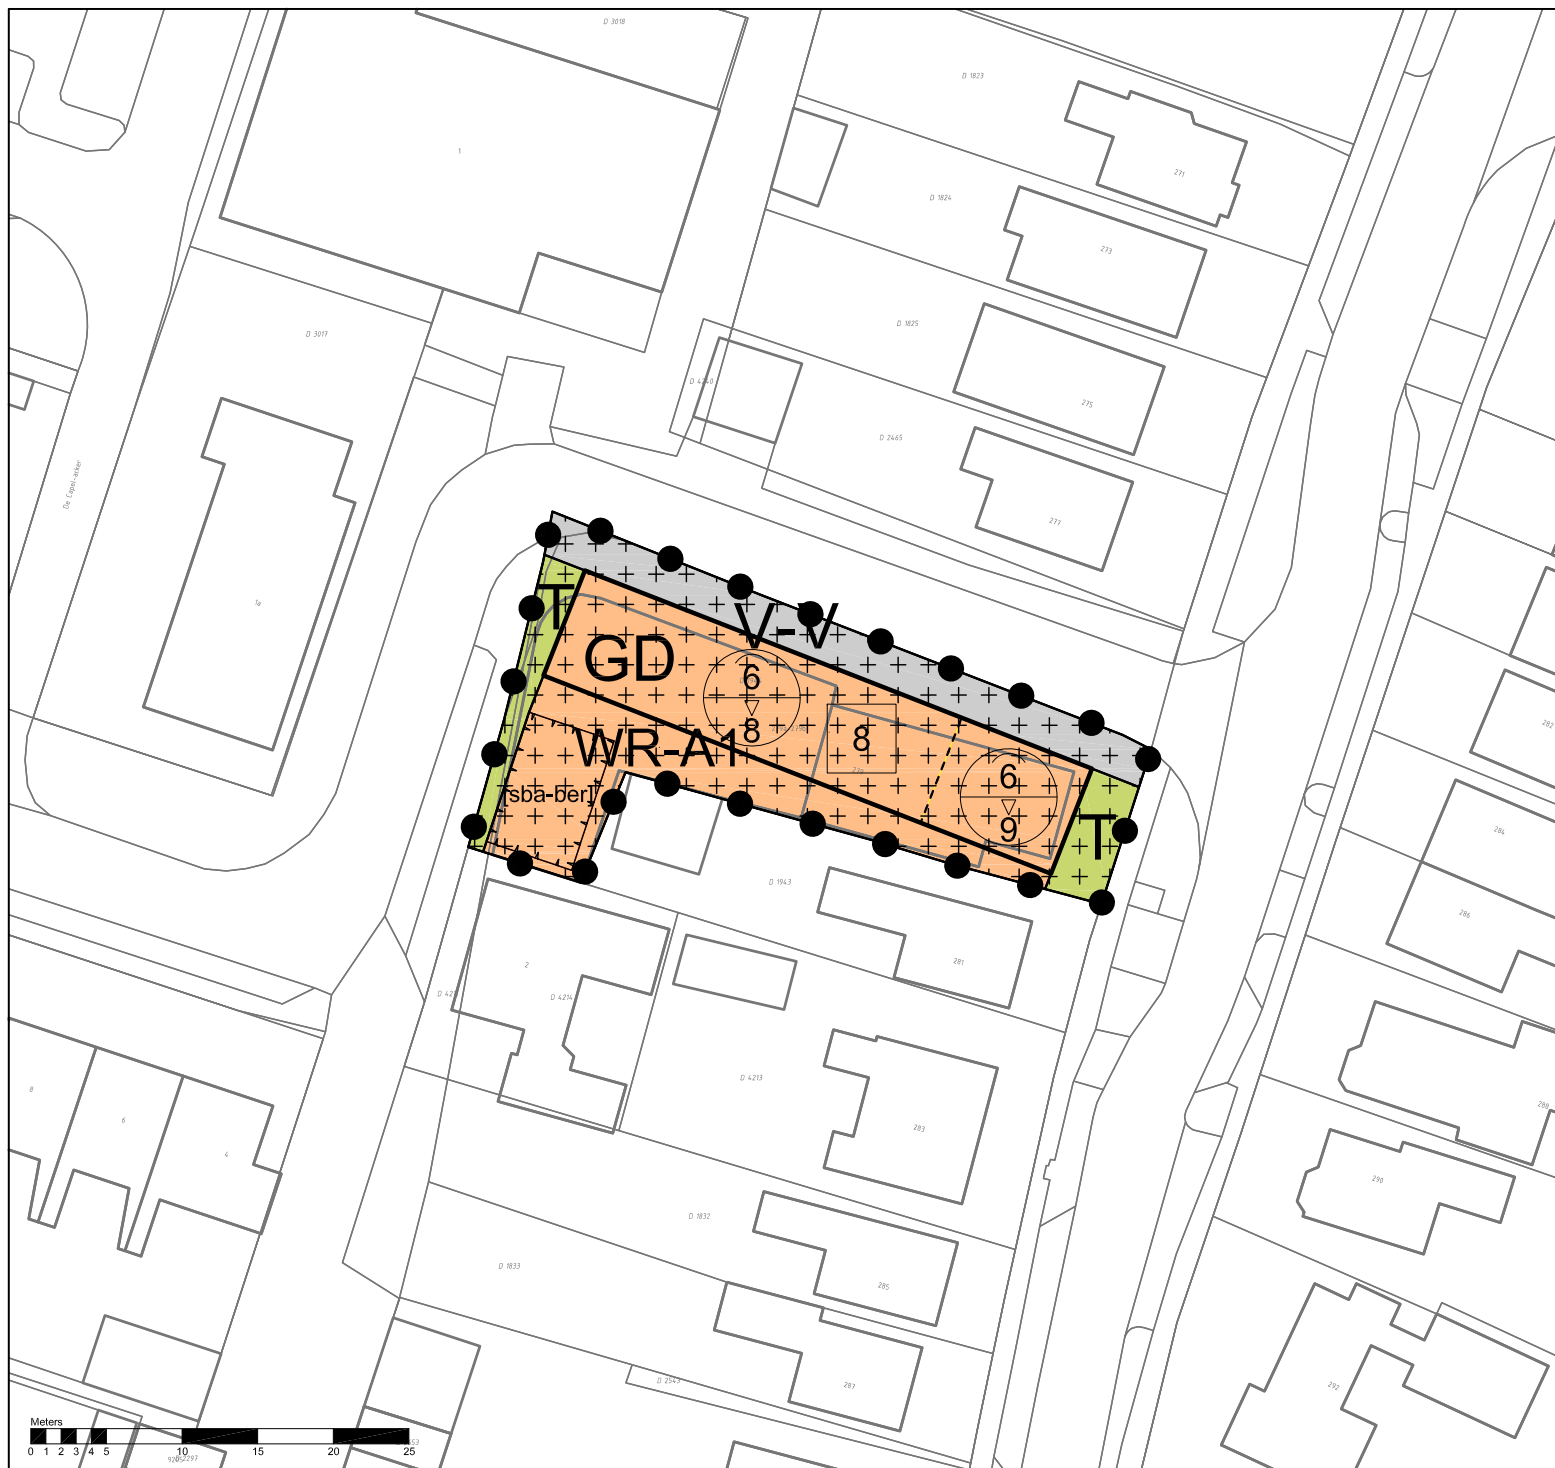

Legenda

Plangrens

Enkelbestemmingen

GD Gemengd

T Tuin

V-VB Verkeer - Verblijf

Dubbelsbestemmingen

WR-A1 Waarde - Archeologie 1

Bouwvlakken

bouwvlak

Bouwaanduidingen

specifieke bouwaanduiding - berging

Maatvoeringen

maximum aantal wooneenheden
 maximum goothoogte (m)
 maximum bouwhoogte (m)

Bestemmingsplan Westerweg 279 gemeente Helloo

schaal: 1:500
 datum: 22 januari 2021
 projectnummer: SR190344
 formaat: A4
 aantal bladen: 1
 bladnummer: 1
 identificatienr.: NL.IMRO.0399.BpWesterweg279-0201

vorige versie: 28 mei 2020
 voorontwerp: -
 ontwerp: -
 vaststelling: -

