


Sparrenlaan.

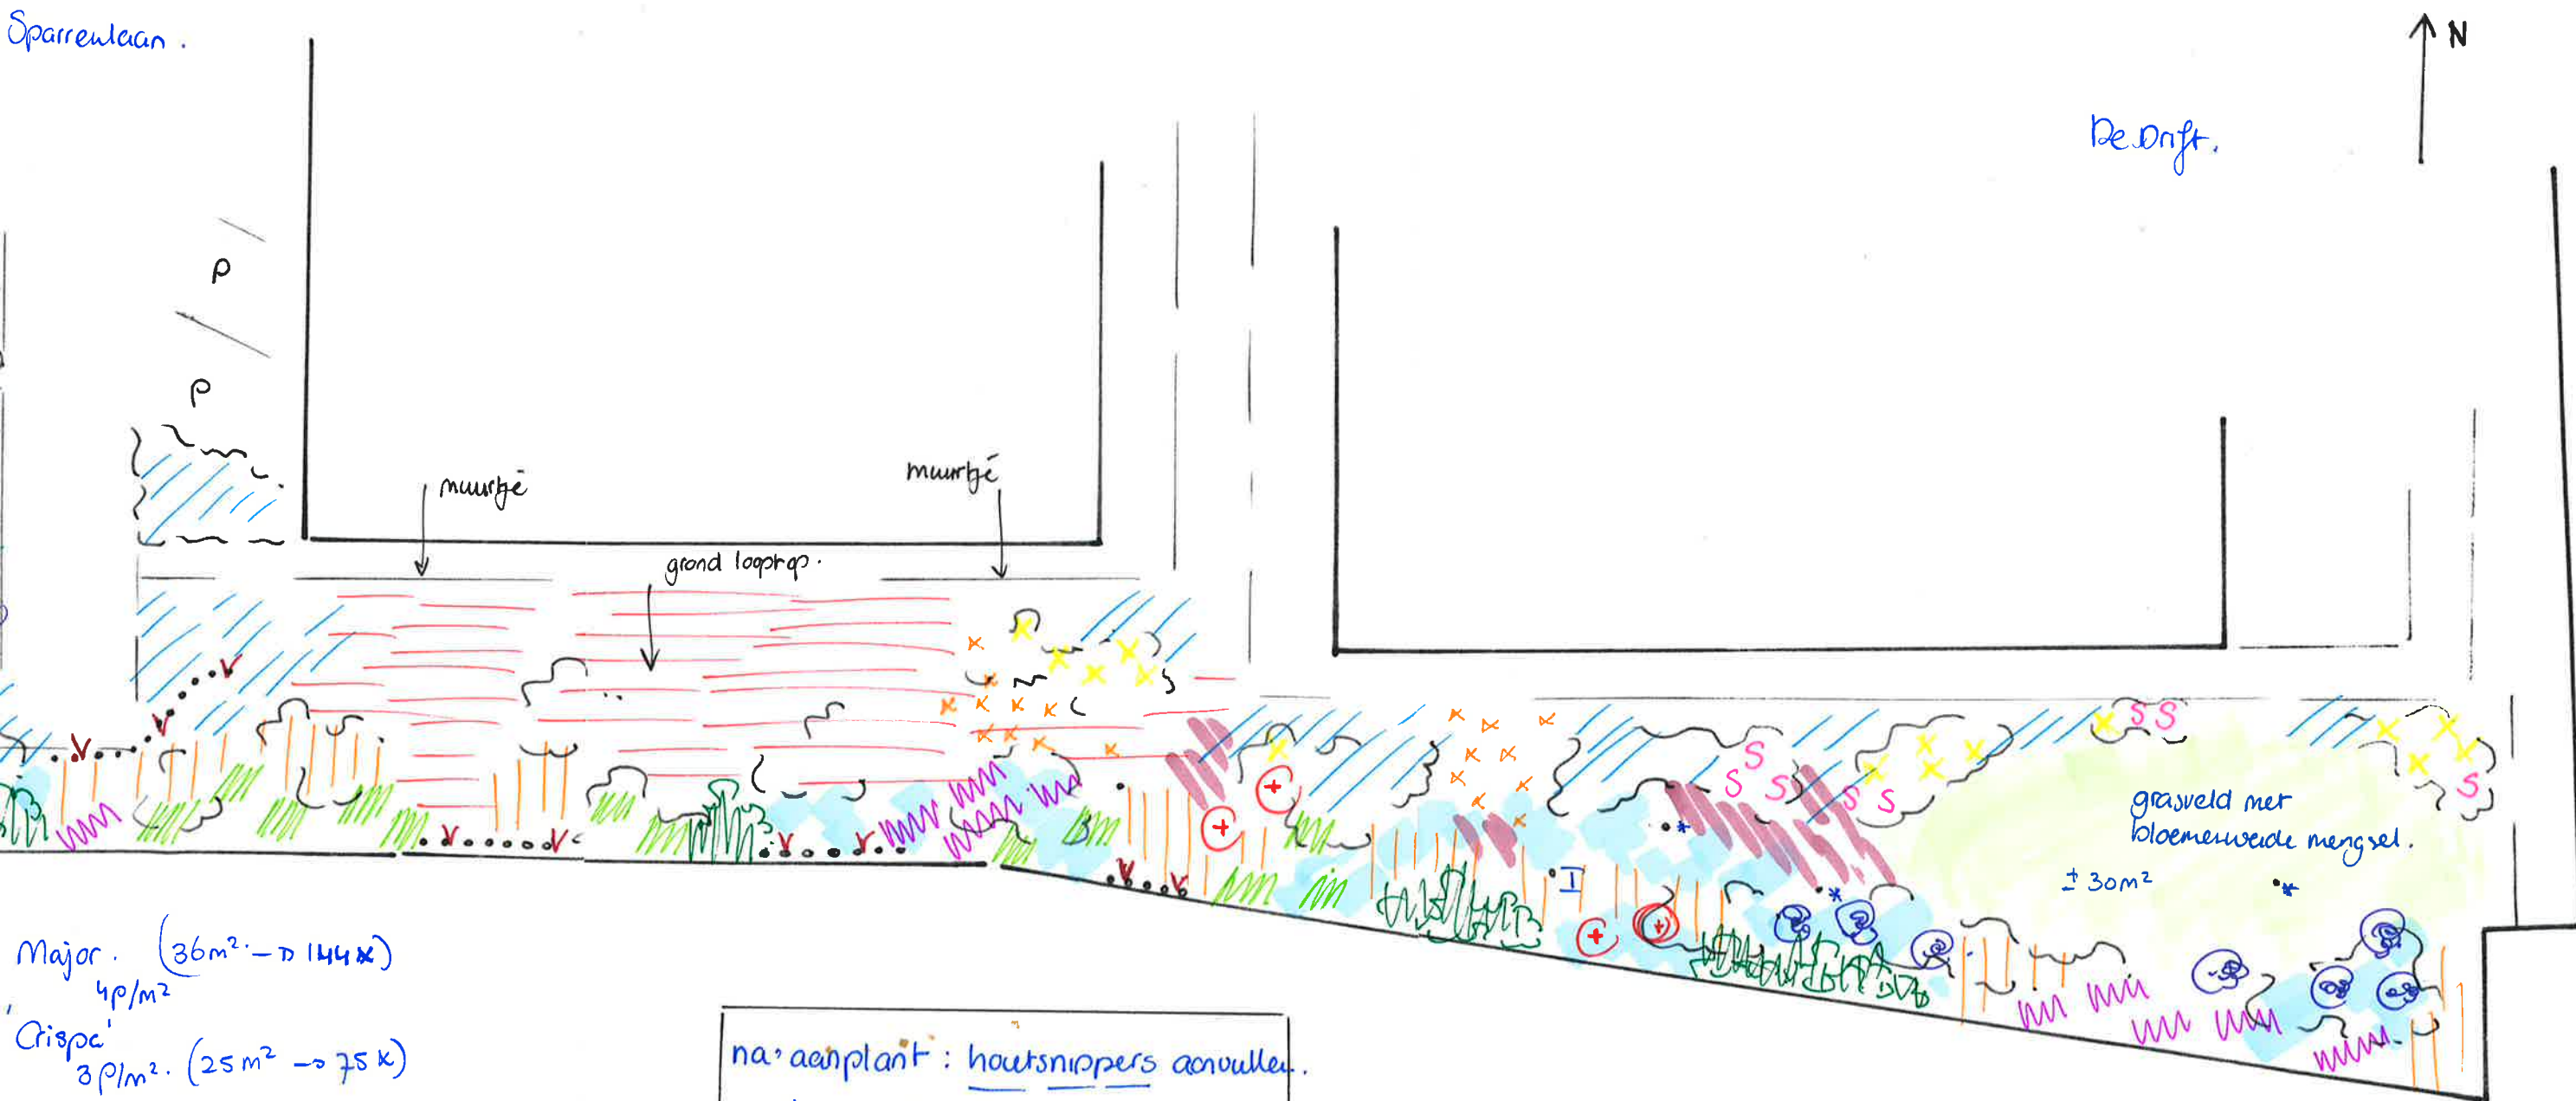

Major. (36m² → 144x)
4p/m²

Crispa. (25m² → 75x)
3p/m²

Lonicera periclymenum.
(12x)

m². (50m² → 350x)

m². (25m² → 200x).

uit)

na aanplant: houtsnippers aanvullen.

→ tegen onkruid en droogte

Onderhoud

- na aanplanten hooft en liguster
onzeien.

- evt. wat bodembedekkende struiken
zoals Lonicera nitida en Stephanandra
aanvullen.

- het grasveld met weidebloemenmengsel
2 x per jaar maaien en afvoeren.

- evt. gedeelte vaker maaien (daar groeien
geen bloemen).

* bomen staan er al.

Schaal 1:100

Marijke Hulzenga
Tuinontwerp en Advies

it Swee 13
8604 VR SNEEK


T. 0515 43 20 60
M. 06 21 94 11 56

E. info@MarijkeHulzengatuinontwerp.nl
I. www.MarijkeHulzengatuinontwerp.nl

Beplantingsplan.

Sparreleaan.

Luttreleaan.

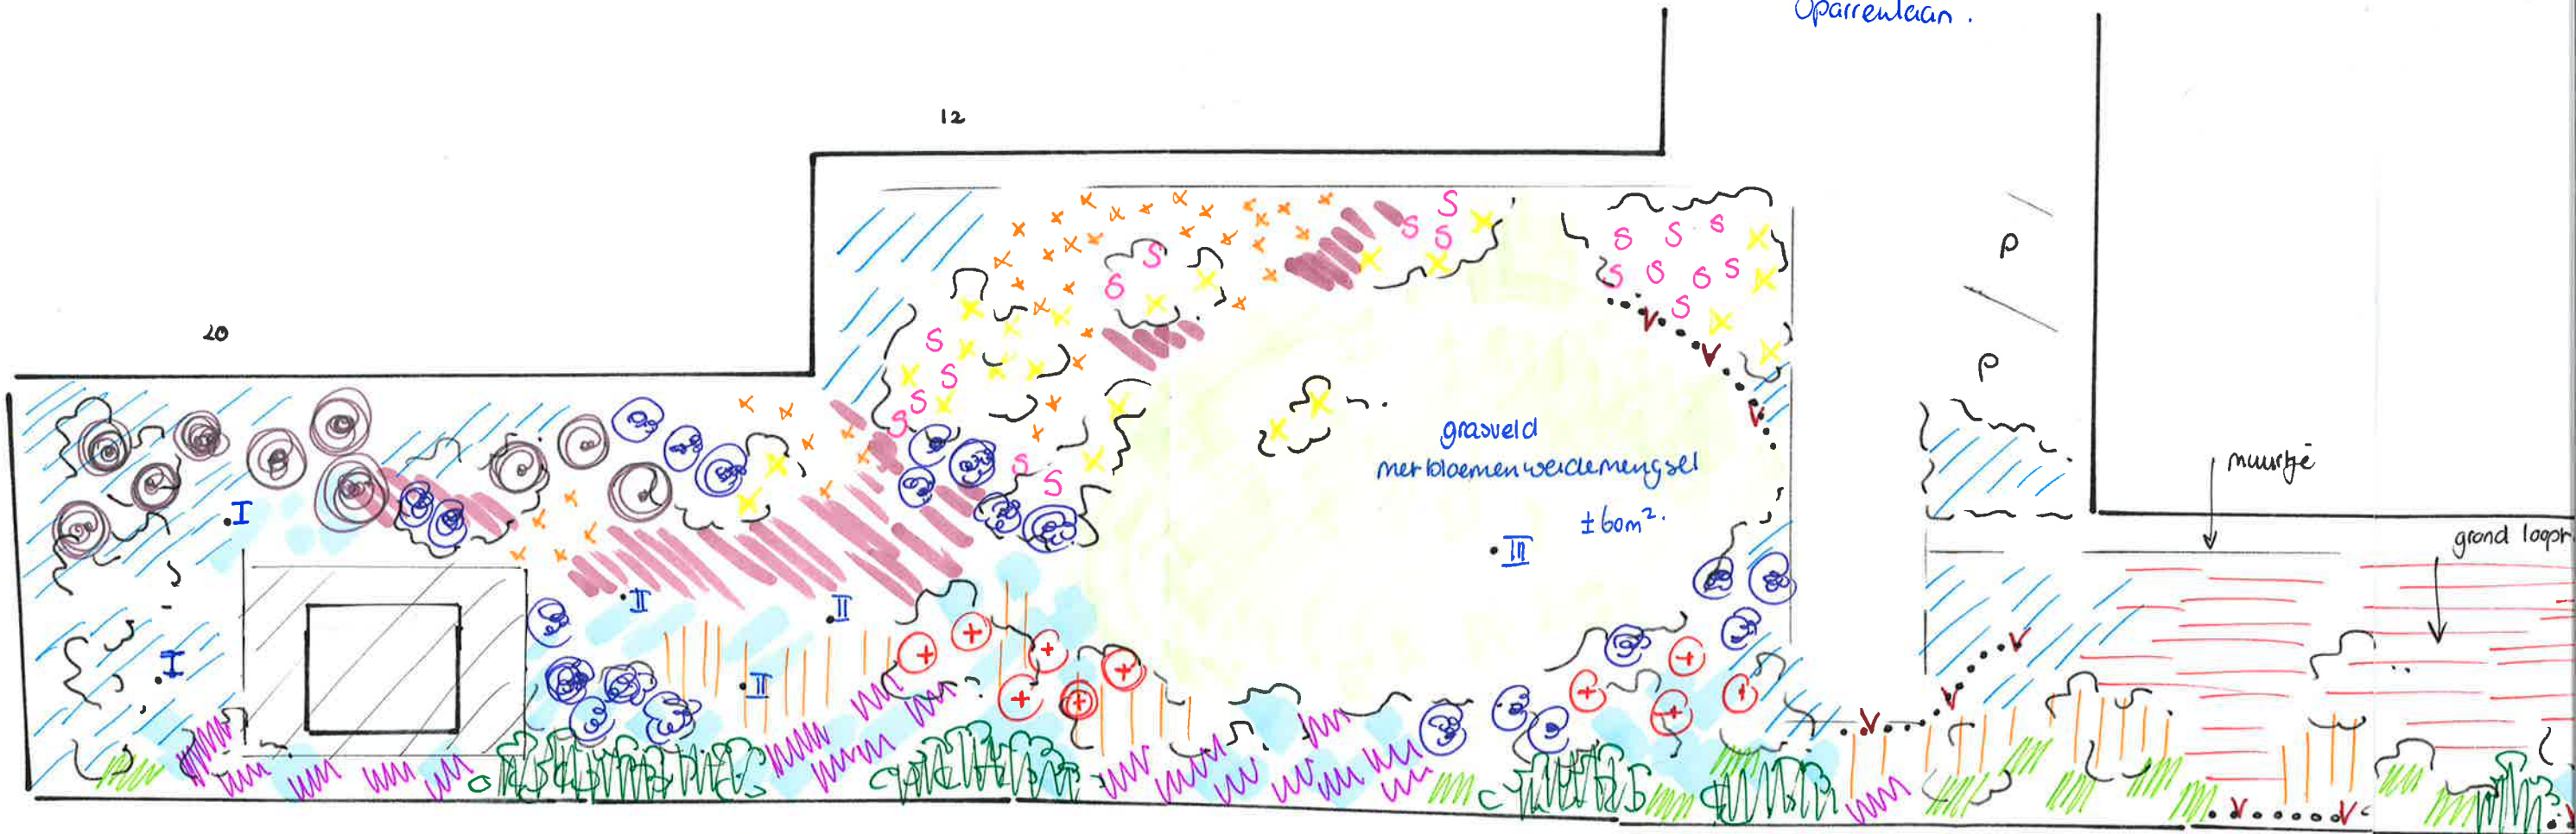

bomen:

- I = Crataegus Paul's Scarlet (3)
- II = Sorbus aria (3)
- III = Castanea sativa (1)

heesters

- legustrum vulgare (22x)
- Ilex aquifolium. (16x)
- Elaeagnus x ebbingei (28x)
- Euonymus alatus. (10x)
- Cytisus scoparius (38)
- Syringa microphylla. Superba. (28)
- Chytrea alnifolia (14x)
- Aronia melanocarpa (30)
- Lonicera nitida 'Maigrun'
4p/m². 20-30cm hoog
(56m² → 216x)
- Gaultheria shallon.
7p/m².
(30m² → 210x)

- Cotoneaster dammeri Major. (36m² → 144x)
4p/m²
- Stephanandra incisa 'Crispa'
3p/m². (25m² → 75x)
- Lonicera periclymenum. (12x)
- Lamium maculatum
7p/m². (50m² → 350x)
- Alium ursinum 8p/m². (25m² → 200x).
(deze breiden zich flink uit)

na

→

onc

-

-

-

-

-

-

-

g