
BEWEEG BOX

ROOSROS ARCHITECTEN

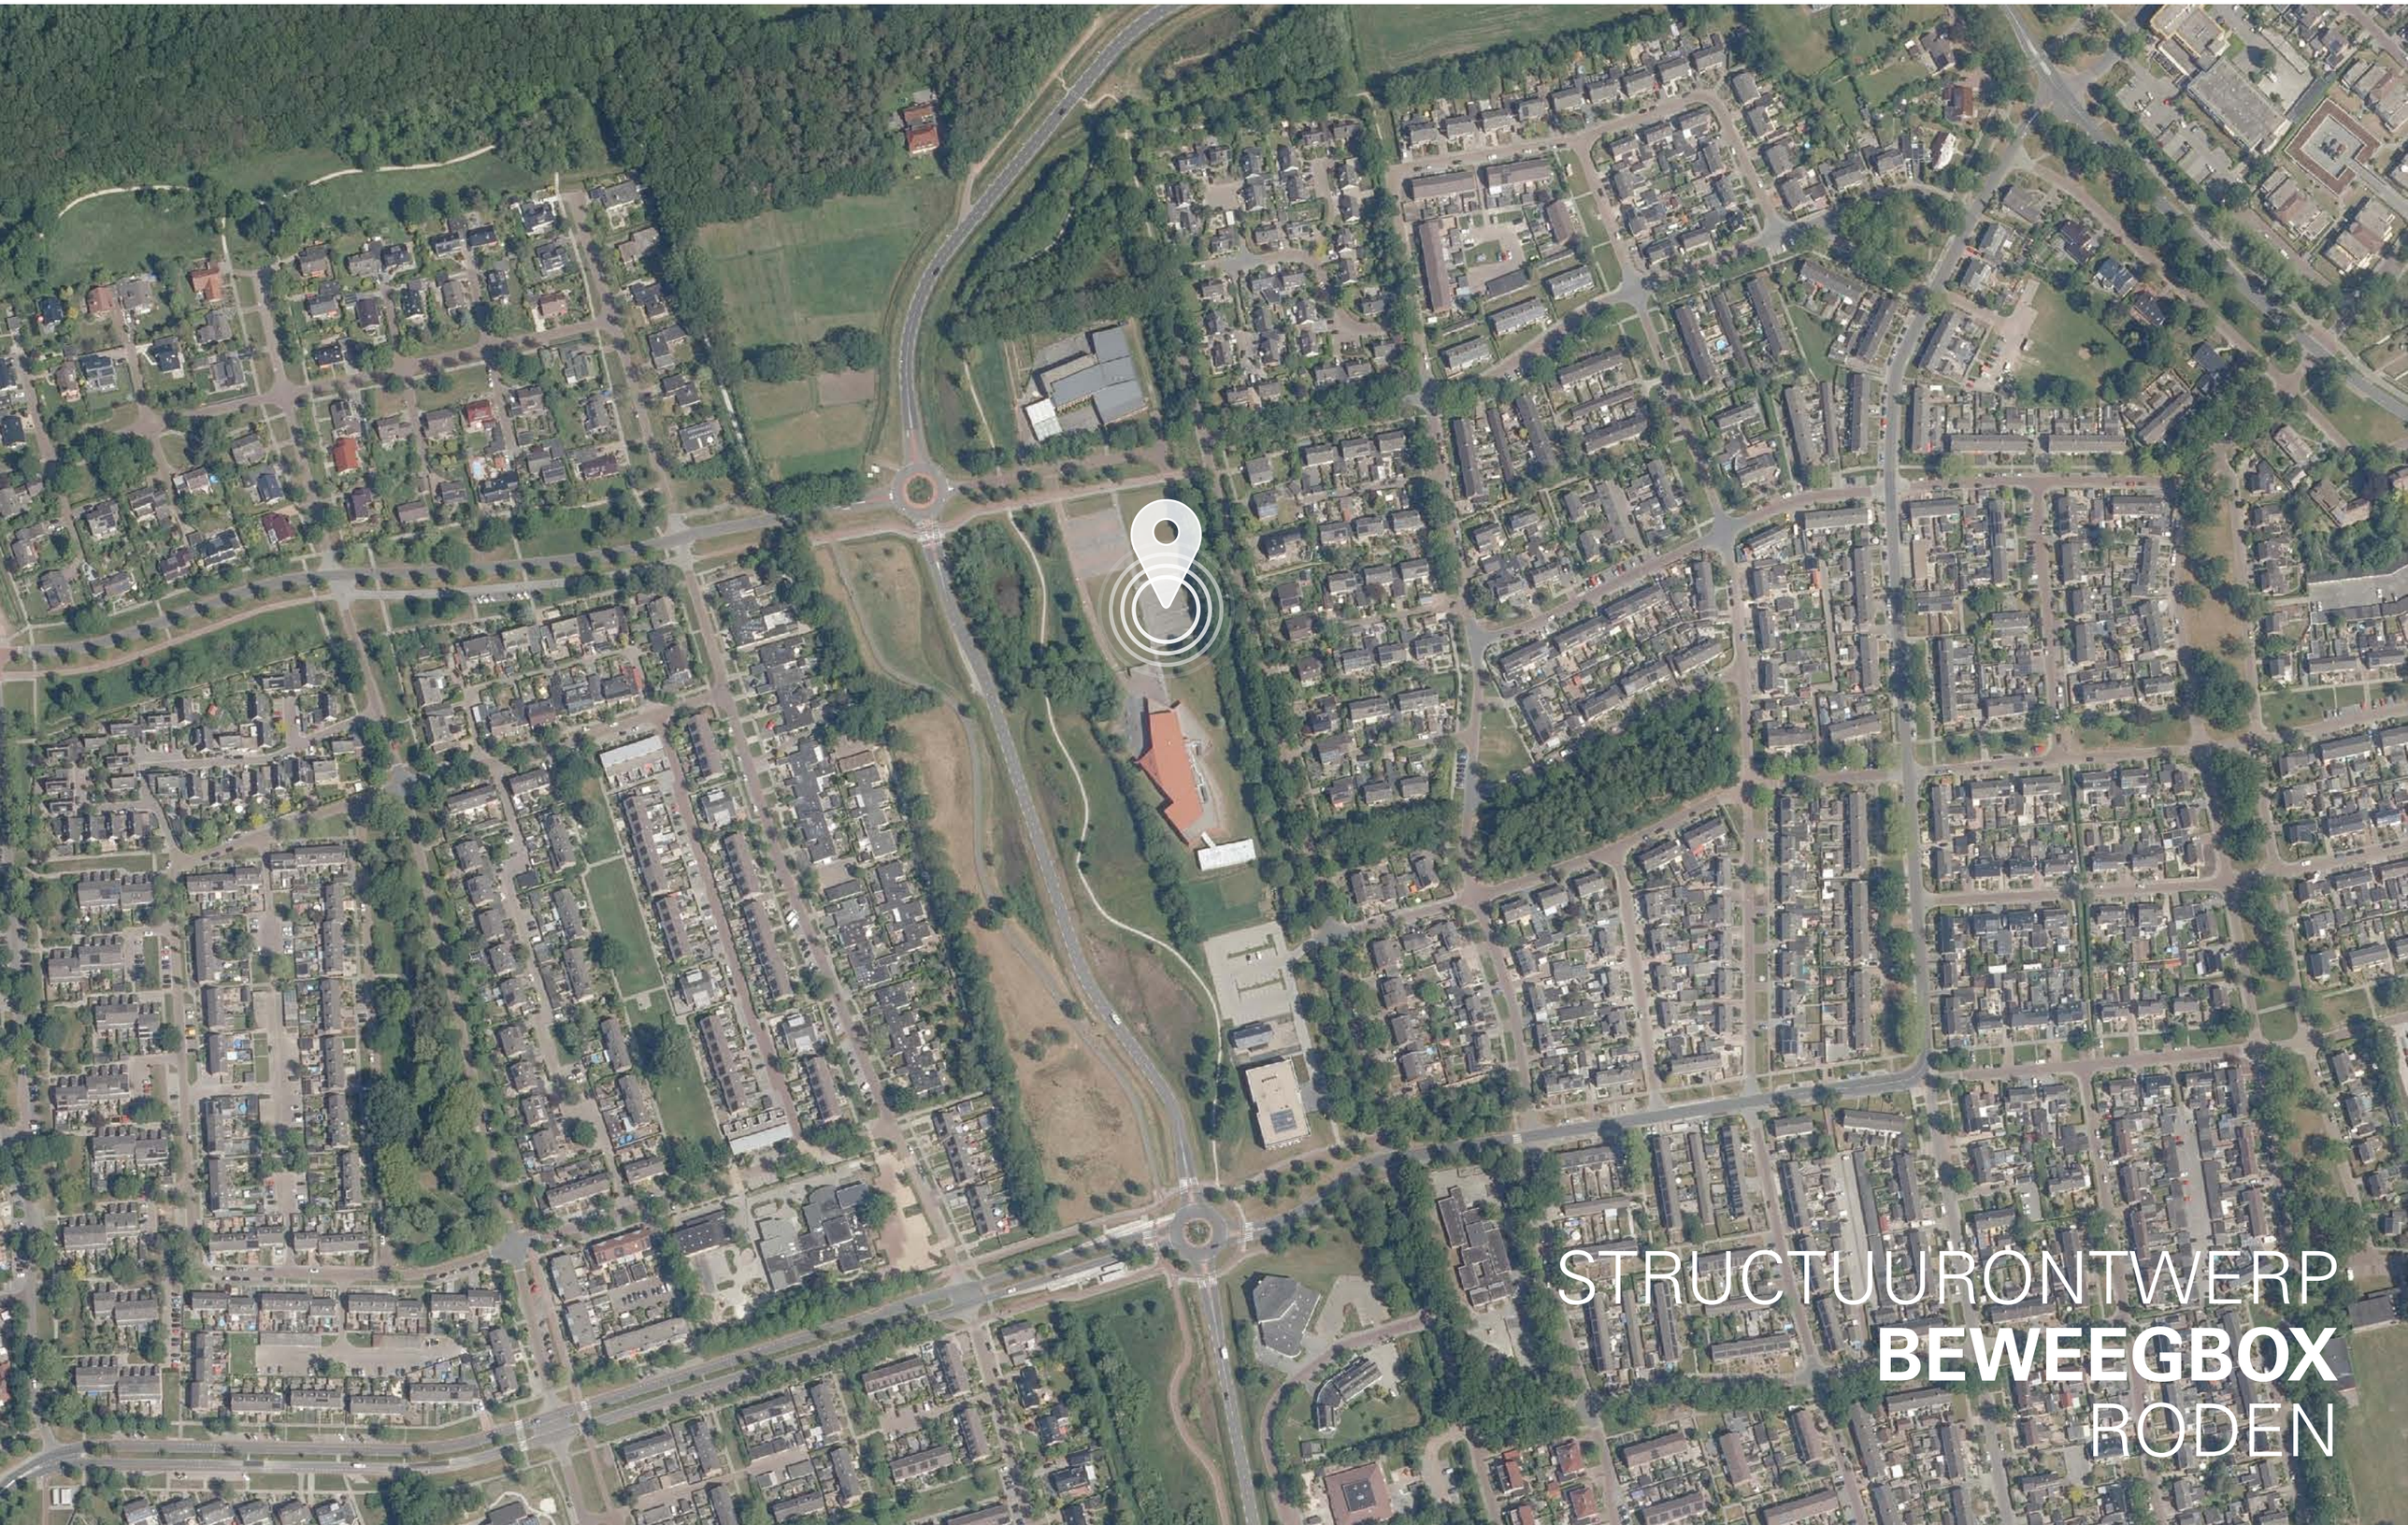

STRUCTUURONTWERP **BEWEEGBOX** RODEN

BEWEEGBOX DE INTERACTIEVE GYMZAAL

4706
BEWEEGBOX RODEN
12-04-2022







BEWEEG BOX





SITUATIE LUCHTFOTO

BEWEEG BOX

4706
BEWEEGBOX RODEN
12-04-2022



SITUATIE OMGEVING



Zicht vanaf Noord: Burchtlaan - West



Zicht vanaf Noord: Burchtlaan - Oost



Zicht vanaf West: Maatlanden



Zicht vanaf Oost: Woldzoom

SITUATIE OMLIGGENDE BEBOUWING



rsg de Borgen Esborg



rsg de Borgen Ronerborg



Woningen aan Woldzoom

LOCATIE ANALYSE

4706
BEWEEGBOX RODEN
12-04-2022

OOST

enkelbestemming verkeer - parkeerterrein
dubbelbestemming archeologie 2

bestaande fietsenstalling

bouwhoogte = max. 6m **+10% = 6,6**

bouwhoogte = max. 11m

enkelbestemming maatschappelijk (onderwijs)
dubbelbestemming archeologie 2

ZUID

bestaand parkeerterrein

BOUWVLAK

RDN01-K-6087

WEST
enkelbestemming groen
dubbelbestemming archeologie 2

Schaal 1:500 10 20

LOCATIE VERKENNING INPASSING

4706
BEWEEGBOX RODEN
12-04-2022




CONCEPT RELATIE - CAMPUS

BEWEEG BOX

4706
BEWEEGBOX RODEN
12-04-2022



CONCEPT ORIËNTATIE GEVELS

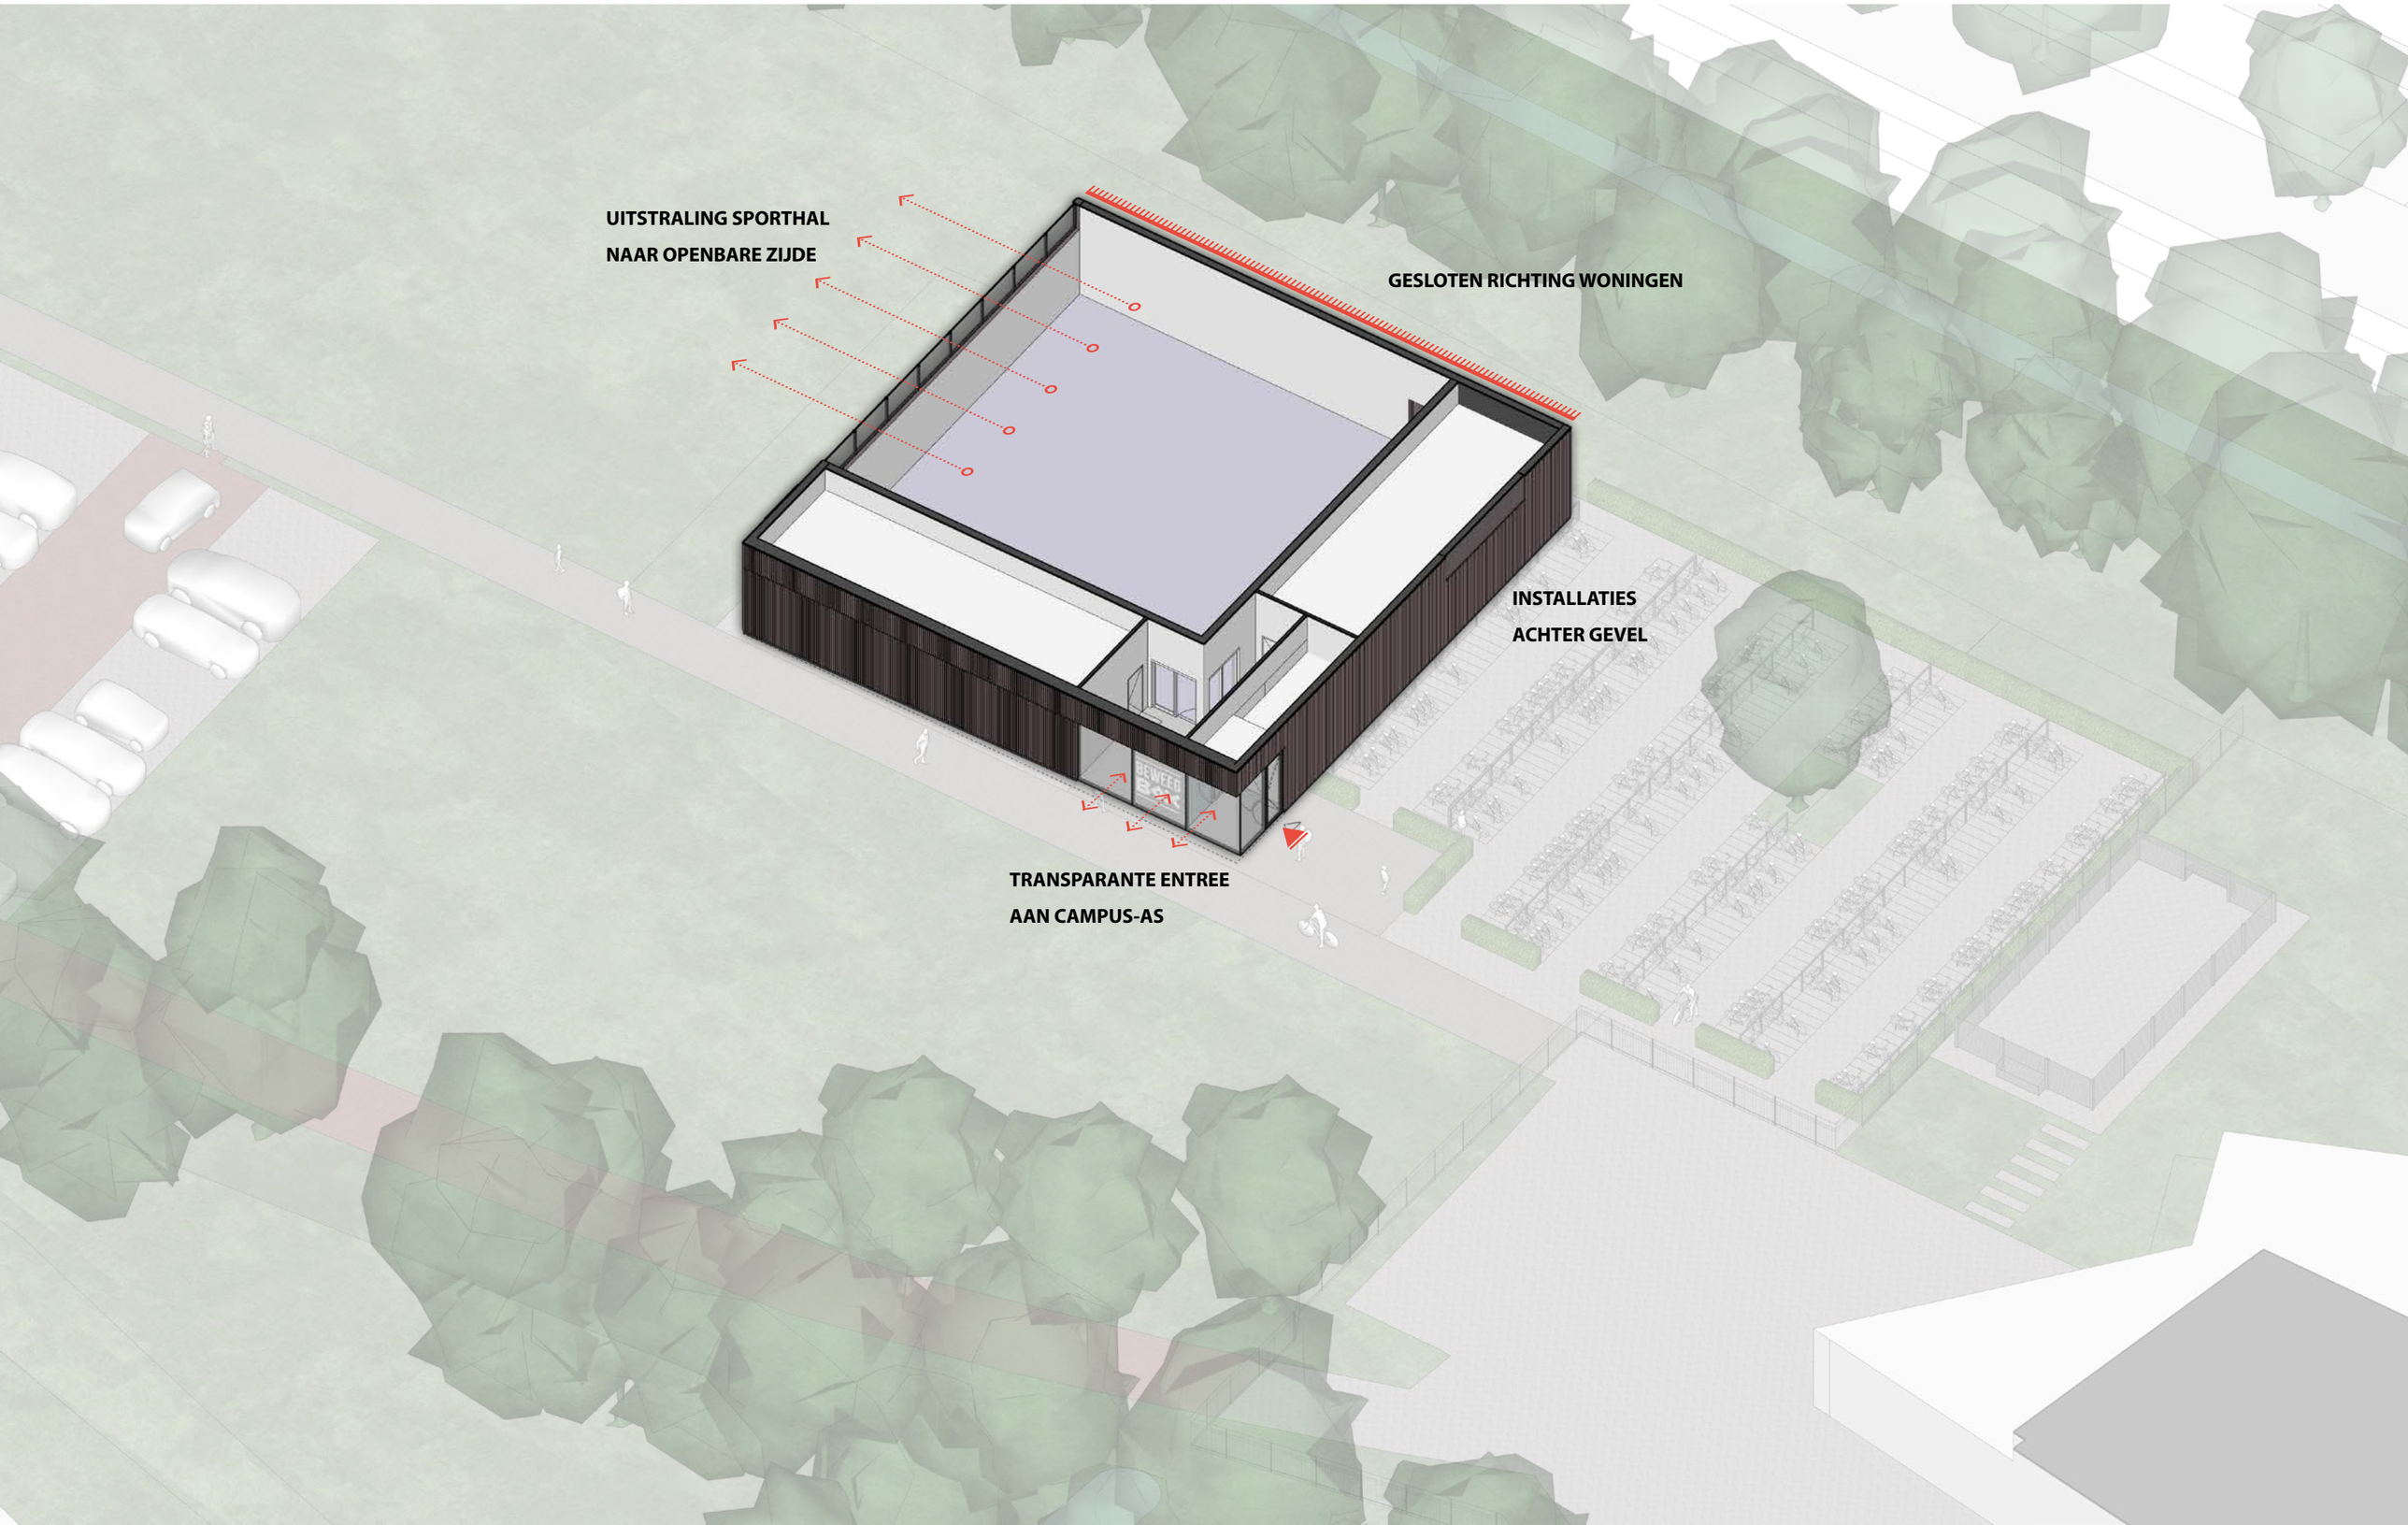

“Langs de Maatlanden in Roden is aan de oostzijde een groter voorzieningencluster gegroeid. Hier zijn kerken, school, kinderopvang en zorgvoorzieningen te vinden. Alle gebouwen liggen in de parkachtige structuur van de Maatlanden. Het is bijzonder dat alle gebouwen en erven worden ontsloten via andere wegen dan de Maatlanden.

De bebouwing heeft een voorkant aan de zijde van de Maatlanden en zo mogelijk ook bij de weg waar het erf aan ligt. De groene, natuurlijk ingerichte parkstrook zorgt voor een fraaie inpassing van de gebouwen. **De gebouwen liggen zoveel mogelijk ‘los’ in het groen.** De Maatlanden slingert door het groengebied heen.

De bebouwing in het gebied is steeds anders. **Elk gebouw is uniek en heeft een hoogwaardige, moderne vormgeving.** Daardoor zijn er veel verschillende kapvormen, materialen en kleuren te vinden. Toch past alles bij elkaar door de groene opzet van de Maatlanden zelf.”

bron: https://kaartgidsomgevingskwaliteit.maglr.com/kaart-gids-omgevingskwaliteit

GEVEL DENKRICHTINGEN

HORIZONTALE LIJNENSPEL - UITSNEDES UIT DOOSJE



GEVEL OPENT ZICH



INPASSING IN HET GROEN





VORMGEGEVEN MASSA

SIMPEL DOOSJE MET UITSNEDEN - ÉÉN GEHEEL

OPEN NAAR BEIDE SCHOLEN

- **GYMZAAL ALS EYECATCHER**
- **TOEGANKELIJKE ENTREE (SFEER)**

VERBONDEN AAN ROUTE - OPVALLEN AAN VOORZIJDE

- **HORIZONTALITEIT ROUTE BENADRUKKEN**
- **CONTRASTRIJK MET OMRINGEND GROEN**

GEEN OVERLAST NAAR ACHTERLIGGENDE WIJK



OPEN VLAKKEN IN GEVEL - GESCHAKELD





LICHT-DOORLATENDE GEVEL



ONTWERP IMPRESSIE

4706
BEWEEGBOX RODEN
12-04-2022



ONTWERP IMPRESSIE

4706
BEWEEGBOX RODEN
12-04-2022



ONTWERP IMPRESSIE


4706
BEWEEGBOX RODEN
12-04-2022



ONTWERP TERREIN

BEWEEG BOX


4706
BEWEEGBOX RODEN
12-04-2022

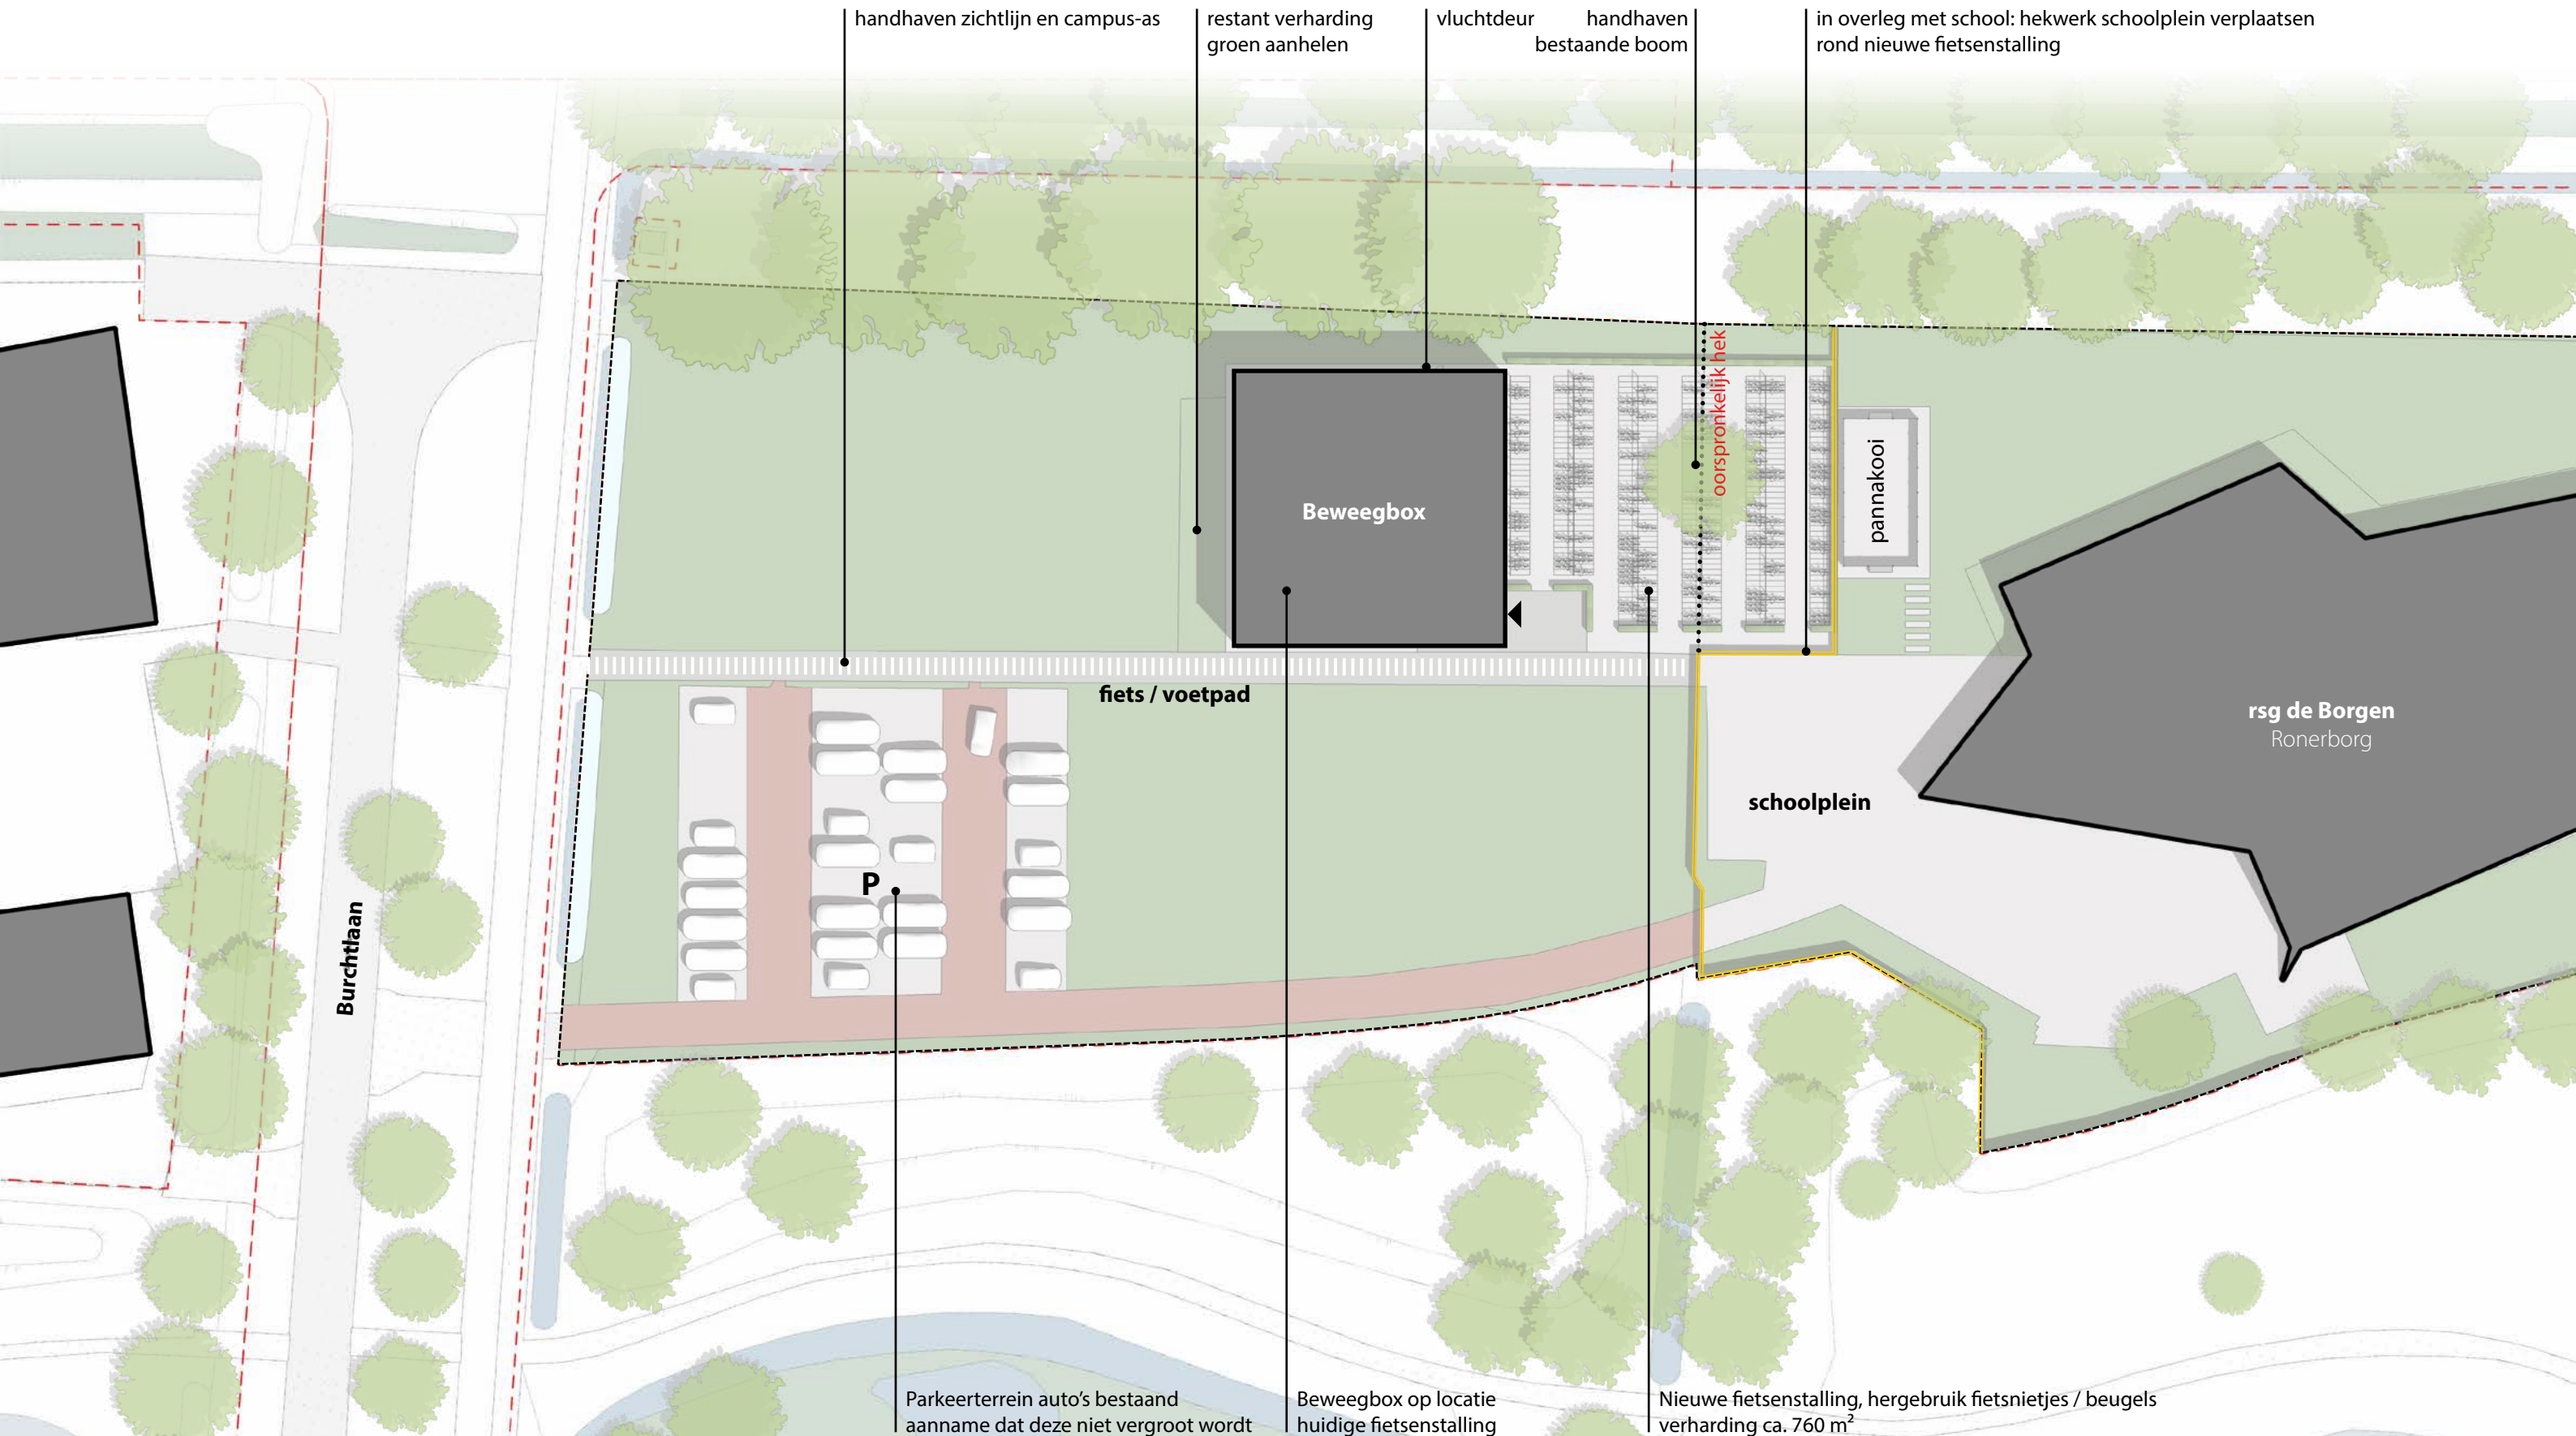

ONTWERP PLATTEGROND BG

BEWEEG BOX

4706
BEWEEGBOX RODEN
12-04-2022

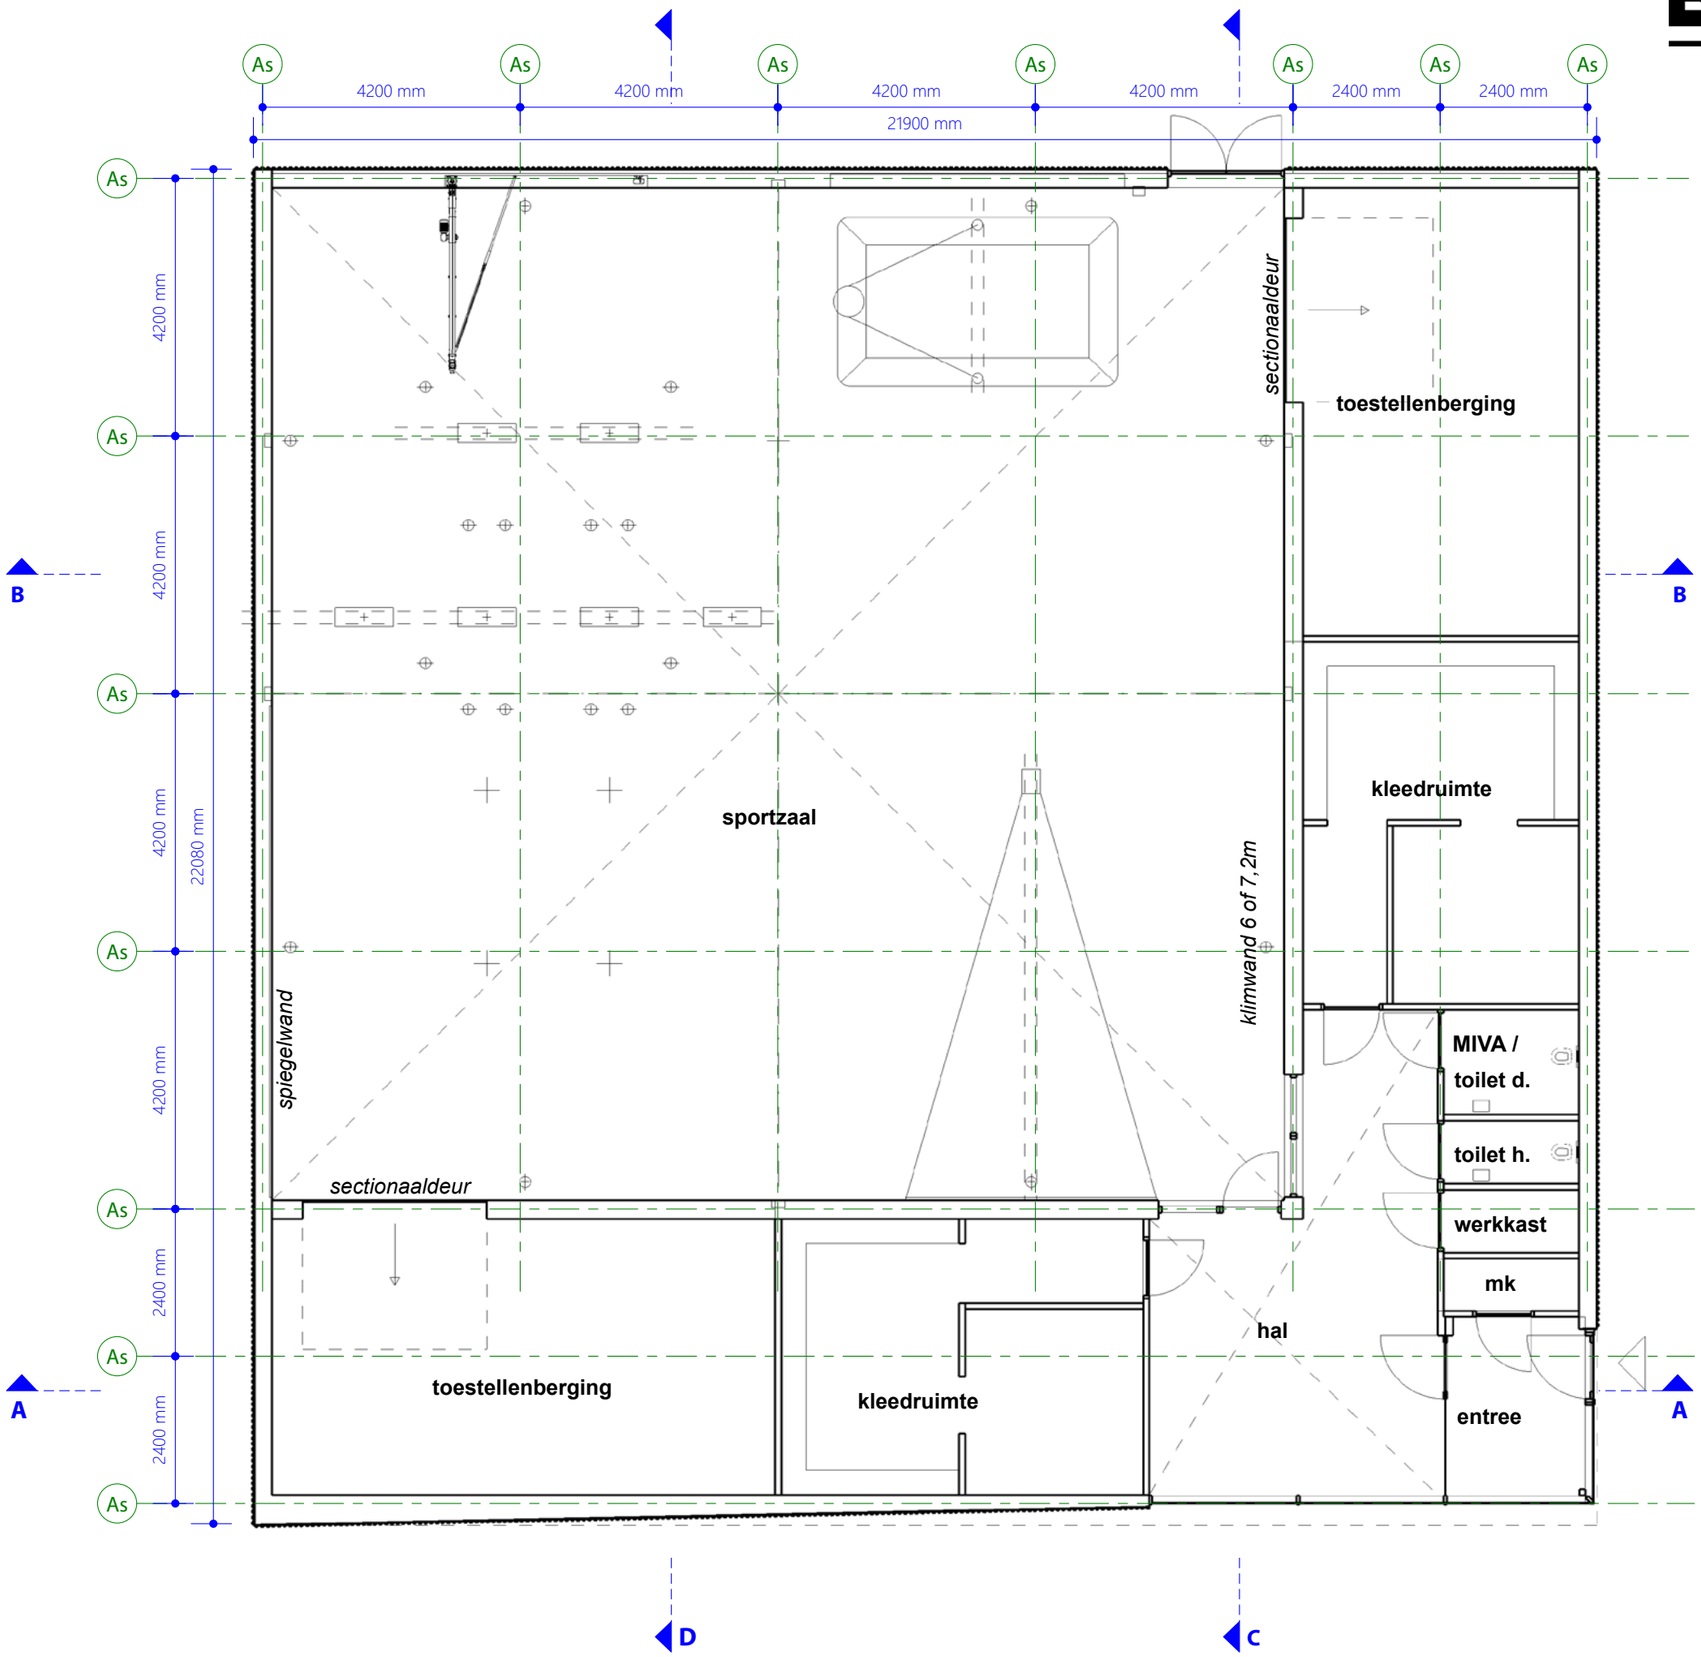


Schaal 1:100

ONTWERP PLATTEGROND 1E VERDIEPING

BEWEEG BOX


4706
BEWEEGBOX RODEN
12-04-2022

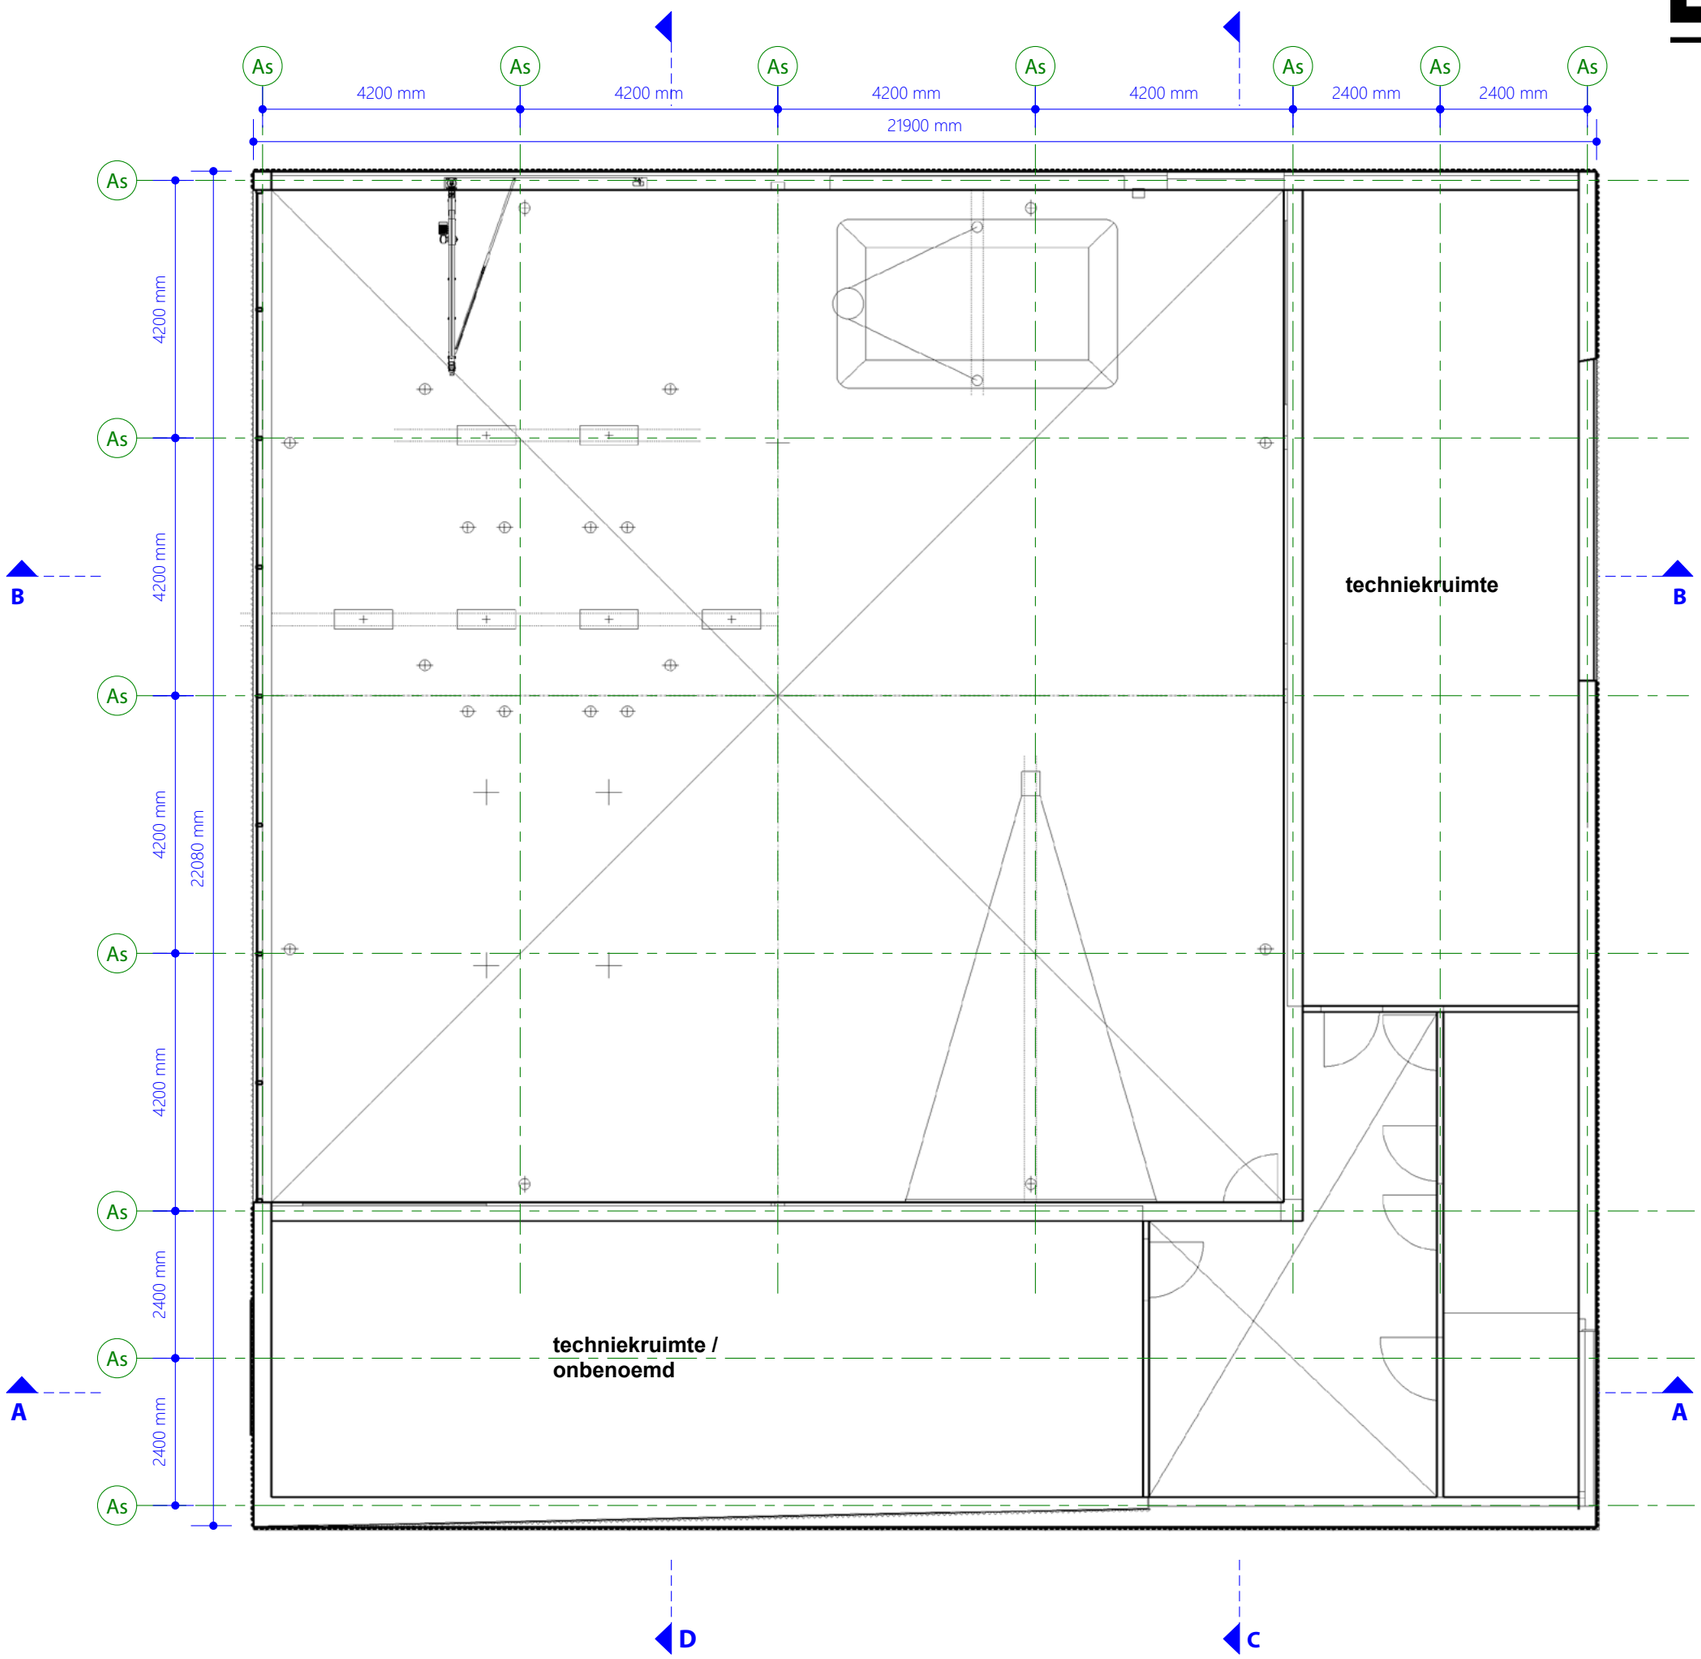


Schaal 1:100

ONTWERP GEVELAANZICHTEN

4706
BEWEEGBOX RODEN
12-04-2022

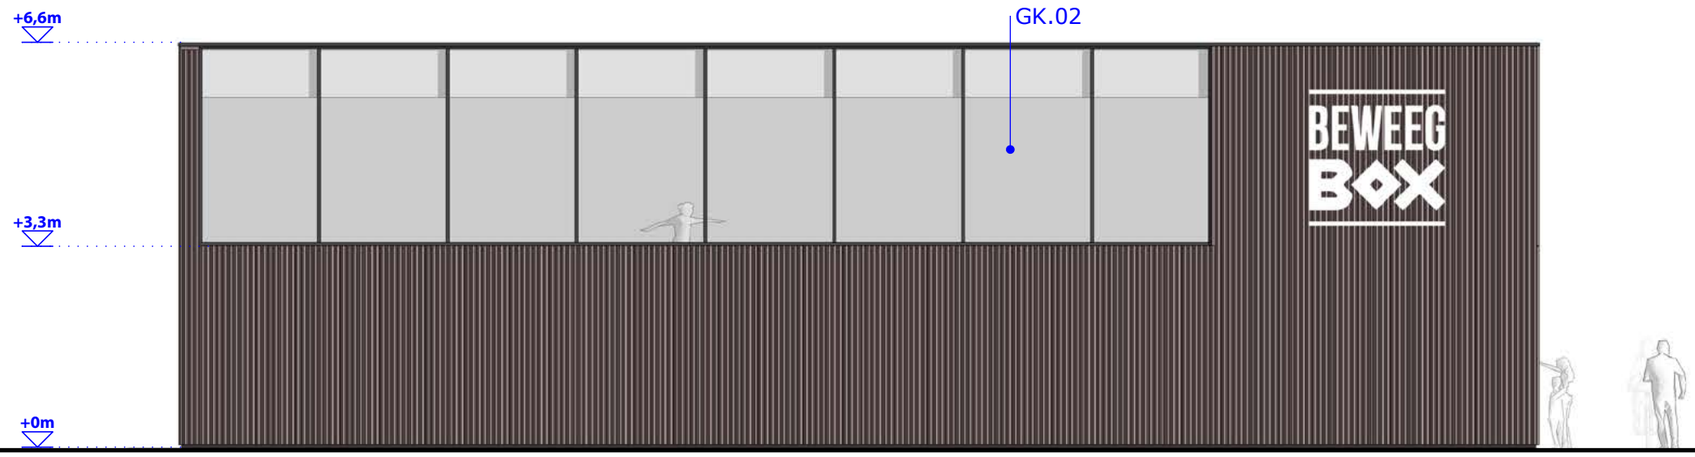

NOORDGEVEL

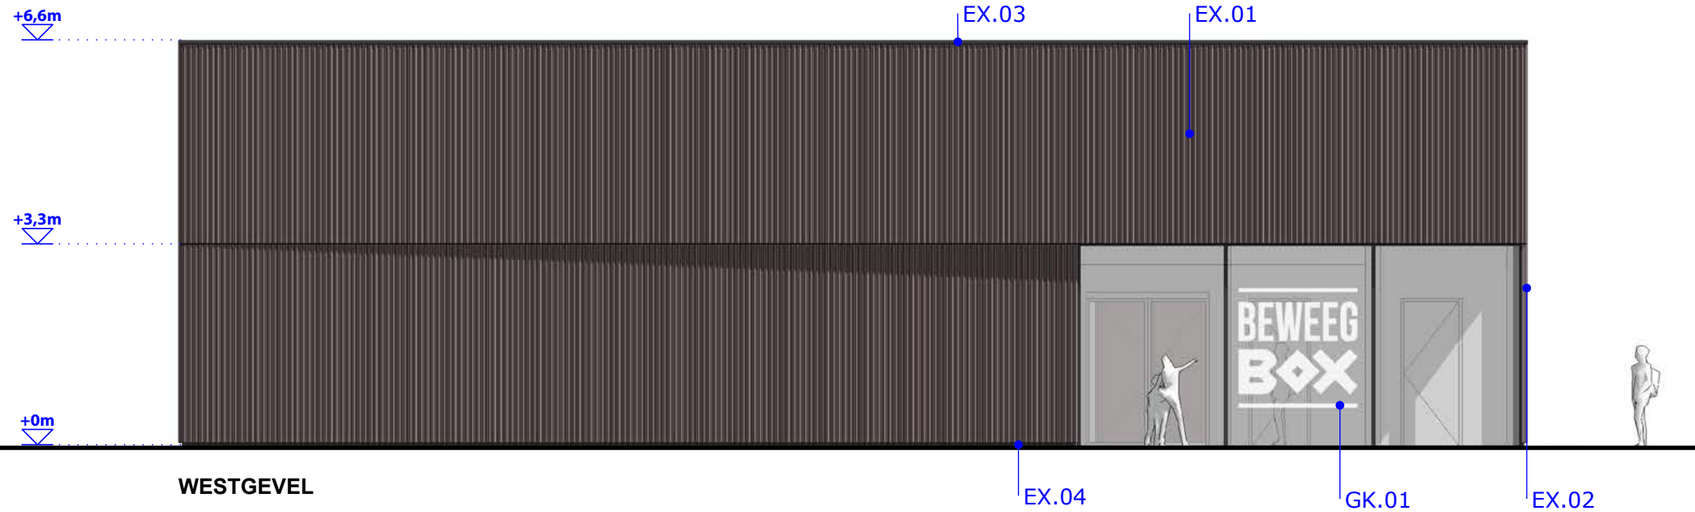


WESTGEVEL


Schaal 1:100
2
5

ONTWERP GEVELAANZICHTEN

4706
BEWEEGBOX RODEN
12-04-2022

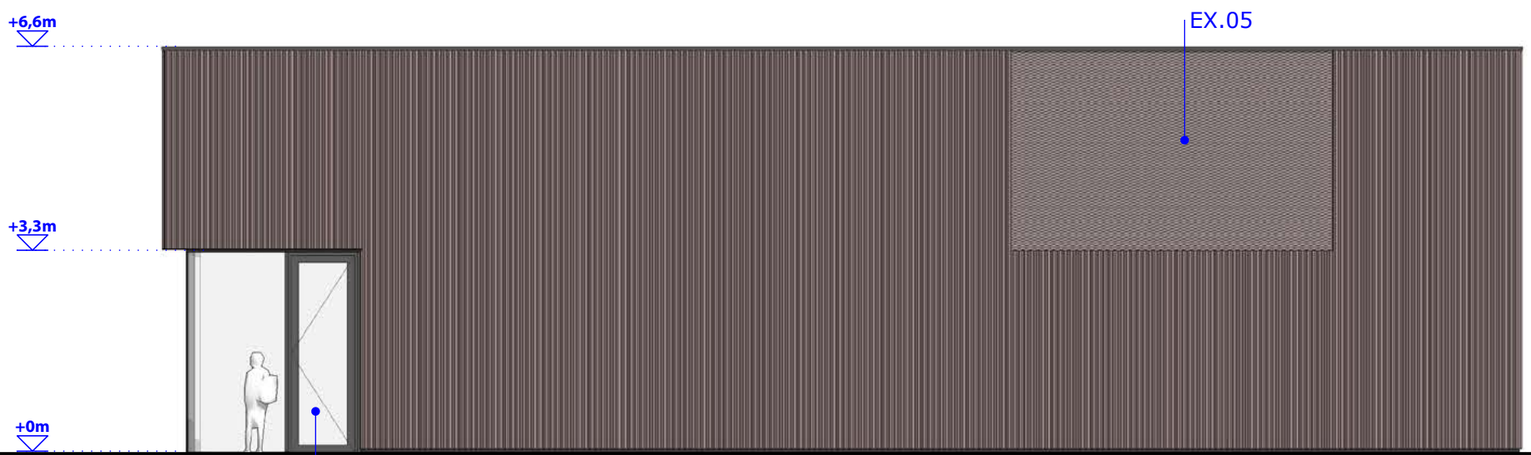

ZUIDGEVEL

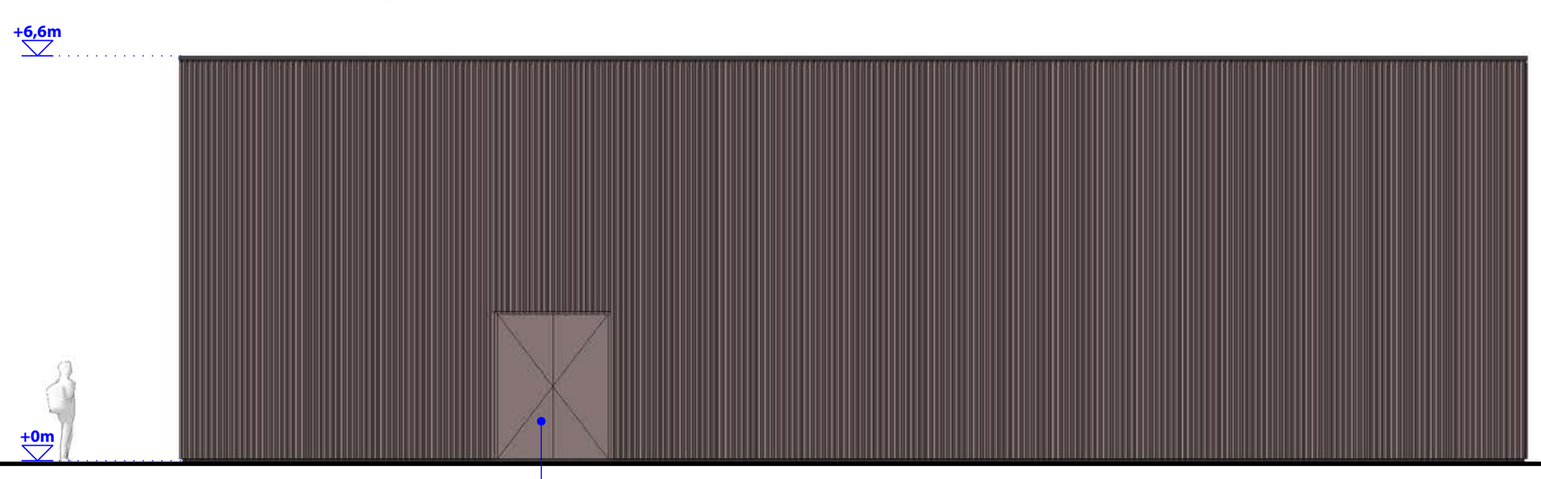


OOSTGEVEL

Schaal 1:100
2
5


ONTWERP DOORSNEDEN

BEWEEG BOX

4706
BEWEEGBOX RODEN
12-04-2022

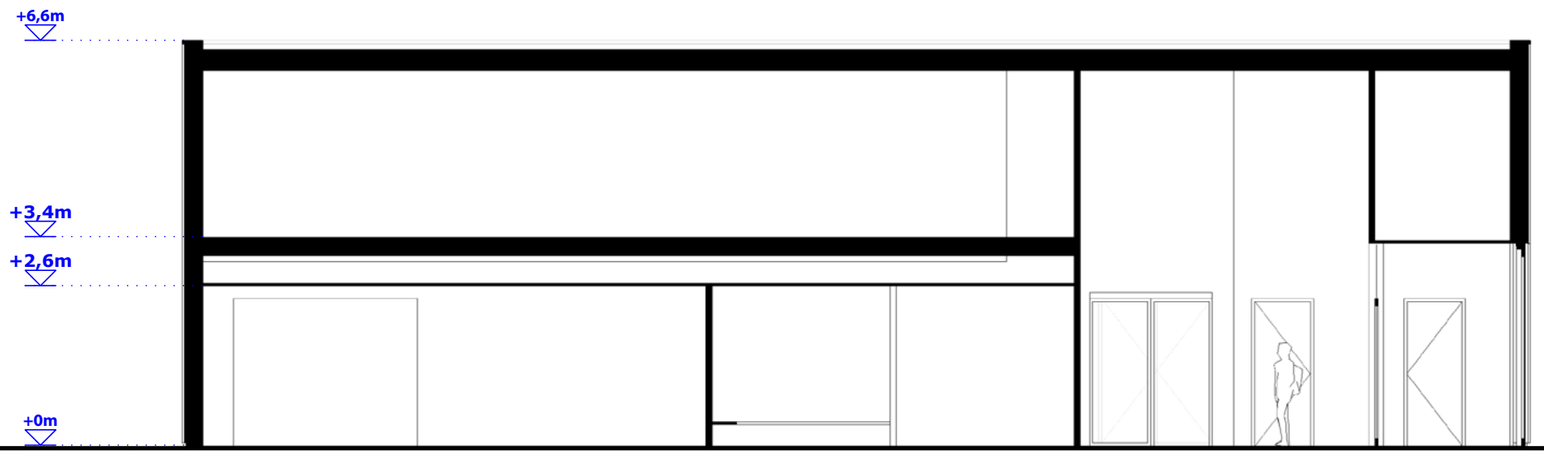

DOORSNEDE AA

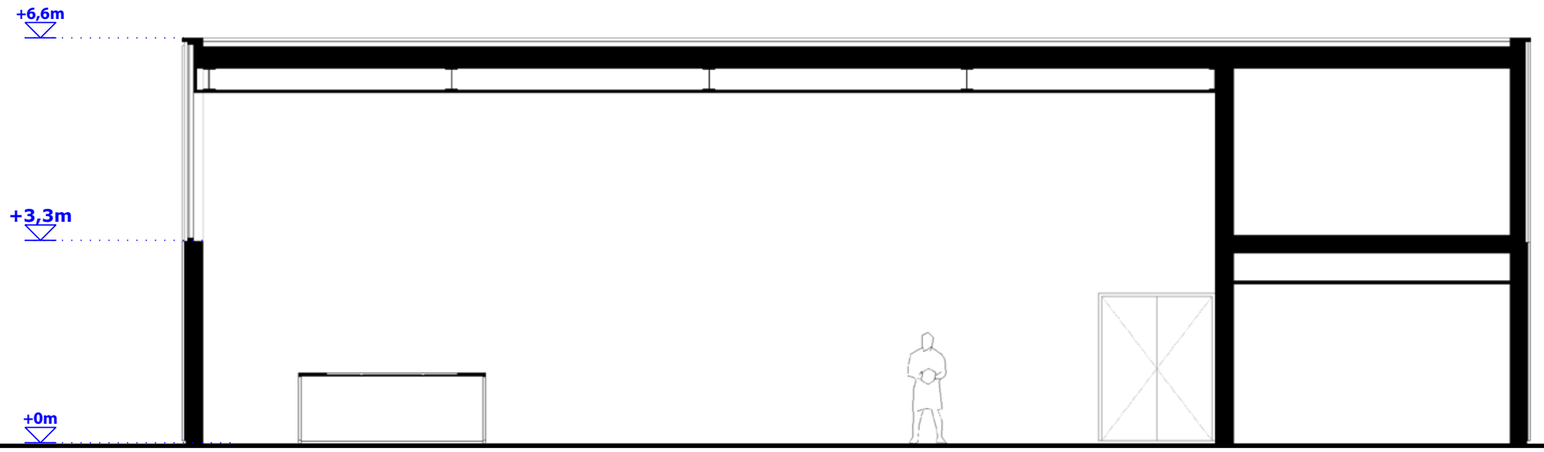


DOORSNEDE BB


Schaal 1:100
2
5

ONTWERP DOORSNEDEN

4706
BEWEEGBOX RODEN
12-04-2022

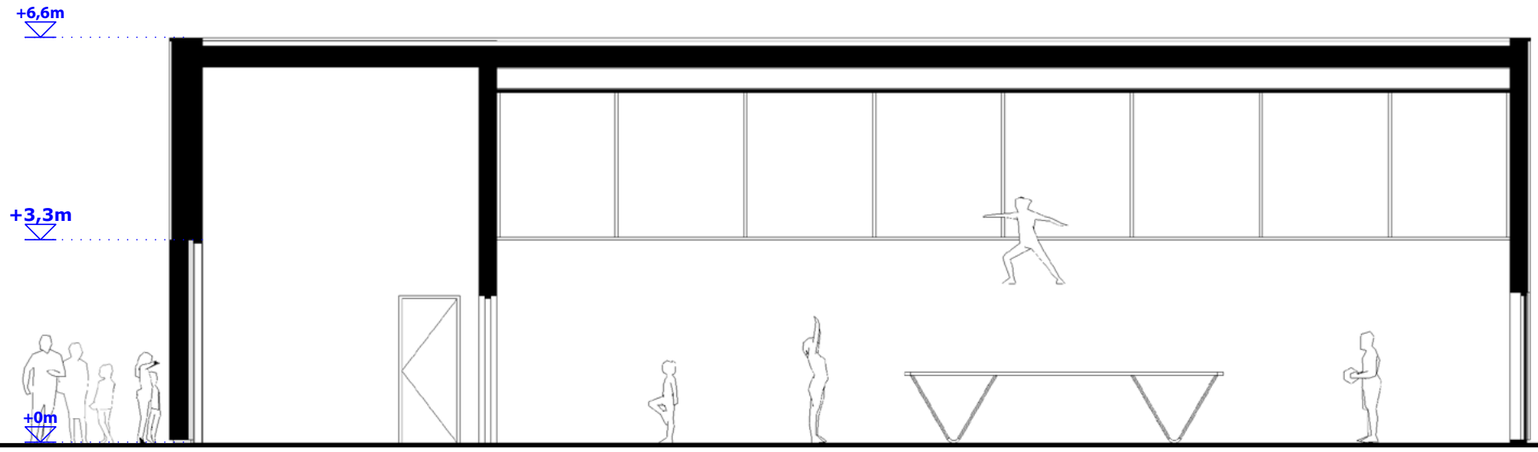

DOORSNEDE CC

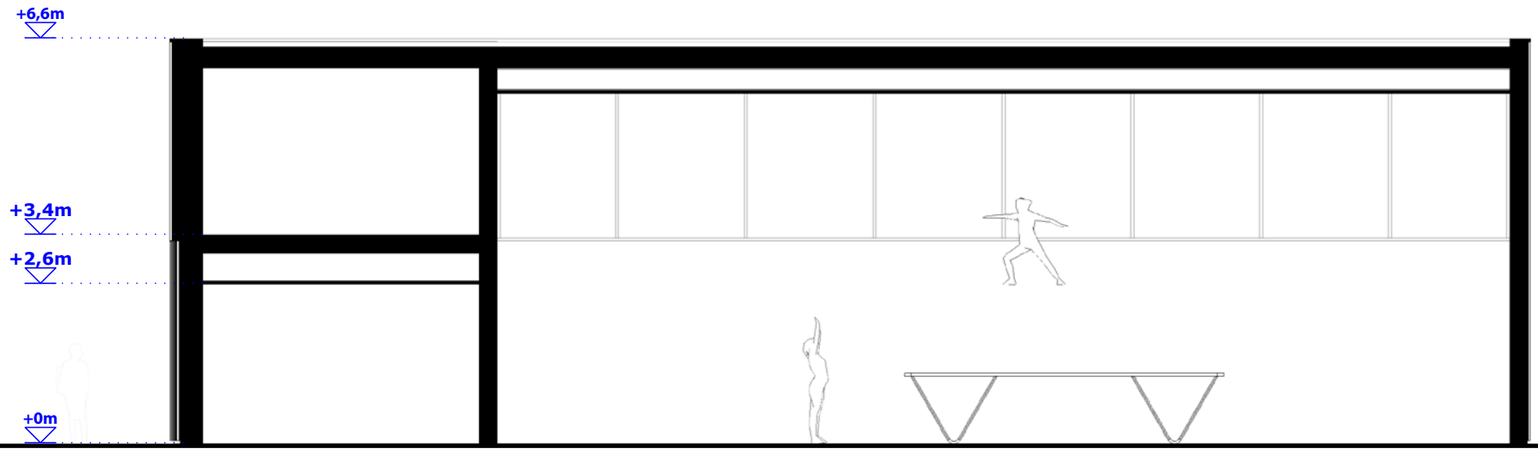

DOORSNEDE DD

Schaal 1:100
2
5