




Dwarsprofiel 1
SCHAAL 1 : 50

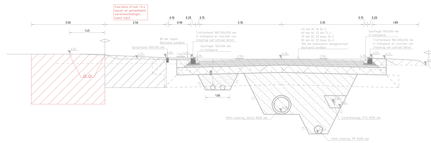


Dwarsprofiel 3
SCHAAL 1 : 50

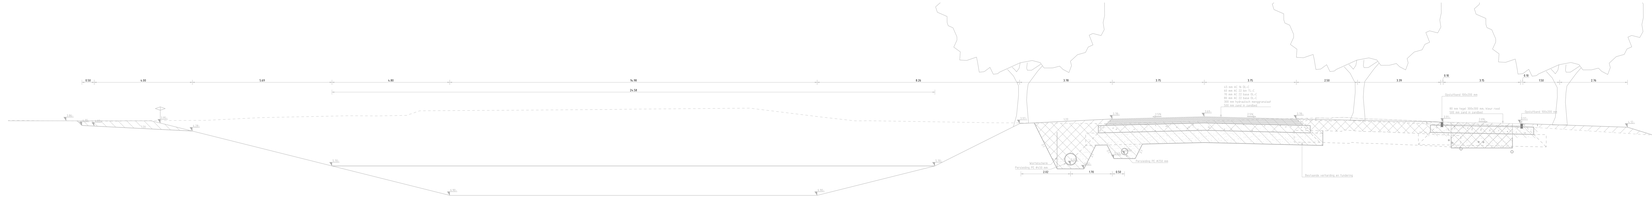


Dwarsprofiel 2
SCHAAL 1 : 50

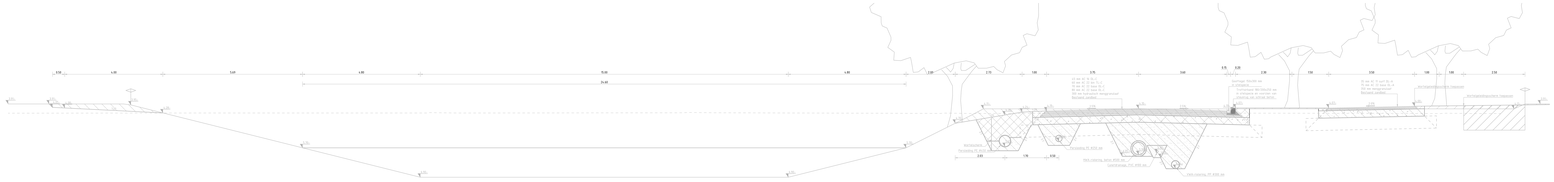


Dwarsprofiel 4
SCHAAL 1 : 50

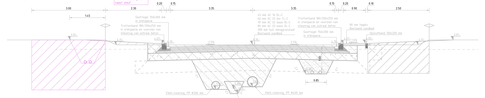


Dwarsprofiel 5
SCHAAL 1 : 50

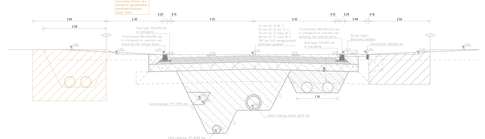

Dwarsprofiel 6
SCHAAL 1 : 50

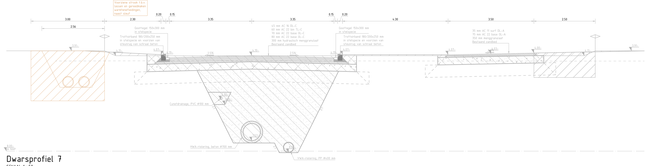

Dwarsprofiel 7
SCHAAL 1 : 50

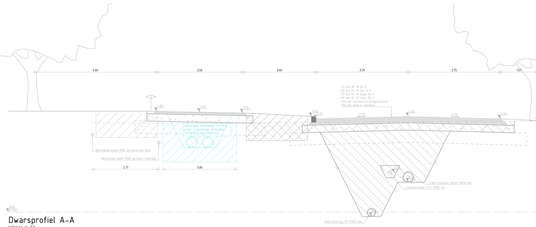

Dwarsprofiel A-A
SCHAAL 1 : 50

Legenda

- Ontwerpprofiel
- Leiding 013.1 – HPDE 2x Ø110 mm Leidingtrack
- Leiding 013.2 – HPDE 2x Ø450 mm Leidingtrack
- Leiding 013.4 – HPDE 2x Ø450 mm Leidingtrack
- Leiding 013.9 – HPDE 2x Ø110 mm Leidingtrack
- Aanlegdiepte in m t.o.v. NAP (Referentie)

- Tracés 3m breed ingetekend. Behoeftes dubbele leidingen. Zie rapportage Vitaarts voor toelichting.
- ** Leidingtracés onder voorbehoud op locatie ingetekend. Bij detaillering ondergrondse infra kan exacte leidingtrack wijzigen.
- *** Voor stijgpijpwerken leidingen, zie DD rapportage Vitaarts

Versie	Beschrijving	Gec.	Hfg.
Versie	Beschrijving toevoegen als		
V1	Datum: 06-04-2022	Gec.: R.H. Adelaar	Hfg.: A. Kramer Hoogerwerf

Opdrachtgever
Contact
F.R.F. Wijnen (Volantis)

Advies- en Ingenieursorganisatie
Architect

Project
Contact
P. de Graaf

Bouwteam Energienet Urk
Projectnummer : 30237061
Fase : Definitief Ontwerp

Opdrachtgever : Volantis
Architect : Volantis
Adviseurs : ARCADIS

Onderwerp : Dwarsprofielen Energienet
Binnendijks bedrijventerrein (PoU)

Schaal	1:50	Blad formaat: A3 (84x297MM)	Status
Contractnummer: –		Bladnummer: 1 van 1	Concept

Tekeningnummer: BDBT-ARC-DP-BR-DR-CE-DD-9911
Versie: V1

C:\Users\rob.adelaar\ARCADIS\Arcadis Intranet - Documenten\Projecten\Urk\Urk\Energienet\Bouwteam Energienet\Binnendijks bedrijventerrein\Ontwerp\Civiel\Dwarsprofielen\BDBT-ARC-DP-BR-DR-CE-DD-9911_DWP_Dwarsprofielen.dwg