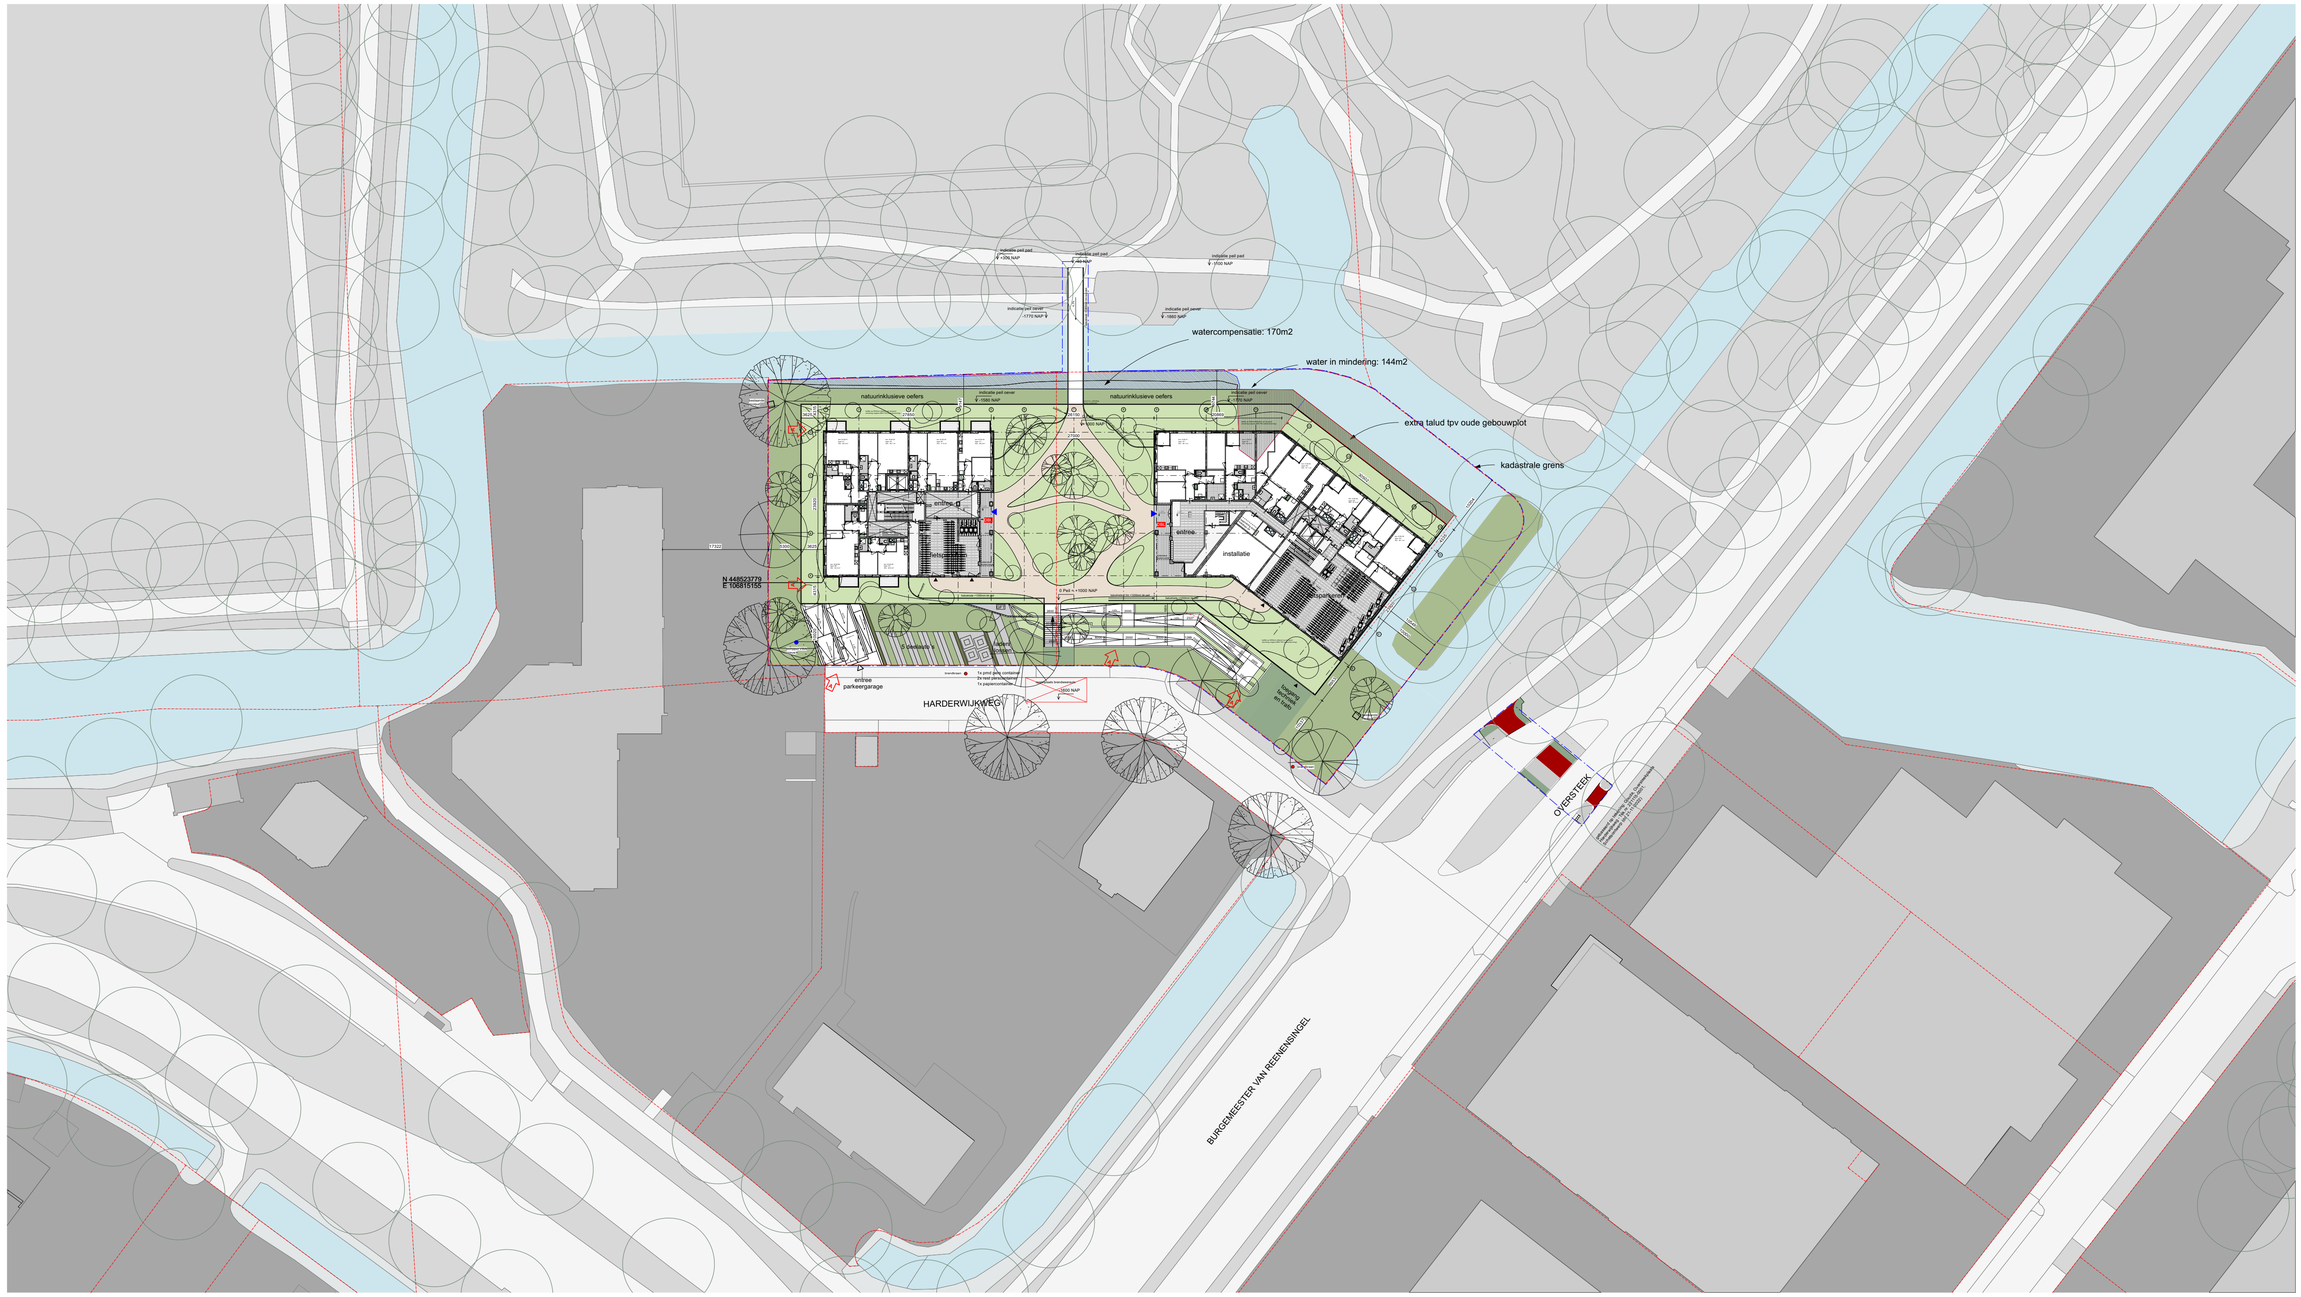


RENVOOI

- kadastrale grens
- plangebied
- opstelplaats brandweerauto
- brandkraan
- aansluting droge blusleiding
- brandweeringang
- pompput VWA (nieuw)
- bestaande rioolputten

Oppervlaktes

perceel : **5.767m²**


footprint gebouwen: **1.700 m²** **29%**

Terreininrichting	maaiveld	dek	totaal	aandeel
verhard:	385 m²		385 m²	7%
waterdoorlatende best.:	100 m²	347 m²	447 m²	8%
groen:	805 m²	1.310 m²	2.115 m²	37%
groene oevers:	260 m²		260 m²	4%
water:	860 m²		860 m²	15%
			4.067 m²	**71%**

Wijziging A.
20-06-2024

balustrade terrassen;
balustrade tuin;
aanpassing hellingbaan parkeergarage;
aanpassing hellingbaan naar dek incl. bocht t.b.v. bakfietsen;
reservering scootmobielen en buitenmaatse fietsen;

Project	Opdrachtgever
Parkview	Harderwijkweg B.V.
Fase	Adres
Omgevingsvergunning	Gouda Harderwijkweg
Onderdeel	
Situatie - Begane grond	
Projectnummer	Bladcode
2302	**OV_000**
SCHAAL 1:500	DATUM 01-12-2023
FORMAAT A1 841 x 594	STATUS Definitief
Architect STUDIOOXS	

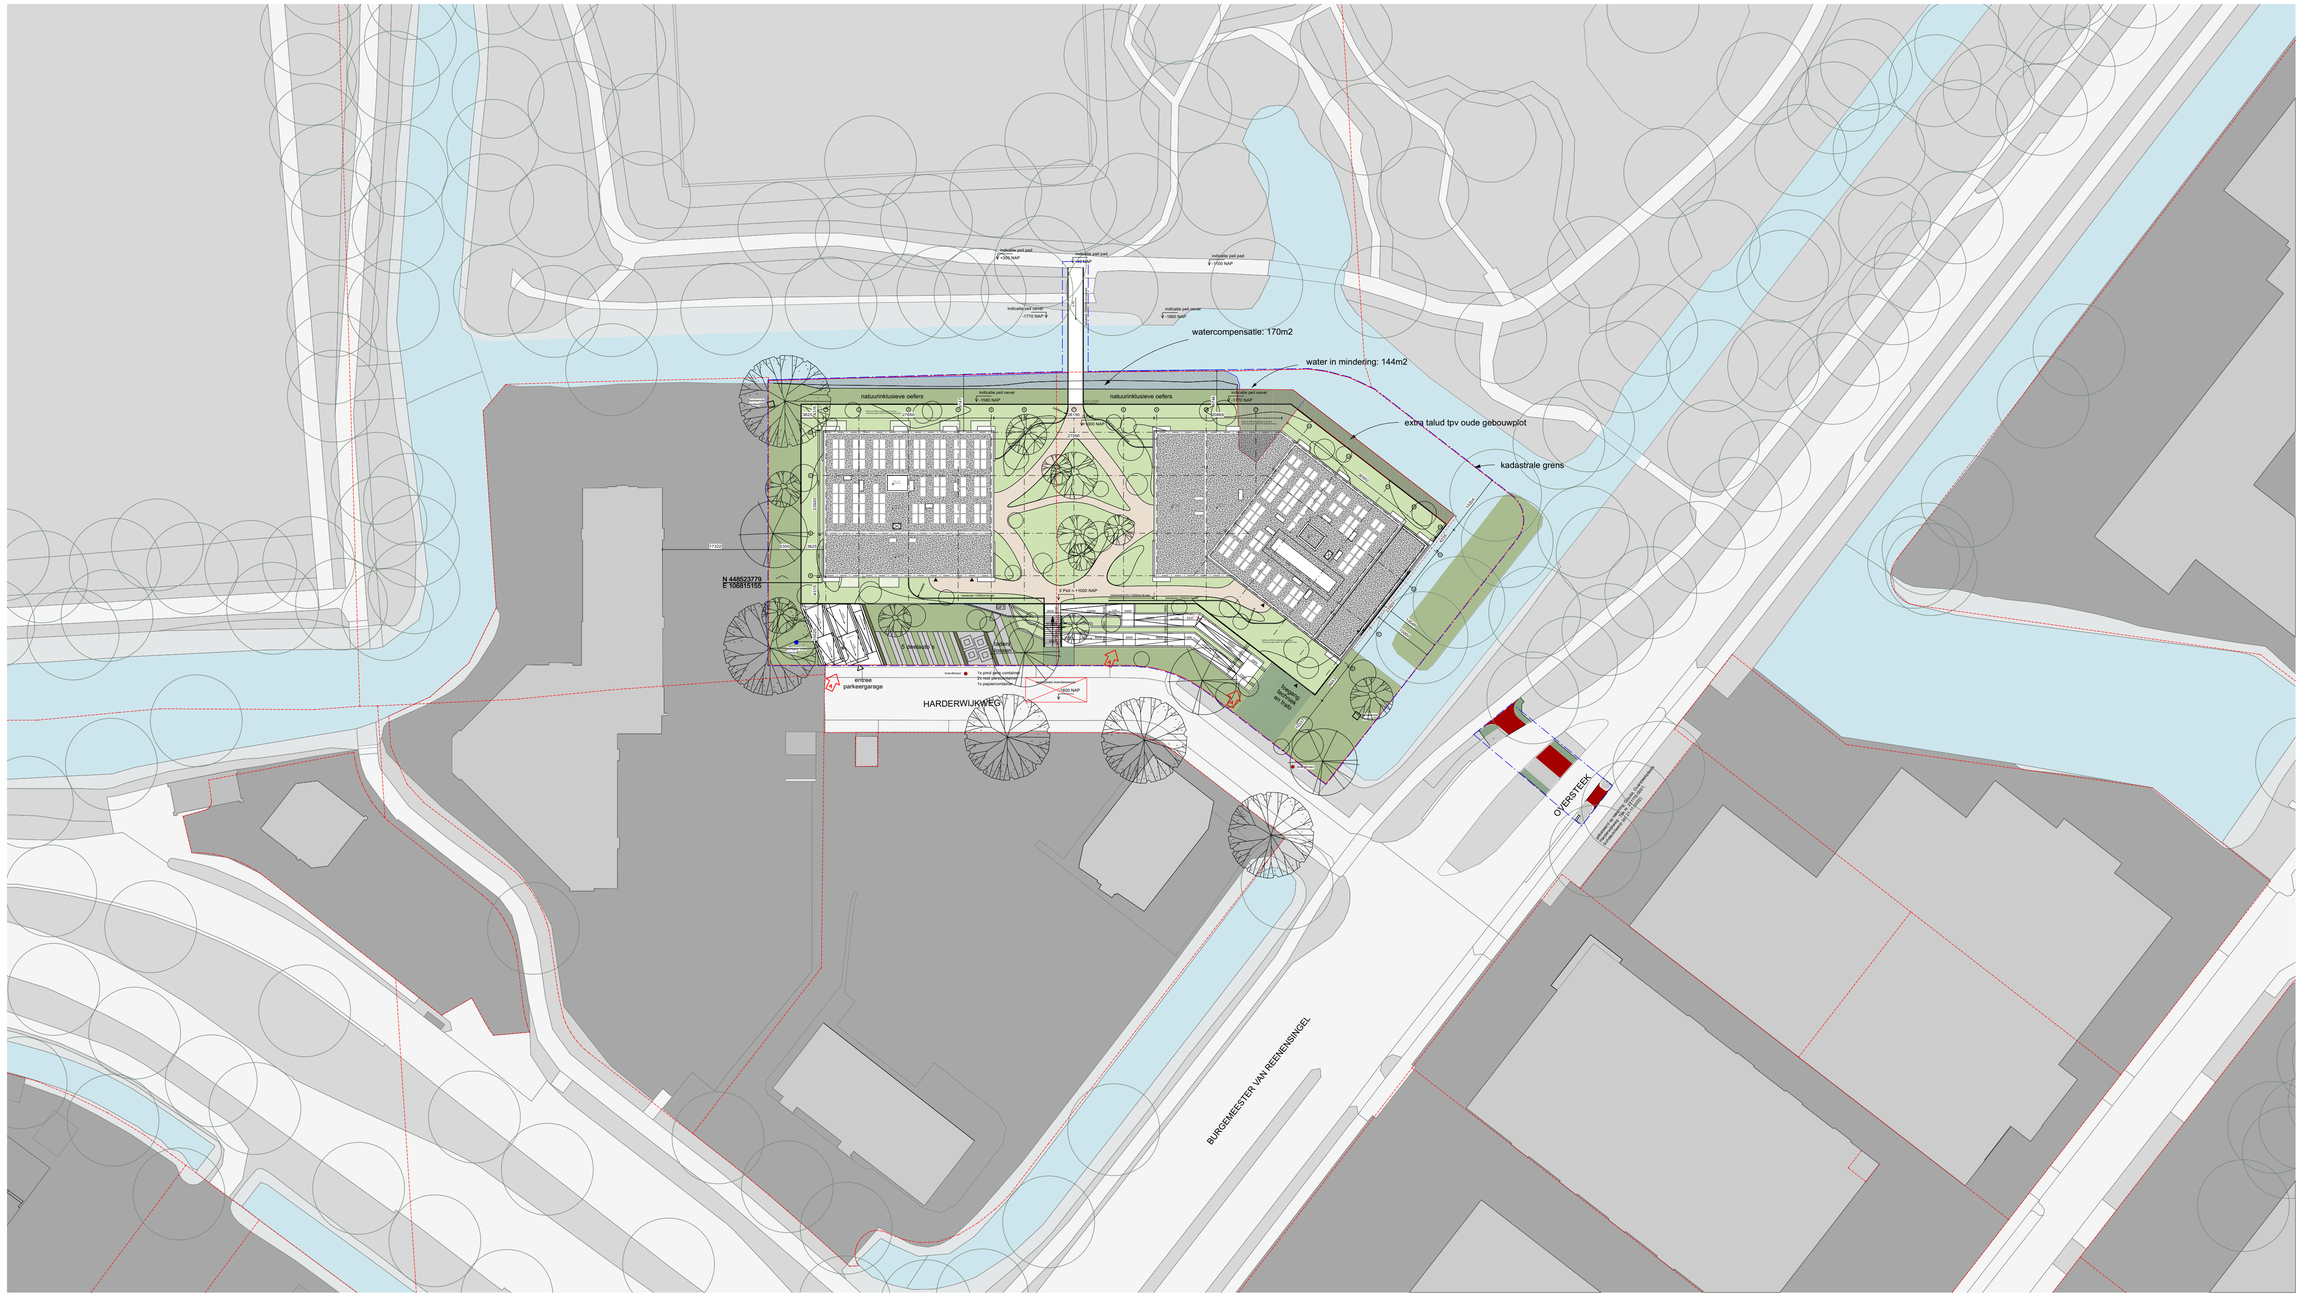

RENVOOI

- kadastrale grens
- plangebied
- opstelplaats brandweerauto
- brandkraan
- aansluting droge blusleiding
- brandweeringang
- pompput VWA (nieuw)
- bestaande rioolputten

Oppervlaktes


perceel : **5.767m²**

footprint gebouwen: **1.700 m²** **29%**

Terreininrichting	maaiveld	dek	totaal	aandeel
verhard:	385 m²		385 m²	7%
waterdoorlatende best.:	100 m²	347 m²	447 m²	8%
groen:	805 m²	1.310 m²	2.115 m²	37%
groene oevers:	260 m²		260 m²	4%
water:	860 m²		860 m²	15%
			4.067 m²	**71%**

Wijziging A.
20-06-2024
balustrade tuin;
aanpassing hellingbaan parkeergarage;
aanpassing hellingbaan naar dek incl. bocht t.b.v. bakfietsen;

Project: Parkview	Opdrachtgever: Harderwijkweg B.V.
Fase: Omgevingsvergunning	Adres: Gouda Harderwijkweg
Onderdeel: **Situatie - Dak**	
Projectnummer: **2302**	Bladcode: **OV_001**
SCHAAL 1:500	DATUM 01-12-2023
FORMAAT A1 841 x 594	STATUS Definitief
Architect STUDIOOXS	

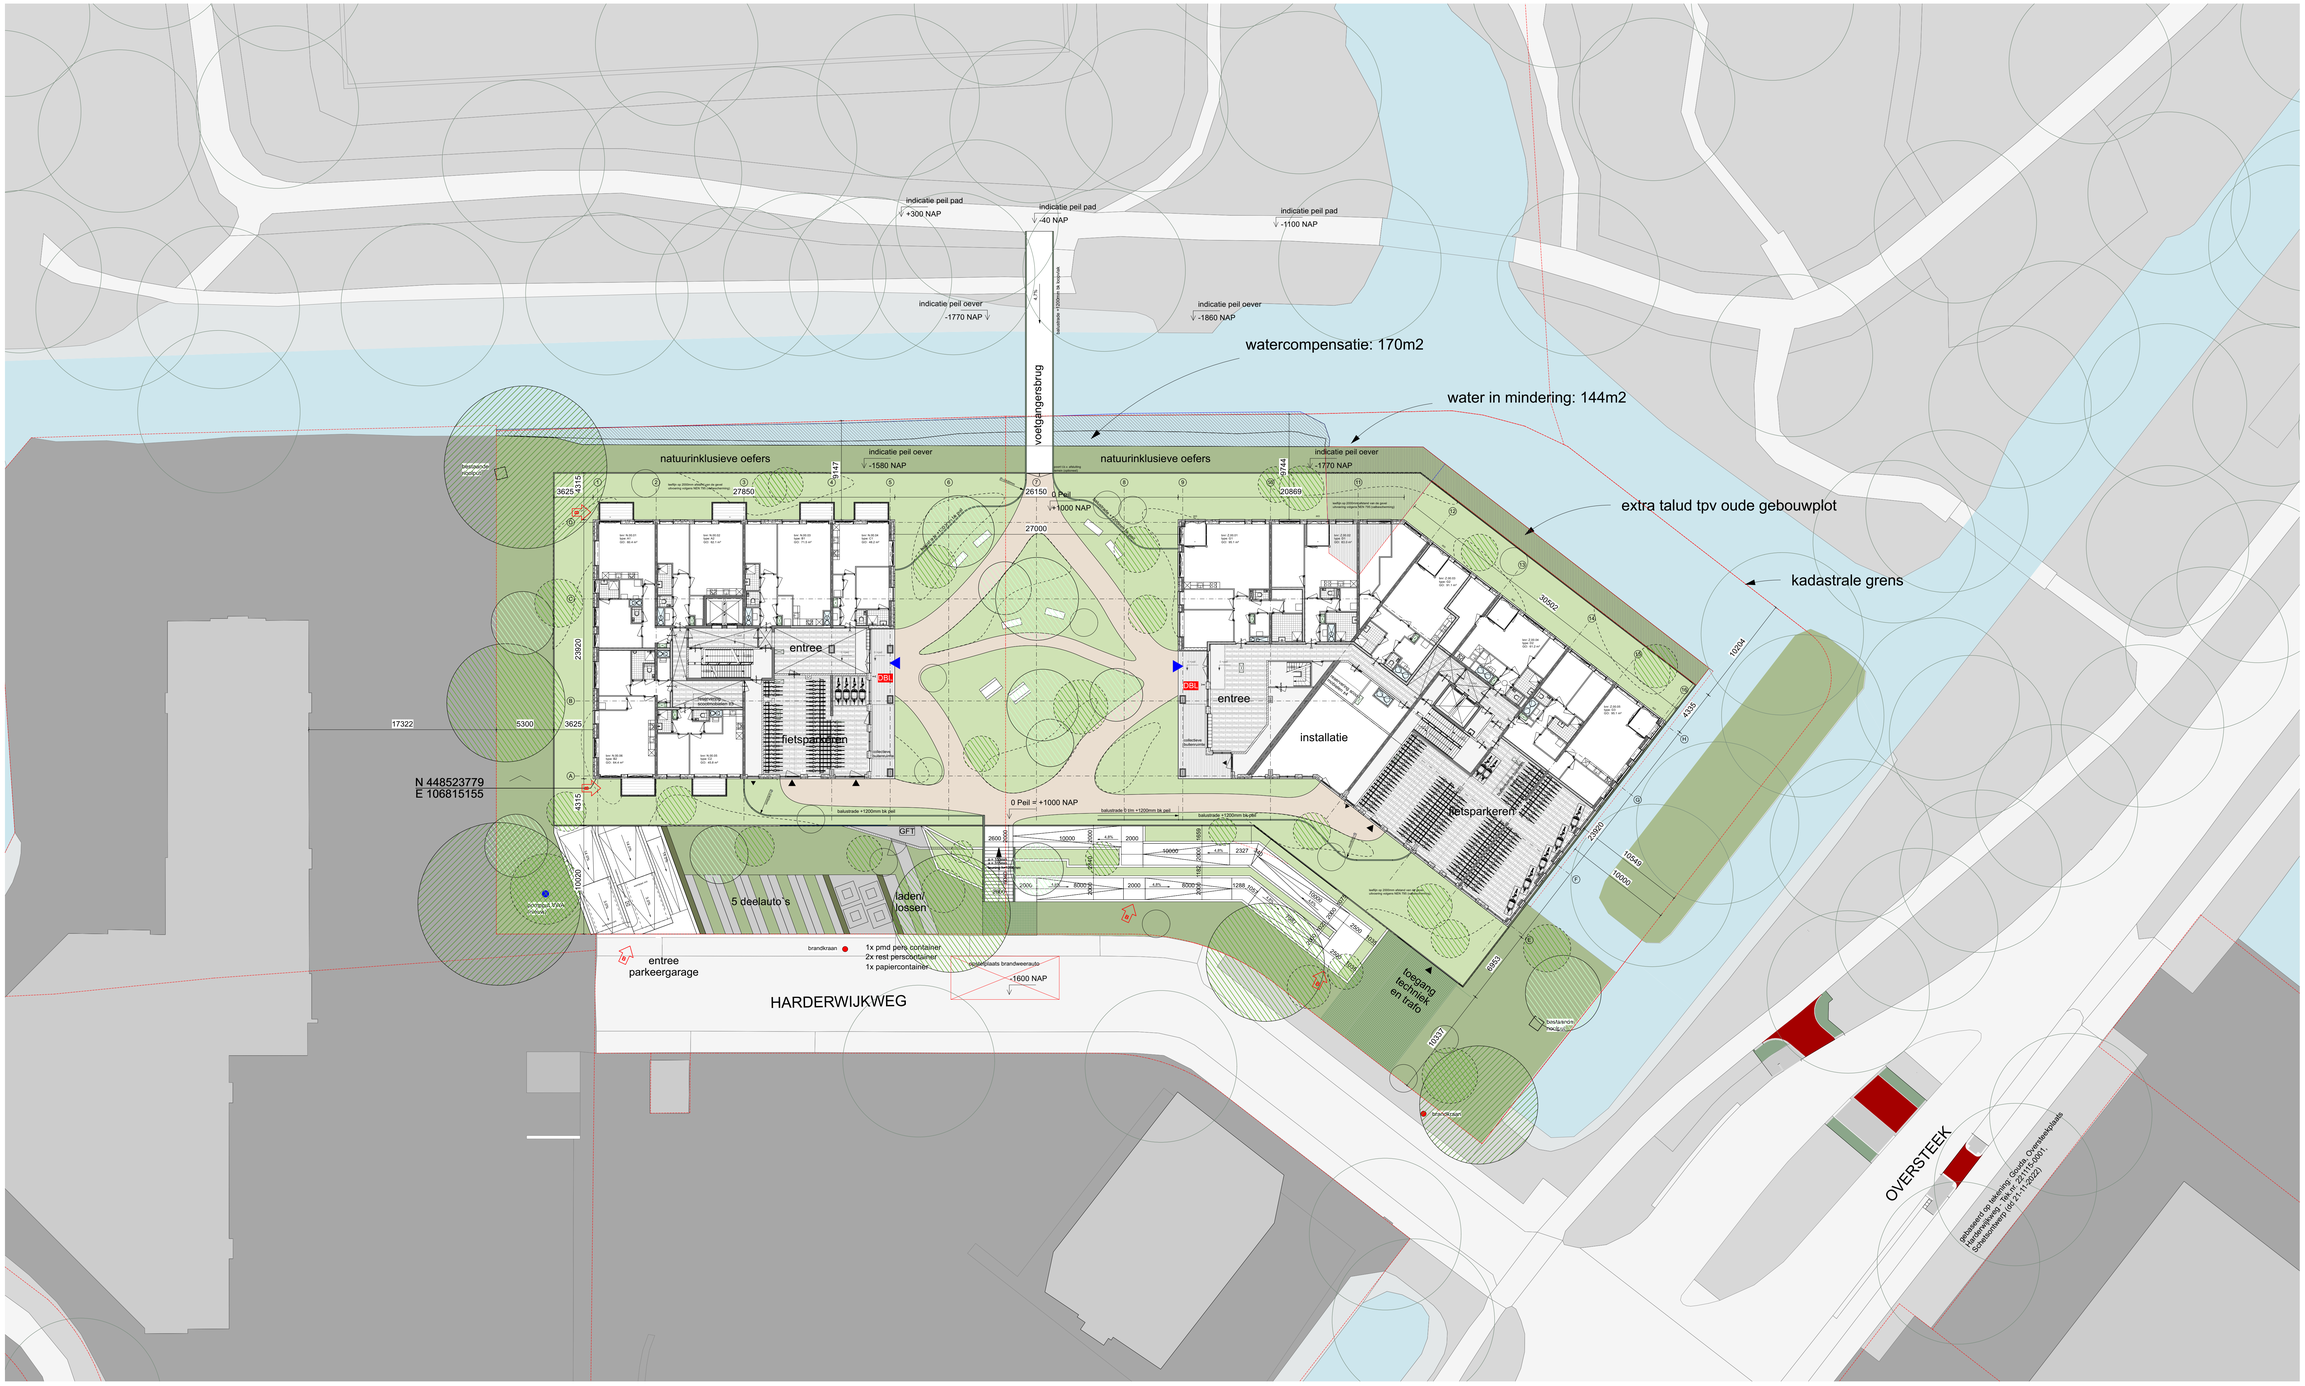

RENVOOI

- kadastrale grens
- plangebied
- opstelplaats brandweerauto
- brandkraan
- aansluiting droge blusleiding
- brandweeringang
- pomppput VWA (nieuw)
- bestaande rioolputten

Oppervlaktes

perceel : **5.767m²**

footprint gebouwen: **1.700 m²** **29%**

Terreininrichting	maaiveld	dek	totaal	aandeel
verhard:	385 m²		385 m²	7%
waterdoorlatende best.:	100 m²	347 m²	447 m²	8%
groen:	805 m²	1.310 m²	2.115 m²	37%
groene oevers:	260 m²		260 m²	4%
water:	860 m²		860 m²	15%
			4.067 m²	**71%**

VERHARDING
- beton
- bestrating/tegel

HALFVERHARDING
- open bestrating waterdoorlatend
- gebonden grind
- houten planken entree & terrassen

GROEN
- mix van grassen, bloemen, heesters en bodenbedekkers; volle grond
- mix van grassen, bloemen, heesters en bodenbedekkers; vegitatiedak en vulling keermurelementen

MEUBILAIR
- formele banken
- informeel meubilair

BEPLANTING
- bestaande bomen omgeving en eilandje
- bestaande bomen terrein
- nieuwe bomen terrein
- heesters meerstammig
- heesters/accentplant S-M-L
- lage heesters / bodenbedekkers
- hagen

Wijziging A. 22-03-2024	Project	Opdrachtgever	
bladformaat; afmeting hellingbanen en buitentrappen; voetgangersbrug;	Parkview	Harderwijkweg B.V.	
Wijziging B. 20-06-2024	Fase	Adres	
balustrade terrassen; balustrade tuin; aanpassing hellingbaan parkeergarage; aanpassing hellingbaan naar dek incl. bocht t.b.v. pakfietsen; reservering scootmobielen en buitenmaatse fietsen;	Omgevingsvergunning	Gouda Harderwijkweg	
	Onderdeel		
	Situatie - Inrichtingsplan		
	Projectnummer	Bladcode	
	2302	**OV_002**	
	SCHAAL 1:200	DATUM 01-12-2023	
	FORMAAT A0 1189 x 841	STATUS Definitief	
	Architect STUDIOOXS		