

NIEUWE SITUATIE

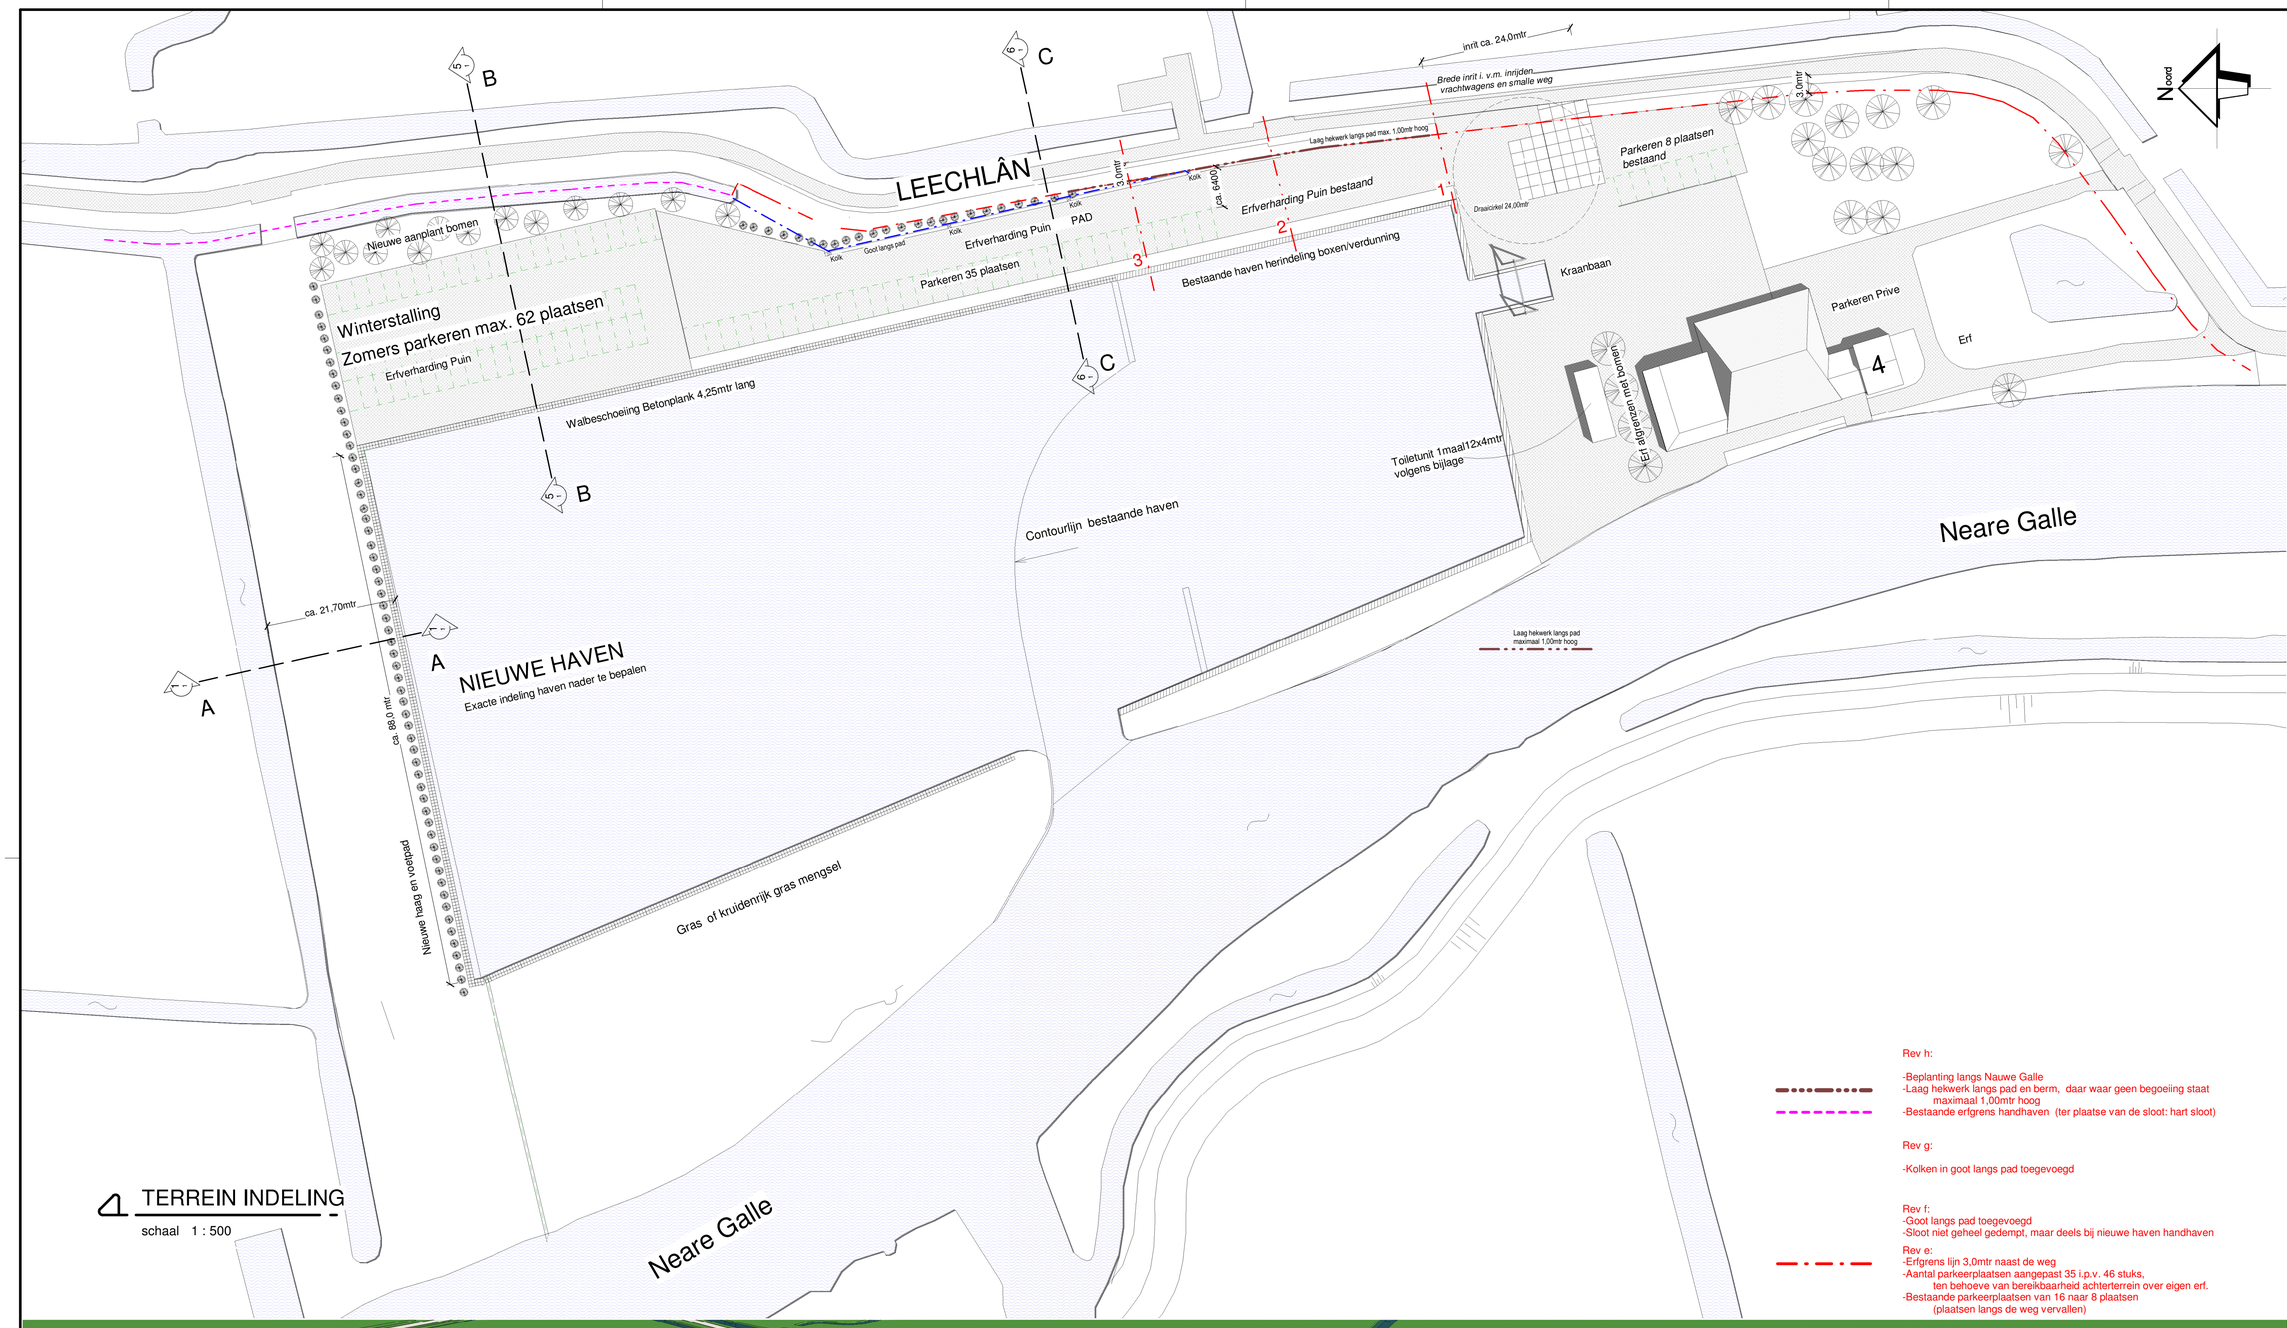

TERREIN INDELING

schaal 1 : 500

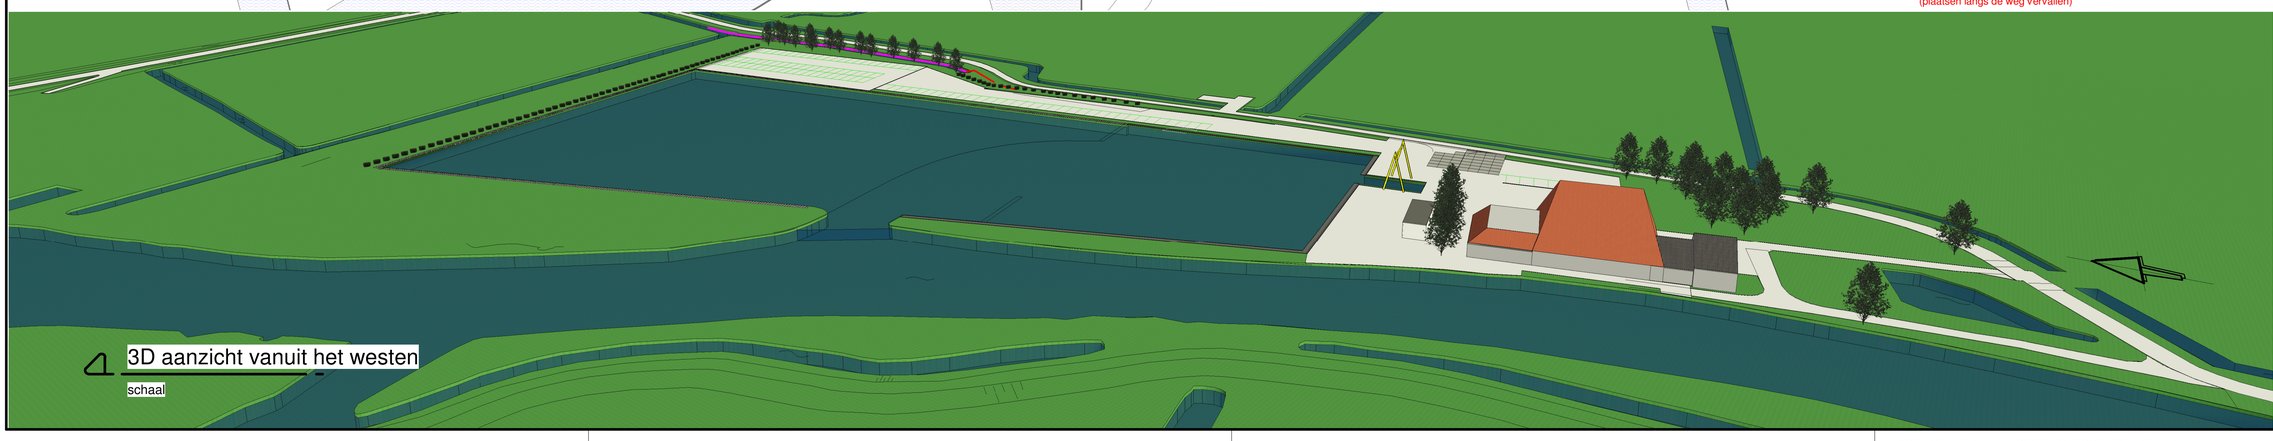

3D aanzicht vanuit het westen

schaal

Rev h:

-Beplanting langs Nauwe Galle
-Laag hekwerk langs pad en berm, daar waar geen begoeiing staat maximaal 1,00mtr hoog
-Bestaande erfgrens handhaven (ter plaatse van de sloot: hart sloot)

Rev.h 13-05-2022

Rev g:

-Kolken in goot langs pad toegevoegd

Rev.g 08-04-2022

Rev f:
-Goot langs pad toegevoegd
-Sloot niet geheel gedempt, maar deels bij nieuwe haven handhaven

Rev.f 30-03-2022

Rev e:
-Erfgrens lijn 3,0mtr naast de weg
-Aantal parkeerplaatsen aangepast 35 i.p.v. 46 stuks, ten behoeve van bereikbaarheid achterterrein over eigen erf.
-Bestaande parkeerplaatsen van 16 naar 8 plaatsen (plaatsen langs de weg vervallen)

A3 BOUWADVIES

De Mounder 8
9005 RL WERGEA
Tel/Fax 058-2553132
Mob. 06-53362587
a3bouwadvies@kpnplanet.nl

Tek.nr: 2016-042 BE-01h

Opdr.g.: F. TALSMA
Adres: It Leechlân 4
9001 ZH GROU

Get:	A3
Schaal:	1:500
Formaat:	A1
Datum:	10-09-2018
Rev. A	23-11-2018
Rev. B	30-01-2020
Rev. C	02-04-2020
Rev. D	25-05-2020
Rev. E	15-02-2022

Werk:
UITBREIDING HAVEN IT LEECHLÂN AAN IT LEECHLÂN 4 9001 ZH GROU

Onderdeel:
BESTEK TEKENING