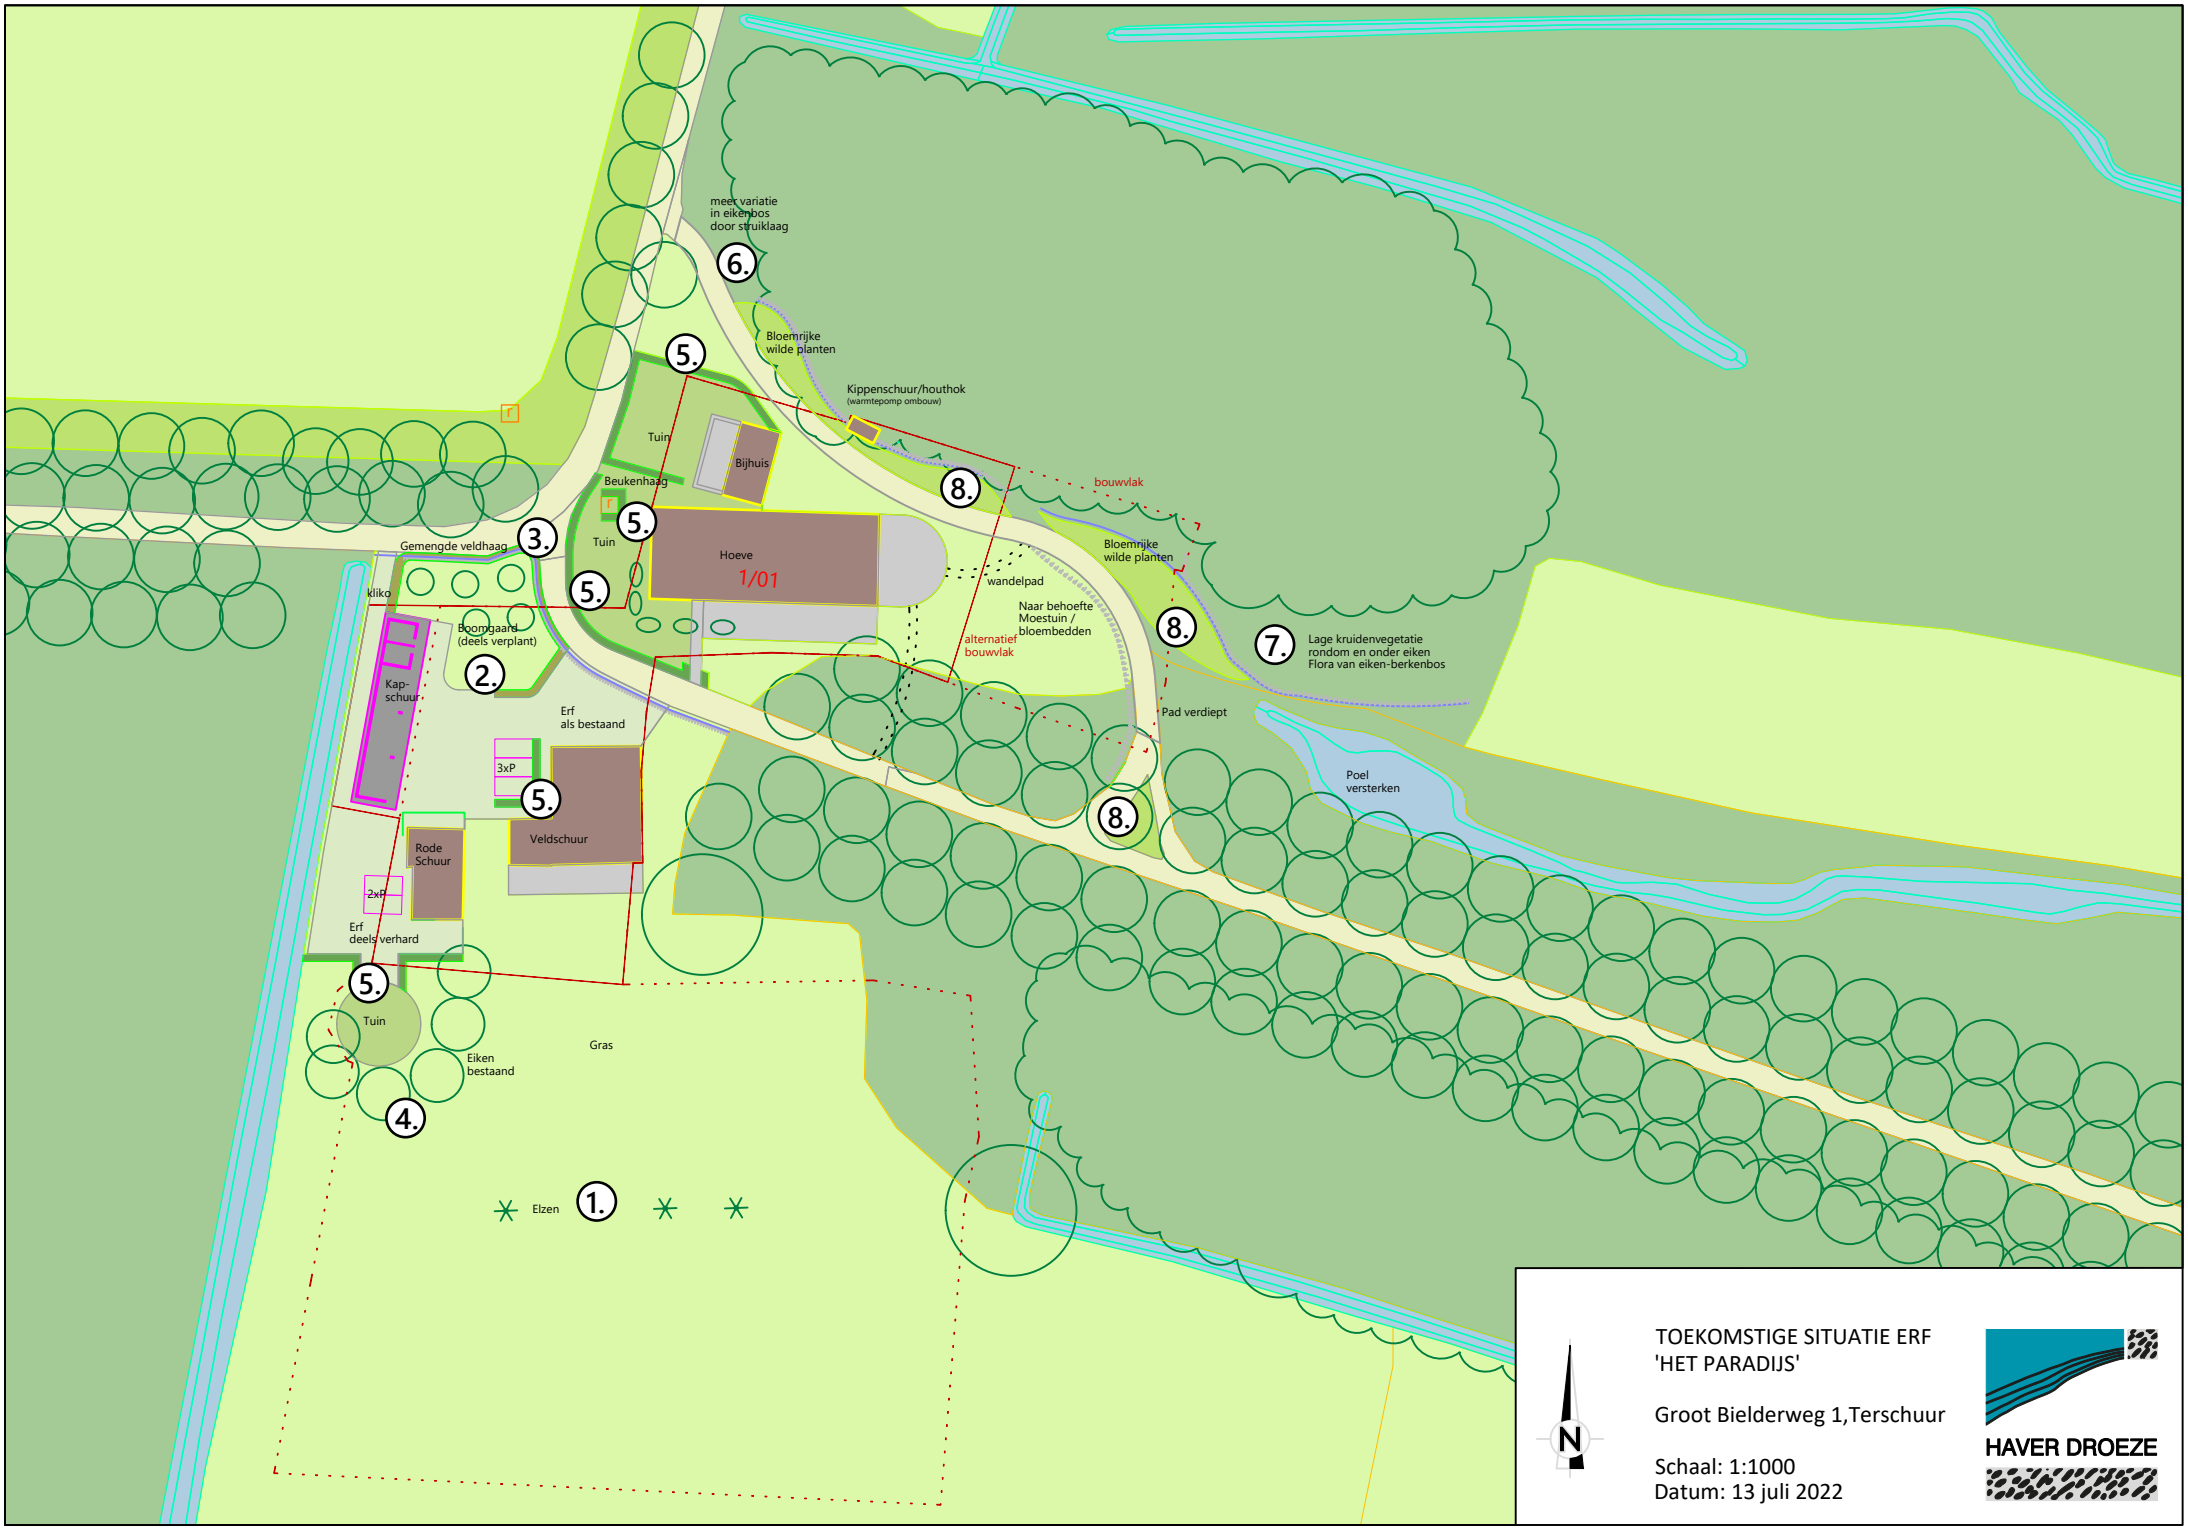

meer variatie
in eikenbos
door struiklaag
6.
Bloemrijke
wilde planten
Kippenschuur/houthok
(warmtepomp ombouw)
5.
Tuin
Bijhuis
Beukenhaag
8.
bouwvlak
5.
Tuin
Hoeve
1/01
3.
Gemengde veldhaag
wandelpad
Bloemrijke
wilde planten
kliko
Naar behoefte
Moestuin /
bloembedden
5.
alternatief
bouwvlak
8.
7.
Lage kruidenvegetatie
rondom en onder eiken
Flora van eiken-berkenbos
Boomgaard
(deels verplant)
2.
Kap-
schuur
Erf
als bestaand
Pad verdiept
3xP
5.
Poel
versterken
Veldschuur
8.
Rode
Schuur
2xP
Erf
deels verhard
5.
Tuin
Gras
Eiken
bestaand
4.
Elzen
1.
N
TOEKOMSTIGE SITUATIE ERF
'HET PARADIJS'
Groot Bielderweg 1,Terschuur
Schaal: 1:1000
Datum: 13 juli 2022
HAVER DROEZE

	locatie / aanduiding		verklaring		soort / sortiment		(plant)maat / kwaliteit		plantmethode: afstand / patroon		gedaan / te doen	
1.	zuidkant van het erf in het weiland		3 Elzen als coulisse om diepte te krijgen in het landschap		Zwarte els		geplant als veer 150-175		geplant op minimaal 10m afstand in een rij		gedaan	
2.	boomgaard op het voorerf		verplanten van enkele fruitbomen als gevolg van de plaatsing van een kapschuur, aangevuld met enkele nieuwe bomen		3 bestaande fruitbomen verplanten; 2 hoogstam fruitbomen bijplanten		nieuw te planten fruitbomen: 2x oude fruitrassen (in overleg) veredeld op zaailing onderstam, maat 8-10 (maat vrije stam 1,8-2,0m)		in verspringende rijen op een onderlinge afstand van 10m - planten met boompaal, gietrand en vraatbescherming		te doen	
3.	gemengde losse haag rond boomgaard (beneden ooghoogte)		afscherming boomgaard		Meidoorn (30%), Sleedoorn (30%), Gelderse roos (20%), Boerenjasmijn (15%) en Vlier (5%)		bosplantsoen 60 – 80 cm		3 planten per strekkende meter; zig-zag in rij		deels reeds gedaan rest wordt verplant.	
4.	bomen rond terras achter de Rode schuur		behoud bestaande bomen bij sloop van de silo		6x Zomereik - Quercus robur		bestaande bomen		voorzichtig slopen silo; bomen en wortels beschermen; balanssnoei na sloop		gedaan	
5.	beukenhaag rond tuingedeelten		afscheiding		125m Beukenhaag - Fagus sylvatica		haagplantsoen 80-100		3 planten per strekkende meter; zig-zag in rij		gedaan	
6.	aanbrengen circa 150 m2 struiklaag in bestaand eikenbos		betere gelaagdheid		Sporkehout (30%), Wilde Lijsterbes (20%), Hazelaar (20%), Hulst (30%)		bosplantsoen 60-80		planten op het oog , na dunnen opstand, in lichte en open plekken		te doen	
7.	aanbrengen circa 400 m2 lage kruidachtige vegetatie uit eikenberkenbos		betere gelaagdheid in open eikenbos, voorjaarsmoment		zaadmengsel met o.m. Pijpenstrootje, Bochtige smele, Wilde kamperfoelie		zaadmengsel Cruydhoeck		open maken bosgrond; verstoringsvegetatie verwijderen; zaaien in nazomer		te doen	
8.	aanbrengen circa 200m2 ruige onderbegroeiing met bloemrijke kruiden in de boszoom ten noorden van het erf		meer variatie en bloeiers in de zoom		zaadmengsel met o.m. Fluitenkruid, Robertskruid, Vingerhoedskruid, Bos-vergeet-mijnietje en Echte valeriaan		Bloemrijk zaadmengsel Cruydhoeck		open maken bosrand; verstoringsvegetatie verwijderen; zaaien in nazomer		te doen	