

## Bijlage 15 Tekening

Zie blad 2

012

011

010

009 008

007

006

005

004

003 105 101 109 104 103 102 106 107

002

001

Waalseweg

1319

2004

## VERKLARING:

— Grens onderzoeksgebied

- - - - - Perceelgrens

1320 Perceelnummer

● 209 Boring tot 0,5m. -mv met nummer

■ 064 Boring met gat tot 0,5m. -mv met nummer

□ 065 Boring met gat tot 2,0m. -mv met nummer

● 070 Peilbuis met nummer

0 10 20 30 40m

|    |            |            |      |
|----|------------|------------|------|
| DO | 06-02-2018 | DEFINITIEF | HJ   |
| NR | DATUM      | WIJZIGING  | GET. |

Vitens N.V.

Tekenaar  
H. Jansen  
Projectleider  
C.J. Obdeijn

Schaal  
1:1000  
Formaat  
A3

Verkennd bodem- en asbestonderzoek  
percelen 1301 en 1320 aan de Waalseweg  
nabij huisnr. 80-82 te Tull en 't Waal  
Situatie met boringen, gaten en peilbuizen  
Blad 1

1 IN 3


Status  
DEFINITIEF

Wijz.n.r.  
DO

www.anteagroup.nl


Tekeningnummer  
431010-S1

anteagroup

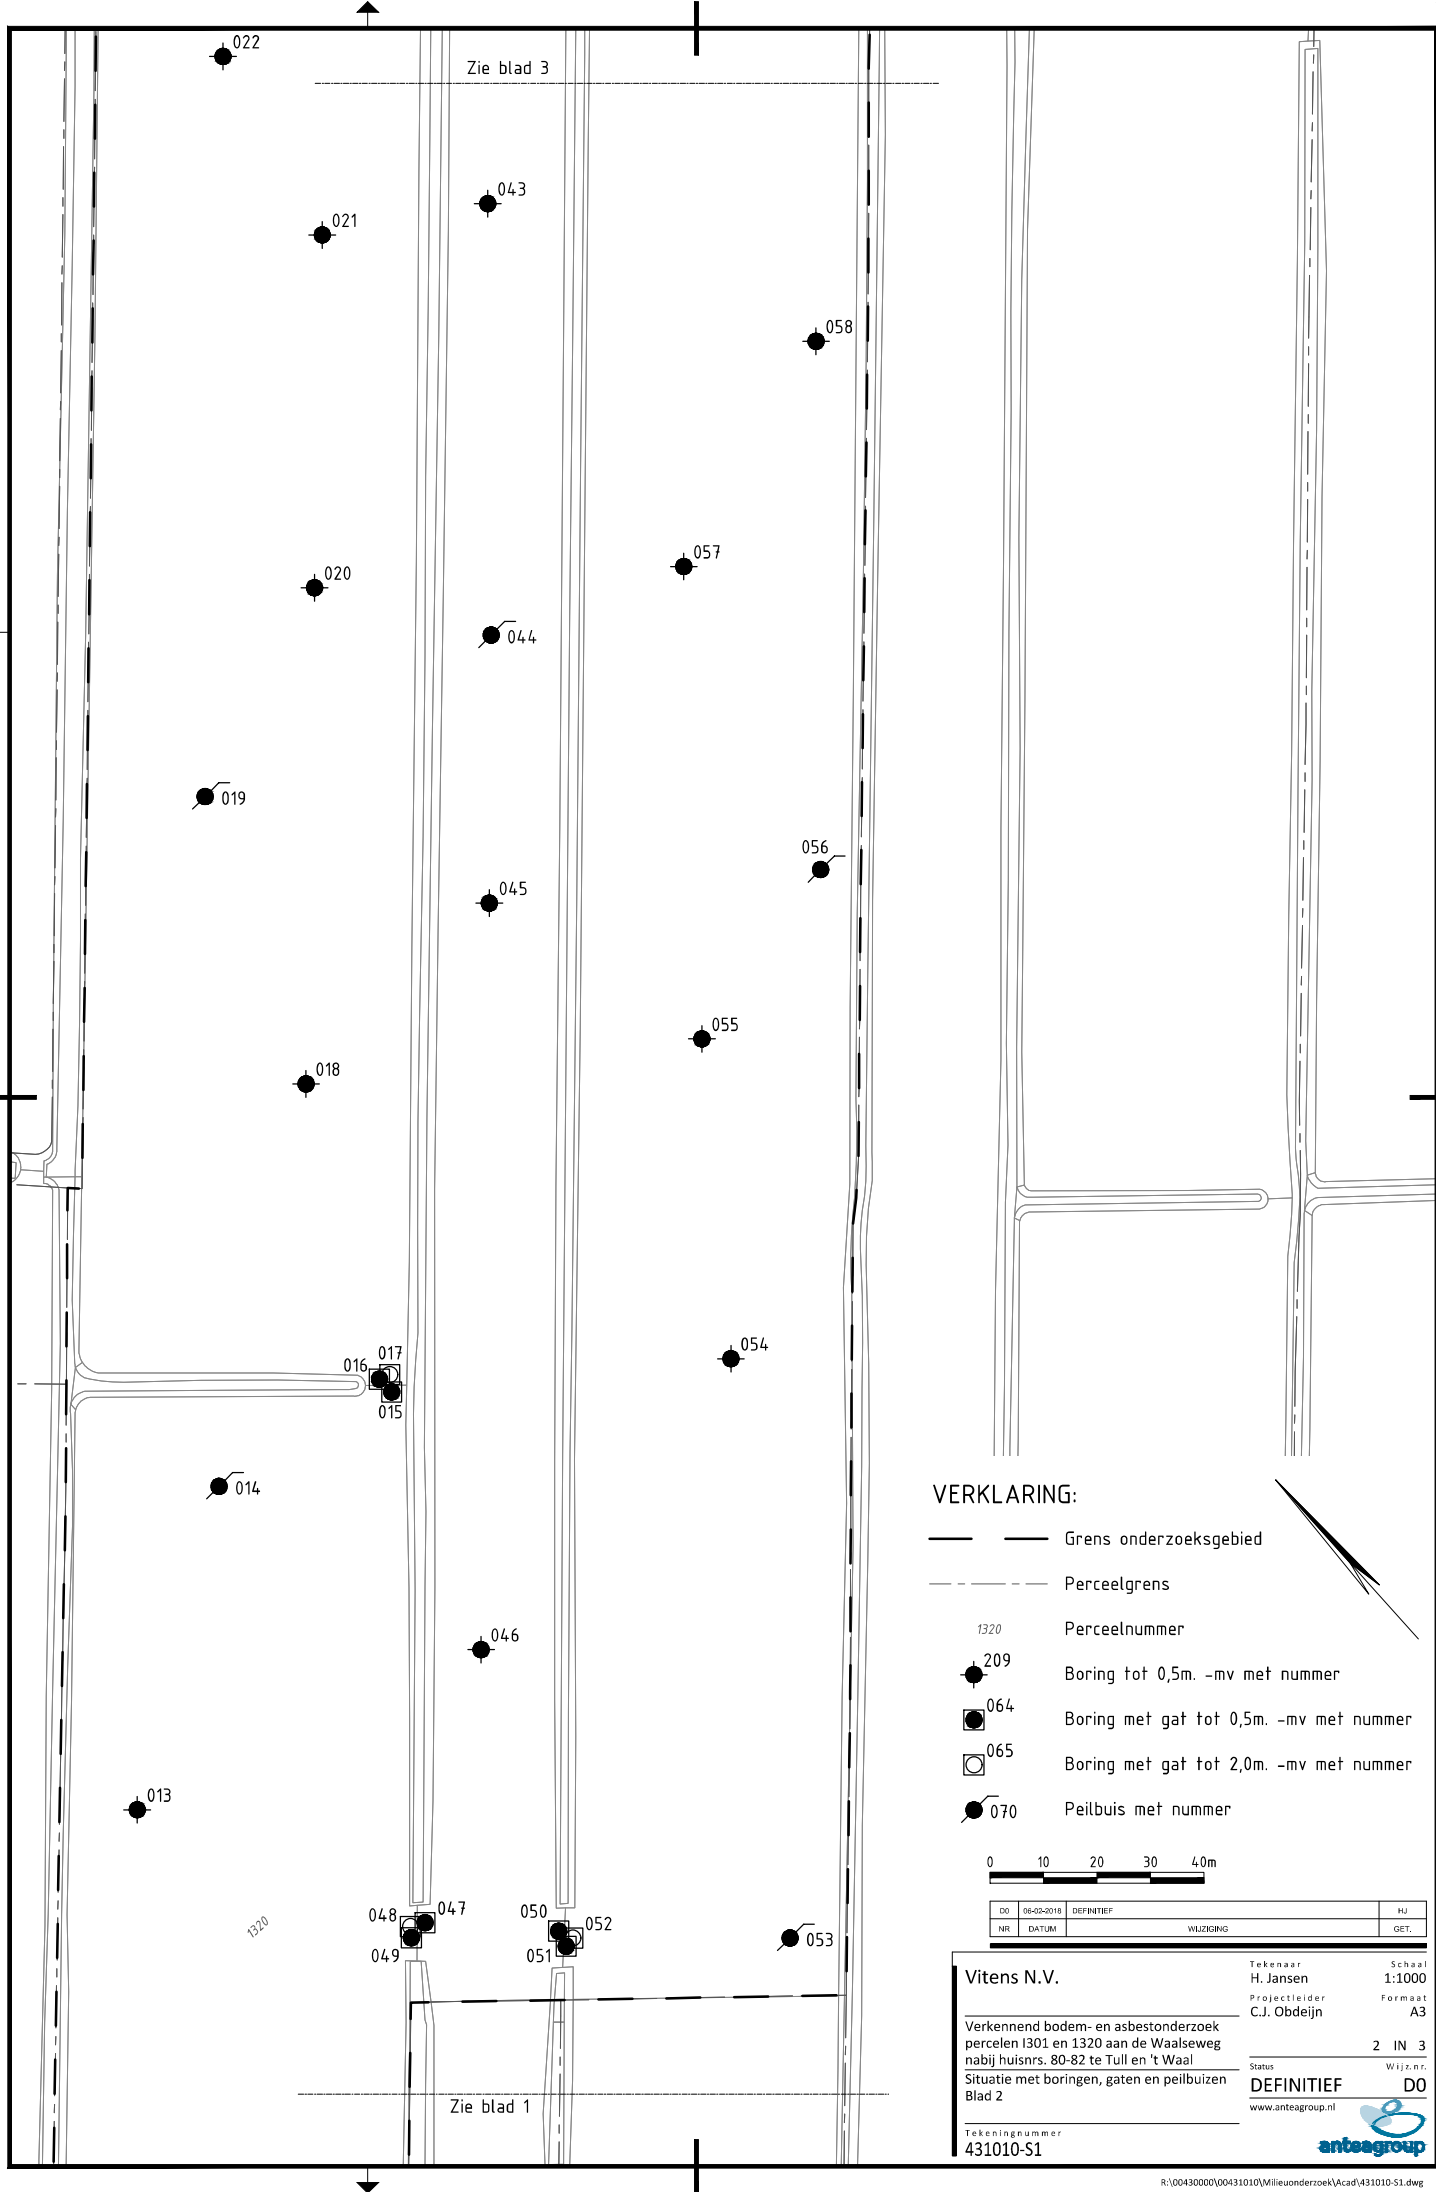

VERKLARING:

- Grens onderzoeksgebied
- - - - - Perceelgrens
- 1320 Perceelnummer
- 209 Boring tot 0,5m. -mv met nummer
- 064 Boring met gat tot 0,5m. -mv met nummer
- 065 Boring met gat tot 2,0m. -mv met nummer
- 070 Peilbuis met nummer

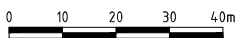

|    |            |            |      |
|----|------------|------------|------|
| DO | 06-02-2018 | DEFINITIEF | HU   |
| NR | DATUM      | WIJZIGING  | GET. |

**Vitens N.V.**

Verkenning bodem- en asbestonderzoek  
percelen 1301 en 1320 aan de Waalseweg  
nabij huisnr. 80-82 te Tull en 't Waal  
Situatie met boringen, gaten en peilbuizen  
Blad 2

Tekeningnummer  
**431010-S1**

Tekenaar  
**H. Jansen**

Projectleider  
**C.J. Obdeijn**

Status  
**DEFINITIEF**

Wijz.n.r.  
**D0**

Schaal  
**1:1000**

Formaat  
**A3**

2 IN 3

www.anteagroup.nl

**anteagroup**



---

## Over Antea Group

Van stad tot land, van water tot lucht; de adviseurs en ingenieurs van Antea Group dragen in Nederland sinds jaar en dag bij aan onze leefomgeving. We ontwerpen bruggen en wegen, realiseren woonwijken en waterwerken. Maar we zijn ook betrokken bij thema's zoals milieu, veiligheid, assetmanagement en energie. Onder de naam Oranjewoud groeiden we uit tot een allround en onafhankelijk partner voor bedrijfsleven en overheden. Als Antea Group zetten we deze expertise ook mondiaal in. Door hoogwaardige kennis te combineren met een pragmatische aanpak maken we oplossingen haalbaar én uitvoerbaar. Doelgericht, met oog voor duurzaamheid. Op deze manier anticiperen we op de vragen van vandaag en de oplossingen van de toekomst. Al meer dan 60 jaar.

---

## Contactgegevens

Zutphenseweg 31D  
7418 AH DEVENTER  
Postbus 321  
7400 AH DEVENTER

**[www.anteagroup.nl](http://www.anteagroup.nl)**

### Copyright © 2016

Niets uit deze uitgave mag worden  
verveelvoudigd en/of openbaar worden  
gemaakt door middel van druk, fotokopie,  
elektronisch of op welke wijze dan ook,  
zonder schriftelijke toestemming van de  
auteurs.