Legenda

Plangrens

- Plangrens

Enkelbestemmingen

- Agrarisch (A)
- Bedrijf (B)
- Cultuur en ontspanning (CO)
- Detailhandel (DH)
- Natuur (N)
- Recreatie - Dagrecreatie (R-DR)
- Tuin (T)
- Verkeer (V)
- Water (WA)
- Water - Volkeraksluizen (WA-VSL)
- Wonen (W)

Dubbelbestemmingen

- Leiding - Brandstof (L-B)
- Leiding - Riool (L-R)
- Leiding - Water (L-W)
- Waarde - Archeologie 4 (WR-A4)
- Waarde - Archeologie 5 (WR-A5)
- Waarde - Archeologie 6 (WR-A6)
- Waarde - Beschermd stadsgezicht (WR-BSG)
- Waterstaat - Rivierbed (WS-RB)
- Waterstaat - Waterberging - Volkerak-Zoommeer (WS-WBVZ)
- Waterstaat - Waterkering (WS-WK)

Gebiedsaanduidingen

- overige zone - behoud en herstel watersystemen (oz-bhw)
- overige zone - beperkingen veehouderij (oz-bv)
- overige zone - groenblauwe mantel (oz-gbm)
- overige zone - natuur netwerk Brabant (oz-nnb)
- overige zone - natuur netwerk Brabant - ecologische verbindingszone (oz-evb)
- overige zone - schootsveld (oz-sv)
- overige zone - veeggilan (oz-vgg)
- vrijwaringszone - dijk 1 (vwz-d1)
- vrijwaringszone - dijk 2 (vwz-d2)
- vrijwaringszone - molenbiotoop (vwz-mb)
- vrijwaringszone - sneltweg (vwz-sw)
- vrijwaringszone - vaarweg (vwz-vw)

Functieaanduidingen

- bedrijf tot en met categorie 2 (b-t2)
- opslag (op)
- parkeerterrein (p)
- specifieke vorm van agrarisch - landschapselement (sa-le)
- specifieke vorm van agrarisch - plattelandswoning (sa-plw)
- specifieke vorm van agrarisch - voormalig agrarisch bedrijf (sa-vab)
- specifieke vorm van bedrijf - aannemersbedrijf en verhuur bouw- en sloopmachines (sb-avs)
- specifieke vorm van bedrijf - gestopt bedrijf (sb-gsb)
- specifieke vorm van bedrijf - verkoopsteiger (sb-vks)
- specifieke vorm van cultuur en ontspanning - fort (sco-fr)
- specifieke vorm van tuin - gebouw (sl-gb)
- specifieke vorm van tuin - paardenbak (sl-pbk)
- specifieke vorm van verkeer - dijk (sv-dk)
- specifieke vorm van wonen - voormalig agrarisch bedrijf (sw-vab)
- volkstuin (vt)
- windturbinepark (wtp)

Bouwvlak

- Bouwvlak

Maatvoering

- maximum aantal windturbines
- maximum aantal wooneenheden
- maximum bebouwd oppervlak (m2)
- maximum hoogte (m)

Kadastrale grenzen

- Kadastrale grenzen

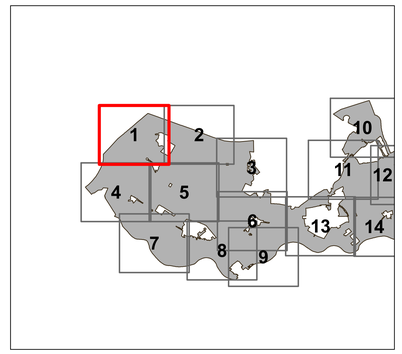

N

Gemeente Moerdijk

Bestemmingsplan Veegplan Buitengebied Moerdijk 2021

Kaartblad: 1

Verbeelding

datum:	03-06-2021
schaal:	1:5000
status:	ontwerp
projectnr.:	000.00.00.00.00
gezien:	EB

NL.IMRO.1709.BPBGVeegplan20 21-BP30

BügelHajema
Plek voor ideeën

Bügelhajema Adviseurs bv, Bureau voor Ruimtelijke Ordening en Milieu BNSP
Postbus 2153, 3800 CD Amersfoort **T** 033 465 65 45 **E** amersfoort@bugelhajema.nl
W www.bugelhajema.nl

Legenda

Plangrens

Plangrens

Enkelbestemmingen

Agrarisch (A)

Bedrijf (B)

Bedrijf - Agrarisch aanverwant (B-AA)

Groen (G)

Natuur (N)

Recreatie - Verblijfsrecreatie (R-VR)

Tuin (T)

Verkeer (V)

Water (WA)

Wonen (W)

Dubbelbestemmingen

Leiding - Riool (L-R)

Leiding - Water (L-W)

Waarde - Archeologie 4 (WR-A4)

Waarde - Archeologie 5 (WR-A5)

Waarde - Archeologie 6 (WR-A6)

Waarde - Beschermd stadsgezicht (WR-BSG)

Waterstaat - Rivierbed (WS-RB)

Waterstaat - Waterkering (WS-WK)

Gebiedsaanduidingen

overige zone - behoud en herstel watersystemen (oz-bhw)

overige zone - beperkingen veehouderij (oz-bv)

overige zone - groenblauwe mantel (oz-gbm)

overige zone - natuur netwerk Brabant (oz-nnb)

overige zone - natuur netwerk Brabant - ecologische verbindingszone (oz-evb)

overige zone - schootsveld (oz-sv)

vrijwaringszone - dijk 1 (vwz-d1)

vrijwaringszone - dijk 2 (vwz-d2)

vrijwaringszone - molenbiotoop (vwz-mb)

vrijwaringszone - vaarweg (vwz-vw)

Functieaanduidingen

bedrijf tot en met categorie 2 (b=2)

bedrijf tot en met categorie 3.1 (b=3.1)

bedrijfswoning uitgesloten (-bw)

gemaal (gm)

grondgebonden veehouderij (gv)

nutsvoorziening (nv)

opslag (op)

specifieke vorm van agrarisch - plattelandswoning (sa-plw)

specifieke vorm van agrarisch - voormalig agrarisch bedrijf (sa-vab)

specifieke vorm van bedrijf - aannemersbedrijf (sb-aan)

specifieke vorm van bedrijf - kwekerij van- en groothandel in huisdieren (sb-kgh)

specifieke vorm van recreatie - fort (sr-fr)

specifieke vorm van recreatie - geen kampeermiddelen toegestaan (sr-gkt)

specifieke vorm van recreatie - terrein voor kampeermiddelen en bouwwerken voor recreatief verblijf (sr-tkb)

specifieke vorm van tuin - gebouw (st-gb)

specifieke vorm van verkeer - dijk (sv-dk)

specifieke vorm van wonen - voormalig agrarisch bedrijf (sw-vab)

waterzuiveringsinstallatie (wz)

Bouwvlak

Bouwvlak

Maatvoering

maximum aantal bedrijfswoningen

maximum bebouwd oppervlak (m2)

maximum bebouwingspercentage (%)

Kadastrale grenzen

Kadastrale grenzen

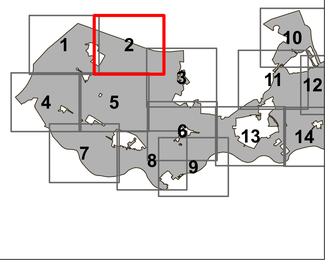

Gemeente Moerdijk

Bestemmingsplan Veegplan Buitengebied Moerdijk 2021

Kaartblad: 2

Verbeelding

datum: 03-06-2021
schaal: 1:5000
status: ontwerp
projectnr.: 000.00.00.00.00
gezien: EB

NL.IMRO.1709.BPBGVeegplan20 21-BP30

BügelHajema
Plek voor Ideeën

BügelHajema Adviseurs bv, Bureau voor Ruimtelijke Ordening en Milieu BNSP
Postbus 2153, 3800 CD Amersfoort **T** 033 465 65 45 **E** amersfoort@bugelhajema.nl
W www.bugelhajema.nl

Legenda

Plangrens

- Plangrens

Enkelbestemmingen

- Agrarisch (A)
- Bedrijf (B)
- Groen (G)
- Maatschappelijk (M)
- Natuur (N)
- Tuin (T)
- Verkeer (V)
- Water (WA)
- Wonen (W)

Dubbelbestemmingen

- Leiding - Olie (L-O)
- Waarde - Archeologie 4 (WR-A4)
- Waarde - Archeologie 5 (WR-A5)
- Waarde - Archeologie 6 (WR-A6)
- Waarde - Archeologie 7 (WR-A7)
- Waterstaat - Rivierbed (WS-RB)
- Waterstaat - Waterkering (WS-WK)

Gebiedsaanduidingen

- geluidzone - industrie (gz-ind)
- overige zone - behoud en herstel watersystemen (oz-bhw)
- overige zone - beperkingen veehouderij (oz-bv)
- overige zone - groenblauwe mantel (oz-gbm)
- overige zone - natuur netwerk Brabant (oz-nnb)
- overige zone - natuur netwerk Brabant - ecologische verbindingszone (oz-evb)
- overige zone - schootsveld (oz-sv)
- veiligheidszone - leiding (vz-l)
- vrijwaringszone - buisleidingenstraat (vwz-bls)
- vrijwaringszone - dijk 1 (vwz-d1)
- vrijwaringszone - dijk 2 (vwz-d2)
- vrijwaringszone - vaarweg (vwz-vw)

Functieaanduidingen

- bedrijf tot en met categorie 2 (b=2)
- bedrijfswoning uitgesloten (-bw)
- dierenpension (dp)
- grondgebonden veehouderij (gv)
- intensieve kwekerij (ik)
- intensieve veehouderij (iv)
- nutsvoorziening (nv)
- opslag (op)
- specifieke vorm van agrarisch - plattelandswoning (sa-plw)
- specifieke vorm van agrarisch - tijdelijke huisvesting (sa-thv)
- specifieke vorm van agrarisch - voormalig agrarisch bedrijf (sa-vab)
- specifieke vorm van bedrijf - aannemersbedrijf (sb-aan)
- specifieke vorm van bedrijf - met bakkerij samenhangende detailhandel (sb-bsd)
- specifieke vorm van bedrijf - metaalbewerkingsbedrijf (sb-met)
- specifieke vorm van tuin - gebouw (sl-gb)
- specifieke vorm van verkeer - dijk (sv-dk)
- specifieke vorm van wonen - voormalig agrarisch bedrijf (sw-vab)

Bouwvlak

- Bouwvlak

Maatvoering

- maximum aantal bedrijfswoningen
- maximum bebouwd oppervlak (m2)

Kadastrale grenzen

- Kadastrale grenzen

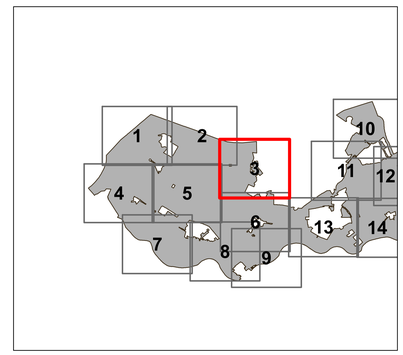

Gemeente Moerdijk

Bestemmingsplan Veegplan Buitengebied Moerdijk 2021

Kaartblad: 3

Verbeelding

datum:	03-06-2021
schaal:	1:5000
status:	ontwerp
projectnr.:	000.00.00.00.00
gezien:	EB

NL.IMRO.1709.BPBOVeegplan20 21-BP30

BügelHajema
Plek voor lezen

BügelHajema Adviseurs bv, Bureau voor Ruimtelijke Ordening en Milieu BNSP
Postbus 2153, 3800 CD Amersfoort **T** 033 465 65 45 **E** amersfoort@bugelhajema.nl
W www.bugelhajema.nl

Legenda

Plangrens
- Plangrens

Enkelbestemmingen
- Agrarisch (A)
- Bedrijf (B)
- Bedrijf - Agrarisch aanverwant (B-AA)
- Cultuur en ontspanning (CO)
- Groen (G)
- Maatschappelijk (M)
- Natuur (N)
- Tuin (T)
- Verkeer (V)
- Water (WA)
- Water - Volkeraksluizen (WA-VSL)
- Wonen (W)

Dubbelbestemmingen
- Leiding - Brandstof (L-B)
- Leiding - Riool (L-R)
- Leiding - Water (L-W)
- Waarde - Archeologie 4 (WR-A4)
- Waarde - Archeologie 5 (WR-A5)
- Waarde - Archeologie 6 (WR-A6)
- Waterstaat - Waterberging - Volkerak-Zoommeer (WS-WBVZ)
- Waterstaat - Waterkering (WS-WK)

Gebiedsaanduidingen
- geluidzone - industrie (go-ind)
- overige zone - aardkundig waardevol (oz-aw)
- overige zone - attentiegebied natuurnetwerk Brabant (oz-ag)
- overige zone - behoud en herstel watersystemen (oz-bhw)
- overige zone - beperkingen veehouderij (oz-bv)
- overige zone - groenblauwe mantel (oz-gbm)
- overige zone - natuur netwerk Brabant (oz-nnb)
- overige zone - natuur netwerk Brabant - ecologische verbindingszone (oz-ekv)
- overige zone - schoolveld (oz-sv)
- overige zone - veegplan (oz-vgp)
- vrijwaringszone - dijk 1 (vwz-d1)
- vrijwaringszone - dijk 2 (vwz-d2)
- vrijwaringszone - snelweg (vwz-sw)
- vrijwaringszone - vaarweg (vwz-vw)
- vrijwaringszone - windturbine (vwz-wt)

Functieaanduidingen
- agrarisch loonbedrijf (al)
- bed & breakfast (bb)
- bedrijf tot en met categorie 2 (b=2)
- bedrijf tot en met categorie 3.1 (b=3.1)
- bedrijfswoning (bw)
- grondgebonden veehouderij (gv)
- hobbyvoorziening (hv)
- paardenhouderij (ph)
- perkeeterrein (p)
- specifieke vorm van agrarisch - landschapselement (sa-le)
- specifieke vorm van agrarisch - plattelandswoning (sa-pw)
- specifieke vorm van agrarisch - voormalig agrarisch bedrijf (sa-vab)
- specifieke vorm van bedrijf - agrarisch loonbedrijf en op- en overslag mest (sb-alb)
- specifieke vorm van bedrijf - slachterij (sb-st)
- specifieke vorm van bedrijf - werktuigbaats en opslag waterschap (sb-wow)
- specifieke vorm van bedrijf - windturbinepark Oud Dintel (sb-wod)
- specifieke vorm van cultuur en ontspanning - fort (sco-fr)
- specifieke vorm van tuin - gebouw (st-gb)
- specifieke vorm van tuin - paardenbak (st-pbk)
- specifieke vorm van verkeer - dijk (sv-dk)
- specifieke vorm van wonen - logiesgebouw (sw-lgb)
- specifieke vorm van wonen - voormalig agrarisch bedrijf (sw-vab)
- transportbedrijf (tbb)
- vergaderaccomodatie (vga)
- verkeer (v)
- water (wa)
- windturbinepark (wtp)

Bouwvlak
- Bouwvlak

Maatvoering
- bebouwd oppervlak (m2)
- maximum aantal bedrijfswoningen
- maximum aantal windturbines
- maximum aantal woonwehden
- maximum bebouwd oppervlak (m2)
- maximum hoogte (m)
- minimum aantal windturbines
- minimum bouwhoogte (m), maximum bouwhoogte (m)

Kadastrale grenzen
- Kadastrale grenzen

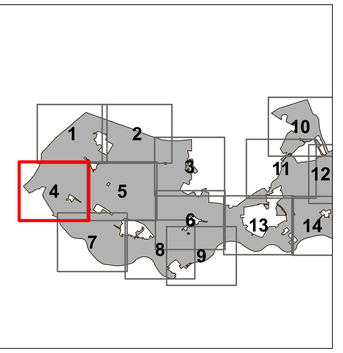

Gemeente Moerdijk

Bestemmingsplan Veegplan Buitengebied Moerdijk 2021

Kaartblad: 4

Verbeelding

datum: 03-06-2021
schaal: 1:5000
status: ontwerp
projectnr.: 000.00.00.00.00
gezien: EB
NL.IMRO.1709.BPBGVeegplan20 21-BP30

BügelHajema
Plek voor ideeën

Bügelhajema Adviseurs bv, Bureau voor Ruimtelijke Ordening en Milieu BNSP
Postbus 2153, 3800 CD Amersfoort **T** 033 465 65 45 **E** amersfoort@bugelhajema.nl
W www.bugelhajema.nl

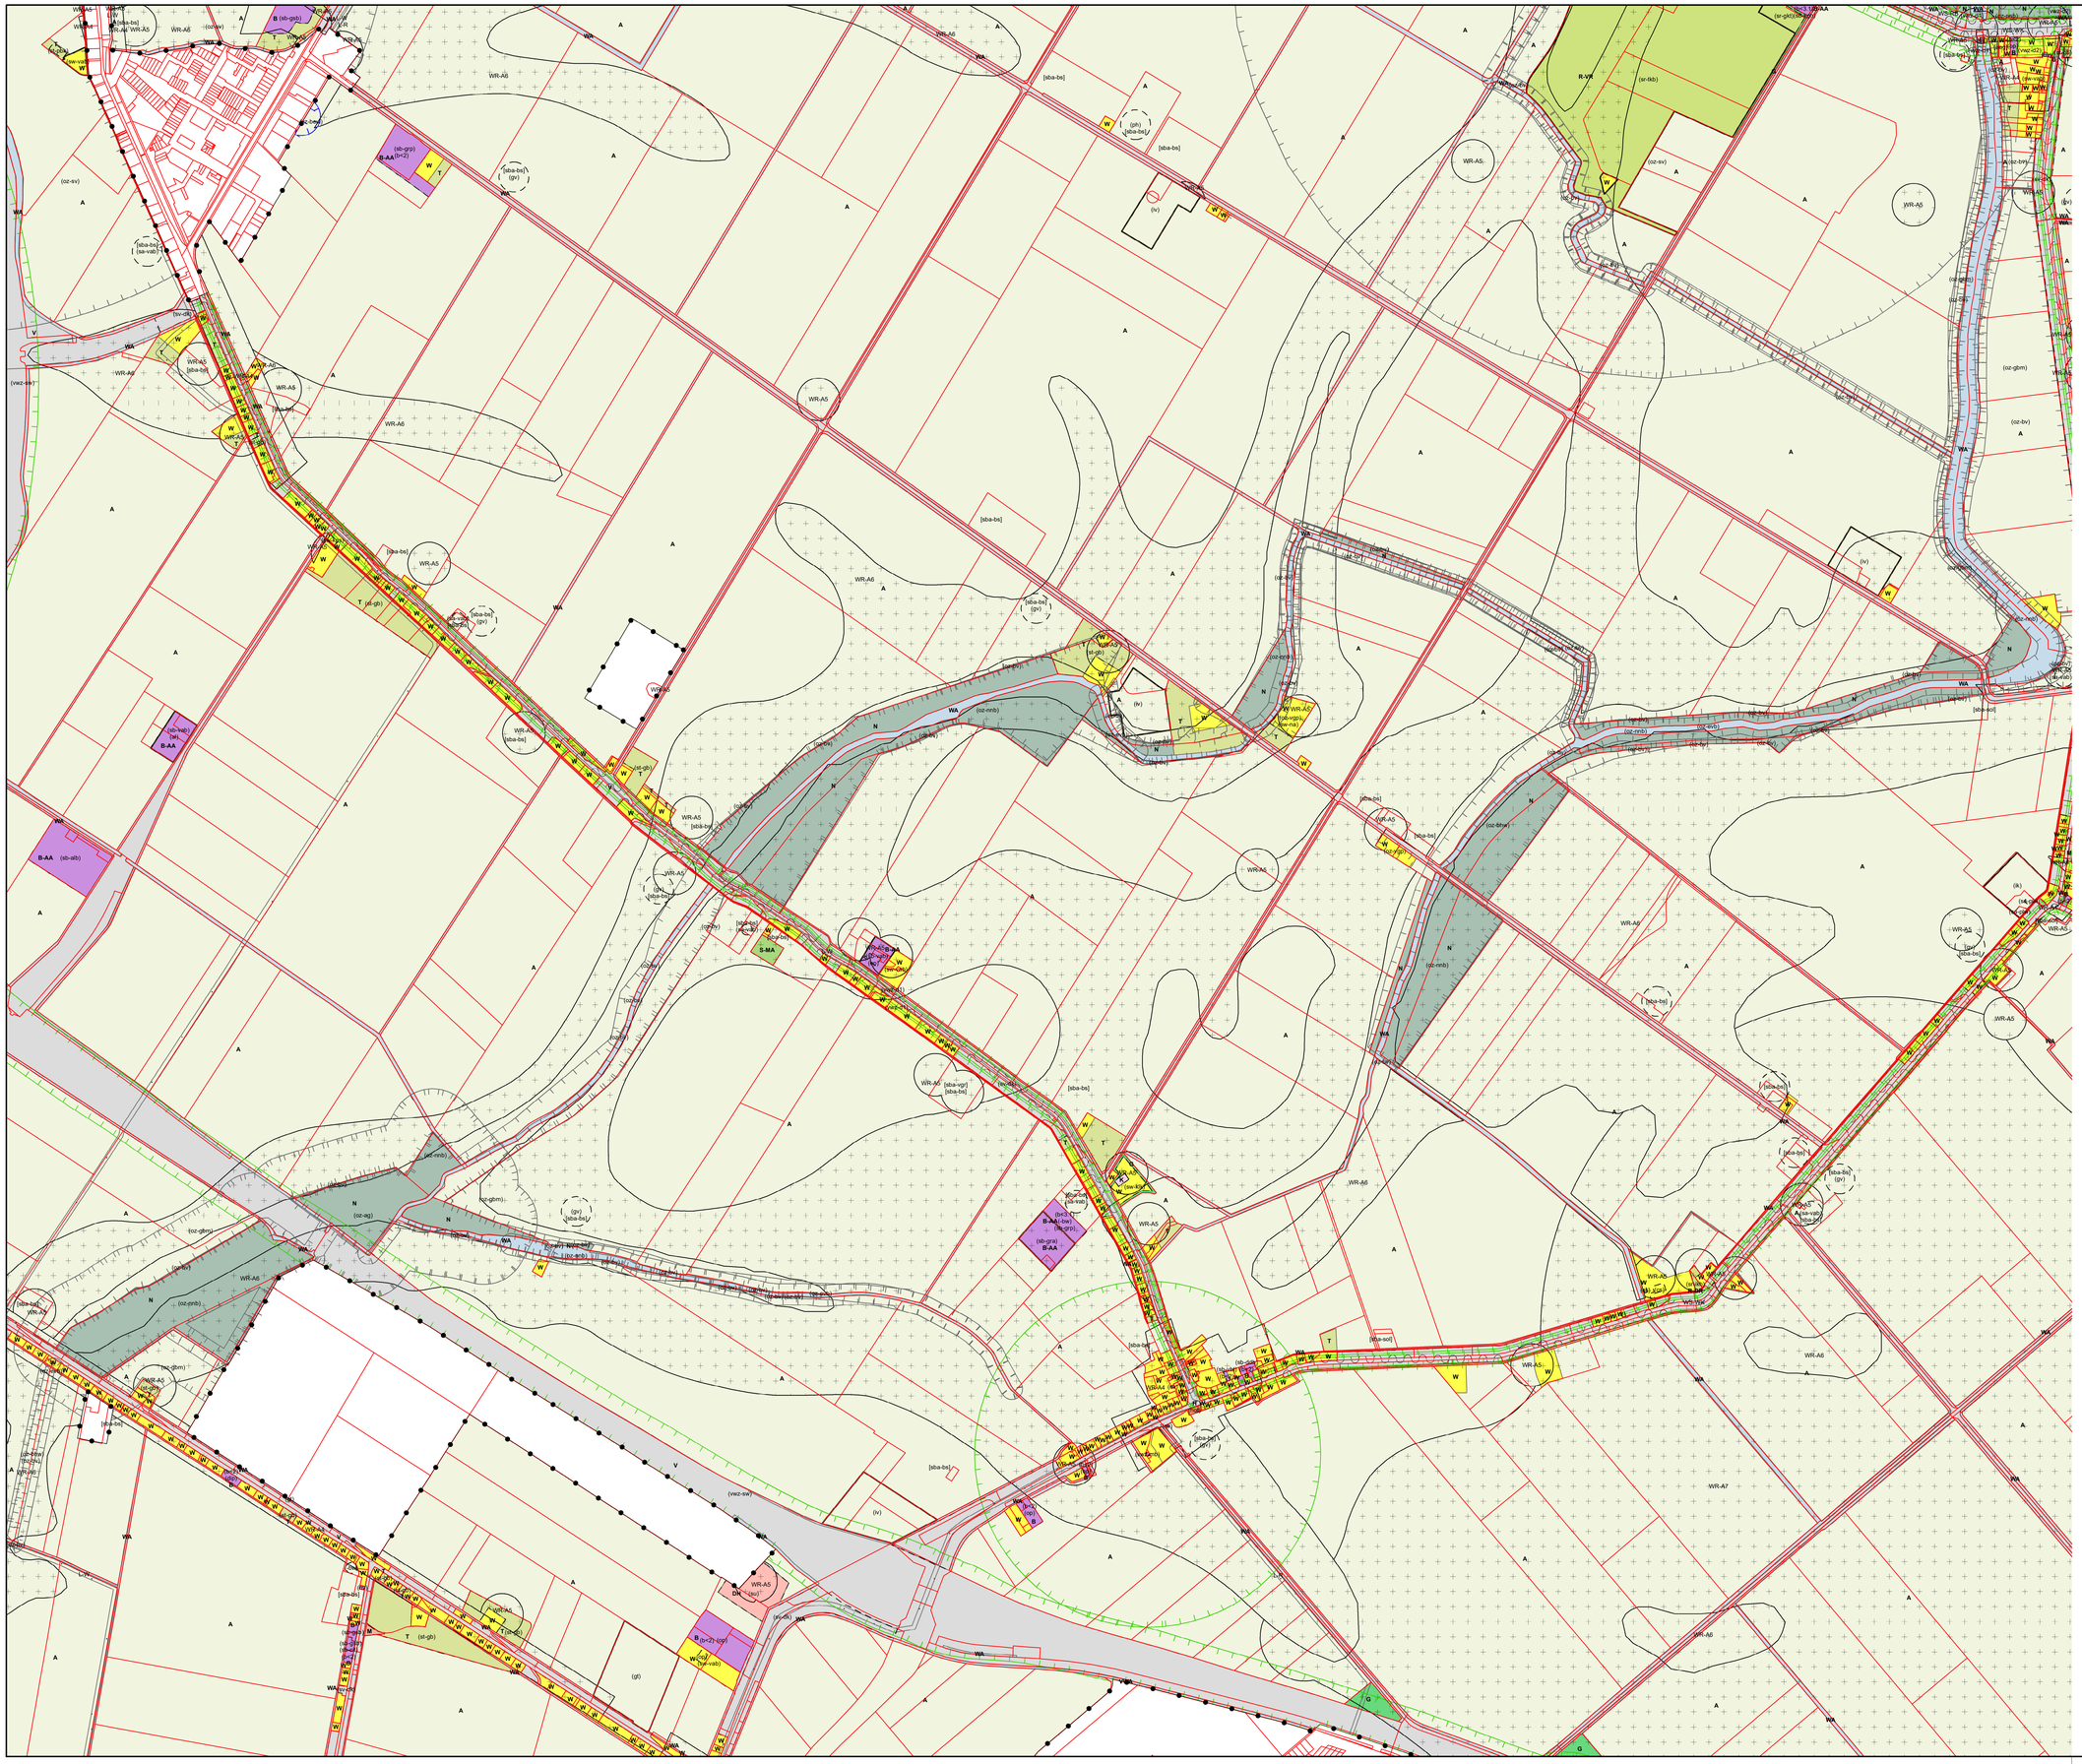

Legenda

Plangrens

Plangrens

Enkelbestemmingen

- Agrarisch (A)
- Bedrijf (B)
- Bedrijf - Agrarisch aanverwant (B-AA)
- Cultuur en ontginning (CO)
- Dorpskernrand (DR)
- Groen (G)
- Horeca (H)
- Kantoor (K)
- Maatschappelijk (M)
- Natuur (N)
- Recreatie - Dagrecreatie (R-DR)
- Recreatie - Verblijfsrecreatie (R-VR)
- Sport - Manege (S-MA)
- Tuin (T)
- Verkeer (V)
- Water (WA)
- Wonen (W)

Dubbelbestemmingen

- Leiding - Riool (L-R)
- Leiding - Water (L-W)
- Waarde - Archeologie 6 (WR-A6)
- Waarde - Archeologie 5 (WR-A5)
- Waarde - Archeologie 7 (WR-A7)
- Rhenoriaal - Riviertalud (WS-RB)
- Rhenoriaal - Waterkering (WS-WK)

Gebiedsaanduidingen

- overige zone - ellentegebied natuurnetwerk Brabant (ozi-eg)
- overige zone - bebouw en hoofdwaterpatroon (ozi-bhw)
- overige zone - beperkingen reetvlucht (ozi-bv)
- overige zone - groenblauwe mantel (ozi-gbm)
- overige zone - natuur netwerk Brabant (ozi-nnb)
- overige zone - natuur netwerk Brabant - ecologische verbindingszone (ozi-ev4)
- overige zone - schootsveld (ozi-sv)
- overige zone - weidgebied (ozi-wgg)
- veiligheidszone - kern (vz-kern)
- vrijwaringszone - dijk 1 (vwz-d1)
- vrijwaringszone - dijk 2 (vwz-d2)
- vrijwaringszone - molenbiotoop (vwz-mm)
- vrijwaringszone - overweg (vwz-ow)

Functieaanduidingen

- agrarisch bouwbedrijf (ab)
- bedrijf tot en met categorie 2 (b-t2)
- bedrijf tot en met categorie 3.1 (b-t3.1)
- bedrijfswoning uitgesloten (bw)
- cel-overstalling (cc)
- dierenpension (dp)
- galgveld (gal)
- glastuinbouw (gl)
- grondgebonden veehouderij (gv)
- kas (kas)
- manege-kaskeet (k)
- manege-veehouderij (m)
- mestopslag (ms)
- paardenhouderij (ph)
- specifieke vorm van agrarisch - paardenbedrijf (sa-pbe)
- specifieke vorm van agrarisch - voormalig agrarisch bedrijf (sa-vab)
- specifieke vorm van bedrijf - agrarisch loonbedrijf en -op- en overslag maat (sb-alb)
- specifieke vorm van bedrijf - computerservice- en informatietechnologiebureau (sb-cit)
- specifieke vorm van bedrijf - detailhandel in doelmond(g)hieden (sb-ddb)
- specifieke vorm van bedrijf - galgveld bedrijf (sb-gab)
- specifieke vorm van bedrijf - grootmarkt agrarische producten (sb-gra)
- specifieke vorm van bedrijf - grootmarkt en opslag agrarische producten (sb-grp)
- specifieke vorm van bedrijf - maatwerk van- en grootmarkt in huisdieren (sb-kgh)
- specifieke vorm van bedrijf - niet-agrarisch vakmanschapsmatig detailhandel (sb-kwd)
- specifieke vorm van bedrijf - verruwdgang en bewerking van bedrijf (sb-vb)
- specifieke vorm van bedrijf - voormalig agrarisch bedrijf (sb-vab)
- specifieke vorm van cultuur en ontspanning - molen (sco-mo)
- specifieke vorm van recreatie - geen kampeermiddelen toegestaan (sr-gkt)
- specifieke vorm van recreatie - informatiebalie en kleinschalige horeca(gelegenheid (sr-ikl)
- specifieke vorm van recreatie - tenten voor kampeermiddelen en bouwwerken voor recreatief verblijf (sr-tkb)
- specifieke vorm van tuin - golfbaan (st-gb)
- specifieke vorm van tuin - paardenbak (st-pbk)
- specifieke vorm van verkeer - dijk (sv-dk)
- specifieke vorm van wonen - kattenpension (sw-kpn)
- specifieke vorm van wonen - kleinschalig kamperen (sw-kk)
- specifieke vorm van wonen - recreatiewoningen (sw-rww)
- specifieke vorm van wonen - voormalig agrarisch bedrijf (sw-vab)
- toprverhalt (tsc)

Bouwvlak

- Bouwvlak

Maatvoering

- hoogvoet oppervlak (m2)
- maximum aantal bedrijfswoningen
- maximum bebouwd oppervlak (m2)
- maximum bebouwingspercentage (%)
- maximum lengte (m)

Kadastrale grenzen

- Kadastrale grenzen

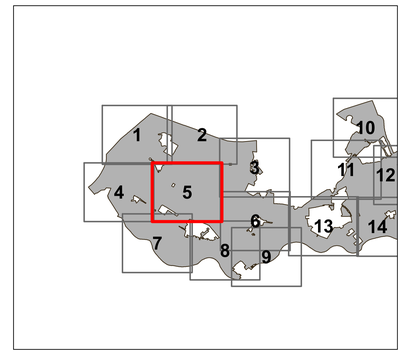

Gemeente Moerdijk

Bestemmingsplan Veegplan Buitengebied Moerdijk 2021

Kaartblad: 5

Verbeelding

datum:	03-06-2021
schaal:	1:5000
status:	ontwerp
projectnr.:	000.00.00.00.00
gezien:	EB

NL.IMRO.1709.BPBGVeegplan20 21-BP30

BügelHajema
Plek voor ideeën

BügelHajema Adviseurs bv, Bureau voor Ruimtelijke Ordening en Milieu BNSP
Postbus 2153, 3800 CD Amersfoort **T** 033 465 65 45 **E** amersfoort@bugelhajema.nl
W www.bugelhajema.nl

Legenda

Plangrens

- Plangrens

Enkelbestemmingen

- Agrarisch (A)
- Bedrijf (B)
- Bedrijf - Agrarisch aanverwant (B-AA)
- Groen (G)
- Natuur (N)
- Recreatie - Dagrecreatie (R-DR)
- Tuin (T)
- Verkeer (V)
- Water (WA)
- Wonen (W)

Dubbelbestemmingen

- Leiding - Bovenlandsestraat (L-BL)
- Leiding - Gas (L-G)
- Leiding - Olie (L-O)
- Leiding - Propyleen (L-P)
- Leiding - Riool (L-R)
- Leiding - Water (L-W)
- Waarde - Archeologie 4 (WR-A4)
- Waarde - Archeologie 5 (WR-A5)
- Waarde - Archeologie 6 (WR-A6)
- Waarde - Archeologie 7 (WR-A7)
- Waterstaat - Waterkering (WS-WK)

Gebiedsaanduidingen

- gehoorzone - industrie (gz-ind)
- overige zone - behoud en herstel watersystemen (oz-bhw)
- overige zone - beperkingen veehouderij (oz-bv)
- overige zone - groenblauwe mantel (oz-gbm)
- overige zone - natuur netwerk Brabant (oz-nnb)
- overige zone - natuur netwerk Brabant - ecologische verbindingszone (oz-e-nb)
- overige zone - schootsveld (oz-sv)
- overige zone - vliegplan (oz-vpp)
- veiligheidszone - lawi (vz-law)
- veiligheidszone - leiding (vz-l)
- vrijwaringszone - buisleidingenstraat (vwz-bls)
- vrijwaringszone - dijk 1 (vwz-d1)
- vrijwaringszone - snelweg (vwz-sw)

Functieaanduidingen

- bedrijf tot en met categorie 2 (b-t2)
- bedrijfswoning uitgesloten (-bw)
- caravanstalling (cs)
- glastuinbouw (gt)
- gronggebonden veehouderij (gv)
- hoveniersbedrijf (hv)
- intensieve kwekerij (ik)
- intensieve veehouderij (iv)
- nutsvoorziening (nv)
- opslag (op)
- paardenhouderij (ph)
- specifieke vorm van agrarisch - landschapselement (sa-le)
- specifieke vorm van agrarisch - plattelandsverbreding (sa-ple)
- specifieke vorm van agrarisch - tijdelijke huisvesting (sa-thv)
- specifieke vorm van agrarisch - voormalig agrarisch bedrijf (sa-vab)
- specifieke vorm van bedrijf - expositieruimte (sb-exp)
- specifieke vorm van bedrijf - geslagt bedrijf (sb-gsb)
- specifieke vorm van bedrijf - groothandel en opslag agrarische producten (sb-grp)
- specifieke vorm van bedrijf - groothandel in hout en bouwmaterialen (sb-ghb)
- specifieke vorm van bedrijf - handel, opslag en verwerking van goederen (sb-hog)
- specifieke vorm van bedrijf - met bijkbenj samenhangende detailhandel (sb-bed)
- specifieke vorm van bedrijf - metaalbewerkingsbedrijf (sb-met)
- specifieke vorm van bedrijf - verhuur machines en werktuigen (sb-vwm)
- specifieke vorm van bedrijf - voormalig agrarisch bedrijf (sb-vab)
- specifieke vorm van groen - ondehoudspad watergang (sg-ow)
- specifieke vorm van recreatie - informatietuin en kleinschalige horecagelegenheid (sr-ikr)
- specifieke vorm van tuin - gebouw (st-gb)
- specifieke vorm van verkeer - dijk (sv-dk)
- specifieke vorm van wonen - voormalig agrarisch bedrijf (sw-vab)
- verkooppunt motorbrandstoffen met lpg (-vmt)

Bouwvlak

- Bouwvlak

Maatvoering

- maximum aantal bedrijfswoningen
- maximum bebouwd oppervlak (m2)
- maximum bouwhoogte (m)

Kadastrale grenzen

- Kadastrale grenzen

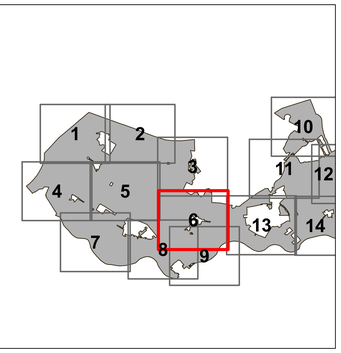

Gemeente Moerdijk

Bestemmingsplan Veegplan Buitengebied Moerdijk 2021

Kaartblad: 6

Verbeelding

datum: 03-06-2021
schaal: 1:5000
status: ontwerp
projectnr.: 000.00.00.00.00
gezien: EB
NL.IMRO.1709.BPBOVeegplan20 21-BP30

BügelHajema
Plek voor lezen

BügelHajema Adviseurs bv, Bureau voor Ruimtelijke Ordening en Milieu BNSP
Postbus 2153, 3800 CD Amersfoort **T** 033 465 65 45 **E** amersfoort@bugelhajema.nl
W www.bugelhajema.nl

Legenda

Plangrens

- Plangrens

Enkelbestemmingen

- Agrarisch (A)
- Bedrijf (B)
- Bedrijf - Agrarisch aanverwant (B-AA)
- Detailhandel (DH)
- Maatschappelijk (M)
- Natuur (N)
- Tuin (T)
- Verkeer (V)
- Water (WA)
- Wonen (W)

Dubbelbestemmingen

- Leiding - Brandstof (L-B)
- Leiding - Gas (L-G)
- Leiding - Riool (L-R)
- Leiding - Water (L-W)
- Waarde - Archeologie 4 (WR-A4)
- Waarde - Archeologie 5 (WR-A5)
- Waarde - Archeologie 6 (WR-A6)
- Waarde - Archeologie 7 (WR-A7)
- Waterstaat - Waterkering (WS-WK)

Gebiedsaanduidingen

- geluidzone - industrie (gj)-ind)
- overige zone - aardkundig waardevol (oz-aw)
- overige zone - behoud en herstel watersystemen (oz-bhw)
- overige zone - beperkingen veehouderij (oz-bv)
- overige zone - groenblauwe mantel (oz-gbm)
- overige zone - natuur netwerk Brabant (oz-nnb)
- overige zone - natuur netwerk Brabant - ecologische verbindingszone (oz-nvb)
- vrijwaringszone - dijk 1 (vwz-d1)
- vrijwaringszone - molenbiotoop (vwz-mb)
- vrijwaringszone - snelweg (vwz-sw)
- vrijwaringszone - windturbine (vwz-wt)

Functieaanduidingen

- bedrijf tot en met categorie 2 (b=2)
- bedrijf tot en met categorie 3.1 (b=3.1)
- bedrijfwoning uitgesloten (-bw)
- caravanstalling (cs)
- gemaal (gm)
- glastuinbouw (gt)
- grondgebonden veehouderij (gv)
- intensieve veehouderij (iv)
- nutsvoorziening (nv)
- opslag (op)
- specifieke vorm van agrarisch - landschapselement (sa-le)
- specifieke vorm van agrarisch - plattelandswoning (sa-pw)
- specifieke vorm van agrarisch - voormalig agrarisch bedrijf (sa-vab)
- specifieke vorm van bedrijf - agrarisch hulp- en nevenbedrijf (sb-agr)
- specifieke vorm van bedrijf - computerservice- en informatietechnologiebureau (sb-cit)
- specifieke vorm van bedrijf - geslopt bedrijf (sb-gsb)
- specifieke vorm van bedrijf - groothandel, verwerkings- en opslagbedrijf van agrarische producten (sb-gvo)
- specifieke vorm van bedrijf - onderhoudsbedrijf (sb-obd)
- specifieke vorm van bedrijf - vervaardiging van meel en diervoeder (sb-vmb)
- specifieke vorm van bedrijf - windturbinepark Oud Dintel (sb-wod)
- specifieke vorm van detailhandel - bouwmarkt (sdh-bmt)
- specifieke vorm van tuin - gebouw (st-gb)
- specifieke vorm van verkeer - dijk (sv-dk)
- specifieke vorm van wonen - voormalig agrarisch bedrijf (sw-vab)
- supermarkt (su)
- verkeer (v)
- verkoopunt motorbrandstoffen zonder lpg (vm)
- water (wa)

Bouwvlak

- Bouwvlak

Maatvoering

- maximum aantal windturbines
- maximum aantal woningen/wo
- maximum bebouwd oppervlak (mO)
- minimum aantal windturbines
- minimum bouwhoogte (m), maximum bouwhoogte (m)

Kadastrale grenzen

- Kadastrale grenzen

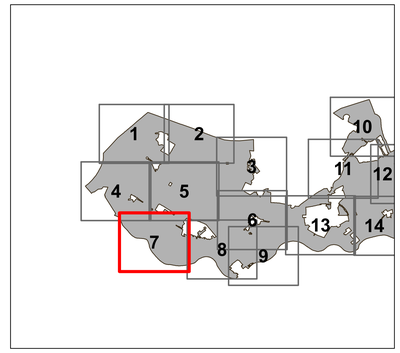

Gemeente Moerdijk

Bestemmingsplan Veegplan Buitengebied Moerdijk 2021

Kaartblad: 7

Verbeelding

datum:	03-06-2021
schaal:	1:5000
status:	ontwerp
projectnr.:	000.00.00.00.00
gezien:	EB

NL.IMRO.1709.BPBOVeegplan20 21-BP30

BügelHajema
Plek voor lezen

BügelHajema Adviseurs bv, Bureau voor Ruimtelijke Ordening en Milieu BNSP
Postbus 2153, 3800 CD Amersfoort **T** 033 465 65 45 **E** amersfoort@bugelhajema.nl
W www.bugelhajema.nl

Legenda

Plangrens

- Plangrens

Enkelbestemmingen

- Agrarisch (A)
- Bedrijf (B)
- Bedrijf - Agrarisch aanverwant (B-AA)
- Groen (G)
- Natuur (N)
- Recreatie - Dagrecreatie (R-DR)
- Recreatie - Verblijfsrecreatie (R-VR)
- Tuin (T)
- Verkeer (V)
- Water (WA)
- Wonen (W)

Dubbelbestemmingen

- Leiding - Buisleidingenstrook (L-BL)
- Leiding - Gas (L-G)
- Leiding - Olie (L-O)
- Leiding - Propyleen (L-P)
- Leiding - Riool (L-R)
- Leiding - Water (L-W)
- Waarde - Archeologie 4 (WR-A4)
- Waarde - Archeologie 5 (WR-A5)
- Waarde - Archeologie 6 (WR-A6)
- Waarde - Archeologie 7 (WR-A7)
- Waterstaat - Waterkering (WS-WK)

Gebiedsaanduidingen

- gelostrone - industrie (gz-ind)
- overige zone - aardrundig waardernil (oz-aw)
- overige zone - behoud en herstel watersystemen (oz-bhw)
- overige zone - beperkingen veehouderij (oz-bv)
- overige zone - groenblauwe mantel (oz-gbm)
- overige zone - natuur netwerk Brabant (oz-nnb)
- overige zone - natuur netwerk Brabant - ecologische verbindingszone (oz-evb)
- overige zone - regionale waterberging (oz-rw)
- overige zone - veiligplan (oz-vgp)
- veiligheidszone - bevi (vz-bevi)
- veiligheidszone - leiding (vz-l)
- vrijwaringszone - buisleidingenstraat (vwz-bls)
- vrijwaringszone - dijk 1 (vwz-d1)
- vrijwaringszone - molenbiotoop (vwz-mb)
- vrijwaringszone - snelweg (vwz-sw)

Functieaanduidingen

- bedrijf tot en met categorie 2 (b=2)
- bedrijfswoning uitgesloten (ubw)
- zaravanstalling (zs)
- grondgebonden veehouderij (gv)
- intensieve kwekerij (ik)
- intensieve veehouderij (iv)
- opslag (op)
- paardenhouderij (ph)
- specifieke vorm van agrarisch - landschapselement (sa-le)
- specifieke vorm van agrarisch - voormalig agrarisch bedrijf (sa-vab)
- specifieke vorm van bedrijf - autobedrijf (sb-aub)
- specifieke vorm van bedrijf - geslopt bedrijf (sb-gsb)
- specifieke vorm van bedrijf - groothandel en opslag agrarische producten (sb-grp)
- specifieke vorm van bedrijf - groothandel in machines, apparaten en toebehoren (sb-gma)
- specifieke vorm van bedrijf - handel, opslag en verwerking van goederen (sb-hog)
- specifieke vorm van bedrijf - verhuur machines en werktuigen (sb-vwm)
- specifieke vorm van bedrijf - voormalig agrarisch bedrijf (sb-vab)
- specifieke vorm van groen - onderhoudsbped watergang (sg-ow)
- specifieke vorm van recreatie - informatielokun en kleinschalige horecagelegenheid (sr-ilc)
- specifieke vorm van tuin - gebouw (st-gb)
- specifieke vorm van verkeer - dijk (sv-dk)
- specifieke vorm van wonen - voormalig agrarisch bedrijf (sw-vab)
- verkoopunt motorbrandstoffen met lpg (vmlpg)
- volkstuin (vt)

Bouwvlak

- Bouwvlak

Maatvoering

- maximum aantal bedrijfswoningen
- maximum bebouwd oppervlak (m2)

Kadastrale grenzen

- Kadastrale grenzen

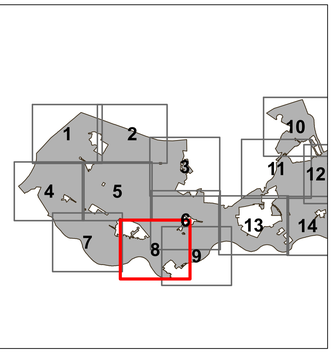

Gemeente Moerdijk

Bestemmingsplan Veegplan Buitengebied Moerdijk 2021

Kaartblad: 8

Verbeelding

datum:	03-06-2021
schaal:	1:5000
status:	ontwerp
projectnr.:	000.00.00.00.00
gezien:	EB

NL.IMRO.1709.BPBGVveegplan20 21-BP30

BügelHajema
Plek voor ideeën

BügelHajema Adviseurs bv, Bureau voor Ruimtelijke Ordening en Milieu BNSP
Postbus 2153, 3800 CD Amersfoort **T** 033 465 65 45 **E** amersfoort@bugelhajema.nl
W www.bugelhajema.nl

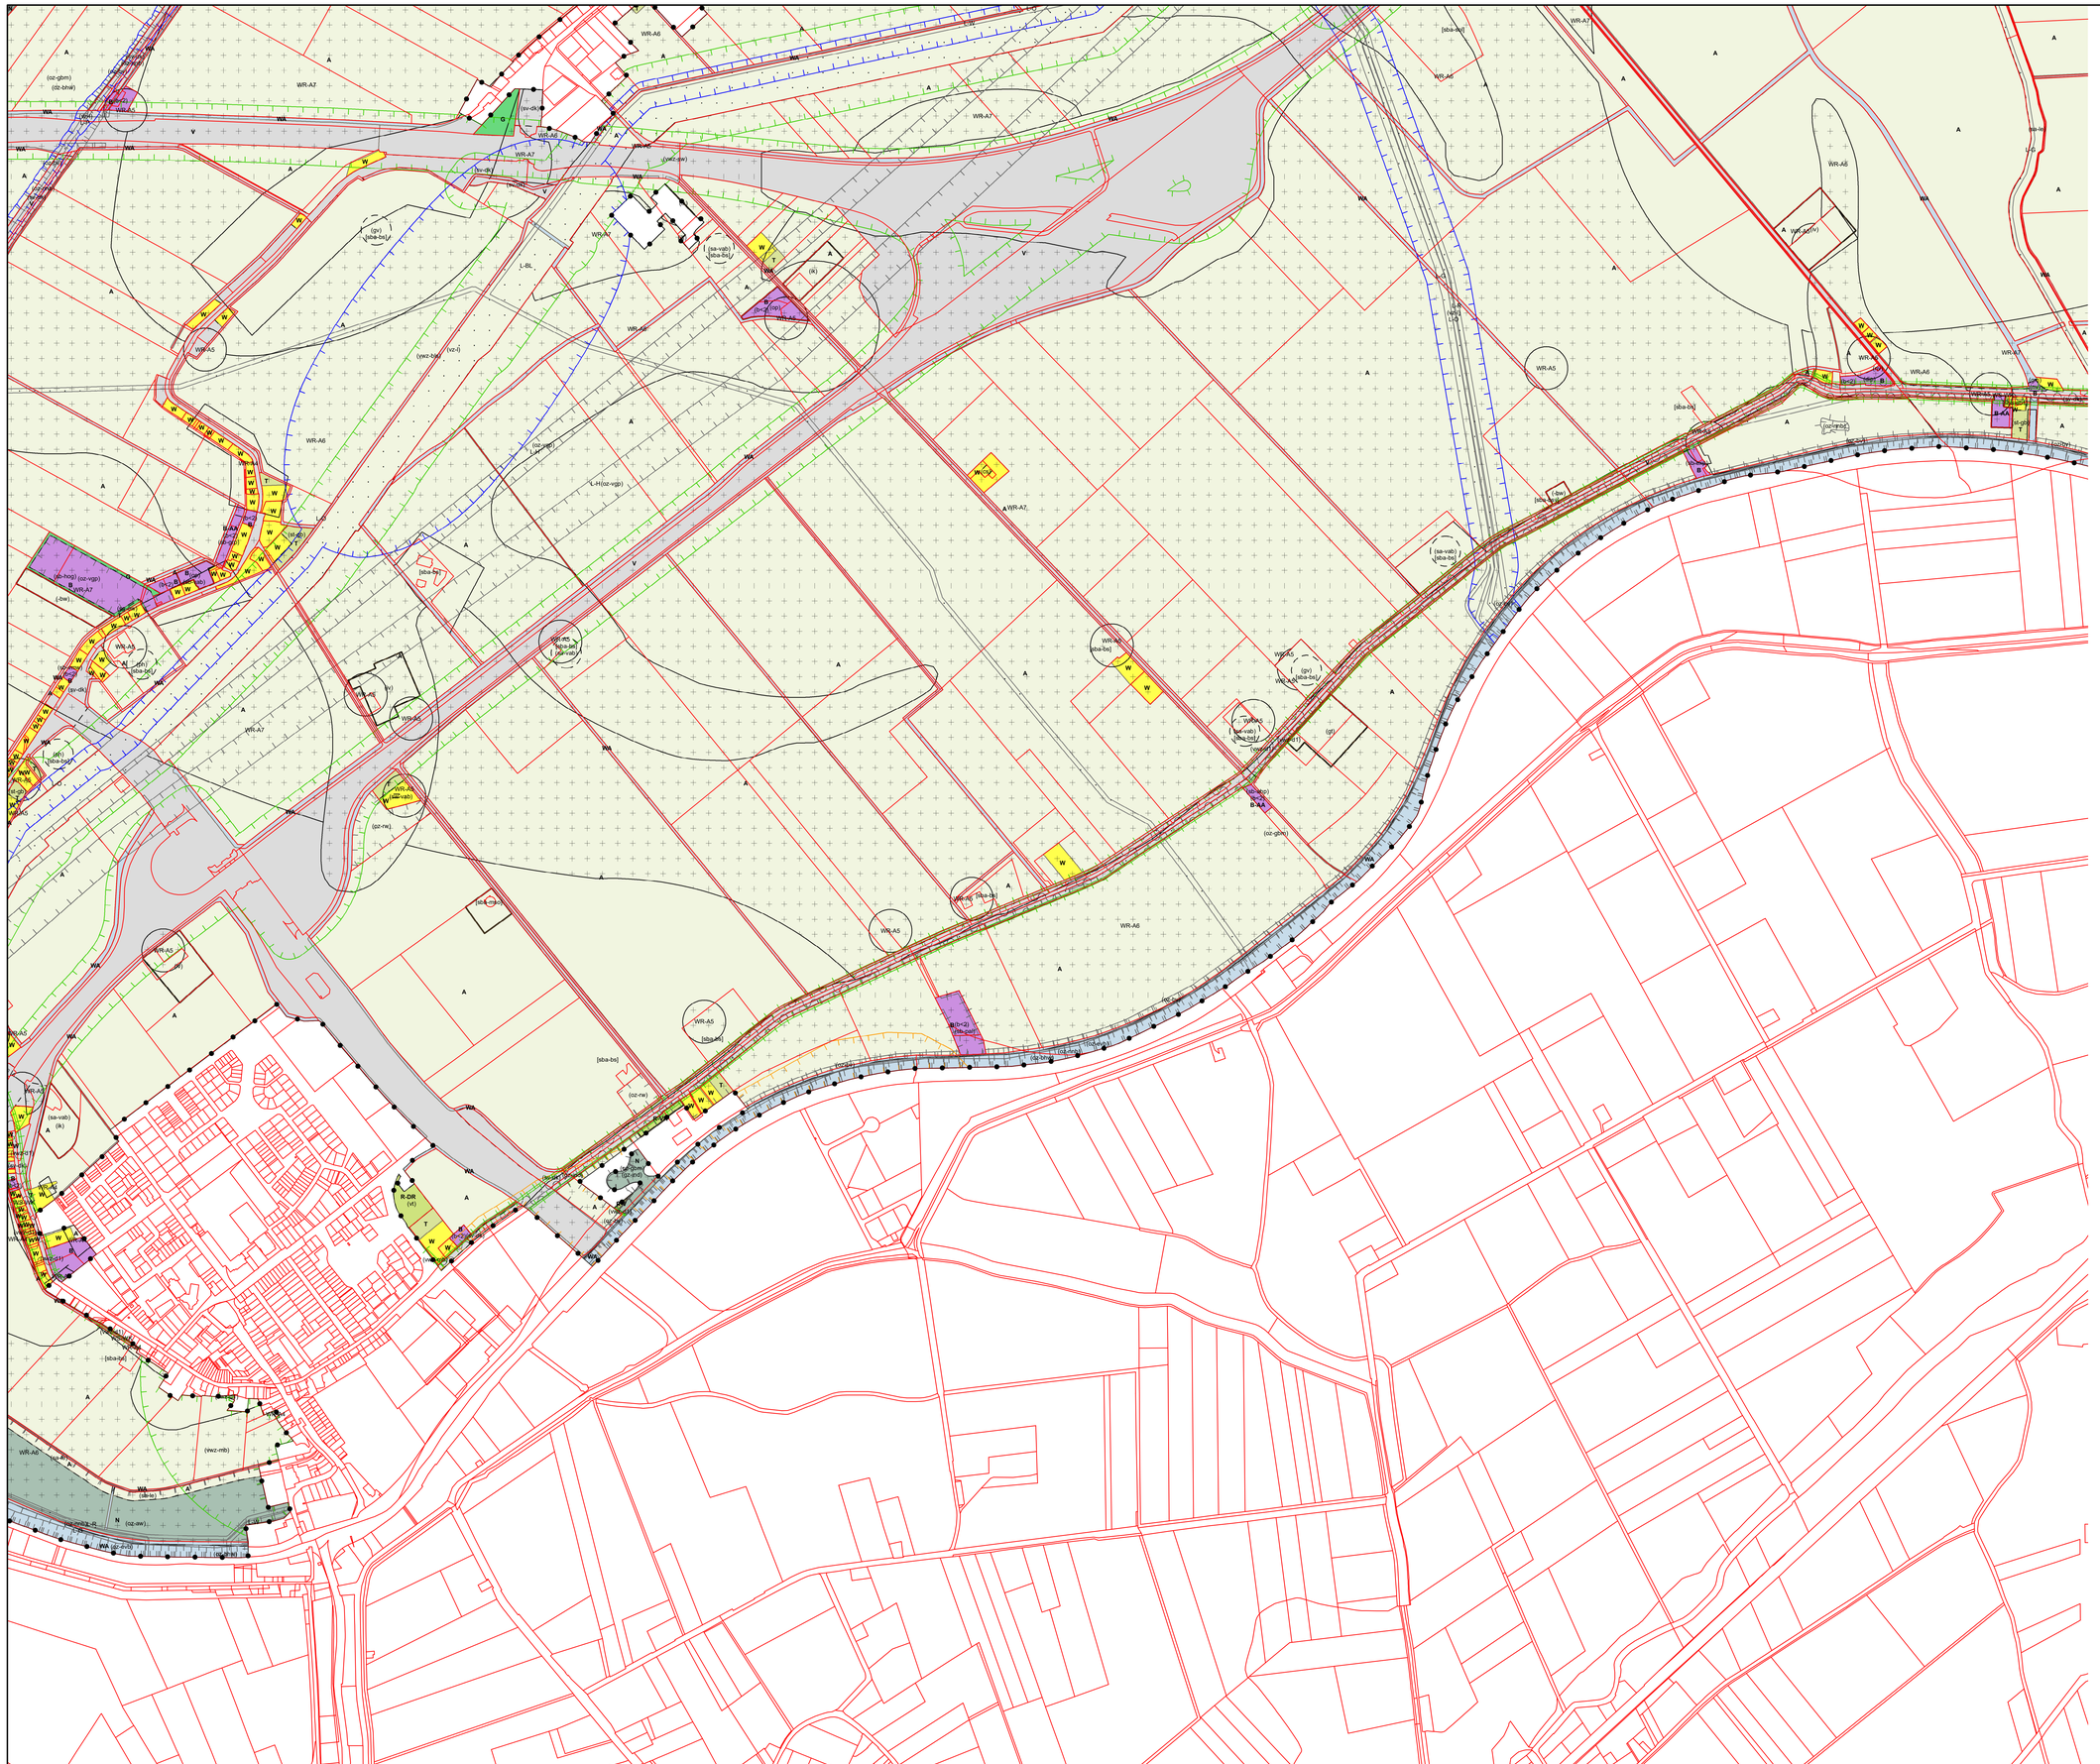

Legenda

Plangrens

Plangrens

Enkelbestemmingen

- Agrarisch (A)
- Bedrijf (B)
- Bedrijf - Agrarisch aanverwant (B-AA)
- Groen (G)
- Natuur (N)
- Recreatie - Dagrecreatie (R-DR)
- Recreatie - Verblijfsrecreatie (R-VR)
- Tuin (T)
- Verkeer (V)
- Water (WA)
- Wonen (W)

Dubbelbestemmingen

- Leiding - Buisleidingenstraat (L-BL)
- Leiding - Gas (L-G)
- Leiding - Olie (L-O)
- Leiding - Propyleen (L-P)
- Leiding - Riool (L-R)
- Leiding - Water (L-W)
- Waarde - Archeologie 4 (WR-A4)
- Waarde - Archeologie 5 (WR-A5)
- Waarde - Archeologie 6 (WR-A6)
- Waarde - Archeologie 7 (WR-A7)
- Waterstaat - Waterkering (WS-WK)

Gebiedsaanduidingen

- gekoelzone - industrie (gz-ind)
- overige zone - aardkundig waardevol (oz-aw)
- overige zone - behoud en herstel watersystemen (oz-bhw)
- overige zone - beperkingen veehouderij (oz-bv)
- overige zone - groenblauwe mantel (oz-gbm)
- overige zone - natuur netwerk Brabant (oz-nnb)
- overige zone - natuur netwerk Brabant - ecologische verbindingszone (oz-ecb)
- overige zone - regionale waterberging (oz-rw)
- overige zone - veegplan (oz-vgp)
- veiligheidszone - leiding (vz-l)
- vrijwaringszone - buisleidingenstraat (vwz-blk)
- vrijwaringszone - dijk 1 (vwz-d1)
- vrijwaringszone - molenbiotoop (vwz-mb)
- vrijwaringszone - snelweg (vwz-sw)

Functieaanduidingen

- bedrijf tot en met categorie 2 (b-2)
- bedrijfswoning uitgesloten (-bw)
- caravanstalling (cs)
- dierenpension (dip)
- gemaal (gm)
- gloeilichtbouw (gl)
- grondgebonden veehouderij (gv)
- intensieve kwekerij (ik)
- intensieve veehouderij (iv)
- nutsvoorziening (nv)
- opslag (op)
- paardenhouderij (ph)
- specifieke vorm van agrarisch - landschapselement (sa-le)
- specifieke vorm van agrarisch - voormalig agrarisch bedrijf (sa-vab)
- specifieke vorm van bedrijf - agrarisch hulp- en nevenbedrijf (sb-agro)
- specifieke vorm van bedrijf - agrarisch hulp- en nevenbedrijf en opslag pollethouten (sb-ahn)
- specifieke vorm van bedrijf - autobedrijf (sb-aub)
- specifieke vorm van bedrijf - expositieruimte (sb-exp)
- specifieke vorm van bedrijf - groothandel en opslag agrarische producten (sb-grp)
- specifieke vorm van bedrijf - handel, opslag en verwerking van goederen (sb-hog)
- specifieke vorm van bedrijf - pallets (sb-pal)
- specifieke vorm van bedrijf - verhuur machines en werktuigen (sb-vem)
- specifieke vorm van bedrijf - voormalig agrarisch bedrijf (sb-vab)
- specifieke vorm van groen - ondernoutspad waterpeng (sg-ow)
- specifieke vorm van tuin - gebouw (st-gb)
- specifieke vorm van verkeer - dijk (sv-dk)
- specifieke vorm van wonen - voormalig agrarisch bedrijf (sw-vab)
- volkstuin (vt)

Bouwvlak

- Bouwvlak

Maatvoering

- maximum aantal bedrijfswoningen
- maximum bebouwd oppervlak (m2)

Kadastrale grenzen

- Kadastrale grenzen

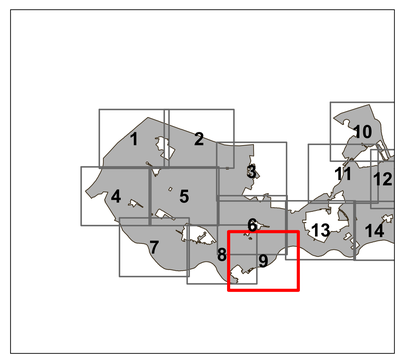

N

Gemeente Moerdijk

Bestemmingsplan Veegplan Buitengebied Moerdijk 2021

Kaartblad: 9

Verbeelding

datum: 03-06-2021
schaal: 1:5000
status: ontwerp
projectnr.: 000.00.00.00.00
gezien: EB
NL.IMRO.1709.BPBGVeegplan20 21-BP30

BügelHajema
Plek voor ideeën

Bügelhajema Adviseurs bv, Bureau voor Ruimtelijke Ordening en Milieu BNSP
Postbus 2153, 3800 CD Amersfoort **T** 033 465 65 45 **E** amersfoort@bugelhajema.nl
W www.bugelhajema.nl

Legenda

Plangrens

- Plangrens

Enkelbestemmingen

- Agrarisch (A)
- Bedrijf (B)
- Bedrijf - Nutsvoorziening (B-N)
- Groen (G)
- Horeca (H)
- Kantoor (K)
- Natuur (N)
- Recreatie - Verblijfsrecreatie (R-VR)
- Tuin (T)
- Verkeer (V)
- Verkeer - Railverkeer (V-RV)
- Water (WA)
- Wonen (W)

Dubbelbestemmingen

- Leiding - Brandstof (L-B)
- Leiding - Riool (L-R)
- Leiding - Water (L-W)
- Waarde - Archeologie 4 (WR-A4)
- Waarde - Archeologie 5 (WR-A5)
- Waarde - Archeologie 6 (WR-A6)
- Waarde - Archeologie 7 (WR-A7)
- Waterstaat - Riverbed (WS-RB)
- Waterstaat - Stroomvoerend deel riverbed (WS-SR)
- Waterstaat - Waterkering (WS-WK)

Gebiedsaanduidingen

- gebiedzone - industrie (gz-ind)
- overige zone - behoud en herstel watersystemen (oz-bhw)
- overige zone - beperkingen veerhouten] (oz-bv)
- overige zone - groenblauwe mantel (oz-gbm)
- overige zone - natuur netwerk Brabant (oz-nnb)
- overige zone - natuur netwerk Brabant - ecologische verbindingszone (oz-evb)
- overige zone - veiligdan (oz-vgg)
- veiligheidszone - bevi (vz-bevi)
- veiligheidszone - externe veiligheid spoor (vz-evs)
- veiligheidszone - leiding (vz-l)
- vrijwaringszone - dijk 1 (vwz-d1)
- vrijwaringszone - dijk 2 (vwz-d2)
- vrijwaringszone - snelweg (vwz-sw)

Functieaanduidingen

- bedrijf tot en met categorie 3.1 (b=3.1)
- bedrijfswoning (bw)
- garage (ga)
- gemaal (gm)
- grondgebonden veerhouden] (go)
- hotel (hot)
- nutsvoorziening (nv)
- parkeerterrein (p)
- sekseinrichting (se)
- specifieke vorm van agrarisch - voormalig agrarisch bedrijf (sa-vab)
- specifieke vorm van bedrijf - elektrisch oplaadstation (sb-eos)
- specifieke vorm van bedrijf - werkterrein wegenonderhoud- en opslag (sb-wwo)
- specifieke vorm van horeca - wegrestaurant (sh-wr)
- specifieke vorm van recreatie - terrein voor kampeermiddelen en bouwwerken voor recreatief verblijf (sr-bb)
- specifieke vorm van tuin - gebouw (st-gb)
- specifieke vorm van verkeer - dijk (sv-dk)
- verkoopunt motorbrandstoffen met lpg (vml)
- verkoopunt motorbrandstoffen zonder lpg (vm)

Bouwvlak

- Bouwvlak

Maatvoering

- maximum aantal bedrijfswoningen
- maximum bebouwd oppervlak (m2)
- maximum bebouwingspercentage (%)
- maximum bouwhoogte (m)
- maximum goothoogte (m)
- maximum oppervlakte (m2)

Kadastrale grenzen

- Kadastrale grenzen

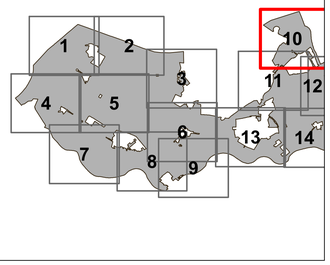

Gemeente Moerdijk

Bestemmingsplan Veegplan Buitengebied Moerdijk 2021

Kaartblad: 10

Verbeelding

datum:	03-06-2021
schaal:	1:5000
status:	ontwerp
projectnr.:	000.00.00.00.00
gezien:	EB

NL.IMRO.1709.BPBGVeegplan20 21-BP30

BügelHajema
Plek voor ideeën

BügelHajema Adviseurs bv, Bureau voor Ruimtelijke Ordening en Milieu BNSP
Postbus 2153, 3800 CD Amersfoort **T** 033 465 65 45 **E** amersfoort@bugelhajema.nl
W www.bugelhajema.nl

Legenda

Plangrens

- Plangrens

Enkelbestemmingen

- Agrarisch (A)
- Bedrijf (B)
- Groen (G)
- Horeca (H)
- Natuur (N)
- Recreatie - Verblijfsrecreatie (R-VR)
- Tuin (T)
- Verkeer (V)
- Verkeer - Railverkeer (V-RV)
- Water (WA)
- Wonen (W)

Dubbelbestemmingen

- Leiding - Olie (L-O)
- Leiding - Water (L-W)
- Waarde - Archeologie 4 (WR-A4)
- Waarde - Archeologie 5 (WR-A5)
- Waarde - Archeologie 6 (WR-A6)
- Waarde - Archeologie 7 (WR-A7)
- Waterstaat - Waterkering (WS-WK)

Gebiedsaanduidingen

- geluidzone - industrie (gz-ind)
- overige zone - behoud en herstel watersystemen (oz-bhw)
- overige zone - beperkingen veehouderij (oz-bv)
- overige zone - natuur netwerk Brabant (oz-nnb)
- overige zone - natuur netwerk Brabant - ecologische verbindingszone (oz-evb)
- overige zone - regionale waterberging (oz-rw)
- overige zone - veegplan (oz-vgp)
- veiligheidszone - externe veiligheid spoor (vz-evs)
- veiligheidszone - leiding (vz-l)
- vrijwaringszone - dijk 1 (vwz-d1)
- vrijwaringszone - sneweg (vwz-sw)

Functieaanduidingen

- bedrijfswoning (bw)
- garage (ga)
- gemaal (gm)
- grondgebonden veehouderij (gv)
- hotel (hot)
- intensieve veehouderij (iv)
- nutsvoorziening (nv)
- opslag (op)
- parkeerterrein (p)
- seksinrichting (si)
- specifieke vorm van agrarisch - voormalig agrarisch bedrijf (sa-vab)
- specifieke vorm van bedrijf - werkterrein wegenonderhoud- en opslag (sb-wwo)
- specifieke vorm van horeca - cafe-restaurant met kleinschalig kamperen (sh-crk)
- specifieke vorm van horeca - wegrestaurant (sh-wr)
- specifieke vorm van tuin - gebouw (st-gb)
- specifieke vorm van tuin - paardenbak (st-pbk)
- specifieke vorm van verkeer - dijk (sv-dk)
- specifieke vorm van verkeer - opslag en onderhoud (sv-oph)
- specifieke vorm van wonen - voormalig agrarisch bedrijf (sw-vab)
- tuincentrum (tc)
- verkooppunt motorbrandstoffen zonder lpg (vm)
- wonen uitgesloten (-w)

Bouwvlak

- Bouwvlak

Maatvoering

- maximum bebouwd oppervlak (m2)
- maximum bebouwingspercentage (%)
- maximum bouwhoogte (m)
- maximum goothoogte (m)

Kadastrale grenzen

- Kadastrale grenzen

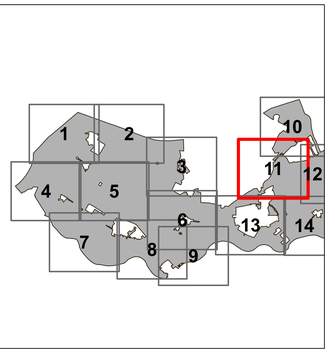

Gemeente Moerdijk

Bestemmingsplan Veegplan Buitengebied Moerdijk 2021

Kaartblad: 11

Verbeelding

datum: 03-06-2021
schaal: 1:5000
status: ontwerp
projectnr.: 000.00.00.00.00
gezien: EB
NL.IMRO.1709.BPBGVeegplan20 21-BP30

BügelHajema
Plek voor ideeën

Bügelhajema Adviseurs bv, Bureau voor Ruimtelijke Ordening en Milieu BNSP
Postbus 2153, 3800 CD Amersfoort **T** 033 465 65 45 **E** amersfoort@bugelhajema.nl
W www.bugelhajema.nl

Legenda

Plangrens
- Plangrens

Enkelbestemmingen
- Agrarisch (A)
- Bedrijf (B)
- Bedrijf - Nutsvoorziening (B-N)
- Groen (G)
- Kantoor (K)
- Natuur (N)
- Tuin (T)
- Verkeer (V)
- Verkeer - Railverkeer (V-RV)
- Water (WA)
- Wonen (W)

Dubbelbestemmingen
- Leiding - Brandstof (L-B)
- Leiding - Olie (L-O)
- Leiding - Riool (L-R)
- Leiding - Water (L-W)
- Waarde - Archeologie 4 (WR-A4)
- Waarde - Archeologie 5 (WR-A5)
- Waarde - Archeologie 6 (WR-A6)
- Waarde - Archeologie 7 (WR-A7)
- Waterstaat - Waterkering (WS-WK)

Gebiedsaanduidingen
- overige zone - beperkingen veehouderij (oz-bv)
- overige zone - natuur netwerk Brabant (oz-nnb)
- overige zone - veegplan (oz-vgp)
- veiligheidszone - bevi (vz-bevi)
- veiligheidszone - externe veiligheid spoor (vz-evs)
- veiligheidszone - leiding (vz-l)
- vrijwaringszone - dijk 1 (vwz-d1)
- vrijwaringszone - molenbiotoop (vwz-mb)
- vrijwaringszone - snelweg (vwz-sw)

Functieaanduidingen
- bedrijf tot en met categorie 2 (b=2)
- bedrijf tot en met categorie 3.1 (b=3.1)
- bedrijfswoning uitgesloten (-bw)
- caravanstalling (cs)
- intensieve veehouderij (iv)
- nutsvoorziening (nv)
- opslag (op)
- parkeerterrein (p)
- specifieke vorm van agrarisch - tijdelijke huisvesting (sa-thv)
- specifieke vorm van agrarisch - voormalig agrarisch bedrijf (sa-vab)
- specifieke vorm van bedrijf - audio-, video- en telecommunicatieapparatuur (sb-avt)
- specifieke vorm van bedrijf - autobedrijf (sb-aub)
- specifieke vorm van bedrijf - elektrisch oplaadstation (sb-eos)
- specifieke vorm van bedrijf - metaalbewerkingsbedrijf (sb-met)
- specifieke vorm van cultuur en ontspanning - muziekschool en muziektheater (sco-mmt)
- specifieke vorm van tuin - gebouw (st-gb)
- specifieke vorm van verkeer - dijk (vv-dk)
- specifieke vorm van verkeer - gsm-mast (sv-gsm)
- specifieke vorm van verkeer - opslag en onderhoud (sv-oph)
- specifieke vorm van wonen - voormalig agrarisch bedrijf (sw-vab)
- transportbedrijf (tb)
- verkooppunt motorbrandstoffen met lpg (vml)
- wonen uitgesloten (-w)

Bouwvlak
- Bouwvlak

Maatvoering
- maximum aantal bedrijfswoningen
- maximum bebouwd oppervlak (m2)
- maximum bebouwingspercentage (%)
- maximum bouwhoogte (m)

Kadastrale grenzen
- Kadastrale grenzen

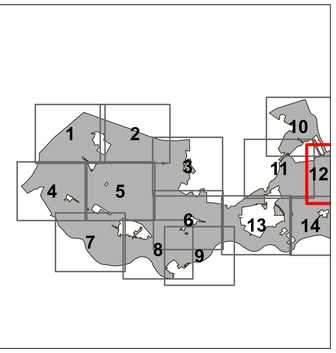

Gemeente Moerdijk

Bestemmingsplan Veegplan Buitengebied Moerdijk 2021

Kaartblad: 12

Verbeelding

datum: 03-06-2021
schaal: 1:5000
status: ontwerp
projectnr.: 000.00.00.00.00
gezien: EB
NL.IMRO.1709.BPBGVeegplan20 21-BP30

BügelHajema
Plek voor ideeën
Bügelhajema Adviseurs bv, Bureau voor Ruimtelijke Ordening en Milieu BNSP
Postbus 2153, 3800 CD Amersfoort **T** 033 465 65 45 **E** amersfoort@bugelhajema.nl
W www.bugelhajema.nl

Legenda

Plangrens

- Plangrens

Enkelbestemmingen

- Agrarisch (A)
- Bedrijf (B)
- Bedrijf - Agrarisch aanverwant (B-AA)
- Groen (G)
- Horeca (H)
- Maatschappelijk (M)
- Natuur (N)
- Recreatie - Dagrecreatie (R-DR)
- Recreatie - Verblijfsrecreatie (R-VR)
- Tuin (T)
- Verkeer (V)
- Verkeer - Railverkeer (V-RV)
- Water (WA)
- Wonen (W)

Dubbelbestemmingen

- Leiding - Gas (L-G)
- Leiding - Olie (L-O)
- Leiding - Riool (L-R)
- Leiding - Water (L-W)
- Waarde - Archeologie 5 (WR-A5)
- Waarde - Archeologie 6 (WR-A6)
- Waarde - Archeologie 7 (WR-A7)
- Waterstaat - Waterkering (WS-WK)

Gebiedsaanduidingen

- gebiedzone - industrie (gz-ind)
- overige zone - behoud en herstel watersystemen (oz-bhw)
- overige zone - beperkingen veehouderij (oz-bv)
- overige zone - groenblauwe mantel (oz-gbm)
- overige zone - natuur netwerk Brabant (oz-nnb)
- overige zone - natuur netwerk Brabant - ecologische verbindingszone (oz-evz)
- overige zone - veiligplan (oz-vgp)
- veiligheidszone - bevi (vz-bevi)
- veiligheidszone - externe veiligheid spoor (vz-evs)
- veiligheidszone - leiding (vz-l)
- vrijwaringszone - dijk 1 (vwz-d1)
- vrijwaringszone - snelweg (vwz-sw)

Functieaanduidingen

- bedrijf tot en met categorie 2 (b=2)
- bedrijf tot en met categorie 3.1 (b=3.1)
- bedrijfswoning uitgesloten (-bw)
- dierenpension (dip)
- gemaal (gm)
- glastuinbouw (gt)
- grondgebonden veehouderij (gv)
- hotel (hot)
- intensieve veehouderij (iv)
- jachthaven (jh)
- nutsvoorziening (nv)
- opslag (op)
- paardenhouderij (ph)
- specifieke vorm van agrarisch - landschapselement (sa-le)
- specifieke vorm van agrarisch - plattelandswoning (sa-plw)
- specifieke vorm van agrarisch - tijdelijke huisvesting (sa-thv)
- specifieke vorm van agrarisch - voormalig agrarisch bedrijf (sa-vab)
- specifieke vorm van bedrijf - agrarisch hulp- en nevenbedrijf (sb-agn)
- specifieke vorm van bedrijf - expositieruimte (sb-exp)
- specifieke vorm van bedrijf - groothandel en opslag agrarische producten (sb-gro)
- specifieke vorm van bedrijf - landbouwmechanisatiebedrijf (sb-lmb)
- specifieke vorm van recreatie - naaktrecreatie (sr-nak)
- specifieke vorm van tuin - gebouw (st-gb)
- specifieke vorm van tuin - paardenbak (st-pbk)
- specifieke vorm van verkeer - dijk (sv-dk)
- specifieke vorm van wonen - voormalig agrarisch bedrijf (sw-vab)
- transportbedrijf (trb)
- tuincentrum (tc)
- volkstuin (vt)
- zorgboerderij (zbo)

Bouwvlak

- Bouwvlak

Maatvoering

- maximum aantal woonwoningen
- maximum bebouwd oppervlak (m2)
- maximum bebouwingspercentage (%)

Kadastrale grenzen

- Kadastrale grenzen

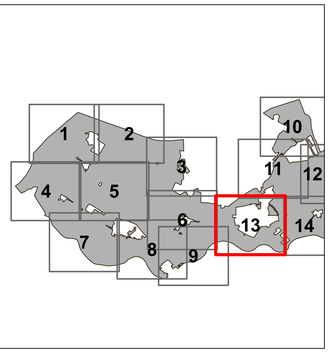

Gemeente Moerdijk

Bestemmingsplan Veegplan Buitengebied Moerdijk 2021

Kaartblad: 13

Verbeelding

datum:	03-06-2021
schaal:	1:5000
status:	ontwerp
projectnr.:	000.00.00.00.00
gezien:	EB

NL.IMRO.1709.BPBGVeegplan20 21-BP30

BügelHajema
Plek voor ideeën

Bügelhajema Adviseurs bv, Bureau voor Ruimtelijke Ordening en Milieu BNSP
Postbus 2153, 3800 CD Amersfoort **T** 033 465 65 45 **E** amersfoort@bugelhajema.nl
W www.bugelhajema.nl

Legenda

Plangrens

- Plangrens

Enkelbestemmingen

- Agrarisch (A)
- Bedrijf (B)
- Bedrijf - Agrarisch aanverwant (B-AA)
- Groen (G)
- Kantoor (K)
- Natuur (N)
- Sport - Manege (S-MA)
- Tuin (T)
- Verkeer (V)
- Verkeer - Railverkeer (V-RV)
- Water (WA)
- Wonen (W)

Dubbelbestemmingen

- Leiding - Olie (L-O)
- Leiding - Riool (L-R)
- Leiding - Water (L-W)
- Waarde - Archeologie 5 (WR-A5)
- Waarde - Archeologie 6 (WR-A6)
- Waarde - Archeologie 7 (WR-A7)
- Waterstaat - Waterkering (WS-WK)

Gebiedsaanduidingen

- geluidzone - industrie (gz-ind)
- overige zone - attentiegebied natuurnetwerk Brabant (oz-ag)
- overige zone - behoud en herstel watersystemen (oz-bhw)
- overige zone - beperkingen veehouderij (oz-bv)
- overige zone - groenblauwe mantel (oz-gbm)
- overige zone - natuur netwerk Brabant (oz-nnb)
- overige zone - natuur netwerk Brabant - ecologische verbindingszone (oz-ww)
- overige zone - weegplan (oz-wg)
- veiligheidszone - externe veiligheid spoor (vz-vws)
- veiligheidszone - leiding (vz-l)
- vrijwaringszone - dijk 1 (vwz-d1)
- vrijwaringszone - snelweg (vwz-sw)

Functieaanduidingen

- bedrijf tot en met categorie 2 (b=2)
- bedrijf tot en met categorie 3.1 (b=3.1)
- bedrijf tot en met categorie 3.2 (b=3.2)
- glastuinbouw (gt)
- grondgebonden veehouderij (gv)
- intensieve kwekerij (ik)
- intensieve veehouderij (iv)
- kas (ks)
- laad- en loslocatie (l)
- nutsvoorziening (nv)
- opslag (op)
- recreatie (r)
- specifieke vorm van agrarisch - biologische intensieve veehouderij (sa-bio)
- specifieke vorm van agrarisch - landschapselement (sa-le)
- specifieke vorm van agrarisch - nevenactiviteiten (sa-na)
- specifieke vorm van agrarisch - plattelandswoning (sa-pw)
- specifieke vorm van agrarisch - voormalig agrarisch bedrijf (sa-vab)
- specifieke vorm van bedrijf - agrarisch loonbedrijf en op- en overslag mest (sb-alb)
- specifieke vorm van bedrijf - caravanconstructie en aanhangwagenmaker (sb-cca)
- specifieke vorm van bedrijf - groothandel in bestrijdingsmiddelen en kunstmest (sb-grk)
- specifieke vorm van bedrijf - mestverwerking (sb-mev)
- specifieke vorm van bedrijf - metaalconstructiebedrijf (sb-mcb)
- specifieke vorm van tuin - gebouw (st-gb)
- specifieke vorm van verkeer - dijk (sv-dk)
- specifieke vorm van wonen - voormalig agrarisch bedrijf (sw-vab)

Bouwvlak

- Bouwvlak

Mastvoering

- maximum aantal woningen
- maximum bebouwd oppervlak (m2)
- maximum bebouwingspercentage (%)
- maximum bouwhoogte (m)

Kadastrale grenzen

- Kadastrale grenzen

Gemeente Moerdijk

Bestemmingsplan Veegplan Buitengebied Moerdijk 2021

Kaartblad: 14

Verbeelding

datum:	03-06-2021
schaal:	1:5000
status:	ontwerp
projectnr.:	000.00.00.00.00
gezien:	EB

NL.IMRO.1709.BPBGVeegplan20 21-BP30

BügelHajema
Plek voor ideeën

Bügelhajema Adviseurs bv, Bureau voor Ruimtelijke Ordening en Milieu BNSP
Postbus 2153, 3800 CD Amersfoort **T** 033 465 65 45 **E** amersfoort@bugelhajema.nl
W www.bugelhajema.nl